


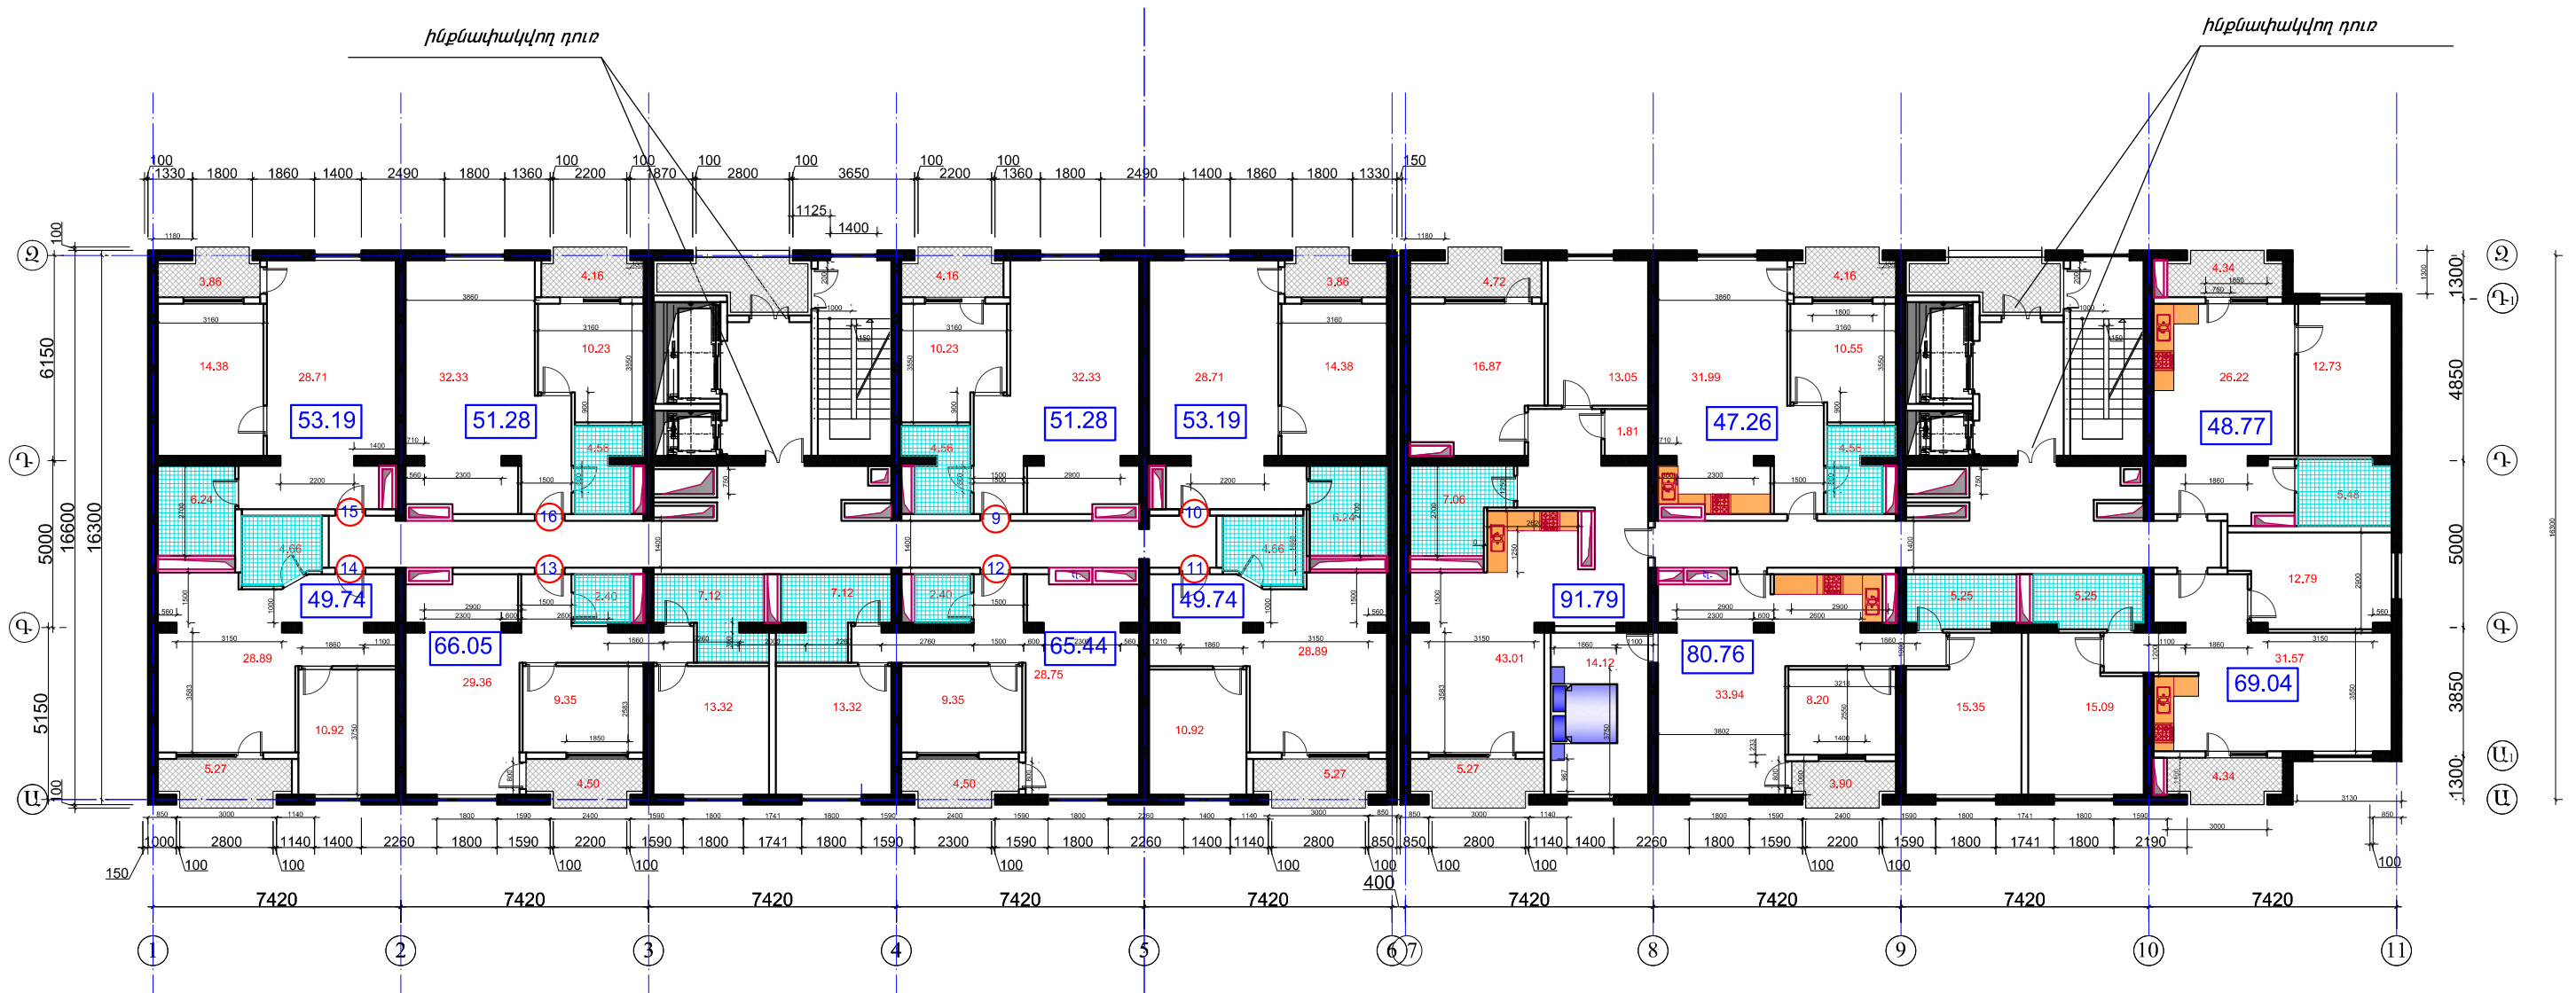


# 3 հարկ




Ն.Գ.Ճ.	Ա. ՄԱՐՏԻՐՈՍՅԱՆ	Բազմաֆունկցիոնալ, բնակելի շենքի 3 ստորգետնյա հարկ, 21 վերգետնյա հարկ՝ նախնորվ / 16-21 հարկ / կառուցման նախագիծը Կոտայքի մարզ, Նաիրի համայնք Ջուլունի գյուղ, 30-րդ փող, 2-րդ նրբանցք հ. 1/1 077-029-0271-0149 հասցեում		
		ՃԱՐՏԱՐԱՊԵՏԱԿԱՆ ՄԱՍ	Փ Ո Ւ Լ	Թ Ե Ր Թ
			Ն	ՃՄ-
«ՆԵՅՍՄԱՆՆԿՏԱՆԳՈՒԹՅՈՒՆ» ՍՊԸ ՏՆՕՐԵՆ Վ. ԳԵՎՈՐԳՅԱՆ		«ԱՏԱԿԱԳԻԾ + 7.50 ՆԻՇԻ ՎՐԱ	«ՆԵՅՍՄԱՆՆԿՏԱՆԳՈՒԹՅՈՒՆ» ՍՊԸ	

# 4 հարկ

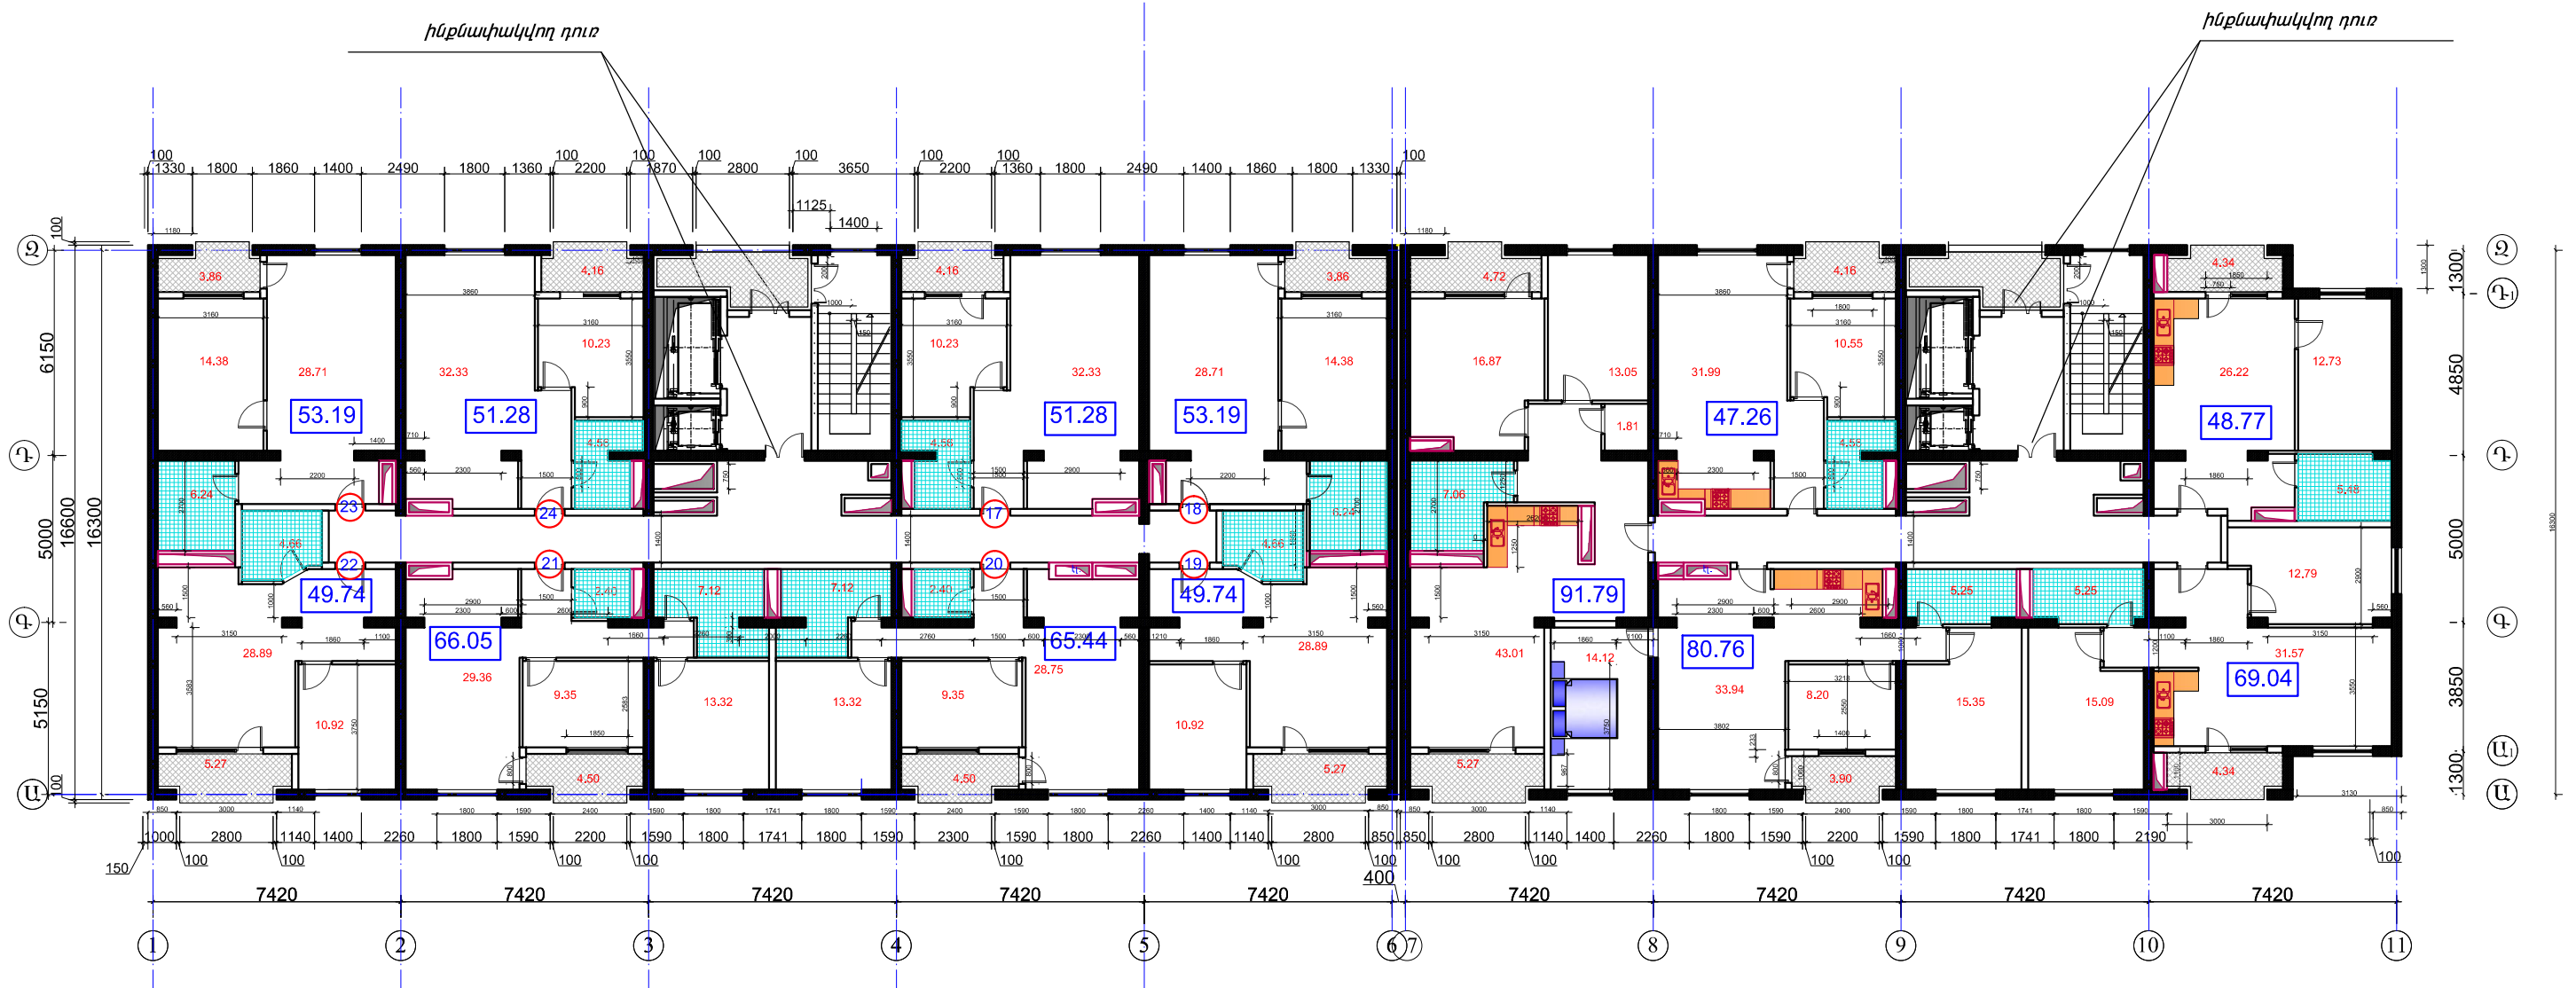


Ն.Գ.Ճ.	Ա. ՄԱՐՏԻՐՈՍՅԱՆ	Բազմաֆունկցիոնալ, բնակելի շենքի 3 ստորգետնյա հարկ, 21 վերգետնյա հարկ՝ նախնորվ / 16-21 հարկ / կառուցման նախագիծը Կոտայքի մարզ, Նաիրի համայնք Ջուլիունի գյուղ, 30-րդ փող, 2-րդ նրբանցք հ. 1/1 077-029-0271-0149 հասցեով		
		ՃԱՐՏԱՐԱՊԵՏԱԿԱՆ ՄԱՍ	Փ Ո Ւ Լ	Թ Ե Ր Թ
			Ն	ՃՄ-
«ՆԵՅՄԱՄԱՆԿՏԱՆԳՈՒԹՅՈՒՆ» ՍՊԸ ՏՆՕՐԵՆ Վ. ԳԵՎՈՐԳՅԱՆ		ՀԱՏԱԿԱԳԻԾ + 10.80 ՆԻՇԻ ՎՐԱ	«ՆԵՅՄԱՄԱՆԿՏԱՆԳՈՒԹՅՈՒՆ» ՍՊԸ	

# 5 հարկ

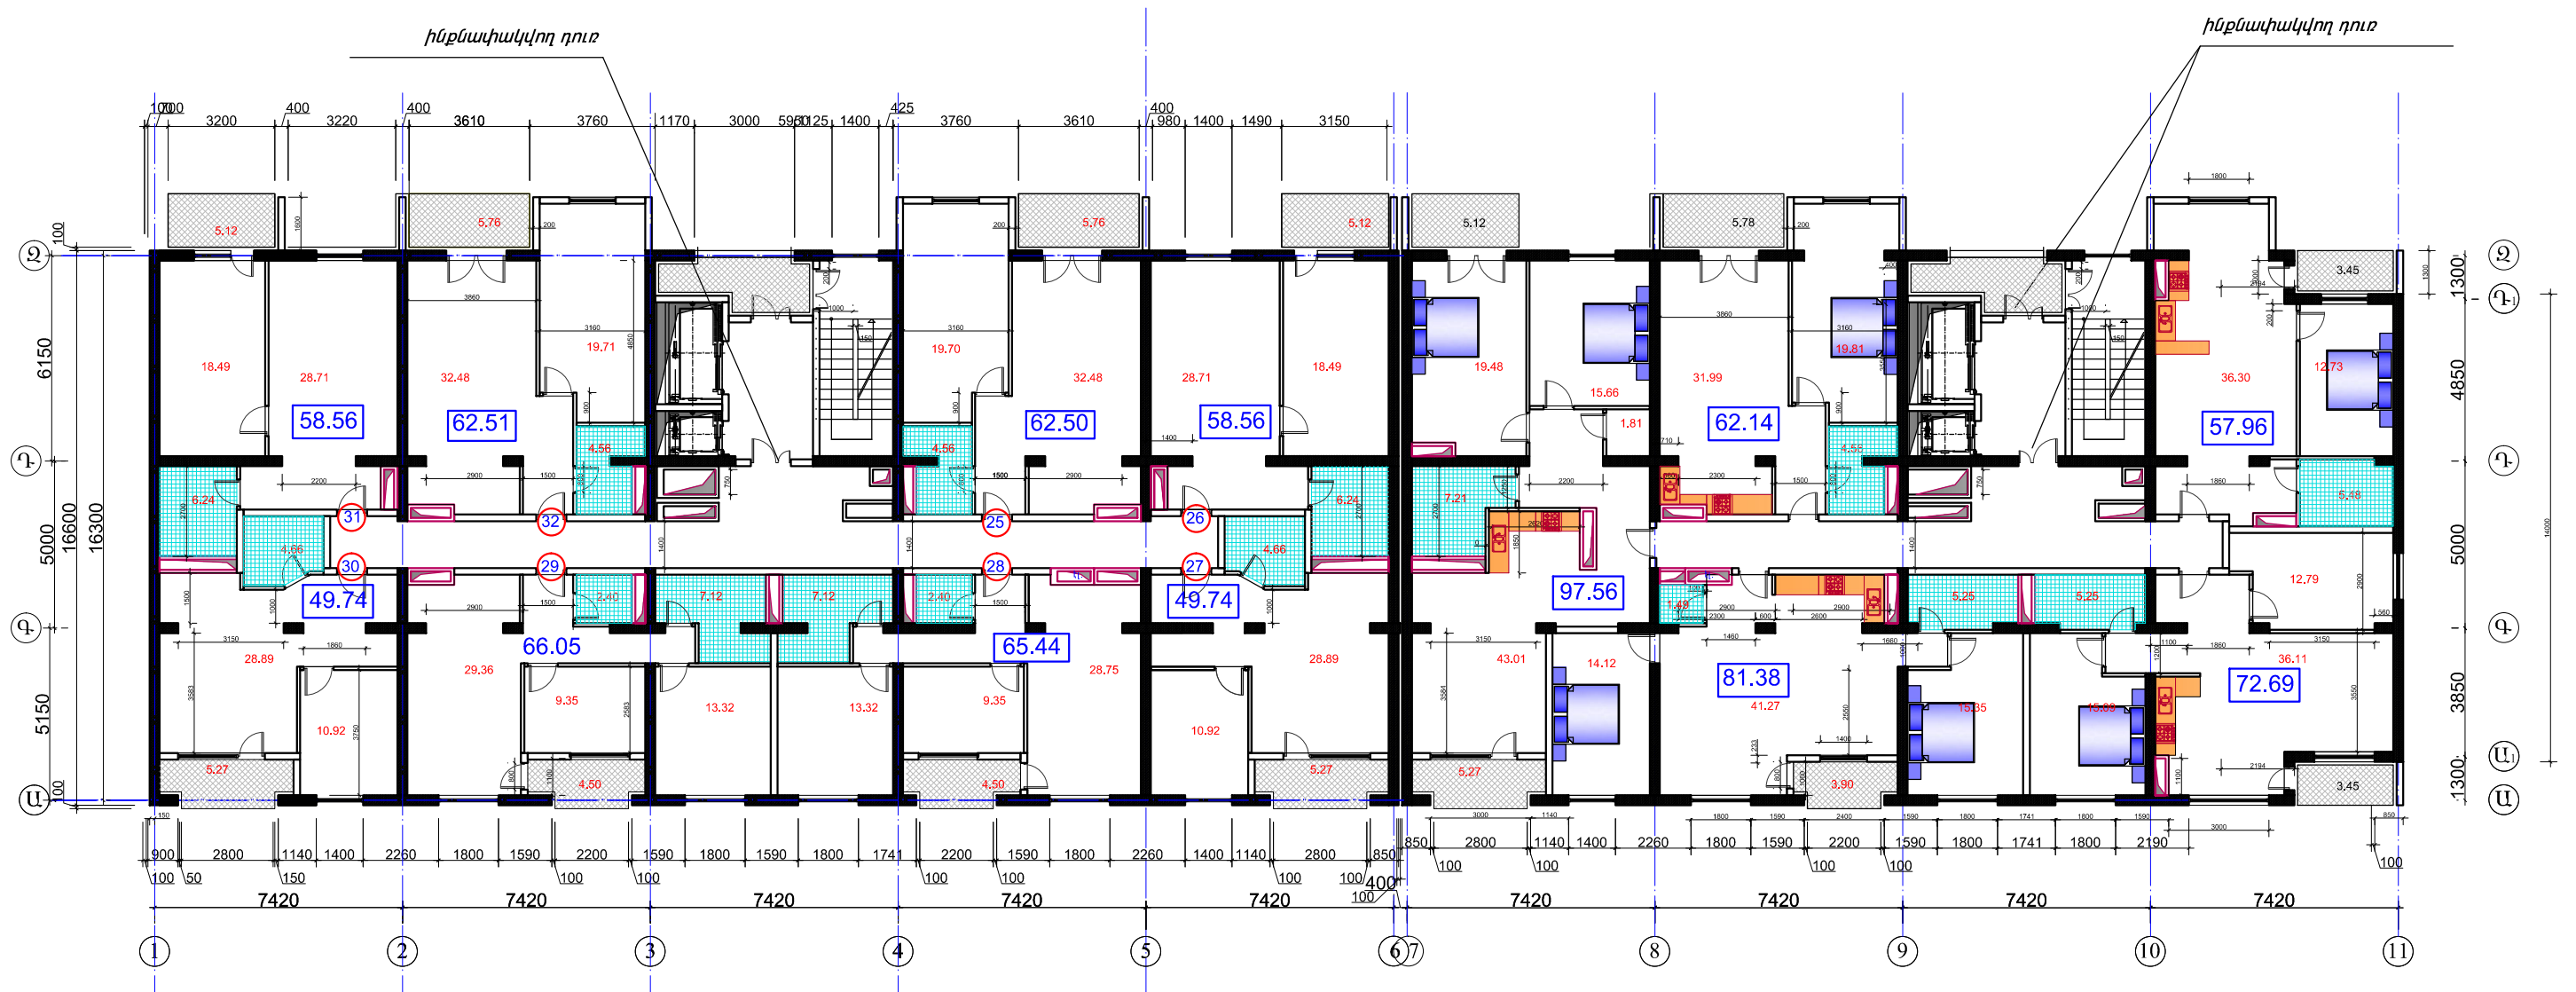


Ն.Գ.Ճ.	Ա. ՄԱՐՏԻՐՈՍՅԱՆ	Բազմաֆունկցիոնալ, բնակելի շենքի 3 ստորգետնյա հարկ, 21 վերգետնյա հարկ՝ նախնորվ / 16-21 հարկ / կառուցման նախագիծը Կոտայքի մարզ, Նաիրի համայնք Զովունի գյուղ, 30-րդ փող, 2-րդ նրբանցք հ. 1/1, 071-029-0271-0149 հասցեում		
		ՃԱՐՏԱՐԱՊԵՏԱԿԱՆ ՄԱՍ	Փ Ո Ւ Լ	Թ Ե Ր Թ
			Ն	ՃՄ-
		ՀԱՏԱԿԱԳԻԾ + 14.10 ՆԻՇԻ ԿՐԱ	«ՍԵՅՄԱՄԱՆԿՏԱՆԳՈՒԹՅՈՒՆ» ՍՊԸ	
	«ՍԵՅՄԱՄԱՆԿՏԱՆԳՈՒԹՅՈՒՆ» ՍՊԸ ՏՆՕՐԵՆ Վ. ԳԵՎՈՐԳՅԱՆ			

# 6 հարկ

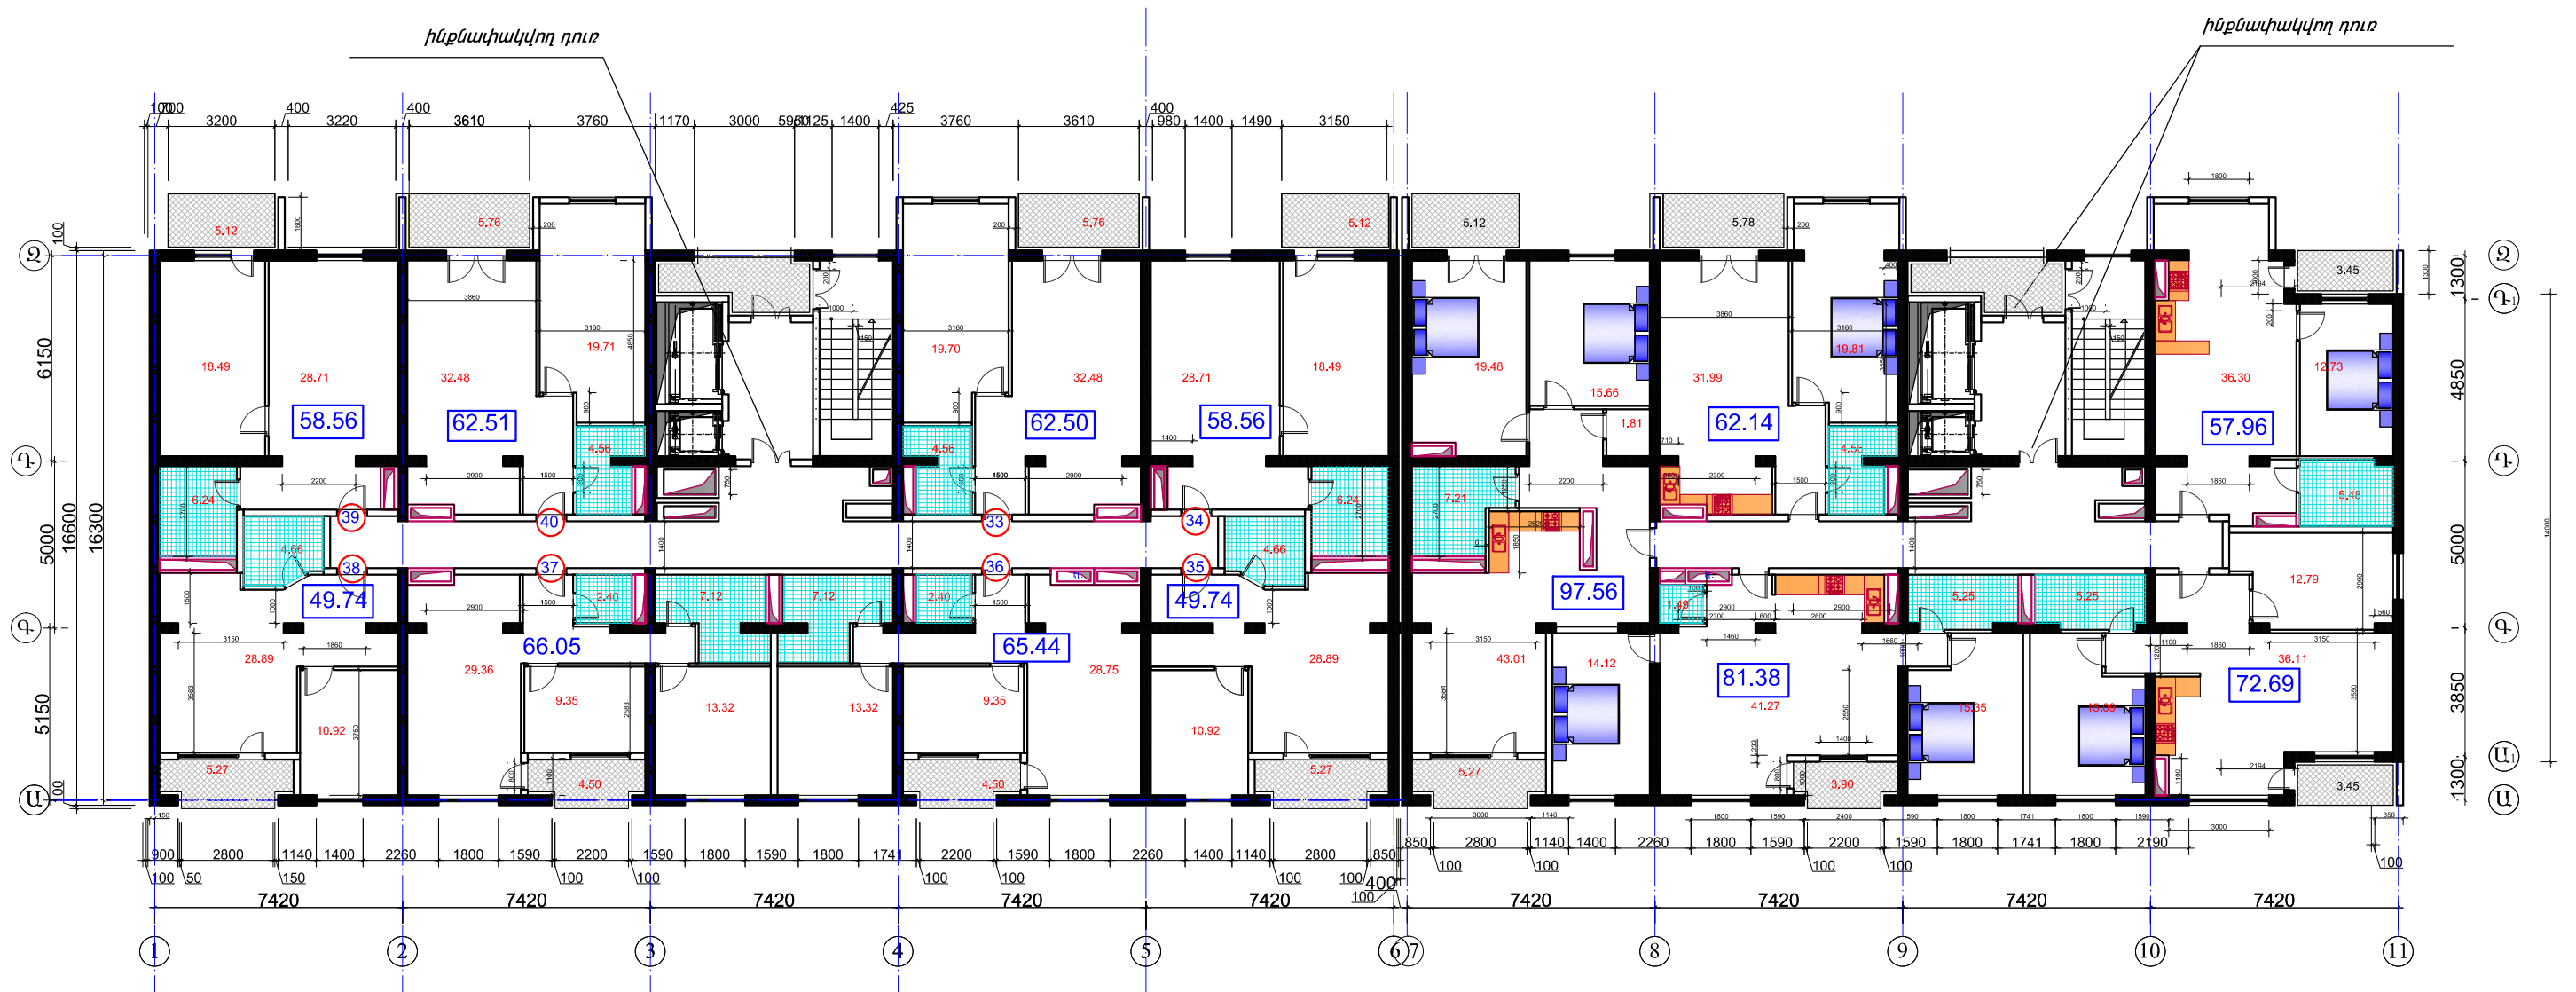


Ն.Գ.Ճ.	Ա. ՄԱՐՏԻՐՈՍՅԱՆ	Բազմաֆունկցիոնալ, բնակելի շենքի 3 ստորգետնյա հարկ, 21 վերգետնյա հարկ՝ նախնջով / 16-21 հարկ / կառուցման նախագիծը Կոտայքի մարզ, Նաիրի համայնք Զովունի գյուղ, 30-րդ փող, 2-րդ նրբանցք հ. 1/1, 071-029-0271-0149 հասցեում		
		ՃԱՐՏԱՐԱՊԵՏԱԿԱՆ ՄԱՍ	Փ ՈՒ Լ	Թ Ե Ր Թ
			Ն	ՃՄ-
«ՍԵՅՄԱՄԱՆԿՏԱՆԳՈՒԹՅՈՒՆ» ՍՊԸ ՏՆՕՐԵՆ Վ. ԳԵՎՈՐԳՅԱՆ		ՀԱՏԱԿԱԳԻԾ + 17.40 ՆԻՇԻ ԿՐԱ	«ՍԵՅՄԱՄԱՆԿՏԱՆԳՈՒԹՅՈՒՆ» ՍՊԸ	

# 7 հարկ

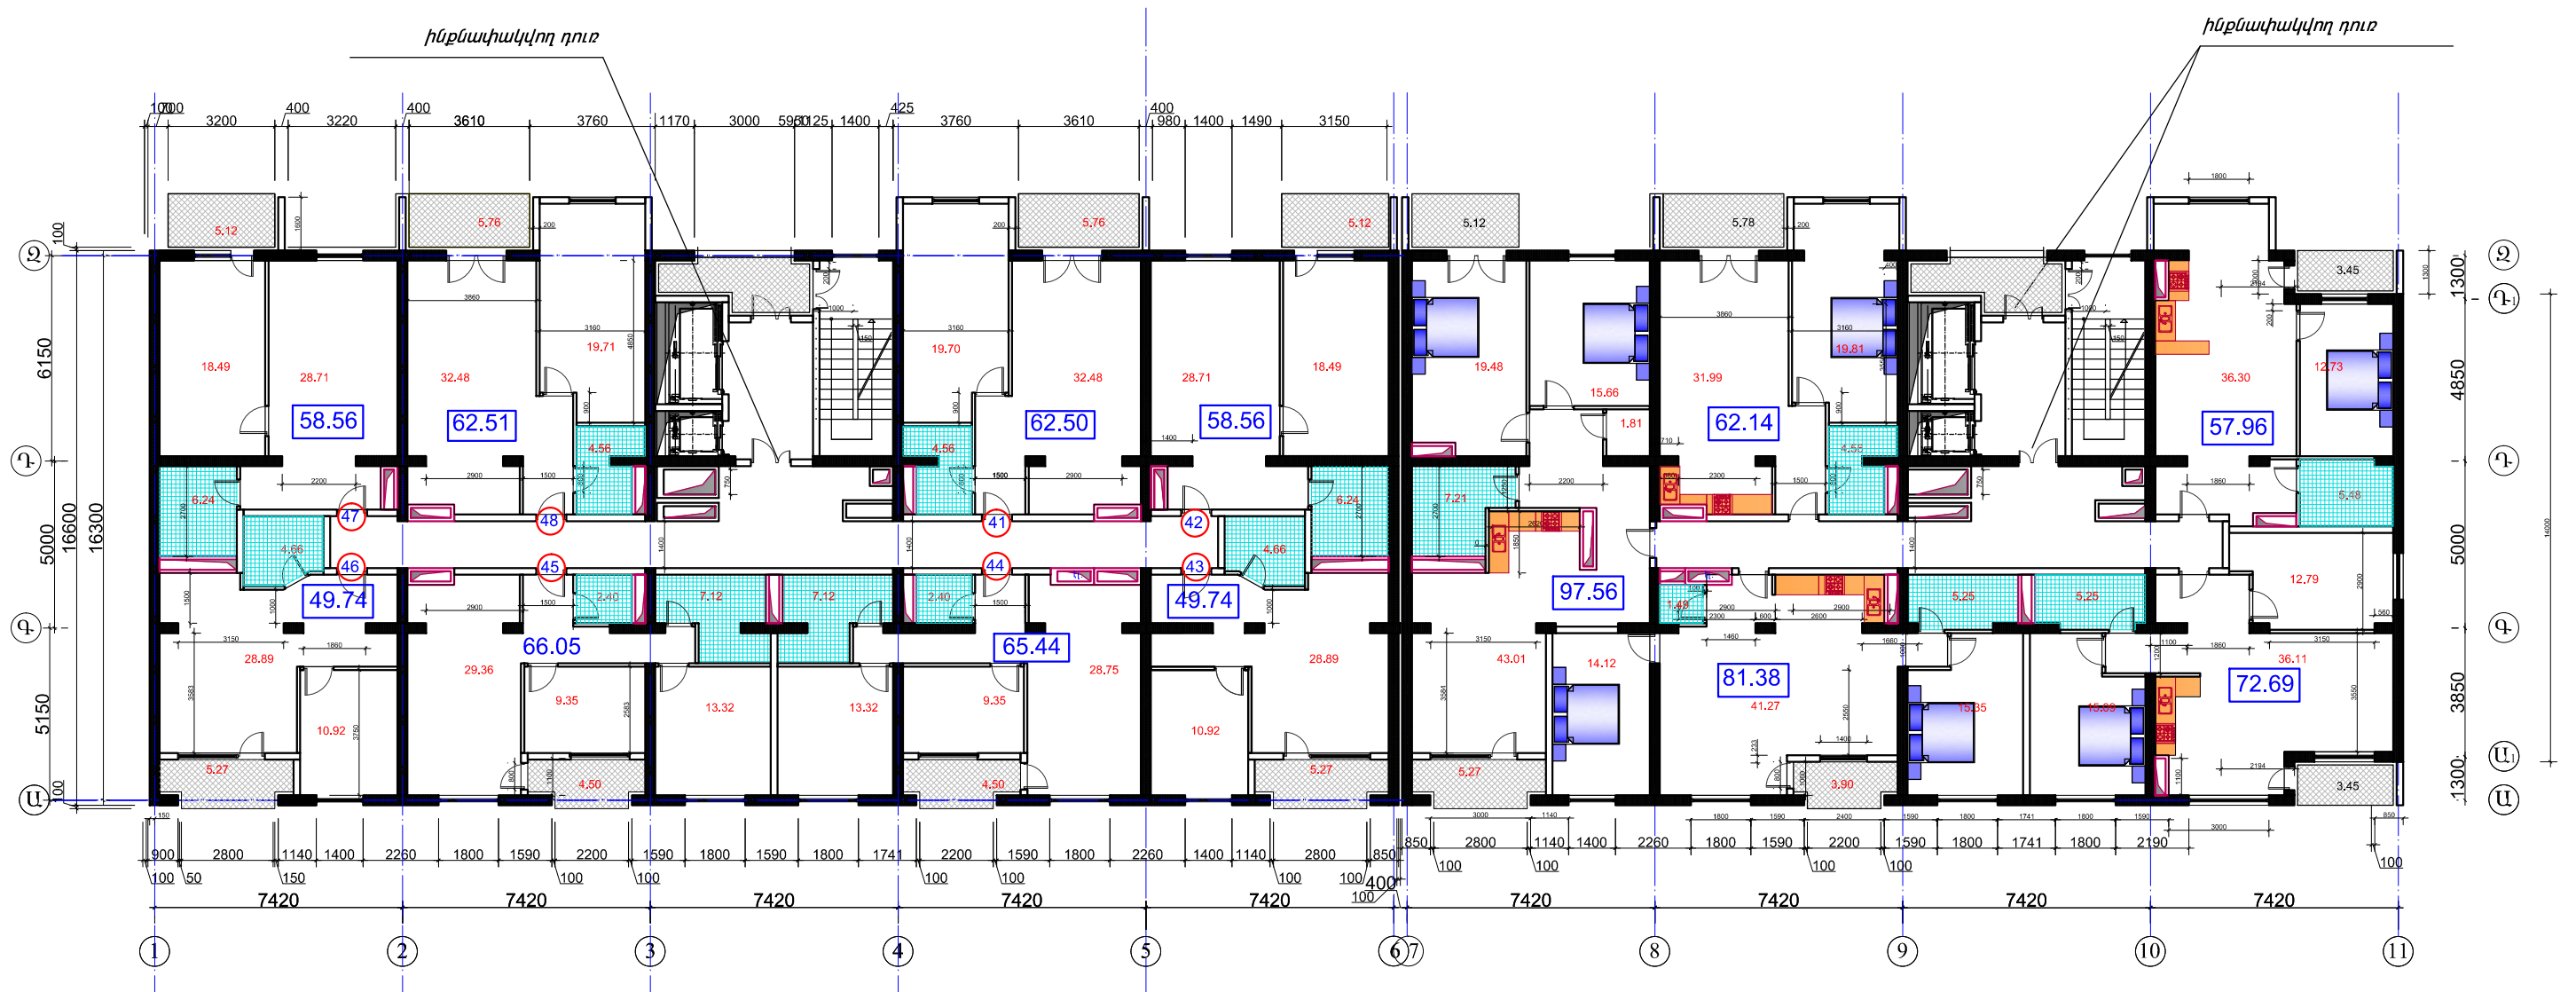


Ն.Գ.Ճ.	Ա. ՄԱՐՏԻՐՈՍՅԱՆ	Բազմաֆունկցիոնալ, բնակելի շենքի 3 ստորգետնյա հարկ, 21 վերգետնյա հարկ՝ նախնցով / 16-21 հարկ / կառուցման նախագիծը Կոտայքի մարզ, Նաիրի համայնք Ջուլիունի գյուղ, 30-րդ փող, 2-րդ նրբանցք հ. 1/1, 071-029-0271-0149 հասցեում		
		ՃԱՐՏԱՐԱՊԵՏԱԿԱՆ ՄԱՍ	Փ Ո Ւ Լ	Թ Ե Ր Թ
			Ն	ՃՄ-
«ՍԵՅՄԱՄԱՆԿՏԱՆԳՈՒԹՅՈՒՆ» ՍՊԸ ՏՆՕՐԵՆ Վ. ԳԵՎՈՐԳՅԱՆ		ՀԱՏԱԿԱԳԻԾ + 20.70 ՆԻՇԻ ԿՐԱ	«ՍԵՅՄԱՄԱՆԿՏԱՆԳՈՒԹՅՈՒՆ» ՍՊԸ	

# 8 հարկ

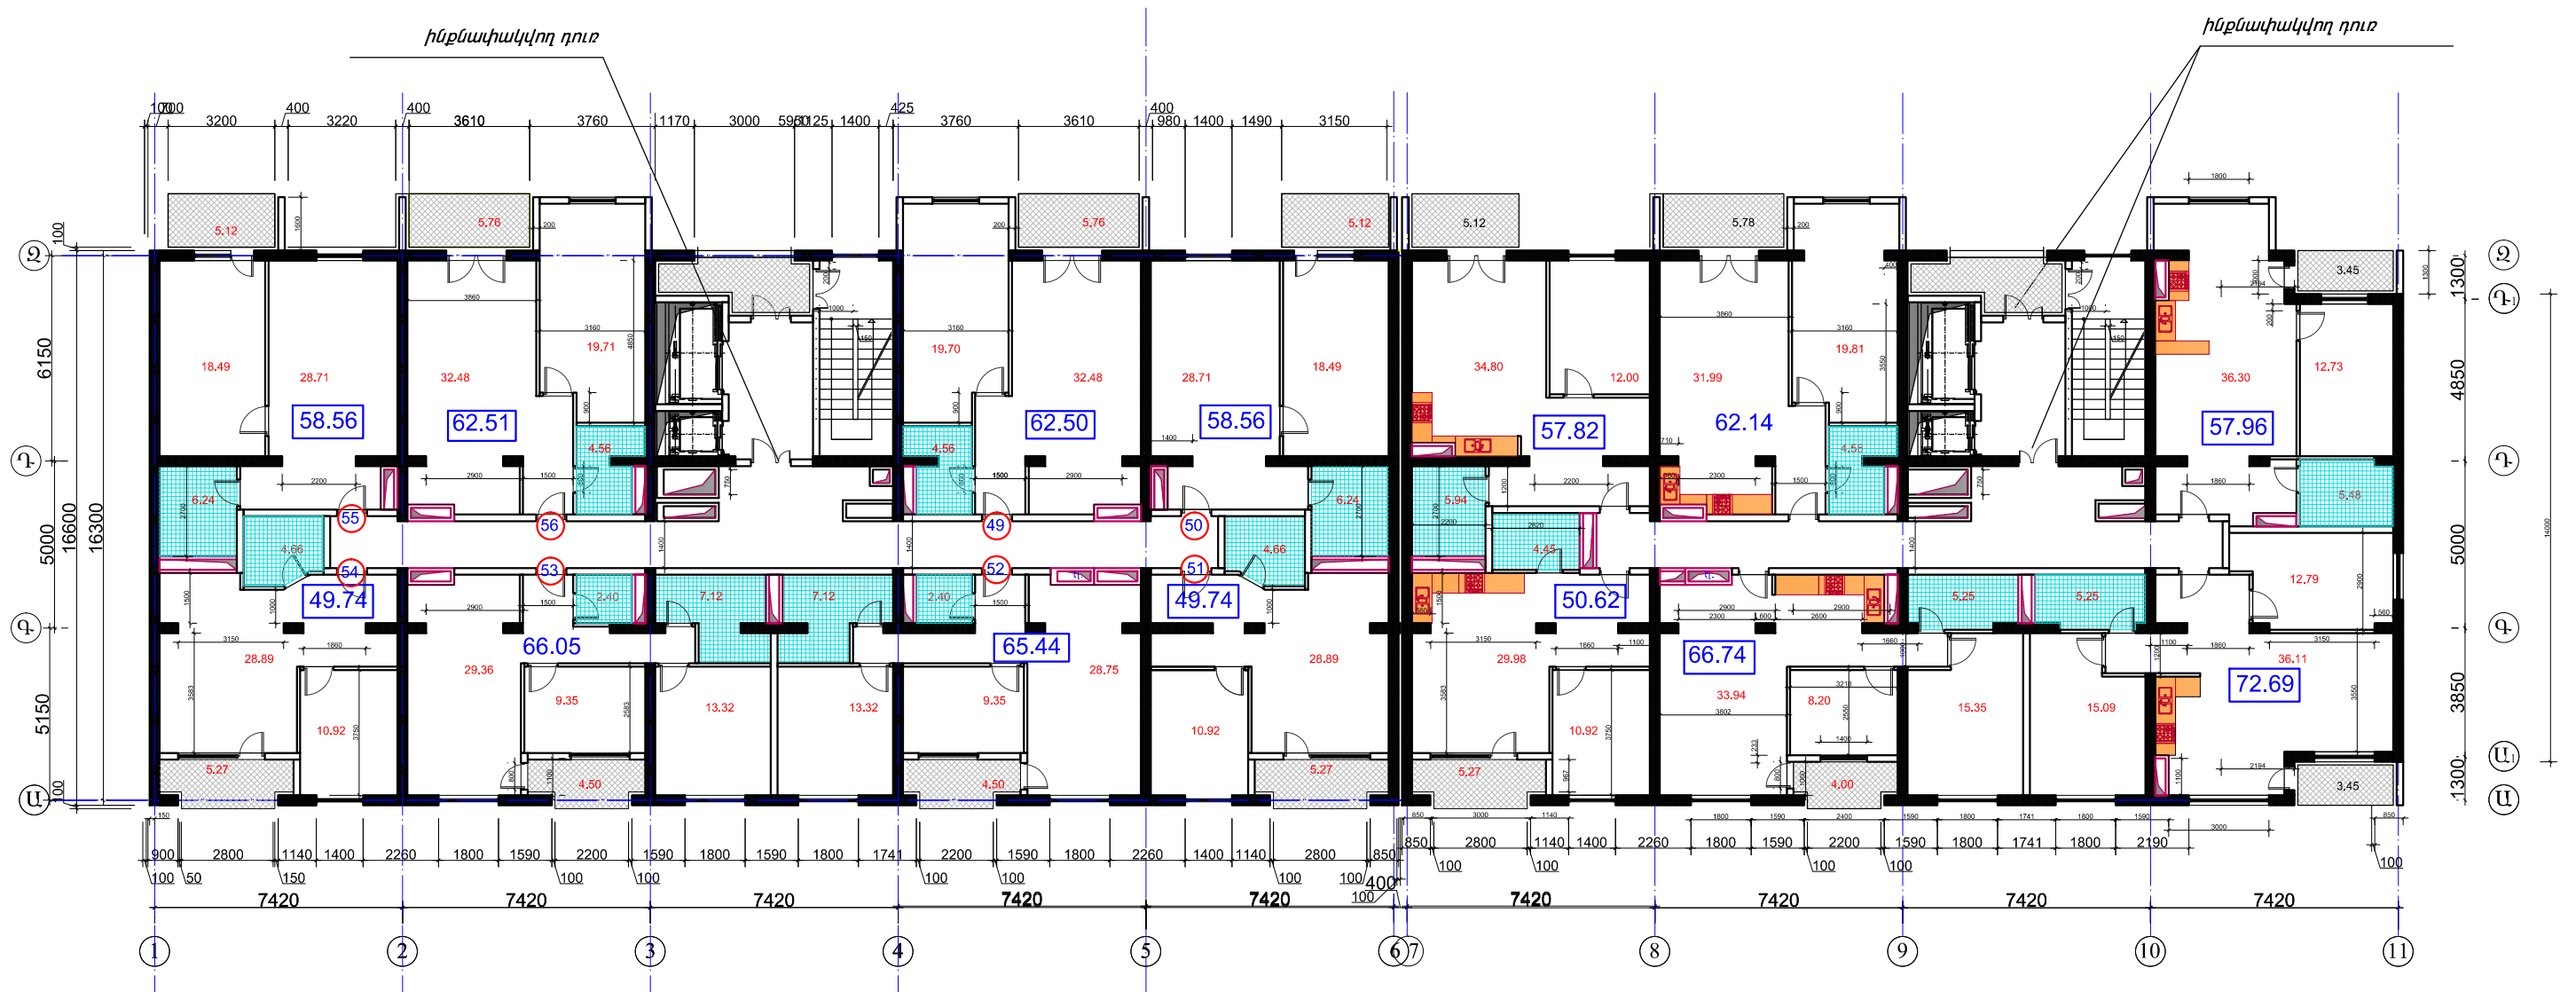

Ն.Գ.Ը.	Ա. ՄԱՐՏԻՐՈՍՅԱՆ	Բազմաֆունկցիոնալ, բնակելի շենքի 3 ստորգետնյա հարկ, 21 վերգետնյա հարկ՝ նախնցով / 16-21 հարկ / կառուցման նախագիծը Կոտայքի մարզ, Նաիրի համայնք Ջուլիունի գյուղ, 30-րդ փող, 2-րդ նիբանցք հ. 1/1, 071-029-0271-0149 հասցեում		
		ՃԱՐՏԱՐԱՊԵՏԱԿԱՆ ՄԱՍ	Փ Ո Ւ Լ	Թ Ե Ր Թ
			Ն	Ճ Մ -
	«ՍԵՅՄԱՄԱՆԿՏԱՆԳՈՒԹՅՈՒՆ» ՍՊԸ ՏՆՕՐԵՆ Վ. ԳԵՎՈՐԳՅԱՆ	ՀԱՏԱԿԱԳԻԾ + 24.00 ՆԻՇԻ ԿՐԱ	«ՍԵՅՄԱՄԱՆԿՏԱՆԳՈՒԹՅՈՒՆ» ՍՊԸ	


# 9 հարկ

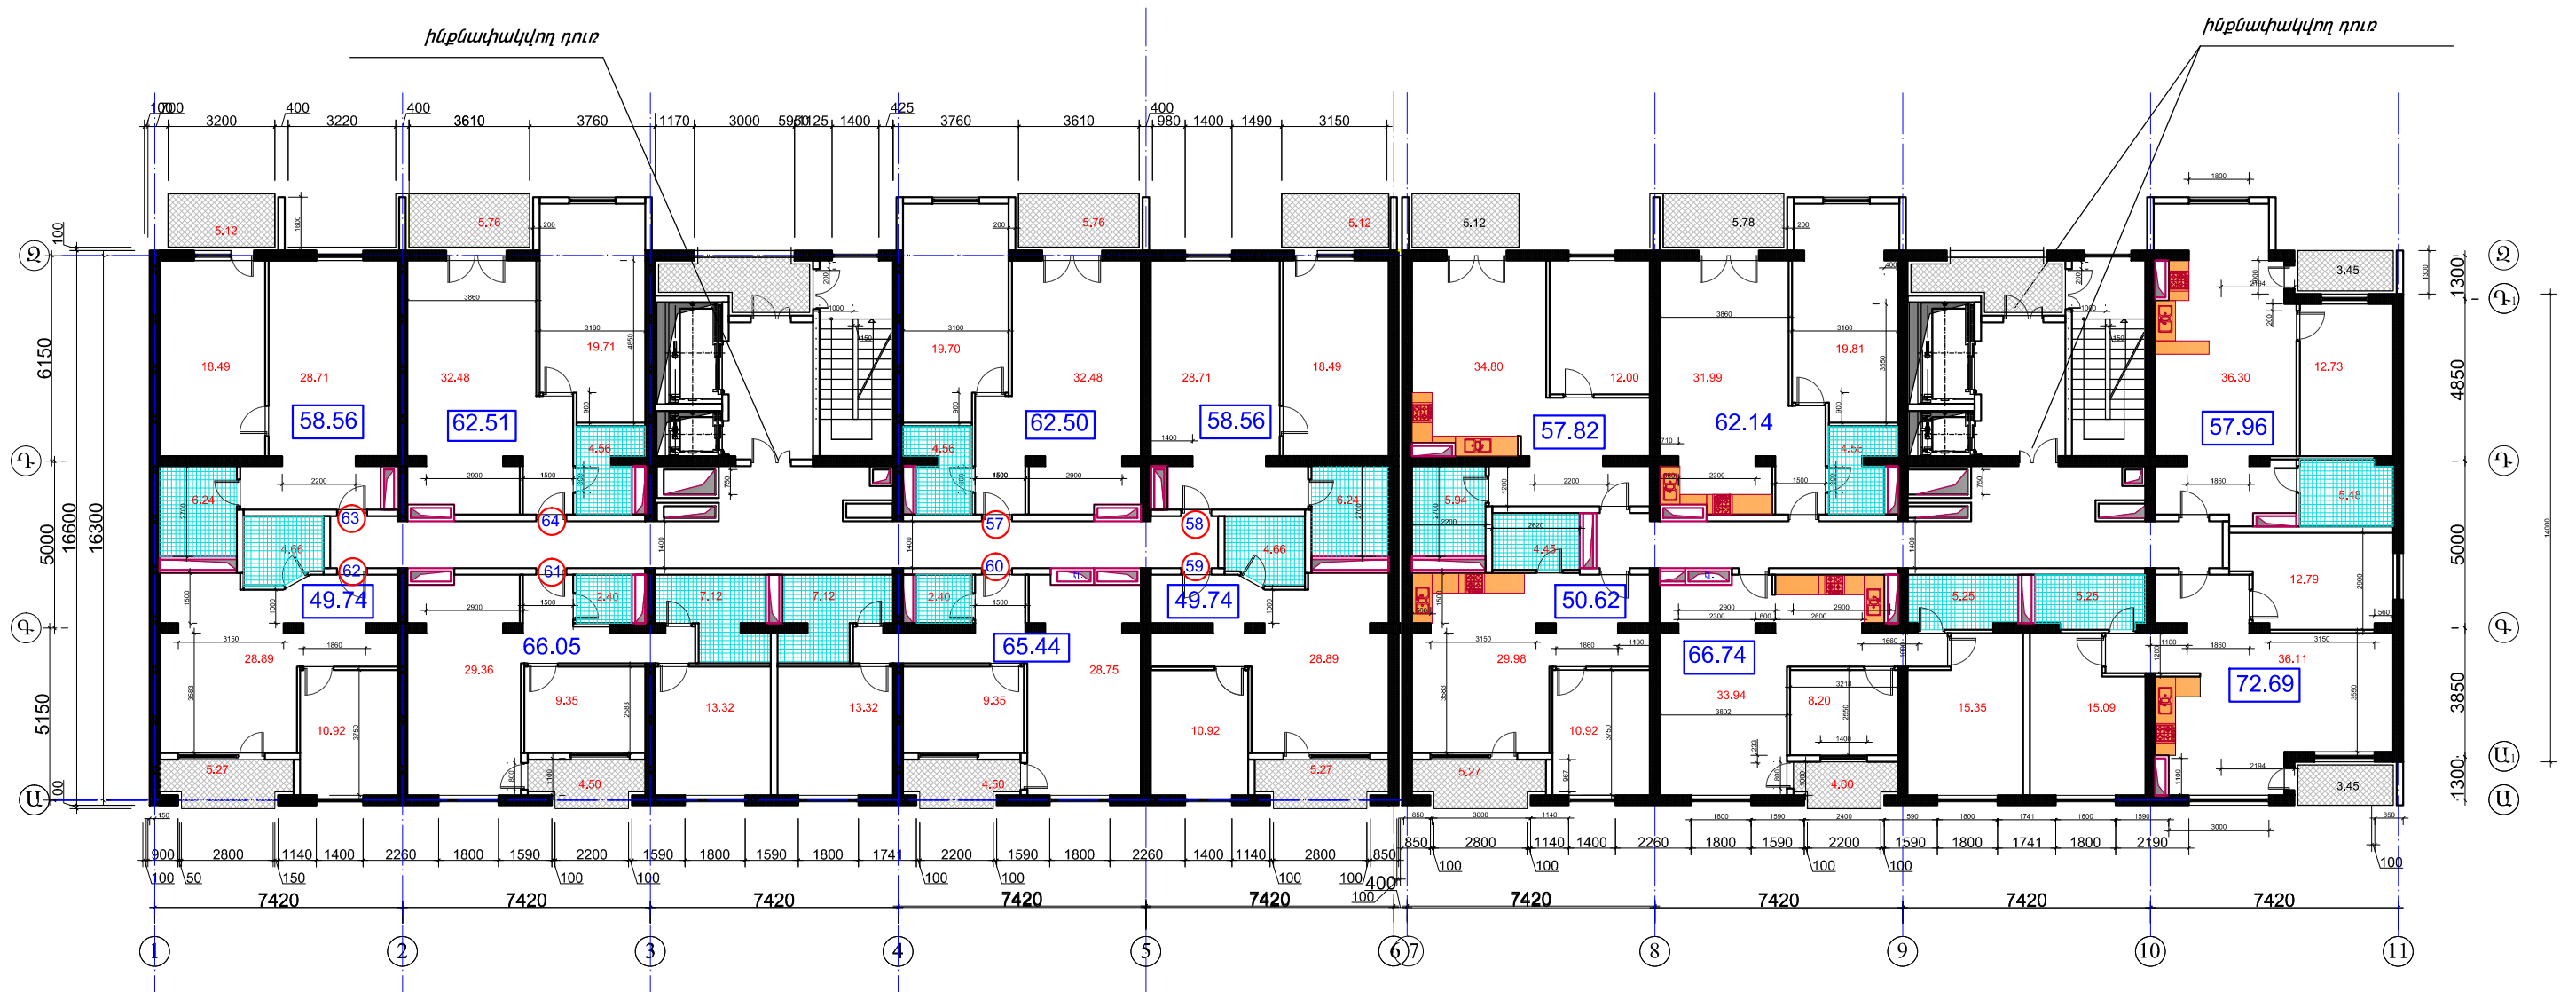

Ն.Գ.Ը.	Ա. ՄԱՐՏԻՐՈՍՅԱՆ	Բազմաֆունկցիոնալ, բնակելի շենքի 3 ստորգետնյա հարկ, 21 վերգետնյա հարկ՝ նախնցով / 16-21 հարկ / կառուցման նախագիծը Կոտայքի մարզ, Նաիրի համայնք Ջուլունի գյուղ, 30-րդ փող, 2-րդ նրբանցք հ. 1/1, 071-029-0271-0149 հասցեում		
		ՃԱՐՏԱՐԱՊԵՏԱԿԱՆ ՄԱՍ	Փ Ո Ւ Լ	Թ Ե Ր Թ
			Ն	ՃՄ-
«ՍԵՅՄԱՍԱՆԿՏԱՆԳՈՒԹՅՈՒՆ» ՍՊԸ ՏՆՕՐԵՆ Վ. ԳԵՎՈՐԳՅԱՆ		ՀԱՏԱԿԱԳԻԾ + 27.30 ՆԻՇԻ ԿՐԱ	«ՍԵՅՄԱՍԱՆԿՏԱՆԳՈՒԹՅՈՒՆ» ՍՊԸ	




# 10 հարկ

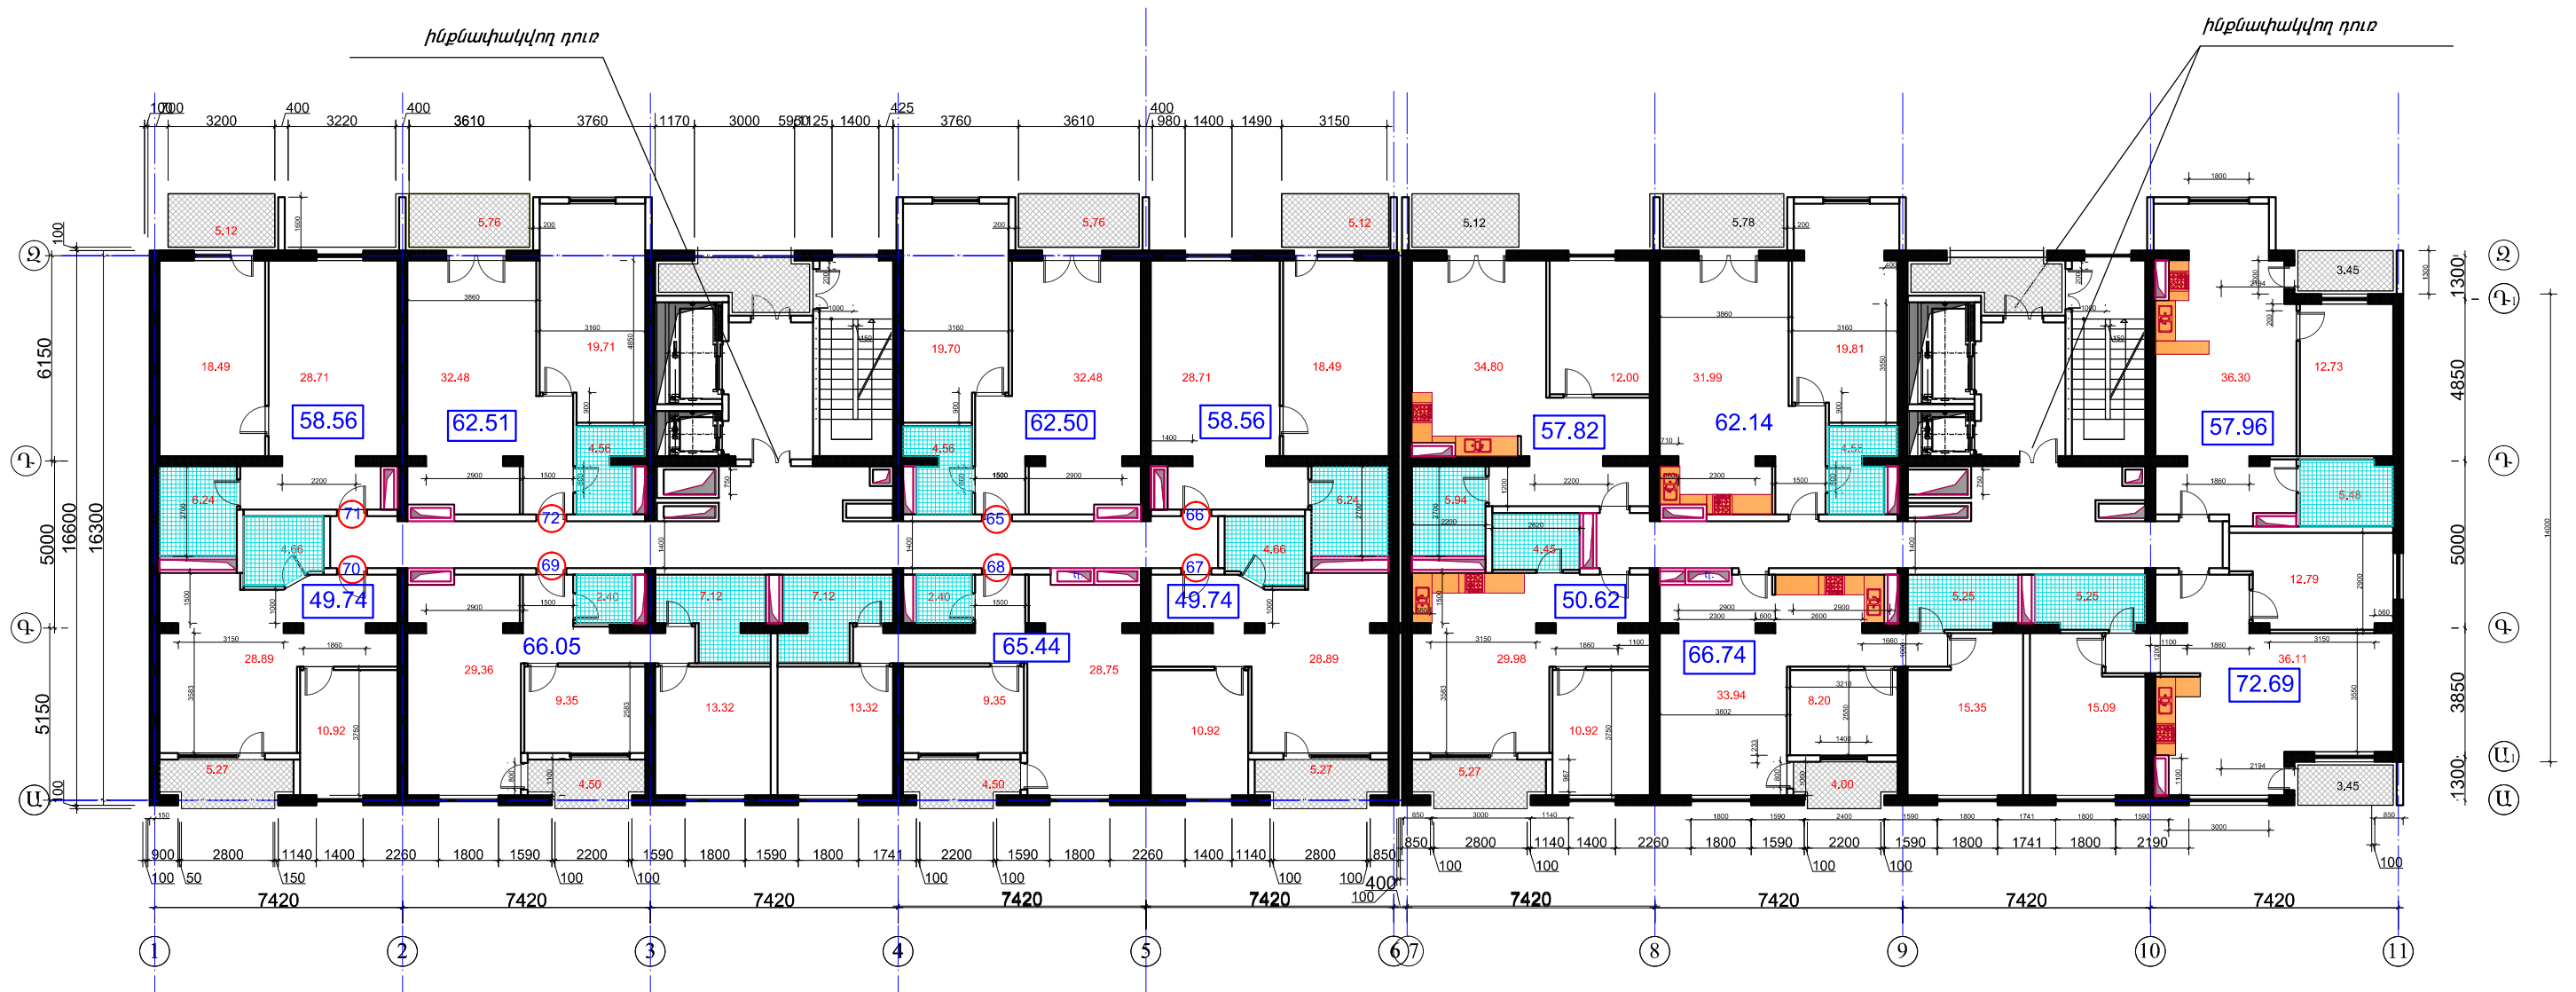


Ն.Գ.Ճ.	Ա. ՄԱՐՏԻՐՈՍՅԱՆ	Բազմաֆունկցիոնալ, բնակելի շենքի 3 ստորգետնյա հարկ, 21 վերգետնյա հարկ՝ նախնցով / 16-21 հարկ / կառուցման նախագիծը Կոտայքի մարզ, Նաիրի համայնք Ջուլիանի գյուղ, 30-րդ փող, 2-րդ նրբանցք հ. 1/1, 071-029-0271-0149 հասցեում		
		ՃԱՐՏԱՐԱՊԵՏԱԿԱՆ ՄԱՍ	Փ Ո Ւ Լ	Թ Ե Ր Թ
			Ն	ՃՄ-
		ՀԱՏԱԿԱԳԻԾ + 30.60 ՆԻՇԻ ԿՐԱ	«ՍԵՅՄԱՄԱՆԿՏԱՆԳՈՒԹՅՈՒՆ» ՍՊԸ	
	«ՍԵՅՄԱՄԱՆԿՏԱՆԳՈՒԹՅՈՒՆ» ՍՊԸ ՏՆՕՐԵՆ Վ. ԳԵՎՈՐԳՅԱՆ			

# 11 հարկ

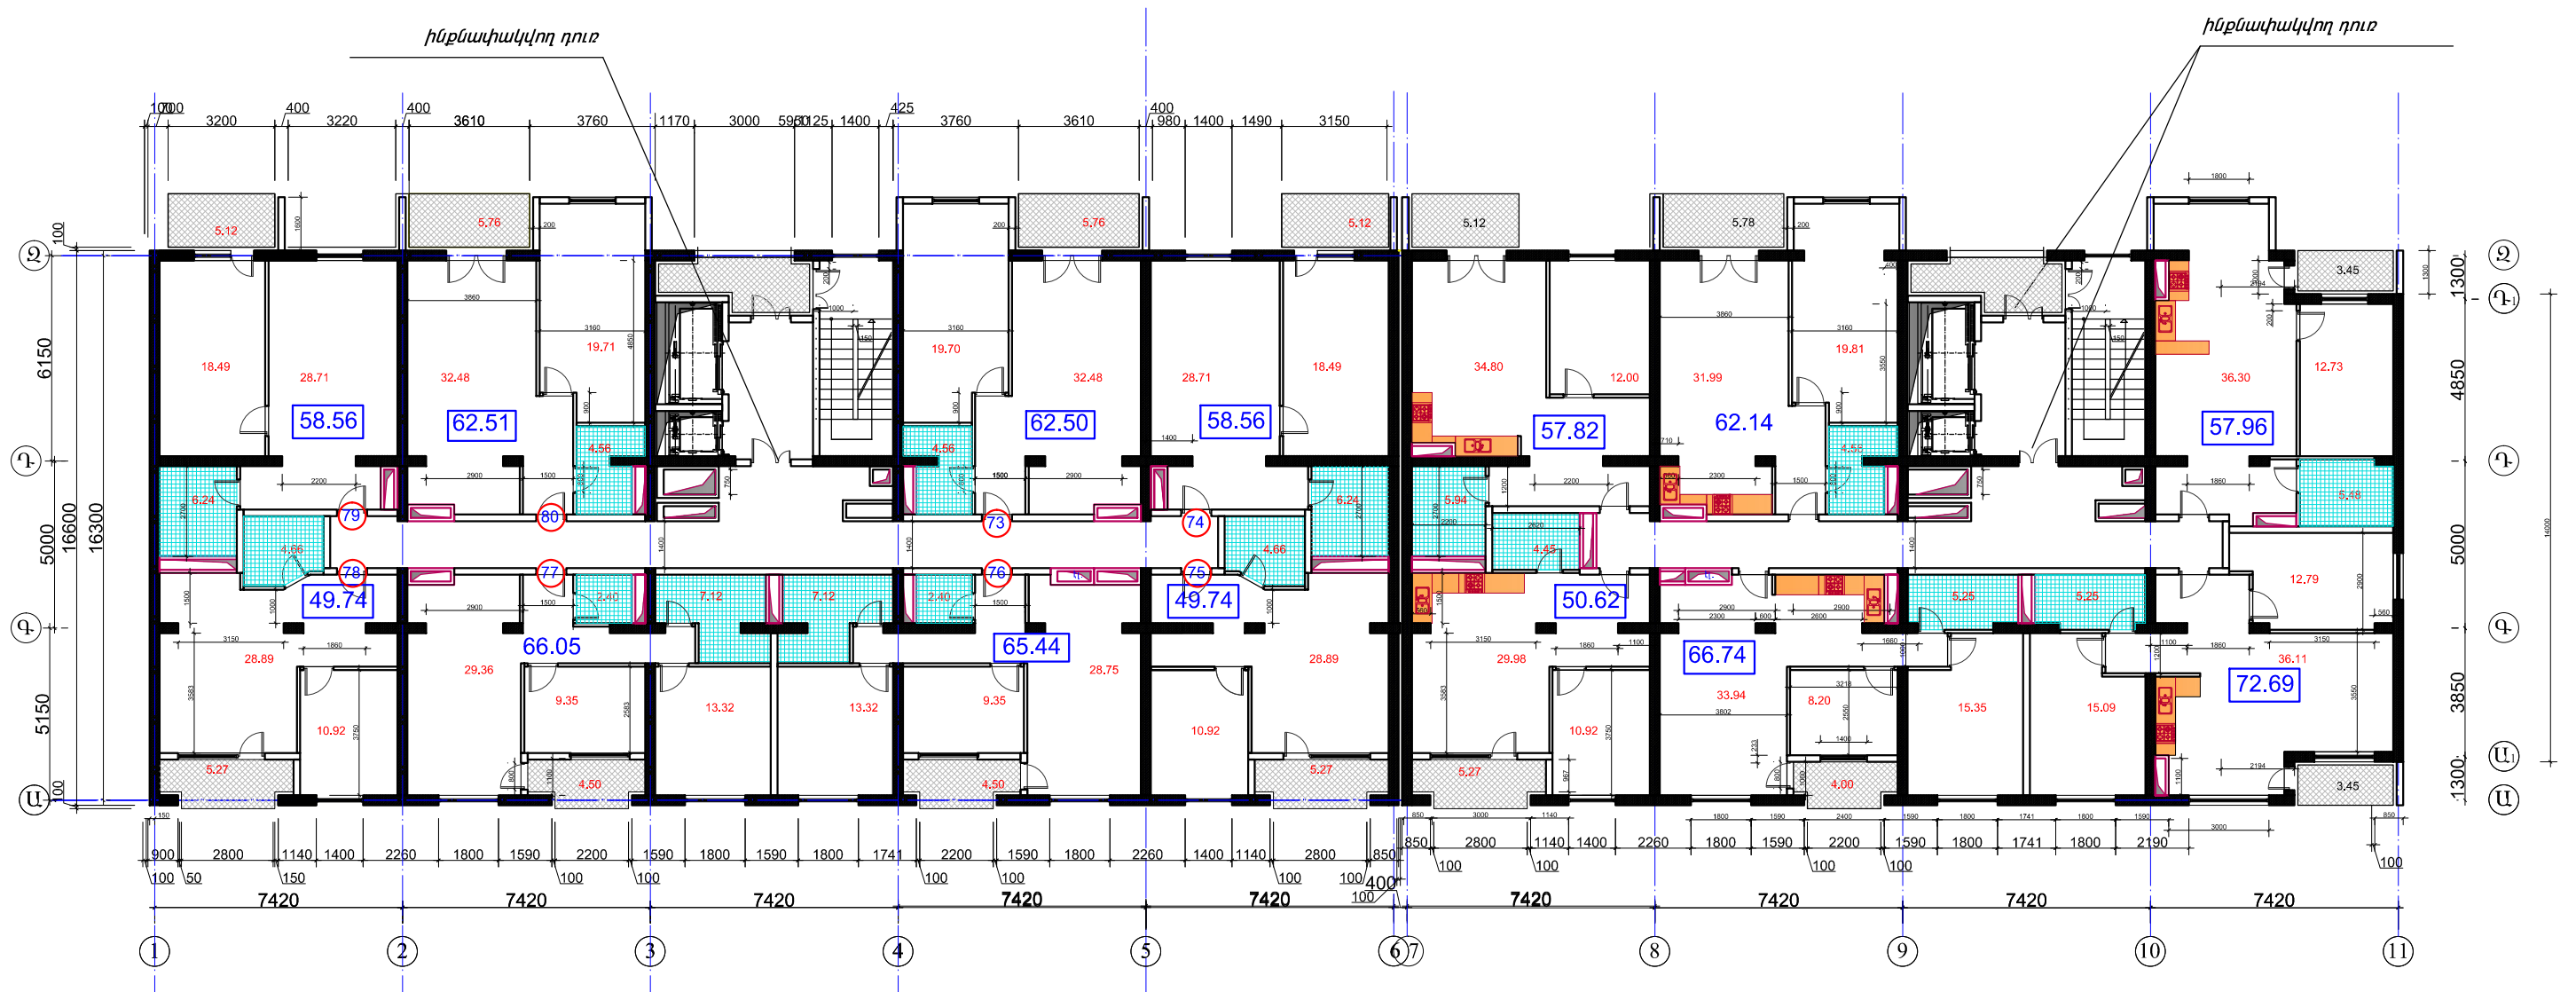


Ն.Գ.Ճ.	Ա. ՄԱՐՏԻՐՈՍՅԱՆ	Բազմաֆունկցիոնալ, բնակելի շենքի 3 ստորգետնյա հարկ, 21 վերգետնյա հարկ՝ նախնորվ / 16-21 հարկ / կառուցման նախագիծը Կոտայքի մարզ, Նաիրի համայնք Ջուլիանի գյուղ, 30-րդ փող, 2-րդ նրբանցք հ. 1/1, 077-029-0271-0149 հասցեում		
		ՃԱՐՏԱՐԱՊԵՏԱԿԱՆ ՄԱՍ	Փ Ո Ւ Լ	Թ Ե Ր Թ
			Ն	ՃՄ-
«ՍԵՅՄԱՄԱՆԿՏԱՆԳՈՒԹՅՈՒՆ» ՍՊԸ ՏՆՕՐԵՆ Վ. ԳԵՎՈՐԳՅԱՆ		ՀԱՏԱԿԱԳԻԾ + 33.90, ՆԻՇԻ ԿՐԱ	«ՍԵՅՄԱՄԱՆԿՏԱՆԳՈՒԹՅՈՒՆ» ՍՊԸ	

# 12 հարկ

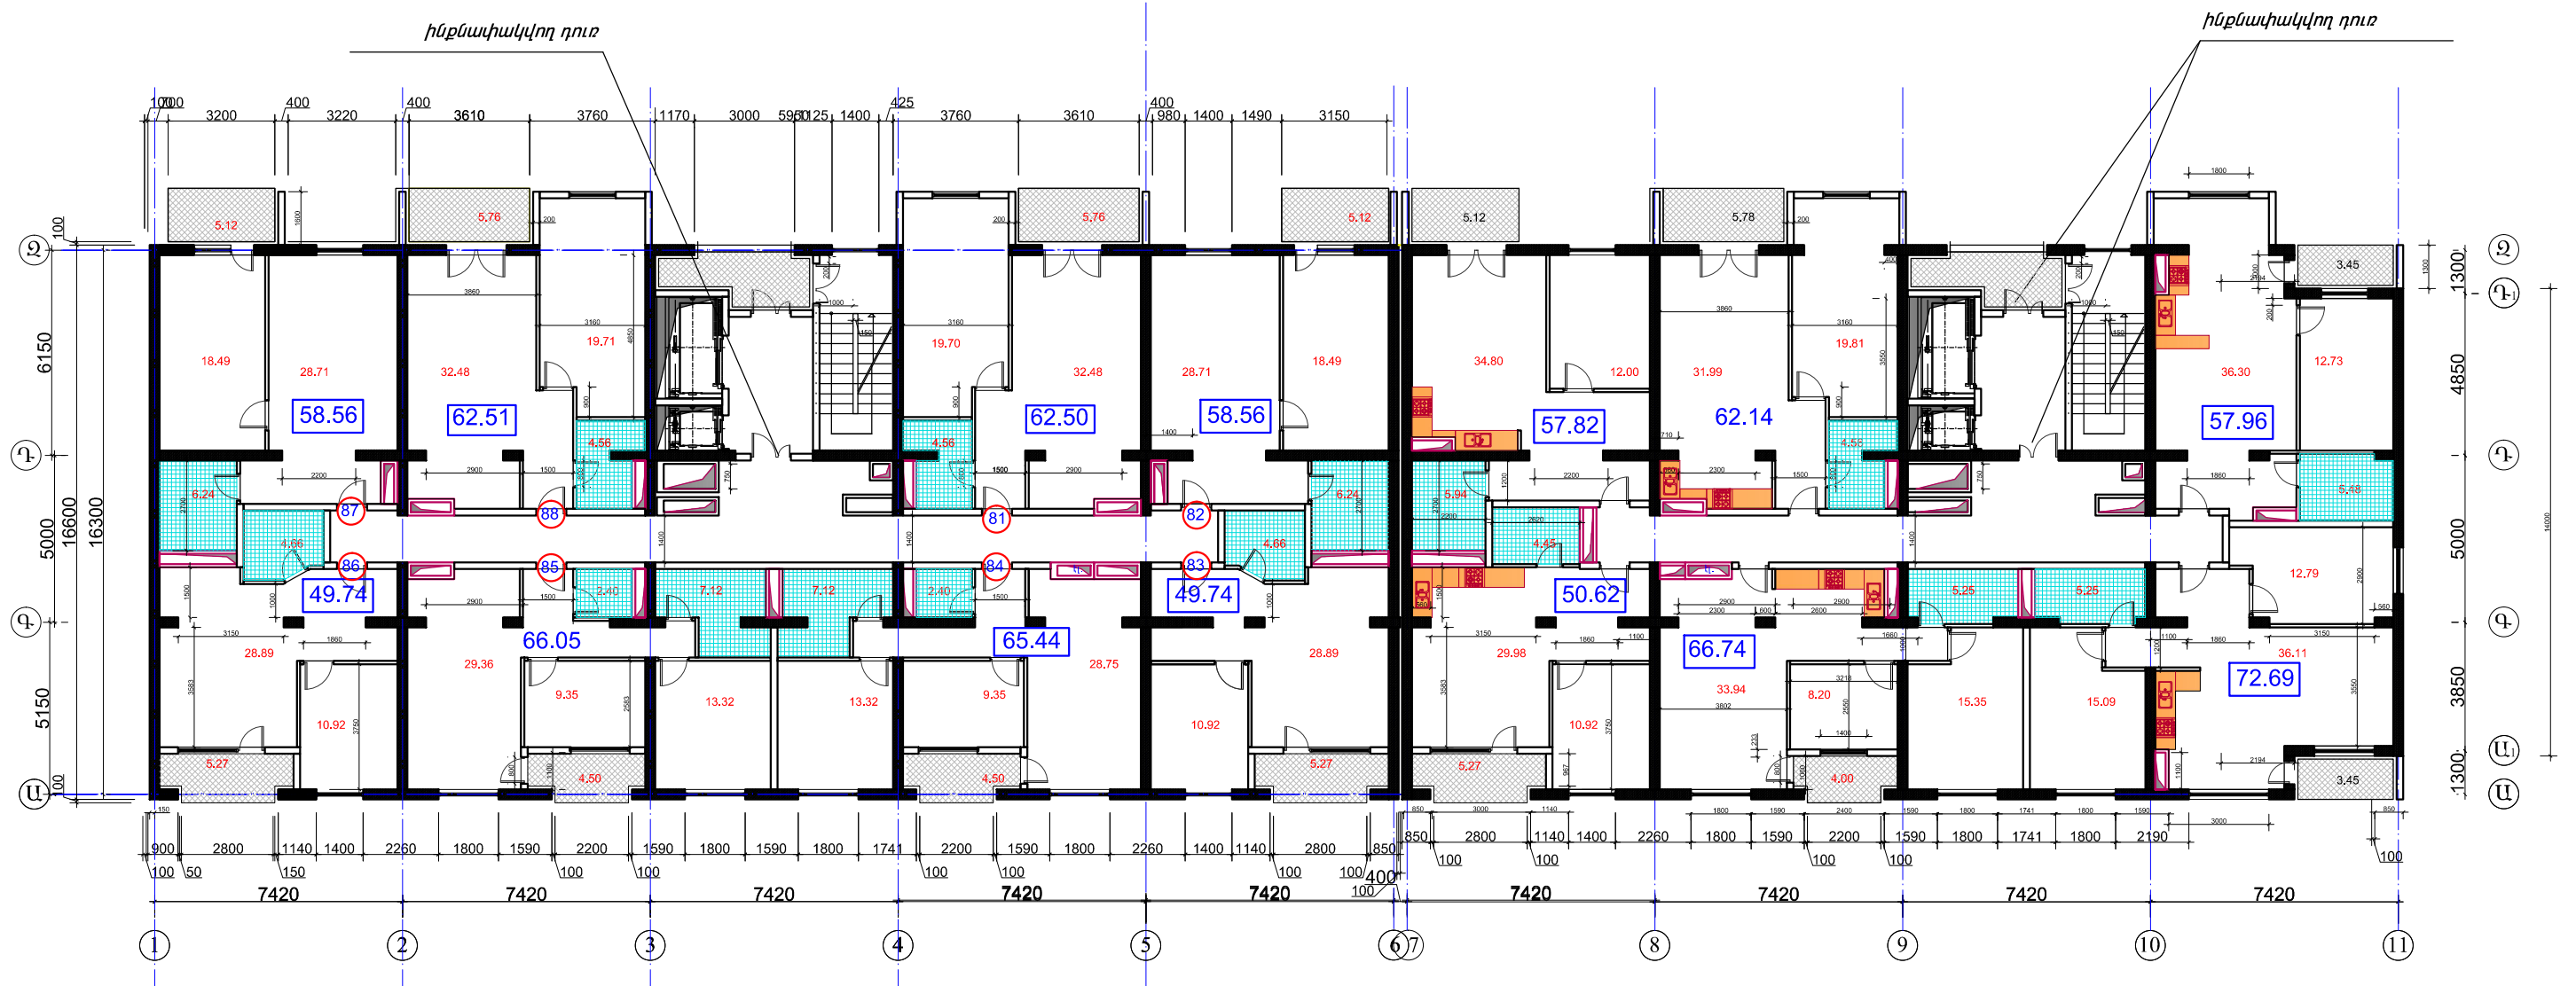


Ն.Գ.Ճ.	Ա. ՄԱՐՏԻՐՈՍՅԱՆ	Բազմաֆունկցիոնալ, բնակելի շենքի 3 ստորգետնյա հարկ, 21 վերգետնյա հարկ՝ նախնցով / 16-21 հարկ / կառուցման նախագիծը Կոտայքի մարզ, Նաիրի համայնք Ջուլիանի գյուղ, 30-րդ փող, 2-րդ նրբանցք հ. 1/1, 077-029-0271-0149 հասցեում			
		ՃԱՐՏԱՐԱՊԵՏԱԿԱՆ ՄԱՍ	Փ Ո Ւ Լ	Թ Ե Ր Թ	
			Ն	ՃՄ-	
		«ՆԵՅՄԱՆԱՆԿՏԱՆԳՈՒԹՅՈՒՆ» ՍՊԸ ՏՆՕՐԵՆ Վ. ԳԵՎՈՐԳՅԱՆ	«ՆԵՅՄԱՆԱՆԿՏԱՆԳՈՒԹՅՈՒՆ» ՍՊԸ		

# 13 հարկ

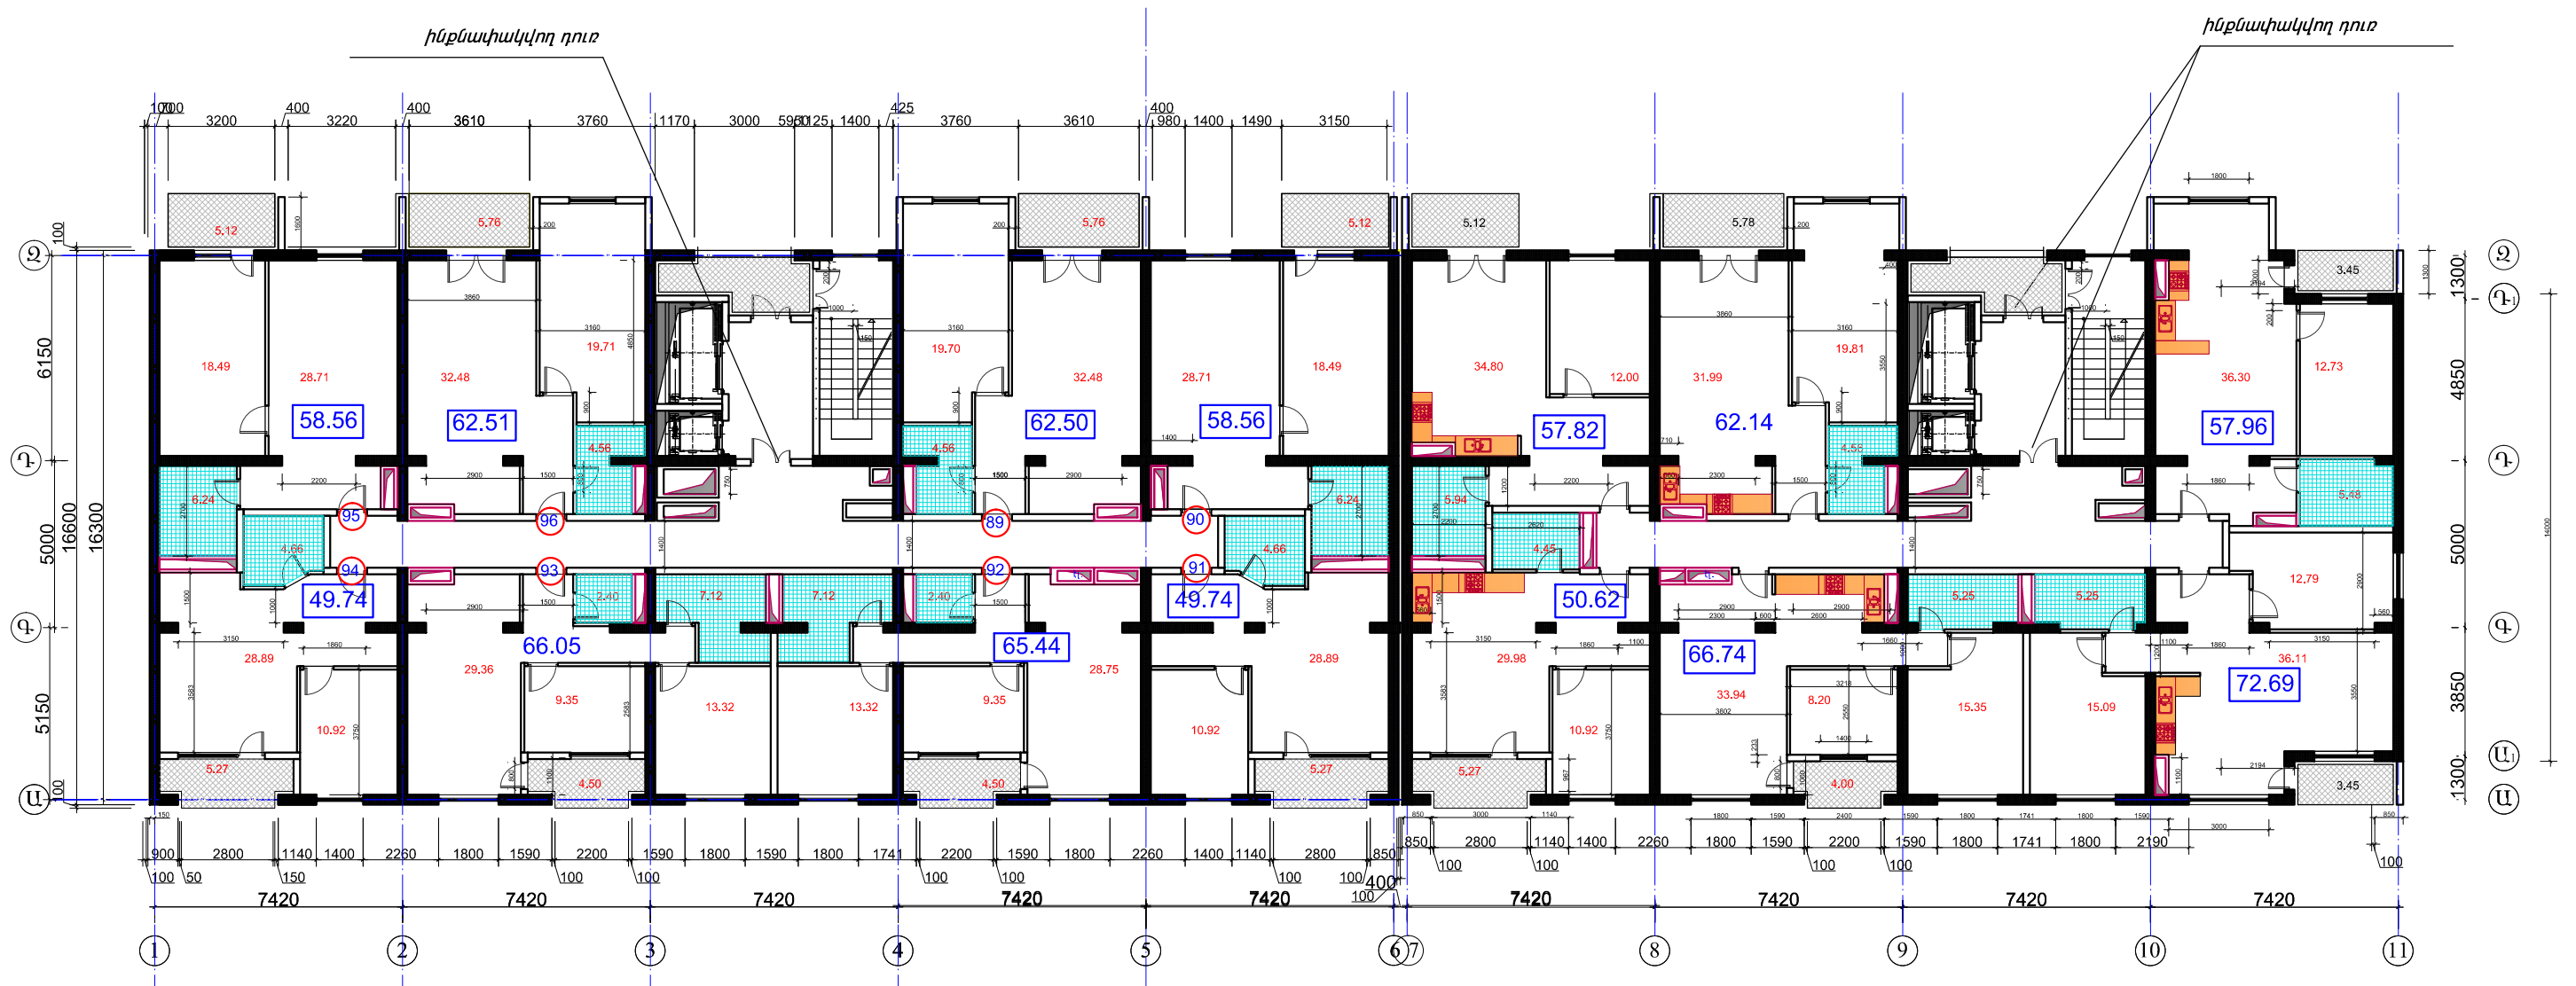


Ն.Գ.Ճ.	Ա. ՄԱՐՏԻՐՈՍՅԱՆ	Բազմաֆունկցիոնալ, բնակելի շենքի 3 ստորգետնյա հարկ, 21 վերգետնյա հարկ՝ նախնցով / 16-21 հարկ / կառուցման նախագիծը Կոտայքի մարզ, Նաիրի համայնք Ջուլունի գյուղ, 30-րդ փող, 2-րդ նրբանցք հ. 1/1, 077-029-0271-0149 հասցեում		
		ՃԱՐՏԱՐԱՊԵՏԱԿԱՆ ՄԱՍ	Փ Ո Ւ Լ	Թ Ե Ր Թ
			Ն	ՃՄ-
		ՀԱՏԱԿԱԳԻԾ + 40.50, ՆԻՇԻ ԿՐԱ	«ՍԵՅՄԱՄԱՆԿՏԱՆԳՈՒԹՅՈՒՆ» ՍՊԸ	
	«ՍԵՅՄԱՄԱՆԿՏԱՆԳՈՒԹՅՈՒՆ» ՍՊԸ ՏՆՕՐԵՆ Վ. ԳԵՎՈՐԳՅԱՆ			

# 14 հարկ

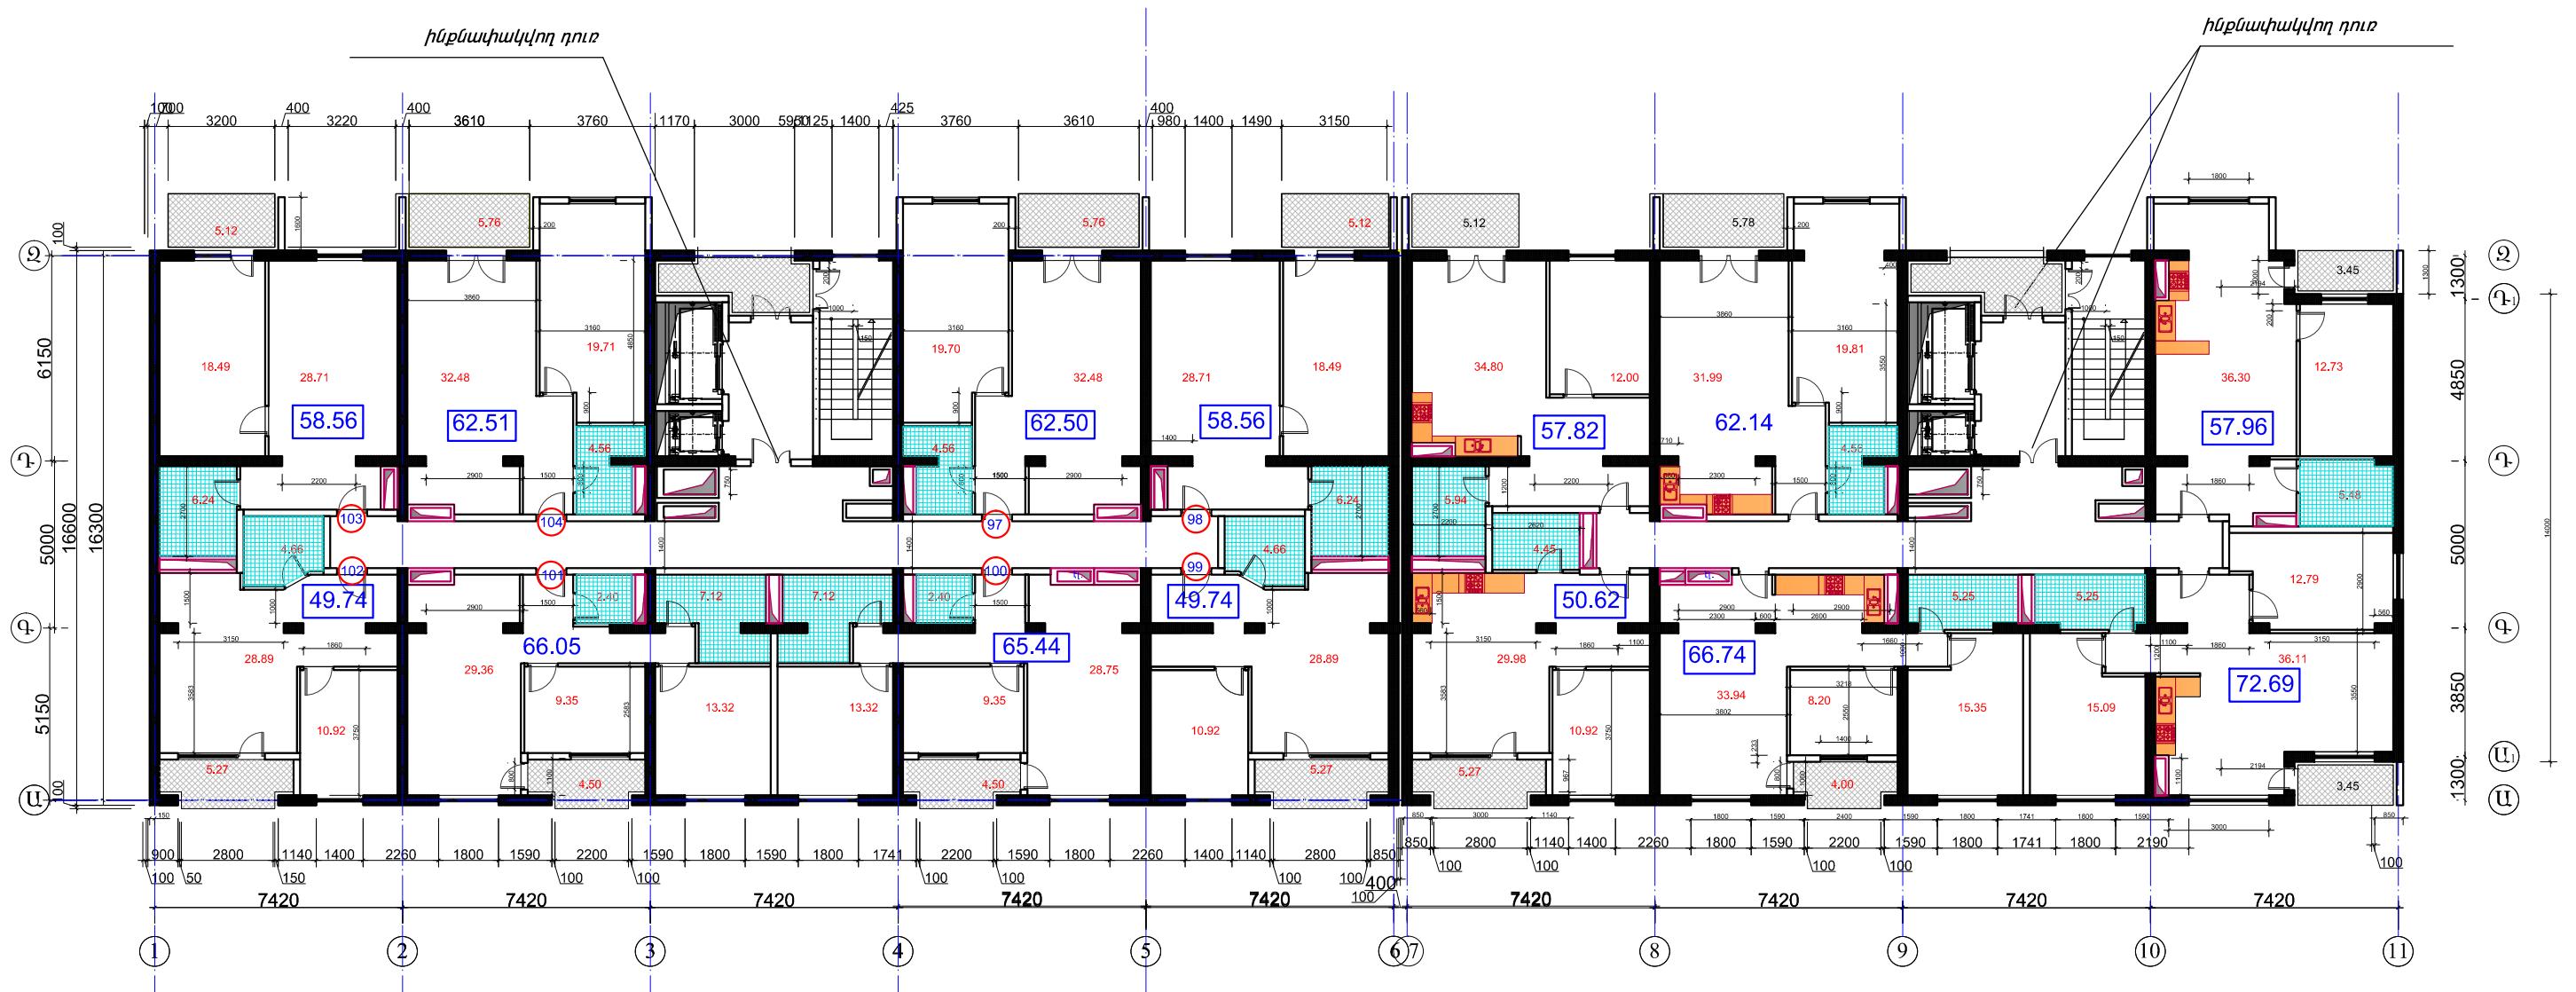


Ն.Գ.Ճ.	Ա. ՄԱՐՏԻՐՈՍՅԱՆ	Բազմաֆունկցիոնալ, բնակելի շենքի 3 ստորգետնյա հարկ, 21 վերգետնյա հարկ՝ նախնցով / 16-21 հարկ / կառուցման նախագիծը Կոտայքի մարզ, Նաիրի համայնք Ջուլիունի գյուղ, 30-րդ փող, 2-րդ նրբանցք հ. 1/1, 077-029-0271-0149 հասցեում		
		ՃԱՐՏԱՐԱՊԵՏԱԿԱՆ ՄԱՍ	Փ Ո Ւ Լ	Թ Ե Ր Թ
			Ն	ՃՄ-
		ՀԱՏԱԿԱԳԻԾ + 43.80 ՆԻՇԻ ԿՐԱ	«ՍԵՅՍՄԱՆԱՆԿՏԱՆԳՈՒԹՅՈՒՆ» ՍՊԸ	
	«ՍԵՅՍՄԱՆԱՆԿՏԱՆԳՈՒԹՅՈՒՆ» ՍՊԸ ՏՆՕՐԵՆ Վ. ԳԵՎՈՐԳՅԱՆ			

# 15 հարկ

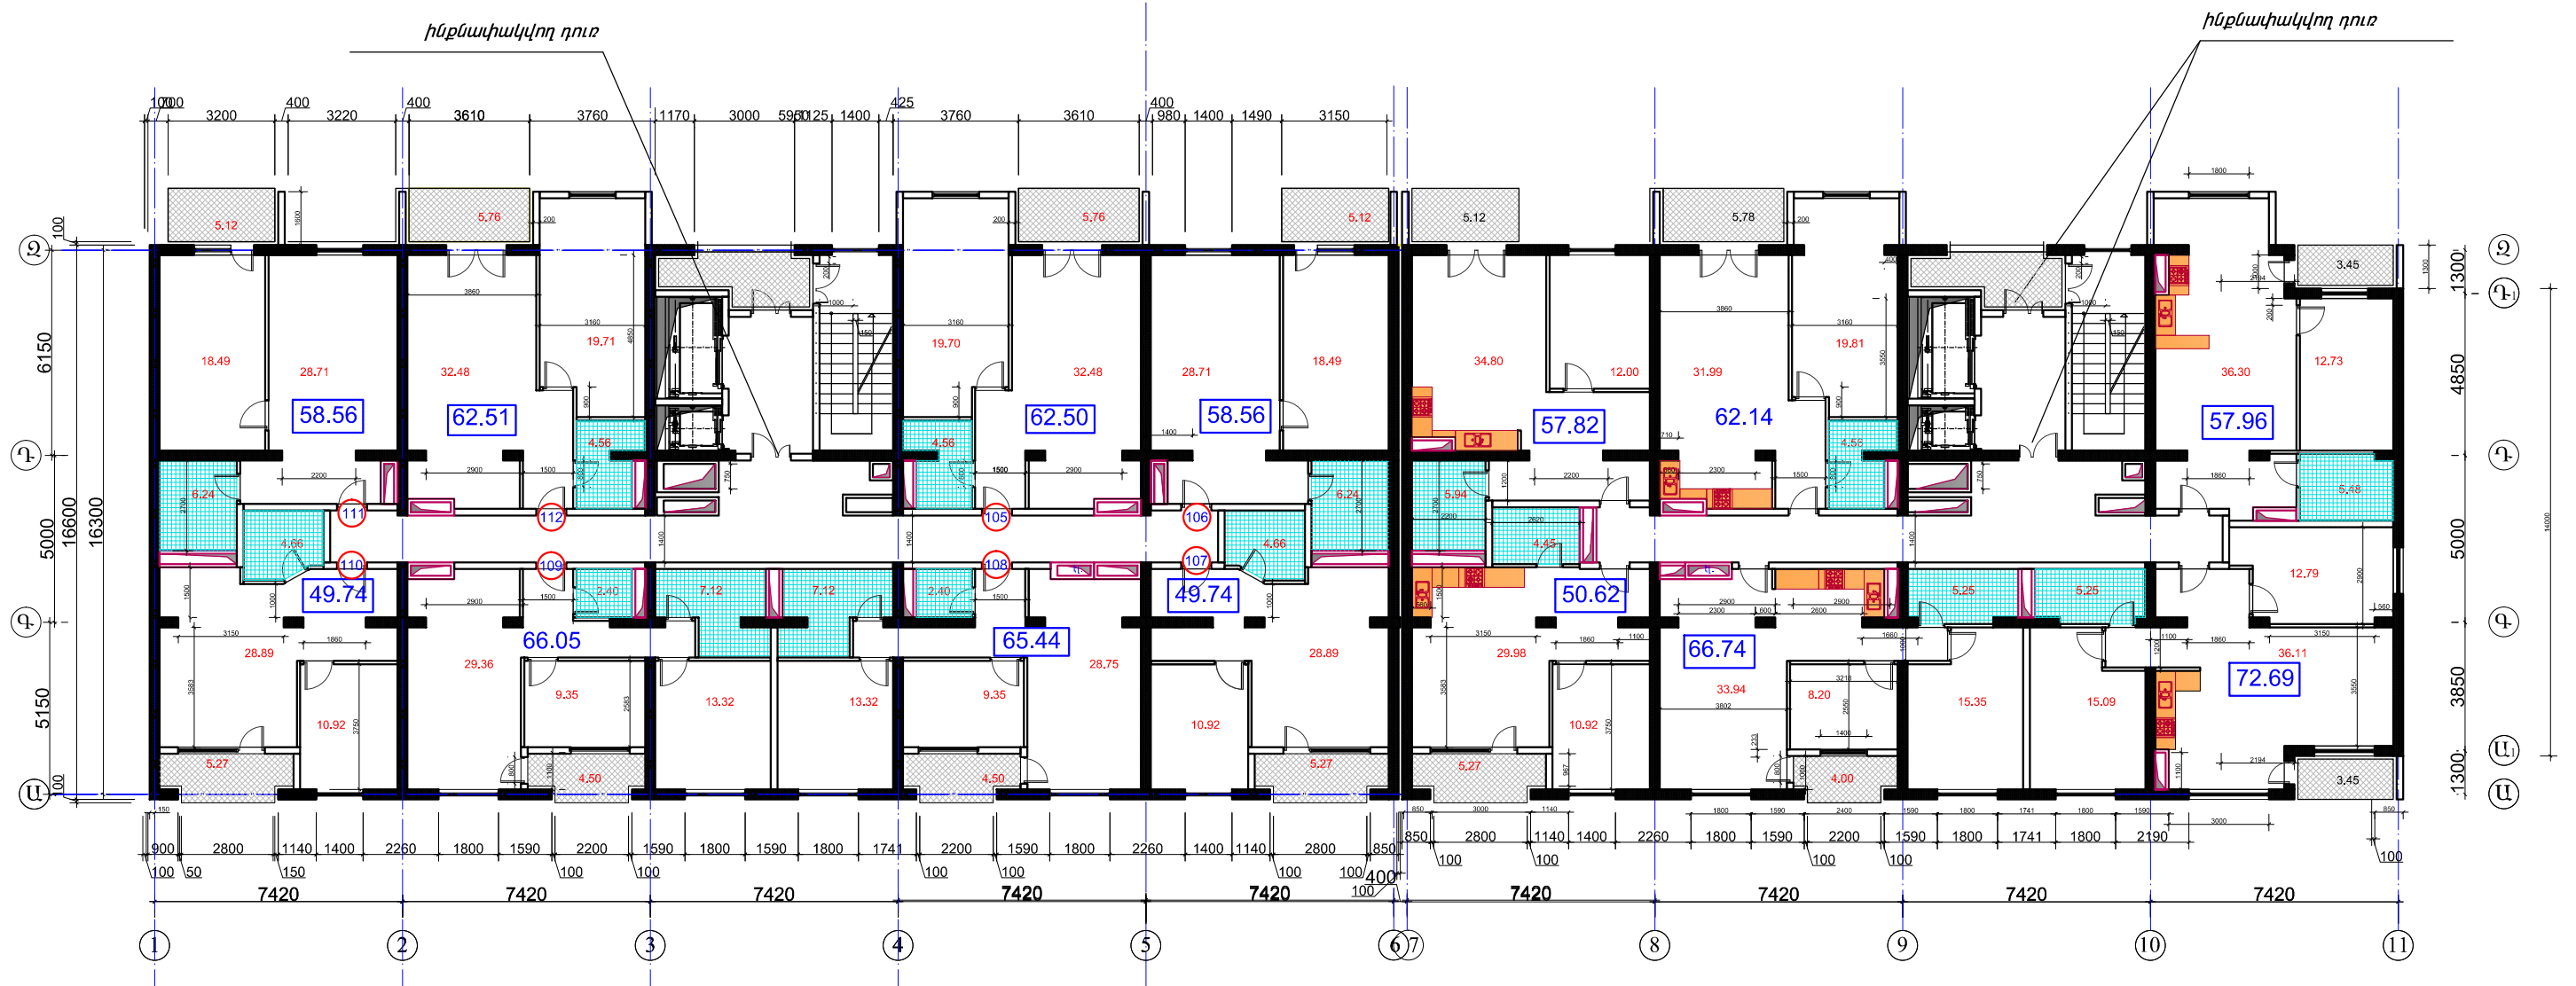


Ն.Գ.Ճ.	Ա. ՄԱՐՏԻՐՈՍՅԱՆ	Բազմաֆունկցիոնալ, բնակելի շենքի 3 ստորգետնյա հարկ, 21 վերգետնյա հարկ՝ նախնցով / 16-21 հարկ / կառուցման նախագիծը Կոտայքի մարզ, Նաիրի համայնք Ջուլիանի գյուղ, 30-րդ փող, 2-րդ նրբանցք հ. 1/1, 077-029-0271-0149 հասցեում		
		ՃԱՐՏԱՐԱՊԵՏԱԿԱՆ ՄԱՍ	Փ Ո Ւ Լ	Թ Ե Ր Թ
			Ն	ՃՄ-
		ՀԱՏԱԿԱԳԻԾ + ,47.10 ՆԻՇԻ ԿՐԱ	«ՆԵՅՄԱՆԱՆԿՏԱՆԳՈՒԹՅՈՒՆ» ՍՊԸ	
	«ՆԵՅՄԱՆԱՆԿՏԱՆԳՈՒԹՅՈՒՆ» ՍՊԸ ՏՆՕՐԵՆ Վ. ԳԵՎՈՐԳՅԱՆ			

# 16 հարկ

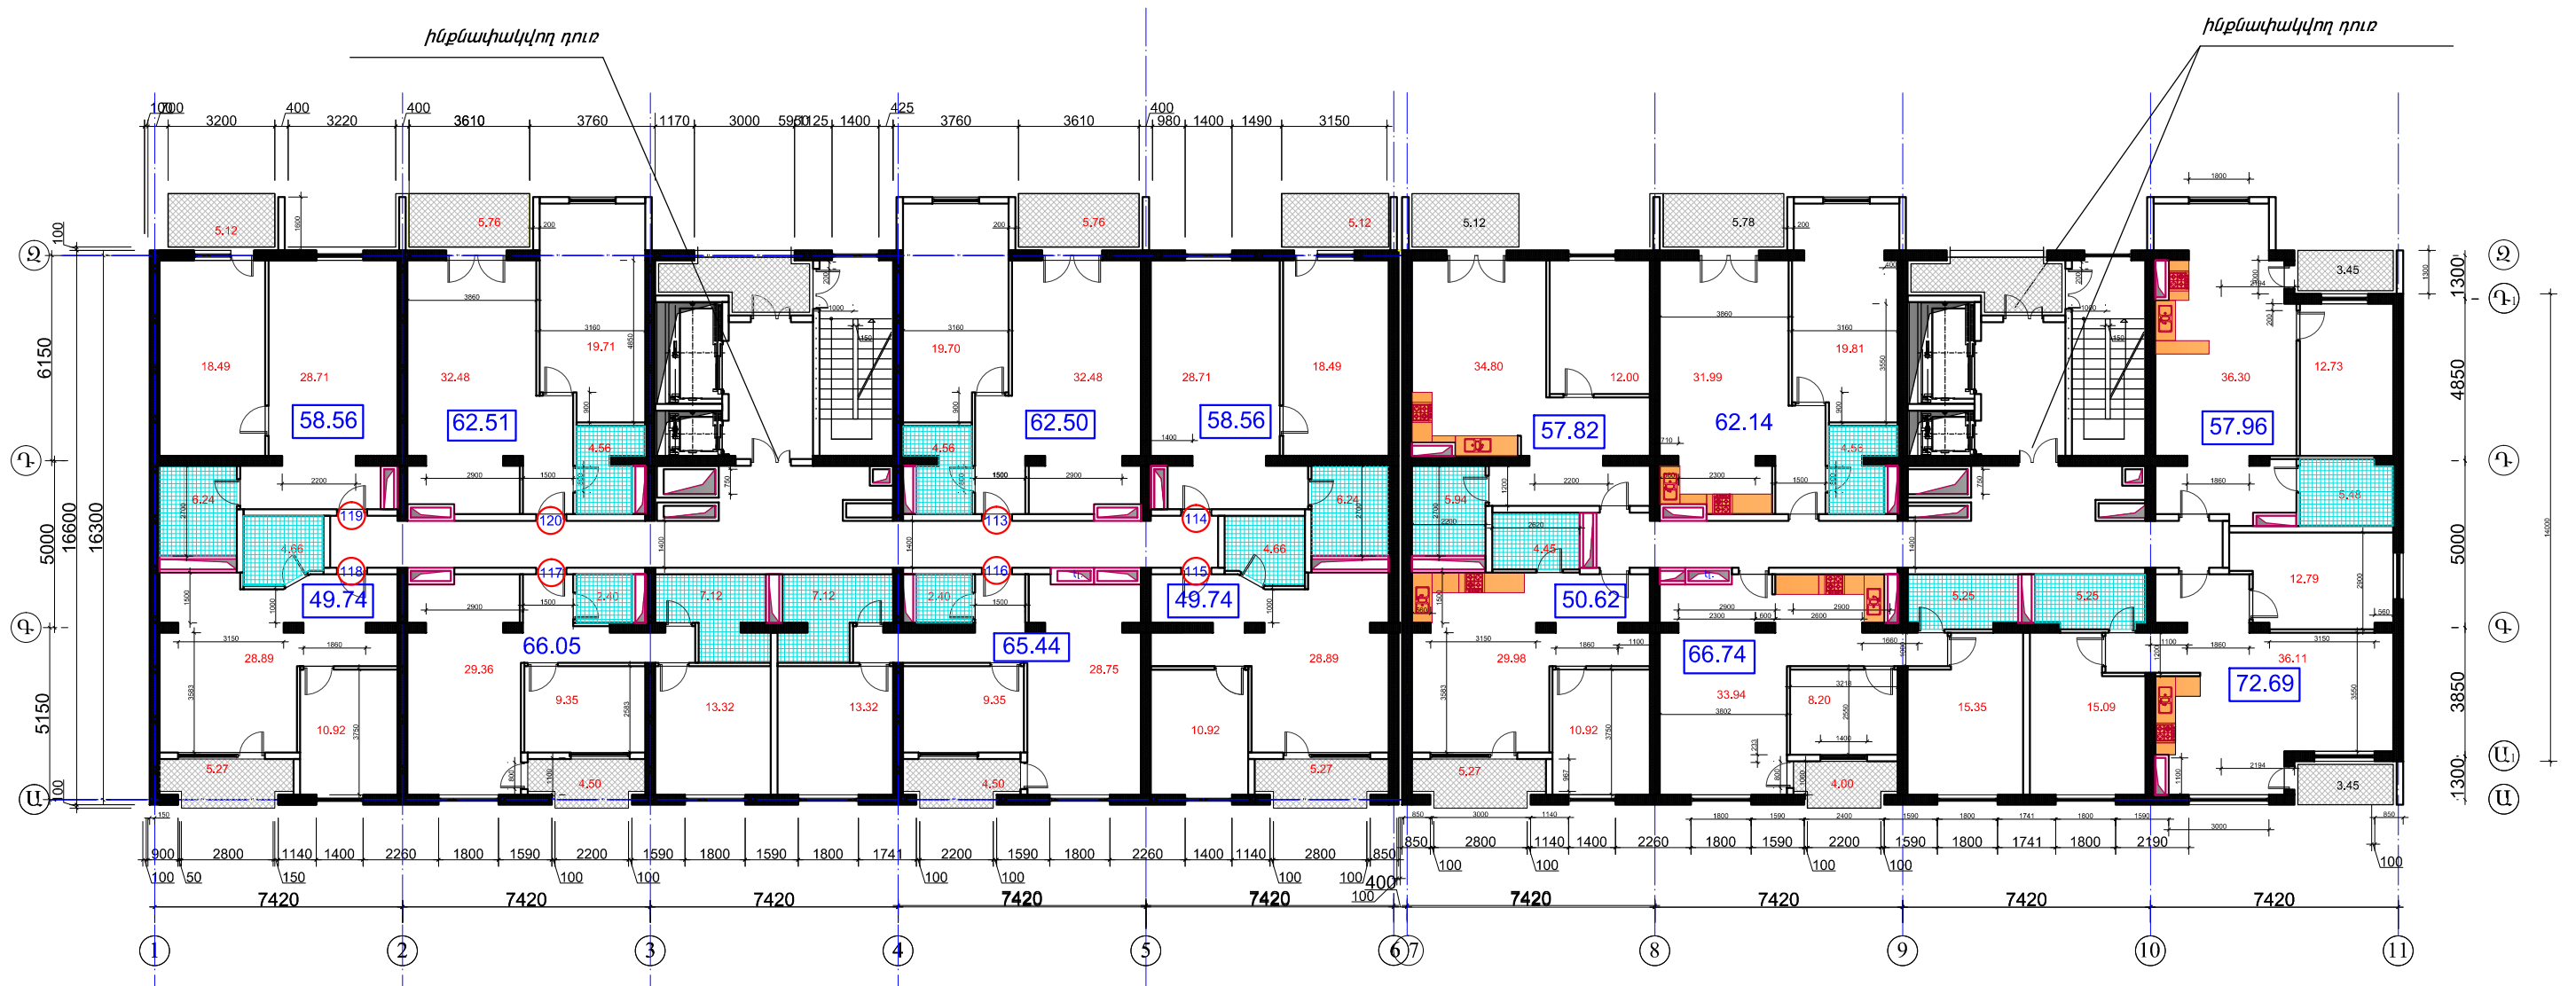

Ն.Գ.Ճ.	Ա. ՄԱՐՏԻՐՈՍՅԱՆ	Բազմաֆունկցիոնալ, բնակելի շենքի 3 ստորգետնյա հարկ, 21 վերգետնյա հարկ՝ նախնցով / 16-21 հարկ / կառուցման նախագիծը Կոտայքի մարզ, Նաիրի համայնք Ջուլիանի գյուղ, 30-րդ փող, 2-րդ նրբանցք հ. 1/1, 077-029-0271-0149 հասցեում		
		ՃԱՐՏԱՐԱՊԵՏԱԿԱՆ ՄԱՍ	Փ Ո Ւ Լ	Թ Ե Ր Թ
			Ն	ՃՄ-
		«ՆՅՅՄԱՄԱՆԿՏԱՆԳՈՒԹՅՈՒՆ» ՍՊԸ ՏՆՕՐԵՆ Վ. ԳԵՎՈՐԳՅԱՆ	«ՆՅՅՄԱՄԱՆԿՏԱՆԳՈՒԹՅՈՒՆ» ՍՊԸ	


# 17 հարկ

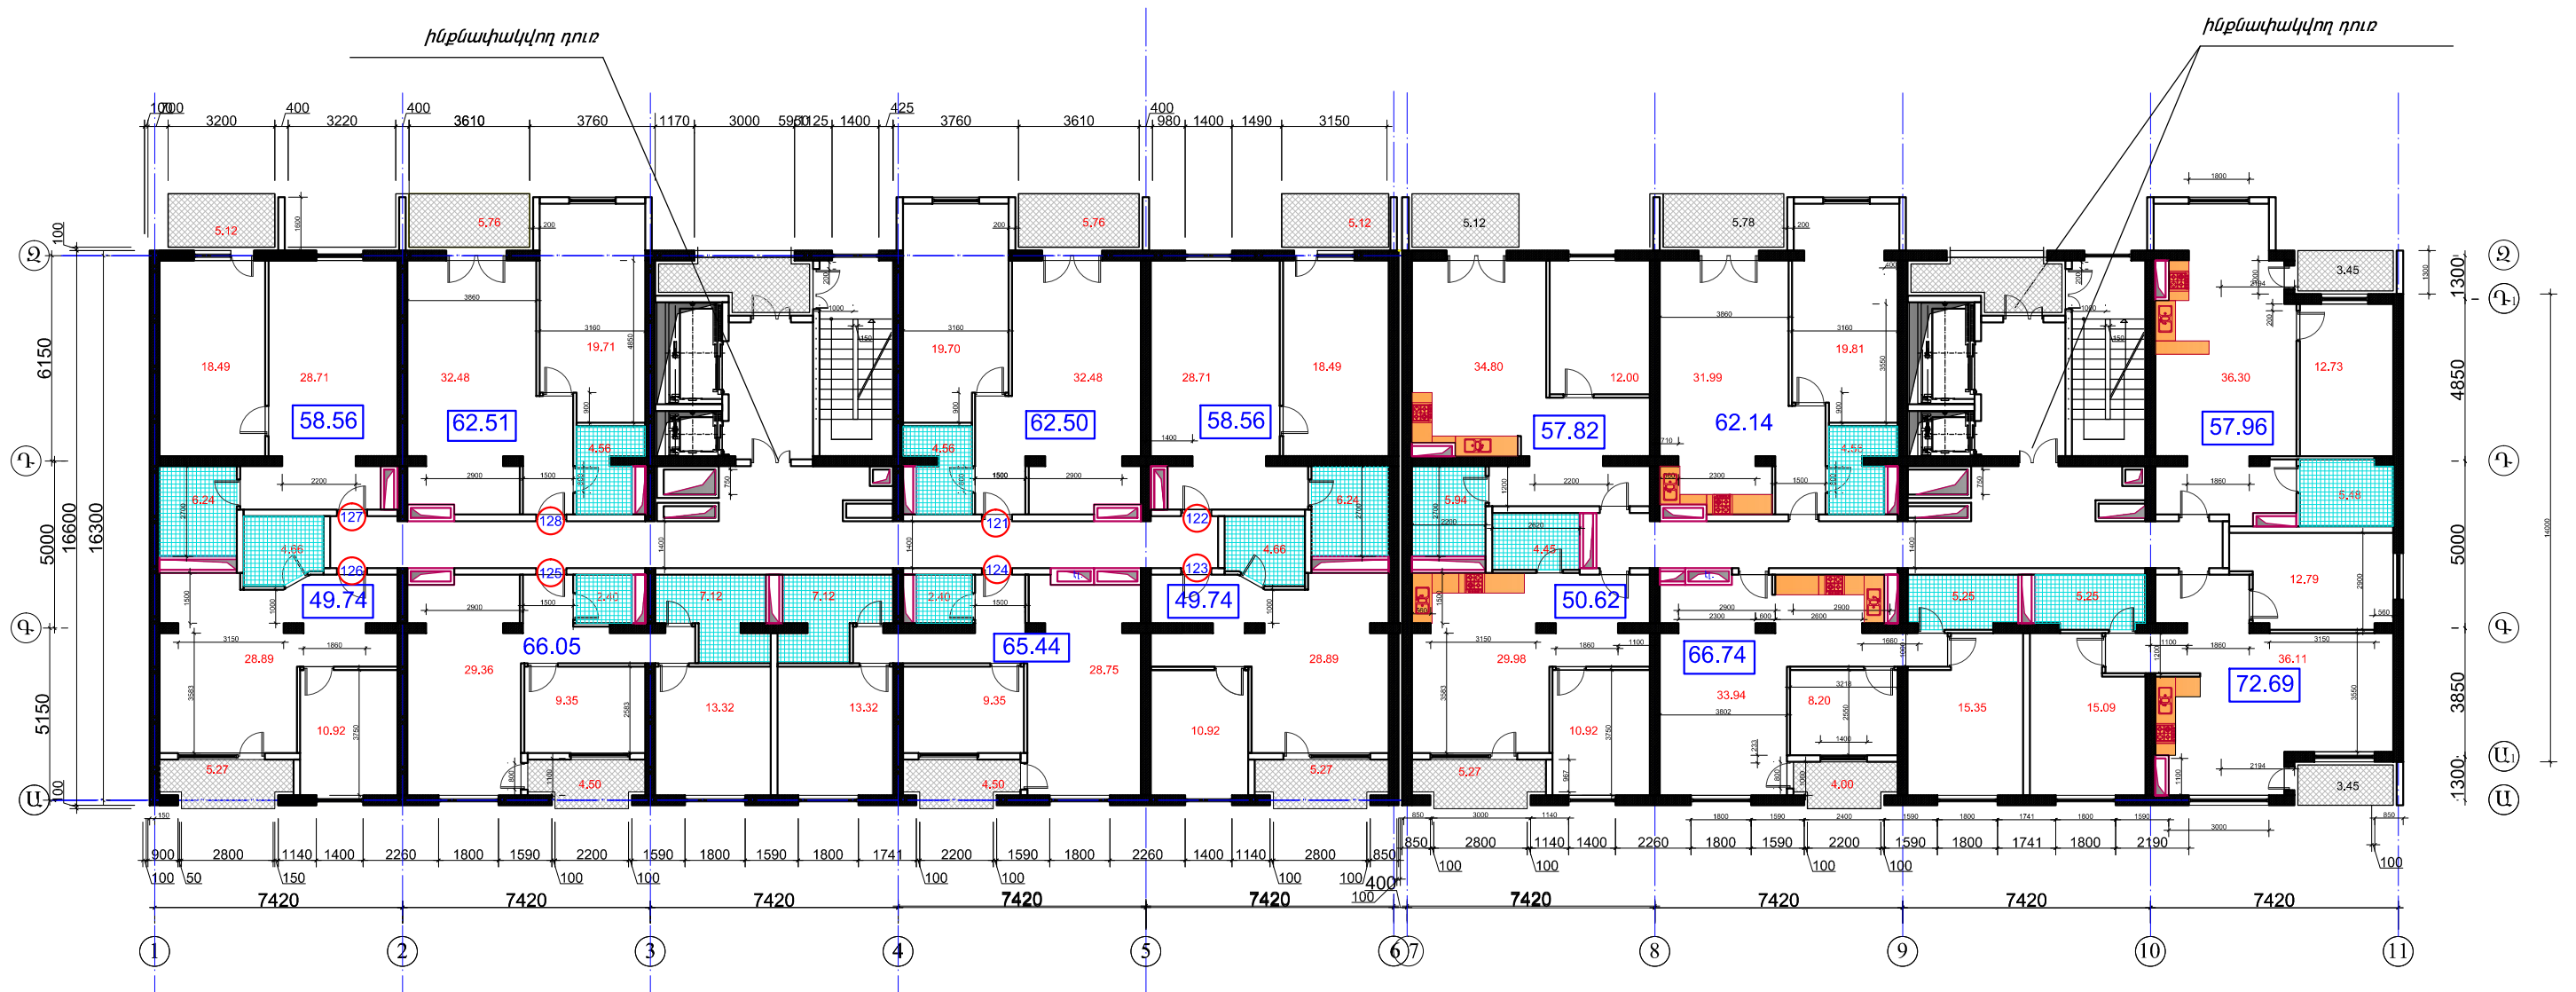

Ն.Գ.Ճ.	Ա. ՄԱՐՏԻՐՈՍՅԱՆ	Բազմաֆունկցիոնալ, բնակելի շենքի 3 ստորգետնյա հարկ, 21 վերգետնյա հարկ՝ նախնցով / 16-21 հարկ / կառուցման նախագիծը Կոտայքի մարզ, Նաիրի համայնք Զովունի գյուղ, 30-րդ փող, 2-րդ նրբանցք հ. 1/1, 077-029-0271-0149 հասցեում		
		ՃԱՐՏԱՐԱՊԵՏԱԿԱՆ ՄԱՍ	Փ Ո Ւ Լ	Թ Ե Ր Թ
			Ն	ՃՄ-
		«ՆԵՅՄԱՆԱՆԿՏԱՆԳՈՒԹՅՈՒՆ» ՍՊԸ ՏՆՕՐԵՆ Վ. ԳԵՎՈՐԳՅԱՆ	«ՆԵՅՄԱՆԱՆԿՏԱՆԳՈՒԹՅՈՒՆ» ՍՊԸ	




# 18 հարկ

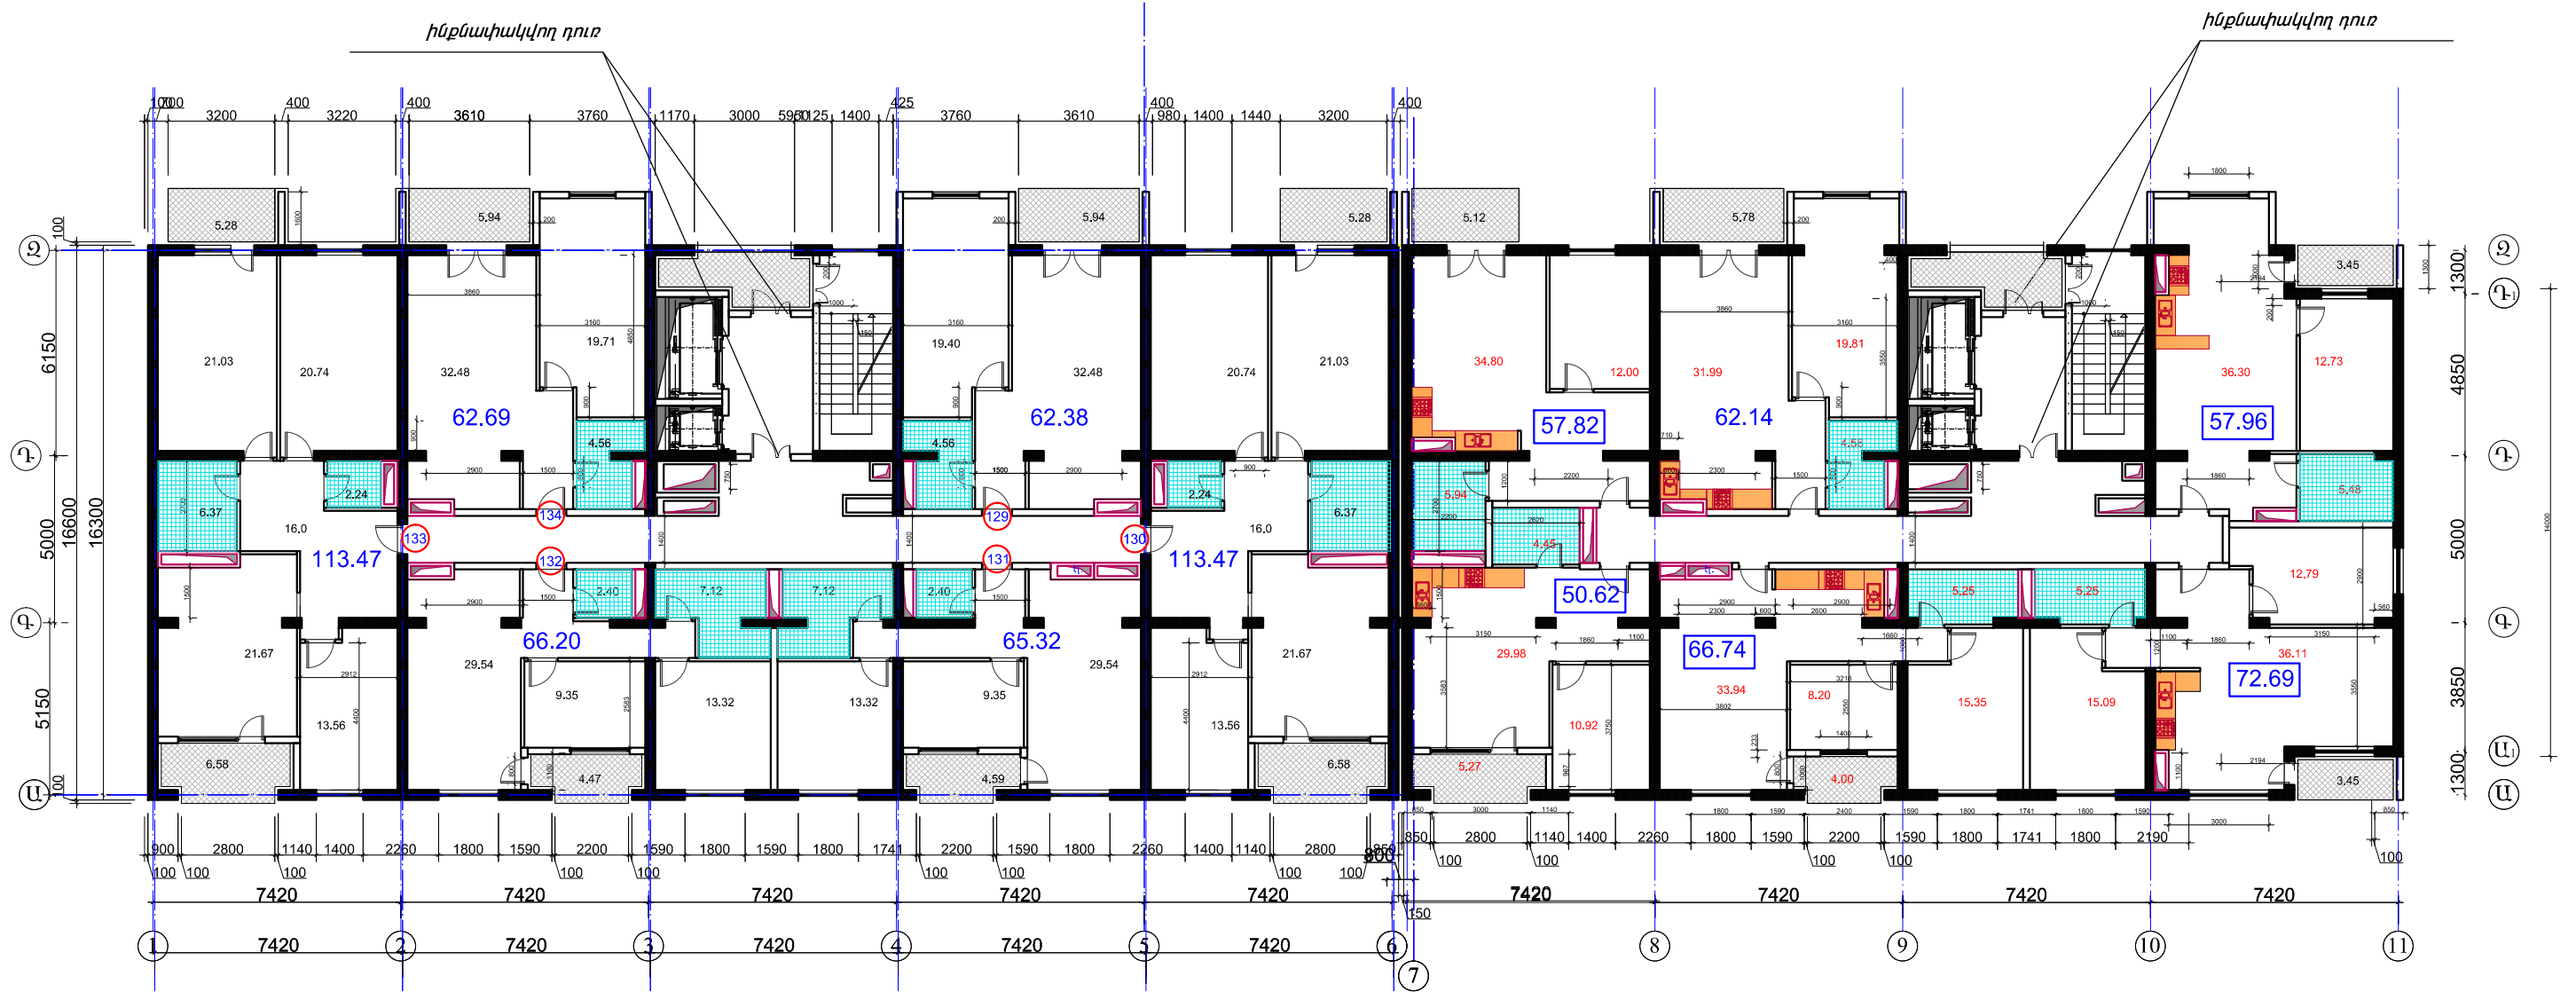

Ն.Գ.Ճ.	Ա. ՄԱՐՏԻՐՈՍՅԱՆ	Բազմաֆունկցիոնալ, բնակելի շենքի 3 ստորգետնյա հարկ, 21 վերգետնյա հարկ՝ նախնորվ / 16-21 հարկ / կառուցման նախագիծը Կոտայքի մարզ, Նաիրի համայնք Ջուլիսի գյուղ, 30-րդ փող, 2-րդ նրբանցք հ. 1/1, 071-029-0271-0149 հասցեում		
		ՃԱՐՏԱՐԱՊԵՏԱԿԱՆ ՄԱՍ	Փ Ո Ւ Լ	Թ Ե Ր Թ
			Ն	ՃՄ-
«ՍԵՅՄԱՄԱՆԿՏԱՆԳՈՒԹՅՈՒՆ» ՍՊԸ ՏՆՕՐԵՆ Վ. ԳԵՎՈՐԳՅԱՆ		ՀԱՏԱԿԱԳԻԾ + 57.00 ՆԻՇԻ ԿՐԱ	«ՍԵՅՄԱՄԱՆԿՏԱՆԳՈՒԹՅՈՒՆ» ՍՊԸ	



# 20 հարկ

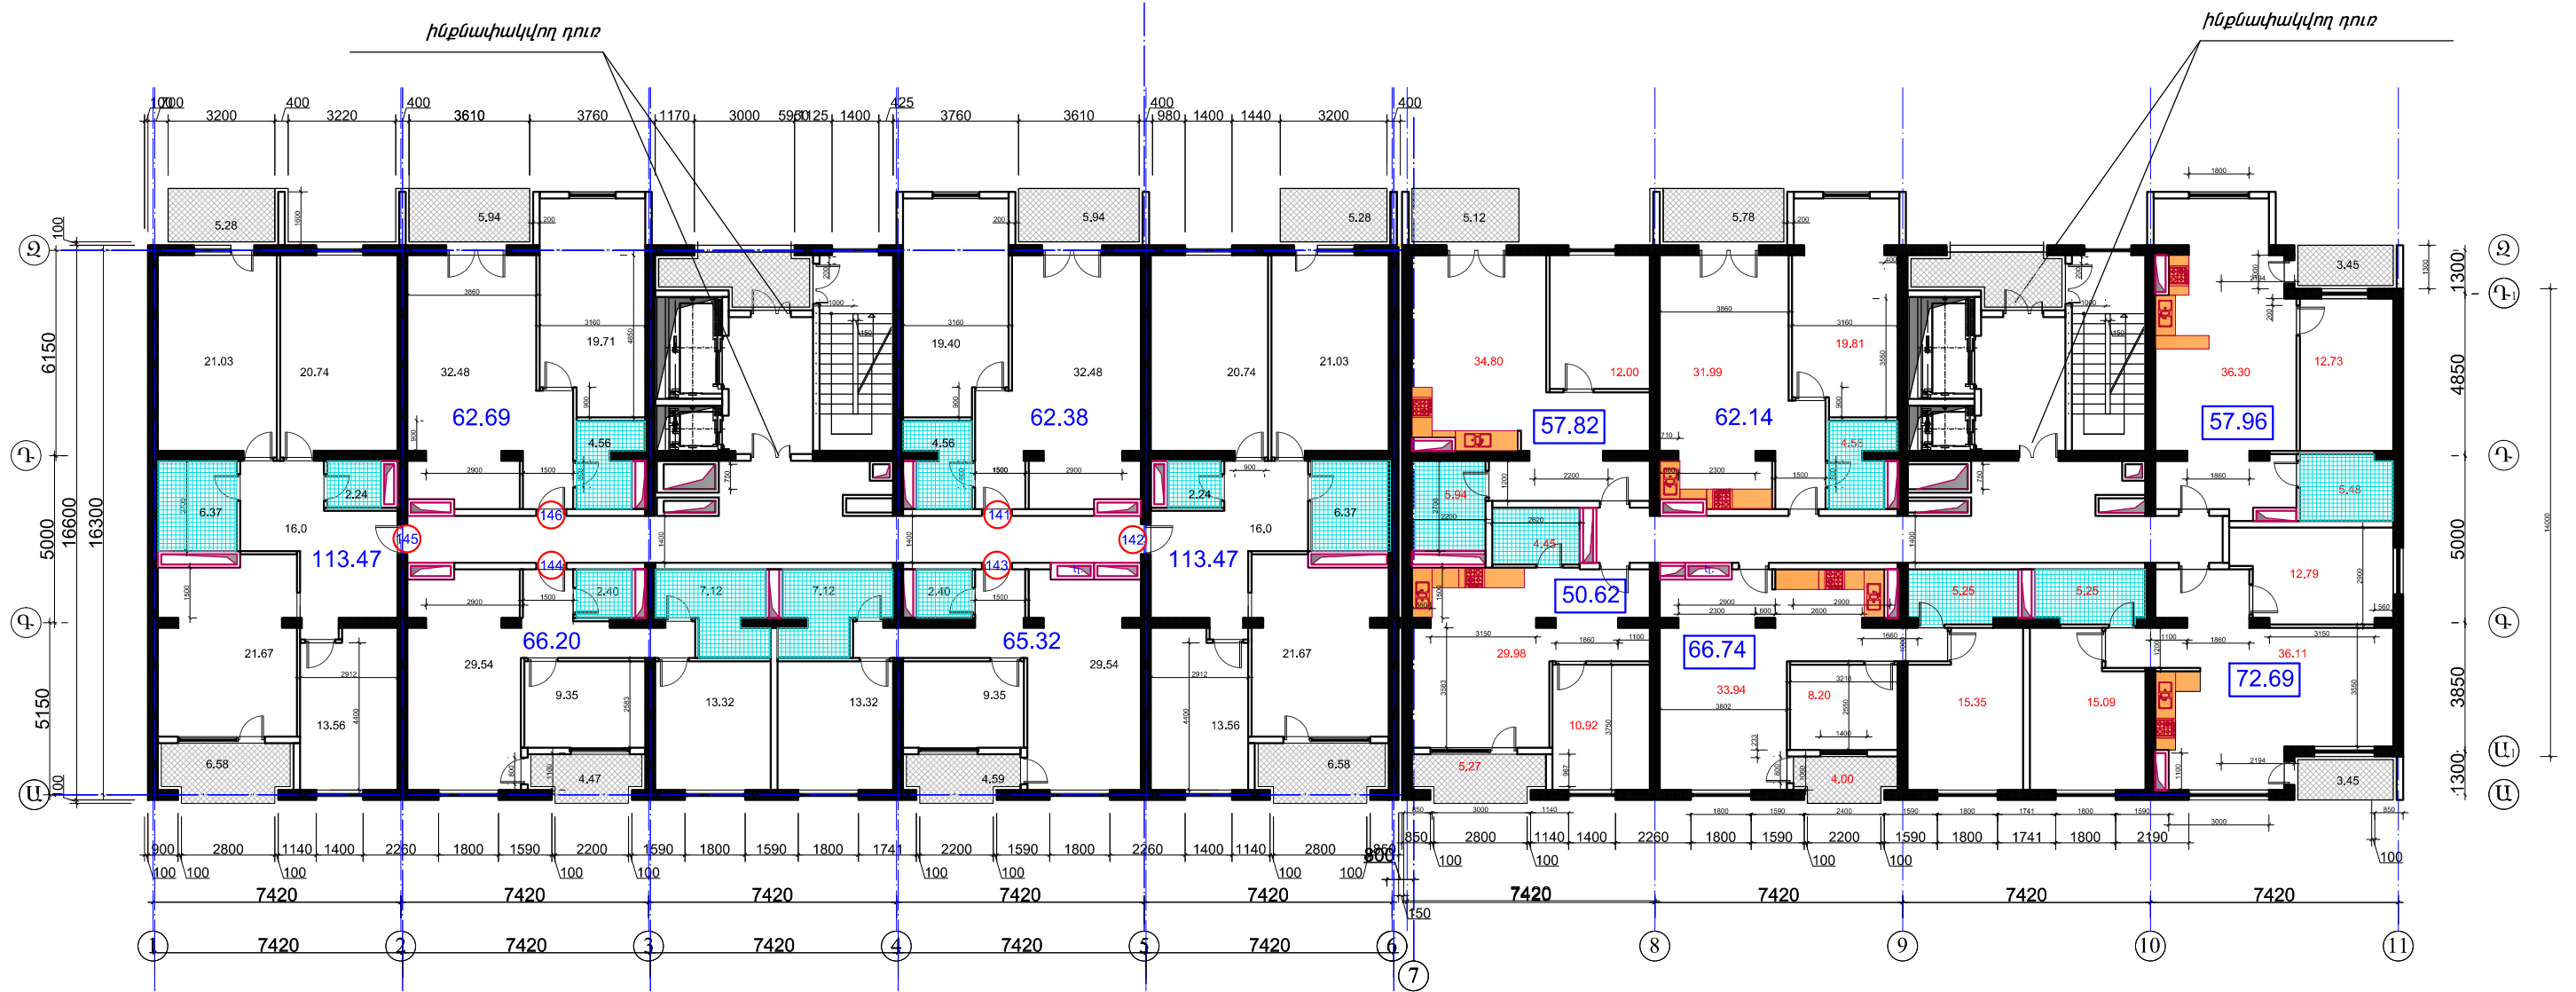

Ն.Գ.Ճ.	Ա. ՄԱՐՏԻՐՈՍՅԱՆ	Բազմաֆունկցիոնալ, բնակելի շենքի 3 ստորգետնյա հարկ, 21 վերգետնյա հարկ՝ նախնորվ / 16-21 հարկ / կառուցման նախագիծը Կոտայքի մարզ, Նաիրի համայնք Ջուլիսի գյուղ, 30-րդ փող, 2-րդ նրբանցք հ. 1/1, 071-029-0271-0149 հասցեում		
		ՃԱՐՏԱՐԱՊԵՏԱԿԱՆ ՄԱՍ	Փ Ո Ւ Լ	Թ Ե Ր Թ
			Ն	ՃՄ-
«ՍԵՅՄԱՍԱՆԿՏԱՆԳՈՒԹՅՈՒՆ» ՍՊԸ ՏՆՕՐԵՆ Վ. ԳԵՎՈՐԳՅԱՆ		ՀԱՏԱԿԱԳԻԾ + 63.60 ՆԻՇԻ ԿՐԱ	«ՍԵՅՄԱՍԱՆԿՏԱՆԳՈՒԹՅՈՒՆ» ՍՊԸ	

