





ՊՏԱԿԻՐԱՏՈՒ ԿԼԱՌԻՍԻՐ  
ԽԱՆԱԹՅԱՆ

ՍԱԿԻՎԱԿԱՐԿ ԲԱԶՄԱԲԱՆԱԿՐԱՆ  
ՔԼԱԿԵԼԻ ԸՆԴՔԻ  
ԱՇԽԱՏԱՆԱՅՈՒՆ ԿԱՌԱՐԻՑ

ՀԱՅԵ՝ ԿՐՏԱՅԻ ՄԱՐԶ,  
ՀԱՆՏՏԱՔ ՍՈՒՐԵ, Ա. ԱՌԻԳՆԱՆ ԹԱՐ,  
14-ՐԻ ԹՈՂՈՑ, 1-ԻՆ ՀՊՈՎԱՆԱ

ՇԱՆՈՒԹՈՒԹՅՈՒՆ:

ԲՈՒՆՈՒ ԶԱԹՔԻՆ ԵՐԿԱՅԱՑՎԱԾ ԵՆ  
ՄԱՌԿ

ԳՅԱԳԻ ԱՎԱՆՈՒՄ

ՀԱՅԱԿԱՐԻՑ 3.30 ԽԻՇՈՒ Ս1:100  
ՄԱՌԿԵԼԱԿՈՐԻՄ


ԱՇԽԱՏԱՆԱՅՈՒՆ

ԹԵՐԻԹԵՐ	28	ԱՄՍԱԹԻՎ
11		ԿԱՍ. ԳԱՄԱՐԸ
		ՄԱՍՇՏԱՔ Ս:1:100
ԿԳԵ	Վ. Ավետիսյան	
ՃԱՐՏ.		
«ԱՐԵՎԻԿԱ ՆԱԽԱԳԻՐ» ՍՊԸ		



«Ա.Ռ.Մ. ՇԻՆ» ՍՊԸ  
ՀԿԳԳ 00464598  
ՓՈՐՁԱԲՆՆՈՒԹՅՈՒՆ

20 թ.

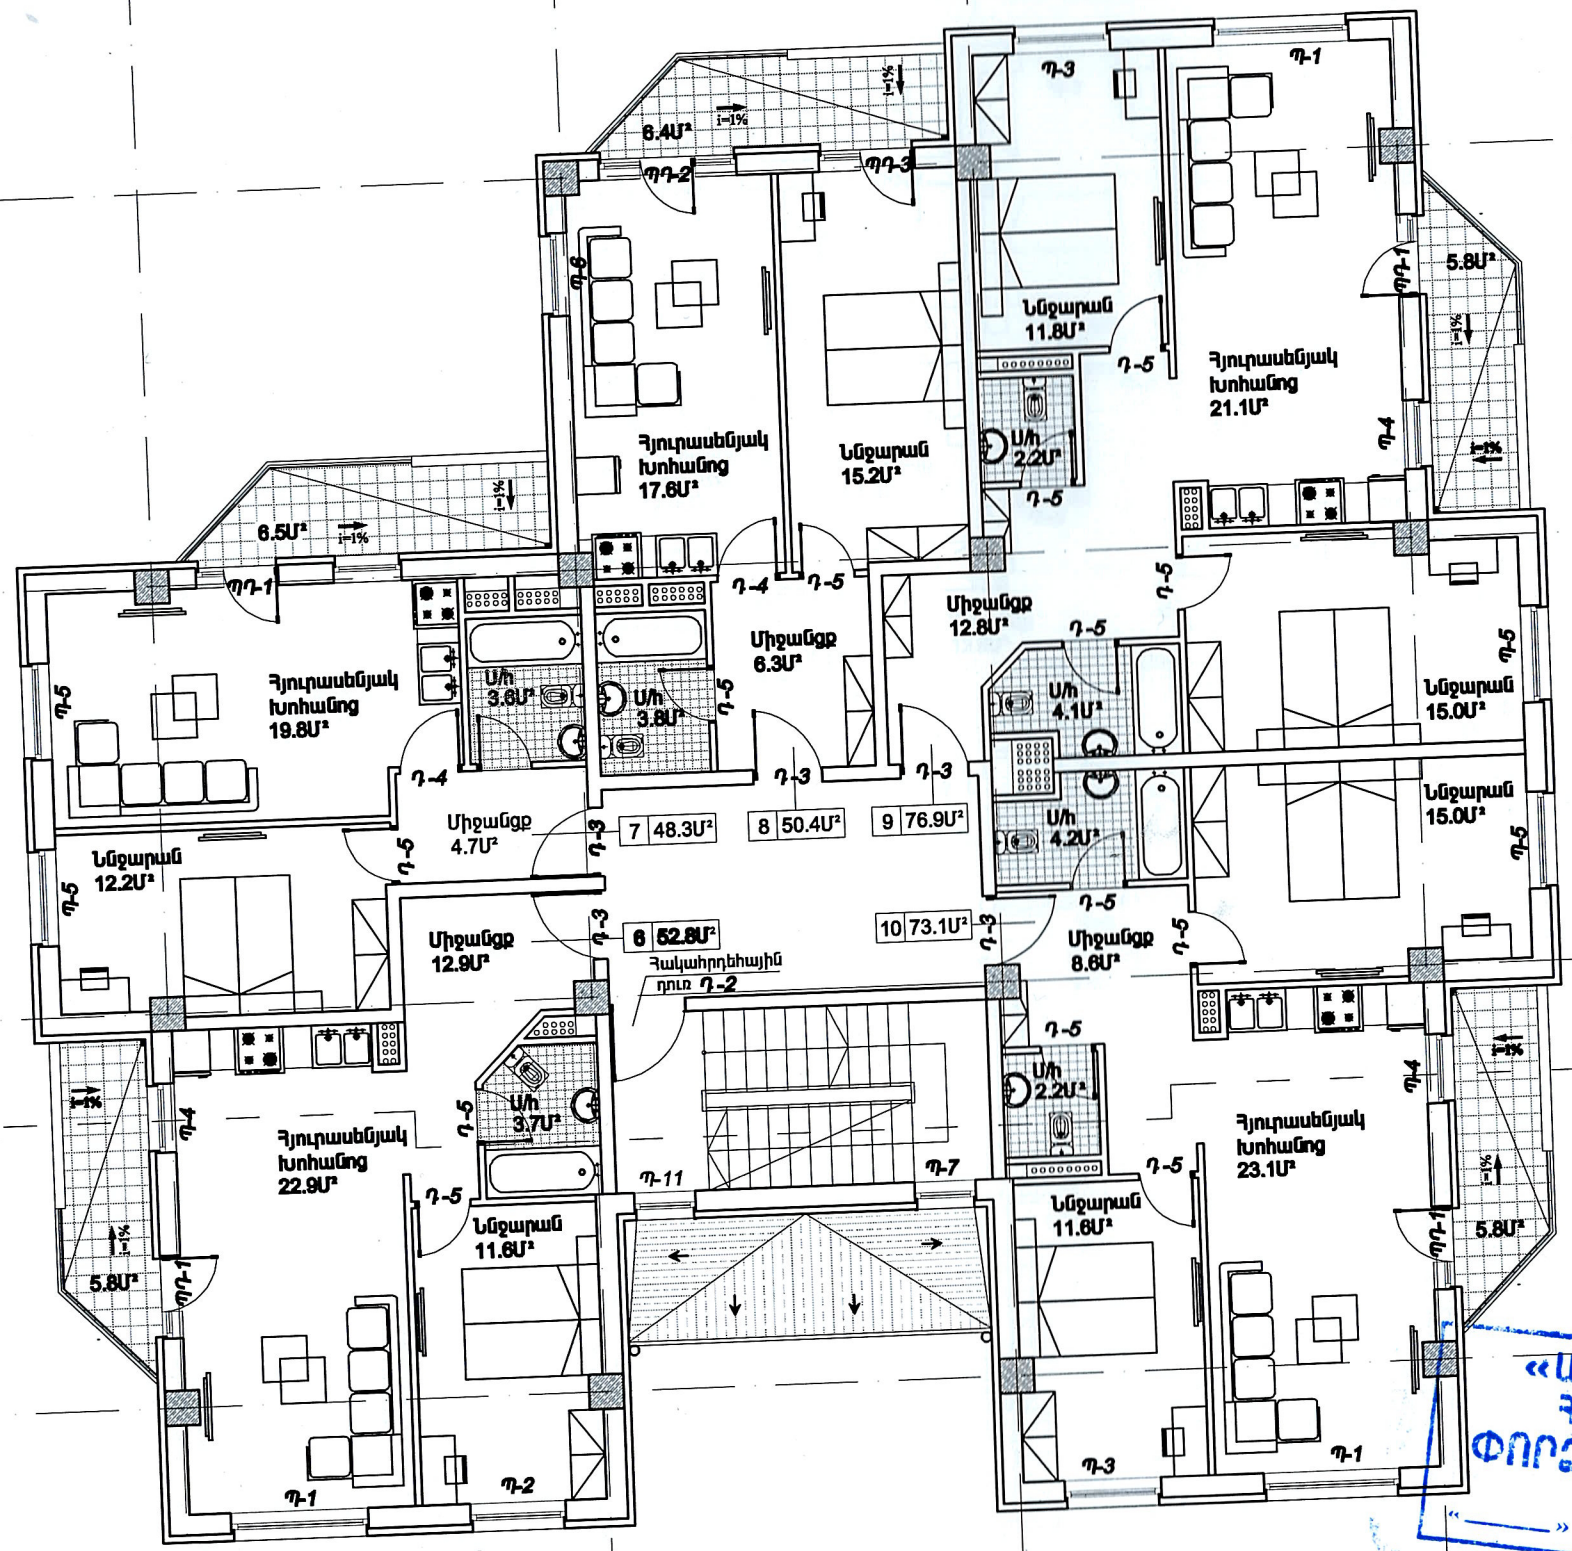

Դ

5700

Բ

6200

Բ

1  
6-24

5700

Ա

1

6200

2

6000

3

6200

4



ՊԱՏՎԻՐԱՏՈՒ ՎԱՂԻՍԻՐ ԽԱՆՁՅԱՆ

ՍՏՎԱԿԱՐԱԿ ԲԱՆԱՎԱԿԱՐԱՐԱՆ ԲՆԱՎԵԼԻ ՇԵՆՔԻ ԱՇԽԱՏԱԼԱՅԻՆ ԱՆՈՒՑՈՒՄ

ՀԱՅԵՒ ԿՈՏԱՅԻ ՍՏՐՔ, ՀԱՄԱՏՔԱ ՍՈՒՐՔ, Ա. ԱՐԻՑԱՆ ԹԱՐ, 14-ՐԻ ՓՈՒՈՑ, 1-ԻՆ ՀՊՐԱՄԱՍ

ՕՍՆՈՒԹՅՈՒՆ:

ԲՈՒՐ ՉԱՓԵՐԸ ՆԵՐԿԱՅԱՑՎԱԾ ԵՆ ՄԱՌԿ

ԳՑԱԳՐԻ ԱՆՎԱՆՈՒՄ

ՀԱՅԱՍՏԱՆԻ Ե.ՅՈ ՆԻՇՈՒՄ ՍՏՎԱԿԱՐԱՐԱՆ



ԱՇԽԱՏԱԼԱՅԻՆ

ԹԵՐԹԵՐ	28	ԱՄԱՅԻՎ
12		ՆԱՍ. ՀԱՄԱՐԸ
		ՄԱՎԵՍՏՐ Մ:1/100

Վ. Ավետիսյան

ԿՊՏ.

«ՀԱՐՇԻՆ ՆԱՍԱԳԻՇ» ՍՊԸ

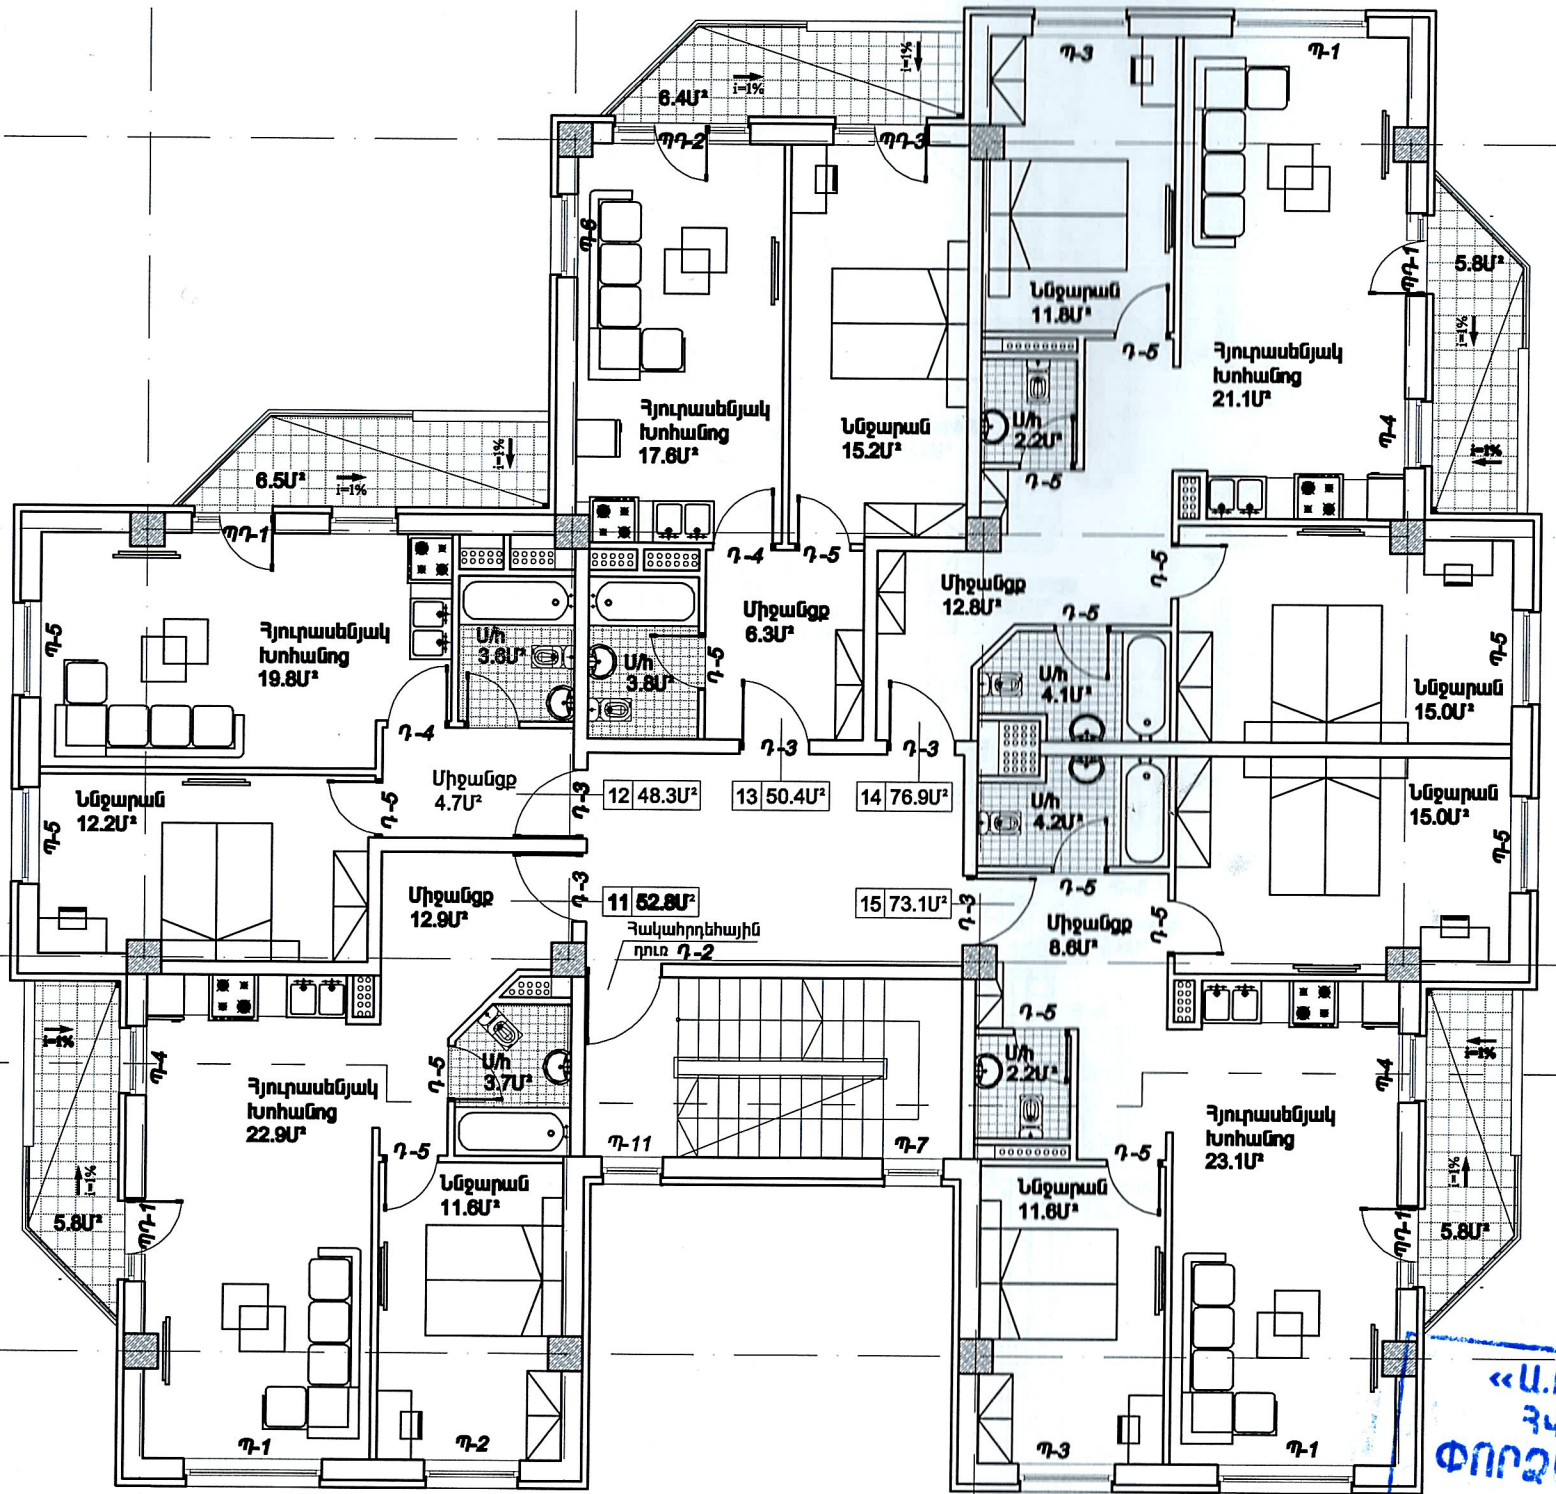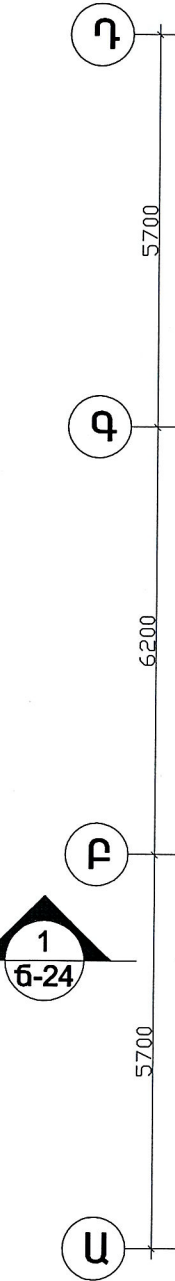


«Ա.Ռ.Մ. ՇԻՆ» ՍՊԸ  
 3433 00464598  
 ՓՈՐՉԱԳՆՆՈՒԹՅՈՒՆ  
 20



Պ  
Փ  
Ք  
Ս

5700  
6200  
5700

1 2 3 4

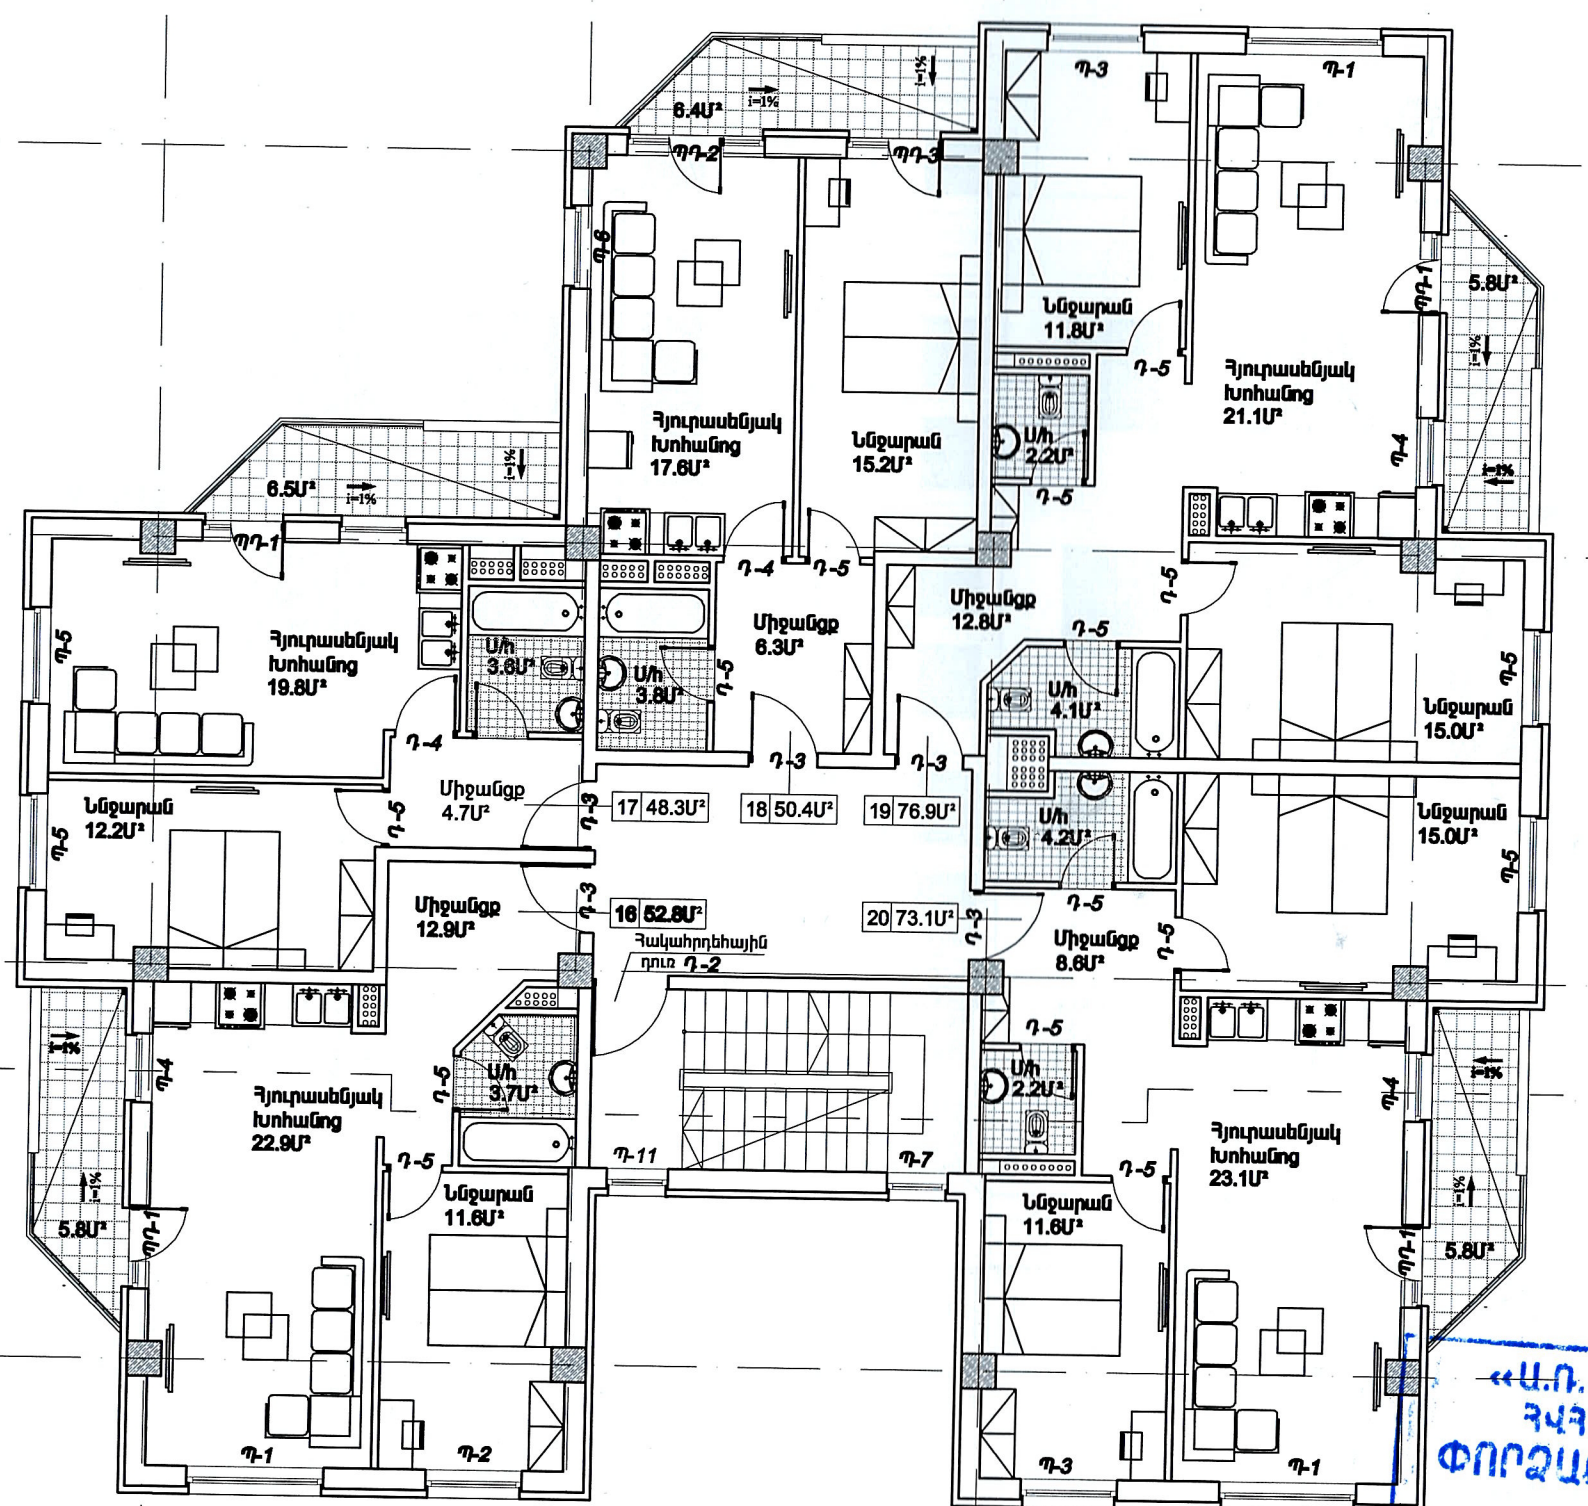

«Ա.Ռ.Մ. ՇԻՆ» ՍՊԸ  
ՀՎԳՀ 00464598  
ՓՈՌՉԱԲԵՆՆՈՒԹՅՈՒՆ  
20 թ.

ՊՍԿԻՐԱՏՈՒ ՎԱՂԻՄԻ ԽԱՆՔԱՆ	
ՍԱԿԱՎԱՐԱՐԿ ԲԱԶՄԱԲԱՐԱՐԱՐԱԿ ԲՆԱԿԵԼԻ ԾԵԼԵԻ ԱՇԽԱՏԱԼՔԱՅԻՆ ԱՊՈՒԿԻՑ	
ՀԱՅԵՐ ԿՈՏԱՅԻ ՍՊԸ, ՀԱՄԱՏԻՔ ՍՈՒՐՔ, Խ. ԱՌԿՅԱՆ ԲՈՒ, 14-ՈՂ ԹՈՂՈՑ, 1-ԻՆ ՀՊՈՒՄԱՆ	
ՔԱՆՈՒՅՈՒՆ:	
ԲՈՒՈՐ ԶՈՓԵՐԸ ՆԵՐԿԱՅԱՑՎԱԾ ԵՆ ՄՍ-ՈՎ	
ԳՅԱԳՈՒ ԱՆԱՊՈՒՐԱԸ	
ՀԱՅԱՎԱԳՐԻՑ 9.90 ԼՎՇՈՒՄ Ս1:100 ՄԱՆՈՒՇԱՊՈՐՏԻՄ	
ԱՇԽԱՏԱԼՔԱՅԻՆ	
ԹԵՐԹԵՐ	28 ԱՄՍԱԹԻՎ
13	ՆԱՍ. ԳԱՍԱՐԸ
	ՍԱՎՇԱՐ Ս:1/100
ԿՁԸ	Վ. Ավետիսյան
ՃԱՐՑ.	
«ՀԱՐՈՒՆ ԱՆՆԱԳՐԻՑ» ՍՊԸ	