

ԲԱՑԱՏՐԱԳԻՐ

Ք.Երևան, Նոր-Նորք վարչական շրջան, Գյուրջյան փողոց 27 հասցեում նախատեսվել է կառուցել բազմահարկ բնակելի համալիր /նախապես քանդելով գոյություն ունեցող կառուցապատումը / :

Նախագիծն իրականացված է N01/18-07/1-Կ-4462-1170 ճարտարապետահատակագծային առաջադրանքի՝ տրված 19.11.2019 թ., ըստ որի բնակելի թաղամասը ներառվում է բարձր ռիսկայնության օբյեկտների շարքին:

- ՀՈՂԱՄԱՍԻ ՉԱՓԵՐԸ 0.68788 ՀԱ

ԲԱԶՄԱՀԱՐԿ ԲՆԱԿԵԼԻ ՀԱՄԱԼԻՐԻ ԻՐԱԿԱՆԱՑՄԱՆ ՀԻՄՆԱԿԱՆ ԲՆՈՐՈՇԻՉՆԵՐ

- 13 և 14 հարկերով սեյսմիկ կարերով առանձնացող 5 սեկցիա միախմբված մեկ համալիրում
- Առավելագույն բարձրությունը՝ 51.9 Մ
- Կոնստրուկտիվ համակարգը՝ միաձույլ ե/բ, կարկասային :
- Ջրահեռացումը՝ ներքին կազմակերպված:
- Ստորգետնյա՝ 3 հարկ-ավտոկայանատեղի:
- Առաջին հարկի հատակի 0.00 միջը համապատասխանում է 1270.55 բացարձակ միջին:

Նախագիծը մշակելիս հաշվի են առնվել ինչպես դիտարկվող տարածքի հատակագծի երկրաչափական ուրվագիծը, դիտարկվող և հարակից տարածքների գոյություն ունեցող կառուցապատումը և ճանապարհային ցանցը, այնպես էլ դիտարկվող տեղանքի ռելիեֆային առանձնահատկությունները:

Բնակելի շենքերի առաջին հարկում նախատեսված է իրականացնել հասարակական տարածքներ և սենքեր: Իսկ վերին հարկերում բնակելի տարածքներ /բնակարաններ/: Տարածքի բացարձակ գրոյական միջը պայմանականորեն ընդունված է առաջին հարկի միջը:

Համալիրը ունի 6 շքամուտք : Յուրաքանչյուր շքամուտքը նախատեսված է հարկում բնակարաններ 3-5 սպասարկելու համար: Նախատեսվում է՝ յուրաքանչյուր շքամուտքին, երկուական վերելակ :

Նախագծային փոփոխությունները իրականացվել են Գ մասնաշենքում «Ժ-Ի» առանցքներում գտնվող էվակուացիոն աստիճանավանդակը վերահատակագծվել է «Թ-Ժ» առանցքների միջև: Հարկ է նշել, որ իրականացված փոփոխությունների արդյունքում փոփոխվել է Գ մասնաշենքի ներքին հատակագծային լուծումները՝ 2-րդ և 3-րդ հարկերը շահագործվելու են որպես բնակելի գոտի: 4-րդ և 5-րդ հարկերում 3 բնակարանի փոխարեն այժմ նախագծվել է 4 բնակարան՝ 3 երկու սենյականոց և 1 երեք սենյականոց, իսկ 6-րդ հարկում նախկին 2 բնակարանի փոխարեն այժմ 3 բնակարան է՝ 2 հատ երկու սենյականոց և 1 հատ չորս սենյականոց:

Բնակելի շենքերի որմնախարիսխը իրականացվելու է բազալտից, ճակատների վերին հատվածը նախատեսված է երեսապատել սև և վարդագույն տուֆով: Նախատեսվում է այլ բարձրորակ շինանյութերի օգտագործում:

Տանիքը նախատեսված է հարթ կազմակերպված ներքին ջրահեռացումով : Նախագծման ընթացքում հաշվի է առնված սակավաշարժ խմբեր անխոչընդոտ շարժի ազմակերպման միջոցները, ուստի շինությունների մուտքային հանգույցներում առկա են թեքահարթակներ , իսկ շինության ներսում համապատասխան վերելակներ :

ՏԵԽՆԻԿԱՏՆՏԵՍԱԿԱՆ ՑՈՒՑԱՆԻՇՆԵՐ

Հողատարածքի մակերես - 0.68788 հա.
Կառուցապատման մակերես - 2412 ք.մ., որը կազմում է հողակտորի 35 % - ը:
Բազմաբնակարան բնակելի շինությունների ընդհանուր գումարային բնակելի մակերեսն է - 33579 ք.մ.:
Կանաչապատման մակերեսն է 2755.6 ք.մ, որը կազմում է հողակտորի 40.06 % - ը:

ԲԱՐԵԿԱՐԳՄԱՆ ԵՎ ԿԱՆԱԶԱՊԱՏՄԱՆ ԲԱՑԱՏՐԱԳԻՐ

«ԲՆԱԿԵԼԻ ՀԱՄԱԼԻՐԻ ՏԱՐԱԾՔԻ ԲԱՐԵԿԱՐԳՄԱՆ ԵՎ ԱՐԴԻԱԿԱՆԱՑՄԱՆ ՆԱԽԱԳԻԾ» Բաժինը մշակված է ըստ պատվիրատուի պահանջի: Տարածքը նախատեսվում է բարեկարգել և կանաչապատել, բակային հատվածներում նախատեսված է իրականացնել խաղահրապարակ:

Թաղամասի բարեկարգման և կանաչապատման համար կիրառվող էլեմենտներն են՝

- Սիզամարգ - 2652 ք.մ.
- Ծաղկանոց - 100 ք.մ.

Ծառատեսակներ - 73

Էլեմենտներին ընտրությունը կատարված է հաշվի առնելով համալիրի նախագծի առանձնահատկությունները և տարածքի ուսմնասիրությունը :

Նախատեսվում է կազմակերպված ոռոգման ցանց : Ցանցում առկա են կաթիլային ոռոգման հանգույցներ , նաև նախատեսված են ռետինե խողովակներ ամբողջությամբ ոռոգում կազմակերպելու համար:

Բնակելի շենքում ինչպես նաև բնակելի շենքի տարածքում հաշմանդամների ու սակավաշարժ այլ անձանց ազատ տեղաշարժի ապահովման համար իրականացվել է՝ անարգել մուտք գործելու, տարածքում տեղաշարժվելու, լիարժեք օգտվելու հնարավորություն՝ թեքահարթակներ և վերելակներ:

ԿՈՆՍՏՐՈՒԿՏՈՐԱԿԱՆ ԼՈՒԾՈՒՄՆԵՐ

Կոնստրուկտիվ համակարգը նախատեսված է որպես շրջանակակապային տարածական միաձույլ երկաթբետոնյա համակարգ՝ ինքնակրող պատերով: Բնակելի համալիրը բաղկացած է միմյանցից սեյսմիկ կարաններով անջատված առանձին բնակելի շենքերից: Նախատեսվում է կառուցել եռահարկ ստորգետնյա ավտոկայանատեղի, որն ունի առանձին ինքնուրույն շրջանակային կոնստրուկտիվ համակարգ:

Նկուղի պատերն իրականացված են միաձույլ երկաթբետոնից՝ երկշերտ ամրանավորմամբ և ծառայում են նաև որպես հենապատ՝ արտաքին գրունտի կողաճնշումներին դիմակայելու համար:

Ծածկերն իրականացված են հոծ համատարած երկշերտ ամրանավորված սալերի տեսքով՝ ստեղծելով տարածական ամբողջական կոշտ սկավառակ:

Աստիճաններն իրականացված են միաձույլ երկաթբետոնից քայլերի և հարթակների տեսքով և ներկառուցված են կրող միաձույլ համակարգի մեջ:

Պատշգամբներն իրականացված են միաձույլ երկաթբետոնյա բարձակային սալերի տեսքով, որոնք առանձին հատվածներում հենված են նաև հեծանների բարձակային ելուստների վրա:


Վերելակների հորանները միաձույլ երկաթբետոնից են և հարկերի մակարդակներում միանում են ծածկի սալերի հետ որպես կոշտ միջուկներ:

Պատերն իրականացված են բետոնալցված սնամեջ պեմգորթված, որոնք արտաքինից ջերմամեկուսացվում են և երեսապատվում սալիկներով:

Միջնորմները թեթև սնամեջ բլոկներից են:

Կտուրը հարթ է , փաթեթանյութերով:


	ՆԳՃ	Ա.ՂՈՒԻԶԱՆՅԱՆ		ԲԱԶՄԱՀԱՐԿ ԲՆԱԿԵԼԻ ՀԱՄԱԼԻՐԻ ՆԱԽԱԳԻԾ		
	ՃԱՐՏԱՐԱՊԵՏ	Է.ԵՂԻՄԱՋԱՐՅԱՆ			ՀԱՍՑԵ՝ Ք. ԵՐԵՎԱՆ, ՆՈՐ-ՆՈՐԷ ՎԱՐՉ. ԵՐՁԱՆ, ԳՅՈՒՐՋՅԱՆ ՓՈՂՈՑ 27 ՊԱՏՎԻՐԱՏՈՒ «ՄԵԾ ՍՅՈՒՆԻԷ» ՊԲԸ	
					ՓՈՒԼ	ԹԵՐԹ
				Ա.Ն.	3	97
				ՃԱՐՏ. ԾԻՆ. ՄԱՍ		
				ԲԱՑԱՏՐԱԳԻՐ		
				ԼԻՑԵՆԶԻԱ Հ.16634		
				«ԳՈՐԲԱԼ ՊՐՈԵԿՏ» ՍՊԸ ՏՆՕՐԵՆ՝ Լ. ԶԱՏԻՎՅԱՆ		

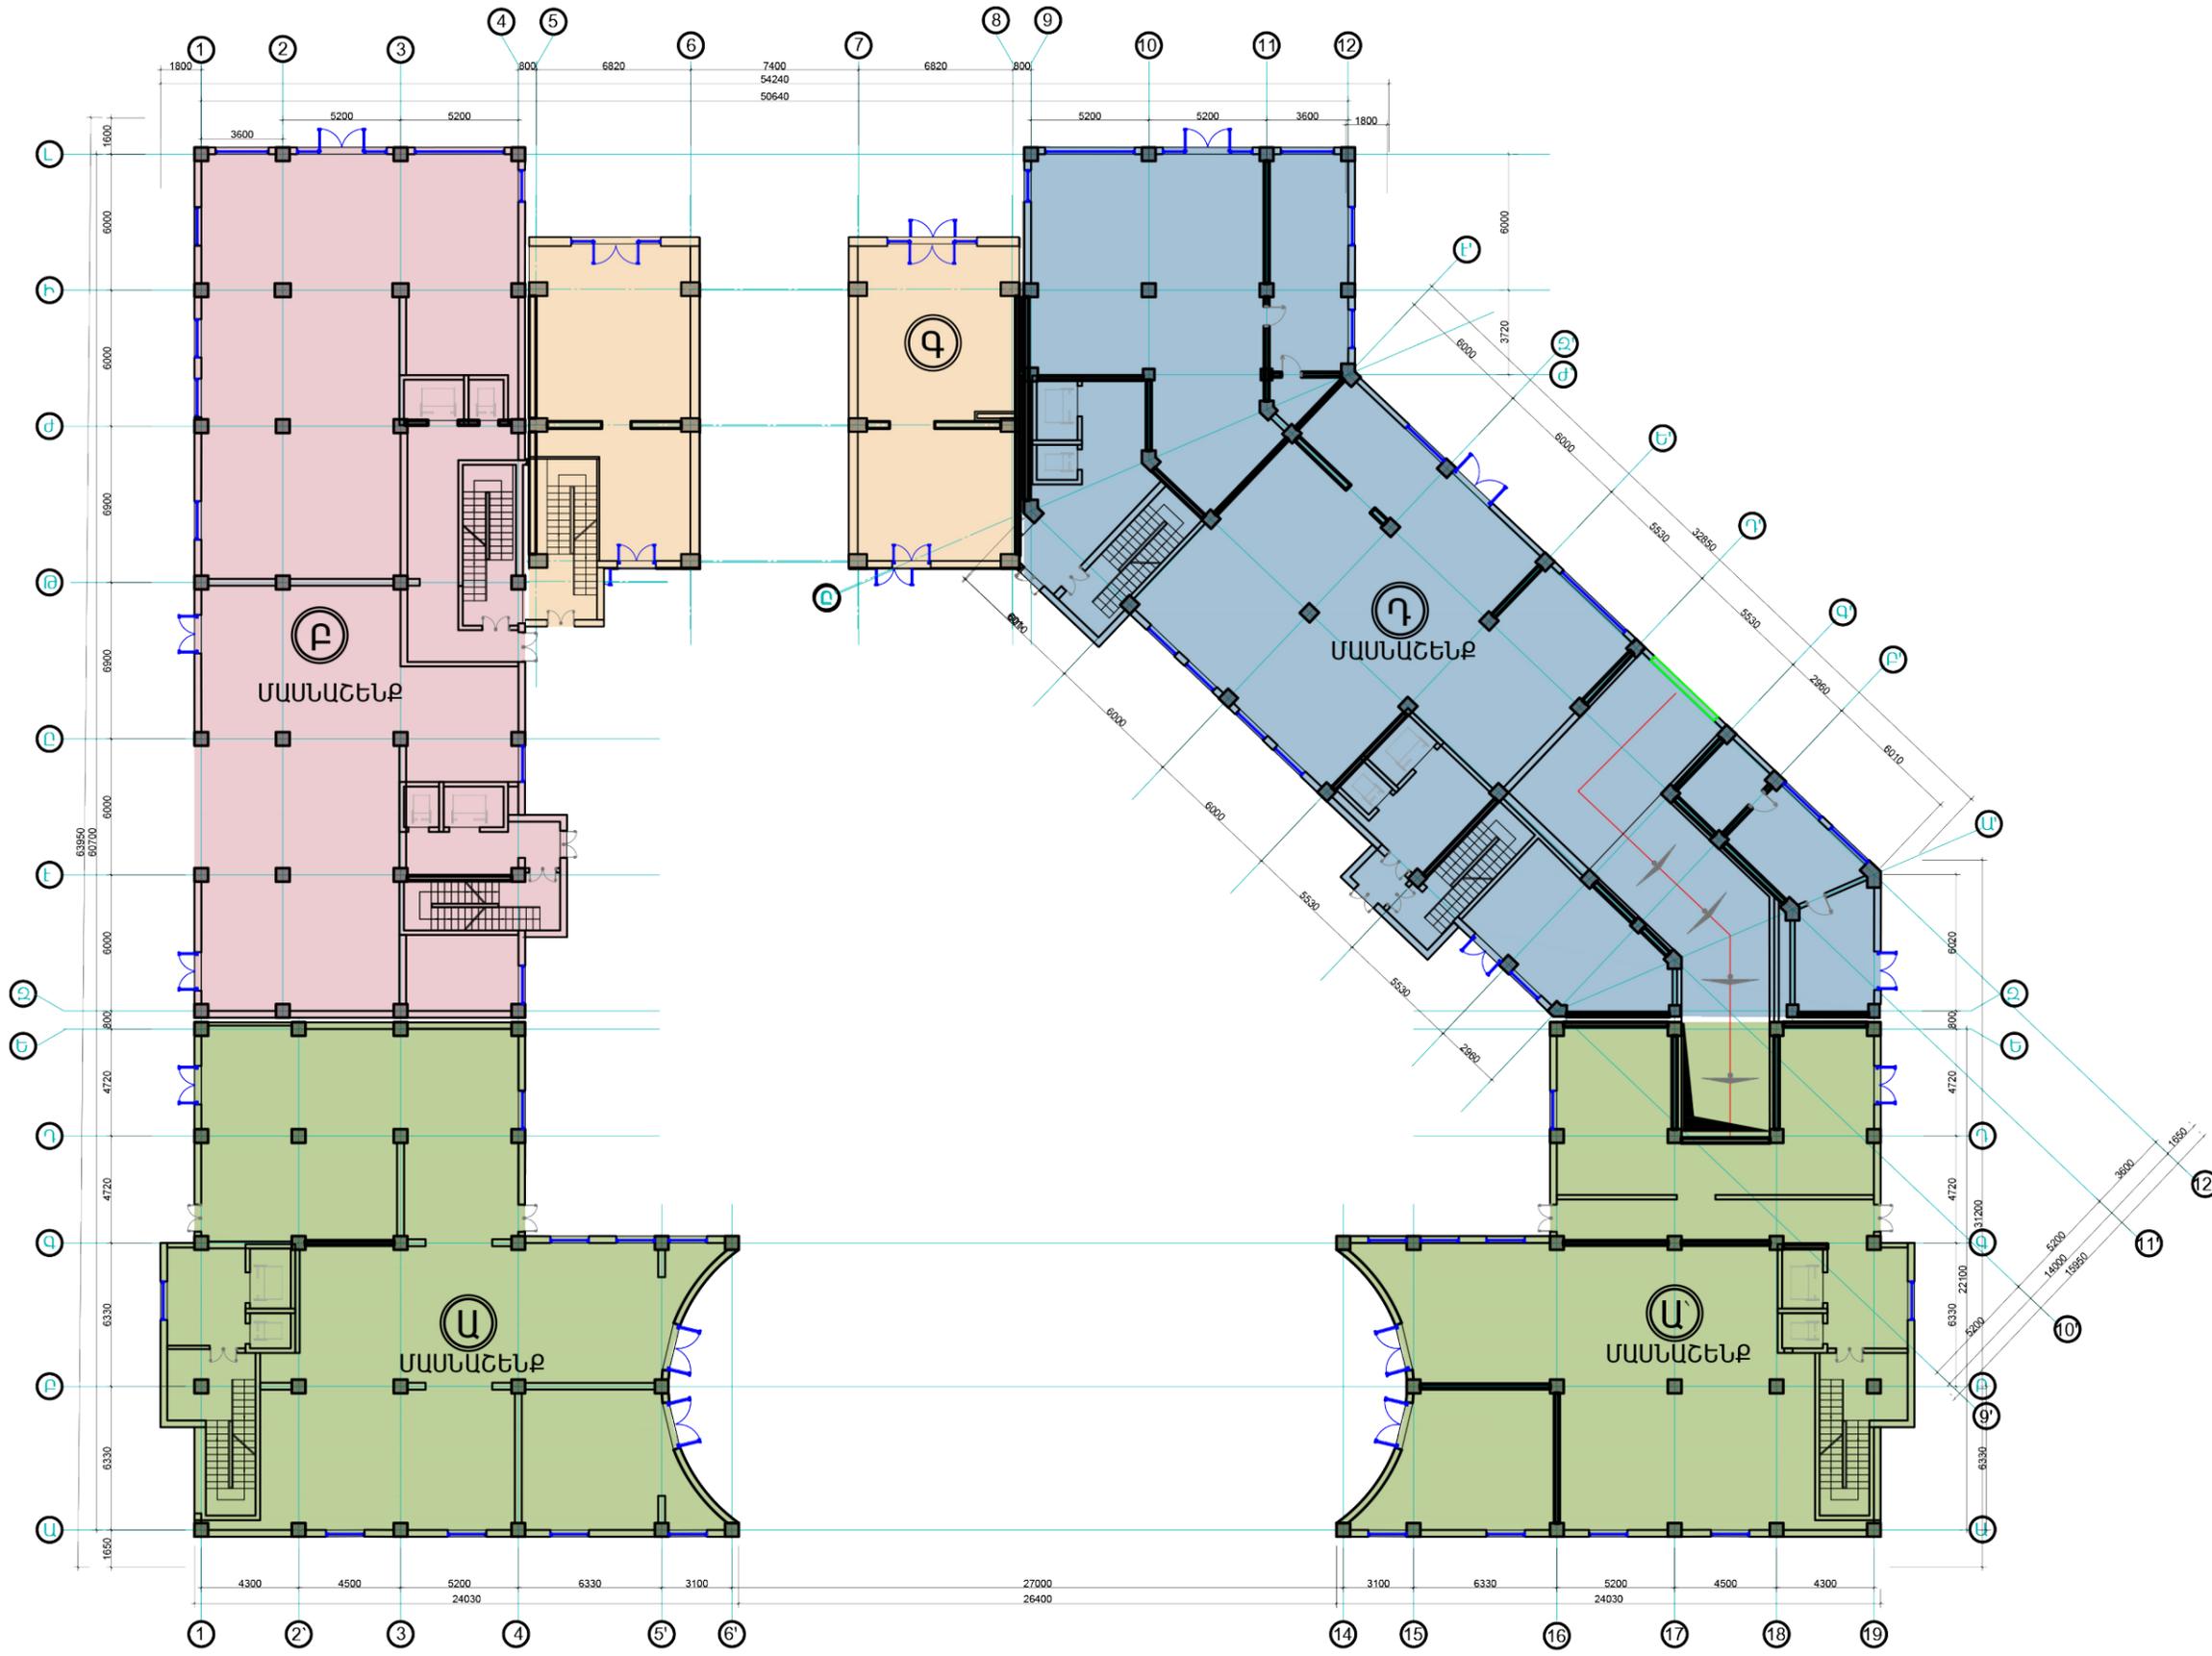

ՄԱԿՆԻՇԱԿՈՐՄԱՆ ՀԱՏԱԿԱԳԻԾ Մ 1:250

Ի ԼՈՒԽՆ ԵՎ Ի ՓՈՓՈԽՈՒԹՅՈՒՆ ԵՐԵՎԱՆԻ ՔԱՂԱՔԱՊԵՏԻ ԿՈՐԽԻՑ
 07.07.2020թ. N 01/18-61090-847 ՀԱՄԱՁԱՅՆԵՑՎԱԾ ՆԱԽԱԳԾԻ
 ՍՈՒՅՆ ԹԵՐԹԻ ՀԱՄԱՁԱՅՆԵՑՈՒՄՈՎ ԶԵՂՅԱԼ ՀԱՄԱՐԵԼ ՀԱՍՏԱՏՎԱԾ ՆԱԽԱԳԾԻ 5 ԹԵՐԹԸ

	ՆԳՃ	Ա.ԴՈՒԻԶԱՆՅԱՆ		ԲԱԶՄԱՀԱՐԿ ԲՆԱԿԵԼԻ ՀԱՄԱԼԻՐԻ ՆԱԽԱԳԻԾ ՀԱՍՏԵ՛ Բ. ԵՐԵՎԱՆ, ՆՈՐ-ՆՈՐԷ ՎԱՐՉ. ԵՂՋԱՆ, ԳՅՈՒՐՋՅԱՆ ՓՈՂՈՑ 27			
	ՃԱՐՏԱՐԱՊԵՏ	Է.ԵՂԻԱԶԱՐՅԱՆ		ՓՈՒԼ Ա.Ն.	ԹԵՐԹ	5	ԹԵՐԹԵՐ
	«ԳԼՈՐԱԼ ՊՐՈՇԵԿՏ» ՍՊԸ ՏՆՕՐԵՆՆ Լ.ԶԱՏԻՎՅԱՆ			ՃԱՐՏ. ՇԻՆ. ՄԱՍ	ԻԻՑԵՆՁԻԿ Հ.16634		
	«ԳԼՈՐԱԼ ՊՐՈՇԵԿՏ» ՍՊԸ ՏՆՕՐԵՆՆ Լ.ԶԱՏԻՎՅԱՆ			ՄԱԿՆԻՇԱԿՈՐՄԱՆ ՀԱՏԱԿԱԳԻԾ Մ 1:250			

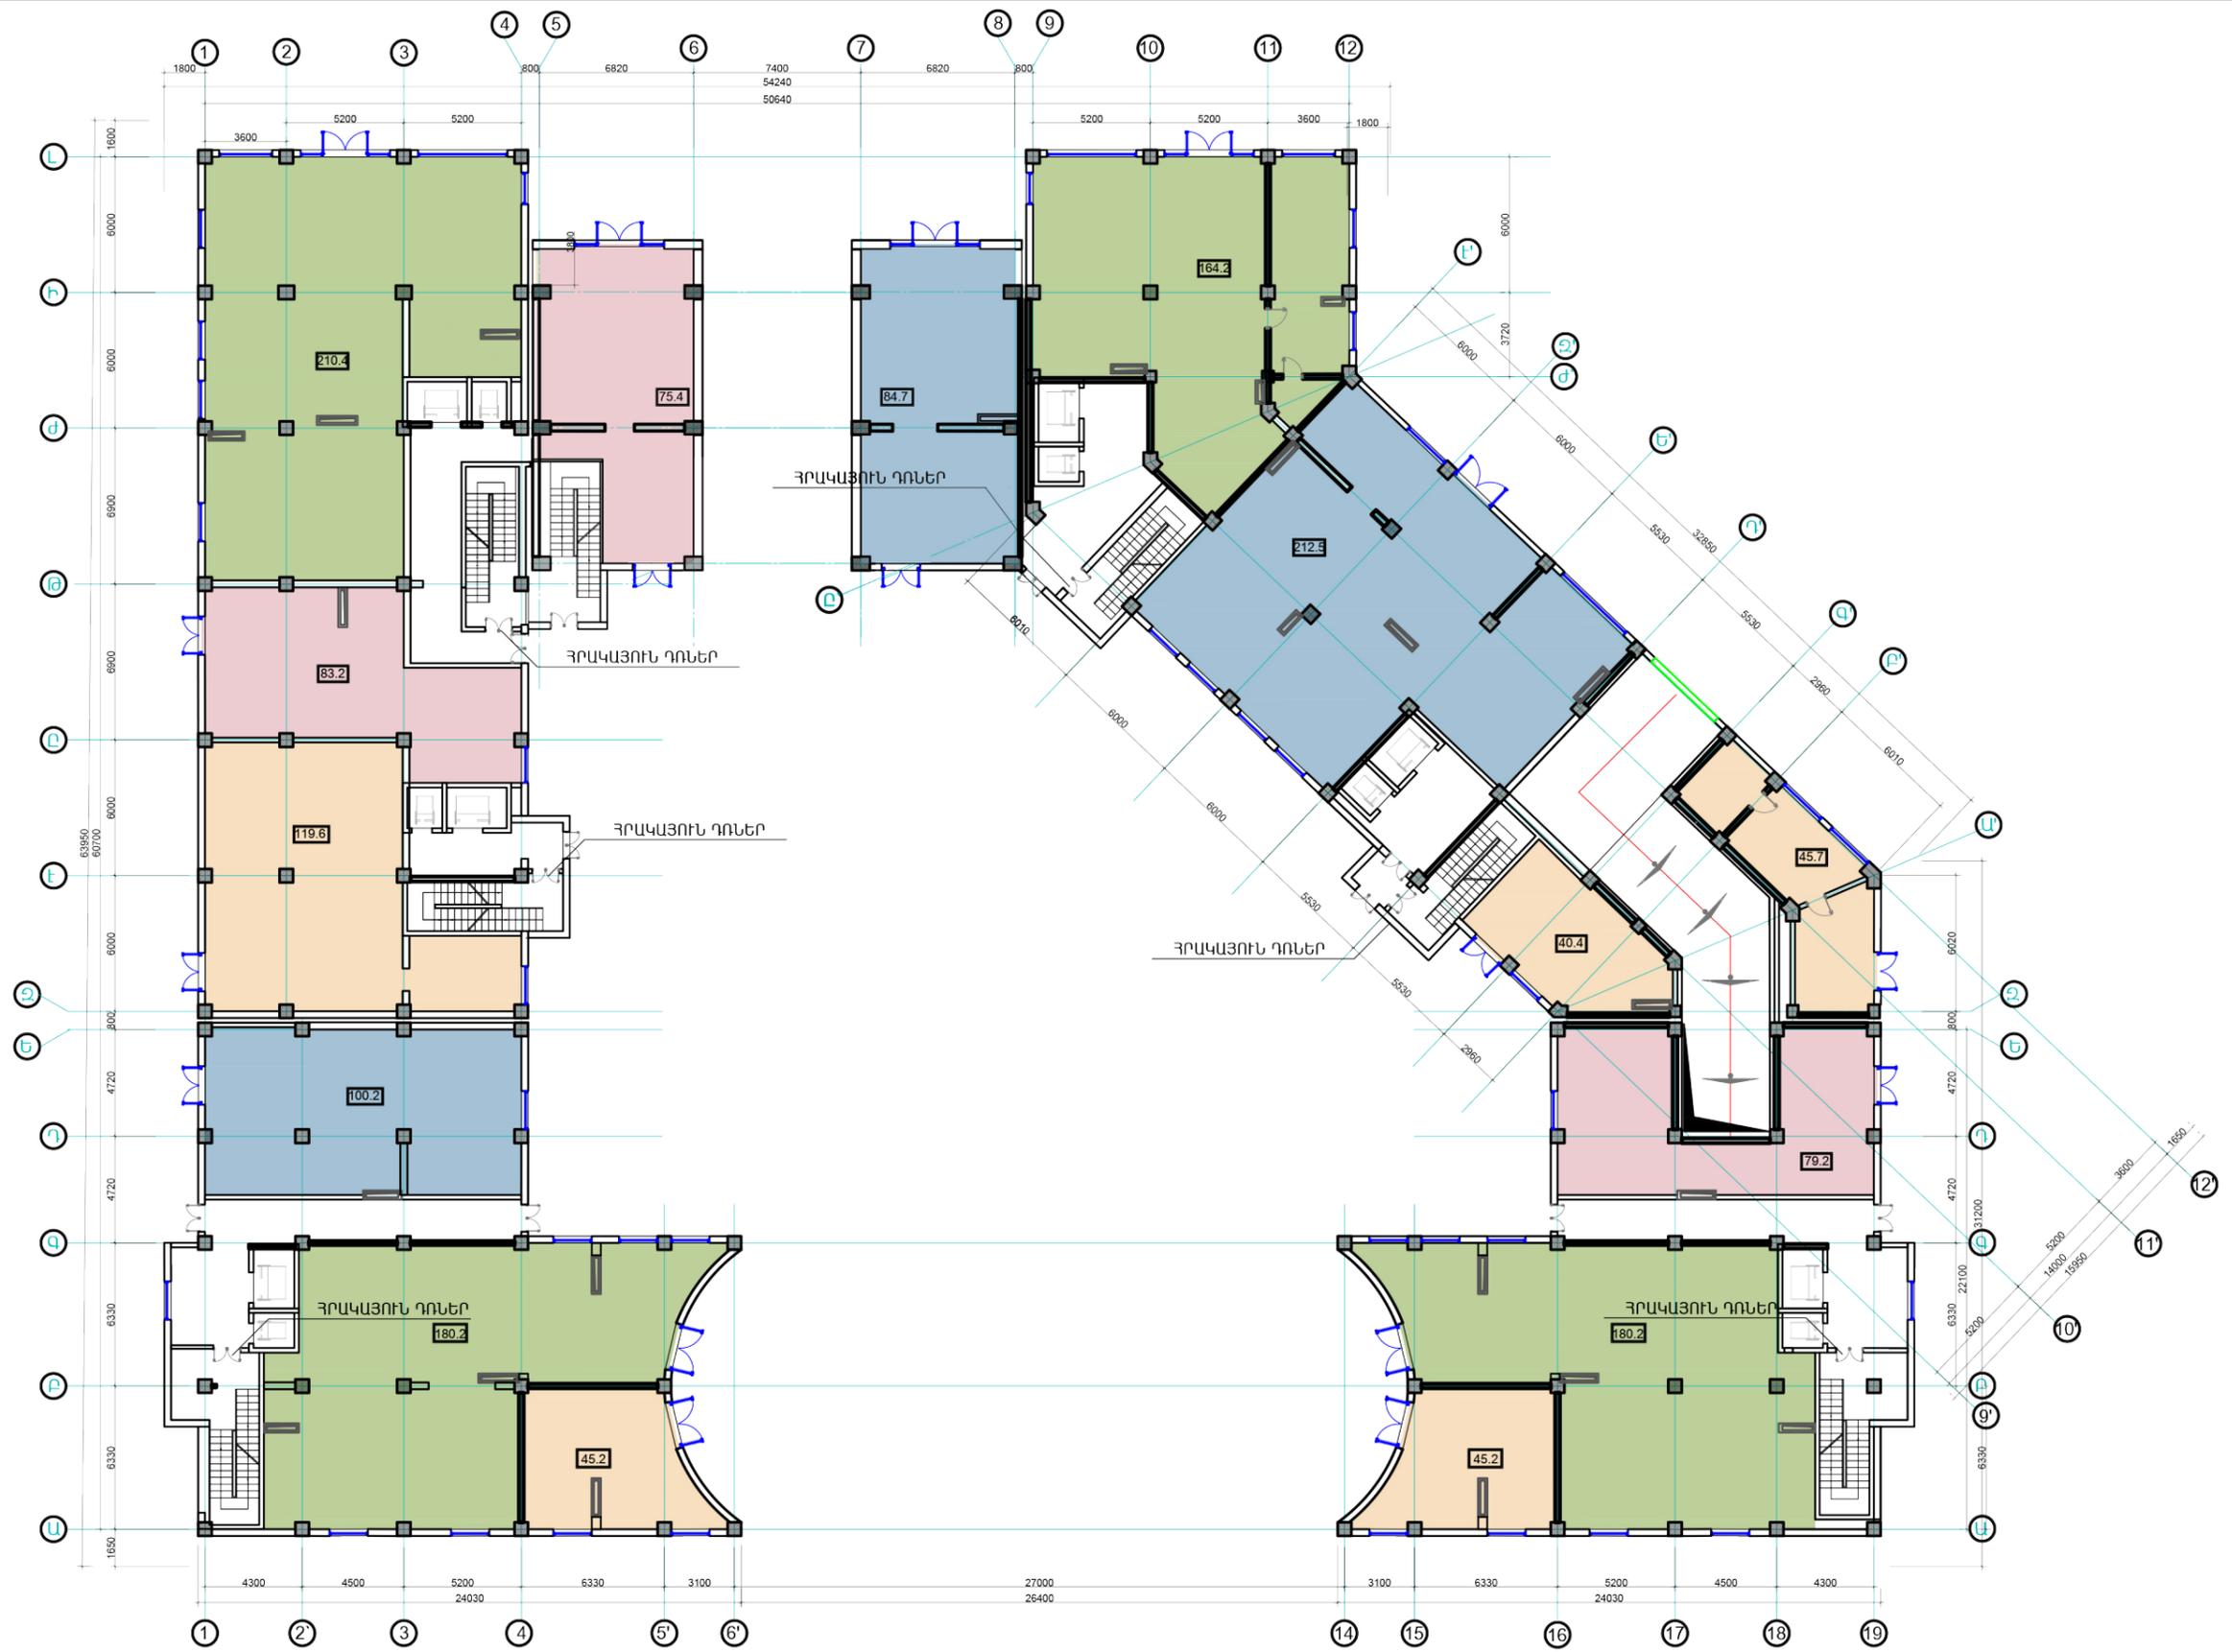

ՄԱԿՆԻՇԱԿՈՐՄԱՆ ՀԱՏԱԿԱԳԻԾ ԱՌԱՋԻՆ
ՀԱՐԿ /0.00 նիշ./Մ 1:250



ՆԳՃ	Ա.ԴՈՒԻԶԱՆՅԱՆ	
ՃԱՐՏԱՐԱՊԵՏ	Է.ԵՂԻՍԱԶԱՐՅԱՆ	
«ԳԼՈՐԱԿ ՊՐՈՋԵԿՏ» ՍՊԸ ՏՆՕՐԵՆ Լ. ԶԱՏԻԿՅԱՆ		

Ի ԼՐՈՒՄՆ ԵՎ Ի ՓՈՓՈԽՈՒԹՅՈՒՆ ԵՐԵՎԱՆԻ ԲԱՂԱՔԱՊԵՏԻ ԿՈՂՄԻՑ
 07.07.2020թ. N 01/18-61090-847 ՀԱՄԱՁԱՅՆԵՑՎԱԾ ՆԱԽԱԳԾԻ
 ՄՈՒՅՆ ԹԵՐԹԻ ՀԱՄԱՁԱՅՆԵՑՈՒՄՈՎ ՉԵՂՅԱԼ ՀԱՄԱՐԵԼ ՀԱՍՏԱՏՎԱԾ ՆԱԽԱԳԾԻ 7 ԹԵՐԹԸ

ԲԱԶՄԱՀԱՐԿ ԲՆԱԿԵԻ ՀԱՄԱԽԻՐԻ ՆԱԽԱԳԻԾ		
ՀԱՍՑԵՒՔ Բ. ԵՐԵՎԱՆ, ՆՈՐ-ՆՈՐԻԷ ՎԱՐՔ. ԵՐԶՄԱՆ, ԳՅՈՒՐԳՅԱՆ ՓՈՂՈՑ 27		
ՊԱՏՎԻՐԱՏՈՒ «ՄԵԾ ՍՅՈՒՆԻԷ» ՊԲԸ		
ՃԱՐՏ. ՇԻՆ. ՄԱՍ	ՓՈՒԼ	ԹԵՐԹ
	Ա.Ն.	7
ՄԱԿՆԻՇԱԿՈՐՄԱՆ ՀԱՏԱԿԱԳԻԾ ԱՌԱՋԻՆ ՀԱՐԿ /0.00 նիշ./Մ 1:250	ԻԻՑԵՆՁԻԱ Հ.16634	ԹԵՐԹԵՐ 97



- Պայմանական նշաններ**
- 1 սենյականոց բնակարան
 - 2 սենյականոց բնակարան
 - 3 սենյականոց բնակարան
 - 4 սենյականոց բնակարան

ՄԱԿՆԻՇԱՎՈՐՄԱՆ ՀԱՏԱԿԱԳԻԾ ԵՐԿՐՈՐԴ
ՀԱՐԿ /4.20 նիշ./ Մ 1:250



ՆԳՃ	Ա.ԴՈՒՈՒԳԱՆՅԱՆ	
ՃԱՐՏԱՐԱՊԵՏ	Է.ԵՂԻՄՁԱՐՅԱՆ	
«ԳՈՐԲԱԼ ՊՐՈԵԿՏ» ՍՊԸ ՏՆՕՐԵՆ Լ. ՋԱՏԻԿՅԱՆ		

Ի ԼՈՐԻՄՆ ԵՎ Ի ՓՈՓՈԽՈՒԹՅՈՒՆ ԵՐԵՎԱՆԻ ՔԱՂԱՔԱԳԵՏԻ ԿՈՐՄԻՏ 07.07.2020թ. N 01/18-61090-847 ՀԱՄԱՁԱՅՆԵՑՎԱԾ ՆԱԽԱԳԻԾ ՍՈՒՅՆ ԹԵՐԹԻ ՀԱՄԱՁԱՅՆԵՑՈՒՄԿ ԶԵՂՅԱԼ ՀԱՄԱՐԵԼ ՀԱՏԱՏՎԱԾ ՆԱԽԱԳԻԾ 8 ԹԵՐԹԸ			
ԲԱԶՄԱՀԱՐԿ ԲՆԱԿԵԼԻ ՀԱՄԱԼԻՐԻ ՆԱԽԱԳԻԾ			
ՀԱՍՑԵ՝ Զ. ԵՐԵՎԱՆ, ՆՈՐ-ՆՈՐԵ ՎԱՐՉ. ԵՐԶԱՆ, ԳՅՈՒՐԳՅԱՆ ՓՈՐՈՑ 27 ՊԱՏԿԻՐԱՏՈՒ «ՄԵԾ ՍՅՈՒՄԻԵ» ՊԲ			
ՃԱՐՏ. ԾԻՆ. ՄԱՍ		ՓՈՒԼ	ԹԵՐԹ
		Ա.Ն.	8
ՄԱԿՆԻՇԱՎՈՐՄԱՆ ՀԱՏԱԿԱԳԻԾ ԵՐԿՐՈՐԴ ՀԱՐԿ /4.20 նիշ./ Մ 1:250		ԻՑՏԵՆԶԻԱ Հ.16634	ԹԵՐԹԵՐ 97



- Պայմանական նշաններ**
- 1 սենյականոց բնակարան
 - 2 սենյականոց բնակարան
 - 3 սենյականոց բնակարան
 - 4 սենյականոց բնակարան

ՄԱԿՆԻՇԱԿՈՐՄԱՆ ՀԱՏԱԿԱԳԻԾ ԵՐՐՈՐԴ ՀԱՐԿ
1/7.50 նիշ./ Մ 1:250

Ի ԼՐՈՒՄՆ ԵՎ Ի ՓՈՓՈՆՈՒԹՅՈՒՆ ԵՐԿԱՆԻ ՔԱՂԱՔԱԴՏԻ ԿՈՂՄԻՑ
 07.07.2020թ. N 01/18-61090-847 ՀԱՄԱՁԱՅՆՑՅԱԿԱԾ ՆԱԽԱԳԻԾ
 ՍՈՒՅՆ ԹԵՐԹԻ ՀԱՄԱՁԱՅՆՑՅՈՒՄՈՎ ԶԵՂՅԱԼ ՀԱՄԱՐԵԼ ՀԱՏԱՏԱԿԱԾ ՆԱԽԱԳԻԾ 9 ԹԵՐԹԸ

	ՆԳՃ	Ա.ԳՈՒԻԶԱՆՅԱՆ		ԲԱԶՄԱՀԱՐԿ ԲՆԱԿԵԼԻ ՀԱՄԱԼԻՐԻ ՆԱԽԱԳԻԾ		
	ՃԱՐՏԱՐԱԳԵՏ	Է.ԵՂԻԱԶԱՐՅԱՆ		ՀԱՍՑԵՒՔ Ե. ԵՐԿԱՆ, ՆՈՐ-ՆՈՐԷ ՎԱՐԶ, ՇՐՋԱՆ, ԳՅՈՒՐԳՅԱՆ ՓՈՐՈՑ 27 ՊԱՏԿԻՐԱՏՈՒ «ՄԵՏ ՍՅՈՒՆԻՔ» ՊԲ		
				ՃԱՐՏ. ՇԻՆ. ՄԱՍ	ՓՈՒԼ	ԹԵՐԹ
				ՄԱԿՆԻՇԱԿՈՐՄԱՆ ՀԱՏԱԿԱԳԻԾ ԵՐՐՈՐԴ ՀԱՐԿ	Ա.Ն.	9
				1/7.50 նիշ./ Մ 1:250	ԼԻՑԵՆԶԻԱ	ԹԵՐԹԵՐ
					Հ.16634	97



- Պայմանական նշաններ
- 1 սենյականոց բնակարան
 - 2 սենյականոց բնակարան
 - 3 սենյականոց բնակարան
 - 4 սենյականոց բնակարան

ՄԱԿՆԻՇԱՎՈՐԱՄՆ ՀԱՏԱԿԱԳԻԾ 4 ԵՎ 5-ՐԴ ՀԱՐԿԵՐ
/10.8-14.1 նիշ./
Մ 1:250

Ի ԼՐՈՒՄՆ ԵՎ Ի ՓՈՓՈԽՈՒԹՅՈՒՆ ԵՐԵՎԱՆԻ ԲԱՂԱՔԱՊԵՏԻ ԿՈՂՄԻՑ
 07.07.2020թ. N 01/18-61090-847 ՀԱՄԱՁԱՅՆԵՑՎԱԾ ՆԱԽԱԳԻԾ
 ՍՈՒՅՆ ԹԵՐԹԻ ՀԱՄԱՁԱՅՆԵՑՈՒՄԻՎ ԶԵՂՅԱԼ ՀԱՄԱՐԸ ՀԱՍՏԱՏՎԱԾ ՆԱԽԱԳԻԾ 10 ԹԵՐԹԸ

	ՆԳՃ	Ա.ՂՈՒԻԶԱՆՅԱՆ		ԲԱԶՄԱՀԱՐԿ ԲՆԱԿԵԼԻ ՀԱՄԱԼԻՐԻ ՆԱԽԱԳԻԾ		
	ՃԱՐՏԱՐԱՊԵՏ	Է.ԵՂԻԲԱԶԱՐՅԱՆ		ՀԱՍՑԻՔ Բ. ԵՐԵՎԱՆ, ՆՈՒ-ՆՈՐԻՔ ՎԱՐՉ, ԵՐԶԱՆ, ԳՅՈՒԽԶՅԱՆ ՓՈՐՈՑ 27 ՊԱՏԿԻՐԱՏՈՒ «ՄԵԾ ՍՅՈՒՆԻՔ» ՊԲ	ՓՈՒԼ	ԹԵՐԹ
				ՃԱՐՏ. ՇԻՆ. ՄԱՍ		
				ՄԱԿՆԻՇԱՎՈՐԱՄՆ ՀԱՏԱԿԱԳԻԾ 4 ԵՎ 5-ՐԴ ՀԱՐԿԵՐ /10.8-14.1 նիշ./ Մ 1:250		
				ԼԻՑԵՆԶԻԱ	10	97
				Հ.16634		



- Պայմանական նշաններ
- 1 սենյականոց բնակարան
 - 2 սենյականոց բնակարան
 - 3 սենյականոց բնակարան
 - 4 սենյականոց բնակարան

ՄԱԿՆԻՇԱՎՈՐՄԱՆ ՀԱՏԱԿԱԳԻԾ 6-ՐԴ ՀԱՐԿ
/17.40 նիշ./ Մ 1:250

Ի ԼՐՈՒՄՆ ԵՎ Ի ՓՈՓՈԽՈՒԹՅՈՒՆ ԵՐԵՎԱՆԻ ԲԱՐՁՐԱՊԵՏԻ ԿՈՐՄԻՑ
07.07.2020թ. N 01/18-61090-847 ՀԱՄԱՁԱՅՆԵՑՎԱԾ ՆԱԽԱԳԾԻ
ՍՈՒՅՆ ԹԵՐԹԻ ՀԱՄԱՁԱՅՆԵՑՈՒՄԿ ԶԵՂՅԱԼ ՀԱՄԱՐԵԼ ՀԱՏԱՏՎԱԾ ՆԱԽԱԳԾԻ 11 ԹԵՐԹԸ

	ՆԳՃ	Ա.ԴՈՒՄԻՋԱՆՅԱՆ		ԲԱԶՄԱՀԱՐԿ ԲՆԱԿԵԻ ՀԱՄԱԽՐԻ ՆԱԽԱԳԻԾ		
	ՃԱՐՏԱՐԱՊԵՏ	Է.ԵՂԻԱԶԱՐՅԱՆ		ՀԱՍԵՒՔ Բ. ԵՐԵՎԱՆ, ՆՈՐ-ՆՈՐԵ ՎԱՐՔ. ԵՐԶԱՆ, ԳՅՈՒՐԳՅԱՆ ՓՈՂՈՐՑ 27 ՊԱՏԿԻՐԱՏՈՒ «ՄԵԾ ՍՅՈՒՄԻԵ» ՊԲ		
	«ՎՈՐԱԿ ՊՐՈՇԵԿՏ» ՍՊԸ ՏՆՕՐԵՆ Լ. ԶՍԽԿՅԱՆ		ՃԱՐՏ. ՇԻՆ. ՄԱՍ			
	ՄԱԿՆԻՇԱՎՈՐՄԱՆ ՀԱՏԱԿԱԳԻԾ 6-ՐԴ ՀԱՐԿ /17.40 նիշ./ Մ 1:250			ՓՈՒԼ	ԹԵՐԹ	ԹԵՐԹԵՐ
			Ա.Ն.	11	97	
			ԻՑՏԵՆԶԻԱ Հ.16634			



Պայմանական նշաններ

- 1 սենյականոց բնակարան
- 2 սենյականոց բնակարան
- 3 սենյականոց բնակարան
- 4 սենյականոց բնակարան

ՄԱԿՆԻՇԱԿՈՐՄԱՆ ՀԱՏԱԿԱԳԻԾ 7-12-րդ
 ՀԱՐԿԵՐԻ /Նիշ 20.7 - 37.20/
 Մ 1:250



ՆԳՃ	Ա.ՂՈՒԻԻԶԱՆՅԱՆ
ՃԱՐՏԱՐԱԴՏ	Է.ԵՂԻՄՁԱՐՅԱՆ
«ԳՈՐԱԿ ՊՐՈԵԿՏ» ՍՊԸ ՏՆՕՐԵՆ Լ.ԶՍԻԿՅԱՆ	

ԲԱԶՄԱՀԱՐԿ ԲՆԱԿԵԻ ՀԱՄԱԻՐԻ ՆԱԽԱԳԻԾ			
ՀԱՍԹԵ՛ ք. ԵՐԵՎԱՆ, ՆՈՐ-ՆՈՐԵ ՎԱՐՉ. ԵՐԶԱՆ, ԳՅՈՒՐԳՅԱՆ ՓՈՂՈՐՑ 27			
ՃԱՐՏ. ԾԻՆ. ՄԱՍ		ՓՈՒԼ	ԹԵՐԹ
ՄԱԿՆԻՇԱԿՈՐՄԱՆ ՀԱՏԱԿԱԳԻԾ 7-12-րդ ՀԱՐԿԵՐԻ /Նիշ 20.70-37.20 / Մ 1:250		Ա.Ն.	12
		ԹԵՐԹԵՐ	97
		ԼԻՑԵՆԶԻԱ Հ.16634	

Ի ՂՈՒՄՆ ԵՎ Ի ՓՈՓՈԽՈՒԹՅՈՒՆ ԵՐԵՎԱՆԻ ԶԱՐԱԶԱՊԵՏԻ ԿՈՐՄԻՏԵ
 07.07.2020թ. N 01/18-61090-847 ՀԱՍԱԶԱՅՆԵՑՎԱԾ ՆԱԽԱԳԻԾ
 ՍՈՒՅՆ ԹԵՐԹԻ ՀԱՄԱԶԱՅՆԵՑՈՒՄԻ ՉԵՂՅԱԼ ՀԱՄԱՐԵԼ ՀԱՍՏԱՏՎԱԾ ՆԱԽԱԳԻԾ 12 ԹԵՐԹԸ



- Պայմանական նշաններ**
- 1 սենյականոց բնակարան
 - 2 սենյականոց բնակարան
 - 3 սենյականոց բնակարան
 - 4 սենյականոց բնակարան

ՄԱԿՆԻՇԱՎՈՐՈՒՄ ՀԱՏԱԿԱԳԻԾ 13 -րդ ՀԱՐԿԻ
/ՈՒՂ.40.50 / Մ 1:250



ՆԳՃ	Ա.ԴՈՒԻԶԱՆՅԱՆ	
ՃԱՐՏԱՐԱՊԵՏ	Է.ԵՂԻԱԶԱՐՅԱՆ	
«ԳՈՐԲԱԼ ՊՐՈԵԿՏ» ՍՊԸ ՏՆՕՐԵՆ Լ. ԶԱՏԻԿՅԱՆ		

Ի ԼՈՒԽՏ ԵՎ Ի ՓՈԹՈՒՆՈՒԹՅՈՒՆ ԵՐԵՎԱՆԻ ՔԱՐԱՔԱՊԵՏԻ ԿՈՐՄԻՏ
07.07.2020թ. N 01/18-61090-847 ՀԱՄԱՋԱՅՆԵՑՎԱԾ ՆԱԽԱԳԾԻ
ՄՈՒՅՆ ԹԵՐԹԻ ՀԱՄԱՋԱՅՆԵՑՈՒՄՈՎ ԶԵՂՅԱԼ ՀԱՄԱՐԵԼ ՀԱՏԱՏՎԱԾ ՆԱԽԱԳԾԻ 13 ԹԵՐԹԸ

ԲԱԶՄԱԿԱՐԿ ԲՆԱԿԵԼԻ ՀԱՄԱԽՐԻ ՆԱԽԱԳԻԾ		
ՀԱՍԹԵՒ Զ. ԵՐԵՎԱՆ, ՆՈՐ-ՆՈՐԵ ՎԱՐՇ. ԵՐԶԱՆ, ԳՅՈՒՐԳՅԱՆ ՓՈՂՈՑ 27		
ՊԱՏԿԻՐԱՏՈՒ «ՄԵԾ ՄՅՈՒՆԻԵ» ՊԲ		
ՃԱՐՏ. ՇԻՆ. ՄԱՍ		
ՓՈՒԼ	ԹԵՐԹ	ԹԵՐԹԵՐ
Ա.Ն.	13	97
ՄԱԿՆԻՇԱՎՈՐՈՒՄ ՀԱՏԱԿԱԳԻԾ 13 -րդ ՀԱՐԿԻ /ՈՒՂ.40.50 / Մ 1:250		
ԻԻՑԵՆՁԻԿ Հ.16634		



**ԿԱՅԱԿՈՐՄԱՆ ՀԱՏԱԿԱԳԻԾ ԵՐԿՐՈՐԴ
ՀԱՐԿ /4.20 նիշ./ Մ 1:250**



ՆԳՃ	Ա.ՂՈՒԻԶԱՆՅԱՆ	
ՃԱՐՏԱՐԱԴԵՏ	Է.ԵՂԻԱԶԱՐՅԱՆ	
«ԳԼՈՐԱԼ ՊՐՈՋԵԿՏ» ՍՊԸ ՏՆՕՐԵՆ Լ. ԶԱՏԻԿՅԱՆ		

<p>Ի ԼՐՈՒՄՆ ԵՎ Ի ՓՈՓՈՒՍՈՒԹՅՈՒՆ ԵՐԵՎԱՆԻ ԲԱՂԱՔԱՊԵՏԻ ԿՈՂՄԻՑ 07.07.2020թ. N 01/18-61090-847 ՀԱՄԱՁԱՅՆԵՑՎԱԾ ՆԱԽԱԳԾԻ ՍՈՒՅՆ ԹԵՐԹԻ ՀԱՄԱՁԱՅՆԵՑՈՒՄԿ ԶԵՂՅԱԼ ՀԱՄԱՐԵԼ ՀԱՍՏԱՏՎԱԾ ՆԱԽԱԳԾԻ 30 ԹԵՐԹԸ</p>			
<p>ԲԱԶՄԱԿԱՐԿ ԲՆԱԿԵԼԻ ՀԱՄԱԼԻՐԻ ՆԱԽԱԳԻԾ</p>			
<p>ՀԱՍՏԵՒ Բ. ԵՐԵՎԱՆ, ՆՈՐ-ՆՈՐԹ ԿԱՐԶ. ԵՐԶԱՆ, ԳՅՈՒՐԳՅԱՆ ՓՈՂՈՑ 27 ՊԱՏԿԻՐԱՏՈՒ «ՄԵԾ ՍՅՈՒՆԻԹ» ՊԲԸ</p>			
<p>ՃԱՐՏ. ՇԻՆ. ՄԱՍ</p>		ՓՈՒԼ	ԹԵՐԹ
		Ա.Ն.	30
<p>ԿԱՅԱԿՈՐՄԱՆ ՀԱՏԱԿԱԳԻԾ ԵՐԿՐՈՐԴ ՀԱՐԿ /4.20 նիշ./ Մ 1:250</p>		ԻԻՑԵՆՁԻԱ Հ.16634	ԹԵՐԹԵՐ 97



ԿԱՋԱԿՈՐՄԱՆ ՀԱՏԱԿԱԳԻԾ ԵՐՐՈՐԴ ՀԱՐԿ
1/7.50 նիշ./ Մ 1:250



ՆԳՃ	Ա.ԴՈՒԻԶԱՆՅԱՆ
ՃԱՐՏԱՐԱՊԵՏ	Է.ԵՂԻԱԶԱՐՅԱՆ
«ԳԼՈՐԱԼ ՊՐՈՋԵԿՏ» ՍՊԸ	
ՏՆՕՐԵՆ	Լ. ԶԱՏԻԿՅԱՆ

<p>Ի ԼՐՈՒՄՆ ԵՎ Ի ՓՈՓՈԽՈՒԹՅՈՒՆ ԵՐԵՎԱՆԻ ԶԱՂԱԶԱՊԵՏԻ ԿՈՂՄԻՑ 07.07.2020թ. N 01/18-61090-847 ՀԱՄԱՁԱՅՆԵՑՎԱԾ ՆԱԽԱԳԻԾ ՍՈՒՅՆ ԹԵՐԹԻ ՀԱՄԱՁԱՅՆԵՑՈՒՄՈՎ ԶԵՂՅԱՆ ՀԱՄԱՐԵԼ ՀԱՍՏԱՏՎԱԾ ՆԱԽԱԳԻԾ 31 ԹԵՐԹԸ</p>			
<p>ԲԱԶՄԱԿԱՐԿ ԲՆԱԿԵԼԻ ՀԱՄԱԼԻՐԻ ՆԱԽԱԳԻԾ</p>			
<p>ՀԱՍՏԵՒ Զ. ԵՐԵՎԱՆ, ՆՈՐ-ՆՈՐԵ ՎԱՐԿ. ԵՐԶԱՆ, ԳՅՈՒՐԳՅԱՆ ՓՈՂՈՑ 27 ՊԱՏԿԻՐԱՏՈՒ «ՄԵԾ ՍՅՈՒՆԻՔ» ՊԲԸ</p>			
<p>ՃԱՐՏ. ԾԻՆ. ՄԱՍ</p>		ՓՈՒԼ	ԹԵՐԹ
<p>ԿԱՋԱԿՈՐՄԱՆ ՀԱՏԱԿԱԳԻԾ ԵՐՐՈՐԴ ՀԱՐԿ</p>		Ա.Ն.	31
<p>1/7.50 նիշ./ Մ 1:250</p>		ԼԻՑԵՆԶԻԱ	ԹԵՐԹԵՐ
		Հ.16634	97




ԿԱՅԱԿՈՐՄԱՆ ՀԱՏԱԿԱԳԻԾ 4 ԵՎ 5-ՐԴ ՀԱՐԿԵՐ
 /10.8-14.1 նիշ./
 Մ 1:250



ՆԳՃ	Ա.ԴՈՒՆԻԶԱՆՅԱՆ	
ՃԱՐՏԱՐԱՊԵՏ	Է.ԵՂԻԱԶԱՐՅԱՆ	
«ՎՈՐԱԿԱ ՊՐՈՋԵԿՏ» ՍՊԸ ՏՆՕՐԵՆ Լ. ԶԱՏԻՎՅԱՆ		

Ի ԼՐՈՒՄՆ ԵՎ Ի ՓՈՓՈԽՈՒԹՅՈՒՆ ԵՐԵՎԱՆԻ ՔԱՂԱՔԱՊԵՏԻ ԿՈՂՄԻՑ
 07.07.2020թ. N 01/18-61090-847 ՀԱՄԱՁԱՅՆՅՈՒՄԻ ՆԱԽԱԳԾԻ
 ՍՈՒՅՆ ԹԵՐԹԻ ՀԱՄԱՁԱՅՆՅՈՒՄԻ ԶԵՆՅԱԼ ՀԱՄԱՐԵԼ ՀԱՏԱՏՎԱԾ ՆԱԽԱԳԾԻ 32 ԹԵՐԹԸ

ԲԱԶՄԱԿԱՐԿ ԲՆԱԿԵՒԻ ՀԱՄԱԼԻՐԻ ՆԱԽԱԳԻԾ ՀԱՍՑԵՒՔ Բ. ԵՐԵՎԱՆ, ՆՈՐ-ՆՈՐԵ ՎԱՐՉ. ԵՐԶՄԱՆ, ԳՅՈՒՐԳՅԱՆ ՓՈՂՈՐՑ 27 ՊԱՏՎԻՐԱՏՈՒ «ՄԵԾ ՍՅՈՒՆԻԷ» ՊԲԸ		
ՓՈՒԼ	ԹԵՐԹ	ԹԵՐԹԵՐ
Ա.Ն.	32	97
ԿԱՅԱԿՈՐՄԱՆ ՀԱՏԱԿԱԳԻԾ 4 ԵՎ 5-ՐԴ ՀԱՐԿԵՐ /10.8-14.1 նիշ./ Մ 1:250		
ԻԻՑՆԵԶԻԱ Հ.16634		

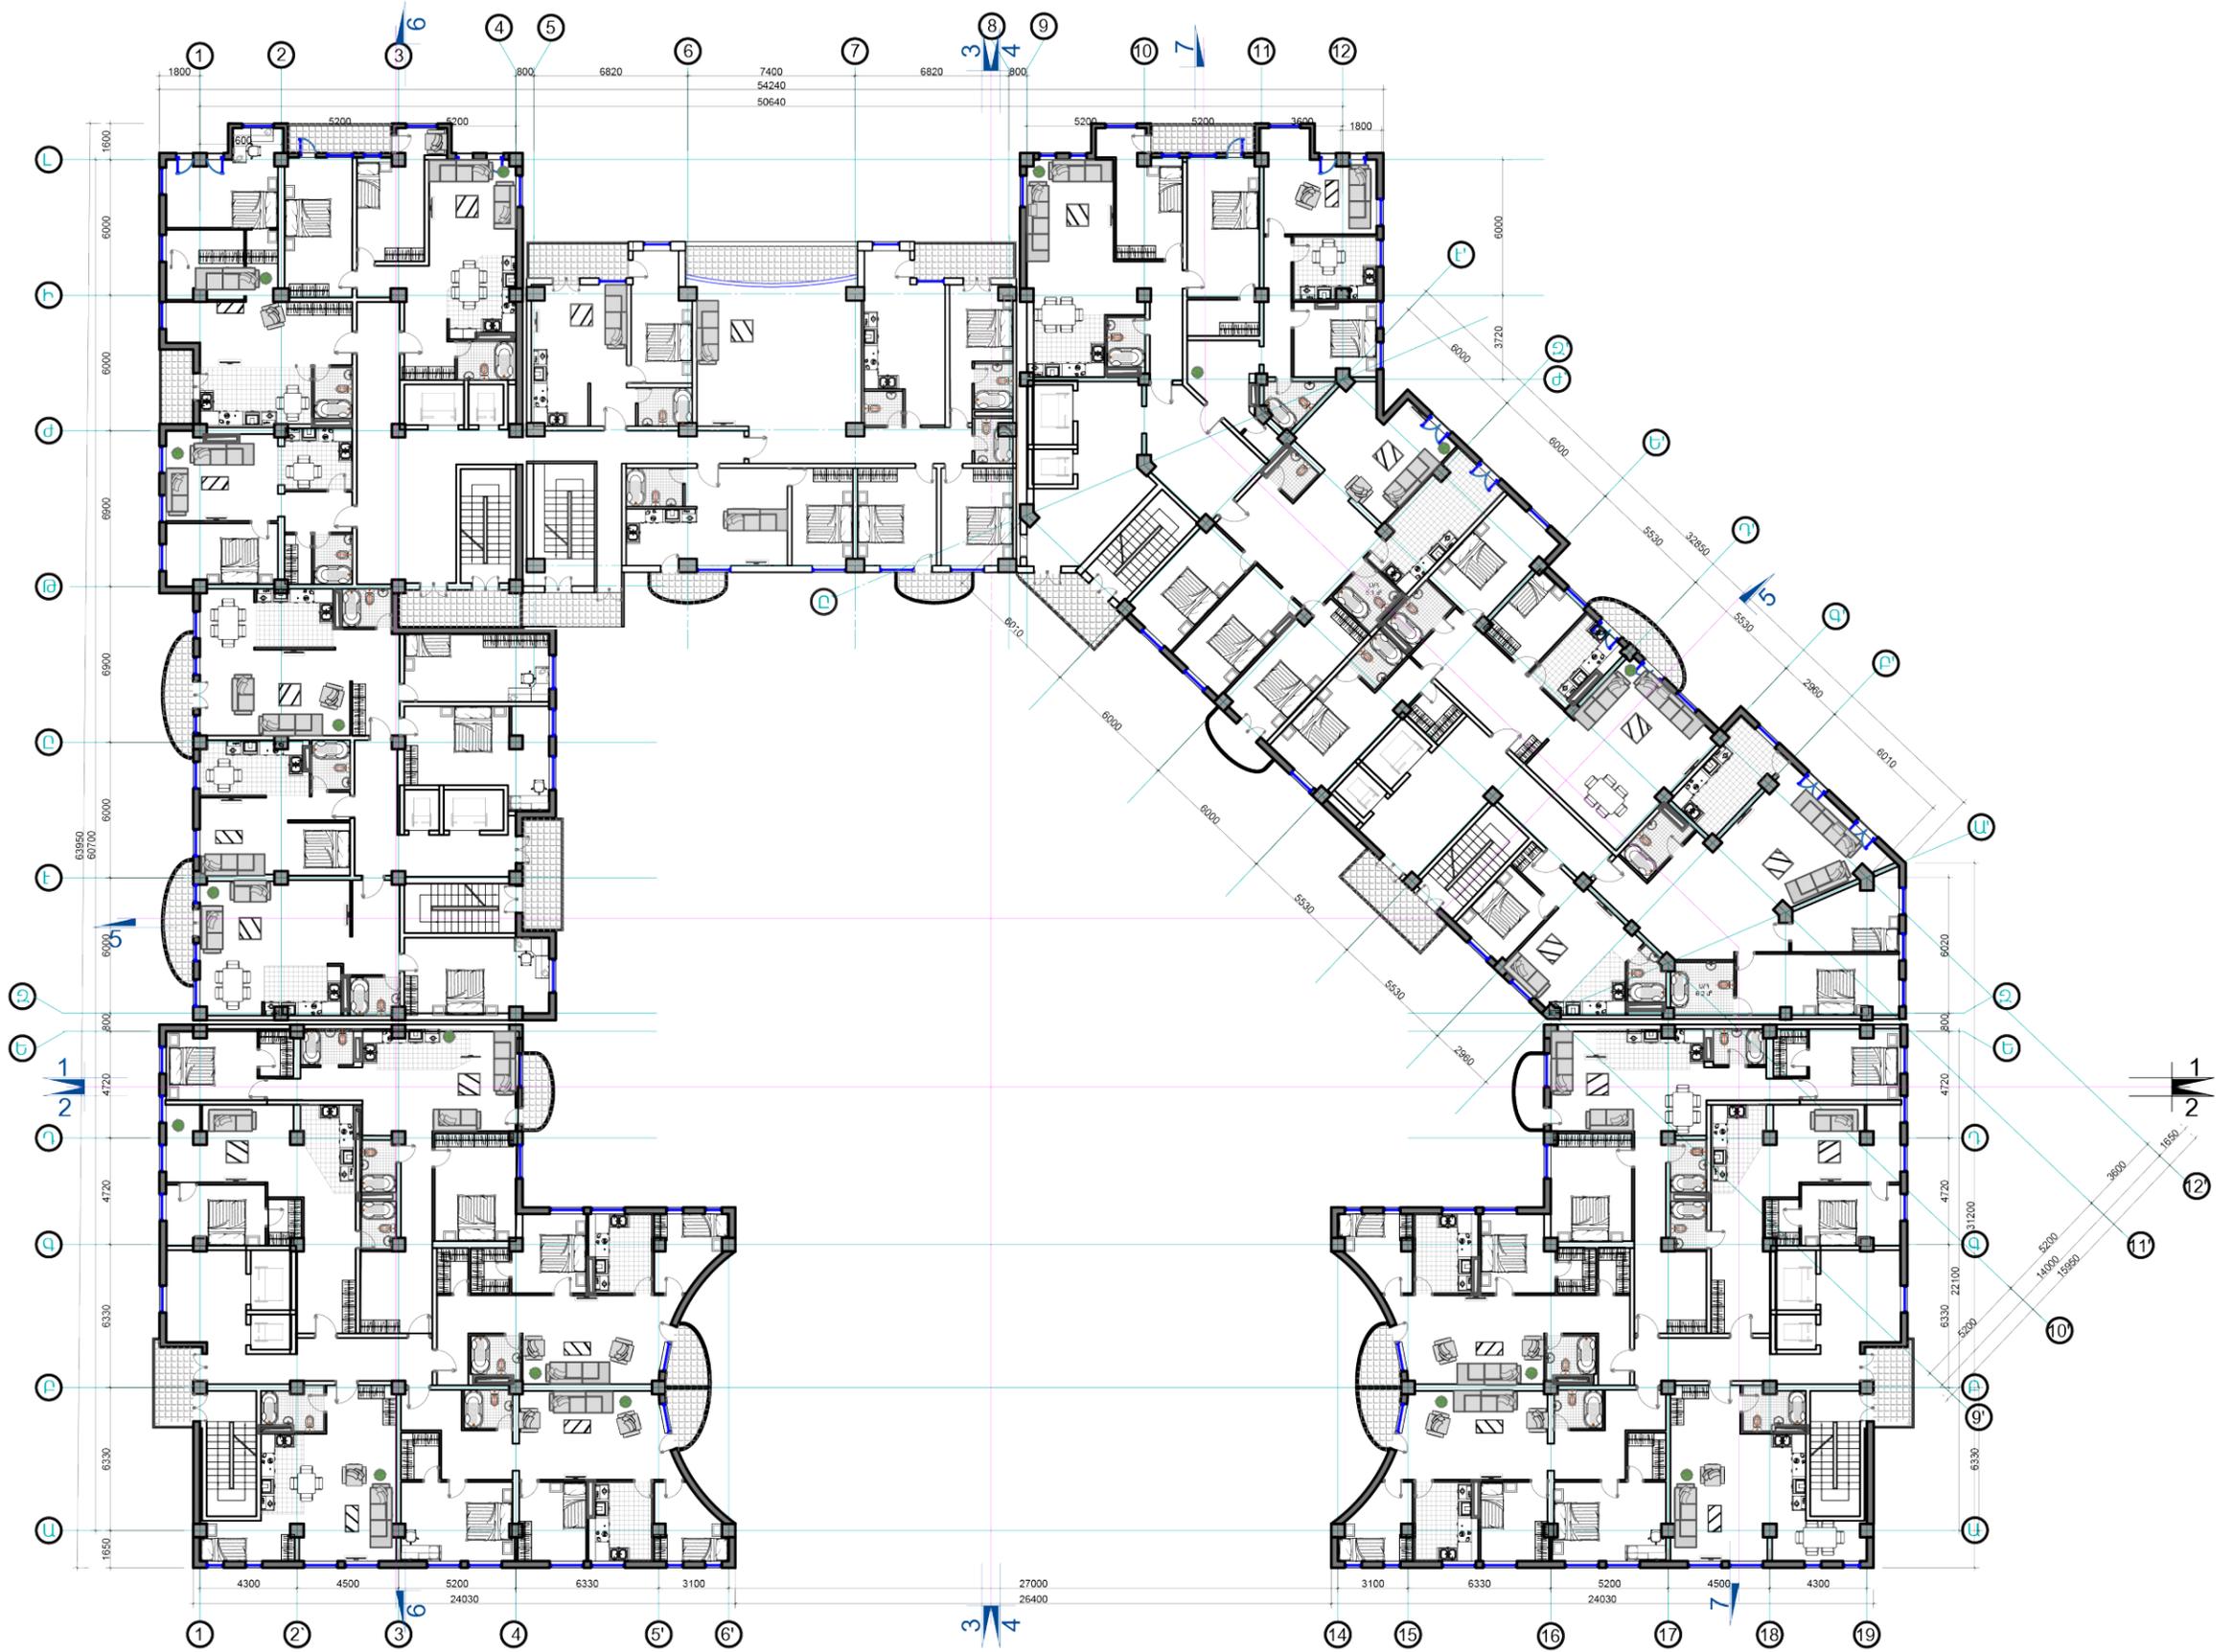

ԿԱՅԱԿՈՐՄԱՆ ՀԱՏԱԿԱԳԻԾ 6-ՐԴ ՀԱՐԿ
/17.40 նիշ./ Մ 1:250



ՆԳՃ	Ա.ԴՈՒԻԶԱՆՅԱՆ	
ՃԱՐՏԱՐԱՊԵՏ	Է.ԵՂԻԱԶԱՐՅԱՆ	
«ԳԼՈՒԲԱԼ ՊՐՈՋԵԿՏ» ՍՊԸ ՏՆՕՐԵՆ Լ. ԶԱՏԻԿՅԱՆ		

Ի ԼՐՈՒՄՆ ԵՎ Ի ՓՈՓՈԽՈՒԹՅՈՒՆ ԵՐԵՎԱՆԻ ԲՆԱՍԲԱՊԵՏԻ ԿՈՂՄԻՑ
 07.07.2020թ. N 01/18-61090-847 ՀԱՄԱՁԱՅՆՆԵՑՎԱԾ ՆԱԽԱԳԾԻ
 ՍՈՒՅՆ ԹԵՐԹԻ ՀԱՄԱՁԱՅՆՆԵՑՈՒՄԻ ԿՐԻՅԱԼ ՀԱՄԱՐԵԼ ՀԱՍՏԱՏՎԱԾ ՆԱԽԱԳԾԻ 33 ԹԵՐԹԸ


ԲԱԶՄԱԿԱՐԿ ԲՆԱԿԵԼԻ ՀԱՄԱԼԻՐԻ ՆԱԽԱԳԻԾ		
ՀԱՍՑԵ՝ Բ. ԵՐԵՎԱՆ, ՆՈՐ-ՆՈՐԵ ՎԱՐՉ. ԵՐԶԱՆ, ԳՅՈՒՐԳՅԱՆ ՓՈՂՈՑ 27 ՊԱՏԿԻՐԱՏՈՒ «ՄԵԾ ՍՅՈՒՆԻԵ» ՊԲԸ		
ՃԱՐՏ. ԾԻՆ. ՄԱՍ	ՓՈՒԼ	ԹԵՐԹ
	Ա.Ն.	33
ԿԱՅԱԿՈՐՄԱՆ ՀԱՏԱԿԱԳԻԾ 6-ՐԴ ՀԱՐԿ /17.40 նիշ./	ԼԻՑԵՆԶԻԱ	ԹԵՐԹԵՐ
Մ 1:250	Հ.16634	97



ԿԱՅԱԿՈՐՄԱՆ ՀԱՏԱԿԱԳԻԾ 7 -րդ
ՀԱՐԿ /Նիշ.20.7 / Մ 1:250

Ի ԼՐՈՒՄՆ ԵՎ Ի ՓՈՓՈԽՈՒԹՅՈՒՆ ԵՐԵՎԱՆԻ ԲԱՂԱՔԱՊԵՏԻ ԿՈՂՄԻՑ
07.07.2020թ. N 01/18-61090-847 ՀԱՄԱՁԱՅՆՆԵՑՎԱԾ ՆԱԽԱԳԾԻ
ՄՈՒՅՆ ԹԵՐԹԻ ՀԱՄԱՁԱՅՆՆԵՑՈՒՄՈՎ ՉԵՂՅԱԼ ՀԱՄԱՐԵԼ ՀԱՄԱՏԱՎԱԾ ՆԱԽԱԳԾԻ 34 ԹԵՐԹԸ

	ՆԳՃ	Ա.ԴՈՒԻԶԱՆՅԱՆ		ԲԱԶՄԱԿԱՐԿ ԲՆԱԿԵԼԻ ՀԱՄԱԼԻՐԻ ՆԱԽԱԳԻԾ ՀԱՍՑԵ՝ Զ. ԵՐԵՎԱՆ, ՆՈՐ-ՆՈՐԵ ՎԱՐՉ. ԵՐԶԱՆ, ԳՅՈՒՐԳՅԱՆ ՓՈՂՈՑ 27 ՊԱՏԿԻՐԱՏՈՒ «ՄԵԾ ՍՅՈՒՆԻԵ» ՊԲԸ			
	ՃԱՐՏԱՐԱՊԵՏ	Է.ԵՂԻԱԶԱՐՅԱՆ		ՃԱՐՏ. ԾԻՆ. ՄԱՍ ՓՈՒԼ Ա.Ն.	ԹԵՐԹ	34	ԹԵՐԹԵՐ
	«ՎՈՐԱԼ ՊՐՈՏԵԿՏ» ՍՊՐ ՏՆՕՐԵՆ Լ. ԶԱՏԻՎՅԱՆ		ԿԱՅԱԿՈՐՄԱՆ ՀԱՏԱԿԱԳԻԾ 7 -րդ ՀԱՐԿԻ /Նիշ.20.7 / Մ 1:250	ԻԻՑԵՆԶԻԱ Հ.16634			

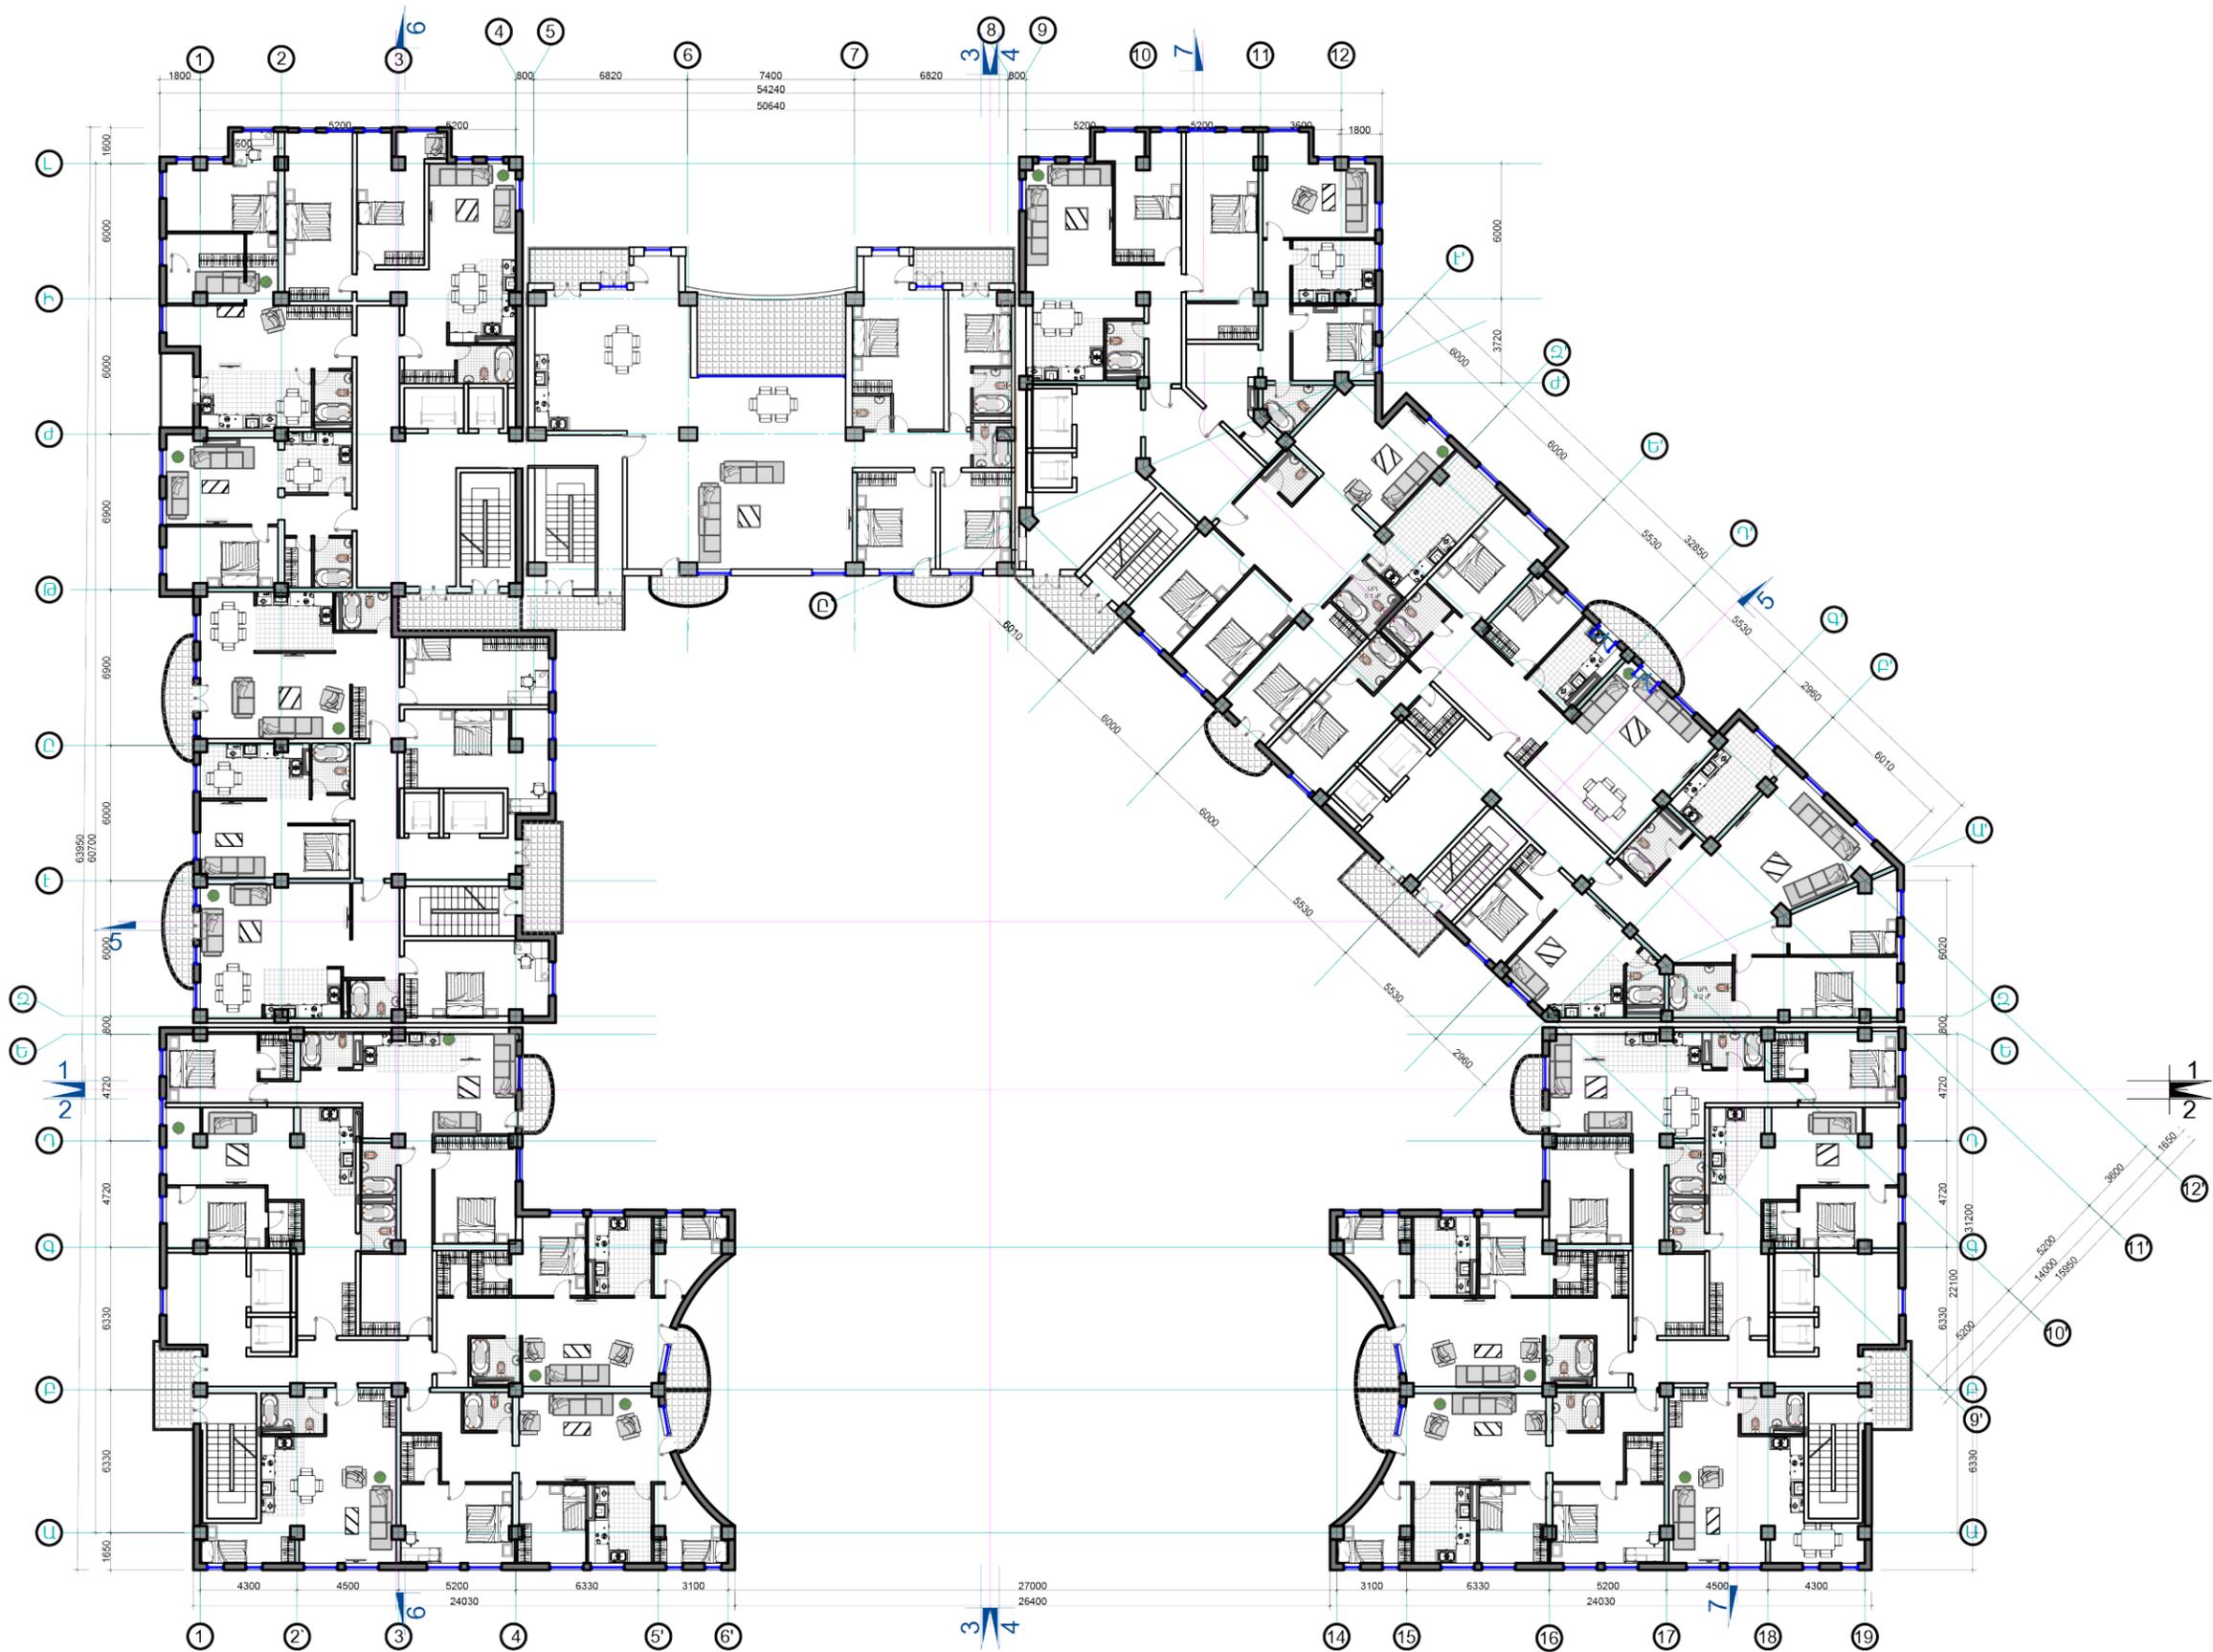

ԿԱՅԱԿՈՐՄԱՆ ՀԱՏԱԿԱԳԻԾ 13 -րդ ՀԱՐԿԻ
 /ՈՒՂ.40.50 / Մ 1:250

Ի ԼՈՒՄՆ ԵՎ Ի ՓՈՓՈՒՆՈՒԹՅՈՒՆ ԵՐԵՎԱՆԻ ԲԱՐԱԲԱՊԵՏԻ ԿՈՐՄՈՑ
 07.07.2020թ. N 01/18-61090-847 ՀԱՄԱՁԱՅՆՆԵՑՎԱԾ ՆԱԽԱԳԾԻ
 ՍՈՒՅՆ ԹԵՐԹԻ ՀԱՄԱՁԱՅՆՆԵՑՈՒՄԿ ԶԵՂՅԱԼ ՀԱՄԱՐԵԼ ՀԱՏԱՏՎԱԾ ՆԱԽԱԳԻԾ 35 ԹԵՐԹԸ



ՆԳՃ	Ա.ԴՈՒՆԻՋԱՆՅԱՆ	
ՃԱՐՏԱՐԱՊԵՏ	Է.ԵՂԻԱԶԱՐՅԱՆ	
	«ԳԼՈՐԱԼ ՊՐՈՇԵԿՏ» ՍՊԸ ՏՆՕՐԵՆ Լ. ԶԱՏԻԿՅԱՆ	

ԲԱԶՄԱԿԱՐԿ ԲՆԱԿԵԼԻ ՀԱՄԱԼԻՐԻ ՆԱԽԱԳԻԾ		
ՀԱՍՑԵՒՔ Բ. ԵՐԵՎԱՆ, ՆՈՐ-ՆՈՐԹ ԿԱՐԳ. ԵՐԶՄԱՆ, ԳՅՈՒՐԳՅԱՆ ՓՈՂՈՑ 27		
ՃԱՐՏ. ԾԻՆ. ՄԱՍ	ՓՈՒԼ	ԹԵՐԹԸ
	Ա.Ն.	35
ԿԱՅԱԿՈՐՄԱՆ ՀԱՏԱԿԱԳԻԾ 13 -րդ ՀԱՐԿԻ /ՈՒՂ.40.50 / Մ 1:250	ԻՏԵՆԶԻԱ Հ.16634	ԹԵՐԹԵՐ 97