



ՆԿՈՒՂԱՅԻՆ ՀԱՐԿԻ ՀԱՏԱԿԱԳԻԾ /ԼԻԾ. -3.90/ Մ 1:150

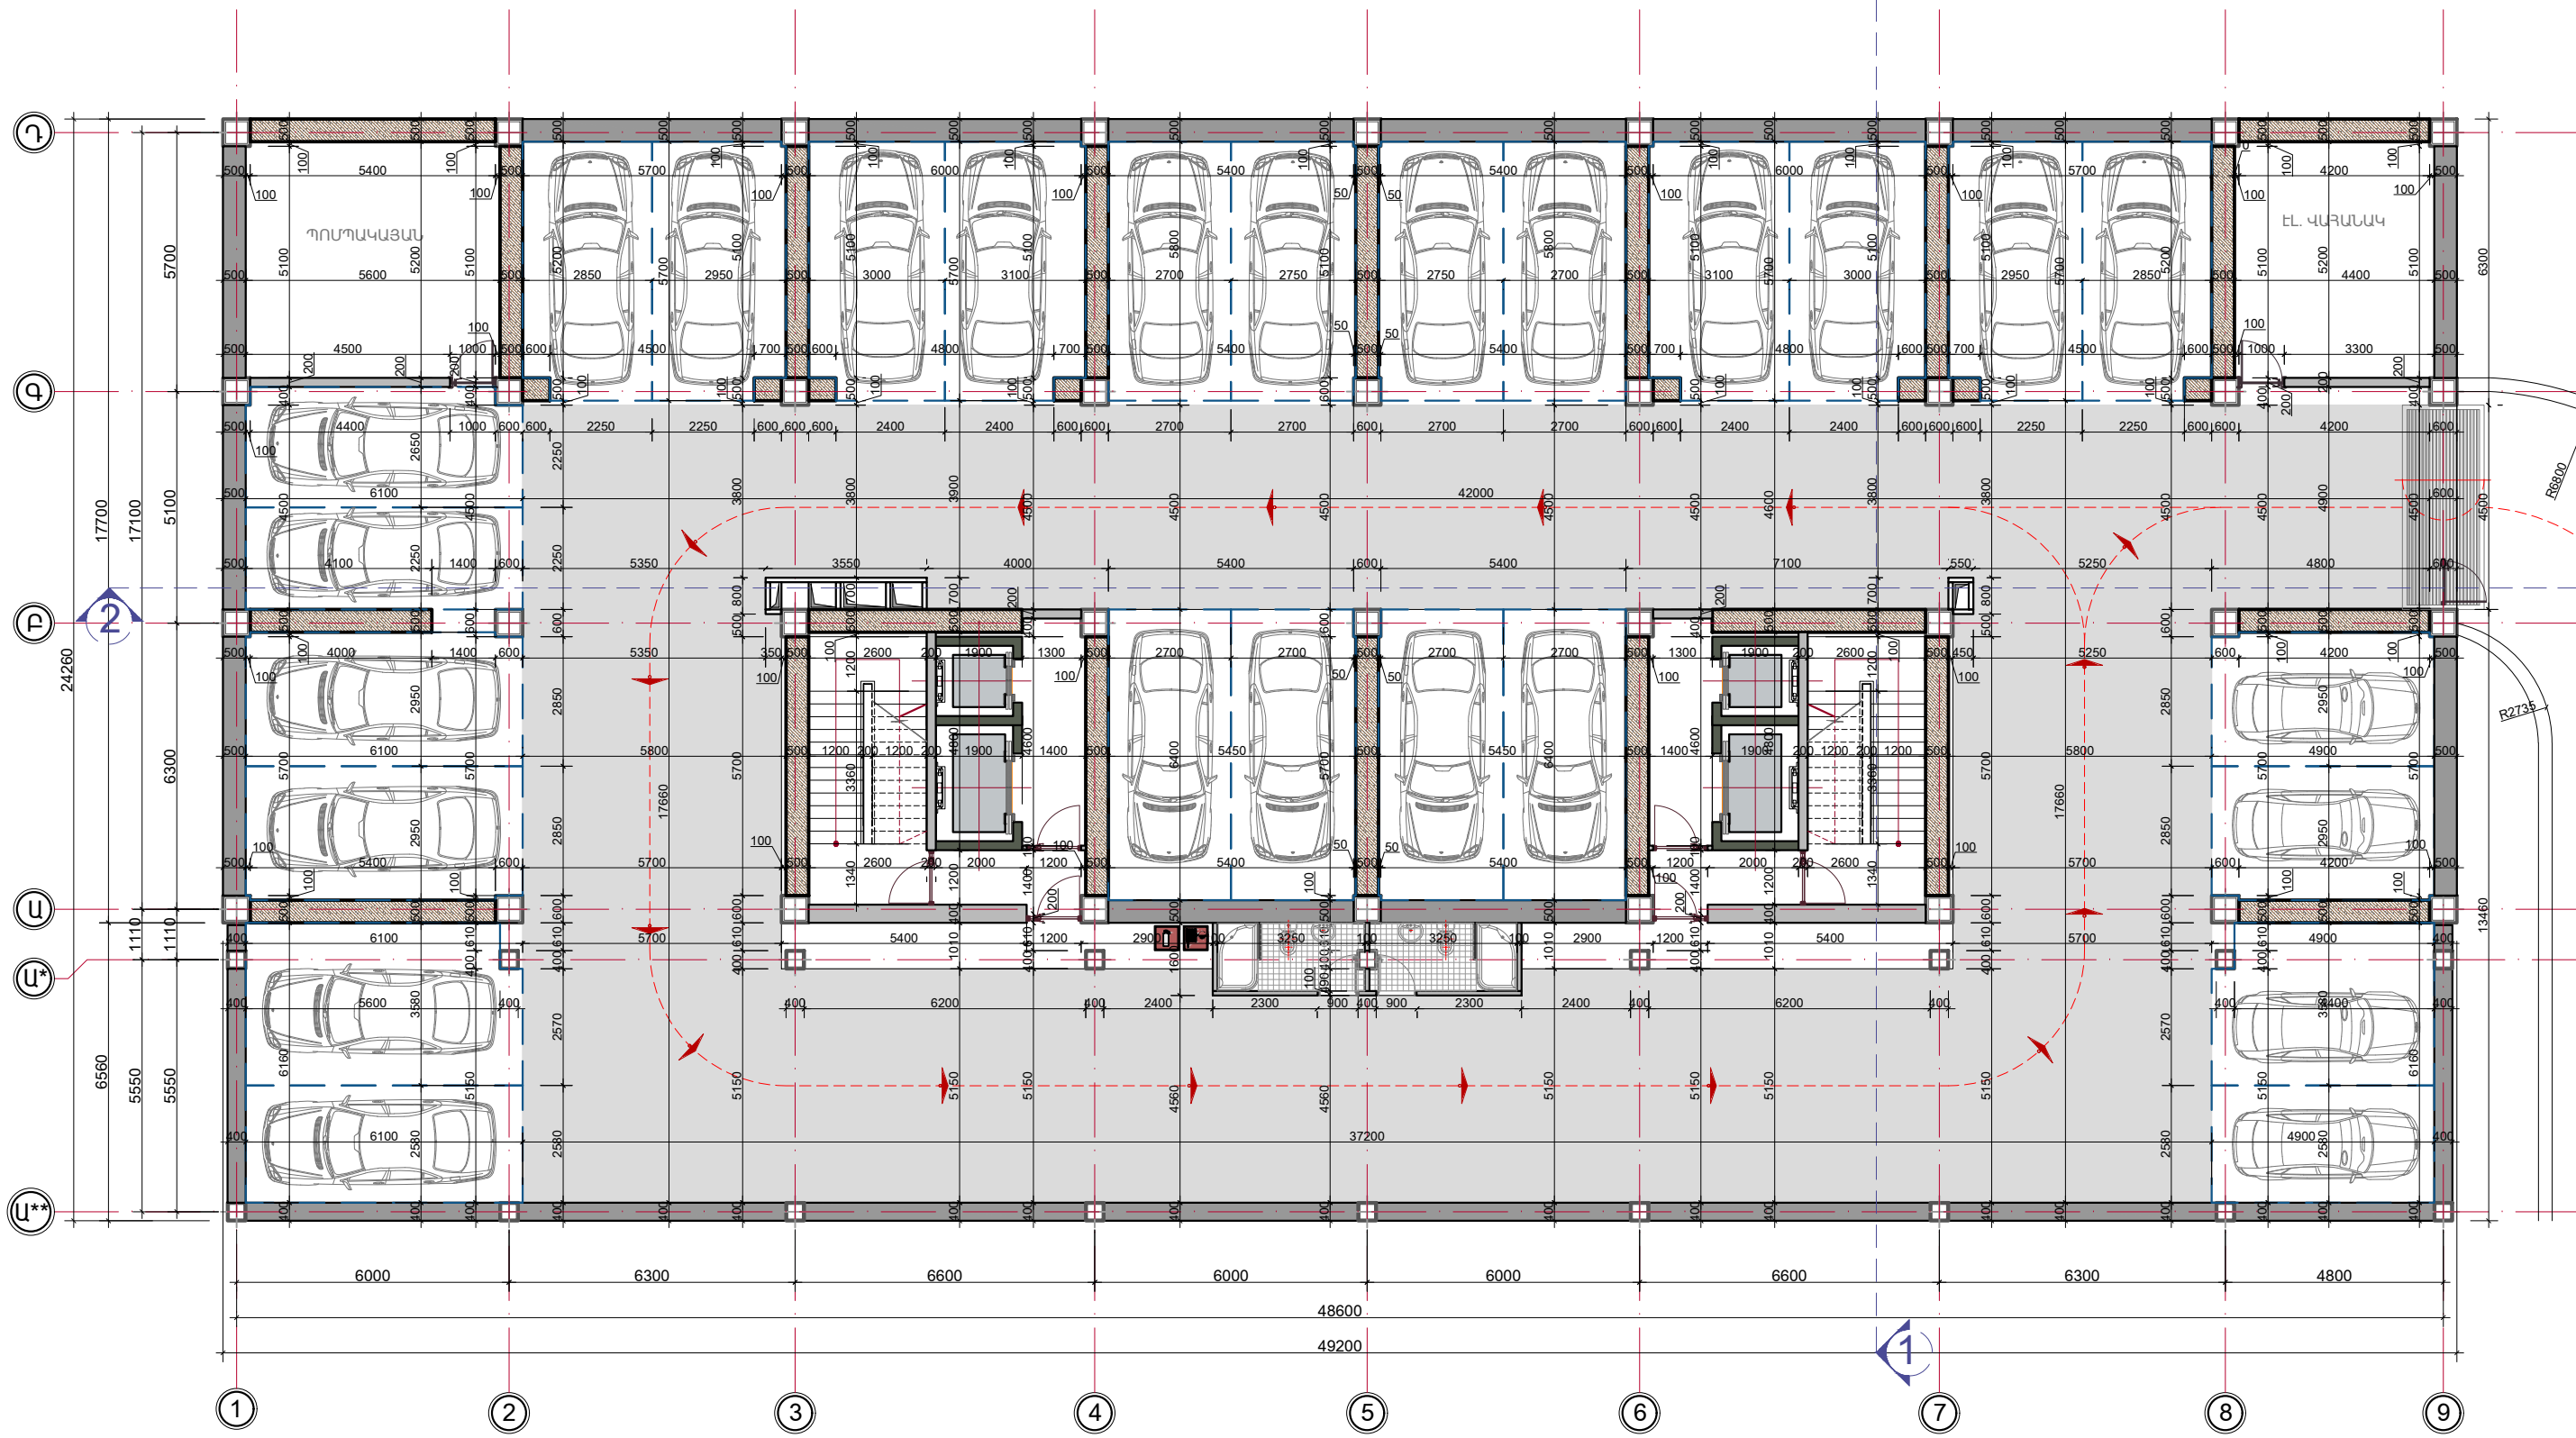

ՆԳՃ	Ա. ԽԱՉԱՏՐՅԱՆ
ՀԱՐՏԱՐԱՊԵՏ	Ա. ԴՈՒՈՒԿՅԱՆՅԱՆ
ՀԱՐՏԱՐԱՊԵՏ	Շ. ԱՐԲԱՐՅԱՆ
«ԳԼՈՐԱԿ ԴՐՈՒԿԿՑ» ՍՊՈՒ ՏՆՕՐԵՆՆԵՐ Լ. ԶԱՏԻԿՅԱՆ	

<b>ԲԱԶՄԱԲՆԱԿԱՐԱՆ ԲՆԱԿԵԼԻ ՇԵՆՔԻ</b>		
ՀԱՍԹԵՒ ԳՅ, ԿՈՏԱՅԵԻ ՍՄՐԸ, Զ. ԱՐԻԿՅԱՆ, ԲԱՐԵՎԱՍՏՈՒԹՅԱՆ ՀՐԱՊԱՐԱԿ, 3/1		
<b>ՀԱՐՏ. ՇԻՆ. ՄԱՍ</b>		
ՓՈՒԼ	ԹԵՐԹ	ԹԵՐԹԵՐ
Ա.Ն.	ՃՄ-6	45
ԼԻՑԵՆԶԻԱ Հ.16634 ԲՊԼ 17324		ԱՐՏՈՆԱԳԻՐ ՃԲԴ - Ա-0107


ԱՌԱՋԻՆ ՀԱՐԿԻ ՀԱՏԱԿԱԳԻԾ /ԽԾ. 0.00/ Մ 1:150

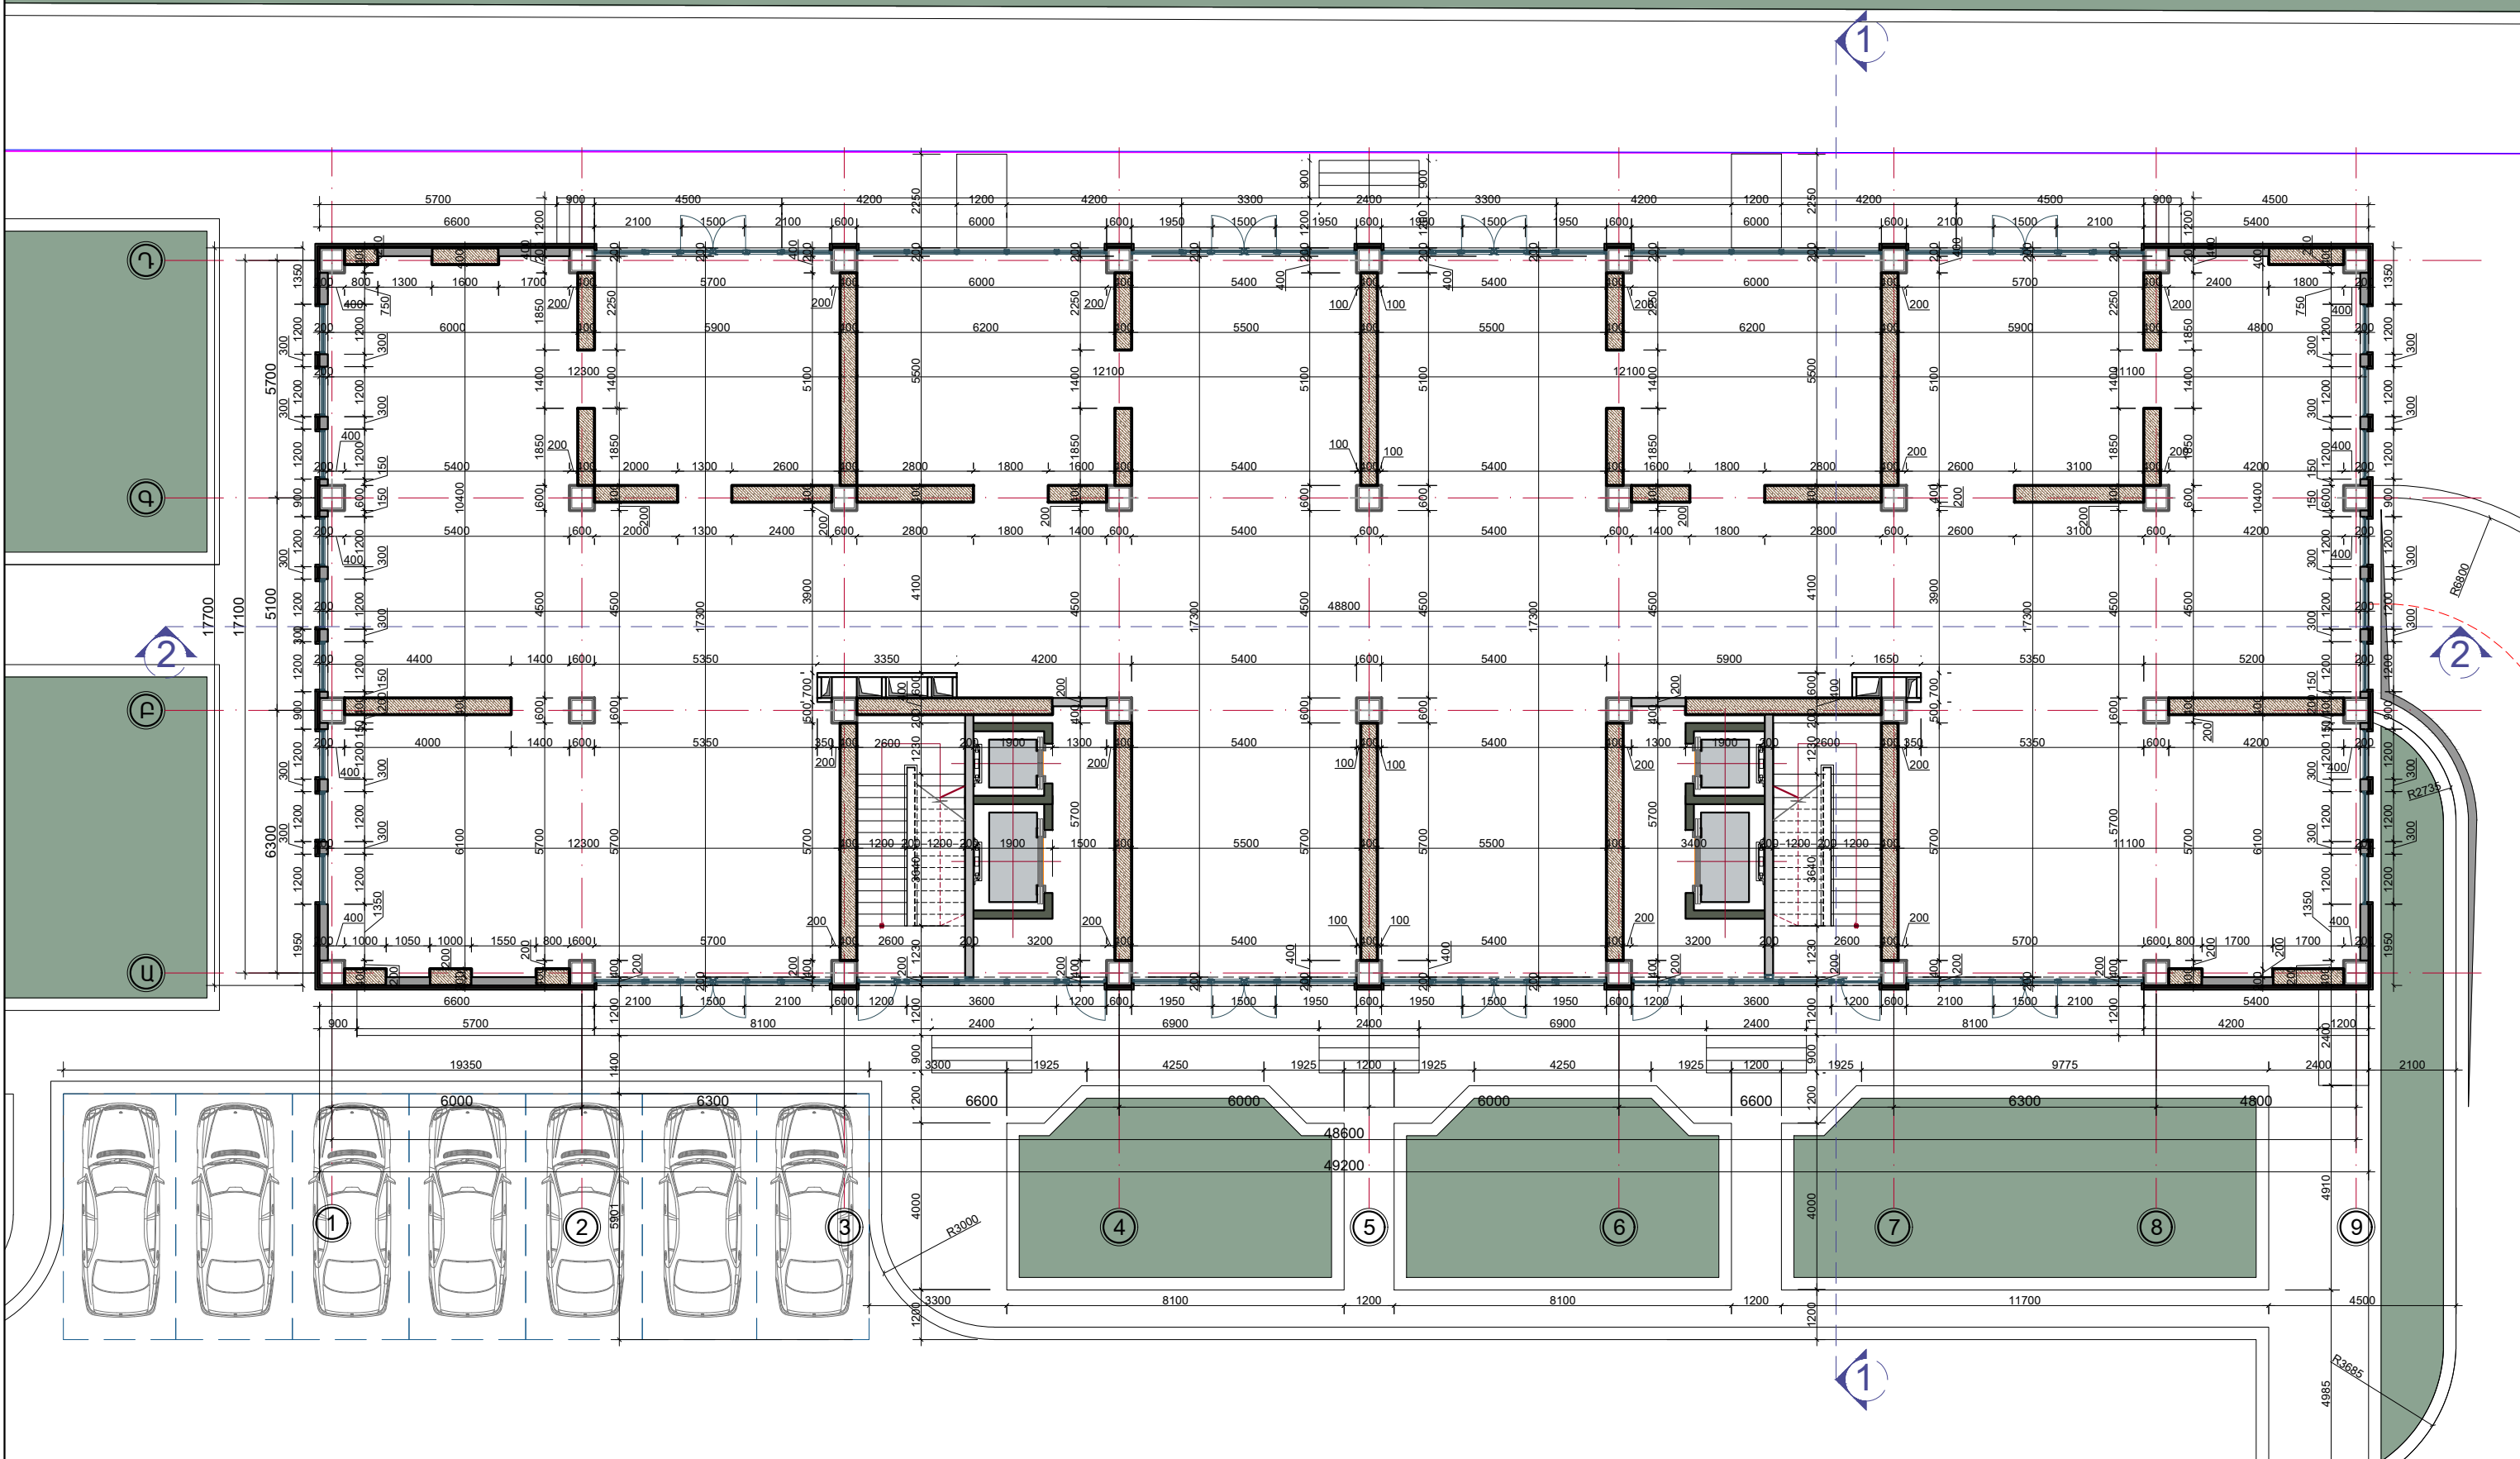

ՆԳՃ	Ա. ԽԱՉԱՏՐՅԱՆ
ՀԱՐՏԱՐԱՊԵՏ	Ա. ԴՈՒԽԻԶԱՆՅԱՆ
ՀԱՐՏԱՐԱՊԵՏ	Շ. ԱՐԲԱՐՅԱՆ
«ՂՈՒՐԱՆ ԴՐՈՒԵԿՏ» ՍՊՈՒ	
ՏՆՕՐԵՆՆԻ Լ. ԶԱՏԻԿՅԱՆ	

<b>ԲԱԶՄԱԲՆԱԿԱՎԱՐԱՆ ԲՆԱԿԵԼԻ ԾԵՆԵՐ</b>		
ՀԱՐՏ. ԾԻՆ. ՄԱՍ		
ՓՈՒԼ	ԹԵՐԹ	ԹԵՐԹԵՐ
Ա.Ն.	ԾԱ-7	45
ԱՌԱՋԻՆ ՀԱՐԿԻ ՀԱՏԱԿԱԳԻԾ /ԽԾ. 0.00/ Մ 1:150		ԱՐՏՈՆԱԳԻՐ ԾՔԴ - Ա-0107

2-6-ՐԴ ՀԱՐԿԵՐԻ ՀԱՏԱԿԱԳԻԾ ԼԻՇ. 4.70-17.80/ Մ 1:150

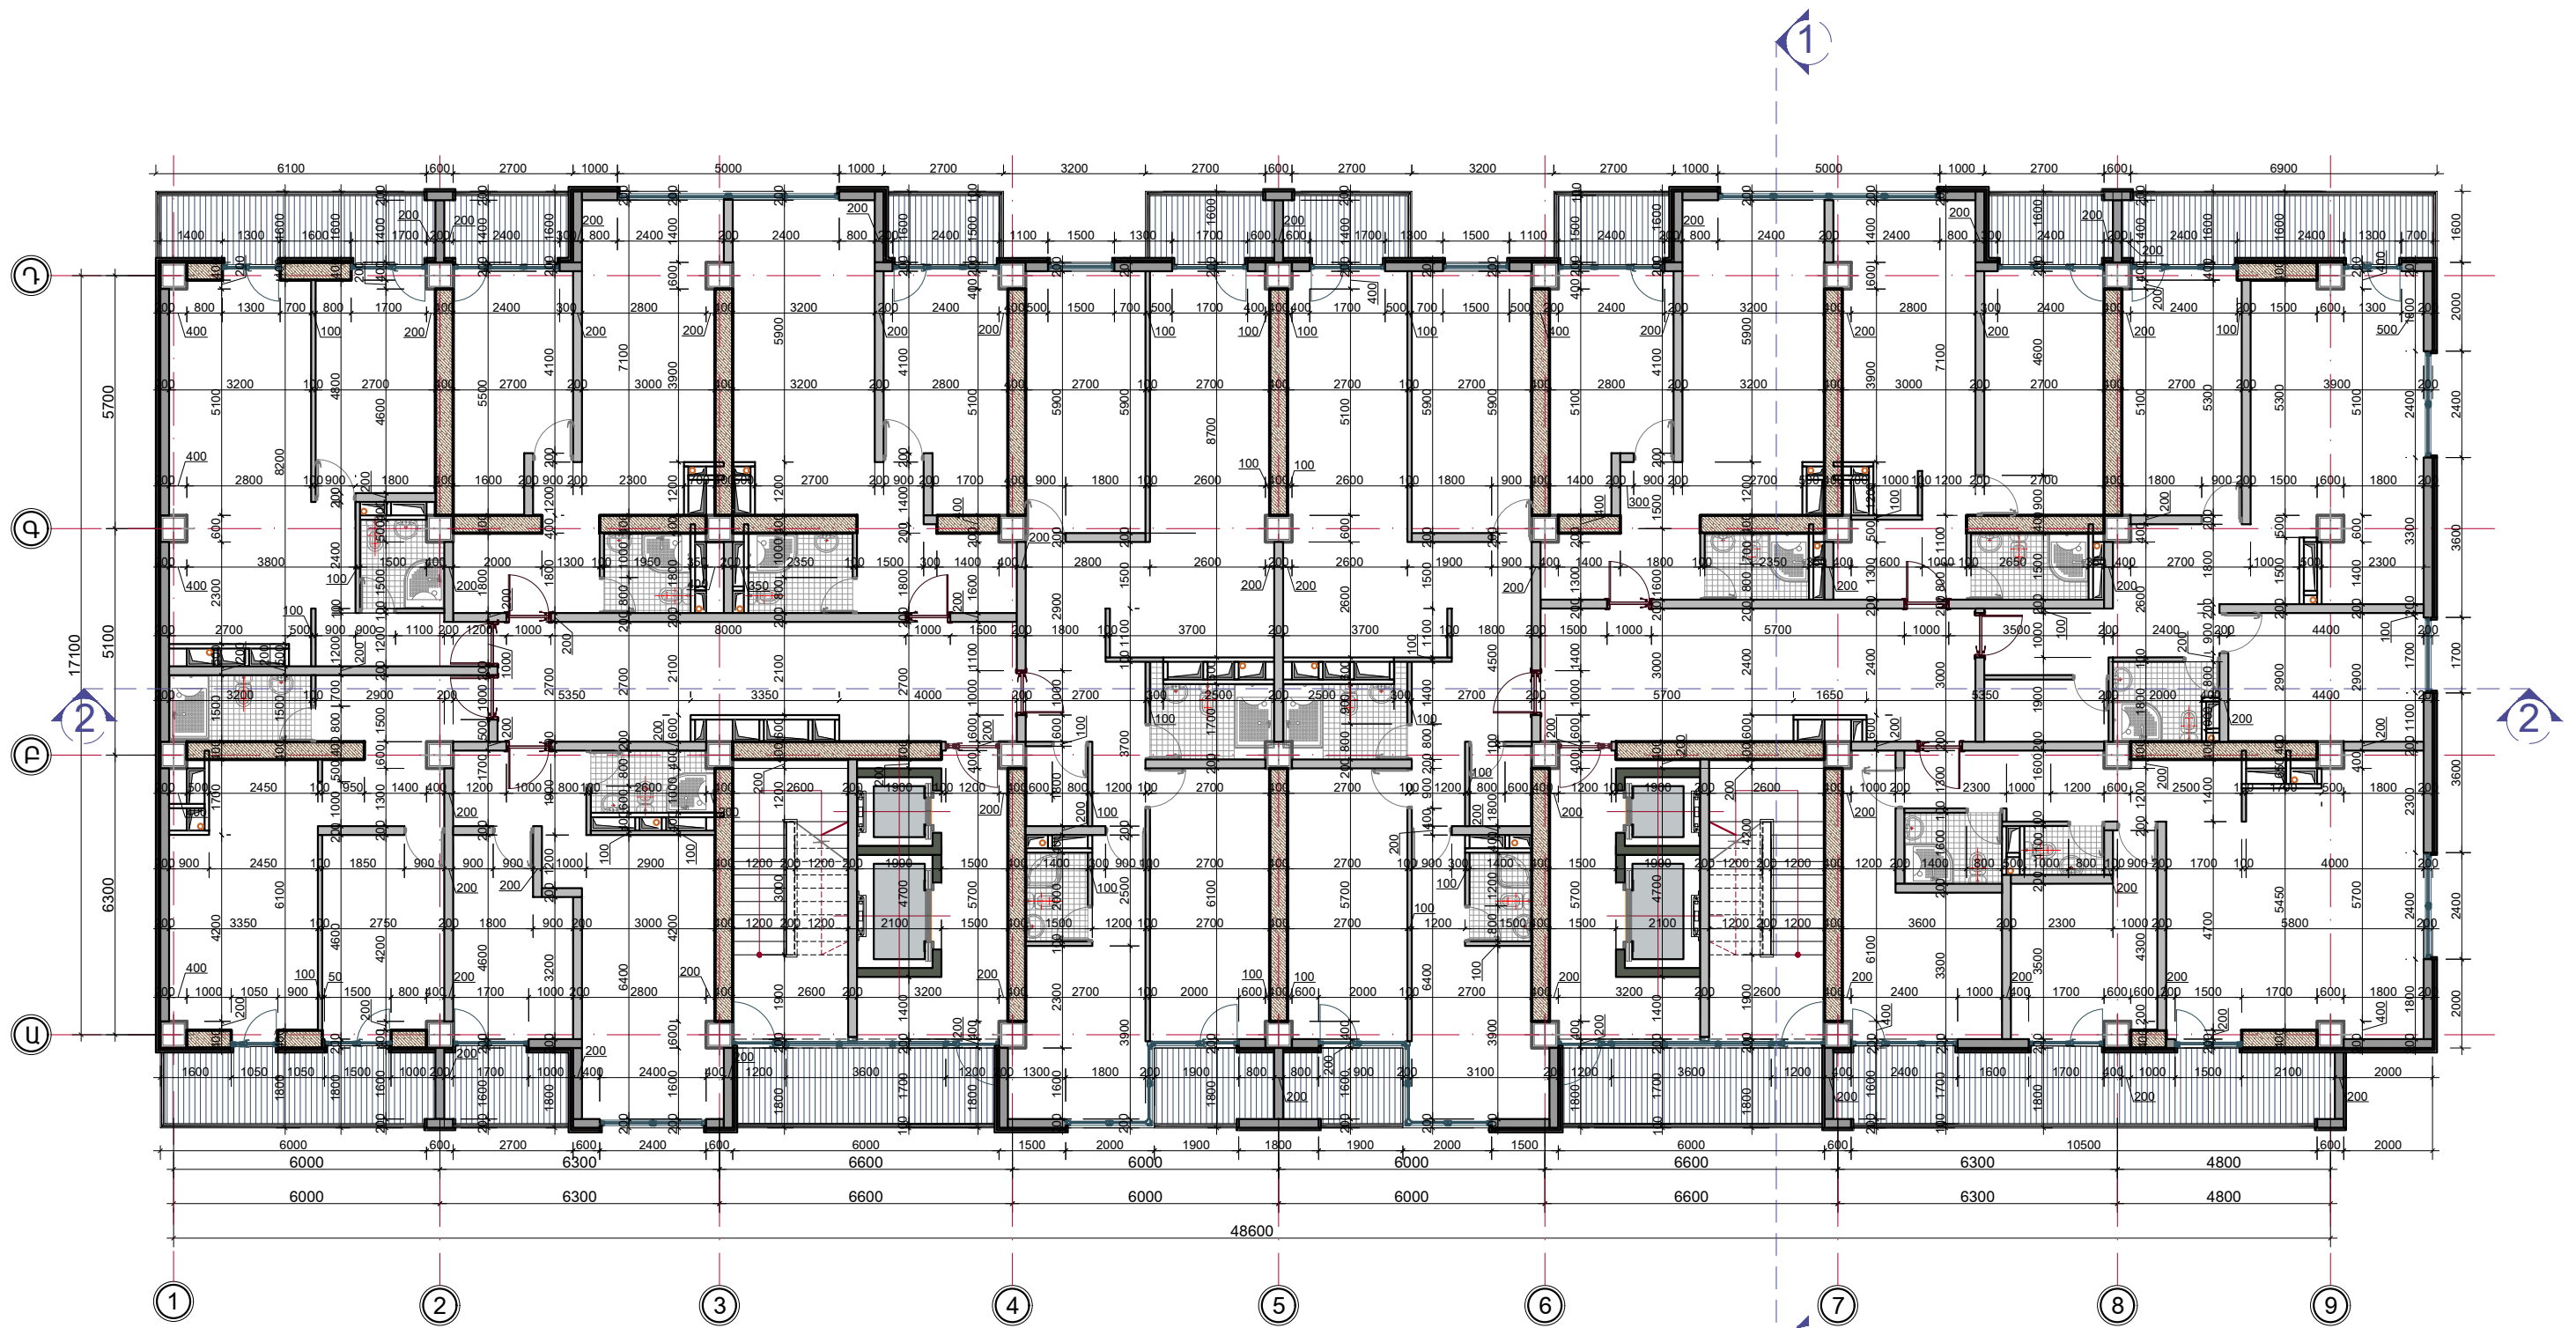

ՆԳՃ	Ա. ԽԱՉԱՐՅԱՆ	
ՀԱՐՏԱՐԱԿԵՏ	Ա.ՂՈՒԼԻԶԱՆՅԱՆ	
ՀԱՐՏԱՐԱԿԵՏ	Շ.ԱՐԱՐՅԱՆ	
«ԳԼՈՐԱԿ ԴՐՈՒԿՅՈՒՄ» ՍՊՈՒ		
ՏՆՕՐԵՆՆԵՐ Լ. ԶԱՏԻԿՅԱՆ		


ԲԱԶՄԱԲՆԱԿԱՐԱՆ ԲՆԱԿԵԼԻ ՇԵՏԻ

ՀԱՅՅԵՒՆ ԳՆԱԿԱՅԵՐԻ ՍՄՐԵՆԻ, Զ. ԱՐԻՎԱՆԻ, ԲԱՐԵՎԱՍՏՈՒԹՅԱՆ ՀՐԱՊԵՏԱԿ, 3/1

ՀԱՐՏ. ՇԻՆ. ՄԱՍ


2-6-ՐԴ ՀԱՐԿԵՐԻ ՀԱՏԱԿԱԳԻԾ ԼԻՇ. 4.70-17.80/  
Մ 1:150

ՓՈՒԼ	ԹԵՐԹ	ԹԵՐԹԵՐ
Ա.Ն.	ԾԱ-8	45
ԼԻՑԵՆԶԻԱ Հ.16634 ԲՊԼ 17324		ԱՐՏՈՆԱԳԻՐ ԾԲԴ - Ա-0107

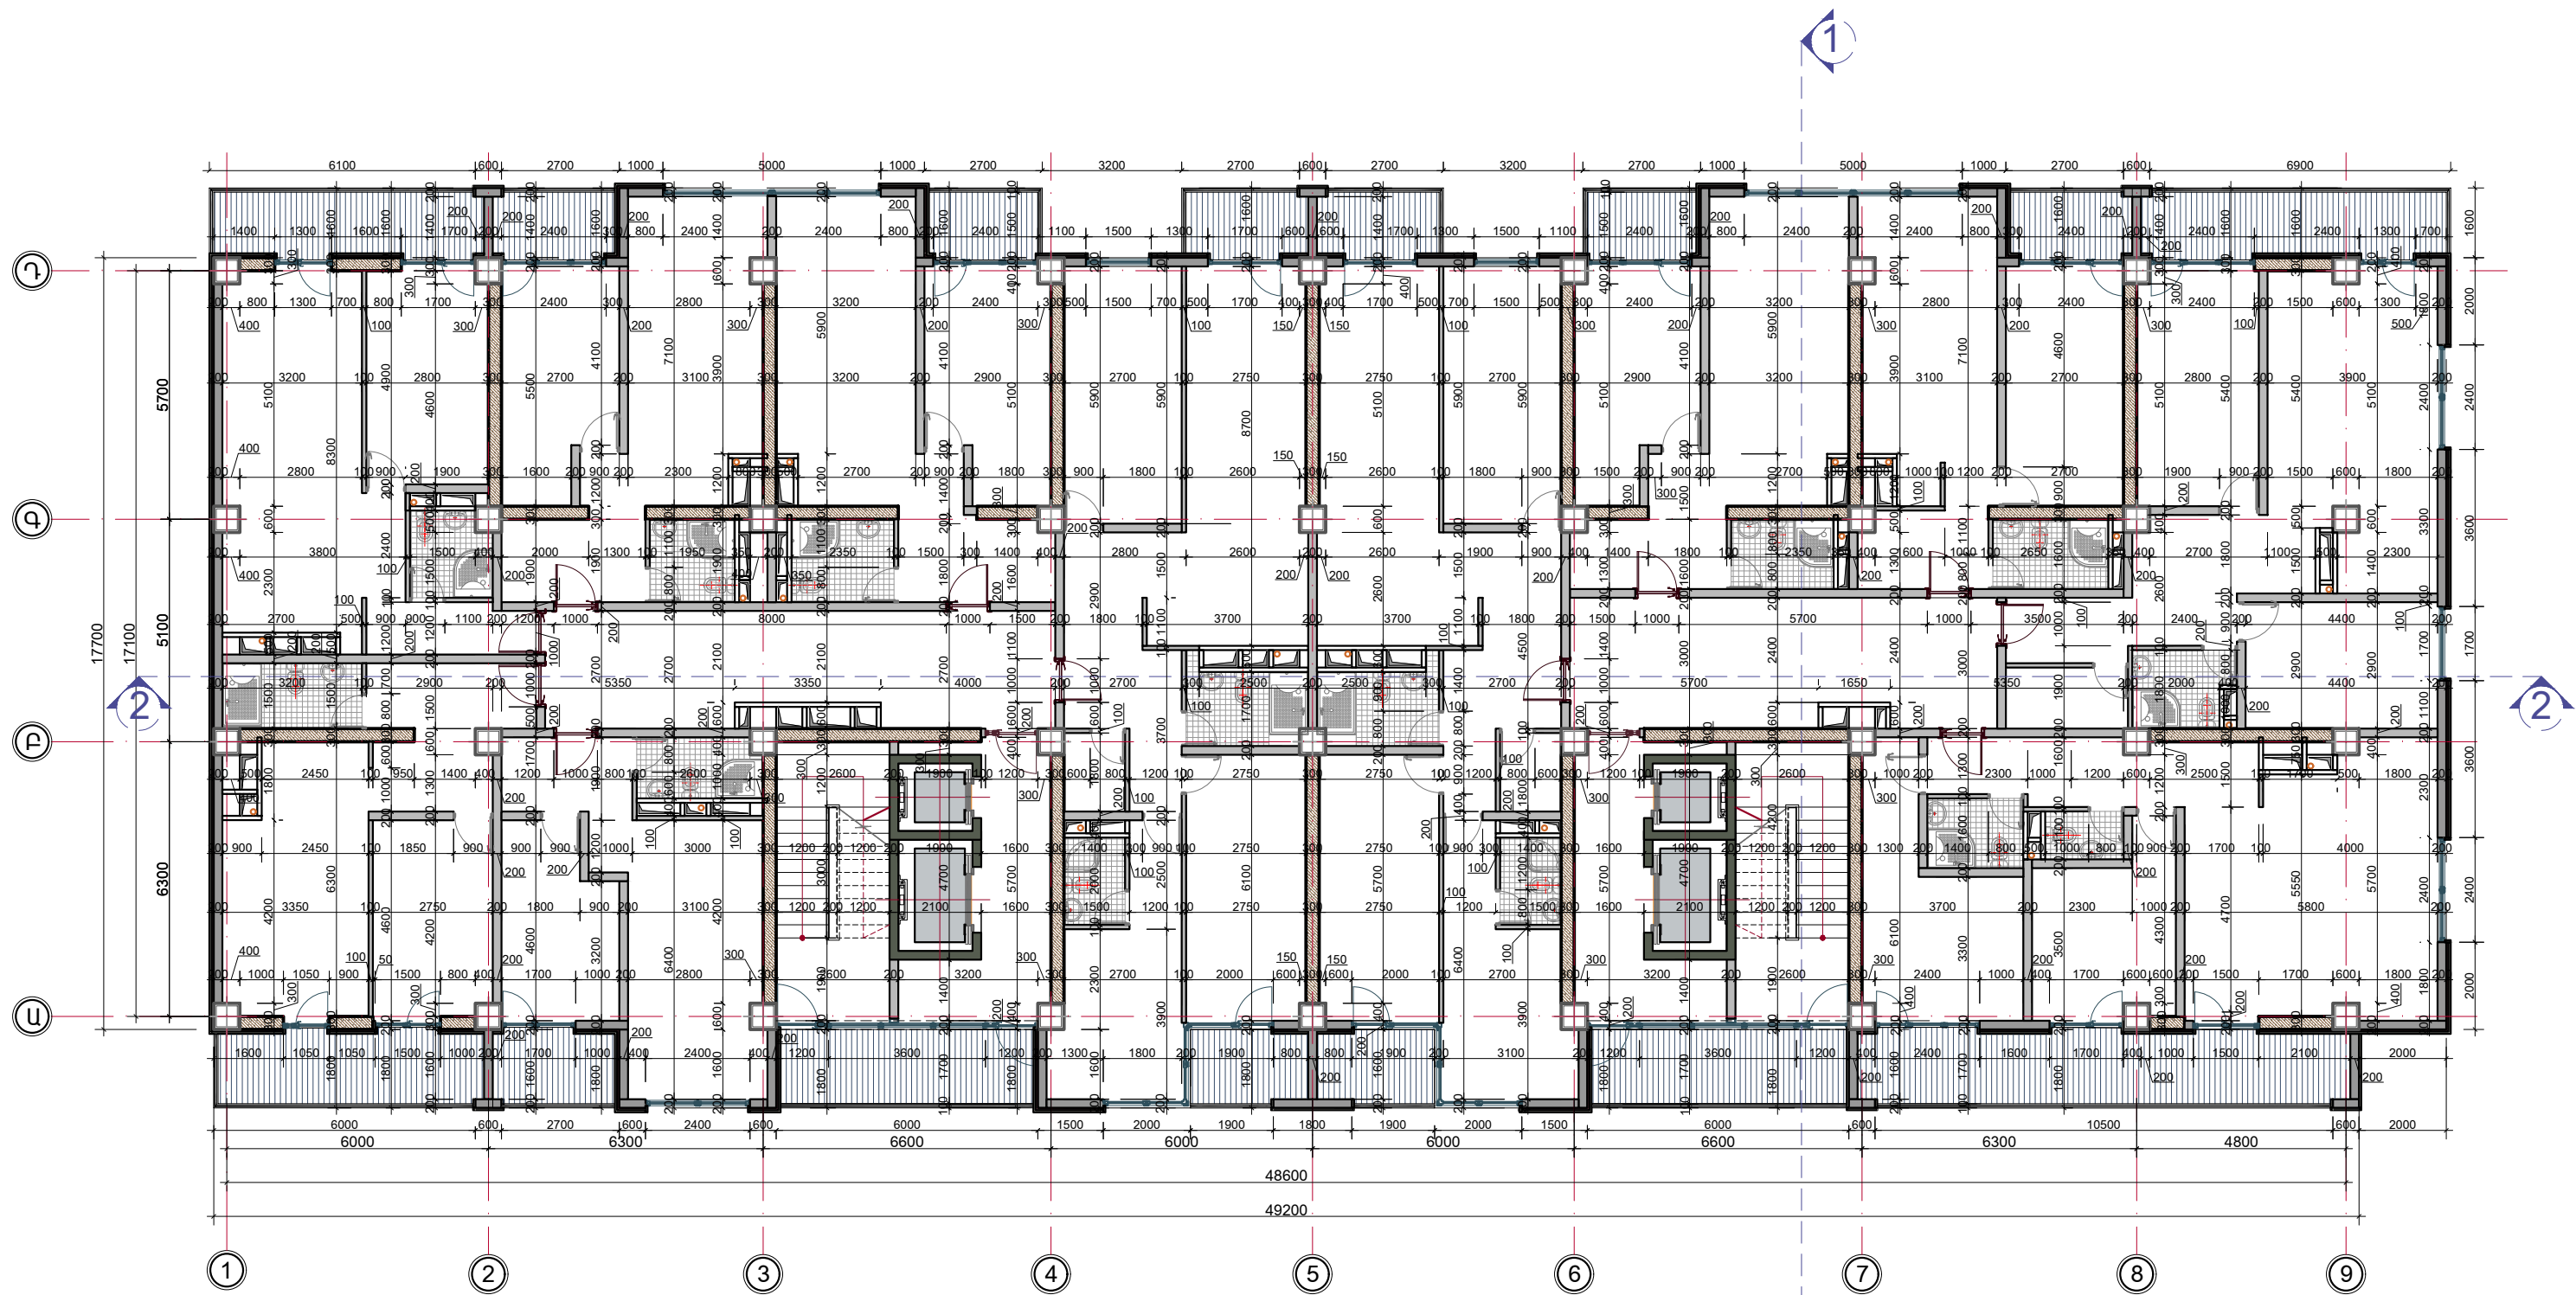

ՆԳՃ	Ա. ԽԱՉԱՏՐՅԱՆ	
ՀԱՐՏԱՐԱԿԵՏ	Ա.ՂՈՒԼԻԶԱՆՅԱՆ	
ՀԱՐՏԱՐԱԿԵՏ	Շ.ԱՐԱՐԱՆՅԱՆ	
«ԳԼՈՐԱԿ ԴՐՈՒԿԿՏ» ՍՊՈՒ		
ՏՆՕՐԵՆՆԵՐ Լ. ԶԱՏԻԿՅԱՆ		


ԲԱԶՄԱԲՆԱԿԱՐԱՆ ԲՆԱԿԵԼԻ ՇԵՆՔԻ		
ՀԱՍԹԵՒ ԳԳ, ԿՈՏԱՅԵԻ ՍԱՐԶ, Զ. ԱՐԻԿՅԱՆ, ԲԱՐԵՎԱՍՏՈՒԹՅԱՆ ՀՐԱՊԵՏԱԿ, 3/1		
<b>ՀԱՐՏ. ՇԻՆ. ՄԱՍ</b>		
ՓՈՒԼ	ԹԵՐԹ	ԹԵՐԹԵՐ
Ա.Ն.	ԾԱ-9	45
ԼԻՑԵՆԶԻԱ Հ.16634 ԲՊԼ 17324		ԱՐՏՈՆԱԳԻՐ ԾԲԴ-Ա-0107

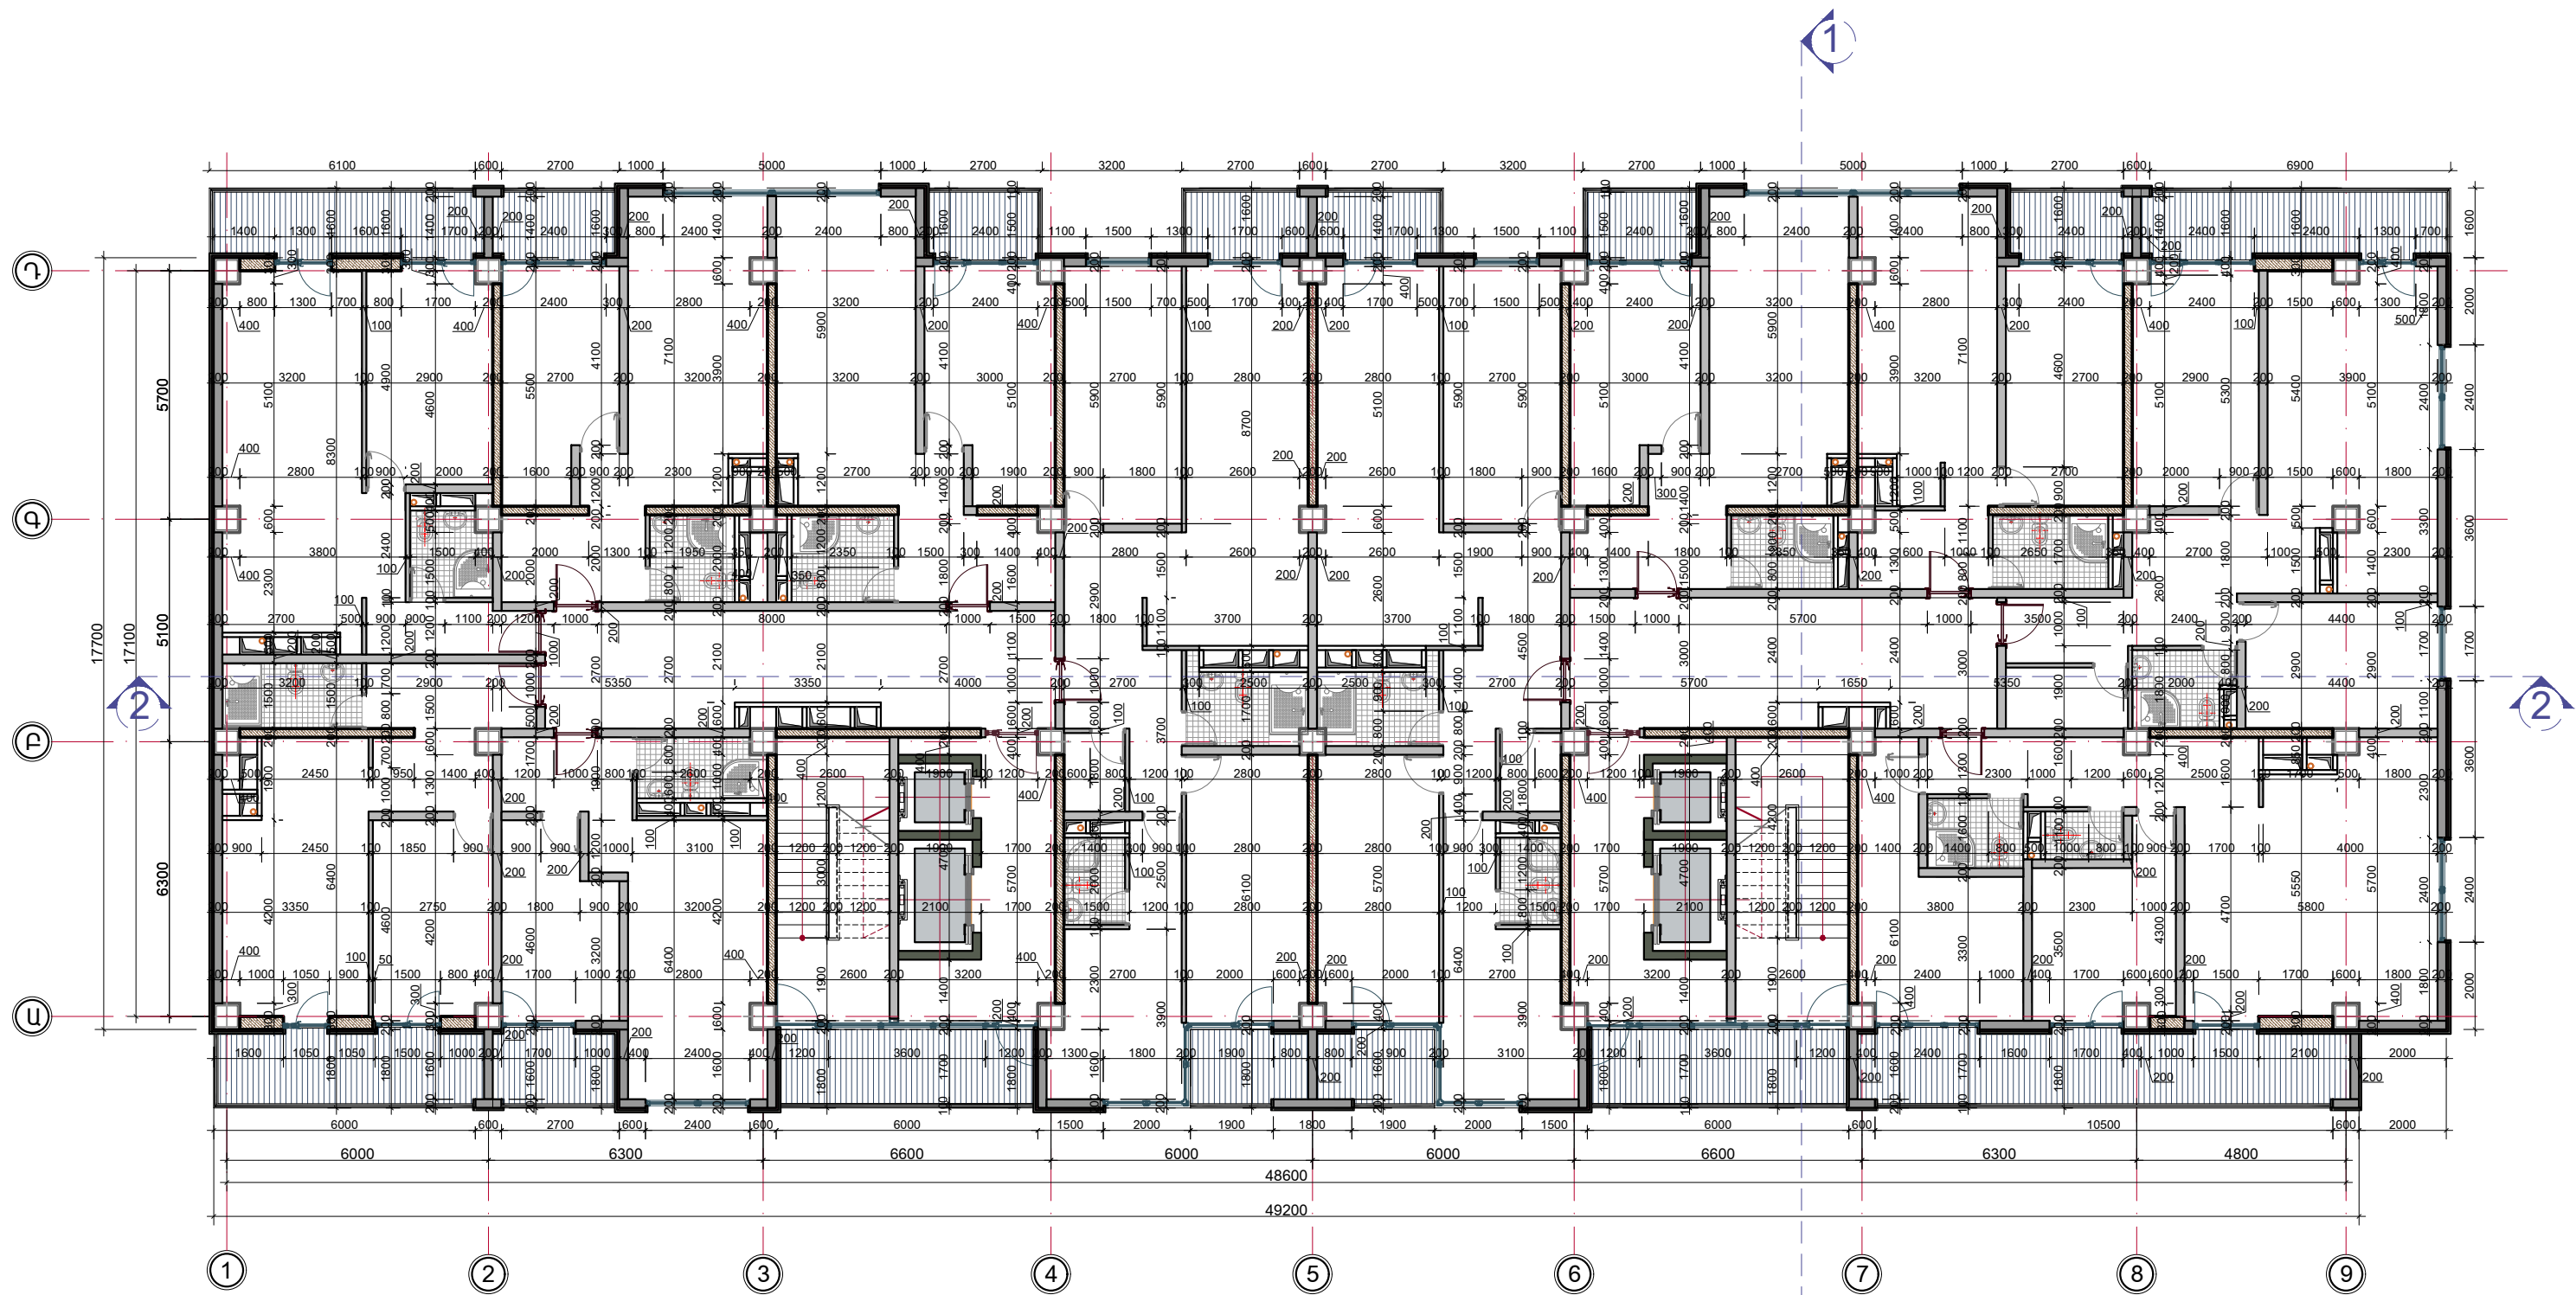

ՆԳՃ	Ա. ԽԱՉԱՏՐՅԱՆ	
ՀԱՐՏԱՐԱԿԵՏ	Ա.ՂՈՒԻԻԶԱՆՅԱՆ	
ՀԱՐՏԱՐԱԿԵՏ	Շ.ԱՐԱՊՅԱՆ	
«ԳԼՈՐԱԿ ԴՐՈՒԿՅՈՒՄ» ՍՊՈՒ		
ՏՆՕՐԵՆ՝ Լ. ԶԱՏԻԿՅԱՆ		

ԲԱԶՄԱԲՆԱԿԱՐԱՆ ԲՆԱԿԵԼԻ ՇԵՆՔԻ			
ՀԱՍԹԵ՛ ԴԴ, ԿՈՏԱՅԵԻ ՍԱՐԶ, Զ. ԱՐԻԿՅԱՆ, ԲԱՐԵՎԱՍՏՈՒԹՅԱՆ ՀՐԱՊԱՐԱԿ, 3/1		ՊԱՏԿԻՐԱՏՈՒՄ «ՄԿ ԷԼԻՏ» ՍՊՈՒ	
<b>ՀԱՐՏ. ՇԻՆ. ՄԱՍ</b>			
ՓՈՒԼ	ԹԵՐԹ	ԹԵՐԹԵՐ	
Ա.Ն.	ԾԱ-10	45	
11-14-ԲԴ ՀԱՐԿԵՐԻ ՀԱՏԱԿԱԳԻԾ ԼՆԾ. 34.40-44.30/ Մ 1:150		ԼԻՑԵՆԶԻԱ Հ.16634 ԲՊԼ 17324	ԱՐՏՈՆԱԳԻՐ ԾԲԴ - Ա-0107


ՏԱՆԻԻ ԶԱՏԱԿԱԳԻԾ /ԼԻՇ. 47.60/ Մ 1:150

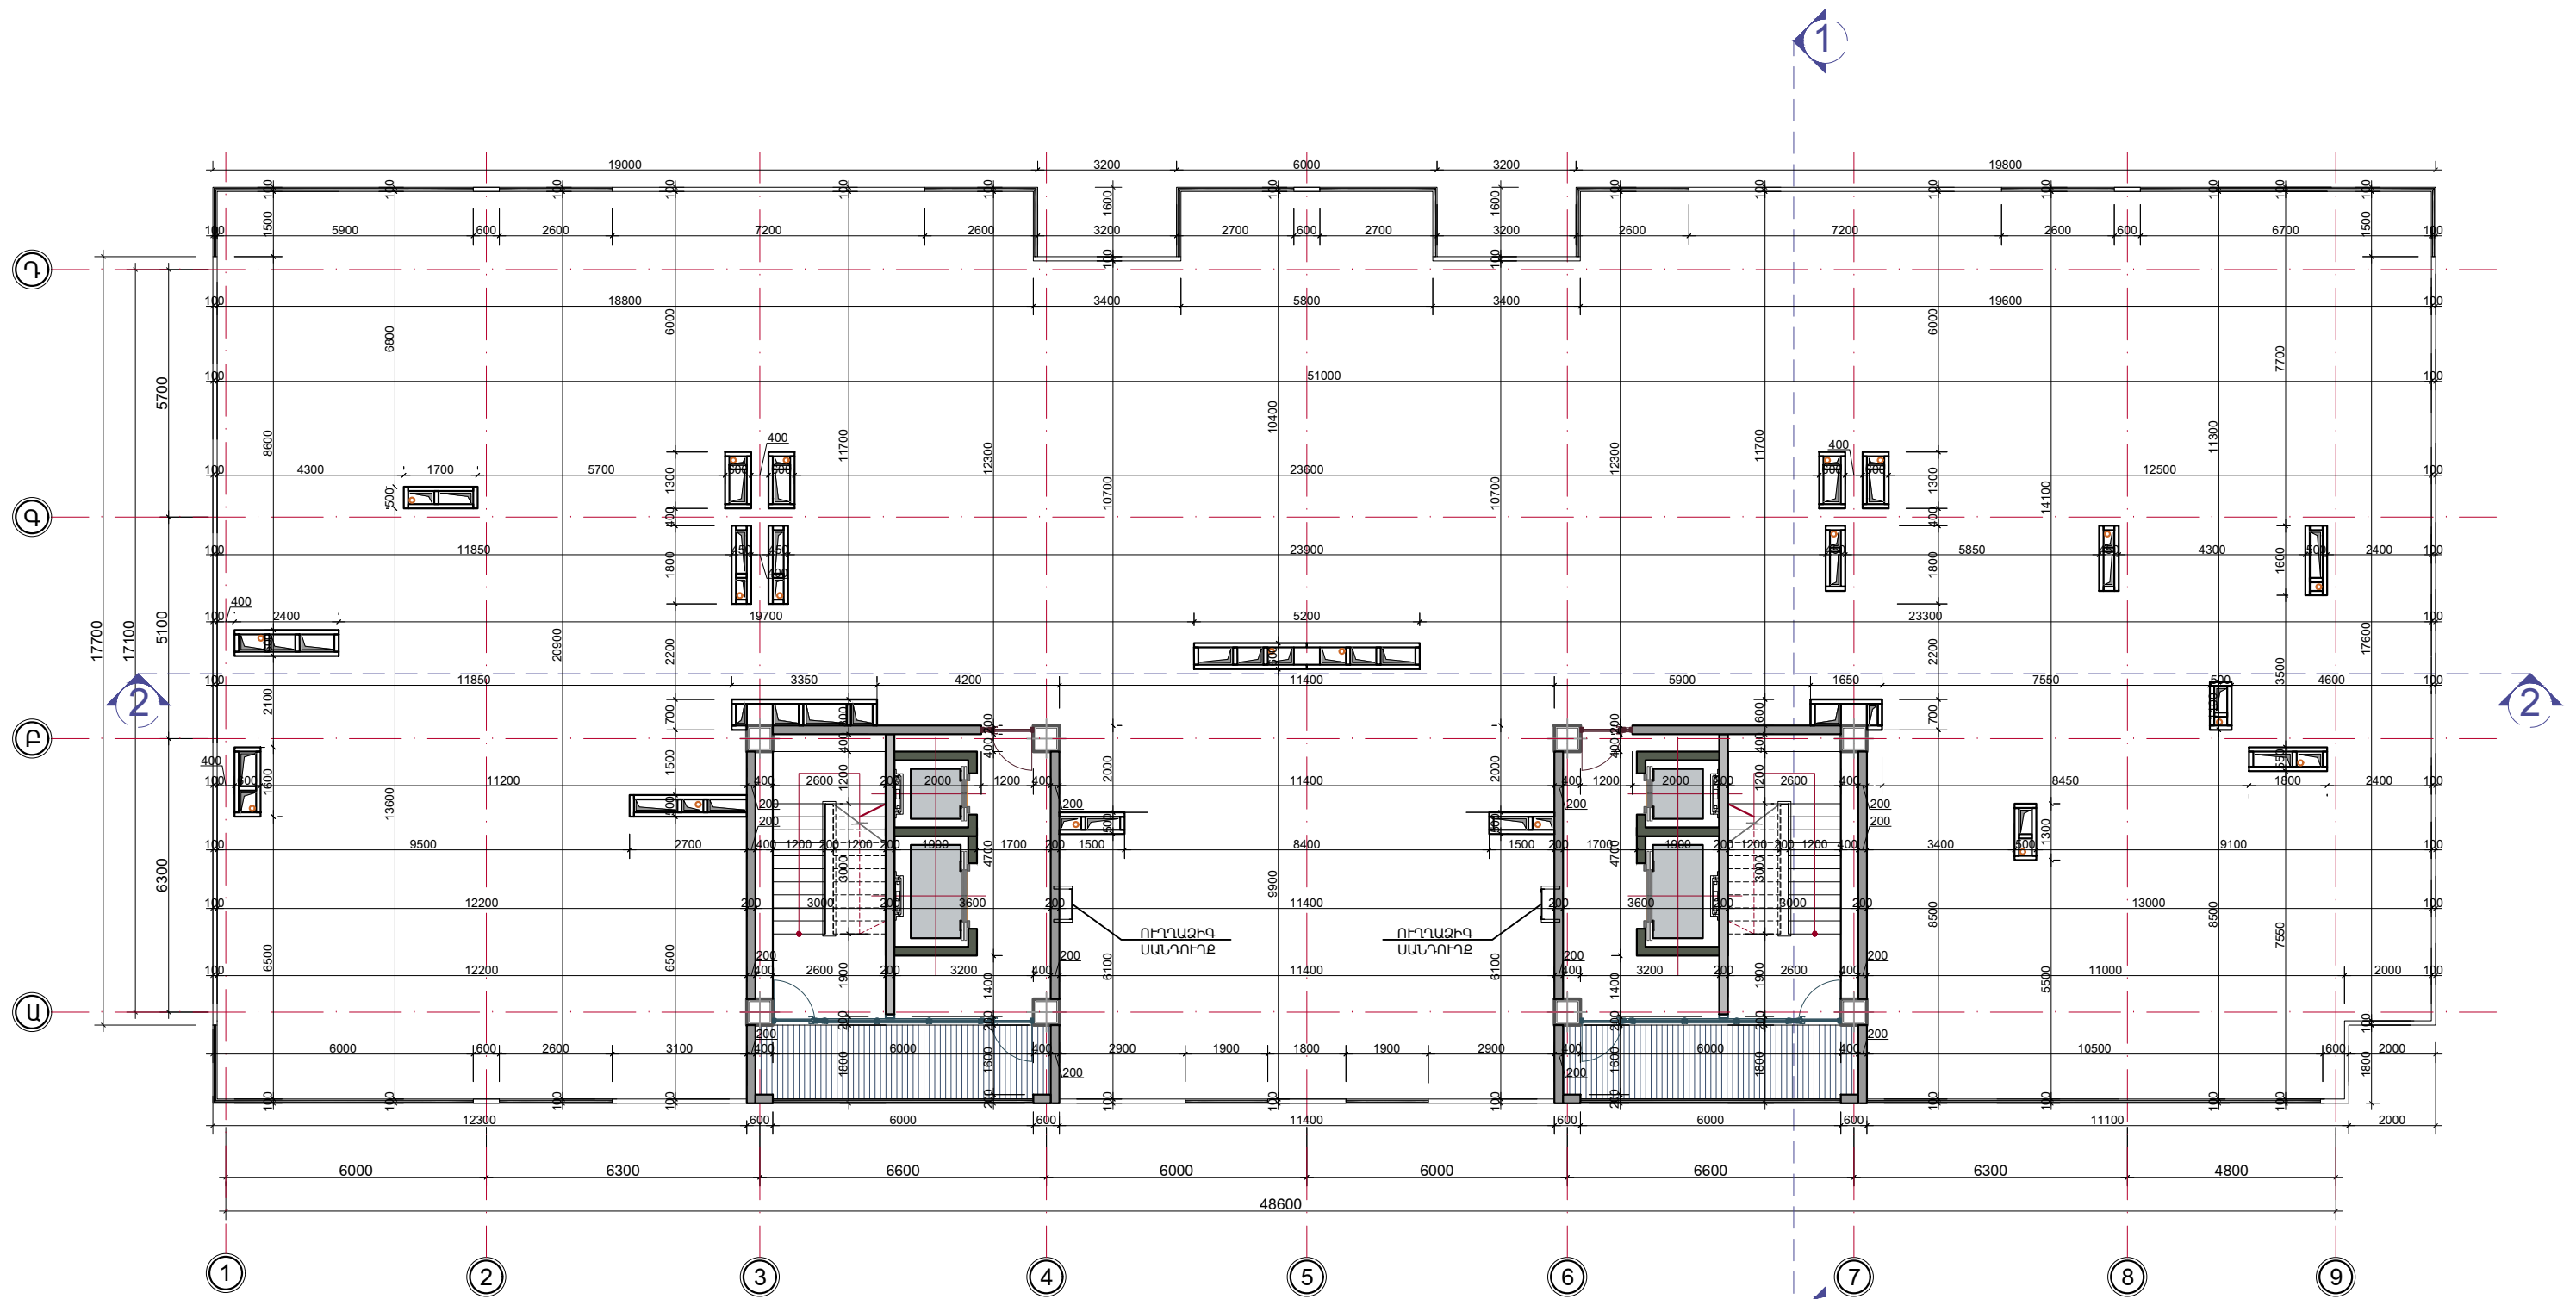



ՆԳՃ	Ա. ԽԱՉԱՏՐՅԱՆ
ՃԱՐՏԱՐԱՊԵՏ	Ա. ԴՈՒՆԻԶԱՆՅԱՆ
ՃԱՐՏԱՐԱՊԵՏ	Շ. ԱՐԳՈՐՅԱՆ
«ԳԼՈՐԱԿ ԴՐՈՒԵԿՏ» ՍՊԸ	
ՏՆՕՐԵՆՆԵՐ	Լ. ԶԱՏԻԿՅԱՆ

<b>ԲԱԶՄԱԲՆԱԿԱՐԱՆ ԲՆԱԿԵԼԻ ՇԵՆՔԻ</b>		
ՀԱՍԹԵՒ ԳՅ, ԿՈՏԱՅՔԻ ՍԱՐԶ, Զ. ԱՐԴԿՅԱՆ, ԲԱՐԵԿԱՍՈՒԹՅԱՆ ԳՐԱԴԱՐԱՆԿ, 3/1		
<b>ՃԱՐՏ. ՇԻՆ. ՄԱՍ</b>		
ՓՈՒԼ	ԹԵՐԹ	ԹԵՐԹԵՐ
Ա.Ն.	ՃԱ-11	45
ԼԻՑԵՆԶԻԱ Հ.16634 ԲՊԼ 17324		ԱՐՏՈՆԱԳԻՐ ՃԲԴ - Ա-0107


ՏԱՆԻԲԻ ՀԱՏԱԿԱԳԻԾ /ԼԻՇ. 51.50/ Ս 1:150

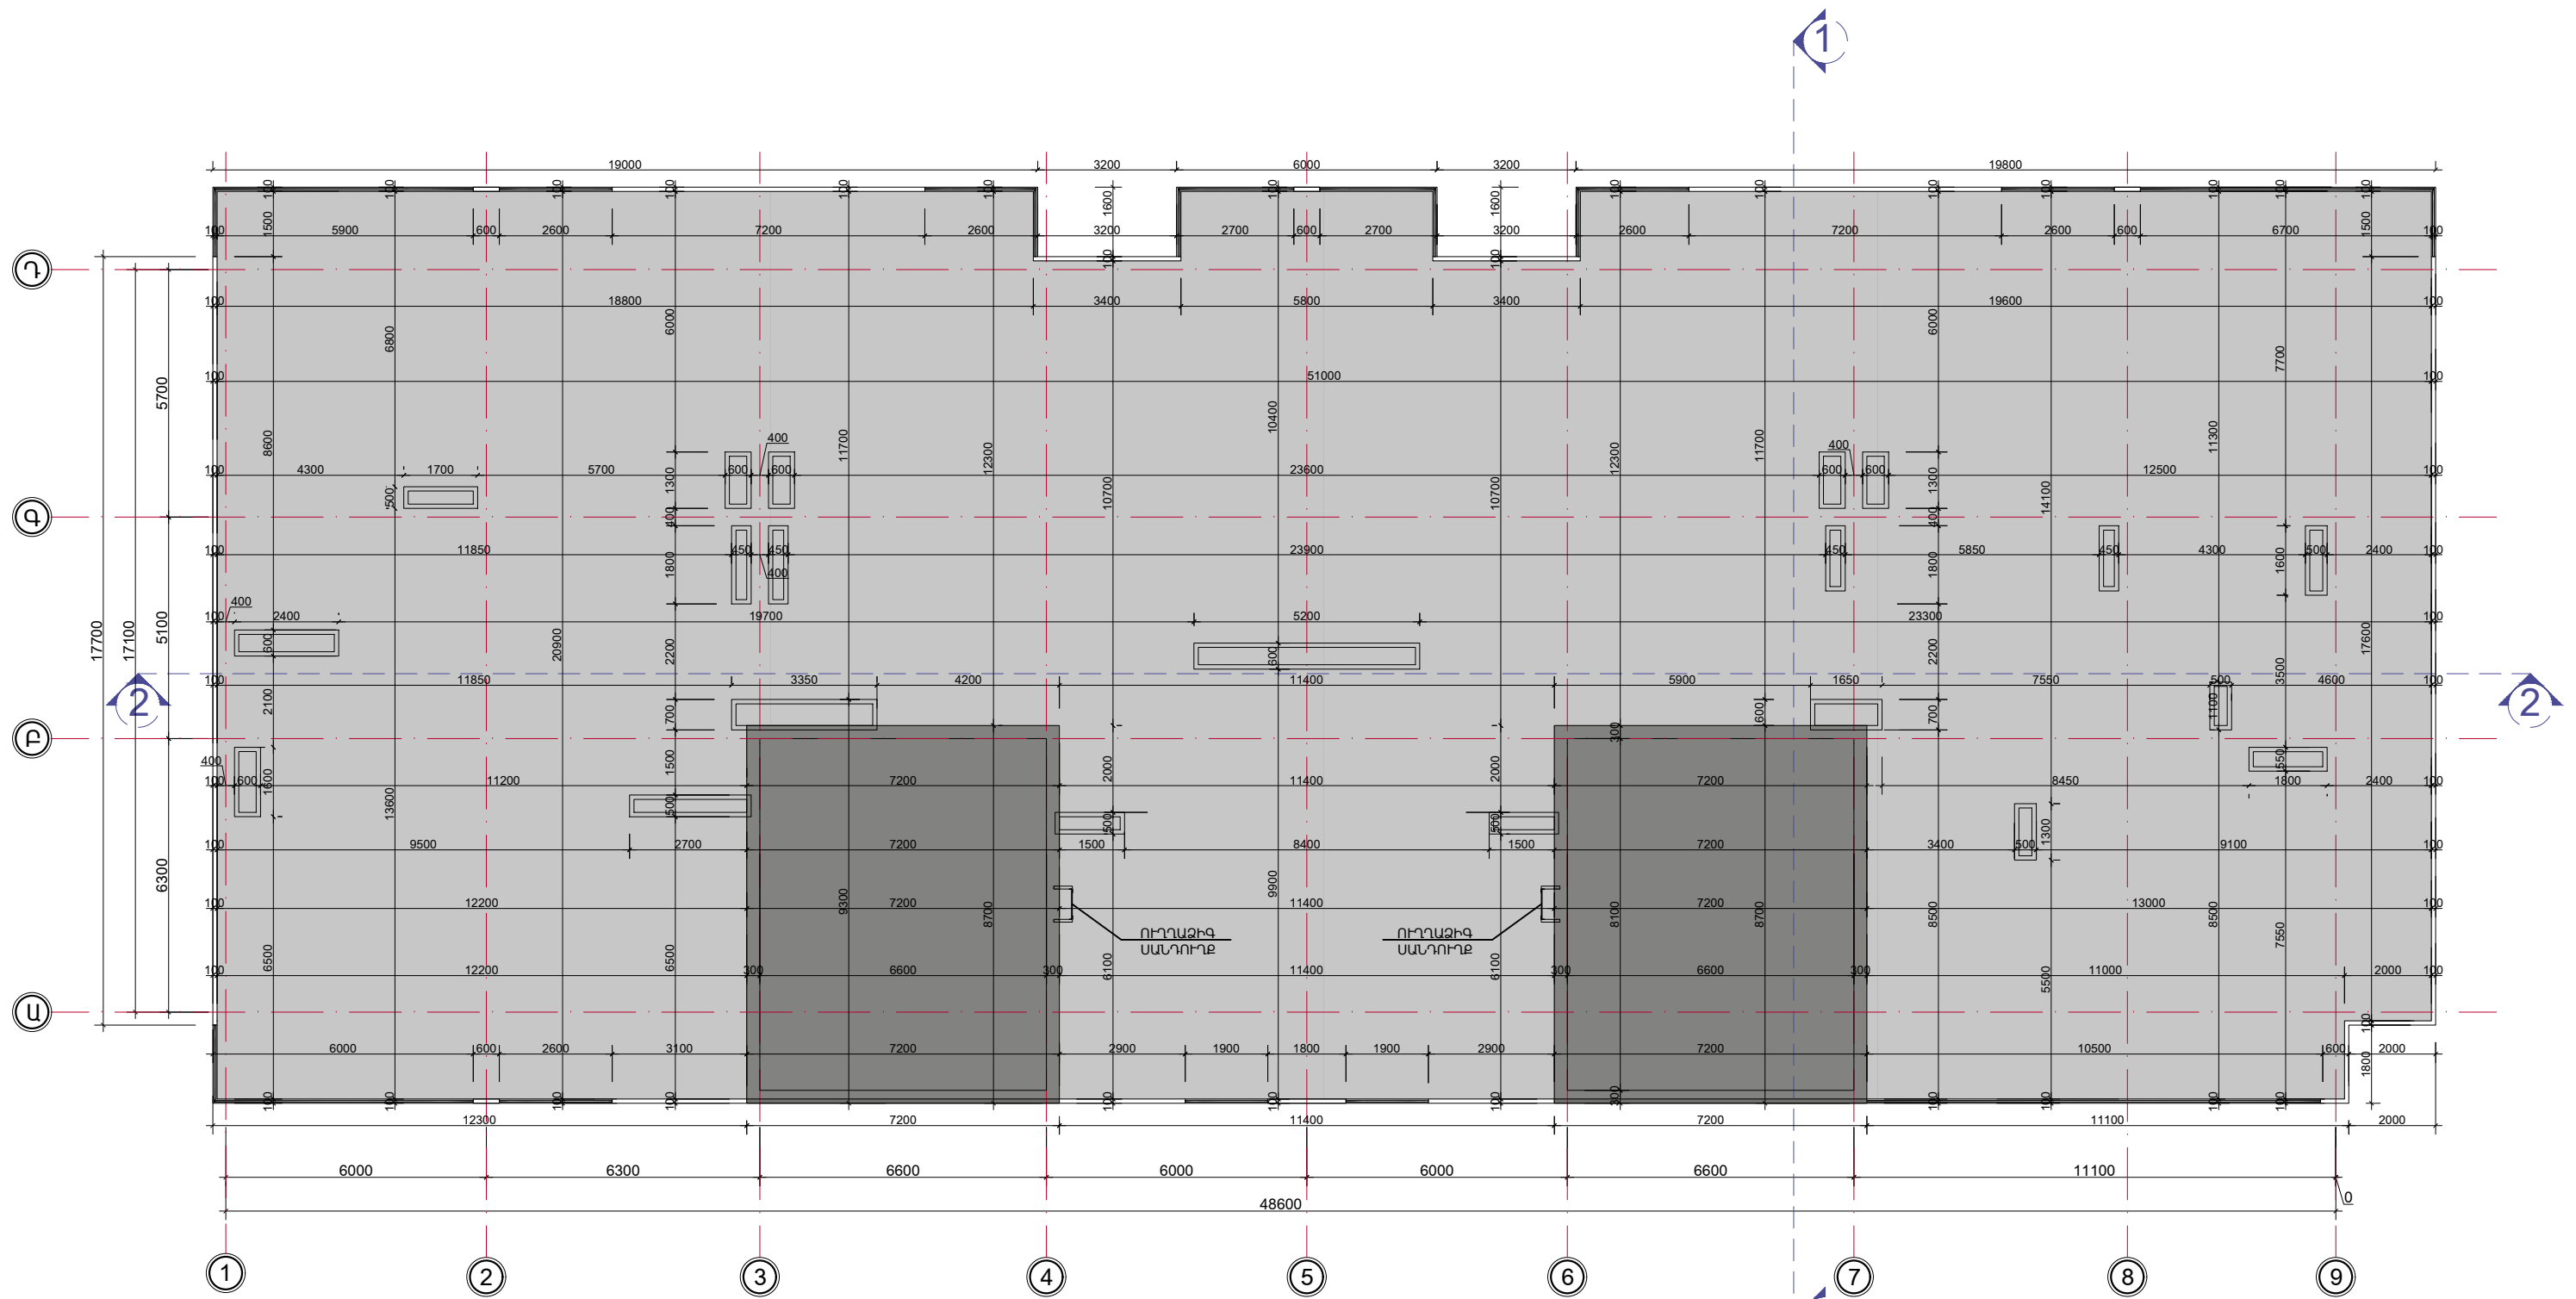

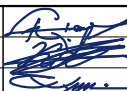ՆԳՃ	Ա. ԽԱՉԱՏՐՅԱՆ	
ՀԱՐՏԱՐԱՊԵՏ	Ա. ԴՈՒՆԻՋԱՆՅԱՆ	
ՀԱՐՏԱՐԱՊԵՏ	Շ. ԱՐԳՈՐՅԱՆ	
«ԳԼՈՐԱԿ ԴՐՈՒԵԿՏ» ՍՊԸ ՏՆՕՐԵՆՆԵՐ Լ. ԶԱՏԻԿՅԱՆ		

<b>ԲԱԶՄԱԲԵՆԱԿԱՐԱՆ ԲՆԱԿԵԼԻ ՇԵՆՔԻ</b>		
ՀԱՍԹԵՒ ԳՅ, ԿՈՏԱՅՔԻ ՍԱՐԶ, Զ. ԱՐԻՎՅԱՆ, ԲԱՐԵՎԱՍՏՈՒԹՅԱՆ ՀՐԴՊԱՐԱԿ, 3/1		
<b>ՀԱՐՏ. ՇԻՆ. ՄԱՍ</b>		
ՓՈՒԼ	ԹԵՐԹ	ԹԵՐԹԵՐ
Ա.Ն.	ՃՄ-12	45
ԼԻՑԵՆԶԻԱ Հ.16634 ԲՊԼ 17324		ԱՐՏՈՆԱԳԻՐ ՃԲԴ - Ա-0107


ՆԿՈՒՂԱՅԻՆ ՀԱՐԿԻ ՄԱԿԵԻՇԱԿՈՐՄԱՆ ՀԱՏԱԿԱԳԻԾ  
/ՆԻՇ. -3.90/ Մ 1:150

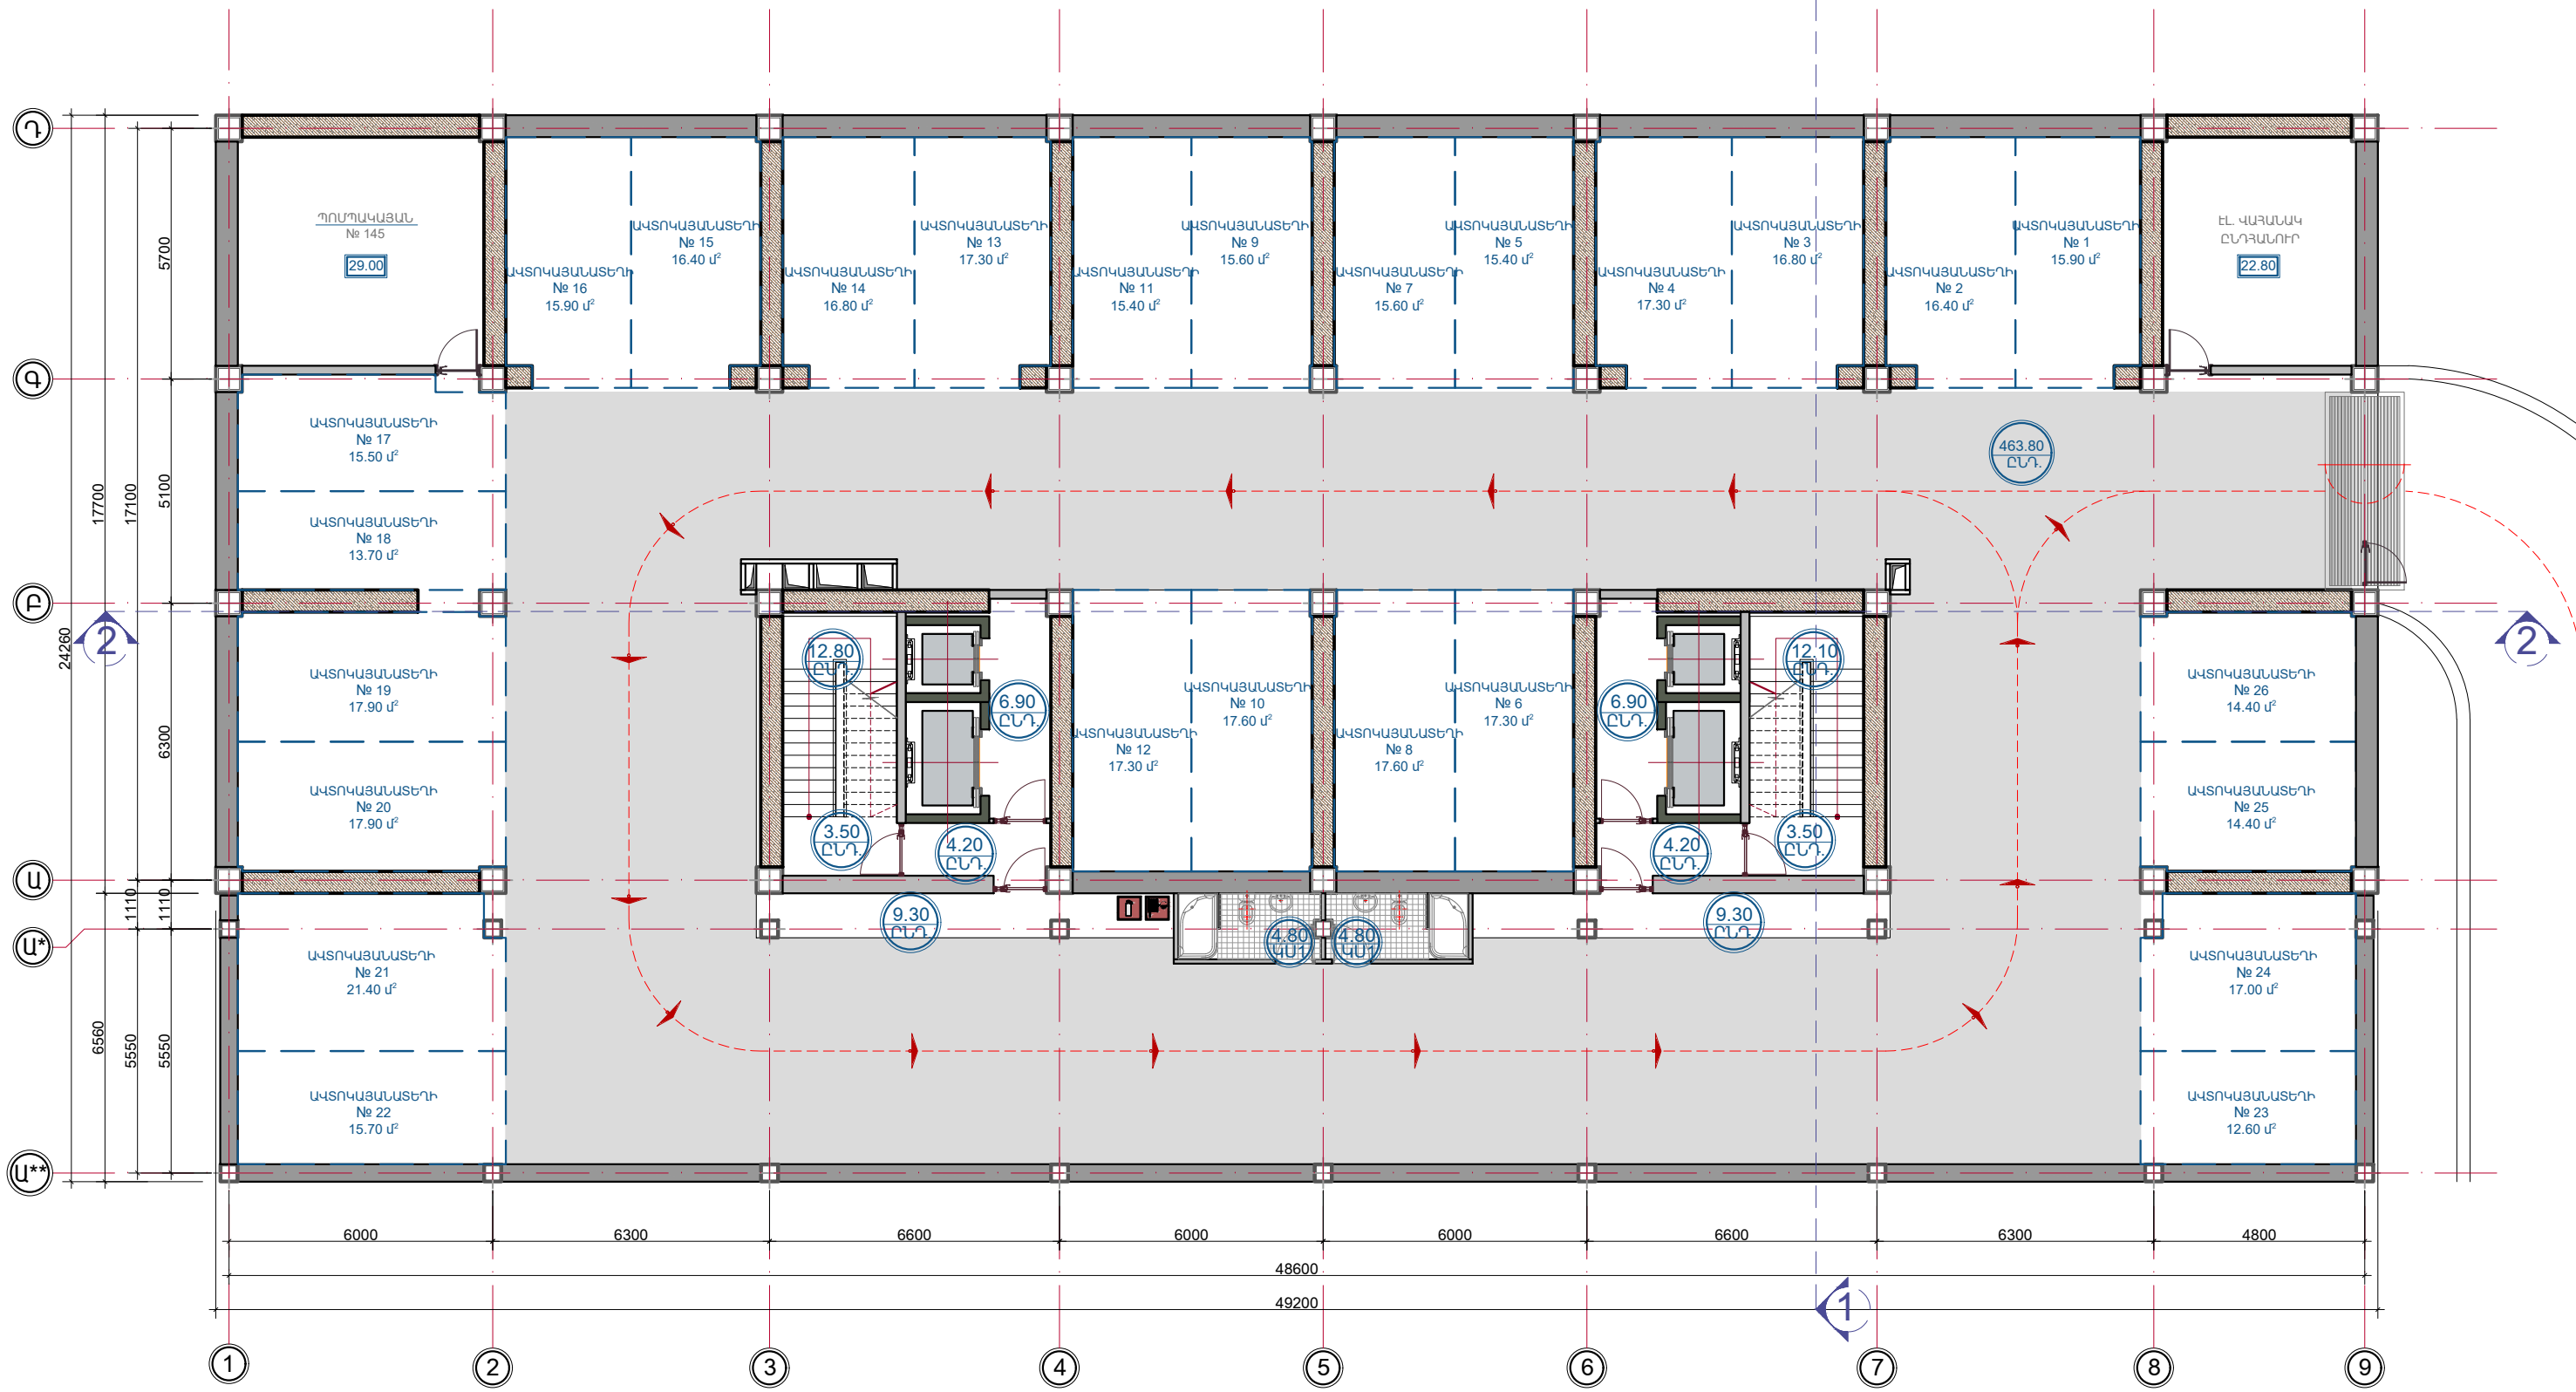

	ՆԳՃ	Ա. ԽԱՉԱՏՐՅԱՆ	<b>ԲԱԶՄԱԲՆԱԿԱՐԱՆ ԲՆԱԿԵԼԻ ՇԵՆՔԻ</b> ՀԱՍԹԵՒ ԳՅ, ԿՈՏԱՅԵԻ ՄԱՐԶ, Զ. ԱԲՈՎՅԱՆ, ԲԱՐԵՎԱՍՏՈՒԹՅԱՆ ՀԻՄՆԱՐԱԿ, 3/1 ՊԱՏԿԻՐԱՏՈՒ «ՄՎ ԷԼԻՏ» ՍՊԸ		
	ՃԱՐՏԱՐԱՊԵՏ	Ա. ԴՈՒԼԻԶԱՆՅԱՆ			
	ՃԱՐՏԱՐԱՊԵՏ	Շ. ԱՐԳԱՐՅԱՆ	ՓՈՒԼ Ա.Ն.		
			ԹԵՐԹ ԾՄ-13		
			ԹԵՐԹԵՐ 45		
	«ԳԼՈՐԱԼ ՊՐՈԵԿՏ» ՍՊԸ ՏՆՕՐԵՆՆ Լ. ԶԱՏԻԿՅԱՆ		ՀԱՐՏ. ՇԻՆ. ՄԱՍ ՆԿՈՒՂԱՅԻՆ ՀԱՐԿԻ ՄԱԿԵԻՇԱԿՈՐՄԱՆ ՀԱՏԱԿԱԳԻԾ /ՆԻՇ. -3.90/ Մ 1:150		
			ԼԻՑԵՆԶԻԱ Հ.16634 ԲՊԼ 17324		
			ԱՐՏՈՆԱԳԻՐ ԾՔԴ - Ա-0107		




ԱՌԱՋԻՆ ՀԱՐԿԻ ՄԱԿՆԻՇԱԿՈՐՄԱՆ  
ՀԱՏԱԿԱԳԻԾ /ԼԻՇ. 0.00/ Մ 1:150

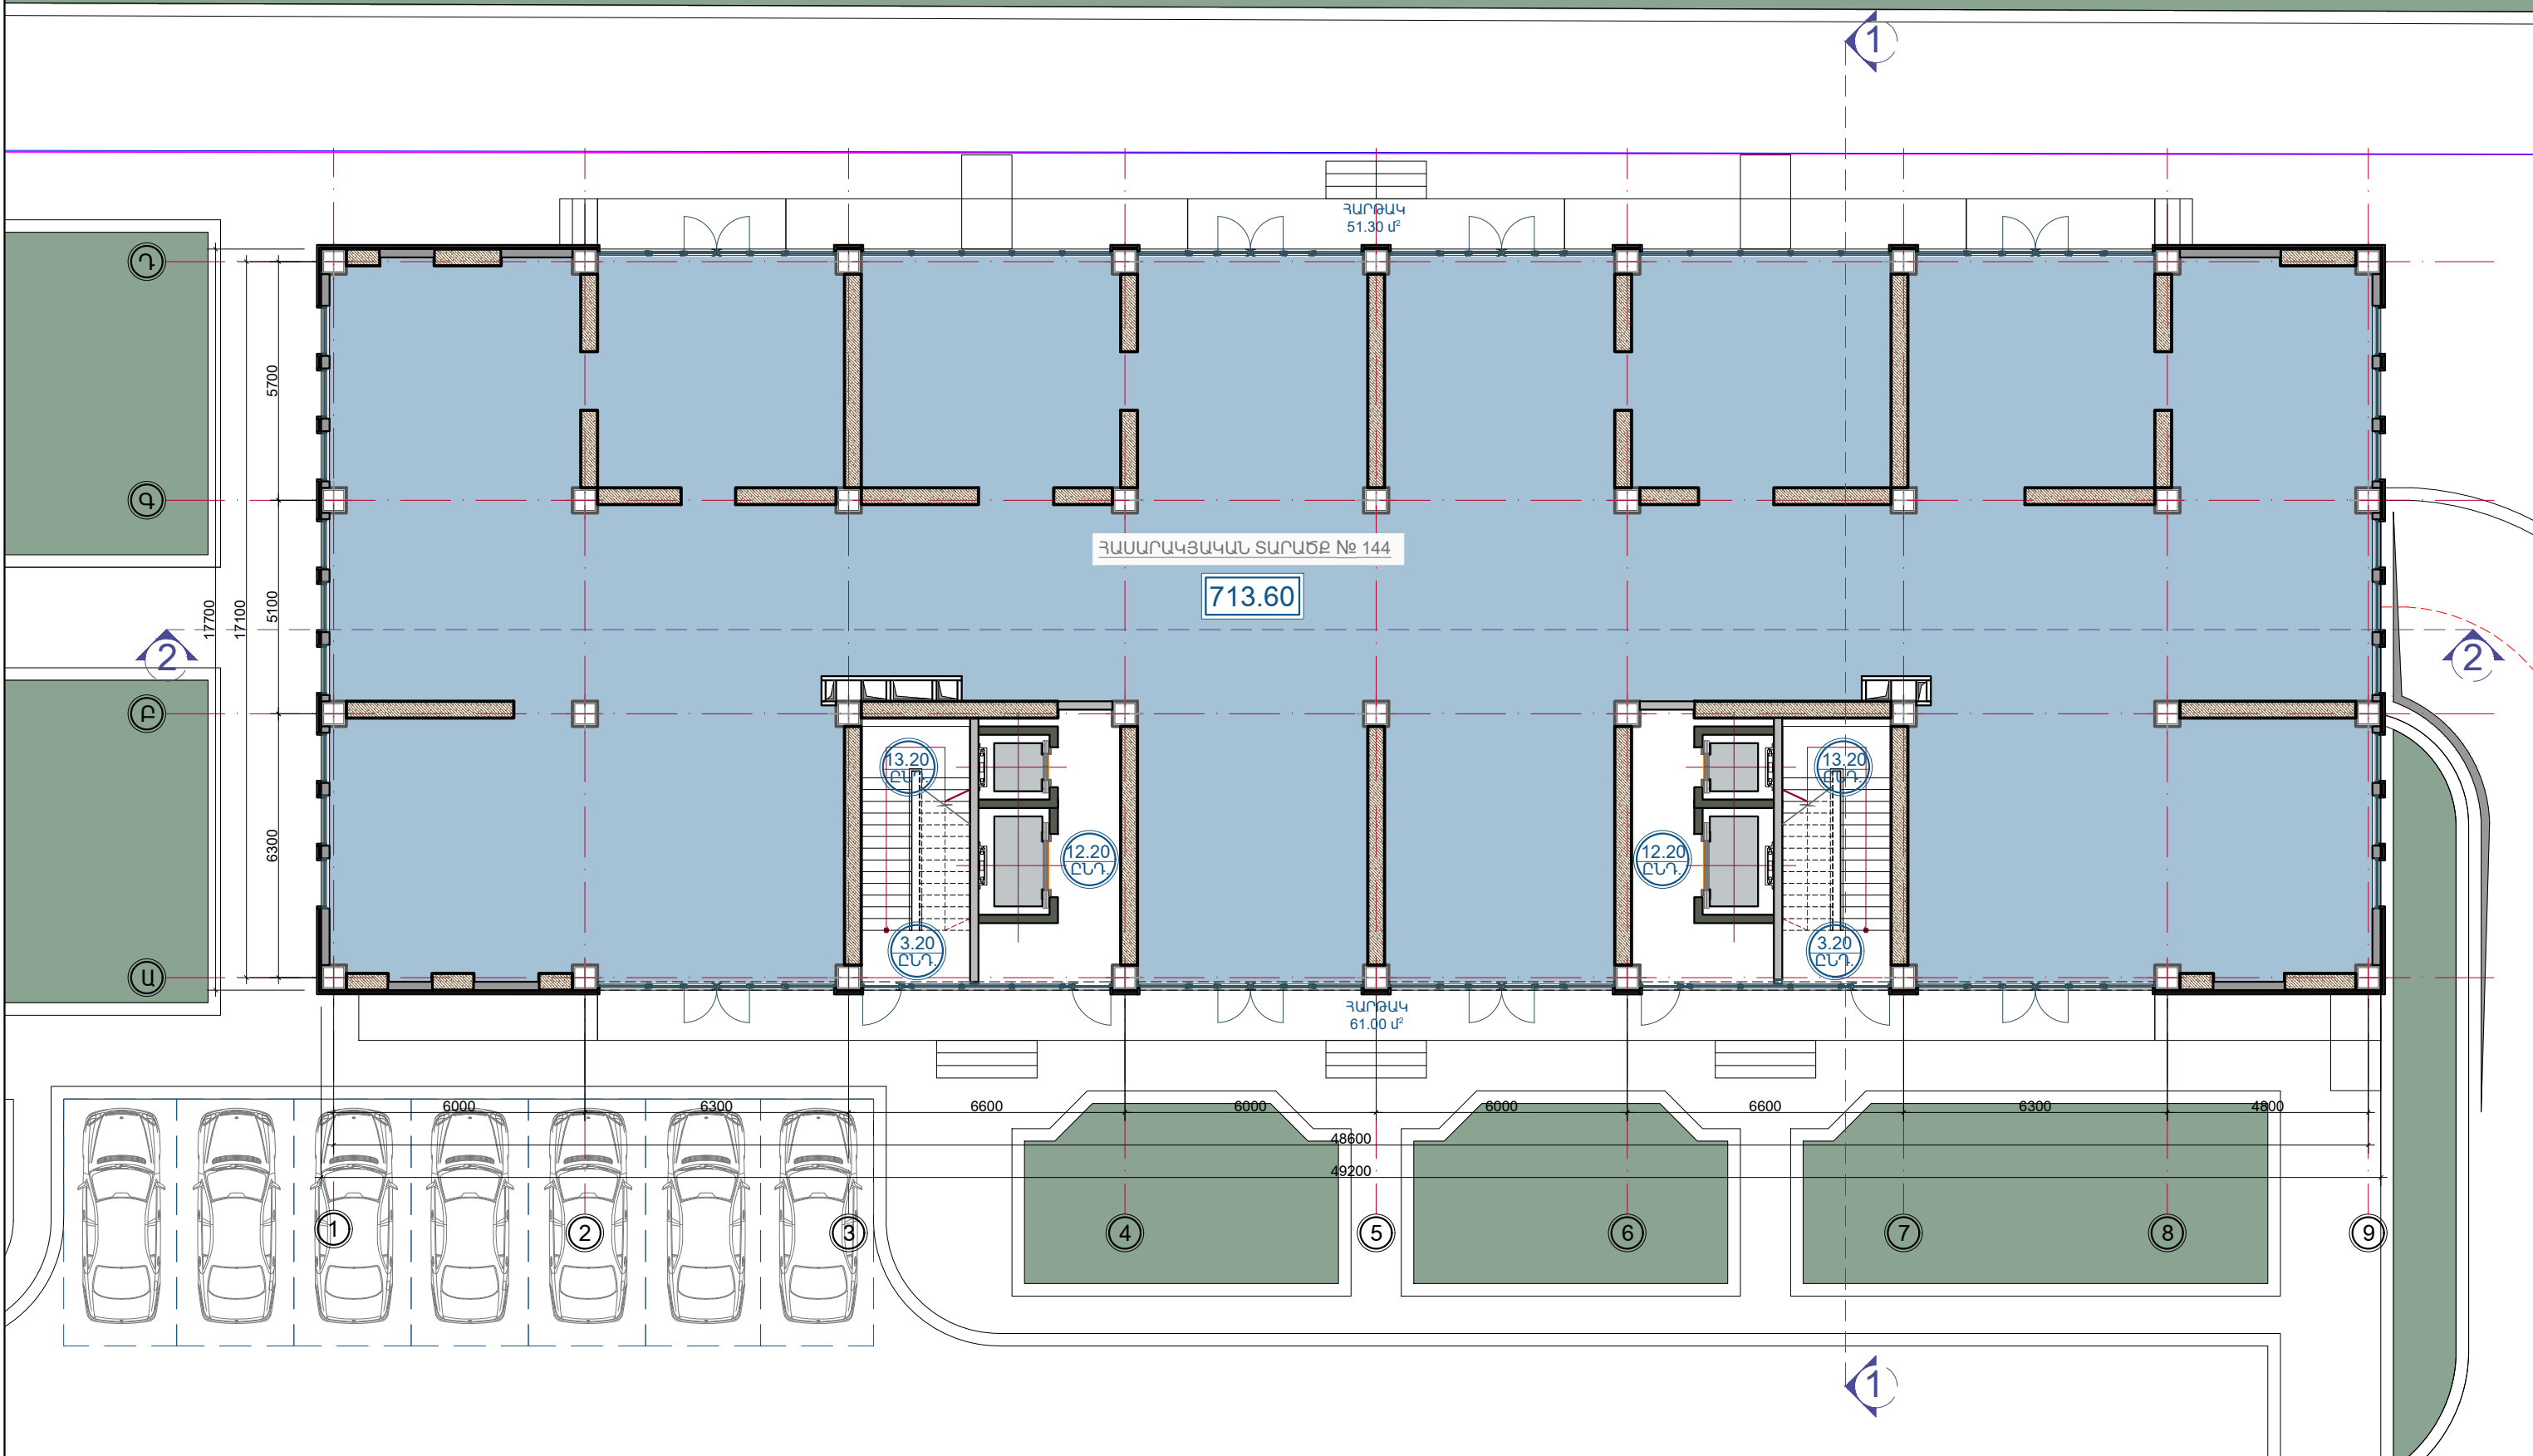

ՆԳՃ	Ա. ԽԱԶԱՏՐՅԱՆ
ՀԱՐՏԱՐԱՊԵՏ	Ա. ՂՈՒԽԻՋԱՆՅԱՆ
ՀԱՐՏԱՐԱՊԵՏ	Շ. ԱՔԱՂՈՅԱՆ
«ԳԼՈՐԱՆ ՊՐՈՋԵԿՏ» ՍՊՈՒ	
ՏՆՕՐԵՆՆԵՐ Լ. ԶԱՏԻԿՅԱՆ	


<b>ԲԱԶՄԱԲՆԱԿԱՐԱՆ ԲՆԱԿԵԼԻ ՇԵՆՔԻ</b>		
ՀԱՐՏ. ՇԻՆ. ՄԱՍ		
ԱՌԱՋԻՆ ՀԱՐԿԻ ՄԱԿՆԻՇԱԿՈՐՄԱՆ ՀԱՏԱԿԱԳԻԾ /ԼԻՇ. 0.00/ Մ 1:150		
ՓՈՒԼ	ԹԵՐԹ	ԹԵՐԹԵՐ
Ա.Ն.	ՃՄ-14	45
ԼԻՑԵՆԶԻԱ	Հ.16634	ԱՐՏՈՆԱԳԻՐ
ԲՊԼ 17324		ՃԲԴ - Ա-0107

2-6-ՐԴ ՀԱՐԿԵՐԻ ՄԱԿՆԻՇԱԿՈՐՄԱՆ ՀԱՏԱԿԱԳԻԾ  
 ՆԻՇ. 4.70-17.80/ Մ 1:150

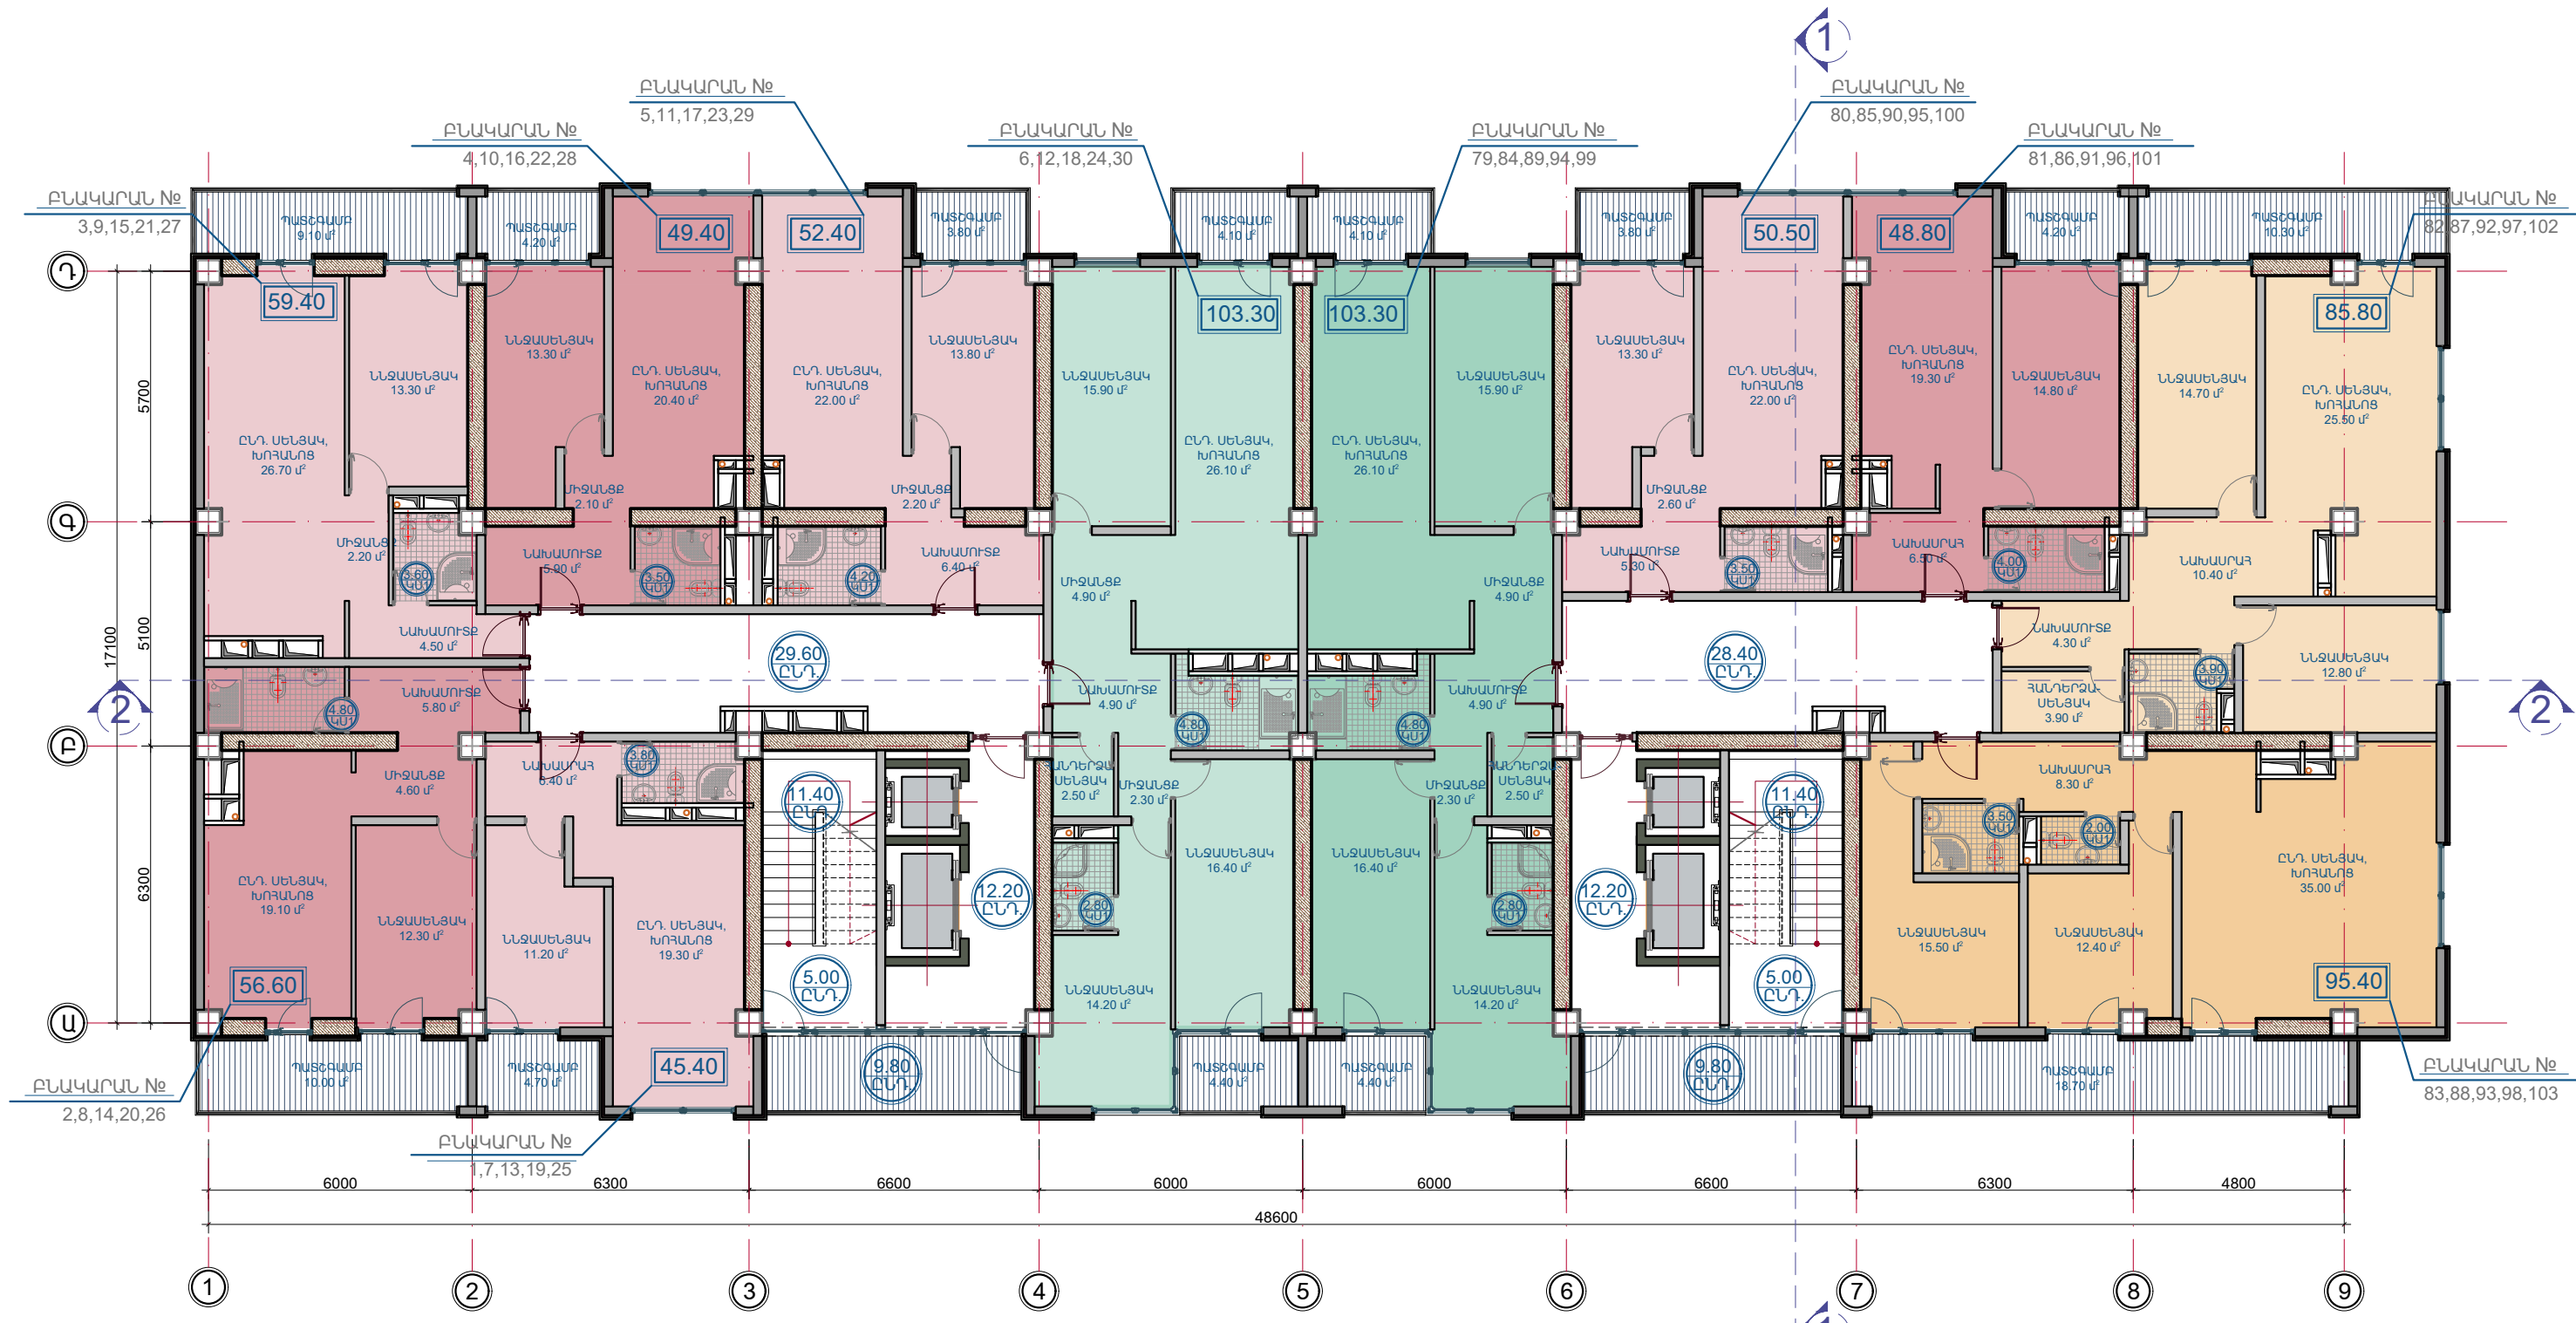

	ՆԳՃ	Ա. ԽԱԶՈՐՅԱՆ	<b>ԲԱԶՄԱԲՆԱԿԱՐԱՆ ԲՆԱԿԵԼԻ ՇԵՆՔԻ</b> ՀԱՅՅԵՒՆ ԳՅ, ԿՈՏԱՅԵԻ ՄԱՐԶ, Զ. ԱՐԻՎՅԱՆ, ԲԱՐԵՎԱՍՏՈՒԹՅԱՆ ՀՐԱՊԵՏԱԿ, 3/1 ՊԱՏԿԻՐԱՐՈՒՄ «ՄԿ ԷԼԻՏ» ՍՊԸ		
	ՀԱՐՏԱՐԱՊԵՏ	Ա.ՂՈՒԽԻՉԱՆՅԱՆ			
	ՀԱՐՏԱՐԱՊԵՏ	Շ.ԱՐԳԱՐՅԱՆ	ԳՐԱՐԱՆ ԳՐՈՒԿԿՑՄԱՆ ՍՊԸ ՏՆՕՐԵՆՆԵՐ Լ. ԶԱՏԻԿՅԱՆ		
«ԳՐԱՐԱՆ ԳՐՈՒԿԿՑՄԱՆ ՍՊԸ ՏՆՕՐԵՆՆԵՐ Լ. ԶԱՏԻԿՅԱՆ»			ԳՐԱՐԱՆ ԳՐՈՒԿԿՑՄԱՆ ՍՊԸ 2-6-ՐԴ ՀԱՐԿԵՐԻ ՄԱԿՆԻՇԱԿՈՐՄԱՆ ՀԱՏԱԿԱԳԻԾ ՆԻՇ. 4.70-17.80/ Մ 1:150	ԳՐԱՐԱՆ ԳՐՈՒԿԿՑՄԱՆ ՍՊԸ ԳՐԱՐԱՆ ԳՐՈՒԿԿՑՄԱՆ ՍՊԸ ԳՐԱՐԱՆ ԳՐՈՒԿԿՑՄԱՆ ՍՊԸ	ԳՐԱՐԱՆ ԳՐՈՒԿԿՑՄԱՆ ՍՊԸ ԳՐԱՐԱՆ ԳՐՈՒԿԿՑՄԱՆ ՍՊԸ ԳՐԱՐԱՆ ԳՐՈՒԿԿՑՄԱՆ ՍՊԸ

7-10-ՐԴ ՀԱՐԿԵՐԻ ՄԱԿՆԻՇԱԿՈՐՄԱՆ ՀԱՏԱԿԱԳԻԾ  
 ՆԻՇ. 21.20-31.10/ Մ 1:150

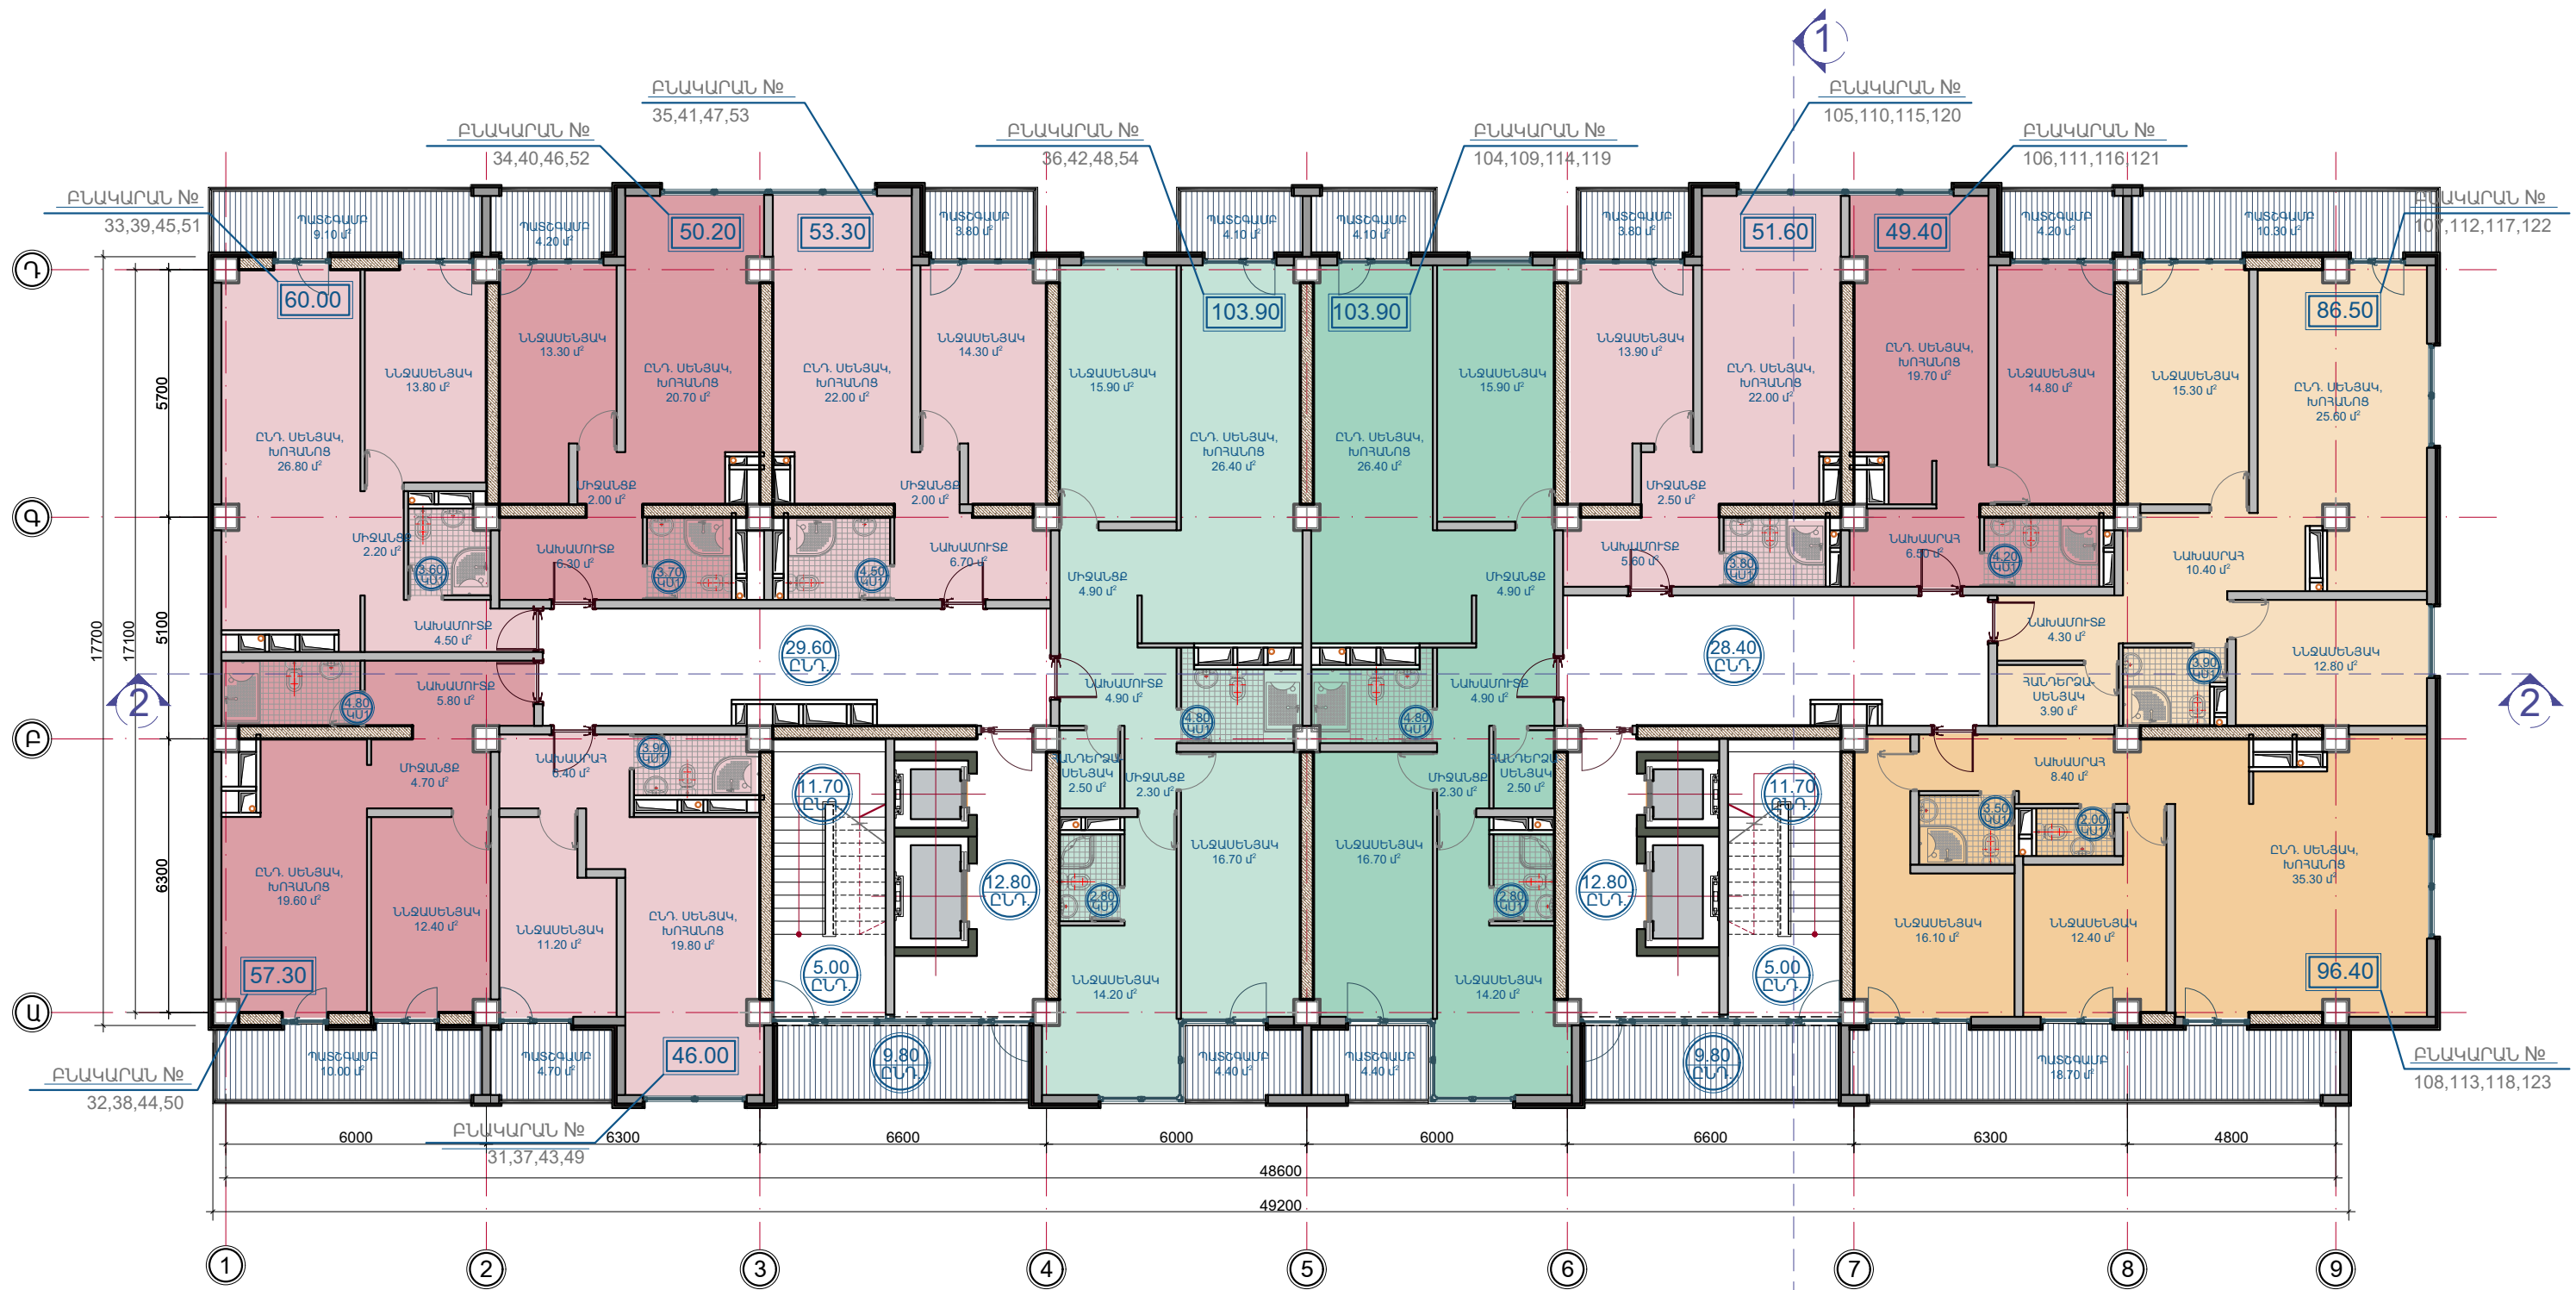


ՆԳՃ	Ա. ԽԱԶՈՐՅԱՆ	<i>[Signature]</i>
ՀԱՐՏԱՐԱՊԵՏ	Ա. ԴՈՒՆԻՋԱՆՅԱՆ	<i>[Signature]</i>
ՀԱՐՏԱՐԱՊԵՏ	Ե. ԱՐԱՐՅԱՆ	<i>[Signature]</i>
«ՂՈՒՐԱՆ ԴՐՈՒԿԿՏ» ՍՊՈՒ ՏՆՕՐԵՆ Լ. ԶԱՏԻԿՅԱՆ		

<b>ԲԱԶՄԱԲՆԱԿԱՐԱՆ ԲՆԱԿԵՆԻ ՇԵՆՔԻ</b>			
ՀԱՍՑԵՒ ԴԴ, ԿՈՏԱՅԵԻ ՄԱՐԶ, Զ. ԱՐԻՎՅԱՆ, ԲԱՐԵԿԱՍՏՈՒԹՅԱՆ ՀՐԱՊԱՐԱԿ, 3/1		ՊԱՏԿԻՐԱՏՈՒ «ՄԿ ԷԼԻՏ» ՍՊՈՒ	
ՀԱՐՏ. ՇԽ. ՄԱՍ		ՓՈՒԼ	ԹԵՐԹ
		Ա.Ն.	ԴՄ-16
			45
7-10-ՐԴ ՀԱՐԿԵՐԻ ՄԱԿՆԻՇԱԿՈՐՄԱՆ ՀԱՏԱԿԱԳԻԾ ՆԻՇ. 21.20-31.10/ Մ 1:150		ԼԻՑԵՆԶԻԱ <16634 ԲՊԼ 17324	ԱՐՏՈՆԱԳԻՐ ԾՔԴ - Ա-0107




ՏԱՆԻՔԻ ՄԱԿՆԻՇԱԿՈՐՄԱՆ ՀԱՏԱԿԱԳԻԾ  
/ՆԻՇ. 47.60/ Մ 1:150

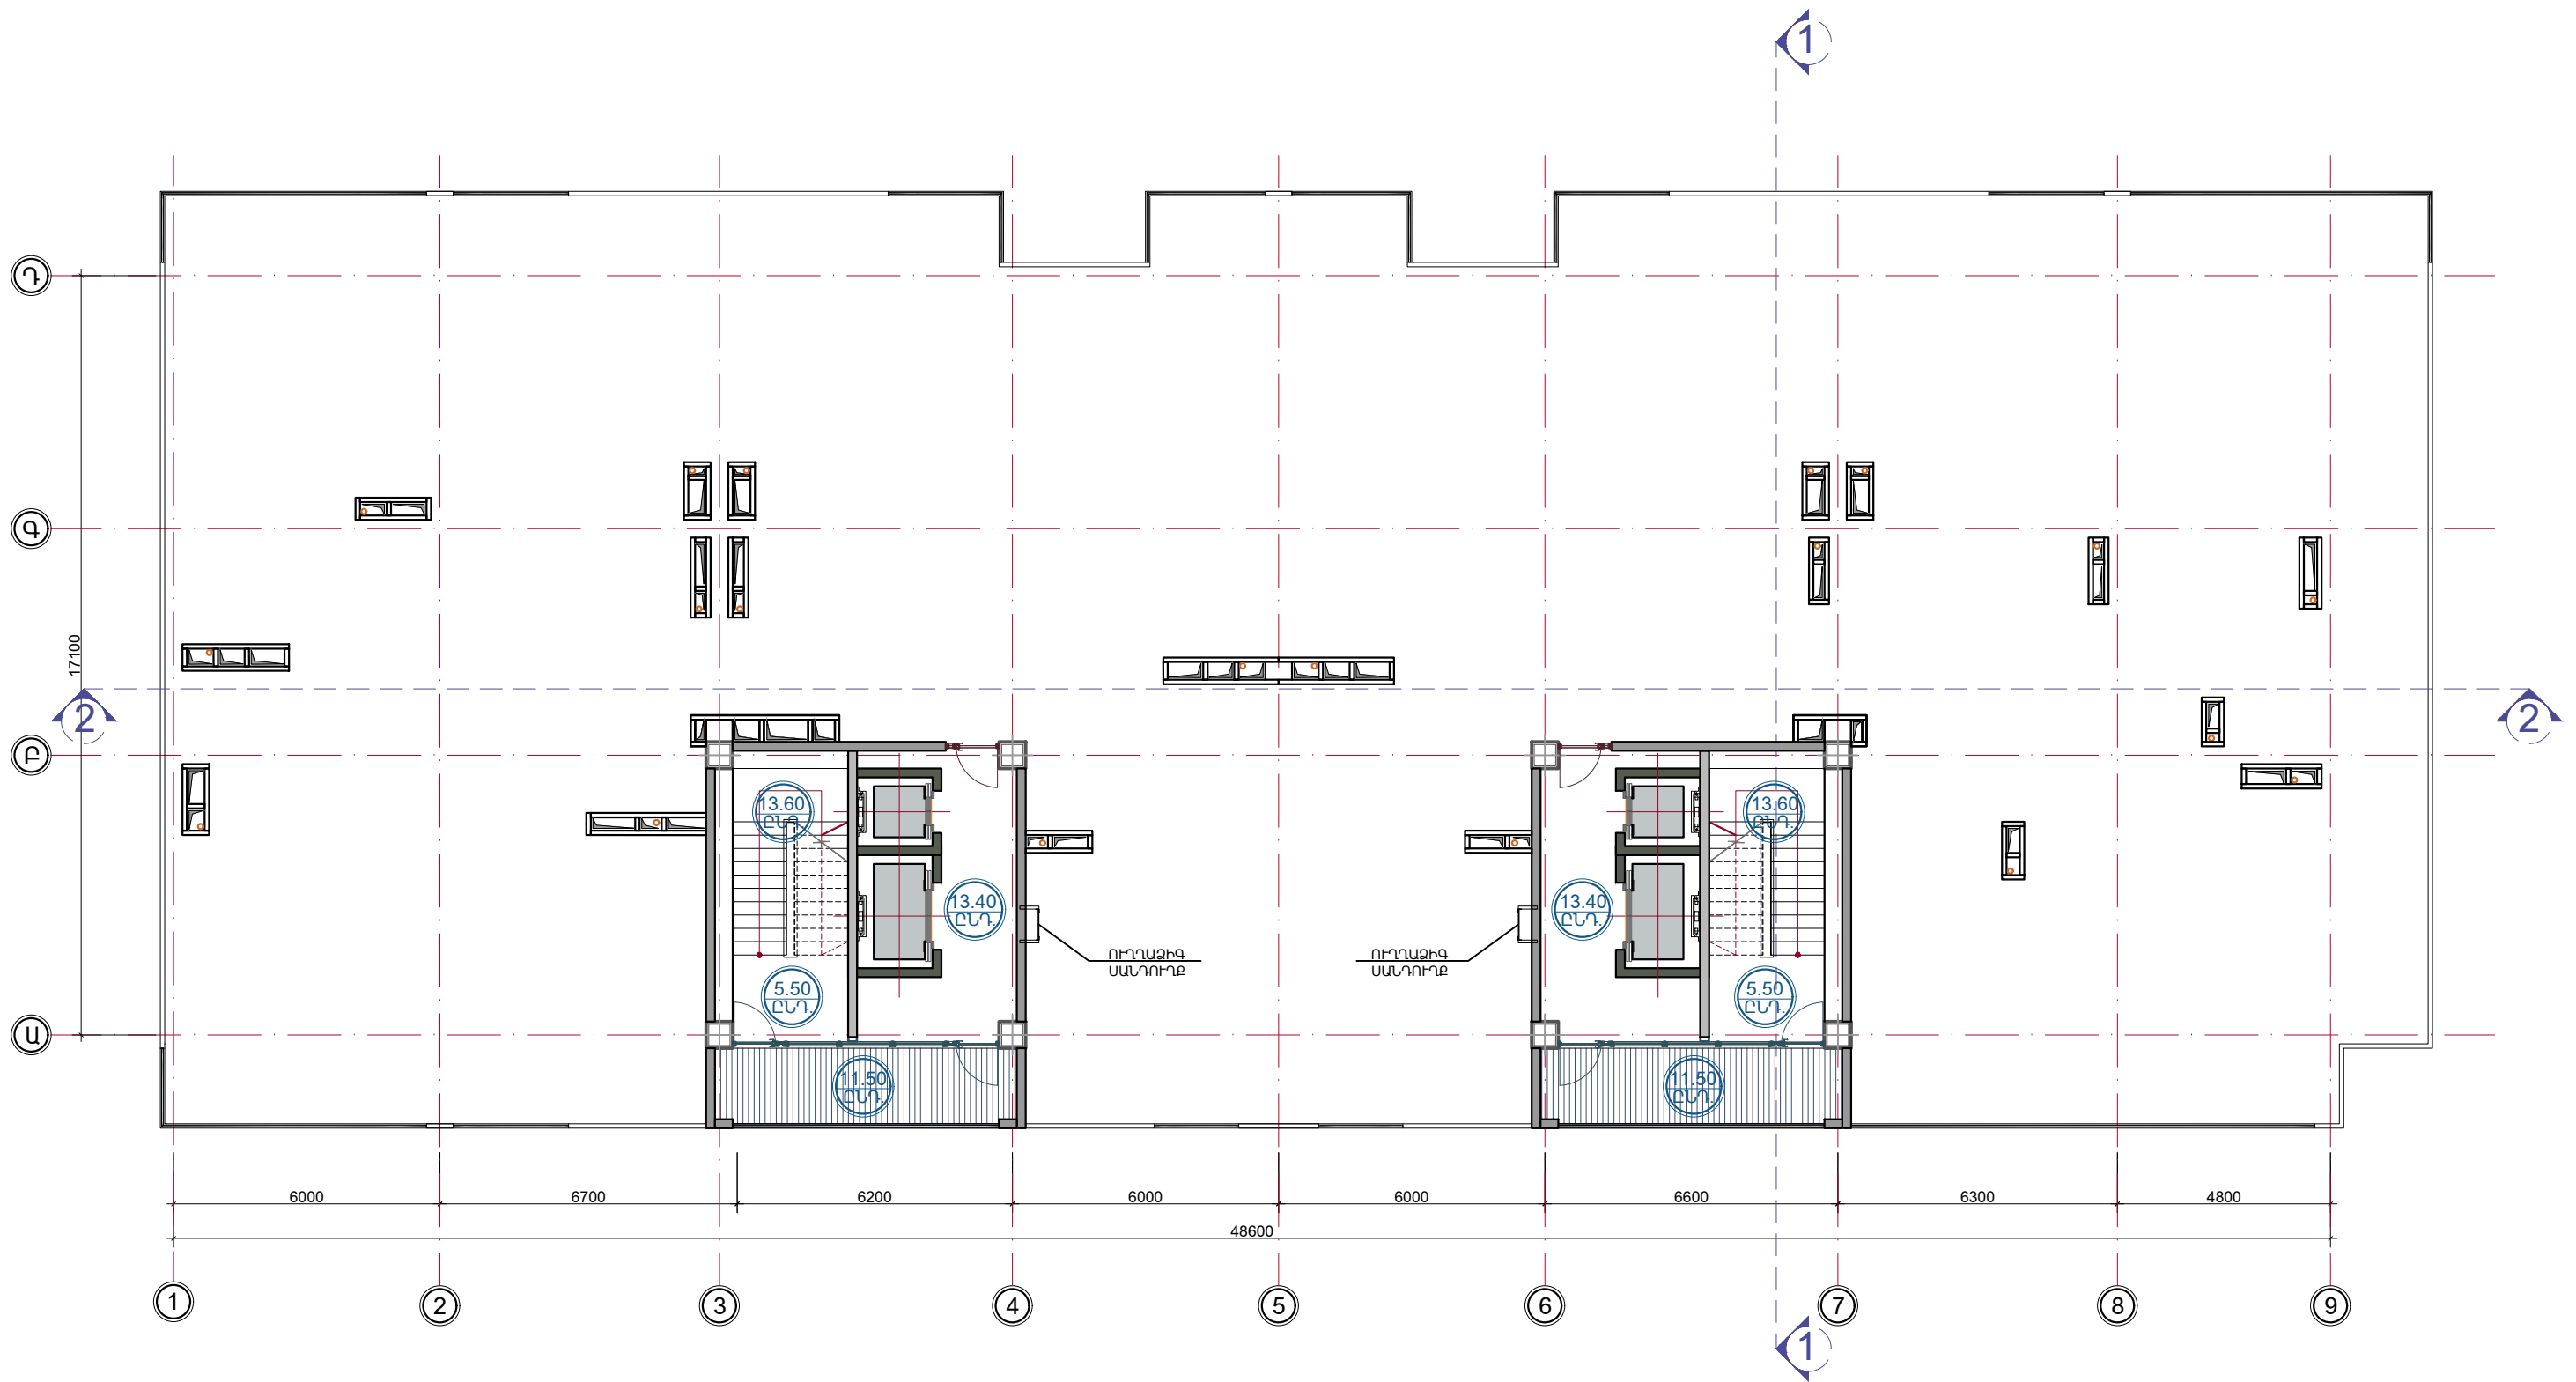

ՆԳՃ	Ա. ԽԱՉԱՏՐՅԱՆ	
ՃԱՐՏԱՐԱՊԵՏ	Ա. ԴՈՒԽԻԶԱՆՅԱՆ	
ՃԱՐՏԱՐԱՊԵՏ	Շ. ԱՐԳՈՅԱՆ	
«ԳԼՈՐԱԿ ԴՐՈՒԵԿՏ» ՍՊՈՒ		
ՏՆՕՐԵՆՆԵՐ Լ. ԶԱՏԻԿՅԱՆ		

<b>ԲԱԶՄԱԲՆԱԿԱՐԱՆ ԲՆԱԿԵԼԻ ՇԵՆՔԻ</b>		
ՀԱՅՑԵՒ ԳՅ, ԿՈՏԱՅՔԻ ՄԱՐԶ, Զ. ԱՐԴԿՅԱՆ, ԲԱՐԵՎԱՍՏՈՒԹՅԱՆ ՀՐԱՊԱՐԱԿ, 3/1		
<b>ՃԱՐՏ. ՇԻՆ. ՄԱՍ</b>		
ՓՈՒԼ	ԹԵՐԹ	ԹԵՐԹԵՐ
Ա.Ն.	ՃՄ-18	45
ԼԻՑԵՆԶԻԱ Հ.16634 ԲՊԼ 17324		ԱՐՏՈՆԱԳԻՐ ՃԲԴ - Ա-0107


ՏԱՆԻԹԻ ԶՐԱՅԵՌԱՑՄԱՆ ՀԱՏԱԿԱԳԻԾ-ՍԽԵՄԱ  
/ՆԻՇ. 51.50/ Մ 1:150

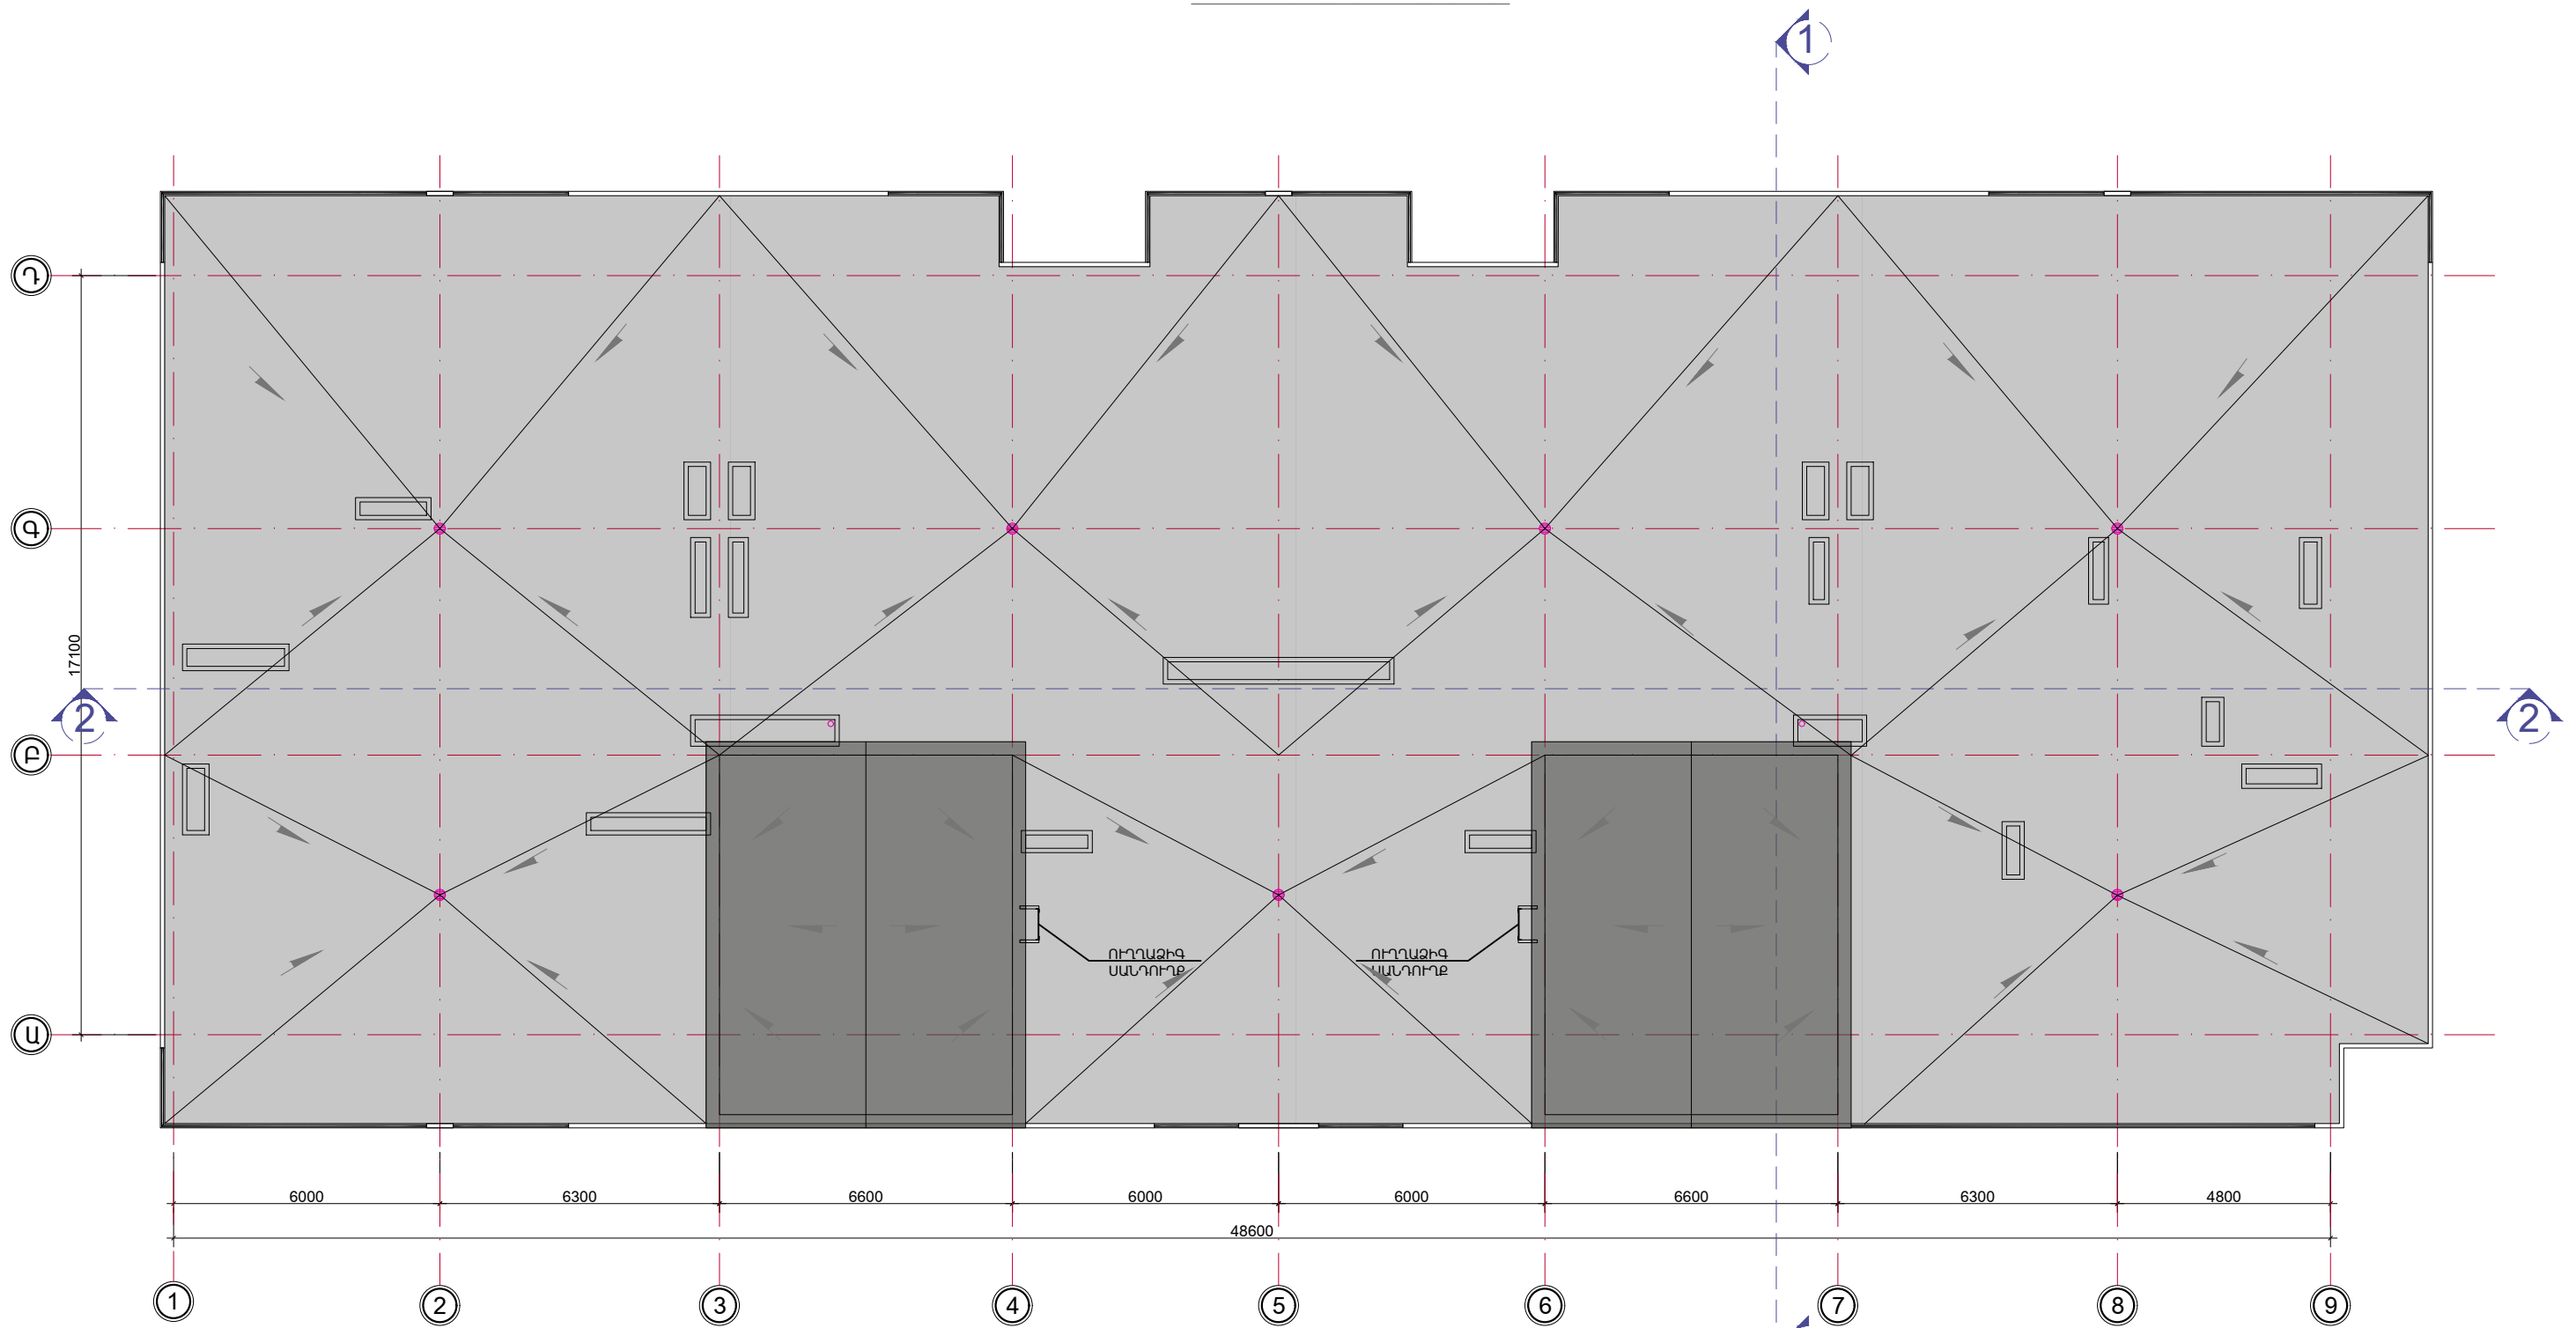

ՆԳՃ	Ա. ԽԱՉԱՏՐՅԱՆ	
ՃԱՐՏԱՐԱՊԵՏ	Ա. ՂՈՒԽԻՉԱՆՅԱՆ	
ՃԱՐՏԱՐԱՊԵՏ	Շ. ԱԲԳԱՐՅԱՆ	
«ԳԼՈՐԱԼ ՊՐՈՅԵԿՏ» ՍՊՈՒ ՏՆՕՐԵՆ Լ. ԶԱՏԻԿՅԱՆ		

<b>ԲԱԶՄԱԲՆԱԿԱՐԱՆ ԲՆԱԿԵԼԻ ՇԵՆՔԻ</b>		
ՀԱՍՑԵՒ ՀՀ, ԿՈՏԱՅՔԻ ՍԱՐԶ, Բ. ԱՐԻՎՅԱՆ, ԲԱՐԵՎԱՍՏԻՑՅԱՆ ՀՐԱՊԱՐԱԿ, 3/1		
<b>ՃԱՐՏ. ՇԻՆ. ՄԱՍ</b>		
ՓՈՒԼ	ԹԵՐԹ	ԹԵՐԹԵՐ
Ա.Ն.	ՃՄ-19	45
ՏԱՆԻԹԻ ԶՐԱՅԵՌԱՑՄԱՆ ՀԱՏԱԿԱԳԻԾ-ՍԽԵՄԱ /ՆԻՇ. 51.50/ Մ 1:150		ԼԻՑԵՆԶԻԱ Հ.16634 ԲՊԼ 17324
		ԱՐՏՈՆԱԳԻՐ ՃԲԴ - Ա-0107

ՏԻՊԱՐԱՅԻՆ ՀԱՐԿԻ ԿԱՐԱՎՈՐՄԱՆ ՀԱՏԱԿԱԳԻԾ  
 ՆԻՇ. 4.70-44.30/ Մ 1:150

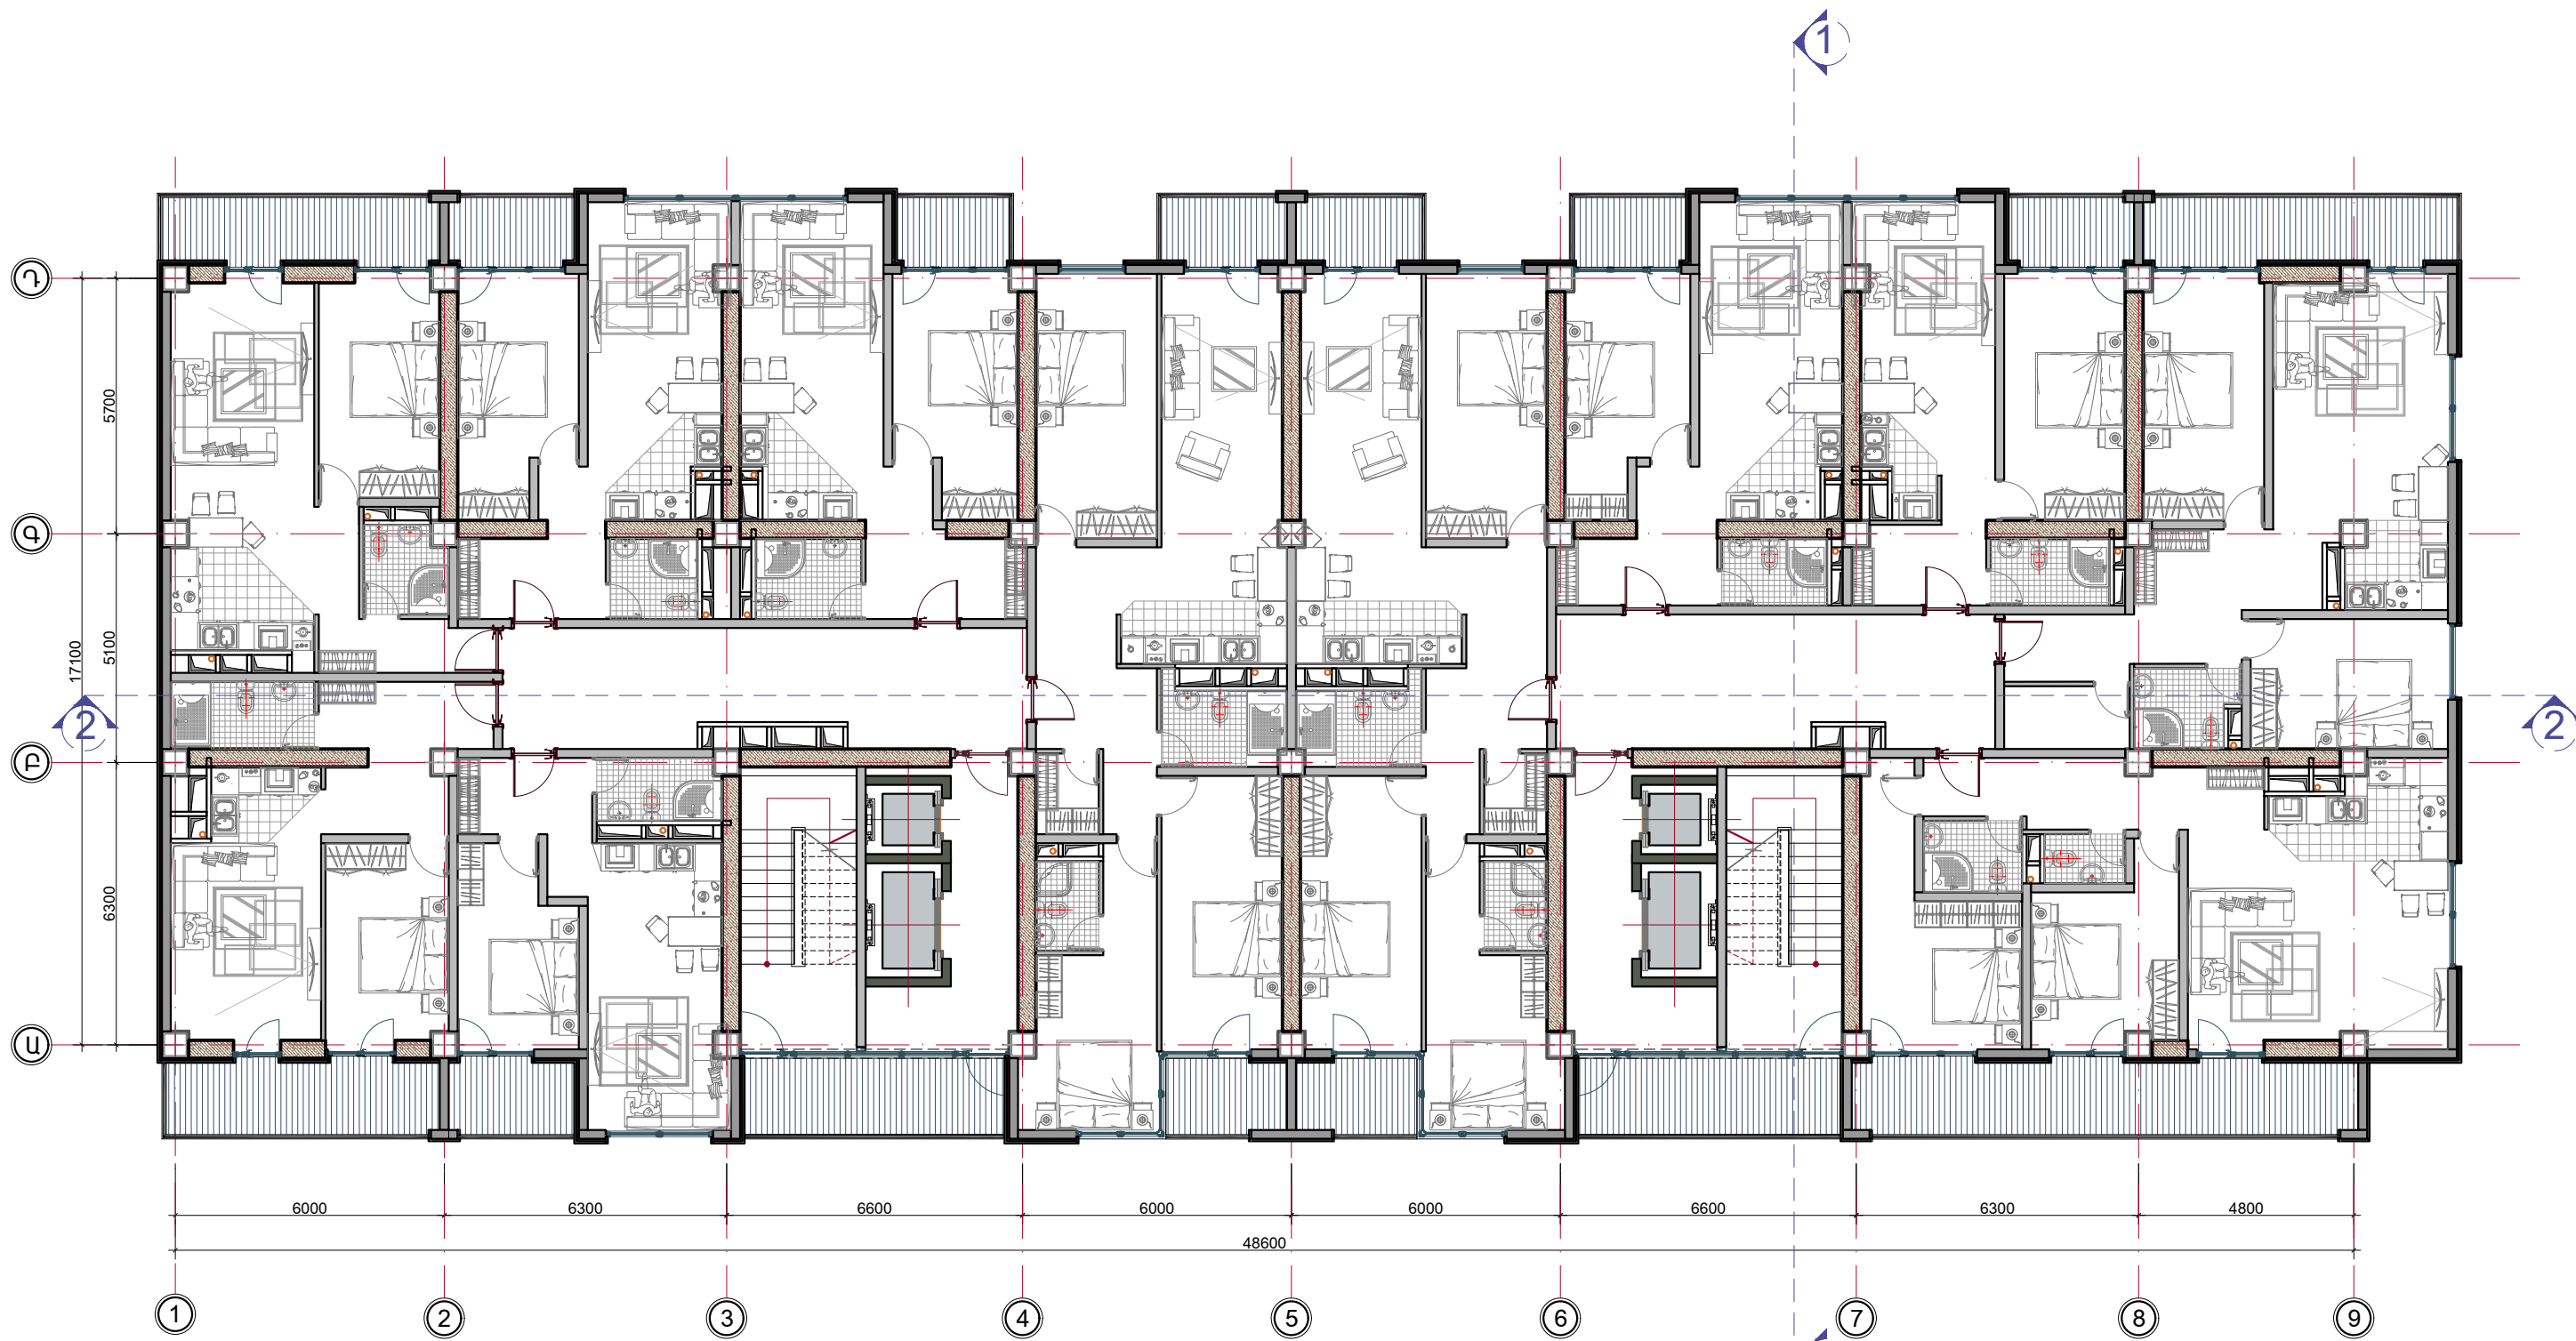

ՆԳՃ  
 ՃԱՐՏԱՐԱՊԵՏ  
 ՃԱՐՏԱՐԱՊԵՏ  
 «ՂՈՒՐԱԼ ԴՐՈՒԿԿՏ» ՍՊԸ  
 ՏՆՕՐԵՆՆԵՐ Լ. ԶԱՏԻԿՅԱՆ


Ա. ԽԱՉԱՏՐՅԱՆ  
 Ա. ԴՈՒՆԻԿՅԱՆՅԱՆ  
 Շ. ԱՐԳՈՐՅԱՆ

**ԲԱԶՄԱԲՆԱԿԱՐԱՆ ԲՆԱԿԵԼԻ ՇԵՆՔԻ**  
 ՀԱՅՅԵ՛ ԴԴ, ԿՈՏԱՅՔԻ ՄԱՐԶ, Զ. ԱՐԴԿՅԱՆ, ԲԱՐԵՎԱՍՏՈՒԹՅԱՆ ՀՐԱՊԱՐԱԿ, 3/1  
**ՃԱՐՏ. ՇԻՆ. ՄԱՍ**  
 ՏԻՊԱՐԱՅԻՆ ՀԱՐԿԻ ԿԱՐԱՎՈՐՄԱՆ ՀԱՏԱԿԱԳԻԾ  
 ՆԻՇ. 4.70-44.30/ Մ 1:150

ՓՈՒԼ	ԹԵՐԹ	ԹԵՐԹԵՐ
Ա.Ն.	ՃՄ-20	45

ԼԻՑԵՆԶԻԱ Հ.16634  
 ԲՊԼ 17324  
 ԱՐՏՈՆԱԳԻՐ  
 ՃԲԴ - Ա-0107

ՆԿՈՒՂԱՅԻՆ ՀԱՐԿԻ ՊԱՅՄԱՆԱԿԱՆ ՆՇԱՆՆԵՐԻ  
ՀԱՏԱԿԱԳԻԾ-ՍԽԵՄԱ /ՆԻՇ. -3.90/ Մ 1:150

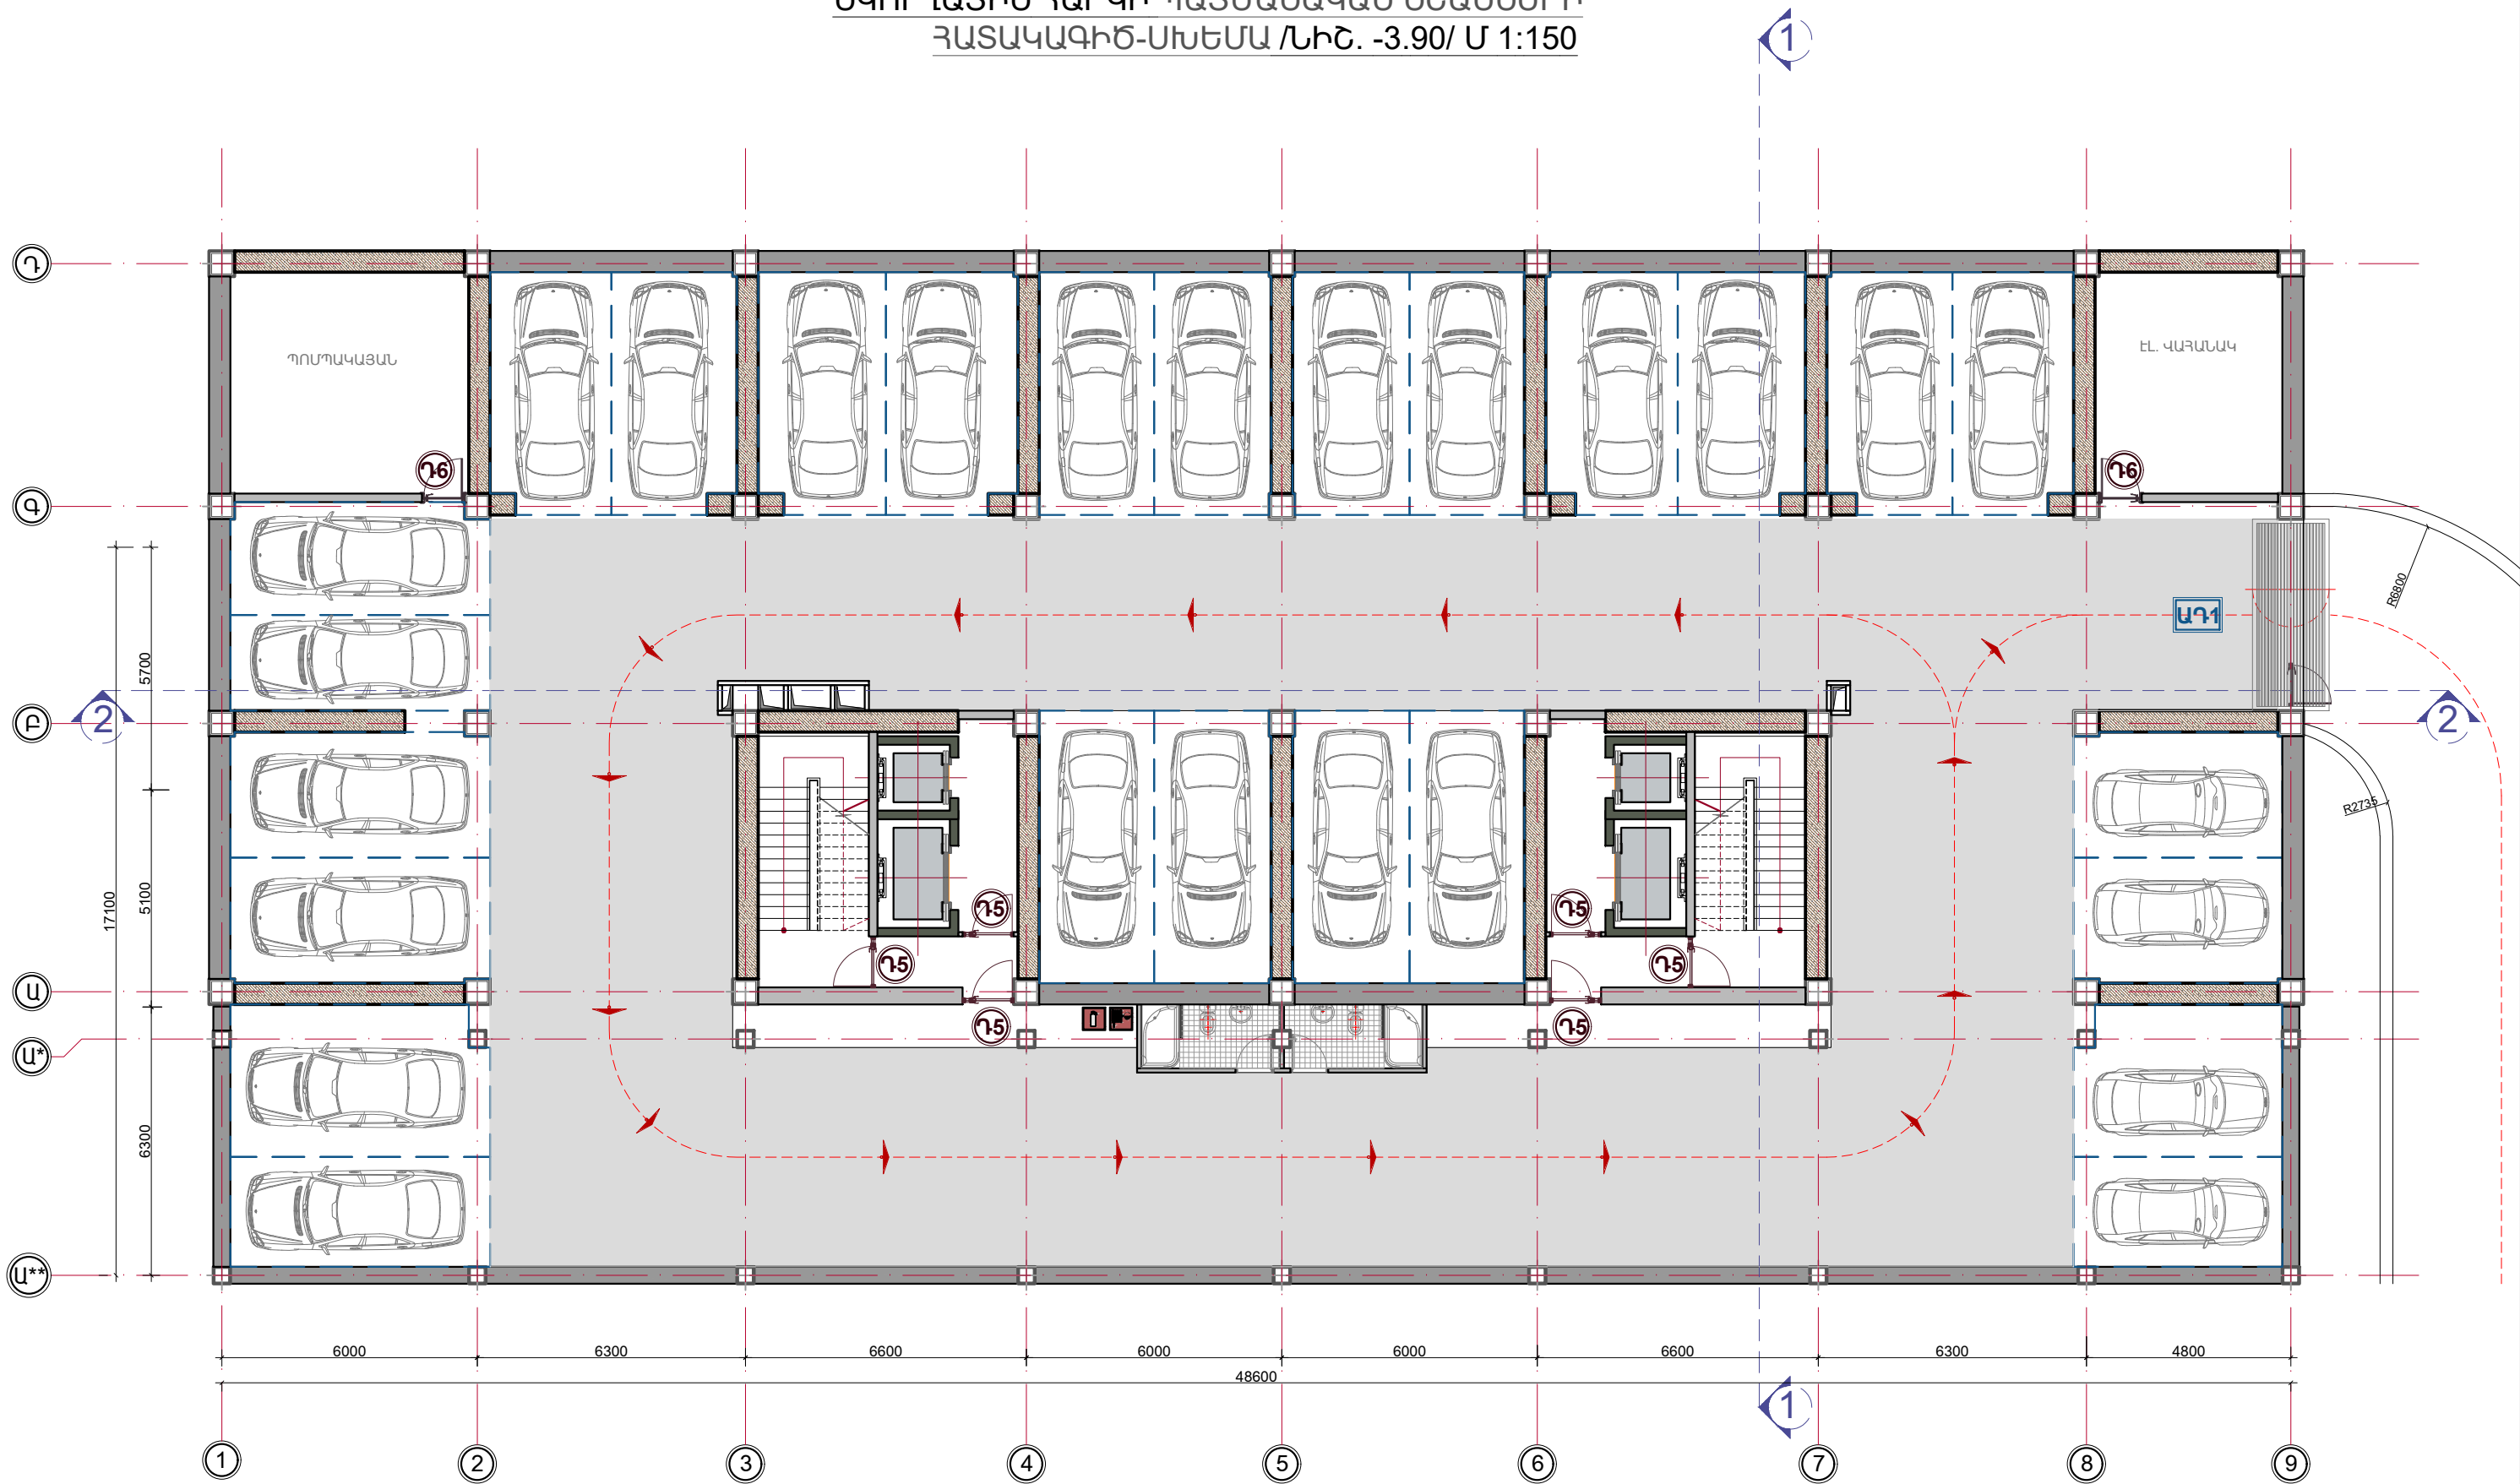


ՆԳՃ	Ա. ԽԱԶԱՏՐՅԱՆ	
ՃԱՐՏԱՐԱՊԵՏ	Ա. ՂՈՒԽԻՋԱՆՅԱՆ	
ՃԱՐՏԱՐԱՊԵՏ	Շ. ԱՐԱՊՈՅԱՆ	
«ԳԼՈՒԲԱԼ ՊՐՈԿԵԿՏ» ՍՊԸ ՏՆՕՐԵՆՆԵՐ Լ. ԶԱՏԻԿՅԱՆ		

<b>ԲԱԶՄԱԲՆԱԿԱՐԱՆ ԲՆԱԿԵԼԻ ՇԵՆՔԻ</b>		
ՀԱՍԹԵՒ ԳՅ, ԿՈՏԱՅՔԻ ՍՄՐԸ, Զ. ԱՐԻԿՅԱՆ, ԲԱՐԵՎԱՍՏՈՒԹՅԱՆ ՀՐԱՊԱՐԱԿ, 3/1		
<b>ՃԱՐՏ. ՇԻՆ. ՄԱՍ</b>		
ՓՈՒԼ	ԹԵՐԹ	ԹԵՐԹԵՐ
Ա.Ն.	ՃԱ-21	45
ԼԻՑԵՆԶԻԱ Հ.16634 ԲՊԼ 17324		ԱՐՏՈՆԱԳԻՐ ՃԲԴ - Ա-0107




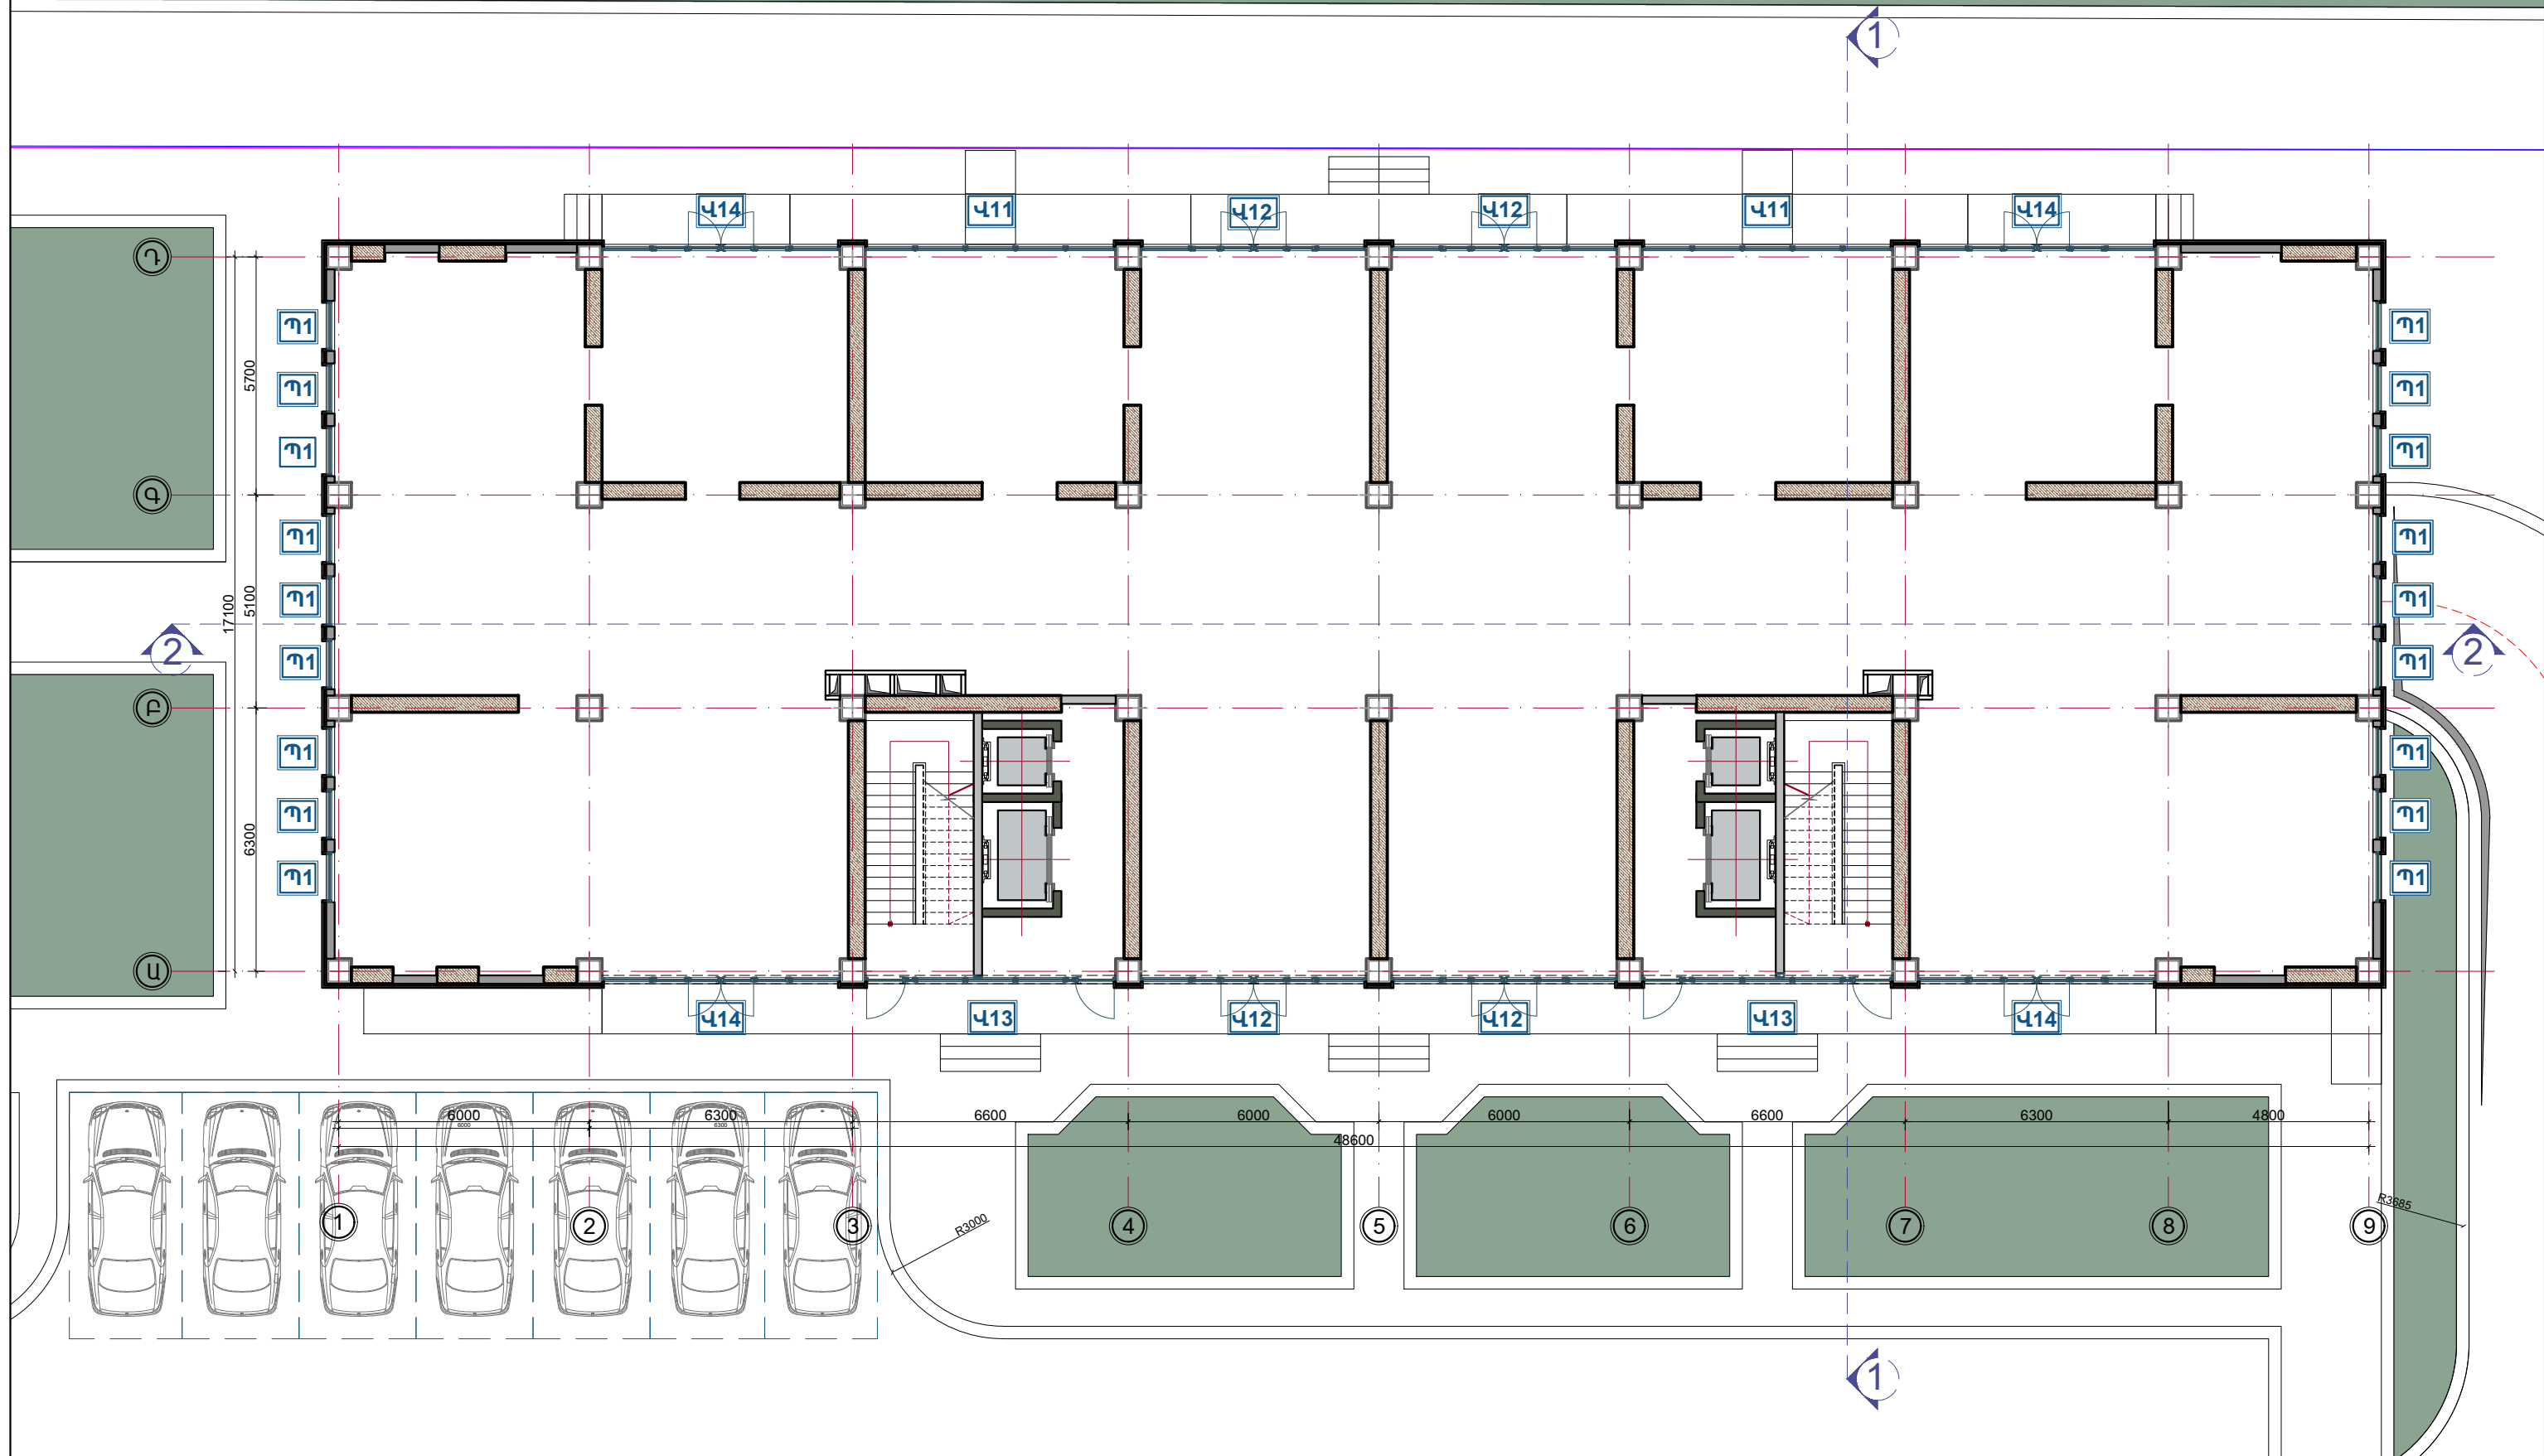

ԱՌԱՋԻՆ ՀԱՐԿԻ ՊԱՅՄԱՆԱԿԱՆ ՆՇԱՆՆԵՐԻ  
ՀԱՏԱԿԱԳԻԾ-ՍԽԵՄԱ /ՆԻՇ. 0.00/ Մ 1:150



	ՆԳՃ	Ա. ԽԱՉԱՏՐՅԱՆ		<b>ԲԱԶՄԱԲՆԱԿԱՐԱՆ ԲՆԱԿԵԼԻ ՇԵՆՔԻ</b>				
	ՃԱՐՏԱՐԱՊԵՏ	Ա. ԴՈՒԽԻԶԱՆՅԱՆ		ՀԱՍՏԱՑՄԱՆ ՍԱՐԶ, Բ. ԱՐԻՎՅԱՆ, ԲԱՐԵՎԱՍՏԻՑՅԱՆ ՀՐԱՊԱՐԱԿ, 3/1	ՊԱՏՎՈՐԱՏՈՒ «ՄՎ ԷԼԻՏ» ՍՊԸ	ՓՈՒԼ	ԹԵՐԹ	ԹԵՐԹԵՐ
	ՃԱՐՏԱՐԱՊԵՏ	Շ. ԱԲԱՐՅԱՆ				Ա.Ն.	ՃՄ-22	45
	«ՂՈՐԱՍ ԴՐՈՒԿՏ» ՍՊԸ ՏՆՕՐԵՆՆԵՐ Լ. ԶԱՏԻԿՅԱՆ			ՃԱՐՏ. ՇԻՆ. ՄԱՍ				
	ԱՌԱՋԻՆ ՀԱՐԿԻ ՊԱՅՄԱՆԱԿԱՆ ՆՇԱՆՆԵՐԻ ՀԱՏԱԿԱԳԻԾ-ՍԽԵՄԱ /ՆԻՇ. 0.00/ Մ 1:150				ԼԻՑԵՆԶԻԱ Հ.16634 ԲՊԼ 17324	ԱՐՏՈՆԱԳԻՐ ՃԲԴ - Ա-0107		

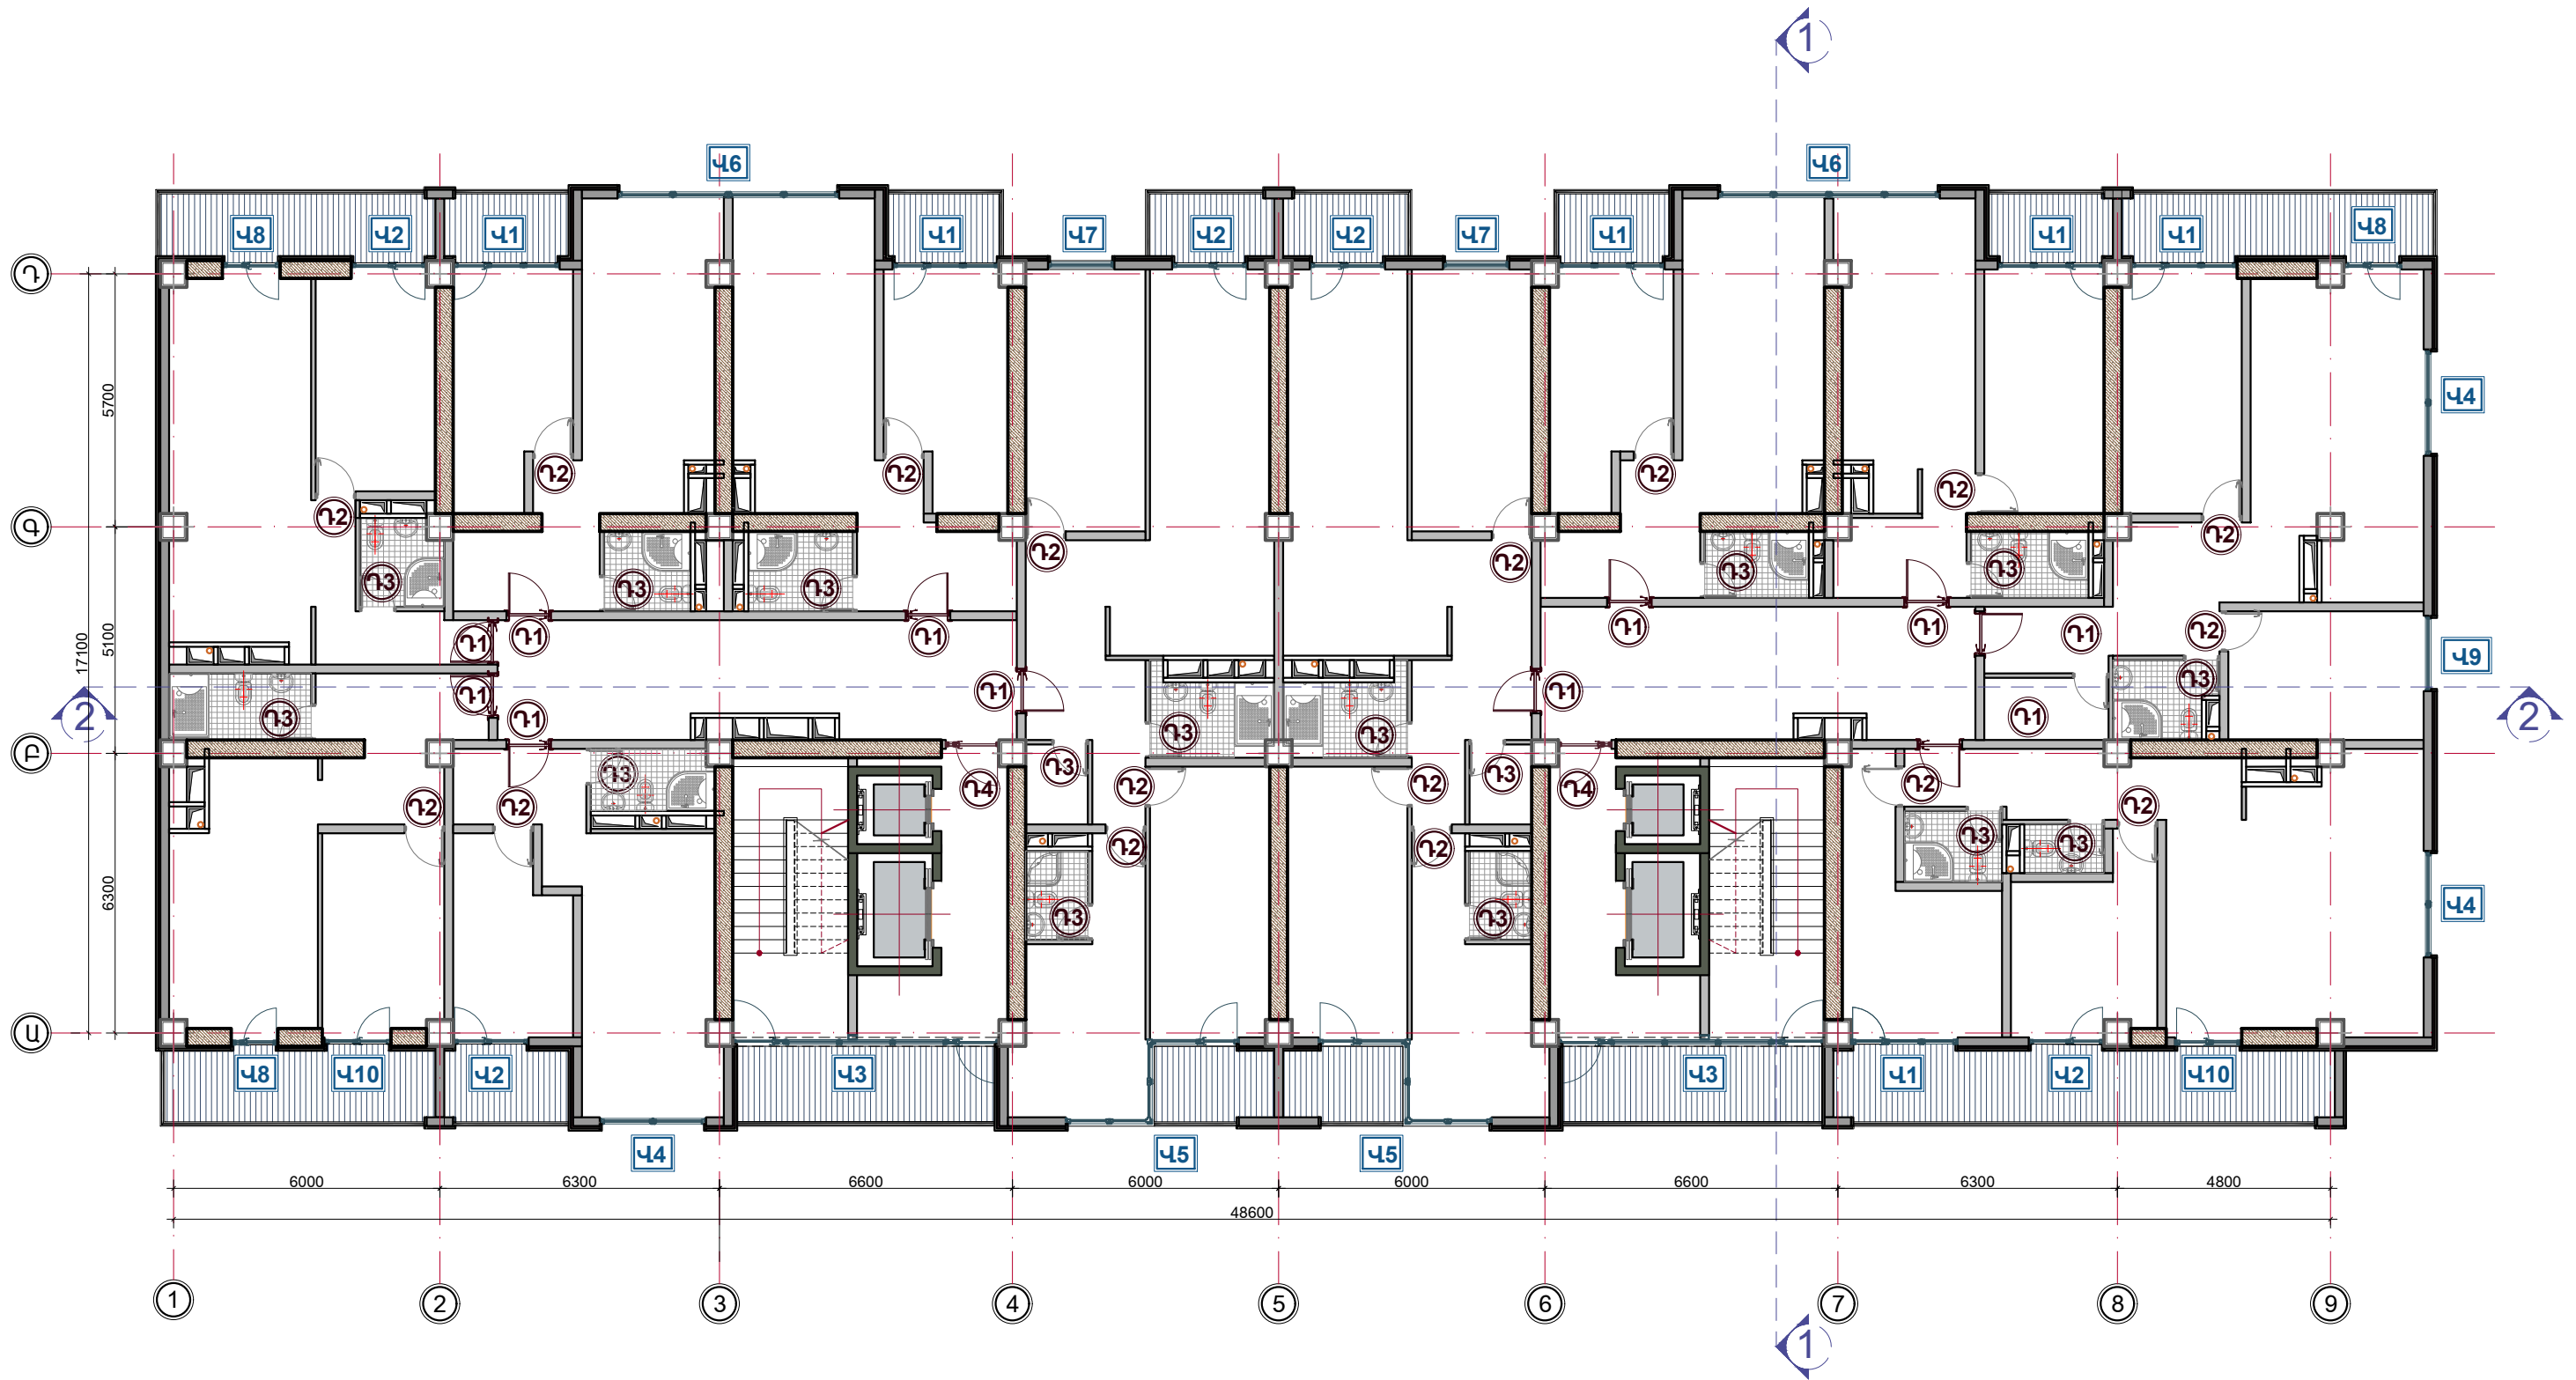
ՏԻՊԱՐԱՅԻՆ ՀԱՐԿԻ ՊԱՅՄԱՆԱԿԱՆ ՆՇԱՆՆԵՐԻ  
ՀԱՏԱԿԱԳԻԾ-ՍԽԵՄԱ /ԼԻՇ. 4.70-44.30/ Մ 1:150



ՆԳՃ	Ա. ԽԱԶԱՏՐՅԱՆ	
ՃԱՐՏԱՐԱՊԵՏ	Ա. ՂՈՒԽԻՋԱՆՅԱՆ	
ՃԱՐՏԱՐԱՊԵՏ	Շ. ԱՔԱՂՅԱՆ	
«ՂՈՒՔԱԼ ՊՐՈՅԵԿՏ» ՍՊՈՒ		
ՏՆՕՐԵՆՆԵՐ Լ. ԶԱՏԻԿՅԱՆ		

ԲԱԶՄԱԲՆԱԿԱՐԱՆ ԲՆԱԿԵԼԻ ՇԵՆՔԻ		
ՀԱՍՑԵՒ ԳՅ, ԿՈՏԱՅՔԻ ՍԱՐԶ, Զ. ԱՔՈՎԱՅԱՆ, ԲԱՐԵՎԱՍՏՈՒԹՅԱՆ ՀՐԱՊԱՐԱԿ, 3/1		
ՃԱՐՏ. ՇԻՆ. ՄԱՍ		
ՓՈՒԼ	ԹԵՐԹ	ԹԵՐԹԵՐ
Ա.Ն.	ՃՄ-23	45
ԼԻՑԵՆԶԻԱ Հ.16634	ՍԽԵՄԱ	ԱՐՏՈՆԱԳԻՐ
ԲՊԼ 17324	Վ.16634	ՃԲԴ - Ա-0107

ՏԱՆԻՔԻ ՊԱՅՄԱՆԱԿԱՆ ՆՇԱՆՆԵՐԻ  
ՀԱՏԱԿԱԳԻԾ-ՍԽԵՄԱ /ՆԻՇ. 47.60/ Մ 1:150

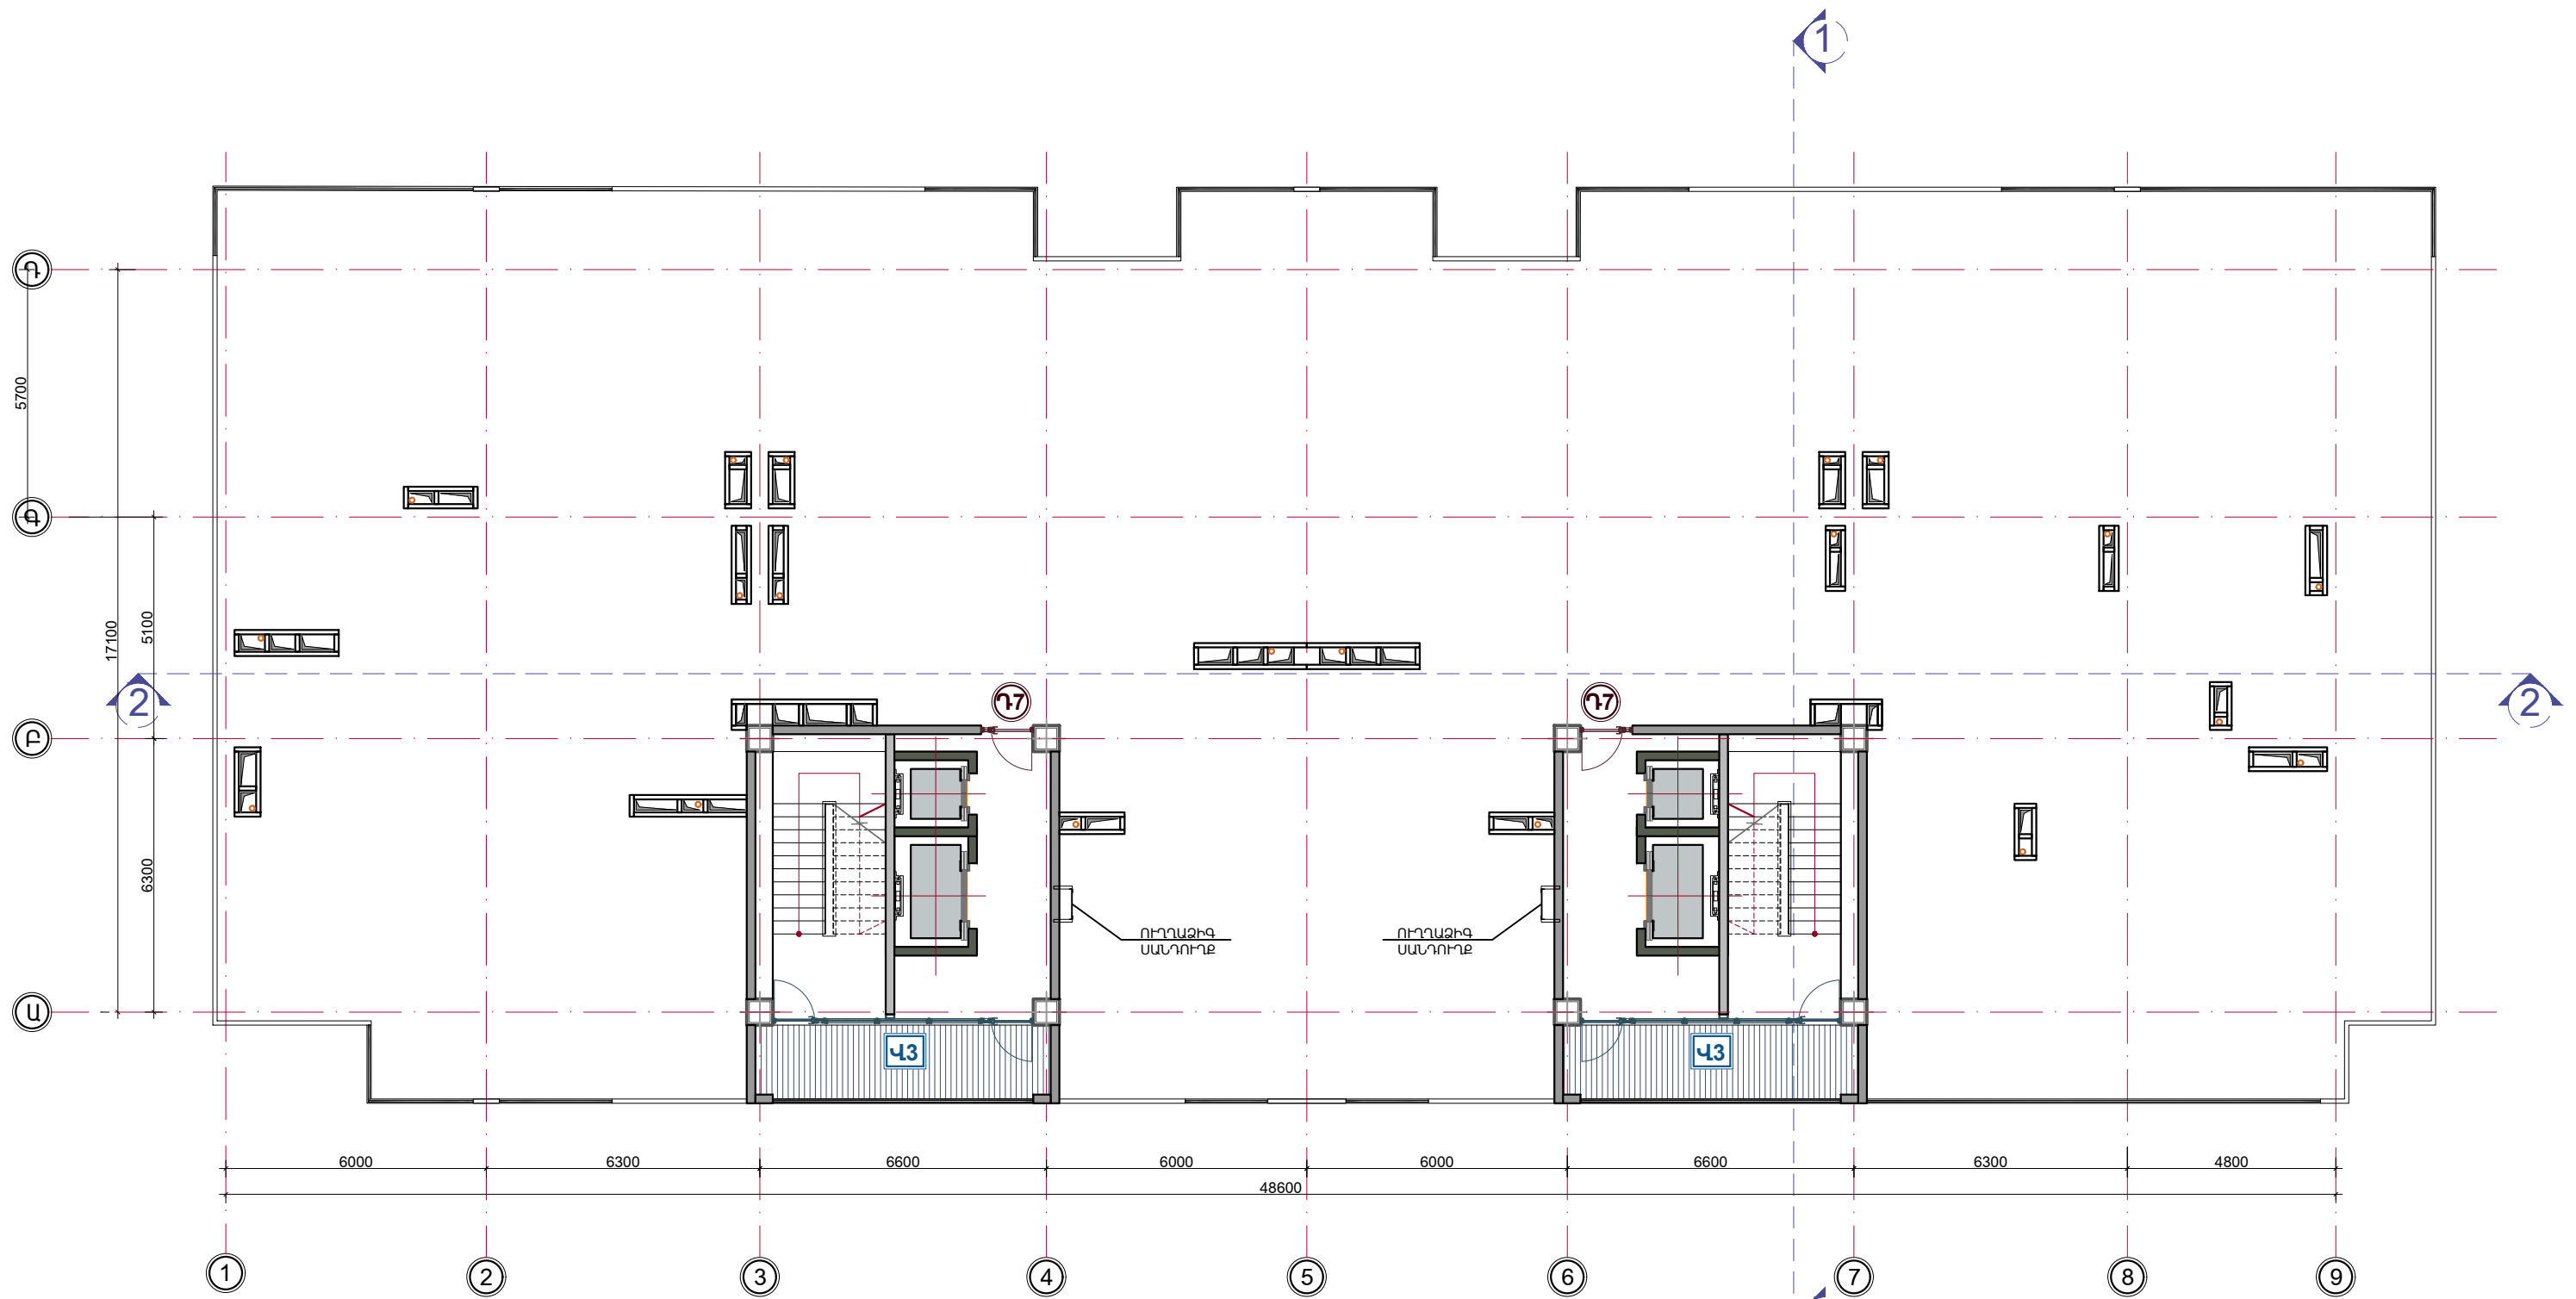

ՆԳՃ	Ա. ԽԱՉԱՏՐՅԱՆ	
ՃԱՐՏԱՐԱՊԵՏ	Ա. ՂՈՒԽԻԶԱՆՅԱՆ	
ՃԱՐՏԱՐԱՊԵՏ	Շ. ԱՐԳՈՒՅԱՆ	
«ԳՆՈՐԱՆ ՊՐՈՋԵԿՏ» ՍՊՈ		
ՏՆՕՐԵՆՆԵՐՆԵՐ Լ. ԶԱՏԻԿՅԱՆ		

<b>ԲԱԶՄԱԲՆԱԿԱՐԱՆ ԲՆԱԿԵԼԻ ՇԵՆՔԻ</b>		
ՀԱՅՑԵՒ ՀՀ, ԿՈՏԱՅՔԻ ՍԱՐԶ, Բ. ԱՐԻՎՅԱՆ, ԲԱՐԵՎԱՍՏՈՒԹՅԱՆ ՀՐԱՊԱՐԱԿ, 3/1		
<b>ՃԱՐՏ. ՇԻՆ. ՄԱՍ</b>		
ՓՈՒԼ	ԹԵՐԹ	ԹԵՐԹԵՐ
Ա.Ն.	ՃՄ-24	45
ԼԻՑԵՆԶԻԱ Հ.16634 ԲՊԼ 17324		ԱՐՏՈՆԱԳԻՐ ՃԲԴ - Ա-0107