



# ԲՆԱԿԵԼԻ ԱՌԱՋԻՆ ՀԱՐԿԻ ՀԱՏԱԿԱԳԻԾ Մ 1:200

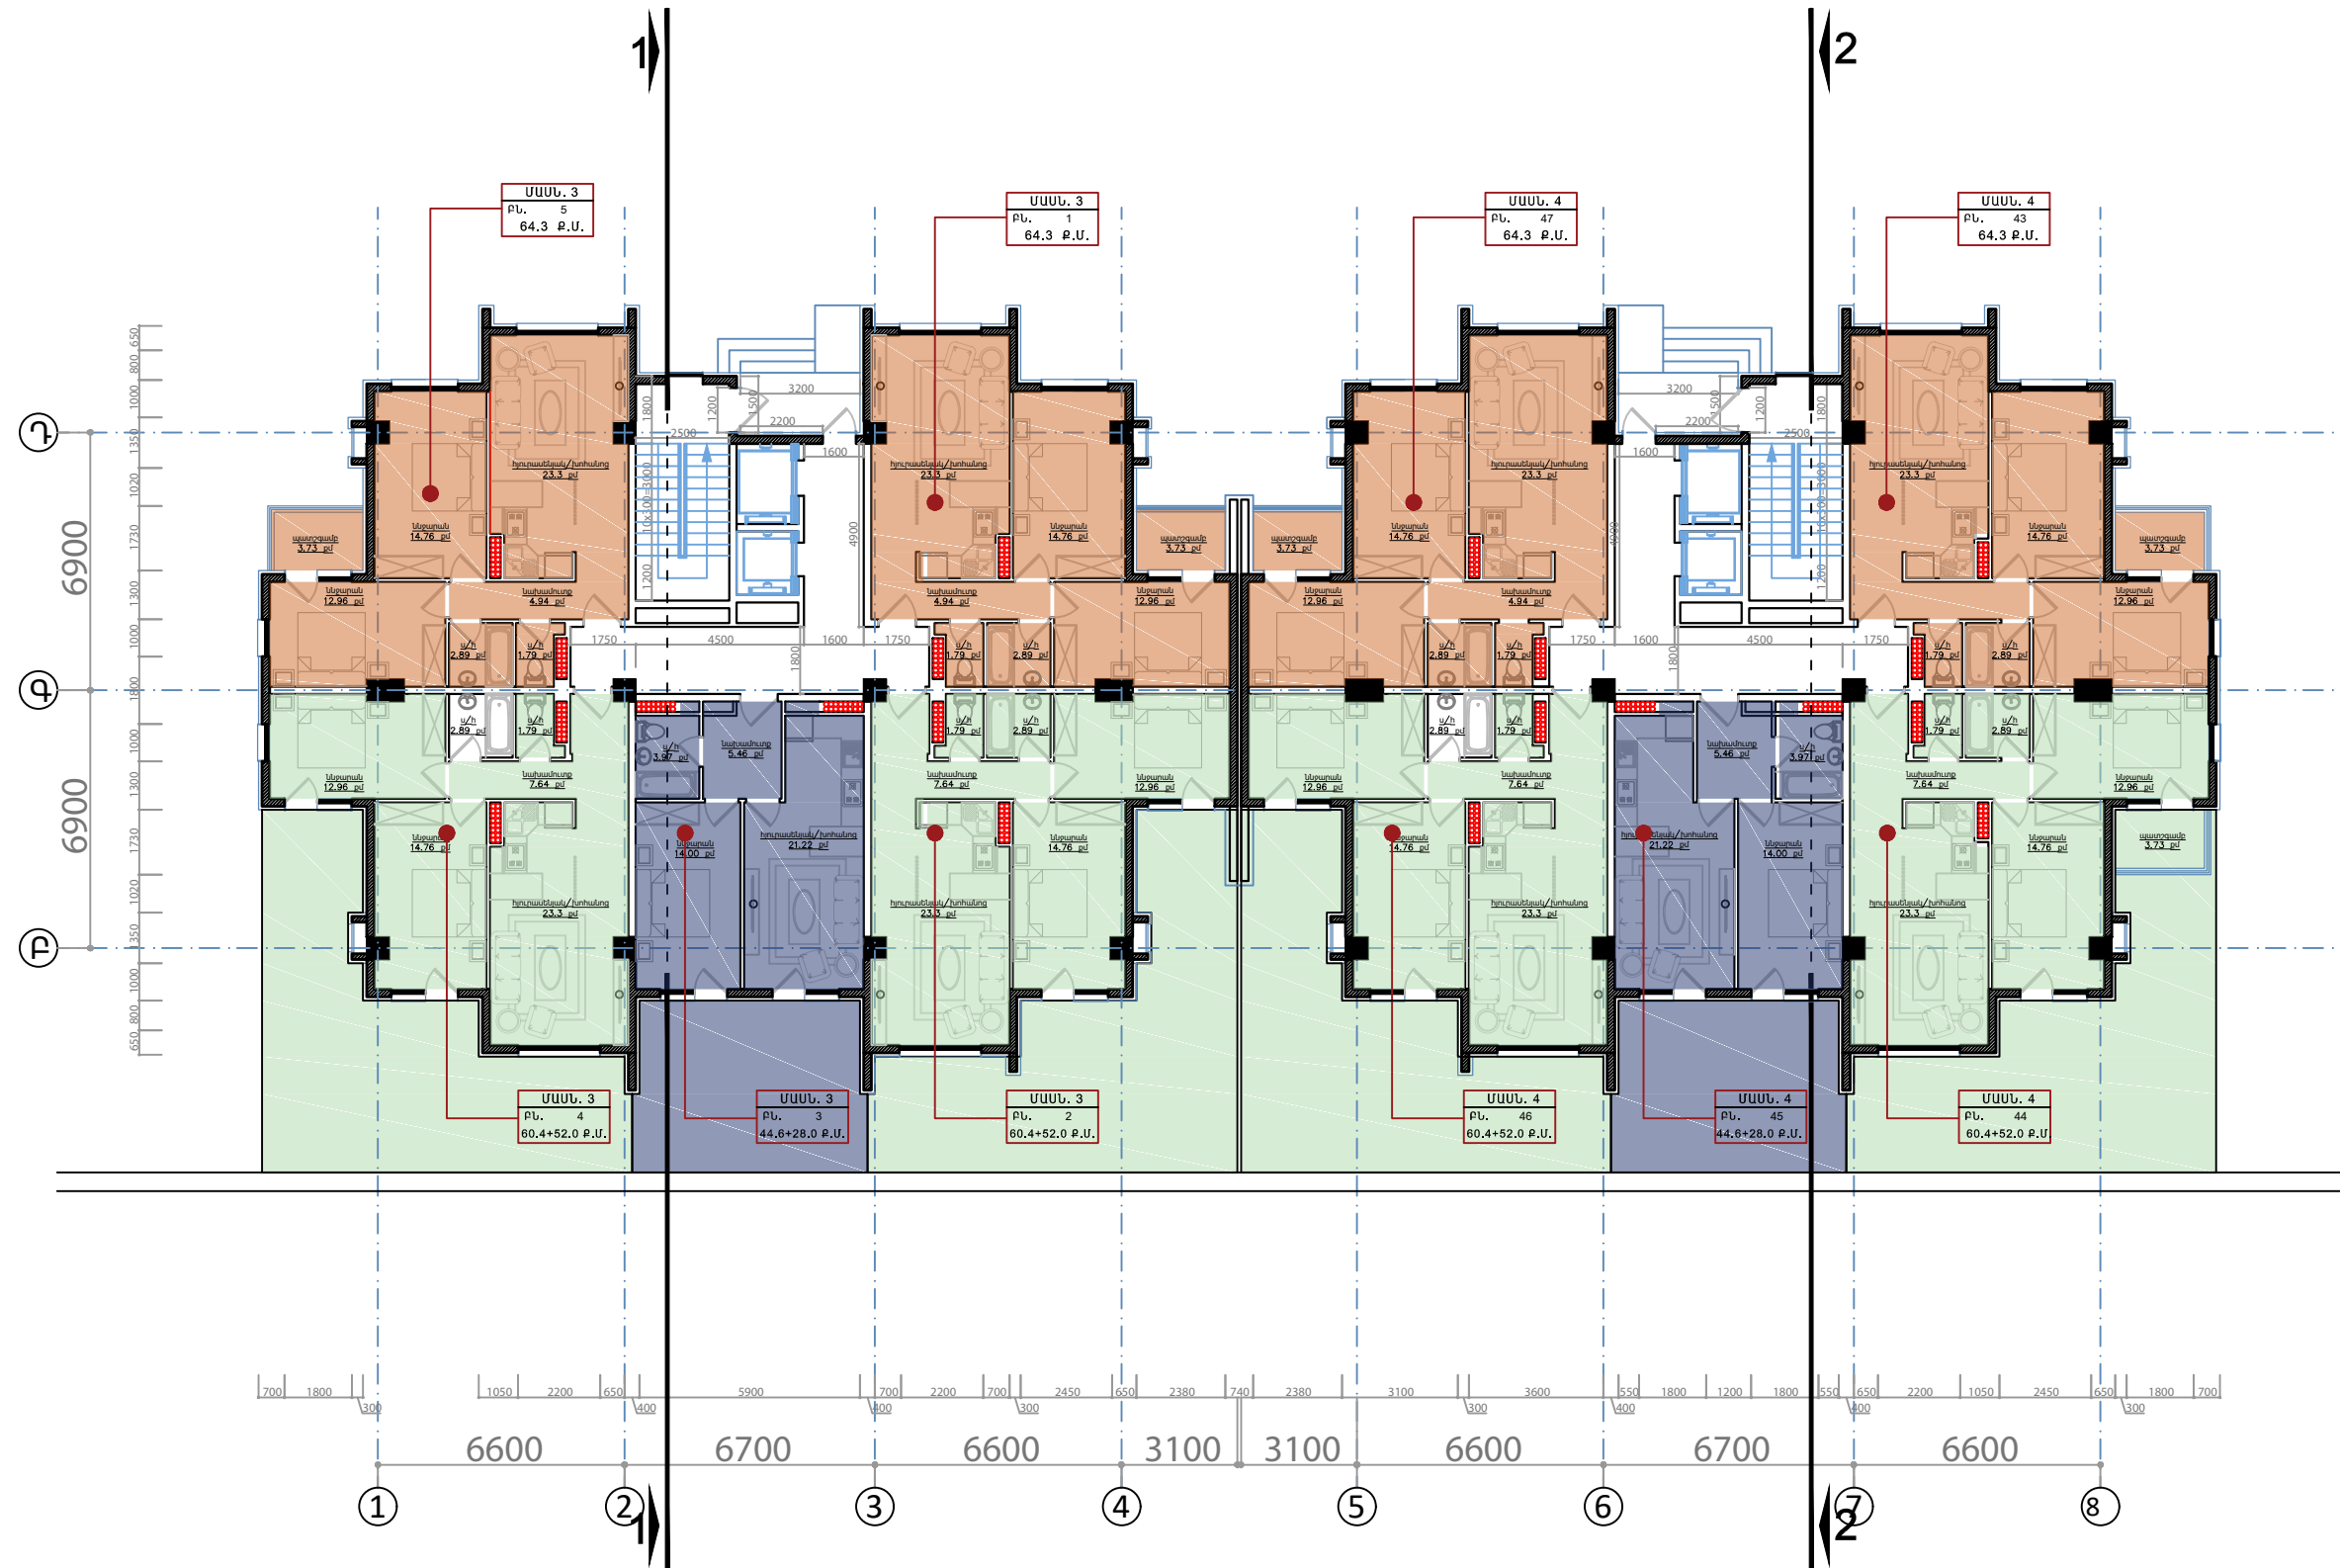


ՆԱԽԱԳԾԻ ԱՌՈՒՄ	
ԲՆԱԿԵԼԻ ԹԱՂԱՍԱՍԻ ԿԱՌՈՒՑՄԱՆ ԷՍՔԻԶԱՅԻՆ ՆԱԽԱԳԻԾ	
ՀԱՍՏԵ	
ՆԱԽԱԳԾԻ ՊԱՏԿԻՐԱՏՈՒ	
ՆԱԽԱԳՈՂ ԿԱԶՄԱԿԵՐՊՈՒԹՅՈՒՆ	
ՀԳ. ԵՐԵՎԱՆ, ԽՈՒ. +374 91 45-88-95 Է.Վ.Գ.	
ՆԱԽԱԳԾԻ ՄԱՍՆԱԿԻՑՆԵՐ	
ՊԱՇՏՈՆ	ԱՌՈՒ ԱԶԳԱՆՈՒՆ ԱՏՈՐԱԳՈՒԹՅՈՒՆ
ՏՆՕՐԵՆ	Ա. ՄԻԵՐՅԱՆ
ՃԱՐՏ.	Տ. ՄԻԵՐՅԱՆ
ԿՈՆՍԱ.	Գ. ՇՈՒԷԼԱՆՅԱՆ
ՀԱՐԿԻ ՀԱՍՏՈՐԸ	
ՀԱՐԿԻ ՆՇԱՆԱԿՈՒԹՅՈՒՆԸ	
ՇԱՆՈՒԹՅՈՒՆ	
ԹԵՐԹԻ ԱՌՈՒՆԸ	
ՄԱՆՇԱՊԸ	
ԹԵՐԹԻ ՀԱՍՏՈՐԸ	ՆԱԽԱԳԾԻ ԹՈՒՍԱԿԱՄԱՆ ՕՐ/ԱՄՈՒ/ ՏԱՐԻ ՆԱԽԱԳԾԻ ՀԱՏՈՐԸ

# II ՀԱՐԿԻ ՀԱՏԱԿԱԳԻԾ Ս 1:200

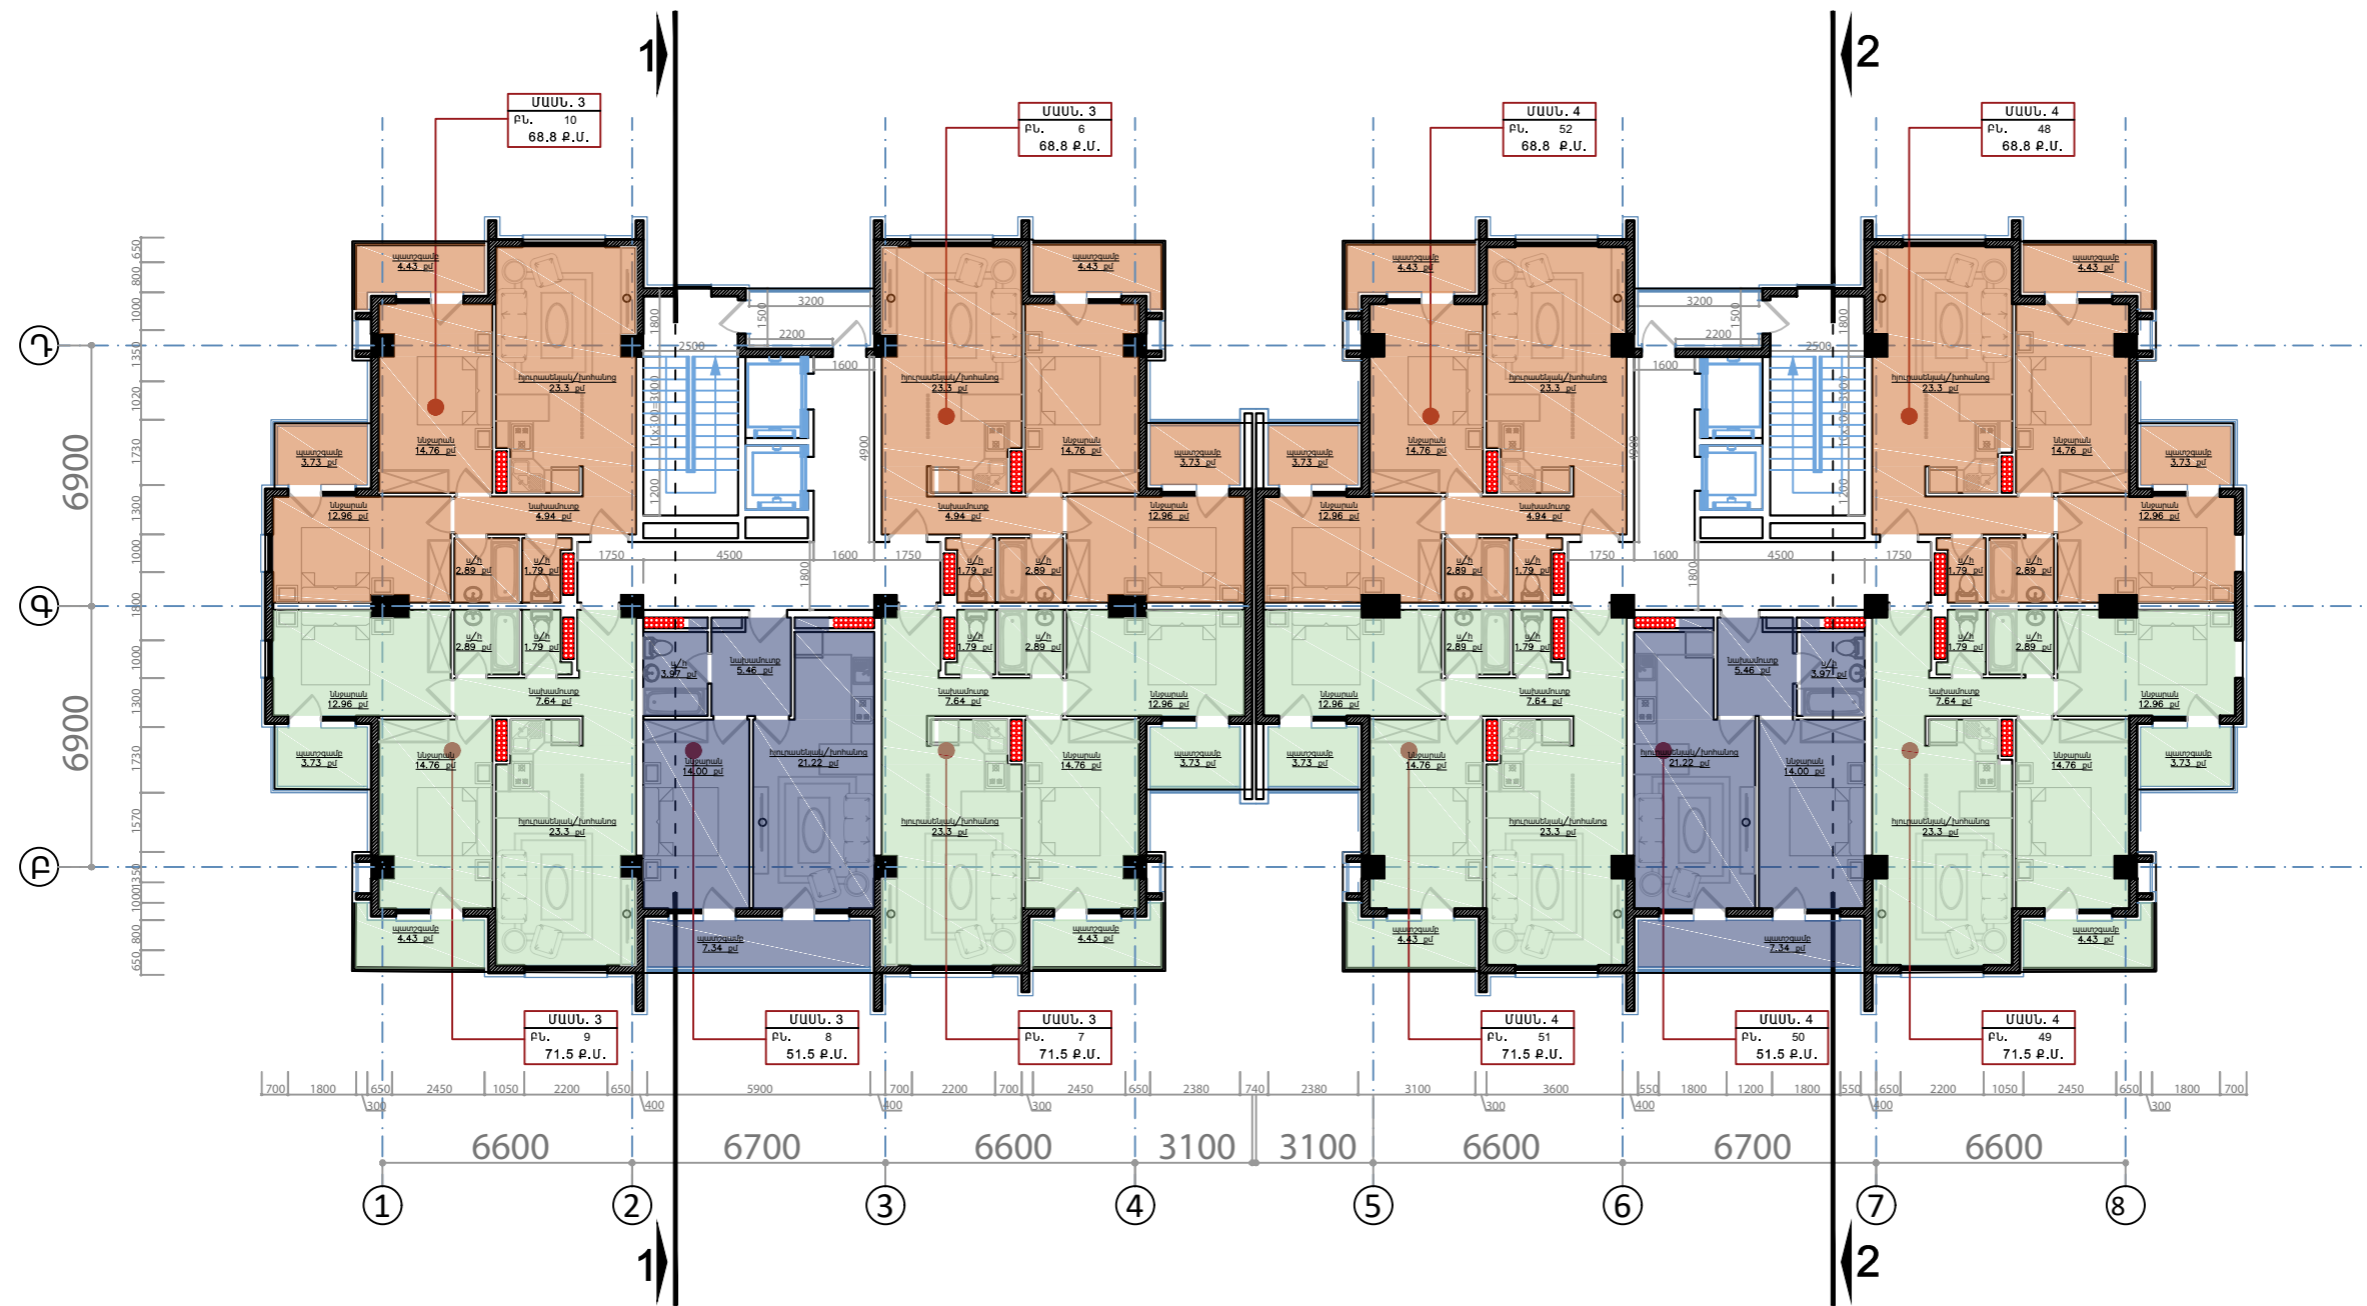


ՆԱԽԱԳԾԻ ԱՆՈՒՆ	
ԲՆԱԿԵԼԻ ԹԱՂԱՄԱՍԻ ԿԱՌՈՒՑՄԱՆ ԷՄՔԻԶԱՅԻՆ ՆԱԽԱԳԻԾ	
ՀԱՍՏԵ	
ՆԱԽԱԳԾԻ ՊԱՏՎԻՐԱՏՈՒ	
ՆԱԽԱԳԾՈՂ ԿԱԶՄԱԿԵՐՊՈՒԹՅՈՒՆ	
ՀԳ. Բ. ԵՐԼԱՆՔ. Ինժ. +374 91 45-88-95 Է.Վ.Ի.	
ՆԱԽԱԳԾԻ ՄԱՍՆԱԿԻՑՆԵՐ	
ՊԱՇՏՈՆ	ԱՆՈՒՆ ԱՅԳԱՆՈՒՆ ԱՏՈՐԱԳՈՒԹՅՈՒՆ
ՏՆՕՐԵՆ	Ա. ՄԻԵՐՅԱՆ
ՃԱՐՏ.	Տ. ՄԻԵՐՅԱՆ
ԿՈՆՍ.	Գ. ՇՈՒԷԼԱՆՅԱՆ
ՀԱՐԿԻ ՀԱՍՏԱՐԸ	
ՀԱՐԿԻ ՆՇԱՆԱԿՈՒԹՅՈՒՆԸ	
ԾԱՆՈԹՈՒԹՅՈՒՆ	
ԹԵՐԹԻ ԱՆՈՒՆԸ	
ՄԱՍՏՏԱՐԸ	
ԹԵՐԹԻ ՀԱՍՏԱՐԸ	ՆԱԽԱԳԾԻ ԹՈՂԱՎԿՄԱՆ ՕՊ/ԱՄ/Ո/ ՏԱՐԻ ՆԱԽԱԳԾԻ ՀԱՍՏԱՐԸ

# III ՀԱՐԿԻ ՀԱՏԱԿԱԳԻԾ Մ 1:200

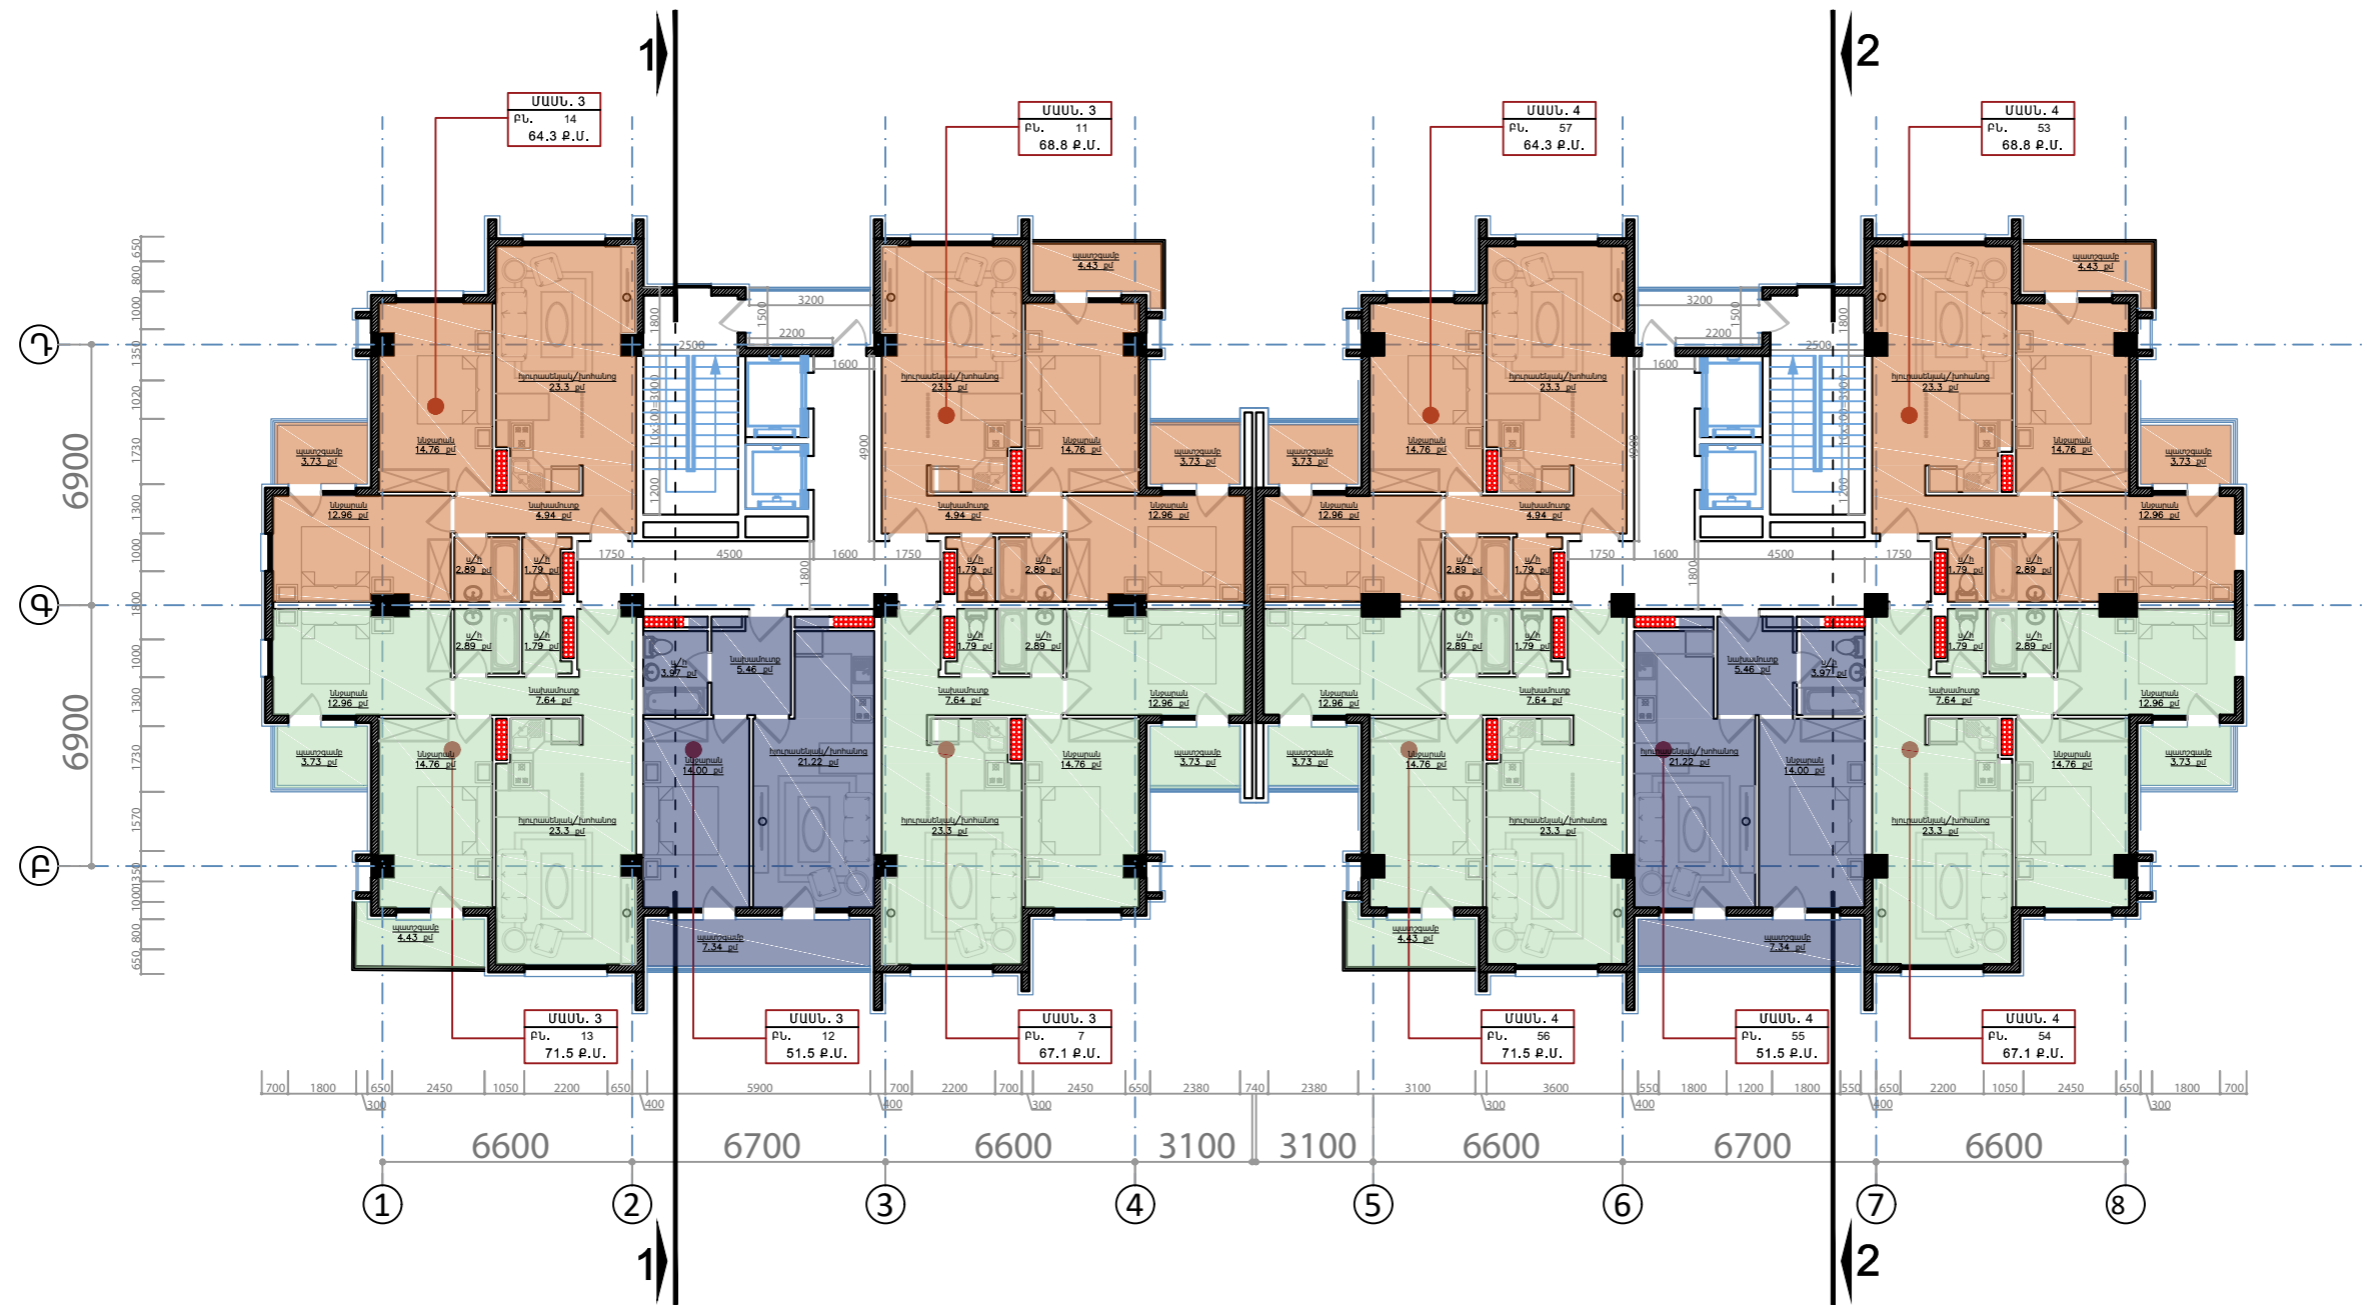

ՆԱԽԱԳԾԻ ԱՆՈՒՆ	
ԲՆԱԿԵԼԻ ԹԱՂԱՄԱՍԻ ԿԱՌՈՒԹՅԱՆ ԷՍԲԻԶԱՅԻՆ ՆԱԽԱԳԻԾ	
ՀԱՍՏԵ	
ՆԱԽԱԳԾԻ ՊԱՏԿԻՐԱՏՈՒ	
ՆԱԽԱԳԾՈՂ ԿԱԶՄԱԿԵՐՊՈՒԹՅՈՒՆ	
Գ. ք. Երևան, հեռ. +374 91 45-88-95 Է.փ.	
ՆԱԽԱԳԾԻ ՄԱՍՆԱԿԻՑՆԵՐ	
ՊԱՇՏՈՆ	ԱՆՈՒՆ ԱԶԳԱՆՈՒՆ ԱՏՈՐԱԳՈՒԹՅՈՒՆ
ՏՆՕՐԵՆ	Ա. ՄԴԵՐՅԱՆ
ՃԱՐՏ.	Տ. ՄԴԵՐՅԱՆ
ԿՈՆՍ.	Գ. ՇՈՒՇԱՆՅԱՆ
ՀԱՐԿԻ ՀԱՍՏԵ	
ՀԱՐԿԻ ՆՇԱՆԱԿՈՒԹՅՈՒՆ	
ՕՍՆՈՒԹՅՈՒՆ	
ԹԵՐԹԻ ԱՆՈՒՆ	
ՄԱՍՇՏԱԲ	
ԹԵՐԹԻ ՀԱՍՏԵ	ՆԱԽԱԳԾԻ ԹՈՂԱՐԿԱՆ
	ՕՐԱՄԱՍՍՈՒ ՏԱՐԻ
	ՆԱԽԱԳԾԻ ՀԱՍՏԵ

# IV ՀԱՐԿԻ ՀԱՏԱԿԱԳԻԾ Մ 1:200

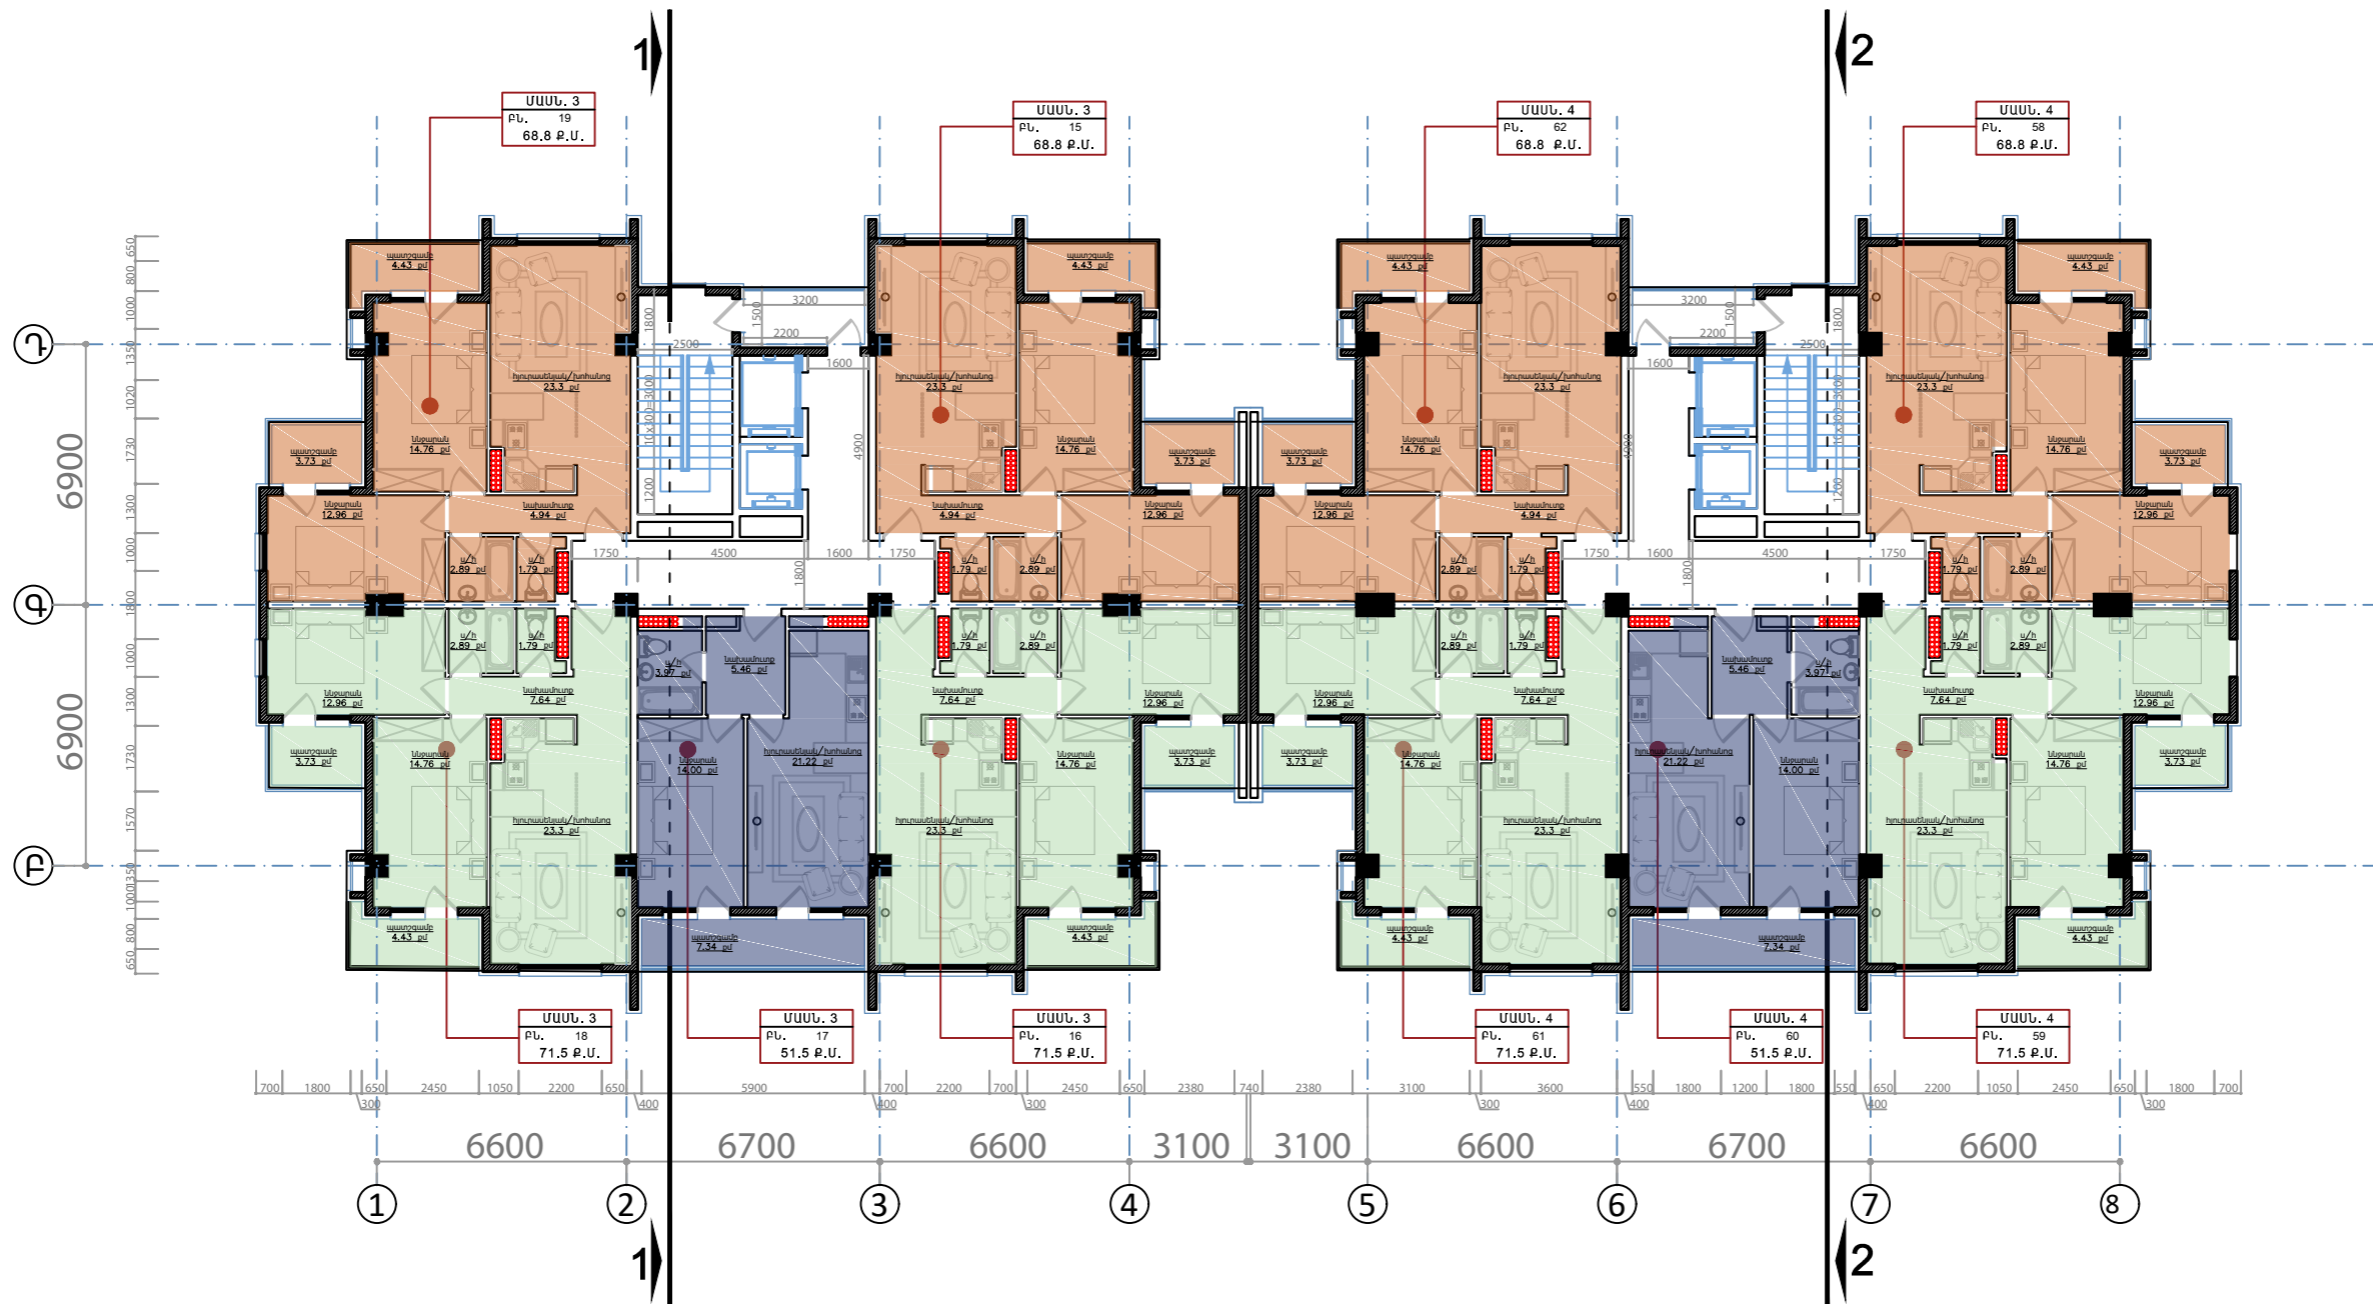

ՆԱԽԱԳԾԻ ԱՆՈՒՆ

ԲՆԱԿԵԼԻ ԹԱՂԱՄԱՍԻ  
ԿԱՌՈՒՑՄԱՆ ԷՍՔԻԶՍԻՆ  
ՆԱԽԱԳԻԾ

ՀԱՍՑԵ

ՆԱԽԱԳԾԻ ՊԱՏՎԻՐԱՏՈՒ

ՆԱԽԱԳԾՈՂ ԿԱՄԱԿԵՐՊՈՒԹՅՈՒՆ

**REFORM**

Գ. ք. Երևան,  
հեռ. +374 91 45-88-95  
Էլ. փ.

ՆԱԽԱԳԾԻ ՄԱՍՆԱԿԻՑՆԵՐ

Պատճառ	ԱՆՈՒՆ ԱՅԳԱԼՈՒՆ ԱՏՈՐԱԳՐՈՒԹՅՈՒՆ
ՏՆՕՐԵՆ	Ա. ՄԵԼԻՅԱՆ
ՃԱՐՏ.	Տ. ՄԵԼԻՅԱՆ
ԿՈՒՆՏ.	Գ. ՇՈՒՇԵԱՆՅԱՆ

ՀԱՐԿԻ ՀԱՄԱՐԸ

ՀԱՐԿԻ ՆՇԱՆԱԿՈՒԹՅՈՒՆԸ


ԾԱՆՈԹՈՒԹՅՈՒՆ

ԹԵՐԹԻ ԱՆՈՒՆԸ

ՄԱՍՏՏԱԲԸ


ԹԵՐԹԻ ՀԱՄԱՐԸ	ՆԱԽԱԳԾԻ ԹՈՂԱՐԿՄԱՆ
	ՕՐԴԱՄԱՎ ՏԱՐԻ
	ՆԱԽԱԳԾԻ ՀԱՄԱՐԸ

# V ՀԱՐԿԻ ՀԱՏԱԿԱԳԻԾ Մ 1:200

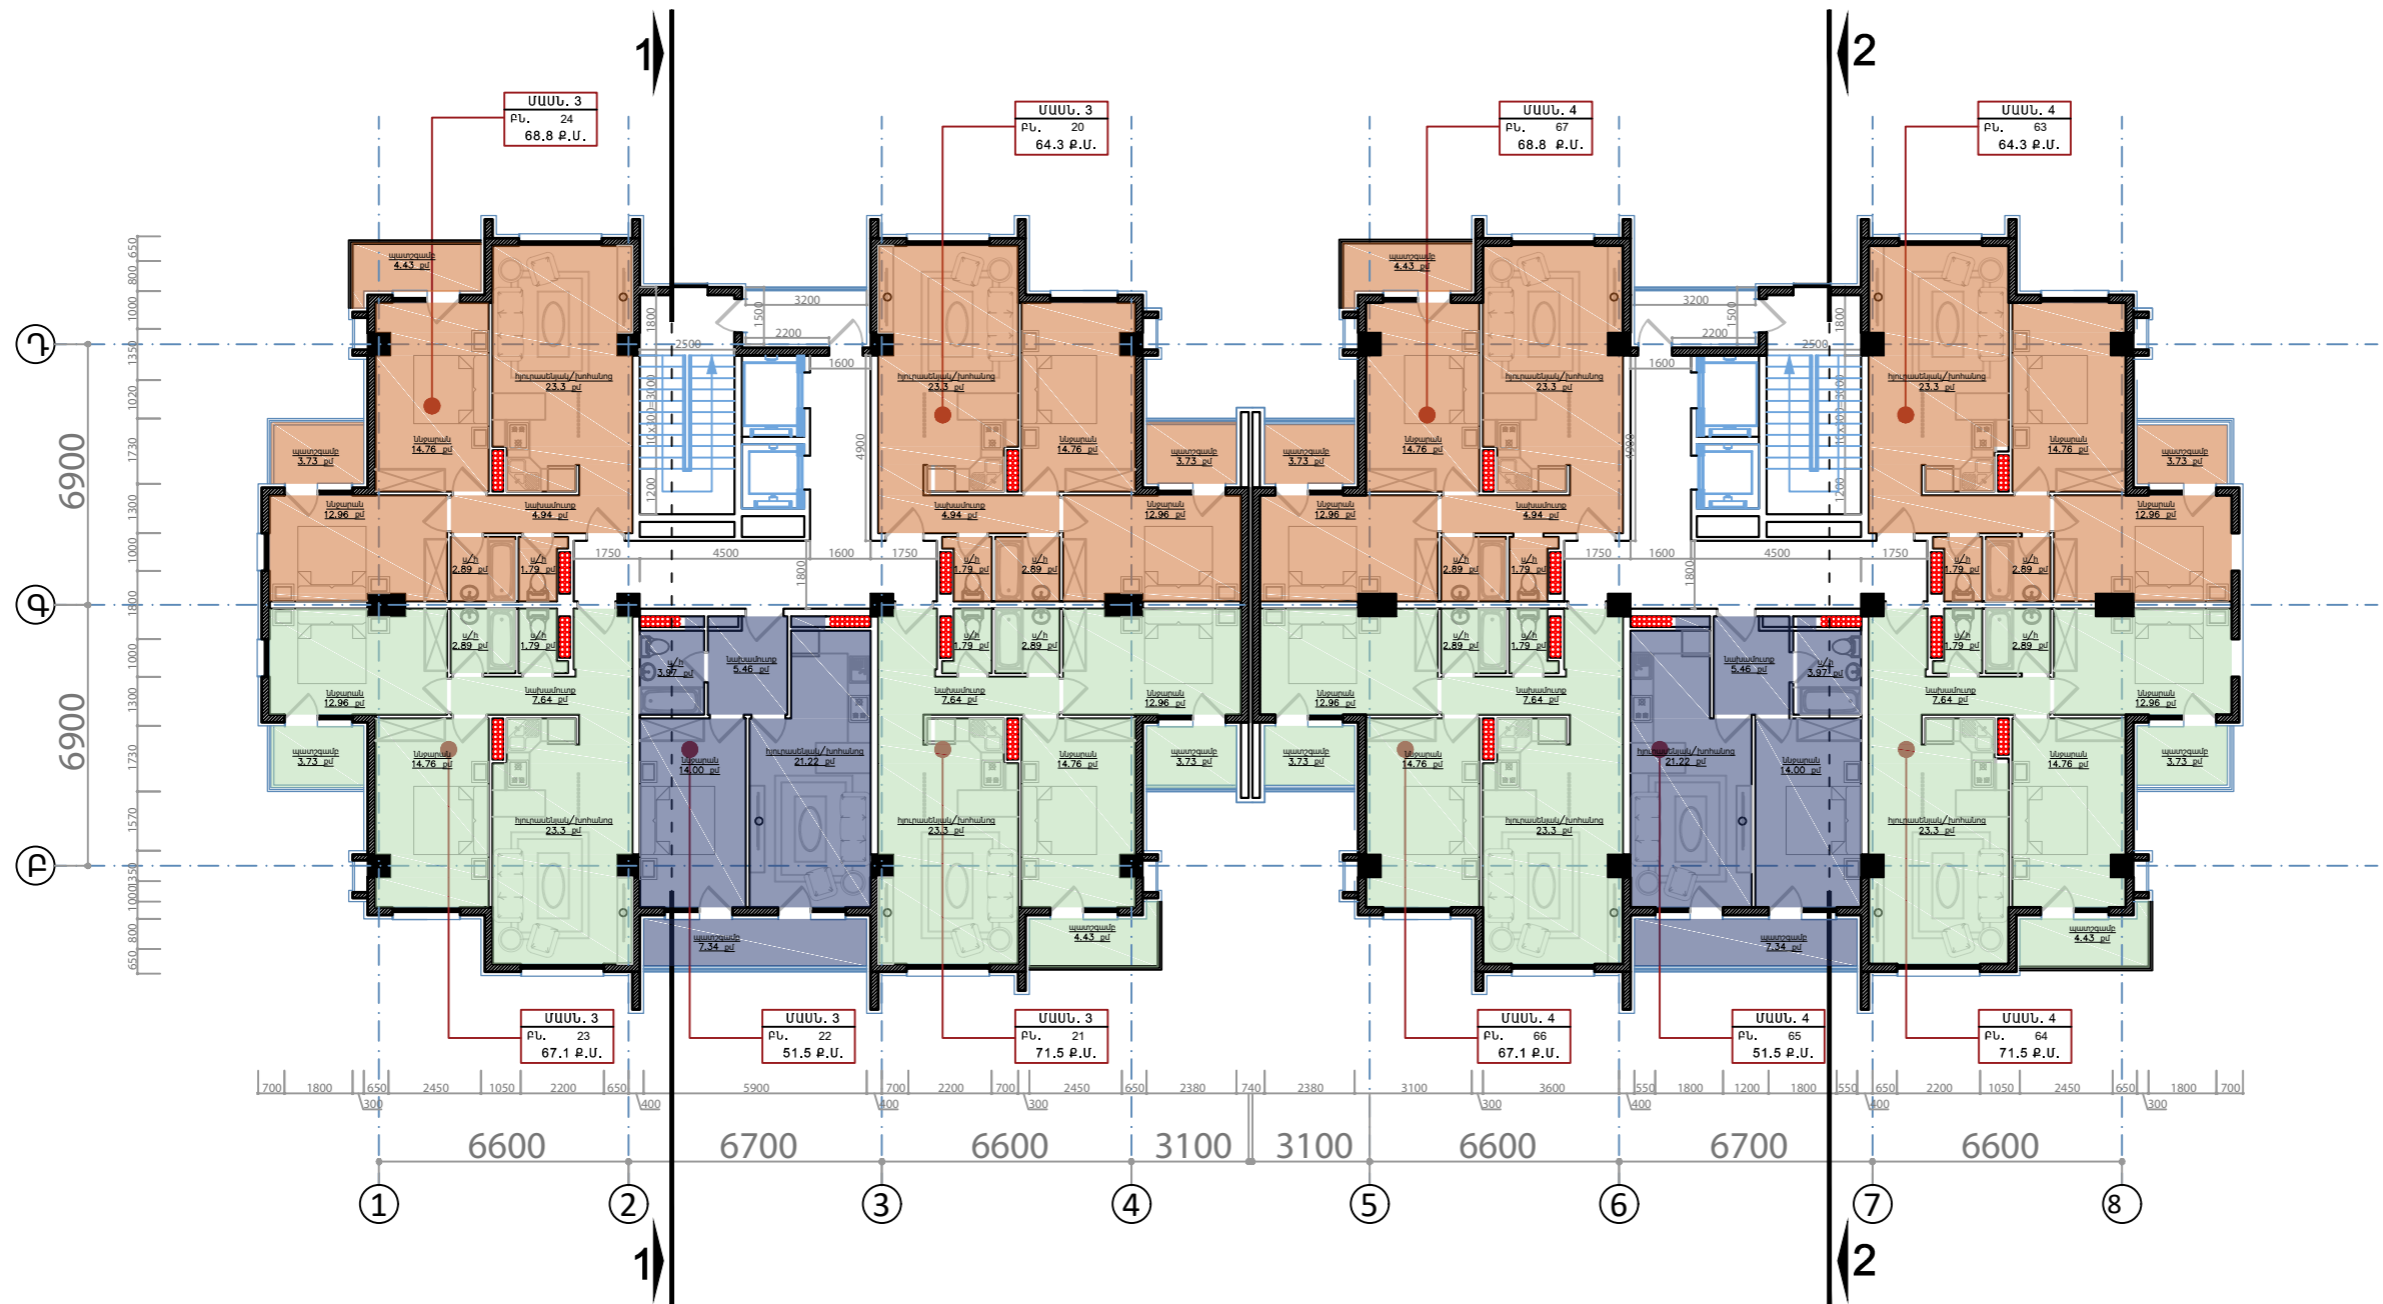


ՆԱԽԱԳԾԻ ԱՌՈՒՆ	
ԲՆԱԿԵԼԻ ԹԱՂԱՄԱՍԻ ԿԱՌՈՒՑՄԱՆ ԷՍՔԻԶԱՅԻՆ ՆԱԽԱԳԻԾ	
ՀԱՍՑԵ	
ՆԱԽԱԳԾԻ ՊԱՏՎԻՐԱՏՈՒ	
ՆԱԽԱԳԾՈՂ ԿԱԶՄԱԿԵՐՊՈՒԹՅՈՒՆ	
Գ. ք. Երևան, հեռ. +374 91 45-88-95 Էլ. փ.	
ՆԱԽԱԳԾԻ ՄԱՍՆԱԿԻՑՆԵՐ	
ՊԱՇՏՈՆ	ԱՌՈՒ ԱԶԳԱՆՈՒՆ ԱՏՈՂԱԿՎՈՒԹՅՈՒՆ
ՏՆՕՐԵՆ	Ա. ԱՅԵՐՅԱՆ
ՃԱՐՏ.	Ց. ԱՅԵՐՅԱՆ
ԿՈՍՄԱՍ.	Գ. ՇՈՒՇԵԱՆՅԱՆ
ՀԱՐԿԻ ՀԱՄԱՐԸ	
ՀԱՐԿԻ ՆՇԱՆԱԿՈՒԹՅՈՒՆԸ	
ԾԱՆՈԹՈՒԹՅՈՒՆ	
ԹԵՐԹԻ ԱՌՈՒՆ	
ՄԱՍՇՏԱԲԸ	
ԹԵՐԹԻ ՀԱՄԱՐԸ	ՆԱԽԱԳԾԻ ԹՈՂԱՐԿՄԱՆ
	ՕՐԱՄԱՍ/ՏԱՐԻ
	ՆԱԽԱԳԾԻ ՀԱՄԱՐԸ

# VI ՀԱՐԿԻ ՀԱՏԱԿԱԳԻԾ Մ 1:200

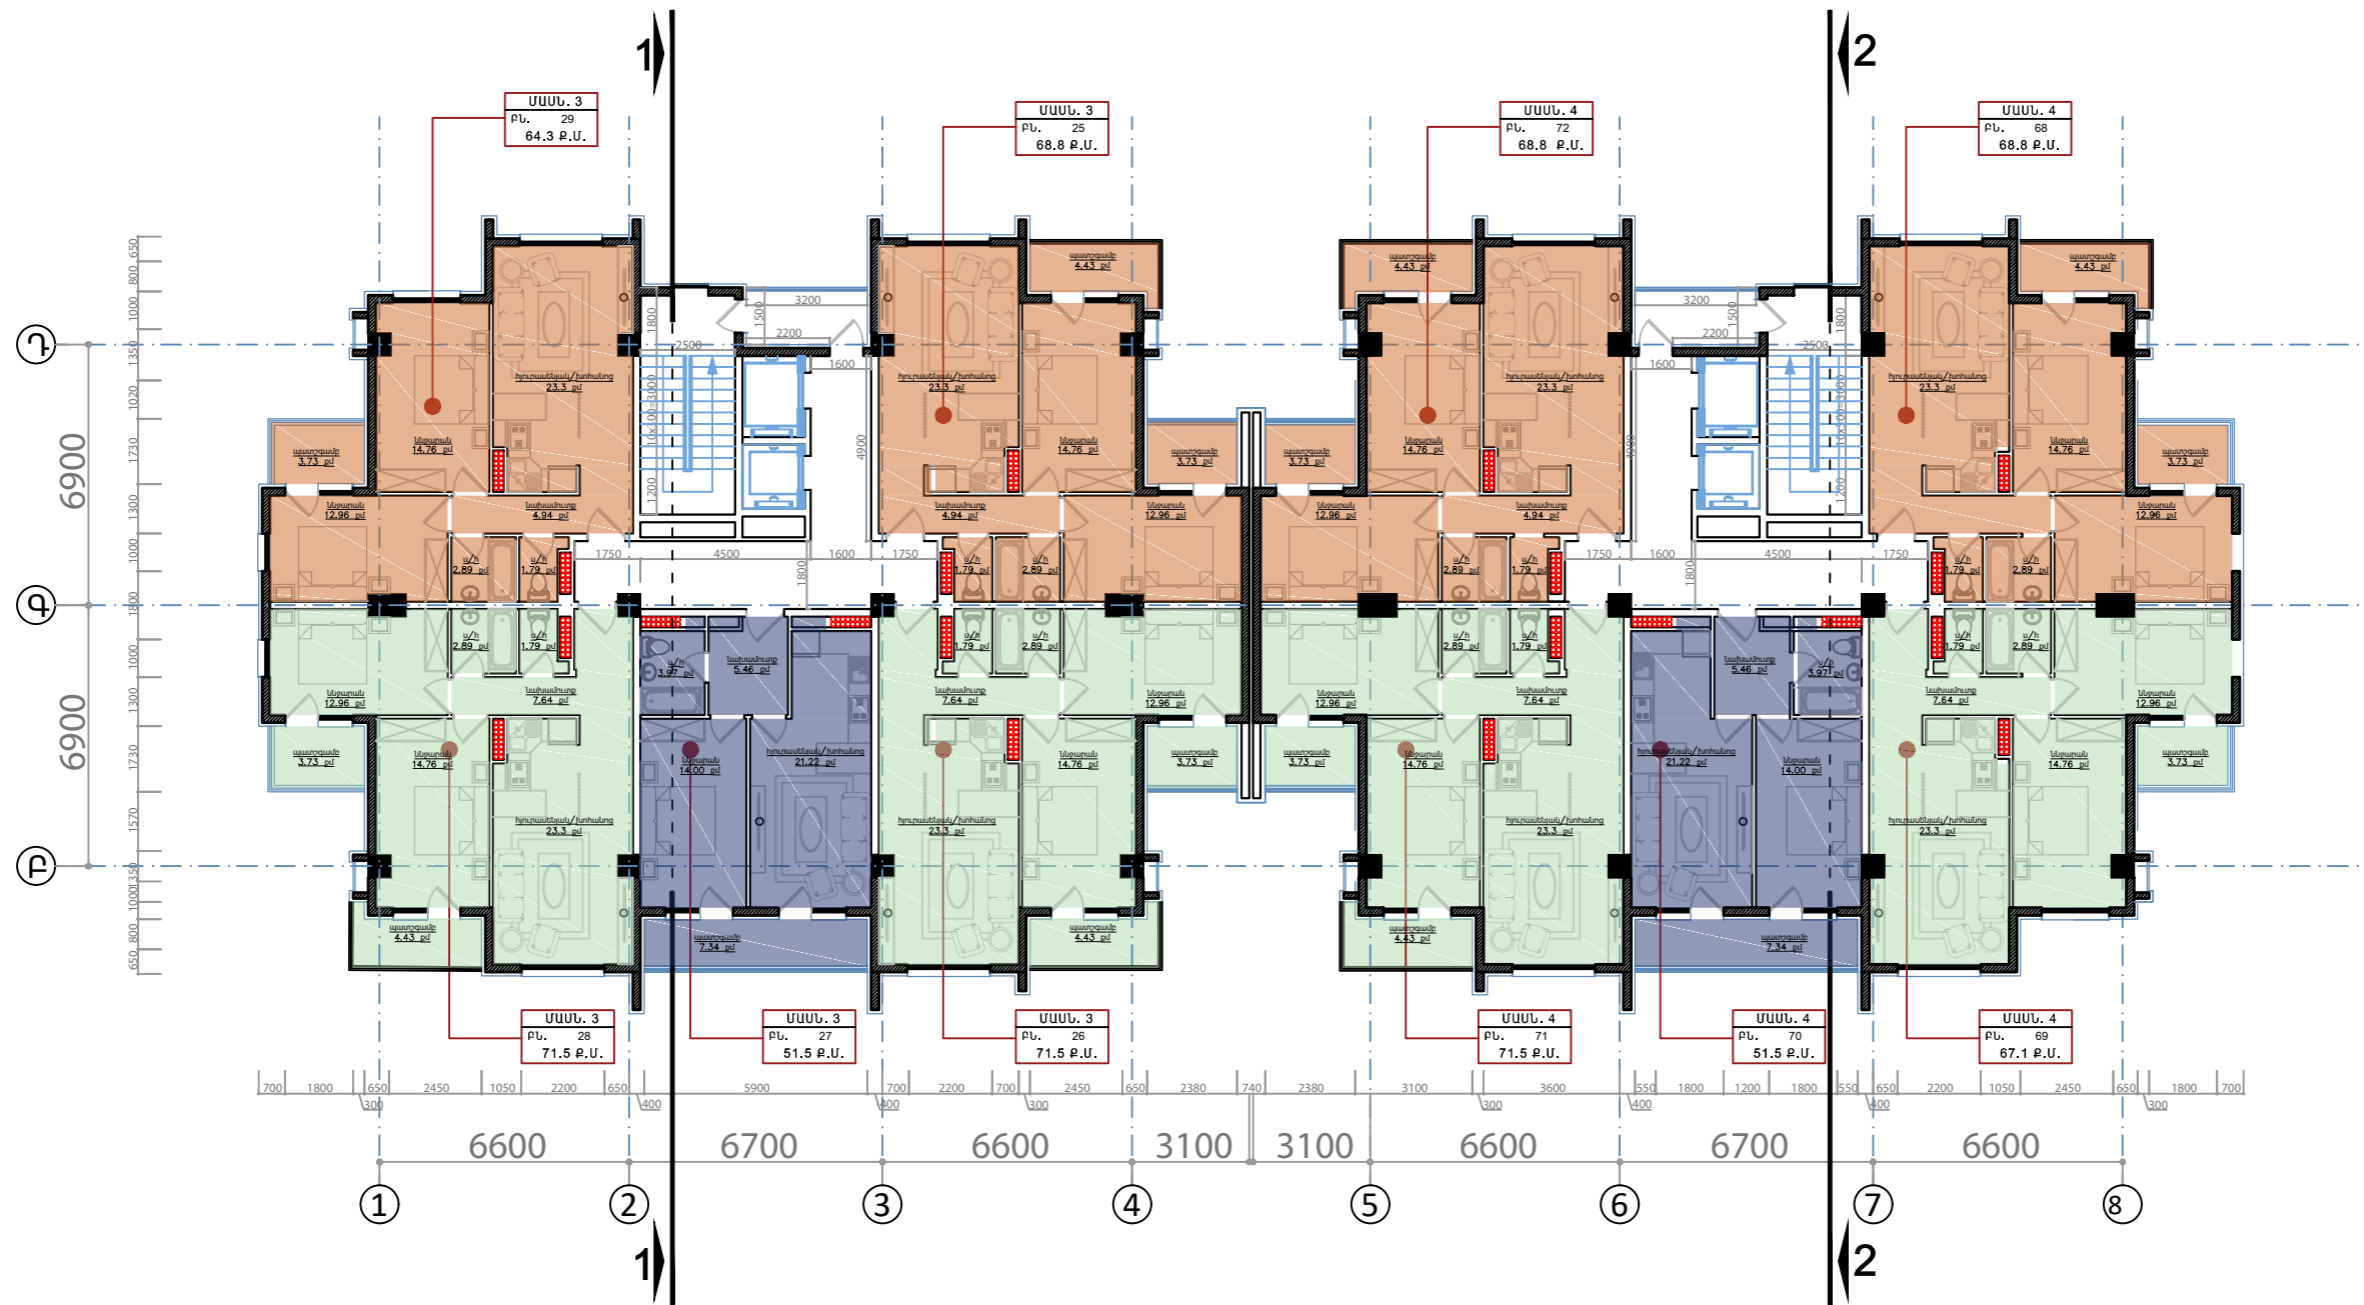


ՆԱԽԱԳԾԻ ԱՆՈՒՆ	
ԲՆԱԿԵԼԻ ԹԱՂԱՄԱՍԻ ԿԱՌՈՒՑՄԱՆ ԷՍԲԻԶԱՅԻՆ ՆԱԽԱԳԻԾ	
ՀԱՍՏԵ	
ՆԱԽԱԳԾԻ ՊԱՏԿԻՐԱՏՈՒ	
ՆԱԽԱԳԾՈՂ ԿԱԶՄԱԿԵՐՊՈՒԹՅՈՒՆ	
Գ. ք. Երևան, հեռ. +374 91 45-88-95 է.փ.	
ՆԱԽԱԳԾԻ ՄԱՍՆԱԿԻՑՆԵՐ	
ՊԱՇՏՈՆ	ԱՆՈՒՆ ԱԶԳԱՆՈՒՆ ԱՏՈՐԱԳՈՒԹՅՈՒՆ
ՏՆՕՐԵՆ	Ա. ՄԴԵՐՅԱՆ
ՃԱՐՏ.	Տ. ՄԴԵՐՅԱՆ
ԿՈՆՍ.	Գ. ՇՈՒՇԱՆՅԱՆ
ՀԱՐԿԻ ՀԱՍՏԵ	
ՀԱՐԿԻ ՆՇԱՆԱԿՈՒԹՅՈՒՆ	
ՕՍՆՈՒԹՅՈՒՆ	
ԹԵՐԹԻ ԱՆՈՒՆ	
ՄԱՍՇՏԱԲԸ	
ԹԵՐԹԻ ՀԱՍՏԵ	ՆԱԽԱԳԾԻ ԹՈՂԱՐԿԱՄԱՆ
	ՕՐԱՄԱՍԻ ՏԱՐԻ
	ՆԱԽԱԳԾԻ ՀԱՍՏԵ

# VII ՀԱՐԿԻ ՀԱՏԱԿԱԳԻԾ Մ 1:200

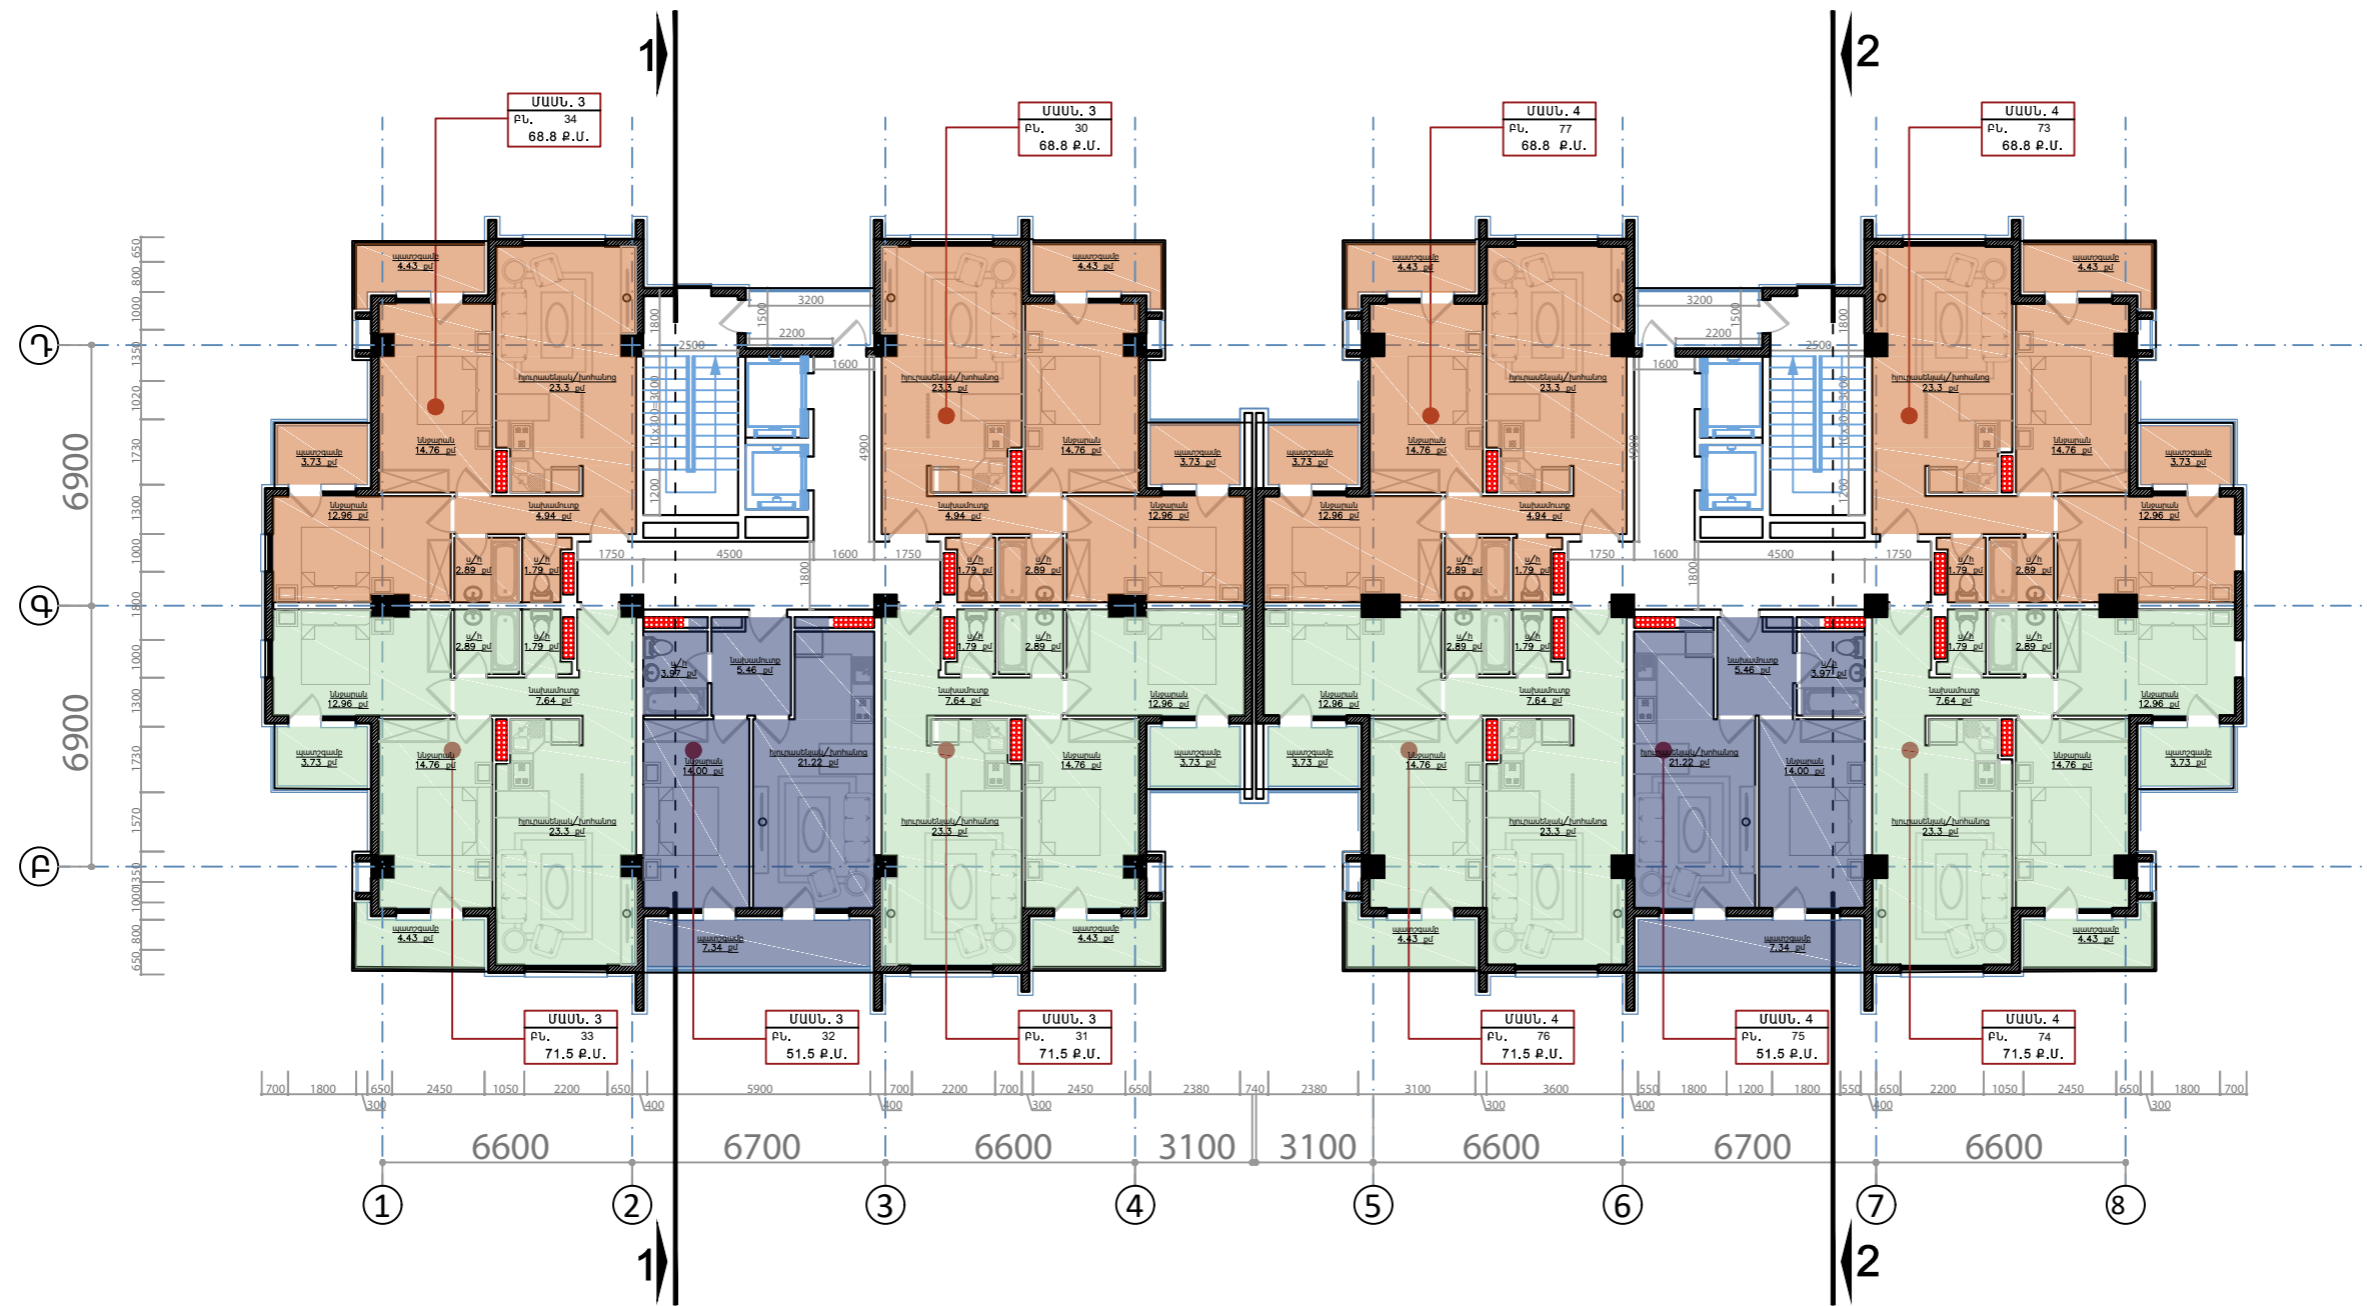

ՆԱԽԱԳԾԻ ԱՆՈՒՆ	
ԲՆԱԿԵԼԻ ԹԱՂԱՄԱՍԻ ԿԱՌՈՒՑՄԱՆ ԷՄՔԻԶԱՅԻՆ ՆԱԽԱԳԻԾ	
ՀԱՍՏԵ	
ՆԱԽԱԳԾԻ ՊԱՏԿԻՐԱՏՈՒ	
ՆԱԽԱԳԾՈՂ ԿԱԶՄԱԿԵՐՊՈՒԹՅՈՒՆ	
ՀԳ. Բ. ԵՐԼԱՆՔ. ԻՆՈ. +374 91 45-88-95 Է.Վ.Ի.	
ՆԱԽԱԳԾԻ ՄԱՍՆԱԿԻՑՆԵՐ	
ՊԱՇՏՈՆ	ԱՌՈՒՆ ԱԶԳԱՆՈՒՆ ԱՏՈՂԱԳՈՒԹՅՈՒՆ
ՏՆՕՐԵՆ	Ա. ՄԻԵՐՅԱՆ
ՃԱՐՏ.	Տ. ՄԻԵՐՅԱՆ
ԿՈՆՍԱ.	Գ. ՇՈՒԷԼԱՆՅԱՆ
ՀԱՐԿԻ ՀԱՄԱՐԸ	
ՀԱՐԿԻ ՆՇԱՆԱԿՈՒԹՅՈՒՆ	
ԾԱՆՈԹՈՒԹՅՈՒՆ	
ԹԵՐԹԻ ԱՆՈՒՆԸ	
ՄԱՍՏՏԱՐԸ	
ԹԵՐԹԻ ՀԱՄԱՐԸ	ՆԱԽԱԳԾԻ ԹՈՂԱԿՄԱՆ ՕՐ/ԱՄ/ՈՒ/ ՏԱՐԻ ՆԱԽԱԳԾԻ ՀԱՄԱՐԸ

# VIII ՀԱՐԿԻ ՀԱՏԱԿԱԳԻԾ Մ 1:200

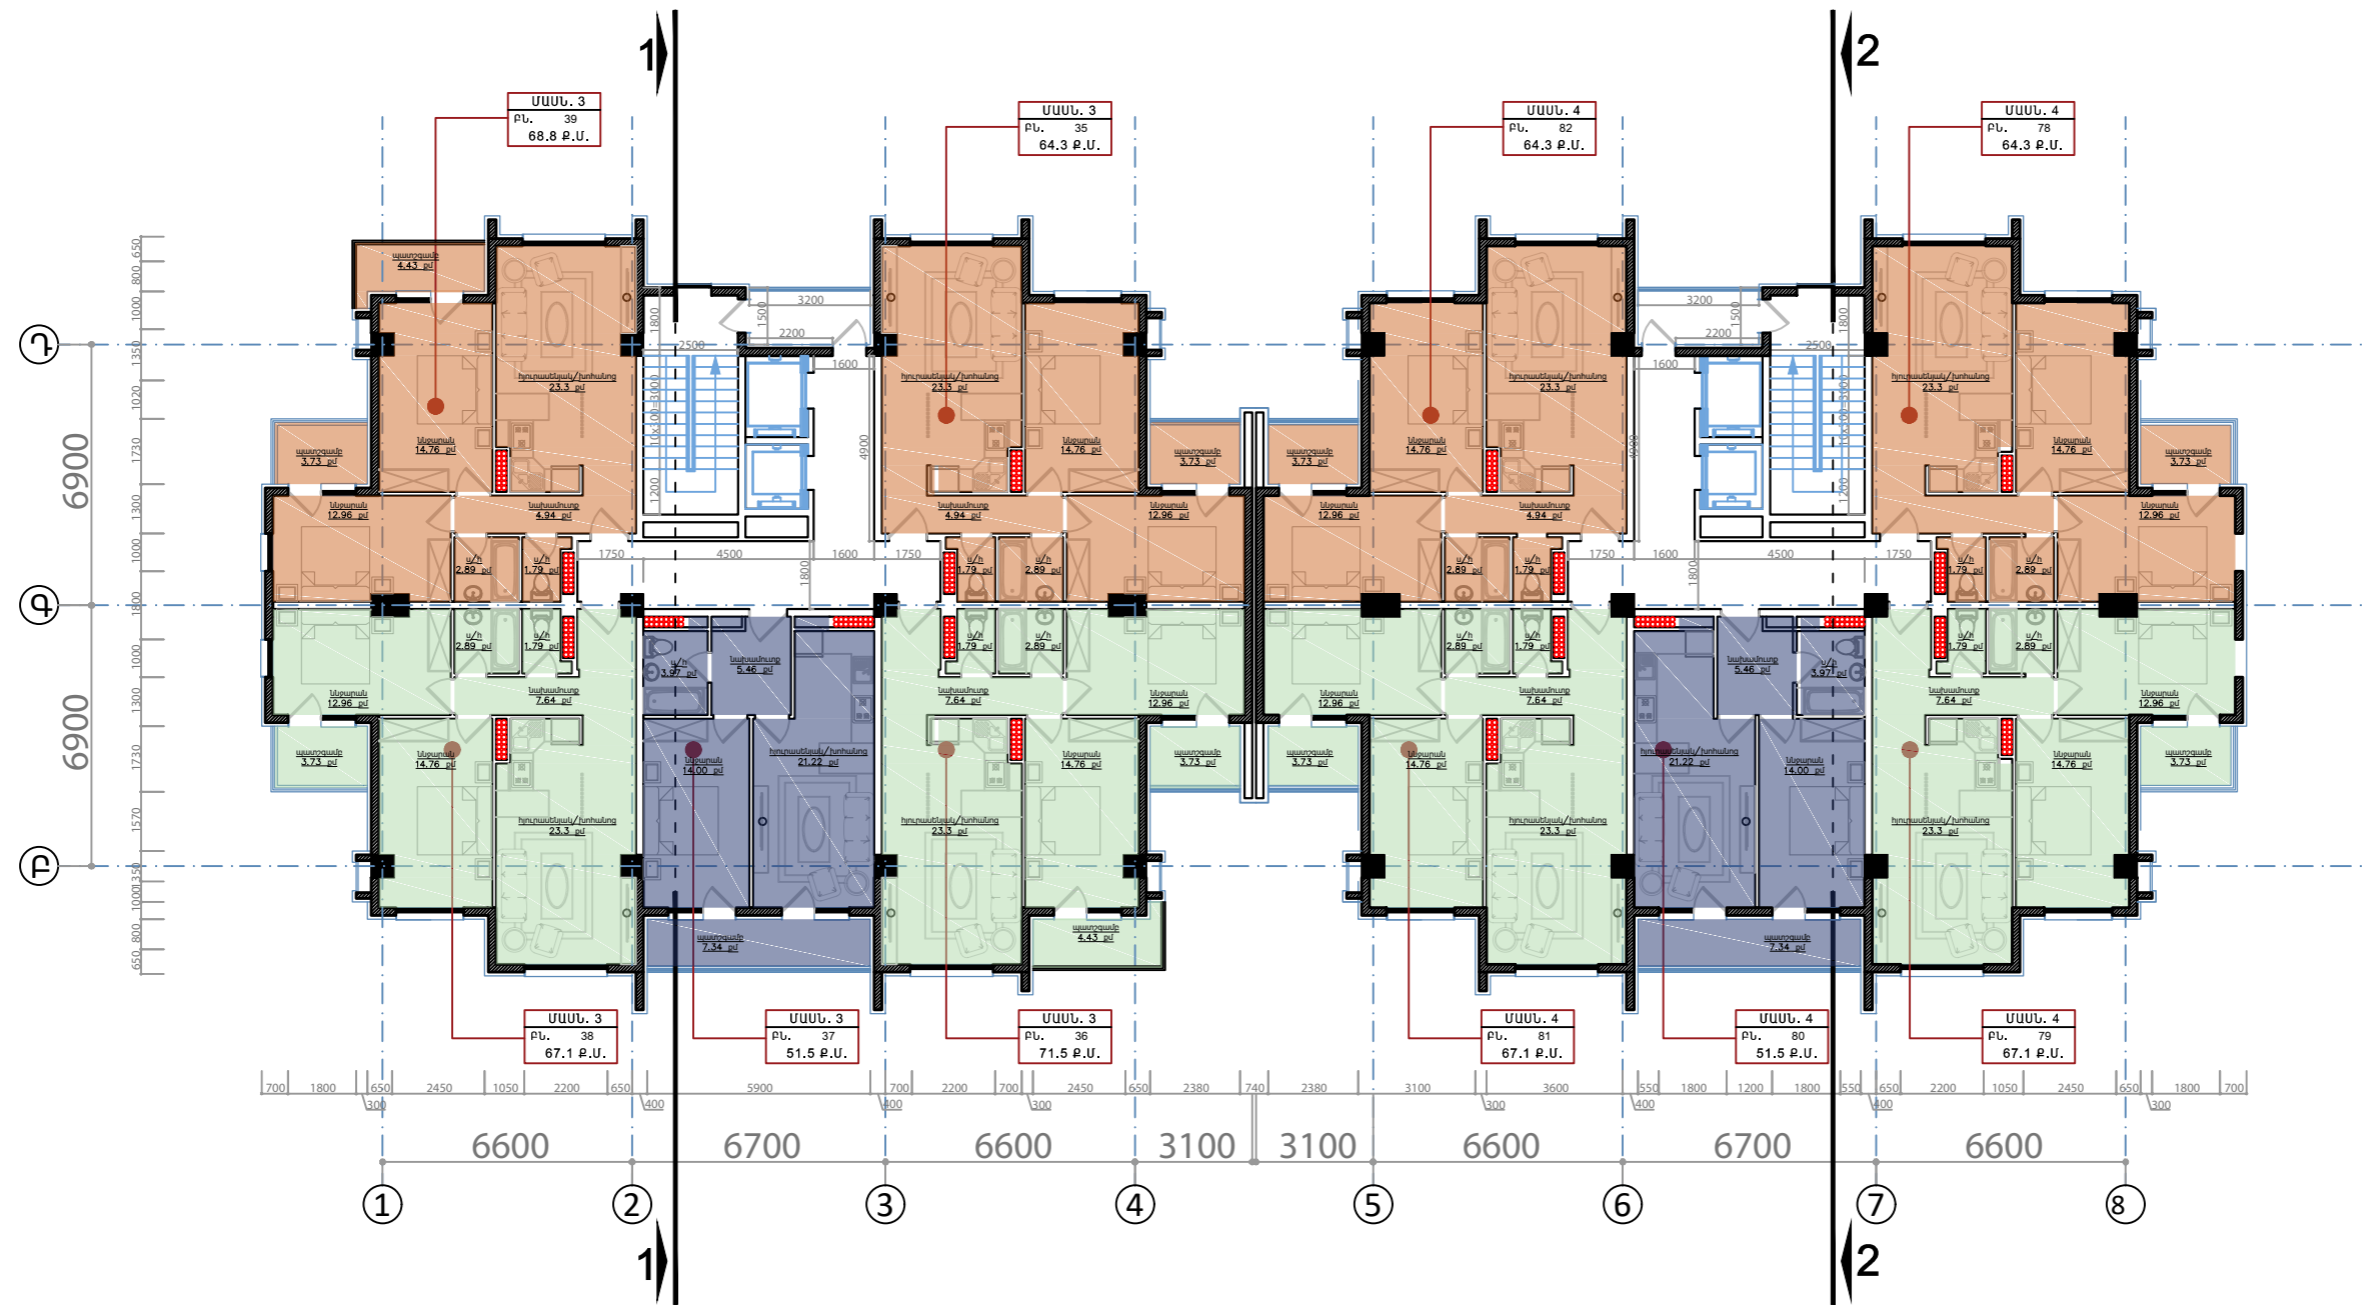

ՆԱԽԱԳԾԻ ԱՆՈՒՆ	
ԲՆԱԿԵԼԻ ԹԱՂԱՄԱՍԻ ԿԱՌՈՒՑՄԱՆ ԷՍՔԻԶԱՅԻՆ ՆԱԽԱԳԻԾ	
ՀԱՍՏԵ	
ՆԱԽԱԳԾԻ ՊԱՏԿԻՐԱՏՈՒ	
ՆԱԽԱԳԾՈՂ ԿԱԶՄԱԿԵՐՊՈՒԹՅՈՒՆ	
Գ. ք. Երևան, հեռ. +374 91 45-88-95 Է.փ.	
ՆԱԽԱԳԾԻ ՄԱՍՆԱԿԳՆԵՐ	
ՊԱՇՏՈՆ	ԱՆՈՒՆ ԱԶԳԱՆՈՒՆ ԱՏՈՐԱԳՈՒԹՅՈՒՆ
ՏՆՕՐԵՆ	Ա. ՄԴԵՐՅԱՆ
ՃԱՐՏ.	Տ. ՄԴԵՐՅԱՆ
ԿՈՆՍ.	Գ. ՇՈՒՇԱՆՅԱՆ
ՀԱՐԿԻ ՀԱՍՏԵ	
ՀԱՐԿԻ ՆՇԱՆԿՈՒԹՅՈՒՆ	
ՕՍՆՈՒԹՅՈՒՆ	
ԹԵՐԹԻ ԱՆՈՒՆ	
ՄԱՍՏՏԱՐԸ	
ԹԵՐԹԻ ՀԱՍՏԵ	ՆԱԽԱԳԾԻ ԹՈՐԱԿԱՄԱՆ
	ՕՐԱՄԱԿՍ ՏԱՐԻ
	ՆԱԽԱԳԾԻ ՀԱՍՏԵ



# IX ՀԱՐԿԻ ՀԱՏԱԿԱԳԻԾ Ս 1:200




ՆԱԽԱԳԾԻ ԱՆՈՒՆ	
ԲՆԱԿԵԼԻ ԹԱՂԱՄԱՍԻ ԿԱՌՈՒՑՄԱՆ ԷՆՔԻԶՄՅՈՒՆ ՆԱԽԱԳԻԾ	
ՀԱՍԹԵ	
ՆԱԽԱԳԾԻ ՊԱՏՈՒԿՑՈՒՄ	
ՆԱԽԱԳԾՈՂ ԿԱԶՄԱԿԵՐՊՈՒԹՅՈՒՆ	
<b>REFORM</b> Գ. Բ. ԵՐԵՎԱՆ ԽՈՒ. +374 91 45-88-95 Է.Գ.	
ՆԱԽԱԳԾԻ ՄԱՍՆԱԿԻՑՆԵՐ	
ՊԱՇՏՈՆ	ԱՆՈՒՆ ԱՅԳԱՆՈՒՆ ԱՏՈՂԱԿՐՈՒԹՅՈՒՆ
ՏՆՕՐԵՆ	Ա. ՄՅԵՐՅԱՆ
ՃԱՐՏ.	Տ. ՄՅԵՐՅԱՆ
ԿՈՆՍԱ.	Գ. ՇՈՒՇԱՆՅԱՆ
ՀԱՐԿԻ ՀԱՍՏԱԿ	
ՀԱՐԿԻ ՆՇԱՆԱԿՈՒԹՅՈՒՆ	
ՇԱՆՈՒԹՅՈՒՆ	
ԹԵՐԹԻ ԱՆՈՒՆ	
ՄԱՍՏՏԱԲԸ	
ԹԵՐԹԻ ՀԱՍՏԱԿ	ՆԱԽԱԳԾԻ ԹՈՂԱԿԱՆԱՆ ՕՐԴԱՄ-ԱՄ ՏԱՐԻ ՆԱԽԱԳԾԻ ՀԱՏԱԿ

# X ՀԱՐԿԻ ՀԱՏԱԿԱԳԻԾ Մ 1:200




ՆԱԽԱԳԾԻ ԱՆՈՒՆ	
ԲՆԱԿԵԼԻ ԹԱՂԱՄԱՍԻ ԿԱՌՈՒՅՄԱՆ ԷՍՔԻԶԱՅԻՆ ՆԱԽԱԳԻԾ	
ՀԱՍՏԵ	
ՆԱԽԱԳԾԻ ՊԱՏԿԻՐԱՏՈՒ	
ՆԱԽԱԳԾՈՂ ԿԱԶՄԱԿԵՐՊՈՒԹՅՈՒՆ	
Գ. ք. Երևան, հեռ. +374 91 45-88-95 է.փ.	
ՆԱԽԱԳԾԻ ՄԱՍՆԱԿԻՑՆԵՐ	
ՊԱՇՏՈՆ	ԱՆՈՒՆ ԱԶԳԱՆՈՒՆ ԱՏՈՐԿՎՈՒԹՅՈՒՆ
ՏՆՕՐԵՆ	Ա. ՄԴԵՐՅԱՆ
ՃԱՐՏ.	Տ. ՄԴԵՐՅԱՆ
ԿՈՆՍԱ.	Գ. ՇՈՒԿՄԱՆՅԱՆ
ՀԱՐԿԻ ՀԱՍՏԵ	
ՀԱՐԿԻ ՆՇԱՆԱԿՈՒԹՅՈՒՆ	
ԾԱՆՈԹՈՒԹՅՈՒՆ	
ԹԵՐԹԻ ԱՆՈՒՆ	
ՄԱՍՇՏԱԲԸ	
ԹԵՐԹԻ ՀԱՍՏԵ	ՆԱԽԱԳԾԻ ԹՈՂԱԿԱՄԱՆ
	ՕՐԱՄԱՆ/ ՏԱՐԻ
	ՆԱԽԱԳԾԻ ՀԱՍՏԵ

# XI ՀԱՐԿԻ ՀԱՏԱԿԱԳԻԾ Մ 1:200

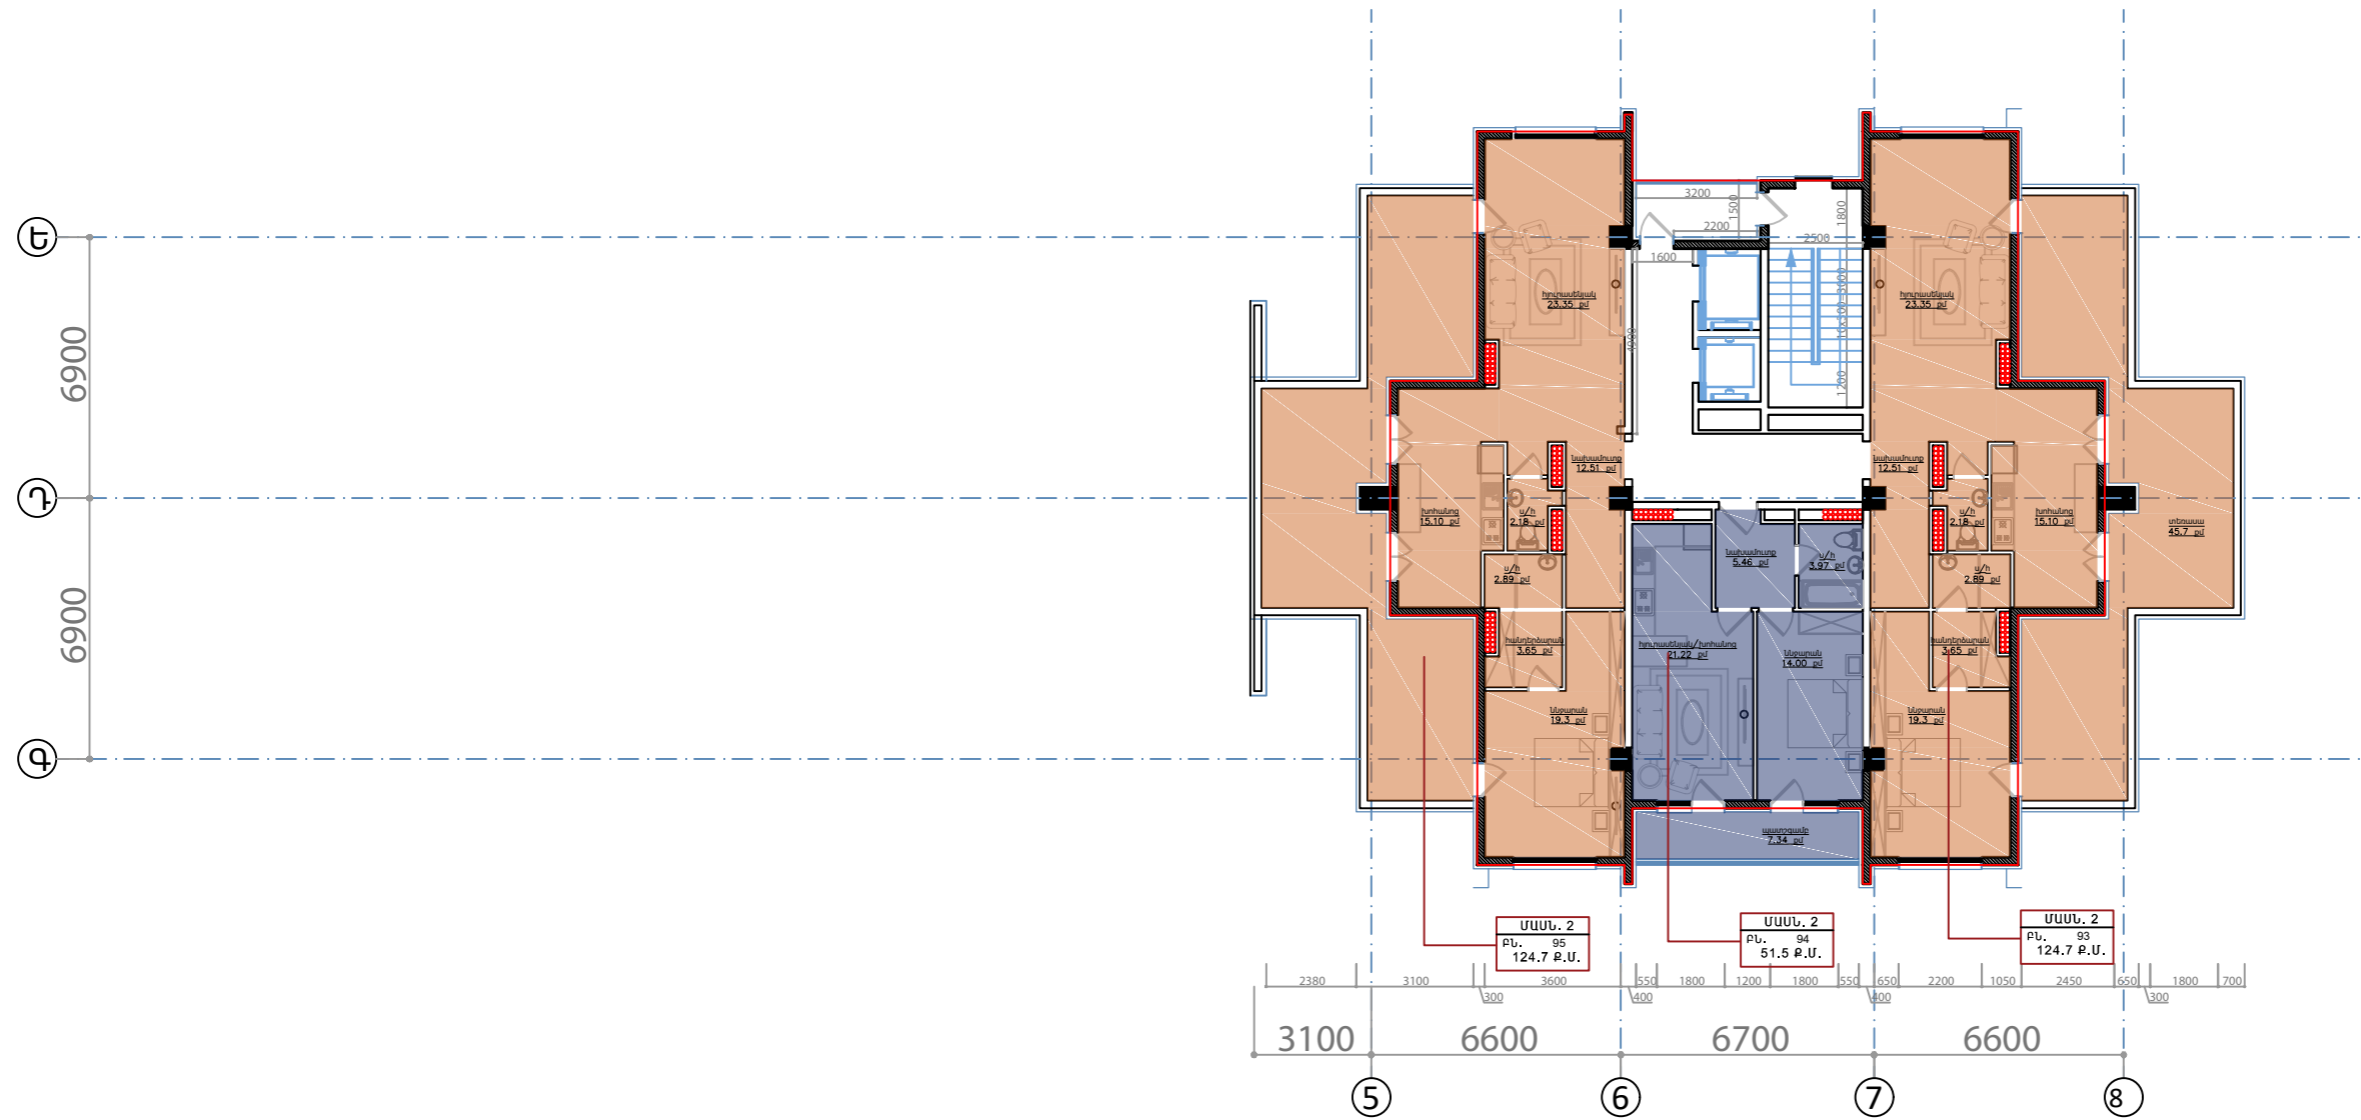


ՆԱԽԱԳԾԻ ԱՆՈՒՆ	
ԲՆԱԿԵԼԻ ԹԱՂԱՄԱՍԻ ԿԱՌՈՒՑՄԱՆ ԷՍԹԻՉԱՅԻՆ ՆԱԽԱԳԻԾ	
ՀԱՍՑԵ	
ՆԱԽԱԳԾԻ ՊԱՏՎԻՐԱՏՈՒ	
ՆԱԽԱԳԾՈՂ ԿԱԶՄԱԿԵՐՊՈՒԹՅՈՒՆ	
<b>REFORM</b> ՀՂ. Բ. ԵՐԼԱՆԸ, հեռ. +374 91 45-88-95 էլ. փ.	
ՆԱԽԱԳԾԻ ՄԱՍՆԱԿԻՑՆԵՐ	
ՊԱՇՏՈՆ	ԱՆՈՒՆ ԱԾԳԱՆՈՒՆ ԱՏՈՐԱԳՐՈՒԹՅՈՒՆ
ՏՆՕՐԵՆ	Ա. ՄՅԵՐՅԱՆ
ՃԱՐՏ.	Ց. ՄՅԵՐՅԱՆ
ԿՈՆՍ.	Գ. ՀՈՒՇԵԱՆՅԱՆ
ՀԱՐԿԻ ՀԱՍՏՈՐԸ	
ՀԱՐԿԻ ՆՇԱՆԱԿՈՒԹՅՈՒՆԸ	
ԾԱՆՈԹՈՒԹՅՈՒՆ	
ԹԵՐԹԻ ԱՆՈՒՆԸ	
ՄԱՍՏՏԱԲԸ	
ԹԵՐԹԻ ՀԱՍՏՈՐԸ	ՆԱԽԱԳԾԻ ԹՈՂԱՎՈՐԱՆ ՕՐԱՄԱԿ/ ՏԱՐԻ ՆԱԽԱԳԾԻ ՀԱՍՏՈՐԸ

ԲՆԱԿԵԼԻ ԱՌԱՋԻՆ ՀԱՐԿԻ ՀԱՏԱԿԱԳԻԾ  
Մ 1:200

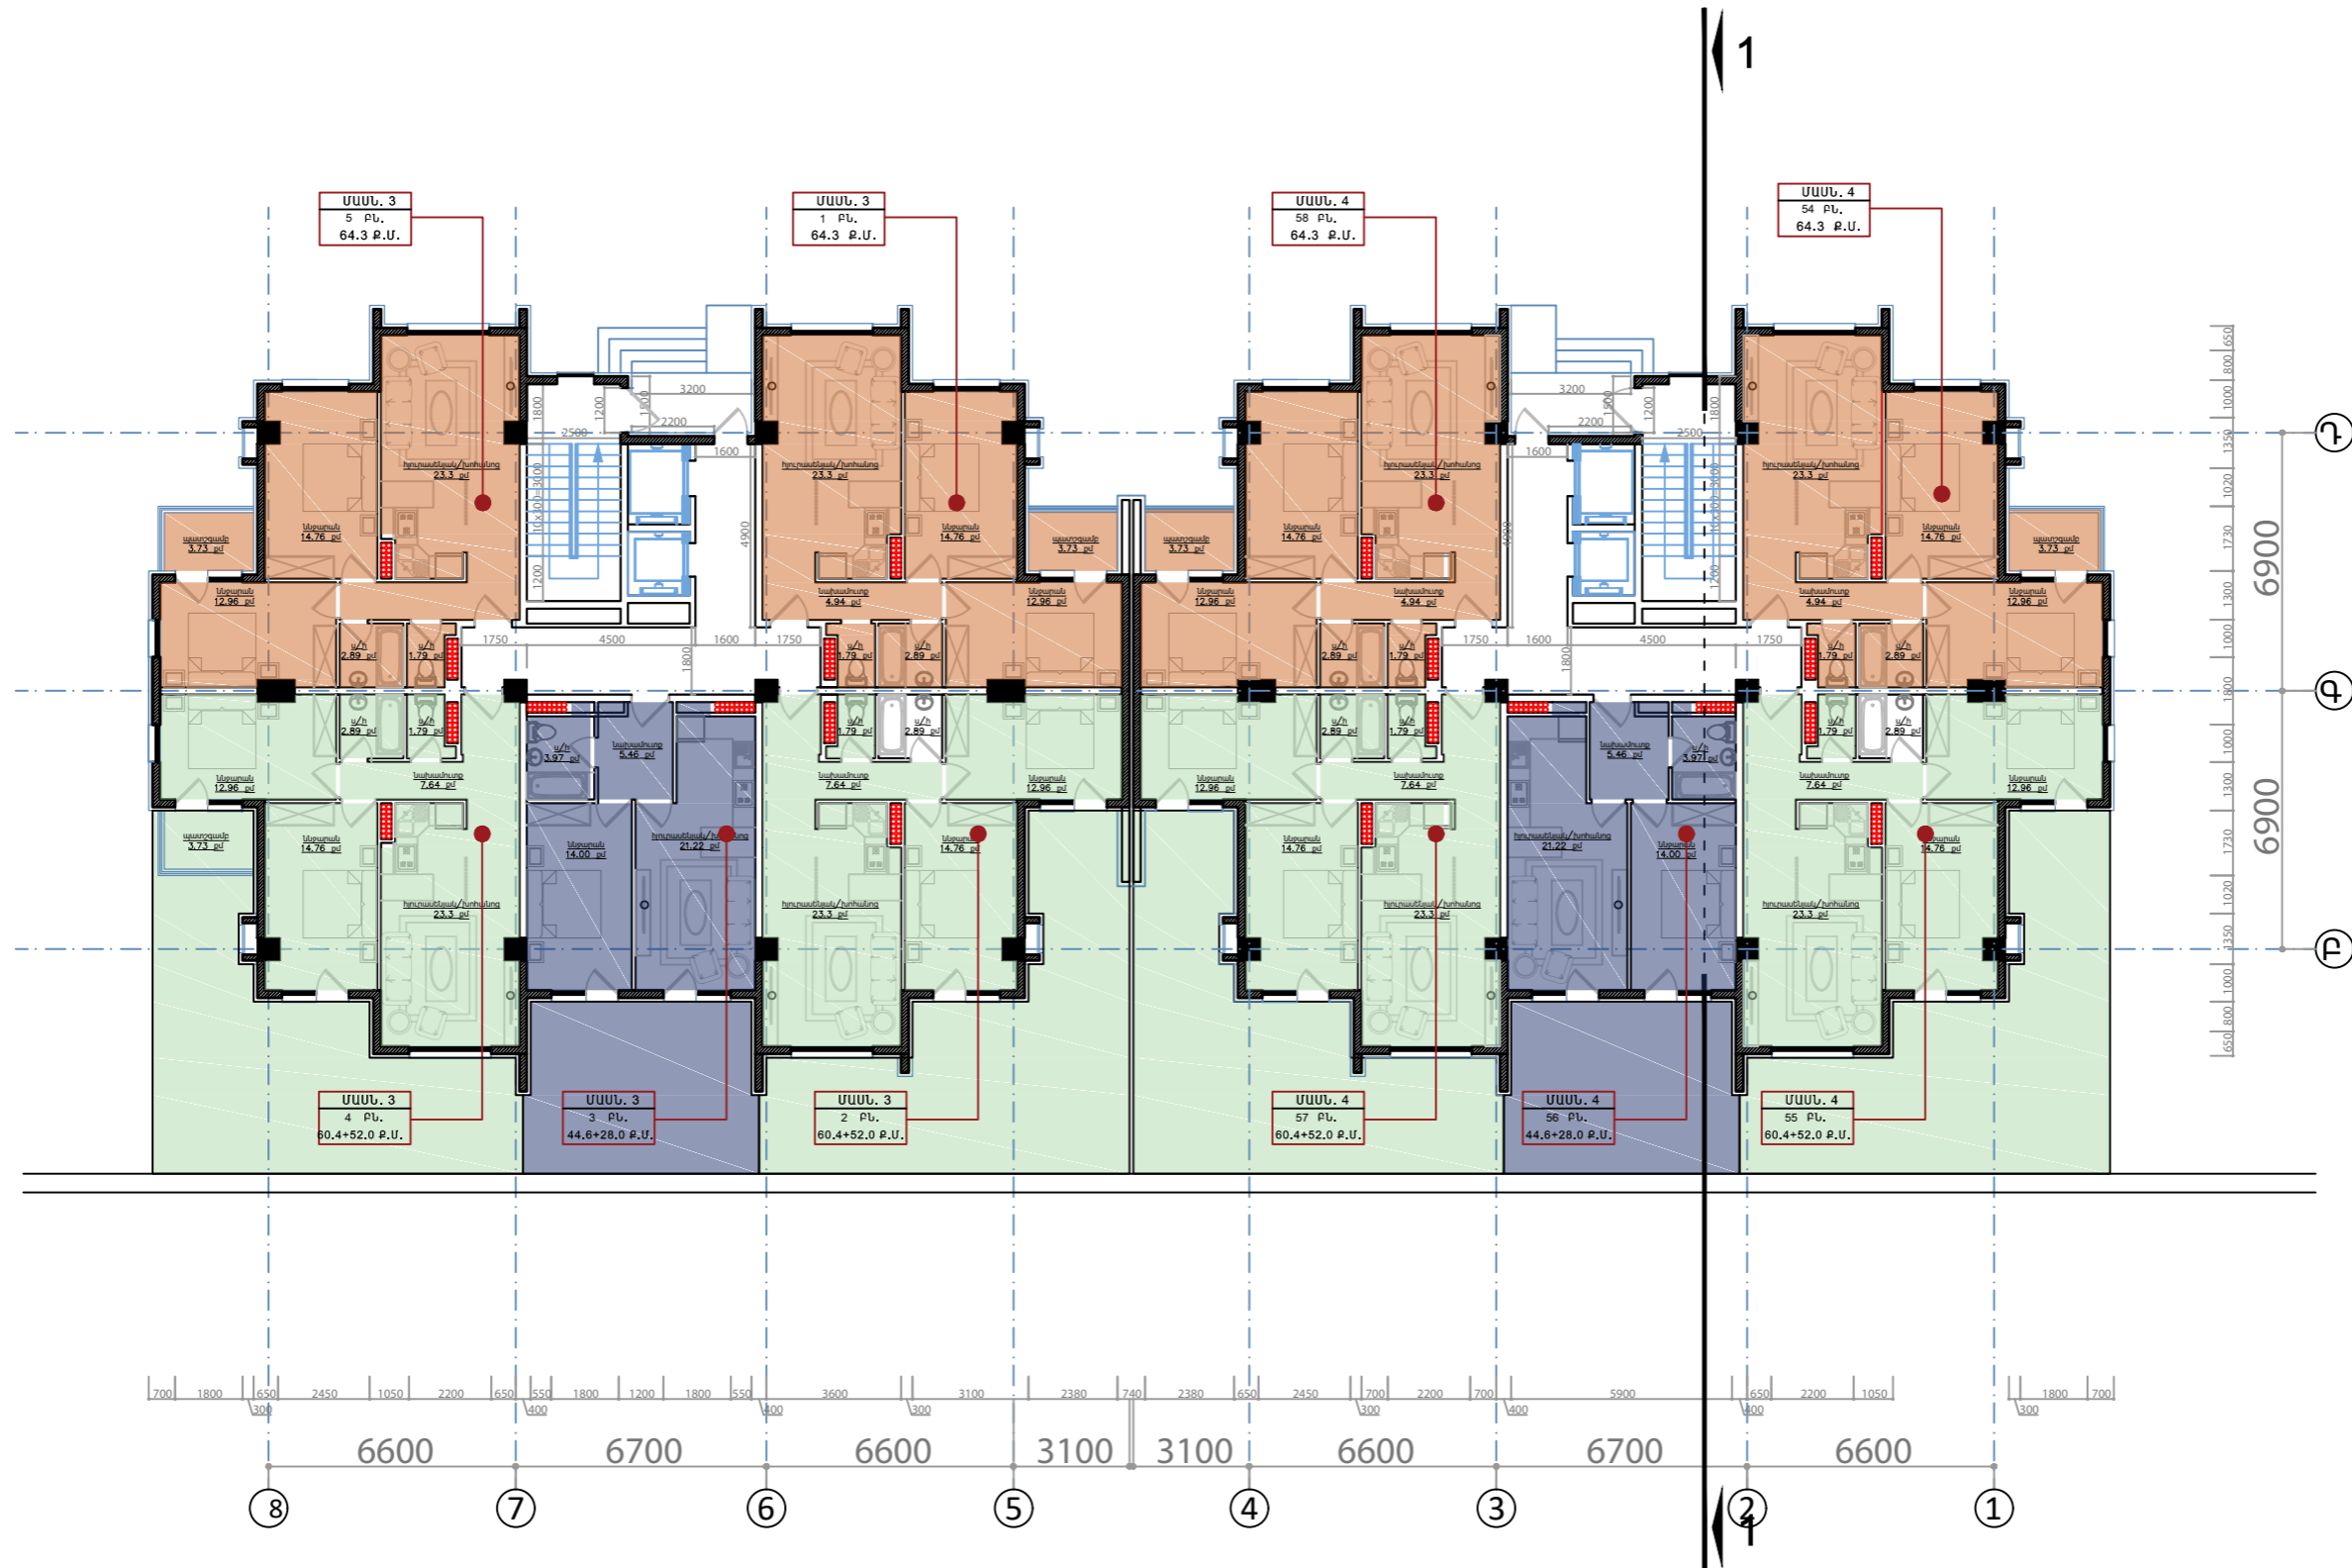


ՆԱԽԱԳԾԻ ԱՆՈՒՆ	
ԲՆԱԿԵԼԻ ԹՈՂԱՄԱՍԻ ԿԱՌՈՒՑՄԱՆ ԷՄՔԻԶԱՅԻՆ ՆԱԽԱԿԻԾ	
ՀԱՍՏԵ	
ՆԱԽԱԳԾԻ ՊԱՏՎՐԱՏՈՒ	
ՆԱԽԱԳԾՈՂ ԿԱԶՄԱԿԵՐՊՈՒԹՅՈՒՆ	
Գ. Բ. ԵՐԵՄՅԱՆ, հեռ. +374 91 45-88-95 է.փ.	
ՆԱԽԱԳԾԻ ՄԱՍՆԱԿԻՑՆԵՐ	
ՊԱՇՏՈՆ	ԱՌՈՒՆ ԱԶԳԱՆՈՒՆ ԱՏՈՐԱԳՈՒԹՅՈՒՆ
ՏԵՕՐԵՆ	Ա. ՄԻԵՐՅԱՆ
ՃԱՐՏ.	Տ. ՄԻԵՐՅԱՆ
ԿՈՆՍԱՏ.	Գ. ՇՈՒՇԵԱՆՅԱՆ
ՀԱՐԿԻ ՀԱՍՏԵՐ	
ՀԱՐԿԻ ՆՇԱՆԱԿՈՒԹՅՈՒՆ	
ԾԱՆՈԹՈՒԹՅՈՒՆ	
ԹԵՐԹԻ ԱՆՈՒՆ	
ՄԱՏՇՏԱՐԸ	
ԹԵՐԹԻ ՀԱՍՏԵՐ	ՆԱԽԱԳԾԻ ԹՈՂԱՎՈՐՄԱՆ ՕՐ/ՄԱՌ/ ՏԱՐԻ ՆԱԽԱԳԾԻ ՀԱՍՏԵՐ

# II ՀԱՐԿԻ ՀԱՏԱԿԱԳԻԾ Մ 1:200

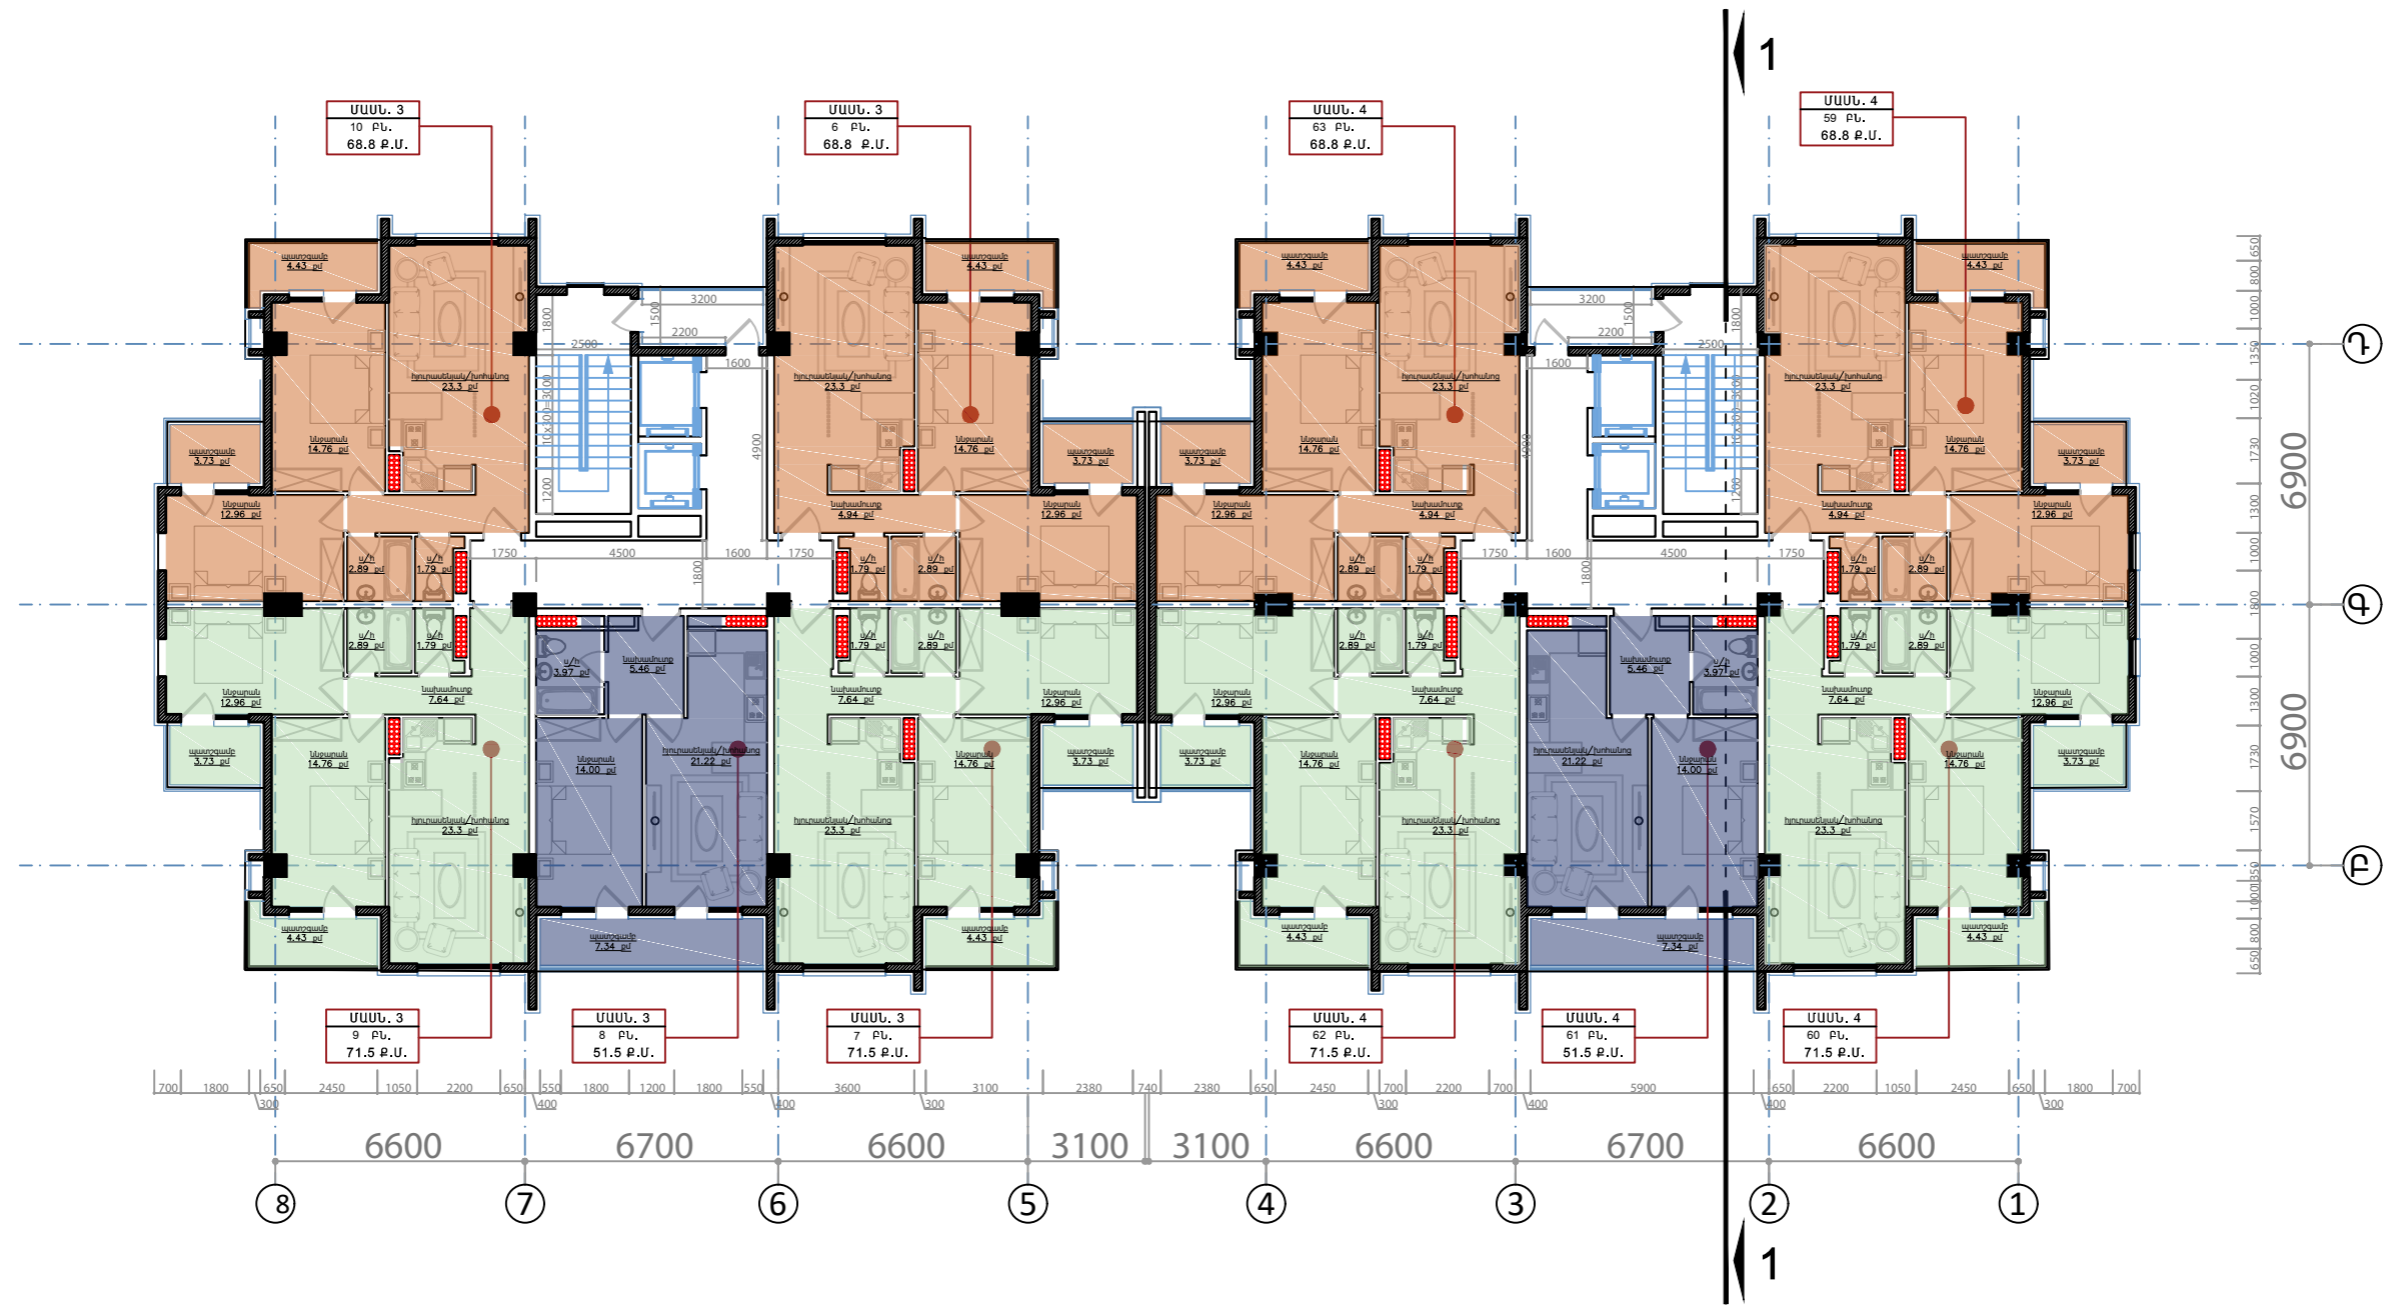

ՆԱԽԱԳԾԻ ԱՆՈՒՆ	
ԲՆԱԿԵԼԻ ԹԱՂԱՄԱՍԻ ԿԱՌՈՒՑՄԱՆ ԷՄՔԻԶԱՅԻՆ ՆԱԽԱԳԻԾ	
ՀԱՍՏԵ	
ՆԱԽԱԳԾԻ ՊԱՏՎԻՐԱՏՈՒ	
ՆԱԽԱԳՈՂ ԿԱԶՄԱԿԵՐՊՈՒԹՅՈՒՆ	
Գ. ք. Երևան, Ինք. +374 91 45-88-95 Է. փ.	
ՆԱԽԱԳՈՒ ՄԱՍՆԱԿԻՑՆԵՐ	
ՊԱՇՏՈՆ	ԱՆՈՒՆ ԱԹՂԱՄԱՍԻ ԱՏՐՈՎՈՒԹՅՈՒՆ
ՏՆՕՐԵՆ	Ա. ՄԻԵՐՅԱՆ
ՃԱՐՏ.	Ց. ՄԻԵՐՅԱՆ
ԿՈՆՍԱ.	Գ. ՇՈՒՇԵԱՆՅԱՆ
ՀԱՐԿԻ ՀԱՄԱՐԸ	
ՀԱՐԿԻ ՆՇԱՆԱԿՈՒԹՅՈՒՆԸ	
ԾԱՆՈԹՈՒԹՅՈՒՆ	
ԹԵՐԹԻ ԱՆՈՒՆԸ	
ՄԱՍՏՏԱԲԸ	
ԹԵՐԹԻ ՀԱՄԱՐԸ	ՆԱԽԱԳՈՒ ԹՈՂԱՎՈՐԱՄԱՆ
	ՕՊ/ԱՄ/Ս/ ՏԱՐԻ
	ՆԱԽԱԳՈՒ ՀԱՄԱՐԸ

# III ՀԱՐԿԻ ՀԱՏԱԿԱԳԻԾ Մ 1:200

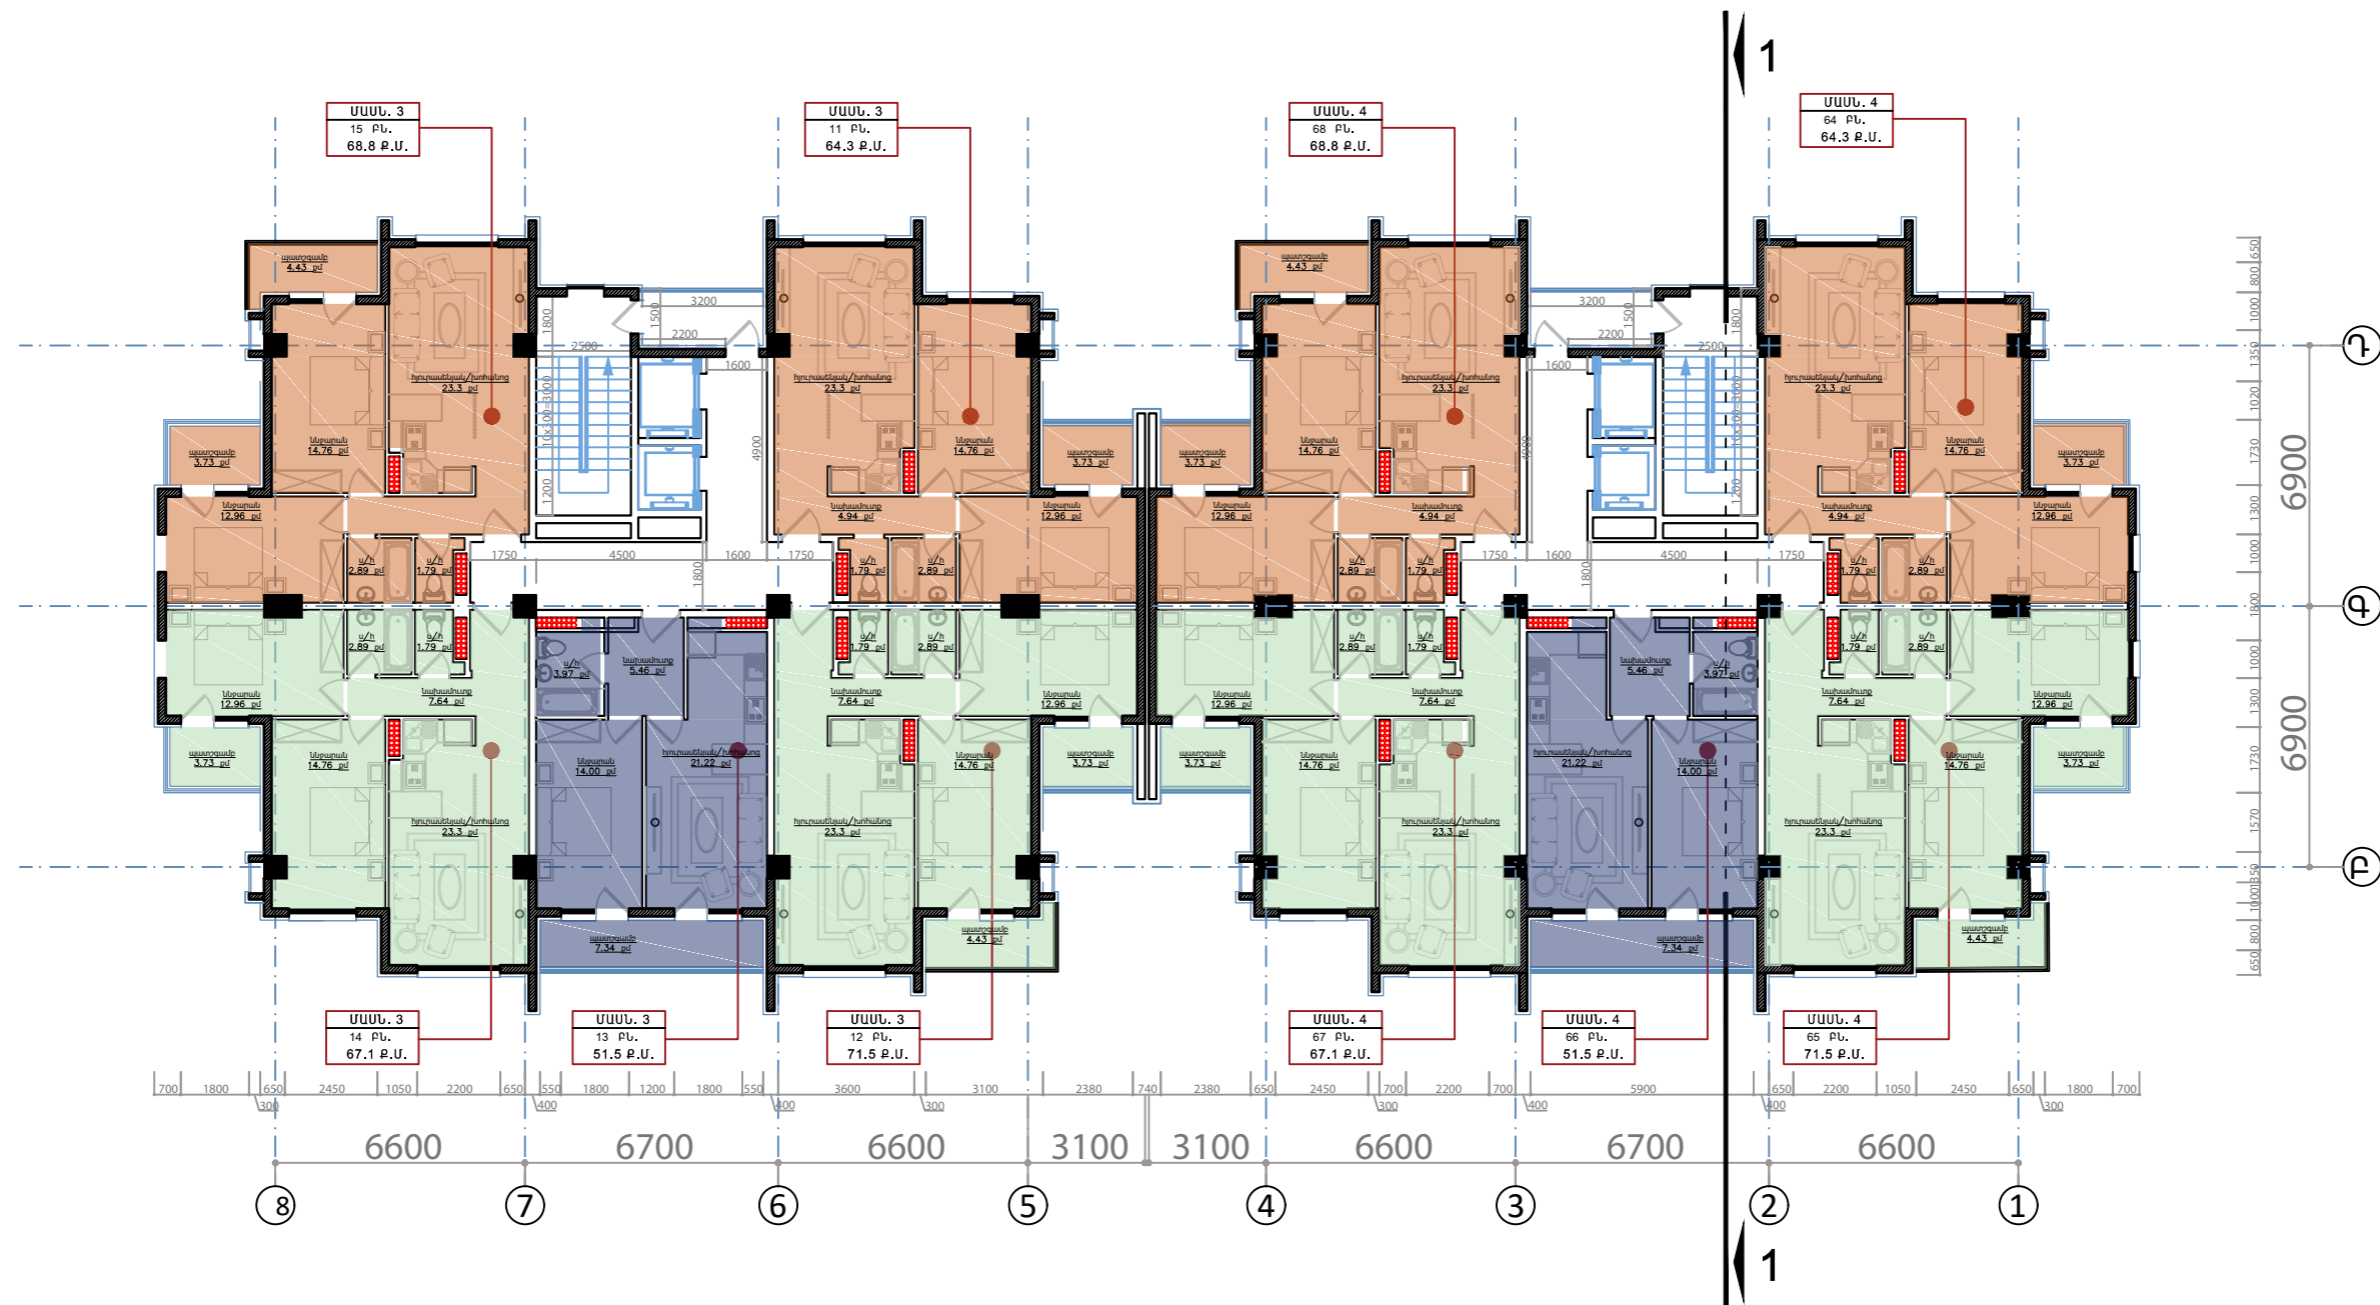

ՆԱԽԱԳԾԻ ԱՆՈՒՆ

ԲՆԱԿԵԼԻ ԹԱՂԱՄԱՍԻ  
ԿԱՌՈՒՑՄԱՆ ԷՍՔԻԶԱՅԻՆ  
ՆԱԽԱԳԻԾ

ՀԱՍՅԵ

ՆԱԽԱԳԾԻ ՊԱՏԿԻՐԱՏՈՒ

ՆԱԽԱԳԾՈՂ ԿԱԶՄԱԿԵՐՊՈՒԹՅՈՒՆ

**REFORM**

Հ. Բ. Երևան,  
հեռ. +374 91 45-88-95  
Է. փ.

ՆԱԽԱԳԾԻ ՄԱՍՆԱԿԻՑՆԵՐ

ՊԱՇՏՈՆ	ԱՆՈՒՆ ԱՇԳԱՆՈՒՆ ԱՏՈՂԱԳՈՒԹՅՈՒՆ
ՏՆՕՐԵԼ	Ա. ՄԴԵՐՅԱՆ
ՃԱՐՏ.	Տ. ՄԴԵՐՅԱՆ
ԿՈՆՍՍ.	Գ. ԸՈՒՇԱԿՅԱՆ

ՀԱՐԿԻ ՀԱՍՏԱՐԸ

ՀԱՐԿԻ ՆՇԱՆԱԿՈՒԹՅՈՒՆԸ

ՇԱՆՈՒԹՈՒԹՅՈՒՆ

ԹԵՐԹԻ ԱՆՈՒՆԸ

ՄԱՍՇՏԱԲԸ

ԹԵՐԹԻ ՀԱՍՏԱՐԸ

ՆԱԽԱԳԾԻ  
ԹՈՂԱՐԿՄԱՆ

ՕՐԱՄԱՍԻ ՏԱՐԻ


ՆԱԽԱԳԾԻ ՀԱՍՏԱՐԸ

# IV ՀԱՐԿԻ ՀԱՏԱԿԱԳԻԾ Մ 1:200



ՆԱԽԱԳԾԻ ԱՆՈՒՆ	
ԲՆԱԿԵԼԻ ԹԱՂԱՍԱՍԻ ԿԱՌՈՒՑՄԱՆ ԷՍԹԻԶԱՅԻՆ ՆԱԽԱԳԻԾ	
ՀԱՍՑԵ	
ՆԱԽԱԳԾԻ ՊԱՏԿԻՐԱՏՈՒ	
ՆԱԽԱԳԾՈՂ ԿԱԶՄԱԿԵՐՊՈՒԹՅՈՒՆ	
Գ. Բ. Երևան, հեռ. +374 91 45-88-95 էլ. փ.	
ՆԱԽԱԳԾԻ ՄԱՍՆԱԿԻՑՆԵՐ	
ՊԱՇՏՈՆ	ԱՆՈՒՆ ԱՐԳԱՆՈՒՆ ԱՏՈՐԱԳՐՈՒԹՅՈՒՆ
ՏՆՕՐԵՆ	Ա. ՄՅԵՐՅԱՆ
ՃԱՐՏ.	Տ. ՄՅԵՐՅԱՆ
ԿՈՆՍՍ.	Գ. ՇՈՒԲԱՆՅԱՆ
ՀԱՐԿԻ ՀԱՄԱՐԸ	
ՀԱՐԿԻ ՆՇԱՆԱԿՈՒԹՅՈՒՆԸ	
ՇԱՆՈՒԹՈՒԹՅՈՒՆ	
ԹԵՐԹԻ ԱՆՈՒՆ	
ՄԱՆՇԱՐԸ	
ԹԵՐԹԻ ՀԱՄԱՐԸ	ՆԱԽԱԳԾԻ ԹՊՂԱՐԿԱՆ
	ՕՐԱՄԱՍԻ ՏԱՐԻ
	ՆԱԽԱԳԾԻ ՀԱՄԱՐԸ

# V ՀԱՐԿԻ ՀԱՏԱԿԱԳԻԾ Մ 1:200

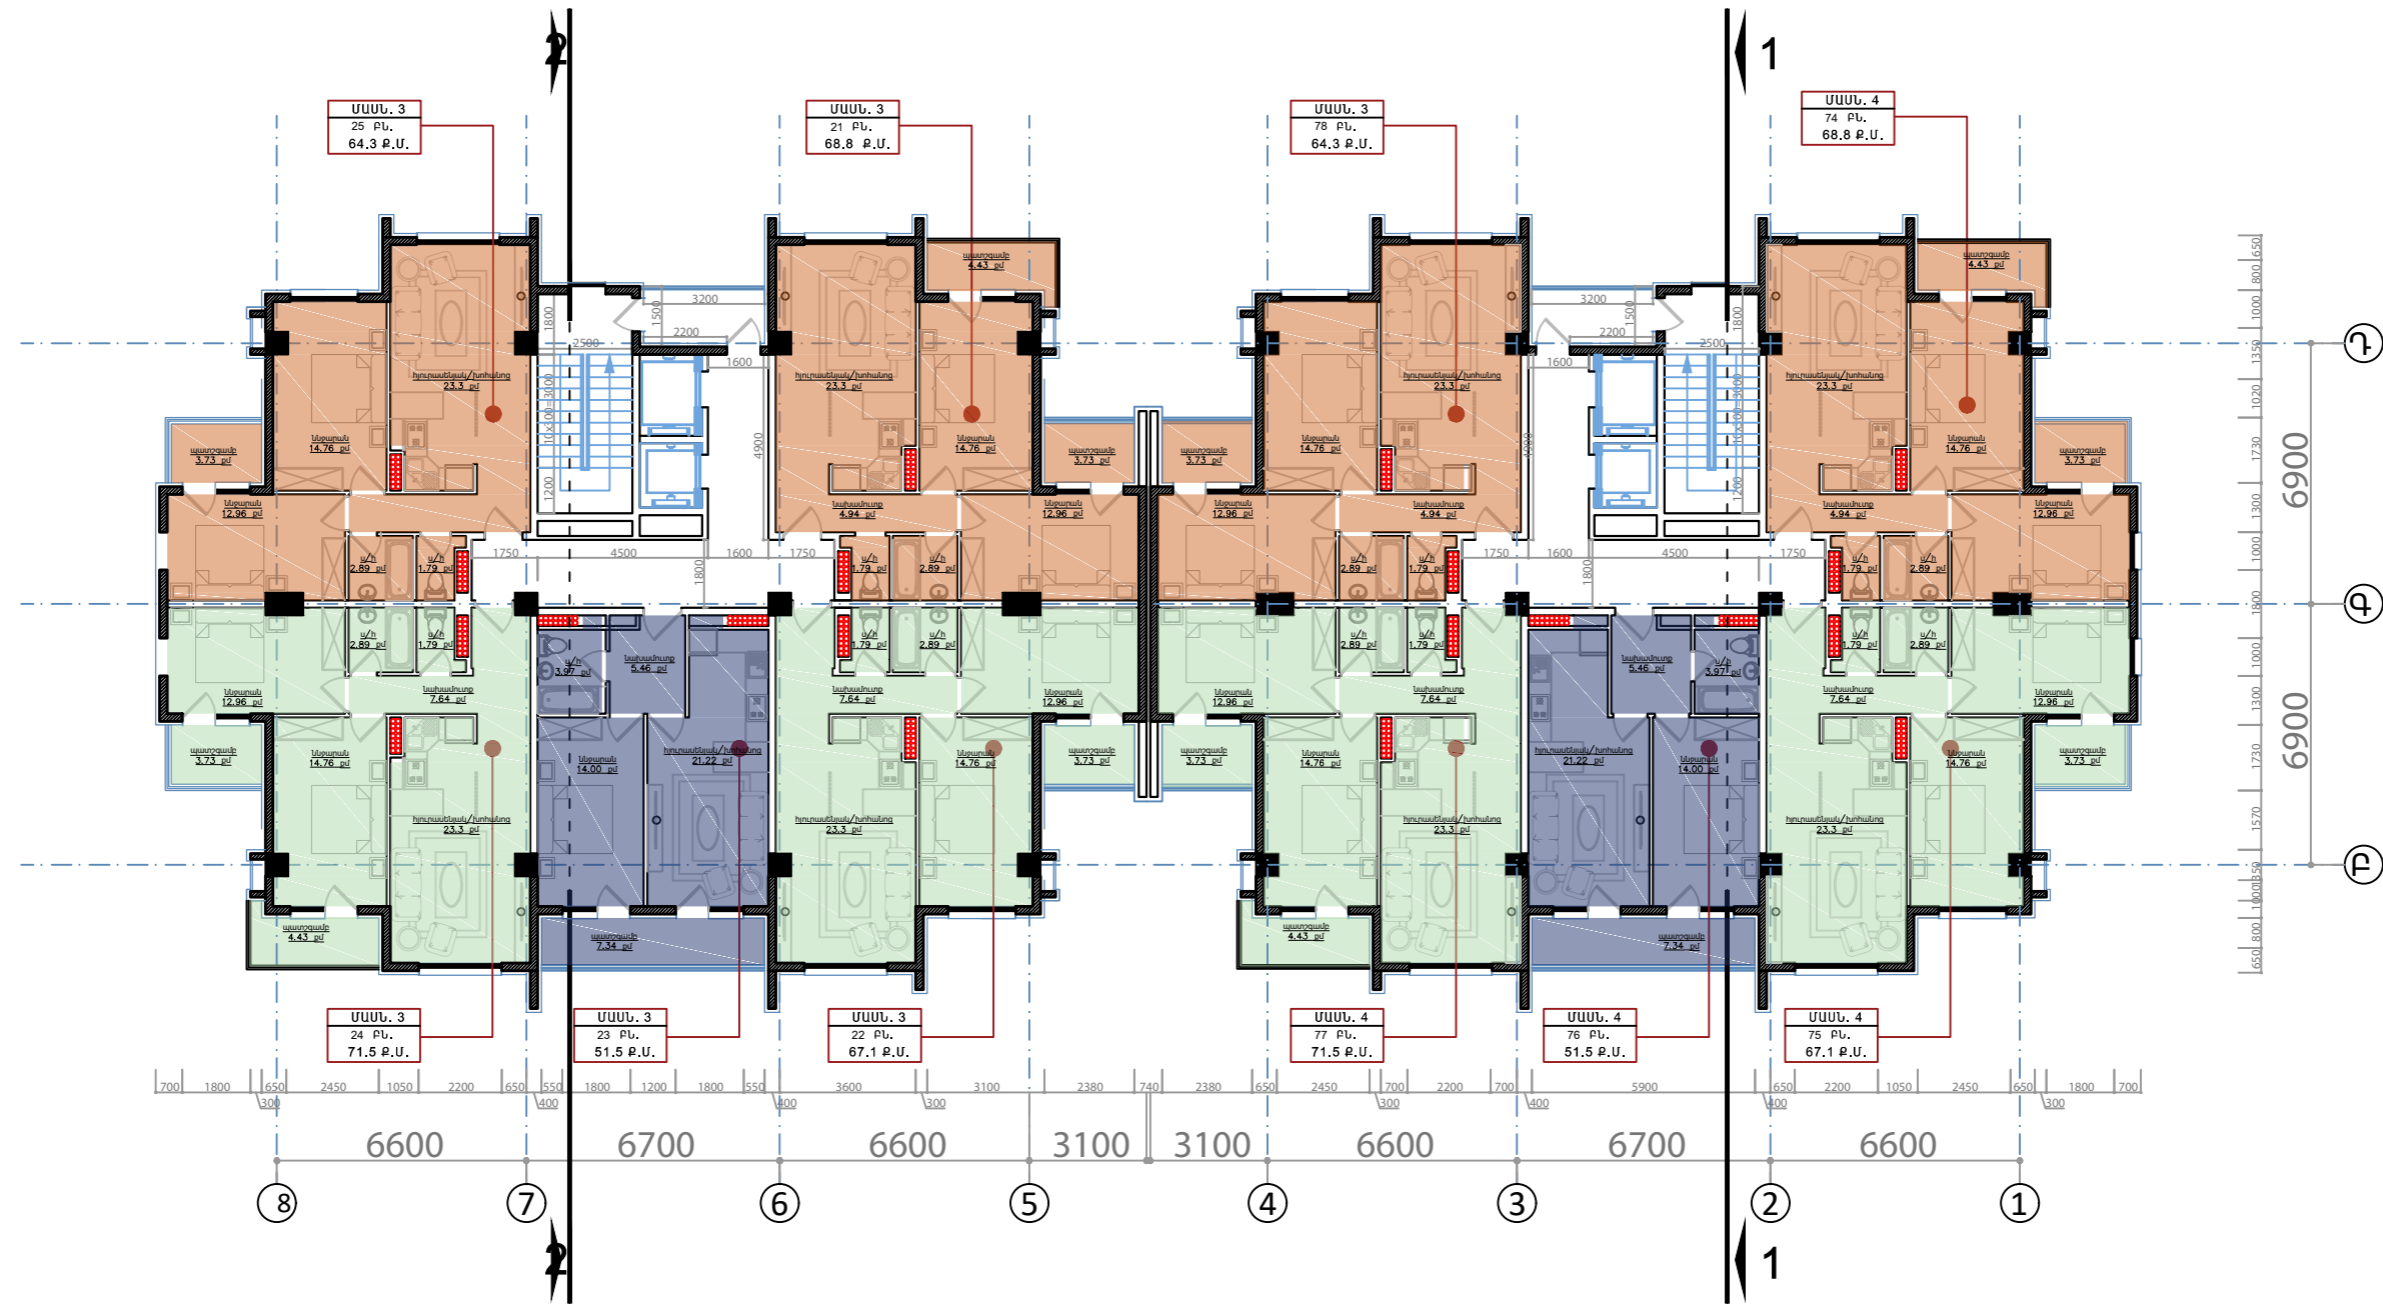

ՆԱԽԱԳԾԻ ԱՌՈՒՆ	
ԲՆԱԿԵԼԻ ԹԱՂԱՄԱՍԻ ԿԱՌՈՒՑՄԱՆ ԷՍԹԻԶԱՅԻՆ ՆԱԽԱԳԻԾ	
ՀԱՍՑԵ	
ՆԱԽԱԳԾԻ ՊԱՏՎԻՐԱՏՈՒ	
ՆԱԽԱԳԾՈՂ ԿԱԶՄԱԿԵՐՊՈՒԹՅՈՒՆ	
ՀՀ, ք. Երևան, հեռ. +374 91 45-88-95 Է.Փ.	
ՆԱԽԱԳԾԻ ՄԱՍՆԱԿԻՑՆԵՐ	
ՊԱՇՏՈՆ	ԱՌՈՒՆ ԱՅԳԱՆՈՒՆ ԱՏՈՂԱԳՈՒԹՅՈՒՆ
ՏՆՕՐԵՆ	Ա. ՄԻԵՐՅԱՆ
ՃԱՐՏ.	Տ. ՄԻԵՐՅԱՆ
ԿՈՆՍ.	Գ. ԸՈՒՇԱՆՅԱՆ
ՀԱՐԿԻ ՀԱՍՏԱՐԸ	
ՀԱՐԿԻ ՆՇԱՆԿՈՒԹՅՈՒՆԸ	
ԾԱՆՈԹՈՒԹՅՈՒՆ	
ԹԵՐԹԻ ԱՌՈՒՆԸ	
ՄԱՆՇԱՐԸ	
ԹԵՐԹԻ ՀԱՍՏԱՐԸ	ՆԱԽԱԳԾԻ ԹՈՂԱՐԿԱՄԱՆ
	ՕՐԱՄԱՍ/ՏԱՐԻ
	ՆԱԽԱԳԾԻ ՀԱՍՏԱՐԸ