

ԲԱՑԱՏՐԱԳԻՐ

Բազմաֆունկցիոնալ բնակելի համալիրի նախագծի կատարման համար հիմք են հանդիսացել անշարժ գույքի սեփականության (օգտագործման) իրավունքի գրանցման N 27032020-01-0061վկայականը, հողամասի հատակագիծը, N 01/18-07/1-Մ-7120-633 ճարտարապետահատակագծային առաջադրանքը տրված 20.07.2020թ: Կառուցապատվող հողատարածքը գտնվում է քաղաք Երևան,Մալաթիա-Սեբաստիա վարչական շրջան, Լենինգրադյան փողոց, 21/4 հասցեում: Կառուցապատման համար նախատեսված հողամասի, ստորին և վերին նիշերի տարբերությունը մոտ 3 մետր է:

Հողամասի ընդհանուր մակերեսը կազմում է 3110 քմ: Շենքի կառուցապատման մակերեսը կազմում է 997 քմ, Կանաչապատվող տարածքը՝ 1195 քմ է:

Համալիրը կազմված է երկու բնակելի շենքերից՝ 14, 18 վերգետնյա, և ընդհանուր 2 ստորգետնյա հարկերով:Ստորգետնյա հարկերը ծառայում են որպես կայանատեղ 165 ավտոմեքենայի համար: Ավտոկայանատեղերի մոտքը կազմակերպված է երկու թեքահարթակով, ոոնք կայանատեղիների հարկերից սահմանազատված է հակահրդեհային մետաղական դարպասներով: Աստիճանավանդակները ավտոկայանատեղիների հատվածում նույնպես առանձնացված են հակահրդեհային դռներով կրկնակի անցումով: Ավտոկայանատեղի ընդհանուր մակերեսն առանց թեքահարթակների և աստիճանավանդակների զբաղեցրած մակերեսի կազմում է՝ -1 հարկում՝ 2370 քմ, իսկ -2 հարկում՝ 2340 քմ:

Առաջին հարկը նախատեսված է որպես հասարակական նշանակության օգտագործման նպատակով: Դրանց մուտքերը կազմակերպված են առանձին: Այս հարկերում ընդհանուր օգտագործման տարածքների գումարային մակերեսը, ներառյալ աստիճանավանդակները կազմում է 852 քմ: Հասարակական հարկի մաքուր բարձրությունը կազմում է 4.970մ:

Բնակելի 13 և 17 հարկերից յուրաքանչյուրում կա համապատասխանաբար թվով 77 և 92 բնակարան, 14 հարկանի շենքում առկա են երեք ննջասենյակով՝ 1, երկու ննջասենյակով՝ 63 և մեկ ննջասենյակով՝ 13 բնակարան, իսկ 18 հարկանի շենքում առկա են չորս ննջասենյակով՝ 1, երեք ննջասենյակով՝ 4, երկու ննջասենյակով՝ 74 և մեկ ննջասենյակով՝ 13 բնակարան: Յուրաքանչյուր շենքի բնակելի հատվածը սպասրկվում է մեկական չծխացող աստիճանավանդակով: 18 հարկանի շենքը կահավորված է 2 մարդատար և 1 բեռնատար վերելակներով, իսկ 14 հարկանին՝ 1 մարդատար և 1 բեռնատար վերելակներով:


Շենքի հիմնական բարձրությունը 64.60 մ է, հաշված նախագծային 0.000 նիշից: ճակատային հատվածներում և աստիճանավանդակների հատվածներում կան որոշակի ծավալների բարձրացում, առավելագույն բարձրությունը՝ 68.00 մ: Տանիքում 1.0 մ-ից բարձր՝ ասիճանավանդակների և տեխնիկական տարածքների տանիքի վրա բարձրանալու համար նախատեսվում է ուղղածիզ աստիճաններ:

Աստիճանավանդակներում նախատեսվում է տեղադրել հակահրդեհային դռներ՝ ինքնափակվող համակարգով:

ՏԵԽՆԻԿԱՏՆԵՍԱԿԱՆ ՑՈՒՑԱՆԻՇՆԵՐ

ՀՈՂԱՄԱՍԻ ՄԱԿԵՐԵՍ՝	3110Մ ² / 100% /
ԿԱՌՈՒՑԱՊԱՏՄԱՆ ՄԱԿԵՐԵՍ՝	997Մ ² / 32% /
ԿԱՆԱՉԱՊԱՏՄԱՆ ՄԱԿԵՐԵՍ՝	1260Մ ² / 40.5% /
ԲՆԱԿԱՐԱՆՆԵՐԻ ԹԻՎԸ՝	169
ԱՎՏՈԿԱՅԱՆԱՏԵՂԵՐԻ ԹԻՎԸ՝	150
ԸՆԴՀԱՆՈՒՐ ՄԱԿԵՐԵՍ՝	25432Մ ²

ԱՆԱՆԱՑՄԱԿ		
ՄԱՍ	ԱՆԱՆՈՒՄ	ԷԶ
	ՏԻՏՂՈՍԱԹԵՐԹ	1
ՃԱՐՏ	ԲԱՑԱՏՐԱԳԻՐ ԵՎ ԱՆԱՆԱՑՄԱԿ	2
ՃԱՐՏ	ԻՐԱԿԻՃԱԿԱՑԻՆ ՀԱՏԱԿԱԳԾ	3
ՃԱՐՏ	ՁԱՆԱՎՈՐ ՀԱՏԱԿԱԳԻԾ	4
ՃԱՐՏ	ՀԱՏԱԿԱԳԻԾ -7.700 ՆԻՇԻ /ԶԱՓԱՂՈՒՄ/	5
ՃԱՐՏ	ՀԱՏԱԿԱԳԻԾ -7.700 ՆԻՇԻ /ՄԱԿԱԽԵԱՎՈՐՈՒՄ/	6
ՃԱՐՏ	ՀԱՏԱԿԱԳԻԾ -4.000 ՆԻՇԻ /ԶԱՓԱՂՈՒՄ/	7
ՃԱՐՏ	ՀԱՏԱԿԱԳԻԾ -4.000 ՆԻՇԻ /ՄԱԿԱԽԵԱՎՈՐՈՒՄ/	8
ՃԱՐՏ	ՀԱՏԱԿԱԳԻԾ 0.030 ՆԻՇԻ (Կ1) /ԶԱՓԱՂՈՒՄ/	9
ՃԱՐՏ	ՀԱՏԱԿԱԳԻԾ 0.030 ՆԻՇԻ (Կ1) /ՄԱԿԱԽԵԱՎՈՐՈՒՄ/	10
ՃԱՐՏ	ՀԱՏԱԿԱԳԻԾ 5.300, 11.900, 18.500, 25.100 ՆԻՇԵՐԻ (Կ1) /ԶԱՓԱՂՈՒՄ/	11
ՃԱՐՏ	ՀԱՏԱԿԱԳԻԾ 5.300, 11.900, 18.500, 25.100 ՆԻՇԵՐԻ (Կ1) /ՄԱԿԱԽԵԱՎՈՐՈՒՄ/	12
ՃԱՐՏ	ՀԱՏԱԿԱԳԻԾ 8.600, 15.200, 21.800, 28.400 ՆԻՇԵՐԻ (Կ1) /ԶԱՓԱՂՈՒՄ/	13
ՃԱՐՏ	ՀԱՏԱԿԱԳԻԾ 8.600, 15.200, 21.800, 28.400 ՆԻՇԵՐԻ (Կ1) /ՄԱԿԱԽԵԱՎՈՐՈՒՄ/	14
ՃԱՐՏ	ՀԱՏԱԿԱԳԻԾ 31.700 ՆԻՇԻ (Կ1) /ԶԱՓԱՂՈՒՄ/	15
ՃԱՐՏ	ՀԱՏԱԿԱԳԻԾ 31.700 ՆԻՇԻ (Կ1) /ՄԱԿԱԽԵԱՎՈՐՈՒՄ/	16
ՃԱՐՏ	ՀԱՏԱԿԱԳԻԾ 35.000, 41.600 ՆԻՇԵՐԻ (Կ1) /ԶԱՓԱՂՈՒՄ/	17
ՃԱՐՏ	ՀԱՏԱԿԱԳԻԾ 35.000, 41.600 ՆԻՇԵՐԻ (Կ1) /ՄԱԿԱԽԵԱՎՈՐՈՒՄ/	18
ՃԱՐՏ	ՀԱՏԱԿԱԳԻԾ 38.300, 44.900 ՆԻՇԵՐԻ (Կ1) /ԶԱՓԱՂՈՒՄ/	19
ՃԱՐՏ	ՀԱՏԱԿԱԳԻԾ 38.300, 44.900 ՆԻՇԵՐԻ (Կ1) /ՄԱԿԱԽԵԱՎՈՐՈՒՄ/	20
ՃԱՐՏ	ՀԱՏԱԿԱԳԻԾ 48.550 ՆԻՇԻ (Կ1) /ԶԱՓԱՂՈՒՄ/	21
ՃԱՐՏ	ՀԱՏԱԿԱԳԻԾ 48.550 ՆԻՇԻ (Կ1) /ՄԱԿԱԽԵԱՎՈՐՈՒՄ/	22
ՃԱՐՏ	ՀԱՏԱԿԱԳԻԾ 0.030 ՆԻՇԻ (Կ2) /ԶԱՓԱՂՈՒՄ/	23
ՃԱՐՏ	ՀԱՏԱԿԱԳԻԾ 0.030 ՆԻՇԻ (Կ2) /ՄԱԿԱԽԵԱՎՈՐՈՒՄ/	24
ՃԱՐՏ	ՀԱՏԱԿԱԳԻԾ 5.300, 11.900, 18.500, 25.100, 31.700, 38.300 ՆԻՇԵՐԻ (Կ2) /ԶԱՓԱՂՈՒՄ/	25
ՃԱՐՏ	ՀԱՏԱԿԱԳԻԾ 5.300, 11.900, 18.500, 25.100, 31.700, 38.300 ՆԻՇԵՐԻ (Կ2) /ՄԱԿԱԽԵԱՎՈՐՈՒՄ/	26
ՃԱՐՏ	ՀԱՏԱԿԱԳԻԾ 8.600, 15.200, 21.800, 28.400, 35.000, 41.600 ՆԻՇԵՐԻ (Կ2) /ԶԱՓԱՂՈՒՄ/	27
ՃԱՐՏ	ՀԱՏԱԿԱԳԻԾ 8.600, 15.200, 21.800, 28.400, 35.000, 41.600 ՆԻՇԵՐԻ (Կ2) /ՄԱԿԱԽԵԱՎՈՐՈՒՄ/	28
ՃԱՐՏ	ՀԱՏԱԿԱԳԻԾ 44.900 ՆԻՇԻ (Կ2) /ԶԱՓԱՂՈՒՄ/	29
ՃԱՐՏ	ՀԱՏԱԿԱԳԻԾ 44.900 ՆԻՇԻ (Կ2) /ՄԱԿԱԽԵԱՎՈՐՈՒՄ/	30
ՃԱՐՏ	ՀԱՏԱԿԱԳԻԾ 48.200, 54.800 ՆԻՇԵՐԻ (Կ2) /ԶԱՓԱՂՈՒՄ/	31
ՃԱՐՏ	ՀԱՏԱԿԱԳԻԾ 48.200, 54.800 ՆԻՇԵՐԻ (Կ2) /ՄԱԿԱԽԵԱՎՈՐՈՒՄ/	32
ՃԱՐՏ	ՀԱՏԱԿԱԳԻԾ 51.500, 58.100 ՆԻՇԵՐԻ (Կ2) /ԶԱՓԱՂՈՒՄ/	33
ՃԱՐՏ	ՀԱՏԱԿԱԳԻԾ 51.500, 58.100 ՆԻՇԵՐԻ (Կ2) /ՄԱԿԱԽԵԱՎՈՐՈՒՄ/	34
ՃԱՐՏ	ՀԱՏԱԿԱԳԻԾ 61.750 ՆԻՇԻ (Կ2) /ԶԱՓԱՂՈՒՄ/	35
ՃԱՐՏ	ՀԱՏԱԿԱԳԻԾ 61.750 ՆԻՇԻ (Կ2) /ՄԱԿԱԽԵԱՎՈՐՈՒՄ/	36
ՃԱՐՏ	ԿՏՐՎԱԾԵ 1-1	37
ՃԱՐՏ	ԿՏՐՎԱԾԵ 2-2	38
ՃԱՐՏ	ԿՏՐՎԱԾԵ 3-3	39
ՃԱՐՏ	ԿՏՐՎԱԾԵ 4-4	40
ՃԱՐՏ	ԿՏՐՎԱԾԵ 5-5	41
ՃԱՐՏ	ԿՏՐՎԱԾԵ 6-6	42
ՃԱՐՏ	ՃԱԿԱՏ Դ-2 (Կ1)	43
ՃԱՐՏ	ՃԱԿԱՏ 2-7 (Կ1)	44
ՃԱՐՏ	ՃԱԿԱՏ 2-Դ (Կ1)	45
ՃԱՐՏ	ՃԱԿԱՏ 7-2 (Կ1)	46
ՃԱՐՏ	ՃԱԿԱՏ 10-13 (Կ2)	47
ՃԱՐՏ	ՃԱԿԱՏ 2'-Բ' (Կ2)	48
ՃԱՐՏ	ՃԱԿԱՏ 13-10 (Կ2)	49
ՃԱՐՏ	ՃԱԿԱՏ Ա'-Է' (Կ2)	50
ՃԱՐՏ	ՃԱԿԱՏ 1-14	51
ՃԱՐՏ	ՀԱՆԳՈՒՅՑՆԵՐ	52
ՃԱՐՏ	ՀԱՆԳՈՒՅՑՆԵՐ	53
ՃԱՐՏ	ՀԱՆԳՈՒՅՑՆԵՐ	54
ՃԱՐՏ	ՀԱՆԳՈՒՅՑՆԵՐ	55
ՃԱՐՏ	ՀԱՆԳՈՒՅՑՆԵՐ	56
ՃԱՐՏ	ՀԱՆԳՈՒՅՑՆԵՐ	57
ՃԱՐՏ	ՀԱՆԳՈՒՅՑՆԵՐ	58
ՃԱՐՏ	ՀԱՆԳՈՒՅՑՆԵՐ	59
ՃԱՐՏ	ՀԱՆԳՈՒՅՑՆԵՐ	60
ՃԱՐՏ	ՀԱՆԳՈՒՅՑՆԵՐ	61
ՃԱՐՏ	ՀԱՆԳՈՒՅՑՆԵՐ	62
ՃԱՐՏ	ՅԵՈՍԱԿԱՐ	63
ՃԱՐՏ	ՅԵՈՍԱԿԱՐ	64
ՃԱՐՏ	ՅԵՈՍԱԿԱՐ	65
ՃԱՐՏ	ՅԵՈՍԱԿԱՐ	66
ՃԱՐՏ	ՅԵՈՍԱԿԱՐ	67
ՃԱՐՏ	ՅԵՈՍԱԿԱՐ	68
ՃԱՐՏ	ՅԵՈՍԱԿԱՐ	69
ՃԱՐՏ	ՅԵՈՍԱԿԱՐ	70
ՃԱՐՏ	ՅԵՈՍԱԿԱՐ	71
ՃԱՐՏ	ՅԵՈՍԱԿԱՐ	72
ՃԱՐՏ	ՅԵՈՍԱԿԱՐ	73

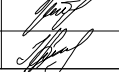
A3 Ֆորմատ						
ՁԼԽ. ՃԱՐՏ.	ԱՇՈՏ ԽԱՉԱՏՈՒՐՅԱՆ		ԲԱԶՄԱՖՈՐՄԱՑԻՈՆԱԼ ԲՆԱԿԵԼԻ ՀԱՄԱԽԻՐԻ ԿԱՌՈՒՑՄԱՆ ՆԱԽԱԳԻԾ ՀՀ, ԵՄԱՐՔ ԵՐԵՎԱՆ, ՄԱՆԱԹԻԱՍԵԲԱՍՏԻԱ ՎԱՐՉԱԿԱՆ ՇՐՋԱՆ, ԼԵՆԻՆԱՐԱՂՅԱՆ ՓՈՂ., Հ.21/4			
ՃԱՐՏ.	ԺԱՆՆԱ ԽԱՉԱՏՈՒՐՅԱՆ					
ՃԱՐՏ.	ԱՐԱՐԱՏ ՂԱՄԲԱՐՅԱՆ		ՃԱՐՏԱՐԱՊԵՏԱԿԱՆ ՄԱՍ	ՓՈՒԼ	ԹԵՐԹ	ԹԵՐԹԵՐ
ՃԱՐՏ.	ՄԵԼՍԻԴԱ ԲԱԲԱՅԱՆ			ԱՆ	002	073
ԿՈՆԱՏՐ.	ԳԵՎՈՐԳ ԲԵԶԻՐՅԱՆ		ԲԱՑԱՏՐԱԳԻՐ ԵՎ ԱՆՎԱՆԱՑՄԱԿ	ԱՐՏՈՆԱԳԻՐ Հ. ՃԲԴ - Ա - 0196		
ԱՁ «ԺԱՆՆԱ ԽԱՉԱՏՈՒՐՅԱՆ»						




ԳԼԽ. ՏԱՐՏ.	ԱՇՈՏ ԽԱՉԱՏՈՒՐՅԱՆ		ԲԱԶՄԱՖՈՐԿՑԻՈՆԱԼ ԲՆԱԿԵԼԻ ՀԱՄԱԼԻՐԻ ԿԱՌՈՒՑՄԱՆ ՆԱԽԱԳԻԾ ԴՀ, ԸՆԴԱՔ ԵՐԵՎԱՆ, ՄԱՆԱԹԱՍԵՐԱՍՏԻԱ ՎԱՐՉԱԿԱՆ ԵՐԶԱՆ, ԼԵՆԻՆԱԳՐԱԴՅԱՆ ՓՈՂ., Հ.21/4			
ՏԱՐՏ.	ԺԱՆՆԱ ԽԱՉԱՏՈՒՐՅԱՆ		ՃԱՐՏԱՐԱԴԵՏԱԿԱՆ ՄԱՍ	ՓՈՒԼ	ԹԵՐԹ	ԹԵՐԹԵՐ
ՏԱՐՏ.	ԱՐԱՐԱՏ ՂԱՔԱՐՅԱՆ			ԱՆ	003	073
ՏԱՐՏ.	ՄԵԼՍԻՐԱ ԲԱՔԱՅԱՆ		ԻՐԱՎԻՃԱԿԱՅԻՆ ՀԱՏԱԿԱԳԻԾ	ԱՐՏՈՆԱԳԻՐ Հ. ԾԲԴ - Ա - 0196		
ԿՈՆՍՐ.	ԳԵՎՈՐԳ ԲԵԶԻՐՅԱՆ					
ԱՁ «ԺԱՆՆԱ ԽԱՉԱՏՈՒՐՅԱՆ»						


A3 Ֆորմատ

KHACHATURIAN
ARCHITECTS

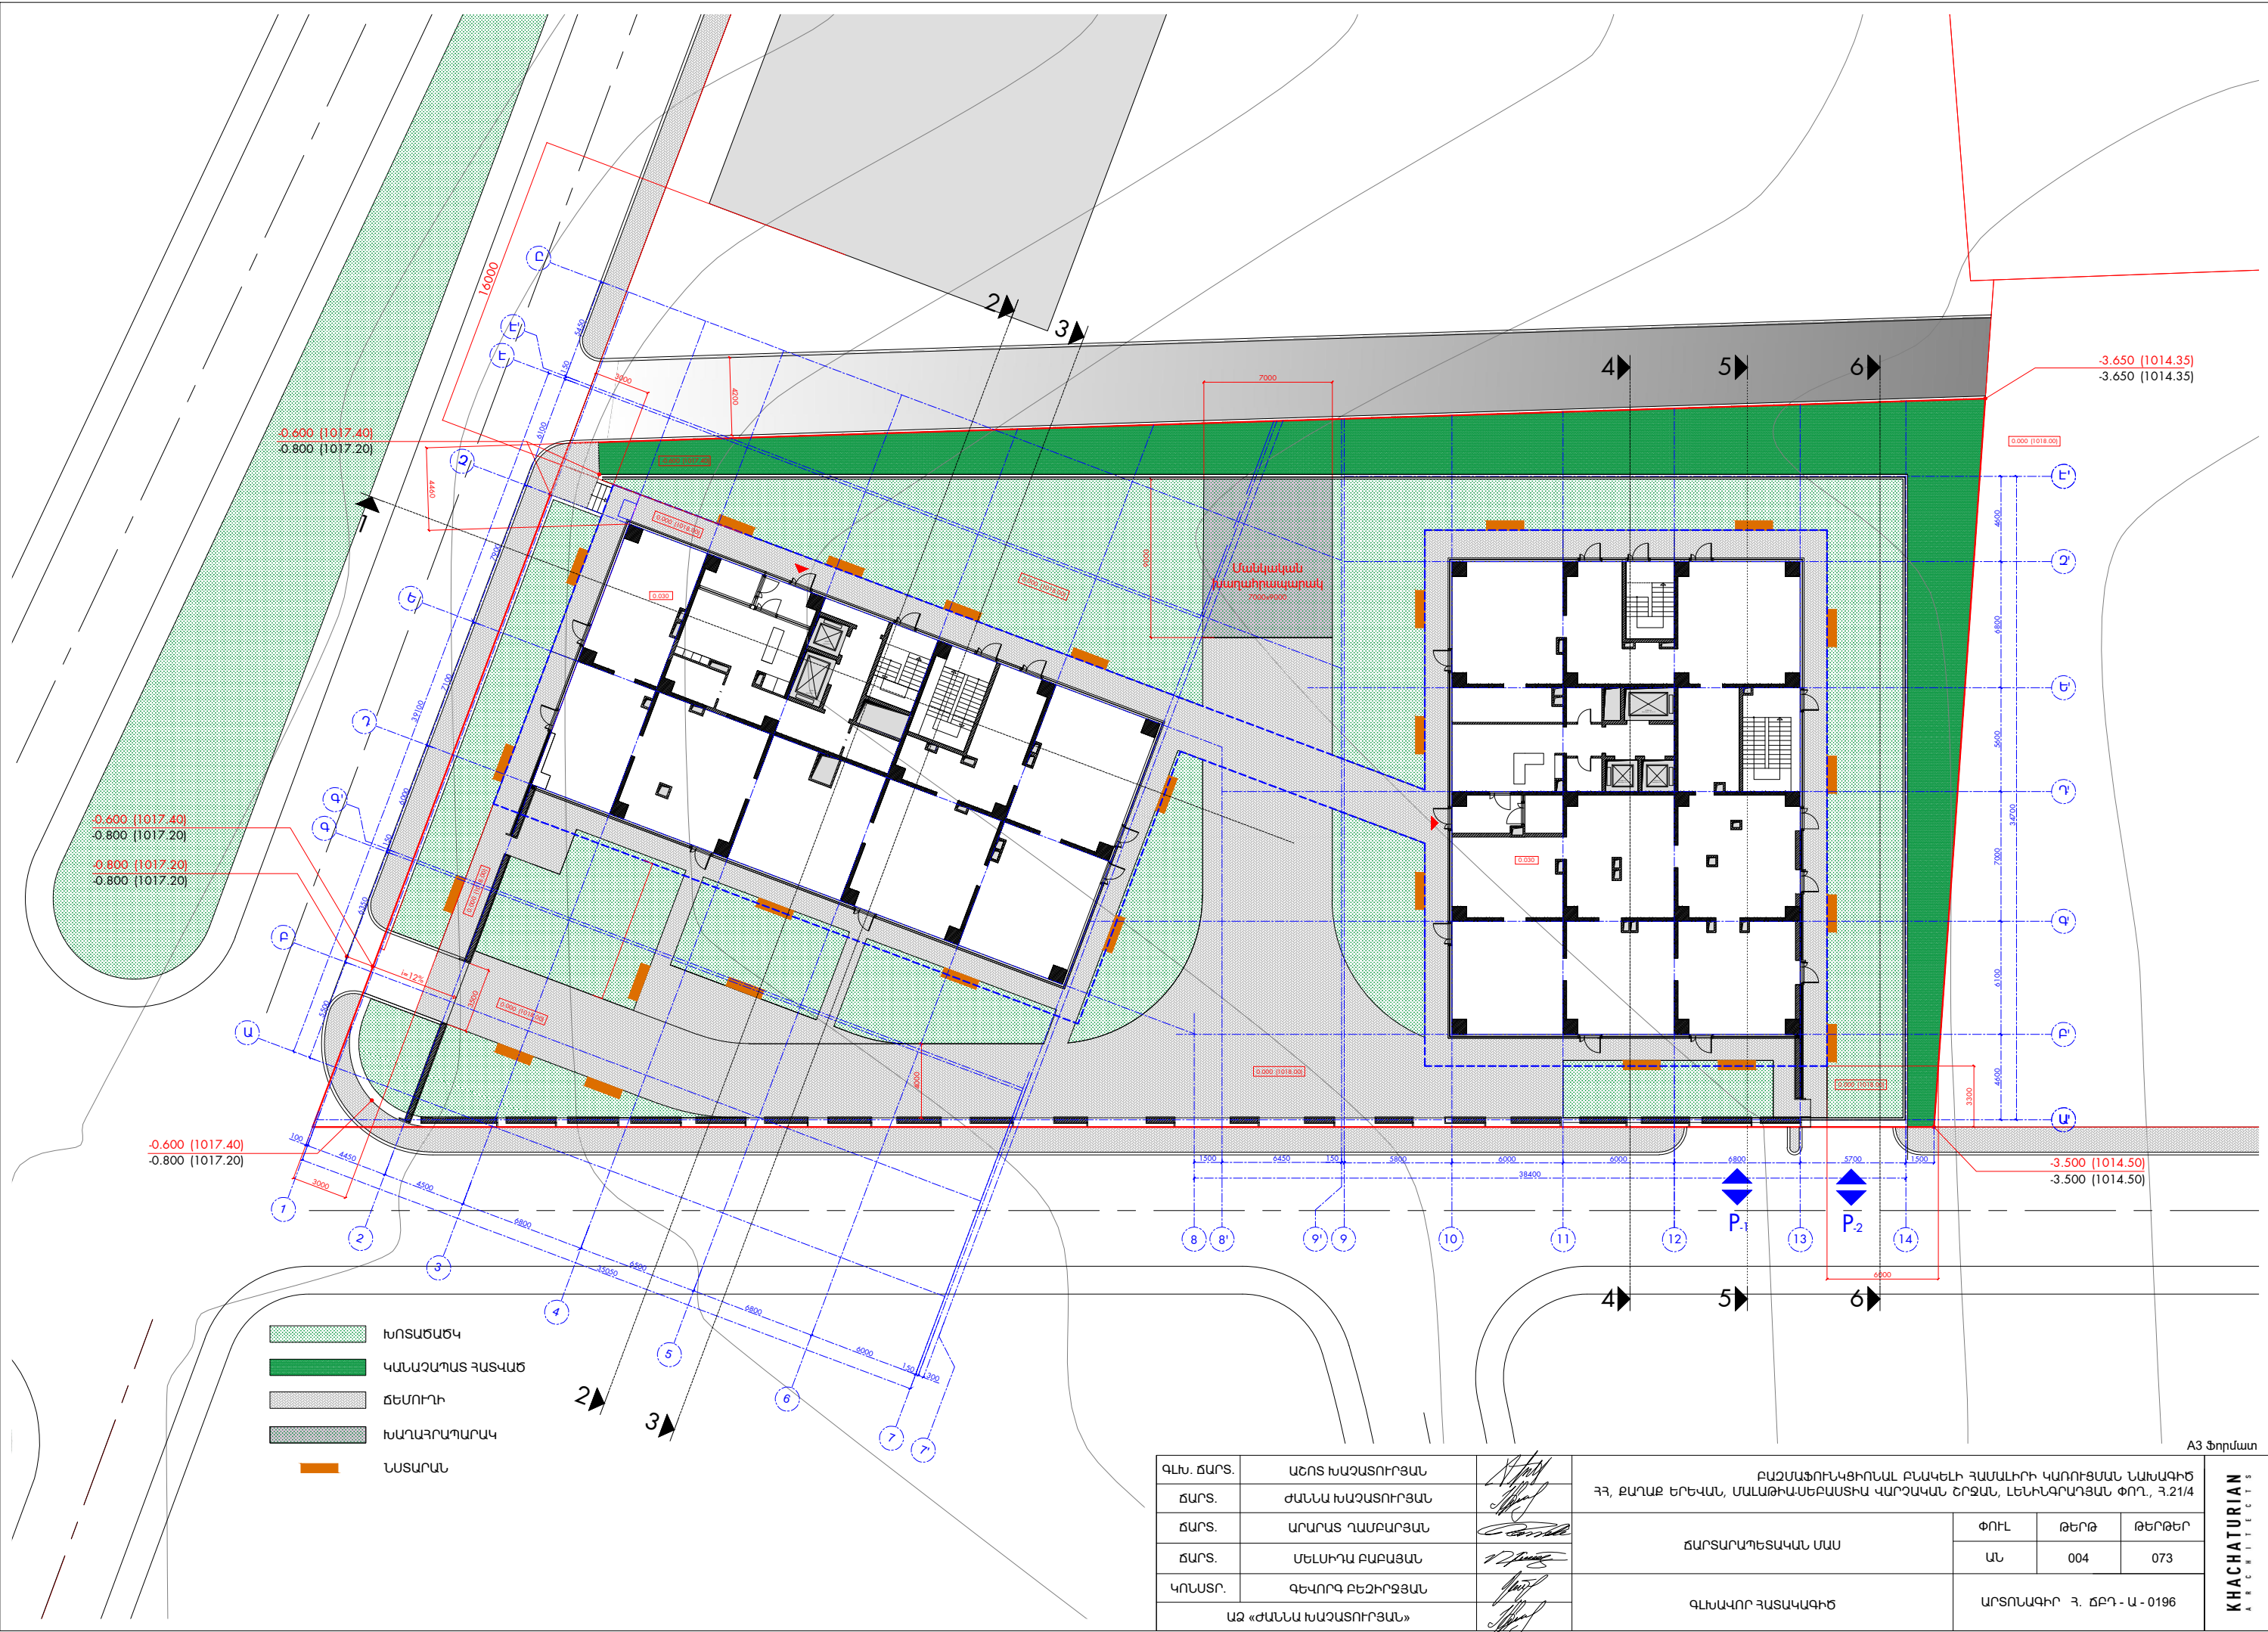

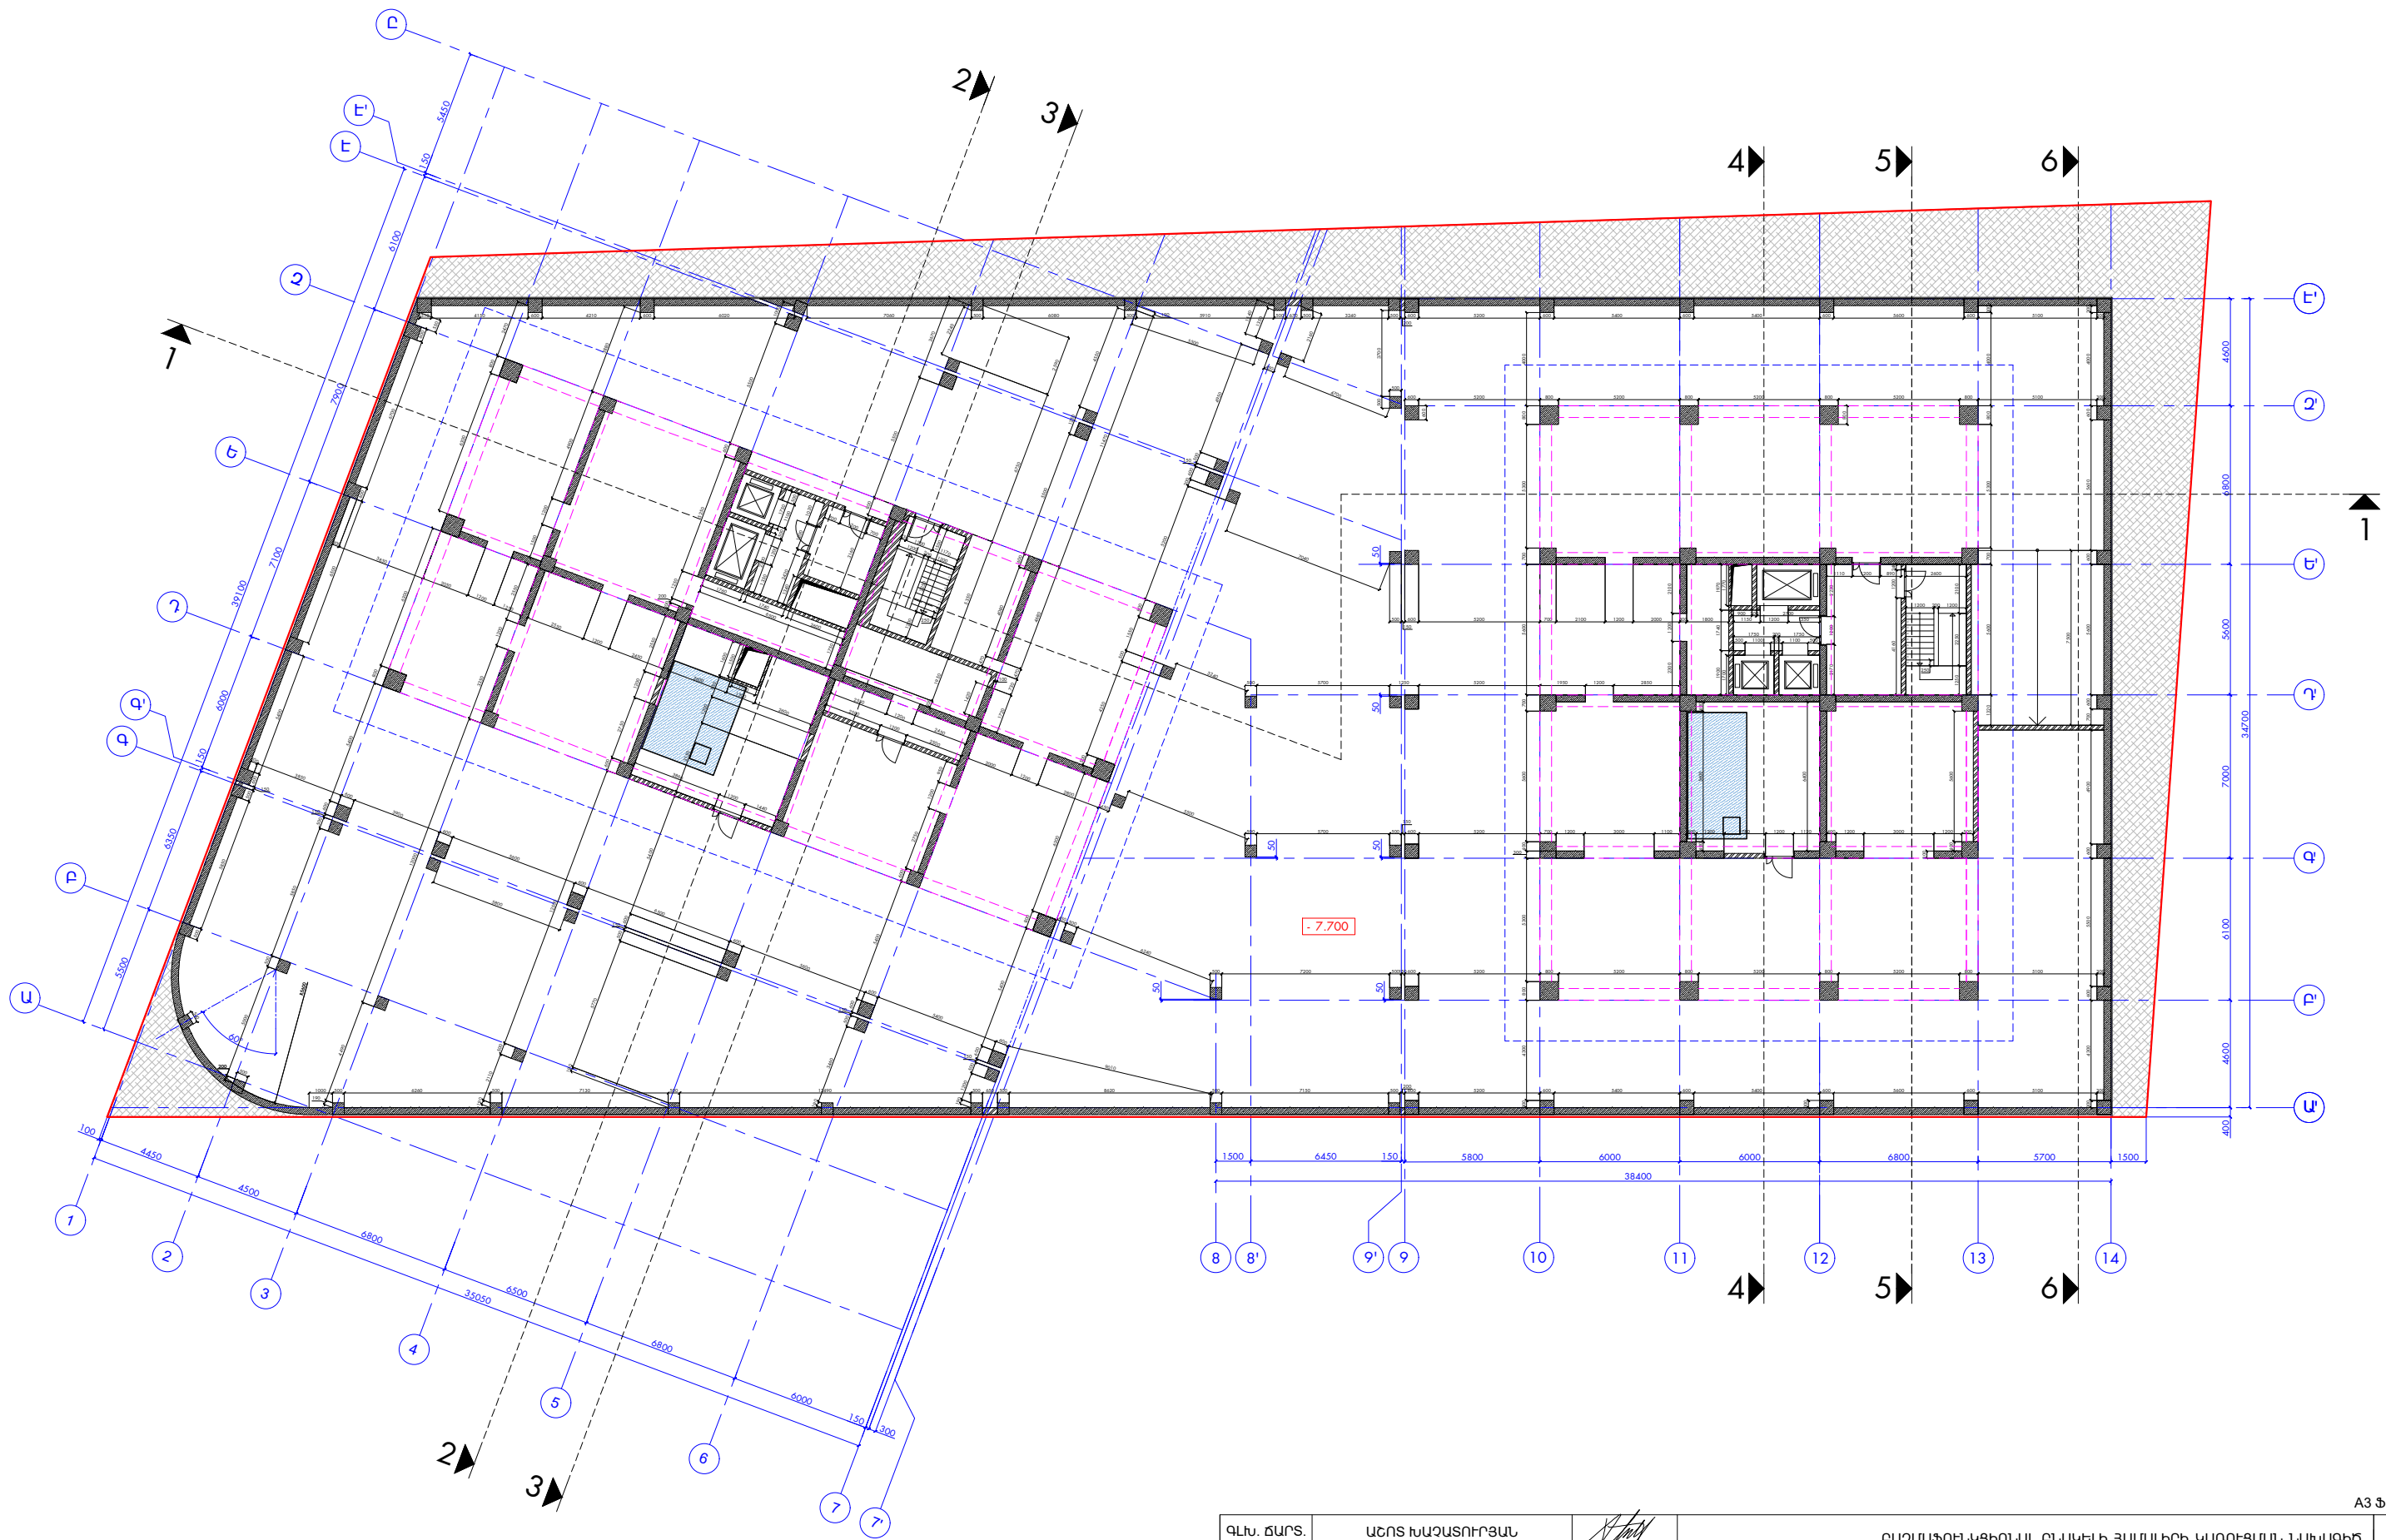

ՊԼԱՆ. ՃԱՐՏ.	ԱՇԽՈՏ ԽԱՉԱՏՈՐԻՅԱՆ		ԲԱԶՄԱՖՈՐՄԱՑԻՈՆԱԼ ԲՆԱԿԵԼԻ ՀԱՄԱԼԻՐԻ ԿԱՌՈՒՅՄԱՆ ՆԱԽԱԳԻԾ ՀՀ, ԶԱՂԱՔ ԵՐԵՎԱՆ, ՄԱՆԱԹԱՎԱՏԲԱՄԱՏԻԱ ՎԱՐՉԱԿԱՆ ՇՐՋԱՆ, ԼԵՆԻՆԱՎՈՐՈՒՄԱՆ ՓՈՐ., Հ.21/4			
ՃԱՐՏ.	ԺԱՆՆԱ ԽԱՉԱՏՈՐԻՅԱՆ					
ՃԱՐՏ.	ԱՐԱՐԱՏ ՂԱՐԱՐՅԱՆ		ՃԱՐՏԱՐԱՊԵՏԱԿԱՆ ՄԱՍ	ՓՈՒԼ	ԹԵՐԹ	ԹԵՐԹԵՐ
ՃԱՐՏ.	ՄԵԼՍԻՂԱ ԲԱՐԱՅԱՆ			ԱՆ	005	073
ԿՈՆՍՏՐ.	ԳԵՎՈՐԳ ԲԵԶԻՋՅԱՆ		ՀԱՏԱԿԱԳԻԾ - 7.700 ՆԻՇԻ /ԶԱՓԱՐՈՐԴԻ/	ԱՐՏՈՆԱԳԻՐ Հ. ՃԲԴ - Ա - 0196		
ԱՁ «ԺԱՆՆԱ ԽԱՉԱՏՈՐԻՅԱՆ»						

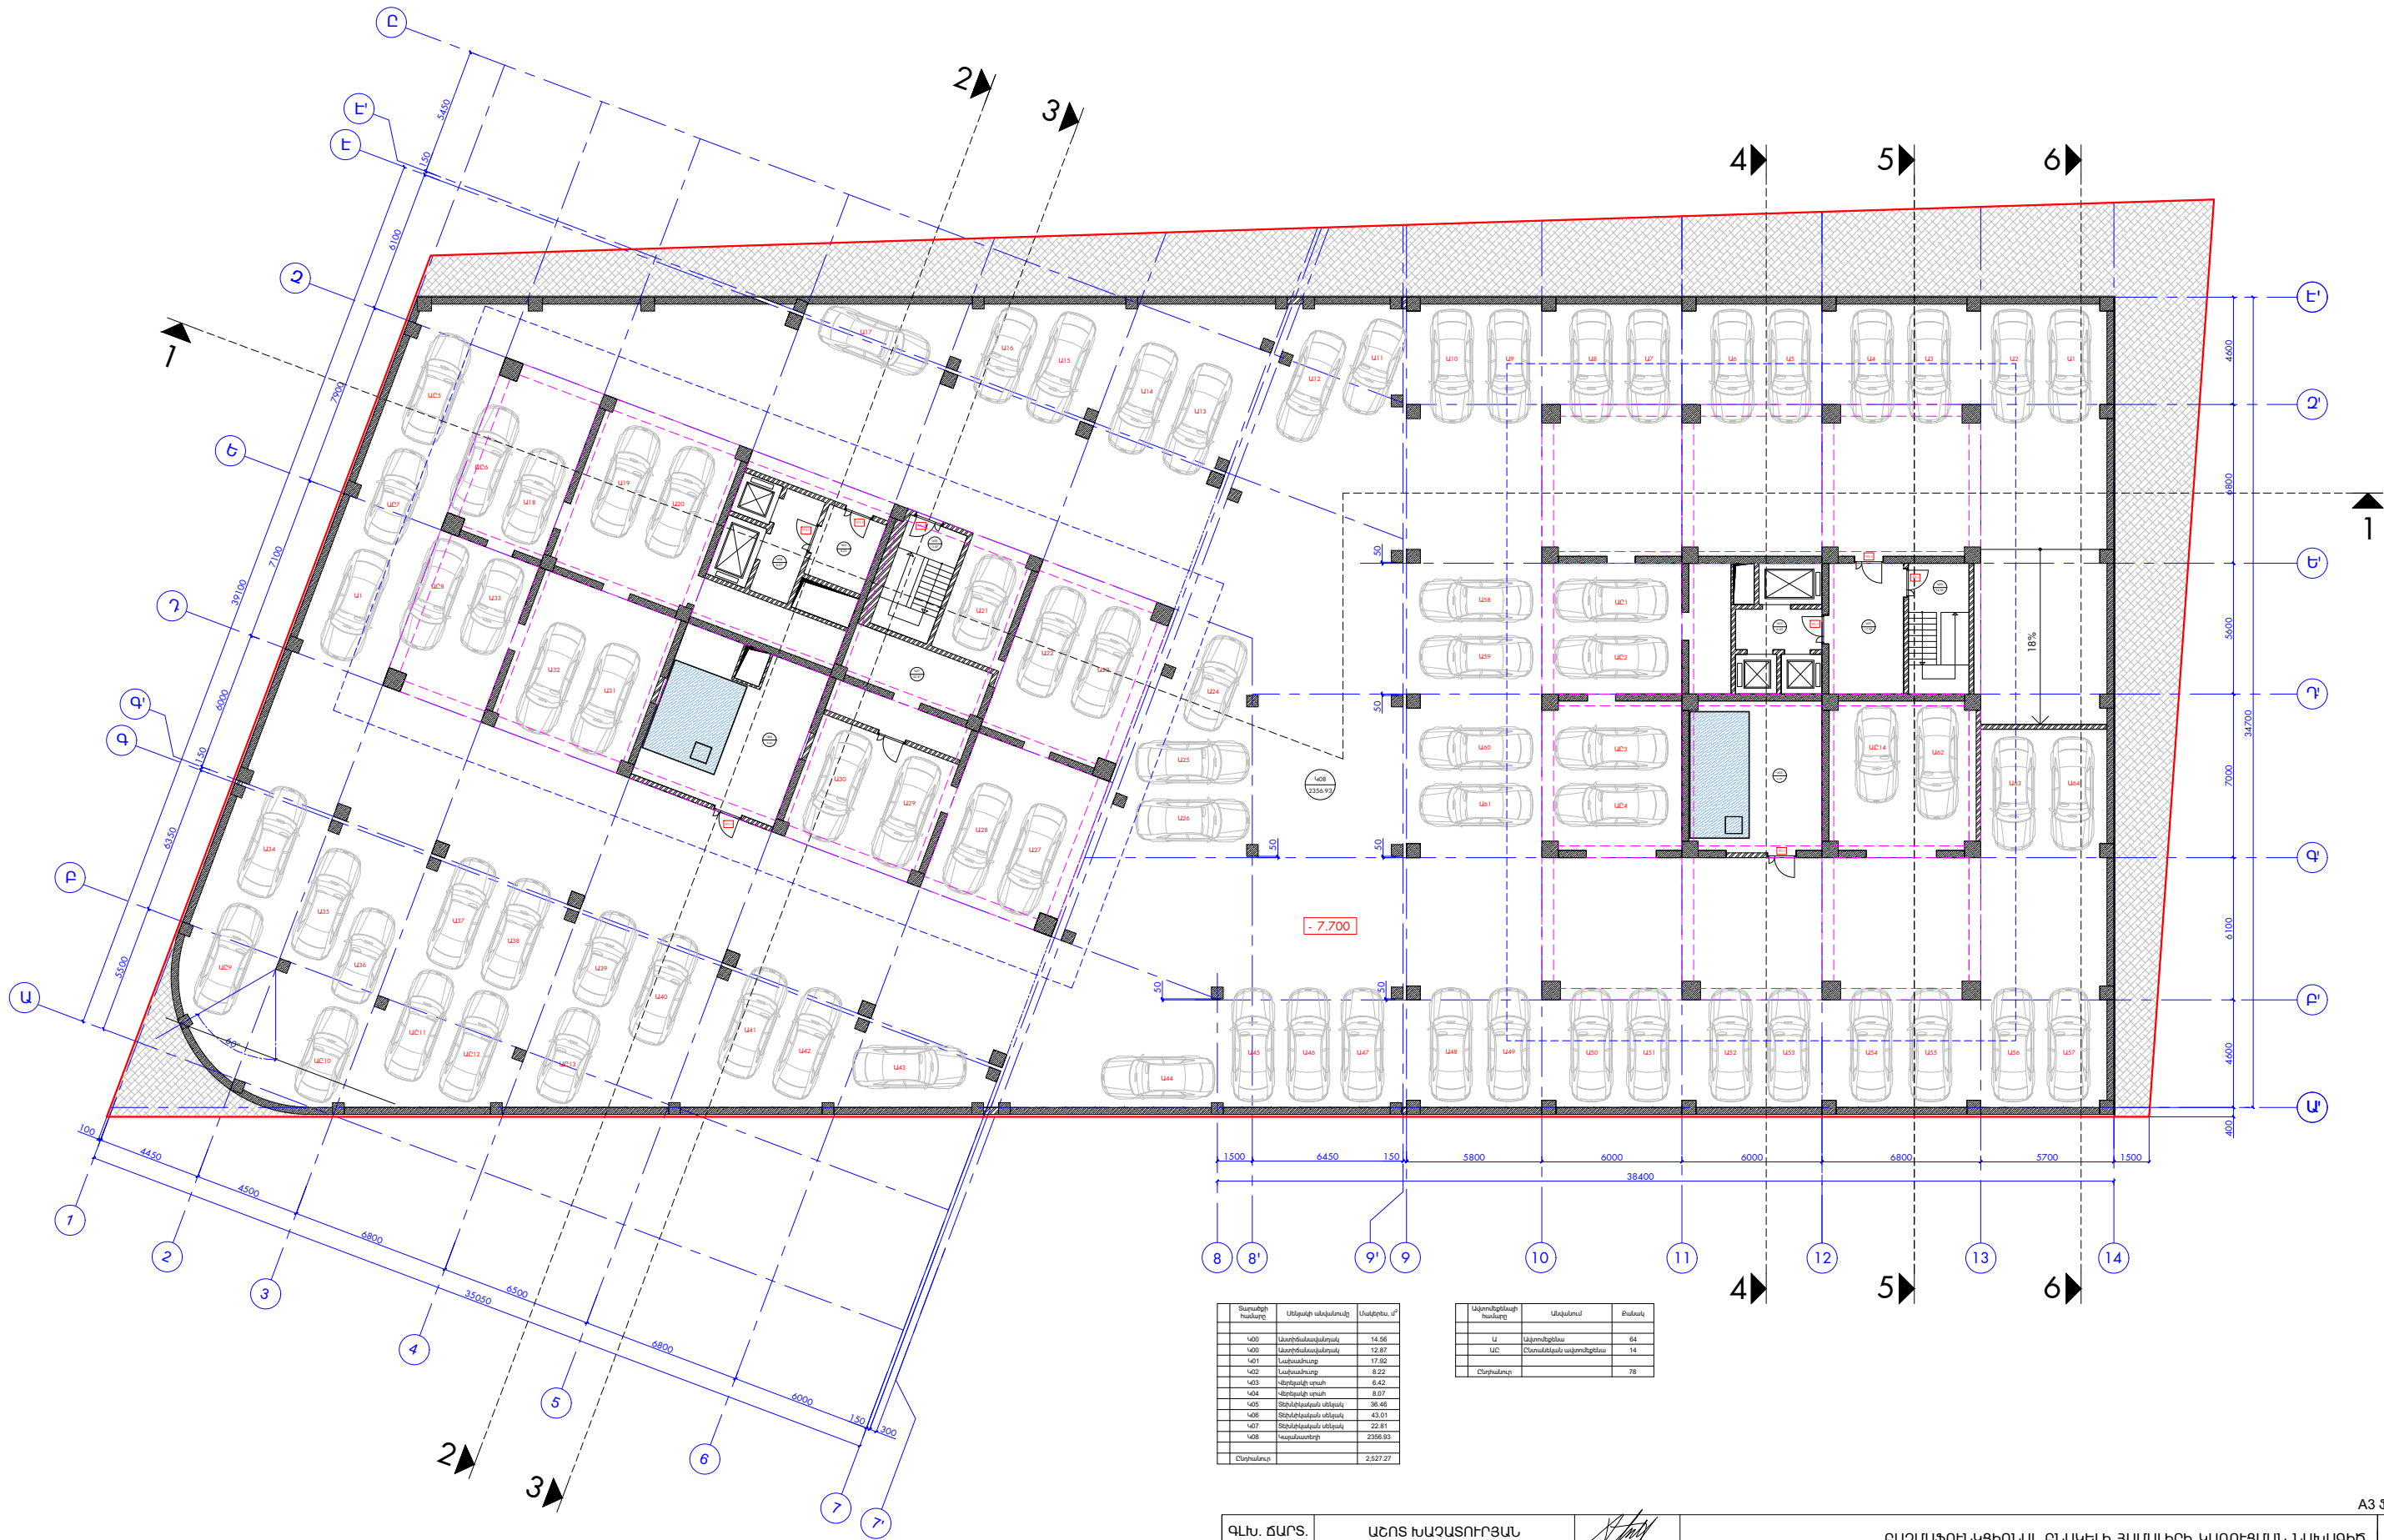


Տարրի համարը	Սկզբնական անվանումը	Մակերես, մ²
U00	Առանձնահատված	14.56
U01	Առանձնահատված	12.87
U02	Առանձնահատված	17.62
U03	Առանձնահատված	8.22
U04	Վերջնական տարածք	6.42
U05	Վերջնական տարածք	8.07
U06	Վերջնական տարածք	36.46
U07	Վերջնական տարածք	43.01
U08	Վերջնական տարածք	22.81
U09	Վերջնական տարածք	2356.83
Ընդամենը		2,527.27

Անվանում	Մակերես	Բաժան
Ա	Անվանում	64
ԱԸ	Մակերես	14
Ընդամենը		78

ՊԼԱՆ. ՃԱՐՏ.	ԱՆՈՑ ԽԱՇԱՏՈՒՐՅԱՆ		ԲԱԶՄԱՖՈՐՄԱՑՈՒՄԸ ԲՆԱԿԵԼԻ ՀԱՄԱԼԻԻ ԿԱՌՈՒՅՄԱՆ ՆԱԽԱԳԻԾ ԴՅ, ԶԱՐԱԲ ԵՐԵՎԱՆ, ՄԱՆԱԹԱՍԵՐԱՍՏԻԱ ՎԱՐՉԱԿԱՆ ՇՐՋԱՆ, ԼԵՆԻՆԱՎԱՐՈՒՄՈՒ ՓՈՐ., Հ.21/4			
ՃԱՐՏ.	ԺԱՆԱԿ ԽԱՇԱՏՈՒՐՅԱՆ		ՃԱՐՏԱՐԱՊԵՏԱԿԱՆ ՄԱՍ	ՓՈՒԼ	ԹԵՐԹ	ԹԵՐԹԵՐ
ՃԱՐՏ.	ՄԱՆԱԿԱՆ ԲԱՐՈՅՄԱՆ			ԱՆ	006	073
ԿՈՆՍՐ.	ԳԵՎՈՐԳ ԲԵԶԻՐՅԱՆ		ՀԱՏԱԿԱԳԻԾ -7.700 ՆԻՇԻ /ՄԱԿԵԼԵԱՎՈՐՈՒՄ/	ԱՐՏՈՆԱԳԻՐ Հ. ՃԲԴ - Ա - 0196		
ԱՁ «ԺԱՆԱԿ ԽԱՇԱՏՈՒՐՅԱՆ»						

A3 Ֆորմատ


KHACHATURIAN
ARCHITECTS

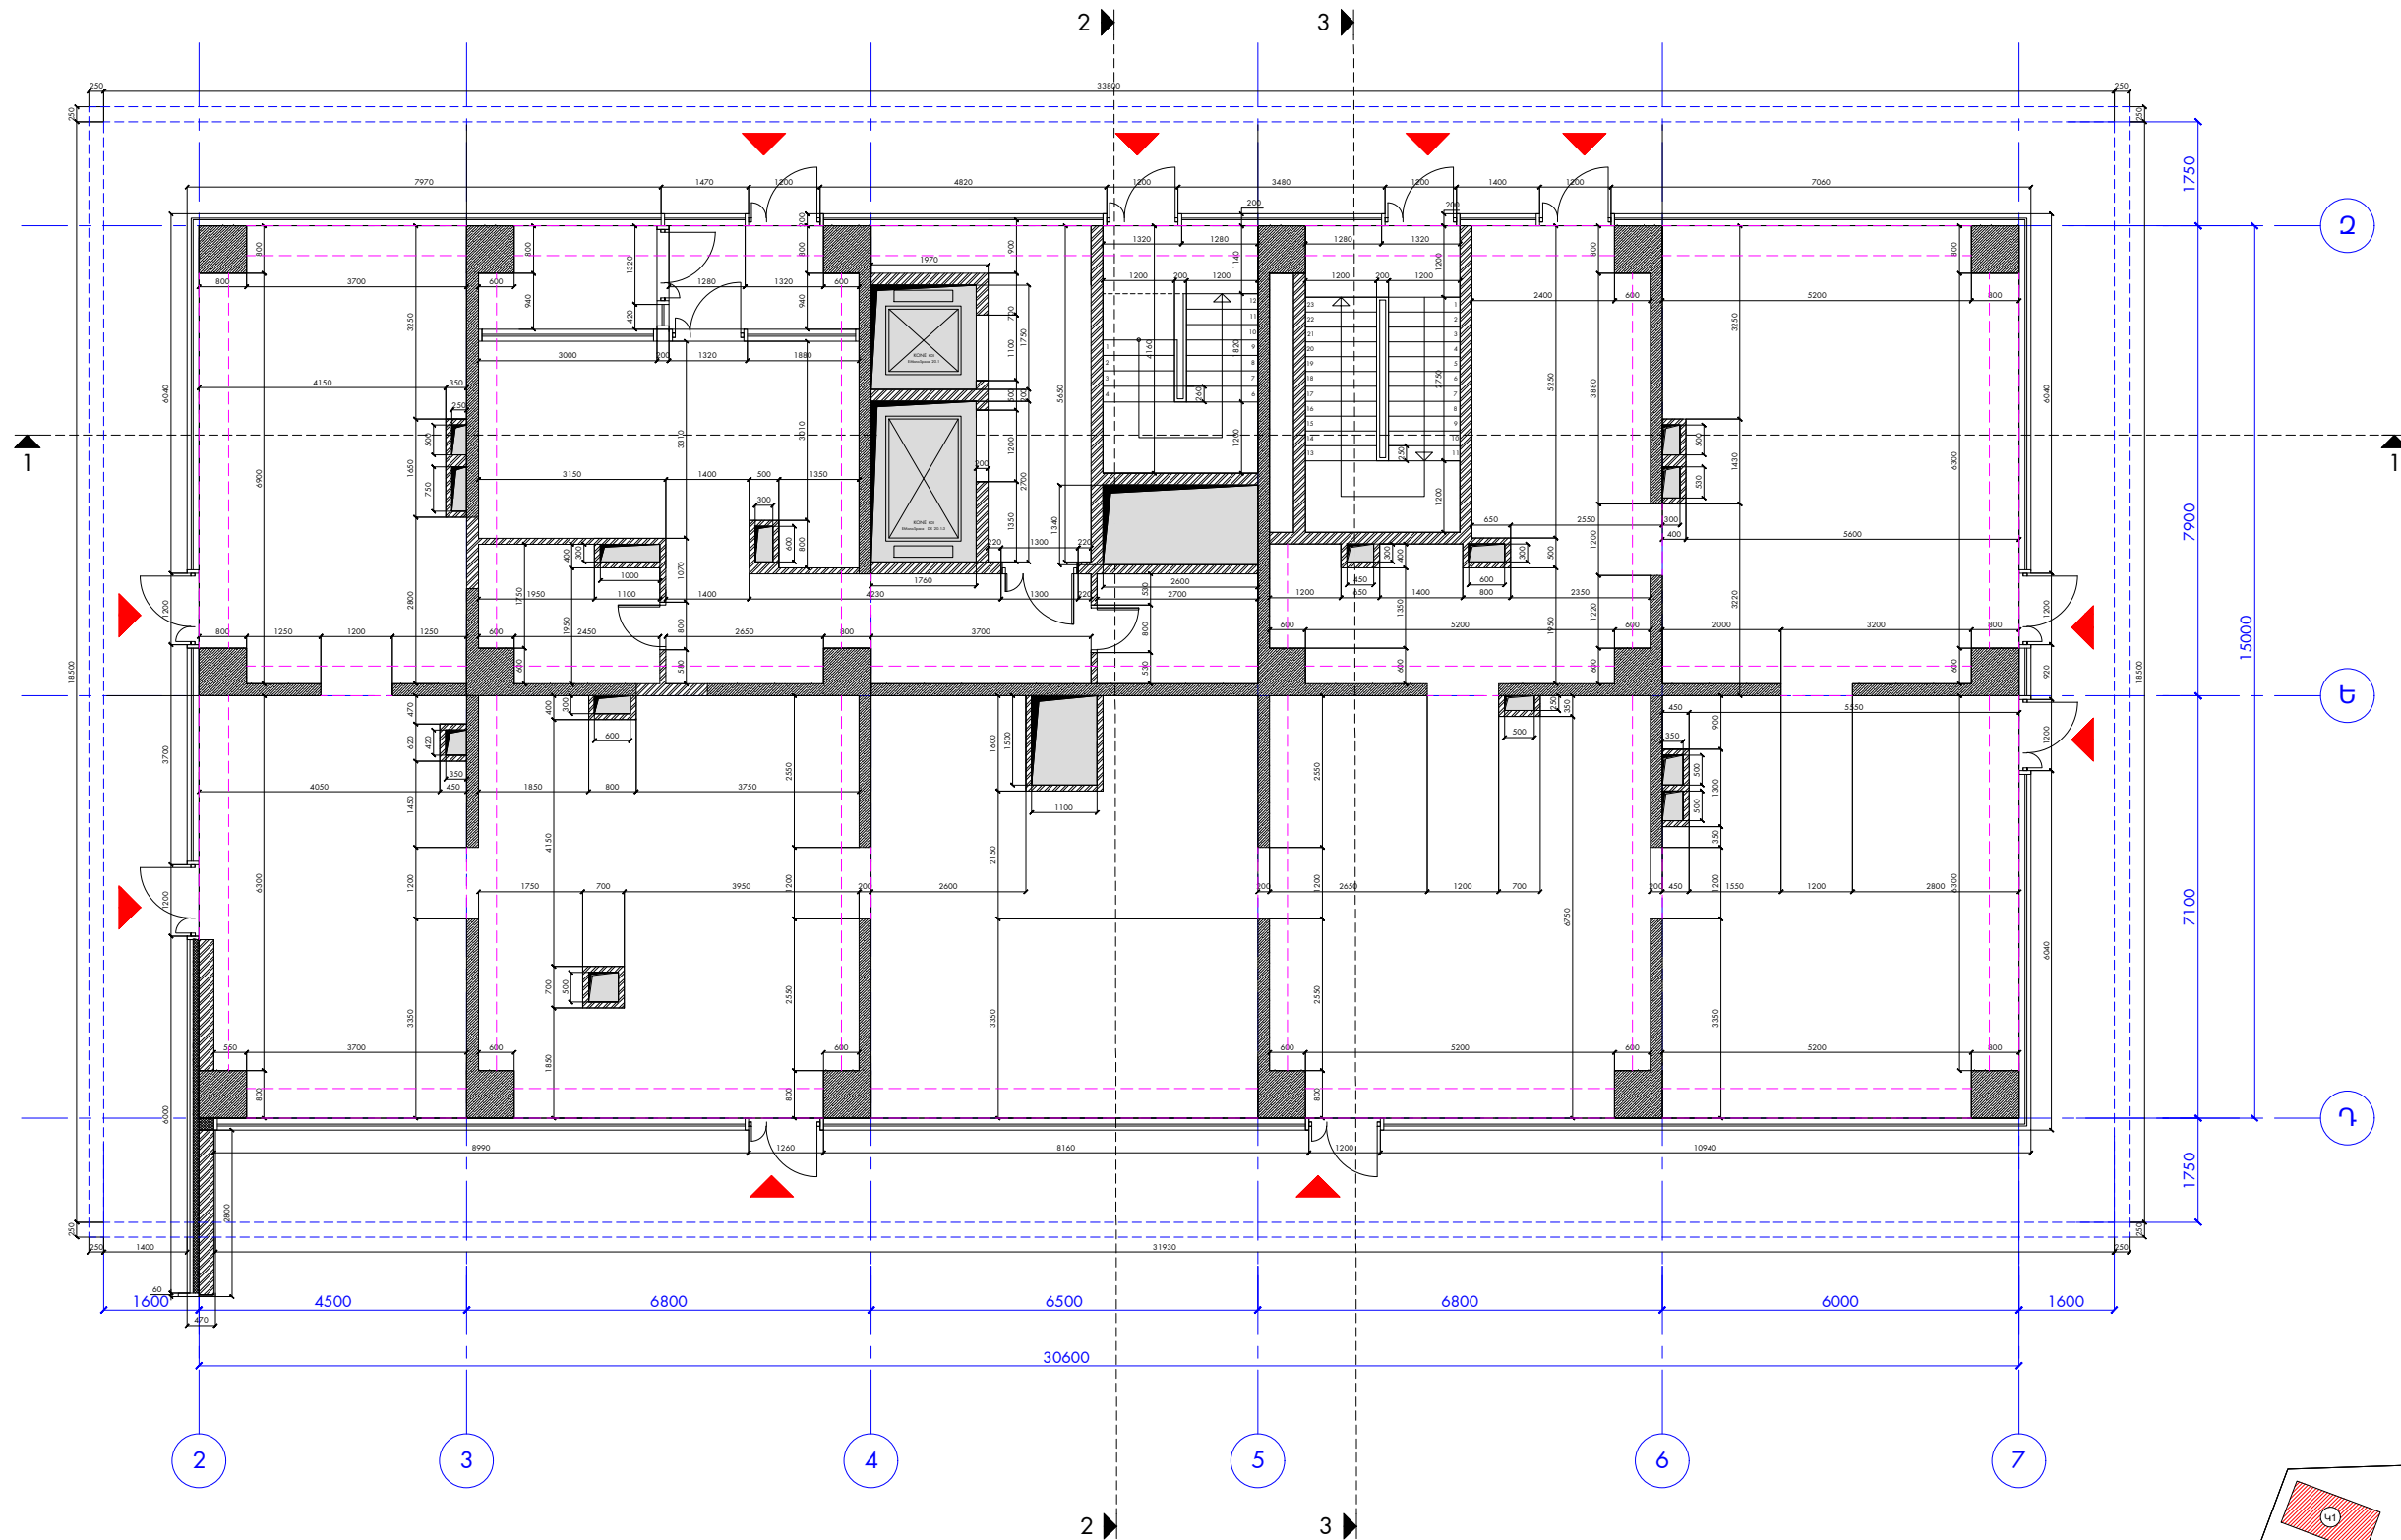

ՊԼԱՆ. ՃԱՐՏ.	ԱՅՈՑ ԽԱՉԱՏՈՐԻՅԱՆ		ԲԱԶՄԱՖՈՐԿԵՐՈՒՄԸ ԲՆԱԿԵԼԻ ՀԱՄԱԼԻՐԻ ԿԱՌՈՒՑՄԱՆ ՆԱԽԱԳԻԾ ՀՀ, ԶԱՂԱՔ ԵՐԵՎԱՆ, ՄԱՆԱԹԻԱՍԵՐԱՍՏԻԱ ՎԱՐՉԱԿԱՆ ՇՐՋԱՆ, ԼԵՆԻՆԱԳՐԱՐՅԱՆ ՓՈՐ., Հ.21/4				
ՃԱՐՏ.	ԺԱՆՆԱ ԽԱՉԱՏՈՐԻՅԱՆ						
ՃԱՐՏ.	ԱՐԱՐԱՏ ՂԱՍԲԱՐՅԱՆ		ՃԱՐՏԱՐԱՊԵՏԱԿԱՆ ՄԱՍ		ՓՈՒԼ	ԹԵՐԹ	ԹԵՐԹԵՐ
ՃԱՐՏ.	ՄԵԼՍԻԴԱ ԲԱՐԱՅԱՆ				ԱՆ	009	073
ԿՈՆՍՐ.	ԳԵՎՈՐԳ ԲԵԶԻՐՅԱՆ		ՀԱՏԱՎԱԳԻԾ 0.030 ՆԻՇԻ (Կ1) /ԶԱՓԱՂՈՒՄ/		ԱՐՏՈՆԱԳԻՐ Հ. ՃԲԴ - Ա - 0196		
ԱՁ «ԺԱՆՆԱ ԽԱՉԱՏՈՐԻՅԱՆ»							

A3 Ֆորմատ

KHACHATURIAN
A R C H I T E C T S

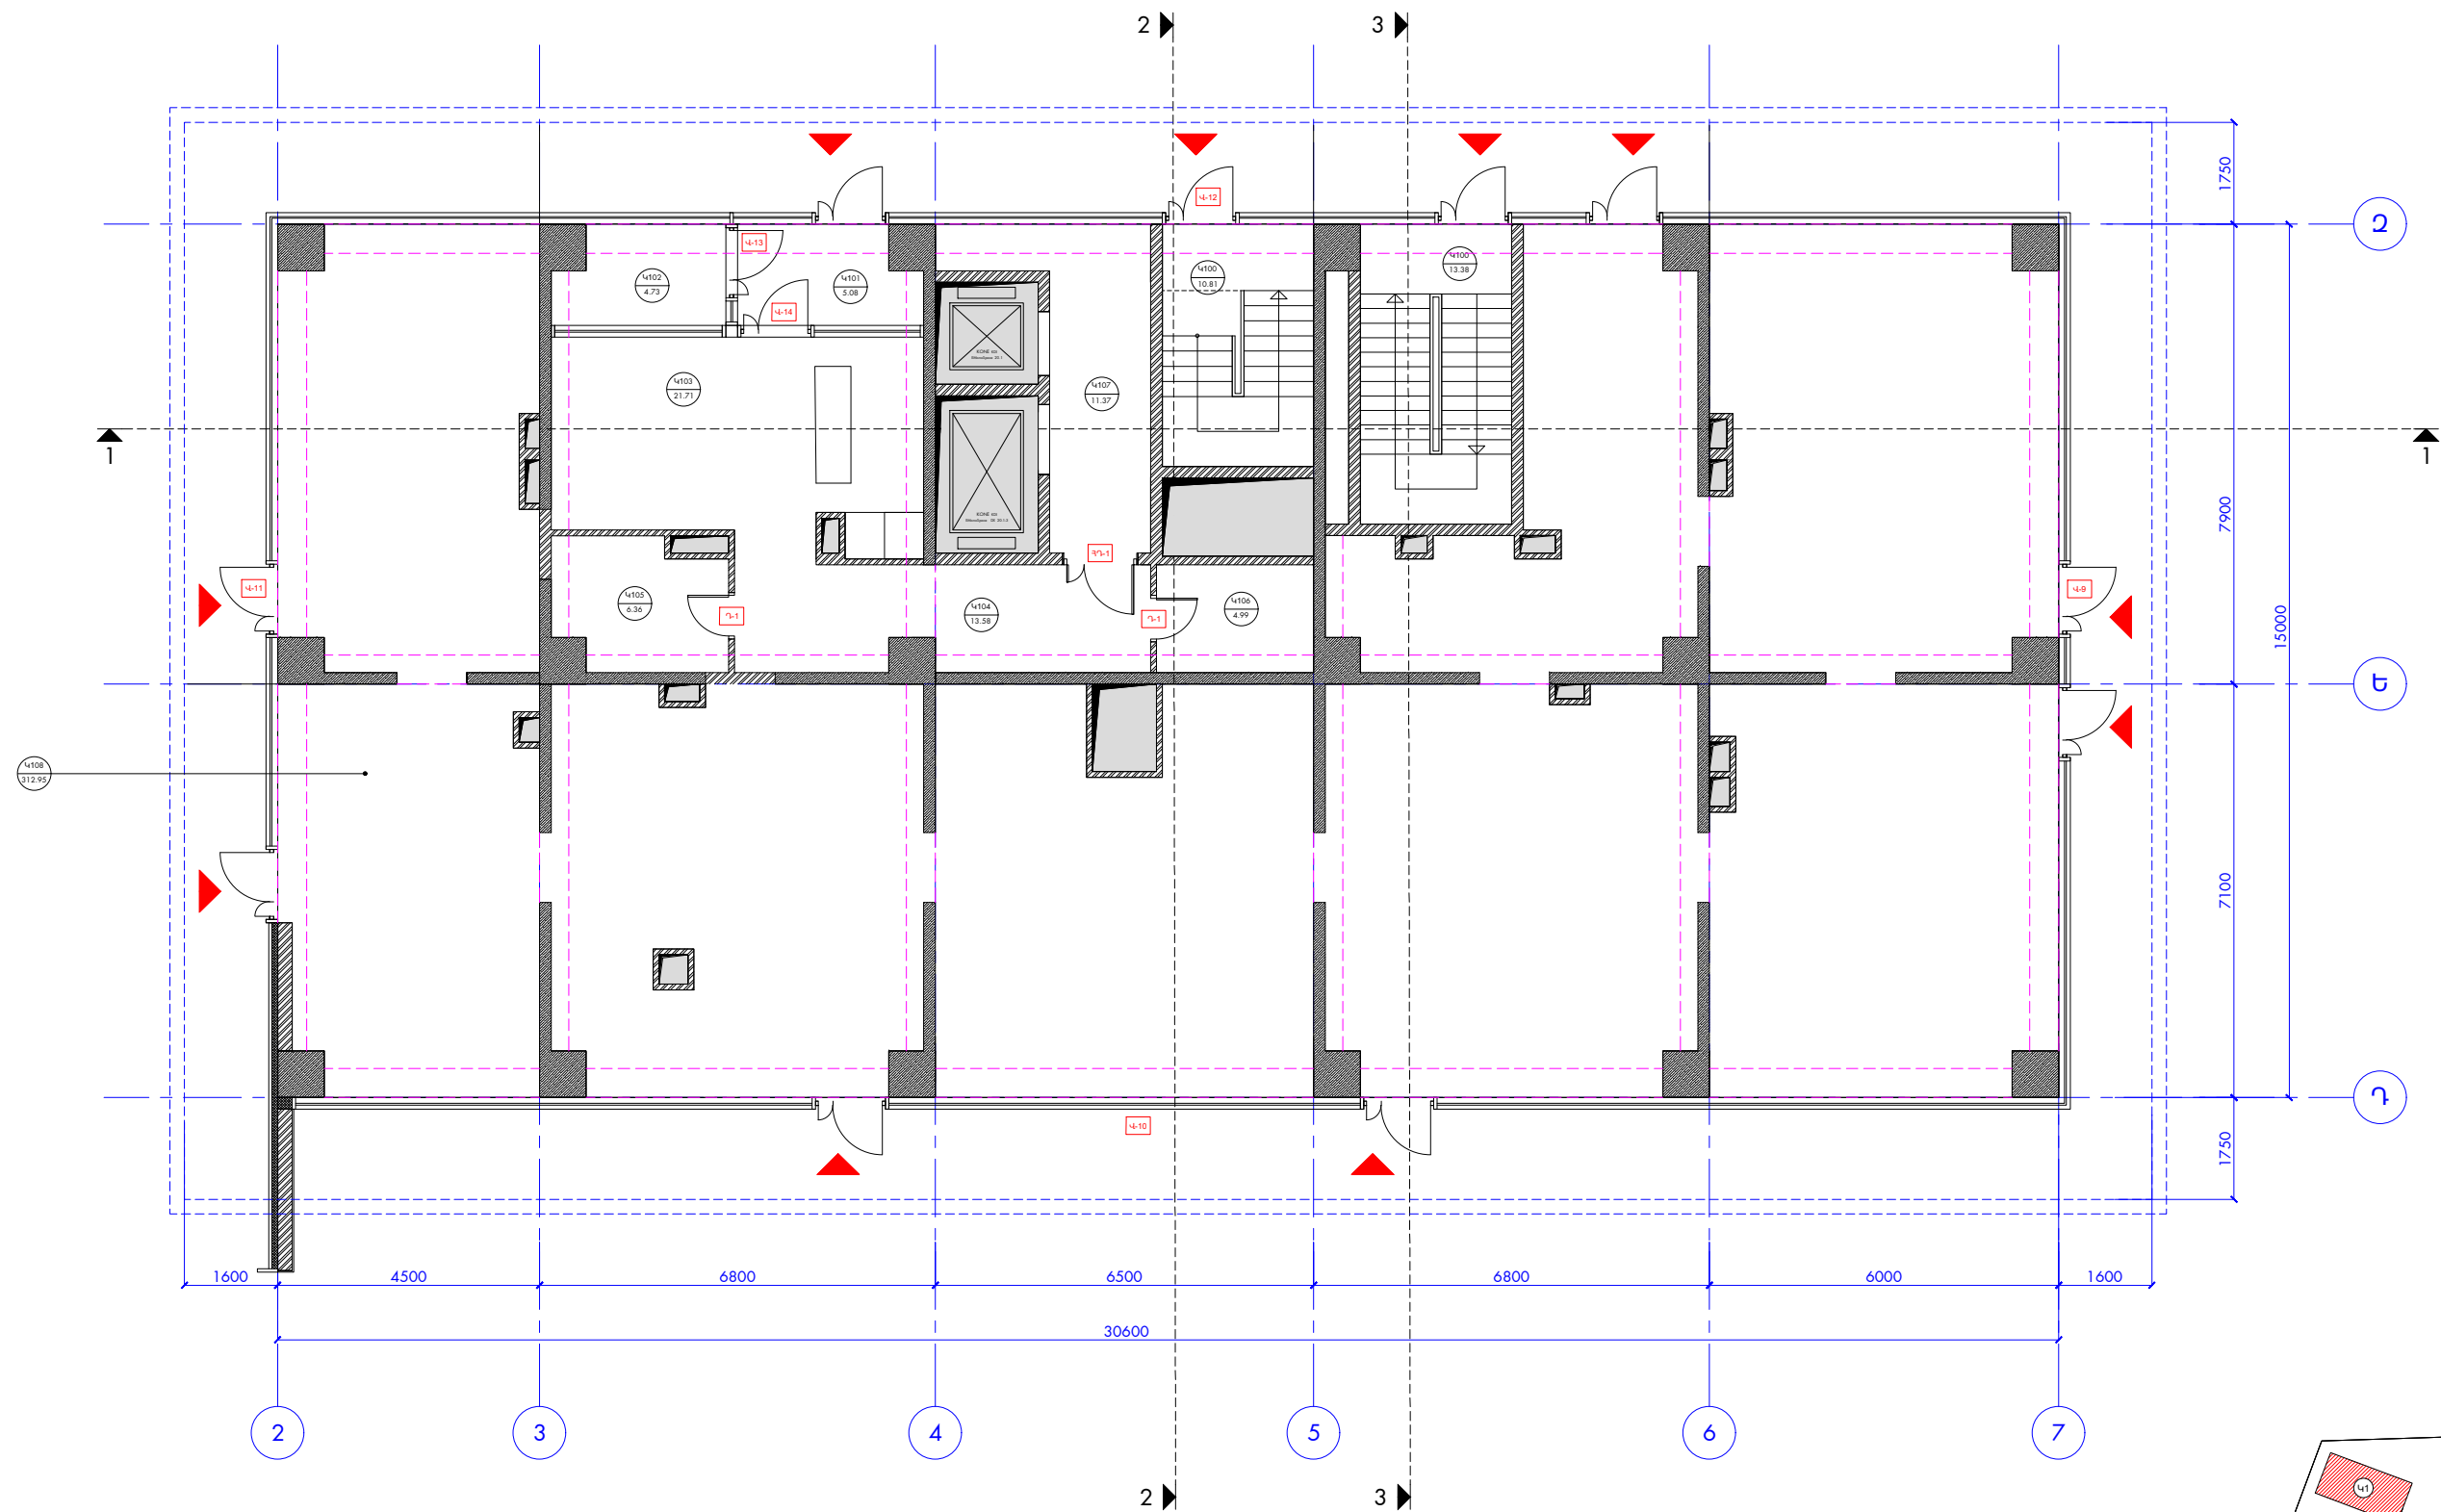


Տարածքի համարը	Տարածքի անվանումը	Մակերես, մ²
V100	Առերևույթ խանութ	13.38
V101	Առերևույթ խանութ	10.81
V102	Կահույքային սենյակ	5.08
V103	Քիմիական պահեստ	4.73
V104	Օդաօդային օդափոխ	21.71
V105	Կահույքային սենյակ	13.58
V106	Կահույքային սենյակ	4.99
V107	Վերջնական օդափոխ	11.37
V108	Աղյուսակային սենյակ	312.95
Ընդամենը		404.96

ՊԼԱՆ. ՃԱՐՏ.	ԱՅՈՑ ԽԱՇԱՏՈՒՐՅԱՆ		ԲԱԶՄԱՖՈՐՄԱՑՈՒՄԸ ԲՆԱԿԵԼԻ ՀԱՄԱԿԱՐԳԻ ԿԱՌՈՒՅՄԱՆ ՆԱԽԱԳԻԾ ՀԱՅԿԱՐԳԻ ԵՐԵՎԱՆ, ՄԱՆԱԹԻԱՍԵՐԱՍՏԻԱ ՎԱՐՉԱԿԱՆ ՇՐՋԱՆ, ԼԵՆԻՆԱՎԱՐՈՒՄԸ ՓՈՐ., Հ.21/4			
ՃԱՐՏ.	ԺԱՆՆԱ ԽԱՇԱՏՈՒՐՅԱՆ		ՃԱՐՏԱՐԱՊԵՏԱԿԱՆ ՄԱՍ	ՓՈՒԼ	ԹԵՐԹ	ԹԵՐԹԵՐ
ՃԱՐՏ.	ՄԵԼՍԻՐԱ ԲԱՐԱՅԱՆ			ԱՆ	010	073
ԿՈՆՍՐ.	ԳԵՎՈՐԳ ԲԵԶԻՐՅԱՆ		ՀԱՏԱԿԱԳԻԾ 0.030 ՆԻՇԻ (Կ1)/ՄԱԿԵԼԵԱԿՈՐՈՒՄ/	ԱՐՏՈՆԱԳԻՐ Հ. ՃԲԴ - Ա - 0196		
ԱՁ «ԺԱՆՆԱ ԽԱՇԱՏՈՒՐՅԱՆ»						

A3 Ֆորմատ


KHACHATURIAN
ARCHITECTS

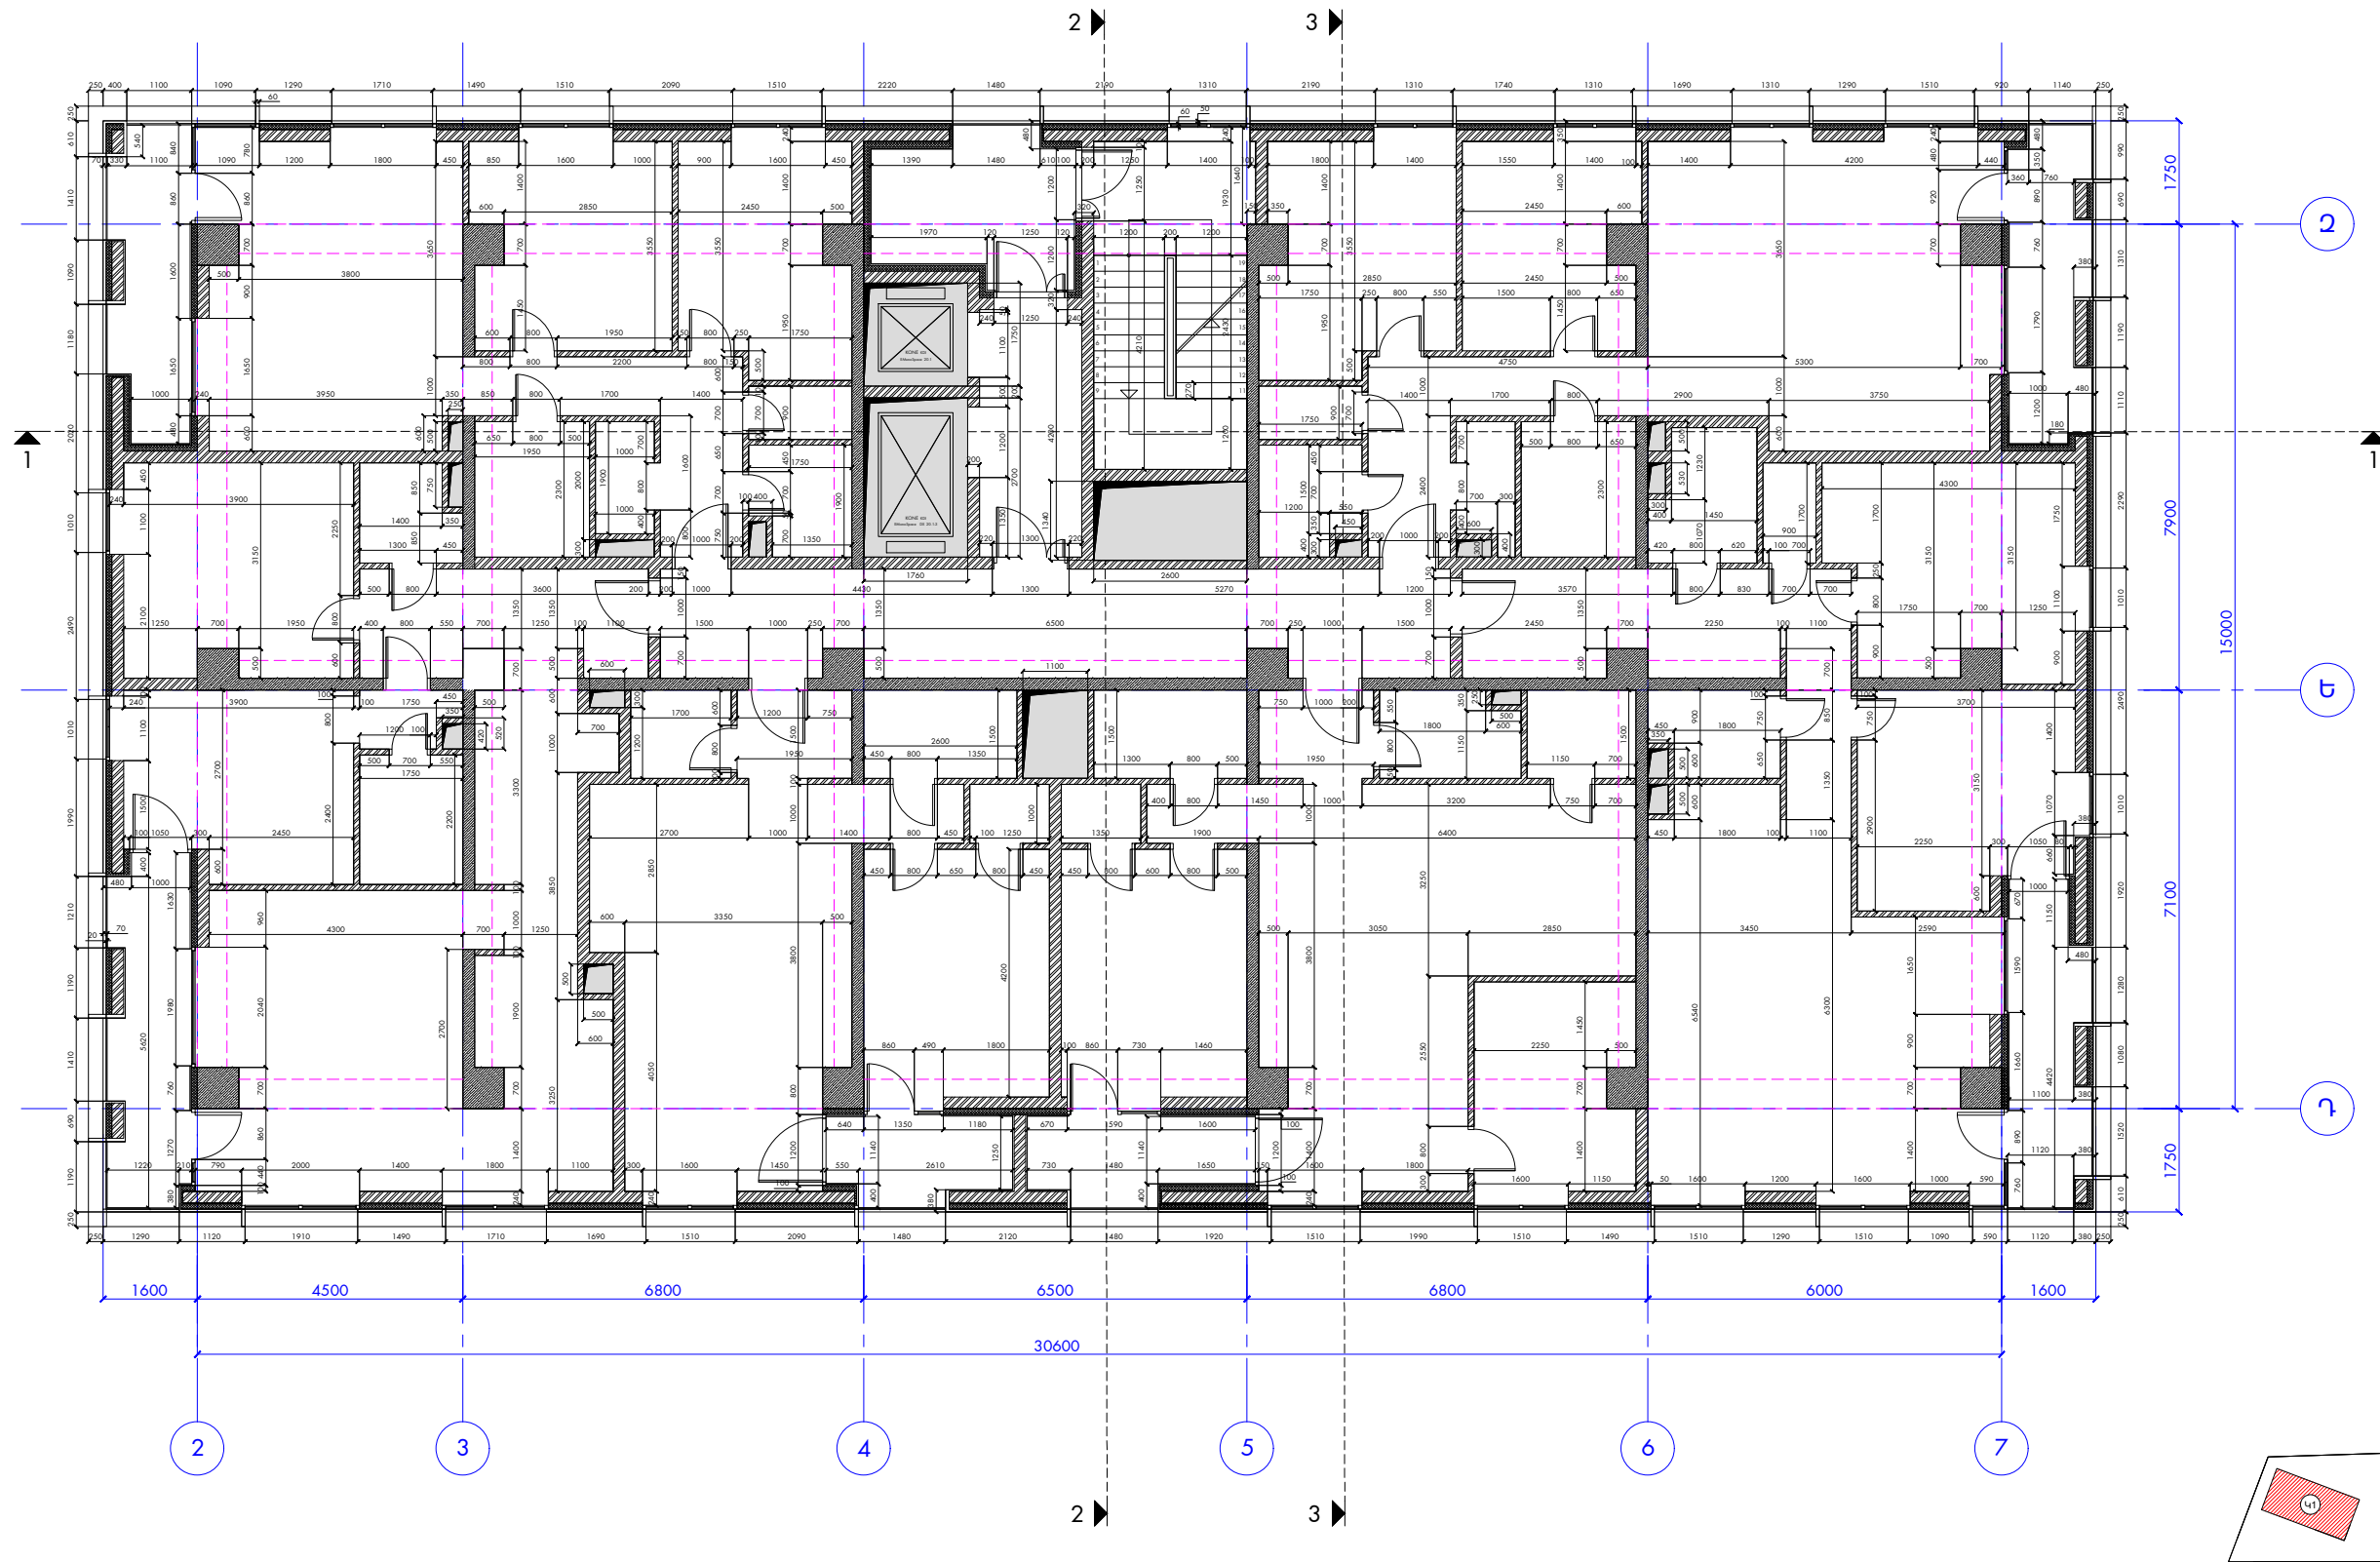

ՊԼԱՆ. ՃԱՐՏ.	ԱՇԽՈՏ ԽԱՎԱՏՈՒՐՅԱՆ		ԲԱԶՄԱՖՈՐՄԱԿՈՆԱԿԱՆ ԲՆԱԿԱԿԱՆ ԳԱՆՈՒԹՅԱՆ ՆԱԽԱԳԻԾ ՀՀ, ԶԱՂՍԵ ԵՐԵՎԱՆ, ՄԱՆԱԹԱՎԱՍՏԲԱՍՏԻԱ ՎԱՐՉԱԿԱՆ ՇՐՋԱՆ, ԼԵՆԻՆԱԳՐԱՐՅԱՆ ՓՈՐ., Հ.21/4				
ՃԱՐՏ.	ԺԱՆՆԱ ԽԱՎԱՏՈՒՐՅԱՆ						
ՃԱՐՏ.	ԱՐԱՐԱՏ ԴԱՐԲԱՐՅԱՆ		ՃԱՐՏԱՐԱԴԵՏԱԿԱՆ ՄԱՍ		ՓՈՒԼ	ԹԵՐԹ	ԹԵՐԹԵՐ
ՃԱՐՏ.	ՄԵԼՍԻԿԱ ԲԱՐԱՅԱՆ				ԱՆ	011	073
ԿՈՆՍՐ.	ԳԵՎՈՐԳ ԲԵԶԻՐՅԱՆ		ՀԱՏԱԿԱԳԻԾ 5.300, 11.900, 18.500, 25.100 ՆԻՇԵՐԻ (Կ1) /ԶԱՓԱՐՈՐՈՒ/		ԱՐՏՈՆԱԳԻՐ Հ. ՃՐԴ - Ա - 0196		
ԱՁ «ԺԱՆՆԱ ԽԱՎԱՏՈՒՐՅԱՆ»							

A3 Ֆորմատ

KHACHATURIAN
A R C H I T E C T S

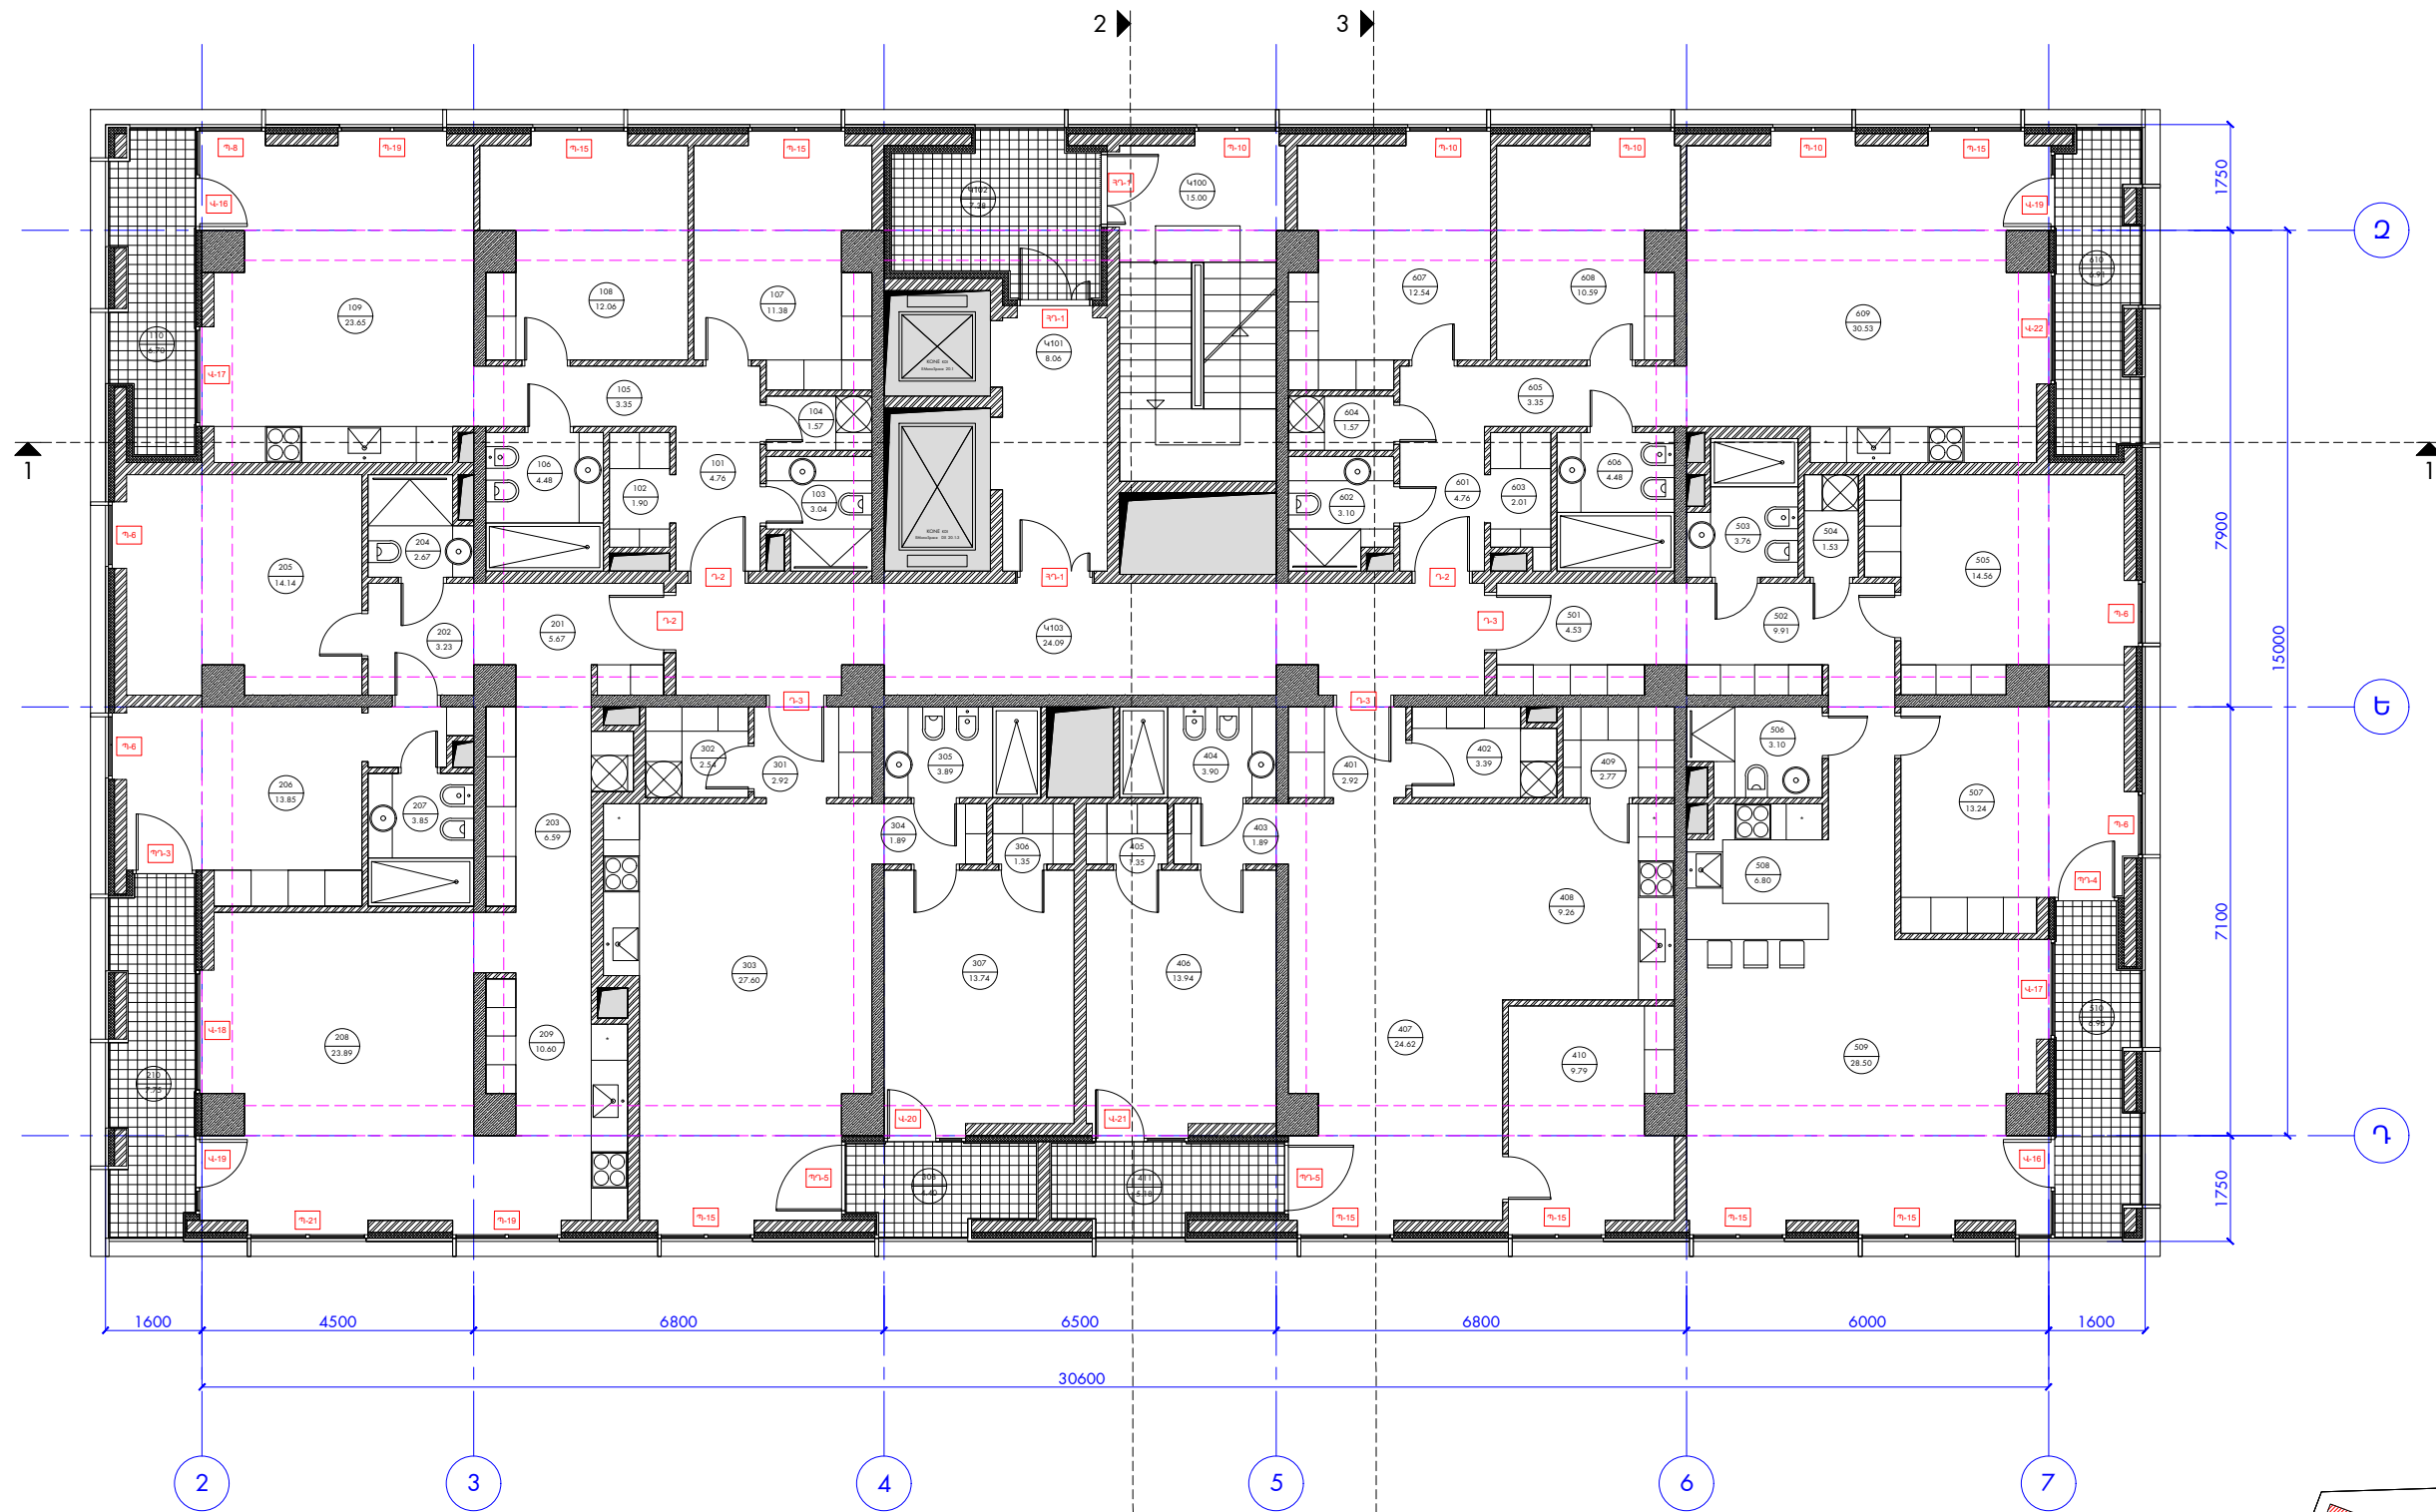

Քանութան համար	Մեզակի անվանում	Մակերես, մ²
101	Լսարան	4.76
102	Հանրահանգ	1.90
103	Սանիտար	3.04
104	Լվացարան	1.67
105	Լսարան	3.35
106	Սանիտար	4.48
107	Սանիտար	11.38
108	Սանիտար	12.06
109	Հրահանգ / Խոհանոց	23.65
110	Դահլիճ	6.70
Ընդամենը		72.89

Քանութան համար	Մեզակի անվանում	Մակերես, մ²
201	Լսարան	5.67
202	Լսարան	3.23
203	Լսարան	6.59
204	Սանիտար	2.67
205	Սանիտար	14.14
206	Սանիտար	13.85
207	Սանիտար	3.85
208	Հրահանգ	23.89
209	Խոհանոց	10.60
210	Դահլիճ	7.75
Ընդամենը		92.24


Քանութան համար	Մեզակի անվանում	Մակերես, մ²
301	Լսարան	2.92
302	Լվացարան	2.54
303	Հրահանգ / Խոհանոց	27.60
304	Լսարան	1.89
305	Սանիտար	3.89
306	Սանիտար	1.35
307	Սանիտար	13.74
308	Դահլիճ	4.40
Ընդամենը		58.33

Քանութան համար	Մեզակի անվանում	Մակերես, մ²
401	Լսարան	2.92
402	Լսարան	3.39
403	Լսարան	1.89
404	Սանիտար	3.90
405	Սանիտար	1.35
406	Սանիտար	13.94
407	Հրահանգ	24.62
408	Խոհանոց	9.26
409	Դահլիճ	2.77
410	Սանիտար	9.79
411	Դահլիճ	5.18
Ընդամենը		79.91

Քանութան համար	Մեզակի անվանում	Մակերես, մ²
501	Լսարան	4.53
502	Լսարան	9.91
503	Սանիտար	3.76
504	Լվացարան	1.53
505	Սանիտար	14.56
506	Սանիտար	13.94
507	Հրահանգ	13.24
508	Խոհանոց	6.80
509	Հրահանգ / Խոհանոց	28.50
510	Դահլիճ	6.96
Ընդամենը		92.89

Քանութան համար	Մեզակի անվանում	Մակերես, մ²
601	Լսարան	4.76
602	Սանիտար	3.10
603	Հանրահանգ	2.01
604	Լվացարան	1.57
605	Լսարան	3.35
606	Սանիտար	4.48
607	Սանիտար	12.54
608	Սանիտար	10.59
609	Հրահանգ / Խոհանոց	30.53
610	Դահլիճ	6.91
Ընդամենը		79.84


Տարածքի համար	Տարածքի անվանում	Մակերես, մ²
Կ100	Սանիտար	15.00
Կ101	Հանրահանգ	8.06
Կ102	Դահլիճ	7.38
Կ103	Լսարան	24.09
Ընդամենը		54.53
Ընդամենը բնակարանների մակերես		475.20

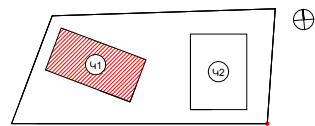

ՊԼ. ՃԱՐՏ.	ԱՇՈՏ ԽԱՉԱՏՈՒՐՅԱՆ		ԲԱԶՄԱՖՈՐՄԱՆ ԲՆԱԿԵԼԻ ՀԱՄԱԿԱՐԳԻ ԿԱՌՈՒՅՄԱՆ ՆԱԽԱԳԻԾ ՀՀ, ԶԱՐԱԲ ԵՐԵՎԱՆ, ՄԱՆԱԹԱՍԵՐԱՍՏԻԱ ՎԱՐՉԱԿԱՆ ՇՐՋԱՆ, ԼԵՆԻՆԱՐԱՐՅԱՆ ՓՈՐ., Հ.21/4				
ՃԱՐՏ.	ԺԱՆԱ ԽԱՉԱՏՈՒՐՅԱՆ						
ՃԱՐՏ.	ԱՐԱՐԱՏ ՂԱՐԱԲՅԱՆ		ՃԱՐՏԱՐԱԴԵՏԱԿԱՆ ՄԱՍ		ՓՈՒԼ	ԹԵՐԹ	ԹԵՐԹԵՐ
ՃԱՐՏ.	ՄԵԼՍԻՐԱ ԲԱԲԱՅԱՆ				ԱՆ	012	073
ԿՈՆՍՐ.	ԳԵՎՈՐԳ ԲԵԶԻՐՅԱՆ		ՀԱՏԱԿԱԳԻԾ 5.300, 11.900, 18.500, 25.100 ՆԻՇԵՐԻ (Կ1) /ՄԱԿԵԼԻՇԱԿՈՐԴԻՄ/		ԱՐՏՈՆԱԳԻՐ Հ. ԶԲԴ - Ա - 0196		
ԱՁ «ԺԱՆԱ ԽԱՉԱՏՈՒՐՅԱՆ»							

A3 Ֆորմատ

KHACHATURIAN
ARCHITECTS

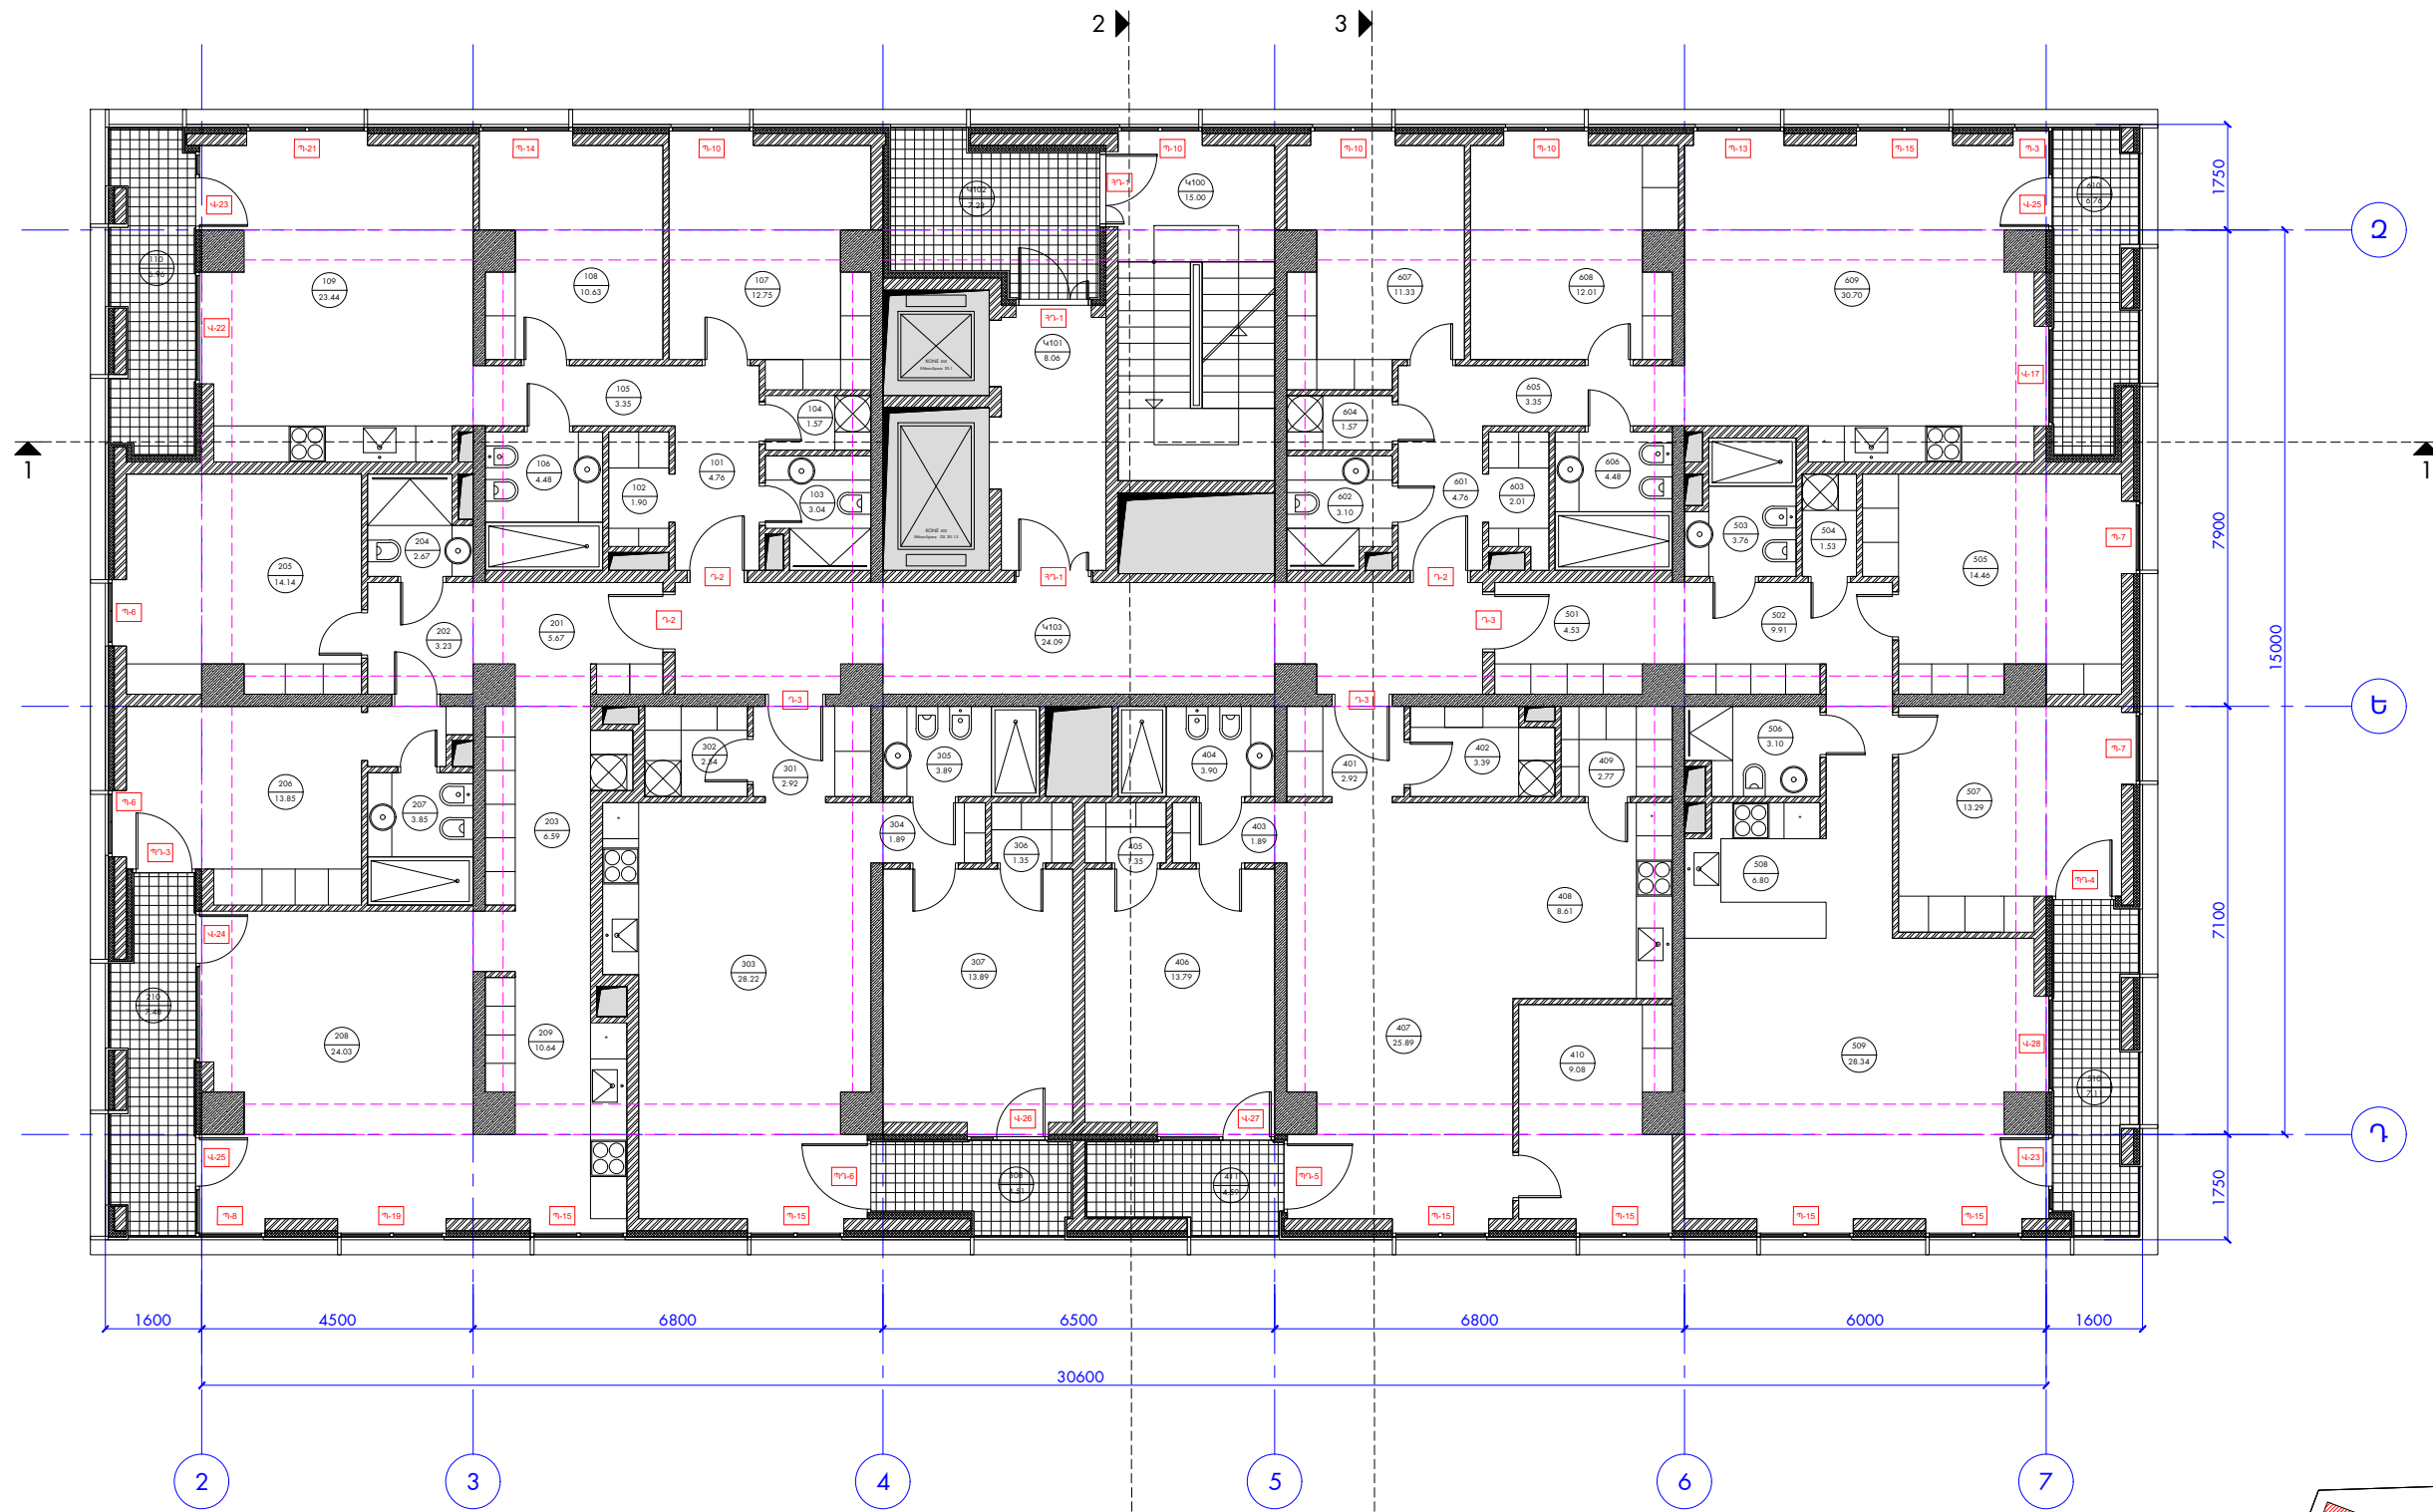

Քանոնական համար	Մեծագույն անվանում	Մակերես, մ²
101	Լաւանար	4.76
102	Խնամարար	1.90
103	Սանիտար	3.04
104	Լաւանար	1.67
105	Լաւանար	3.35
106	Խնամարար	4.48
107	Լաւանար	12.75
108	Լաւանար	10.63
109	Խնամարար / Խնամարար	23.44
110	Խնամարար	6.96
Ընդամենը		72.88

Քանոնական համար	Մեծագույն անվանում	Մակերես, մ²
201	Լաւանար	5.67
202	Լաւանար	3.23
203	Լաւանար	6.59
204	Սանիտար	2.67
205	Լաւանար	14.14
206	Խնամարար	13.85
207	Սանիտար	3.85
208	Խնամարար	24.03
209	Խնամարար	10.64
210	Խնամարար	7.48
Ընդամենը		92.15


Քանոնական համար	Մեծագույն անվանում	Մակերես, մ²
301	Լաւանար	2.92
302	Լաւանար	2.54
303	Խնամարար / Խնամարար	28.22
304	Լաւանար	1.89
305	Սանիտար	3.89
306	Խնամարար	1.35
307	Լաւանար	13.89
308	Խնամարար	4.51
Ընդամենը		59.21

Քանոնական համար	Մեծագույն անվանում	Մակերես, մ²
401	Լաւանար	2.92
402	Լաւանար	3.39
403	Լաւանար	1.89
404	Սանիտար	3.90
405	Խնամարար	1.35
406	Լաւանար	13.79
407	Խնամարար	25.89
408	Խնամարար	8.61
409	Խնամարար	2.77
410	Լաւանար	9.08
411	Խնամարար	4.59
Ընդամենը		78.16

Քանոնական համար	Մեծագույն անվանում	Մակերես, մ²
501	Լաւանար	4.53
502	Լաւանար	9.91
503	Սանիտար	3.76
504	Լաւանար	1.53
505	Լաւանար	14.46
506	Սանիտար	3.15
507	Լաւանար	13.29
508	Խնամարար	6.80
509	Խնամարար	28.34
510	Խնամարար	7.11
Ընդամենը		92.83

Քանոնական համար	Մեծագույն անվանում	Մակերես, մ²
601	Լաւանար	4.76
602	Լաւանար	3.10
603	Խնամարար	2.01
604	Լաւանար	1.57
605	Լաւանար	3.35
606	Սանիտար	4.48
607	Լաւանար	11.33
608	Լաւանար	12.01
609	Խնամարար / Խնամարար	30.70
610	Խնամարար	6.76
Ընդամենը		80.07


Տարածքի համար	Տարածքի անվանում	Մակերես, մ²
Կ100	Սանիտար	15.00
Կ101	Խնամարար	8.06
Կ102	Խնամարար	7.23
Կ103	Լաւանար	24.09
Ընդամենը		54.38
Ընդամենը բնակարանների մակերես		475.32

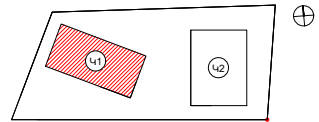

ԳԼԽ. ՃԱՐՏ.	ԱՇՈՏ ԽԱՎԱՏՈՐԻՅԱՆ		ԲԱԶՄԱՖՈՐՄԱՑՈՒՄ ԲՆԱԿԵԼԻ ՀԱՄԱԿԱՐԴԱՅԻՆ ԿԱՌՈՒՅՄԱՆ ՆԱԽԱԳԻԾ ՀՀ, ԶԱՂԱՔ ԵՐԵՎԱՆ, ՄԱՆԱԹԱՍԵՐԱՍՏԻՆ ԿԱՐԶԱԿԱՆ ՇՐՋԱՆ, ԼԵՆԻՆԱՐԱՐՅԱՆ ՓՈՐ., Հ.21/4								
ՃԱՐՏ.	ԺԱՆՆԱ ԽԱՎԱՏՈՐԻՅԱՆ		ՃԱՐՏԱՐԱԴՏԱԿԱՆ ՄԱՍ								
ՃԱՐՏ.	ԱՐԱՐԱՏ ՂԱՄԲԱՐՅԱՆ										
ՃԱՐՏ.	ՄԵԼՍԻԿԱ ԲԱՐԱՅԱՆ		ՓՈՒԼ						ԹԵՐԹ	ԹԵՐԹԵՐ	
ՃԱՐՏ.	ՄԵԼՍԻԿԱ ԲԱՐԱՅԱՆ		ԱՆ						014	073	
ԿՈՆՍՐ.	ԳԵՎՈՐԳ ԲԵԶԻՐՅԱՆ		ՀԱՏԱԿԱԳԻԾ 8.600, 15.200, 21.800, 28.400 ՆԻՇԵՐԻ (Կ1) /ՄԱԿԱՆՇԱԿՈՐԴՈՒՄ/						ԱՐՏՈՆԱԳԻՐ Հ. ՃՐԴ - Ա - 0196		
ԱՁ «ԺԱՆՆԱ ԽԱՎԱՏՈՐԻՅԱՆ»											

A3 Ֆորմատ


KHACHATURIAN
ARCHITECTS

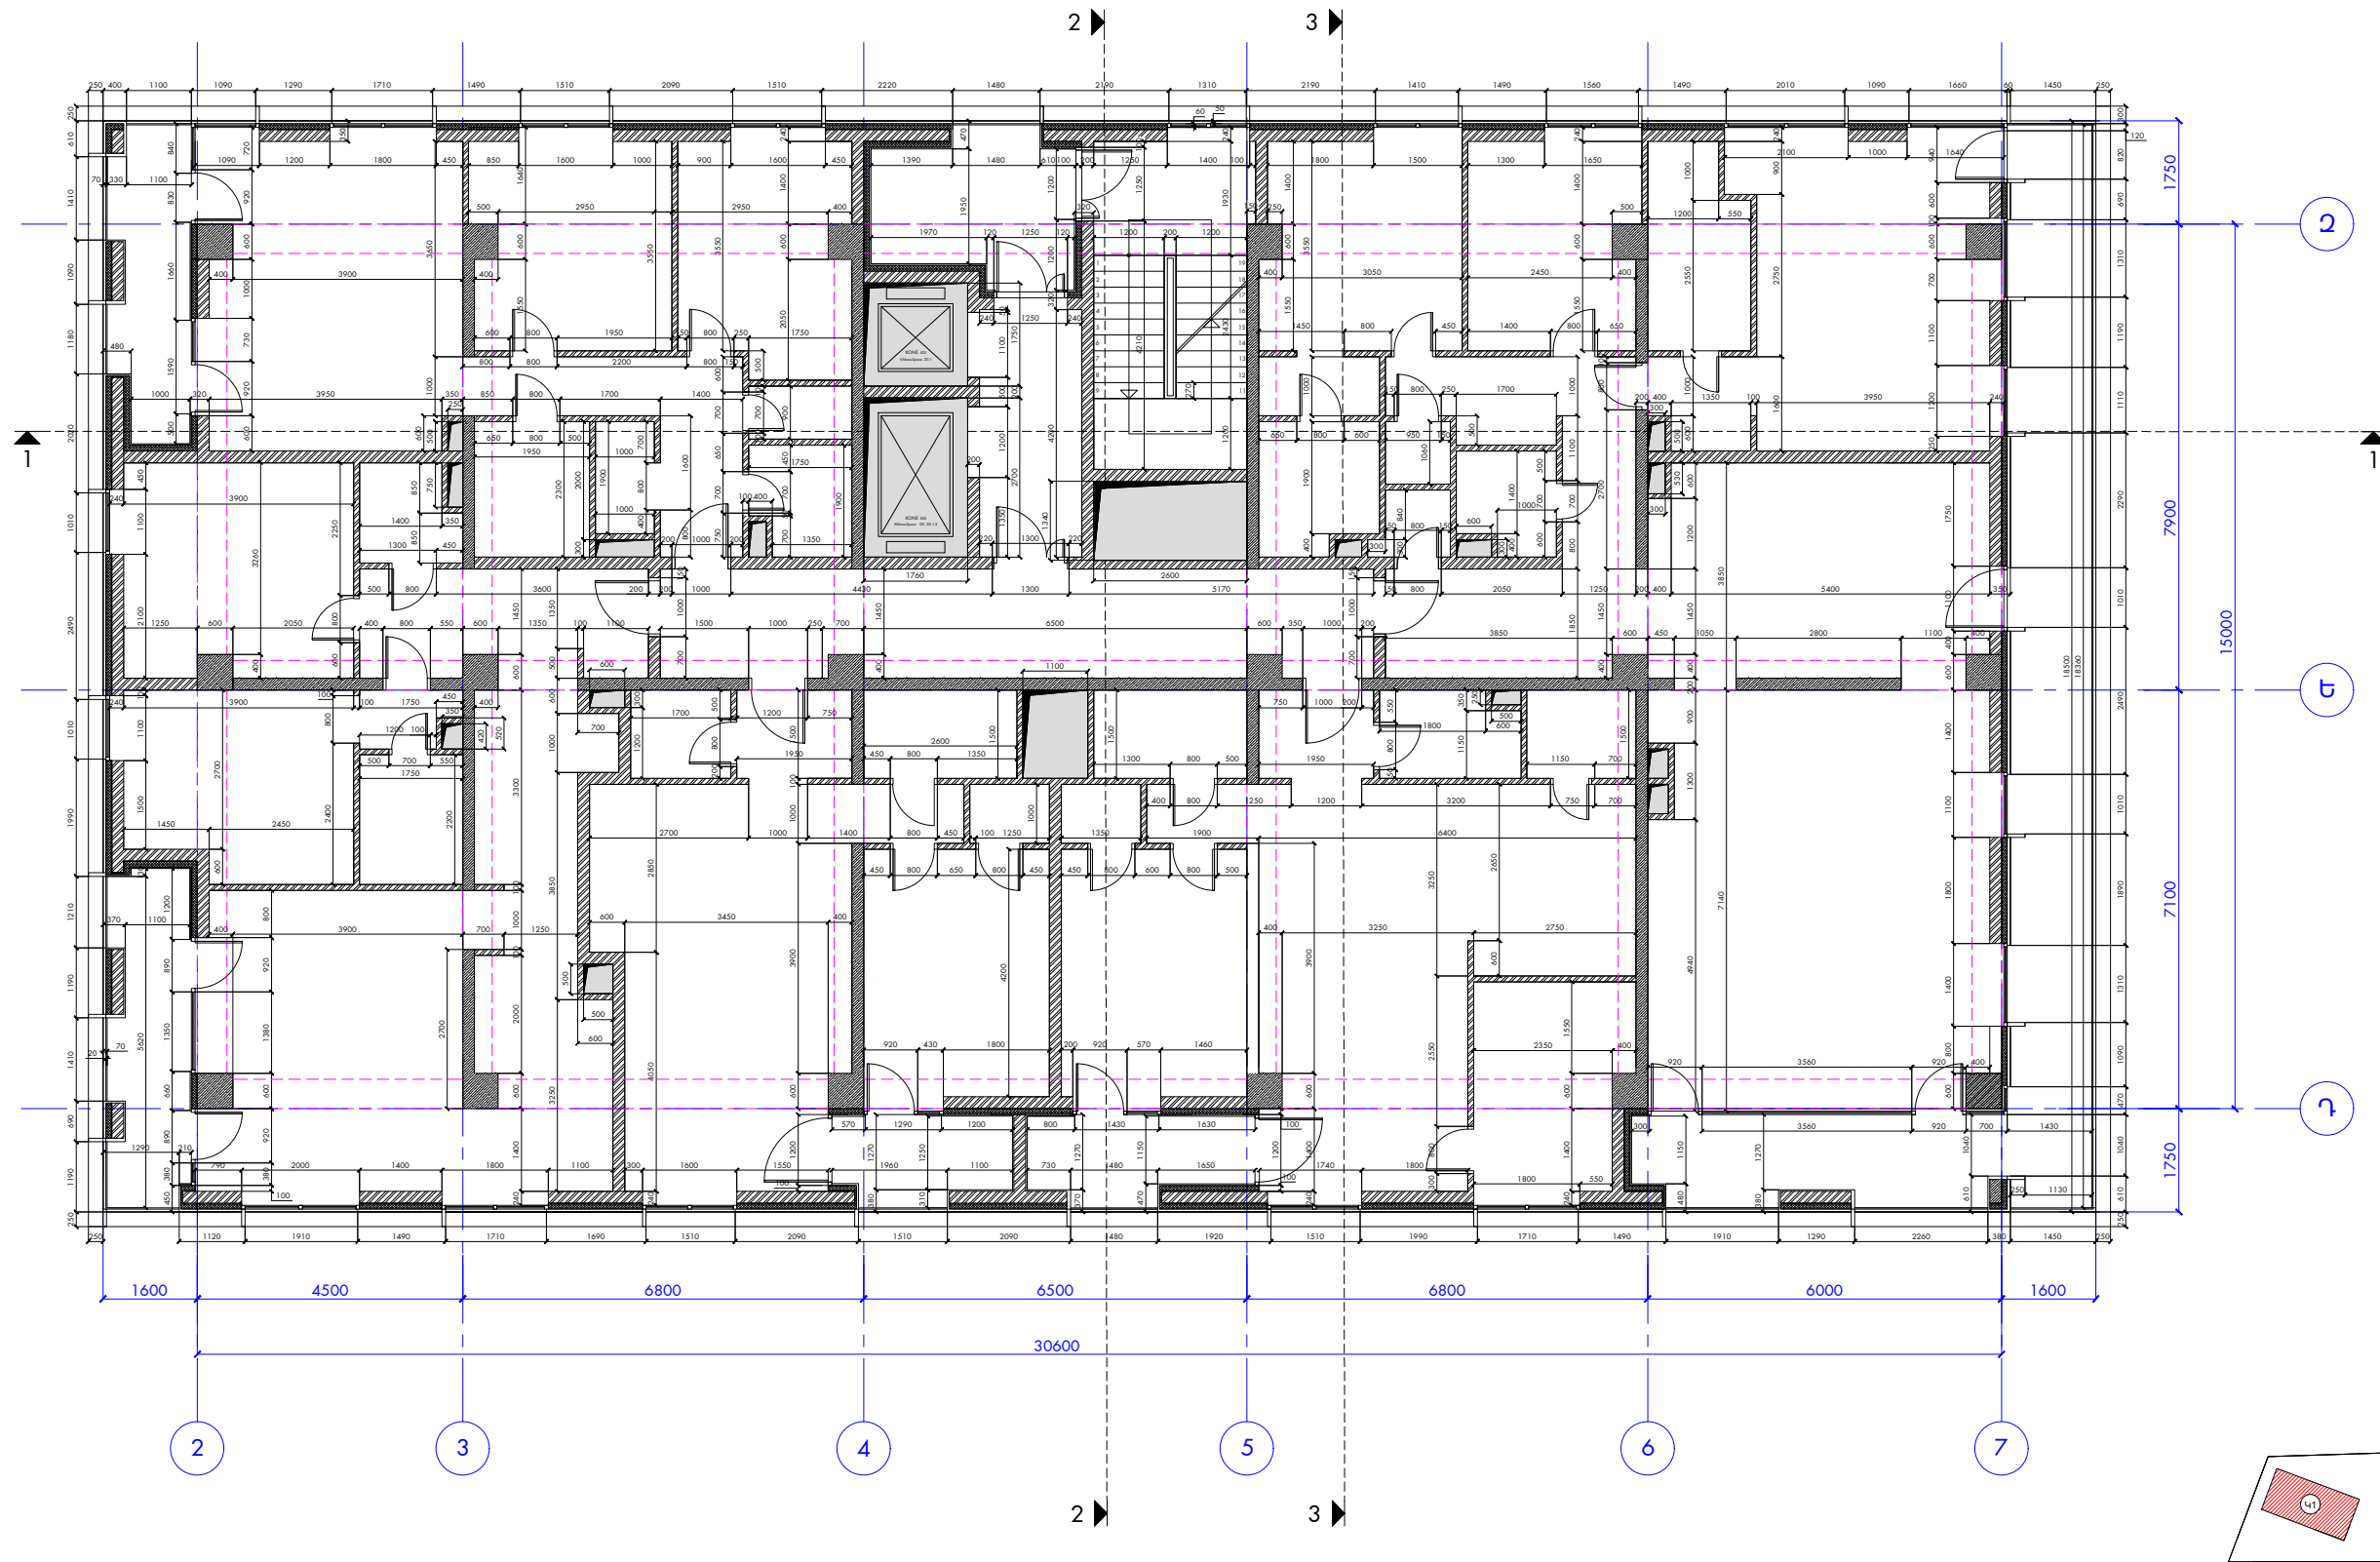

ՊԼԱՆ. ՃԱՐՏ.	ԱՇՈՏ ԽԱՂԱՏՈՒՐՅԱՆ		ԲԱԶՄԱՖՈՐՄԱՑԻՈՆԱԼ ԲՆԱԿԵԼԻ ՀԱՄԱԼԻՐԻ ԿԱՌՈՒՅՄԱՆ ՆԱԽԱԳԻԾ ՀՀ, ԵՐԱՐՔ ԵՐԵՎԱՆ, ՄԱՆԱԹԱՍԵՐԱՍՏԻԱ ՎԱՐՉԱԿԱՆ ՇՐՋԱՆ, ԼԵՆԻՆԱԳՐԱՐՈՅՄԱՆ ՓՈՐ., Հ.21/4			
ՃԱՐՏ.	ԺԱՆԱԿ ԽԱՂԱՏՈՒՐՅԱՆ					
ՃԱՐՏ.	ԱՐԱՐԱՏ ԴԱՐՔԱՐՅԱՆ		ՃԱՐՏԱՐԱԴԵՏԱԿԱՆ ՄԱՍ	ՓՈՒԼ	ԹԵՐԹ	ԹԵՐԹԵՐ
ՃԱՐՏ.	ՄԵԼՍԻԴԱ ԲԱՐԱՅԱՆ			ԱՆ	015	073
ԿՈՆՍՐ.	ԳԵՎՈՐԳ ԲԵԶԻՐՅԱՆ		ՀԱՏԱԿԱԳԻԾ 31.700 ՆԻՇԻ (Կ1)/ԴԱՓԱՂՐՈՒՄ/	ԱՐՏՈՆԱԳԻՐ Հ. ՃԲԴ - Ա - 0196		
ԱՁ «ԺԱՆԱԿ ԽԱՂԱՏՈՒՐՅԱՆ»						

A3 Ֆորմատ

KHACHATURIAN
ARCHITECTS

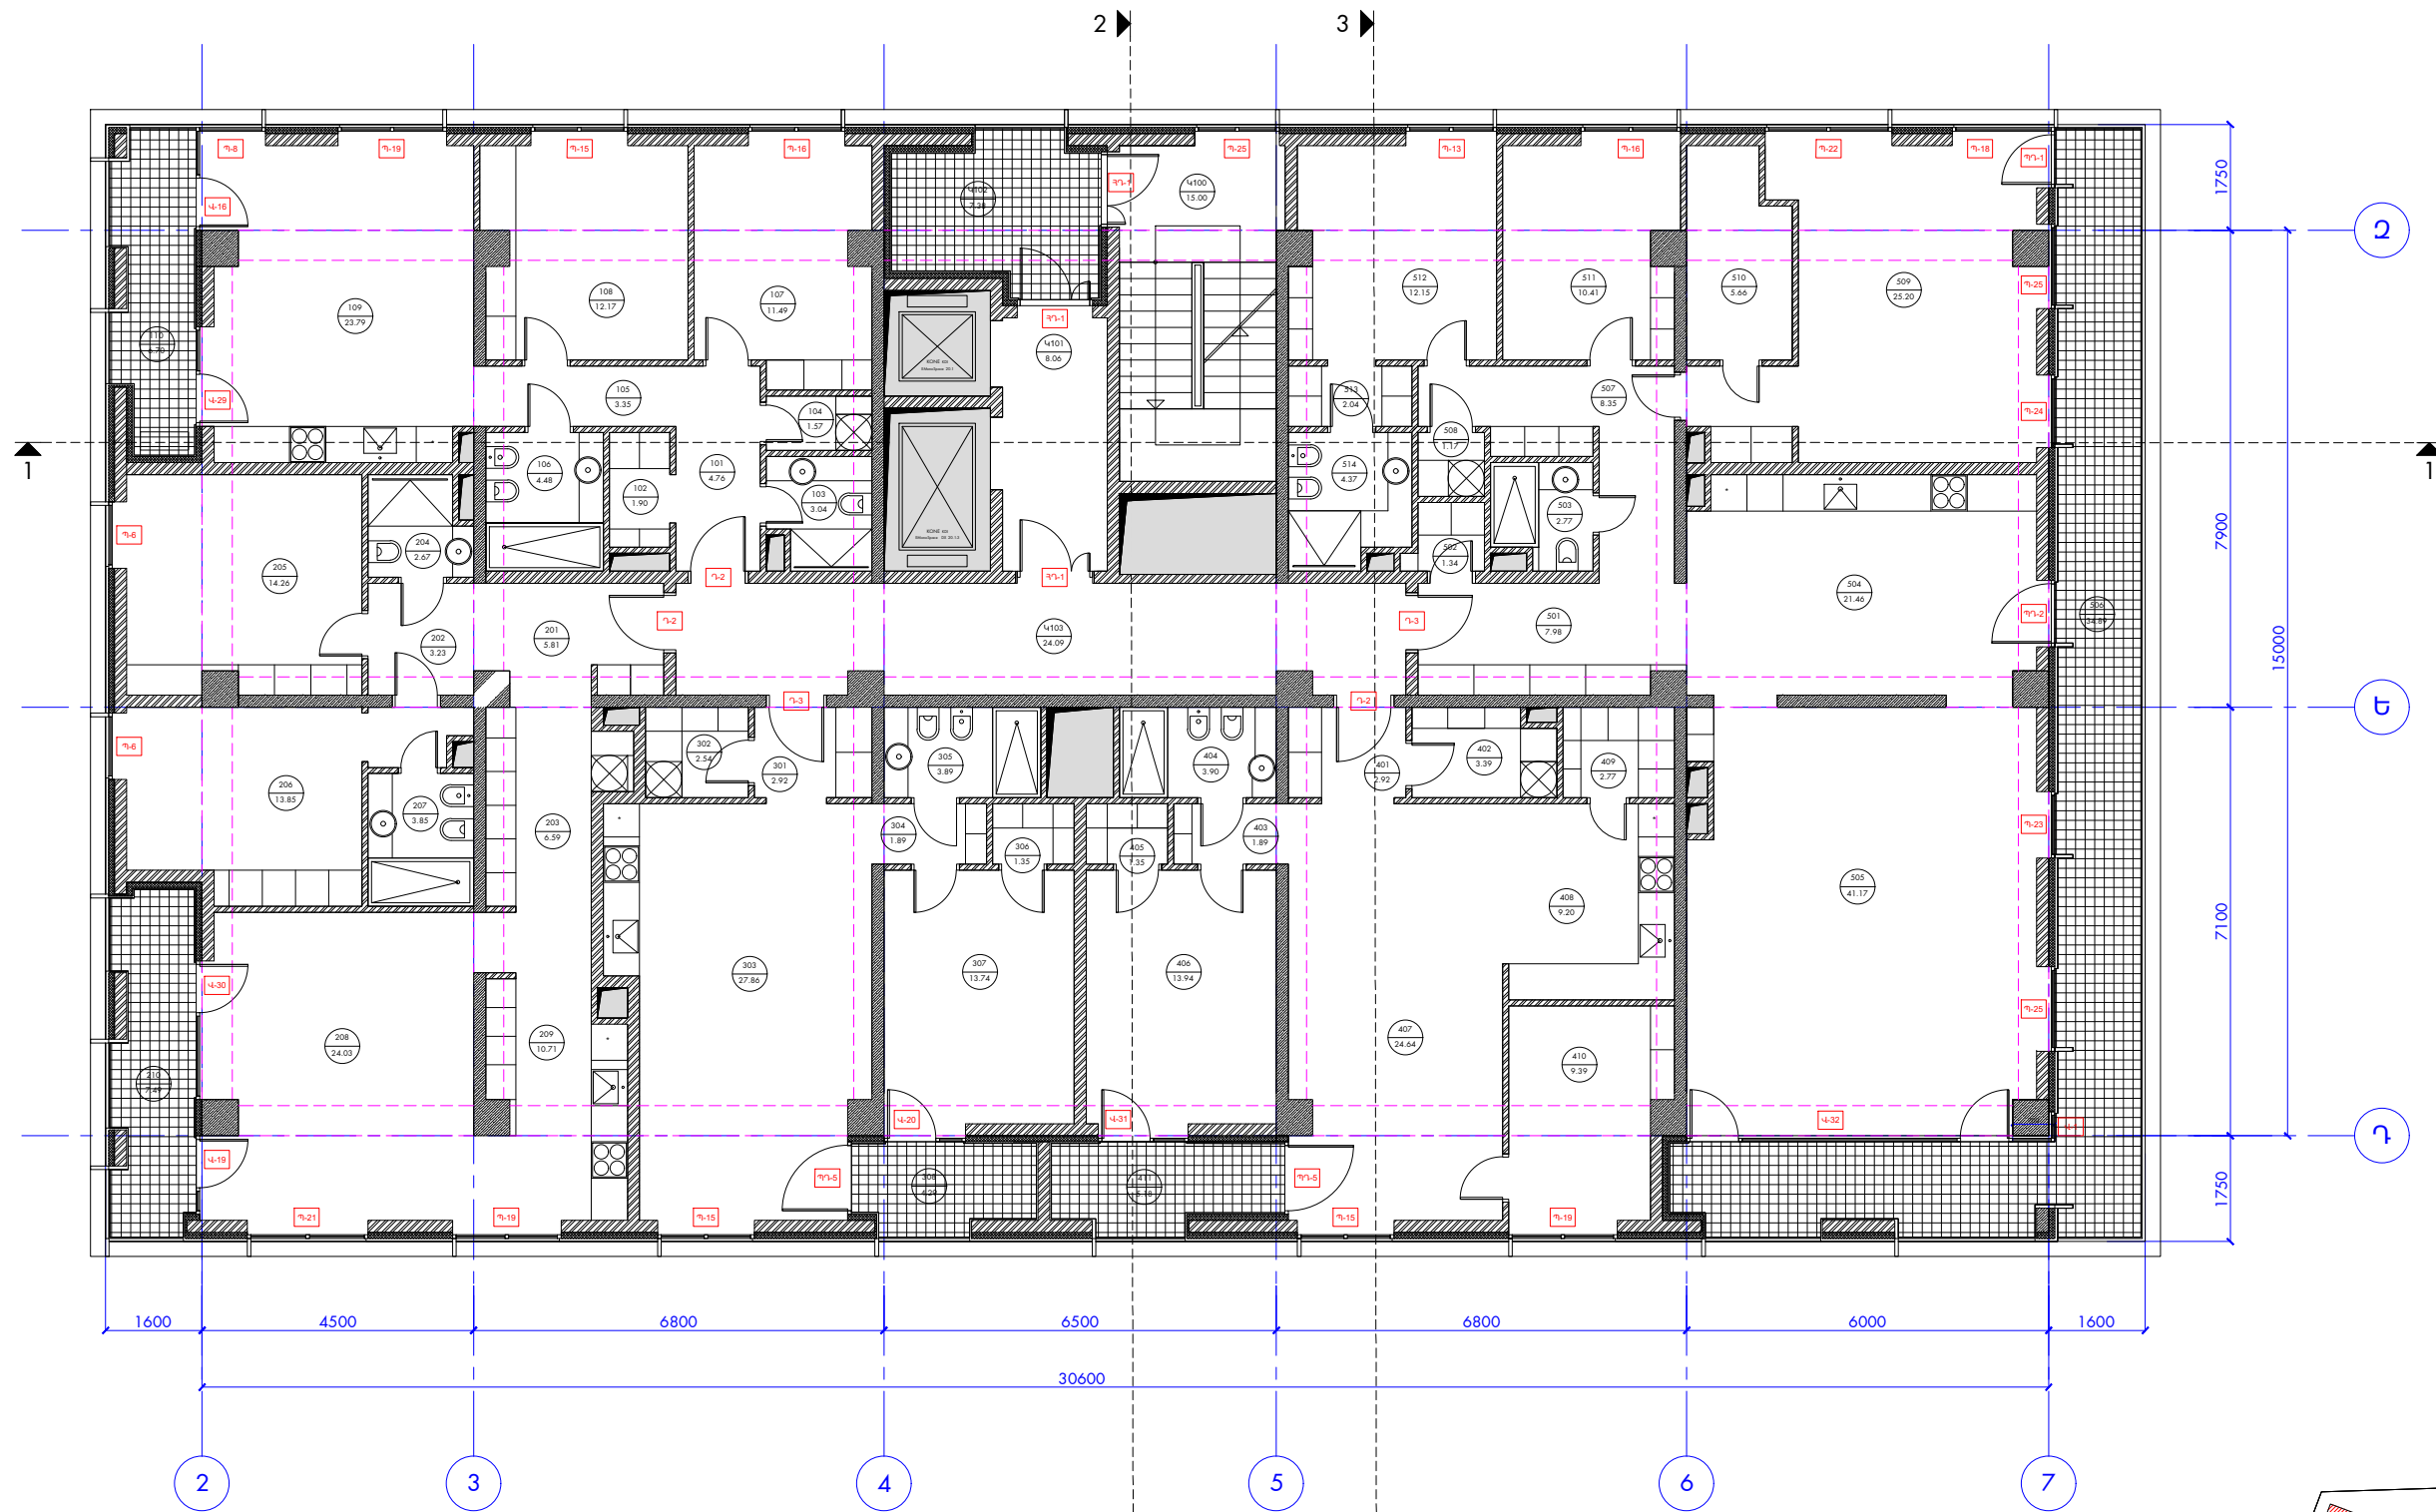

Բնակարանի համարը	Մեզակի անվանումը	Մակերես, մ²
101	Լանդառար	4.76
102	Հանդերձար	1.90
103	Սանիտարաց	3.04
104	Լվացատուն	1.67
105	Լանդարահ	3.35
106	Սանիտարաց	4.48
107	Լնդարահ	11.49
108	Լնդարահ	12.17
109	Հրդաննակ / Խոհանոց	23.79
110	Դաղղղղղղ	6.70
Ընդհանուր		73.25


Բնակարանի համարը	Մեզակի անվանումը	Մակերես, մ²
201	Լանդառար	5.81
202	Լանդարահ	3.23
203	Լանդարահ	6.59
204	Սանիտարաց	2.67
205	Լնդարահ	14.26
206	Լնդարահ	13.85
207	Սանիտարաց	3.85
208	Հրդաննակ	24.03
209	Խոհանոց	10.71
210	Դաղղղղղղ	7.49
Ընդհանուր		92.49

Բնակարանի համարը	Մեզակի անվանումը	Մակերես, մ²
301	Լանդառար	2.92
302	Լվացատուն	2.54
303	Հրդաննակ / Խոհանոց	27.86
304	Լանդարահ	1.89
305	Սանիտարաց	3.89
306	Հանդերձար	1.35
307	Լնդարահ	13.74
308	Դաղղղղղղ	4.29
Ընդհանուր		58.48

Բնակարանի համարը	Մեզակի անվանումը	Մակերես, մ²
401	Լանդառար	2.92
402	Լվացատուն	3.39
403	Լանդարահ	1.89
404	Սանիտարաց	3.90
405	Հանդերձար	1.35
406	Լնդարահ	13.94
407	Հրդաննակ	24.64
408	Խոհանոց	9.20
409	Դաղղղղղղ	2.77
410	Լնդարահ	9.39
411	Դաղղղղղղղ	4.18
Ընդհանուր		77.57

Բնակարանի համարը	Մեզակի անվանումը	Մակերես, մ²
501	Լանդառար	7.98
502	Հանդերձար	1.34
503	Սանիտարաց	2.77
504	Խոհանոց	21.46
505	Հրդաննակ	41.17
506	Դաղղղղղղ	34.89
507	Լանդարահ	8.25
508	Լվացատուն	1.17
509	Լնդարահ	25.20
510	Հանդերձար	5.66
511	Լնդարահ	10.41
512	Լնդարահ	12.15
513	Հանդերձար	2.04
514	Սանիտարաց	4.37
Ընդհանուր		178.96


Տարածքի համարը	Տարածքի անվանումը	Մակերես, մ²
Կ100	Անդրհանրահանրակ	15.00
Կ101	Կնդրդղղղղղ	8.06
Կ102	Դաղղղղղղղ	7.38
Կ103	Լանդարահ	24.09
Ընդհանուր		54.53
Ընդհանուր բնակարանների մակերես		480.75

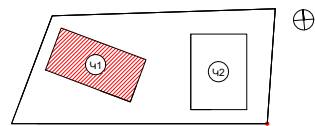

ԳԼԽ. ՃԱՐՏ.	ԱՇՈՏ ԽԱՉԱՏՈՐԻԱՆ		ԲԱԶՄԱՖՈՐԿԱԳԻՈՒՄԸ ԲՆԱԿԵԼԻ ՀԱՄԱԽԻՐԻ ԿԱՌՈՒՅՄԱՆ ՆԱԽԱԳԻԾ ՀՀ, ԶԱՂԱԹ ԵՐԵՎԱՆ, ՄԱՆԱԹԱՍԵՐԱՍՏԻԱ ԿԱՐԶԱԿԱՆ ՇՐՋԱՆ, ԼԵՆԻՆԱԳՐԱՐՈՅՄԱՆ ՓՈՐ., Հ.21/4				
ՃԱՐՏ.	ԺԱՆՆԱ ԽԱՉԱՏՈՐԻԱՆ						
ՃԱՐՏ.	ԱՐԱՐԱՏ ՂԱՄԲԱՐՅԱՆ		ՃԱՐՏԱՐԱՊԵՏԱԿԱՆ ՄԱՍ		ՓՈՒԼ	ԹԵՐԹ	ԹԵՐԹԵՐ
ՃԱՐՏ.	ՄԵԼՍԻԿԱ ԲԱԲԱՅԱՆ				ԱՆ	016	073
ԿՈՆՍՐ.	ԳԵՎՈՐԳ ԲԵԶԻՐՅԱՆ		ՀԱՏԱԿԱԳԻԾ 31.700 ՆԻՇԻ (Կ1) /ՄԱԿԵԼԵԱԿՈՐՈՒՄ/		ԱՐՏՈՆԱԳԻՐ Հ. ՃՐԴ - Ա - 0196		
ԱՁ «ԺԱՆՆԱ ԽԱՉԱՏՈՐԻԱՆ»							

A3 Ֆորմատ


KHACHATURIAN
A R C H I T E C T S

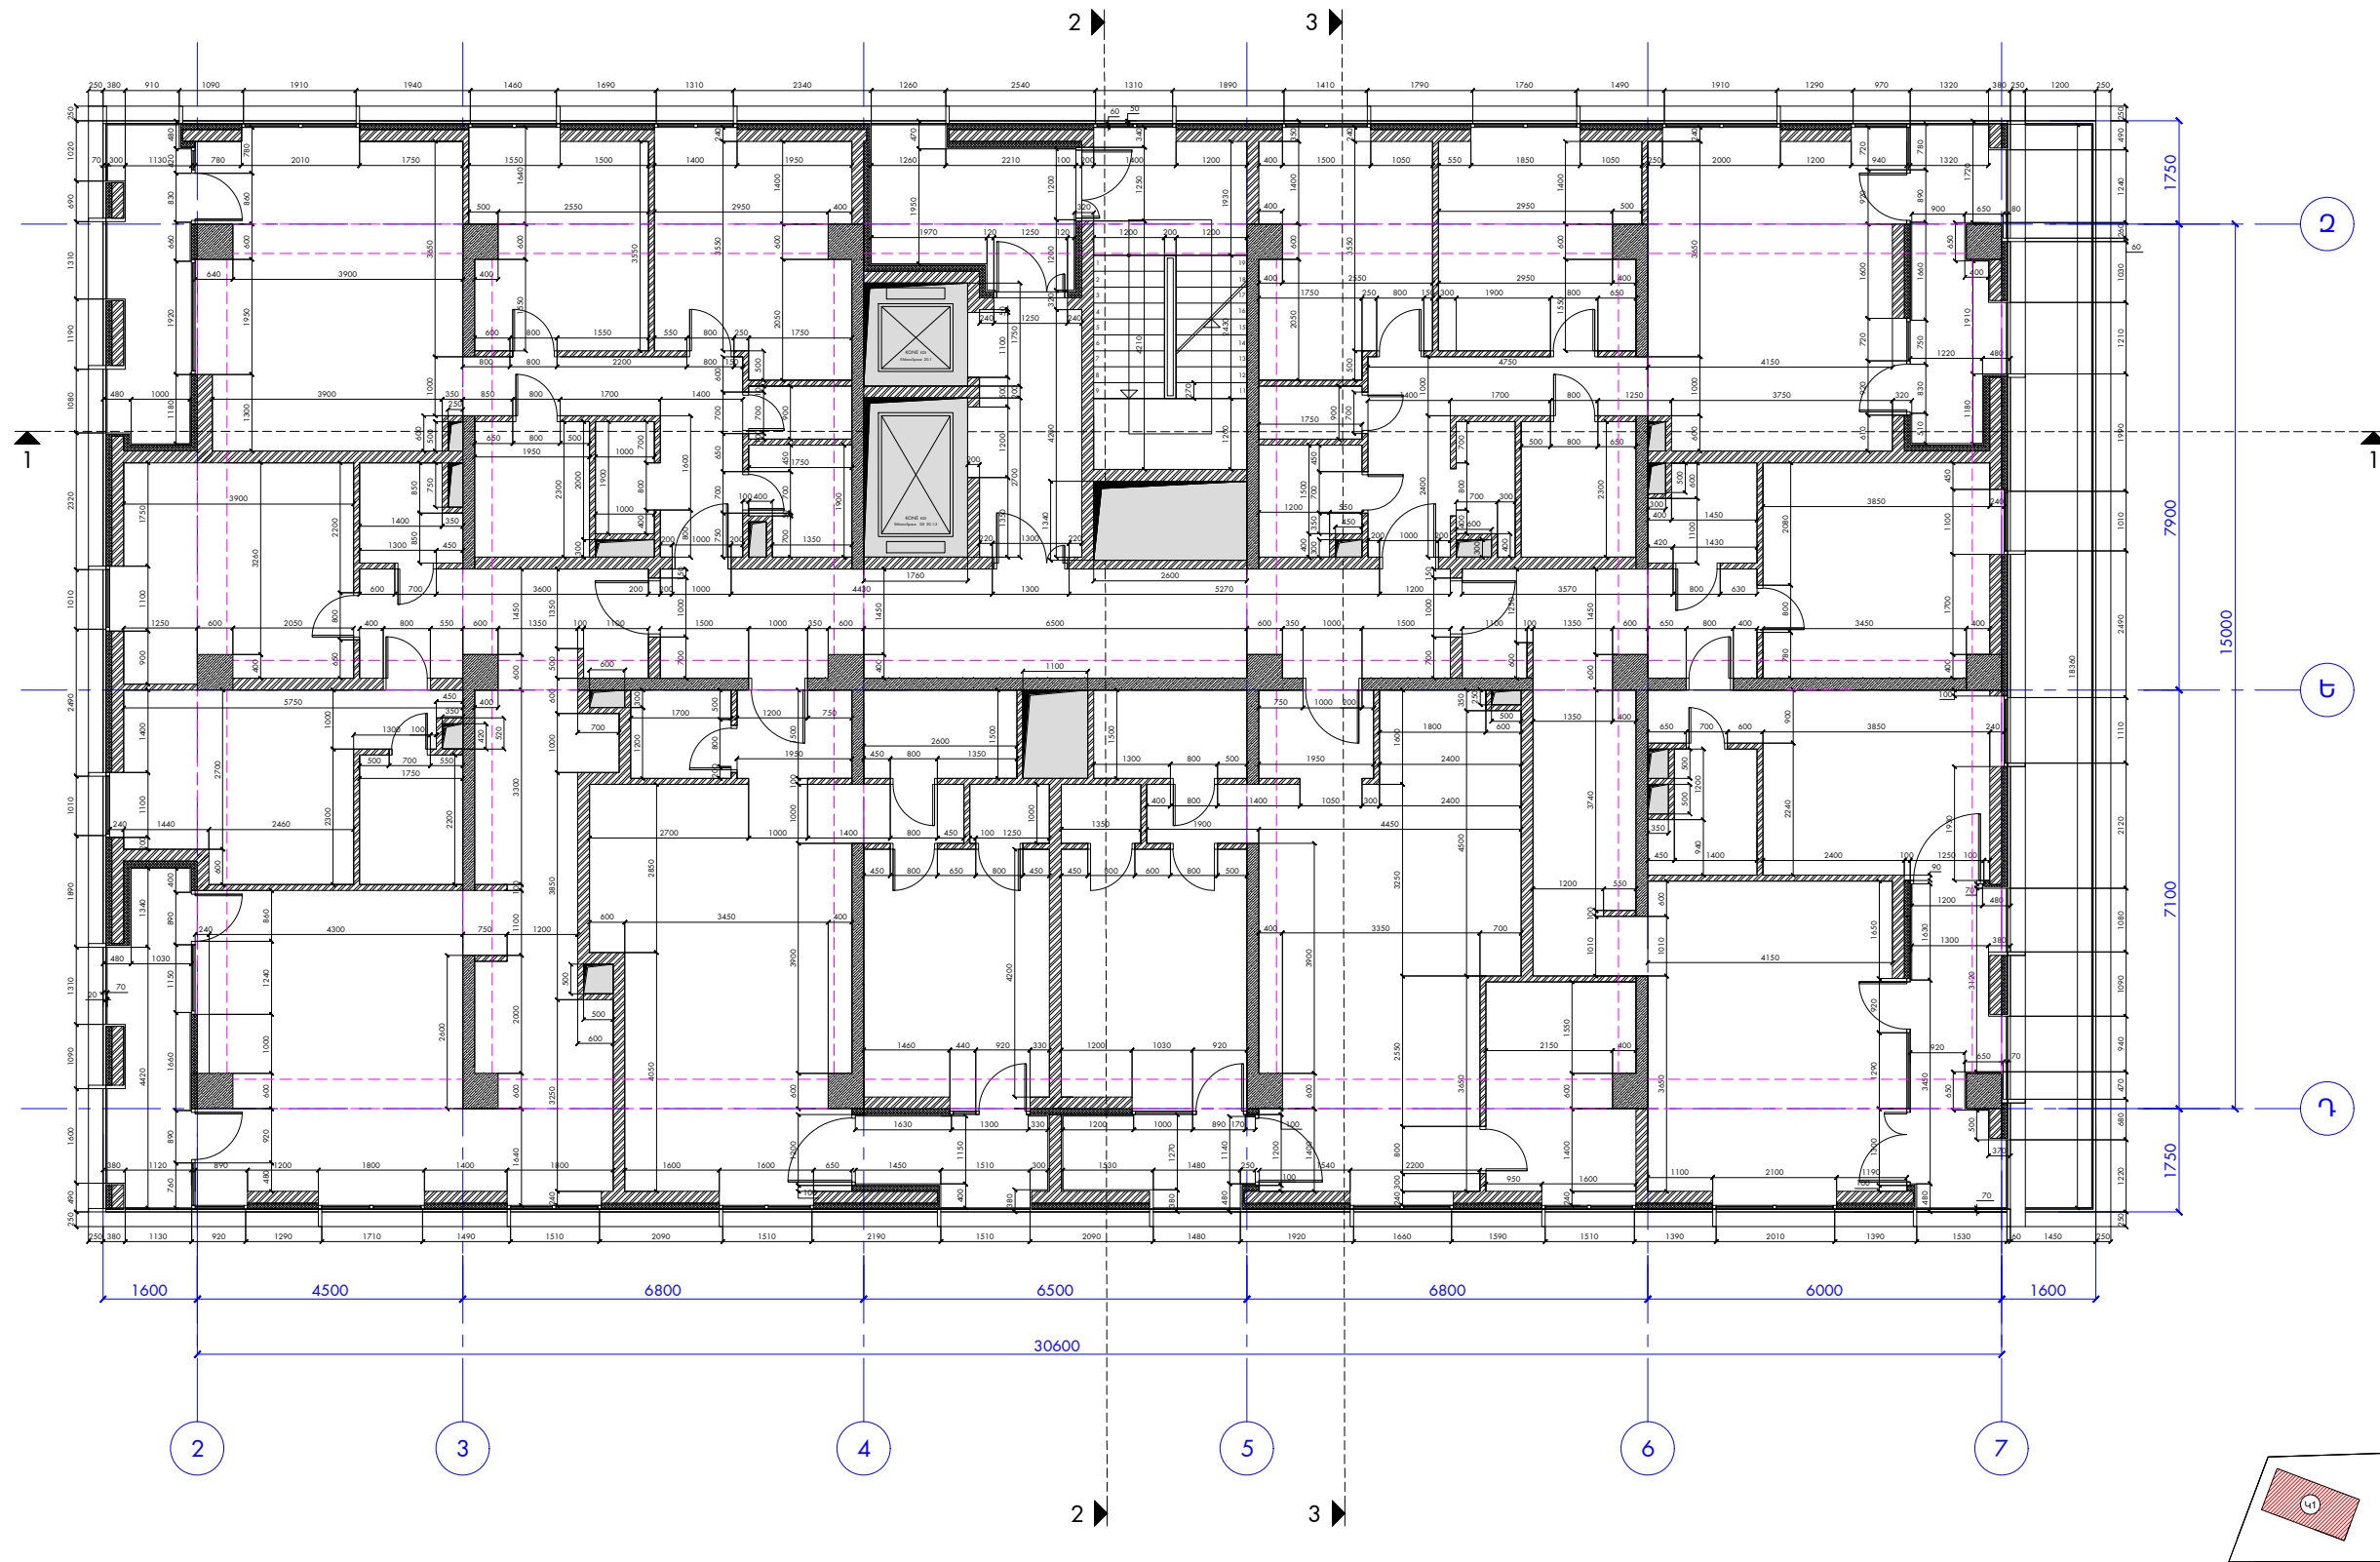

ՊԼԱՆ. ՃԱՐՏ.	ԱՅՈՏ ԽԱՉԱՏՈՐԻՅԱՆ		ԲԱԶՄԱՖՈՐՄԱՑՈՒՄԸ ԲՆԱԿԵԼԻ ՀԱՄԱԼԻՐԻ ԿԱՌՈՒՅՄԱՆ ՆԱԽԱԳԻԾ ՀՀ, ԵՐԱՐՔ ԵՐԵՎԱՆ, ՄԱՆԱԹԱՎԱՏՐԱՍՏԻԱ ՎԱՐՉԱԿԱՆ ՇՐՋԱՆ, ԼԵՆԻՆԱՎՐՈՅՄԱՆ ՓՈՐ., Հ.21/4				
ՃԱՐՏ.	ԺԱՆՆԱ ԽԱՉԱՏՈՐԻՅԱՆ						
ՃԱՐՏ.	ԱՐԱՐԱՏ ՂԱՐԱԲՅԱՆ		ՃԱՐՏԱՐԱՊԵՏԱԿԱՆ ՄԱՍ		ՓՈՒԼ	ԹԵՐԹ	ԹԵՐԹԵՐ
ՃԱՐՏ.	ՄԵԼՍԻԿԱ ԲԱԲԱՅԱՆ				ԱՆ	017	073
ԿՈՆՍՐ.	ԳԵՎՈՐԳ ԲԵԶԻՐՅԱՆ		ՀԱՏԱԿԱԳԻԾ 35.000, 41.600 ՆԻՇԵՐԻ (Կ1)/ՀԱՓԱՂՈՐԴՄ/		ԱՐՏՈՆԱԳԻՐ Հ. ՃՐԴ - Ա - 0196		
ԱՁ «ԺԱՆՆԱ ԽԱՉԱՏՈՐԻՅԱՆ»							

A3 Ֆորմատ

KHACHATURIAN
ARCHITECTS

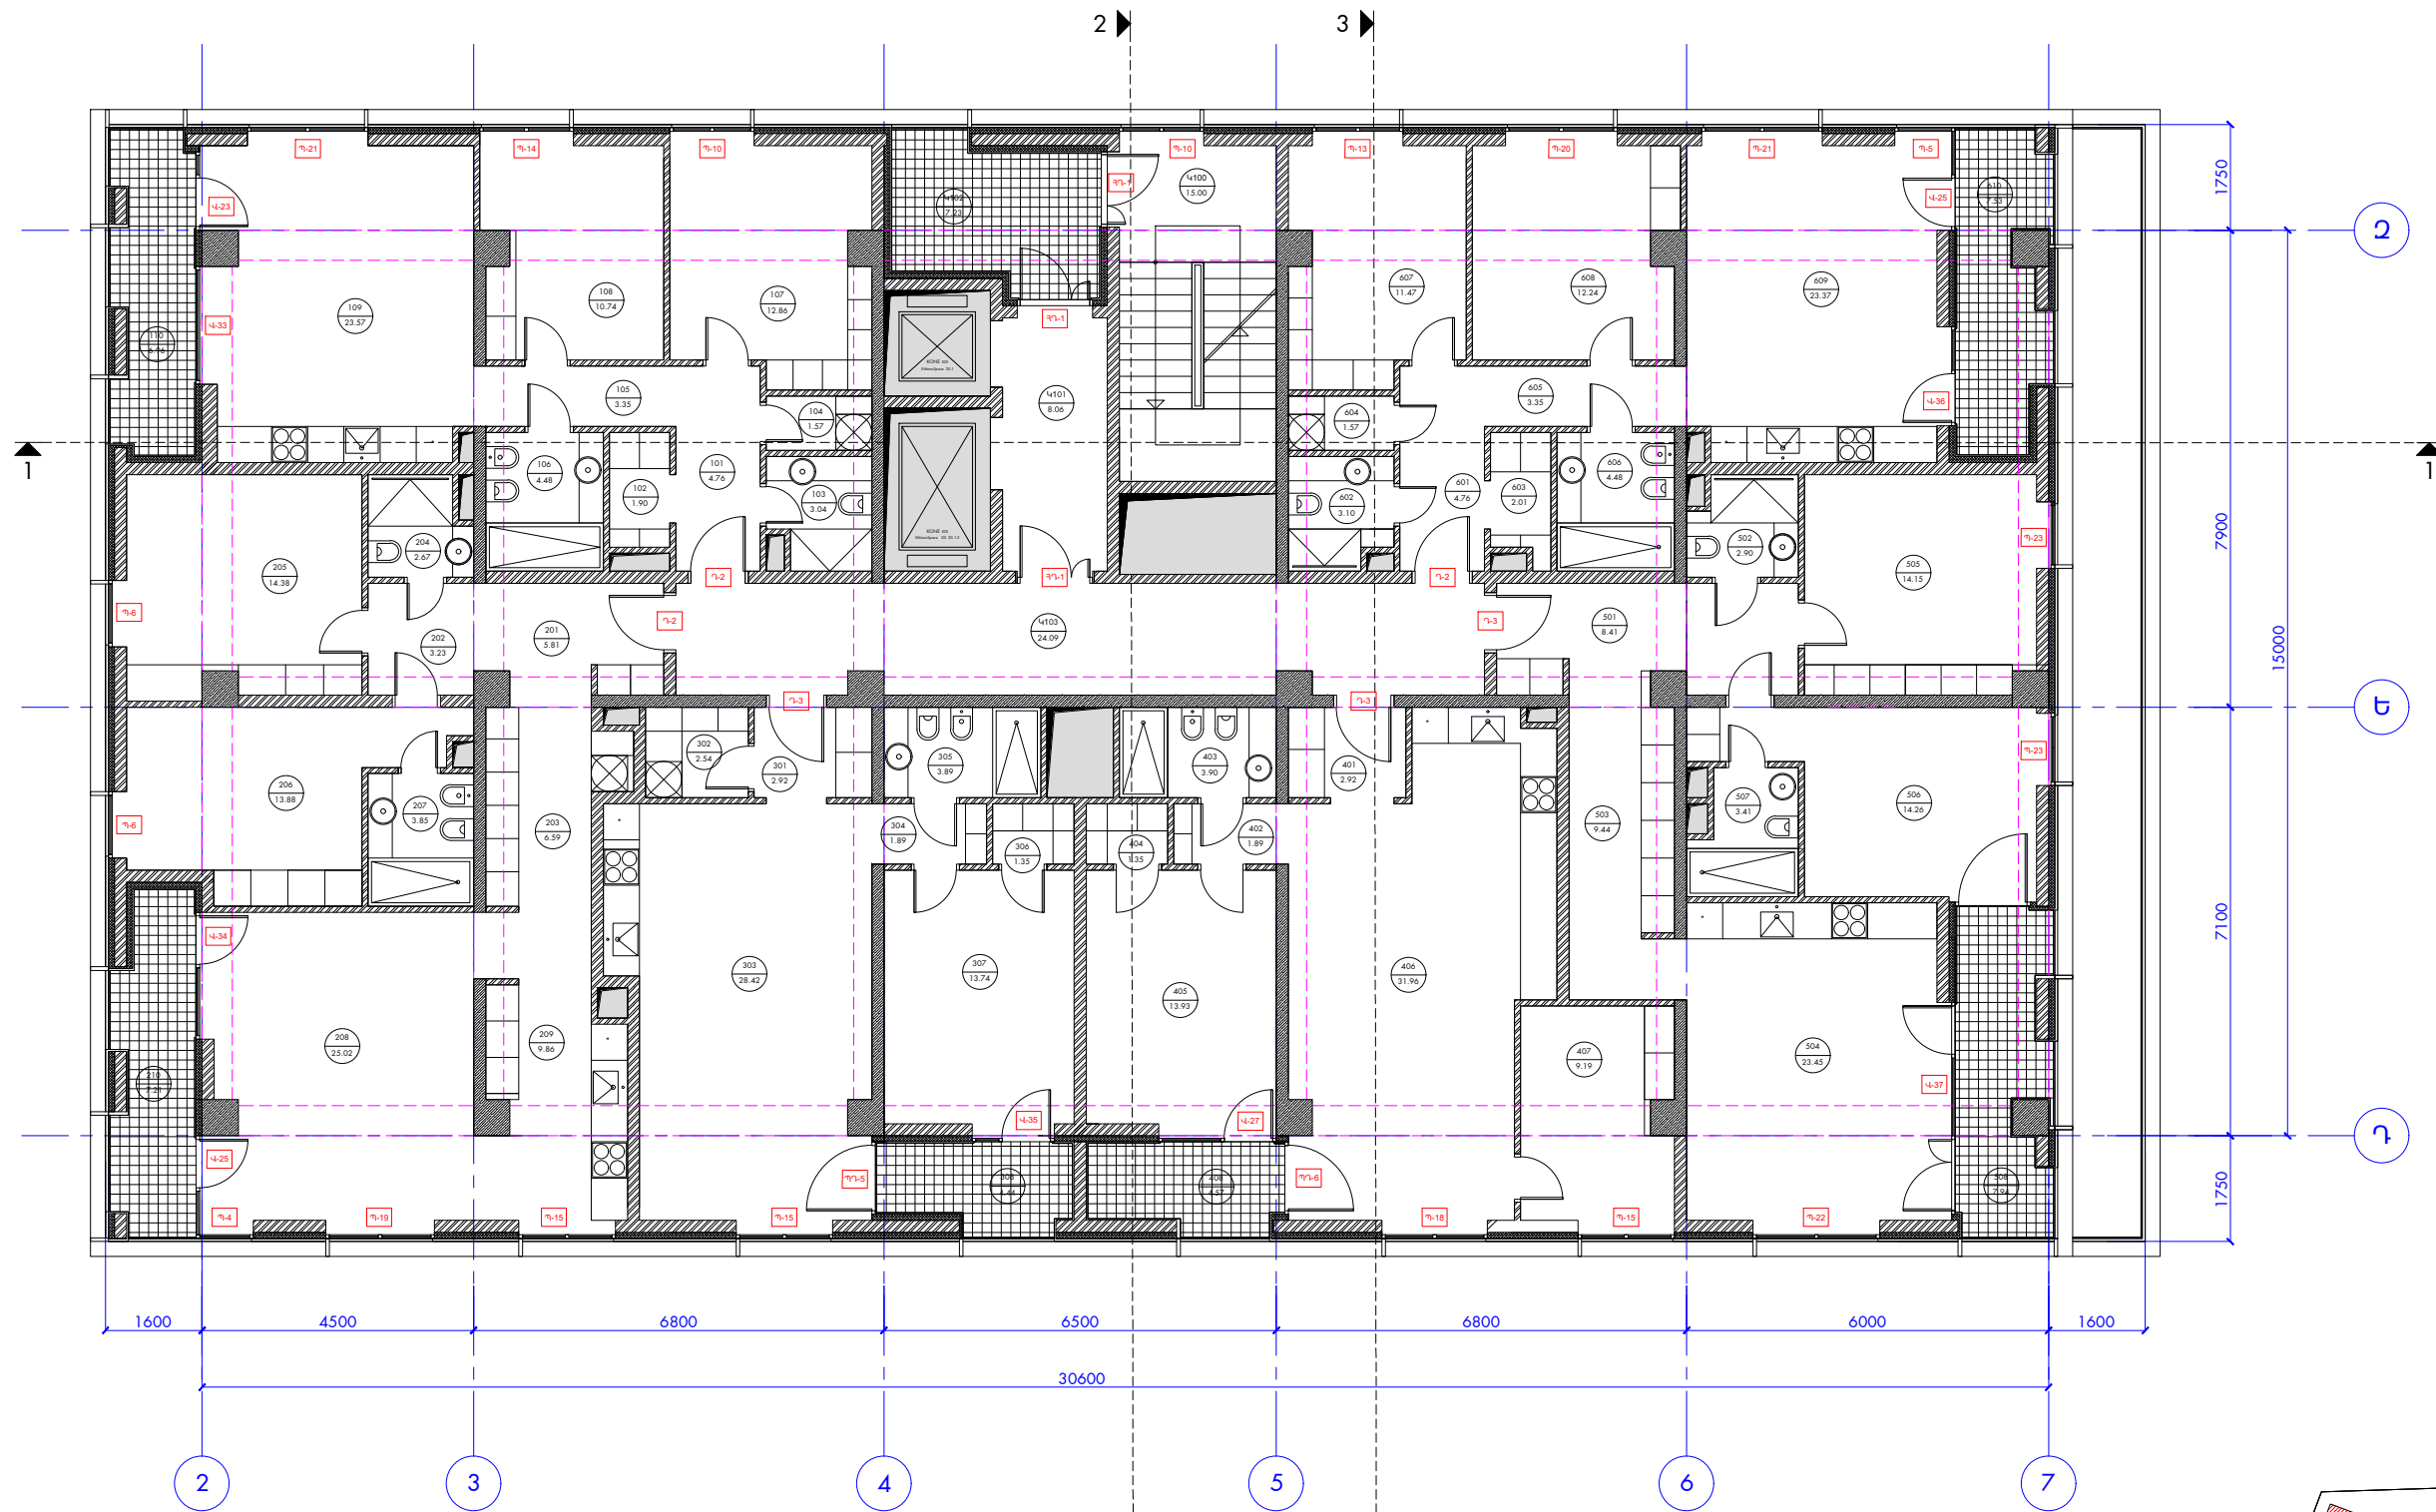

Քանդարանի համարը	Մեզակի անվանումը	Մակերես, մ²
101	Լախանար	4.76
102	Խնայողական	1.90
103	Սանիտար	3.04
104	Լվացատար	1.67
105	Լախանար	3.35
106	Սանիտար	4.48
107	Լվացատ	12.86
108	Լվացատ	10.74
109	Գլխավոր / Խնայող	23.57
110	Գլխավոր	6.06
Ընդամենը		73.23

Քանդարանի համարը	Մեզակի անվանումը	Մակերես, մ²
201	Լախանար	5.81
202	Լախանար	3.23
203	Լախանար	6.59
204	Սանիտար	2.67
205	Լվացատ	14.38
206	Սանիտար	13.88
207	Սանիտար	3.85
208	Գլխավոր	25.02
209	Խնայող	9.86
210	Գլխավոր	7.21
Ընդամենը		92.50


Քանդարանի համարը	Մեզակի անվանումը	Մակերես, մ²
301	Լախանար	2.92
302	Լվացատ	2.54
303	Գլխավոր / Խնայող	28.42
304	Լախանար	1.89
305	Սանիտար	3.89
306	Խնայող	1.35
307	Լվացատ	13.74
308	Գլխավոր	4.44
Ընդամենը		59.19

Քանդարանի համարը	Մեզակի անվանումը	Մակերես, մ²
401	Լախանար	2.92
402	Լախանար	1.89
403	Սանիտար	3.90
404	Խնայող	1.35
405	Լվացատ	13.93
406	Գլխավոր / Խնայող	31.98
407	Լվացատ	9.19
408	Գլխավոր	4.57
Ընդամենը		69.71

Քանդարանի համարը	Մեզակի անվանումը	Մակերես, մ²
501	Լախանար	8.41
502	Սանիտար	2.90
503	Լախանար	9.44
504	Գլխավոր / Խնայող	23.45
505	Լվացատ	14.15
506	Լվացատ	14.26
507	Սանիտար	11.47
508	Գլխավոր	7.54
Ընդամենը		83.96

Քանդարանի համարը	Մեզակի անվանումը	Մակերես, մ²
601	Լախանար	4.76
602	Սանիտար	3.10
603	Խնայող	2.01
604	Լվացատ	1.57
605	Լախանար	3.35
606	Սանիտար	4.48
607	Լվացատ	11.47
608	Լվացատ	12.24
609	Գլխավոր / Խնայող	23.37
610	Գլխավոր	7.53
Ընդամենը		73.88


Տարածքի համարը	Տարածքի անվանումը	Մակերես, մ²
Կ100	Սանիտար / Խնայող	15.00
Կ101	Խնայող	8.06
Կ102	Գլխավոր	7.23
Կ103	Լախանար	24.09
Ընդամենը		54.38
Ընդամենը բնակարանների մակերես		452.47

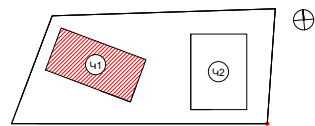

ԳԼԽ. ՃԱՐՏ.	ԱՇՈՏ ԽԱՎԱՏՈՒՐԱՆ		ԲԱԶՄԱՖՈՐՄԱՑՈՒՄ ԲՆԱԿԵԼԻ ՀԱՄԱԿԱՐԴԻ ԿԱՌՈՒՅՄԱՆ ՆԱԽԱԳԻԾ ՀՀ, ԶԱՂԱԲ ԵՐԵՎԱՆ, ՄԱՆԱԹԱՍԵՐԱՍՏԻԱ ՎԱՐՉԱՎԱՆ ՇՐՋԱՆ, ԼԵՆԻՆԱՐԱՐԱՅԱՆ ՓՈՐ., Հ.21/4				
ՃԱՐՏ.	ԺԱՆՆԱ ԽԱՎԱՏՈՒՐԱՆ						
ՃԱՐՏ.	ԱՐԱՐԱՏ ՂԱՄԲԱՐԱՆ		ՃԱՐՏԱՐԱԴԵՍԱԿԱՆ ՄԱՍ		ՓՈՒԼ	ԹԵՐԹ	ԹԵՐԹԵՐ
ՃԱՐՏ.	ՄԵԼՍԻՂԱ ԲԱԲԱՅԱՆ				ԱՆ	018	073
ԿՈՆՍՐ.	ԳԵՎՈՐԳ ԲԵԶԻՐՅԱՆ		ՀԱՏԱԿԱԳԻԾ 35.000, 41.600 ՆԻՇԵՐԻ (Կ1) /ՄԱԿԱՆԵՎՈՐՈՒՄ/		ԱՐՏՈՆԱԳԻՐ Հ. ՃՐԴ - Ա - 0196		
ԱՁ «ԺԱՆՆԱ ԽԱՎԱՏՈՒՐԱՆ»							

A3 Ֆորմատ


KHACHATURIAN
ARCHITECTS

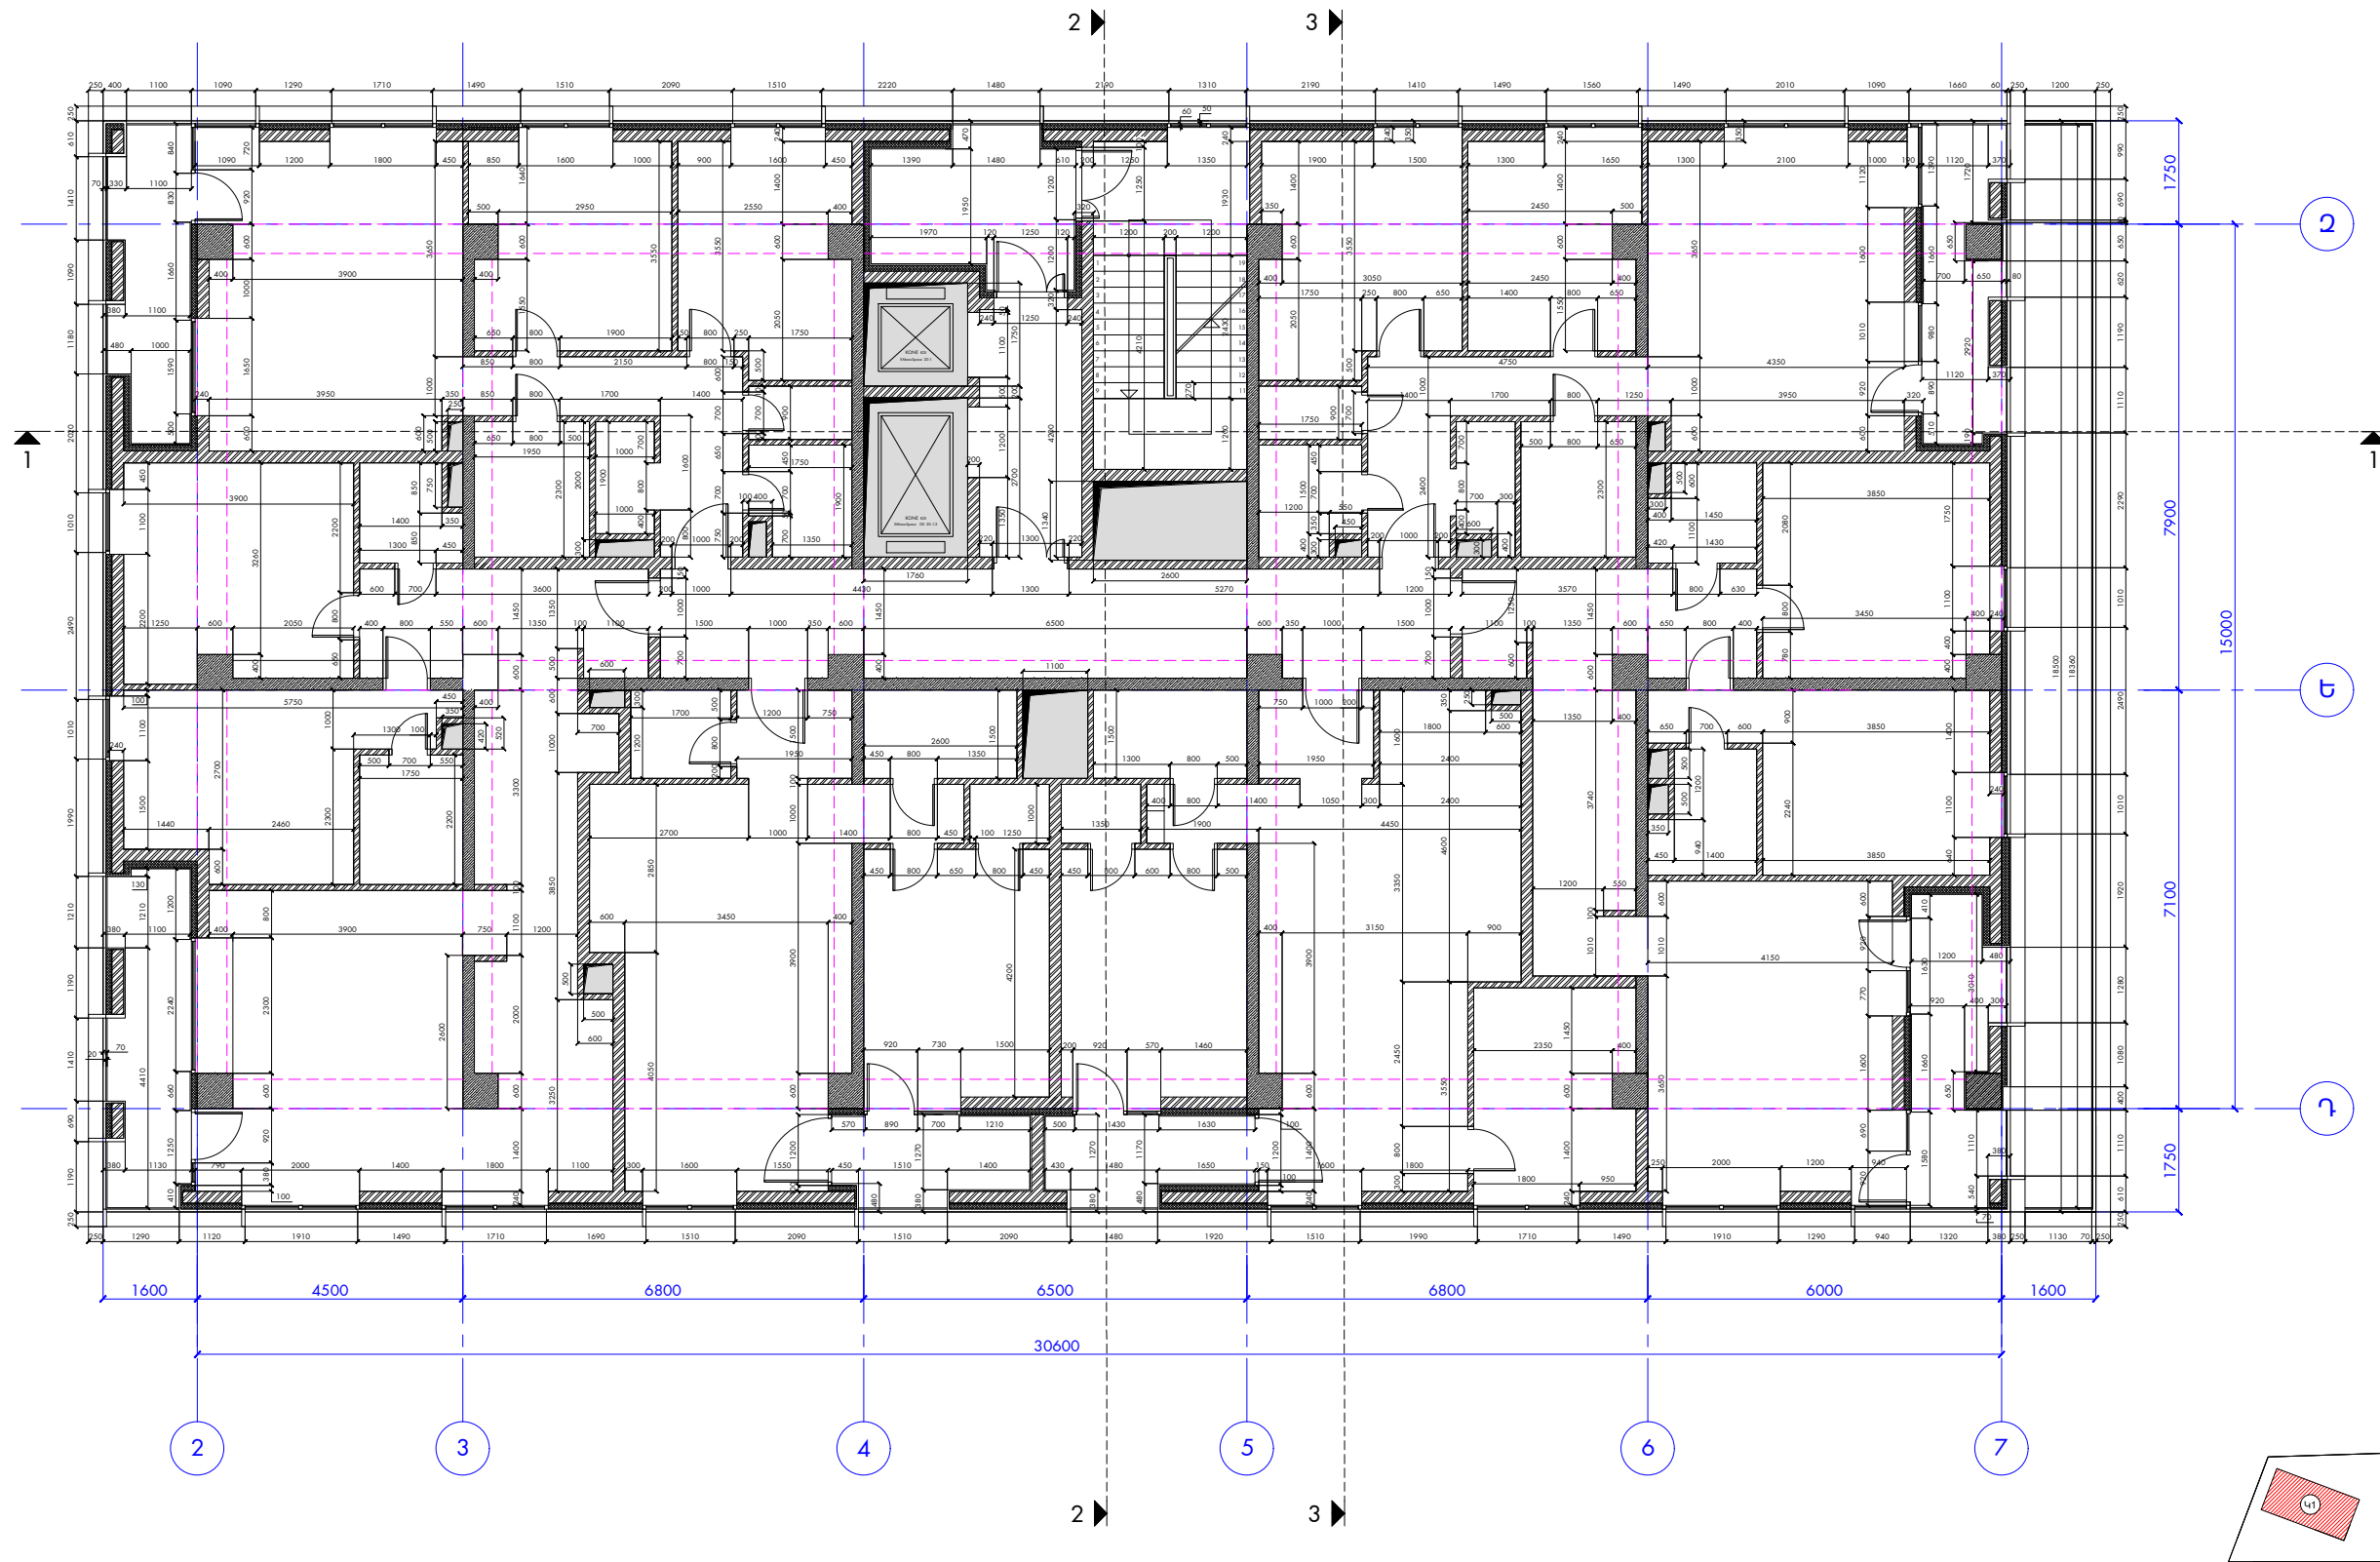

ՊԼԱՆ. ՃԱՐՏ.	ԱՇԽՈՏ ԽԱՂԱՏՈՒՐՅԱՆ		ԲԱԶՄԱՖՈՐՄԱԿՈՆԱԼ ԲՆԱԿԵԼԻ ՀԱՄԱԼԻՐԻ ԿԱՌՈՒՅՄԱՆ ՆԱԽԱԳԻԾ ՀՀ, ԵՐԱՐՔ ԵՐԵՎԱՆ, ՄԱՆԱԹԱՎԱՏԲԱՍՏԻԱ ՎԱՐՉԱԿԱՆ ՇՐՋԱՆ, ԼԵՆԻՆԱԳՐԱՐՅԱՆ ՓՈՐ., Հ.21/4				
ՃԱՐՏ.	ԺԱՆՆԱ ԽԱՂԱՏՈՒՐՅԱՆ						
ՃԱՐՏ.	ԱՐԱՐԱՏ ՂԱՄԲԱՐՅԱՆ		ՃԱՐՏԱՐԱՊԵՏԱԿԱՆ ՄԱՍ		ՓՈՒԼ	ԹԵՐԹ	ԹԵՐԹԵՐ
ՃԱՐՏ.	ՄԵԼՍԻԿԱ ԲԱԲԱՅԱՆ				ԱՆ	019	073
ԿՈՆՍՐ.	ԳԵՎՈՐԳ ԲԵԶԻՐՅԱՆ		ՀԱՏԱԿԱԳԻԾ 38.300, 44.900 ՆԻՇԵՐԻ (Կ1)/ԶԱՓԱԴՐՈՒՄ/		ԱՐՏՈՆԱԳԻՐ Հ. ՃՐԴ - Ա - 0196		
ԱՁ «ԺԱՆՆԱ ԽԱՂԱՏՈՒՐՅԱՆ»							

A3 Ֆորմատ

KHACHATURIAN
ARCHITECTS

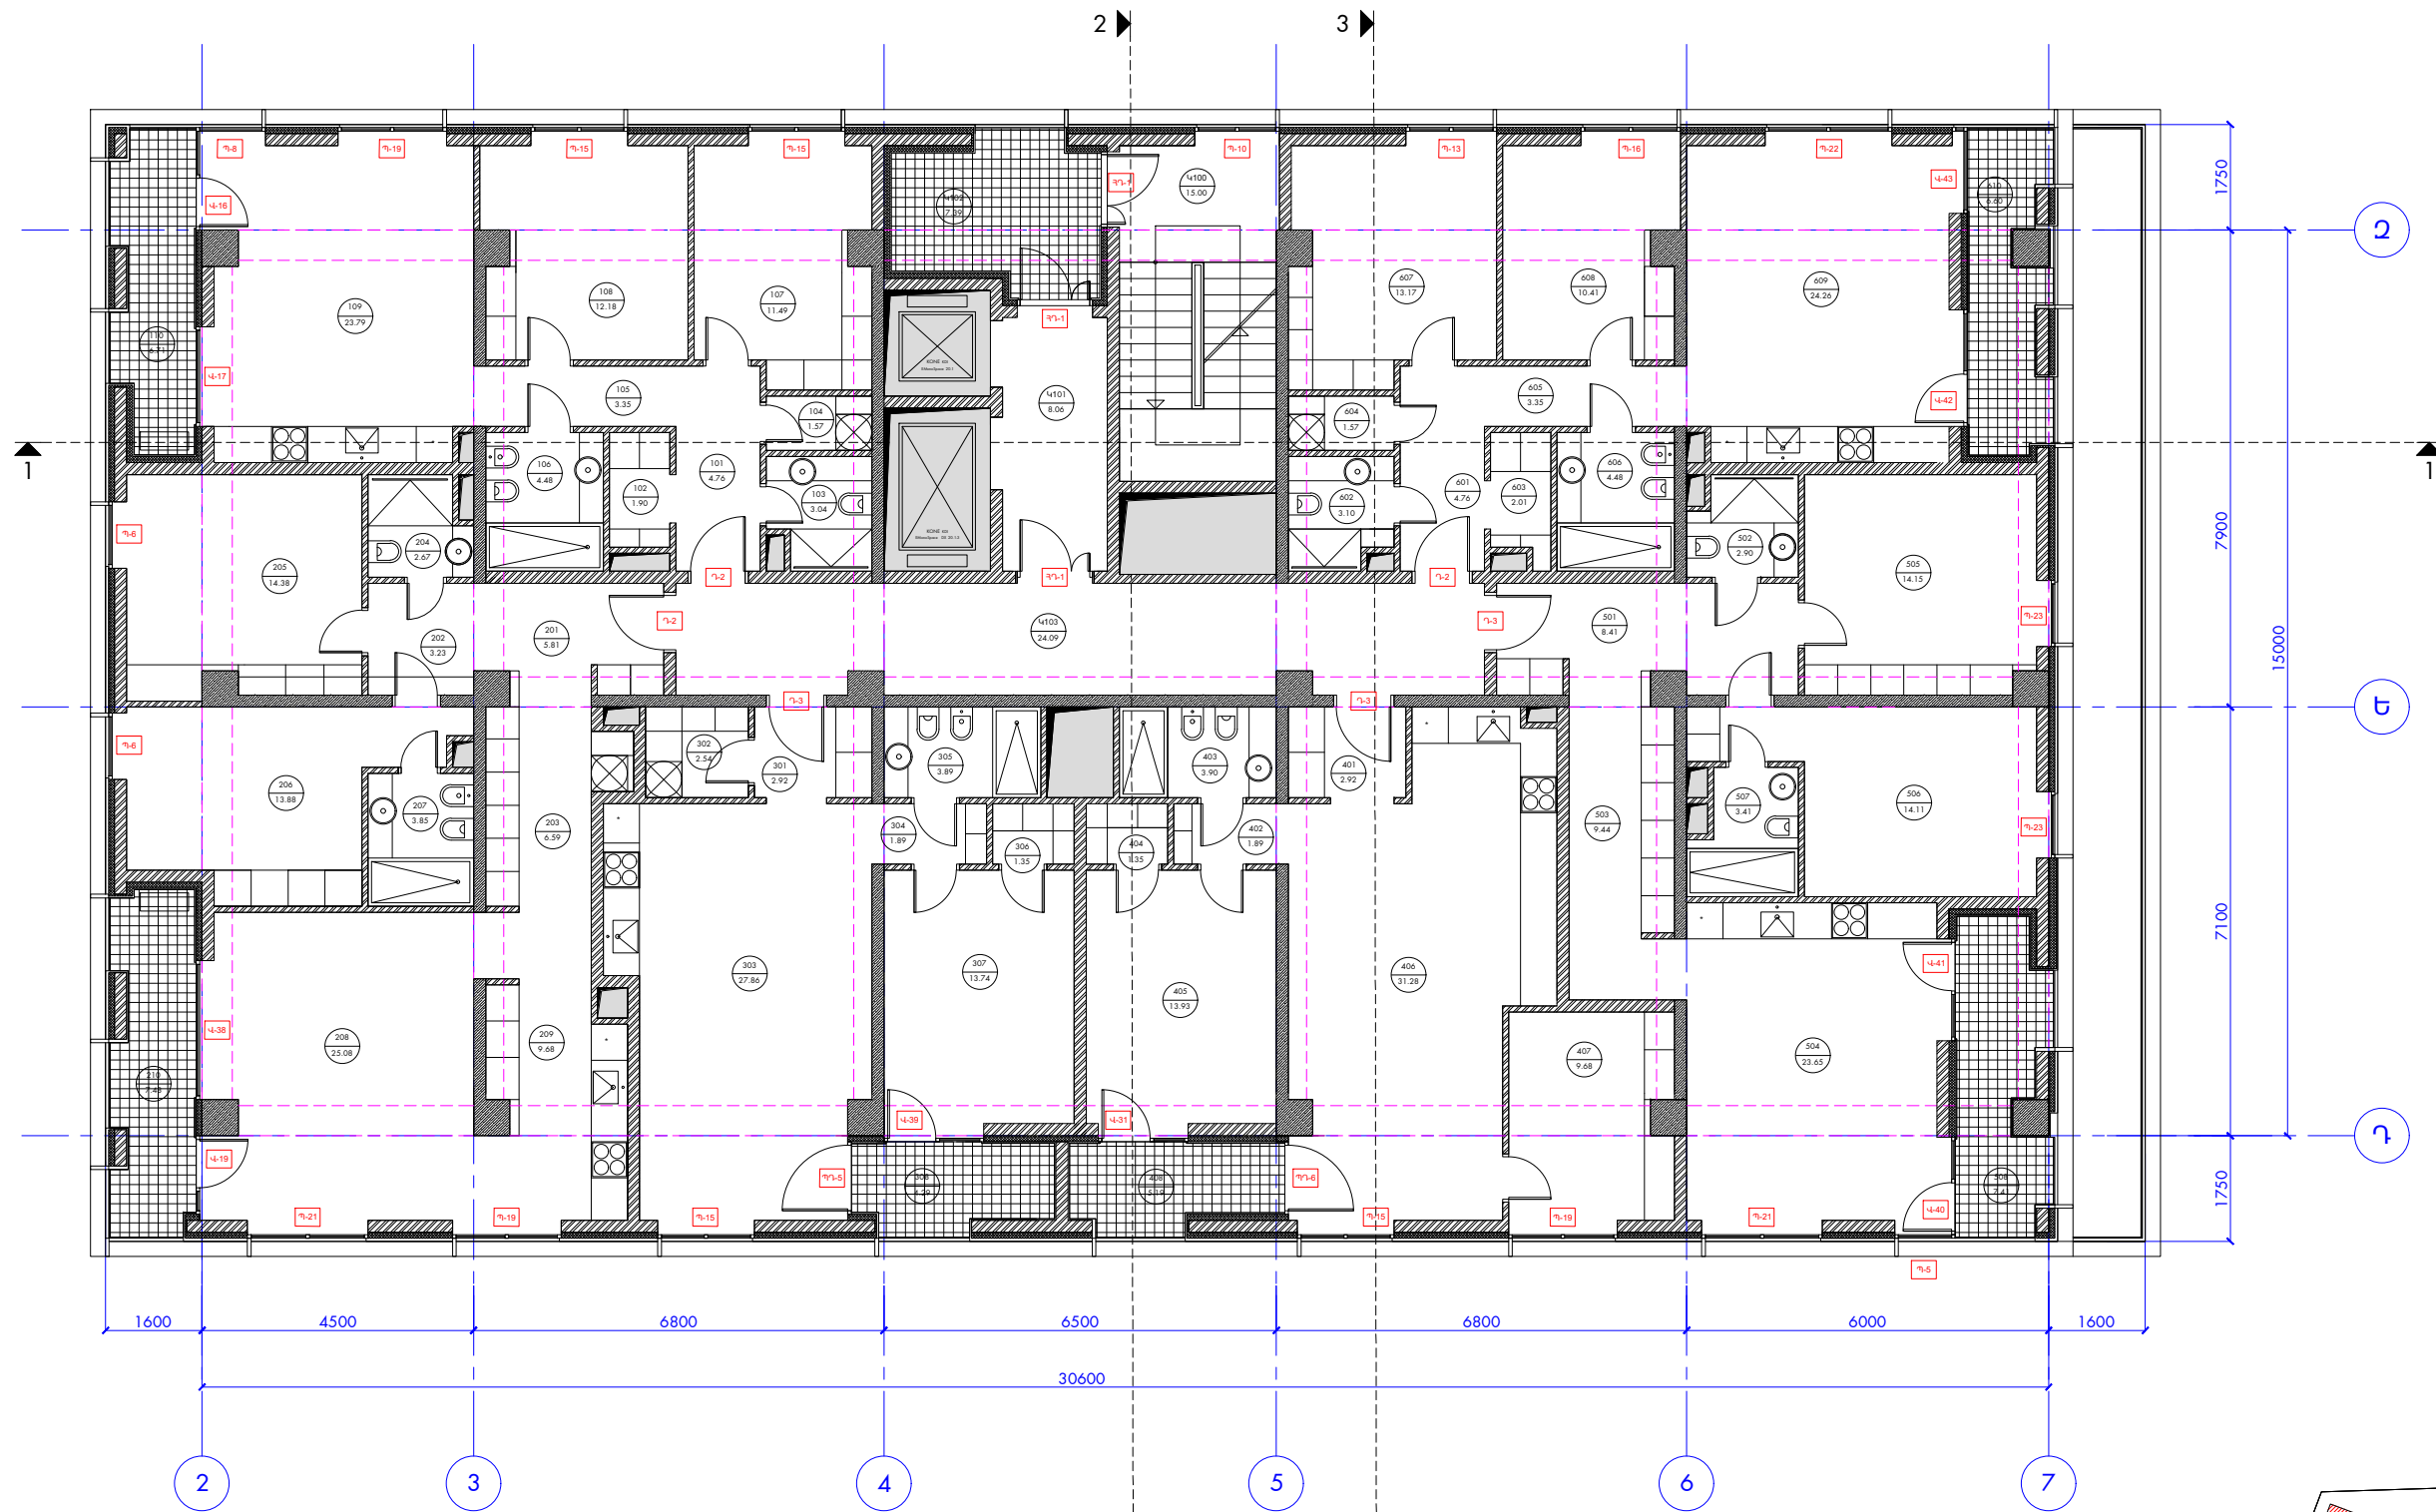

Քանգարանի համարը	Մեզակի անվանումը	Մակերես, մ²
101	Լաւանար	4.76
102	Խնամարար	1.90
103	Սանիտար	3.04
104	Լվացարան	1.67
105	Լաւանար	3.35
106	Սանիտար	4.48
107	Լվացարան	11.49
108	Լվացարան	12.18
109	Խնամարար / Խնամարար	23.79
110	Խնամարար	6.71
Ընդամենը		73.27

Քանգարանի համարը	Մեզակի անվանումը	Մակերես, մ²
201	Լաւանար	5.81
202	Լաւանար	3.23
203	Լաւանար	6.59
204	Սանիտար	2.67
205	Լվացարան	14.38
206	Լվացարան	13.88
207	Սանիտար	3.85
208	Խնամարար	25.08
209	Խնամարար	9.68
210	Խնամարար	7.48
Ընդամենը		92.65


Քանգարանի համարը	Մեզակի անվանումը	Մակերես, մ²
301	Լաւանար	2.92
302	Լվացարան	2.54
303	Խնամարար / Խնամարար	27.86
304	Լաւանար	1.89
305	Սանիտար	3.89
306	Խնամարար	1.35
307	Լվացարան	13.74
308	Խնամարար	4.29
Ընդամենը		58.48

Քանգարանի համարը	Մեզակի անվանումը	Մակերես, մ²
401	Լաւանար	2.92
402	Լաւանար	1.89
403	Սանիտար	3.90
404	Խնամարար	1.35
405	Լվացարան	13.93
406	Խնամարար / Խնամարար	31.28
407	Լվացարան	9.68
408	Խնամարար	5.19
Ընդամենը		70.14

Քանգարանի համարը	Մեզակի անվանումը	Մակերես, մ²
501	Լաւանար	8.41
502	Սանիտար	2.90
503	Լաւանար	9.44
504	Խնամարար / Խնամարար	23.65
505	Լվացարան	14.15
506	Խնամարար	14.11
507	Լվացարան	3.41
508	Խնամարար	7.41
Ընդամենը		83.48

Քանգարանի համարը	Մեզակի անվանումը	Մակերես, մ²
601	Լաւանար	4.76
602	Սանիտար	3.10
603	Խնամարար	2.01
604	Լվացարան	1.57
605	Լաւանար	3.35
606	Սանիտար	4.48
607	Լվացարան	13.17
608	Լվացարան	10.41
609	Խնամարար / Խնամարար	24.26
610	Խնամարար	6.60
Ընդամենը		73.71


Տարածքի համարը	Տարածքի անվանումը	Մակերես, մ²
Կ100	Սանիտար / Խնամարար	15.00
Կ101	Խնամարար	8.06
Կ102	Խնամարար	7.39
Կ103	Լաւանար	24.09
Ընդամենը		54.54
Ընդամենը բնակարանների մակերես		451.73

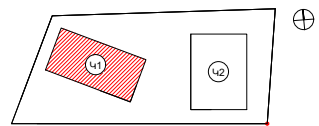

ԳԼԽ. ՃԱՐՏ.	ԱՇՈՏ ԽԱՂԱՏՈՒՐԱՆ		ԲԱԶՄԱՖՈՐՄԱՑԻՈՆԱԼ ԲՆԱԿԵԼԻ ՀԱՄԱԽԻՐԻ ԿԱՌՈՒՅՄԱՆ ՆԱԽԱԳԻԾ ԴՀ, ԶԱՂԱԲ ԵՐԵՎԱՆ, ՄԱՆԱԹԱՍԵՐԱՍՏԻԱ ԿԱՐԶԱԿԱՆ ՇՐՋԱՆ, ԼԵՆԻՆԱԳՐԱՐԱՆ ՓՈՐ., Հ.21/4					
ՃԱՐՏ.	ԺԱՆՆԱ ԽԱՂԱՏՈՒՐԱՆ		ՃԱՐՏԱՐԱԴԵՏԱԿԱՆ ՄԱՍ					
ՃԱՐՏ.	ՄԱՐԱՐԱՆ ԴԱՐԱՐԱՆ							
ՃԱՐՏ.	ՄԵԼՍԻՐԱ ԲԱԲԱՅԱՆ		ՓՈՒԼ				ԹԵՐԹ	ԹԵՐԹԵՐ
ՃԱՐՏ.	ՄԵԼՍԻՐԱ ԲԱԲԱՅԱՆ		ԱՆ				020	073
ԿՈՆՍՐ.	ԳԵՎՈՐԳ ԲԵԶԻՐՅԱՆ		ՀԱՏԱԿԱԳԻԾ 38.300, 44.900 ՆԻՇԵՐԻ (Կ1) /ՄԱԿԱՆԵԱԿՈՐՈՒՄ/				ԱՐՏՈՆԱԳԻՐ Հ. ՃՐԴ - Ա - 0196	
ԱՁ «ԺԱՆՆԱ ԽԱՂԱՏՈՒՐԱՆ»								


A3 Ֆորմատ

KHACHATURIAN
ARCHITECTS

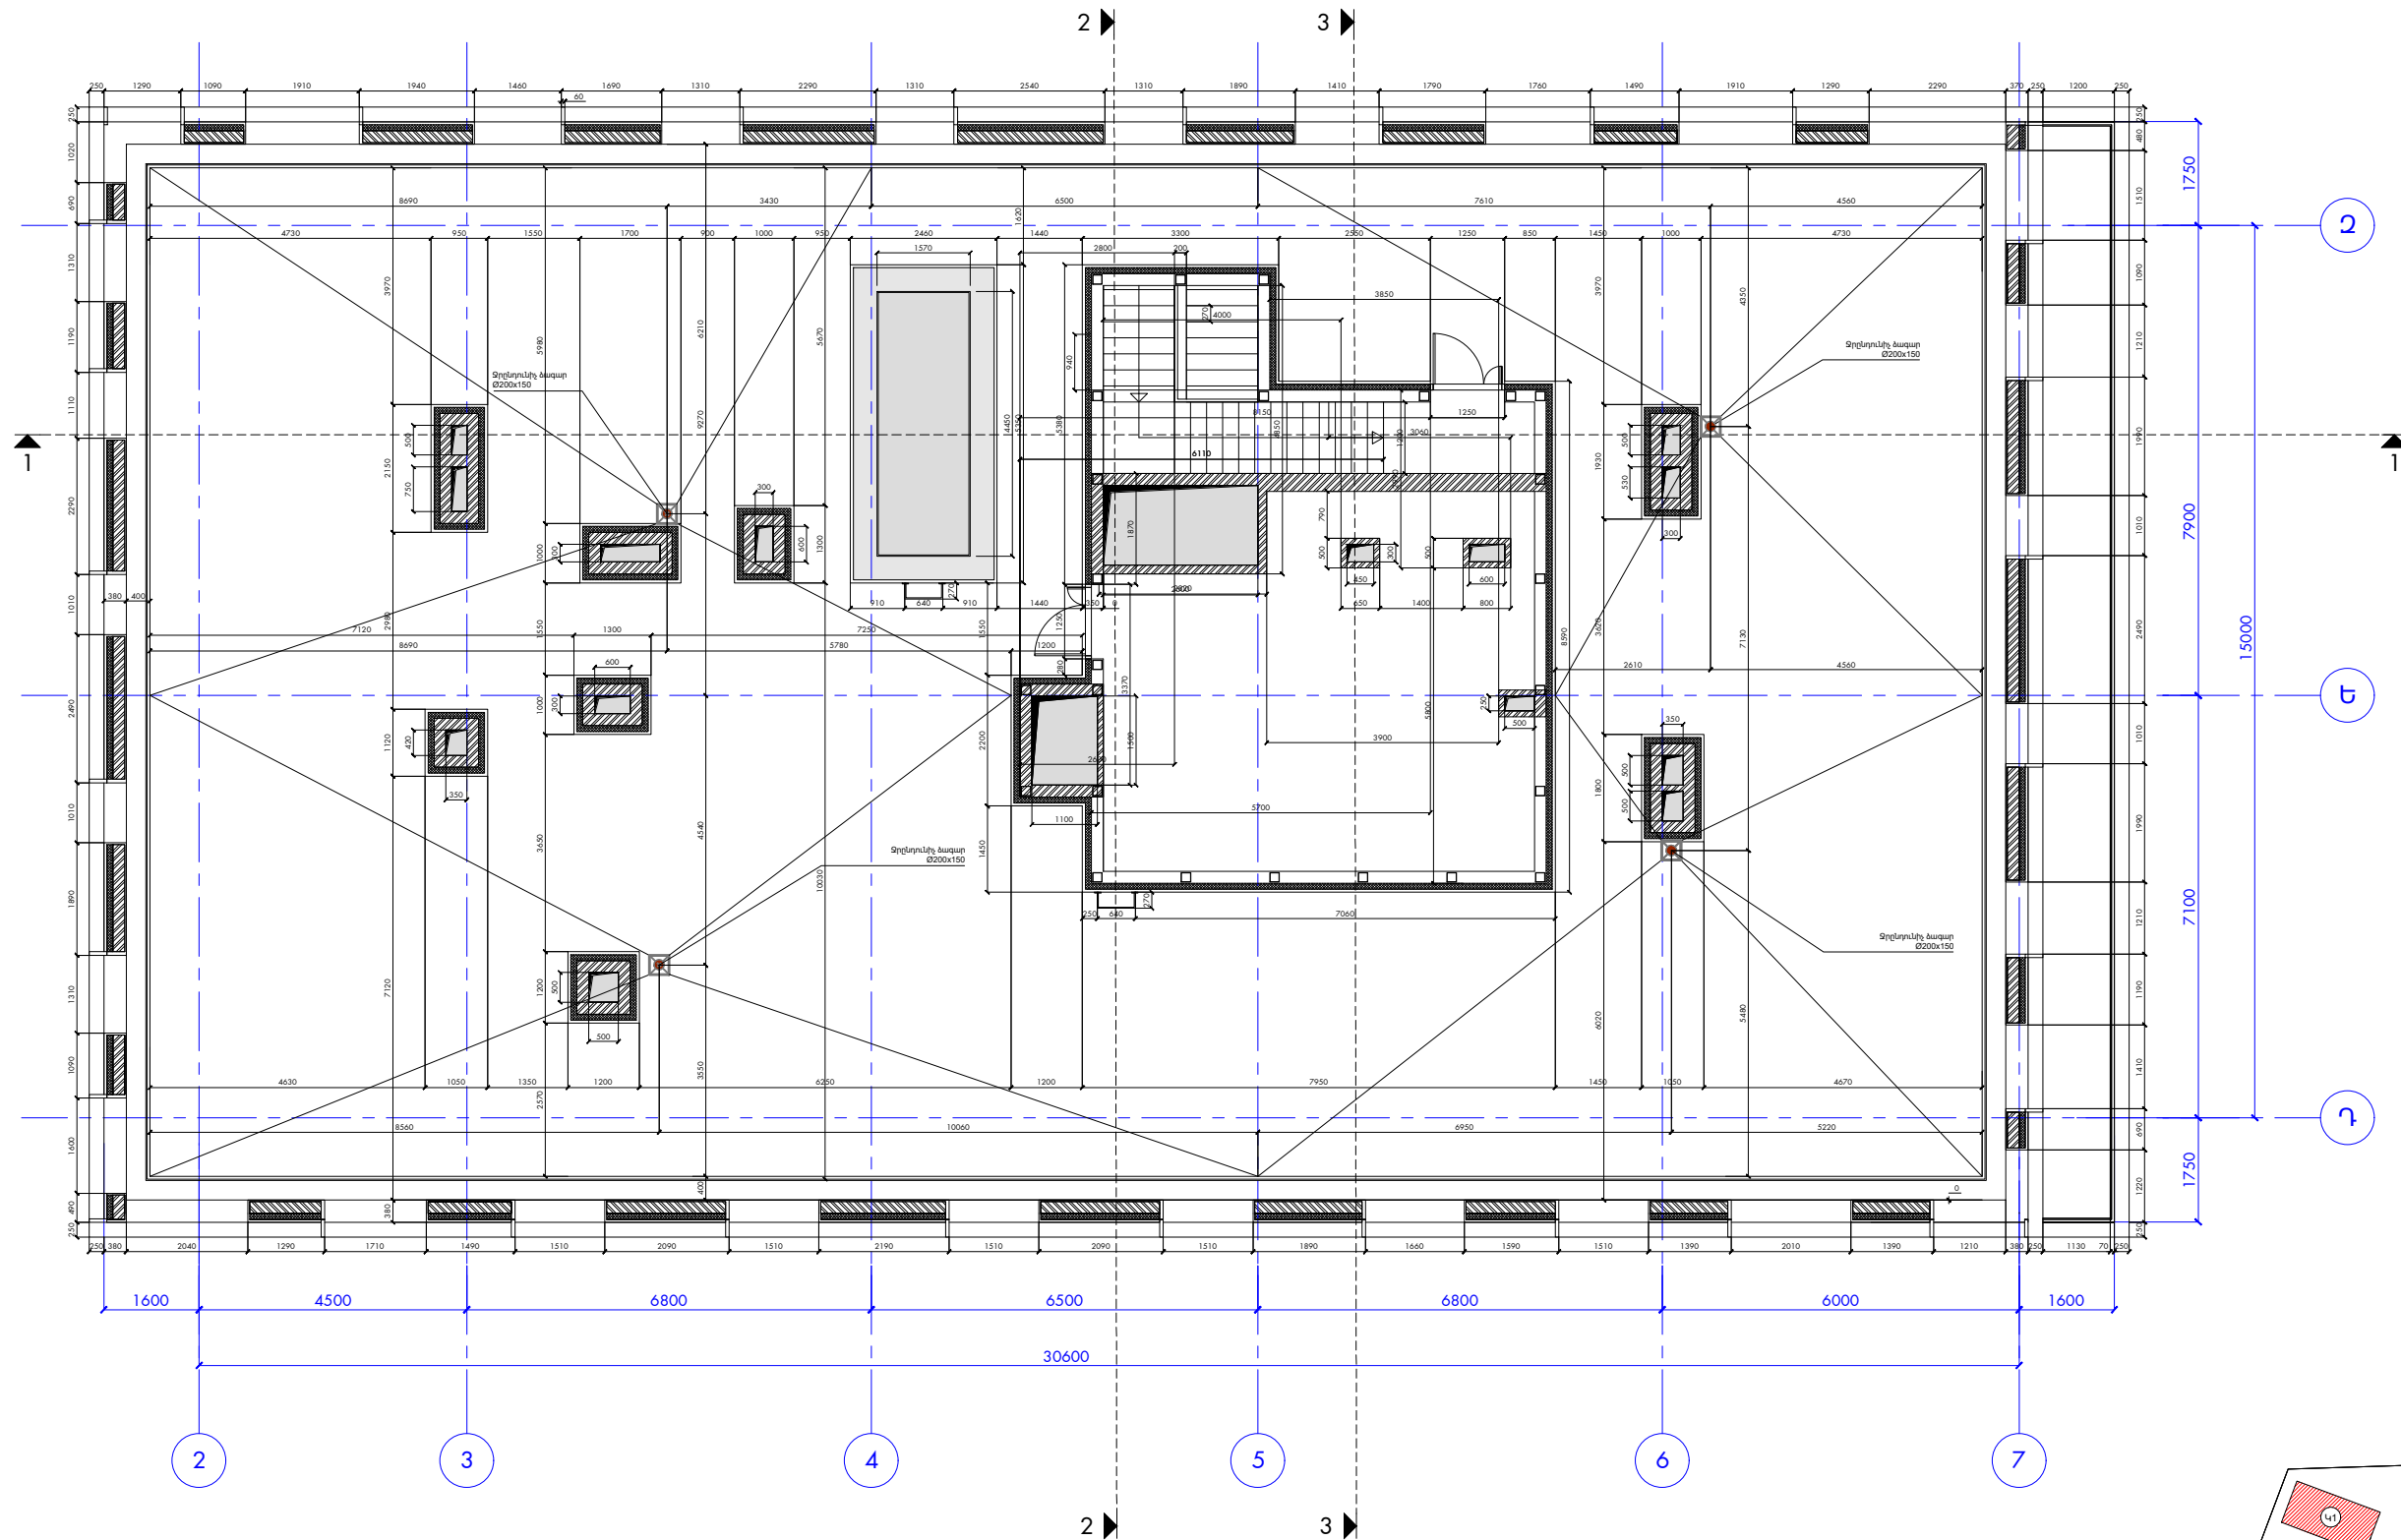

ԳԼԽ. ՃԱՐՏ.	ԱՇՈՏ ԽԱՉԱՏՈՒՐՅԱՆ		ԲԱԶՄԱՖՈՐՄԱՑԻՈՆԱԼ ԲՆԱԿԵԼԻ ՀԱՄԱԼԻՐԻ ԿԱՌՈՒՅՄԱՆ ՆԱԽԱԳԻԾ ՀՀ, ԶԱՂԱՔ ԵՐԵՎԱՆ, ՄԱՆԱԹԱՎԱՏԲԱՍՏԻԱ ՎԱՐՉԱԿԱՆ ՇՐՋԱՆ, ԼԵՆԻՆԱՎՈՐԱՅՈՒՆ ՓՈՂ., Հ.21/4			
ՃԱՐՏ.	ԺԱՆՆԱ ԽԱՉԱՏՈՒՐՅԱՆ					
ՃԱՐՏ.	ԱՐԱՐԱՏ ՂԱՄԲԱՐՅԱՆ		ՃԱՐՏԱՐԱՊԵՏԱԿԱՆ ՄԱՍ	ՓՈՒԼ	ԹԵՐԹ	ԹԵՐԹԵՐ
ՃԱՐՏ.	ՄԵԼՍԻՂԱ ԲԱԲԱՅԱՆ			ԱՆ	021	073
ԿՈՆՍՐՏ.	ԳԵՎՈՐԳ ԲԵԶԻՐՅԱՆ		ՀԱՏԱԿԱԳԻԾ 48.550 ՆԻՇԻ (Կ1) / ԴԱՓԱՂՐՈՒՄ/	ԱՐՏՈՆԱԳԻՐ Հ. ՃԲԴ - Ա - 0196		
ԱՁ «ԺԱՆՆԱ ԽԱՉԱՏՈՒՐՅԱՆ»						

KHACHATURIAN
ARCHITECTS

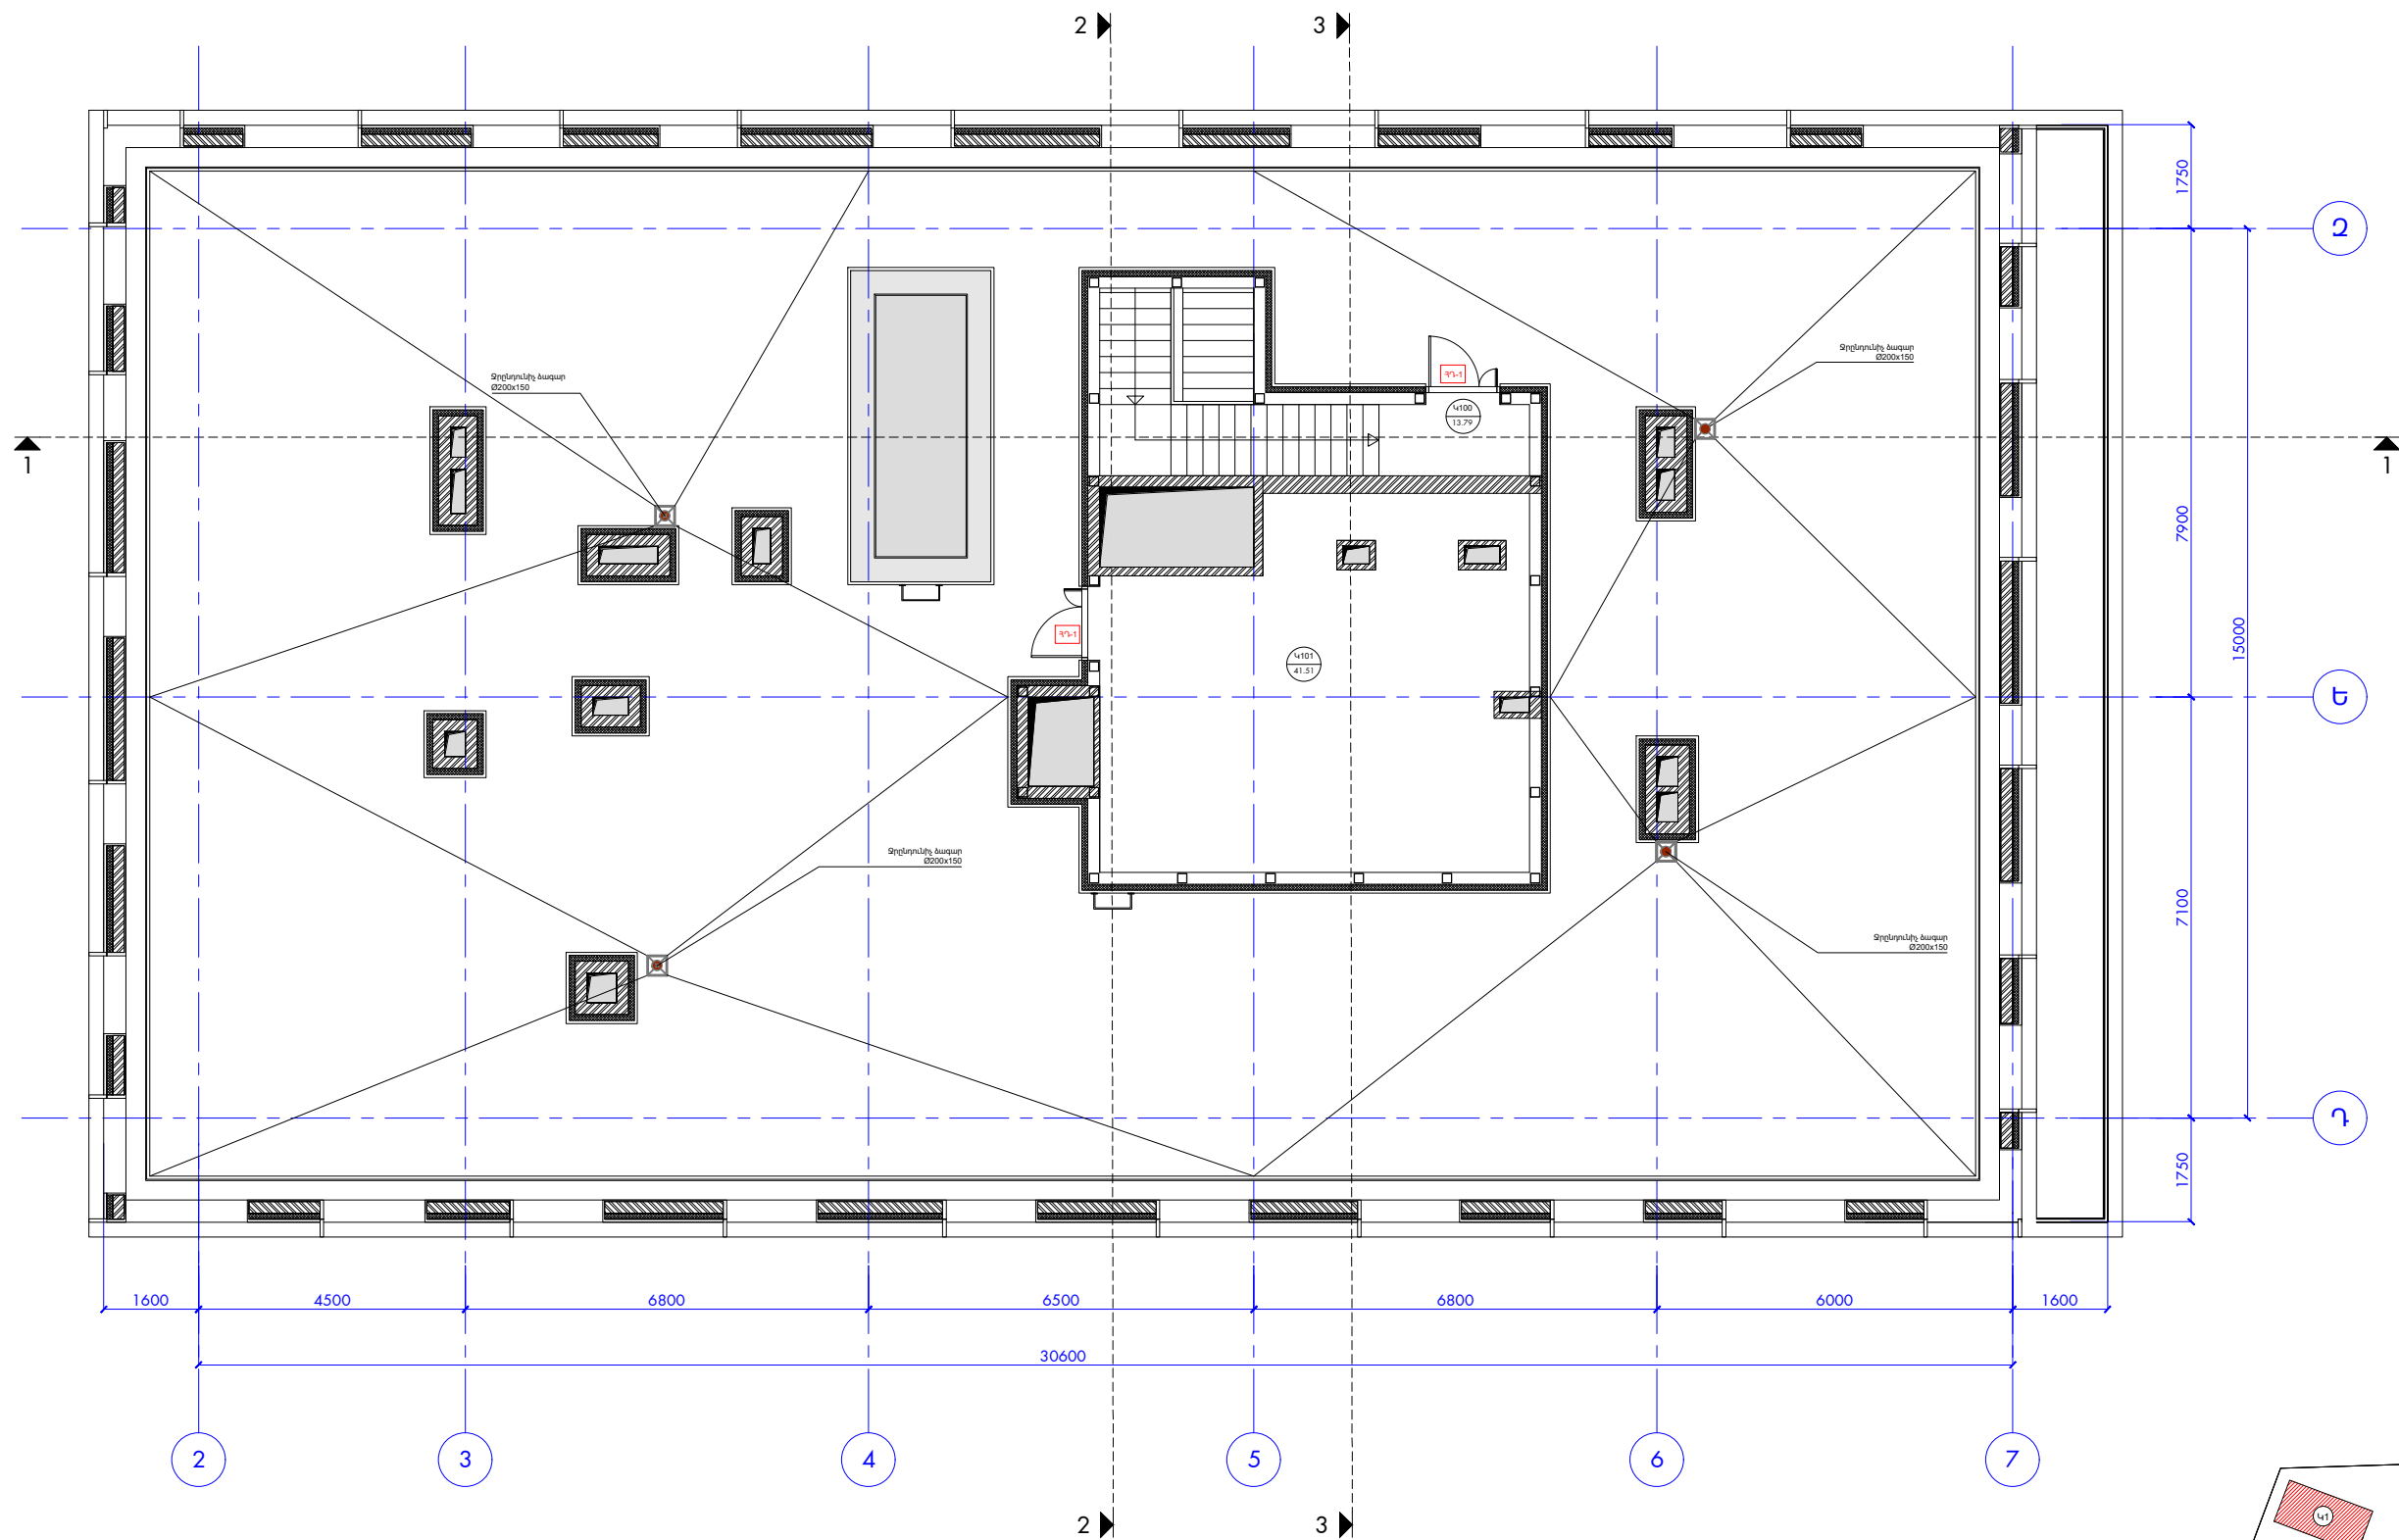


Տարածքի համարը	Տարածքի անվանումը	Մակերես, մ²
Կ100	Առաքման/վաճառքի	13.79
Կ101	Տեղադրված սարքեր	41.51
Ընդամենը		55.30

ԳԼԽ. ՃԱՐՏ.	ԱՇՈՏ ԽԱՉԱՏՈՒՐՅԱՆ		ԲԱԶՄԱՖՈՐՄԱՑԻՈՆԱԼ ԲՆԱԿԵԼԻ ՀԱՄԱԼԻՐԻ ԿԱՌՈՒՑՄԱՆ ՆԱԽԱԳԻԾ ՀՀ, ԶԱՂԱՔ ԵՐԵՎԱՆ, ՄԱՆԱԹԻԱՍԵՐԱՍՏԻԱ ՎԱՐՉԱԿԱՆ ՇՐՋԱՆ, ԼԵՆԻՆԱՎՈՐԱՅԱՆ ՓՈՐ., Հ.21/4			
ՃԱՐՏ.	ԺԱՆՆԱ ԽԱՉԱՏՈՒՐՅԱՆ		ՃԱՐՏԱՐԱՊԵՏԱԿԱՆ ՄԱՍ			
ՃԱՐՏ.	ԱՐԱՐԱՏ ՂԱՐԱՐՅԱՆ					
ՃԱՐՏ.	ՄԵԼՍԻՂԱ ԲԱՐԱՅԱՆ		ՓՈՒԼ		ԹԵՐԹ	ԹԵՐԹԵՐ
ԿՈՆՍՏՐ.	ԳԵՎՈՐԳ ԲԵԶԻՂՅԱՆ		ԱՆ		022	073
ԱՁ «ԺԱՆՆԱ ԽԱՉԱՏՈՒՐՅԱՆ»			ՀԱՏԱԿԱԳԻԾ 48.550 ՆԻՇԻ (Կ1) /ՄԱԿԵԼԵԱՎՈՐՈՒՄ/		ԱՐՏՈՆԱԳԻՐ Հ. ՃԲԴ - Ա - 0196	

A3 Ֆորմատ


KHACHATURIAN
A R C H I T E C T S

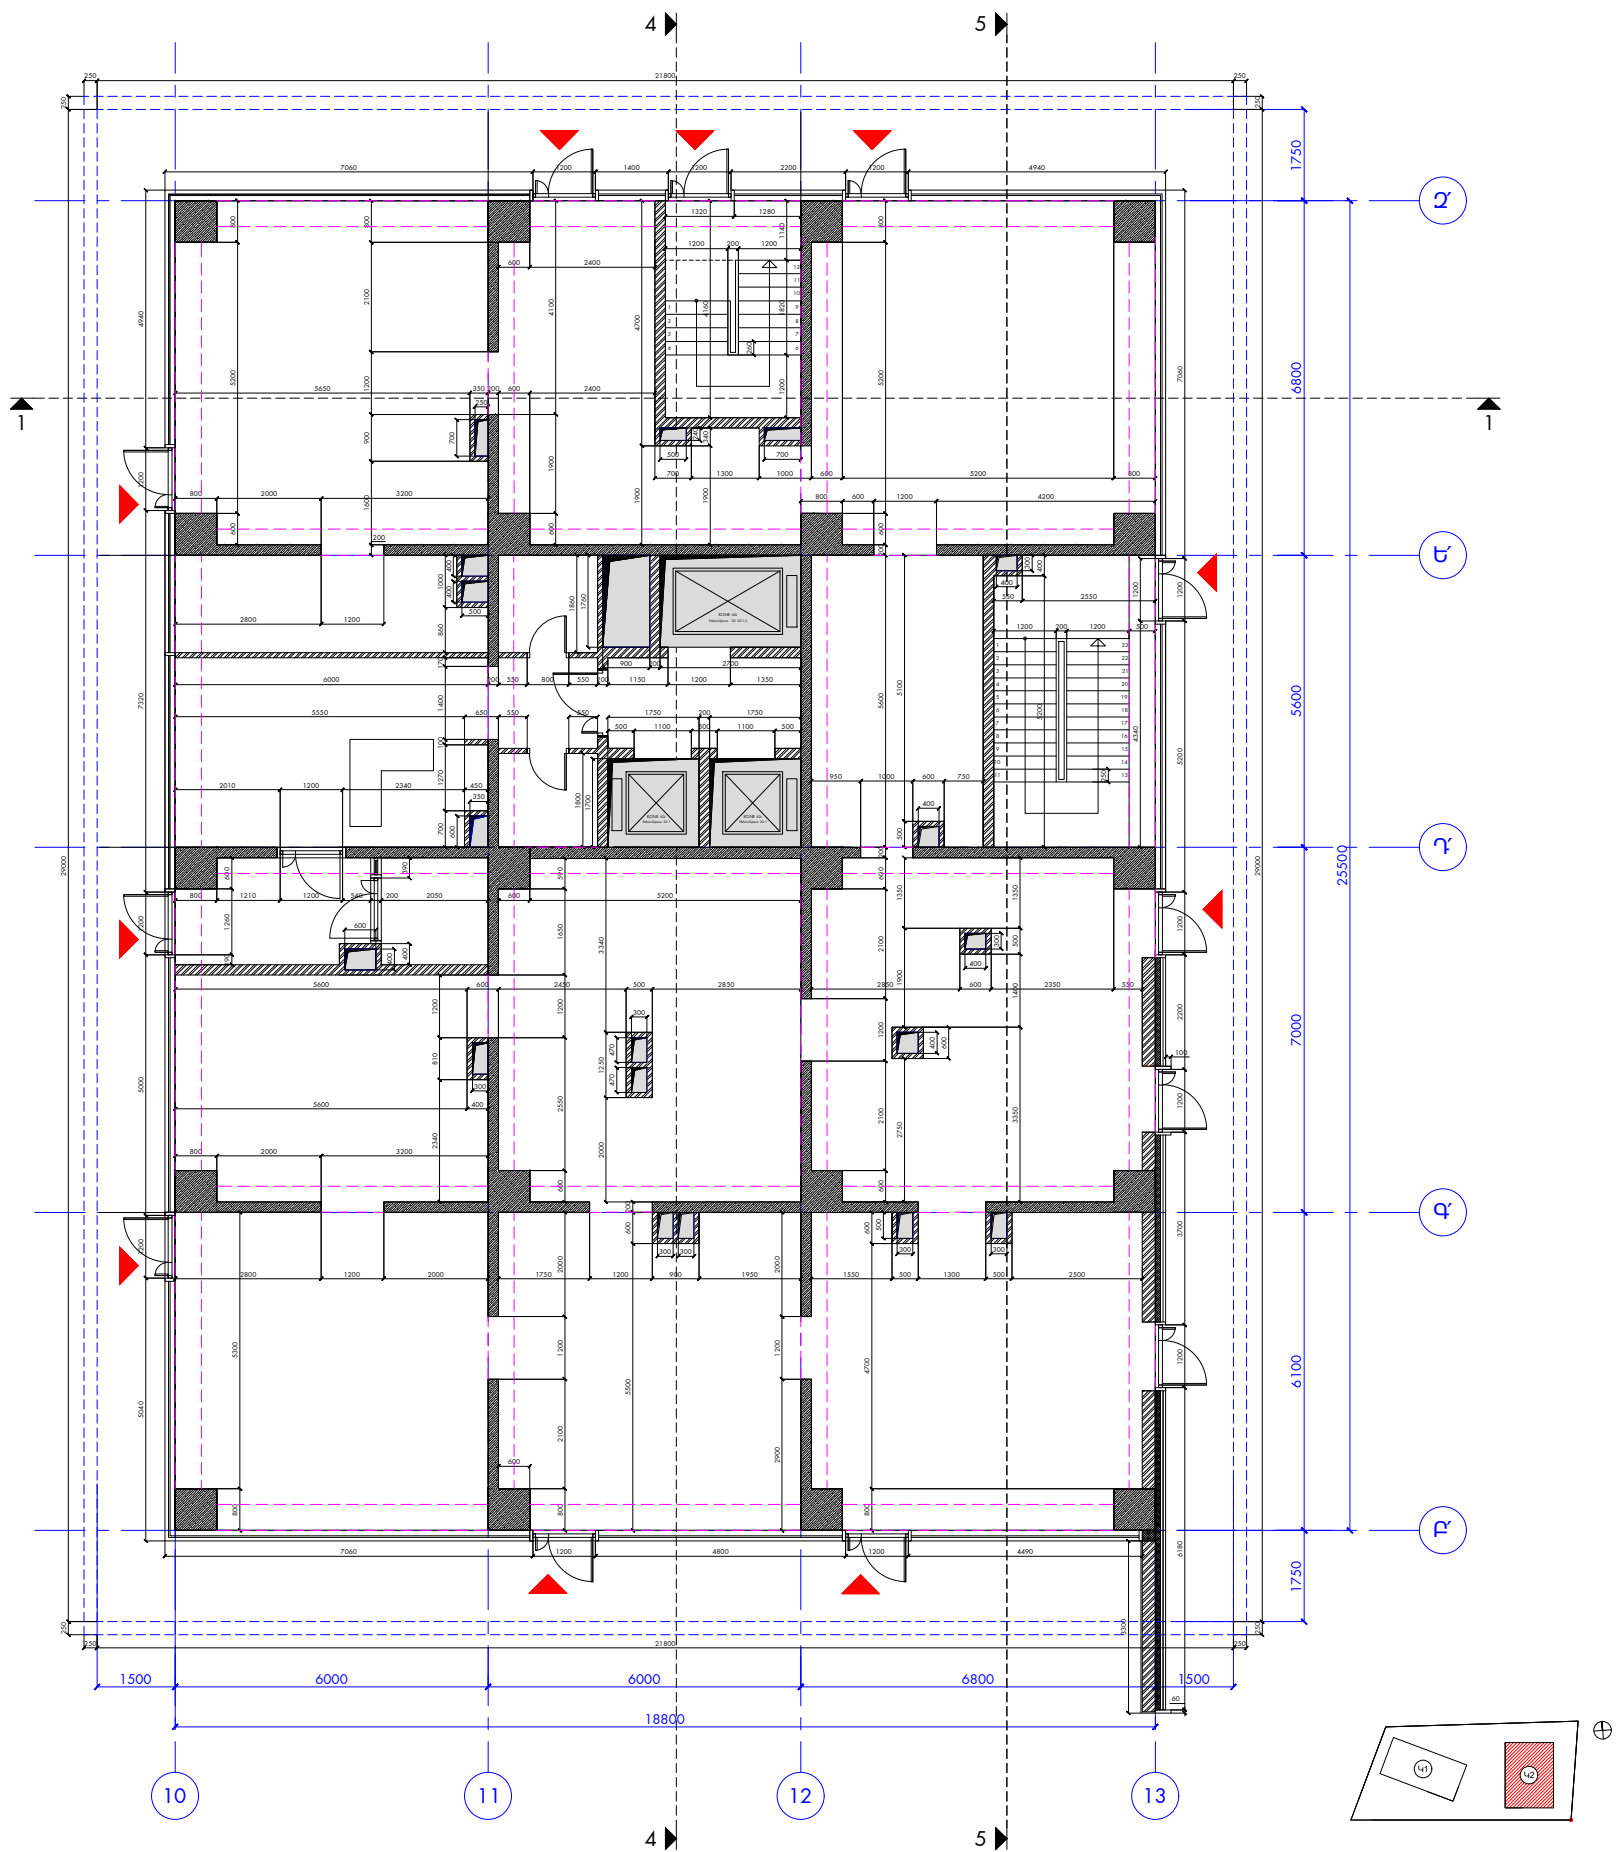

ԳԼԽ. ՃԱՐՏ.	ԱՇՈՏ ԽԱՉԱՏՈՒՐՅԱՆ		ԲԱԶՄԱՖՈՐԿԱԳԻՈՆԱԼ ԲՆԱԿԵԼԻ ՀԱՄԱԼԻՐԻ ԿԱՌՈՒՅՄԱՆ ՆԱԽԱԳԻԾ ՀՀ, ԶԱՂԱՔ ԵՐԵՎԱՆ, ՄԱՆԱԹԻԱՍԵՐԱՍՏԻԱ ՎԱՐՉԱԿԱՆ ՇՐՋԱՆ, ԼԵՆԻՆԱԳՐԱՂՅԱՆ ՓՈՂ., Հ.21/4				
ՃԱՐՏ.	ԺԱՆՆԱ ԽԱՉԱՏՈՒՐՅԱՆ						
ՃԱՐՏ.	ԱՐԱՐԱՏ ՂԱՄԲԱՐՅԱՆ		ՃԱՐՏԱՐԱՊԵՏԱԿԱՆ ՄԱՍ		ՓՈՒԼ	ԹԵՐԹ	ԹԵՐԹԵՐ
ՃԱՐՏ.	ՄԵԼՍԻՂԱ ԲԱՐԱՅԱՆ				ԱՆ	023	073
ԿՈՆՍՐ.	ԳԵՎՈՐԳ ԲԵԶԻՐՅԱՆ		ՀԱՏԱԿԱԳԻԾ 0.030 ՆԻՇԻ (42) /ԶԱՓԱՂՈՒՄ/		ԱՐՏՈՆԱԳԻՐ Հ. ՃԲԴ - Ա - 0196		
ԱՁ «ԺԱՆՆԱ ԽԱՉԱՏՈՒՐՅԱՆ»							

A3 Ֆորմատ

KHACHATURIAN
ARCHITECTS

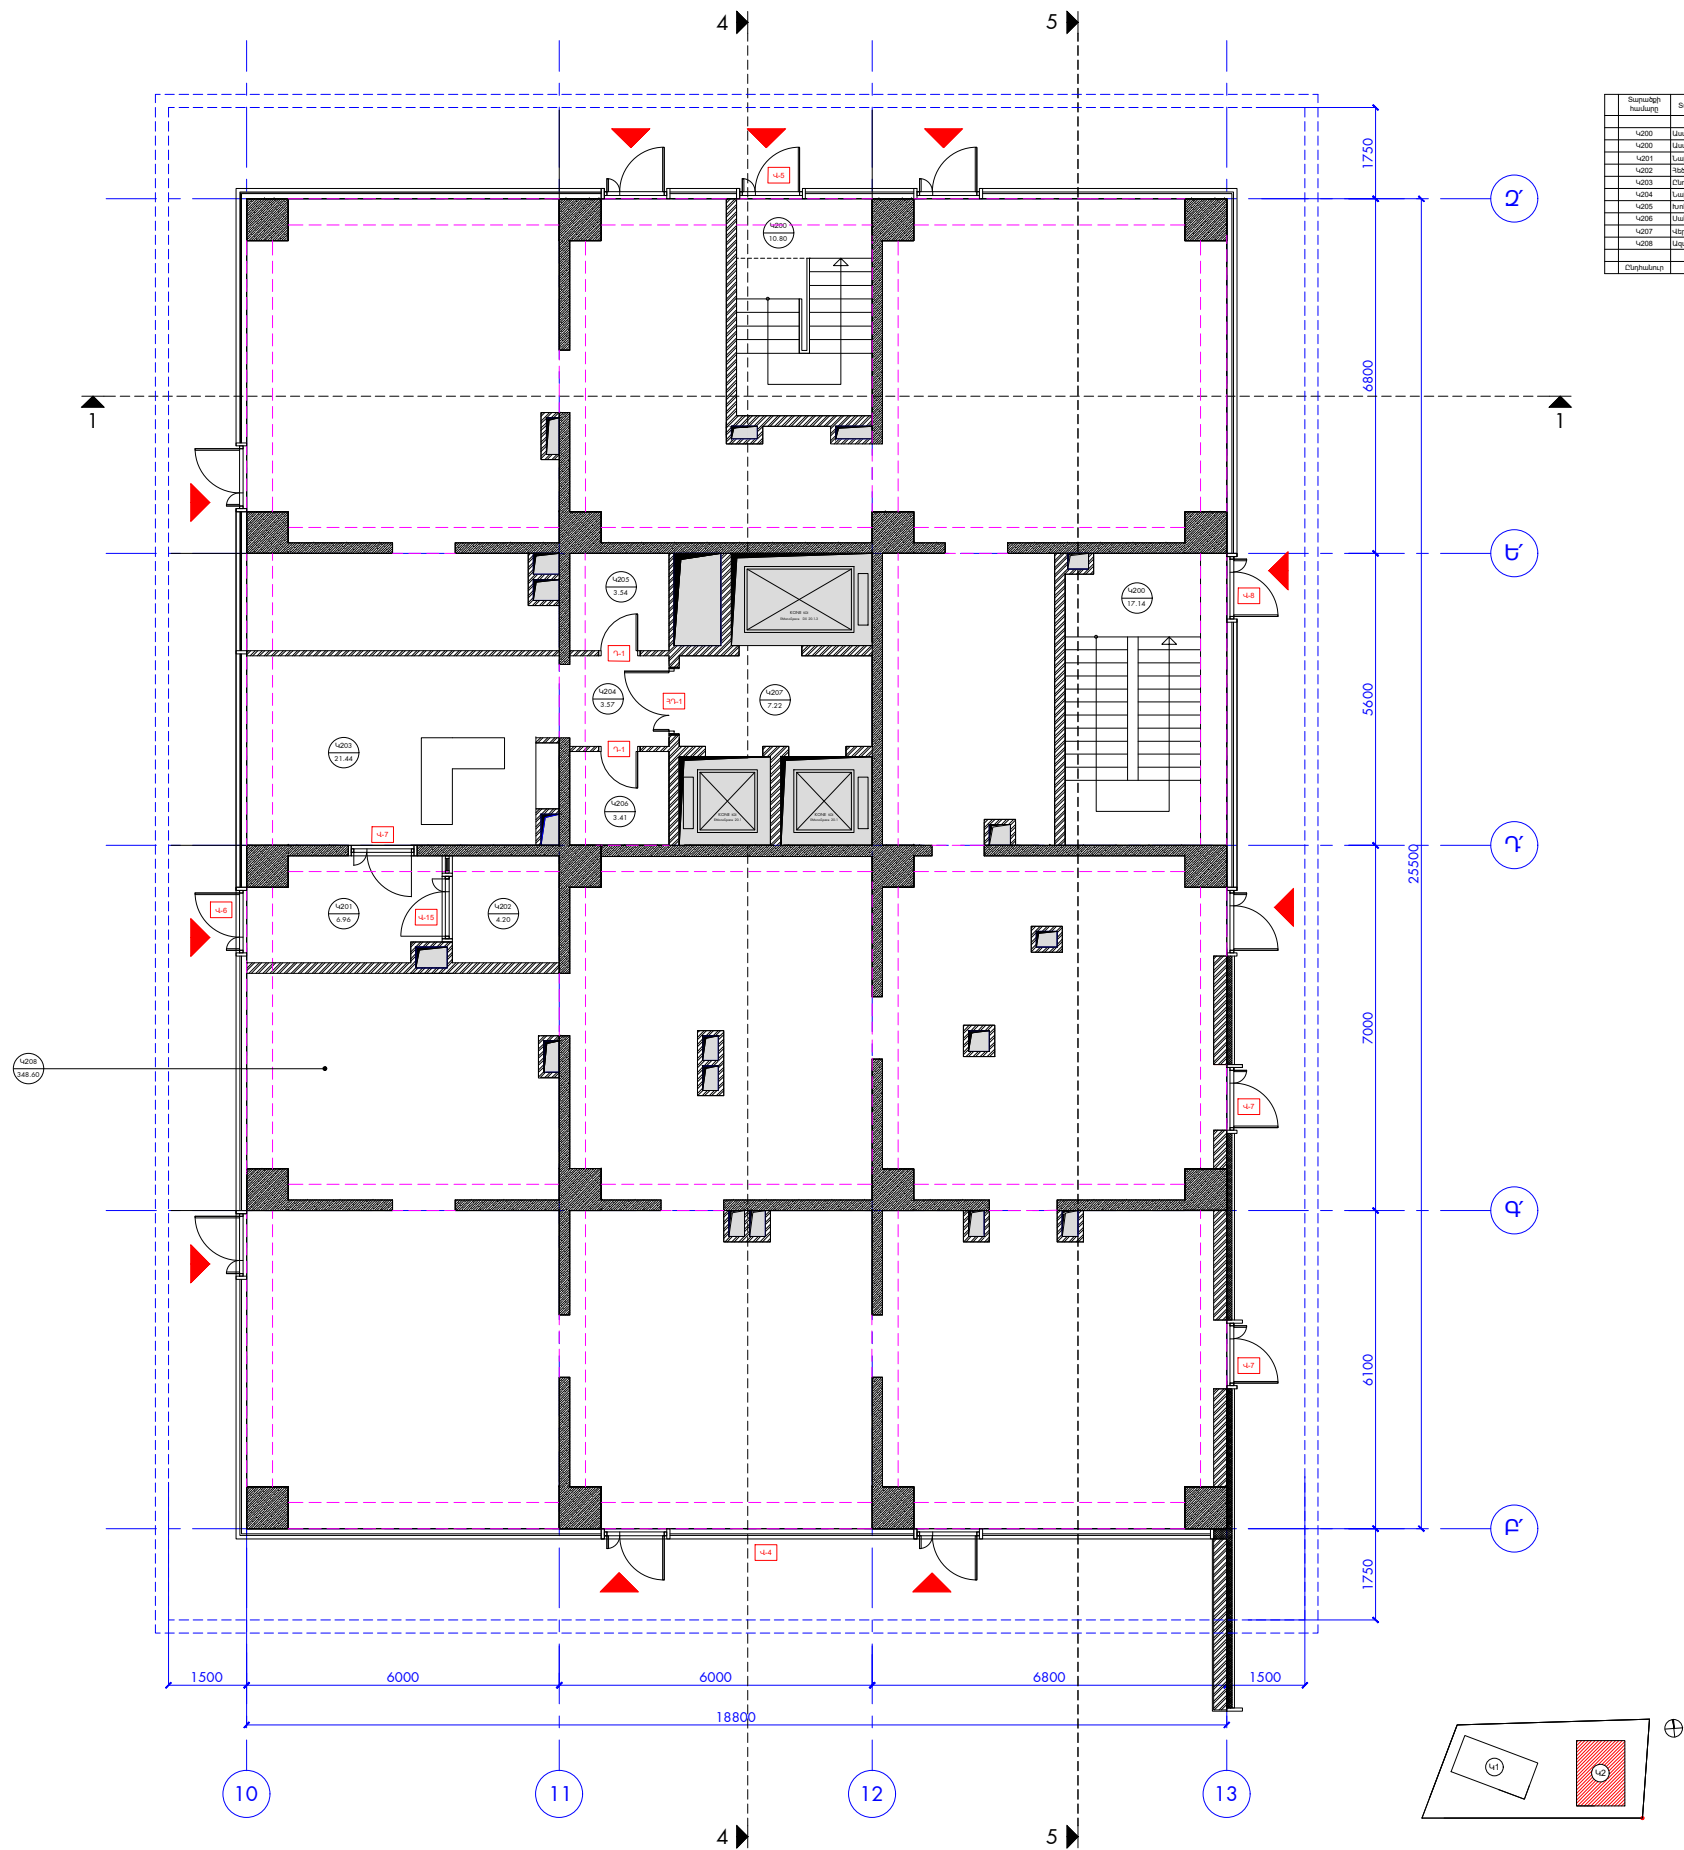


Տարածքի համարը	Տարածքի նկարագրություն	Մակերես, մ²
Վ200	Առաջին հարկի մուտք	17.14
Վ200	Առաջին հարկի մուտք	10.80
Վ201	Երկրորդ հարկի մուտք	8.96
Վ202	Վերին հարկի մուտք	4.20
Վ203	Վերին հարկի մուտք	21.44
Վ204	Վերին հարկի մուտք	3.57
Վ205	Վերին հարկի մուտք	3.54
Վ206	Վերին հարկի մուտք	3.41
Վ207	Վերին հարկի մուտք	7.22
Վ208	Վերին հարկի մուտք	348.80
Ընդամենը		428.88

ԳԼԽ. ՃԱՐՏ.	ԱՇՈՏ ԽԱՇՏԱՏՈՐԻՅԱՆ		ԲԱԶՄԱՖՈՐԿԱԳԻՈՒՄԸ ԲՆԱԿԵԼԻ ՀԱՄԱԼԻՐԻ ԿԱՌՈՒՅՄԱՆ ՆԱԽԱԳԻԾ ԴՀ, ԶԱՂԱԹ ԵՐԵՎԱՆ, ՄԱՆԱԹԱՍԵՐԱՍՏԻԱ ՎԱՐՉԱԿԱՆ ՇՐՋԱՆ, ԼԵՆԻՆԱԳՐԱՂՅԱՆ ՓՈՂ., Հ.21/4			
ՃԱՐՏ.	ԺԱՆՆԱ ԽԱՇՏԱՏՈՐԻՅԱՆ					
ՃԱՐՏ.	ԱՐԱՐԱՏ ՂԱՍԲԱՐՅԱՆ		ՃԱՐՏԱՐԱՊԵՏԱԿԱՆ ՄԱՍ	ՓՈՒԼ	ԹԵՐԹ	ԹԵՐԹԵՐ
ՃԱՐՏ.	ՄԵԼՍԻՂԱ ԲԱԲԱՅԱՆ			ԱՆ	024	073
ԿՈՆՍՐ.	ԳԵՎՈՐԳ ԲԵԶԻՐՅԱՆ		ՀԱՏԱԿԱԳԻԾ 0.030 ՆԻՇԻ (42) /ՄԱԿԵԼԵԱԿՈՐՈՒՄ/	ԱՐՏՈՆԱԳԻՐ Հ. ՃԲԴ - Ա - 0196		
ԱՁ «ԺԱՆՆԱ ԽԱՇՏԱՏՈՐԻՅԱՆ»						

A3 Ֆորմատ


KHACHATURIAN
A R C H I T E C T S

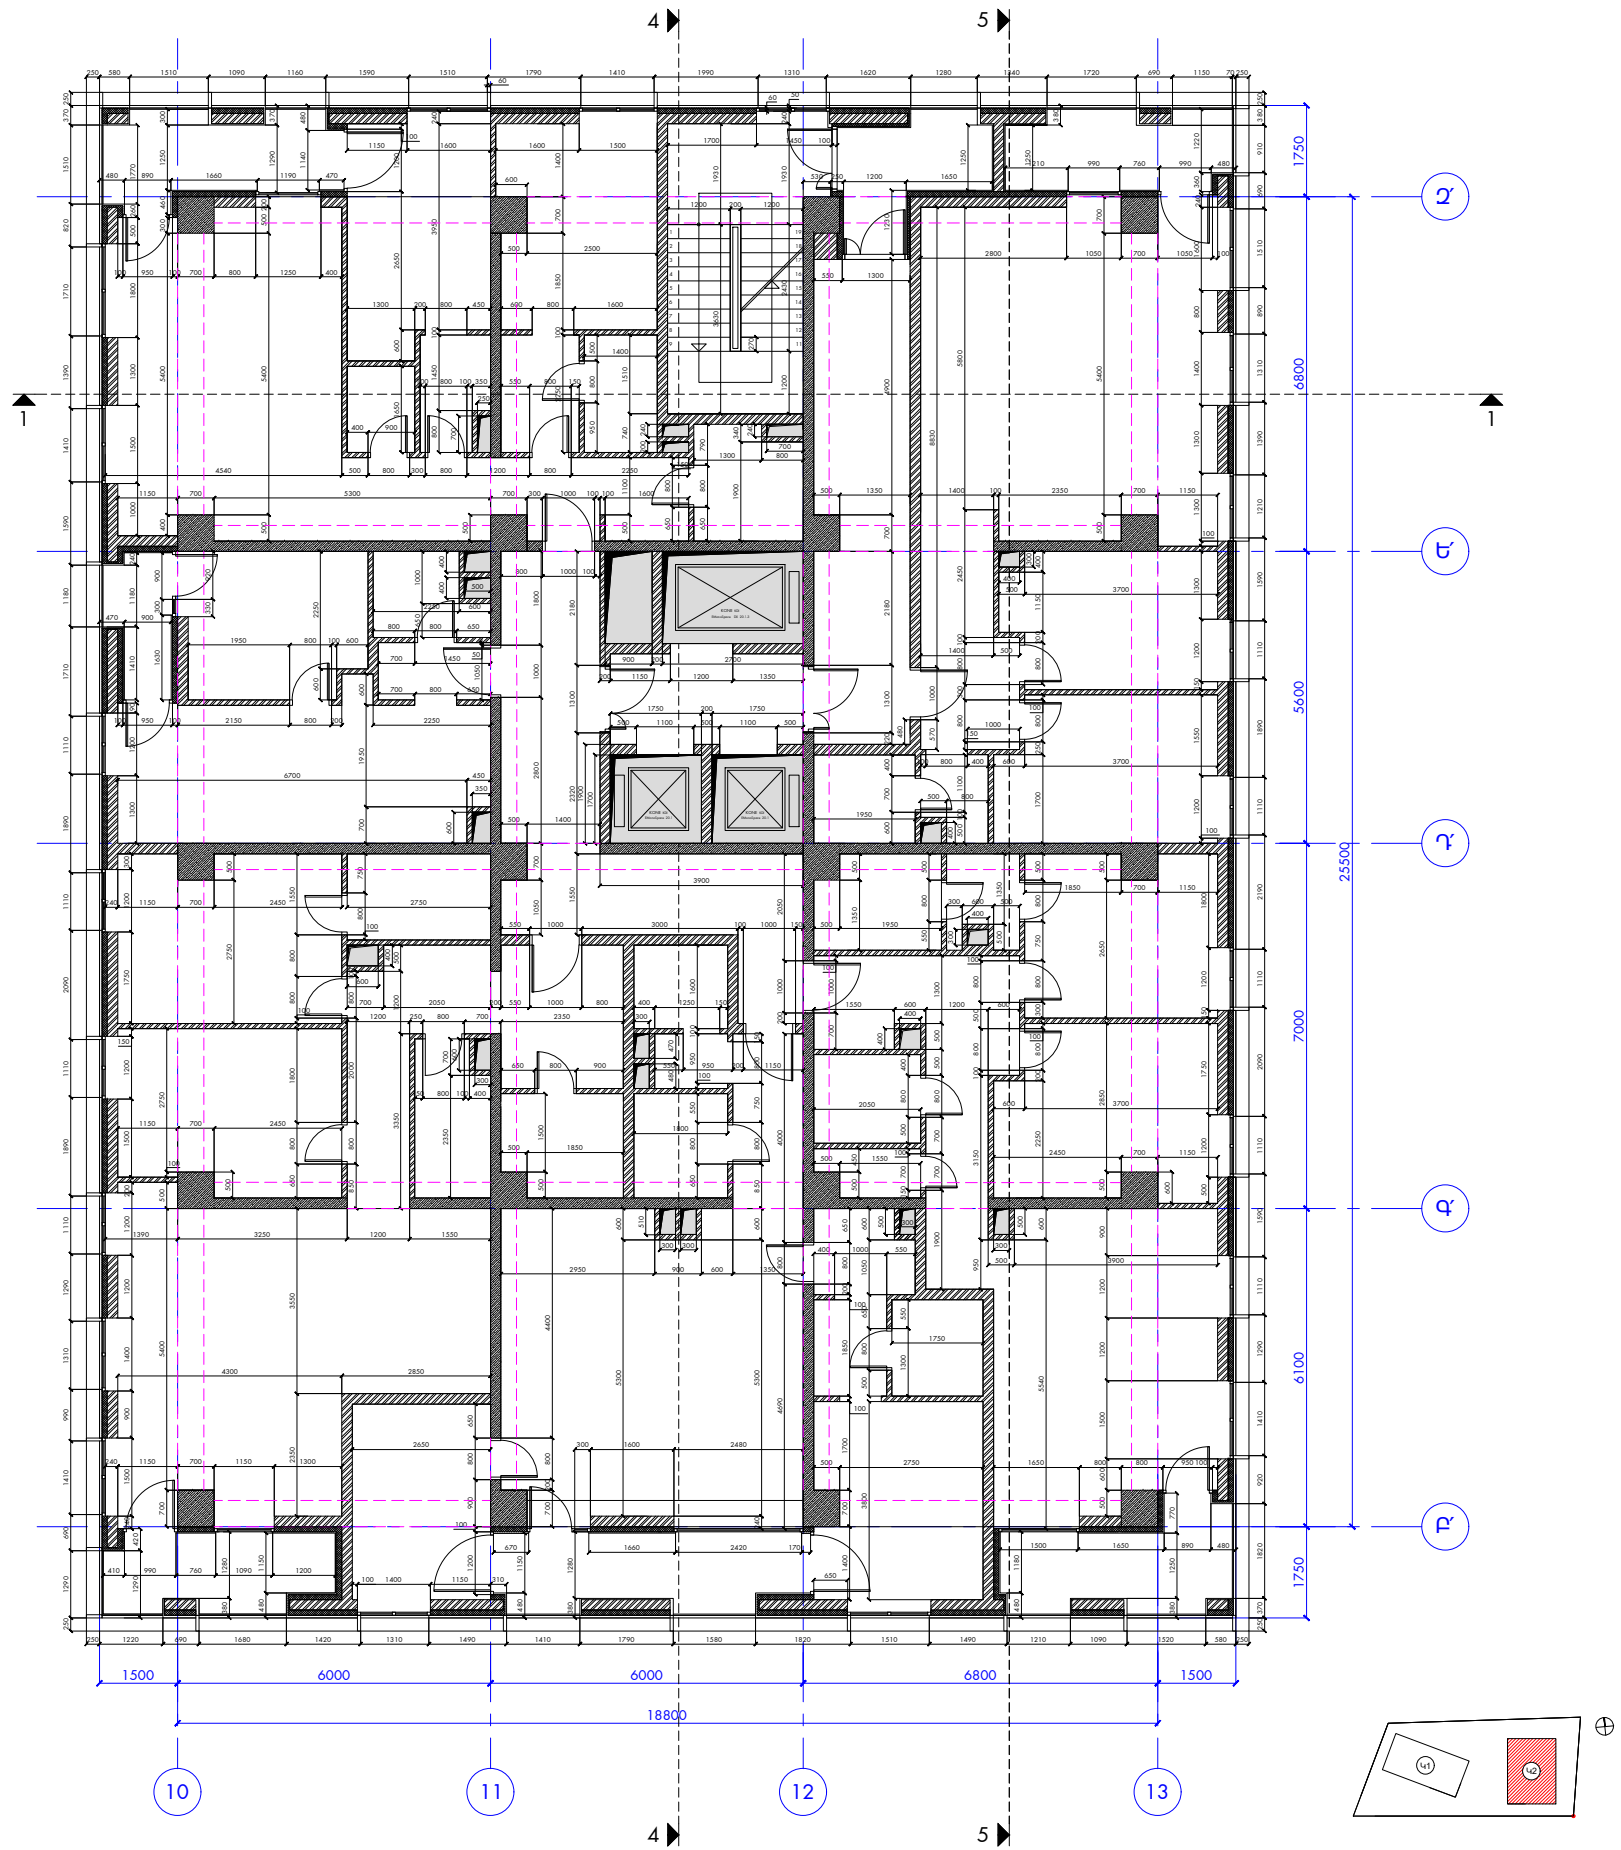

ԳԼԽ. ՃԱՐՏ.	ԱՇՈՏ ԽԱՉԱՏՈՐՅԱՆ		ԲԱԶՄԱՖՈՐԿՑԻՈՆԱԼ ԲՆԱԿԵԼԻ ՀԱՄԱԽԻՐԻ ԿԱՌՈՒՅՄԱՆ ՆԱԽԱԳԻԾ ՀՀ, ԶԱՂԱՔ ԵՐԵՎԱՆ, ՄԱՆԱԹԱՎՍԵՐԱՍՏԻԱ ՎԱՐՉԱԿԱՆ ՇՐՋԱՆ, ԼԵՆԻՆԱԳՐԱՐՅԱՆ ՓՈՐ., Հ.21/4			
ՃԱՐՏ.	ԺԱՆՆԱ ԽԱՉԱՏՈՐՅԱՆ		ՃԱՐՏԱՐԱԴԵՏԱԿԱՆ ՄԱՍ	ՓՈՒԼ	ԹԵՐԹ	ԹԵՐԹԵՐ
ՃԱՐՏ.	ԱՐԱՐԱՏ ՂԱՔԱՐՅԱՆ			ԱՆ	025	073
ՃԱՐՏ.	ՄԵԼՍԻԿԱ ԲԱՔԱՅԱՆ		ՀԱՏԱԿԱԳԻԾ 5.300, 11.900, 18.500, 25.100, 31.700, 38.300 ՆԻՇԵՐԻ (Կ2) /ԶԱՓԱՐՈՒՄ/	ԱՐՏՈՆԱԳԻՐ Հ. ՃԲԴ - Ա - 0196		
ԿՈՆՍՐ.	ԳԵՎՈՐԳ ԲԵԶԻՐՅԱՆ					
ԱՁ «ԺԱՆՆԱ ԽԱՉԱՏՈՐՅԱՆ»						

A3 Ֆորմատ

KHACHATURIAN
A R C H I T E C T S

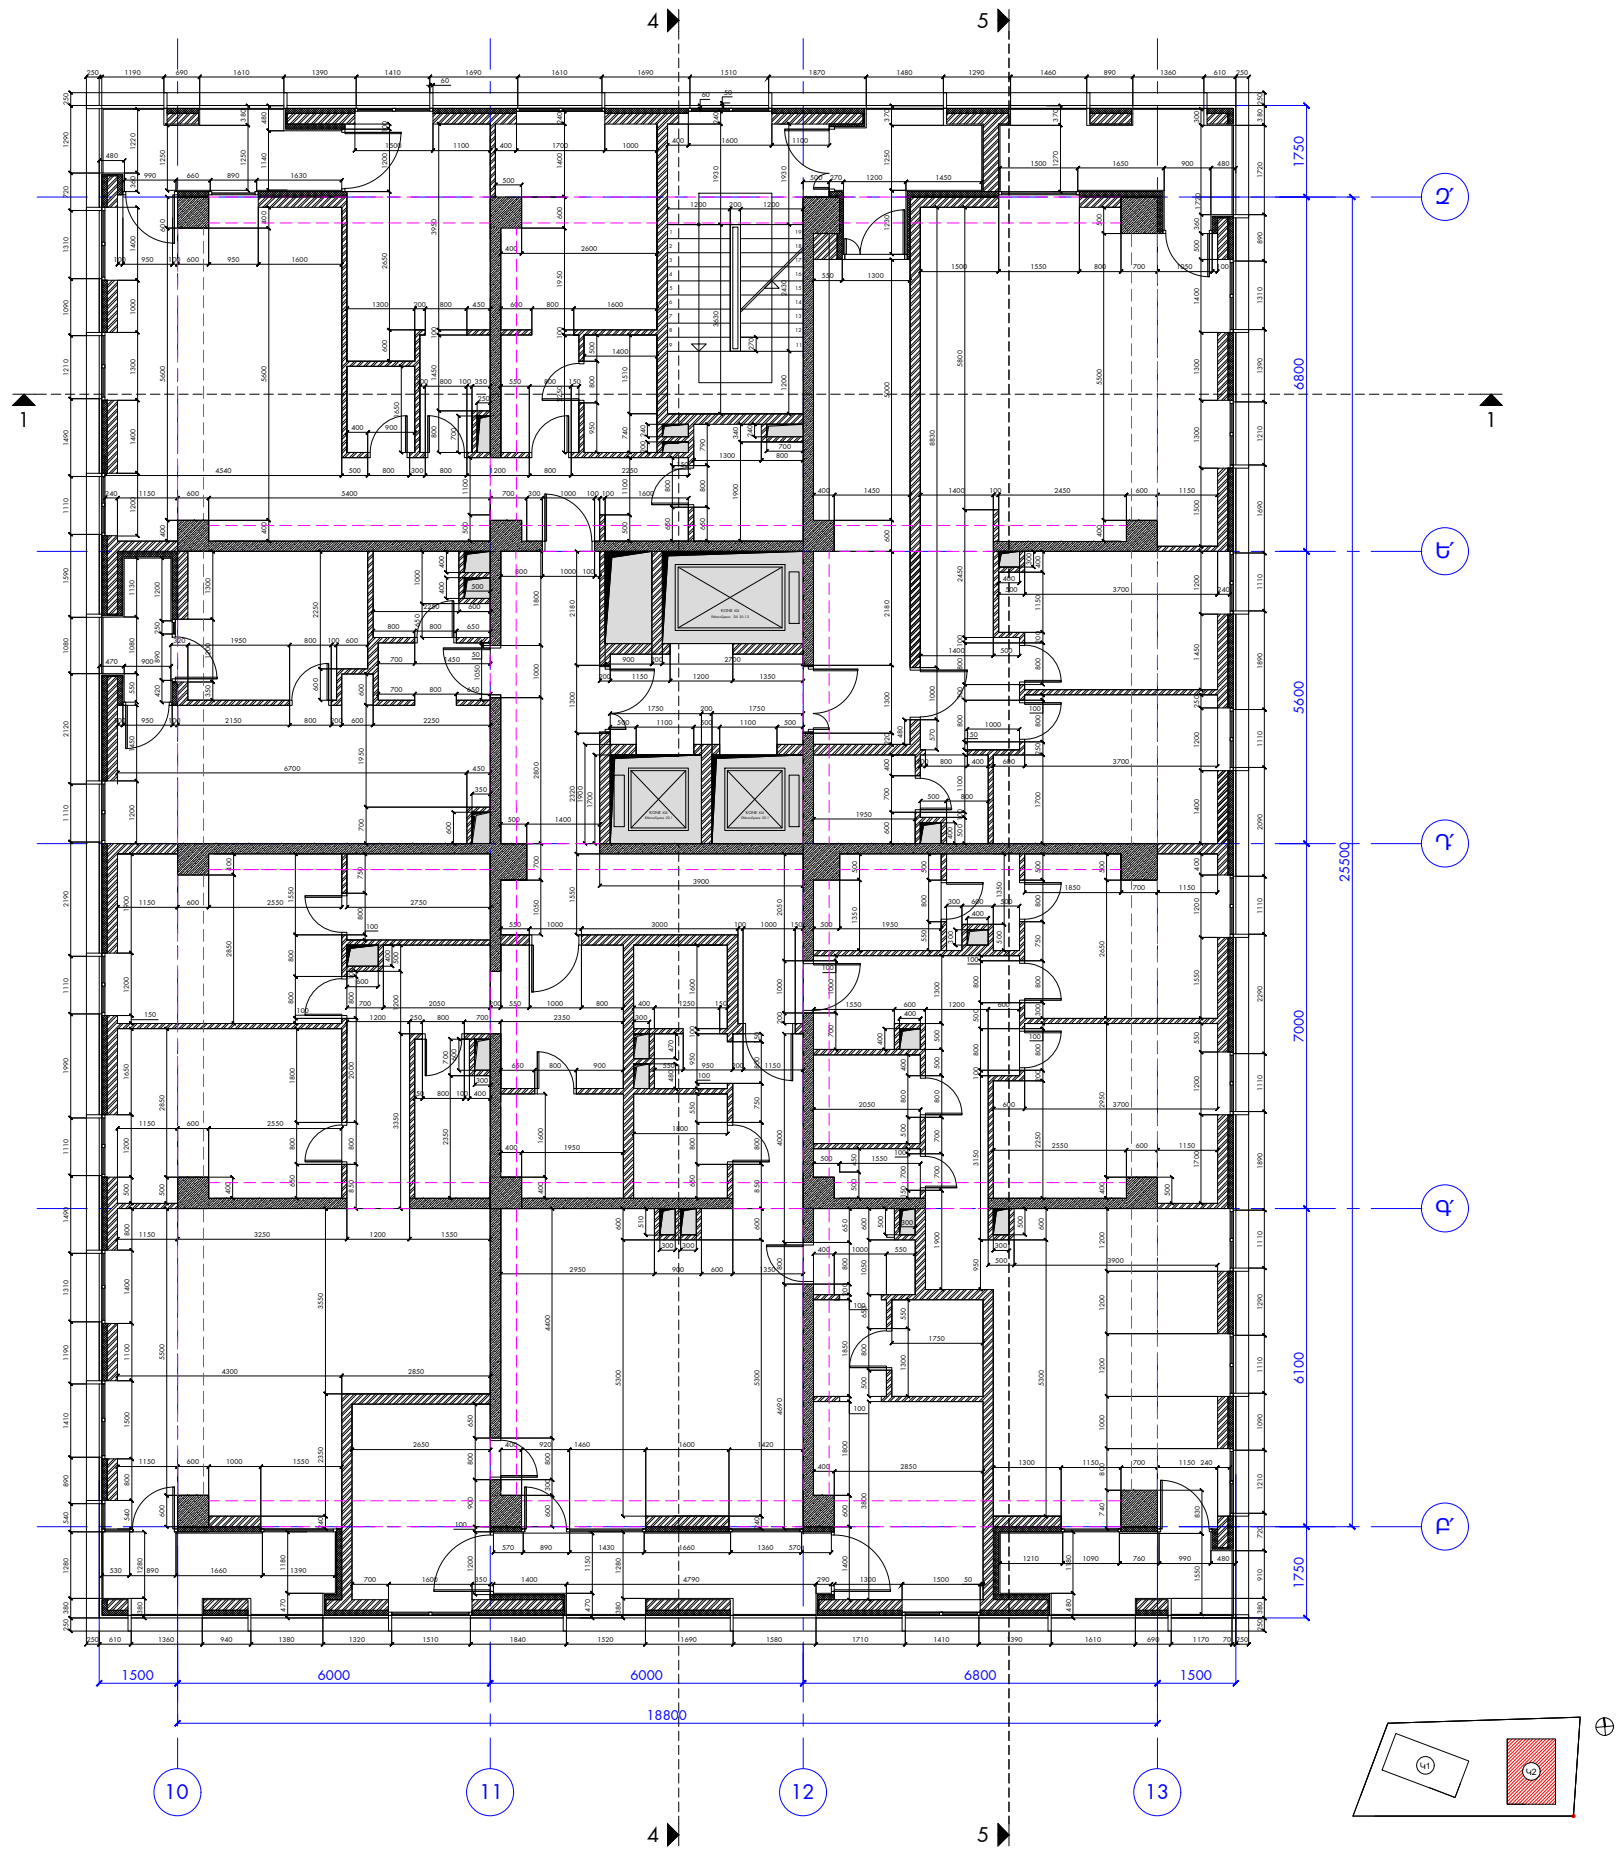

ՊԼԱՆ. ՃԱՐՏ.	ԱՇՈՏ ԽԱՉԱՏՈՐԻՅԱՆ		ԲԱԶՄԱՖՈՐՄԱՑԻՈՆԱԼ ԲՆԱԿԵԼԻ ՀԱՄԱԼԻՐԻ ԿԱՌՈՒՅՄԱՆ ՆԱԽԱԳԻԾ ՀՀ, ԶԱՂԱՔ ԵՐԵՎԱՆ, ՄԱՆԱԹԱՎԱՏԲԱՍՏԻԱ ՎԱՐՉԱԿԱՆ ՇՐՋԱՆ, ԼԵՆԻՆԱԳՐԱՐՅԱՆ ՓՈՐ., Հ.21/4			
ՃԱՐՏ.	ԺԱՆՆԱ ԽԱՉԱՏՈՐԻՅԱՆ					
ՃԱՐՏ.	ԱՐԱՐԱՏ ՂԱՍԲԱՐՅԱՆ		ՃԱՐՏԱՐԱՊԵՏԱԿԱՆ ՄԱՍ	ՓՈՒԼ	ԹԵՐԹ	ԹԵՐԹԵՐ
ՃԱՐՏ.	ՄԵԼՍԻԴԱ ԲԱՐԱՅԱՆ			ԱՆ	027	073
ԿՈՆՍՐ.	ԳԵՎՈՐԳ ԲԵԶԻՐՅԱՆ		ՀԱՏԱԿԱԳԻԾ 8.600, 15.200, 21.800, 28.400, 35.000, 41.600 ՆԻՇԵՐԻ (42) /ԴԱՓԱՂՈՐԴ/	ԱՐՏՈՆԱԳԻՐ Հ. ՃԲԴ - Ա - 0196		
ԱՁ «ԺԱՆՆԱ ԽԱՉԱՏՈՐԻՅԱՆ»						



Համարակազմ համար	Անվանում	Մակերես, մ²
101	Լոգանարան	5.79
102	Սանիտարաց	4.43
103	Լոգանարան	4.96
104	Լոգանարան	2.16
105	Կուլանարան / Կուլանարան	28.77
106	Կուլանարան	3.37
107	Սանիտարաց	3.15
108	Լոգանարան	11.99
109	Կուլանարան	2.75
110	Լոգանարան	12.05
111	Կուլանարան	6.40
Ընդամենը		89.40

Համարակազմ համար	Անվանում	Մակերես, մ²
201	Լոգանարան	2.39
202	Սանիտարաց	3.11
203	Կուլանարան / Կուլանարան	19.28
204	Լոգանարան	9.84
205	Կուլանարան	2.96
Ընդամենը		37.58

Համարակազմ համար	Անվանում	Մակերես, մ²
301	Լոգանարան	6.46
302	Սանիտարաց	4.54
303	Լոգանարան	8.58
304	Լոգանարան	4.14
305	Կուլանարան	10.12
306	Կուլանարան / Կուլանարան	26.84
307	Լոգանարան	14.13
308	Լոգանարան	14.62
309	Սանիտարաց	4.54
310	Կուլանարան	6.48
Ընդամենը		99.85

Համարակազմ համար	Անվանում	Մակերես, մ²
401	Լոգանարան	4.52
402	Լոգանարան	4.50
403	Սանիտարաց	3.89
404	Կուլանարան / Կուլանարան	34.81
405	Լոգանարան	10.32
406	Կուլանարան	5.66
407	Սանիտարաց	3.23
408	Լոգանարան	11.91
409	Կուլանարան	9.01
Ընդամենը		87.85

Համարակազմ համար	Անվանում	Մակերես, մ²
501	Լոգանարան	7.71
502	Լոգանարան	5.01
503	Սանիտարաց	3.48
504	Լոգանարան	1.79
505	Կուլանարան / Կուլանարան	26.53
506	Լոգանարան	13.90
507	Լոգանարան	11.89
508	Կուլանարան	2.29
509	Սանիտարաց	4.28
510	Կուլանարան	6.26
Ընդամենը		82.84


Համարակազմ համար	Անվանում	Մակերես, մ²
601	Լոգանարան	7.52
602	Կուլանարան	1.96
603	Սանիտարաց	3.31
604	Կուլանարան / Կուլանարան	35.57
605	Լոգանարան	10.67
606	Լոգանարան	11.85
607	Կուլանարան	7.35
Ընդամենը		78.23

Համարակազմ համար	Տարածքի անվանում	Մակերես, մ²
ՀՀ	Կուլանարան	15.54
ՀՀ	Լոգանարան	18.83
ՀՀ	Կուլանարան	4.01
ՀՀ	Լոգանարան	6.41
ՀՀ	Լոգանարան	21.73
Ընդամենը		66.52
Ընդամենը բնակարանների մակերես		471.42


ՊԼԱՆ. ՃԱՐՏ.	ԱՆՈՏ ԽԱՂԱՏՈՒՐՅԱՆ	ՀՀ, ԵՐԱՐԵ ԵՐԵՎԱՆ, ՄԱՆԱԹԱՎԱՏՐԱՅԻՆ ՎԱՐՉԱԿԱՆ ՇՐՋԱՆ, ԼԵՆԻՆԱՎԱՐՈՒՄՈՒՄ ՓՈՐ., Հ.21/4 ՃԱՐՏԱՐԱԴԵՏԱԿԱՆ ՄԱՍ ՀԱՏԱԿԱԳԻԾ 8.600, 15.200, 21.800, 28.400, 35.000, 41.600 ՆԻՇԵՐԻ (ՀՀ) / ՄԱԿԱՆԵՎԱԿՈՐՈՒՄ	ՓՈՒԼ		
ՃԱՐՏ.	ԺԱՆՆԱ ԽԱՂԱՏՈՒՐՅԱՆ		ԱՆ		
ՃԱՐՏ.	ԱՐԱՐԱՏ ԴԱՐՔԱՐՅԱՆ		028		
ՃԱՐՏ.	ՄԵԼՍԻՐԱ ԲԱՐՔԱՆ		073		
ԿՈՆՍՐ.	ԳԵՎՈՐԳ ԲԵՂԻՐՅԱՆ		ԱՐՏՈՆԱԳԻՐ Հ. ՃՐԴ - Ա - 0196		
ԱՁ «ԺԱՆՆԱ ԽԱՂԱՏՈՒՐՅԱՆ»					

A3 Ֆորմատ

KHACHATURIAN
ARCHITECTS

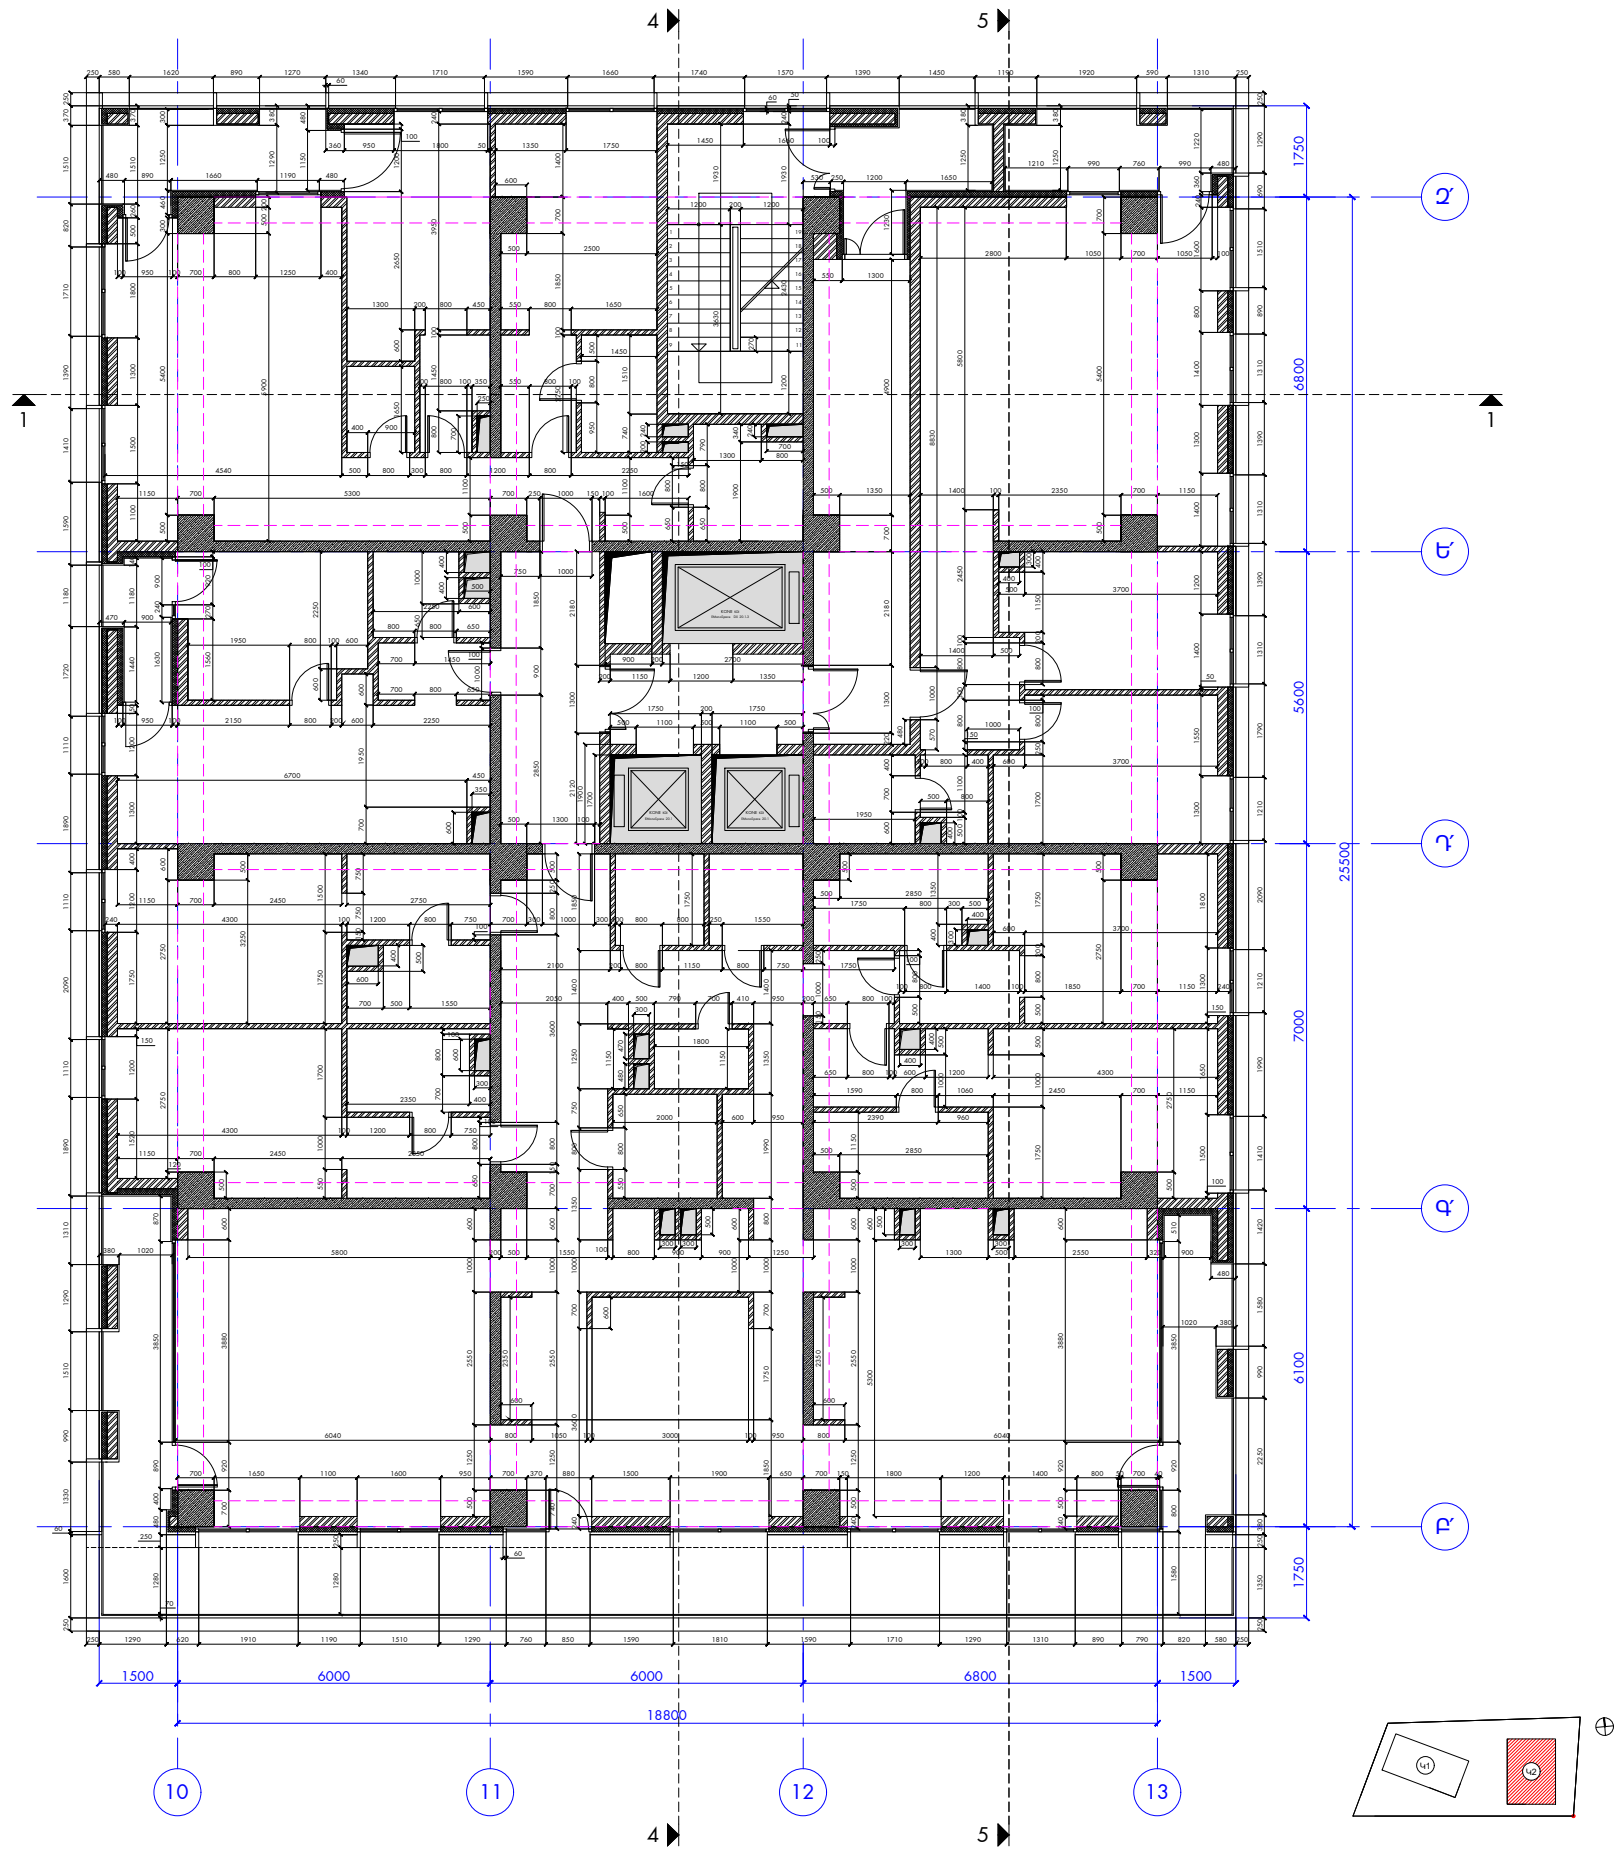

A3 Ֆորմատ						
ՊԼԱՆ. ՃԱՐՏ.	ԱՇՈՏ ԽԱՉԱՏՈՒՐՅԱՆ		ԲԱԶՄԱՖՈՐՄԱՑԻՈՆԱԼ ԲՆԱԿԵԼԻ ՀԱՄԱԼԻՐԻ ԿԱՌՈՒՅՄԱՆ ՆԱԽԱԳԻԾ ՀՀ, ԶԱՂԱՔ ԵՐԵՎԱՆ, ՄԱՆԱԹԻԱՍԵՐԱՍՏԻԱ ՎԱՐՉԱԿԱՆ ՇՐՋԱՆ, ԼԵՆԻՆԱԳՐԱՂՅԱՆ ՓՈՂ., Հ.21/4			
ՃԱՐՏ.	ԺԱՆՆԱ ԽԱՉԱՏՈՒՐՅԱՆ		ՃԱՐՏԱՐԱՊԵՏԱԿԱՆ ՄԱՍ		ՓՈՒԼ	ԹԵՐԹ
ՃԱՐՏ.	ԱՐԱՐԱՏ ՂԱՍԲԱՐՅԱՆ				ԱՆ	029
ՃԱՐՏ.	ՄԵԼՍԻԿԱ ԲԱՐԱՅԱՆ		ՀԱՏԱԿԱԳԻԾ 44.900 ՆԻՇԻ (Կ2)/ԴԱՓԱՂՈՒՄ/		ԹԵՐԹԵՐ	
ԿՈՆՍՐ.	ԳԵՎՈՐԳ ԲԵԶԻՐՅԱՆ				073	
ԱՁ «ԺԱՆՆԱ ԽԱՉԱՏՈՒՐՅԱՆ»			ԱՐՏՈՆԱԳԻՐ Հ. ՃԲԴ - Ա - 0196			

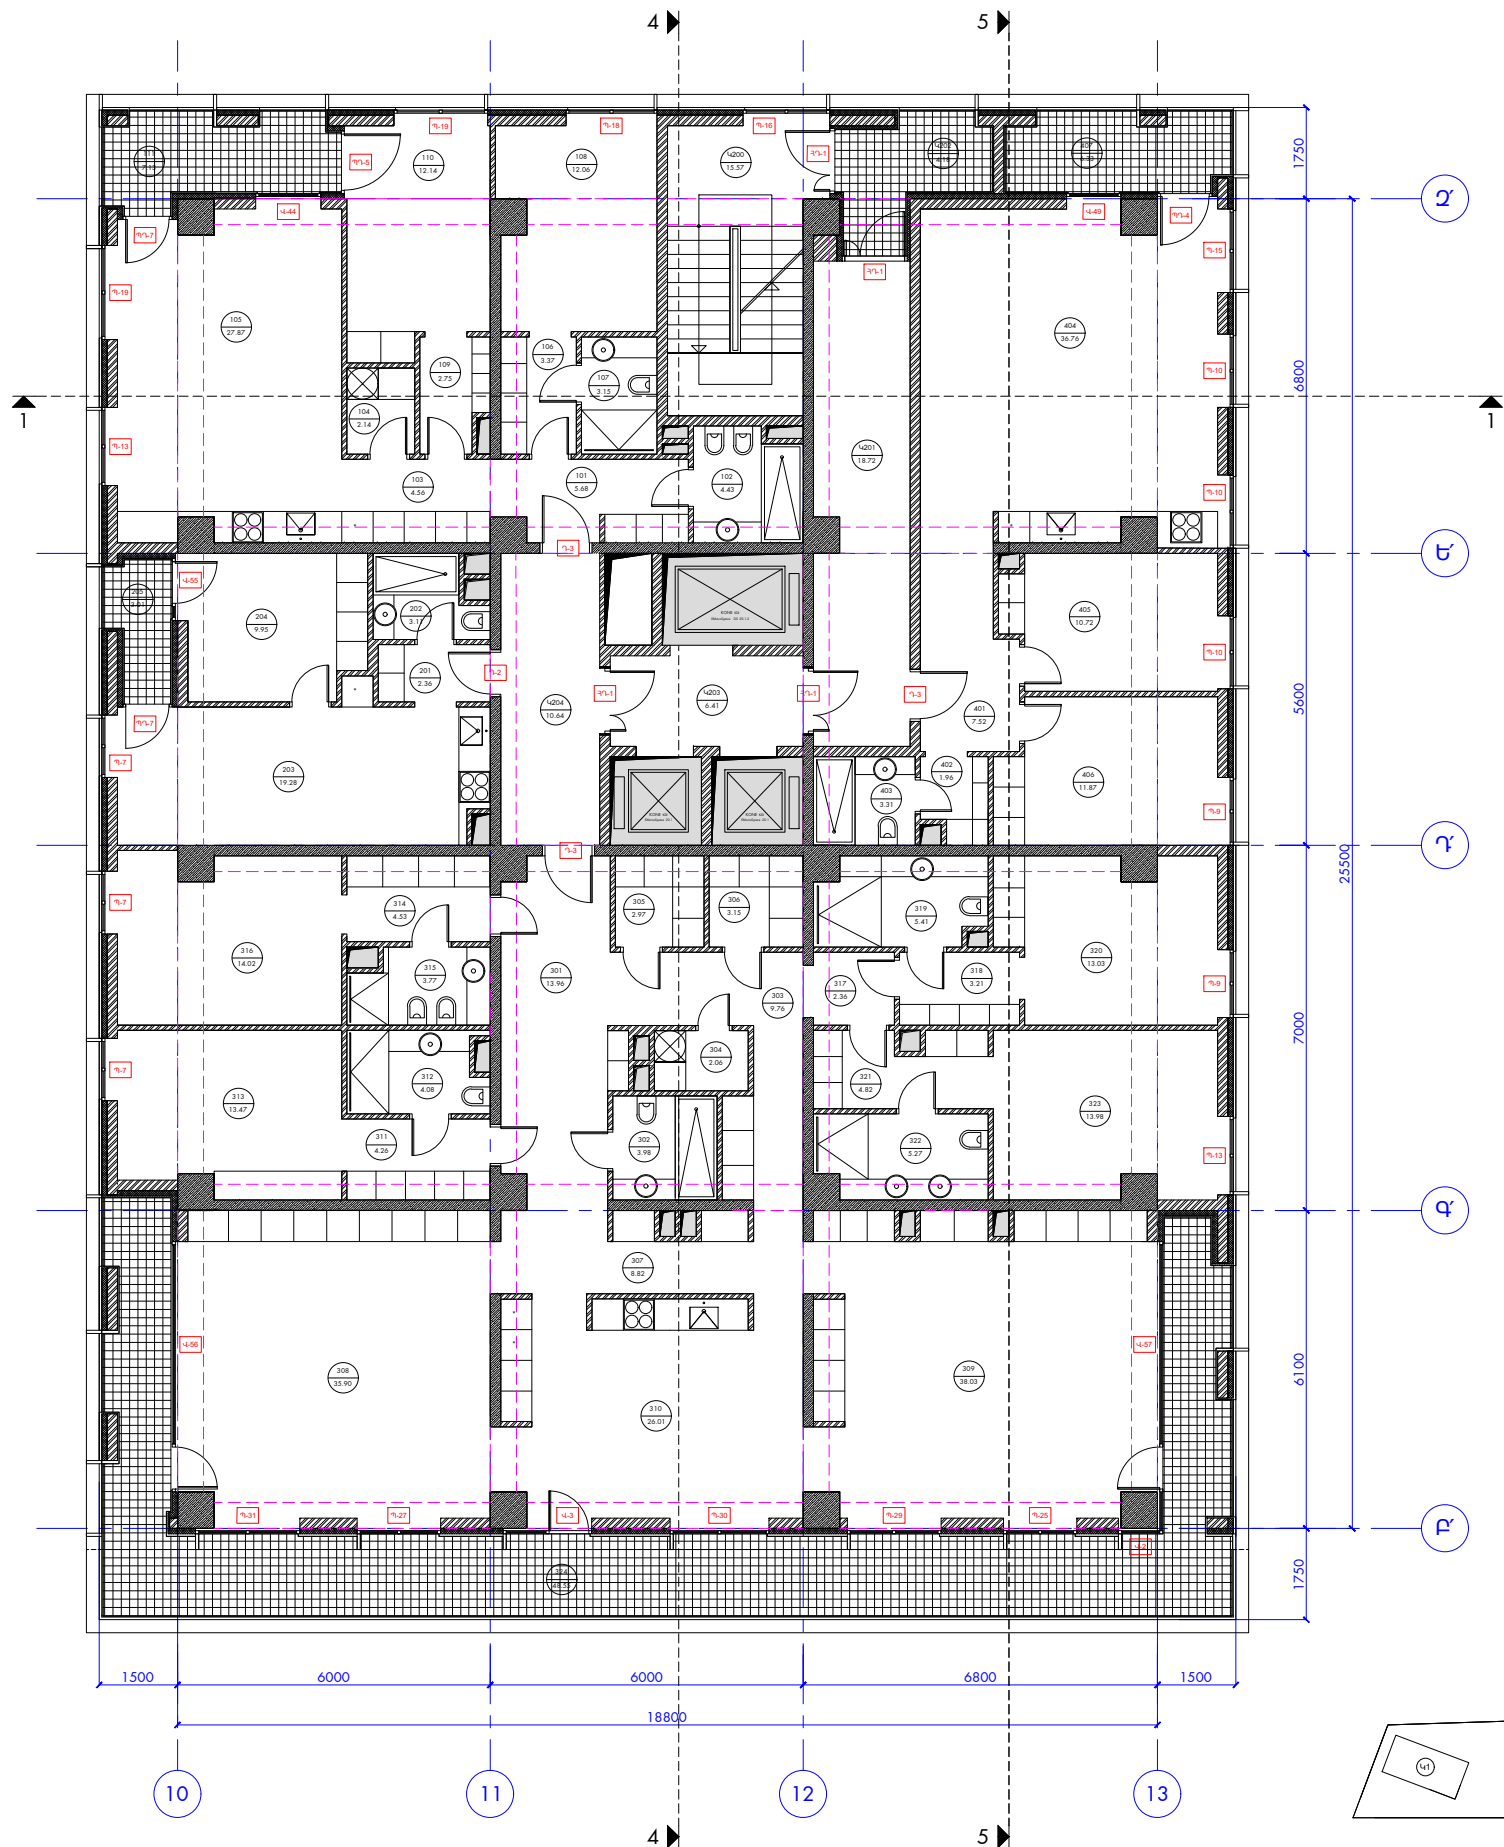

Քանակական համար	Անվանում	Մակերես, մ²
101	Լոգիստիկ	5.68
102	Ամստանոց	4.43
103	Լոգիստիկ	4.96
104	Լոգիստիկ	2.14
105	Գրասենյակ / Խորանոց	27.87
106	Խանութ	3.37
107	Ամստանոց	3.15
108	Լոգիստիկ	12.08
109	Խանութ	2.75
110	Լոգիստիկ	12.14
111	Խանութ	7.15
Ընդամենը		89.28

Քանակական համար	Անվանում	Մակերես, մ²
201	Լոգիստիկ	2.36
202	Ամստանոց	3.11
203	Գրասենյակ / Խորանոց	19.28
204	Լոգիստիկ	9.95
205	Խանութ	3.01
Ընդամենը		37.71

Քանակական համար	Անվանում	Մակերես, մ²
301	Լոգիստիկ	13.95
302	Ամստանոց	3.98
303	Լոգիստիկ	9.78
304	Լոգիստիկ	2.08
305	Խանութ	2.97
306	Խանութ	3.15
307	Լոգիստիկ	8.82
308	Գրասենյակ	35.80
309	Գրասենյակ	38.03
310	Խորանոց	26.01
311	Խանութ	4.28
312	Ամստանոց	4.98
313	Լոգիստիկ	13.47
314	Խանութ	4.53
315	Ամստանոց	3.77
316	Լոգիստիկ	14.42
317	Լոգիստիկ	2.36
318	Խանութ	3.21
319	Ամստանոց	5.41
320	Լոգիստիկ	13.03
321	Խանութ	4.82
322	Լոգիստիկ	5.27
323	Լոգիստիկ	13.98
324	Խանութ	48.55
Ընդամենը		285.40


Քանակական համար	Անվանում	Մակերես, մ²
401	Լոգիստիկ	7.52
402	Խանութ	1.96
403	Ամստանոց	3.31
404	Գրասենյակ / Խորանոց	38.75
405	Լոգիստիկ	10.72
406	Լոգիստիկ	11.87
407	Խանութ	6.33
Ընդամենը		78.47


Քանակական համար	Անվանում	Մակերես, մ²
500	Ամստանոց	15.57
501	Լոգիստիկ	18.72
502	Խանութ	4.18
503	Լոգիստիկ	6.41
504	Լոգիստիկ	10.64
Ընդամենը		55.52
Ընդամենը բնակարանային մակերես		488.86

ԳԼԽ. ՃԱՐՏ.	ԱՇՈՏ ԽԱՉԱՏՈՐԻՅԱՆ		ԲԱԶՄԱՖՈՐՄԱՑՈՒՄ ԲՆԱԿԵԼԻ ՀԱՄԱԿԱՐԳԻ ԿԱՌՈՒՑՄԱՆ ԱՄՍԱԳԻԾ ՀԱՅԿԱԿԱԳԻԾ 44.900 ՆԻՇԻ (42) /ԱՎԿԵԼԵԱՎՈՐՈՒՄ/			
ՃԱՐՏ.	ԺԱՆՆԱ ԽԱՉԱՏՈՐԻՅԱՆ					
ՃԱՐՏ.	ԱՐԱՐԱՏ ՂԱԲԱՐՅԱՆ		ՃԱՐՏԱՐԱԴԵՏԱԿԱՆ ՄԱՍ	ՓՈՒԼ	ԹԵՐԹ	ԹԵՐԹԵՐ
ՃԱՐՏ.	ՄԵԼՍԻԿԱ ԲԱԲԱՅԱՆ			ԱՆ	030	073
ԿՈՆՍՐ.	ԳԵՎՈՐԳ ԲԵԶԻՐՅԱՆ		ՀԱՏԱԿԱԳԻԾ 44.900 ՆԻՇԻ (42) /ԱՎԿԵԼԵԱՎՈՐՈՒՄ/	ԱՐՏՈՆԱԳԻՐ Հ. ՃԲԴ - Ա - 0196		
	ԱՁ «ԺԱՆՆԱ ԽԱՉԱՏՈՐԻՅԱՆ»					


A3 Ֆորմատ

KHACHATURIAN
ARCHITECTS

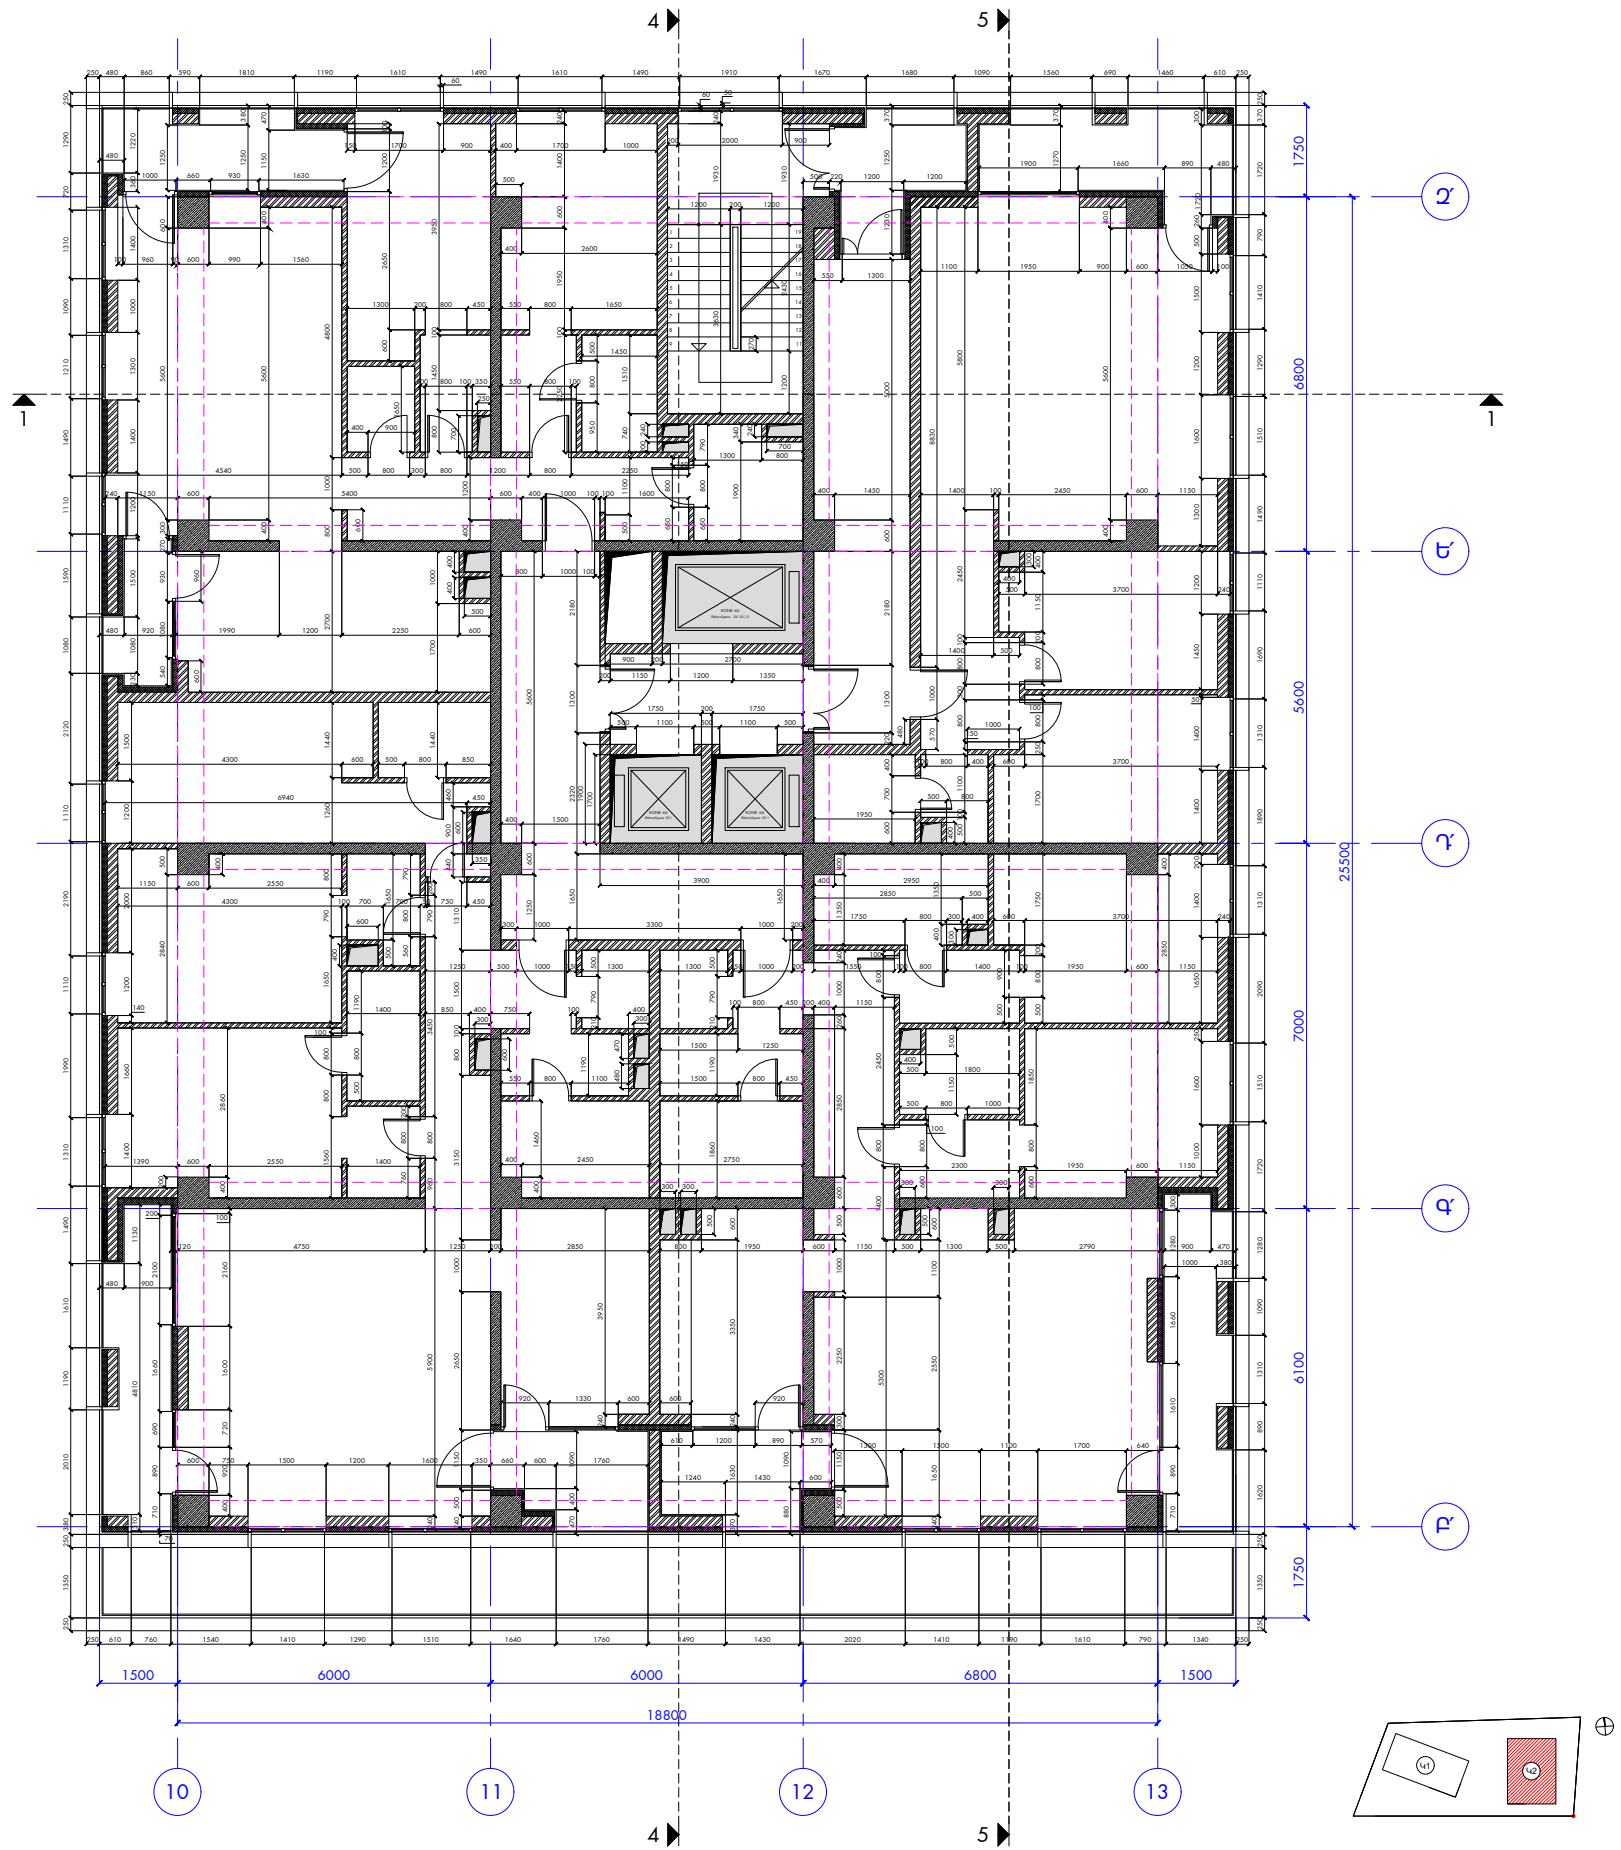

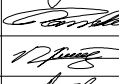
A3 Փորձաքննություն						
ՊԵՏ. ՏԱՐՏ.	ԱՇԽԱՏԱՆԱՅԻՆ		ԲԱԶՄԱՖՈՐՄԱՆԱԿԱՆ ԲՆԱԿԱՆ ԳՐԱԴԱՐԱՆԻ ԿԱՌՈՒՅՄԱՆ ՆԱԽԱԳԻԾ ՀՀ, ԵՐԱՐՔ ԵՐԵՎԱՆ, ՄԱՆՈՒԿԱՆԱՅԻՆ ԿԱՐԶԱԿԱՆ ՇՐՋԱՆ, ԼԵՆԻՆԱԳՐԱՐԱՆ ՓՈՐ., Հ.21/4			
ՏԱՐՏ.	ԺԱՆԱՆԱՅԻՆ		ՃԱՐՏԱՐԱՊԵՏԱԿԱՆ ՄԱՍ	ՓՈՒԼ	ԹԵՐԹ	ԹԵՐԹԵՐ
ՏԱՐՏ.	ՄԱՐԱՐԱՆ ԴԱՐԱՐԱՆ			ԱՆ	031	073
ՎՈՐԱՐԱՆ.	ԳԵՎՈՐԳ ԲԵԶԻՐՅԱՆ		ՀԱՏԱԿԱԳԻԾ 48.200, 54.800 ՆԻՇԵՐԻ (42) /ԶԱՓԱՂՈՐԴ/	ԱՐՏՈՆԱԳԻՐ Հ. ՃՐԴ - Ա - 0196		
ԱՁ «ԺԱՆԱՆԱՅԻՆ»						



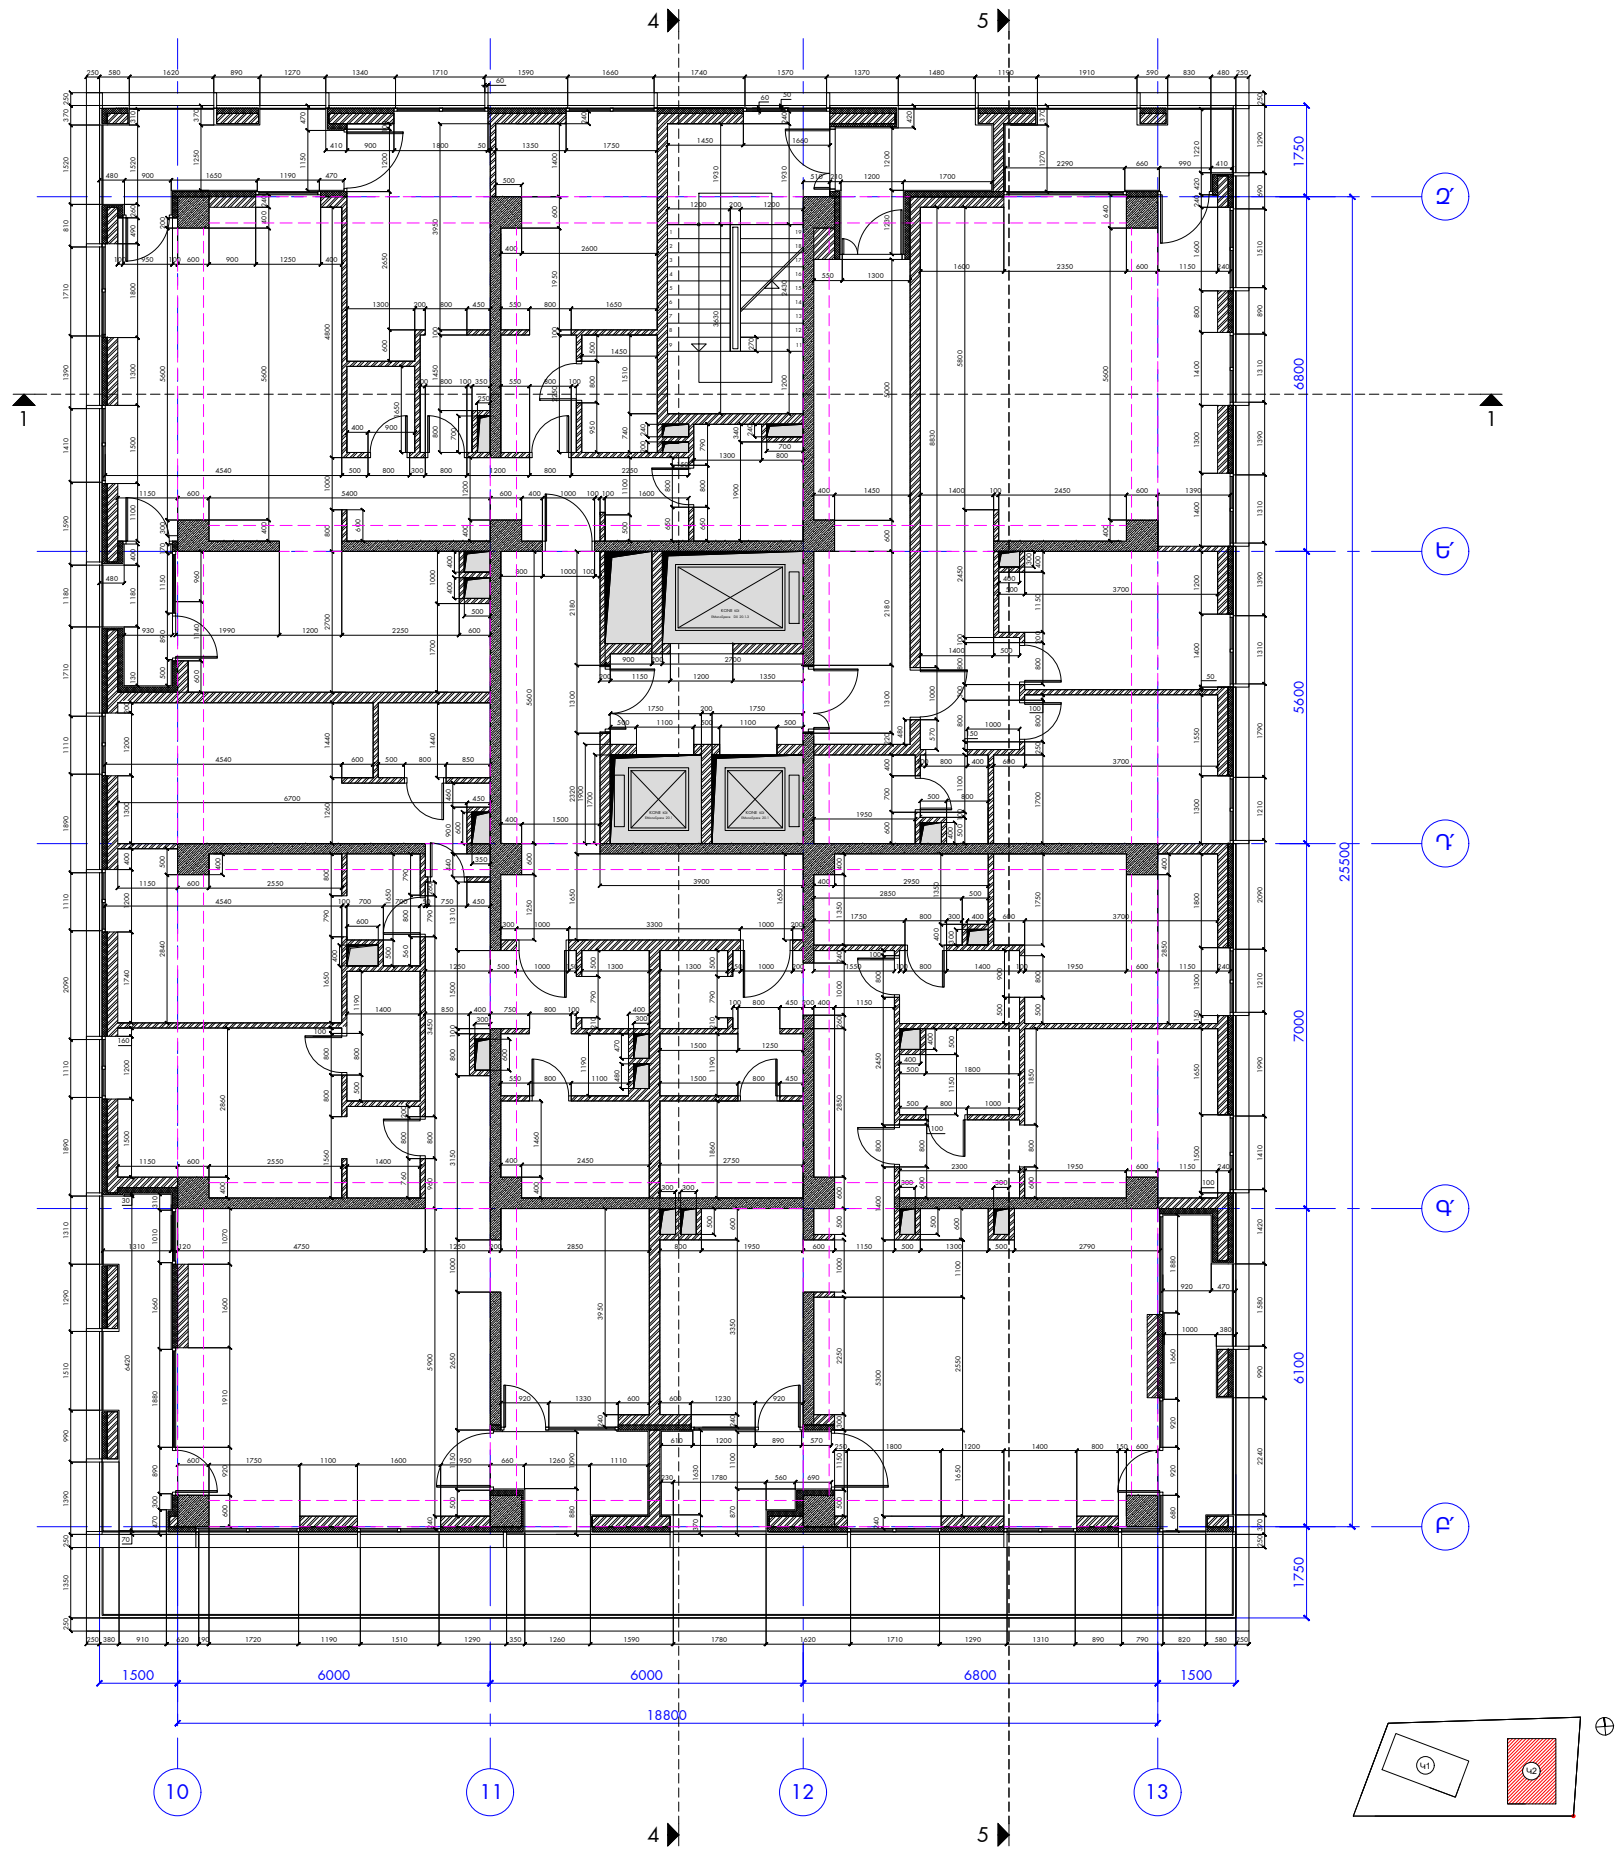

ՊԼԱՆ. ՃԱՐՏ.	ԱՇԽԱՏԱՆՈՒՐՅԱՆ		ԲԱԶՄԱՖՈՐՄԱՆՈՒՄ ԲՆԱԿԵԼԻ ՀԱՄԱԿԱՐԳԻ ԿԱՌՈՒՅՄԱՆ ՆԱԽԱԳԻԾ ՀՀ, ԵՐԱՐՔ ԵՐԵՎԱՆ, ՄԱՆԱԹԻԱՍԵՐԱՍՏԻԱ ՎԱՐՉԱԿԱՆ ՇՐՋԱՆ, ԼԵՆԻՆԱԳՐԱՂՅԱՆ ՓՈՂ., Հ.21/4			
ՃԱՐՏ.	ԺԱՆԱՆԱ ԽԱՉԱՏՈՒՐՅԱՆ					
ՃԱՐՏ.	ԱՐԱՐԱՏ ՂԱՍԲԱՐՅԱՆ		ՃԱՐՏԱՐԱՊԵՏԱԿԱՆ ՄԱՍ	ՓՈՒԼ	ԹԵՐԹ	ԹԵՐԹԵՐ
ՃԱՐՏ.	ՄԵԼՍԻԴԱ ԲԱՐԱՅԱՆ			ԱՆ	033	073
ԿՈՆՍՐ.	ԳԵՎՈՐԳ ԲԵԶԻՐՅԱՆ		ՀԱՏԱԿԱԳԻԾ 51.500, 58.100 ՆԻԵՆԻ (42) /ԶԱՓԱՂՈՐԴ/	ԱՐՏՈՆԱԳԻՐ Հ. ՃԲԴ - Ա - 0196		
ԱՁ «ԺԱՆԱՆԱ ԽԱՉԱՏՈՒՐՅԱՆ»						

KHACHATURIAN
ARCHITECTS

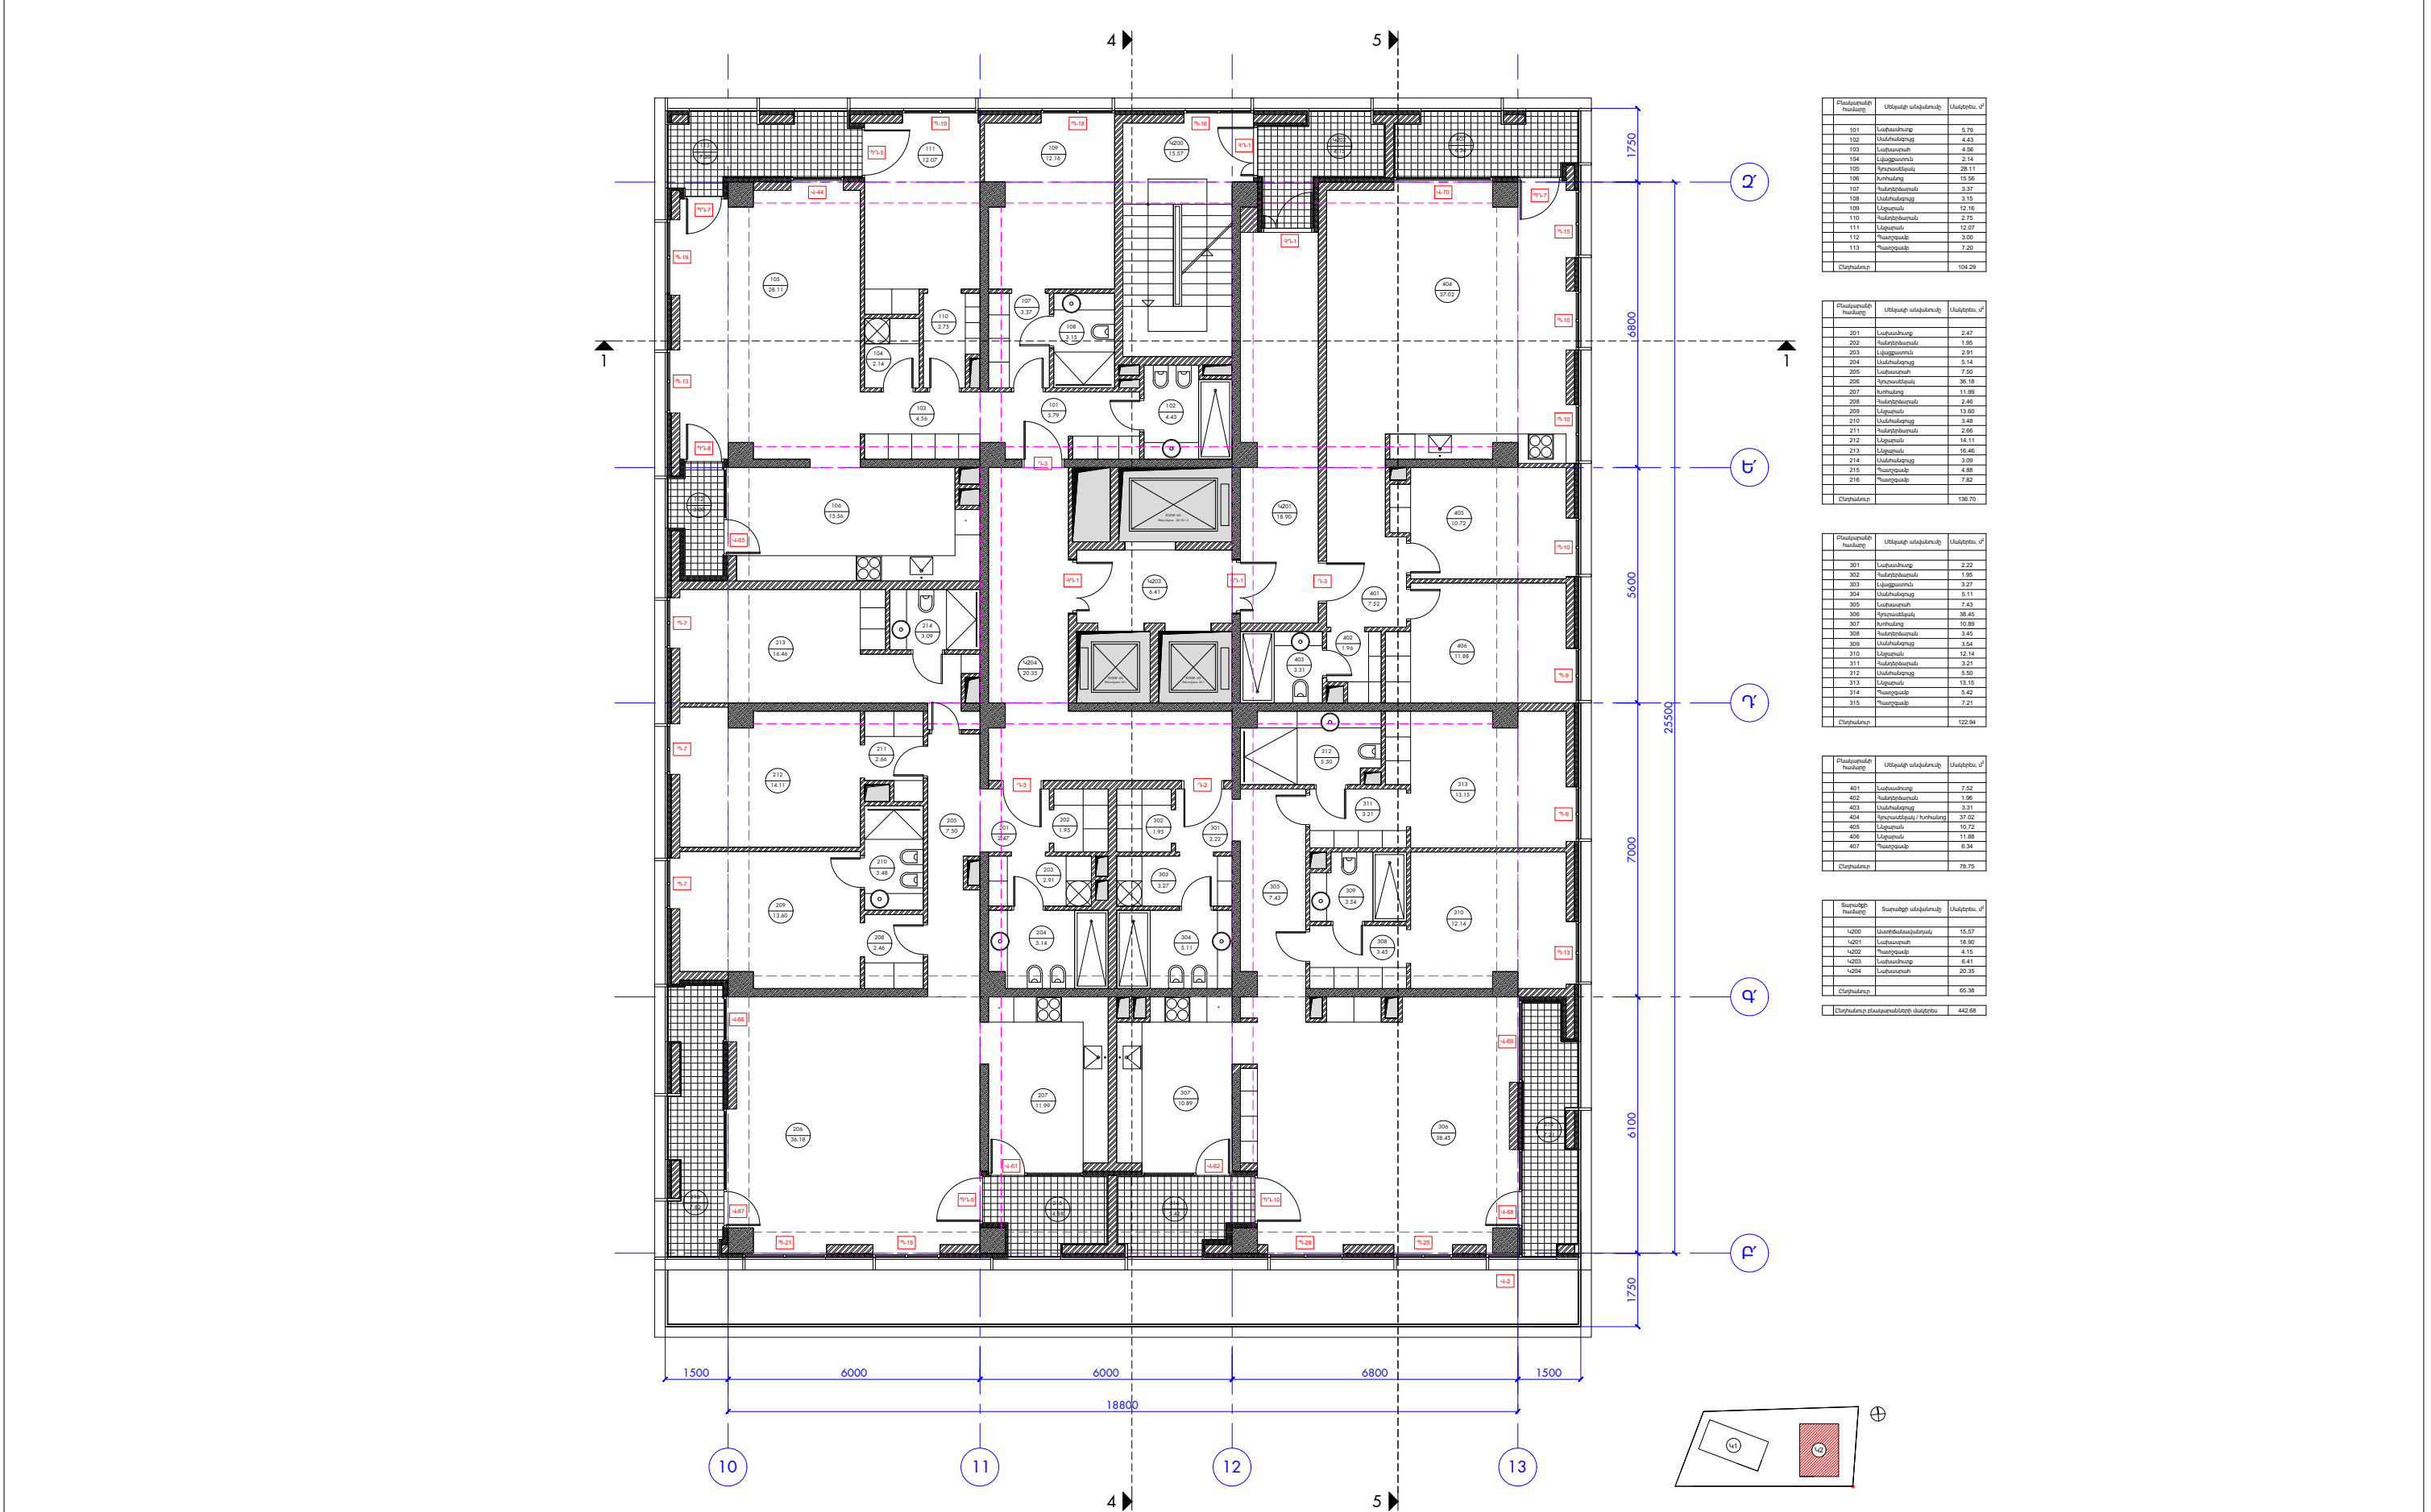

Բնակարանի համարը	Առկալի տեղակայում	Մակերես, մ²
101	Լոգանարան	5.79
102	Առնակահարան	4.43
103	Լոգանարան	4.96
104	Լոգանարան	2.16
105	Դրամանարան	28.11
106	Խոհանոց	15.56
107	Խոհանոց	3.37
108	Առնակահարան	3.15
109	Լոգանարան	12.18
110	Խոհանոց	2.75
111	Լոգանարան	12.07
112	Խոհանոց	3.00
113	Խոհանոց	7.26
Ընդամենը		104.29

Բնակարանի համարը	Առկալի տեղակայում	Մակերես, մ²
201	Լոգանարան	2.47
202	Խոհանոց	1.95
203	Լոգանարան	2.21
204	Առնակահարան	5.14
205	Լոգանարան	7.50
206	Դրամանարան	36.18
207	Խոհանոց	11.99
208	Խոհանոց	2.46
209	Լոգանարան	13.60
210	Առնակահարան	3.45
211	Խոհանոց	2.85
212	Լոգանարան	14.11
213	Լոգանարան	16.46
214	Առնակահարան	3.09
215	Խոհանոց	4.88
216	Խոհանոց	7.82
Ընդամենը		136.70

Բնակարանի համարը	Առկալի տեղակայում	Մակերես, մ²
301	Լոգանարան	2.22
302	Խոհանոց	1.95
303	Լոգանարան	3.27
304	Առնակահարան	5.11
305	Լոգանարան	7.43
306	Դրամանարան	38.45
307	Խոհանոց	10.89
308	Խոհանոց	3.45
309	Առնակահարան	3.54
310	Լոգանարան	12.14
311	Խոհանոց	3.21
312	Առնակահարան	5.50
313	Լոգանարան	13.16
314	Խոհանոց	5.42
315	Խոհանոց	7.21
Ընդամենը		122.54


Բնակարանի համարը	Առկալի տեղակայում	Մակերես, մ²
401	Լոգանարան	7.52
402	Խոհանոց	1.96
403	Առնակահարան	3.31
404	Դրամանարան / Խոհանոց	37.02
405	Լոգանարան	10.72
406	Լոգանարան	11.88
407	Խոհանոց	6.34
Ընդամենը		78.75

Տարածքի համարը	Տարածքի տեղակայում	Մակերես, մ²
4000	Առնակահարան	15.57
4001	Լոգանարան	18.89
4002	Խոհանոց	4.15
4003	Լոգանարան	6.41
4004	Լոգանարան	20.25
Ընդամենը		65.27
Ընդամենը բնակարանների մակերես		442.68

ԳԼԽ. ՃԱՐՏ.	ԱՇՈՏ ԽԱՉԱՏՈՒՐՅԱՆ		ԲԱԶՄԱՖՈՐԿՑԻՈՆԱԼ ԲՆԱԿԵԼԻ ՀԱՄԱԼԻՐԻ ԿԱՌՈՒՅՄԱՆ ՆԱԽԱԳԻԾ ՀՀ, ԵՐԱՐՔ ԵՐԵՎԱՆ, ՄԱՆԱԹԱՎԱՏՐԱՄՍԻՆ ՎԱՐՉԱԿԱՆ ՇՐՋԱՆ, ԼԵՆԻՆԱՎՈՐՈՅՆԱԿ ԲՈՂ., Հ.21/4			
ՃԱՐՏ.	ԺԱՆՆԱ ԽԱՉԱՏՈՒՐՅԱՆ					
ՃԱՐՏ.	ԱՐԱՐԱՏ ՂԱՄԲԱՐՅԱՆ		ՃԱՐՏԱՐԱԴԵՏԱԿԱՆ ՄԱՍ	ՓՈՒԼ	ԹԵՐԹ	ԹԵՐԹԵՐ
ՃԱՐՏ.	ՄԵԼՍԻԿԱ ԲԱԲԱՅԱՆ			ԱՆ	034	073
ԿՈՆՍՐ.	ԳԵՎՈՐԳ ԲԵԶԻՐՅԱՆ		ՀԱՏԱԿԱԳԻԾ 51.500, 58.100 ՆԻՇԵՐԻ (42) /ՄԱԿՆԻՇԱԿՈՐԴՈՒՄ/	ԱՐՏՈՆԱԳԻՐ Հ. ՃՐԴ - Ա - 0196		
	ԱՁ «ԺԱՆՆԱ ԽԱՉԱՏՈՒՐՅԱՆ»					

A3 Ֆորմատ


KHACHATURIAN
ARCHITECTS

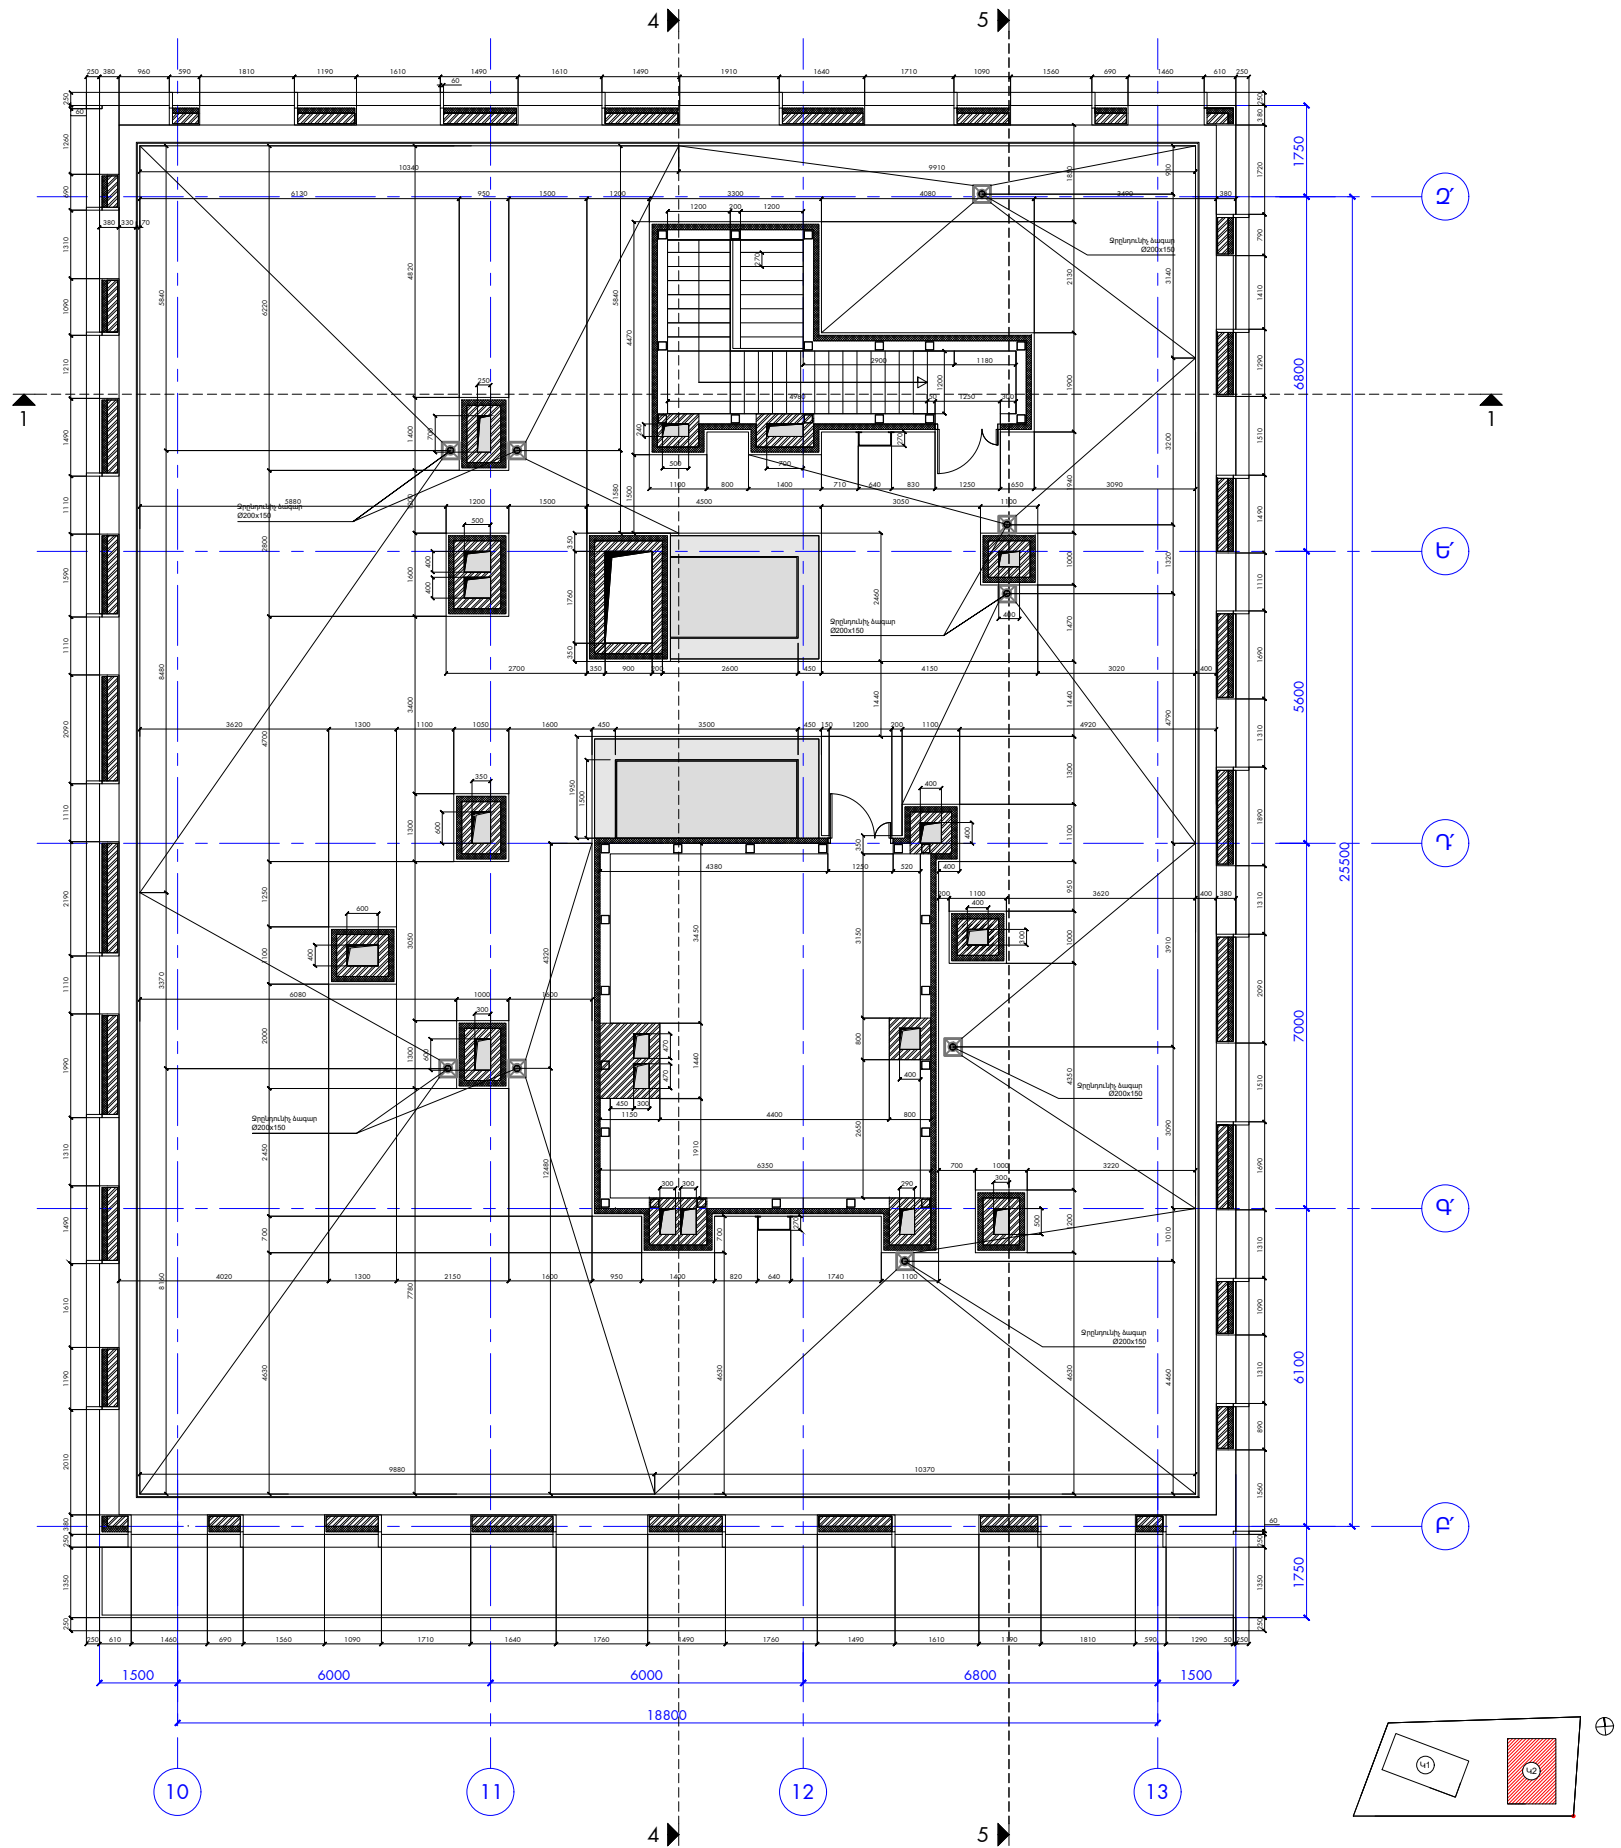

ԳԼԽ. ՃԱՐՏ.	ԱՇՈՏ ԽԱՉԱՏՈՐԻՅԱՆ		ԲԱԶՄԱՖՈՐԿԱՑԻՈՆԱԼ ԲՆԱԿԵԼԻ ՀԱՄԱԼԻՐԻ ԿԱՌՈՒՑՄԱՆ ՆԱԽԱԳԻԾ ՀՀ, ԶԱՂԱՔ ԵՐԵՎԱՆ, ՄԱՆԱԹԱՍԵՐԱՍՏԻԱ ՎԱՐՉԱԿԱՆ ՇՐՋԱՆ, ԼԵՆԻՆԱԳՐԱՐՅԱՆ ՓՈՂ., Հ.21/4			
ՃԱՐՏ.	ԺԱՆՆԱ ԽԱՉԱՏՈՐԻՅԱՆ		ՃԱՐՏԱՐԱՊԵՏԱԿԱՆ ՄԱՍ	ՓՈՒԼ	ԹԵՐԹ	ԹԵՐԹԵՐ
ՃԱՐՏ.	ԱՐԱՐԱՏ ՂԱՔԱՐՅԱՆ			ԱՆ	035	073
ՃԱՐՏ.	ՄԵԼՍԻՂԱ ԲԱՔԱՅԱՆ		ՀԱՏԱԿԱԳԻԾ 61.750 ՆԻՇԻ (Կ2)/ՉԱՓԱՂՈՒՄ/	ԱՐՏՈՆԱԳԻՐ Հ. ՃԲԴ - Ա - 0196		
ԿՈՆՍՐ.	ԳԵՎՈՐԳ ԲԵԶԻՐՅԱՆ					
ԱՁ «ԺԱՆՆԱ ԽԱՉԱՏՈՐԻՅԱՆ»						

A3 Ֆորմատ

KHACHATURIAN
A R C H I T E C T S

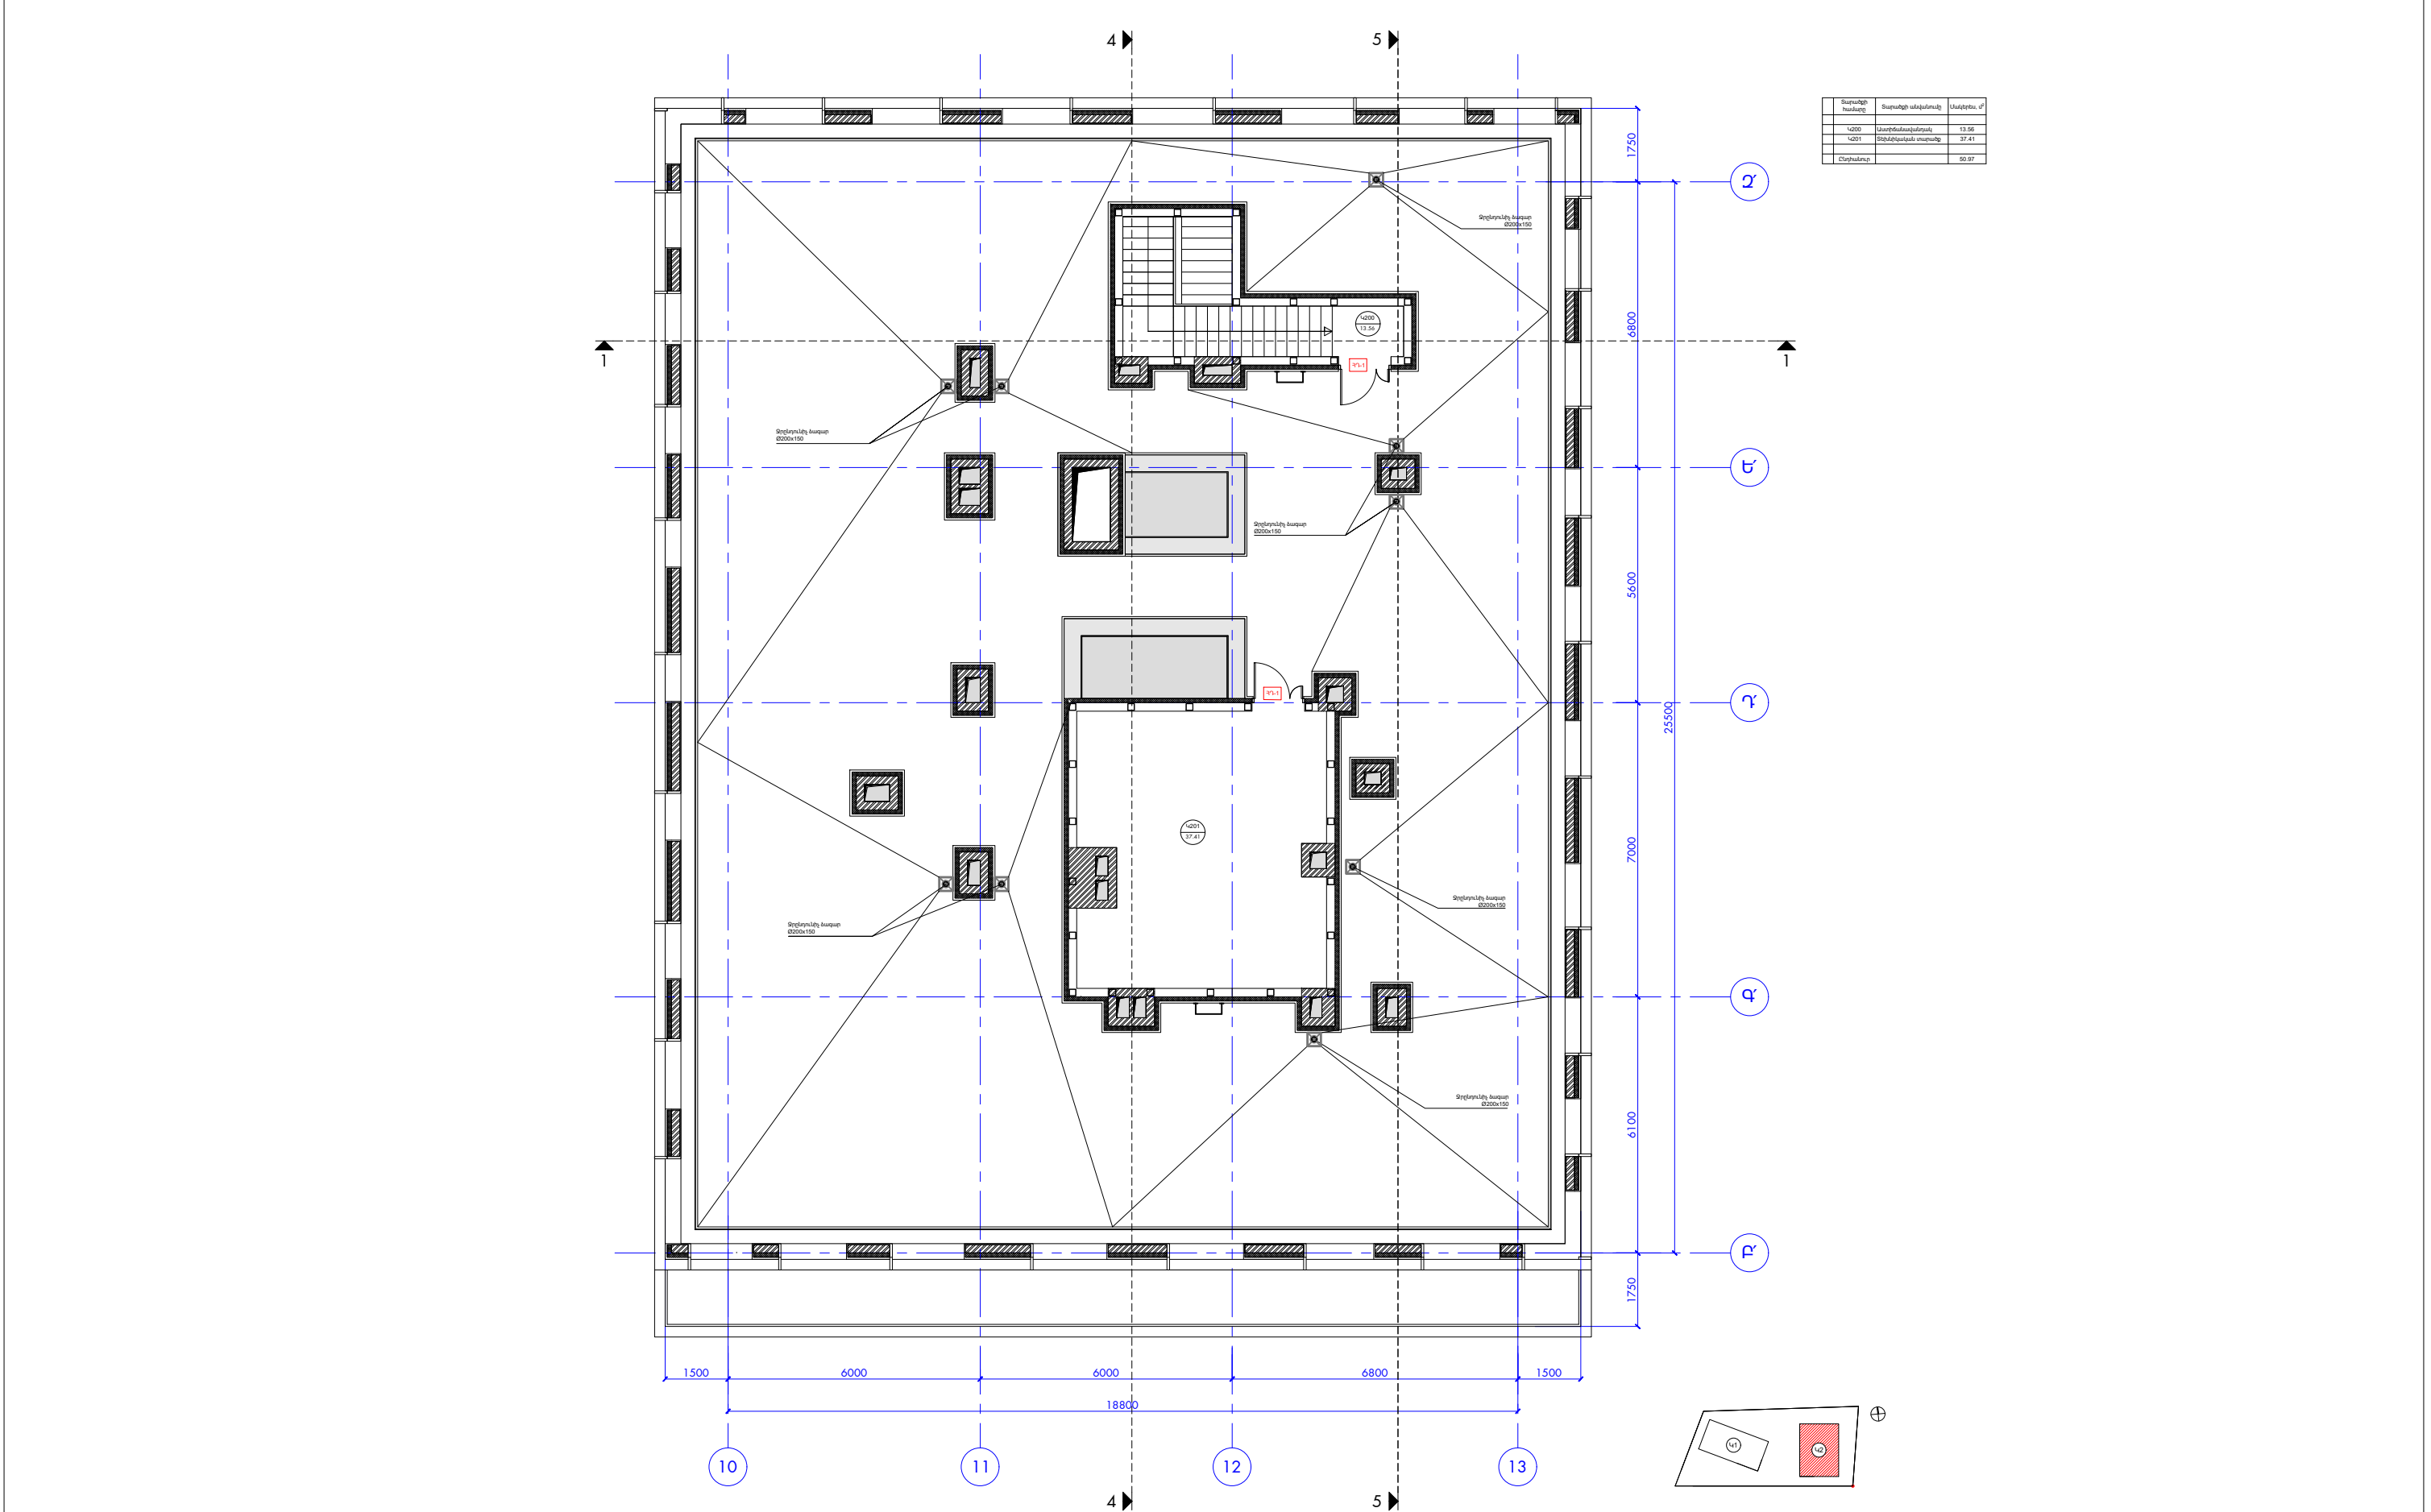

Քանակ	Քանակի միավոր	Մակերես, մ²
1200	Ստանդարտացված	13.56
1201	Տեղադրված տարածք	37.41
Ընդամենը		50.97


ԳԼԽ. ՃԱՐՏ.	ԱՆՈՑ ԽԱՉԱՏՈՐԻՅԱՆ		ԲԱԶՄԱՖՈՐՄԱՑԻՈՆԱԼ ԲՆԱԿԵԼԻ ՀԱՄԱԼԻՐԻ ԿԱՌՈՒՑՄԱՆ ՆԱԽԱԳԻԾ ՀՀ, ԶԱՂԱՔ ԵՐԵՎԱՆ, ՄԱՆԱԹԱՍԵՐԱՍՏԻԱ ՎԱՐՉԱԿԱՆ ՇՐՋԱՆ, ԼԵՆԻՆԱՎՈՐՈՒՄՈՒ ՓՈՐ., Հ.21/4			
ՃԱՐՏ.	ԺԱՆՆԱ ԽԱՉԱՏՈՐԻՅԱՆ					
ՃԱՐՏ.	ԱՐԱՐԱՏ ՂԱՐԱՐՅԱՆ		ՃԱՐՏԱՐԱՊԵՏԱԿԱՆ ՄԱՍ	ՓՈՒԼ	ԹԵՐԹ	ԹԵՐԹԵՐ
ՃԱՐՏ.	ՄԵԼՍԻՂԱ ԲԱՐԱՅԱՆ			ԱՆ	036	073
ԿՈՆՍՐ.	ԳԵՎՈՐԳ ԲԵԶԻՐՅԱՆ		ՀԱՏԱԿԱԳԻԾ 61.750 ՆԻՇԻ (42) /ՄԱԿԵԼԵԿԱՎՈՐՈՒՄ/	ԱՐՏՈՆԱԳԻՐ Հ. ՃԲԴ - Ա - 0196		
ԱՁ «ԺԱՆՆԱ ԽԱՉԱՏՈՐԻՅԱՆ»						

A3 Ֆորմատ

KHACHATURIAN
ARCHITECTS



A2 Փորձաշերտ						
Ձև. ծառ.	ՆԵՐՔԻՆ ԽԱՅՏՈՒՐՈՒՄ		ԲԱՅԱՆԱԶՈՒՆԿՈՒՄԸ ԲԱՎԵՒԻ ԴԱՄԱՆՈՒՐ ԿԱՌՈՒՄՆԵՐ ՆԱԽԱԳԻՐ ՀՀ, ԵՐՈՒՊ. ԵՐԿՐՆԵՐ, ՍԱՆՊԱՆԱՆԵՐԱՍՏՈՒ ՎՈՐԶԱԿԱՆ ԵՐԶՐԱՆ, ԼԵՆԻՆԱԳՐԱՐՈՒՄՆԵՐ ՓՈՐՈՒ, 3.21/4			
Ծառ.	ԺԱՄԱՆԱԿԱՅՈՒՐՈՒՄ					
Ծառ.	ՄՐԱՐԱՏ ԴԱՐԱՐՈՒՄ		ԾԱՐԱՐՈՒՄԵՆԱԿԱՆ ՄԱՍ	ՓՈՒԼ	ԹԵՐԹ	ԹԵՐԹԵՐ
Ծառ.	ՆԵՐՆԵՐԱ ԲԱՐՈՒՄ			ՄԼ	037	073
ԿՈՍՏՐ.	ԳԵՎՈՐԴ ԲԵՇԻՐՈՒՄ		ԿՏՐԱԾՔ 1-1	ՄՐՈՒՄԻՐ 3. ԾՐԳ - Ա - 0196		
ԱՁ «ԺԱՄԱՆԱԿԱՅՈՒՐՈՒՄ»						
			KHACHATURIAN			

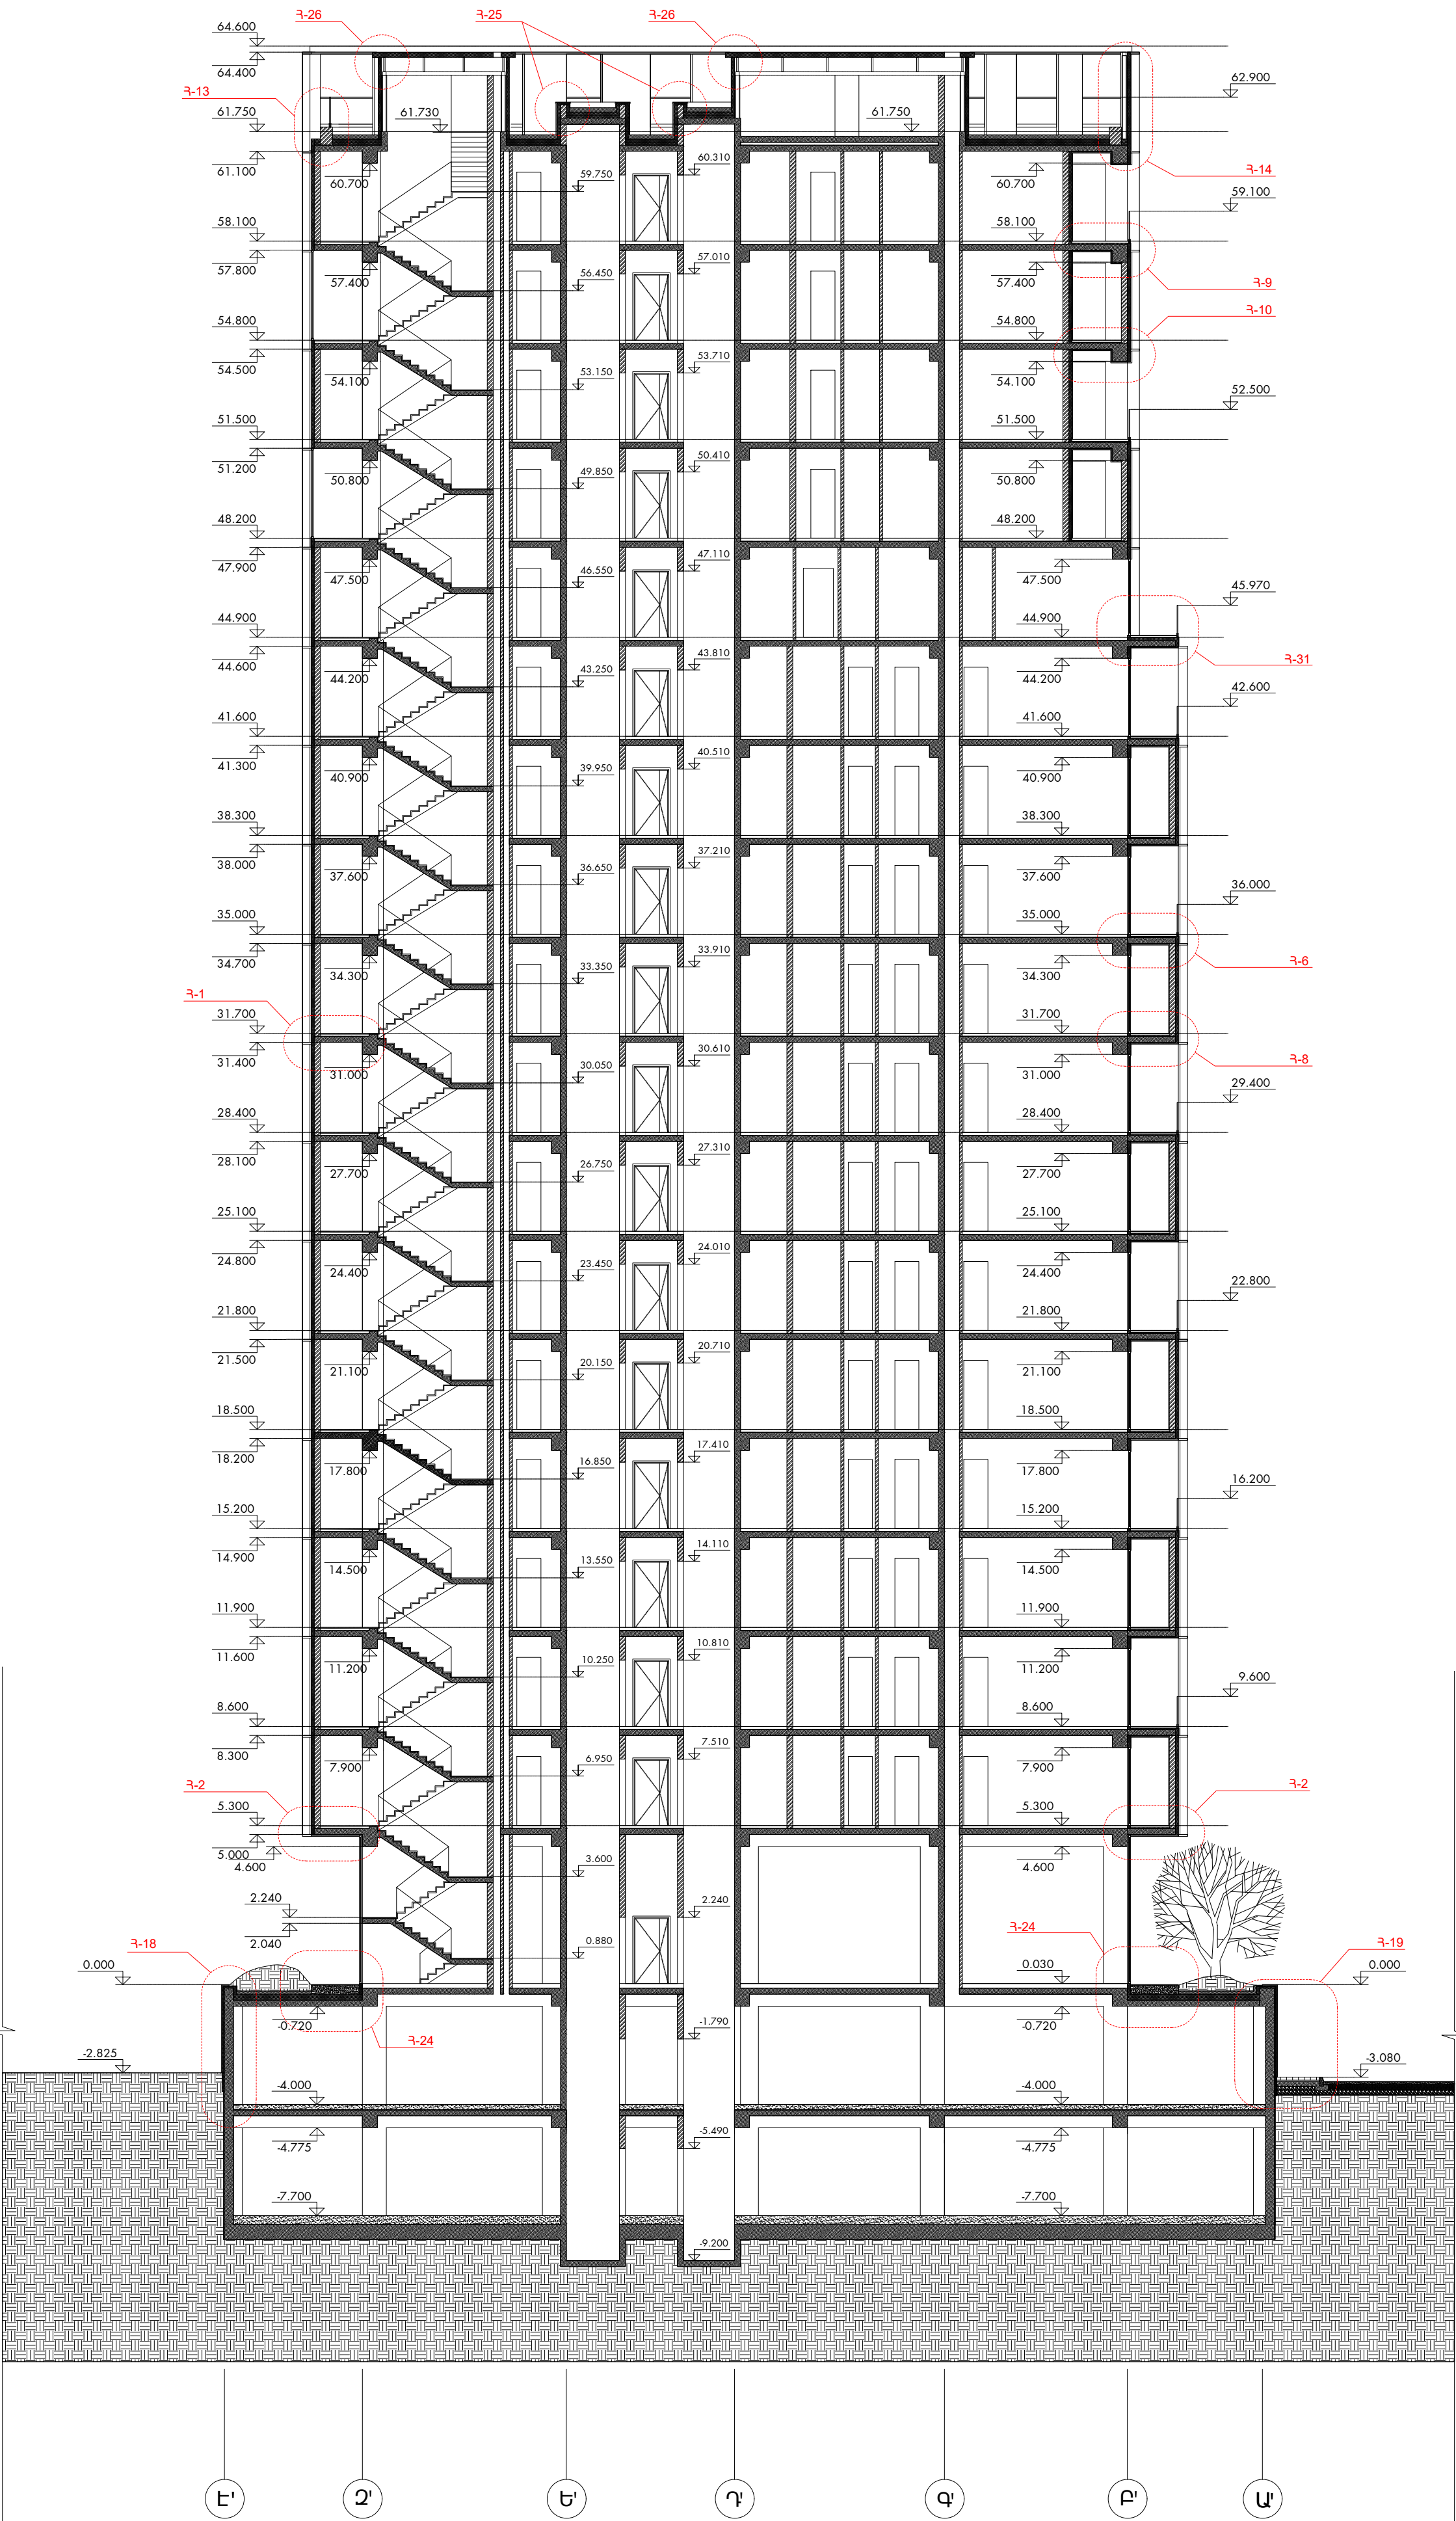

A2 Ֆորմատ							KHACHATURIAN ARCHITECTS			
ԱՆ. ԾԱՐ.	ԱՆՈՏ ԽԱՆՈՒՄՈՐԳԱՆ		ԲԱՆԱՏՈՒՆԱԳԻՏՈՒՄ ԲԱՆԱԿԻ ԳԱՆՈՒՑՄԱՆ ԱՄՍԱԳԻՏ ԳԳ, ԲԱՆԱԿ ԵՐԵՎԱՆ, ՄԱՍՈՒՆԱԿԱՆԱՍՏԱՆԱԿԱՆ ՎԱՐՄԱԿԱՆ ԵՐԶԱՆ, ԼԵՆԻՆԱՎՈՐՈՒՄՆԱԿԱՆ ՓՈՐ. 3.21/4							
ԾԱՐ.	ԺԱՆԱՆ ԽԱՆՈՒՄՈՐԳԱՆ		ԾԱՐԱՐԱԿԱՆԱՍՏԱՆԱԿԱՆ ՄԱՍ					ՓՈՒԼ	ԹԵՐՈ	ԹԵՐԹԵՐ
ԾԱՐ.	ԱՐԱՐԱՏ ԴԱՍԲԱՐՑԱՆ							ԱՆ	040	073
ԾԱՐ.	ՄԵԼԱՐԱՆ ԲԱՐԱՅԱՆ		ԿՏՐԱՍԾՔ 4.4					ԱՐՏՈՒԱԳԻՐ 3. ԾՐԴ - Ա - 0196		
ԿՈՆՍՐ.	ԳԵՎՈՐԳ ԲԵԶԻՐՅԱՆ									
ԱՁ «ԺԱՆԱՆ ԽԱՆՈՒՄՈՐԳԱՆ»										



A3 Ֆորմատ

ԳԼԽ. ՃԱՐՏ.	ԱՇՈՏ ԽԱՉԱՏՈՒՐՅԱՆ		ԲԱԶՄԱՖՈՐՄԱՑԻՈՆԱԼ ԲՆԱԿԵԼԻ ՀԱՄԱԼԻՐԻ ԿԱՌՈՒՑՄԱՆ ՆԱԽԱԳԻԾ ՀՀ, ԶԱՂԱՔ ԵՐԵՎԱՆ, ՄԱՆԱԹԱՍԵՐԱՍՏԻԱ ՎԱՐՉԱԿԱՆ ՇՐՋԱՆ, ԼԵՆԻՆԱՎՐԱՊՅԱՆ ՓՈՂ., Հ.21/4			
ՃԱՐՏ.	ԺԱՆՆԱ ԽԱՉԱՏՈՒՐՅԱՆ					
ՃԱՐՏ.	ԱՐԱՐԱՏ ՂԱՔԱՐՅԱՆ		ՃԱՐՏԱՐԱՊԵՏԱԿԱՆ ՄԱՍ	ՓՈՒԼ	ԹԵՐԹ	ԹԵՐԹԵՐ
ՃԱՐՏ.	ՄԵԼՍԻՐԱ ԲԱՔԱՅԱՆ			ԱՆ	065	073
ԿՈՆՍՏՐ.	ԳԵՎՈՐԳ ԲԵԶԻՋՅԱՆ		ՀԵՌԱՆԿԱՐ	ԱՐՏՈՆԱԳԻՐ Հ. ՃԲԴ - Ա - 0196		
ԱՁ «ԺԱՆՆԱ ԽԱՉԱՏՈՒՐՅԱՆ»						

KHACHATURIAN
A R C H I T E C T S