


ԲՆԱԿԵԼԻ ՀԱՄԱԼԻՐԻ ԿԱՌՈՒՅՄԱՆ ԱՇԽԱՏԱՆՔԱՅԻՆ ՆԱԽԱԳԻԾ

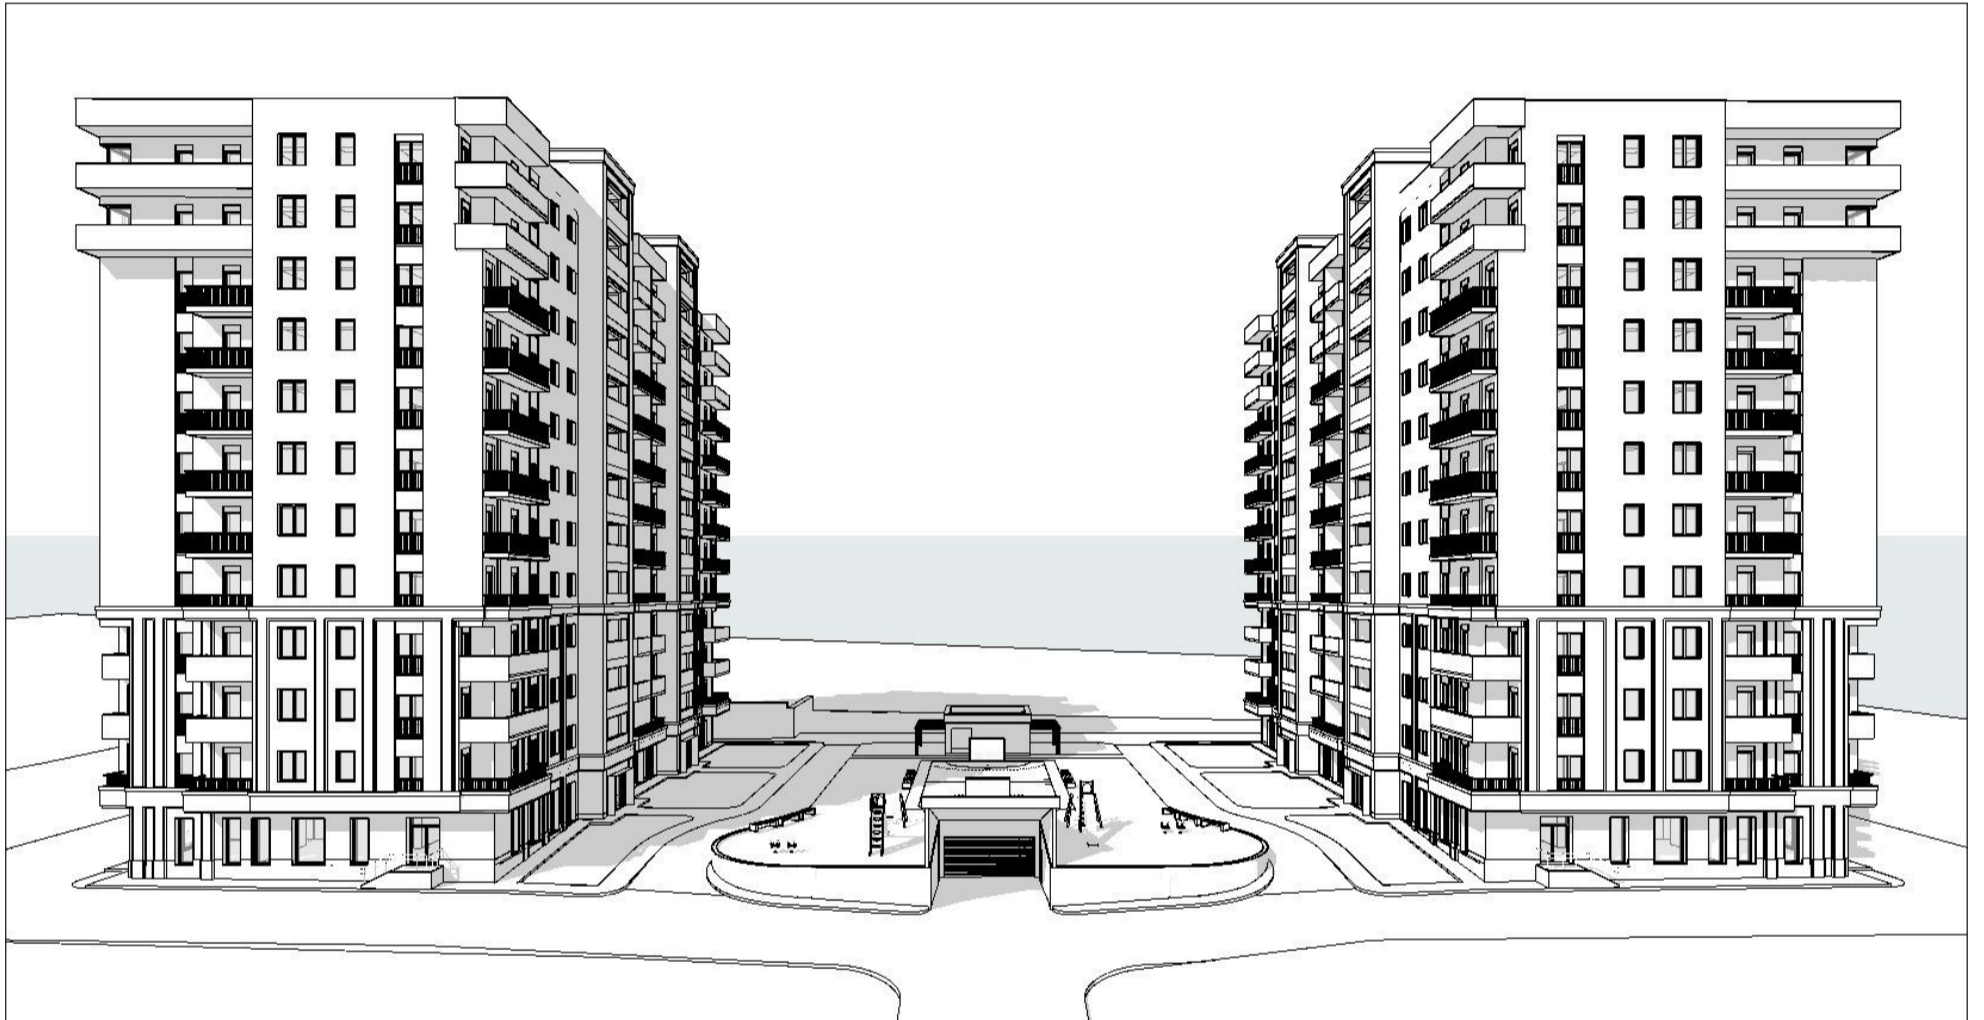

ՀԱՏՈՐ 2

ՃԱՌՏԱՐԱԴԵՏԱԿԱՆ ՄԱՍ

ԴԱԿԹԱՇԵՆ ԿԱՐՉԱԿԱՆ ՇՐՋԱՆ, ԴԱԿԹԱՇԵՆ 4-ՐԴ
ԹԱՂԱՄԱՍ, ՀՈՂԱՄԱՍ Հ. 46/12



<<34 ՓՐՈՋԵԻԹ>> ՍՊԸ



«34 ՓՐՈՋԵԹ» ՍՊԸ

ԱՇԽԱՏԱՆՔԱՅԻՆ ՆԱԽԱԳԻԾ

ՀԱՏՈՐ 2

ՃԱՐՏԱՐԱՊԵՏԱԿԱՆ ՄԱՍ

ՊԱՏՎԻՐԱՏՈՒ <<ՏՐԱՍ ԲՈՆԱԹՐԱՔՆ>> ՍՊԸ

ՆԱԽԱԳԻԾ ԲՆԱԿԵԼԻ ՀԱՄԱԼԻՐԻ ԿԱՌՈՒՑՈՒՄ

ՀԱՍՑԵ ԴԱԿԹԱՇԵՆ ԿԱՐՉԱԿԱՆ ԾՐՋԱՆ, ԴԱԿԹԱՇԵՆ 4-ՐԴ ԹԱՂԱՄԱՍ, ՀՈՂԱՄԱՍ Հ. 46/12

ՀԱՍՏԱՏՈՒՄ ԵՄ՝
«34 ՓՐՈՋԵԹ» ՍՊԸ ՏՆՕՐԵՆ՝

Գ. ՓԱՆՈՍՅԱՆ

ՀԱՄԱՁԱՅՆԵՑՎԱԾ Է՝
ԵՐԵՎԱՆԻ ԲԱՂԱՔԱՊԵՏ

Հ. ՍԱՐԳՍՅԱՆ

ԹԵՐԹԵՐԻ ԱՆՎԱՆԱՑԱԿ



Table with 3 columns: ԷԶ, ԹԵՐԹԻ ԱՆՎԱՆՈՒՄԸ, ԹԵՐԹ. Includes sections: ԳԼԽԱՎՈՐ ՀԱՏԱԿԱԳԻԾ, ՄԱՍՆԱՇԵՆՔ №1, ՄԱՍՆԱՇԵՆՔ №2.

Table with 3 columns: ԷԶ, ԹԵՐԹԻ ԱՆՎԱՆՈՒՄԸ, ԹԵՐԹ. Includes sections: ՄԱՍՆԱՇԵՆՔ №3, ԱՊԱՏԱՐԱՆՆԵՐ.


ՆԱԽԱԳԾԻ ԿԱԶՄԸ

Table with 3 columns: ՀԱՏՈՐ №, ՀԱՏՈՐԻ ԱՆՎԱՆՈՒՄԸ, ԹԵՐԹԵՐԻ ԲԱՆԱԿԸ.


Footer area containing signatures, dates, and logos for '34 PROJECT' and 'ՏՐԱՍ ԲՈՆԱԹՐԱԸՆ'.

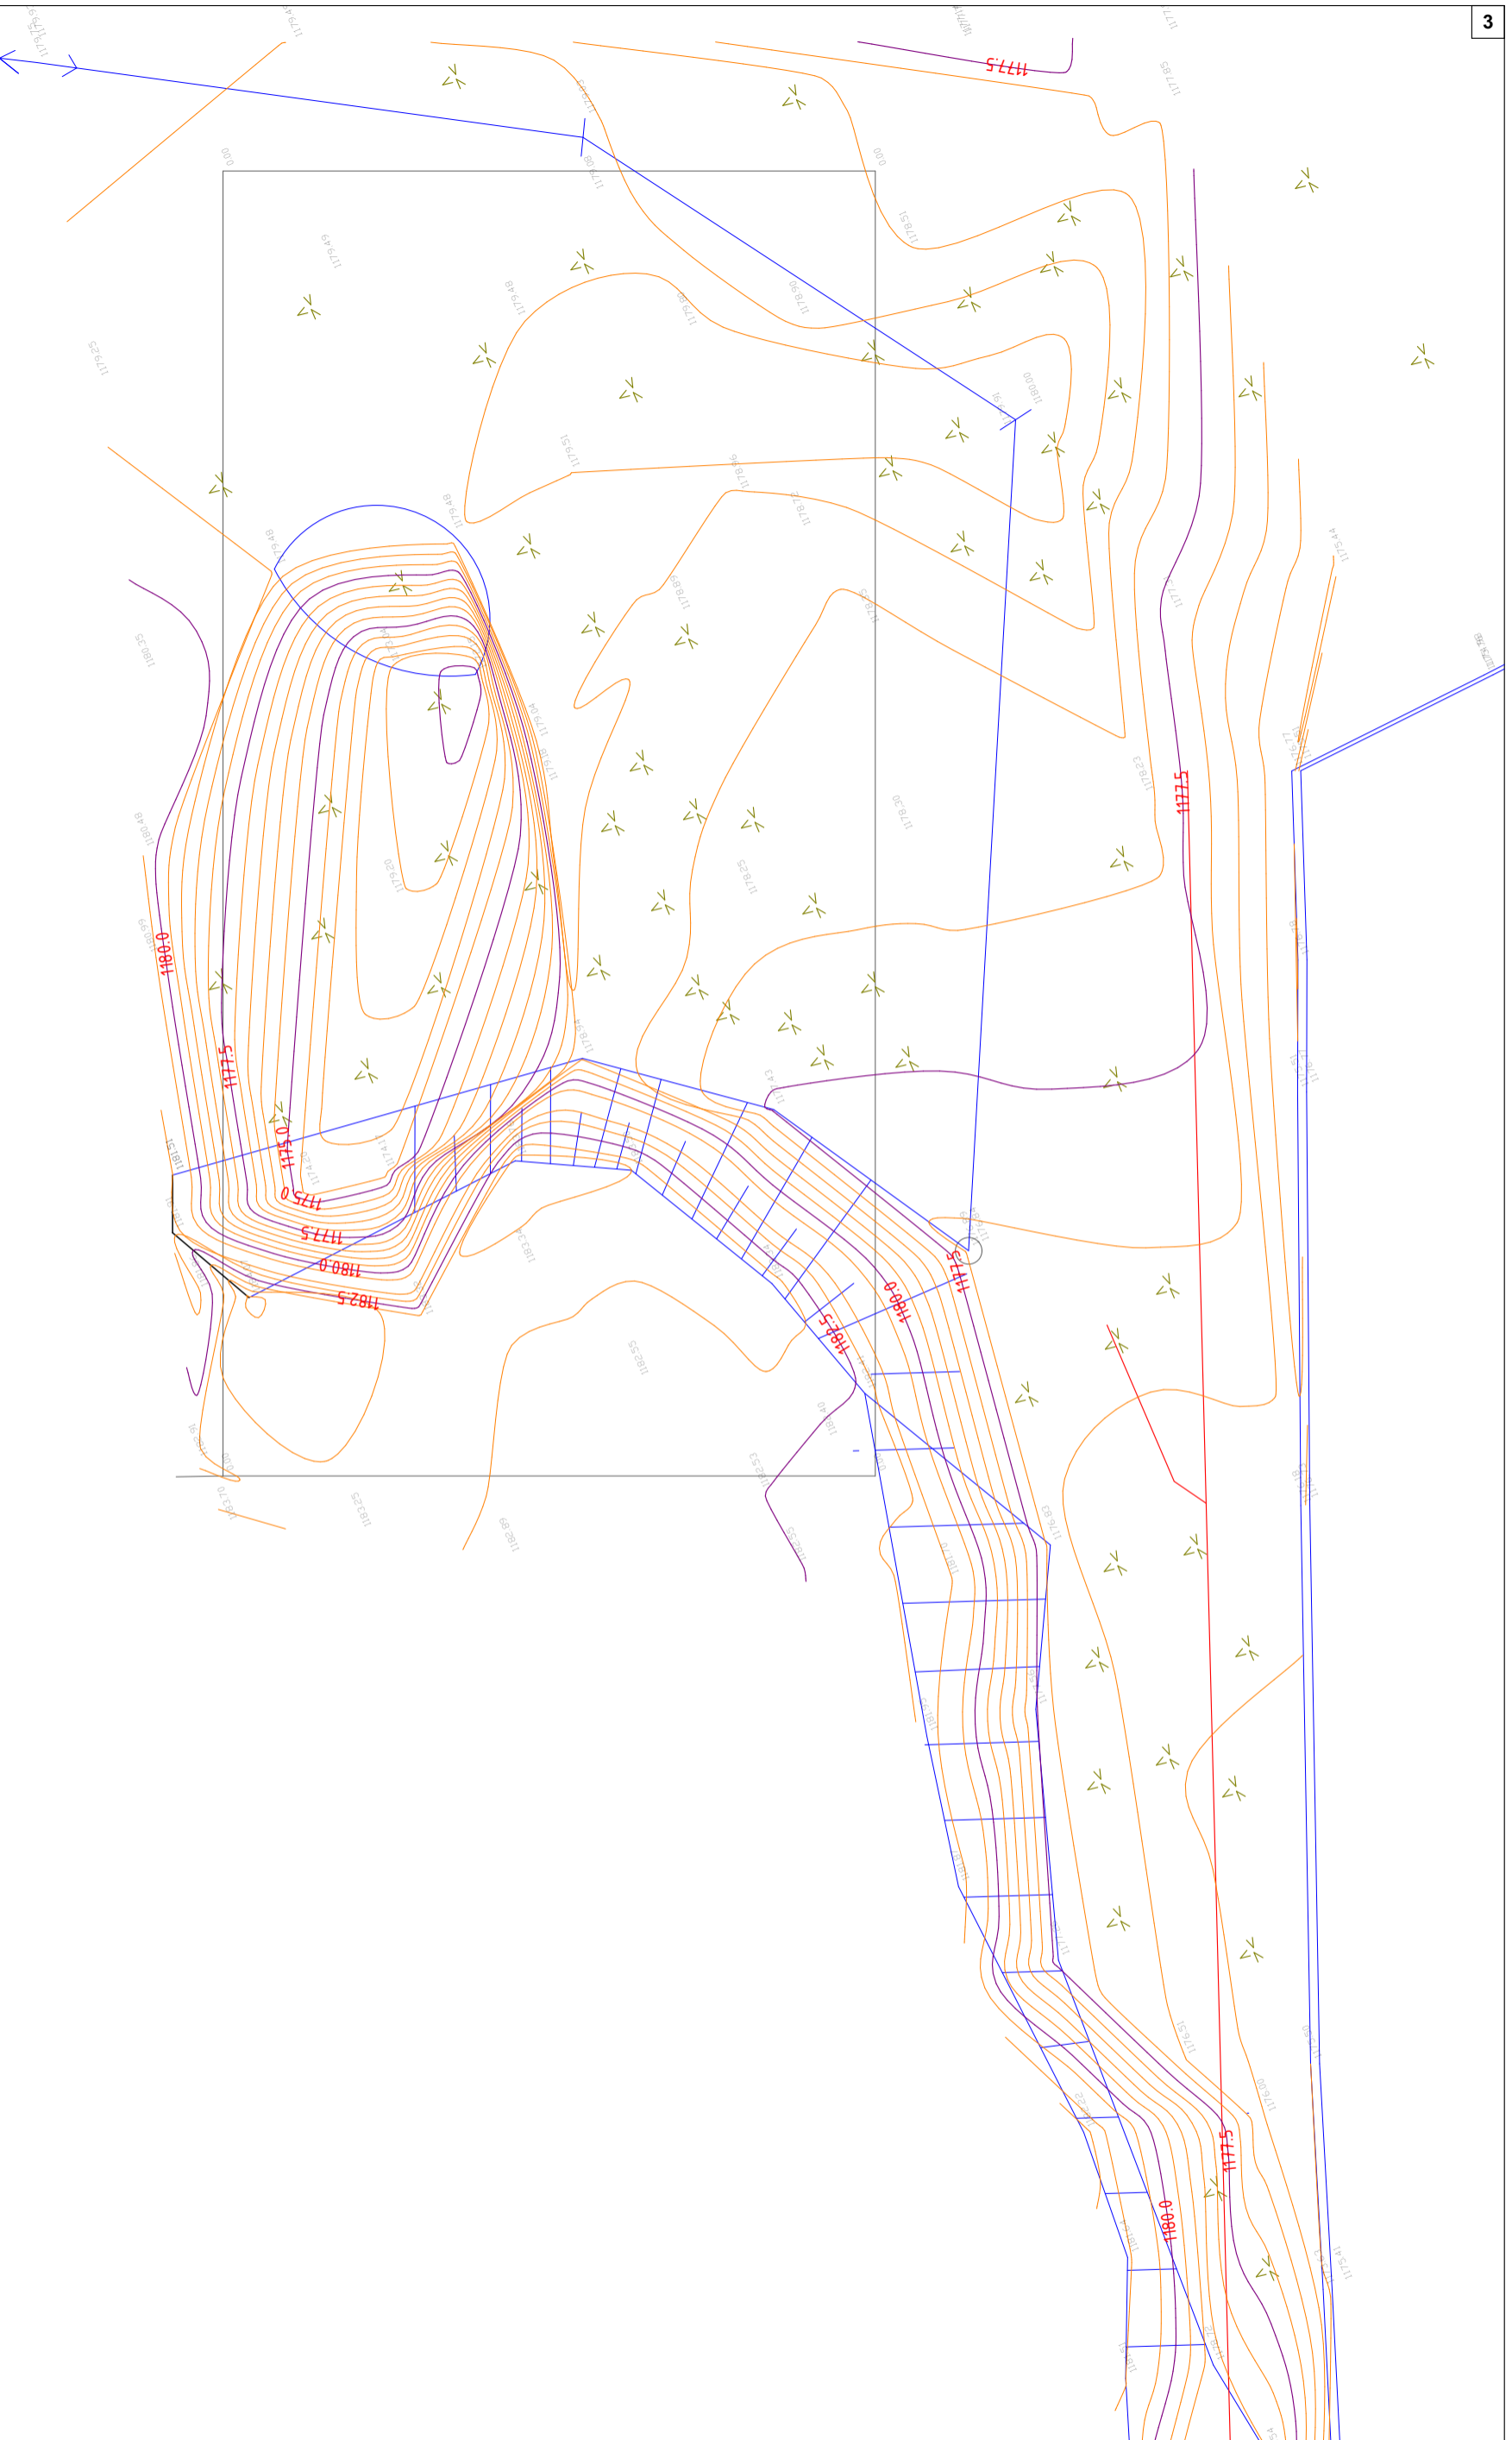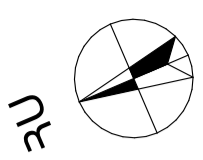

<p>ՆԳԵ Ա. ԿԵՅԱԶԵՅԱՆ</p>	<p>ԳԾԱԳՐԻ ԱՆՎԱՆՈՒՄԸ</p>	<p>ՆԱԽԱԳԾԱՅԻՆ ՓՈՒԼ</p>	<p>ՆԱԽԱԳԾԻ ՃԱՐՏԱՐԱՊԵՏ</p>	<p>ՀԱՄՅԵ</p>	<p>ՆԱԽԱԳԾԻ ԱՆՎԱՆՈՒՄ</p>
<p>ՃԱՐՏ Գ. ՓԱՆՈՍՅԱՆ</p>	<p>ՏԵՂԱԳՐԱԿԱՆ ՀԱՆՈՒՅԹ</p>	<p>ԱՇԽԱՏԱՆՔԱՅԻՆ ՆԱԽԱԳԻԾ</p>	<p>ԳԾԱԳՐԻ ՀԱՄԱՐԸ (ՍԱԿՆԻՇԸ)</p>	<p>ԴԱԿՔԱՇԵՆ ՎԱՐՉԱԿԱՆ ՇՐՋԱՆ, ԴԱԿՔԱՇԵՆ 4-ՐԴ ԹԱՂԱՄԱՍ, ՀՈՂԱՄԱՍ Հ. 46/12</p>	<p>ԲՆԱԿԵՆԻ ՀԱՄԱԽՐԻ ԿԱՌՈՒՑՄԱՆ ԱՇԽԱՏԱՆՔԱՅԻՆ ՆԱԽԱԳԻԾ</p>
<p>ՃԱՐՏ Վ. ԴԵՏԻԿՅԱՆ</p>		<p>ԳՀ-1</p>	<p></p>	<p>ԸՆԴՀԱՆՈՒՐ ԾԱՆԹՈՒՄՅՈՒՆՆԵՐ:</p>	<p>ՊՍԱԿԻՐԱՏՈՒ</p>
<p>ՃԱՐՏ Հ. ՍԱՐԴՅԱՆ</p>		<p>ՄԱՍՇՏԱՐ</p>	<p>«34 ՓՐՈՋԵԿՏ» ՍՊԸ</p>	<p>ՕՒՆՆԱԿՈՑ ԶԱՄԱՆԱԿԻՔ</p>	<p>«ՏՐԱՍ ՔՈՆՍՏՐԱԿՏ»</p>
		<p>1:500</p>			

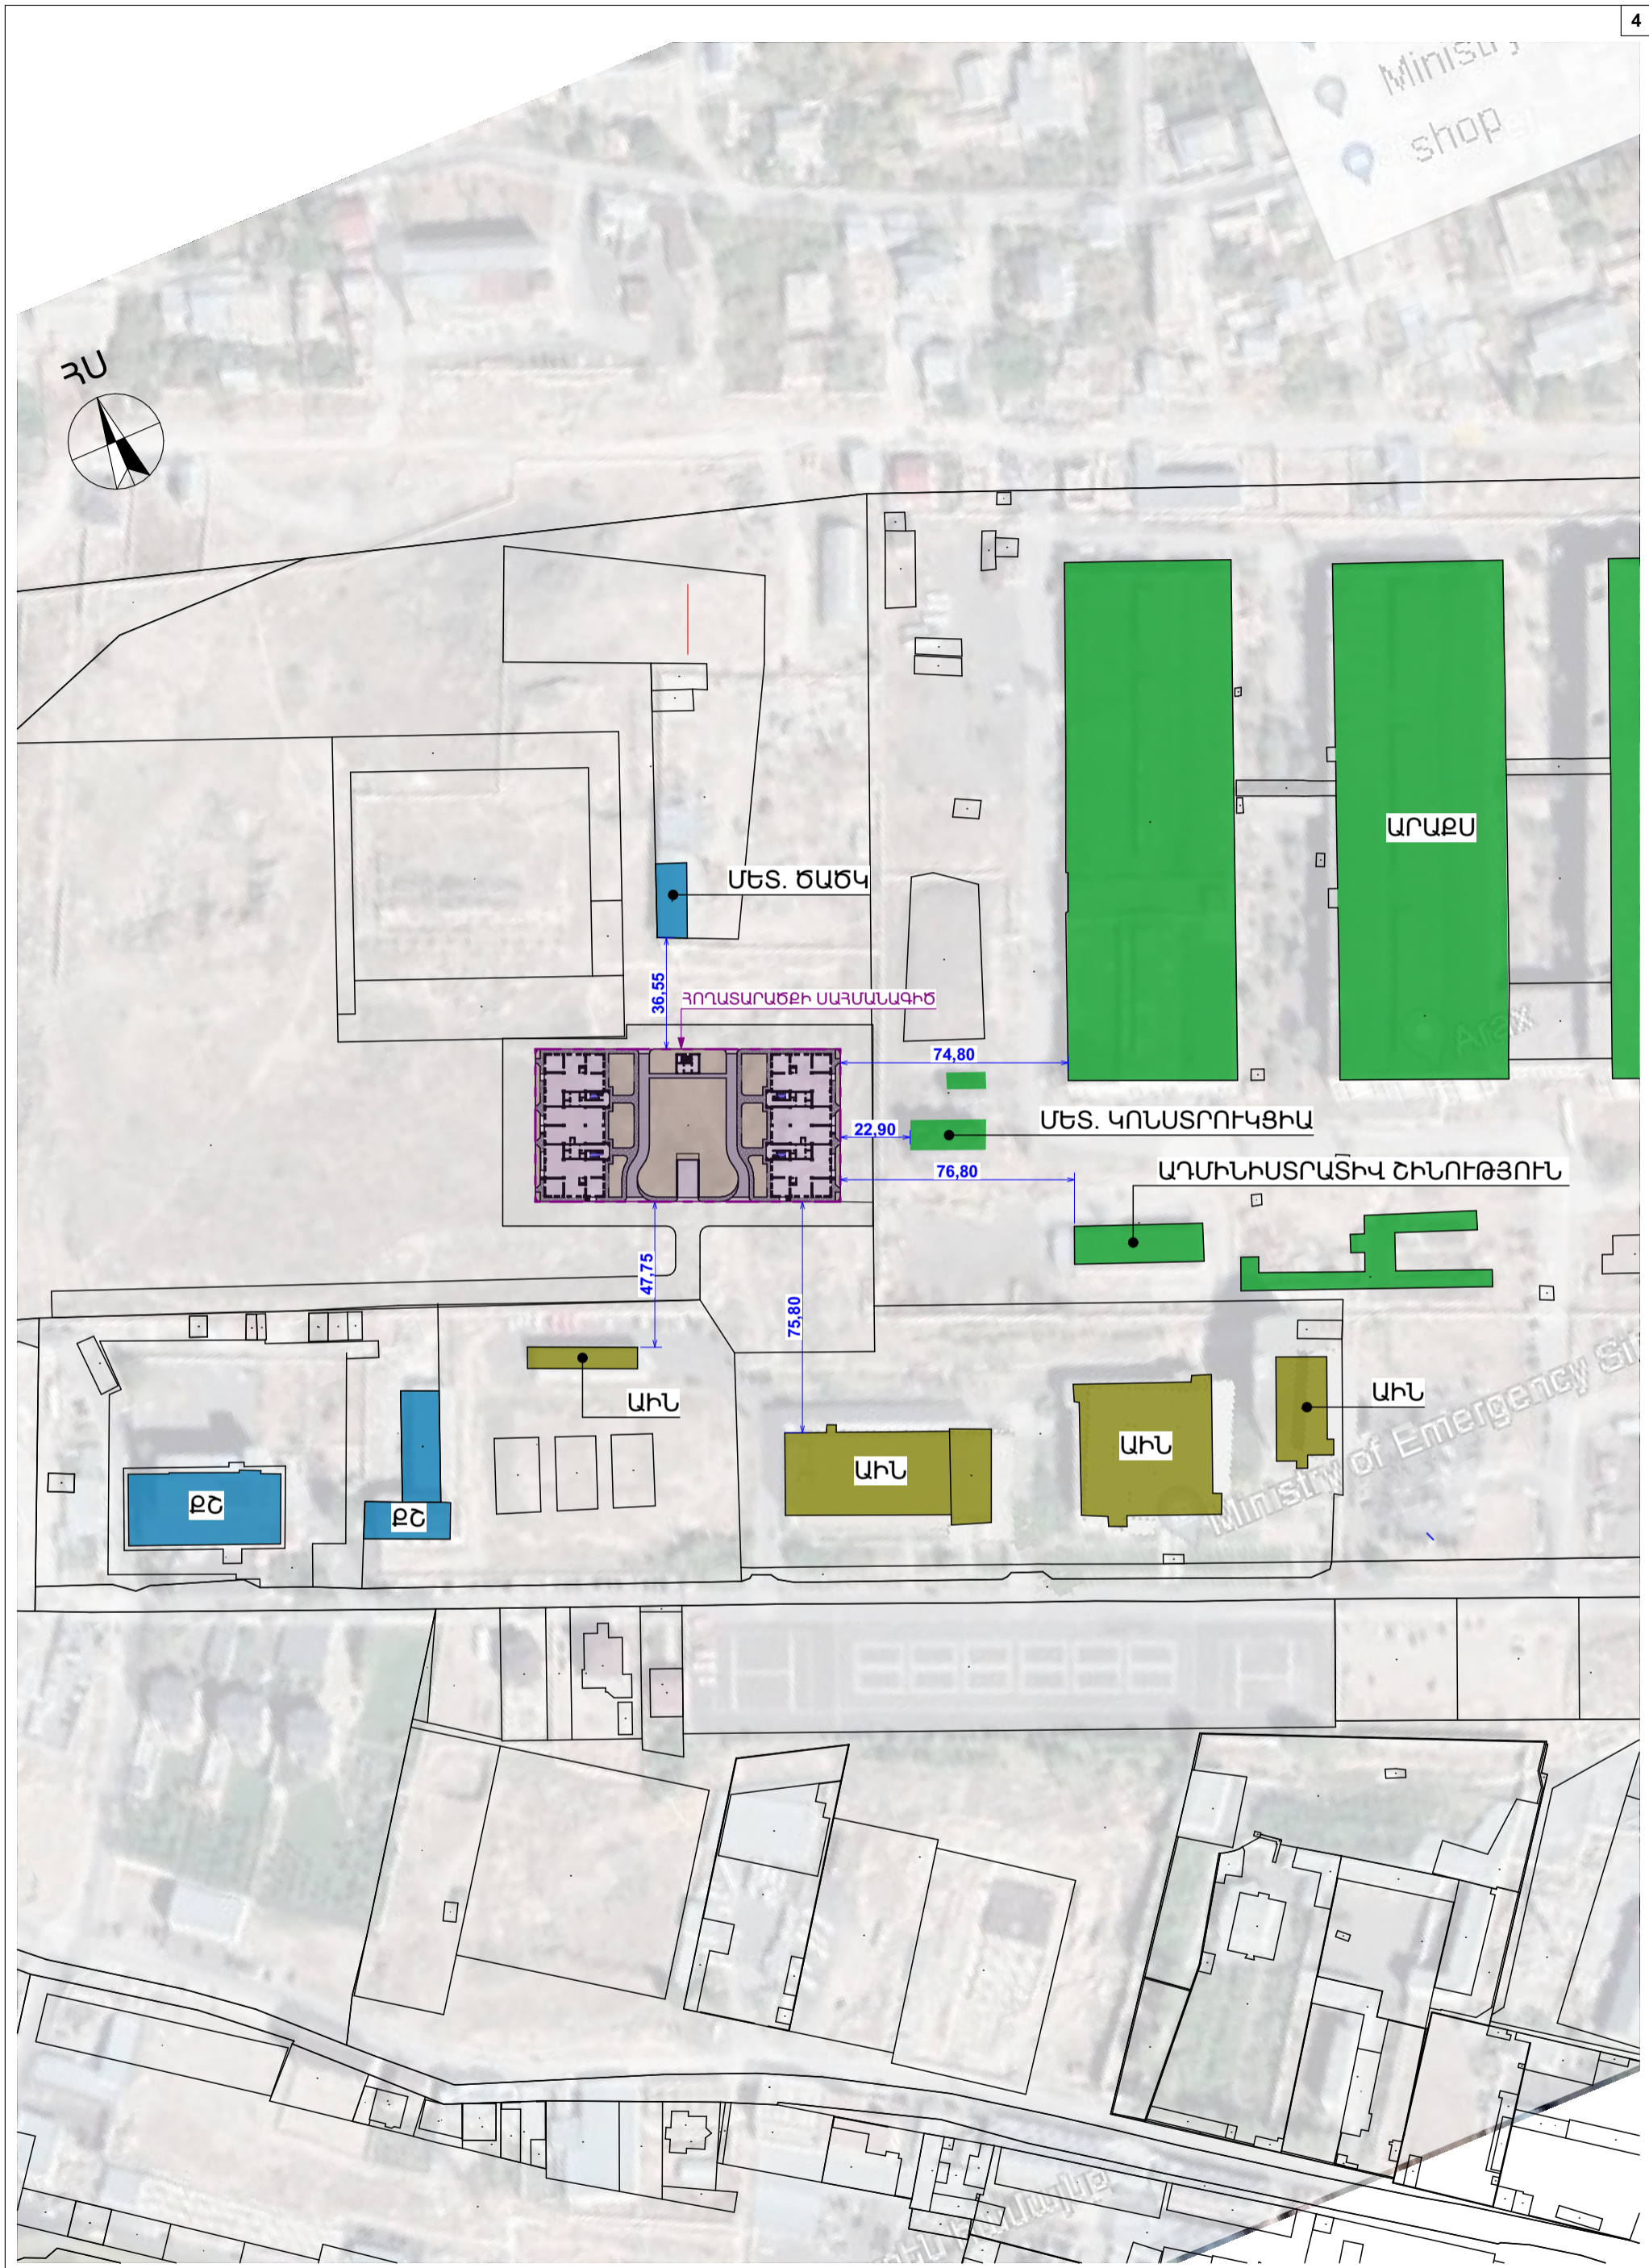

<p>ՆԳԵ Ա. ԿԵՅԱԶՅԱՆ</p> <p>ՃԱՐՏ Գ. ՓԱՆՈՍՅԱՆ</p> <p>ՃԱՐՏ Կ. ՊԵՏԻԿՅԱՆ</p> <p>ՃԱՐՏ Յ. ՍԱՐԴՅԱՆ</p>	<p>ԳՑԱԳՐԻ ԱՆՎԱՆՈՒՄԸ</p> <p>ԻՐԱՂՐԱՅԻՆ ՀԱՏԱԿԱԳԻԾ</p>	<p>ՆԱԽԱԳԾԱՅԻՆ ՓՈՒԼ</p> <p>ԱՇԽԱՏԱՆՔԱՅԻՆ ՆԱԽԱԳԻԾ</p> <p>ԳՑԱԳՐԻ ՀԱՄԱՐԸ (ՍԱԿՆԻՇԸ)</p> <p>ԳԳ-2</p> <p>ՄԱՍՇՏԱՐ</p> <p>1:2000</p>	<p>ՆԱԽԱԳԾԻ ՃԱՐՏԱՐԱՊԵՏ</p> <p></p> <p>«34 ՓՐՈՋԵԿՏ» ՍՊԸ</p>	<p>ՀԱՄՑԵ</p> <p>ԴԱԿԹԱՇԵՆ ԿԱՐԴԱԿԱՆ ՇՐՋԱՆ, ԴԱԿԹԱՇԵՆ 4-ՐԴ ԹԱՂԱՄԱՍ, ՀՈՂԱՄԱՍ Հ. 46/12</p> <p>ԸՆԴՀԱՆՈՒՐ ԾԱՆՈԹՈՒԹՅՈՒՆՆԵՐ:</p>	<p>ՆԱԽԱԳԾԻ ԱՆՎԱՆՈՒՄ</p> <p>ԲՆԱԿԵԻՆ ՀԱՄԱԼԻՐԻ ԿԱՌՈՒՑՄԱՆ ԱՇԽԱՏԱՆՔԱՅԻՆ ՆԱԽԱԳԻԾ</p> <p>ՊԱՏԿԻՐԱՏՈՒ</p> <p>«ՏՐԱՍ ԲՈՆԱԹՐԱՔԸՆ»</p>
---	---	--	---	--	---

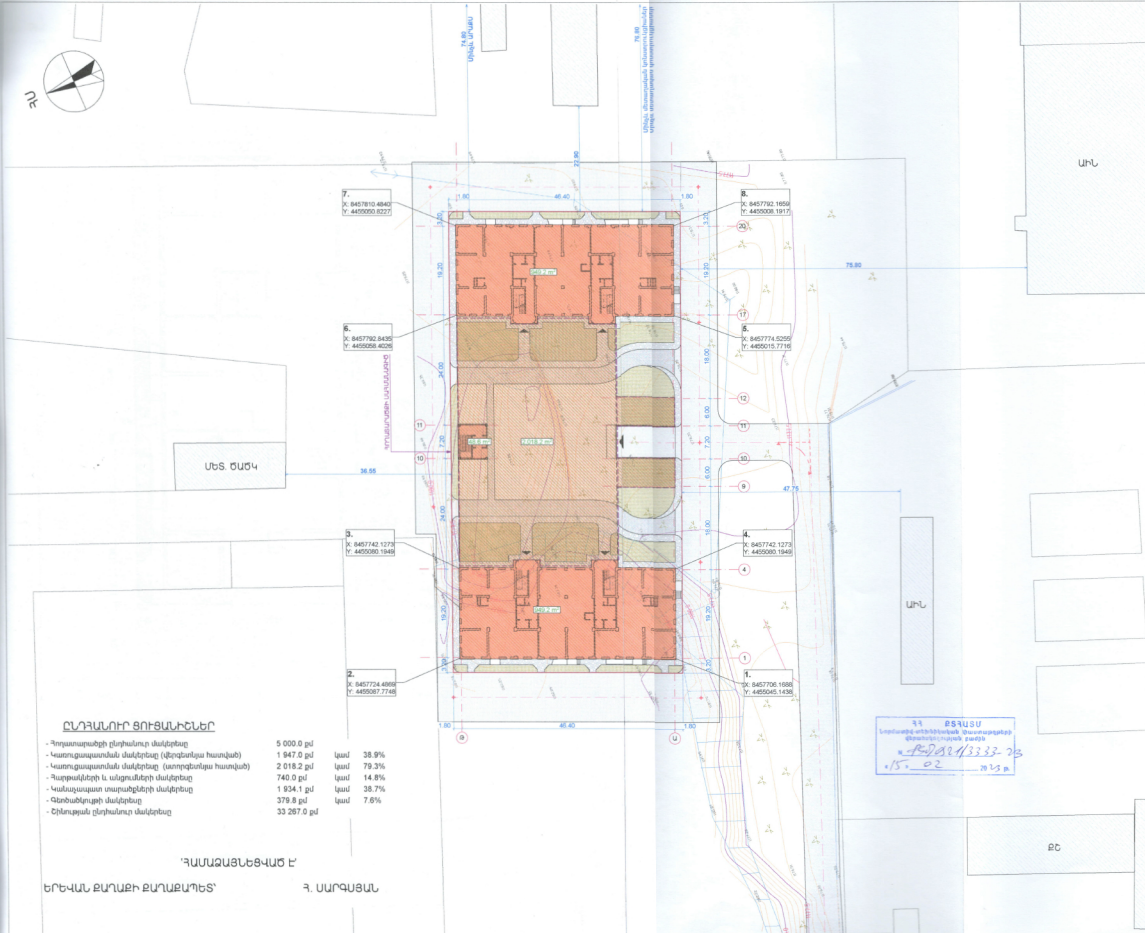

ՅՑ ԲՑԵՏԱՄ
 Կառուցվածքային խմբակային նախագիծ
 Պատկերացում հարկի
 1/5-02

ՈՒՂԱՆՈՒԻ ՑՈՒՑԱՆԵՐ

- Խոցանակային շինարարական մակերես	5 000.0 քմ	
- Կառուցապատման մակերես (վերջնական հատված)	1 847.0 քմ	36.9%
- Կառուցապատման մակերես (ստրուկտուրա հատված)	2 018.2 քմ	79.3%
- Պատկերային և անբացահայտված մակերես	740.0 քմ	14.8%
- Կանաչատնտեսական տարածքների մակերես	1 934.1 քմ	38.7%
- Օբյեկտի ընդհանուր մակերես	379.8 քմ	7.6%
- Շինարարական ընդհանուր մակերես	33 267.0 քմ	

ՊՐՈՅԵԿՏԱՆԵՐԻ ՎԵՐՈՒՄ

ԵՐԵՎԱՆԻ ԵՐԱՐԱՆԻ ԵՐԱՐԱՆՆԵՐ

Գ. ՍԱՐԳՍՅԱՆ

ՊՐՈՅԵԿՏԱՆ
 «ՏՐԱՏ ԲՆԱՆԱԲԱՆՈՒԹՅԱՆ»

ՆԱԽԱԲՈՒՄ ԵՎ ԲԱՆԱԲՈՒՄ
 ԲԱՆԱԲՈՒՄ ԳՆԱՆԱԿՈՒՄԻ
 ԿԱՌՈՒՑՄԱՆ
 ԱՇԽԱՏԱՆԱԲԱՆՈՒՄ, ԱՆՍԱԿԱԳՐ

ՅԱՅՑԻ
 ԴՊՈՒՅՈՒՄԵՆԱԿԱՎԱԿԱՆ
 ՇՐՋԱՆԱԿԱՎԱԿԱՆ ԿՈՒՐՑԱԿԱՆ
 ԳՐԱՆՄԱՆ, ԳՐԱՆՄԱՆ Գ. 46/12



«34 ՓՈՒՆԵՑԻՑ» ՍՊԸ

ԸՆԴՀԱՆՈՒՄ ԾԱՆՈԹՈՒԹՅՈՒՆՆԵՐ

ԳՆԱՆԱԿՈՒ ԳՆԱՏԱԿԱԳՐ

ԹՎԱԿՐԻ ԵՎ ԲԱՆԱԲՈՒՄ

ՆԱԽԱԲՈՒՄ-Ի ՓՈՒԼ
 ԱՇԽԱՏԱՆԱԲԱՆՈՒՄ, ԱՆՍԱԿԱԳՐ



ԹՎԱԿՐԻ ՊՐՈՅԵԿՏ

ԳԳ-3

ՍՏԱՅՑՈՒՄ

1:500

ԿՐԸ Ա. ԿԱՐԱՅՅԱՆ
 ՏՐԱՏ Գ. ՓՈՒՆԵՑԻՑ
 ՏՐԱՏ Կ. ՊՐՈՅԵԿՏԱՆ
 ՏՐԱՏ Գ. ԱՐԿԱՅԵԱՆ

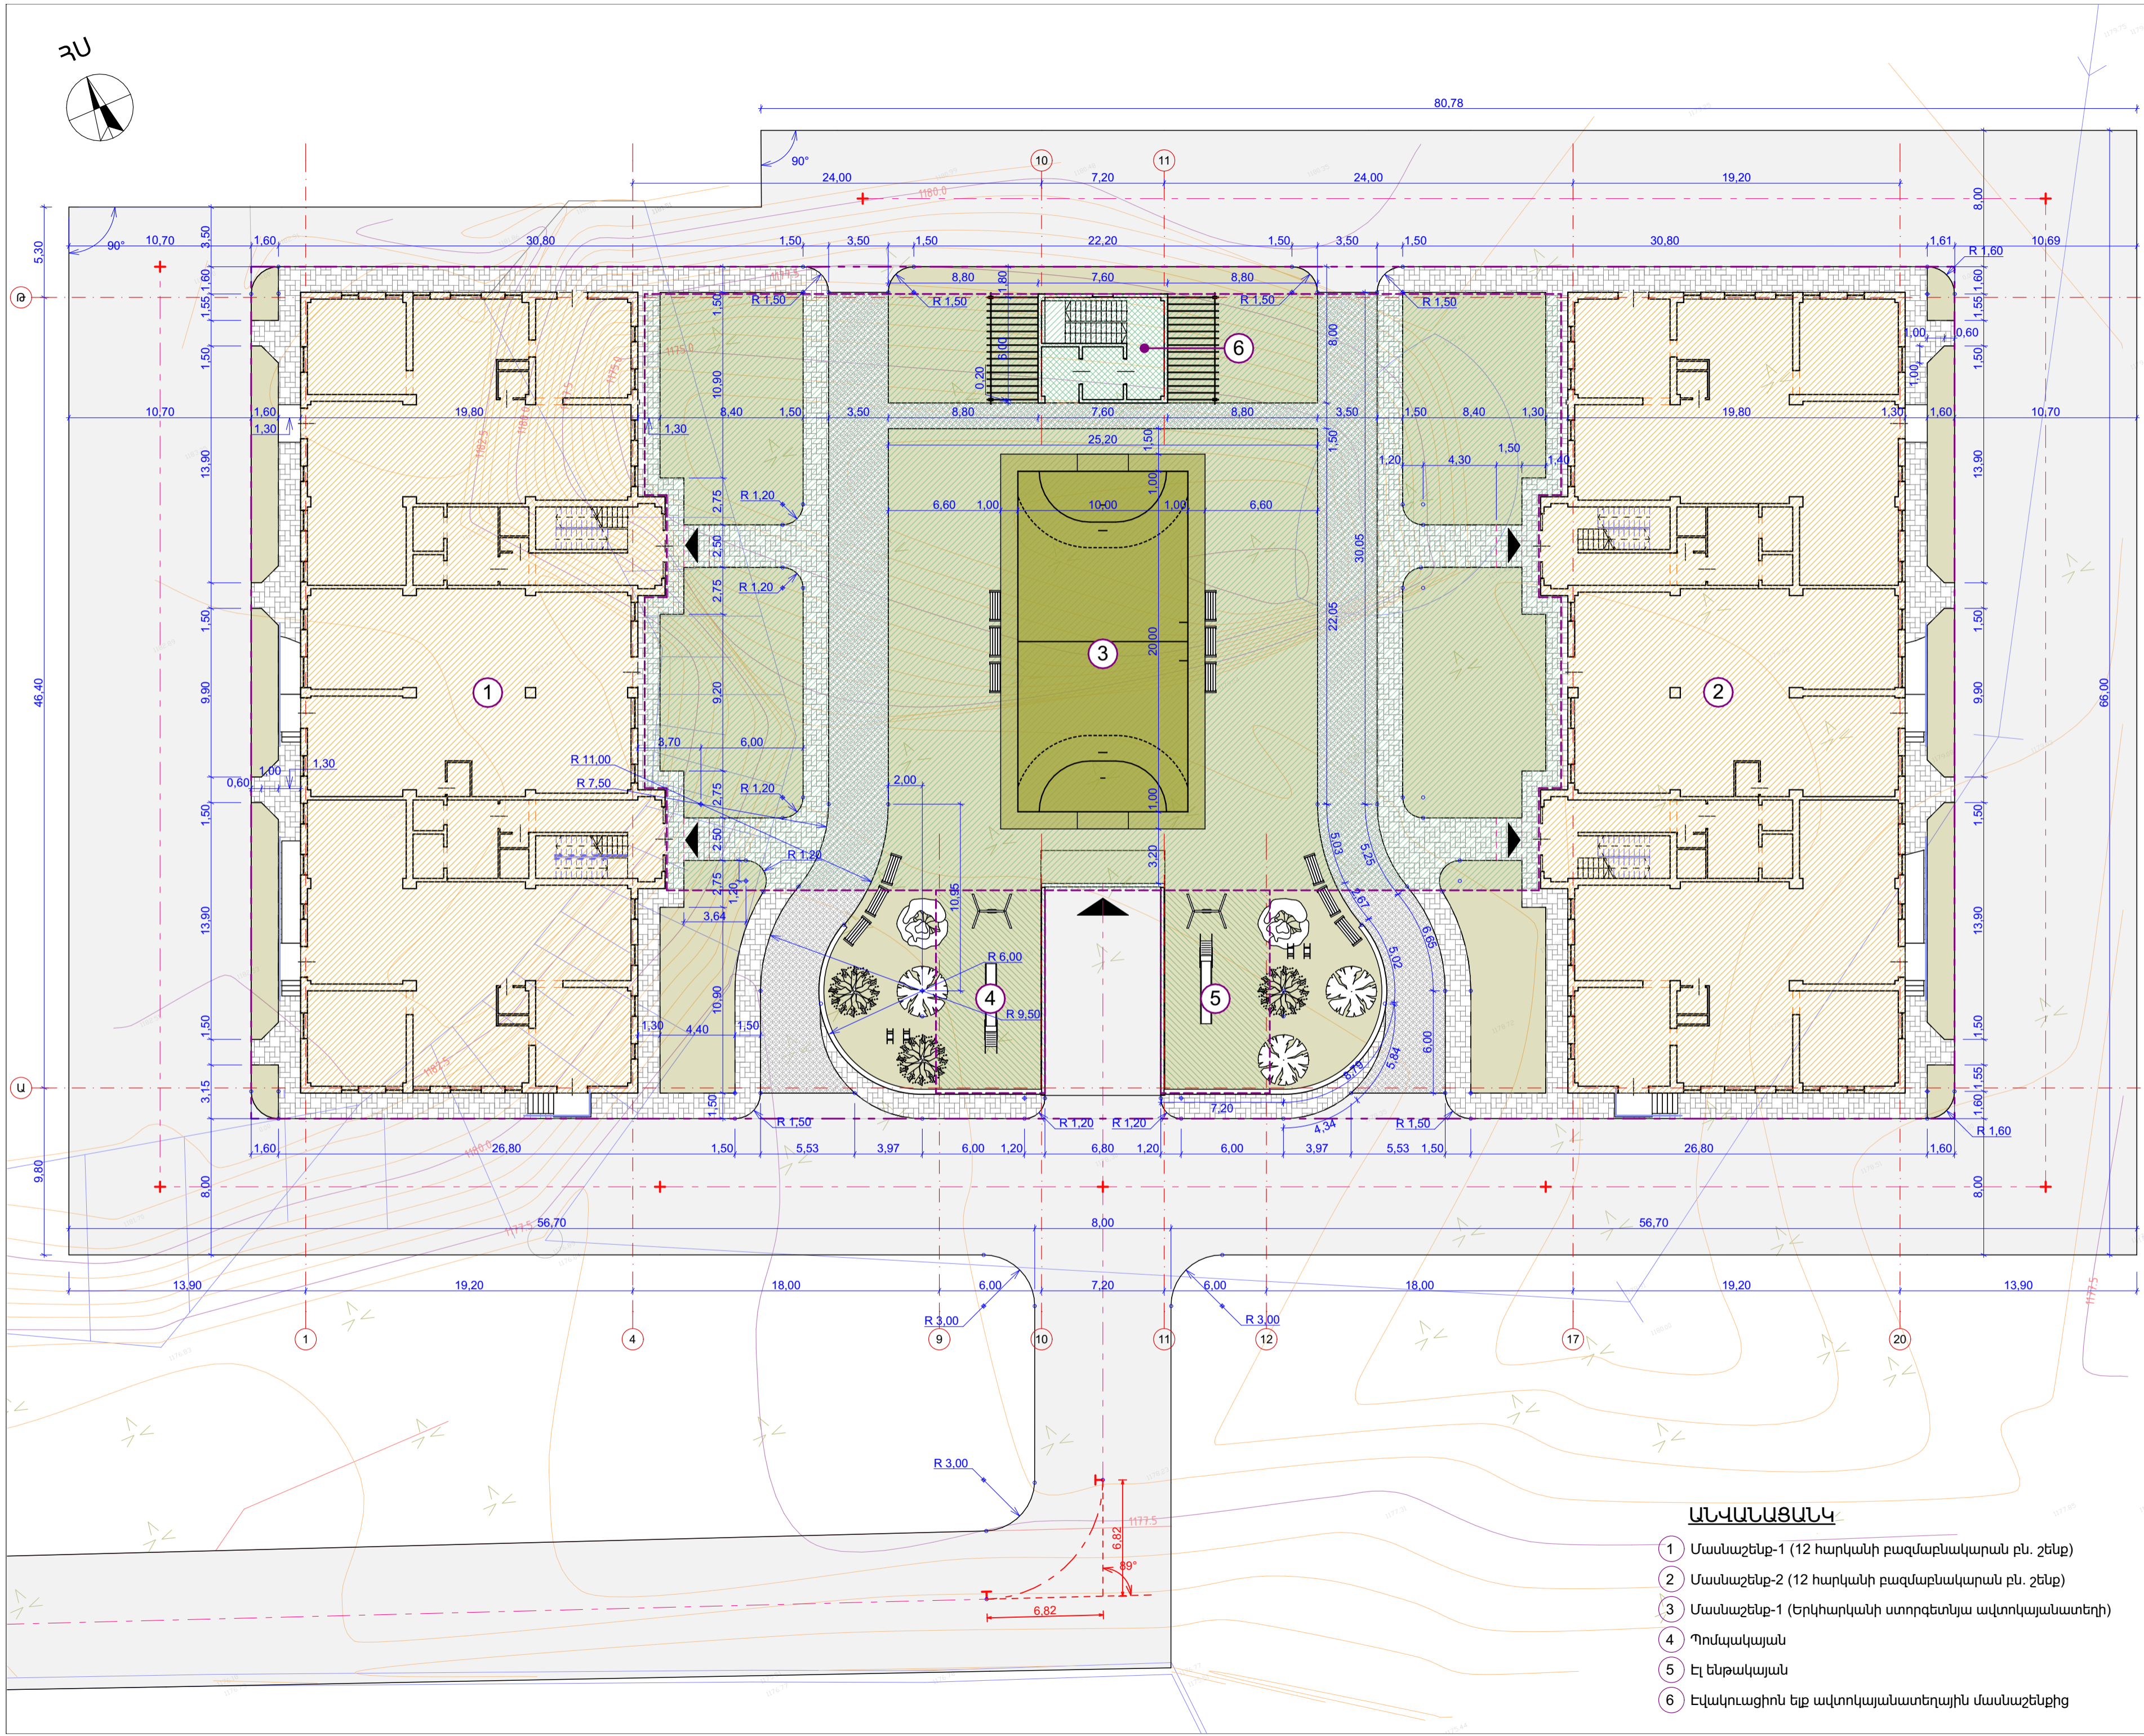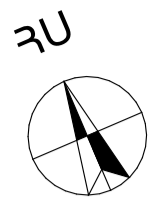


ԱՆՎԱՆԱՑՄԱՆԿ

- 1 Մասնաշենք-1 (12 հարկանի բազմաբնակարան բն. շենք)
- 2 Մասնաշենք-2 (12 հարկանի բազմաբնակարան բն. շենք)
- 3 Մասնաշենք-1 (երկհարկանի ստորգետնյա ավտոկայանատեղի)
- 4 Պոմպակայան
- 5 Էլ ենթակայան
- 6 Էվակուացիոն ելք ավտոկայանատեղային մասնաշենքից

ՊԱՏԿՐԱՍՈՒ	6
«ՏՐԱՍ ԲՆԱԹՐԱԲԵՆ»	
ՆԱԽԱԳԾԻ ԱՆՎԱՆՈՒՄ	
ԲՆԱԿԵՒԻ ՀԱՄԱԽՐԻ ԿԱՌՈՒՑՄԱՆ ԱՇԽԱՏԱՆՔԱՅԻՆ ՆԱԽԱԳԾ	
ՀԱՍԹԵ	
ՂԱԿԹԱԾԵՆ ԿԱՌՉԱԿԱՆ ՇՐՋԱՆ, ՂԱԿԹԱԾԵՆ 4-ՐԴ ԹԱՂԱՄԱՍ, ՀՈՂԱՄԱՍ Հ. 46/12	
ՆԱԽԱԳԾԻ ՃԱՐՏԱՐԱՊԵՏ	
«34 ՓՐՈՋԵԲԹ» ՍՊԸ	
ԸՆԴՀԱՆՈՒՐ ԾԱՆՈԹՈՒԹՅՈՒՆՆԵՐ:	
ԳԾԱԳՐԻ ԱՆՎԱՆՈՒՄ	
ԳԼԽԱԿՈՐ ՀԱՏԱԿԱԳԻԾ (ԶԱՓԱԴՐՈՒՄ)	
ՆԱԽԱԳԾԱՅԻՆ ՓՈՒԼ ԱՇԽԱՏԱՆՔԱՅԻՆ ՆԱԽԱԳԻԾ	
ԳԾԱԳՐԻ ՀԱՄԱՐԸ	ԳՀ-4
ՍԱՄՇՏԱՐ	1:250
ՆԳԶ Ա. ԿՆՅԱՅՅԱՆ	
ՃԱՐՏ Գ. ՓԱՆՈՍՅԱՆ	
ՃԱՐՏ Կ. ՊԵՏԻԿՅԱՆ	
ՃԱՐՏ Հ. ՍԱՊՈՅԱՆ	





ՆԱԽ ԱՎԱՅՈՒՄ	<i>[Signature]</i>
ՔԱՂԱ Գ. ՓՈՒՆՔԵՑ	<i>[Signature]</i>
ՔԱՂԱ Վ. ՊԵՏԿՈՅԱՆ	<i>[Signature]</i>
ՔԱՂԱ Գ. ԱՐԿԻՍՅԱՆ	<i>[Signature]</i>

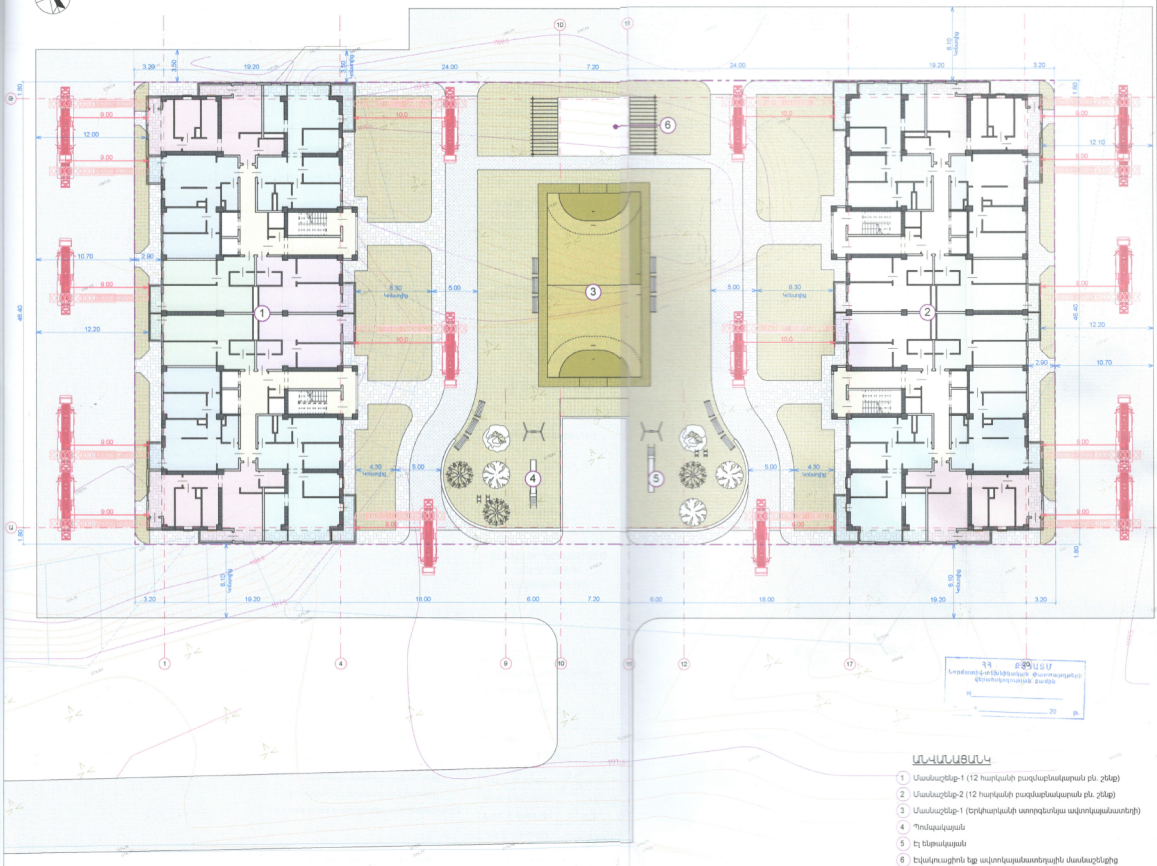

1:1 250 ԱՍՏ
ՆԱԽԱԳԻՒԻ ԹՈՒ
ՈՒՍԱՊՈՒ ԴԱՏԱՎՈՐԵՑ
ՓՈՒՆՔԵՑԻ ԳՐԱՄԻ


ՄԱՍՏԱՅԱՆ



- 1 Սանաւանդ-1 (12 հարկանի բաղնիքայնարան քմ. 25մ)
- 2 Սանաւանդ-2 (12 հարկանի բաղնիքայնարան քմ. 25մ)
- 3 Սանաւանդ-1 (տղի/հողի/անի ատարայնարան անտղիքայնարան)
- 4 Դրոնայնարան
- 5 Էլ Եկտրայնարան
- 6 Էլեկտրայնարանի էջ անտղիքայնարանայնի սանաւանդնից

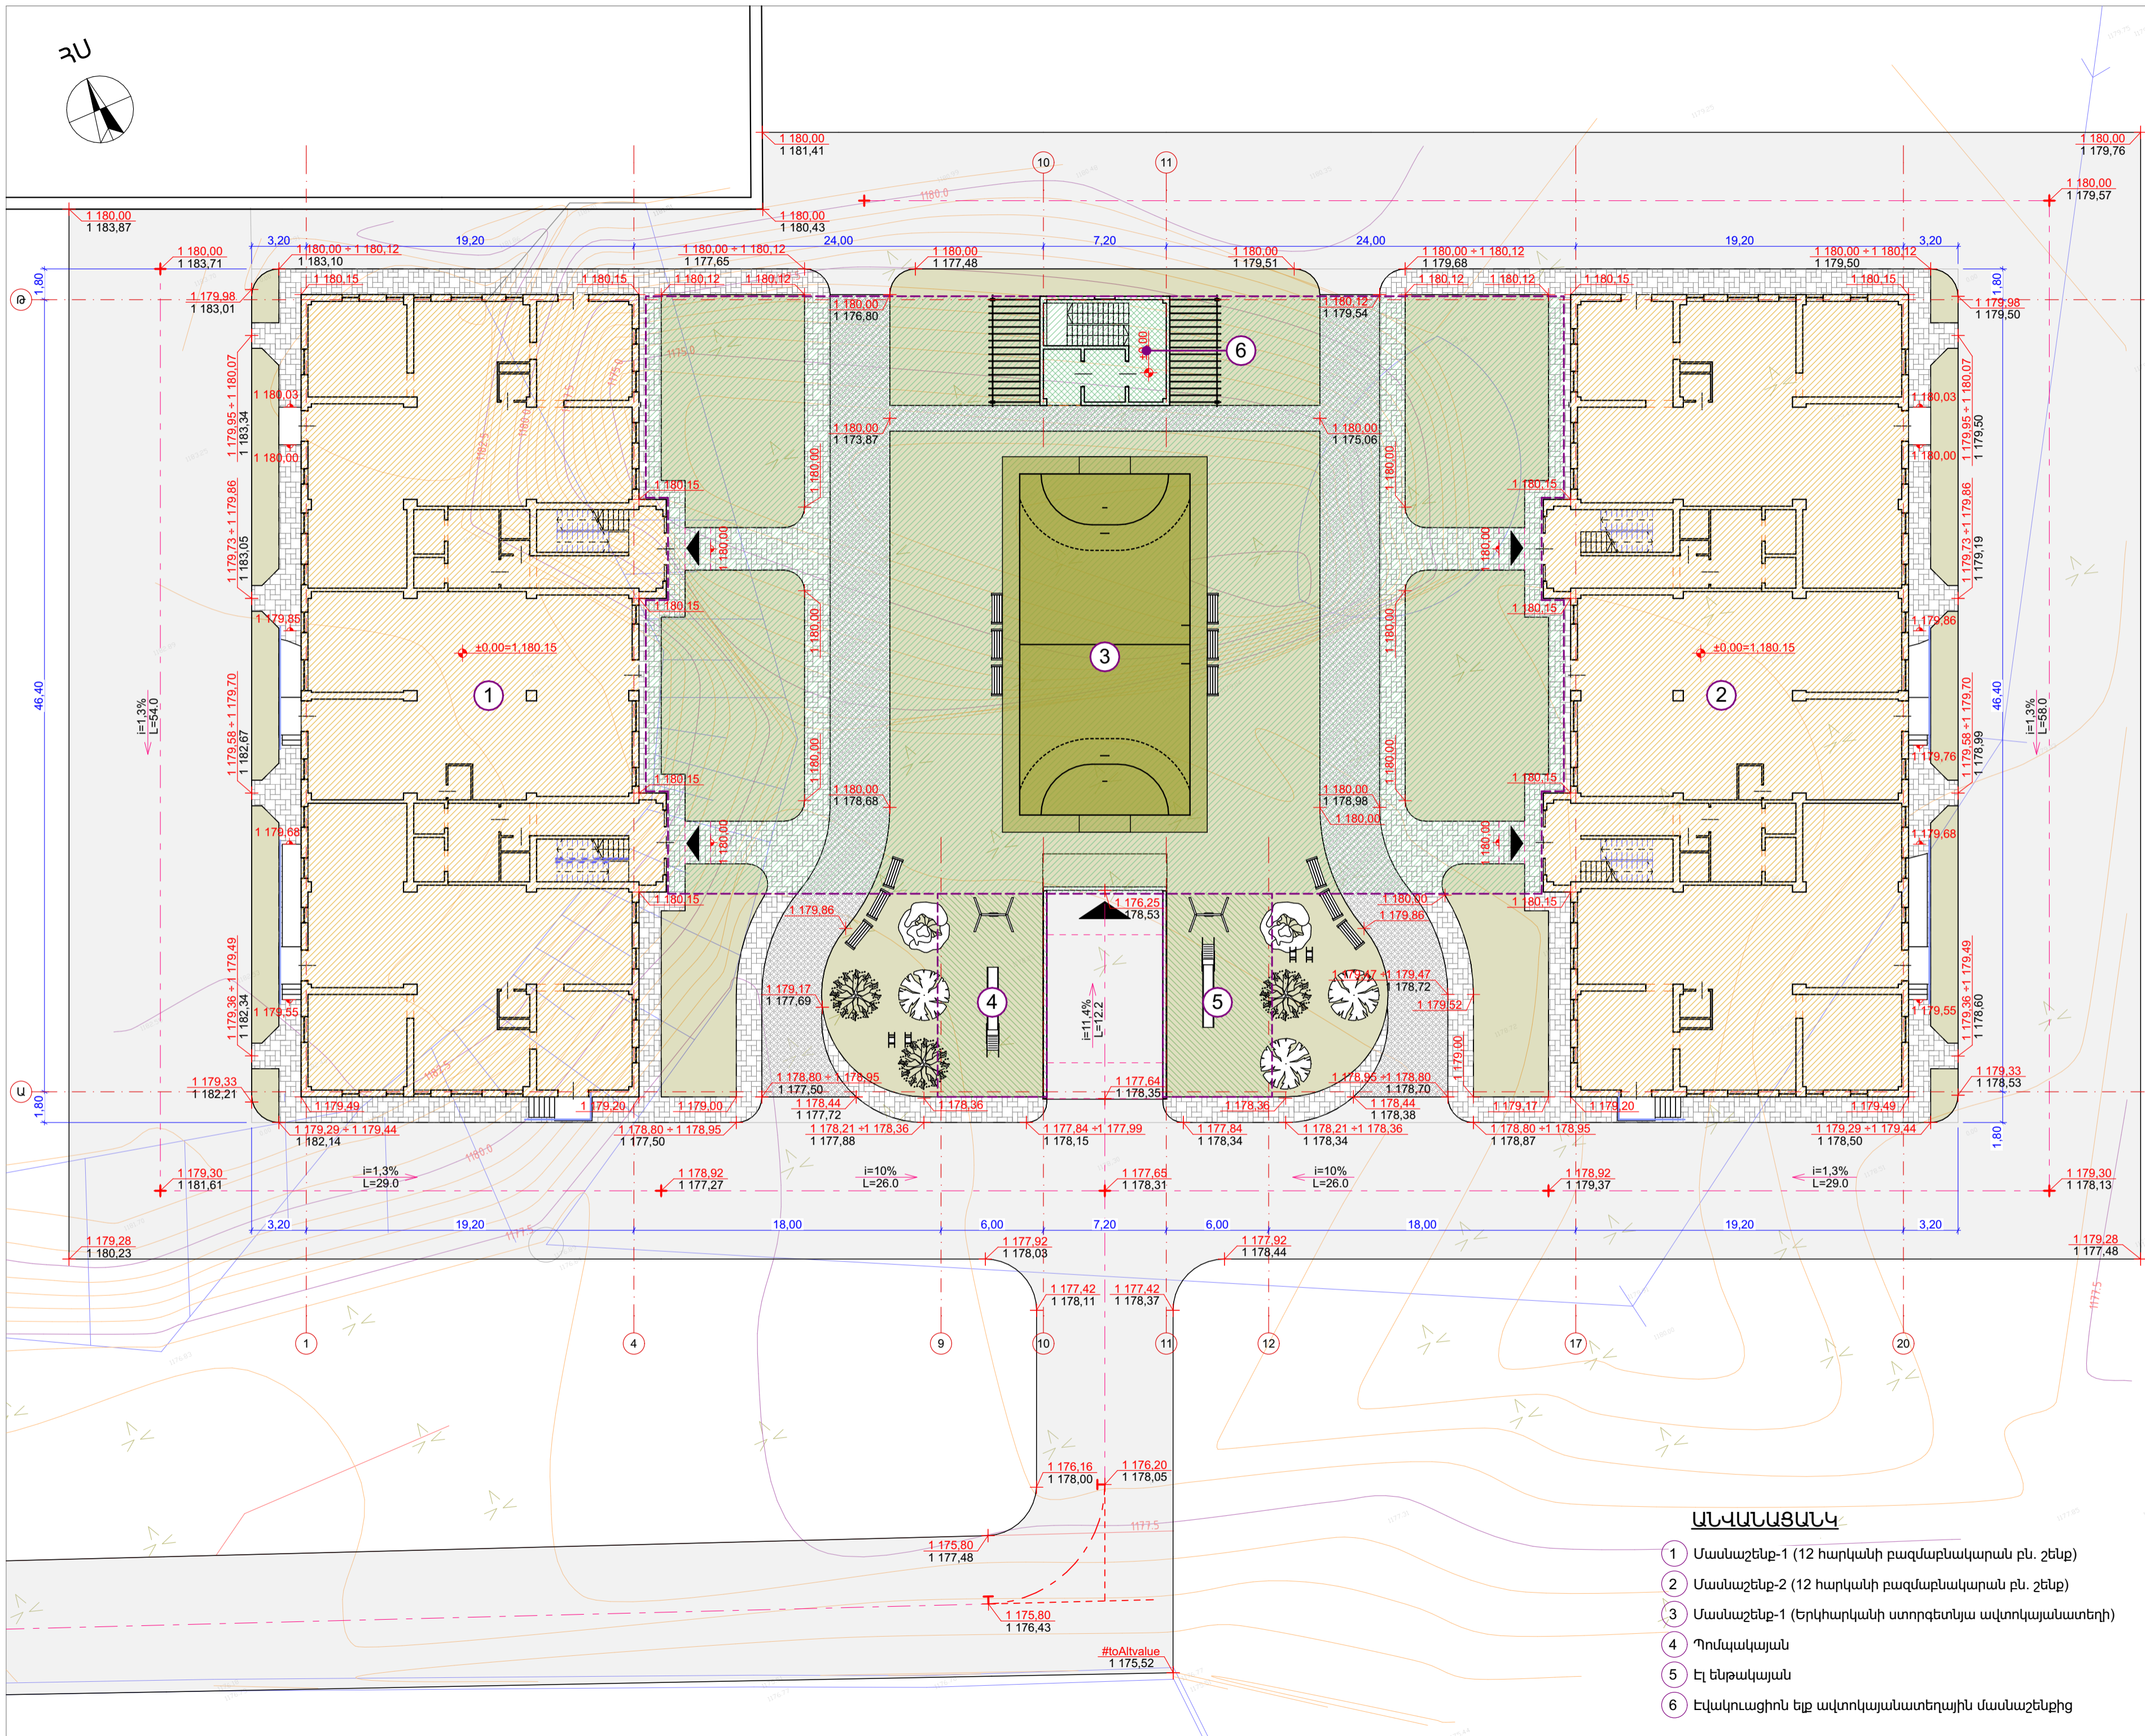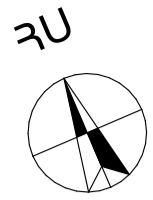

ԱՆՎԱՆԱՑՄԱՆԿ

- 1 Մասնաշենք-1 (12 հարկանի բազմաբնակարան բն. շենք)
- 2 Մասնաշենք-2 (12 հարկանի բազմաբնակարան բն. շենք)
- 3 Մասնաշենք-1 (երկհարկանի ստորգետնյա ավտոկայանատեղի)
- 4 Պոմպակայան
- 5 Էլ ենթակայան
- 6 Էլակուացիոն էլք ավտոկայանատեղային մասնաշենքից

ՊՐԱՅԻՐԱՏՈՒ	8
«ՏՐԱՍ ԲՆԱԹՐԱԲԵՆ»	
ՆԱԽԱԳԾԻ ԱՆՎԱՆՈՒՄ	ԲՆԱԿԵԼԻ ՀԱՄԱԼԻՐԻ ԿԱՌՈՒՑՄԱՆ ԱՇԽԱՏԱՆՔԱՅԻՆ ՆԱԽԱԳԻԾ
ՀԱՍՏ	ԴԱԿԹԱԾԵՆ ԿԱՌՉԱԿԱՆ ՇՐՋԱՆ, ԴԱԿԹԱԾԵՆ 4-ՐԴ ԹԱՂԱՄԱՍ, ՀՈՂԱՄԱՍ Հ. 46/12
ՆԱԽԱԳԾԻ ԵՐԱՏԱՐԱԴՈՒՄ	 <p>«34 ՓՐՈՋԵԿՏ» ՍՊԸ</p>
ԸՆԴՀԱՆՈՒՐ ԾԱՆՈԹՈՒԹՅՈՒՆՆԵՐ:	
ԳԾԱԳԻՐ ԱՆՎԱՆՈՒՄ	<p>ԳԼԽԱԿՈՐ ՀԱՏԱԿԱԳԻԾ (ՈՒՂԱՁԻԳ ՀԱՏԱԿԱԳԾՈՒՄ)</p>
ՆԱԽԱԳԾԱՅԻՆ ՓՈՒԼ ԱՇԽԱՏԱՆՔԱՅԻՆ ՆԱԽԱԳԻԾ	ԳԾԱԳԻՐ ՀԱՄԱՐԸ ԳԶ-5
ՄԱՍՇՏԱՐ	1:250
ՆԳԶ Ա. ԿՆՅԱԶՅԱՆ	
ԵՐԱՏ. Գ. ՓԱՆՈՍՅԱՆ	
ԵՐԱՏ. Վ. ՊԵՏԻԿՅԱՆ	
ԵՐԱՏ. Հ. ՍԱՊՈՅԱՆ	

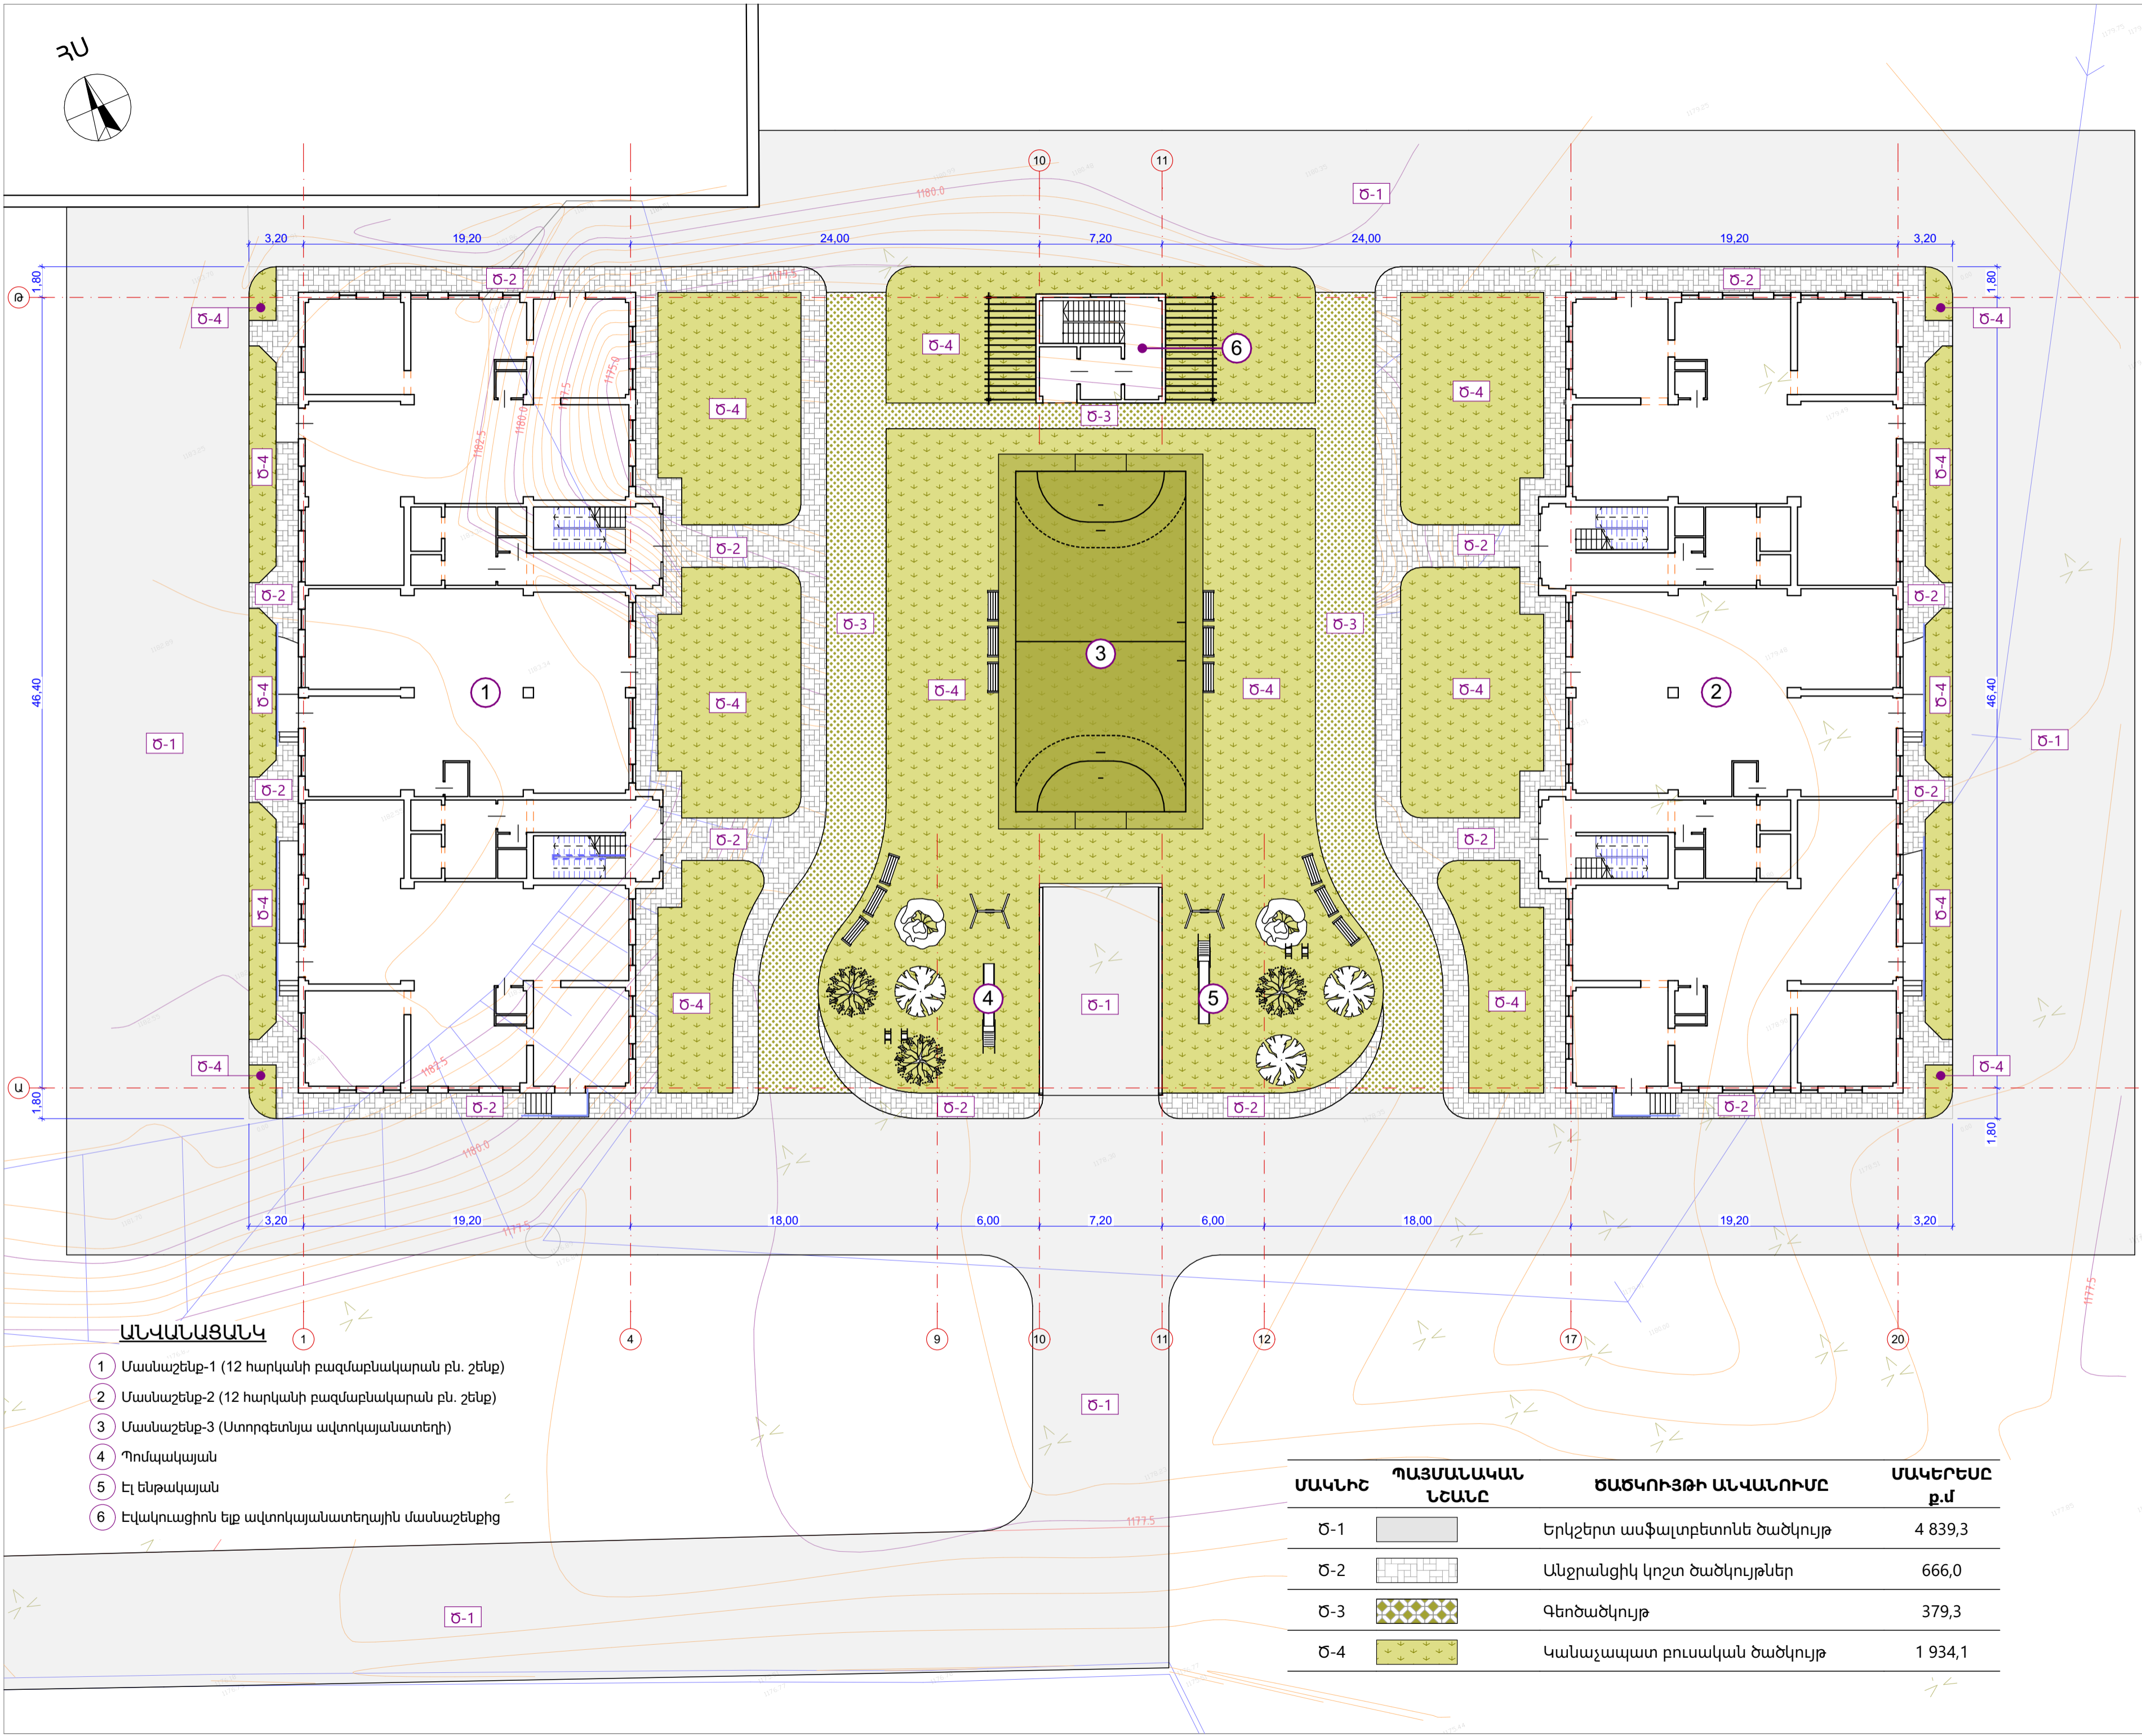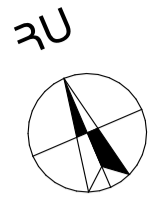

ԱՆՎԱՆԱՅԱՆԿ

- 1 Մասնաշենք-1 (12 հարկանի բազմաբնակարան բն. շենք)
- 2 Մասնաշենք-2 (12 հարկանի բազմաբնակարան բն. շենք)
- 3 Մասնաշենք-3 (Ստորգետնյա ավտոկայանատեղի)
- 4 Պոմպակայան
- 5 Էլ ենթակայան
- 6 Էվակուացիոն ելք ավտոկայանատեղային մասնաշենքից

ՄԱԿԻՆ	ՊԱՅՄԱՆԱԿԱՆ ԼԵԱՆԸ	ԾԱԾԿՈՒՅԹԻ ԱՆՎԱՆՈՒՄԸ	ՄԱԿԵՐԵՄԸ ք.մ
Ծ-1		Երկշերտ ասֆալտբետոնե ծածկույթ	4 839,3
Ծ-2		Անջրանցիկ կոշտ ծածկույթներ	666,0
Ծ-3		Գեոծածկույթ	379,3
Ծ-4		Կանաչապատ բուսական ծածկույթ	1 934,1

ՊԱՏԿՐԻՍՏՈՒ 9

«ՏՐԱՍ ԲՈՆԱԹՐԱԲԵՆ»

ՆԱԽԱԳԾԻ ԱՆՎԱՆՈՒՄ

ԲՆԱԿԵՒԻ ՀԱՄԱԼԻՐԻ ԿԱՌՈՒՑՄԱՆ ԱՇԽԱՏԱՆՔԱՅԻՆ ՆԱԽԱԳԻԾ

ՀԱՍՑԵ

ՂԱԿԹԱԾԵՆ ԿԱՌՉԱԿԱՆ ԾՐՁՄԱՆ, ՂԱԿԹԱԾԵՆ 4-ՐԴ ԹԱՂԱՄԱՍ, ՀՈՂԱՄԱՍ Հ. 46/12

ՆԱԽԱԳԾԻ ՃԱՐՏԱՐԱՊԵՏ

«34 ՓՐՈՋԵԿՏ» ՍՊԸ

ԸՆԴՀԱՆՈՒՐ ԾԱՆՈԹՈՒԹՅՈՒՆՆԵՐ:

ԳԾԱԳՐԻ ԱՆՎԱՆՈՒՄԸ

ԳԼԽԱԿՈՐ ՀԱՏԱԿԱԳԻԾ (ԾԱԾԿՈՒՅԹՆԵՐԻ ՀԱՏԱԿԱԳԻԾ)

ՆԱԽԱԳԾԱՅԻՆ ՓՈՒԼ

ԱՇԽԱՏԱՆՔԱՅԻՆ ՆԱԽԱԳԻԾ

ԳԾԱԳՐԻ ՀԱՄԱՐԸ

ԳՀ-6

ՄԱՍՇՏԱՐ

1:250

ՆԳԵ Ա. ԿՆՅԱԶՅԱՆ

ՃԱՐՏ Գ. ՓԱՆՈՍՅԱՆ

ՃԱՐՏ Կ. ՊԵՏԻԿՅԱՆ


ՃԱՐՏ Հ. ՍԱՊՈՅԱՆ

ՄԱՍՆԱՇԵՆՔ №1

12 ՀԱՐԿԱՆԻ ԲԱԶՄԱԲՆԱԿԱՐԱՆ ԲՆԱԿԵԼԻ
ՇԵՆՔ


ՀԱՏԱԿՆԵՐԻ ՄԱՍՆԱԳԻՐ

ԿՍ-1

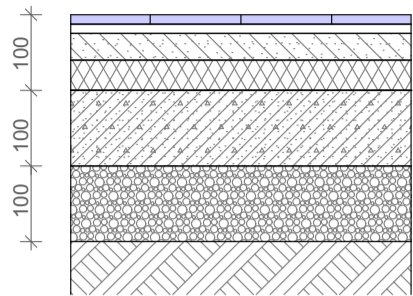


- 1. Կերամիկական սալիկներ 10 մմ
- 2. Սալիկի սոսինձ 10 մմ
- 3. Ցեմ./ավազե հարթեցնող շերտ 40 մմ
- 4. Ջերմամեկուսիչ շերտ 40 մմ
- 5. Ե/բ հարթեցնող շերտ 100 մմ
- 6. Տոփանված խիճ 100 մմ
- 7. Տոփանված բնահող

ԿՍ-3

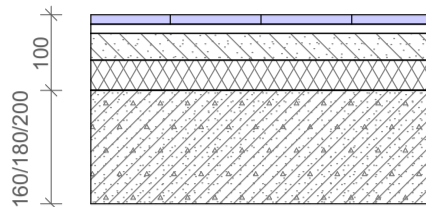


- 1. Կերամիկական սալիկներ 10 մմ
- 2. Սալիկի սոսինձ 10 մմ
- 3. Ցեմ./ավազե հարթեցնող շերտ 40 մմ
- 4. Ջերմամեկուսիչ շերտ 40 մմ
- 5. Ե/բ ծածկի սալ 160 մմ

ԿՍ-2

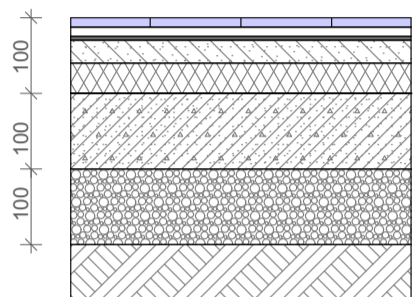


- 1. Կերամիկական սալիկներ 10 մմ
- 2. Սալիկի սոսինձ 10 մմ
- 3. Ջրամեկուսիչ շերտ 5 մմ
- 4. Ցեմ./ավազե հարթեցնող շերտ 35 մմ
- 5. Ջերմամեկուսիչ շերտ 40 մմ
- 6. Ե/բ հարթեցնող շերտ 100 մմ
- 7. Տոփանված խիճ 100 մմ
- 8. Տոփանված բնահող

ԿՍ-4

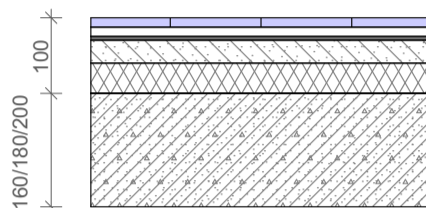

- 1. Կերամիկական սալիկներ 10 մմ
- 2. Սալիկի սոսինձ 10 մմ
- 3. Ջրամեկուսիչ շերտ 5 մմ
- 4. Ցեմ./ավազե հարթեցնող շերտ 35 մմ
- 5. Ջերմամեկուսիչ շերտ 40 մմ
- 6. Ե/բ ծածկի սալ 160 մմ


ՍՀ-1

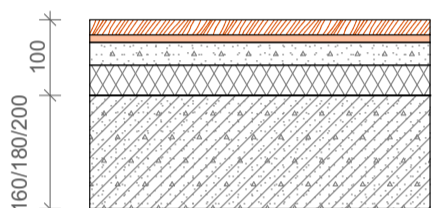

- 1. Մանրատախտակ սոսինձի վրա 20 մմ
- 2. Նրբատախտակ 10 մմ
- 3. Ցեմ./ավազե հարթեցնող շերտ 30 մմ
- 4. Ջերմամեկուսիչ շերտ 40 մմ
- 5. Ե/Բ ծածկի սալ 160 մմ


ՔՍ-1

Մուտքերի հարթակներում

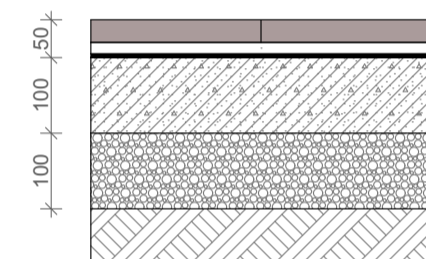


- 1. Բազալտե սալիկներ 20 մմ
- 2. Ցեմ./ավազե շաղախ 25 մմ
- 3. Ջրամեկուսիչ շերտ 5 մմ
- 4. Ե/բ հարթեցնող շերտ 100 մմ
- 5. Տոփանված խիճ 100 մմ
- 6. Տոփանված բնահող

ՏՀ-1

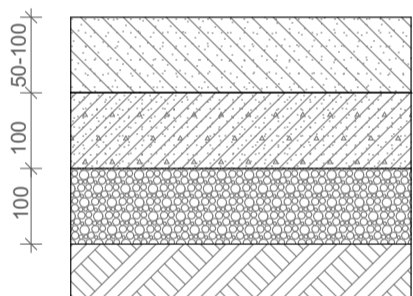


- 1. ամրանավորված հատակ /տոպինգ/ 50-100 մմ
- 2. բաժանարար թաղանթ
- 3. ամրանավորված բետոնե հատակ 100 մմ
- 4. Տոփանված խիճ 100 մմ
- 5. Տոփանված բնահող

ՏՀ-2

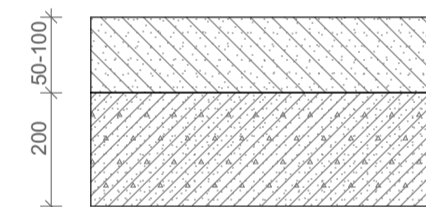

- 1. ամրանավորված հատակ /տոպինգ/ 50-100 մմ
- 2. բաժանարար թաղանթ
- 3. Ե/բ ծածկի սալ 200 մմ

<p>ՆԳԵ Ա. ԿԵՅԱԶՅԱՆ</p> <p>ՃԱՐՏ Գ. ՓԱՆՈՍՅԱՆ</p> <p>ՃԱՐՏ Վ. ՊԵՏԻԿՅԱՆ</p> <p>ՃԱՐՏ Գ. ՍԱՂՈՅԱՆ</p>	<p>ԳՑԱԳՐԻ ԱՆՎԱՆՈՒՄԸ</p> <p>ՀԱՏԱԿՆԵՐԻ ՄԱՍՆԱԳԻՐ</p>	<p>ՆԱԽԱԳԾԱՅԻՆ ՓՈՒԼ</p> <p>ԱՇԽԱՏԱՆՔԱՅԻՆ ՆԱԽԱԳԻԾ</p> <p>ԳՑԱԳՐԻ ՀԱՄԱՐԸ (ՄԱԿՆԻՇԸ)</p> <p>ՃՇ-2</p> <p>ՄԱՍՇՏԱԲ</p>	<p>ՆԱԽԱԳԾԻ ՃԱՐՏԱՐԱՊԵՏ</p>  <p>«34 ՓՐՈՋԵԿՏ» ՍՊԸ</p>	<p>ՀԱՍՑԵ</p> <p>ԴԱՎԹԱՇԵՆ ՎԱՐՉԱՎԱՆ ՇՐՋԱՆ, ԴԱՎԹԱՇԵՆ 4-ՐԴ ԹԱՂԱՄԱՍ, ՀՈՂԱՄԱՍ Հ. 46/12</p> <p>ԸՆԴՀԱՆՈՒՐ ԾԱՆՈԹՈՒՄՆԵՐ:</p> <p>ՄԱՍՆԱՇԵՆԸ №1</p>	<p>ՆԱԽԱԳԾԻ ԱՆՎԱՆՈՒՄ</p> <p>ԲՆԱԿԵԼԻ ՀԱՄԱԼԻՐԻ ԿԱՌՈՒՑՄԱՆ ԱՇԽԱՏԱՆՔԱՅԻՆ ՆԱԽԱԳԻԾ</p> <p>ՊԱՏԿԻՐԱՏՈՒ</p> <p>«ՏՐԱՍ ՔՈՆՍՏՐԱԿՏ»</p>
---	--	---	---	---	--

Տարրի մակնիշը	ԱԴ-1	ԱԴ-2	ԱԴ-3	ԱԴ-4	ԱԴ-5	Դ-1	Դ-2	Դ-3	Դ-4	
Քանակը ըստ հարկերի	-2 հարկ	0	0	0	0	0	1	0	2	0
	-1 հարկ	0	0	0	0	0	1	0	2	0
	0-ական հարկ	6	0	0	0	0	3	0	0	0
	1-ին հարկ	0	2	6	4	4	12	18	0	10
	2-րդ հարկ	0	2	6	4	4	12	18	0	10
	3-րդ հարկ	0	2	6	4	4	12	18	0	10
	4-րդ հարկ	0	2	6	2	4	12	18	0	10
	5-րդ հարկ	0	2	6	2	4	12	18	0	10
	6-րդ հարկ	0	2	6	2	4	12	18	0	10
	7-րդ հարկ	0	2	6	2	4	12	18	0	10
	8-րդ հարկ	0	2	6	2	4	12	18	0	10
	9-րդ հարկ	0	2	6	2	4	12	18	0	10
10-րդ հարկ	0	2	6	2	4	12	18	0	10	
11-րդ հարկ	0	2	6	2	4	12	18	0	10	
Ընդ. քանակը	6	22	66	28	48	137	198	4	110	
Բացվածքի չափերը b x h	1 800x2 600	900x2 300	900x2 600	900x2 600	1 500x2 600	800x2 100	900x2 100	1 000x2 100	1 000x2 100	
Մակերեսը ք.մ	27,0	40,7	145,2	61,6	182,4	219,0	356,4	8,0	220,0	
Տեսքը ճակատից										
Հատակագիծ										

Տարրի մակնիշը	Դ-5	Դ-6	ԴԴ-2	Վ-1	
Քանակը ըստ հարկերի	-2 հարկ	6	0	1	0
	-1 հարկ	6	0	0	0
	0-ական հարկ	2	2	0	2
	1-ին հարկ	2	2	0	0
	2-րդ հարկ	2	2	0	0
	3-րդ հարկ	2	2	0	0
	4-րդ հարկ	2	2	0	0
	5-րդ հարկ	2	2	0	0
	6-րդ հարկ	2	2	0	0
	7-րդ հարկ	2	2	0	0
	8-րդ հարկ	2	2	0	0
	9-րդ հարկ	2	2	0	0
10-րդ հարկ	2	2	0	0	
11-րդ հարկ	2	2	0	0	
Ընդ. քանակը	40	26	1	2	
Բացվածքի չափերը b x h	1 500x2 100	1 000x2 100	4 400x2 600	3 800x2 600	
Մակերեսը ք.մ	119,4	52,0	11,2	19,4	
Տեսքը ճակատից					
Հատակագիծ					

<p>ՆԳԵ Ա. ԿԵՅԱԶՅԱՆ</p> <p>ՃԱՐՏ Գ. ՓԼՆՈՒՅԱՆ</p> <p>ՃԱՐՏ Վ. ՊԵՏԻԿՅԱՆ</p> <p>ՃԱՐՏ Գ. ՍԱՂՈՅԱՆ</p>	<p>ԳՑԱԳՐԻ ԱՆՎԱՆՈՒՄԸ</p> <p>ԴՈՆԵՐԻ ՄԱՍՆԱԳԻՐ</p>	<p>ՆԱԽԱԳԾԱՅԻՆ ՓՈՒԼ</p> <p>ԱՇԽԱՏԱՆՔԱՅԻՆ ՆԱԽԱԳԻԾ</p> <p>ԳՑԱԳՐԻ ՀԱՍՏԱՐԸ (ՄԱԿԵՐԵՑԸ)</p> <p>ՃՇ-3</p> <p>ՄԱՍՏՇԱՐ</p>	<p>ՆԱԽԱԳԾԻ ՃԱՐՏԱՐԱՊԵՏ</p> <p></p> <p>«34 ՓՐՈՋԵԿՏ» ՍՊԸ</p>	<p>ՀԱՍՑԵ</p> <p>ԴԱԿԹԱՇԵՆ ՎԱՐՉԱԿԱՆ ՇՐՋԱՆ, ԴԱԿԹԱՇԵՆ 4-ՐԴ ԹԱՂԱՄԱՍ, ՀՈՂԱՄԱՍ Հ. 46/12</p> <p>ԸՆԴՀԱՆՈՒՐ ԾԱՆՈԹՈՒՄՆԵՐ:</p> <p>ՄԱՍՆԱՇԵՆԸ №1</p>	<p>ՆԱԽԱԳԾԻ ԱՆՎԱՆՈՒՄ</p> <p>ԲՆԱԿԵՆԻ ՀԱՄԱԼԻՐԻ ԿԱՌՈՒՑՄԱՆ ԱՇԽԱՏԱՆՔԱՅԻՆ ՆԱԽԱԳԻԾ</p> <p>ՊԱՏԿՐԱՏՈՒ</p> <p>«ՏՐԱՍ ՔՈՆՍՏՐԱԿՏ»</p>
---	---	---	---	---	---


Տարրի մակնիշը	Պ-1	Պ-2	Պ-3	Պ-4	Պ-5	Պ-6	Պ-7	Պ-8	Պ-9	Պ-10
Քանակը ըստ հարկերի	-2 հարկ	0	0	0	0	0	0	0	0	0
	-1 հարկ	0	0	0	0	0	0	0	0	0
	1-ին հարկ	0	0	0	4	0	0	8	2	0
	2-րդ հարկ	2	2	6	0	2	4	0	0	4
	3-րդ հարկ	2	2	6	0	2	4	0	0	4
	4-րդ հարկ	2	2	6	0	2	4	0	0	4
	5-րդ հարկ	2	2	6	0	2	4	0	0	4
	6-րդ հարկ	2	2	6	0	2	4	0	0	4
	7-րդ հարկ	2	2	6	0	2	4	0	0	4
	8-րդ հարկ	2	2	6	0	2	4	0	0	4
	9-րդ հարկ	2	2	6	0	2	4	0	0	4
	10-րդ հարկ	2	2	6	0	2	4	0	0	4
11-րդ հարկ	2	2	6	0	2	4	0	0	4	
12-րդ հարկ	2	2	6	0	2	4	0	0	4	
Քանակը	22	22	66	4	22	44	8	2	44	88
Բացվածքի չափերը b x h	900x1 700	900x2 300	900x2 600	900x2 600	1 000x1 700	1 000x2 300	1 000x2 600	1 100x2 600	1 200x1 500	1 200x1 700
Պատուհանի բլոկի մակերեսը ք.մ	30,8	40,7	145,2	8,8	35,2	90,2	20,0	5,4	74,8	167,2
Տեսքը ճակատից										
Հատակագիծ										

Տարրի մակնիշը	Պ-11	Պ-12	Պ-13	Պ-14	Պ-15	Պ-16	ՊԱ-1/1	ՊԱ-1/2
Քանակը ըստ հարկերի	-2 հարկ	0	0	0	0	0	0	0
	-1 հարկ	0	0	0	0	0	0	0
	1-ին հարկ	0	0	12	0	2	4	0
	2-րդ հարկ	4	2	0	2	0	0	0
	3-րդ հարկ	4	2	0	2	0	0	0
	4-րդ հարկ	4	2	0	2	0	0	0
	5-րդ հարկ	4	2	0	2	0	0	0
	6-րդ հարկ	4	2	0	2	0	0	0
	7-րդ հարկ	4	2	0	2	0	0	0
	8-րդ հարկ	4	2	0	2	0	0	0
	9-րդ հարկ	4	2	0	2	0	0	0
	10-րդ հարկ	4	2	0	2	0	0	0
11-րդ հարկ	4	2	0	2	0	2	2	
12-րդ հարկ	4	2	0	2	0	2	2	
Քանակը	44	22	12	22	2	4	4	4
Բացվածքի չափերը b x h	1 500x1 700	1 200x2 300	1 200x2 600	1 500x2 300	1 500x2 600	1 800x2 600	1 450x1 700	1 500x1 700
Պատուհանի բլոկի մակերեսը ք.մ	105,6	55,0	36,0	69,3	7,6	18,0	10,2	10,6
Տեսքը ճակատից								
Հատակագիծ								

<p>ՆԳԵ Ա. ԿԵՅԱԶՅԱՆ</p> <p>ՃԱՐՏ Գ. ՓԱՆՈՍՅԱՆ</p> <p>ՃԱՐՏ Վ. ՊԵՏԻՎՅԱՆ</p> <p>ՃԱՐՏ Գ. ՍԱՂՈՅԱՆ</p>	<p>ԳՑԱԳՐԻ ԱՆՎԱՆՈՒՄ</p> <p>ՊԱՏՈՒՀԱՆՆԵՐԻ ՄԱՍՆԱԳԻՐ</p>	<p>ՆԱԽԱԳԾԱՅԻՆ ՓՈՒԼ</p> <p>ԱՇԽԱՏԱՆՔԱՅԻՆ ՆԱԽԱԳԻԾ</p> <p>ԳՑԱԳՐԻ ՀԱՍՏԱՐԸ (ՄԱԿԵՐԵԸ)</p> <p>ՃՇ-4</p> <p>ՄԱՍՇՏԱՐ</p>	<p>ՆԱԽԱԳԾԻ ՃԱՐՏԱՐԱՊԵՏ</p> <p>«34 ՓՐՈՋԵԹ» ՍՊԸ</p>	<p>ՀԱՍՑԵ</p> <p>ԴԱԿԹԱՇԵՆ ԿԱՐԶԱԿԱՆ ՇՐՋԱՆ, ԴԱԿԹԱՇԵՆ 4-ՐԴ ԹԱՂԱՄԱՍ, ՀՈՂԱՄԱՍ Հ. 46/12</p> <p>ԸՆԴՀԱՆՈՒՐ ԾԱՆՈԹՈՒՄՆԵՐ:</p> <p>ՄԱՍՆԱՇԵՆԸ №1</p>	<p>ՆԱԽԱԳԾԻ ԱՆՎԱՆՈՒՄ</p> <p>ԲՆԱԿԵԼԻ ՀԱՄԱԼԻՐԻ ԿԱՌՈՒՑՄԱՆ ԱՇԽԱՏԱՆՔԱՅԻՆ ՆԱԽԱԳԻԾ</p> <p>ՊԱՏԿՐԱՏՈՒ</p> <p>«ՏՐԱՍ ՔՈՆՍՏՐԱԿՏ»</p>
---	--	--	--	---	---

ՍԵՆՔԵՐԻ ԱՆՎԱՆԱՑԱՆԿ

ՍԵՆՔ N	ՍԵՆՔԻ ԱՆՎԱՆՈՒՄԸ	ՄԱԿԵՐԵՍԸ Բ.Մ	ՀԱՏԱԿԻ ՏԻՊԸ
1	Երթուղիներ	400,9 (1)	ՏՀ-1
2	Աստիճանավանդակ	10,5 (2)	ԿՍ-1
3	Աստիճանահարթակ	13,9 (2)	ԿՍ-1
4	Աստիճանավանդակի նախամուտք	6,4 (2)	ԿՍ-1
5	Վերելակային նախասրահ	16,6 (1); 12,4 (1)	ԿՍ-1
6	Էլ. Վահանակային սենյակ	9,3 (1)	ԿՍ-1
7	Միջանցք	4,0 (1)	ԿՍ-1
8	Սանհանգույց	3,4 (1)	ԿՍ-2
9	Սանհանգույց սակավաշարժ խմբերի համար	5,3 (1)	ԿՍ-2
№ 1, № 2, № 3, № 4, № 5, № 6, № 7, № 8, № 9, № 10, № 11, № 12, № 13, № 14	Ավտոկայանատեղ	17,8 (3); 16,7 (1); 33,7 (4); 18,4 (2); 19,4 (4)	ՏՀ-1
		832,8 m²	

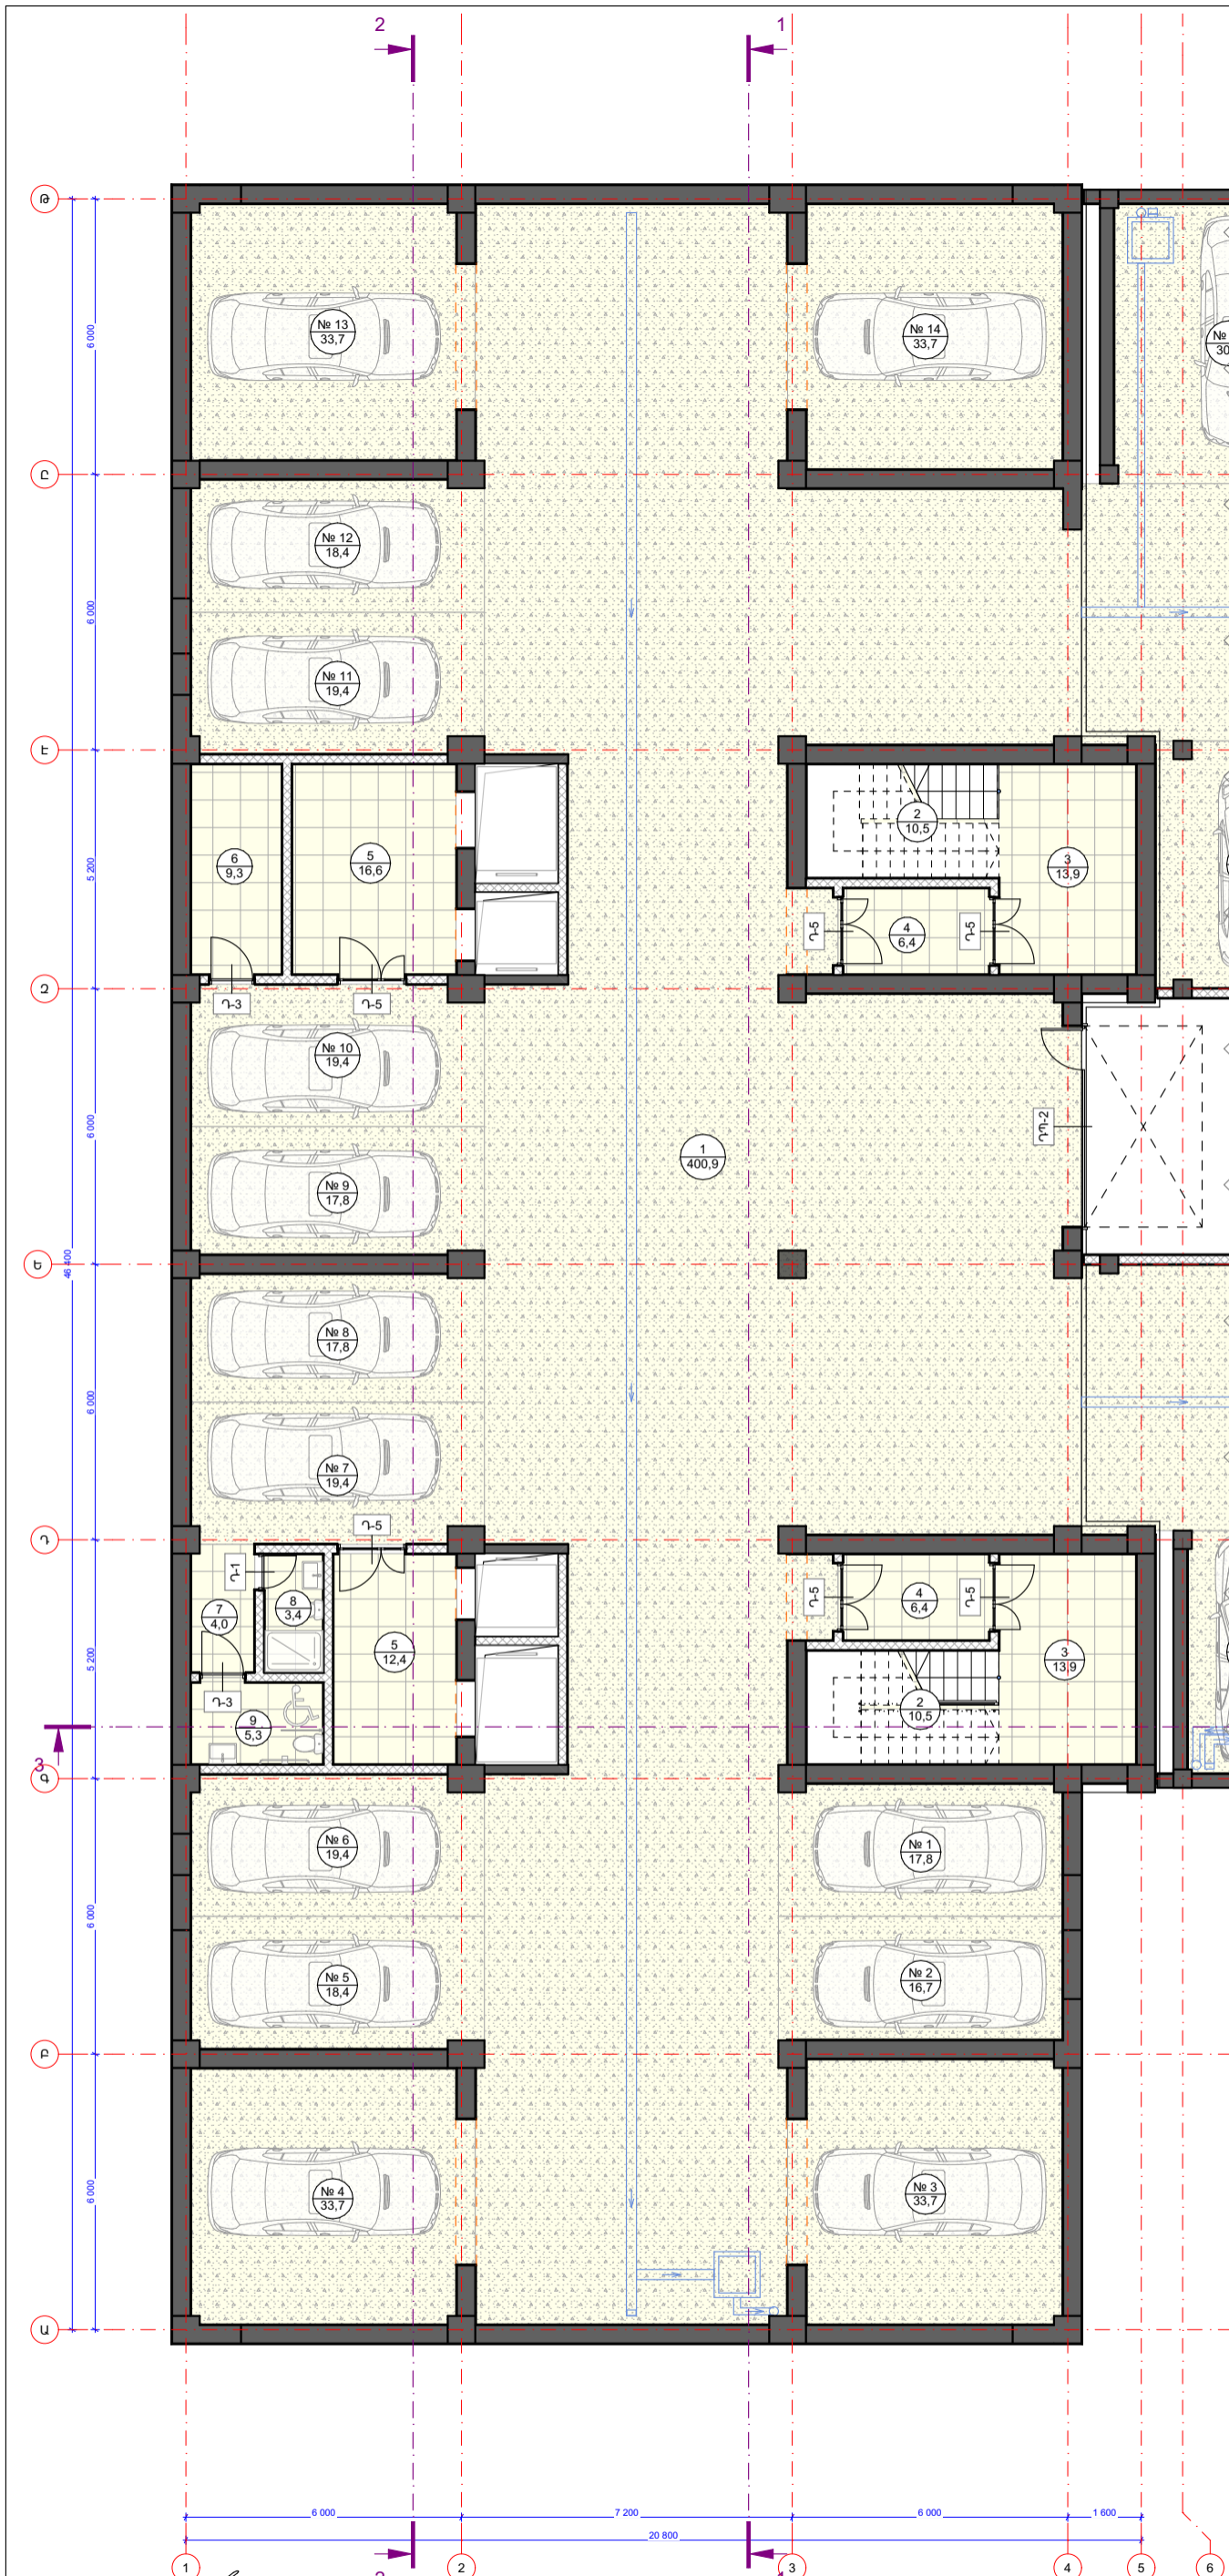

ԼԳԵ Ա. ՎԵՅԱԶՅԱՆ
 ԵՐԻՏ Գ. ՓԼՆՈՍՅԱՆ
 ԵՐԻՏ Վ. ՊԵՏԻՎՅԱՆ
 ԵՐԻՏ Հ. ՍԱՂՈՅԱՆ

ԳՑԱԳՐԻ ԱՆՎԱՆՈՒՄԸ
**-2 ՆԿՈՒՂԱՅԻՆ ՀԱՐԿԻ
 ՄԱԿԵՐԵՍԱՎՈՐՄԱՆ ՀԱՏԱԿԱԳԻԾ**

ՆԱԽԱԳԾԱՅԻՆ ՓՈՒԼ
 ԱՇԽԱՏԱՆՔԱՅԻՆ ՆԱԽԱԳԻԾ
 ԳՑԱԳՐԻ ՀԱՍՏԱՐԸ (ՄԱԿԵՐԵՍ)
ՃՇ-5
 ՄԱՍՇՏԱՐ
1:150

ՆԱԽԱԳԾԻ ԵՐԻՏԱՐԱՊԵՏ


«34 ՓՐՈՋԵԿՏ» ՍՊԸ

ՀԱՏՅԵ
 ԴԱՎԹԱՇԵՆ ՎԱՐՉԱՎԱՆ
 ՇՐՋԱՆ, ԴԱՎԹԱՇԵՆ 4-ՐԴ
 ԹԱՂԱՄԱՍ, ՀՈՂԱՄԱՍ Հ. 46/12
 ԸՆԴՀԱՆՈՒՐ ԾԱՆՈԹՈՒՅՈՒՆՆԵՐ:
ՄԱՍՆԱՇԵՆՔ №1

ՆԱԽԱԳԾԻ ԱՆՎԱՆՈՒՄ
 ԲՆԱԿԵՆԻ ՀԱՄԱԼԻՐԻ
 ԿԱՌՈՒՑՄԱՆ
 ԱՇԽԱՏԱՆՔԱՅԻՆ ՆԱԽԱԳԻԾ
 ՊԱՏԿԻՐԱՏՈՒ
«ՏՐԱՍ ՔՈՆՍՏՐԱԿՏ»

ՄԵՆԵՐԻ ԱՆՎԱՆԱՑԱԿ


ՄԵՆԵՐ N	ՄԵՆԵՐԻ ԱՆՎԱՆՈՒՄԸ	ՄԱԿԵՐԵՍԸ Ը.Մ
1	Երթուղիներ	400,9 (1)
2	Աստիճանավանդակ	10,5 (2)
3	Աստիճանահարթակ	13,9 (2)
4	Աստիճանավանդակի նախամուտք	6,4 (2)
5	Վերելակային նախասրահ	16,6 (1); 12,4 (1)
6	Էլ. Վահանակային սենյակ	9,3 (1)
7	Միջանցք	4,0 (1)
8	Սանհանգույց	3,4 (1)
9	Սանհանգույց սակավաշարժ խմբերի համար	5,3 (1)
№ 1, № 2, № 3, № 4, № 5, № 6, № 7, № 8, № 9, № 10, № 11, № 12, № 13, № 14	Ավտոկայանատեղ	17,8 (3); 16,7 (1); 33,7 (4); 18,4 (2); 19,4 (4)
		832,8 մ²

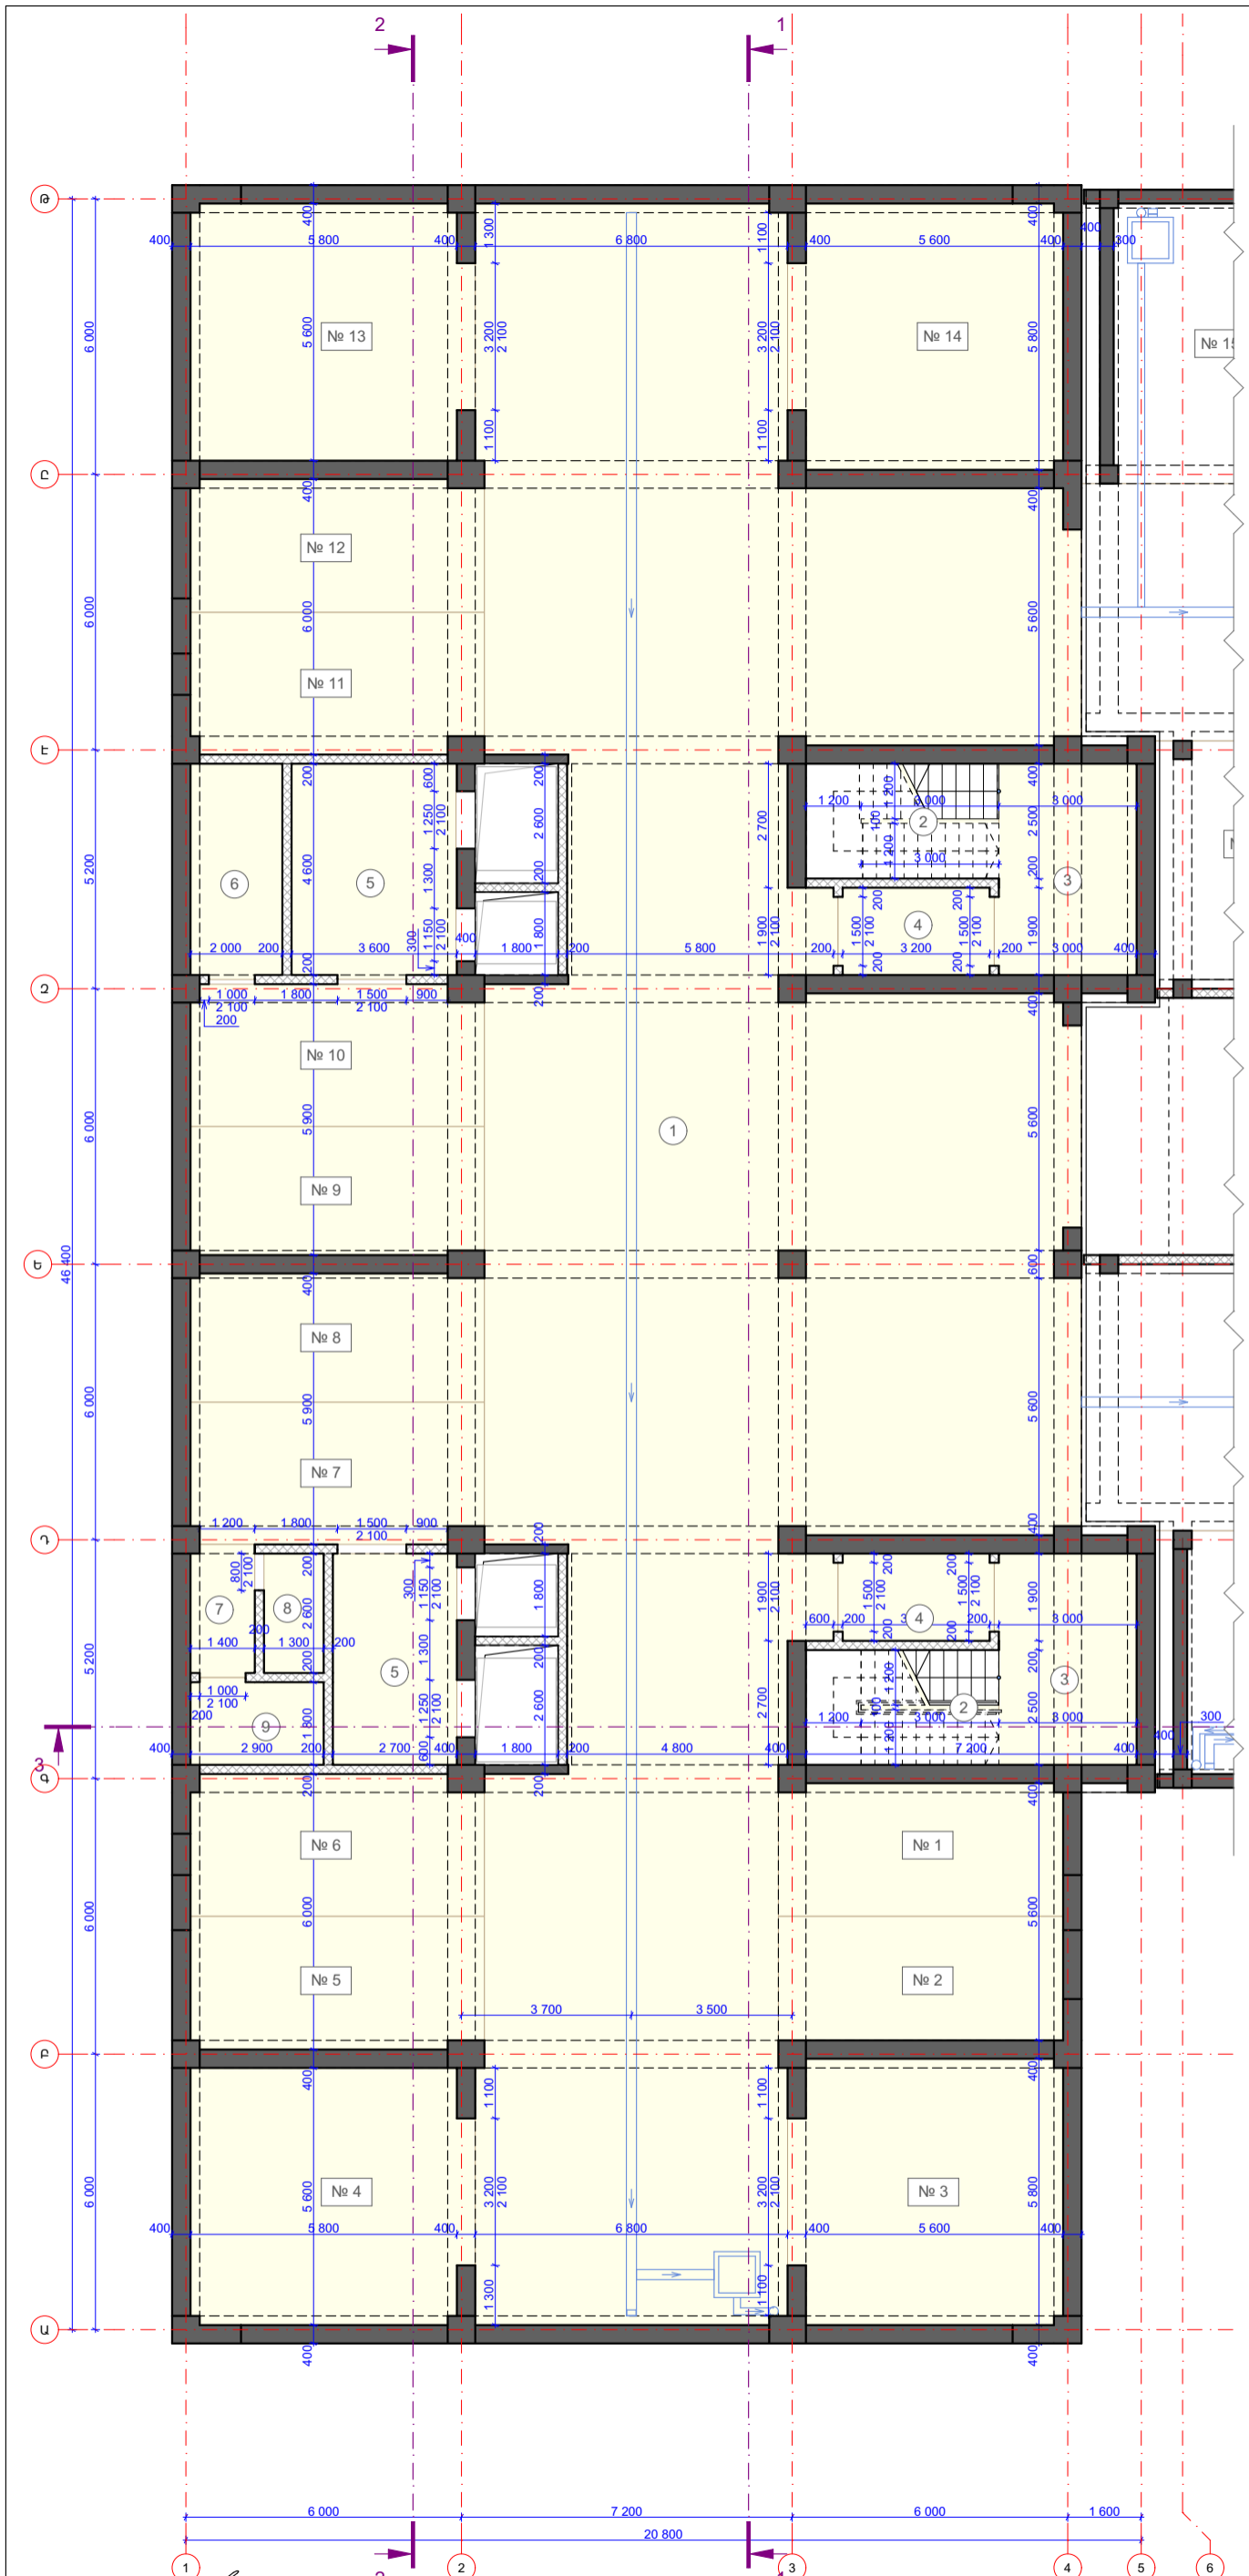

<p>ՆԳԹ Ա. ՎԵՅԱԶՅԱՆ</p> <p>ԾՐԱԳՐ Գ. ՓԱՆՈՒՅԱՆ</p> <p>ԾՐԱԳՐ Վ. ՊԵՏԻՎՅԱՆ</p> <p>ԾՐԱԳՐ Բ. ՍԱՂՈՅԱՆ</p>	<p>ԳՑԱԳՐԻ ԱՆՎԱՆՈՒՄԸ</p> <p>-2 ՆԿՈՒՂԱՅԻՆ ՀԱՐԿԻ ԶՈՓՈՂԴՐԱՄԱՆ ՀԱՏԱԿԱԳԻԾ</p>	<p>ՆԱԽԱԳԾԱՅԻՆ ՓՈՒԼ</p> <p>ԱՇԽԱՏԱՆՔԱՅԻՆ ՆԱԽԱԳԻԾ</p> <p>ԳՑԱԳՐԻ ՀԱՍՏԱՐԸ (ՄԱԿԵՐԵՍԸ)</p> <p>ՃՇ-6</p> <p>ՄԱՍՇՏԱՐ</p> <p>1:150</p>	<p>ՆԱԽԱԳԾԻ ՃԱՐՏԱՐԱՊԵՏ</p> <p></p> <p>«34 ՓՐՈՋԵԿՏ» ՍՊԸ</p>	<p>ՀԱՍԵ</p> <p>ԴԱՎԹԱՇԵՆ ՎԱՐՉԱԿԱՆ ՇՐՋԱՆ, ԴԱՎԹԱՇԵՆ 4-ՐԴ ԹԱՂԱՄԱՍ, ՀՈՂԱՄԱՍ Հ. 46/12</p> <p>ԸՆԴՀԱՆՈՒՐ ԾԱՆՈԹՈՒՄՆԵՐ:</p> <p>ՄԱՍՆԱՇԵՆՔ №1</p>	<p>ՆԱԽԱԳԾԻ ԱՆՎԱՆՈՒՄ</p> <p>ԲՆԱԿԵՆԻ ՀԱՄԱԽՐԻ ԿԱՌՈՒՑՄԱՆ ԱՇԽԱՏԱՆՔԱՅԻՆ ՆԱԽԱԳԻԾ</p> <p>ՊԱՏԿՐԱՏՈՒ</p> <p>«ՏՐԱՍ ՔՈՆՍՏՐԱԿՏ»</p>
--	--	---	---	--	--

ՍԵՆՔԵՐԻ ԱՆՎԱՆԱՑԱՆԿ

ՍԵՆՔ N	ՍԵՆՔԻ ԱՆՎԱՆՈՒՄԸ	ՄԱԿԵՐԵՍԸ Բ.Մ	ՀԱՏԱԿԻ ՏԻՊԸ
1	Երթուղիներ	400,9 (1)	ՏՀ-2
2	Աստիճանավանդակ	10,5 (2)	ԿՍ-3
3	Աստիճանահարթակ	11,4 (2)	ԿՍ-3
4	Աստիճանավանդակի նախամուտք	8,7 (2)	ԿՍ-3
5	Վերելակային նախասրահ	12,4 (1); 16,7 (1)	ԿՍ-3
6	Էլ. Վահանակային սենյակ	9,3 (1)	ԿՍ-3
7	Միջանցք	4,0 (1)	ԿՍ-3
8	Սանհանգույց	3,4 (1)	ԿՍ-4
9	Սանհանգույց սակավաշարժ խմբերի համար	5,3 (1)	ԿՍ-43
№ 81, № 82, № 83, № 84, № 85, № 86, № 87, № 88, № 89, № 90, № 91, № 92, № 93, № 94, № 95, № 96	Ավտոկայանատեղ	17,8 (4); 16,7 (1); 33,7 (4); 18,4 (3); 19,4 (4)	ՏՀ-2
		868,7 մ²	

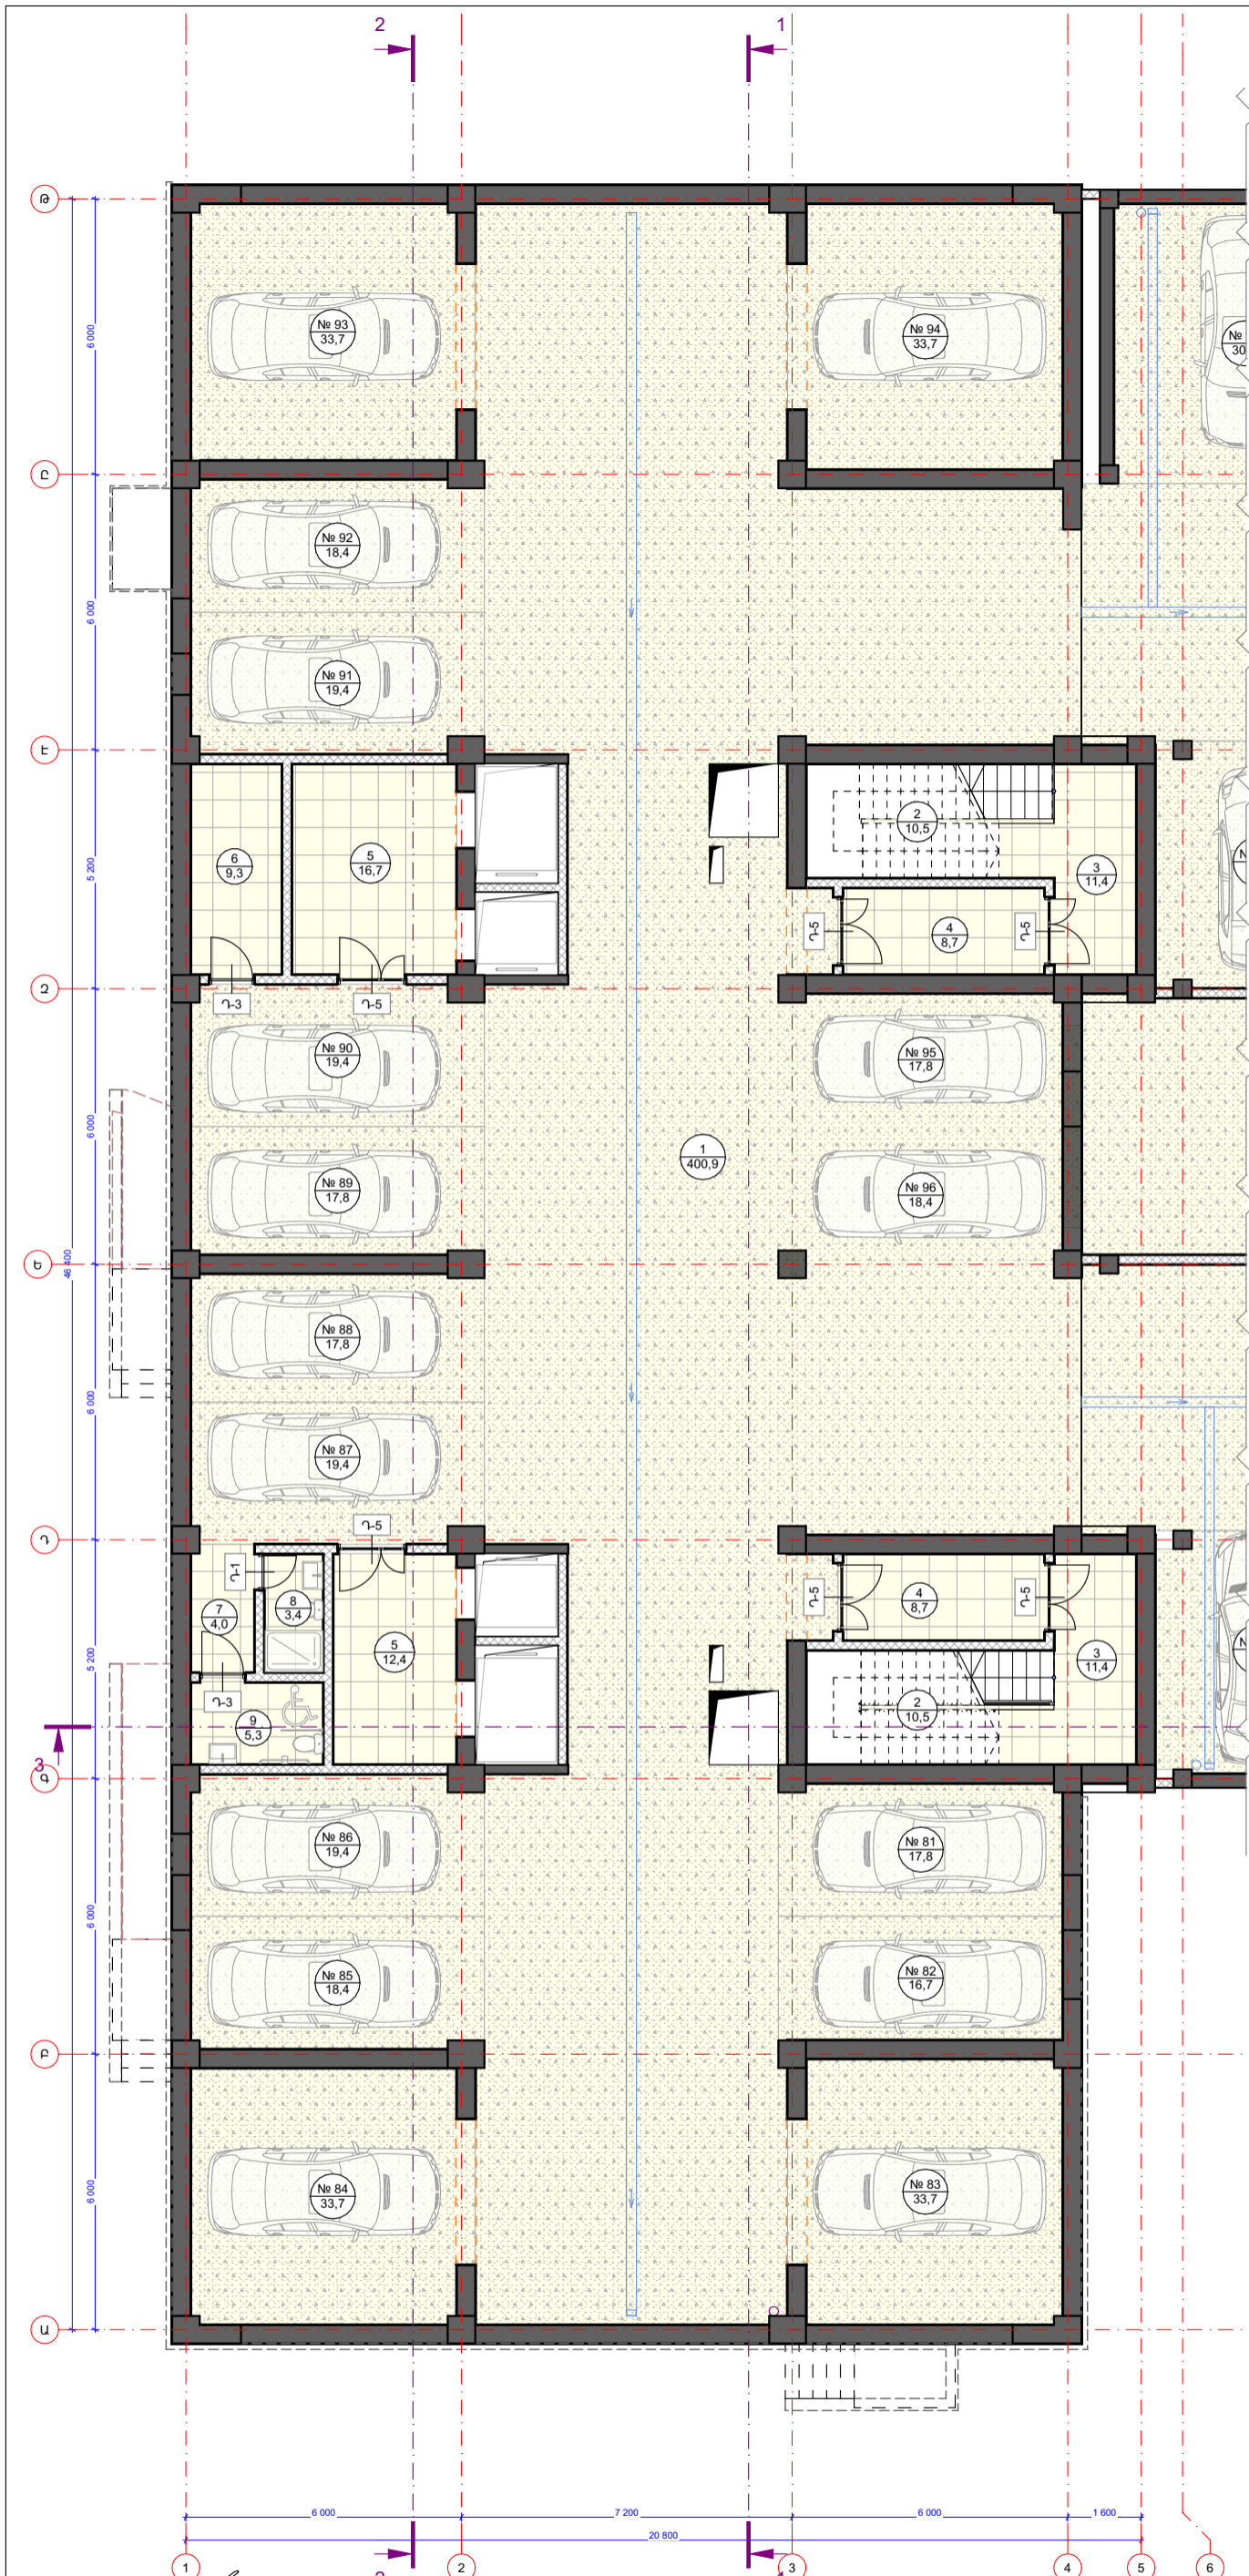

ԿԳԵ Ա. ՎԵՅԱԶՅԱՆ
 ՃԱՐՏ Գ. ՓԱՆՈՍՅԱՆ
 ՃԱՐՏ Վ. ՊԵՏԻՎՅԱՆ
 ՃԱՐՏ Հ. ՍԱՂՈՅԱՆ

ԳՑԱԳՐԻ ԱՆՎԱՆՈՒՄԸ
**-1 ՆԿՈՒՂԱՅԻՆ ՀԱՐԿԻ
 ՄԱԿԵՐԵՍԱՆՎԱՆՈՒՄԱՆ ՀԱՏԱԿԱԳԻԾ**

ՆԱԽԱԳԾԱՅԻՆ ՓՈՒԼ
 ԱՇԽԱՏԱՆՔԱՅԻՆ ՆԱԽԱԳԻԾ
 ԳՑԱԳՐԻ ՀԱՍՏԱՐԸ (ՄԱԿԵՐԵՑԸ)
ՃՇ-7
 ՄԱՍՇՏԱՐ
1:150

ՆԱԽԱԳԾԻ ՃԱՐՏԱՐԱՊԵՏ


«34 ՓՐՈՋԵԿՏ» ՍՊԸ

ՀԱՏՅԵ
 ԴԱՎԹԱՇԵՆ ՎԱՐՉԱՎԱՆ
 ՇՐՋԱՆ, ԴԱՎԹԱՇԵՆ 4-ՐԴ
 ԹԱՂԱՄԱՍ, ՀՈՂԱՄԱՍ Հ. 46/12
 ԸՆԴՀԱՆՈՒՐ ԾԱՆՈԹՈՒՅՈՒՆՆԵՐ:
ՄԱՍՆԱՇԵՆՔ №1

ՆԱԽԱԳԾԻ ԱՆՎԱՆՈՒՄ
 ԲՆԱԿԵՆԻ ՀԱՄԱԼԻՐԻ
 ԿԱՌՈՒՑՄԱՆ
 ԱՇԽԱՏԱՆՔԱՅԻՆ ՆԱԽԱԳԻԾ
 ՊՐԱԿՏԻԿԱՆՈՒ
«ՏՐԱՍ ՔՈՆՍՏՐԱԿՏ»

ՍԵՆՔԵՐԻ ԱՆՎԱՆԱՑԱՆԿ

ՍԵՆՔ N	ՍԵՆՔԻ ԱՆՎԱՆՈՒՄԸ	ՄԱԿԵՐԵՍԸ Զ.Մ
1	Երթուղիներ	400,9 (1)
2	Աստիճանավանդակ	10,5 (2)
3	Աստիճանահարթակ	11,4 (2)
4	Աստիճանավանդակի Նախամուտք	8,7 (2)
5	Վերելակային Նախասրահ	12,4 (1); 16,7 (1)
6	Էլ. Վահանակային սենյակ	9,3 (1)
7	Միջանցք	4,0 (1)
8	Սանհանգույց	3,4 (1)
9	Սանհանգույց սակավաշարժ խմբերի համար	5,3 (1)
№ 81, № 82, № 83, № 84, № 85, № 86, № 87, № 88, № 89, № 90, № 91, № 92, № 93, № 94, № 95, № 96	Ավտոկայանատեղ	17,8 (4); 16,7 (1); 33,7 (4); 18,4 (3); 19,4 (4)
		868,7 մ²

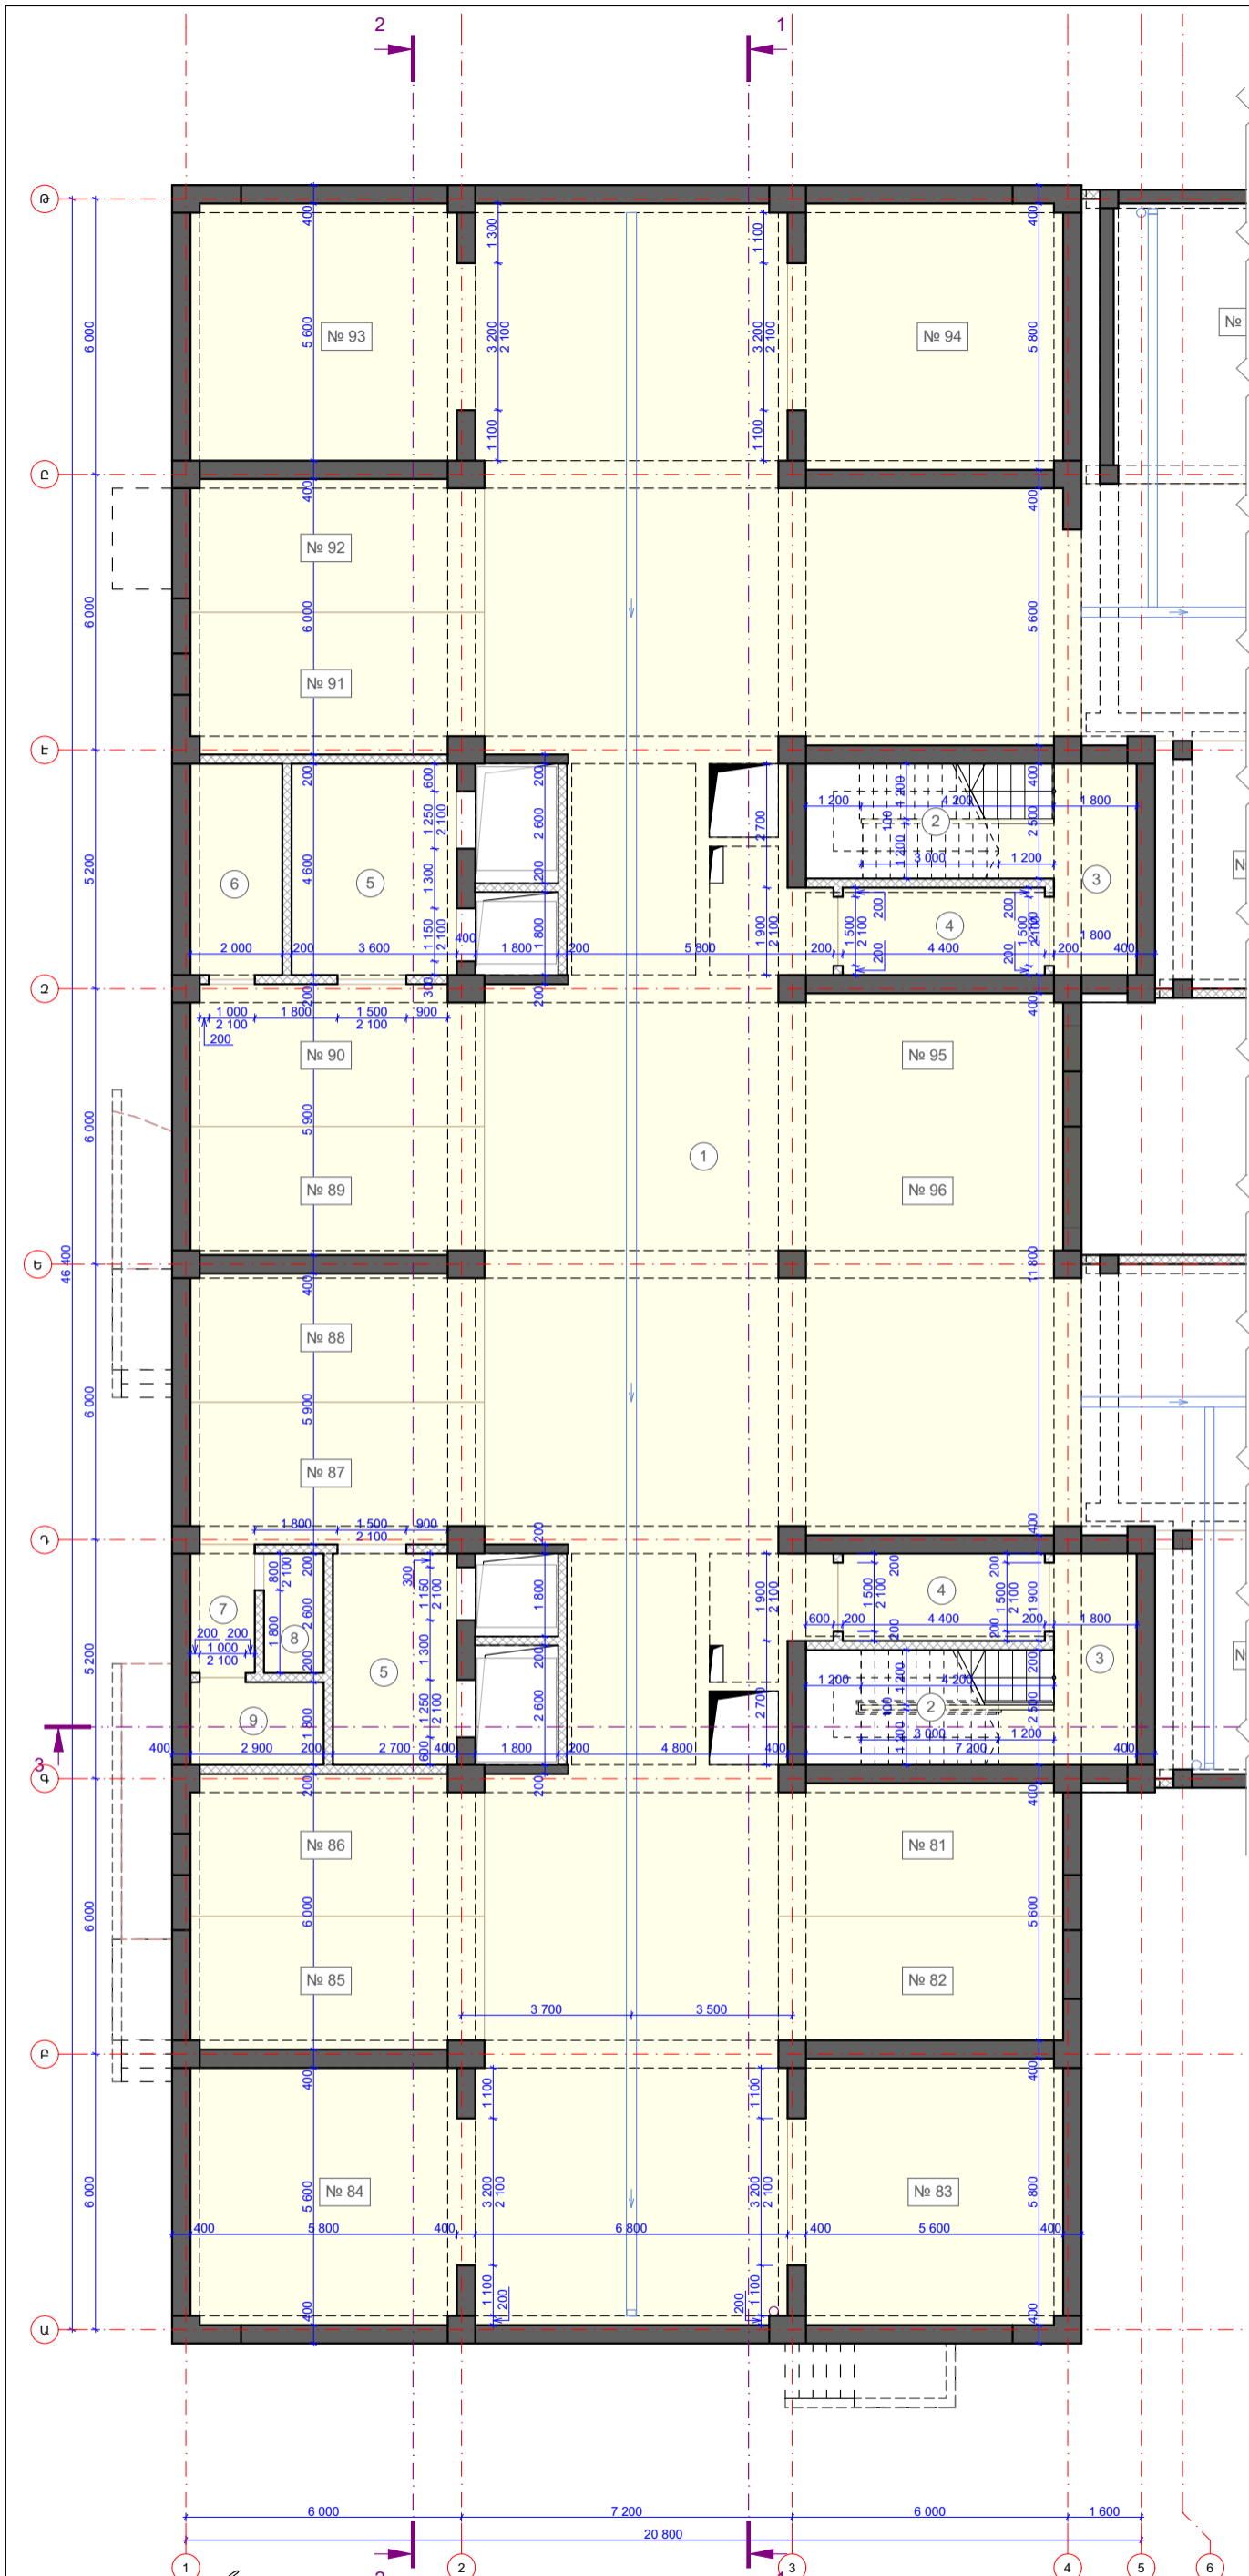

ԼԳԵ Ա. ՎԵՅԱԶՅԱՆ
 ԵՄՍՐ Գ. ՓԼՆՈՍՅԱՆ
 ԵՄՍՐ Վ. ՊԵՏԻՎՅԱՆ
 ԵՄՍՐ Ք. ՍԱՂՈՅԱՆ

ԳՑԱԳՐԻ ԱՆՎԱՆՈՒՄԸ
-1 ՆԿՈՒՂԱՅԻՆ ՀԱՐԿԻ ԶՓՈՂԴՐՄԱՆ ՀԱՏԱԿԱԳԻԾ

ՆԱԽԱԳԾԱՅԻՆ ՓՈՒԼ
 ԱՇԽԱՏԱՆՔԱՅԻՆ ՆԱԽԱԳԻԾ
 ԳՑԱԳՐԻ ՀԱՄԱՐԸ (ՄԱԿԵՐԸ)
ՃՇ-8
 ՄԱՍՇՏԱՐ
1:150

ՆԱԽԱԳԾԻ ՃԱՐՏԱՐԱՊԵՏ


«34 ՓՐՈՋԵԿՏ» ՍՊԸ

ՀԱՄՅԵ
 ԴԱԿԹԱՇԵՆ ՎԱՐՉԱԿԱՆ
 ՇՐՋԱՆ, ԴԱԿԹԱՇԵՆ 4-ՐԴ
 ԹԱՂԱՄԱՍ, ՀՈՂԱՄԱՍ Հ. 46/12
 ԸՆԴՀԱՆՈՒՐ ԾԱՆՈԹՈՒՐՈՅԻՆՆԵՐ:
ՄԱՍՆԱՇԵՆԸ №1

ՆԱԽԱԳԾԻ ԱՆՎԱՆՈՒՄ
 ԲՆԱԿԵՆԻ ՀԱՄԱԼԻՐԻ
 ԿԱՌՈՒՑՄԱՆ
 ԱՇԽԱՏԱՆՔԱՅԻՆ ՆԱԽԱԳԻԾ
 ՊԱՏԿԻՐԱՏՈՒ
«ՏՐԱՍ ՔՈՆՍՏՐԱԿՏ»

ՄԵՆՔԵՐԻ ԱՆՎԱՆԱՑԱԿ

ՄԵՆՔ N	ՄԵՆՔԻ ԱՆՎԱՆՈՒՄԸ	ՄԱԿԵՐԵՍԸ Զ.Մ	ՀԱՏԱԿԻ ՏԻՊԸ
1	Աստիճանավանդակ	10,5 (2)	ԿՍ-3
2	Նախամուտք-միջանցք	26,9 (2)	ԿՍ-3
3	Էլ. վահանակային խուց	1,4 (2)	ԿՍ-3
4	Վերելակային նախասրահ	13,8 (2)	ԿՍ-3
5	Կոմերցիոն նշանակության մակերես	221,7 (1); 241,1 (2)	ԿԳ-1
6	Սանհանգույց	2,8 (2); 2,7 (1)	ԿՍ-4
		817,4 մ²	

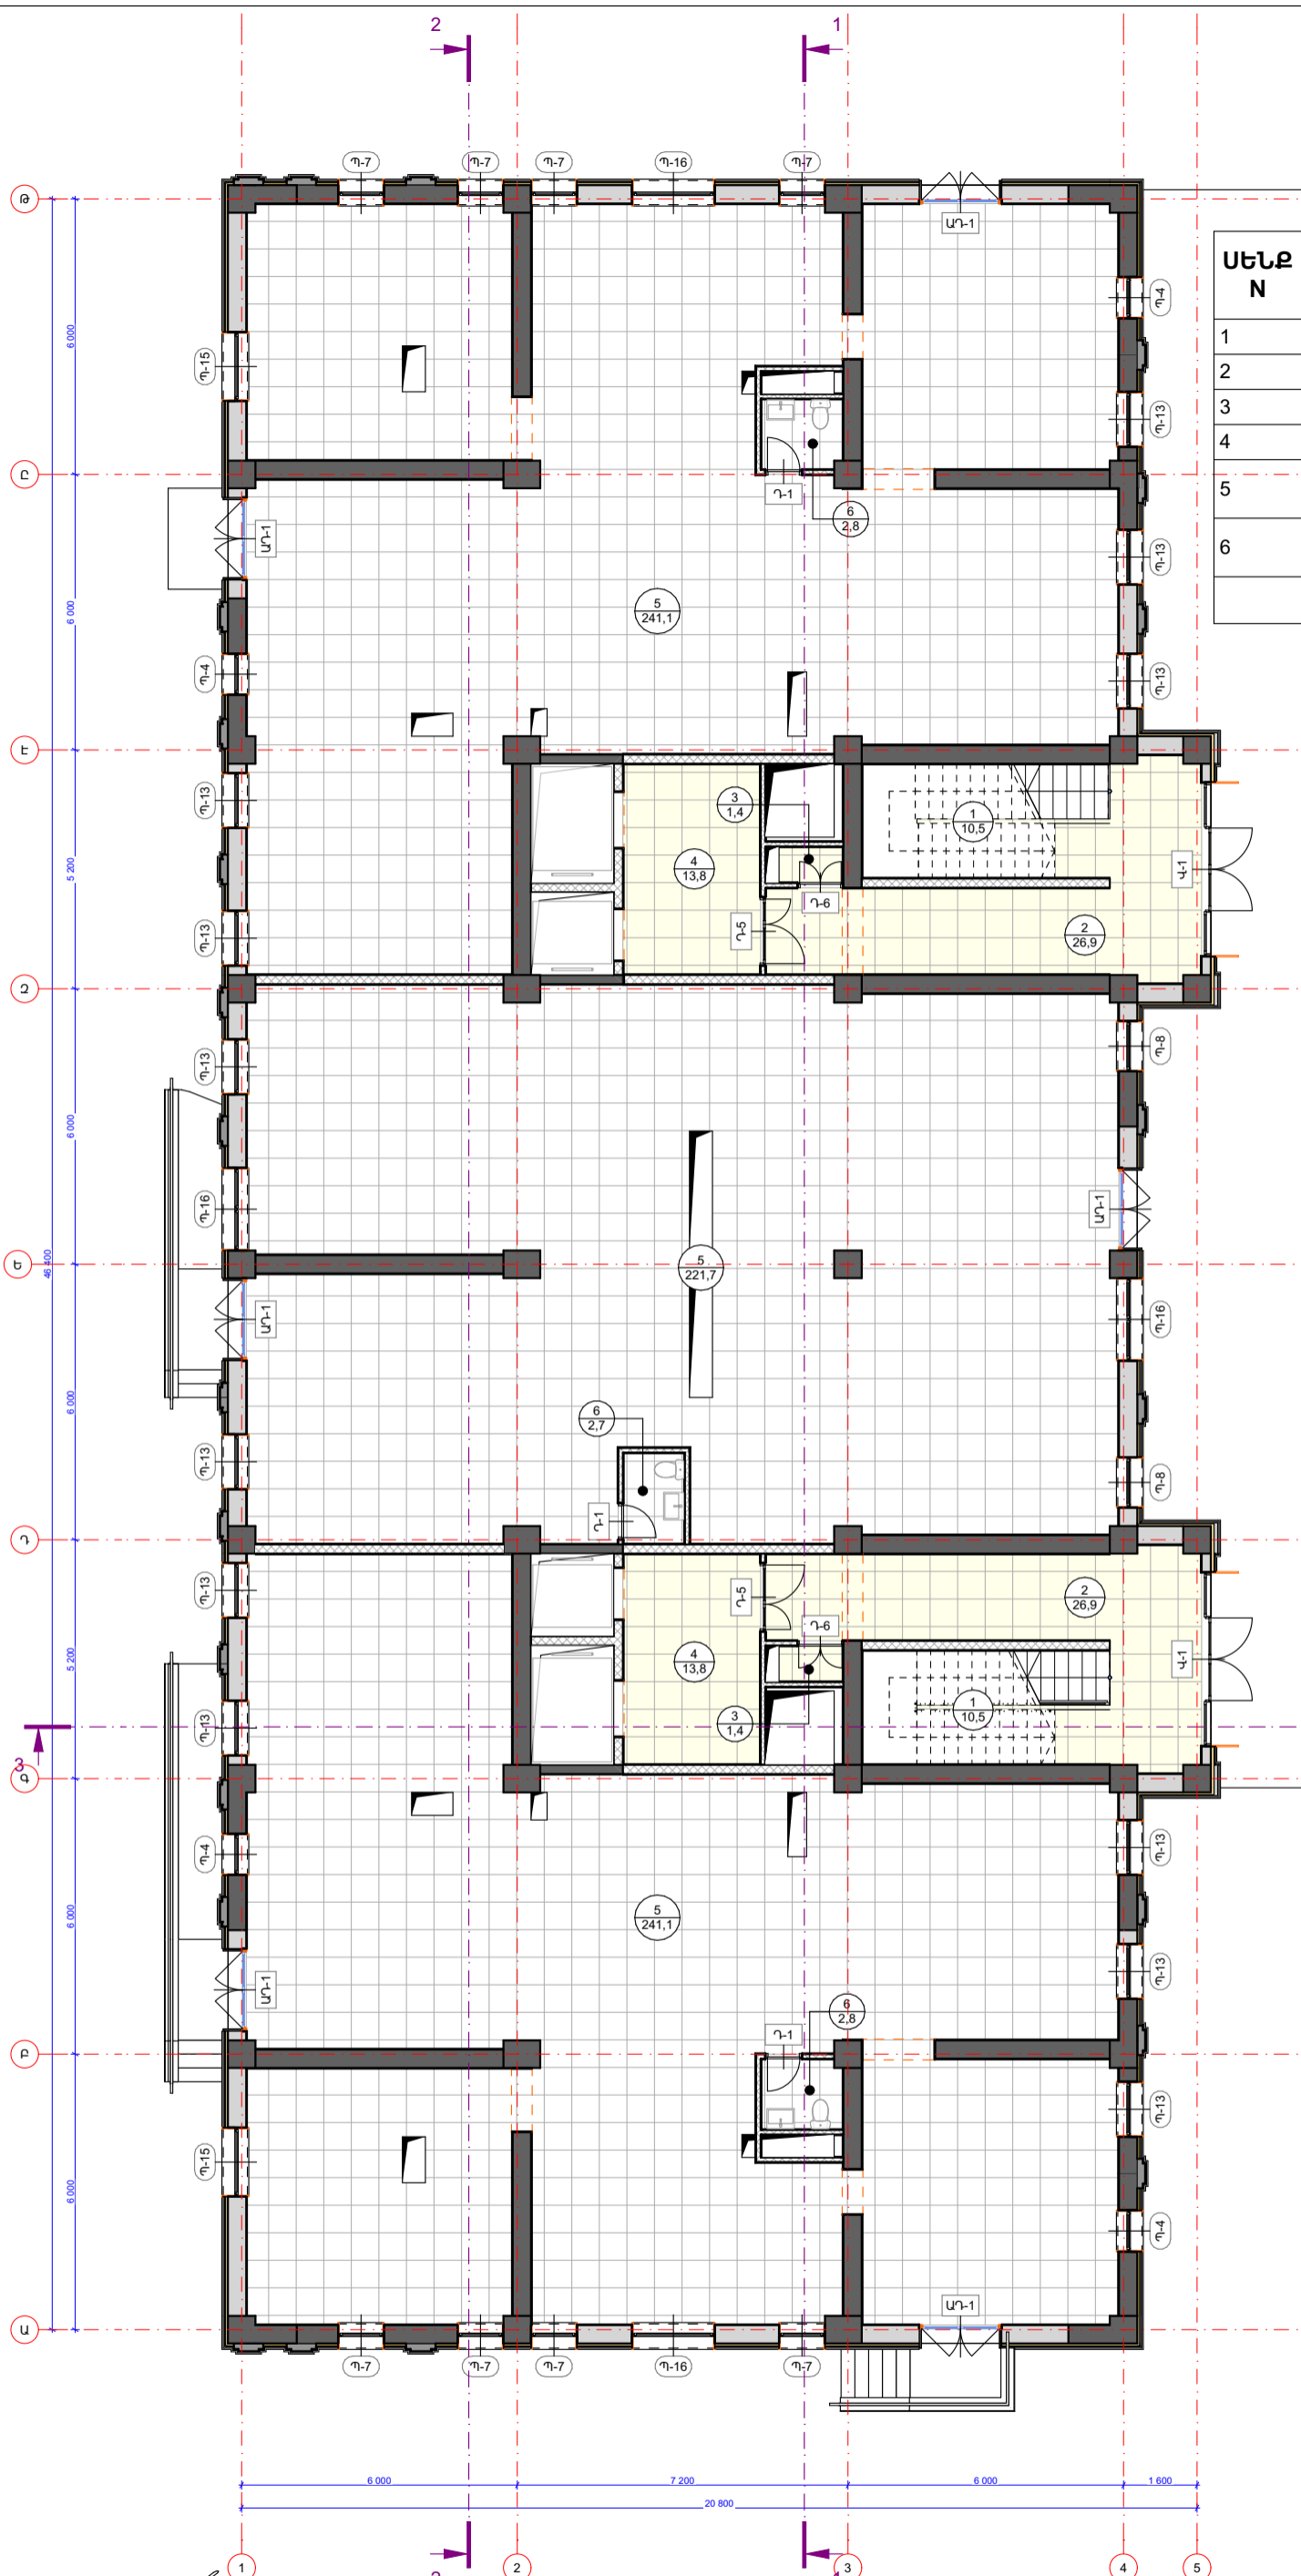

ԼԳԵ Ա. ՎԵՅԱԶՅԱՆ
 ԵՄՐՏ Գ. ՓԱՆՈՍՅԱՆ
 ԵՄՐՏ Վ. ՊԵՏԻՎՅԱՆ
 ԵՄՐՏ Հ. ՍԱՂՈՅՆ

ԳՑԱԳՐԻ ԱՆՎԱՆՈՒՄԸ
ԶՐՈՅԱԿԱՆ ՀԱՐԿԻ ՄԱԿԻՇԱԿՈՐՄԱՆ ՀԱՏԱԿԱԳԻՇ

ՆԱԽԱԳԾԱՅԻՆ ՓՈՒԼ
 ԱՇԽԱՏԱՆՔԱՅԻՆ ՆԱԽԱԳԻՇ
 ԳՑԱԳՐԻ ՀԱՍՏԱՐԸ (ՄԱԿԻՇԸ)
ՃՇ-9
 ՄԱՍՇՏԱՐ
1:150

ՆԱԽԱԳԾԻ ԵՐԿՐԱՐՈՒՄԵՏ


«34 ՓՐՈՋԵԿՏ» ՍՊԸ

ՀԱՏՅԵ
 ԴԱՎԹԱՇԵՆ ՎԱՐՉԱԿԱՆ ՇՐՋԱՆ, ԴԱՎԹԱՇԵՆ 4-ՐԴ ԹԱՂԱՄԱՍ, ՀՈՂԱՄԱՍ Հ. 46/12
 ԸՆԴՀԱՆՈՒՐ ԾԱՆՈԹՈՒՄՆԵՐԻ:
ՄԱՍՆԱՇԵՆԸ №1

ՆԱԽԱԳԾԻ ԱՆՎԱՆՈՒՄ
 ԲՆԱԿԵՒԻ ՀԱՄԱԼԻՐԻ ԿԱՌՈՒՑՄԱՆ ԱՇԽԱՏԱՆՔԱՅԻՆ ՆԱԽԱԳԻՇ
 ՊԱՏԿՐԱՏՈՒ
«ՏՐԱՍ ԲՈՆԱԹՐԱԶԵՆ»

ՄԵՆԵՐԻ ԱՆՎԱՆԱՑԱԿ

ՄԵՆԵՐ N	ՄԵՆԵԻ ԱՆՎԱՆՈՒՄ	ՄԱԿԵՐԵԱԸ Զ.Մ
1	Ատտիճանավանդակ	10,5 (2)
2	Նախամուտք-վիշակացք	26,9 (2)
3	Էլ. վահանակային խուց	1,4 (2)
4	Վերելակային նախասրահ	13,8 (2)
5	Կոմերցիոն նշանակության մակերես	221,7 (1); 241,1 (2)
6	Սանհանգույց	2,8 (2); 2,7 (1)
		817,4 մ²

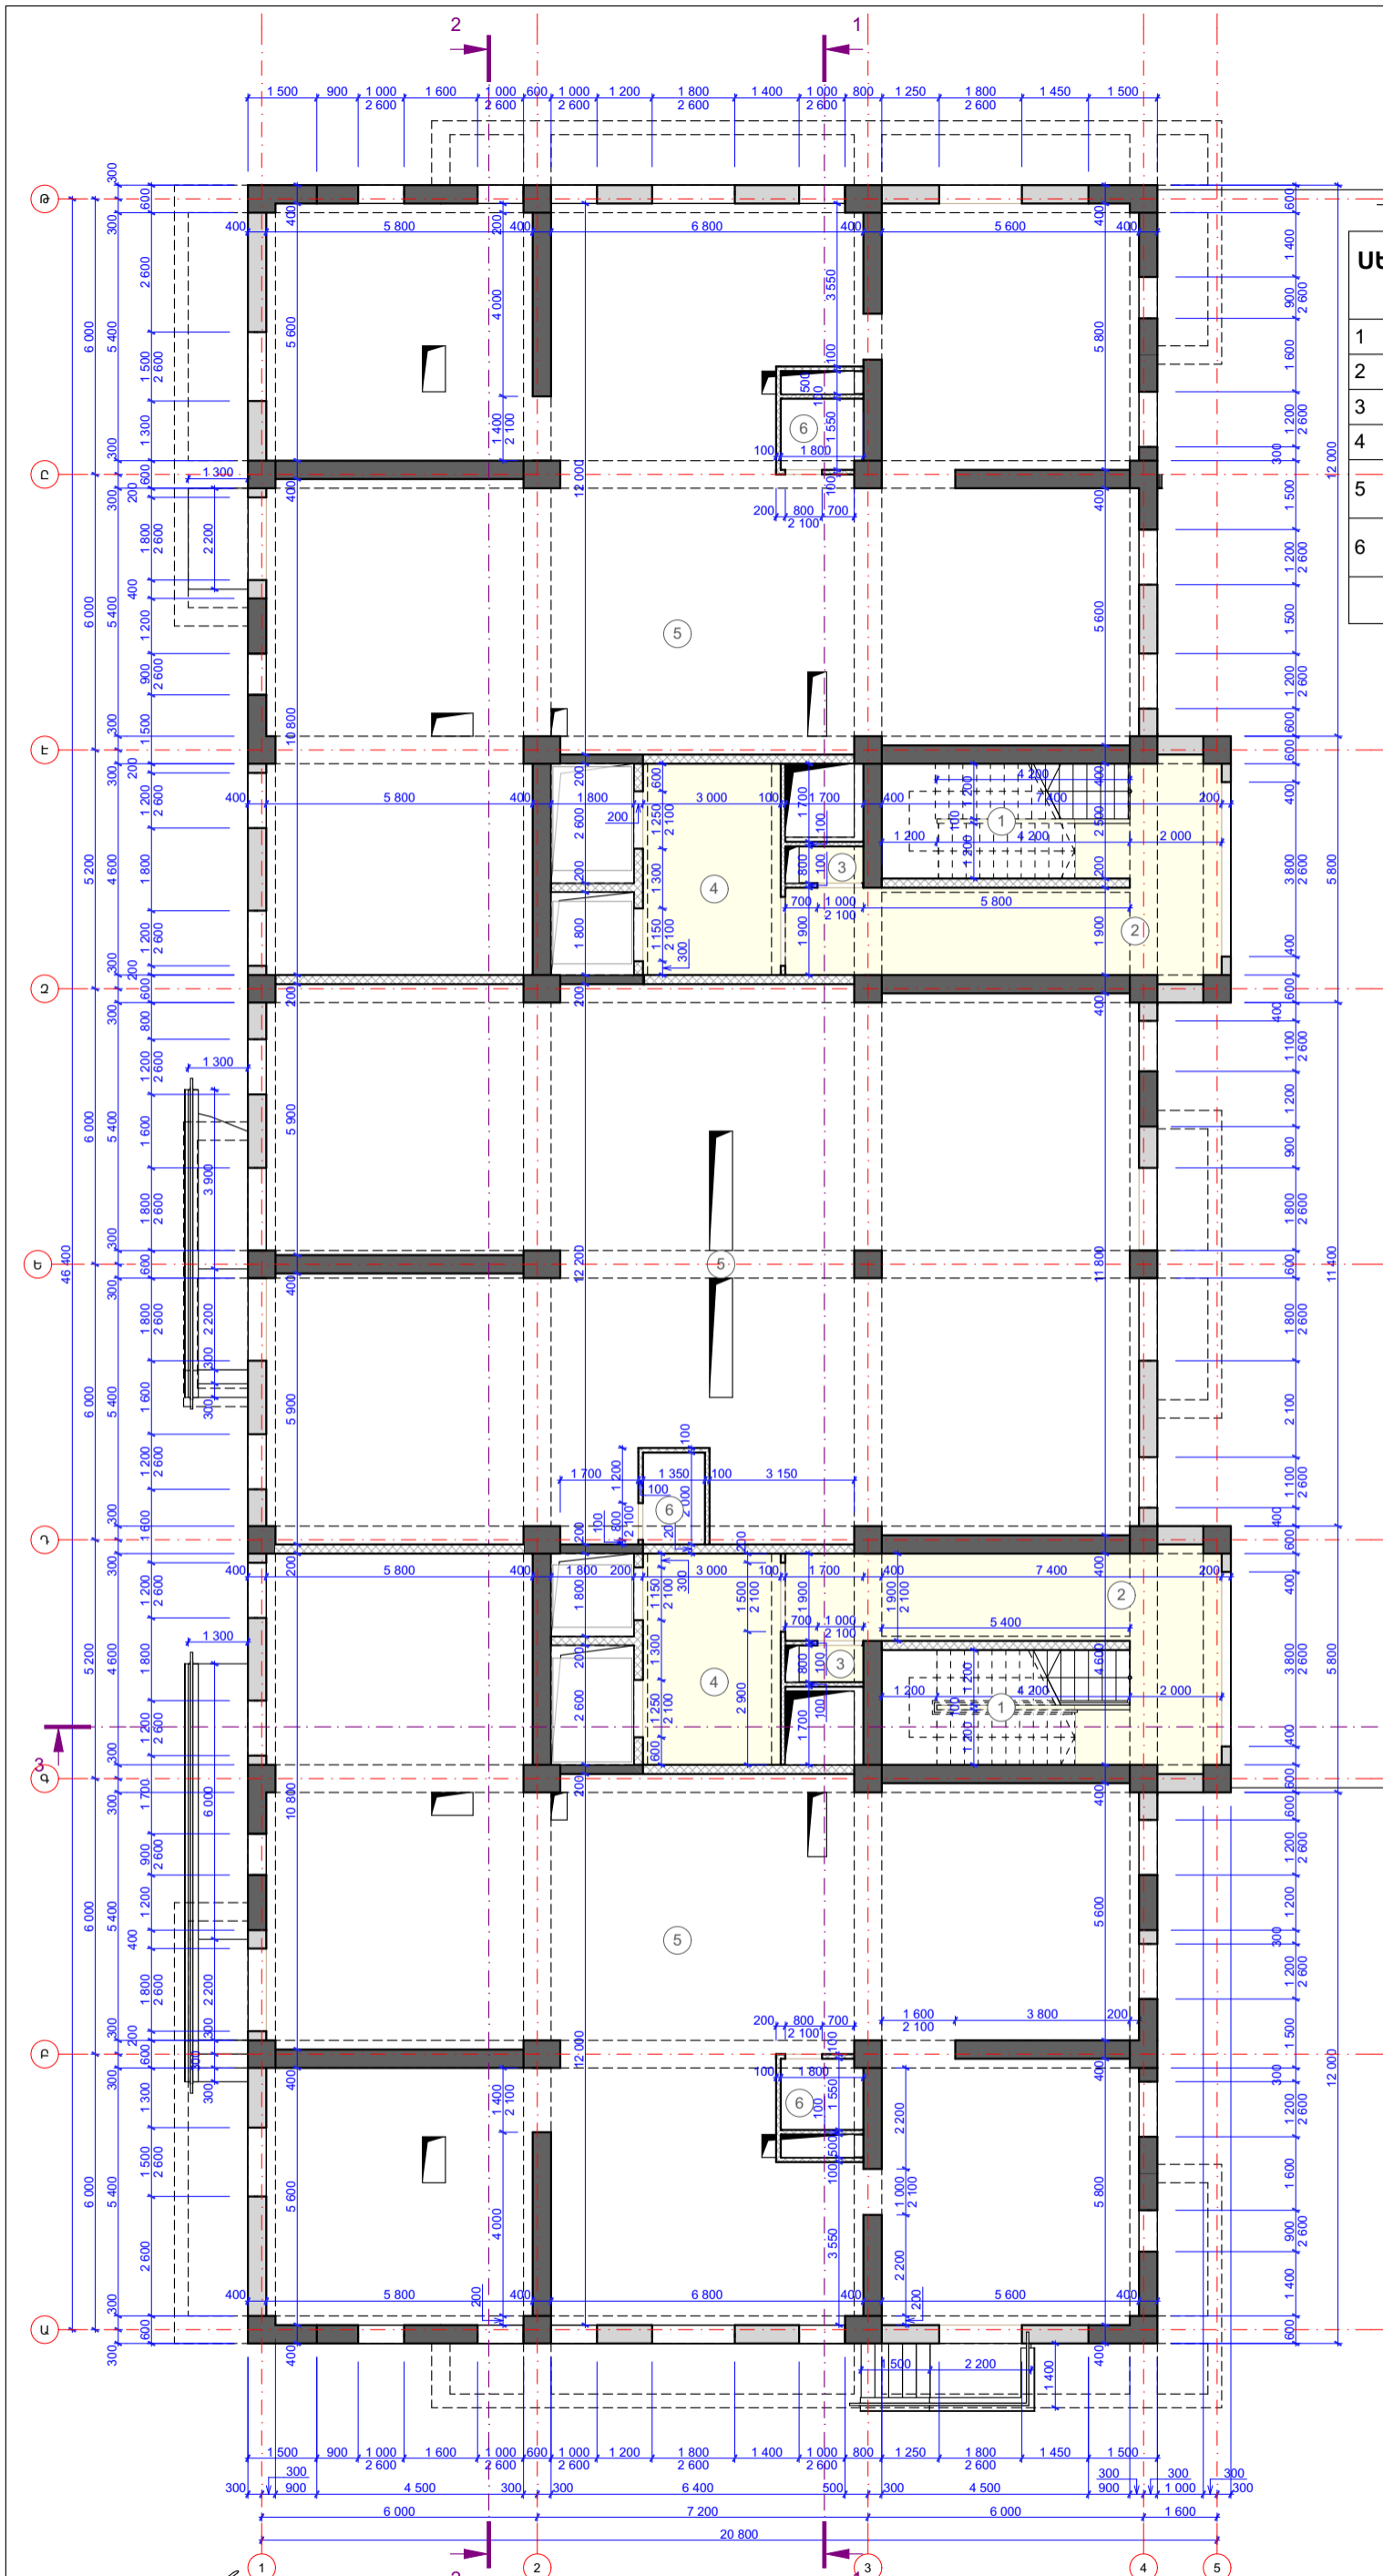

ՆԳԵ Ա. ՎԱՆԱԶՅԱՆ
 ՃԱՐՏ Գ. ՓԱՆՈՒՅԱՆ
 ՃԱՐՏ Վ. ՊԵՏԻՎՅԱՆ
 ՃԱՐՏ Բ. ՍԱՂՈՅԱՆ

ԳՑԱԳՐԻ ԱՆՎԱՆՈՒՄ
ԶՐՈՅԱԿԱՆ ՀԱՐԿԻ ԶԱՓՈՂԻՄԱՆ ՀԱՏԱԿԱԳԻԾ

ՆԱԽԱԳԾՅԻՆ ՓՈՒԼ
 ԱՇԽԱՏԱՆՔԱՅԻՆ ՆԱԽԱԳԻԾ
 ԳՑԱԳՐԻ ՀԱՄԱՐ (ՄԱԿԵՐԵԸ)
ՃՇ-10
 ՄԱՍՇՏԱՐ
1:150

ՆԱԽԱԳԻԾ ԵՐԿՐԱՐԱՊԵՏ

«34 ՓՐՈՋԵԿՏ» ՍՊԸ

ՀԱՅԵՏ
 ԴԱԿԹԱՇԵՆ ՎԱՐՉԱԿԱՆ ՇՐՋԱՆ, ԴԱԿԹԱՇԵՆ 4-ՐԴ ԹԱՂԱՄԱՍ, ՀՈՂԱՄԱՍ Հ. 46/12
 ԸՆԴՀԱՆՈՒՐ ԾԱՆՈԹՈՒՆՅՈՒՆՆԵՐ:
ՄԱՍՆԱՇԵՆԸ №1

ՆԱԽԱԳԻԾ ԱՆՎԱՆՈՒՄ
 ԲՆԱԿԵՆԻ ՀԱՄԱԽՐԻ ՎԱՌՈՒՑՄԱՆ ԱՇԽԱՏԱՆՔԱՅԻՆ ՆԱԽԱԳԻԾ
 ՊՄՏԿԻՐԱՏՈՒ
«ՏՐԱՍ ՔՈՆՍՏՐԱԿՏ»

ՍԵՆՔԵՐԻ ԱՆՎԱՆԱՑԱԿ

Բնակ. մակնիշը	ՍԵՆՔ N	ՍԵՆՔԻ ԱՆՎԱՆՈՒՄԸ	ՀԱՏԱԿԻ ՏԻՊԸ
Ընդհանուր սենքեր			
1		Ատիճանավանդակ	ԿՍ-3
2		Ընդհանուր պատշգամբ	ԿՍ-4
3		Միջանցք	ԿՍ-3
4		Միջանցք	ԿՍ-3
5		Էլ վահանակային խոց	ԿՍ-3


A1; B1; C1; D1; E1; F1; G1; H1			
№ 1 № 6	1	Նախամուտք	ԿՍ-3
	2	Միջանցք	ԿՍ-3
	3	Սանհանգույց	ԿՍ-3
	4	Խոհանոց	ԿՍ-3
	5	Հյուրասենյակ	ՄՀ-1
	6	Ննջասենյակ	ՄՀ-1
	7	Ննջասենյակ	ՄՀ-1
	8	Պատշգամբ	ԿՍ-3
	9	Պատշգամբ	ԿՍ-3

A2; B2; C2; D2; E2; F2; G2; H2			
№ 2 № 7	1	Նախամուտք	ԿՍ-3
	2	Միջանցք	ԿՍ-3
	3	Սանհանգույց	ԿՍ-4
	4	Սանհանգույց	ԿՍ-4
	5	Խոհանոց	ԿՍ-3
	6	Հյուրասենյակ	ՄՀ-1
	7	Ննջասենյակ	ՄՀ-1
	8	Ննջասենյակ	ՄՀ-1
	9	Ննջասենյակ	ՄՀ-1
	10	Պատշգամբ	ԿՍ-3

A3; B3; C3; D3; E3; F3			
№ 3 № 8	1	Նախամուտք	ԿՍ-3
	2	Միջանցք	ԿՍ-3
	3	Սանհանգույց	ԿՍ-4
	4	Խոհանոց	ԿՍ-3
	5	Հյուրասենյակ	ՄՀ-1
	6	Ննջասենյակ	ՄՀ-1
	7	Ննջասենյակ	ՄՀ-1
	8	Ննջասենյակ	ՄՀ-1
	9	Ննջասենյակ	ՄՀ-1
	10	Պատշգամբ	ԿՍ-3

A4; B4; C4; D4; E4; F4			
№ 4 № 9	1	Նախամուտք-Միջանցք	ԿՍ-3
	2	Սանհանգույց	ԿՍ-4
	3	Խոհանոց	ԿՍ-3
	4	Հյուրասենյակ	ՄՀ-1
	5	Ննջասենյակ	ՄՀ-1
	6	Պատշգամբ	ԿՍ-3

A5; B5; C5; D5; E5; F5			
№ 5 № 10	1	Նախամուտք-Միջանցք	ԿՍ-3
	2	Սանհանգույց	ԿՍ-4
	3	Խոհանոց	ԿՍ-3
	4	Հյուրասենյակ	ՄՀ-1
	5	Ննջասենյակ	ՄՀ-1
	6	Պատշգամբ	ԿՍ-3

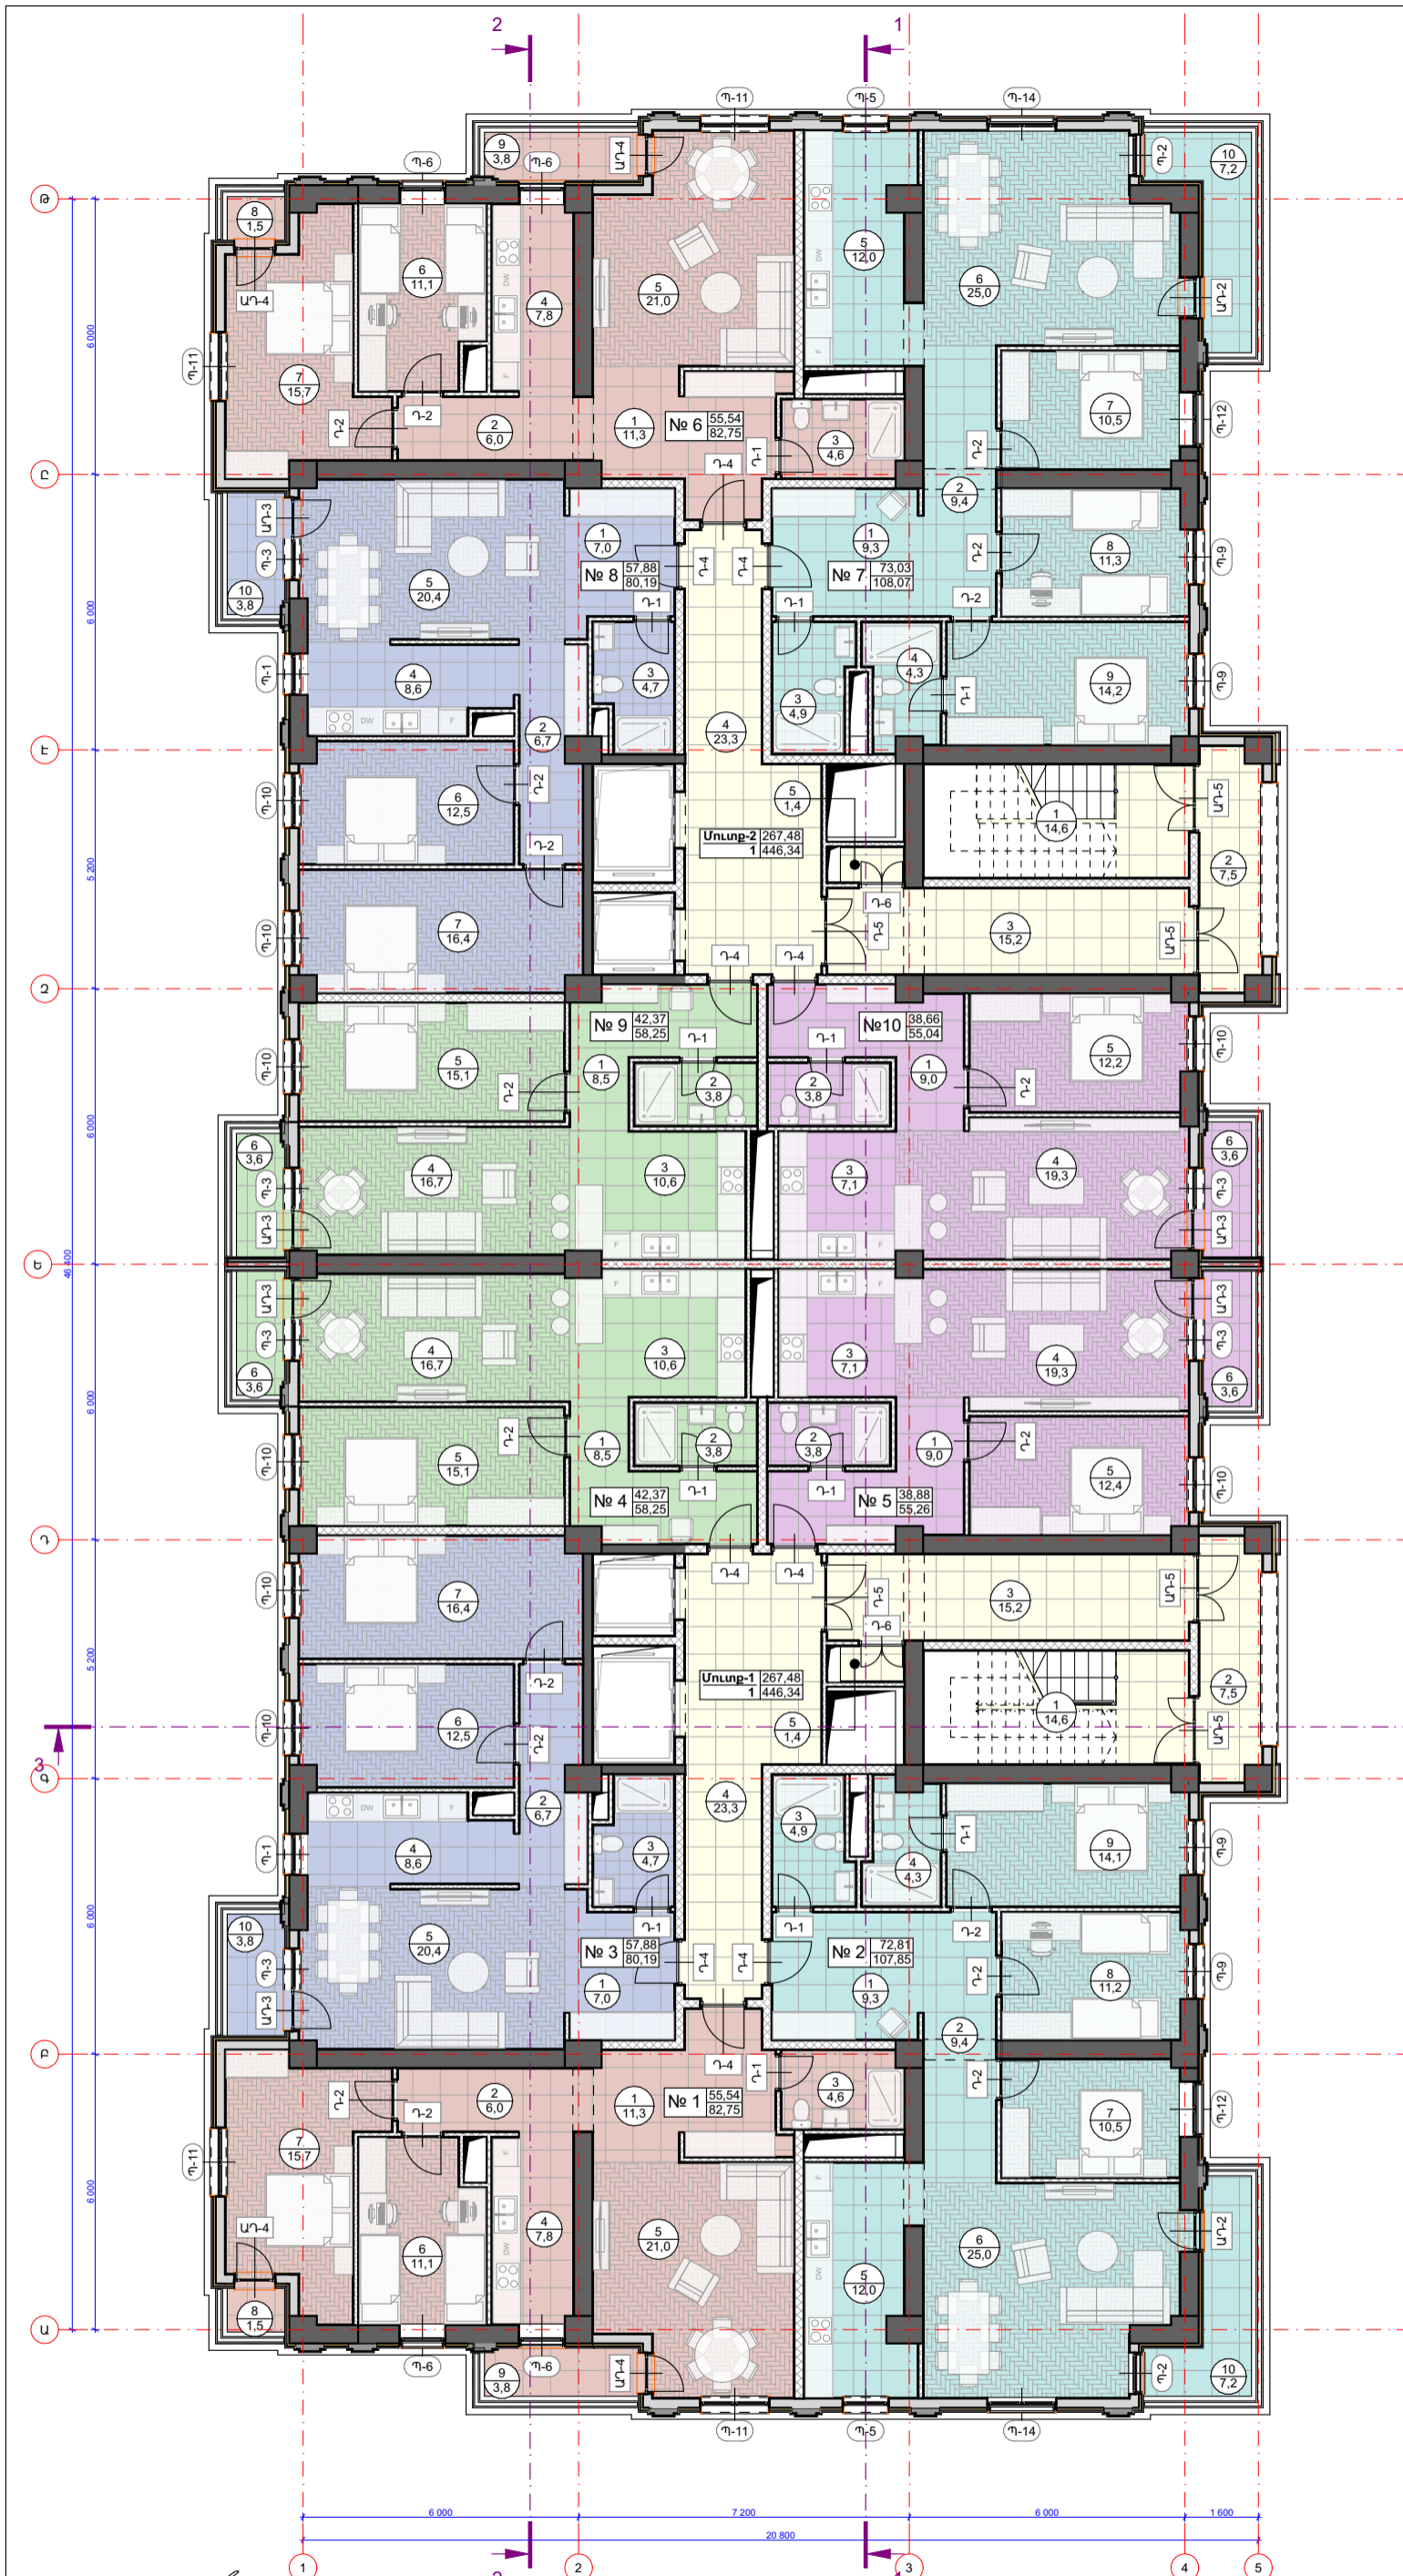

ԼԳԵ Ա. ՎԵՅԱԶՅԱՆ
 ԵՐԵՎԱՆԻ ՊՐԵՄԻԵՐ
 ԵՐԵՎԱՆԻ ՊՐԵՄԻԵՐ
 ԵՐԵՎԱՆԻ ՊՐԵՄԻԵՐ

ԳՑԱԳՐԻ ԱՆՎԱՆՈՒՄԸ
**1-ԻՆ ԲՆԱԿԵԼԻ ՀԱՐԿԻ
 ՍԱԿԵԼԻ ԿՈՆՍՏՐԱԿՏԱԿԱՆ
 ՀԱՏԱԿԱԳԻԾ
 (ԿՐԿԵԿՈՂ ՀԱՐԿ՝ [1-ԻՆ] - [3-ԲՆ])
 ՀԱՐԿԵՐ)**

ՆԱԽԱԳԾԱՅԻՆ ՓՈՒԼ
 ԱՇԽԱՏԱՆՔԱՅԻՆ ՆԱԽԱԳԻԾ
 ԳՑԱԳՐԻ ՀԱՍՏԱՐ (ՍԱԿԵԼԵԸ)
ԾՃ-11
 ՍԱՍՇՏԱՐ
1:150

ՆԱԽԱԳԻԾ ԵՐԵՎԱՆԻ

 «34 ՓՐՈՋԵԿՏ» ՍՊԸ

ՀԱՍՑԵ
 ԴԱԿԹԱԾԵԼ ԿԱՐԶԱԿԱՆ
 ՇՐՋԱՆ, ԴԱԿԹԱԾԵԼ 4-ՐԴ
 ԹԱՂԱՄԱՍ, ՀՈՂԱՄԱՍ Հ. 46/12
 ԸՆԴՀԱՆՈՒՐ ԾԱՆՈԹՈՒԹՅՈՒՆՆԵՐ:
ՄԱՍՆԱԾԵԼԸ №1

ՆԱԽԱԳԻԾ ԱՆՎԱՆՈՒՄ
 ԲՆԱԿԵԼԻ ՀԱՍՏԱԿԻ
 ԿԱՌՈՒՑՄԱՆ
 ԱՇԽԱՏԱՆՔԱՅԻՆ ՆԱԽԱԳԻԾ
 ՊԱՏԿՈՒՄ
 «ՏՐԱՍ ԲՈՆԱԹՐԱԾԸ»

ՍԵՆՔԵՐԻ ԱՆՎԱՆԱՑԱԿ

Բնակ. մակնիշը	ՍԵՆՔ N	ՍԵՆՔԻ ԱՆՎԱՆՈՒՄԸ	ՀԱՏԱԿԻ ՏԻՊԸ
---------------	--------	-----------------	-------------

ԸՆԴՀԱՆՈՒՐ ՍԵՆՔԵՐ			
1	Ատոմհանրամարտ	ԿՍ-3	
2	Ընդհանուր պատշգամբ	ԿՍ-4	
3	Միջանցք	ԿՍ-3	
4	Միջանցք	ԿՍ-3	
5	Էլ վահանակային խոց	ԿՍ-3	


A1; B1; C1; D1; E1; F1; G1; H1			
№ 1 № 6	1	Նախամուտք	ԿՍ-3
	2	Միջանցք	ԿՍ-3
	3	Սանհանգույց	ԿՍ-3
	4	Խոհանոց	ԿՍ-3
	5	Հյուրասենյակ	ՄՀ-1
	6	Ննջասենյակ	ՄՀ-1
	7	Ննջասենյակ	ՄՀ-1
	8	Պատշգամբ	ԿՍ-3
	9	Պատշգամբ	ԿՍ-3

A2; B2; C2; D2; E2; F2; G2; H2			
№ 2 № 7	1	Նախամուտք	ԿՍ-3
	2	Միջանցք	ԿՍ-3
	3	Սանհանգույց	ԿՍ-4
	4	Սանհանգույց	ԿՍ-4
	5	Խոհանոց	ԿՍ-3
	6	Հյուրասենյակ	ՄՀ-1
	7	Ննջասենյակ	ՄՀ-1
	8	Ննջասենյակ	ՄՀ-1
	9	Ննջասենյակ	ՄՀ-1
	10	Պատշգամբ	ԿՍ-3

A3; B3; C3; D3; E3; F3			
№ 3 № 8	1	Նախամուտք	ԿՍ-3
	2	Միջանցք	ԿՍ-3
	3	Սանհանգույց	ԿՍ-4
	4	Խոհանոց	ԿՍ-3
	5	Հյուրասենյակ	ՄՀ-1
	6	Ննջասենյակ	ՄՀ-1
	7	Ննջասենյակ	ՄՀ-1
	8	Ննջասենյակ	ՄՀ-1
	9	Ննջասենյակ	ՄՀ-1
	10	Պատշգամբ	ԿՍ-3

A4; B4; C4; D4; E4; F4			
№ 4 № 9	1	Նախամուտք-Միջանցք	ԿՍ-3
	2	Սանհանգույց	ԿՍ-4
	3	Խոհանոց	ԿՍ-3
	4	Հյուրասենյակ	ՄՀ-1
	5	Ննջասենյակ	ՄՀ-1
	6	Պատշգամբ	ԿՍ-3

A5; B5; C5; D5; E5; F5			
№ 5 № 10	1	Նախամուտք-Միջանցք	ԿՍ-3
	2	Սանհանգույց	ԿՍ-4
	3	Խոհանոց	ԿՍ-3
	4	Հյուրասենյակ	ՄՀ-1
	5	Ննջասենյակ	ՄՀ-1
	6	Պատշգամբ	ԿՍ-3

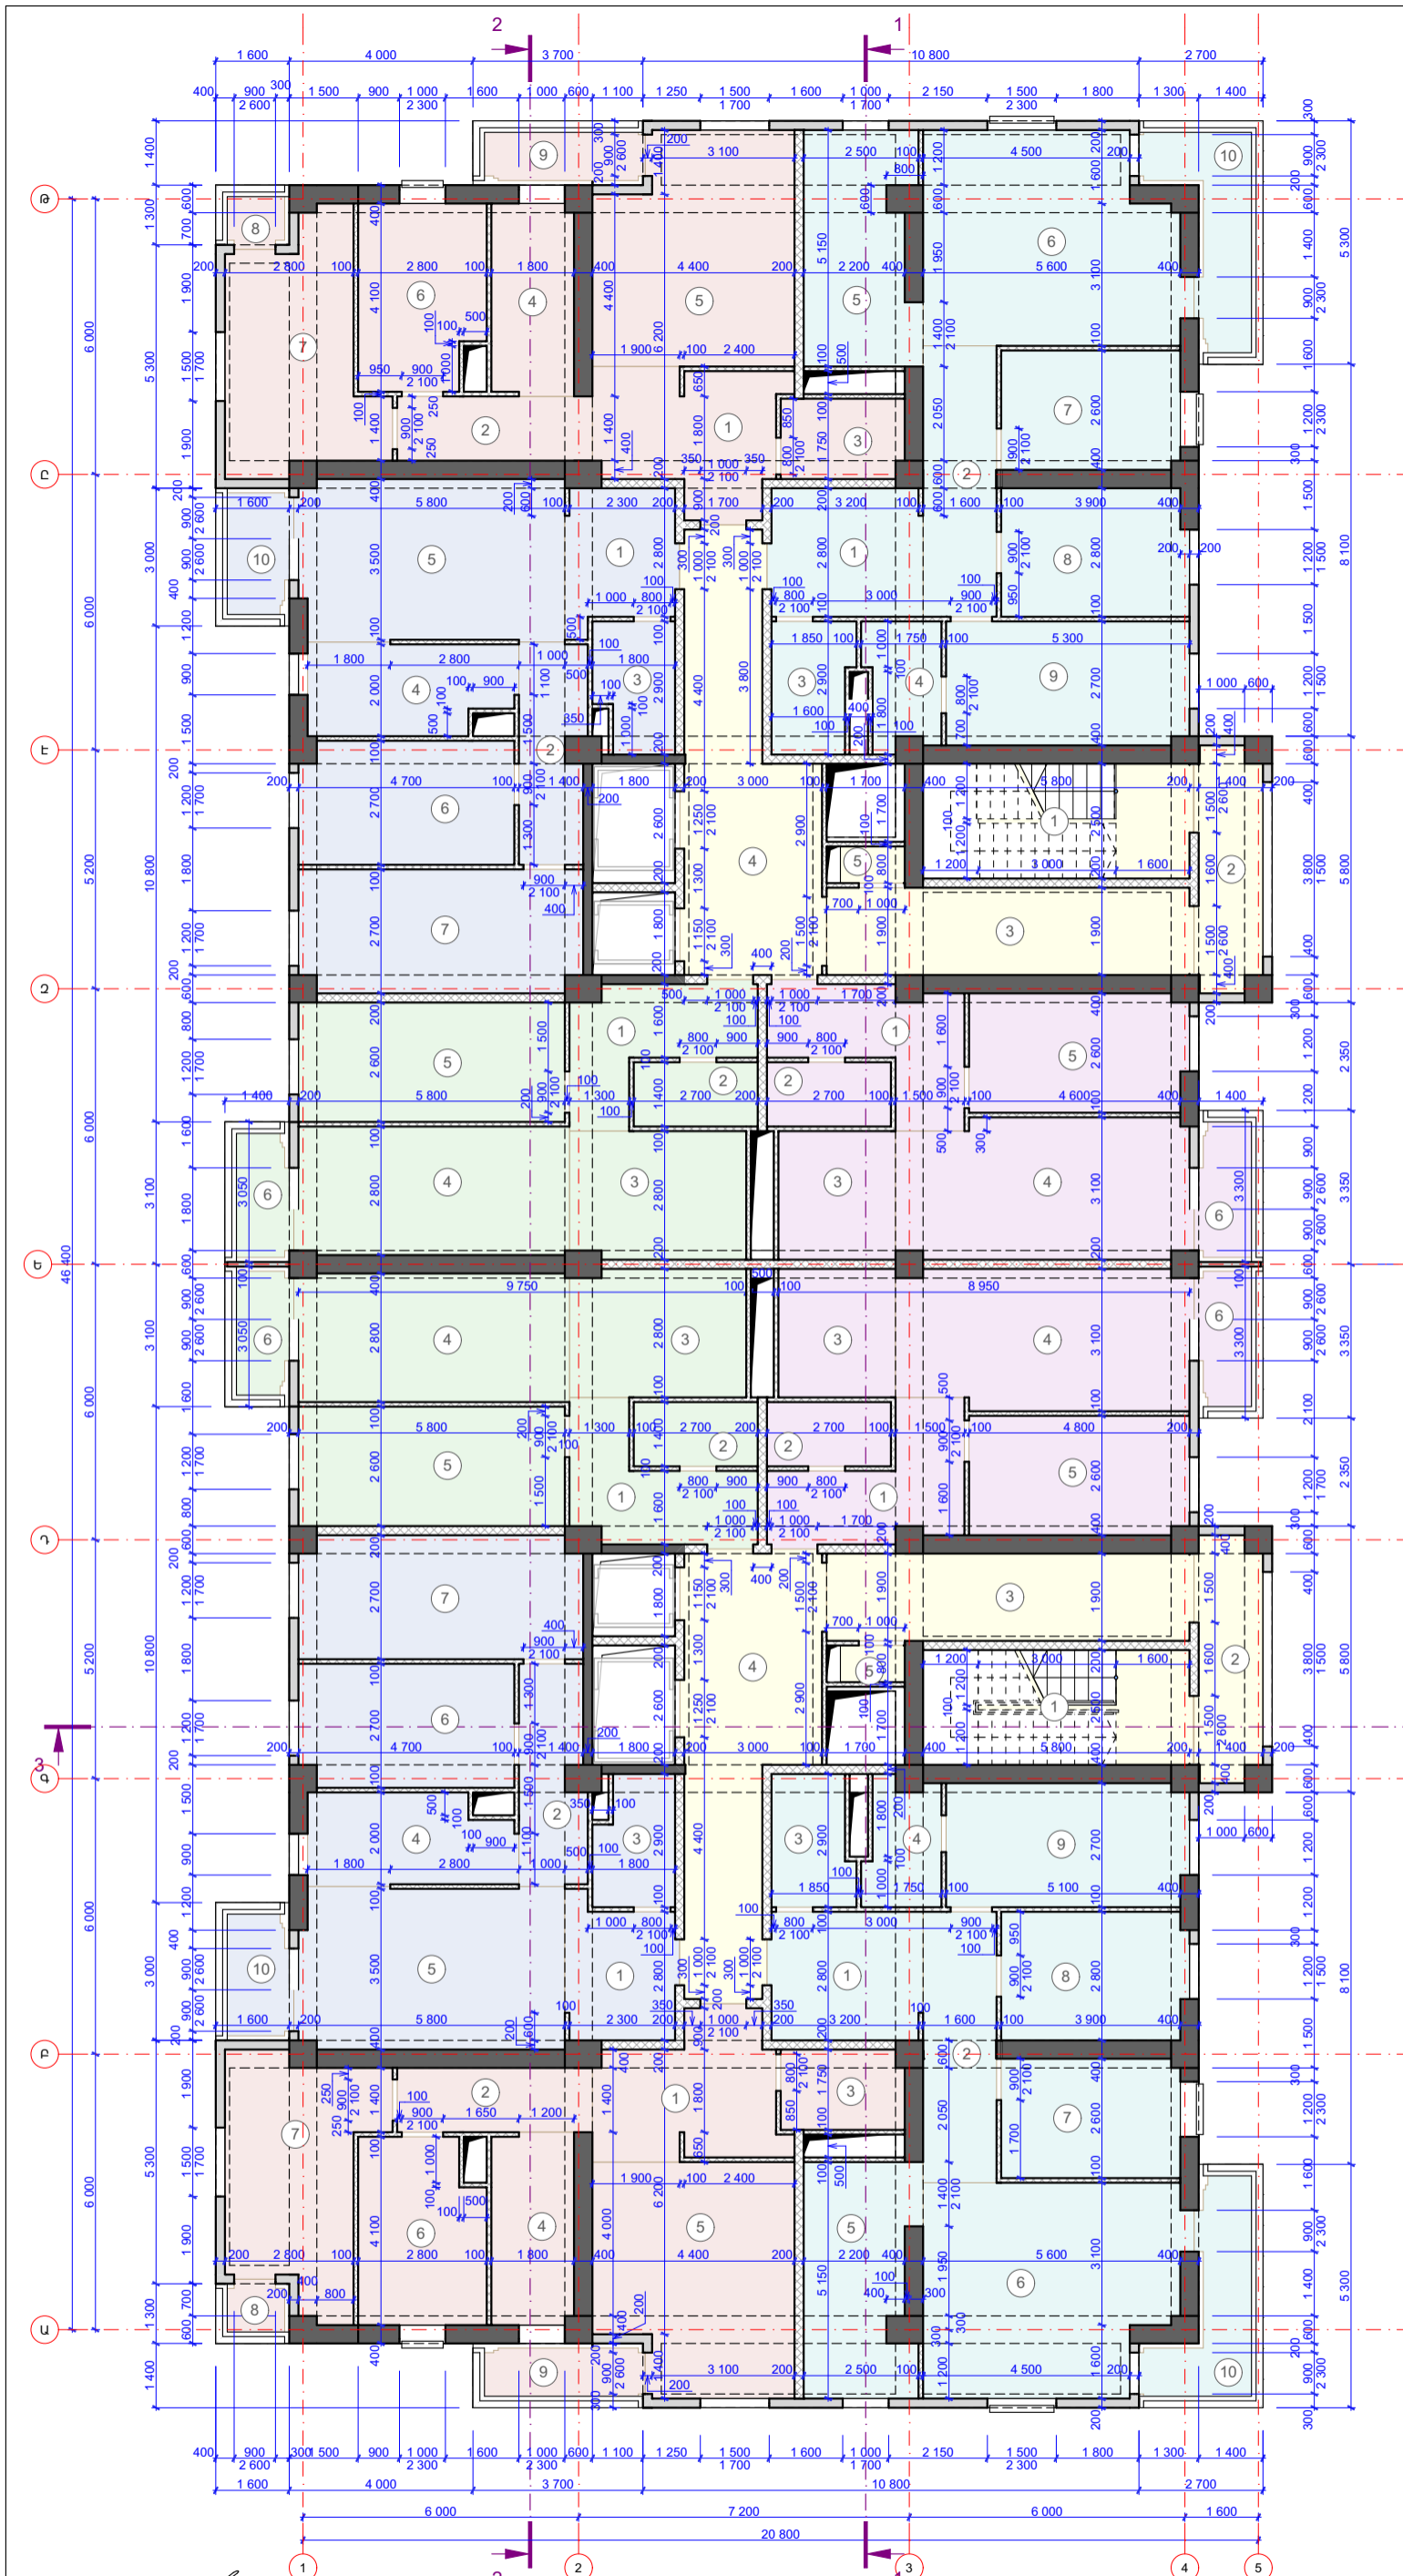

ԼԳԵ Ա. ՎԱՅՆՅԱՆ
 ԳՐԱԳՐԻ ԱՆՎԱՆՈՒՄԸ
 ԳՐԱԳՐԻ ՉԱՍՏՈՒՄ
 ԳՐԱԳՐԻ ԿՐԻՏԻԿԱԿԱՆ ՎՃԱՐՄԱՆ ԳՐԱԳՐԻ
 ԳՐԱԳՐԻ ԿՐԻՏԻԿԱԿԱՆ ՎՃԱՐՄԱՆ ԳՐԱԳՐԻ

ԳՐԱԳՐԻ ԱՆՎԱՆՈՒՄԸ
1-ԻՆ ԲՆԱԿԵԼԻ ՀԱՐԿԻ ՉՓՈՂԴՐՄԱՆ ՀԱՏԱԿԱԳԻԾ (ԿՐԿԵԿՈՂ ՀԱՐԿ՝ [1-ԻՆ] - [3-ԲՐ] ՀԱՐԿԵՐ)

ՆԱԽԱԳԾԱՅԻՆ ՓՈՒԼ
 ԱՇԽԱՏԱՆՔԱՅԻՆ ՆԱԽԱԳԻԾ
 ԳՐԱԳՐԻ ՀԱՍՏԱՐ (ՍԱԿԻՆԸ)
ԾՇ-12
 ՄԱՍՏՏԱՐ
1:150

ՆԱԽԱԳԾԻ ՃԱՐՏԱՐԱՊԵՏ


«34 ՓՐՈՋԵԿՏ» ՍՊԸ

ՀԱՍՑԵ
 ԴԱԿՁԱՆՇԵԼ ՎԱՐՉԱԿԱՆ ՇՐՋԱՆ, ԴԱԿՁԱՆՇԵԼ 4-ԲՐ ԹԱՂԱՄԱՍ, ՀՈՂԱՄԱՍ Հ. 46/12
 ԸՆԴՀԱՆՈՒՐ ԾԱՆՈԹՈՒԹՅՈՒՆՆԵՐ:
ՄԱՍՆԱՇԵՆՔ №1

ՆԱԽԱԳԾԻ ԱՆՎԱՆՈՒՄ
 ԲՆԱԿԵԼԻ ՀԱՄԱԽՐԻ ԿԱՌՈՒՑՄԱՆ ԱՇԽԱՏԱՆՔԱՅԻՆ ՆԱԽԱԳԻԾ
 ՊԱՏԿՈՒՄ
«ՏՐԱՍ ԲՈՆԱԹՐԱԸՆ»

ՍԵՆՔԵՐԻ ԱՆՎԱՆԱՑԱԿ

Բնակ. մակերեսը	ՍԵՆՔ N	ՍԵՆՔԻ ԱՆՎԱՆՈՒՄԸ	ՀԱՏԱԿԻ ՏԻՊԸ
Ընդհանուր սենքեր			
	1	Ատոմհանավանդակ	ԿՍ-3
	2	Ընդհանուր պատշգամբ	ԿՍ-4
	3	Միջանցք	ԿՍ-3
	4	Միջանցք	ԿՍ-3
	5	Էլ վահանակային խուց	ԿՍ-3
A1; B1; C1; D1; E1; F1; G1; H1			
№ 31 № 36	1	Նախամուտք	ԿՍ-3
	2	Միջանցք	ԿՍ-3
	3	Սանհանգույց	ԿՍ-3
	4	Խոհանոց	ԿՍ-3
	5	Հյուրասենյակ	ՄՀ-1
	6	Ննջասենյակ	ՄՀ-1
	7	Ննջասենյակ	ՄՀ-1
	8	Պատշգամբ	ԿՍ-3
	9	Պատշգամբ	ԿՍ-3
A2; B2; C2; D2; E2; F2; G2; H2			
№ 32 № 37	1	Նախամուտք	ԿՍ-3
	2	Միջանցք	ԿՍ-3
	3	Սանհանգույց	ԿՍ-4
	4	Սանհանգույց	ԿՍ-4
	5	Խոհանոց	ԿՍ-3
	6	Հյուրասենյակ	ՄՀ-1
	7	Ննջասենյակ	ՄՀ-1
	8	Ննջասենյակ	ՄՀ-1
	9	Ննջասենյակ	ՄՀ-1
	10	Պատշգամբ	ԿՍ-3
A3; B3; C3; D3; E3; F3			
№ 33 № 38	1	Նախամուտք	ԿՍ-3
	2	Միջանցք	ԿՍ-3
	3	Սանհանգույց	ԿՍ-4
	4	Խոհանոց	ԿՍ-3
	5	Հյուրասենյակ	ՄՀ-1
	6	Ննջասենյակ	ՄՀ-1
	7	Ննջասենյակ	ՄՀ-1
	8	Ննջասենյակ	ՄՀ-1
	9	Ննջասենյակ	ՄՀ-1
	10	Պատշգամբ	ԿՍ-3
A4; B4; C4; D4; E4; F4			
№ 34 № 39	1	Նախամուտք-Միջանցք	ԿՍ-3
	2	Սանհանգույց	ԿՍ-4
	3	Խոհանոց	ԿՍ-3
	4	Հյուրասենյակ	ՄՀ-1
	5	Ննջասենյակ	ՄՀ-1
	6	Պատշգամբ	ԿՍ-3
A5; B5; C5; D5; E5; F5			
№ 35 № 40	1	Նախամուտք-Միջանցք	ԿՍ-3
	2	Սանհանգույց	ԿՍ-4
	3	Խոհանոց	ԿՍ-3
	4	Հյուրասենյակ	ՄՀ-1
	5	Ննջասենյակ	ՄՀ-1
	6	Պատշգամբ	ԿՍ-3

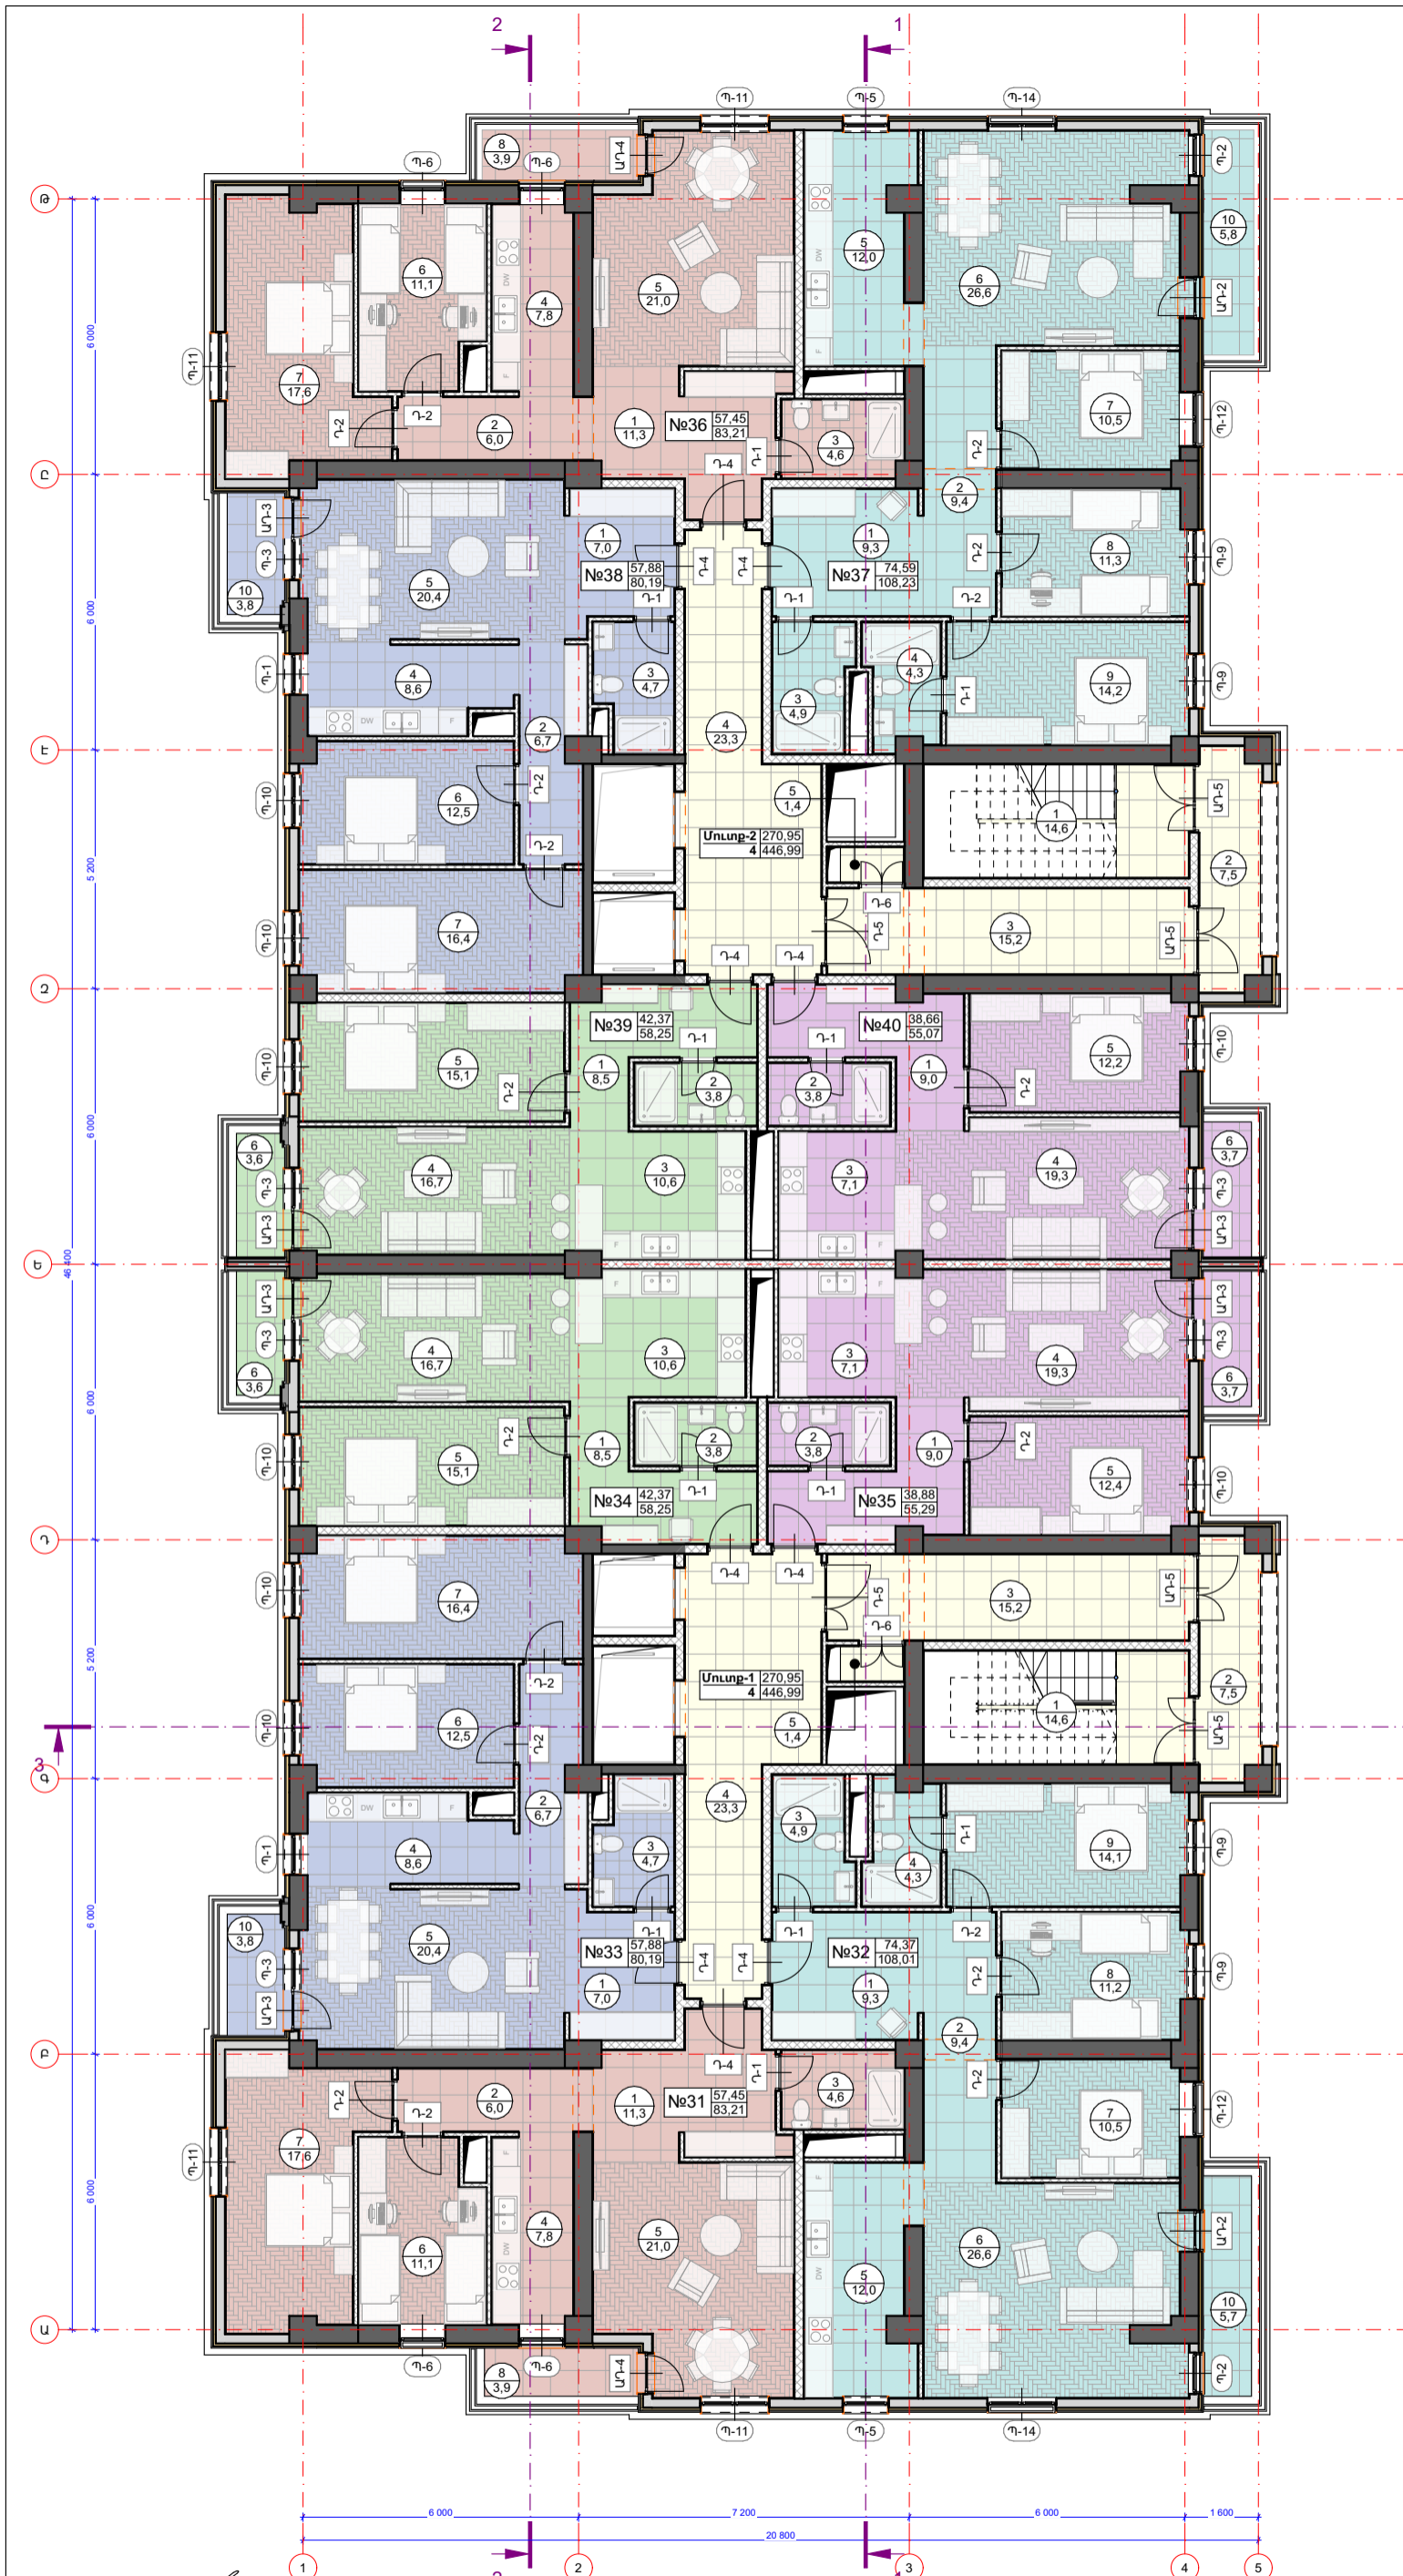

ԼԳԵ Ա. ԿԵՅԱԶՅԱՆ
 ՃԱՐՏ Գ. ՓԱՆՈՍՅԱՆ
 ՃԱՐՏ Վ. ՊԵՏԻԿՅԱՆ
 ՃԱՐՏ Բ. ՍԱՂՈՅԱՆ

ԳՑԱԳՐԻ ԱՆՎԱՆՈՒՄԸ
**4-ՐԴ ԲՆԱԿԵԼԻ ՀԱՐԿԻ
 ՍԱԿԵԻԾԱԿՈՐՄԱՆ ՀԱՏԱԿԱԳԻԾ
 (ԿՐԿԵԿՈՂ ՀԱՐԿ՝ [4-ՐԴ] - [9-ՐԴ]
 ՀԱՐԿԵՐ)**

ՆԱԽԱԳԾԱՅԻՆ ՓՈՒԼ
 ԱՇԽԱՏԱՆՔԱՅԻՆ ՆԱԽԱԳԻԾ
 ԳՑԱԳՐԻ ՀԱՄԱՐ (ՍԱԿԵԻԾԸ)
ՃԾ-13
 ՍԱՍՇՏԱՐ
1:150

ՆԱԽԱԳԻԾ ԵՐԱՏԱՐԱՊԵՏ

«34 ՓՈՐՁԵՔԹ» ՍՊԸ

ՀԱՍՅԵ
 ԴԱԿԹԱԾԵԼ ՎԱՐՉԱԿԱՆ
 ՇՐՋԱՆ, ԴԱԿԹԱԾԵԼ 4-ՐԴ
 ԹԱՂԱՄԱՍ, ՀՈՂԱՄԱՍ Հ. 46/12
 ԸՆԴՀԱՆՈՒՐ ԾԱՆՈԹՈՒՐՈՅԻՆԵՐ:
ՄԱՍՆԱԾԵԼԸ №1

ՆԱԽԱԳԻԾ ԱՆՎԱՆՈՒՄ
 ԲՆԱԿԵԼԻ ՀԱՄԱԼԻՐԻ
 ԿԱՌՈՒՑՄԱՆ
 ԱՇԽԱՏԱՆՔԱՅԻՆ ՆԱԽԱԳԻԾ
 ՊԱՏԿՈՒՄ
«ՏՐԱՍ ՔՈՆՍՏՐԱԿՏ»

ՍԵՆՔԵՐԻ ԱՆՎԱՆԱՑԱԿ

Բնակ. մակնիշը	ՍԵՆՔ N	ՍԵՆՔԻ ԱՆՎԱՆՈՒՄԸ	ՀԱՏԱԿԻ ՏԻՊԸ
---------------	--------	-----------------	-------------

ԸՆԴՀԱՆՈՒՐ ՍԵՆՔԵՐ			
1	Ատոմհանավանդակ	ԿՍ-3	
2	Ընդհանուր պատշգամբ	ԿՍ-4	
3	Միջանցք	ԿՍ-3	
4	Միջանցք	ԿՍ-3	
5	Էլ վահանակային խոց	ԿՍ-3	


A1; B1; C1; D1; E1; F1; G1; H1			
№ 31 № 36	1	Նախամուտք	ԿՍ-3
	2	Միջանցք	ԿՍ-3
	3	Սանհանգույց	ԿՍ-3
	4	Խոհանոց	ԿՍ-3
	5	Հյուրասենյակ	ՄՀ-1
	6	Ննջասենյակ	ՄՀ-1
	7	Ննջասենյակ	ՄՀ-1
	8	Պատշգամբ	ԿՍ-3
	9	Պատշգամբ	ԿՍ-3

A2; B2; C2; D2; E2; F2; G2; H2			
№ 32 № 37	1	Նախամուտք	ԿՍ-3
	2	Միջանցք	ԿՍ-3
	3	Սանհանգույց	ԿՍ-4
	4	Սանհանգույց	ԿՍ-4
	5	Խոհանոց	ԿՍ-3
	6	Հյուրասենյակ	ՄՀ-1
	7	Ննջասենյակ	ՄՀ-1
	8	Ննջասենյակ	ՄՀ-1
	9	Ննջասենյակ	ՄՀ-1
	10	Պատշգամբ	ԿՍ-3

A3; B3; C3; D3; E3; F3			
№ 33 № 38	1	Նախամուտք	ԿՍ-3
	2	Միջանցք	ԿՍ-3
	3	Սանհանգույց	ԿՍ-4
	4	Խոհանոց	ԿՍ-3
	5	Հյուրասենյակ	ՄՀ-1
	6	Ննջասենյակ	ՄՀ-1
	7	Ննջասենյակ	ՄՀ-1
	8	Ննջասենյակ	ՄՀ-1
	9	Ննջասենյակ	ՄՀ-1
	10	Պատշգամբ	ԿՍ-3

A4; B4; C4; D4; E4; F4			
№ 34 № 39	1	Նախամուտք-միջանցք	ԿՍ-3
	2	Սանհանգույց	ԿՍ-4
	3	Խոհանոց	ԿՍ-3
	4	Հյուրասենյակ	ՄՀ-1
	5	Ննջասենյակ	ՄՀ-1
	6	Պատշգամբ	ԿՍ-3

A5; B5; C5; D5; E5; F5			
№ 35 № 40	1	Նախամուտք-միջանցք	ԿՍ-3
	2	Սանհանգույց	ԿՍ-4
	3	Խոհանոց	ԿՍ-3
	4	Հյուրասենյակ	ՄՀ-1
	5	Ննջասենյակ	ՄՀ-1
	6	Պատշգամբ	ԿՍ-3

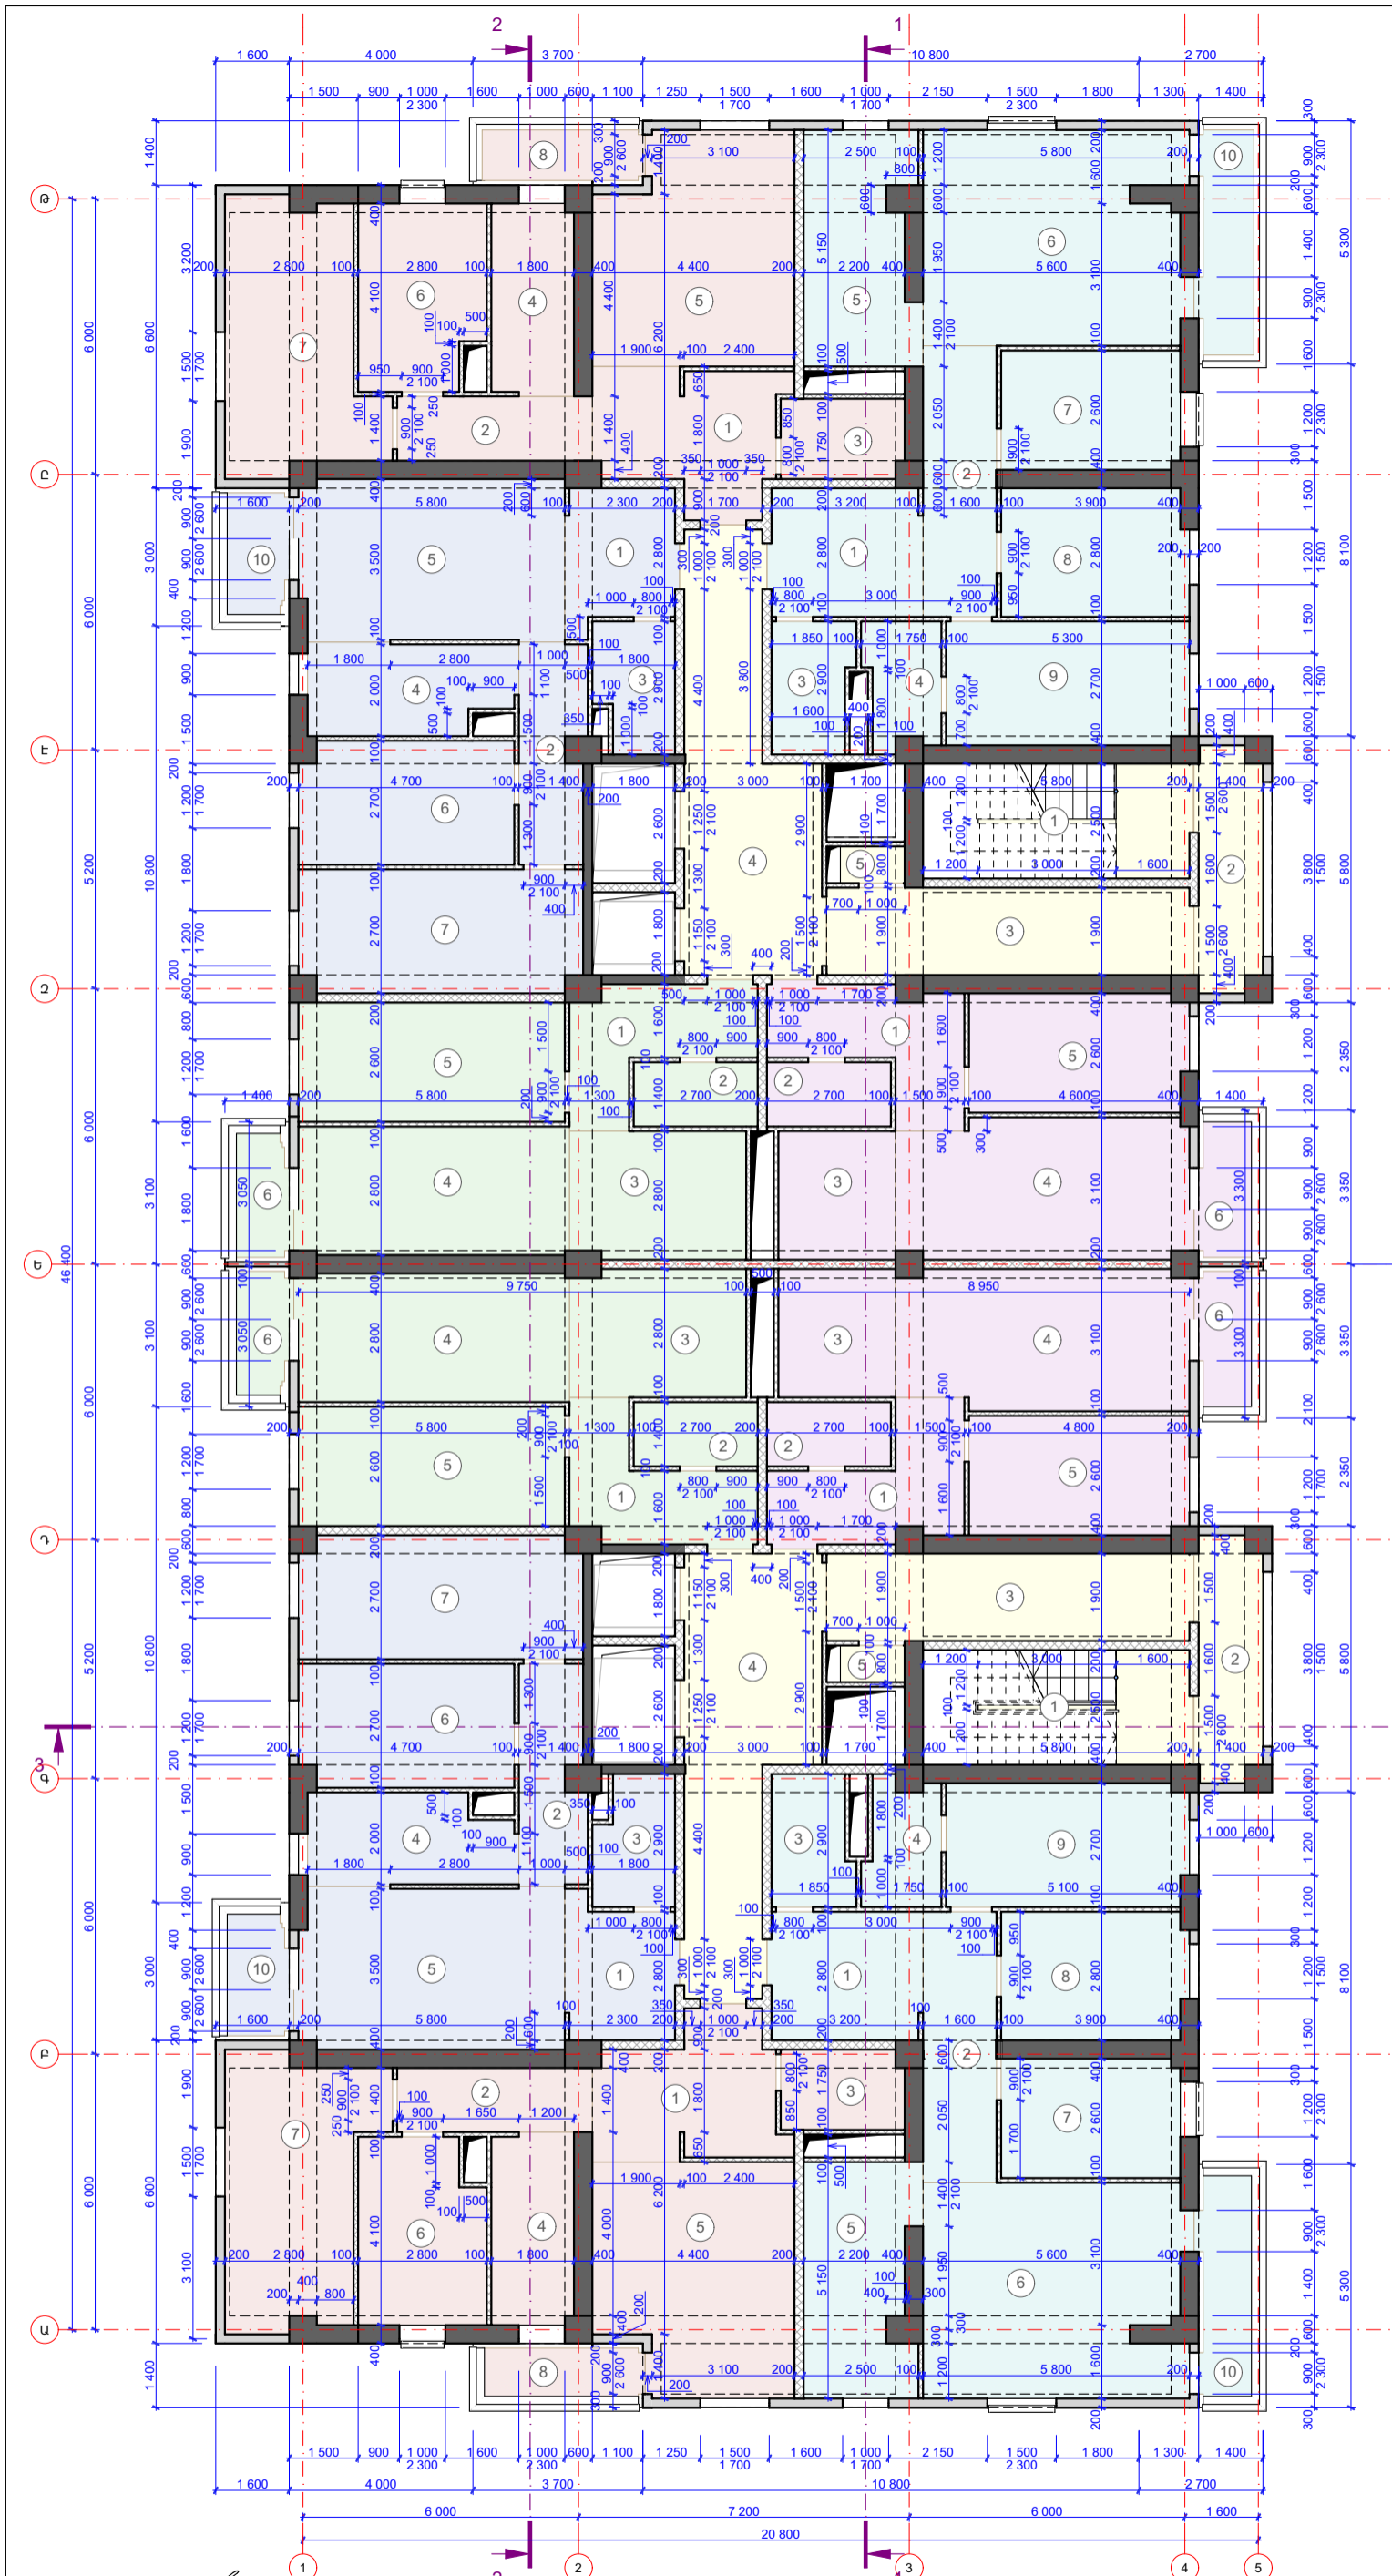

ԼՊԵ Ա. ՎԵՅՈՒՅՅԱՆ
 ԳՐԱԳՐԻ ԱՆՎԱՆՈՒՄԸ
 ԳՐԱԳՐԻ ՉԱՄՍՈՐ (ՍԱԿՆԻՇԸ)
 ԾՇ-14
 ՄԱՍՇՏԱՐ
 1:150

ԳՐԱԳՐԻ ԱՆՎԱՆՈՒՄԸ
4-ՐԴ ԲՆԱԿԵԼԻ ՀԱՐԿԻ ԶՓՈՂԻՄԱՆ ՀԱՏԱԿԱԳԻԾ (ԿՐԿԵԿՈՂ ՀԱՐԿ՝ [4-ՐԴ] - [9-ՐԴ] ՀԱՐԿԵՐ)

ԼՆՆԱԳՈՒՅՑԻՆ ՓՈՒԼ
 ԱՇԽԱՏԱՆՔԱՅԻՆ ՆԱԽԱԳԻԾ
 ԳՐԱԳՐԻ ՀԱՄԱՐ (ՍԱԿՆԻՇԸ)
ԾՇ-14
 ՄԱՍՇՏԱՐ
 1:150

ԼՆՆԱԳՈՒ ԵՐԱՐԱՐՄԵՏ


 «34 ՓՐՈՋԵԿՏ» ՍՊԸ

ՀԱՍՅԵ
 ԴԱԹԱՇԵՆ ՎԱՐՉԱԿԱՆ ՇՐՋԱՆ, ԴԱԹԱՇԵՆ 4-ՐԴ ԹԱՂԱՄԱՍ, ՀՈՂԱՄԱՍ Հ. 46/12
 ԸՆԴՀԱՆՈՒՐ ԾԱՆՈԹՈՒՌՈՅԻՆԵՐ:
ՄԱՍՆԱՇԵՆԸ №1

ԼՆՆԱԳՈՒ ԱՆՎԱՆՈՒՄ
 ԲՆԱԿԵԼԻ ՀԱՄԱԽԻՐԻ ԿԱՌՈՒՑՄԱՆ ԱՇԽԱՏԱՆՔԱՅԻՆ ՆԱԽԱԳԻԾ
 ՊԱՏԿՈՒՄ
 «ՏՐԱՍ ՔՈՆՍՏՐԱԿՏ»

ՍԵՆՔԵՐԻ ԱՆՎԱՆԱՑԱԿ

Բնակ. մակնիշը	ՍԵՆՔ N	ՍԵՆՔԻ ԱՆՎԱՆՈՒՄԸ	ՀԱՏԱԿԻ ՏԻՊԸ
Ընդհանուր սենքեր			
1		Ատոմհանավանդակ	ԿՍ-3
2		Ընդհանուր պատշգամբ	ԿՍ-4
3		Միջանցք	ԿՍ-3
4		Միջանցք	ԿՍ-3
5		Էլ վահանակային խոց	ԿՍ-3
A1; B1; C1; D1; E1; F1; G1; H1			
1	№ 91 № 96	Նախամուտք	ԿՍ-3
2		Միջանցք	ԿՍ-3
3		Սանհանգույց	ԿՍ-3
4		Խոհանոց	ԿՍ-3
5		Հյուրասենյակ	ՄՀ-1
6		Ննջասենյակ	ՄՀ-1
7		Ննջասենյակ	ՄՀ-1
8		Պատշգամբ	ԿՍ-3
9		Պատշգամբ	ԿՍ-3
A2; B2; C2; D2; E2; F2; G2; H2			
1	№ 92 № 97	Նախամուտք	ԿՍ-3
2		Միջանցք	ԿՍ-3
3		Սանհանգույց	ԿՍ-4
4		Սանհանգույց	ԿՍ-4
5		Խոհանոց	ԿՍ-3
6		Հյուրասենյակ	ՄՀ-1
7		Ննջասենյակ	ՄՀ-1
8		Ննջասենյակ	ՄՀ-1
9		Ննջասենյակ	ՄՀ-1
10		Պատշգամբ	ԿՍ-3
A3; B3; C3; D3; E3; F3			
1	№ 93 № 98	Նախամուտք	ԿՍ-3
2		Միջանցք	ԿՍ-3
3		Սանհանգույց	ԿՍ-4
4		Խոհանոց	ԿՍ-3
5		Հյուրասենյակ	ՄՀ-1
6		Ննջասենյակ	ՄՀ-1
7		Ննջասենյակ	ՄՀ-1
8		Ննջասենյակ	ՄՀ-1
9		Ննջասենյակ	ՄՀ-1
10		Պատշգամբ	ԿՍ-3
A4; B4; C4; D4; E4; F4			
1	№ 94 № 99	Նախամուտք-Միջանցք	ԿՍ-3
2		Սանհանգույց	ԿՍ-4
3		Խոհանոց	ԿՍ-3
4		Հյուրասենյակ	ՄՀ-1
5		Ննջասենյակ	ՄՀ-1
6		Պատշգամբ	ԿՍ-3
A5; B5; C5; D5; E5; F5			
1	№ 95 № 100	Նախամուտք-Միջանցք	ԿՍ-3
2		Սանհանգույց	ԿՍ-4
3		Խոհանոց	ԿՍ-3
4		Հյուրասենյակ	ՄՀ-1
5		Ննջասենյակ	ՄՀ-1
6		Պատշգամբ	ԿՍ-3

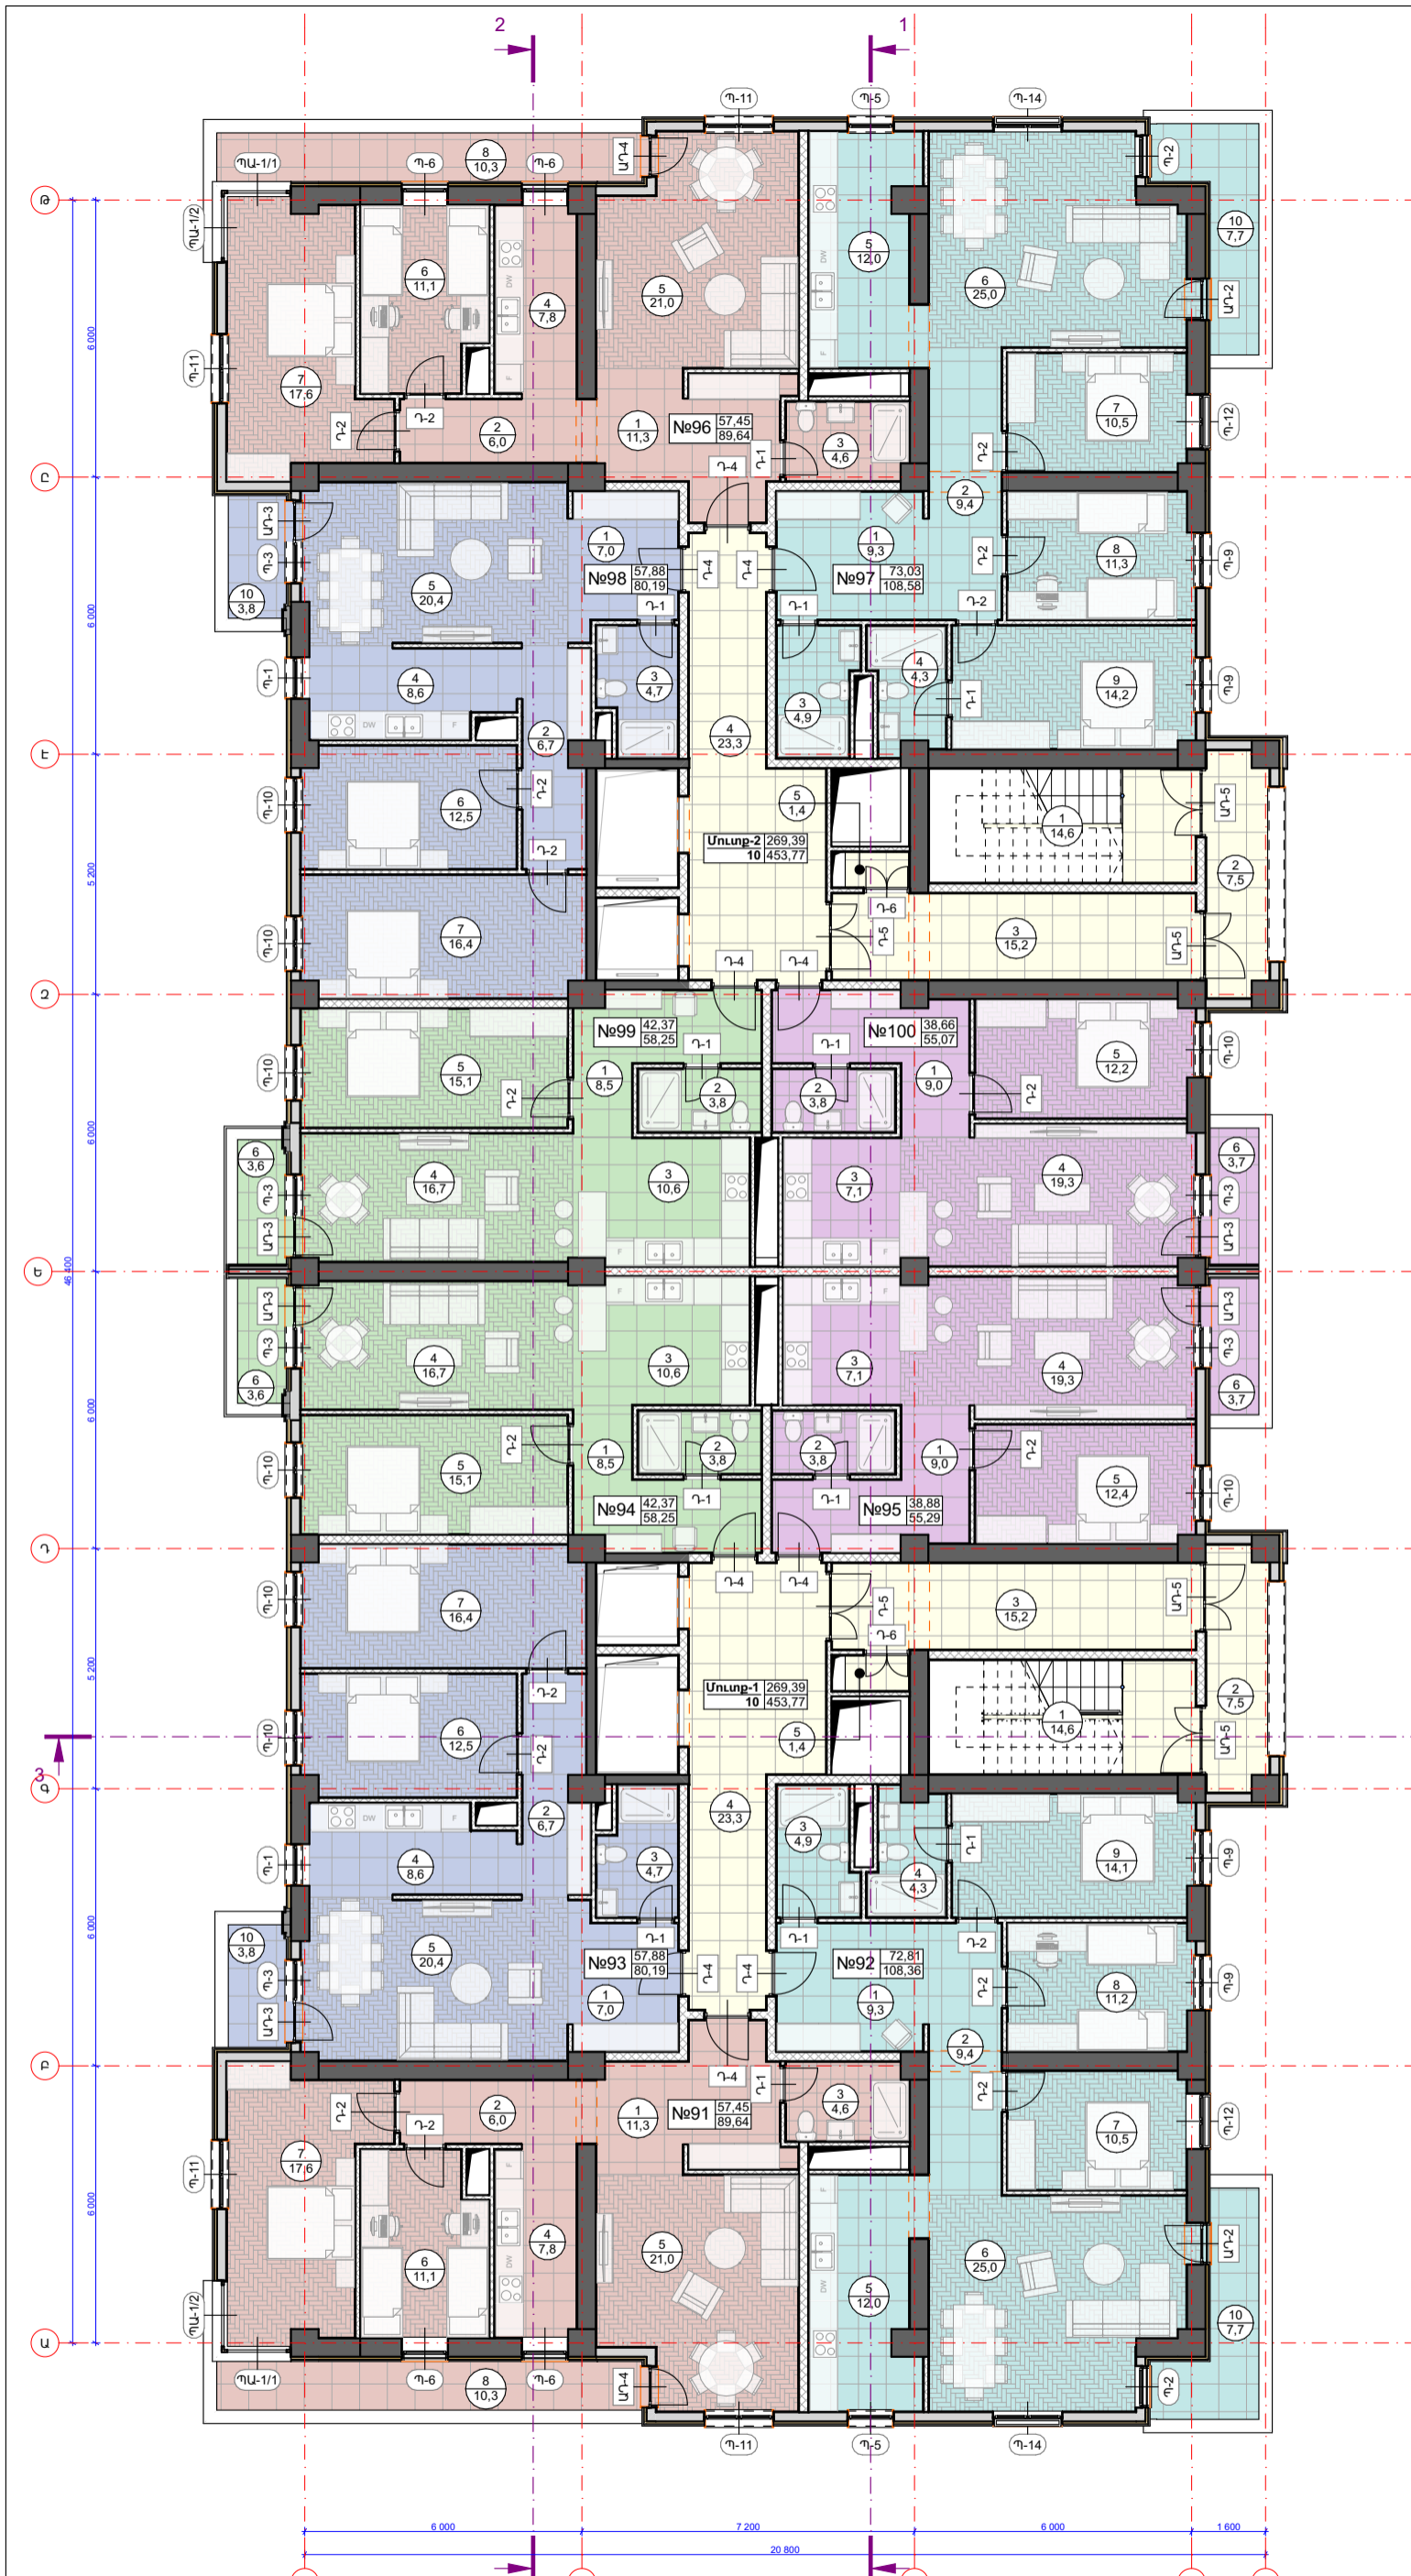

196 Ա. ԿՆՅԱԶՅԱՆ
 ՃԱՐՏ Գ. ՓԱՆՈՍՅԱՆ
 ՃԱՐՏ Վ. ՊԵՏԻԿՅԱՆ
 ՃԱՐՏ Գ. ՍԱՂՈՅԱՆ

ԳՑԱԳՐԻ ԱՆՎԱՆՈՒՄԸ
**10-ՐԴ ԲՆԱԿԵԼԻ ՀԱՐԿԻ
 ՍԱԿԵԻԾԱԿՈՐՄԱՆ ՀԱՏԱԿԱԳԻԾ
 (ԿՐԿԵԿՈՂ ՀԱՐԿ - [10-ՐԴ] - [11-ՐԴ]
 ՀԱՐԿԵՐ)**

ՆԱԽԱԳԾՅԻՆ ՓՈՒԼ
 ԱՇԽԱՏԱՆՔԱՅԻՆ ՆԱԽԱԳԻԾ
 ԳՑԱԳՐԻ ՀԱՄԱՐ (ՍԱԿԵԻԾԸ)
ՃԾ-15
 ՍԱՍՇՏԱՐ
1:150

ՆԱԽԱԳԻԾ ԵՐԱՏԱՐԱՊԵՏ

 «34 ՓՐՈՋԵԿՏ» ՍՊԸ

ՀԱՍՑԵ
 ԴԱԿԹԱԾԵԼ ՎԱՐՉԱԿԱՆ
 ՇՐՋԱՆ, ԴԱԿԹԱԾԵԼ 4-ՐԴ
 ԹԱՂԱՄԱՍ, ՀՈՂԱՄԱՍ Հ. 46/12
 ԸՆԴՀԱՆՈՒՐ ԾԱՆՈԹՈՒՐՈՒՆԵՐ:
ՄԱՍՆԱԾԵԼ №1

ՆԱԽԱԳԻԾ ԱՆՎԱՆՈՒՄ
 ԲՆԱԿԵԼԻ ՀԱՄԱԼԻՐԻ
 ԿԱՌՈՒՑՄԱՆ
 ԱՇԽԱՏԱՆՔՅԻՆ ՆԱԽԱԳԻԾ
 ՊԱՏԿՐԱՏՈՒ
 «ՏՐՈՍԱՏ ՔՈՆՍՏՐՈՒԵԾՆ»

ՍԵՆՔԵՐԻ ԱՆՎԱՆԱՑԱԿ

Բնակ. մակիչը	ՍԵՆՔ N	ՍԵՆՔԻ ԱՆՎԱՆՈՒՄԸ	ՀԱՏԱԿԻ ՏԻՊԸ
--------------	--------	-----------------	-------------

Ընդհանուր սենքեր			
1	Ատոմանավանդակ	ԿՍ-3	
2	Ընդհանուր պատշգամբ	ԿՍ-4	
3	Միջանցք	ԿՍ-3	
4	Միջանցք	ԿՍ-3	
5	Էլ վահանակային խոց	ԿՍ-3	


A1; B1; C1; D1; E1; F1; G1; H1			
№ 91 № 96	1	Նախամուտք	ԿՍ-3
	2	Միջանցք	ԿՍ-3
	3	Սանհանգույց	ԿՍ-3
	4	Խոհանոց	ԿՍ-3
	5	Հյուրասենյակ	ՄՀ-1
	6	Ննջասենյակ	ՄՀ-1
	7	Ննջասենյակ	ՄՀ-1
	8	Պատշգամբ	ԿՍ-3
	9	Պատշգամբ	ԿՍ-3

A2; B2; C2; D2; E2; F2; G2; H2			
№ 92 № 97	1	Նախամուտք	ԿՍ-3
	2	Միջանցք	ԿՍ-3
	3	Սանհանգույց	ԿՍ-4
	4	Սանհանգույց	ԿՍ-4
	5	Խոհանոց	ԿՍ-3
	6	Հյուրասենյակ	ՄՀ-1
	7	Ննջասենյակ	ՄՀ-1
	8	Ննջասենյակ	ՄՀ-1
	9	Ննջասենյակ	ՄՀ-1
	10	Պատշգամբ	ԿՍ-3

A3; B3; C3; D3; E3; F3			
№ 93 № 98	1	Նախամուտք	ԿՍ-3
	2	Միջանցք	ԿՍ-3
	3	Սանհանգույց	ԿՍ-4
	4	Խոհանոց	ԿՍ-3
	5	Հյուրասենյակ	ՄՀ-1
	6	Ննջասենյակ	ՄՀ-1
	7	Ննջասենյակ	ՄՀ-1
	8	Ննջասենյակ	ՄՀ-1
	9	Ննջասենյակ	ՄՀ-1
	10	Պատշգամբ	ԿՍ-3

A4; B4; C4; D4; E4; F4			
№ 94 № 99	1	Նախամուտք-Միջանցք	ԿՍ-3
	2	Սանհանգույց	ԿՍ-4
	3	Խոհանոց	ԿՍ-3
	4	Հյուրասենյակ	ՄՀ-1
	5	Ննջասենյակ	ՄՀ-1
	6	Պատշգամբ	ԿՍ-3

A5; B5; C5; D5; E5; F5			
№ 95 № 100	1	Նախամուտք-Միջանցք	ԿՍ-3
	2	Սանհանգույց	ԿՍ-4
	3	Խոհանոց	ԿՍ-3
	4	Հյուրասենյակ	ՄՀ-1
	5	Ննջասենյակ	ՄՀ-1
	6	Պատշգամբ	ԿՍ-3

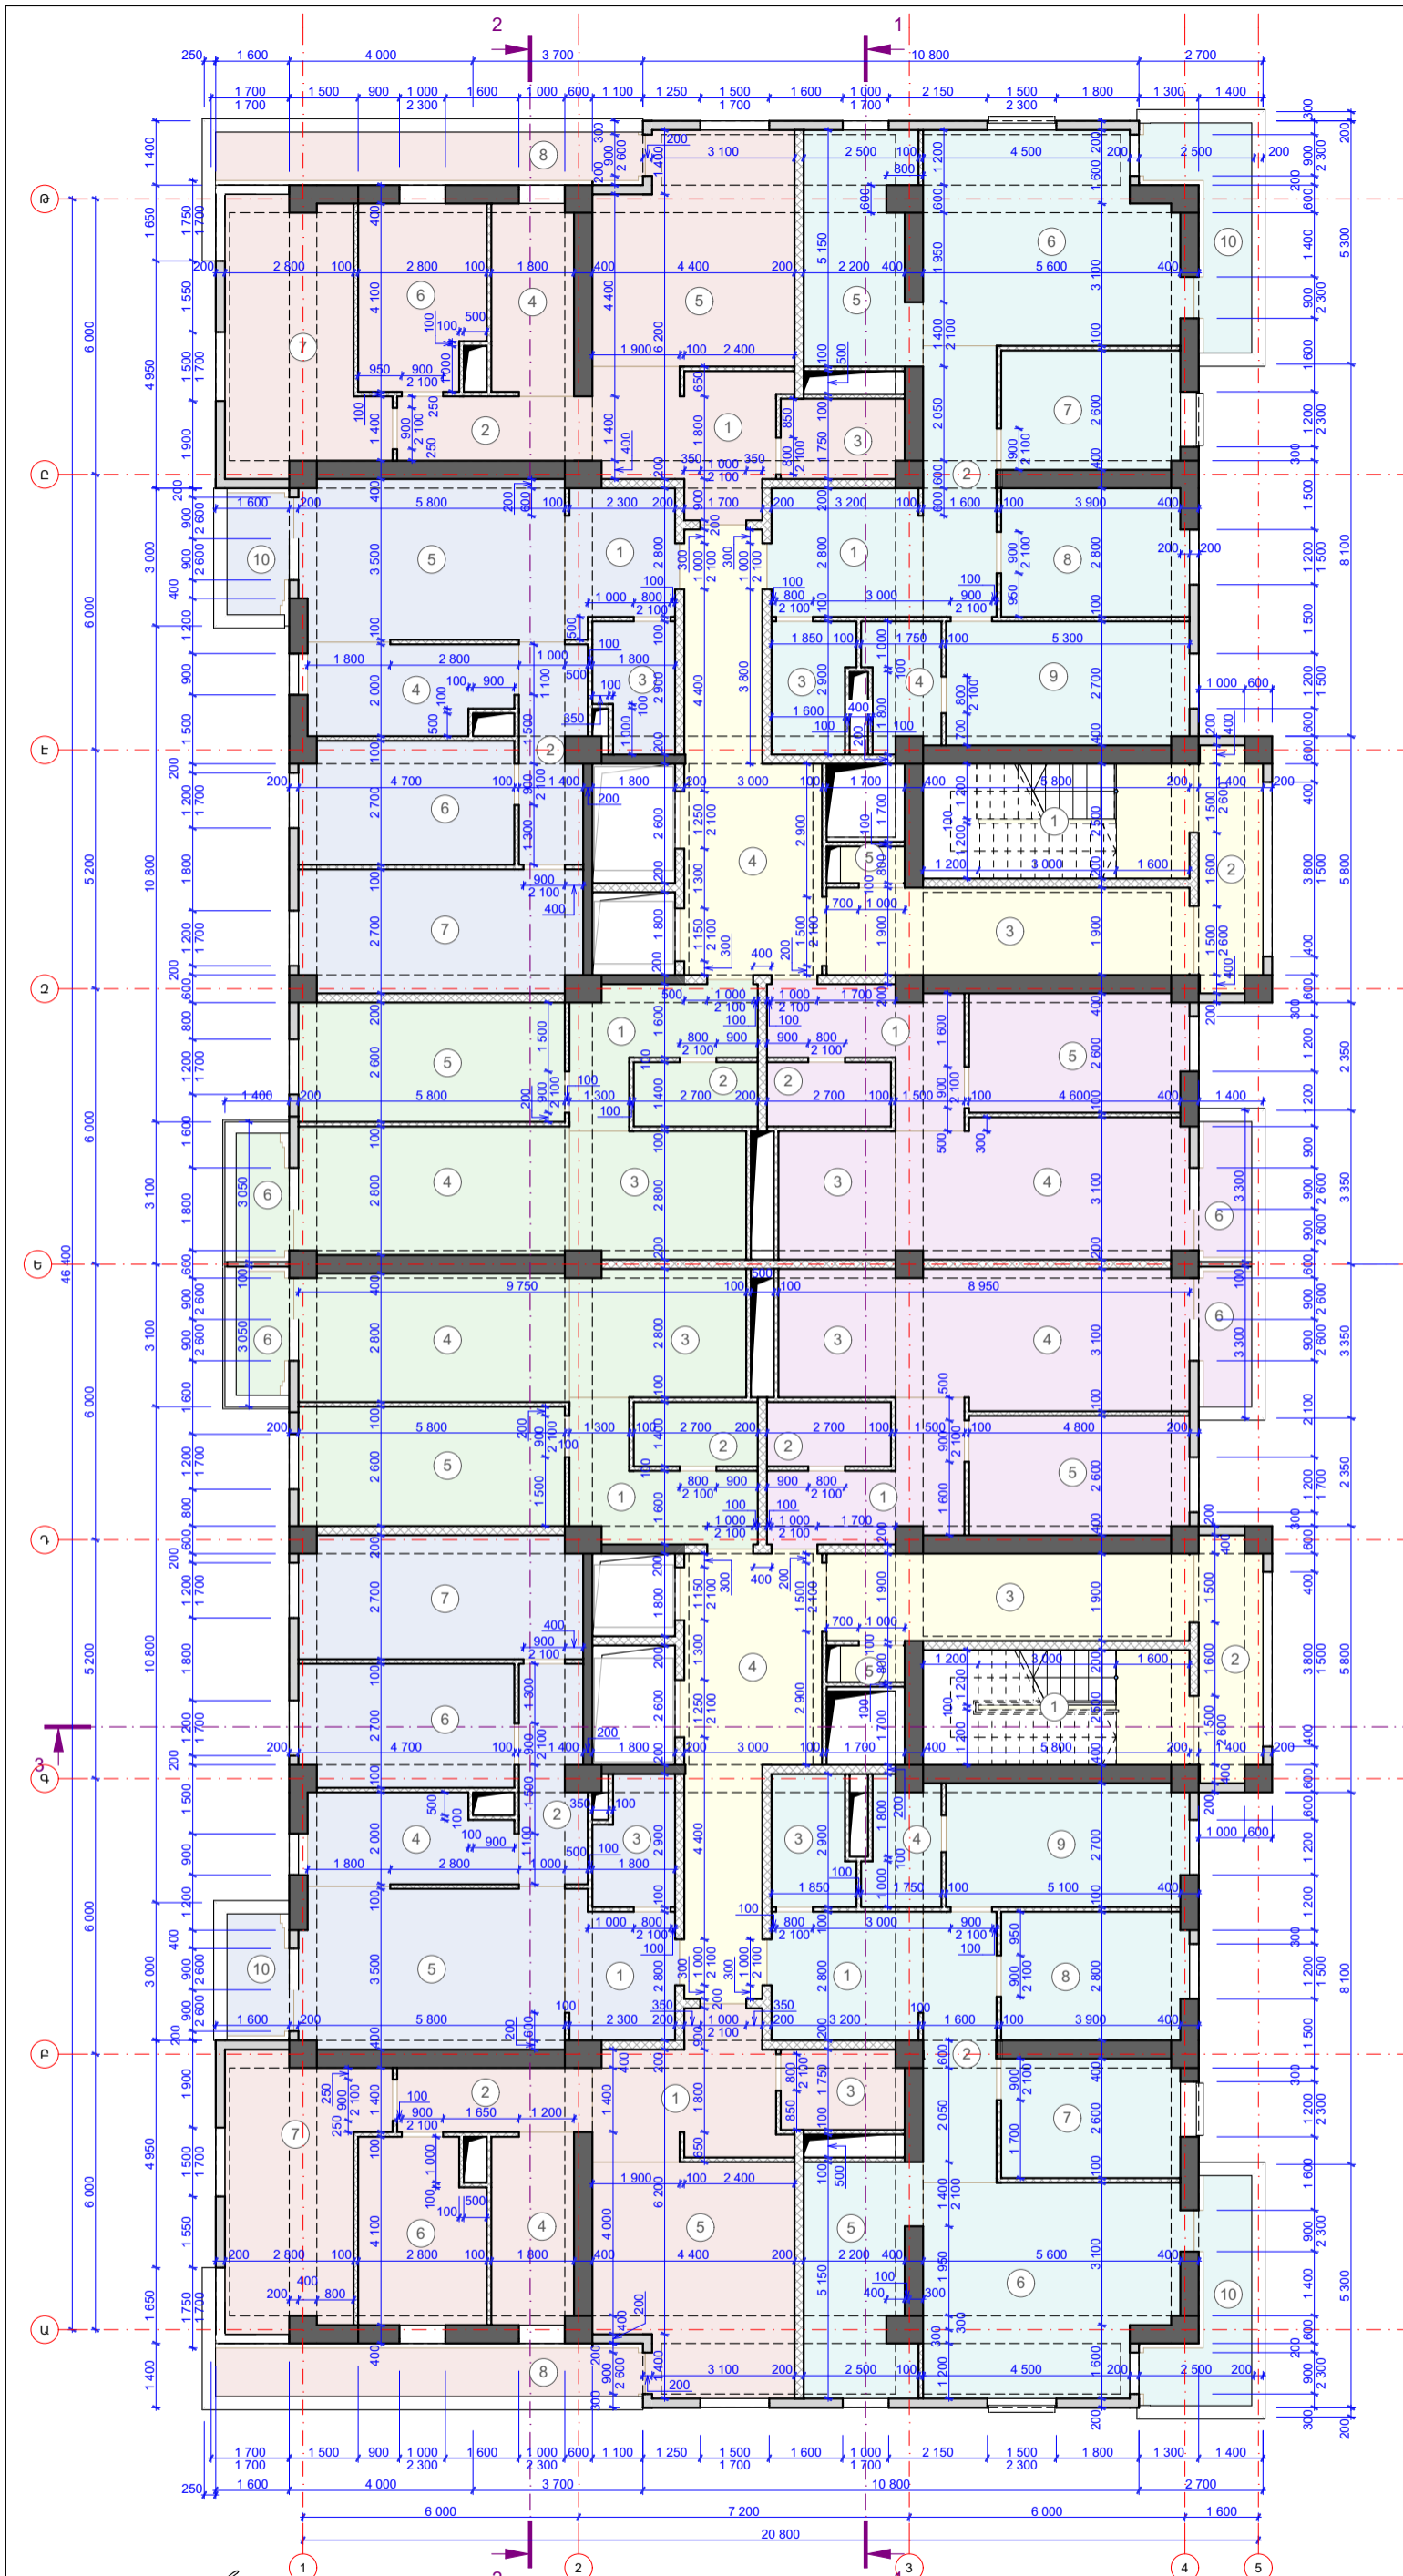

ԼՊԵ Ա. ՎԵՆԱՅՅԱՆ
 ԳՐԱՐԻ ԱՆՎԱՆՈՒՄԸ
 ԳՐԱՐԻ ՉՔՆՆՈՒՄԸ
 ԳՐԱՐԻ ԿՈՄՊՅՈՒԹԱԿԱՆ ՎԵՐՈՒՄԸ
 ԳՐԱՐԻ ԳՐԱՎՈՐՈՒՄԸ

ԳՐԱՐԻ ԱՆՎԱՆՈՒՄԸ
10-ԴՐ ԲՆԱԿԵԼԻ ՀԱՐԿԻ ՉՔՈՂԱՐԱՆ ՀԱՏԱԿԱԳԻԾ (ԿՐԿԼՈՂ ՀԱՐԿ՝ [10-ԴՐ] - [11-ԴՐ] ՀԱՐԿԵՐ)

ՆԱԽԱԳԾՅՈՒՄԻ ՓՈՒԼ
 ԱՇԽԱՏԱՆՔԱՅԻՆ ՆԱԽԱԳԻԾ
 ԳՐԱՐԻ ՀԱՄԱՐԸ (ՍԱԿՆԻԸԸ)
ՃԸ-16
 ՄԱՍՇՏԱՐ
1:150

ՆԱԽԱԳԾԻ ՃԱՐՏԱՐԱՊԵՏ


«34 ՓՐՈՋԵԿՏ» ՍՊԸ

ՀԱՅԵՏ
 ԴԱԿԹԱԸՆԵՆ ՎԱՐՉԱԿԱՆ ՇՐՋԱՆ, ԴԱԿԹԱԸՆԵՆ 4-ԴՐ ԹԱՂԱՄԱՍ, ՀՈՂԱՄԱՍ Հ. 46/12
 ԸՆԴՀԱՆՈՒՐ ԾԱՆՈԹՈՒԹՅՈՒՆՆԵՐ:
ՄԱՍՏԱԸՆԵԼ №1

ՆԱԽԱԳԾԻ ԱՆՎԱՆՈՒՄ
 ԲՆԱԿԵԼԻ ՀԱՄԱԿՐԻ ԿԱՌՈՒՑՄԱՆ ԱՇԽԱՏԱՆՔԱՅԻՆ ՆԱԽԱԳԻԾ
 ՊԱՏԿՈՒՄԸ
«ՏՐԱՍ ՔՈՆՍՏՐԱԿՏ»

ՍԵՆՔԵՐԻ ԱՆՎԱՆԱՑԱԿ

ՍԵՆՔ N	ՍԵՆՔԻ ԱՆՎԱՆՈՒՄԸ	ՄԱԿԵՐԵՍԸ Զ.Մ	ՀԱՏԱԿԻ ՏԻՊԸ
1	Աստիճանավանդակ	16,8 (2)	ԿԱ-3
2	Ընդհանուր պատշգամբ	7,5 (2)	ԿԱ-4
3	Միջանցք	27,3 (2)	ԿԱ-3
4	Էլ վահանակային խուց	1,5 (2)	ԿԱ-3
5	Վերելակների տեխնիկական սենք	19,1 (2)	ԿԱ-3
		144,4 մ²	

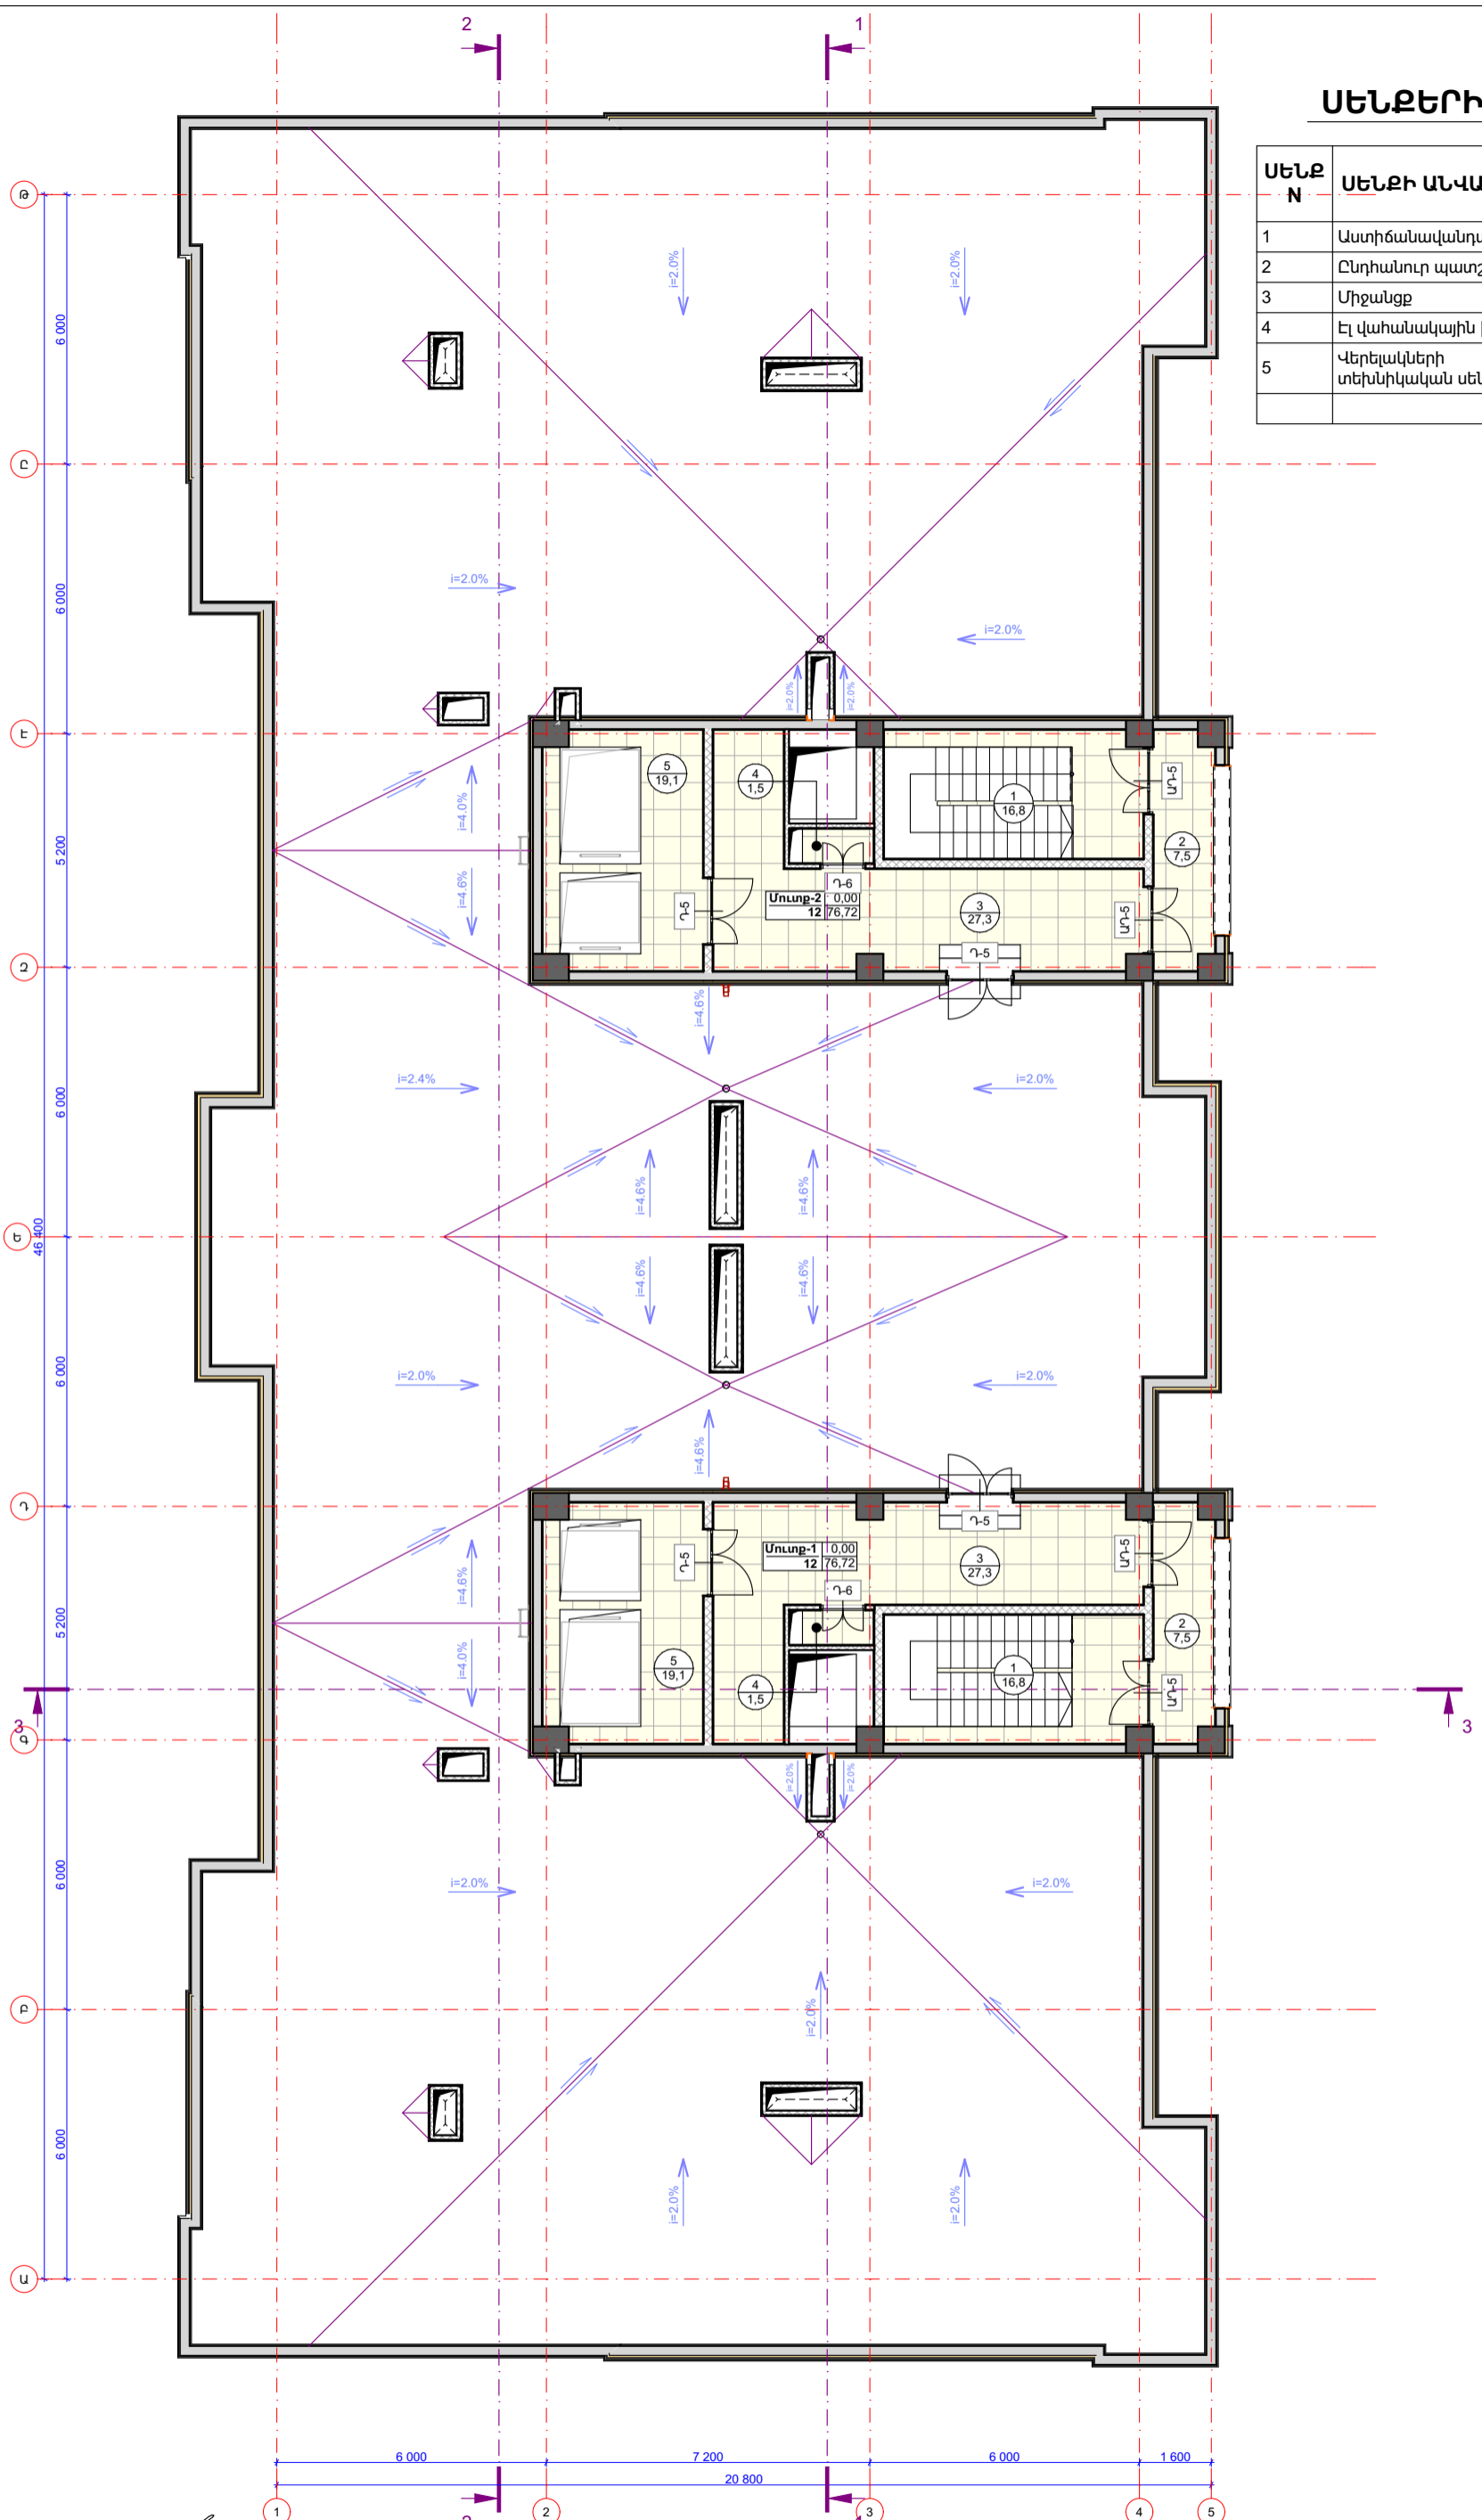

ԿԳԵ Ա. ՎԵՅԱԶՅԱՆ
 ԵՄՐՏ Գ. ՓԱՆՈՍՅԱՆ
 ԵՄՐՏ Վ. ՊԵՏԻՎՅԱՆ
 ԵՄՐՏ Հ. ՍԱՂՈՅԱՆ

ԳՑԱԳՐԻ ԱՆՎԱՆՈՒՄԸ
ՏԱՆԻՔԱԾԱԾԿԻ ԵՎ ՏԵԽՆԻԿԱԿԱՆ ՀԱՐԿԻ ՄԱԿԵՐԵՍԱԿՈՐՄԱՆ ՀԱՏԱԿԱԳԻԾ +0 200 ՆԻՇՈՒՄ

ՆԱԽԱԳԾԱՅԻՆ ՓՈՒԼ ԱՇԽԱՏԱՆՔԱՅԻՆ ՆԱԽԱԳԻԾ
 ԳՑԱԳՐԻ ՀԱՍՄԱՐԸ (ՄԱԿԵՐԵՍ)
ՃՇ-17
 ՄԱՍՇՏԱՐ
1:150

ՆԱԽԱԳԾԻ ՃԱՐՏԱՐԱՊԵՏ


 «34 ՓՐՈՋԵԿՏ» ՍՊԸ


ՀԱՍՑԵ
 ԴԱԿԹԱԾԵՆ ՎԱՐՉԱԿԱՆ ՇՐՋԱՆ, ԴԱԿԹԱԾԵՆ 4-ՐԴ ԹԱՂԱՄԱՍ, ՀՈՂԱՄԱՍ Հ. 46/12
 ԸՆԴՀԱՆՈՒՐ ԾԱՆՈԹՈՒՄՆԵՐ:
ՄԱՍՆԱԾԵՆԸ №1


ՆԱԽԱԳԾԻ ԱՆՎԱՆՈՒՄ
 ԲՆԱԿԵՆԻ ՀԱՄԱԽՐԻ ԿԱՌՈՒՑՄԱՆ ԱՇԽԱՏԱՆՔԱՅԻՆ ՆԱԽԱԳԻԾ
 ՊԱՏԿՐԱՏՈՒ
 «ՏՐԱՍ ՔՈՆՍՏՐԱԿՏ»

ՄԵՆԵՐԻ ԱՆՎԱՆԱՑԱՆԿ

ՄԵՆԵՐ N	ՄԵՆԵՐԻ ԱՆՎԱՆՈՒՄԸ	ՄԱԿԵՐԵՍԸ Զ.Մ
1	Ատիճանավանդակ	16,8 (2)
2	Ընդհանուր պատշգամբ	7,5 (2)
3	Միջանցք	27,3 (2)
4	Էլ վահանակային խոց	1,5 (2)
5	Վերելակների տեխնիկական սենյ	19,1 (2)
		144,4 մ²

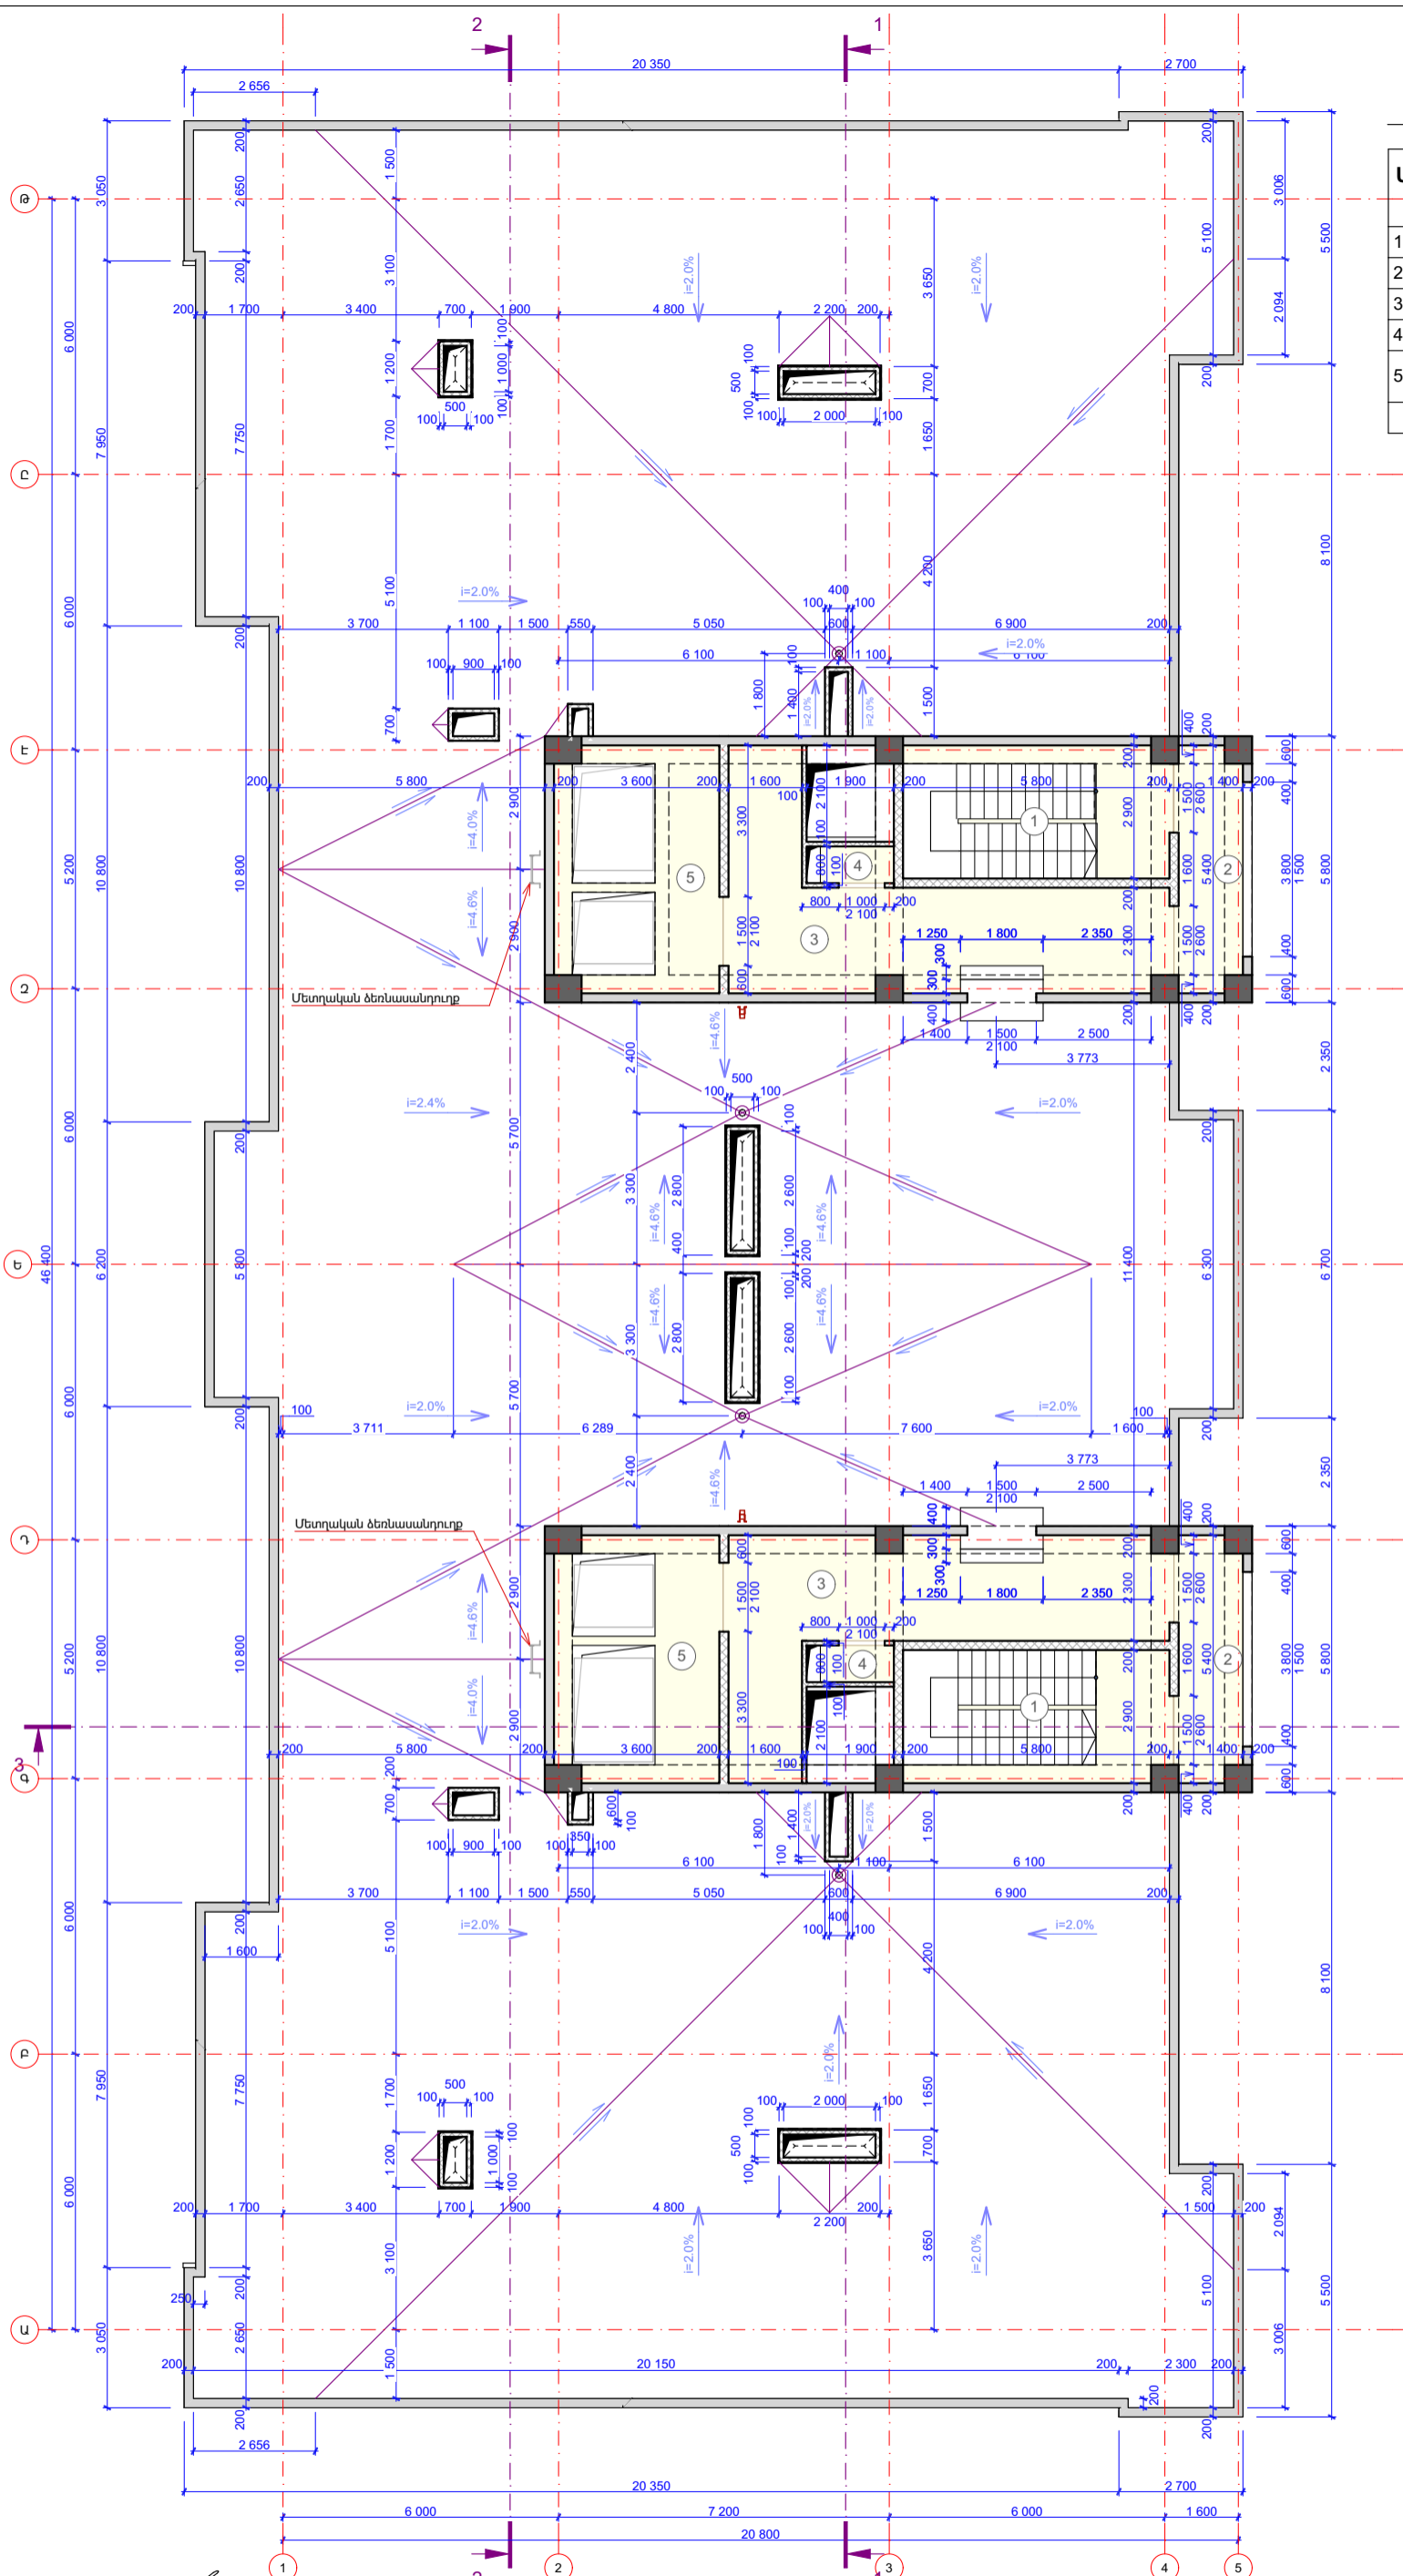

<p>ՆԳԵ Ա. ՎԵՅԱԶՅԱՆ</p> <p>ՃԱՐՏ Գ. ՓԼՆՈՒՅԱՆ</p> <p>ՃԱՐՏ Վ. ՊԵՏԻՎՅԱՆ</p> <p>ՃԱՐՏ Գ. ՍԱՐԴՅԱՆ</p>	<p>ԳՑԱԳՐԻ ԱՆՎԱՆՈՒՄԸ</p> <p>ՏԱՆԻՔԱԾԱԾԿԻ ԵՎ ՏԵԽՆԻԿԱԿԱՆ ԳՐԱԿԻ ԶԱԾԱԳՐՄԱՆ ԳՅԱՎԱԿԱԳԻԾ +40 200 ՆԻՇՈՒՄ</p>	<p>ՆԱԽԱԳԾԱՅԻՆ ՓՈՒԼ ԱՇԽԱՏԱՆՔԱՅԻՆ ՆԱԽԱԳԻԾ</p> <p>ԳՑԱԳՐԻ ԳՅԱՄԱՐ (ՄԱԿԵՐԵՍԸ)</p> <p>ՃՇ-18</p> <p>ՄԱՍՇՏԱՐ</p> <p>1:150</p>	<p>ՆԱԽԱԳԾԻ ՃԱՐՏԱՐԱՊԵՏ</p> <p></p> <p>«34 ՓՐՈՋԵԿՏ» ՍՊԸ</p>	<p>ԳՆԱԾԵ</p> <p>ԴԱԿԹԱԾԵՆ ՎԱՐՉԱԿԱՆ ՇՐՋԱՆ, ԴԱԿԹԱԾԵՆ 4-ՐԴ ԹԱՂԱՄԱՍ, ԳՈՂԱՄԱՍ Գ. 46/12</p> <p>ԸՆԴՀԱՆՈՒՐ ԾԱՆՈԹՈՒՆՅՈՒՆՆԵՐ:</p> <p>ՄԱՍՆԱԾԵՆԸ №1</p>	<p>ՆԱԽԱԳԾԻ ԱՆՎԱՆՈՒՄ</p> <p>ԲՆԱԿԵՆԻ ՀԱՄԱԽՐԻ ԿԱՌՈՒՑՄԱՆ ԱՇԽԱՏԱՆՔԱՅԻՆ ՆԱԽԱԳԻԾ</p> <p>ՊԱՏԿՈՒՄՈՒ</p> <p>«ՏՐԱՍ ՔՈՆՍՏՐԱԿՏ»</p>
---	---	--	--	---	--

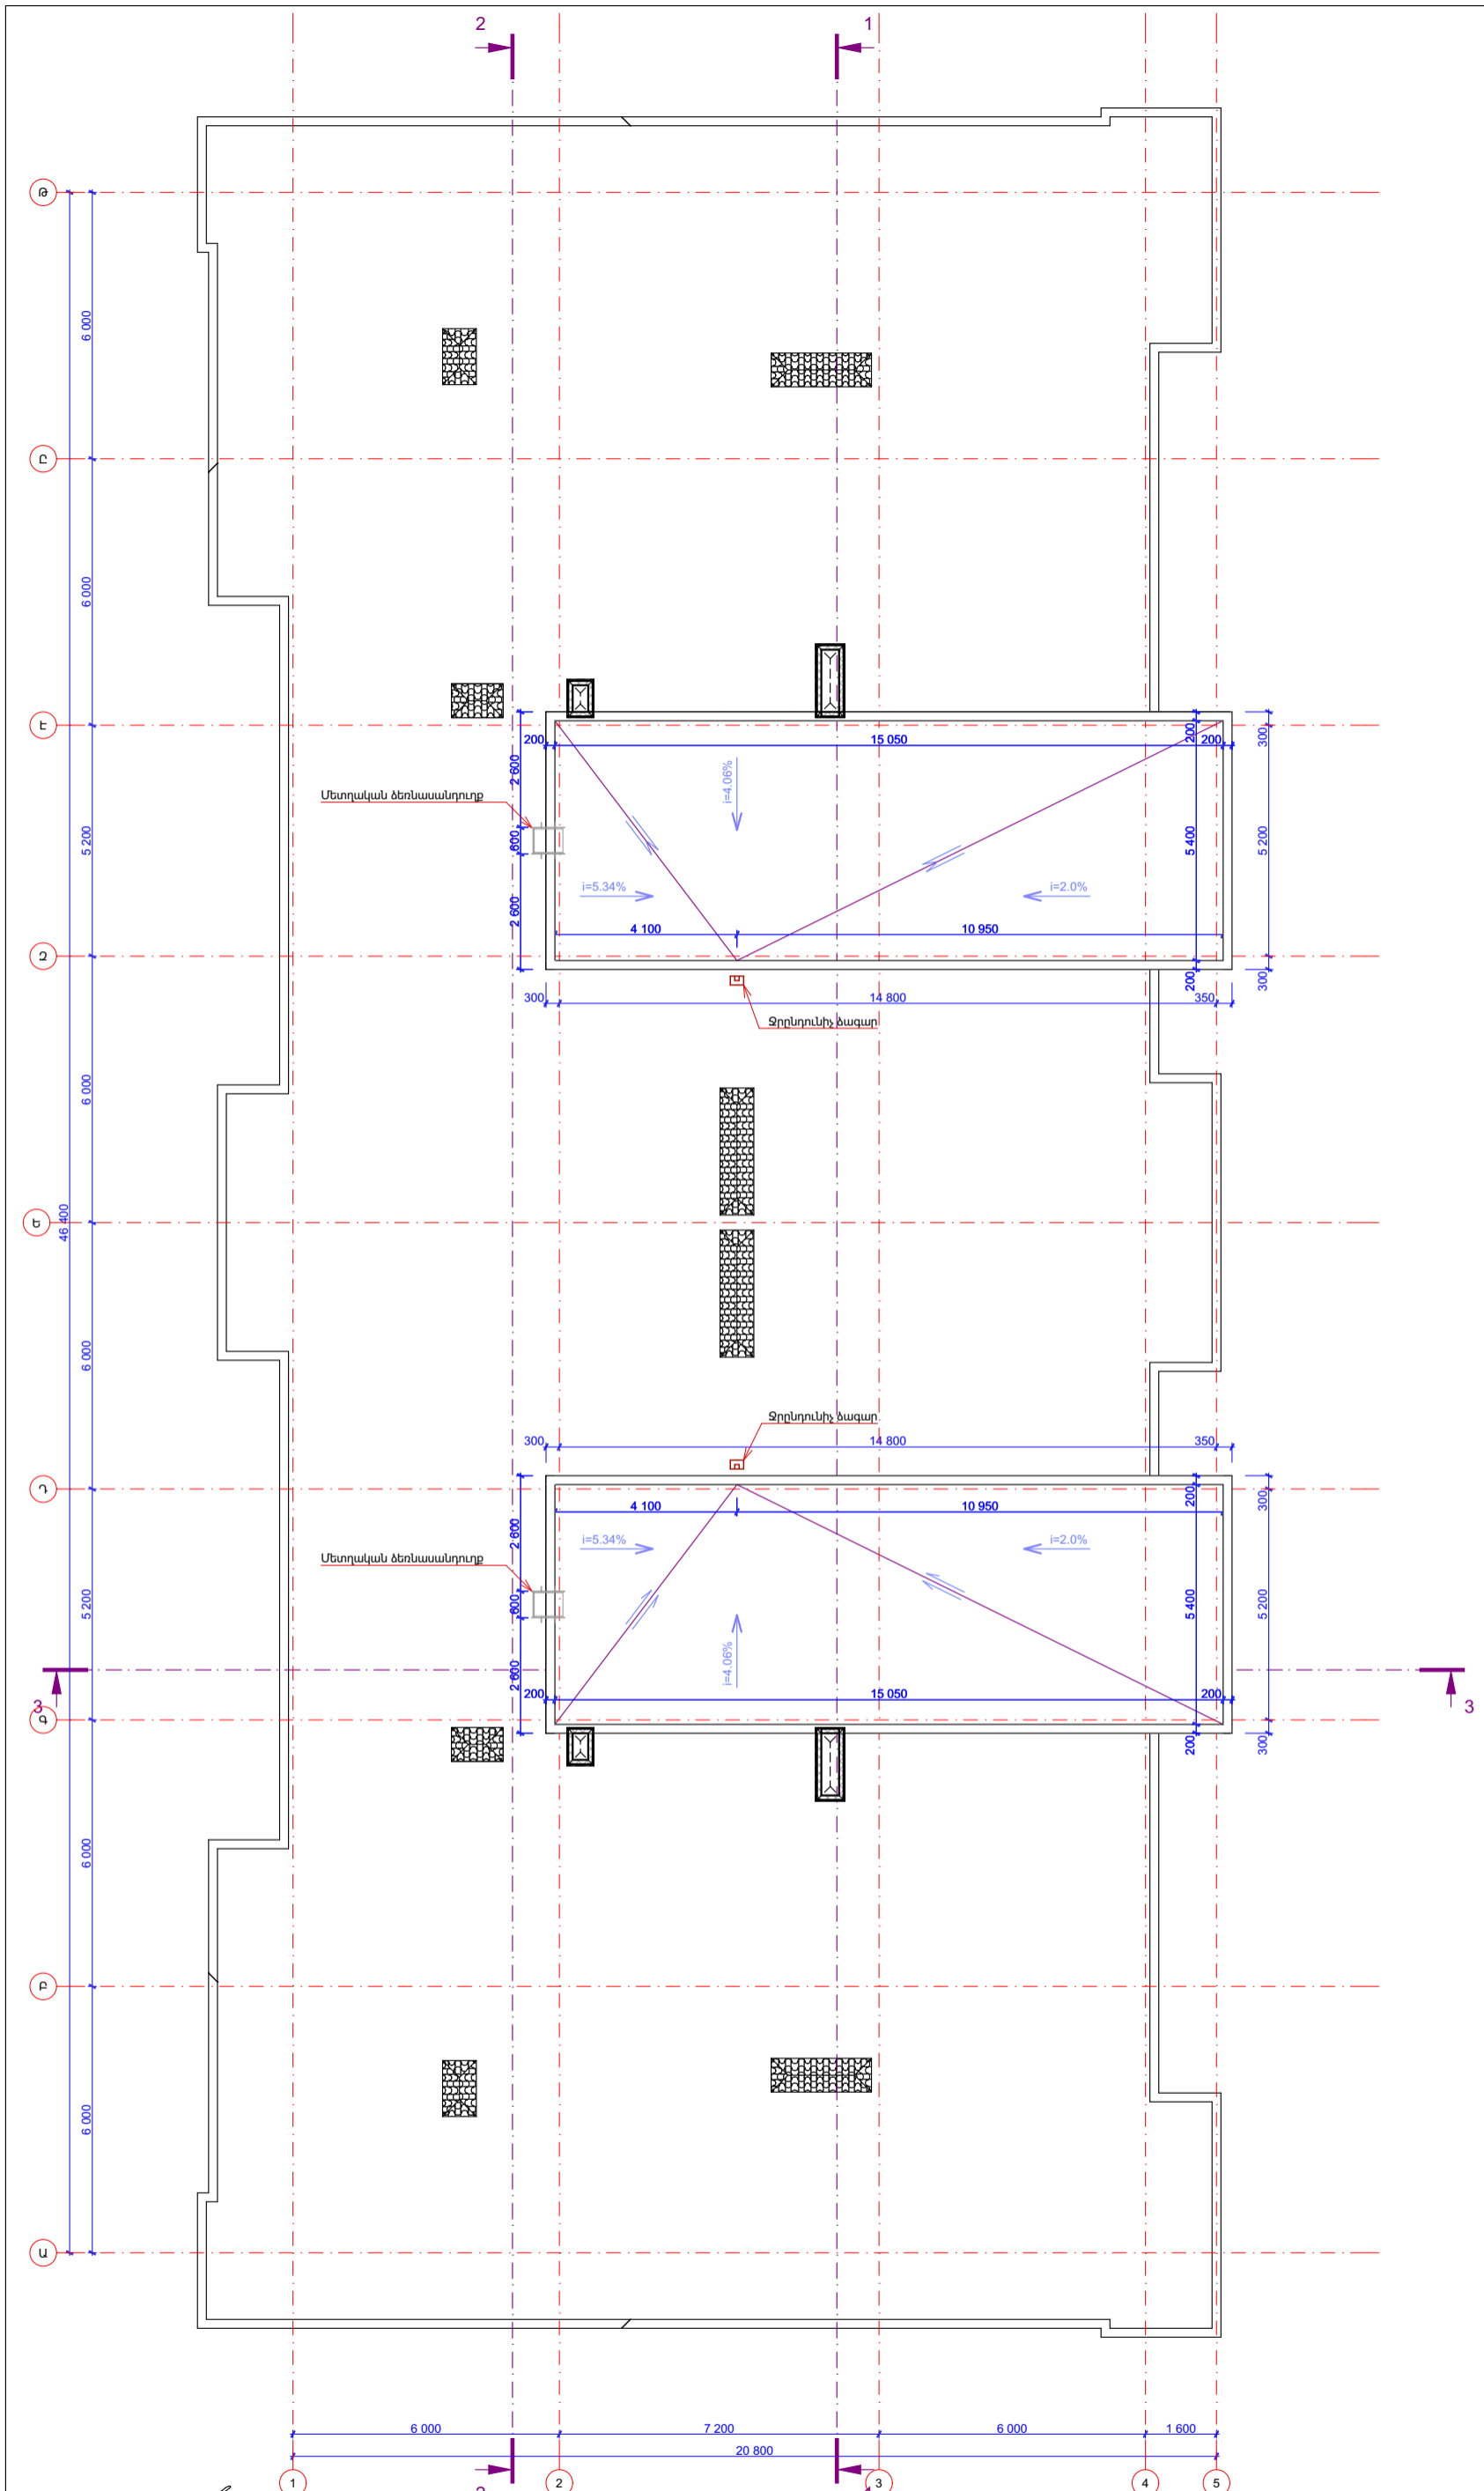

ՆԳԵ Ա. ՎԵՅԱԶՅԱՆ	<i>[Signature]</i>
ՃԱՐՏ Գ. ՓԱՆՈՍՅԱՆ	<i>[Signature]</i>
ՃԱՐՏ Վ. ՊԵՏԻՎՅԱՆ	<i>[Signature]</i>
ՃԱՐՏ Բ. ՍԱՂՈՅԱՆ	<i>[Signature]</i>

ԳՑԱԳՐԻ ԱՆՎԱՆՈՒՄԸ
ՏԱՆԻՔԱԾԱԾԿԻ ՀԱՏԱԿԱԳԻԾ +43 500
ՆԻՇՈՒՄ

ՆԱԽԱԳԾԱՅԻՆ ՓՈՒԼ
 ԱՇԽԱՏԱՆՔԱՅԻՆ ՆԱԽԱԳԻԾ
 ԳՑԱԳՐԻ ՀԱՄԱՐԸ (ՄԱԿԵԻՇԸ)
ՃՇ-19
 ՄԱՍՇՏԱՐ
1:150

ՆԱԽԱԳԾԻ ՃԱՐՏԱՐԱՊԵՏ




«34 ՓՐՈՋԵԿՏ» ՍՊԸ

ՀԱՍՑԵ
 ԴԱԿԹԱԾԵԼ ՎԱՐՉԱԿԱՆ
 ՇՐՋԱՆ, ԴԱԿԹԱԾԵԼ 4-ՐԴ
 ԹԱՂԱՄԱՍ, ՀՈՂԱՄԱՍ Հ. 46/12
 ԸՆԴՀԱՆՈՒՐ ԾԱՆՈԹՈՒՅՈՒՆՆԵՐ:
ՄԱՍՆԱԾԵԼԸ №1

ՆԱԽԱԳԾԻ ԱՆՎԱՆՈՒՄ
 ԲՆԱԿԵԼԻ ՀԱՄԱԼԻՐԻ
 ԿԱՌՈՒՑՄԱՆ
 ԱՇԽԱՏԱՆՔԱՅԻՆ ՆԱԽԱԳԻԾ
 ՊԱՏԿԻՐԱՏՈՒ
 «ՏՐԱՍ ՔՈՆՍՏՐԱԿՏ»


ՃԱԿԱՏ ԸՍՏ 1-5 ԱՌԱՆՑՔՆԵՐԻ Մ. 1:150

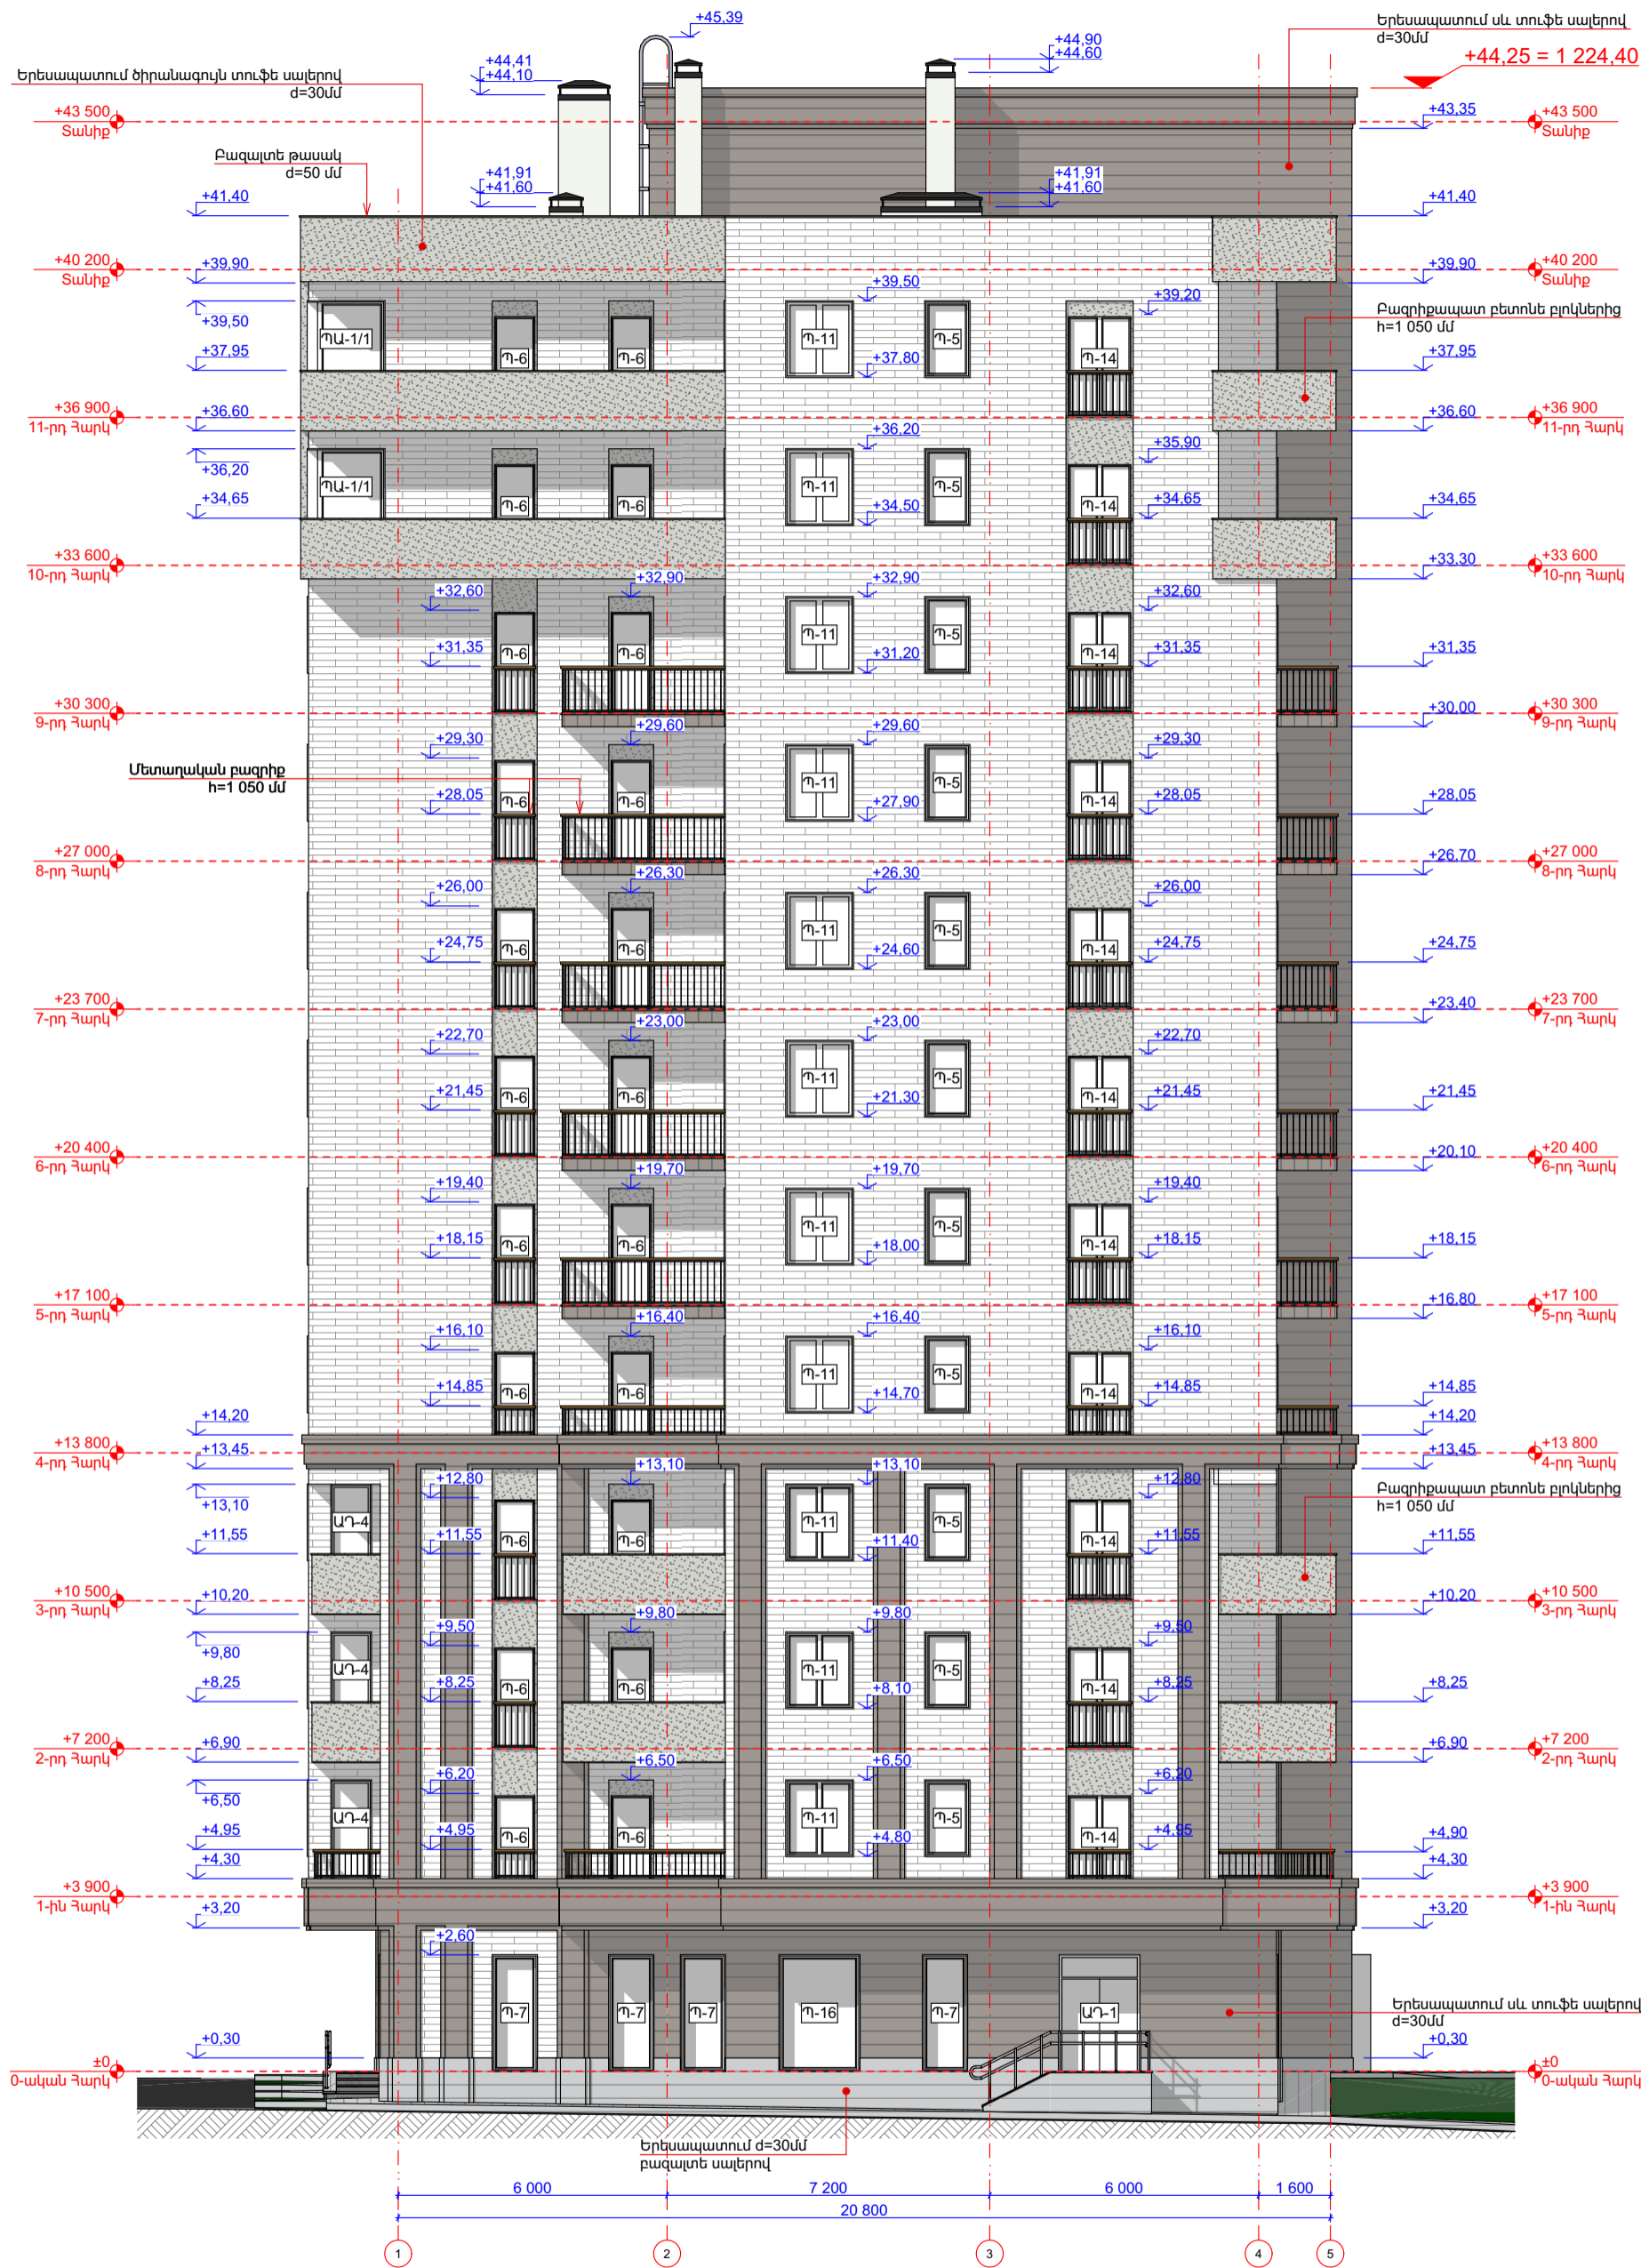


<p>ՆԳԵ Ա. ՎԵՅԱԶՅԱՆ</p> <p>ՃԱՐՏ Գ. ՓԼՆՈՍՅԱՆ</p> <p>ՃԱՐՏ Վ. ՊԵՏԻՎՅԱՆ</p> <p>ՃԱՐՏ Գ. ՍԱՐԴՅԱՆ</p>	<p>ԳՑԱԳՐԻ ԱՆՎԱՆՈՒՄԸ</p> <p>ՃԱԿԱՏ ԸՍՏ 1-5 ԱՌԱՆՑՔՆԵՐԻ</p>	<p>ՆԱԽԱԳԾԱՅԻՆ ՓՈՒԼ</p> <p>ԱՇԽԱՏԱՆՔԱՅԻՆ ՆԱԽԱԳԻԾ</p> <p>ԳՑԱԳՐԻ ՀԱՍՄԱՐԸ (ՍԱԿԻՆԵԸ)</p> <p>ՃՇ-20</p> <p>ՍԱՍՇՏԱՐ</p> <p>1:150</p>	<p>ՆԱԽԱԳԾԻ ՃԱՐՏԱՐԱՊԵՏ</p> <p></p> <p>«34 ՓՐՈՋԵԿՏ» ՍՊԸ</p>	<p>ՀԱՍՅԵ</p> <p>ԴԱԿԹԱՇԵՆ ԿԱՐԳԱԿԱՆ ՇՐՋԱՆ, ԴԱԿԹԱՇԵՆ 4-ՐԴ ԹԱՂԱՄԱՍ, ՀՈՂԱՄԱՍ Հ. 46/12</p> <p>ԸՆԴՀԱՆՈՒՐ ԾԱՆՈԹՈՒՆՅՈՒՆՆԵՐ:</p> <p>ՄԱՍՆԱՇԵՆԸ №1</p>	<p>ՆԱԽԱԳԾԻ ԱՆՎԱՆՈՒՄ</p> <p>ԲՆԱԿԵԻ ԸՍՏԱԽԻՐԻ ԿԱՌՈՒՑՄԱՆ ԱՇԽԱՏԱՆՔԱՅԻՆ ՆԱԽԱԳԻԾ</p> <p>ՊԱՏԿՐԱՏՈՒ</p> <p>«ՏՐԱՍ ՔՈՆՍՏՐԱԿՏ»</p>
---	--	---	---	---	--

ՃԱԿԱՏ ԸՍՏ 5-1 ԱՌԱՆՑՔՆԵՐԻ

Մ. 1:150

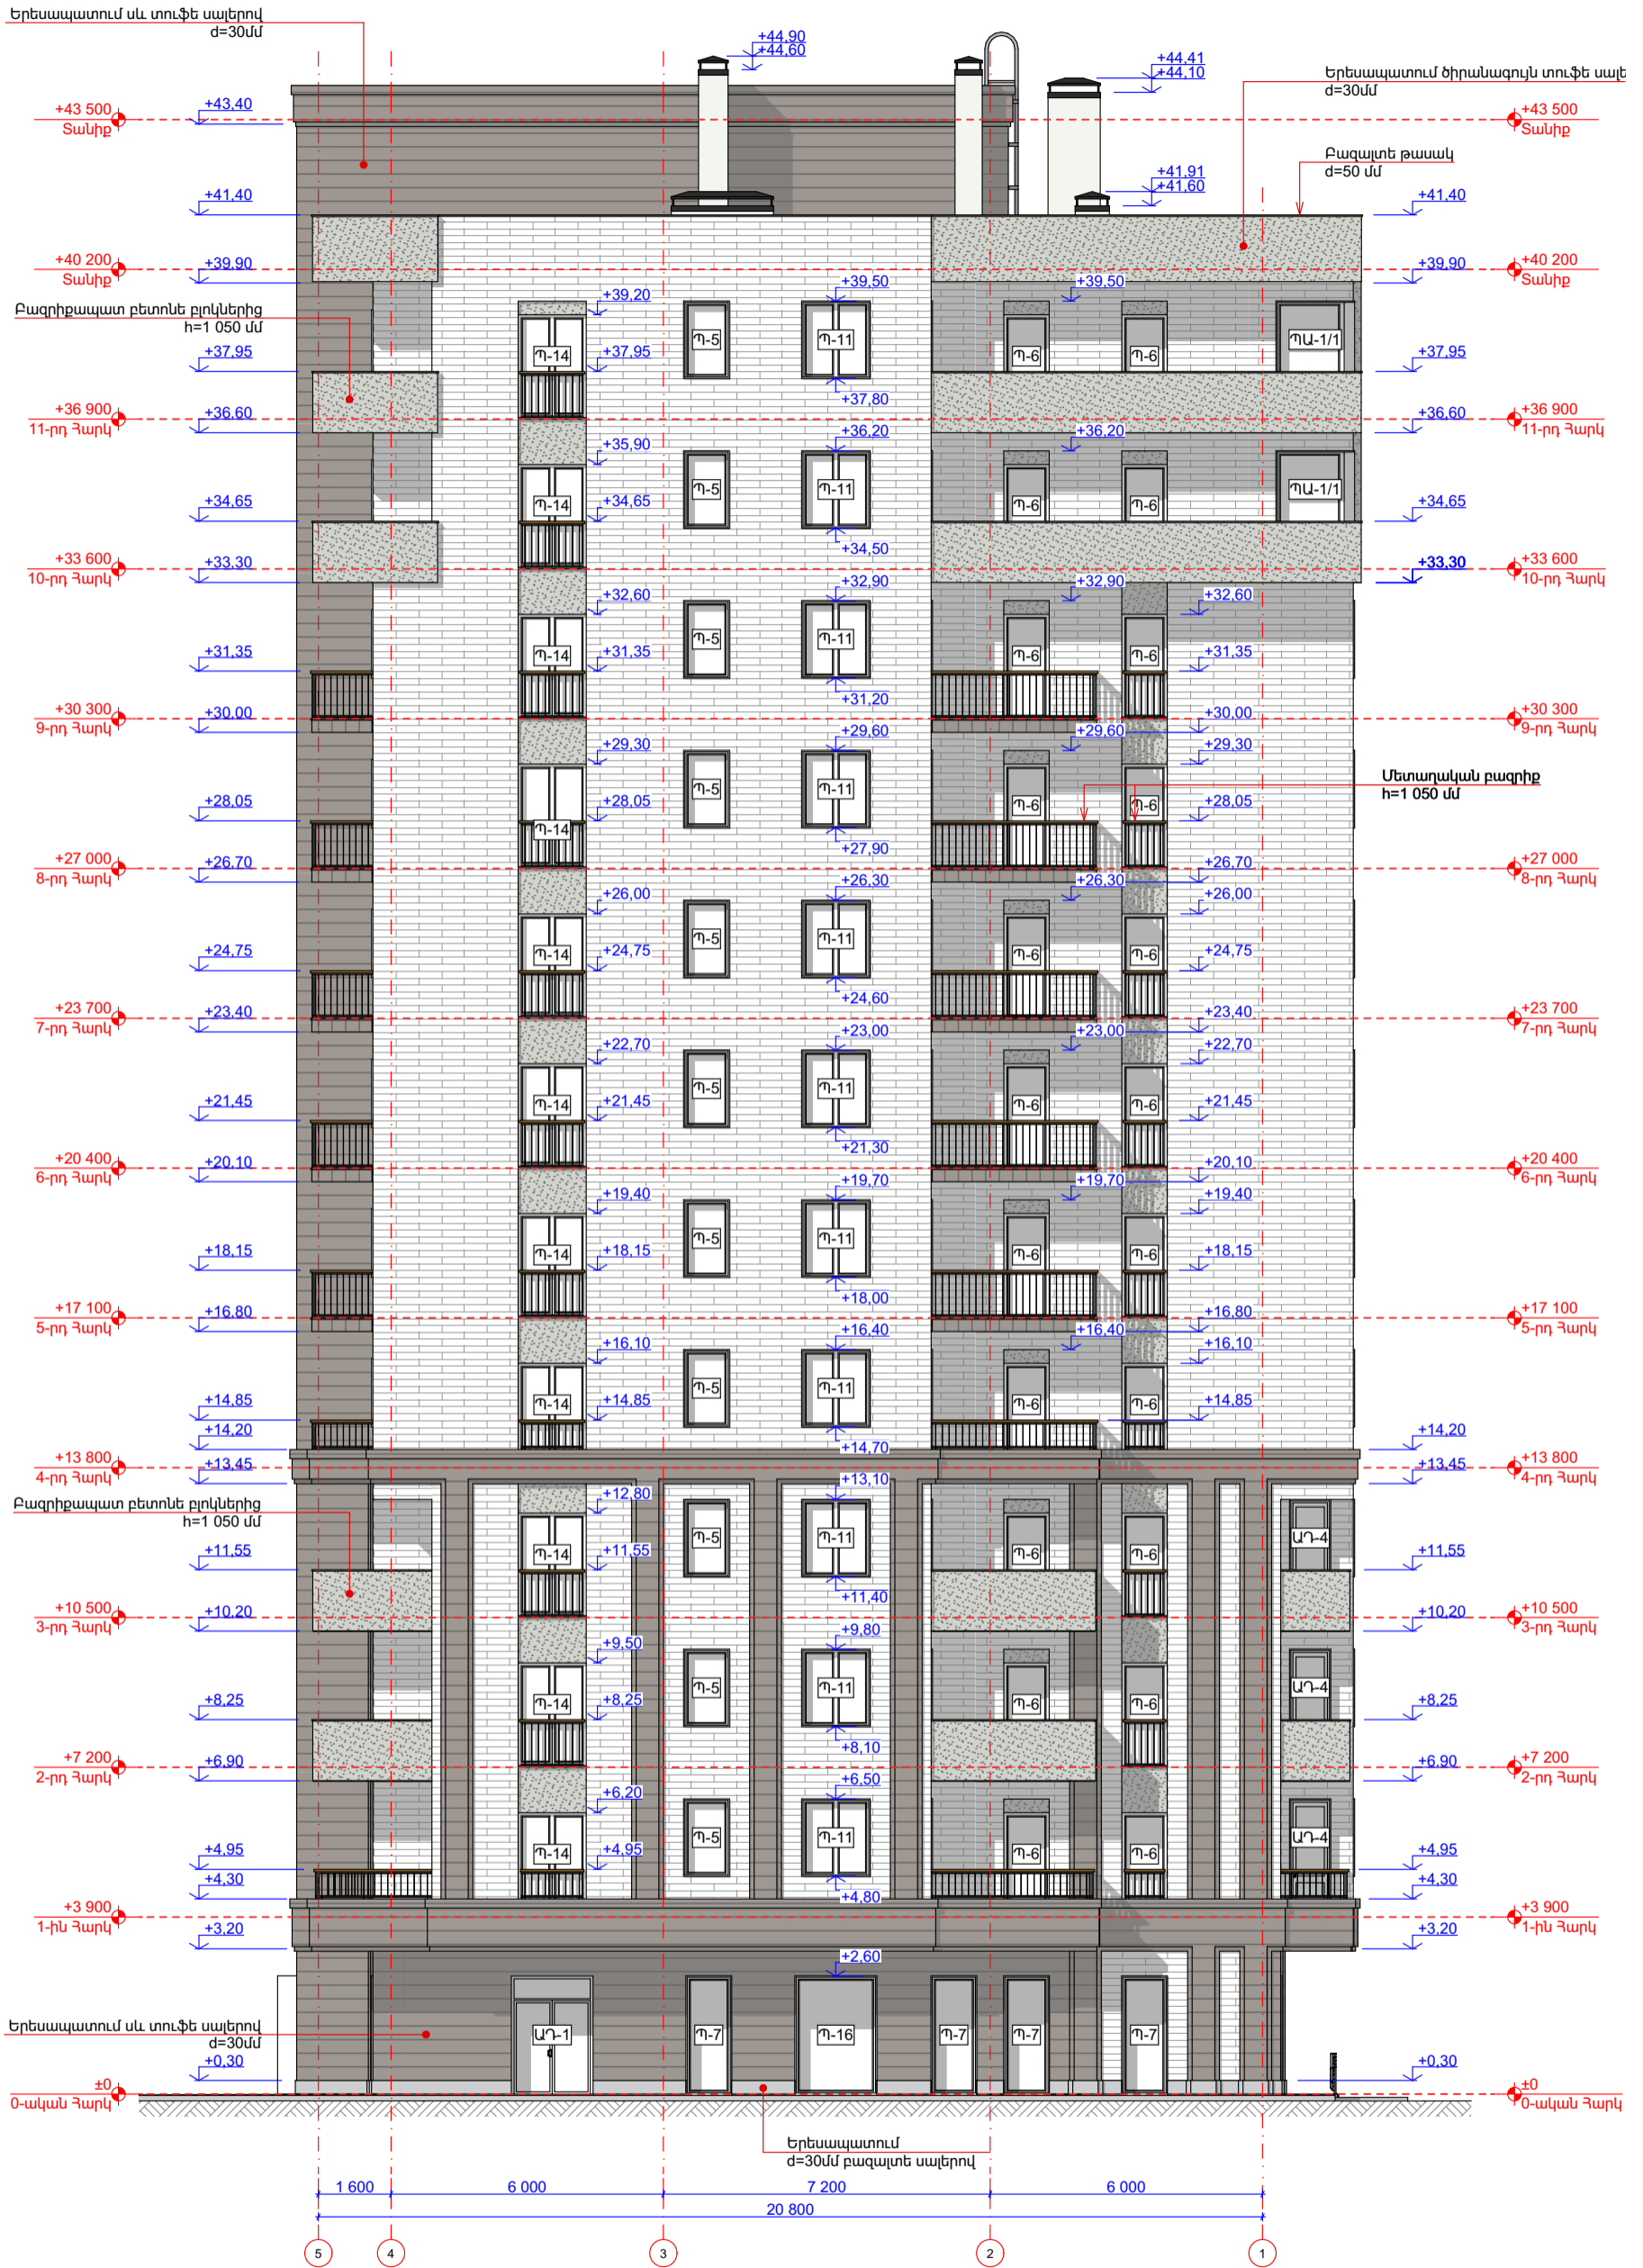

<p>ՆԳԵ Ա. ԿԵՅԱԶՅԱՆ</p> <p>ՃԱՐՏ Գ. ՓԼՆՈՒՅԱՆ</p> <p>ՃԱՐՏ Վ. ՊԵՏԻԿՅԱՆ</p> <p>ՃԱՐՏ Բ. ՍԱՂՈՅԱՆ</p>	<p>ԳՑԱԳՐԻ ԱՆՎԱՆՈՒՄԸ</p> <p style="text-align: center;">ՃԱԿԱՏ ԸՍՏ 5-1 ԱՌԱՆՑՔՆԵՐԻ</p>	<p>ՆԱԽԱԳԾԱՅԻՆ ՓՈՒԼ</p> <p>ԱՇԽԱՏԱՆՔԱՅԻՆ ՆԱԽԱԳԻԾ</p> <p>ԳՑԱԳՐԻ ՀԱՍՄԱՐԸ (ՍԱԿԻՇԸ)</p> <p style="text-align: center;">ՃԸ-21</p> <p>ՍԱՍՇՏԱՐ</p> <p style="text-align: center;">1:150</p>	<p>ՆԱԽԱԳԾԻ ՃԱՐՏԱՐԱՊԵՏ</p> <div style="text-align: center;">  <p>«34 ՓՐՈՋԵԿՏ» ՍՊԸ</p> </div>	<p>ՀԱՍՅԵ</p> <p>ՂԱԿԹԱՇԵՆ ԿԱՐԶԱԿԱՆ ՇՐՋԱՆ, ՂԱԿԹԱՇԵՆ 4-ՐԴ ԹԱՂԱՄԱՍ, ՀՈՂԱՄԱՍ Հ. 46/12</p> <p>ԸՆԴՀԱՆՈՒՐ ԾԱՆՈԹՈՒՅՈՒՆՆԵՐ:</p> <p style="text-align: center;">ՄԱՍՆԱՇԵՆԸ №1</p>	<p>ՆԱԽԱԳԾԻ ԱՆՎԱՆՈՒՄ</p> <p>ԲՆԱԿԵՒԻ ՀԱՄԱԼԻՐԻ ԿԱՌՈՒՑՄԱՆ ԱՇԽԱՏԱՆՔԱՅԻՆ ՆԱԽԱԳԻԾ</p> <p>ՊԱՏԿԻՐԱՏՈՒ</p> <p>«ՏՐԱՍ ԲՈՆԱԹՐԱԸՆ»</p>
---	--	--	--	--	--

ՃԱԿԱՏ ԸՍՏ Ա-Թ ԱՌԱՆՑՔՆԵՐԻ
Մ. 1:150



«ՏՐԱՍ ՔՈՆՍՏՐԱԿՏ»

ՆԱԽԱԳԾԻ ՆԱԿԱՌՈՒՄ

ԲՆԱԿԵԼԻ ՀԱՄԱԼԻՐԻ
ԿԱՌՈՒՑՄԱՆ
ԱՇԽԱՏԱՆՔԱՅԻՆ ՆԱԽԱԳԾ

ՀԱՄՅԵ

ՂԱԿԹԱԾԵՆ ԿԱՌՉԱԿԱՆ
ՇՐՋԱՆ, ՂԱԿԹԱԾԵՆ 4-ՐԴ
ԹԱՂԱՄԱՍ, ՀՈՂԱՄԱՍ Հ. 46/12

ՆԱԽԱԳԾԻ ՃԱՐՏԱՐԱՊԵՏ



«34 ՓՐՈՋԵԿՏ» ՍՊԸ

ԸՆԴՀԱՆՈՒՐ ԾԱՆՈԹՈՒԹՅՈՒՆՆԵՐ:

ՄԱՍՆԱԾԵՆՔ №1

ԳԾԱԳԻ ՆԱԿԱՌՈՒՄ

ՃԱԿԱՏ ԸՍՏ Ա-Թ
ԱՌԱՆՑՔՆԵՐԻ

ՆԱԽԱԳԾԱՅԻՆ ՓՈՒԼ

ԱՇԽԱՏԱՆՔԱՅԻՆ ՆԱԽԱԳԻԾ

ԳԾԱԳԻ ՀԱՄԱՐԸ

ՃՇ-22

ՄԱՍՇՏԱՐ

1:150

ՆԳԵ Ա. ԿՅԱՅԱՅԱՆ	
ՃԱՐՏ Գ. ՓՆԱՌՍՅԱՆ	
ՃԱՐՏ Կ. ՊԵՏԻԿՅԱՆ	
ՃԱՐՏ Հ. ՍԱՊՈՅԱՆ	

ՃԱԿԱՏ ԸՍՏ Թ-Ա ԱՌԱՆՑՔՆԵՐԻ
Մ. 1:150



«ՏՐԱՍ ԲՆԱԹՐԱՔՆ»

ՆԱԽԱԳԹ ԼՆՎԱՆՈՒՄ
ԲՆԱԿԵԼԻ ՀԱՄԱԼԻՐԻ
ԿԱՌՈՒՑՄԱՆ
ԱՇԽԱՏԱՆՔԱՅԻՆ ՆԱԽԱԳԻԾ

ՀԱՍՑԵ
ԴԱԿԹԱԾԵՆ ԿԱՌՉԱԿԱՆ
ՇՐՋԱՆ, ԴԱԿԹԱԾԵՆ 4-ՐԴ
ԹԱԴԱՄԱՍ, ՀՈՂԱՄԱՍ Հ. 46/12



ԸՆԴՀԱՆՈՒՐ ԾԱՆՈԹՈՒԹՅՈՒՆՆԵՐ:
ՄԱՍՆԱԾԵՆՔ №1

ԳԾԱԳԻ ԼՆՎԱՆՈՒՄ
ՃԱԿԱՏ ԸՍՏ Թ-Ա
ԱՌԱՆՑՔՆԵՐԻ

ՆԱԽԱԳԾԱՅԻՆ ՓՈՒԼ
ԱՇԽԱՏԱՆՔԱՅԻՆ ՆԱԽԱԳԻԾ
ԳԾԱԳԻ ՀԱՄԱՐԸ
ՃՇ-23

ՄԱՍՇՏԱԲ
1:150

ՆԳԵ Ա. ԿՆՅԱԶՅԱՆ	
ԵՐԿՐԱՐՊԵՏ Գ. ՓԱՆՈՍՅԱՆ	
ԵՐԿՐԱՐՊԵՏ Կ. ՊԵՏԻԿՅԱՆ	
ԵՐԿՐԱՐՊԵՏ Հ. ՍԱԴՈՅԱՆ	

«ՏՐԱՍ ՔՈՆՍՏՐԱԿՏ»

ՆԱԽԱԳԾԻ ՆԱԿԱՆՈՒՄ

ԲՆԱԿԵԼԻ ՀԱՄԱԼԻՐԻ
ԿԱՌՈՒՑՄԱՆ
ԱՇԽԱՏԱՆՔԱՅԻՆ ՆԱԽԱԳԻԾ

ՀԱՍԳԵ

ՂԱԿԹԱԾԵՆ ԿԱՌՉԱԿԱՆ
ՇՐՋԱՆ, ՂԱԿԹԱԾԵՆ 4-ՐԴ
ՔԱՂԱՄԱՍ, ՀՈՂԱՄԱՍ Հ. 46/12

ՆԱԽԱԳԾԻ ՃԱՐՏԱՐԱՊԵՏ



«34 ՓՐՈՋԵԿՏ» ՍՊԸ

ԸՆԴՀԱՆՈՒՐ ԾԱՆՈԹՈՒԹՅՈՒՆՆԵՐ:

ՄԱՍՆԱԾԵՆՔ №1

ԳԾԱԳՐԻ ՆԱԿԱՆՈՒՄ

ԿՏՐՎԱԾՔ 1-1

ՆԱԽԱԳԾԱՅԻՆ ՓՈՒԼ

ԱՇԽԱՏԱՆՔԱՅԻՆ ՆԱԽԱԳԻԾ

ԳԾԱԳՐԻ ՀԱՄԱՐԸ

ՃՇ-24

ՄԱՍՇՏԱՐ


1:150

ՆԳՑ Ա. ԿԱՅԱԶՅԱՆ

ՃԱՐՏ Գ. ՓԱՆՈՍՅԱՆ

ՃԱՐՏ Վ. ՊԵՏԻԿՅԱՆ

ՃԱՐՏ Հ. ՍԱՊՈՅԱՆ

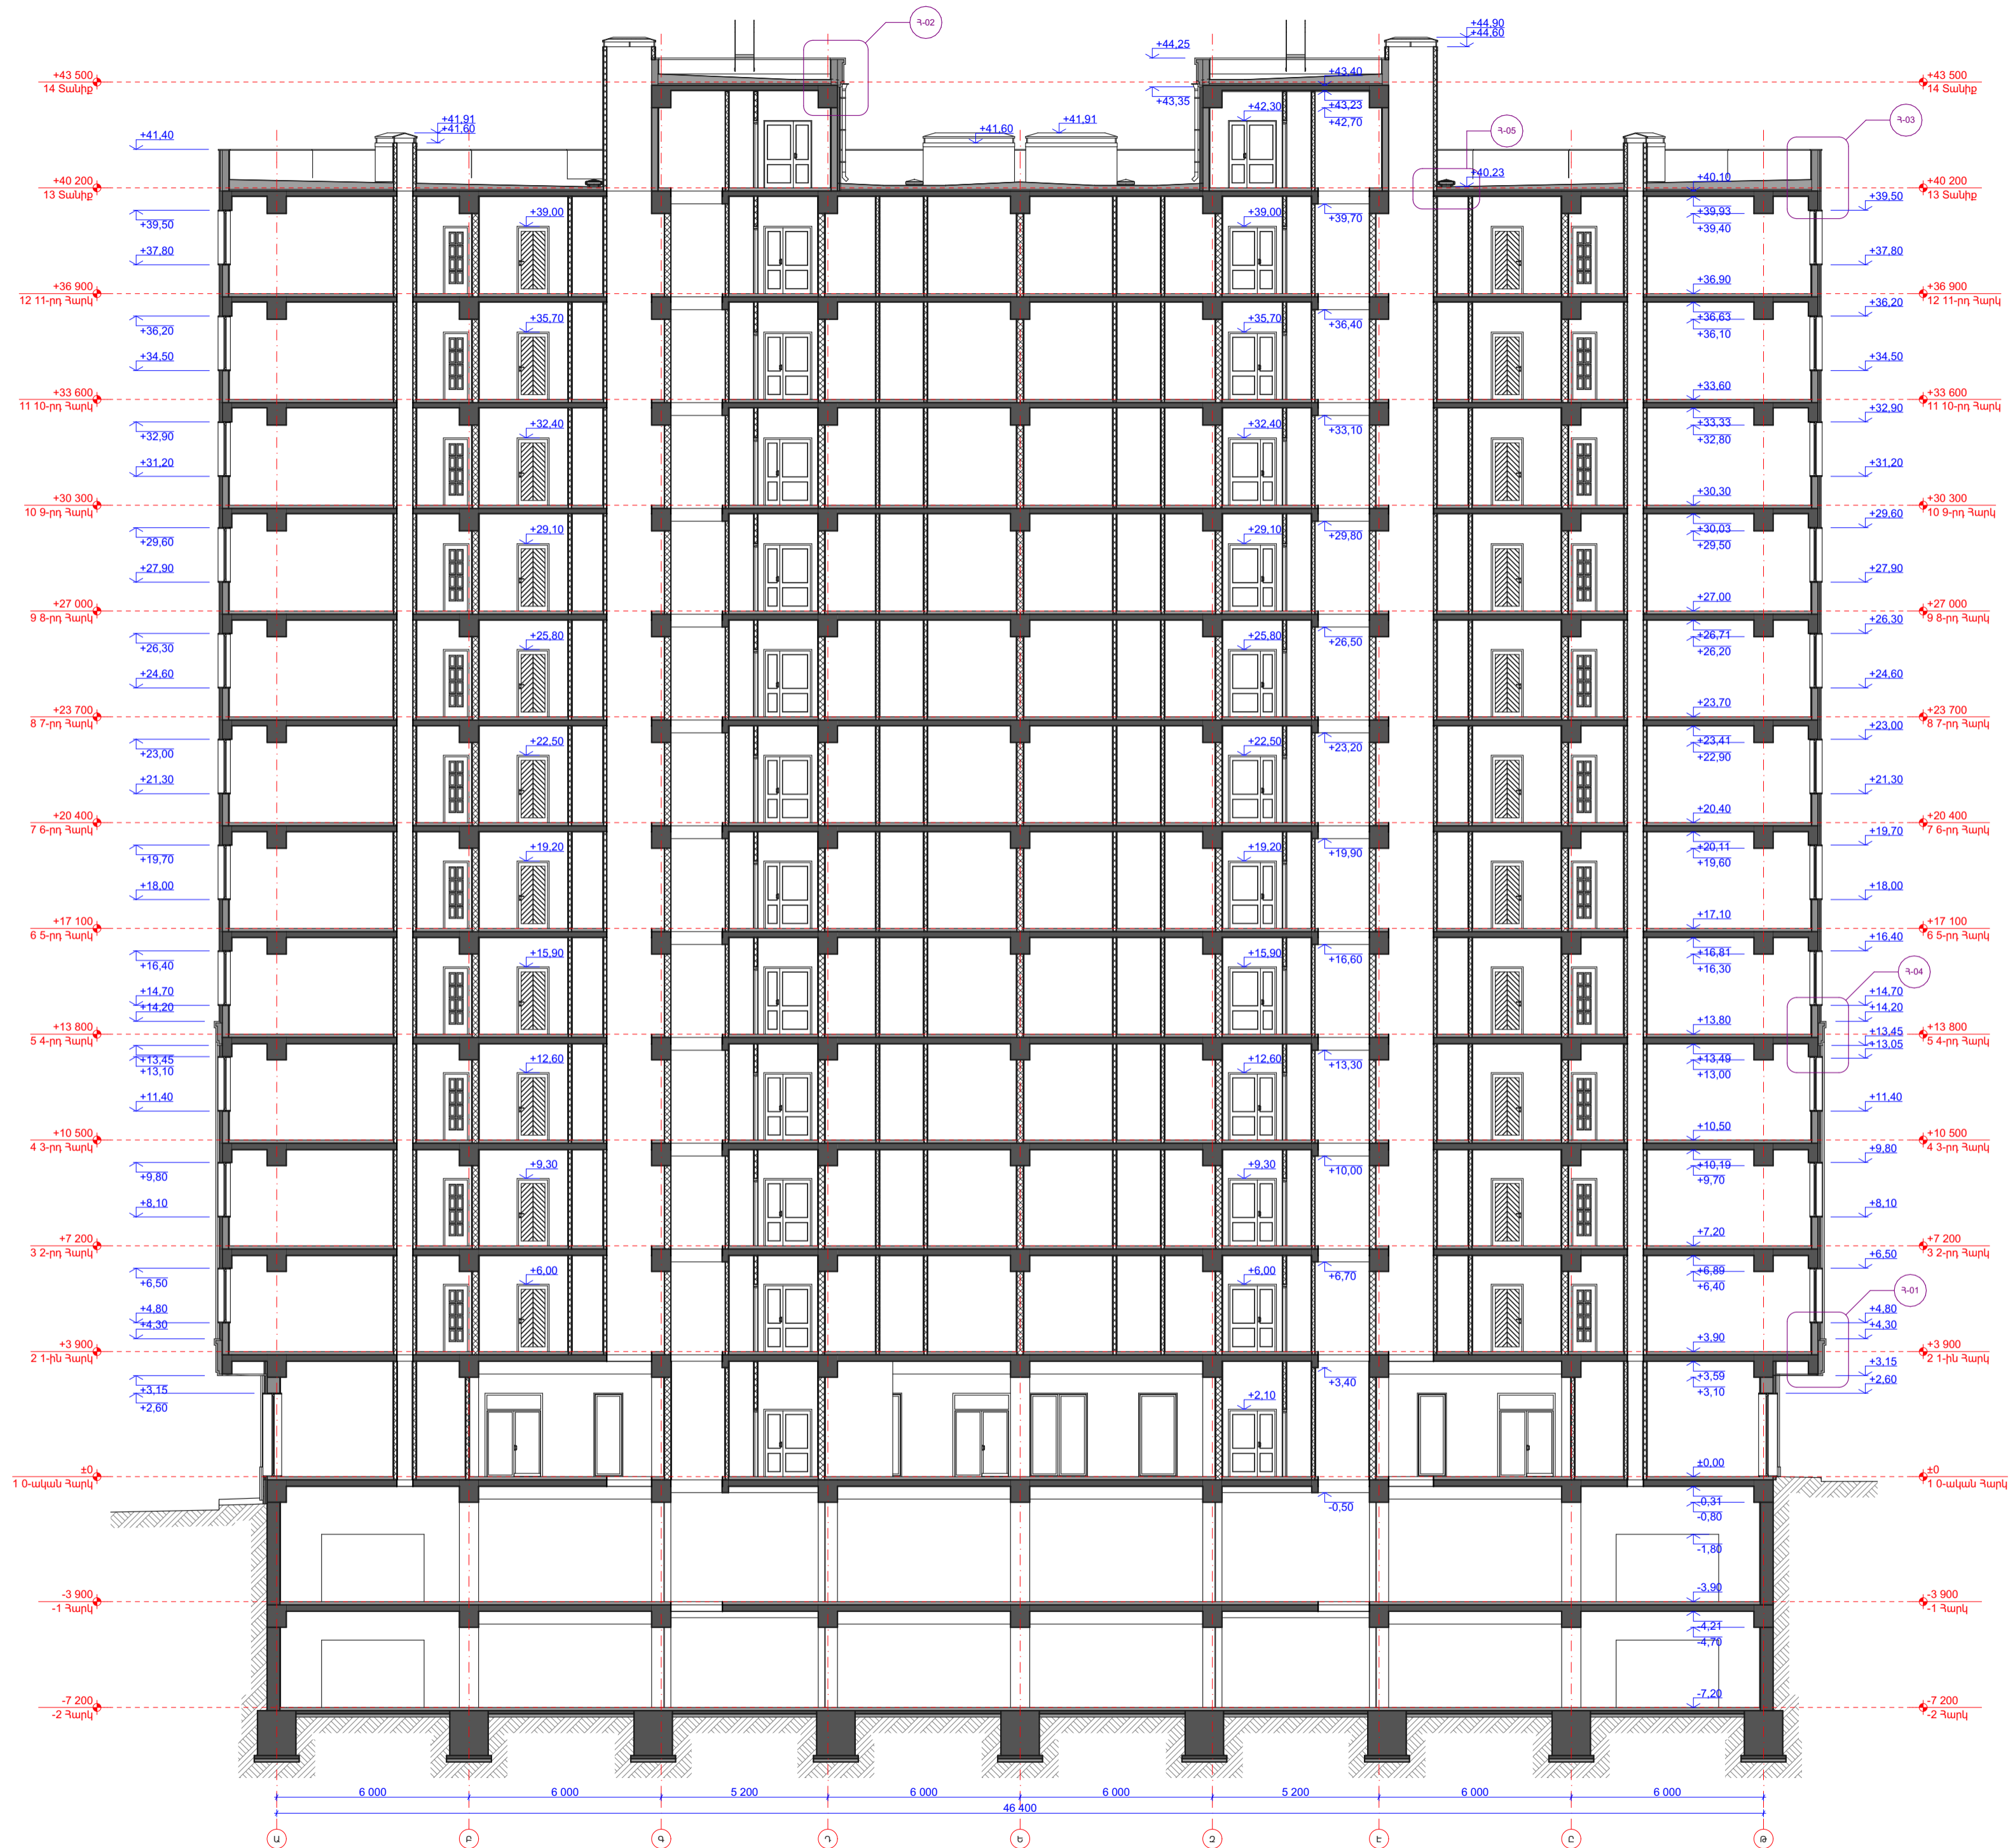

«ՏՐԱՍ ՔՈՆՍՏՐԱԿՏ»

ՆԱԽԱԳԹԻ ԱՆՎԱՆՈՒՄ

ԲՆԱԿԵԼԻ ՀԱՄԱԼԻՐԻ
ԿԱՌՈՒՑՄԱՆ
ԱՇԽԱՏԱՆՔԱՅԻՆ ՆԱԽԱԳԻԾ

ՀԱՍՑԵ

ՂԱԿԹԱԾԵԼ ԿԱՌՉԱԿԱՆ
ՇՐՋԱՆ, ՂԱԿԹԱԾԵԼ 4-ՐԴ
ՔԱՂԱՄԱՍ, ՀՈՂԱՄԱՍ Հ. 46/12

ՆԱԽԱԳԻԾԻ ՃԱՐՏԱՐԱՎՊԵՏ



«34 ՓՐՈՋԵԿՏ» ՍՊԸ

ԸՆԴՀԱՆՈՒՐ ԾԱՆՈԹՈՒԹՅՈՒՆՆԵՐ:

ՄԱՍՆԱԾԵԼՔ №1

ԳԾԱԳՐԻ ԱՆՎԱՆՈՒՄ

ԿՏՐՎԱԾՔ 2-2

ՆԱԽԱԳԾԱՅԻՆ ՓՈՒԼ
ԱՇԽԱՏԱՆՔԱՅԻՆ ՆԱԽԱԳԻԾ

ԳԾԱԳՐԻ ՀԱՄԱՐԸ

ՃՇ-25

ՄԱՍՇՏԱՐ


1:150

ՆԳԵ Ա. ԿՆՅԱԶՅԱՆ

ՃԱՐՏ Գ. ՓԱՆՈՍՅԱՆ

ՃԱՐՏ Կ. ՊԵՏԻԿՅԱՆ


ՃԱՐՏ Հ. ՍԱՊՈՅԱՆ

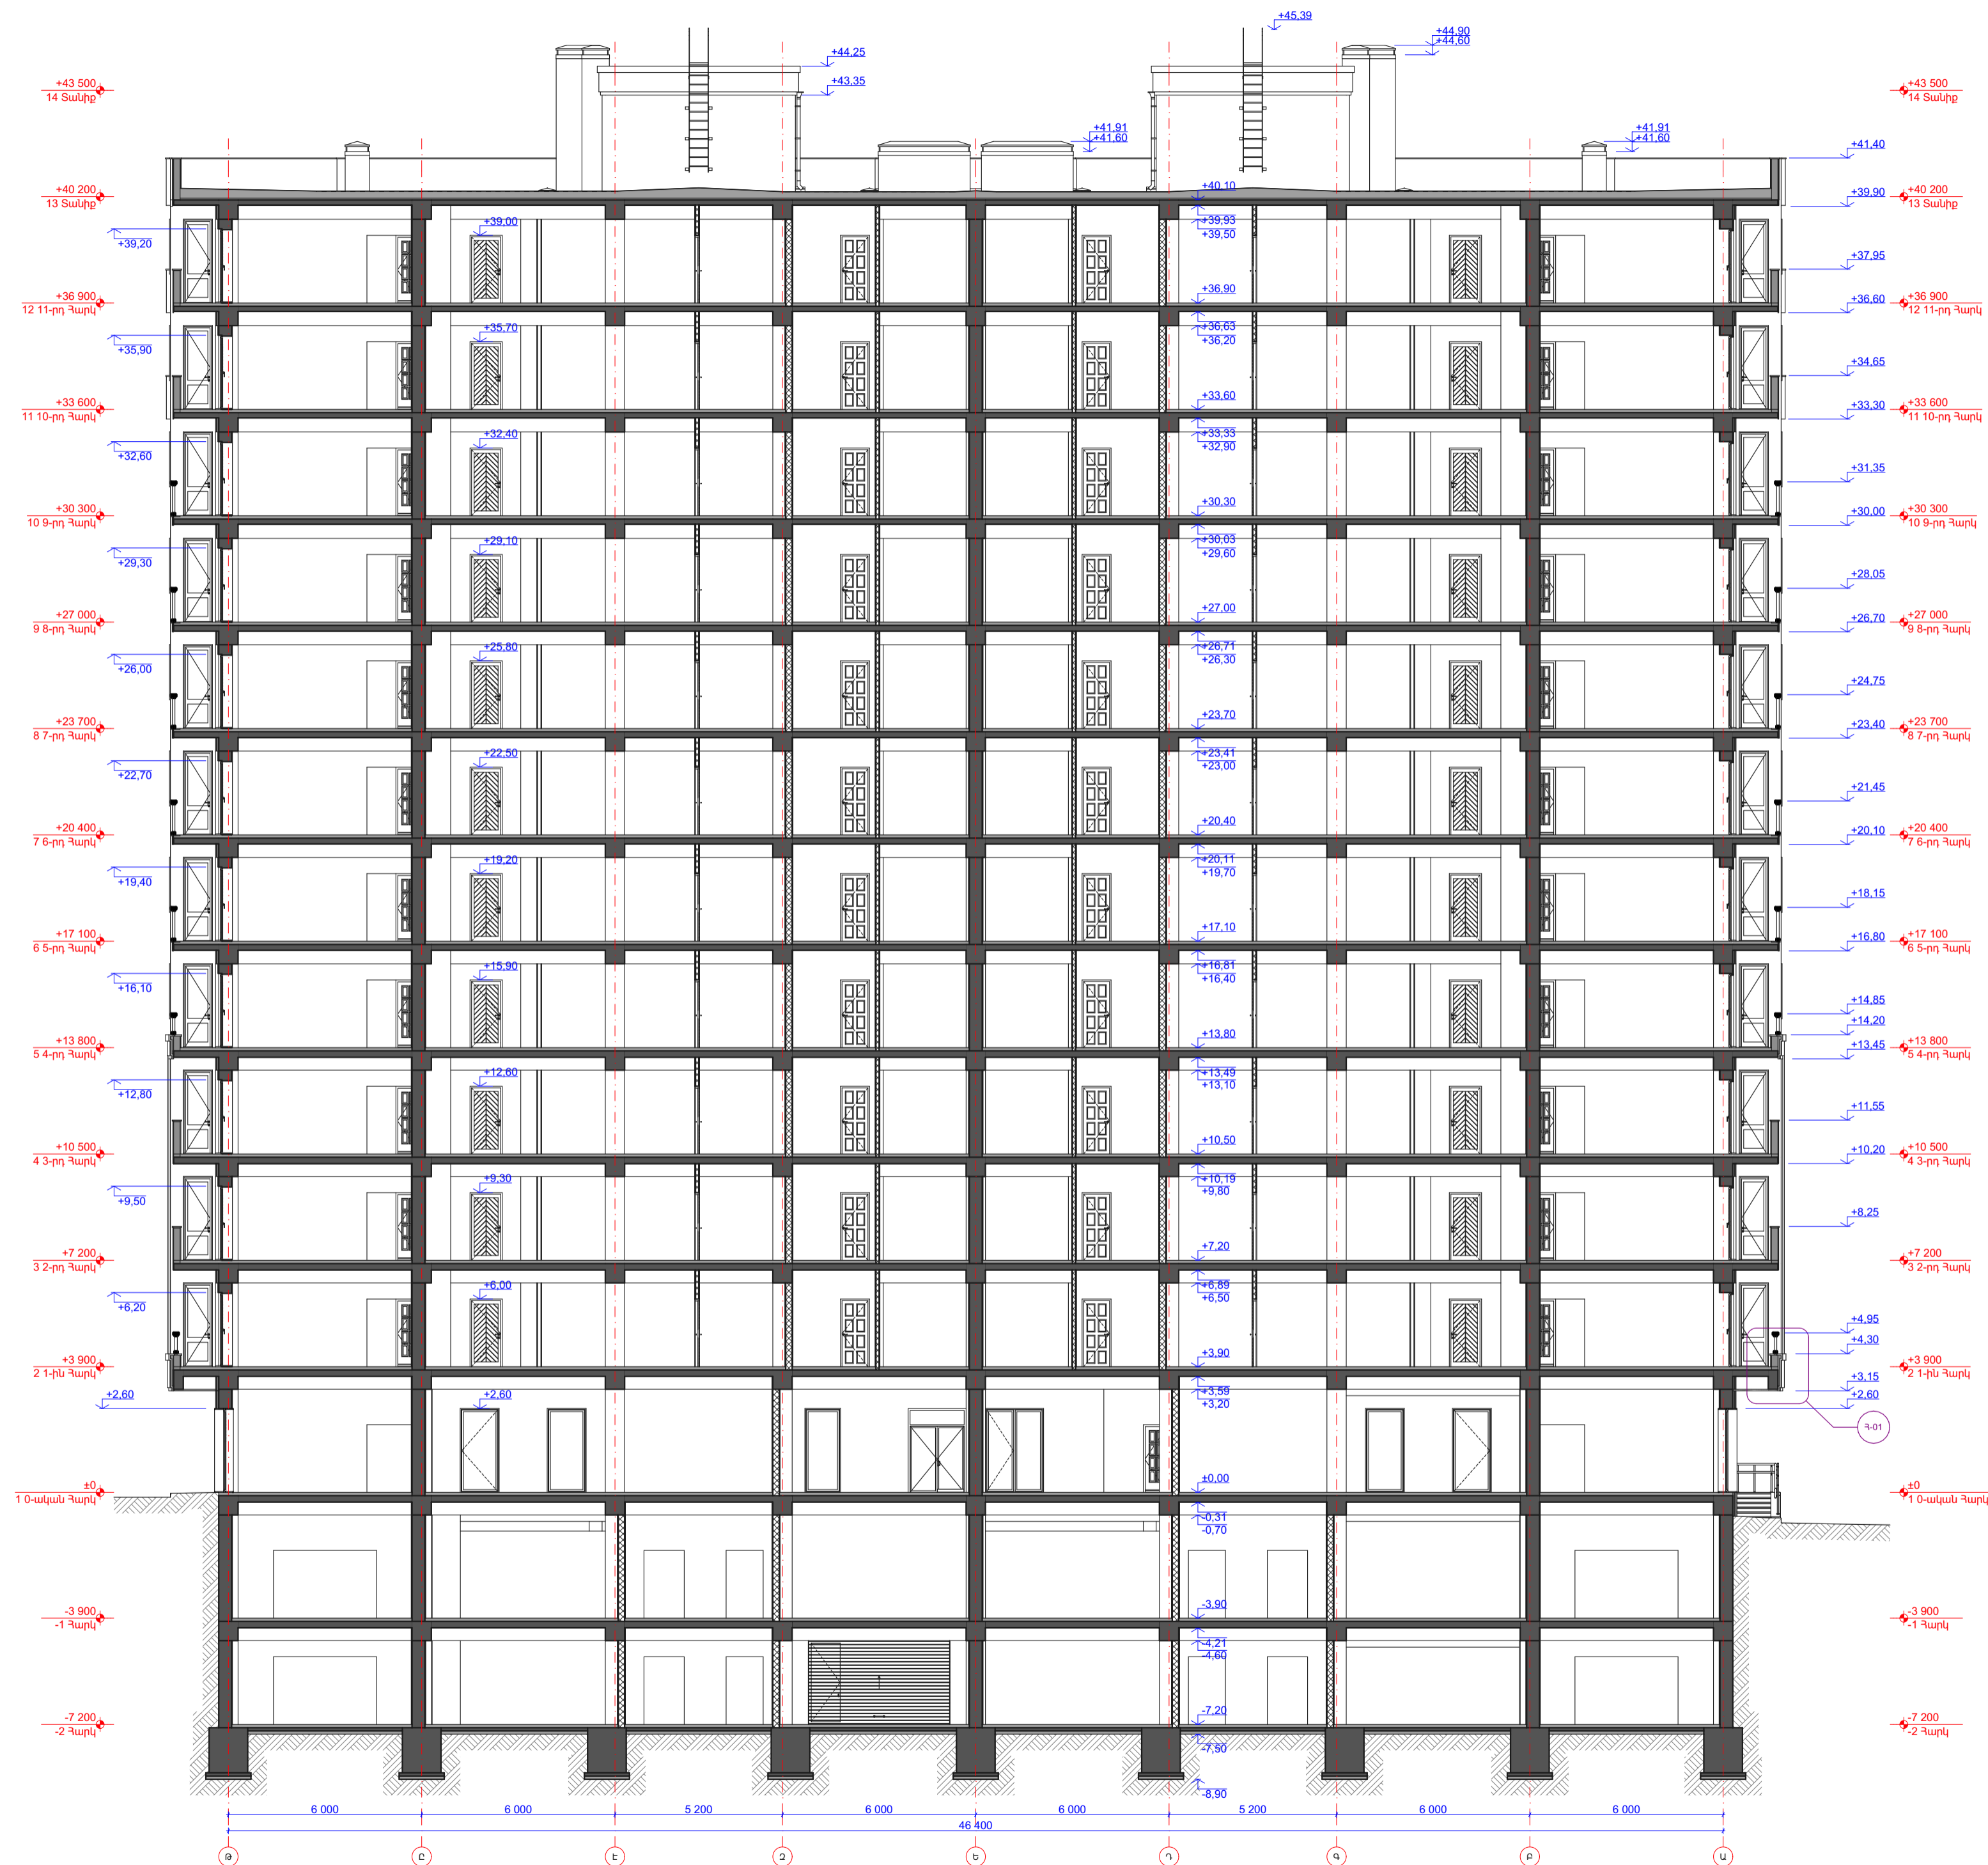




<p>ՆԳԵ Ա. ՎԵՅԱԶՅԱՆ</p> <p>ԵՐԵՎԱՆԻ Գ. ՓԻՆՈՍՅԱՆ</p> <p>ԵՐԵՎԱՆԻ Վ. ՊԵՏԻՎՅԱՆ</p> <p>ԵՐԵՎԱՆԻ Բ. ՍԱՐԴՅԱՆ</p>	<p>ԳՑԱԳՐԻ ԱՆՎԱՆՈՒՄ</p> <p>ԿՏՐՎԱԾԸ 3-3</p>	<p>ՆԱԽԱԳԾԱՅԻՆ ՓՈՒԼ</p> <p>ԱՇԽԱՏԱՆՔԱՅԻՆ ՆԱԽԱԳԻԾ</p> <p>ԳՑԱԳՐԻ ՀԱՍՏԱՐԸ (ՍԱԿԻՇԸ)</p> <p>ԾՇ-26</p> <p>ՄԱՍՇՏԱՐ</p> <p>1:150</p>	<p>ՆԱԽԱԳԻԾԻ ՏԱՐԱՐԱՊԵՏ</p> <p>34 PROJECT</p> <p>«34 ՓՐՈՋԵԿՏ» ՍՊԸ</p>	<p>ՀԱՍՑԵ</p> <p>ԴԱՎԹԱՇԵՆ ՎԱՐՉԱԿԱՆ ՇՐՋԱՆ, ԴԱՎԹԱՇԵՆ 4-ՐԴ ԹԱՂԱՄԱՍ, ՀՈՂԱՄԱՍ Հ. 46/12</p> <p>ԸՆԴՀԱՆՈՒՐ ԾԱՆՈԹՈՒՆՅՈՒՆՆԵՐ:</p> <p>ՄԱՍՆԱՇԵՆԸ №1</p>	<p>ՆԱԽԱԳԻԾԻ ԱՆՎԱՆՈՒՄ</p> <p>ԲՆԱԿԵՆԻ ՀԱՄԱԽՐԻ ԿԱՌՈՒՑՄԱՆ ԱՇԽԱՏԱՆՔԱՅԻՆ ՆԱԽԱԳԻԾ</p> <p>ՊԱՏՎՈՐԱՏՈՒ</p> <p>«ՏՐԱՍ ՔՈՆՍՏՐԱԿՏ»</p>
--	--	--	--	---	--

Հանգույց Հ-01

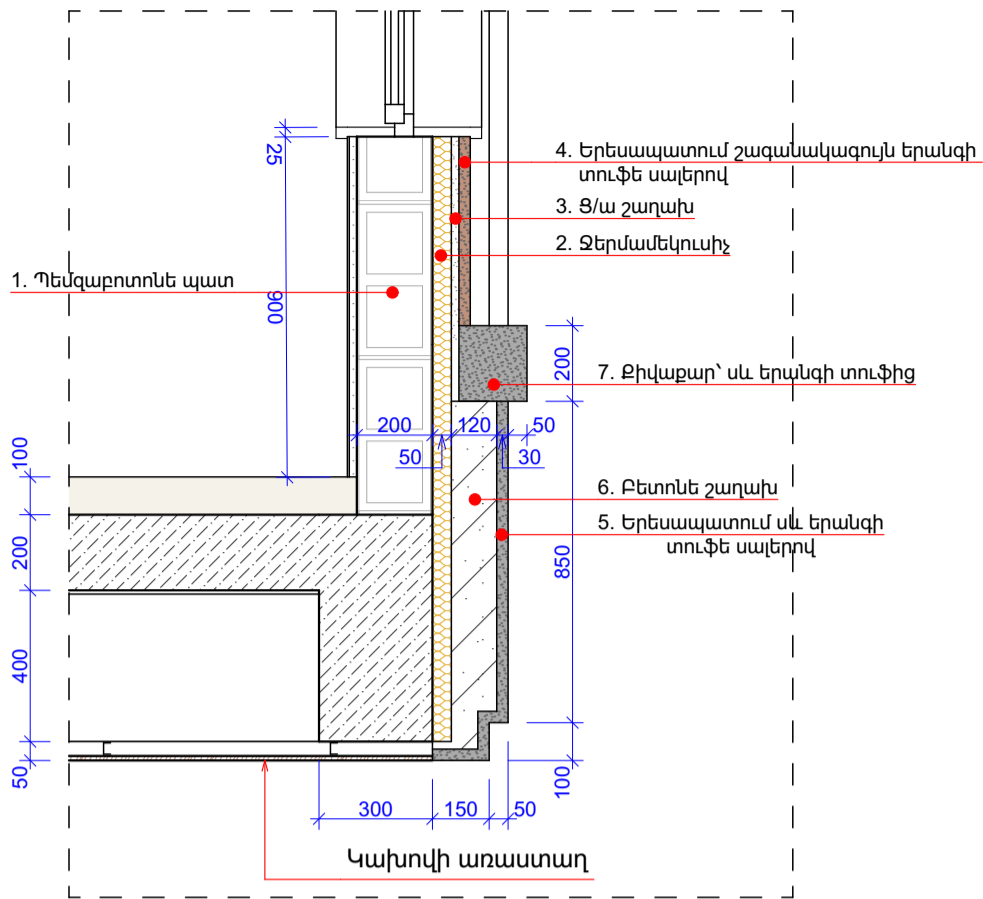


Հանգույց Հ-02

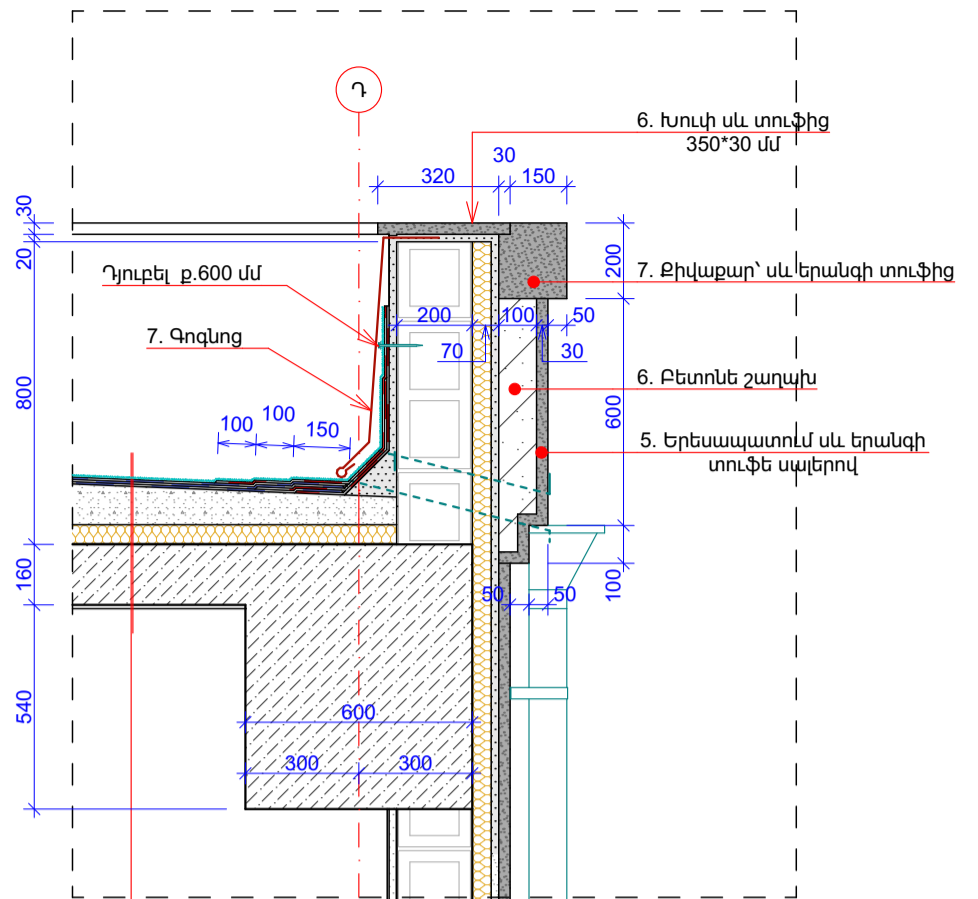


Գլանափաթեթավոր պաշտպանիչ շերտ	- 3.8մմ
2 շերտ գլանափաթեթավոր ջրամեկուսիչ	- 5.6մմ
Թեթրություն ապահովող ց/ավազային շերտ	- 30մմ
Ջերմամեկուսիչ շերտ	- 50մմ
Գոյորշամեկուսիչ շերտ	- 2 մմ
Ե/բ ծածկի սալ	- 150մմ

Հանգույց Հ-04

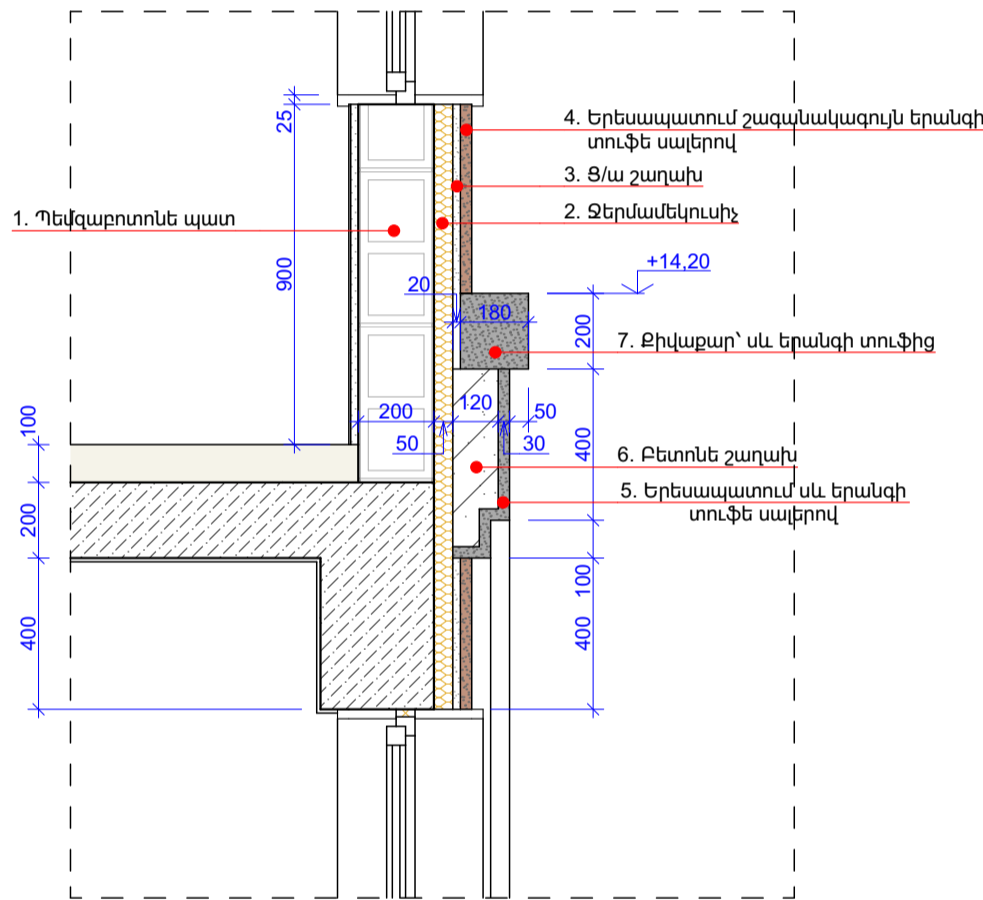


Հանգույց Հ-03

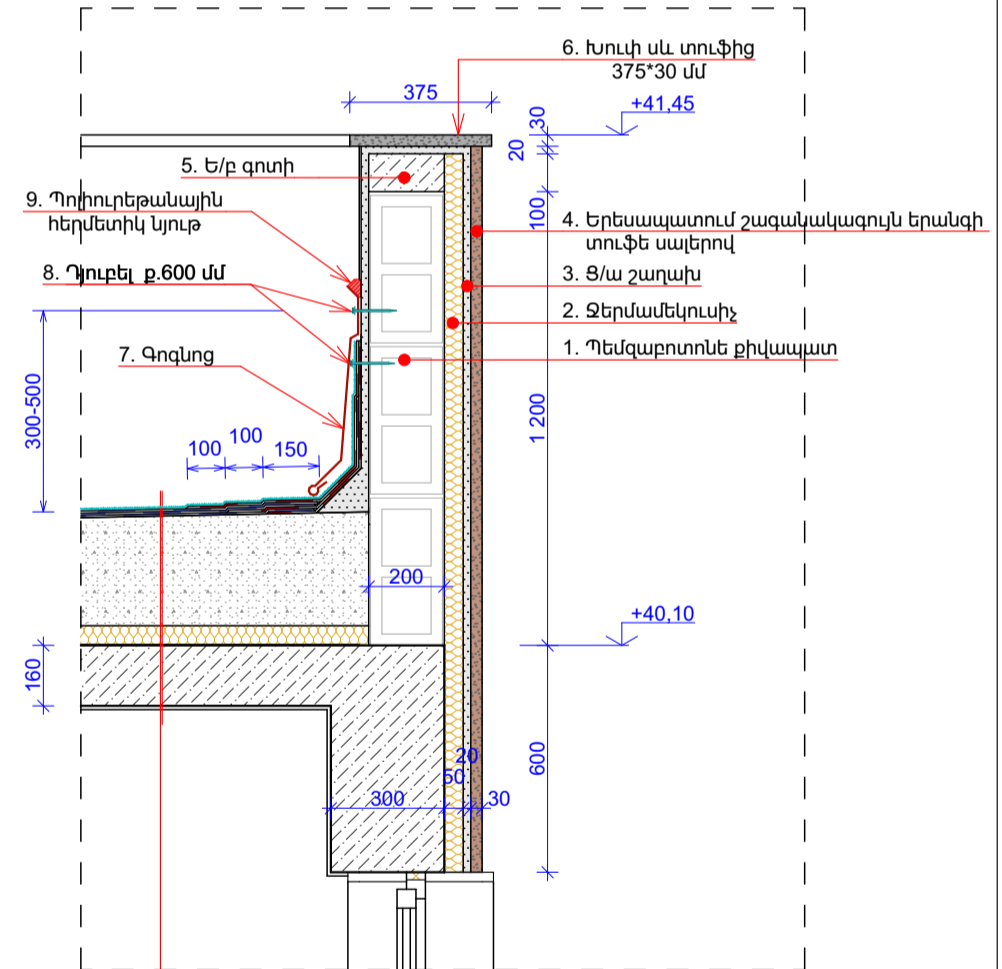

Գլանափաթեթավոր պաշտպանիչ շերտ	- 3.8մմ
2 շերտ գլանափաթեթավոր ջրամեկուսիչ	- 5.6մմ
Թեթրություն ապահովող ց/ավազային շերտ	- 30մմ
Ջերմամեկուսիչ շերտ	- 50մմ
Գոյորշամեկուսիչ շերտ	- 2 մմ
Ե/բ ծածկի սալ	- 160մմ

Հանգույց Հ-05

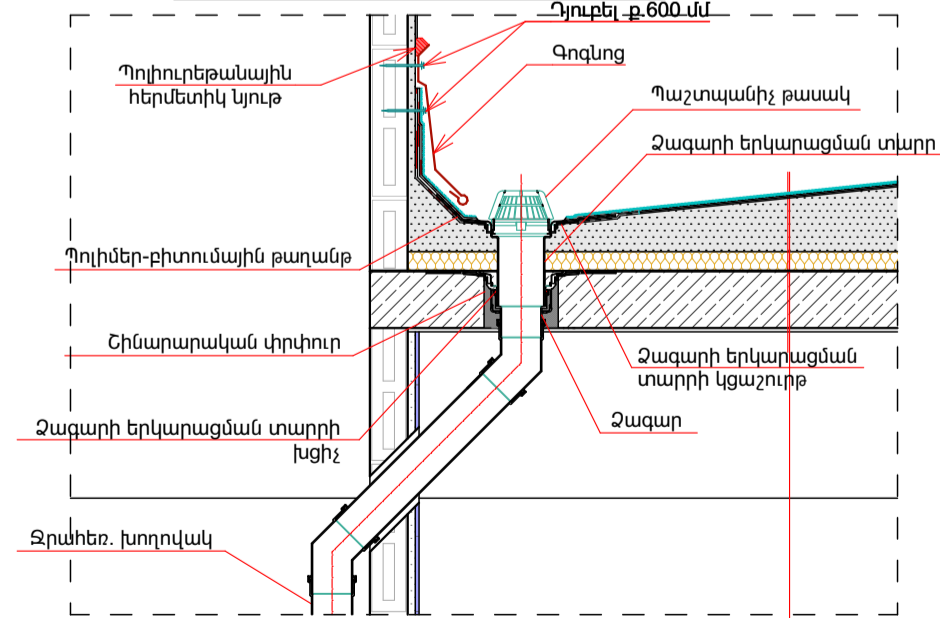

Գլանափաթեթավոր պաշտպանիչ շերտ	- 3.8մմ
2 շերտ գլանափաթեթավոր ջրամեկուսիչ	- 5.6մմ
Թեթրություն ապահովող ց/ավազային շերտ	- 30մմ
Ջերմամեկուսիչ շերտ	- 50մմ
Գոյորշամեկուսիչ շերտ	- 2 մմ
Ե/բ ծածկի սալ	- 150մմ

<p>ՆԳԵ Ա. ՎՆՅԱԶՅԱՆ</p> <p>ՃԱՐՏ Գ. ՓԱՆՆՈՅԱՆ</p> <p>ՃԱՐՏ Վ. ՊԵՏԻՎՅԱՆ</p> <p>ՃԱՐՏ Հ. ՍԱՐԴՅԱՆ</p>	<p>ԳՑԱԳՐԻ ԱՆՎԱՆՈՒՄԸ</p> <p>ՀԱՆԳՈՒՅՑՆԵՐ</p>	<p>ՆԱԽԱԳԾԱՅԻՆ ՓՈՒԼ</p> <p>ԱՇԽԱՏԱՆՔԱՅԻՆ ՆԱԽԱԳԻԾ</p> <p>ԳՑԱԳՐԻ ՀԱՄԱՐԸ (ՍԱԿԵՐԸ)</p> <p>ՃԸ-27</p> <p>ՍԱՄՇՏԱՐ</p>	<p>ՆԱԽԱԳԾԻ ՃԱՐՏԱՐԱՊԵՏ</p> <p></p> <p>«34 ՓՐՈՋԵԹԹ» ՍՊԸ</p>	<p>ՀԱՄՑԵ</p> <p>ՂԱԿԹԱՇԵՆ ՎԱՐՉԱԿԱՆ ԵՐԶԱՆ, ՂԱԿԹԱՇԵՆ 4-ՐԴ ԹԱՂԱՄԱՍ, ՀՈՂԱՄԱՍ Հ. 46/12</p> <p>ԸՆԴՀԱՆՈՒՐ ԾԱՆՈԹՈՒԹՅՈՒՆՆԵՐ:</p> <p>ՄԱՍՆԱՇԵՆԸ №1</p>	<p>ՆԱԽԱԳԾԻ ԱՆՎԱՆՈՒՄ</p> <p>ԲՆԱԿԵՒԻ ՀԱՄԱԼԻՐԻ ԿԱՌՈՒՑՄԱՆ ԱՇԽԱՏԱՆՔԱՅԻՆ ՆԱԽԱԳԻԾ</p> <p>ՊԱՏՎՈՐԱՏՈՒ</p> <p>«ՏՐԱՍ ՔՈՆՍՏՐԱԿՏ»</p>
---	---	---	---	---	--

ՄԱՍՆԱՇԵՆՔ №2

12 ՀԱՐԿԱՆԻ ԲԱԶՄԱԲՆԱԿԱՐԱՆ ԲՆԱԿԵԼԻ
ՇԵՆՔ

ԲՆԱԿԱՐԱՆՆԵՐԻ ՄԱՍՆԱԳԻՐ

Հարկը	Մասն.2 №	Մուտք №	Բնակ. №	Սեն.-ների քանակը	Բնակ.-ի կողը	Բնակելի մակերեսը (ք.մ.)	Ընդ. մակերեսը (ք.մ.)
1-ին Հարկ							
	2	1	1	4	A1	55,54	82,75
	2	1	2	5	A2	72,81	107,85
	2	1	3	4	A3	57,88	80,19
	2	1	4	3	A4	42,37	58,25
	2	1	5	3	A5	38,88	55,26
	2	2	6	4	B1	55,54	82,75
	2	2	7	5	B2	73,03	108,07
	2	2	8	4	B3	57,88	80,19
	2	2	9	3	B4	42,37	58,25
	2	2	10	3	B5	38,66	55,04
						534,96	768,60
2-րդ Հարկ							
	2	1	11	4	A1	55,54	82,75
	2	1	12	5	A2	72,81	107,85
	2	1	13	4	A3	57,88	80,19
	2	1	14	3	A4	42,37	58,25
	2	1	15	3	A5	38,88	55,26
	2	2	16	4	B1	55,54	82,75
	2	2	17	5	B2	73,03	108,07
	2	2	18	4	B3	57,88	80,19
	2	2	19	3	B4	42,37	58,25
	2	2	20	3	B5	38,66	55,04
						534,96	768,60
3-րդ Հարկ							
	2	1	21	4	A1	55,54	82,75
	2	1	22	5	A2	72,81	107,85
	2	1	23	4	A3	57,88	80,19
	2	1	24	3	A4	42,37	58,25
	2	1	25	3	A5	38,88	55,26
	2	2	26	4	B1	55,54	82,75
	2	2	27	5	B2	73,03	108,07
	2	2	28	4	B3	57,88	80,19
	2	2	29	3	B4	42,37	58,25
	2	2	30	3	B5	38,66	55,04
						534,96	768,60
4-րդ Հարկ							
	2	1	31	4	C1	57,45	83,21
	2	1	32	5	C2	74,37	108,01
	2	1	33	4	A3	57,88	80,19
	2	1	34	3	A4	42,37	58,25
	2	1	35	3	C5	38,88	55,29
	2	2	36	4	D1	57,45	83,21
	2	2	37	5	D2	74,59	108,23
	2	2	38	4	B3	57,88	80,19
	2	2	39	3	B4	42,37	58,25
	2	2	40	3	D5	38,66	55,07
						541,90	769,90
5-րդ Հարկ							
	2	1	41	4	E1	57,45	83,78
	2	1	42	5	E2	74,37	108,93
	2	1	43	4	E3	57,88	80,69
	2	1	44	3	E4	42,37	58,46
	2	1	45	3	E5	38,88	55,82
	2	2	46	4	F1	57,45	83,78
	2	2	47	5	F2	74,59	109,15
	2	2	48	4	F3	57,88	80,69
	2	2	49	3	F4	42,37	58,46
	2	2	50	3	F5	38,66	55,60
						541,90	775,36
6-րդ Հարկ							
	2	1	51	4	E1	57,45	83,78
	2	1	52	5	E2	74,37	108,93
	2	1	53	4	E3	57,88	80,69
	2	1	54	3	E4	42,37	58,46
	2	1	55	3	E5	38,88	55,82
	2	2	56	4	F1	57,45	83,78
	2	2	57	5	F2	74,59	109,15
	2	2	58	4	F3	57,88	80,69
	2	2	59	3	F4	42,37	58,46
	2	2	60	3	F5	38,66	55,60
						541,90	775,36

Հարկը	Մասն.2 №	Մուտք №	Բնակ. №	Սեն.-ների քանակը	Բնակ.-ի կողը	Բնակելի մակերեսը (ք.մ.)	Ընդ. մակերեսը (ք.մ.)
7-րդ Հարկ							
	2	1	61	4	E1	57,45	83,78
	2	1	62	5	E2	74,37	108,93
	2	1	63	4	E3	57,88	80,69
	2	1	64	3	E4	42,37	58,46
	2	1	65	3	E5	38,88	55,82
	2	2	66	4	F1	57,45	83,78
	2	2	67	5	F2	74,59	109,15
	2	2	68	4	F3	57,88	80,69
	2	2	69	3	F4	42,37	58,46
	2	2	70	3	F5	38,66	55,60
						541,90	775,36
8-րդ Հարկ							
	2	1	71	4	E1	57,45	83,78
	2	1	72	5	E2	74,37	108,93
	2	1	73	4	E3	57,88	80,69
	2	1	74	3	E4	42,37	58,46
	2	1	75	3	E5	38,88	55,82
	2	2	76	4	F1	57,45	83,78
	2	2	77	5	F2	74,59	109,15
	2	2	78	4	F3	57,88	80,69
	2	2	79	3	F4	42,37	58,46
	2	2	80	3	F5	38,66	55,60
						541,90	775,36
9-րդ Հարկ							
	2	1	81	4	E1	57,45	83,78
	2	1	82	5	E2	74,37	108,93
	2	1	83	4	E3	57,88	80,69
	2	1	84	3	E4	42,37	58,46
	2	1	85	3	E5	38,88	55,82
	2	2	86	4	F1	57,45	83,78
	2	2	87	5	F2	74,59	109,15
	2	2	88	4	F3	57,88	80,69
	2	2	89	3	F4	42,37	58,46
	2	2	90	3	F5	38,66	55,60
						541,90	775,36
10-րդ Հարկ							
	2	1	91	4	G1	57,45	89,64
	2	1	92	5	G2	72,81	108,36
	2	1	93	4	A3	57,88	80,19
	2	1	94	3	A4	42,37	58,25
	2	1	95	3	C5	38,88	55,29
	2	2	96	4	H1	57,45	89,64
	2	2	97	5	H2	73,03	108,58
	2	2	98	4	B3	57,88	80,19
	2	2	99	3	B4	42,37	58,25
	2	2	100	3	D5	38,66	55,07
						538,78	783,46
11-րդ Հարկ							
	2	1	101	4	G1	57,45	89,64
	2	1	102	5	G2	72,81	108,36
	2	1	103	4	A3	57,88	80,19
	2	1	104	3	A4	42,37	58,25
	2	1	105	3	C5	38,88	55,29
	2	2	106	4	H1	57,45	89,64
	2	2	107	5	H2	73,03	108,58
	2	2	108	4	B3	57,88	80,19
	2	2	109	3	B4	42,37	58,25
	2	2	110	3	D5	38,66	55,07
						538,78	783,46
						5933,84	8519,42

ԿԳԵ Ա. ԿԵՅԱԶՅԱՆ
 ԵՄՍ Գ. ՓԱՆՈՍՅԱՆ
 ԵՄՍ Կ. ՊԵՏԻԿՅԱՆ
 ԵՄՍ Դ. ՍԱՐԴՅԱՆ

ԳՑԱԳՐԻ ԱՆՎԱՆՈՒԹ
ԲՆԱԿԱՐԱՆՆԵՐԻ ՄԱՍՆԱԳԻՐ

ՆԱԽԱԳԾԱՅԻՆ ՓՈՒԼ
 ԱՇԽԱՏԱՆՔԱՅԻՆ ՆԱԽԱԳԻԾ
 ԳՑԱԳՐԻ ՀԱՍՏԱՐԸ (ՄԱԿԵԻՇԸ)
ՃՇ-1
 ՄԱՍՇՏԱՐ

ՆԱԽԱԳԾԻ ՃԱՐՏԱՐԱՊԵՏ


 «34 ՓՐՈՋԵԿՏ» ՍՊԸ

ՀԱՍՑԵ
 ԴԱՎԱԾՈՒՄԵՆ ԿԱՐԶԱԿԱՆ
 ՇՐՋԱՆ, ԴԱՎԱԾՈՒՄԵՆ 4-ՐԴ
 ԹԱՂԱՄԱՍ, ՀՈՂԱՄԱՍ Հ. 46/12
 ԸՆԴՀԱՆՈՒՐ ԾԱՌՈՒԹՅՈՒՆՆԵՐ:
ՄԱՍՆԱՇՆԵԼ №2

ՆԱԽԱԳԾԻ ԱՆՎԱՆՈՒԹ
 ԲՆԱԿԵԻ ՀԱՄԱԼԻՐԻ
 ԿԱՌՈՒՑՄԱՆ
 ԱՇԽԱՏԱՆՔԱՅԻՆ ՆԱԽԱԳԻԾ
 ՊԱՏԿՐԱՏՈՒ
 «ՏՐՈՒՍ ՔՈՆՍՏՐԱԿՏ»


ՀԱՏԱԿՆԵՐԻ ՄԱՍՆԱԳԻՐ

ԿՍ-1

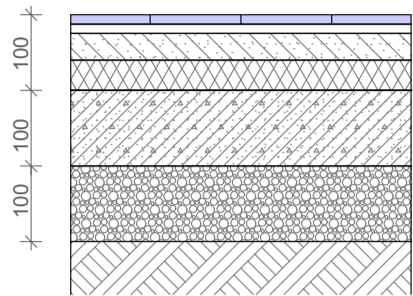


- 1. Կերամիկական սալիկներ 10 մմ
- 2. Սալիկի սոսինձ 10 մմ
- 3. Ցեմ./ավազե հարթեցնող շերտ 40 մմ
- 4. Ջերմամեկուսիչ շերտ 40 մմ
- 5. Ե/բ հարթեցնող շերտ 100 մմ
- 6. Տոփանված խիճ 100 մմ
- 7. Տոփանված բնահող

ԿՍ-3

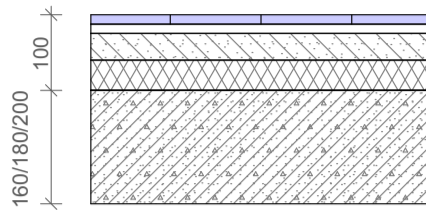


- 1. Կերամիկական սալիկներ 10 մմ
- 2. Սալիկի սոսինձ 10 մմ
- 3. Ցեմ./ավազե հարթեցնող շերտ 40 մմ
- 4. Ջերմամեկուսիչ շերտ 40 մմ
- 5. Ե/բ ծածկի սալ 160 մմ

ԿՍ-2

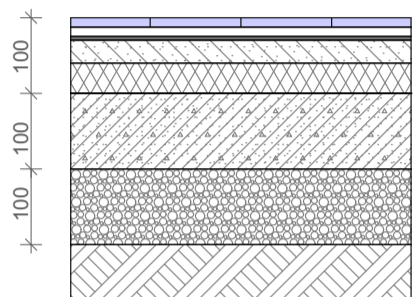


- 1. Կերամիկական սալիկներ 10 մմ
- 2. Սալիկի սոսինձ 10 մմ
- 3. Ջրամեկուսիչ շերտ 5 մմ
- 4. Ցեմ./ավազե հարթեցնող շերտ 35 մմ
- 5. Ջերմամեկուսիչ շերտ 40 մմ
- 6. Ե/բ հարթեցնող շերտ 100 մմ
- 7. Տոփանված խիճ 100 մմ
- 8. Տոփանված բնահող

ԿՍ-4

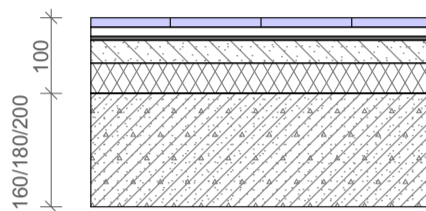

- 1. Կերամիկական սալիկներ 10 մմ
- 2. Սալիկի սոսինձ 10 մմ
- 3. Ջրամեկուսիչ շերտ 5 մմ
- 4. Ցեմ./ավազե հարթեցնող շերտ 35 մմ
- 5. Ջերմամեկուսիչ շերտ 40 մմ
- 6. Ե/բ ծածկի սալ 160 մմ


ՍՀ-1

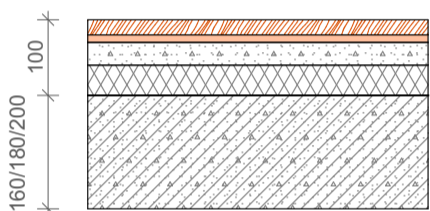

- 1. Մանրատախտակ սոսինձի վրա 20 մմ
- 2. Նրբատախտակ 10 մմ
- 3. Ցեմ./ավազե հարթեցնող շերտ 30 մմ
- 4. Ջերմամեկուսիչ շերտ 40 մմ
- 5. Ե/Բ ծածկի սալ 160 մմ


ՔՍ-1

Մուտքերի հարթակներում

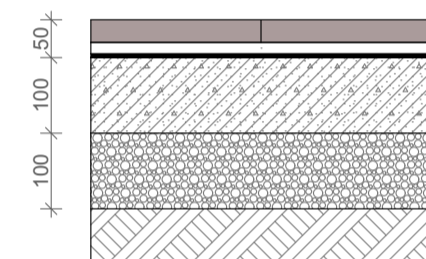


- 1. Բազալտե սալիկներ 20 մմ
- 2. Ցեմ./ավազե շաղախ 25 մմ
- 3. Ջրամեկուսիչ շերտ 5 մմ
- 4. Ե/բ հարթեցնող շերտ 100 մմ
- 5. Տոփանված խիճ 100 մմ
- 6. Տոփանված բնահող

ՏՀ-1

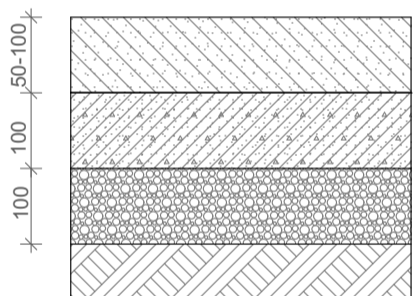

- 1. ամրանավորված հատակ /տոպինգ/ 50-100 մմ
- 2. բաժանարար թաղանթ
- 3. ամրանավորված բետոնե հատակ 100 մմ
- 4. Տոփանված խիճ 100 մմ
- 5. Տոփանված բնահող

ՏՀ-2

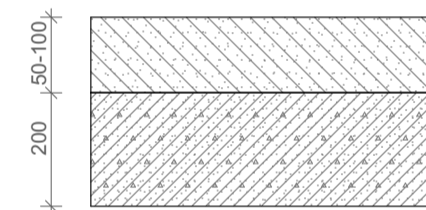

- 1. ամրանավորված հատակ /տոպինգ/ 50-100 մմ
- 2. բաժանարար թաղանթ
- 3. Ե/բ ծածկի սալ 200 մմ

<p>ՆԳԵ Ա. ԿԵՅԱԶՅԱՆ</p> <p>ՃԱՐՏ Գ. ՓԱՆՈՍՅԱՆ</p> <p>ՃԱՐՏ Վ. ՊԵՏԻԿՅԱՆ</p> <p>ՃԱՐՏ Գ. ՍԱՂՈՅԱՆ</p>	<p>ԳՑԱԳՐԻ ԱՆՎԱՆՈՒՄԸ</p> <p>ՀԱՏԱԿՆԵՐԻ ՄԱՍՆԱԳԻՐ</p>	<p>ՆԱԽԱԳԾԱՅԻՆ ՓՈՒԼ</p> <p>ԱՇԽԱՏԱՆՔԱՅԻՆ ՆԱԽԱԳԻԾ</p> <p>ԳՑԱԳՐԻ ՀԱՄԱՐԸ (ՄԱԿՆԻՇԸ)</p> <p>ՃՇ-2</p> <p>ՄԱՍՇՏԱԲ</p>	<p>ՆԱԽԱԳԾԻ ՃԱՐՏԱՐԱՊԵՏ</p> <p></p> <p>«34 ՓՐՈՋԵԹ» ՍՊԸ</p>	<p>ՀԱՍՑԵ</p> <p>ԴԱՎԹԱՇԵՆ ՎԱՐՉԱՎԱՆ ՇՐՋԱՆ, ԴԱՎԹԱՇԵՆ 4-ՐԴ ԹԱՂԱՄԱՍ, ՀՈՂԱՄԱՍ Հ. 46/12</p> <p>ԸՆԴՀԱՆՈՒՐ ԾԱՆՈԹՈՒՄՆԵՐԻ:</p> <p>ՄԱՍՆԱՇԵՆԸ №2</p>	<p>ՆԱԽԱԳԾԻ ԱՆՎԱՆՈՒՄ</p> <p>ԲՆԱԿԵԼԻ ՀԱՄԱԼԻՐԻ ԿԱՌՈՒՑՄԱՆ ԱՇԽԱՏԱՆՔԱՅԻՆ ՆԱԽԱԳԻԾ</p> <p>ՊԱՏԿԻՐԱՏՈՒ</p> <p>«ՏՐԱՍ ՔՈՆՍՏՐԱԿՏ»</p>
---	--	---	--	--	--

Տարրի մակնիշը	ԱԴ-1	ԱԴ-2	ԱԴ-3	ԱԴ-4	ԱԴ-5	Դ-1	Դ-2	Դ-3	Դ-4	
Քանակը ըստ հարկերի	-2 հարկ	0	0	0	0	0	1	0	2	0
	-1 հարկ	0	0	0	0	0	1	0	2	0
	0-ական հարկ	6	0	0	0	0	3	0	0	0
	1-ին հարկ	0	2	6	4	4	12	18	0	10
	2-րդ հարկ	0	2	6	4	4	12	18	0	10
	3-րդ հարկ	0	2	6	4	4	12	18	0	10
	4-րդ հարկ	0	2	6	2	4	12	18	0	10
	5-րդ հարկ	0	2	6	2	4	12	18	0	10
	6-րդ հարկ	0	2	6	2	4	12	18	0	10
	7-րդ հարկ	0	2	6	2	4	12	18	0	10
	8-րդ հարկ	0	2	6	2	4	12	18	0	10
	9-րդ հարկ	0	2	6	2	4	12	18	0	10
10-րդ հարկ	0	2	6	2	4	12	18	0	10	
11-րդ հարկ	0	2	6	2	4	12	18	0	10	
Ընդ. քանակը	6	22	66	28	48	137	198	4	110	
Բացվածքի չափերը b x h	1 800x2 600	900x2 300	900x2 600	900x2 600	1 500x2 600	800x2 100	900x2 100	1 000x2 100	1 000x2 100	
Մակերեսը ք.մ	27,0	40,7	145,2	61,6	182,4	219,0	356,4	8,0	220,0	
Տեսքը ճակատից										
Հատակագիծ										


Տարրի մակնիշը	Դ-5	Դ-6	ԴԴ-2	Վ-1	
Քանակը ըստ հարկերի	-2 հարկ	6	0	1	0
	-1 հարկ	6	0	0	0
	0-ական հարկ	2	2	0	2
	1-ին հարկ	2	2	0	0
	2-րդ հարկ	2	2	0	0
	3-րդ հարկ	2	2	0	0
	4-րդ հարկ	2	2	0	0
	5-րդ հարկ	2	2	0	0
	6-րդ հարկ	2	2	0	0
	7-րդ հարկ	2	2	0	0
	8-րդ հարկ	2	2	0	0
	9-րդ հարկ	2	2	0	0
10-րդ հարկ	2	2	0	0	
11-րդ հարկ	2	2	0	0	
Ընդ. քանակը	40	26	1	2	
Բացվածքի չափերը b x h	1 500x2 100	1 000x2 100	4 400x2 600	3 800x2 600	
Մակերեսը ք.մ	119,4	52,0	11,2	19,4	
Տեսքը ճակատից					
Հատակագիծ					

196 Ա. ԿԵՅԱԶՅԱՆ 6ԱՐՏ Գ. ՓԱՆՈՍՅԱՆ 6ԱՐՏ Վ. ՊԵՏԻԿՅԱՆ 6ԱՐՏ Դ. ՍԱՂՈՅԱՆ	ԳՑԱԳՐԻ ԱՆՎԱՆՈՒՄԸ ԴՈՆԵՐԻ ՄԱՍՆԱԳԻՐ	ՆԱԽԱԳԾԱՅԻՆ ՓՈՒԼ ԱՇԽԱՏԱՆՔԱՅԻՆ ՆԱԽԱԳԻԾ ԳՑԱԳՐԻ ՀԱՍՏԱՐԸ (ՄԱԿԵՐԵՑ) ՃՇ-3 ՄԱՍՇՏԱՐ	ՆԱԽԱԳԾԻ ՃԱՐՏԱՐԱՊԵՏ «34 ՓՐՈՋԵԹ» ՍՊԸ	ՀԱՍԵ ԴԱԿԹԱՇԵՆ ՎԱՐՉԱԿԱՆ ՇՐՋԱՆ, ԴԱԿԹԱՇԵՆ 4-ՐԴ ԹԱՂԱՄԱՍ, ՀՈՂԱՄԱՍ Հ. 46/12 ԸՆԴՀԱՆՈՒՐ ԾԱՆՈԹՈՒՄՆԵՐ: ՄԱՍՆԱՇԵՆԸ №2	ՆԱԽԱԳԾԻ ԱՆՎԱՆՈՒՄ ԲՆԱԿԵՆԻ ՀԱՄԱԼԻՐԻ ԿԱՌՈՒՑՄԱՆ ԱՇԽԱՏԱՆՔԱՅԻՆ ՆԱԽԱԳԻԾ ՊԱՏԿՐԱՏՈՒ «ՏՐԱՍ ՔՈՆՍՏՐԱԿՏ»
--	--	---	---	---	--

Տարրի մակնիշը	Պ-1	Պ-2	Պ-3	Պ-4	Պ-5	Պ-6	Պ-7	Պ-8	Պ-9	Պ-10
Քանակը ըստ հարկերի	-2 հարկ	0	0	0	0	0	0	0	0	0
	-1 հարկ	0	0	0	0	0	0	0	0	0
	1-ին հարկ	0	0	0	4	0	0	8	2	0
	2-րդ հարկ	2	2	6	0	2	4	0	0	4
	3-րդ հարկ	2	2	6	0	2	4	0	0	4
	4-րդ հարկ	2	2	6	0	2	4	0	0	4
	5-րդ հարկ	2	2	6	0	2	4	0	0	4
	6-րդ հարկ	2	2	6	0	2	4	0	0	4
	7-րդ հարկ	2	2	6	0	2	4	0	0	4
	8-րդ հարկ	2	2	6	0	2	4	0	0	4
	9-րդ հարկ	2	2	6	0	2	4	0	0	4
	10-րդ հարկ	2	2	6	0	2	4	0	0	4
11-րդ հարկ	2	2	6	0	2	4	0	0	4	
12-րդ հարկ	2	2	6	0	2	4	0	0	4	
Քանակը	22	22	66	4	22	44	8	2	44	88
Բացվածքի չափերը b x h	900x1 700	900x2 300	900x2 600	900x2 600	1 000x1 700	1 000x2 300	1 000x2 600	1 100x2 600	1 200x1 500	1 200x1 700
Պատուհանի բլոկի մակերեսը ք.մ	30,8	40,7	145,2	8,8	35,2	90,2	20,0	5,4	74,8	167,2
Տեսքը ճակատից										
Հատակագիծ										

Տարրի մակնիշը	Պ-11	Պ-12	Պ-13	Պ-14	Պ-15	Պ-16	ՊԱ-1/1	ՊԱ-1/2
Քանակը ըստ հարկերի	-2 հարկ	0	0	0	0	0	0	0
	-1 հարկ	0	0	0	0	0	0	0
	1-ին հարկ	0	0	12	0	2	4	0
	2-րդ հարկ	4	2	0	2	0	0	0
	3-րդ հարկ	4	2	0	2	0	0	0
	4-րդ հարկ	4	2	0	2	0	0	0
	5-րդ հարկ	4	2	0	2	0	0	0
	6-րդ հարկ	4	2	0	2	0	0	0
	7-րդ հարկ	4	2	0	2	0	0	0
	8-րդ հարկ	4	2	0	2	0	0	0
	9-րդ հարկ	4	2	0	2	0	0	0
	10-րդ հարկ	4	2	0	2	0	0	0
11-րդ հարկ	4	2	0	2	0	2	2	
12-րդ հարկ	4	2	0	2	0	2	2	
Քանակը	44	22	12	22	2	4	4	4
Բացվածքի չափերը b x h	1 500x1 700	1 200x2 300	1 200x2 600	1 500x2 300	1 500x2 600	1 800x2 600	1 450x1 700	1 500x1 700
Պատուհանի բլոկի մակերեսը ք.մ	105,6	55,0	36,0	69,3	7,6	18,0	10,2	10,6
Տեսքը ճակատից								
Հատակագիծ								

<p>ՆԳԵ Ա. ԿԵՅԱՅՅԱՆ</p> <p>ՃԱՐՏ Գ. ՓԱՆՈՍՅԱՆ</p> <p>ՃԱՐՏ Վ. ՊԵՏԻՎՅԱՆ</p> <p>ՃԱՐՏ Գ. ՍԱՂՈՅԱՆ</p>	<p>ԳՑԱԳՐԻ ԱՆՎԱՆՈՒՄԸ</p> <p>ՊԱՏՈՒՀԱՆՆԵՐԻ ՄԱՍՆԱԳԻՐ</p>	<p>ՆԱԽԱԳԾԱՅԻՆ ՓՈՒԼ</p> <p>ԱՇԽԱՏԱՆՔԱՅԻՆ ՆԱԽԱԳԻԾ</p> <p>ԳՑԱԳՐԻ ՀԱՍՏԱՐԸ (ՄԱԿԵՐԵԸ)</p> <p>ՃՇ-4</p> <p>ՄԱՍՇՏԱՐ</p>	<p>ՆԱԽԱԳԾԻ ՃԱՐՏԱՐԱՊԵՏ</p> <p>«34 ՓՐՈՋԵԹՔ» ՍՊԸ</p>	<p>ՀԱՍՑԵ</p> <p>ԴԱԿԹԱՇԵՆ ՎԱՐՉԱԿԱՆ ՇՐՋԱՆ, ԴԱԿԹԱՇԵՆ 4-ՐԴ ԹԱՂԱՄԱՍ, ՀՈՂԱՄԱՍ Հ. 46/12</p> <p>ԸՆԴՀԱՆՈՒՐ ԾԱՆՈԹՈՒՄՆԵՐԻ:</p> <p>ՄԱՍՆԱՇԵՆԸ №2</p>	<p>ՆԱԽԱԳԾԻ ԱՆՎԱՆՈՒՄ</p> <p>ԲՆԱԿԵՒԻ ՀԱՄԱԼԻՐԻ ԿԱՌՈՒՑՄԱՆ ԱՇԽԱՏԱՆՔԱՅԻՆ ՆԱԽԱԳԻԾ</p> <p>ՊԱՏԿԻՐԱՏՈՒ</p> <p>«ՏՐԱՍ ՔՈՆՍՏՐԱԿՏ»</p>
---	---	--	---	--	--

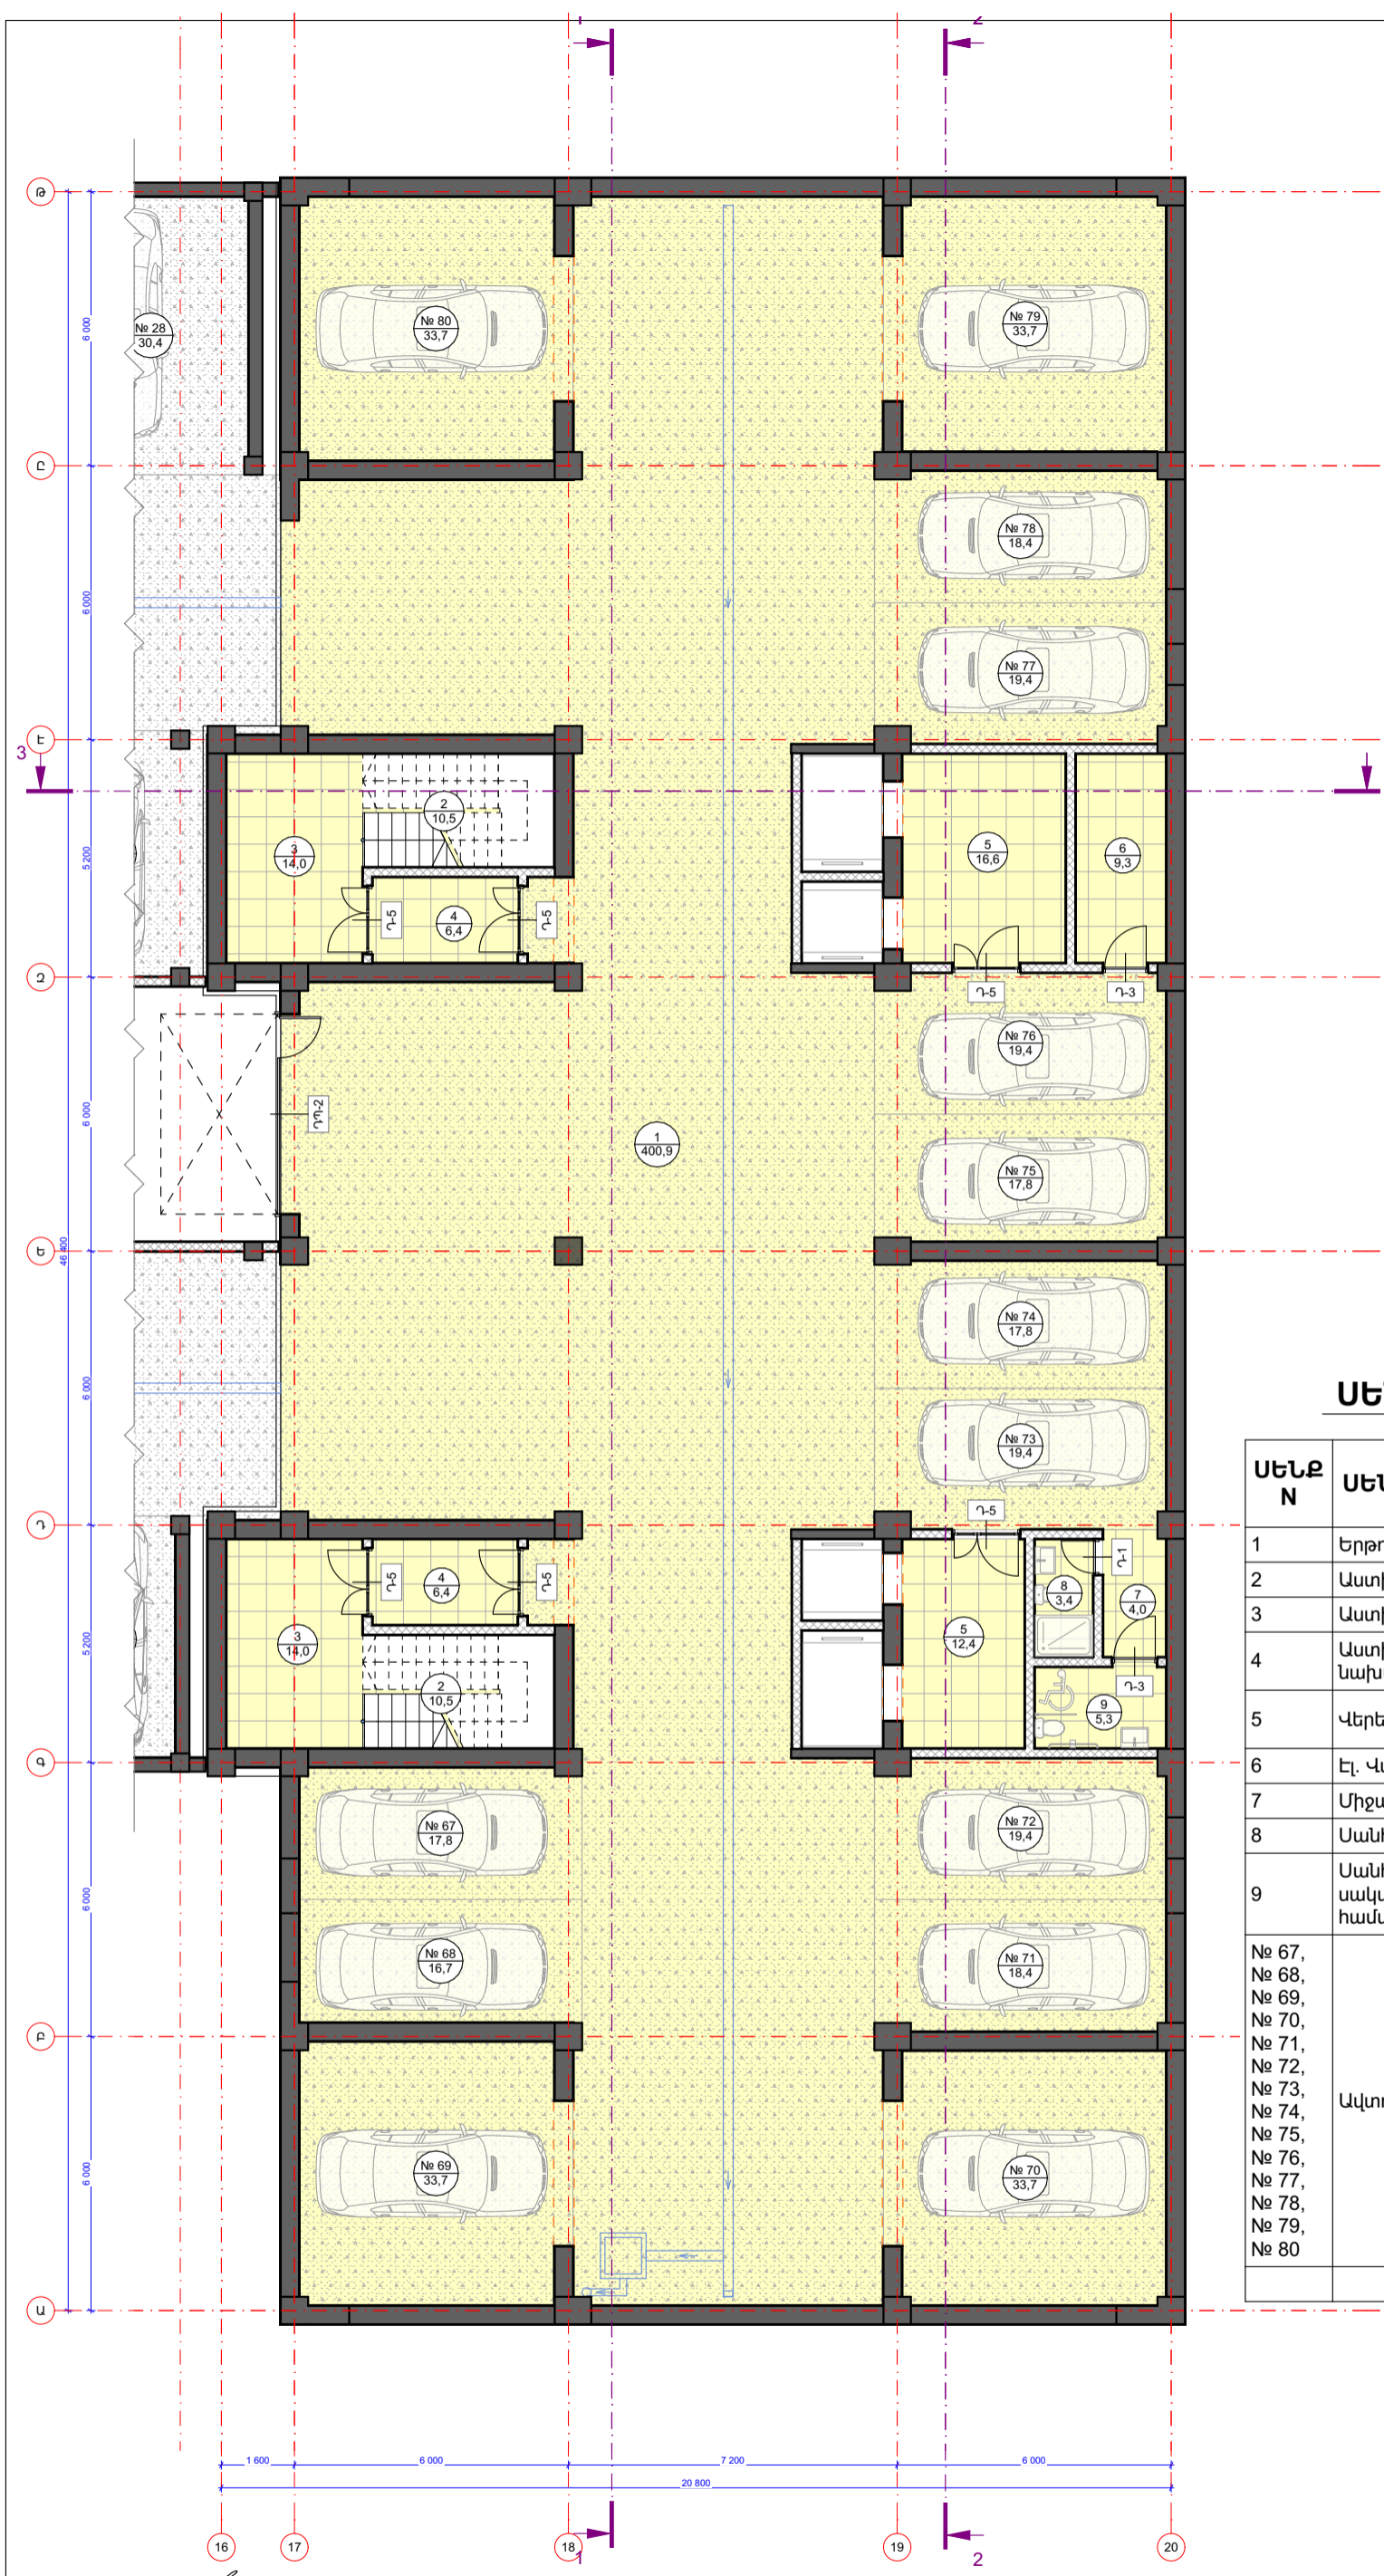

ՍԵՆՔԵՐԻ ԱՆՎԱՆԱՑԱՆԿ

ՍԵՆՔ N	ՍԵՆՔԻ ԱՆՎԱՆՈՒՄԸ	ՄԱԿԵՐԵՄԸ Ը.Մ	ՀԱՏԱԿԻ ՏԻՊԸ
1	Երթուղիներ	400,9 (1)	ՏՀ-1
2	Աստիճանավանդակ	10,5 (2)	ԿԱ-1
3	Աստիճանահարթակ	14,0 (2)	ԿԱ-1
4	Աստիճանավանդակի նախամուտք	6,4 (2)	ԿԱ-1
5	Վերելակային նախարահ	16,6 (1); 12,4 (1)	ԿԱ-1
6	Էլ. Վահանակային սենյակ	9,3 (1)	ԿԱ-1
7	Միջանցք	4,0 (1)	ԿԱ-1
8	Սանհանգույց	3,4 (1)	ԿԱ-2
9	Սանհանգույց սակավաշարժ խմբերի համար	5,3 (1)	ԿԱ-2
№ 67, № 68, № 69, № 70, № 71, № 72, № 73, № 74, № 75, № 76, № 77, № 78, № 79, № 80	Ավտոկայանատեղ	17,8 (3); 16,7 (1); 33,7 (4); 18,4 (2); 19,4 (4)	ՏՀ-1
		833,0 մ²	

ԼՊԵ Ա. ՎԵՅԱԶՅԱՆ
 ԵՄՍՐ Գ. ՓԱՆՈՍՅԱՆ
 ԵՄՍՐ Վ. ՊԵՏԻՎՅԱՆ
 ԵՄՍՐ Հ. ՍԱՂՈՅԱՆ

ԳԾԱԳՐԻ ԱՆՎԱՆՈՒՄԸ
**-2 ՆԿՈՒՂԱՅԻՆ ՀԱՐԿԻ
 ՄԱԿԵԻՇԱԿՈՐՄԱՆ ՀԱՏԱԿԱԳԻԾ**


ՆԱԽԱԳԾԱՅԻՆ ՓՈՒԼ
 ԱՇԽԱՏԱՆՔԱՔԱՅԻՆ ՆԱԽԱԳԻԾ
 ԳԾԱԳՐԻ ՀԱՄԱՐԸ (ՄԱԿԵՐԵԸ)
ՃՇ-5
 ՄԱՍՇՏԱՐ
1:150

ՆԱԽԱԳԾԻ ԵՄՍՐԱՐՄԵՏ

 «34 ՓՐՈՋԵԿՏ» ՍՊԸ

ՀԱՍՑԵ
 ԴԱՎԹԱՇԵՆ ՎԱՐՉԱԿԱՆ
 ՇՐՋԱՆ, ԴԱՎԹԱՇԵՆ 4-ՐԴ
 ԹԱՂԱՄԱՍ, ՀՈՂԱՄԱՍ Հ. 46/12
 ԸՆԴՀԱՆՈՒՐ ԾԱՆՈԹՈՒՐՈՅԻՆՆԵՐ:
ՄԱՍՆԱՇԵՆՔ №2

ՆԱԽԱԳԾԻ ԱՆՎԱՆՈՒՄ
 ԲՆԱԿԵԻՆ ՀԱՄԱԼԻՐԻ
 ԿԱՌՈՒՑՄԱՆ
 ԱՇԽԱՏԱՆՔԱՅԻՆ ՆԱԽԱԳԻԾ
 ՊԱՏԿՐԱՏՈՒ
 «ՏՐԱՍ ԲՈՆԱԹՐԱՔՆ»

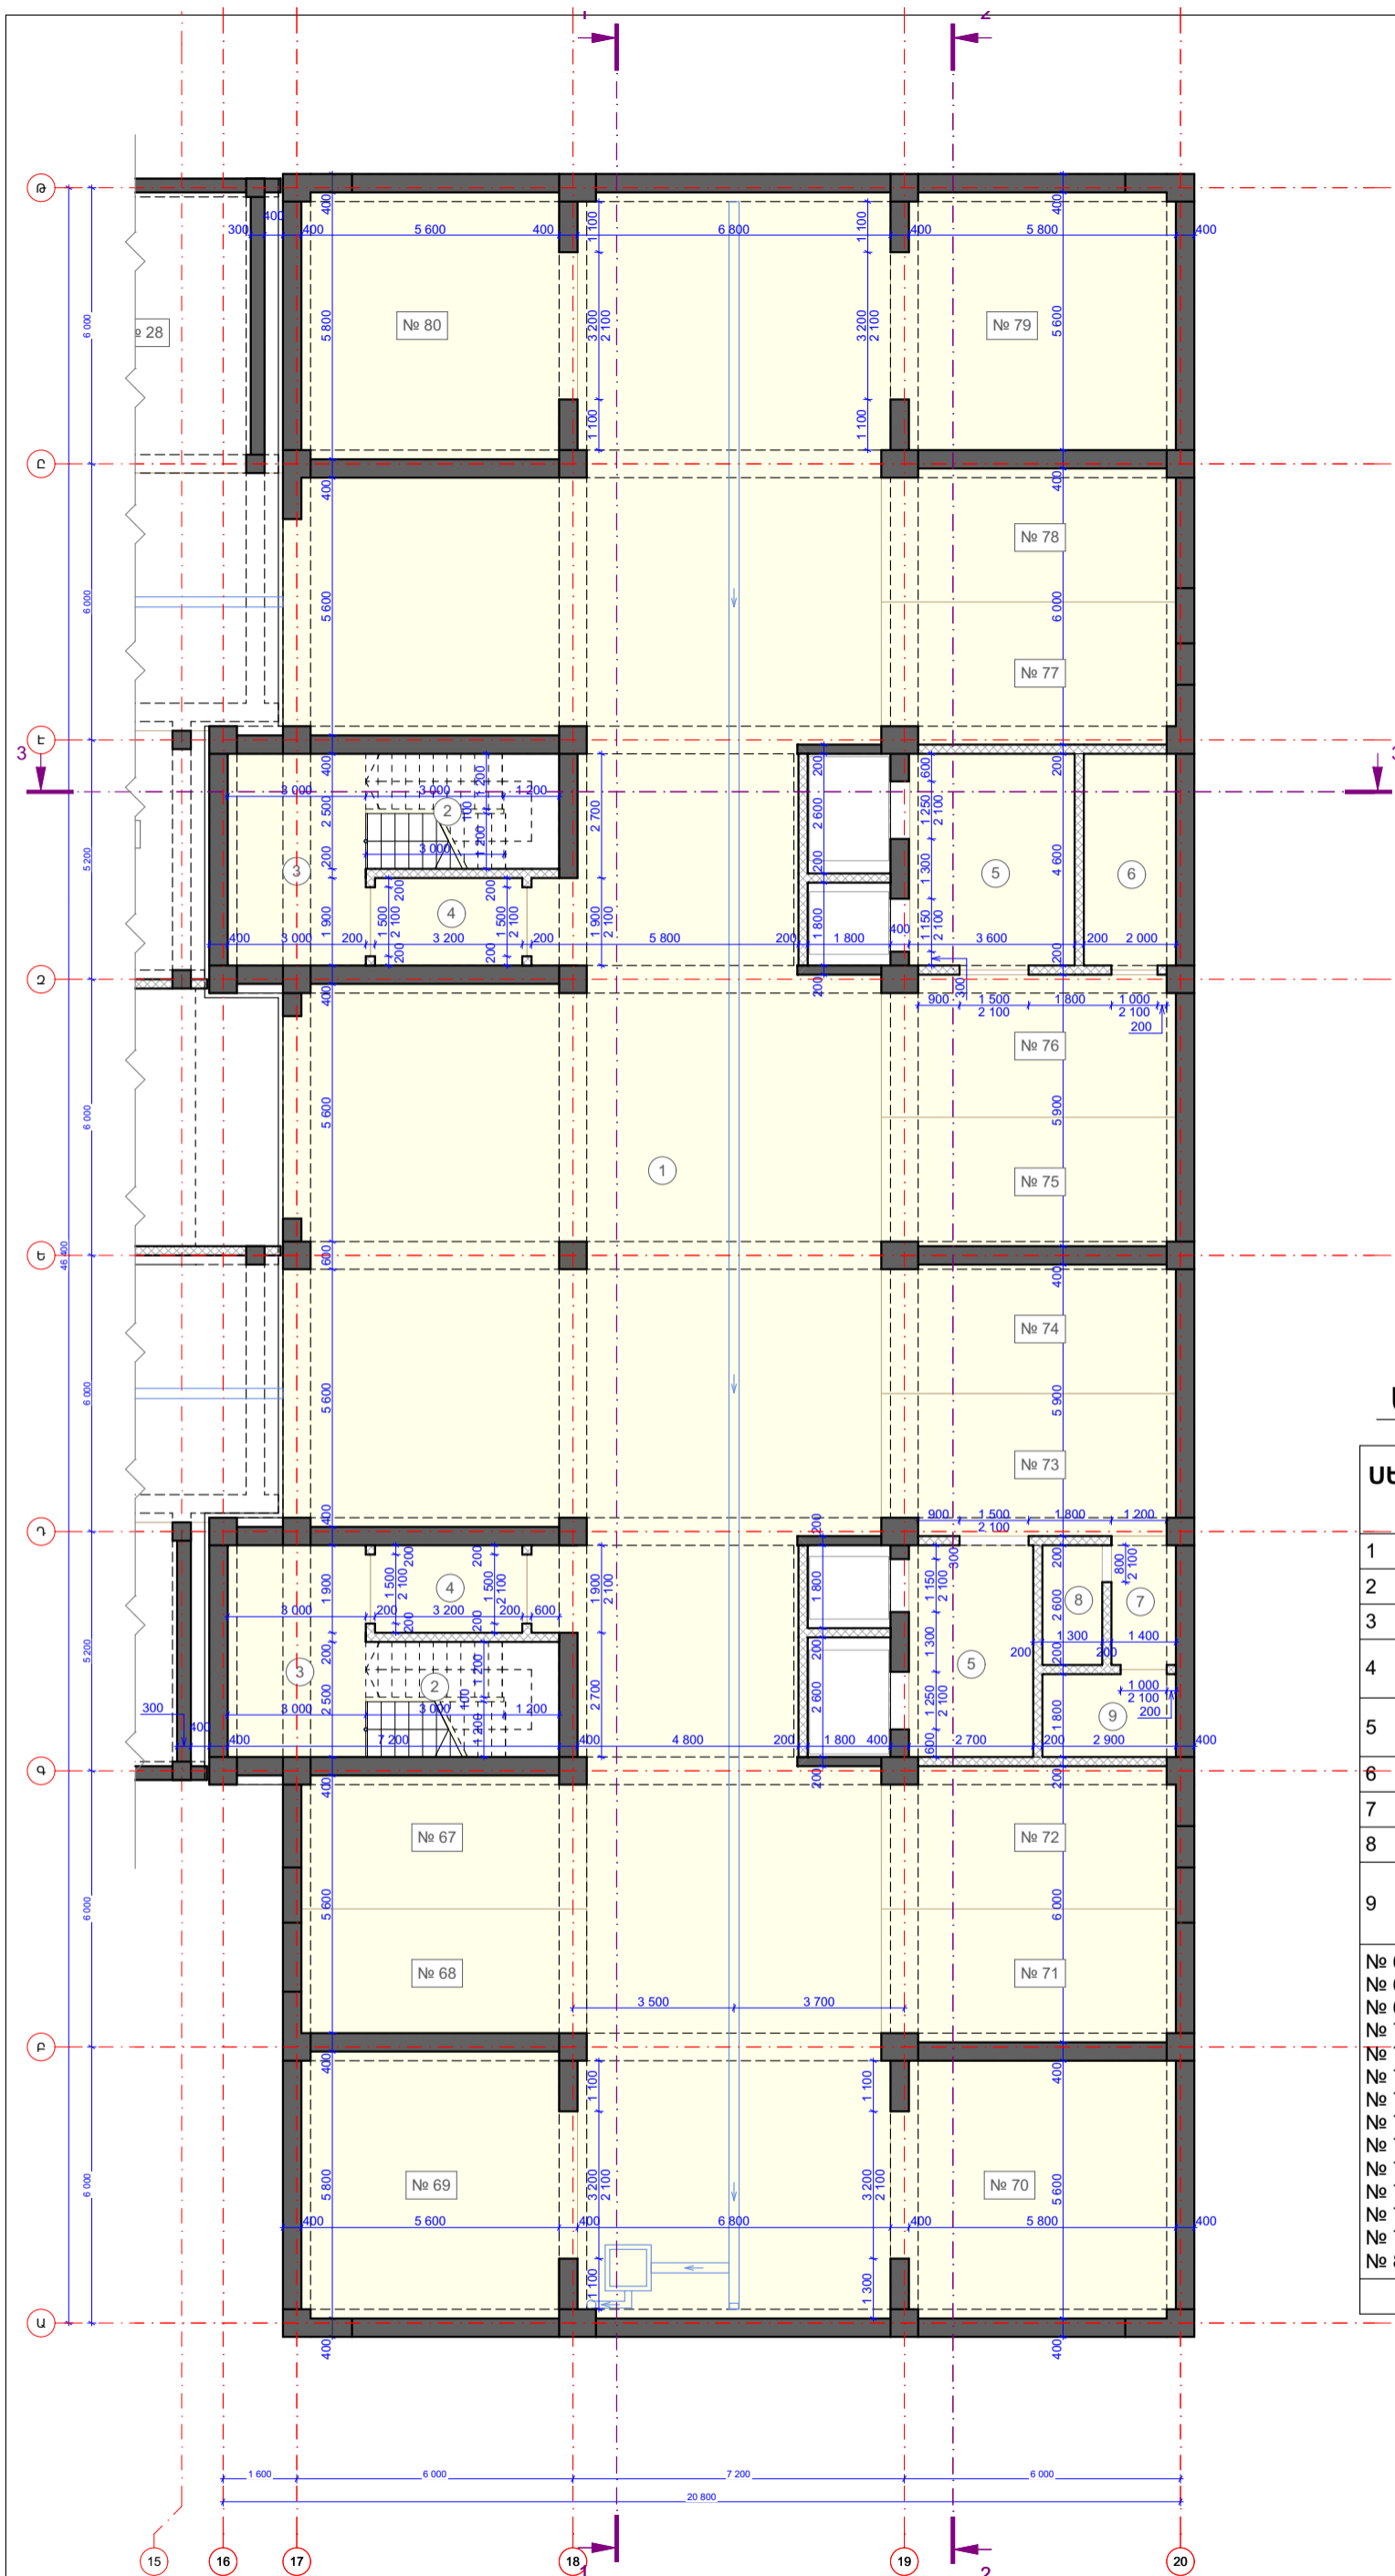

ՄԵՆՔԵՐԻ ԱՆՎԱՆԱՑԱՆԿ

ՄԵՆՔ N	ՄԵՆՔԻ ԱՆՎԱՆՈՒՄԸ	ՄԱԿԵ-ՐԵՍԸ Ը.Մ
1	Երթուղիներ	400,9 (1)
2	Աստիճանավանդակ	10,5 (2)
3	Աստիճանահարթակ	14,0 (2)
4	Աստիճանավանդակի նախամուտք	6,4 (2)
5	Վերելակային նախասրահ	16,6 (1); 12,4 (1)
6	Էլ. Վահանակային սենյակ	9,3 (1)
7	Միջանցք	4,0 (1)
8	Սանհանգույց	3,4 (1)
9	Սանհանգույց սակավաշարժ խմբերի համար	5,3 (1)
№ 67, № 68, № 69, № 70, № 71, № 72, № 73, № 74, № 75, № 76, № 77, № 78, № 79, № 80	Ավտոկայանատեղ	17,8 (3); 16,7 (1); 33,7 (4); 18,4 (2); 19,4 (4)
		833,0 մ²

ՆԳԵ Ա. ՎԵՅԱԶՅԱՆ
 ՃԱՐՏ Գ. ՓԼՆՈՒՅԱՆ
 ՃԱՐՏ Վ. ՊԵՏԻՎՅԱՆ
 ՃԱՐՏ Բ. ՍԱՂՈՅԱՆ

ԳԾԱԳՐԻ ԱՆՎԱՆՈՒՄԸ
-2 ՆԿՈՒՂԱՅԻՆ ՀԱՐԿԻ ԶՓՈՂԴՐՄԱՆ ՀԱՏԱԿԱԳԻԾ


ՆԱԽԱԳԾԱՅԻՆ ՓՈՒԼ
 ԱՇԽԱՏԱՆՔԱՅԻՆ ՆԱԽԱԳԻԾ
 ԳԾԱԳՐԻ ՀԱՄԱՐԸ (ՄԱԿԵՐԵԸ)
ՃՇ-6
 ՄԱՍՇՏԱՐ
1:150

ՆԱԽԱԳԾԻ ՃԱՐՏԱՐԱՊԵՏ

«34 ՓՐՈՋԵԿՏ» ՍՊԸ

ՀԱՄՑԵ
 ԴԱՎԹԱՇԵՆ ՎԱՐՉԱԿԱՆ
 ՇՐՋԱՆ, ԴԱՎԹԱՇԵՆ 4-ՐԴ
 ԹԱՂԱՄԱՍ, ԳՈՂԱՄԱՍ Հ. 46/12
 ԸՆԴՀԱՆՈՒՐ ԾԱՆՈԹՈՒՌՈՒՆՆԵՐ:
ՄԱՍՆԱՇԵՆԸ №2

ՆԱԽԱԳԾԻ ԱՆՎԱՆՈՒՄ
 ԲՆԱԿԵՒԻ ՀԱՄԱԼԻՐԻ
 ԿԱՌՈՒՑՄԱՆ
 ԱՇԽԱՏԱՆՔԱՅԻՆ ՆԱԽԱԳԻԾ
 ՊԱՏԿԻՐԱՏՈՒ
«ՏՐԱՍ ՔՈՆՍՏՐԱԿՏ»

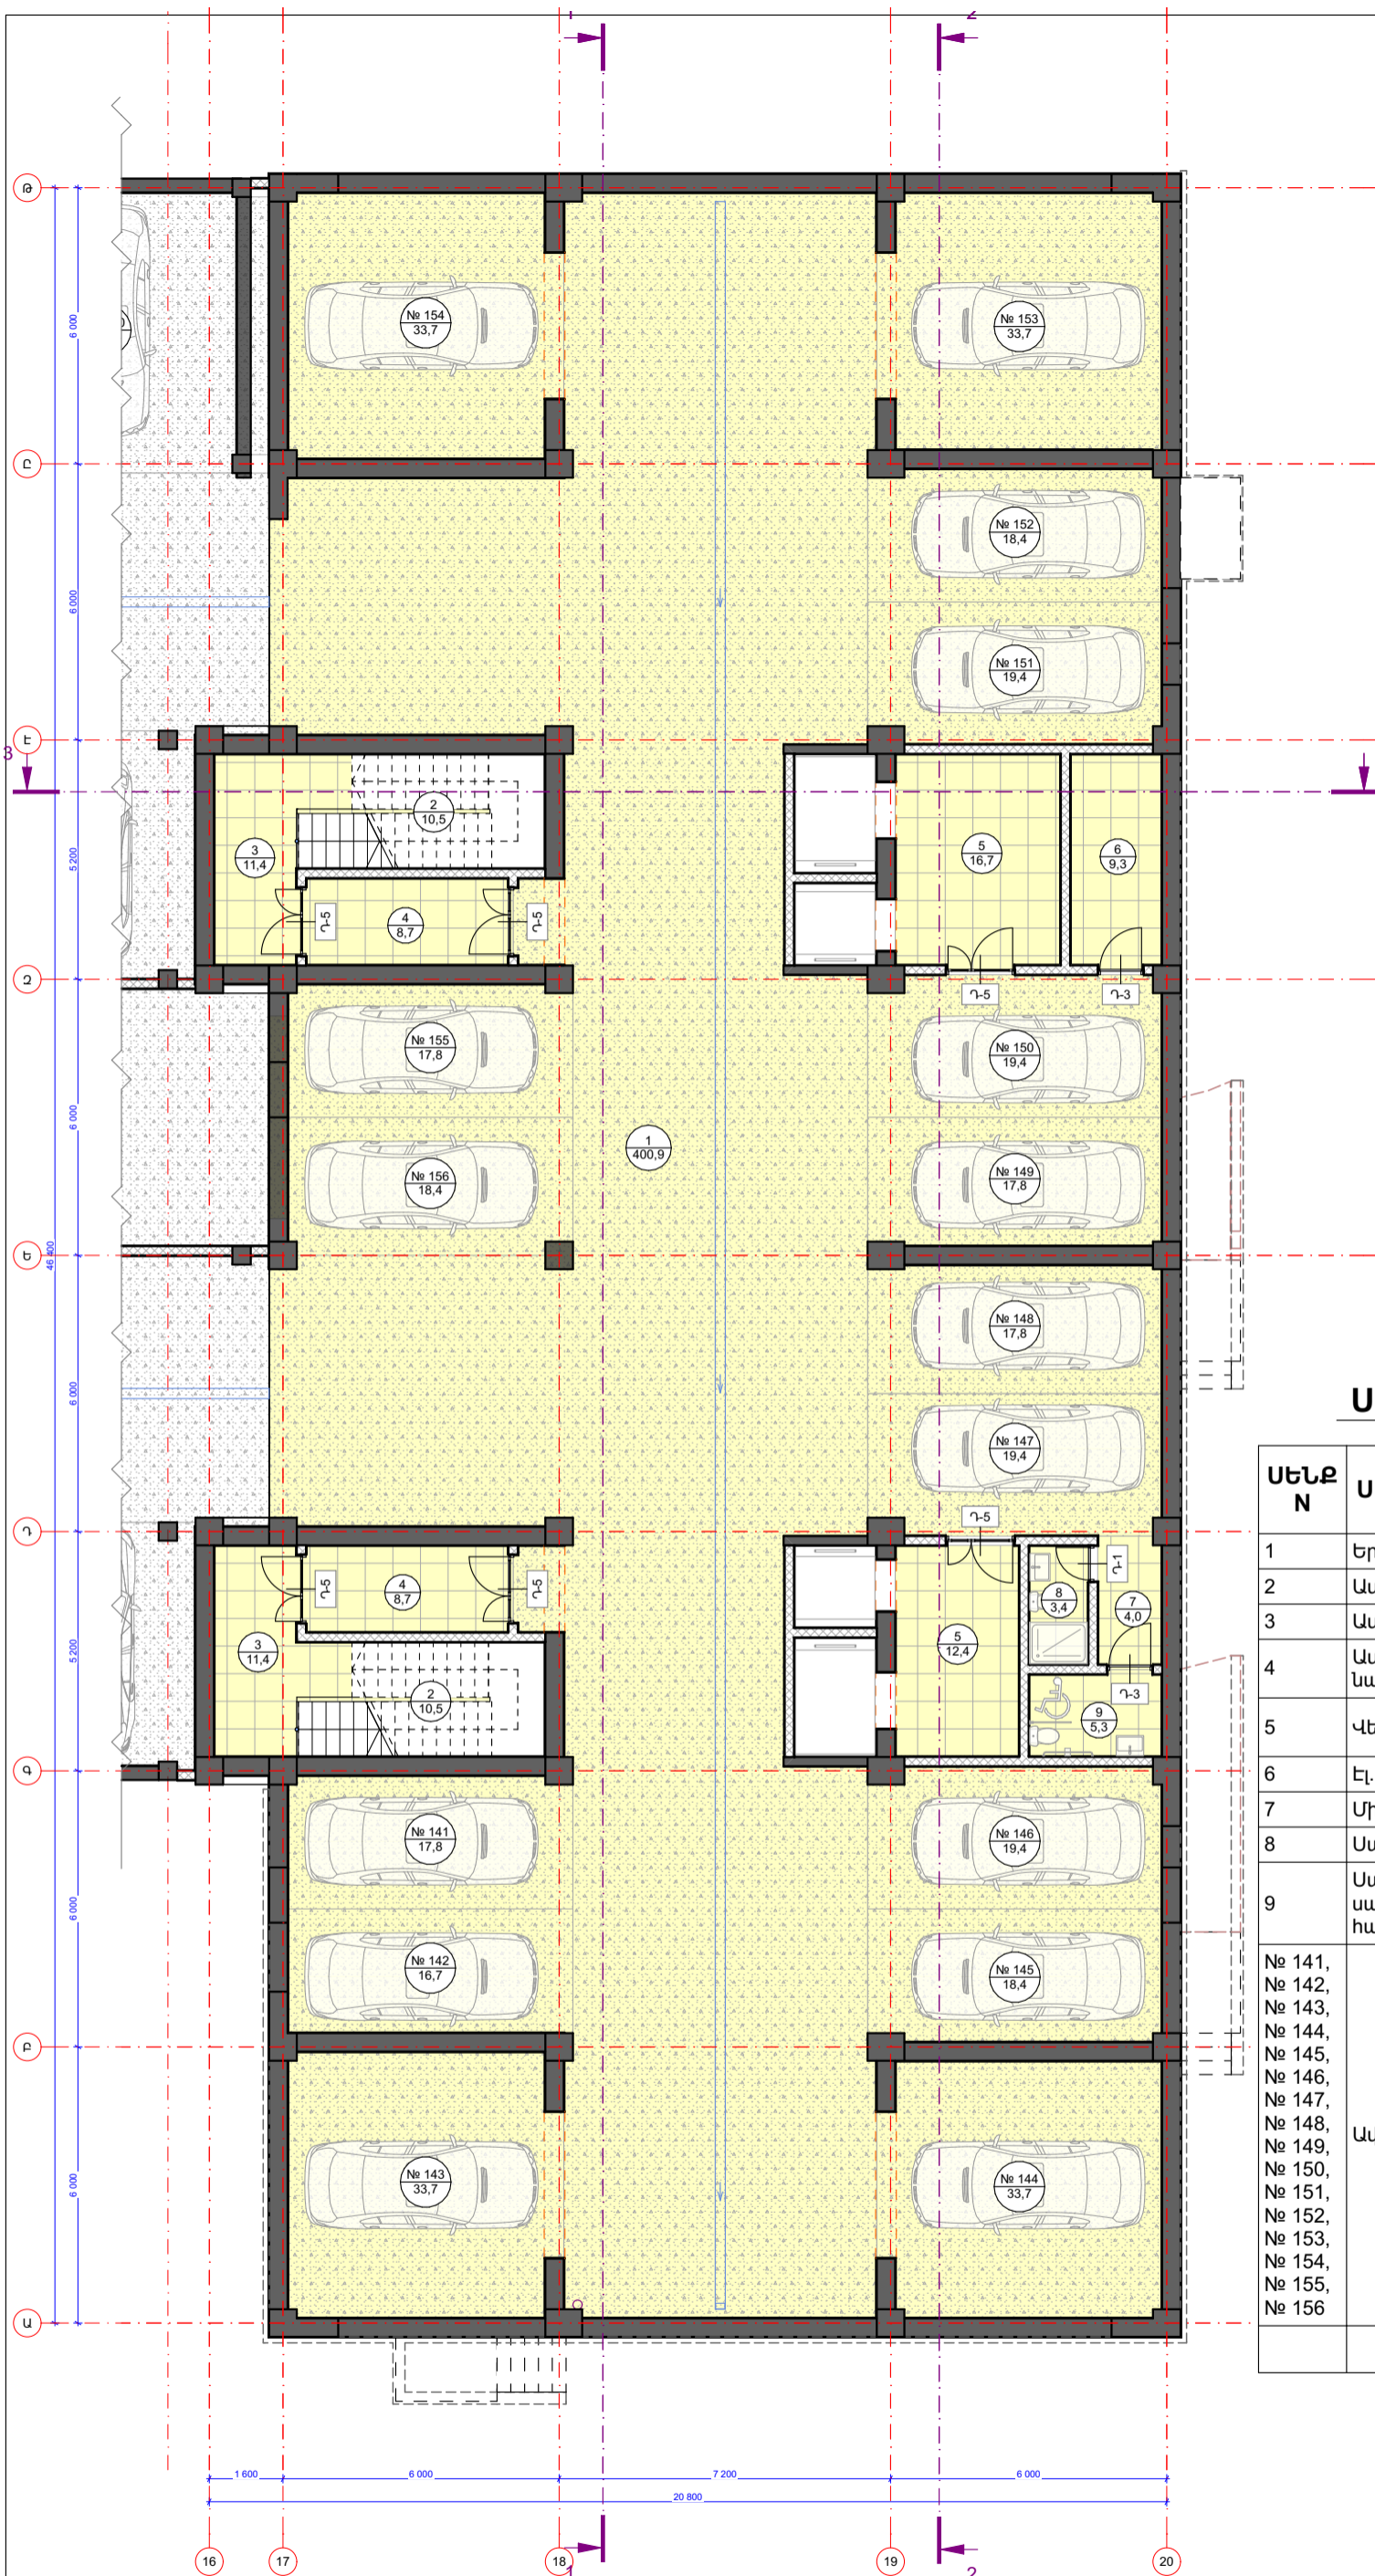

ՍԵՆՔԵՐԻ ԱՆՎԱՆԱՑՄԱՆԿ

ՍԵՆՔ N	ՍԵՆՔԻ ԱՆՎԱՆՈՒՄԸ	ՄԱԿԵՐԵՍԸ Բ.Մ	ՀԱՏԱԿԻ ՏԻՊԸ
1	Երթուղիներ	400,9 (1)	ՏՀ-2
2	Ատոհճանավանդակ	10,5 (2)	ԿՍ-3
3	Ատոհճանահարթակ	11,4 (2)	ԿՍ-3
4	Ատոհճանավանդակի նախամուտք	8,7 (2)	ԿՍ-3
5	Վերելակային նախարահ	12,4 (1); 16,7 (1)	ԿՍ-3
6	Էլ. Վահանակային սենյակ	9,3 (1)	ԿՍ-3
7	Միջանցք	4,0 (1)	ԿՍ-3
8	Սանհանգույց	3,4 (1)	ԿՍ-4
9	Սանհանգույց սակավաշարժ խմբերի համար	5,3 (1)	ԿՍ-4
№ 141, № 142, № 143, № 144, № 145, № 146, № 147, № 148, № 149, № 150, № 151, № 152, № 153, № 154, № 155, № 156	Ավտոկայանատեղ	17,8 (4); 16,7 (1); 33,7 (4); 18,4 (3); 19,4 (4)	ՏՀ-2
		868,7 մ²	

ՆԳԹ Ա. ՎՆՅԱԶՅԱՆ
 ՃԱՐՏ Գ. ՓԱՆՈՍՅԱՆ
 ՃԱՐՏ Վ. ՊԵՏԻՎՅԱՆ
 ՃԱՐՏ Հ. ՍԱՂՈՅԱՆ

ԳՑԱԳՐԻ ԱՆՎԱՆՈՒՄԸ
**-1 ՆԿՈՒՂԱՅԻՆ ՀԱՐԿԻ
 ՄԱԿԵՐԵՍԱՎՈՐՄԱՆ ՀԱՏԱԿԱԳԻԾ**


ՆԱԽԱԳԾԱՅԻՆ ՓՈՒԼ
 ԱՇԽԱՏԱՆՔԱՅԻՆ ՆԱԽԱԳԻԾ
 ԳՑԱԳՐԻ ՀԱՄԱՐԸ (ՄԱԿԵՐԵՍԸ)
ՃՇ-7
 ՄԱՍՇՏԱՐ
1:150

ՆԱԽԱԳԾԻ ՃԱՐՏԱՐԱՊԵՏ

«34 ՓՐՈՋԵԿՏ» ՍՊԸ

ՀԱՍՑԵ
 ԴԱՎԹԱՇԵՆ ՎԱՐՉԱԿԱՆ
 ՇՐՋԱՆ, ԴԱՎԹԱՇԵՆ 4-ՐԴ
 ԹԱՂԱՄԱՍ, ՀՈՂԱՄԱՍ Հ. 46/12
 ԸՆԴՀԱՆՈՒՐ ԾԱՆՈԹՈՒՅՈՒՆՆԵՐ:
ՄԱՍՆԱՇԵՆԸ №2

ՆԱԽԱԳԾԻ ԱՆՎԱՆՈՒՄ
 ԲՆԱԿԵՒԻ ՀԱՄԱԼԻՐԻ
 ԿԱՌՈՒՑՄԱՆ
 ԱՇԽԱՏԱՆՔԱՅԻՆ ՆԱԽԱԳԻԾ
 ՊԱՏԿՐԱՏՈՒ
«ՏՐԱՍ ՔՈՆՍՏՐԱԿՏ»

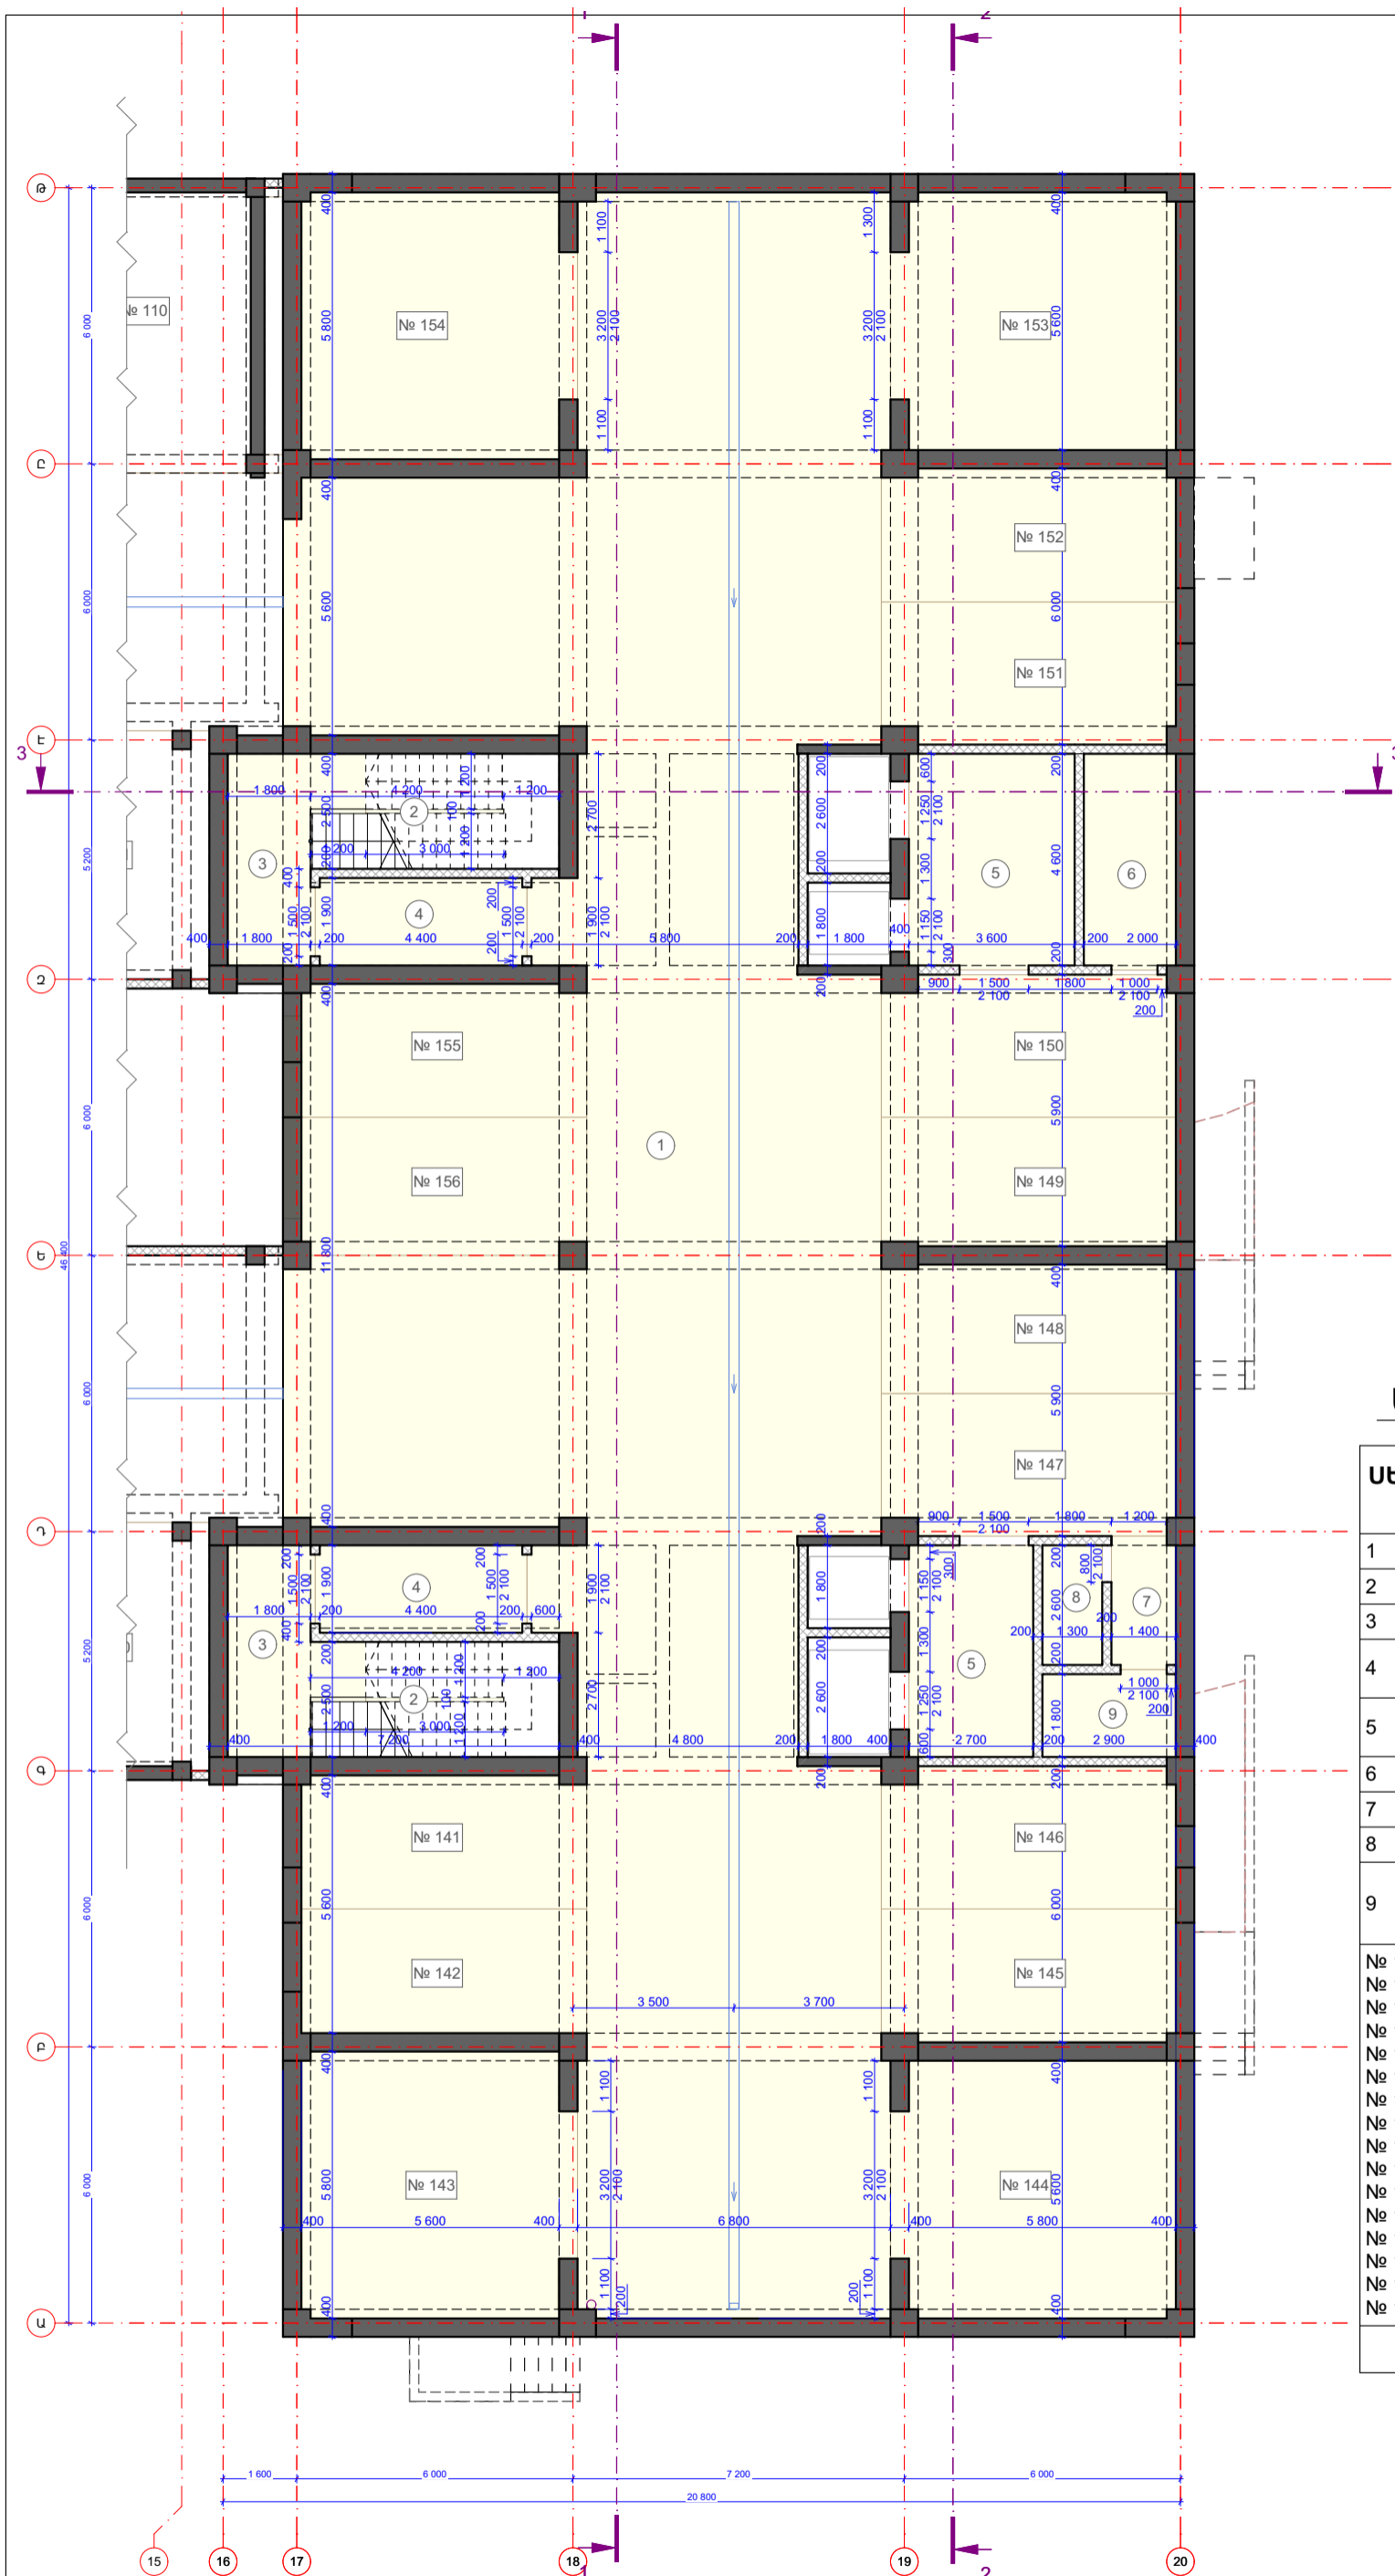


ՄԵՆՔԵՐԻ ԱՆՎԱՆԱՑԱՆԿ

ՄԵՆՔ N	ՄԵՆՔԻ ԱՆՎԱՆՈՒՄԸ	ՄԱԿԵՐԵԱՆ ԸՄ
1	Երթուղիներ	400,9 (1)
2	Աստիճանավանդակ	10,5 (2)
3	Աստիճանահարթակ	11,4 (2)
4	Աստիճանավանդակի նախամուտք	8,7 (2)
5	Վերելակային նախասրահ	12,4 (1); 16,7 (1)
6	Էլ. Վահանակային սենյակ	9,3 (1)
7	Միջանցք	4,0 (1)
8	Սանհանգույց	3,4 (1)
9	Սանհանգույց սակավաշարժ խմբերի համար	5,3 (1)
№ 141, № 142, № 143, № 144, № 145, № 146, № 147, № 148, № 149, № 150, № 151, № 152, № 153, № 154, № 155, № 156	Ավտոկայանատեղ	17,8 (4); 16,7 (1); 33,7 (4); 18,4 (3); 19,4 (4)
		868,7 մ²

<p>ՆԳԵ Ա. ՎԵՅԱԶՅԱՆ</p> <p>ՃԱՐՏ Գ. ՓԱՆՈՍՅԱՆ</p> <p>ՃԱՐՏ Վ. ՊԵՏԻՎՅԱՆ</p> <p>ՃԱՐՏ Բ. ՍԱՂՈՅԱՆ</p>	<p>ԳԾԱԳՐԻ ԱՆՎԱՆՈՒՄԸ</p> <p>-1 ՆԿՈՒՂԱՅԻՆ ՀԱՐԿԻ ԶՈՓՈՂԴՐԱՆ ՀԱՏԱԿԱԳԻԾ</p>	<p>ՆԱԽԱԳԾԱՅԻՆ ՓՈՒԼ</p> <p>ԱՇԽԱՏԱՆՔԱՅԻՆ ՆԱԽԱԳԻԾ</p> <p>ԳԾԱԳՐԻ ՀԱՍՄԱՐԸ (ՄԱԿԵՐԵՇ)</p> <p>ՃՇ-8</p> <p>ՄԱՍՇՏԱՐ</p> <p>1:150</p>	<p>ՆԱԽԱԳԾԻ ՃԱՐՏԱՐԱՊԵՏ</p> <p></p> <p>«34 ՓՐՈՋԵԿՏ» ՍՊԸ</p>	<p>ՀԱՄՑԵ</p> <p>ԴԱՎԹԱՇԵՆ ՎԱՐՉԱԿԱՆ ՇՐՋԱՆ, ԴԱՎԹԱՇԵՆ 4-ՐԴ ԹԱՂԱՄԱՍ, ՀՈՂԱՄԱՍ Հ. 46/12</p> <p>ԸՆԴՀԱՆՈՒՐ ԾԱՆՈԹՈՒՄՆԵՐ:</p> <p>ՄԱՍՆԱՇԵՆԸ №2</p>	<p>ՆԱԽԱԳԾԻ ԱՆՎԱՆՈՒՄ</p> <p>ԲՆԱԿԵՆԻ ՀԱՄԱԼԻՐԻ ԿԱՌՈՒՑՄԱՆ ԱՇԽԱՏԱՆՔԱՅԻՆ ՆԱԽԱԳԻԾ</p> <p>ՊԱՏԿԻՐԱՏՈՒ</p> <p>«ՏՐԱՍ ՔՈՆՍՏՐԱԿՏ»</p>
---	--	--	---	---	--

ՄԵՆՔԵՐԻ ԱՆՎԱՆԱՑԱՆԿ

ՄԵՆՔ N	ՄԵՆՔԻ ԱՆՎԱՆՈՒՄԸ	ՄԱԿԵՐԵՍԸ Զ.Մ	ՀԱՏԱԿԻ ՏԻՊԸ
1	Աստիճանավանդակ	10,5 (2)	ԿՍ-3
2	Նախամուտք-միջանցք	26,9 (2)	ԿՍ-3
3	Էլ. վահանակային խուց	1,4 (2)	ԿՍ-3
4	Վերելակային նախասրահ	13,8 (2)	ԿՍ-3
5	Կոմերցիոն նշանակության մակերես	221,7 (1); 241,1 (2)	ԿՍ-3
6	Սանհանգույց	2,7 (1); 2,8 (2)	ԿՍ-4
		817,4 մ²	

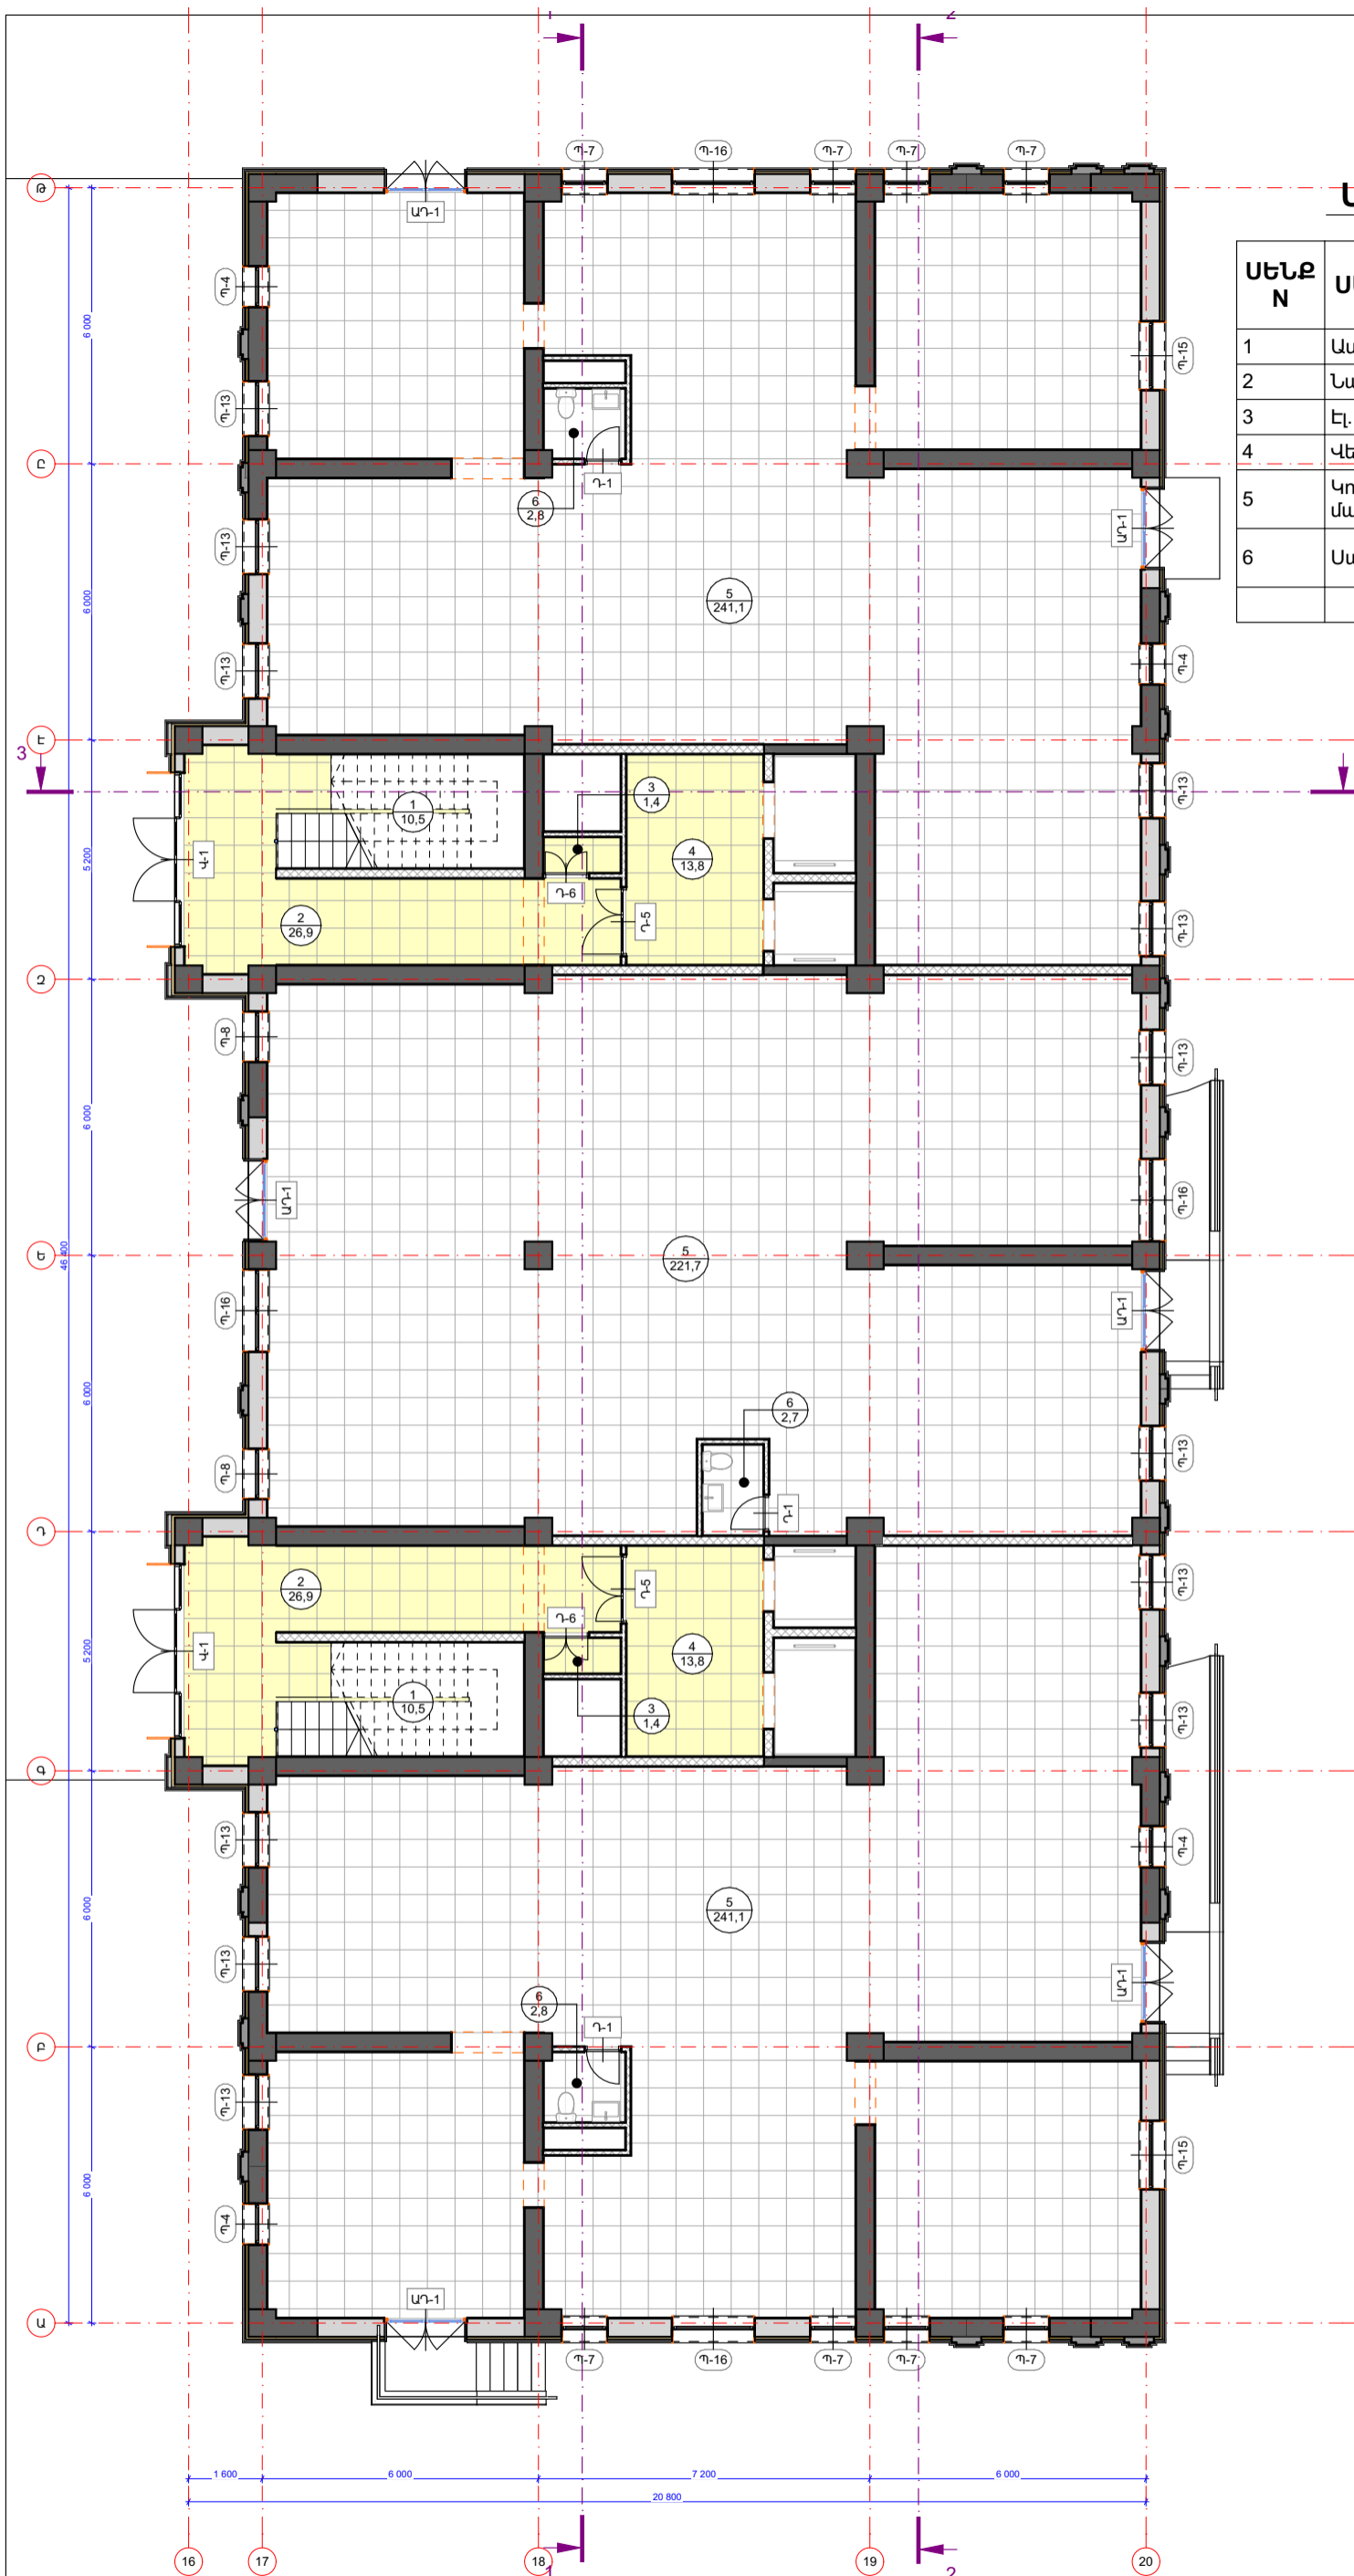

ՆԳԵ Ա. ՎԵՅԱԶՅԱՆ
 ՃԱՐՏ Գ. ՓԱՆՈՍՅԱՆ
 ՃԱՐՏ Վ. ՊԵՏԻՎՅԱՆ
 ՃԱՐՏ Հ. ՍԱՂՈՅԱՆ

ԳԾԱԳՐԻ ԱՆՎԱՆՈՒՄԸ
ԶՐՈՅԱԿԱՆ ՀԱՐԿԻ ՄԱԿԵՐԵՍԱԿՈՐՄԱՆ ՀԱՏԱԿԱԳԻԾ

ՆԱԽԱԳԾԱՅԻՆ ՓՈՒԼ
 ԱՇԽԱՏԱՆՔԱՅԻՆ ՆԱԽԱԳԻԾ
 ԳԾԱԳՐԻ ՀԱՄԱՐԸ (ՄԱԿԵՐԵՍԸ)
ՃՇ-9
 ՄԱՍՇՏԱՐ
1:150

ՆԱԽԱԳԾԻ ՃԱՐՏԱՐՊԵՏ


«34 ՓՐՈՋԵԿՏ» ՍՊԸ

ՀԱՄՑԵ
 ԴԱՎԱԾՆԵՆ ՎԱՐՉԱԿԱՆ ՇՐՋԱՆ, ԴԱՎԱԾՆԵՆ 4-ՐԴ ԹԱՂԱՄԱՍ, ՀՈՂԱՄԱՍ Հ. 46/12
 ԸՆԴՀԱՆՈՒՐ ԾԱՆՈԹՈՒՄՆԵՐ:
ՄԱՍՆԱՇՆԵԼ №2

ՆԱԽԱԳԾԻ ԱՆՎԱՆՈՒՄ
 ԲՆԱԿԵՒԻ ՀԱՄԱԼԻՐԻ ԿԱՌՈՒՑՄԱՆ ԱՇԽԱՏԱՆՔԱՅԻՆ ՆԱԽԱԳԻԾ
 ՊԱՏԿԻՐԱՏՈՒ
«ՏՐԱՍ ԲՈՆԱԹՐԱԸՆ»

ՍԵՆՔԵՐԻ ԱՆՎԱՆԱՑԱԿ


ՍԵՆՔ N	ՍԵՆՔԻ ԱՆՎԱՆՈՒՄԸ	ՄԱԿԵՐԵԱԸ Զ.Մ
1	Ատիճանավանդակ	10,5 (2)
2	Նախամուտք-միջանցք	26,9 (2)
3	Էլ. վահանակային խուց	1,4 (2)
4	Վերելակային նախասրահ	13,8 (2)
5	Կոմերցիոն նշանակության մակերես	221,7 (1); 241,1 (2)
6	Սանհանգույց	2,7 (1); 2,8 (2)
		817,4 մ²

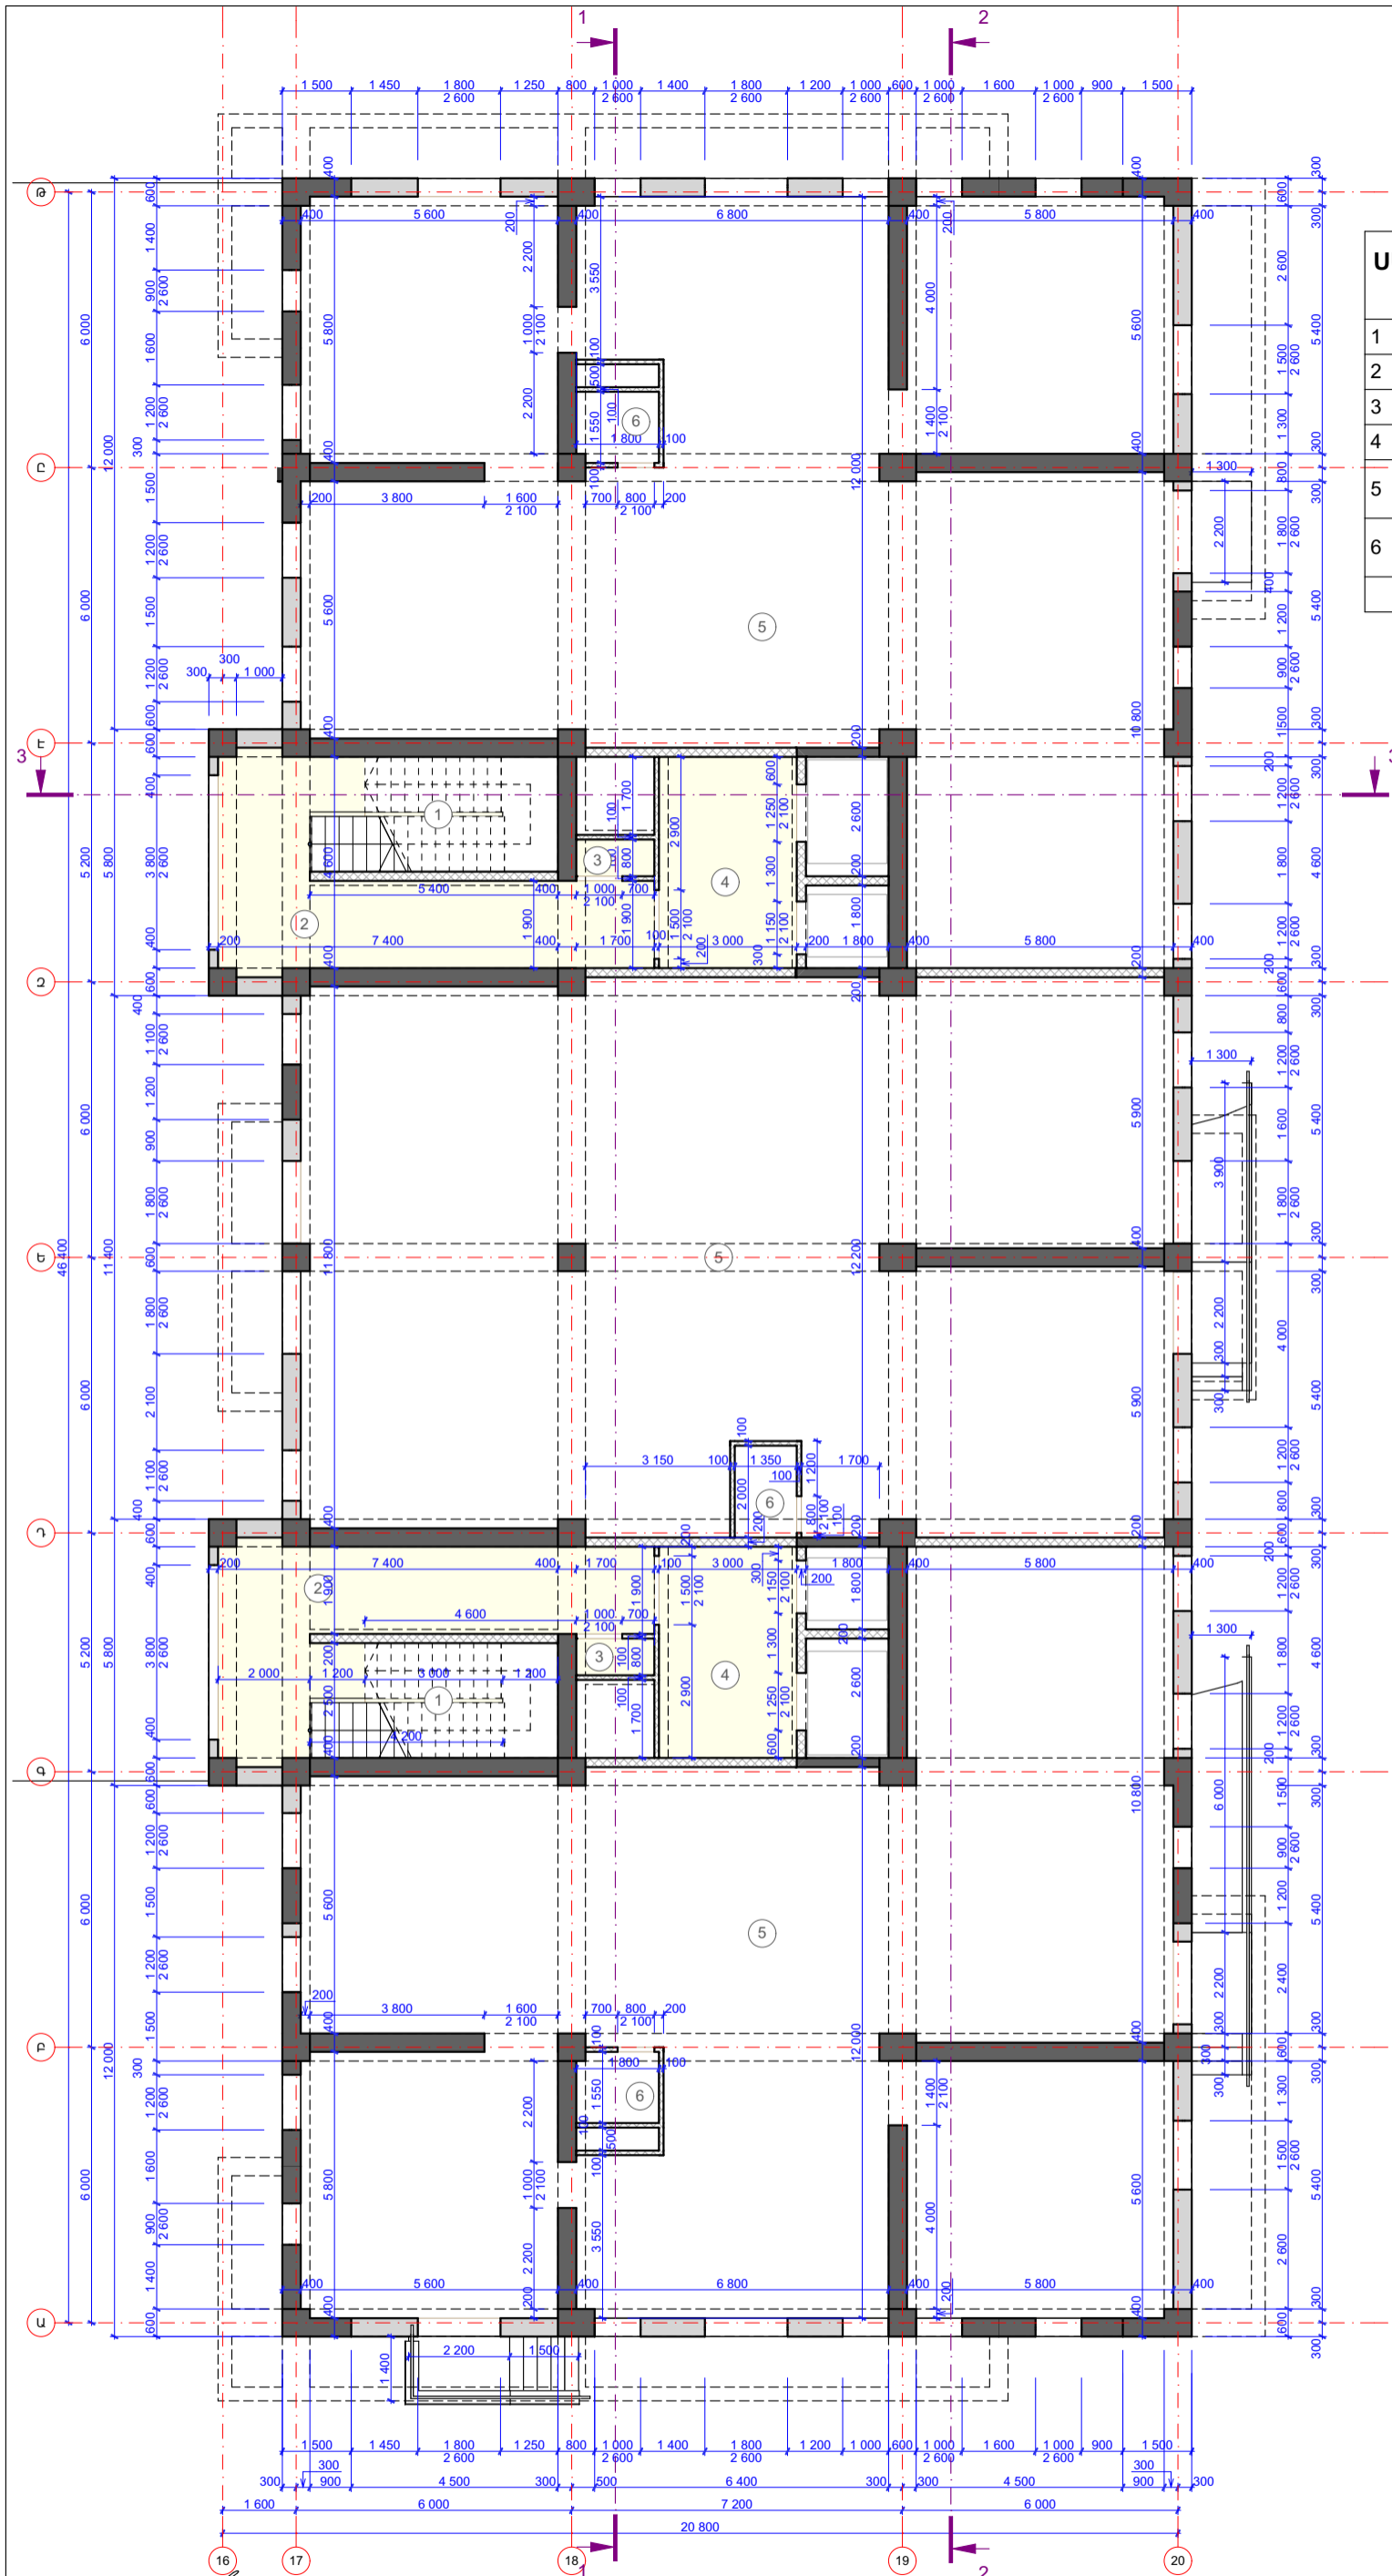

<p>ՆԳԵ Ա. ՎԵՆԱՅՅԱՆ</p> <p>ՃԱՐՏ Գ. ՓԱՆՈՍՅԱՆ</p> <p>ՃԱՐՏ Վ. ԴԵՏԻՎՅԱՆ</p> <p>ՃԱՐՏ Բ. ՍԱՂՈՅԱՆ</p>	<p>ԳՑԱԳՐԻ ԱՆՎԱՆՈՒՄԸ</p> <p>ԶՐՈՅԱԿԱՆ ՀԱՐԿԻ ԶՈՓՈՂԴՄԱՆ ՀԱՏԱԿԱԳԻԾ</p>	<p>ՆԱԽԱԳԾԱՅԻՆ ՓՈՒԼ</p> <p>ԱՇԽԱՏԱՆՔԱՅԻՆ ՆԱԽԱԳԻԾ</p> <p>ԳՑԱԳՐԻ ՀԱՄԱՐԸ (ՄԱԿԵՐԵԸ)</p> <p>ՃՇ-10</p> <p>ՄԱՍՇՏԱՐ</p> <p>1:150</p>	<p>ՆԱԽԱԳԻԾ ԵՐԱՐԱՐՈՒՄԵՏ</p> <p></p> <p>«34 ՓՐՈՋԵԿՏ» ՍՊԸ</p>	<p>ՀԱՄՅԵ</p> <p>ԴԱՎԹԱՇԵՆ ՎԱՐՉԱԿԱՆ ՇՐՋԱՆ, ԴԱՎԹԱՇԵՆ 4-ՐԴ ԹԱՂԱՄԱՍ, ՀՈՂԱՄԱՍ Հ. 46/12</p> <p>ԸՆԴՀԱՆՈՒՐ ԾԱՆՈԹՈՒՆՈՒՆԵՐ:</p> <p>ՄԱՍՆԱՇԵՆԸ №2</p>	<p>ՆԱԽԱԳԻԾ ԱՆՎԱՆՈՒՄ</p> <p>ԲՆԱԿԵՆԻ ՀԱՄԱԽՐԻ ԿԱՌՈՒՑՄԱՆ ԱՇԽԱՏԱՆՔԱՅԻՆ ՆԱԽԱԳԻԾ</p> <p>ԴՊՏՎՈՐԱՏՈՒ</p> <p>«ՏՐԱՍ ՔՈՆՍՏՐԱԿՏ»</p>
---	--	--	--	---	---

ՍԵՆՔԵՐԻ ԱՆՎԱՆԱՑԱԿ

Բնակ. մակնիշը	Սենք N	ՍԵՆՔԻ ԱՆՎԱՆՈՒՄԸ	ՀԱՏԱԿԻ ՏԻՊԸ
Ընդհանուր սենքեր			
1		Ատիճանավանդակ	ԿՍ-3
2		Ընդհանուր պատշգամբ	ԿՍ-4
3		Միջանցք	ԿՍ-3
4		Միջանցք	ԿՍ-3
5		Էլ վահանակային խոց	ԿՍ-3
A1; B1; C1; D1; E1; F1; G1; H1			
№ 1 № 6	1	Նախամուտք	ԿՍ-3
	2	Միջանցք	ԿՍ-3
	3	Սանհանգույց	ԿՍ-3
	4	Խոհանոց	ԿՍ-3
	5	Հյուրասենյակ	ՄՀ-1
	6	Ննջասենյակ	ՄՀ-1
	7	Ննջասենյակ	ՄՀ-1
	8	Պատշգամբ	ԿՍ-3
	9	Պատշգամբ	ԿՍ-3
A2; B2; C2; D2; E2; F2; G2; H2			
№ 2 № 7	1	Նախամուտք	ԿՍ-3
	2	Միջանցք	ԿՍ-3
	3	Սանհանգույց	ԿՍ-4
	4	Սանհանգույց	ԿՍ-4
	5	Խոհանոց	ԿՍ-3
	6	Հյուրասենյակ	ՄՀ-1
	7	Ննջասենյակ	ՄՀ-1
	8	Ննջասենյակ	ՄՀ-1
	9	Ննջասենյակ	ՄՀ-1
	10	Պատշգամբ	ԿՍ-3
A3; B3; C3; D3; E3; F3			
№ 3 № 8	1	Նախամուտք	ԿՍ-3
	2	Միջանցք	ԿՍ-3
	3	Սանհանգույց	ԿՍ-4
	4	Խոհանոց	ԿՍ-3
	5	Հյուրասենյակ	ՄՀ-1
	6	Ննջասենյակ	ՄՀ-1
	7	Ննջասենյակ	ՄՀ-1
	8	Ննջասենյակ	ՄՀ-1
	9	Ննջասենյակ	ՄՀ-1
	10	Պատշգամբ	ԿՍ-3
A4; B4; C4; D4; E4; F4			
№ 4 № 9	1	Նախամուտք-Միջանցք	ԿՍ-3
	2	Սանհանգույց	ԿՍ-4
	3	Խոհանոց	ԿՍ-3
	4	Հյուրասենյակ	ՄՀ-1
	5	Ննջասենյակ	ՄՀ-1
	6	Պատշգամբ	ԿՍ-3
A5; B5; C5; D5; E5; F5			
№ 5 № 10	1	Նախամուտք-Միջանցք	ԿՍ-3
	2	Սանհանգույց	ԿՍ-4
	3	Խոհանոց	ԿՍ-3
	4	Հյուրասենյակ	ՄՀ-1
	5	Ննջասենյակ	ՄՀ-1
	6	Պատշգամբ	ԿՍ-3

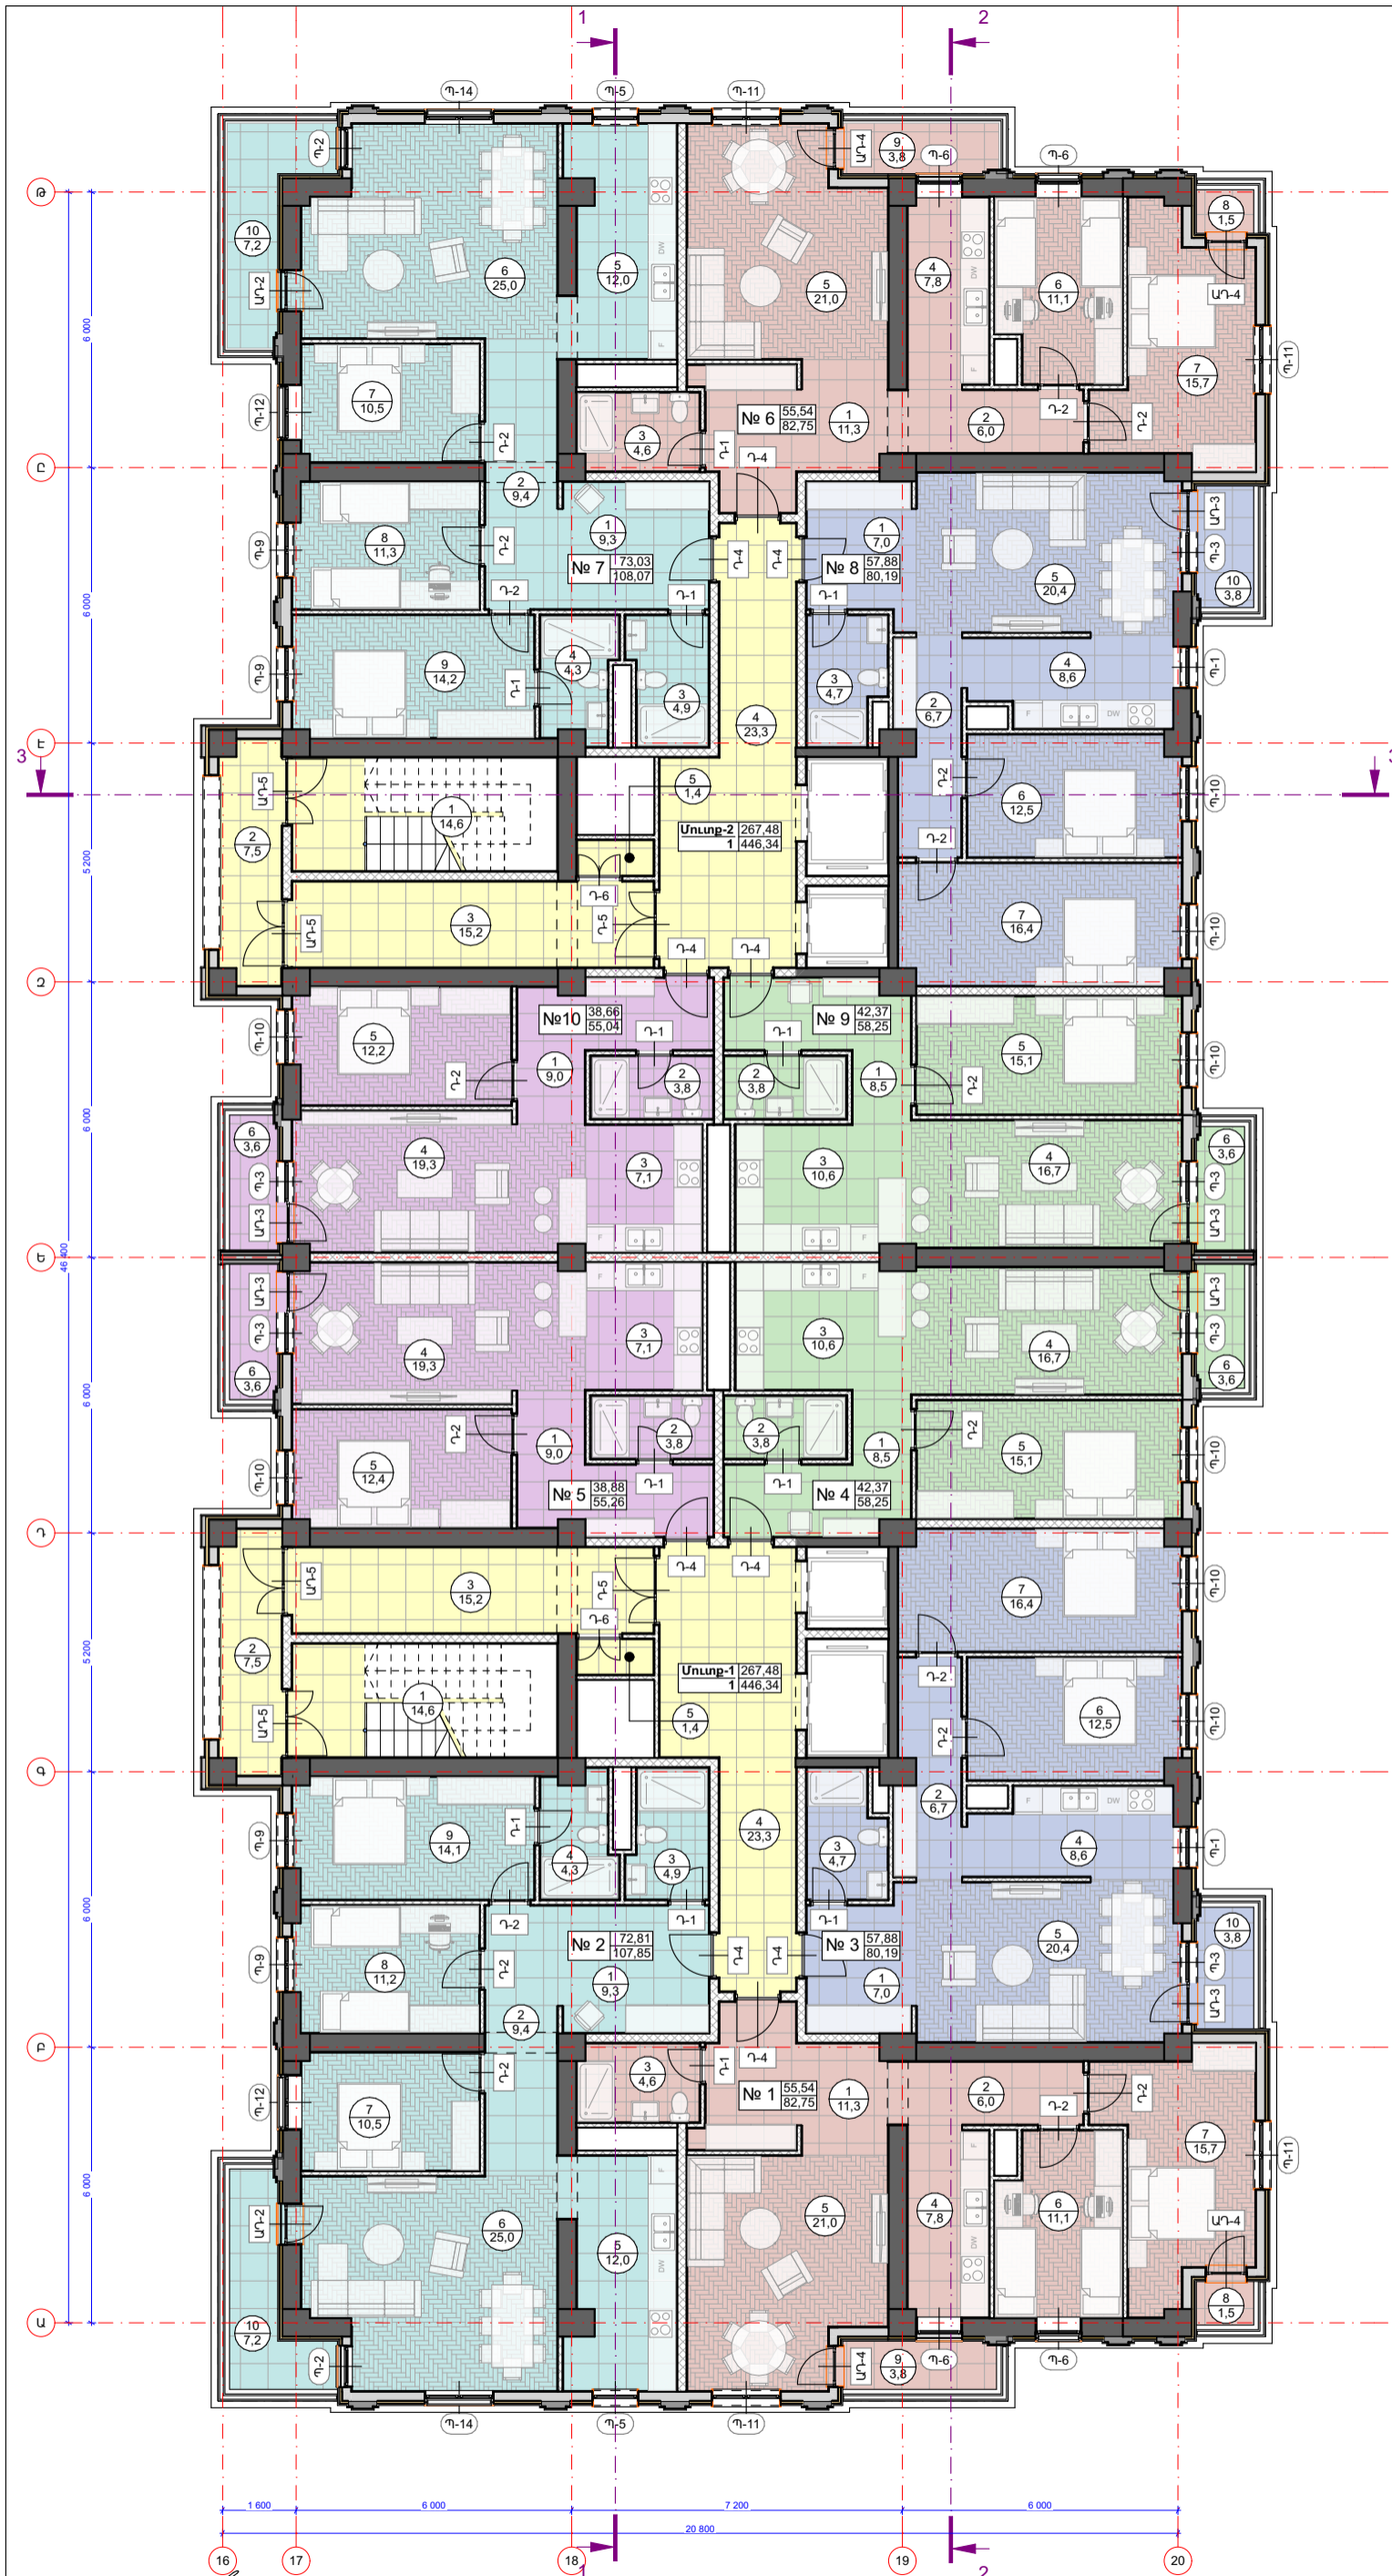

<p>ՆԳԵ Ա. ՎԵՅԱԶՅԱՆ</p> <p>ՃԱՐՏ Գ. ՓԱՆՈՍՅԱՆ</p> <p>ՃԱՐՏ Վ. ՊԵՏԻՎՅԱՆ</p> <p>ՃԱՐՏ Գ. ՍԱՐԴՅԱՆ</p>	<p>ԳՑԱԳՐԻ ԱՆՎԱՆՈՒՄԸ</p> <p>1-ԻՆ ԲՆԱԿԵԼԻ ՀԱՐԿԻ ՍԱԿԵԾԱԿՈՐՄԱՆ ՀԱՏԱԿԱԳԻԾ (ԿՐԿԵԿՈՂ ՀԱՐԿ՝ [1-ԻՆ] - [3-ՐԴ] ՀԱՐԿԵՐ)</p>	<p>ՆԱԽԱԳԾՅՈՒՆ ՓՈՒԼ ԱՇԽԱՏԱՆՔԱՅԻՆ ՆԱԽԱԳԻԾ</p> <p>ԳՑԱԳՐԻ ՀԱՄԱՐ (ՍԱԿԻՇԸ)</p> <p>ՃԸ-11</p> <p>ՍԱՍՇՏԱՐ</p> <p>1:150</p>	<p>ՆԱԽԱԳԾԻ ՃԱՐՏԱՐԱՊԵՏ</p> <p></p> <p>«34 ՓՐՈՋԵԲՔ» ՍՊԸ</p>	<p>ՀԱՍՅԵ</p> <p>ԴԱԿԹԱՇԵՆ ՎԱՐՉԱԿԱՆ ՇՐՋԱՆ, ԴԱԿԹԱՇԵՆ 4-ՐԴ ԹԱՂԱՄԱՍ, ՀՈՂԱՄԱՍ Հ. 46/12</p> <p>ԸՆԴՀԱՆՈՒՐ ԾԱՆՈԹՈՒՐՈՒՄԵՆԵՐ:</p> <p>ՄԱՍՆԱՇԵՆԸ №2</p>	<p>ՆԱԽԱԳԾԻ ԱՆՎԱՆՈՒՄ</p> <p>ԲՆԱԿԵԼԻ ՀԱՄԱԽՐԻ ԿԱՌՈՒՑՄԱՆ ԱՇԽԱՏԱՆՔԱՅԻՆ ՆԱԽԱԳԻԾ</p> <p>ՊԱՏՎՈՐԱՏՈՒ</p> <p>«ՏՐՈՍԱՏ ՔՈՆՍՏՐՈՒՔՆ»</p>
---	--	---	---	---	--

ՍԵՆՔԵՐԻ ԱՆՎԱՆԱՑԱԿ

Բնակ. մակիչը	ՍԵՆՔ N	ՍԵՆՔԻ ԱՆՎԱՆՈՒԻՄԸ	ՀԱՏԱԿԻ ՏԻՊԸ
Ընդհանուր սենքեր			
1		Ստոիհանավանդակ	ԿՍ-3
2		Ընդհանուր պատշգամբ	ԿՍ-4
3		Միջանցք	ԿՍ-3
4		Միջանցք	ԿՍ-3
5		Էլ վահանակային խոց	ԿՍ-3


A1; B1; C1; D1; E1; F1; G1; H1			
№ 1 № 6	1	Նախամուտք	ԿՍ-3
	2	Միջանցք	ԿՍ-3
	3	Սանհանգույց	ԿՍ-3
	4	Խոհանոց	ԿՍ-3
	5	Հյուրասենյակ	ՄՀ-1
	6	Ննջասենյակ	ՄՀ-1
	7	Ննջասենյակ	ՄՀ-1
	8	Պատշգամբ	ԿՍ-3
	9	Պատշգամբ	ԿՍ-3

A2; B2; C2; D2; E2; F2; G2; H2			
№ 2 № 7	1	Նախամուտք	ԿՍ-3
	2	Միջանցք	ԿՍ-3
	3	Սանհանգույց	ԿՍ-4
	4	Սանհանգույց	ԿՍ-4
	5	Խոհանոց	ԿՍ-3
	6	Հյուրասենյակ	ՄՀ-1
	7	Ննջասենյակ	ՄՀ-1
	8	Ննջասենյակ	ՄՀ-1
	9	Ննջասենյակ	ՄՀ-1
	10	Պատշգամբ	ԿՍ-3

A3; B3; C3; D3; E3; F3			
№ 3 № 8	1	Նախամուտք	ԿՍ-3
	2	Միջանցք	ԿՍ-3
	3	Սանհանգույց	ԿՍ-4
	4	Խոհանոց	ԿՍ-3
	5	Հյուրասենյակ	ՄՀ-1
	6	Ննջասենյակ	ՄՀ-1
	7	Ննջասենյակ	ՄՀ-1
	8	Ննջասենյակ	ՄՀ-1
	9	Ննջասենյակ	ՄՀ-1
	10	Պատշգամբ	ԿՍ-3

A4; B4; C4; D4; E4; F4			
№ 4 № 9	1	Նախամուտք-Միջանցք	ԿՍ-3
	2	Սանհանգույց	ԿՍ-4
	3	Խոհանոց	ԿՍ-3
	4	Հյուրասենյակ	ՄՀ-1
	5	Ննջասենյակ	ՄՀ-1
	6	Պատշգամբ	ԿՍ-3

A5; B5; C5; D5; E5; F5			
№ 5 № 10	1	Նախամուտք-Միջանցք	ԿՍ-3
	2	Սանհանգույց	ԿՍ-4
	3	Խոհանոց	ԿՍ-3
	4	Հյուրասենյակ	ՄՀ-1
	5	Ննջասենյակ	ՄՀ-1
	6	Պատշգամբ	ԿՍ-3

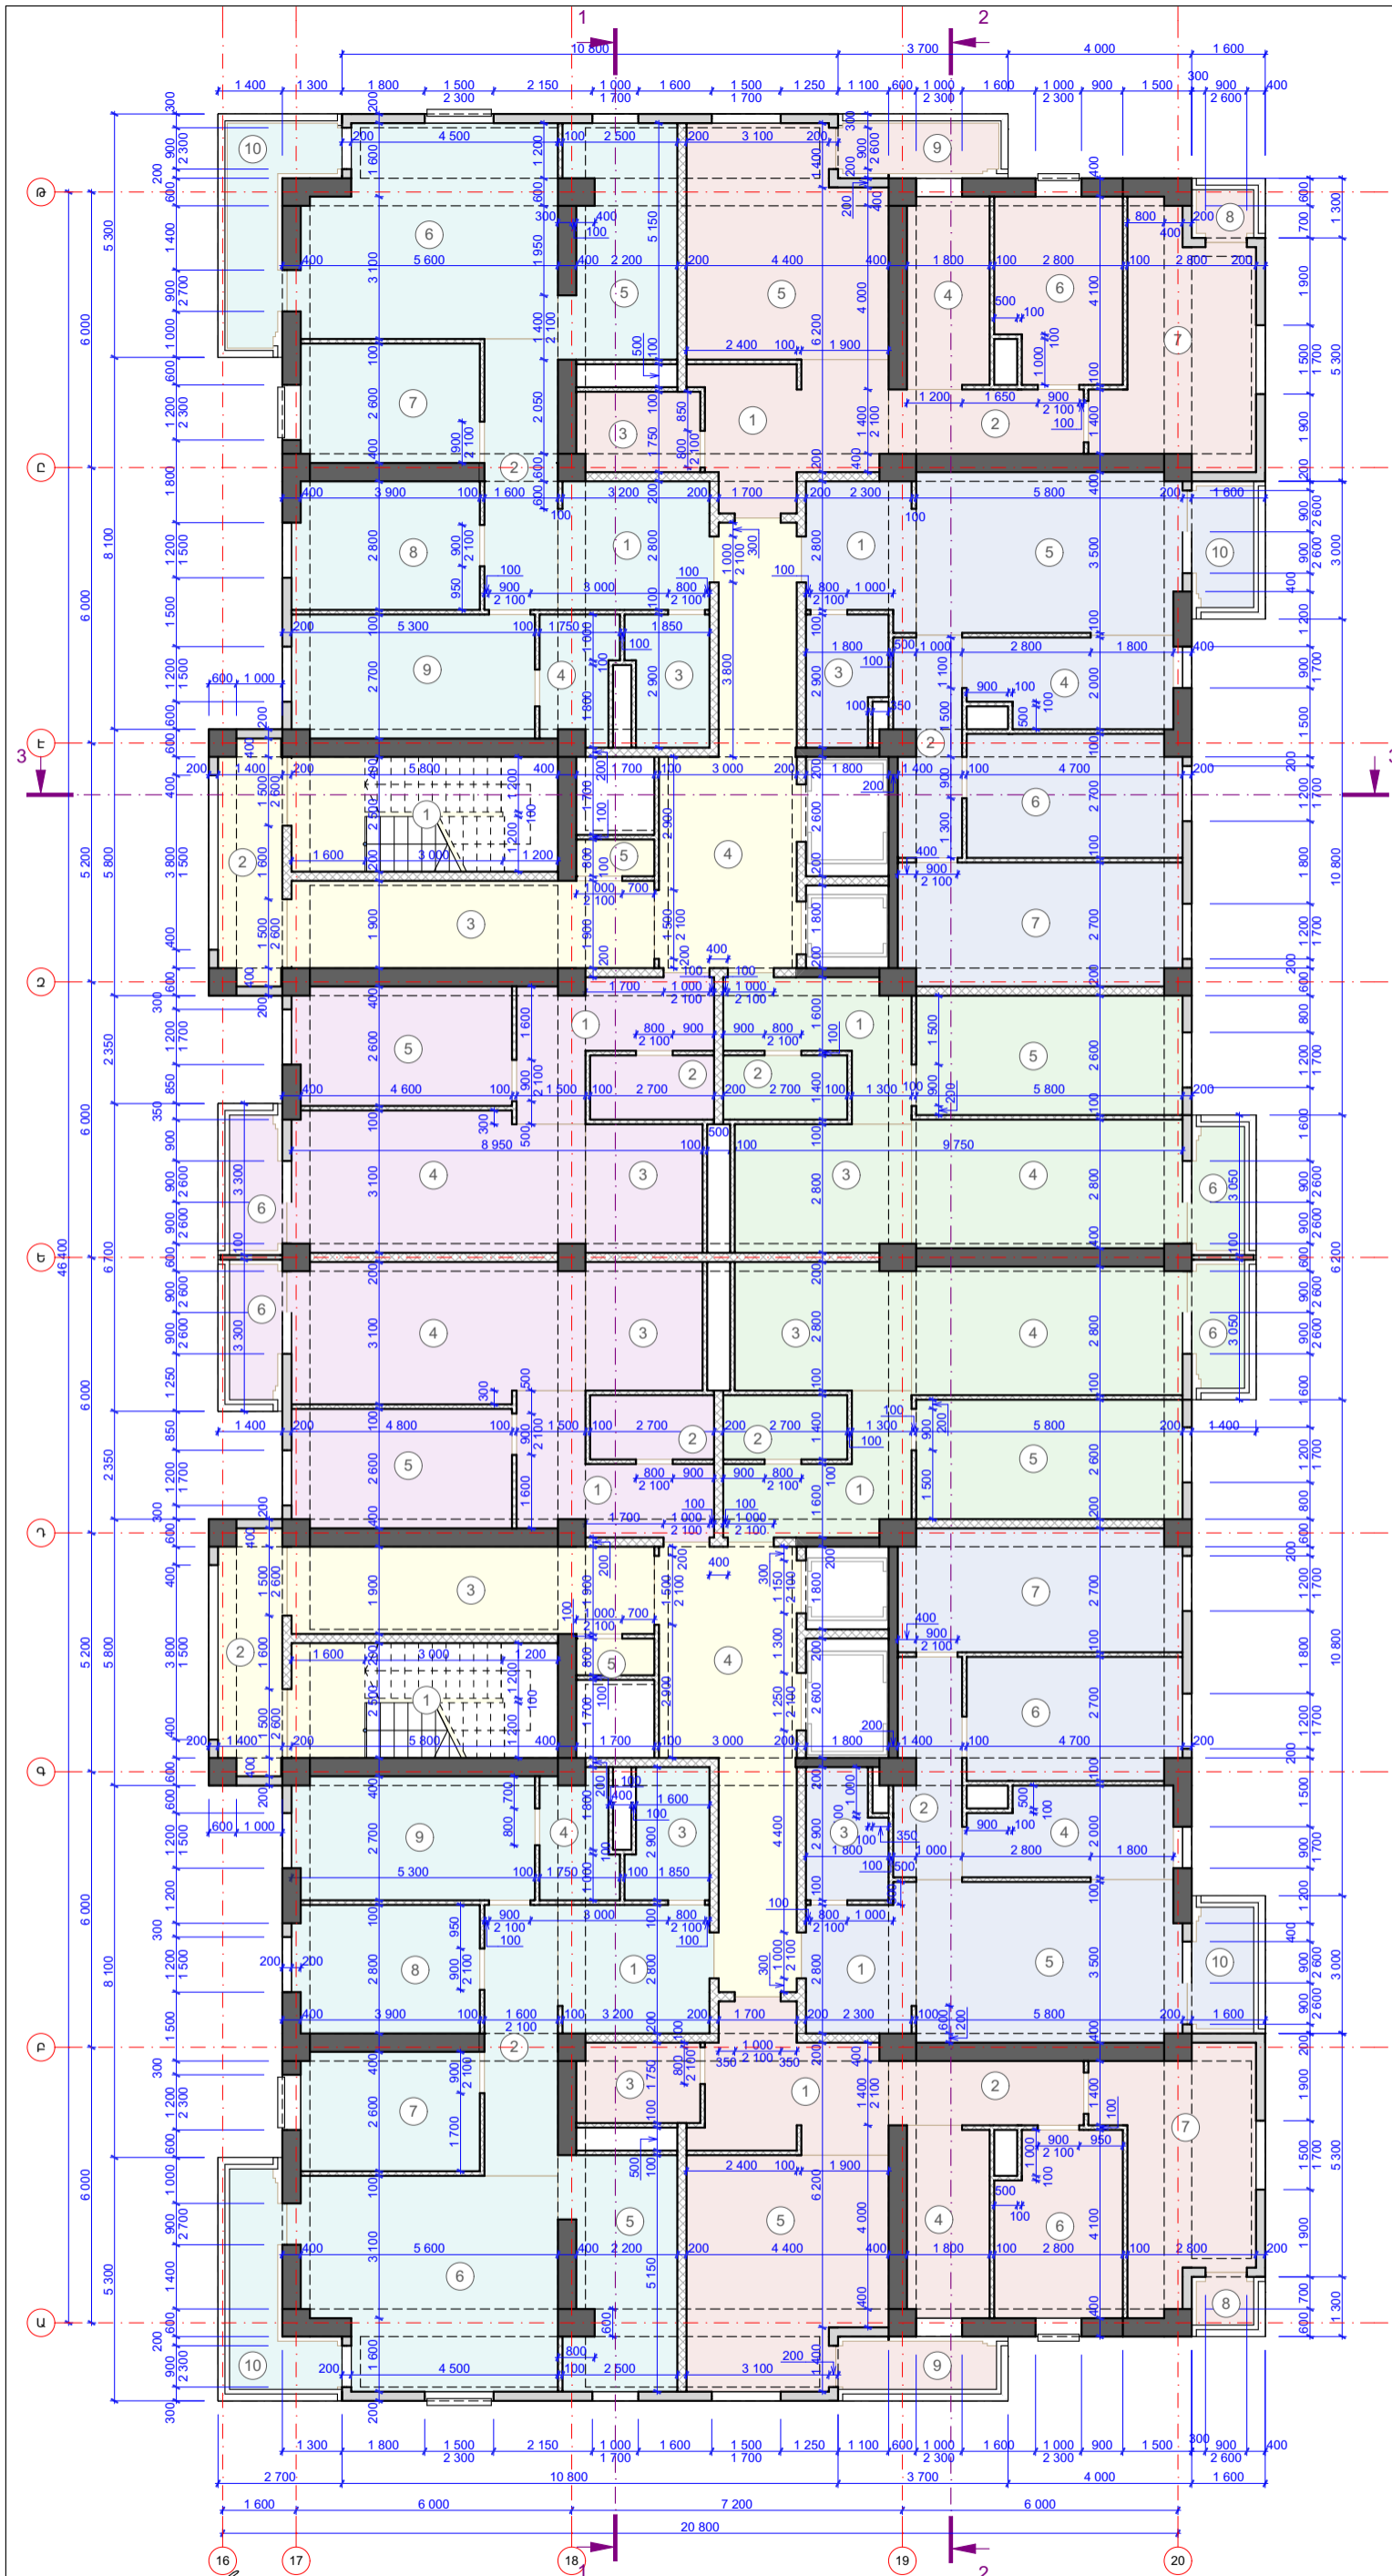

ԼՊԵ Ա. ՎԵՆԱՅՅԱՆ
 ՃԱՐՏ Գ. ՓԼՆՈՒՅՅԱՆ
 ՃԱՐՏ Վ. ՊԵՏԻՎՅԱՆ
 ՃԱՐՏ Բ. ՍԱՊՈՅՆ

ԳՑԱԳՐԻ ԱՆՎԱՆՈՒԹԸ
1-ԻՆ ԲՆԱԿԵԼԻ ՀԱՐԿԻ ՉՓՈՂԴՐՄԱՆ ՀԱՏԱԿԱԳԻԾ (ԿՐԿԼՎՈՂ ՀԱՐԿ՝ [1-ԻՆ] - [3-ԲՐ] ՀԱՐԿԵՐ)

ՆԱԽԱԳՑՈՒՄԻ ՓՈՒԼ
 ԱՇԽԱՏԱՆՔԱՅԻՆ ՆԱԽԱԳԻԾ
 ԳՑԱԳՐԻ ՀԱՄԱՐԸ (ՍԱԿՆԻՇԸ)
ՃԸ-12
 ՄԱՍՇՏԱՐ
1:150

ՆԱԽԱԳԾԻ ՃԱՐՏԱՐՊԵՏ


«34 ՓՐՈՋԵԿՏ» ՍՊԸ

ՀԱՍՑԵ
 ԴԱԿՁԱՇՆԵՆ ՎԱՐՉԱԿԱՆ ՇՐՋԱՆ, ԴԱԿՁԱՇՆԵՆ 4-ԲՐ
 ԹԱՂԱՄԱՍ, ՀՈՂԱՄԱՍ Հ. 46/12
 ԸՆԴՀԱՆՈՒՐ ԾԱՆՈԹՈՒԹՅՈՒՆՆԵՐ:
ՄԱՍՆԱՇՆԵԼ №2

ՆԱԽԱԳԾԻ ԱՆՎԱՆՈՒՄ
 ԲՆԱԿԵԼԻ ՀԱՄԱԽՐԻ ԿԱՌՈՒՑՄԱՆ ԱՇԽԱՏԱՆՔԱՅԻՆ ՆԱԽԱԳԻԾ
 ՊԱՏԿՐԱՏՈՒ
«ՏՐԱՍ ՔՈՆՍՏՐԱԿՏ»

ՍԵՆՔԵՐԻ ԱՆՎԱՆԱՑԱԿ

Բնակ. մակնիշը	Սենք N	Սենքի ԱՆՎԱՆՈՒՄԸ	ՀԱՏԱԿԻ ՏԻՊԸ
Ընդհանուր սենքեր			
A1; B1; C1; D1; E1; F1; G1; H1	1	Ստիֆանավանդակ	ԿՍ-3
	2	Ընդհանուր պատշգամբ	ԿՍ-4
	3	Միջանցք	ԿՍ-3
	4	Միջանցք	ԿՍ-3
	5	Էլ վահանակային խոց	ԿՍ-3
No 31 No 36	1	Նախամուտք	ԿՍ-3
	2	Միջանցք	ԿՍ-3
	3	Սանհանգույց	ԿՍ-3
	4	Խոհանոց	ԿՍ-3
	5	Հյուրասենյակ	ՄՀ-1
	6	Ննջասենյակ	ՄՀ-1
	7	Ննջասենյակ	ՄՀ-1
	8	Պատշգամբ	ԿՍ-3
	9	Պատշգամբ	ԿՍ-3
A2; B2; C2; D2; E2; F2; G2; H2	1	Նախամուտք	ԿՍ-3
	2	Միջանցք	ԿՍ-3
	3	Սանհանգույց	ԿՍ-4
	4	Սանհանգույց	ԿՍ-4
	5	Խոհանոց	ԿՍ-3
	6	Հյուրասենյակ	ՄՀ-1
	7	Ննջասենյակ	ՄՀ-1
	8	Ննջասենյակ	ՄՀ-1
	9	Ննջասենյակ	ՄՀ-1
	10	Պատշգամբ	ԿՍ-3
A3; B3; C3; D3; E3; F3	1	Նախամուտք	ԿՍ-3
	2	Միջանցք	ԿՍ-3
	3	Սանհանգույց	ԿՍ-4
	4	Խոհանոց	ԿՍ-3
	5	Հյուրասենյակ	ՄՀ-1
	6	Ննջասենյակ	ՄՀ-1
	7	Ննջասենյակ	ՄՀ-1
	8	Ննջասենյակ	ՄՀ-1
	9	Ննջասենյակ	ՄՀ-1
	10	Պատշգամբ	ԿՍ-3
A4; B4; C4; D4; E4; F4	1	Նախամուտք-Միջանցք	ԿՍ-3
	2	Սանհանգույց	ԿՍ-4
	3	Խոհանոց	ԿՍ-3
	4	Հյուրասենյակ	ՄՀ-1
	5	Ննջասենյակ	ՄՀ-1
	6	Պատշգամբ	ԿՍ-3
A5; B5; C5; D5; E5; F5	1	Նախամուտք-Միջանցք	ԿՍ-3
	2	Սանհանգույց	ԿՍ-4
	3	Խոհանոց	ԿՍ-3
	4	Հյուրասենյակ	ՄՀ-1
	5	Ննջասենյակ	ՄՀ-1
	6	Պատշգամբ	ԿՍ-3

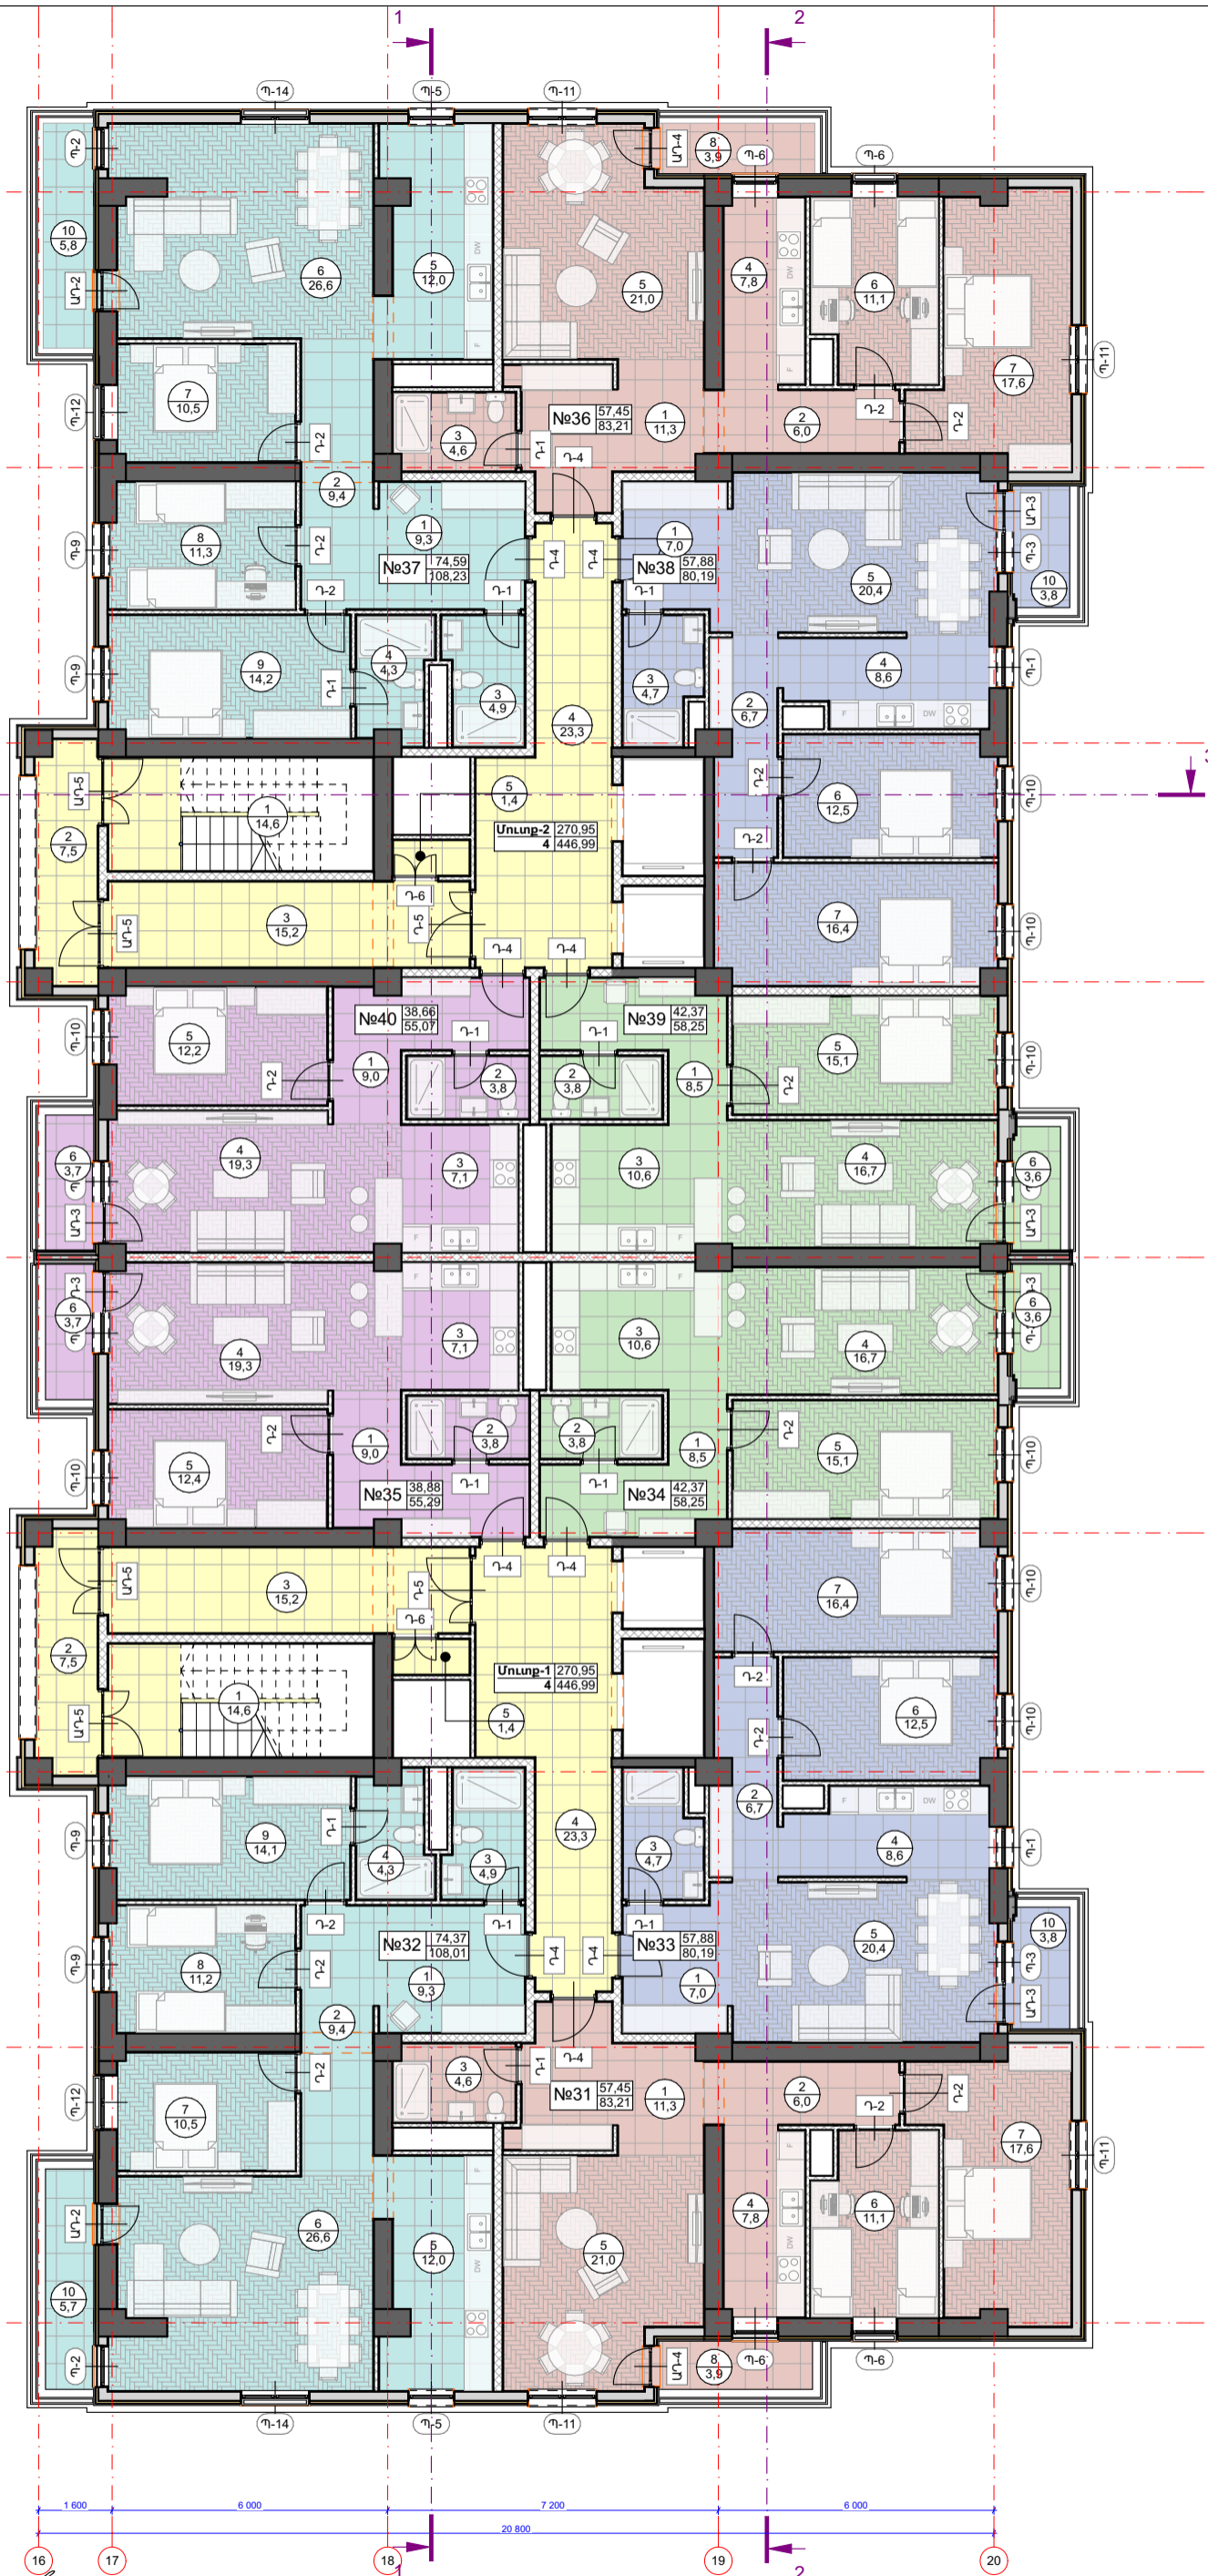

ԼԳԵ Ա. ՎԵՅԱԶՅԱՆ
 ԳՐԱԳՐԻ ԱՆՎԱՆՈՒՄԸ
 ԳՐԱԳՐԻ ՉԻՔՆԱԿ
 ԳՐԱԳՐԻ ԳՐԱԳՐԱԿ
 ԳՐԱԳՐԻ ԳՐԱԳՐԱԿ

**4-ՐԴ ԲՆԱԿԵԼԻ ՀԱՐԿԻ
 ՍԱԿԵԻԾԱԿՈՐՄԱՆ ՀԱՏԱԿԱԳԻԾ
 (ԿՐԿԵԿՈՂ ՀԱՐԿ՝ [4-ՐԴ] - [9-ՐԴ]
 ՀԱՐԿԵՐ)**

ՆԱԽԱԳԾԱՅԻՆ ՓՈՒԼ
 ԱՇԽԱՏԱՆՔԱՅԻՆ ՆԱԽԱԳԻԾ
 ԳՐԱԳՐԻ ՀԱՏԱՐԸ (ՍԱԿԵԻԾԸ)
ԾՇ-13
 ՍԱՍՇՏԱՐ
1:150

ՆԱԽԱԳԻԾ ԳՐԱԳՐԱՐՊԵՏ

«34 ՓՐՈՋԵԿՏ» ՍՊԸ

ՀԱՍՑԵ
 ԴԱԿԹԱԾԵԼ ՎԱՐՉԱԿԱՆ
 ՇՐՋԱՆ, ԴԱԿԹԱԾԵԼ 4-ՐԴ
 ԹԱՂԱՄԱՍ, ՀՈՂԱՄԱՍ Հ. 46/12
 ԸՆԴՀԱՆՈՒՐ ԾԱՆՈԹՈՒՆՅԱՆԵՐ:
ՄԱՍՆԱԾԵԼԸ No2

ՆԱԽԱԳԻԾ ԱՆՎԱՆՈՒՄ
 ԲՆԱԿԵԼԻ ՀԱՏԱԿԻ
 ԿԱՌՈՒՑՄԱՆ
 ԱՇԽԱՏԱՆՔԱՅԻՆ ՆԱԽԱԳԻԾ
 ՊԱՏՎՈՐ
«ՏՐԱՍ ԲՈՆԱԹՐԱԾԸ»

ՍԵՆՔԵՐԻ ԱՆՎԱՆԱՑԱԿ

Բնակ. մակիչը	ՍԵՆՔ N	ՍԵՆՔԻ ԱՆՎԱՆՈՒՄԸ	ՀԱՏԱԿԻ ՏԻՊԸ
--------------	--------	-----------------	-------------

ԸՆԴՀԱՆՈՒՐ ՍԵՆՔԵՐ			
1	Ատոմհաճախարակ	ԿՍ-3	
2	Ընդհանուր պատշգամբ	ԿՍ-4	
3	Միջանցք	ԿՍ-3	
4	Միջանցք	ԿՍ-3	
5	Էլ վահանակային խոց	ԿՍ-3	


A1; B1; C1; D1; E1; F1; G1; H1			
№ 31 № 36	1	Նախամուտք	ԿՍ-3
	2	Միջանցք	ԿՍ-3
	3	Սանհանգույց	ԿՍ-3
	4	Խոհանոց	ԿՍ-3
	5	Հյուրասենյակ	ՄՀ-1
	6	Ննջասենյակ	ՄՀ-1
	7	Ննջասենյակ	ՄՀ-1
	8	Պատշգամբ	ԿՍ-3
	9	Պատշգամբ	ԿՍ-3

A2; B2; C2; D2; E2; F2; G2; H2			
№ 32 № 37	1	Նախամուտք	ԿՍ-3
	2	Միջանցք	ԿՍ-3
	3	Սանհանգույց	ԿՍ-4
	4	Սանհանգույց	ԿՍ-4
	5	Խոհանոց	ԿՍ-3
	6	Հյուրասենյակ	ՄՀ-1
	7	Ննջասենյակ	ՄՀ-1
	8	Ննջասենյակ	ՄՀ-1
	9	Ննջասենյակ	ՄՀ-1
	10	Պատշգամբ	ԿՍ-3

A3; B3; C3; D3; E3; F3			
№ 33 № 38	1	Նախամուտք	ԿՍ-3
	2	Միջանցք	ԿՍ-3
	3	Սանհանգույց	ԿՍ-4
	4	Խոհանոց	ԿՍ-3
	5	Հյուրասենյակ	ՄՀ-1
	6	Ննջասենյակ	ՄՀ-1
	7	Ննջասենյակ	ՄՀ-1
	8	Ննջասենյակ	ՄՀ-1
	9	Ննջասենյակ	ՄՀ-1
	10	Պատշգամբ	ԿՍ-3

A4; B4; C4; D4; E4; F4			
№ 34 № 39	1	Նախամուտք-Միջանցք	ԿՍ-3
	2	Սանհանգույց	ԿՍ-4
	3	Խոհանոց	ԿՍ-3
	4	Հյուրասենյակ	ՄՀ-1
	5	Ննջասենյակ	ՄՀ-1
	6	Պատշգամբ	ԿՍ-3

A5; B5; C5; D5; E5; F5			
№ 35 № 40	1	Նախամուտք-Միջանցք	ԿՍ-3
	2	Սանհանգույց	ԿՍ-4
	3	Խոհանոց	ԿՍ-3
	4	Հյուրասենյակ	ՄՀ-1
	5	Ննջասենյակ	ՄՀ-1
	6	Պատշգամբ	ԿՍ-3

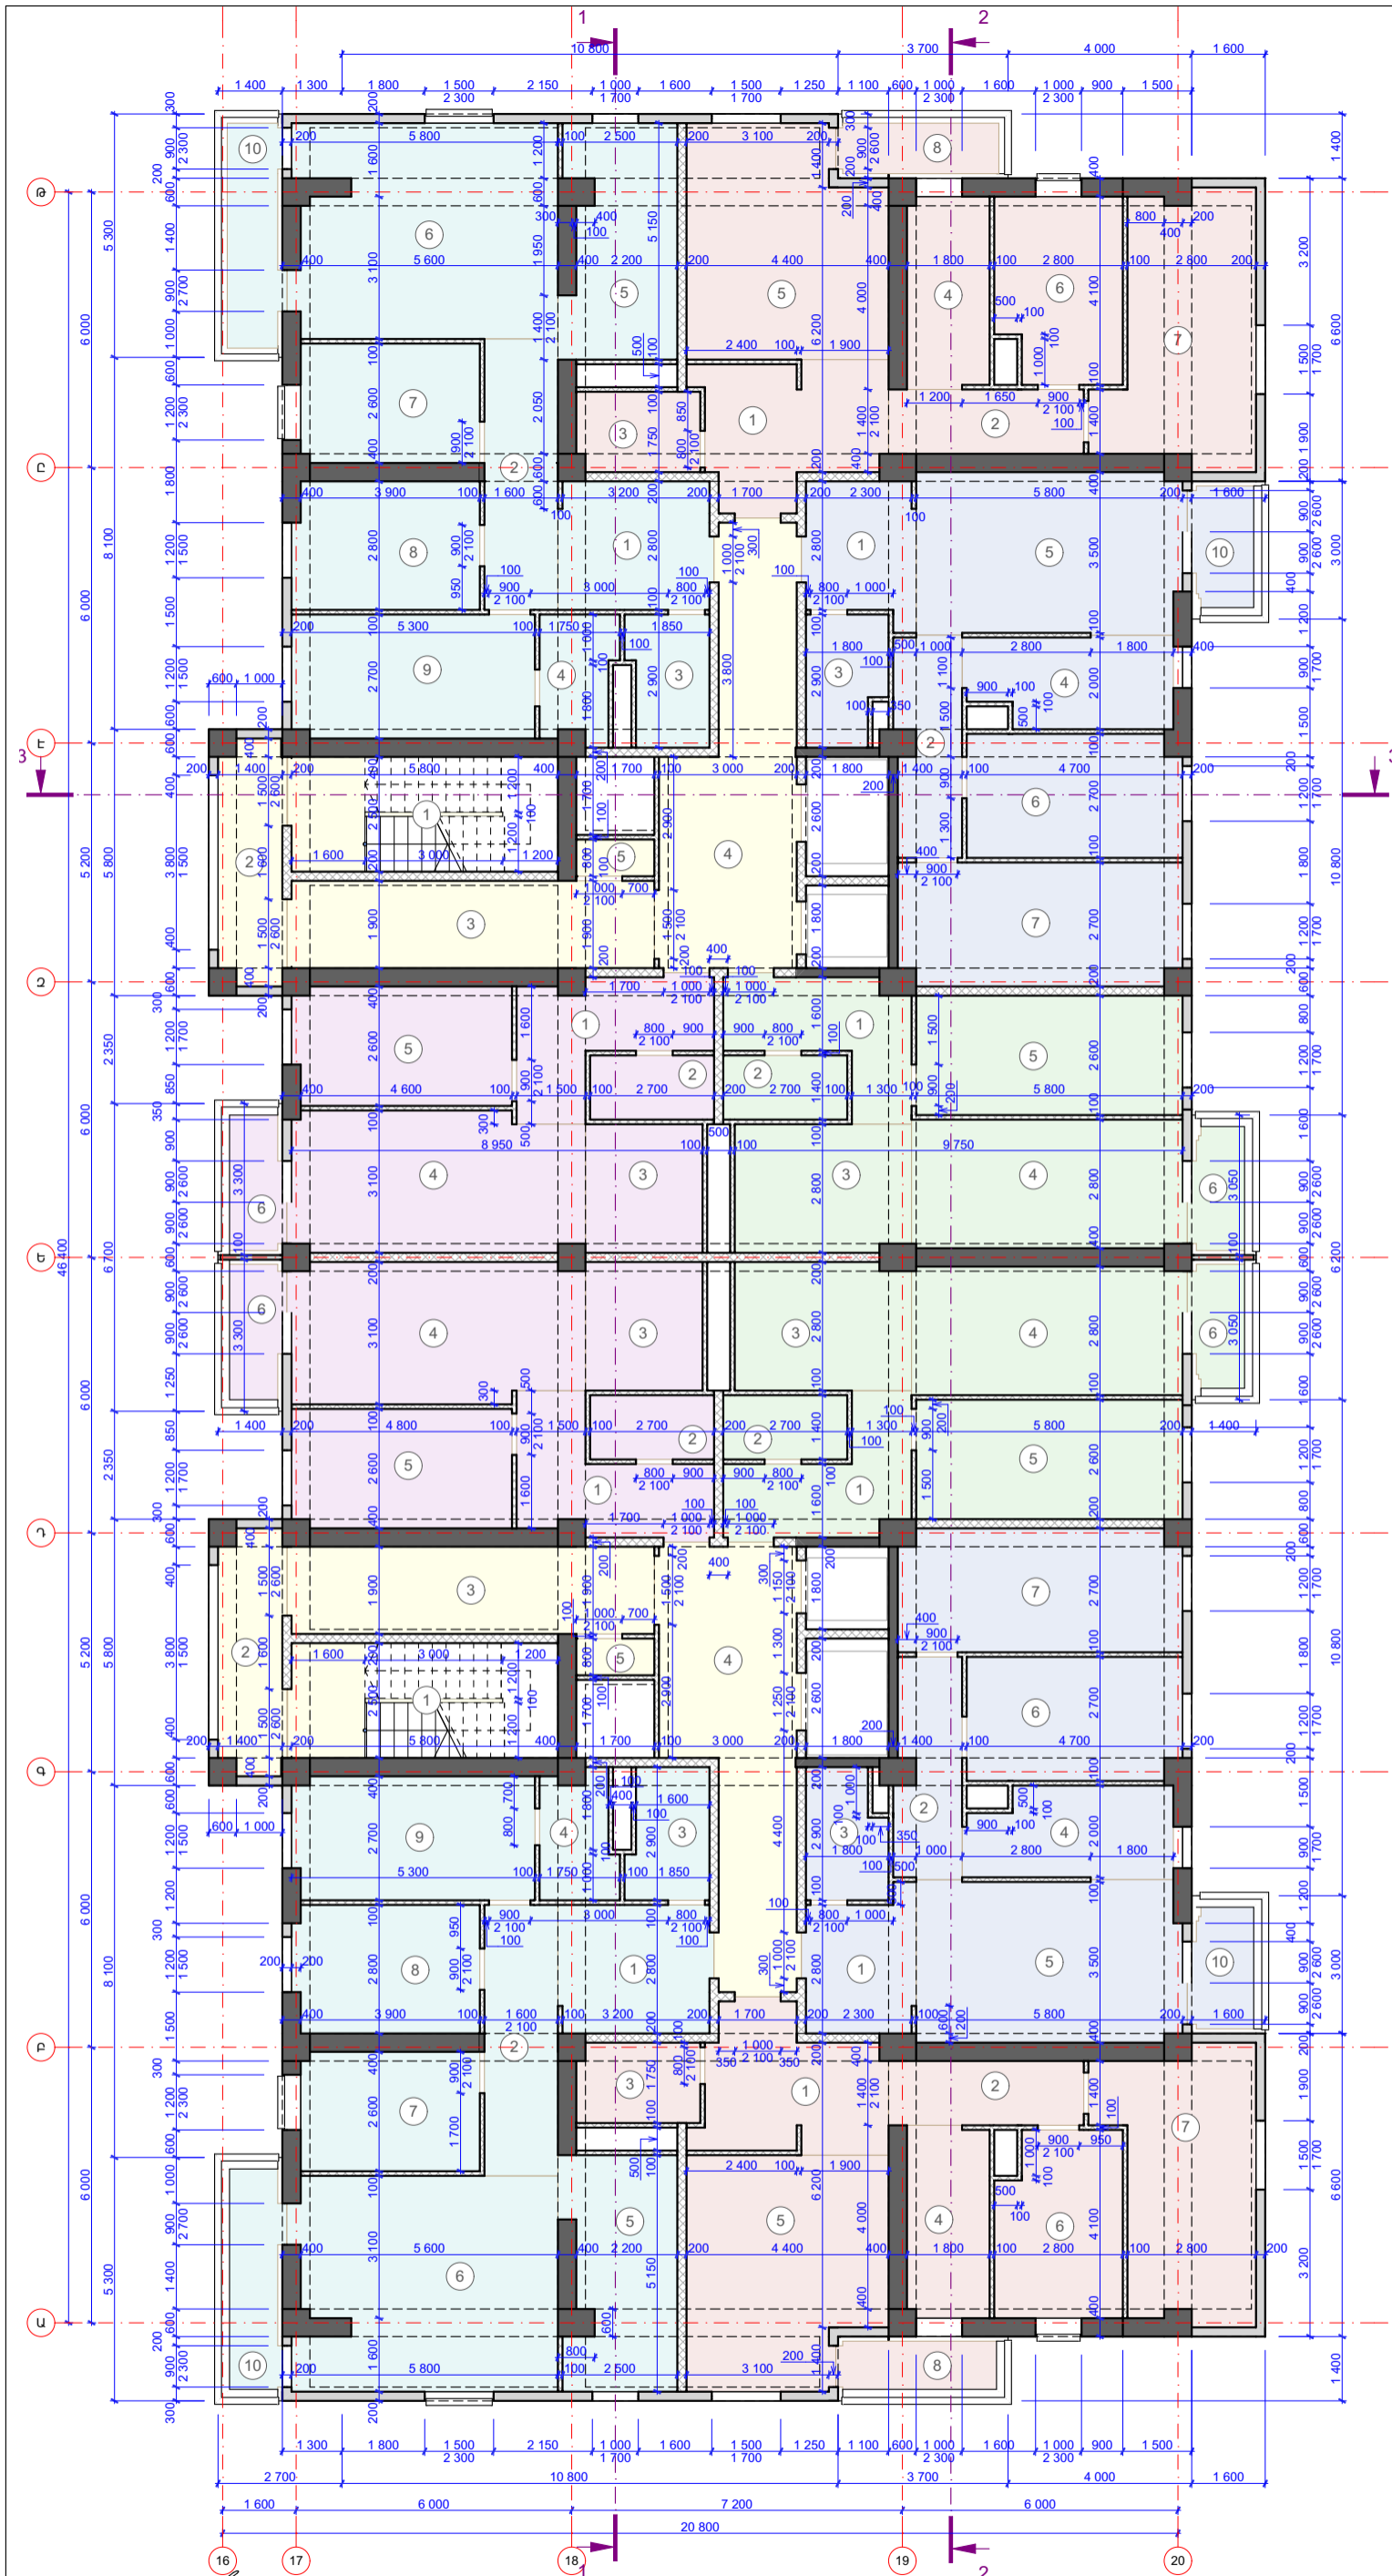

ԼՊԵ Ա. ՎԵՆԱՅՅԱՆ
 ԳՐԱԳՐԻ ԱՆՎԱՆՈՒՄԸ
 ԳՐԱԳՐԻ ՉԱՄՍՈՐ (ՍԱԿՆԻՇԸ)
 ԾՇ-14
 ՄԱՍՇՏԱՐ
 1:150

ԳՐԱԳՐԻ ԱՆՎԱՆՈՒՄԸ
4-ՐԴ ԲՆԱԿԵԼԻ ՀԱՐԿԻ ԶՓՈՂԴՐՄԱՆ ՀԱՏԱԿԱԳ (ԿՐԿԵԿՈՂ ՀԱՐԿ՝ [4-ՐԴ] - [9-ՐԴ] ՀԱՐԿԵՐ)

ԼՆԱԿԱԳՑՈՒՄԻ ՓՈՒԼ
 ԱՇԽԱՏԱՆՔԱՅԻՆ ԼՆԱԿԱԳԻԾ
 ԳՐԱԳՐԻ ՀԱՄԱՐԸ (ՍԱԿՆԻՇԸ)
ԾՇ-14
 ՄԱՍՇՏԱՐ
1:150

ԼՆԱԿԱԳԻ ԵՐԿՐԱՐՈՒՄԵՏ

 «34 ՓՐՈՋԵԿՏ» ՍՊԸ

ՀԱՍՅԵ
 ԴԱԿՁԱՇԵՆ ՎԱՐՉԱԿԱՆ ՇՐՋԱՆ, ԴԱԿՁԱՇԵՆ 4-ՐԴ ԹԱՂԱՄԱՍ, ՀՈՂԱՄԱՍ Հ. 46/12
 ԸՆԴՀԱՆՈՒՐ ԾԱՆՈԹՈՒՐՈՒՄԵՆԵՐ:
ՄԱՍՏԱՇԵՆԸ №2

ԼՆԱԿԱԳԻ ԱՆՎԱՆՈՒՄ
 ԲՆԱԿԵԼԻ ՀԱՄԱԽՐԻ ԿԱՌՈՒՑՄԱՆ ԱՇԽԱՏԱՆՔԱՅԻՆ ԼՆԱԿԱԳԻԾ
 ՊԱՏԿՐԱՏՈՒ
 «ՏՐԱՍ ՔՈՆՍՏՐԱԿՏ»

ՍԵՆՔԵՐԻ ԱՆՎԱՆԱՑԱԿ

Բնակ. մակնիշը	ՍԵՆՔ N	ՍԵՆՔԻ ԱՆՎԱՆՈՒՄԸ	ՀԱՏԱԿԻ ՏԻՊԸ
Ընդհանուր սենքեր			
	1	Ատիճանավանդակ	ԿՍ-3
	2	Ընդհանուր պատշգամբ	ԿՍ-4
	3	Միջանցք	ԿՍ-3
	4	Միջանցք	ԿՍ-3
	5	Էլ վահանակային խոց	ԿՍ-3


A1; B1; C1; D1; E1; F1; G1; H1			
№ 91 № 96	1	Նախամուտք	ԿՍ-3
	2	Միջանցք	ԿՍ-3
	3	Սանհանգույց	ԿՍ-3
	4	Խոհանոց	ԿՍ-3
	5	Հյուրասենյակ	ՄՀ-1
	6	Ննջասենյակ	ՄՀ-1
	7	Ննջասենյակ	ՄՀ-1
	8	Պատշգամբ	ԿՍ-3
	9	Պատշգամբ	ԿՍ-3

A2; B2; C2; D2; E2; F2; G2; H2			
№ 92 № 97	1	Նախամուտք	ԿՍ-3
	2	Միջանցք	ԿՍ-3
	3	Սանհանգույց	ԿՍ-4
	4	Սանհանգույց	ԿՍ-4
	5	Խոհանոց	ԿՍ-3
	6	Հյուրասենյակ	ՄՀ-1
	7	Ննջասենյակ	ՄՀ-1
	8	Ննջասենյակ	ՄՀ-1
	9	Ննջասենյակ	ՄՀ-1
	10	Պատշգամբ	ԿՍ-3

A3; B3; C3; D3; E3; F3			
№ 93 № 98	1	Նախամուտք	ԿՍ-3
	2	Միջանցք	ԿՍ-3
	3	Սանհանգույց	ԿՍ-4
	4	Խոհանոց	ԿՍ-3
	5	Հյուրասենյակ	ՄՀ-1
	6	Ննջասենյակ	ՄՀ-1
	7	Ննջասենյակ	ՄՀ-1
	8	Ննջասենյակ	ՄՀ-1
	9	Ննջասենյակ	ՄՀ-1
	10	Պատշգամբ	ԿՍ-3

A4; B4; C4; D4; E4; F4			
№ 94 № 99	1	Նախամուտք-Միջանցք	ԿՍ-3
	2	Սանհանգույց	ԿՍ-4
	3	Խոհանոց	ԿՍ-3
	4	Հյուրասենյակ	ՄՀ-1
	5	Ննջասենյակ	ՄՀ-1
	6	Պատշգամբ	ԿՍ-3

A5; B5; C5; D5; E5; F5			
№ 95 № 100	1	Նախամուտք-Միջանցք	ԿՍ-3
	2	Սանհանգույց	ԿՍ-4
	3	Խոհանոց	ԿՍ-3
	4	Հյուրասենյակ	ՄՀ-1
	5	Ննջասենյակ	ՄՀ-1
	6	Պատշգամբ	ԿՍ-3

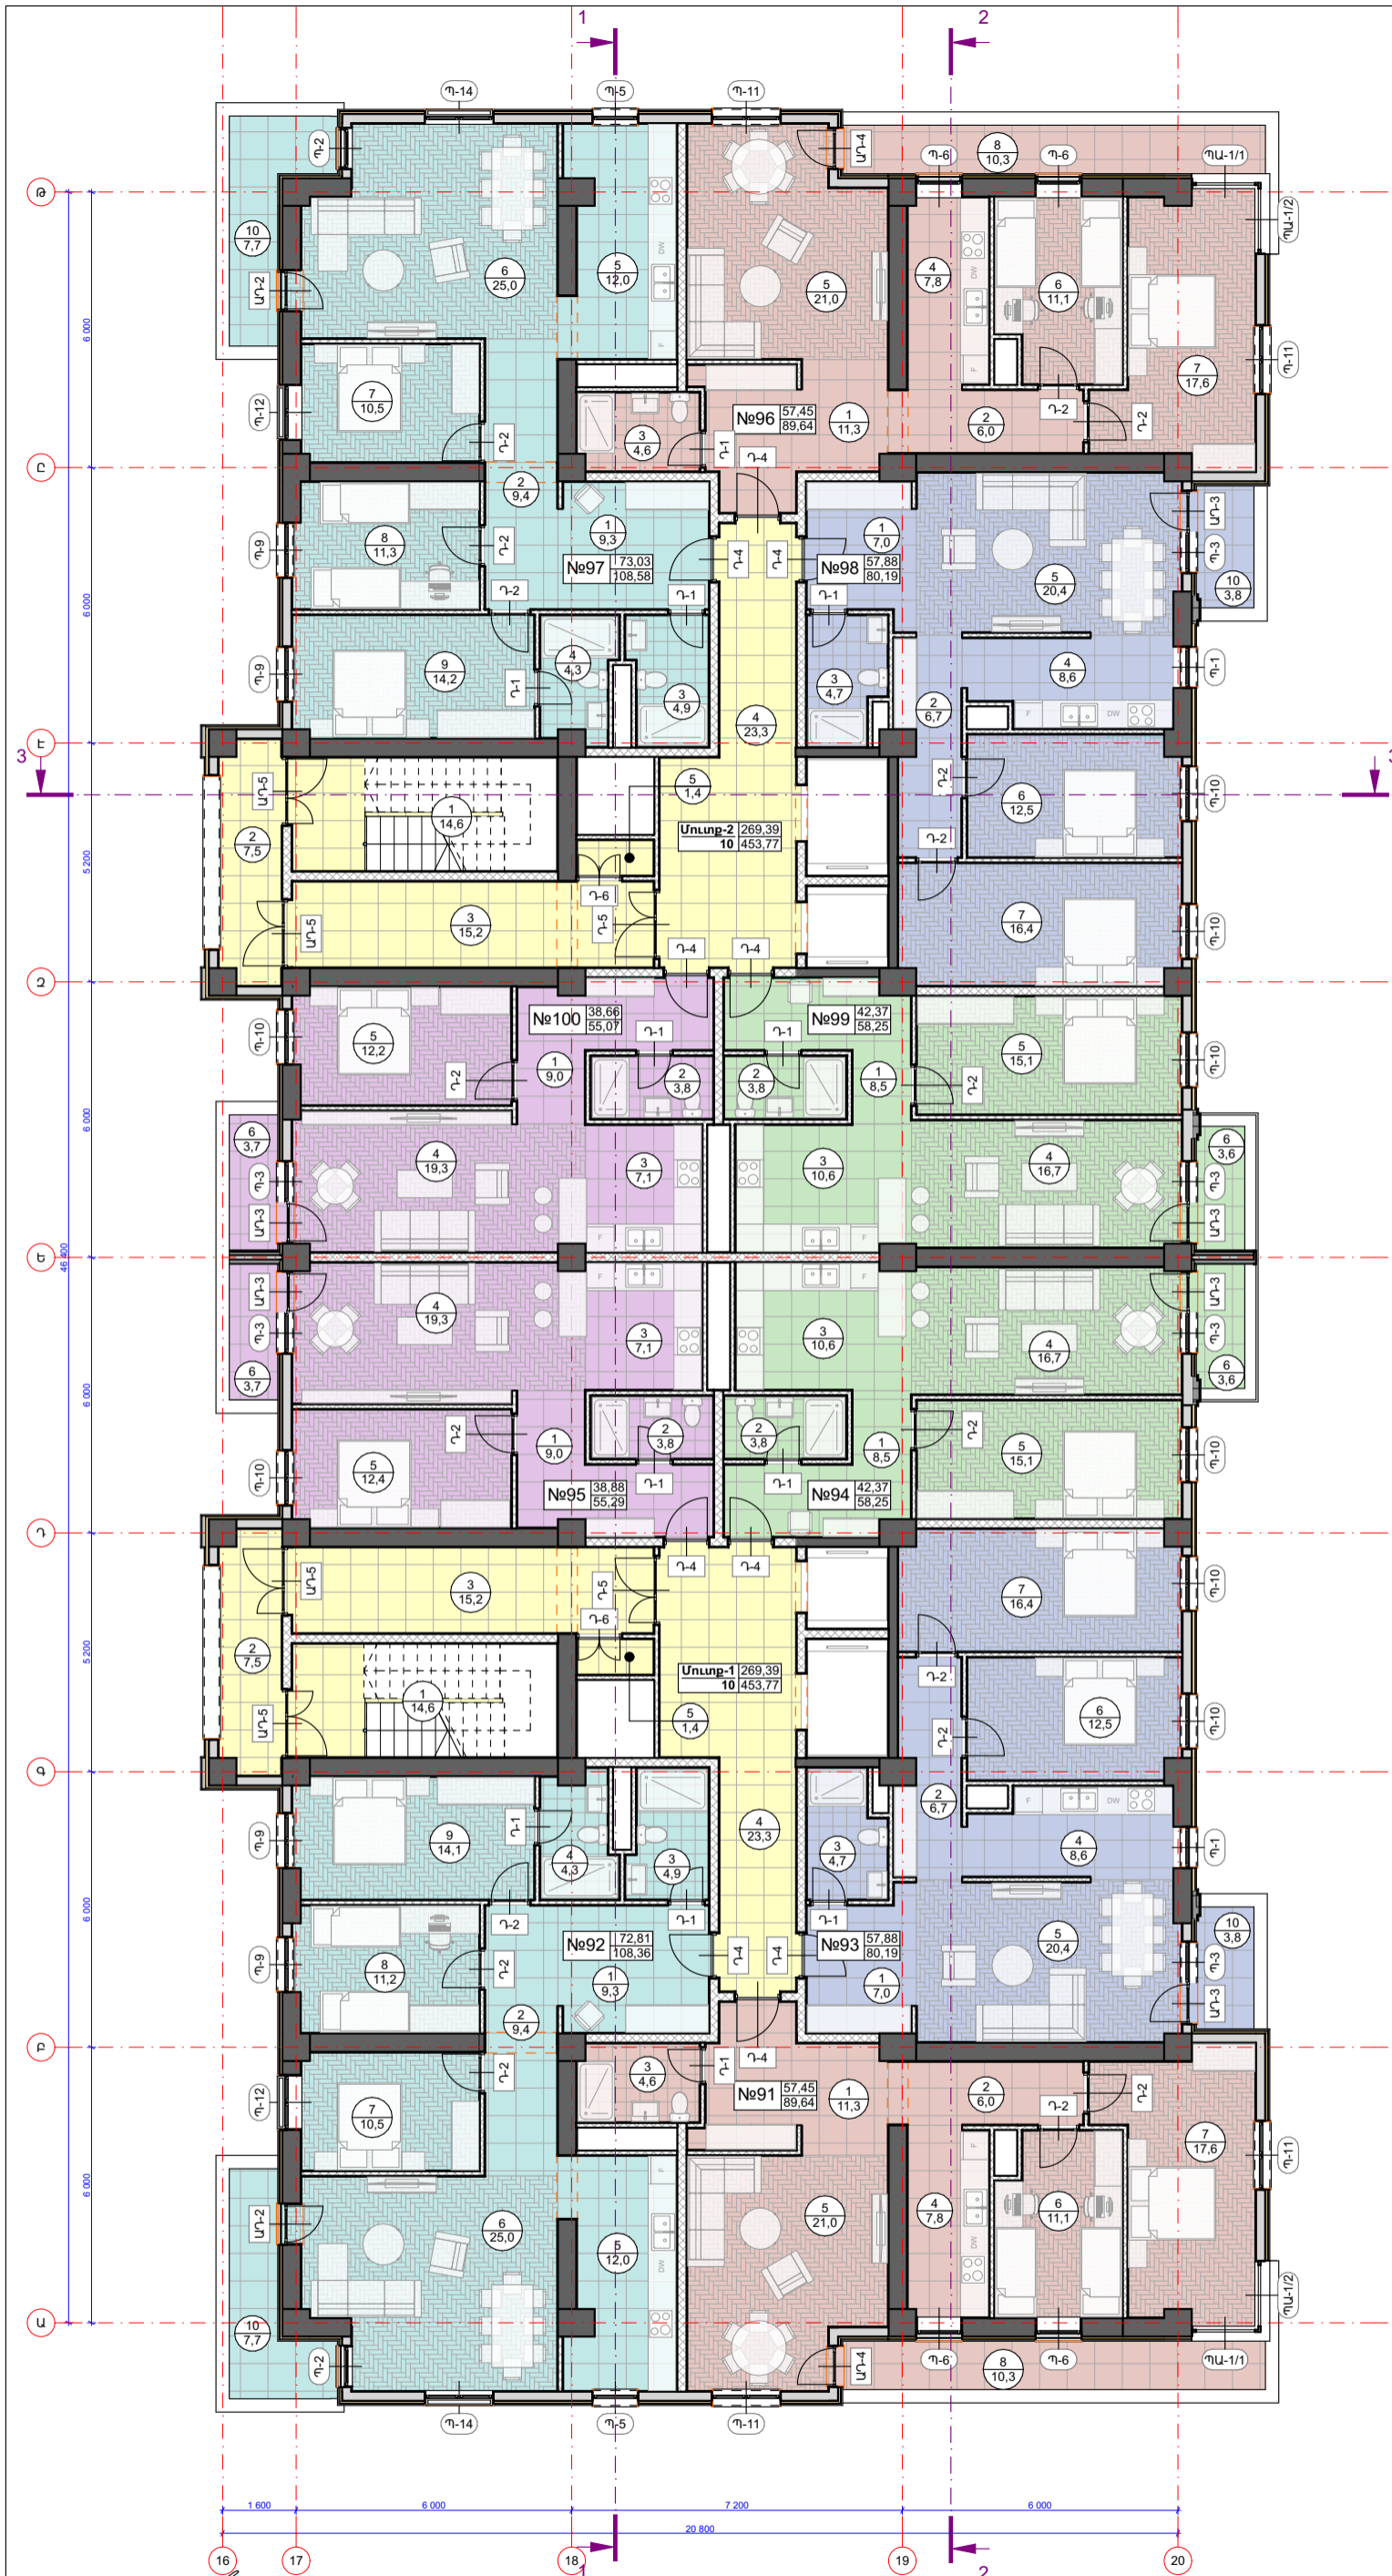

<p>196 Ա. ԿՆՅԱԶՅԱՆ</p> <p>ՃԱՐՏ Գ. ՓԱՆՈՍՅԱՆ</p> <p>ՃԱՐՏ Վ. ՊԵՏԻՎՅԱՆ</p> <p>ՃԱՐՏ Գ. ՍԱՐԴՅԱՆ</p>	<p>ԳՑԱԳՐԻ ԱՆՎԱՆՈՒՄԸ</p> <p>10-ՐԴ ԲՆԱԿԵԼԻ ՀԱՐԿԻ ՍԱԿԵԾԱԿՈՐՄԱՆ ՀԱՏԱԿԱԳԻԾ (ԿՐԿԵԿՈՂ ՀԱՐԿԻ [10-ՐԴ] - [11-ՐԴ] ՀԱՐԿԵՐ)</p>	<p>ՆԱԽԱԳԾԱՅԻՆ ՓՈՒԼ ԱՇԽԱՏԱՆՔԱՅԻՆ ՆԱԽԱԳԻԾ</p> <p>ԳՑԱԳՐԻ ՀԱՄԱՐԸ (ՍԱԿԻՆԸ)</p> <p>ՃԾ-15</p> <p>ՍԱՄՏՏԱՐ</p> <p>1:150</p>	<p>ՆԱԽԱԳԾԻ ՃԱՐՏԱՐԱՊԵՏ</p> <p></p> <p>«34 ՓՐՈՋԵԲՔ» ՍՊԸ</p>	<p>ՀԱՍՅԵ ԴԱԿԹԱԾԵՆ ՎԱՐՉԱԿԱՆ ՇՐՋԱՆ, ԴԱԿԹԱԾԵՆ 4-ՐԴ ԹԱՂԱՄԱՍ, ՀՈՂԱՄԱՍ Հ. 46/12</p> <p>ԸՆԴՀԱՆՈՒՐ ԾԱՆՈԹՈՒՐՈՒՆԵՐ:</p> <p>ՄԱՍՆԱԾԵՆԸ №2</p>	<p>ՆԱԽԱԳԾԻ ԱՆՎԱՆՈՒՄ</p> <p>ԲՆԱԿԵԼԻ ՀԱՄԱԼԻՐԻ ԿԱՌՈՒՑՄԱՆ ԱՇԽԱՏԱՆՔԱՅԻՆ ՆԱԽԱԳԻԾ</p> <p>ՊԱՏԿՐԱՏՈՒ</p> <p>«ՏՐԱՍ ՔՈՆՍՏՐԱԿՏ»</p>
---	---	--	---	--	---

ՍԵՆՔԵՐԻ ԱՆՎԱՆԱՑԱԿ

Բնակ. մակիչը	ՍԵՆՔ N	ՍԵՆՔԻ ԱՆՎԱՆՈՒՄԸ	ՀԱՏԱԿԻ ՏԻՊԸ
--------------	--------	-----------------	-------------

Ընդհանուր սենքեր			
1		Ստոիհանավանդակ	ԿՍ-3
2		Ընդհանուր պատշգամբ	ԿՍ-4
3		Միջանցք	ԿՍ-3
4		Միջանցք	ԿՍ-3
5		Էլ վահանակային խոց	ԿՍ-3


A1; B1; C1; D1; E1; F1; G1; H1			
№ 91 № 96	1	Նախամուտք	ԿՍ-3
	2	Միջանցք	ԿՍ-3
	3	Սանհանգույց	ԿՍ-3
	4	Խոհանոց	ԿՍ-3
	5	Հյուրասենյակ	ՄՀ-1
	6	Ննջասենյակ	ՄՀ-1
	7	Ննջասենյակ	ՄՀ-1
	8	Պատշգամբ	ԿՍ-3
	9	Պատշգամբ	ԿՍ-3

A2; B2; C2; D2; E2; F2; G2; H2			
№ 92 № 97	1	Նախամուտք	ԿՍ-3
	2	Միջանցք	ԿՍ-3
	3	Սանհանգույց	ԿՍ-4
	4	Սանհանգույց	ԿՍ-4
	5	Խոհանոց	ԿՍ-3
	6	Հյուրասենյակ	ՄՀ-1
	7	Ննջասենյակ	ՄՀ-1
	8	Ննջասենյակ	ՄՀ-1
	9	Ննջասենյակ	ՄՀ-1
	10	Պատշգամբ	ԿՍ-3

A3; B3; C3; D3; E3; F3			
№ 93 № 98	1	Նախամուտք	ԿՍ-3
	2	Միջանցք	ԿՍ-3
	3	Սանհանգույց	ԿՍ-4
	4	Խոհանոց	ԿՍ-3
	5	Հյուրասենյակ	ՄՀ-1
	6	Ննջասենյակ	ՄՀ-1
	7	Ննջասենյակ	ՄՀ-1
	8	Ննջասենյակ	ՄՀ-1
	9	Ննջասենյակ	ՄՀ-1
	10	Պատշգամբ	ԿՍ-3

A4; B4; C4; D4; E4; F4			
№ 94 № 99	1	Նախամուտք-Միջանցք	ԿՍ-3
	2	Սանհանգույց	ԿՍ-4
	3	Խոհանոց	ԿՍ-3
	4	Հյուրասենյակ	ՄՀ-1
	5	Ննջասենյակ	ՄՀ-1
	6	Պատշգամբ	ԿՍ-3

A5; B5; C5; D5; E5; F5			
№ 95 № 100	1	Նախամուտք-Միջանցք	ԿՍ-3
	2	Սանհանգույց	ԿՍ-4
	3	Խոհանոց	ԿՍ-3
	4	Հյուրասենյակ	ՄՀ-1
	5	Ննջասենյակ	ՄՀ-1
	6	Պատշգամբ	ԿՍ-3

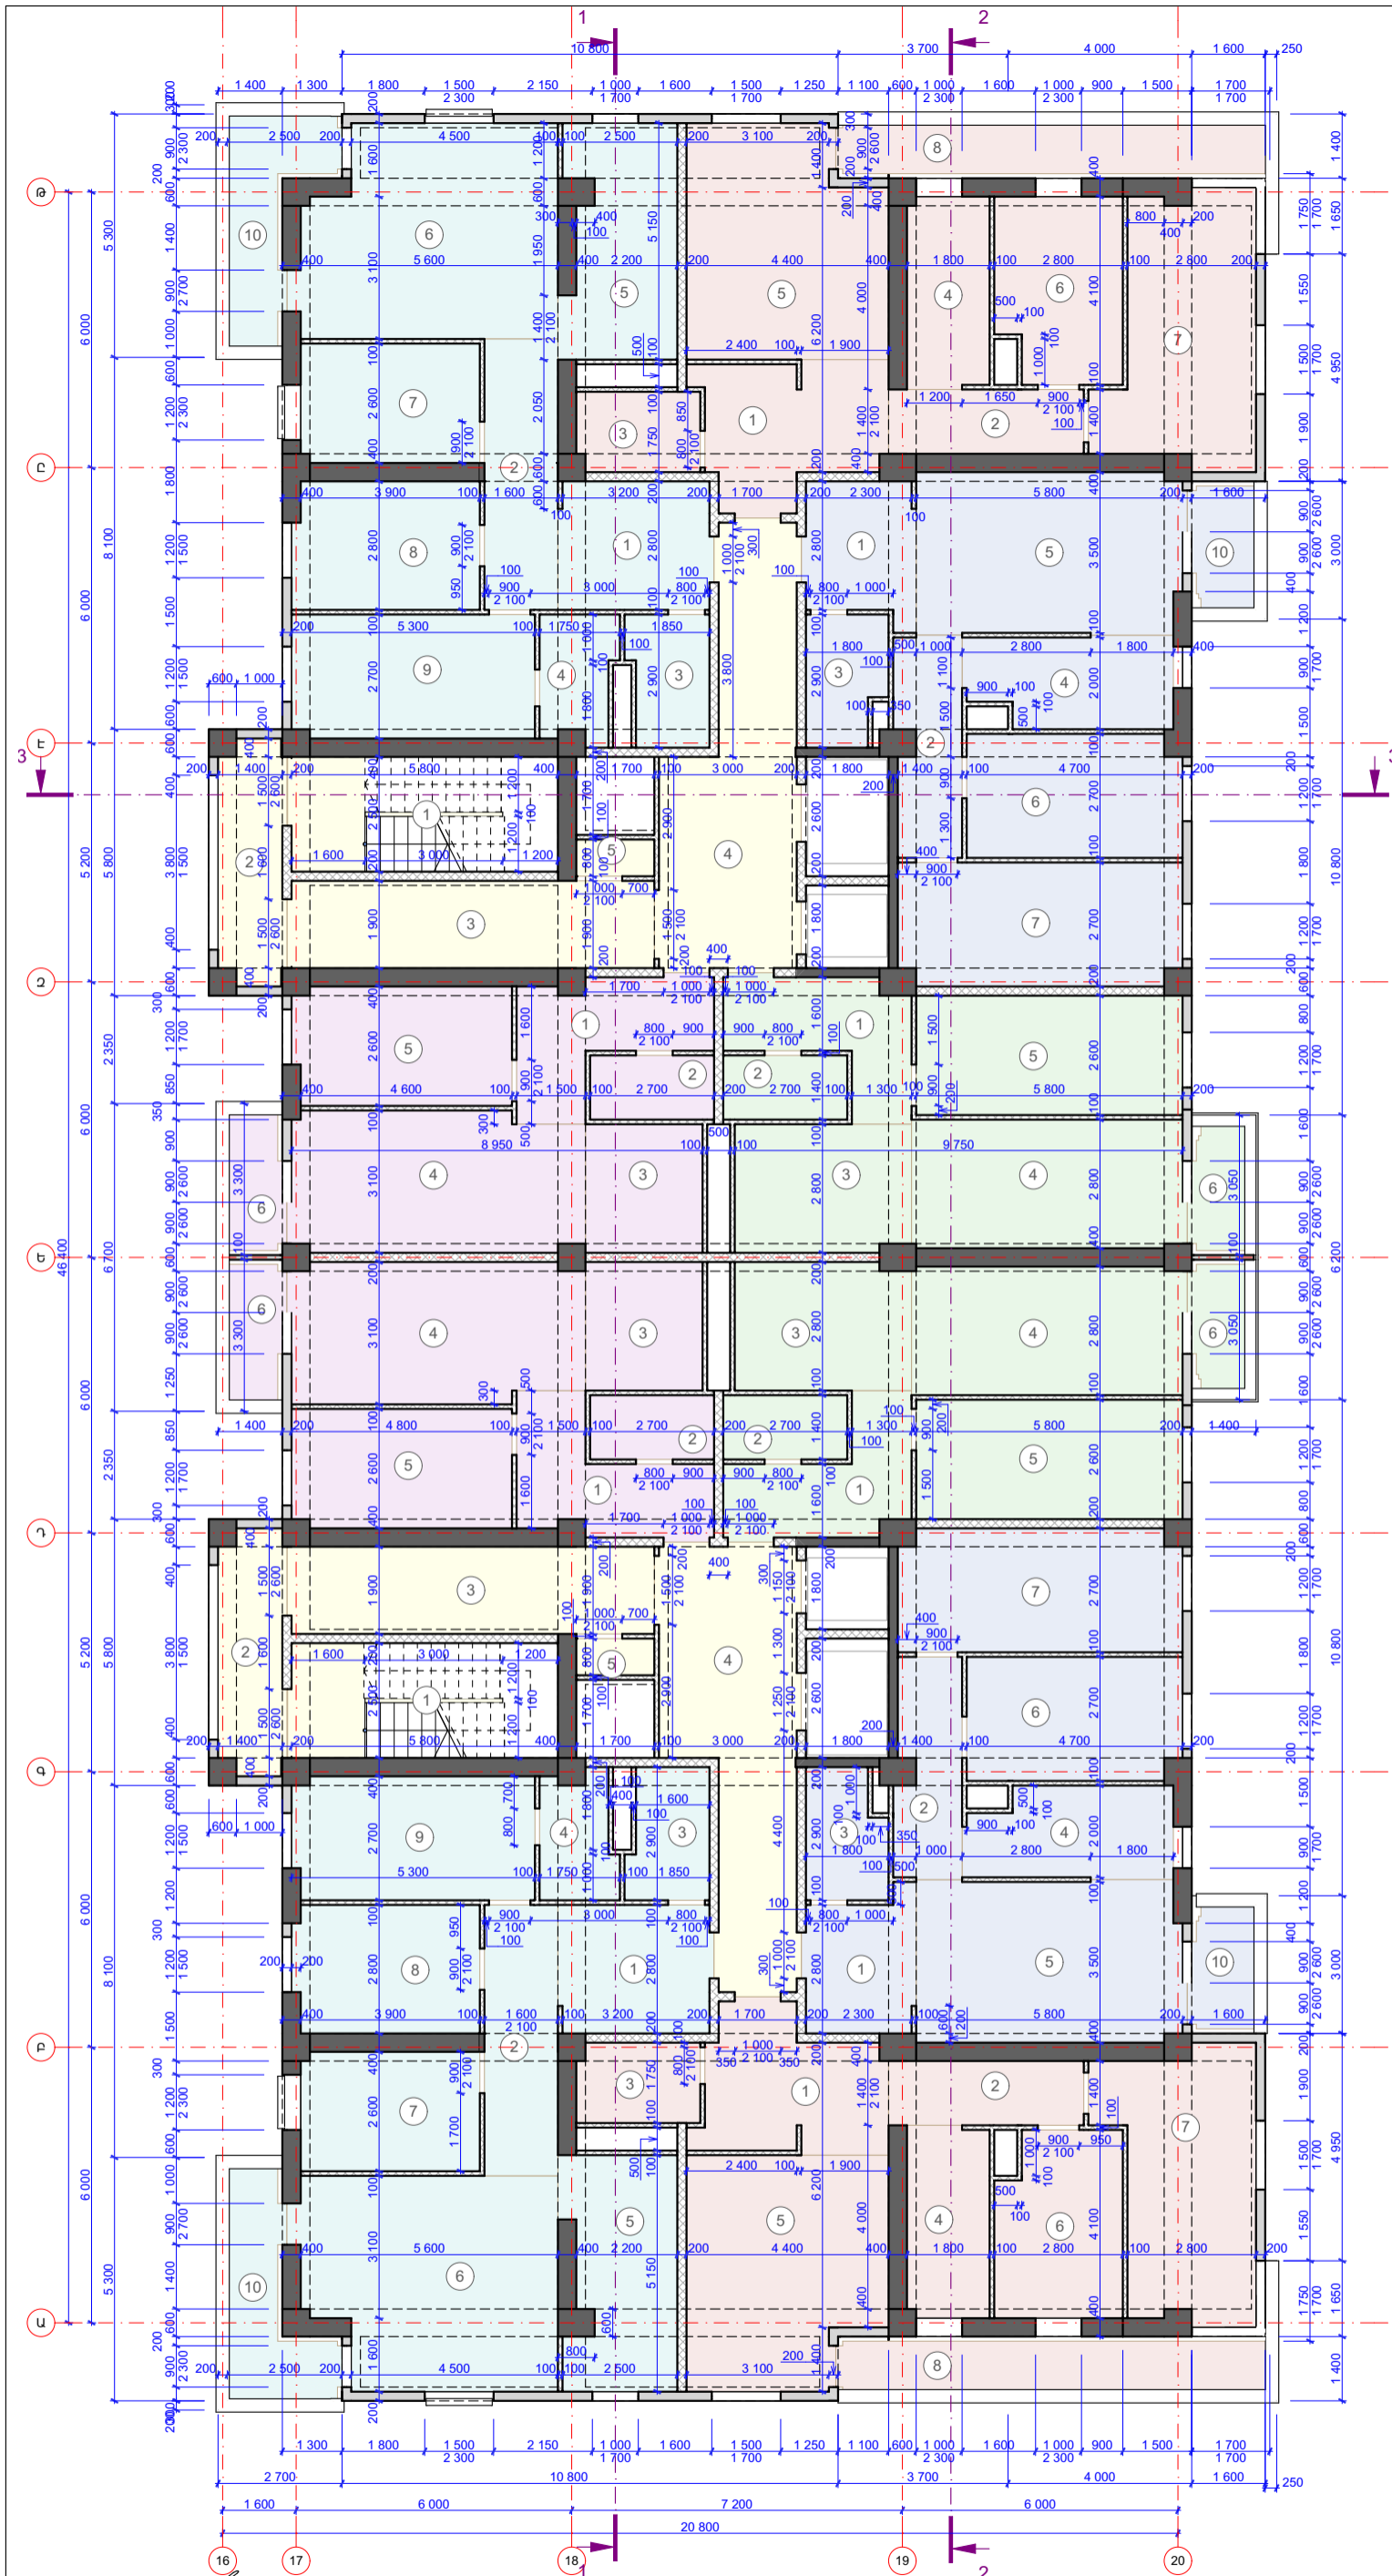

ԼՊԵ Ա. ՎԵՆԱՅՅԱՆ
 ԳՐԱՐԻ ԱՆՎԱՆՈՒՄԸ
 ԳՐԱՐ Գ. ՓԱՆՈՍՅԱՆ
 ԳՐԱՐ Վ. ՊԵՏԻՎՅԱՆ
 ԳՐԱՐ Բ. ՍԱՐԴՅԱՆ

ԳՐԱՐԻ ԱՆՎԱՆՈՒՄԸ
10-ՐԴ ԲՆԱԿԵԼԻ ՀԱՐԿԻ ԶԱՓԱԴՐՄԱՆ ՀԱՏԱԿԱԳԻՏ(ԿՐԿԵԿՈՂ ՀԱՐԿ՝ [10-ՐԴ] - [11-ՐԴ] ՀԱՐԿԵՐ)

ՆԱԽԱԳԾԱՅԻՆ ՓՈՒԼ
 ԱՇԽԱՏԱՆՔԱՅԻՆ ՆԱԽԱԳԻԾ
 ԳՐԱՐԻ ՀԱՄԱՐ (ՍԱԿԵՐԸ)
ՃԸ-16
 ՄԱՍՇՏԱՐ
1:150

ՆԱԽԱԳԻ ԵՐԿՐԱՐՊԵՏ


 «34 ՓՐՈՋԵԲԹ» ՍՊԸ


ՀԱՍՑԵ
 ԴԱԿՁԱՇԵՆ ՎԱՐՉԱԿԱՆ ՇՐՋԱՆ, ԴԱԿՁԱՇԵՆ 4-ՐԴ ԹԱՂԱՄԱՍ, ՀՈՂԱՄԱՍ Հ. 46/12
 ԸՆԴՀԱՆՈՒՐ ԾԱՆՈԹՈՒԹՅՈՒՆՆԵՐ:
ՄԱՍՏԱՇԵՆԸ №2

ՆԱԽԱԳԻ ԱՆՎԱՆՈՒՄ
 ԲՆԱԿԵԼԻ ՀԱՄԱԽՐԻ ԿԱՌՈՒՑՄԱՆ ԱՇԽԱՏԱՆՔԱՅԻՆ ՆԱԽԱԳԻԾ
 ՊԱՏԿՐԱՏՈՒ
 «ՏՐԱՍ ԲՈՆԱԹՐԱԸՆ»

ՍԵՆՔԵՐԻ ԱՆՎԱՆԱՑԱԿ


ՍԵՆՔ N	ՍԵՆՔԻ ԱՆՎԱՆՈՒՄԸ	ՄԱԿԵՐԵՍԸ Զ.Մ	ՀԱՏԱԿԻ ՏԻՊԸ
1	Աստիճանավանդակ	16,8 (2)	ԿԳ-1
2	Ընդհանուր պատշգամբ	7,5 (2)	ԿԳ-2
3	Միջանցք	27,3 (2)	ԿԳ-1
4	Էլ վահանակային խոց	1,5 (2)	ԿԳ-1
5	Վերելակների տեխնիկական սենք	19,1 (2)	ԿԳ-1
		144,4 մ²	

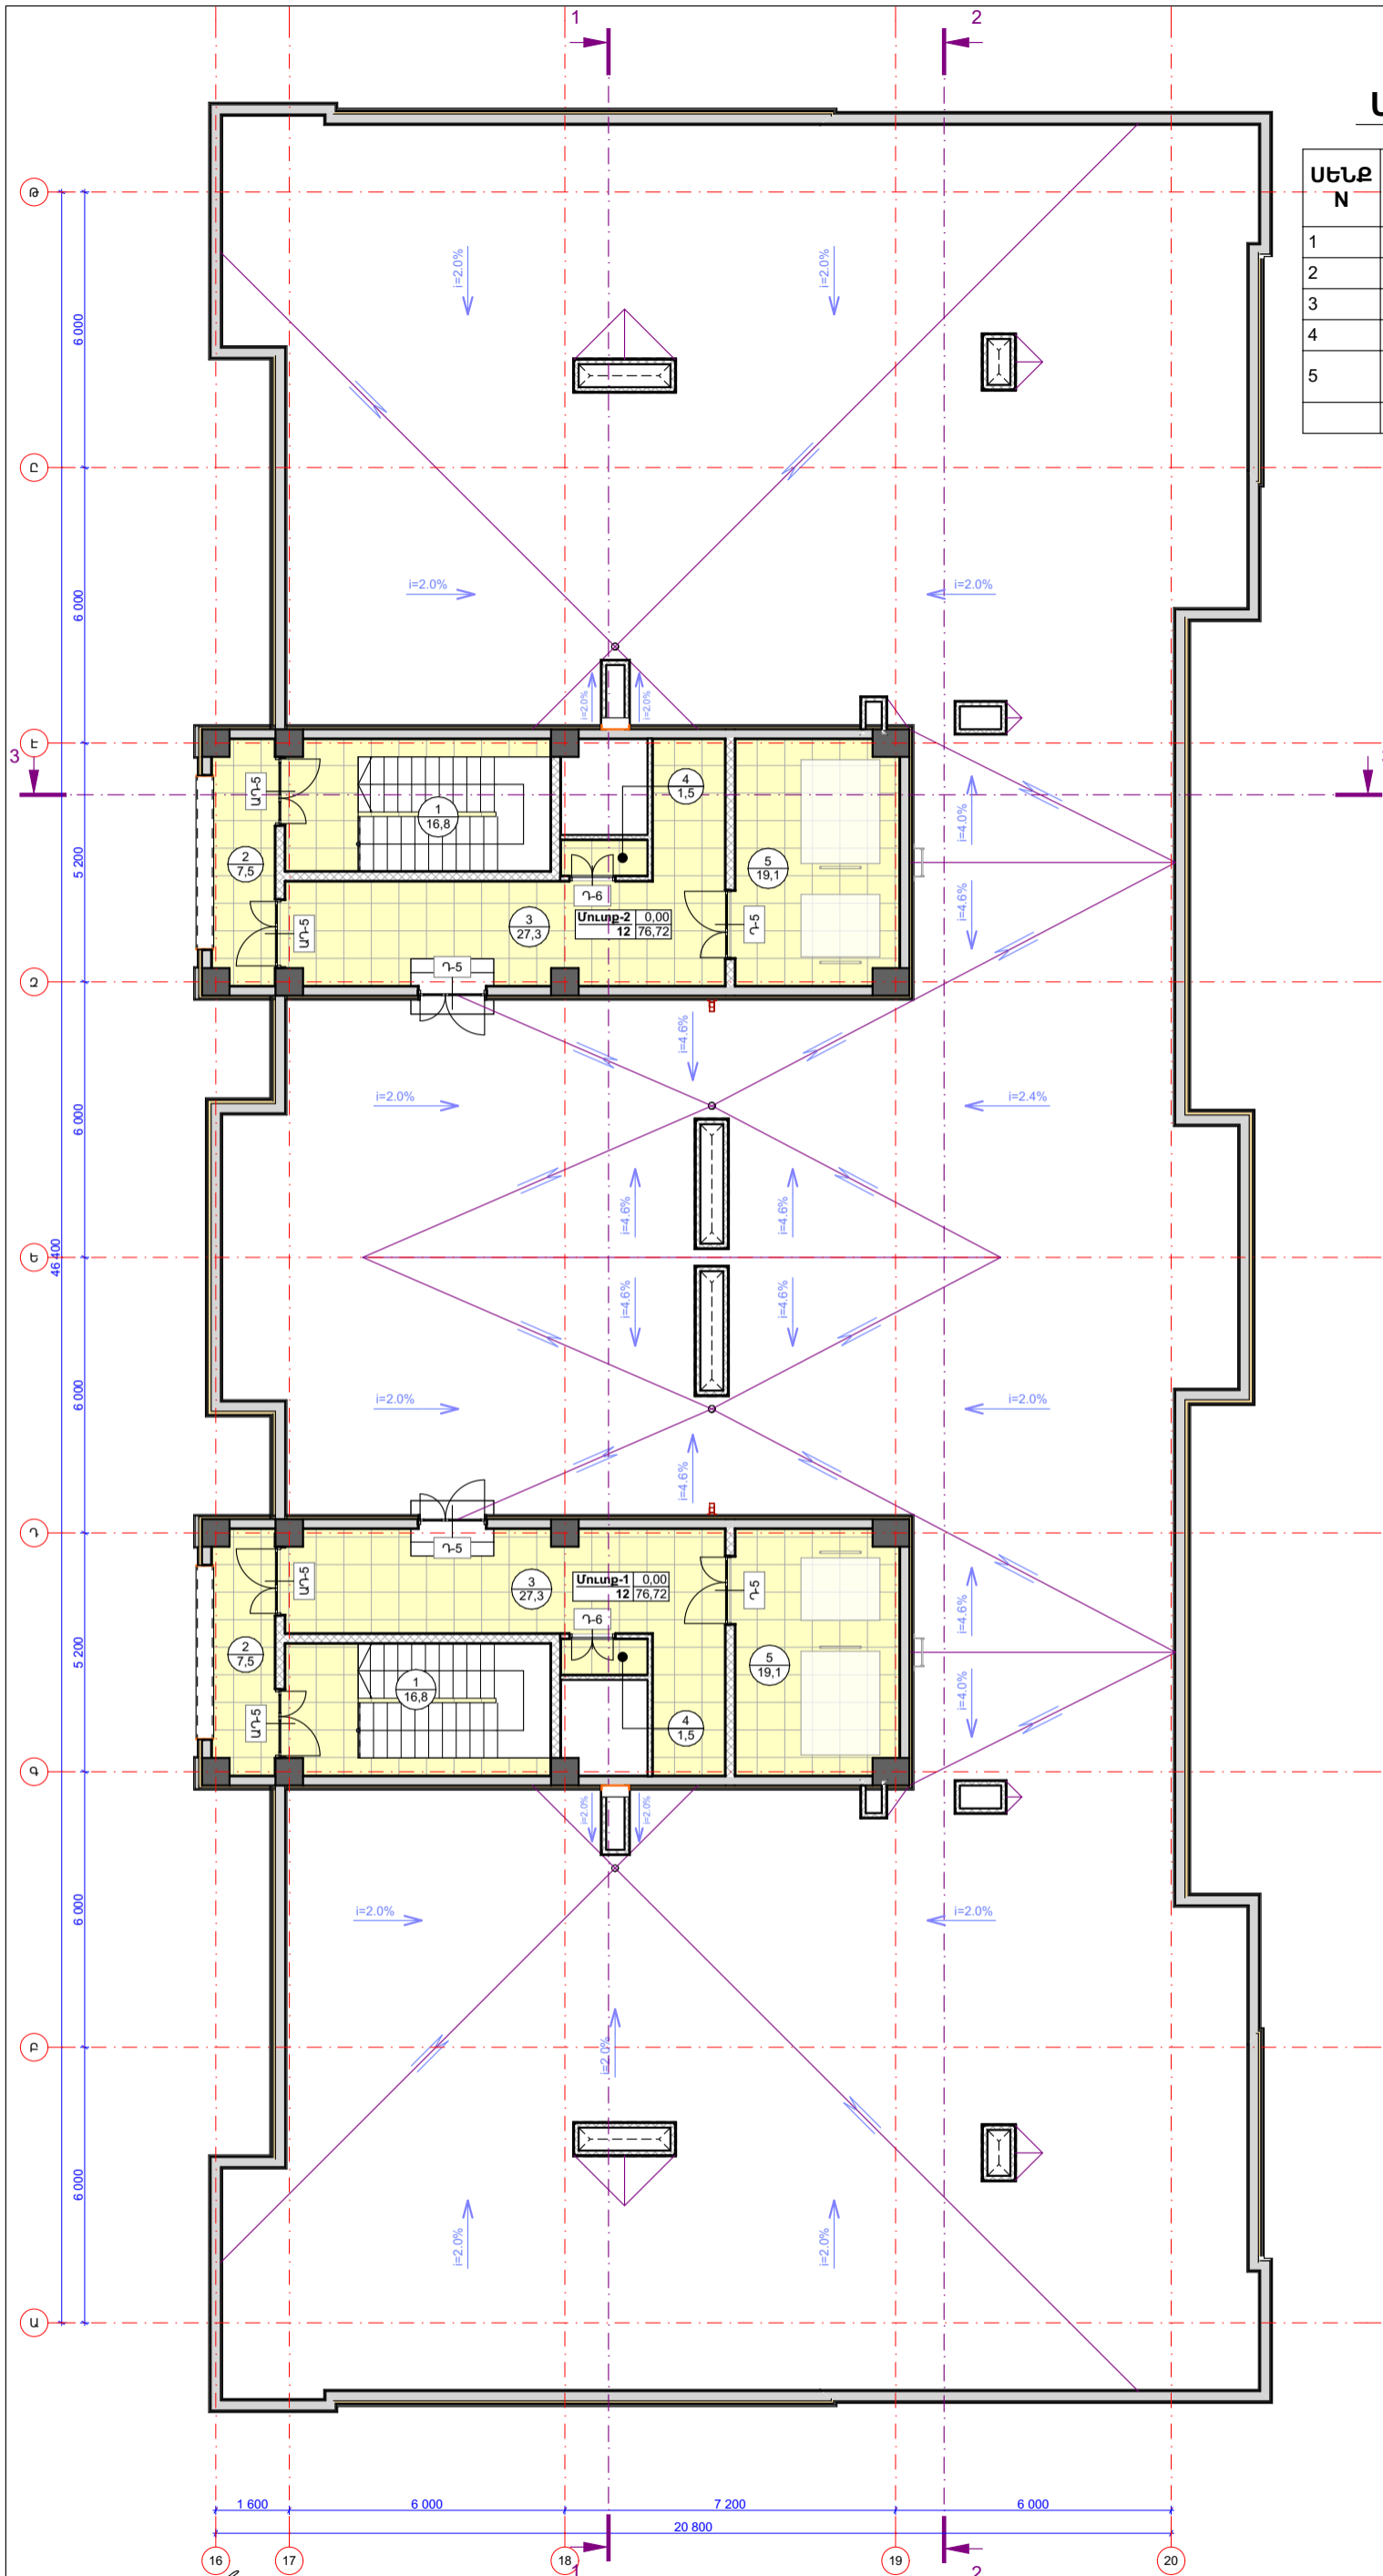


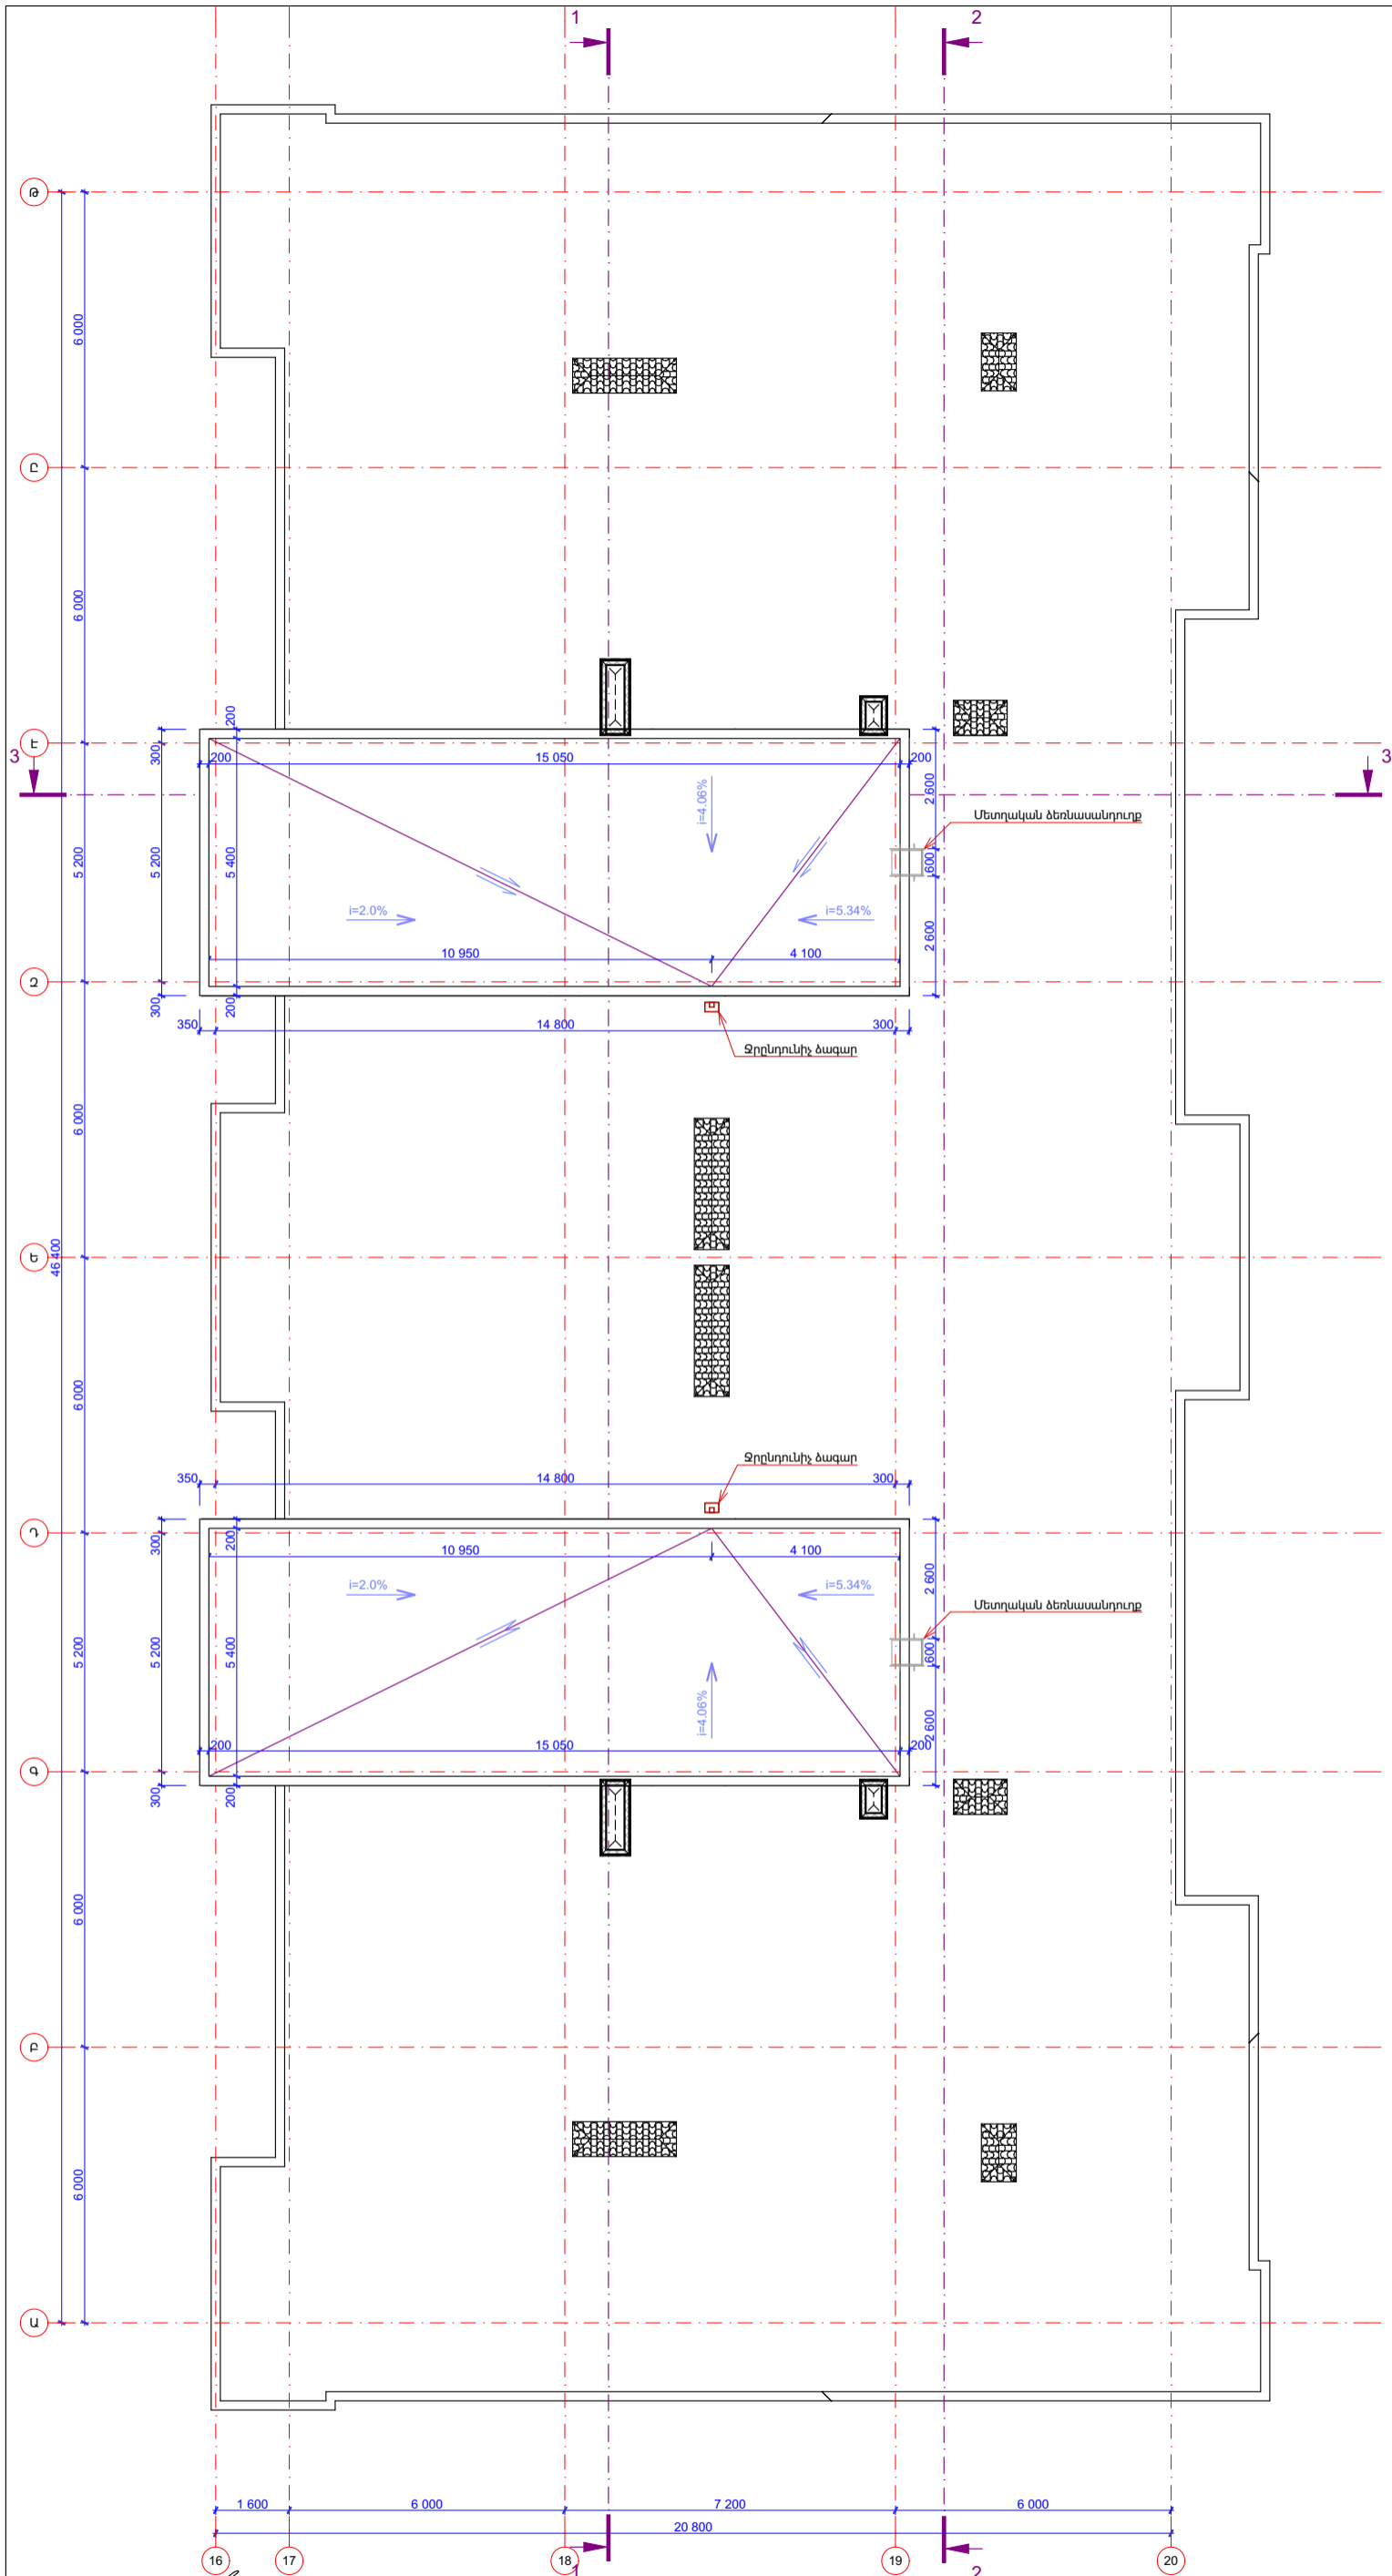
<p>ՆԳԵ Ա. ՎԵՅԱԶՅԱՆ</p> <p>ՃԱՐՏ Գ. ՓԱՆՈՍՅԱՆ</p> <p>ՃԱՐՏ Վ. ՊԵՏԻՎՅԱՆ</p> <p>ՃԱՐՏ Հ. ՍԱՂՈՅԱՆ</p>	<p>ԳԾԱԳՐԻ ԱՆՎԱՆՈՒՄԸ</p> <p>ՏԱՆՔԱՑՈՒՄԻ ԵՎ ՏԵԽՆԻԿԱԿԱՆ ՀԱՐԿԻ ՄԱԿԵՐԵՍԱՆ ԳՆԱՀԱՆՈՒՄԱՆ ՀԱՏԱԿԱԳԻԾ +40 200 ՆԻՇՈՒՄ</p>	<p>ՆԱԽԱԳԾԱՅԻՆ ՓՈՒԼ ԱՇԽԱՏԱՆՔԱՅԻՆ ՆԱԽԱԳԻԾ</p> <p>ԳԾԱԳՐԻ ՀԱՄԱՐԸ (ՄԱԿԵՐԵՍԸ)</p> <p>ՃՇ-17</p> <p>ՄԱՍՇՏԱՐ</p> <p>1:150</p>	<p>ՆԱԽԱԳԾԻ ՃԱՐՏԱՐԱՊԵՏ</p> <p></p> <p>«34 ՓՐՈՋԵԿՏ» ՍՊԸ</p>	<p>ՀԱՄՑԵ</p> <p>ԴԱԿԹԱՇԵՆ ՎԱՐՉԱԿԱՆ ՇՐՋԱՆ, ԴԱԿԹԱՇԵՆ 4-ՐԴ ԹԱՂԱՄԱՍ, ՀՈՂԱՄԱՍ Հ. 46/12</p> <p>ԸՆԴՀԱՆՈՒՐ ԾԱՆՈԹՈՒՐՈՅԻՆՆԵՐ:</p> <p>ՄԱՍՆԱՇԵՆԸ №2</p>	<p>ՆԱԽԱԳԾԻ ԱՆՎԱՆՈՒՄ</p> <p>ԲՆԱԿԵՆԻ ՀԱՄԱԼԻՐԻ ԿԱՌՈՒՑՄԱՆ ԱՇԽԱՏԱՆՔԱՅԻՆ ՆԱԽԱԳԻԾ</p> <p>ՊԱՏԿԻՐԱՏՈՒ</p> <p>«ՏՐԱՍ ՔՈՆՍՏՐԱԿՏ»</p>
---	---	--	--	---	--

ՄԵՆՔԵՐԻ ԱՆՎԱՆԱՑԱՆԿ

ՄԵՆՔ N	ՄԵՆՔԻ ԱՆՎԱՆՈՒՄԸ	ՄԱԿԵՐԵՍԸ Զ.Մ
1	Ատիճանավանդակ	16,8 (2)
2	Ընդհանուր պատշգամբ	7,5 (2)
3	Միջանցք	27,3 (2)
4	Էլ վահանակային խոց	1,5 (2)
5	Վերելակների տեխնիկական սենյ	19,1 (2)
		144,4 մ²

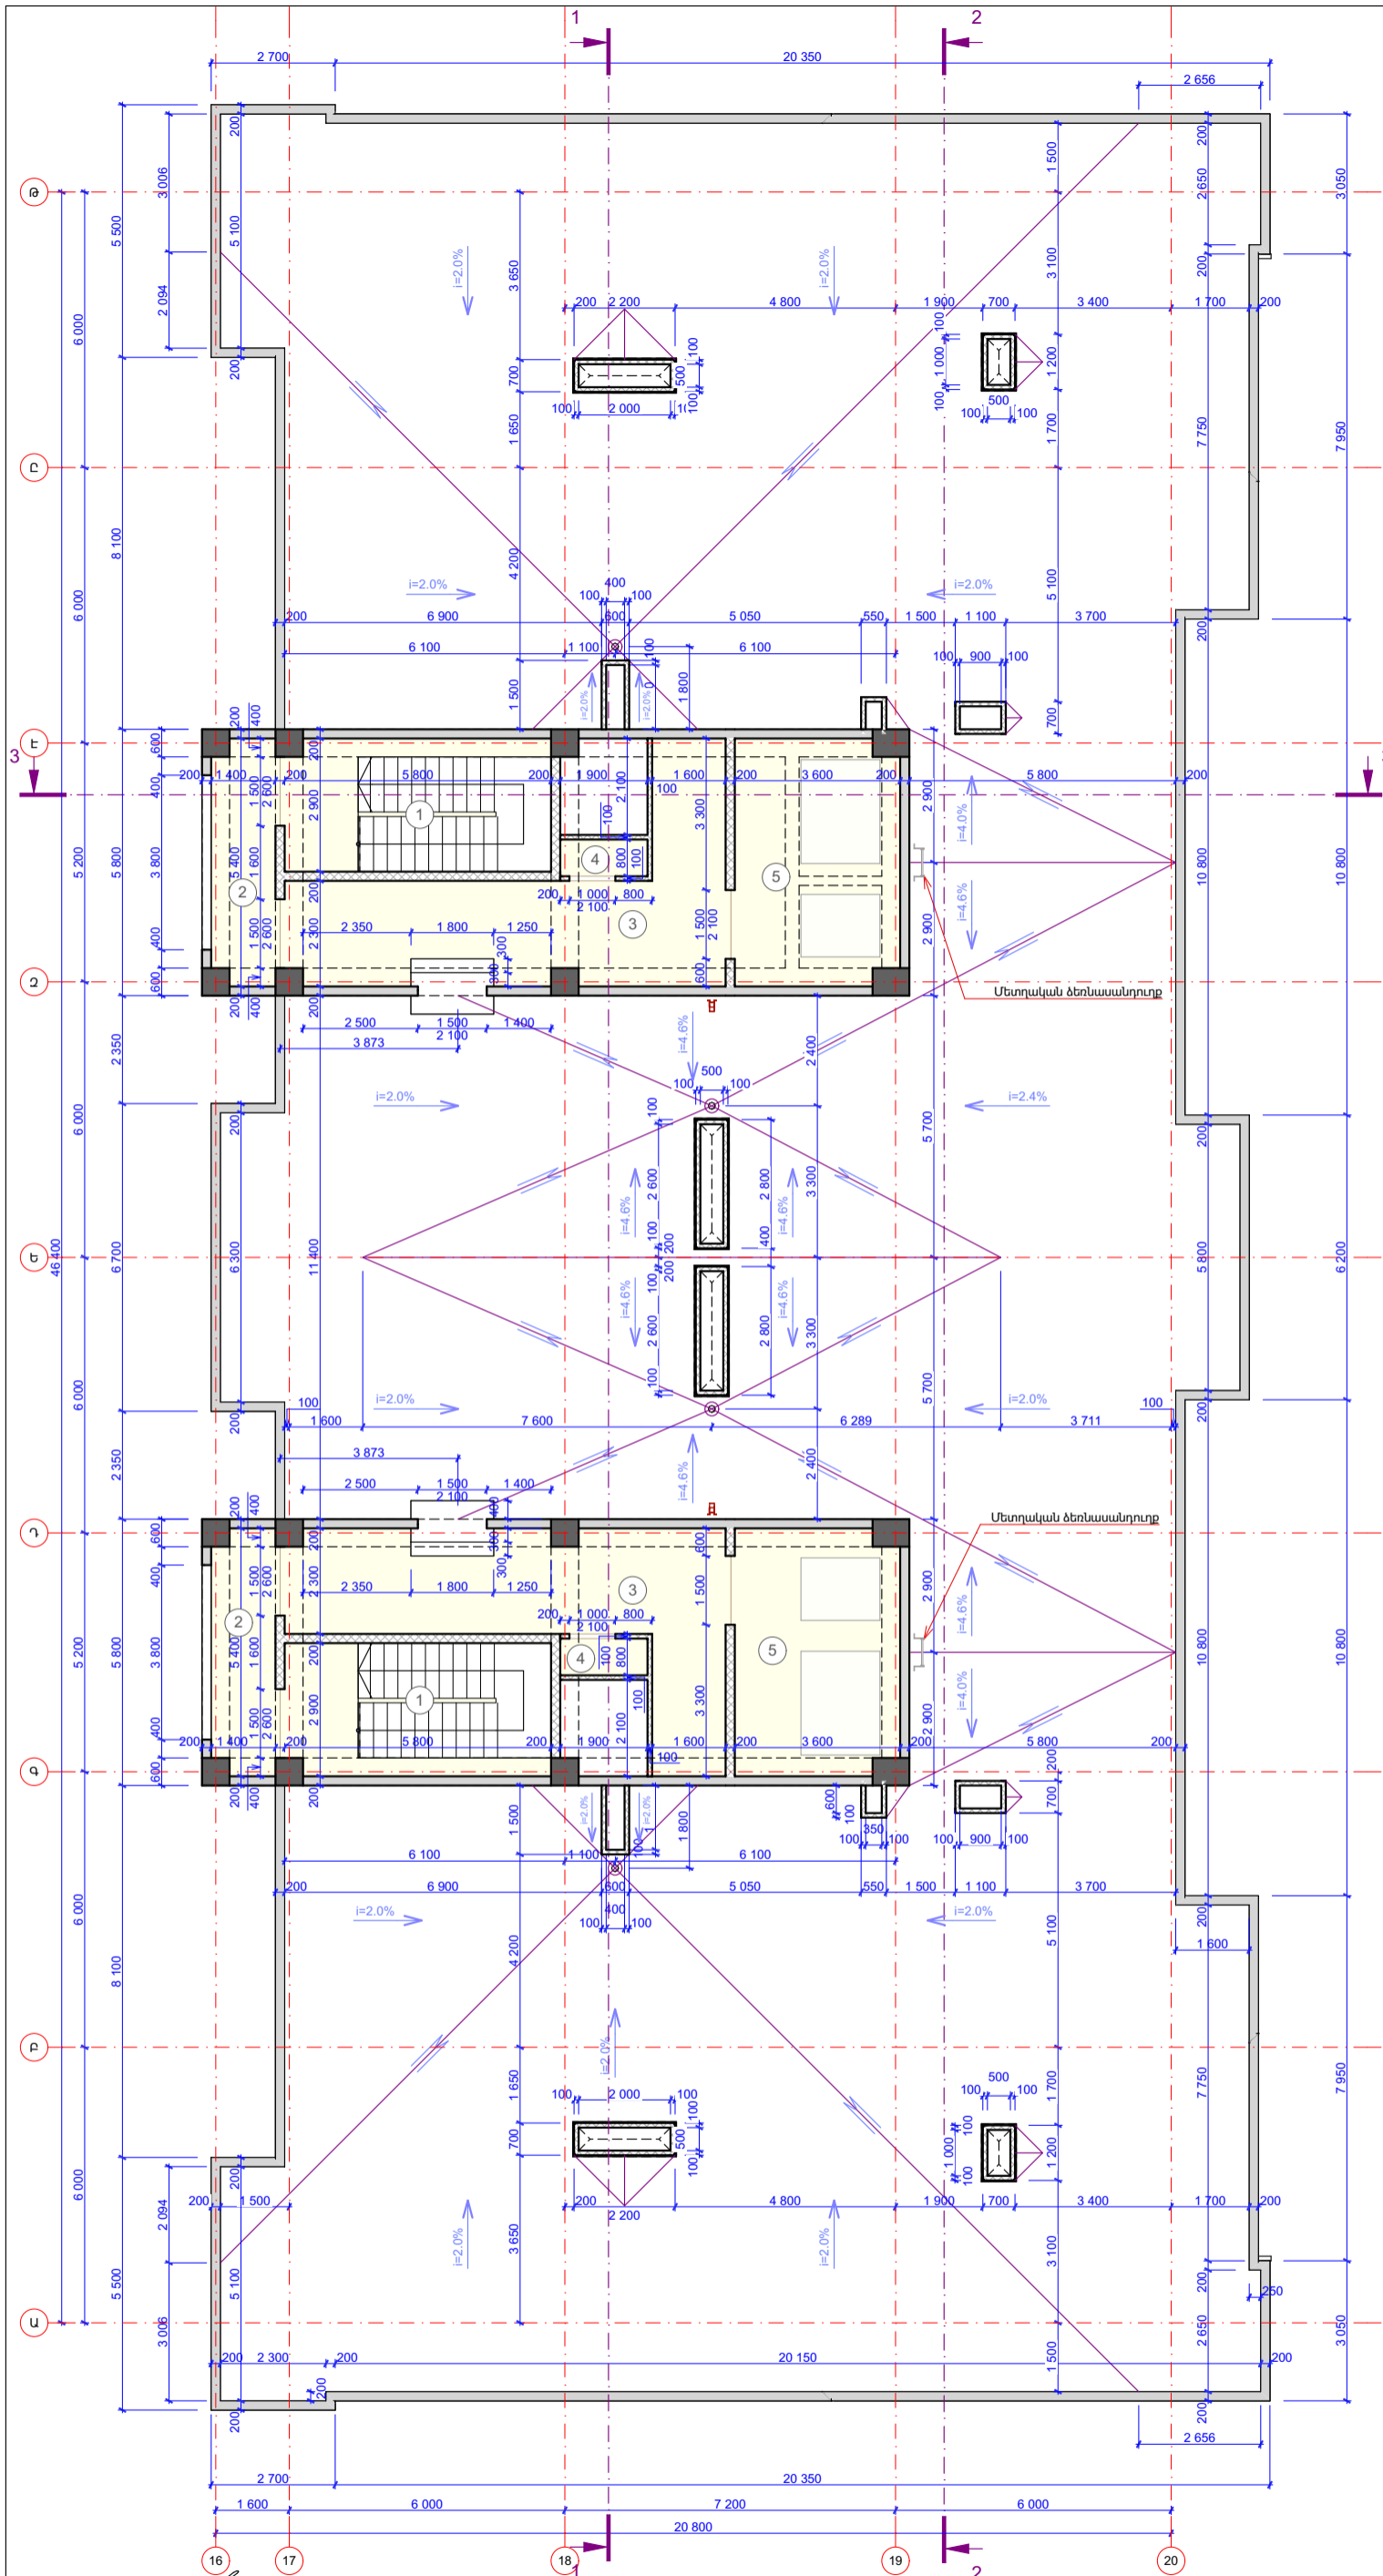


<p>ՆԳԹ Ա. ՎԵՅԱՉՅԱՆ</p> <p>ՃԱՐՏ Գ. ՓԱՆՈՒՅԱՆ</p> <p>ՃԱՐՏ Վ. ՊԵՏԻՎՅԱՆ</p> <p>ՃԱՐՏ Բ. ՍԱՐԴՅԱՆ</p>	<p>ԳՑԱԳՐԻ ԱՆՎԱՆՈՒՄԸ</p> <p>ՏԱՆԻՔԱԾԱԾԿԻ ԵՎ ՏԵԽՆԻԿԱԿԱՆ ՀԱՐԿԻ ԶԱՓՈՂԻՄԱՆ ՀԱՏԱԿԱԳԻԾ #40 200 ՆԻՇՈՒՄ</p>	<p>ՆԱԽԱԳԾԱՅԻՆ ՓՈՒԼ</p> <p>ԱՇԽԱՏԱՆՔԱԿԱՆ ՆԱԽԱԳԻԾ</p> <p>ԳՑԱԳՐԻ ՀԱՄԱՐԸ (ՄԱԿԵՐԵՍԸ)</p> <p>ՃԸ-18</p> <p>ՄԱՍՇՏԱՐ</p> <p>1:150</p>	<p>ՆԱԽԱԳԾԻ ՃԱՐՏԱՐԱՊԵՏ</p> <p></p> <p>«34 ՓՐՈՋԵԿՏ» ՍՊԸ</p>	<p>ՀԱՍԹ</p> <p>ԴԱԿԹԱԾԵԼ ՎԱՐՉԱԿԱՆ ՇՐՋԱՆ, ԴԱԿԹԱԾԵԼ 4-ՐԴ ԹԱՂԱՄԱՍ, ԳՈՂԱՄԱՍ Հ. 46/12</p> <p>ԸՆԴՀԱՆՈՒՐ ԾԱՆՈԹՈՒՆՅՈՒՆՆԵՐ:</p> <p>ՄԱՍՆԱԾԵՆՔ №2</p>	<p>ՆԱԽԱԳԾԻ ԱՆՎԱՆՈՒՄ</p> <p>ԲՆԱԿԵՒԻ ՀԱՄԱԽՐԻ ԿԱՌՈՒՑՄԱՆ ԱՇԽԱՏԱՆՔԱԿԱՆ ՆԱԽԱԳԻԾ</p> <p>ՊԱՏԿՈՒՄ</p> <p>«ՏՐԱՍ ՔՈՆՍՏՐԱԿՏ»</p>
---	--	---	--	--	--



<p>ՆԳԵ Ա. ԿԵՅԱԶՅԱՆ</p>	<p>ԳՑԱԳՐԻ ԱՆՎԱՆՈՒՄԸ</p>	<p>ՆԱԽԱԳԾԱՅԻՆ ՓՈՒԼ ԱՇԽԱՏԱՆՔԱՅԻՆ ՆԱԽԱԳԻԾ</p>	<p>ՆԱԽԱԳԾԻ ՃԱՐՏԱՐԱՊԵՏ</p>	<p>ՀԱՍՑԵ ԴԱԿԹԱՇԵՆ ԿԱՐԶԱԿԱՆ ՇՐՋԱՆ, ԴԱԿԹԱՇԵՆ 4-ՐԴ ԹԱՂԱՄԱՍ, ՀՈՂԱՄԱՍ Հ. 46/12</p>	<p>ՆԱԽԱԳԾԻ ԱՆՎԱՆՈՒՄ ԲՆԱԿԵԼԻ ՀԱՄԱԼԻՐԻ ԿԱՌՈՒՑՄԱՆ ԱՇԽԱՏԱՆՔԱՅԻՆ ՆԱԽԱԳԻԾ</p>
<p>ՃԱՐՏ Գ. ՓԱՆՈՍՅԱՆ</p>	<p>ՏԱՆԻՔԱԾԱԾԿԻ ՀԱՏԱԿԱԳԻԾ +43 500</p>	<p>ԳՑԱԳՐԻ ՀԱՍՄԱՐԸ (ՍԱԿՆԻՇԸ)</p>	<p></p>	<p>ԸՆԴՀԱՆՈՒՐ ԾԱՆՈԹՈՒՄՆԵՐԻ:</p>	<p>ՊԱՏԿԻՐԱՏՈՒ «ՏՐԱՍ ՔՈՆՍՏՐԱԿՏ»</p>
<p>ՃԱՐՏ Կ. ՊԵՏԻԿՅԱՆ</p>	<p>ՆԻՇՈՒՄ</p>	<p>ՃՇ-19</p>	<p>«34 ՓՐՈՋԵԿՏ» ՍՊԸ</p>	<p>ՄԱՍՆԱՇԵՆԸ №2</p>	
<p>ՃԱՐՏ Հ. ՍԱՂՈՅԱՆ</p>		<p>ՄԱՍՇՏԱՐ 1:150</p>			

ՃԱԿԱՏ ԸՍՏ 16-20 ԱՌԱՆՑՔՆԵՐԻ


Մ. 1:150

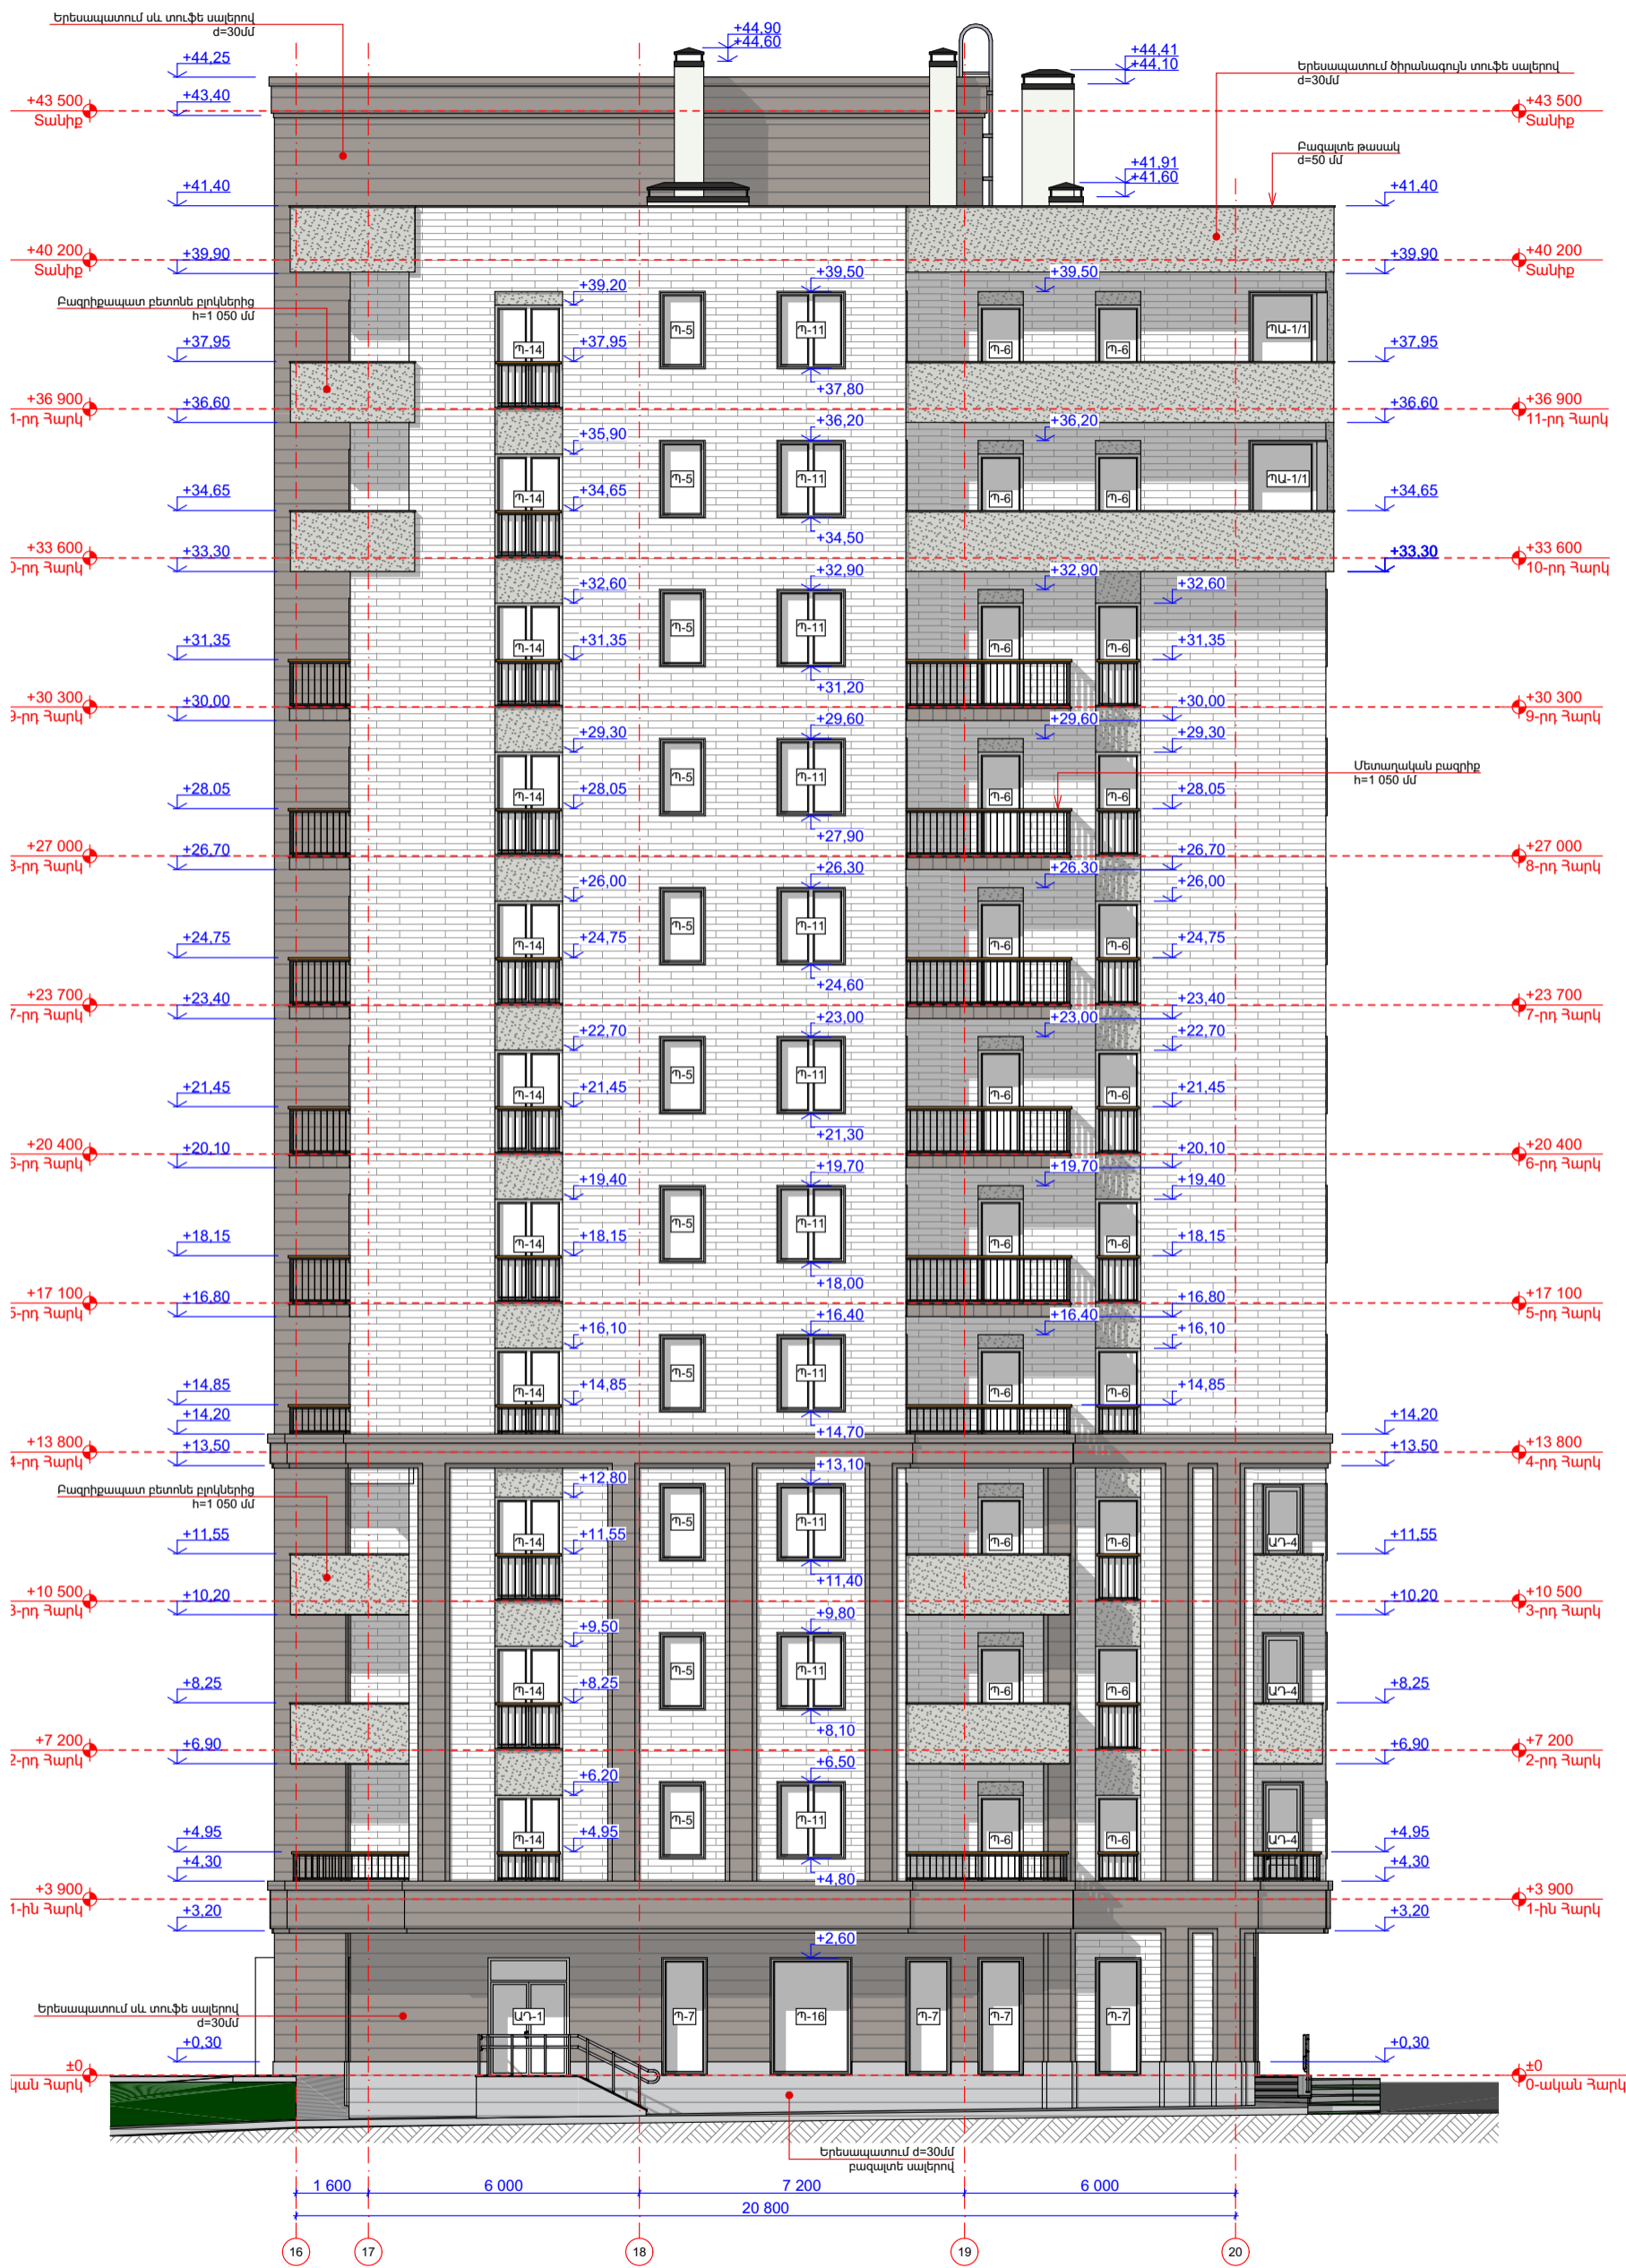

<p>ՆԳԵ Ա. ԿՆՅԱԶՅԱՆ</p> <p>ԵՐԵՎԱՆԻ ՊՐՈԺԵԿՏԱՆԻ ԳՐԱԳՐԱՐԻ ԱՆՎԱՆՈՒՄ</p> <p>ԵՐԵՎԱՆԻ ՊՐՈԺԵԿՏԱՆԻ ԳՐԱԳՐԱՐԻ ԱՆՎԱՆՈՒՄ</p> <p>ԵՐԵՎԱՆԻ ՊՐՈԺԵԿՏԱՆԻ ԳՐԱԳՐԱՐԻ ԱՆՎԱՆՈՒՄ</p>	<p>ՃԱԿԱՏ ԸՍՏ 16-20 ԱՌԱՆՑՔՆԵՐԻ</p>	<p>ՆԱԽԱԳԾԱՅԻՆ ՓՈՒԼ</p> <p>ԱՇԽԱՏԱՆՔԱՅԻՆ ՆԱԽԱԳԻԾ</p> <p>ԳՑԱԳՐԻ ՀԱՍՄԱՐԸ (ՍԱԿԻԻԸԸ)</p> <p>ՃԸ-20</p> <p>ՄԱՍՇՏԱՐ</p> <p>1:150</p>	<p>ՆԱԽԱԳԾԻ ՃԱՐՏԱՐԱՊԵՏ</p> <p>ՀԱՍԵԵ</p> <p>ՂԱԿԹԱՇԵՆ ԿԱՐԳԱԿԱՆ ՇՐՋԱՆ, ՂԱԿԹԱՇԵՆ 4-ՐԴ ԹԱՂԱՄԱՍ, ՀՈՂԱՄԱՍ Հ. 46/12</p> <p>ԸՆԴՀԱՆՈՒՐ ԾԱՆՈԹՈՒՆՅՈՒՆՆԵՐ:</p> <p>ՄԱՍՆԱՇԵՆԸ №2</p> <p>«34 ՓՐՈՋԵԿՏ» ՍՊԸ</p>	<p>ՆԱԽԱԳԾԻ ԱՆՎԱՆՈՒՄ</p> <p>ԲՆԱԿԵՆԻ ՀԱՄԱԼԻՐԻ ԿԱՌՈՒՑՄԱՆ ԱՇԽԱՏԱՆՔԱՅԻՆ ՆԱԽԱԳԻԾ</p> <p>ՊԱՏԿՐԱՏՈՒ</p> <p>«ՏՐԱՍ ԲՈՆԱԹՐԱԲԵՆ»</p>
--	--	---	---	--

ՃԱԿԱՏ ԸՍՏ 20-16 ԱՌԱՆՑՔՆԵՐԻ

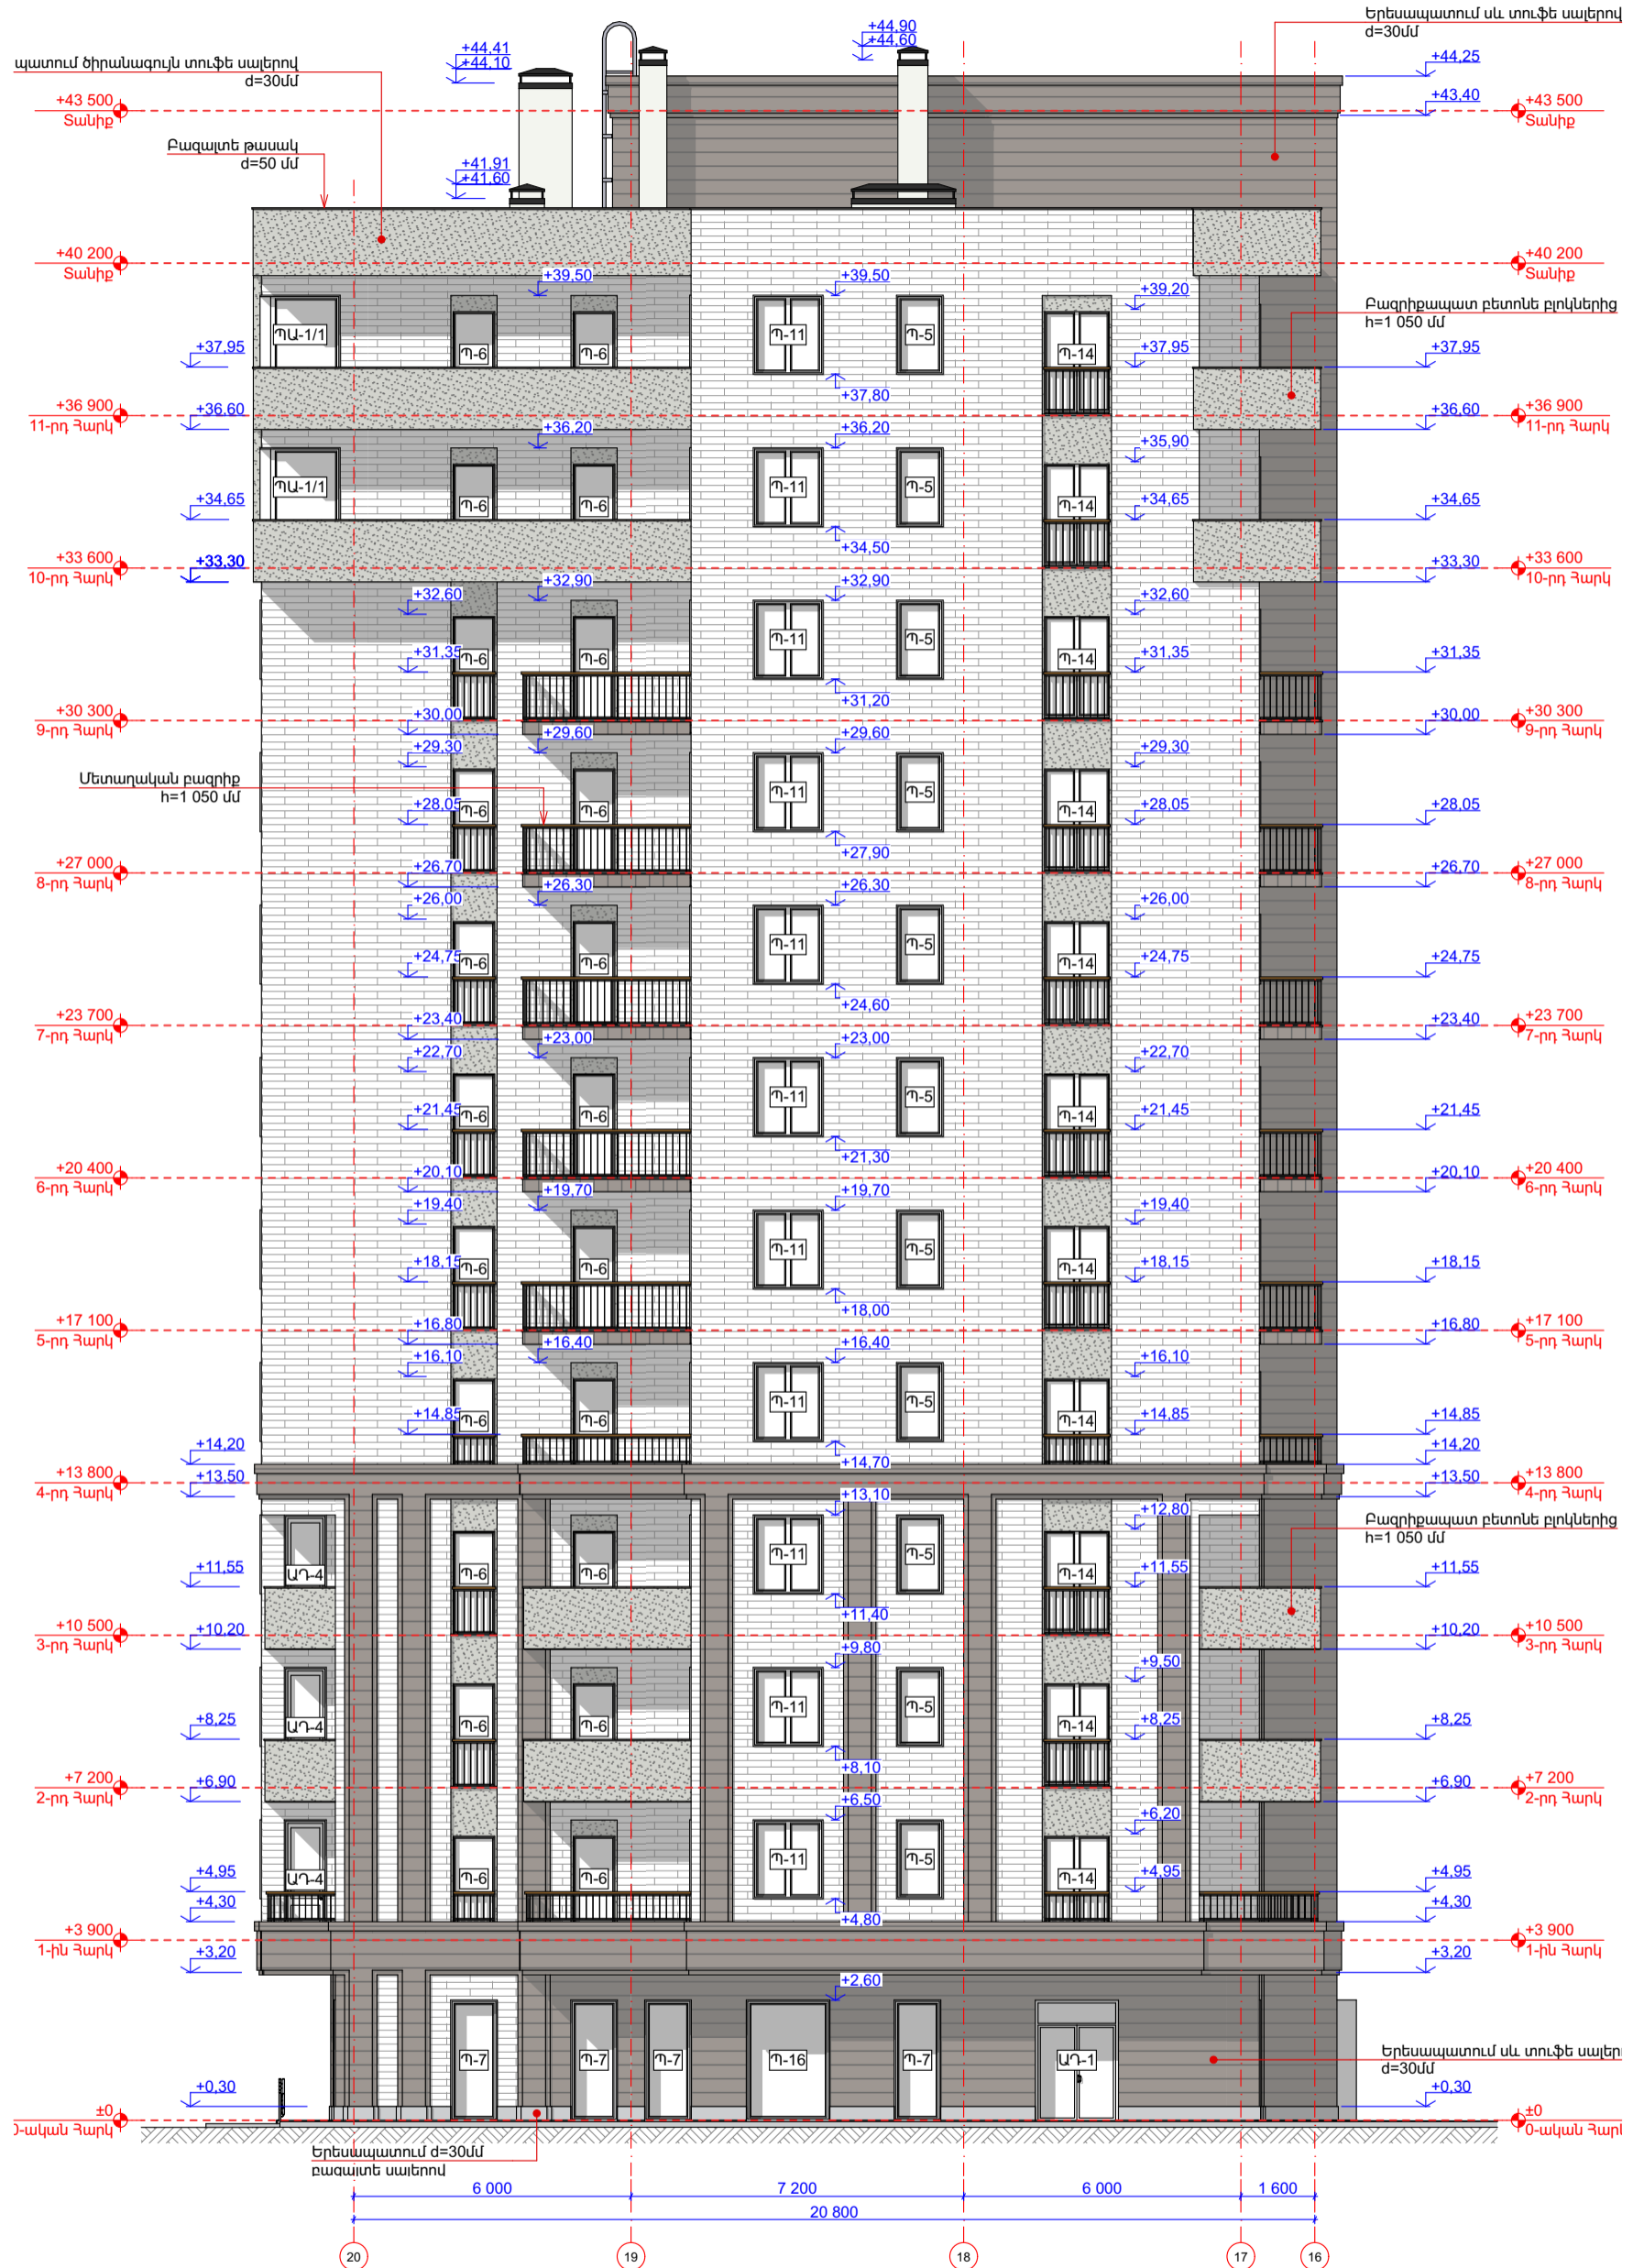


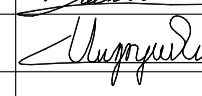
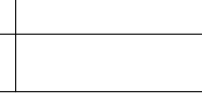
Մ. 1:150



<p>ՆԳԵ Ա. ԿԵՅԱԶՅԱՆ</p> <p>ՃԱՐՏ Գ. ՓԼՆՈՍՅԱՆ</p> <p>ՃԱՐՏ Վ. ՊԵՏԻՎՅԱՆ</p> <p>ՃԱՐՏ Գ. ՍԱՂՈՅԱՆ</p>	<p>ԳՑԱԳՐԻ ԱՆՎԱՆՈՒՄԸ</p> <p>ՃԱԿԱՏ ԸՍՏ 20-16 ԱՌԱՆՑՔՆԵՐԻ</p>	<p>ՆԱԽԱԳԾԱՅԻՆ ՓՈՒԼ</p> <p>ԱՇԽԱՏԱՆՔԱՅԻՆ ՆԱԽԱԳԻԾ</p> <p>ԳՑԱԳՐԻ ՀԱՍՄԱՐԸ (ՍԱԿԻՇԸ)</p> <p>ՃԾ-21</p> <p>ՄԱՍՇՏԱՐ</p> <p>1:150</p>	<p>ՆԱԽԱԳԾԻ ՃԱՐՏԱՐԱՊԵՏ</p> <p></p> <p>«34 ՓՐՈՋԵԿՏ» ՍՊԸ</p>	<p>ՀԱՍՅԵ</p> <p>ՂԱԿԹԱՇԵՆ ԿԱՐԶԱԿԱՆ ՇՐՋԱՆ, ՂԱԿԹԱՇԵՆ 4-ՐԴ ԹԱՂԱՄԱՍ, ՀՈՂԱՄԱՍ Հ. 46/12</p> <p>ԸՆԴՀԱՆՈՒՐ ԾԱՌԱԹՈՒՂՈՒՆՆԵՐ:</p> <p>ՄԱՍՆԱՇԵՆԸ №2</p>	<p>ՆԱԽԱԳԾԻ ԱՆՎԱՆՈՒՄ</p> <p>ԲՆԱԿԵԻՆ ՀԱՄԱԽՐԻ ԿԱՌՈՒՑՄԱՆ ԱՇԽԱՏԱՆՔԱՅԻՆ ՆԱԽԱԳԻԾ</p> <p>ՊԱՏԿՐԱՏՈՒ</p> <p>«ՏՐԱՍ ՔՈՆՍՏՐԱԿՏ»</p>
---	--	--	---	--	--

ՃԱԿԱՏ ԸՍՏ Ա-Թ ԱՌԱՆՑՔՆԵՐԻ
Մ. 1:150



ՊԱՏՎՐԱՏՈՒ	60
«ՏՐԱՍ ՔՈՆՍՏՐԱԿՏ»	
ՆԱԽԱԳԹԻ ՆՎԱՆՈՒՄ	ԲՆԱԿԵԼԻ ՀԱՄԱԼԻՐԻ ԿԱՌՈՒՑՄԱՆ ԱՇԽԱՏԱՆՔԱՅԻՆ ՆԱԽԱԳԻԾ
ՀԱՍՑԵ	ԴԱԿԹԱԾԵՆ ԿԱՌՉԱԿԱՆ ԾՐՁԱՆ, ԴԱԿԹԱԾԵՆ 4-ՐԴ ԹԱՂԱՄԱՍ, ՀՈՂԱՄԱՍ Հ. 46/12
ՆԱԽԱԳԹԻ ՃԱՐՏԱՐԱՊԵՏ	 «34 ՓՐՈՋԵԿՏ» ՍՊԸ
ԸՆԴՀԱՆՈՒՐ ԾԱՆՈԹՈՒԹՅՈՒՆՆԵՐ:	ՄԱՍՆԱԾԵՆՔ №2
ԳԾԱԳՐԻ ՆՎԱՆՈՒՄ	ՃԱԿԱՏ ԸՍՏ Ա-Թ ԱՌԱՆՑՔՆԵՐԻ
ՆԱԽԱԳԾԱՅԻՆ ՓՈՒԼ ԱՇԽԱՏԱՆՔԱՅԻՆ ՆԱԽԱԳԻԾ	ԳԾԱԳՐԻ ՀԱՄԱՐԸ ՃՇ-22
ՄԱՍՇՏԱՐ	1:150
ՆԳԵ Ա. ԿՆՅԱԶՅԱՆ	
ՃԱՐՏ Գ. ՓՆՆՈՍՅԱՆ	
ՃԱՐՏ Կ. ՊԵՏԻԿՅԱՆ	
ՃԱՐՏ Հ. ՍԱՊՈՅԱՆ	

ՃԱԿԱՏ ԸՍՏ Թ-Ա ԱՌԱՆՑՔՆԵՐԻ
Մ. 1:150



«ՏՐԱՍ ՔՈՆՍՏՐԱԿՏ»

ՆԱԽԱԳԾԻ ՆՎԱՆՈՒՄ

ԲՆԱԿԵՒԻ ՀԱՄԱԼԻՐԻ
ԿԱՌՈՒՑՄԱՆ
ԱՇԽԱՏԱՆՔԱՅԻՆ ՆԱԽԱԳԾ

ՀԱՄՅԵ

ԴԱԿԹԱԾԵՆ ԿԱՌՉԱԿԱՆ
ՇՐՋԱՆ, ԴԱԿԹԱԾԵՆ 4-ՐԴ
ԹԱԴԱՄԱՍ, ՀՈՂԱՄԱՍ Հ. 46/12

ՆԱԽԱԳԾԻ ՃԱՐՏԱՐԱՊԵՏ



«34 ՓՐՈՋԵԿՏ» ՍՊԸ

ԸՆԴՀԱՆՈՒՐ ԾԱՆՈԹՈՒԹՅՈՒՆՆԵՐ:

ՄԱՍՆԱԾԵՆՔ №2

ԳԾԱԳԻ ՆՎԱՆՈՒՄ

ՃԱԿԱՏ ԸՍՏ Թ-Ա
ԱՌԱՆՑՔՆԵՐԻ

ՆԱԽԱԳԾԱՅԻՆ ՓՈՒԼ

ԱՇԽԱՏԱՆՔԱՅԻՆ ՆԱԽԱԳԻԾ

ԳԾԱԳԻ ՀԱՄԱՐԸ

ՃՇ-23

ՄԱՍՇՏԱՐ

1:150

ՆԳԵ Ա. ԿՅԱՅՅԱՆ


ՃԱՐՏ Գ. ՓՈՆՈՍՅԱՆ

ՃԱՐՏ Կ. ՊԵՏԻԿՅԱՆ

ՃԱՐՏ Հ. ՍԱՊՈՅԱՆ

(Handwritten signatures and stamps of the project team members)

ԿՏՐՎԱԾՔ 1-1
Մ. 1:150

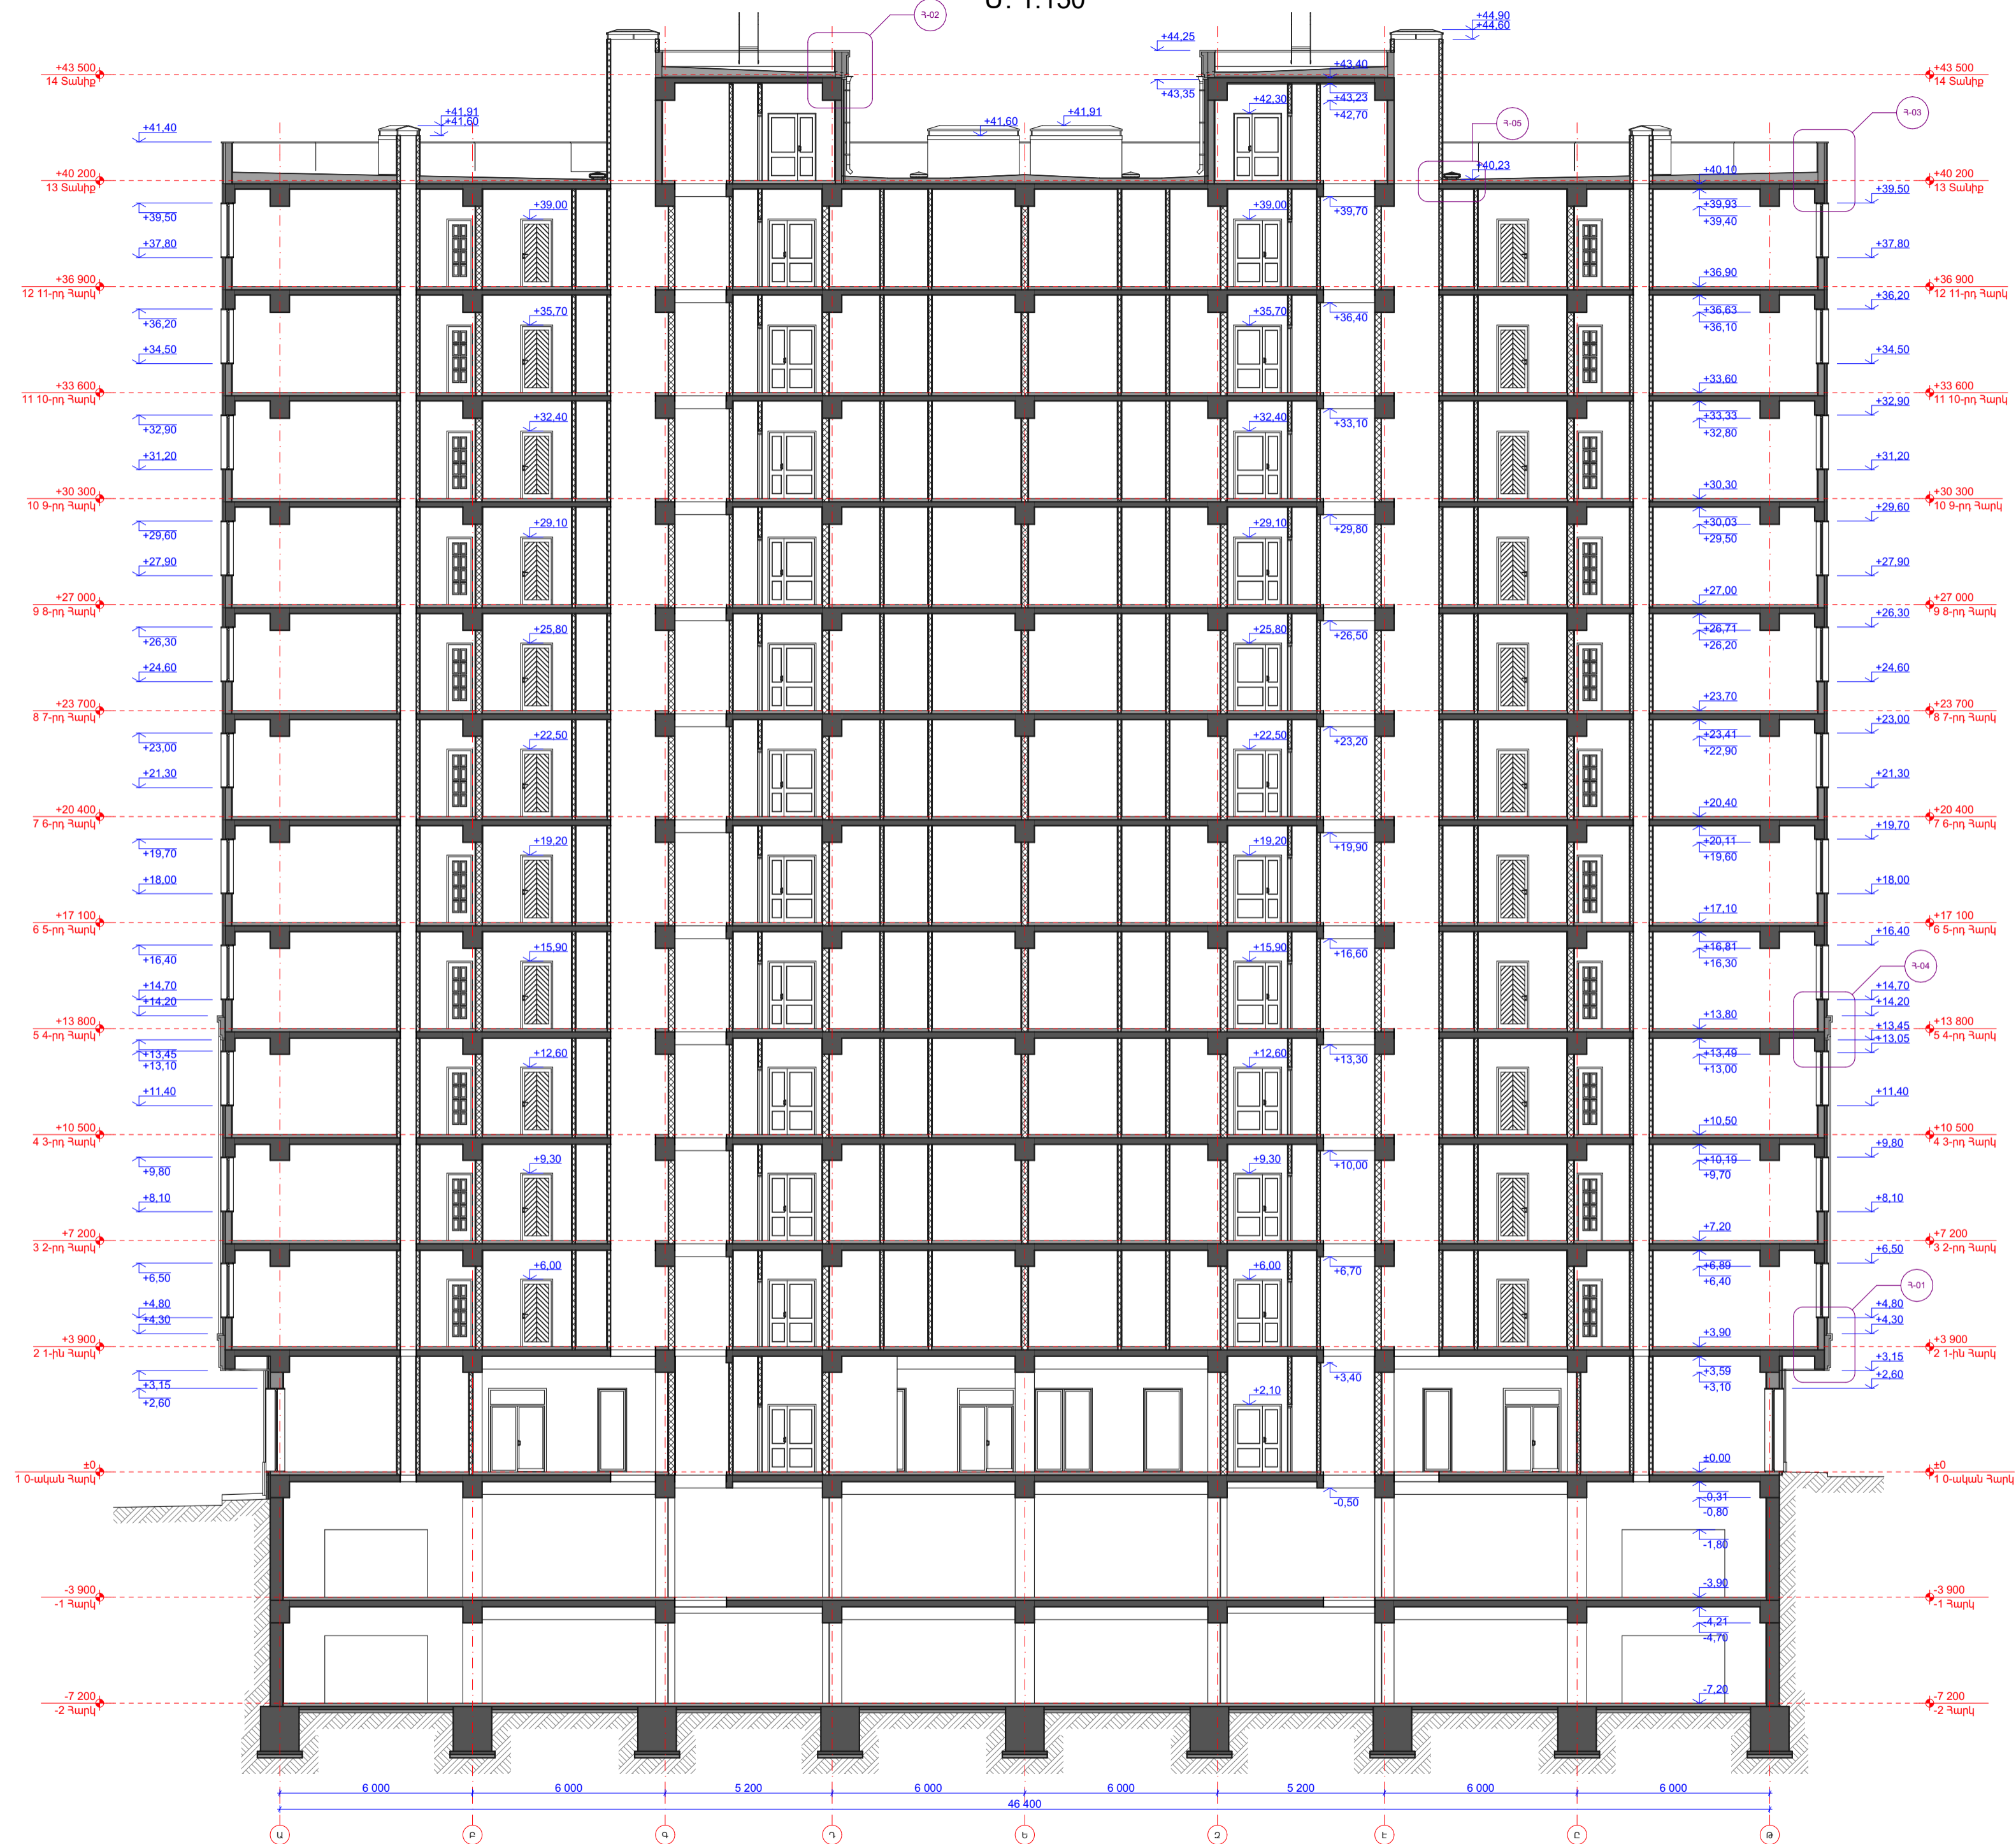

«ՏՐԱՍ ՔՈՆՍՏՐԱԿՏ»

ՆԱԽԱԳԾԻ ԱՆՎԱՆՈՒՄ
ԲՆԱԿԵԼԻ ՀԱՄԱԼԻՐԻ
ԿԱՌՈՒՑՄԱՆ
ԱՇԽԱՏԱՆՔԱՅԻՆ ՆԱԽԱԳԻԾ

ՀԱՍԳԵ
ՂԱԿԹԱԾԵՆ ԿԱՌՉԱԿԱՆ
ՇՐՋԱՆ, ՂԱԿԹԱԾԵՆ 4-ՐԴ
ԹԱՂԱՄԱՍ, ՀՈՂԱՄԱՍ Հ. 46/12

ՆԱԽԱԳԾԻ ՏԱՐՏԱՐԱԿԵՏ





«34 ՓՐՈՋԵԿՏ» ՍՊԸ

ԸՆԴՀԱՆՈՒՐ ԾԱՆՈԹՈՒԹՅՈՒՆՆԵՐ:
ՄԱՍՆԱԾԵՆՔ №2


ԳԾԱԳՐԻ ԱՆՎԱՆՈՒՄ
ԿՏՐՎԱԾՔ 1-1

ՆԱԽԱԳԾԱՅԻՆ ՓՈԽ
ԱՇԽԱՏԱՆՔԱՅԻՆ ՆԱԽԱԳԻԾ
ԳԾԱԳՐԻ ՀԱՄԱՐԸ
ՃՇ-24

ՄԱՍՇՏԱՐ
1:150

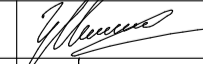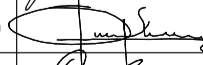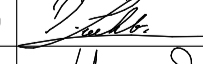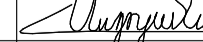ՆԳԵ Ա. ԿՆՅԱԶՅԱՆ	
ՃԱՐՏ Գ. ՓԱՆՈՍՅԱՆ	
ՃԱՐՏ Կ. ՊԵՏԻԿՅԱՆ	
ՃԱՐՏ Հ. ՍԱՊՈՅԱՆ	

ԿՏՐՎԱԾՔ 2-2
Մ. 1:150

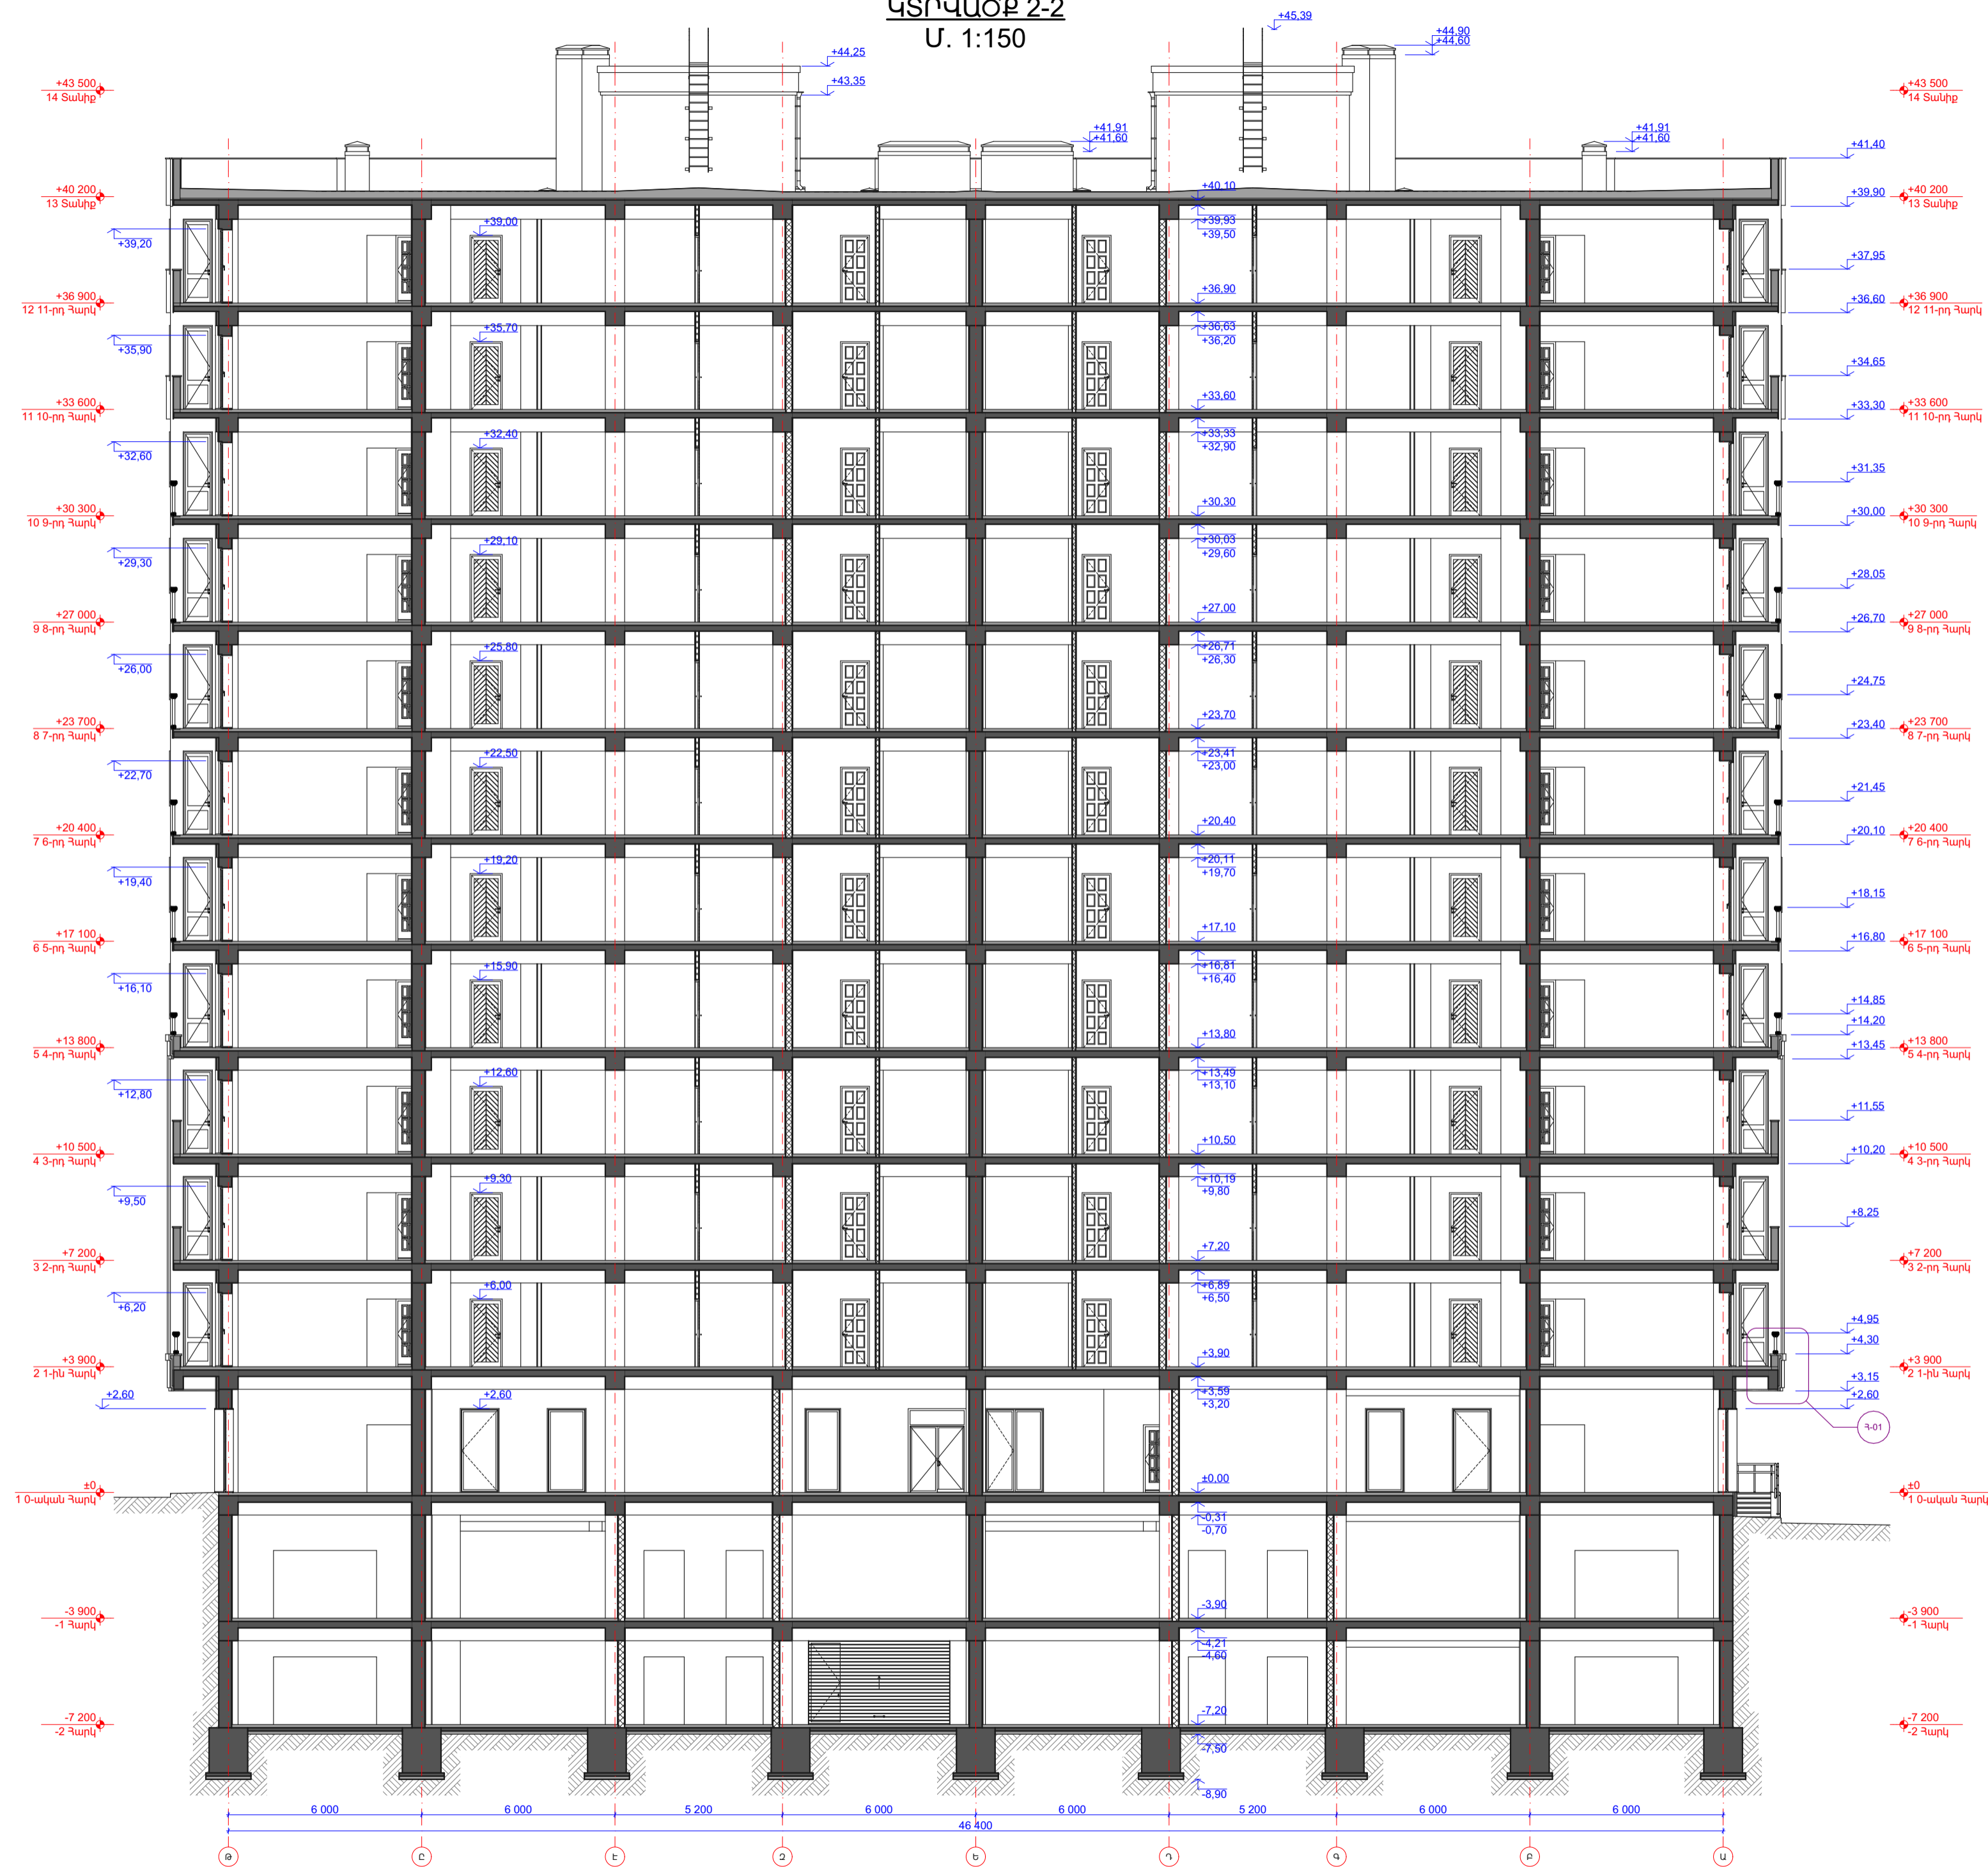

«ՏՐԱՍ ԲՈՆԱԹՐԱԵՇՆ»

ՆԱԽԱԳԾԻ ԱՆՎԱՆՈՒՄ

ԲՆԱԿԵԼԻ ՀԱՄԱԼԻՐԻ
ԿԱՌՈՒՑՄԱՆ
ԱՇԽԱՏԱՆՔԱՅԻՆ ՆԱԽԱԳԻԾ

ՀԱՍՑԵ

ՂԱԿԹԱԾԵԼ ԿԱՌՉԱԿԱՆ
ՇՐՋԱՆ, ՂԱԿԹԱԾԵԼ 4-ՐԴ
ԹԱՂԱՄԱՍ, ԶՈՂԱՄԱՍ Հ. 46/12

ՆԱԽԱԳԾԻ ՃԱՐՏԱՐԱՎՊԵՏ



«34 ՓՐՈՋԵԿՏ» ՍՊԸ

ԸՆԴՀԱՆՈՒՐ ԾԱՆՈԹՈՒԹՅՈՒՆՆԵՐ:

ՄԱՍՆԱԾԵԼՔ №2

ԳԾԱԳՐԻ ԱՆՎԱՆՈՒՄ

ԿՏՐՎԱԾՔ 2-2

ՆԱԽԱԳԾԱՅԻՆ ՓՈՒԼ

ԱՇԽԱՏԱՆՔԱՅԻՆ ՆԱԽԱԳԻԾ

ԳԾԱԳՐԻ ՀԱՄԱՐԸ

ՃՇ-25

ՄԱՍՇՏԱՐ

1:150


ՆԳԵ Ա. ԿՆՅԱԶՅԱՆ

ՃԱՐՏ Գ. ՓԱՆՈՍՅԱՆ

ՃԱՐՏ Կ. ՊԵՏԻԿՅԱՆ


ՃԱՐՏ Հ. ՍԱՊՈՅԱՆ

(Signatures)

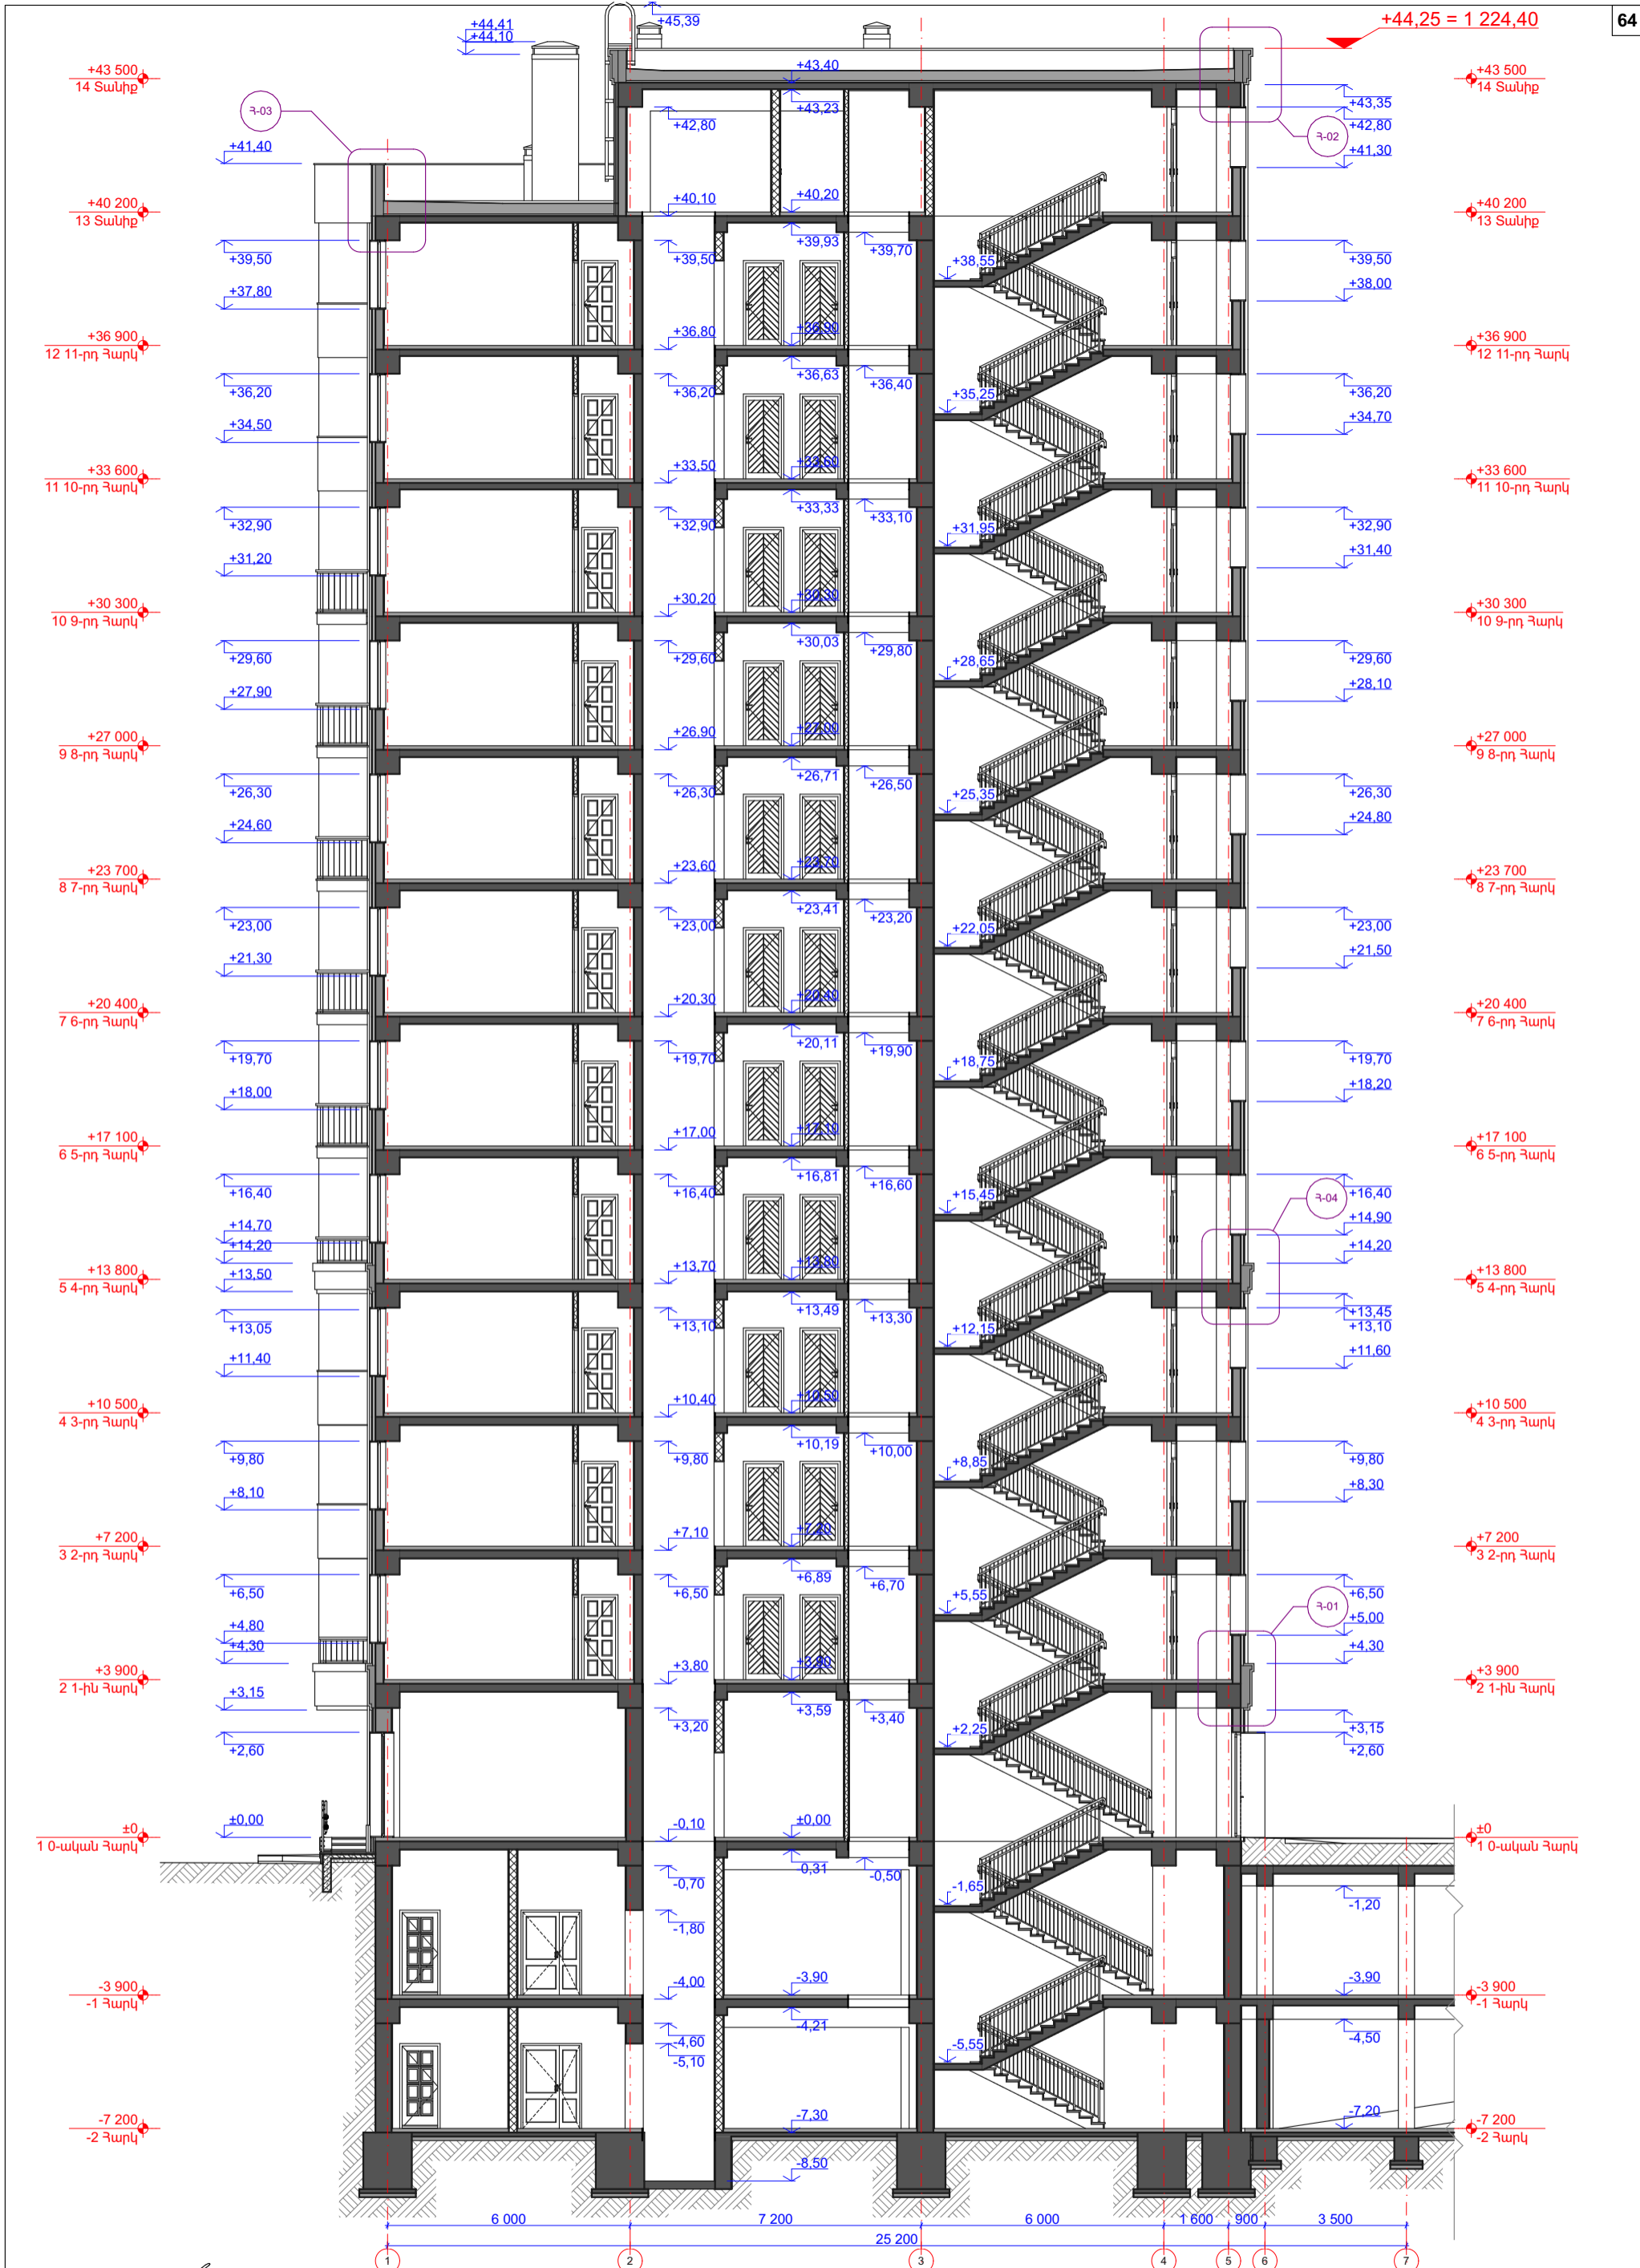


<p>ՆԳԵ Ա. ՎԵՅԱԶՅԱՆ</p> <p>ԵՐԵՎԱՆԻ ՊՐՈԵԿՏ</p> <p>ԳՐԱԿԱՆԱԿՈՒՄ</p> <p>ԳՐԱԿԱՆԱԿՈՒՄ</p> <p>ԳՐԱԿԱՆԱԿՈՒՄ</p> <p>ԳՐԱԿԱՆԱԿՈՒՄ</p>	<p>ԳՐԱԿԱՆԱԿՈՒՄ</p> <p>ԿՏՐՎԱԾԸ 3-3</p>	<p>ՆԱԽԱԳԾԱՅԻՆ ՓՈՒԼ</p> <p>ԱՇԽԱՏԱՆՔԱՅԻՆ ՆԱԽԱԳԻԾ</p> <p>ԳՐԱԿԱՆԱԿՈՒՄ (ՍԱԿԻՇԸ)</p> <p>ՃՇ-26</p> <p>ՄԱՍՇՏԱՐ</p> <p>1:150</p>	<p>ՆԱԽԱԳԻԾ ԵՐԵՎԱՆԻ</p> <p>«34 ՓՐՈԿՏ» ՍՊԸ</p>	<p>ՀԱՍՑԵ</p> <p>ԴԱՎԹԱՇԵՆ ՎԱՐՉԱԿԱՆ</p> <p>ՇՐՋԱՆ, ԴԱՎԹԱՇԵՆ 4-ՐԴ</p> <p>ԹԱՂԱՄԱՍ, ՀՈՂԱՄԱՍ Հ. 46/12</p> <p>ԸՆԴՀԱՆՈՒՐ ԾԱՆՈԹՈՒՄՆԵՐ:</p> <p>ՄԱՍՆԱՇԵՆԸ №2</p>	<p>ՆԱԽԱԳԻԾ ԱՆՎԱՆՈՒՄ</p> <p>ԲՆԱԿԵԼԻ ՀԱՄԱԼԻՐԻ</p> <p>ՎԱՌՈՒՑՄԱՆ</p> <p>ԱՇԽԱՏԱՆՔԱՅԻՆ ՆԱԽԱԳԻԾ</p> <p>ՊՍԱԿԻՐԱՏՈՒ</p> <p>«ՏՐԱՍ ՔՈՆՍՏՐԱԿՏ»</p>
--	--	---	--	---	--

Հանգույց Հ-01

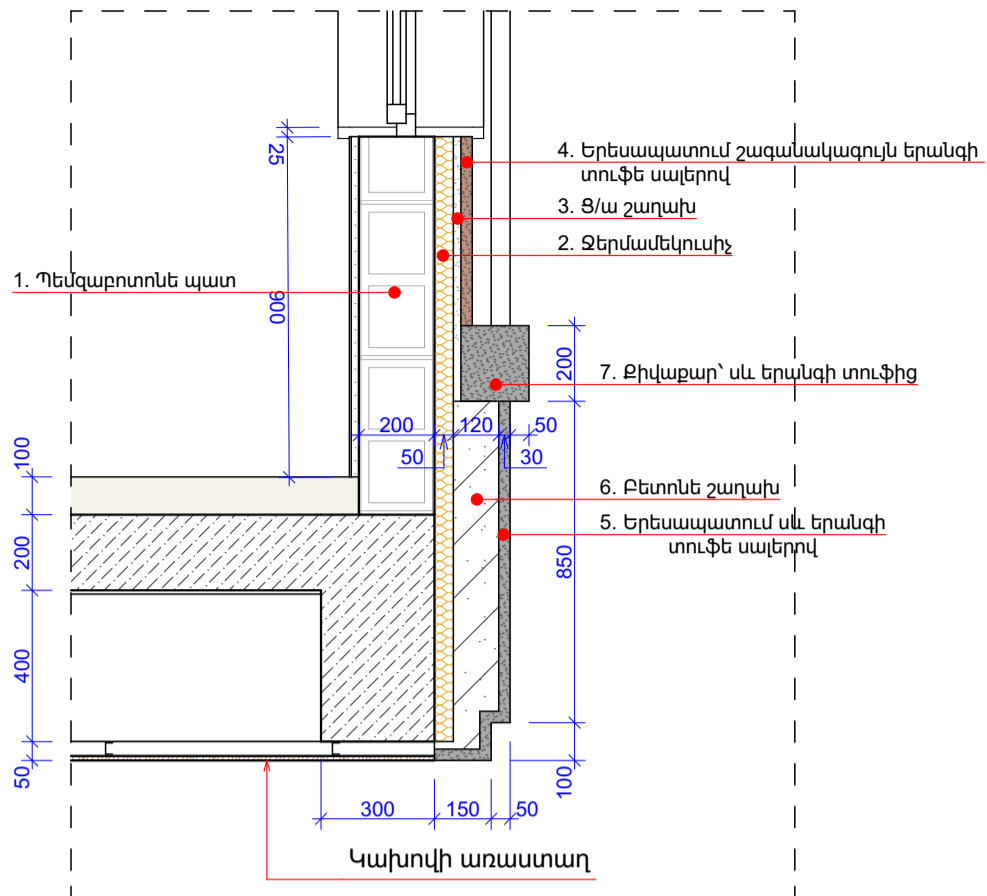


Հանգույց Հ-02

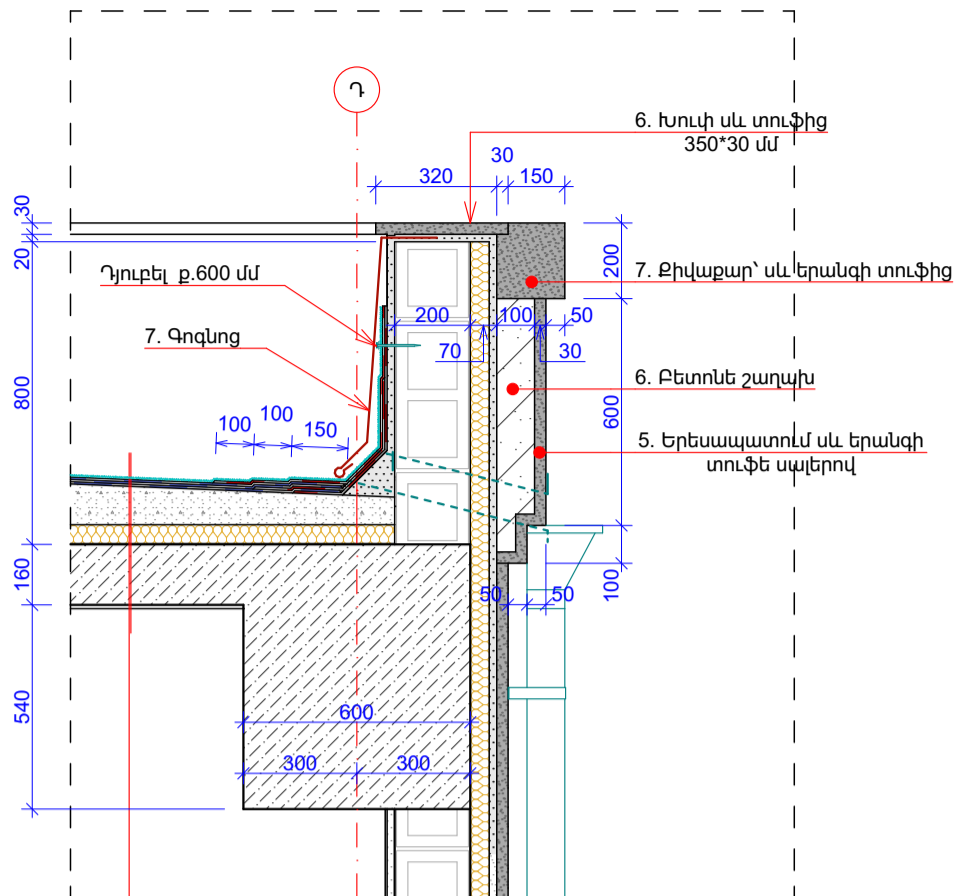


Գլանափաթեթավոր պաշտպանիչ շերտ	- 3.8մմ
2 շերտ գլանափաթեթավոր ջրամեկուսիչ	- 5.6մմ
Թերթյունն ապահովող ց/ավազային շերտ	- 30մմ
Ջերմամեկուսիչ շերտ	- 50մմ
Գոյորշամեկուսիչ շերտ	- 2 մմ
Ե/բ ծածկի սալ	- 150մմ

Հանգույց Հ-04

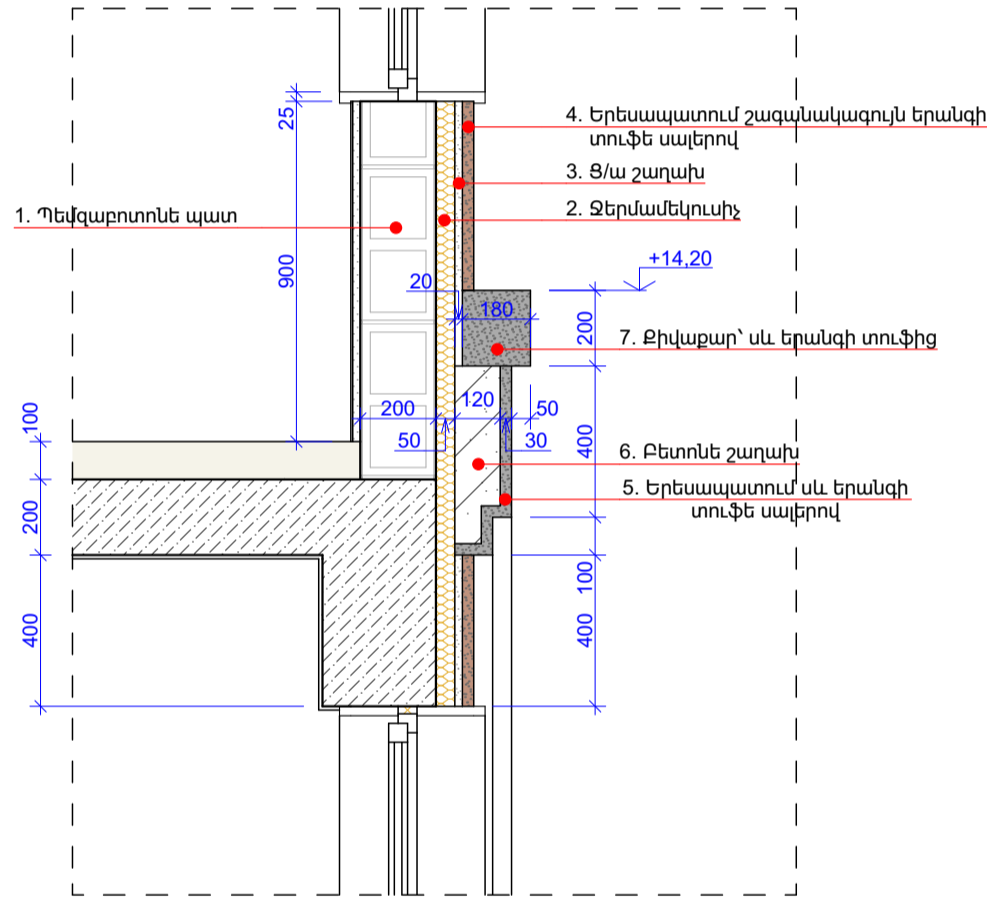


Հանգույց Հ-03

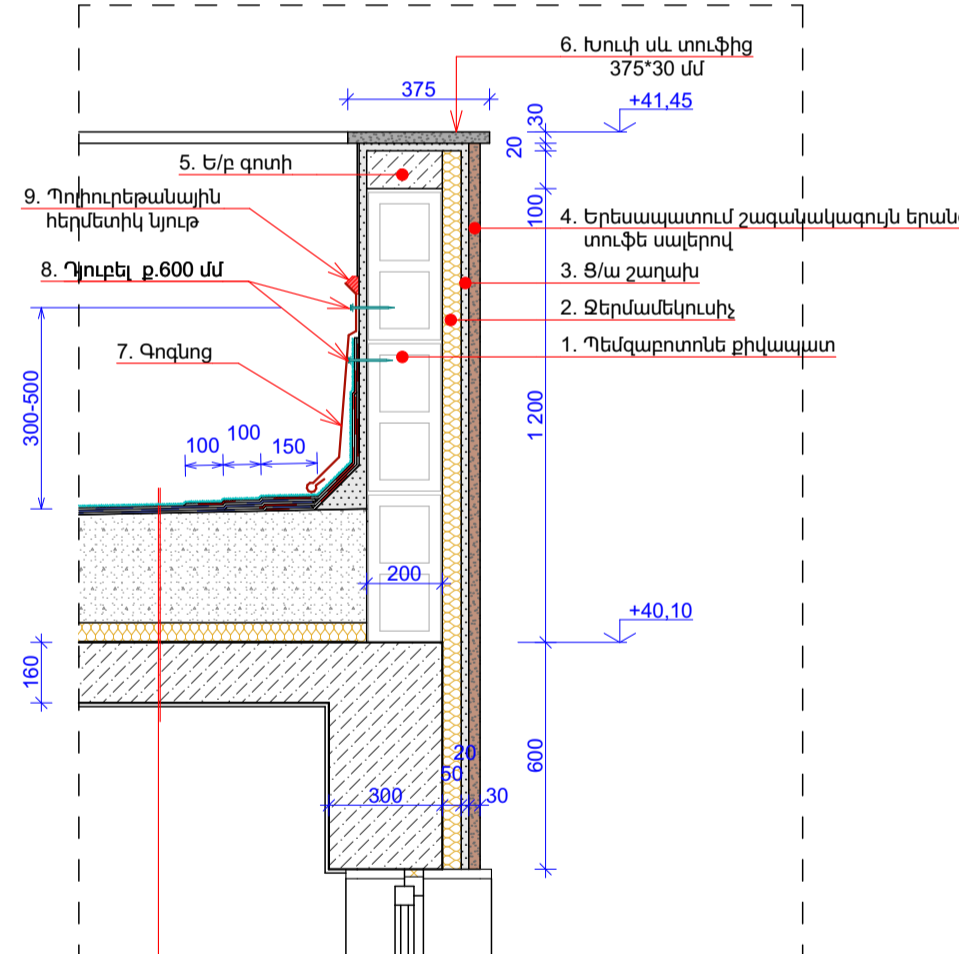

Գլանափաթեթավոր պաշտպանիչ շերտ	- 3.8մմ
2 շերտ գլանափաթեթավոր ջրամեկուսիչ	- 5.6մմ
Թերթյունն ապահովող ց/ավազային շերտ	- 30մմ
Ջերմամեկուսիչ շերտ	- 50մմ
Գոյորշամեկուսիչ շերտ	- 2 մմ
Ե/բ ծածկի սալ	- 160մմ

Հանգույց Հ-05

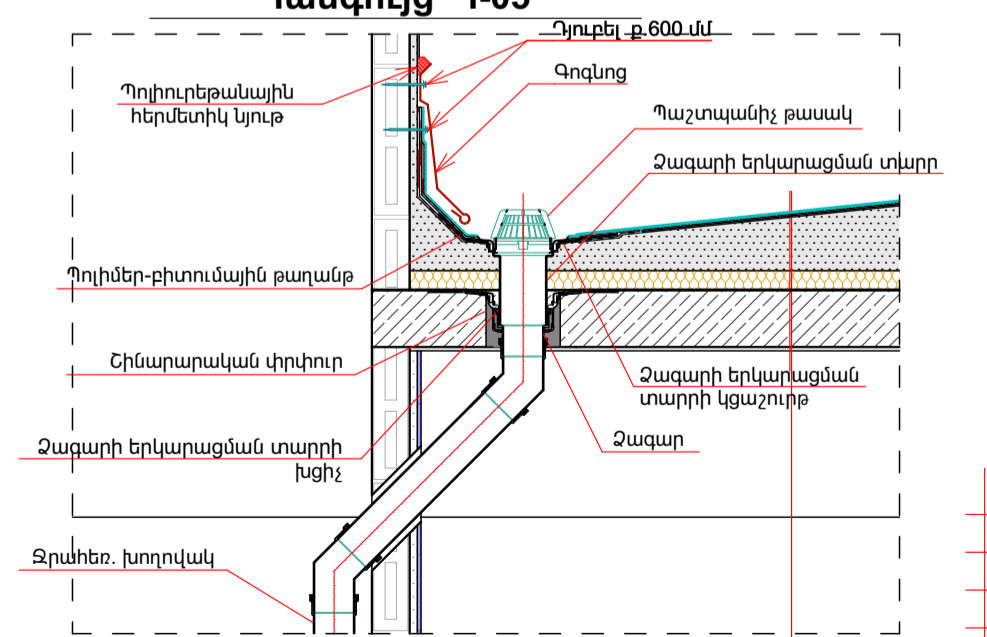


Գլանափաթեթավոր պաշտպանիչ շերտ	- 3.8մմ
2 շերտ գլանափաթեթավոր ջրամեկուսիչ	- 5.6մմ
Թերթյունն ապահովող ց/ավազային շերտ	- 30մմ
Ջերմամեկուսիչ շերտ	- 50մմ
Գոյորշամեկուսիչ շերտ	- 2 մմ
Ե/բ ծածկի սալ	- 150մմ

<p>ՆԳԵ Ա. ԿՆՅԱԶՅԱՆ</p> <p>ՃԱՐՏ Գ. ՓԱՆՆՈՅԱՆ</p> <p>ՃԱՐՏ Վ. ՊԵՏԻՎՅԱՆ</p> <p>ՃԱՐՏ Հ. ՍԱՐԴՅԱՆ</p>	<p>ԳՑԱԳՐԻ ԱՆՎԱՆՈՒՄԸ</p> <p>ՀԱՆԳՈՒՅՑՆԵՐ</p>	<p>ՆԱԽԱԳԾԱՅԻՆ ՓՈՒԼ</p> <p>ԱՇԽԱՏԱՆՔԱՅԻՆ ՆԱԽԱԳԻԾ</p> <p>ԳՑԱԳՐԻ ՀԱՄԱՐԸ (ՍԱԿԵՐԸ)</p> <p>ՃԸ-27</p> <p>ՄԱՍՇՏԱՐ</p>	<p>ՆԱԽԱԳԾԻ ՃԱՐՏԱՐՊԵՏ</p> <p></p> <p>«34 ՓՐՈՋԵԹԹ» ՍՊԸ</p>	<p>ՀԱՄՑԵ</p> <p>ՂԱԿԹԱՇԵՆ ԿԱՐԶԱԿԱՆ ԵՐԶԱՆ, ՂԱԿԹԱՇԵՆ 4-ՐԴ ԹԱՂԱՄԱՍ, ՀՈՂԱՄԱՍ Հ. 46/12</p> <p>ԸՆԴՀԱՆՈՒՐ ԾԱՆՈԹՈՒԹՅՈՒՆՆԵՐ:</p> <p>ՄԱՍՆԱՇԵՆԸ №2</p>	<p>ՆԱԽԱԳԾԻ ԱՆՎԱՆՈՒՄ</p> <p>ԲՆԱԿԵՆԻ ՀԱՄԱԼԻՐԻ ԿԱՌՈՒՑՄԱՆ ԱՇԽԱՏԱՆՔԱՅԻՆ ՆԱԽԱԳԻԾ</p> <p>ՊԱՏԿՈՒՄԸ</p> <p>«ՏՐԱՍ ՔՈՆՍՏՐԱԿՏ»</p>
---	---	---	--	---	--

ՄԱՍՆԱՇԵՆՔ №3
ԱՏՈՐԳԵՏՆՅԱ ԱԿՏՈԿԱՅԱՆԱՏԵՂԻ


ՀԱՏԱԿՆԵՐԻ ՄԱՍՆԱԳԻՐ

ԿՍ-1

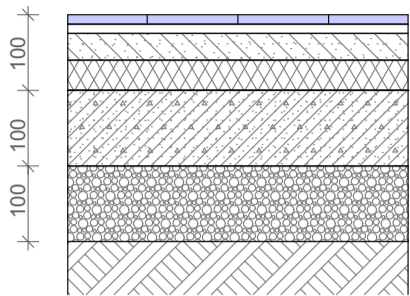


- 1. Կերամիկական սալիկներ 10 մմ
- 2. Սալիկի սոսինձ 10 մմ
- 3. Ցեմ./ավազե հարթեցնող շերտ 40 մմ
- 4. Ջերմամեկուսիչ շերտ 40 մմ
- 5. Ե/բ հարթեցնող շերտ 100 մմ
- 6. Տոփանված խիճ 100 մմ
- 7. Տոփանված բնահող

ԿՍ-3

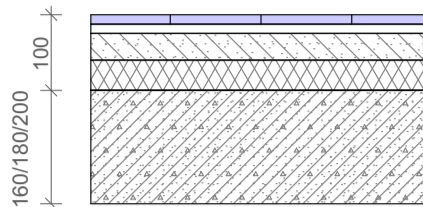


- 1. Կերամիկական սալիկներ 10 մմ
- 2. Սալիկի սոսինձ 10 մմ
- 3. Ցեմ./ավազե հարթեցնող շերտ 40 մմ
- 4. Ջերմամեկուսիչ շերտ 40 մմ
- 5. Ե/բ ծածկի սալ 160 մմ

ԿՍ-2

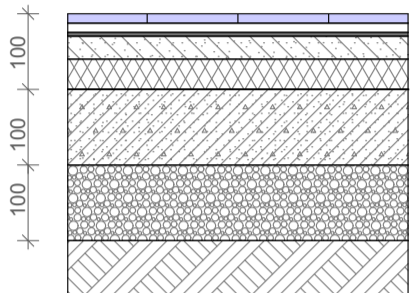


- 1. Կերամիկական սալիկներ 10 մմ
- 2. Սալիկի սոսինձ 10 մմ
- 3. Ջրամեկուսիչ շերտ 5 մմ
- 4. Ցեմ./ավազե հարթեցնող շերտ 35 մմ
- 5. Ջերմամեկուսիչ շերտ 40 մմ
- 6. Ե/բ հարթեցնող շերտ 100 մմ
- 7. Տոփանված խիճ 100 մմ
- 8. Տոփանված բնահող

ԿՍ-4

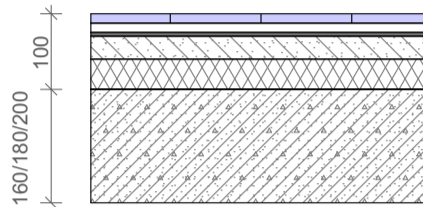

- 1. Կերամիկական սալիկներ 10 մմ
- 2. Սալիկի սոսինձ 10 մմ
- 3. Ջրամեկուսիչ շերտ 5 մմ
- 4. Ցեմ./ավազե հարթեցնող շերտ 35 մմ
- 5. Ջերմամեկուսիչ շերտ 40 մմ
- 6. Ե/բ ծածկի սալ 160 մմ

ՔՍ-1

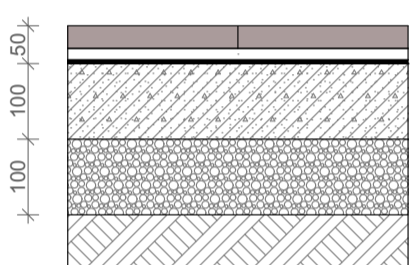


- Բազալտե սալիկներ 20 մմ
- Ցեմ./ավազե շաղախ 25 մմ
- Ջրամեկուսիչ շերտ 5 մմ
- Ե/բ հարթեցնող շերտ 100 մմ
- Տոփանված խիճ 100 մմ
- Տոփանված բնահող

ՔՍ-2




- 1. Բազալտե սալիկներ 20 մմ
- 2. Ցեմ./ավազե շաղախ 75 մմ
- 3. Ջրամեկուսիչ շերտ 5 մմ
- 4. Ե/բ ծածկի սալ 200 մմ

ՏՀ-1

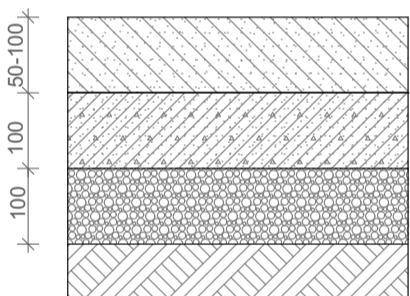


- 1. ամրանավորված հատակ /տոպինգ/ 50-100 մմ
- 2. բաժանարար թաղանթ
- 3. ամրանավորված բետոնե հատակ 100 մմ
- 4. Տոփանված խիճ 100 մմ
- 5. Տոփանված բնահող

ՏՀ-2

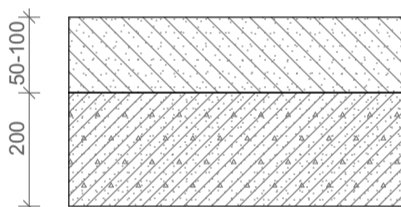

- 1. ամրանավորված հատակ /տոպինգ/ 50-100 մմ
- 2. բաժանարար թաղանթ
- 3. Ե/բ ծածկի սալ 200 մմ

<p>ՆԳԵ Ա. ԿՆՅԱԶՅԱՆ</p> <p>ՃԱՐՏ Գ. ՓԱՆՈՍՅԱՆ</p> <p>ՃԱՐՏ Վ. ՊԵՏԻԿՅԱՆ</p> <p>ՃԱՐՏ Գ. ՍԱՂՈՅԱՆ</p>	<p>ԳՑԱԳՐԻ ԱՆՎԱՆՈՒՄԸ</p> <p>ՀԱՏԱԿՆԵՐԻ ՄԱՍՆԱԳԻՐ</p>	<p>ՆԱԽԱԳԾԱՅԻՆ ՓՈՒԼ</p> <p>ԱՇԽԱՏԱՆՔԱՅԻՆ ՆԱԽԱԳԻԾ</p> <p>ԳՑԱԳՐԻ ՀԱՄԱՐԸ (ՄԱԿՆԻՇԸ)</p> <p>ՃՇ-1</p> <p>ՄԱՍՇՏԱԲ</p>	<p>ՆԱԽԱԳԾԻ ՃԱՐՏԱՐԱՊԵՏ</p>  <p>«34 ՓՐՈՋԵԹ» ՍՊԸ</p>	<p>ՀԱՍՑԵ</p> <p>ԴԱՎԹԱՇԵՆ ՎԱՐՉԱԿԱՆ ՇՐՋԱՆ, ԴԱՎԹԱՇԵՆ 4-ՐԴ ԹԱՂԱՄԱՍ, ՀՈՂԱՄԱՍ Հ. 46/12</p> <p>ԸՆԴՀԱՆՈՒՐ ԾԱՆՈԹՈՒՄՆԵՐԸ:</p> <p>ՄԱՍՆԱՇԵՆԸ №3</p>	<p>ՆԱԽԱԳԾԻ ԱՆՎԱՆՈՒՄ</p> <p>ԲՆԱԿԵԼԻ ՀԱՄԱԼԻՐԻ ԿԱՌՈՒՑՄԱՆ ԱՇԽԱՏԱՆՔԱՅԻՆ ՆԱԽԱԳԻԾ</p> <p>ՊԱՏԿԻՐԱՏՈՒ</p> <p>«ՏՐԱՍ ԲՈՆՍԹՐԱՔՆ»</p>
---	--	---	--	--	--

Տարրի մակնիշը	ԱԴ-6	Դ-5	ԴԴ-1	ԴԴ-2	
Քանակը ըստ հարկերի	-2 հարկ	0	2	0	2
	-1 հարկ	2	2	1	3
	0-ական հարկ	0	2	0	0
Ընդ. քանակը	2	6	1	5	
Բացվածքի չափերը b x h	1 500×2 100	1 500×2 100	6 000×2 700	4 400×2 700	
Մակերեսը ք.մ	6,0	18,0	15,9	58,0	97,9 մ²
Տեսքը ճակատից					
Հատակագիծ					

Տարրի մակնիշը	Դ-13	
Քանակը ըստ հարկերի	-2 հարկ	0
	-1 հարկ	0
	1-ին հարկ	1
Քանակը	1	
Բացվածքի չափերը b x h	1 200×1 800	
Պատուհանի բլոկի մակերեսը ք.մ	2,1	2,1 մ²
Տեսքը ճակատից		
Հատակագիծ		

ԿԳԵ Ա. ԿԵՅԱԶՅԱՆ ԳՏԱԳՐԻ ԱՆՎԱՆՈՒՄԸ 	ԴՈՒՆԵՐԻ ԵՎ ՊԱՏՈՒՀԱՆՆԵՐԻ ՄԱՍՆԱԳԻՐ	ՆԱԽԱԳԾԱՅԻՆ ՓՈՒԼ ԱՇԽԱՏԱՆՔԱՅԻՆ ՆԱԽԱԳԻԾ ԳՏԱԳՐԻ ՀԱՄԱՐԸ (ՄԱԿՆԻՇԸ) ՃՇ-2 ՄԱՍՇՏԱՐ	ՆԱԽԱԳԾԻ ՃԱՐՏԱՐԱՊԵՏ «34 ՓՐՈՋԵԹ» ՍՊԸ	ՀԱՍՑԵ ԴԱՎԹԱՇԵՆ ՎԱՐՉԱԿԱՆ ՇՐՋԱՆ, ԴԱՎԹԱՇԵՆ 4-ՐԴ ԹԱՂԱՄԱՍ, ՀՈՂԱՄԱՍ Հ. 46/12 ԸՆԴՀԱՆՈՒՐ ԾԱՆՈԹՈՒՅՈՒՆՆԵՐ: ՄԱՍՆԱՇԵՆԸ №3	ՆԱԽԱԳԾԻ ԱՆՎԱՆՈՒՄ ԲՆԱԿԵԼԻ ՀԱՄԱԼԻՐԻ ԿԱՌՈՒՑՄԱՆ ԱՇԽԱՏԱՆՔԱՅԻՆ ՆԱԽԱԳԻԾ ՊԱՏԿԻՐԱՏՈՒ «ՏՐԱՍ ՔՈՆՍՏՐԱԿՏ»
---	---	--	--	---	--

«ՏՐԱՍ ՔՈՆՍՏՐԱԿՏ»

ՆԱԽԱԳԾԻ ԱՆՎԱՆՈՒՄ

ԲՆԱԿԵԼԻ ՀԱՄԱԼԻՐԻ
ԿԱՌՈՒՑՄԱՆ
ԱՇԽԱՏԱՆՔԱՅԻՆ ՆԱԽԱԳԻԾ

ՀԱՍՑԵ

ԴԱԿԹԱԾԵՆ ԿԱՌՉԱԿԱՆ
ՇՐՋԱՆ, ԴԱԿԹԱԾԵՆ 4-ՐԴ
ԹԱՂԱՄԱՍ, ՀՈՂԱՄԱՍ Հ. 46/12

ՆԱԽԱԳԾԻ ԵՄԲԵՍԱՐԱՊԵՏ



«34 ՓՐՈՋԵԿՏ» ՍՊԸ

ԸՆԴՀԱՆՈՒՐ ԾԱՆՈԹՈՒԹՅՈՒՆՆԵՐ:

ՄԱՍՆԱԾԵՆՔ №3

ԳԾԱԳԻ ԱՆՎԱՆՈՒՄ

-2 ՆԿՈՒՂԱՅԻՆ ՀԱՐԿԻ
ՄԱԿԻՇԱԿՈՐՄԱՆ
ՀԱՏԱԿԱԳԻԾ

ՆԱԽԱԳԾԱՅԻՆ ՓՈՒԼ

ԱՇԽԱՏԱՆՔԱՅԻՆ ՆԱԽԱԳԻԾ

ԳԾԱԳԻ ՀԱՄԱՐԸ

ՃՇ-3

ՄԱՍՇՏԱՐ

1:150

ՆԳՑ Ա. ԿՆՅԱԶՅԱՆ

ԵՄԲԵՍԱՐ Գ. ՓԱՆՈՍՅԱՆ

ԵՄԲԵՍԱՐ Կ. ՊԵՏԻԿՅԱՆ

ԵՄԲԵՍԱՐ Հ. ՍԱՊՈՅԱՆ



ՄԵՆՔԵՐԻ ԱՆՎԱՆԱՑԱՆԿ

ՄԵՆՔ N	ՄԵՆՔԻ ԱՆՎԱՆՈՒՄ	ՄԱԿԵՐԵՍԸ Զ.Մ	ՀԱՏԱԿԻ ՏԻՊԸ							
1	Երթուղիներ	315,7 (1); 313,5 (1)	ՏՀ-1							
2	Աստիճանավանդակ	12,5 (1)	ԿՍ-1							
3	Աստիճանահարթակ	11,4 (1)	ԿՍ-1							
4	Աստիճանավանդակի նախամուտք	7,0 (1)	ԿՍ-1							
5	Դահլեռային մակերես	22,4 (2)	ՏՀ-1							
№ 15, № 23, № 31, № 39, № 47, № 55, № 63,	№ 16, № 24, № 32, № 40, № 48, № 56, № 64,	№ 17, № 25, № 33, № 41, № 49, № 57, № 65,	№ 18, № 26, № 34, № 42, № 50, № 58, № 66,	№ 19, № 27, № 35, № 43, № 51, № 59, № 60,	№ 20, № 28, № 36, № 44, № 52, № 60, № 61,	№ 21, № 29, № 37, № 45, № 53, № 61, № 62,	№ 22, № 30, № 38, № 46, № 54, № 62,	Ավտոկայանատեղ	30,3 (1); 18,2 (12); 30,4 (1); 21,8 (2); 16,1 (12); 19,3 (1); 18,4 (1); 17,9 (5); 15,8 (12); 18,0 (2); 19,0 (1); 21,5 (1); 20,4 (1)	ՏՀ-1
		1 634,5 մ²								

«ՏՐԱՍ ՔՈՆՍՏՐԱԿՏ»

ՆԱԽԱԳԾԻ ԱՆՎԱՆՈՒՄ

ԲՆԱԿԵԼԻ ՀԱՄԱԼԻՐԻ
ԿԱՌՈՒՑՄԱՆ
ԱՇԽԱՏԱՆՔԱՅԻՆ ՆԱԽԱԳԻԾ

ՀԱՍՑԵ

ԴԱԿԹԱԾԵԼ ԿԱՌՉԱԿԱՆ
ՇՐՋԱՆ, ԴԱԿԹԱԾԵԼ 4-ՐԴ
ԹԱՂԱՄԱՍ, ՀՈՂԱՄԱՍ Հ. 46/12

ՆԱԽԱԳԾԻ ԵՄԲԵՍՏՈՒՄ



«34 ՓՐՈՋԵԿՏ» ՍՊԸ

ԸՆԴՀԱՆՈՒՐ ԾԱՆՈԹՈՒԹՅՈՒՆՆԵՐ:

ՄԱՍՆԱԾԵԼՔ №3

ԳԾԱԳԻ ԱՆՎԱՆՈՒՄ

-2 ՆԿՈՒՂԱՅԻՆ ՀԱՐԿԻ
ՄԱԿԼԻՇԱԿՈՐՄԱՆ
ՀԱՏԱԿԱԳԻԾ

ՆԱԽԱԳԾԱՅԻՆ ՓՈՒԼ

ԱՇԽԱՏԱՆՔԱՅԻՆ ՆԱԽԱԳԻԾ

ԳԾԱԳԻ ՀԱՄԱՐԸ

ԾՇ-4

ՄԱՍՇՏԱՐ


1:150

ՆԳՑ Ա. ԿՆՅԱԶՅԱՆ

ԵՄԲԵՍՏ Գ. ՓԱՆՈՍՅԱՆ

ԵՄԲԵՍՏ Կ. ՊԵՏԻԿՅԱՆ

ԵՄԲԵՍՏ Հ. ՍԱՂՈՅԱՆ

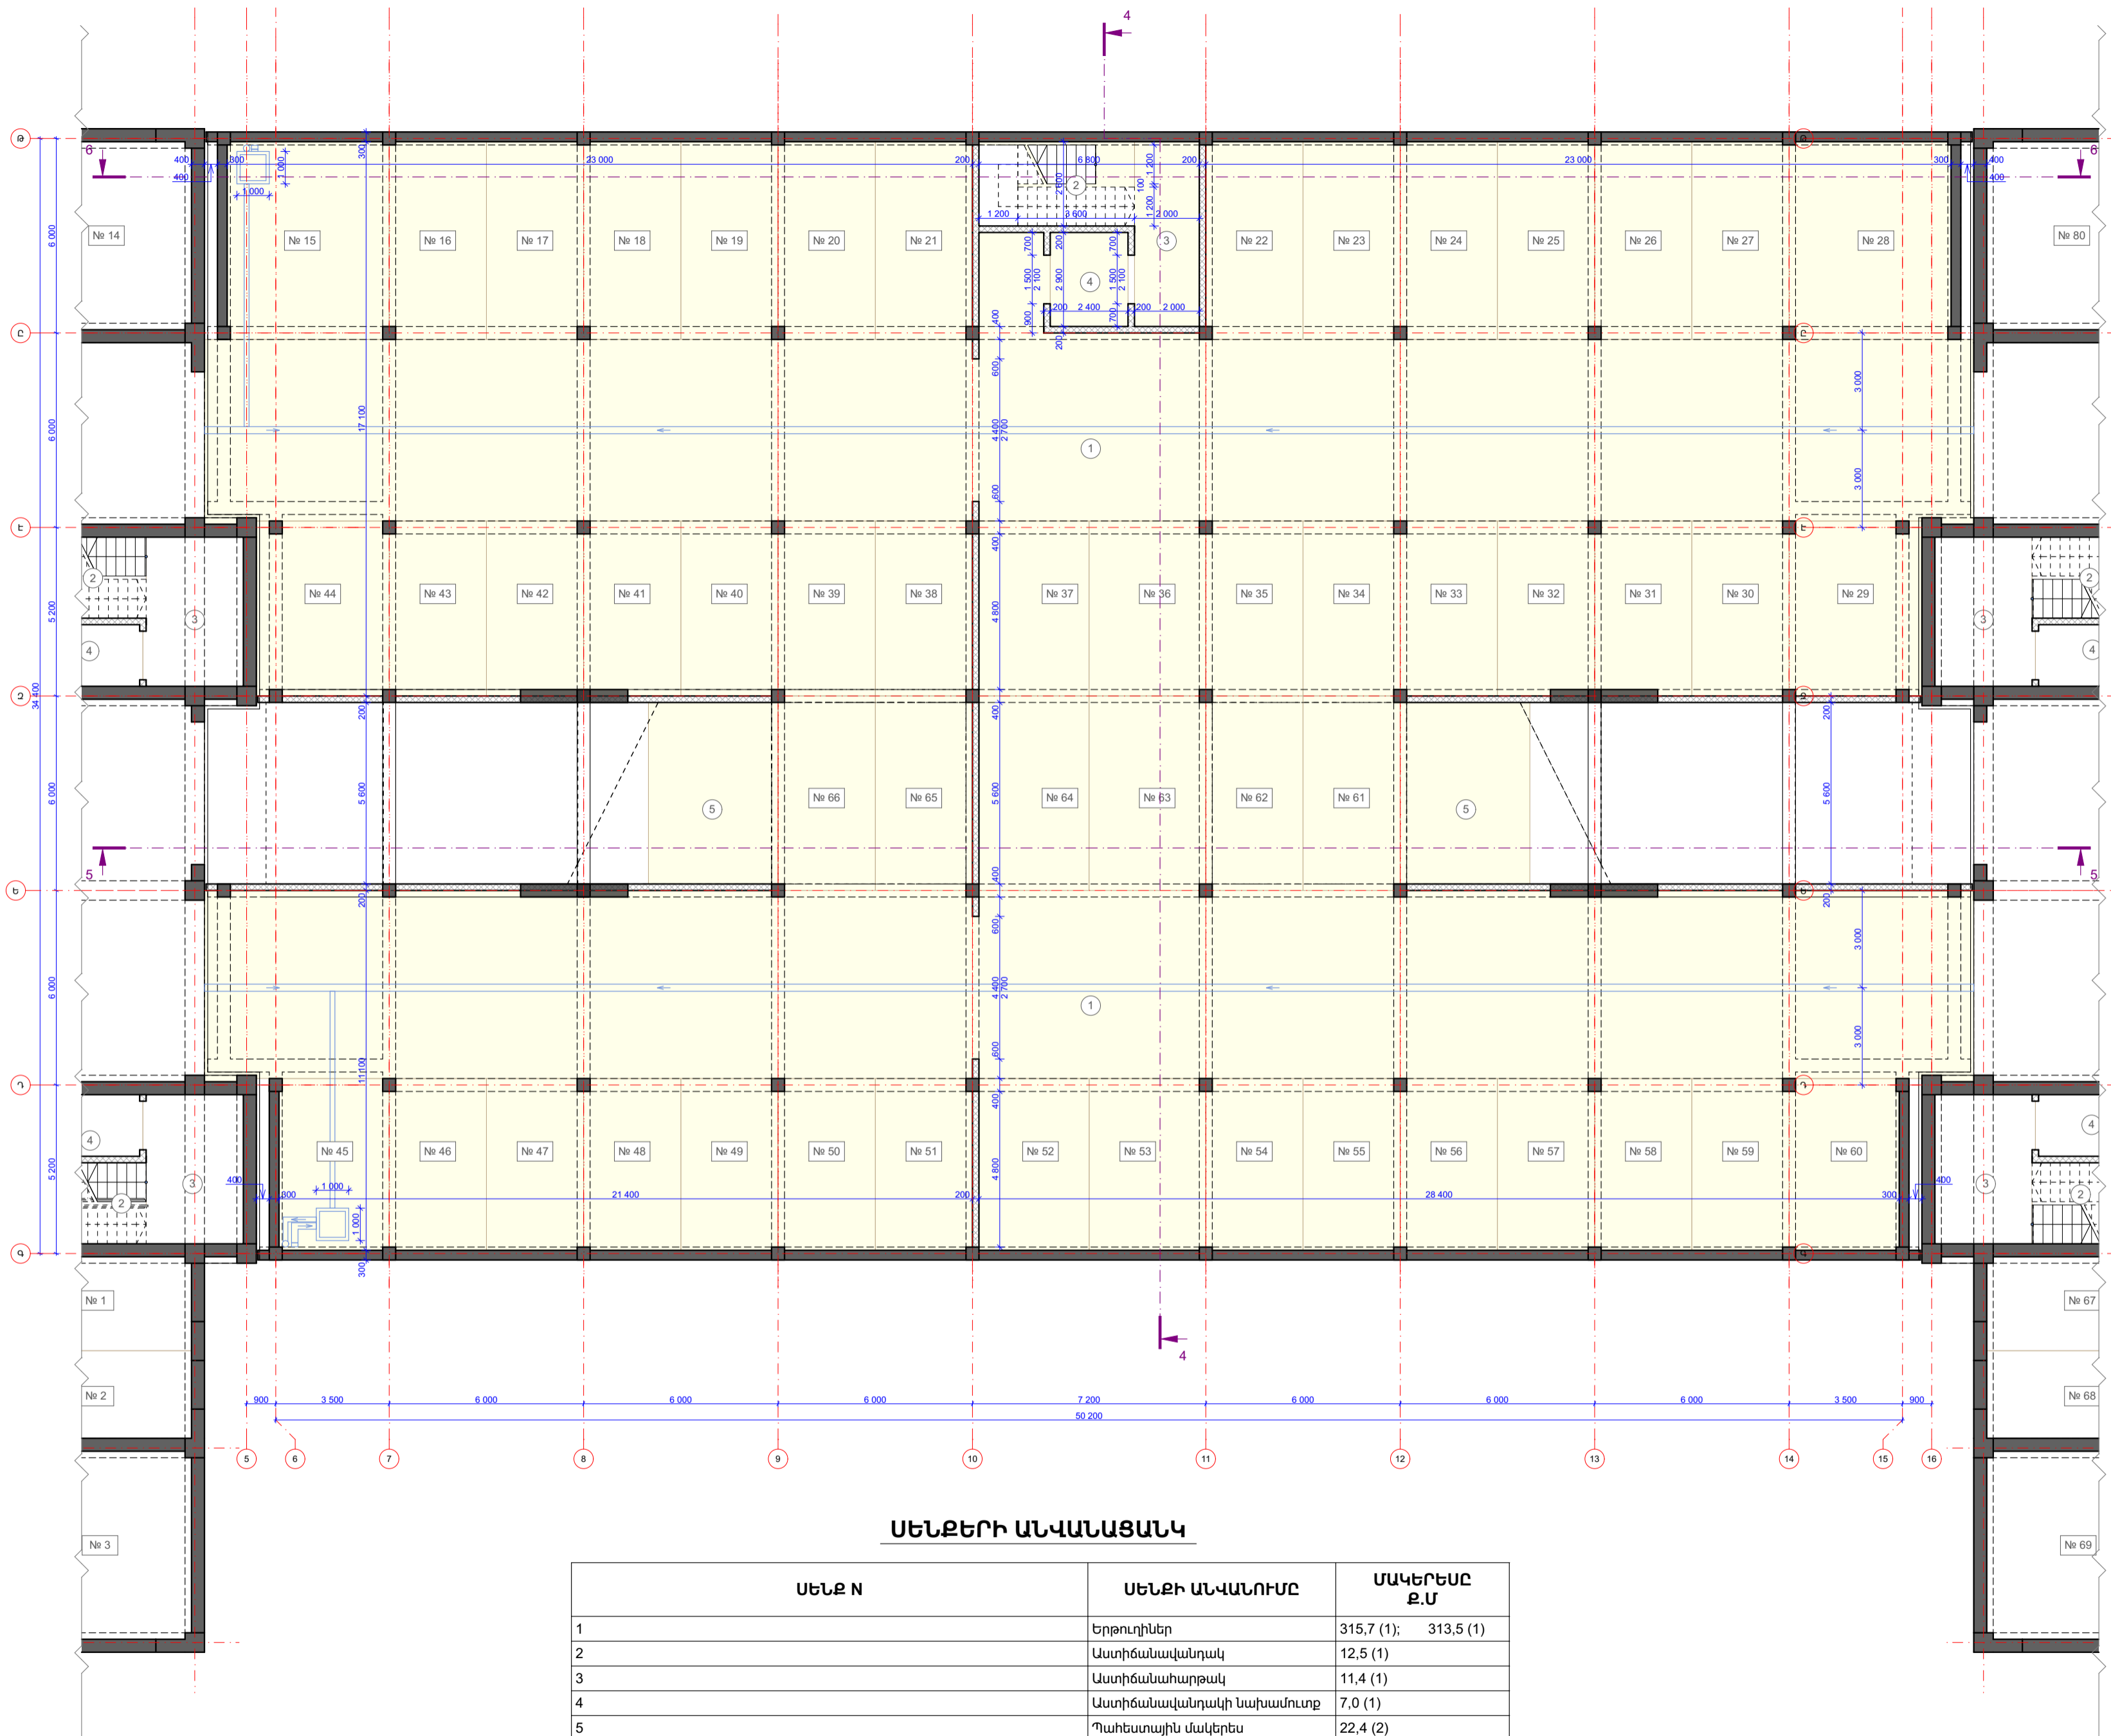

ՄԵՆԵՐԻ ԱՆՎԱՆԱՏԱԿ

ՄԵՆԵՐ N	ՄԵՆԵՐԻ ԱՆՎԱՆՈՒՄ	ՄԱԿԵՐԵԱԸ Զ.Մ
1	Երթուղիներ	315,7 (1); 313,5 (1)
2	Աստիճանավանդակ	12,5 (1)
3	Աստիճանահարթակ	11,4 (1)
4	Աստիճանավանդակի նախամուտք	7,0 (1)
5	Դահեստային մակերես	22,4 (2)
№ 15, № 23, № 31, № 39, № 47, № 55, № 63,	№ 16, № 24, № 32, № 40, № 48, № 56, № 64,	30,3 (1); 30,4 (1); 16,1 (12); 18,4 (1); 15,8 (12); 19,0 (1); 20,4 (1)
№ 17, № 25, № 33, № 41, № 49, № 57, № 65,	№ 18, № 26, № 34, № 42, № 50, № 58, № 66,	18,2 (12); 21,8 (2); 19,3 (1); 17,9 (5); 18,0 (2); 21,5 (1);
№ 19, № 27, № 35, № 43, № 51, № 59, № 67,	№ 20, № 28, № 36, № 44, № 52, № 60, № 61, № 62,	
№ 21, № 29, № 37, № 45, № 53, № 61, № 62,	Ավտոկայանատեղ	
		1 634,5 մ²

«ՏՐԱՍ ՔՈՆՍՏՐԱԿՏ»

ՆԱԽԱԳԾԻ ԱՆՎԱՆՈՒՄ

ԲՆԱԿԵԼԻ ՀԱՄԱԼԻՐԻ ԿԱՌՈՒՑՄԱՆ ԱՇԽԱՏԱՆՔԱՅԻՆ ՆԱԽԱԳԾ

ՀԱՍՑԵ

ԴԱՎԹԱԾԵՆ ԿԱՌՉԱԿԱՆ ՇՐՋԱՆ, ԴԱՎԹԱԾԵՆ 4-ՐԴ ԹԱՂԱՄԱՍ, ԶՈՂԱՄԱՍ Յ. 46/12

ՆԱԽԱԳԾԻ ԵՐԱՏԱՐԱՊԵՏ



«34 ՓՐՈՋԵԿՏ» ՍՊԸ

ԸՆԴՀԱՆՈՒՐ ԾԱՆՈԹՈՒԹՅՈՒՆՆԵՐ:

ՄԱՍՆԱԾԵՆՔ №3

ԳԾԱԳՐԻ ԱՆՎԱՆՈՒՄ

-1 ՆԿՈՒՂԱՅԻՆ ՀԱՐԿԻ ՄԱԿԵԼՆԻՇԱԿՈՐՄԱՆ ՀԱՏԱԿԱԳԻԾ

ՆԱԽԱԳԾԱՅԻՆ ՓՈՒԼ ԱՇԽԱՏԱՆՔԱՅԻՆ ՆԱԽԱԳԻԾ

ԳԾԱԳՐԻ ՀԱՄԱՐԸ

ԾՇ-5

ՄԱՍՇՏԱՐ


1:150

ՆԳՅ Ա. ԿՆՅԱԶՅԱՆ

ԵՐԱՏ. Գ. ՓԱՆՈՍՅԱՆ

ԵՐԱՏ. Վ. ՊԵՏԻԿՅԱՆ

ԵՐԱՏ. Հ. ՍԱՂՈՅԱՆ

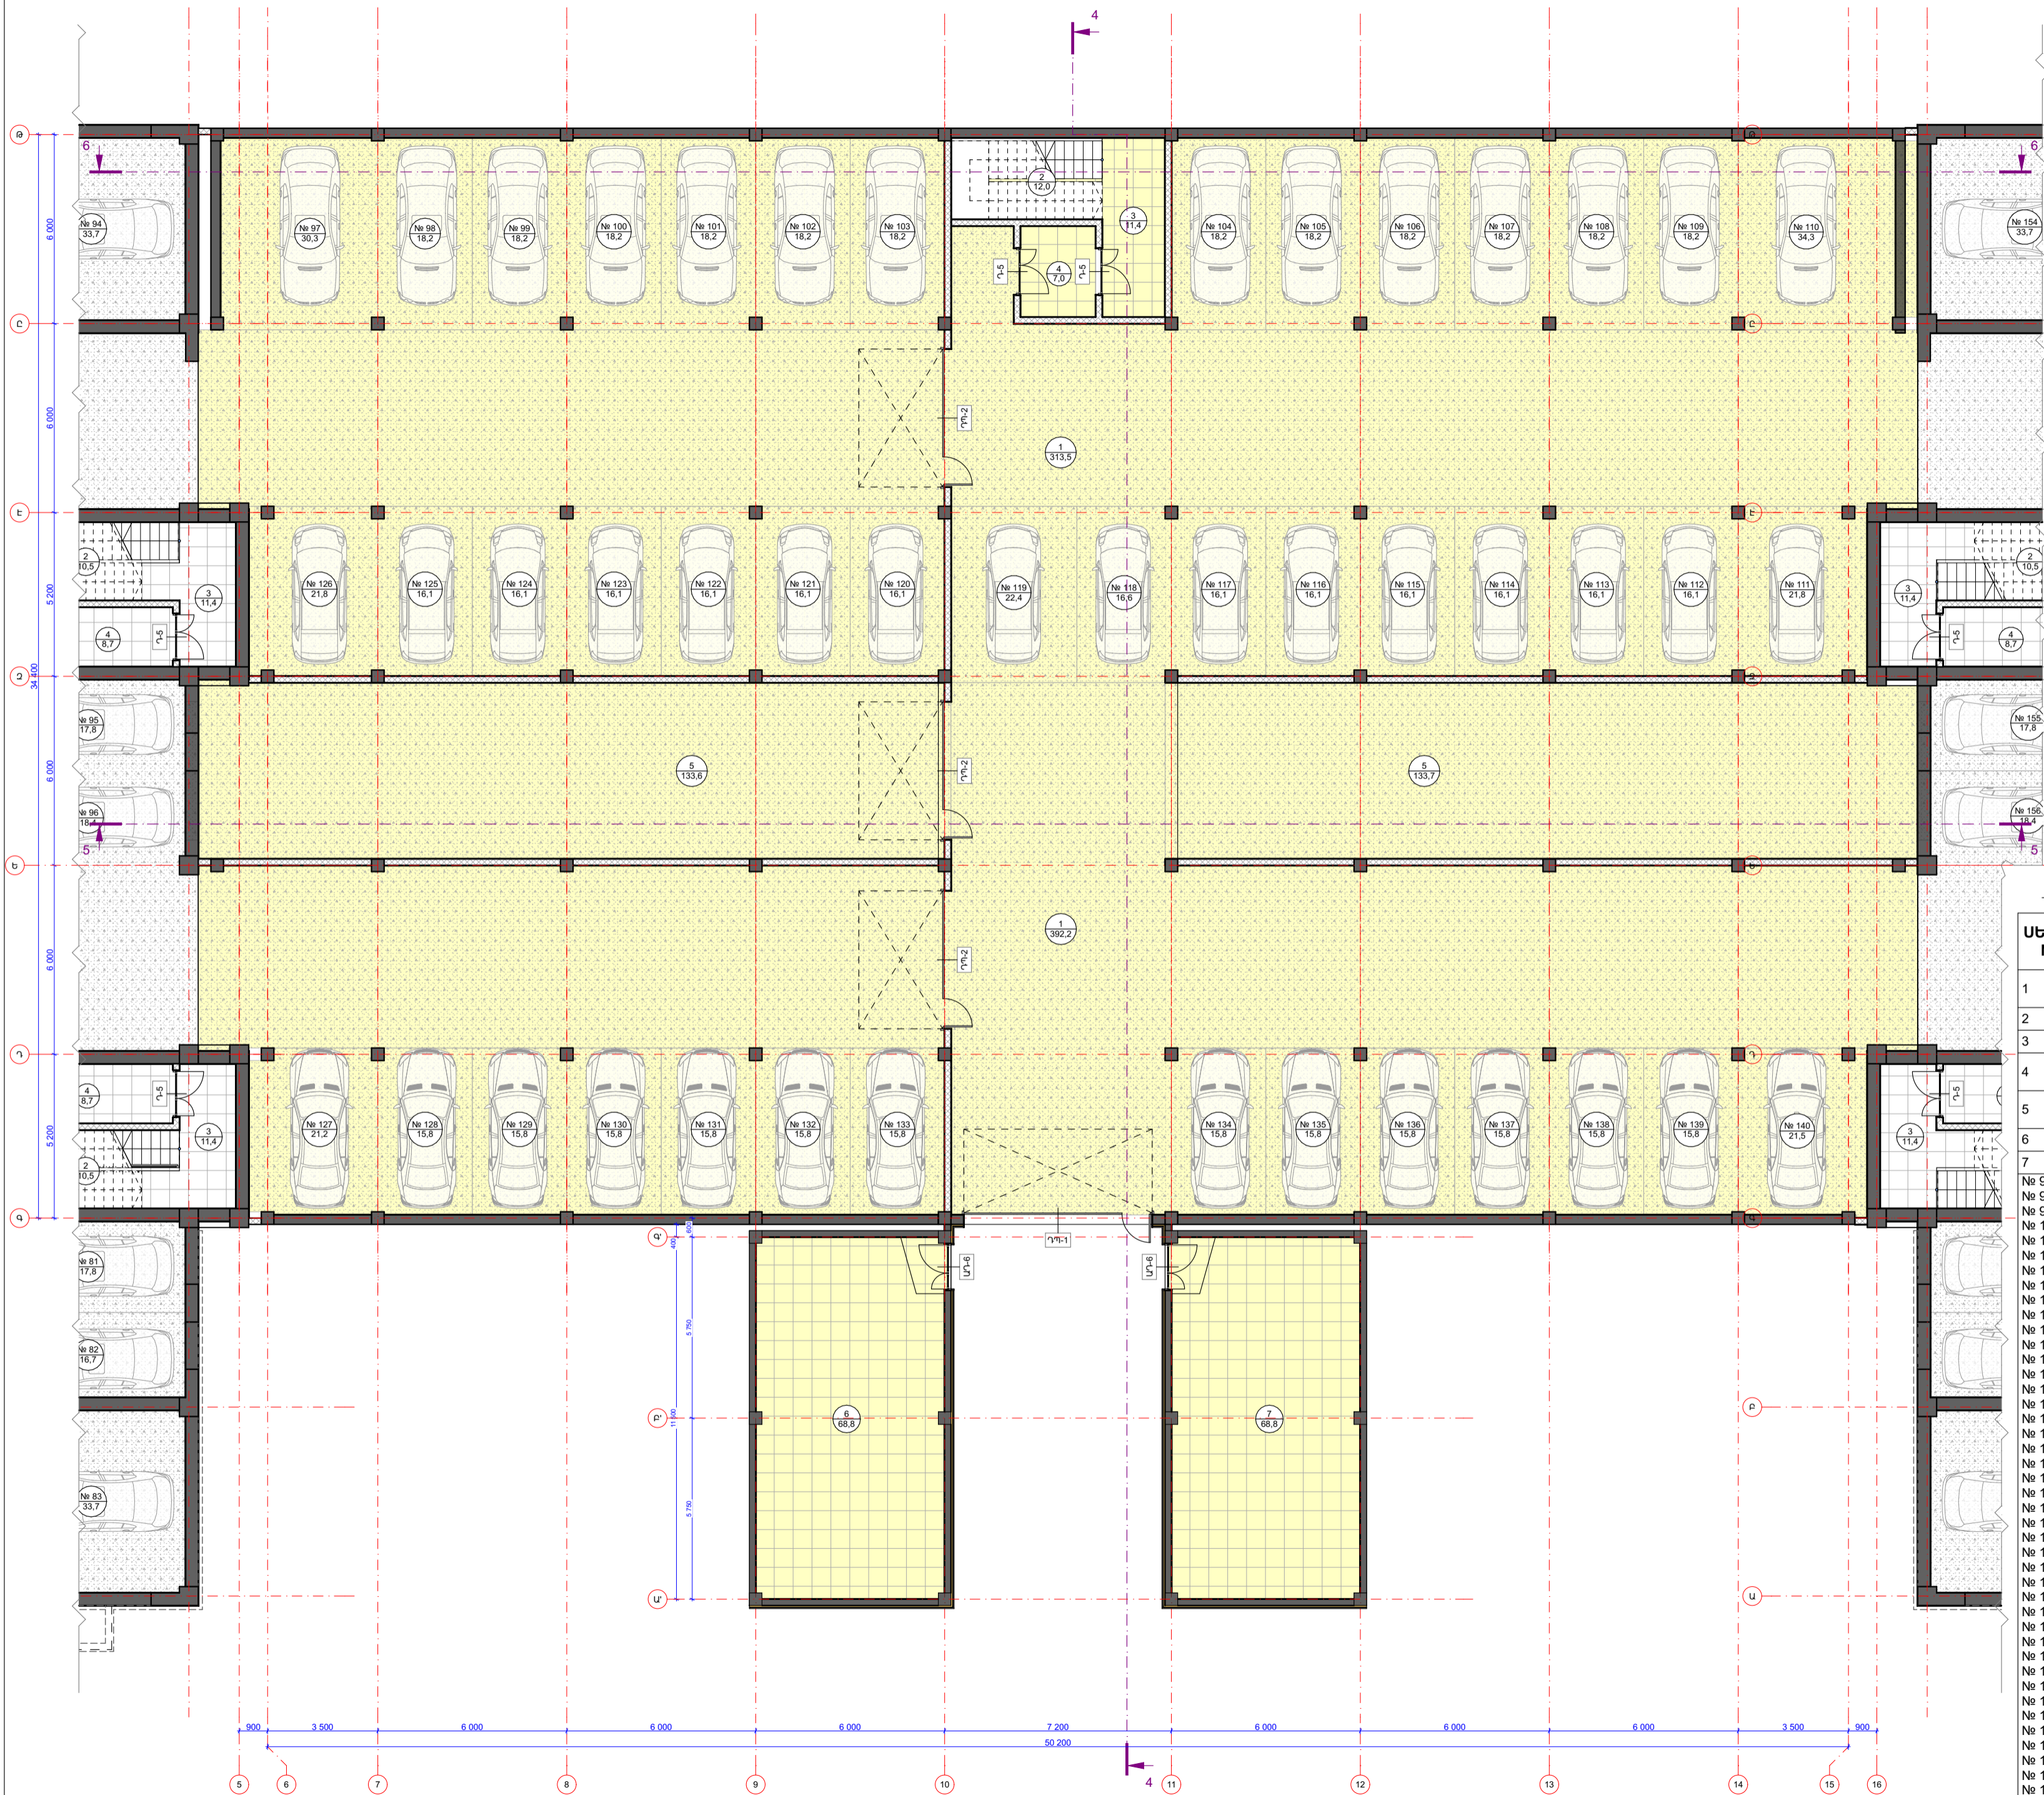

ՍԵՆՔԵՐԻ ԱՆՎԱՆԱՑԱԿ

ՍԵՆՔ N	ՍԵՆՔԻ ԱՆՎԱՆՈՒՄ	ՄԱԿԵՐԵՍԸ Ը.Մ	ՀԱՏԱԿԻ ՏԻՊԸ
1	Երթուղիներ	313,5 (1); 392,2 (1)	ՏՀ-2
2	Աստիճանավանդակ	12,0 (1)	ԿԱ-3
3	Աստիճանահարթակ	11,4 (1)	ԿԱ-3
4	Աստիճանավանդակի նախամուտք	7,0 (1)	ԿԱ-3
5	Պահեստային մակերես	133,6 (1); 133,7 (1)	ՏՀ-2
6	Պոմպակայան	68,8 (1)	ՔԱ-1
7	Էլեկտրակայան	68,8 (1)	ՔԱ-1
№ 97, № 98, № 99, № 100, № 101, № 102, № 103, № 104, № 105, № 106, № 107, № 108, № 109, № 110, № 111, № 112, № 113, № 114, № 115, № 116, № 117, № 118, № 119, № 120, № 121, № 122, № 123, № 124, № 125, № 126, № 127, № 128, № 129, № 130, № 131, № 132, № 133, № 134, № 135, № 136, № 137, № 138, № 139, № 140		30,3 (1); 18,2 (12); 34,3 (1); 21,8 (2); 16,1 (12); 16,6 (1); 22,4 (1); 21,2 (1); 15,8 (12); 21,5 (1)	ՏՀ-2
Ավտոկայանատեղ			
		1932,1 մ²	

«ՏՐԱՍ ՔՈՆՍՏՐԱԿՏ»

ՆԱԽԱԳԾԻ ԱՆՎԱՆՈՒՄ

ԲՆԱԿԵԼԻ ՀԱՄԱԼԻՐԻ
ԿԱՌՈՒՑՄԱՆ
ԱՇԽԱՏԱՆՔԱՅԻՆ ՆԱԽԱԳԾ

ՀԱՍՑԵ

ԴԱԿԹԱԾԵՆ ԿԱՌՉԱԿԱՆ
ՇՐՋԱՆ, ԴԱԿԹԱԾԵՆ 4-ՐԴ
ԹԱՂԱՄԱՍ, ՀՈՂԱՄԱՍ Հ. 46/12

ՆԱԽԱԳԾԻ ՃԱՐՏԱՐԱՊԵՏ



«34 ՓՐՈՋԵԿՏ» ՍՊԸ

ԸՆԴՀԱՆՈՒՐ ԾԱՆՈԹՈՒԹՅՈՒՆՆԵՐ:

ՄԱՍՆԱԾԵՆՔ №3

ԳԾԱԳՐԻ ԱՆՎԱՆՈՒՄ

-1 ՆԿՈՒՂԱՅԻՆ ՀԱՐԿԻ
ՄԱԿԵԼՆԵՎՈՐՄԱՆ
ՀԱՏԱԿԱԳԻԾ

ՆԱԽԱԳԾԱՅԻՆ ՓՈՒԼ

ԱՇԽԱՏԱՆՔԱՅԻՆ ՆԱԽԱԳԻԾ

ԳԾԱԳՐԻ ՀԱՄԱՐԸ

ԾՇ-6

ՄԱՍՇՏԱՐ


1:150

ՆԳԵ Ա. ԿՆՅԱԶՅԱՆ

ՃԱՐՏ Գ. ՓԱՆՈՍՅԱՆ

ՃԱՐՏ Կ. ՊԵՏԻԿՅԱՆ


ՃԱՐՏ Հ. ՍԱՊՈՅԱՆ

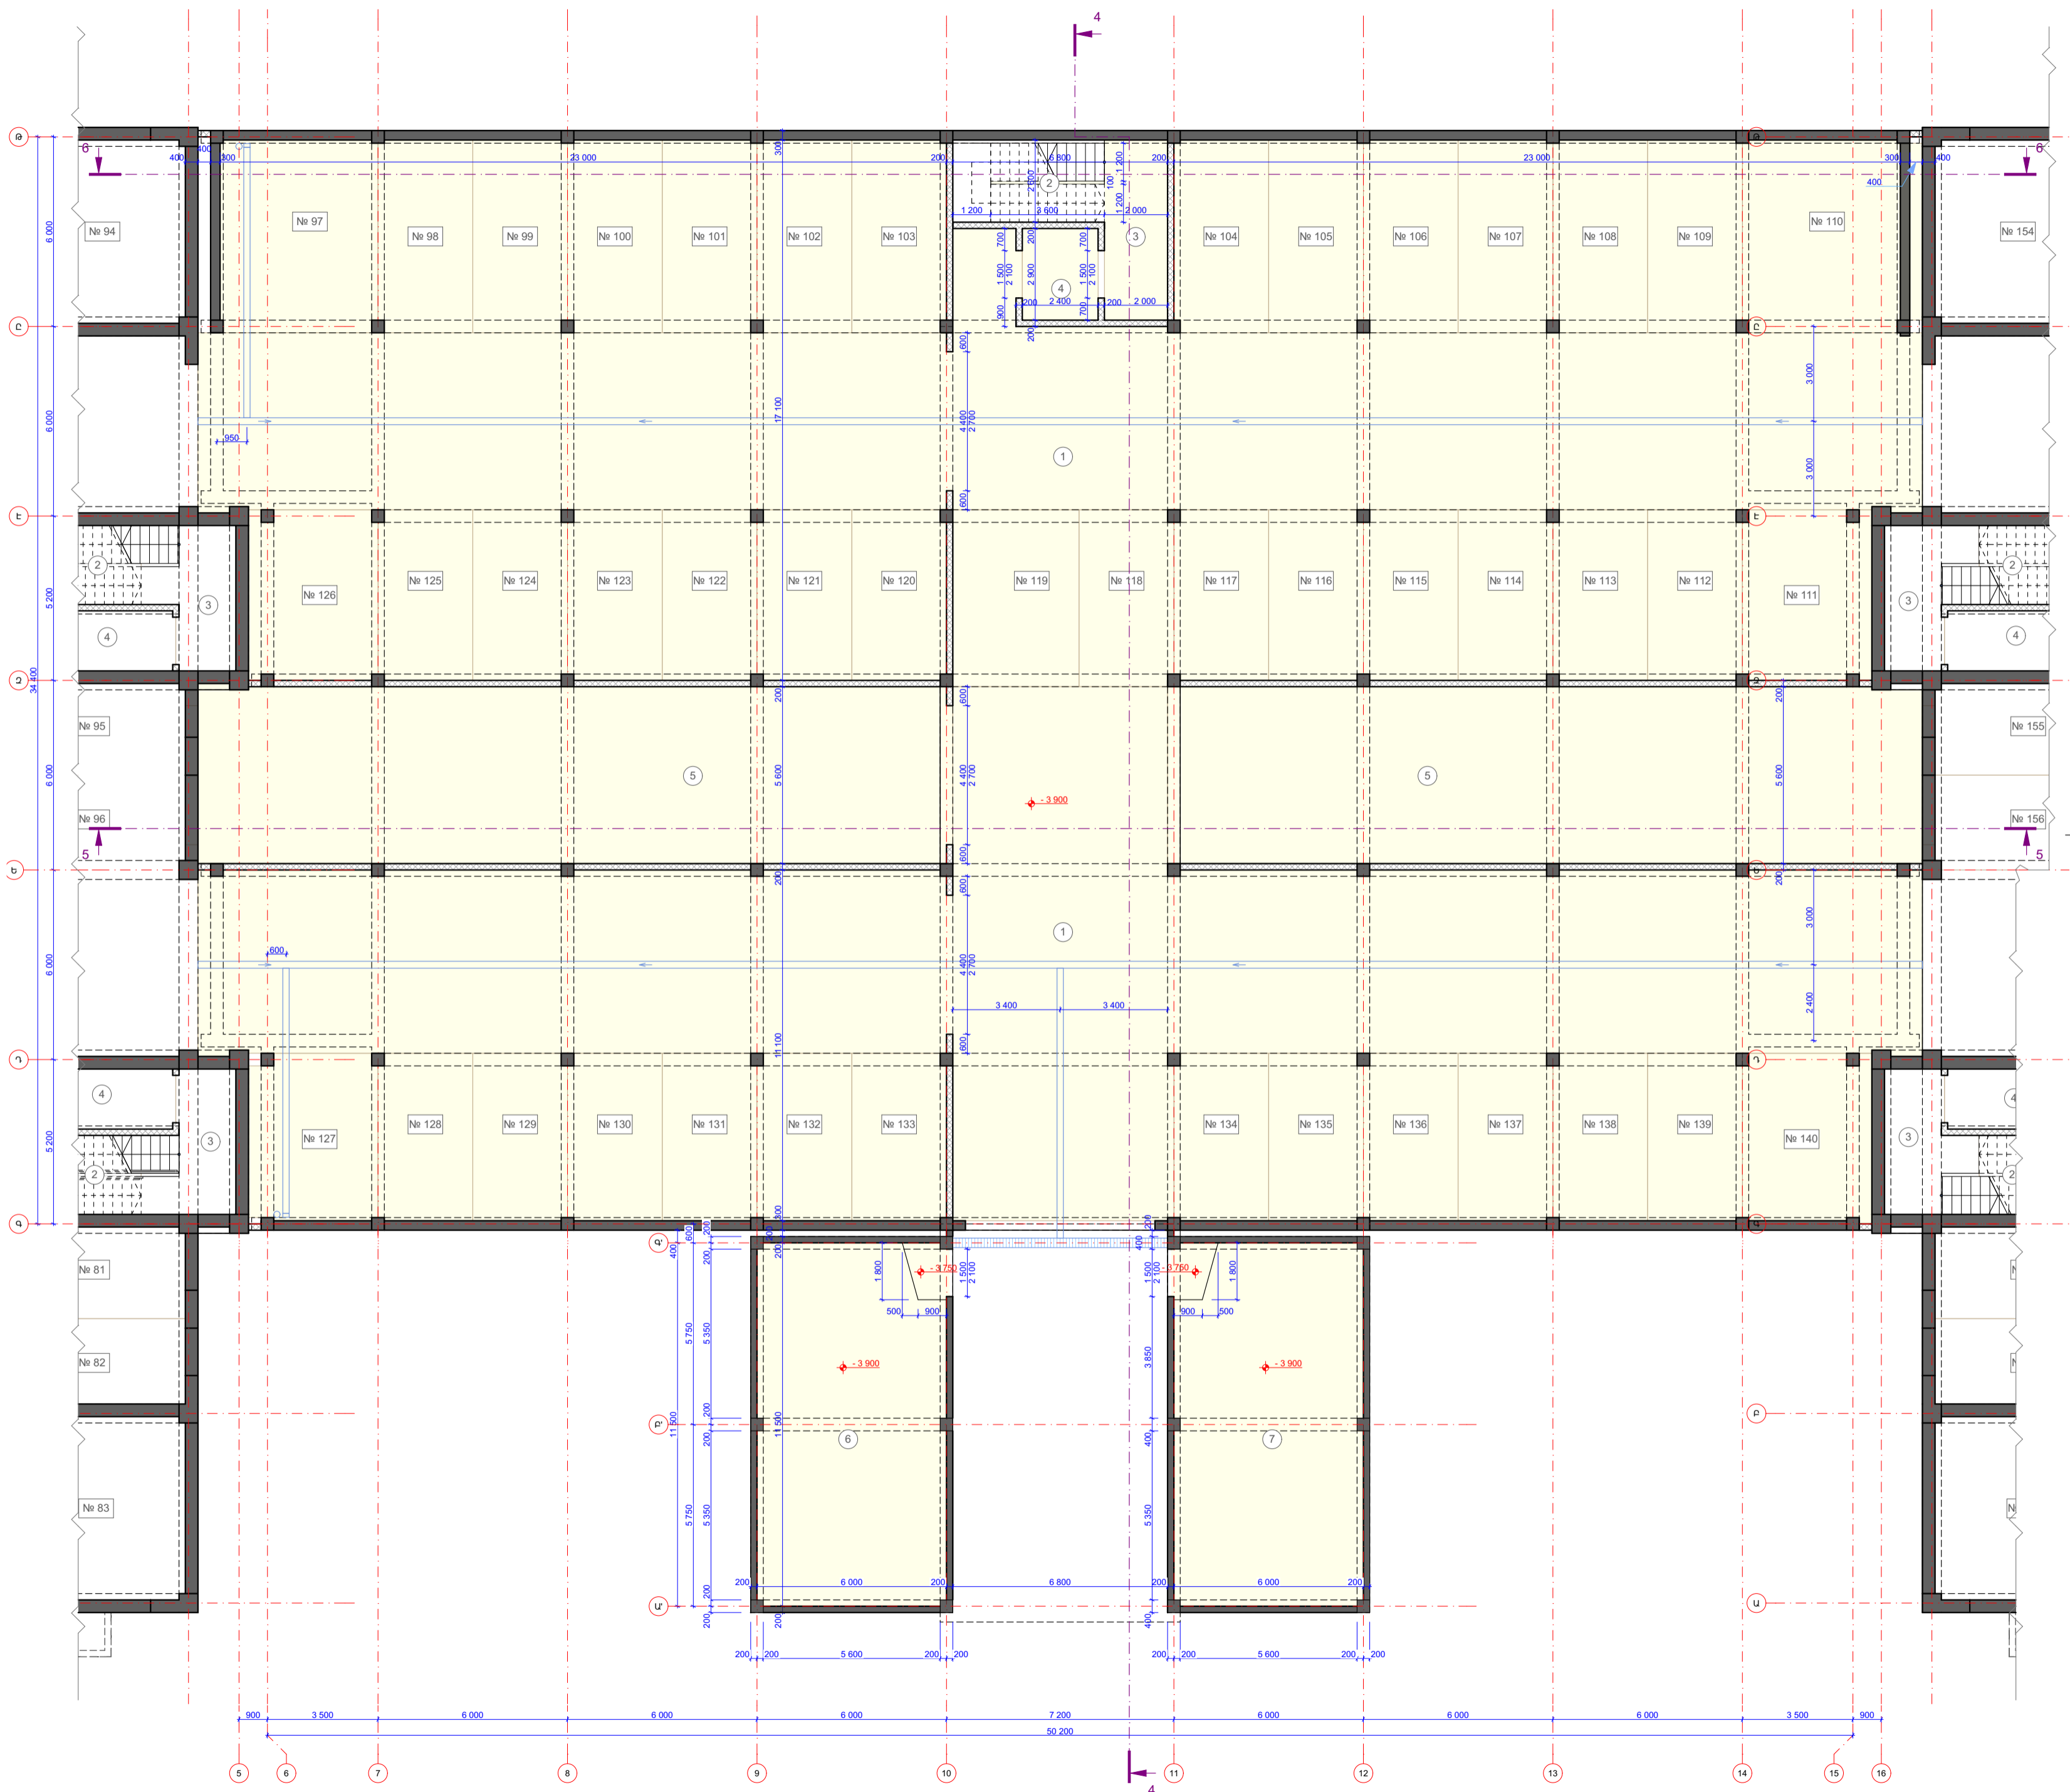


ՄԵՆԵՐԻ ԱՆՎԱՆԱՑՄԱՆԿ

ՄԵՆԵՐ N	ՄԵՆԵՐԻ ԱՆՎԱՆՈՒՄԸ	ՄԱԿԵՐԵՍԸ Զ.Մ
1	Երթուղիներ	313,5 (1); 392,2 (1)
2	Աստիճանավանդակ	12,0 (1)
3	Աստիճանահարթակ	11,4 (1)
4	Աստիճանավանդակի նախամուտք	7,0 (1)
5	Պահեստային մակերես	133,6 (1); 133,7 (1)
6	Պոմպակայան	68,8 (1)
7	Էլեկտրակայան	68,8 (1)
№ 97, № 98, № 99, № 100, № 101, № 102, № 103, № 104, № 105, № 106, № 107, № 108, № 109, № 110, № 111, № 112, № 113, № 114, № 115, № 116, № 117, № 118, № 119, № 120, № 121, № 122, № 123, № 124, № 125, № 126, № 127, № 128, № 129, № 130, № 131, № 132, № 133, № 134, № 135, № 136, № 137, № 138, № 139, № 140		30,3 (1); 18,2 (12); 34,3 (1); 21,8 (2); 16,1 (12); 16,6 (1); 22,4 (1); 21,2 (1); 15,8 (12); 21,5 (1)
Ավտոկայանատեղ		
		1 932,1 մ²

ՄԱԿՆԻՇԱԿՈՐՄԱՆ ՀԱՏԱԿԱԳԻԾ
Մ. 1:100

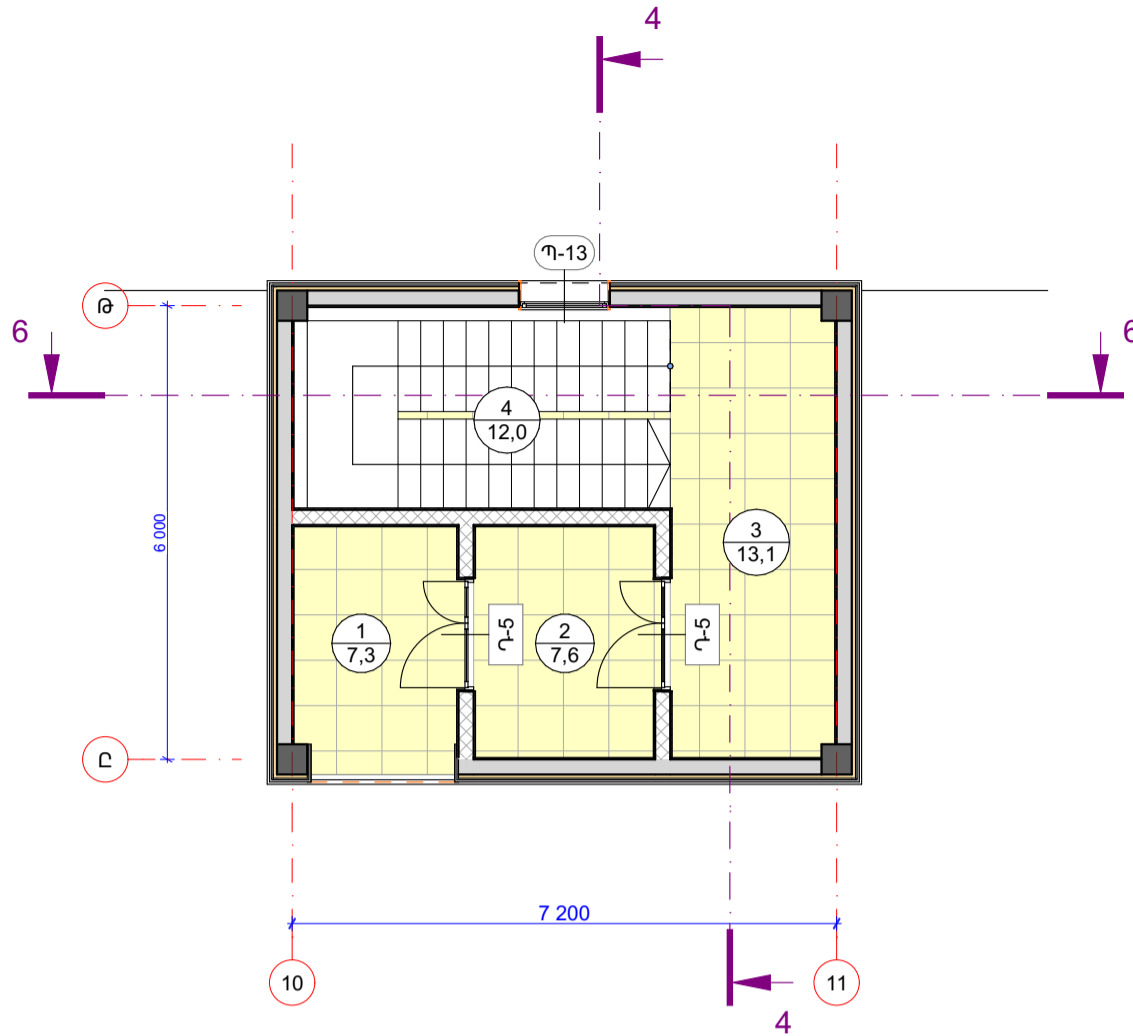

ՉԱՓԱԴՐՄԱՆ ՀԱՏԱԿԱԳԻԾ
Մ. 1:100

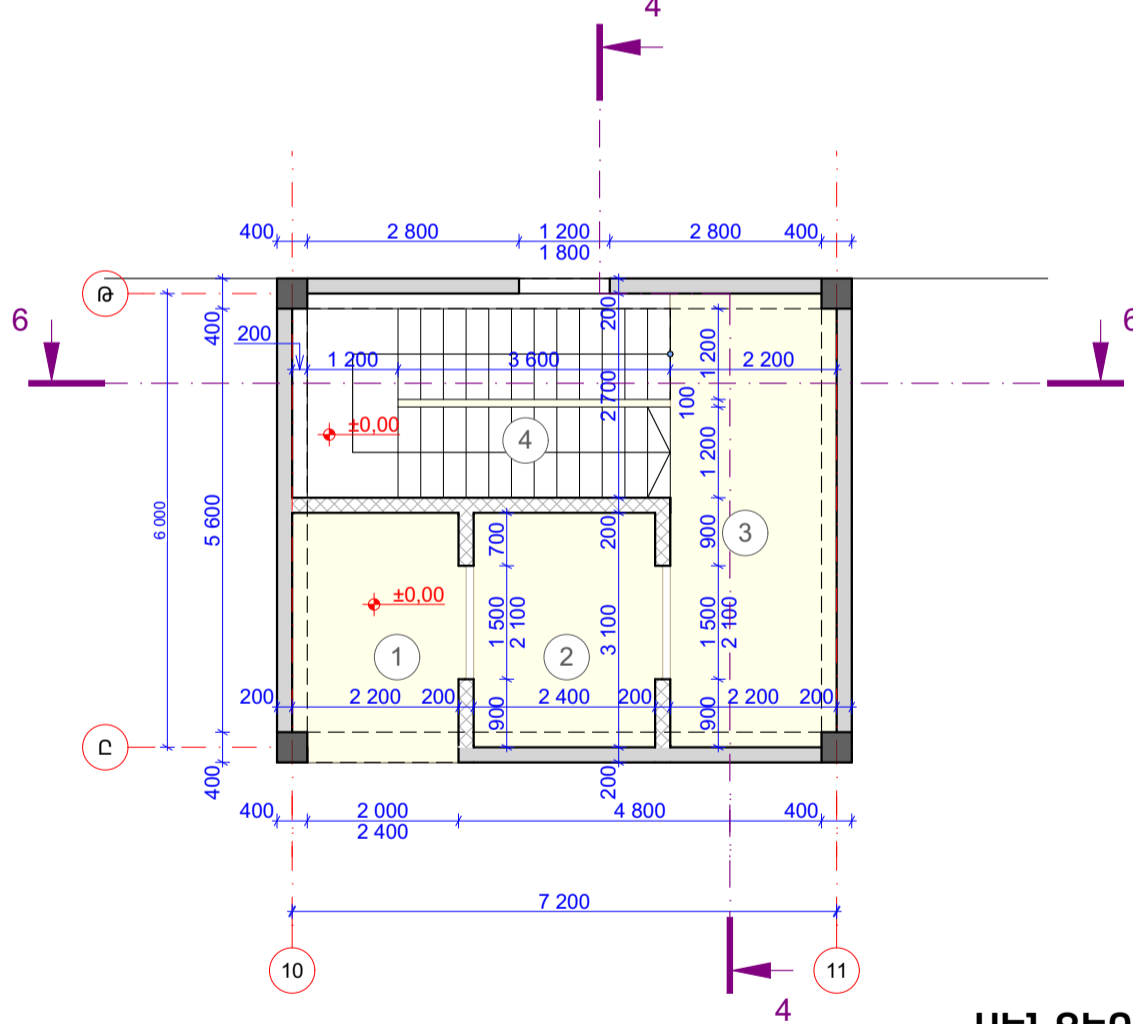


ՍԵՆՔԵՐԻ ԱՆՎԱՆԱՑԱՆԿ


ՍԵՆՔ N	ՍԵՆՔԻ ԱՆՎԱՆՈՒՄԸ	ՄԱԿԵՐԵՍԸ Զ.Մ	ՀԱՏԱԿԻ ՏԻՊԸ
1	Ելքի հարթակ	7,3	ՔՍ-2
2	Ատիճանավանդակի նախամուտք	7,6	ԿՍ-3
3	Ատիճանահարթակ	13,1	ԿՍ-3
4	Ատիճանավանդակ	12,0	ԿՍ-3
		40,0 m²	

<p>ՆԳԵ Ա. ԿՆՅԱԶՅԱՆ</p> <p>ՃԱՐՏ Գ. ՓԱՆՈՍՅԱՆ</p> <p>ՃԱՐՏ Վ. ՊԵՏԻԿՅԱՆ</p> <p>ՃԱՐՏ Հ. ՍԱՂՈՅԱՆ</p>	<p>ԳԾԱԳՐԻ ԱՆՎԱՆՈՒՄԸ</p> <p>ԷՎԱԿՈՒԱՑԻՈՆ ԵԼՔԻ ՀԱՏԱԿԱԳԾԵՐ ± 0,00 ՆԻՇՈՒՄ</p>	<p>ՆԱԽԱԳԾԱՅԻՆ ՓՈՒԼ</p> <p>ԱՇԽԱՏԱՆՔԱՅԻՆ ՆԱԽԱԳԻԾ</p> <p>ԳԾԱԳՐԻ ՀԱՄԱՐԸ (ՄԱԿՆԻՇԸ)</p> <p>ՃՇ-7</p> <p>ՄԱՍՇՏԱՐ</p> <p>1:100</p>	<p>ՆԱԽԱԳԾԻ ՃԱՐՏԱՐԱՊԵՏ</p> <p></p> <p>«34 ՓՐՈՋԵԹ» ՍՊԸ</p>	<p>ՀԱՍՑԵ</p> <p>ԴԱՎԹԱՇԵՆ ՎԱՐՉԱԿԱՆ ՇՐՋԱՆ, ԴԱՎԹԱՇԵՆ 4-ՐԴ ԹԱՂԱՄԱՍ, ՀՈՂԱՄԱՍ Հ. 46/12</p> <p>ԸՆԴՀԱՆՈՒՐ ԾԱՆՈԹՈՒՐՈՒՆՆԵՐ:</p> <p>ՄԱՍՆԱՇԵՆԸ №3</p>	<p>ՆԱԽԱԳԾԻ ԱՆՎԱՆՈՒՄ</p> <p>ԲՆԱԿԵԼԻ ՀԱՄԱԼԻՐԻ ԿԱՌՈՒՑՄԱՆ ԱՇԽԱՏԱՆՔԱՅԻՆ ՆԱԽԱԳԻԾ</p> <p>ՊԱՏԿԻՐԱՏՈՒ</p> <p>«ՏՐԱՍ ՔՈՆՍՏՐԱԿՏ»</p>
---	---	---	--	--	--


Ճակատ 10-11

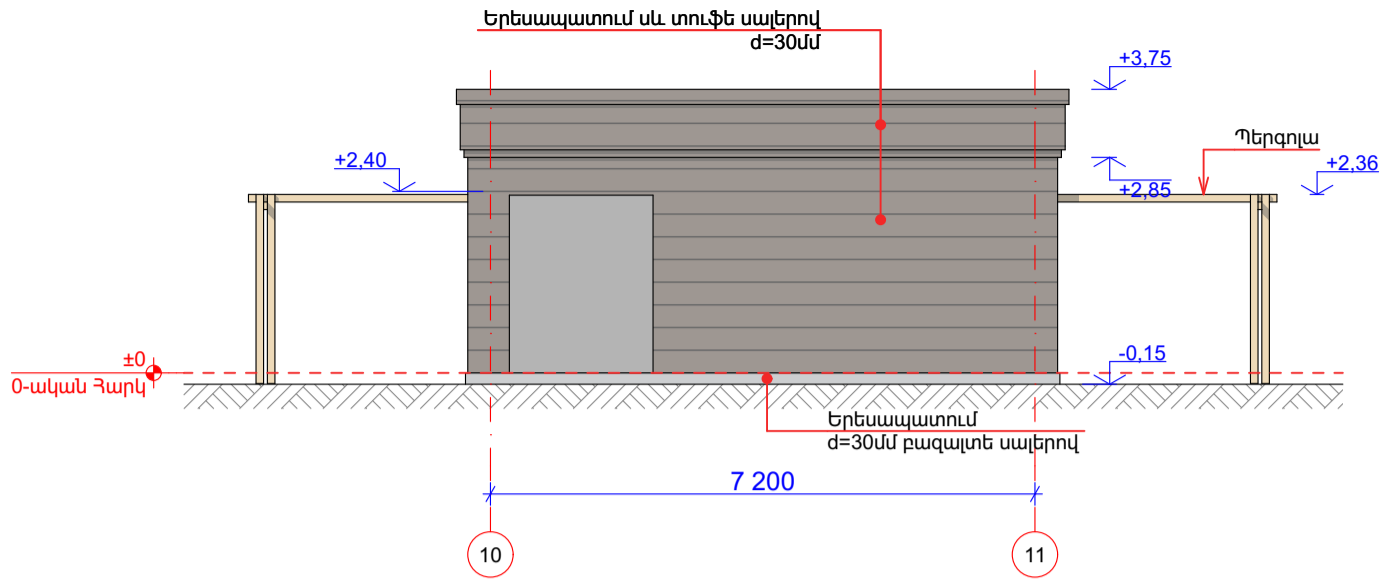


Ճակատ 11-10

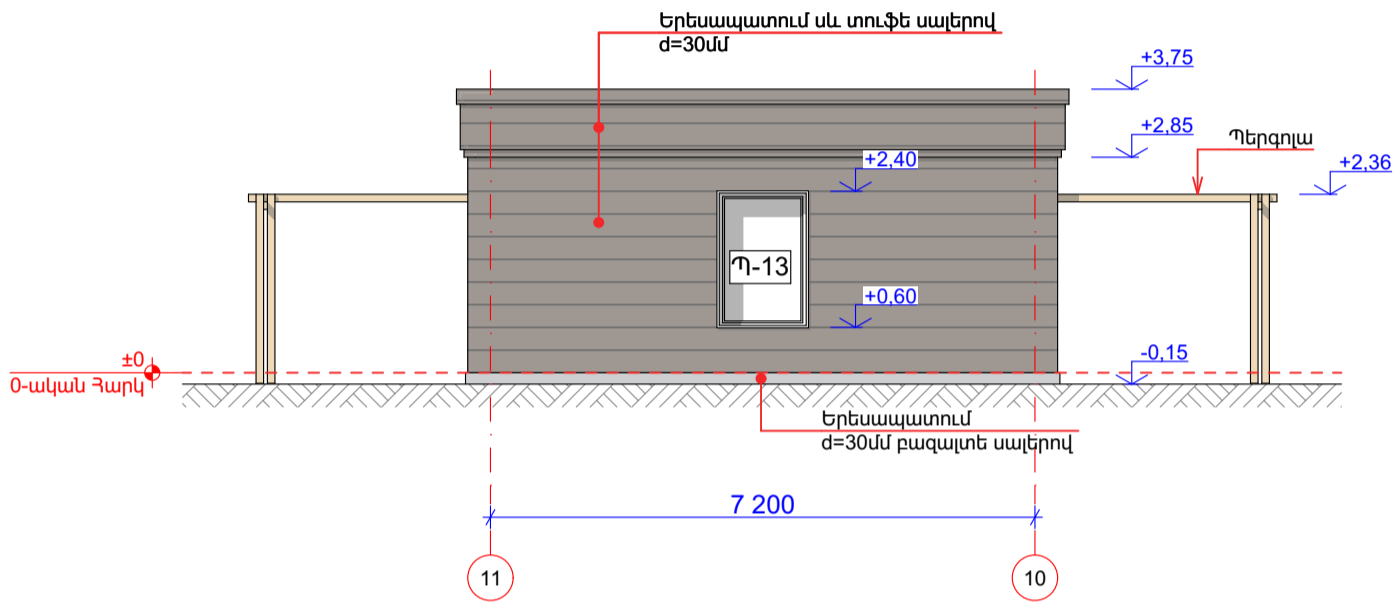

Ճակատ Ը-Թ

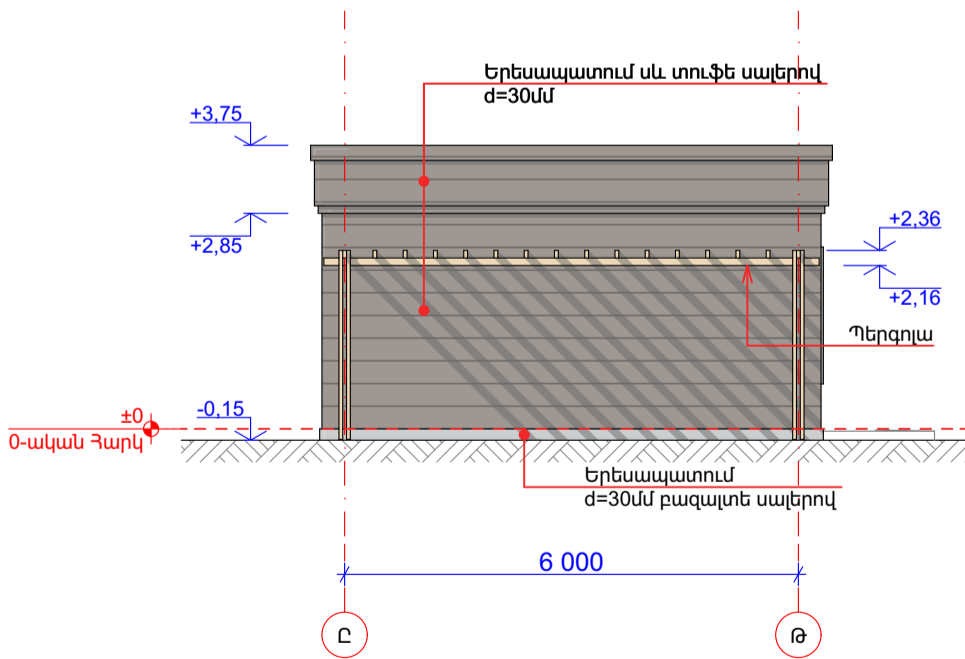


Ճակատ Թ-Ը

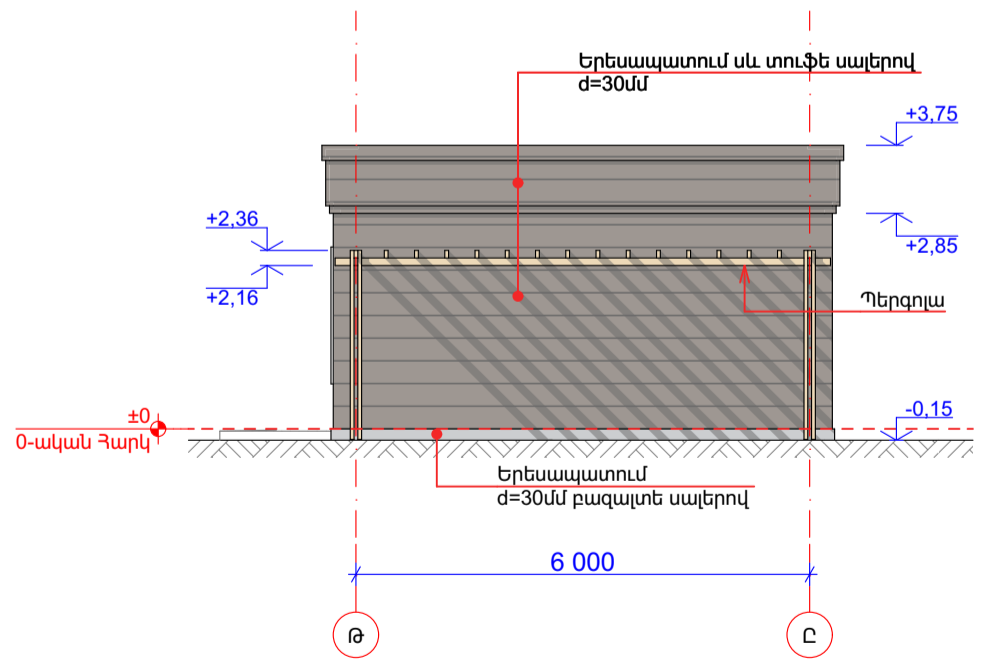

<p>ՆԳԵ Ա. ԿԵՅԱԶՅԱՆ</p> <p>ՃԱՐՏ Գ. ՓԱՆՈՍՅԱՆ</p> <p>ՃԱՐՏ Վ. ՊԵՏԻԿՅԱՆ</p> <p>ՃԱՐՏ Գ. ՍԱԴՈՅԱՆ</p>	<p>ԳՑԱԳՐԻ ԱՆՎԱՆՈՒՄԸ</p> <p>ՃԱԿԱՏՆԵՐ</p>	<p>ՆԱԽԱԳԾԱՅԻՆ ՓՈՒԼ ԱՇԽԱՏԱՆՔԱՅԻՆ ՆԱԽԱԳԻԾ</p> <p>ԳՑԱԳՐԻ ՀԱՄԱՐԸ (ՄԱԿՆԻՇԸ)</p> <p>ՃՇ-8</p> <p>ՄԱՍՇՏԱՐ</p> <p>1:100</p>	<p>ՆԱԽԱԳԾԻ ՃԱՐՏԱՐՈՒՄԵՏ</p> <p></p> <p>«34 ՓՐՈՋԵԹԹ» ՍՊԸ</p>	<p>ՀԱՄՑԵ</p> <p>ԴԱԿԹԱՇԵՆ ԿԱՐԶԱԿԱՆ ՇՐՋԱՆ, ԴԱԿԹԱՇԵՆ 4-ՐԴ ԹԱՂԱՄԱՍ, ՀՈՂԱՄԱՍ Հ. 46/12</p> <p>ԸՆԴՀԱՆՈՒՐ ԾԱՆՈԹՈՒՆՅՈՒՆՆԵՐ:</p> <p>ՄԱՍՆԱՇԵՆԸ №3</p>	<p>ՆԱԽԱԳԾԻ ԱՆՎԱՆՈՒՄ</p> <p>ԲՆԱԿԵԼԻ ՀԱՄԱԼԻՐԻ ԿԱՌՈՒՑՄԱՆ ԱՇԽԱՏԱՆՔԱՅԻՆ ՆԱԽԱԳԻԾ</p> <p>ՊԱՏԿԻՐԱՏՈՒ</p> <p>«ՏՐԱՍ ՔՈՆՍՏՐԱԿՏ»</p>
---	--	--	--	---	--

ԿՏՐՎԱԾՔ 4-4
Մ. 1:150

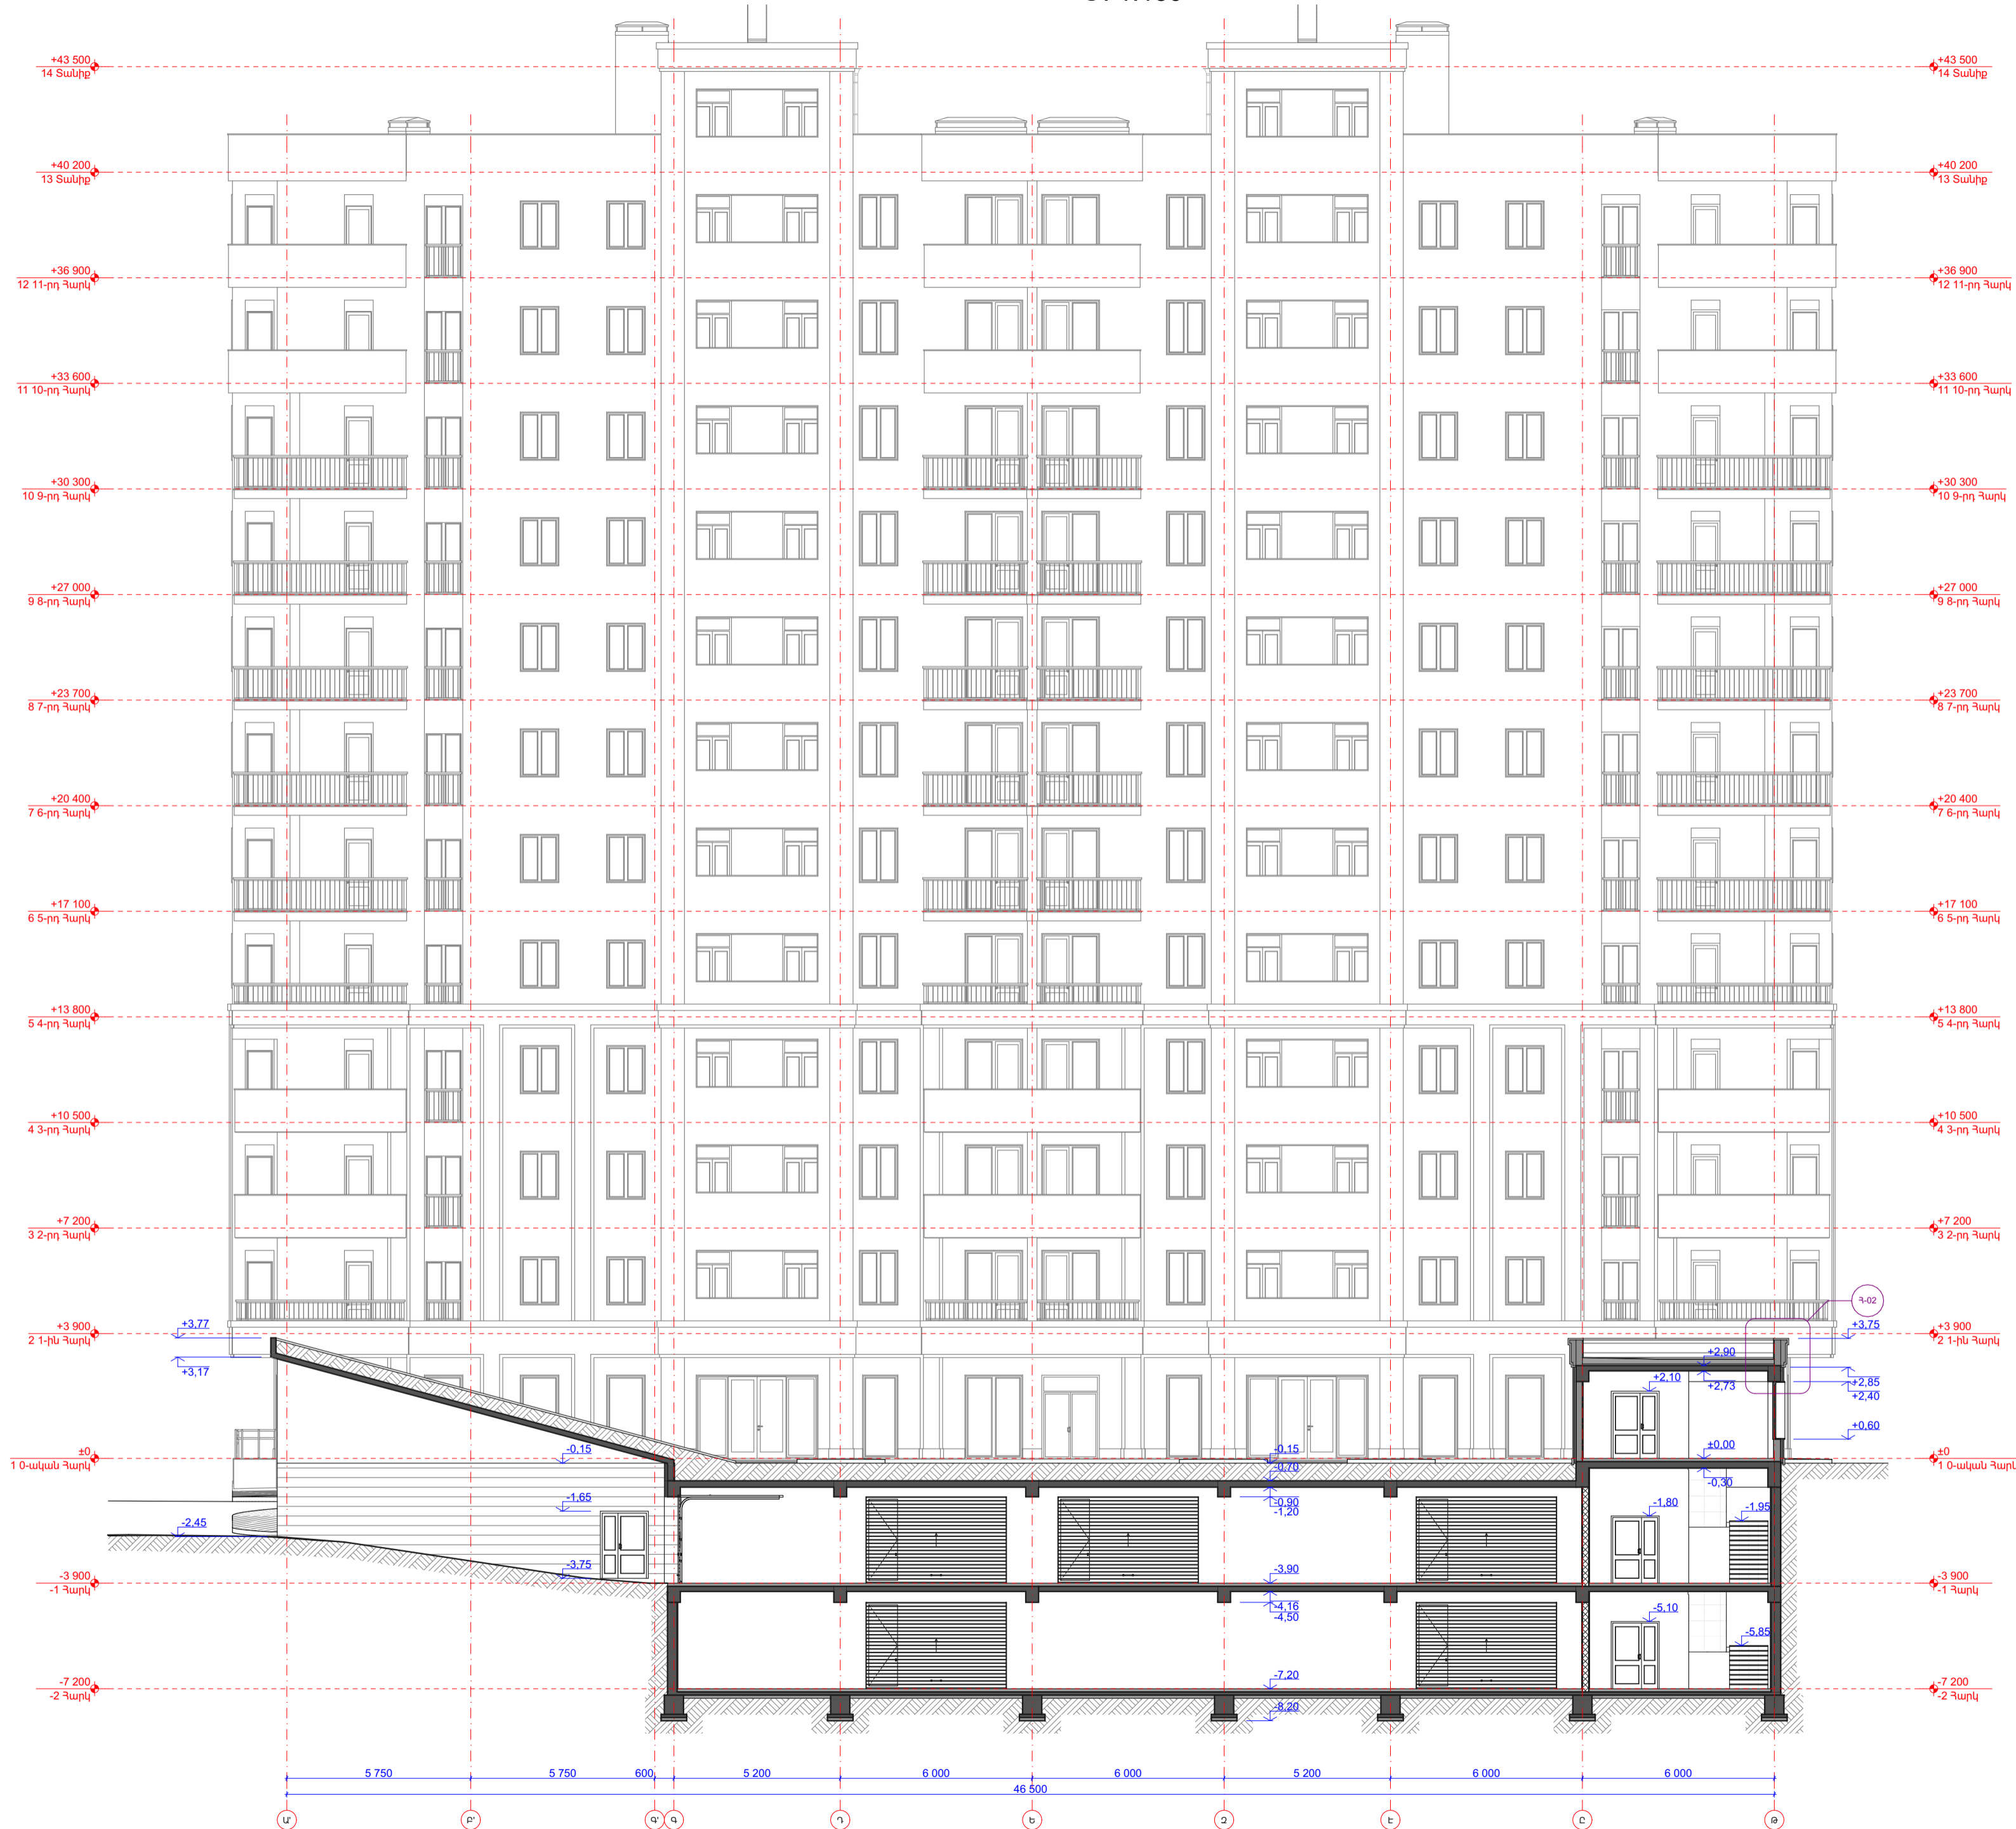

«ՏՐԱՍ ՔՈՆՍՏՐԱԿՏ»

ՆԱԽԱԳԾԻ ԱՆՎԱՆՈՒՄ
ԲՆԱԿԵԼԻ ՀԱՄԱԼԻՐԻ
ԿԱՌՈՒՑՄԱՆ
ԱՇԽԱՏԱՆՔԱՅԻՆ ՆԱԽԱԳԻԾ

ՀԱՍՑԵ
ԴԱԿԹԱԾԵԼ ԿԱՌՉԱԿԱՆ
ՇՐՋԱՆ, ԴԱԿԹԱԾԵԼ 4-ՐԴ
ԹԱՂԱՄԱՍ, ՀՈՂԱՄԱՍ Հ. 46/12

ՆԱԽԱԳԾԻ ՃԱՐՏԱՐԱՊԵՏ




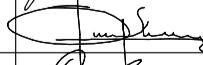

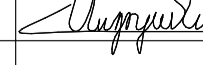
«34 ՓՐՈՋԵԿՏ» ՍՊԸ

ԸՆԴՀԱՆՈՒՐ ԾԱՆՈԹՈՒՅՈՒՆՆԵՐ:
ՄԱՍՆԱԾԵԼՔ №3

ԳԾԱԳՐԻ ԱՆՎԱՆՈՒՄԸ
ԿՏՐՎԱԾՔ 4-4

ՆԱԽԱԳԾԱՅԻՆ ՓՈՒԼ
ԱՇԽԱՏԱՆՔԱՅԻՆ ՆԱԽԱԳԻԾ
ԳԾԱԳՐԻ ՀԱՄԱՐԸ
ՃՇ-9

ՄԱՍՇՏԱՐ
1:150

ՆԳՅ Ա. ԿՆՅԱԶՅԱՆ	
ՃԱՐՏ Գ. ՓԱՆՈՍՅԱՆ	
ՃԱՐՏ Վ. ՊԵՏԻԿՅԱՆ	
ՃԱՐՏ Հ. ՍԱՊՈՅԱՆ	

«ՏՐԱՍ ՔՈՆՍՏՐԱԿՏ»

ՆԱԽԱԳԾԻ ԱՆՎԱՆՈՒՄ

ԲՆԱԿԵԼԻ ՀԱՄԱԼԻՐԻ
ԿԱՌՈՒՑՄԱՆ
ԱՇԽԱՏԱՆՔԱՅԻՆ ՆԱԽԱԳԻԾ

ՀԱՍՑԵ

ՂԱՎԹԱԾԵԼ ԿԱՌՉԱԿԱՆ
ՇՐՋԱՆ, ՂԱՎԹԱԾԵԼ 4-ՐԴ
ԹԱՂԱՄԱՍ, ՀՈՂԱՄԱՍ Հ. 46/12

ՆԱԽԱԳԾԻ ՃԱՐՏԱՐԱՊԵՏ



«34 ՓՐՈՋԵԿՏ» ՍՊԸ

ԸՆԴՀԱՆՈՒՐ ԾԱՆՈԹՈՒԹՅՈՒՆՆԵՐ:

ՄԱՍՆԱԾԵԼՔ №3

ԳԾԱԳՐԻ ԱՆՎԱՆՈՒՄ

ԿՏՐՎԱԾՔ 5-5 ԵՎ 6-6

ՆԱԽԱԳԾԱՅԻՆ ՓՈՒԼ
ԱՇԽԱՏԱՆՔԱՅԻՆ ՆԱԽԱԳԻԾ

ԳԾԱԳՐԻ ՀԱՄԱՐԸ

ՃՇ-10

ՄԱՍՇՏԱՐ

1:150


ՆԳՑ Ա. ԿՆՅԱԶՅԱՆ

ՃԱՐՏ Գ. ՓԱՆՈՍՅԱՆ


ՃԱՐՏ Կ. ՊԵՏԻԿՅԱՆ

ՃԱՐՏ Հ. ՍԱՂՈՅԱՆ

ԿՏՐՎԱԾՔ 5-5
Մ. 1:150

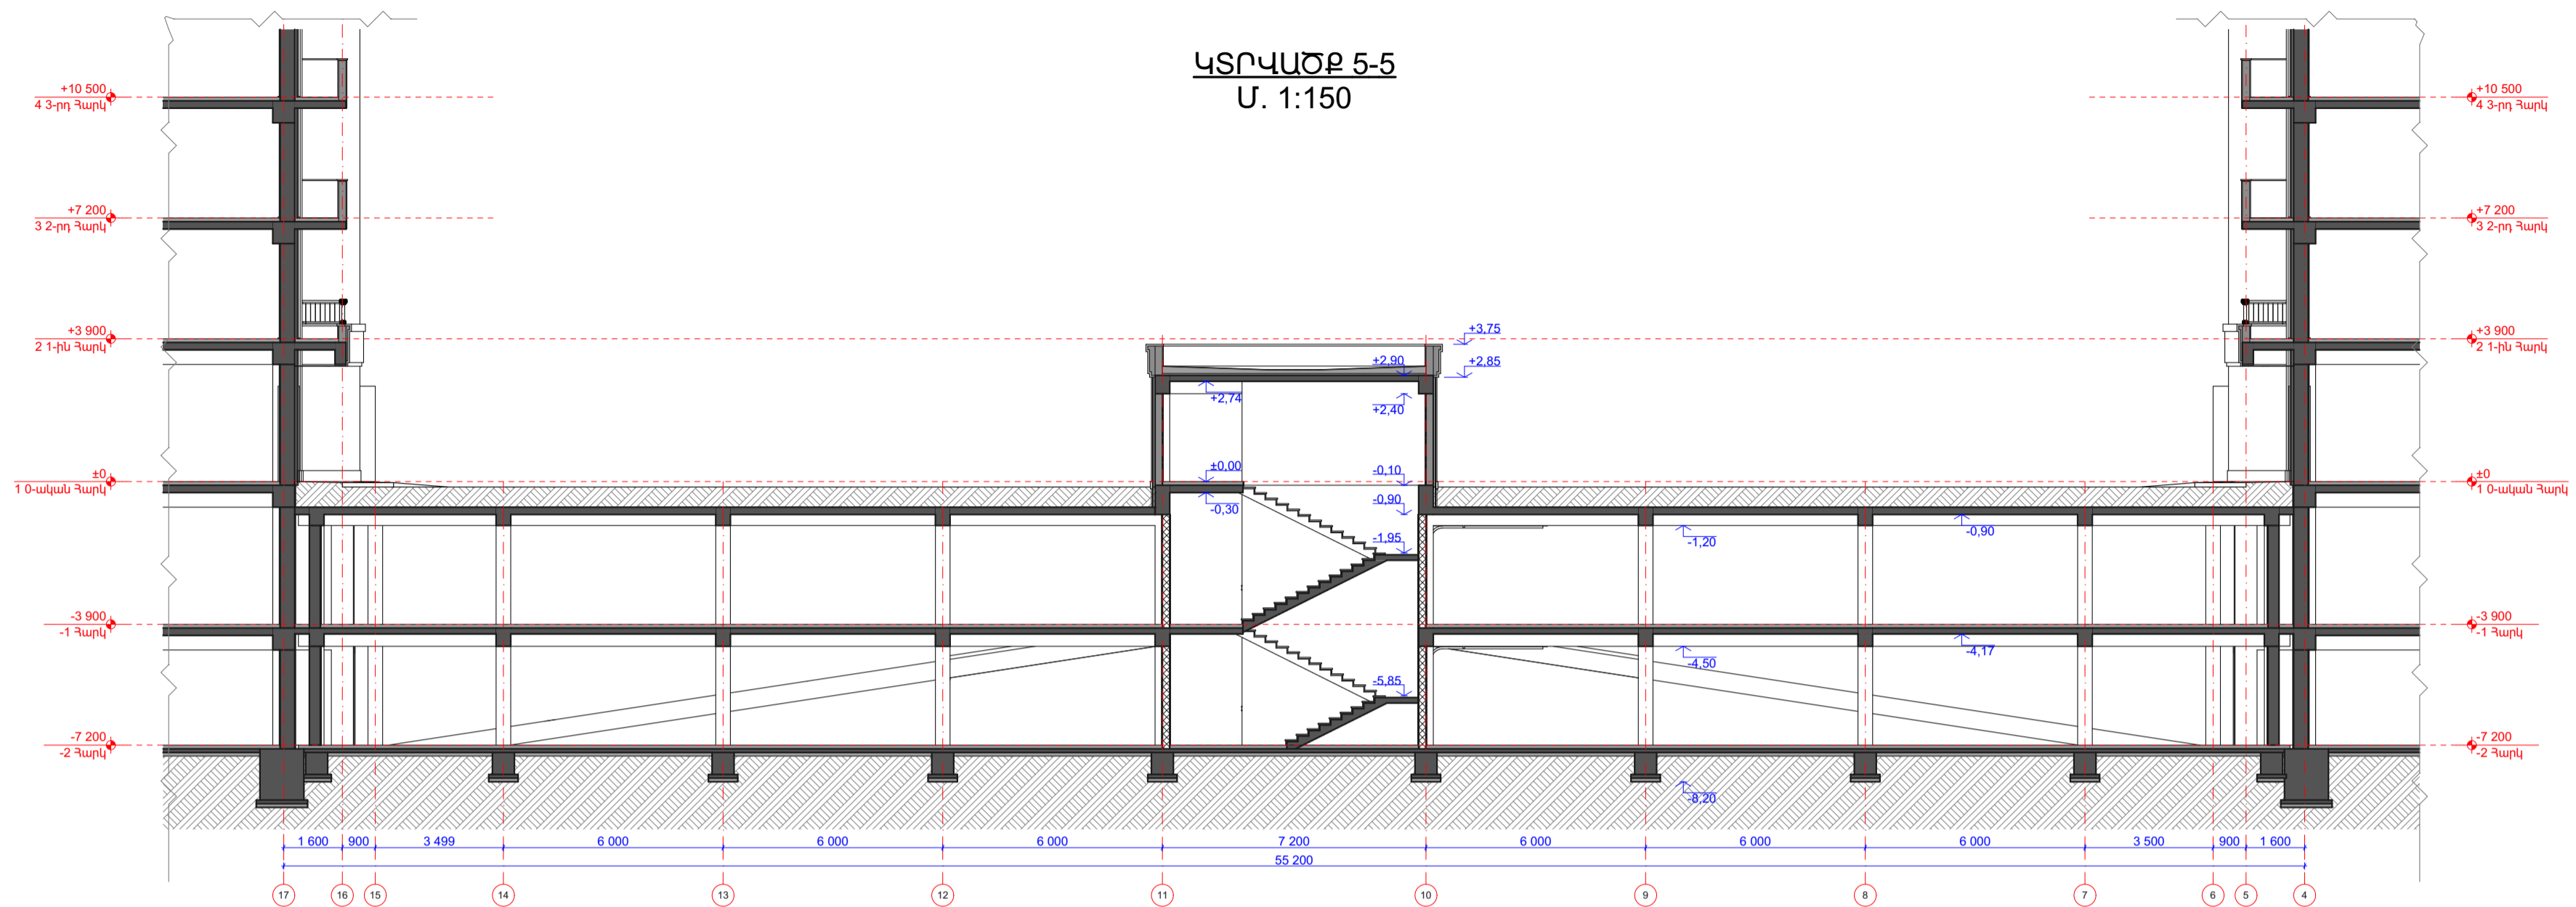


ԿՏՐՎԱԾՔ 6-6
Մ. 1:150

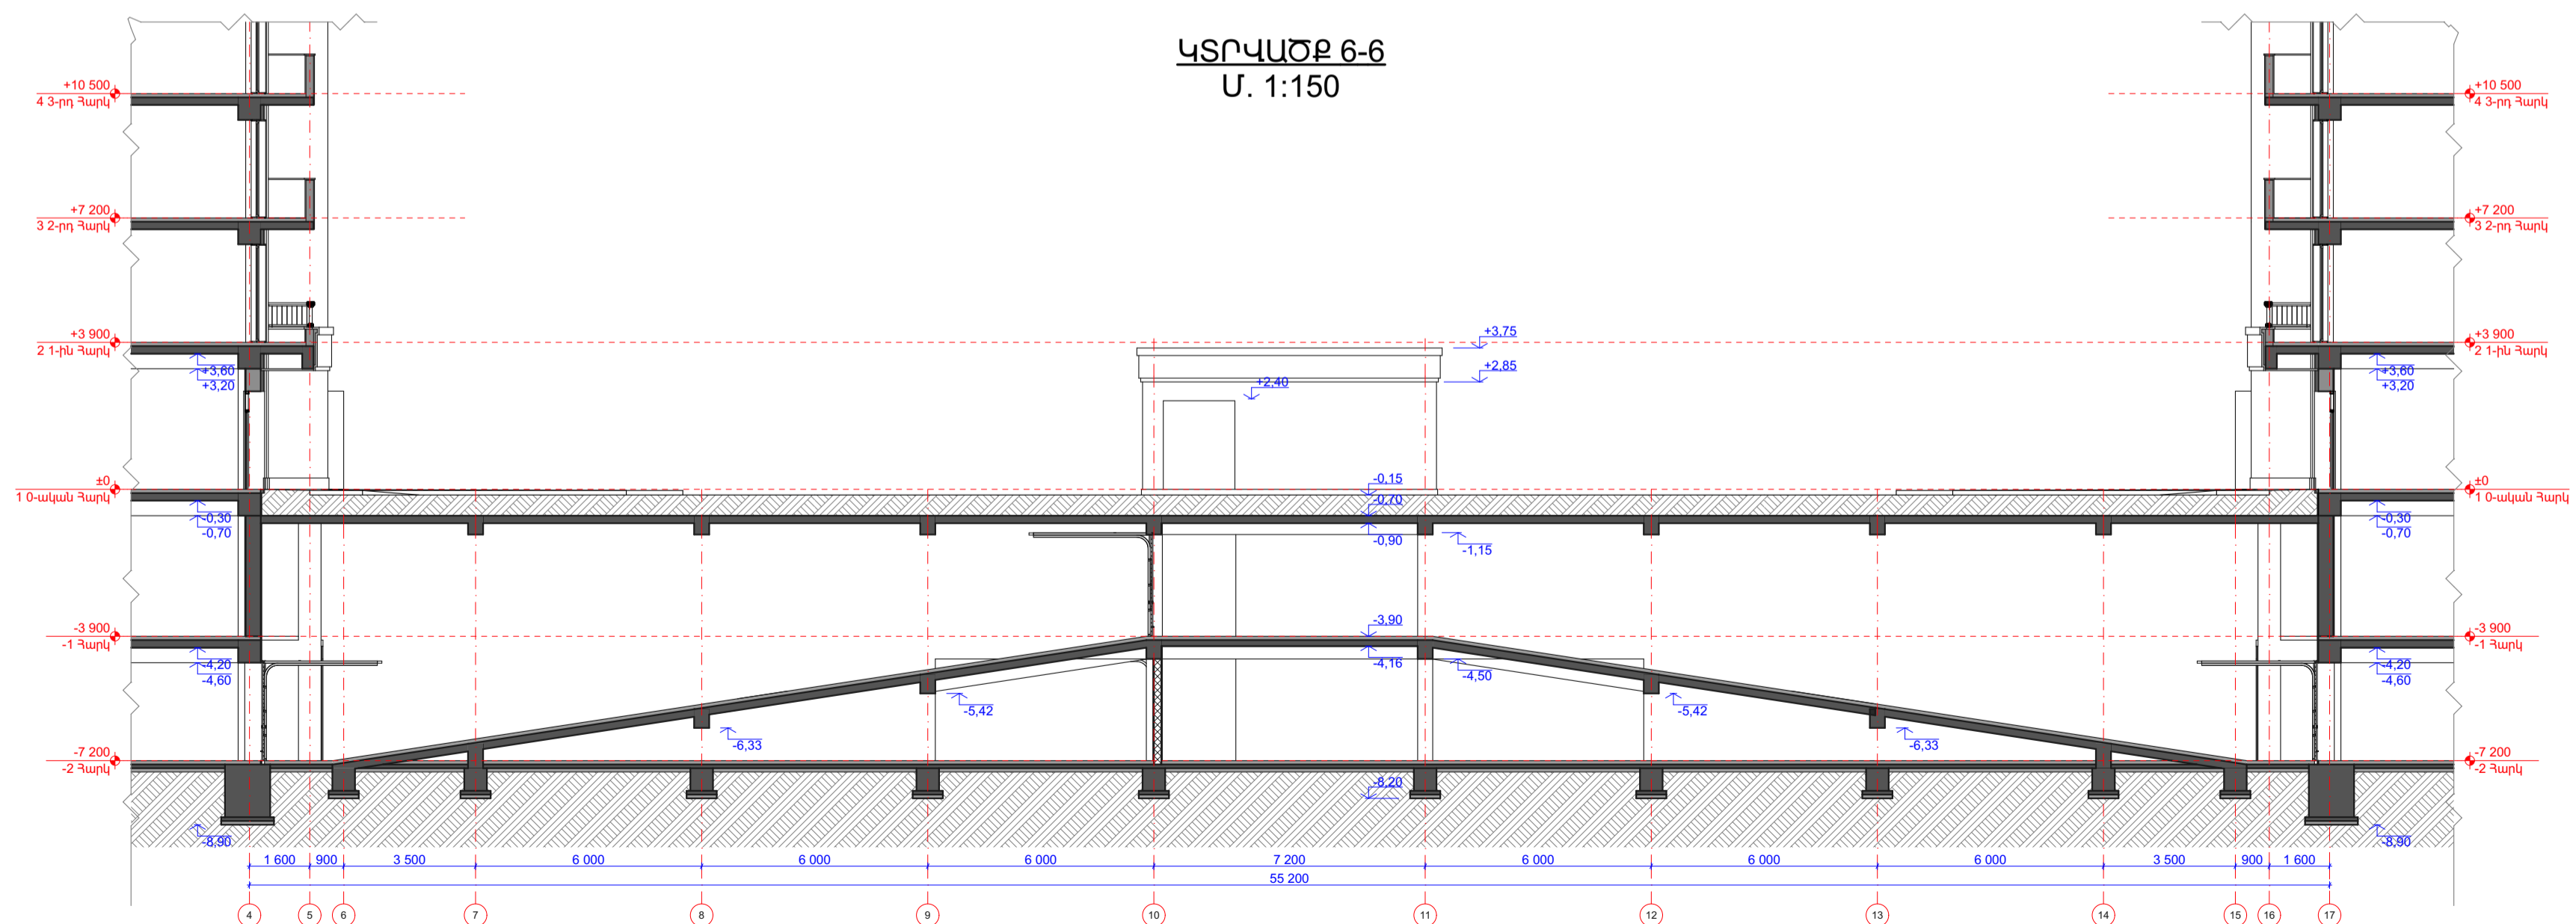

ԱՊԱՍՏԱՐԱՆՆԵՐ

ՍՏՈՐԳԵՏՆՅԱ ՀԱՐԿԵՐԻ ՀԱՏԱԿԱԳԾԵՐ՝
ՊԱՐԶԱԳՈՒՅՆ ԹԱՔՍՏՈՑՆԵՐԻ
ՕԳՏԱԳՈՐԾՄԱՆ ՏԱՐԲԵՐԱԿՈՎ

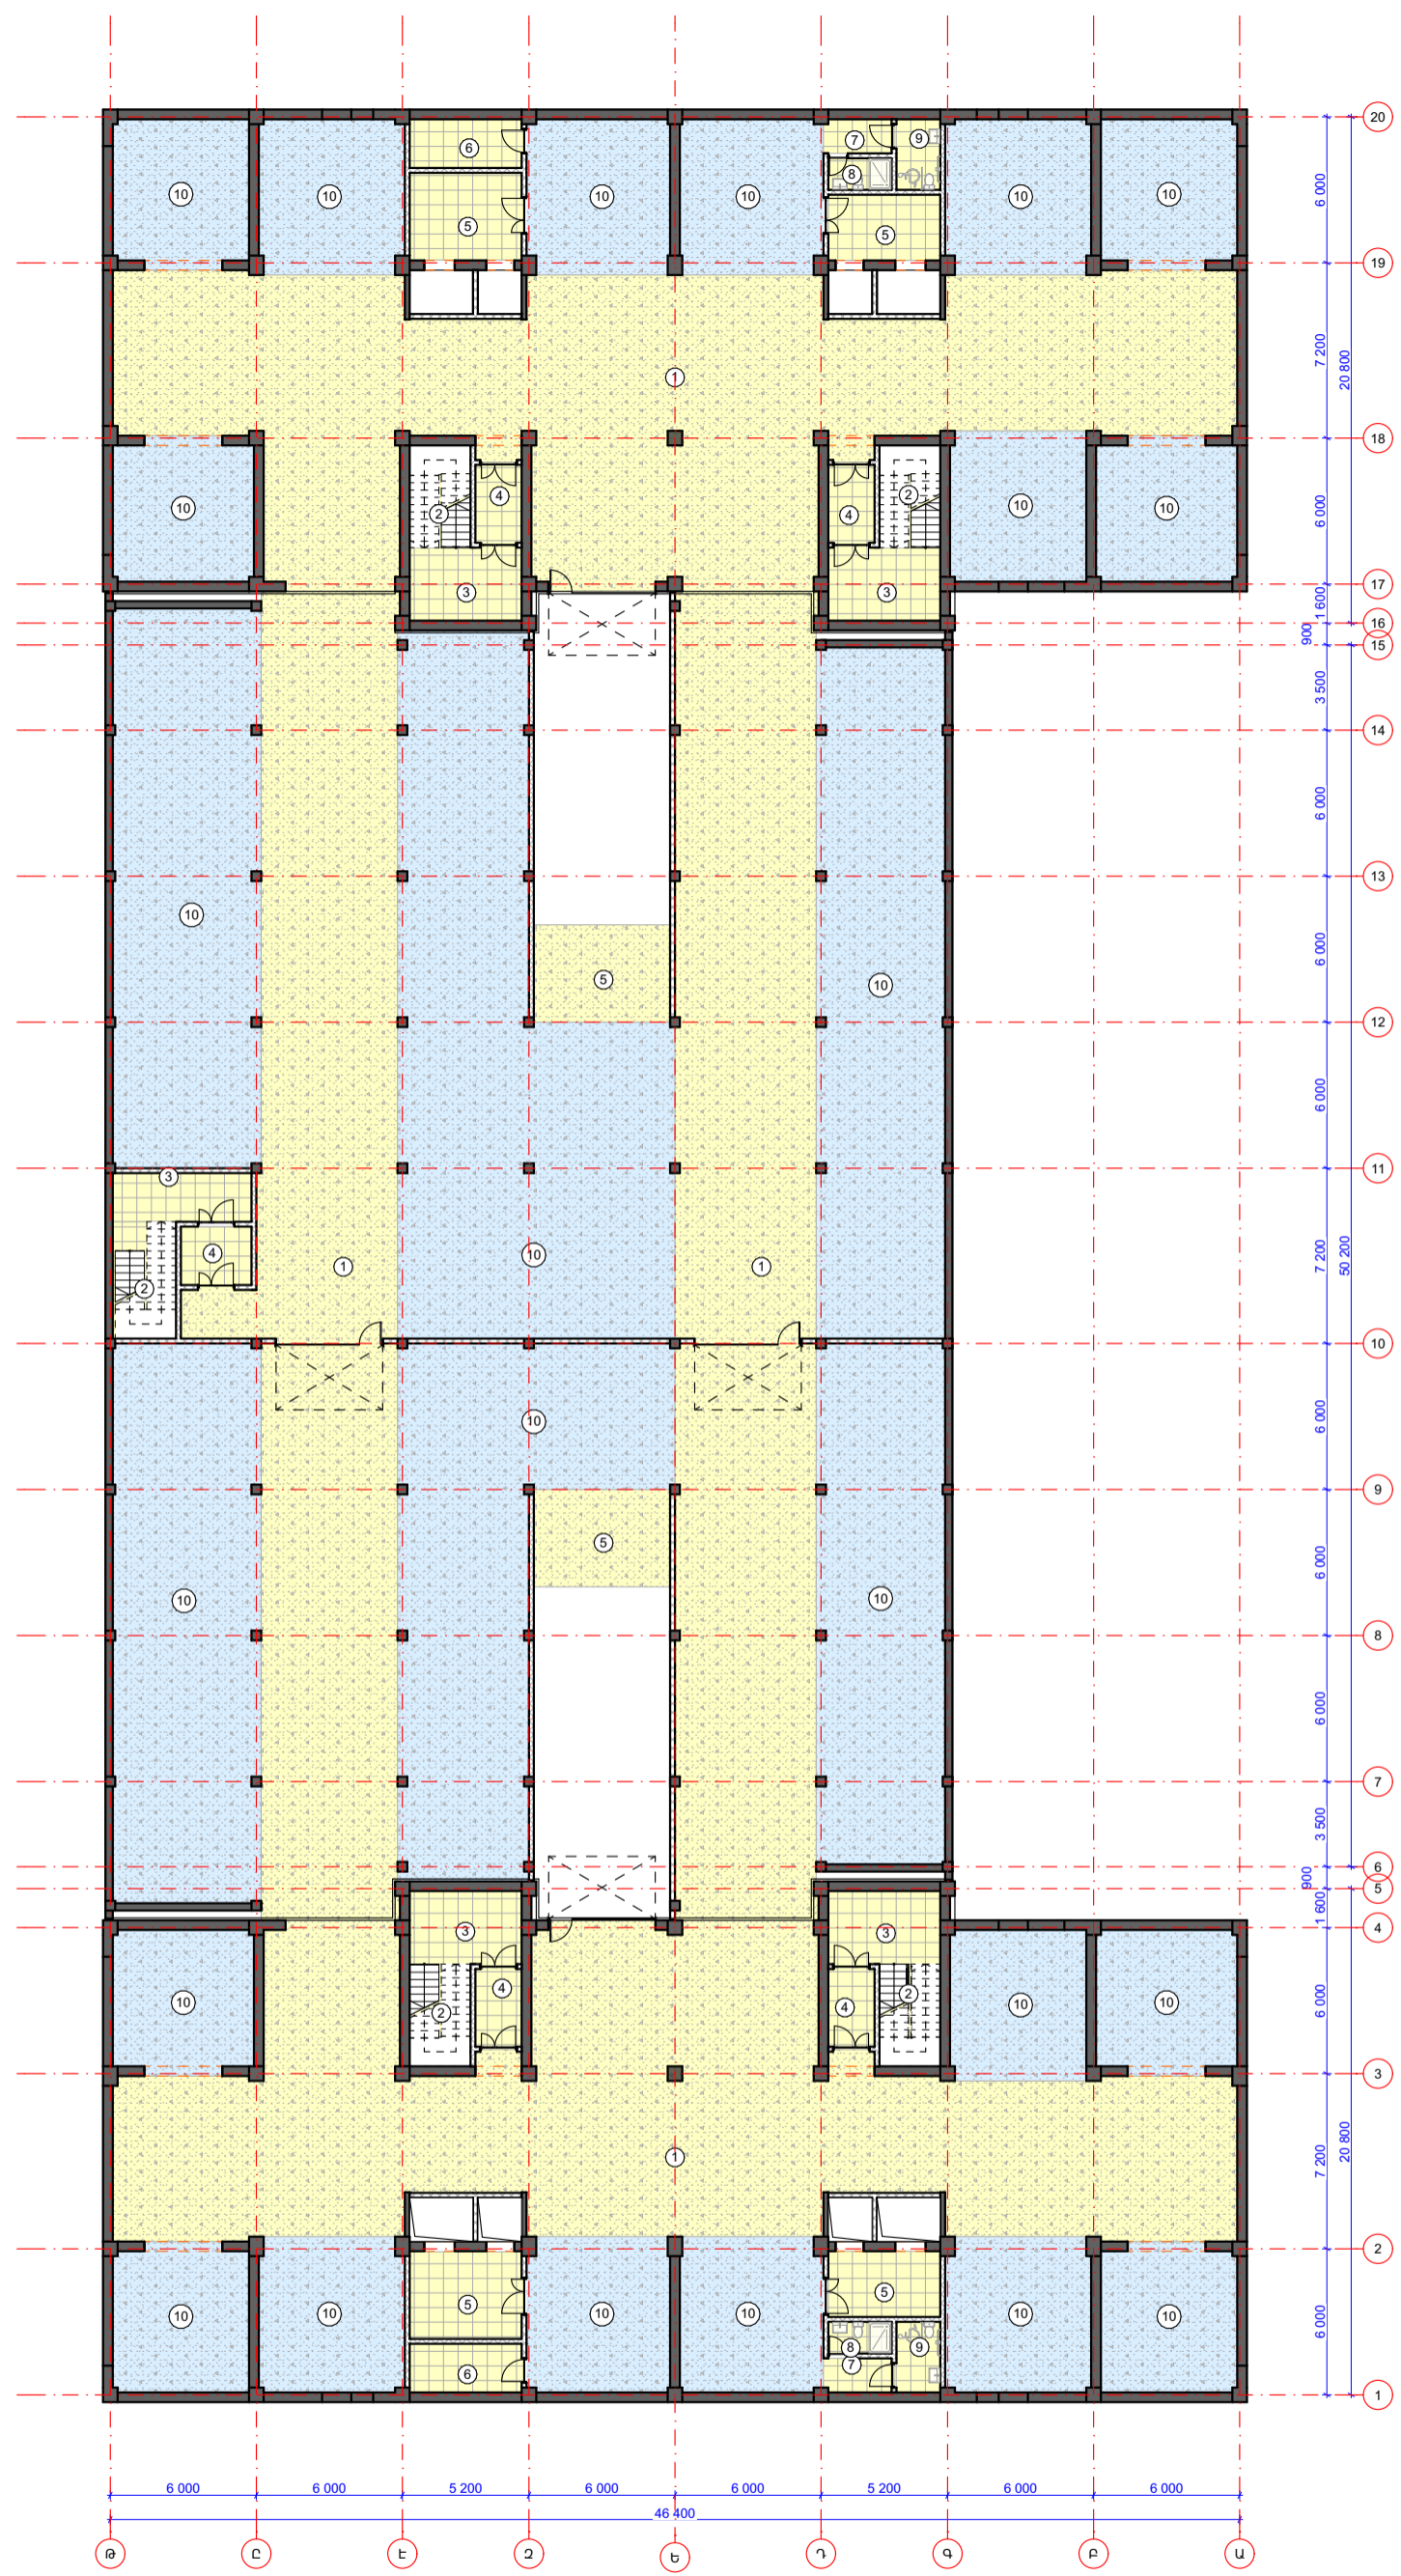

ՍԵՆՔԵՐԻ ԱՆՎԱՆԱՑԱՆԿ

ՍԵՆՔ N	ՍԵՆՔԻ ԱՆՎԱՆՈՒԲԱԸ	ՄԱԿԵՐԵՍԸ Ը.Մ
1	Երթուղիներ	400,9 (2); 315,7 (1); 313,5 (1)
2	Աստիճանավանդակ	10,5 (4); 12,5 (1)
3	Աստիճանահարթակ	13,9 (2); 14,0 (2); 11,4 (1)
4	Աստիճանավանդակի նախամուտք	6,4 (4); 7,0 (1)
5	Վերելակային նախասրահ	16,6 (2); 12,4 (2)
5	Պահեստային մակերես	22,4 (2)
6	Էլ. Վահանակային սենյակ	9,3 (2)
7	Միջանցք	4,0 (2)
8	Սանհանգույց	3,4 (2)
9	Սանհանգույց սակավաշարժ խմբերի համար	5,3 (2)
10	Ապաստարանային գոտիներ	1 568,2
		3 300,3 մ²

ՆԳԵ Ա. ՎԵՅԱԶՅԱՆ
 ՃԱՐՏ Գ. ՓԱՆՈՒՅԱՆ
 ՃԱՐՏ Վ. ՊԵՏԻՎՅԱՆ
 ՃԱՐՏ Բ. ՍԱՂՈՅԱՆ

ԳԾԱԳՐԻ ԱՆՎԱՆՈՒԲԱԸ
**-2 ՆԿՈՒՂԱՅԻՆ ՀԱՐԿՈՒՄ
 ՊԱՐԶԱԳՈՒՅՆ ԹԱՔՍՏՈՑԻ
 ՀԱՏԱԿԱԳԻԾ**


ՆԱԽԱԳԾԱՅԻՆ ՓՈՒԼ
 ԱՇԽԱՏԱՆՔԱՅԻՆ ՆԱԽԱԳԻԾ
 ԳԾԱԳՐԻ ՀԱՄԱՐԸ (ՄԱԿԵՐԵՇ)
ՃՇ-1
 ՄԱՍՇՏԱՐ

ՆԱԽԱԳԾԻ ՃԱՐՏԱՐԱՊԵՏ

«34 ՓՐՈՋԵԿՏ» ՍՊԸ

ՀԱՅՑԵ
 ՂԱԿԹԱՇԵՆ ՎԱՐՉԱԿԱՆ
 ՇՐՋԱՆ, ՂԱԿԹԱՇԵՆ 4-ՐԴ
 ԹԱՂԱՄԱՍ, ՀՈՂԱՄԱՍ Հ. 46/12
 ԸՆԴՀԱՆՈՒՐ ԾԱՆՈԹՈՒՌՈՒՆՆԵՐ:
ԱՊԱՏԱՐԱՆՆԵՐ

ՆԱԽԱԳԾԻ ԱՆՎԱՆՈՒՄ
 ԲՆԱԿԵԼԻ ՀԱՄԱԼԻՐԻ
 ԿԱՌՈՒՑՄԱՆ
 ԱՇԽԱՏԱՆՔԱՅԻՆ ՆԱԽԱԳԻԾ
 ՊԱՏԿՐԱՏՈՒ
«ՏՐԱՍ ՔՈՆՍՏՐԱԿՏ»

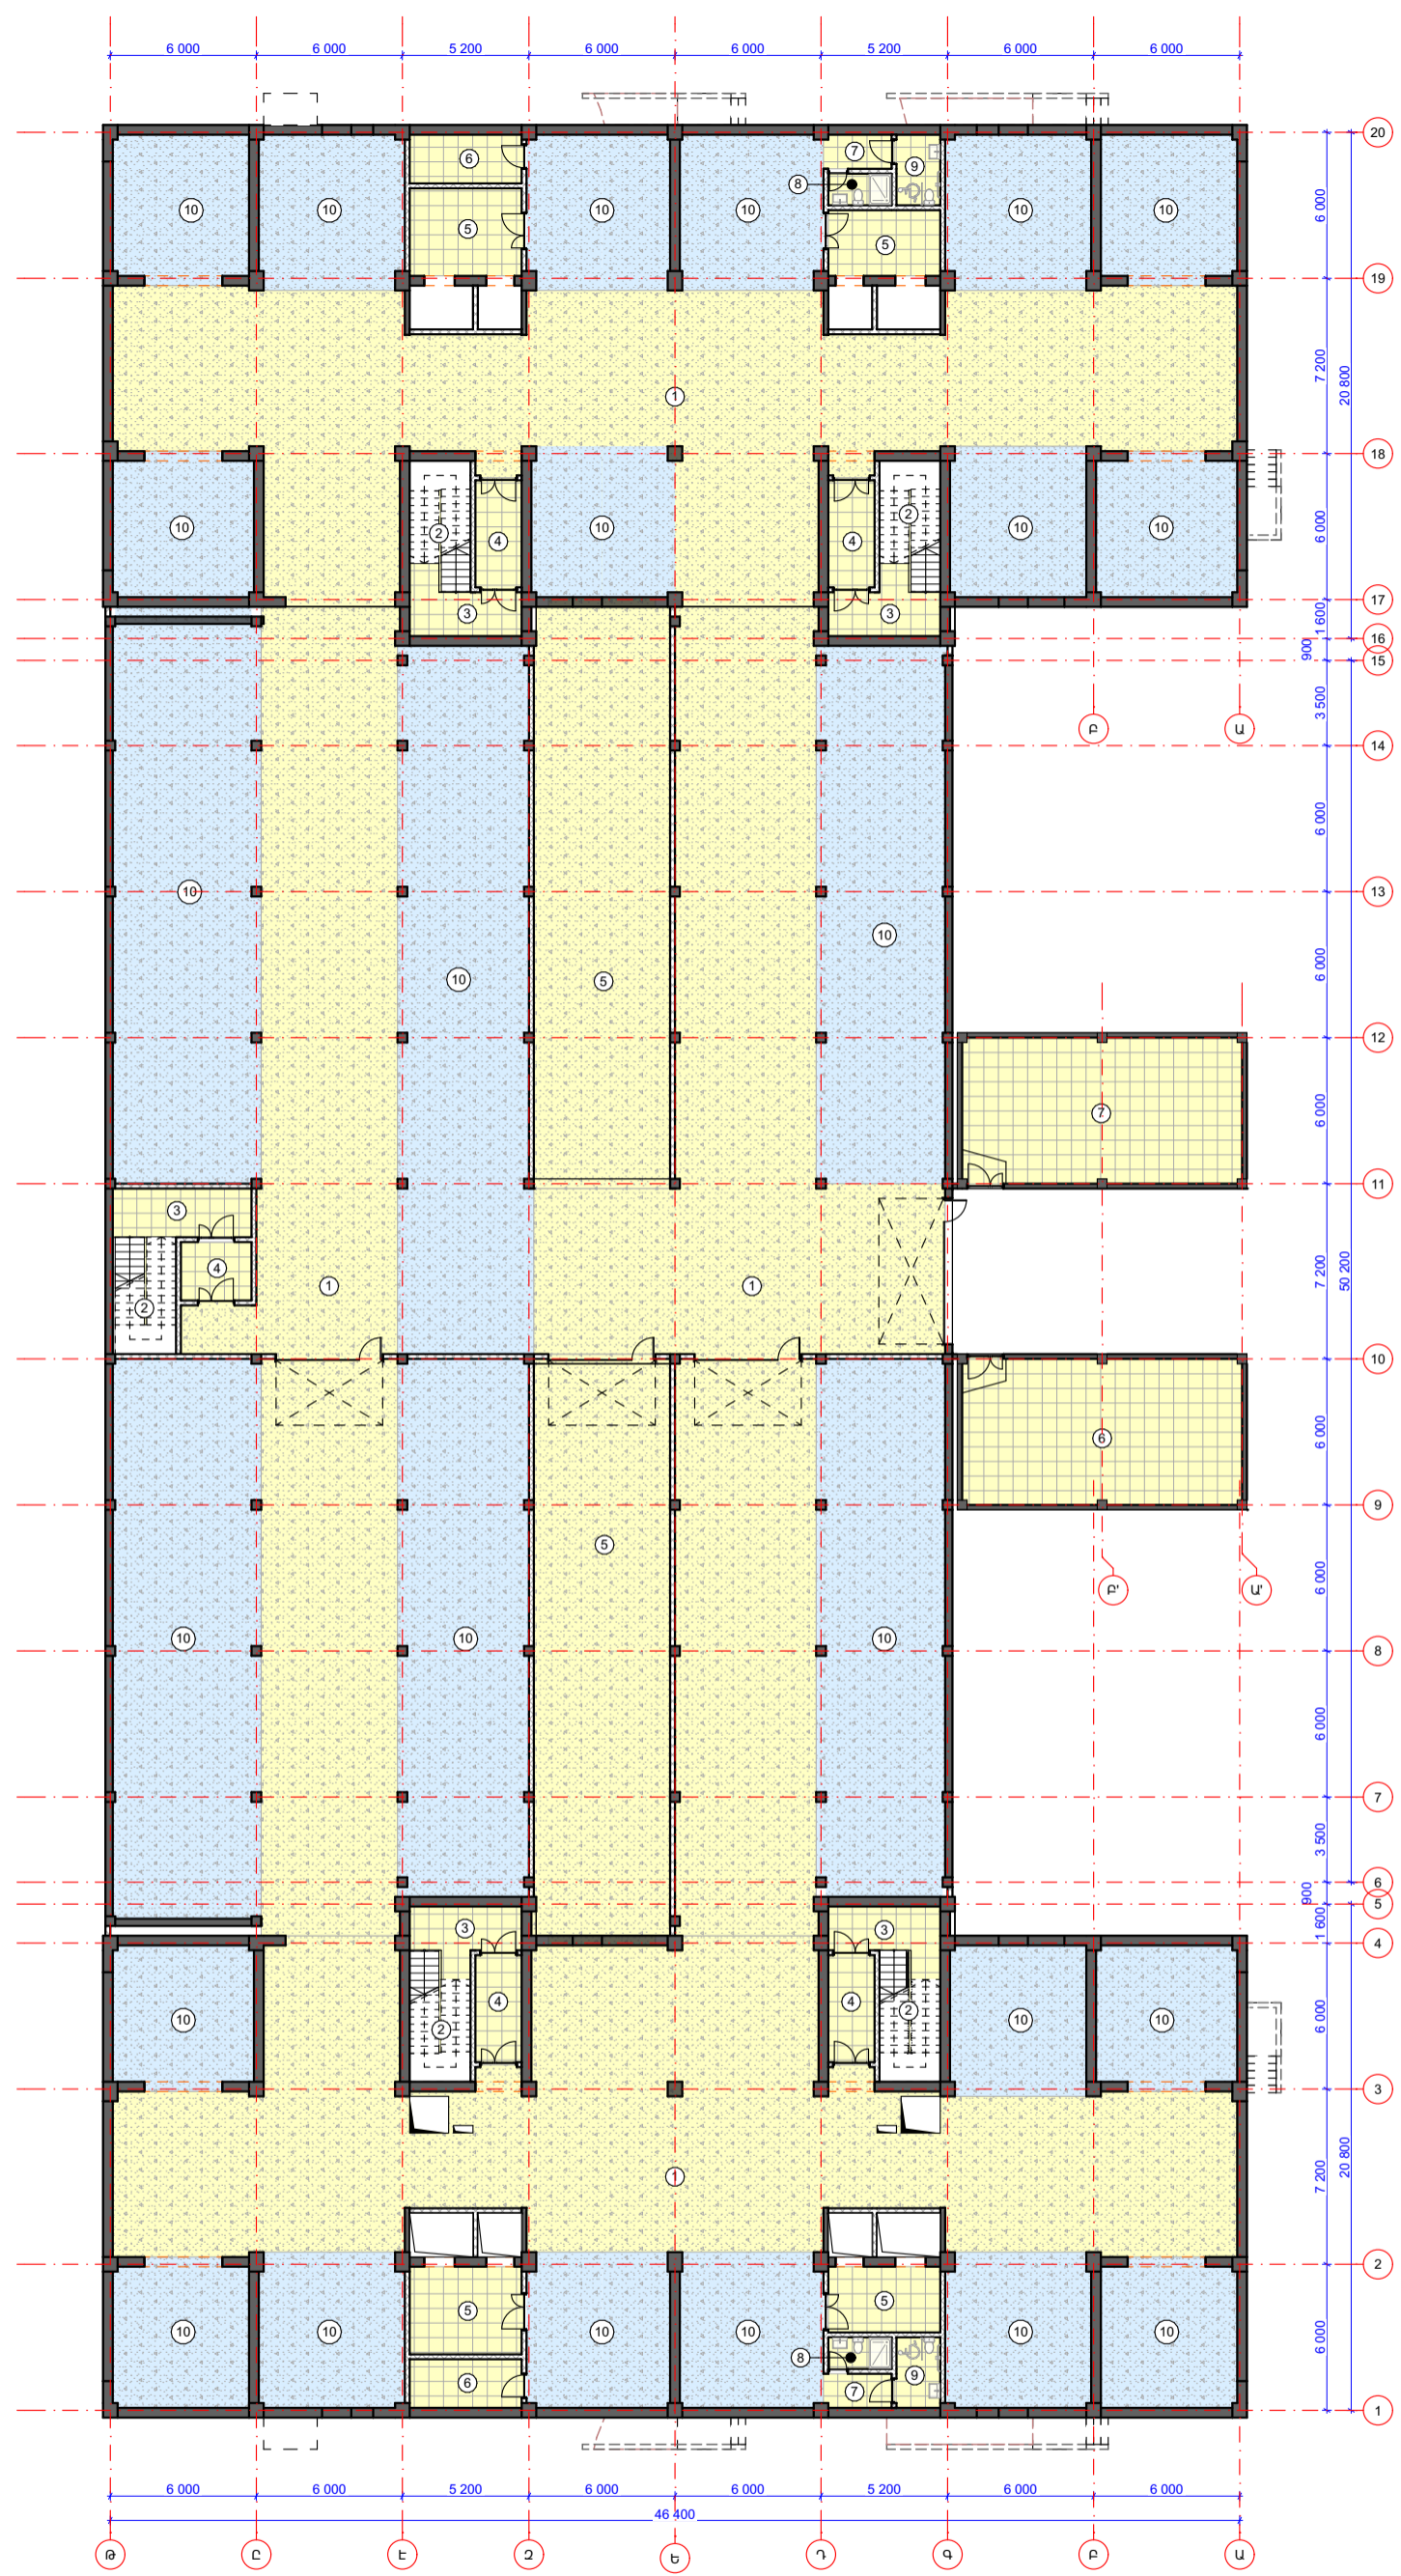

ՍԵՆՔԵՐԻ ԱՆՎԱՆԱՑԱԿ

ՍԵՆՔ N	ՍԵՆՔԻ ԱՆՎԱՆՈՒՄԸ	ՄԱԿԵՐԵՍԸ Ը.Մ
1	Եղթուղիներ	400,9 (2); 313,5 (1); 392,2 (1)
2	Աստիճանավանդակ	10,5 (4); 12,0 (1)
3	Աստիճանահարթակ	11,4 (5)
4	Աստիճանավանդակի խախտումներ	8,7 (4); 7,0 (1)
5	Վերելակային խախտումներ	12,4 (2); 16,7 (2)
5	Պահեստային մակերես	133,6 (1); 133,7 (1)
6	Էլ. Վահանակային սենյակ	9,3 (2)
6	Պոմպակայան	68,8 (1)
7	Էլ ենթակայան	68,8 (1)
7	Միջանցք	4,0 (2)
8	Սանհանգույց	3,4 (2)
9	Սանհանգույց սակավաշարժ խմբերի համար	5,3 (2)
10	Ապաստարանային զոտիներ	1 502,1
		3 669,5 m²

ՆԳԵ Ա. ՎԵՅԱԶՅԱՆ
 ՃԱՐՏ Գ. ՓԱՆՈՒՅԱՆ
 ՃԱՐՏ Վ. ՊԵՏԻՎՅԱՆ
 ՃԱՐՏ Բ. ՍԱՂՈՅԱՆ

ԳԾԱԳՐԻ ԱՆՎԱՆՈՒՄԸ
**-1 ՆԿՈՒՂԱՅԻՆ ՀԱՐԿՈՒՄ
 ՊԱՐԶԱԳՈՒՅՆ ԹԱՔՍՈՑԻ
 ՀԱՏԱԿԱԳԻԾ**

ՆԱԽԱԳԾԱՅԻՆ ՓՈՒԼ
 ԱՇԽԱՏԱՆՔԱՅԻՆ ՆԱԽԱԳԻԾ
 ԳԾԱԳՐԻ ՀԱՄԱՐԸ (ՄԱԿԵՐԵՑԸ)
ՃՇ-2
 ՄԱՍՇՏԱՐ

ՆԱԽԱԳԾԻ ՃԱՐՏԱՐԱՊԵՏ

«34 ՓՐՈՋԵԿՏ» ՍՊԸ

ՀԱՅՑԵ
 ՂԱԿԹԱՇԵՆ ՎԱՐՉԱԿԱՆ
 ՇՐՋԱՆ, ՂԱԿԹԱՇԵՆ 4-ՐԴ
 ԹԱՂԱՄԱՍ, ՀՈՂԱՄԱՍ Հ. 46/12
 ԸՆԴՀԱՆՈՒՐ ԾԱՆՈԹՈՒՆՅՈՒՆՆԵՐ:
ԱՊԱՏԱՐԱՆՆԵՐ

ՆԱԽԱԳԾԻ ԱՆՎԱՆՈՒՄ
 ԲՆԱԿԵՆԻ ՀԱՄԱԼԻՐԻ
 ԿԱՌՈՒՑՄԱՆ
 ԱՇԽԱՏԱՆՔԱՅԻՆ ՆԱԽԱԳԻԾ
 ՊԱՏԿՈՒՄ
«ՏՐԱՍ ՔՈՆՍՏՐԱԿՏ»