



ԲՆԱԿԵԼԻ ՇԵՆՔԻ ԷՍԹԻԶԱՅԻՆ ՆԱԽԱԳԻԾ


ՀԱՍՑԵՇ ՄԱՐԶ ԿՈՏԱՅՔ, ՀԱՄԱՅՆՔ ԵՂՎԱՐԴ ԳՅՈՒՂ ԶՈՎՈՒՆԻ 1-ԻՆ ՓՈՂՈՑ 203 ԵՎ 204 ՀՈՂԱՄԱՆ


Яндекс

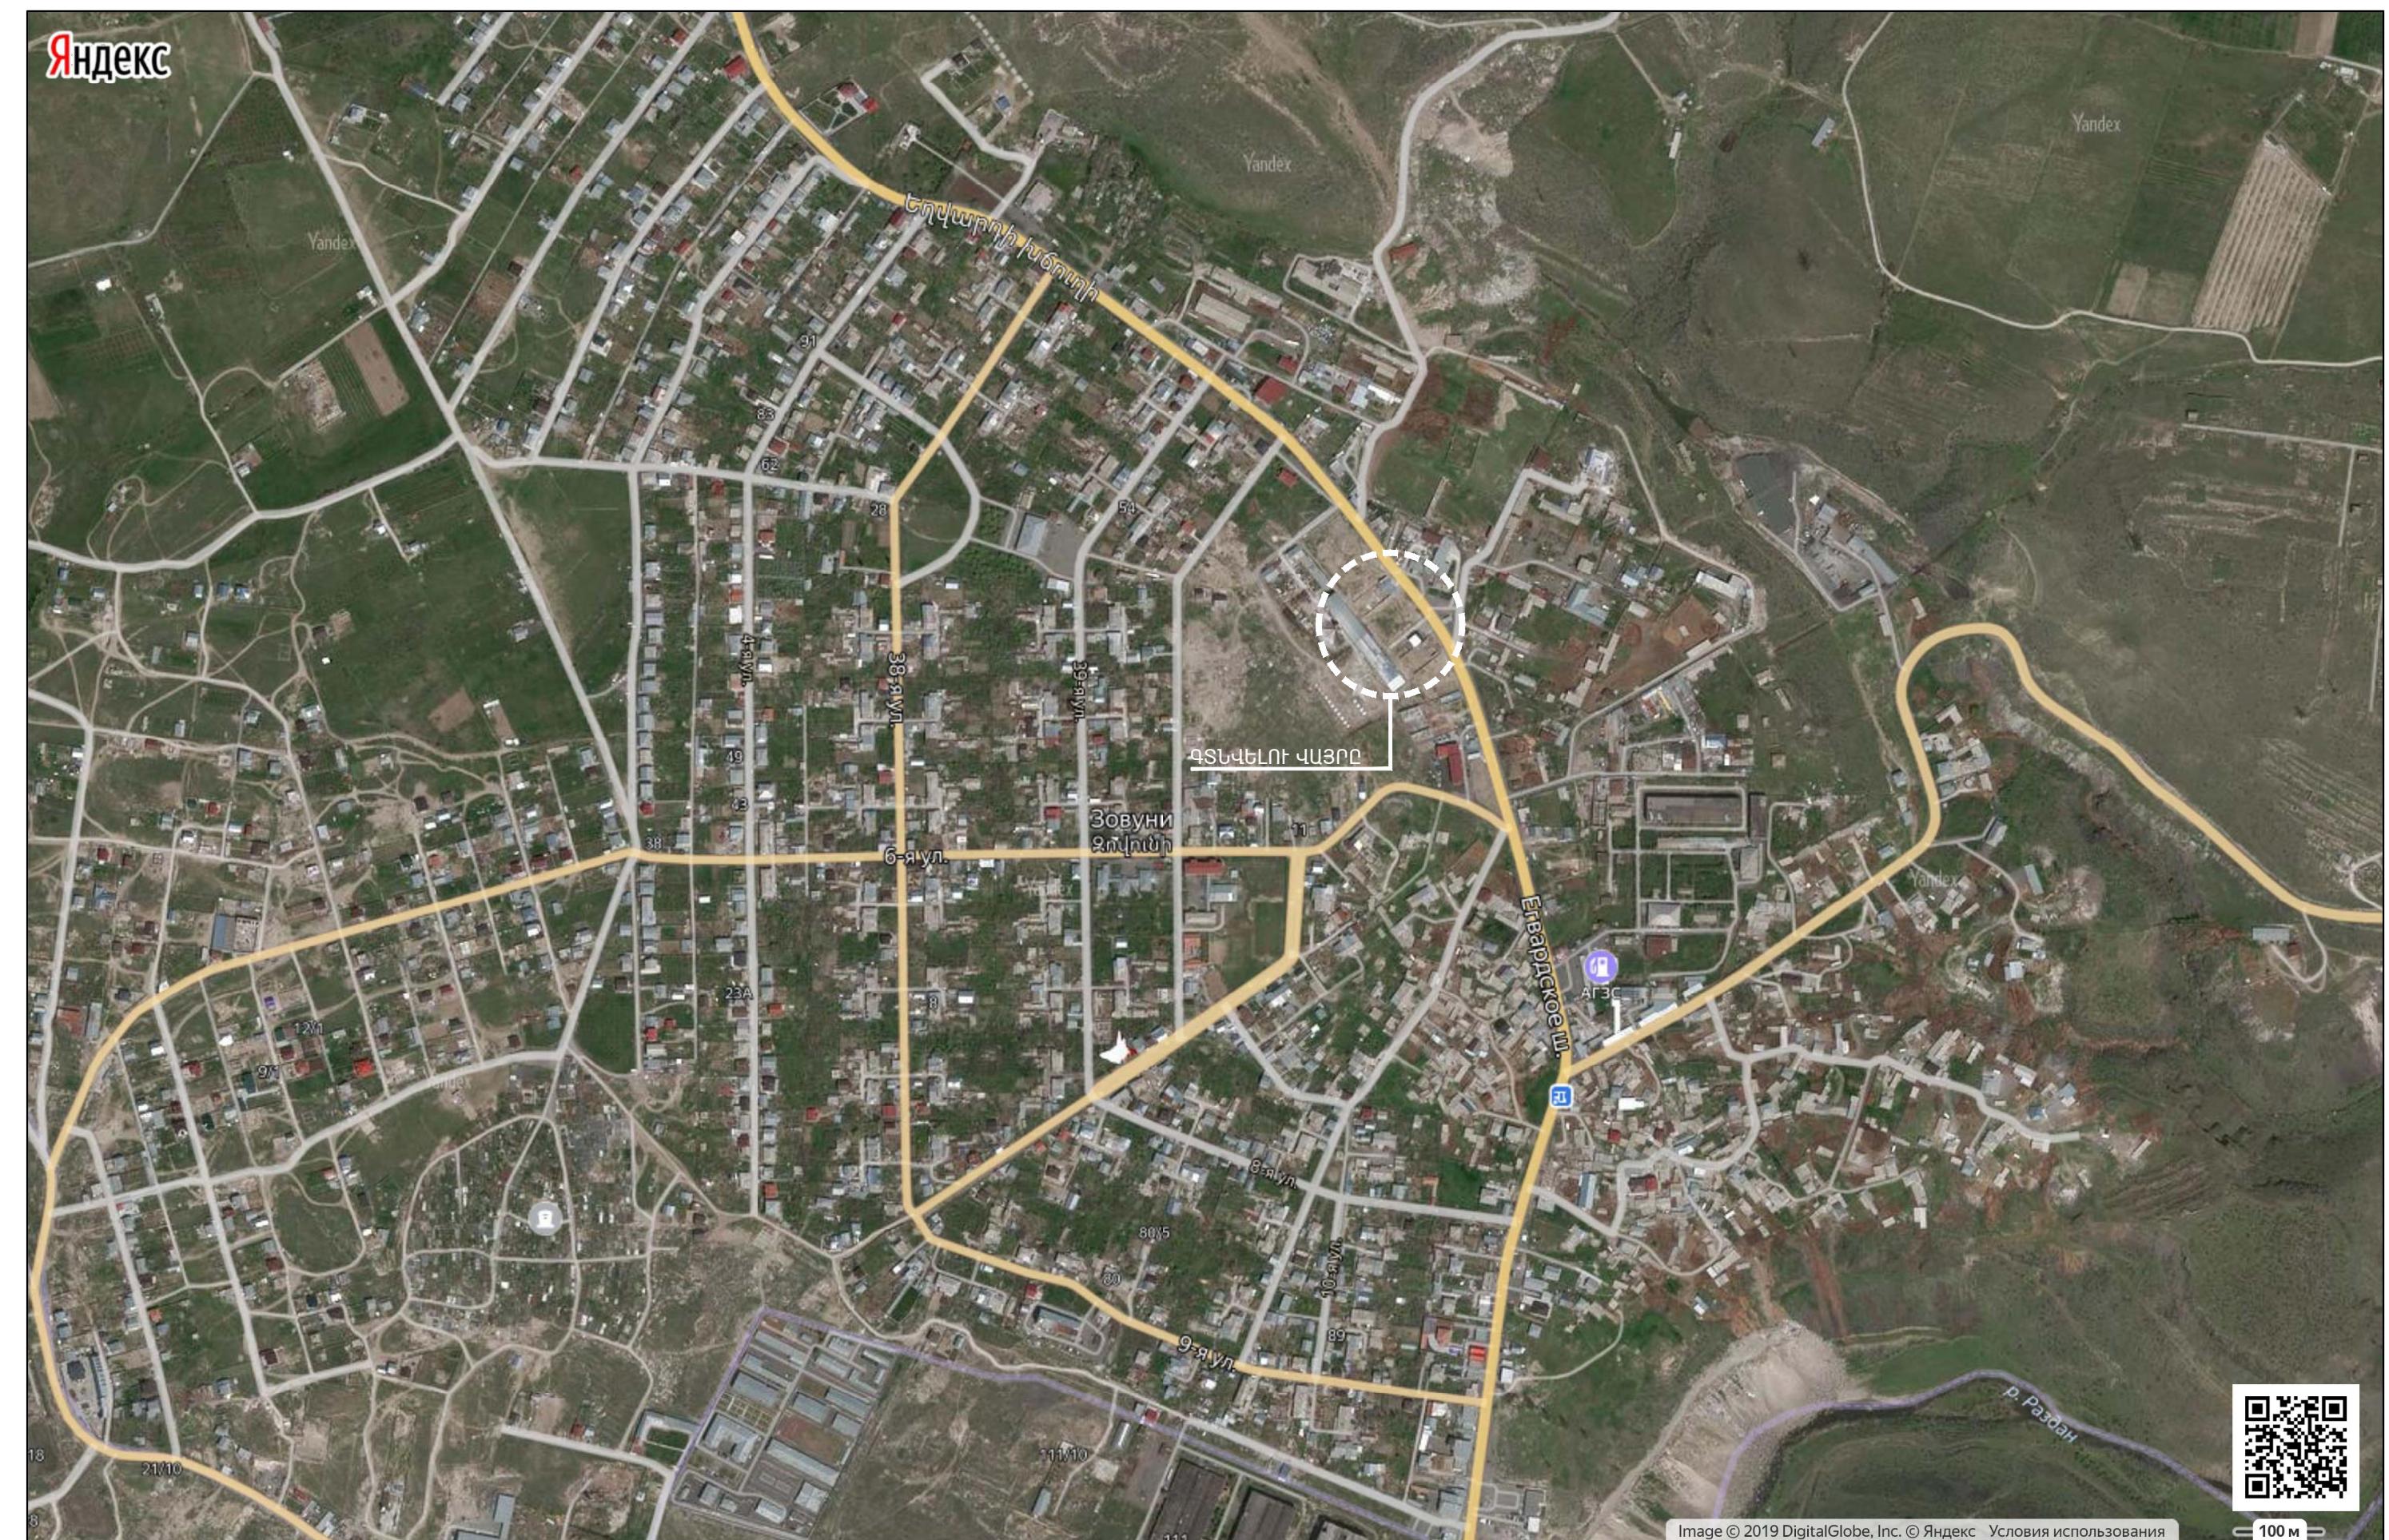




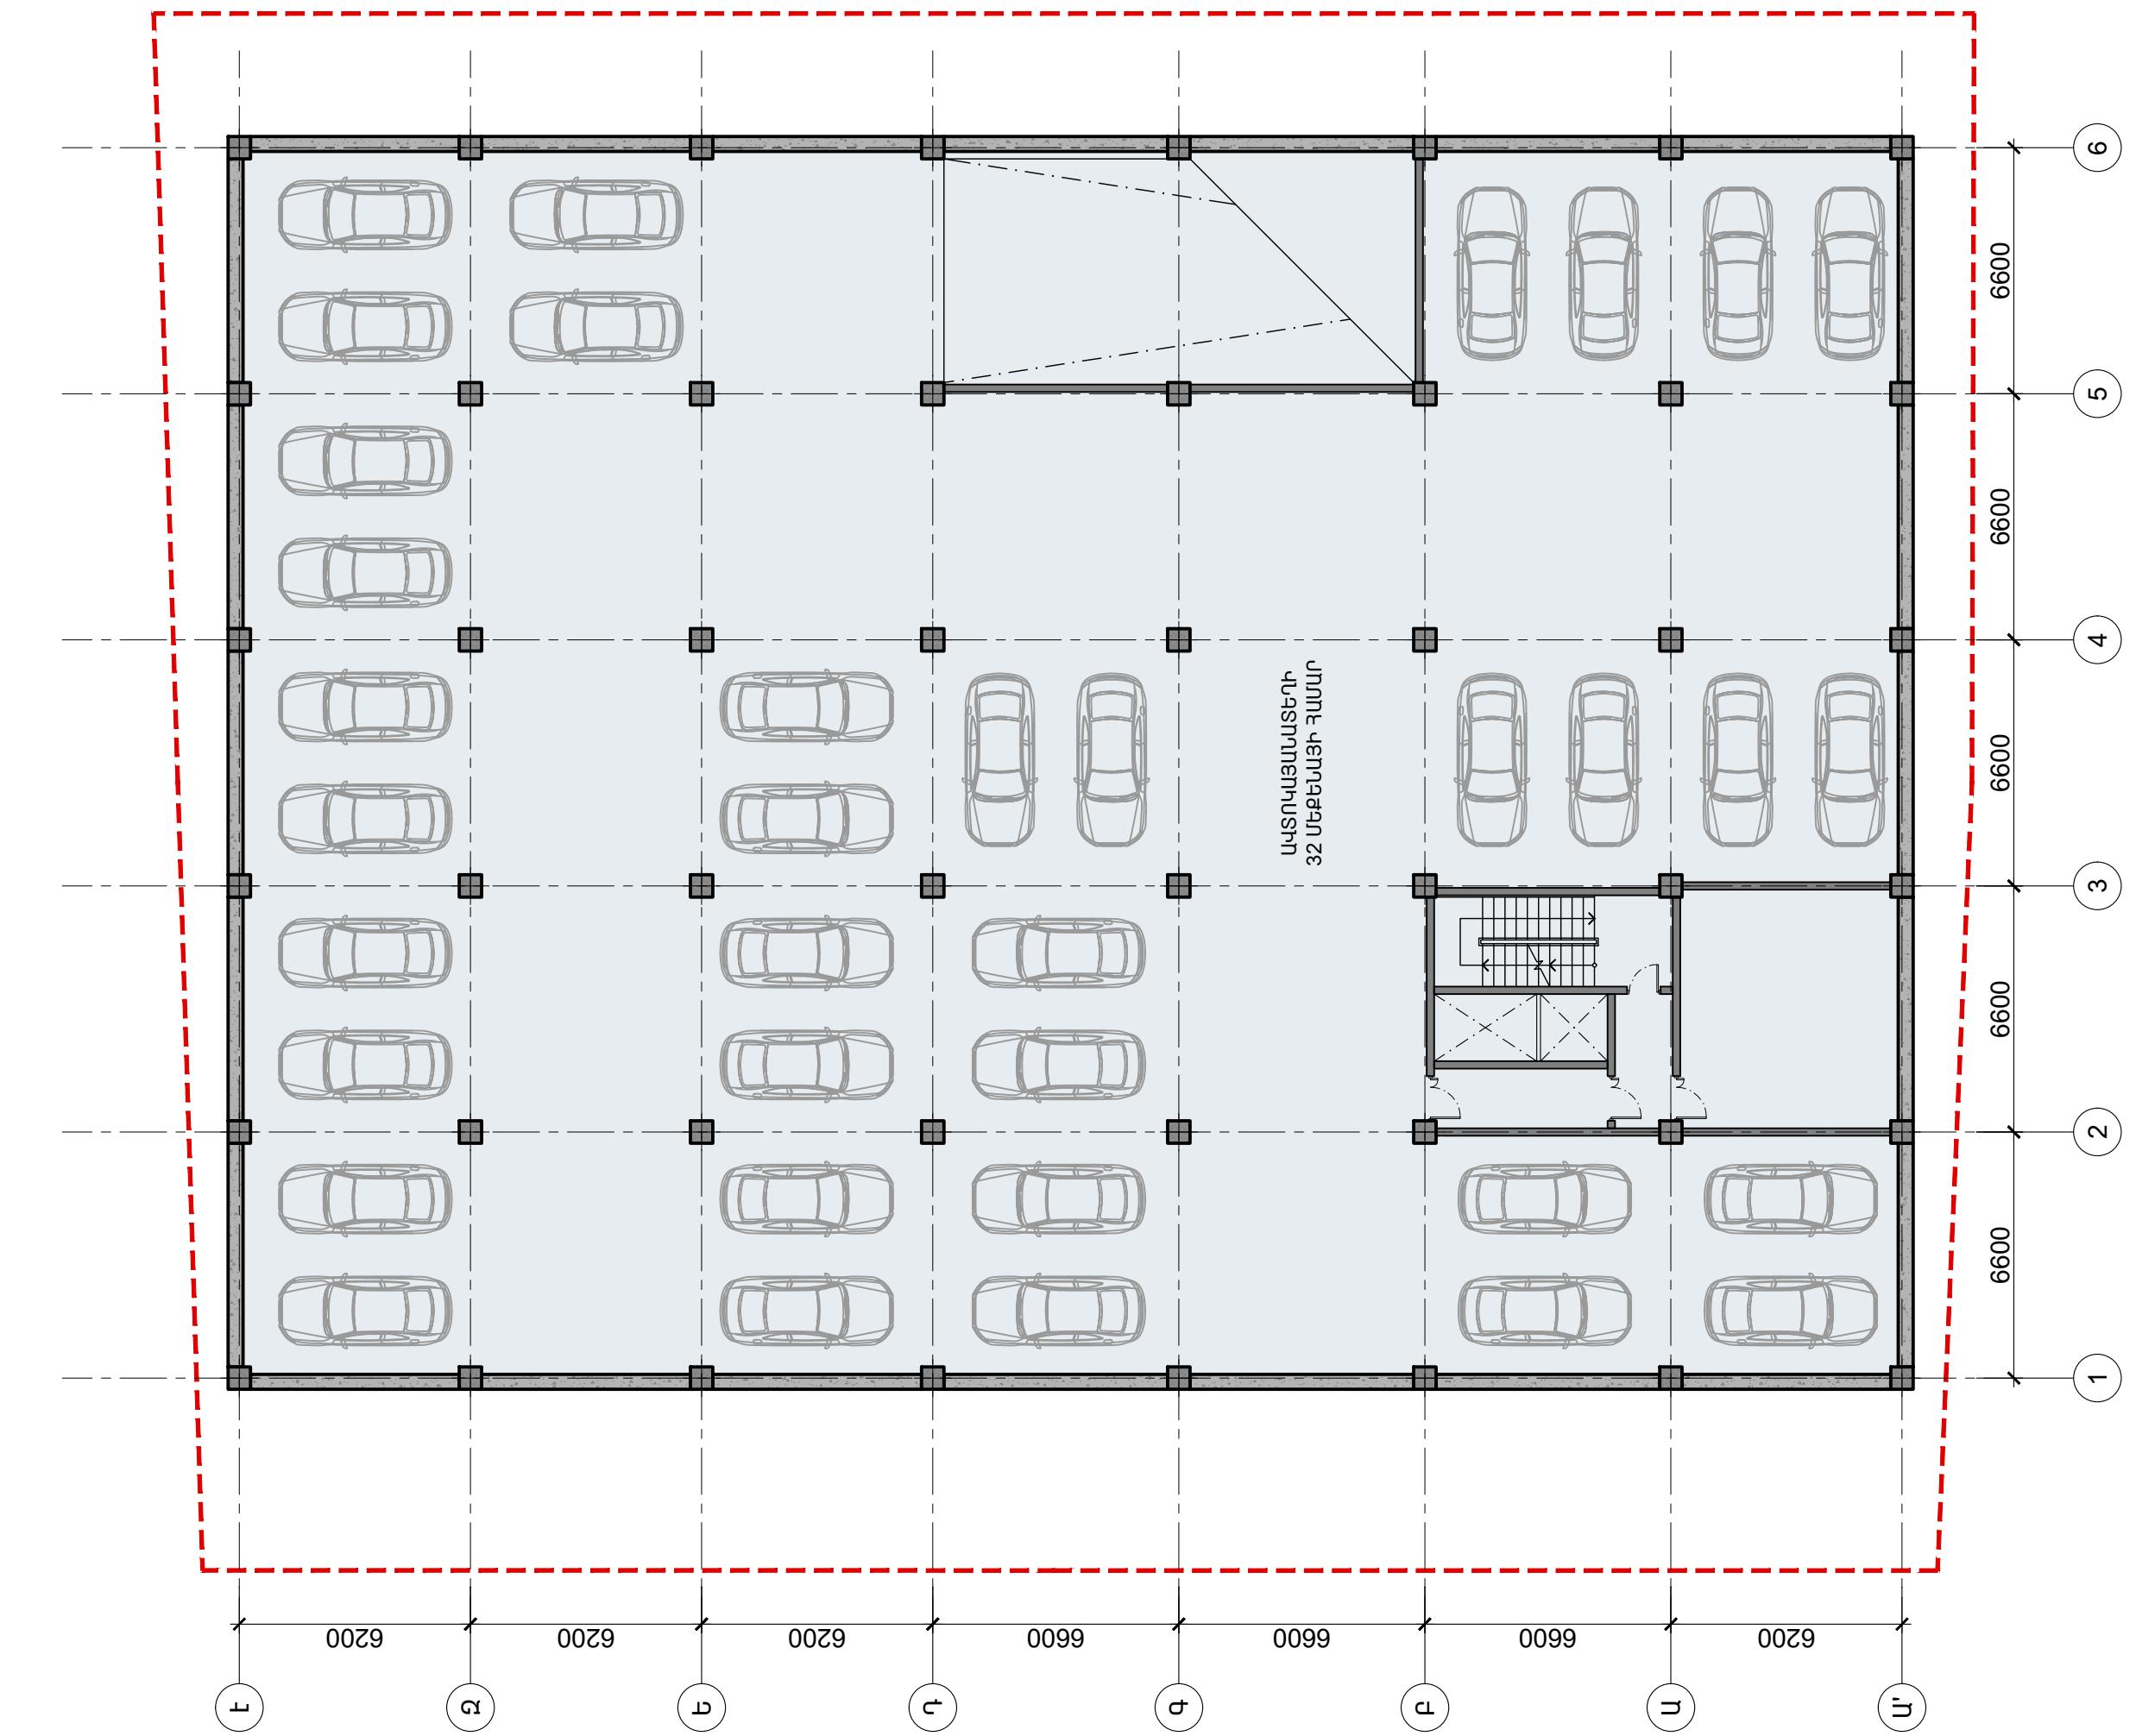

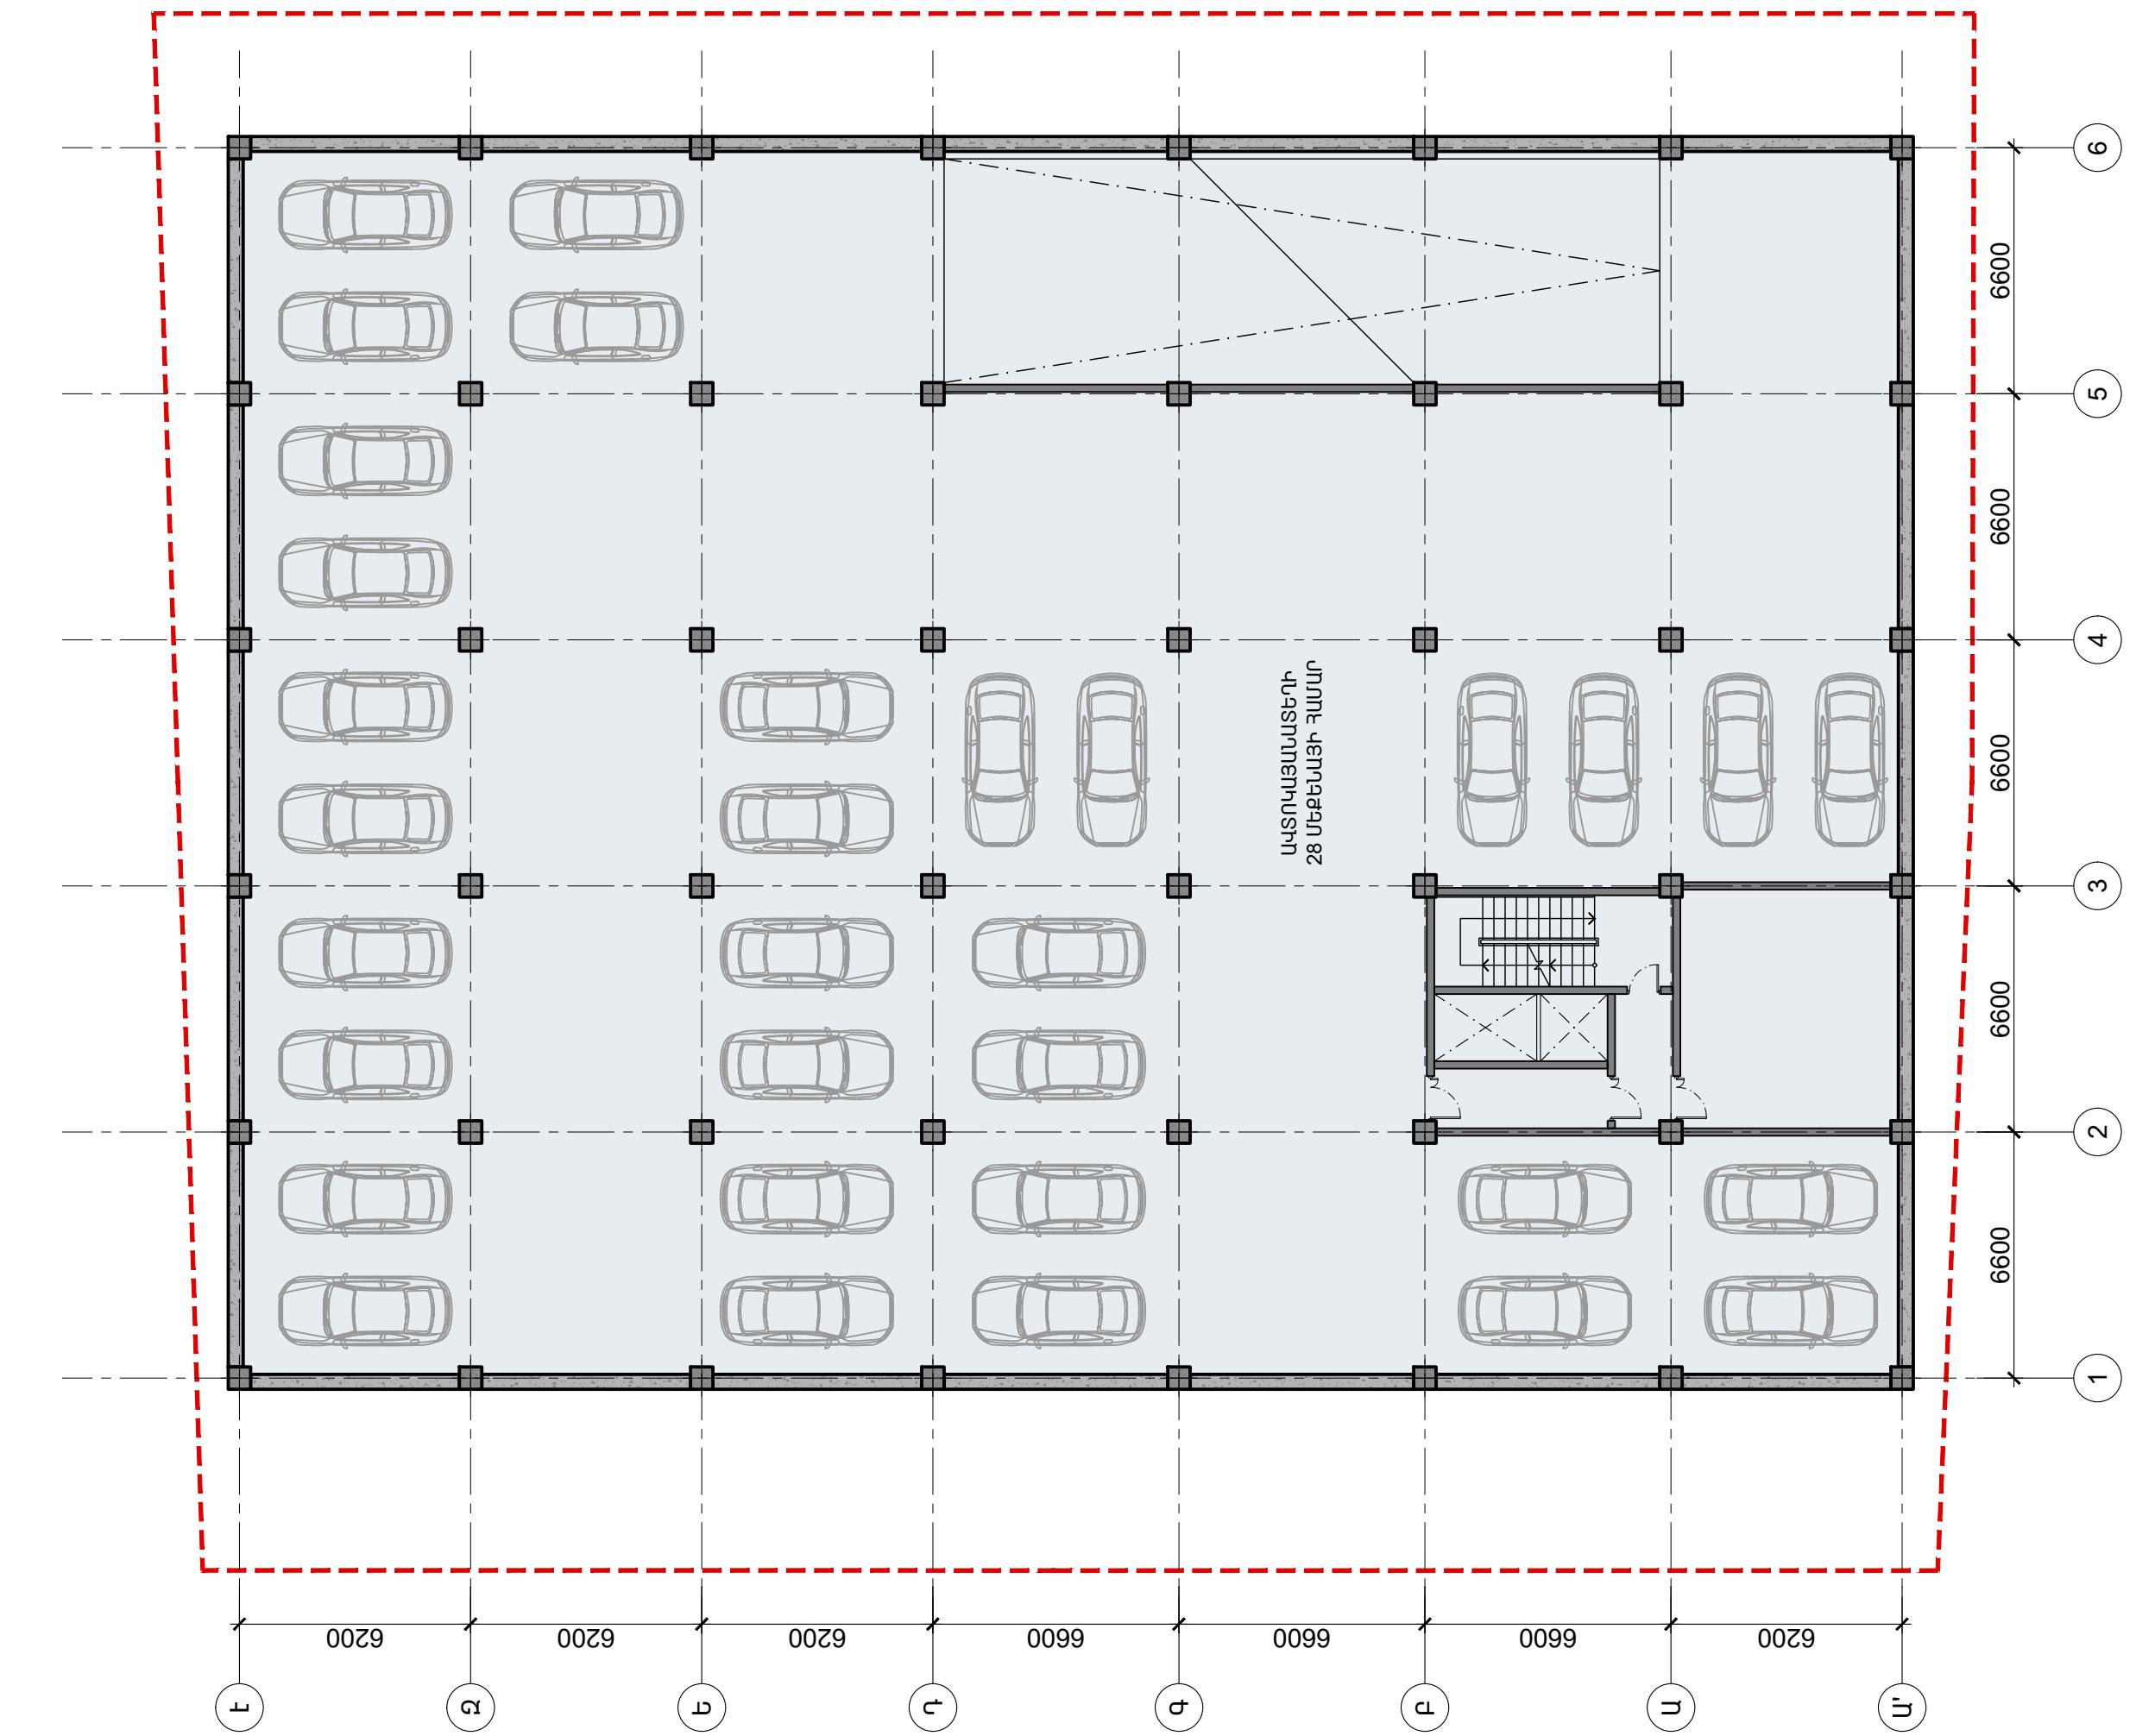


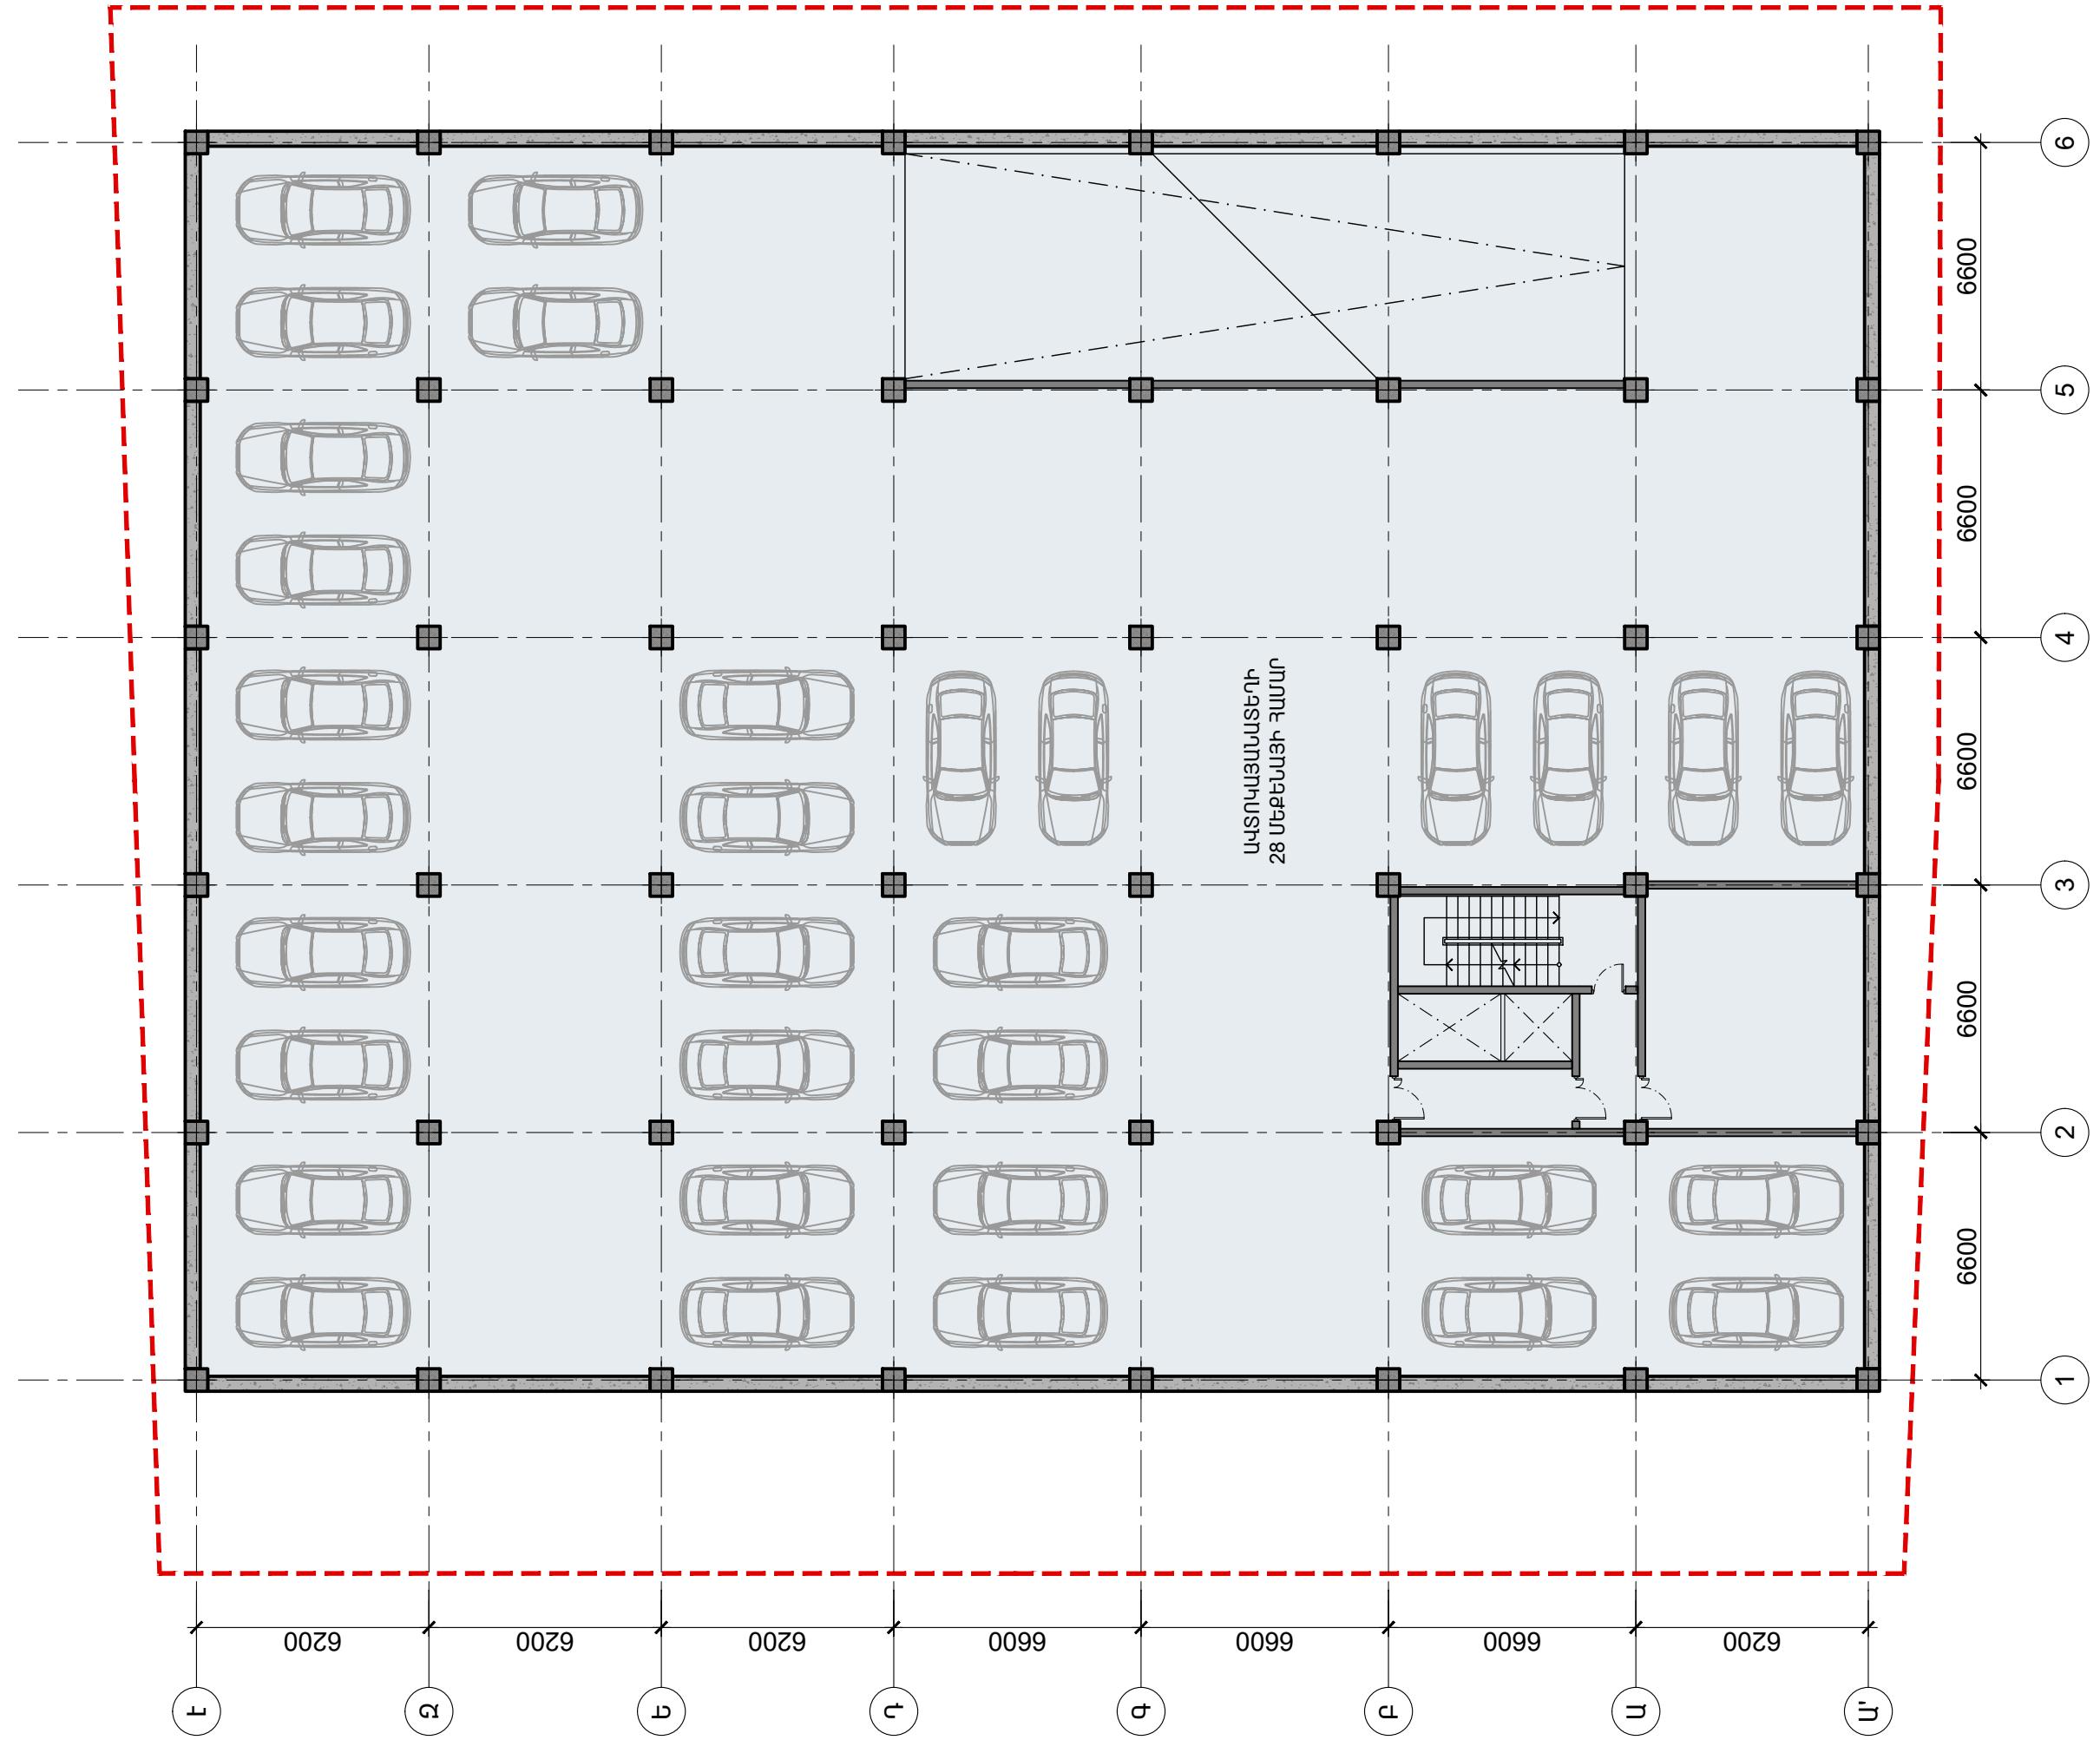

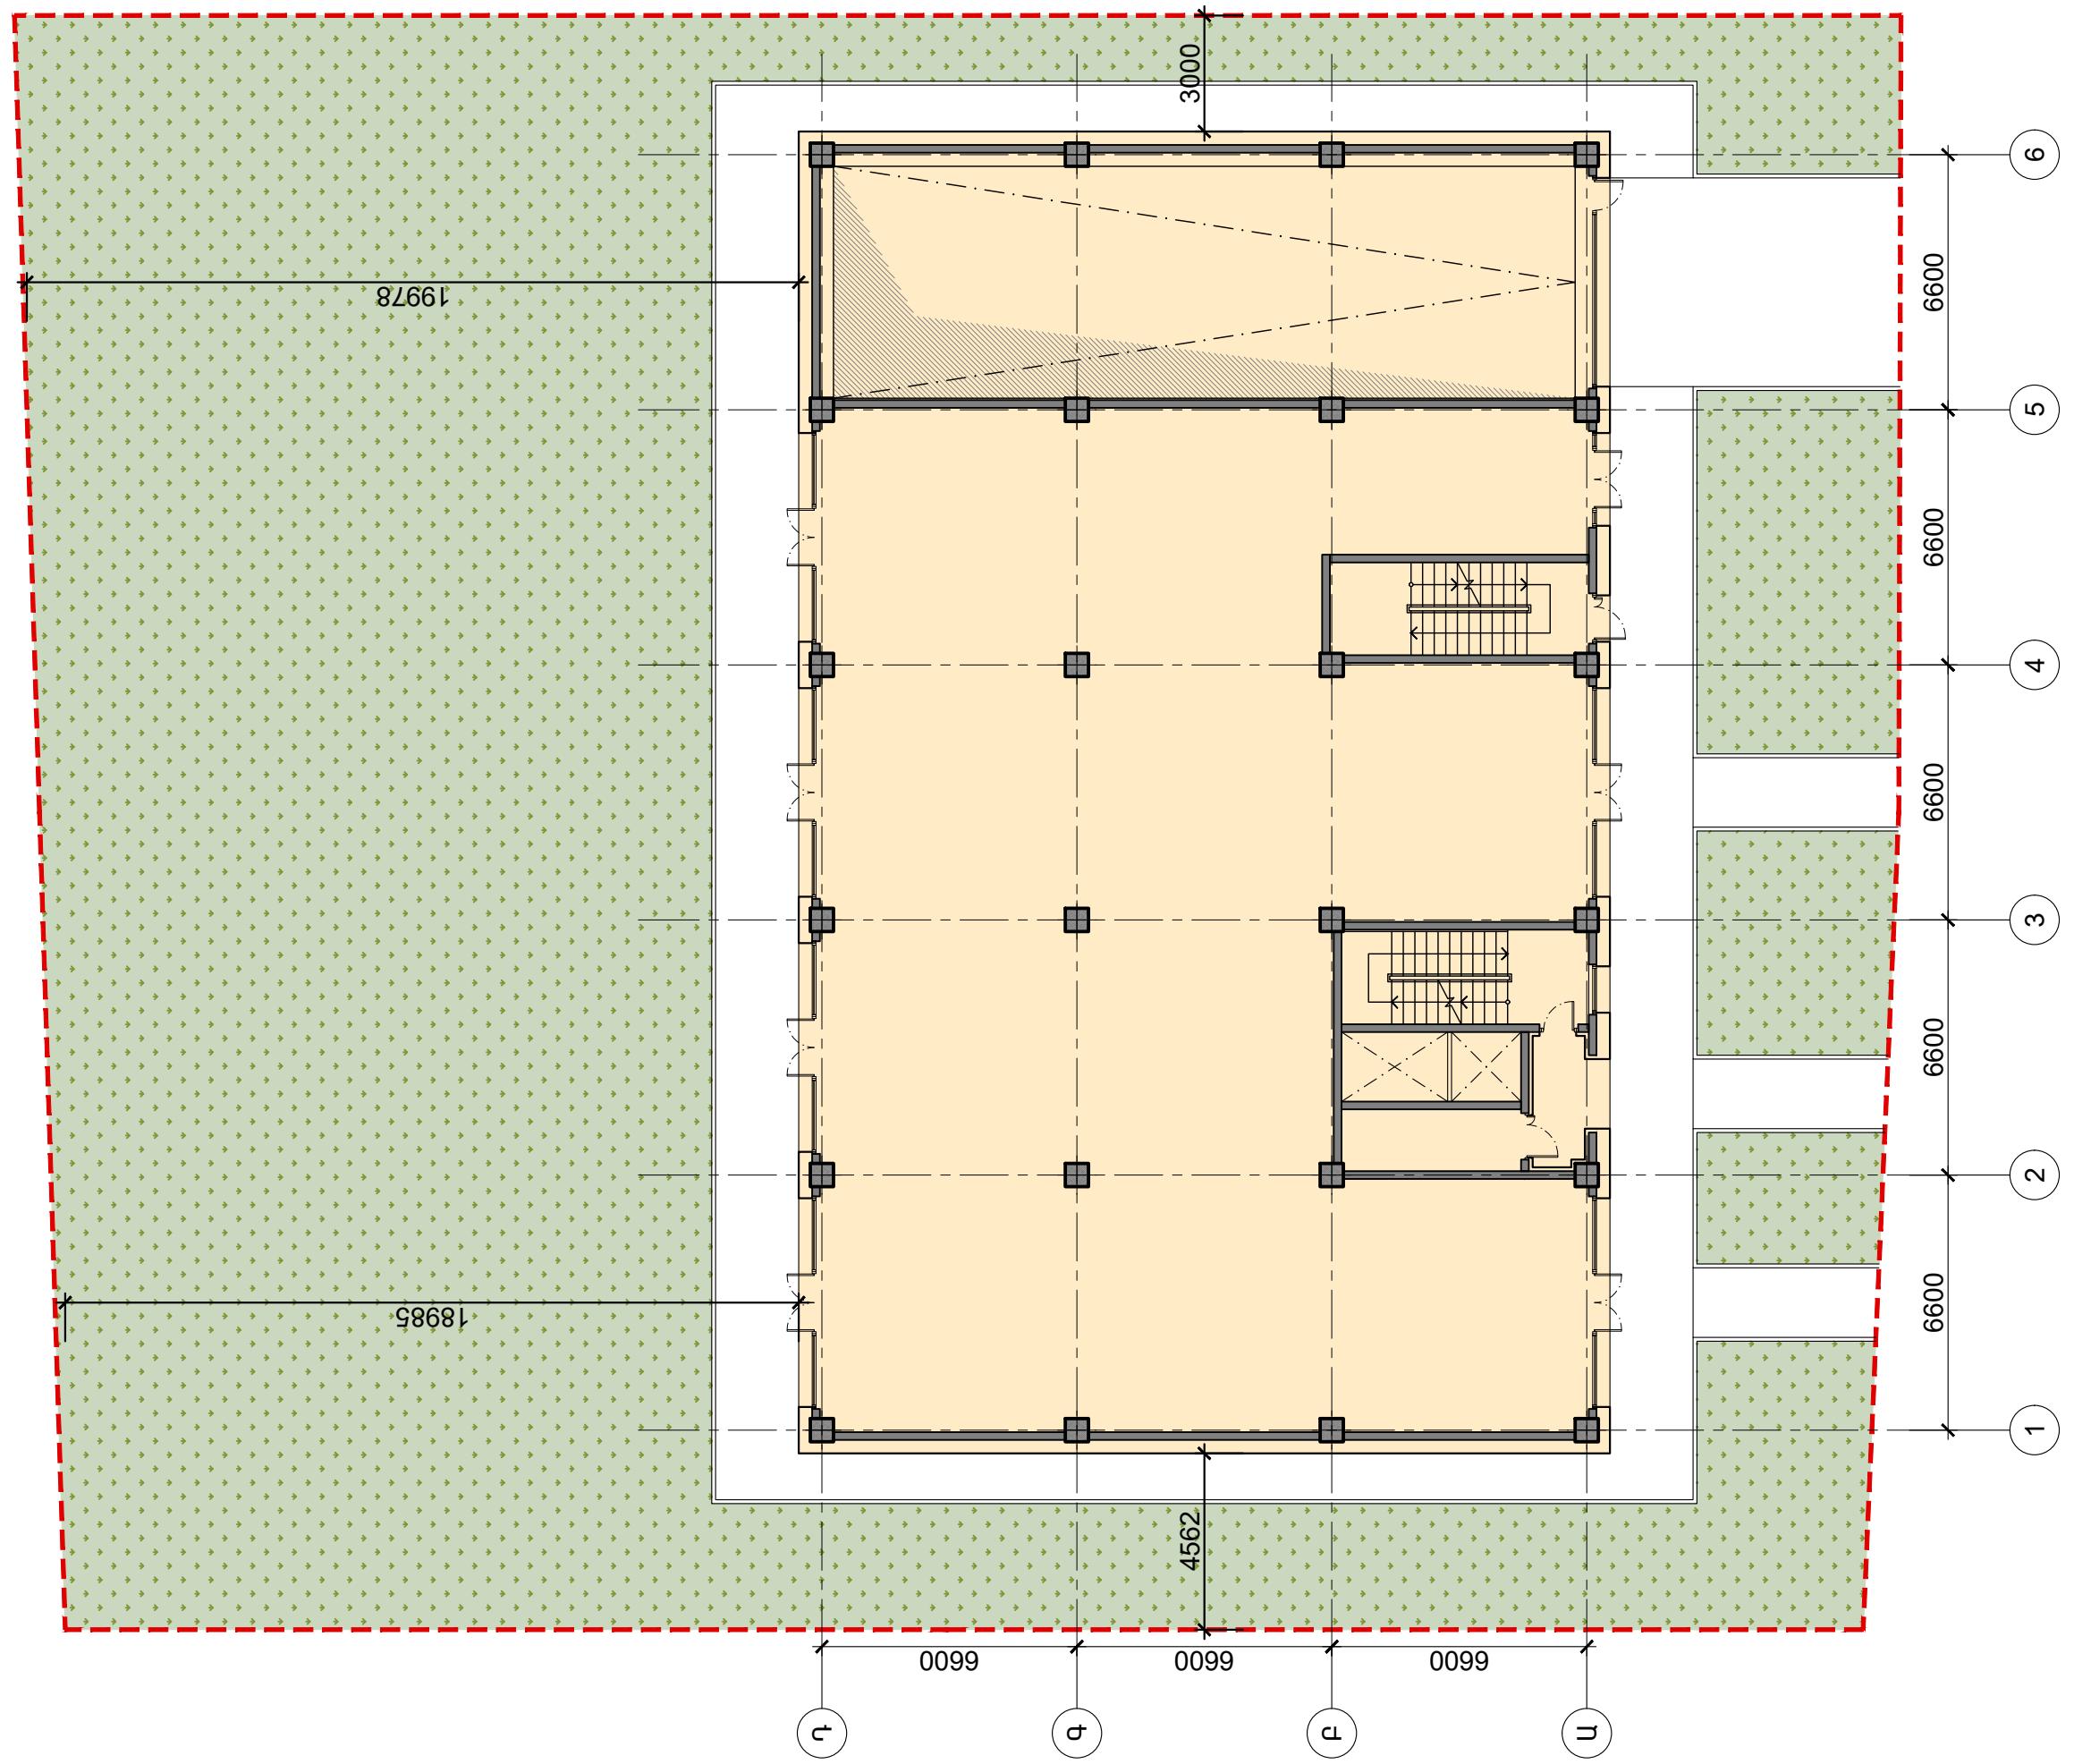



ՓՈՒԼ			ԹԵՐԹ	ԹԵՐԹԹԵՐ
Ն	ԲԱ-17			
ՏԻՊԱՅԻՆ ԿԱՏԱԿԱԳԻՌ				
+4.500 ՆԻՇՈՒՄ Ս 1:150				

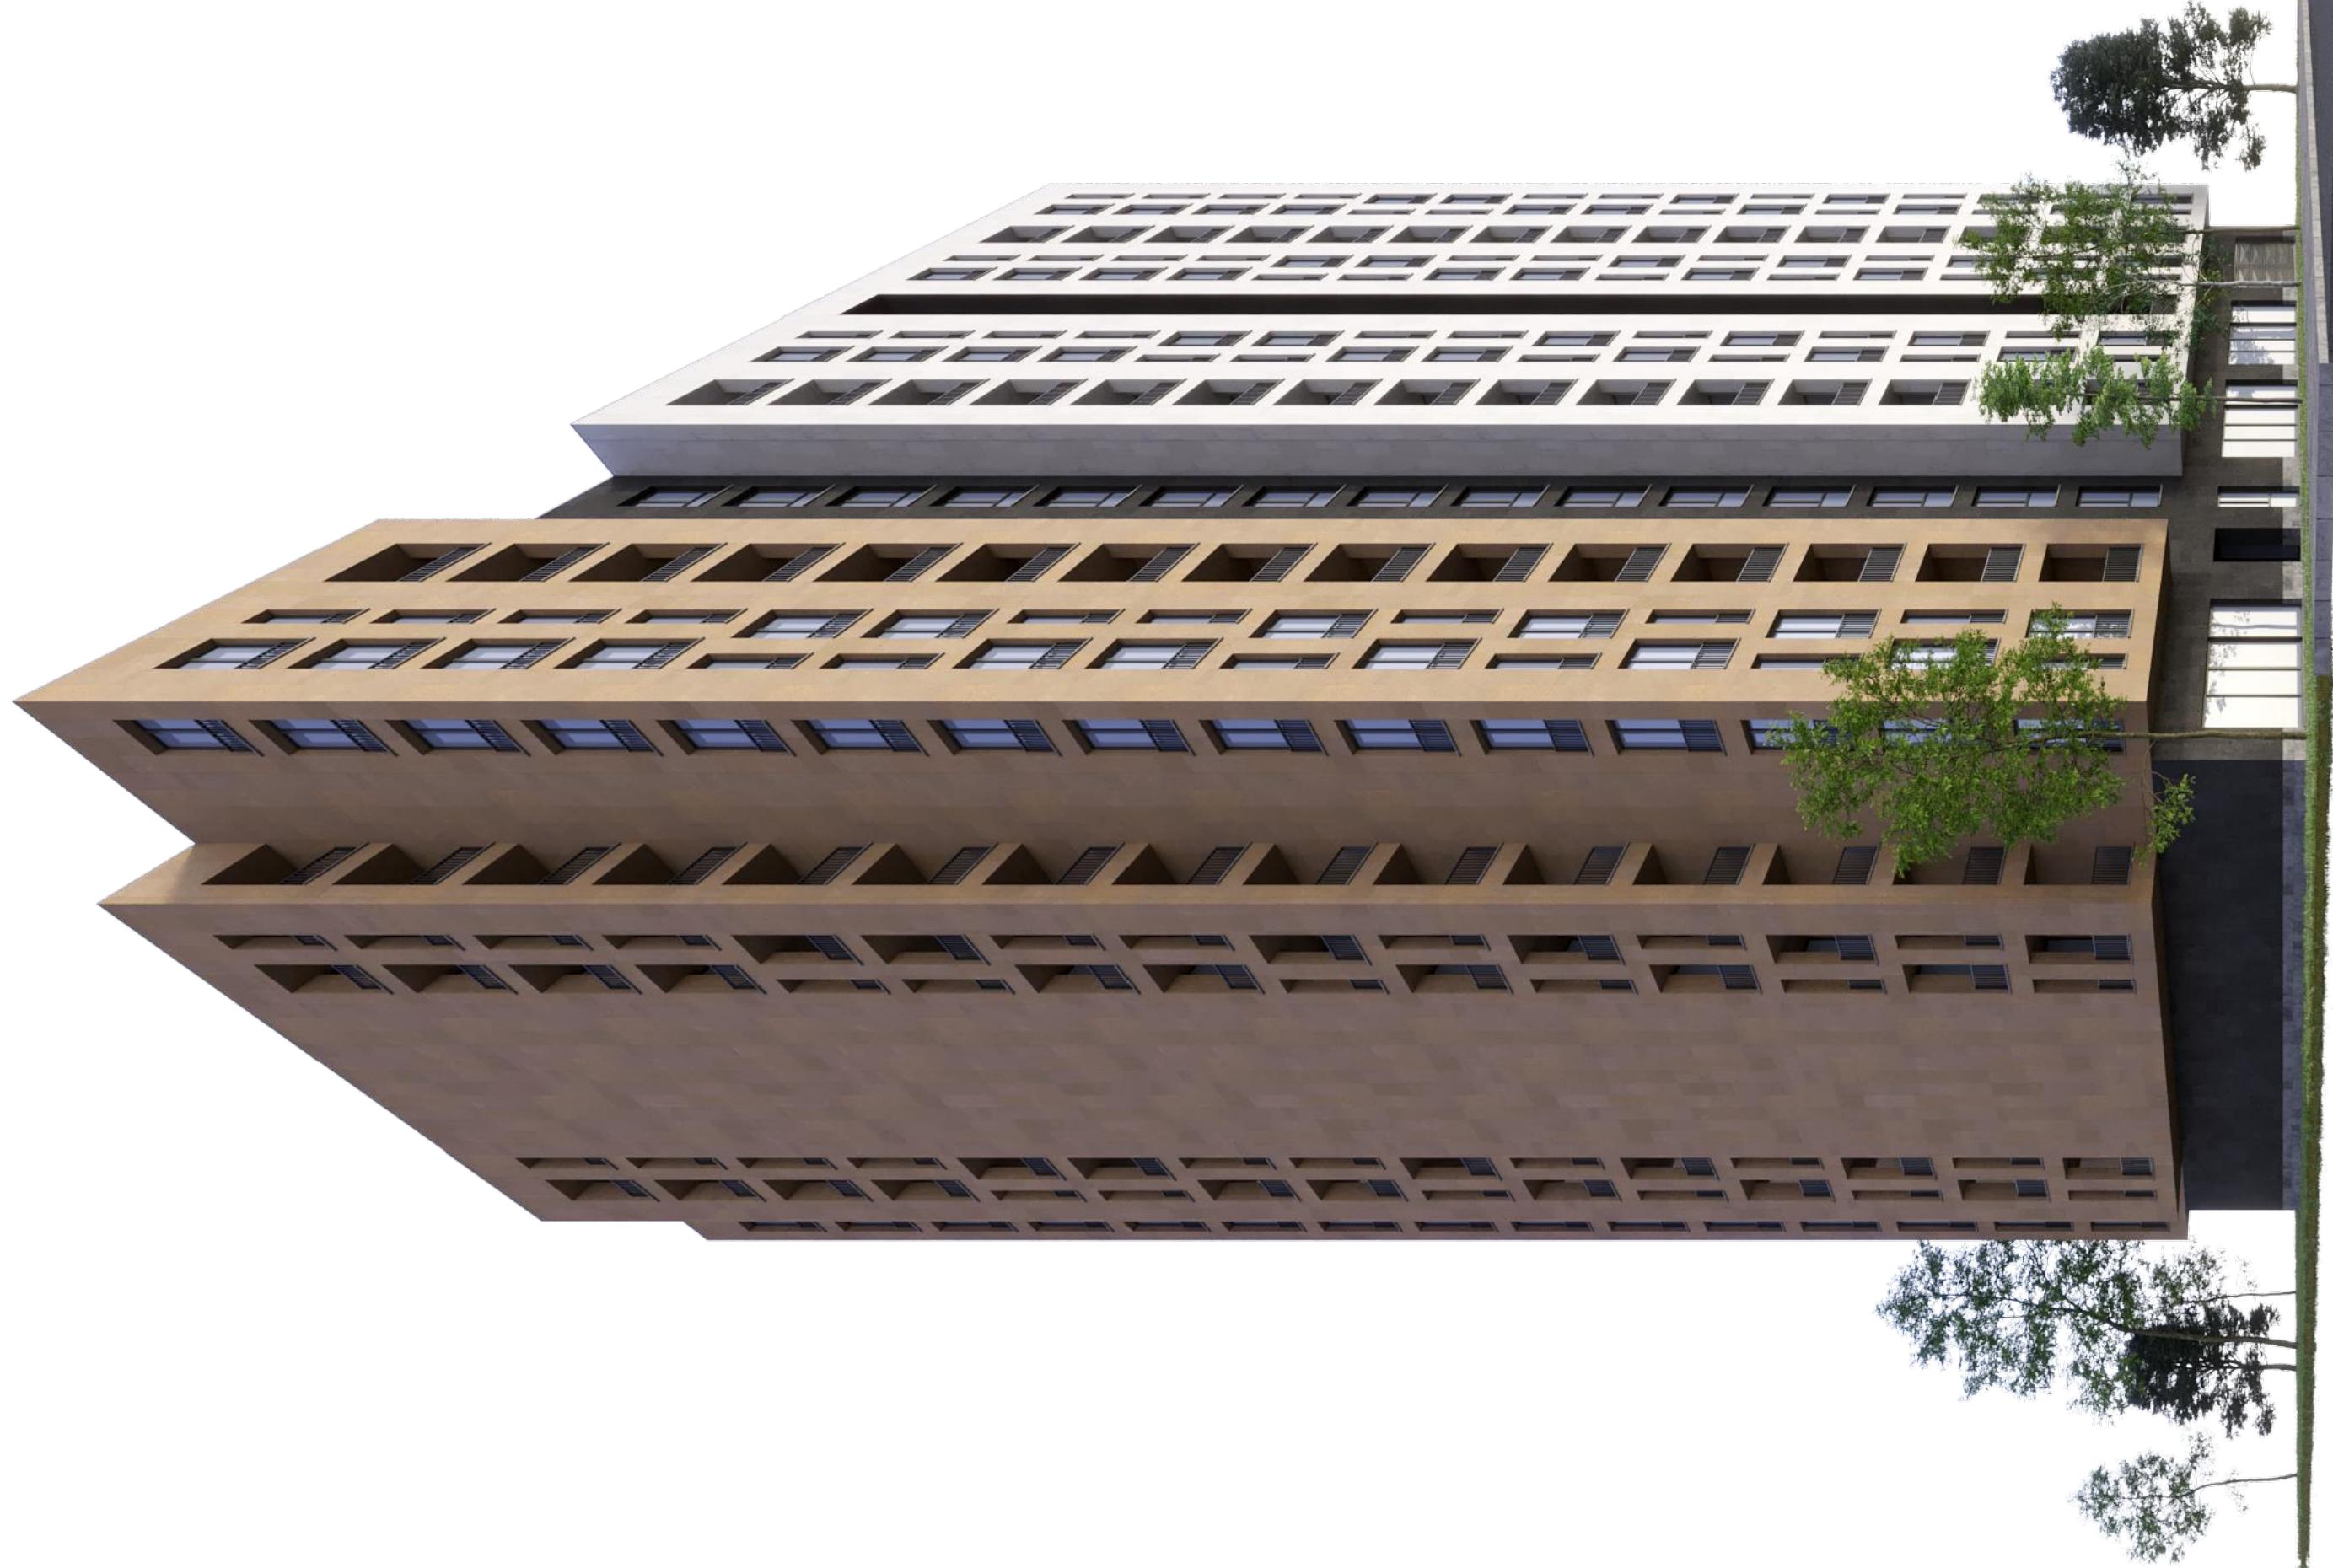





ՀԵՂԱՎԱՐ

