

ՀԱՍՏԱՏՈՒՄ ԵՎ ՆՈՒՄԱՐՈՒԹՅԱՆ
ԸՆԴՈՒԹՅԱՆ ԿԱՌԱՐԱՐՈՒՄՆԵՐԻ ՆԱԽԱԳԻԾ

m i n d

ՀԱՏՈՐ 1

ՆԱԽԱԳԾՈՂ՝ «ՎԱ-ՄԱՅՆԴ» ՍՊԸ

ՊԱՏՎԻՐԱՏՈՒ՝ «Գ ԵՎ Ս ՌԵԶԻԴԵՆՍ» ՍՊԸ

ՀԱՍՑԵ՝ ԱՐԱԲԿԻՐ ՎԱՐՉԱԿԱՆ ԸՐՋԱՆ, ԱՐԱԲԿԻՐ 47-ՐԴ ՓՈՂՈՑ 1/4 ՀՈՂԱՄԱՍ

ՃՇ ԱՇԽԱՏԱՆՔԱՅԻՆ ԳԾԱԳՐԵՐԻ ՑԱՆԿ


ՆԱԽԱԳԾԻ ԿԱԶՄԸ

ԹԵՐԹ	ԳԾԱԳԻՐ	ԱՆՎԱՆՈՒՄԸ
		ՏԵՔՍԱՅԻՆ ՄԱՍ
1		ԿԱԶՄ
2		ՏԻՏՂՈՍԱԹԵՐԹ
3 - 4		ԱՐՏՈՆԱԳԻՐ ԵՐԴ-Ա-087, ԱՐՏՈՆԱԳԻՐ ԿԱԴ-Ա1-027
5		ԵՐԵՎԱՆԻ ՔԱՂԱՔԱՊԵՏԻ ՈՐՈՇՈՒՄ N4784-Ա, ՏՐՎԱԾ 23.12.2019Թ.
6		ՀՈՂԱՄԱՍԻ ՀԱՏԱԿԱԳԻԾ N1026-2019» ՏՐՎԱԾ 23.12.2019Թ.
7		ԱՆՇԱՐԺ ԳՈՒՅՔԻ ՆԿԱՏՄԱՍԲ ԻՐԱՎՈՒՆՔՆԵՐԻ ՊԵՏԱԿԱՆ ԳՐԱՆՑՄԱՆ N09012020-01-0285, ՏՐՎԱԾ 09.01.2020Թ.
8		ՃԱՐՏԱՐԱՊԵՏԱՀԱՏԱԿԱԳԾԱՅԻՆ ԱՌԱՋԱԴՐԱՆՔ N01/18-07/1-Դ-77-50, ՏՐՎԱԾ 04.02.2019Թ.
9		ՀԵՂԻՆԱԿԱՅԻՆ ՀՍԿՈՂՈՒԹՅԱՆ ՀԱՄԱԶԱՅՆԱԳԻՐ N09-19, ԿՆՔԱԾ 10.02.2020Թ.
10		ԲԱՑԱՏՐԱԳԻՐ
		ԳՐԱՖԻԿԱԿԱՆ ՄԱՍ
33	ՃԼ-01	ՃՇ ԱՇԽԱՏԱՆՔԱՅԻՆ ԳԾԱԳՐԵՐԻ ՑԱՆԿ, ՆԱԽԱԳԾԻ ԿԱԶՄԸ, ՊԱՅՄԱՆԱԿԱՆ ՆՇԱՆՆԵՐ
34	ՃԼ-02	ԳԼԽԱՎՈՐ ՀԱՏԱԿԱԳԻԾ Մ 1:2000
35	ՃԼ-03	ՏՈՊՈԳՐԱՖԻԱԿԱՆ ՀԱՆՈՒՅԹ, ԻՐԱԴՐՈՒԹՅԱՆ ԳԼԽԱՎՈՐ ՀԱՏԱԿԱԳԻԾ Մ 1:200
36	ՃԼ-04	ԳԼԽԱՎՈՐ ՀԱՏԱԿԱԳԻԾ Մ 1:200
37	ՃԼ-05	ՏԱՐԱԾՔԻ ԼՈՒՄԱՆԿԱՐՆԵՐ
38	ՃԼ-06	ԱՌԱՆՑՔՆԵՐԻ ՆՇԱՀԱՐՄԱՆ ՀԱՏԱԿԱԳԻԾ Մ 1:100
39	ՃԼ-07	ՀԱՏԱԿԱԳԻԾ -3.30 ՆԻՇԻ ՎՐԱ Մ 1:100
40	ՃԼ-08	ՀԱՏԱԿԱԳԻԾ ±0.00 ՆԻՇԻ ՎՐԱ Մ1:100
41	ՃԼ-09	ՀԱՏԱԿԱԳԻԾ +3.30 ԵՎ +6.60 ՆԻՇԵՐԻ ՎՐԱ Մ1:100
42	ՃԼ-10	ՀԱՏԱԿԱԳԻԾ +9.90 ՆԻՇԻ ՎՐԱ Մ1:100
43	ՃԼ-11	ԿՏՐՎԱԾՔ ԸՍՏ 1 - 1 Մ 1:100
	ՃԼ-12	ԿՏՐՎԱԾՔ ԸՍՏ 2 - 2 Մ 1:100
	ՃԼ-13	ԿՏՐՎԱԾՔ ԸՍՏ 3 - 3 Մ 1:100
	ՃԼ-14	ՃԱԿԱՏ ԸՍՏ «1» - «4» ԱՌԱՆՑՔՆԵՐԻ Մ 1:100
	ՃԼ-15	ՃԱԿԱՏ ԸՍՏ «4» - «1» ԱՌԱՆՑՔՆԵՐԻ Մ 1:100
	ՃԼ-16	ՃԱԿԱՏ ԸՍՏ «Ա» - «Գ» ԱՌԱՆՑՔՆԵՐԻ Մ 1:100

44	ՃԼ-17	ՃԱԿԱՏ ԸՍՏ «Գ» - «Ա» ԱՌԱՆՑՔՆԵՐԻ Մ 1:100
45	ՃԼ-18	ՄԱԿՆԻՇԱՎՈՐՄԱՆ ՀԱՏԱԿԱԳԻԾ -3.30 ՆԻՇԻ ՎՐԱ Մ 1:100
46	ՃԼ-19	ՄԱԿՆԻՇԱՎՈՐՄԱՆ ՀԱՏԱԿԱԳԻԾ ±0.00 ՆԻՇԻ ՎՐԱ Մ 1:100
47	ՃԼ-20	ՄԱԿՆԻՇԱՎՈՐՄԱՆ ՀԱՏԱԿԱԳԻԾ +3.30 ԵՎ +6.60 ՆԻՇԵՐԻ ՎՐԱ Մ 1:100
48	ՃԼ-21	ՄԱԿՆԻՇԱՎՈՐՄԱՆ ՀԱՏԱԿԱԳԻԾ +9.90 ՆԻՇԻ ՎՐԱ Մ 1:100
49	ՃԼ-22	ԿԱՀԱՎՈՐՄԱՆ ՀԱՏԱԿԱԳԻԾ -3.30 ՆԻՇԻ ՎՐԱ Մ 1:100
50	ՃԼ-23	ԿԱՀԱՎՈՐՄԱՆ ՀԱՏԱԿԱԳԻԾ ±0.00 ՆԻՇԻ ՎՐԱ Մ 1:100
51	ՃԼ-24	ԿԱՀԱՎՈՐՄԱՆ ՀԱՏԱԿԱԳԻԾ +3.30 ԵՎ +6.60 ՆԻՇԵՐԻ ՎՐԱ Մ 1:100
52	ՃԼ-25	ԴՈՆԵՐԻ ԵՎ ՊԱՏՈՒՀԱՆՆԵՐԻ ԷՍՔԻԶՆԵՐ
53	ՃԼ-26	ՀԱՏԱԿՆԵՐԻ ՄԱՍՆԱԳԻՐ
54	ՃԼ-27	ԵՌԱԶԱԹ ՏԵՍՔԵՐ /ՍԿԻԶԲ/
55	ՃԼ-28	ԵՌԱԶԱԹ ՏԵՍՔԵՐ /ՇԱՐՈՒՆԱԿՈՒԹՅՈՒՆ/

ՀԱՄԱՐ	ԱՆՎԱՆՈՒՄԸ	ՄԱԿՆԻՇ
ՀԱՏՈՐ 1	ՃԱՐՏԱՐԱՊԵՏԱԿԱՆ ՄԱՍ	ՃՇ
	ԿՈՆՍՏՐՈՒԿՏՈՐԱԿԱՆ ՄԱՍ	Կ
	ՇԻՆԱՐԱՐՈՒԹՅԱՆ ԿԱԶՄԱԿԵՐՊՈՒՄ	ՇԿ
ՀԱՏՈՐ 2	ԷԼԵԿՏՐԱՄԱՏԱԿԱՐԱՐՈՒՄ /ՆԵՐՔԻՆ ՑԱՆՑ/	ՆԷՏ
	ՋՐԱՄԱՏԱԿԱՐԱՐՈՒՄ ԵՎ ԿՈՅՈՒՂԻ /ՆԵՐՔԻՆ ՑԱՆՑ/	ՆՋԿ
	ՋԵՌՈՒՑՈՒՄ ԵՎ ՕԴԱՓՈԽՈՒԹՅՈՒՆ	ՋՕ
	ԱՎՏՈՄԱՏ ՀՐԴԵՀԱՅԻՆ ԱԶԴԱՐԱՐՄԱՆ ՀԱՄԱԿԱՐԳ	ՀՇ

ՊԱՅՄԱՆԱԿԱՆ ՆՇԱՆՆԵՐ

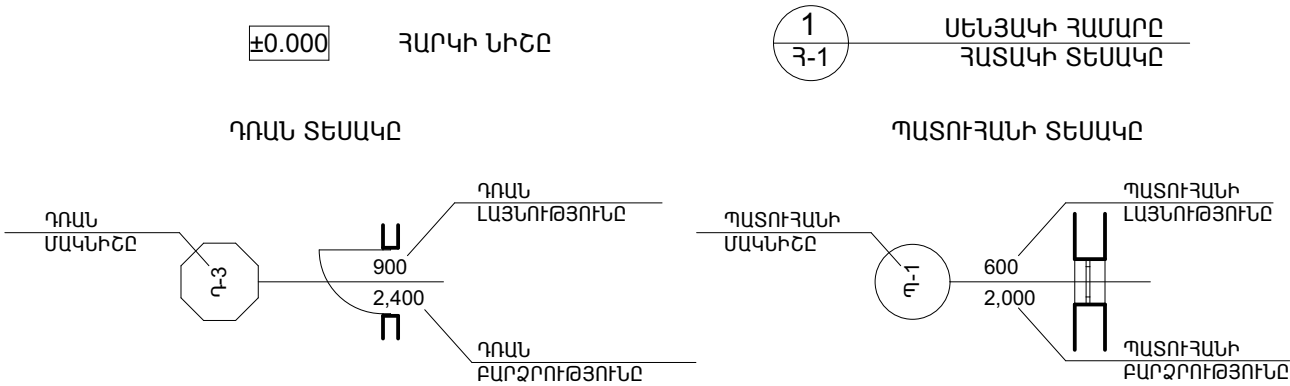


ՆԱԽԱԳԻԾԸ ՄՇԱԿԱԾ Է ՀՀ ԳՈՐԾՈՂ ՆՈՐՄԱՏԻՎԱՏԵԽՆԻԿԱԿԱՆ ՓԱՏՏԱԹՂԹԵՐԻՆ ՀԱՄԱՊԱՏԱՍԽԱՆ, ՊԱՀՊԱՆԵԼՈՎ ՊԱՅԹՅՈՒՆԱ-, ՊԱՅԹՅՈՒՆԱՀՐԴԵՀԱ-, ՀՐԴԵՀԱՆԱԿԱՆԳՈՒԹՅԱՆ ՆՈՐՄԵՐՆ ՈՒ ԿԱՆՈՆՆԵՐԸ ԵՎ ԱՊԱՀՈՎՎՈՒՄ Է ՀՅՈՒՐԱՏԱՆ ԱՆՎԱՆԱԳ ՇԱՀԱԳՈՐԾՈՒՄԸ:

ՏՆՕՐԵՆ՝

Հ.ՎԱՐԴԱՆՅԱՆ

ՏՆՕՐԵՆ	Հ.Վարդանյան	Պատվիրատու՝ «Գ ԵՎ Ս ՈՒՋԻԴԵՆԱ» ՍՊԸ	ՄԱԿՆԻՇ-ՃՇ		
ՆԳՃ	Հ.Վարդանյան	Հասարակական նշանակության շինության կառուցման նախագիծ. Արաբկիր վարչական շրջան, Արաբկիր 47-րդ փողոց հ.1/4 հողամաս	ՓՈՒԼ	ԹԵՐԹ	ԹԵՐԹԵՐ
			Ա Ն	01	34
		Աշխատանքային գծագրերի ցանկ, բացատրագիր	«ՎԱ-ՄԱՅՆԴ» ՍՊԸ Լիցենզիա 15731		
					

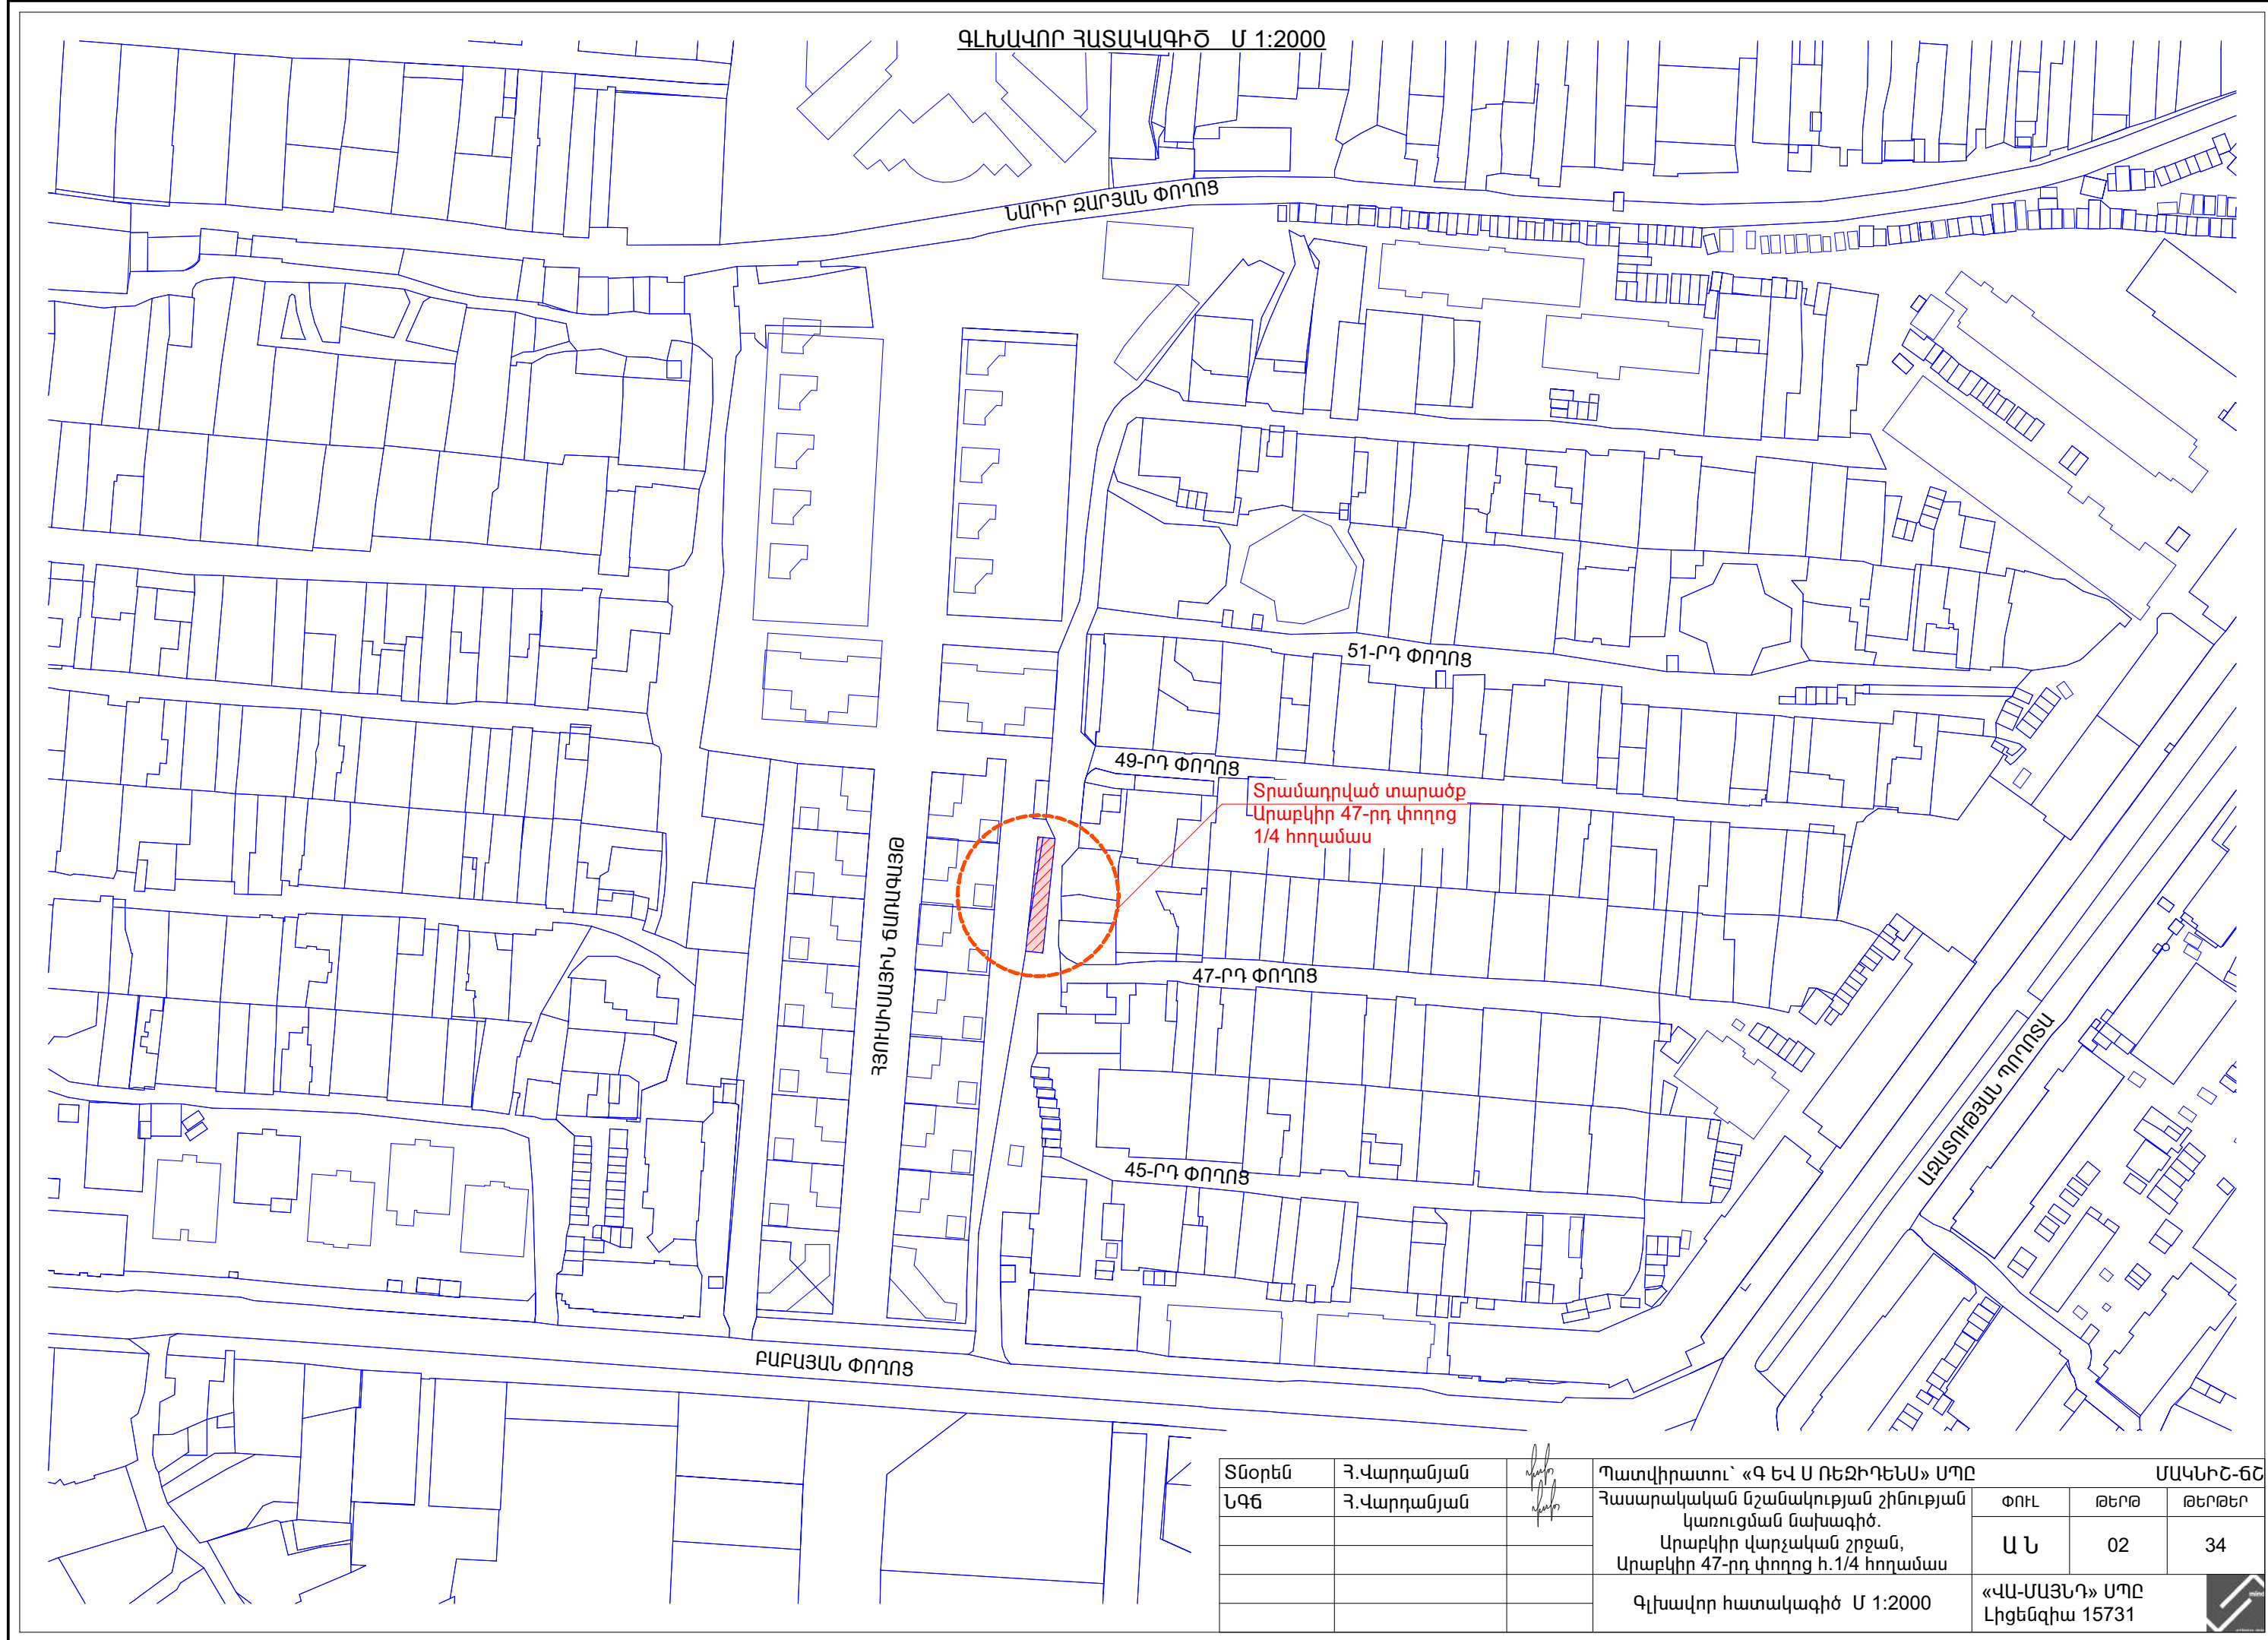


Տնօրեն	Հ.Վարդանյան		Պատվիրատու՝ «Գ ԵՎ Ս ՈՒԶԻԴԵՆՍ» ՍՊԸ			ՄԱԿՆԻՇ-ՃՇ
ՆԳՃ	Հ.Վարդանյան		Հասարակական նշանակության շինության կառուցման նախագիծ. Արաբկիր վարչական շրջան, Արաբկիր 47-րդ փողոց հ.1/4 հողամաս			ՓՈՒԼ Ա Ն
						ԹԵՐԹ 02
			Գլխավոր հատակագիծ Մ 1:2000			ԹԵՐԹԵՐ 34
						«ՎԱ-ՄԱՅՆԴ» ՍՊԸ Լիցենզիա 15731




Հատված կադաստրային քարտեզից Մ 1:2000



Հատված արբանյակային քարտեզից

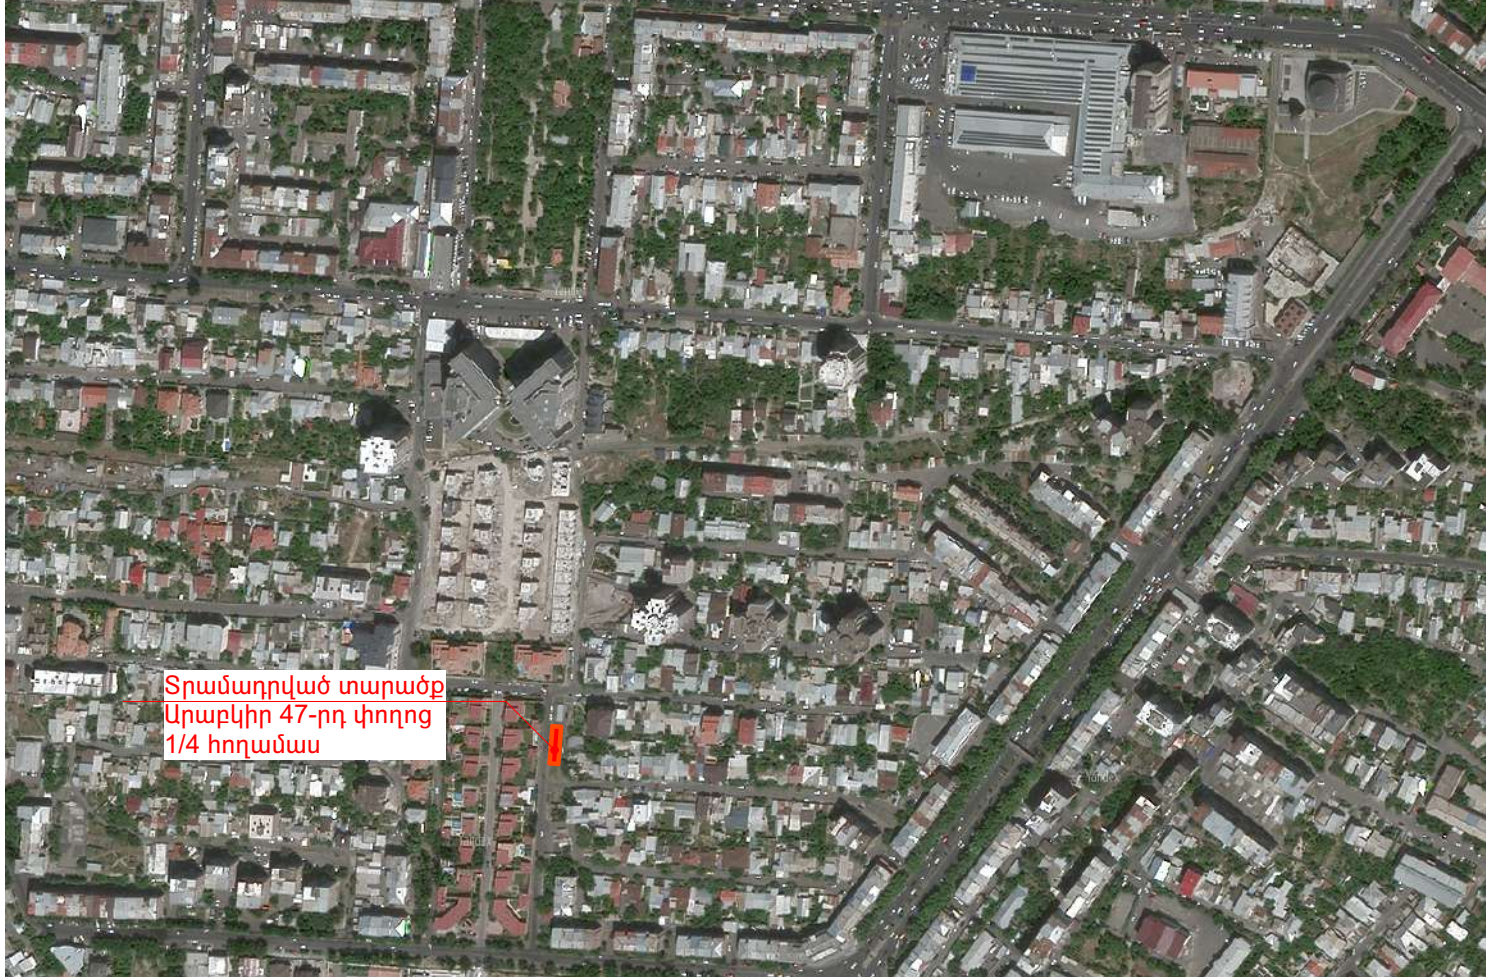


Գլխավոր հատակագիծ Մ 1:500

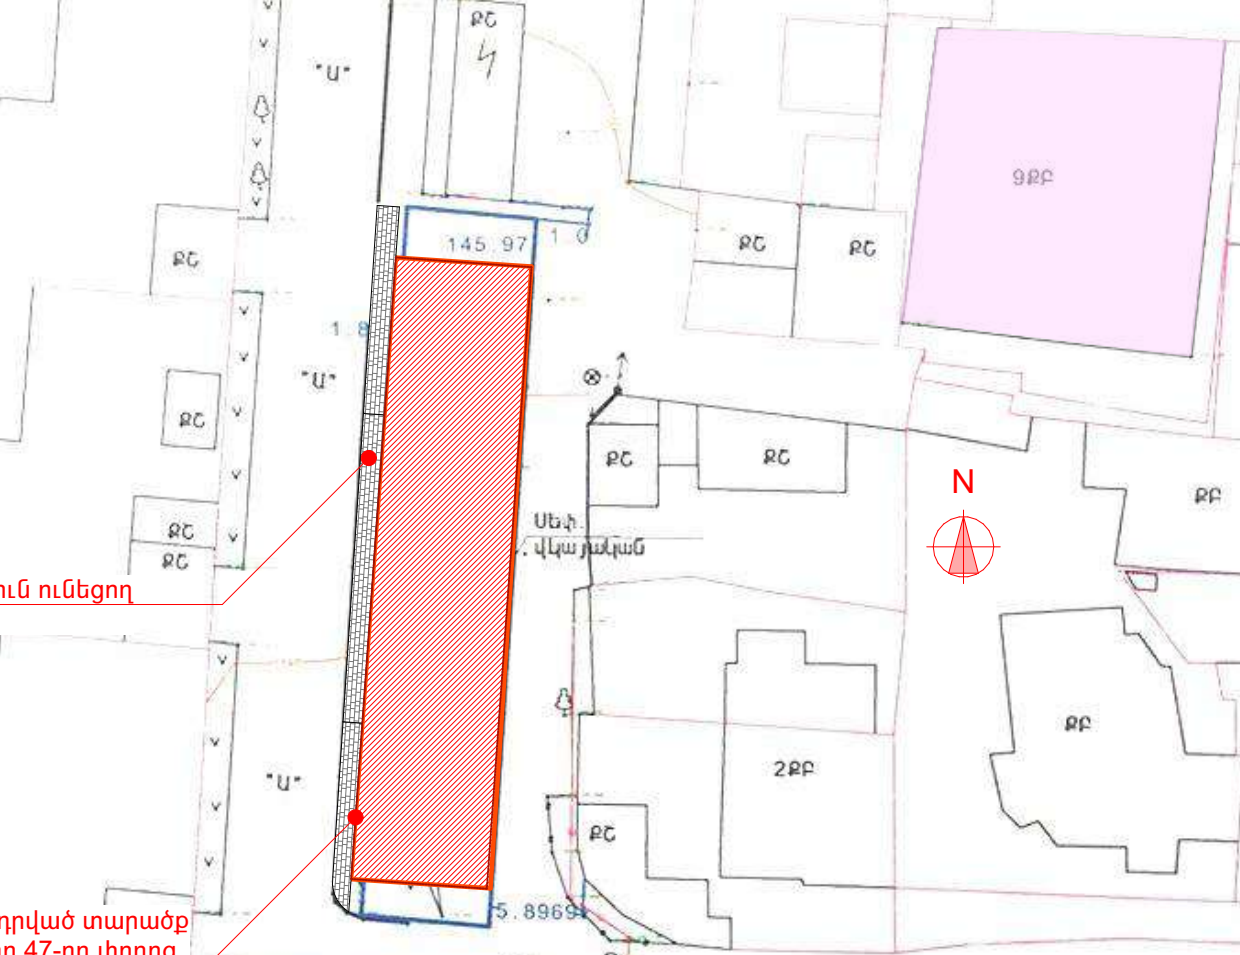

Գոյություն ունեցող մայր


Տրամադրված տարածք Արաբկիր 47-րդ փողոց 1/4 հողամաս

47-րդ Փողոց

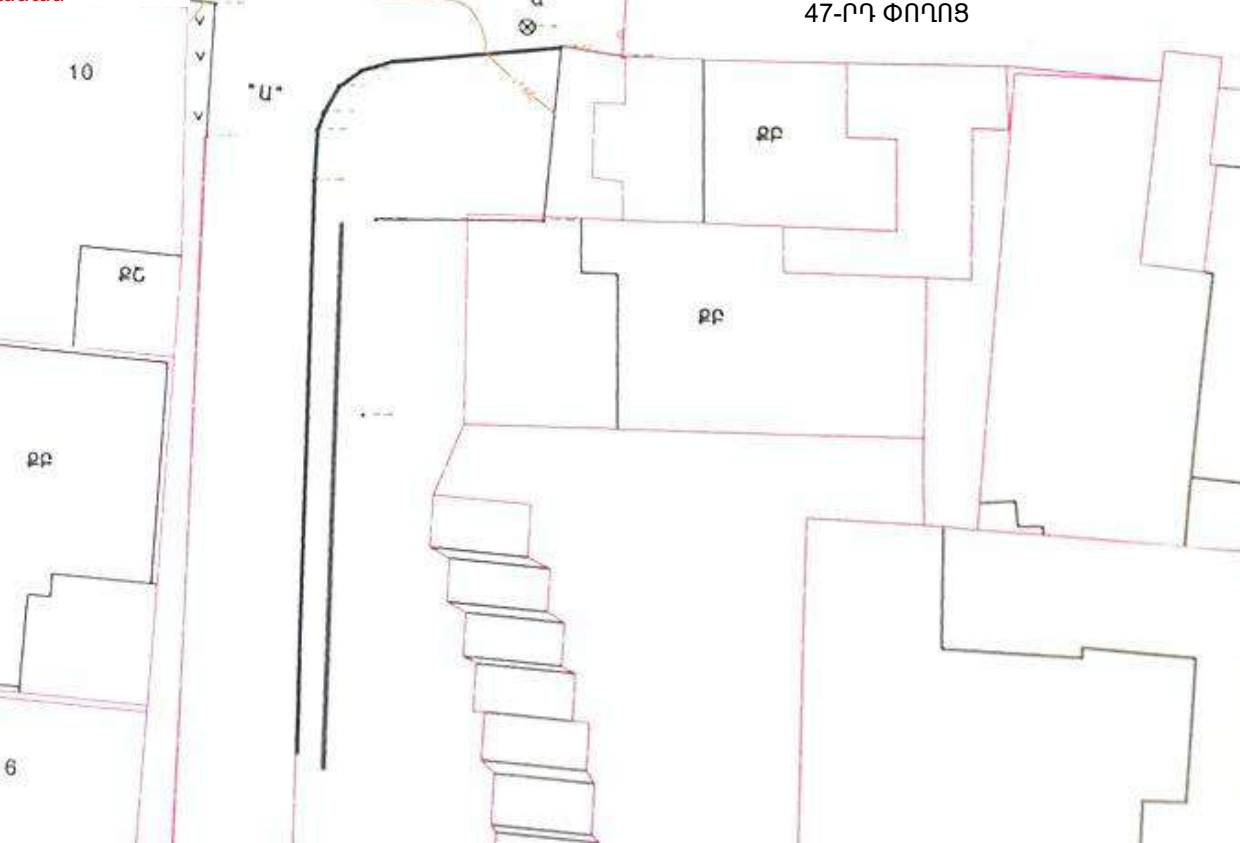

Տնօրեն ՆԳՃ	Հ.Վարդանյան		Պատվիրատու՝ «Գ ԵՎ Ս ՈՒԶԻԴԵՆՍ» ՍՊԸ Հասարակական նշանակության շինության կառուցման նախագիծ. Արաբկիր վարչական շրջան, Արաբկիր 47-րդ փողոց հ.1/4 հողամաս	ՄԱԿՆԻՇ-ՃՀ		
	Հ.Վարդանյան			ՓՈՒԼ	ԹԵՐԹ	ԹԵՐԹԵՐ
				Ա Ն	03	34
			Գլխավոր հատակագիծ Մ 1:500	«ՎԱ-ՄԱՅՆԴ» ՍՊԸ Լիցենզիա 15731		

Տնօրեն	Հ.Վարդանյան		Պատվիրատու՝ «Գ ԵՎ Ս ՌԵԶԻԴԵՆՍ» ՍՊԸ				ՄԱՎՆԻՇ-ԾՇ		
ՆԳՃ	Հ.Վարդանյան		Հասարակական նշանակության շինության կառուցման նախագիծ Արաբկիր վարչական շրջան, Արաբկիր 47-րդ փողոց հ.1/4 հողամաս			ՓՈՒԼ	ԹԵՐԹ	ԹԵՐԹԵՐ	
						Ա Ն	04	34	
						Իրադրության գլխավոր հատակագիծ /տոպոգրաֆիական հանույթ/ Մ 1:200			«ՎԱ-ՄԱՅՆԴ» ՍՊԸ Լիցենզիա 15731

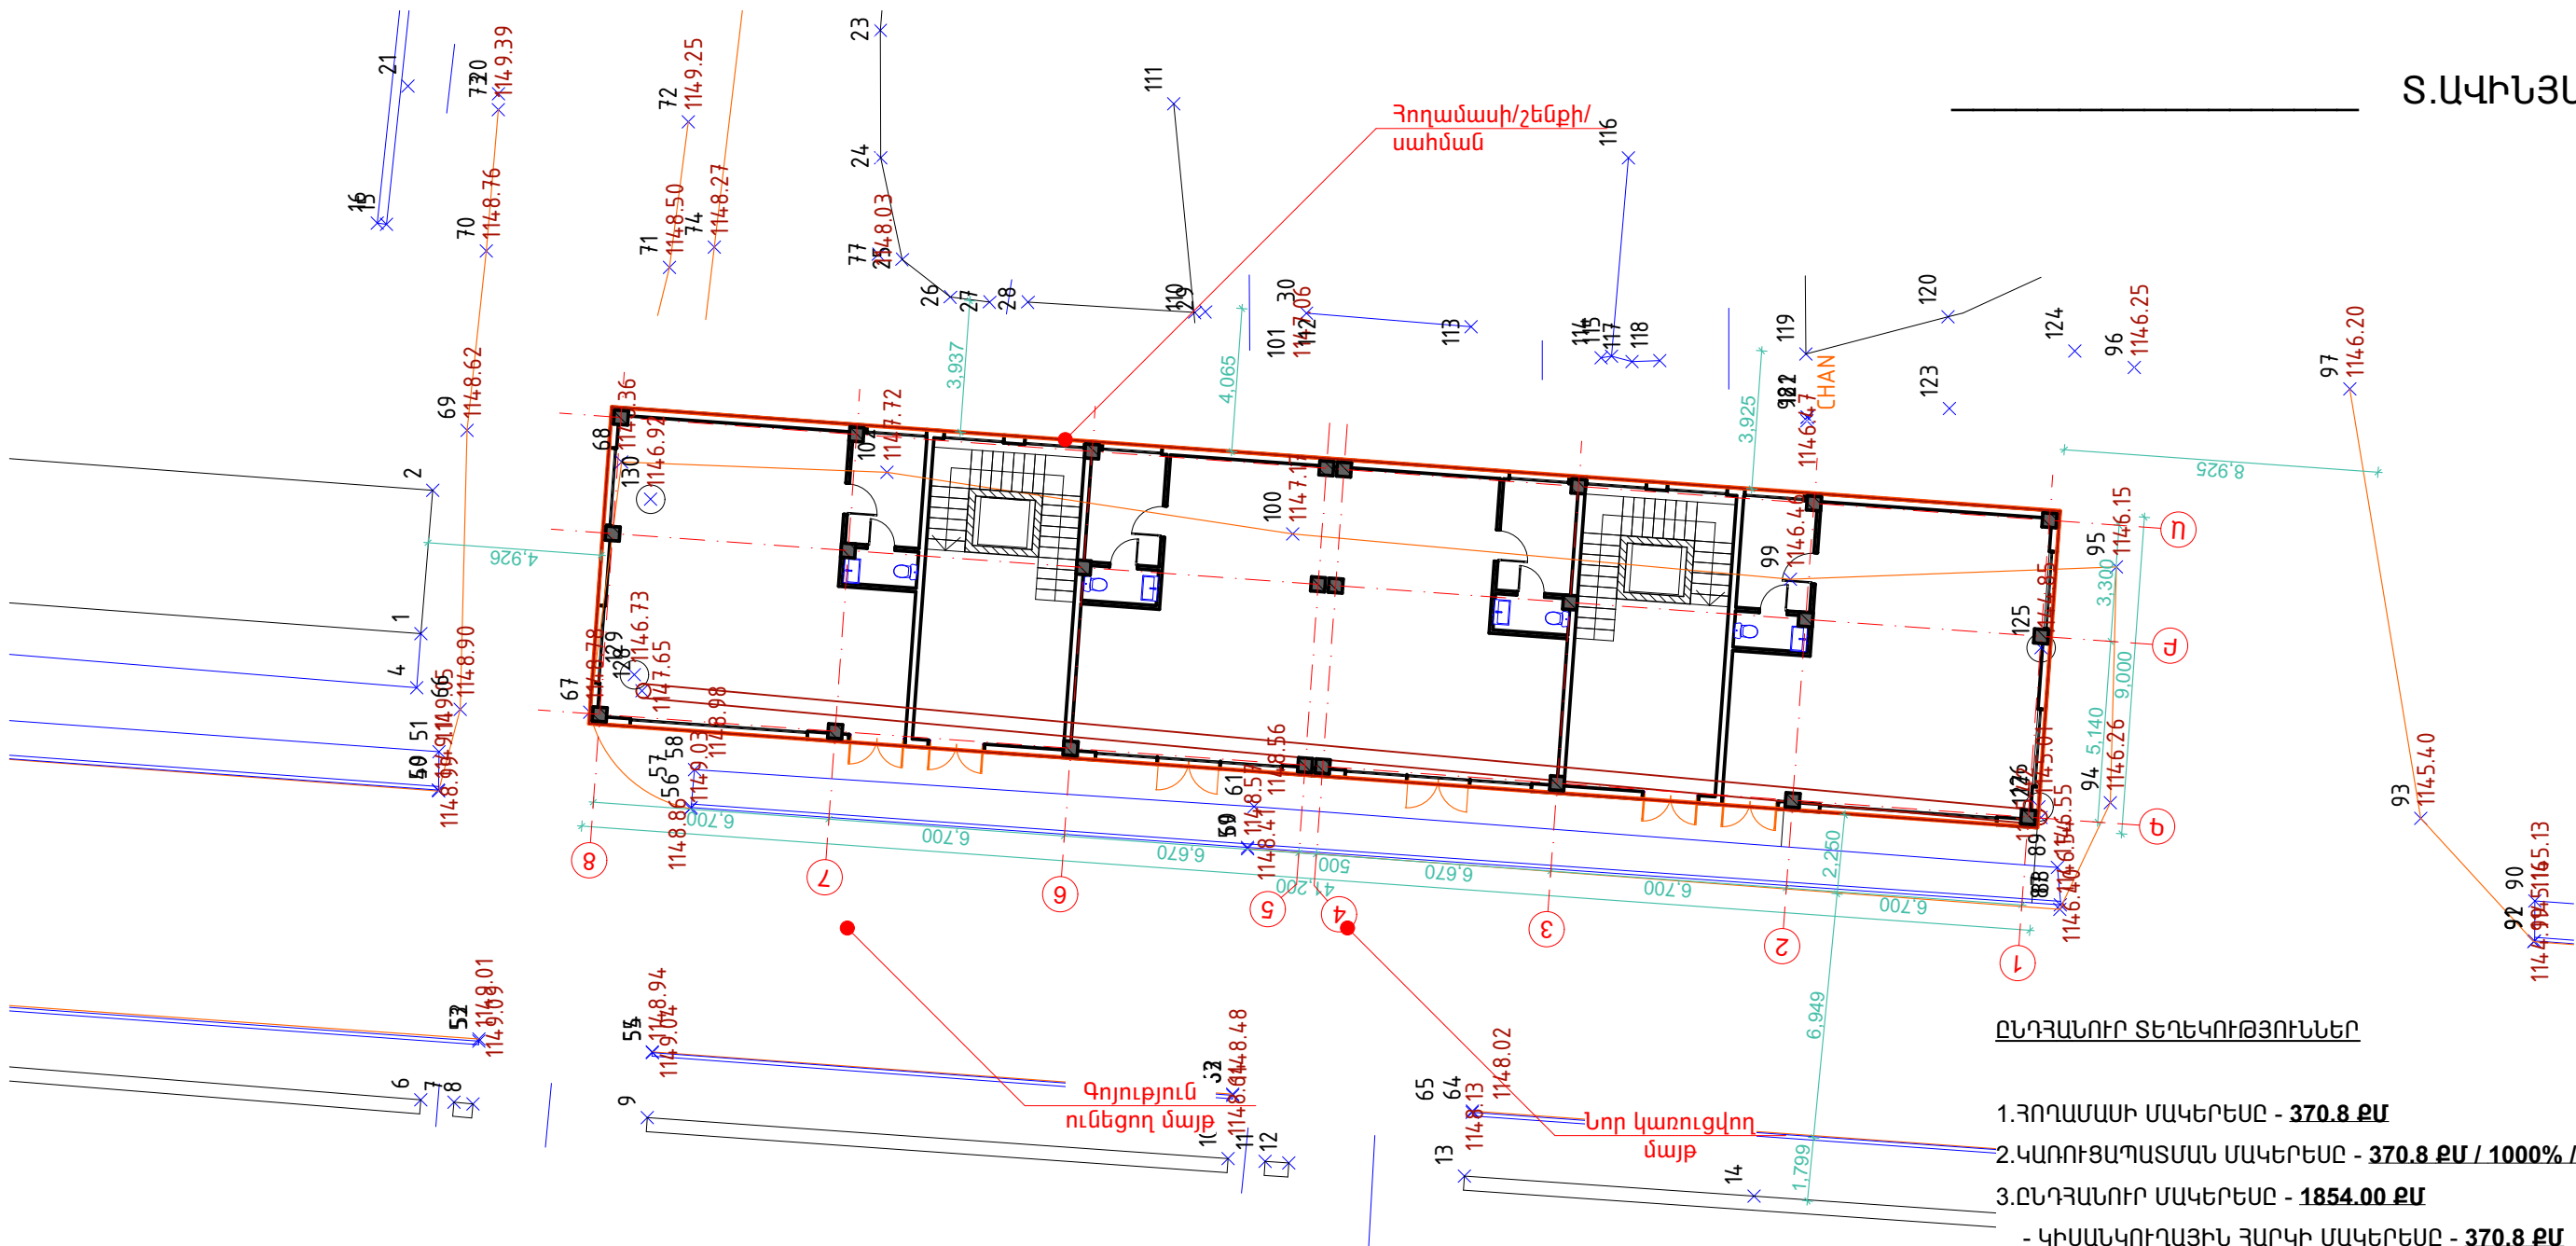

ՏԵԽՆԻԿԱՆ ՏՆՏԵՍԱԿԱՆ ՑՈՒՑԱՆԻՇՆԵՐ

ՎԱՃԱՌԱՄՈՐԱՅ - 3 ՏԱՐԱԾՔ
ԳՐԱՍԵՆՅԱԿ - 12 ՏԱՐԱԾՔ /60-65 ԱՇԽԱՏԱԿԻՑ/
ԱՎՏՈԿԱՅԱՆԱՏԵՂԻ - 6 ՄԵՔԵՆԱ

ԱՆՎԱՆԱՑԱՆԿ

1. ՀԱՄԱՐԱՎԱԿԱՆ ՆՇԱՆԱԿՈՒԹՅԱՆ ՇԻՆՈՒԹՅՈՒՆ


ԸՆԴՀԱՆՈՒՐ ՏԵՂԵԿՈՒԹՅՈՒՆՆԵՐ



- 1. Հողամասի սպերես - **370.8 ԲՄ**
- 2. ԿԱՌՈՒՑԱԴԱՏՄԱՆ ՍՊԵՐԵՍ - **370.8 ԲՄ / 1000% /**
- 3. ԸՆԴՀԱՆՈՒՐ ՍՊԵՐԵՍ - **1854.00 ԲՄ**
 - ԿԻՍԱՆԿՈՒՂԱՅԻՆ ՀԱՐԿԻ ՍՊԵՐԵՍ - **370.8 ԲՄ**
 - ԱՌԱՋԻՆ ՀԱՐԿԻ ՍՊԵՐԵՍ - **370.8 ԲՄ**
 - ԵՐԿՐՈՐԴ ՀԱՐԿԻ ՍՊԵՐԵՍ - **370.8 ԲՄ**
 - ԵՐՐՈՐԴ ՀԱՐԿԻ ՍՊԵՐԵՍ - **370.8 ԲՄ**
 - ՄԱՆՍԱՐԴԱՅԻՆ ՀԱՐԿԻ ՍՊԵՐԵՍ - **370.8 ԲՄ**
- 5. ՇԻՆ. ՀՐԱՊԱՐԱԿԻ ԿԱԶՄԱԿԵՐՊՄԱՆ ՀԱՄԱՐ ԱՆՀՐԱԺԵՇՏ
ՊԵՏԱԿԱՆ ՍԵՓԱԿԱՆՈՒԹՅՈՒՆ ՀԱՆԴԻՍԱՑՈՂ
ՎԱՐՁԱԿԱԼԱԿԱՆ ՀՈՂԱՄԱՍԻ ՍՊԵՐԵՍ - **240.20 ԲՄ**


Տնօրեն	Հ.Վարդանյան	Պատվիրատու՝ «Գ ԵՎ Ս ՈՆԶԻԴԵՆԱ» ՍՊԸ	ՄԱԿՆԻՇ-ՃՇ		
ՆԳՃ	Հ.Վարդանյան	Հասարակական նշանակության շինության կառուցման նախագիծ. Արաբկիր վարչական շրջան, Արաբկիր 47-րդ փողոց հ.1/4 հողամաս	ՓՈՒԼ	ԹԵՐԹ	ԹԵՐԹԵՐ
			Ա Ն	05	34
		Գլխավոր հատակագիծ Մ 1:200	«ՎԱ-ՄԱՅՆԴ» ՍՊԸ Լիցենզիա 15731		




Տնօրեն	Հ.Վարդանյան		Պատվիրատու՝ «Գ ԵՎ Ս ՌԵԶԻԴԵՆՍ» ՍՊԸ				ՄԱԿՆԻՇ-6Շ
ՆԳՃ	Հ.Վարդանյան		Հասարակական նշանակության շինության կառուցման նախագիծ. Արաբկիր վարչական շրջան, Արաբկիր 47-րդ փողոց հ.1/4 հողամաս	ՓՈՒԼ	ԹԵՐԹ	ԹԵՐԹԵՐ	
				Ա Ն	06	34	
			Տարածքի լուսանկարներ	«ՎԱ-ՄԱՅՆԴ» ՍՊԸ Լիցենզիա 15731			

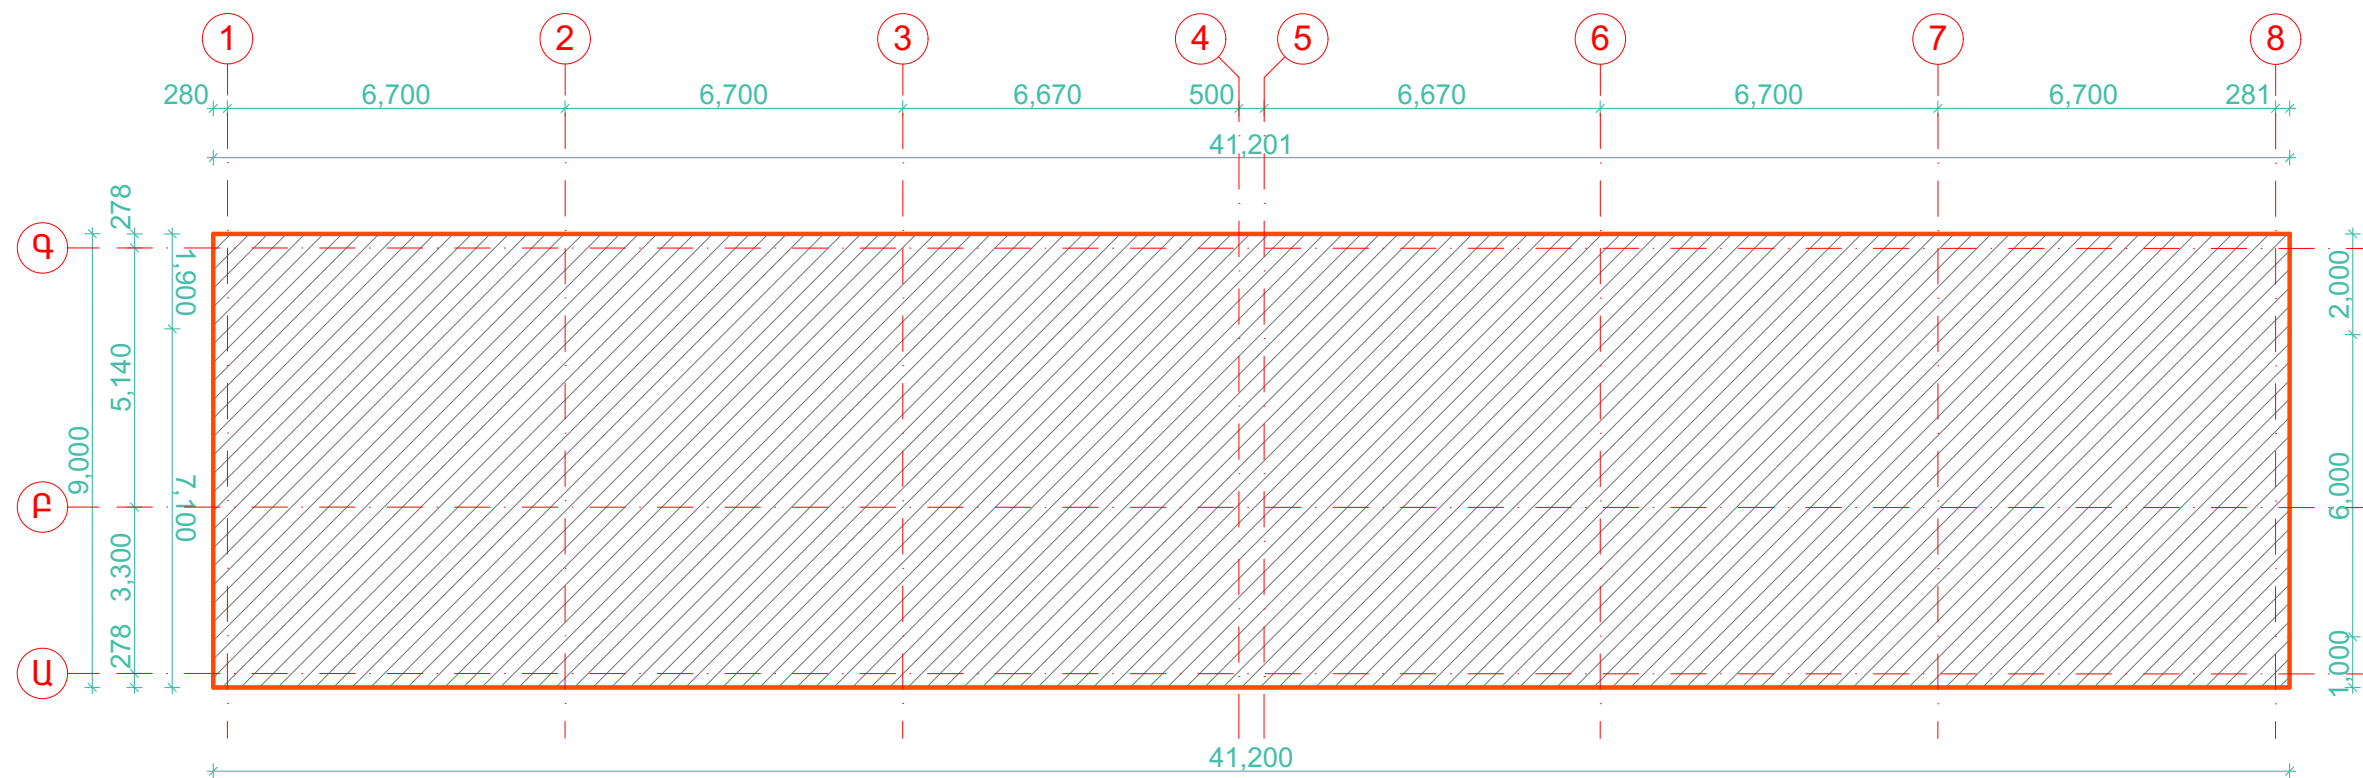

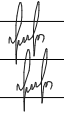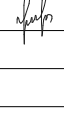Տնօրեն	Հ.Վարդանյան		Պատվիրատու՝ «Գ ԵՎ Ս ՌԵԶԻԴԵՆՍ» ՍՊԸ				ՄԱԿՆԻՇ-ՃՀ
ՆԳՃ	Հ.Վարդանյան		Հասարակական նշանակության շինության կառուցման նախագիծ. Արաբկիր վարչական շրջան, Արաբկիր 47-րդ փողոց հ.1/4 հողամաս	ՓՈՒԼ	ԹԵՐԹ	ԹԵՐԹԵՐ	
				Ա Ն	07	34	
			Առանցքների նշահարման հատակագիծ Մ 1:100	«ՎԱ-ՄԱՅՆԴ» ՍՊԸ Լիցենզիա 15731			

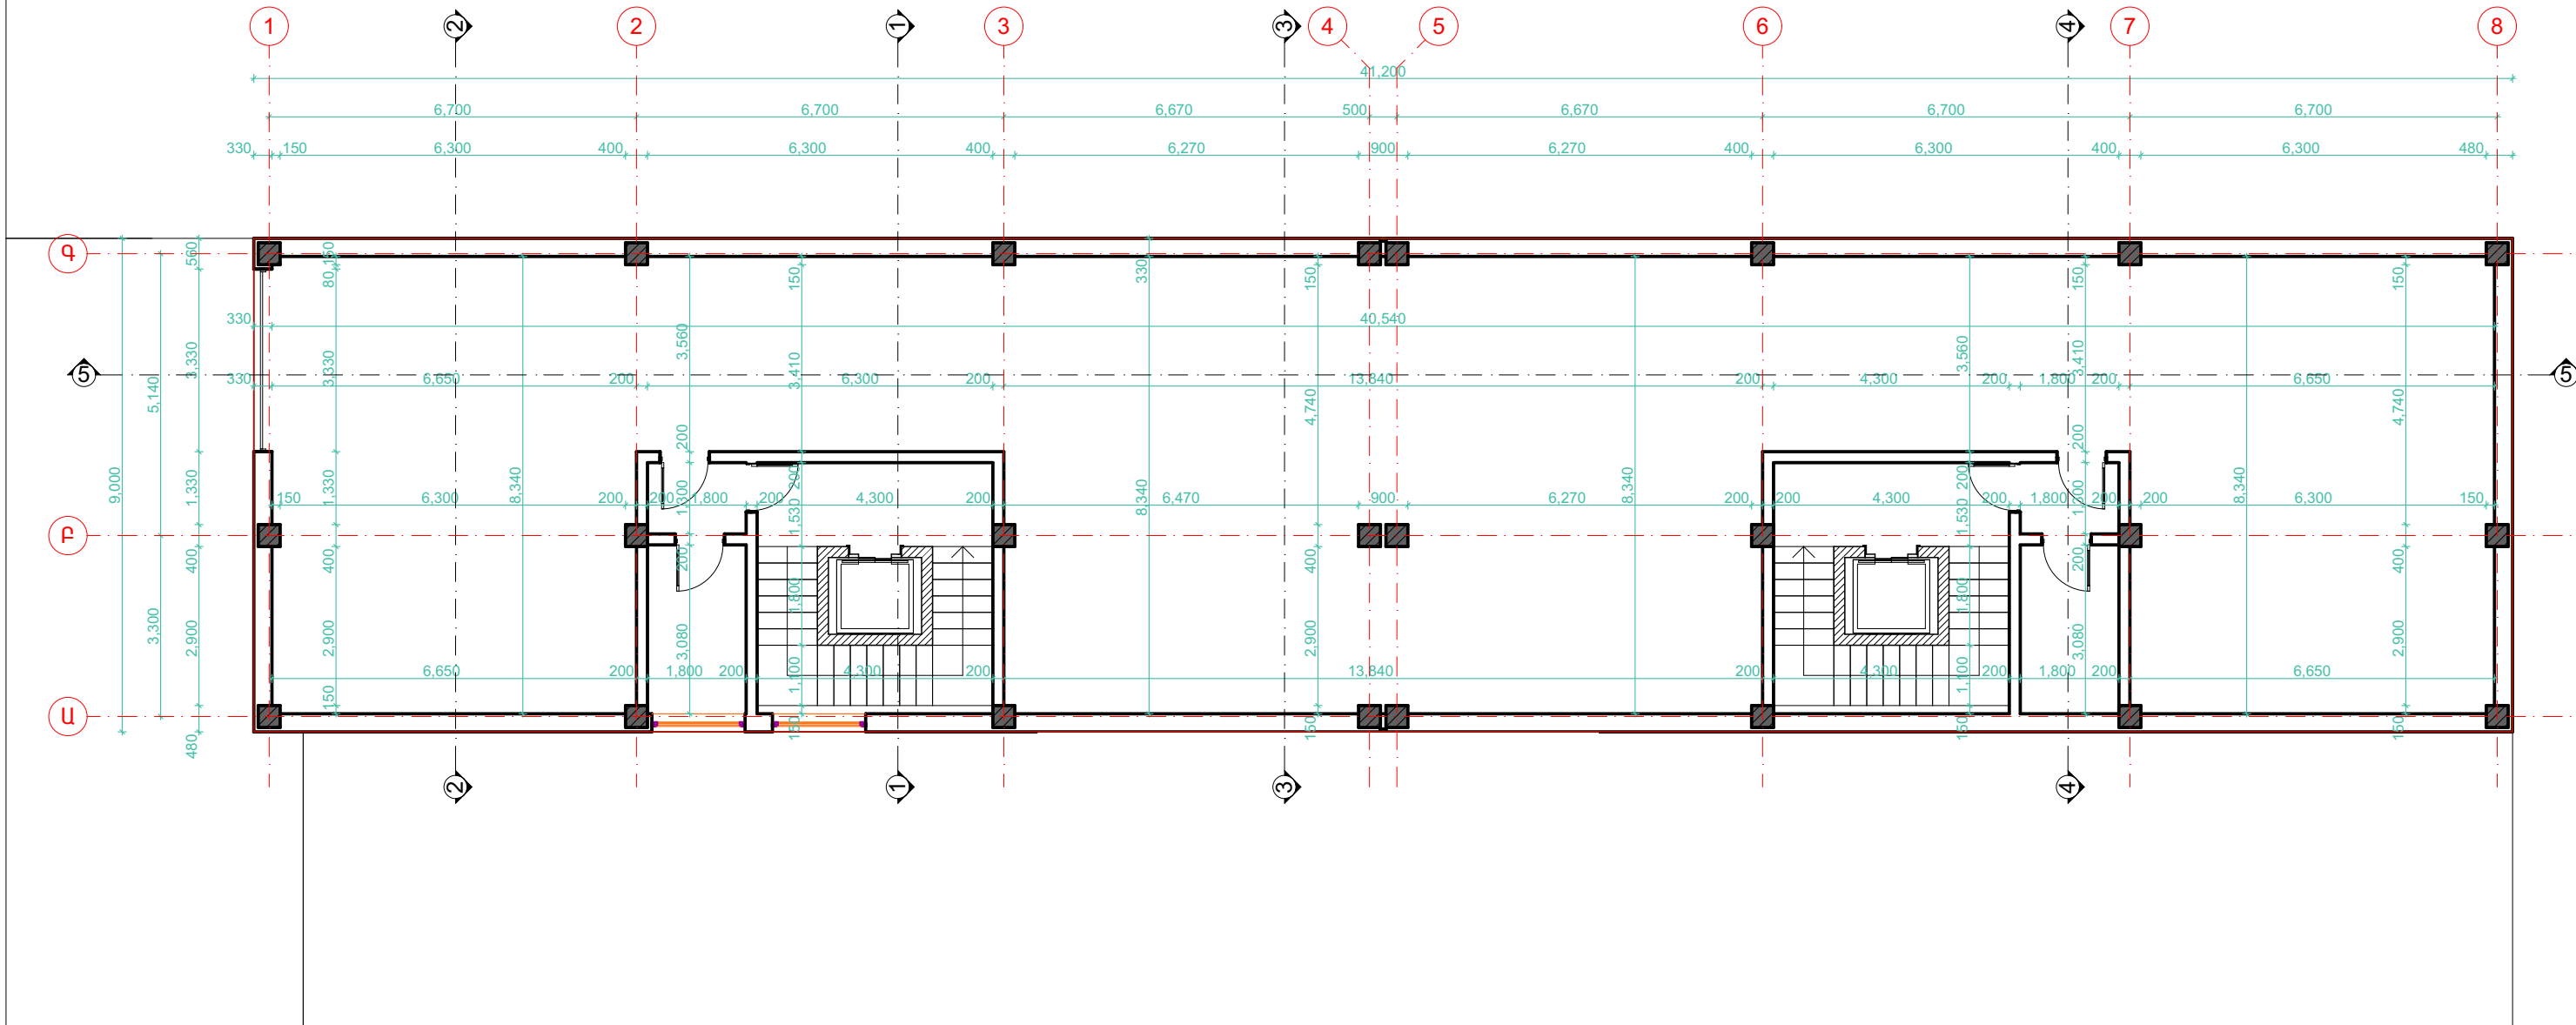


Տնօրեն	Հ.Վարդանյան		Պատվիրատու՝ «Գ ԵՎ Ս ՌԵԶԻԴԵՆՍ» ՍՊԸ				ՄԱԿՆԻՇ-ՃՀ	
ՆԳՃ	Հ.Վարդանյան		Հասարակական նշանակության շինության կառուցման նախագիծ. Արաբկիր վարչական շրջան, Արաբկիր 47-րդ փողոց հ.1/4 հողամաս	ՓՈՒԼ	ԹԵՐԹ	ԹԵՐԹԵՐ		
				Ա Ն	08	34		
				Հատակագիծ - 3.30 միջի վրա Մ 1:100			«ՎԱ-ՄԱՅՆԴ» ՍՊԸ Լիցենզիա 15731	

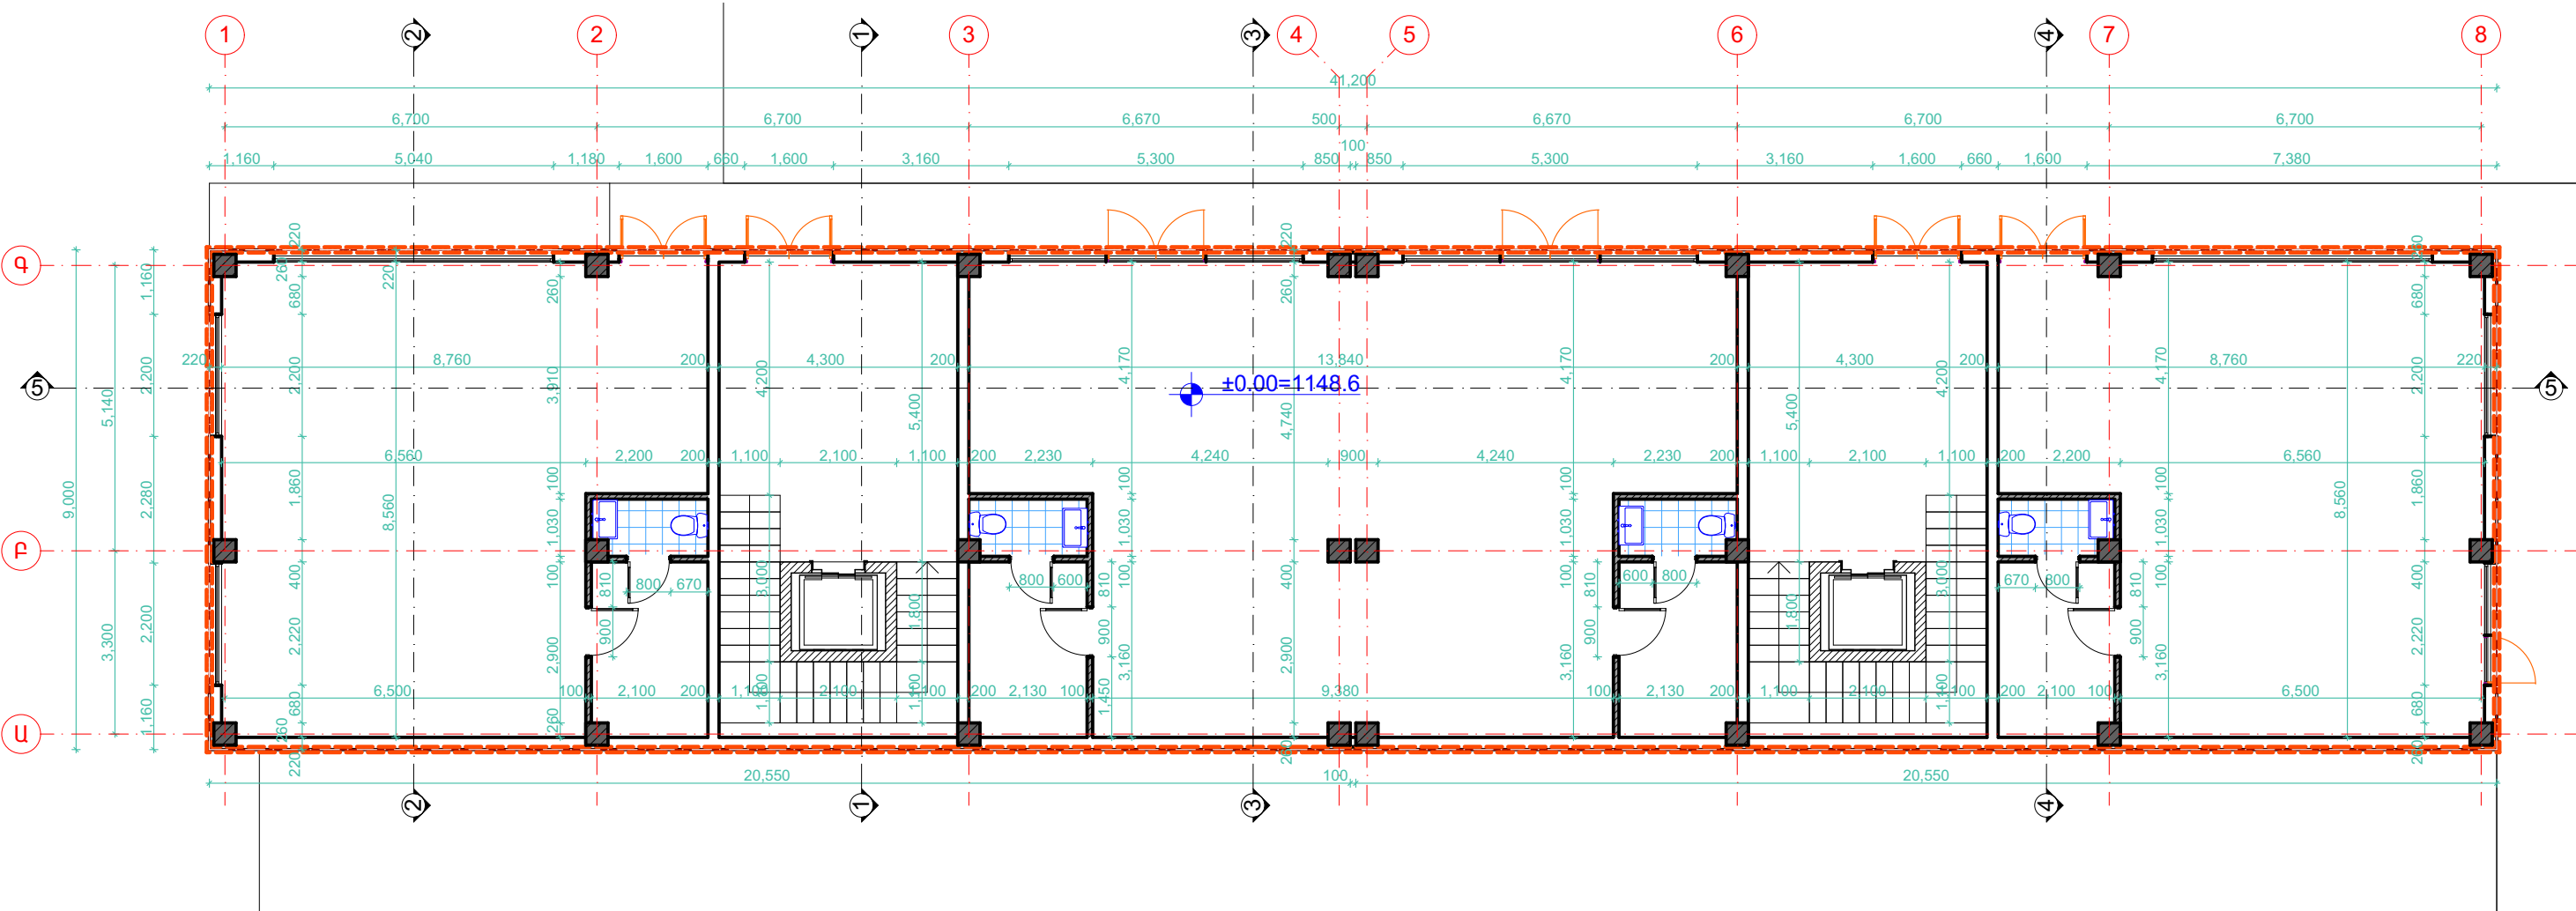


Տնօրեն	Հ.Վարդանյան		Պատվիրատու՝ «Գ ԵՎ Ս ՌԵԶԻԴԵՆՍ» ՍՊԸ			ՄԱԿՆԻՇ-ՃՀ		
ՆԳՃ	Հ.Վարդանյան		Հասարակական նշանակության շինության կառուցման նախագիծ. Արաբկիր վարչական շրջան, Արաբկիր 47-րդ փողոց հ.1/4 հողամաս			ՓՈՒԼ	ԹԵՐԹ	ԹԵՐԹԵՐ
						Ա Ն	09	34
			Հատակագիծ ± 0.00 միջի վրա Մ 1:100			«ՎԱ-ՄԱՅՆԴ» ՍՊԸ Լիցենզիա 15731		

ՀԱՏԱԿԱԳԻԾ +3.90, +7.20 ՆԻՇԵՐԻ ՎՐԱ Մ 1:100

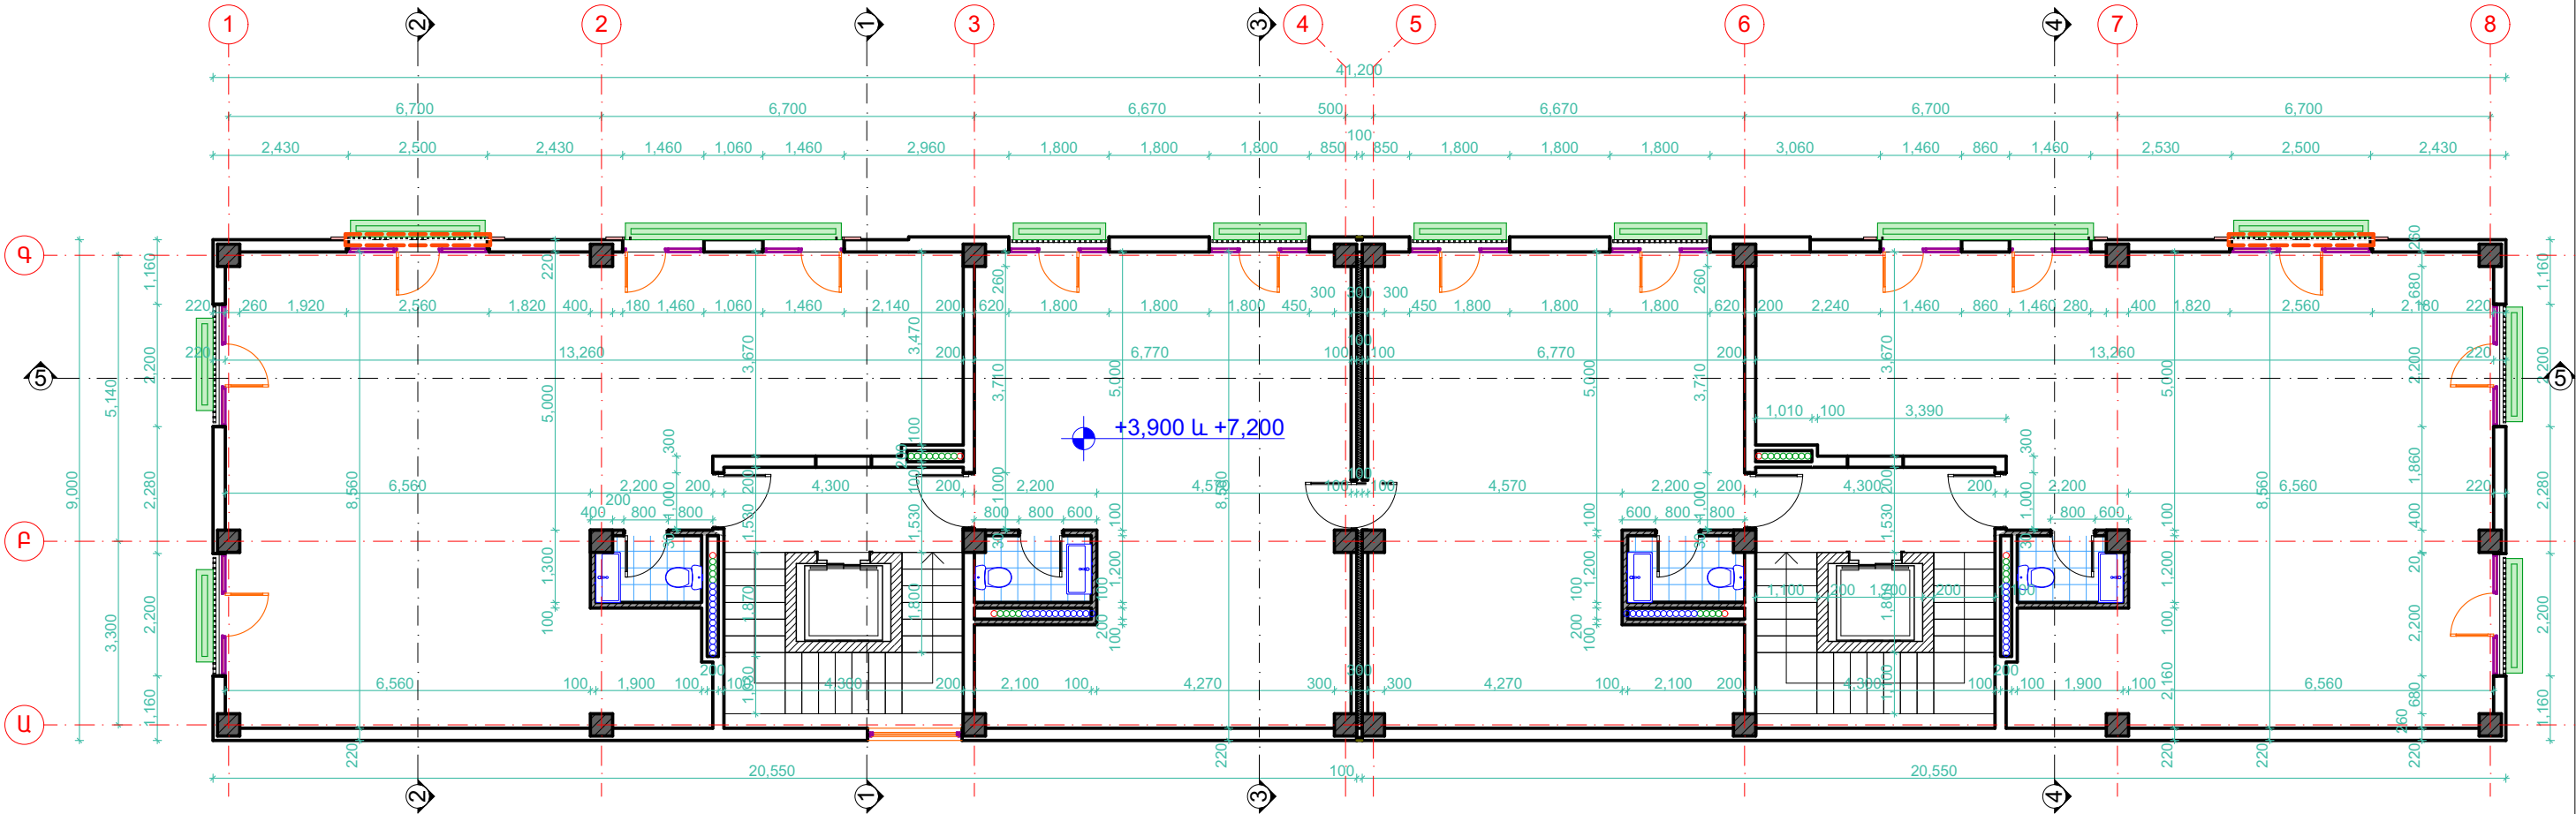


Տնօրեն	Հ.Վարդանյան		Պատվիրատու՝ «Գ ԵՎ Ս ՌԵԶԻԴԵՆՍ» ՍՊԸ				ՄԱԿՆԻՇ-ՃՇ	
ՆԳՃ	Հ.Վարդանյան		Հասարակական նշանակության շինության կառուցման նախագիծ. Արաբկիր վարչական շրջան, Արաբկիր 47-րդ փողոց հ.1/4 հողամաս				ՓՈՒԼ	ԹԵՐԹ
							Ա Ն	11
			Հատակագիծ +3.90, +7.20նիշերի վրա Մ 1:100				«ՎԱ-ՄԱՅՆԴ» ՍՊԸ Լիցենզիա 15731	
							ԹԵՐԹԵՐ	
							34	

ՀԱՏԱԿԱԳԻԾ +10.50 ՆԻՇԻ ՎՐԱ Մ 1:100

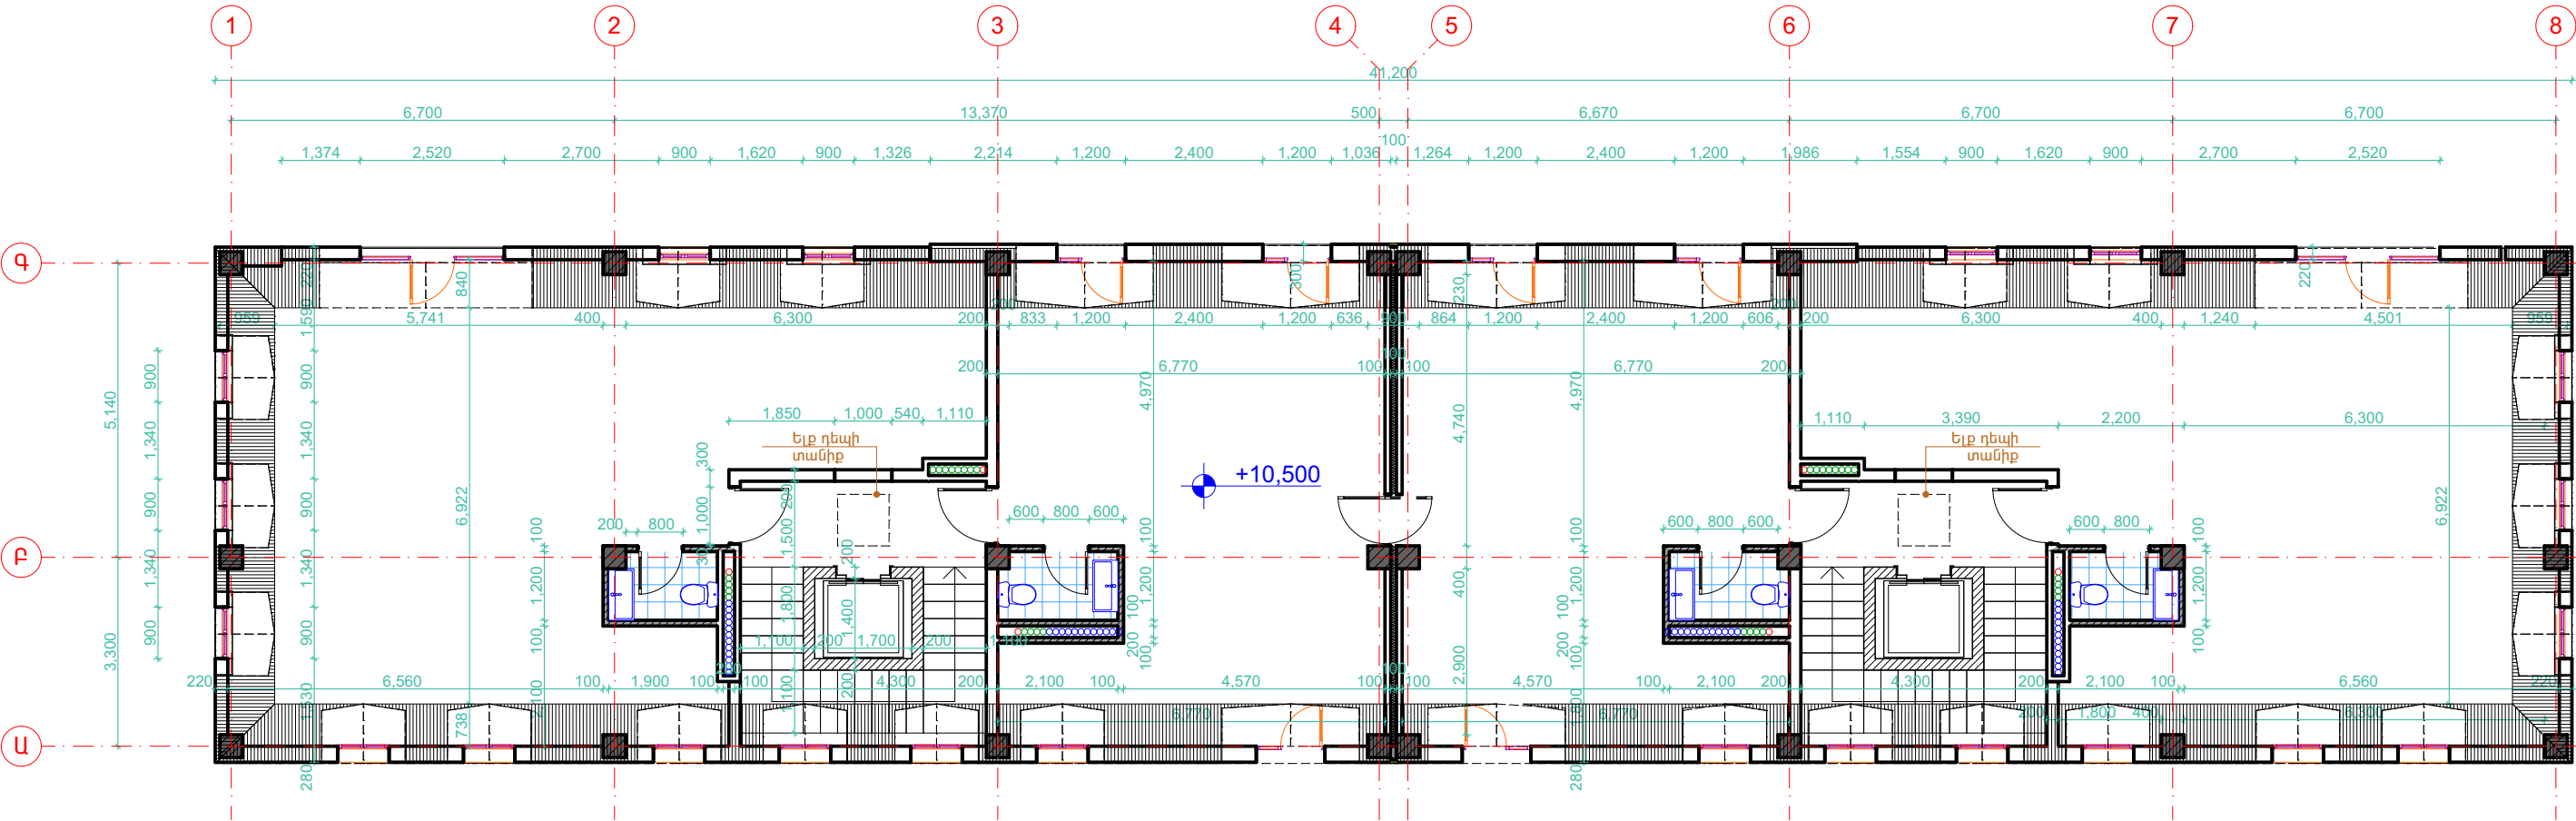


Տնօրեն	Հ.Վարդանյան		Պատվիրատու՝ «Գ ԵՎ Ս ՈՒՋԻՂԵՆԱ» ՍՊԸ				ՄԱԿՆԻՇ-ՃՇ
ՆԳՃ	Հ.Վարդանյան		Հասարակական նշանակության շինության կառուցման նախագիծ. Արաբկիր վարչական շրջան, Արաբկիր 47-րդ փողոց հ.1/4 հողամաս			ՓՈՒԼ Ա Ն	ԹԵՐԹ 12
			Հատակագիծ +10.50 միջի վրա Մ 1:100			«ՎԱ-ՄԱՅՆԴ» ՍՊԸ Լիցենզիա 15731	
						ԹԵՐԹԵՐ 34	

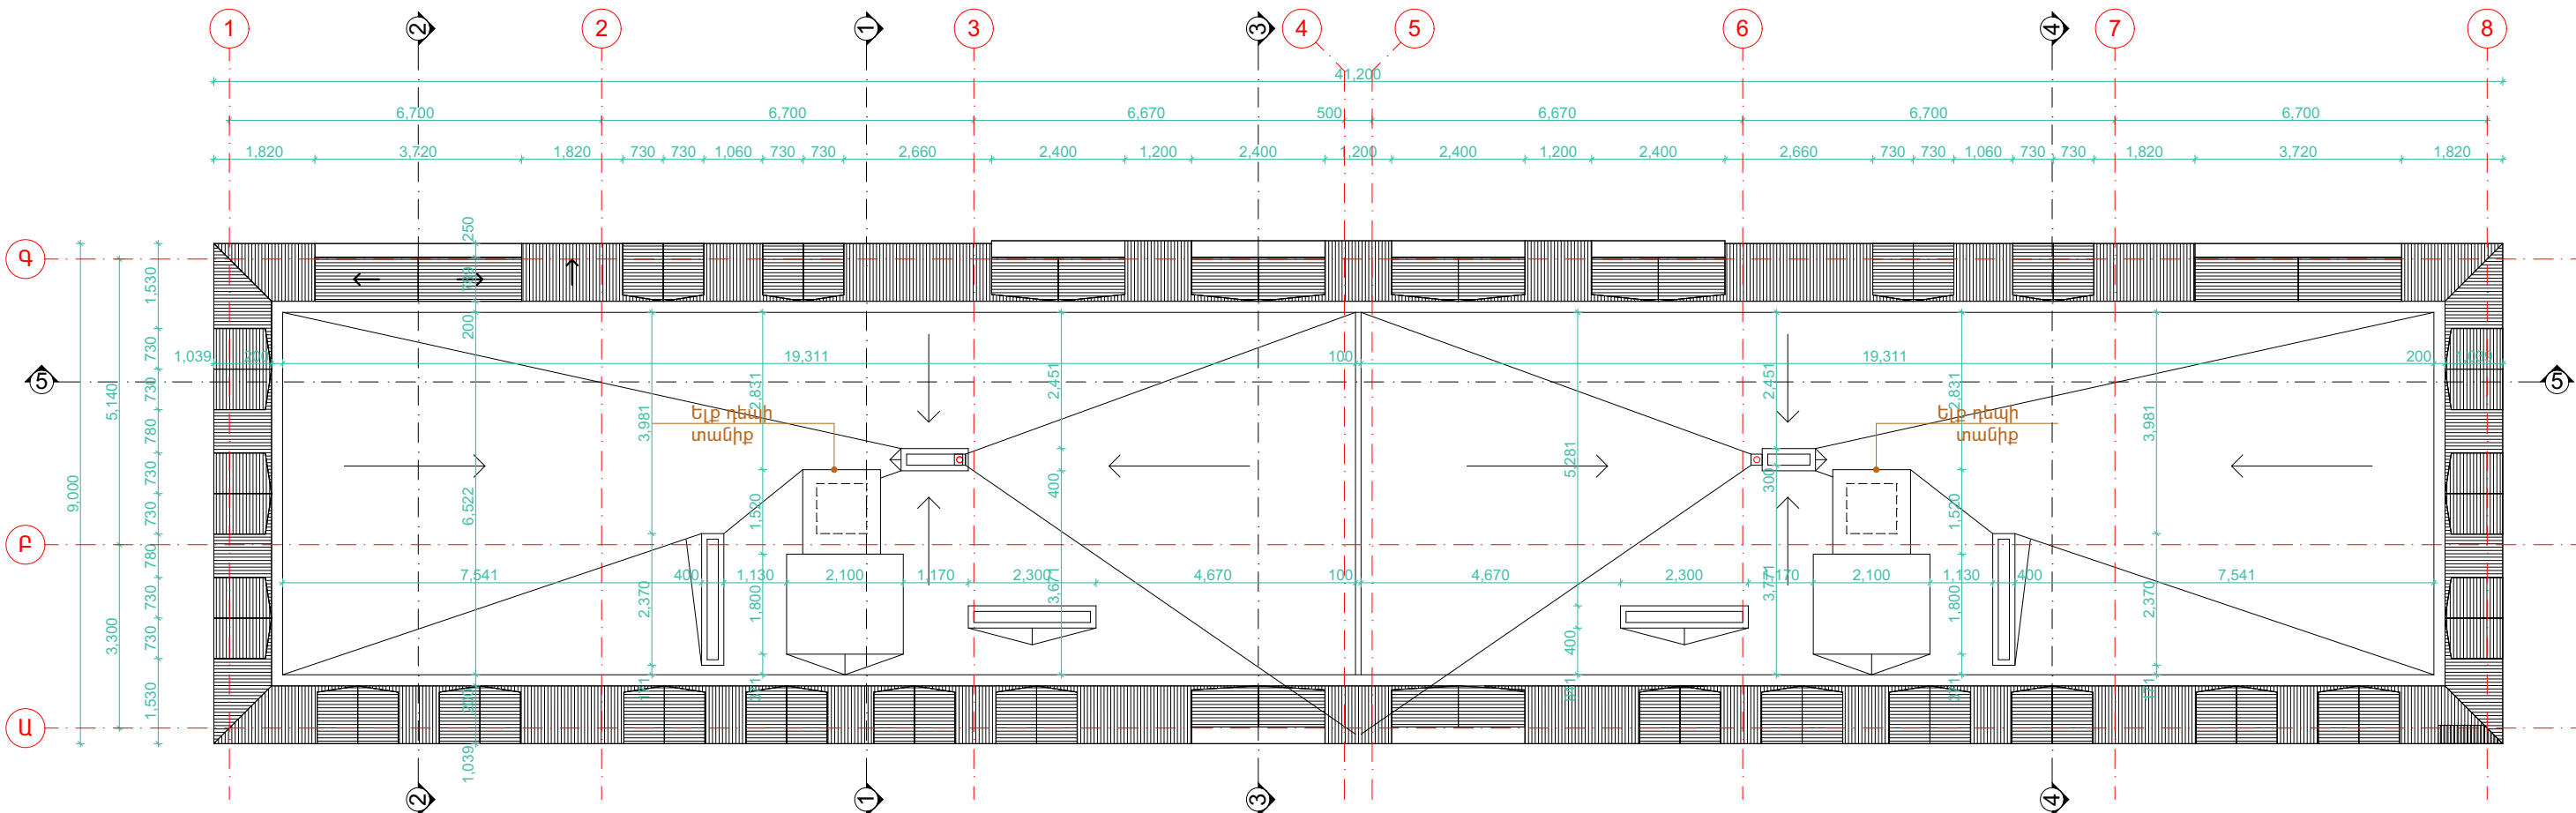

Տնօրեն	Հ.Վարդանյան		Պատվիրատու՝ «Գ ԵՎ Ս ՌԵԶԻԴԵՆՍ» ՍՊԸ				ՄԱԿՆԻՇ-ՃՀ
ԼԳՃ	Հ.Վարդանյան		Հասարակական նշանակության շինության կառուցման նախագիծ. Արաբկիր վարչական շրջան, Արաբկիր 47-րդ փողոց հ.1/4 հողամաս				ՓՈՒԼ
							ԹԵՐԹ
							ԹԵՐԹԵՐ
			Տանիքի հատակագիծ Մ 1:100				«ՎԱ-ՄԱՅՆԴ» ՍՊԸ Լիցենզիա 15731




ԿՏՐՎԱԾ ԸՍՏ 1 - 1 Մ 1:100

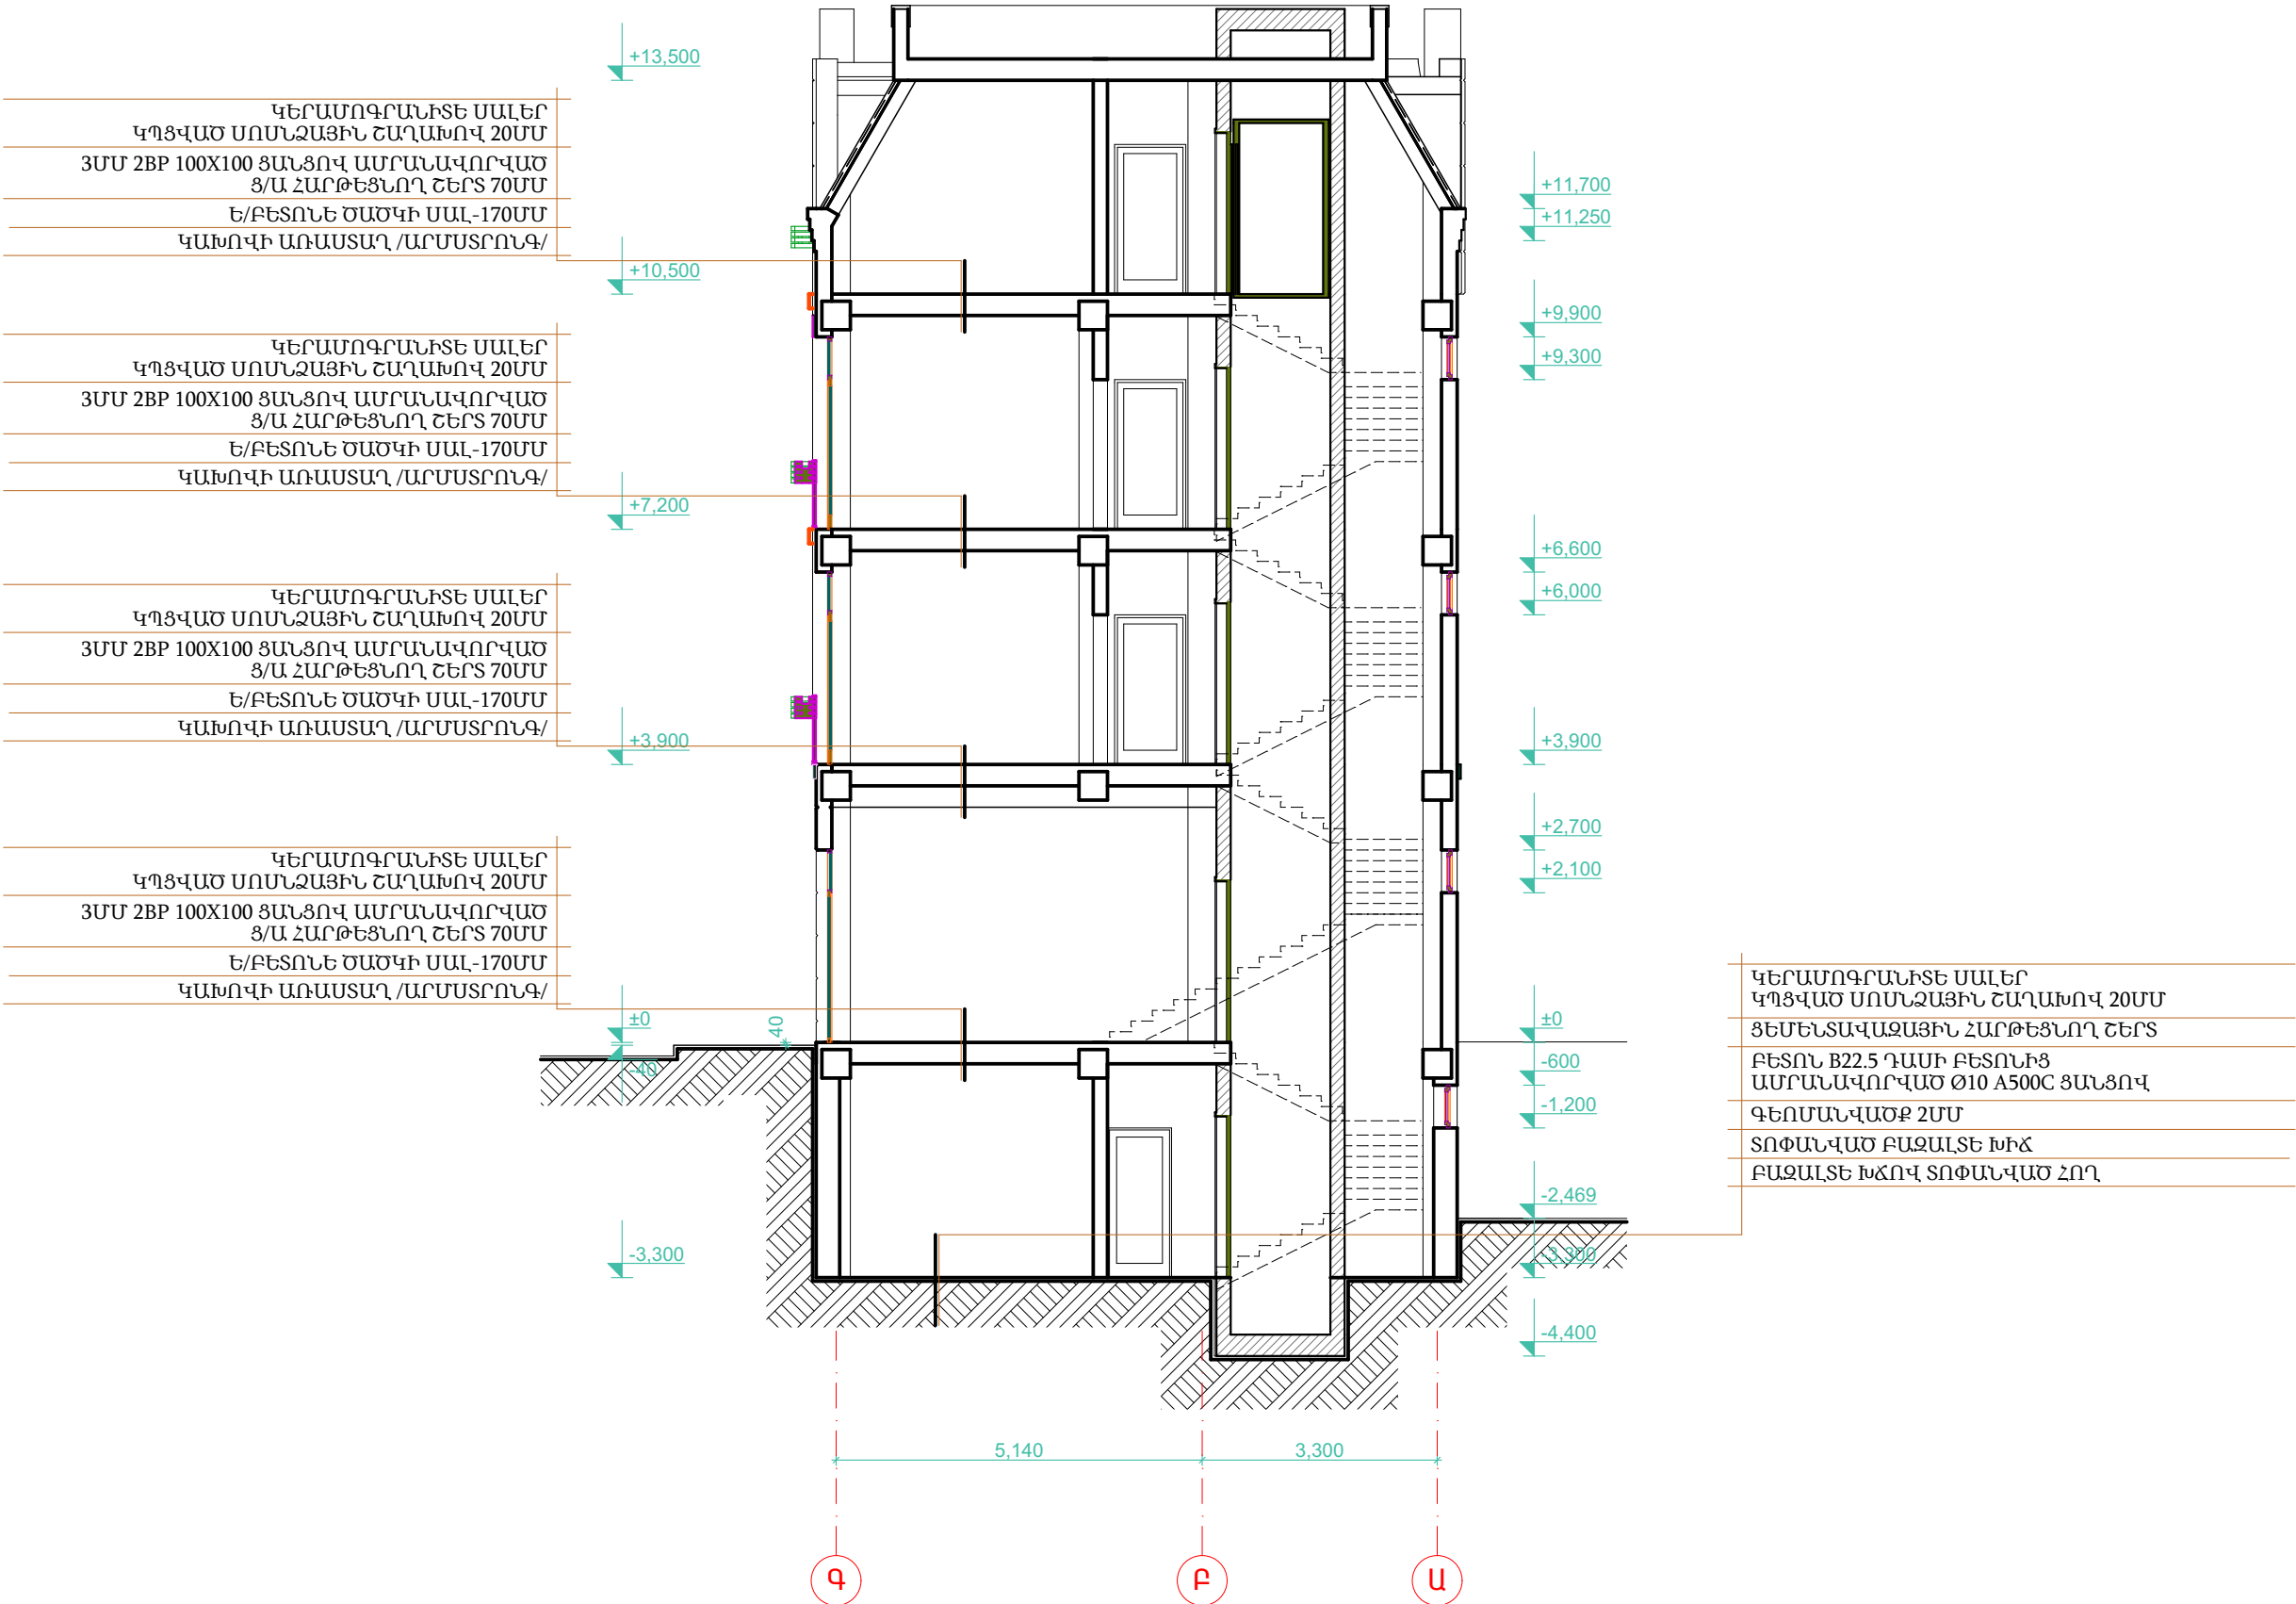


Տնօրեն	Հ.Վարդանյան		Պատվիրատու՝ «Գ ԵՎ Ս ՈՒԶԻԴԵՆՍ» ՍՊԸ			ՄԱԿՆԻՇ-ՃՇ
ԼԳՃ	Հ.Վարդանյան		Հասարակական նշանակության շինության կառուցման նախագիծ. Արաբկիր վարչական շրջան, Արաբկիր 47-րդ փողոց հ.1/4 հողամաս			ՓՈՒԼ Ա Ն
						ԹԵՐԹ 14
						ԹԵՐԹԵՐ 34
			Կտրվածք ըստ 1 - 1 Մ 1:100			«ՎԱ-ՄԱՅՆԴ» ՍՊԸ Լիցենզիա 15731



ԿՏՐՎԱԾ ԸՍՏ 5 - 5 Մ 1:150

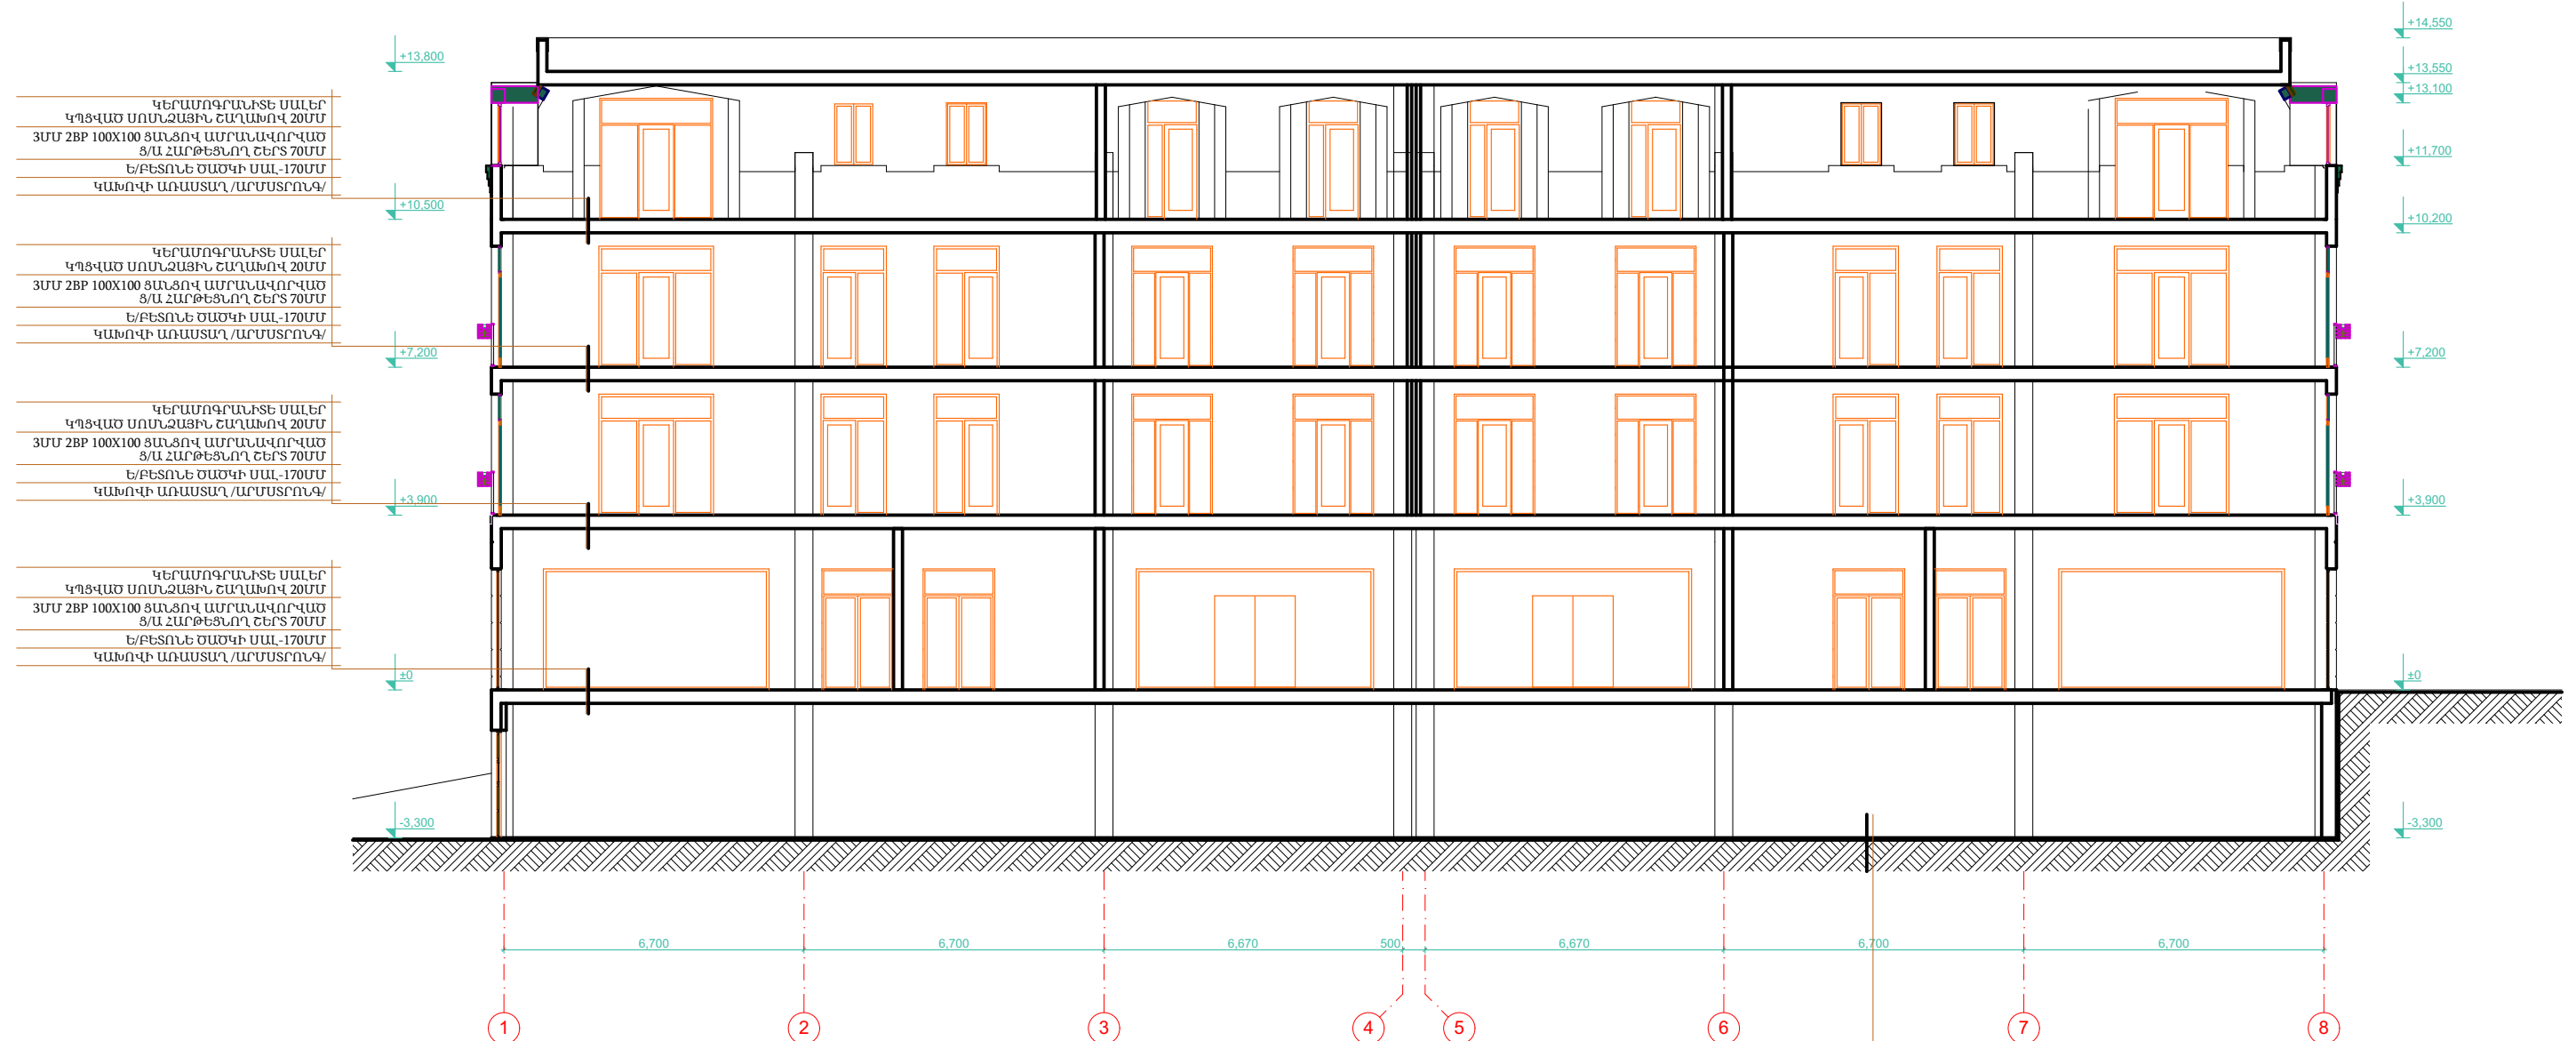


ԿԵՐԱՍՈՂԳՐԱՆԻՏԵ ՄԱԼԵՐ
ԿՊՅՎԱԾ ՄՈՆԻԶԱՅԻՆ ԵՄԴԱՆՈՎ 20ՄՄ
ՑԵՄԵՆՏԱՎԱԶԱՅԻՆ ՀԱՐԹԵՑՆՈՂ ԵԵՐՏ
ԲԵՏՈՆ B22.5 ԴԱՄԻ ՓԵՏՆՈՒՑ
ԱՄՐԱՆԱՎՈՐԿԱԾ Ø10 A500C ՑԱՆՑՈՎ
ԳԵՈՄԱՆԿԱԾՔ 2ՄՄ

 Տնօրեն	Հ.Վարդանյան		Պատվիրատու՝ «Գ ԵՎ Ս ՌԵԶԻԴԵՆՍ» ՍՊԸ				ՄԱՎՆԻՇ-ԾՇ		
ՆԳԾ	Հ.Վարդանյան		Հասարակական նշանակության շինության կառուցման նախագիծ. Արաբկիր վարչական շրջան, Արաբկիր 47-րդ փողոց հ.1/4 հողամաս	ՓՈՒԼ	ԹԵՐԹ	ԹԵՐԹԵՐ			
				Ա Ն	19	34			
			Կտրվածք ըստ 5 - 5 Ս 1:150		«ՎԱ-ՄԱՅՆԴ» ՍՊԸ Լիցենզիա 15731				




Տնօրեն	Հ.Վարդանյան		Պատվիրատու՝ «Գ ԵՎ Ս ՌԵԶԻԴԵՆՍ» ՍՊԸ				ՄԱԿՆԻՇ-ՃՇ
ՆԳՃ	Հ.Վարդանյան		Հասարակական նշանակության շինության կառուցման նախագիծ. Արաբկիր վարչական շրջան, Արաբկիր 47-րդ փողոց հ.1/4 հողամաս				
			Ճակատ ըստ 8-1 առանցքների Մ 1:150	ՓՈՒԼ	ԹԵՐԹ	ԹԵՐԹԵՐ	
				Ա Ն	20	34	
							«ՎԱ-ՄԱՅՆԴ» ՍՊԸ Լիցենզիա 15731

ՃԱԿԱՏ ԸՍՏ 8 - 1 ԱՌԱՆՑՔՆԵՐԻ Մ 1:100

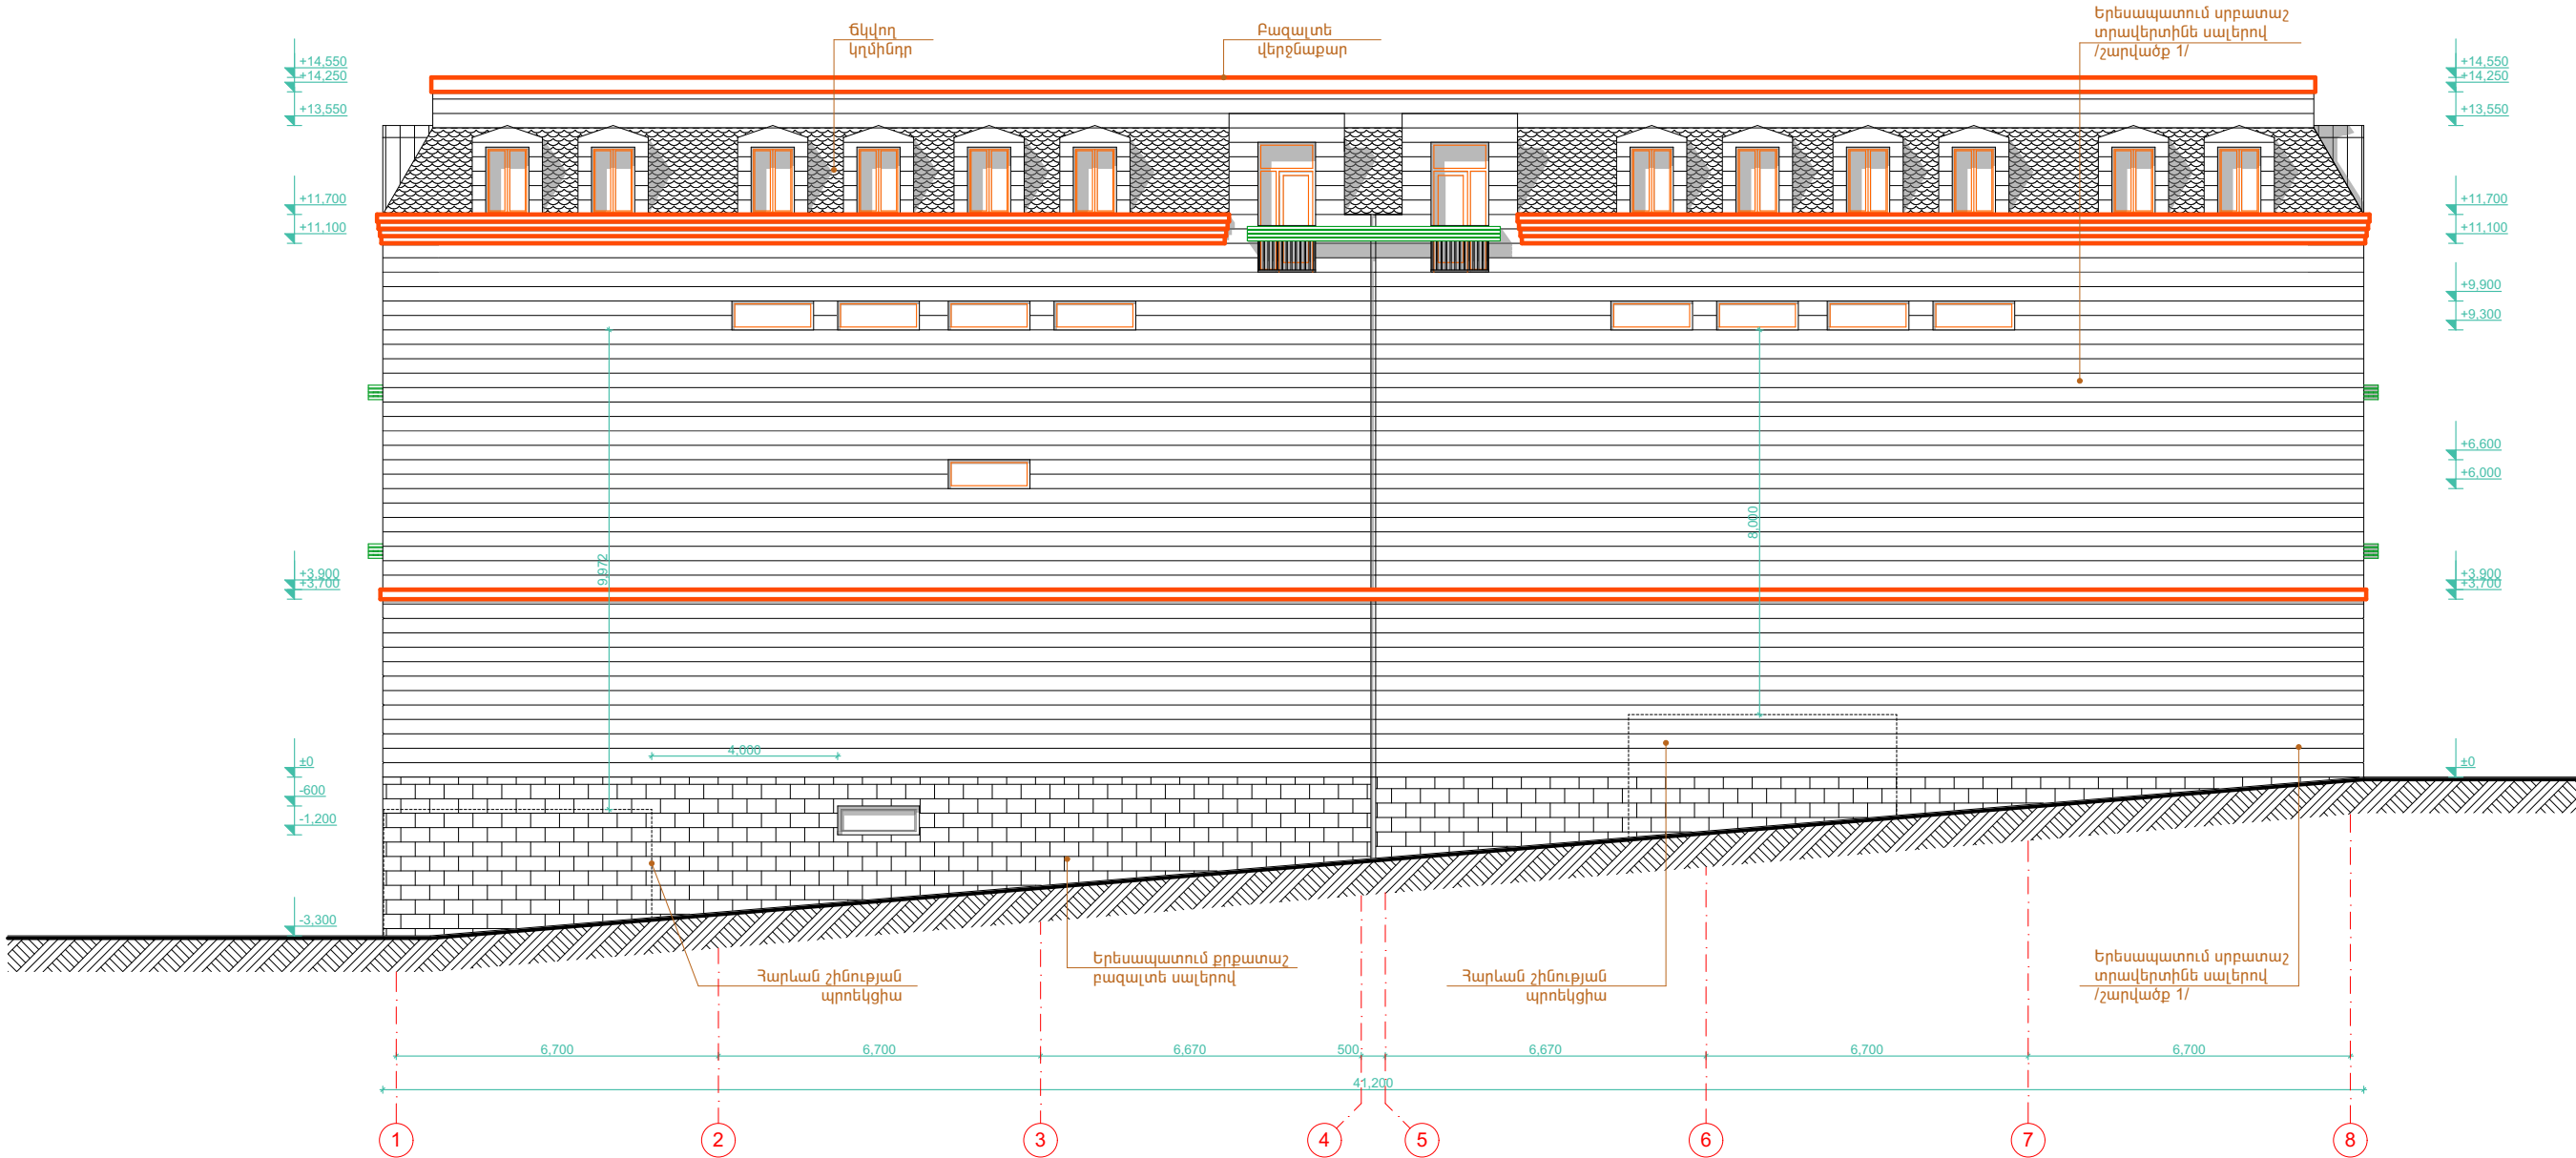

Տնօրեն ՆԳՃ	Հ.Վարդանյան Հ.Վարդանյան		Պատվիրատու՝ «Գ ԵՎ Ս ՌԵԶԻԴԵՆՍ» ՍՊԸ Հասարակական նշանակության շինության կառուցման նախագիծ. Արաբկիր վարչական շրջան, Արաբկիր 47-րդ փողոց հ.1/4 հողամաս	ՄԱԿՆԻՇ-ՃՇ		
				ՓՈՒԼ	ԹԵՐԹ	ԹԵՐԹԵՐ
				Ա Ն	21	34
			Ճակատ ըստ 1 - 8 առանցքների Մ 1:150	«ՎԱ-ՄԱՅՆԴ» ՍՊԸ Լիցենզիա 15731		

ՃԱԿԱՏ ԸՍՏ Ա - Բ ԱՌԱՆՑՔՆԵՐԻ Մ 1:100

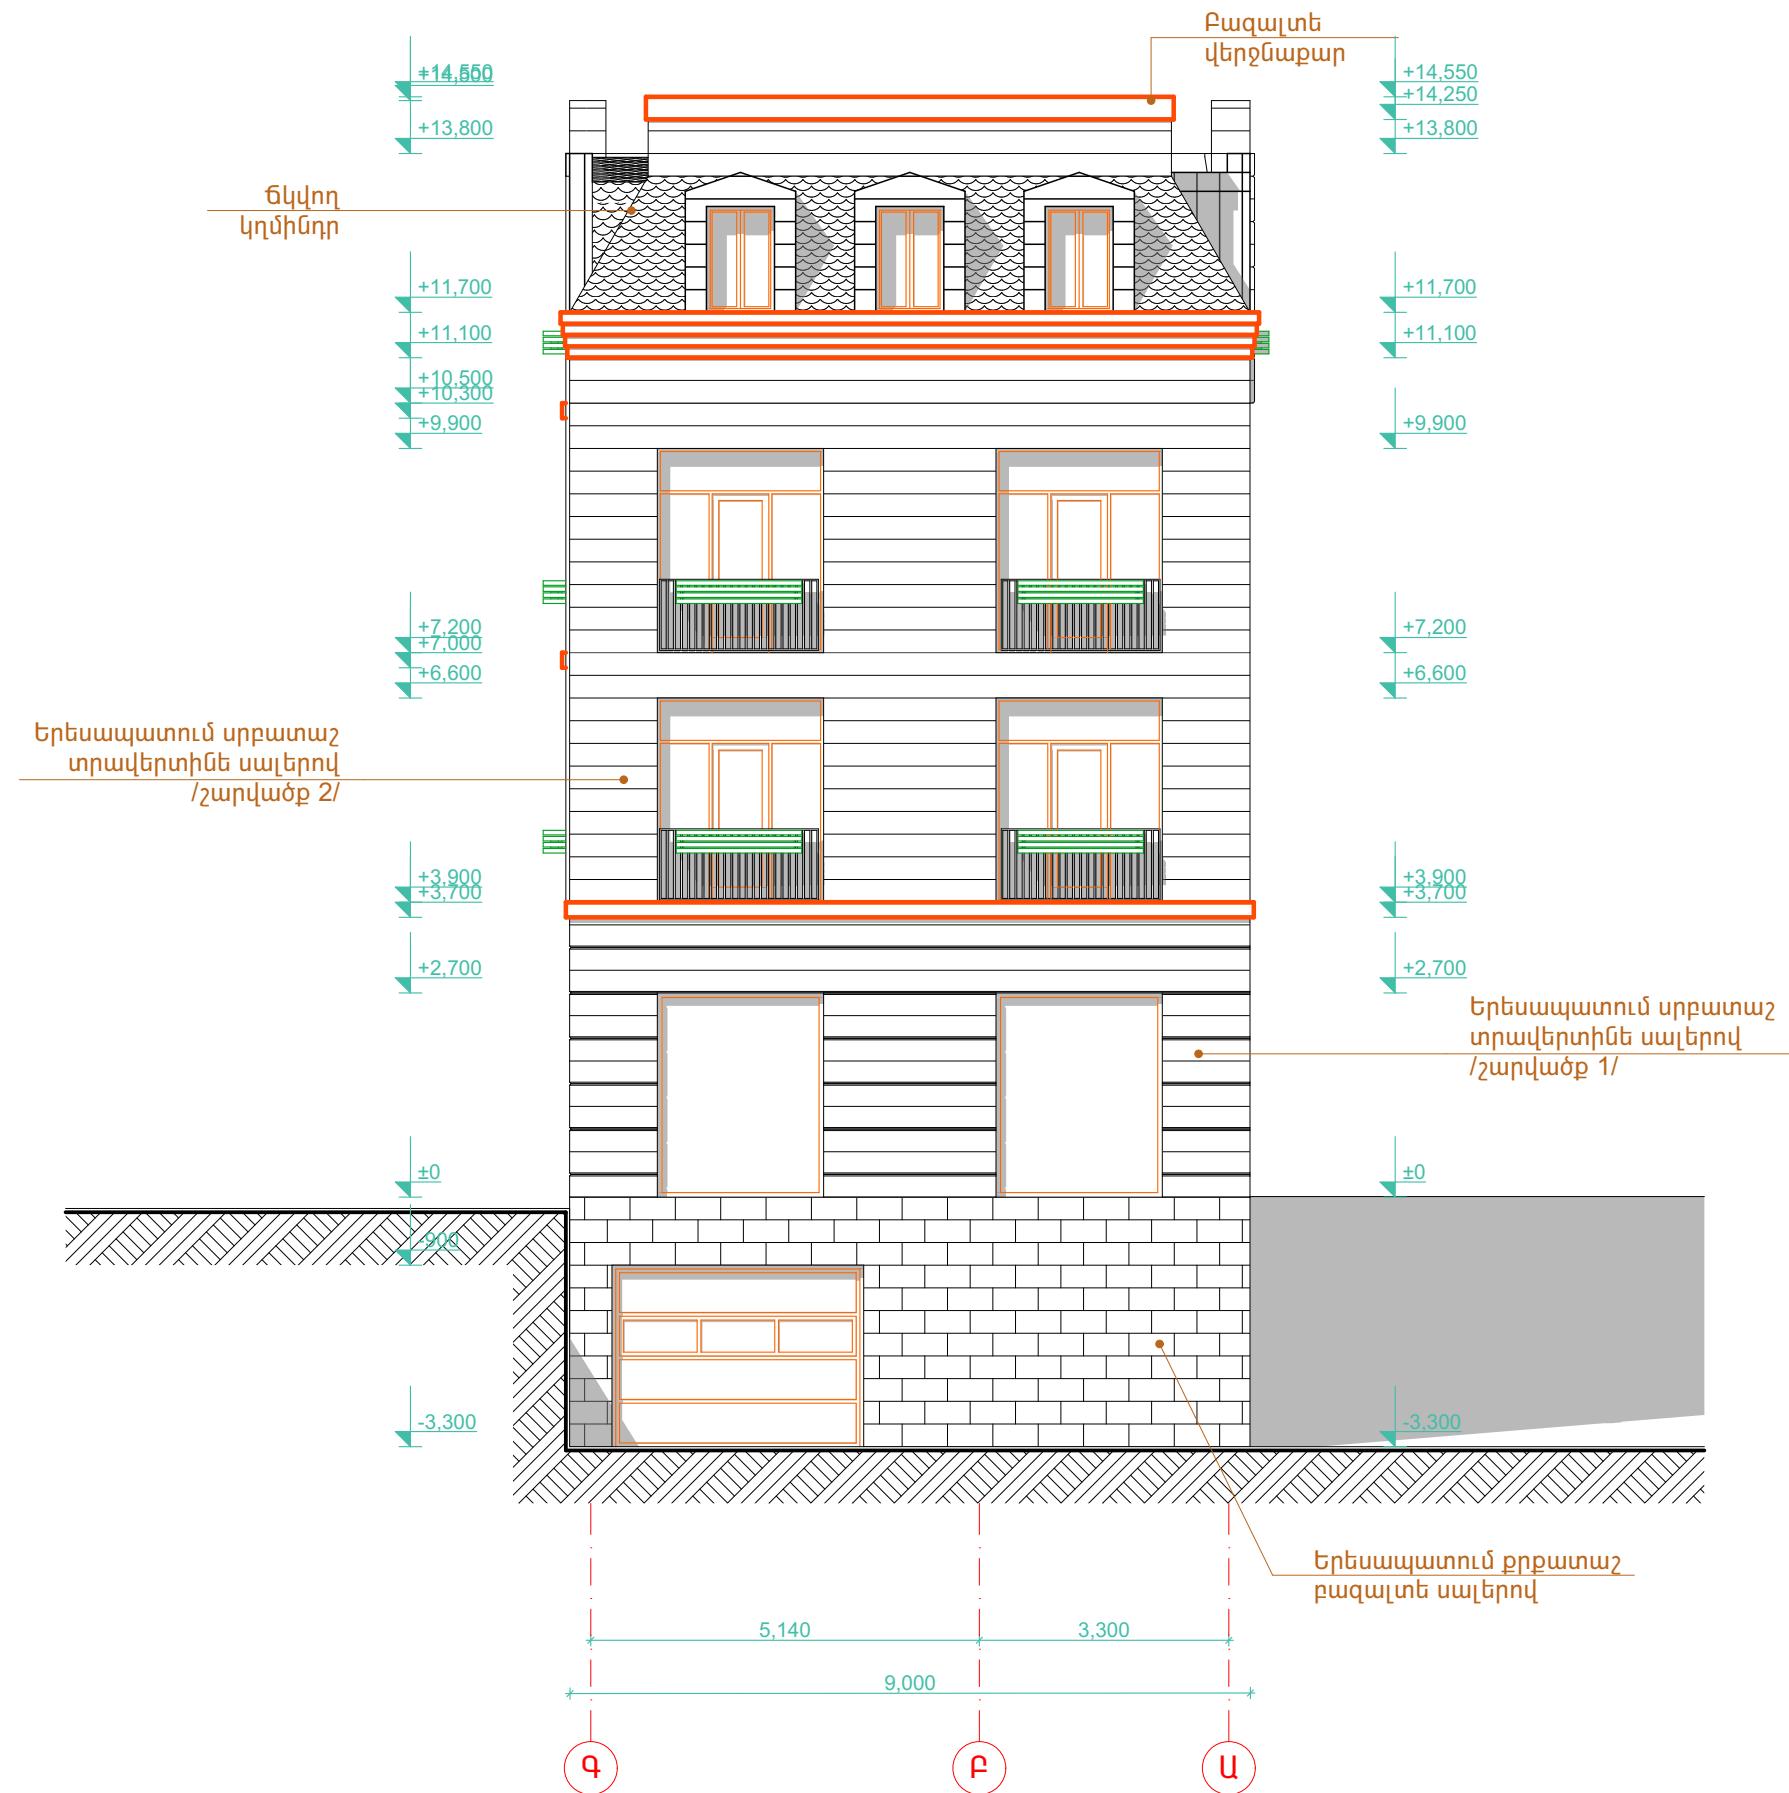


Տնօրեն	Հ.Վարդանյան		Պատվիրատու՝ «Գ ԵՎ Ս ՌԵԶԻԴԵՆՍ» ՍՊԸ				ՄԱԿՆԻՇ-ՃՇ
ՆԳՃ	Հ.Վարդանյան		Հասարակական նշանակության շինության կառուցման նախագիծ. Արաբկիր վարչական շրջան, Արաբկիր 47-րդ փողոց հ.1/4 հողամաս			ՓՈՒԼ	ԹԵՐԹ
						Ա Ն	22
							34
			Ճակատ ըստ Ա - Բ առանցքների Մ 1:100			«ՎԱ-ՄԱՅՆԴ» ՍՊԸ Լիցենզիա 15731	

ՃԱԿԱՏ ԸՍՏ Բ - Ա ԱՌԱՆՑՔՆԵՐԻ Մ 1:100




Տնօրեն	Հ.Վարդանյան		Պատվիրատու՝ «Գ ԵՎ Ս ՌԵԶԻԴԵՆՍ» ՍՊԸ				ՄԱԿՆԻՇ-ՃՀ
ՆԳՃ	Հ.Վարդանյան		Հասարակական նշանակության շինության կառուցման նախագիծ. Արաբկիր վարչական շրջան, Արաբկիր 47-րդ փողոց հ.1/4 հողամաս		ՓՈՒԼ	ԹԵՐԹ	ԹԵՐԹԵՐ
					Ա Ն	23	34
			Ճակատ ըստ Բ - Ա առանցքների Մ 1:100				«ՎԱ-ՄԱՅՆԴ» ՍՊԸ Լիցենզիա 15731

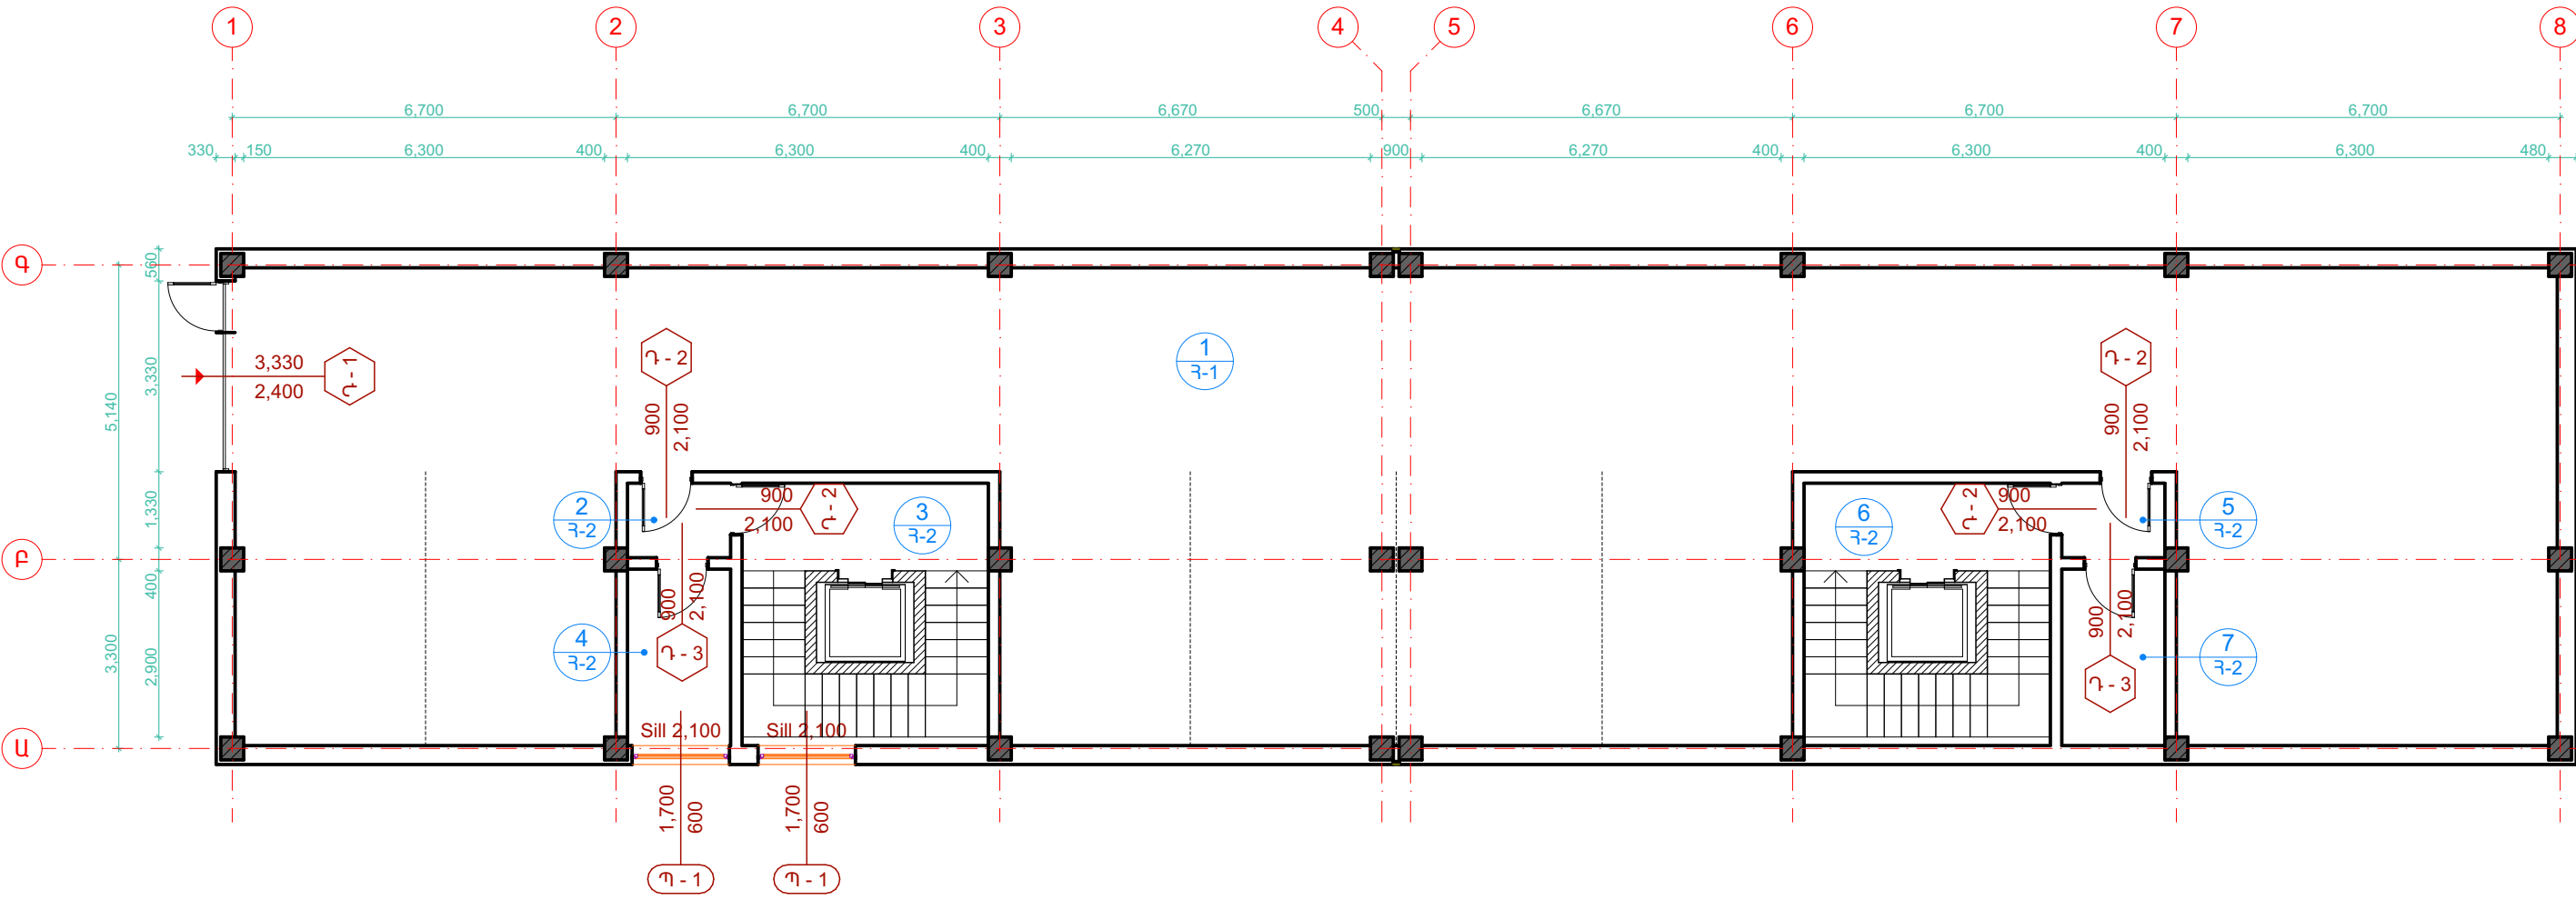


Սենքի համարը	Սենքի անվանումը	Սենքի մակերես
1.	ավտոկայանտեղի	273.30 մ²
2.	նախամուտք	2.40 մ²
3.	աստիճանավանդակ	19.80 մ²
4.	տեխնիկական սենյակ	5.50 մ²
5.	նախամուտք	2.40 մ²
6.	աստիճանավանդակ	19.80 մ²
7.	տեխնիկական սենյակ	5.50 մ²

Տնօրեն	Հ.Վարդանյան		Պատվիրատու՝ «Գ ԵՎ Ս ՌԵԶԻԴԵՆՍ» ՍՊԸ			ՄԱԿՆԻՇ-ՃՇ		
ՆԳՃ	Հ.Վարդանյան		Հասարակական նշանակության շինության կառուցման նախագիծ. Արաբկիր վարչական շրջան, Արաբկիր 47-րդ փողոց հ.1/4 հողամաս Մակնիշավորման հատակագիծ -3.30 միջի վրա Մ 1:100			ՓՈՒԼ	ԹԵՐԹ	ԹԵՐԹԵՐ
						Ա Ն	24	34
						«ՎԱ-ՄԱՅՆԴ» ՍՊԸ		
						Լիցենզիա 15731		

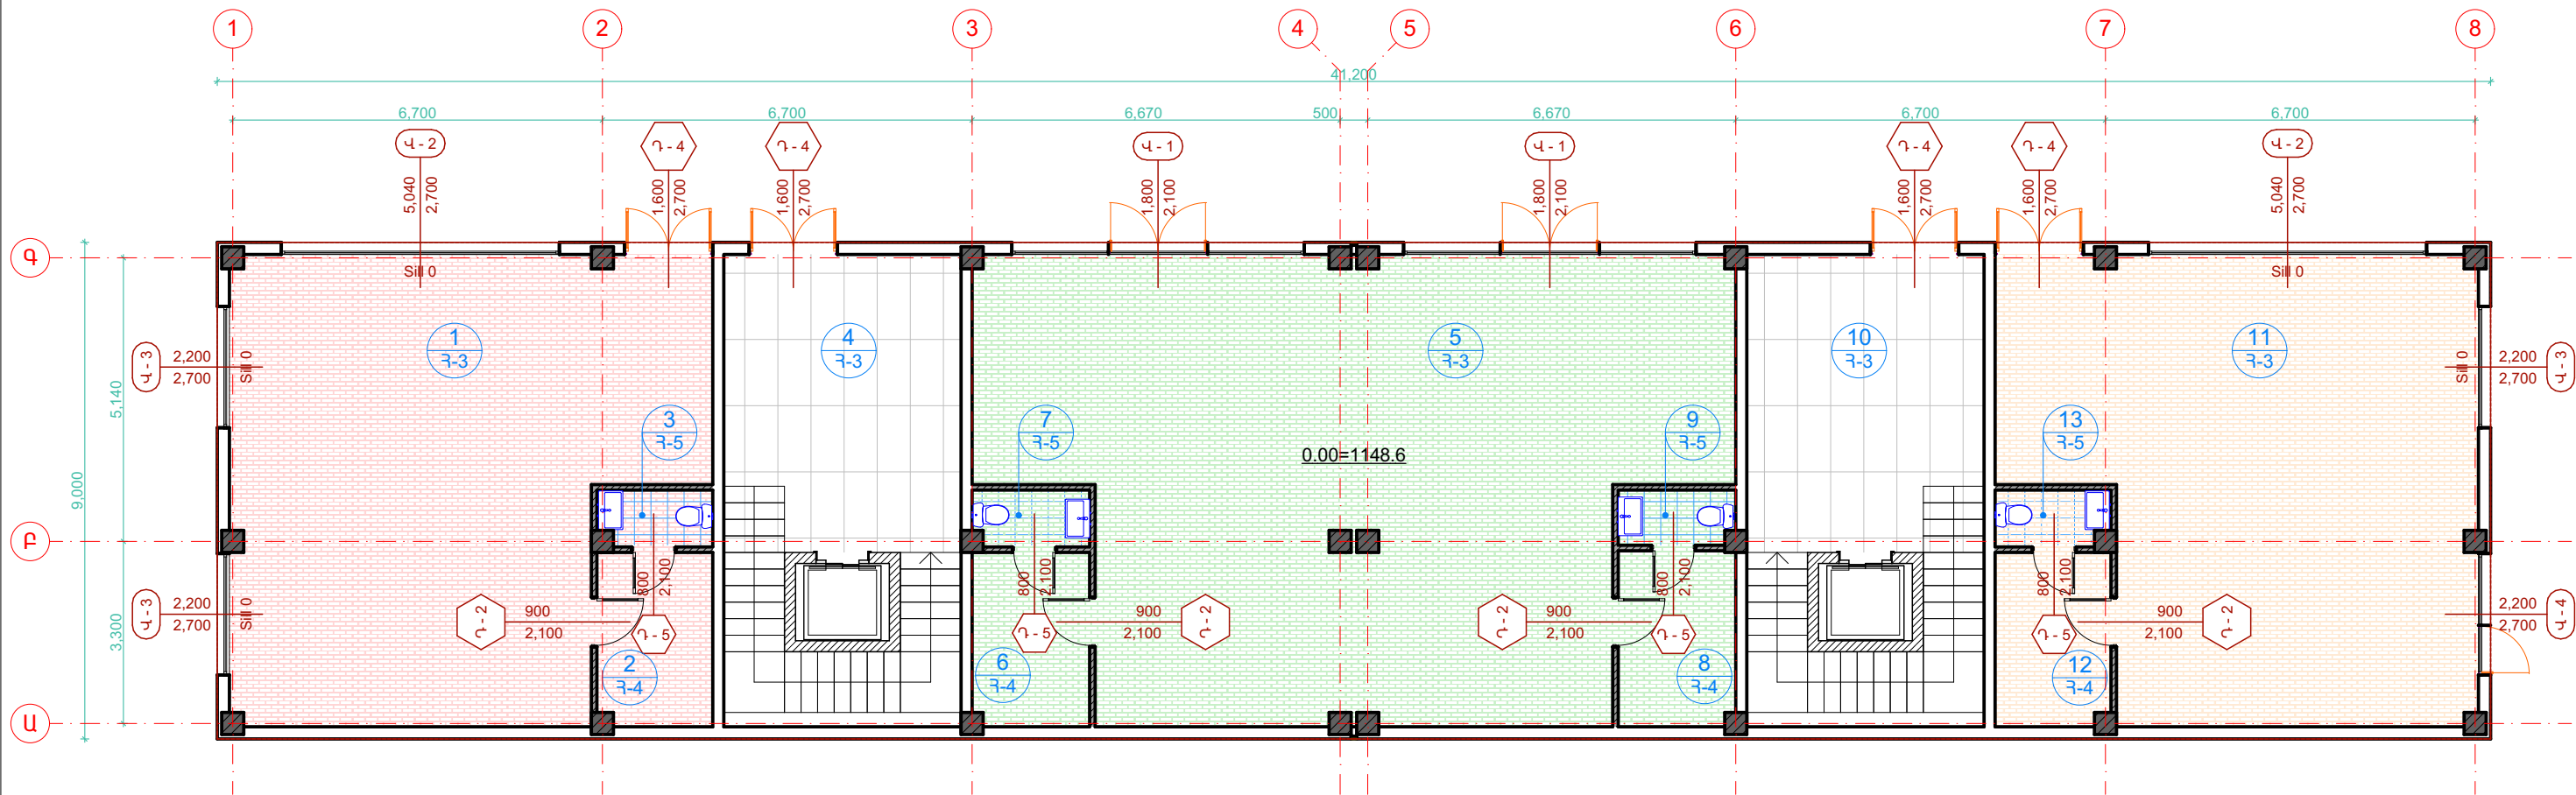


Սենքի համարը	Սենքի անվանումը	Սենքի մակերես
ԸՆԴՀԱՆՈՒՐ ՕԳՏ. ՏԱՐԱԾՔՆԵՐ		73.60 մ²
04.	Նախամուտք	36.80 մ²
10.	Նախամուտք	36.80 մ²
ՎԱՃԱՌԱՄԱՐԱՆ - 1		73.70 մ²
01.	Վաճառարահ	65.00 մ²
02.	Աշխատասենյակ	6.60 մ²
03.	Սանհանգույց	2.10 մ²
ՎԱՃԱՌԱՄԱՐԱՆ - 2		115.70 մ²
05.	Վաճառարահ	98.10 մ²
06.	Աշխատասենյակ	6.70 մ²
07.	Սանհանգույց	2.10 մ²
08.	Աշխատասենյակ	6.70 մ²
09.	Սանհանգույց	2.10 մ²
ՎԱՃԱՌԱՄԱՐԱՆ - 3		73.70 մ²
11.	Վաճառարահ	65.00 մ²
12.	Աշխատասենյակ	6.60 մ²
13.	Սանհանգույց	2.10 մ²


Տնօրեն	Հ.Վարդանյան		Պատվիրատու՝ «Գ ԵՎ Ս ՌԵԶԻԴԵՆՍ» ՍՊԸ			ՄԱԿՆԻՇ-ՃՇ		
ՆԳՃ	Հ.Վարդանյան		Հասարակական նշանակության շինության կառուցման նախագիծ. Արաբկիր վարչական շրջան, Արաբկիր 47-րդ փողոց հ.1/4 հողամաս			ՓՈՒԼ	ԹԵՐԹ	ԹԵՐԹԵՐ
						Ա Ն	25	34
			Մակնիշավորման հատակագիծ ±0.00 միջի վրա Մ 1:100			«ՎԱ-ՄԱՅՆԴ» ՍՊԸ Լիցենզիա 15731		

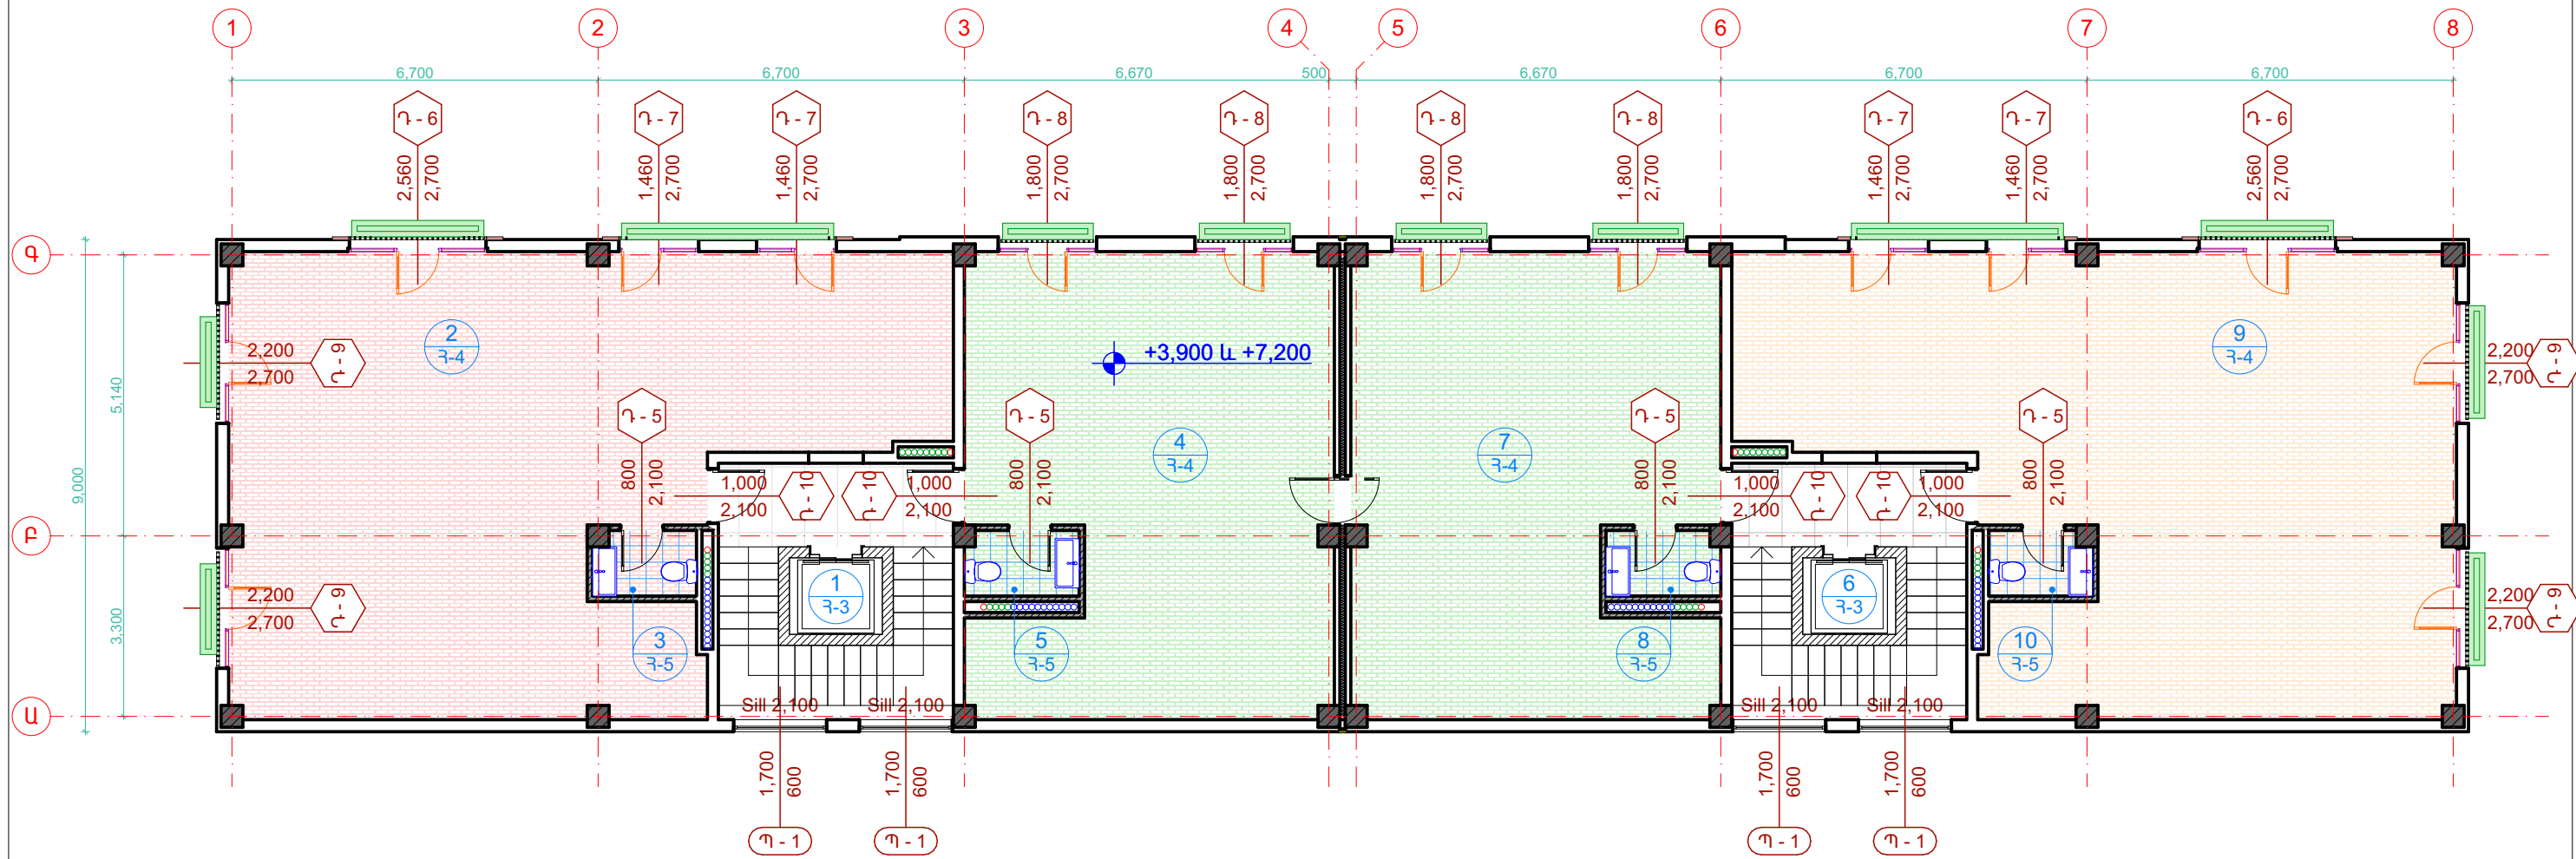


Սենքի համարը	Սենքի անվանումը	Սենքի մակերես
ԸՆԴՀԱՆՈՒՐ ՕԳՏ. ՏԱՐԱԾՔՆԵՐ		41.20 մ²
01.	աստիճանավանդակ	20.60 մ²
06.	աստիճանավանդակ	20.60 մ²
ԳՐԱՍԵՆՅԱԿ - 1		89.80 մ²
02.	գրասենյակ	87.60 մ²
03.	սանհանգույց	2.20 մ²
ԳՐԱՍԵՆՅԱԿ - 2		56.30 մ²
04.	գրասենյակ	53.80 մ²
05.	սանհանգույց	2.50 մ²
ԳՐԱՍԵՆՅԱԿ - 3		56.40 մ²
07.	գրասենյակ	53.90 մ²
08.	սանհանգույց	2.50 մ²
ԳՐԱՍԵՆՅԱԿ - 4		89.80 մ²
09.	գրասենյակ	87.60 մ²
10.	սանհանգույց	2.20 մ²

Տնօրեն ՆԳՃ	Հ.Վարդանյան		Պատվիրատու՝ «Գ ԵՎ Ս ՌԵԶԻԴԵՆՍ» ՍՊԸ Հասարակական նշանակության շինության կառուցման նախագիծ. Արաբկիր վարչական շրջան, Արաբկիր 47-րդ փողոց հ.1/4 հողամաս Մակնիշավորման հատակագիծ +3.90, +7.20 միջերի վրա Մ 1:100	ՄԱԿՆԻՇ-ՃՇ		
				ՓՈՒԼ	ԹԵՐԹ	ԹԵՐԹԵՐ
				Ա Ն	26	34
				«ՎԱ-ՄԱՅՆԴ» ՍՊԸ Լիցենզիա 15731		

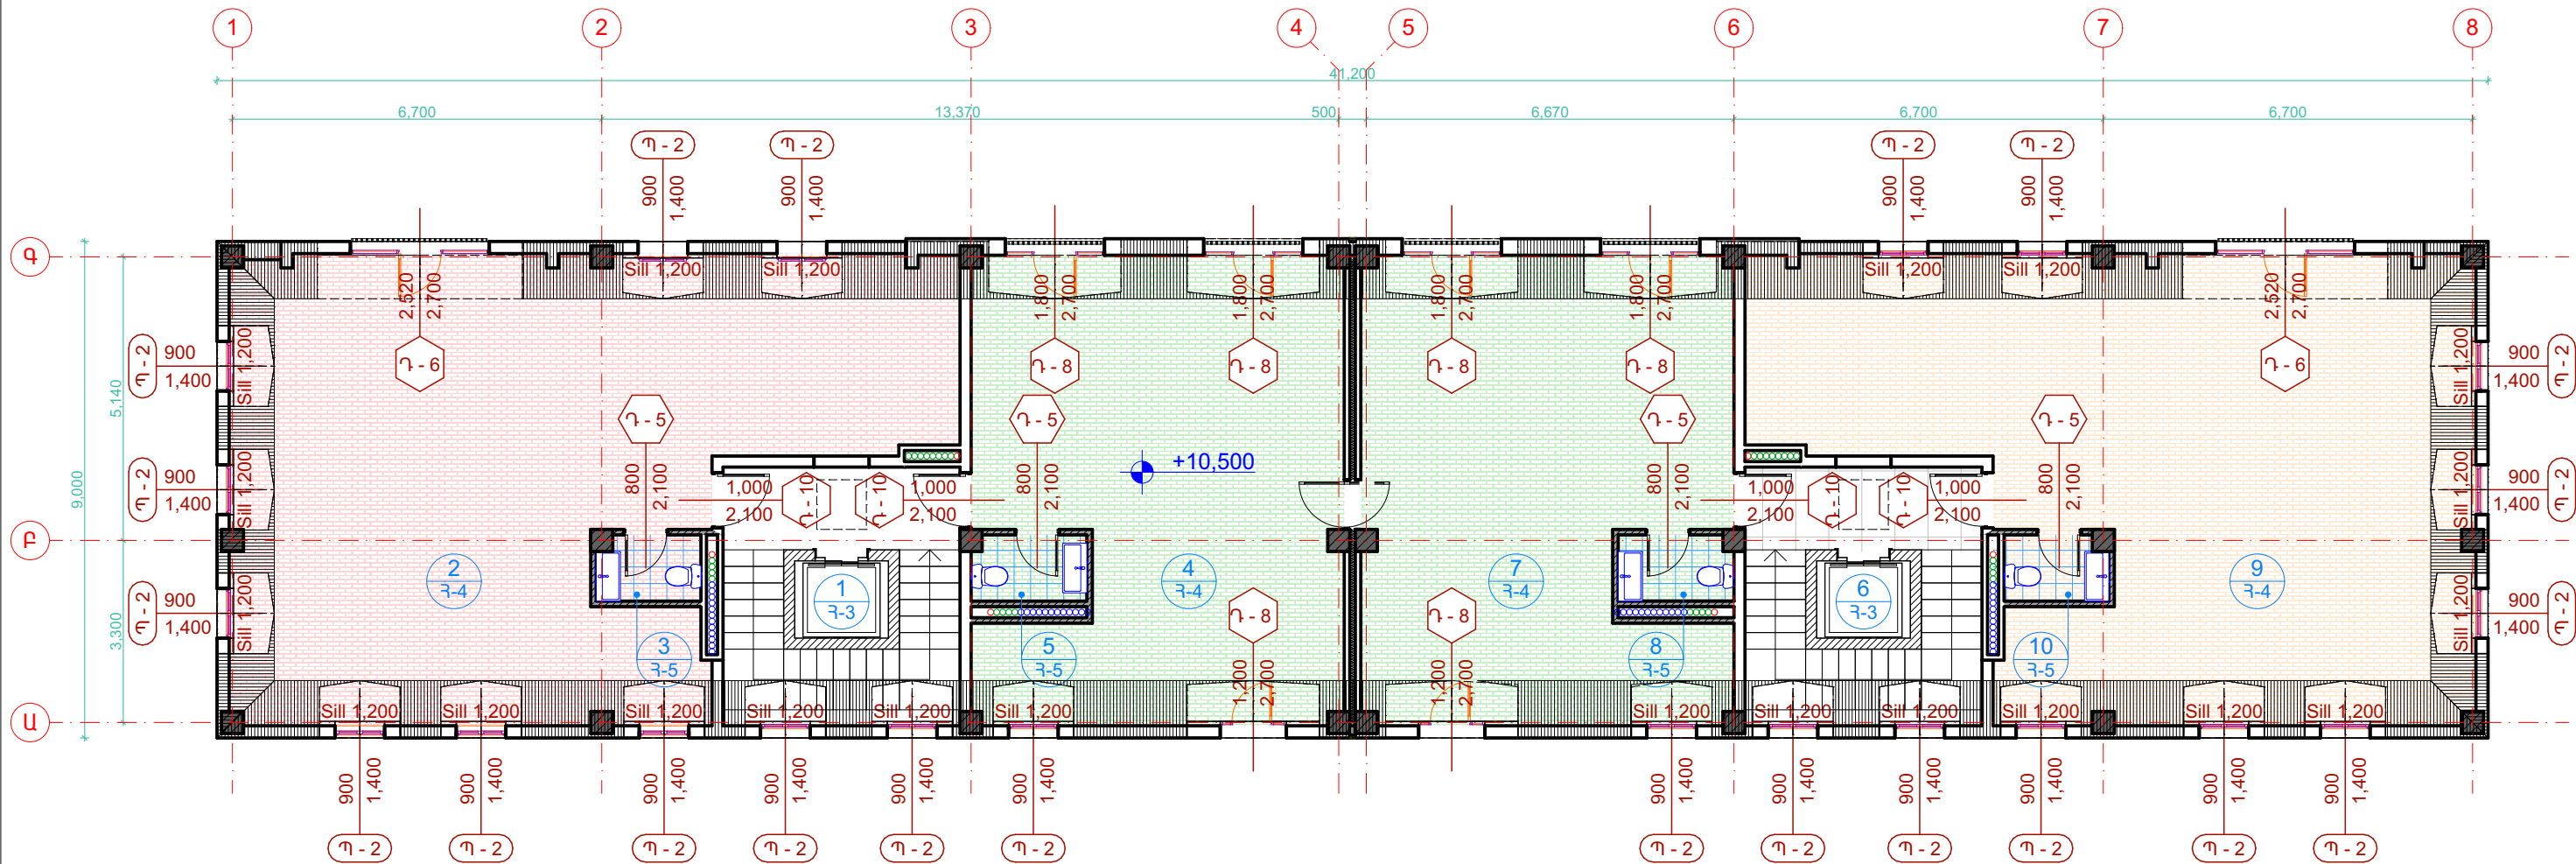


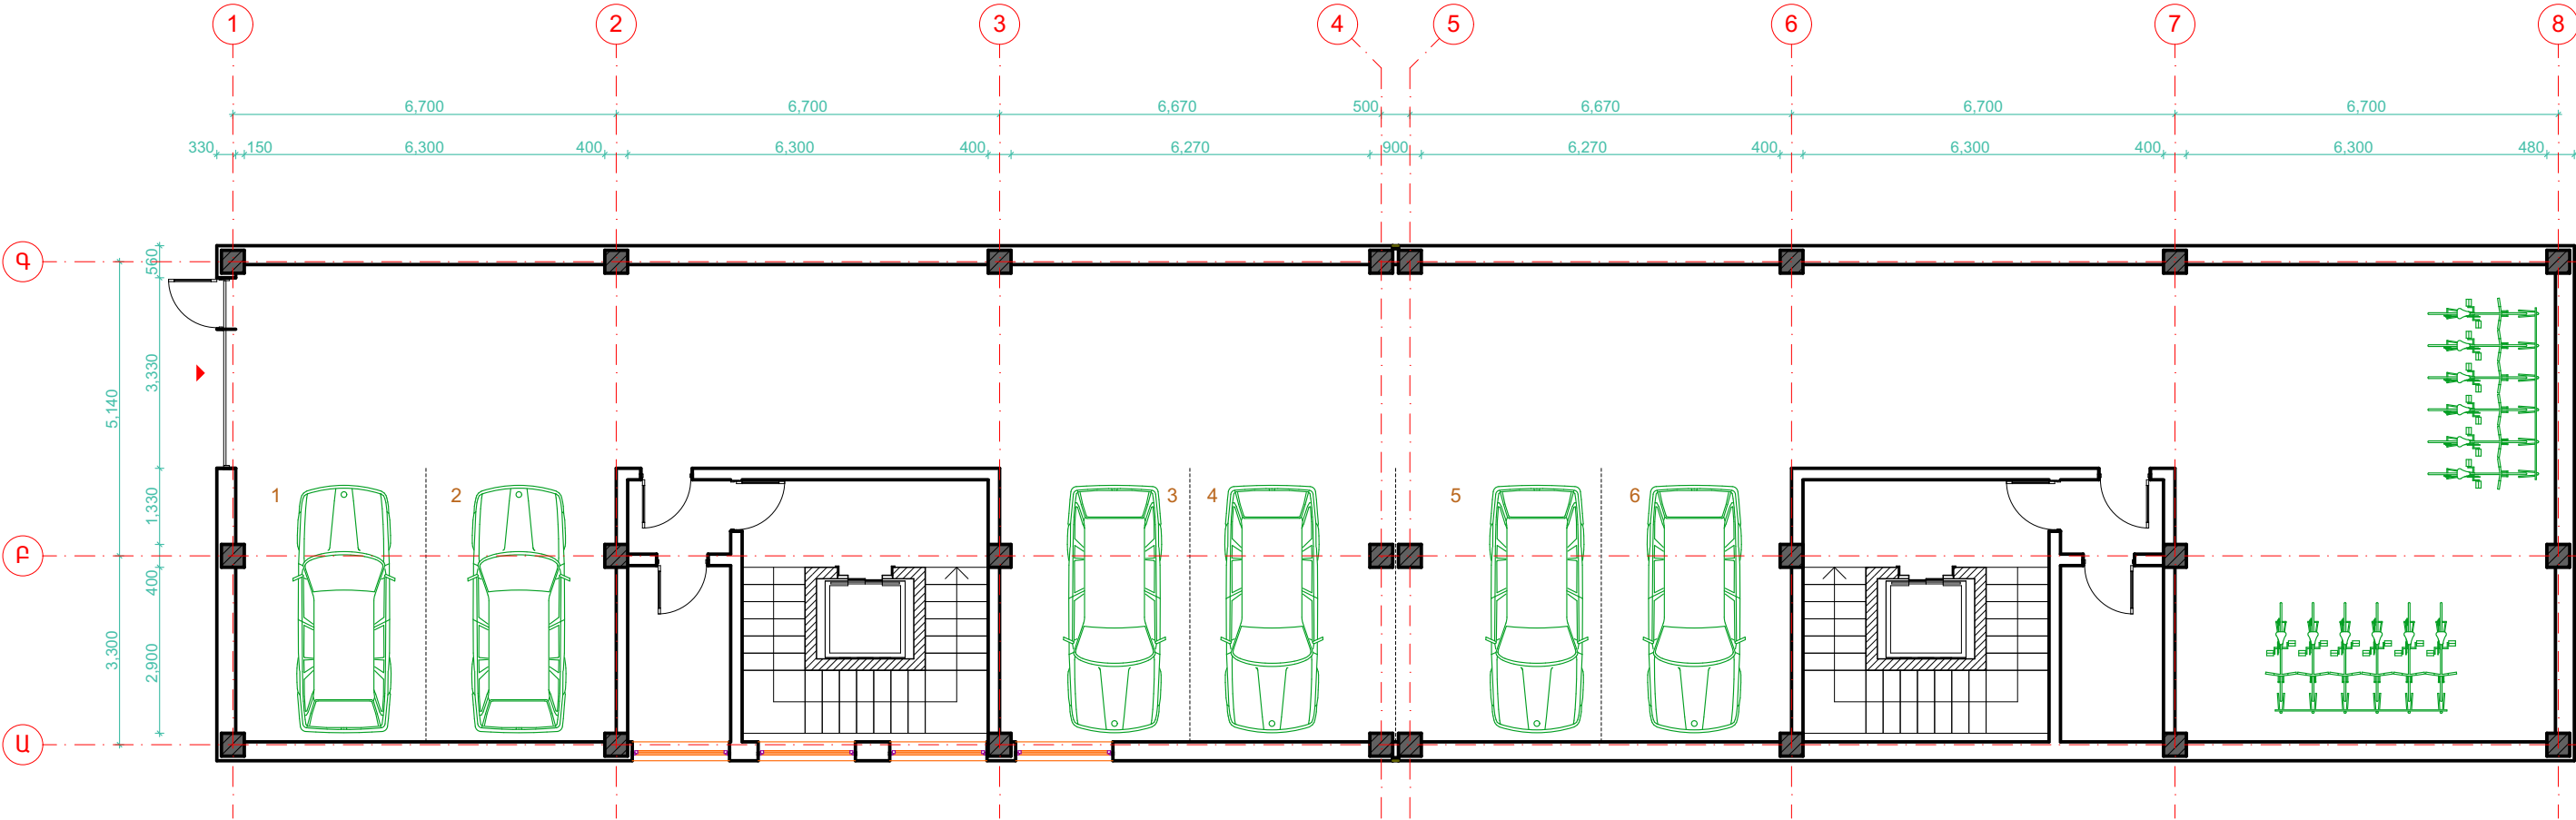


Տնօրեն	Հ.Վարդանյան		Պատվիրատու՝ «Գ ԵՎ Ս ՌԵԶԻԴԵՆՍ» ՍՊԸ				ՄԱԿՆԻՇ-ՃՇ	
ՆԳՃ	Հ.Վարդանյան		Հասարակական նշանակության շինության կառուցման նախագիծ. Արաբկիր վարչական շրջան, Արաբկիր 47-րդ փողոց հ.1/4 հողամաս				ՓՈՒԼ	ԹԵՐԹ
							Ա Ն	27
			Կախավորման հատակագիծ -3.30 միջի վրա Մ 1:100				«ՎԱ-ՄԱՅՆԴ» ՍՊԸ Լիցենզիա 15731	
							34	

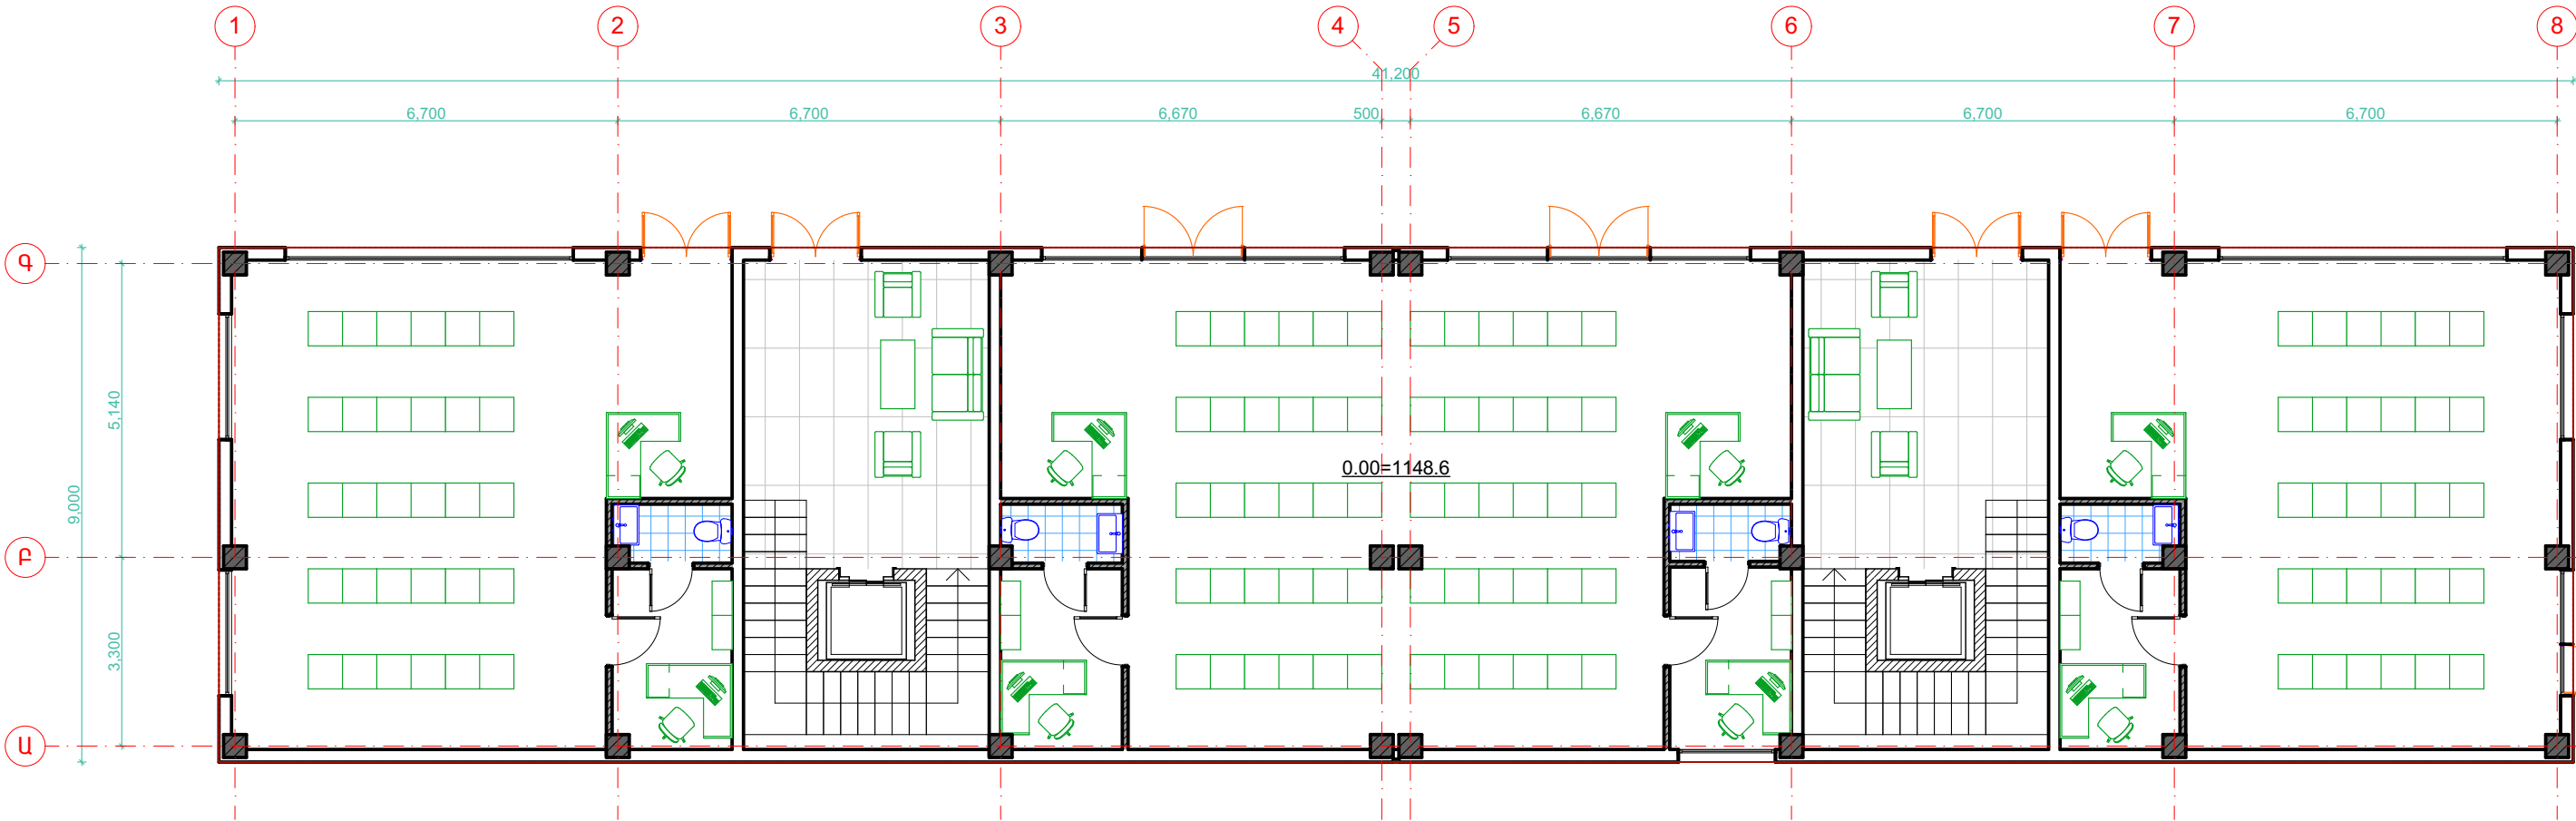

Տնօրեն	Հ.Վարդանյան		Պատվիրատու՝ «Գ ԵՎ Ս ՌԵԶԻԴԵՆՍ» ՍՊԸ			ՄԱԿՆԻՇ-ՃՀ	
ՆԳՃ	Հ.Վարդանյան		Հասարակական նշանակության շինության կառուցման նախագիծ. Արաբկիր վարչական շրջան, Արաբկիր 47-րդ փողոց հ.1/4 հողամաս			ՓՈՒԼ	ԹԵՐԹ
						Ա Ն	28
			Կահավորման հատակագիծ ±0.00 միջի վրա Մ 1:100			«ՎԱ-ՄԱՅՆԴ» ՍՊԸ Լիցենզիա 15731	
						ԹԵՐԹԵՐ	
						34	

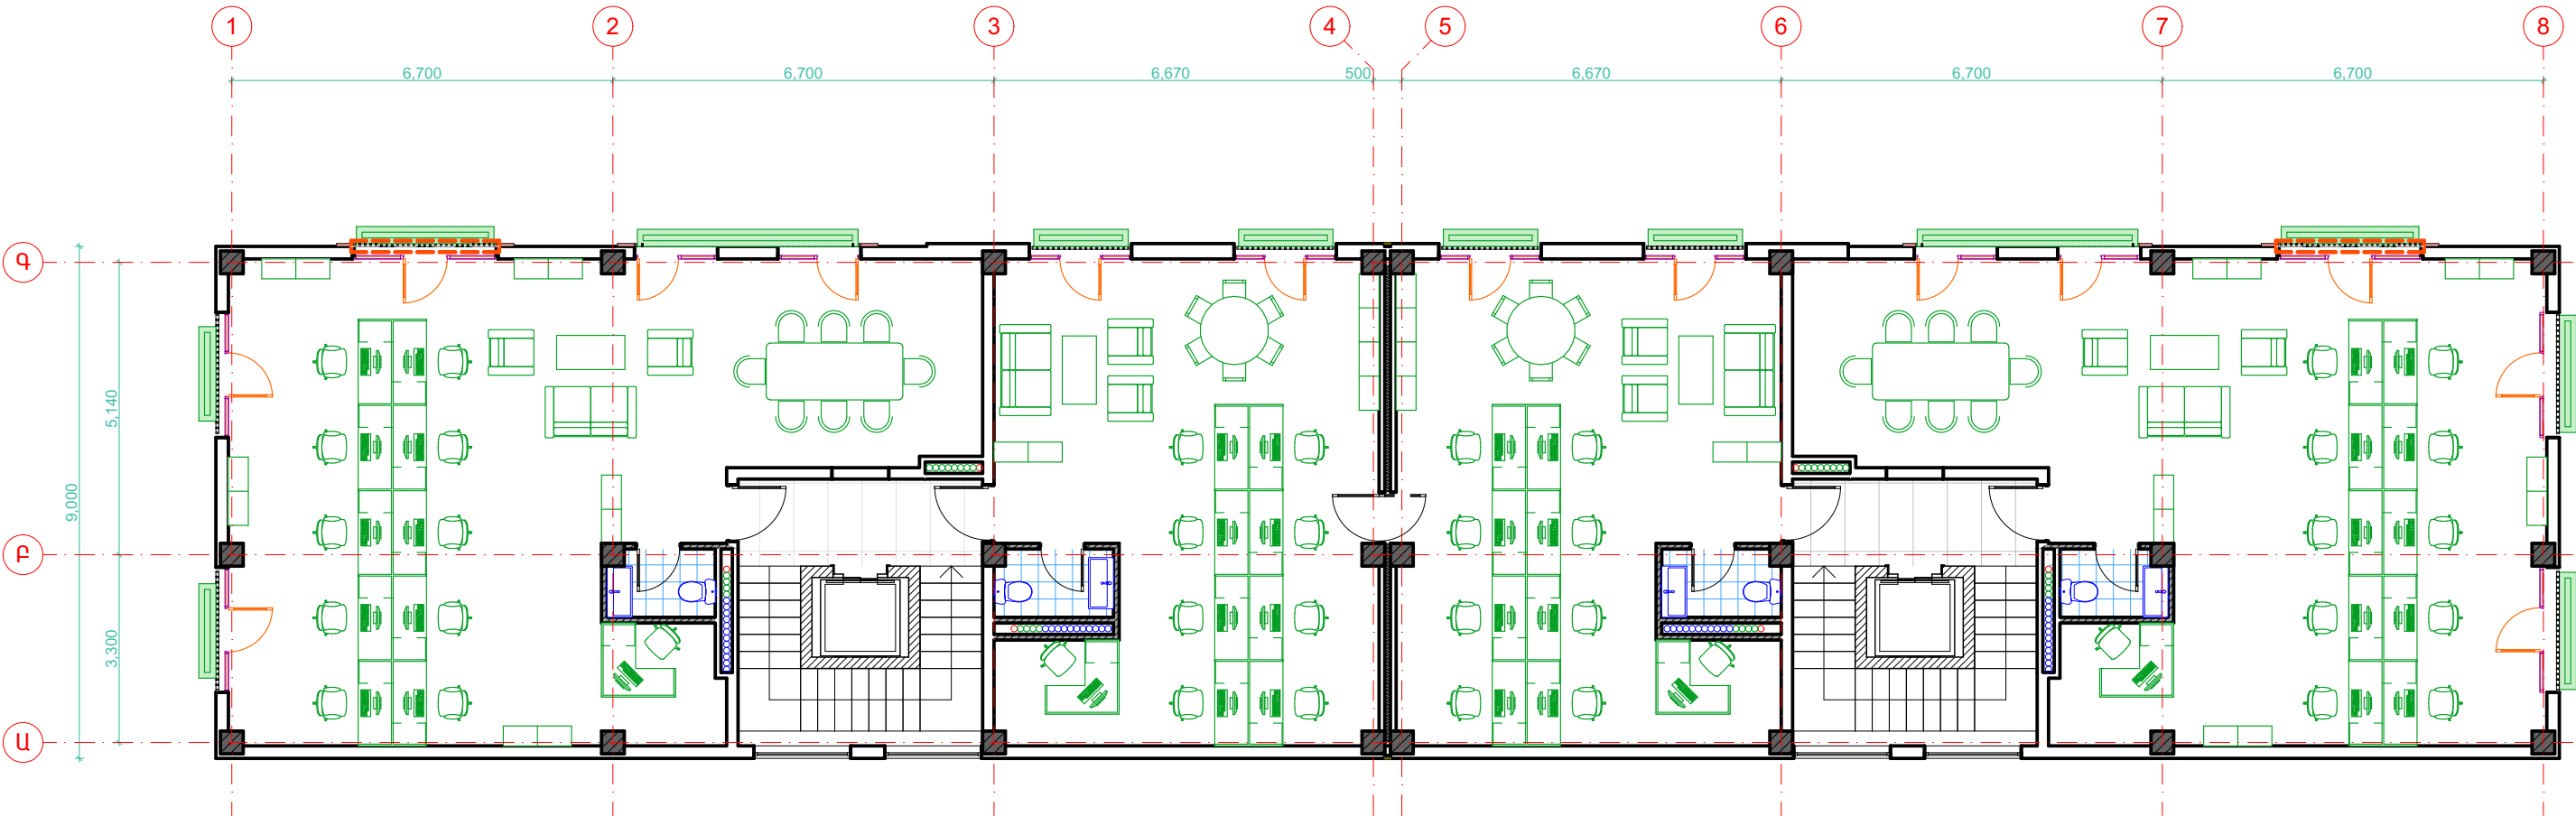

Տնօրեն	Հ.Վարդանյան		Պատվիրատու՝ «Գ ԵՎ Ս ՈՒԶԻԴԵՆԱ» ՍՊԸ				ՄԱԿՆԻՇ-ՃՇ
ՆԳՃ	Հ.Վարդանյան		Հասարակական նշանակության շինության կառուցման նախագիծ.		ՓՈՒԼ	ԹԵՐԹ	ԹԵՐԹԵՐ
			Արաբկիր վարչական շրջան, Արաբկիր 47-րդ փողոց հ.1/4 հողամաս		Ա Ն	29	34
			Կահավորման հատակագիծ +3.90, +7.20 միջերի վրա Մ 1:100		«ՎԱ-ՄԱՅՆԴ» ՍՊԸ		
					Լիցենզիա 15731		

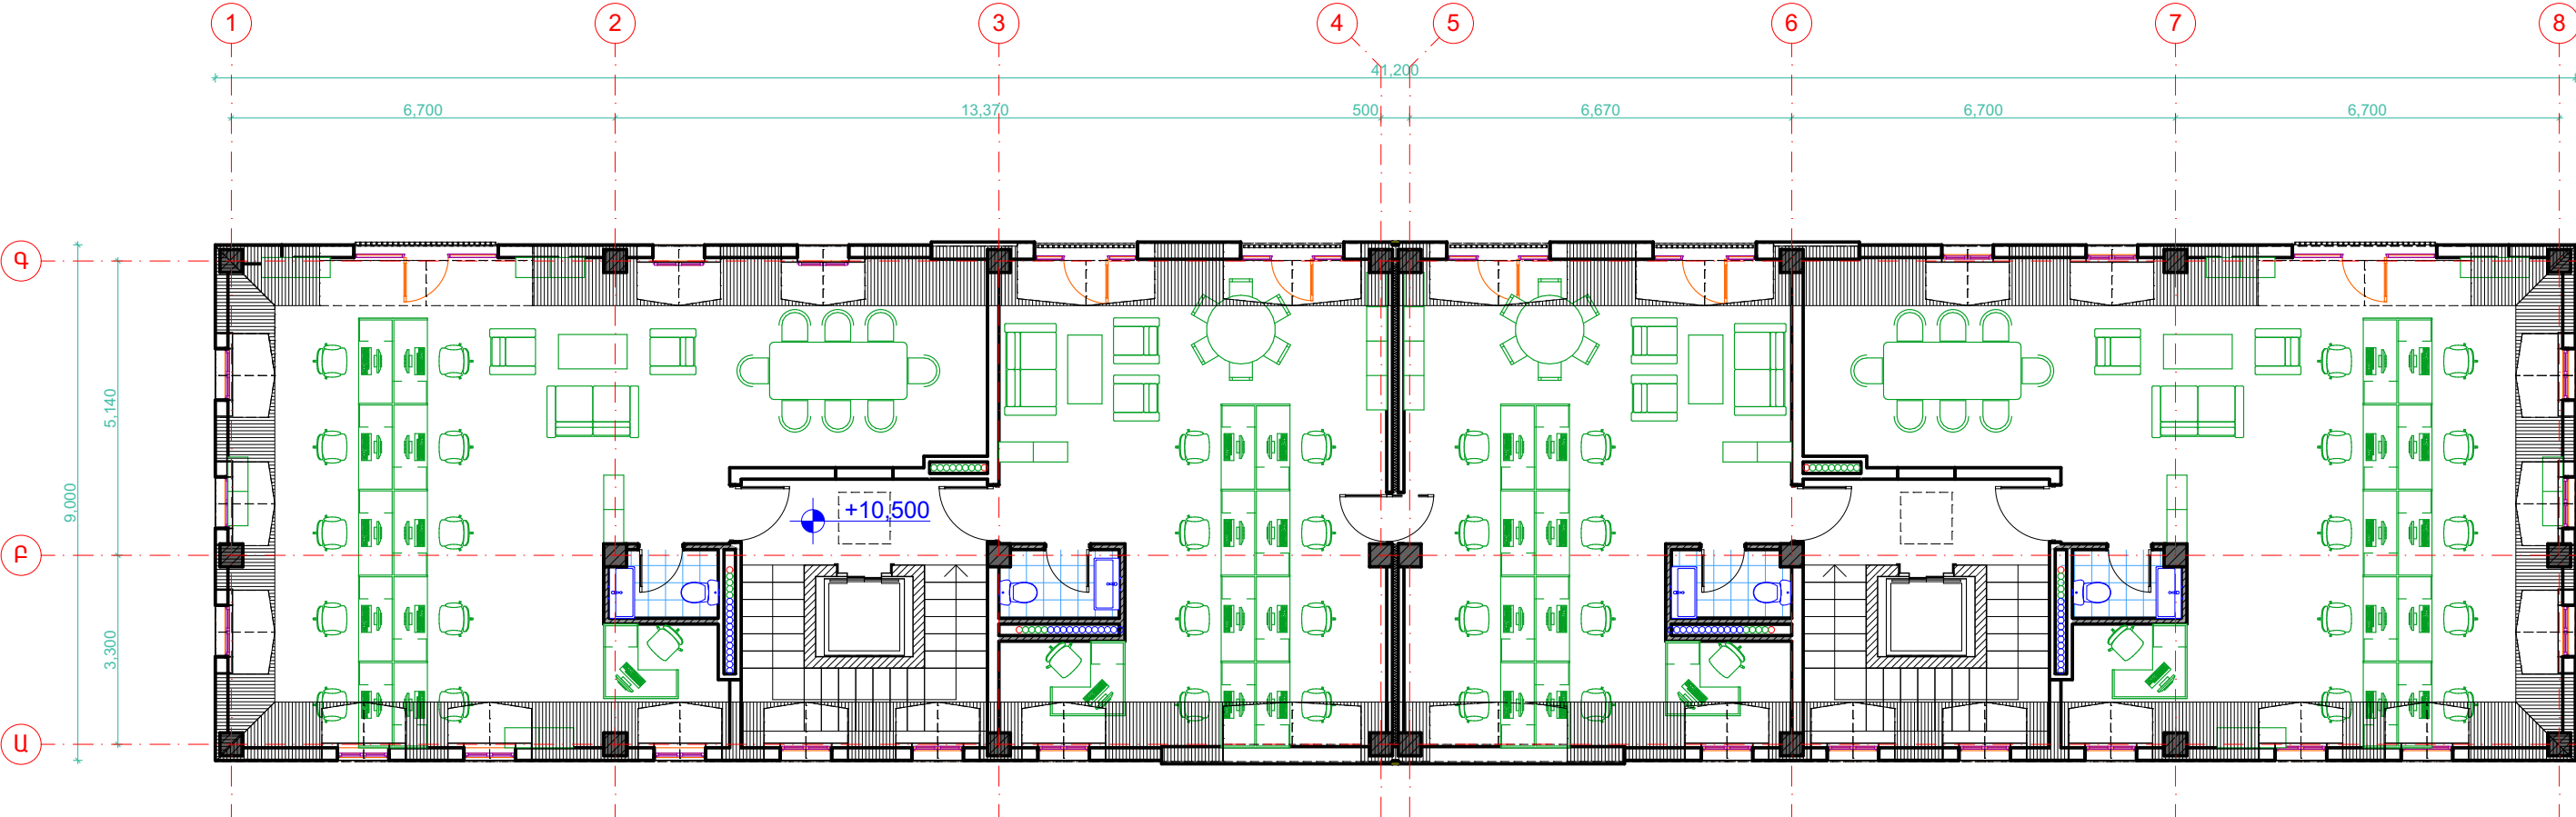






Տնօրեն	Հ.Վարդանյան		Պատվիրատու՝ «Գ ԵՎ Ս ՈՒԶԻԴԵՆՍ» ՍՊԸ				ՄԱԿՆԻՇ-ՃՀ
ՆԳՃ	Հ.Վարդանյան		Հասարակական նշանակության շինության կառուցման նախագիծ. Արաբկիր վարչական շրջան, Արաբկիր 47-րդ փողոց հ.1/4 հողամաս	ՓՈՒԼ	ԹԵՐԹ	ԹԵՐԹԵՐ	
				Ա Ն	30	34	
				Կահավորման հատակագիծ +10.50 միջի վրա Մ 1:100			
			«ՎԱ-ՄԱՅՆԴ» ՍՊԸ Լիցենզիա 15731				


ԴՈՆԵՐԻ ԵՎ ՊԱՏՈՒՅԱՆՆԵՐԻ ԷՍՔԻԶՆԵՐ

1 - 1, 1 հատ	1 - 2, 8 հատ	1 - 3, 2 հատ	1 - 4, 4 հատ	1 - 5, 12 հատ	1 - 6, 4 հատ	1 - 7, 8 հատ	1 - 8, 8 հատ
1 - 9, 8 հատ	1 - 10, 12 հատ		1 - 11, 14 հատ	1 - 12, 18 հատ			
1 - 13, 2 հատ	1 - 14, 2 հատ		1 - 15, 3 հատ		1 - 16, 1 հատ		

Փեղկերի բացման ուղղությունը տես հատակագծում


Տնօրեն	Հ.Վարդանյան		Պատվիրատու՝ «Գ ԵՎ Ս ՈՒԶԻԴԵՆՍ» ՍՊԸ				ՍԱԿՆԻՇ-ՃՇ	
ՆԳՃ	Հ.Վարդանյան		Հասարակական նշանակության շինության կառուցման նախագիծ. Արաբկիր վարչական շրջան, Արաբկիր 47-րդ փողոց հ.1/4 հողամաս	ՓՈՒԼ	ԹԵՐԹ	ԹԵՐԹԵՐ		
				Ա Ն	31	34		
				Դռների և պատուհանների էսքիզներ				
			«ՎԱ-ՄԱՅՆԴ» ՍՊԸ Լիցենզիա 15731					

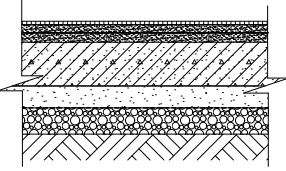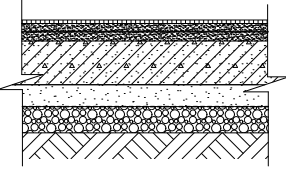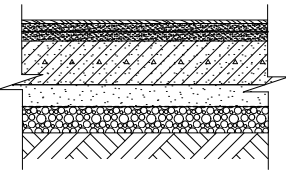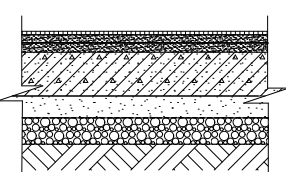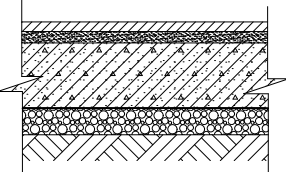ՄԵՆՔԻ ՀԱՄԱՐԸ	ՀԱՏԱԿԻ ՄԱԿՆԻՇԸ	ՀԱՏԱԿԻ ԿԱՌՈՒՑՎԱԾՔԸ	ՇԵՐՏԻ ԱՆՎԱՆՈՒՄԸ	ՀԱՍՏՈՒԹՅՈՒՆԸ /մմ/
ԱՎՏՈԿԱՅԱՆԱՏԵՂ	FL-1		1.ՏՈՊԻՆԳ ՀԱՏԱԿ - 5մմ 2.ՑԵՄԵՆՏԱՎԱԶԱՅԻՆ ՀԱՐԹԵՑՆՈՂ ՇԵՐՏ - 80մմ 3.ԲԵՏՈՆ B22.5 ԴԱՍԻ ԲԵՏՈՆԻՑ ԱՄՐԱՆԱՎՈՐՎԱԾ Ø10 A500C ՑԱՆՑՈՎ - 100մմ 4.ԳԵՈՏԵՔՍԻԼ 5. ՏՈՓԱՆՎԱԾ ԲԱԶԱԼՏԵ ԽԻՃ - 100մմ 6. ԲԱԶԱԼՏԵ ԽՃՈՎ ՏՈՓԱՆՎԱԾ ՀՈՂ - 100մմ	385
ՏԵՆԻԻԿԱԿԱՆ ՄԵՆՔԵՐ ՆԿՈՒՂՈՒՄ	FL-2		1.ԿԵՐԱՄՈԳՐԱՆԻՏԵ ՓԱՅԼԱՏ ՍԱԼԵՐ - 12մմ 2.ՍՈՄԻՆՁ - 8մմ 3.ՑԵՄԵՆՏԱՎԱԶԱՅԻՆ ՀԱՐԹԵՑՆՈՂ ՇԵՐՏ - 65մմ 4.ԲԵՏՈՆ B22.5 ԴԱՍԻ ԲԵՏՈՆԻՑ ԱՄՐԱՆԱՎՈՐՎԱԾ Ø10 A500C ՑԱՆՑՈՎ - 100մմ 5.ԳԵՈՏԵՔՍԻԼ 6. ՏՈՓԱՆՎԱԾ ԲԱԶԱԼՏԵ ԽԻՃ - 100մմ 7. ԲԱԶԱԼՏԵ ԽՃՈՎ ՏՈՓԱՆՎԱԾ ՀՈՂ - 100մմ	385
1 ՀԱՐԿ ԳՐԱՄԵՆՅԱՆ, ԳՐԱՆՈՒՍՐԱՎ, Հ, ՄԻՋԱՆՑՔ	FL-3		1.ԿԵՐԱՄՈԳՐԱՆԻՏԵ ՓԱՅԼԱՏ ՍԱԼԵՐ - 12մմ 2.ՍՈՄԻՆՁ - 8մմ 3.ՓԱՅԼԱԹԻԹԵՂ/ՋԵՌՈՒՑՎՈՂ ՀԱՏԱԿ/ 4.ԵՐԿԱԹԲԵՏՈՆԵ ԾԱԾԿԻ ՍԱԼ - 180մմ 5.ԳԱԶԻ ՍՎԱՂ - 10մմ	210
ԳՐԱՄԵՆՅԱՆԵՐ	FL-4		1.ԼԱՄԻՆԱՏԵ ՀԱՏԱԿ - 12մմ 2.ՆՐԲԱՏԱԽՏԱԿ ԿՊՑՎԱԾ ՍՈՄԻՆՁՈՎ - 12մմ 3.ՑԵՄԵՆՏԱՎԱԶԱՅԻՆ ՀԱՐԹԵՑՆՈՂ ՇԵՐՏ - 60մմ 4.ԵՐԿԱԹԲԵՏՈՆԵ ԾԱԾԿԻ ՍԱԼ - 180մմ 5.ԳԱԶԻ ՍՎԱՂ - 10մմ	274
ՍԱՆՀԱՆԳՈՒՅՑ	FL-5		1.ԿԵՐԱՄՈԳՐԱՆԻՏԵ ՓԱՅԼԱՏ ՍԱԼԵՐ - 12մմ 2.ՍՈՄԻՆՁ - 8մմ 3.ՋՐԱՄԵԿՈՒՄԻՉ ՇԵՐՏ /ՊՐԱՅՄԵՐ ՔՍՈՒԿ/ 4.ԵՐԿԱԹԲԵՏՈՆԵ ԾԱԾԿԻ ՍԱԼ - 180մմ 5.ԳԱԶԻ ՍՎԱՂ - 10մմ	210

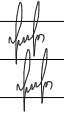Տնօրեն	Հ.Վարդանյան		Պատվիրատու՝ «Գ ԵՎ Ս ՈՒԶԻԴԵՆԱ» ՍՊԸ				ՄԱԿՆԻՇ-ՃՇ	
ՆԳՃ	Հ.Վարդանյան		Հասարակական նշանակության շինության կառուցման նախագիծ. Արաբկիր վարչական շրջան, Արաբկիր 47-րդ փողոց հ.1/4 հողամաս				ՓՈՒԼ	ԹԵՐԹ
							Ա Ն	32
								34
			Հատակների մասնագիր				«ՎԱ-ՄԱՅՆԴ» ՍՊԸ Լիցենզիա 15731	



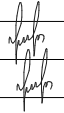

Տնօրեն	Հ.Վարդանյան		Պատվիրատու՝ «Գ ԵՎ Ս ՌԵԶԻԴԵՆՍ» ՍՊԸ				ՄԱԿՆԻՇ-ՃՀ
ՆԳՃ	Հ.Վարդանյան		Հասարակական նշանակության շինության կառուցման նախագիծ.				ՓՈՒԼ
			Արաբկիր վարչական շրջան,				Ա Ն
			Արաբկիր 47-րդ փողոց հ.1/4 հողամաս				ԹԵՐԹ
			Եռաչափ տեսքեր				ԹԵՐԹԵՐ
							«ՎԱ-ՄԱՅՆԴ» ՍՊԸ
							Լիցենզիա 15731



ԵՌԱԶԱՓ ՏԵՍՔԵՐ /ՇԱՐՈՒՆԱԿՈՒԹՅՈՒՆ/



Տնօրեն	Հ.Վարդանյան		Պատվիրատու՝ «Գ ԵՎ Ս ՌԵԶԻԴԵՆՍ» ՍՊԸ				ՄԱԿՆԻՇ-ՃՀ
ՆԳՃ	Հ.Վարդանյան		Հասարակական նշանակության շինության կառուցման նախագիծ. Արաբկիր վարչական շրջան, Արաբկիր 47-րդ փողոց հ.1/4 հողամաս				
			Եռաչափ տեսքեր /շարունակություն/	ՓՈՒԼ	ԹԵՐԹ	ԹԵՐԹԵՐ	
				Ա Ն	34	34	
			«ՎԱ-ՄԱՅՆԴ» ՍՊԸ Լիցենզիա 15731				