

ԳԾԱԳՐԵՐԻ ԱՆՎԱՆԱՑԱՆԿ		
Հ/Հ	ԳԾԱԳՐԻ ԱՆՎԱՆՈՒՄԸ	ԹԵՐԹ
1	ԱՆՎԱՆԱՑԱՆԿ, ԲԱՑԱՏՐԱԳԻՐ	ՃԼ-1
2	ԳԼԽԱՎՈՐ ՀԱՏԱԿԱԳԻԾ Մ1:2000	ՃԼ-2
3	ԳԵՈԴԵԶԻԱԿԱՆ ՀԱՆՈՒՅԹ Մ1:500	ՃԼ-3
4	ԳԼԽԱՎՈՐ ՀԱՏԱԿԱԳԻԾ Մ1:500	ՃԼ-4
5	ԳԼԽԱՎՈՐ ՀԱՏԱԿԱԳԻԾ Մ1:300	ՃԼ-5
6	-6.30 ՆԻՇԻ ՀԱՏԱԿԱԳԻԾ Մ1:100	ՃԼ-6
7	-3.30 ՆԻՇԻ ՀԱՏԱԿԱԳԻԾ Մ1:100	ՃԼ-7
8	0.00 ՆԻՇԻ ՀԱՏԱԿԱԳԻԾ Մ1:100	ՃԼ-8
9	+3.00 ՆԻՇԻ ՀԱՏԱԿԱԳԻԾ Մ1:100	ՃԼ-9
10	+6.00 ՆԻՇԻ ՀԱՏԱԿԱԳԻԾ Մ1:100	ՃԼ-10
	+9.00 ՆԻՇԻ ՀԱՏԱԿԱԳԻԾ Մ1:100	ՃԼ-10'
11	ՏԱՆԻՔԻ ՀԱՏԱԿԱԳԻԾ Մ1:100	ՃԼ-11
12	-6.30 ՆԻՇԻ ՉԱՓԱԴՐՄԱՆ ՀԱՏԱԿԱԳԻԾ Մ1:100	ՃԼ-12
13	-3.30 ՆԻՇԻ ՉԱՓԱԴՐՄԱՆ ՀԱՏԱԿԱԳԻԾ Մ1:100	ՃԼ-13
14	0.00 ՆԻՇԻ ՉԱՓԱԴՐՄԱՆ ՀԱՏԱԿԱԳԻԾ Մ1:100	ՃԼ-14
15	+3.00 ՆԻՇԻ ՉԱՓԱԴՐՄԱՆ ՀԱՏԱԿԱԳԻԾ Մ1:100	ՃԼ-15
16	+6.00 ՆԻՇԻ ՉԱՓԱԴՐՄԱՆ ՀԱՏԱԿԱԳԻԾ Մ1:100	ՃԼ-16
	+9.00 ՆԻՇԻ ՉԱՓԱԴՐՄԱՆ ՀԱՏԱԿԱԳԻԾ Մ1:100	ՃԼ-16'
17	-6.30 ՆԻՇԻ ՄԱԿՆԻՇԱՎՈՐՄԱՆ ՀԱՏԱԿԱԳԻԾ Մ1:100	ՃԼ-17
18	-3.30 ՆԻՇԻ ՄԱԿՆԻՇԱՎՈՐՄԱՆ ՀԱՏԱԿԱԳԻԾ Մ1:100	ՃԼ-18
19	0.00 ՆԻՇԻ ՄԱԿՆԻՇԱՎՈՐՄԱՆ ՀԱՏԱԿԱԳԻԾ Մ1:100	ՃԼ-19
20	+3.00 ՆԻՇԻ ՄԱԿՆԻՇԱՎՈՐՄԱՆ ՀԱՏԱԿԱԳԻԾ Մ1:100	ՃԼ-20
21	+6.00 ՆԻՇԻ ՄԱԿՆԻՇԱՎՈՐՄԱՆ ՀԱՏԱԿԱԳԻԾ Մ1:100	ՃԼ-21
	+9.00 ՆԻՇԻ ՄԱԿՆԻՇԱՎՈՐՄԱՆ ՀԱՏԱԿԱԳԻԾ Մ1:100	ՃԼ-21'
22	ՃԱԿԱՏ Ա-Դ Մ1:100	ՃԼ-22
23	ՃԱԿԱՏ Դ-Ա Մ1:100	ՃԼ-23
24	ՃԱԿԱՏ 1-6 Մ1:100	ՃԼ-24
25	ՃԱԿԱՏ 6-1 Մ1:100	ՃԼ-25
26	ԿՏՐՎԱԾՔ 1-1 Մ1:100	ՃԼ-26
27	ԴՈՆԵՐԻ ՄԱՍՆԱԳՐԵՐ	ՃԼ-27
28	ՊԱՏՈՒՀԱՆՆԵՐԻ, ՎԻՏՐԱԺՆԵՐԻ ԴՈՆԵՐԻ ՄԱՍՆԱԳԻՐ Մ1:50	ՃԼ-28
29	ՊԱՏՈՒՀԱՆՆԵՐԻ ԵՎ ՎԻՏՐԱԺՆԵՐԻ ՄԱՍՆԱԳՐԵՐ	ՃԼ-29
30	ՇԻՆ, ՀՐԱՊԱՐԱԿԻ ԿԱԶՄԱԿԵՐՊՄԱՆ ԱՆՎՏԱՆԳՈՒԹՅՈՒՆ	ՃԼ-30
31	ԿԱՂԱՊԱՐՆԵՐԻ ԻՐԱԿԱՆԱՑՄԱՆ ՍԽԵՄԱ	ՃԼ-31
32	ՇԻՆ ՀՐԱՊԱՐԱԿԻ ԿԱԶՄԱԿԵՐՊՈՒՄ	ՃԼ-32
33	ԺԱՄԱՆԱԿԱՑՈՒՅՑ	ՃԼ-33

ԲԱՑԱՏՐԱԳԻՐ

ՍԵՓԱԿԱՆՈՒԹՅԱՆ ԻՐԱՎՈՒՆՔՈՎ «ՄԱՆ ԻՆՎԵՍՏ ԳՐՈՒՊ» ՍՊԸ-ԻՆ ՊԱՏԿԱՆՈՂ, ՀՀ ԿՈՏԱՅՔԻ ՄԱՐԶ ՆՈՐ ՀԱՃԸՆ ՀԱՄԱՅՆՔ, ԳՅՈՒՂ ՔԱՆԱՔԵՌԱՎԱՆ ԵՐԵՎԱՆՅԱՆ ԽՃՈՒՂԻ ԹԻՎ 6 ՀԱՄՑԵԻ ՍԱՀՄԱՆՆԵՐՈՒՄ ՄՇԱԿԱԾ ՆԱԽԱԳԻԾՆ ԻՐԵՆԻՑ ՆԵՐԿԱՅԱՑՆՈՒՄ Է ՑԱԾՐԱՀԱՐԿ՝ 3 ՎԵՐԳԵՏՆՅԱ ԵՎ ՄԵԿ ԿԻՍԱՆԿՈՒՂԱՅԻՆ ՀԱՐԿՈՎ ԲԱԶՄԱԲՆԱԿԱՐԱՆ ԲՆԱԿԵԼԻ ՇԵՆՔԻ ԻՐԱԿԱՆԱՑՈՒՄ:

- ՆԱԽԱԳԾԻ ԻՐԱԿԱՆԱՑՄԱՆ ՀԱՄԱՐ ՀԻՄՔ ԵՆ ԾԱՌԱՅԵԼ՝
- ԵԼԱԿԵՏԱՅԻՆ ՏՎՅԱԼՆԵՐԸ
 - ՀՈՂԱՄԱՍԻ ՍԵՓԱԿԱՆՈՒԹՅԱՆ ՎԿԱՅԱԿԱՆ
 - ՏԱՐԱԾՔԻ ԳԵՈԴԵԶԻԱԿԱՆ ՀԱՆՈՒՅԹ
 - ՏԱՐԱԾՔԻ ՎԵՐԱԲԵՐՅԱԼ ԻՐԱԿԱՆԱՑՎԱԾ ԻՆԺԵՆԵՐԱԵՐԿՐԱԲԱՆԱԿԱՆ ՀԵՏԱԶՈՏՈՒԹՅՈՒՆ, ԵԶՐԱԿԱՑՈՒԹՅՈՒՆ
 - ՍԵՓԱԿԱՆԱՏԻՐՈՋ ԱՌԱՋԱԴՐԱՆՔԸ
 - ՃԱՐՏԱՐԱՊԵՏԱՀԱՏԱԿԱԳԾԱՅԻՆ ԱՌԱՋԱԴՐԱՆՔԸ

ՈՐՈՇԱԿԻ ԹԵՔՈՒԹՅԱՄԲ ՏԱՐԱԾՔՈՒՄ ՆԱԽԱՏԵՍՎՈՒՄ Է ԻՐԱԿԱՆԱՑՆԵԼ ԲԱԶՄԱԲՆԱԿԱՐԱՆ ԲՆԱԿԵԼԻ ՇԵՆՔ, ՈՐԻ ՍՏՈՐԻՆ ՀԱՐԿԸ ՌԵԼԻԵՖՈՎ ՊԱՀՄԱՆԱՎՈՐՎԱԾ ՄԻ ՄԱՍՈՎ ՆԱԽԱՏԵՍՎՈՒՄ Է ԳԵՏՆԻՑ ՆԵՐՔԵՎ, ՄՅՈՒՍՈՎ՝ ՎԵՐԳԵՏՆՅԱ: ՆՇՎԱԾ ԿԻՍԱՆԿՈՒՂԱՅԻՆ ՀԱՐԿԸ ՆԱԽԱՏԵՍՎՈՒՄ Է ԾԱՌԱՅԵՑՆԵԼ ՈՐՊԵՍ ԱՎՏՈԿԱՅԱՆԱՏԵՂԻ: ՎԵՐԳԵՏՆՅԱ 3 ԼԻԱՐԺԵՔ ՀԱՐԿԵՐՈՒՄ ՆԱԽԱՏԵՍՎՈՒՄ Է ԻՐԱԿԱՆԱՑՆԵԼ 26 ԲՆԱԿԱՐԱՆՆԵՐ, ՈՐՈՆՑ ՄԱԿԵՐԵՍՆԵՐՆ ՈՒ ԴԻՐՔԵՐԸ ՌԻՍՈՒՄՆԱՍԻՐԵԼ ՀԱՏԱԿԱԳԾԵՐՈՒՄ: ԲՆԱԿԵԼԻ ՇԵՆՔԻ ՅՈՒՐԱՔԱՆՉՅՈՒՐ ՀԱՐԿԻ ԲՆԱԿԱՐԱՆՆԵՐԻ ՄԱԿԵՐԵՍՆԵՐԻ ՀԱՆՐԱԳՈՒՄԱՐԸ ԶԻ ԳԵՐԱԶԱՆՑՈՒՄ 500 ՔՄ, ՈՐՈՎ ՊԱՀՄԱՆԱՎՈՐՎԱԾ ՆԱԽԱՏԵՍՎՈՒՄ Է ԻՐԱԿԱՆԱՑՆԵԼ 1 ՍԱՆԴՂԱՎԱՆԴԱԿ, ՈՐԸ ՅՈՒՐԱՔԱՆՉՅՈՒՐ ՀԱՐԿԻՑ ԱՌԱՆՋՆԱՆՈՒՄ Է 1.2 Մ ԼԱՅՆՈՒԹՅԱՄԲ ՀԱԿԱՀՐԴԵՀԱՅԻՆ ԻՆՔՆԱՓԱԿՈՂ ԴՈՒՐ-ՎԻՏՐԱԺՈՎ: ՆԱԽԱՏԵՍՎՈՂ ՇԻՆՈՒԹՅՈՒՆԸ 4 ԿՈՂՄԵՐԻՑ ՈՒՆԻ ՀՐՇԵՋ ՄԵՔԵՆԱՅԻ ՄՈՏԵՑՄԱՆ ՀՆԱՐԱՎՈՐՈՒԹՅՈՒՆ /ԿԻՑ ՀՈՂԱՄԱՍԵՐԸ ՊԱՏԿԱՆՈՒՄ ԵՆ ՆՈՒՅՆ ՊԱՏԿԻՐԱՏՈՒՆ, ՈՐՈՆՑՈՎ ԵՎՍ ԱՊԱՀՈՎՎՈՒՄ Է ՀՐՇԵՋ ՄԵՔԵՆԱՅԻ ԱՆՑՈՒՄԸ ԿԱՌՈՒՅՑԻ ԶՐՋԱԿԱՅՔՈՎ/: ՆԱԽԱՏԵՍՎՈՒՄ Է ԻՐԱԿԱՆԱՑՆԵԼ ՎԵՐԵԼԱԿ, ՈՐԸ ՄԻՋԱՆՑՔԻՑ ՎԻՏՐԱԺՆԵՐՈՎ ԲԱԺԱՆԵԼՈՒ ՓՈԽԱՐԵՆ ՆԱԽԱՏԵՍՎՈՒՄ Է ԱՌԱՆՋԻՆ ԴԻՄՀԱՐՈՎ: ԳԼԽԱՎՈՐ ՄՈՒՏՔԻ ԱՍՏԻՃԱՆՆԵՐԻ ԹԵՔԱՀԱՐԹԱԿԸ ՆԱԽԱՏԵՍՎԱԾ Է ՄԱՆԿԱՍԱՅԼԱԿԻ ՕԳՏԱԳՈՐԾՄԱՆ ՀԱՄԱՐ, ԻՍԿ ԱՆՀՐԱԺԵՇՏՈՒԹՅԱՆ ԴԵՊՔՈՒՄ ՀԱՇՄԱՆԴԱՄՆԵՐԻ ՄՈՒՏՔԸ ՀՆԱՐԱՎՈՐ Է ԿԱԶՄԱԿԵՐՊԵԼ ԿԻՍԱՆԿՈՒՂԻՑ՝ ՈՐՏԵՂԻՑ ՎԵՐԵԼԱԿԸ ՀԱՍՆՈՒՄ Է ՑԱՆԿԱՑԱԾ ՀԱՐԿ:

ԿԱՌՈՒՅՑԻ ԱՐՏԱՔԻՆ ՏԵՍՔԸ ՆԱԽԱՏԵՍՎՈՒՄ Է ԻՐԱԿԱՆԱՑՆԵԼ ԼԱՅՆ ԼՈՒՍԱՎՈՐ ՎԻՏՐԱԺՆԵՐՈՎ, ՏՐԱՎԵՐՏԻՆՈՎ ԵՐԵՍԱՊԱՏՄԱՄԲ, ՈՐԸ ՏԵՂ ՏԵՂ ԿԸՆԴԳԾՎԻ ՍԵՎ ՏՈՒՖԻ ՄԻՋԱՄՏՈՒԹՅԱՄԲ: ՑՈԿՈԼԱՅԻՆ ԵՎ ԿԻՍԱՆԿՈՒՂԱՅԻՆ ՀԱՐԿԻ ԵՐԵՍԱՊԱՏՈՒՄԸ ՆԱԽԱՏԵՍՎՈՒՄ Է ԻՐԱԿԱՆԱՑՆԵԼ ԲԱԶԱՏՈՎ:


ՏԱՆԻՔԸ ՔԱՌԱԹԵՔ Է, ԱՐՏԱՔԻՆ ԿԱԶՄԱԿԵՐՊՎԱԾ ԶՐԱՀԵՌԱՑՄԱՄԲ, ԿԱԽՈՎԻ ԶՐՀՈՐԴԱՆՆԵՐԻ ՀԱՄԱԿԱՐԳՈՎ:

ՆԱԽԱԳԻԾԸ 06.09.2023 Թ. ՀԱՄԱԶԱՅՆԵՑՎԵԼՈՒՅ ՀԵՏՈ ՓՈՓՈԽՎԵԼ ԵՎ ՎԵՐԱՀԱՄԱԶԱՅՆԵՑՎԵԼ Է 27.10.2023 Թ. N:325 ՇԻՆ. ԹՈՒՅԼՏՎՈՒԹՅԱՄԲ, ՈՐՆ ԻՐԵՆԻՑ ՆԵՐԿԱՅԱՑՐԵԼ Է ԶԵՂՆԱՀԱՐԿՈՒՄ ՄԱՆՍԱՐԴԱՅԻՆ ԲՆԱԿԱՐԱՆՆԵՐԻ ՆԱԽԱԳԾՈՒՄ, ՈՐՈՎ ԱՎԵԼԱՑԵԼ ԵՆ ԵՎՍ 9 ԲՆԱԿԱՐԱՆՆԵՐ:

ՍՈՒՅՆ ՆԱԽԱԳԻԾԸ ՀԻՄՆԱԿԱՆ ՆԱԽԱԳԾԻ ԱՐԴԵՆ ԵՐԿՐՈՐԴ ՓՈՓՈԽՈՒԹՅՈՒՆՆ Է: ԱՌԿԱ ՌԵԼԻԵՖՈՎ ԵՎ ԿՐՈՂՈՒՆԱԿ ՀԻՄՔԵՐԻՆ ՀԱՍՆԵԼՈՒ ՀԱՄԱՐ ՆԻՇԵՐԻ ՓՈՓՈԽՈՒԹՅԱՄԲ ՊԱՀՄԱՆԱՎՈՐՎԱԾ ՆՊԱՏԱԿԱՀԱՐՄԱՐ Է ՆԱԽԿԻՆՈՒՄ ՆԱԽԱՏԵՍՎԱԾ 1 ԿԻՍԱՆԿՈՒՂԻ ՓՈԽԱՐԵՆ ԻՐԱԿԱՆԱՑՆԵԼ 2 ԿԻՍԱՆԿՈՒՂ: ՆԱԽԱԳԾԻ ՓՈՓՈԽՈՒԹՅՈՒՆԸ ԻՐԱԿԱՆԱՑՎԵԼ Է ՊԱՏԿԻՐԱՏՈՒԻ ՑԱՆԿՈՒԹՅԱՄԲ ԵՎ ՆԵՐԿԱՅԱՑՎՈՒՄ Է ՀԱՄԱՅՆՔԱՊԵՏԱՐԱՆ՝ ՀԱՍՏԱՏՄԱՆ:

ՀՈՂԱՄԱՍԻ ՄԱԿԵՐԵՍԸ՝	1638.1 ՔՄ
ԿԱՆԱԶԱՊԱՏՄԱՆ ՄԱԿԵՐԵՍԸ՝	655.0 ՔՄ
ԱՆՋՐԱՆՑԻԿ ՄԱԿԵՐԵՍԸ՝	983.1 ՔՄ
ՈՐԻՑ	
ՇԻՆՈՒԹՅԱՆ ԶԲԱՂԵՑՐԱԾ ՄԱԿԵՐԵՍԸ	
ՆԵՐԱՌՅԱԼ ԱՐՏԱՔԻՆ ՍԱՆԴՈՒՂՔՆԵՐԸ՝	623.4 ՔՄ
ԱՐՏԱՔԻՆ ՍԱԼՎԱԾՔ ԵՎ	
ԱՍՖԱԼՏԱՊԱՏՈՒՄ	359.7 ՔՄ
ԿԱՌՈՒՅՑԻ ԲՈԼՈՐ ՀԱՐԿԵՐԻ ԱՐՏԱՔԻՆ	
ՄԱԿԵՐԵՍՆԵՐԻ ՀԱՆՐԱԳՈՒՄԱՐԸ՝	3788.85 ՔՄ

			ԿՈՏԱՅՔԻ ՄԱՐԶ, ՆՈՐ ՀԱՃՆ ՀԱՄԱՅՆՔ, ԳՅՈՒՂ ՔԱՆԱՔԵՌԱՎԱՆ , ԵՐԵՎԱՆՅԱՆ ԽՃՈՒՂԻ ԹԻՎ 6, ԲԱԶՄԱԲՆԱԿԱՐԱՆ ԲՆԱԿԵԼԻ ՇԵՆՔ Ի ԼՐՈՒՄՆ 27.10.2023 Թ. ՀԱՄԱԶԱՅՆԵՑՎԱԾ N:325 ՆԱԽԱԳԾԻ			
ՏՆՕՐԵՆ	Ա. ՄԱՐԳԱՐՅԱՆ		ՃԱՐՏԱՐԱՊԵՏԱԿԱՆ ՄԱՍ	ՓՈՒԼ	ԹԵՐԹ	ԹԵՐԹԵՐ
ՃԱՐՏ.	Ա. ՄԱՐԳԱՐՅԱՆ			ԱՆ	ՃԼ-1	33
			ԱՆՎԱՆԱՑԱՆԿ, ԲԱՑԱՏՐԱԳԻՐ	«ԱՐՏՎԻՆ ՄԱՐԳԱՐՅԱՆ» ԱԶ		

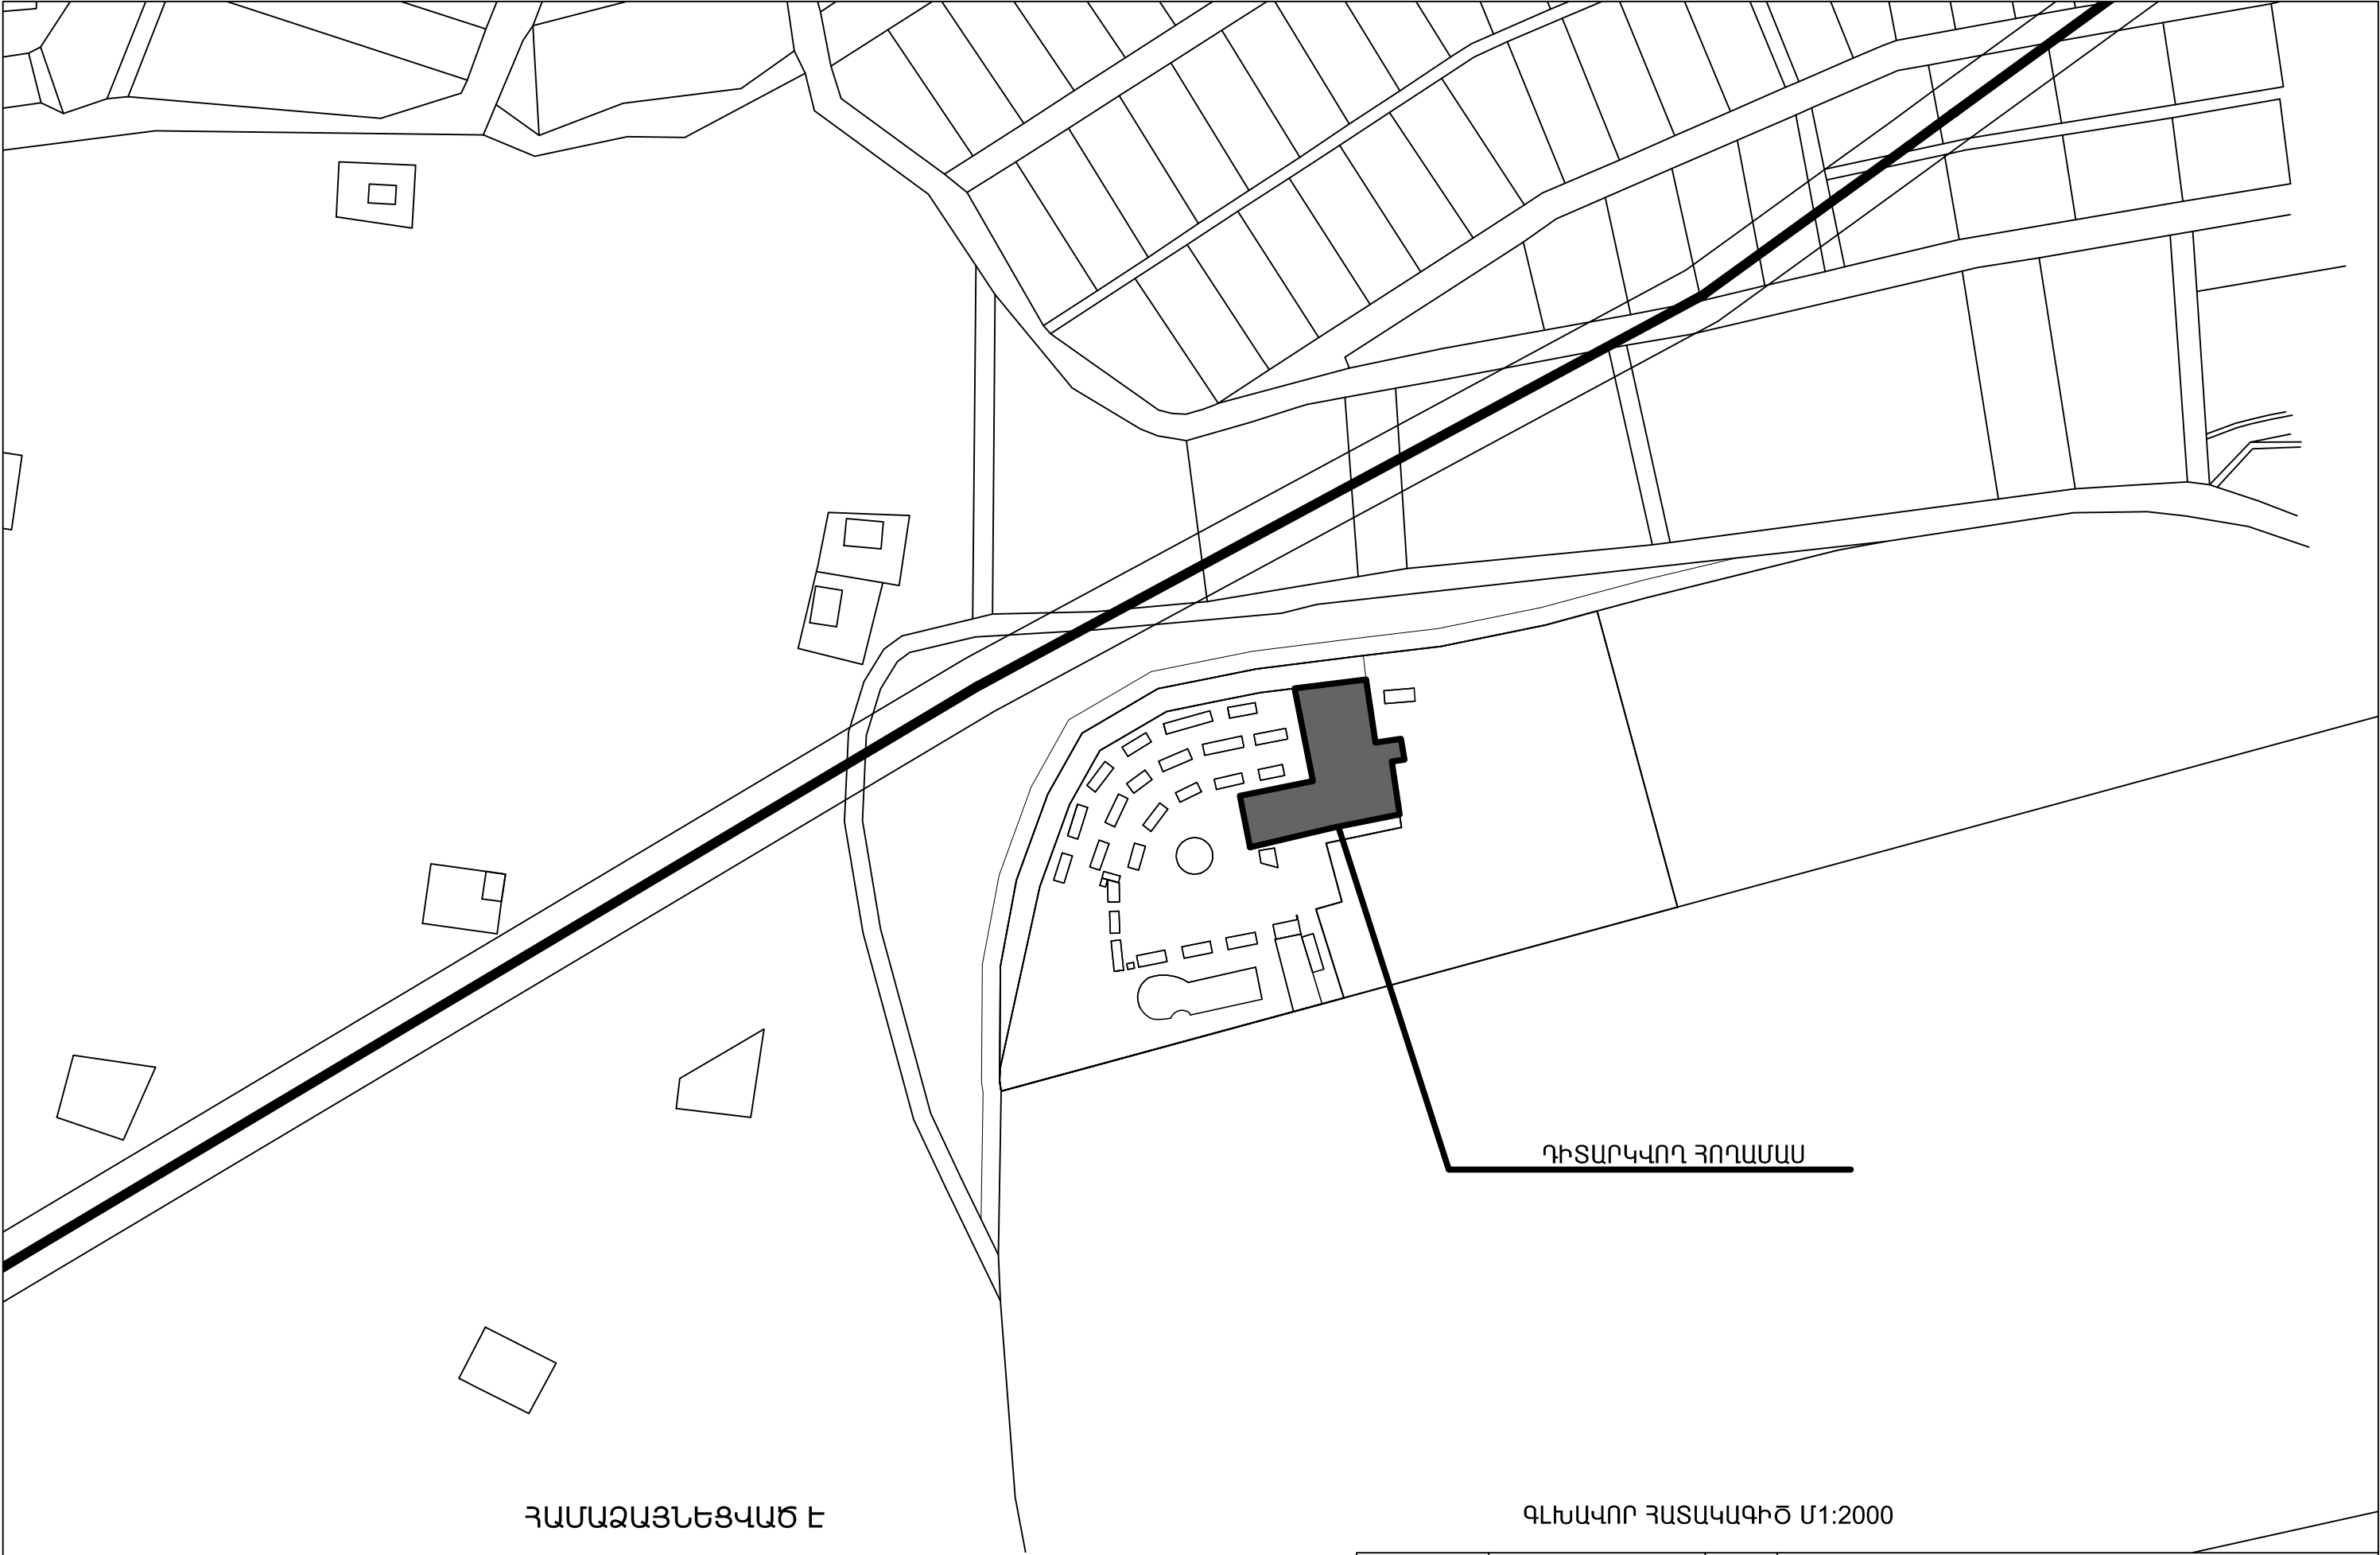

ԴԻՏԱՐԿՎՈՂ ՀՈՂԱՄԱՍ


ՀԱՄԱՁԱՅՆԵՑԿԱԾ Է

ԳԼԽԱՎՈՐ ՀԱՏԱԿԱԳԻԾ Մ1:2000

ՆՈՐ ՀԱՃԸՆ ՀԱՄԱՅՆՔԻ ՂԵԿԱԿԱՐ


ԳԱԳԻԿ ՄԱԹԵՎՈՍՅԱՆ

			ԿՈՏԱՅՔԻ ՄԱՐԶ, ՆՈՐ ՀԱՃՆ ՀԱՄԱՅՆՔ, ԳՅՈՒՂ ՔԱՆԱՔԵՐՈՎԱՆ , ԵՐԵՎԱՆՅԱՆ ԽՃՈՒՂԻ ԹԻՎ 6, ԲԱԶՄԱԲՆԱԿԱՐԱՆ ԲՆԱԿԵՆԻ ՇԵՆՔ Ի ԼՐՈՒՄՆ 27.10.2023 Թ. ՀԱՄԱՁԱՅՆԵՑԿԱԾ N:325 ՆԱԽԱԳԾԻ			
ՏՆՕՐԵՆ	Ա. ՄԱՐԳԱՐՅԱՆ		ՃԱՐՏԱՐԱՊԵՏԱԿԱՆ ՄԱՍ	ՓՈՒԼ	ԹԵՐԻԹ	ԹԵՐԹԵՐ
ՃԱՐՏ.	Ա. ՄԱՐԳԱՐՅԱՆ			ԱՆ	ՃԼ-2	33
			ԳԼԽԱՎՈՐ ՀԱՏԱԿԱԳԻԾ Մ1:2000	«ԱՐՏՎԻՆ ՄԱՐԳԱՐՅԱՆ» ԱԶ		

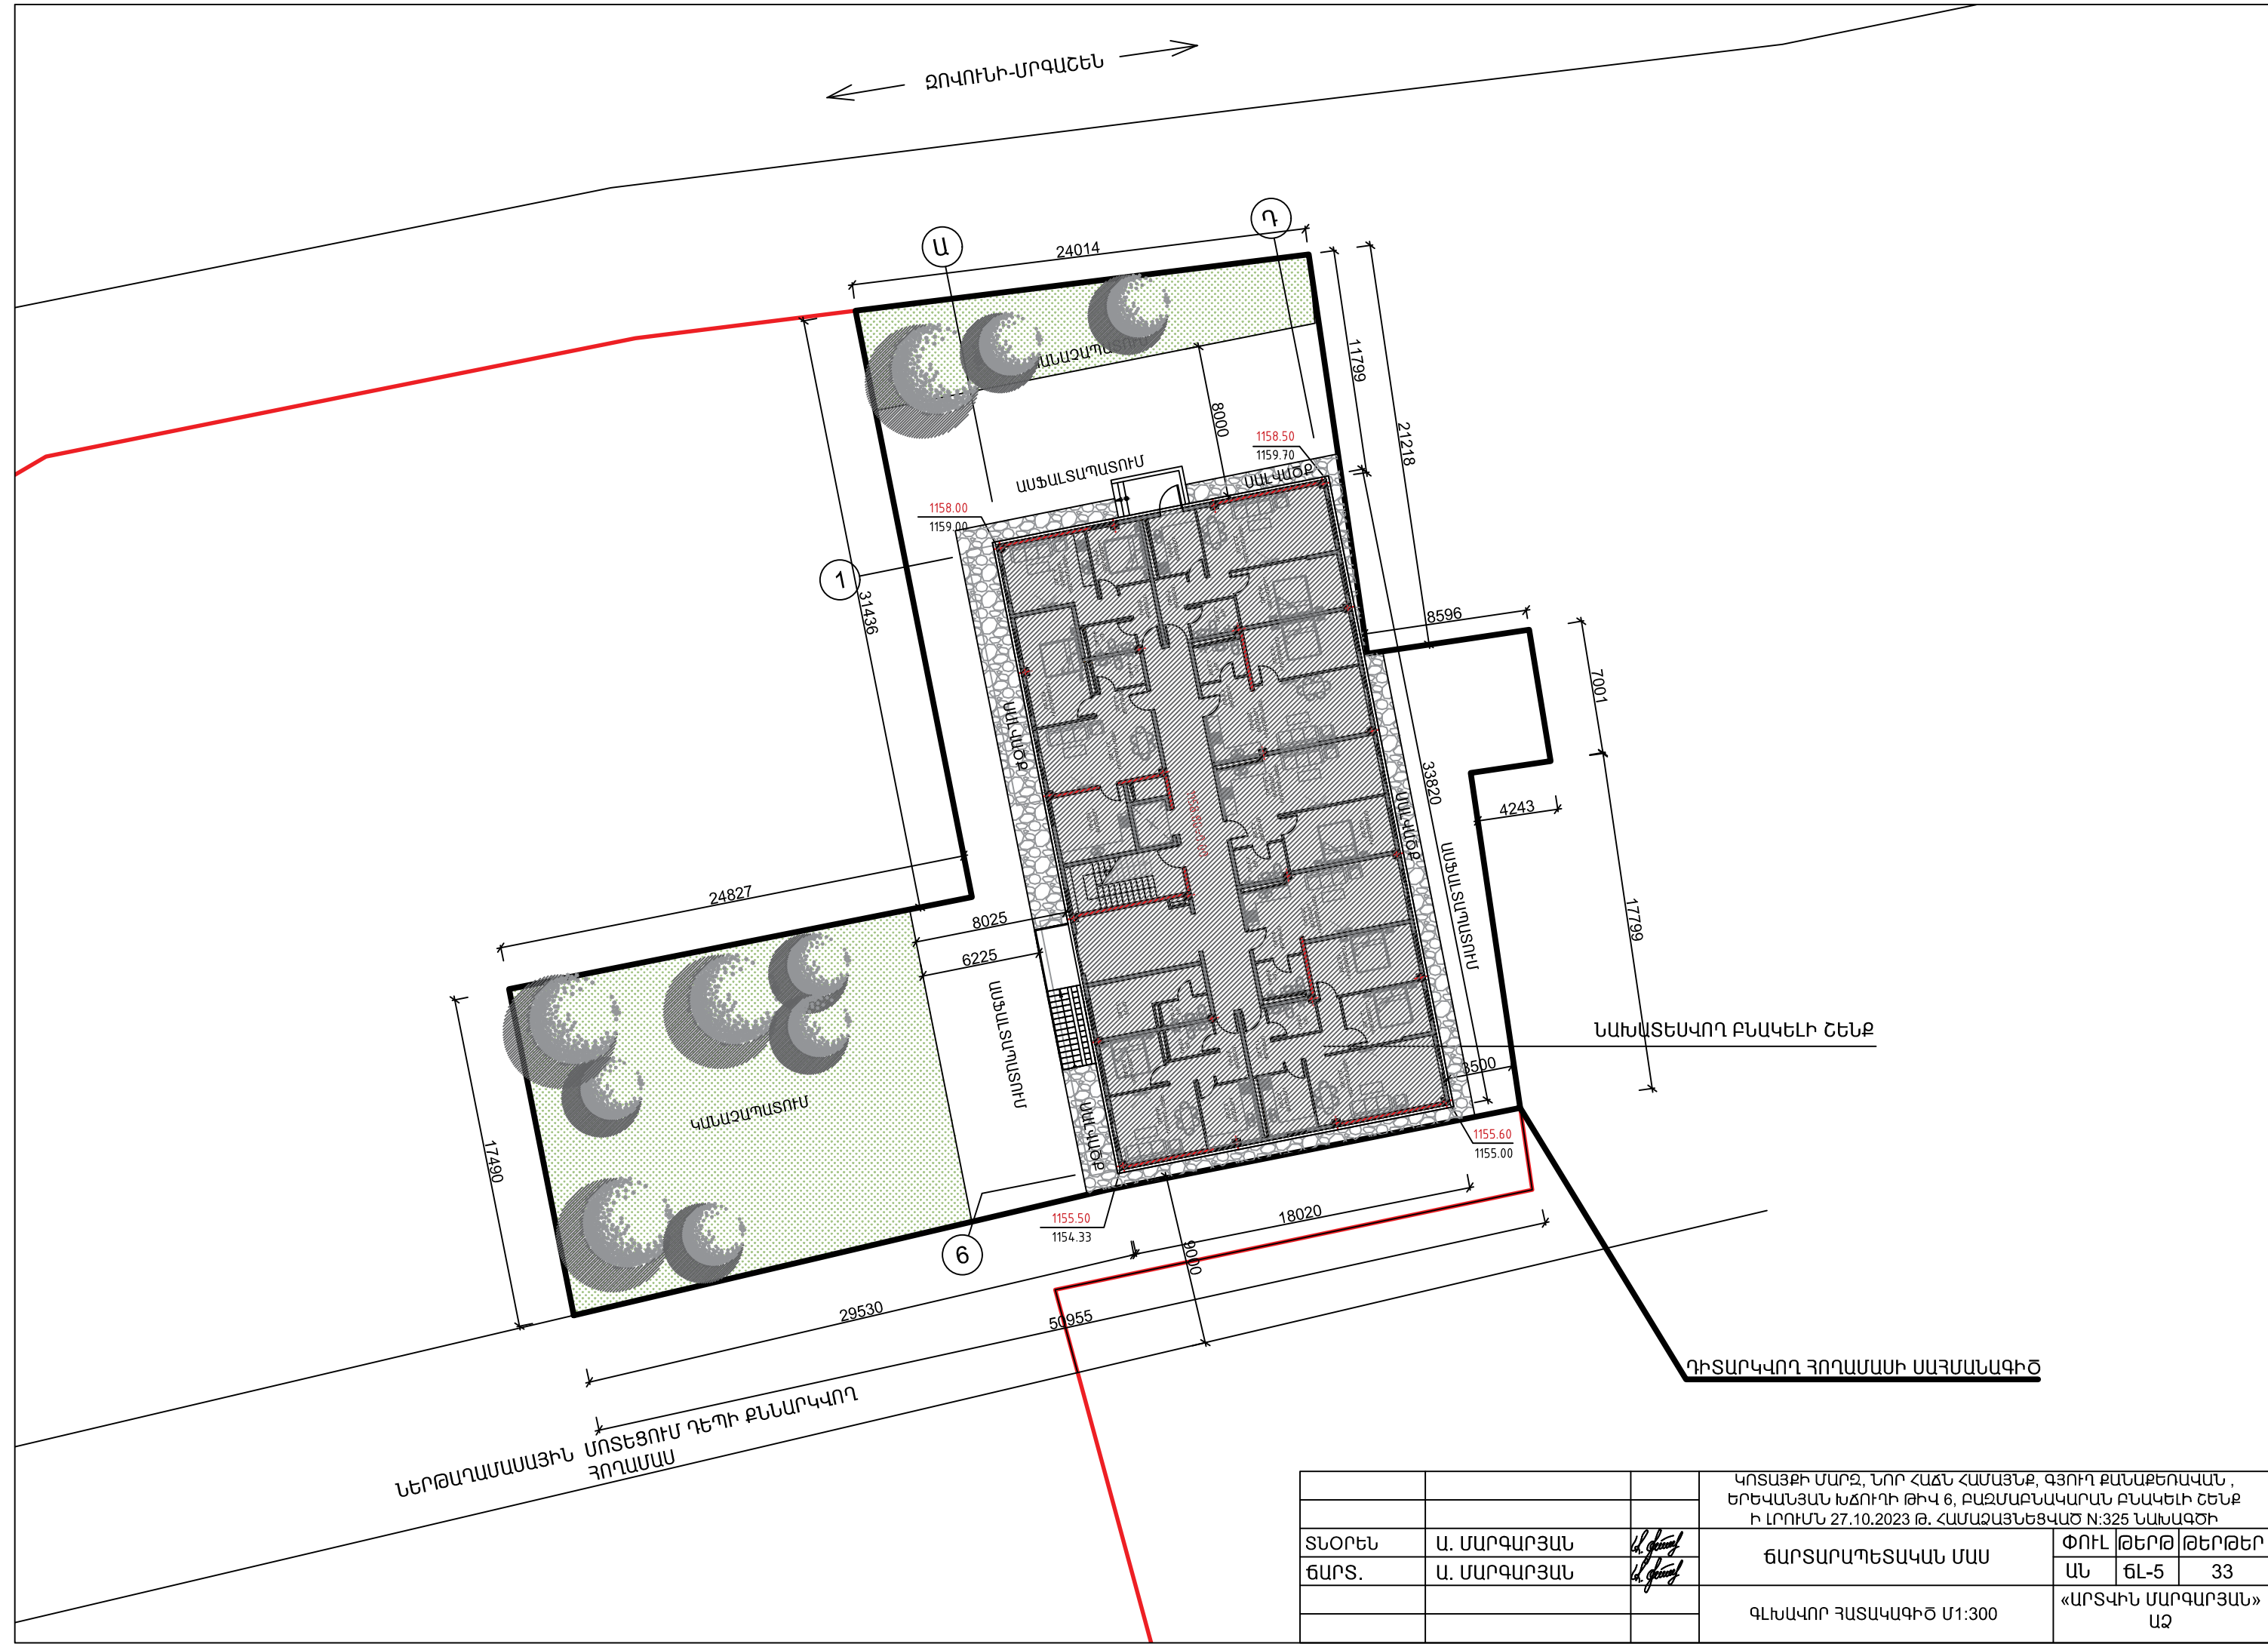

ՆԵՐՈՒՆԱՄԱՍՆԱՅԻՆ ՍՈՇՏՅՈՒՄ ԴԵՊԻ ՔՆՆԱՐԿՈՂ
ՀՈՂԱՄԱՍ

			ԿՈՏԱՅՔԻ ՄԱՐԶ, ՆՈՐ ՀԱՃՆ ՀԱՄԱՅՆՔ, ԳՅՈՒՂ ՔԱՆԱՔԵՌԱԿԱՆ , ԵՐԵՎԱՆՅԱՆ ԽՃՈՒՂԻ ԹԻՎ 6, ԲԱԶՄԱԲՆԱԿԱՐԱՆ ԲՆԱԿԵԼԻ ՇԵՆՔ Ի ԼՐՈՒՄՆ 27.10.2023 Թ. ՀԱՄԱՁԱՅՆԵՑՎԱԾ N:325 ՆԱԽԱԳԾԻ			
ՏՆՕՐԵՆ	Ա. ՄԱՐԳԱՐՅԱՆ		ՃԱՐՏԱՐԱՊԵՏԱԿԱՆ ՄԱՍ	ՓՈՒԼ	ԹԵՐԹ	ԹԵՐԹԵՐ
ՃԱՐՏ.	Ա. ՄԱՐԳԱՐՅԱՆ			ԱՆ	ԸԼ-5	33
			ԳԼԽԱԿՈՐ ՀԱՏԱԿԱԳԻԾ Մ1:300	«ԱՐՏԿԻՆ ՄԱՐԳԱՐՅԱՆ» ԱԶ		

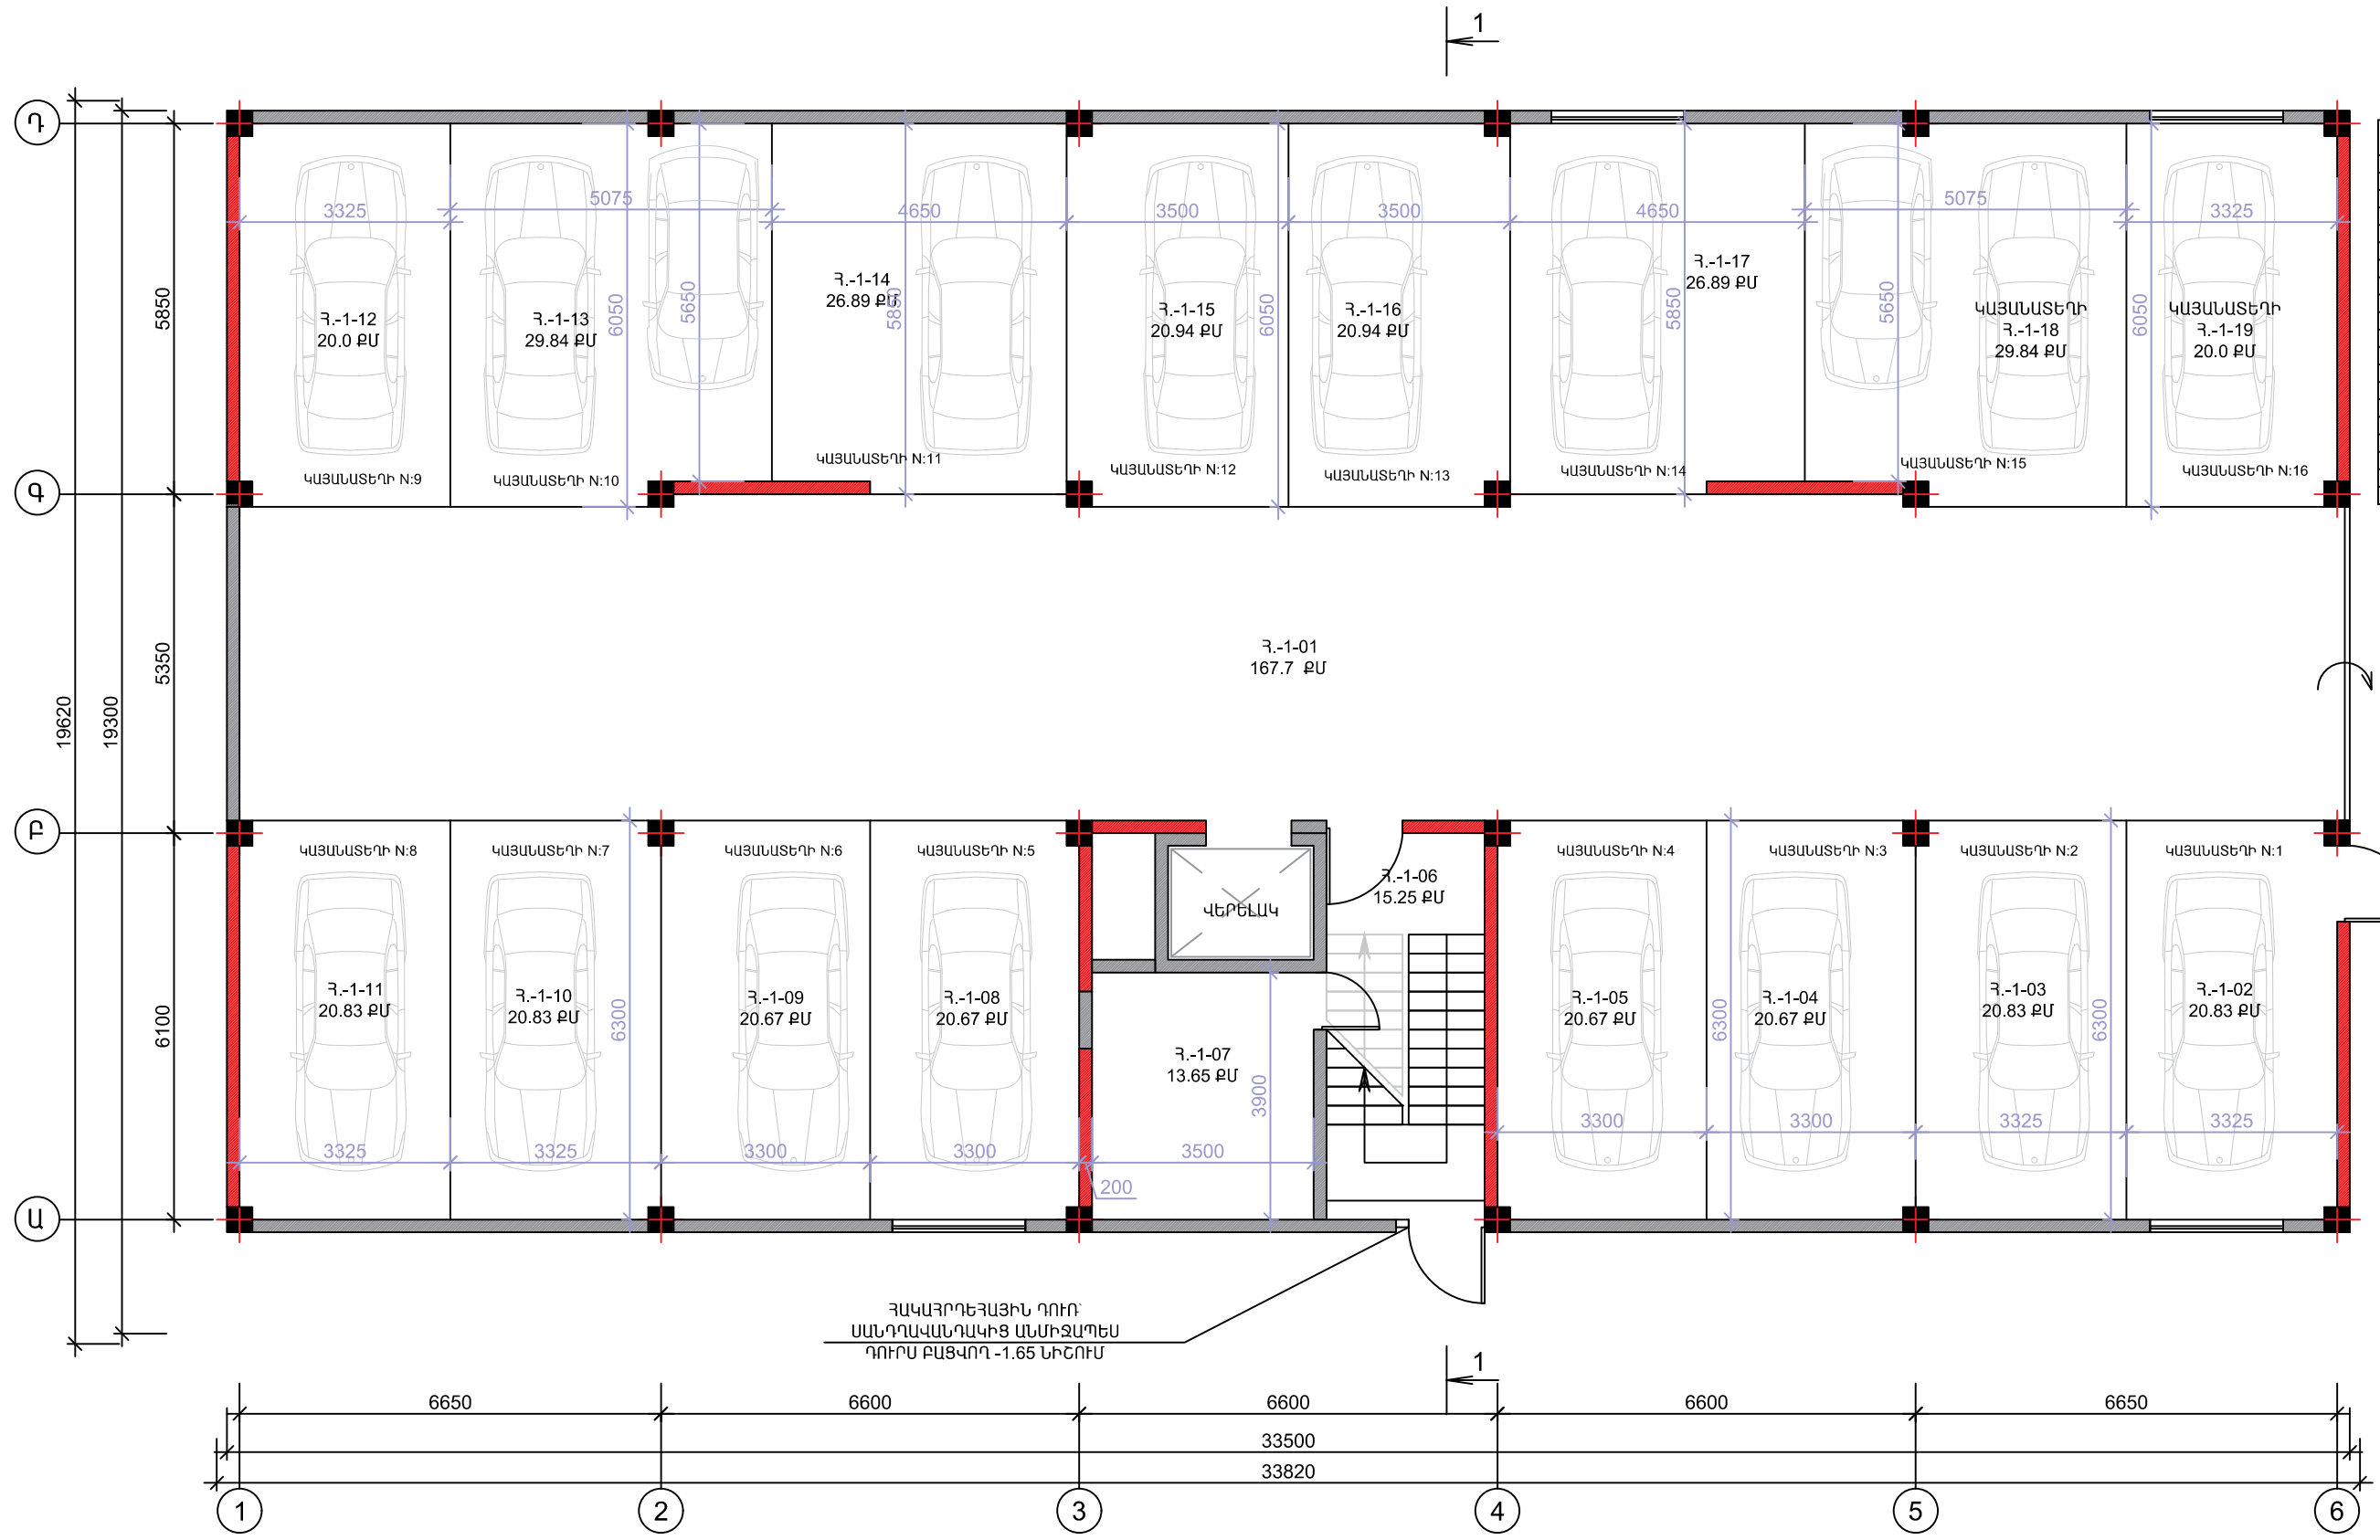


սենքի համարը	սենքի անվանումը	սենքի մակ.
Ք.-1-01	ՄԻՋԱՆՑՔ	167.7 ՔՄ
Ք.-1-02	ԿԱՅԱՆԱՏԵՂԻ N:1	20.83 ՔՄ
Ք.-1-03	ԿԱՅԱՆԱՏԵՂԻ N:2	20.83 ՔՄ
Ք.-1-04	ԿԱՅԱՆԱՏԵՂԻ N:3	20.67 ՔՄ
Ք.-1-05	ԿԱՅԱՆԱՏԵՂԻ N:4	20.67 ՔՄ
Ք.-1-06	ՄԻՋԱՆՑՔ	15.25 ՔՄ
Ք.-1-07	ՏՆՏԵՍԱԿԱՆ ՍԵՆՅԱԿ	13.65 ՔՄ
Ք.-1-08	ԿԱՅԱՆԱՏԵՂԻ N:5	20.67 ՔՄ
Ք.-1-09	ԿԱՅԱՆԱՏԵՂԻ N:6	20.67 ՔՄ
Ք.-1-10	ԿԱՅԱՆԱՏԵՂԻ N:7	20.83 ՔՄ
Ք.-1-11	ԿԱՅԱՆԱՏԵՂԻ N:8	20.83 ՔՄ
Ք.-1-12	ԿԱՅԱՆԱՏԵՂԻ N:9	20.00 ՔՄ
Ք.-1-13	ԿԱՅԱՆԱՏԵՂԻ N:10	29.84 ՔՄ
Ք.-1-14	ԿԱՅԱՆԱՏԵՂԻ N:11	26.89 ՔՄ
Ք.-1-15	ԿԱՅԱՆԱՏԵՂԻ N:12	20.94 ՔՄ
Ք.-1-16	ԿԱՅԱՆԱՏԵՂԻ N:13	20.94 ՔՄ
Ք.-1-17	ԿԱՅԱՆԱՏԵՂԻ N:14	26.89 ՔՄ
Ք.-1-18	ԿԱՅԱՆԱՏԵՂԻ N:15	29.84 ՔՄ
Ք.-1-19	ԿԱՅԱՆԱՏԵՂԻ N:16	20.00 ՔՄ

ՀԱԿԱՅՐԴԵՐԱՅԻՆ ԴՈՒՐ
ՍԱՆԴՂԱԿԱՆՂԱԿԻՑ ԱՆՄԻՋԱՊԵՍ
ԴՈՒՐԱ ՔԱՑԿՈՂ -1.65 ՆԻՇՈՒՄ

-6.30 ՆԻՇԻ ՀԱՏԱԿԱԳԻԾ Մ1:100


			ԿՈՏԱՅՔԻ ՄԱՐԶ, ՆՈՐ ՀԱՃՆ ՀԱՄԱՅՆՔ, ԳՅՈՒՂ ՔԱՆԱՔԵՐՈՒՄԱՆ , ԵՐԵՎԱՆՅԱՆ ԽՃՈՒՂԻ ԹԻՎ 6, ՔԱԶՄԱՐՔԱԿԱՐԱՆ ՔՆԱԿԵԻՆ ՇԵՆՔ Ի ԼՐՈՒՄՆ 27.10.2023 Թ. ՀԱՄԱՁԱՅՆԵՑԿԱԾ N:325 ՆԱԽԱԳԾԻ				
ՏՆՕՐԵՆ	Ա. ՄԱՐԳԱՐՅԱՆ		ՃԱՐՏԱՐԱՊԵՏԱԿԱՆ ՄԱՍ		ՓՈՒԼ	ԹԵՐԹ	ԹԵՐԹԵՐ
ՃԱՐՏ.	Ա. ՄԱՐԳԱՐՅԱՆ				ԱՆ	ՃԼ-6	33
			-6.30 ՆԻՇԻ ՀԱՏԱԿԱԳԻԾ Մ1:100		«ԱՐՏԿԻՆ ՄԱՐԳԱՐՅԱՆ» ԱԶ		

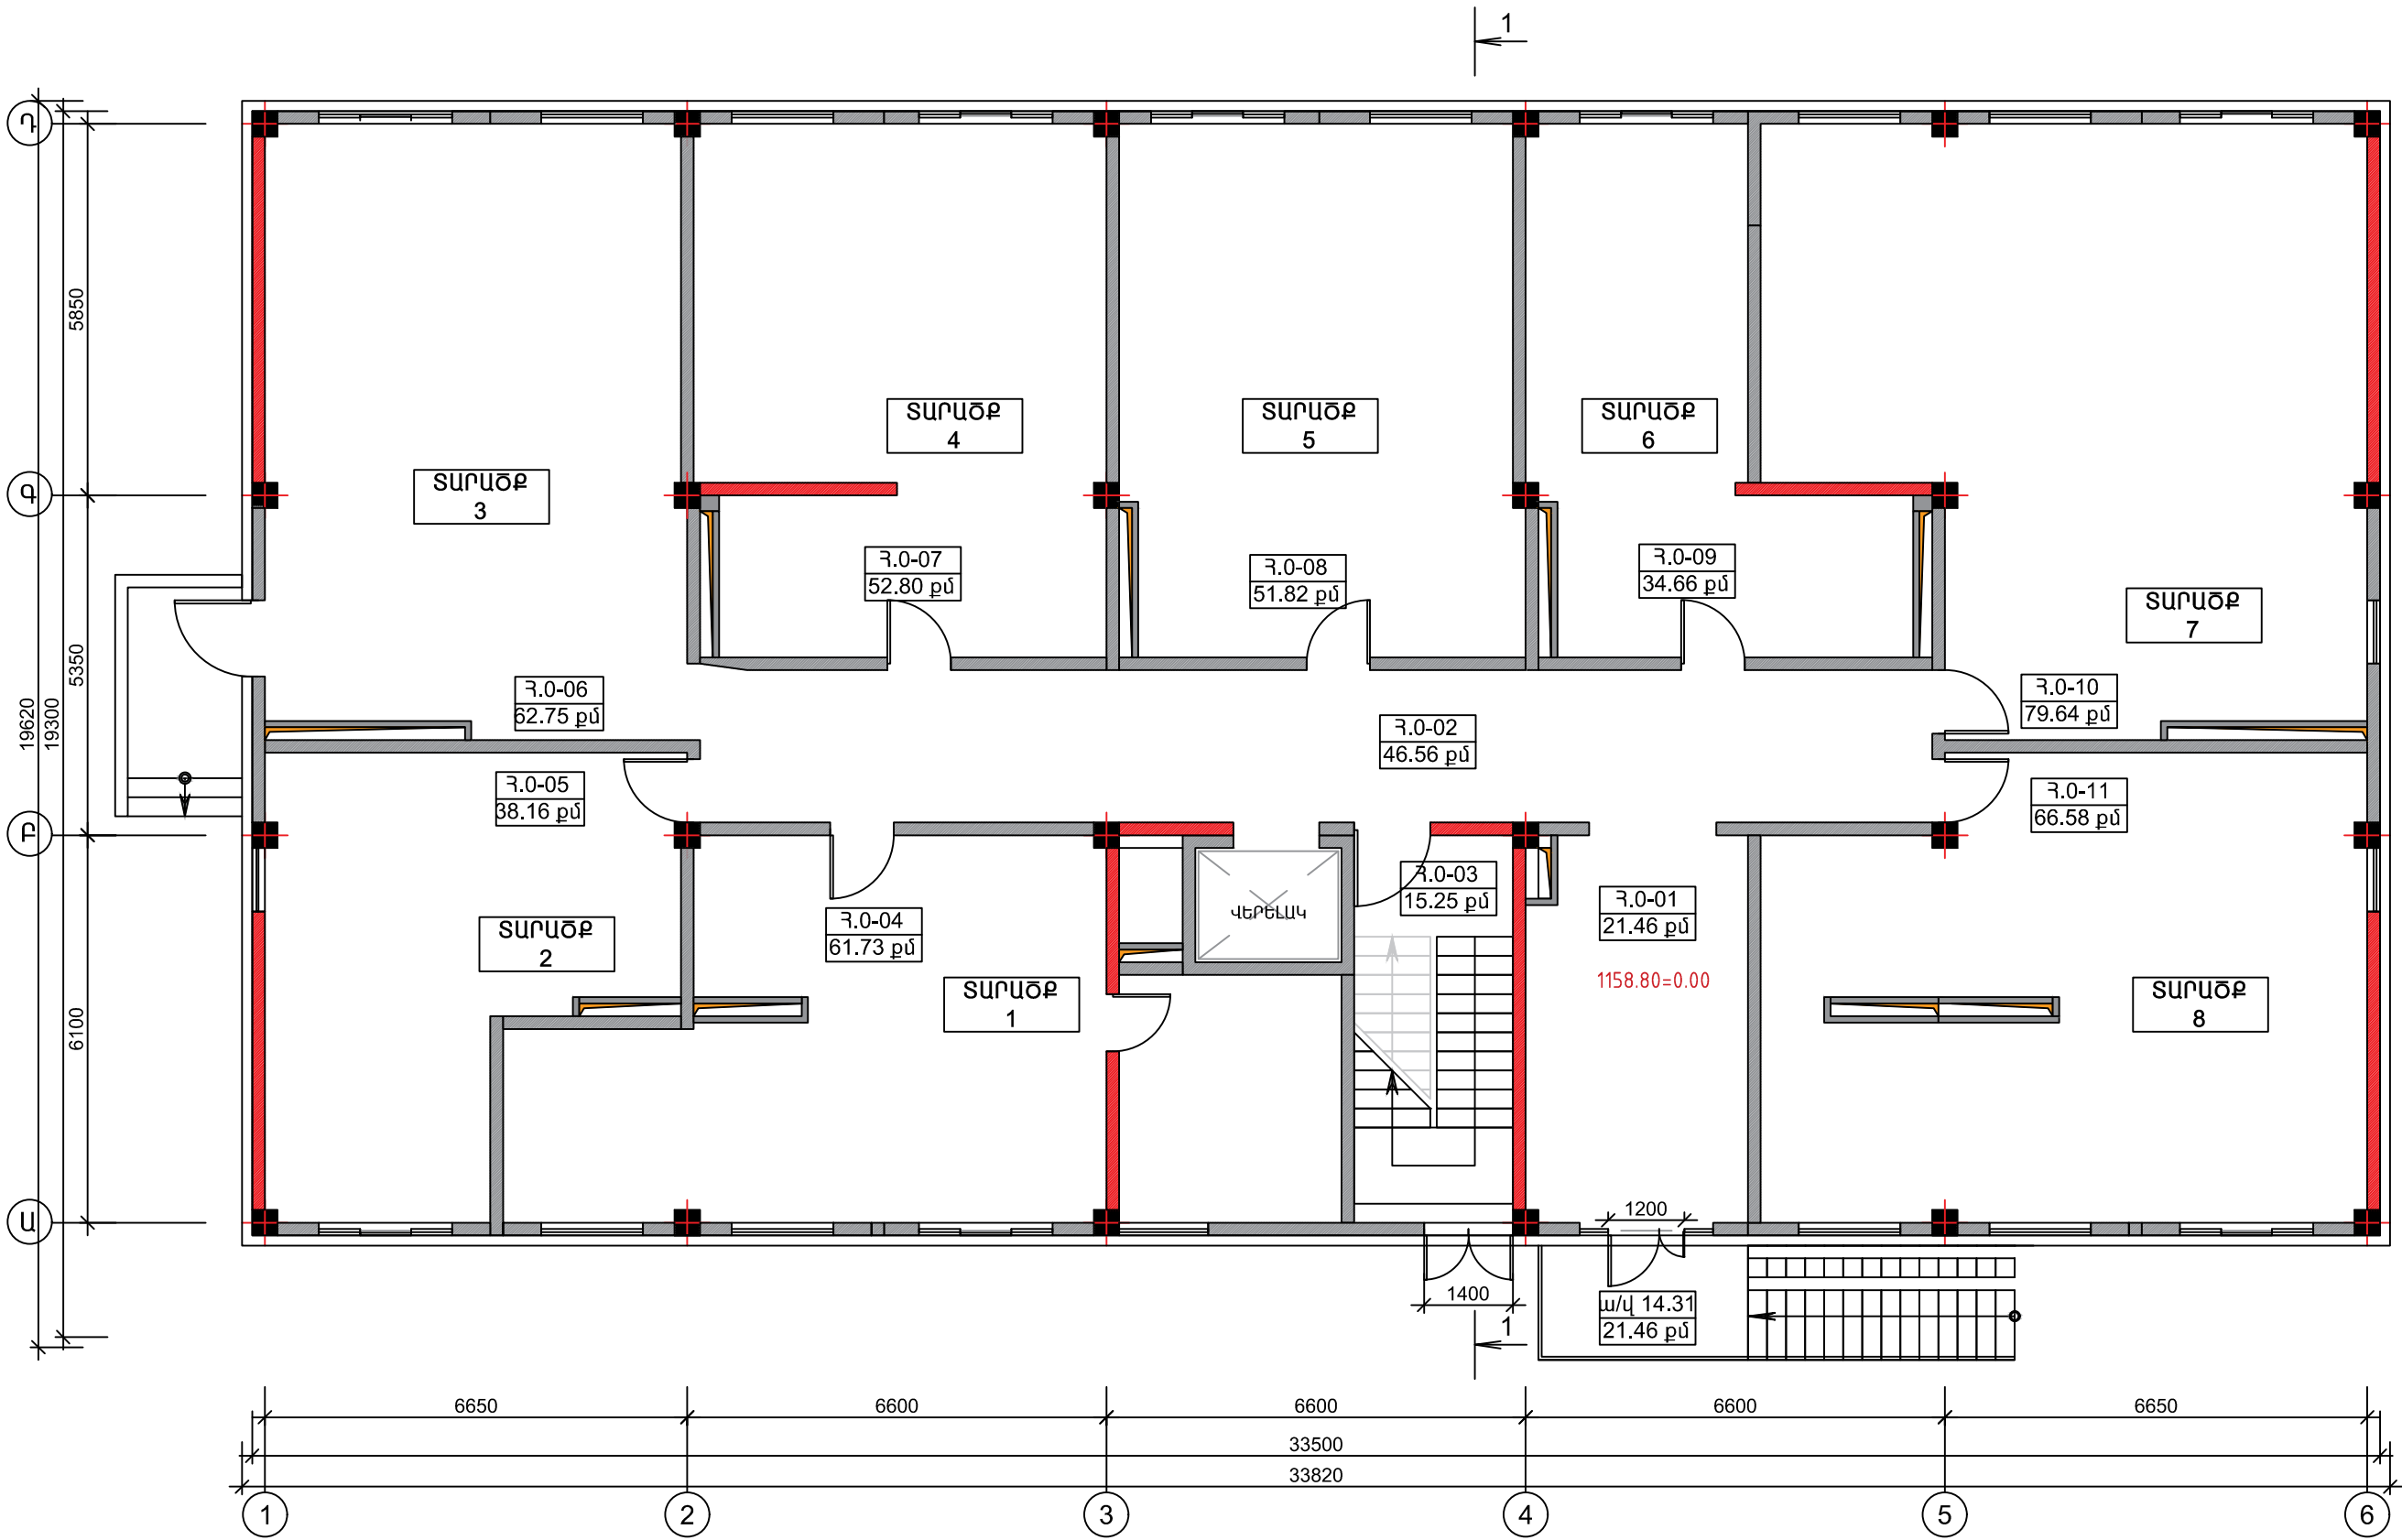

սենքի համարը	սենքի անվանումը	սենքի մակ.
Հ.0-01	ԼԱՍԽԱՍՐԱՂ	21.46 քմ
Հ.0-02	ՄԻՋԱՆՑՔ	46.56 քմ
Հ.0-03	ՄԻՋԱՆՑՔ	15.25 քմ
Հ.0-04	ՏԱՐԱԾՔ N:1	61.73 քմ
Հ.0-05	ՏԱՐԱԾՔ N:2	38.16 քմ
Հ.0-06	ՏԱՐԱԾՔ N:3	62.75 քմ
Հ.0-07	ՏԱՐԱԾՔ N:4	52.80 քմ
Հ.0-08	ՏԱՐԱԾՔ N:5	51.82 քմ
Հ.0-09	ՏԱՐԱԾՔ N:6	34.66 քմ
Հ.0-10	ՏԱՐԱԾՔ N:7	79.64 քմ
Հ.0-11	ՏԱՐԱԾՔ N:8	66.58 քմ


-3.30 ՆԻՇԻ ՀԱՏԱԿԱԳԻԾ Մ1:100

			ԿՈՏԱՅՔԻ ՄԱՐԶ, ՆՈՐ ՀԱՃՆ ՀԱՄԱՅՆՔ, ԳՅՈՒՂ ՔԱՆԱՔԵՐՈՎԱԿԱՆ , ԵՐԵՎԱՆՅԱՆ ԽՃՈՒՂԻ ԹԻՎ 6, ԲԱԶՄԱՐԱԿԱՐԱՆ ԲՆԱԿԵԼԻ ՇԵՆՔ Ի ԼՐՈՒՄՆ 27.10.2023 Թ. ՀԱՄԱՁԱՆՏՆԵՑՎԱԾ N:325 ՆԱԽԱԳԾԻ				
ՏՆՕՐԵՆ	Ա. ՄԱՐԳԱՐՅԱՆ		ԳՆԱՐԱՐԱՊԵՏԱԿԱՆ ՄԱՍ		ՓՈՒԼ	ԹԵՐԹ	ԹԵՐԹԵՐ
ԳՆԱՐՏ.	Ա. ՄԱՐԳԱՐՅԱՆ				ԱՆ	ՃԼ-7	33
			-3.30 ՆԻՇԻ ՀԱՏԱԿԱԳԻԾ Մ1:100		«ԱՐՏՎԻՆ ՄԱՐԳԱՐՅԱՆ» ԱԶ		

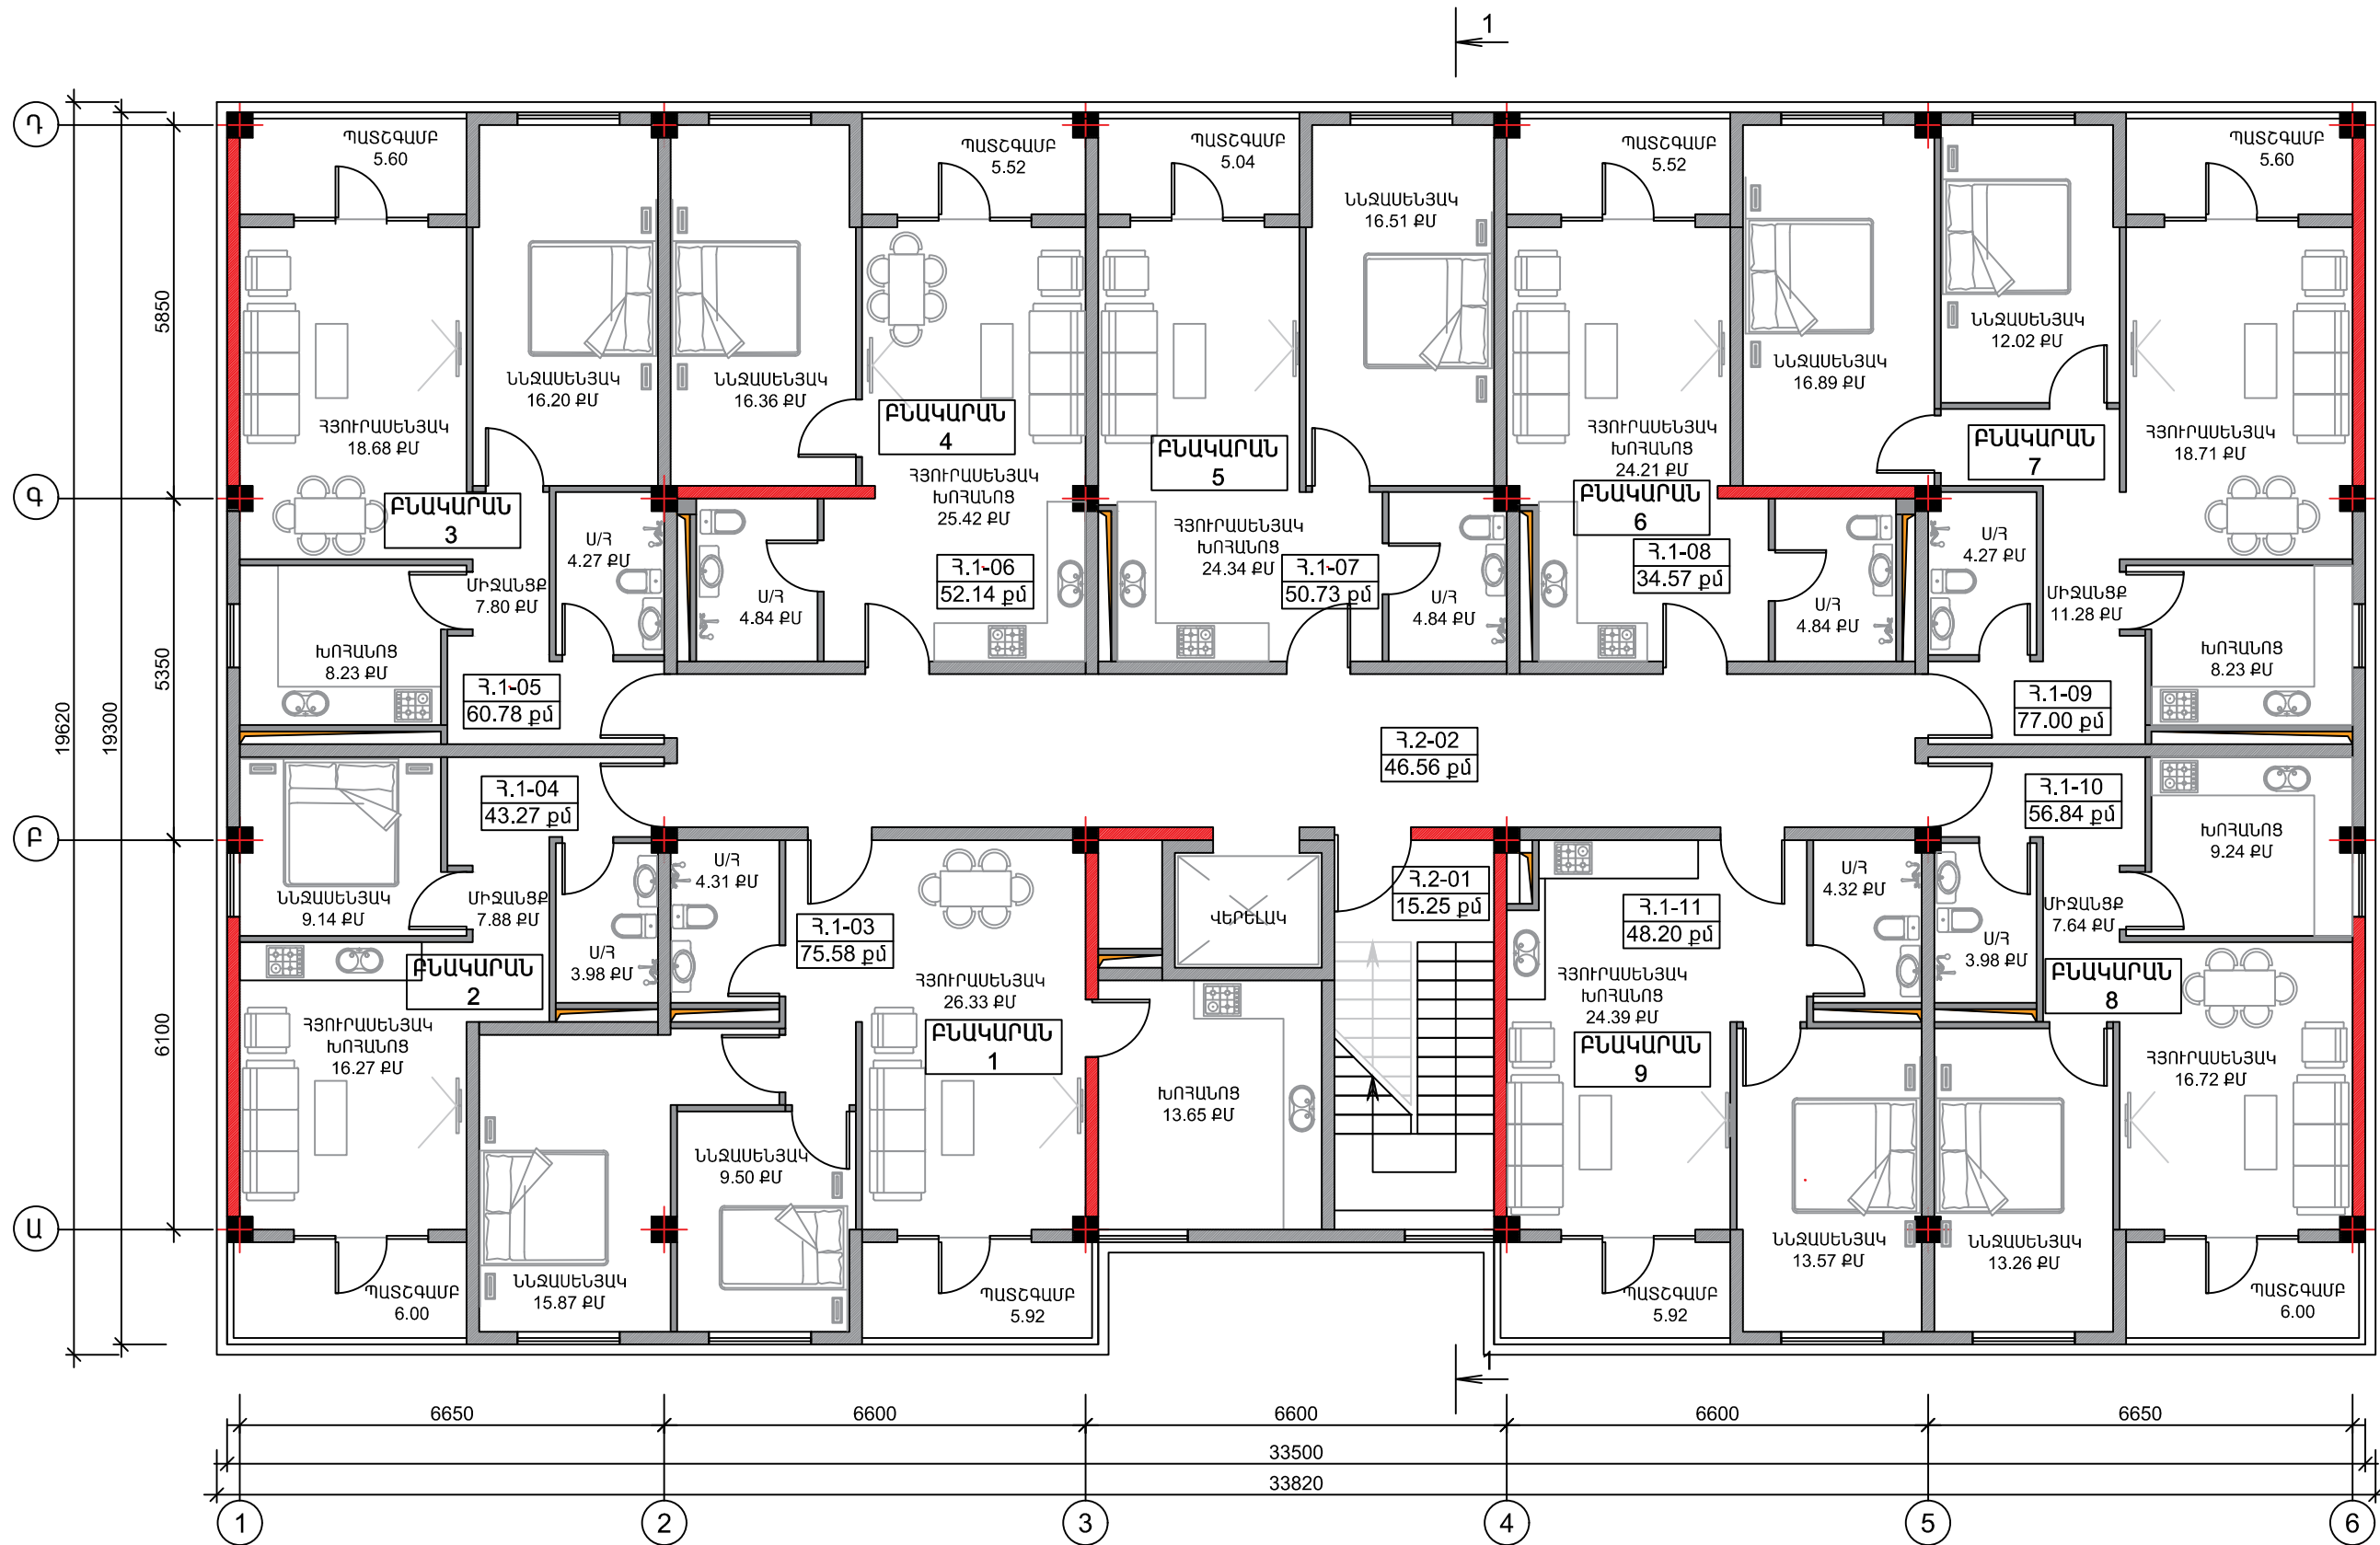

սենքի համարը	սենքի անվանումը	սենքի մակ.
Հ.1-01	Միջուկ	15.25 քմ
Հ.1-02	Միջուկ	46.56 քմ
Հ.1-03	Բնակարան N:1	75.58 քմ
Հ.1-04	Բնակարան N:2	43.27 քմ
Հ.1-05	Բնակարան N:3	60.78 քմ
Հ.1-06	Բնակարան N:4	52.14 քմ
Հ.1-07	Բնակարան N:5	50.73 քմ
Հ.1-08	Բնակարան N:6	34.57 քմ
Հ.1-09	Բնակարան N:7	77.00 քմ
Հ.1-10	Բնակարան N:8	56.84 քմ
Հ.1-11	Բնակարան N:9	48.20 քմ

			ԿՈՍՏԱՅՔԻ ՄԱՐԶ, ՆՈՐ ՀԱՃՆ ՀԱՄԱՅՆՔ, ԳՅՈՒՂ ՔԱՆԱՔԵՌԱԿԱՆ , ԵՐԵՎԱՆՅԱՆ ԽՃՈՒՂԻ ԹԻՎ 6, ԲԱԶՄԱՐԱՆԿԱՐԱՆ ԲՆԱԿԵԽ ԾԵՆՔ Ի ԼՈՒՄՆ 27.10.2023 Թ. ՀԱՄԱՁԱՅՆԵԾԿԱԾ N:325 ՆԱԽԱԳԾԻ			
ՏՆՕՐԵՆ	Ա. ՄԱՐԳԱՐՅԱՆ		ԳՆԱՐԱՊԵՏԱԿԱՆ ՄԱՍ		ՓՈՒԼ ԹԵՐԹ ԹԵՐԹԵՐ	
ԳՆԱՐՏ.	Ա. ՄԱՐԳԱՐՅԱՆ				ԱՆ	ՃԼ-8
			0.00 ՆԻՇԻ ՀԱՍՏԱԿԱԳԻԾ Մ1:100		«ԱՐՏԿԻՆ ՄԱՐԳԱՐՅԱՆ» ԱԶ	

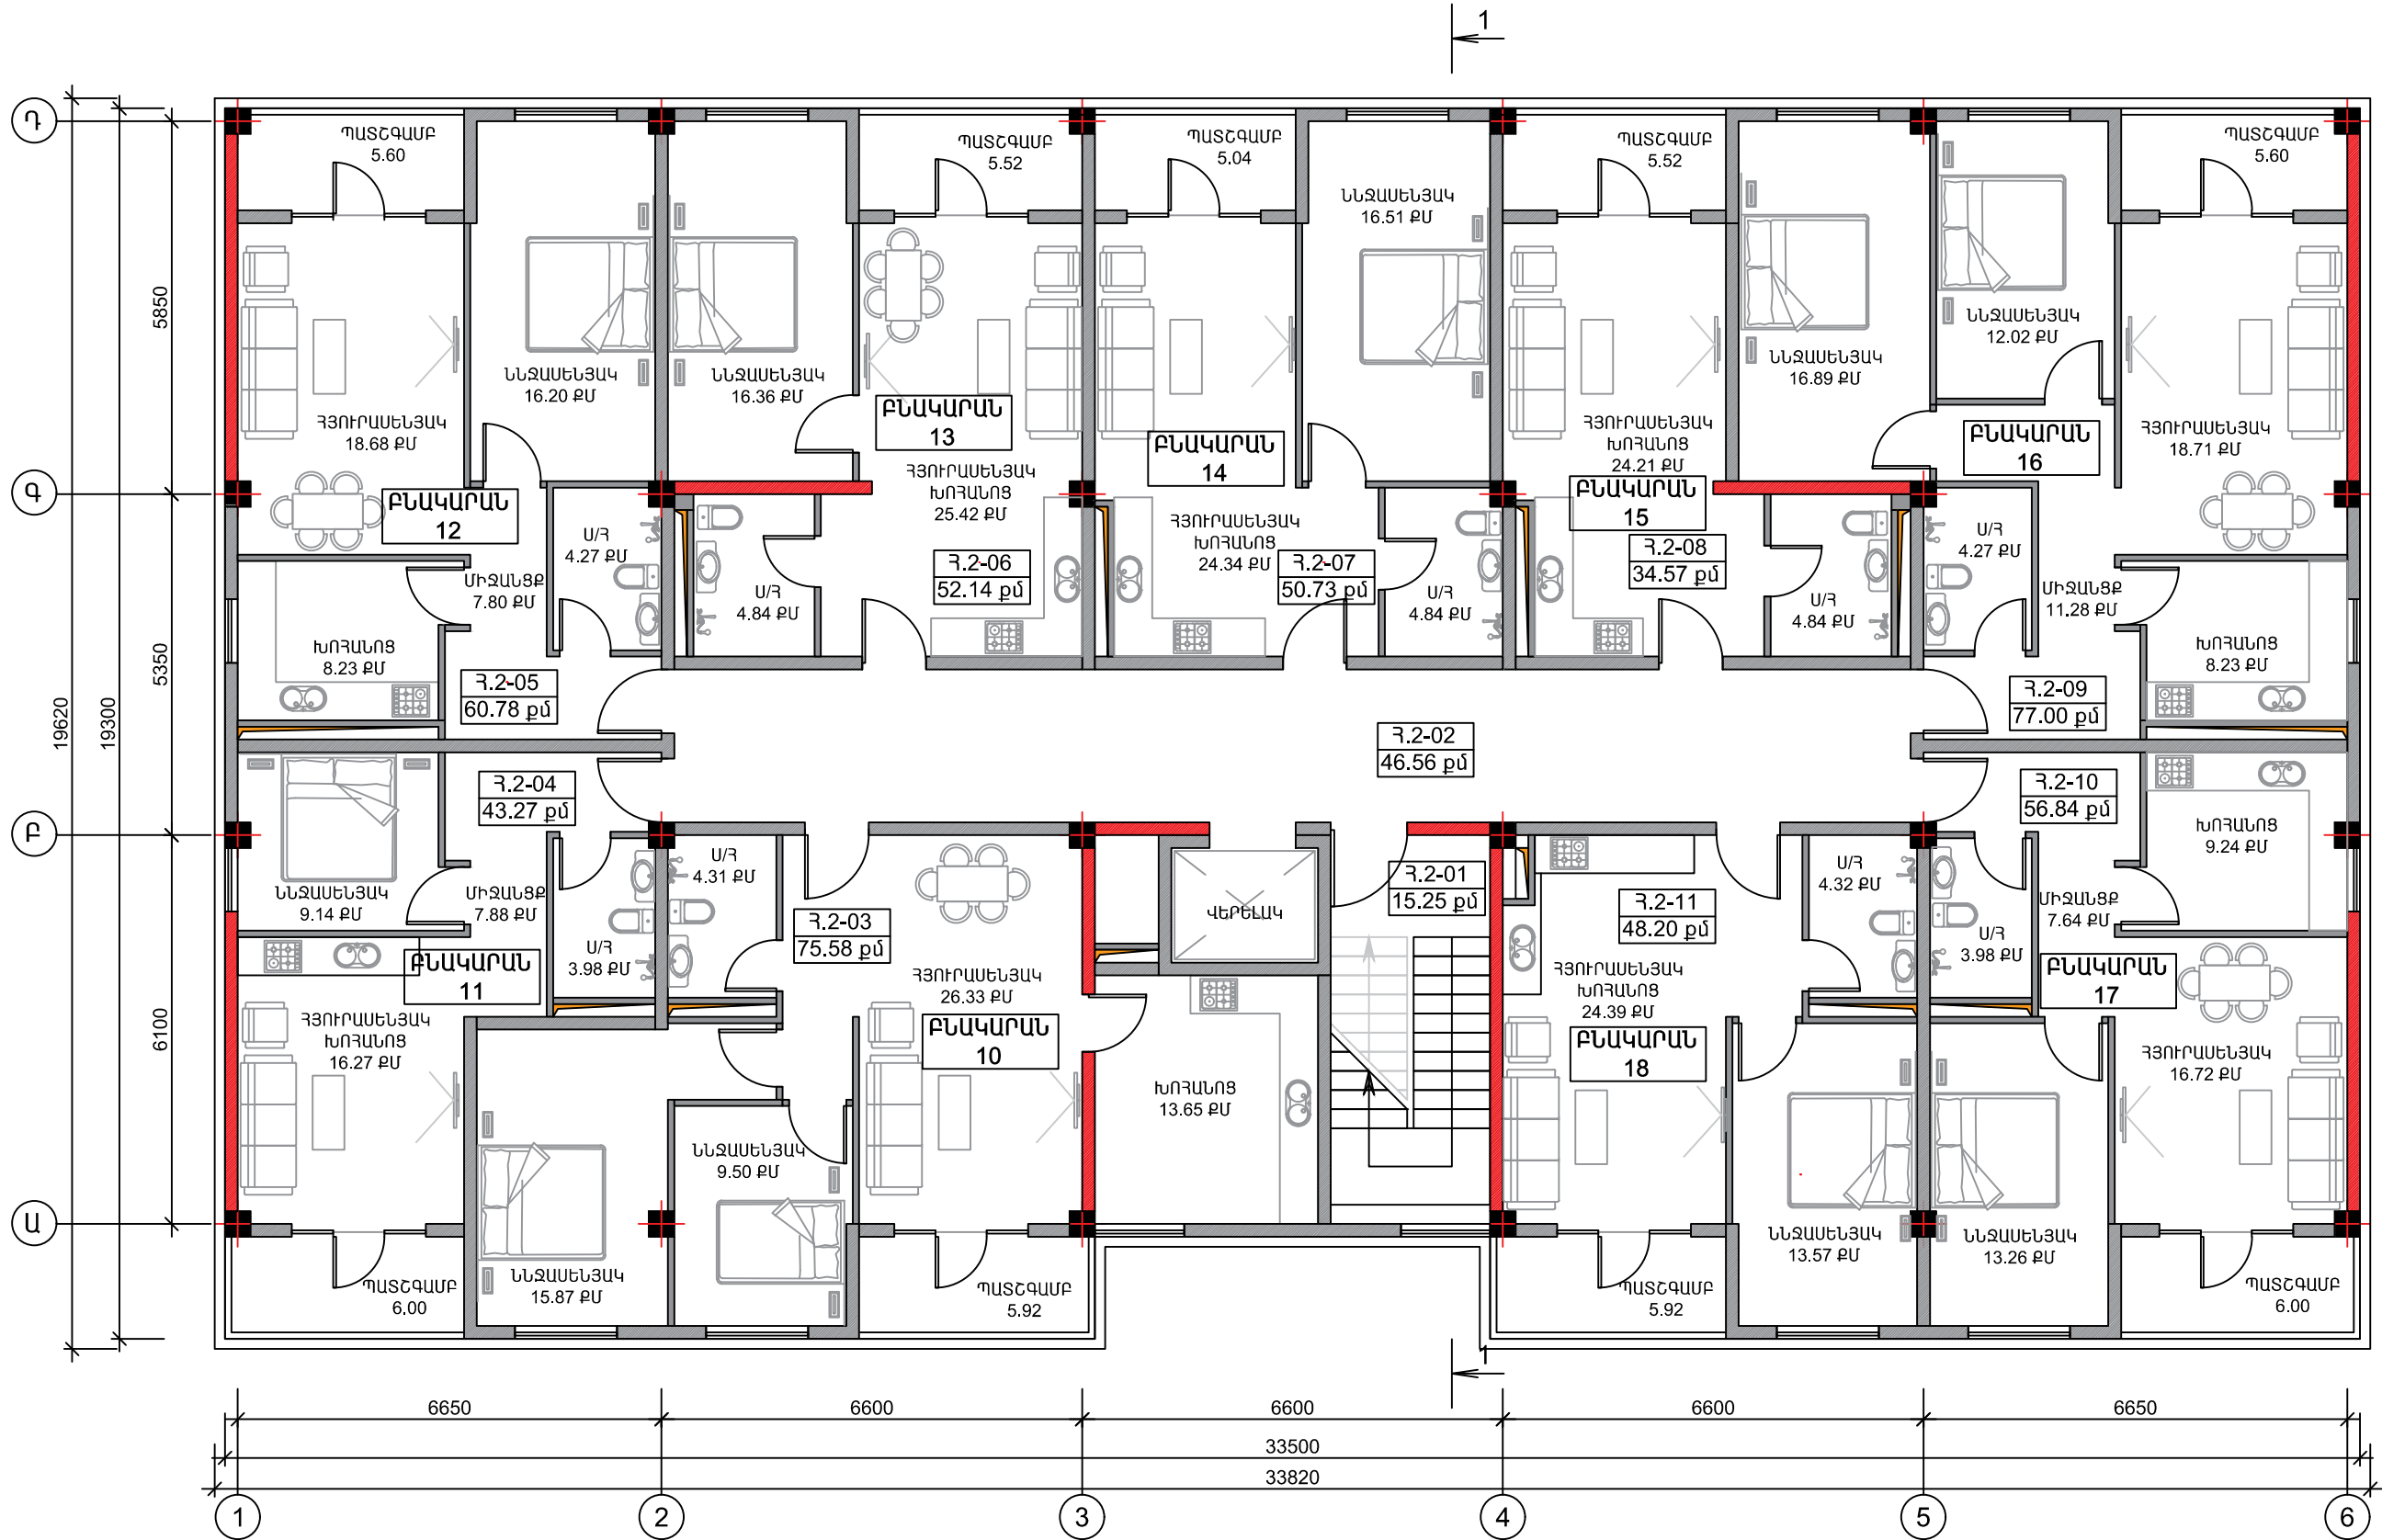


սենքի համարը	սենքի անվանումը	սենքի մակ.
Հ.2-01	Միջանցք	15.25 քմ
Հ.2-02	Միջանցք	46.56 քմ
Հ.2-03	Բնակարան N:10	75.58 քմ
Հ.2-04	Բնակարան N:11	43.27 քմ
Հ.2-05	Բնակարան N:12	60.78 քմ
Հ.2-06	Բնակարան N:13	52.14 քմ
Հ.2-07	Բնակարան N:14	50.73 քմ
Հ.2-08	Բնակարան N:15	34.57 քմ
Հ.2-09	Բնակարան N:16	77.00 քմ
Հ.2-10	Բնակարան N:17	56.84 քմ
Հ.2-11	Բնակարան N:18	48.20 քմ

+3.00 ՆԻՇԻ ՀԱՏԱԿԱԳԻԾ Մ1:100

			ԿՈՏԱՅՔԻ ՄԱՐԶ, ՆՈՐ ՀԱՃՆ ՀԱՄԱՅՆՔ, ԳՅՈՒՂ ՔԱՆԱՔԵՐՈՒԿԱՆ , ԵՐԵՎԱՆՅԱՆ ԽՃՈՒՂԻ ԹԻՎ 6, ԲԱԶՄԱՐԱԿԱՐԱՆ ԲՆԱԿԵԼԻ ՇԵՆՔ Ի ԼՐՈՒՄՆ 27.10.2023 Թ. ՀԱՄԱՁԱՆՆԵՑՎԱԾ N:325 ՆԱԽԱԳԾԻ					
ՏՆՕՐԵՆ	Ա. ՄԱՐԳԱՐՅԱՆ		ԳՆԱՐԱՐԱԴԵՏԱԿԱՆ ՄԱՍ		ՓՈՒԼ		ԹԵՐԹ	ԹԵՐԹԵՐ
ԳՆԱՐՏ.	Ա. ՄԱՐԳԱՐՅԱՆ				ԱՆ	ՃԼ-9	33	
				+3.00 ՆԻՇԻ ՀԱՏԱԿԱԳԻԾ Մ1:100		«ԱՐՏԿԻՆ ՄԱՐԳԱՐՅԱՆ» ԱԶ		


+3.00 ՆԻՇԻ ՀԱՏԱԿԱԳԻԾ Մ1:100

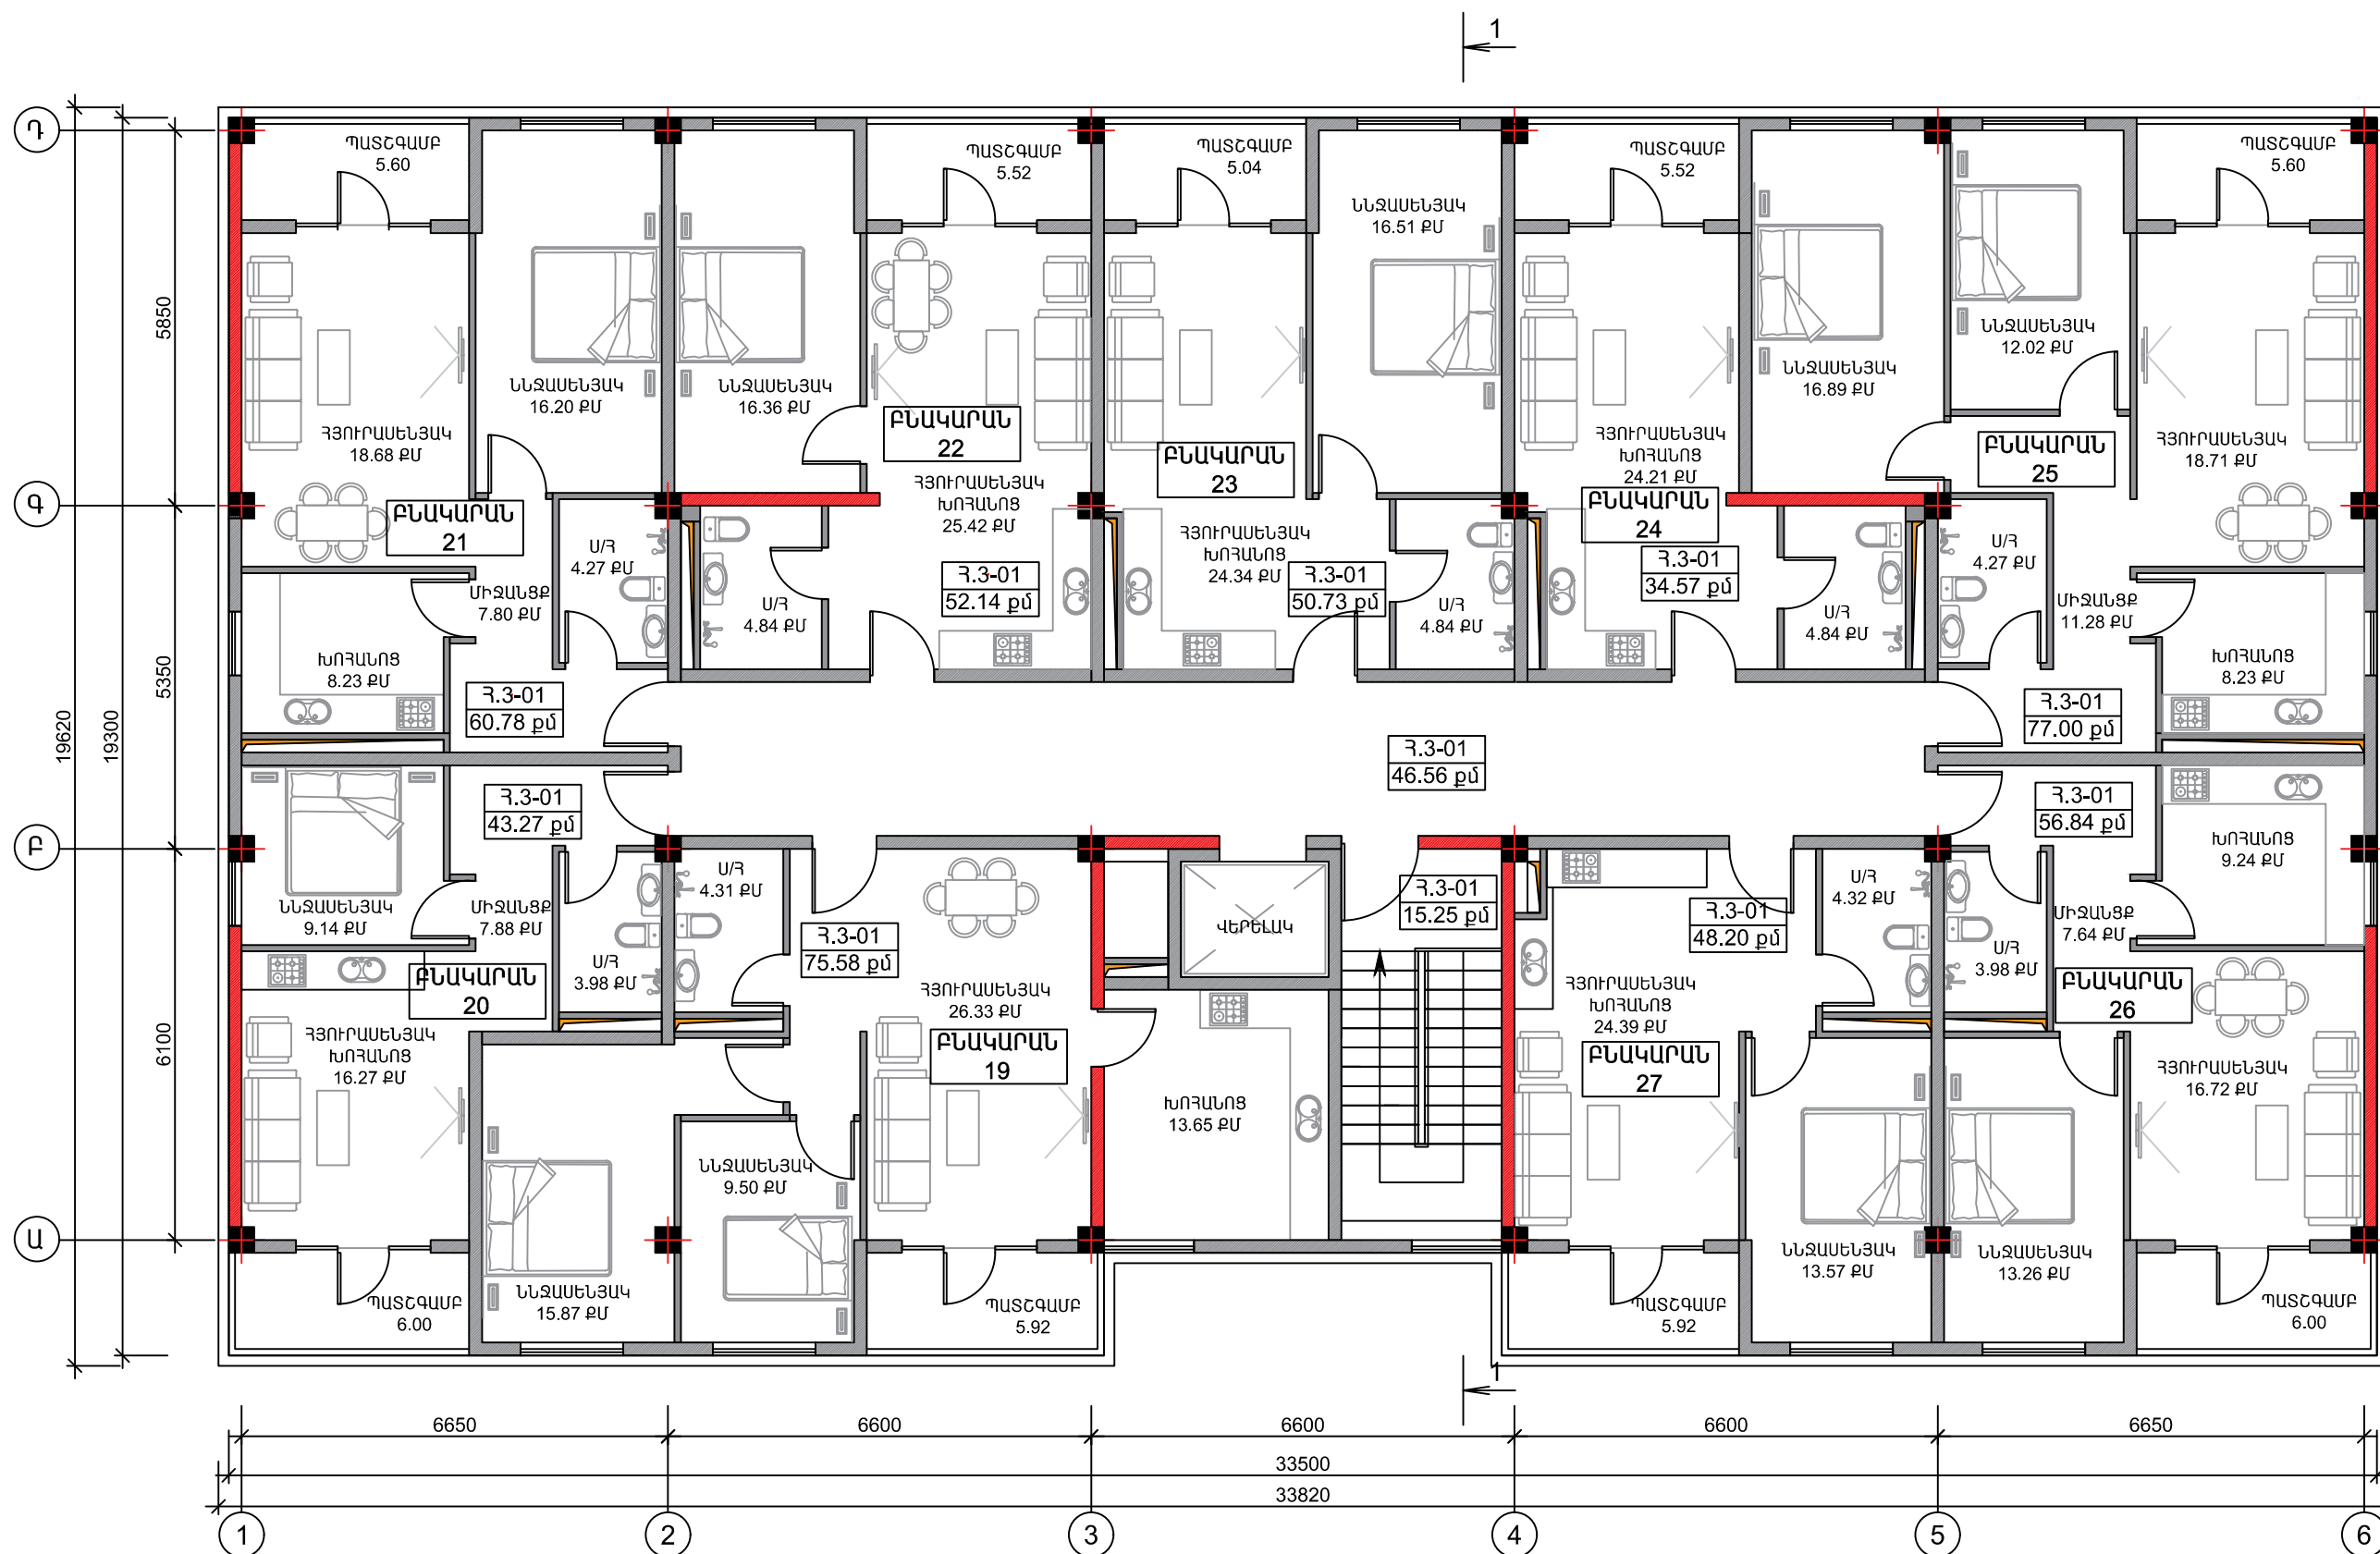

սենյի համարը	սենյի անվանումը	սենյի մակ.
Հ.3-01	ՄԻՋԱՆՑՔ	15.25 քմ
Հ.3-02	ՄԻՋԱՆՑՔ	46.56 քմ
Հ.3-03	ԲՆԱԿԱՐԱՆ N:19	75.58 քմ
Հ.3-04	ԲՆԱԿԱՐԱՆ N:20	43.27 քմ
Հ.3-05	ԲՆԱԿԱՐԱՆ N:21	60.78 քմ
Հ.3-06	ԲՆԱԿԱՐԱՆ N:22	52.14 քմ
Հ.3-07	ԲՆԱԿԱՐԱՆ N:23	50.73 քմ
Հ.3-08	ԲՆԱԿԱՐԱՆ N:24	34.57 քմ
Հ.3-09	ԲՆԱԿԱՐԱՆ N:25	77.00 քմ
Հ.3-10	ԲՆԱԿԱՐԱՆ N:26	56.84 քմ
Հ.3-11	ԲՆԱԿԱՐԱՆ N:27	48.20 քմ

+6.00 ՆԻՇԻ ՀԱՏԱԿԱԳԻԾ Մ1:100

			ԿՈՏԱՅՔԻ ՄԱՐԶ, ՆՈՐ ՀԱՃՆ ՀԱՄԱՅՆՔ, ԳՅՈՒՂ ՔԱՆԱՔԵՐԱԿԱՆ , ԵՐԵՎԱՆՅԱՆ ԽՃՈՒՂԻ ԹԻՎ 6, ԲԱԶՄԱԲՆԱԿԱՐԱՆ ԲՆԱԿԵՆԻ ՇԵՆՔ Ի ԼՐՈՒՄՆ 27.10.2023 Թ. ՀԱՄԱՁԱՅՆՏԵՑՎԱԾ N:325 ՆԱԽԱԳԾԻ				
ՏՆՕՐԵՆ	Ա. ՄԱՐԳԱՐՅԱՆ		ԳՆԱՐԱՐԱԴԵՏԱԿԱՆ ՄԱՍ		ՓՈՒԼ	ԹԵՐԹ	ԹԵՐԹԵՐ
ԳՆԱՐՏ.	Ա. ՄԱՐԳԱՐՅԱՆ				ԱՆ	ՃԼ-10	33
			+6.00 ՆԻՇԻ ՀԱՏԱԿԱԳԻԾ Մ1:100		«ԱՐՏԿԻՆ ՄԱՐԳԱՐՅԱՆ» ԱԶ		

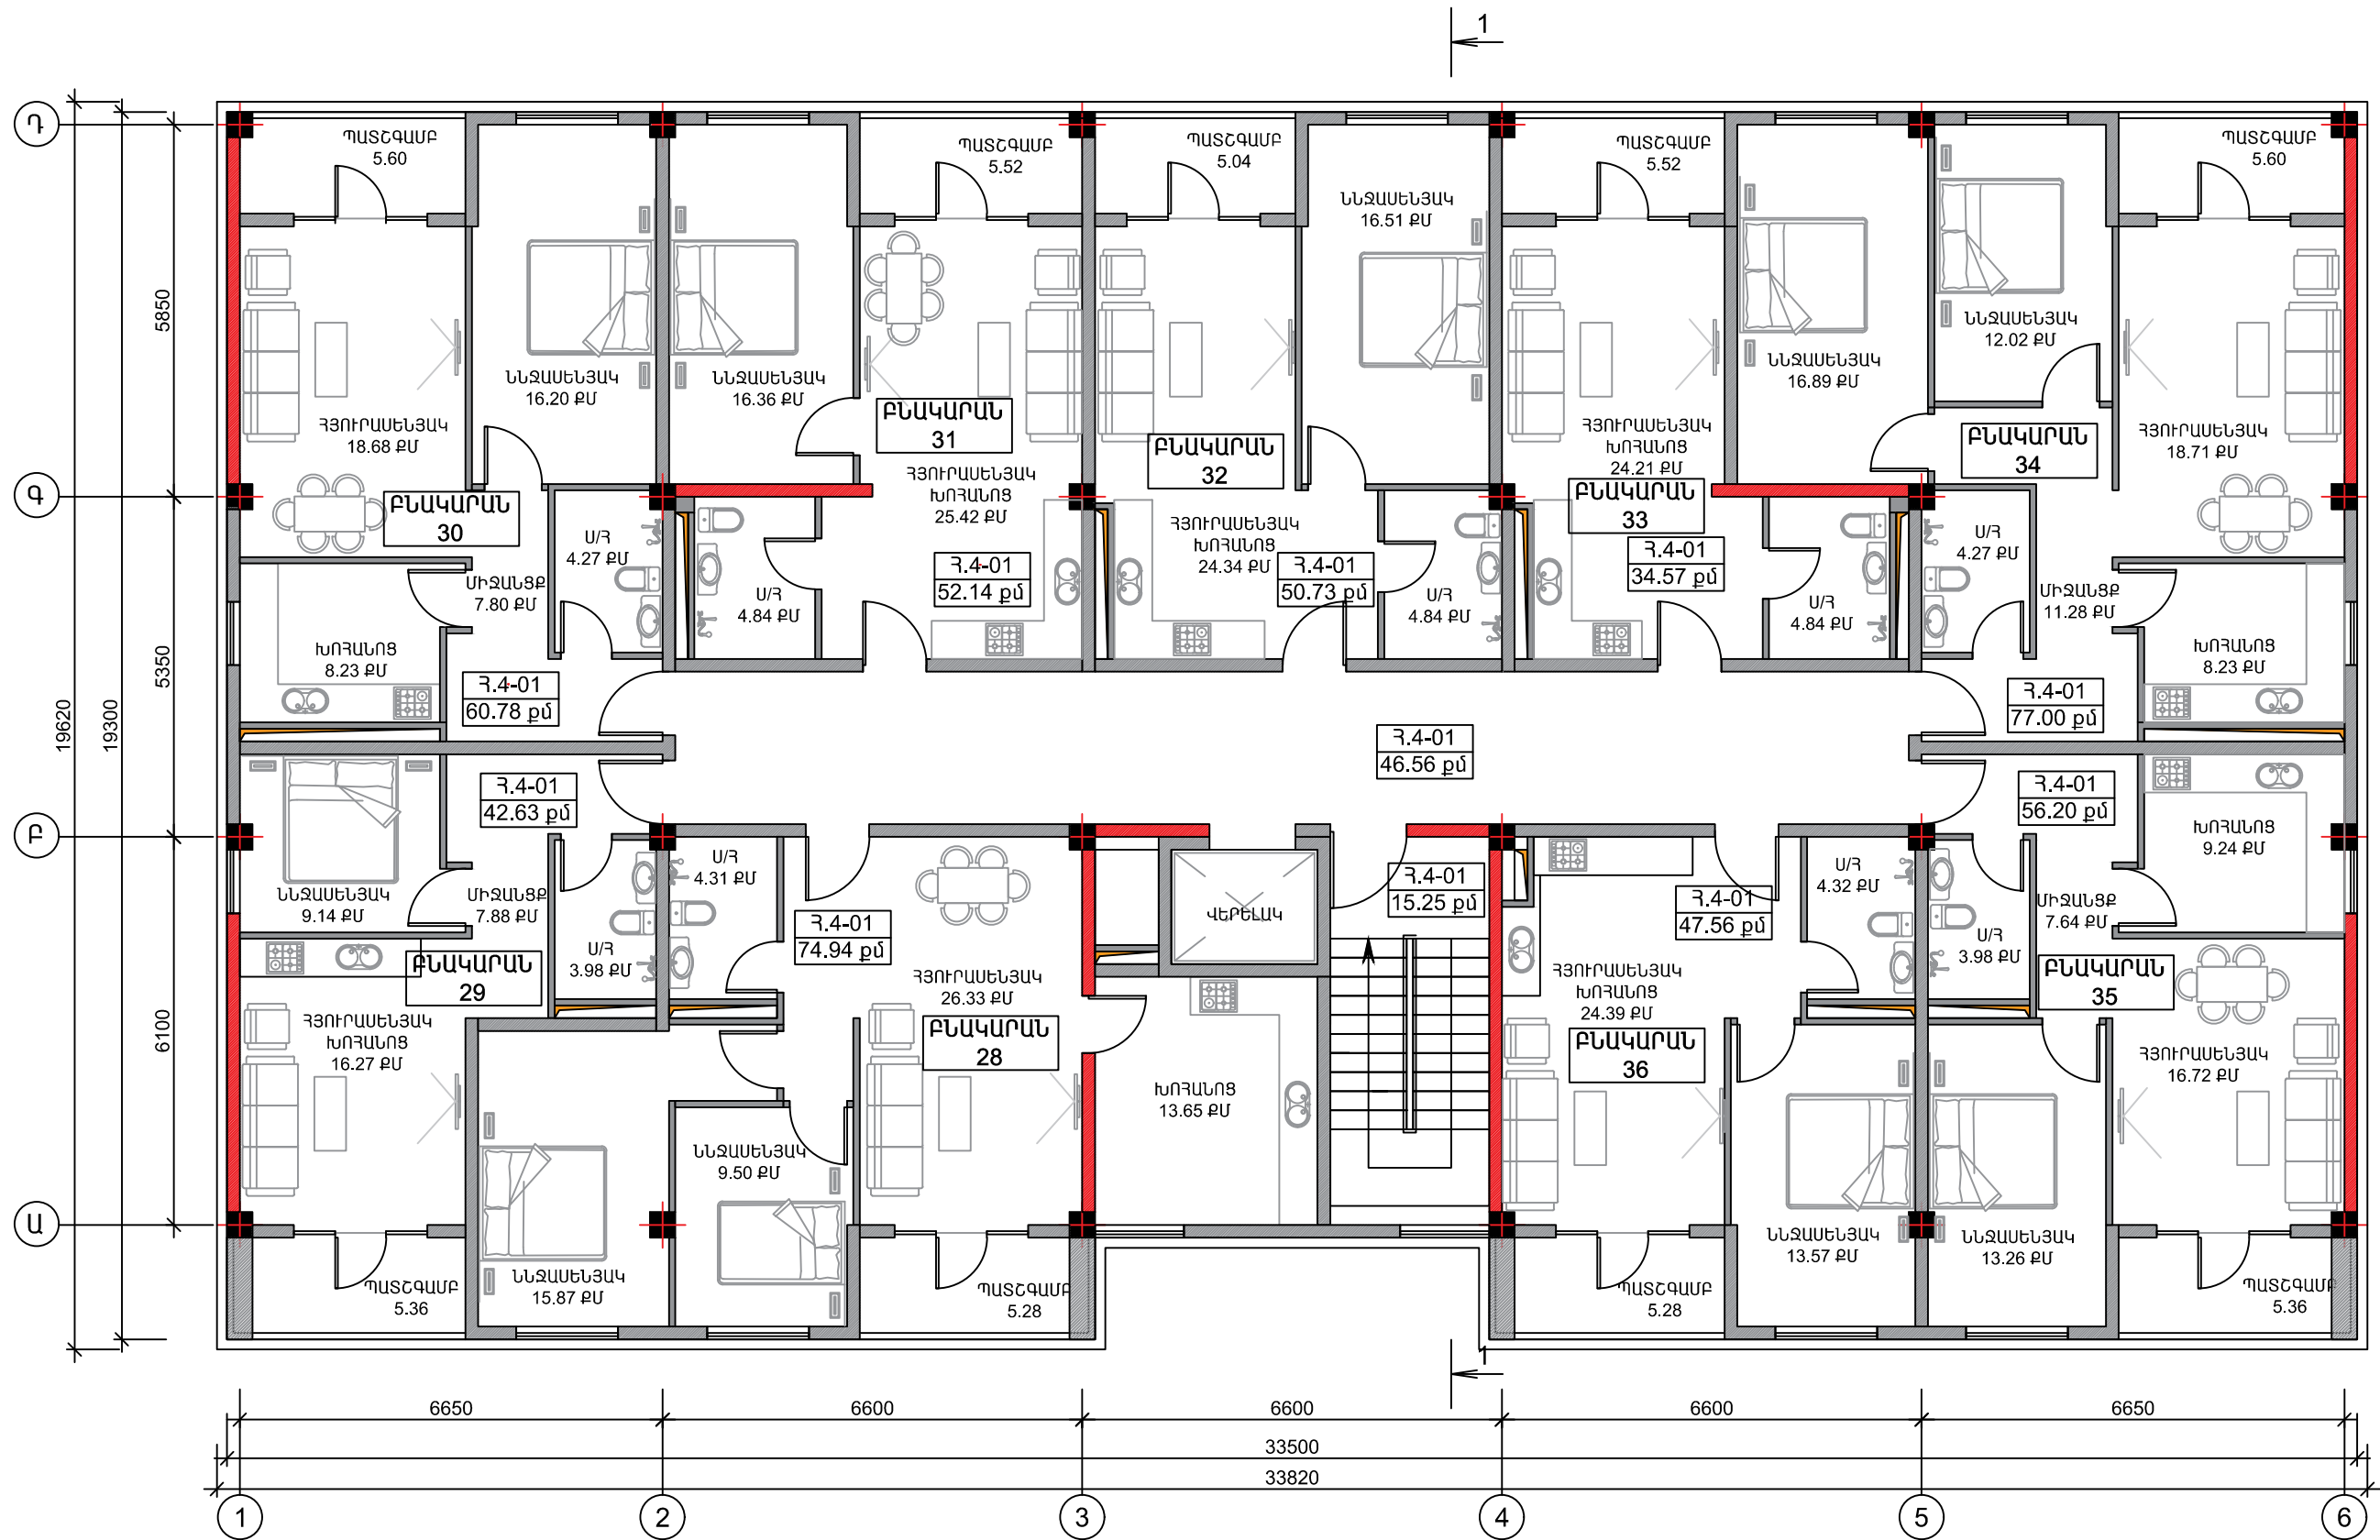

սենքի համարը	սենքի անվանումը	սենքի մակ.
3.4-01	ՄԻՋԱՆՑՔ	15.25 քմ
3.4-02	ՄԻՋԱՆՑՔ	46.56 քմ
3.4-03	ԲՆԱԿԱՐԱՆ N:28	74.94 քմ
3.4-04	ԲՆԱԿԱՐԱՆ N:29	42.63 քմ
3.4-05	ԲՆԱԿԱՐԱՆ N:30	60.78 քմ
3.4-06	ԲՆԱԿԱՐԱՆ N:31	52.14 քմ
3.4-07	ԲՆԱԿԱՐԱՆ N:32	50.73 քմ
3.4-08	ԲՆԱԿԱՐԱՆ N:33	34.57 քմ
3.4-09	ԲՆԱԿԱՐԱՆ N:34	77.00 քմ
3.4-10	ԲՆԱԿԱՐԱՆ N:35	56.20 քմ
3.4-11	ԲՆԱԿԱՐԱՆ N:36	47.56 քմ

+9.00 ՆԻՇԻ ՀԱՏԱԿԱԳԻԾ Մ1:100

			ԿՈՍՏԱՅՔԻ ՄԱՐԶ, ՆՈՐ ՀԱՃՆ ՀԱՄԱՅՆՔ, ԳՅՈՒՂ ՔԱՆԱՔԵՐՈՎԱԿԱՆ , ԵՐԵՎԱՆՅԱՆ ԽՃՈՒՂԻ ԹԻՎ 6, ԲԱԶՄԱԲԱՆԱԿԱՐԱՆ ԲՆԱԿԵՆԻ ՇԵՆՔ Ի ԼՐՈՒՄՆ 27.10.2023 Թ. ՀԱՄԱՁԱՅՆՆԵՑՎԱԾ N:325 ՆԱԽԱԳԾԻ			
ՏՆՕՐԵՆ	Ա. ՄԱՐԳԱՐՅԱՆ		ԳՆԱՐԱՐԱԴՊԵՏԱԿԱՆ ՄԱՍ	ՓՈՒԼ	ԹԵՐԹ	ԹԵՐԹԵՐ
ԳՆԱՐՏ.	Ա. ՄԱՐԳԱՐՅԱՆ			ԱՆ	ՃԼ-10'	33
			+9.00 ՆԻՇԻ ՀԱՏԱԿԱԳԻԾ Մ1:100	«ԱՐՏԿԻՆ ՄԱՐԳԱՐՅԱՆ» ԱԶ		

ԳԾԱԳՐԵՐԻ ԱՆՎԱՆԱՑԱՆԿ		
Հ/Հ	ԳԾԱԳՐԻ ԱՆՎԱՆՈՒՄԸ	ԹԵՐԹ
1	ԱՆՎԱՆԱՑԱՆԿ, ԲԱՑԱՏՐԱԳԻՐ	ՃԼ-1
2	ԳԼԽԱՎՈՐ ՀԱՏԱԿԱԳԻԾ Մ1:2000	ՃԼ-2
3	ԳԵՈԴԵԶԻԱԿԱՆ ՀԱՆՈՒՅԹ Մ1:500	ՃԼ-3
4	ԳԼԽԱՎՈՐ ՀԱՏԱԿԱԳԻԾ Մ1:500	ՃԼ-4
5	ԳԼԽԱՎՈՐ ՀԱՏԱԿԱԳԻԾ Մ1:300	ՃԼ-5
6	-3.30 ՆԻՇԻ ՀԱՏԱԿԱԳԻԾ Մ1:100	ՃԼ-6
7	0.00 ՆԻՇԻ ՀԱՏԱԿԱԳԻԾ Մ1:100	ՃԼ-7
8	+3.30 ՆԻՇԻ ՀԱՏԱԿԱԳԻԾ Մ1:100	ՃԼ-8
9	+6.60 ՆԻՇԻ ՀԱՏԱԿԱԳԻԾ Մ1:100	ՃԼ-9
10	ՏԱՆԻՔԻ ՀԱՏԱԿԱԳԻԾ Մ1:100	ՃԼ-10
11	-3.30 ՆԻՇԻ ՉԱՓԱԴՐՄԱՆ ՀԱՏԱԿԱԳԻԾ Մ1:100	ՃԼ-11
12	0.00 ՆԻՇԻ ՉԱՓԱԴՐՄԱՆ ՀԱՏԱԿԱԳԻԾ Մ1:100	ՃԼ-12
13	+3.30 ՆԻՇԻ ՉԱՓԱԴՐՄԱՆ ՀԱՏԱԿԱԳԻԾ Մ1:100	ՃԼ-13
14	+6.60 ՆԻՇԻ ՉԱՓԱԴՐՄԱՆ ՀԱՏԱԿԱԳԻԾ Մ1:100	ՃԼ-14
15	-3.30 ՆԻՇԻ ՄԱԿՆԻՇԱՎՈՐՄԱՆ ՀԱՏԱԿԱԳԻԾ Մ1:100	ՃԼ-15
16	0.00 ՆԻՇԻ ՄԱԿՆԻՇԱՎՈՐՄԱՆ ՀԱՏԱԿԱԳԻԾ Մ1:100	ՃԼ-16
17	+3.30 ՆԻՇԻ ՄԱԿՆԻՇԱՎՈՐՄԱՆ ՀԱՏԱԿԱԳԻԾ Մ1:100	ՃԼ-17
18	+6.60 ՆԻՇԻ ՄԱԿՆԻՇԱՎՈՐՄԱՆ ՀԱՏԱԿԱԳԻԾ Մ1:100	ՃԼ-18
19	ԿՏՐՎԱԾՔ 1-1 Մ1:100	ՃԼ-19
20	ՃԱԿԱՏ 1-6 Մ1:100	ՃԼ-20
21	ՃԱԿԱՏ 6-1 Մ1:100	ՃԼ-21
22	ՃԱԿԱՏ Ա-Դ Մ1:100	ՃԼ-22
23	ՃԱԿԱՏ Դ-Ա Մ1:100	ՃԼ-23
24	ՃԱԿԱՏ 1-6 ՉԱՓԱԴՐՈՒՄ Մ1:100	ՃԼ-24
25	ՃԱԿԱՏ 6-1 ՉԱՓԱԴՐՈՒՄ Մ1:100	ՃԼ-25
26	ՃԱԿԱՏ Ա-Դ ՉԱՓԱԴՐՈՒՄ Մ1:100	ՃԼ-26
27	ՃԱԿԱՏ Դ-Ա ՉԱՓԱԴՐՈՒՄ Մ1:100	ՃԼ-27
28	ՊԱՏՈՒՀԱՆՆԵՐԻ, ՎԻՏՐԱԺՆԵՐԻ ԴՈՆԵՐԻ ՄԱՍՆԱԳԻՐ Մ1:50	ՃԼ-28
29	ԴՈՆԵՐ, ՊԱՏՈՒՀԱՆՆԵՐԻ ԵՎ ՎԻՏՐԱԺՆԵՐԻ ՄԱՍՆԱԳՐԵՐ	ՃԼ-29
30	ՇԻՆ. ՀՐԱՊԱՐԱԿԻ ԿԱԶՄԱԿԵՐՊՄԱՆ ԱՆՎՏԱՆԳՈՒԹՅՈՒՆ	ՃԼ-30
31	ԿԱՂԱՊԱՐՆԵՐԻ ԻՐԱԿԱՆԱՑՄԱՆ ՍԽԵՄԱ	ՃԼ-31
32	ՇԻՆ ՀՐԱՊԱՐԱԿԻ ԿԱԶՄԱԿԵՐՊՈՒՄ	ՃԼ-32
33	ԺԱՄԱՆԱԿԱՑՈՒՅՑ	ՃԼ-33

ԲԱՑԱՏՐԱԳԻՐ

ՍԵՓԱԿԱՆՈՒԹՅԱՆ ԻՐԱՎՈՒՆՔՈՎ «ՄԱՆ ԻՆՎԵՍՏ ԳՐՈՒՊ» ՍՊԸ-ԻՆ ՊԱՏԿԱՆՈՂ, ՀՀ ԿՈՏԱՅՔԻ ՄԱՐԶ ՆՈՐ ՀԱՃԸՆ ՀԱՄԱՅՆՔ, ԳՅՈՒՂ ՔԱՆԱՔԵՌԱՎԱՆ ԵՐԵՎԱՆՅԱՆ ԽՃՈՒՂԻ ԹԻՎ 6 ՀԱՍՑԵԻ ՍԱՀՄԱՆՆԵՐՈՒՄ ՄՇԱԿՎԱԾ ՆԱԽԱԳԻԾՆ ԻՐԵՆԻՑ ՆԵՐԿԱՅԱՑՆՈՒՄ Է ՑԱԾՐԱՀԱՐԿ՝ 3 ՎԵՐԳԵՏՆՅԱ ԵՎ ՄԵԿ ԿԻՍԱՆԿՈՒՂԱՅԻՆ ՀԱՐԿՈՎ ԲԱԶՄԱՔՆԱԿԱՐԱՆ ԲՆԱԿԵԼԻ ՇԵՆՔԻ ԻՐԱԿԱՆԱՑՈՒՄ:

ՆԱԽԱԳԾԻ ԻՐԱԿԱՆԱՑՄԱՆ ՀԱՄԱՐ ՀԻՄՔ ԵՆ ԾԱՌԱՅԵԼ՝

1. ԵԼԱԿԵՏԱՅԻՆ ՏՎՅԱԼՆԵՐԸ
- ՀՈՂԱՄԱՍԻ ՍԵՓԱԿԱՆՈՒԹՅԱՆ ՎԿԱՅԱԿԱՆ

- ՏԱՐԱԾՔԻ ԳԵՈԴԵԶԻԱԿԱՆ ՀԱՆՈՒՅԹ

- ՏԱՐԱԾՔԻ ՎԵՐԱՔԵՐՅԱԼ ԻՐԱԿԱՆԱՑՎԱԾ ԻՆԺԵՆԵՐԱԵՐԿՐԱՔԱՆԱԿԱՆ ՀԵՏԱԶՈՏՈՒԹՅՈՒՆ,

ԵԶՐԱԿԱՑՈՒԹՅՈՒՆ
2. ՍԵՓԱԿԱՆԱՏԻՐՈՋ ԱՌԱՋԱԴՐԱՆՔԸ
3. ՃԱՐՏԱՐԱՊԵՏԱՀԱՏԱԿԱԳԾԱՅԻՆ ԱՌԱՋԱԴՐԱՆՔԸ


ՈՐՈՇԱԿԻ ԹԵՔՈՒԹՅԱՄՔ ՏԱՐԱԾՔՈՒՄ ՆԱԽԱՏԵՍՎՈՒՄ Է ԻՐԱԿԱՆԱՑՆԵԼ ԲԱԶՄԱՔՆԱԿԱՐԱՆ ԲՆԱԿԵԼԻ ՇԵՆՔ, ՈՐԻ ԱՏՈՐԻՆ ՀԱՐԿԸ ՌԵԼԻԵՖՈՎ ՊԱՅՄԱՆԱՎՈՐՎԱԾ ՄԻ ՄԱՍՈՎ ՆԱԽԱՏԵՍՎՈՒՄ Է ԳԵՏՆԻՑ ՆԵՐՔԵՎ, ՄՅՈՒՄՈՎ՝ ՎԵՐԳԵՏՆՅԱ: ՆՇՎԱԾ ԿԻՍԱՆԿՈՒՂԱՅԻՆ ՀԱՐԿԸ ՆԱԽԱՏԵՍՎՈՒՄ Է ԾԱՌԱՅԵՑՆԵԼ ՈՐՊԵՍ ԱՎՏՈԿԱՅԱՆԱՏԵՂԻ: ՎԵՐԳԵՏՆՅԱ 3 ԼԻԱՐԺԵՔ ՀԱՐԿԵՐՈՒՄ ՆԱԽԱՏԵՍՎՈՒՄ Է ԻՐԱԿԱՆԱՑՆԵԼ 26 ԲՆԱԿԱՐԱՆՆԵՐ, ՈՐՈՆՑ ՄԱԿԵՐԵՍՆԵՐՆ ՈՒ ԴԻՐՔԵՐԸ ՈՒՍՈՒՄՆԱՍԻՐԵԼ ՀԱՏԱԿԱԳԾԵՐՈՒՄ: ԲՆԱԿԵԼԻ ՇԵՆՔԻ ՅՈՒՐԱՔԱՆԶՅՈՒՐ ՀԱՐԿԻ ԲՆԱԿԱՐԱՆՆԵՐԻ ՄԱԿԵՐԵՍՆԵՐԻ ՀԱՆՐԱԳՈՒՄԱՐԸ ԶԻ ԳԵՐԱԶԱՆՑՈՒՄ 500 ՔՄ, ՈՐՈՎ ՊԱՅՄԱՆԱՎՈՐՎԱԾ ՆԱԽԱՏԵՍՎՈՒՄ Է ԻՐԱԿԱՆԱՑՆԵԼ 1 ՍԱՆԴՂԱՎԱՆԴԱԿ, ՈՐԸ ՅՈՒՐԱՔԱՆԶՅՈՒՐ ՀԱՐԿԻՑ ԱՌԱՆՋՆԱՆՈՒՄ Է 1.2 Մ ԼԱՅՆՈՒԹՅԱՄՔ ՀԱԿԱՀՐԴԵՀԱՅԻՆ ԻՆՔՆԱՓԱԿՈՂ ԴՈՒՌ-ՎԻՏՐԱԺՈՎ: ՆԱԽԱՏԵՍՎՈՒՄ Է ԻՐԱԿԱՆԱՑՆԵԼ ՎԵՐԵԼԱԿ, ՈՐԸ ՄԻԶԱՆՑՔԻՑ ՎԻՏՐԱԺՆԵՐՈՎ ԲԱԺԱՆԵԼՈՒ ՓՈԽԱՐԵՆ ՆԱԽԱՏԵՍՎՈՒՄ Է ԱՌԱՆՋԻՆ ԴԻՄՀԱՐՈՎ: ԳԼԽԱՎՈՐ ՄՈՒՏՔԻ ԱՍՏԻՃԱՆՆԵՐԻ ԹԵՔԱՀԱՐԹԱԿԸ ՆԱԽԱՏԵՍՎԱԾ Է ՄԱՆԿԱՍԱՅԼԱԿԻ ՕԳՏԱԳՈՐԾՄԱՆ ՀԱՄԱՐ, ԻՍԿ ԱՆՀՐԱԺԵՇՏՈՒԹՅԱՆ ԴԵՊՔՈՒՄ ՀԱՇՄԱՆԴԱՄՆԵՐԻ ՄՈՒՏՔԸ ՀՆԱՐԱՎՈՐ Է ԿԱԶՄԱԿԵՐՊԵԼ ԿԻՍԱՆԿՈՒՂԻՑ՝ ՈՐՏԵՂԻՑ ՎԵՐԵԼԱԿԸ ՀԱՍՆՈՒՄ Է ՑԱՆԿԱՑԱԾ ՀԱՐԿ:

ԿԱՌՈՒՅՑԻ ԱՐՏԱՔԻՆ ՏԵՍՔԸ ՆԱԽԱՏԵՍՎՈՒՄ Է ԻՐԱԿԱՆԱՑՆԵԼ ԼԱՅՆ ԼՈՒՍԱՎՈՐ ՎԻՏՐԱԺՆԵՐՈՎ, ՏՐԱՎԵՐՏԻՆՈՎ ԵՐԵՍԱՊԱՏՄԱՄՔ, ՈՐԸ ՏԵՂ ՏԵՂ ԿԸՆԴԳԾՎԻ ՍԵՎ ՏՈՒՖԻ ՄԻԶԱՄՏՈՒԹՅԱՄՔ: ՑՈԿՈԼԱՅԻՆ ԵՎ ԿԻՍԱՆԿՈՒՂԱՅԻՆ ՀԱՐԿԻ ԵՐԵՍԱՊԱՏՈՒՄԸ ՆԱԽԱՏԵՍՎՈՒՄ Է ԻՐԱԿԱՆԱՑՆԵԼ ԲԱԶԱԼՏՈՎ:

ՏԱՆԻՔԸ ՔԱՌԱԹԵՔ Է, ԱՐՏԱՔԻՆ ԿԱԶՄԱԿԵՐՊՎԱԾ ԶՐԱՀԵՌԱՑՄԱՄՔ, ԿԱԽՈՎԻ ԶՐՀՈՐԴԱՆՆԵՐԻ ՀԱՄԱԿԱՐԳՈՎ:

ՀՈՂԱՄԱՍԻ ՄԱԿԵՐԵՍԸ՝	1638.1 ՔՄ
ԿԱՆԱԶԱՊԱՏՄԱՆ ՄԱԿԵՐԵՍԸ՝	655.0 ՔՄ
ԱՆՋՐԱՆՑԻԿ ՄԱԿԵՐԵՍԸ՝	983.1 ՔՄ
ՈՐԻՑ՝	
ՇԻՆՈՒԹՅԱՆ ԶՔԱՂԵՑՐԱԾ ՄԱԿԵՐԵՍԸ	
ՆԵՐԱՌՅԱԼ ԱՐՏԱՔԻՆ ՍԱՆԴՈՒՂՔՆԵՐԸ՝	623.4 ՔՄ
ԱՐՏԱՔԻՆ ՍԱԼՎԱԾՔ ԵՎ	
ԱՍՖԱԼՏԱՊԱՏՈՒՄ	359.7 ՔՄ
ԿԱՌՈՒՅՑԻ ԲՈԼՈՐ ՀԱՐԿԵՐԻ ԱՐՏԱՔԻՆ	
ՄԱԿԵՐԵՍՆԵՐԻ ՀԱՆՐԱԳՈՒՄԱՐԸ՝	3134 ՔՄ


			ԿՈՏԱՅՔԻ ՄԱՐԶ, ՆՈՐ ՀԱՃՆ ՀԱՄԱՅՆՔ, ԳՅՈՒՂ ՔԱՆԱՔԵՌԱՎԱՆ , ԵՐԵՎԱՆՅԱՆ ԽՃՈՒՂԻ ԹԻՎ 6, ԲԱԶՄԱՔՆԱԿԱՐԱՆ ԲՆԱԿԵԼԻ ՇԵՆՔ			
ՏԵՕՐԵՆ	Ա. ՄԱՐԳԱՐՅԱՆ		ՃԱՐՏԱՐԱՊԵՏԱԿԱՆ ՄԱՍ	ՓՈՒԼ	ԹԵՐԹ	ԹԵՐԹԵՐ
ՃԱՐՏ.	Ա. ՄԱՐԳԱՐՅԱՆ			ԱՆ	ՃԼ-1	33
			ԱՆՎԱՆԱՑԱՆԿ, ԲԱՑԱՏՐԱԳԻՐ	«ԱՐՏՎԻՆ ՄԱՐԳԱՐՅԱՆ» ԱԶ		

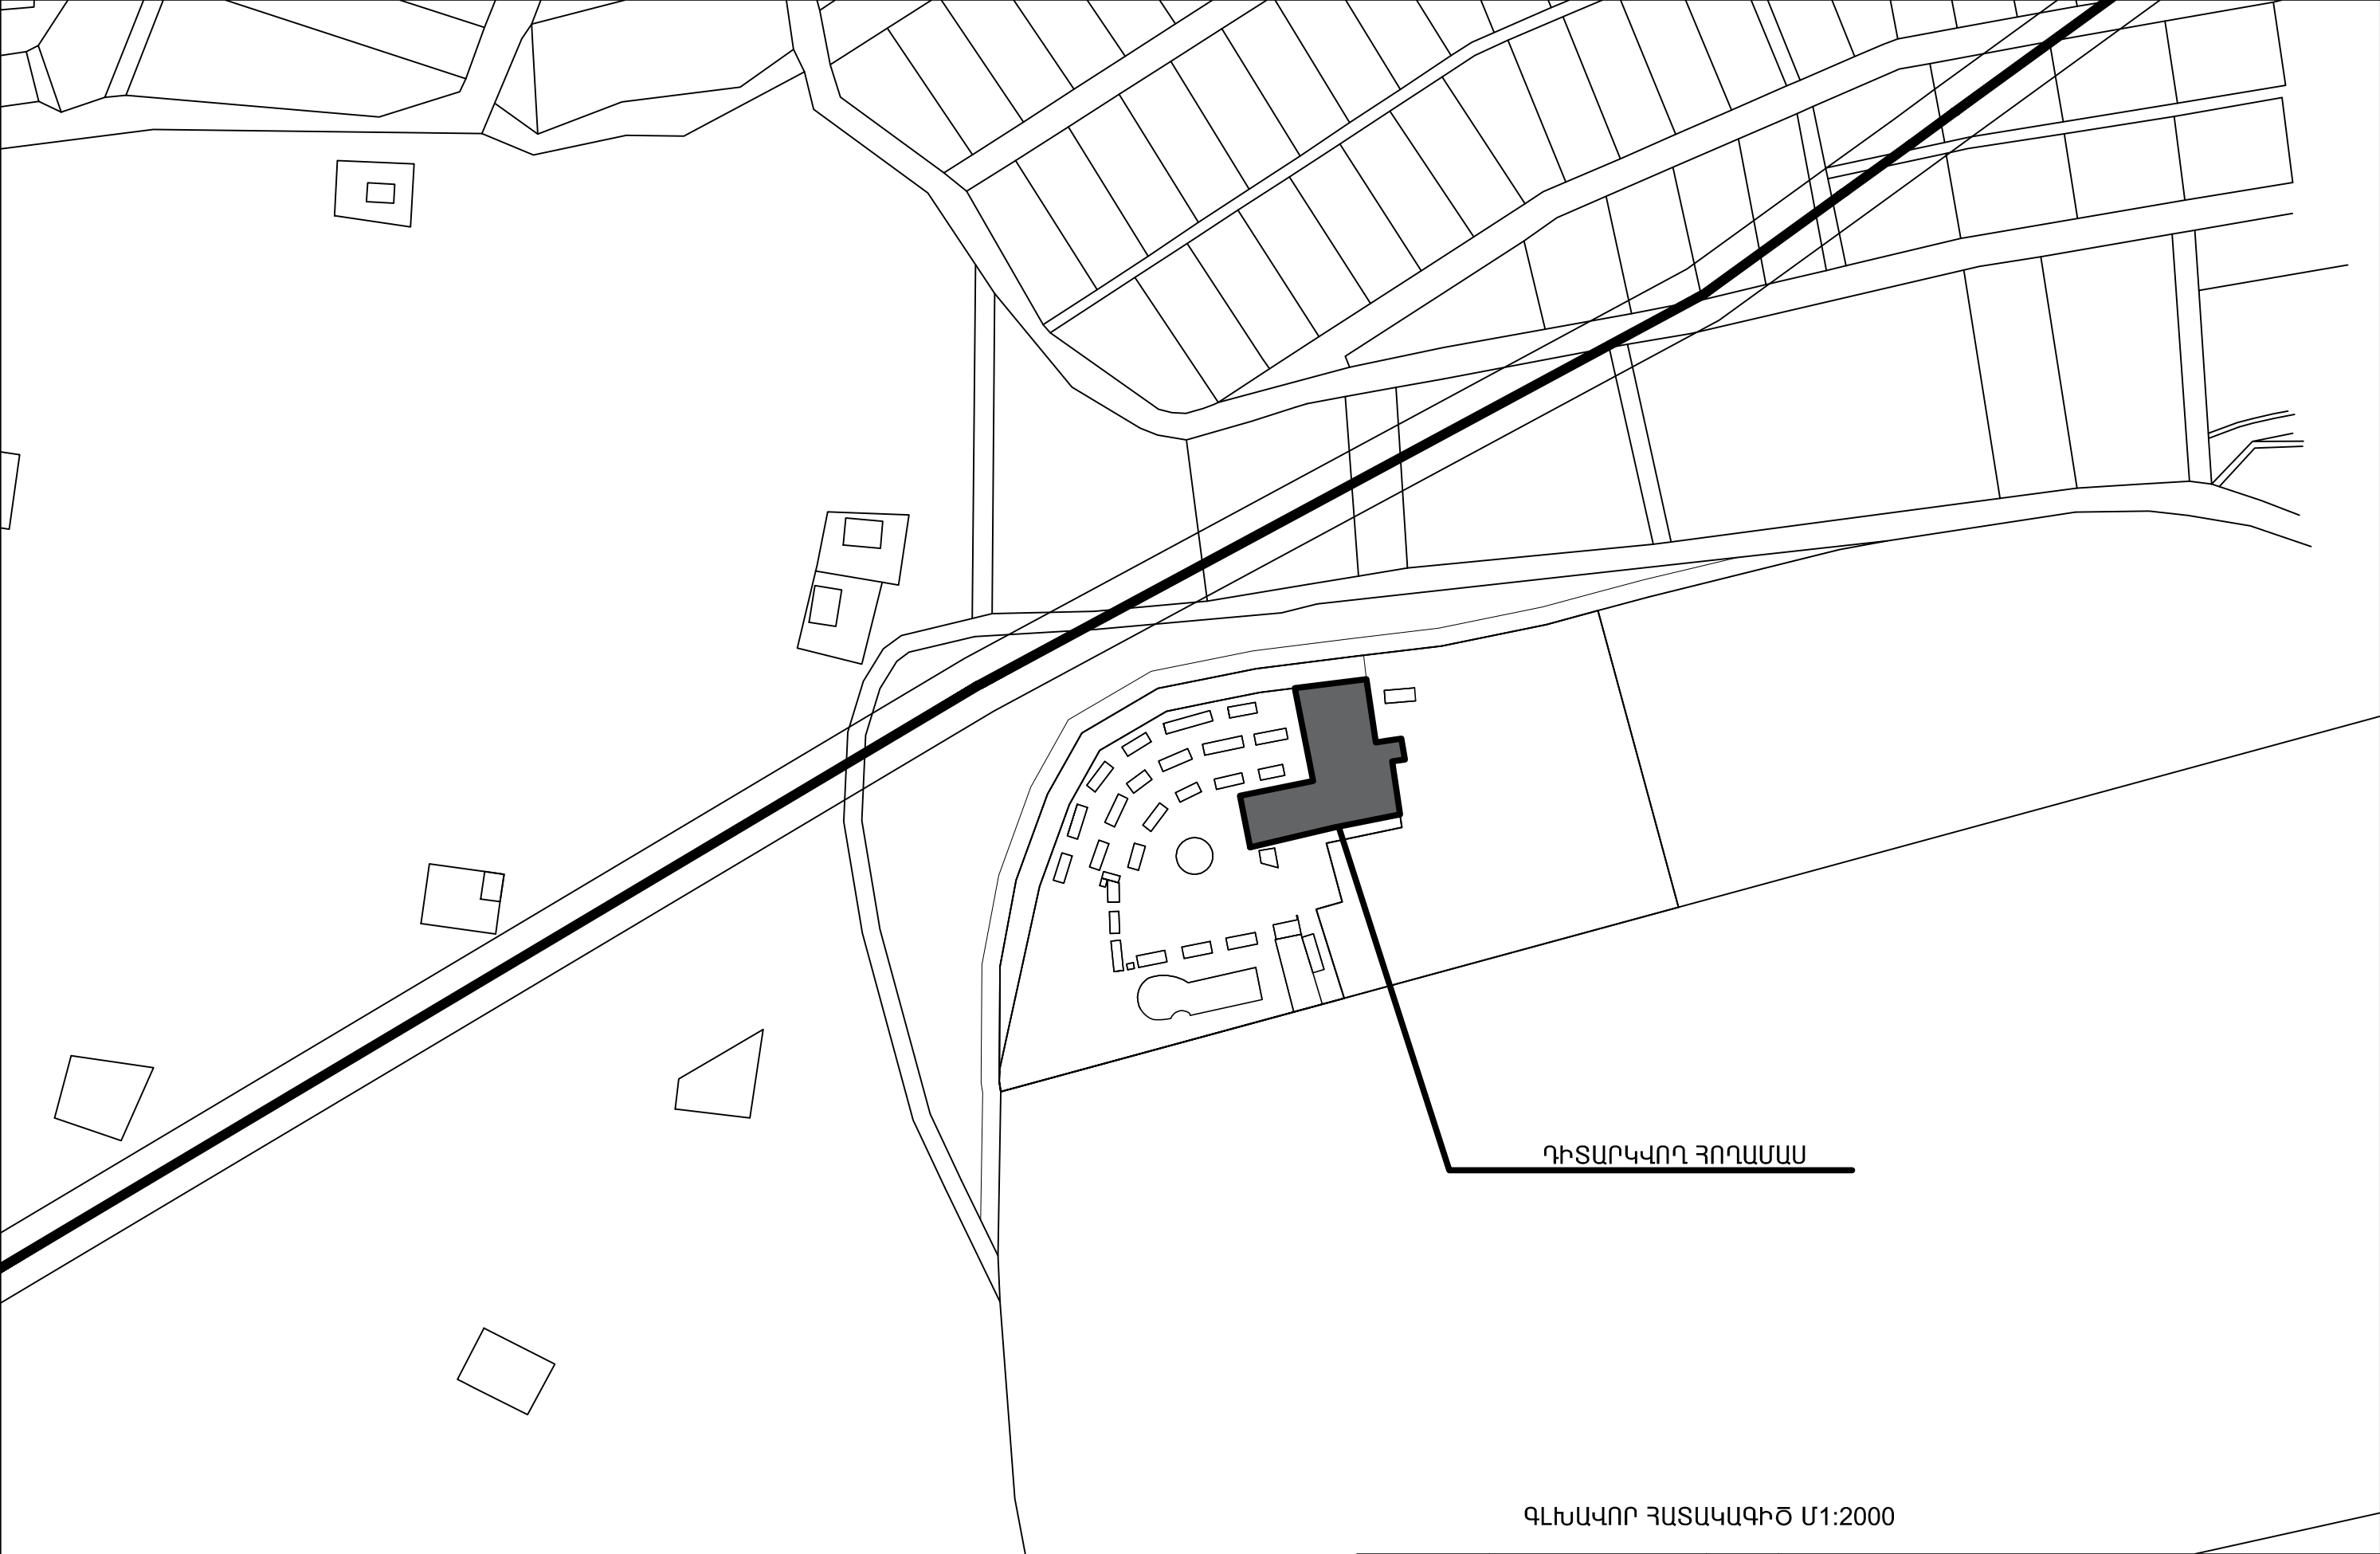

ԴԻՏԱՐԿՎՈՂ ՀՈՂԱՄԱՍ


ԳԼԽԱՎՈՐ ՀԱՏԱԿԱԳԻԾ Մ1:2000

			ԿՈՏԱՅՔԻ ՄԱՐԶ, ՆՈՐ ՀԱՃՆ ՀԱՄԱՅՆՔ, ԳՅՈՒՂ ՔԱՆԱՔԵՐՈՒՄԱՆ , ԵՐԵՎԱՆՅԱՆ ԽՃՈՒՂԻ ԹԻՎ 6, ԲԱԶՄԱԲՆԱԿԱՐԱՆ ԲՆԱԿԵԼԻ ՇԵՆՔ			
ՏՆՕՐԵՆ	Ա. ՄԱՐԳԱՐՅԱՆ		ՃԱՐՏԱՐԱՊԵՏԱԿԱՆ ՄԱՍ	ՓՈՒԼ	ԹԵՐԹ	ԹԵՐԹԵՐ
ՃԱՐՏ.	Ա. ՄԱՐԳԱՐՅԱՆ			ԱՆ	ՃԼ-2	33
			ԳԼԽԱՎՈՐ ՀԱՏԱԿԱԳԻԾ Մ1:2000	«ԱՐՏՎԻՆ ՄԱՐԳԱՐՅԱՆ» ԱԶ		

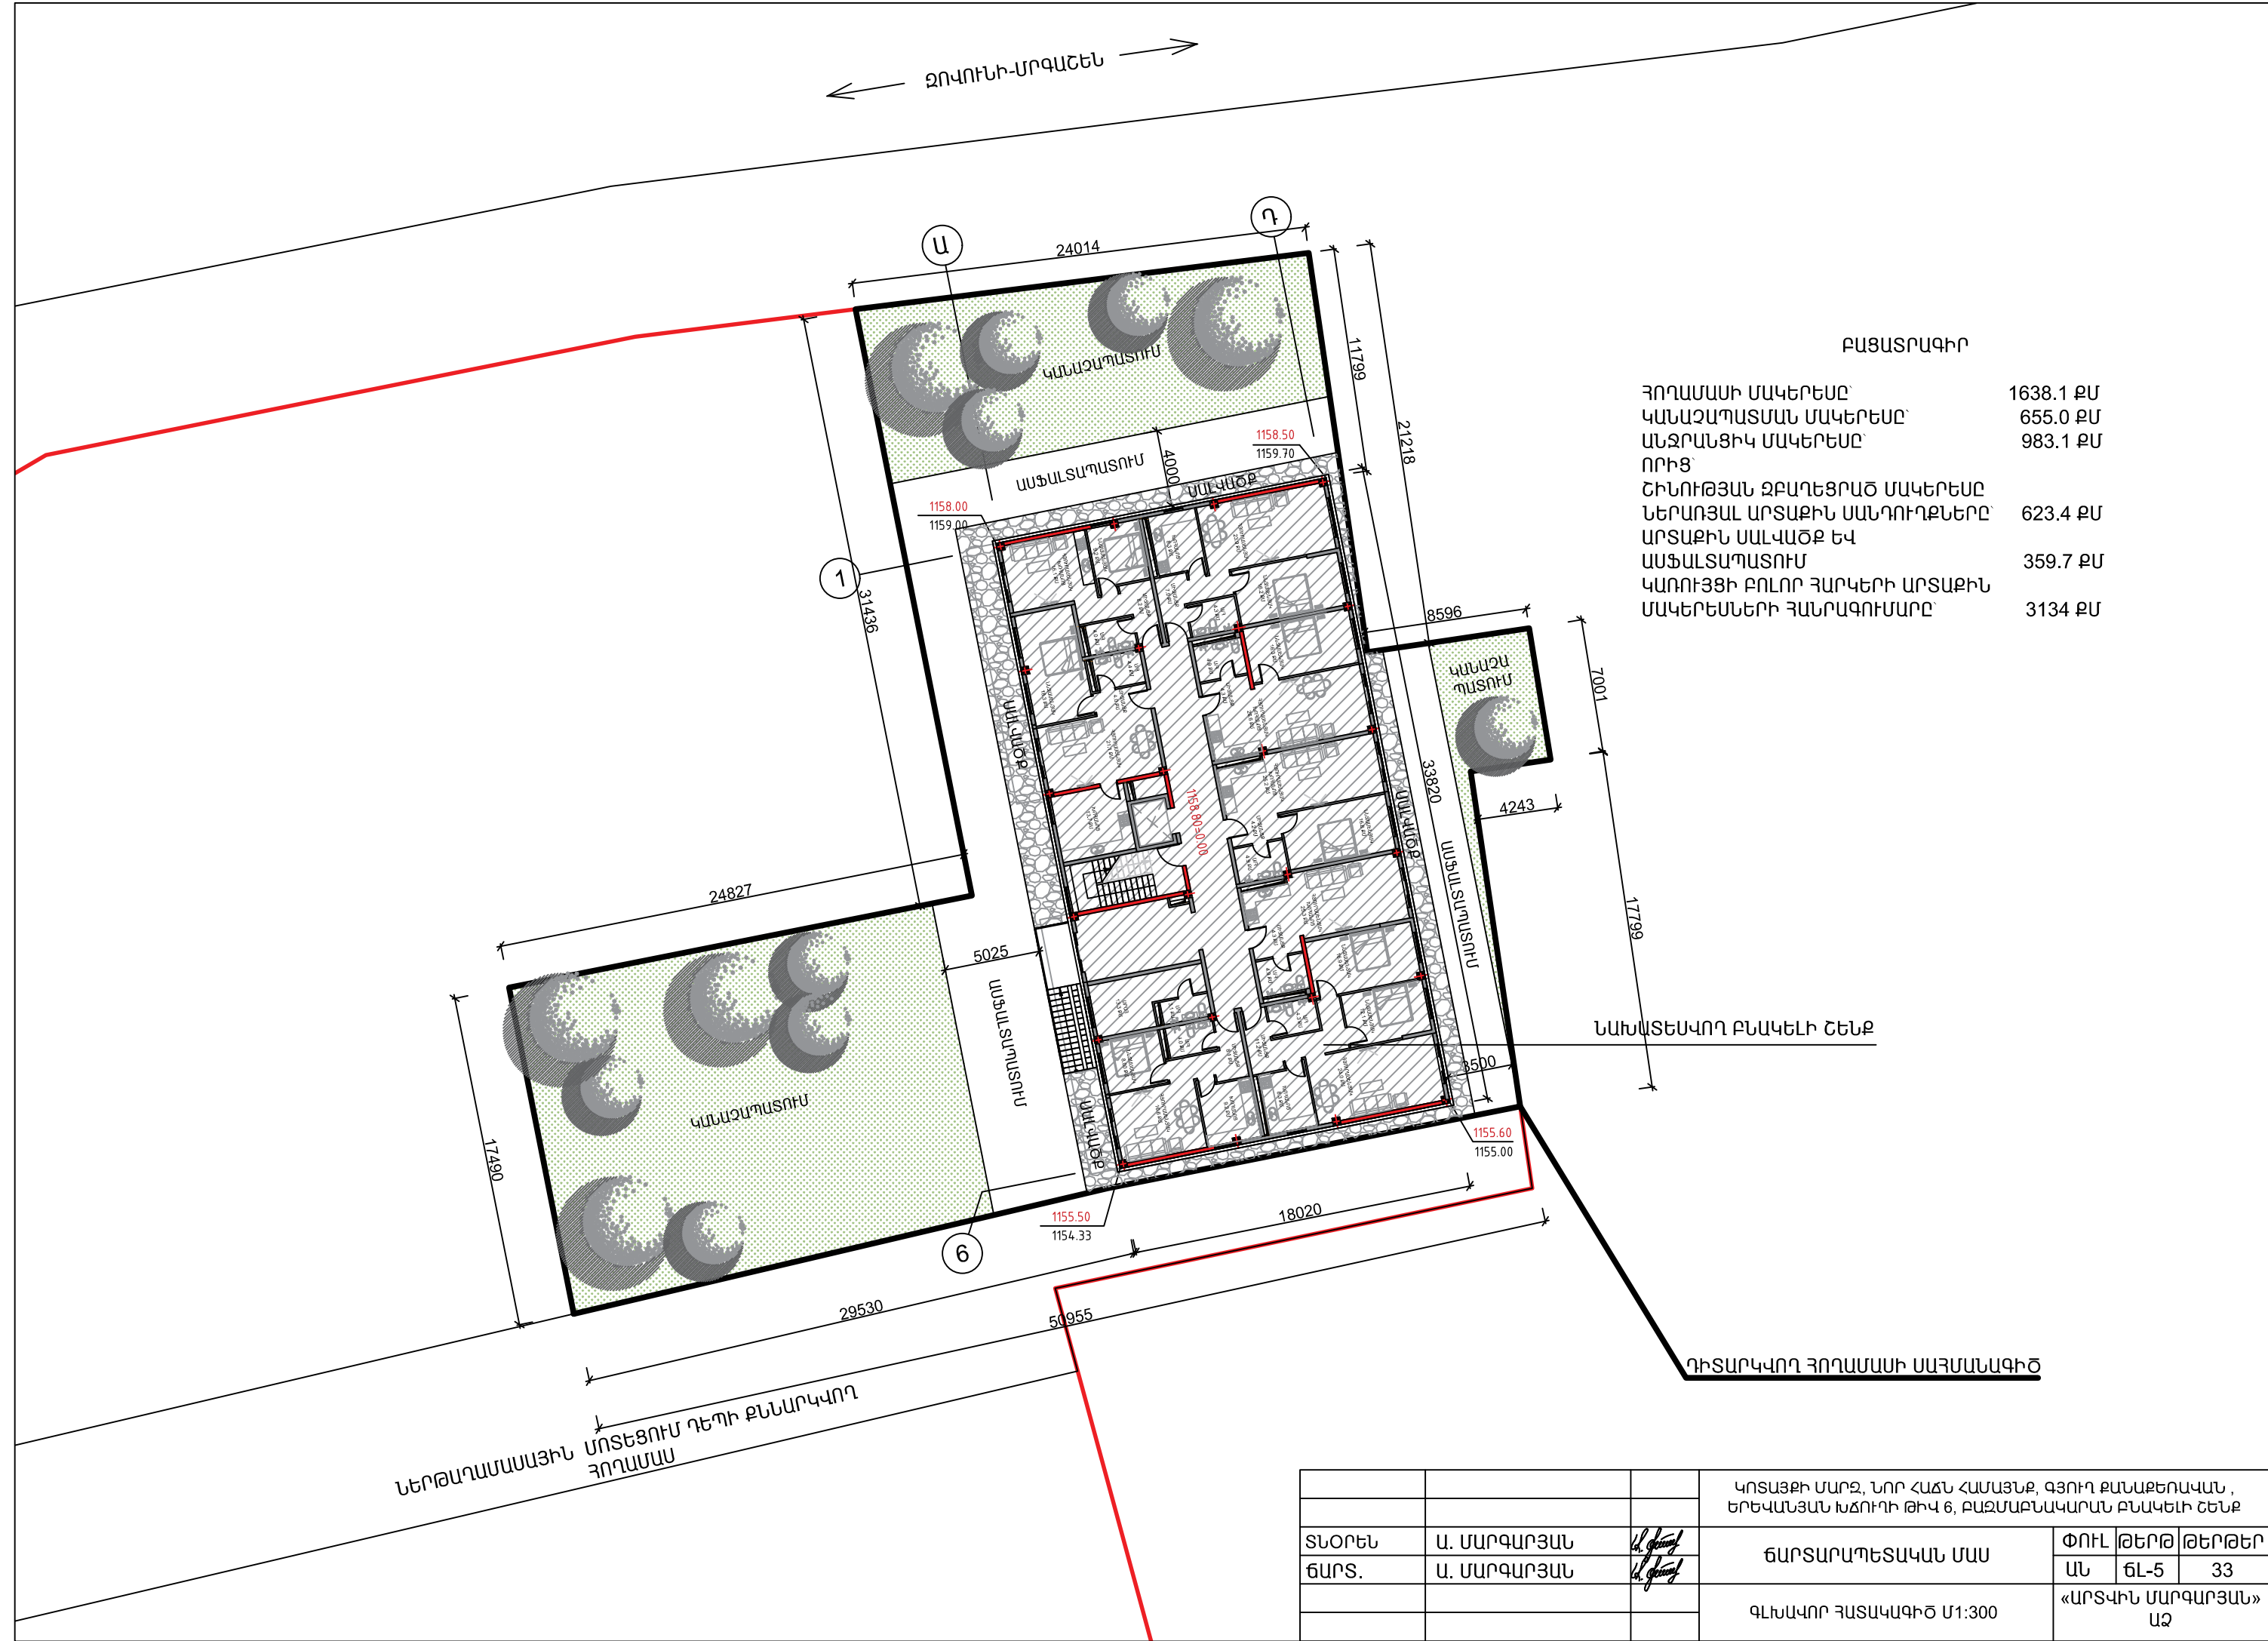


ԲԱՑԱՏՐԱԳԻՐ	
ՀՈՂԱՄԱՍԻ ՄԱԿԵՐԵՍԸ՝	1638.1 ՔՄ
ԿԱՆԱԶԱՊԱՏՄԱՆ ՄԱԿԵՐԵՍԸ՝	655.0 ՔՄ
ԱՆՋՐԱՆՑԻԿ ՄԱԿԵՐԵՍԸ՝	983.1 ՔՄ
ՈՐԻՑ՝	
ՇԻՆՈՒԹՅԱՆ ԶԲԱՂԵՑՐԱԾ ՄԱԿԵՐԵՍԸ՝	
ՆԵՐԱՌՅԱԼ ԱՐՏԱՔԻՆ ՄԱՆԴՈՒՂՔՆԵՐԸ՝	623.4 ՔՄ
ԱՐՏԱՔԻՆ ՄԱԼՎԱԾ ՔԵՎ	
ԱՍՖԱԼՏԱՊԱՏՈՒՄ	359.7 ՔՄ
ԿԱՌՈՒՅՑԻ ԲՈԼՈՐ ՀԱՐԿԵՐԻ ԱՐՏԱՔԻՆ	
ՄԱԿԵՐԵՍՆԵՐԻ ՀԱՆՐԱԳՈՒՄԱՐԸ՝	3134 ՔՄ

			ԿՈՏԱՅՔԻ ՄԱՐԶ, ՆՈՐ ՀԱՃՆ ՀԱՄԱՅՆՔ, ԳՅՈՒՂ ՔԱՆԱՔԵՐԱԿԱՆ , ԵՐԵՎԱՆՅԱՆ ԽՃՈՒՂԻ ԹԻՎ 6, ԲԱԶՄԱԲՆԱԿԱՐԱՆ ԲՆԱԿԵԼԻ ՇԵՆՔ			
ՏՆՕՐԵՆ	Ա. ՄԱՐԳԱՐՅԱՆ		ԳՆԱՐԱՊԵՏԱԿԱՆ ՄԱՍ	ՓՈՒԼ	ԹԵՐԹ	ԹԵՐԹԵՐ
ԳԱՐՏ.	Ա. ՄԱՐԳԱՐՅԱՆ			ԱՆ	ՃԼ-5	33
			ԳԼԽԱԿՈՐ ՀԱՏԱԿԱԳԻԾ Մ1:300	«ԱՐՏԱԿԻՆ ՄԱՐԳԱՐՅԱՆ» ԱԶ		

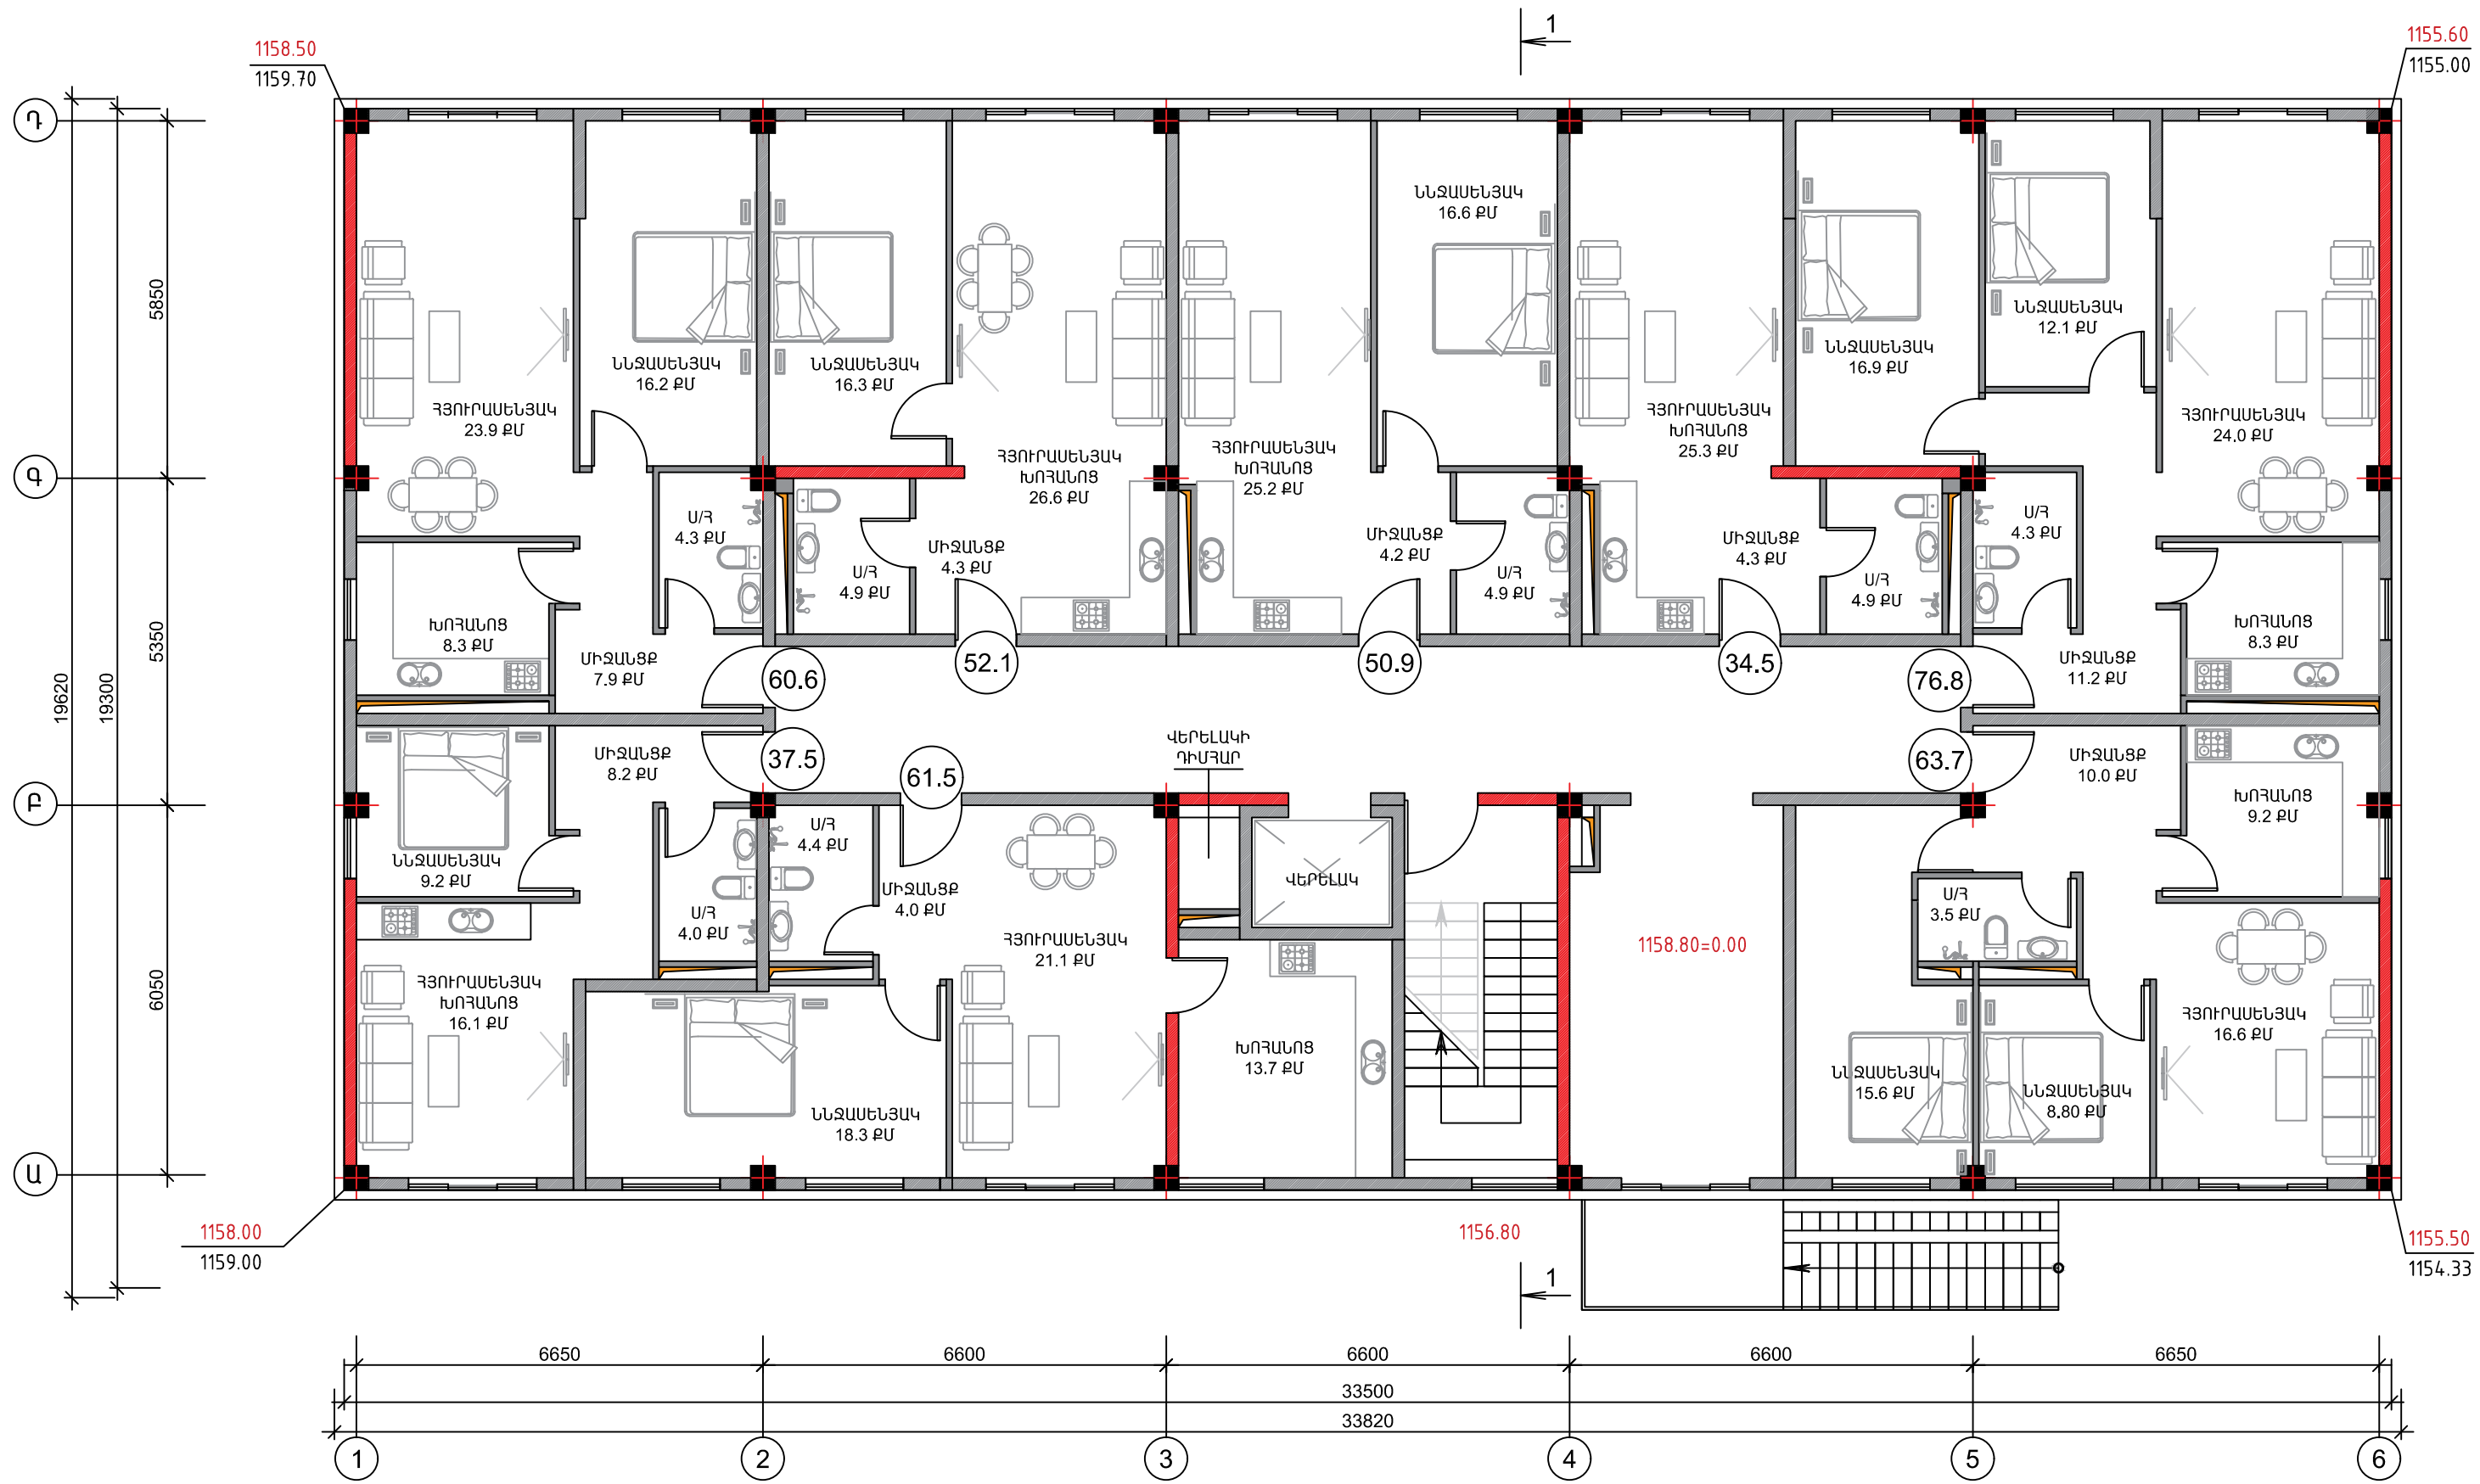


0.00 ՆԻՇԻ ՀԱՏԱԿԱԳԻԾ Մ1:100

			ԿՈՏԱՅՔԻ ՄԱՐԶ, ՆՈՐ ՀԱՃՆ ՀԱՄԱՅՆՔ, ԳՅՈՒՂ ՔԱՆԱԹԵՐՈՍԱԿԱՆ, ԵՐԵՎԱՆՅԱՆ ԽՃՈՂԻ ԹԻՎ 6, ԲԱԶՄԱԲՆԱԿԱՐԱՆ ԲՆԱԿԵՆԻ ՇԵՆՔ		
ՏՆՕՐԵՆ	Ա. ՄԱՐԳԱՐՅԱՆ	<i>[Signature]</i>	ՃԱՐՏԱՐԱՊԵՏԱԿԱՆ ՄԱՍ	ՓՈՒԼ	ԹԵՐԹ
ՃԱՐՏ.	Ա. ՄԱՐԳԱՐՅԱՆ	<i>[Signature]</i>		ԱՆ	ՃԼ-7
			0.00 ՆԻՇԻ ՀԱՏԱԿԱԳԻԾ Մ1:100	«ԱՐՏԿԻՆ ՄԱՐԳԱՐՅԱՆ» ԱԶ	
				33	

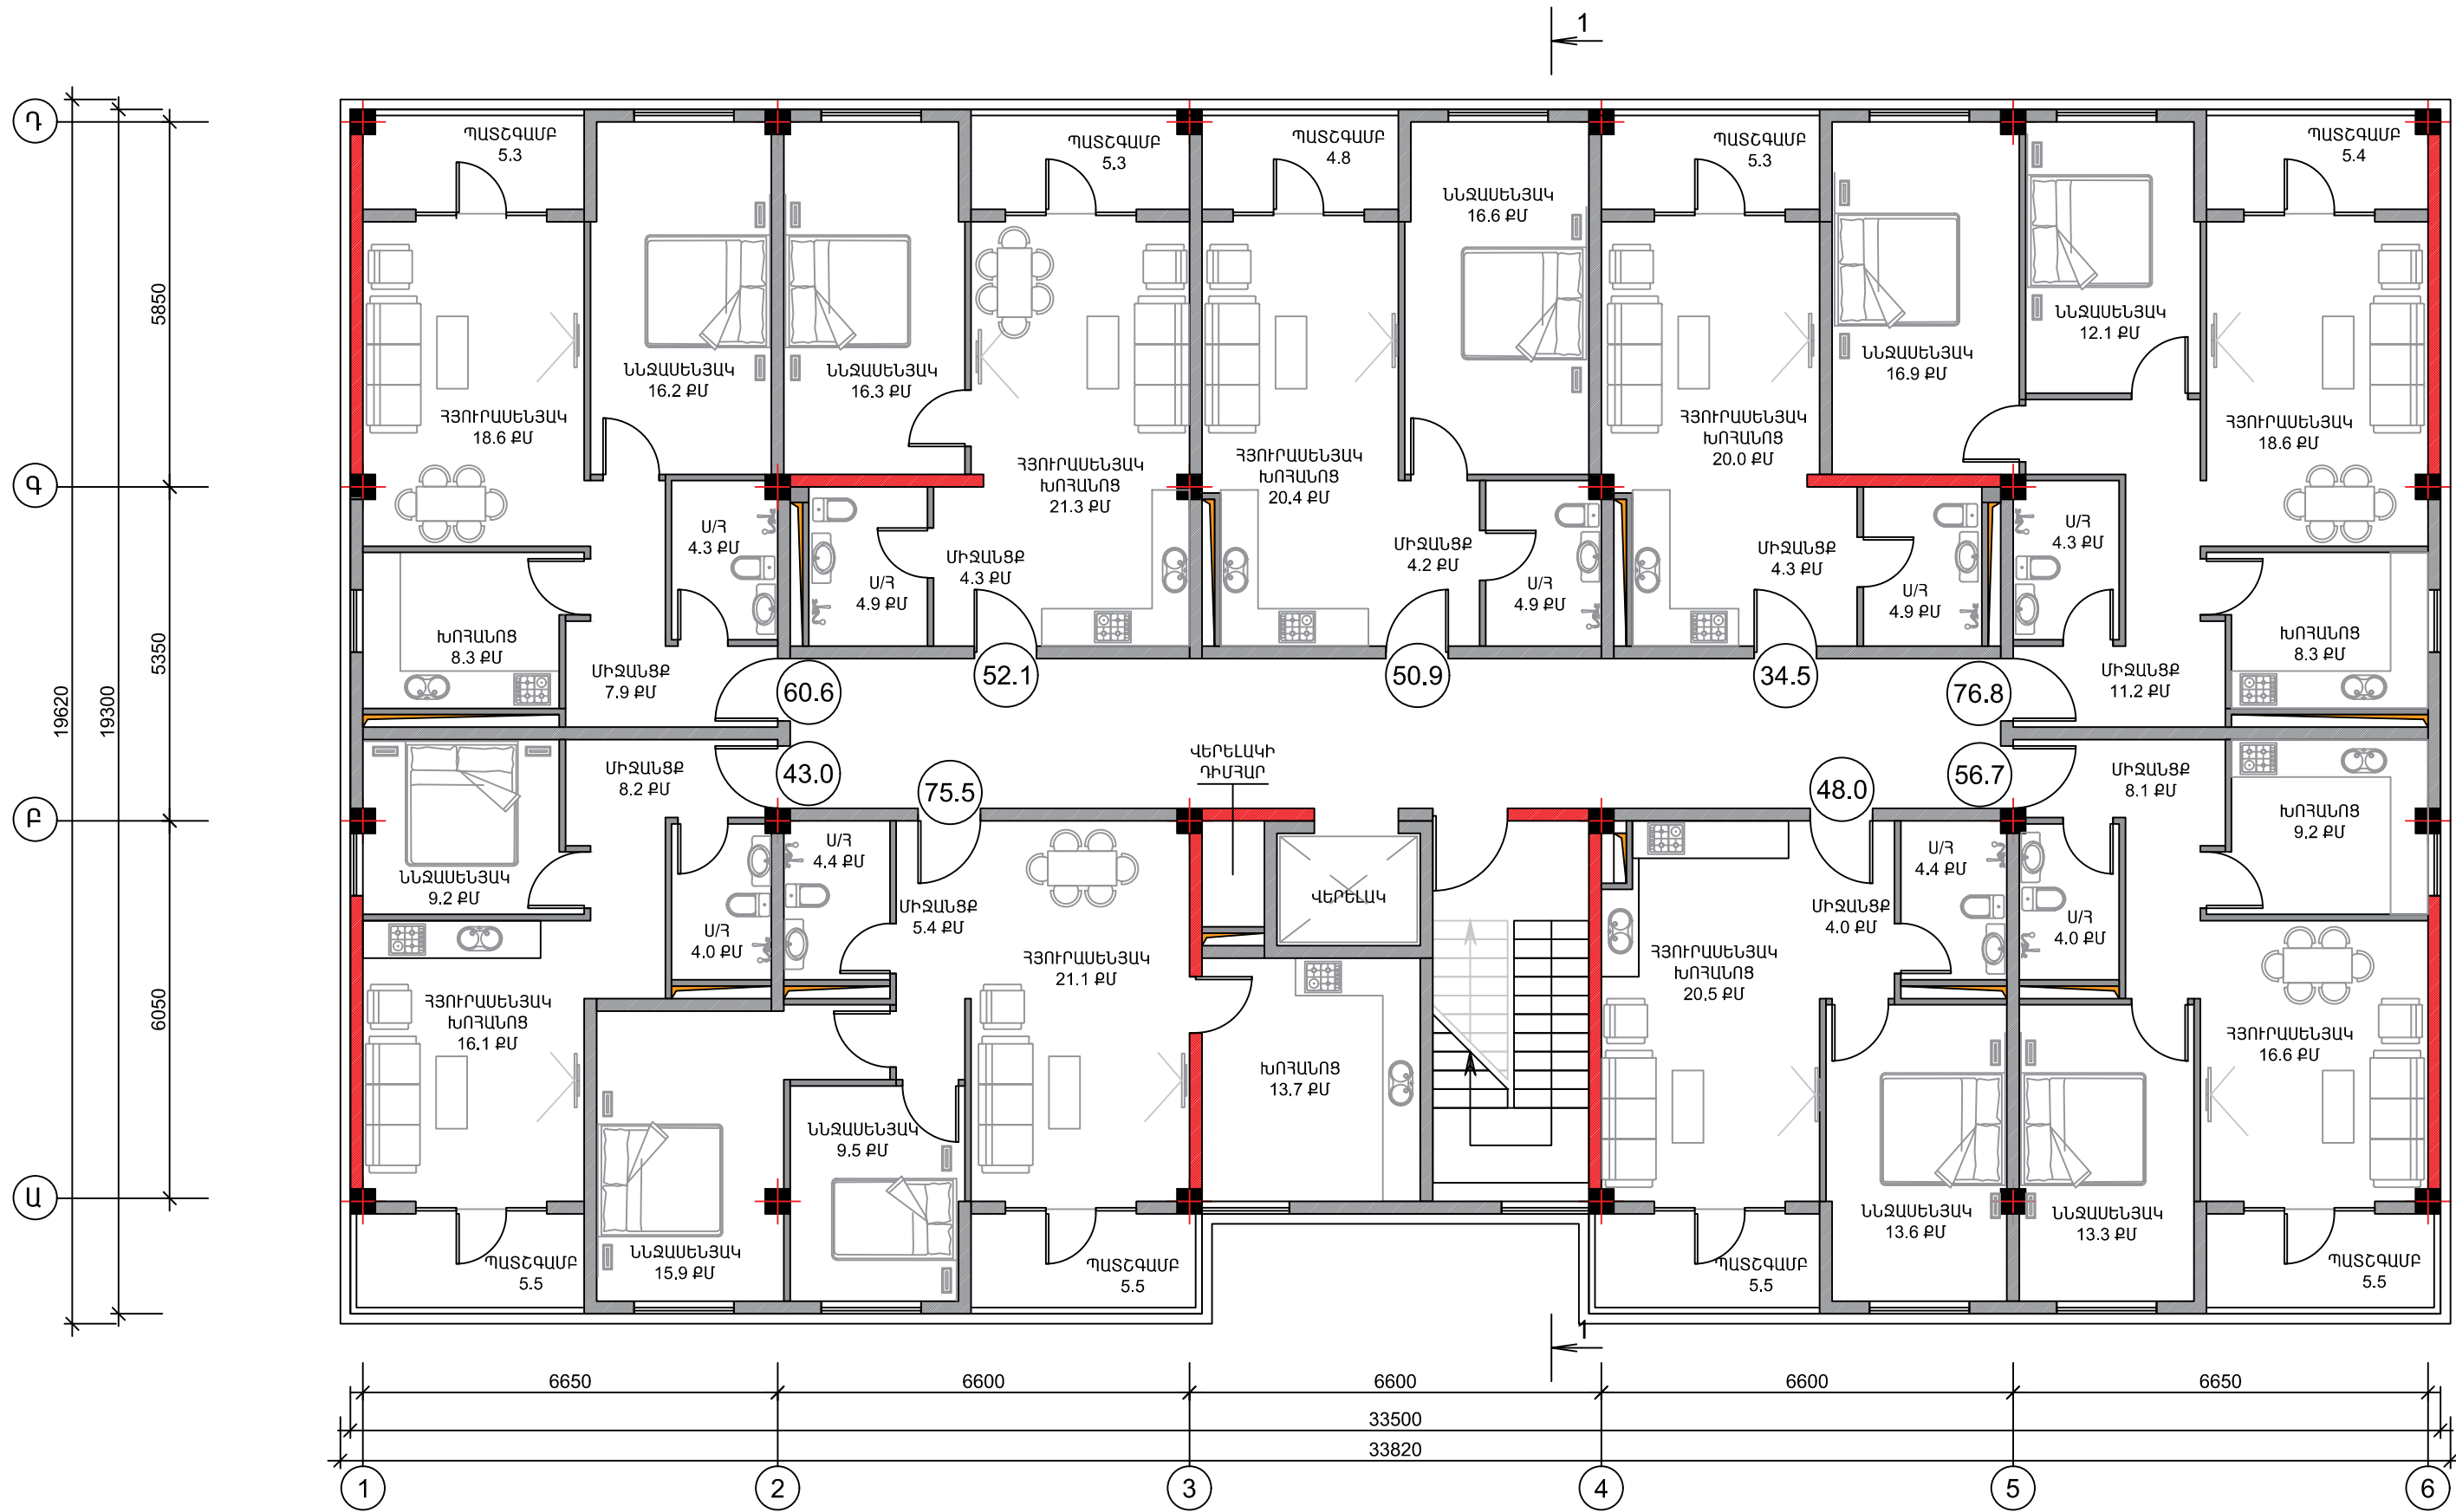


+3.30 ՆԻՇԵՐԻ ՀԱՏԱԿԱԳԾԵՐ Մ1:100

			ԿՈՏԱՅՔԻ ՄԱՐԶ, ՆՈՐ ՀԱՃՆ ՀԱՄԱՅՆՔ, ԳՅՈՒՐ ՔԱՆԱՔԵՌԱԿԱՆ , ԵՐԵՎԱՆՅԱՆ ԽՃՈՒՐԻ ԹԻՎ 6, ԲԱԶՄԱԲՆԱԿԱՐԱՆ ԲՆԱԿԵՆԻ ՇԵՆՔ			
ՏՆՕՐԵՆ	Ա. ՄԱՐԳԱՐՅԱՆ		ՃԱՐՏԱՐԱՊԵՏԱԿԱՆ ՄԱՍ	ՓՈՒԼ	ԹԵՐԹ	ԹԵՐԹԵՐ
ՃԱՐՏ.	Ա. ՄԱՐԳԱՐՅԱՆ			ԱՆ	ԴԼ-8	33
			+3.30 ՆԻՇԻ ՀԱՏԱԿԱԳԻԾ Մ1:100	«ԱՐՏԿԻՆ ՄԱՐԳԱՐՅԱՆ» ԱԶ		

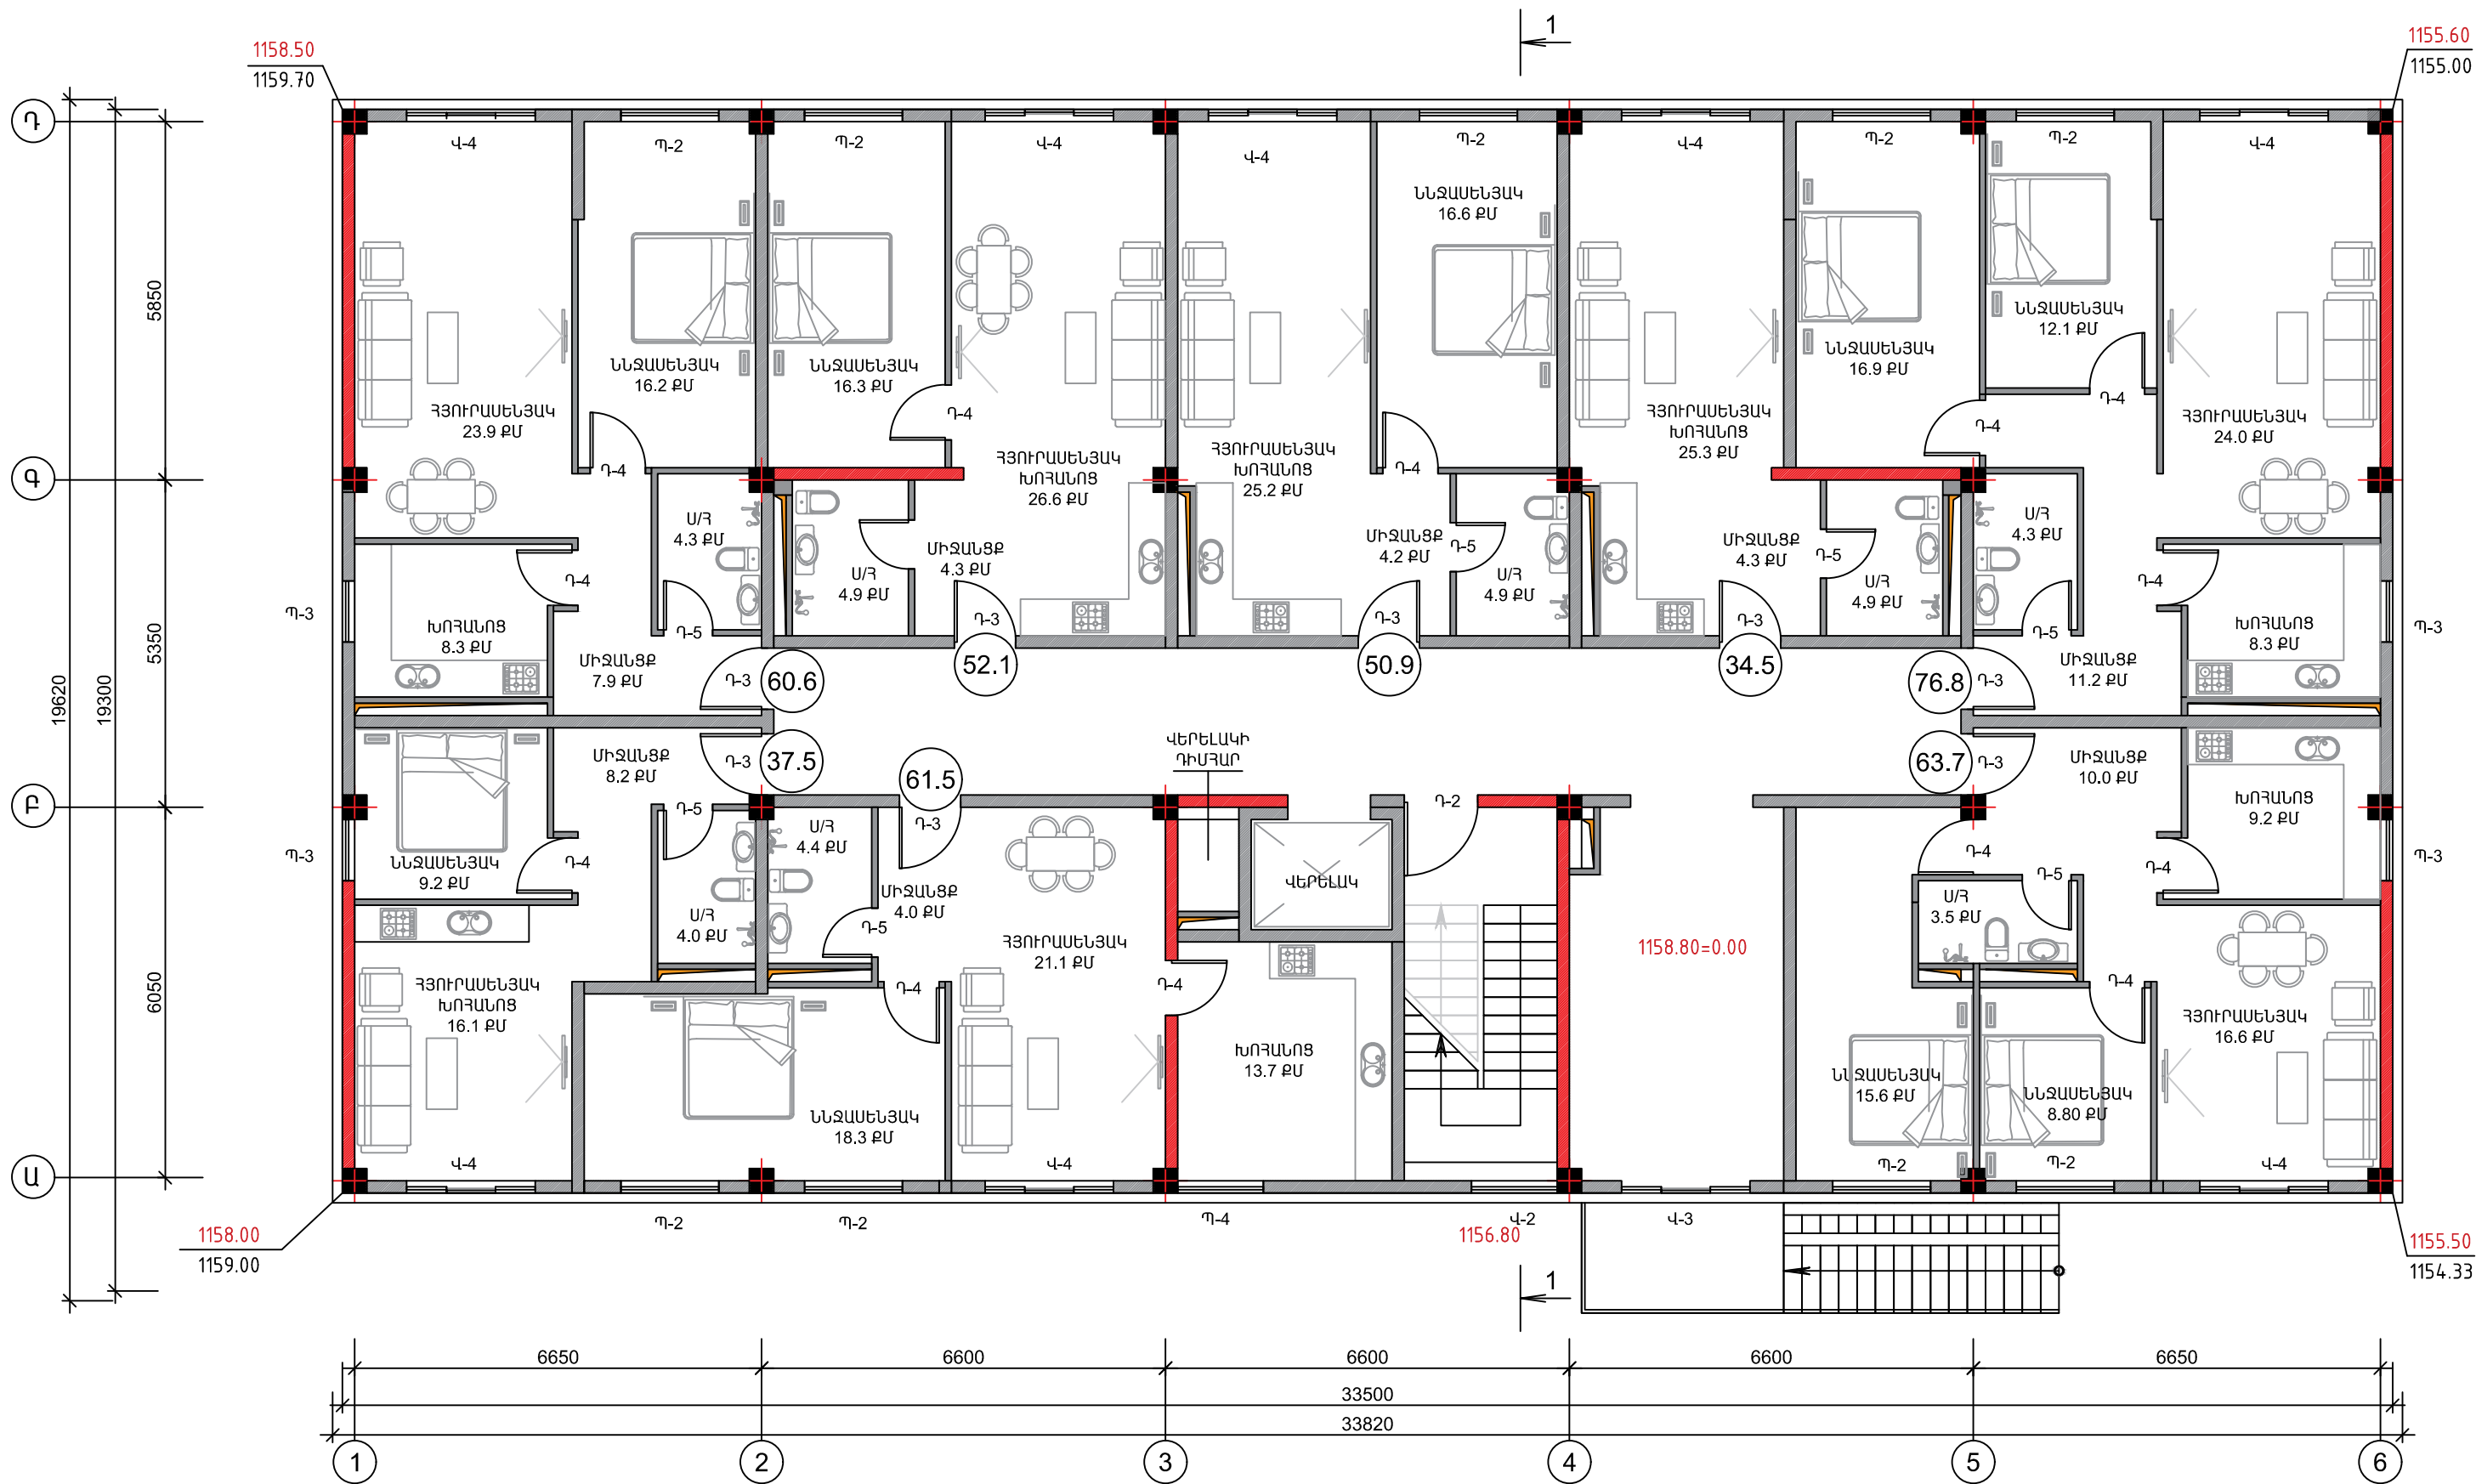


0.00 ՆԻՇԻ ՀԱՏԱԿԱԳԻԾ Մ1:100

			ԿՈՏԱՅՔԻ ՄԱՐԶ, ՆՈՐ ՀԱՃՆ ՀԱՄԱՅՆՔ, ԳՅՈՒՂ ՔԱՆԱՔԵՐՈՎԱԿԱՆ , ԵՐԵՎԱՆՅԱՆ ԽՃՈՒՂԻ ԹԻՎ 6, ԲԱԶՄԱԲՆԱԿԱՐԱՆ ԲՆԱԿԵԼԻ ՇԵՆՔ			
ՏՆՕՐԵՆ	Ա. ՄԱՐԳԱՐՅԱՆ		ՃԱՐՏԱՐԱՊԵՏԱԿԱՆ ՄԱՍ	ՓՈՒԼ	ԹԵՐԹ	ԹԵՐԹԵՐ
ՃԱՐՏ.	Ա. ՄԱՐԳԱՐՅԱՆ			ԱՆ	ՃԼ-16	33
			0.00 ՆԻՇԻ ՄԱԿՆԻՇԱԿՈՐՄԱՆ ՀԱՏԱԿԱԳԻԾ Մ1:100	«ԱՐՏԿԻՆ ՄԱՐԳԱՐՅԱՆ» ԱԶ		

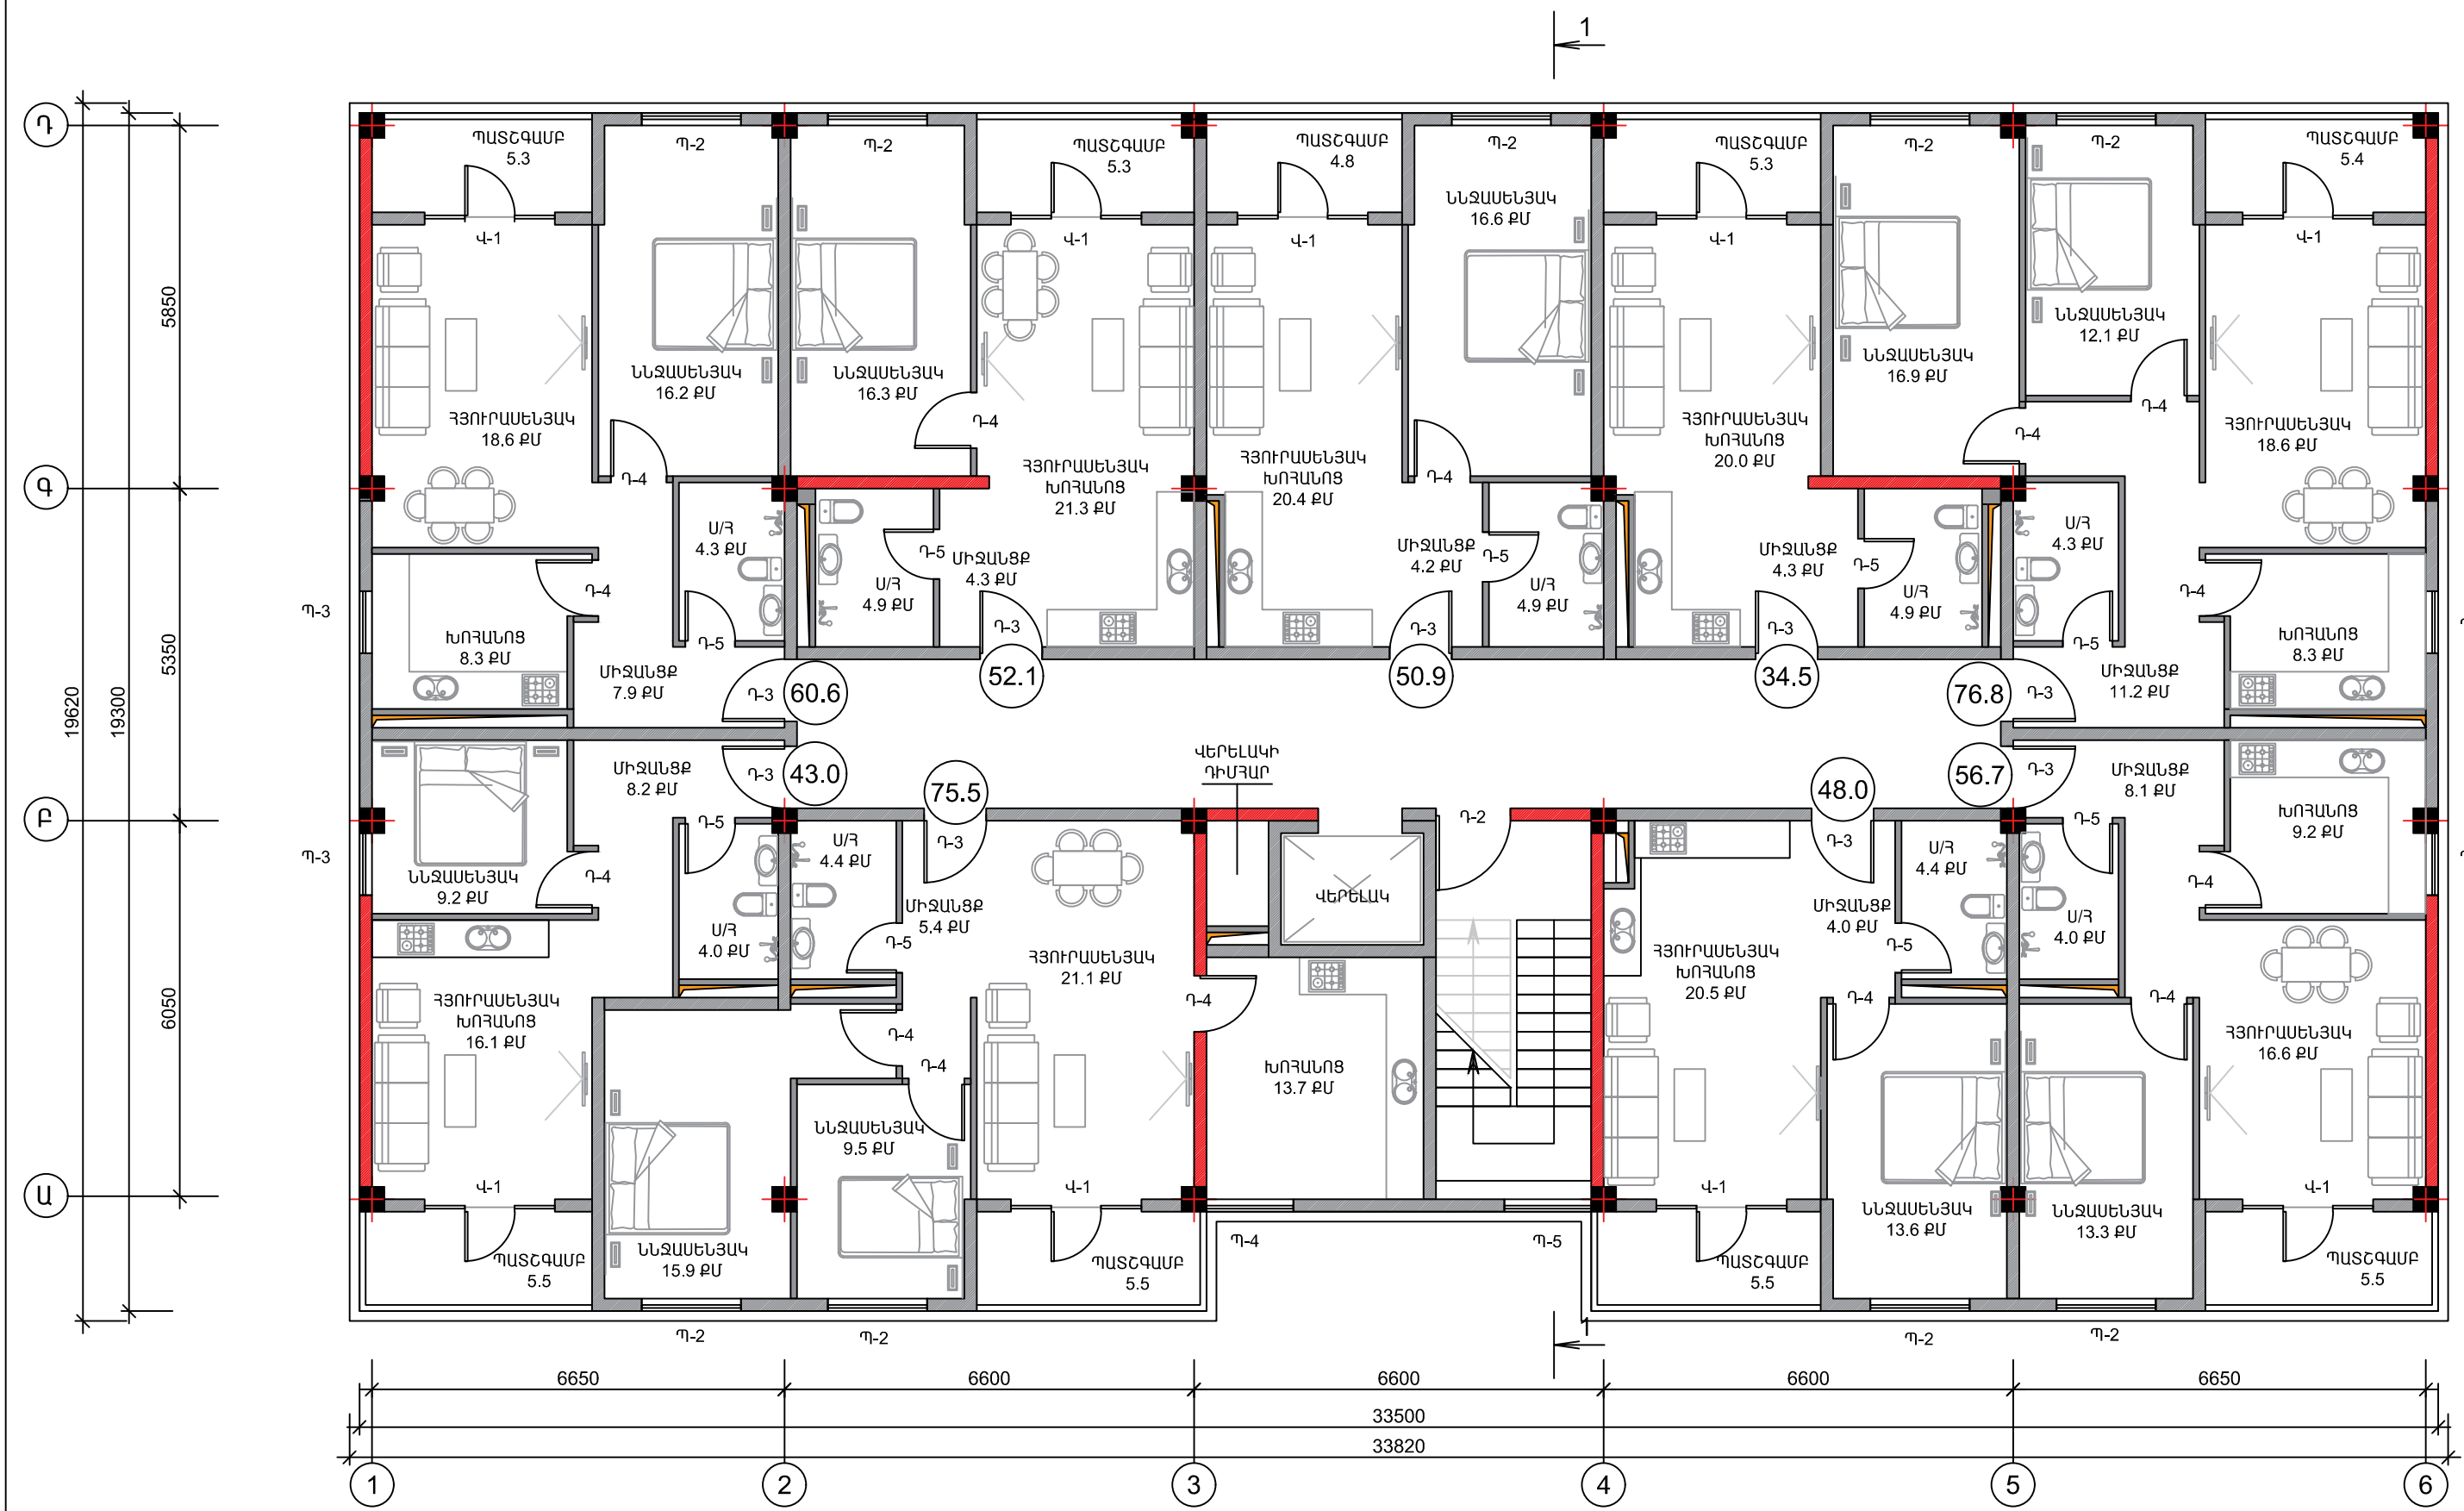

+3.30 ՆԻՇԵՐԻ ՀԱՏԱԿԱԳԾԵՐ Մ1:100

			ԿՈՏԱՅՔԻ ՄԱՐԶ, ՆՈՐ ՀԱՃՆ ՀԱՄԱՅՆՔ, ԳՅՈՒՂ ՔԱՆԱՔԵՐՈՎԱԿԱՆ , ԵՐԵՎԱՆՅԱՆ ԽՃՈՒՐԻ ԹԻՎ 6, ԲԱԶՄԱԲՆԱԿԱՐԱՆ ԲՆԱԿԵԼԻ ՇԵՆՔ			
ՏՆՕՐԵՆ	Ա. ՄԱՐԳԱՐՅԱՆ		ՃԱՐՏԱՐԱՊԵՏԱԿԱՆ ՄԱՍ	ՓՈՒԼ	ԹԵՐԹ	ԹԵՐԹԵՐ
ՃԱՐՏ.	Ա. ՄԱՐԳԱՐՅԱՆ			ԱՆ	ԳԼ-17	33
			+3.30 ՆԻՇԻ ՄԱԿԵԼԻՇԱՎՈՐՄԱՆ ՀԱՏԱԿԱԳԻԾ Մ1:100	«ԱՐՏԿԻՆ ՄԱՐԳԱՐՅԱՆ» ԱԶ		

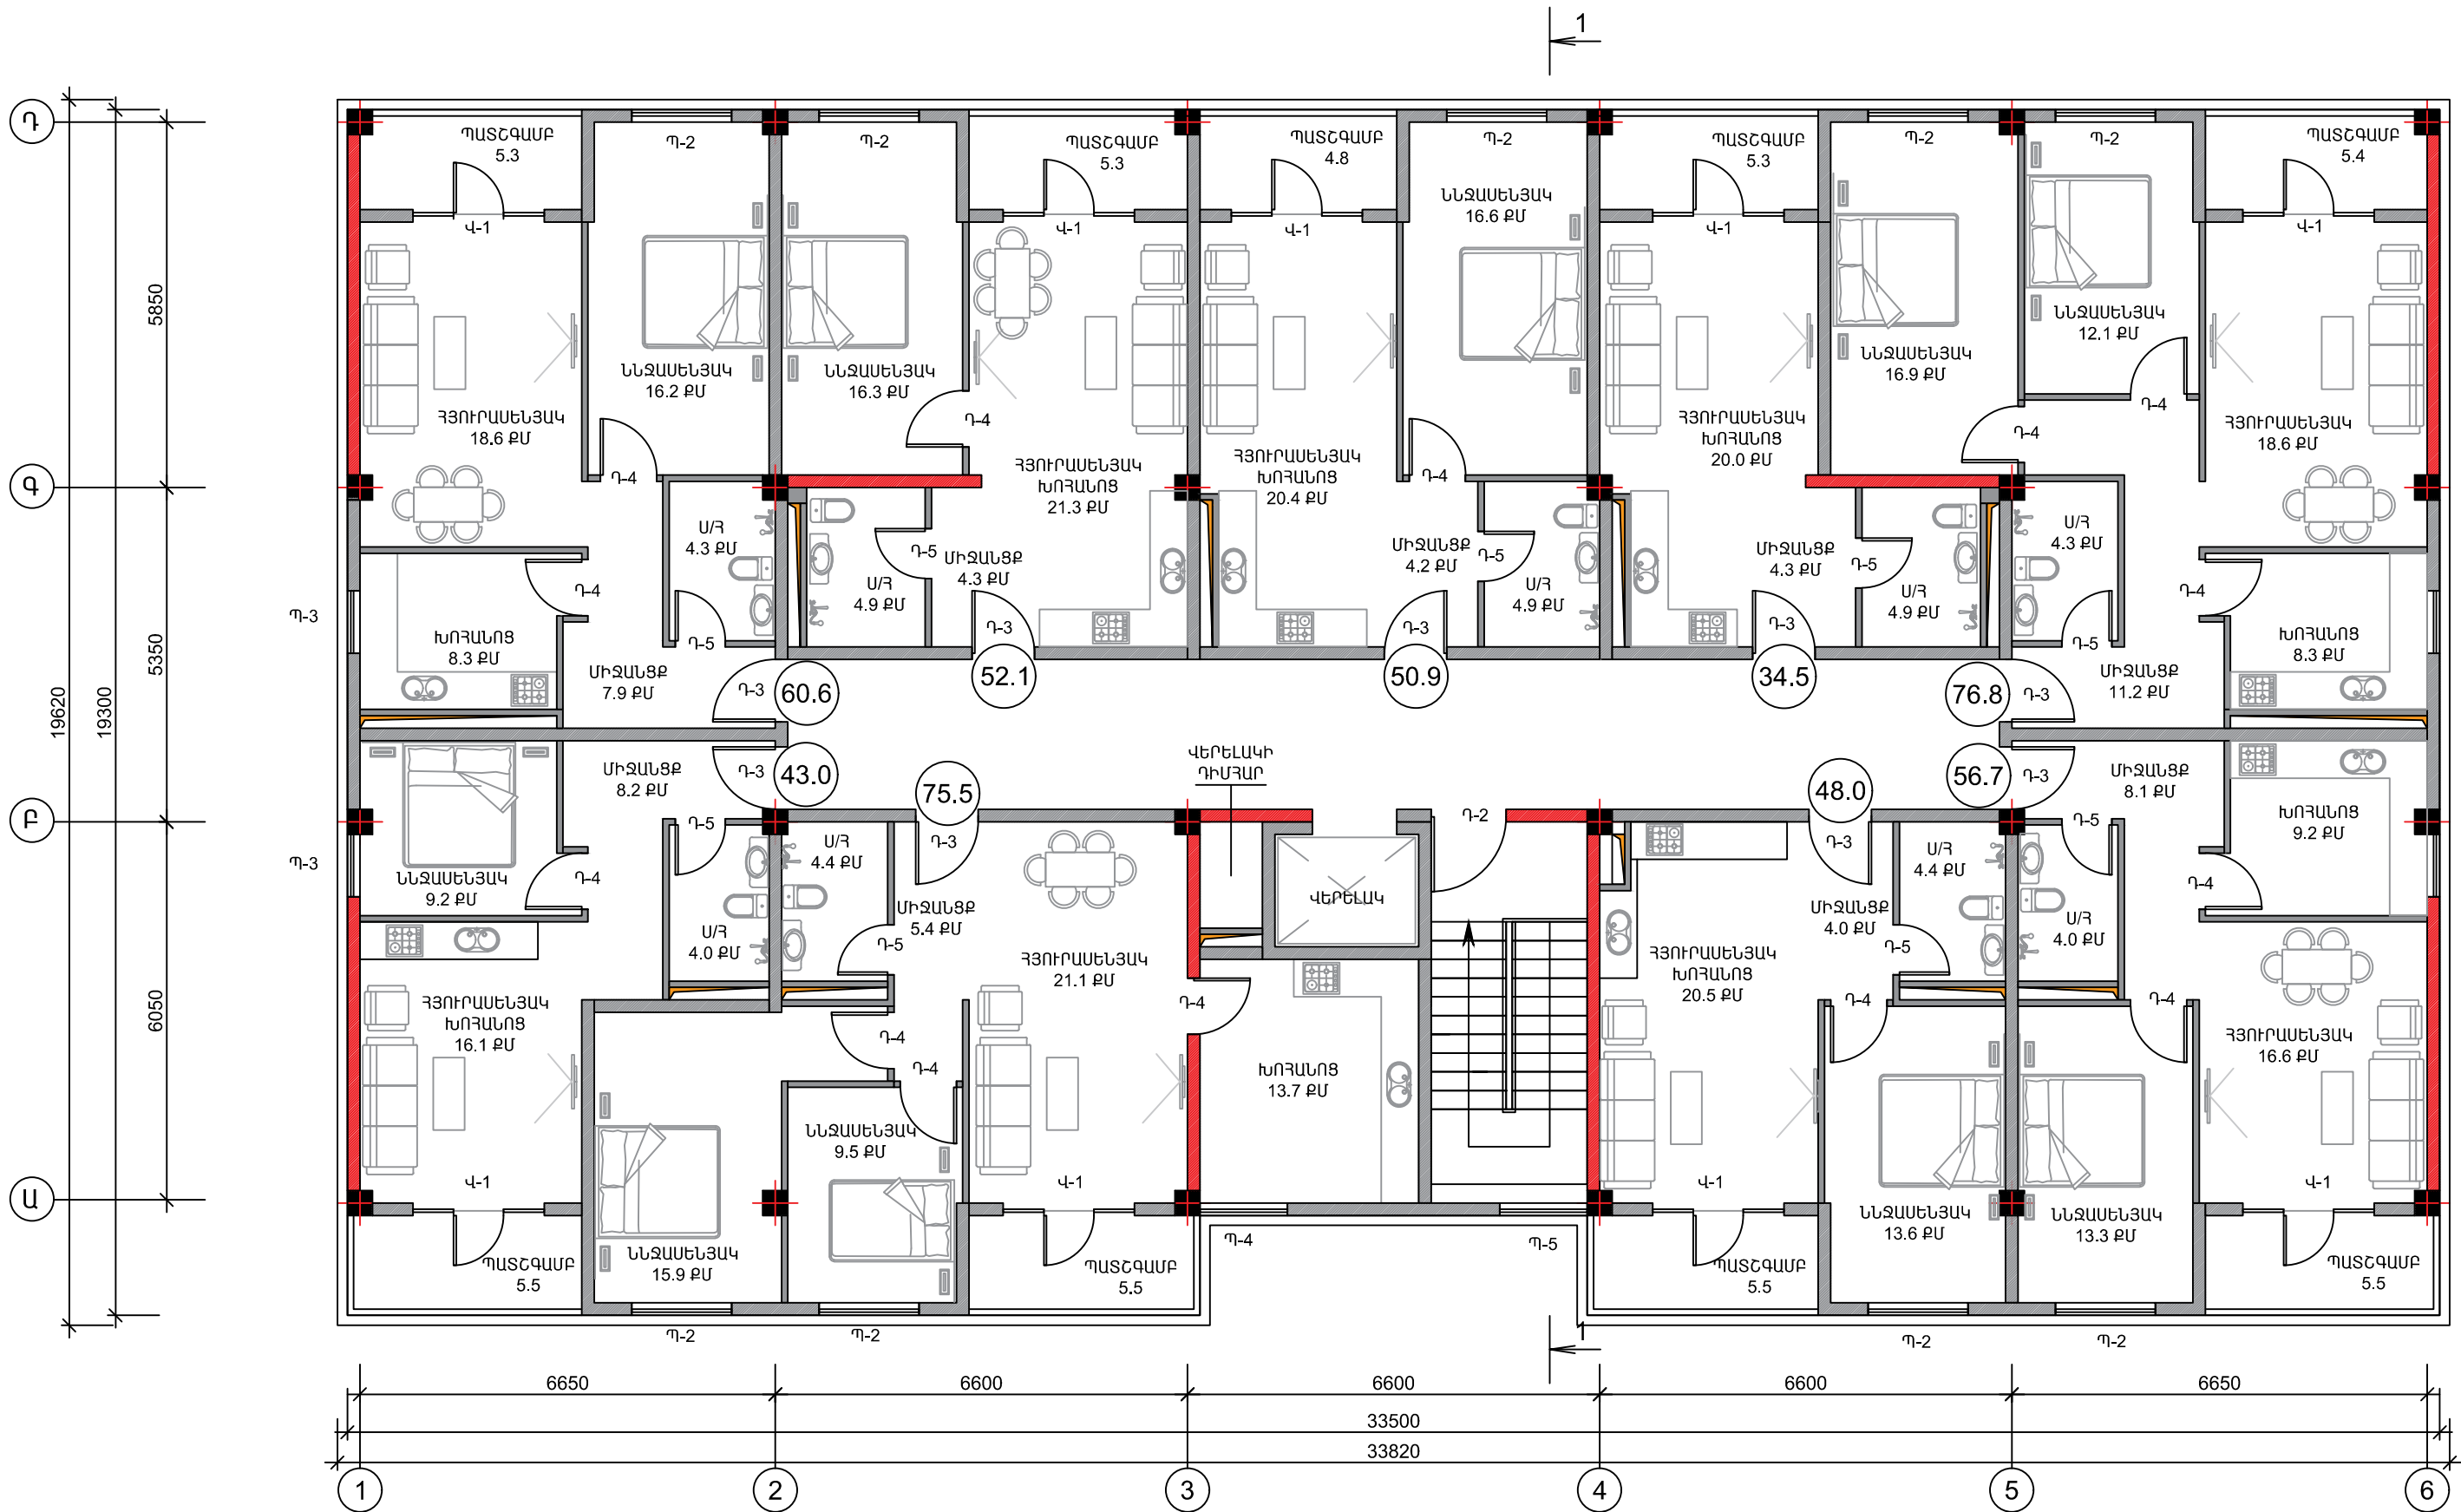


+6.60 ՆԻՇԵՐԻ ՀԱՏԱԿԱԳԾԵՐ Մ1:100


			ԿՈՏԱՅՔԻ ՄԱՐԶ, ՆՈՐ ՀԱՃՆ ՀԱՄԱՅՆՔ, ԳՅՈՒՂ ՔԱՆԱԹԵՐԱԿԱՆ , ԵՐԵՎԱՆՅԱՆ ԽՃՈՒՂԻ ԹԻՎ 6, ԲԱՋՄԱՐՆԱԿԱՐԱՆ ԲՆԱԿԵԼԻ ՇԵՆՔ			
ՏՆՕՐԵՆ	Ա. ՄԱՐԳԱՐՅԱՆ		ՃԱՐՏԱՐԱՊԵՏԱԿԱՆ ՄԱՍ	ՓՈՒԼ	ԹԵՐԹ	ԹԵՐԹԵՐ
ՃԱՐՏ.	Ա. ՄԱՐԳԱՐՅԱՆ			ԱՆ	ՃԼ-18	33
			+6.60 ՆԻՇԻ ՄԱԿՆԻՇԱՎՈՐՄԱՆ ՀԱՏԱԿԱԳԻԾ Մ1:100	«ԱՐՏՎԻՆ ՄԱՐԳԱՐՅԱՆ» ԱԶ		

ԲԱԶՄԱԲՆԱԿԱՐԱՆ ԲՆԱԿԵԼԻ ՇԵՆՔԻ
ԷՍՔԻԶԱՅԻՆ ՆԱԽԱԳԻԾ


ՀՀ ԿՈՏԱՅՔԻ ՄԱՐԶ, ՆՈՐ ՀԱՃԸՆ ՀԱՄԱՅՆՔ ԳՅՈՒՂ ՔԱՆԱՔԵՌԱՎԱՆ, ԵՐԵՎԱՆՅԱՆ ԽճՈՒՂԻ 6/3

ԿԱՌՈՒՑԱՊԱՏՈՂ՝ ԱՆԴՐԱՆԻԿ ՄԱՆՈՒԿՅԱՆ

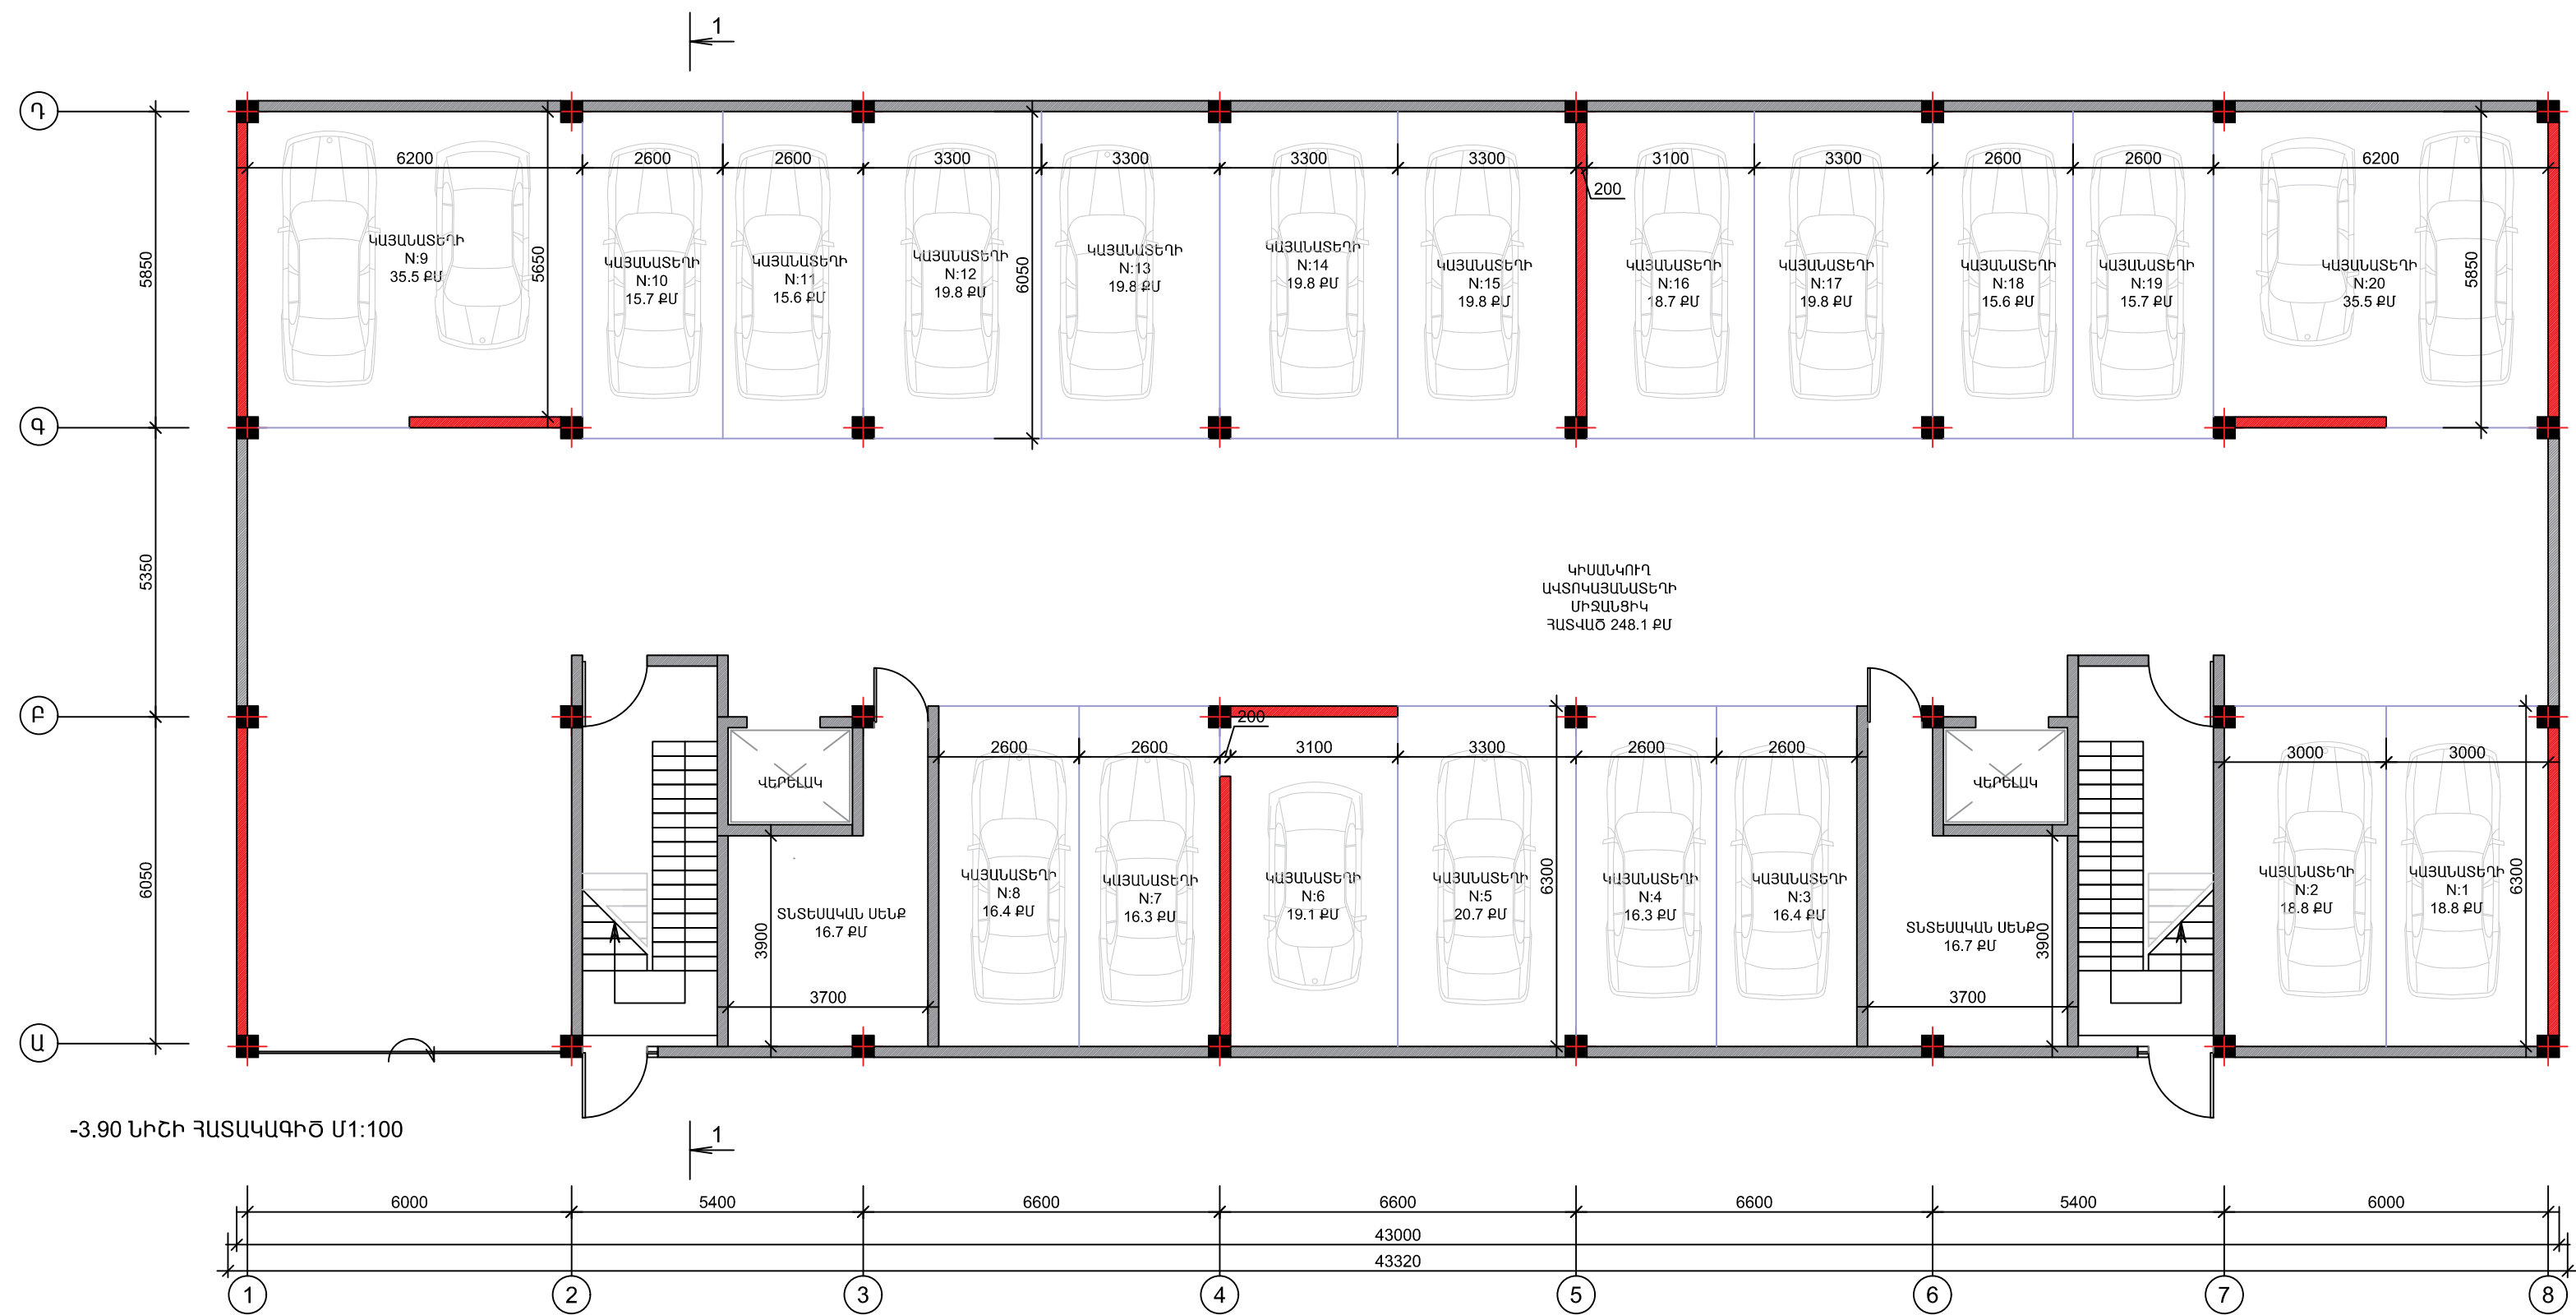


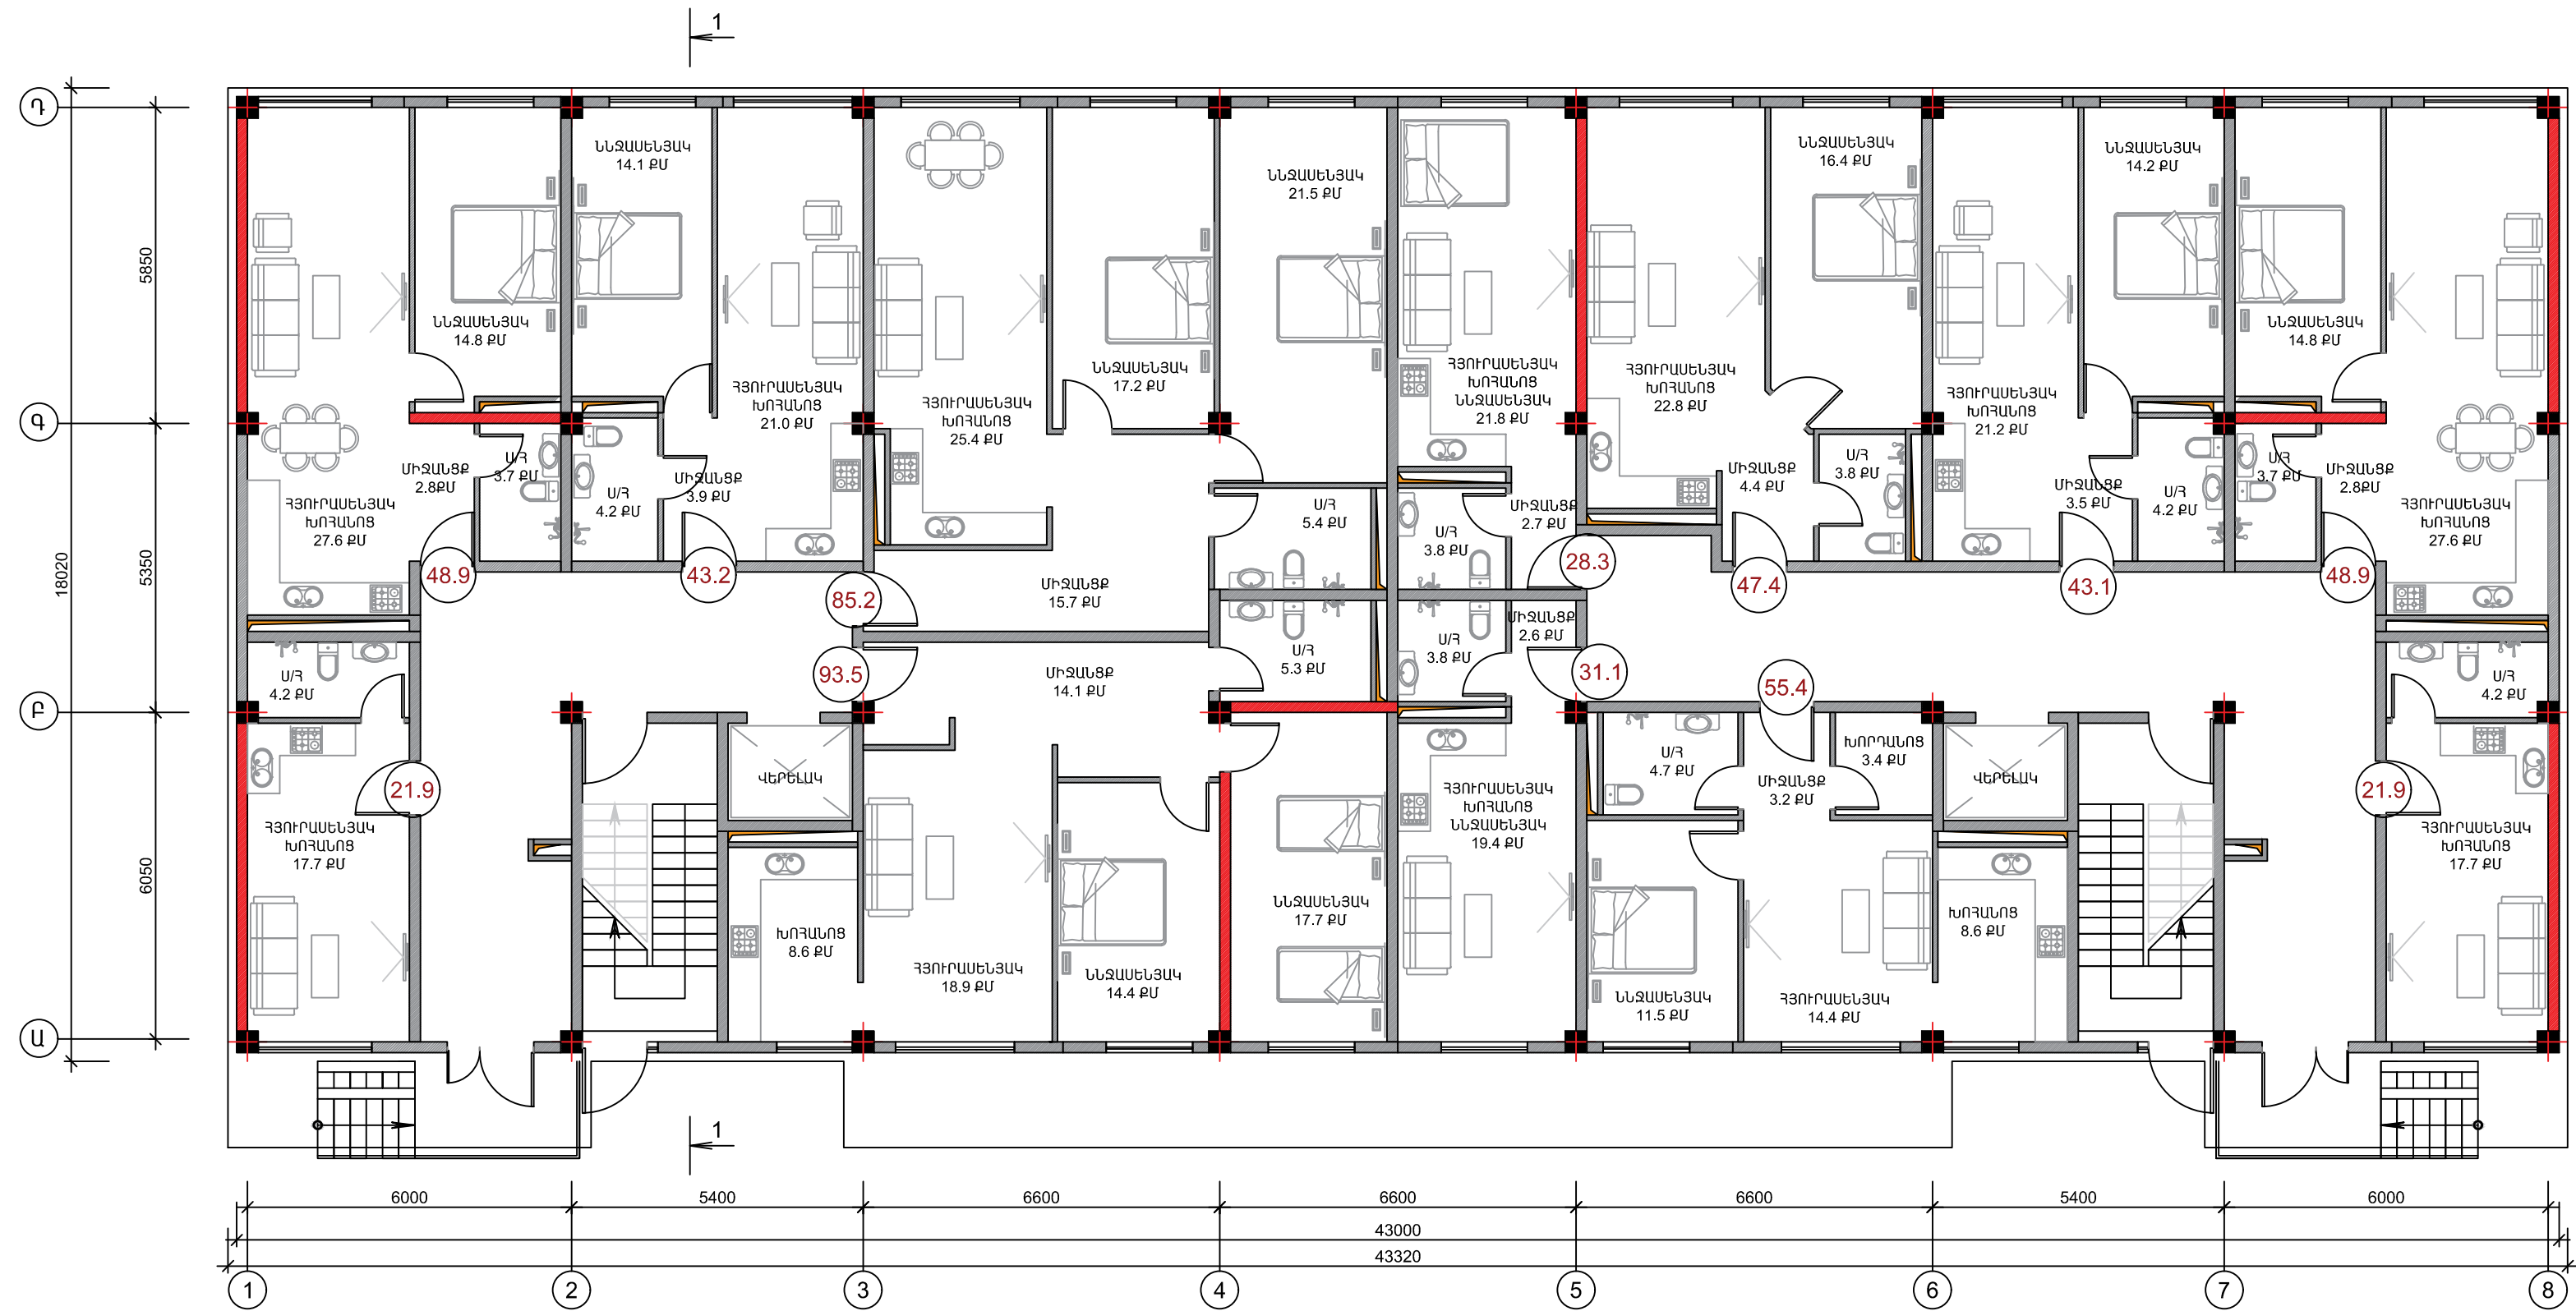

0.00 ՆԻՇԻ ՀԱՏԱԿԱԳԻԾ Մ1:100

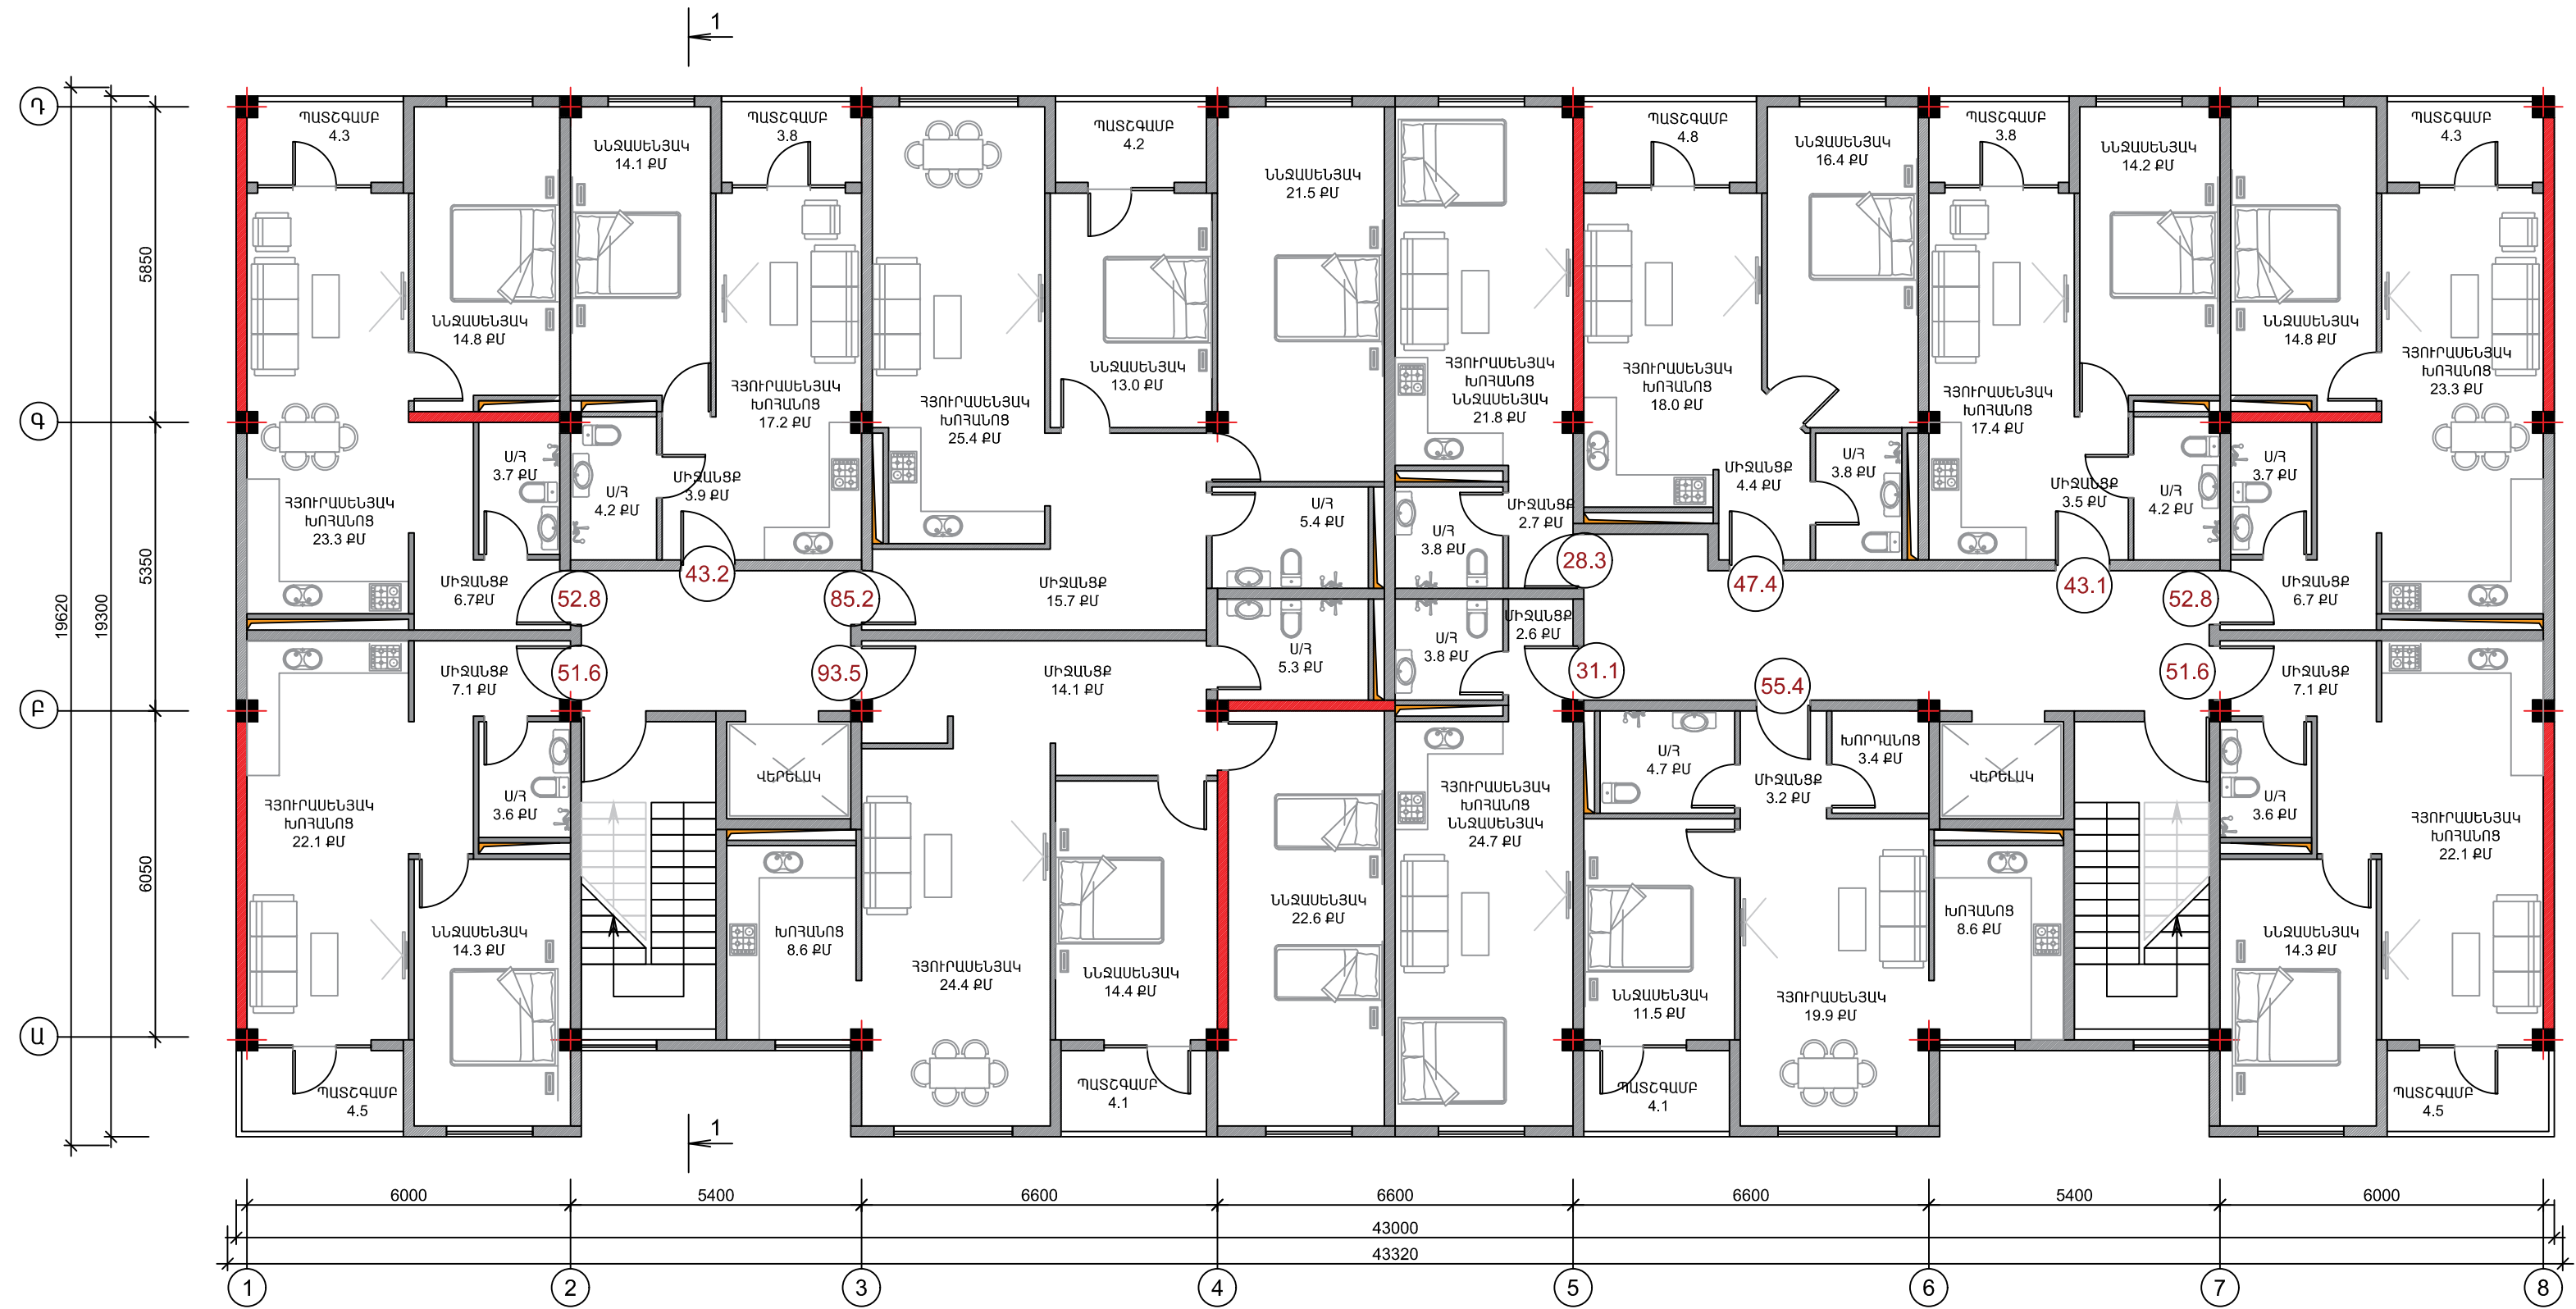


+3.30 ՆԻՇԵՐԻ ՀԱՏԱԿԱԳԾԵՐ Մ1:100

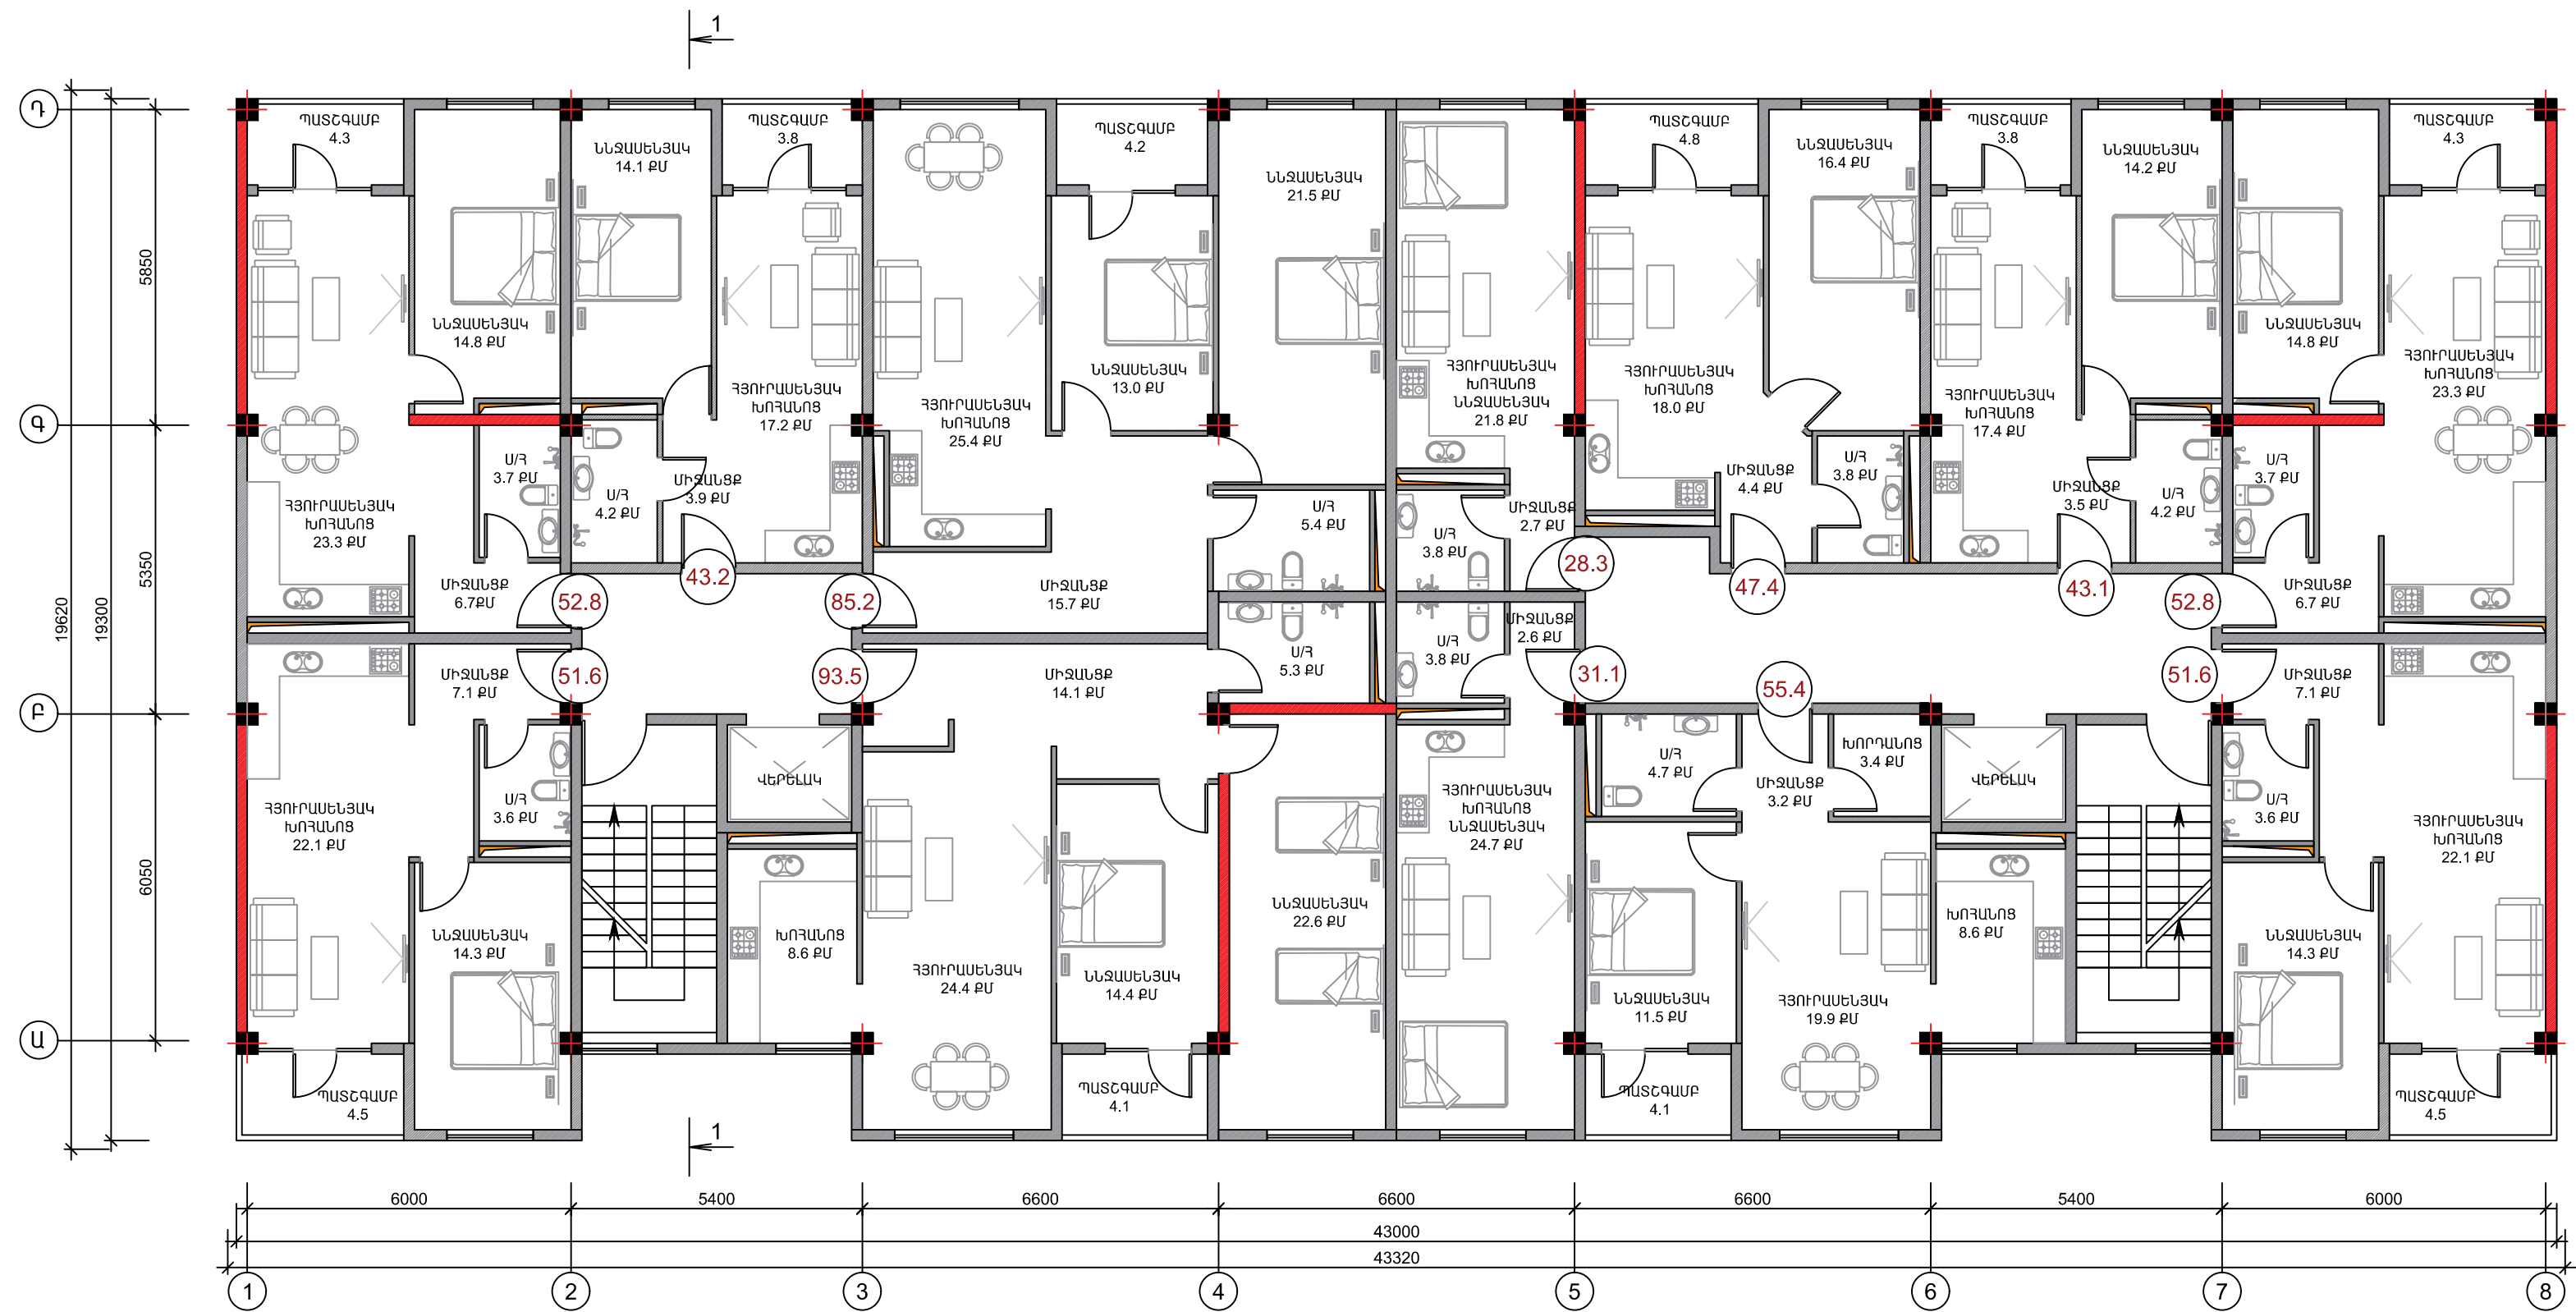

+6.60 ՆԻՇԵՐԻ ՀԱՏԱԿԱԳԾԵՐ Մ1:100

անձրի համարը	անձրի անվանումը	անձրի ծավ
Ֆ-1-01	ՍԻՑԱՆԱԶ	15.25 քմ
Ֆ-1-02	ԲԵՐՏԱՆԱԶԱՆ ՍԵՆՔ	13.65 քմ
Ֆ-1-03	ՍԻՑԱՆԱԶ	473.1 քմ
Ֆ-1-04	ՍԻՑԱՆԱԶ	46.2 քմ

ՇԵՆՔ N:5

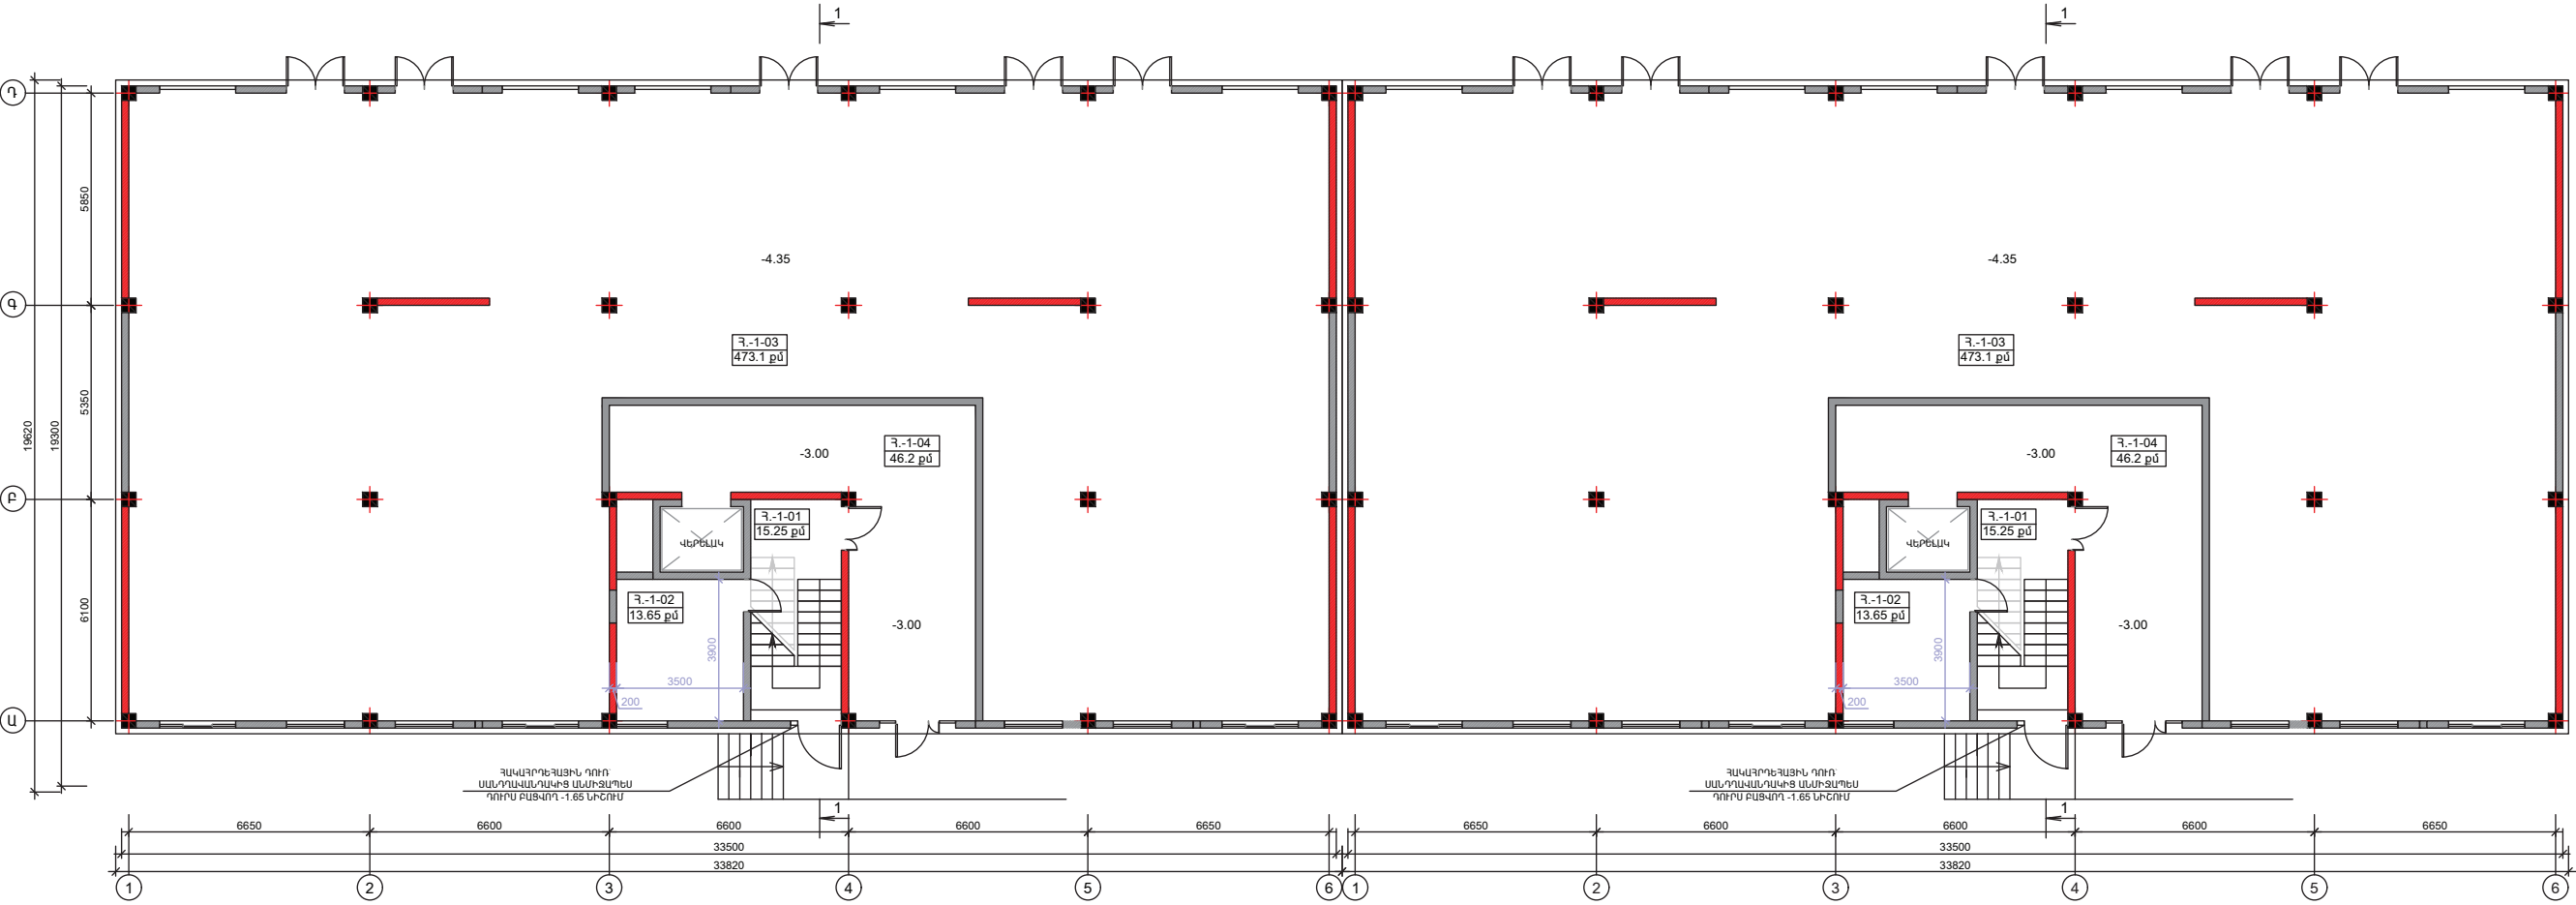


անձրի համարը	անձրի անվանումը	անձրի ծավ
Ֆ-1-01	ՍԻՑԱՆԱԶ	15.25 քմ
Ֆ-1-02	ԲԵՐՏԱՆԱԶԱՆ ՍԵՆՔ	13.65 քմ
Ֆ-1-03	ՍԻՑԱՆԱԶ	473.1 քմ
Ֆ-1-04	ՍԻՑԱՆԱԶ	46.2 քմ

ՇԵՆՔ N:4

-3.00, -4.35 ՆԻՇԻ ՀԱՏԱԿԱԳԻԾ Մ1:100

Անցքի համարը	Անցքի անվանումը	Անցքի մակ.
Հ.1-01	ՍՈՑԱԼԱԲ	15.25 քմ
Հ.1-02	ՍՈՑԱԼԱԲ	46.56 քմ
Հ.1-03	ԲՆԱԿԱՐԱՆ N1	75.58 քմ
Հ.1-04	ԲՆԱԿԱՐԱՆ N2	43.27 քմ
Հ.1-05	ԲՆԱԿԱՐԱՆ N3	60.78 քմ
Հ.1-06	ԲՆԱԿԱՐԱՆ N4	52.14 քմ
Հ.1-07	ԲՆԱԿԱՐԱՆ N5	50.73 քմ
Հ.1-08	ԲՆԱԿԱՐԱՆ N6	34.57 քմ
Հ.1-09	ԲՆԱԿԱՐԱՆ N7	77.00 քմ
Հ.1-10	ԲՆԱԿԱՐԱՆ N8	56.84 քմ
Հ.1-11	ԲՆԱԿԱՐԱՆ N9	48.20 քմ

ՇԵՆՔ N:5

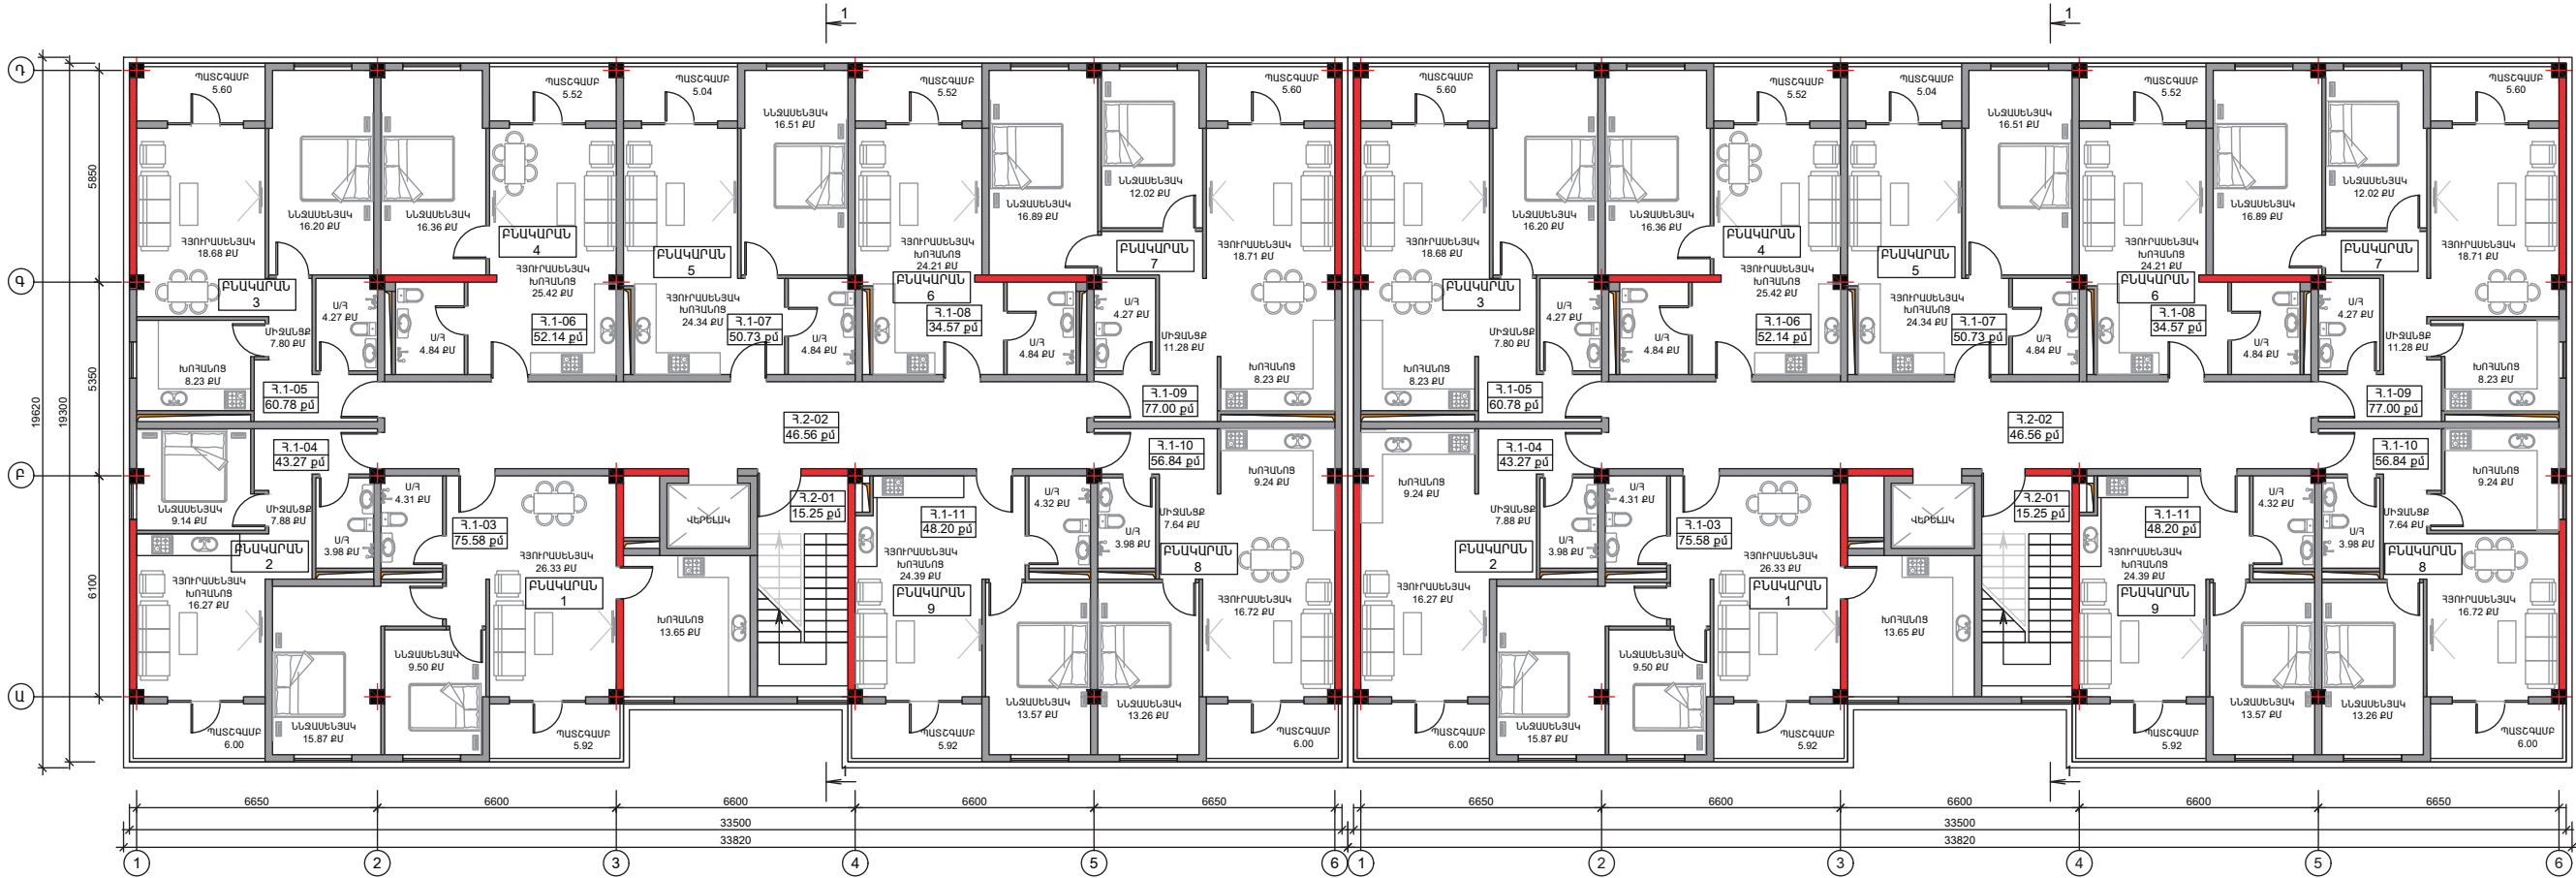


անոցի համարը	անոցի անվանումը	անոցի ձևը
1.2-01	Մ-ՑԱՄՍԲ	15.25 քմ
1.2-02	Մ-ՑԱՄՍԲ	46.56 քմ
1.2-03	ՔԱՆԱԿԱՐԱՆ N10	75.58 քմ
1.2-04	ՀՅՈՒՐԱՄԱՆՅԱԿ N11	63.27 քմ
1.2-05	ՔԱՆԱԿԱՐԱՆ N12	60.78 քմ
1.2-06	ՔԱՆԱԿԱՐԱՆ N13	52.14 քմ
1.2-07	ՔԱՆԱԿԱՐԱՆ N14	50.73 քմ
1.2-08	ՔԱՆԱԿԱՐԱՆ N15	34.57 քմ
1.2-09	ՔԱՆԱԿԱՐԱՆ N16	77.00 քմ
1.2-10	ՔԱՆԱԿԱՐԱՆ N17	56.84 քմ
1.2-11	ՔԱՆԱԿԱՐԱՆ N18	48.20 քմ

անոցի համարը	անոցի անվանումը	անոցի ձևը
1.2-01	Մ-ՑԱՄՍԲ	15.25 քմ
1.2-02	Մ-ՑԱՄՍԲ	46.56 քմ
1.2-03	ՔԱՆԱԿԱՐԱՆ N10	75.58 քմ
1.2-04	ՀՅՈՒՐԱՄԱՆՅԱԿ N11	63.27 քմ
1.2-05	ՔԱՆԱԿԱՐԱՆ N12	60.78 քմ
1.2-06	ՔԱՆԱԿԱՐԱՆ N13	52.14 քմ
1.2-07	ՔԱՆԱԿԱՐԱՆ N14	50.73 քմ
1.2-08	ՔԱՆԱԿԱՐԱՆ N15	34.57 քմ
1.2-09	ՔԱՆԱԿԱՐԱՆ N16	77.00 քմ
1.2-10	ՔԱՆԱԿԱՐԱՆ N17	56.84 քմ
1.2-11	ՔԱՆԱԿԱՐԱՆ N18	48.20 քմ

ՇԵՆՔ N:5

ՇԵՆՔ N:4

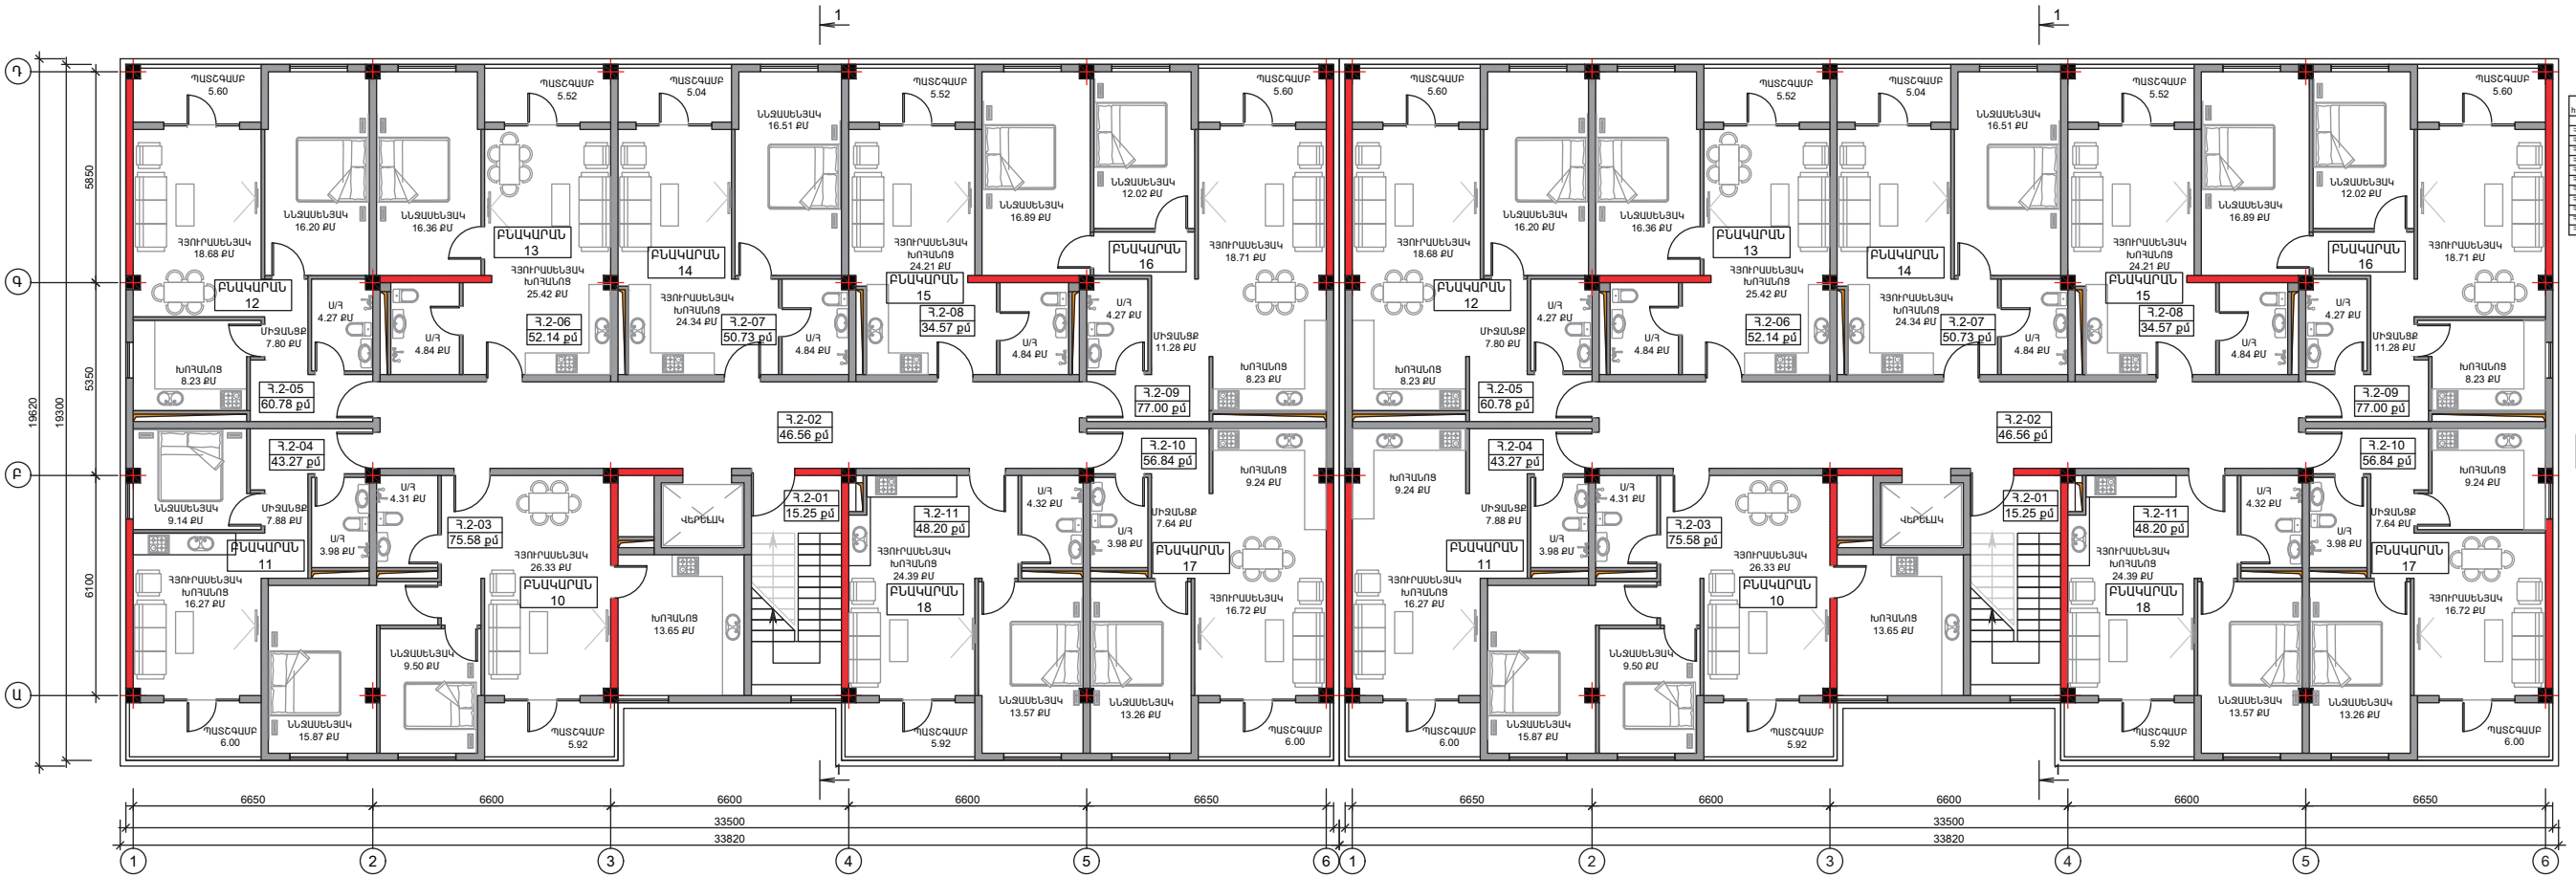


+3.00 1.ԿՇԻ ՀԱՍՏԱՆԱԳԻՏ 1:1-100

Գնդի համարը	Անկի անվանումը	Անկի մակ.
Հ.3-01	ՄԻՋԱՆՔ	15.25 քմ
Հ.3-02	ՄԻՋԱՆՔ	59.58 քմ
Հ.3-03	ԲԱՆԱԿԱՐԱՆ N 19	75.58 քմ
Հ.3-04	ԲԱՆԱԿԱՐԱՆ N 20	43.27 քմ
Հ.3-05	ԲԱՆԱԿԱՐԱՆ N 21	60.78 քմ
Հ.3-06	ԲԱՆԱԿԱՐԱՆ N 22	18.14 քմ
Հ.3-07	ԲԱՆԱԿԱՐԱՆ N 23	50.73 քմ
Հ.3-08	ԲԱՆԱԿԱՐԱՆ N 24	34.57 քմ
Հ.3-09	ԲԱՆԱԿԱՐԱՆ N 25	17.80 քմ
Հ.3-10	ԲԱՆԱԿԱՐԱՆ N 26	58.84 քմ
Հ.3-11	ԲԱՆԱԿԱՐԱՆ N 27	48.20 քմ

ՇԵՆՔ N:5

Գնդի համարը	Անկի անվանումը	Անկի մակ.
Հ.3-01	ՄԻՋԱՆՔ	15.25 քմ
Հ.3-02	ՄԻՋԱՆՔ	46.56 քմ
Հ.3-03	ԲԱՆԱԿԱՐԱՆ N 19	75.58 քմ
Հ.3-04	ԲԱՆԱԿԱՐԱՆ N 20	43.27 քմ
Հ.3-05	ԲԱՆԱԿԱՐԱՆ N 21	60.78 քմ
Հ.3-06	ԲԱՆԱԿԱՐԱՆ N 22	18.14 քմ
Հ.3-07	ԲԱՆԱԿԱՐԱՆ N 23	50.73 քմ
Հ.3-08	ԲԱՆԱԿԱՐԱՆ N 24	34.57 քմ
Հ.3-09	ԲԱՆԱԿԱՐԱՆ N 25	17.80 քմ
Հ.3-10	ԲԱՆԱԿԱՐԱՆ N 26	58.84 քմ
Հ.3-11	ԲԱՆԱԿԱՐԱՆ N 27	48.20 քմ


ՇԵՆՔ N:4

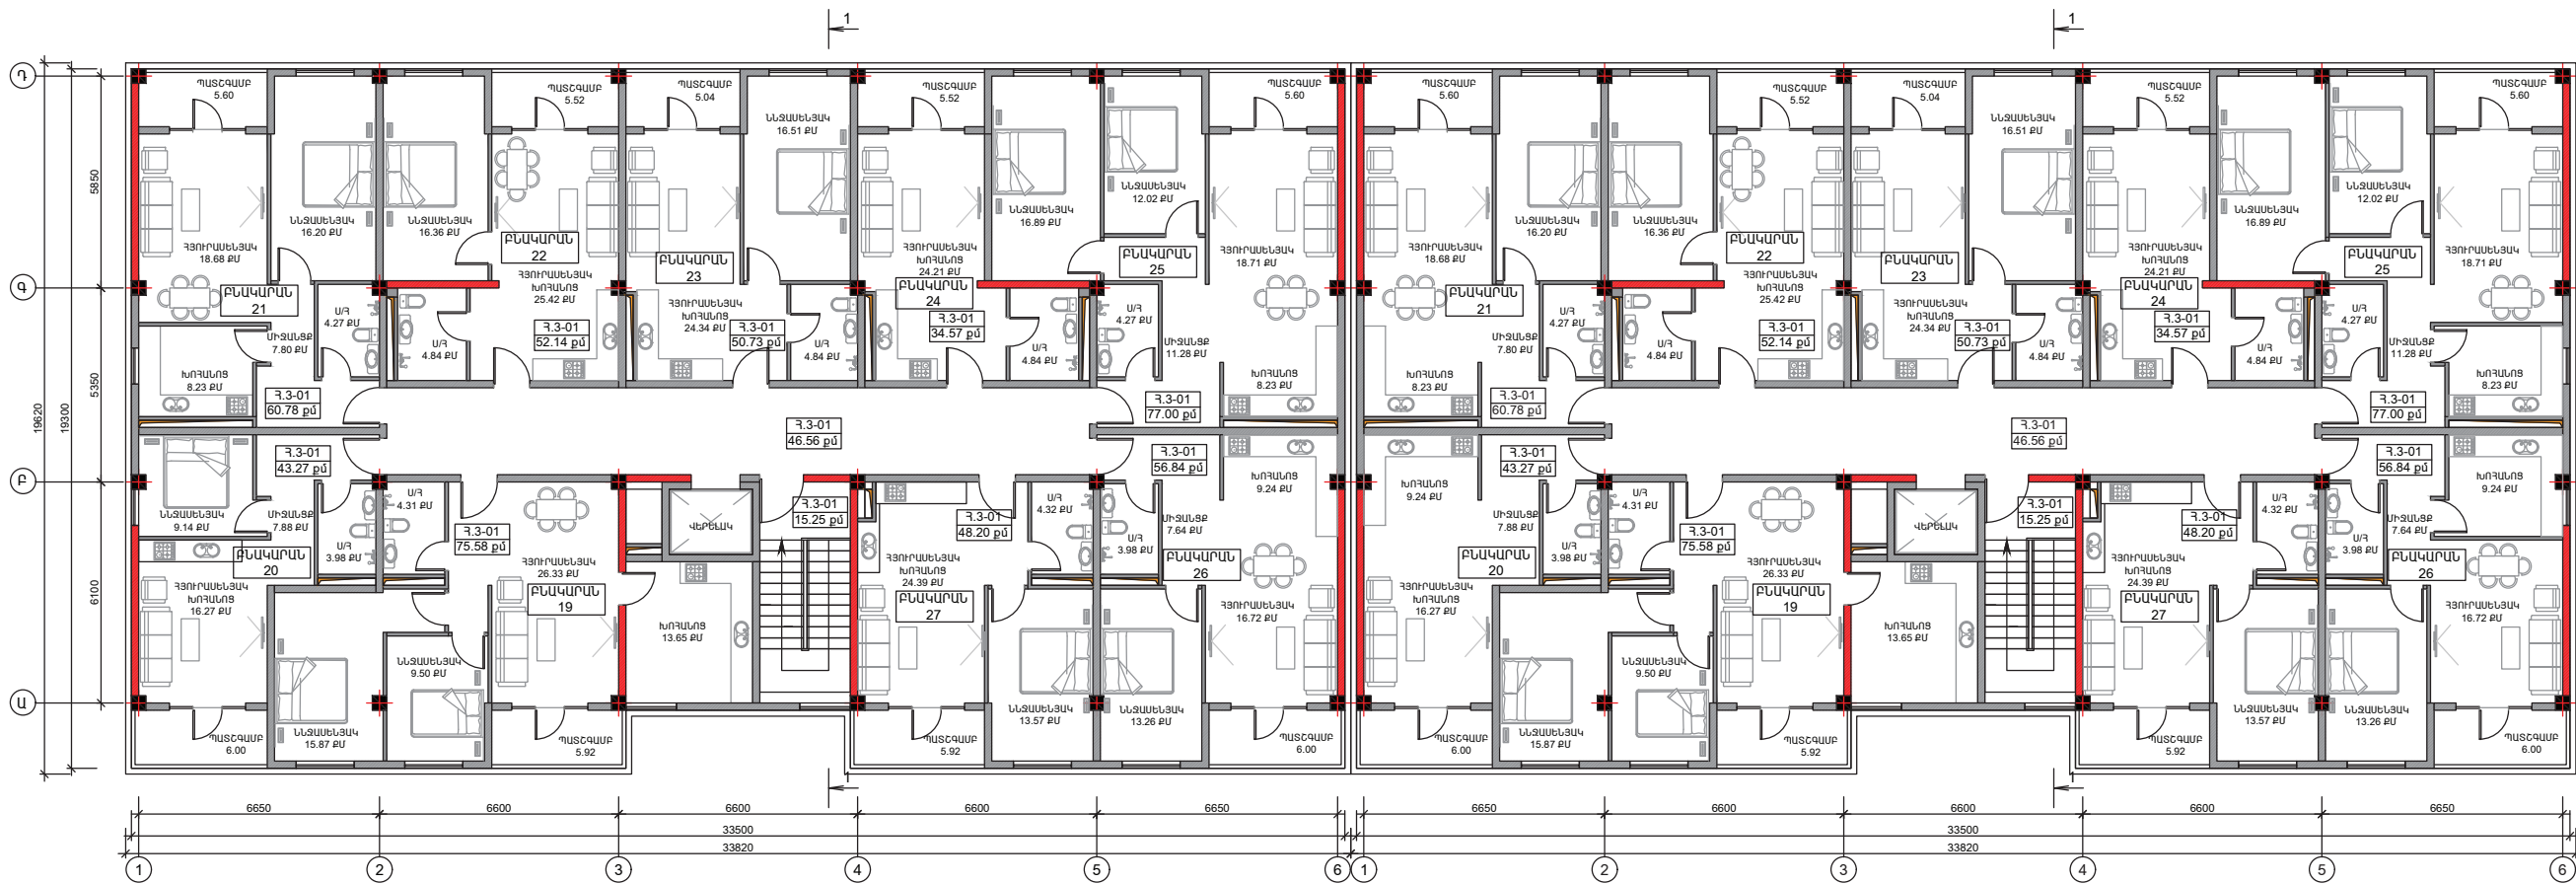

+6.00 ՆԻՇԻ ՀԱՏԱԿԱԳԻԾ Մ1:100

մնացի համարը	մնացի անվանումը	մնացի մակ.
Հ.4-01	ՄԻՋԱՆՔ	15.25 քմ
Հ.4-02	ՄԻՋԱՆՔ	46.56 քմ
Հ.4-03	ԲՆԱԿԱՐԱՆ N 28	74.94 քմ
Հ.4-04	ԲՆԱԿԱՐԱՆ N 29	42.63 քմ
Հ.4-05	ԲՆԱԿԱՐԱՆ N 30	60.78 քմ
Հ.4-06	ԲՆԱԿԱՐԱՆ N 31	52.14 քմ
Հ.4-07	ԲՆԱԿԱՐԱՆ N 32	50.73 քմ
Հ.4-08	ԲՆԱԿԱՐԱՆ N 33	34.57 քմ
Հ.4-09	ԲՆԱԿԱՐԱՆ N 34	77.00 քմ
Հ.4-10	ԲՆԱԿԱՐԱՆ N 35	56.20 քմ
Հ.4-11	ԲՆԱԿԱՐԱՆ N 36	47.56 քմ

ՇԵՆՔ N:5

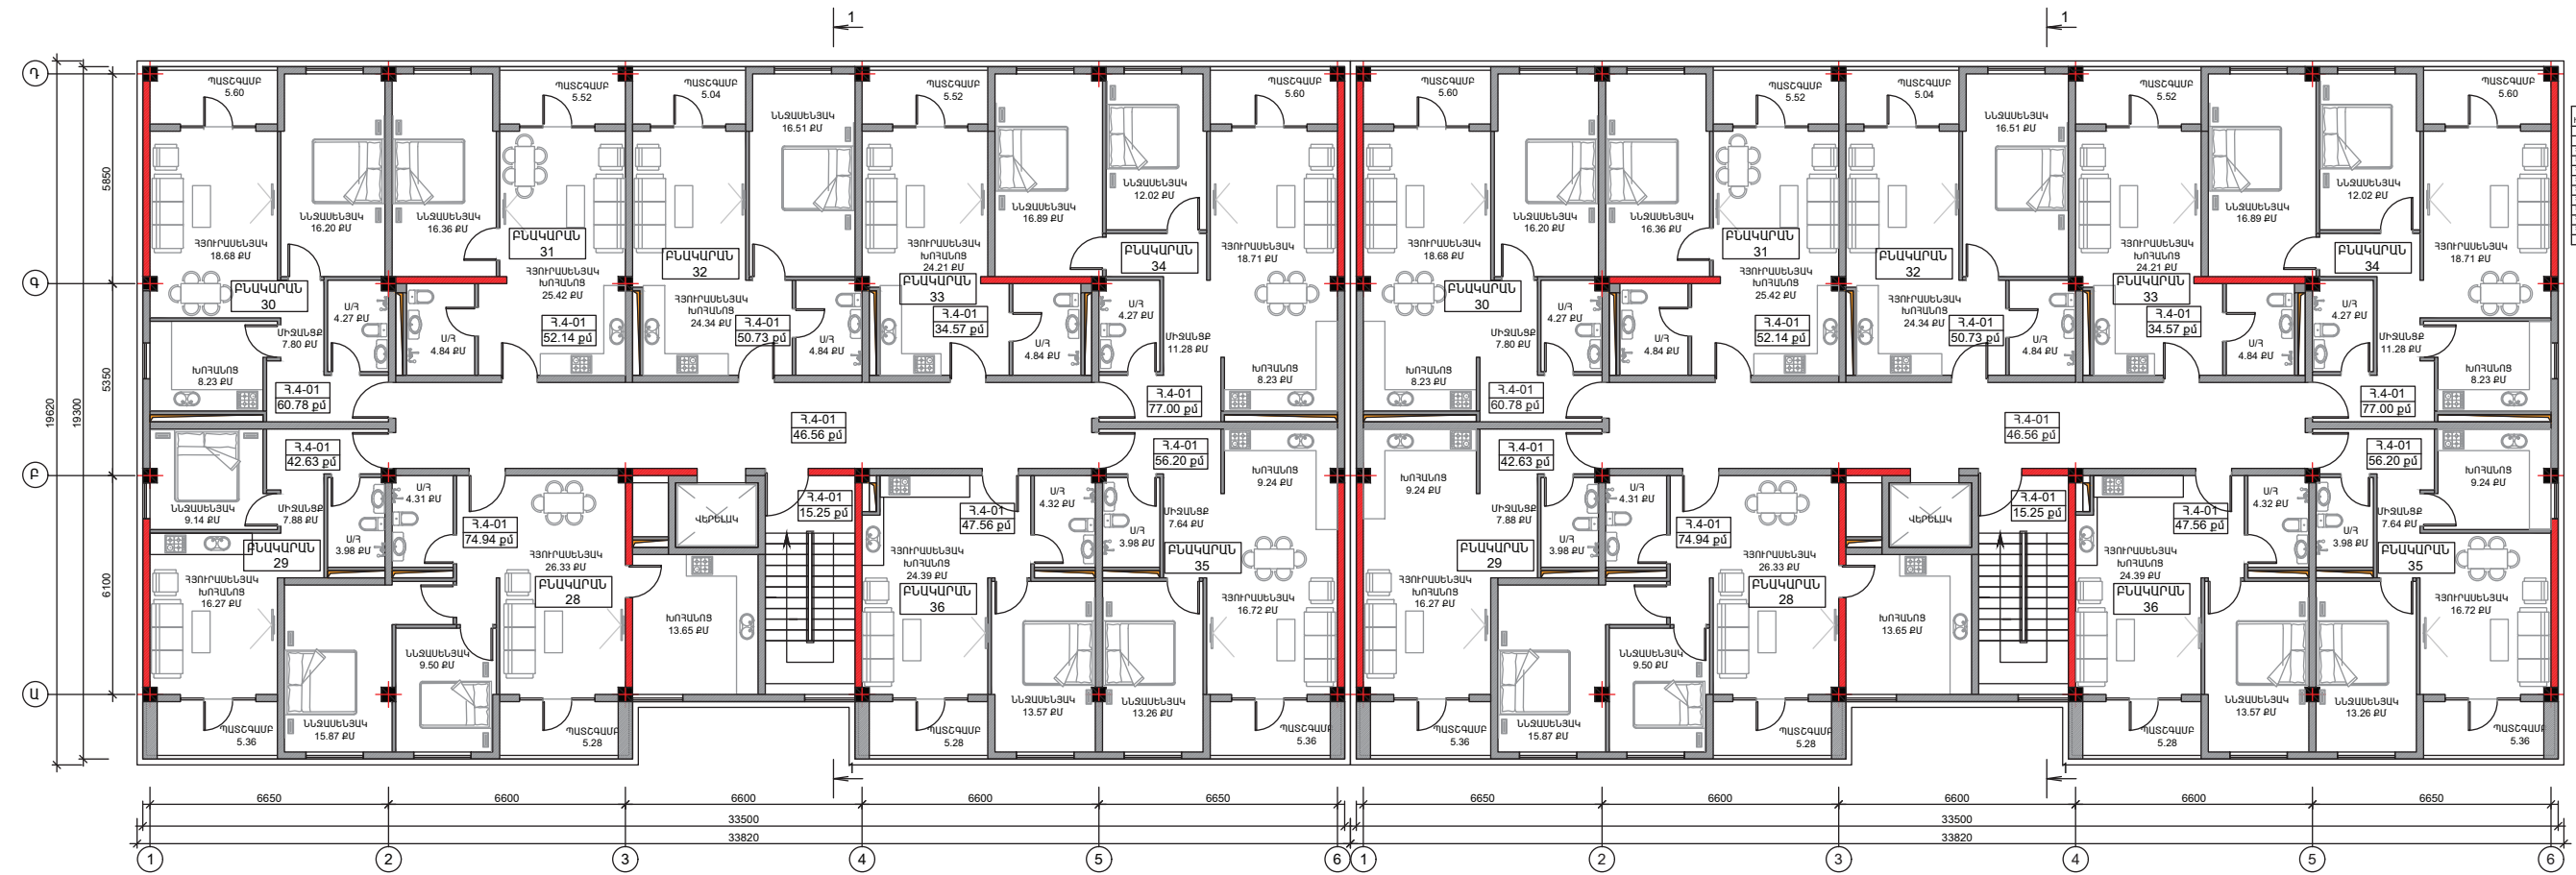

մնացի համարը	մնացի անվանումը	մնացի մակ.
Հ.4-01	ՄԻՋԱՆՔ	15.25 քմ
Հ.4-02	ՄԻՋԱՆՔ	46.56 քմ
Հ.4-03	ԲՆԱԿԱՐԱՆ N 28	74.94 քմ
Հ.4-04	ԲՆԱԿԱՐԱՆ N 29	42.63 քմ
Հ.4-05	ԲՆԱԿԱՐԱՆ N 30	60.78 քմ
Հ.4-06	ԲՆԱԿԱՐԱՆ N 31	52.14 քմ
Հ.4-07	ԲՆԱԿԱՐԱՆ N 32	50.73 քմ
Հ.4-08	ԲՆԱԿԱՐԱՆ N 33	34.57 քմ
Հ.4-09	ԲՆԱԿԱՐԱՆ N 34	77.00 քմ
Հ.4-10	ԲՆԱԿԱՐԱՆ N 35	56.20 քմ
Հ.4-11	ԲՆԱԿԱՐԱՆ N 36	47.56 քմ

ՇԵՆՔ N:4

+9.00 ՆԻՇԻ ՀԱՏԱԿԱԳԻԾ Մ1:100