



ՄՏՈՐԳԵՏՆՅԱ -3 ՀԱՐԿԻ ՄԱԿՆԻՇԱԿՈՐՄԱՆ
ՀԱՏԱԿԱԳԻԾ /ՆԻՇ. -9.70/ Մ 1:300

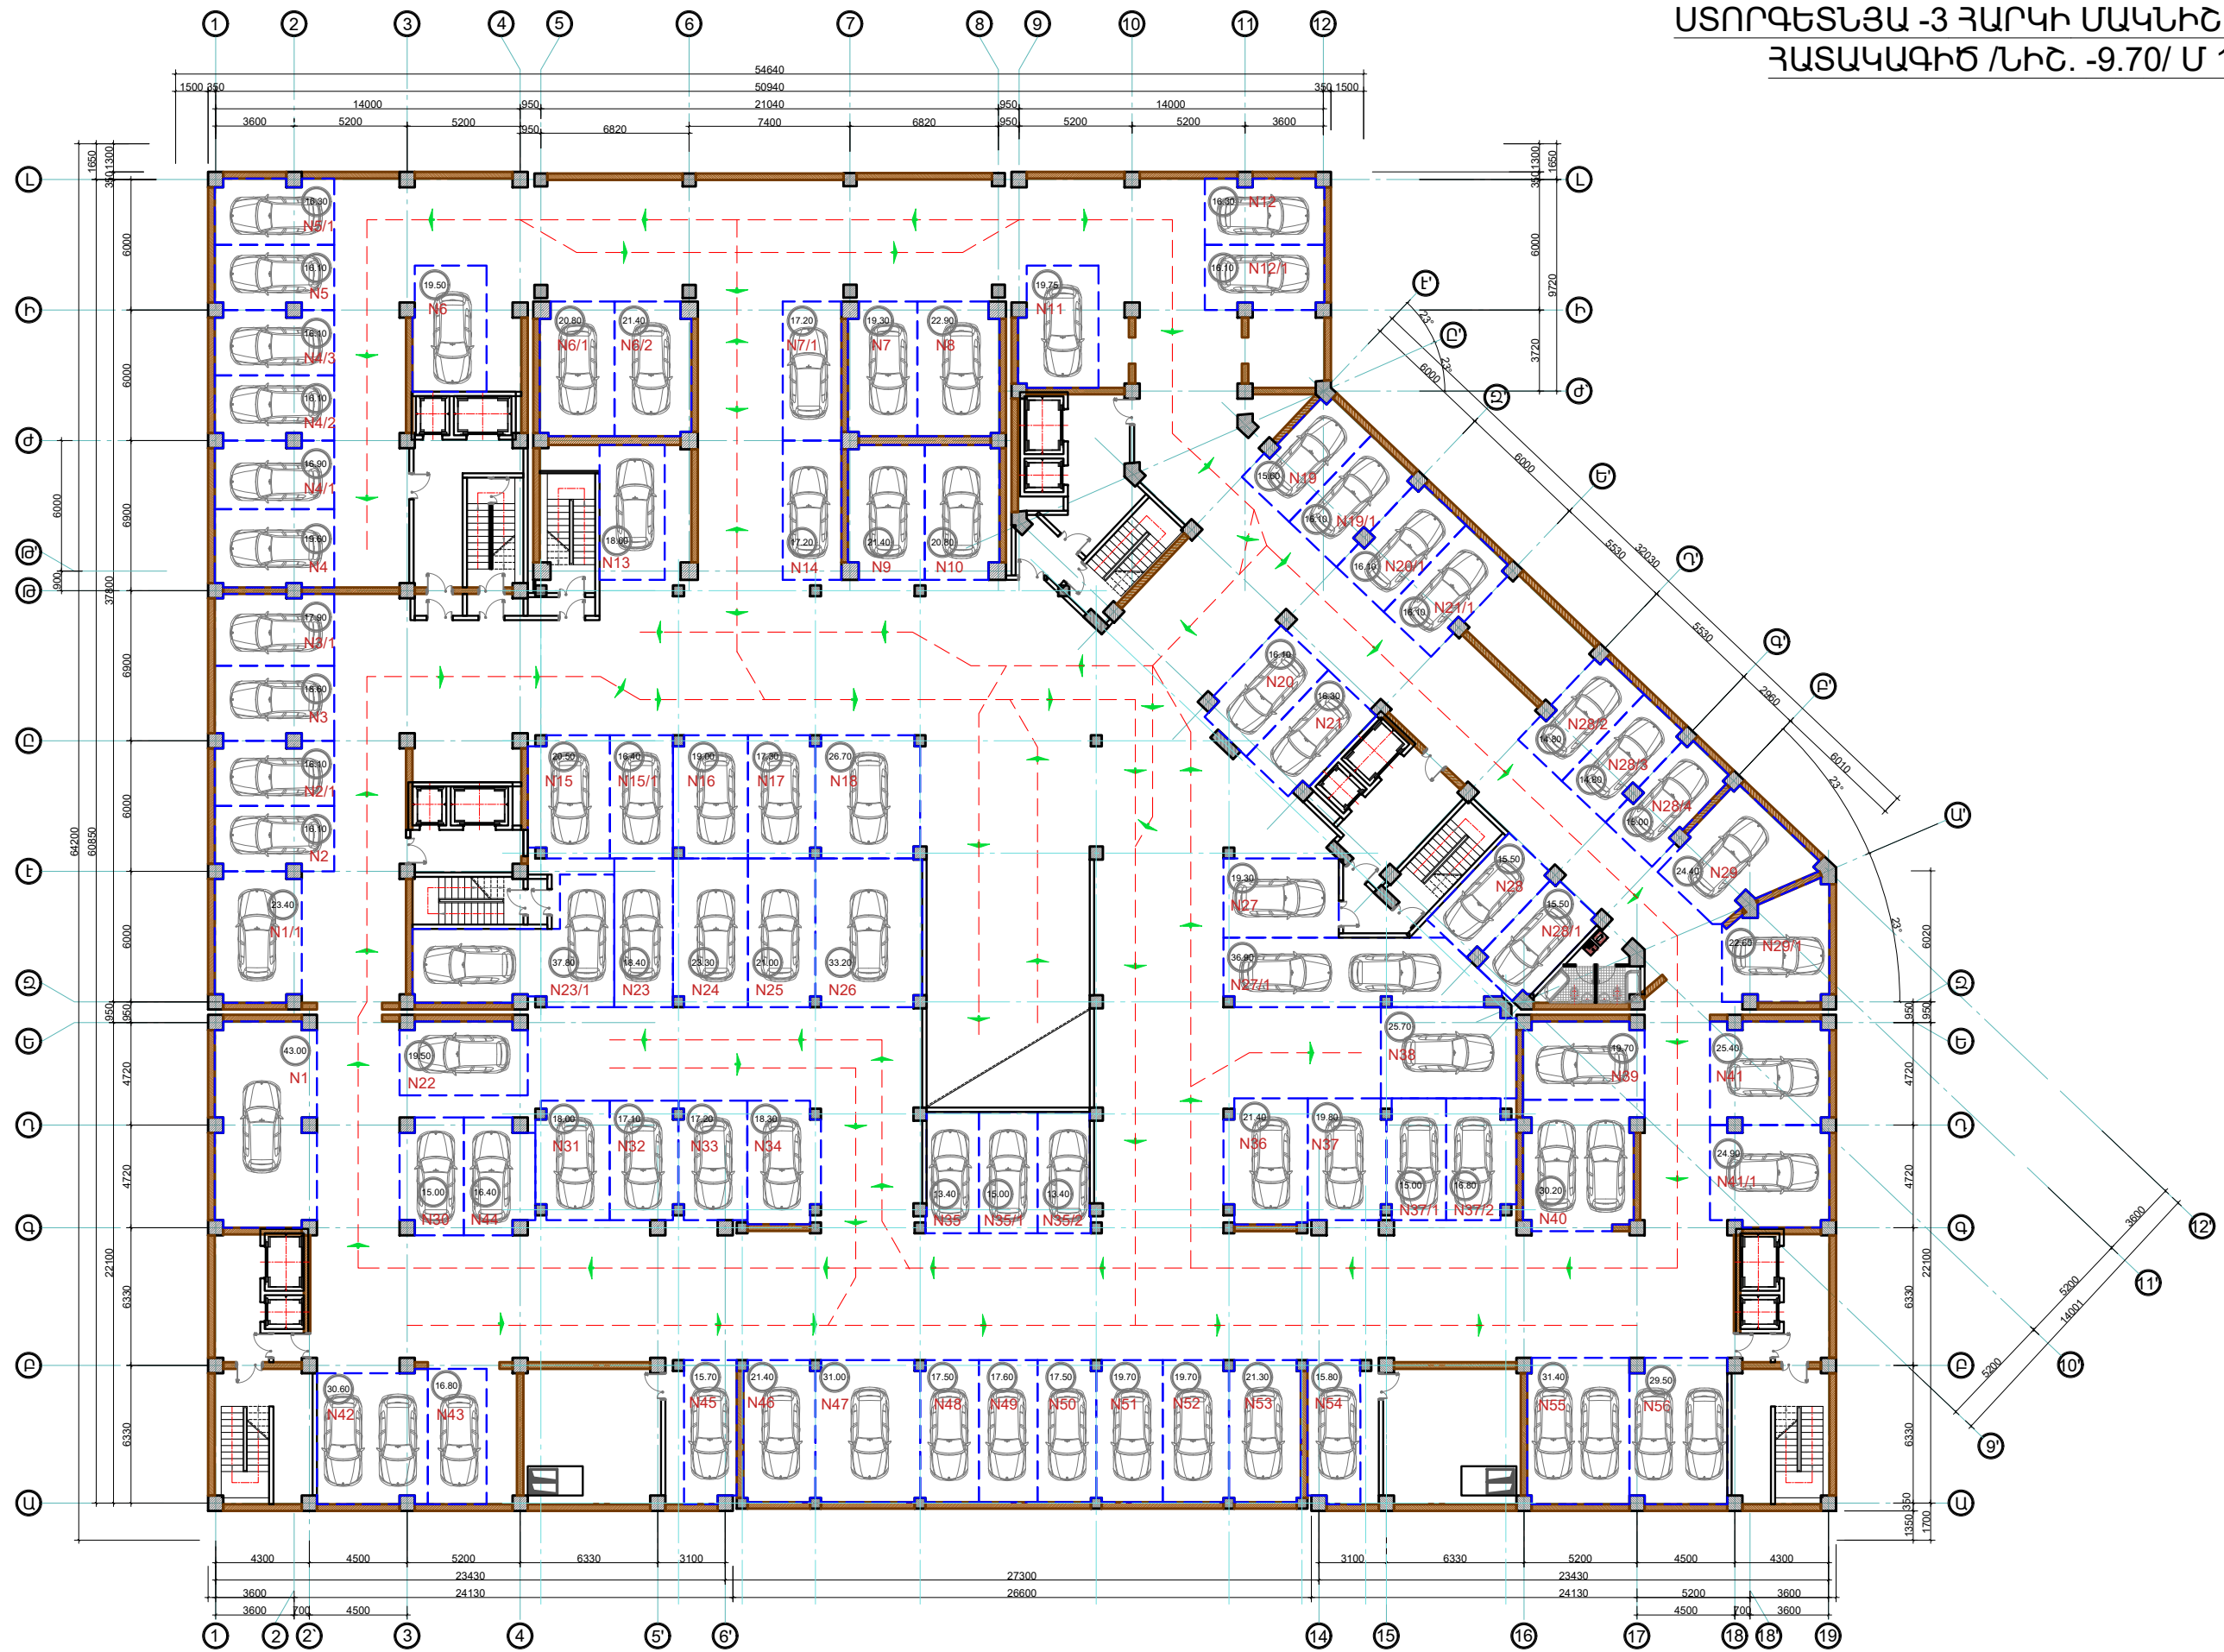

ՄՏՈՐԳԵՏՆՅԱ -2 ՀԱՐԿԻ ՄԱԿՆԻՇԱԿՈՐՄԱՆ
ՀԱՏԱԿԱԳԻԾ /ՆԻՇ. -6.50/ Մ 1:300

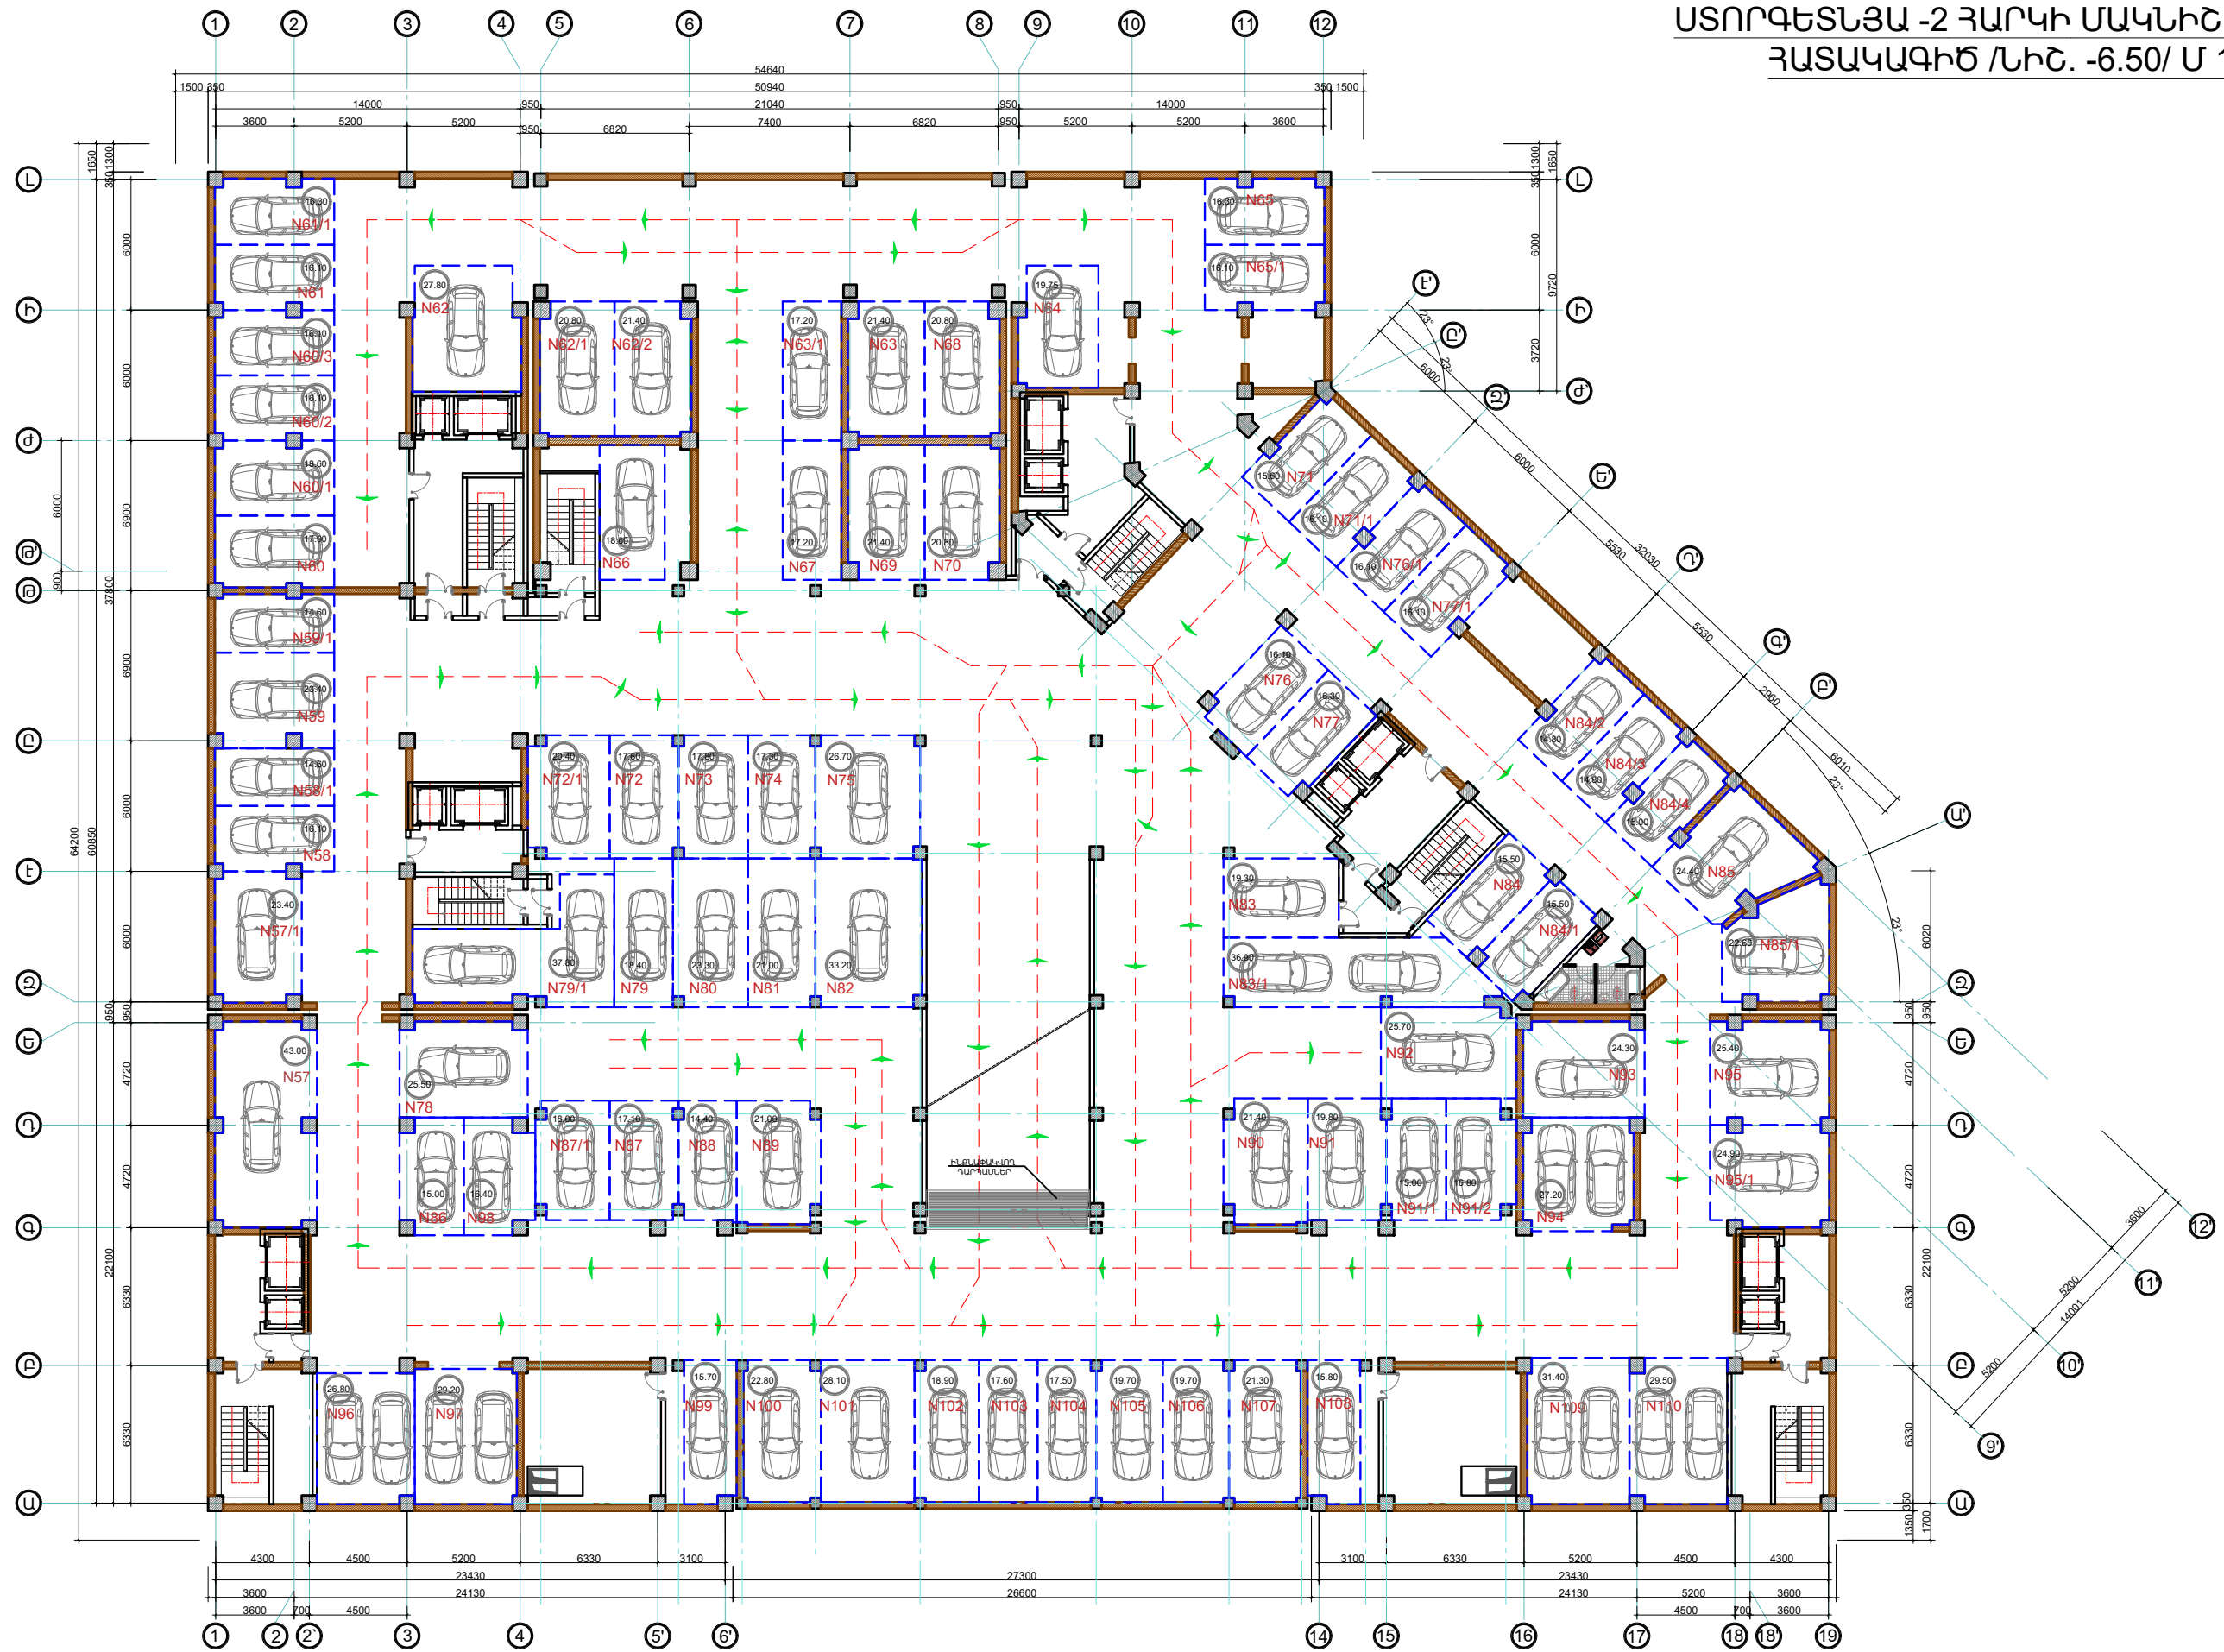

ՄՏՈՐԳԵՏՆՅԱ -1 ՀԱՐԿԻ ՄԱԿՆԻՇԱԿՈՐՄԱՆ
ՀԱՏԱԿԱԳԻԾ /ՆԻՇ. -3.30/ Մ 1:300



ԱՌԱՋԻՆ ՀԱՐԿԻ ՄԱԿՆԻՇԱԿՈՐՄԱՆ
ՀԱՏԱԿԱԳԻԾ ԴՆԻՇ. 0.00/ Մ 1:300



ՊԱՅՄԱՆԱԿԱՆ ՆՇԱՆՆԵՐ

- ՄԵԿ ՍԵՆՁԱԿԱՆՈՑ ԲՆԱԿԱՐԱՆ
- ԵՐԿՈՒ ՍԵՆՁԱԿԱՆՈՑ ԲՆԱԿԱՐԱՆ
- ԵՐԵՔ ՍԵՆՁԱԿԱՆՈՑ ԲՆԱԿԱՐԱՆ
- ՀԻՆԳ ՍԵՆՁԱԿԱՆՈՑ ԲՆԱԿԱՐԱՆ

ՀԱՏԱԿԱԳԻՐ ԼԻՇ. 7.50/ Մ 1:300



ՊԱՅՄԱՆԱԿԱՆ ՆՇԱՆՆԵՐ

- | | |
|---------------------------|---------------------------|
| ՄԵԿ ՄԵԼՅԱԿԱՆՈՑ ԲՆԱԿԱՐԱՆ | ՍԵՐՈՍ ՄԵԼՅԱԿԱՆՈՑ ԲՆԱԿԱՐԱՆ |
| ԵՐԿՈՒ ՄԵԼՅԱԿԱՆՈՑ ԲՆԱԿԱՐԱՆ | ՀԻՆԳ ՄԵԼՅԱԿԱՆՈՑ ԲՆԱԿԱՐԱՆ |
| ԵՐԵՔ ՄԵԼՅԱԿԱՆՈՑ ԲՆԱԿԱՐԱՆ | |

ՀԱՏԱԿԱԳԻՐ ԴԻՇ. 10.80/ Մ 1:30



ՊԱՅՄԱՆԱԿԱՆ ՆՇԱՆՆԵՐ

- | | | | | | | |
|---|---------------------------|---|--------------------------|-----|-----|-----|
|  | ՄԵԿ ՍԵՆՅԱԿԱՆՈՑ ԲՆԱԿԱՐԱՆ | | (1) | (2) | (3) | (4) |
|  | ԵՐԿՌԻ ՍԵՆՅԱԿԱՆՈՑ ԲՆԱԿԱՐԱՆ |  | ՉՈՐՍ ՍԵՆՅԱԿԱՆՈՑ ԲՆԱԿԱՐԱՆ | | | |
|  | ԵՐԷԸ ՍԵՆՅԱԿԱՆՈՑ ԲՆԱԿԱՐԱՆ |  | ՀԻՆԳ ՍԵՆՅԱԿԱՆՈՑ ԲՆԱԿԱՐԱՆ | | | |

5-ՐԴ ՀԱՐԿԻ ՄԱԿՆԻՇԱԿՈՐՄԱՆ
ՀԱՏԱԿԱԳԻԾ ԼՆԻՇ. 14.10/ Մ 1:300



ՊԱՅՄԱՆԱԿԱՆ ՆՇԱՆՆԵՐ

- ՄԵԿ ՄԵՆՅԱԿԱՆՈՑ ԲՆԱԿԱՐԱՆ
- ԵՐԿՈՒ ՄԵՆՅԱԿԱՆՈՑ ԲՆԱԿԱՐԱՆ
- ԵՐԵԶ ՄԵՆՅԱԿԱՆՈՑ ԲՆԱԿԱՐԱՆ
- ՉՈՐՍ ՄԵՆՅԱԿԱՆՈՑ ԲՆԱԿԱՐԱՆ
- ՀԻՆԳ ՄԵՆՅԱԿԱՆՈՑ ԲՆԱԿԱՐԱՆ



ՊԱՅՄԱՆԱԿԱՆ ՆՇԱՆՆԵՐ


7-ՐԴ ՀԱՐԿԻ ՄԱԿՆԻՇԱԿՈՐՄԱՆ
ՀԱՏԱԿԱԳԻԾ /ՆԻՇ. 20.70/ Մ 1:300



ՊԱՅՄԱՆԱԿԱՆ ՆՇԱՆՆԵՐ


- ՄԵԿ ՄԵՆՅԱԿԱՆՈՑ ԲՆԱԿԱՐԱՆ
- ԵՐԿՈՒ ՄԵՆՅԱԿԱՆՈՑ ԲՆԱԿԱՐԱՆ
- ԵՐԵԶ ՄԵՆՅԱԿԱՆՈՑ ԲՆԱԿԱՐԱՆ
- ՉՈՐՍ ՄԵՆՅԱԿԱՆՈՑ ԲՆԱԿԱՐԱՆ
- ՀԻՆԳ ՄԵՆՅԱԿԱՆՈՑ ԲՆԱԿԱՐԱՆ

8-9-ՐԴ ՀԱՐԿԵՐԻ ՄԱԿՆԻՇԱՎՈՐՄԱՆ
ՀԱՏԱԿԱԳԻԾ /ԽԻՇ. 24.00-27.30/ Մ 1:300

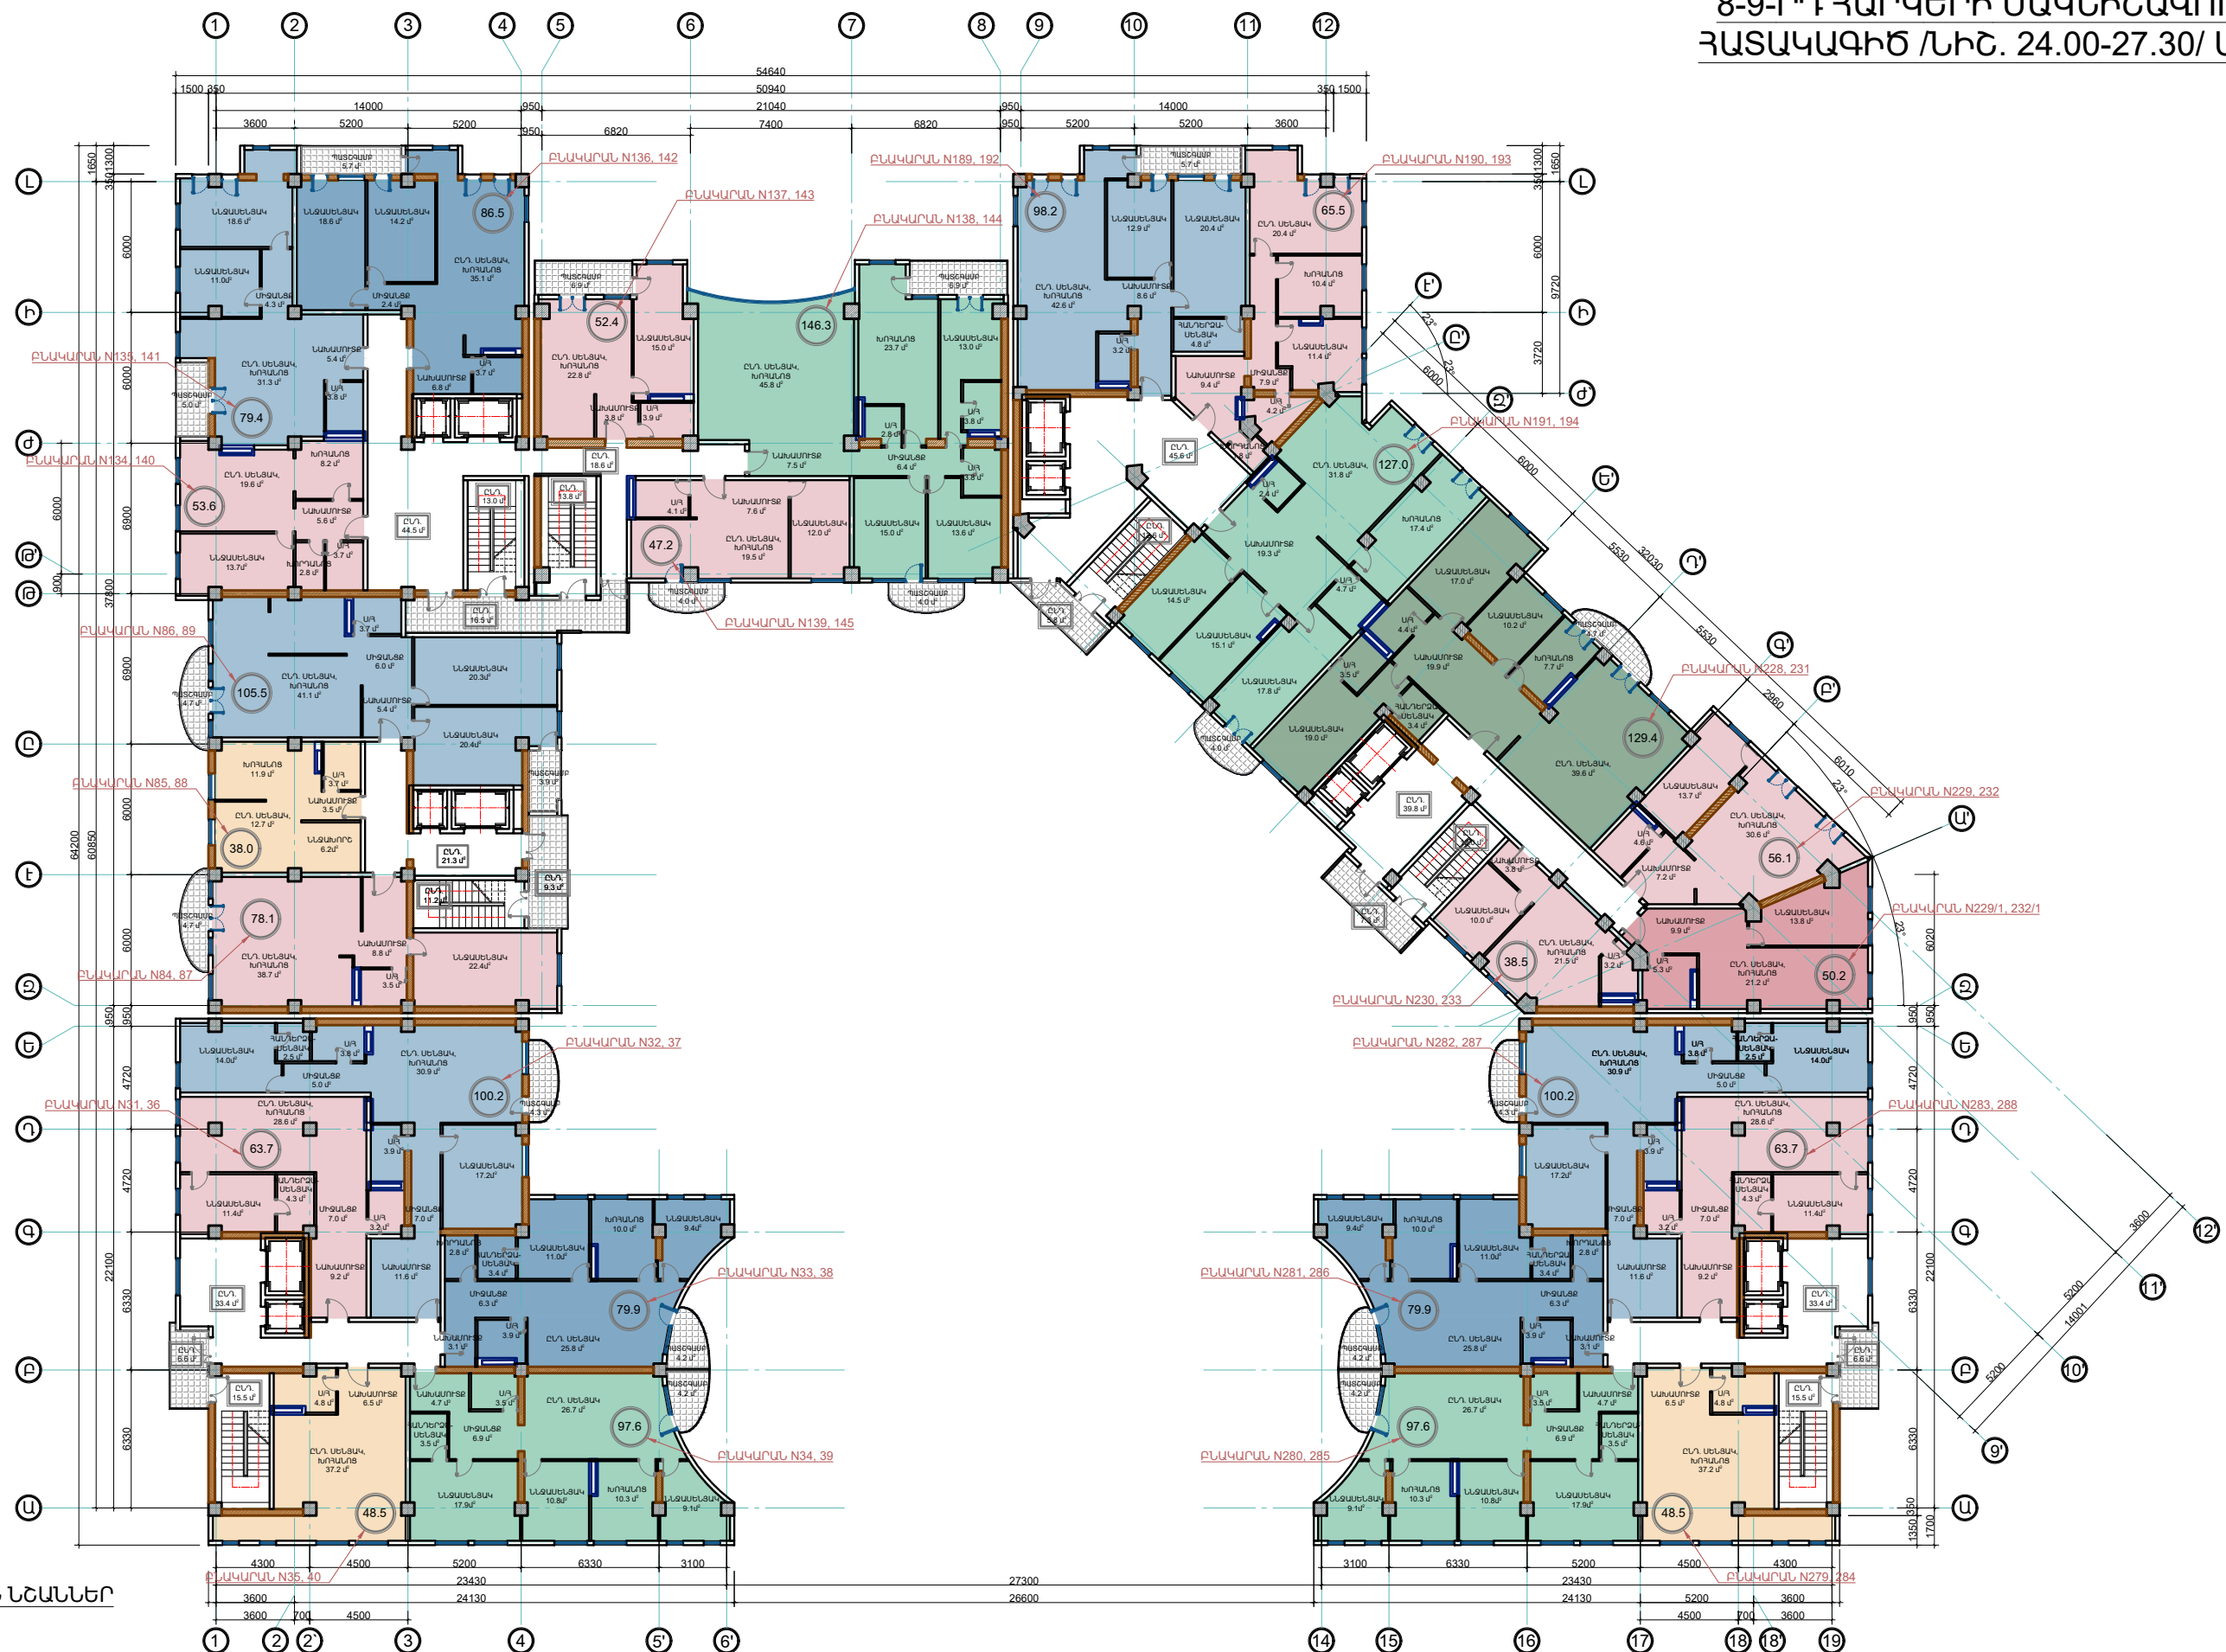


ՊԱՅՄԱՆԱԿԱՆ ՆՇԱՆՆԵՐ

- ՄԵԿ ՄԵՆՅԱԿԱՆՈՑ ԲՆԱԿԱՐԱՆ
- ԵՐԿՈՒ ՄԵՆՅԱԿԱՆՈՑ ԲՆԱԿԱՐԱՆ
- ԵՐԵԶ ՄԵՆՅԱԿԱՆՈՑ ԲՆԱԿԱՐԱՆ
- ՀՈՐՍ ՄԵՆՅԱԿԱՆՈՑ ԲՆԱԿԱՐԱՆ
- ՀԻՆԳ ՄԵՆՅԱԿԱՆՈՑ ԲՆԱԿԱՐԱՆ

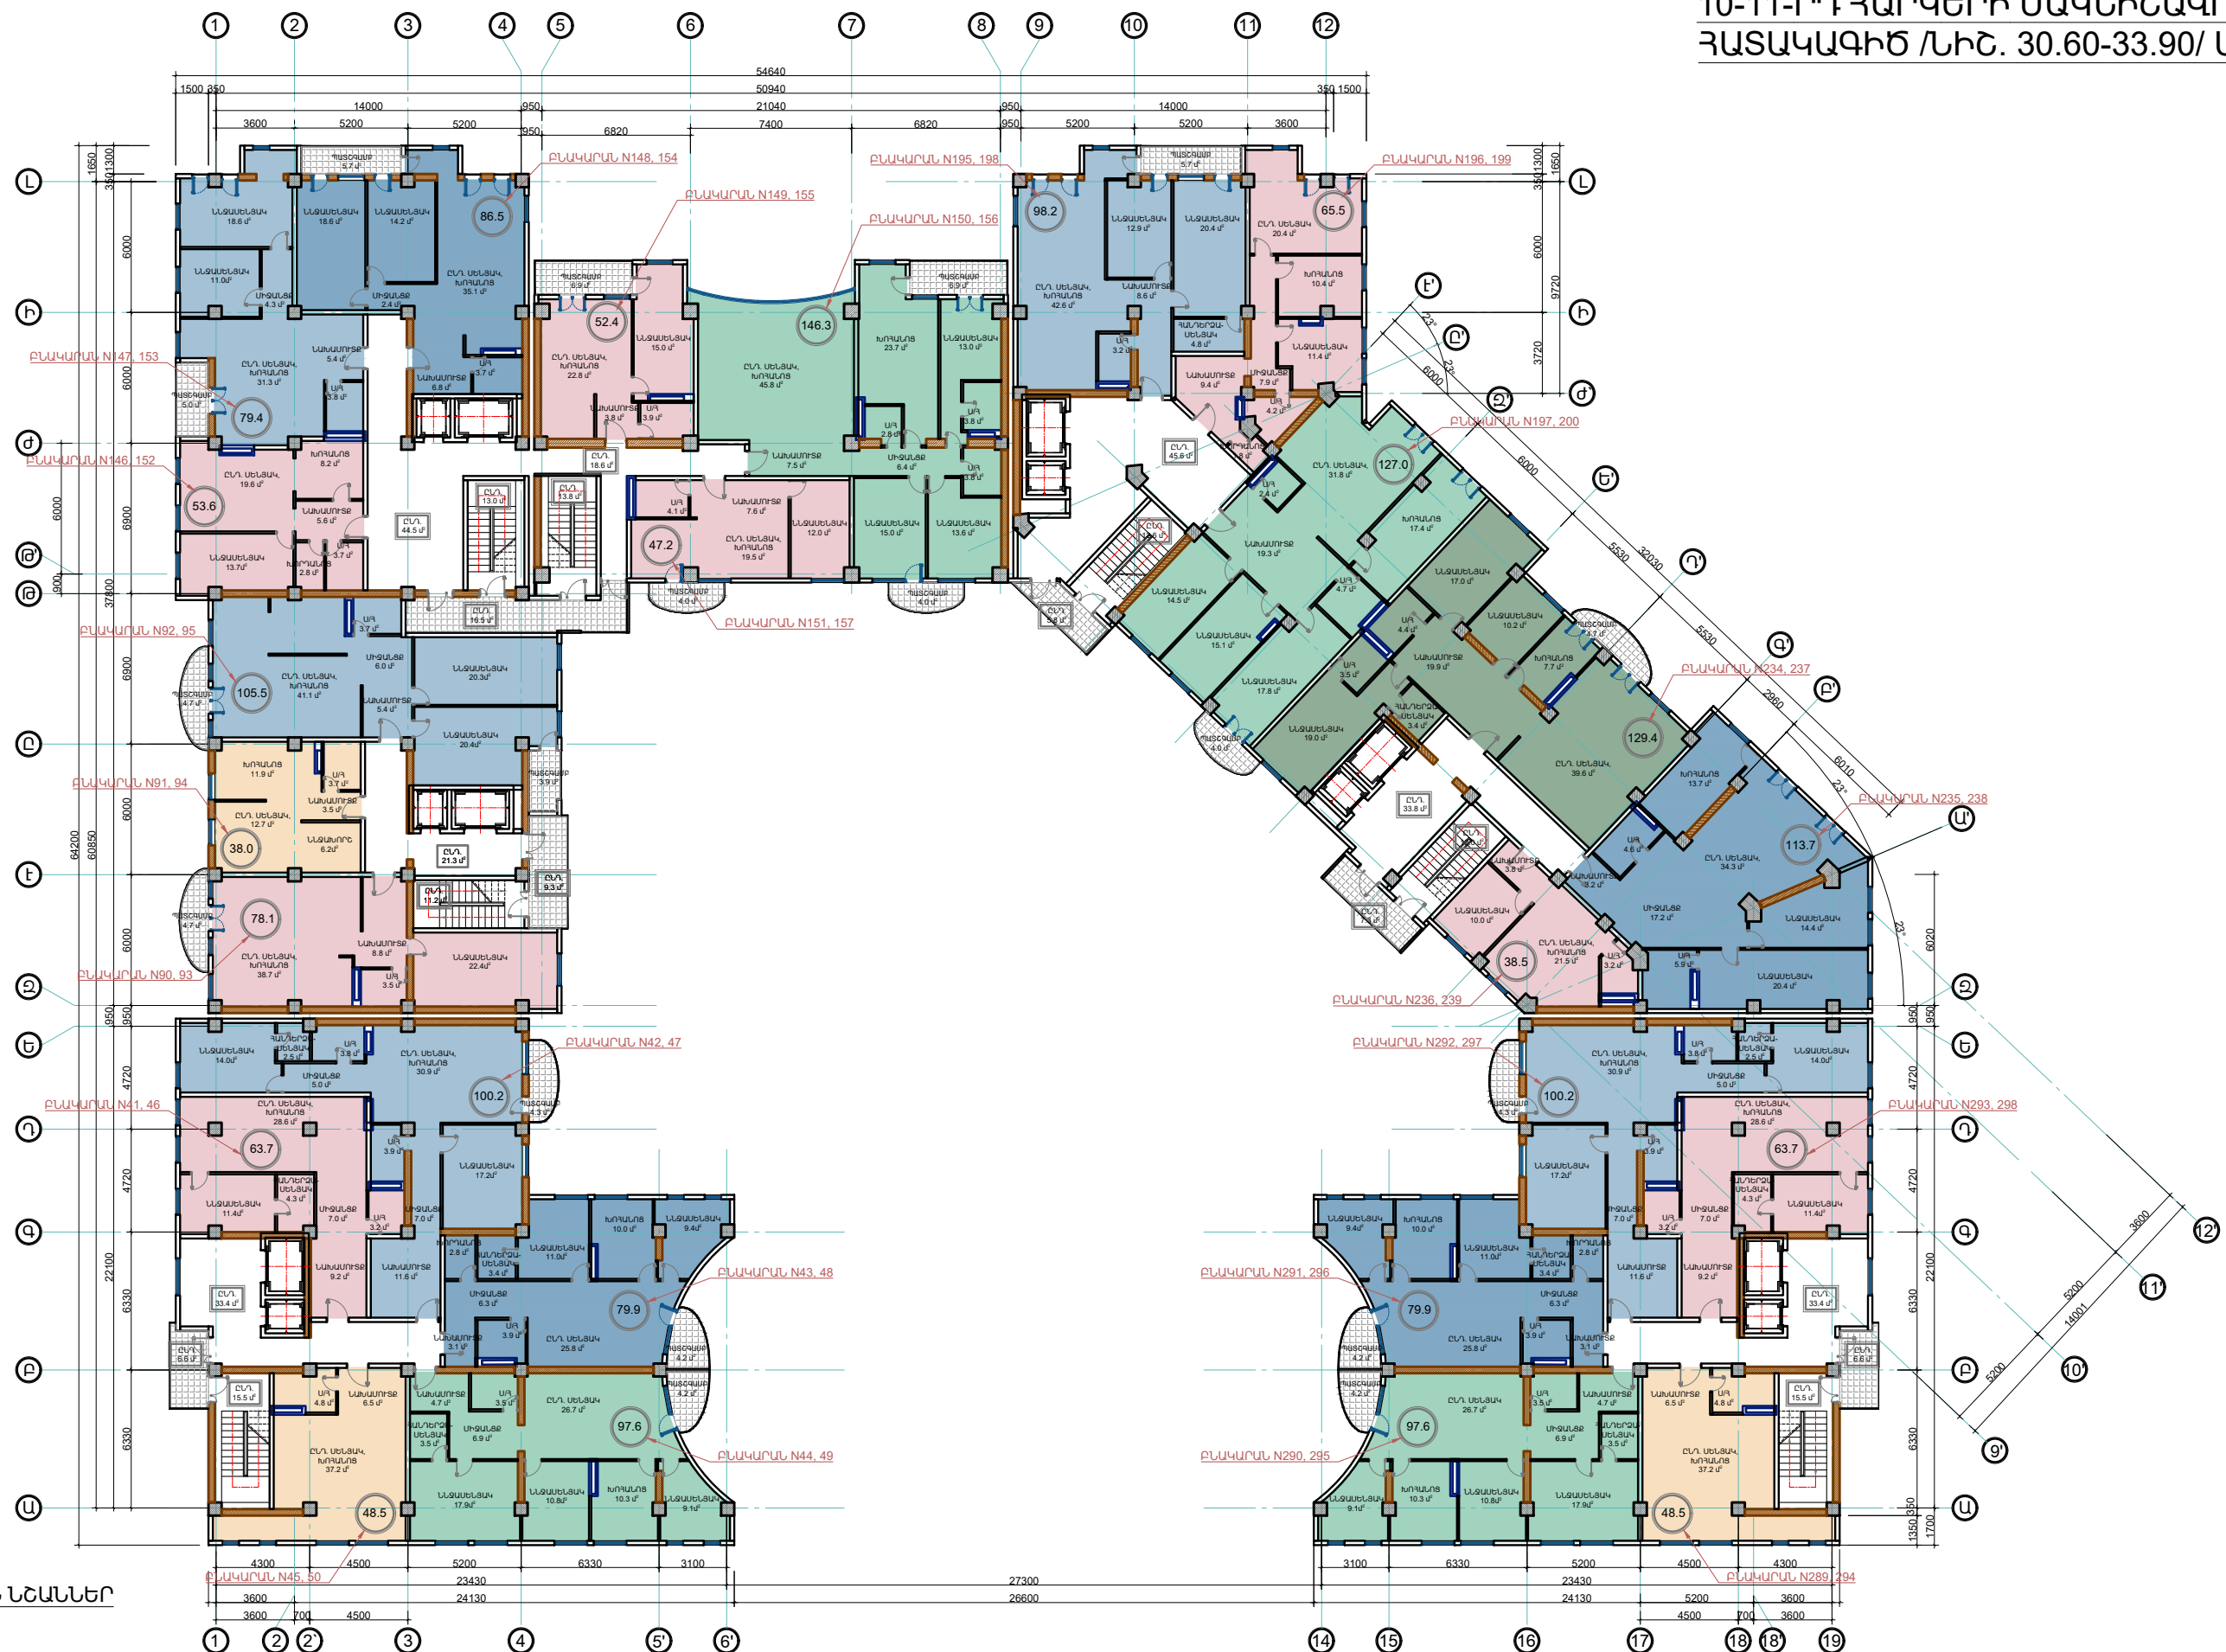

ՊԱՅՄԱՆԱԿԱՆ ՆՇԱՆՆԵՐ

- ՄԵԿ ՍԵՆՁԱԿԱՆՈՑ ԲՆԱԿԱՐԱՆ
- ԵՐԿՈՒ ՍԵՆՁԱԿԱՆՈՑ ԲՆԱԿԱՐԱՆ
- ԵՐԵՔ ՍԵՆՁԱԿԱՆՈՑ ԲՆԱԿԱՐԱՆ
- ՉՈՐՍ ՍԵՆՁԱԿԱՆՈՑ ԲՆԱԿԱՐԱՆ
- ՀԻՆԳ ՍԵՆՁԱԿԱՆՈՑ ԲՆԱԿԱՐԱՆ

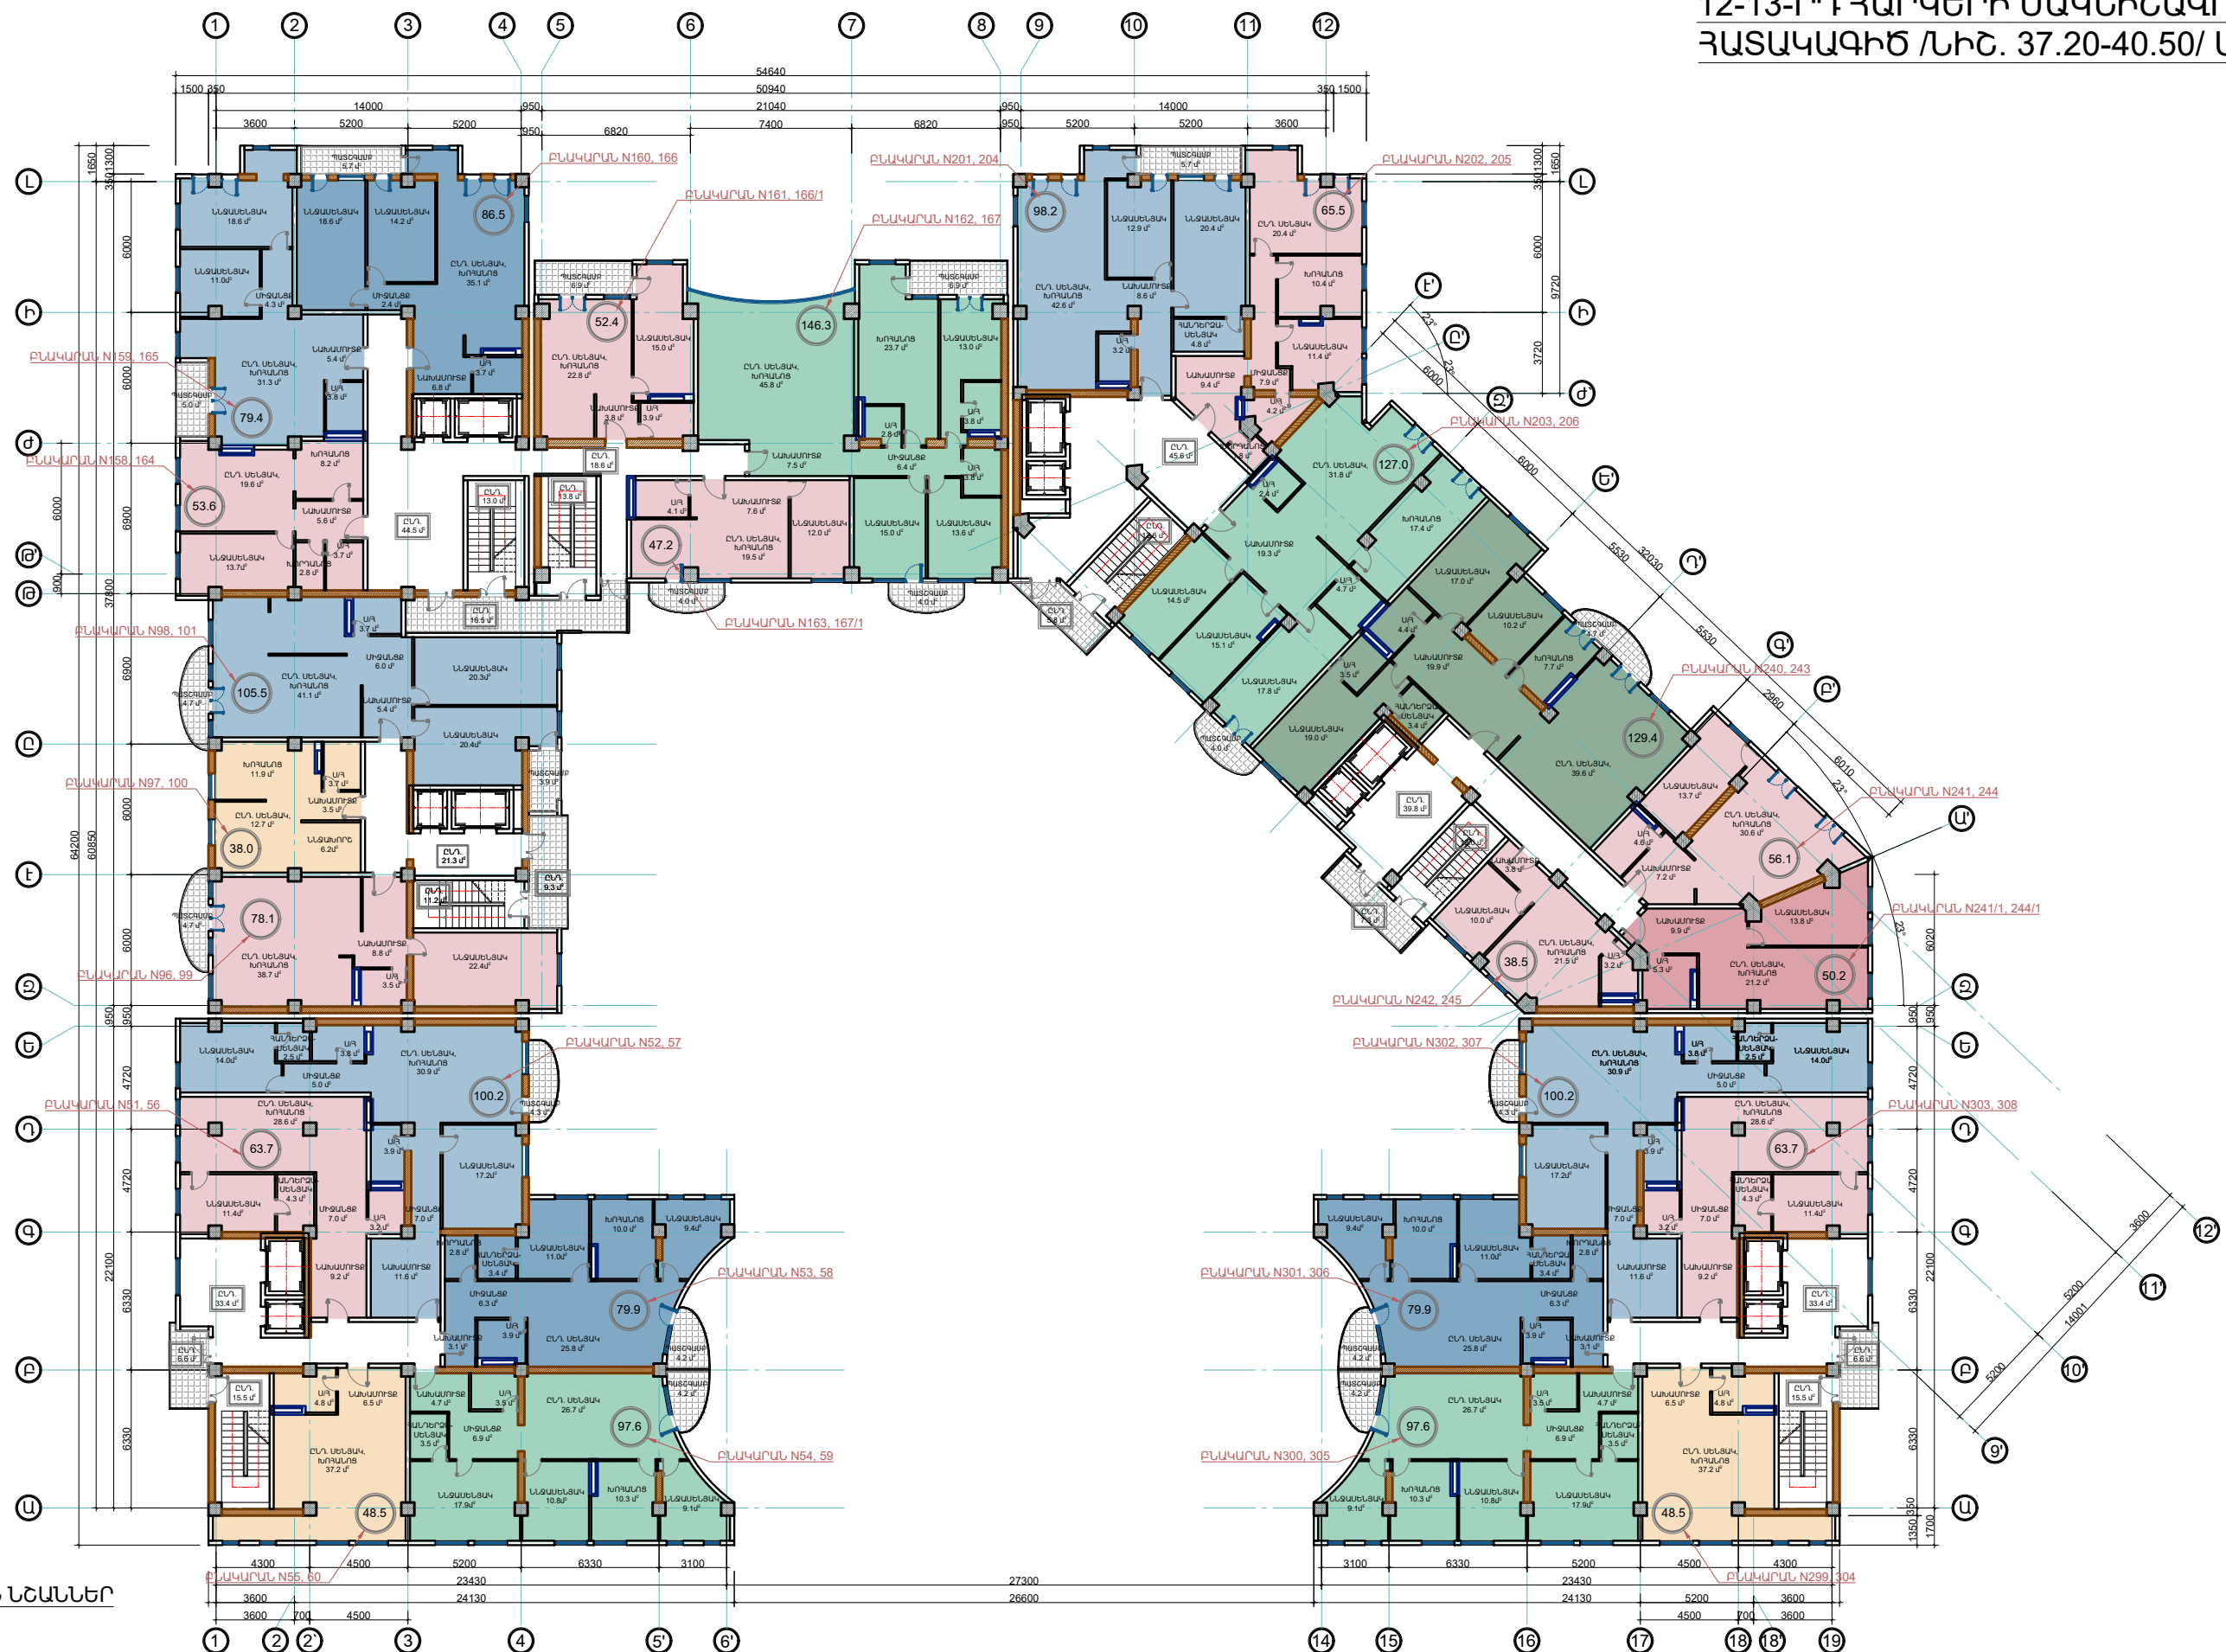

ՊԱՅՄԱՆԱԿԱՆ ՆՇԱՆՆԵՐ

- ՄԵԿ ՄԵՆՅԱԿԱՆՈՑ ԲՆԱԿԱՐԱՆ
- ԵՐԿՈՒ ՄԵՆՅԱԿԱՆՈՑ ԲՆԱԿԱՐԱՆ
- ԵՐԵՔ ՄԵՆՅԱԿԱՆՈՑ ԲՆԱԿԱՐԱՆ
- ՉՈՐՍ ՄԵՆՅԱԿԱՆՈՑ ԲՆԱԿԱՐԱՆ
- ՀԻՆԳ ՄԵՆՅԱԿԱՆՈՑ ԲՆԱԿԱՐԱՆ

ገንዘብ ምርመራ / ቢሮ. 43.80/ ሆ 1:300



ՊԱՅՄԱՆԱԿԱՆ ՆՇԱՆՆԵՐ

- ՀԻՆԳ ՍԵՆՅԱԿԱՆՈՑ ԲՆԱԿԱՐԱՆ



ՊԱՅՄԱՆԱԿԱՆ ՆՇԱՆՆԵՐ

- ՄԵԿ ՍԵՆՁԱԿԱՆՈՑ ԲՆԱԿԱՐԱՆ
- ԵՐԿՈՒ ՍԵՆՁԱԿԱՆՈՑ ԲՆԱԿԱՐԱՆ
- ԵՐԵԶ ՍԵՆՁԱԿԱՆՈՑ ԲՆԱԿԱՐԱՆ
- ՉՈՐՍ ՍԵՆՁԱԿԱՆՈՑ ԲՆԱԿԱՐԱՆ
- ՀԻՆԳ ՍԵՆՁԱԿԱՆՈՑ ԲՆԱԿԱՐԱՆ

16-ՐԴ ՀԱՐԿԻ ՄԱԿՆԻՇԱՎՈՐՄԱՆ
ՀԱՏԱԿԱԳԻԾ ԼՆԻՇ. 50.40/ Մ 1:300



ՊԱՅՄԱՆԱԿԱՆ ՆՇԱՆՆԵՐ

- ՄԵԿ ՄԵՆԱԿԱՆՈՑ ԲՆԱԿԱՐԱՆ
- ԵՐԿՈՒ ՄԵՆԱԿԱՆՈՑ ԲՆԱԿԱՐԱՆ
- ԵՐԵՔ ՄԵՆԱԿԱՆՈՑ ԲՆԱԿԱՐԱՆ
- ՉՈՐՍ ՄԵՆԱԿԱՆՈՑ ԲՆԱԿԱՐԱՆ
- ՀԻՆԳ ՄԵՆԱԿԱՆՈՑ ԲՆԱԿԱՐԱՆ