




Ն.Գ.Ճ.	Ա. ՄԱՐՏԻՐՈՍՅԱՆ	ԲԱԶՄԱԲՆԱԿԱՐԱՆ ԲՆԱԿԵԼԻ ՀԱՄԱԻՐԻ ՆԱԽԱԳԻԾ Մալաթիա -Սեբաստիա վարչական շրջան, Լեւոնգորայան փող. հ. 23/15		
		ՃԱՐՏ.ՇԻՆ.ՄԱՍ	ՓՈՒԼ ԱՆ	ԹԵՐԹ ՃԱ-
«ՄԵՅՆՄԱՆԱԿՏԱՆԳՈՒԹՅՈՒՆ» ՍՊԸ ՏՆՕՐԵՆ Վ. ԳԵԿՈՐԳՅԱՆ		ԱԿՏՈՎԱՅՆԱՆՏԵՐԻ - 11.20 ՆԻՇԻ ՎՐԱ		

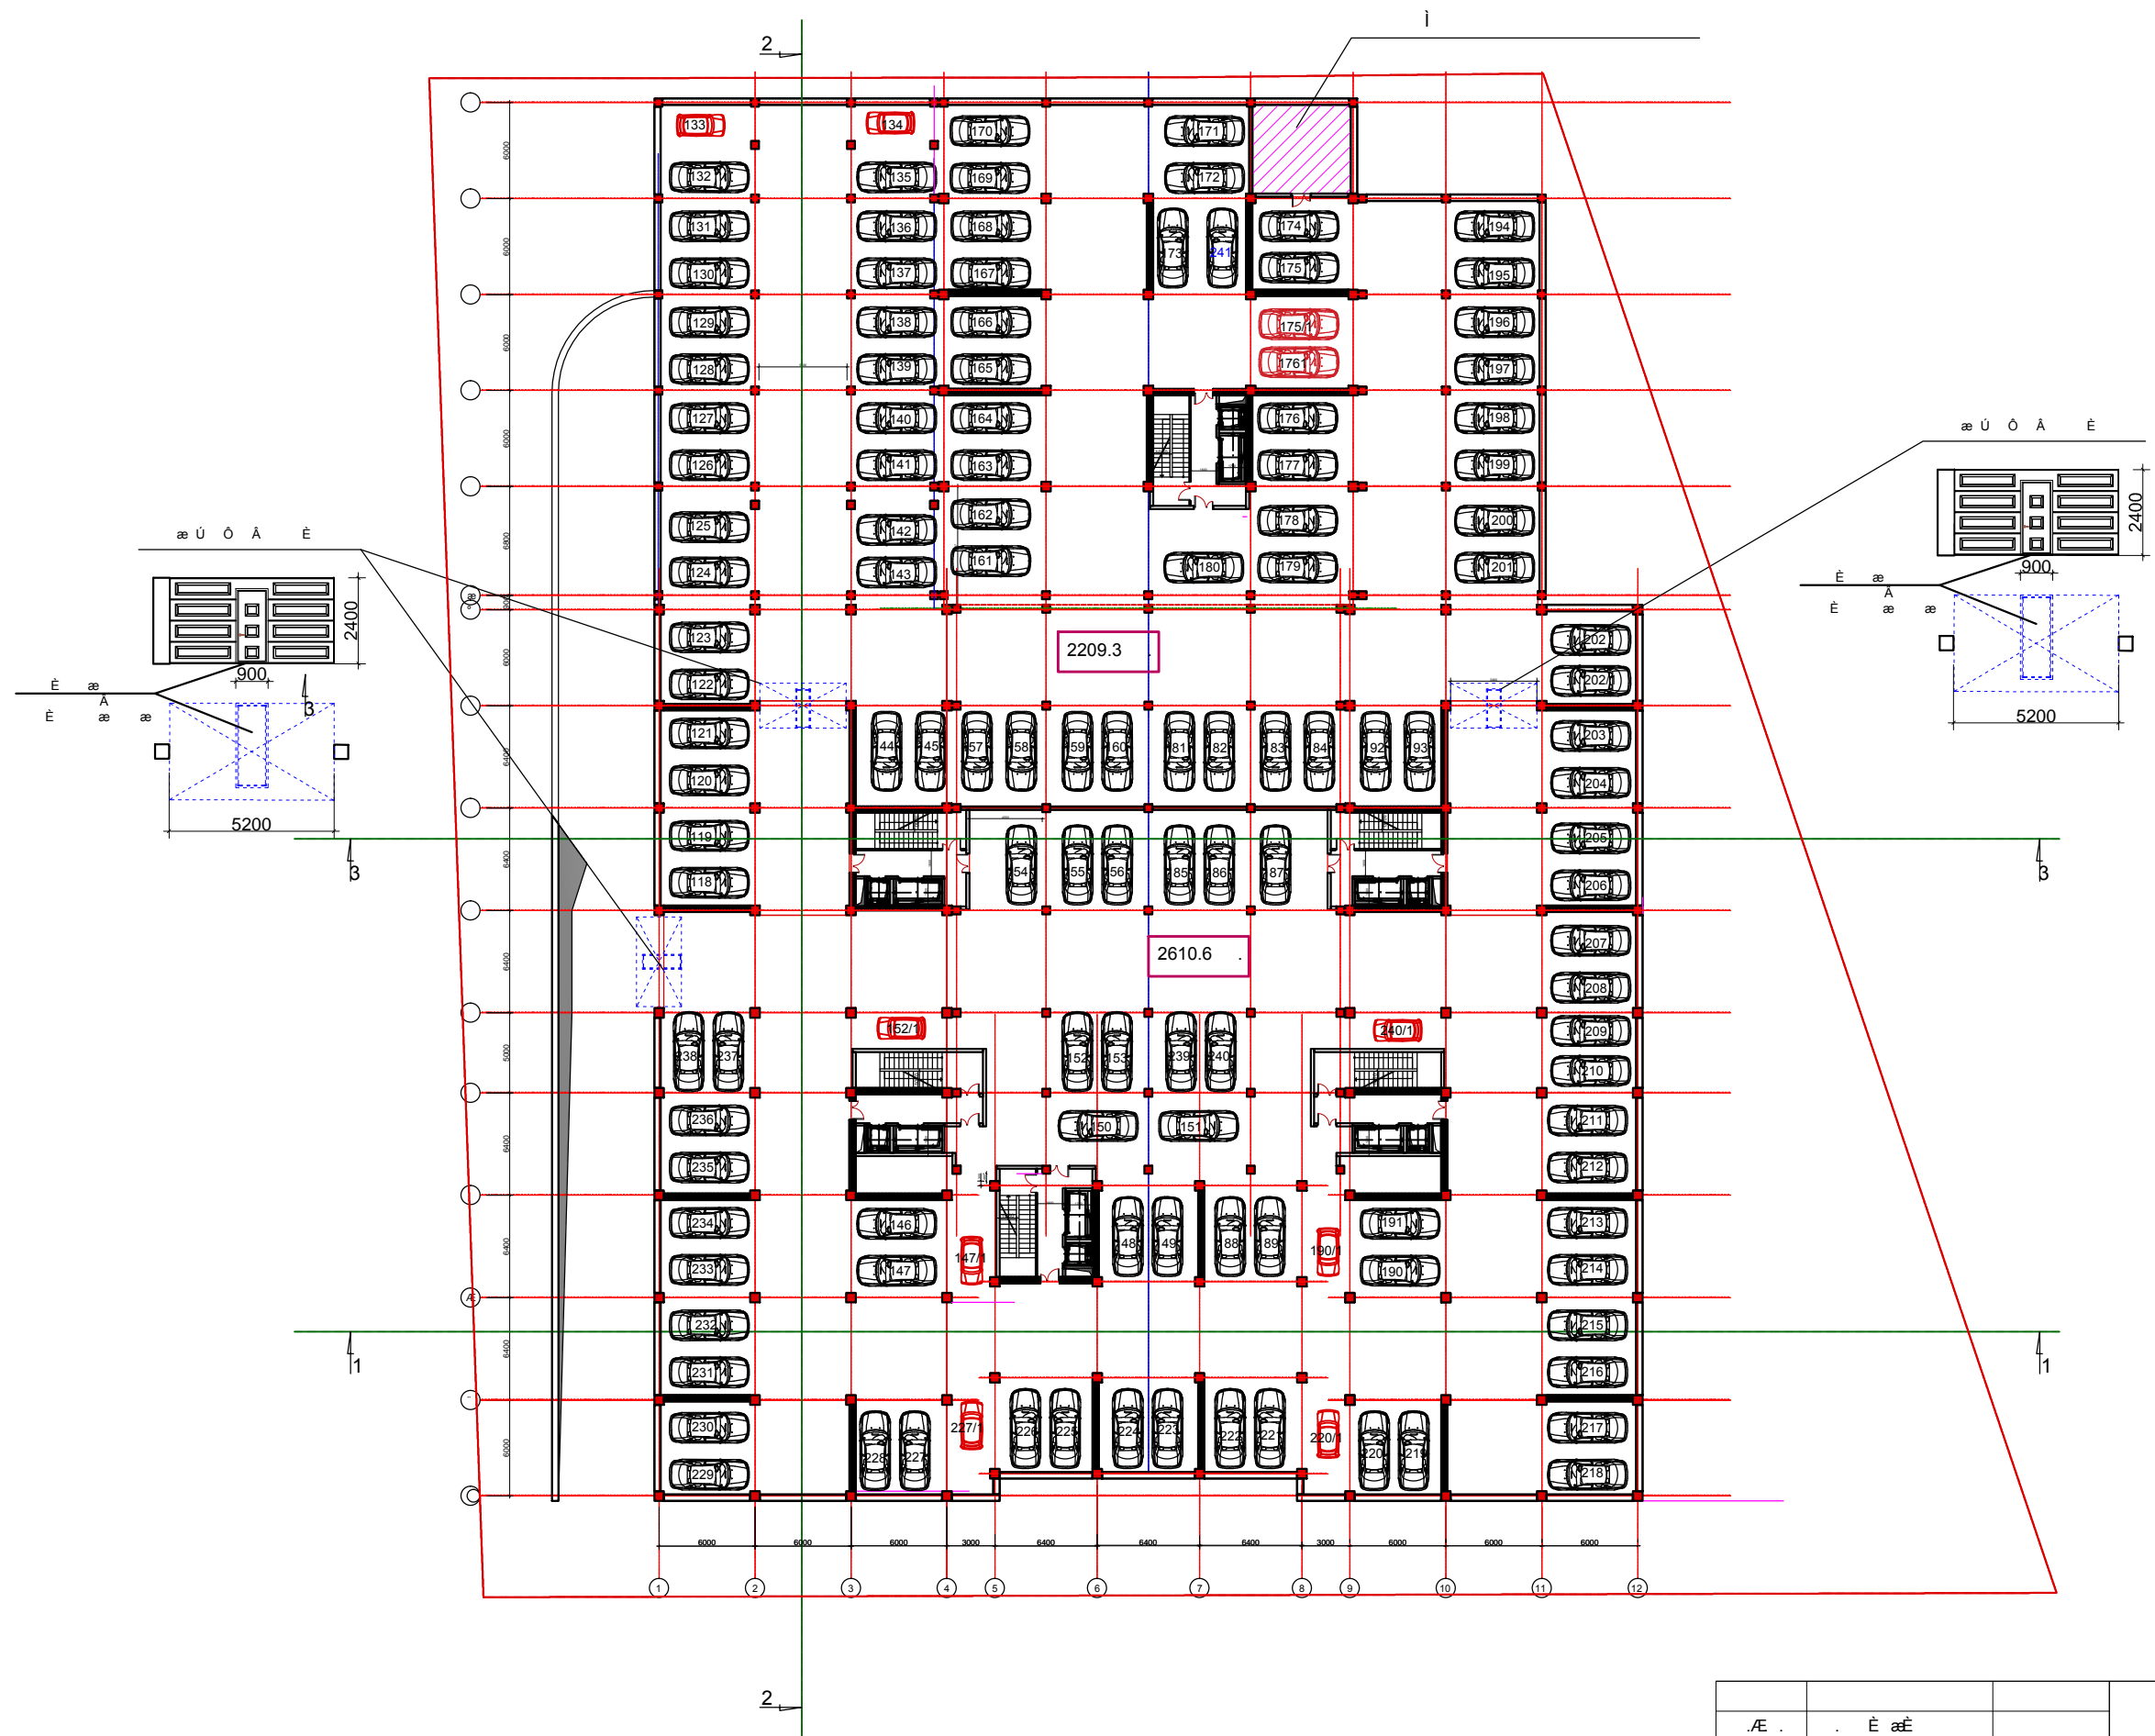


Æ	È æÈ	È	æ	æÈæ	Ææ
		Մալաթիա -Սերաստիա վարչական շրջան, Լեւոնգորայան փող. հ. 23/15			
		È . æ .	Ó	í	È
				-	È È
ÙÈ	À	Æ	í	í	À
	À.Æ	À	ÈÆ		æ-7.70 æ æÀÈ

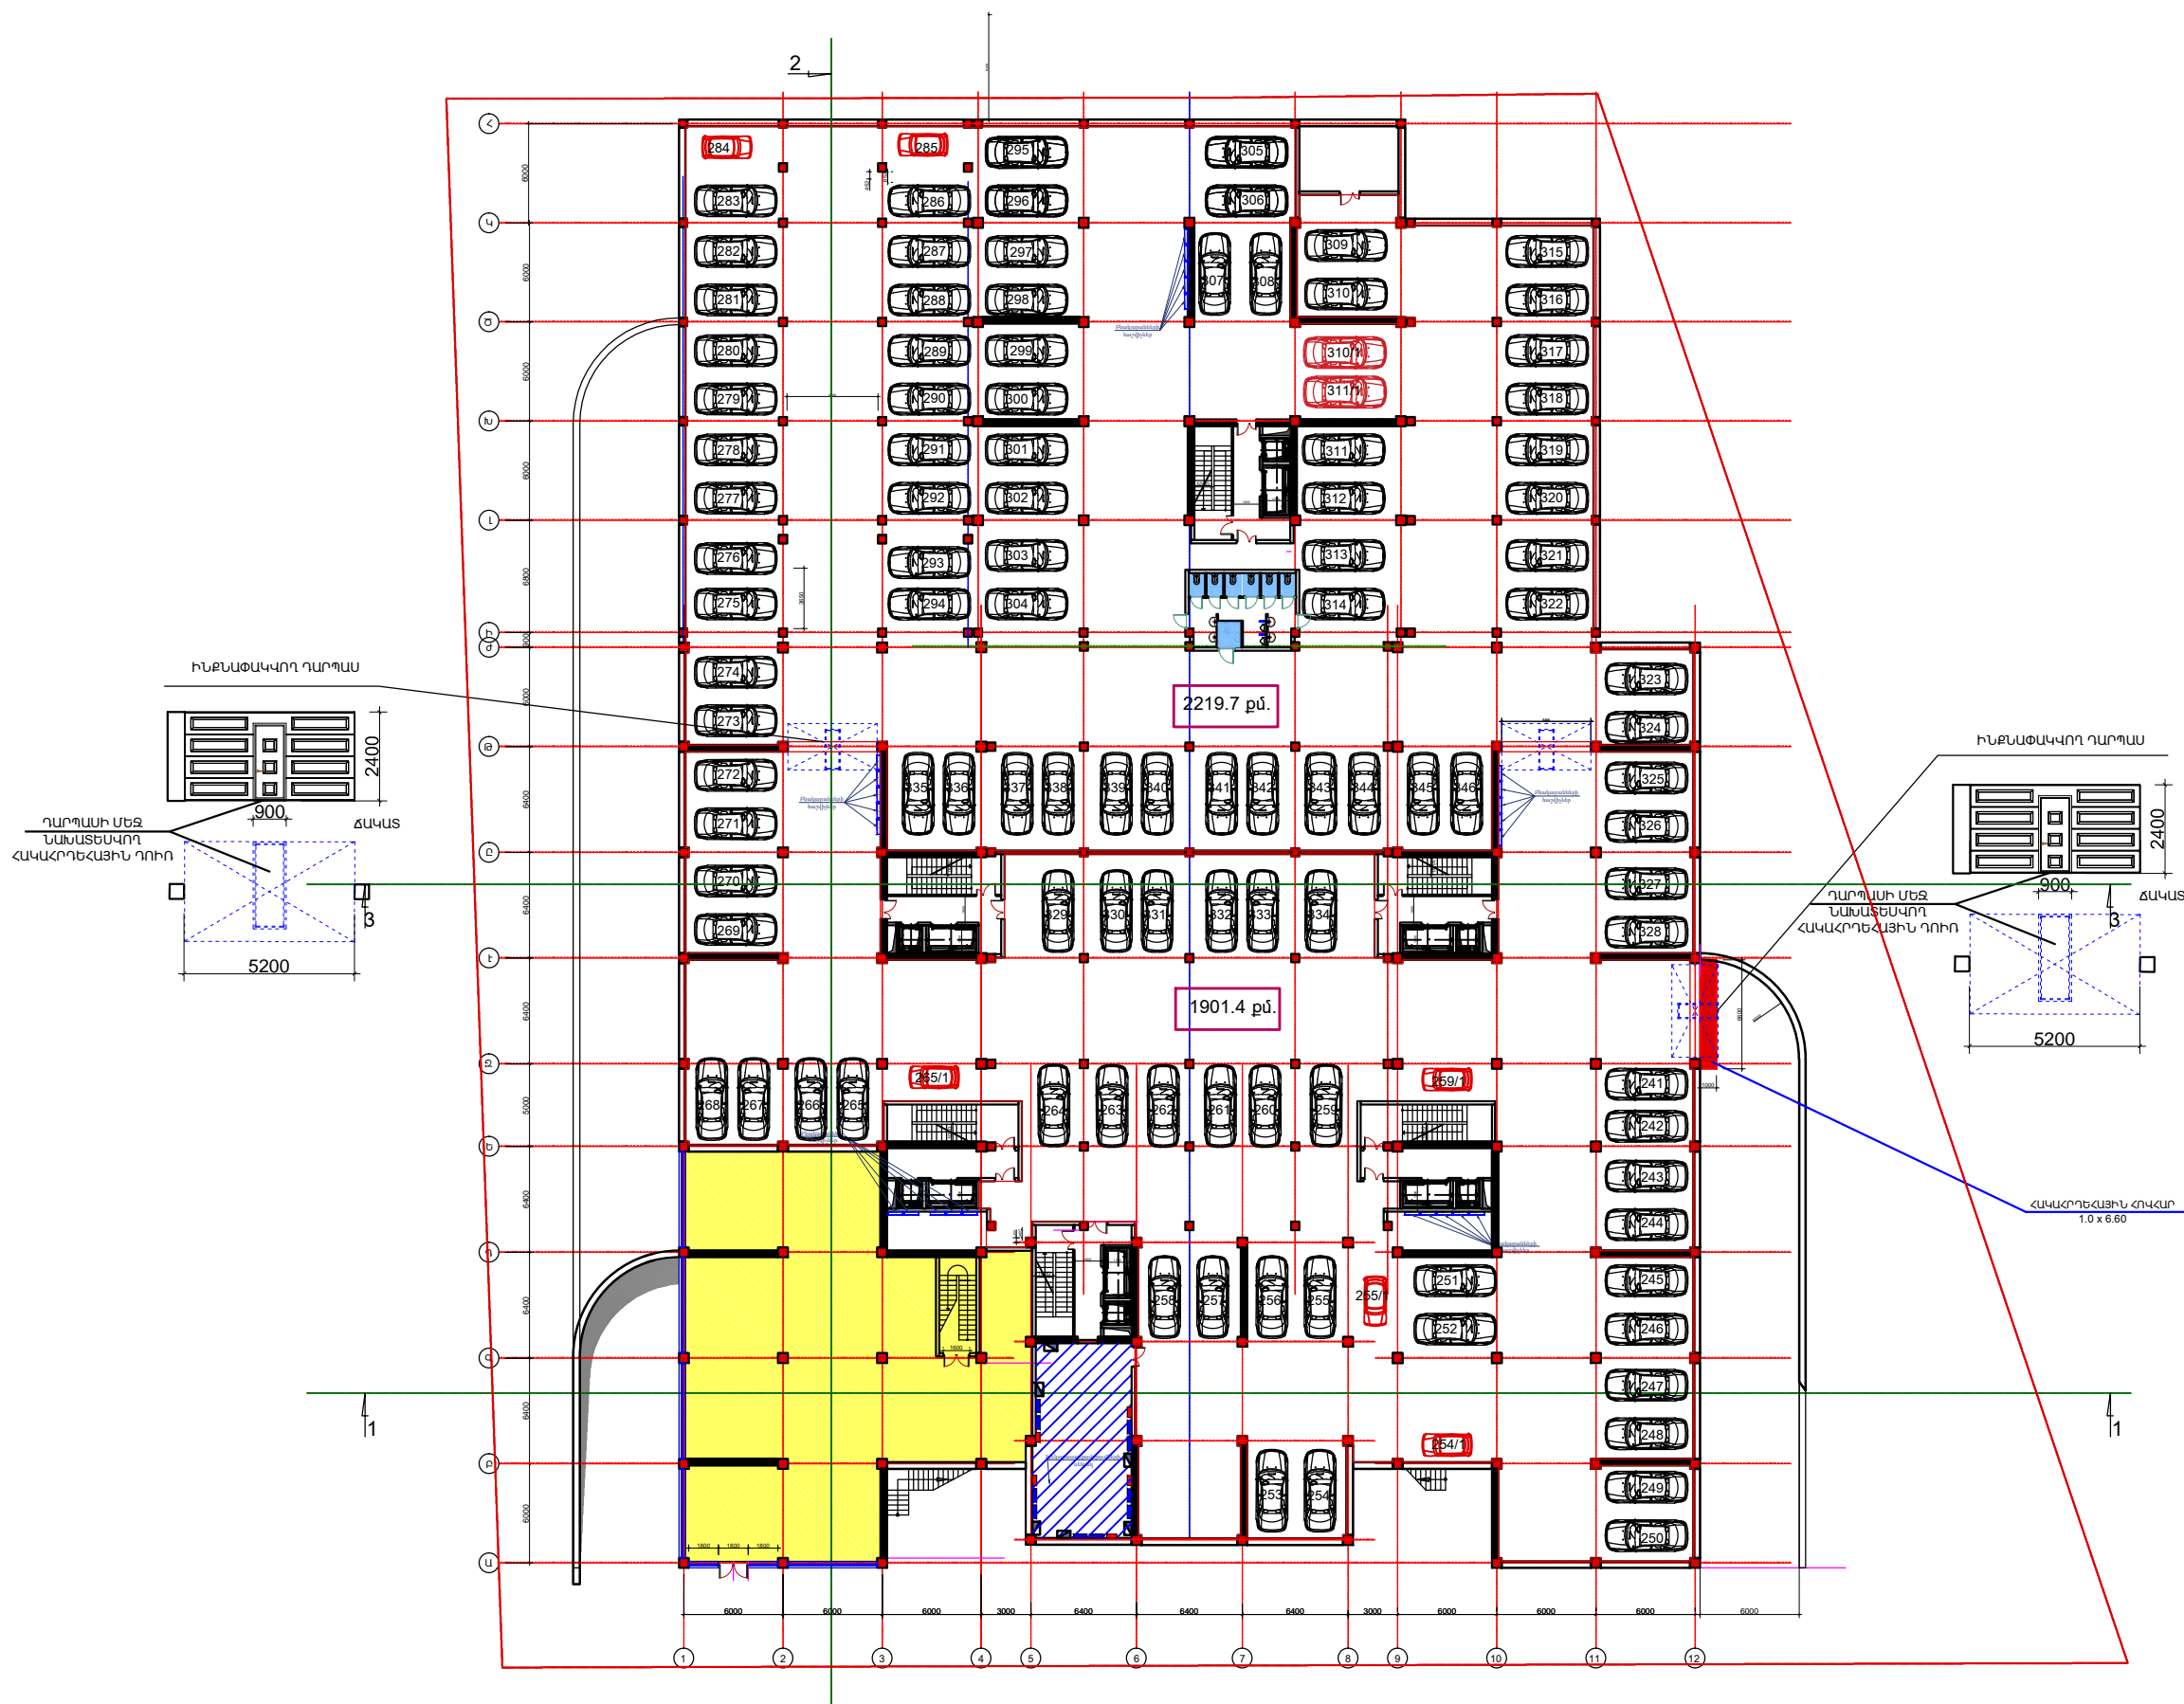


Ն.Գ.Ճ.	Ա. ՄԱՐՏԻՐՈՍՅԱՆ	ԲԱԶՄԱԲՆԱԿԱՐԱՆ ԲՆԱԿԵԼԻ ՀԱՄԱԻՐԻ ՆԱՍԱԳԻԾ Մալաթիա -Սեբաստիա վարչական շրջան, Լեճինգրայրյան փող. հ. 23/15		
		ՃԱՐՏ.ՇԻՆ.ՄԱՍ	ՓՈՒԼ ԱՆ	ԹԵՐԹ ՃԱ-
«ՍԵՅՍՄԱՆԱԿՏԱՆԳՈՒԹՅՈՒՆ»ՍՊԸ ՏՆՕՒՆ Կ. ԳԵԿՈՐԳՅԱՆ		ԱԿՏՈԿԱՅԱՆԱՏԵՐԻ - 4.20 ՆԻՇԻ ՎՐԱ		

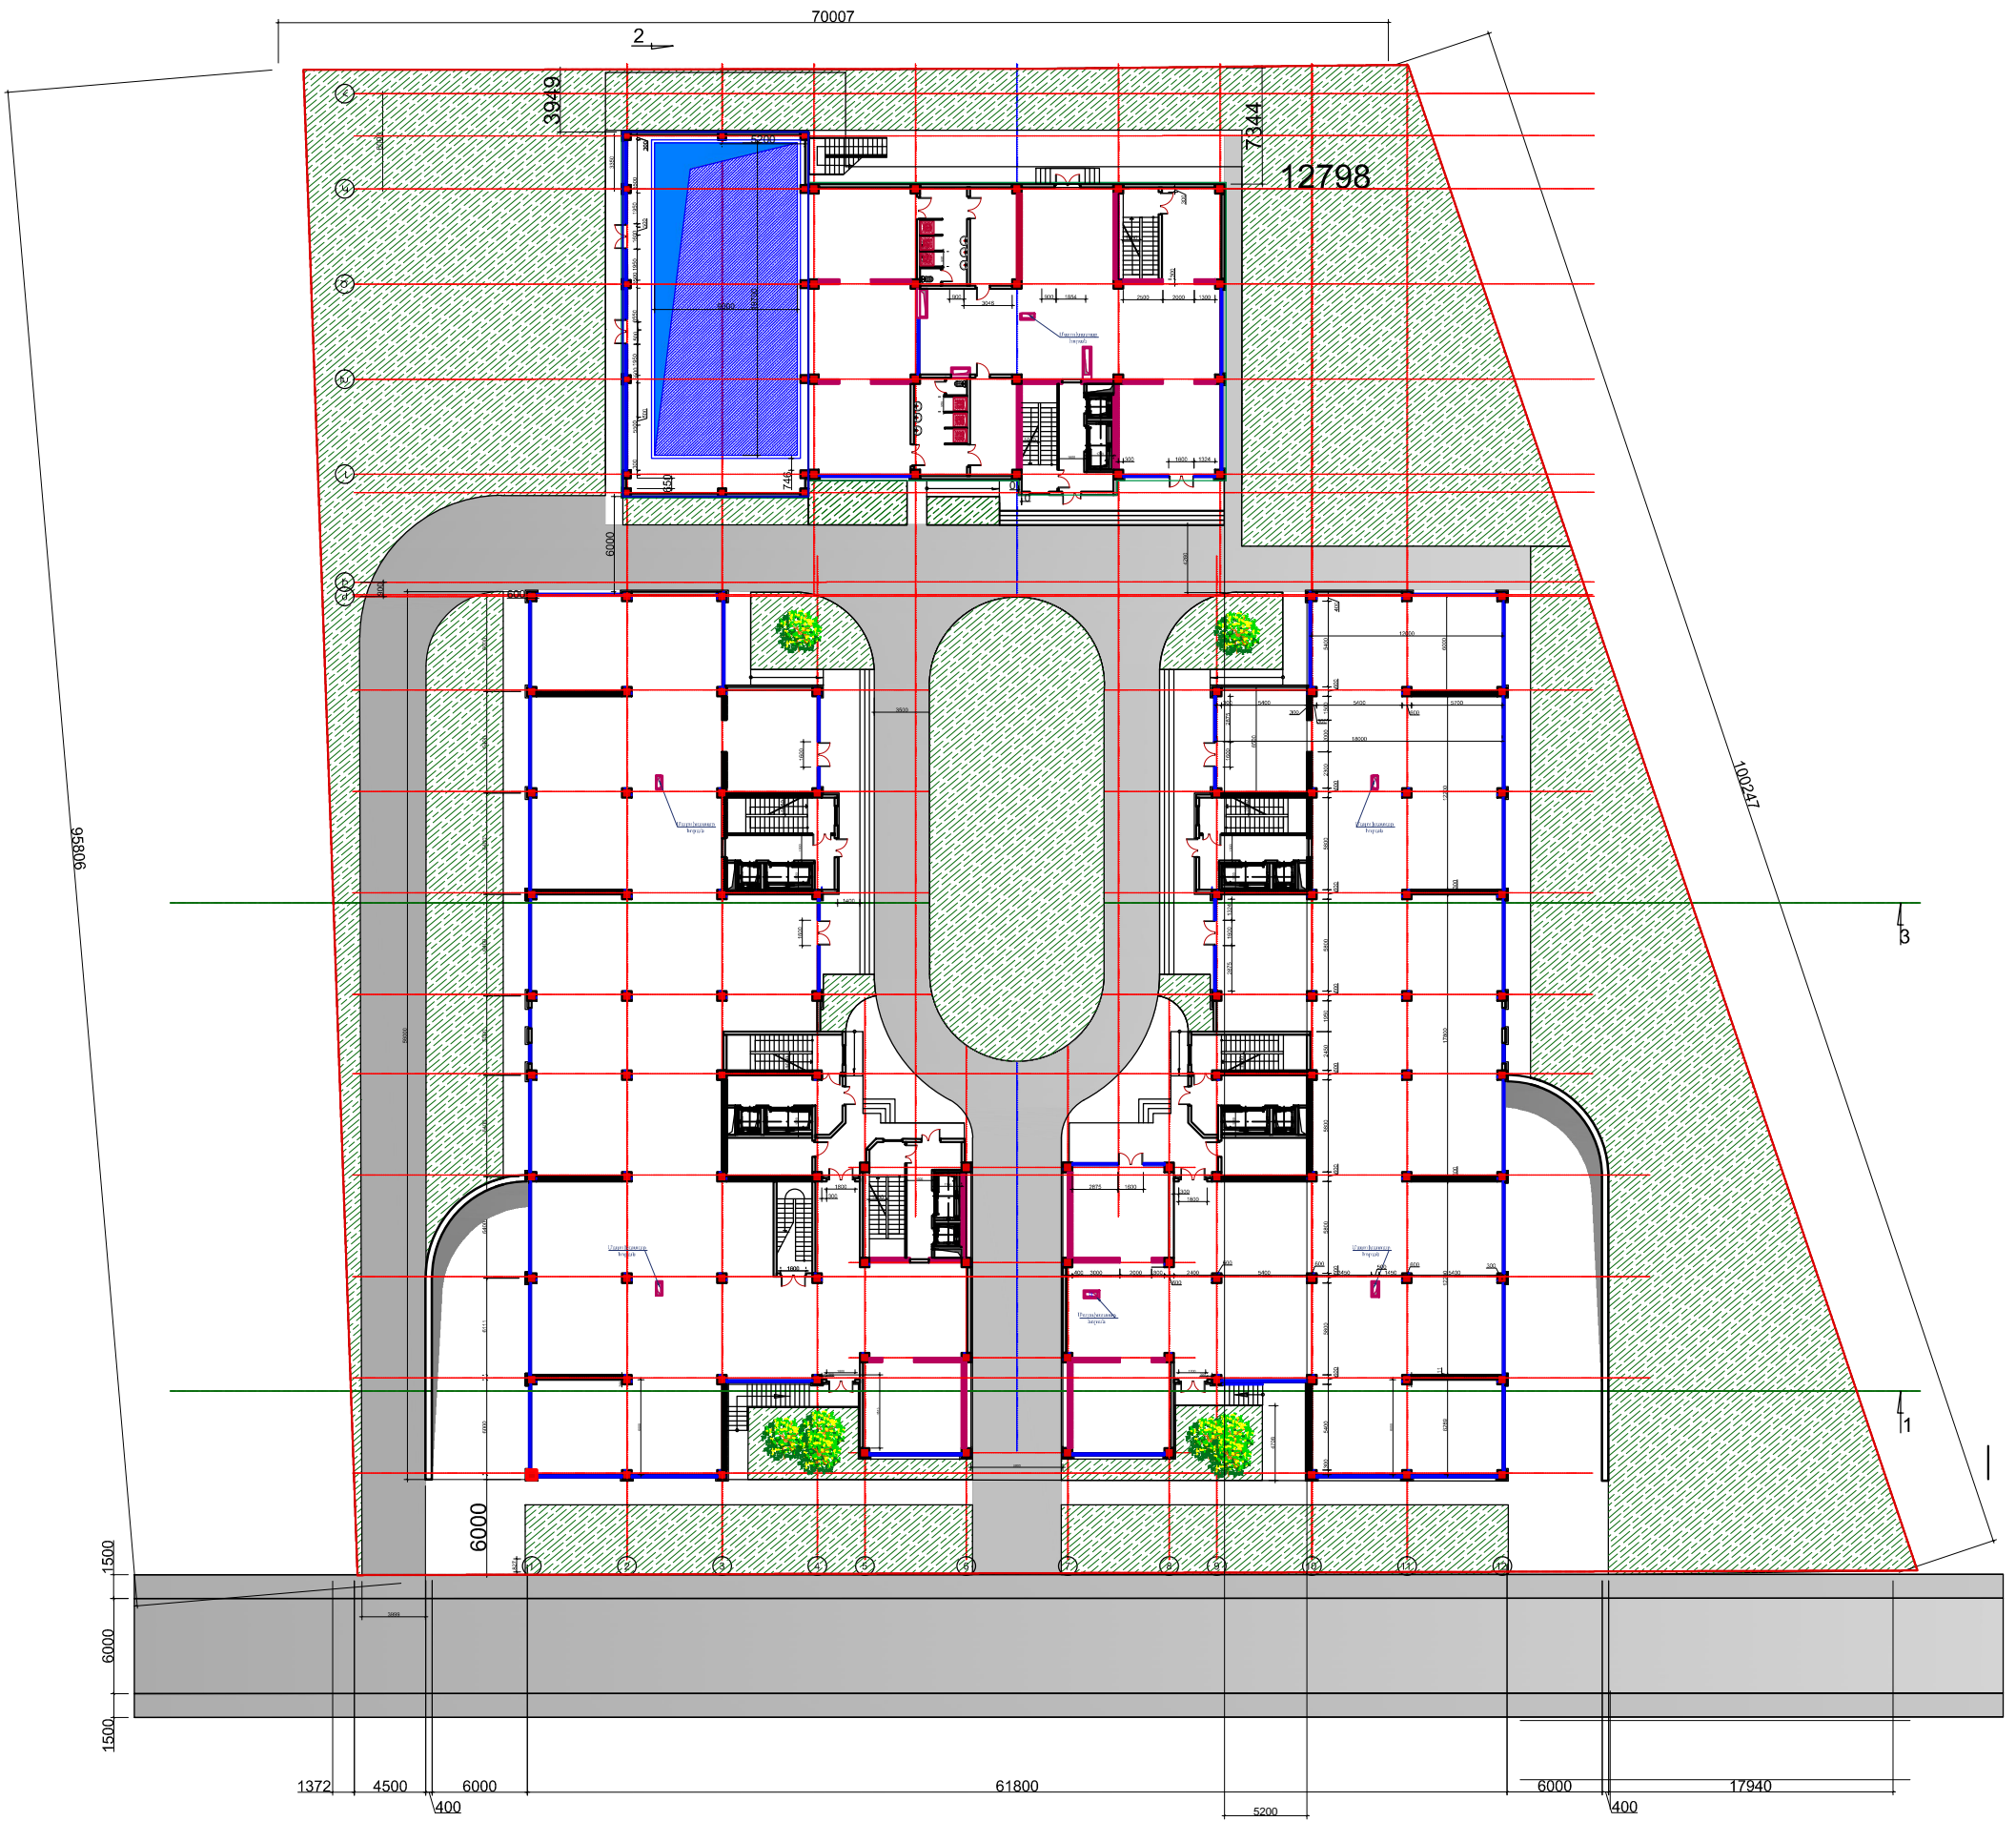


Ն.Գ.Ճ. Ա. ՄԱՐՏԻՐՈՍՅԱՆ

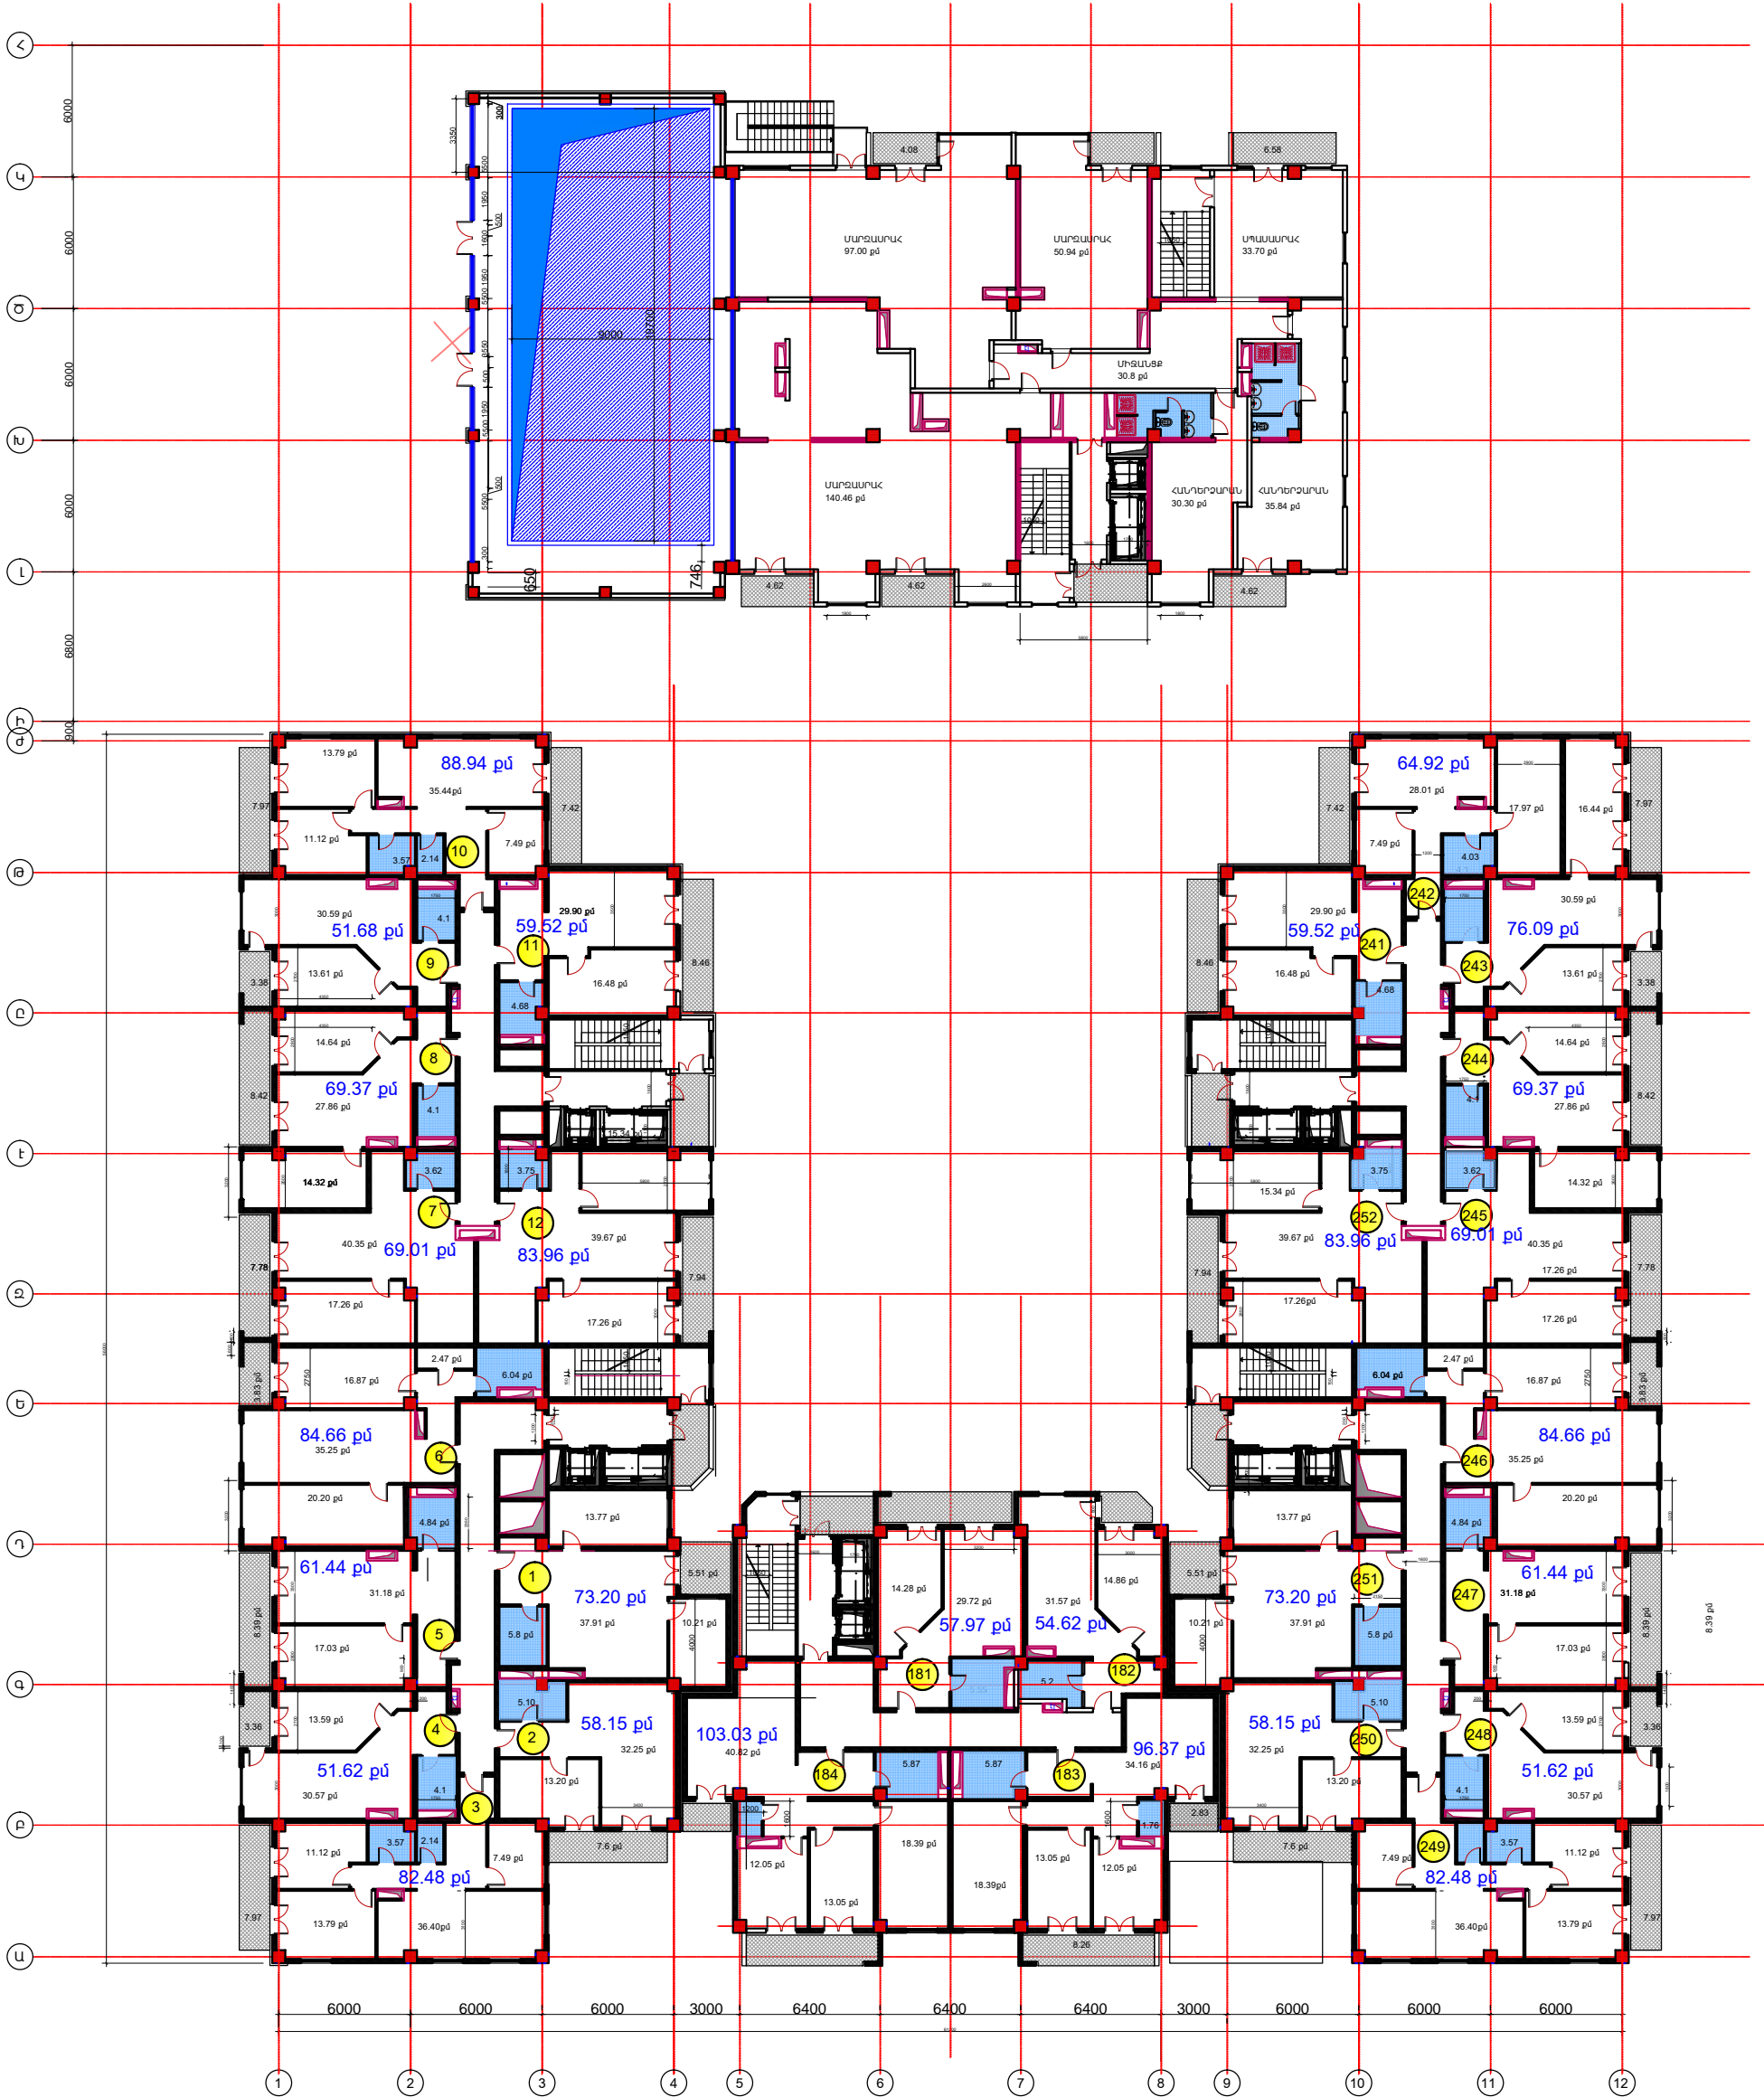


Ն.Գ.Ճ.		Ա. ՄԱՐՏԻՐՈՍՅԱՆ		ԲԱԶՄԱԲՆԱԿԱՐԱՆ ԲՆԱԿԵԼԻ ՀԱՄԱԼՈՒԻ ՆԱԽԱԳԻԾ Մալաթիա -Սեբաստիա վարչական շրջան, Լեւինգրադյան փող. հ. 23/15		
				ՃԱՐՏ.ԾԻՆ.ՄԱՍ		
«ՍԵՅՄԱՍԱՆԿՏԱՆԳՈՒԹՅՈՒՆ» ՍՊԸ ՏՆՕՐԵՆ Կ. ԳԵԿՈՐԳՅԱՆ		ՀԱՏԱԿԱԳԻԾ 4.20 ՆԻՇԻ ԿՐԱ		Փ Ո Ւ Լ ԱՆ	Թ Ե Ր Թ Ճ Մ -	Թ Ե Ր Թ Ե Ր
				«ՍԵՅՄԱՍԱՆԿՏԱՆԳՈՒԹՅՈՒՆ» ՍՊԸ		

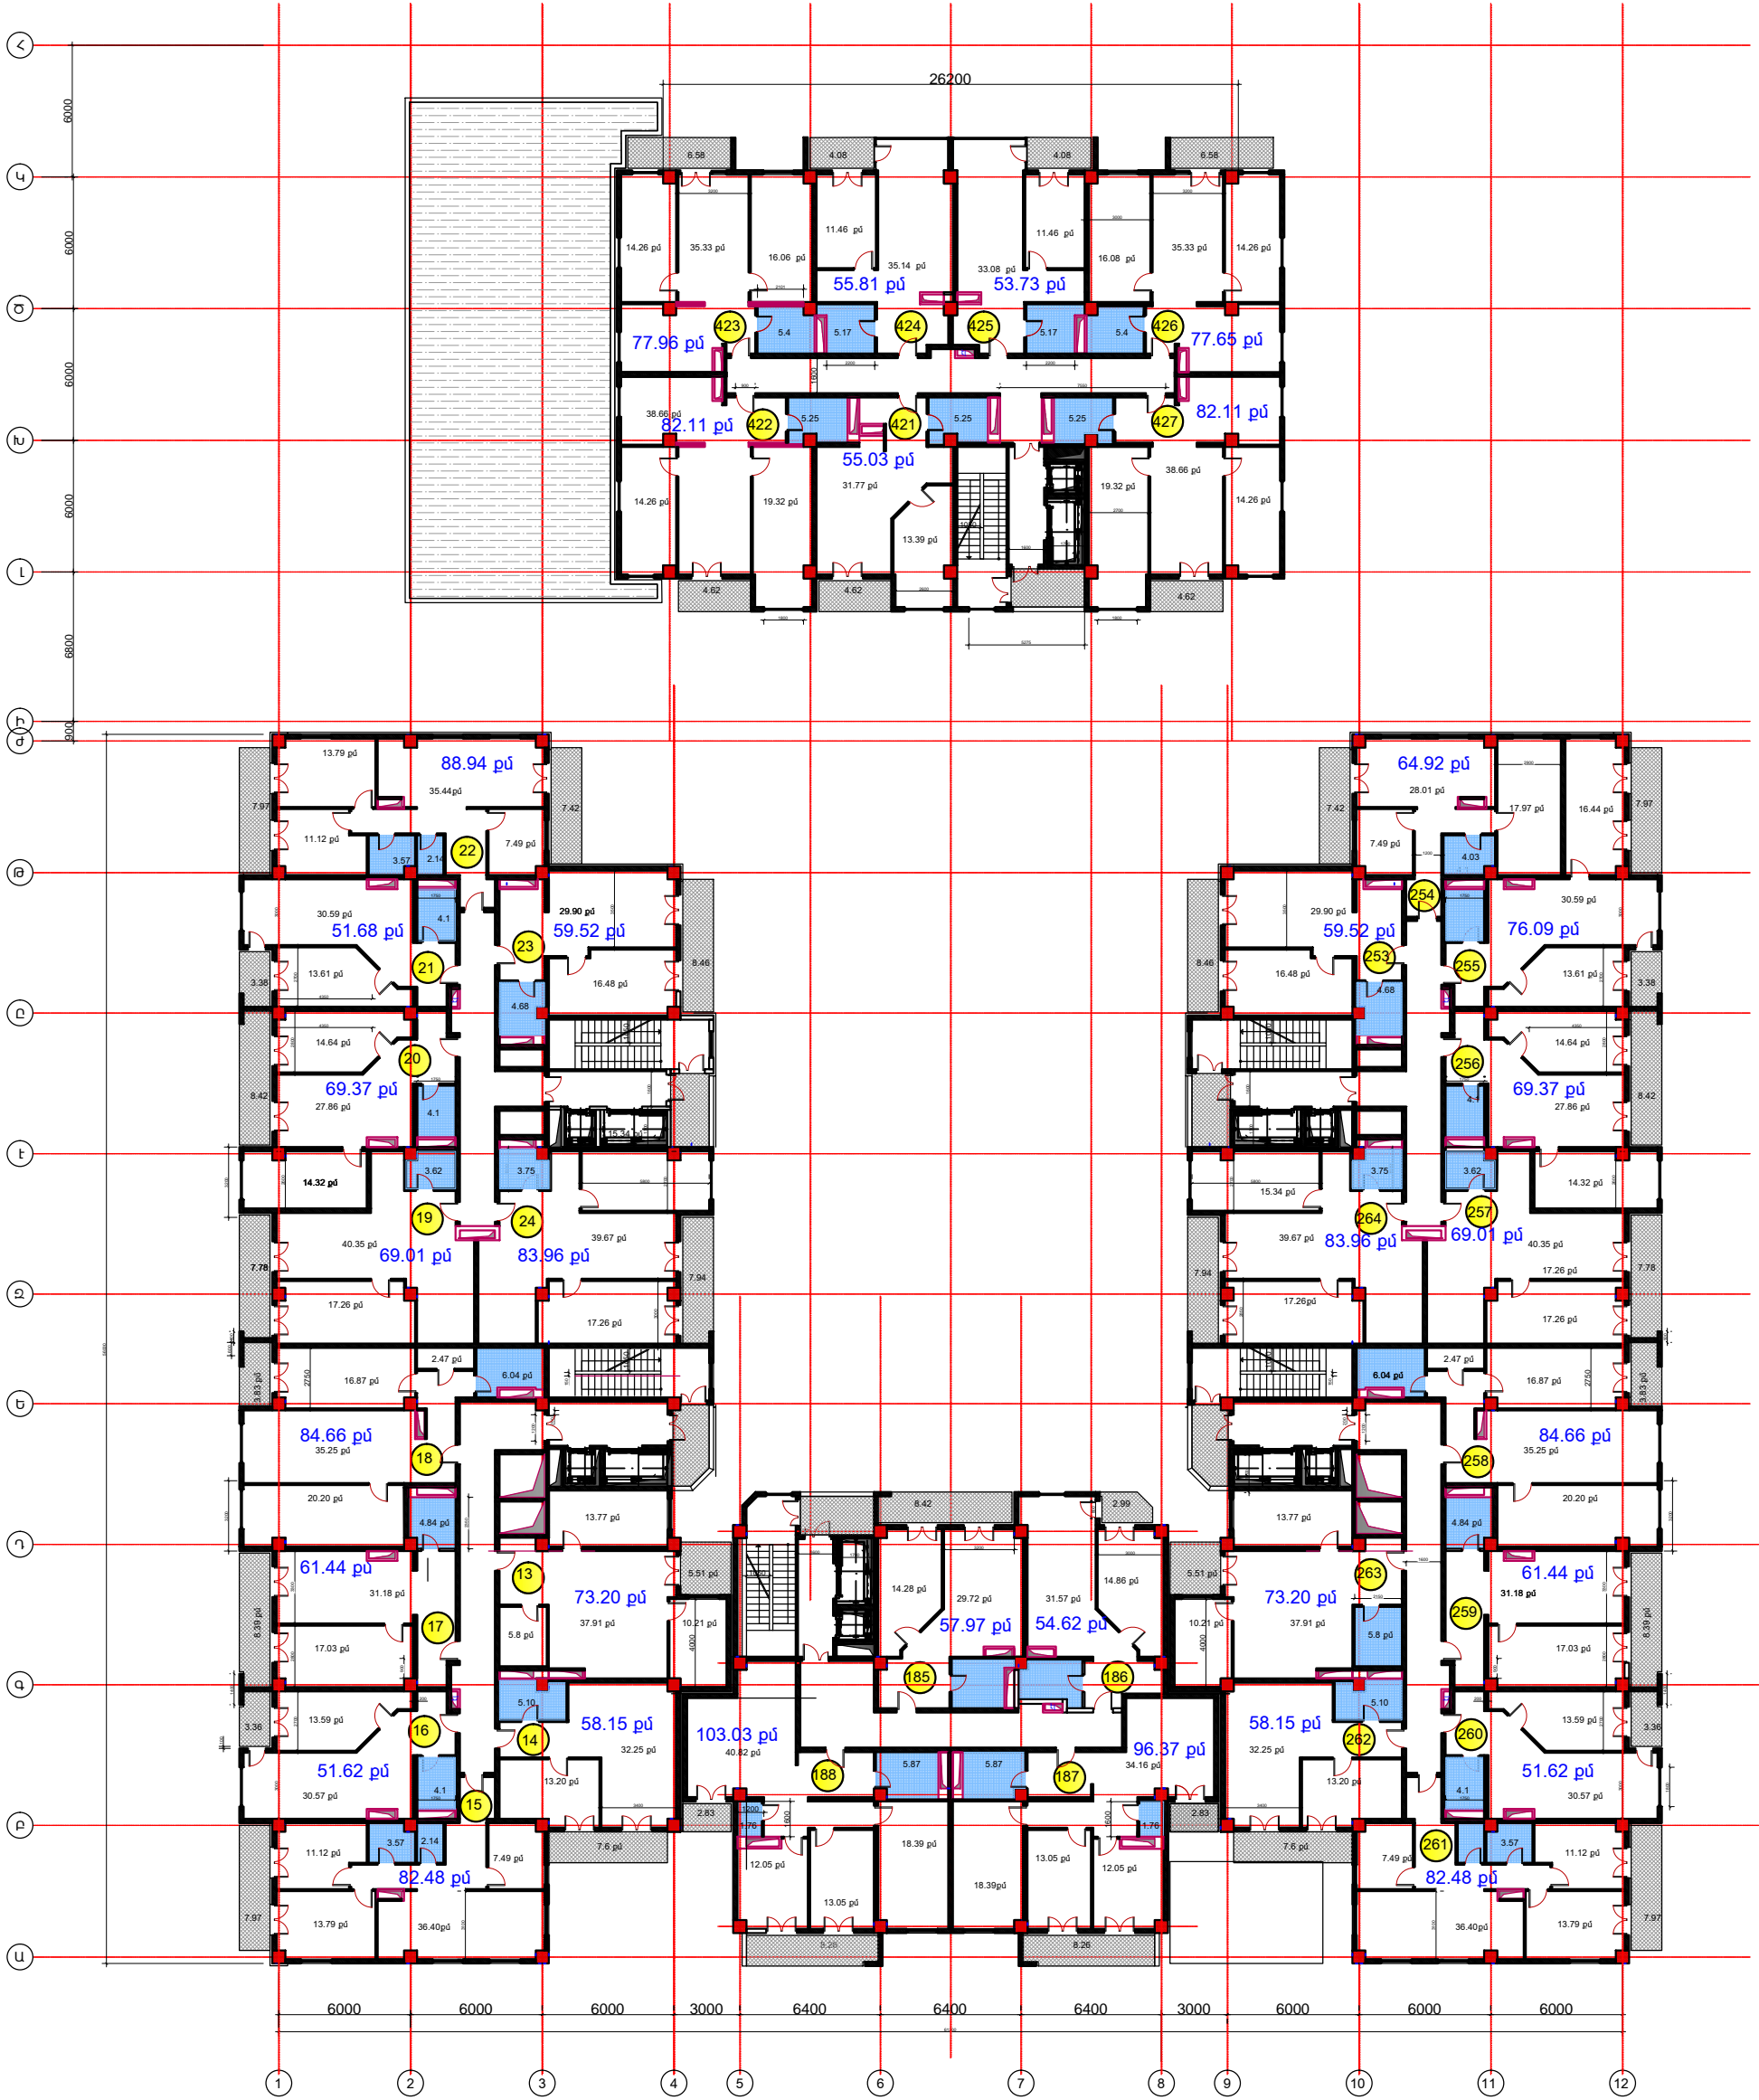


Ն.Գ.Ճ.		Ա. ՄԱՐԻՐՈՍՅԱՆ		ԲԱԶՄԱԲՆԱԿԱՐԱՆ ԲՆԱԿԵԼԻ ՀԱՄԱԼԻՐԻ ՆԱԽԱԳԻԾ Մալաթիա -Սեբաստիա վարչական շրջան, Լեւոնգրայոյան փող. հ. 23/15		
				ՃԱՐՏ.ԸՆՆ.ՄԱՍ		
				Փ Ո Ւ Լ ԱՆ		
				Թ Ե Ր Թ ՃԱ-		
				Թ Ե Ր Թ Ե Ր		
«ՍԵՅՄԱՍԱՆԿՏԱՆԳՈՒԹՅՈՒՆ»ՍՊԸ ՏՆՕՐԵՆ Կ. ԳԵՎՈՐԳՅԱՆ		ՀԱՏԱԿԱԳԻԾ 7.50 ՆԻՇԻ ԿՐԱ		«ՍԵՅՄԱՍԱՆԿՏԱՆԳՈՒԹՅՈՒՆ» ՍՊԸ		

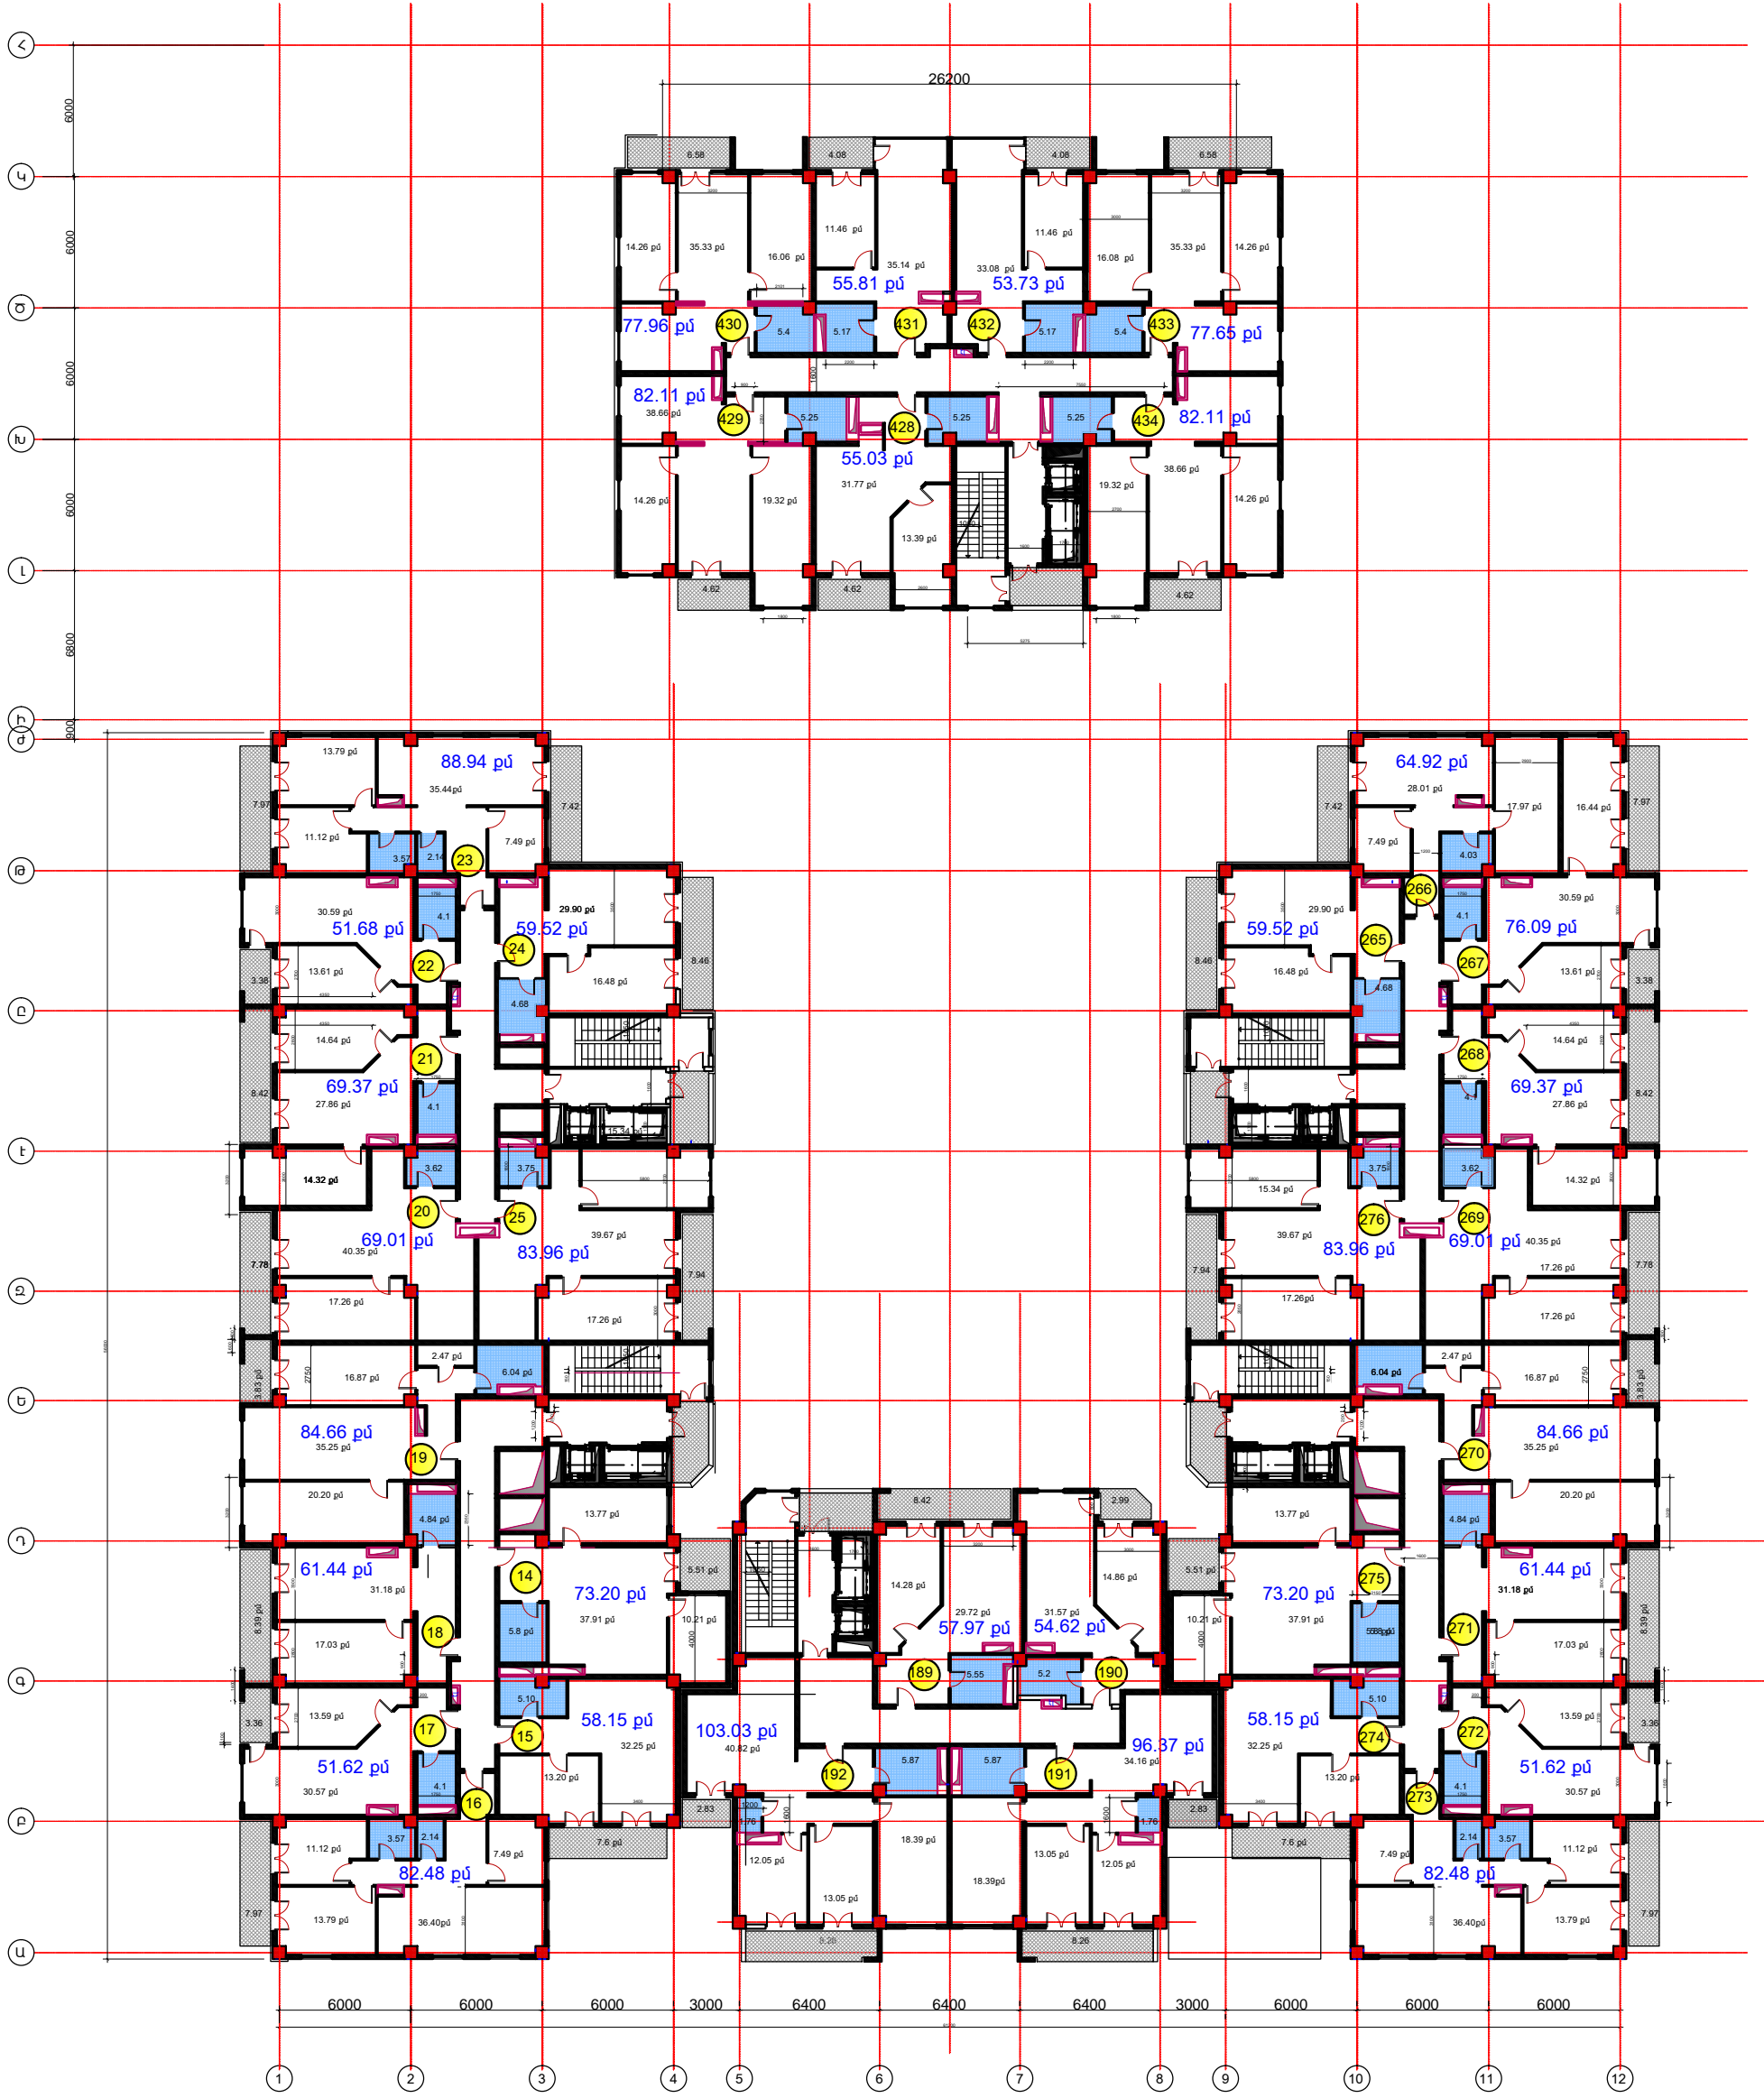


Ն.Գ.Ճ.		Ա. ՄԱՐԻՐՈՍՅԱՆ		ԲԱԶՄԱԲՆԱԿԱՐԱՆ ԲՆԱԿԵԼԻ ՀԱՄԱՆՈՒԻ ՆԱԽԱԳԻԾ Մալաթիա -Սեբաստիա վարչական շրջան, Լեւոնգրայոյան փող. հ. 23/15		
				ՃԱՐՏ.ԸՆՆ.ՄԱՍ		
				Փ ՈՒ Լ ԱՆ		
				Թ Ե Ր Թ ՃԱ-		
				Թ Ե Ր Թ Ե Ր		
«ՍԵՅՄԱՍԱՆԿՏԱՆԳՈՒԹՅՈՒՆ»ՍՊԸ ՏՆՕՐԵՆ Կ. ԳԵՎՈՐԳՅԱՆ		ՀԱՏԱԿԱԳԻԾ 10.80 ՆԻՇԻ ԿՐԱ		«ՍԵՅՄԱՍԱՆԿՏԱՆԳՈՒԹՅՈՒՆ» ՍՊԸ		

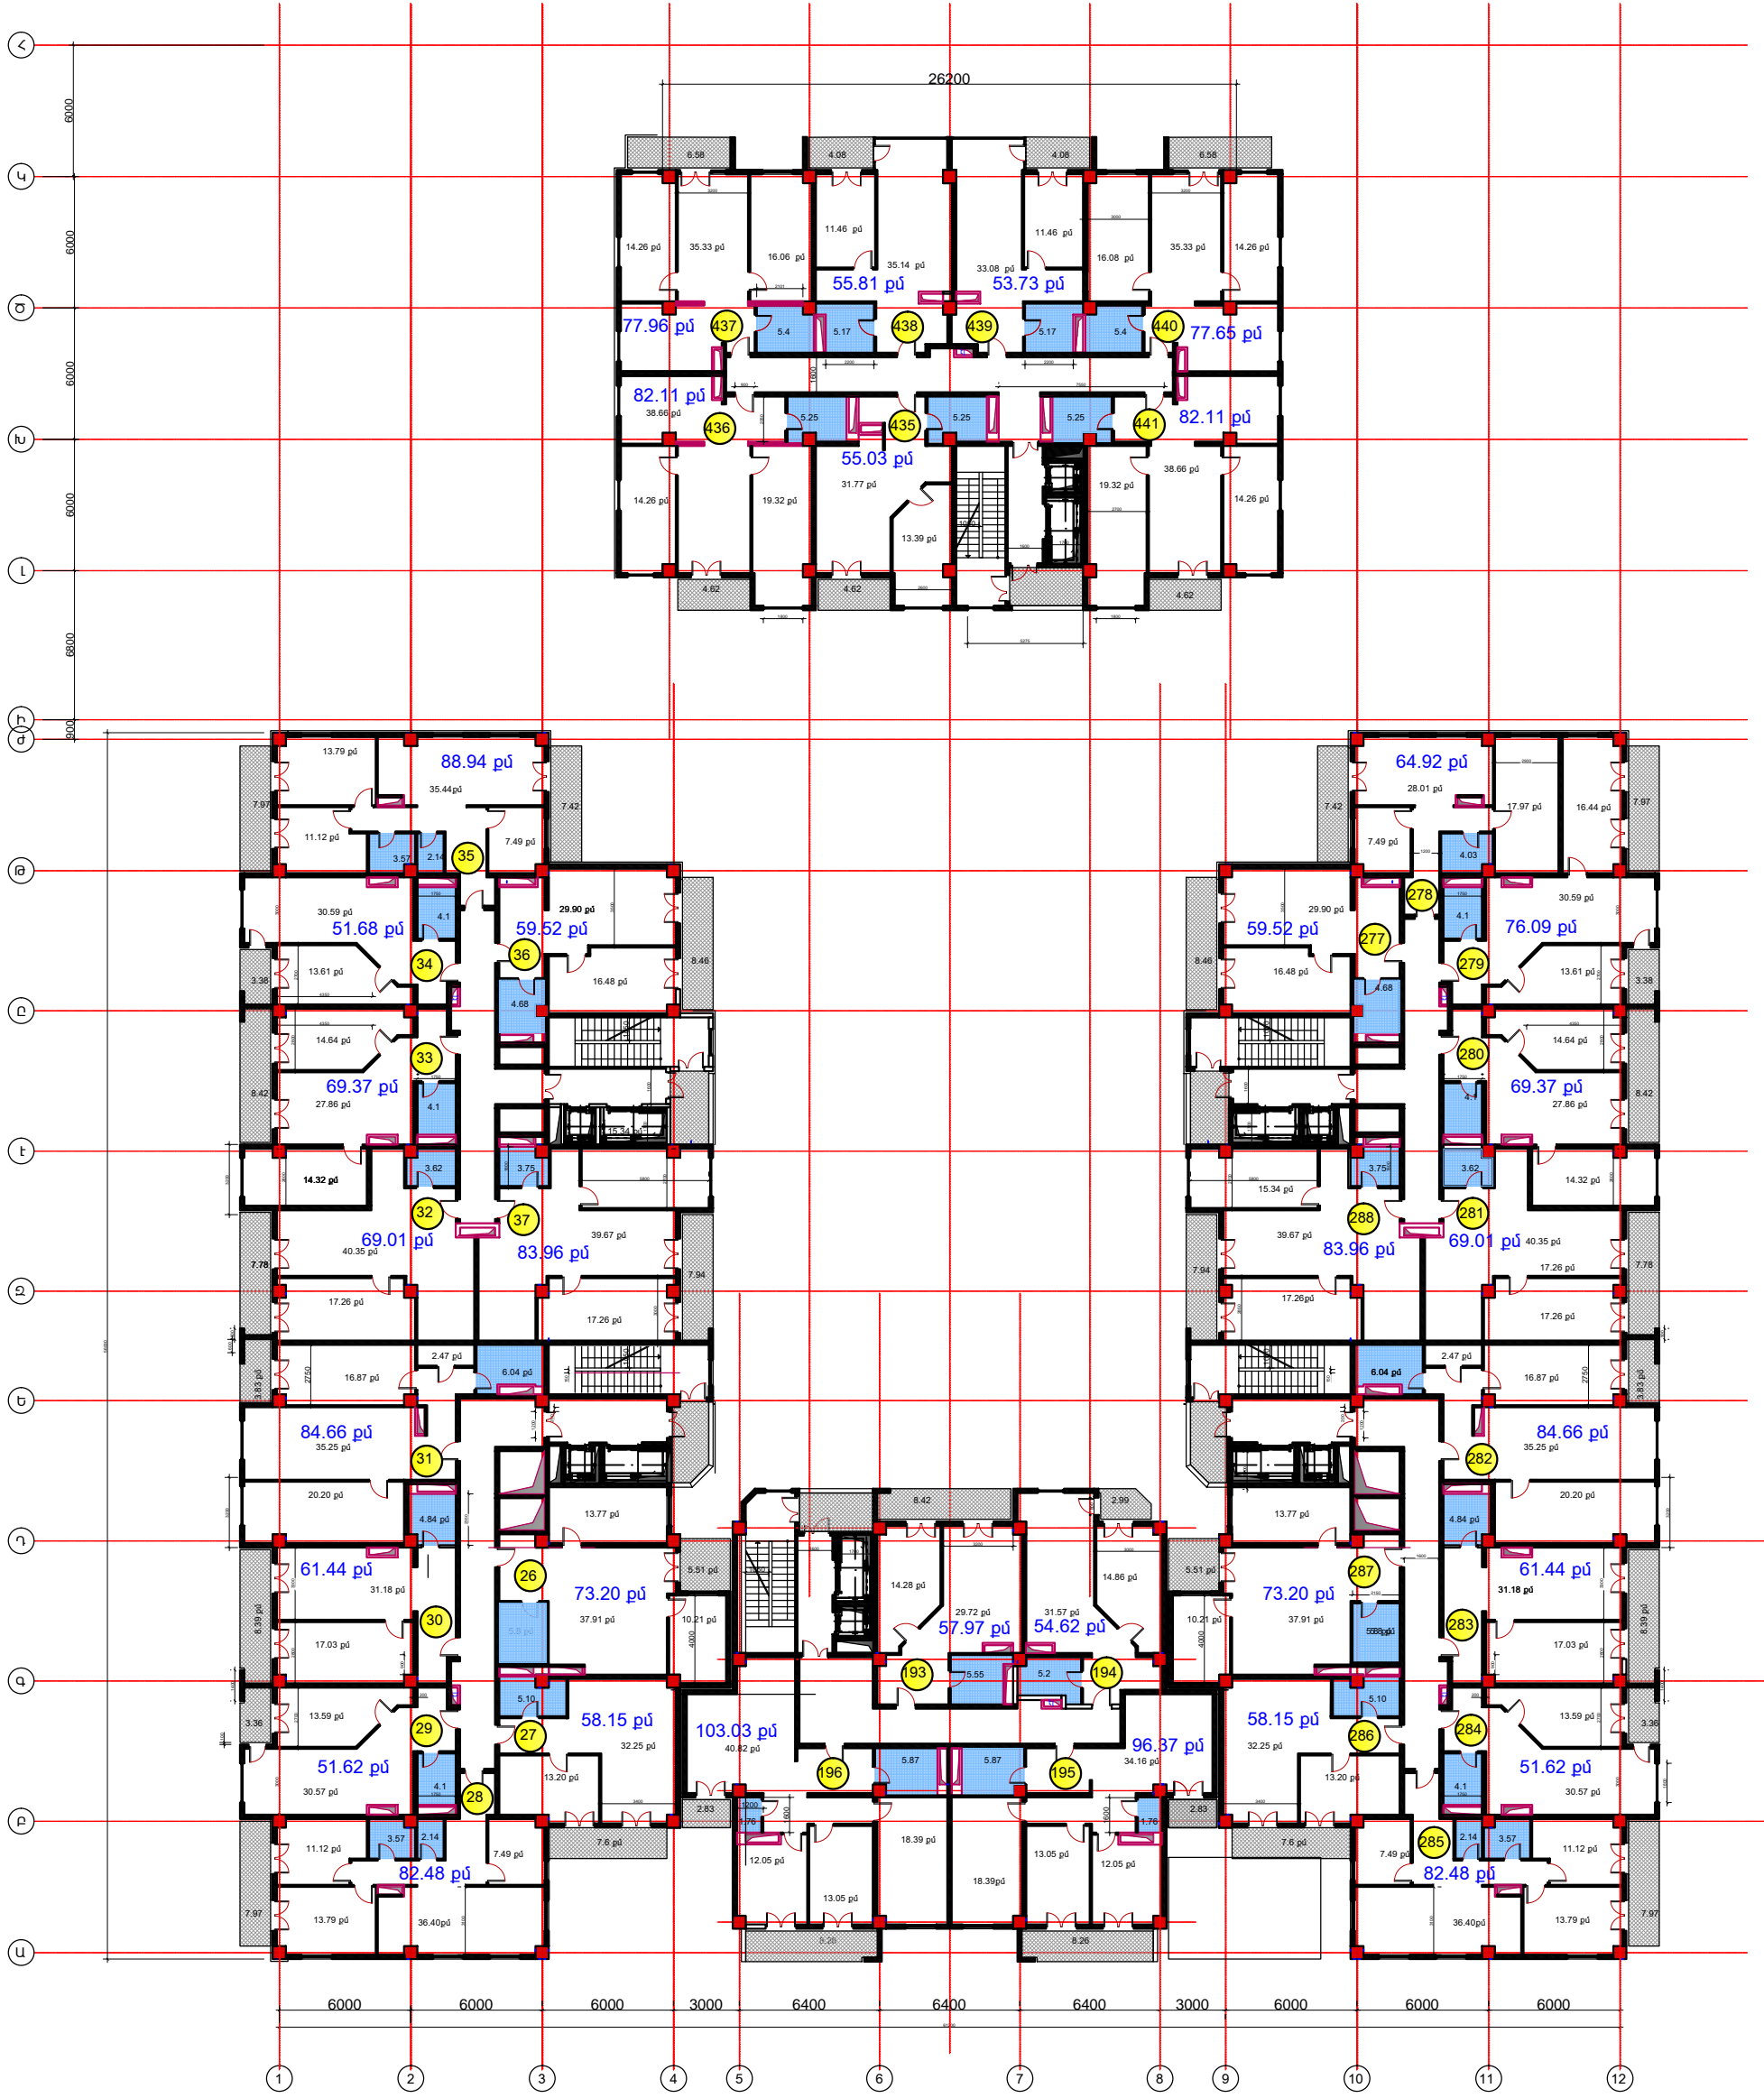


Ն.Գ.Ճ.		Ա. ՄԱՐԻՐՈՍՅԱՆ		ԲԱԶՄԱԲՆԱԿԱՐԱՆ ԲՆԱԿԵԼԻ ՀԱՄԱՆՈՒԻ ՆԱԽԱԳԻԾ Մալաթիա -Սեբաստիա վարչական շրջան, Լեւոնգրայոյան փող. հ. 23/15		
				ՃԱՐՏ.ԾԻՆ.ՄԱՍ		
				Փ ՈՒ Լ	Թ Ե Ր Թ	Թ Ե Ր Թ Ե Ր
				ԱՆ	ՃԱ-	
«ՍԵՅՄԱՍԱՆԿՏԱՆԳՈՒԹՅՈՒՆ»ՍՊԸ		ՏՆՕՐԵՆ Կ. ԳԵԿՈՐԳՅԱՆ		ՀԱՏԱԿԱԳԻԾ 14.10 ՆԻՇԻ ԿՐԱ		
				«ՍԵՅՄԱՍԱՆԿՏԱՆԳՈՒԹՅՈՒՆ» ՍՊԸ		

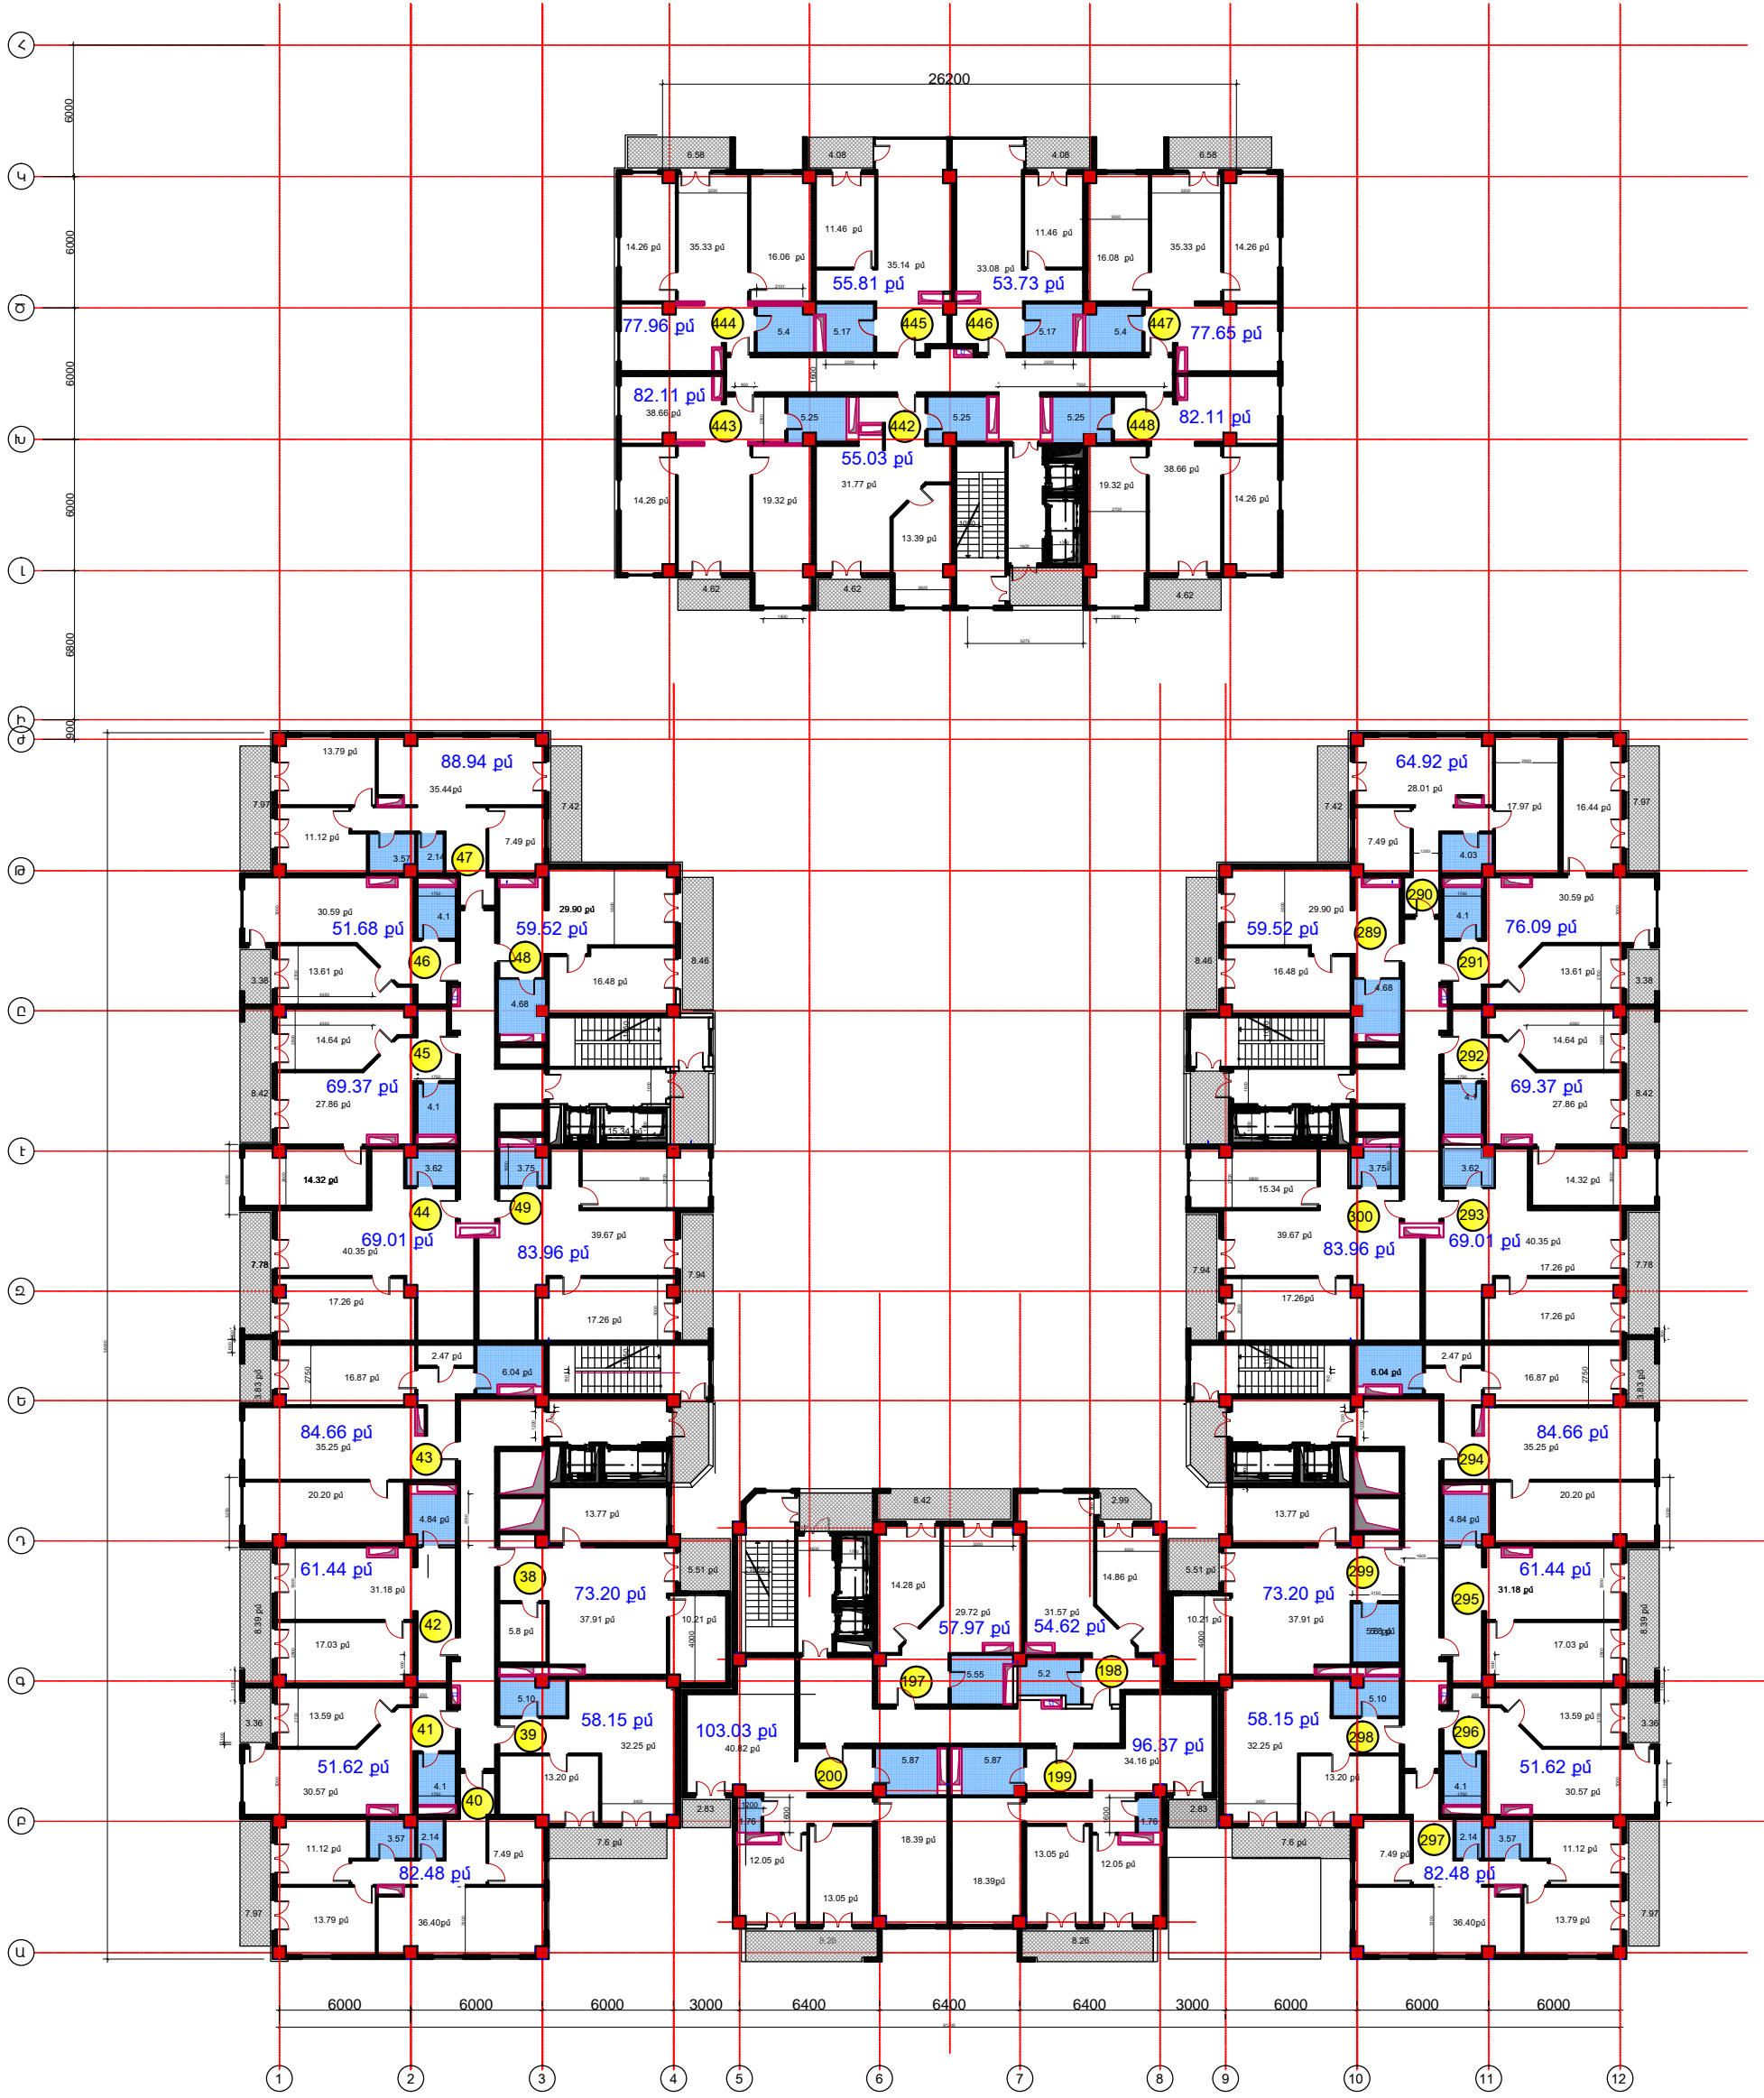


Ն.Գ.Ճ.		Ա. ՄԱՐՏԻՐՈՍՅԱՆ		ԲԱԶՄԱԲՆԱԿԱՐԱՆ ԲՆԱԿԵԼԻ ՀԱՄԱՆՈՒԻ ՆԱԽԱԳԻԾ Մալաթիա -Սեբաստիա վարչական շրջան, Լեւոնգրայոյան փող. հ. 23/15		
				ՃԱՐՏ.ԾԻՆ.ՄԱՍ		
				Փ ՈՒ Լ	Թ Ե Ր Թ	Թ Ե Ր Թ Ե Ր
				ԱՆ	ՃԱ-	
«ՍԵՅՄԱՍԱՆԿՏԱՆԳՈՒԹՅՈՒՆ»ՍՊԸ		ՏՆՕՐԵՆ Կ. ԳԵԿՈՐԳՅԱՆ		ՀԱՏԱԿԱԳԻԾ 17.40 ՆԻՇԻ ԿՐԱ		
				«ՍԵՅՄԱՍԱՆԿՏԱՆԳՈՒԹՅՈՒՆ» ՍՊԸ		

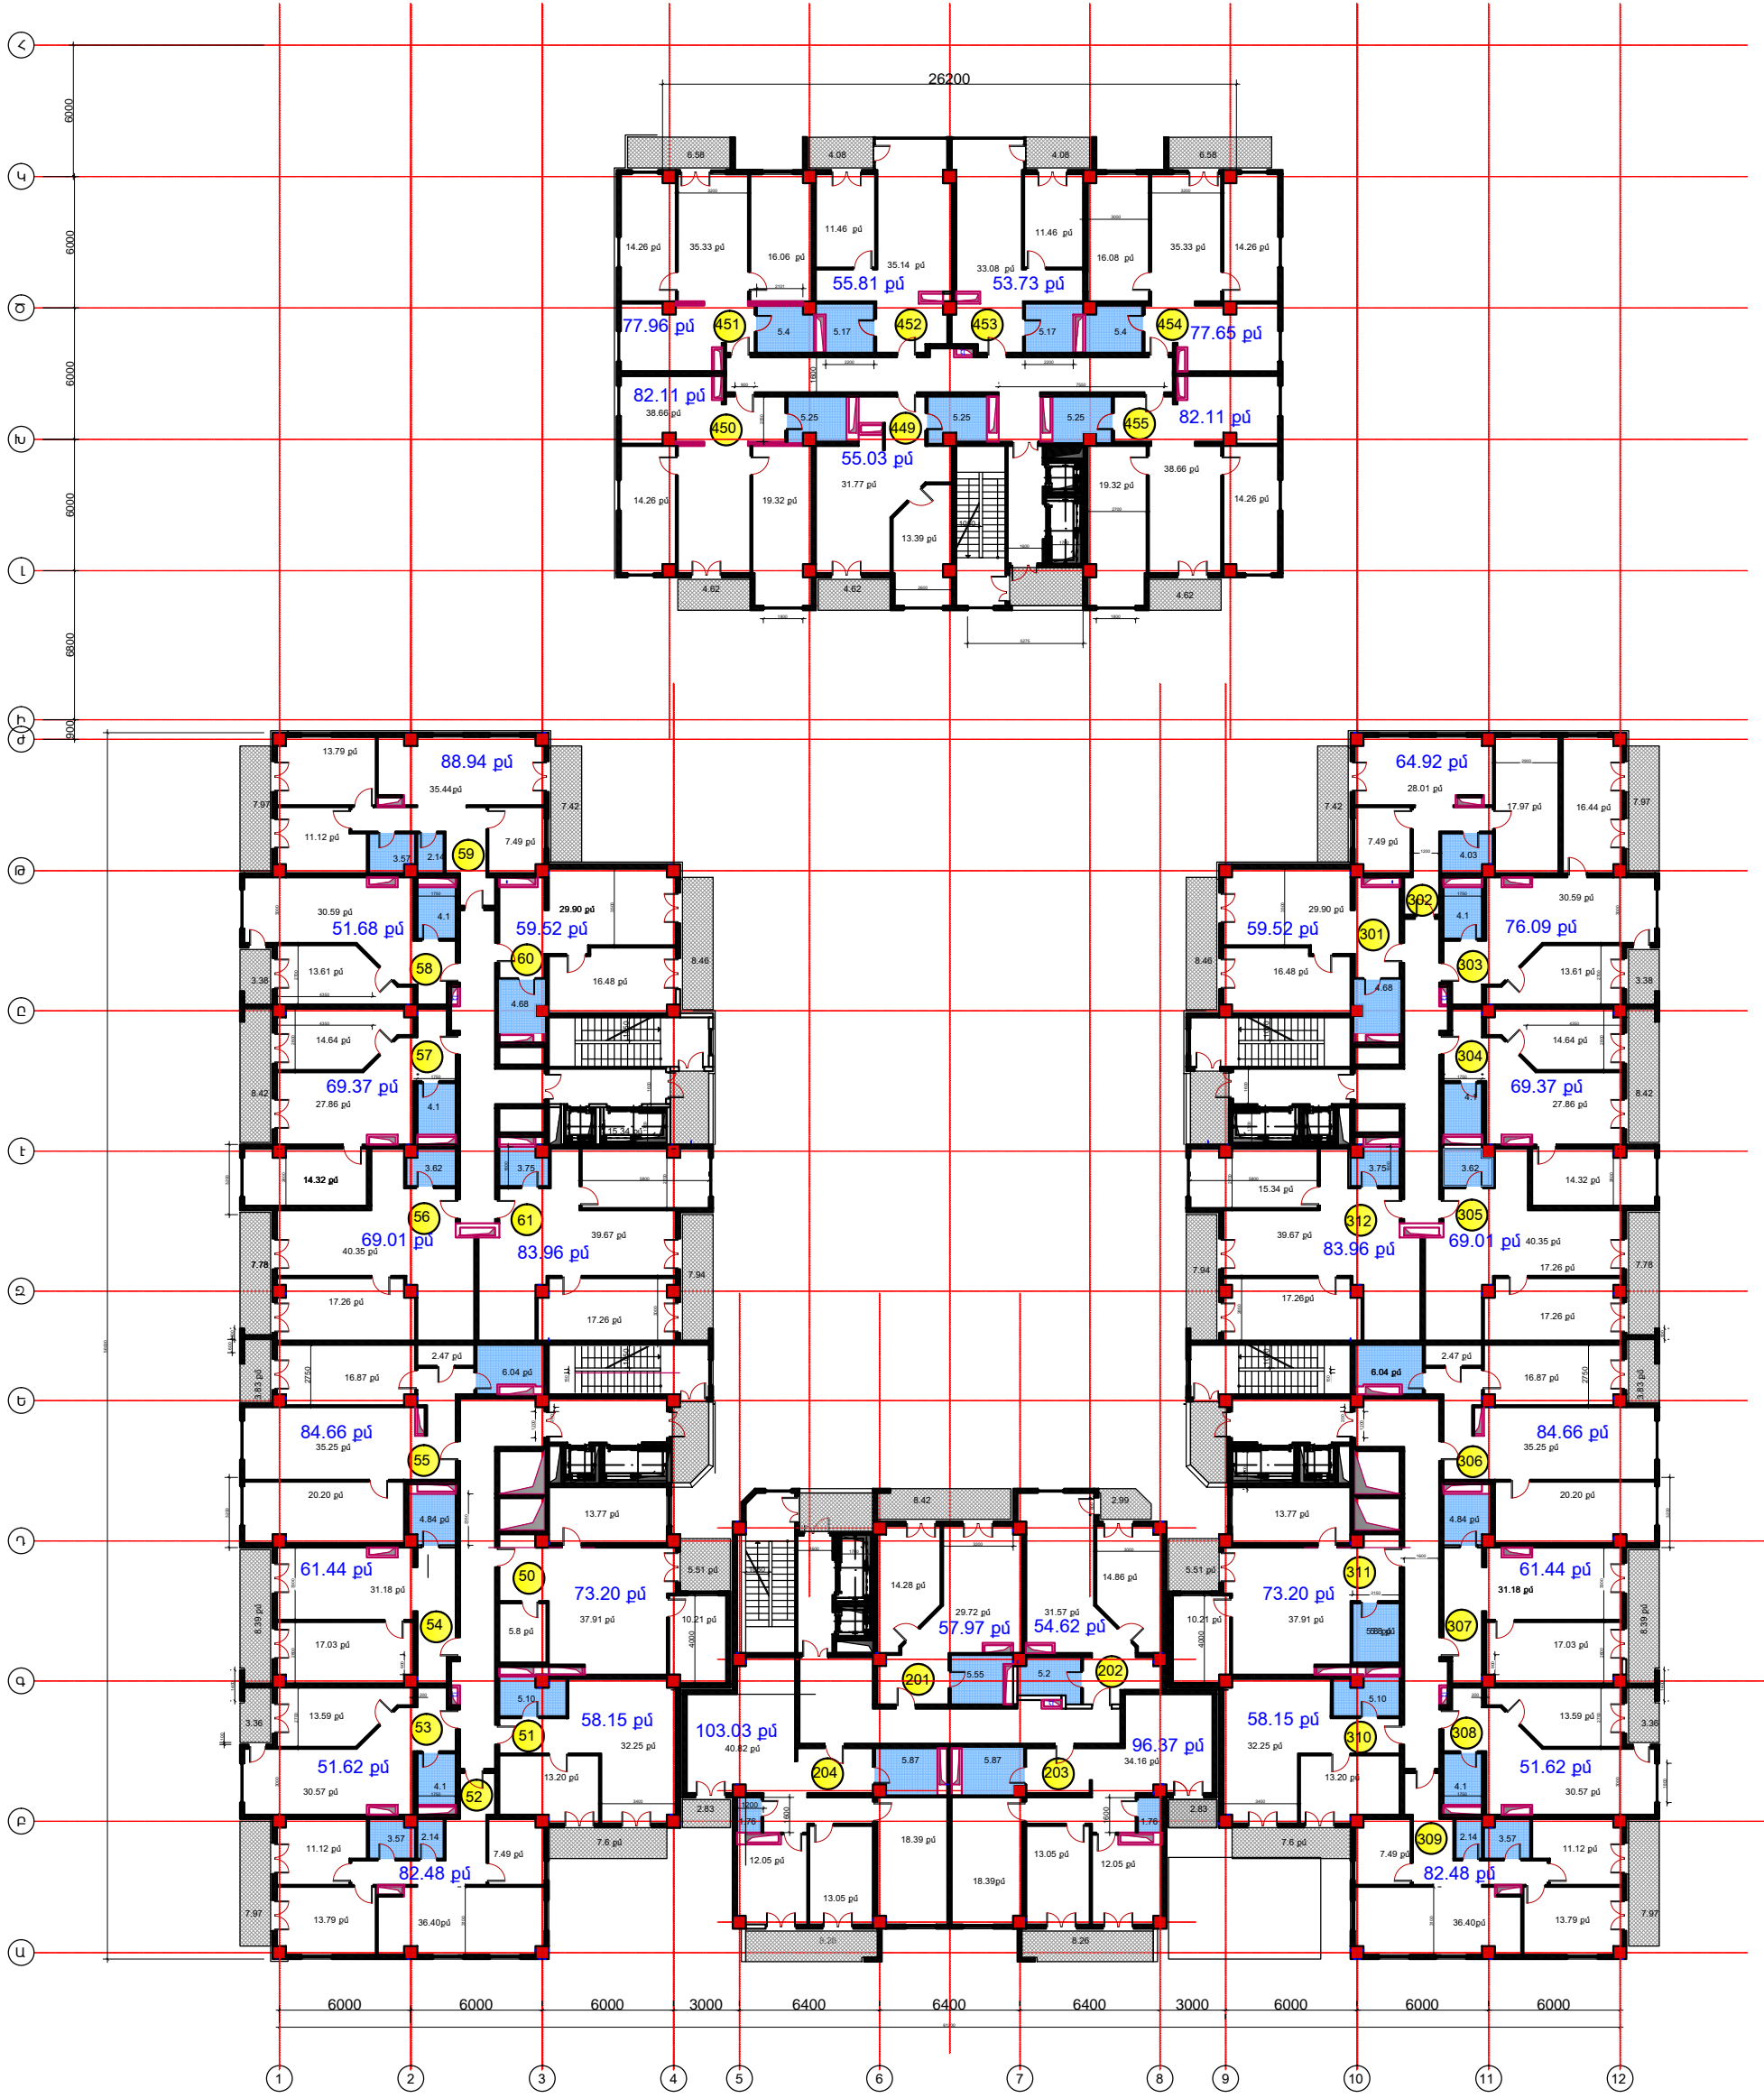


Ն.Գ.Ճ.		Ա. ՄԱՐԻՐՈՍՅԱՆ		ԲԱԶՄԱԲՆԱԿԱՐԱՆ ԲՆԱԿԵԼԻ ՀԱՄԱՆՈՒԻ ՆԱԽԱԳԻԾ Մալաթիա -Սեբաստիա վարչական շրջան, Լեւոնգրայոյան փող. հ. 23/15		
				ՃԱՐՏ.ԸՆՆ.ՄԱՍ		
				Փ ՈՒ Լ	Թ Ե Ր Թ	Թ Ե Ր Թ Ե Ր
				ԱՆ	ՃԱ-	
«ՍԵՅՄԱՍԱՆԿՏԱՆԳՈՒԹՅՈՒՆ»ՍՊԸ ՏՆՕՐԵՆ Կ. ԳԵՎՈՐԳՅԱՆ		ՀԱՏԱԿԱԳԻԾ 20.70 ՆԻՇԻ ԿՐԱ		«ՍԵՅՄԱՍԱՆԿՏԱՆԳՈՒԹՅՈՒՆ» ՍՊԸ		

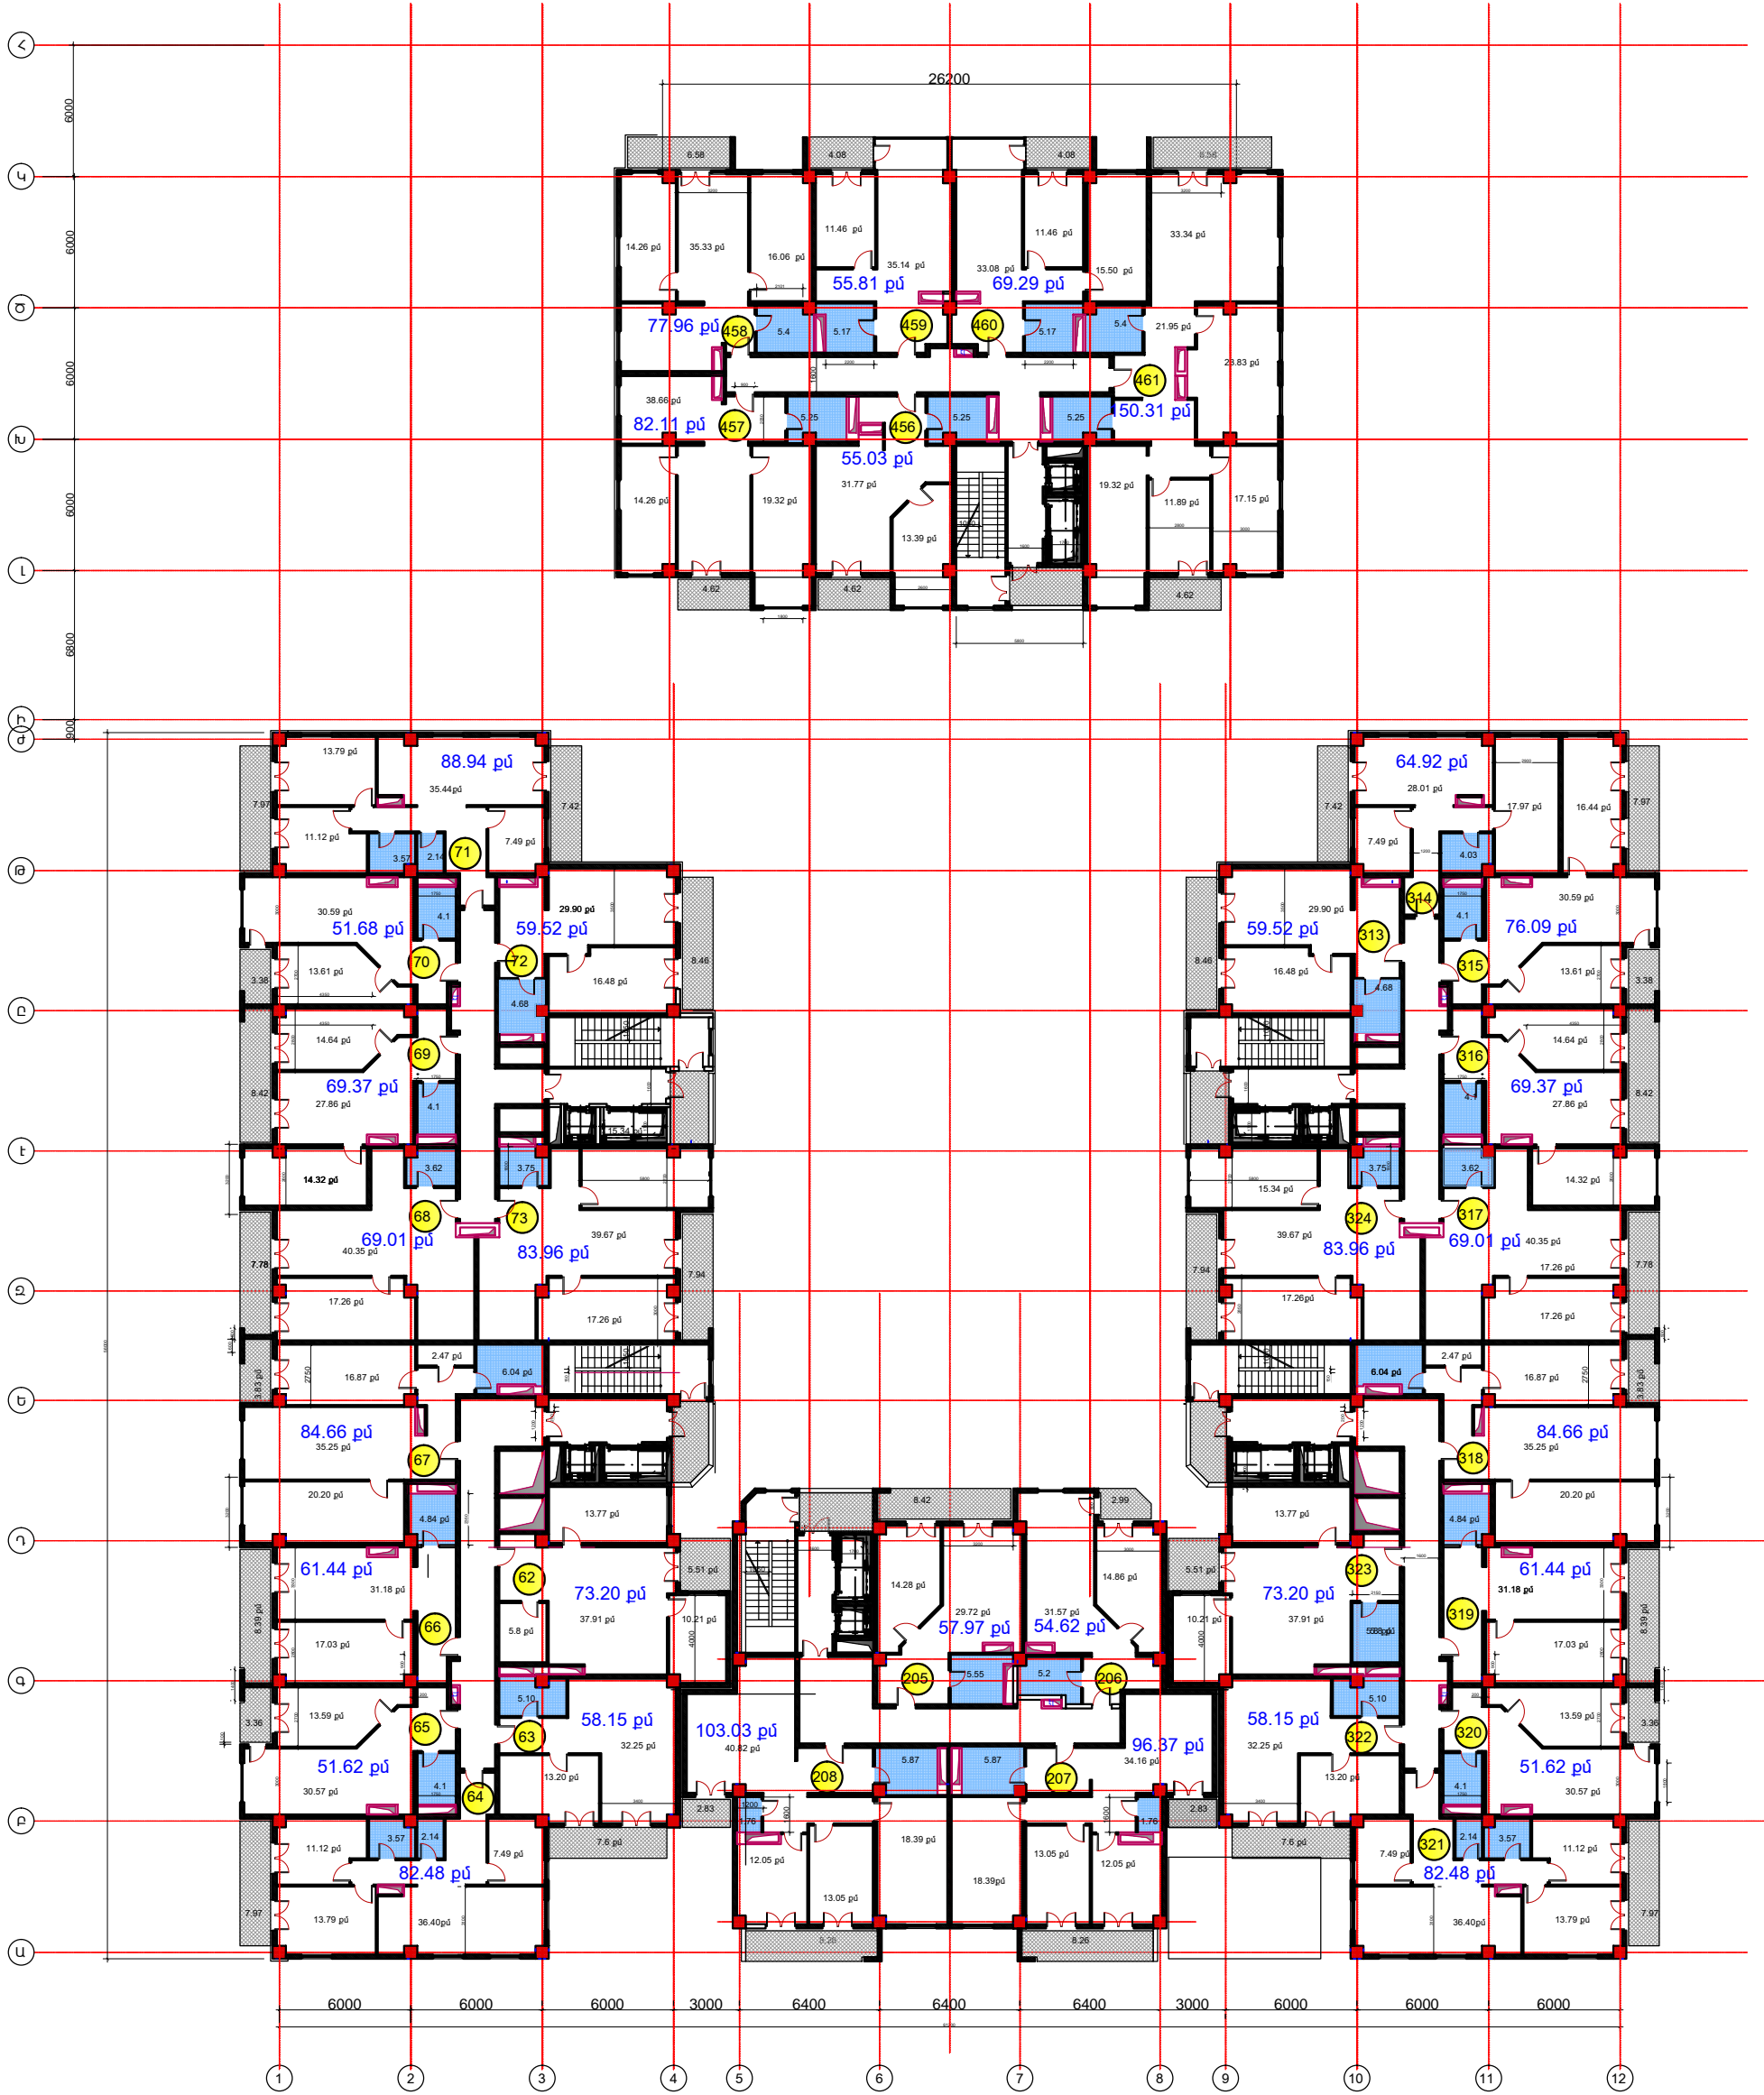


Ն.Գ.Ճ.		Ա. ՄԱՐԻՐՈՍՅԱՆ		ԲԱԶՄԱԲՆԱԿԱՐԱՆ ԲՆԱԿԵԼԻ ՀԱՄԱԼԻՐԻ ՆԱԽԱԳԻԾ Մալաթիա -Սեբաստիա վարչական շրջան, Լեւոնգրայոյան փող. հ. 23/15		
				ՃԱՐՏ.ԸՆՆ.ՄԱՍ		
«ՍԵՅՄԱՍԱՆԿՏԱՆԳՈՒԹՅՈՒՆ»ՍՊԸ		ՏՆՕՐԵՆ Վ. ԳԵՎՈՐԳՅԱՆ		ՀԱՏԱԿԱԳԻԾ 24.00 ՆԻՇԻ ԿՐԱ		Փ ՈՒ Լ ԱՆ
						Թ Ե Ր Թ ՃՄ-
						Թ Ե Ր Թ Ե Ր ՍՊԸ

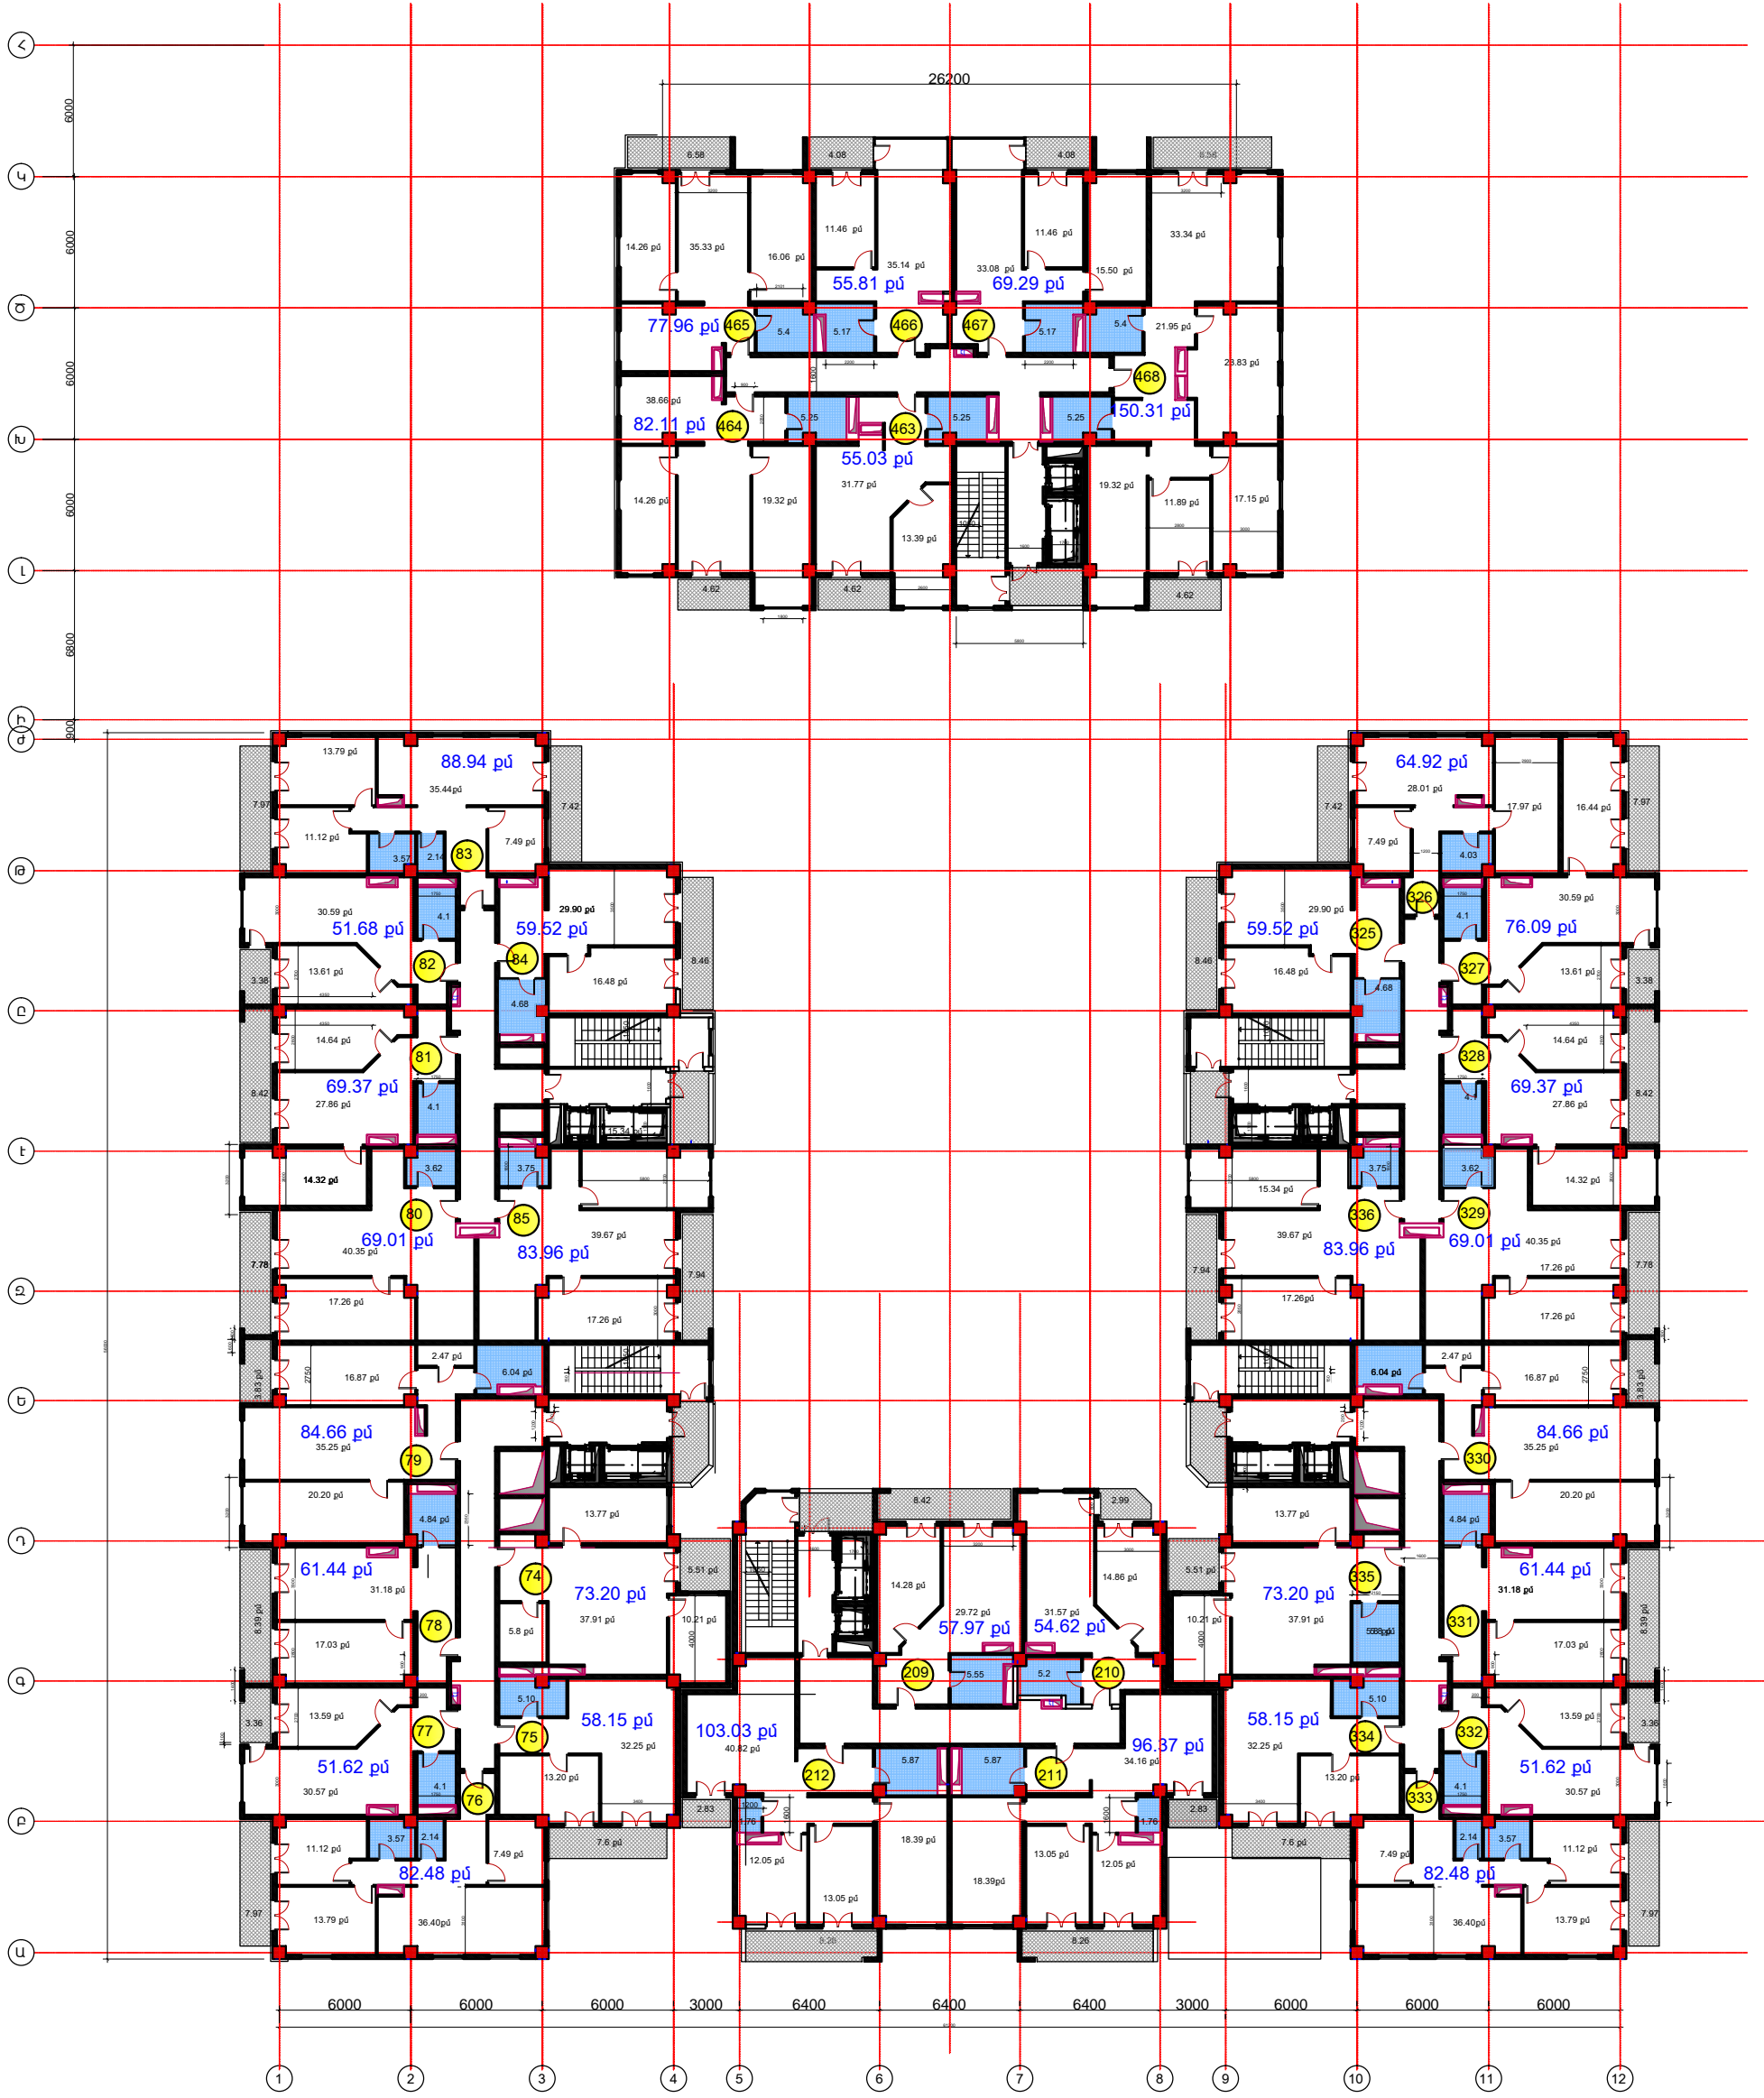


Ա.Գ.Ճ. Ա. ՄԱՐԻՐՈՍՅԱՆ		ԲԱԶՄԱԲՆԱԿԱՐԱՆ ԲՆԱԿԵԼԻ ՀԱՄԱՆԻՐԻ ՆԱԽԱԳԻԾ Մալաթիա -Սեբաստիա վարչական շրջան, Լեւոնգրայոյան փող. հ. 23/15		
		ՃԱՐՏ.ԸՆՆ.ՄԱՍ		Փ ՈՒ Լ ԱՆ
		ՀԱՏԱԿԱԳԻԾ 27.30 ՆԻՇԻ ԿՐԱ		Թ Ե Ր Թ ՃԱ-
«ՍԵՅՄԱՍԱՆԿՏԱՆԳՈՒԹՅՈՒՆ»ՍՊԸ ՏՆՕՐԵՆ Կ. ԳԵԿՈՐԳՅԱՆ				Թ Ե Ր Թ Ե Ր «ՍԵՅՄԱՍԱՆԿՏԱՆԳՈՒԹՅՈՒՆ» ՍՊԸ

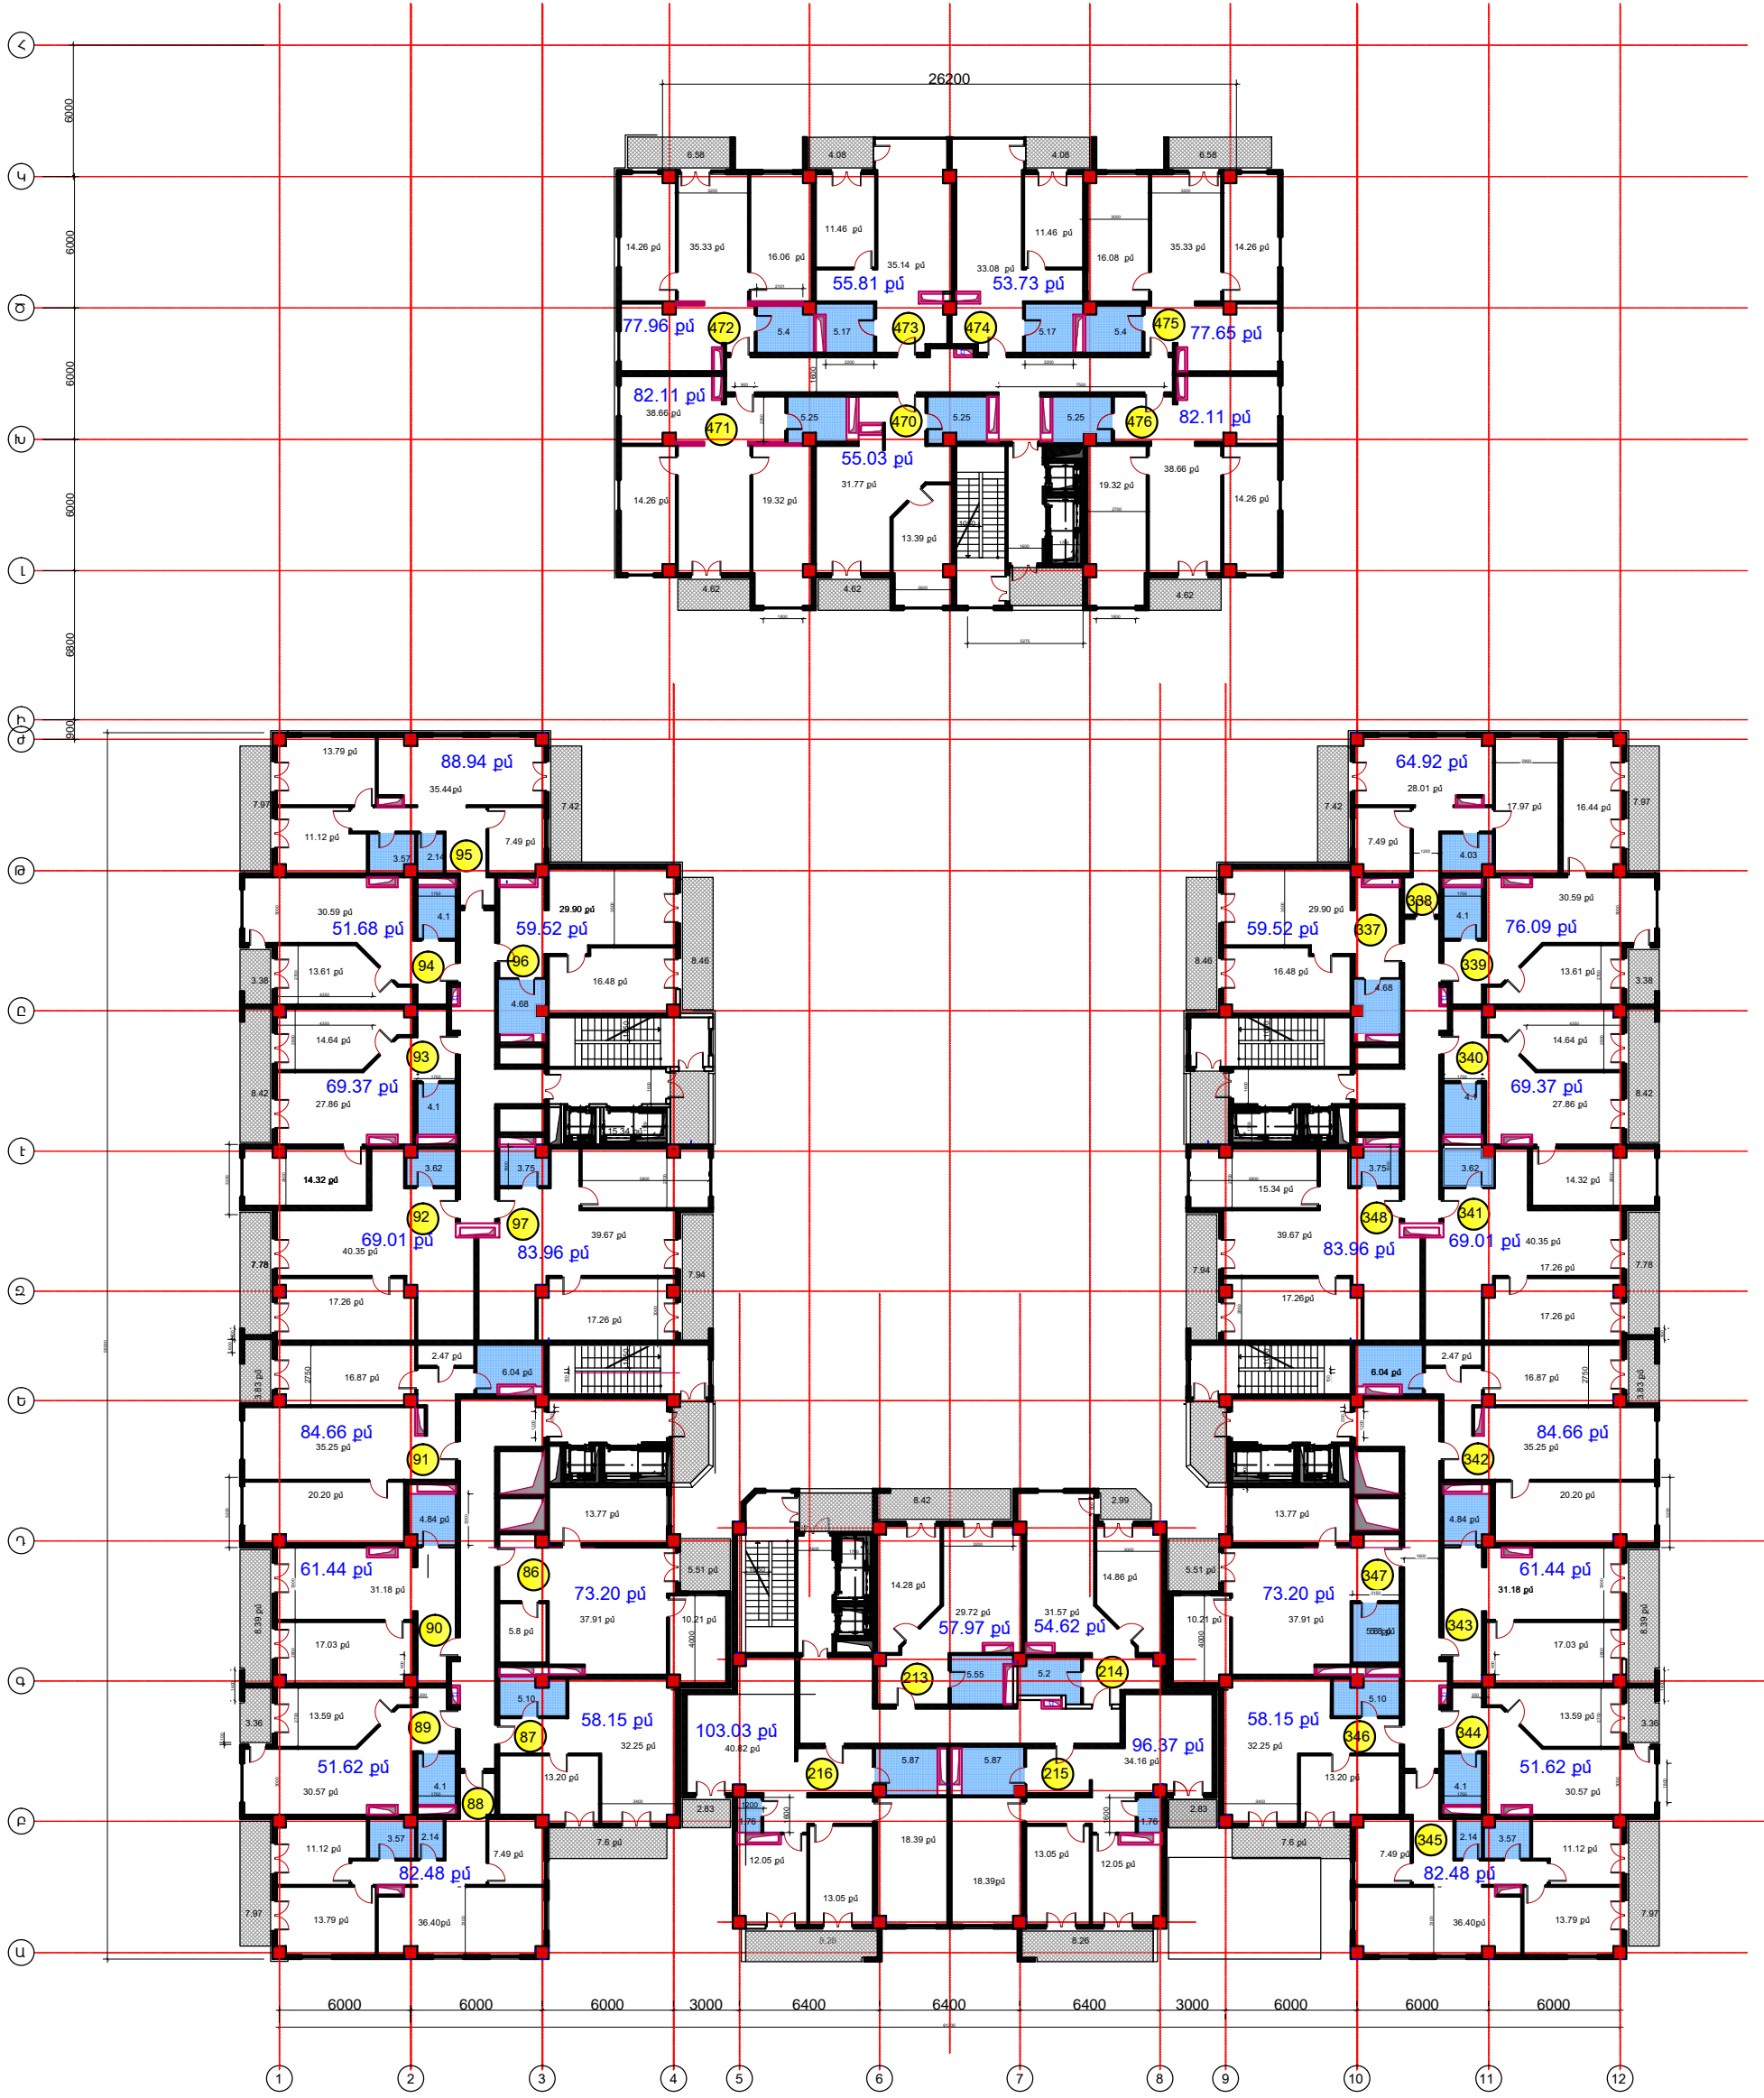


Ն.Գ.Ճ.		Ա. ՄԱՐՏԻՐՈՍՅԱՆ		ԲԱԶՄԱԲՆԱԿԱՐԱՆ ԲՆԱԿԵԼԻ ՀԱՄԱՆՈՒԻ ՆԱԽԱԳԻԾ Մալաթիա -Սեբաստիա վարչական շրջան, Լեւոնգրայոյան փող. հ. 23/15		
				ՃԱՐՏ.ԸՆՆ.ՄԱՍ		
				Փ ՈՒ Լ ԱՆ		
				Թ Ե Ր Թ ՃԱ-		
				Թ Ե Ր Թ Ե Ր ՍՊԸ		
«ՍԵՅՄԱՍԱՆԿՏԱՆԳՈՒԹՅՈՒՆ» ՍՊԸ		ՏՆՕՐԵՆ Կ. ԳԵԿՈՐԳՅԱՆ		ՀԱՏԱԿԱԳԻԾ 30.60 ՆԻՇԻ ԿՐԱ		

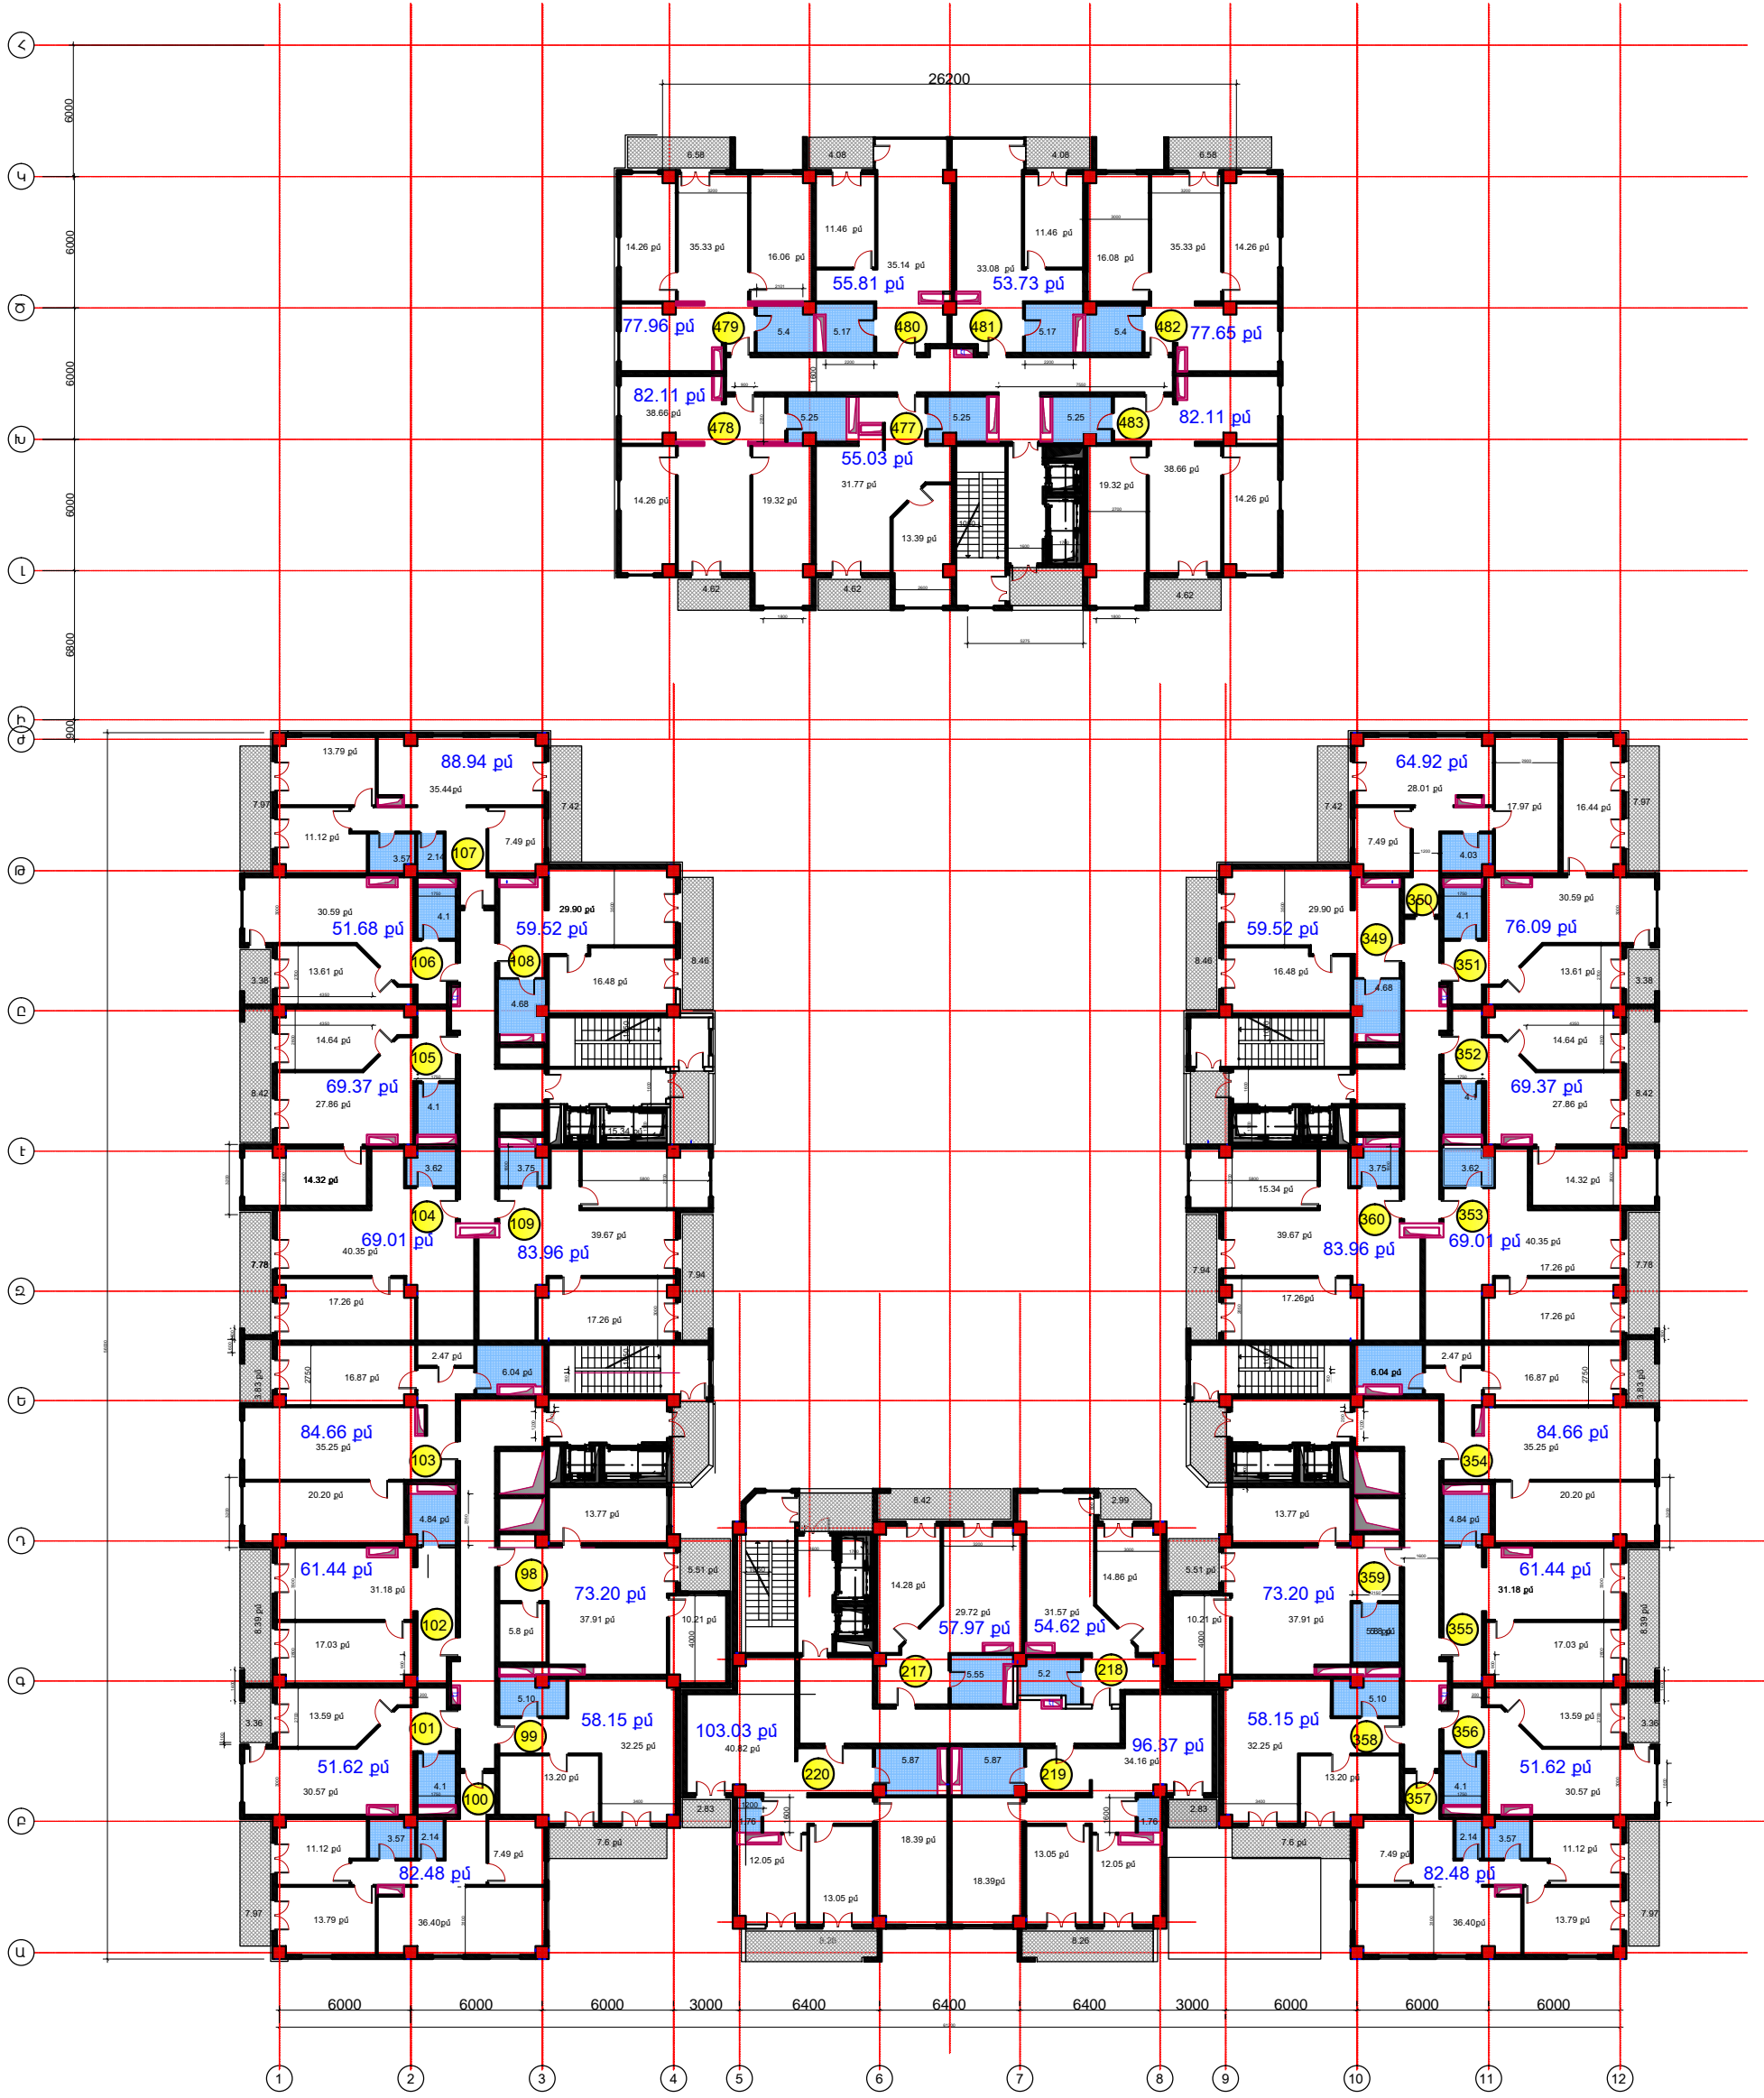


Ն.Գ.Ճ.		Ա. ՄԱՐՏԻՐՈՍՅԱՆ		ԲԱԶՄԱԲՆԱԿԱՐԱՆ ԲՆԱԿԵԼԻ ՀԱՄԱՆՈՒԻ ՆԱԽԱԳԻԾ Մալաթիա -Սեբաստիա վարչական շրջան, Լեւինգրադյան փող. հ. 23/15		
				ՃԱՐՏ.ԸՆՆ.ՄԱՍ		
				Փ ՈՒ Լ		Թ Ե Ր Թ
				ԱՆ		ՃԱ-
«ՍԵՅՄԱՍԱՆԿՏԱՆԳՈՒԹՅՈՒՆ»ՍՊԸ ՏՆՕՐԵՆ Կ. ԳԵՎՈՐԳՅԱՆ		ՀԱՏԱԿԱԳԻԾ 33.90 ՆԻՇԻ ԿՐԱ		«ՍԵՅՄԱՍԱՆԿՏԱՆԳՈՒԹՅՈՒՆ» ՍՊԸ		

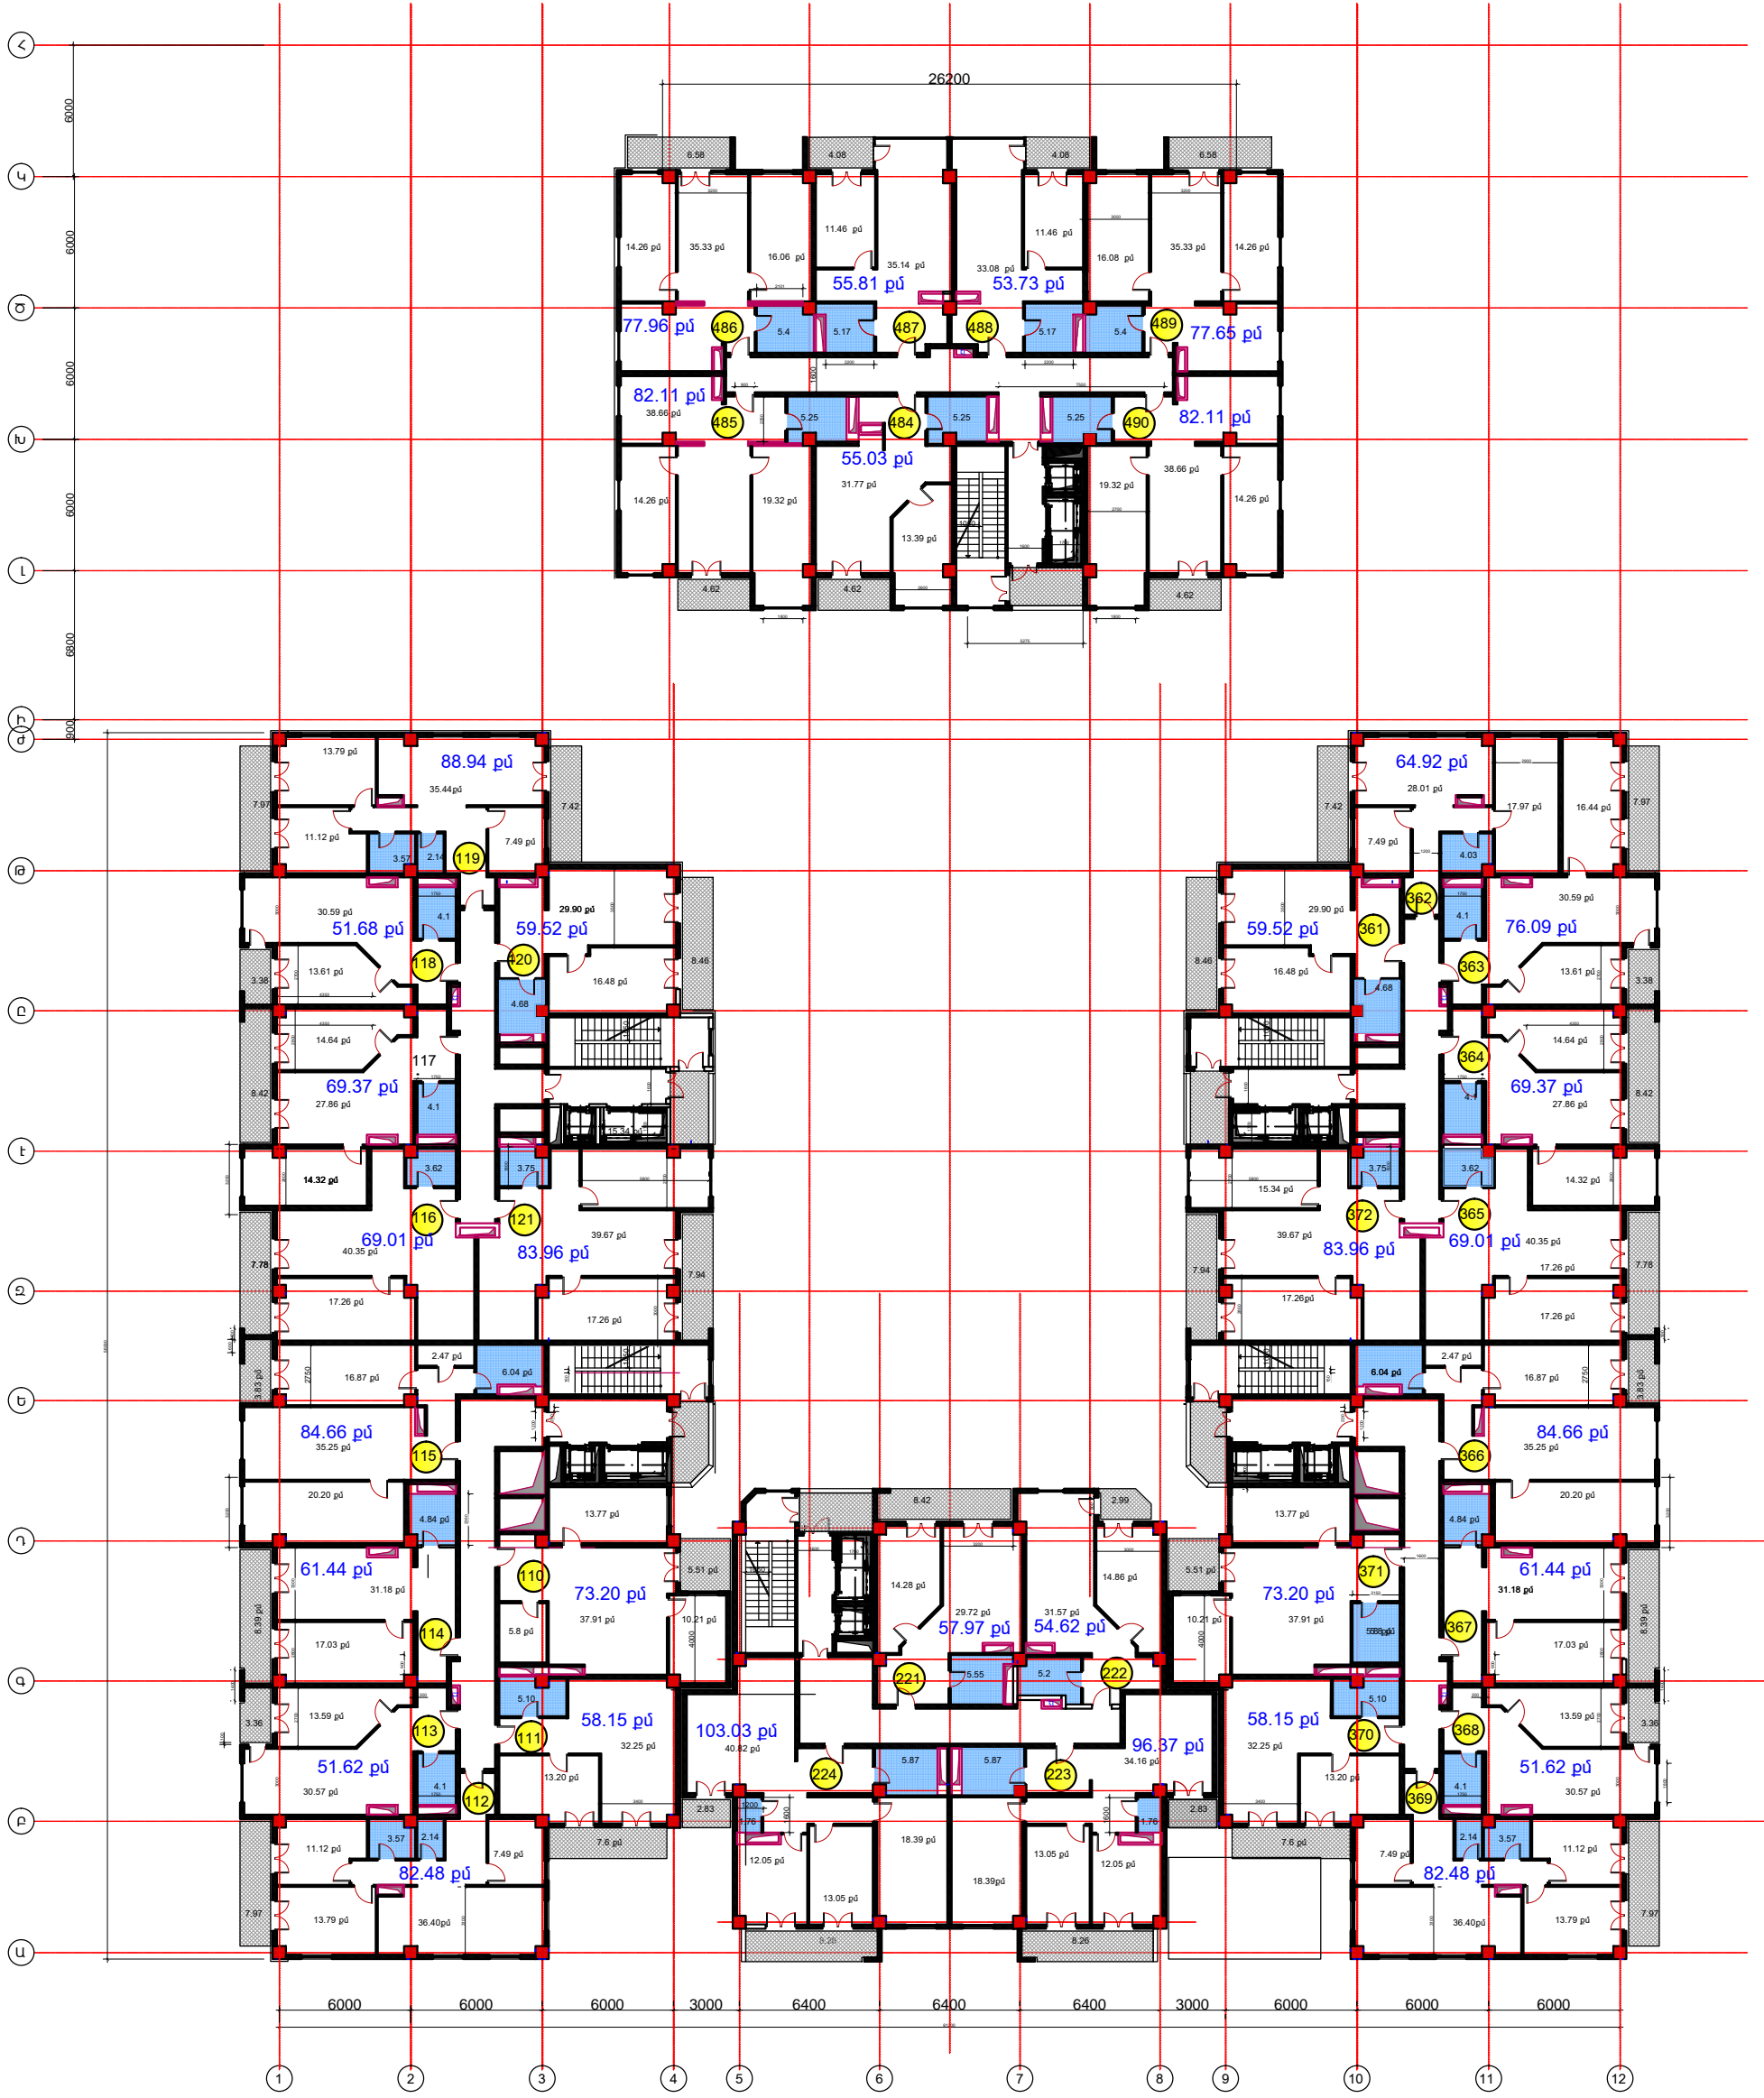


Ն.Գ.Ճ.		Ա. ՄԱՐԻՐՈՍՅԱՆ		ԲԱԶՄԱԲՆԱԿԱՐԱՆ ԲՆԱԿԵԼԻ ՀԱՄԱՆԻՐԻ ՆԱԽԱԳԻԾ Մալաթիա -Սեբաստիա վարչական շրջան, Լեւինգրադյան փող. հ. 23/15		
				ՃԱՐՏ.ԸՆՆ.ՄԱՍ		
«ՍԵՅՄԱՍԱՆԿՏԱՆԳՈՒԹՅՈՒՆ»ՍՊԸ		ՏՆՕՐԵՆ Վ. ԳԵՎՈՐԳՅԱՆ		ՀԱՏԱԿԱԳԻԾ 37.20 ՆԻՇԻ ԿՐԱ	Փ ՈՒ Լ	Թ Ե Ր Թ
					ԱՆ	ՃԱ-
					«ՍԵՅՄԱՍԱՆԿՏԱՆԳՈՒԹՅՈՒՆ» ՍՊԸ	

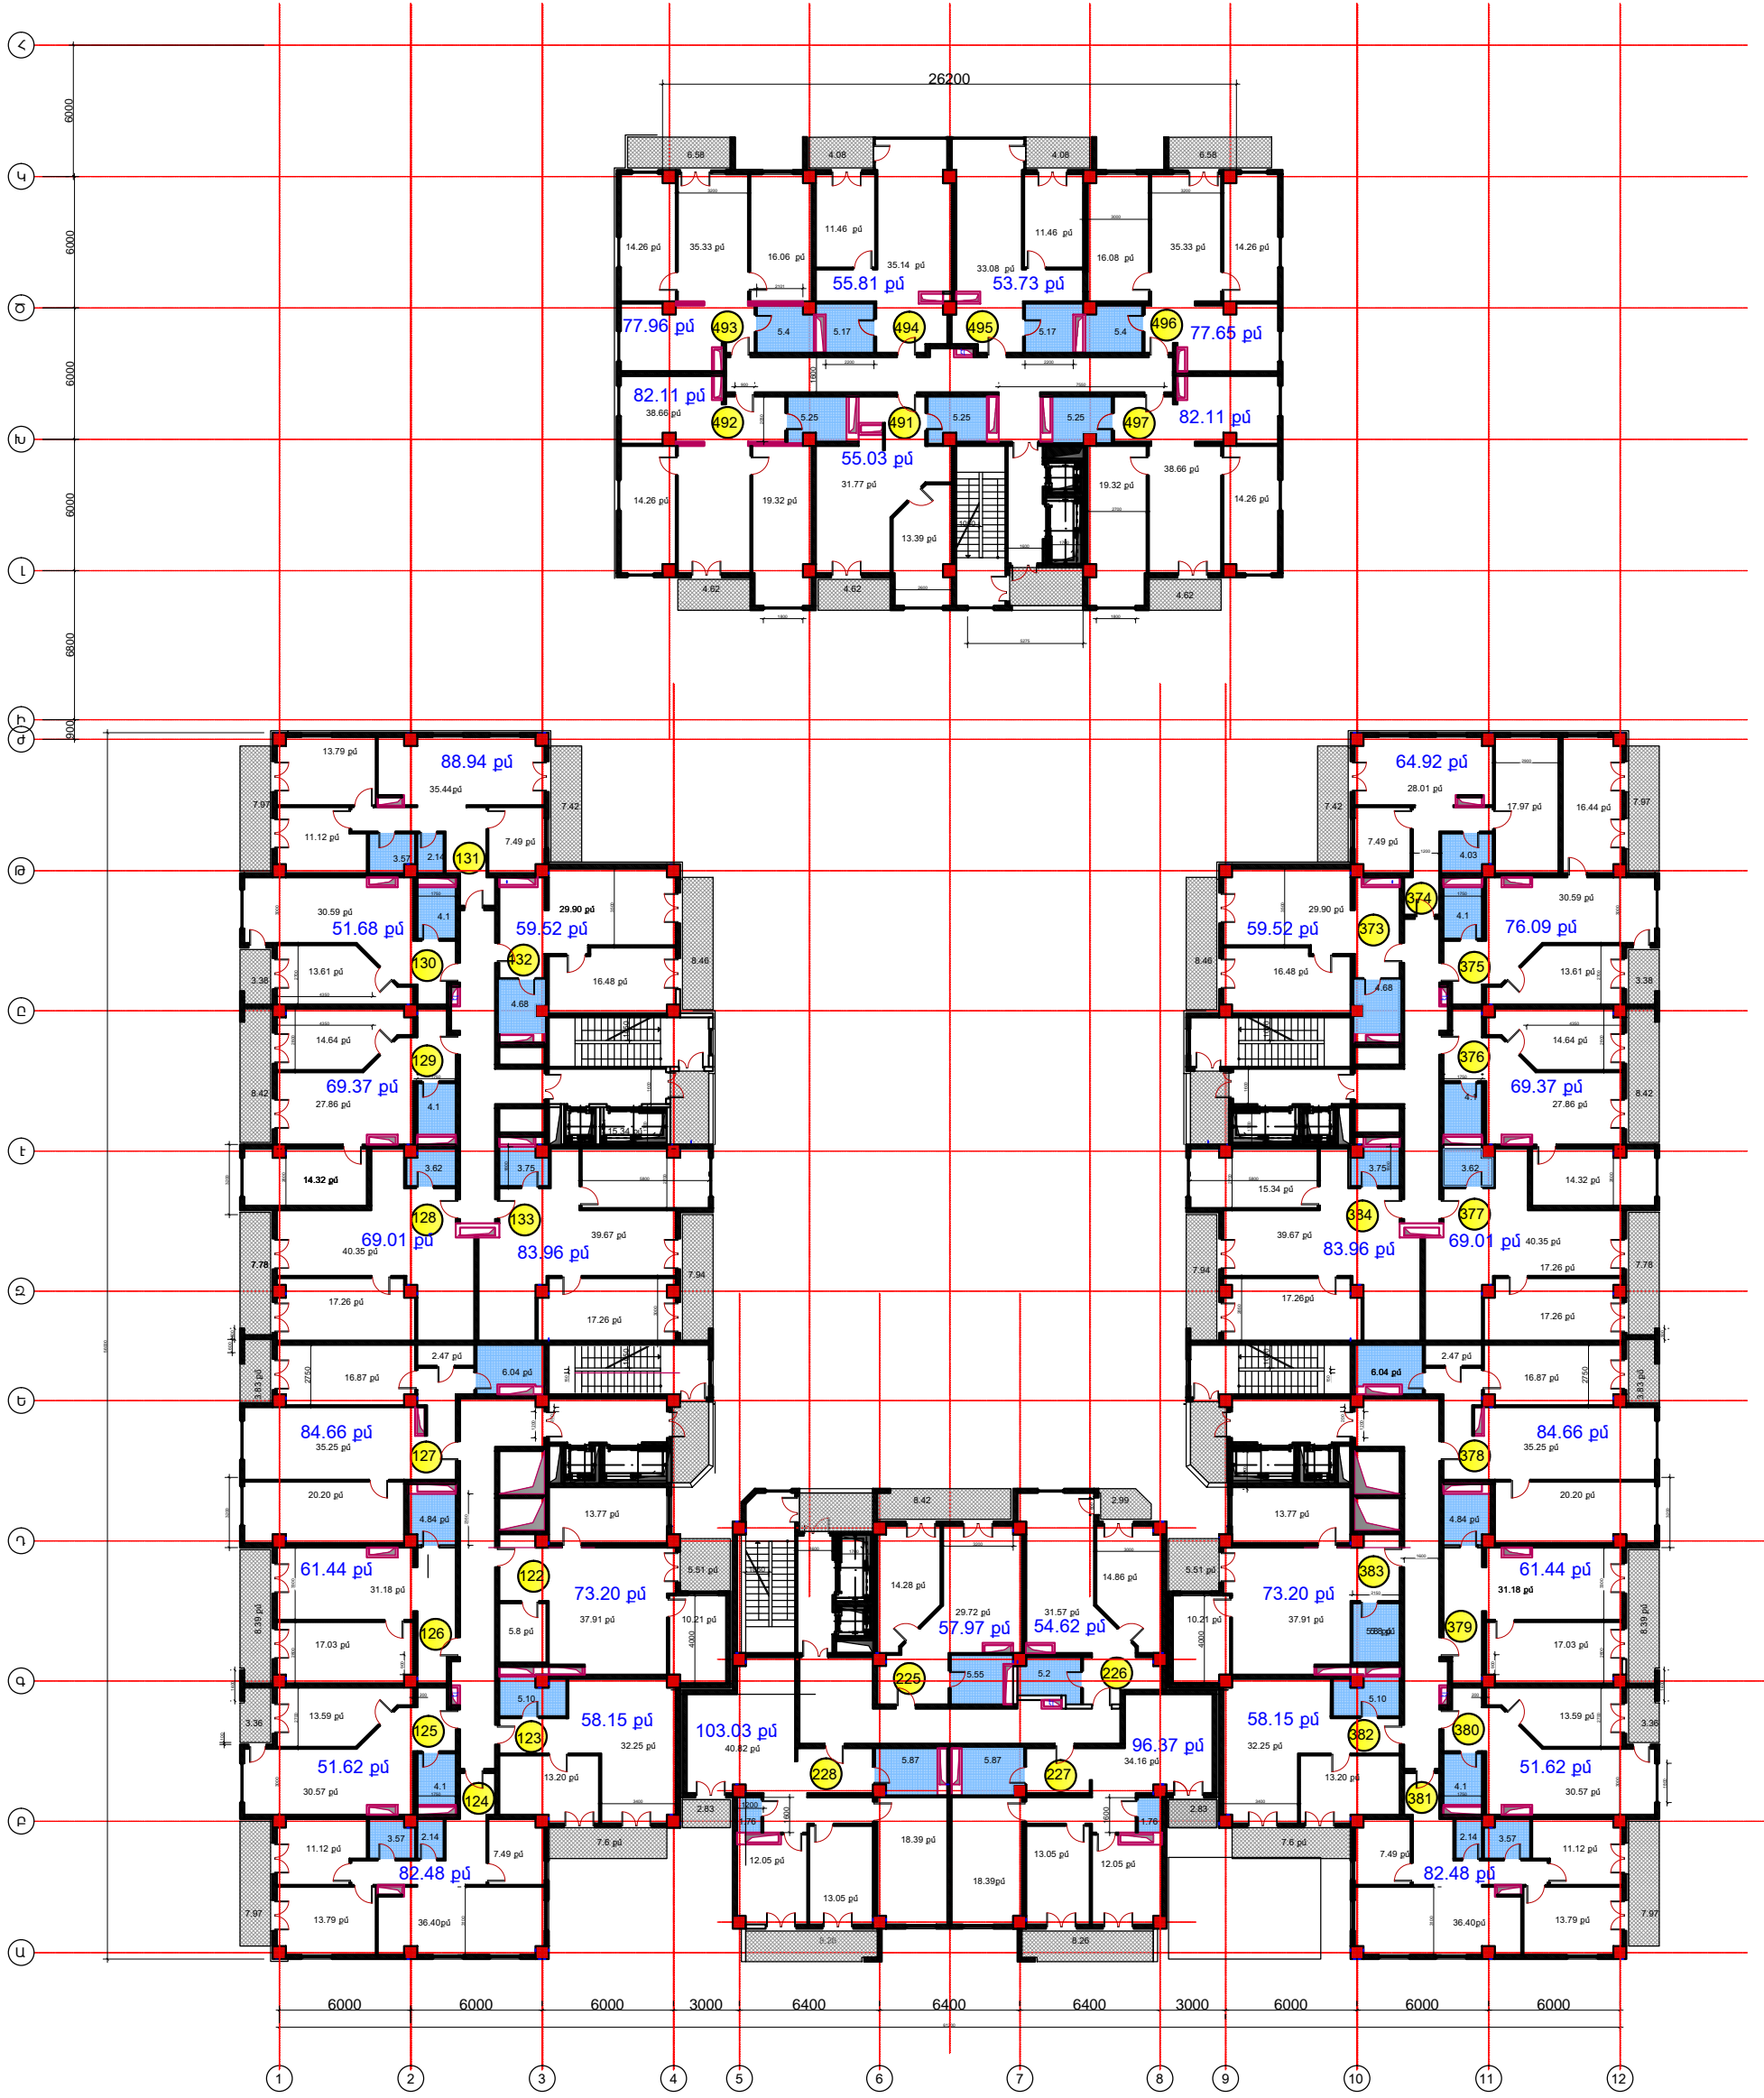


Ն.Գ.Ճ.		Ա. ՄԱՐՏԻՐՈՍՅԱՆ		ԲԱԶՄԱԲՆԱԿԱՐԱՆ ԲՆԱԿԵԼԻ ՀԱՄԱՆԻՐԻ ՆԱԽԱԳԻԾ Մալաթիա -Սեբաստիա վարչական շրջան, Լեւոնգրայոյան փող. հ. 23/15		
				ՃԱՐՏ.ԾԻՆ.ՄԱՍ		
«ՍԵՅՄԱՍԱՆԿՏԱՆԳՈՒԹՅՈՒՆ»ՍՊԸ		ՏՆՕՐԵՆ Կ. ԳԵԿՈՐԳՅԱՆ		ՀԱՏԱԿԱԳԻԾ 40.50 ՆԻՇԻ ԿՐԱ		Փ ՈՒ Լ ԱՆ
						Թ Ե Ր Թ ՃՄ-
						Թ Ե Ր Թ Ե Ր ՍՊԸ

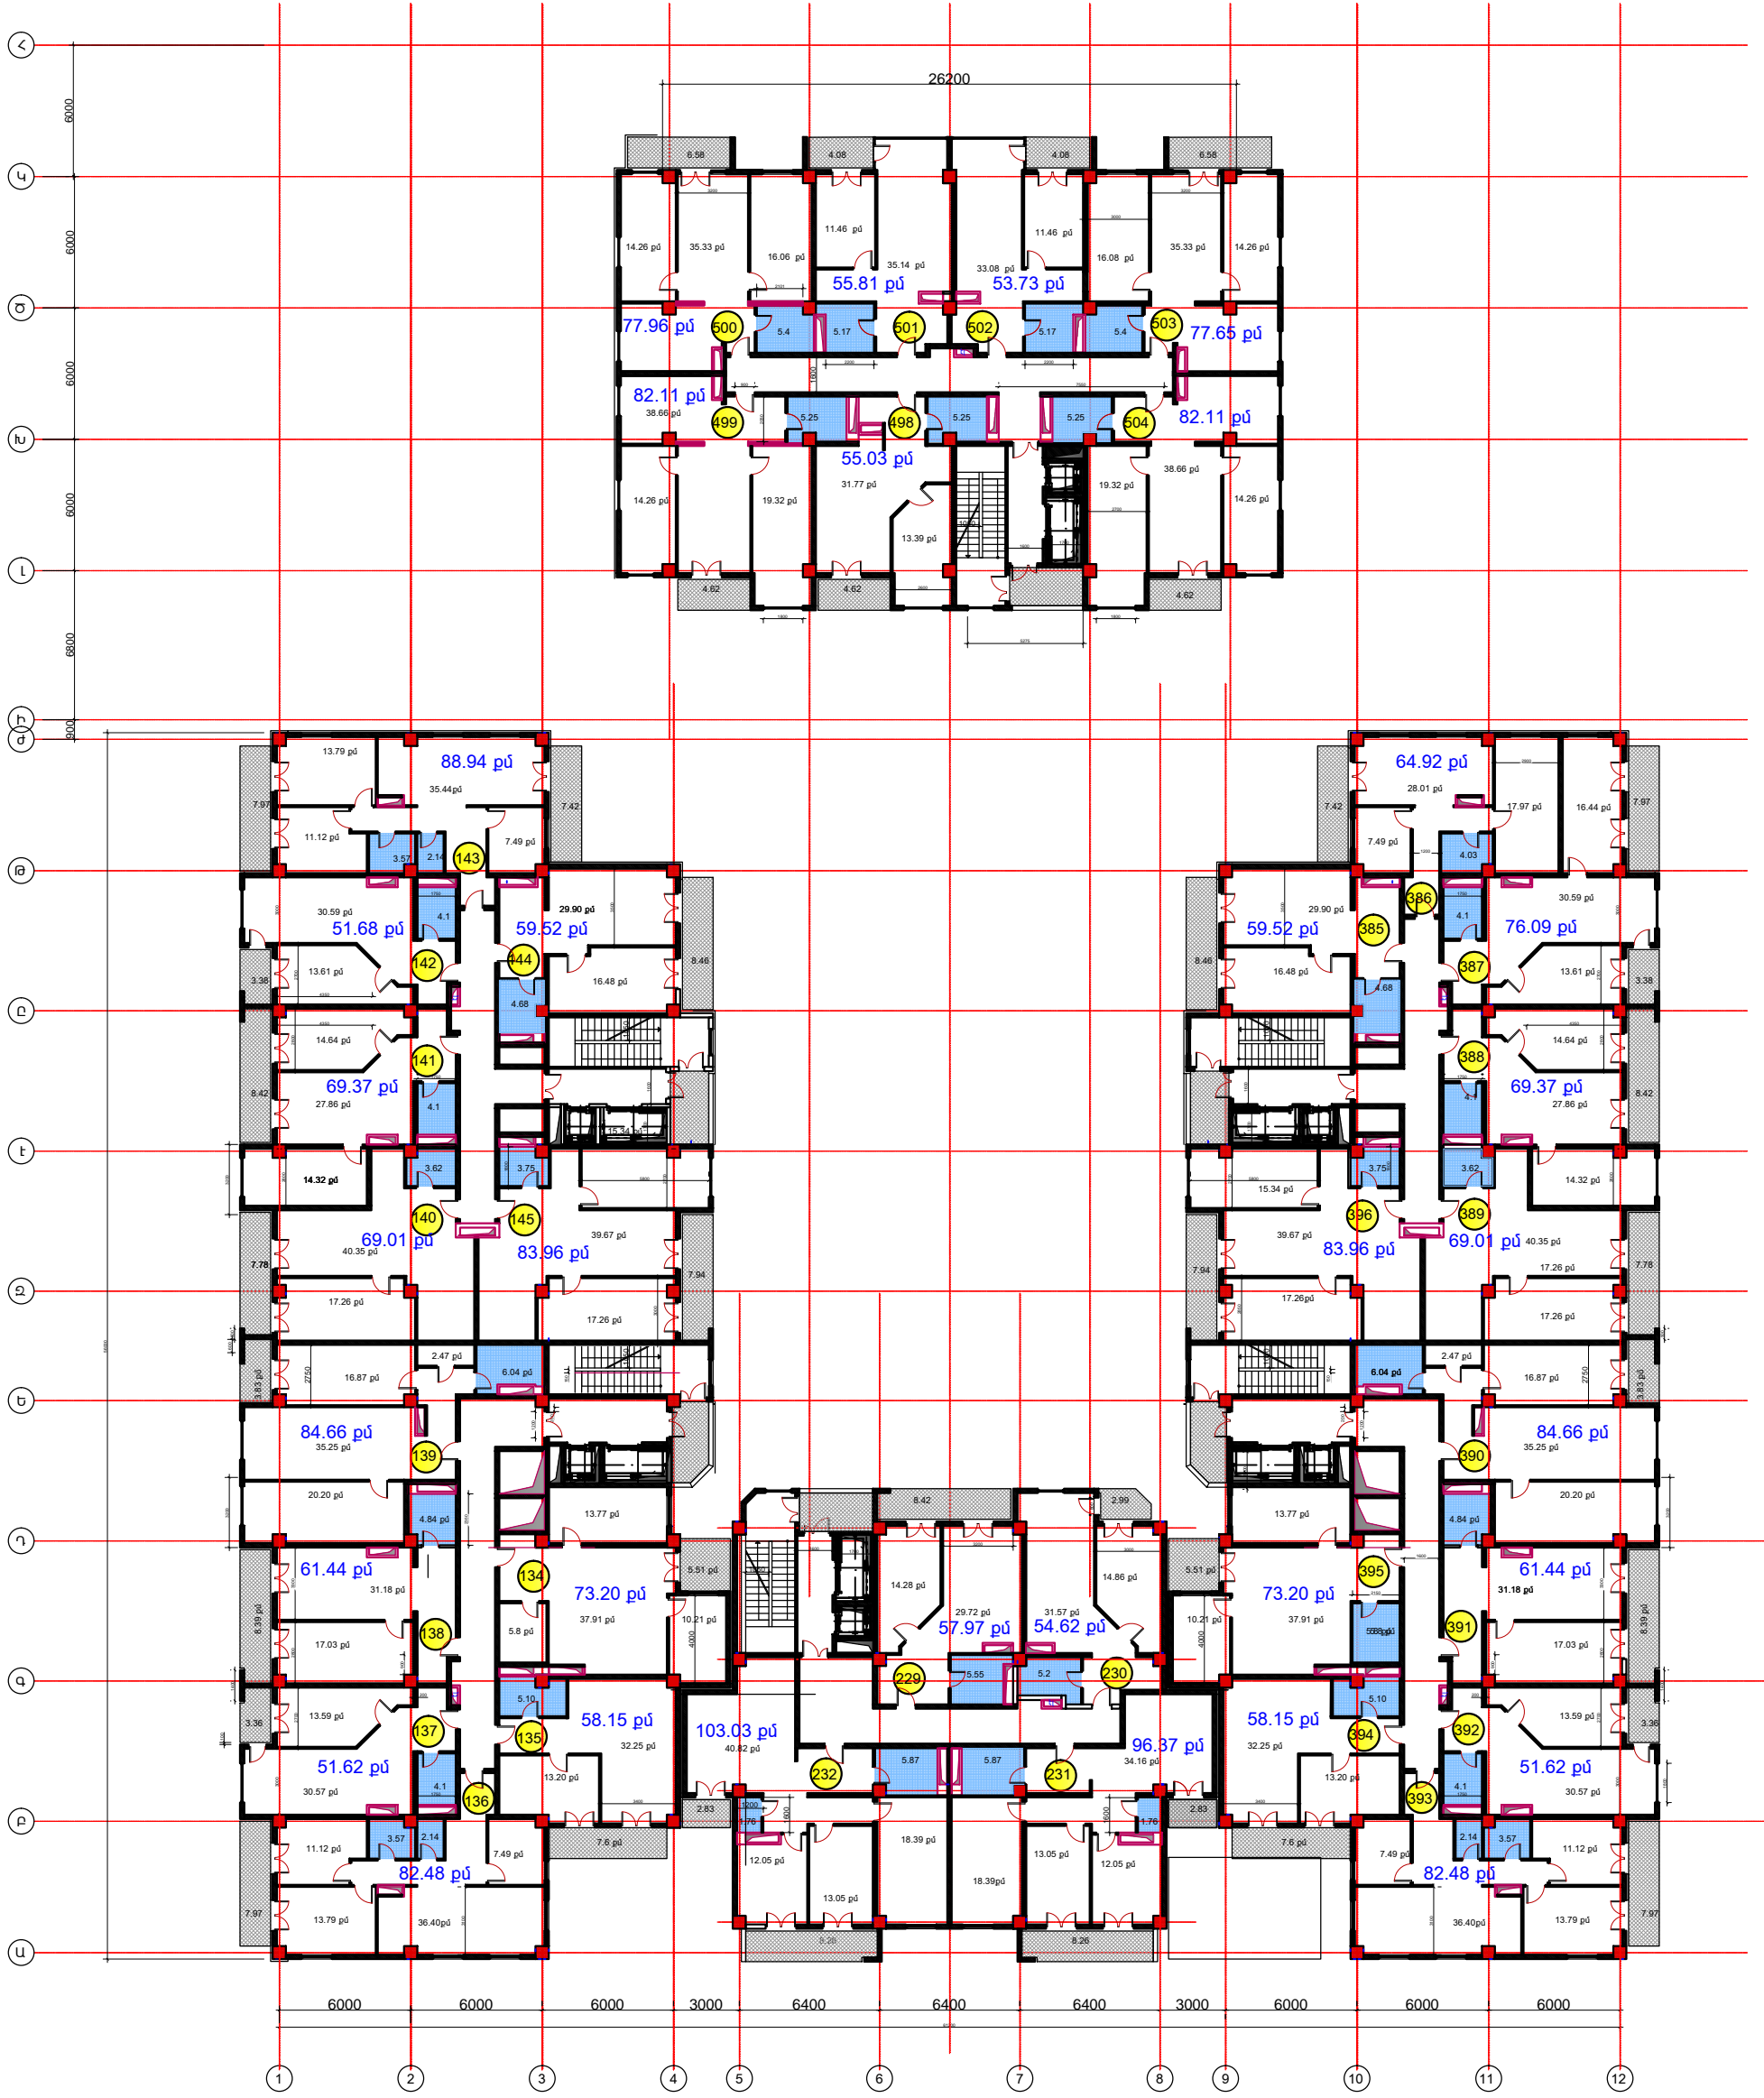

Ն.Գ.Ը.		Ա. ՄԱՐԻՐՈՍՅԱՆ		ԲԱԶՄԱԲՆԱԿԱՐԱՆ ԲՆԱԿԵԼԻ ՀԱՄԱՆԻՐԻ ՆԱԽԱԳԻԾ Մալաթիա -Սեբաստիա վարչական շրջան, Լեւոնգրայոյան փող. հ. 23/15		
				ՃԱՐՏ.ԸՆՆ.ՄԱՍ		
				Փ ՈՒ Լ		Թ Ե Ր Թ
				ԱՆ		ՃԱ-
«ՍԵՅՄԱՍԱՆԿՏԱՆԳՈՒԹՅՈՒՆ»ՍՊԸ ՏՆՕՐԵՆ Կ. ԳԵԿՈՐԳՅԱՆ		ՀԱՏԱԿԱԳԻԾ 43.80 ՆԻՇԻ ԿՐԱ		«ՍԵՅՄԱՍԱՆԿՏԱՆԳՈՒԹՅՈՒՆ» ՍՊԸ		

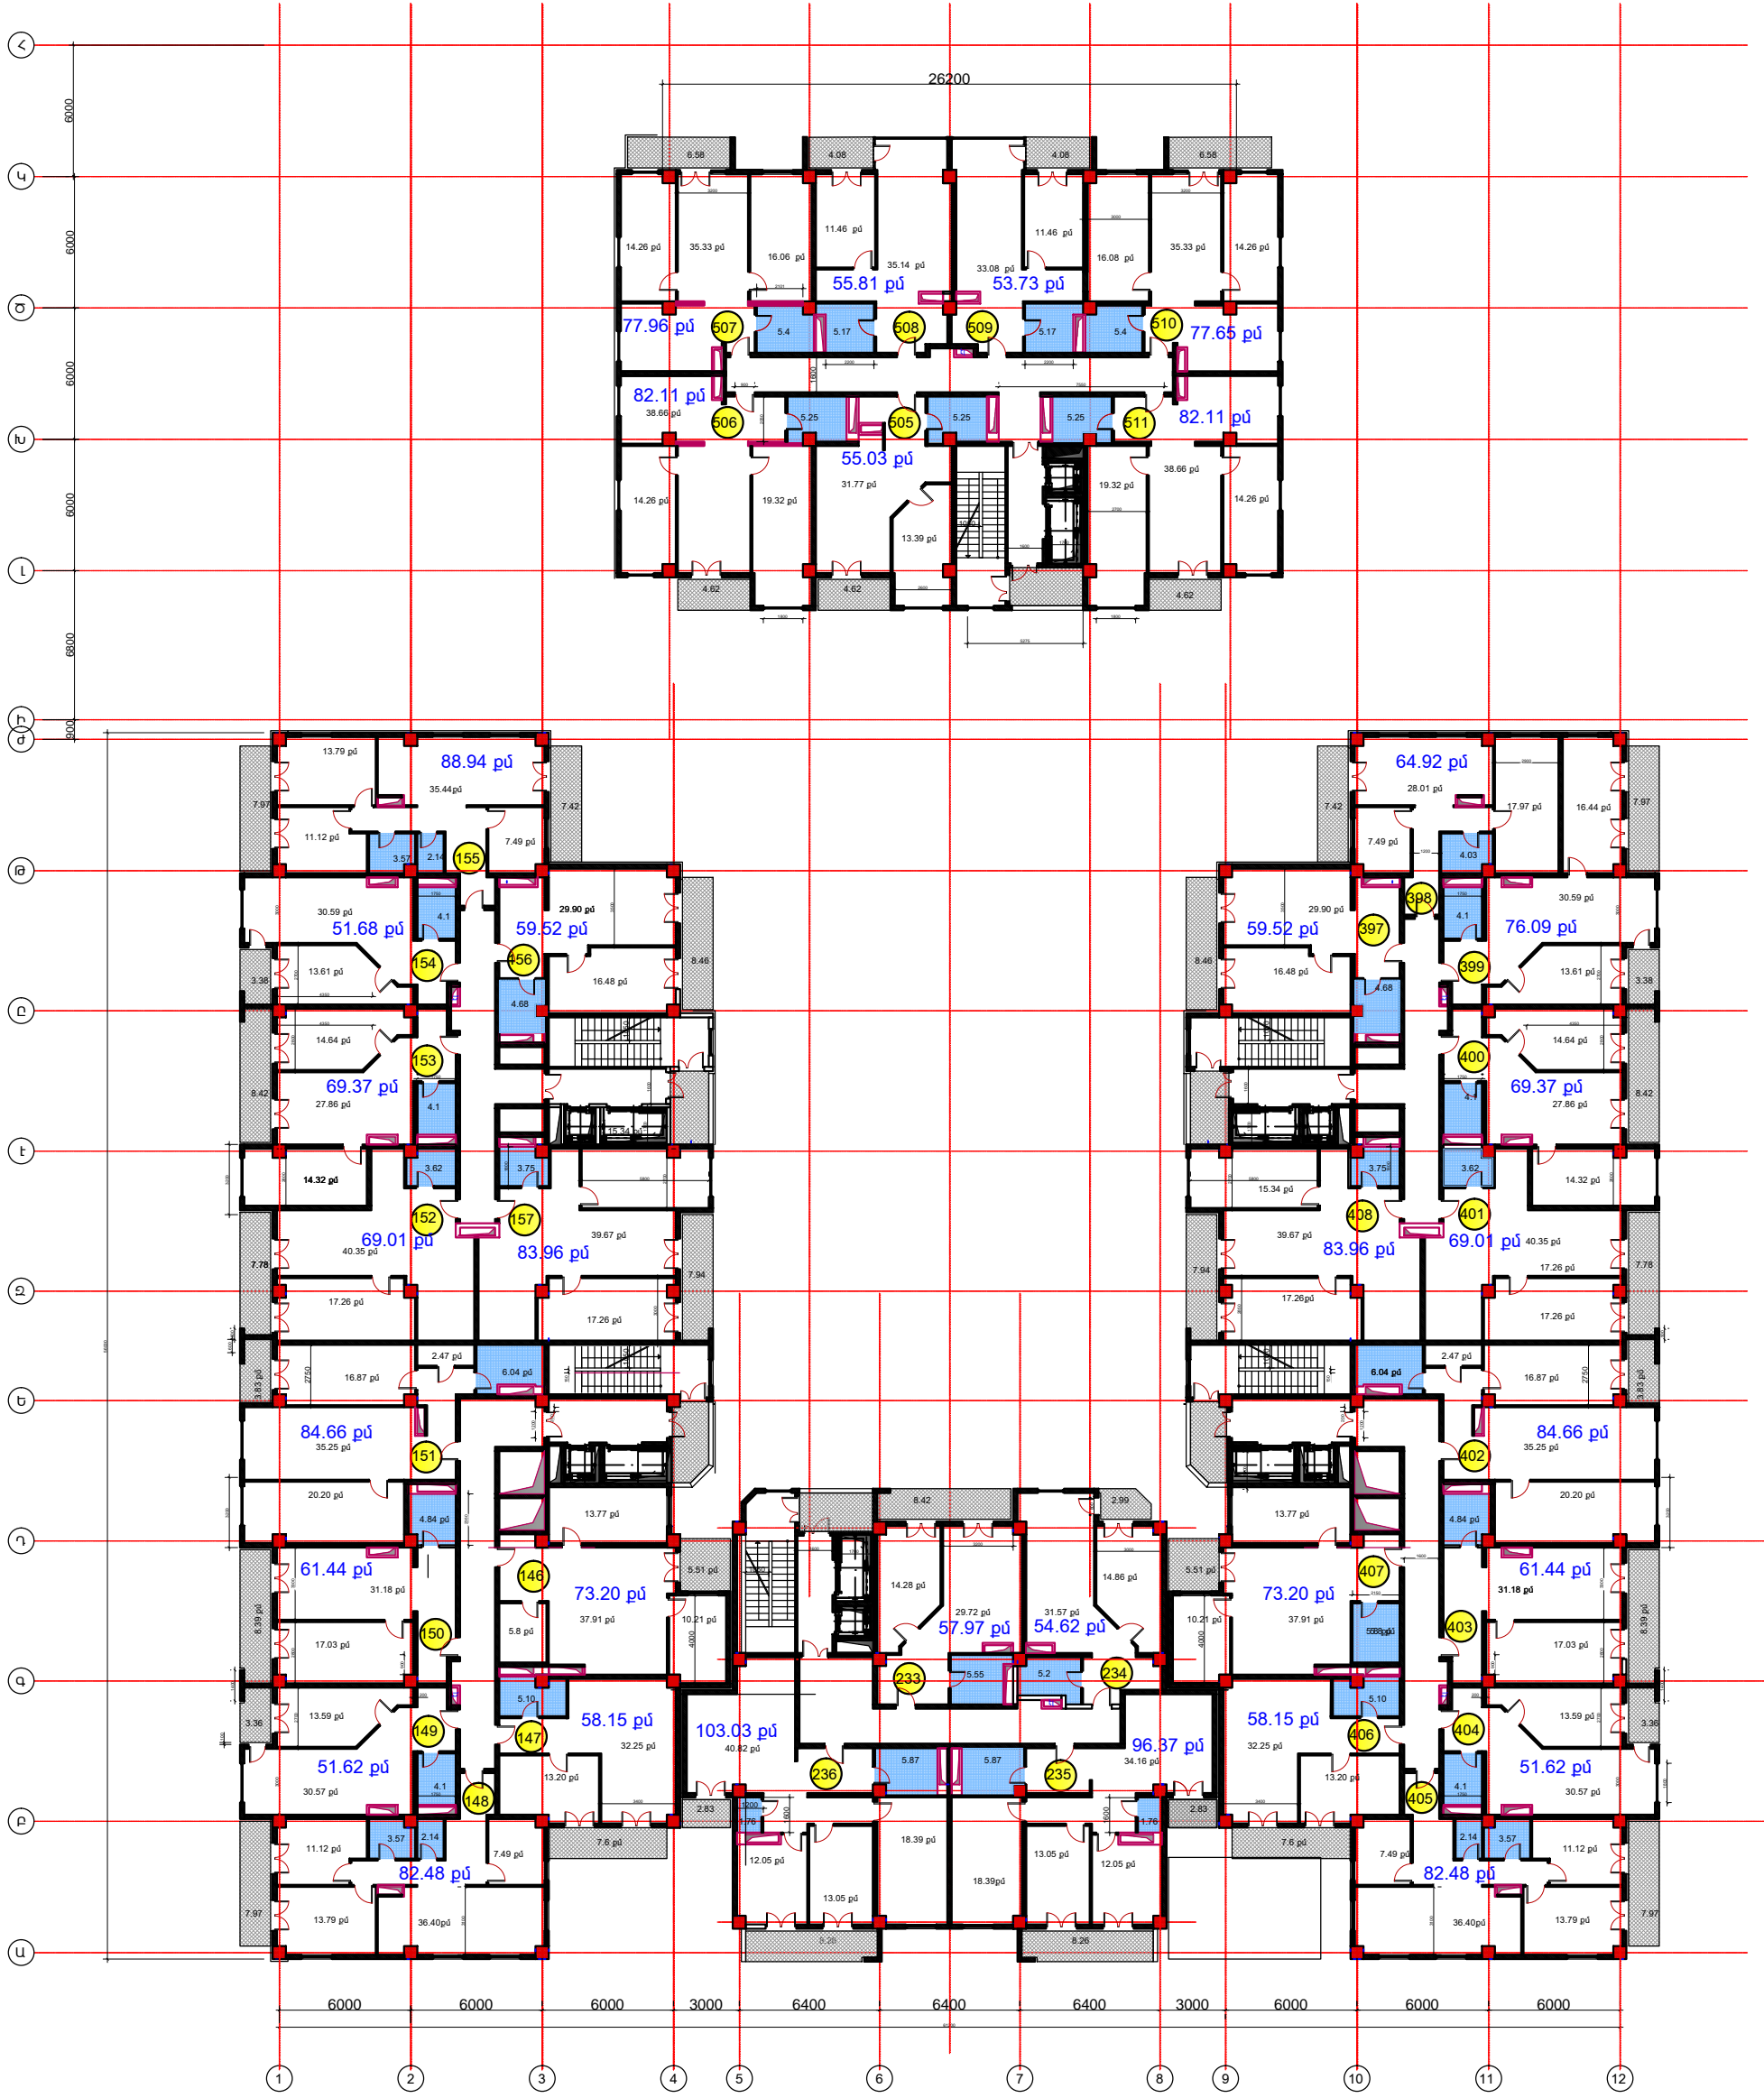

Ն.Գ.Ճ.		Ա. ՄԱՐՏԻՐՈՍՅԱՆ		ԲԱԶՄԱԲՆԱԿԱՐԱՆ ԲՆԱԿԵԼԻ ՀԱՄԱՆՈՒԻ ՆԱԽԱԳԻԾ Մալաթիա -Սեբաստիա վարչական շրջան, Լեւոնգրայոյան փող. հ. 23/15		
				ՃԱՐՏ.ԸՆՆ.ՄԱՍ		
				Փ ՈՒ Լ	Թ Ե Ր Թ	Թ Ե Ր Թ Ե Ր
				ԱՆ	ՃԱ-	
«ՍԵՅՄԱՍԱՆԿՏԱՆԳՈՒԹՅՈՒՆ»ՍՊԸ		ՏՆՕՐԵՆ Կ. ԳԵԿՈՐԳՅԱՆ		ՀԱՏԱԿԱԳԻԾ 47.10 ՆԻՇԻ ԿՐԱ		«ՍԵՅՄԱՍԱՆԿՏԱՆԳՈՒԹՅՈՒՆ» ՍՊԸ

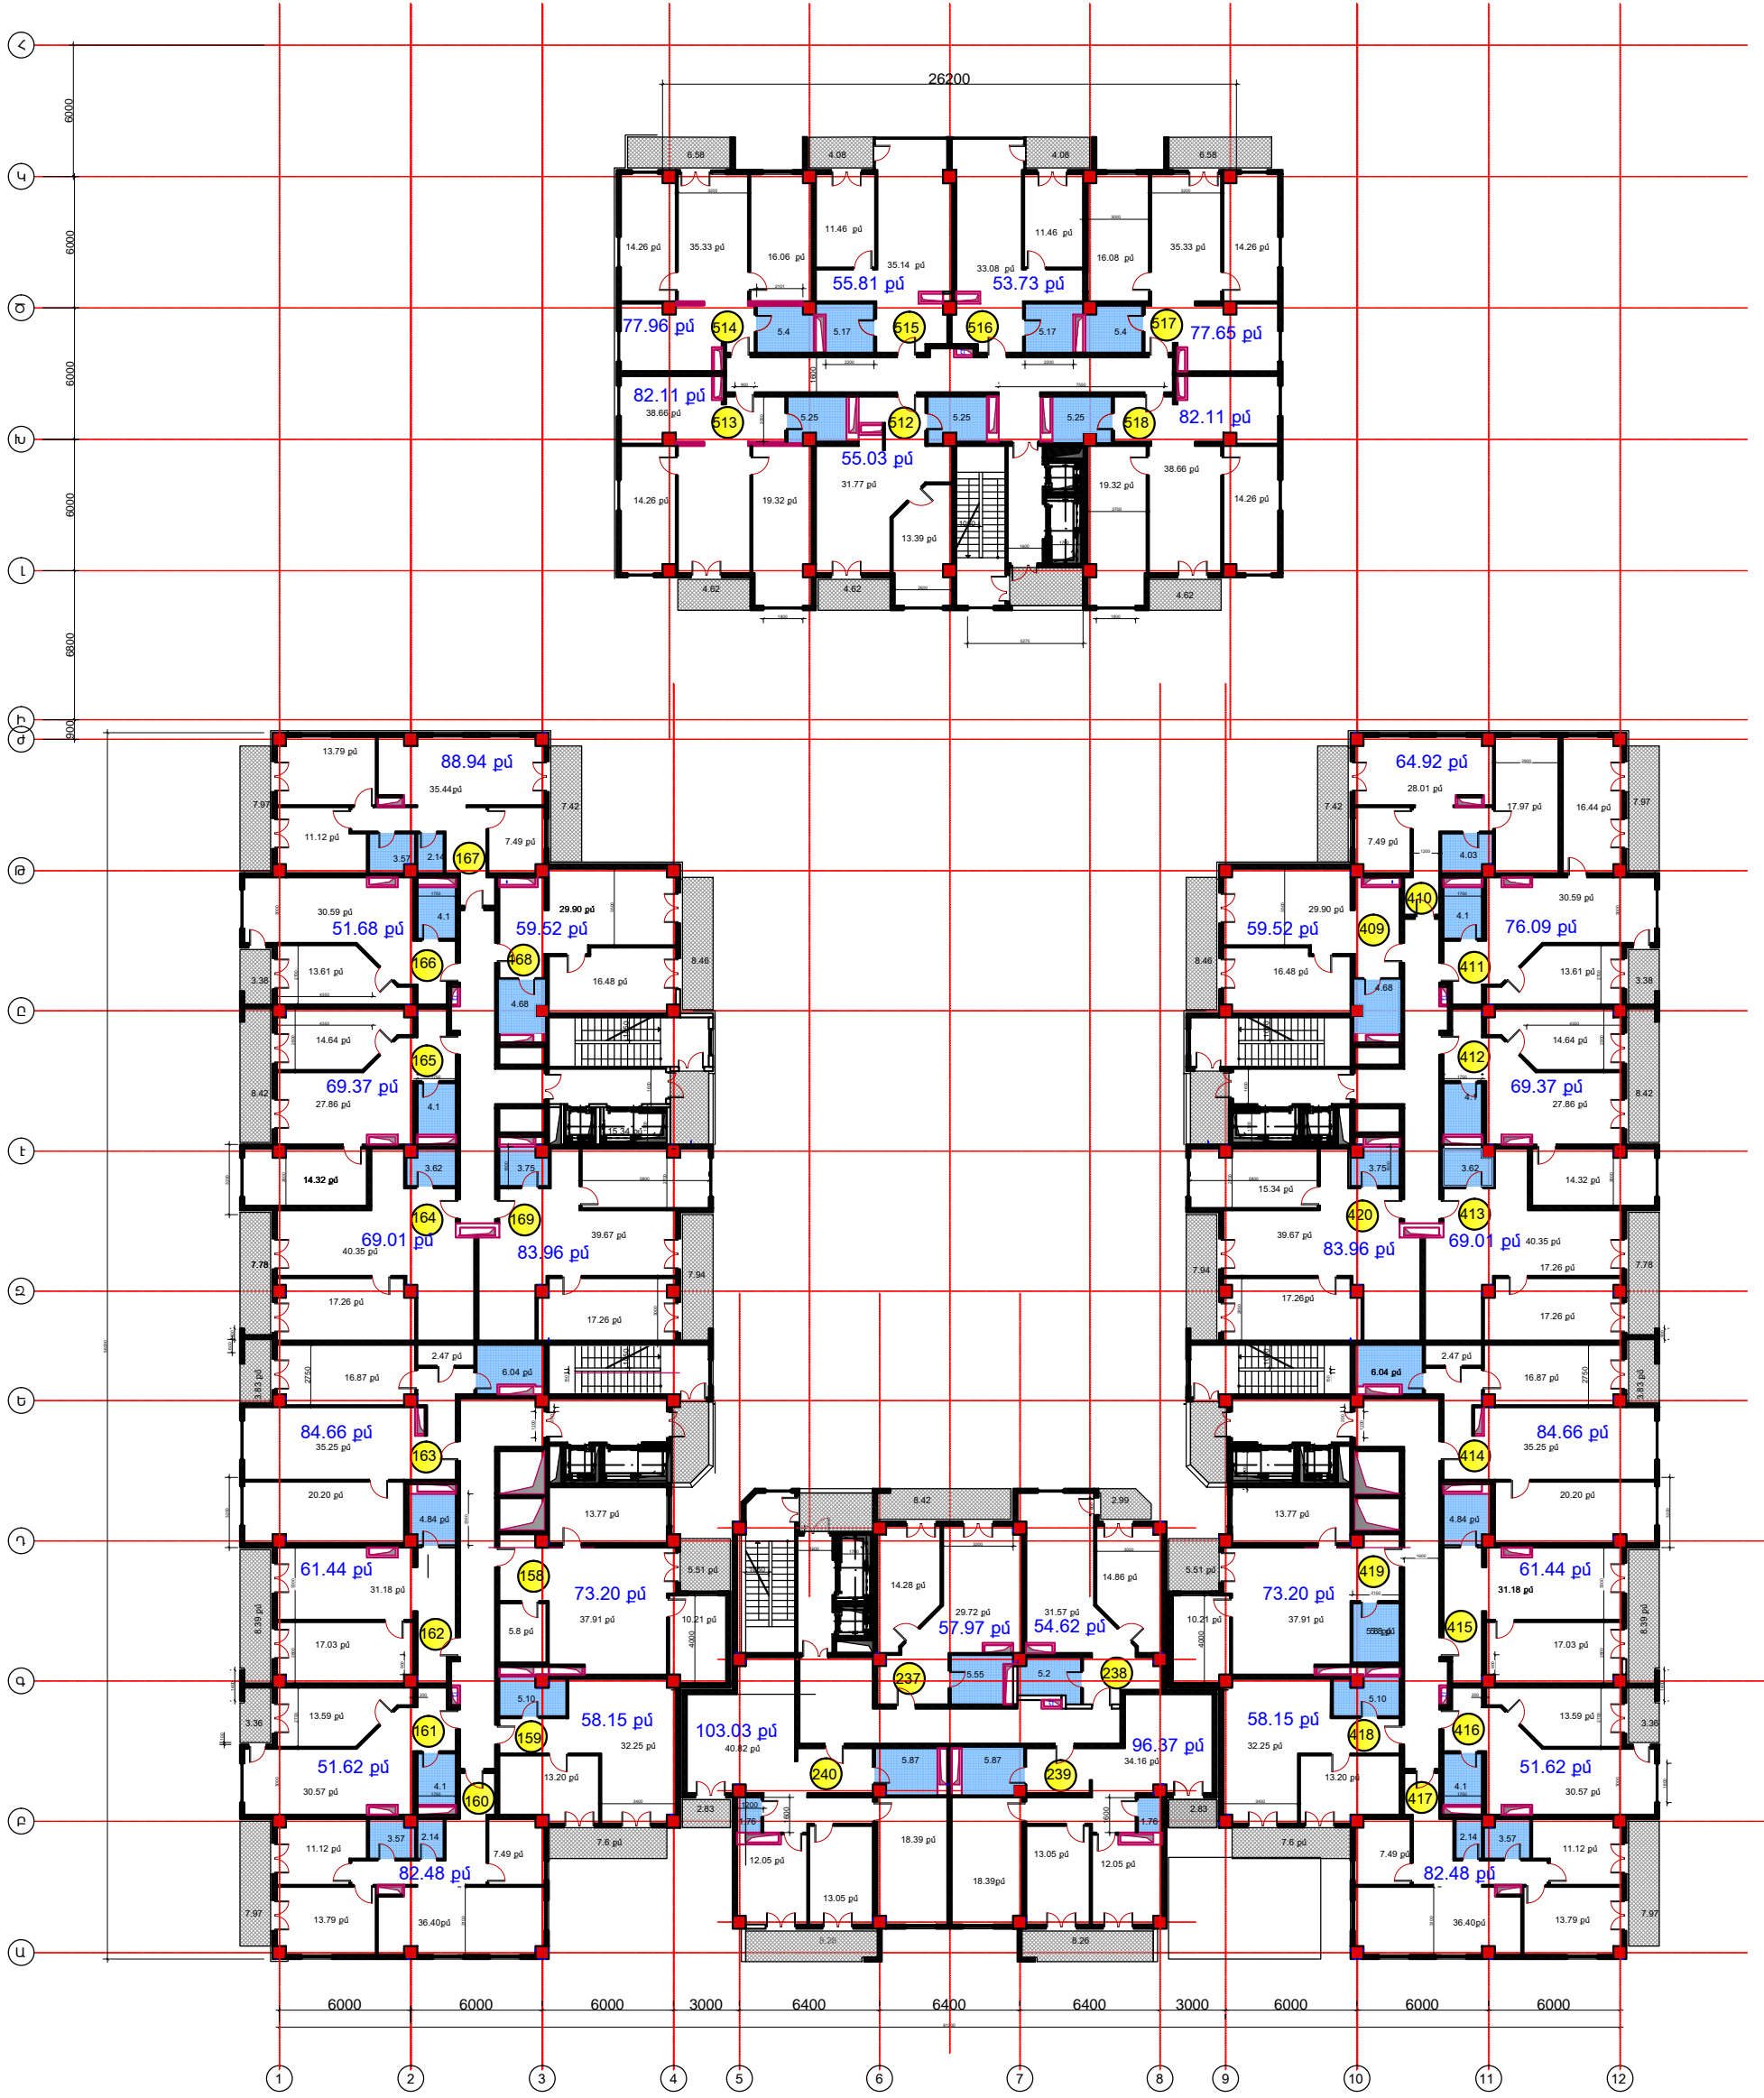

Ն.Գ.Ճ.		Ա. ՄԱՐՏԻՐՈՍՅԱՆ		ԲԱԶՄԱԲՆԱԿԱՐԱՆ ԲՆԱԿԵԼԻ ՀԱՄԱՆՈՒԻ ՆԱԽԱԳԻԾ Մալաթիա -Սեբաստիա վարչական շրջան, Լեւինգրադյան փող. հ. 23/15		
				ՃԱՐՏ.ԾԻՆ.ՄԱՍ		
«ՍԵՅՄԱՍԱՆԿՏԱՆԳՈՒԹՅՈՒՆ»ՍՊԸ		ՏՆՕՐԵՆ Վ. ԳԵԿՈՐԳՅԱՆ		ՀԱՏԱԿԱԳԻԾ 50.40 ՆԻՇԻ ԿՐԱ		Փ ՈՒ Լ ԱՆ
						Թ Ե Ր Թ ՃԱ-
						Թ Ե Ր Թ Ե Ր «ՍԵՅՄԱՍԱՆԿՏԱՆԳՈՒԹՅՈՒՆ» ՍՊԸ