



ԲԱԶՄԱՖՈՒՆԿՑԻՈՆԱԼ ԲՆԱԿԵԼԻ ՇԵՆՔԻ
ԿԱՌՈՒՑՄԱՆ ՆԱԽԱԳԻԾ

ք. Երևան Արաբկիր վարչական շրջան
Հր. Քոչար 139 հասցեում

ՊԱՏՎԻՐԱՏՈՒ՝
ՆԱԽԱԳԾՈՂ՝

«ԲԱՐԻ ԱԶԱՏԱՄԱՐՏԻԿ» ՍՊԸ
«ԼԿՔ» ՍՊԸ

2024

ԲԱՑԱՏՐԱԳԻՐ

Բազմաֆունկցիոնալ բնակելի շենքի նախագծի կատարման համար հիմք են հանդիսացել անշարժ գույքի սեփականության (օգտագործման) իրավունքի գրանցման հ.2198160 վկայականը՝ տրված 23.02.2018թ-ին, ճարտարապետահատակագծային N01/18-07/1-Դ-127910/751 առաջադրանքը տրված 25.10.2023թ:

Կառուցապատվող տարածքը գտնվում է ք. Երևան Արաբկիր վարչական շրջան Զր. Քոչար 139 հասցեում «ԲԱՐԻ ԱԶԱՏԱՄԱՐՏԻԿ» ՍՊԸ-ին պատկանող հողամասում:

Կառուցապատման համար նախատեսված հողամասը ունի միջին բարդության ռելիեֆ, ստորին և վերին նիշերի տարբերությունը մոտ 1-1,5 մետր է:

հողամասի ընդհանուր մակերեսը կազմում է 3544.3 քմ /100%/:

Շենքի Կառուցապատման մակերեսը կազմում է 1628.18 քմ /45.93 %/:

Կանաչապատվող տարածքները՝ 1474.16 քմ /41.59 %/:

Անջրանցիկ մակերեսները՝ 441.96 քմ /12.48 %/:

Համալիրն ունի 25 վերգետնյա և 4 ստորգետնյա հարկեր:

Ընդհանուր շինարարական մակերեսը՝ 44742.2 քմ:

Ընդհանուր մակերեսը՝ 38000 քմ: Բնակելի մակերես՝ 21334,4 քմ:

Շենքի հիմնական բարձրությունը 93.50 մ, հաշված 0.00 նիշից:

Շենքի 4 ստորգետնյա հարկերում նախատեսվում է թվով 186

ավտոկայանատեղիներ:

Ստորգետնյա ավտոկայանատեղին բաղկացած է երկու հրդեհային

հատվածամասից, որոնք միմյանցից բաժանված են հակահրդեհային, հղեհի

ժամանակ ինքնափակվող համակարգով՝ փակվող դարպասներով: Էլ

տրանսֆորմատորների տեղակայման համար հատկացված է 90 մ² տարածք -1

հարկում: Վերգետնյա 1-3 հարկերում՝ հասարակական տարածքներ են: 4-23

հարկերում նախատեսվում են թվով 242 բնակարաններ: 24-25 հարկերում նույնպես

հասարակական տարածքներ են: 24 թ հարկում նախատեսվում են իրականացնել

մարզասրահներ, մերսման սրահներ, հանգստի սենյակներ, սպասարկող

անձնակազմի և մարզիչների համար հատկացված տարածքներ: 25 - թ հարկում

նախատեսվում է իրականացնել լողավազան, հանդերձարաններ : 92.100 նիշում

նախատեսվում է իրականացնել կաթսայատուն: Տանիքի վրա բարձրանալու համար

նախատեսվում է ուղղաձիգ աստիճաններ: Աստիճանավանդակներում

նախատեսվում է տեղադրել հակահրդեհային դռներ՝ ինքնափակվող համակարգով:

ՀՈՂԱՄԱՍԻ ՄԱԿԵՐԵՍ - 3544.3 քմ 100%
ԿԱՌՈՒՑԱՊԱՏՄԱՆ ՄԱԿԵՐԵՍ - 1628.18 քմ 45.93 %
ԿԱՆԱԶԱՊԱՏ ՄԱԿԵՐԵՍ - 1474.16 քմ 41.59 %
ԱՆՋՐԱՆՑԻԿ ՄԱԿԵՐԵՍ - 441.96քմ 12.48 %
ԲՆԱԿԱՐԱՆՆԵՐ 242
ԱՎՏՈԿԱՅԱՆԱՏԵՂԻՆԵՐ 186

ՇԻՆԱՐԱՐԱԿԱՆ ՄԱԿԵՐԵՍ 44742,2 քմ
ԲՆԱԿԵԼԻ ՄԱԿԵՐԵՍ - 21334,4 քմ
ՀԱՍԱՐԱԿԱԿԱՆ ՄԱԿԵՐԵՍ - 5905,8 քմ
ԱՎՏՈԿԱՅԱՆԱՏԵՂԻՆԵՐԻ ՄԱԿԵՐԵՍ - 7817,2
ԸՆԴ. ՄԱԿԵՐԵՍ 38000 քմ

ՊԱՏԿԻՐԱՏՈՒՄ:

«ԲԱՐԻ ԱԶԱՏԱՄԱՐՏԻԿ» ՍՊԸ
 ՀՐԱԶ ԹՈՒՄԱՆՅԱՆ

ԲԱԶՄԱՖՈՒՆԿՑԻՈՆԱԿԱԼ
 ԲՆԱԿԵԼԻ ՇԵՆՔԻ
 ԿԱՌՈՒՑՄԱՆ

ք. Երևան, Արաբկիր վ/շ
 Զր. Քոչար 139 հասցեում

ՆԱԽԱԳԾՈՂ



«ԼՎՔ» ՍՊԸ
 ՔՔ 375010, Երևան, Փ. Բուզանդ 1/3
 E-mail: lv architects@yahoo.com

ՊԵՏԱԿԱՆ ԼԻՑԵՆԶԻԱ No 14933

ՀԱՐԿԻ ՀԱՄԱՐԸ

ՀԱՐԿԻ ՆՇԱՆԱԿՈՒԹՅՈՒՆԸ

ՇԱՆՈՒԹՅՈՒՆ

ԳԾԱԳՐԻ ԱՆՎԱՆՈՒՄԸ

ԲԱՑԱՏՐԱԳԻՐ

ՓՈՒԼ

ՆԱԽԱԳԻԾ

ԳԾԱԳՐԻ ՀԱՄԱՐԸ

ԱՄՍԱԹԻՎ
 2024 թ.

Ծ - 02

ՆԱԽ. ՀԱՄԱՐԸ

ՄԱՍՇՏԱԲ
 Մ

ՆԳԵ.

ԼԵՎՈՆ ՎԱՐԴԱՆՅԱՆ


Levon Vardanyan

ՀԱՅԿ ԴԵՐՅԱՆ

ՇԻՐԱԶ ԱՊՈՅԱՆ

All drawings and written material appearing here in constitute original and unpublished work of the Architect and may not be used or disclosed without prior written consent of the Architects.

Copyright 2016 "LVC" LLC

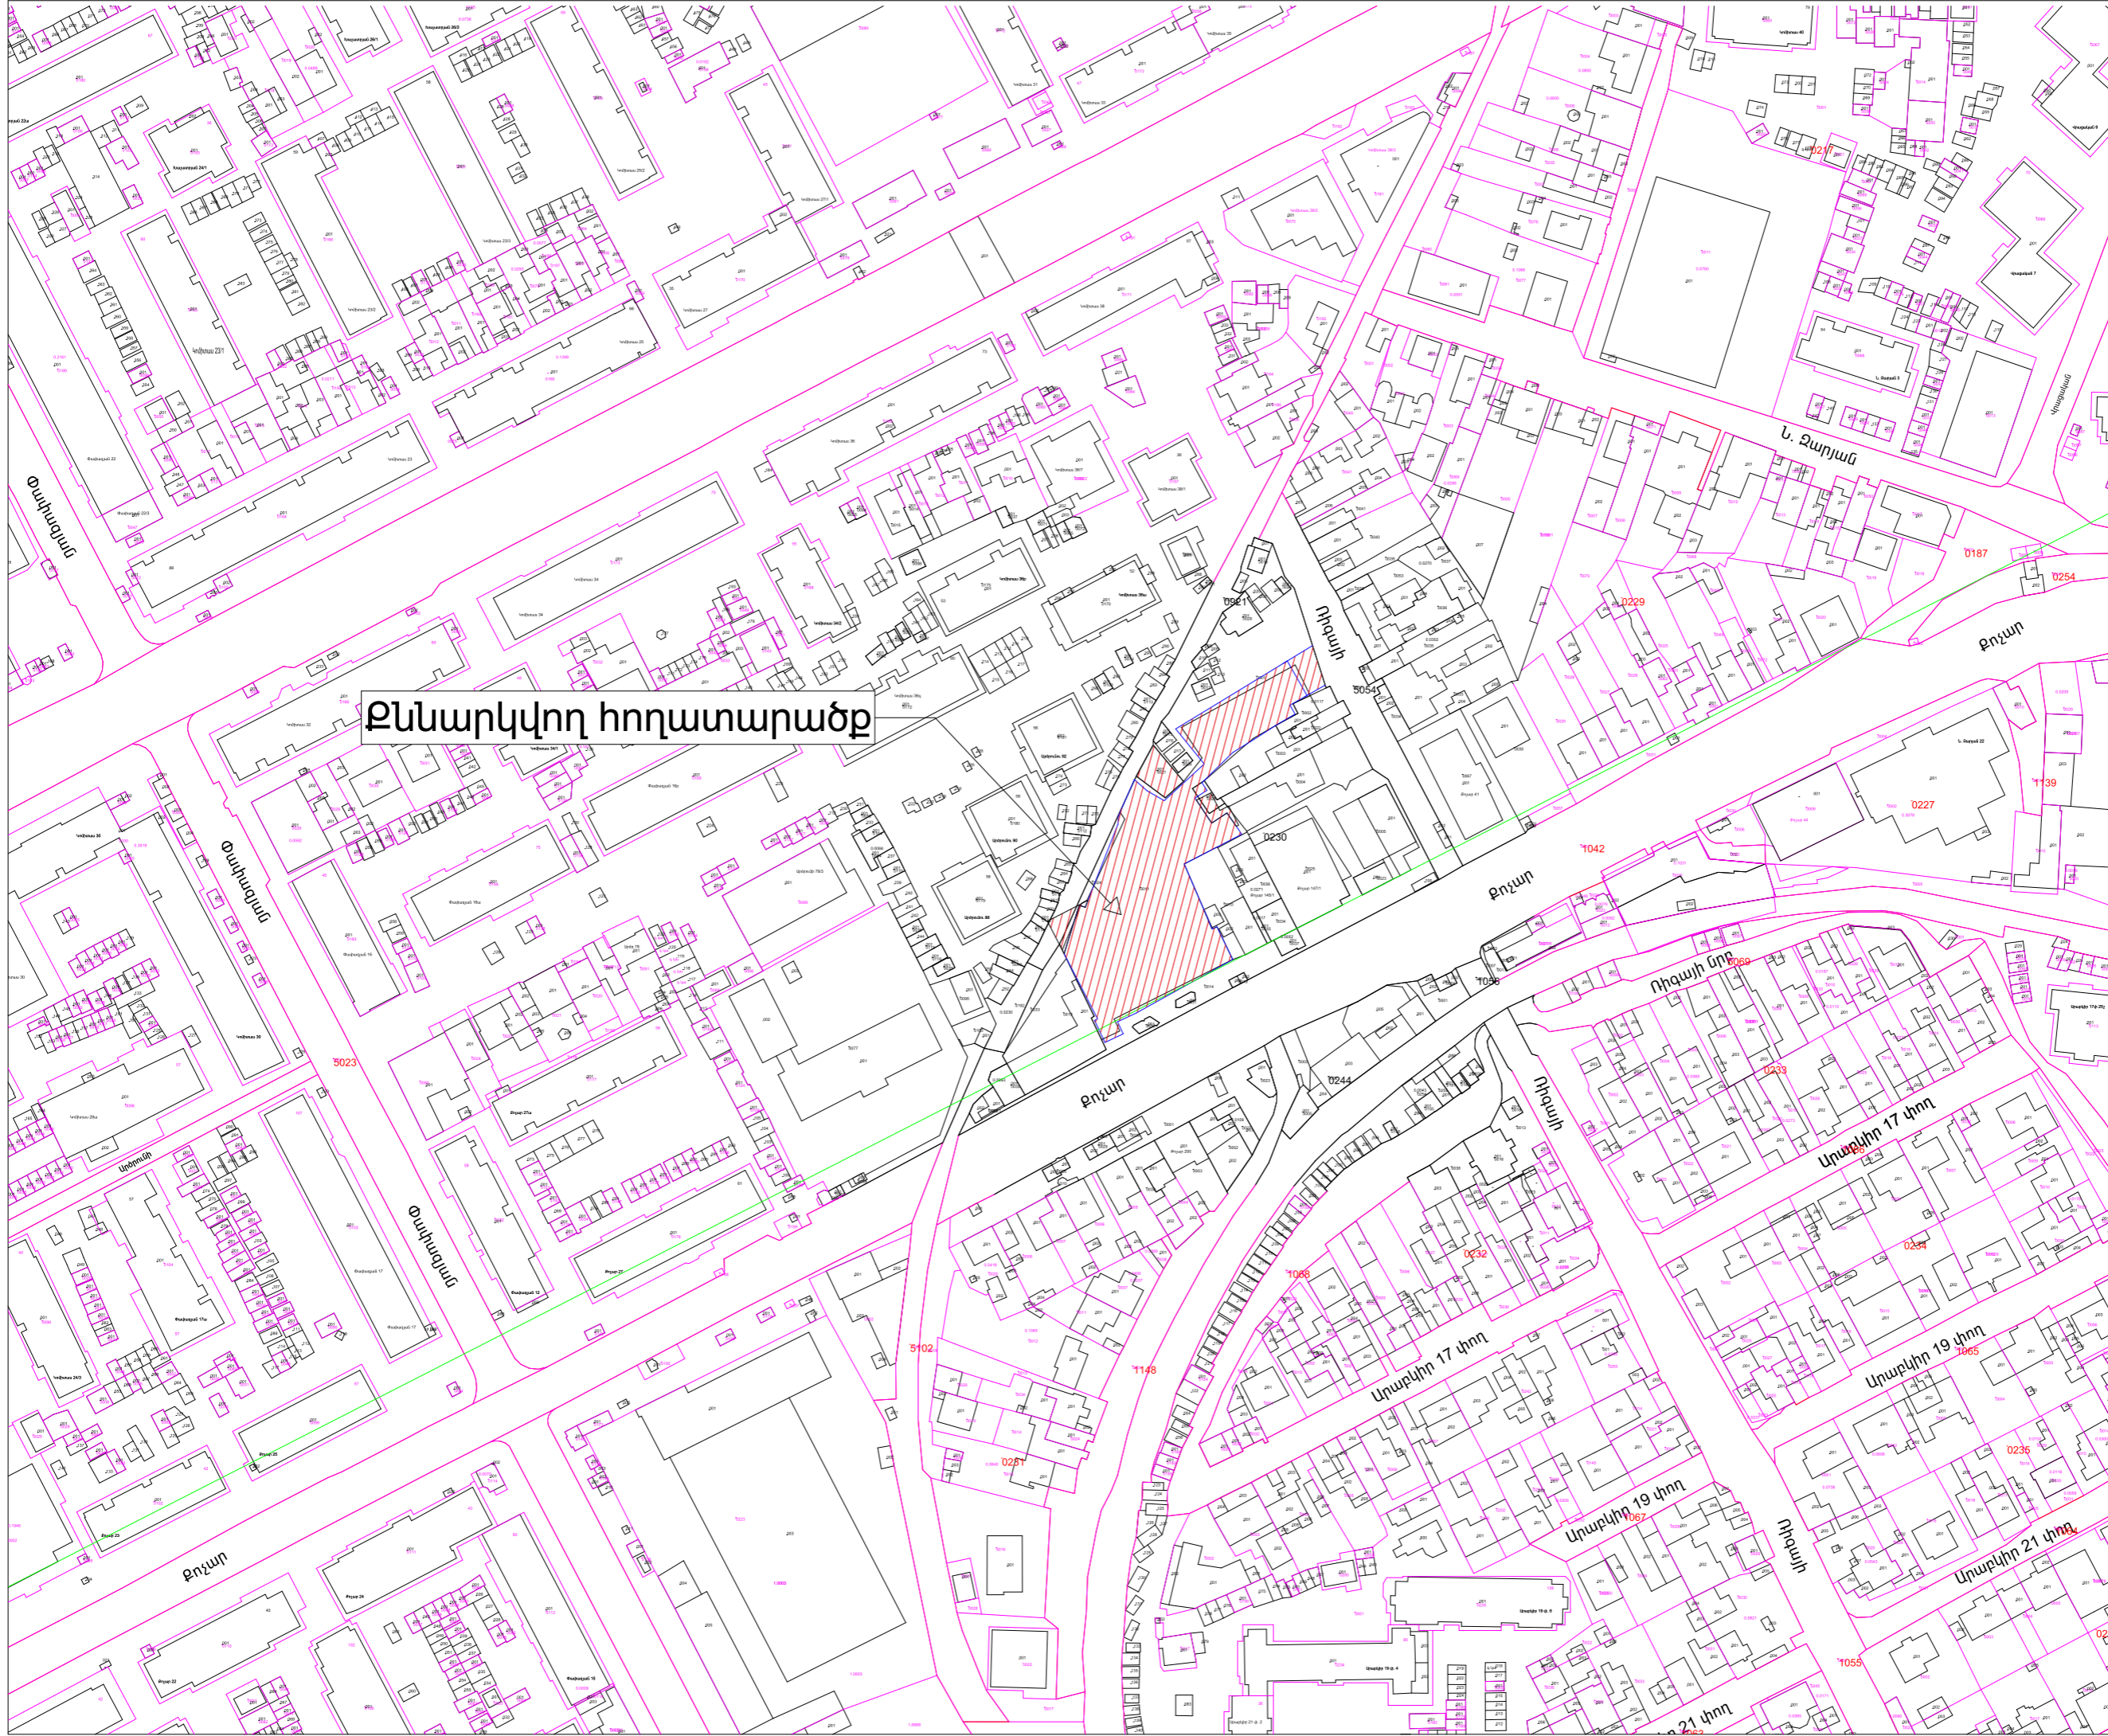

Ըննարկվող հողատարածք

ՊԱՏԿԻՐԱՏՈՒՆԵՐ:
 «ԲԱՐԻ ԱԶԱՏԱՄԱՐՏԻԿ» ՍՊԸ
 ՀՐԱՉ ԹՈՒՄԱՆՅԱՆ

**ԲԱԶՄԱՖՈՒԿՑԻՈՆԱԼ
 ԲՆԱԿԵԼԻ ՇԵՆՔԻ
 ԿԱՌՈՒՑՄԱՆ**

ք. Երևան, Արաբկի փ/շ
 Հր. Քոչար 139 հասցեում

ՆԱԽԱԳԾՈՐ

 «ԼՎՔ» ՍՊԸ
 PP 375010, Երևան, Փ. Բուզանյ 1/3
 E-mail: lvarchitects@yahoo.com

ՊԵՏԱԿԱՆ ԼԻՑԵՆԶԻԱ No 14933

ՀԱՐԿԻ ՀԱՄԱՐԸ

ՀԱՐԿԻ ՆՇԱՆԱԿՈՒԹՅՈՒՆԸ

ԾԱՆՈԹՈՒԹՅՈՒՆ

ԳԾԱԳՐԻ ԱՆԿԱՆՈՒՄԸ


**ԻՐԱԴՐԱՅԻՆ
 ՀԱՏԱԿԱԳԻԾ**

ՓՈՒԼ
ՆԱԽԱԳԻԾ

ԳԾԱԳՐԻ ՀԱՄԱՐԸ	ԱՄՍԱԹԻԿ 2024 թ.
Ճ - 03	ՆԱԽ. ՀԱՄԱՐԸ
	ՄԱՍՇՏԱՐ Մ 1:2000

ՆԳԵ.	ԼԵԿՈՆ ՎԱՐՊԱՆՅԱՆ
	ՀԱՅԿ ԳՅԵՐՅԱՆ
	ՇԻՐԱՑ ԱՊՈՅԱՆ

All drawings and written material appearing here in constitute original and unpublished work of the Architect and may not be used or disclosed without prior written consent of the Architects.
 Copyright 2016 "LVC" LLC

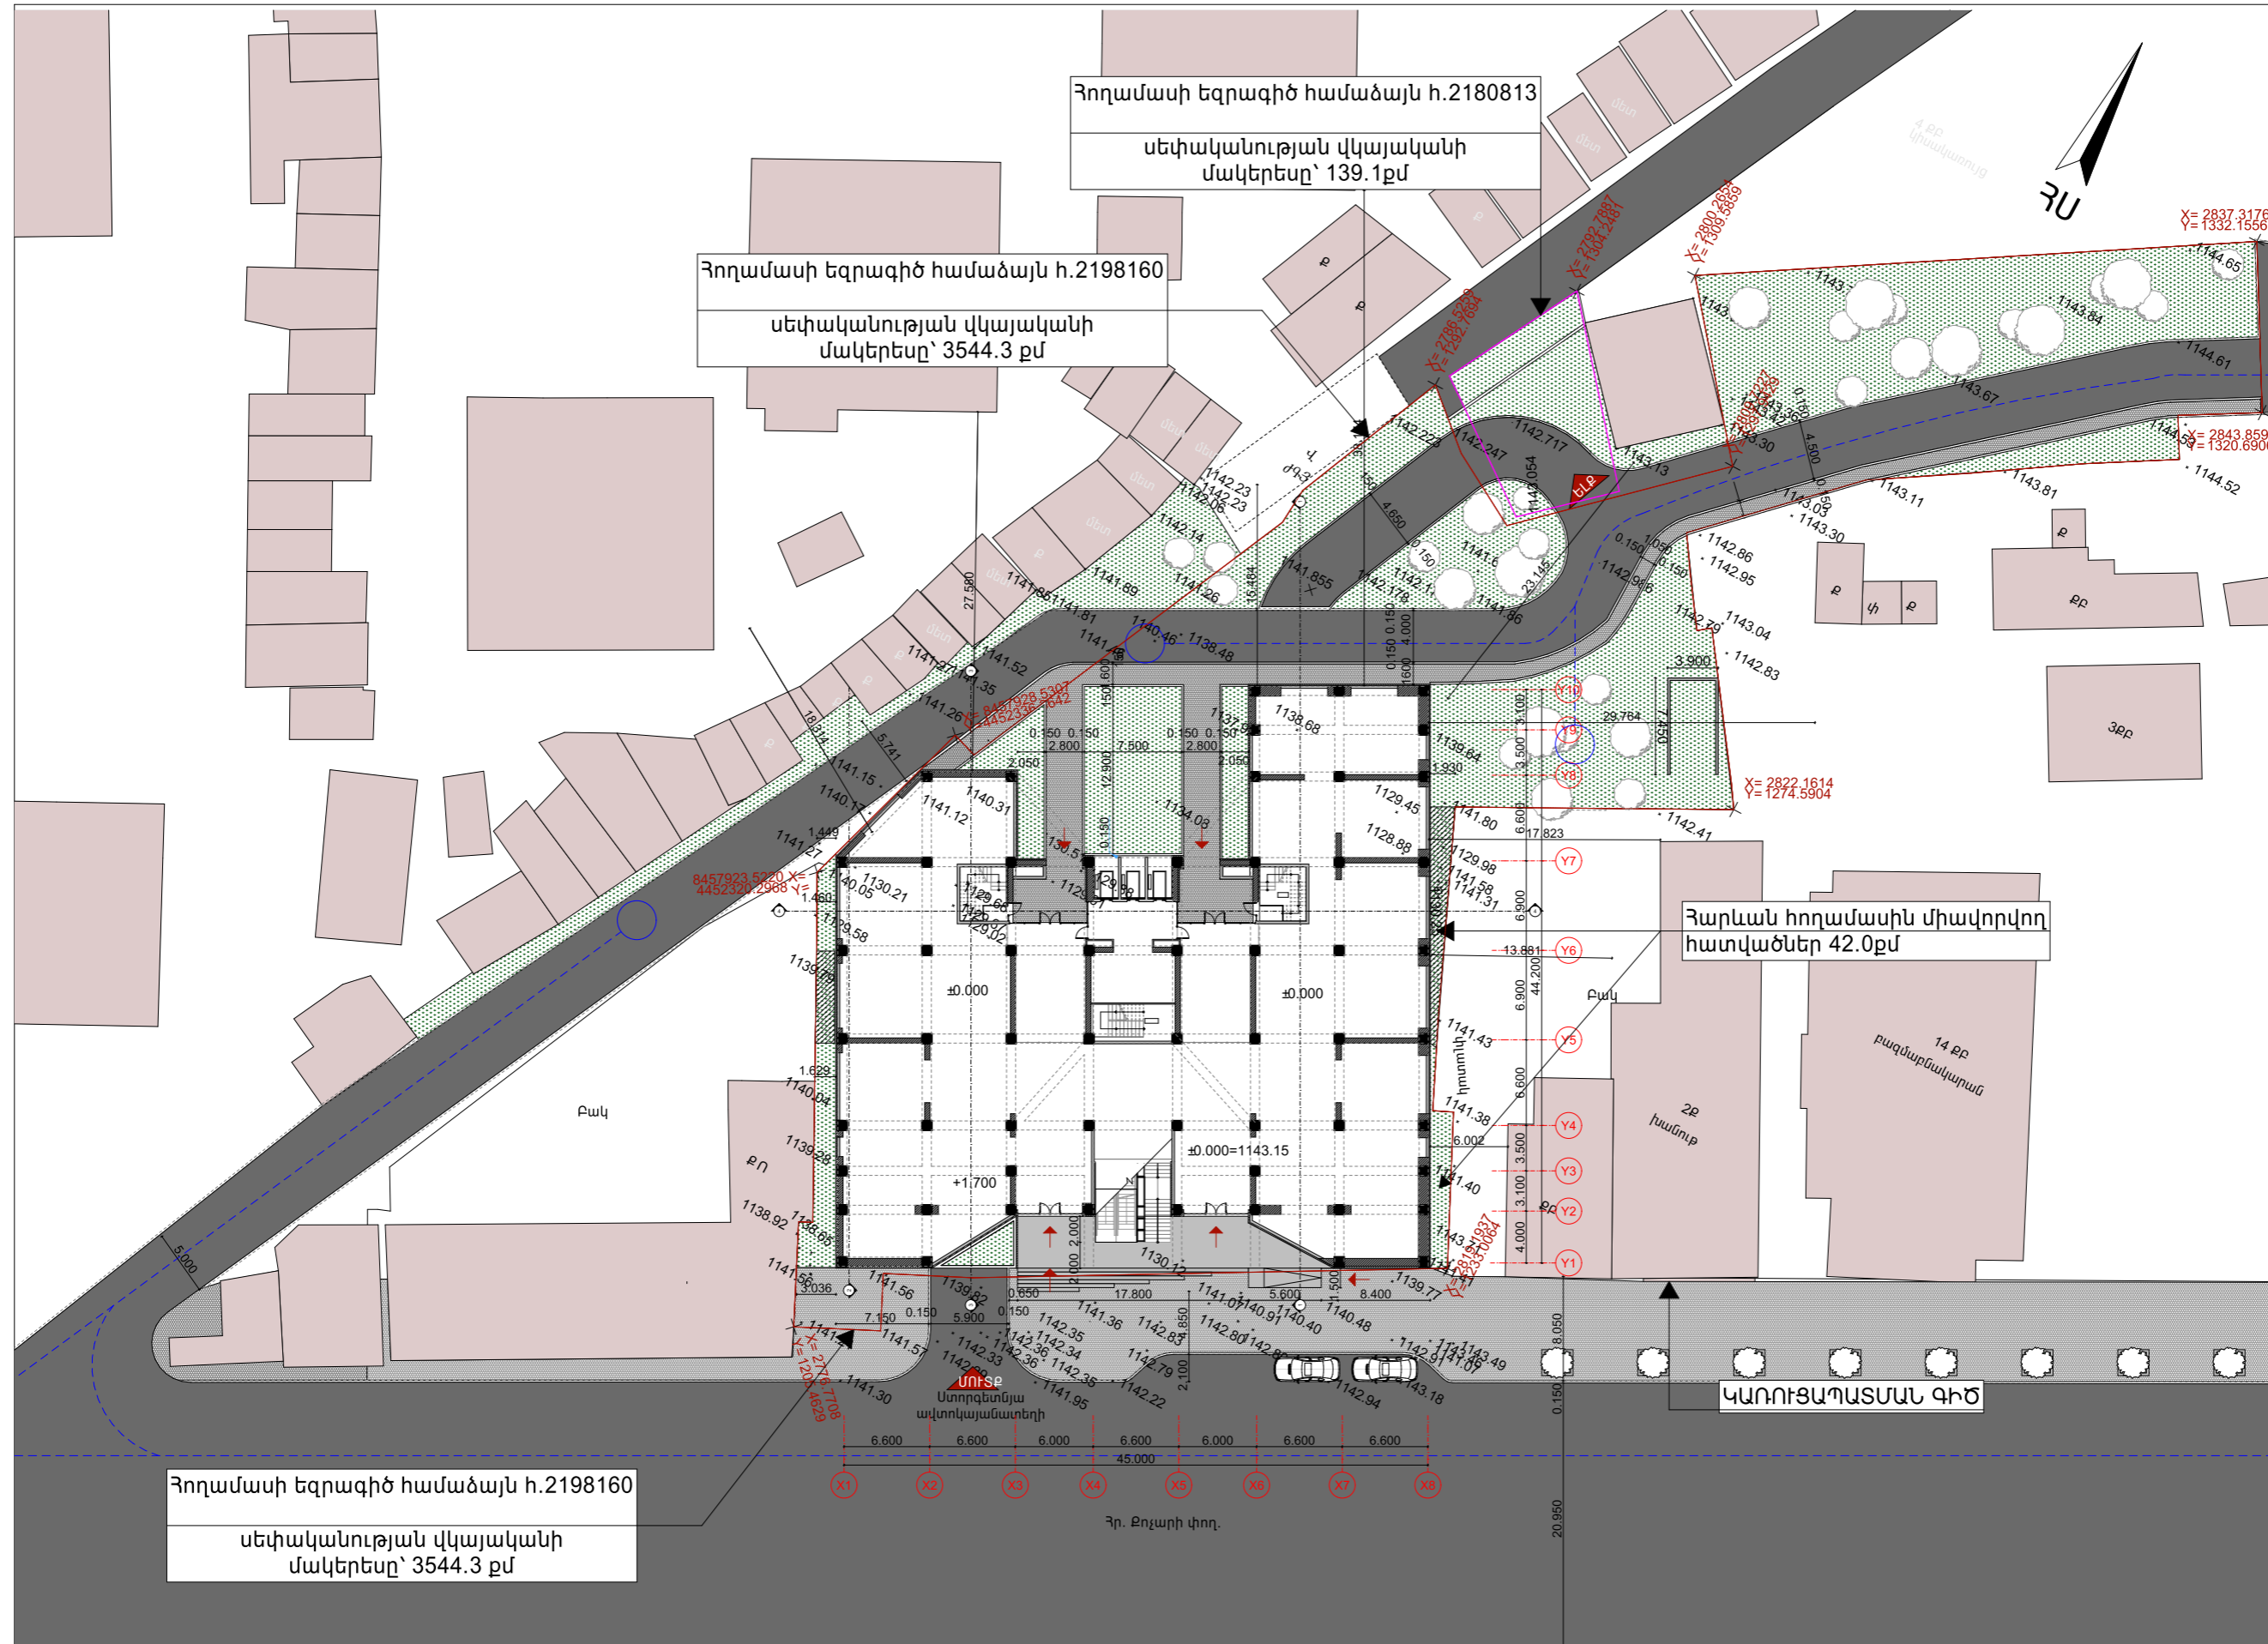

Հողամասի եզրագիծ համաձայն հ.2180813
սեփականության վկայականի
մակերեսը՝ 139.1քմ

Հողամասի եզրագիծ համաձայն հ.2198160
սեփականության վկայականի
մակերեսը՝ 3544.3 քմ

Հարևան հողամասին միավորվող
հատվածներ 42.0քմ

Հողամասի եզրագիծ համաձայն հ.2198160
սեփականության վկայականի
մակերեսը՝ 3544.3 քմ

Հողատարածքի մակերես	3544.3 քմ	100%
Կառուցապատման մակերես	1628.18 քմ	45.93 %
Կանաչապատ մակերես	1474.16 քմ	41.59 %
Անջրանցիկ մակերես	441.96 քմ	12.48 %

Հրդեղ մեքենայի մոտեցման ուղի - - - - -

ՊԱՏԿԻՐԱՏՈՒՆԵՐ:
«ԲՈՒՐ ԸՆԾԱՍՍԱՐՏԻԿ» ՍՊԸ
ՀԻՄՆԱԾ ԹՈՒՄԱՆՅԱՆ

ԲԱԶՄԱՖՈՒԼԿՑԻՈՆԱԼ
ԲՆԱԿԵԼԻ ՇԵՆՔԻ
ԿԱՌՈՒՑՄԱՆ

ք. Երևան, Արաբկիր վ/շ
Հր. Քոչար 139 հասցեում

ՆԱԽԱԳԾՈՂ
V+Architects
«ԼՎՔ» ՍՊԸ
ՔՔ 375010, Երևան, Փ. Բուզանի 1/3
E-mail: lv architects@yahoo.com
ՊԵՏԱԿԱՆ ԼԻՑԵՆԶԻԱ No 14933

ՀԱՐԿԻ ՀԱՍԱՐԸ

ՀԱՐԿԻ ՆՇԱՆԱԿՈՒԹՅՈՒՆԸ

ՃԱՆՈՒԹՅՈՒՆ

ԳԾԱԳՐԻ ԱՆՎԱՆՈՒՄԸ

**ԳԼԽԱՎՈՐ
ՀԱՏԱԿԱԳԻԾ**

ՓՈՒԼ

ՆԱԽԱԳԻԾ

ԳԾԱԳՐԻ ՀԱՍԱՐԸ

ԱՄՍՄԹԻՎ
2024 թ.

ՆԱԽ. ՀԱՍԱՐԸ

Ծ - 04

ՄԱՍՏՏԱՐ
Մ 1:500

ՆԳԸ.

ԼԵՎՈՆ ՎԱՐՊԱՆՅԱՆ

Levon Varpanyan

ՀԱՅԿ ԴՅԵՐՅԱՆ

ՇԻՐԱԶ ԱՊՈՂՅԱՆ

All drawings and written material appearing here in constitute original and unpublished work of the Architect and may not be used or disclosed without prior written consent of the Architects.
Copyright 2016 "LVC" LLC

ՊԱՏԿԻՐԱՏՈՒՆԵՐ:

«ԲԱՐԻ ԱԶԱՏԱՄԱՐՏԻԿ» ՍՊԸ
ՀՐԱԶ ԹՈՒՄԱՆՅԱՆ

ԲԱԶՄԱՖՈՒԼԿՑԻՈՆԱԼ
ԲՆԱԿԵԼԻ ՇԵՆՔԻ
ԿԱՌՈՒՑՄԱՆ

ք. Երևան, Արաբկիր վ/շ
Չր. Քոչար 139 հասցեում

ՆԱԽԱԳԾՈՂ



«ԼՎՔ» ՍՊԸ
ՔՔ 375010, Երևան, Փ. Բուզանդ 1/3
E-mail: lv architects@yahoo.com

ՊԵՏԱԿԱՆ ԼԻՑԵՆԶԻԱ No 14933

ՀԱՐԿԻ ՀԱՄԱՐԸ

-4 -ՐԴ ՀԱՐԿ

ՀԱՐԿԻ ՆՇԱՆԱԿՈՒԹՅՈՒՆԸ

ԱԿՏՈԿԱՅԱՆԱՏԵՂԻ

ԾԱՆՈԹՈՒԹՅՈՒՆ

ՇՆ. ՄԱԿԵՐԵՄ - 2238.8 ԶՄ
ԸՆԴ. ՄԱԿԵՐԵՄ - 1954.3 ԶՄ
ԱԿՏՈԿԱՅԱՆԱՏԵՂԻ - 47

ԳԾԱԳՐԻ ԱՆՎԱՆՈՒՄԸ

ՀԱՏԱԿԱԳԻԾ ԸՍՏ
-13.200 ՆԻՇԻ
ԿԱՅԿՈՐՈՒՄ

ՓՈՒԼ

ՆԱԽԱԳԻԾ

ԳԾԱԳՐԻ ՀԱՄԱՐԸ

ԱՄՍԱԹԻՎ
2024 թ.

Ճ - 05

ՆԱԽ. ՀԱՄԱՐԸ

ՄԱՍՇՏԱՐ
Մ 1:250

ՆԳԸ.


ԼԵԿՈՆ ՎԱՐՈՂԱՆՅԱՆ

ՀԱՅԿ ԴՅԵՐՅԱՆ

ՇԻՐԱԶ ԱՊՐՈՅԱՆ

All drawings and written material appearing here in constitute original and unpublished work of the Architect and may not be used or disclosed without prior written consent of the Architects.

Copyright 2016 "LVC" LLC

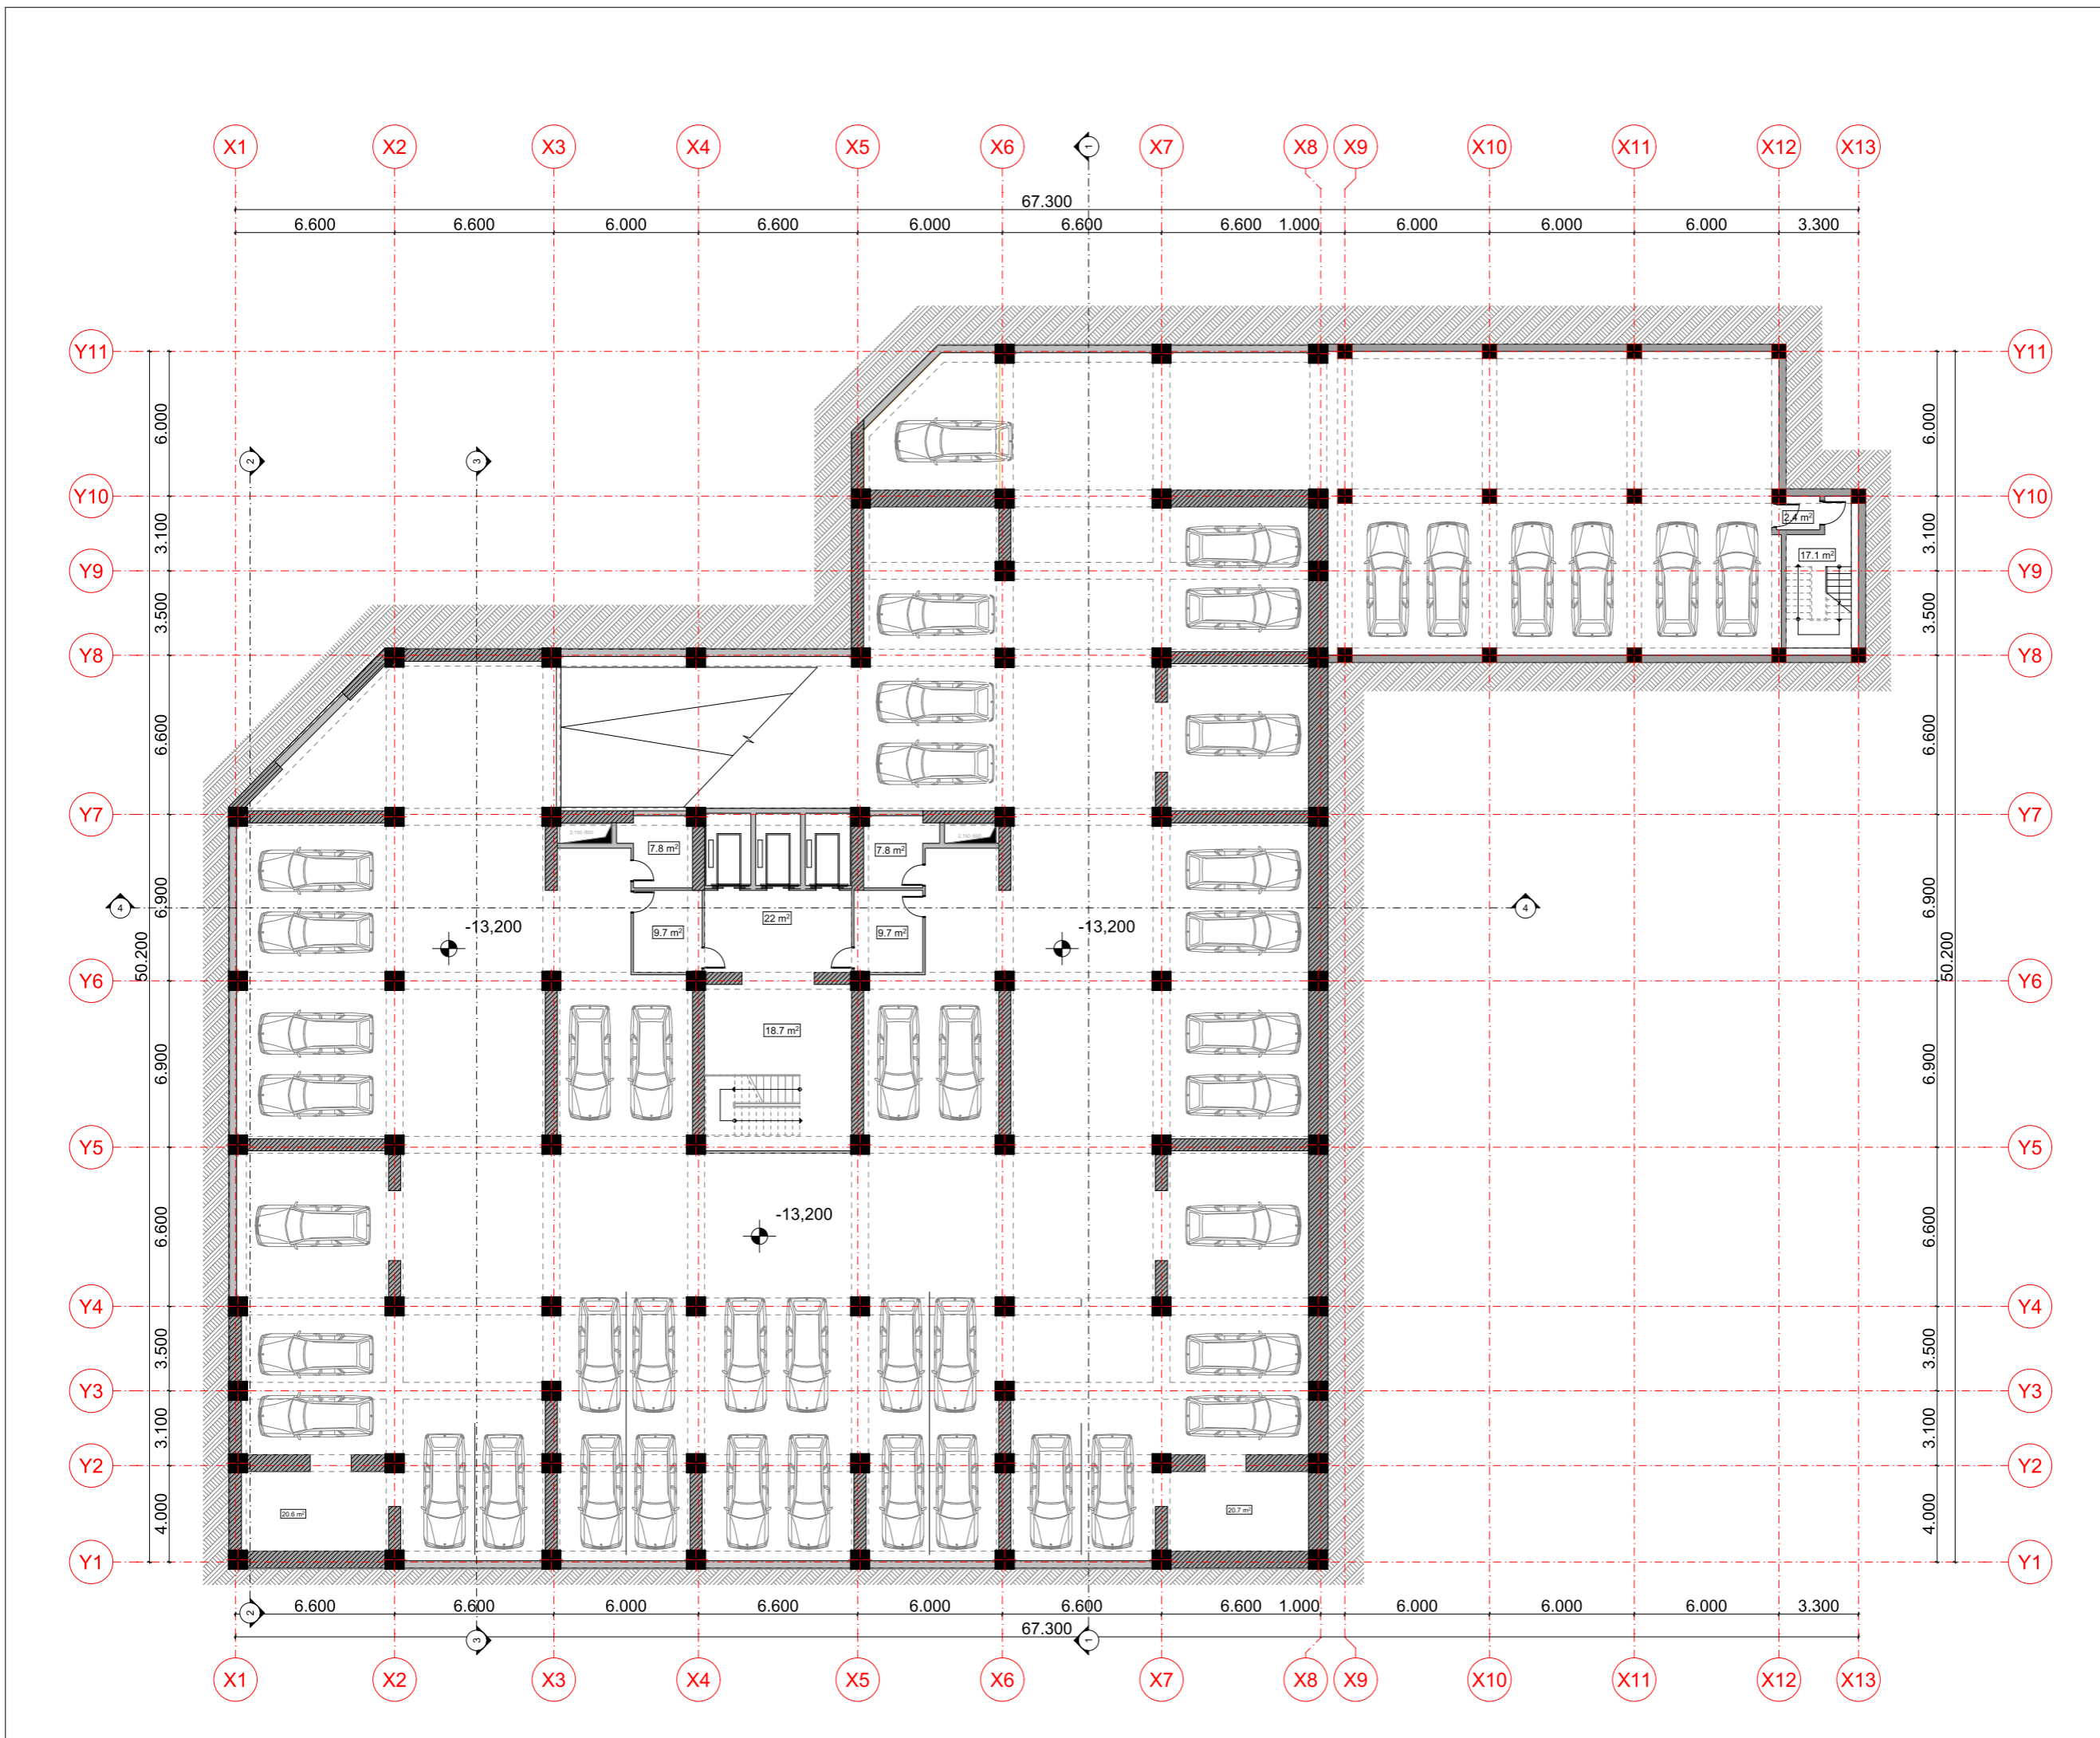

ՊԱՏԿԻՐԱՏՈՒՆԵՐ:

«ԲԱՐԻ ԱԶԱՏԱՍԱՐՏԻԿ» ՍՊԸ
ՀՐԱՉ ԹՈՒՄԱՆՅԱՆ

ԲԱԶՄԱՖՈՒԼԿՑԻՈՆԱԼ
ԲՆԱԿԵԼԻ ՇԵՆՔԻ
ԿԱՌՈՒՑՄԱՆ

ք. Երևան, Արաբկիր վ/շ
Քր. Քոչար 139 հասցեում

ՆԱԽԱԳԾՈՂ



«ԼՎՔ» ՍՊԸ
PP 375010, Երևան, Փ. Բուզանդ 1/3
E-mail: lvarchitects@yahoo.com

ՊԵՏԱԿԱՆ ԼԻՑԵՆԶԻԱ No 14933

ՀԱՐԿԻ ՀԱՄԱՐԸ

-3 -ՐԴ ՀԱՐԿ

ՀԱՐԿԻ ՆՇԱՆԱԿՈՒԹՅՈՒՆԸ

ԱԿՏՈԿԱՅԱՆԱՏԵՂԻ

ՑԱՆՈՒԹՅՈՒՆ

ՇԻՆ. ՍԱԿԵՐԵՆ - 2238.8 ԲՄ
ԸՆԴ. ՍԱԿԵՐԵՆ - 1954.3 ԲՄ
ԱԿՏՈԿԱՅԱՆԱՏԵՂԻ - 45

ԳԾԱԳՐԻ ԱՆՎԱՆՈՒՄԸ

ՀԱՏԱԿԱԳԻԾ ԸՍՏ
-10.000 ՆԻՇԻ
ԿԱՐՎԱՌՈՒՄ

ՓՈՒԼ

ՆԱԽԱԳԻԾ

ԳԾԱԳՐԻ ՀԱՄԱՐԸ

ԱՄՍԱԹԻՎ
2024 թ.

Ճ - 06

ՆԱԽ. ՀԱՄԱՐԸ

ՍԱՄՇՏԱՐ
Մ 1:250

ԼԳԳ.


ԼԵԿՈՆ ՎԱՐՂԱՆՅԱՆ


ՀԱՅԿ ԴՅԵՐՅԱՆ

ՇԻՐԱՉ ԱՊՈՅԱՆ

All drawings and written material appearing here in constitute original and unpublished work of the Architect and may not be used or disclosed without prior written consent of the Architects.

Copyright 2016 "LV" LLC

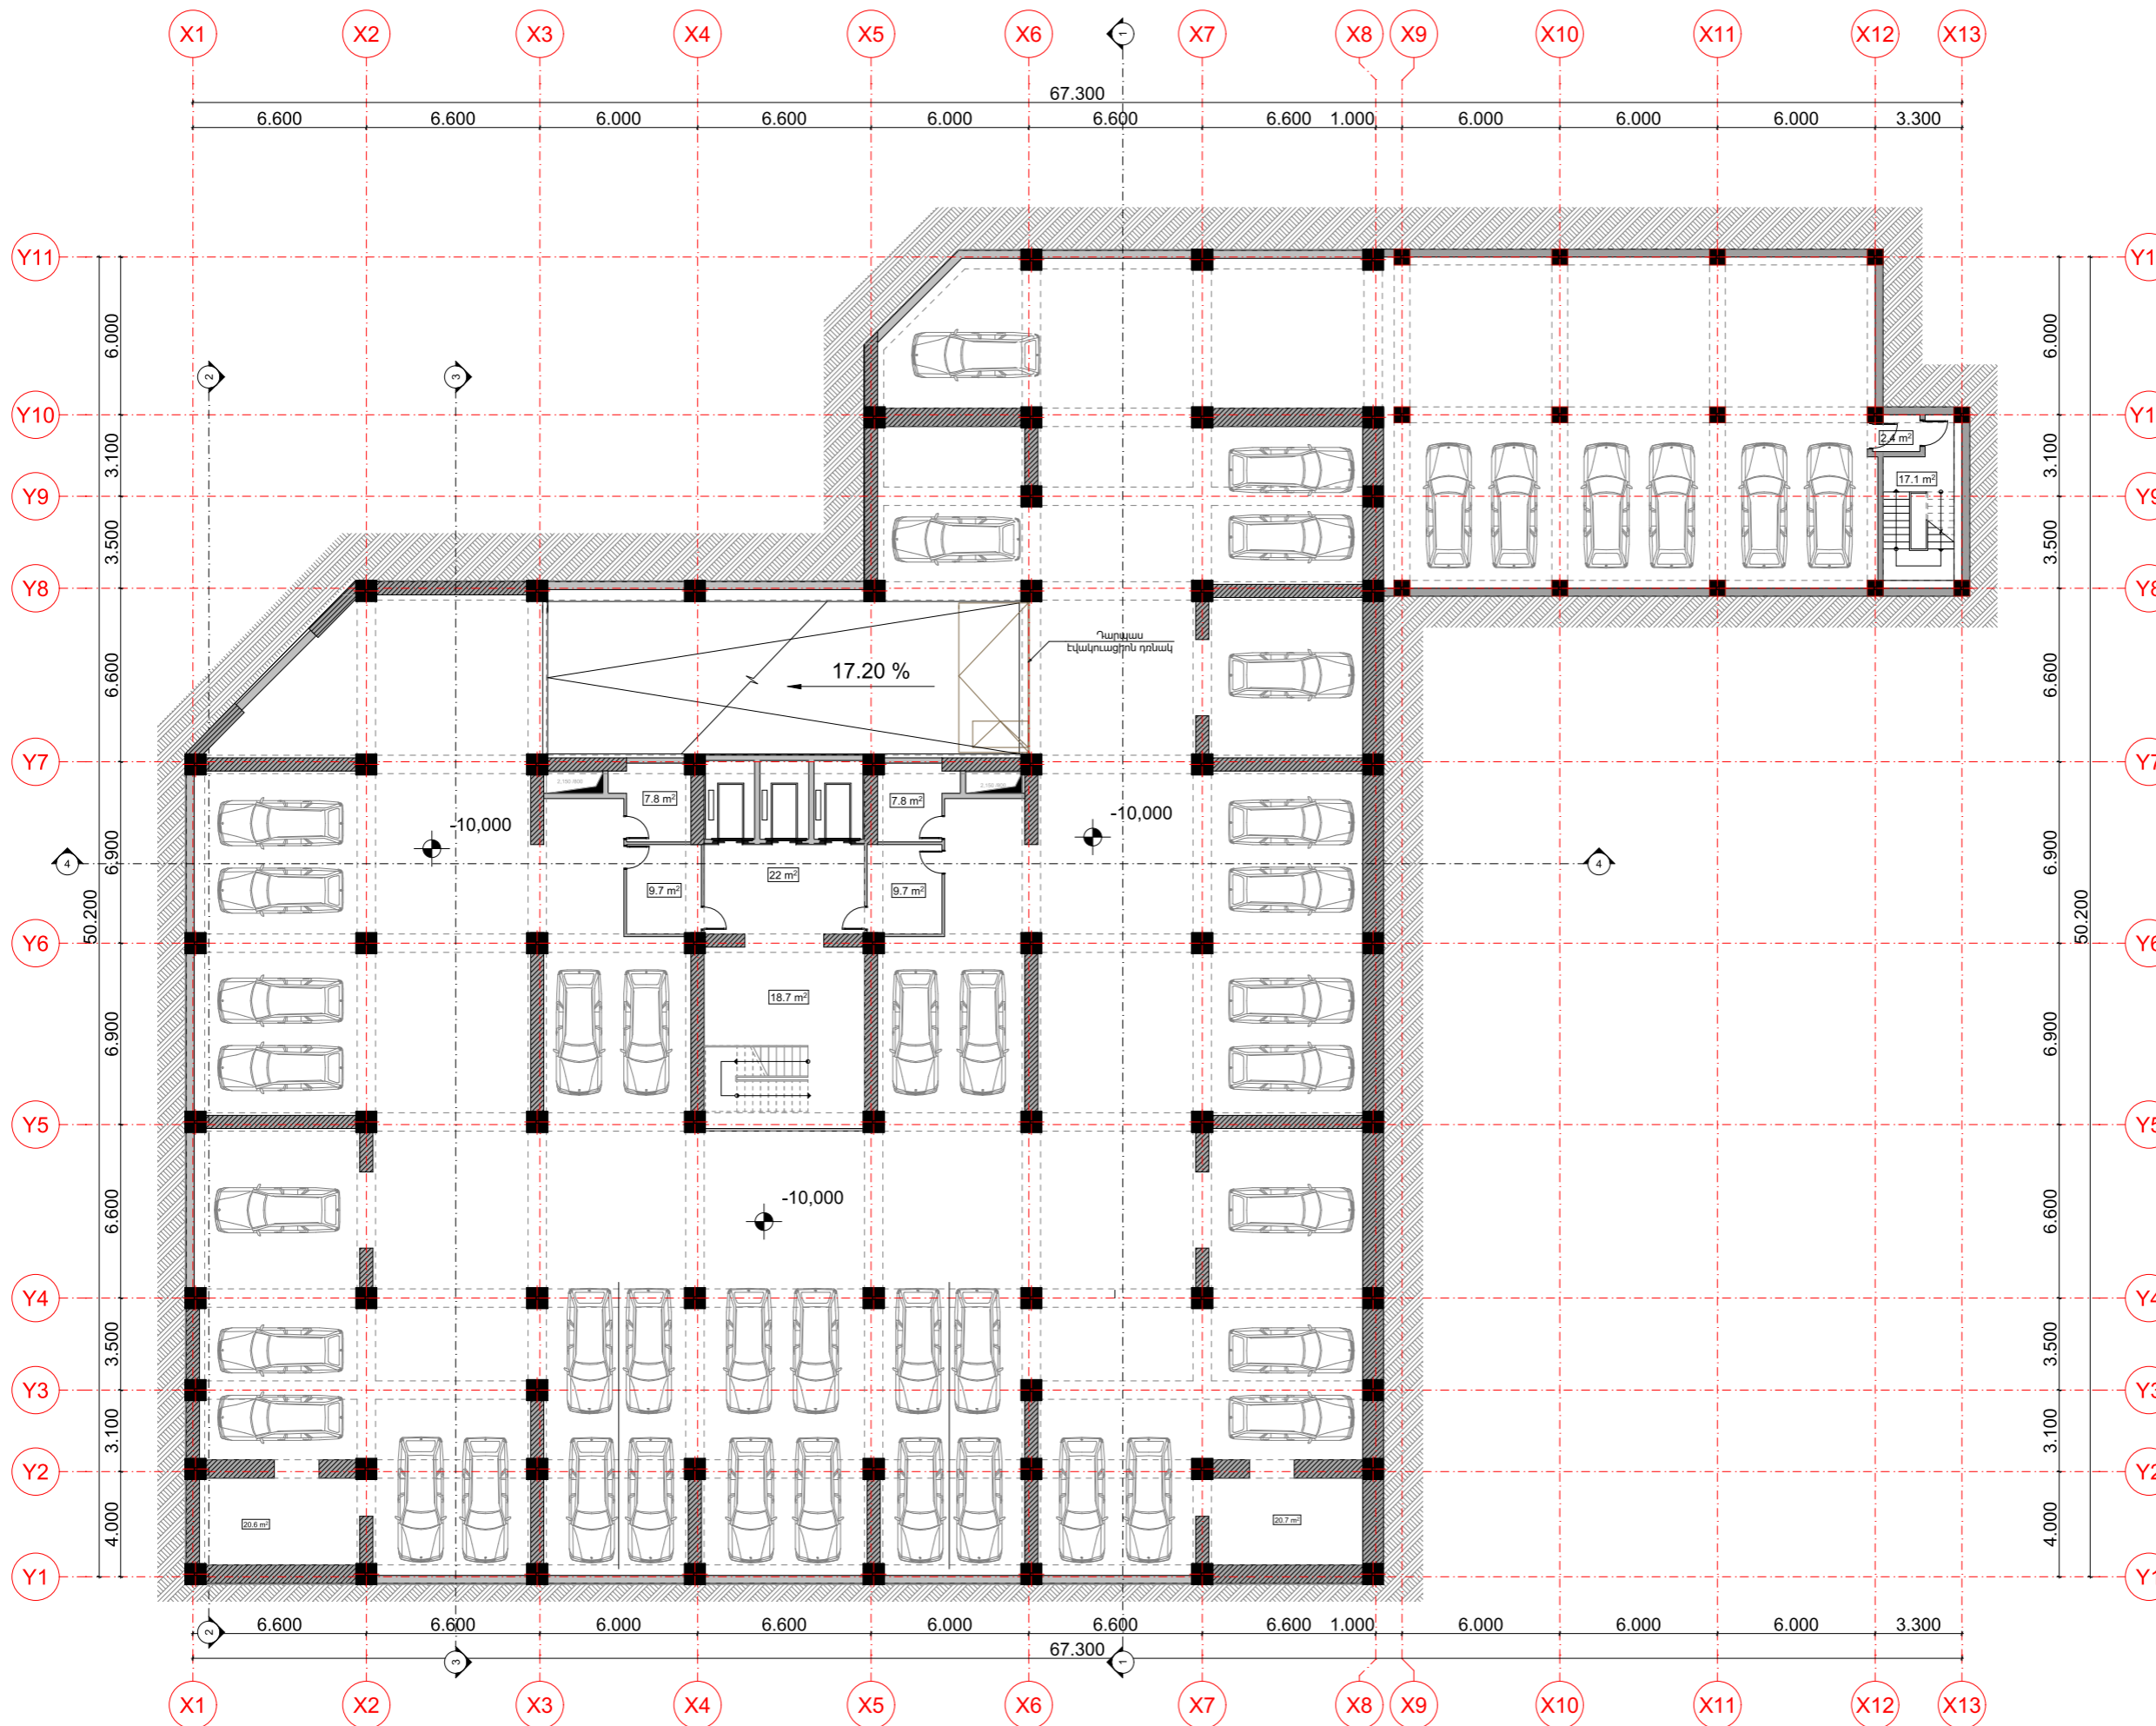

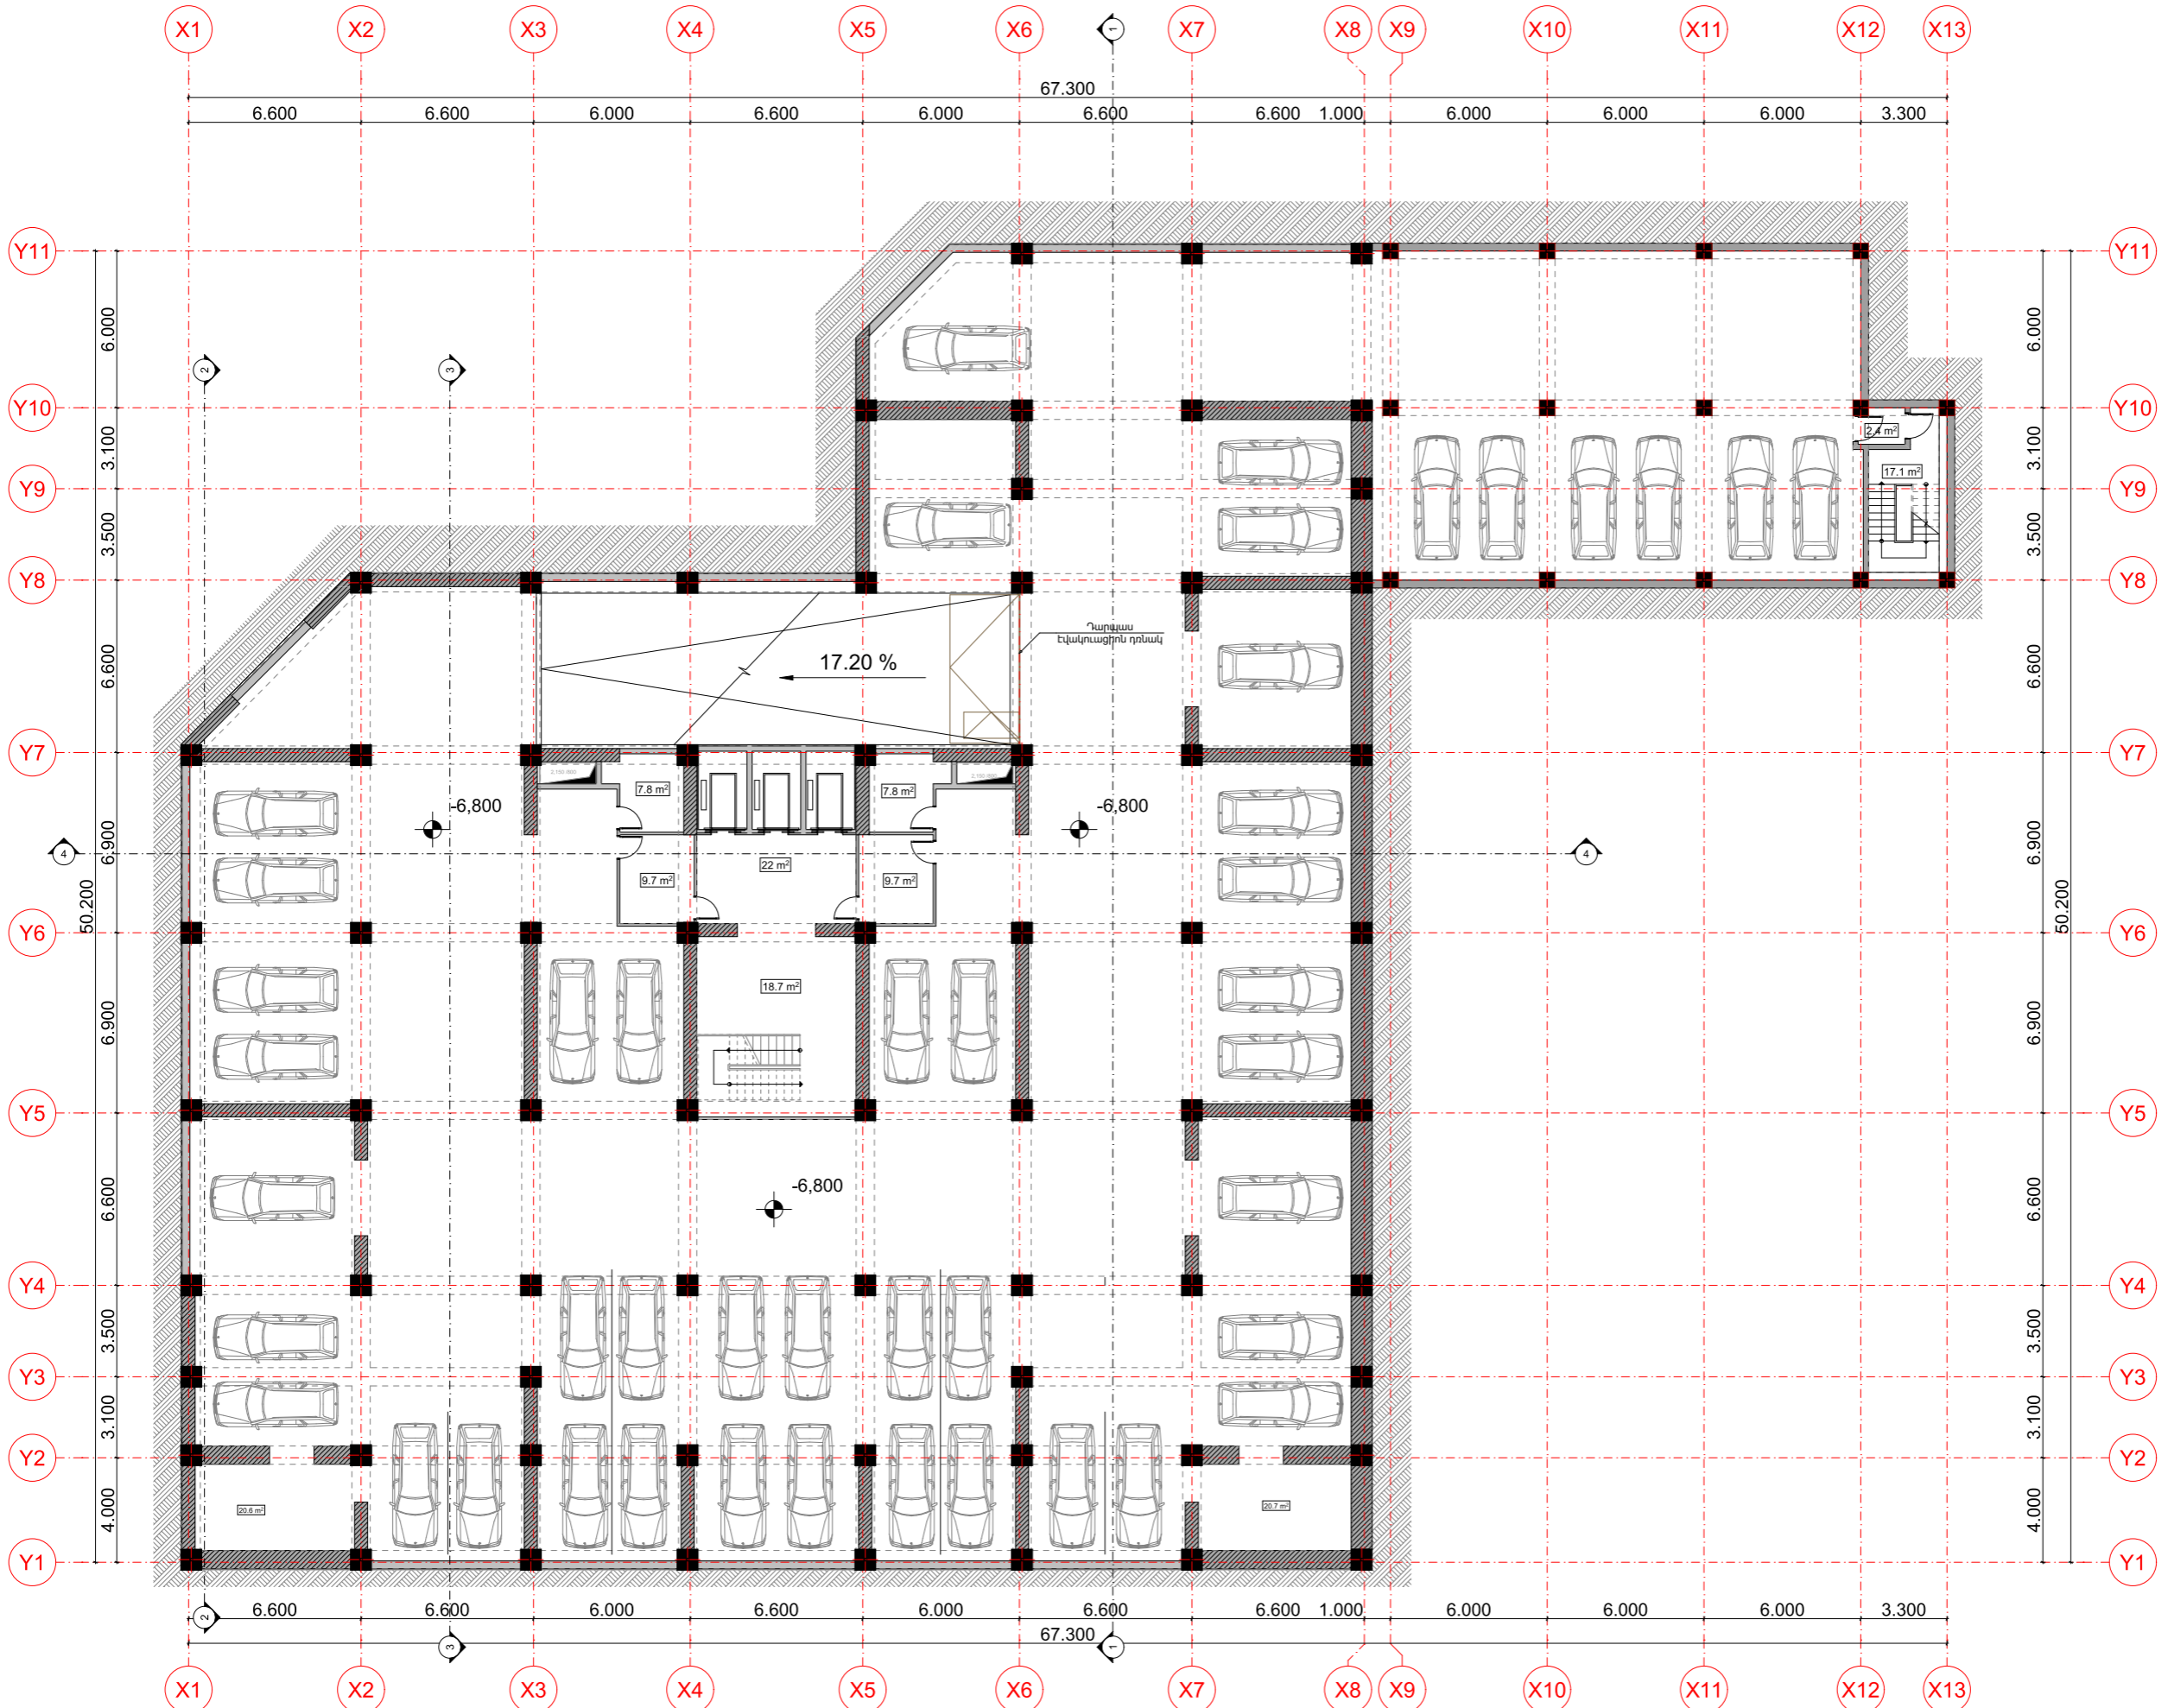

ՊԱՏՎԻՐԱՏՈՒՆԵՐ:
 «ԲԱՐԻ ԱԶԱՏԱՄԱՐՏԻԿ» ՍՊԸ
 ԶՐԱԶ ԹՈՒՄԱՆՅԱԼ

ԲԱԶՄԱՖՈՒԿՑԻՈՆԱԿԱԼ
 ԲՆԱԿԵԼԻ ՇԵՆՔԻ
 ԿԱՌՈՒՑՄԱԼ

ք. Երևան, Արաբկիր վ/շ
 Գր. Քոչար 139 հասցեում

ՆԱԽԱԳԾՈՂ
LV Architects
 «ԼՎՔ» ՍՊԸ
 PP 375010, Երևան, Փ. Բուզանդ 1/3
 E-mail: lvarchitects@yahoo.com
 ՊԵՏԱԿԱՆ ԼԻՑԵՆԶԻԱ No 14933

ՀԱՐԿԻ ՀԱՄԱՐԸ
 -2 -ՐԴ ՀԱՐԿ

ՀԱՐԿԻ ՆՇԱՆԱԿՈՒԹՅՈՒՆԸ
 ԱՎՏՈԿԱՅԱՆԱՏԵՂԻ

ՇԱՆՈՒԹՅՈՒՆ
 ՇԻՆ. ՄԱԿԵՐԵՄ - 2238.8 ԶԱ
 ԸՆԴ. ՄԱԿԵՐԵՄ - 1954.3 ԶԱ
 ԱՎՏՈԿԱՅԱՆԱՏԵՂԻ - 45

ԳԾԱԳՐԻ ԱՆՎԱՆՈՒՄԸ
 ՀԱՏԱԿԱԳԻԾ ԸՍՏ
 -6.800 ՆԻՇԻ
 ԿԱՅԱՎՈՐՈՒՄ

ՓՈՒԼ
 ՆԱԽԱԳԻԾ

ԳԾԱԳՐԻ ՀԱՄԱՐԸ
 Ճ - 07

ԱՄՍԱԹԻՎ
 2024 թ.

ՆԱԽ. ՀԱՄԱՐԸ

ՄԱՍՇՏԱՐ
 Մ 1:250

ՆԳՑ. ԼԵՎՈՆ ՎԱՐԴԱՆՅԱՆ
Levon Vardanyan
 ՀԱՅԿ ԴԴԵՐՅԱՆ

ՇԻՐԱՋ ԱՊՐՈՅԱԼ

All drawings and written material appearing here in constitute original and unpublished work of the Architect and may not be used or disclosed without prior written consent of the Architects.
 Copyright 2016 "LVC" LLC

ՊԱՏԿԻՐԱՏՈՒՆԵՐ:

«ԲԱՐԻ ԱԶԱՏԱՄԱՐՏԻԿ» ՍՊԸ
ՀՐԱԶ ԹՈՒՄԱՆՅԱՆ

ԲԱԶՄԱՖՈՒԿՑԻՈՆԱԿ
ԲՆԱԿԵԼԻ ՇԵՆՔԻ
ԿԱՌՈՒՑՄԱՆ

ք. Երևան, Արաբկիր վ/շ
Հր. Քոչար 139 հասցեում

ՆԱԽԱԳԾՈՂ



«ԼՎԲ» ՍՊԸ
PP 375010, Երևան, Փ. Բուզանյ 1/3
E-mail: lvarchitects@yahoo.com

ՊԵՏԱԿԱՆ ԼԻՑԵՆԶԻԱ No 14933

ՀԱՐԿԻ ՀԱՄԱՐԸ

-1 -ԻՆ ՀԱՐԿ

ՀԱՐԿԻ ՆՇԱՆԱԿՈՒԹՅՈՒՆԸ

ԱՎՏՈԿԱՅԱՆԱՏԵՂԻ

ՕՍՆՈՒԹՅՈՒՆ

ՇՆ. ՄԱԿԵՐԵՍ - 2238.8 ԲՄ
ԸՆՂ. ՄԱԿԵՐԵՍ - 1954.3 ԲՄ
ԱՎՏՈԿԱՅԱՆԱՏԵՂԻ - 39

ԳԾԱԳՐԻ ԱՆՎԱՆՈՒՄԸ

ՀԱՏԱԿԱԳԻԾ ԸՍՏ
-3.600 ՆԻՇԻ
ԿԱՐԱՎՈՐՈՒՄ

ՓՈՒԼ

ՆԱԽԱԳԻԾ

ԳԾԱԳՐԻ ՀԱՄԱՐԸ

ԱՄՍԱԹԻՎ
2024 թ.

Ճ - 08

ՆԱԽ. ՀԱՄԱՐԸ

ՄԱՍՇՏԱՐ
Մ 1:250

ՆԳԵ.


ԼԵԿՈՆ ՎՊՐԱՆՅԱՆ


ՀԱՅԿ ԴՂԵՐՅԱՆ

ՇԻՐԱՅ ԱՊՐՅԱՆ

All drawings and written material appearing here in constitute original and unpublished work of the Architect and may not be used or disclosed without prior written consent of the Architects.

Copyright 2016 "LVC" LLC

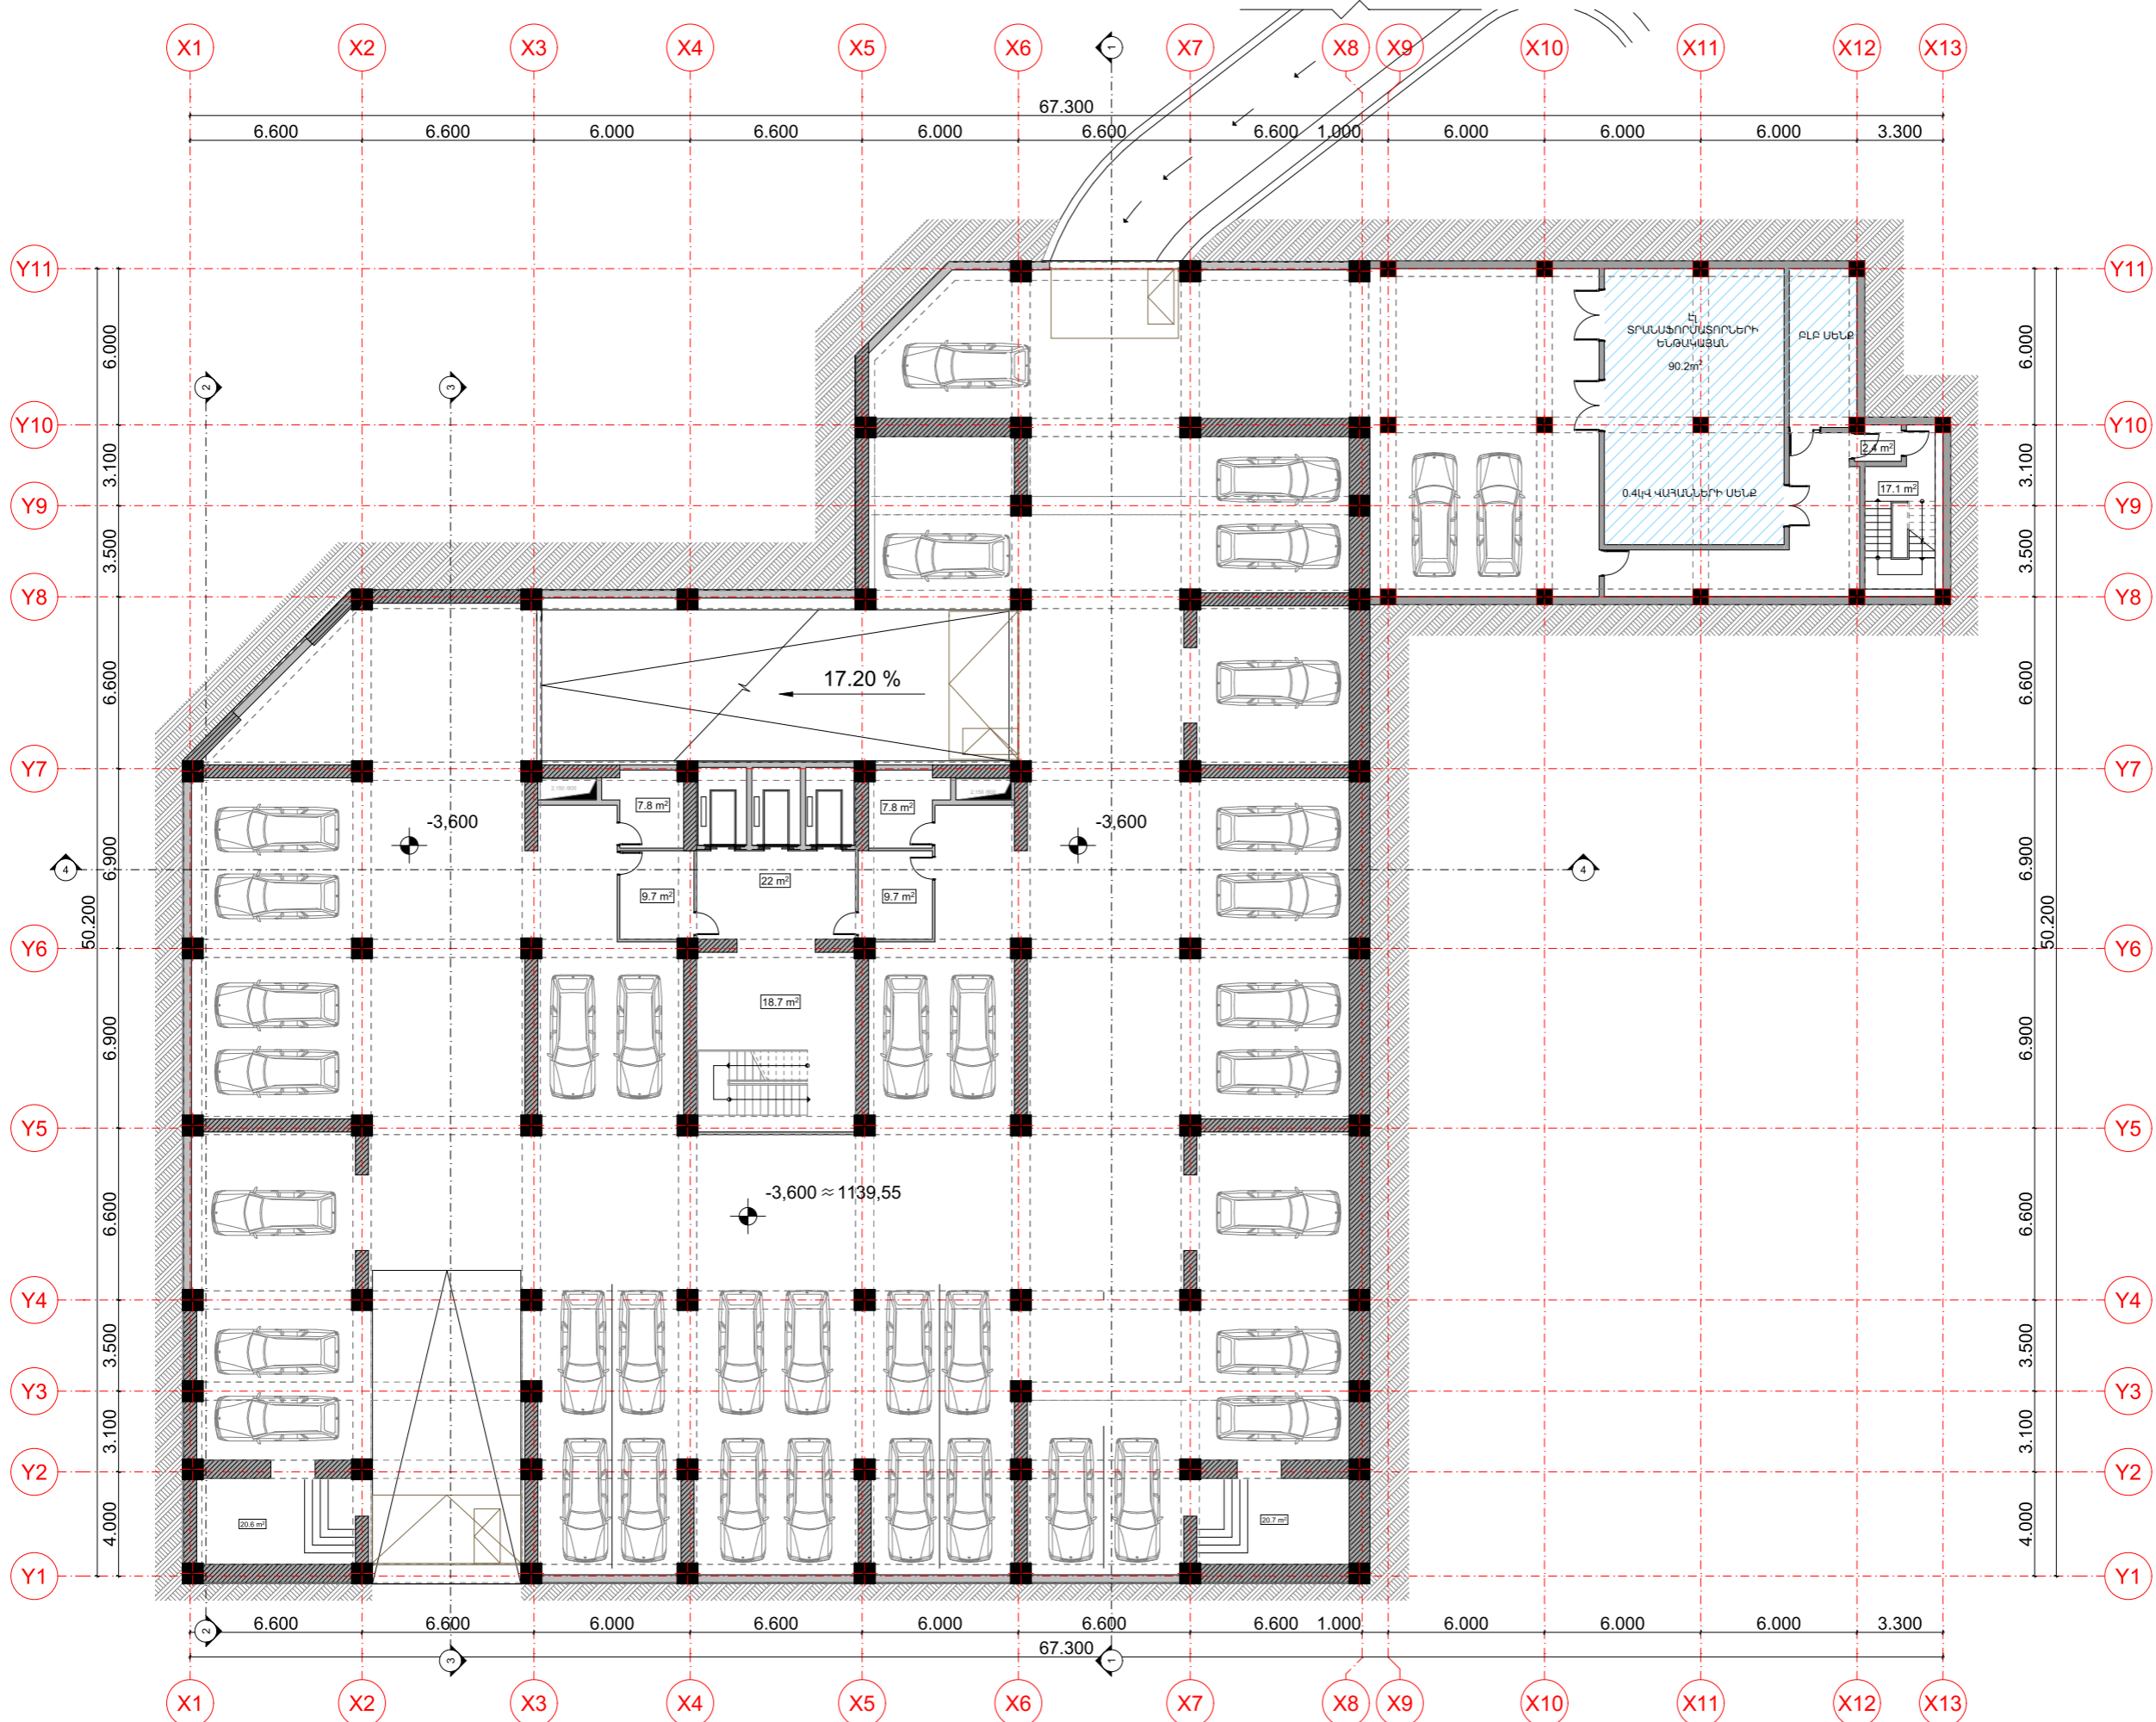

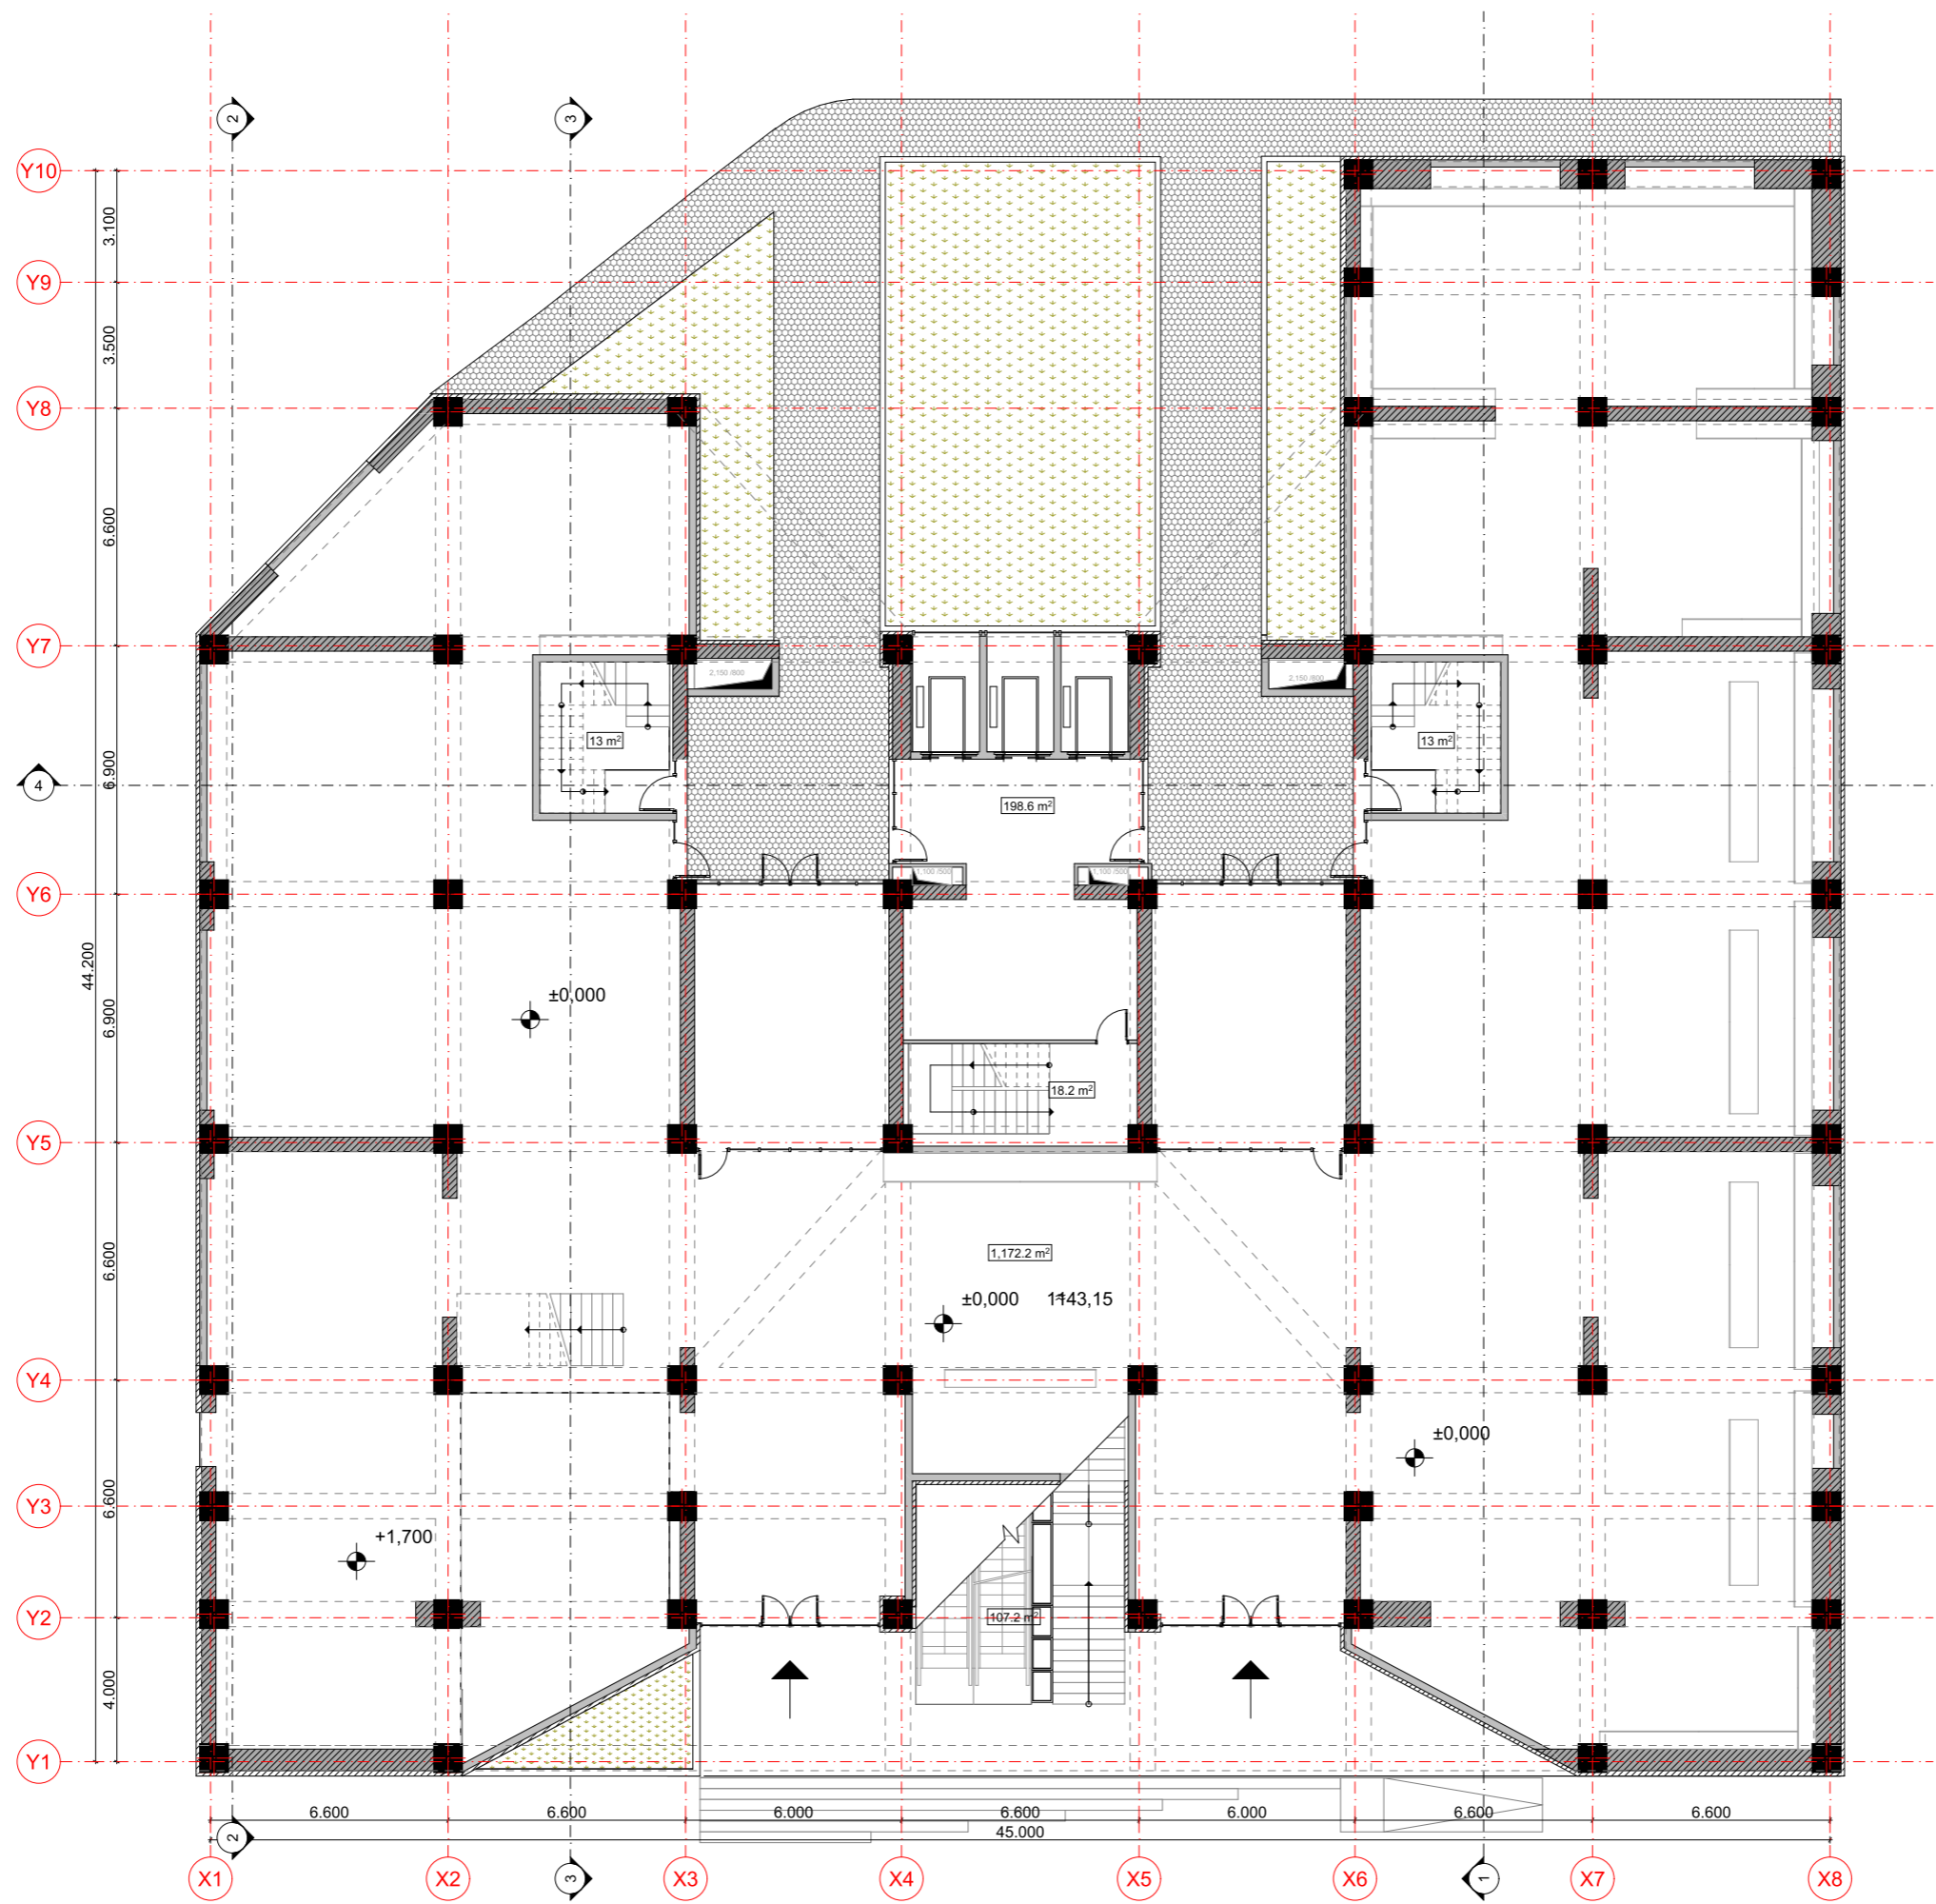

ՊԱՏԿԻՐԱՏՈՒՆԵՐ:
 «ԲԱՐԻ ԱԶԱՏԱՄԱՐՏԻԿ» ՍՊԸ
 ՀՐԱՉ ԹՈՒՄԱՆՅԱՆ

ԲԱԶՄԱՖՈՒԼԿՑԻՈՆԱԿԸ
 ԲՆԱԿԵԼԻ ՇԵՆՔԻ
 ԿԱՌՈՒՑՄԱՆ

ք. Երևան, Արաբկիր վ/շ
 Հր. Քոչար 139 հասցեում

ՆԱԽԱԳԾՈՂ
V+Architects
 «ԼՎՔ» ՍՊԸ
 ՔՔ 375010, Երևան, Փ. Բուզանյ 1/3
 E-mail: lvarchitects@yahoo.com
 ՊԵՏԱԿԱՆ ԼԻՑԵՆԶԻԱ No 14933

ՀԱՐԿԻ ՀԱՄԱՐԸ
 1- ԻՆ ՀԱՐԿ

ՀԱՐԿԻ ՆՇԱՆԱԿՈՒԹՅՈՒՆԸ
 ՀԱՍԱՐԱԿԱԿԱԼ

ՑԱՆՈՒԹՅՈՒՆ

ՇԻՆ. ՄԱԿԵՐԵՍ - 1681.6 ԲՄ
 ԸՆԴ. ՄԱԿԵՐԵՍ - 1523.1 ԲՄ
 ԿԱՆ. ՄԱԿԵՐԵՐՍ - 164,5 ԲՄ

ԳԾԱԳՐԻ ԱՆՎԱՆՈՒՄԸ
 ՀԱՏԱԿԱԳԻԾ ԸՍՏ
 0.00 ՆԻՇԻ
 ԿԱՅԿՈՐՈՒՄ

ՓՈՒԼ
 ՆԱԽԱԳԻԾ

ԳԾԱԳՐԻ ՀԱՄԱՐԸ
 Ծ - 09

ԱՄՍԱԹԻՎ
 2024 թ.


ՆԱԽ. ՀԱՄԱՐԸ

ՄԱՍՇՏԱՐ
 Մ 1:200

ՆԳԵ. ԼԵՎՈՆ ՎԱՐԴԱՆՅԱՆ
Levon Vardanyan
 ՀԱՅԿ ԴՅԵՐՅԱՆ

ՇԻՐԱՉ ԱՊՈՅԱՆ

All drawings and written material appearing here in constitute original and unpublished work of the Architect and may not be used or disclosed without prior written consent of the Architects.
 Copyright 2016 "LVC" LLC

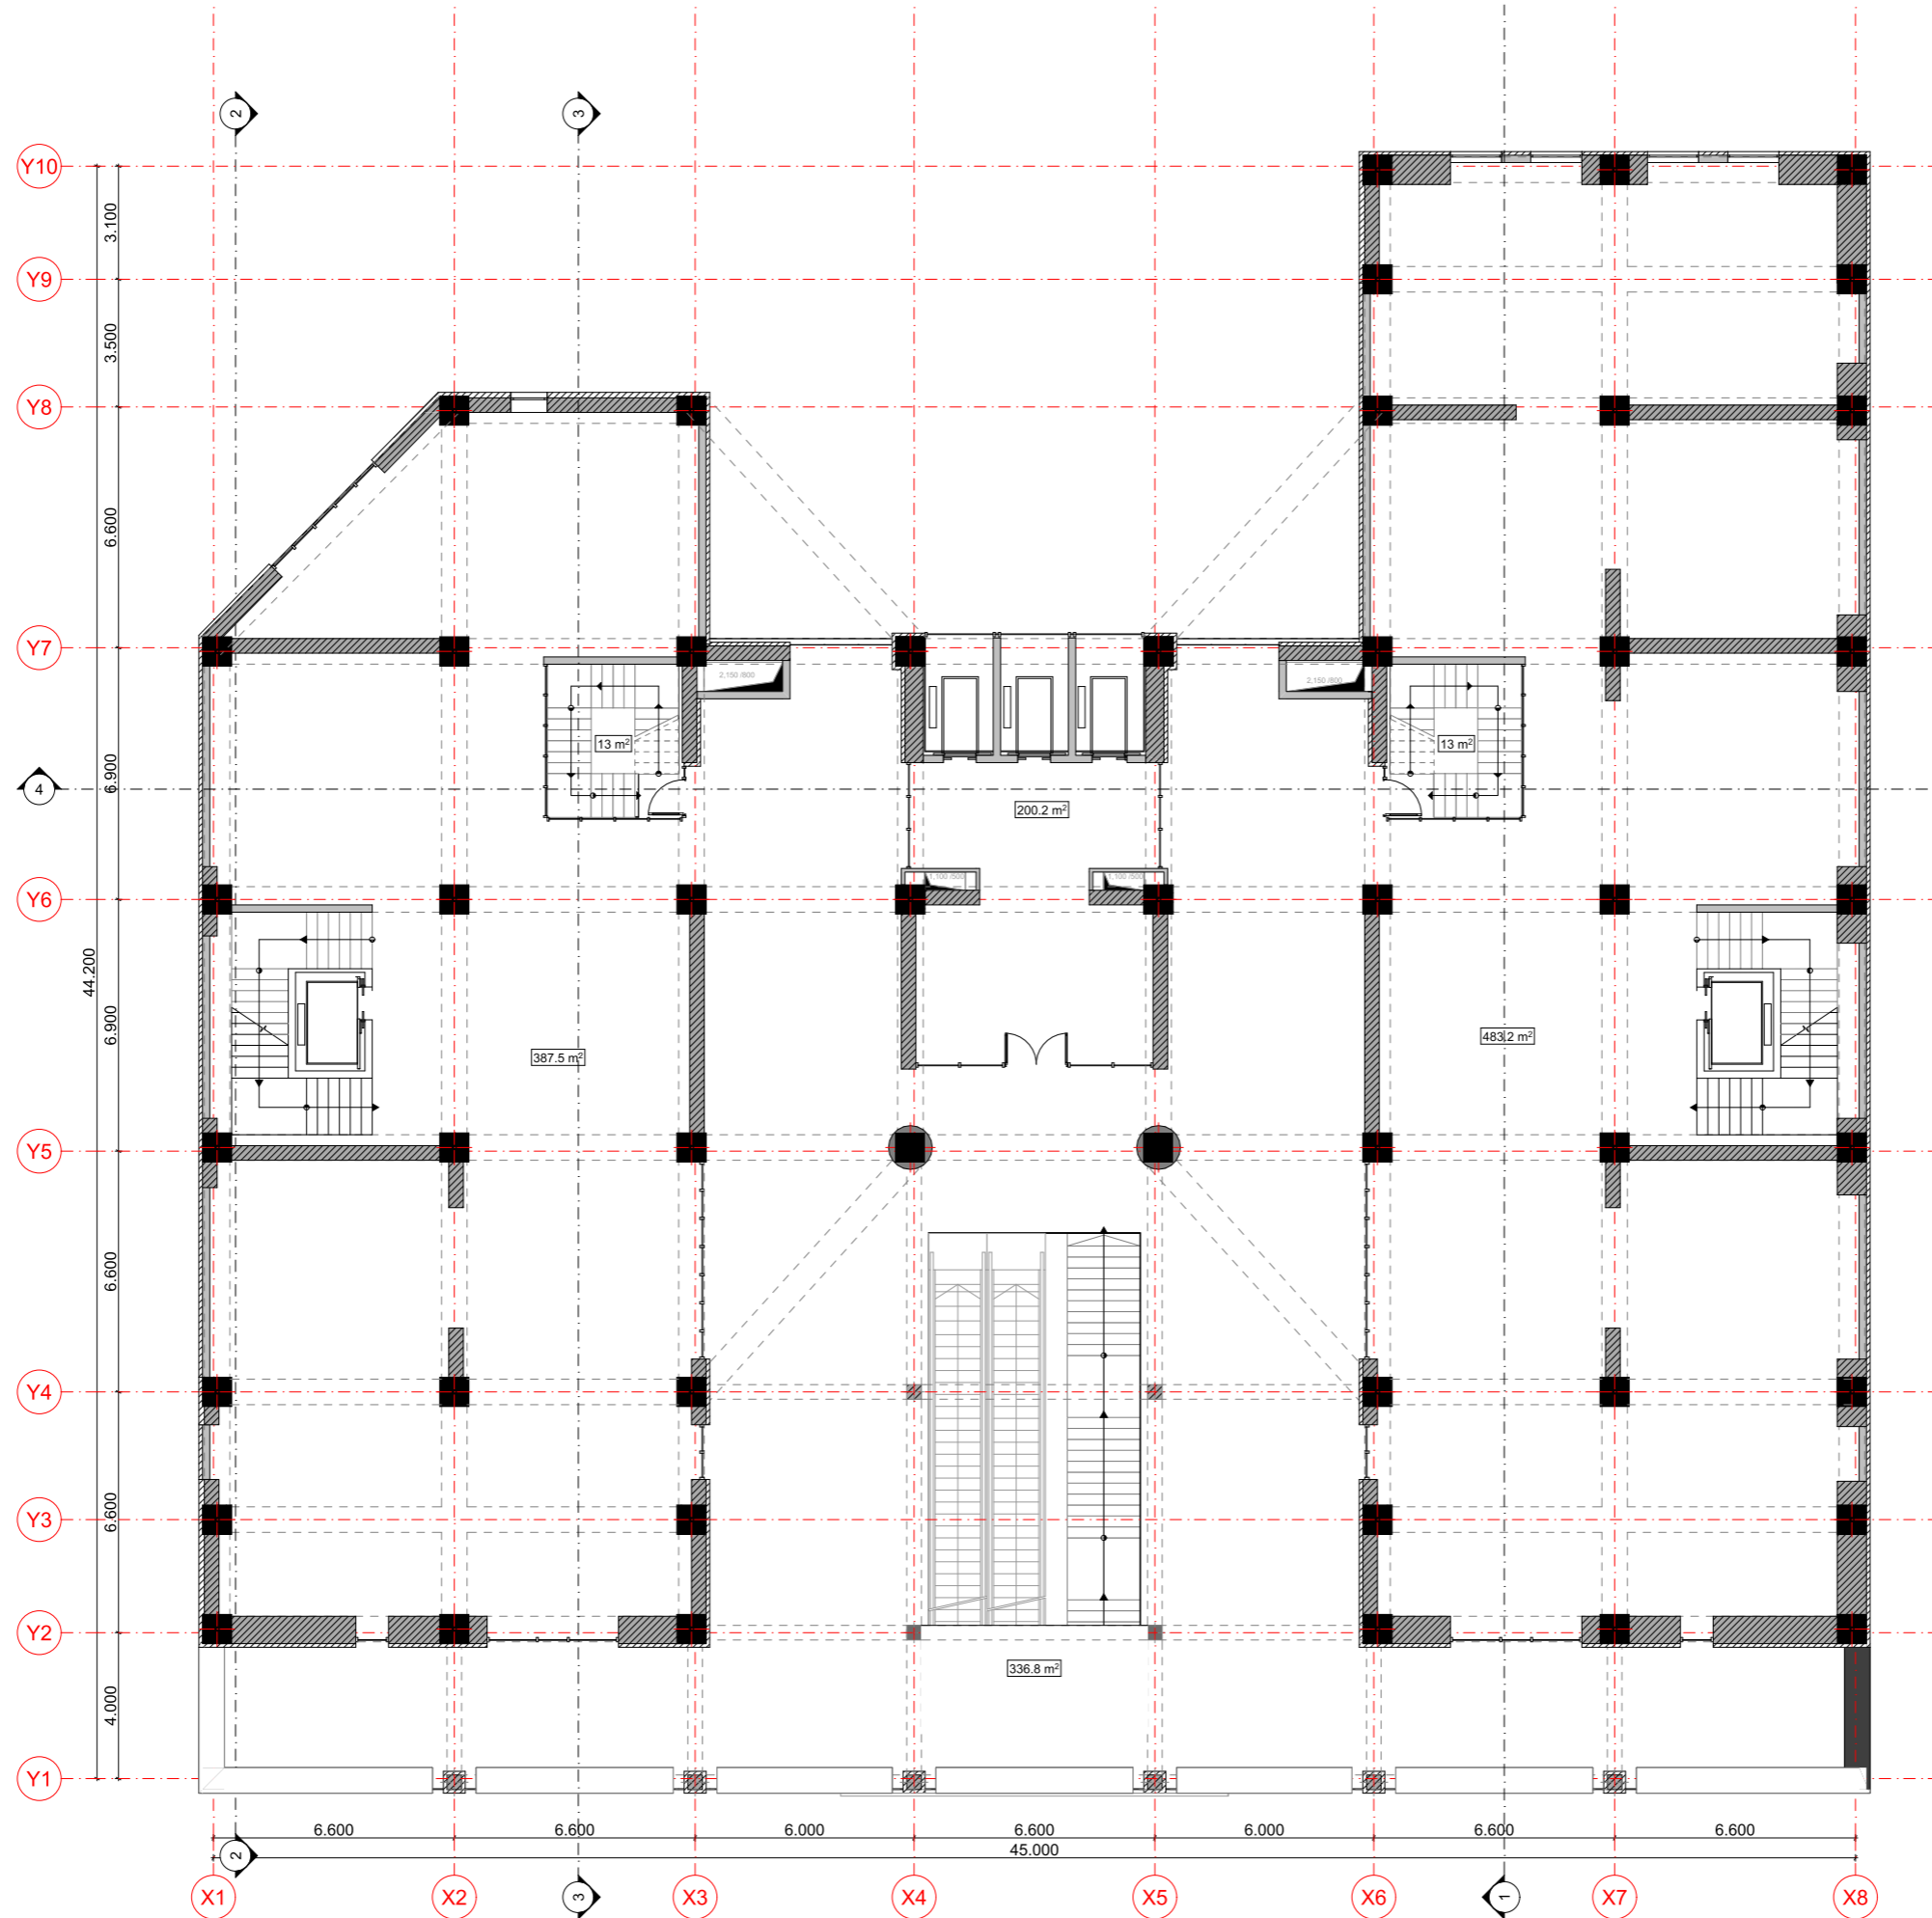

ՊԱՏԿԻՐԱՏՈՒՆԵՐ:
 «ԲԱՐԻ ԱԶԱՏԱՄԱՐՏԻԿ» ՍՊԸ
 ՀՐԱՉ ԹՈՒՄԱՆՅԱՆ

ԲԱԶՄԱՖՈՒԼԿՑԻՈՆԱԿԸ
 ԲՆԱԿԵԼԻ ՇԵՆՔԻ
 ԿԱՌՈՒՑՄԱՆ

ք. Երևան, Արաբկիր վ/շ
 Հր. Քոչար 139 հասցեում

ՆԱԽԱԳԾՈՂ
V+Architects
 «ԼՎՔ» ՍՊԸ
 PP 375010, Երևան, Փ. Բուզանյ 1/3
 E-mail: lvarchitects@yahoo.com

ՊԵՏԱԿԱՆ ԼԻՑԵՆԶԻԱ No 14933

ՀԱՐԿԻ ՀԱՄԱՐԸ
 2-ՐԴ ՀԱՐԿ

ՀԱՐԿԻ ՆՇԱՆԱԿՈՒԹՅՈՒՆԸ
 ՀԱՍԱՐԱԿԱԿԱԿԱՆ

ՑԱՆՈՒԹՅՈՒՆ

ՇՆՆ. ՄԱԿԵՐԵՍ - 1616.8 ԲՄ
 ԸՆԴ. ՄԱԿԵՐԵՍ - 1423.8 ԲՄ


ԳԾԱԳՐԻ ԱՆՎԱՆՈՒՄԸ
 ՀԱՏԱԿԱԳԻԾ ԸՍՏ
 6.000 ՆԻՇԻ
 ԿԱՅԿՈՐՈՒՄ

ՓՈՒԼ
 ՆԱԽԱԳԻԾ

ԳԾԱԳՐԻ ՀԱՄԱՐԸ	ԱՄՍԱԹԻՎ 2024 թ.
Ճ - 10	ՆԱԽ. ՀԱՄԱՐԸ
	ՄԱՍՇՏԱՐ Մ 1:200

ՆԳԸ.	ԼԵԿՈՆ ՎՍԻՂԱՆՅԱՆ
	<i>Levon Vasilyan</i>
	ՀԱՅԿ ԴՅԵՐՅԱՆ
	ՇԻՐԱՉ ԱՊՈՅԱՆ

All drawings and written material appearing here in constitute original and unpublished work of the Architect and may not be used or disclosed without prior written consent of the Architects.
 Copyright 2016 "LVC" LLC

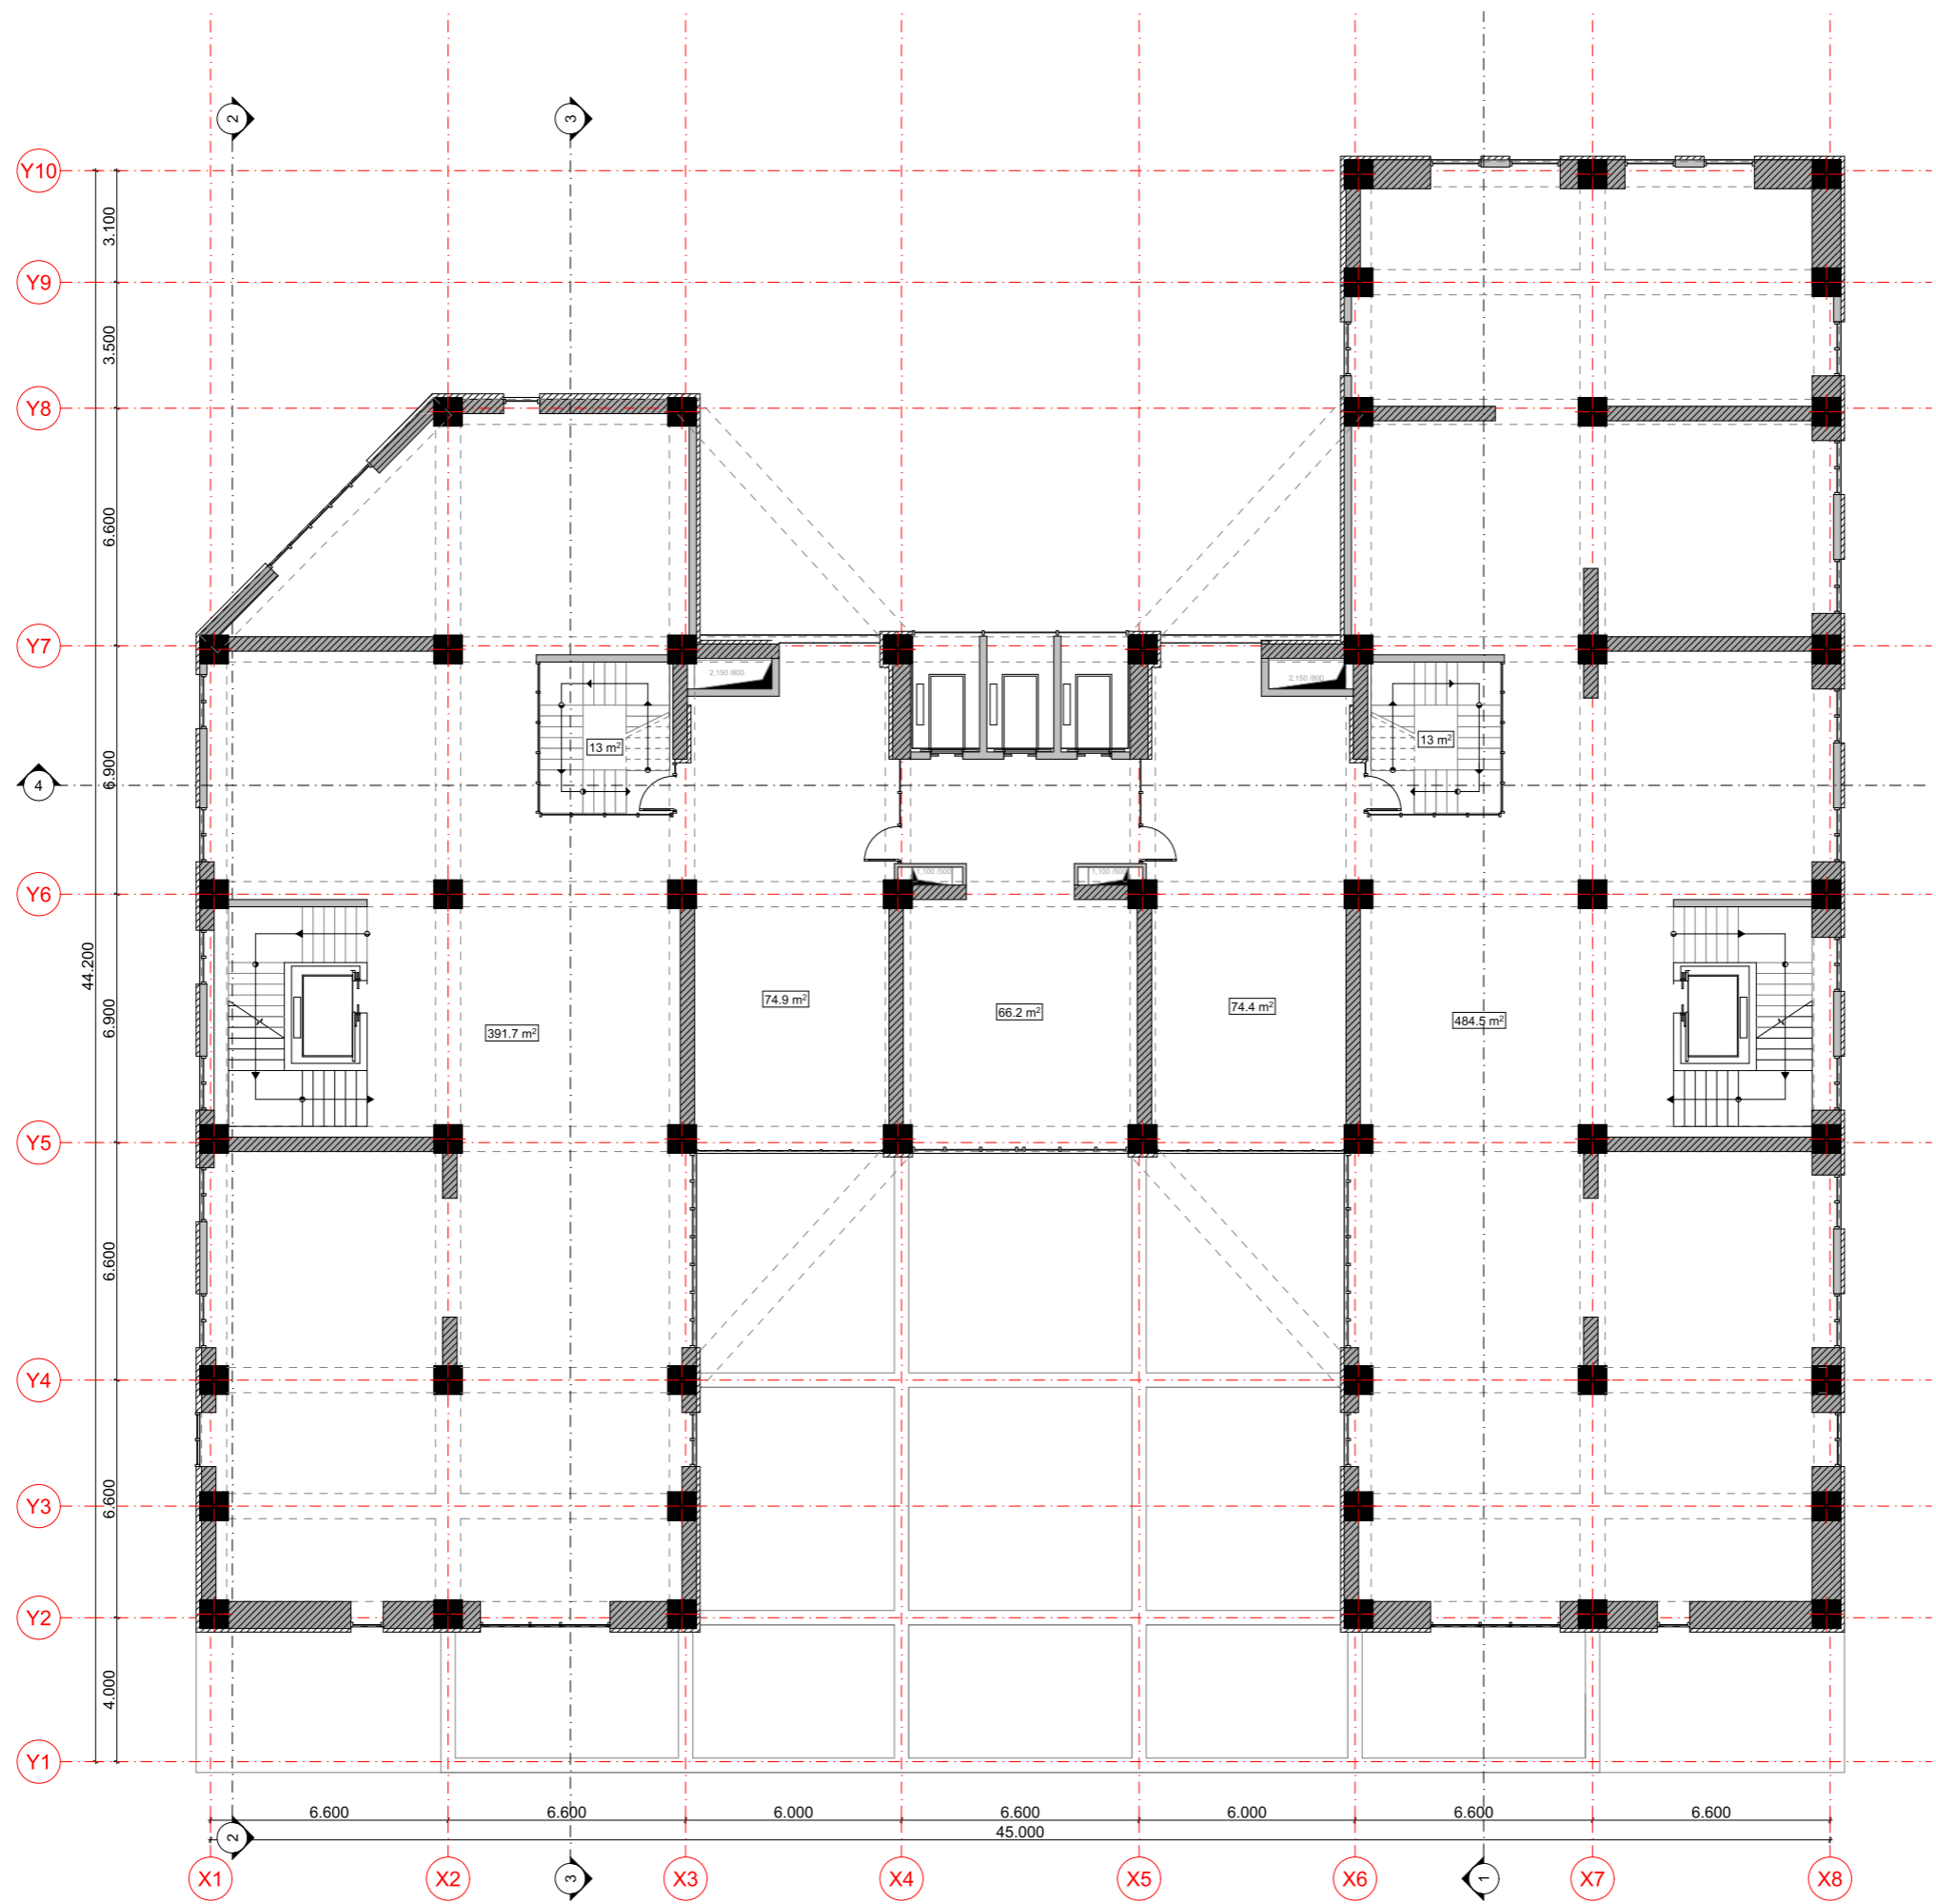

ՊԱՏԿԻՐԱՏՈՒՆԵՐ:
 «ԲԱՐԻ ԱԶԱՏԱՄԱՐՏԻԿ» ՍՊԸ
 ՀՐԱՉ ԹՈՒՄԱՆՅԱՆ

ԲԱԶՄԱՖՈՒԼԿՑԻՈՆԱԼ
 ԲՆԱԿԵԼԻ ՇԵՆՔԻ
 ԿԱՌՈՒՑՄԱՆ

ք. Երևան, Արաբկիր վ/շ
 Հր. Քոչար 139 հասցեում

ՆԱԽԱԳԾՈՂ
Architects
 «ԼՎՔ» ՍՊԸ
 ՔՔ 375010, Երևան, Փ. Բուզանյ 1/3
 E-mail: lvarchitects@yahoo.com

ՊԵՏԱԿԱՆ ԼԻՑԵՆԶԻԱ No 14933

ՀԱՐԿԻ ՀԱՄԱՐԸ
 3-ՐԴ ՀԱՐԿ

ՀԱՐԿԻ ՆՇԱՆԱԿՈՒԹՅՈՒՆԸ
 ՀԱՍԱՐԱԿԱԿԱԼ

ՑԱՆՈՒԹՅՈՒՆ

ՇՆՆ. ՄԱԿԵՐԵՍ - 1261.2 ԲՄ
 ԸՆԴ. ՄԱԿԵՐԵՍ - 1095.4 ԲՄ


ԳԾԱԳՐԻ ԱՆՎԱՆՈՒՄԸ
 ՀԱՏԱԿԱԳԻԾ ԸՍՏ
 10.200 ՆԻՇԻ
 ԿԱՅԿՈՐՈՒՄ

ՓՈՒԼ
 ՆԱԽԱԳԻԾ

ԳԾԱԳՐԻ ՀԱՄԱՐԸ	ԱՄՍԱԹԻՎ 2024 թ.
Ճ - 11	ՆԱԽ. ՀԱՄԱՐԸ
	ՄԱՍՇՏԱՐ Մ 1:200

ՆԳԵ.	ԼԵԿՈՆ ՎՍԻՂԱՆՅԱՆ
	<i>Armen Mesyan</i>
	ՀԱՅԿ ԴՅԵՐՅԱՆ
	ՇԻՐԱՉ ԱՊՈՅԱՆ

All drawings and written material appearing here in constitute original and unpublished work of the Architect and may not be used or disclosed without prior written consent of the Architects.
 Copyright 2016 "LVC" LLC

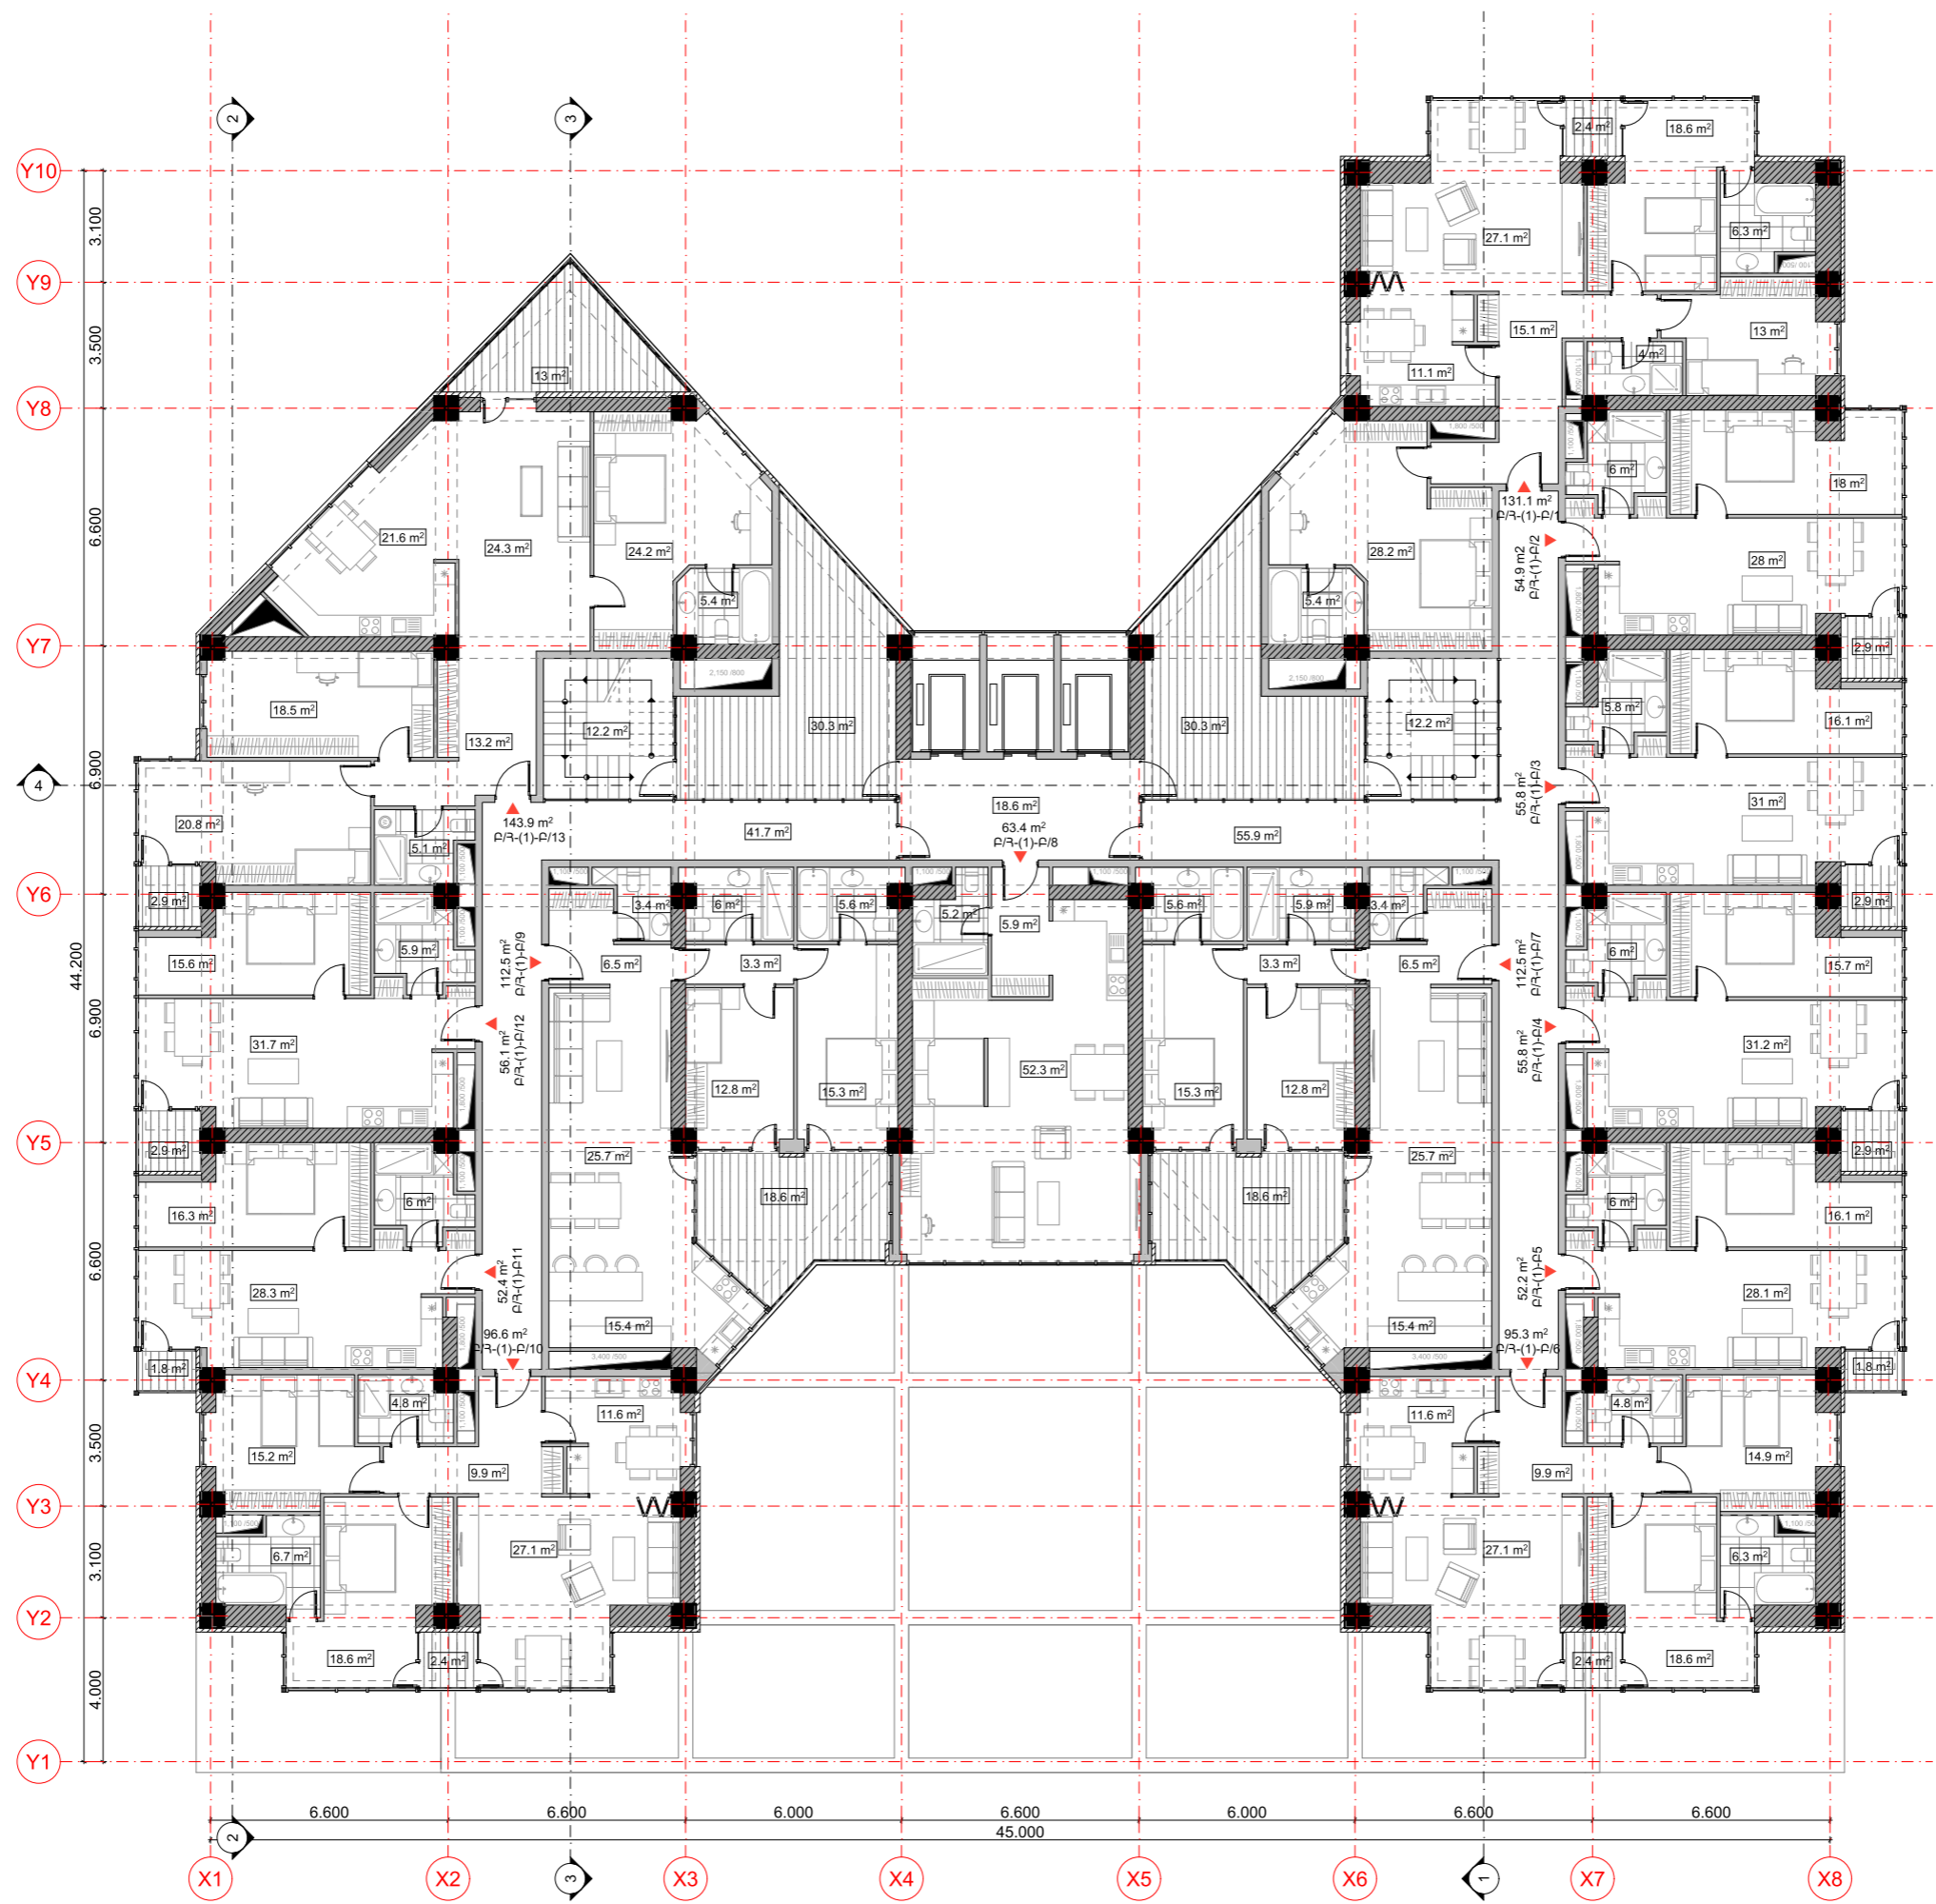

ՊԱՏՎԻՐԱՏՈՒՄԵՐ:
 «ԲԱՐԻ ԱԶԱՏԱՄԱՐՏԻԿ» ՍՊԸ
 ԳՐԱԶ ԹՈՒՄԱՆՅԱՆ

ԲԱԶՄԱՖՈՒԼԿՑԻՈՆԱԿԸ
 ԲՆԱԿԵԼԻ ՇԵՆՔԻ
 ԿԱՌՈՒՑՄԱՆ

ք. Երևան, Արաբկիր վ/շ
 Գր. Քոչար 139 հասցեում

ՆԱԽԱԳԾՈՂ
V+Architects
 «ԼՎԲ» ՍՊԸ
 PP 375010, Երևան, Փ. Բուզանյ 1/3
 E-mail: lvarchitects@yahoo.com
 ՊԵՏԱԿԱՆ ԼԻՑԵՆԶԻԱ No 14933

ՀԱՐԿԻ ՀԱՄԱՐԸ
 4 - ԴՂ ՀԱՐԿ

ՀԱՐԿԻ ՆՇԱՆԱԿՈՒԹՅՈՒՆԸ
 ԲՆԱԿԵԼԻ

ԾԱՆՈԹՈՒԹՅՈՒՆ

ՀԻՆ. ՄԱԿԵՐԵՍ - 1486.9 ԲՄ
 ԸՆԴ. ՄԱԿԵՐԵՍ - 1281.1 ԲՄ
 ԲՆԱԿ. ՄԱԿԵՐԵՍ - 1081.9 ԲՄ


ԳԾԱԳՐԻ ԱՆՎԱՆՈՒՄԸ
 ՀԱՏԱԿԱԳԻԾ ԸՍՏ
 14.100 ՆԻՇԻ
 ԿԱՅՎԱՌՈՒՄ

ՓՈՒԼ
 ՆԱԽԱԳԻԾ

ԳԾԱԳՐԻ ՀԱՄԱՐԸ	ԱՄՍԱԹԻՎ 2024 թ.
Ծ - 12	ՆԱԽ. ՀԱՄԱՐԸ
	ՄԱՍՇՏԱՐ Մ 1:200

ՆԳԵ.	ԼԵԿՈՆ ՎՍԻՂԱՆՅԱՆ
	<i>Armen Avakyan</i>
	ՀԱՅԿ ԴՂԵՐՅԱՆ
	ՇԻՐԱԶ ԱՊՈՅԱՆ

All drawings and written material appearing here in constitute original and unpublished work of the Architect and may not be used or disclosed without prior written consent of the Architects.
 Copyright 2016 "LVC" LLC

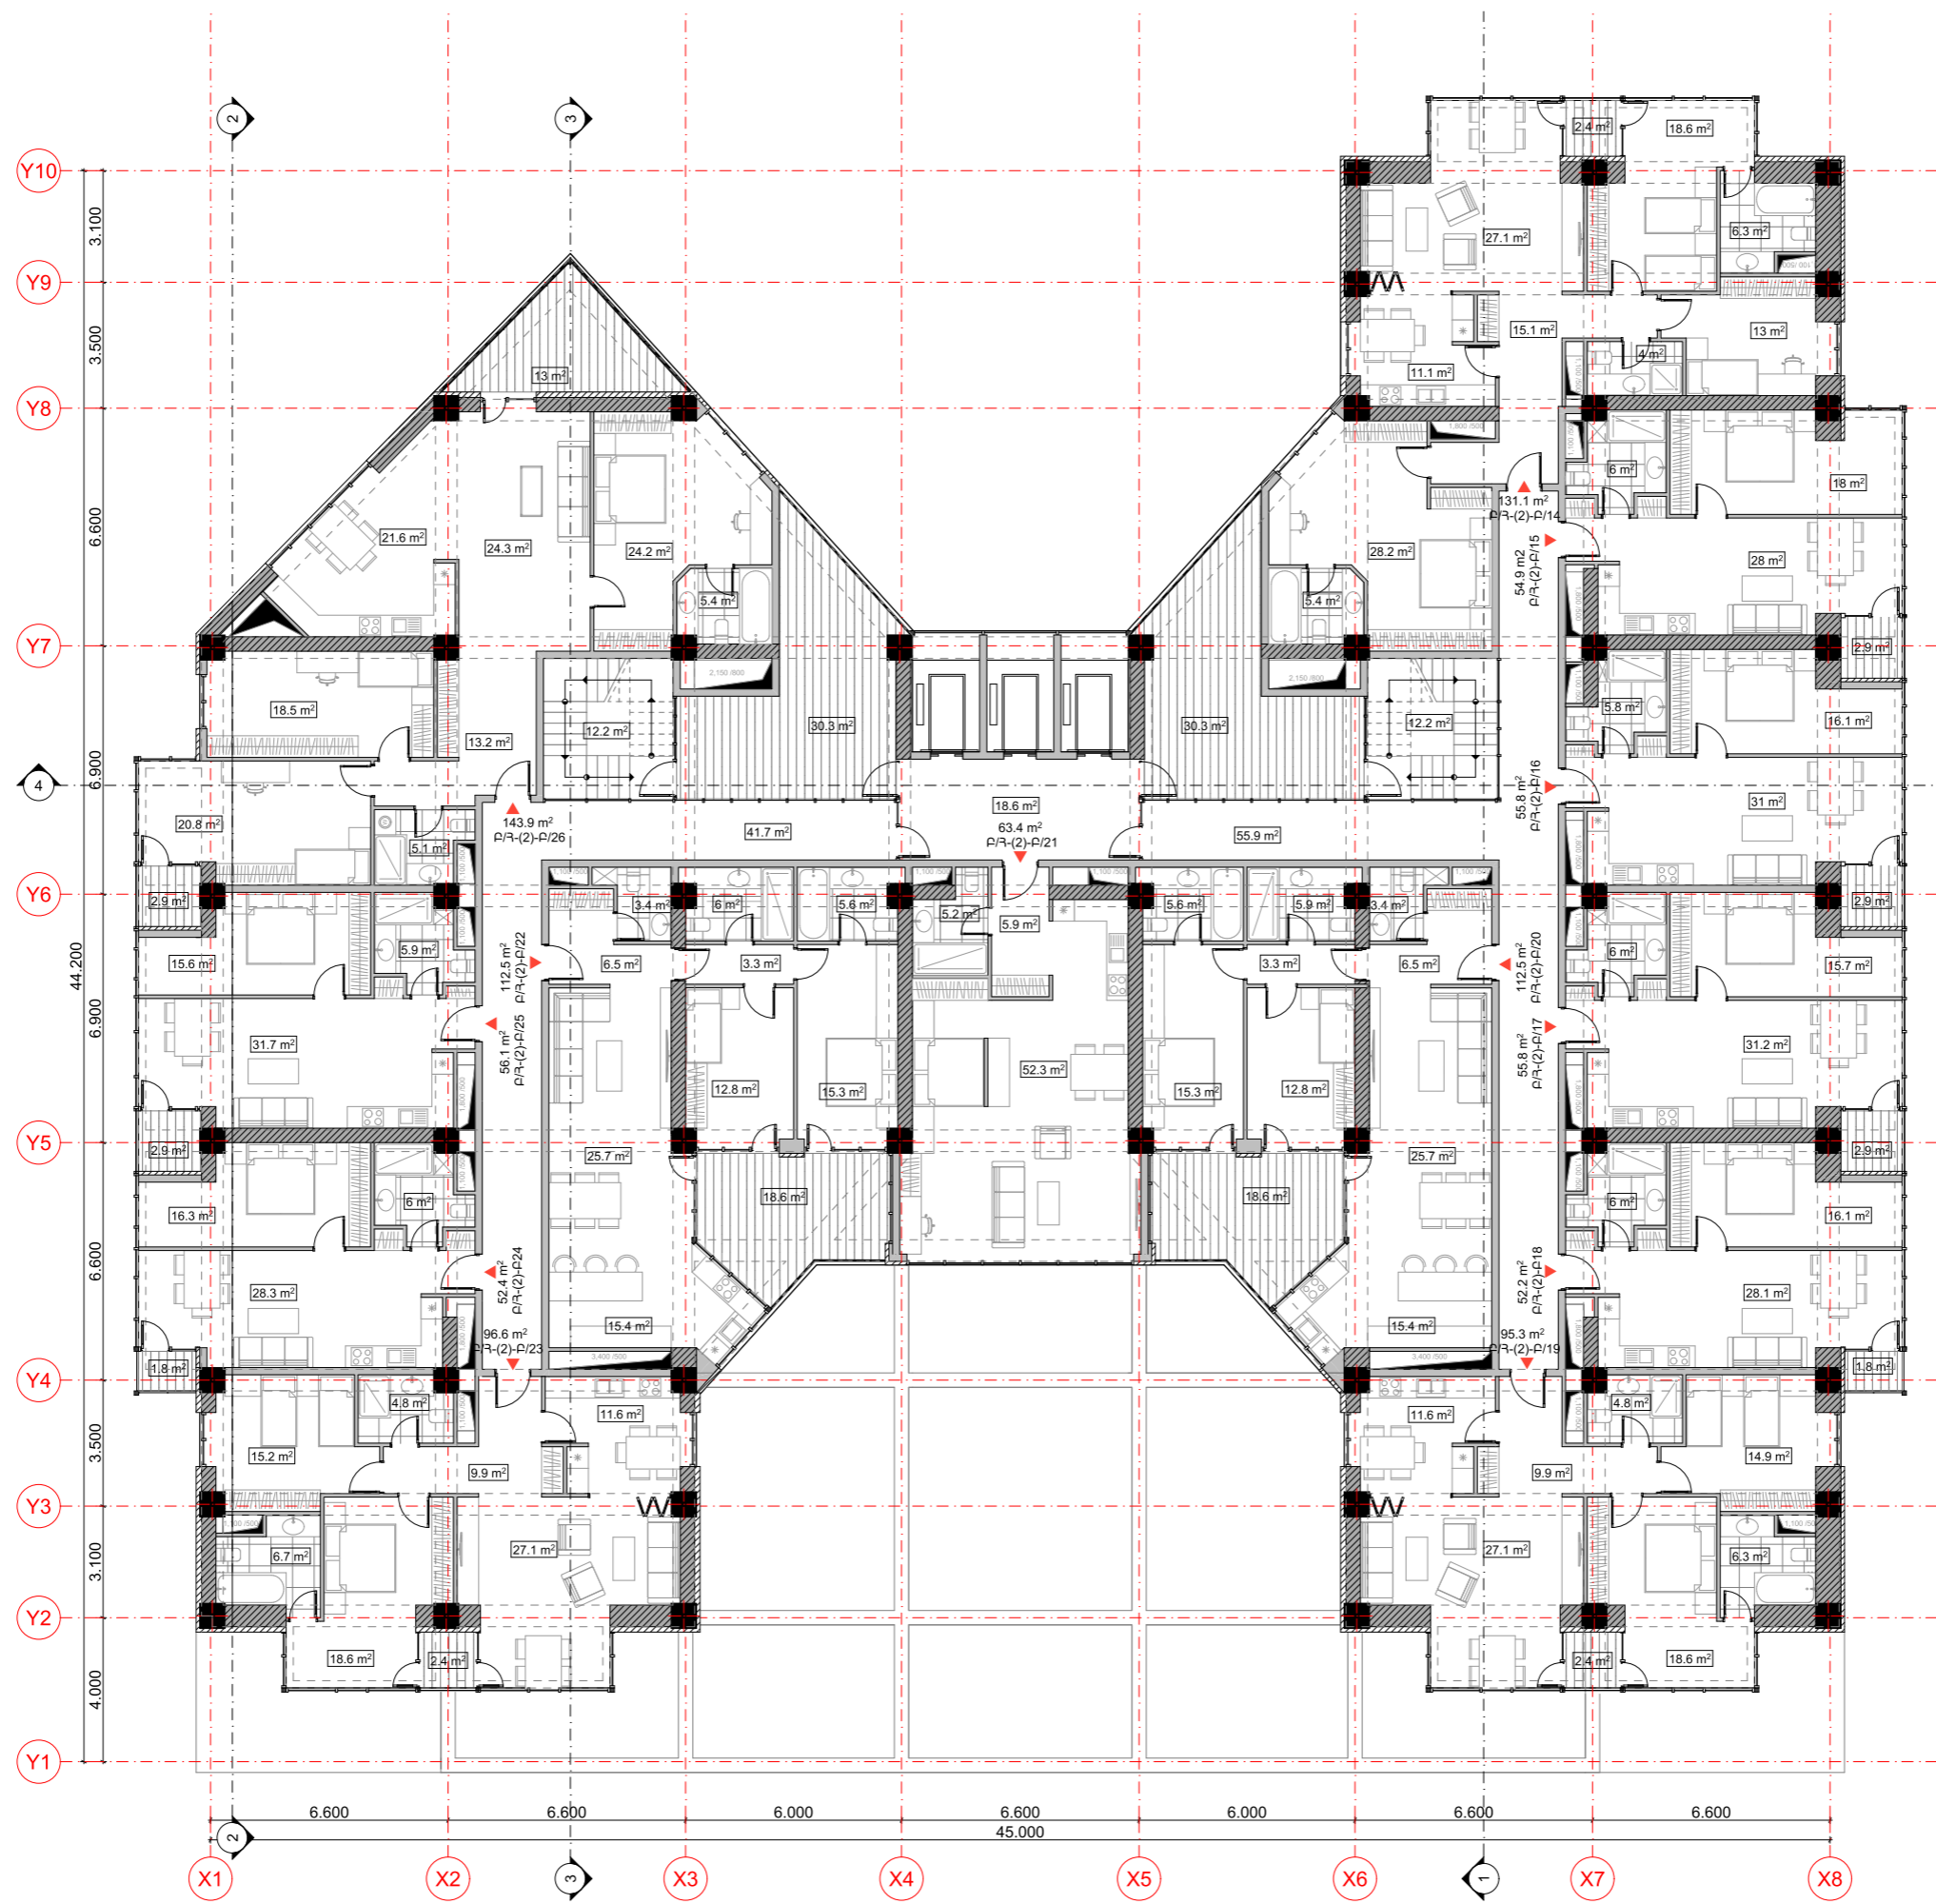

ՊԱՏՎԻՐԱՏՈՒՆԵՐ:
 «ԲԱՐԻ ԱԶԱՏԱՄԱՐՏԻԿ» ՍՊԸ
 ԳՐԱԶ ԹՈՒՄԱՆՅԱՆ

ԲԱԶՄԱՖՈՒԼԿՑԻՈՆԱԿ
 ԲՆԱԿԵԼԻ ՇԵՆՔԻ
 ԿԱՌՈՒՑՄԱՆ

ք. Երևան, Արաբկիր վ/շ
 Գր. Քոչար 139 հասցեում

ՆԱԽԱԳԾՈՂ
V+Architects
 «ԼՎԲ» ՍՊԸ
 ՔՔ 375010, Երևան, Փ. Բուզանյ 1/3
 E-mail: lvarchitects@yahoo.com
 ՊԵՏԱԿԱՆ ԼԻՑԵՆԶԻԱ No 14933

ՀԱՐԿԻ ՀԱՄԱՐԸ

5-ՐԴ ՀԱՐԿ

ՀԱՐԿԻ ՆՇԱՆԱԿՈՒԹՅՈՒՆԸ

ԲՆԱԿԵԼԻ

ԾԱՆՈԹՈՒԹՅՈՒՆ

ՀԻՆ. ՄԱԿԵՐԵՍ - 1486.9 ԲՄ
 ԸՆԴ. ՄԱԿԵՐԵՍ - 1281.1 ԲՄ
 ԲՆԱԿ. ՄԱԿԵՐԵՍ - 1081.9 ԲՄ

ԳԾԱԳՐԻ ԱՆՎԱՆՈՒՄԸ


ՀԱՏԱԿԱԳԻԾ ԸՍՏ
 17.400 ՆԻՇԻ
 ԿԱՅԱԿՈՐՈՒՄ

ՓՈՒԼ
 ՆԱԽԱԳԻԾ

ԳԾԱԳՐԻ ՀԱՄԱՐԸ	ՄՍՄԱԹԻՎ 2024 թ.
	ՆԱԽ. ՀԱՄԱՐԸ
	ՄՍՍՇՏԱՐ Մ 1:200

ՆԳԵ.	ԼԵԿՈՆ ՎՍՊՈՒՆՅԱՆ
	<i>[Signature]</i>
	ՀԱՅԿ ԴՂԵՐՅԱՆ
	ՇԻՐԱՋ ԱՊՈՅԱՆ

All drawings and written material appearing here in constitute original and unpublished work of the Architect and may not be used or disclosed without prior written consent of the Architects.
 Copyright 2016 "LVC" LLC

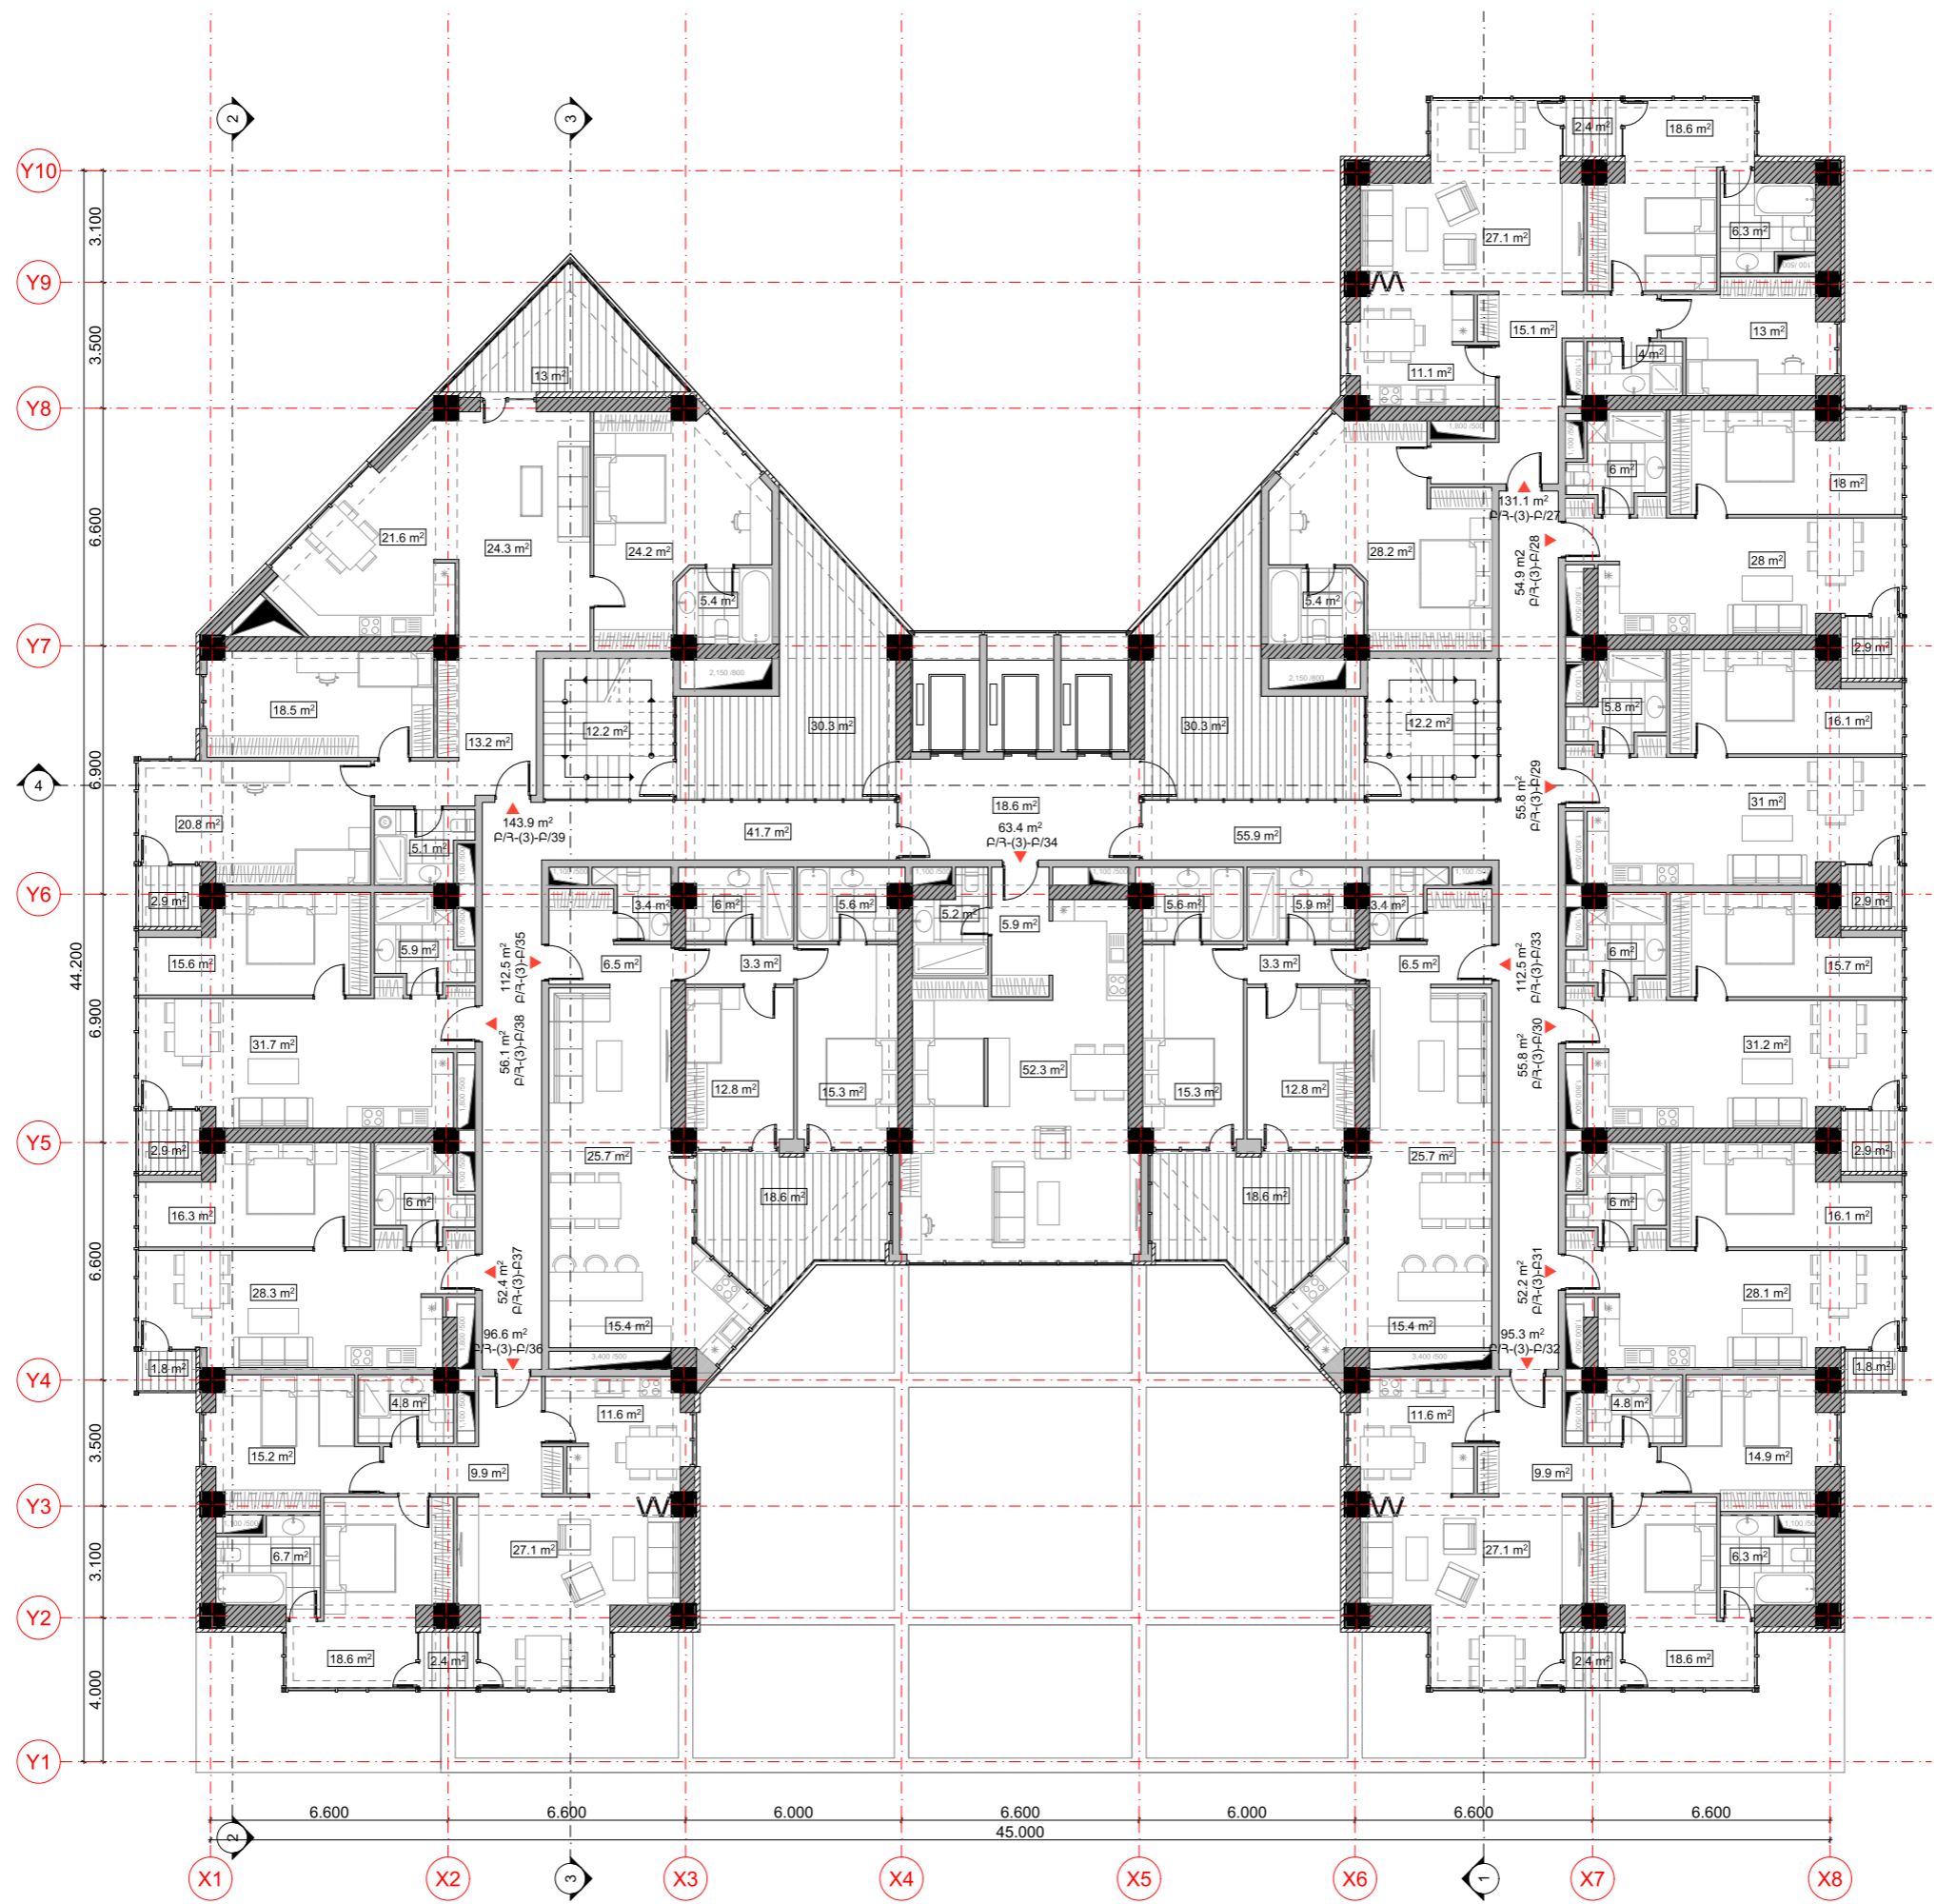

ՊԱՏՎԻՐԱՏՈՒՆԵՐ:
 «ԲԱՐԻ ԱԶԱՏԱՄԱՐՏԻԿ» ՍՊԸ
 ԳՐԱԶ ԹՈՒՄԱՆՅԱՆ

ԲԱԶՄԱՖՈՒԼԿՑԻՈՆԱԿ
 ԲՆԱԿԵԼԻ ՇԵՆՔԻ
 ԿԱՌՈՒՑՄԱՆ

ք. Երևան, Արաբկիր վ/շ
 Գր. Քոչար 139 հասցեում

ՆԱԽԱԳԾՈՂ
V+Architects
 «ԼՎԲ» ՍՊԸ
 ՔՔ 375010, Երևան, Փ. Բուզանյ 1/3
 E-mail: lvarchitects@yahoo.com

ՊԵՏԱԿԱՆ ԼԻՑԵՆԶԻԱ No 14933

ՀԱՐԿԻ ՀԱՄԱՐԸ
 6-ՐԴ ՀԱՐԿ

ՀԱՐԿԻ ՆՇԱՆԱԿՈՒԹՅՈՒՆԸ
 ԲՆԱԿԵԼԻ

ԾԱՆՈԹՈՒԹՅՈՒՆ

ՇԻՆ. ՄԱԿԵՐԵՍ - 1486.9 ԲՄ
 ԸՆԴ. ՄԱԿԵՐԵՍ - 1281.1 ԲՄ
 ԲՆԱԿ. ՄԱԿԵՐԵՍ - 1081.9 ԲՄ


ԳԾԱԳՐԻ ԱՆՎԱՆՈՒՄԸ
 ՀԱՏԱԿԱԳԻԾ ԸՍՏ
 20.700 ՆԻՇԻ
 ԿԱՅԱՎՈՐՈՒՄ

ՓՈՒԼ
 ՆԱԽԱԳԻԾ

ԳԾԱԳՐԻ ՀԱՄԱՐԸ	ԱՄՍԱԹԻՎ 2024 թ.
Ճ - 14	ՆԱԽ. ՀԱՄԱՐԸ
	ՄԱՍՇՏԱՐ Մ 1:200

ՆԳԵ.	ԼԵԿՈՆ ՎԱՐԴԱՆՅԱՆ
	<i>[Signature]</i>
	ՀԱՅԿ ԴՂԵՐՅԱՆ
	ՇԻՐԱԶ ԱՊՈՅԱՆ

All drawings and written material appearing here in constitute original and unpublished work of the Architect and may not be used or disclosed without prior written consent of the Architects.
 Copyright 2016 "LVC" LLC

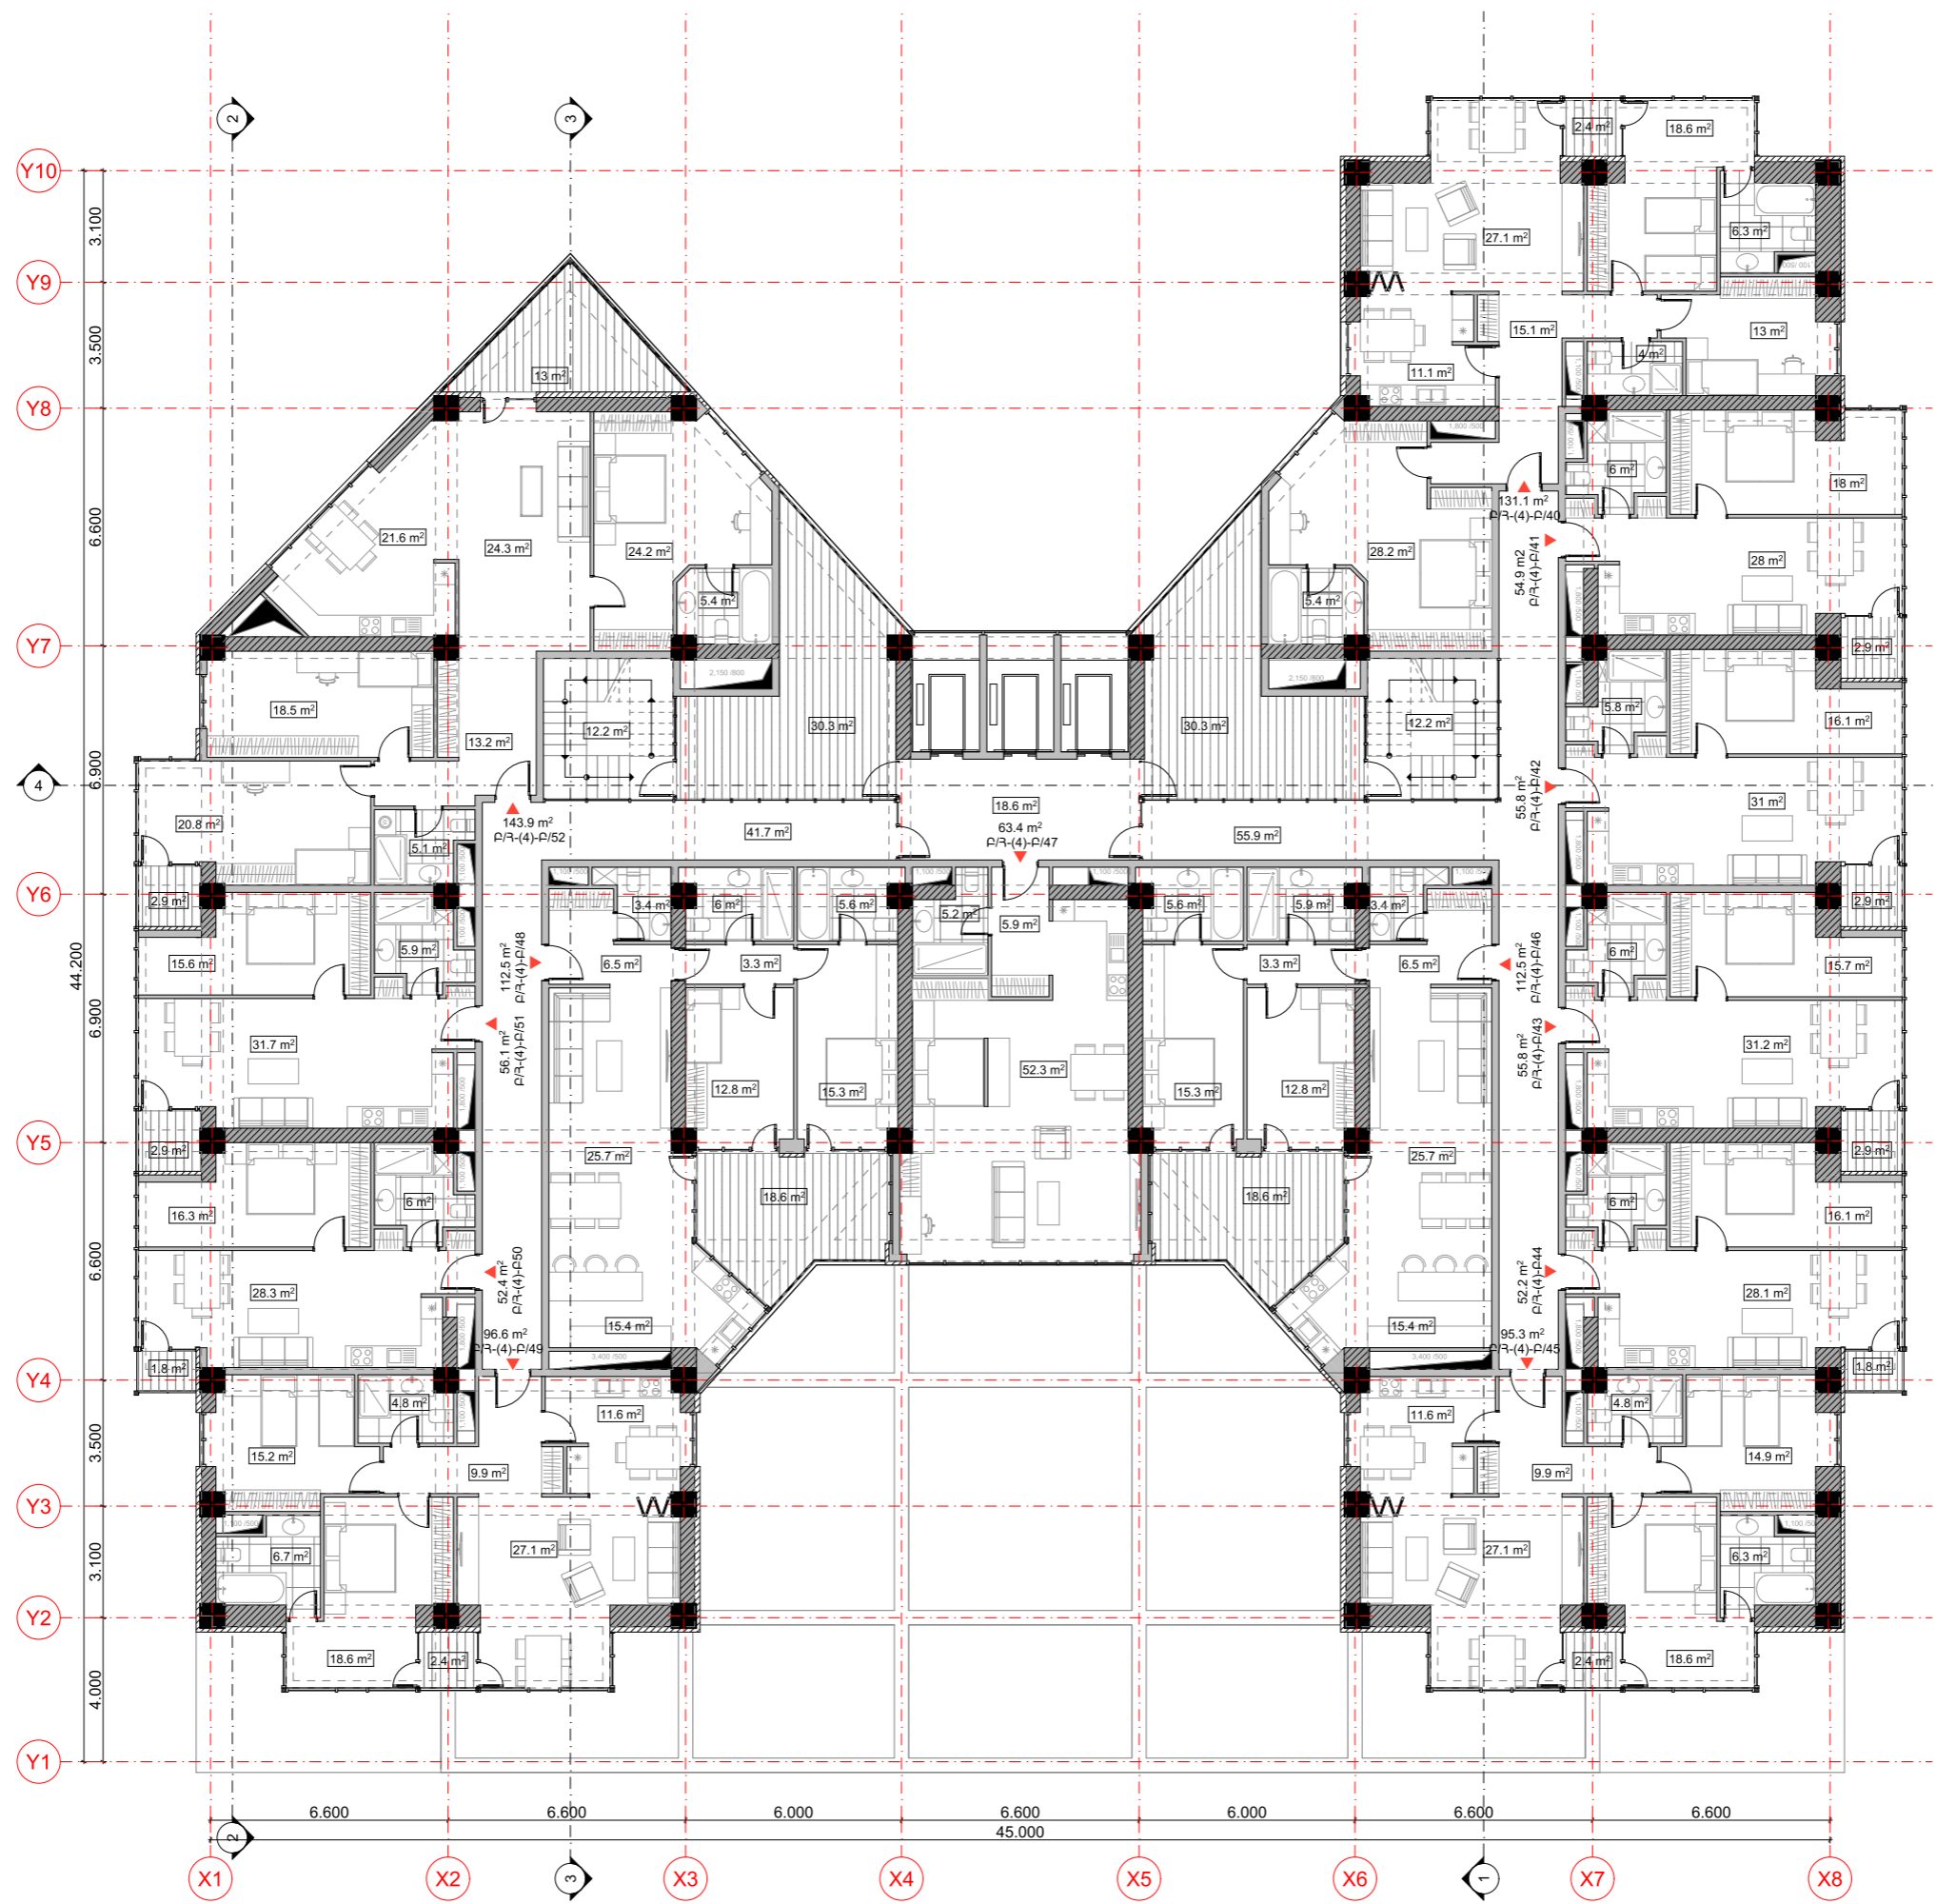

ՊԱՏԿԻՐԱՏՈՒՆԵՐ:
 «ԲԱՐԻ ԱԶԱՏԱՄԱՐՏԻԿ» ՍՊԸ
 ԳՐԱԶ ԹՈՒՄԱՆՅԱՆ

ԲԱԶՄԱՖՈՒԼԿՑԻՈՆԱԿ
 ԲՆԱԿԵԼԻ ՇԵՆՔԻ
 ԿԱՌՈՒՑՄԱՆ

ք. Երևան, Արաբկիր վ/շ
 Գր. Քոչար 139 հասցեում

ՆԱԽԱԳԾՈՂ
V+Architects
 «ԼՎԲ» ՍՊԸ
 ՔՔ 375010, Երևան, Փ. Բուզանյ 1/3
 E-mail: lvarchitects@yahoo.com

ՊԵՏԱԿԱՆ ԼԻՑԵՆԶԻԱ No 14933

ՀԱՐԿԻ ՀԱՄԱՐԸ
 7-ՐԴ ՀԱՐԿ

ՀԱՐԿԻ ՆՇԱՆԱԿՈՒԹՅՈՒՆԸ
 ԲՆԱԿԵԼԻ

ԾԱՆՈԹՈՒԹՅՈՒՆ

ՇԻՆ. ՄԱԿԵՐԵՍ - 1486.9 ԲՄ
 ԸՆԴ. ՄԱԿԵՐԵՍ - 1281.1 ԲՄ
 ԲՆԱԿ. ՄԱԿԵՐԵՍ - 1081.9 ԲՄ


ԳԾԱԳՐԻ ԱՆՎԱՆՈՒՄԸ
**ՀԱՏԱԿԱԳԻԾ ԸՍՏ
 24.000 ՆԻՇԻ
 ԿԱՐՅԱՎՈՐՈՒՄ**

ՓՈՒԼ
ՆԱԽԱԳԻԾ

ԳԾԱԳՐԻ ՀԱՄԱՐԸ	ԱՄՍԱԹԻՎ 2024 թ.
	ՆԱԽ. ՀԱՄԱՐԸ
	ՄԱՍՇՏԱՐ Մ 1:200

ՆԳԹ.	ԼԵԿՈՆ ՎՍԻՂԱՆՅԱՆ
	<i>[Signature]</i>
	ՀԱՅԿ ԴՂԵՐՅԱՆ
	ՇԻՐԱՅ ԱՊՈՅԱՆ

All drawings and written material appearing here in constitute original and unpublished work of the Architect and may not be used or disclosed without prior written consent of the Architects.
 Copyright 2016 "LVC" LLC

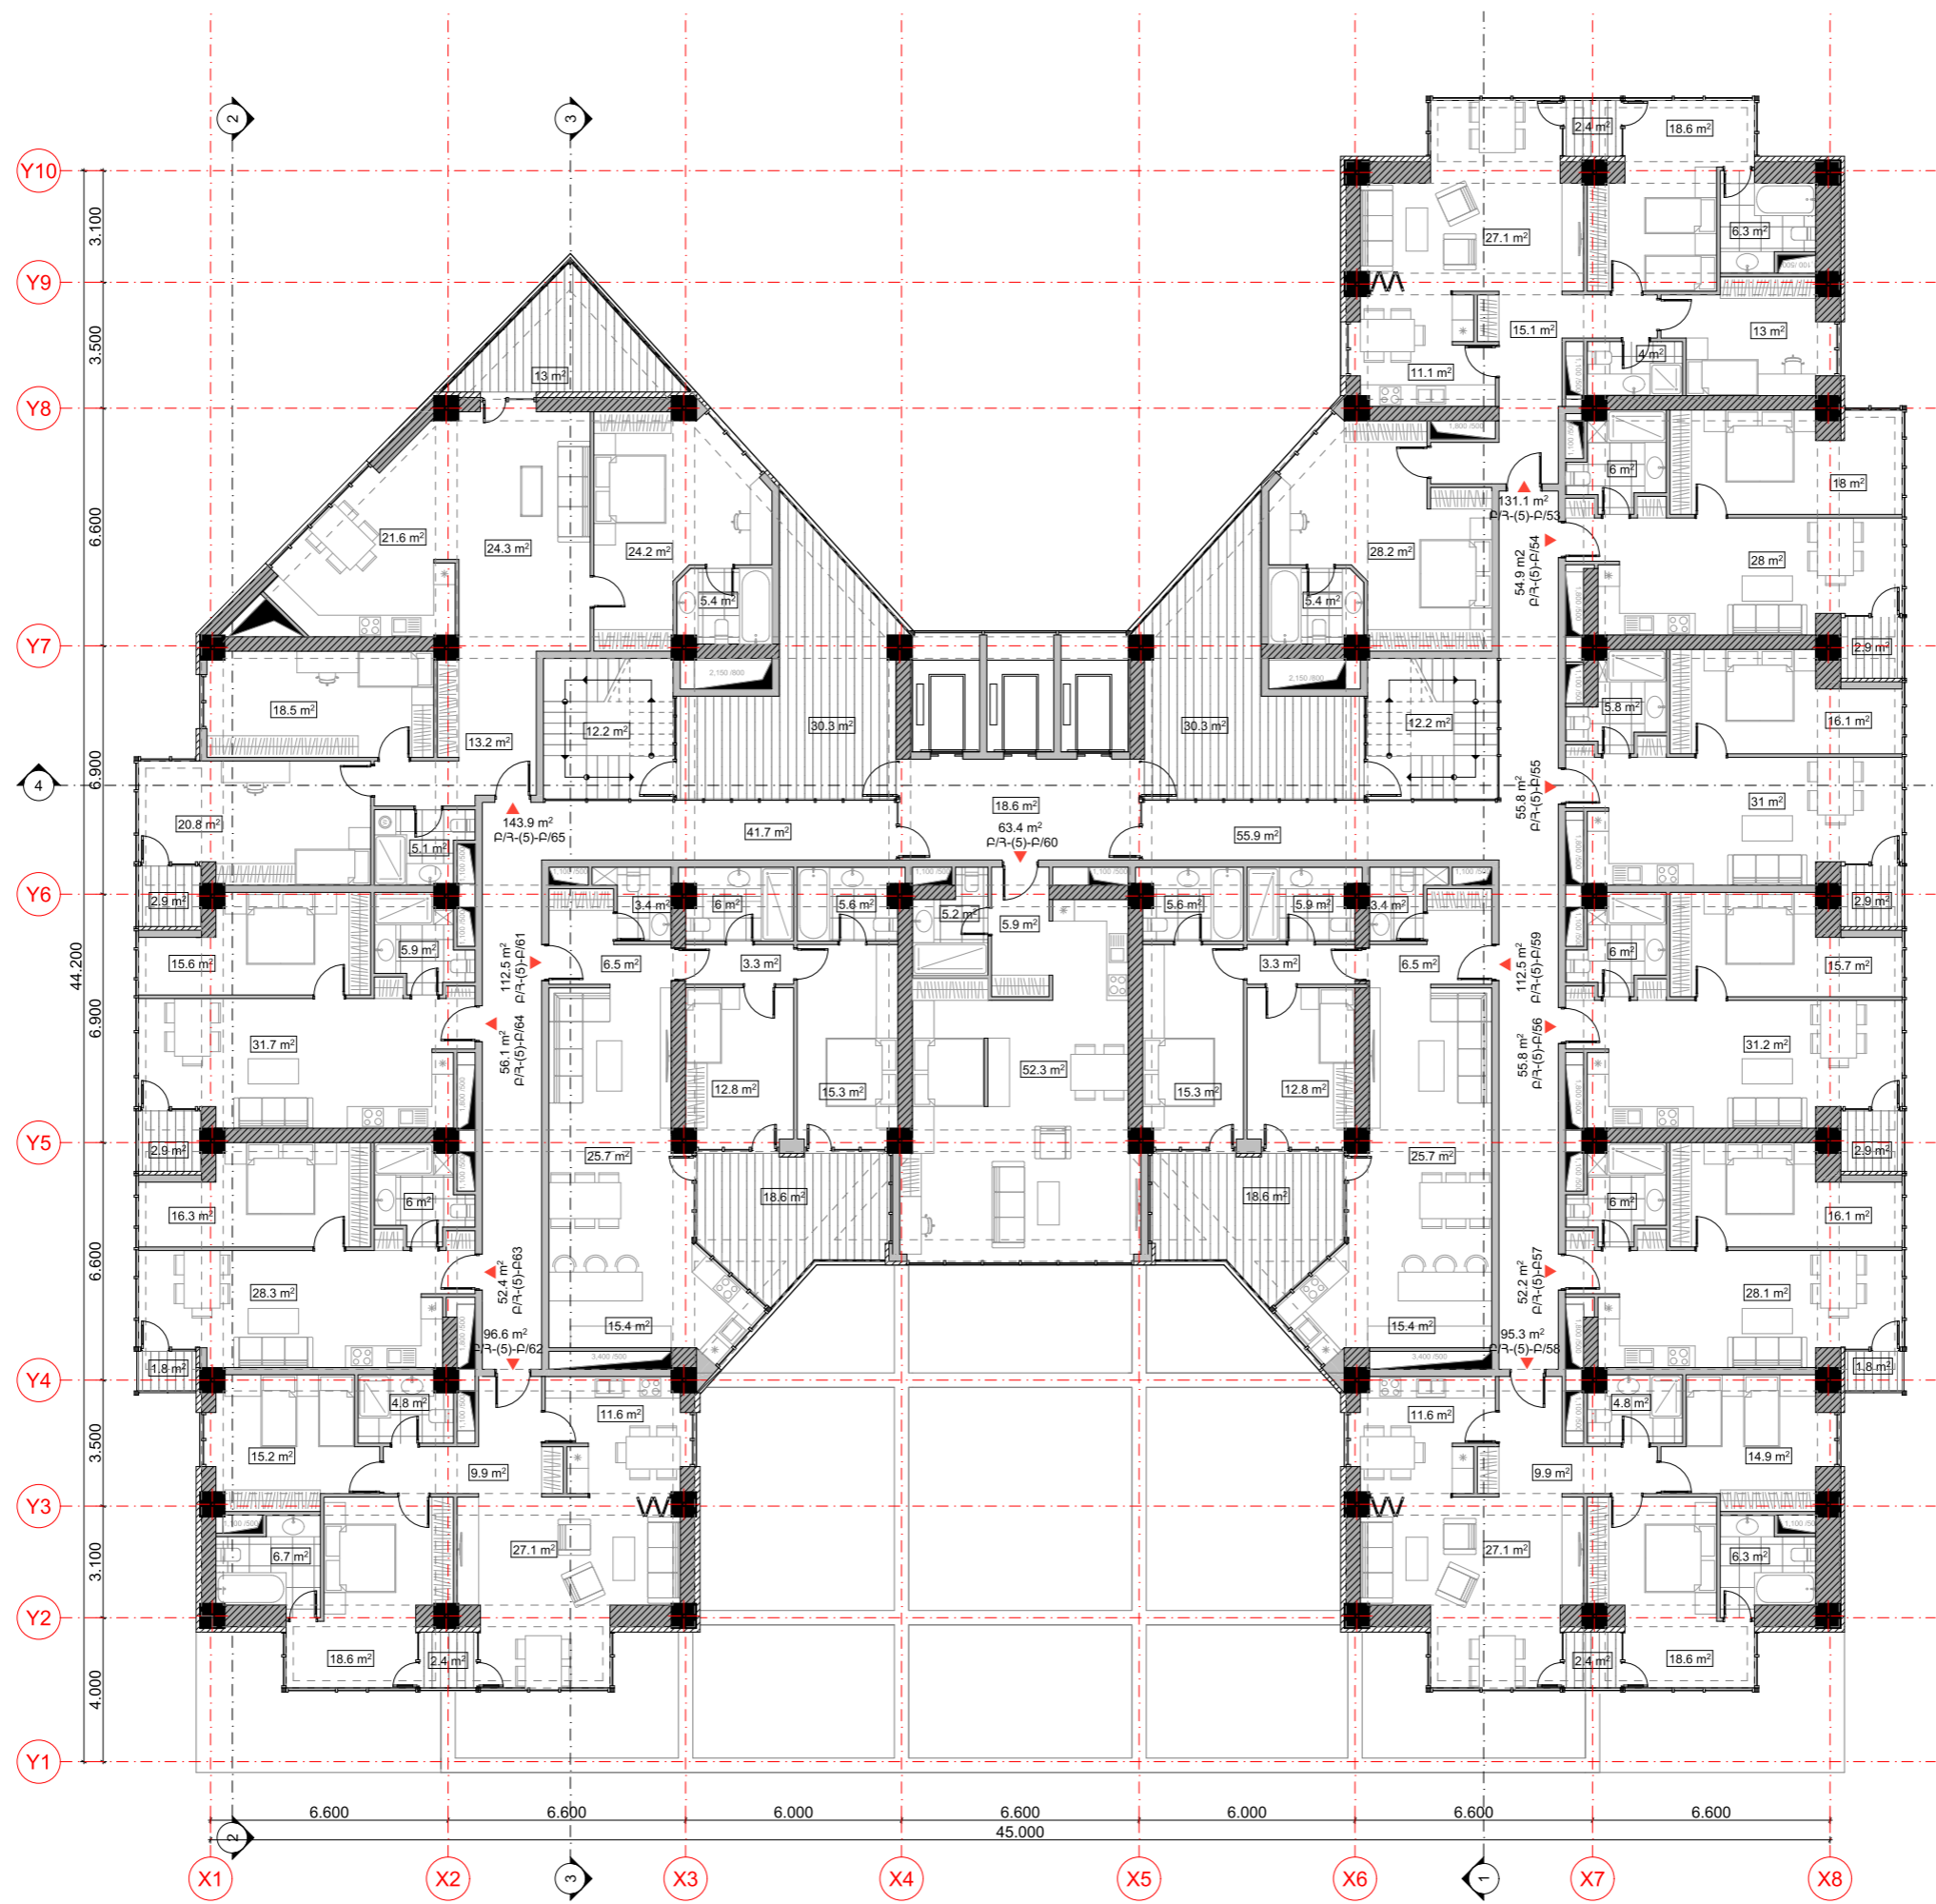

ՊԱՏԿԻՐԱՏՈՒՄԵՐ:
 «ԲԱՐԻ ԱԶԱՏԱՄԱՐՏԻԿ» ՍՊԸ
 ԳՐԱԶ ԹՈՒՄԱՆՅԱՆ

ԲԱԶՄԱՖՈՒԼԿՑԻՈՆԱԿ
 ԲՆԱԿԵԼԻ ՇԵՆՔԻ
 ԿԱՌՈՒՑՄԱՆ

ք. Երևան, Արաբկիր վ/շ
 Գր. Քոչար 139 հասցեում

ՆԱԽԱԳԾՈՂ

V+Architects

«ԼՎԲ» ՍՊԸ
 ԲՊ 375010, Երևան, Փ. Բուզանյ 1/3
 E-mail: lvarchitects@yahoo.com

ՊԵՏԱԿԱՆ ԼԻՑԵՆԶԻԱ No 14933

ՀԱՐԿԻ ՀԱՄԱՐԸ
 8 - ԸՂ ՀԱՐԿ

ՀԱՐԿԻ ՆՇԱՆԱԿՈՒԹՅՈՒՆԸ
 ԲՆԱԿԵԼԻ

ԾԱՆՈԹՈՒԹՅՈՒՆ

ՀԻՆ. ՄԱԿԵՐԵՍ - 1486.9 ԲՄ
 ԸՆԴ. ՄԱԿԵՐԵՍ - 1281.1 ԲՄ
 ԲՆԱԿ. ՄԱԿԵՐԵՍ - 1081.9 ԲՄ

ԳԾԱԳՐԻ ԱՆՎԱՆՈՒՄԸ
 ՀԱՏԱԿԱԳԻԾ ԸՍՏ
 27.300 ՆԻՇԻ
 ԿԱՅԱԿՈՐՈՒՄ

ՓՈՒԼ
 ՆԱԽԱԳԻԾ

ԳԾԱԳՐԻ ՀԱՄԱՐԸ
 Ճ - 16

ՄԱՍՄԱԹԻՎ
 2024 թ.

ՆԱԽ. ՀԱՄԱՐԸ

ՄԱՍՇՏԱՐ
 Մ 1:200

ՆԳԵ. ԼԵՎՈՆ ՎԱՐԴԱՆՅԱՆ


Levon Vardanyan

ՀԱՅԿ ԴՅԵՐՅԱՆ

ՇԻՐԱՅ ԱՊՈՅԱՆ

All drawings and written material appearing here in constitute original and unpublished work of the Architect and may not be used or disclosed without prior written consent of the Architects.

Copyright 2016 "LVC" LLC

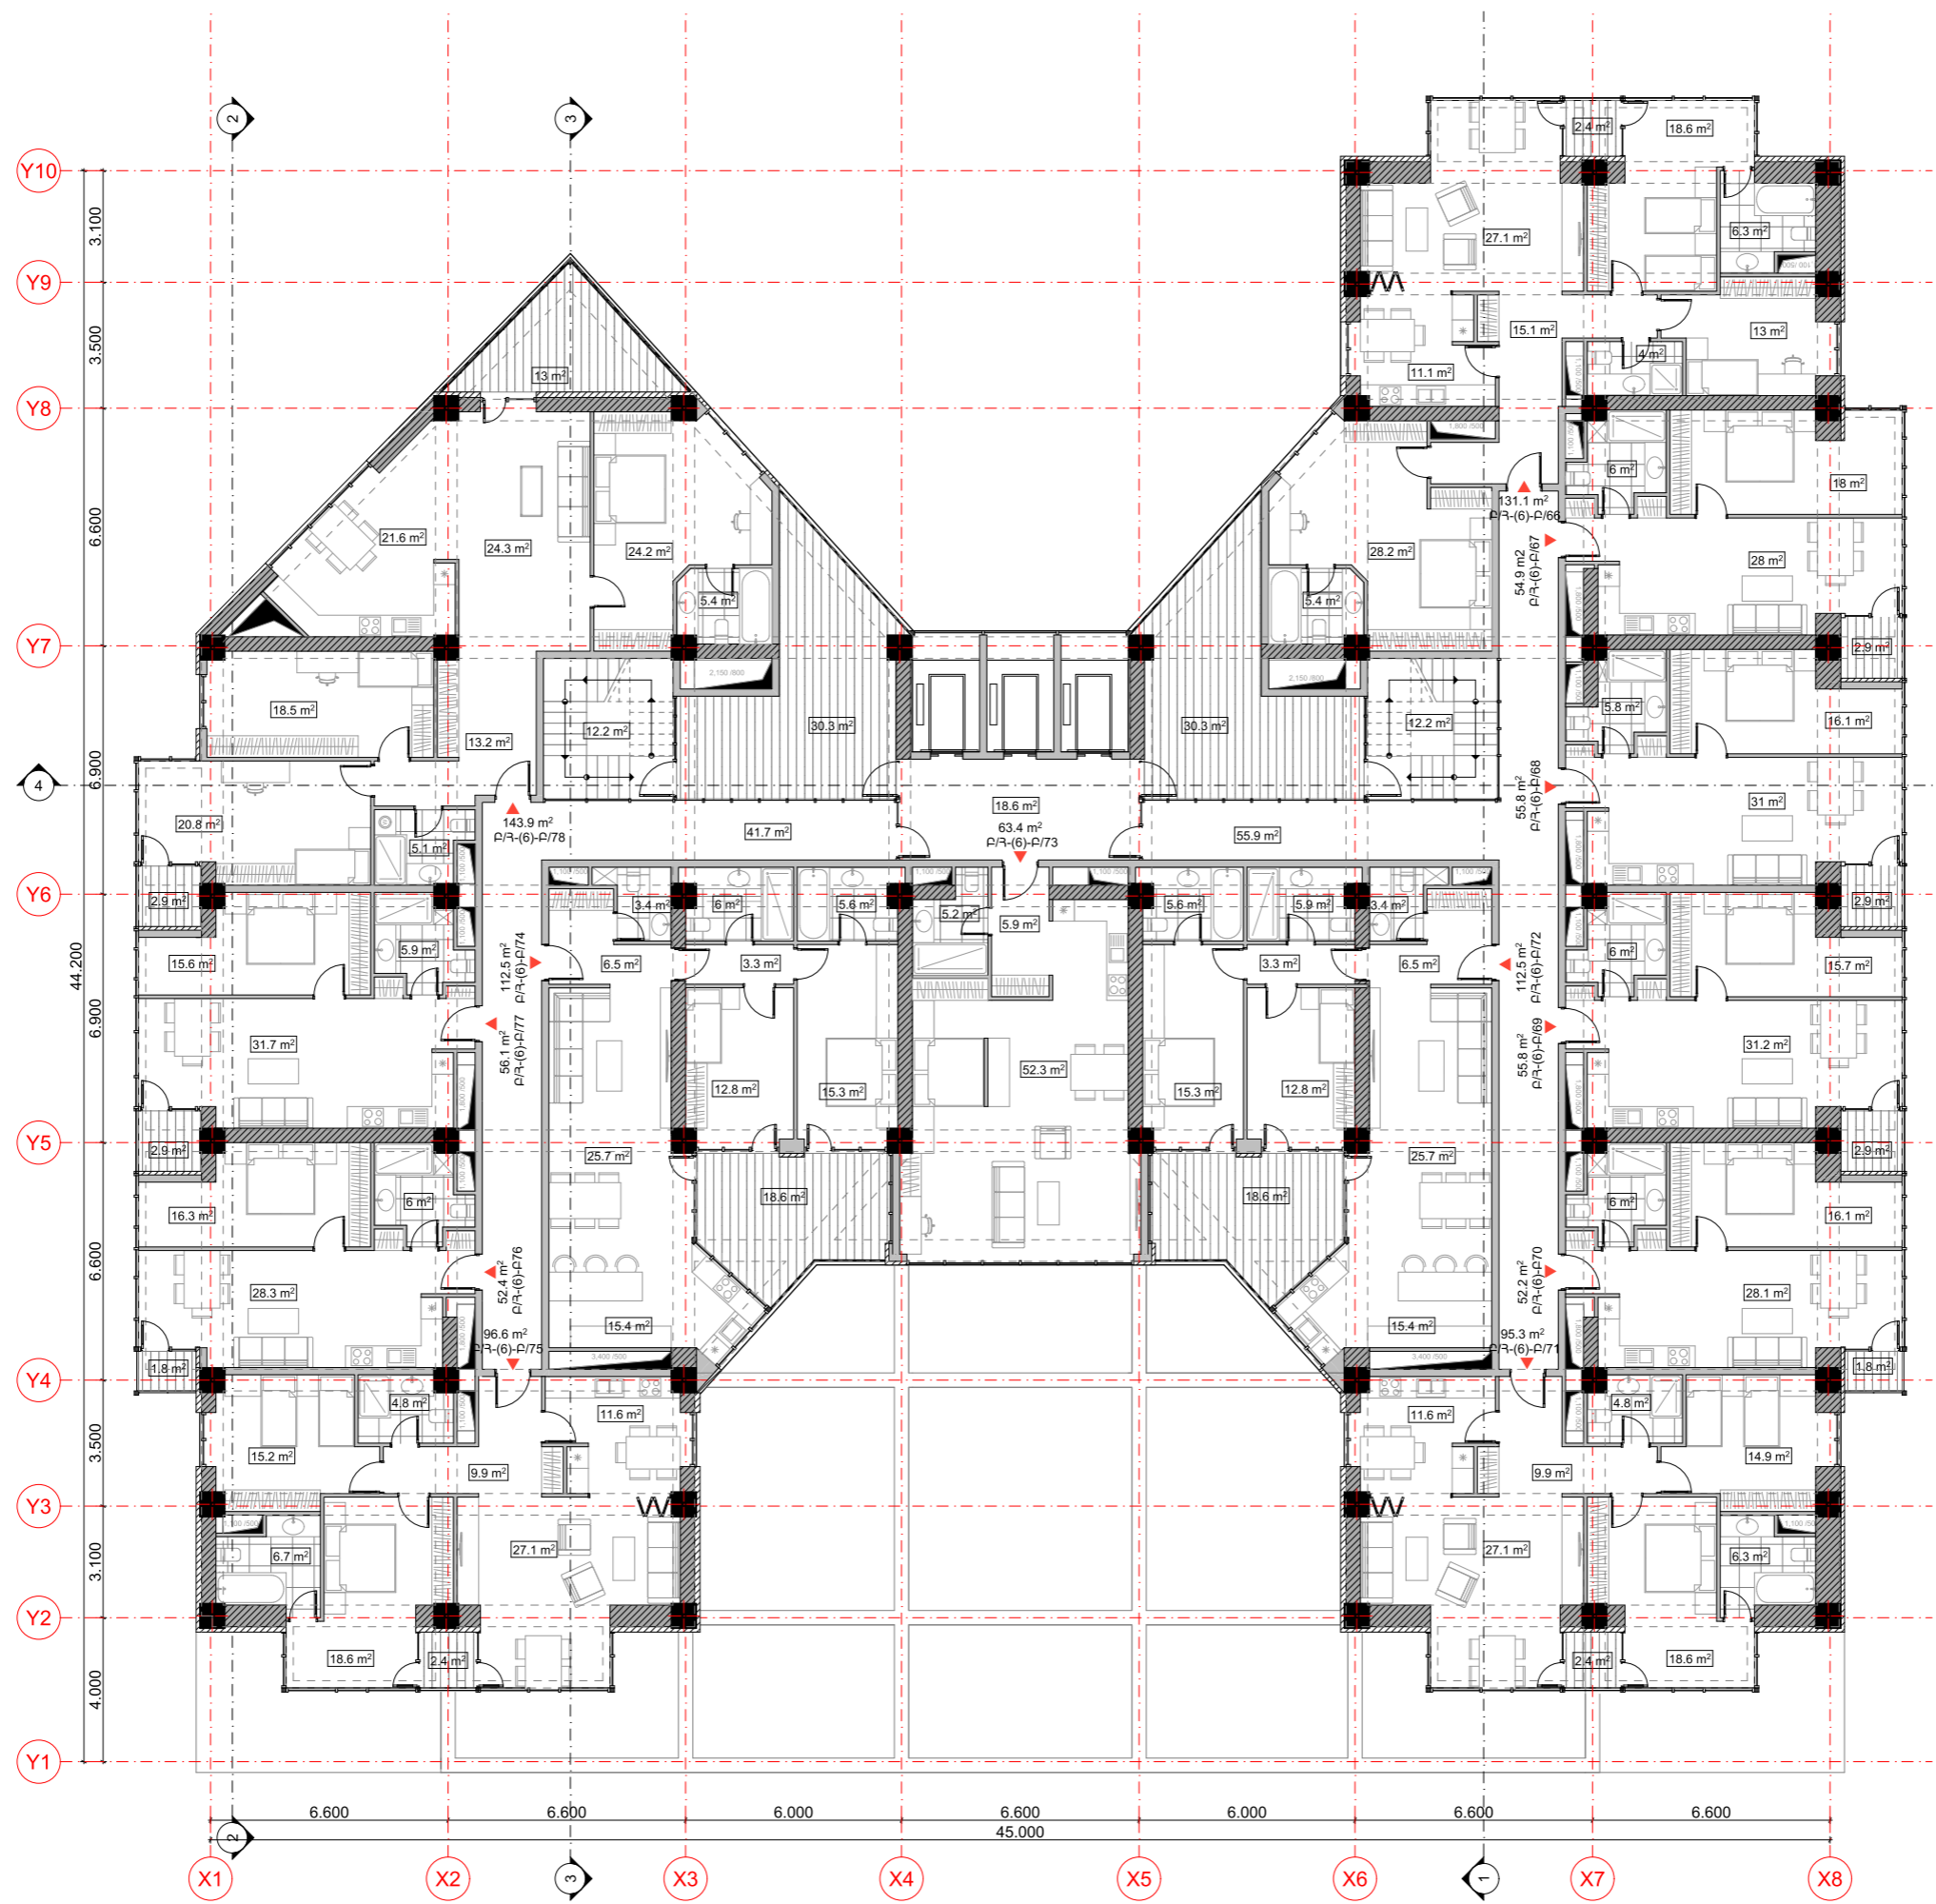

ՊԱՏՎԻՐԱՏՈՒՆԵՐ:
 «ԲԱՐԻ ԱԶԱՏԱՄԱՐՏԻԿ» ՍՊԸ
 ԳՐԱԶ ԹՈՒՄԱՆՅԱՆ

ԲԱԶՄԱՖՈՒԼԿՑԻՈՆԱԿ
 ԲՆԱԿԵԼԻ ՇԵՆՔԻ
 ԿԱՌՈՒՑՄԱՆ

ք. Երևան, Արաբկիր վ/շ
 Գր. Քոչար 139 հասցեում

ՆԱԽԱԳԾՈՂ
V+Architects
 «ԼՎԲ» ՍՊԸ
 ՔՔ 375010, Երևան, Փ. Բուզանյ 1/3
 E-mail: lvarchitects@yahoo.com

ՊԵՏԱԿԱՆ ԼԻՑԵՆԶԻԱ No 14933

ՀԱՐԿԻ ՀԱՄԱՐԸ
 9-ՐԴ ՀԱՐԿ

ՀԱՐԿԻ ՆՇԱՆԱԿՈՒԹՅՈՒՆԸ
 ԲՆԱԿԵԼԻ

ԾԱՆՈԹՈՒԹՅՈՒՆ

ՇԻՆ. ՄԱԿԵՐԵՍ - 1486.9 ԲՄ
 ԸՆԴ. ՄԱԿԵՐԵՍ - 1281.1 ԲՄ
 ԲՆԱԿ. ՄԱԿԵՐԵՍ - 1081.9 ԲՄ

ԳԾԱԳՐԻ ԱՆՎԱՆՈՒՄԸ
**ՀԱՏԱԿԱԳԻԾ ԸՍՏ
 30.600 ՆԻՇԻ
 ԿԱՅԱԿՈՐՈՒՄ**

ՓՈՒԼ
ՆԱԽԱԳԻԾ

ԳԾԱԳՐԻ ՀԱՄԱՐԸ
Ճ - 17

ՄԱՍՄԱԹԻՎ
 2024 թ.

ՆԱԽ. ՀԱՄԱՐԸ


ՄԱՍՇՏԱՐ
 Մ 1:200

ՆԳԹ. ԼԵՎՈՆ ՎԱՐԴԱՆՅԱՆ
Levon Vardanyan

ՀԱՅԿ ԴՅԵՐՅԱՆ

ՇԻՐԱՅ ԱՊՈՅԱՆ

All drawings and written material appearing here in constitute original and unpublished work of the Architect and may not be used or disclosed without prior written consent of the Architects.
 Copyright 2016 "LVC" LLC

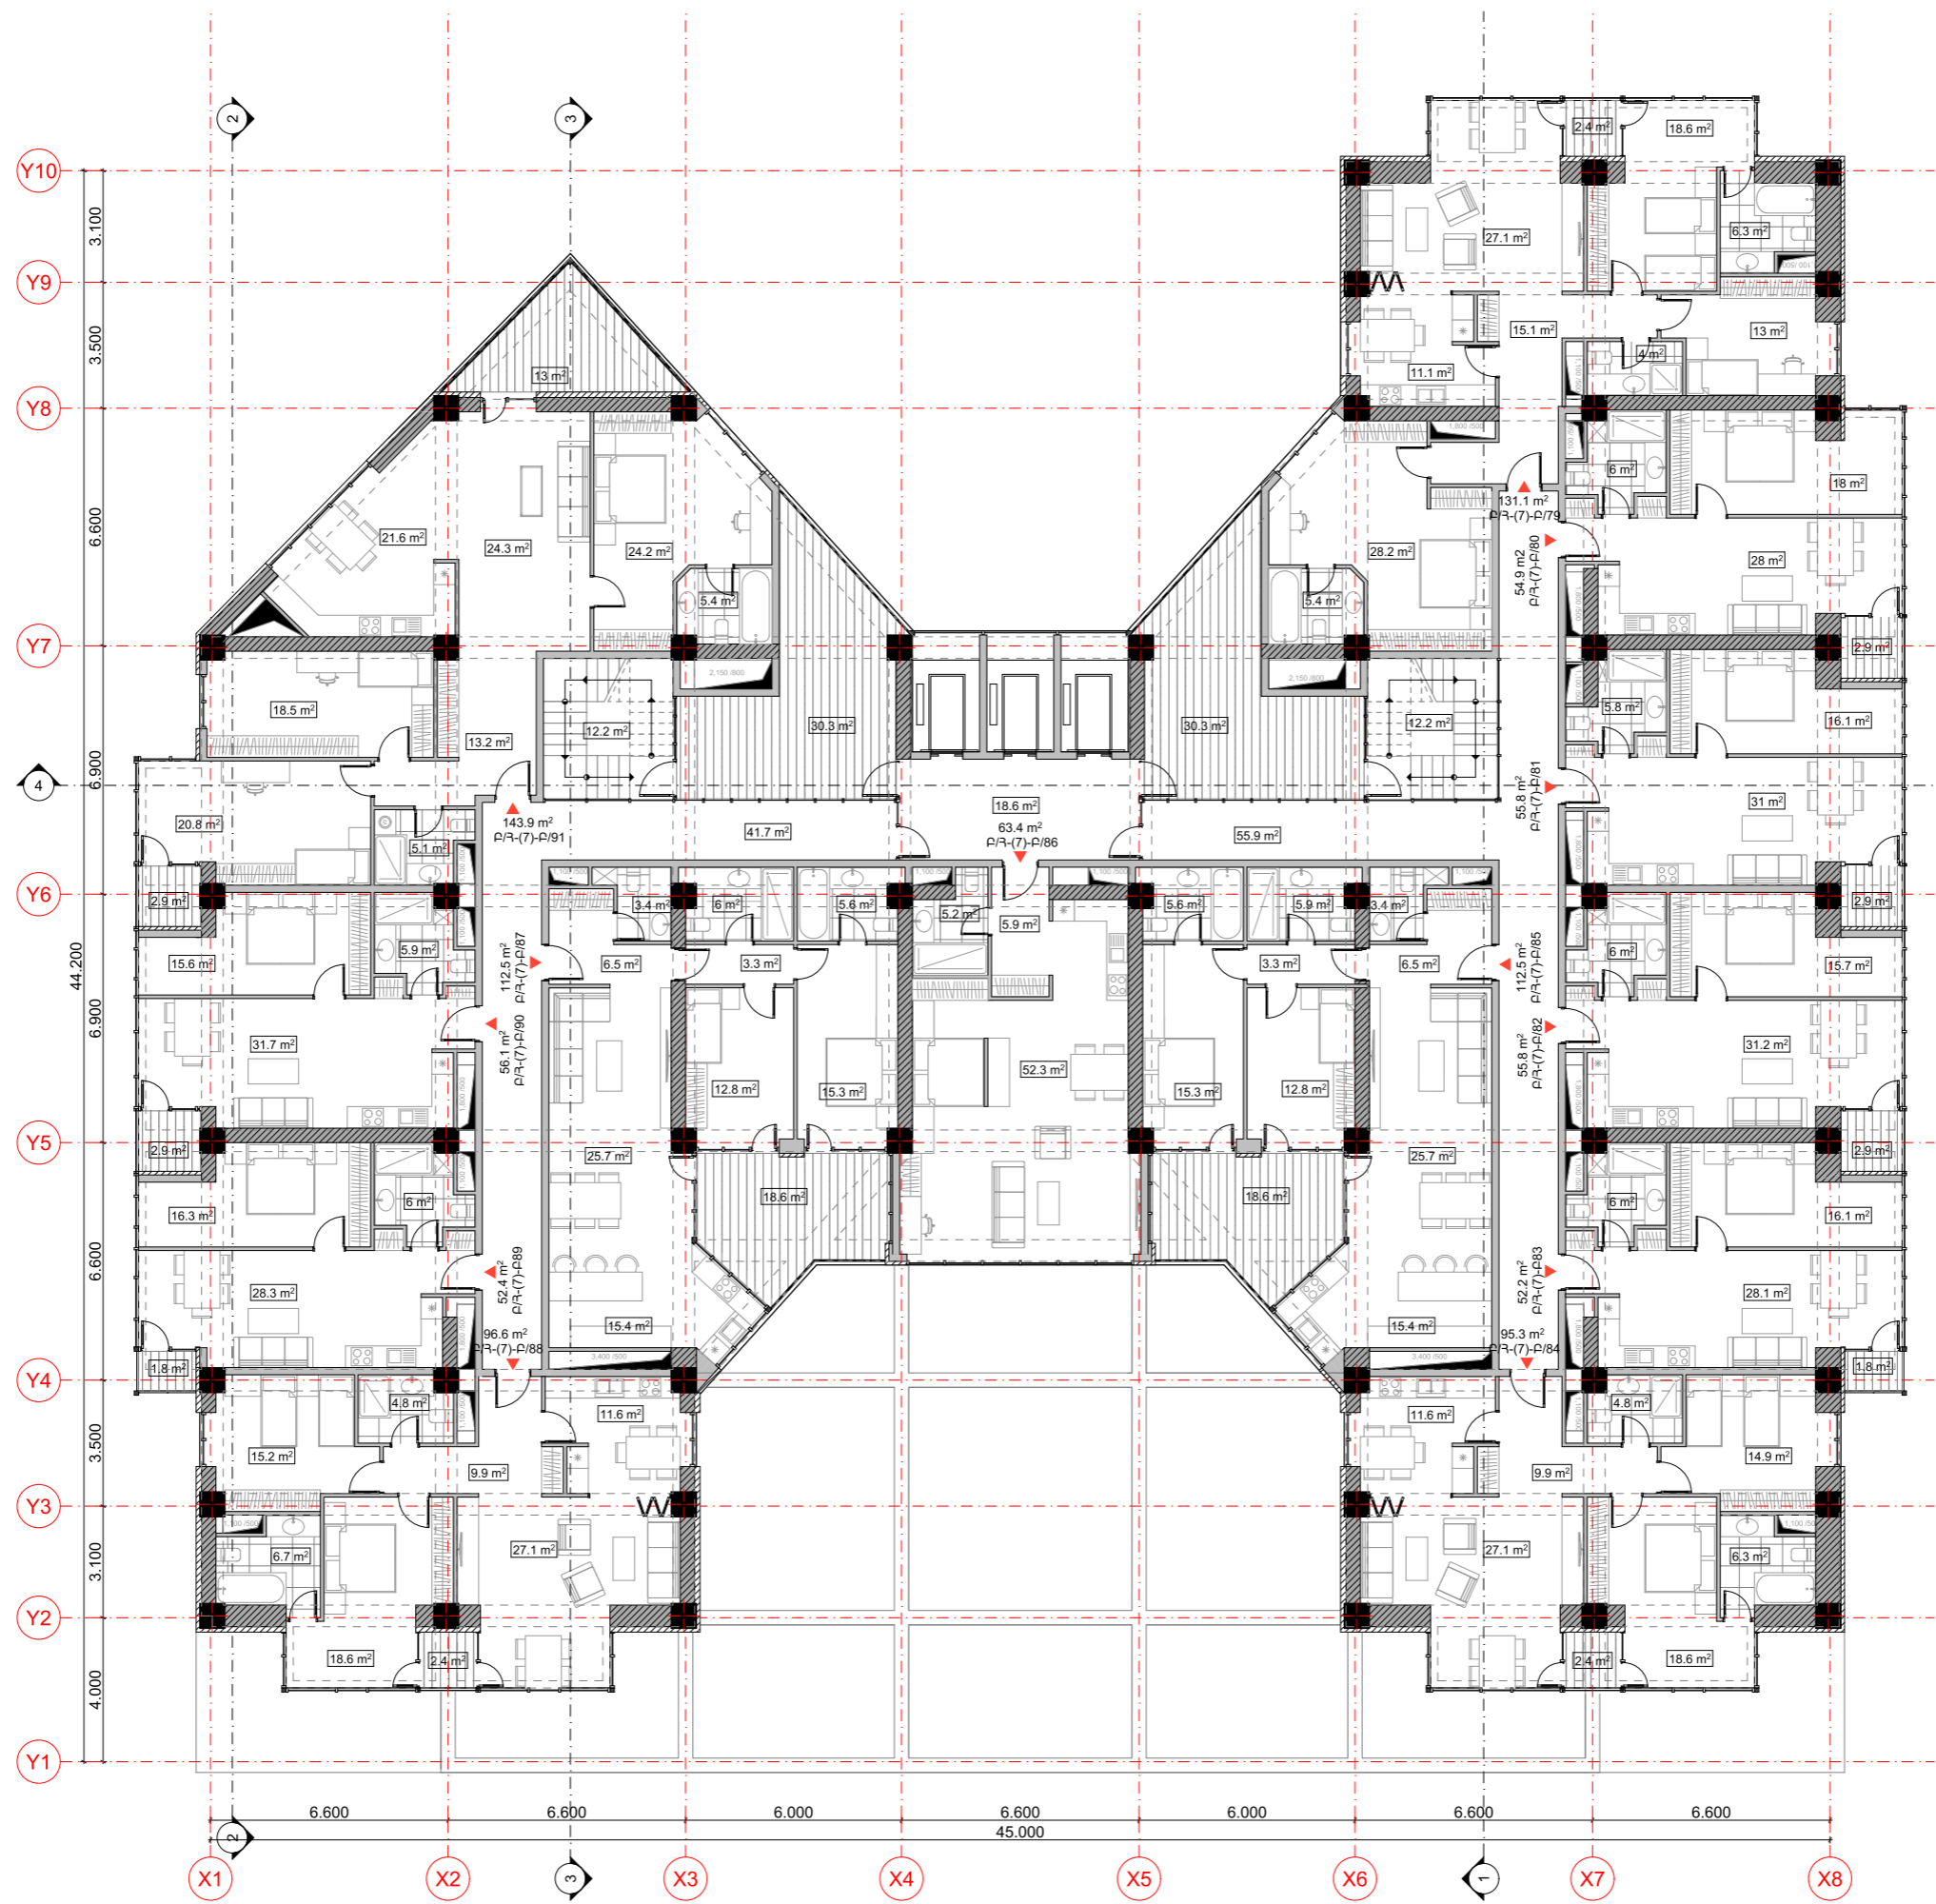

ՊԱՏԿԻՐԱՏՈՒՄԵՐ:
 «ԲԱՐԻ ԱԶԱՏԱՄԱՐՏԻԿ» ՍՊԸ
 ԳՐԱԶ ԹՈՒՄԱՆՅԱՆ

ԲԱԶՄԱՖՈՒԼԿՑԻՈՆԱԿԸ
 ԲՆԱԿԵԼԻ ՇԵՆՔԻ
 ԿԱՌՈՒՑՄԱՆ

ք. Երևան, Արաբկիր վ/շ
 Հր. Քոչար 139 հասցեում

ՆԱԽԱԳԾՈՂ
V+Architects
 «ԼՎԲ» ՍՊԸ
 ՔՔ 375010, Երևան, Փ. Բուզանյ 1/3
 E-mail: lvarchitects@yahoo.com

ՊԵՏԱԿԱՆ ԼԻՑԵՆԶԻԱ No 14933

ՀԱՐԿԻ ՀԱՄԱՐԸ

10 - ԸՆԴ ՀԱՐԿ

ՀԱՐԿԻ ՆՇԱՆԱԿՈՒԹՅՈՒՆԸ

ԲՆԱԿԵԼԻ

ԾԱՆՈԹՈՒԹՅՈՒՆ

ՀԻՆ. ՄԱԿԵՐԵՍ - 1486.9 ԲՄ
 ԸՆԴ. ՄԱԿԵՐԵՍ - 1281.1 ԲՄ
 ԲՆԱԿ. ՄԱԿԵՐԵՍ - 1081.9 ԲՄ

ԳԾԱԳՐԻ ԱՆՎԱՆՈՒՄԸ

ՀԱՏԱԿԱԳԻԾ ԸՍՏ
 33.900 ՆԻՇԻ
 ԿԱՅՎԱՌՈՒՄ

ՓՈՒԼ
 ՆԱԽԱԳԻԾ


ԳԾԱԳՐԻ ՀԱՄԱՐԸ	ԱՄՍԱԹԻՎ 2024 թ.
	ՆԱԽ. ՀԱՄԱՐԸ
	ՄԱՍՇՏԱՐ Մ 1:200

ՆԳԹ. ԼԵՎՈՆ ՎԱՐԴԱՆՅԱՆ
Levon Vardanyan

ՀԱՅԿ ԴՂԵՐՅԱՆ

ՇԻՐԱՅ ԱՊՈՅԱՆ

All drawings and written material appearing here in constitute original and unpublished work of the Architect and may not be used or disclosed without prior written consent of the Architects.
 Copyright 2016 "LVC" LLC

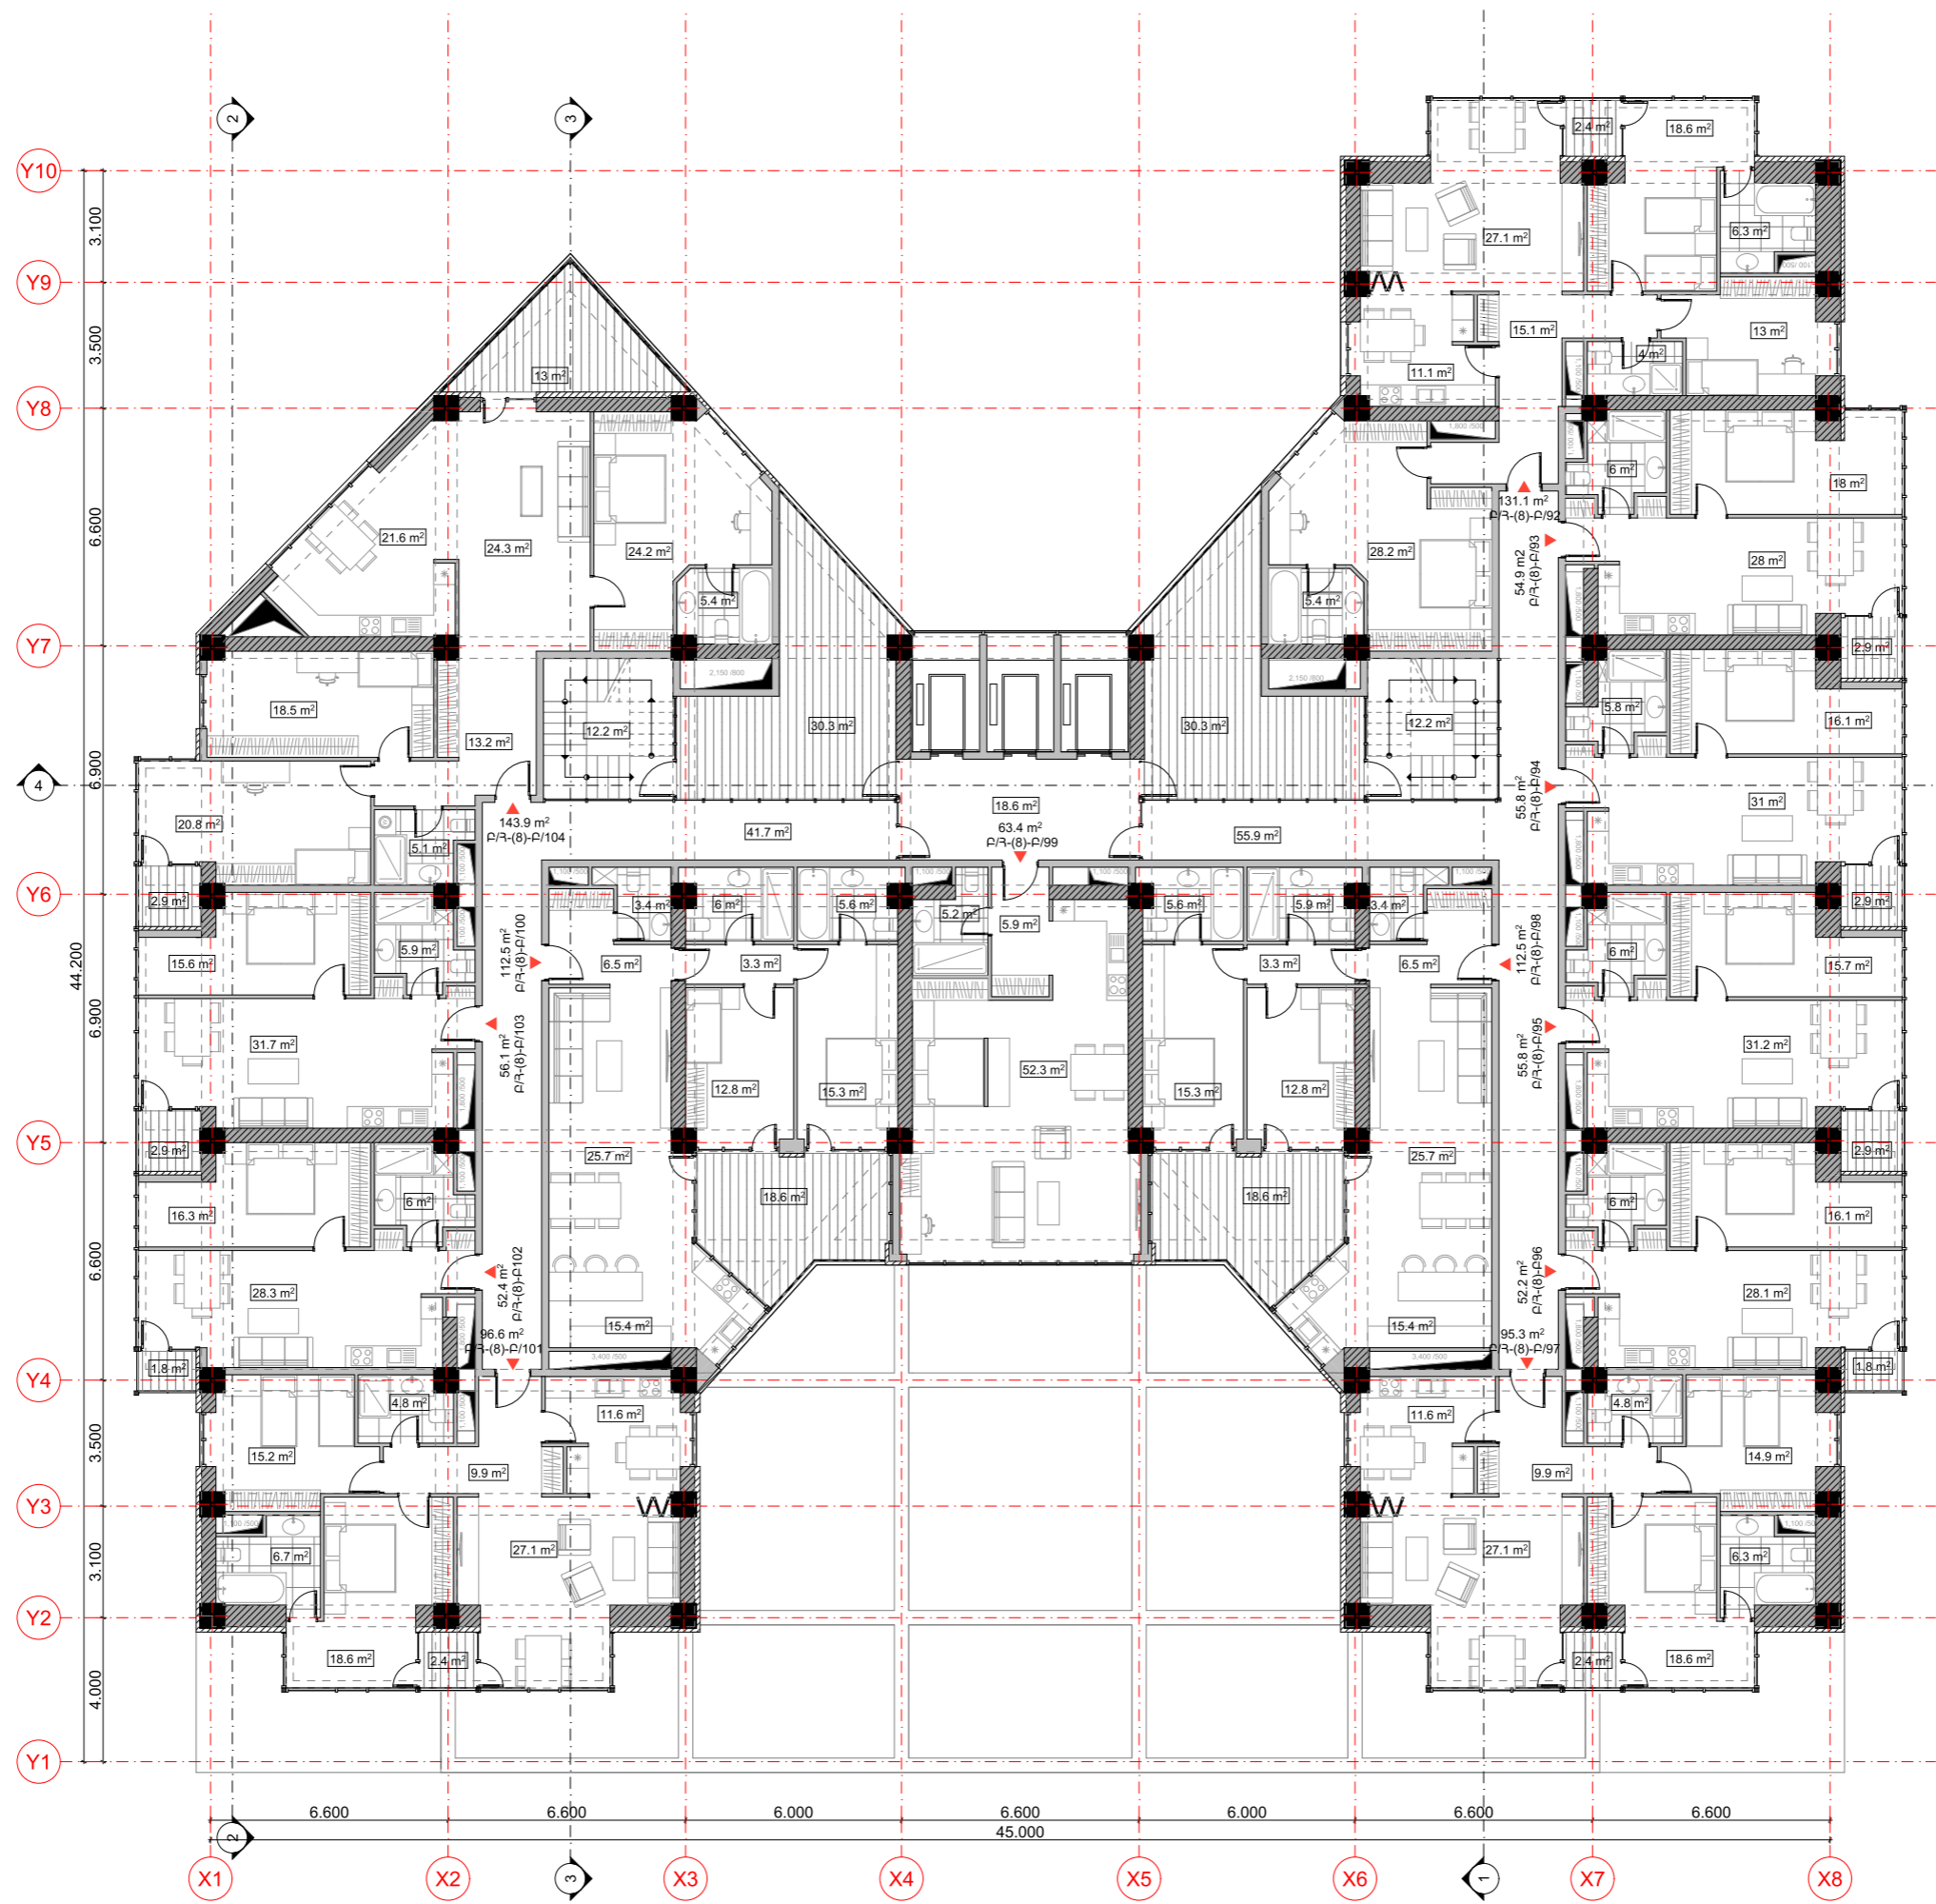

ՊԱՏԿԻՐԱՏՈՒՆԵՐ:
 «ԲԱՐԻ ԱԶԱՏԱՄԱՐՏԻԿ» ՍՊԸ
 ԳՐԱԶ ԹՈՒՄԱՆՅԱՆ

ԲԱԶՄԱՖՈՒԼԿՑԻՈՆԱԿԸ
 ԲՆԱԿԵԼԻ ՇԵՆՔԻ
 ԿԱՌՈՒՑՄԱՆ

ք. Երևան, Արաբկիր վ/շ
 Գր. Քոչար 139 հասցեում

ՆԱԽԱԳԾՈՂ
V+Architects
 «ԼՎԲ» ՍՊԸ
 ՔՔ 375010, Երևան, Փ. Բուզանյ 1/3
 E-mail: lvarchitects@yahoo.com
 ՊԵՏԱԿԱՆ ԼԻՑԵՆԶԻԱ No 14933

ՀԱՐԿԻ ՀԱՄԱՐԸ

11-ՐԴ ՀԱՐԿ

ՀԱՐԿԻ ՆՇԱՆԱԿՈՒԹՅՈՒՆԸ

ԲՆԱԿԵԼԻ

ԾԱՆՈԹՈՒԹՅՈՒՆ

ՇԻՆ. ՄԱԿԵՐԵՍ - 1486.9 ԲՄ
 ԸՆԴ. ՄԱԿԵՐԵՍ - 1281.1 ԲՄ
 ԲՆԱԿ. ՄԱԿԵՐԵՍ - 1081.9 ԲՄ

ԳԾԱԳՐԻ ԱՆՎԱՆՈՒՄԸ

ՀԱՏԱԿԱԳԻԾ ԸՍՏ
 37.200 ՆԻՇԻ
 ԿԱՐՅԱՌՈՒՄ

ՓՈՒԼ
 ՆԱԽԱԳԻԾ


ԳԾԱԳՐԻ ՀԱՄԱՐԸ	ԱՄՍԱԹԻՎ 2024 թ.
	ՆԱԽ. ՀԱՄԱՐԸ
	ՄԱՍՇՏԱՐ Մ 1:200

ՆԳԹ. ԼԵՎՈՆ ՎԱՐԴԱՆՅԱՆ
Levon Vardanyan

ՀԱՅԿ ԴՅԵՐՅԱՆ

ՇԻՐԱՅ ԱՊՈՅԱՆ

All drawings and written material appearing here in constitute original and unpublished work of the Architect and may not be used or disclosed without prior written consent of the Architects.
 Copyright 2016 "LVC" LLC

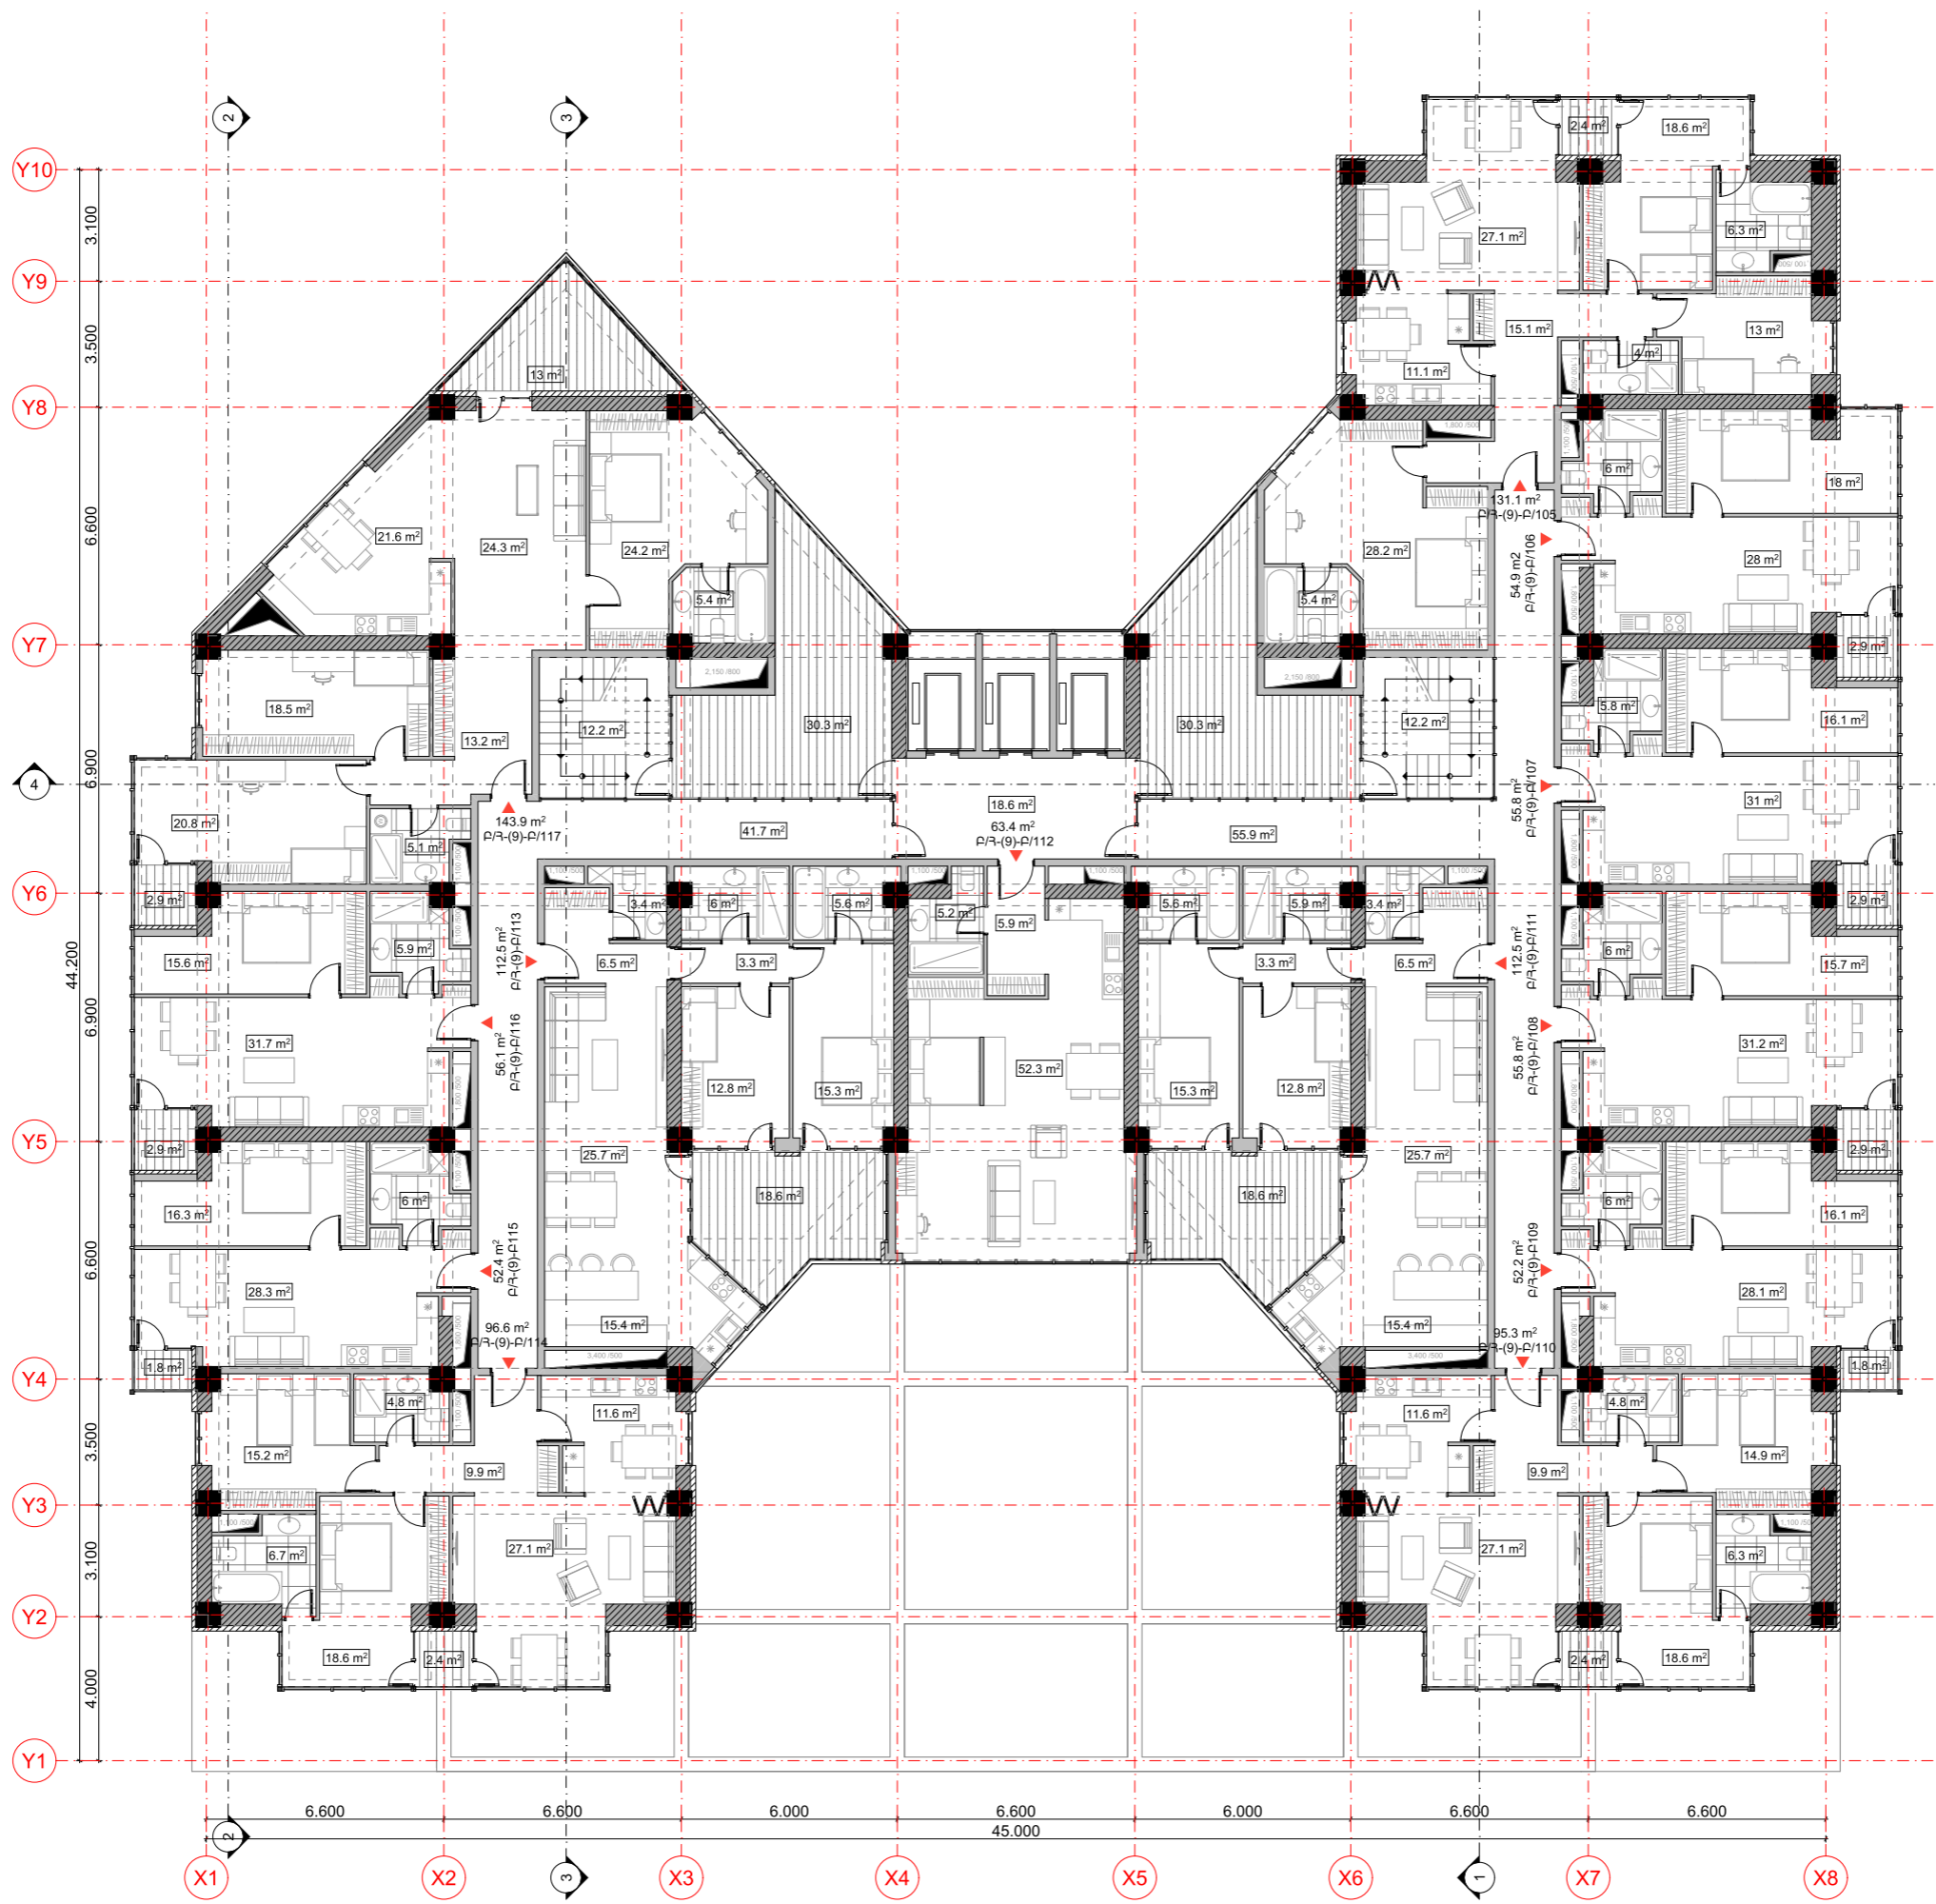

ՊՏԱԿԻՐԱՏՈՒՆԵՐ:

«ԲԱՐԻ ԱԶԱՏԱՄԱՐՏԻԿ» ՍՊԸ
ՀՐԱԶ ԹՈՒՄԱՆՅԱՆ

ԲԱԶՄԱՖՈՒԿՑԻՈՆԱԼ
ԲՆԱԿԵԼԻ ՇԵՆՔԻ
ԿԱՌՈՒՑՄԱՆ

ք. Երևան, Արաբկիր վ/շ
Հր. Քոչար 139 հասցեում

ՆԱԽԱԳԾՈՂ

V+Architects

«ԼՎԸ» ՍՊԸ
PP 375010, Երևան, Փ. Բուզանդ 1/3
E-mail: lvarchitects@yahoo.com

ՊԵՏԱԿԱՆ ԼԻՑԵՆԶԻԱ No 14933

ՀԱՐԿԻ ՀԱՄԱՐԸ

12 -ՐԴ ՀԱՐԿ

ՀԱՐԿԻ ՆՇԱՆԱԿՈՒԹՅՈՒՆԸ

ԲՆԱԿԵԼԻ

ԾԱՆՈԹՈՒԹՅՈՒՆ

ՇԻՆ. ՄԱԿԵՐԵՍ - 1486.9 ՔՄ
ԸՆԴ. ՄԱԿԵՐԵՍ - 1281.1 ՔՄ
ԲՆԱԿ. ՄԱԿԵՐԵՍ - 1081.9 ՔՄ

ԳԾԱԳՐԻ ԱՆՎԱՆՈՒՄԸ

ՀԱՏԱԿԱԳԻԾ ԸՍՏ
40.500 ՆԻՇԻ
ԿԱՅԱՎՈՐՈՒՄ

ԹՈՒԼ

ՆԱԽԱԳԻԾ

ԳԾԱԳՐԻ ՀԱՄԱՐԸ

ՄՍՄԱԹԻՎ
2024 թ.

ՆԱԽ. ՀԱՄԱՐԸ

Ճ - 20

ՄԱՍՇՏԱՐ
Ս 1:200

ՆԳԸ.

ԼԵԿՈՒ ՎԱՐՈՂԱՆՆԱՆ


[Signature]

ՀԱՅԿ ԴՅԵՐՅԱՆ

ՇԻՐԱԶ ԱՂՈՅԱՆ

All drawings and written material appearing here in constitute original and unpublished work of the Architect and may not be used or disclosed without prior written consent of the Architects.

Copyright 2016 "LVC" LLC

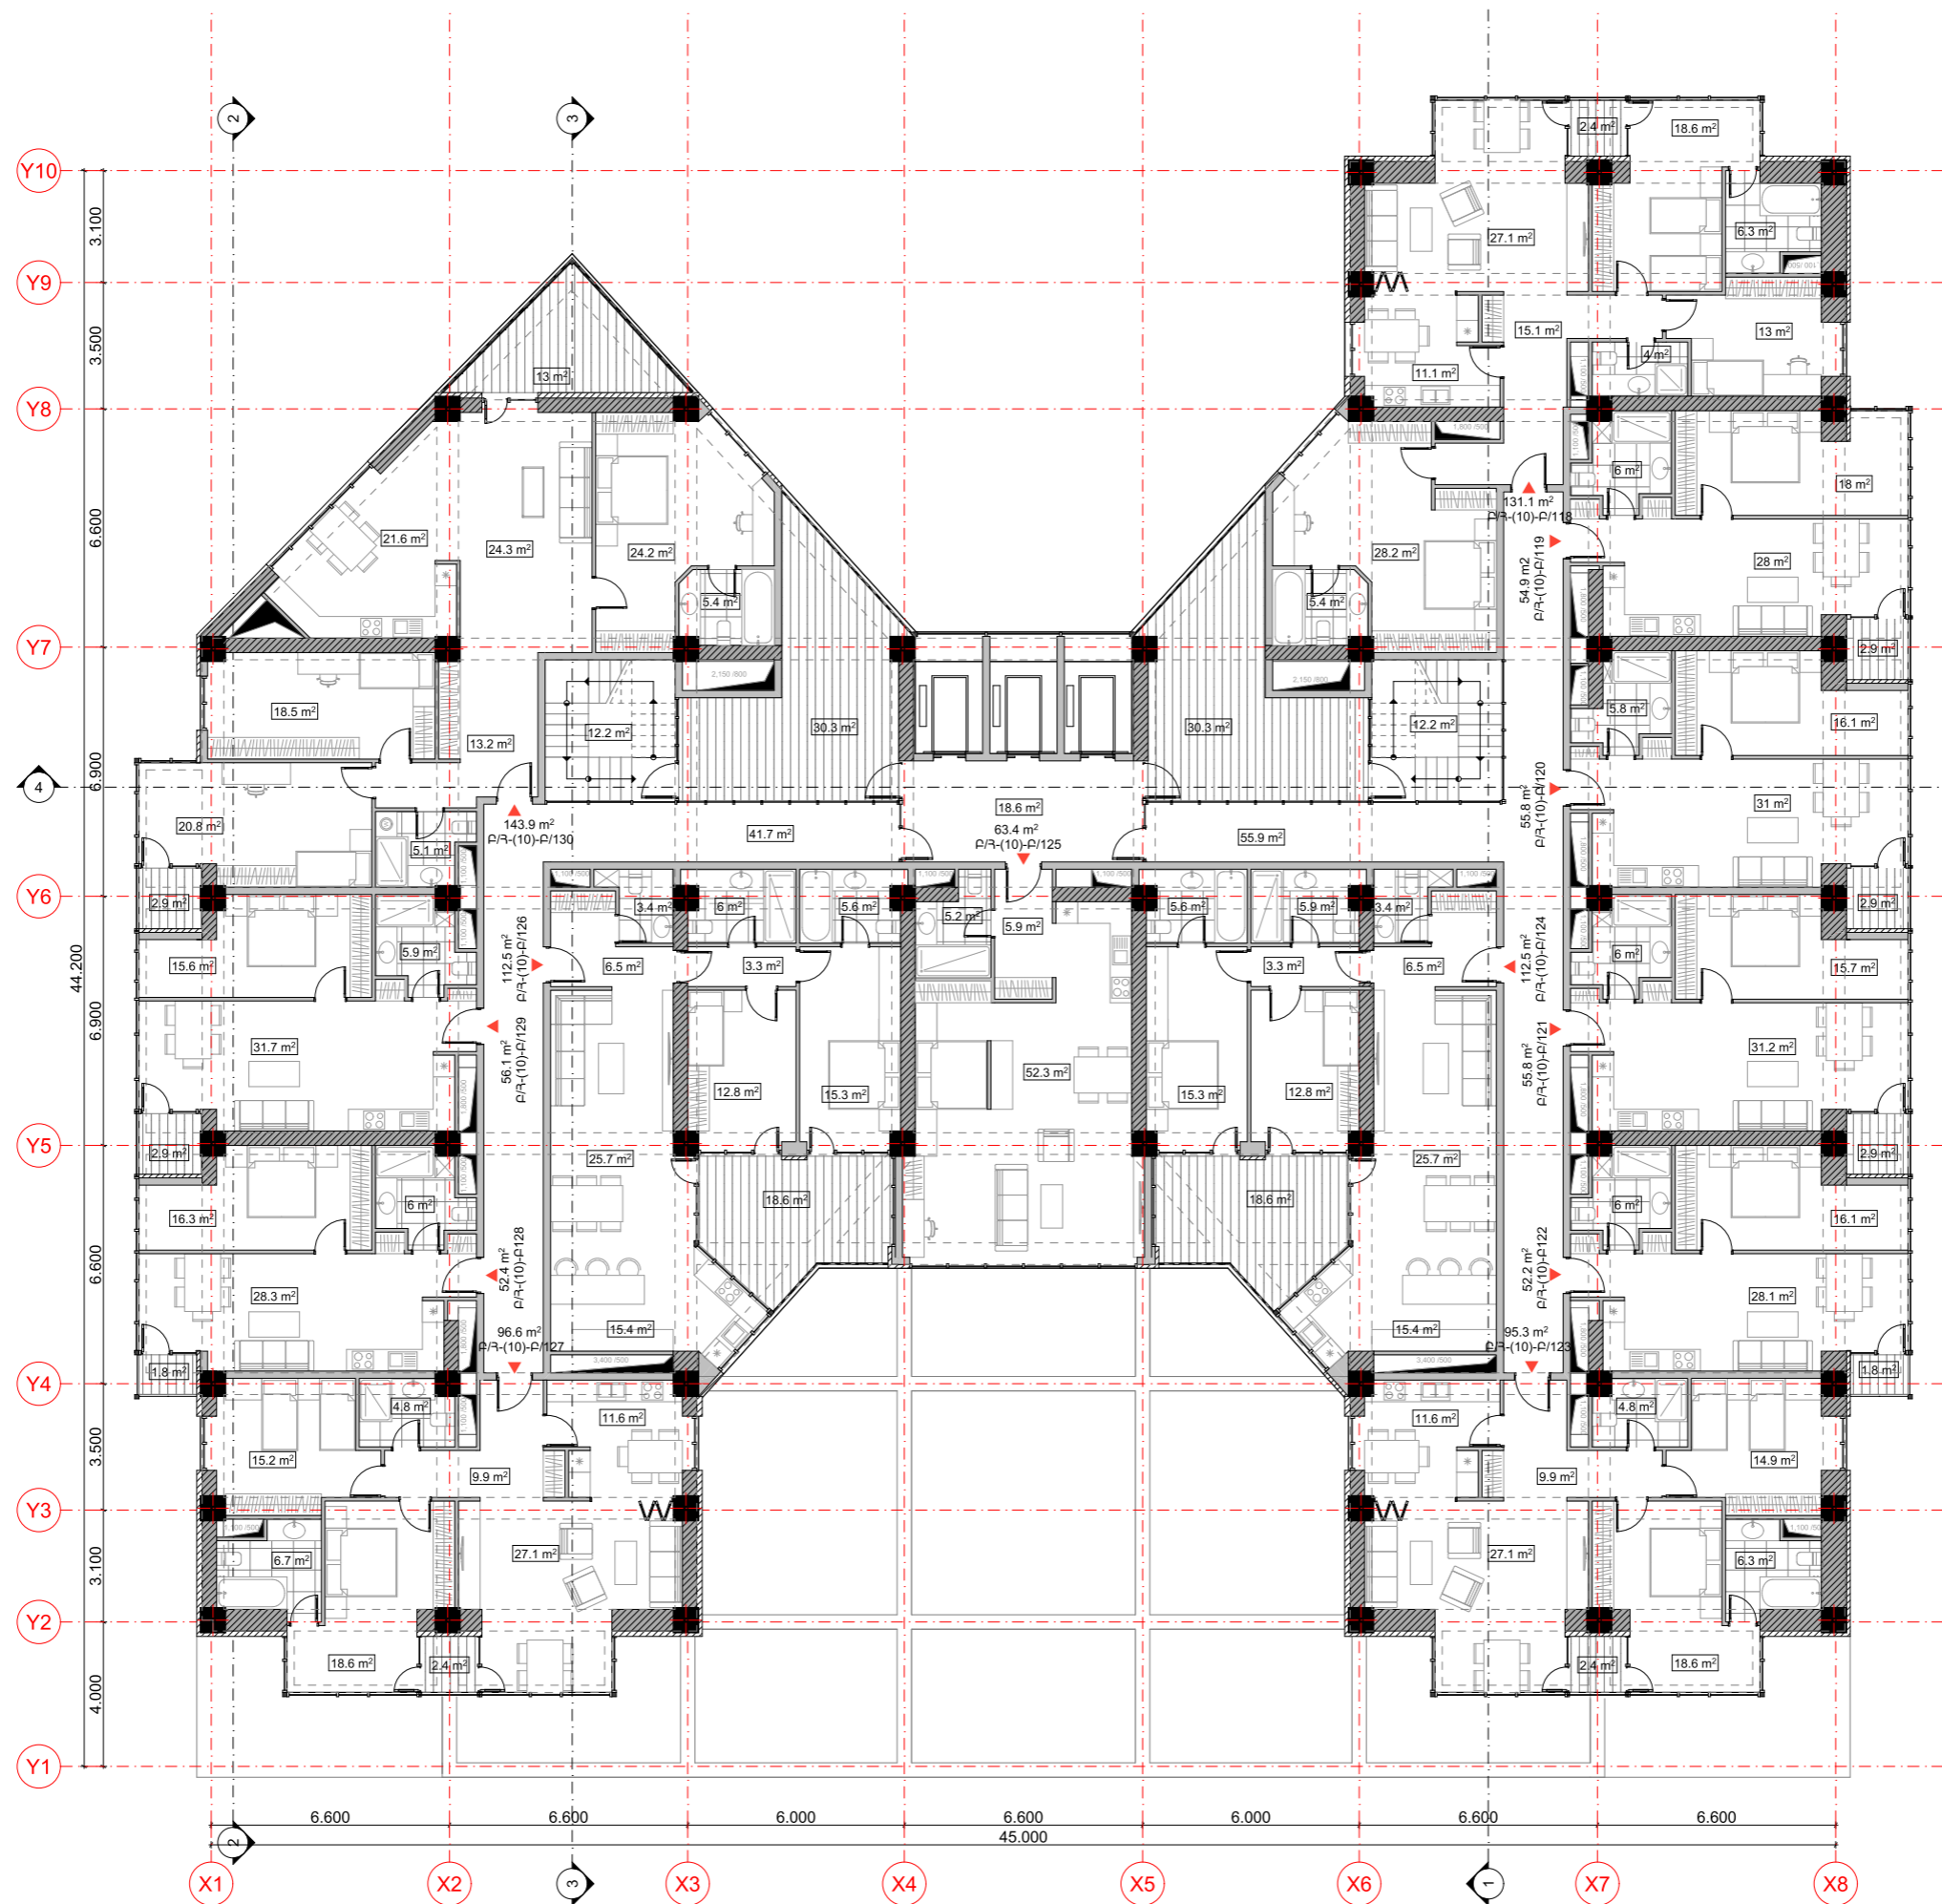

ՊԱՏԿԻՐԱՏՈՒՄԵՐ:

«ԲԱՐԻ ԱԶԱՏԱՄԱՐՏԻԿ» ՍՊԸ
ՀՐԱՉ ԹՈՒՄԱՆՅԱՆ

ԲԱԶՄԱՖՈՒԼԿՑԻՈՆԱԼ
ԲՆԱԿԵԼԻ ՇԵՆՔԻ
ԿԱՌՈՒՑՄԱՆ

ք. Երևան, Արաբկիր վ/շ
Հր. Քոչար 139 հասցեում

ՆԱԽԱԳԾՈՂ

V+Architects

«ԼՎԲ» ՍՊԸ
PP 375010, Երևան, Փ. Բուզանդ 1/3
E-mail: lvarchitects@yahoo.com

ՊԵՏԱԿԱՆ ԼԻՑԵՆԶԻԱ No 14933

ՀԱՐԿԻ ՀԱՄԱՐԸ

13 -ՐԴ ՀԱՐԿ

ՀԱՐԿԻ ՆՇԱՆԱԿՈՒԹՅՈՒՆԸ

ԲՆԱԿԵԼԻ

ԾԱՆՈԹՈՒԹՅՈՒՆ

ՇԻՆ. ՄԱԿԵՐԵՍ - 1486.9 ԲՄ
ԸՆԴ. ՄԱԿԵՐԵՍ - 1281.1 ԲՄ
ԲՆԱԿ. ՄԱԿԵՐԵՍ - 1081.9 ԲՄ

ԳԾԱԳՐԻ ԱՆՎԱՆՈՒՄԸ

ՀԱՏԱԿԱԳԻԾ ԸՍՏ
43.800 ՆԻՇԻ
ԿԱՀԱԿՈՐՈՒՄ

ՓՈՒԼ


ՆԱԽԱԳԻԾ

ԳԾԱԳՐԻ ՀԱՄԱՐԸ	ԱՄՍԱԹԻՎ
	2024 թ.
	ՆԱԽ. ՀԱՄԱՐԸ
Ճ - 21	ՄԱՍՇՏԱՐ
	Մ 1:200

ՆԳԵ.	ԼԵԿՈՆ ՎԱՐՊԱՆՅԱՆ
	<i>[Signature]</i>
	ՀԱՅԿ ԴՅԵՐՅԱՆ
	ՇԻՐԱՉ ԱՊՈՑԱՆ

All drawings and written material appearing here in constitute original and unpublished work of the Architect and may not be used or disclosed without prior written consent of the Architects.

Copyright 2016 "LVC" LLC

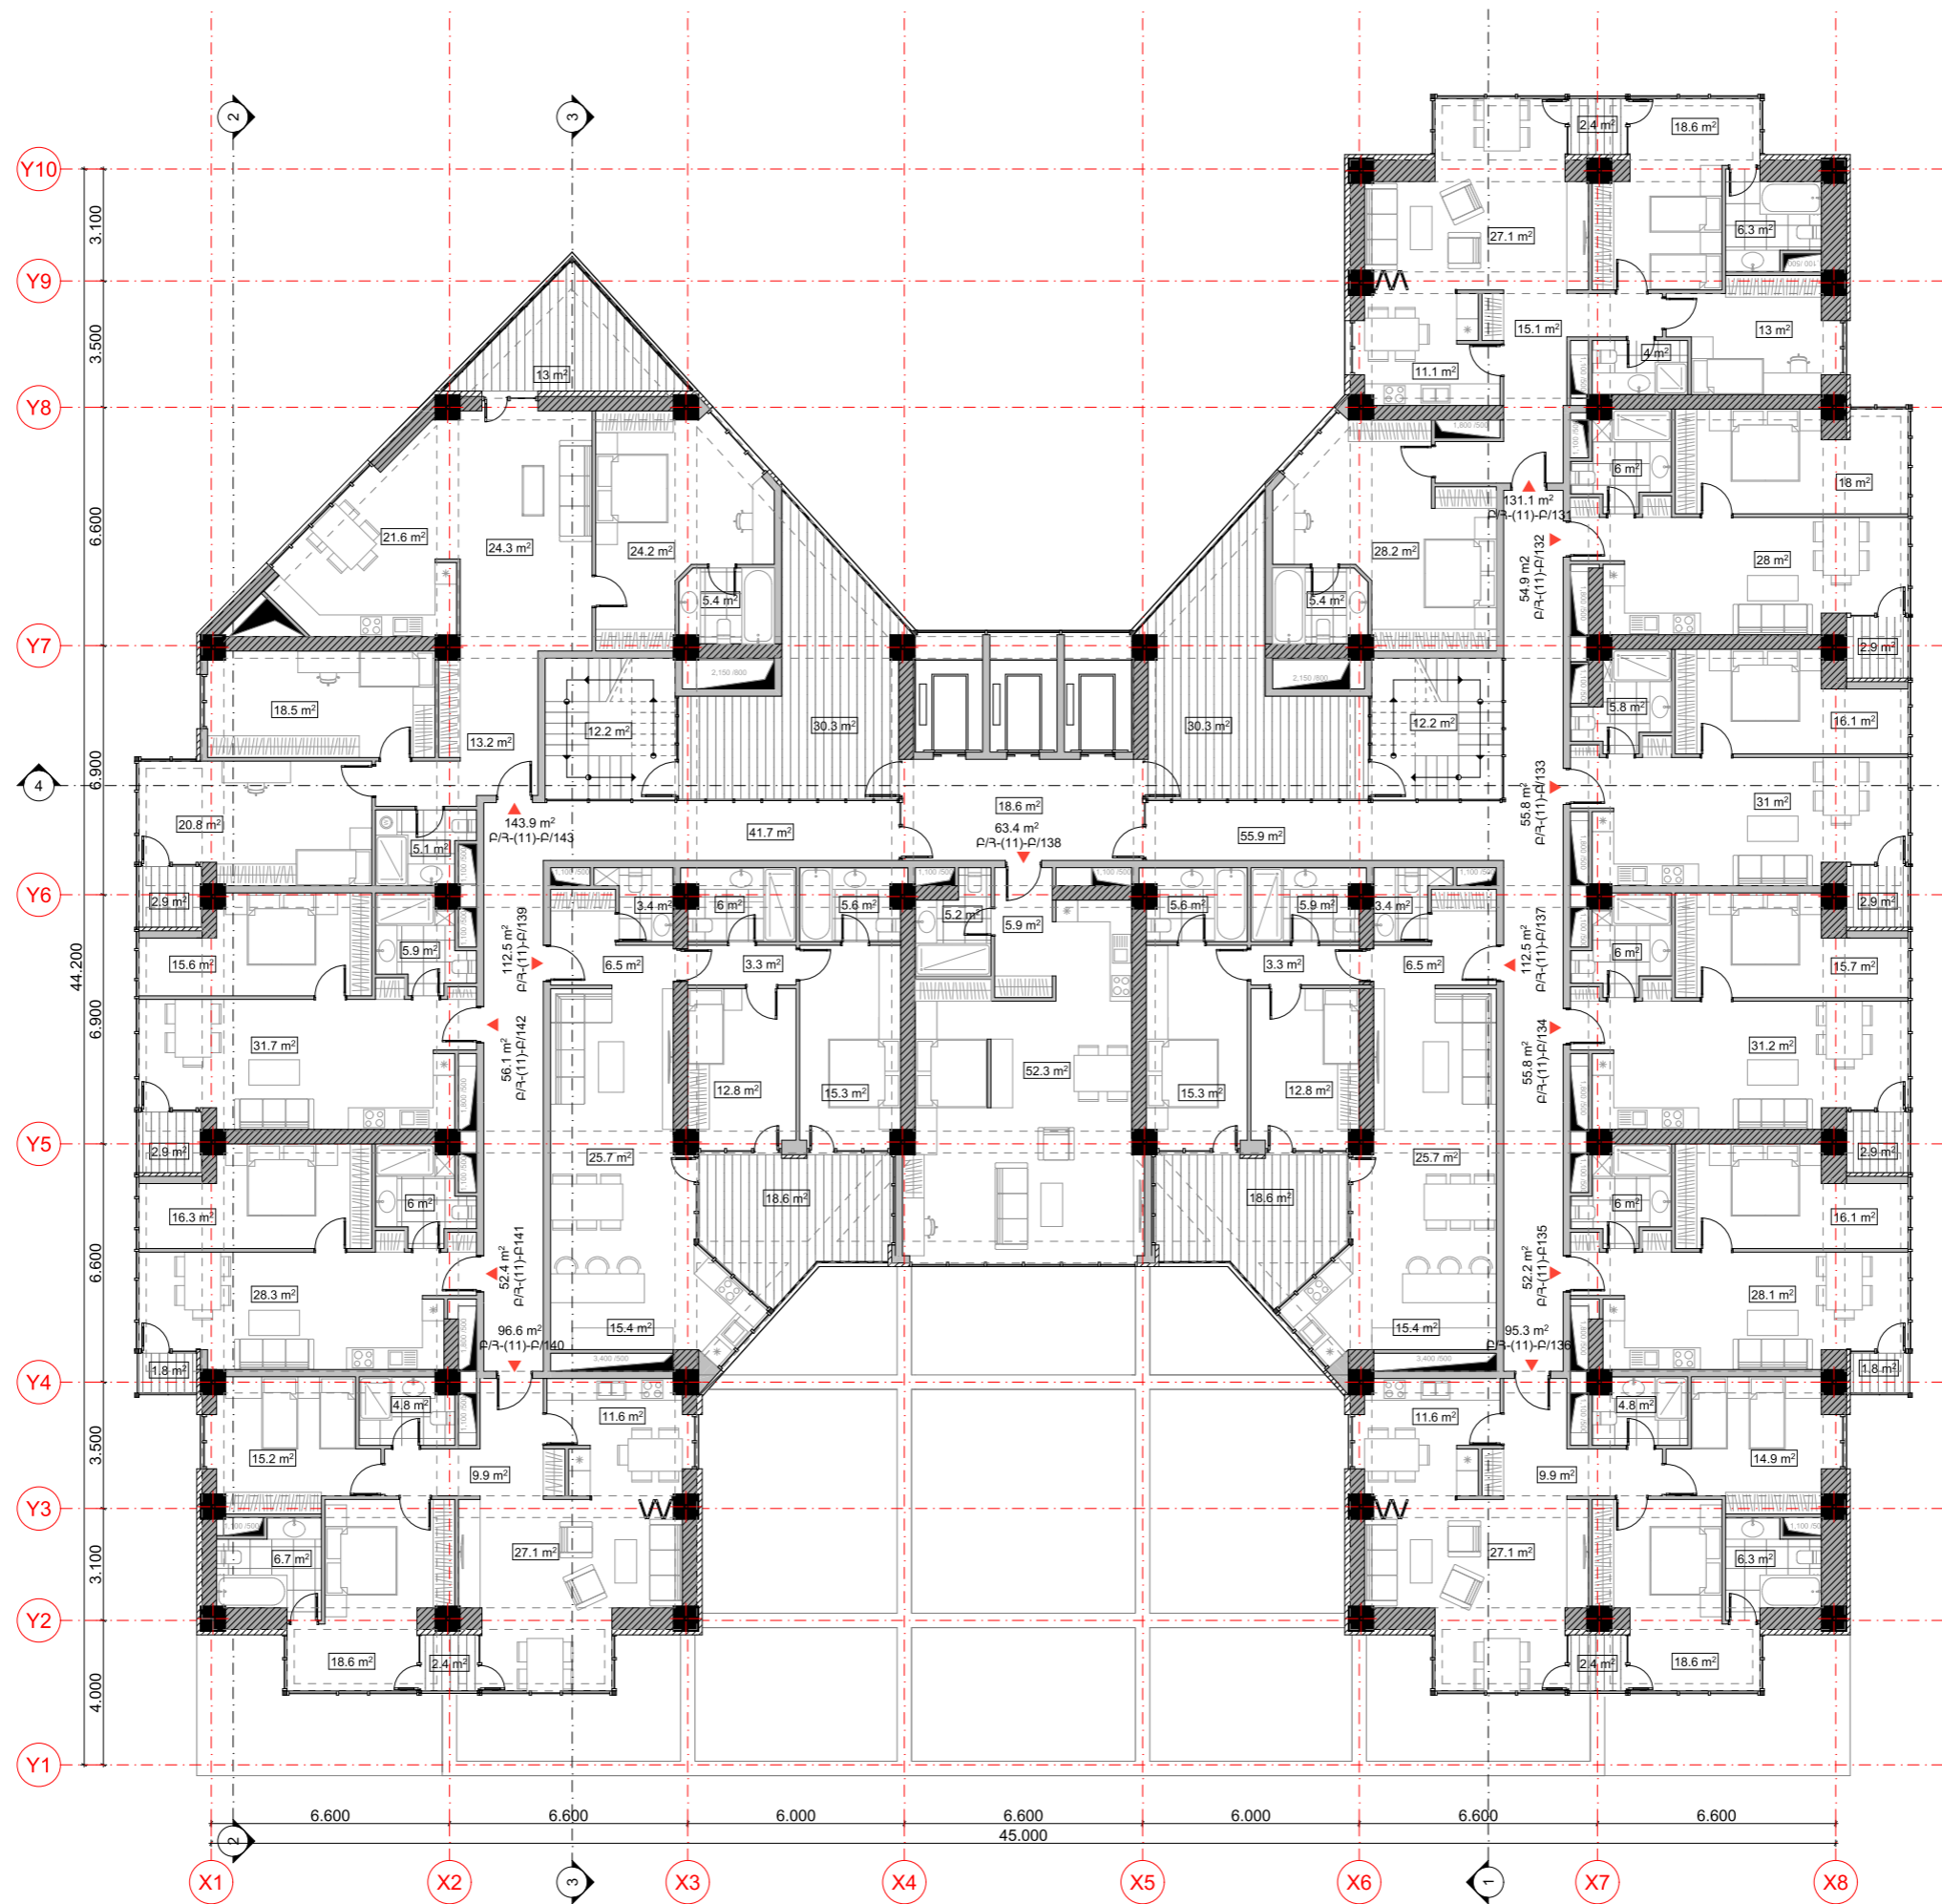

ՊԱՏԿԻՐԱՏՈՒՄԵՐ:

«ԲԱՐԻ ԱԶԱՏԱՄԱՐՏԻԿ» ՍՊԸ
ՀՐԱՉ ԹՈՒՄԱՆՅԱՆ

ԲԱԶՄԱՖՈՒԼԿՑԻՈՆԱԼ
ԲՆԱԿԵԼԻ ՇԵՆՔԻ
ԿԱՌՈՒՑՄԱՆ

ք. Երևան, Արաբկիր վ/շ
Հր. Քոչար 139 հասցեում

ՆԱԽԱԳԾՈՂ

V+Architects

«ԼՎԲ» ՍՊԸ
ՔՔ 375010, Երևան, Փ. Բուզանդ 1/3
E-mail: lv architects@yahoo.com

ՊԵՏԱԿԱՆ ԼԻՑԵՆԻԱ No 14933

ՀԱՐԿԻ ՀԱՄԱՐԸ

14 -ՐԴ ՀԱՐԿ

ՀԱՐԿԻ ՆՇԱՆԱԿՈՒԹՅՈՒՆԸ

ԲՆԱԿԵԼԻ

ՇԱՆՈՒԹՈՒԹՅՈՒՆ

ՇԻՆ. ՄԱԿԵՐԵՍ - 1486.9 ԲՄ
ԸՆԴ. ՄԱԿԵՐԵՍ - 1281.1 ԲՄ
ԲՆԱԿ. ՄԱԿԵՐԵՍ - 1081.9 ԲՄ

ԳԾԱԳՐԻ ԱՆՎԱՆՈՒՄԸ

ՀԱՏԱԿԱԳԻԾ ԸՍՏ
47.100 ՆԻՇԻ
ԿԱՀԱԿՈՐՈՒՄ

ՓՈՒԼ

ՆԱԽԱԳԻԾ

ԳԾԱԳՐԻ ՀԱՄԱՐԸ	ԱՄՍԱԹԻՎ 2024 թ.
Ճ - 22	ՆԱԽ. ՀԱՄԱՐԸ
	ՄԱՍՇՏԱՐ Մ 1:200

ՆԳԵ.

ԼԵՎՈՆ ՎԱՐԴԱՆՅԱՆ


Levon Vardanyan

ՀԱՅԿ ԴՅԵՐՅԱՆ

ՇԻՐԱՉ ԱՊՐՈՑԱՆ

All drawings and written material appearing here in constitute original and unpublished work of the Architect and may not be used or disclosed without prior written consent of the Architects.

Copyright 2016 "LVC" LLC

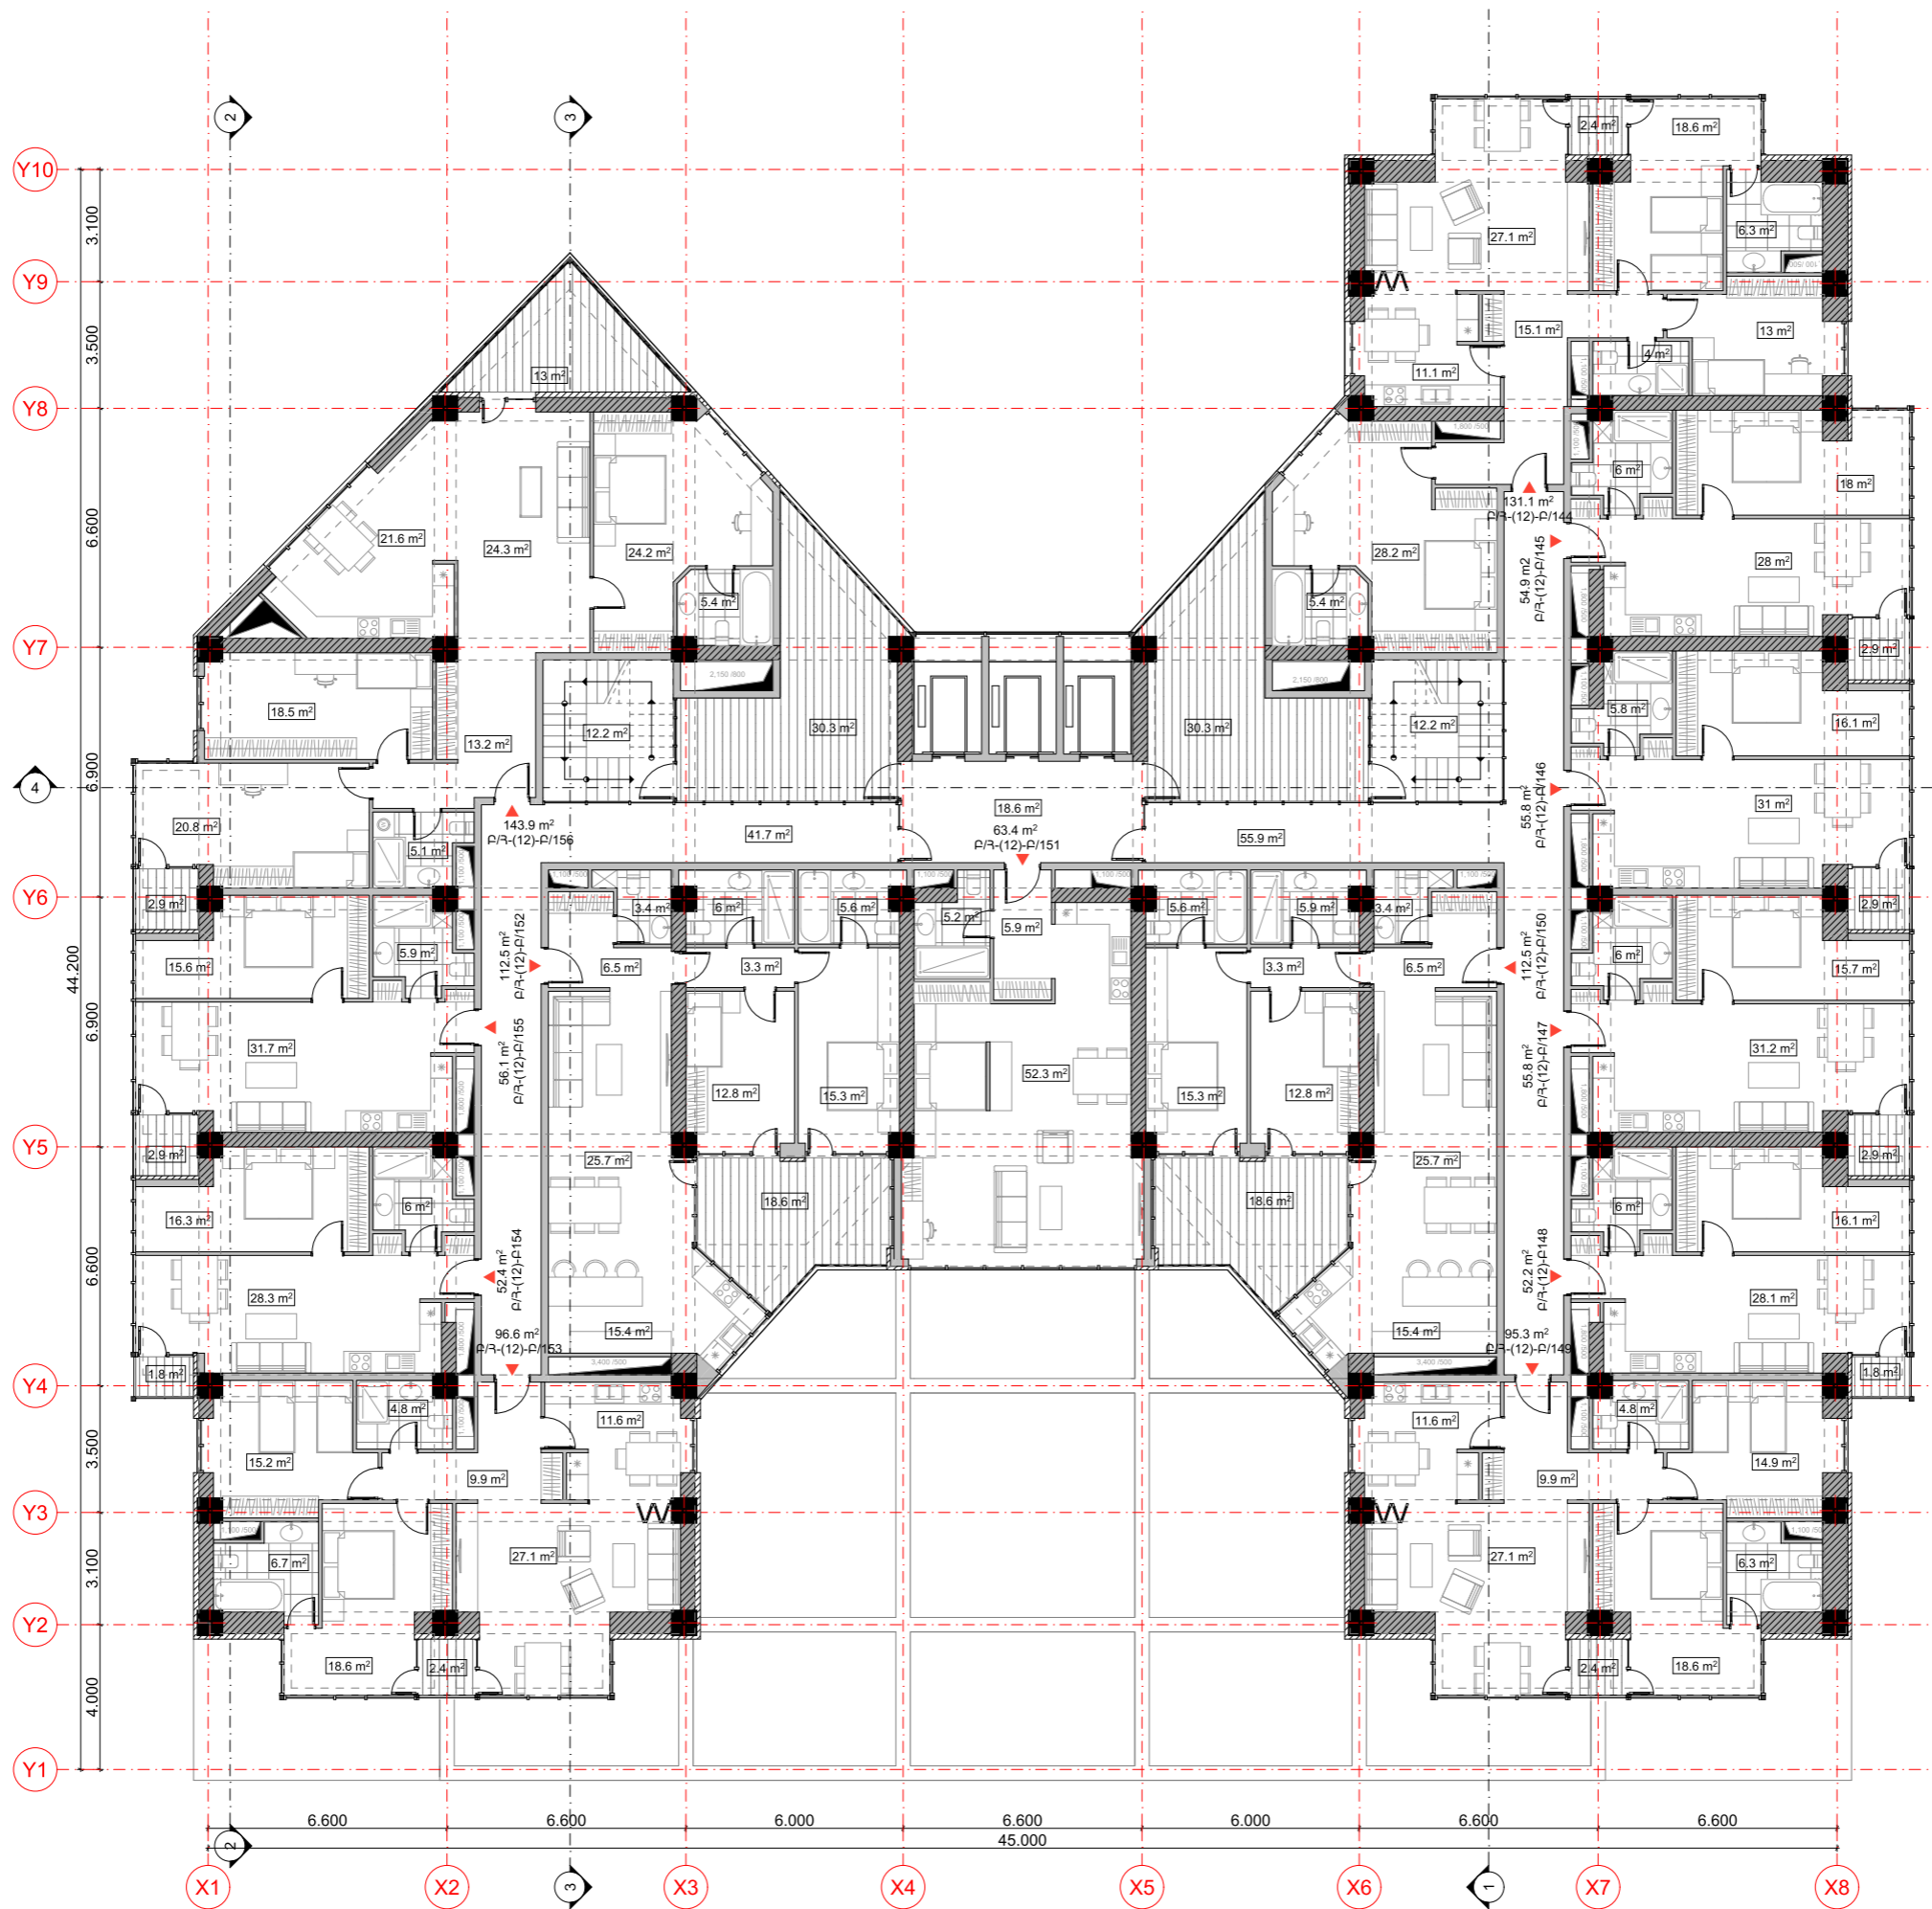

ՊԱՏԿԻՐԱՏՈՒՆԵՐ:

«ԲԱՐԻ ԱԶԱՏԱՄԱՐՏԻԿ» ՍՊԸ
ՀՐԱԶ ԹՈՒՄԱՆՅԱՆ

ԲԱԶՄԱՖՈՒԼԿՑԻՈՆԱԼ
ԲՆԱԿԵԼԻ ՇԵՆՔԻ
ԿԱՌՈՒՑՄԱՆ

ք. Երևան, Արաբկիր վ/շ
Հր. Քոչար 139 հասցեում

ՆԱԽԱԳԾՈՂ
V+Architects

«ԼՎՔ» ՍՊԸ
ՔՔ 375010, Երևան, Փ. Բուզանդ 1/3
E-mail: lv architects@yahoo.com

ՊԵՏԱԿԱՆ ԼԻՑԵՆԶԻԱ No 14933

ՀԱՐԿԻ ՀԱՄԱՐԸ

15 -ՐԴ ՀԱՐԿ

ՀԱՐԿԻ ՆՇԱՆԱԿՈՒԹՅՈՒՆԸ

ԲՆԱԿԵԼԻ

ՃԱՆՈՒԹՅՈՒՆ

ՇՐՆ. ՄԱԿԵՐԵՍ - 1486.9 ՔԱ
ԸՆԴ. ՄԱԿԵՐԵՍ - 1281.1 ՔԱ
ԲՆԱԿ. ՄԱԿԵՐԵՍ - 1081.9 ՔԱ

ԳԾԱԳՐԻ ԱՆՎԱՆՈՒՄԸ

ՀԱՏԱԿԱԳԻԾ ԸՍՏ
50.400 ՆԻՇԻ
ԿԱՅԱԿՈՐՈՒՄ

ՓՈՒԼ

ՆԱԽԱԳԻԾ

ԳԾԱԳՐԻ ՀԱՄԱՐԸ

ԱՄՍԱԹԻՎ
2024 թ.

ՆԱԽ. ՀԱՄԱՐԸ

Ճ - 23

ՄԱՍՇՏԱՔ
Մ 1:200

ՆԳԵ.

ԼԵՎՈՆ ՎԱՐԴԱՆՅԱՆ


Levon Vardanyan

ՀԱՅԿ ԴՅԵՐՅԱՆ

ՇԻՐԱԶ ԱՊՈՅԱՆ

All drawings and written material appearing here in constitute original and unpublished work of the Architect and may not be used or disclosed without prior written consent of the Architects.

Copyright 2016 "LVC" LLC

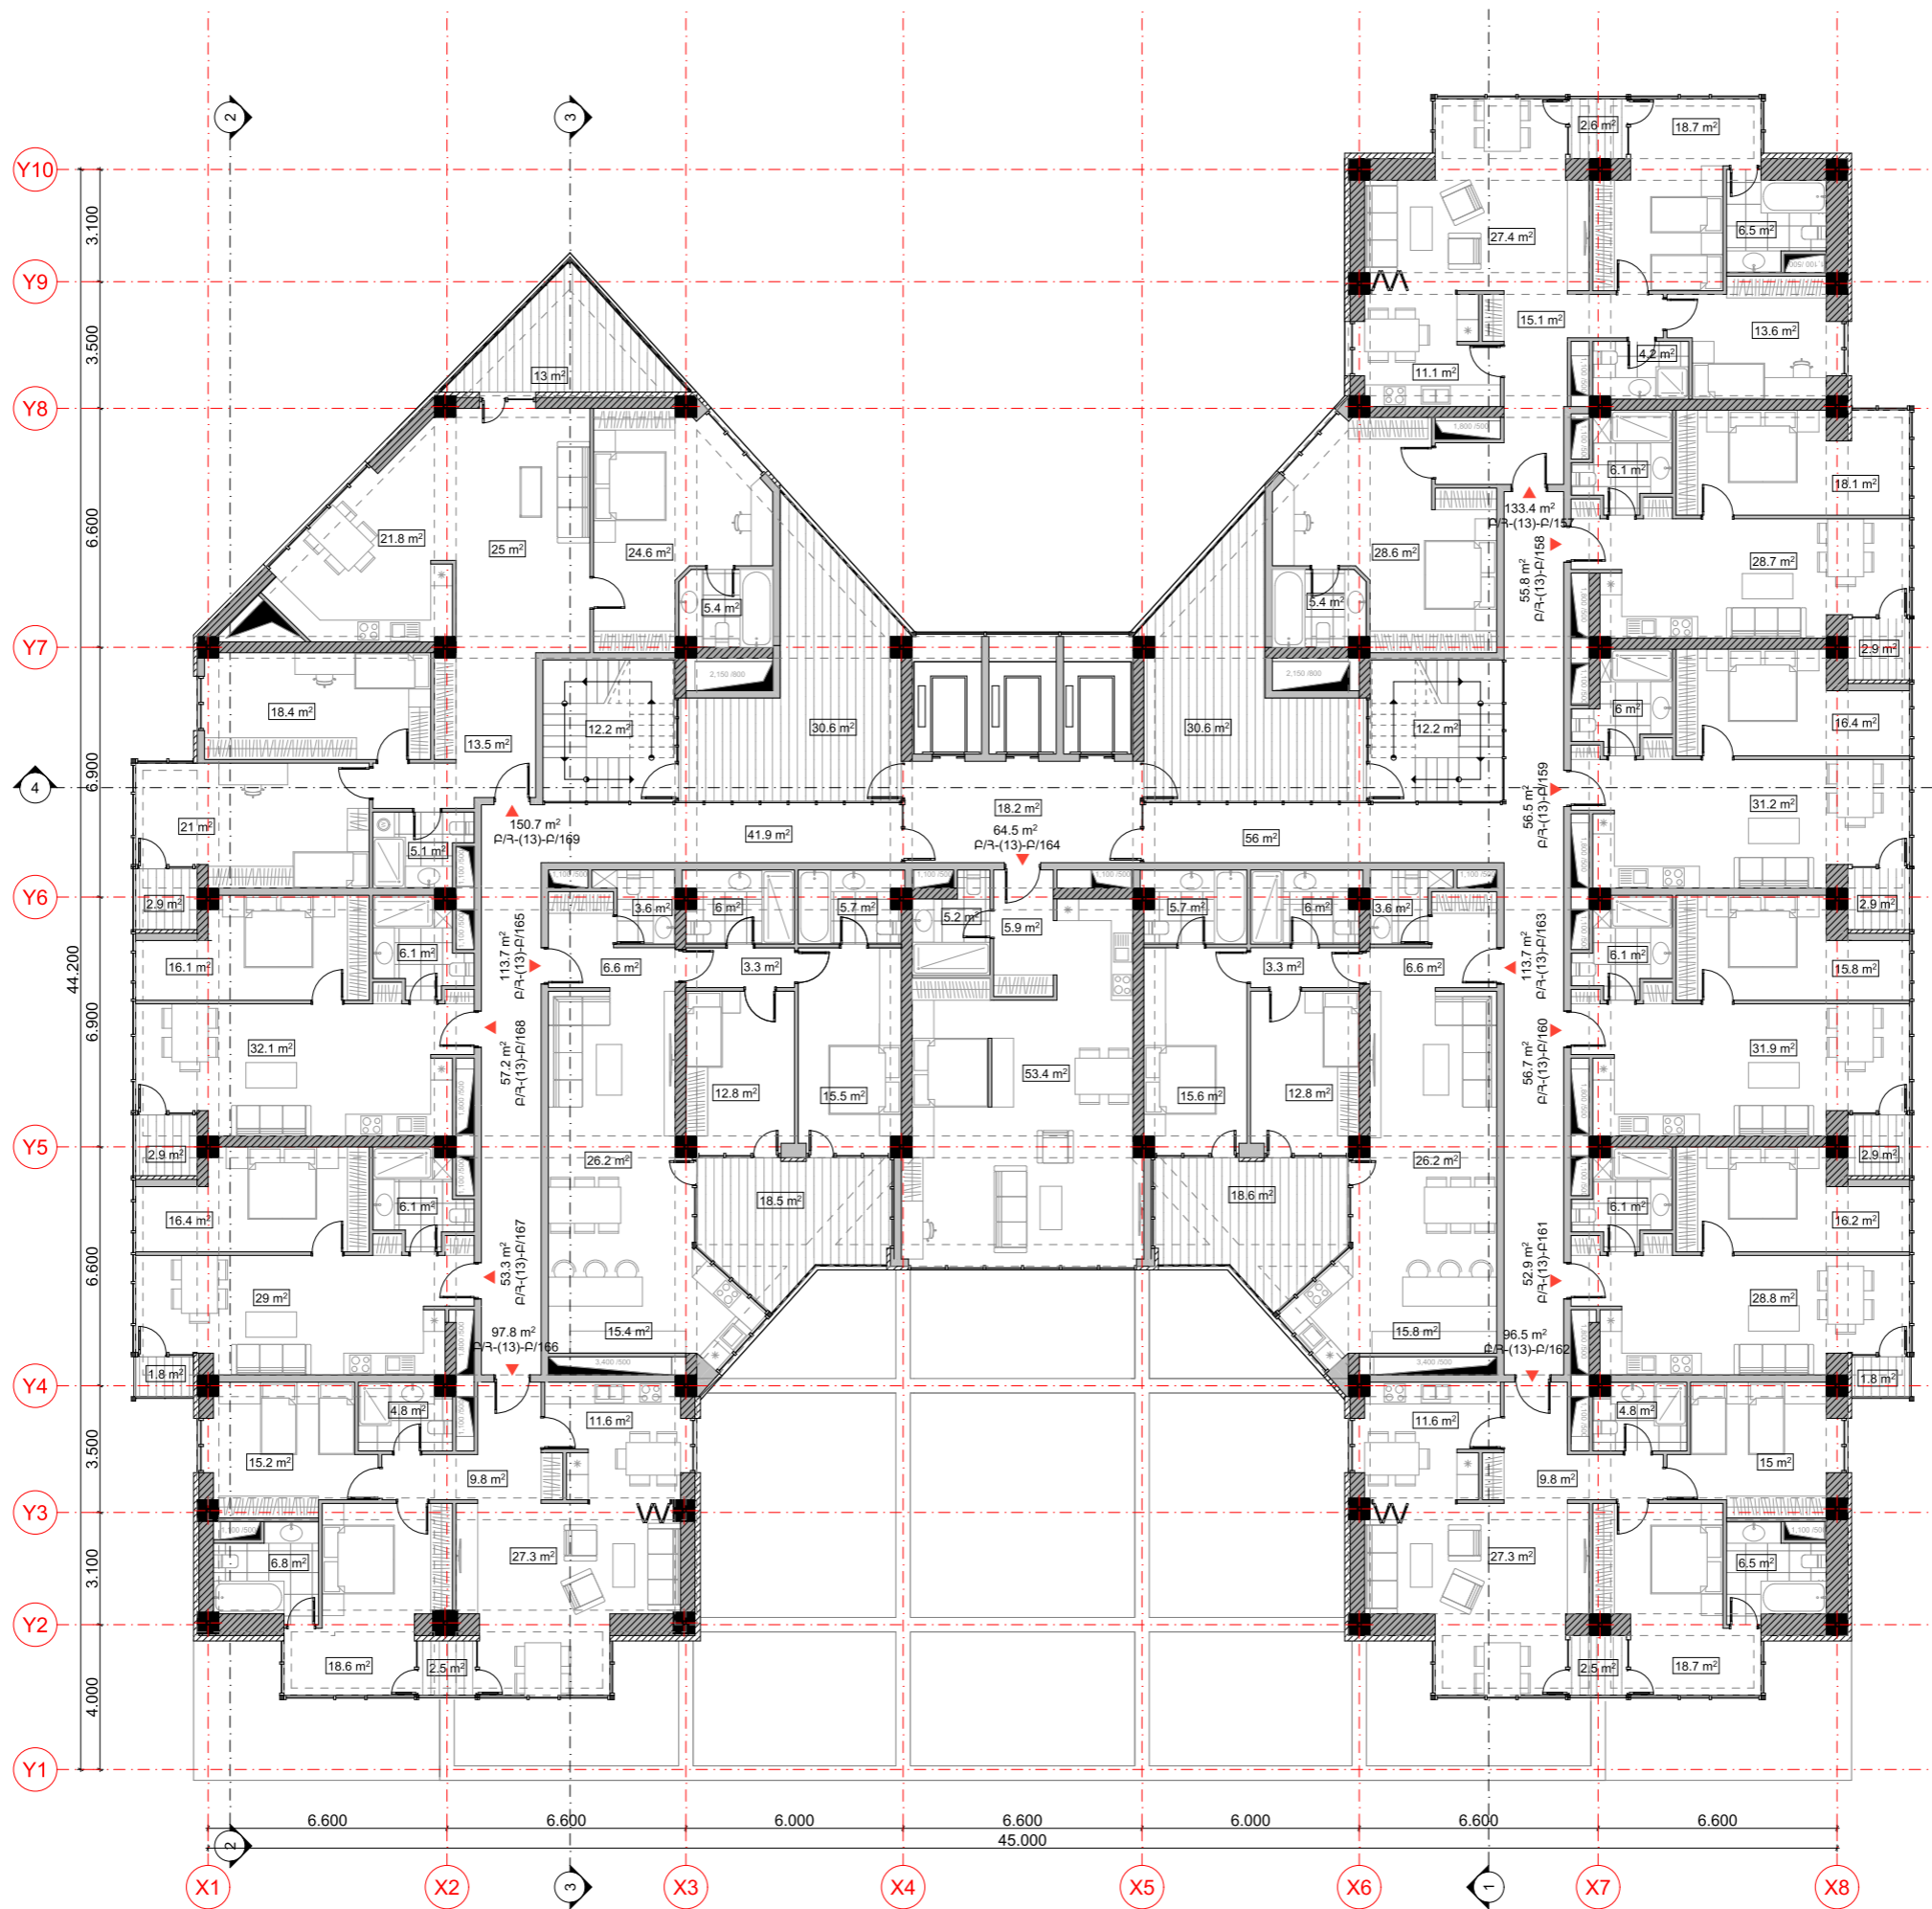

ՊԱՏԿԻՐԱՏՈՒՆԵՐ:

«ԲԱՐԻ ԱԶԱՏԱՄԱՐՏԻԿ» ՍՊԸ
ՀՐԱՉ ԹՈՒՄԱՆՅԱՆ

ԲԱԶՄԱՖՈՒԼԿՑԻՈՆԱԼ
ԲՆԱԿԵԼԻ ՇԵՆՔԻ
ԿԱՌՈՒՑՄԱՆ

ք. Երևան, Արաբկիր վ/շ
Չր. Քոչար 139 հասցեում

ՆԱԽԱԳԾՈՂ
V+Architects

«ԼՎՔ» ՍՊԸ
ՔՔ 375010, Երևան, Փ. Բուզանդ 1/3
E-mail: lv architects@yahoo.com

ՊԵՏԱԿԱՆ ԼԻՑԵՆԶԻԱ No 14933

ՀԱՐԿԻ ՀԱՄԱՐԸ

16 -ՐԴ ՀԱՐԿ

ՀԱՐԿԻ ՆՇԱՆԱԿՈՒԹՅՈՒՆԸ

ԲՆԱԿԵԼԻ

ՃԱՆՈՒԹՅՈՒՆ

ՇԻՆ. ՄԱԿԵՐԵՍ - 1486.9 ՔՄ
ԸՆԴ. ՄԱԿԵՐԵՍ - 1303.8 ՔՄ
ԲՆԱԿ. ՄԱԿԵՐԵՍ - 1103.7 ՔՄ

ԳԾԱԳՐԻ ԱՆՎԱՆՈՒՄԸ

ՀԱՏԱԿԱԳԻԾ ԸՍՏ
53.700 ՆԻՇԻ
ԿԱՅԱԿՈՐՈՒՄ

ՓՈՒԼ

ՆԱԽԱԳԻԾ

ԳԾԱԳՐԻ ՀԱՄԱՐԸ

ՄԱՍՄԹԻՎ
2024 թ.

ՆԱԽ. ՀԱՄԱՐԸ

ՄԱՍՇՏԱՔ
Մ 1:200

ՆԳՆ.


ԼԵՎՈՆ ՎԱՐԴԱՆՅԱՆ

ՀԱՅԿ ԴԵՐՅԱՆ

ՇԻՐԱԿԱՆ ԱՊՈՅՄԱՆ

All drawings and written appearing here in constitute original and unpublished work of the Architect and may not be used or disclosed without prior written consent of the Architects.

Copyright 2016 "LVC" LLC

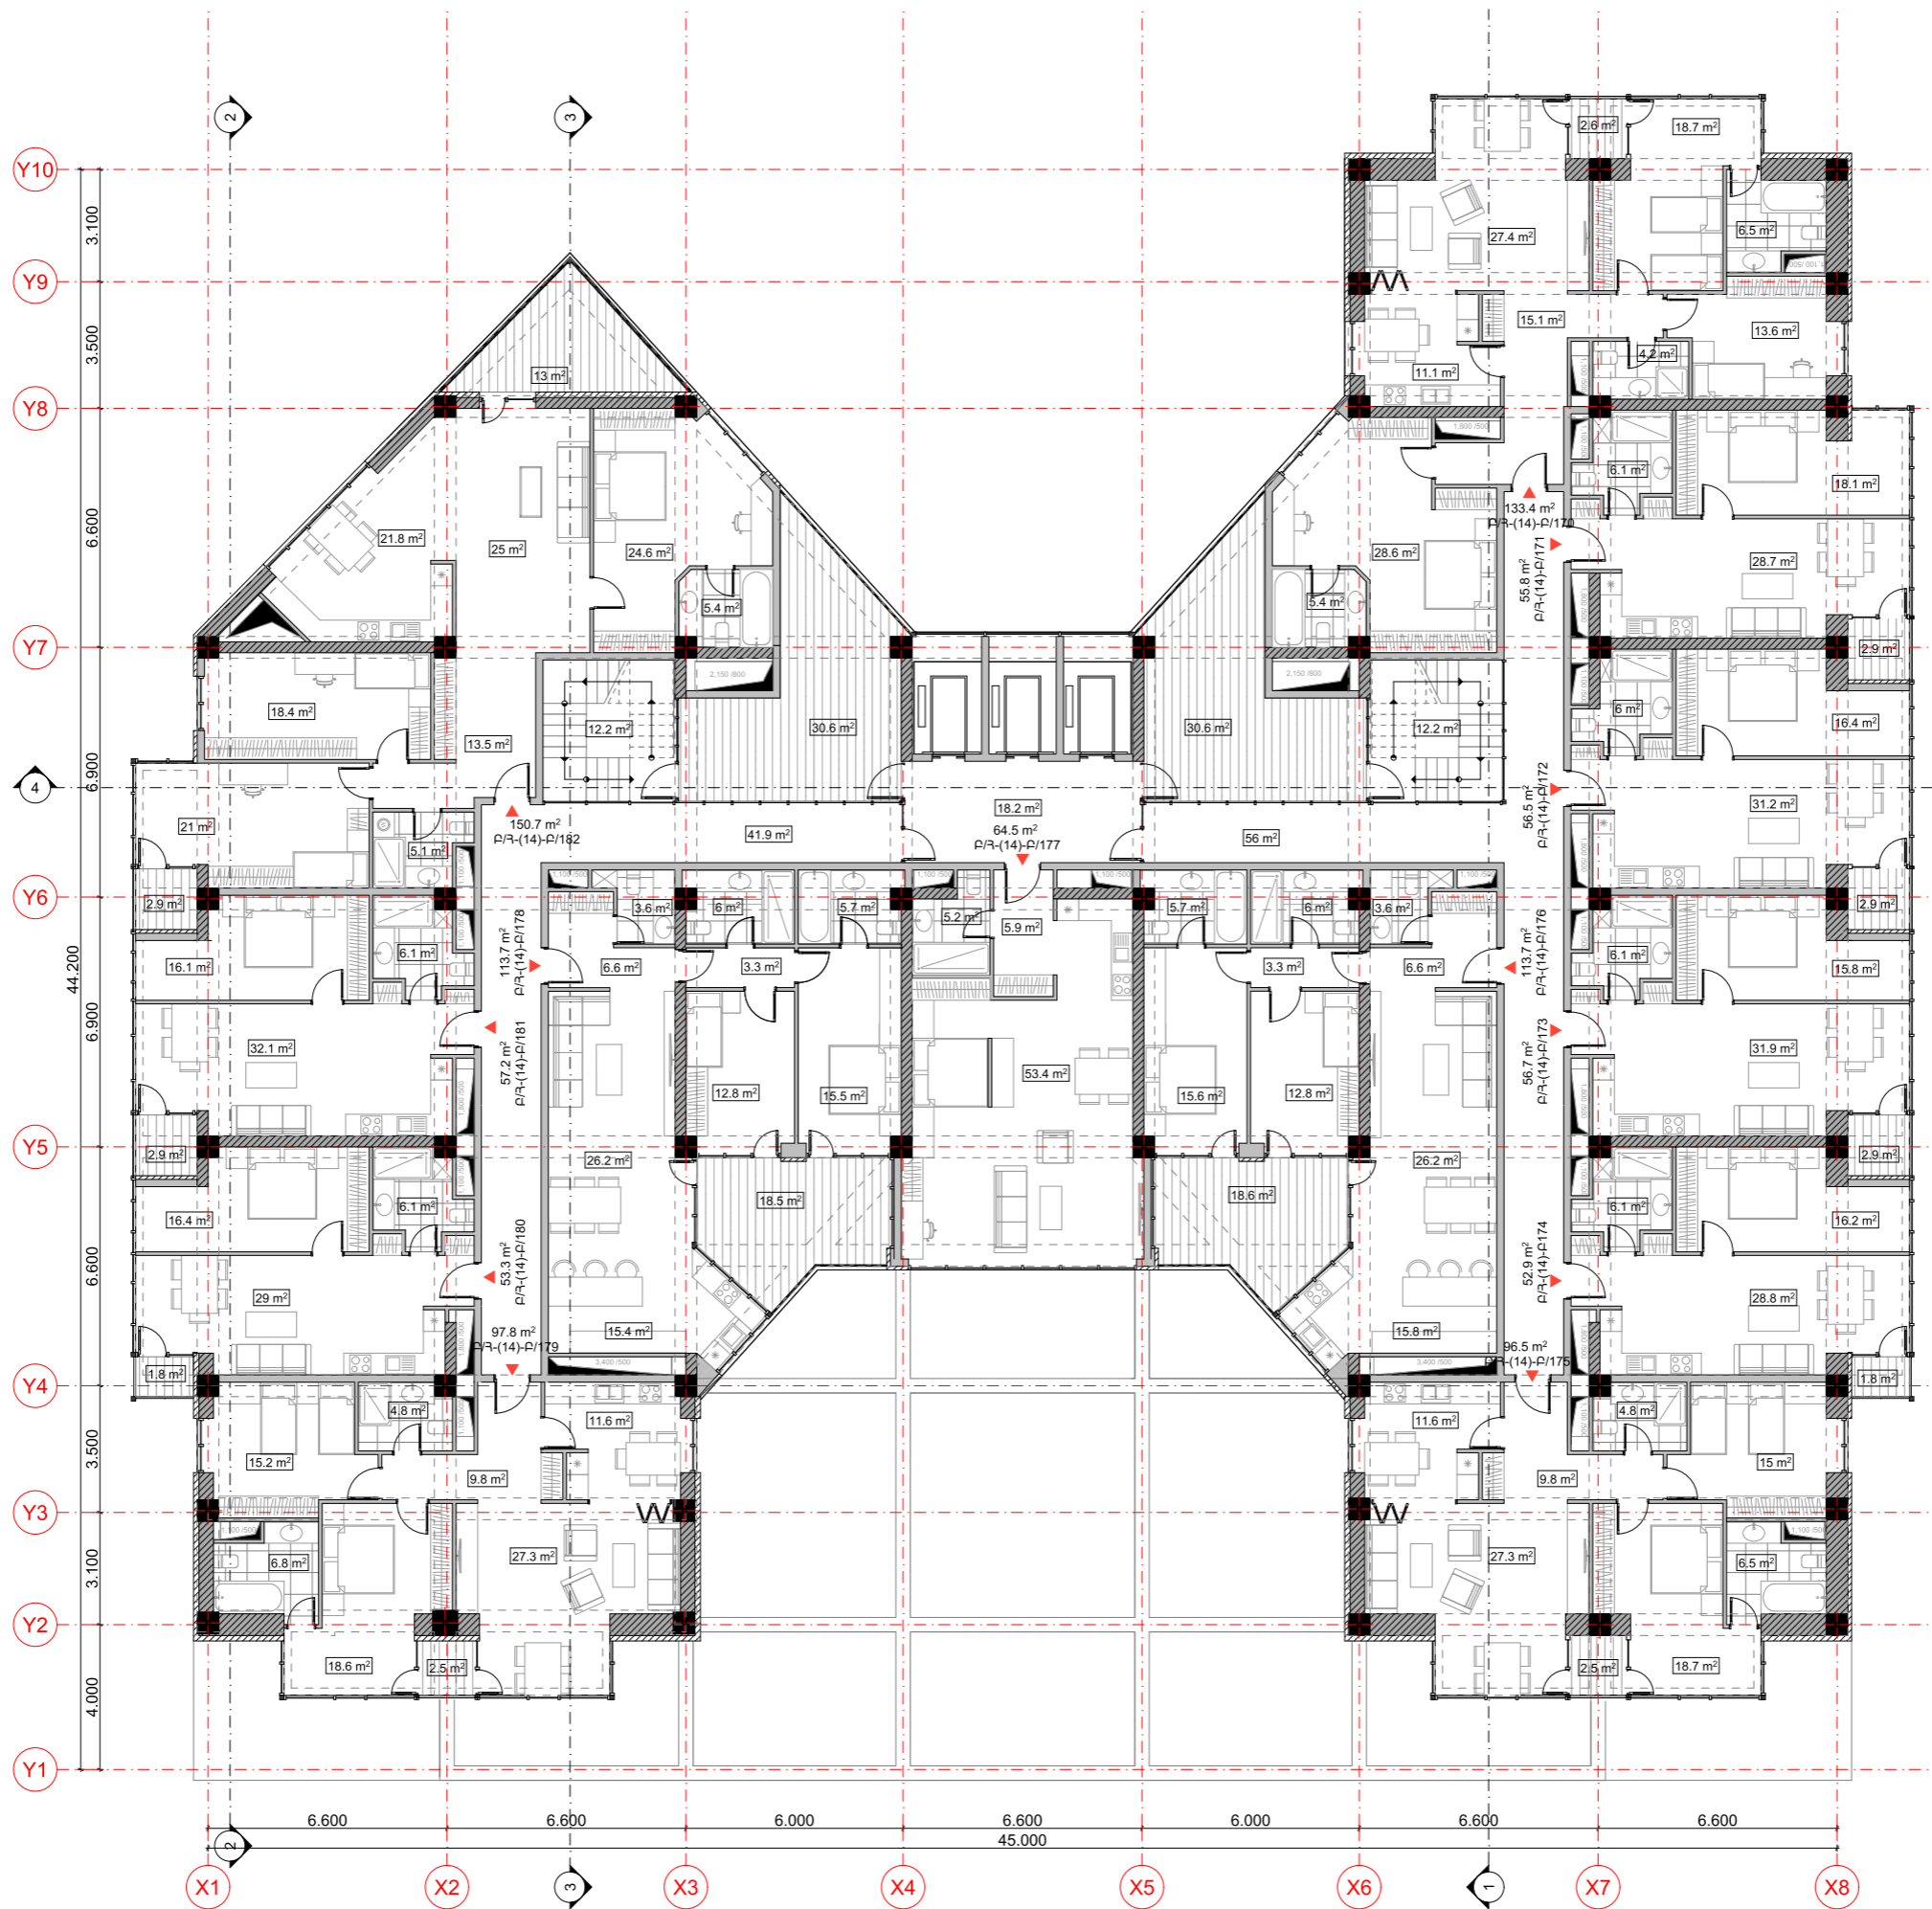

ՊԱՏԿԻՐԱՏՈՒՆԵՐ:

«ԲԱՐԻ ԱԶԱՏԱՄԱՐՏԻԿ» ՍՊԸ
ՀՐԱՉ ԹՈՒՄԱՆՅԱՆ

ԲԱԶՄԱՖՈՒԼԿՑԻՈՆԱԼ
ԲՆԱԿԵԼԻ ՇԵՆՔԻ
ԿԱՌՈՒՑՄԱՆ

ք. Երևան, Արաբկիր վ/շ
Չր. Քոչար 139 հասցեում

ՆԱԽԱԳԾՈՂ

V+Architects

«ԼՎՔ» ՍՊԸ
ՔՔ 375010, Երևան, Փ. Բուզանդ 1/3
E-mail: lv architects@yahoo.com

ՊԵՏԱԿԱՆ ԼԻՑԵՆԶԻԱ No 14933

ՀԱՐԿԻ ՀԱՄԱՐԸ

17 -ՐԴ ՀԱՐԿ

ՀԱՐԿԻ ՆՇԱՆԱԿՈՒԹՅՈՒՆԸ

ԲՆԱԿԵԼԻ

ՃԱՆՈՒԹՅՈՒՆ

ՇԻՆ. ՄԱԿԵՐԵՍ - 1486.9 ՔԱ
ԸՆԴ. ՄԱԿԵՐԵՍ - 1303.8 ՔԱ
ԲՆԱԿ. ՄԱԿԵՐԵՍ - 1103.7 ՔԱ

ԳԾԱԳՐԻ ԱՆՎԱՆՈՒՄԸ

ՀԱՏԱԿԱԳԻԾ ԸՍՏ
57.000 ՆԻՇԻ
ԿԱՅԱԿՈՐՈՒՄ

ՓՈՒԼ

ՆԱԽԱԳԻԾ

ԳԾԱԳՐԻ ՀԱՄԱՐԸ

ԱՄՍԱԹԻՎ
2024 թ.

ՆԱԽ. ՀԱՄԱՐԸ

ՄԱՍՇՏԱՔ
Մ 1:200

ՆԳԵ.

ԼԵՎՈՆ ՎԱՐԴԱՆՅԱՆ


Levon Vardanyan

ՀԱՅԿ ԴՅԵՐՅԱՆ

ՇԻՐԱՉ ԱՊՈՅԱՆ

All drawings and written material appearing here in constitute original and unpublished work of the Architect and may not be used or disclosed without prior written consent of the Architects.

Copyright 2016 "LVC" LLC

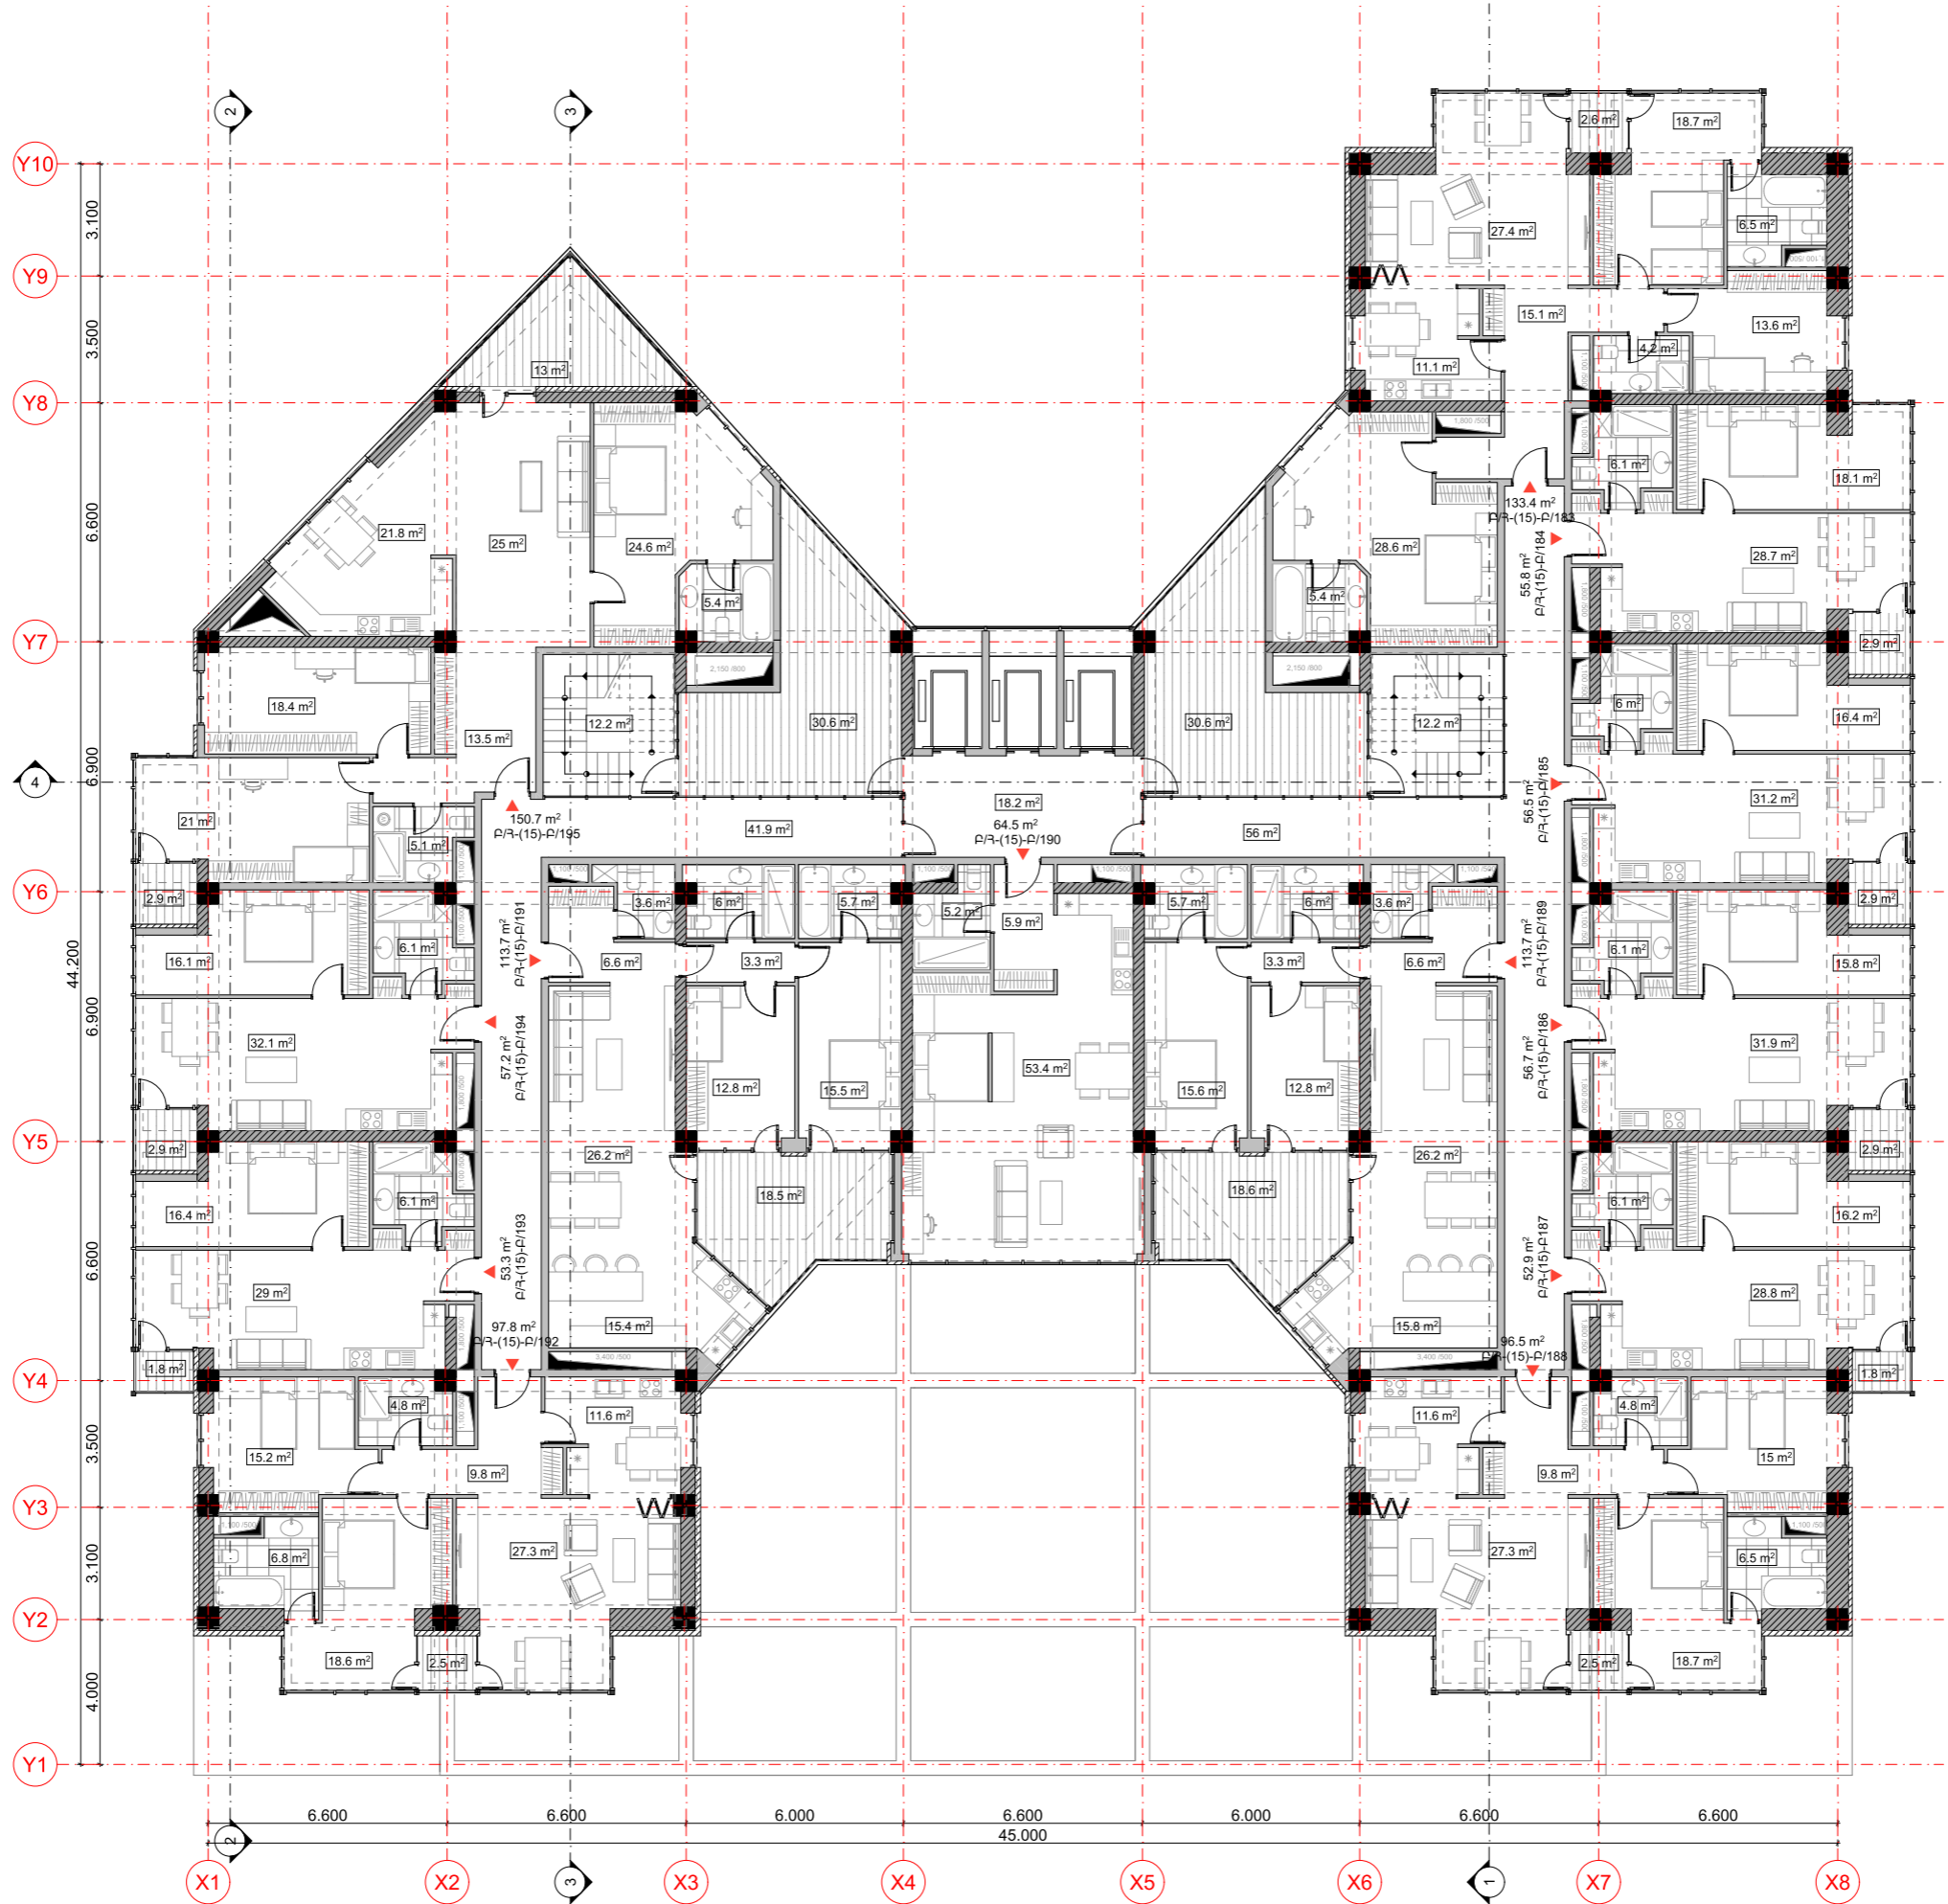

ՊԱՏԿԻՐԱՏՈՒՆԵՐ:

«ԲԱՐԻ ԱԶԱՏԱՄԱՐՏԻԿ» ՍՊԸ
ՀՐԱՉ ԹՈՒՄԱՆՅԱՆ

ԲԱԶՄԱՖՈՒԼԿՑԻՈՆԱԼ
ԲՆԱԿԵԼԻ ՇԵՆՔԻ
ԿԱՌՈՒՑՄԱՆ

ք. Երևան, Արաբկիր վ/շ
Չր. Քոչար 139 հասցեում



«ԼՎՔ» ՍՊԸ
ՔՔ 375010, Երևան, Փ. Բուզանդ 1/3
E-mail: lv architects@yahoo.com
ՊԵՏԱԿԱՆ ԼԻՑԵՆԶԻԱ No 14933

ՀԱՐԿԻ ՀԱՄԱՐԸ

18 -ՐԴ ՀԱՐԿ

ՀԱՐԿԻ ՆՇԱՆԱԿՈՒԹՅՈՒՆԸ

ԲՆԱԿԵԼԻ

ՃԱՆՈՒԹՅՈՒՆ

ՇՐՆ. ՄԱԿԵՐԵՄ - 1486.9 ՔԱ
ԸՆԴ. ՄԱԿԵՐԵՄ - 1303.8 ՔԱ
ԲՆԱԿ. ՄԱԿԵՐԵՄ - 1103.7 ՔԱ

ԳԾԱԳՐԻ ԱՆՎԱՆՈՒՄԸ

ՀԱՏԱԿԱԳԻԾ ԸՍՏ
60.300 ՆԻՇԻ
ԿԱՅԱԿՈՐՈՒՄ

ՓՈՒԼ

ՆԱՆՍԱԳԻԾ

ԳԾԱԳՐԻ ՀԱՄԱՐԸ

ԱՄՍԱԹԻՎ
2024 թ.

Ճ - 26

ՆԱՆ. ՀԱՄԱՐԸ


ՄԱՍՇՏԱՔ
Մ 1:200

ՆԳՆ. ԼԵՎՈՆ ՎԱՐԴԱՆՅԱՆ

ՀԱՅԿ ԴՅԵՐՅԱՆ

ՇԻՐԱՉ ԱՊՈՅԱՆ

All drawings and written material appearing here in constitute original and unpublished work of the Architect and may not be used or disclosed without prior written consent of the Architects.
Copyright 2016 "LVC" LLC

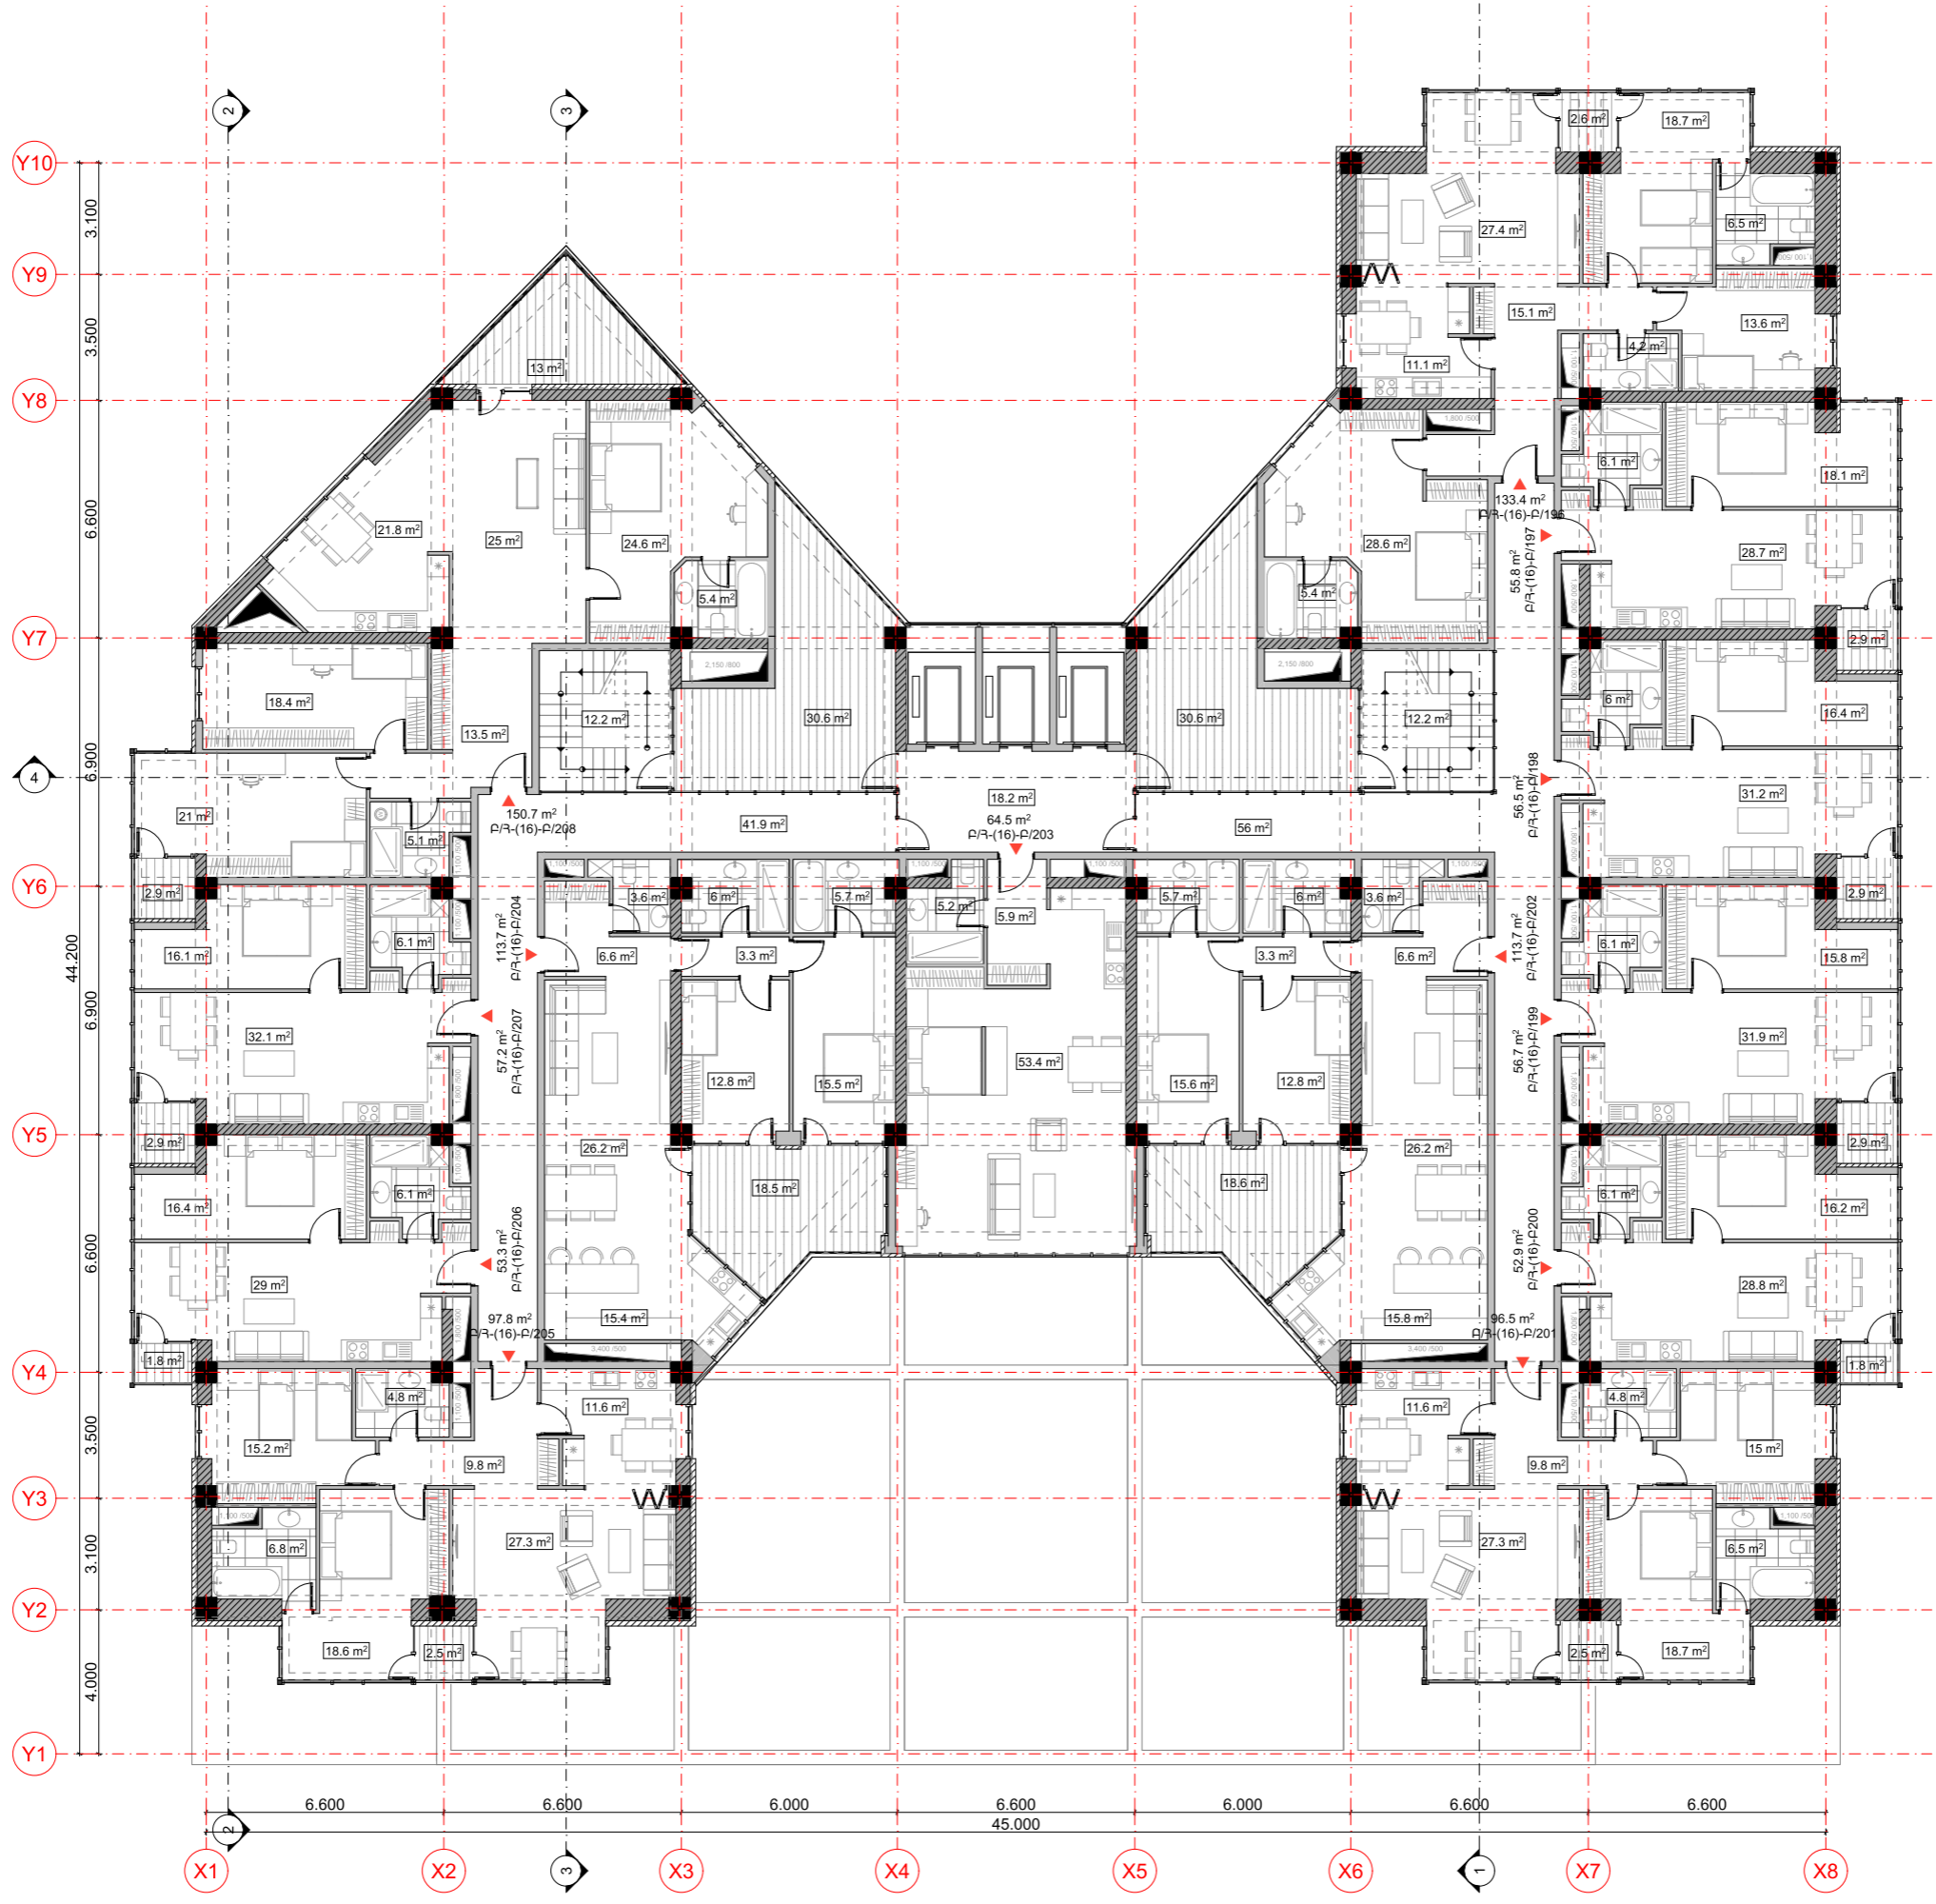

ՊԱՏԿԻՐԱՏՈՒՆԵՐ:

«ԲԱՐԻ ԱԶԱՏԱՄԱՐՏԻԿ» ՍՊԸ
ՀՐԱԶ ԹՈՒՄԱՆՅԱՆ

ԲԱԶՄԱՖՈՒԼԿՑԻՈՆԱԼ
ԲՆԱԿԵԼԻ ՇԵՆՔԻ
ԿԱՌՈՒՑՄԱՆ

ք. Երևան, Արաբկիր վ/շ
Չր. Քոչար 139 հասցեում



«ԼՎՔ» ՍՊԸ
ՔՔ 375010, Երևան, Փ. Բուզանդ 1/3
E-mail: lv architects@yahoo.com
ՊԵՏԱԿԱՆ ԼԻՑԵՆԶԻԱ No 14933

ՀԱՐԿԻ ՀԱՄԱՐԸ

19 -ՐԴ ՀԱՐԿ

ՀԱՐԿԻ ՆՇԱՆԱԿՈՒԹՅՈՒՆԸ

ԲՆԱԿԵԼԻ

ԾԱՆՈԹՈՒԹՅՈՒՆ

ՇՐՆ. ՄԱԿԵՐԵՍ - 1486.9 ՔԱ
ԸՆԴ. ՄԱԿԵՐԵՍ - 1303.8 ՔԱ
ԲՆԱԿ. ՄԱԿԵՐԵՍ - 1103.7 ՔԱ

ԳԾԱԳՐԻ ԱՆՎԱՆՈՒՄԸ


ՀԱՏԱԿԱԳԻԾ ԸՍՏ
63.600 ՆԻՇԻ
ԿԱՀԱԿՈՐՈՒՄ

ՓՈՒԼ
ՆԱՆՍԱԳԻԾ

ԳԾԱԳՐԻ ՀԱՄԱՐԸ	ԱՄՍԱԹԻՎ 2024 թ.
Ճ - 27	ՆԱԽ. ՀԱՄԱՐԸ
	ՄԱՍՇՏԱՔ Մ 1:200

ՆՊԸ.	ԼԵՎՈՆ ՎԱՐԴԱՆՅԱՆ
	<i>[Signature]</i>
	ՀԱՅԿ ԴՅԵՐՅԱՆ
	ՇԻՐԱԶ ԱՊՈՅԱՆ

All drawings and written material appearing here in constitute original and unpublished work of the Architect and may not be used or disclosed without prior written consent of the Architects.
Copyright 2016 "LVC" LLC

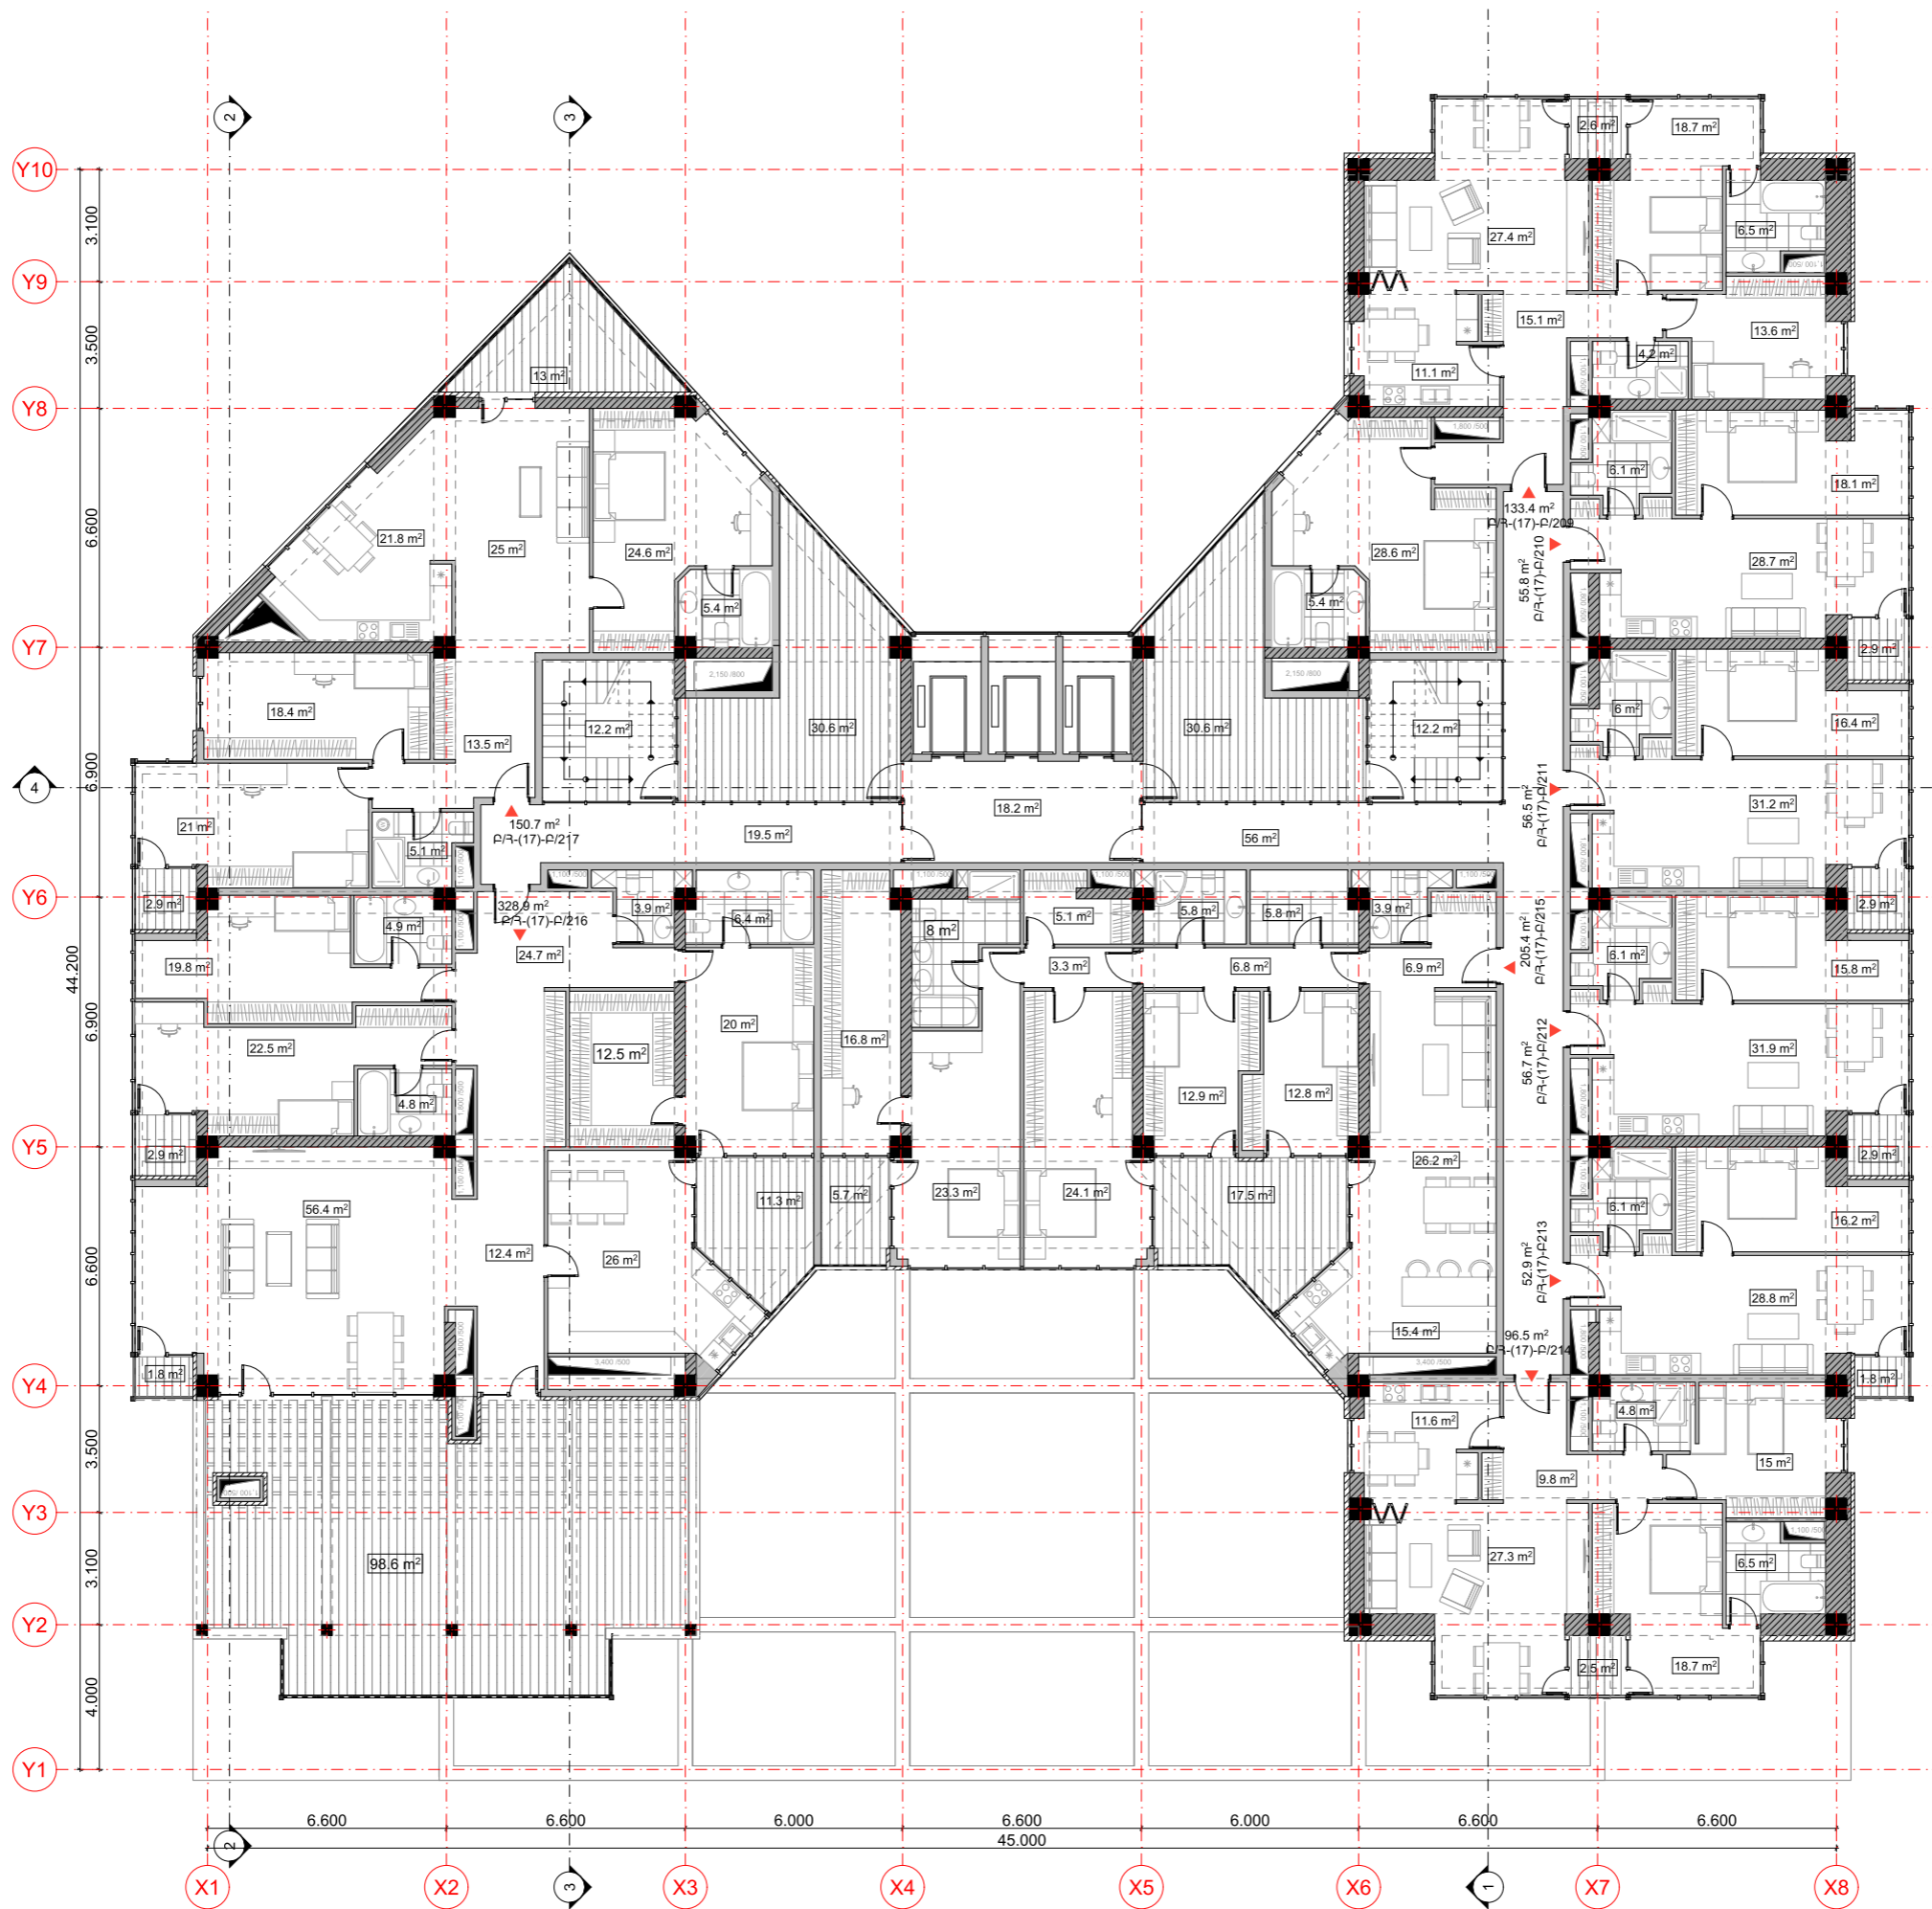

ՊԱՏԿԻՐԱՏՈՒՄ:

«ԲԱՐԻ ԱԶԱՏԱՄԱՐՏԻԿ» ՍՊԸ
ՀՐԱՉ ԹՈՒՄԱՆՅԱՆ

ԲԱԶՄԱՖՈՒԼԿՑԻՈՆԱԼ
ԲՆԱԿԵԼԻ ՇԵՆՔԻ
ԿԱՌՈՒՑՄԱՆ

ք. Երևան, Արաբկիր վ/շ
Չր. Քոչար 139 հասցեում

ՆԱԽԱԳԾՈՂ



«ԼՎՔ» ՍՊԸ
ՔՔ 375010, Երևան, Փ. Բուզանյ 1/3
E-mail: lv architects@yahoo.com

ՊԵՏԱԿԱՆ ԼԻՑԵՆԶԻԱ No 14933

ՀԱՐԿԻ ՀԱՄԱՐԸ

20 -ՐԴ ՀԱՐԿ

ՀԱՐԿԻ ՆՇԱՆԱԿՈՒԹՅՈՒՆԸ

ԲՆԱԿԵԼԻ

ԾԱՆՈԹՈՒԹՅՈՒՆ

ՇԻՆ. ՄԱԿԵՐԵՄ - 1486.9 ՔՄ
ԸՆԴ. ՄԱԿԵՐԵՄ - 1315.8 ՔՄ
ԲՆԱԿ. ՄԱԿԵՐԵՄ - 1136.8 ՔՄ

ԳԾԱԳՐԻ ԱՆՎԱՆՈՒՄԸ

ՀԱՏԱԿԱԳԻԾ ԸՍՏ
66.900 ՆԻՇԻ
ԿԱՅԱԿՈՐՈՒՄ

ՓՈՒԼ

ՆԱԽԱԳԻԾ

ԳԾԱԳՐԻ ՀԱՄԱՐԸ

Ծ - 28

ԱՄՍԱԹԻՎ
2024 թ.

ՆԱԽ. ՀԱՄԱՐԸ

ՄԱՍՇՏԱՔ
Մ 1:200

ՆԳԸ.

ԼԵՎՈՆ ՎԱՐԴԱՆՅԱՆ


Handwritten signature

ՀԱՅԿ ԴՅԵՐՅԱՆ

ՇԻՐԱՉ ԱՊՈՅԱՆ

All drawings and written material appearing here in constitute original and unpublished work of the Architect and may not be used or disclosed without prior written consent of the Architects.

Copyright 2016 "LVC" LLC

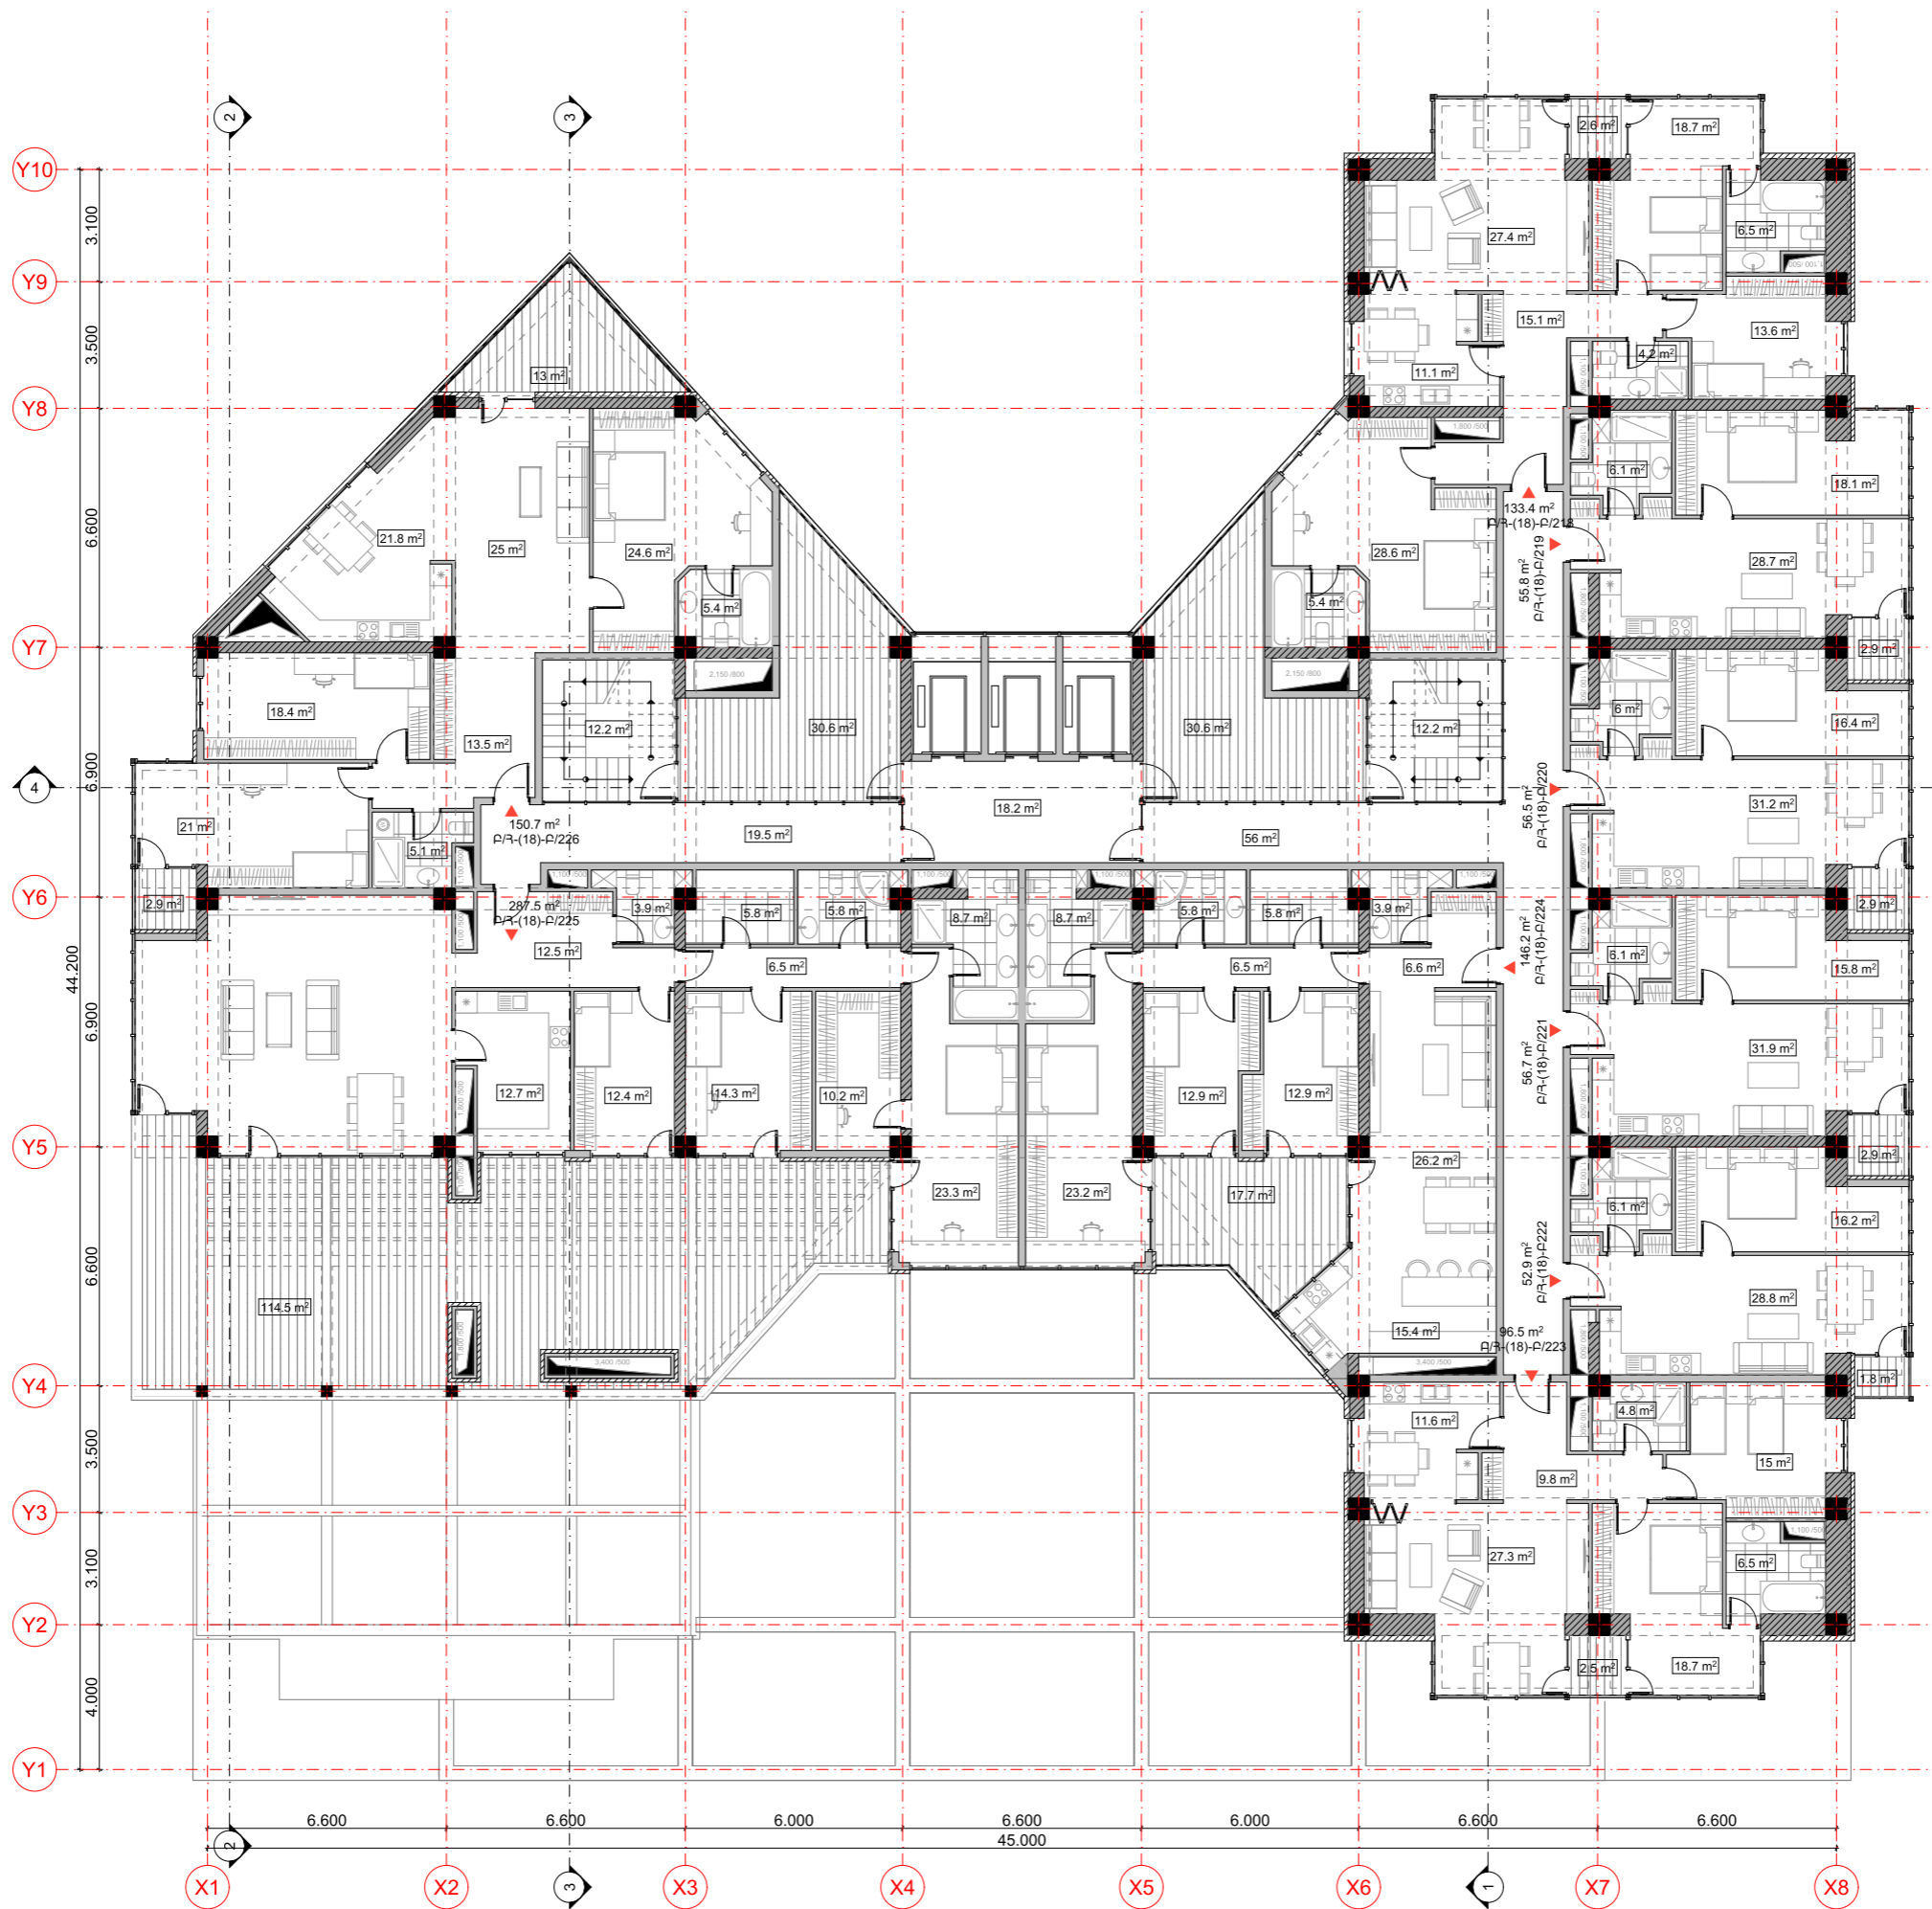

ՊԱՏԿԻՐԱՏՈՒՆԵՐ:

«ԲԱՐԻ ԱԶԱՏԱՄԱՐՏԻԿ» ՍՊԸ
ՀՐԱՉ ԹՈՒՄԱՆՅԱՆ

ԲԱԶՄԱՖՈՒԼԿՑԻՈՆԱԼ
ԲՆԱԿԵԼԻ ՇԵՆՔԻ
ԿԱՌՈՒՑՄԱՆ

ք. Երևան, Արաբկիր վ/շ
Չր. Քոչար 139 հասցեում

ՆԱԽԱԳԾՈՂ
V+Architects

«ԼՎՔ» ՍՊԸ
ՔՔ 375010, Երևան, Փ. Բուզանյ 1/3
E-mail: lv architects@yahoo.com

ՊԵՏԱԿԱՆ ԼԻՑԵՆԶԻԱ No 14933

ՀԱՐԿԻ ՀԱՄԱՐԸ
21 -ՐԴ ՀԱՐԿ

ՀԱՐԿԻ ՆՇԱՆԱԿՈՒԹՅՈՒՆԸ
ԲՆԱԿԵԼԻ

ԾԱՆՈԹՈՒԹՅՈՒՆ
ՇԻՆ. ՄԱԿԵՐԵՍ - 1376.3 ՔՄ
ԸՆԴ. ՄԱԿԵՐԵՍ - 1225.1 ՔՄ
ԲՆԱԿ. ՄԱԿԵՐԵՍ - 1046.2 ՔՄ

ԳԾԱԳՐԻ ԱՆՎԱՆՈՒՄԸ
ՀԱՏԱԿԱԳԻԾ ԸՍՏ
70.200 ՆԻՇԻ
ԿԱՀԱԿՈՐՈՒՄ


ՓՈՒԼ
ՆԱԽԱԳԻԾ

ԳԾԱԳՐԻ ՀԱՄԱՐԸ
ՄԱՍՍԹԻՎ
2024 թ.

ՆԱԽ. ՀԱՄԱՐԸ
ՄԱՍՇՏԱՔ
Մ 1:200

ՆԳԸ.
ԼԵՎՈՆ ՎԱՐԴԱՆՅԱՆ
Levon Vardanyan
ՀԱՅԿ ԴՅԵՐՅԱՆ
ՇԻՐԱՉ ԱՊՈՅՄԱՆ

All drawings and written material appearing here in constitute original and unpublished work of the Architect and may not be used or disclosed without prior written consent of the Architects.
Copyright 2016 "LVC" LLC

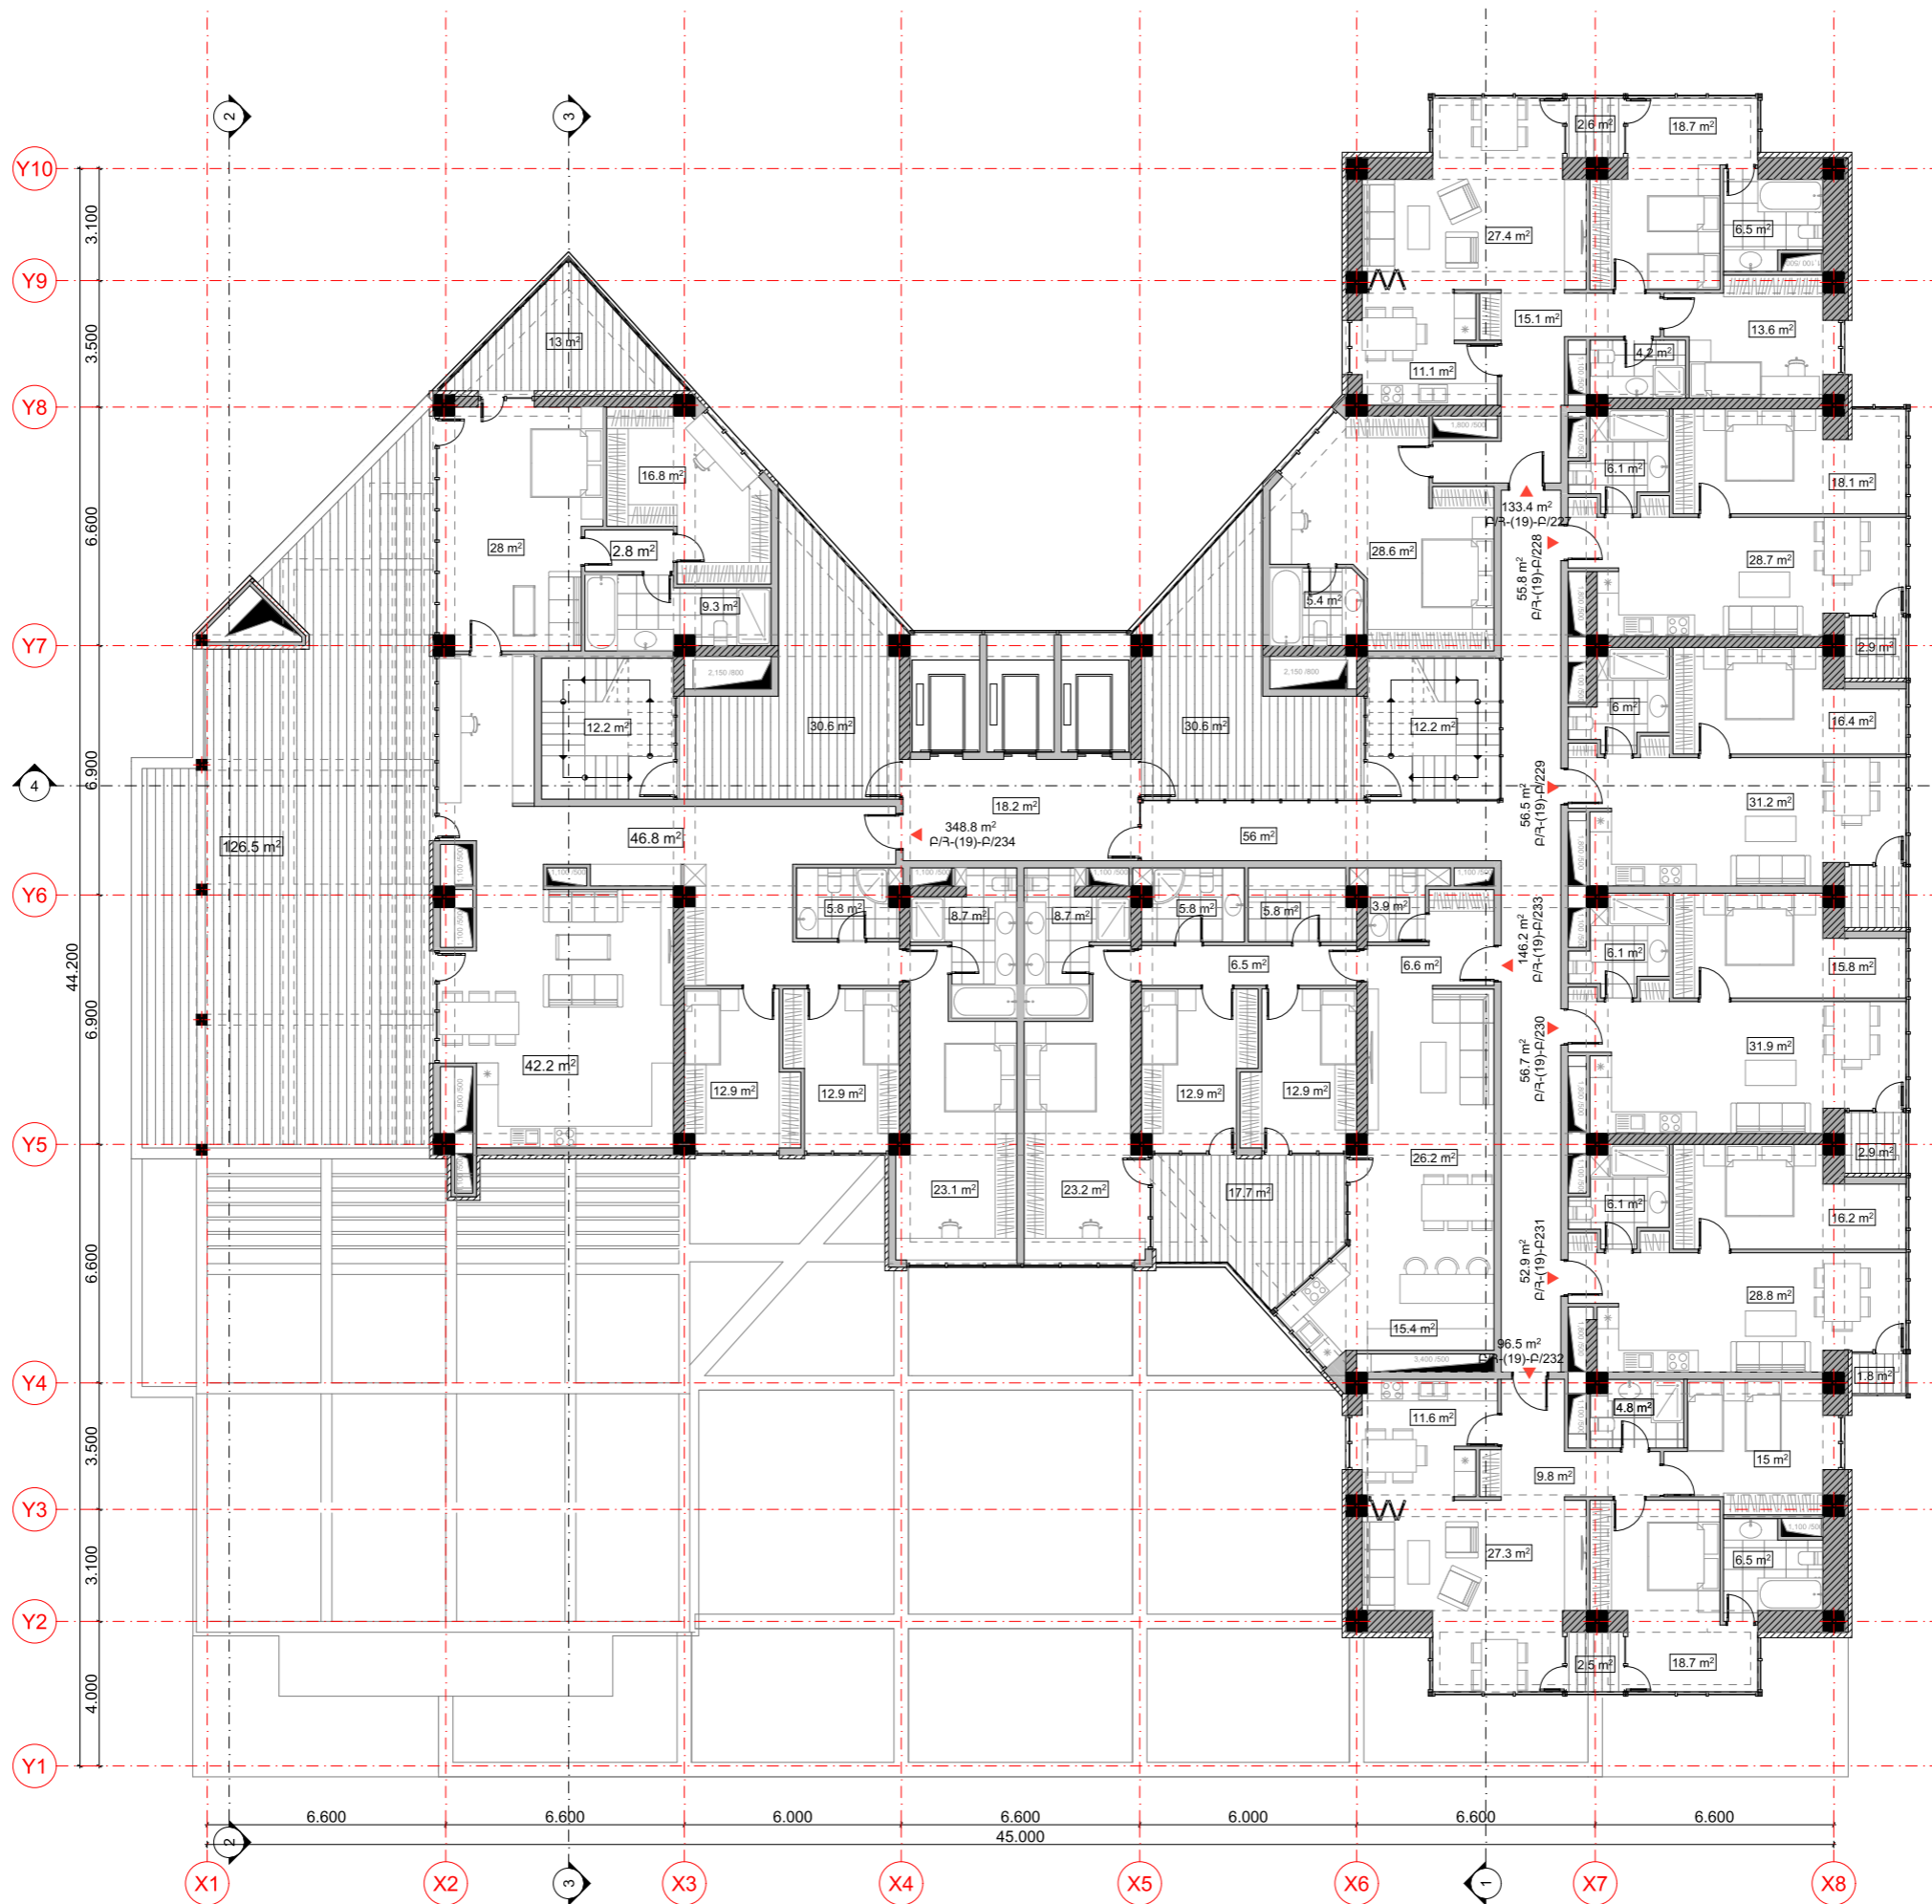

ՊԵՏԱԿՐԱՏՈՒՆԵՐ:

«ԲԱՐԻ ԱԶՏԱՍՄԱՐՏԻԿ» ՍՊԸ
ՀՐԱՉ ԹՈՒԽԱՆՅԱՆ

ԲԱԶՄԱՖՈՒԿՑԻՈՆԱԼ
ԲՆԱԿԵԼԻ ՇԵՆՔԻ
ԿԱՌՈՒՑՄԱՆ

ք. Երևան, Արաբկիր վ/շ
Հր. Քոչար 139 հասցեում

ՆԱԽԱԳԾՈՂ



«ԼՎԵ» ՍՊԸ
PP 375010, Երևան, Փ. Բուզանդ 1/3
E-mail: lvarchitects@yahoo.com

ՊԵՏԱԿԱՆ ԼԻՑԵՆԶԻԱ No 14933

ՀԱՐԿԻ ՀԱՄԱՐԸ

22 -ՐԴ ՀԱՐԿ

ՀԱՐԿԻ ՆՇԱՆԱԿՈՒԹՅՈՒՆԸ

ԲՆԱԿԵԼԻ

ԾԱՆՈԹՈՒԹՅՈՒՆ

ՇԻՆ. ՄԱԿԵՐԵՍ - 1265.7 ՔԱ
ԸՆԴ. ՄԱԿԵՐԵՍ - 1105 ՔԱ
ԲՆԱԿ. ՄԱԿԵՐԵՍ - 946.8 ՔԱ

ԳԾԱԳՐԻ ԱՆՎԱՆՈՒՄԸ

ՀԱՏԱԿԱԳԻԾ ԸՍՏ
73.500 ՆԻՇԻ
ԿԱՅԱԿՈՐՈՒՄ

ՓՈՒԼ
ՆԱԽԱԳԻԾ

ԳԾԱԳՐԻ ՀԱՄԱՐԸ
ԱՄՍԱԹԻՎ
2024 թ.

Ճ - 30

ՍԱՇՏՏԱՐ
Ս 1:200


Ն.Գ.Ը. ԼԵՎՈՆ ՎԱՐԴԱՆՅԱՆ
Levon Vardanyan

ՀԱՅԿ ԳՅԵՐՅԱՆ

ՇԻՐԱՉ ԱՊՈՅԱԼ

All drawings and written material appearing here in constitute original and unpublished work of the Architect and may not be used or disclosed without prior written consent of the Architects.

Copyright 2016 "LVC" LLC

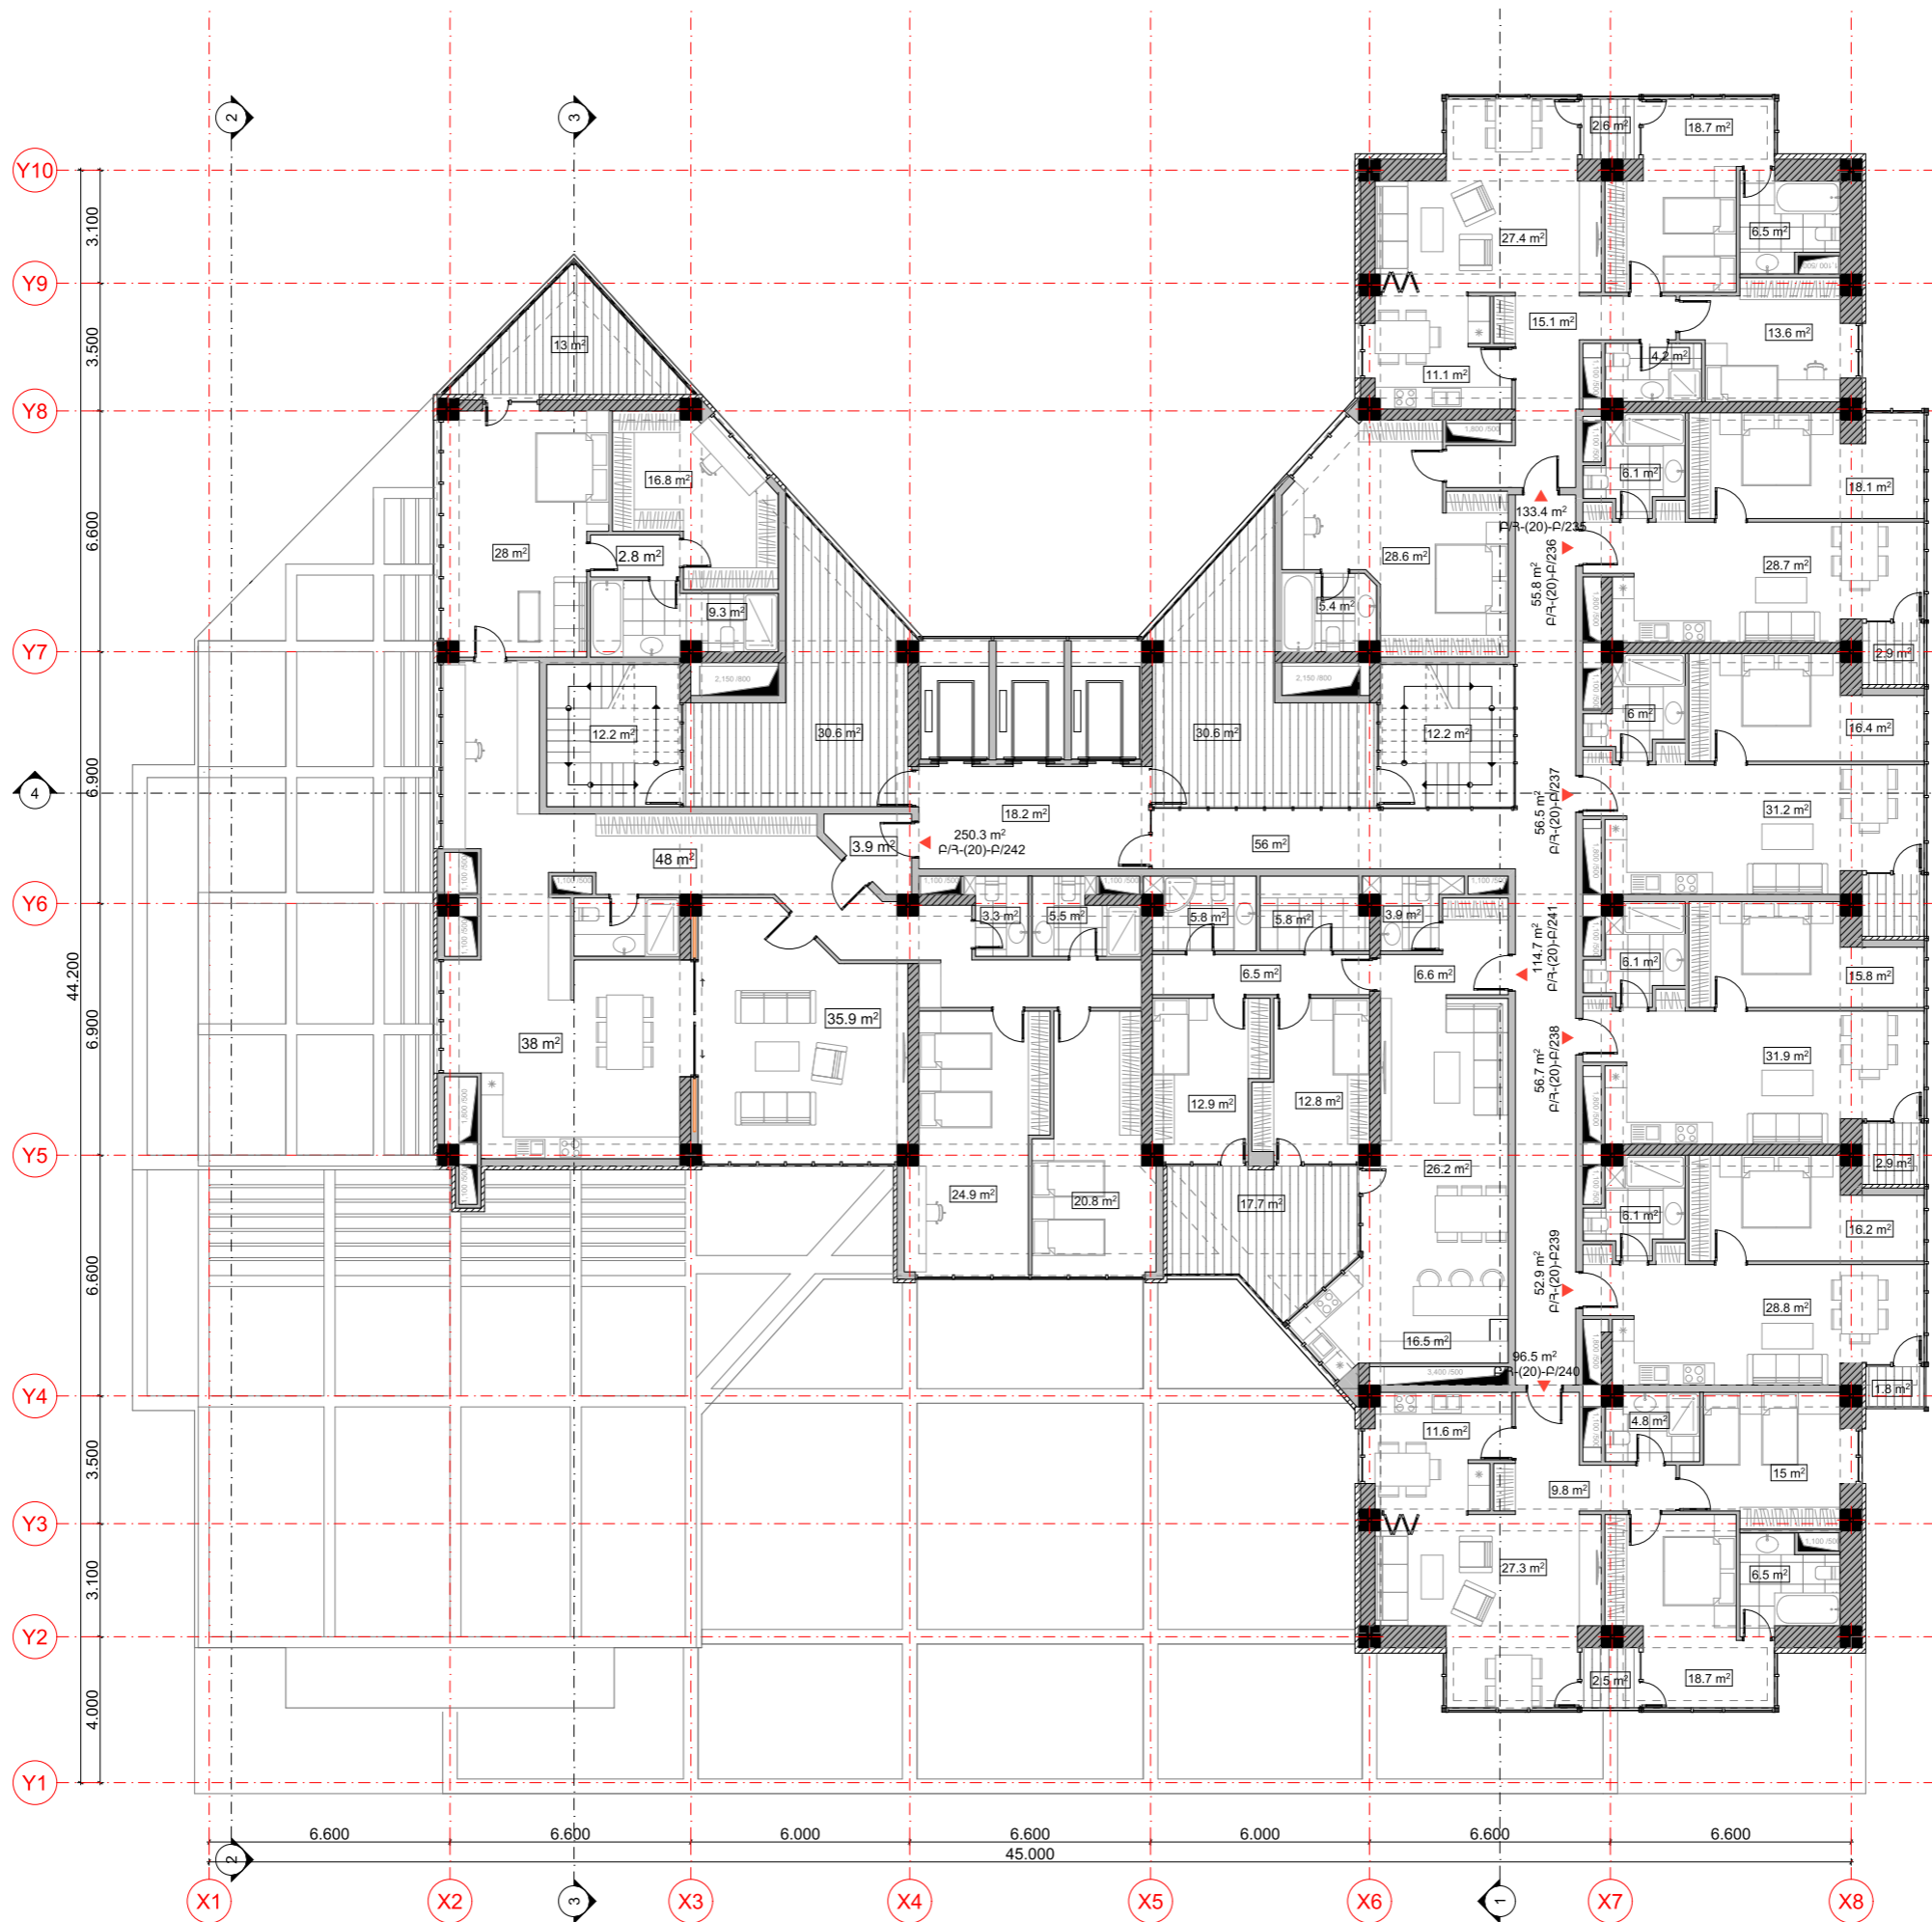

ՊԵՏԱԿՐԱՏՈՒՆԵՐ:

«ԲԱՐԻ ԱԶՏԱՍՄԱՐՏԻԿ» ՍՊԸ
ՀՐԱՉ ԹՈՒՄԱՆՅԱՆ

ԲԱԶՄԱՖՈՒԿՑԻՈՆԱԼ
ԲՆԱԿԵԼԻ ՇԵՆՔԻ
ԿԱՌՈՒՑՄԱՆ

ք. Երևան, Արաբկիր վ/շ
Հր. Քոչար 139 հասցեում

ՆԱԽԱԳԾՈՂ



«ԼՎԵ» ՍՊԸ
PP 375010, Երևան, Փ. Բուզանդ 1/3
E-mail: lvarchitects@yahoo.com

ՊԵՏԱԿԱՆ ԼԻՑԵՆԶԻԱ No 14933

ՀԱՐԿԻ ՀԱՄԱՐԸ

23 -ՐԴ ՀԱՐԿ

ՀԱՐԿԻ ՆՇԱՆԱԿՈՒԹՅՈՒՆԸ

ԲՆԱԿԵԼԻ

ԾԱՆՈԹՈՒԹՅՈՒՆ

ՇԻՆ. ՄԱԿԵՐԵՍ - 1129.7 ԲՄ
ԸՆԴ. ՄԱԿԵՐԵՍ - 975 ԲՄ
ԲՆԱԿ. ՄԱԿԵՐԵՍ - 816.8 ԲՄ

ԳԾԱԳՐԻ ԱՆՎԱՆՈՒՄԸ

ՀԱՏԱԿԱԳԻԾ ԸՍՏ
76.800 ՆԻՇԻ
ԿԱՅԱԿՈՐՈՒՄ

ՓՈՒԼ

ՆԱԽԱԳԻԾ

ԳԾԱԳՐԻ ՀԱՄԱՐԸ

ԱՄՍԱԹԻՎ
2024 թ.

Ճ - 31

ՆԱԽ. ՀԱՄԱՐԸ

ՄԱՍՇՏԱՐ
U 1:200

ՆԳԵ.


ԼԵՎՈՆ ՎԱՐԴԱՆՅԱՆ

ՀԱՅԿ ԳՅԵՐՅԱՆ

ՇԻՐԱՉ ԱՊՈՅԱԼ

All drawings and written material appearing here in constitute original and unpublished work of the Architect and may not be used or disclosed without prior written consent of the Architects.

Copyright 2016 "LVC" LLC

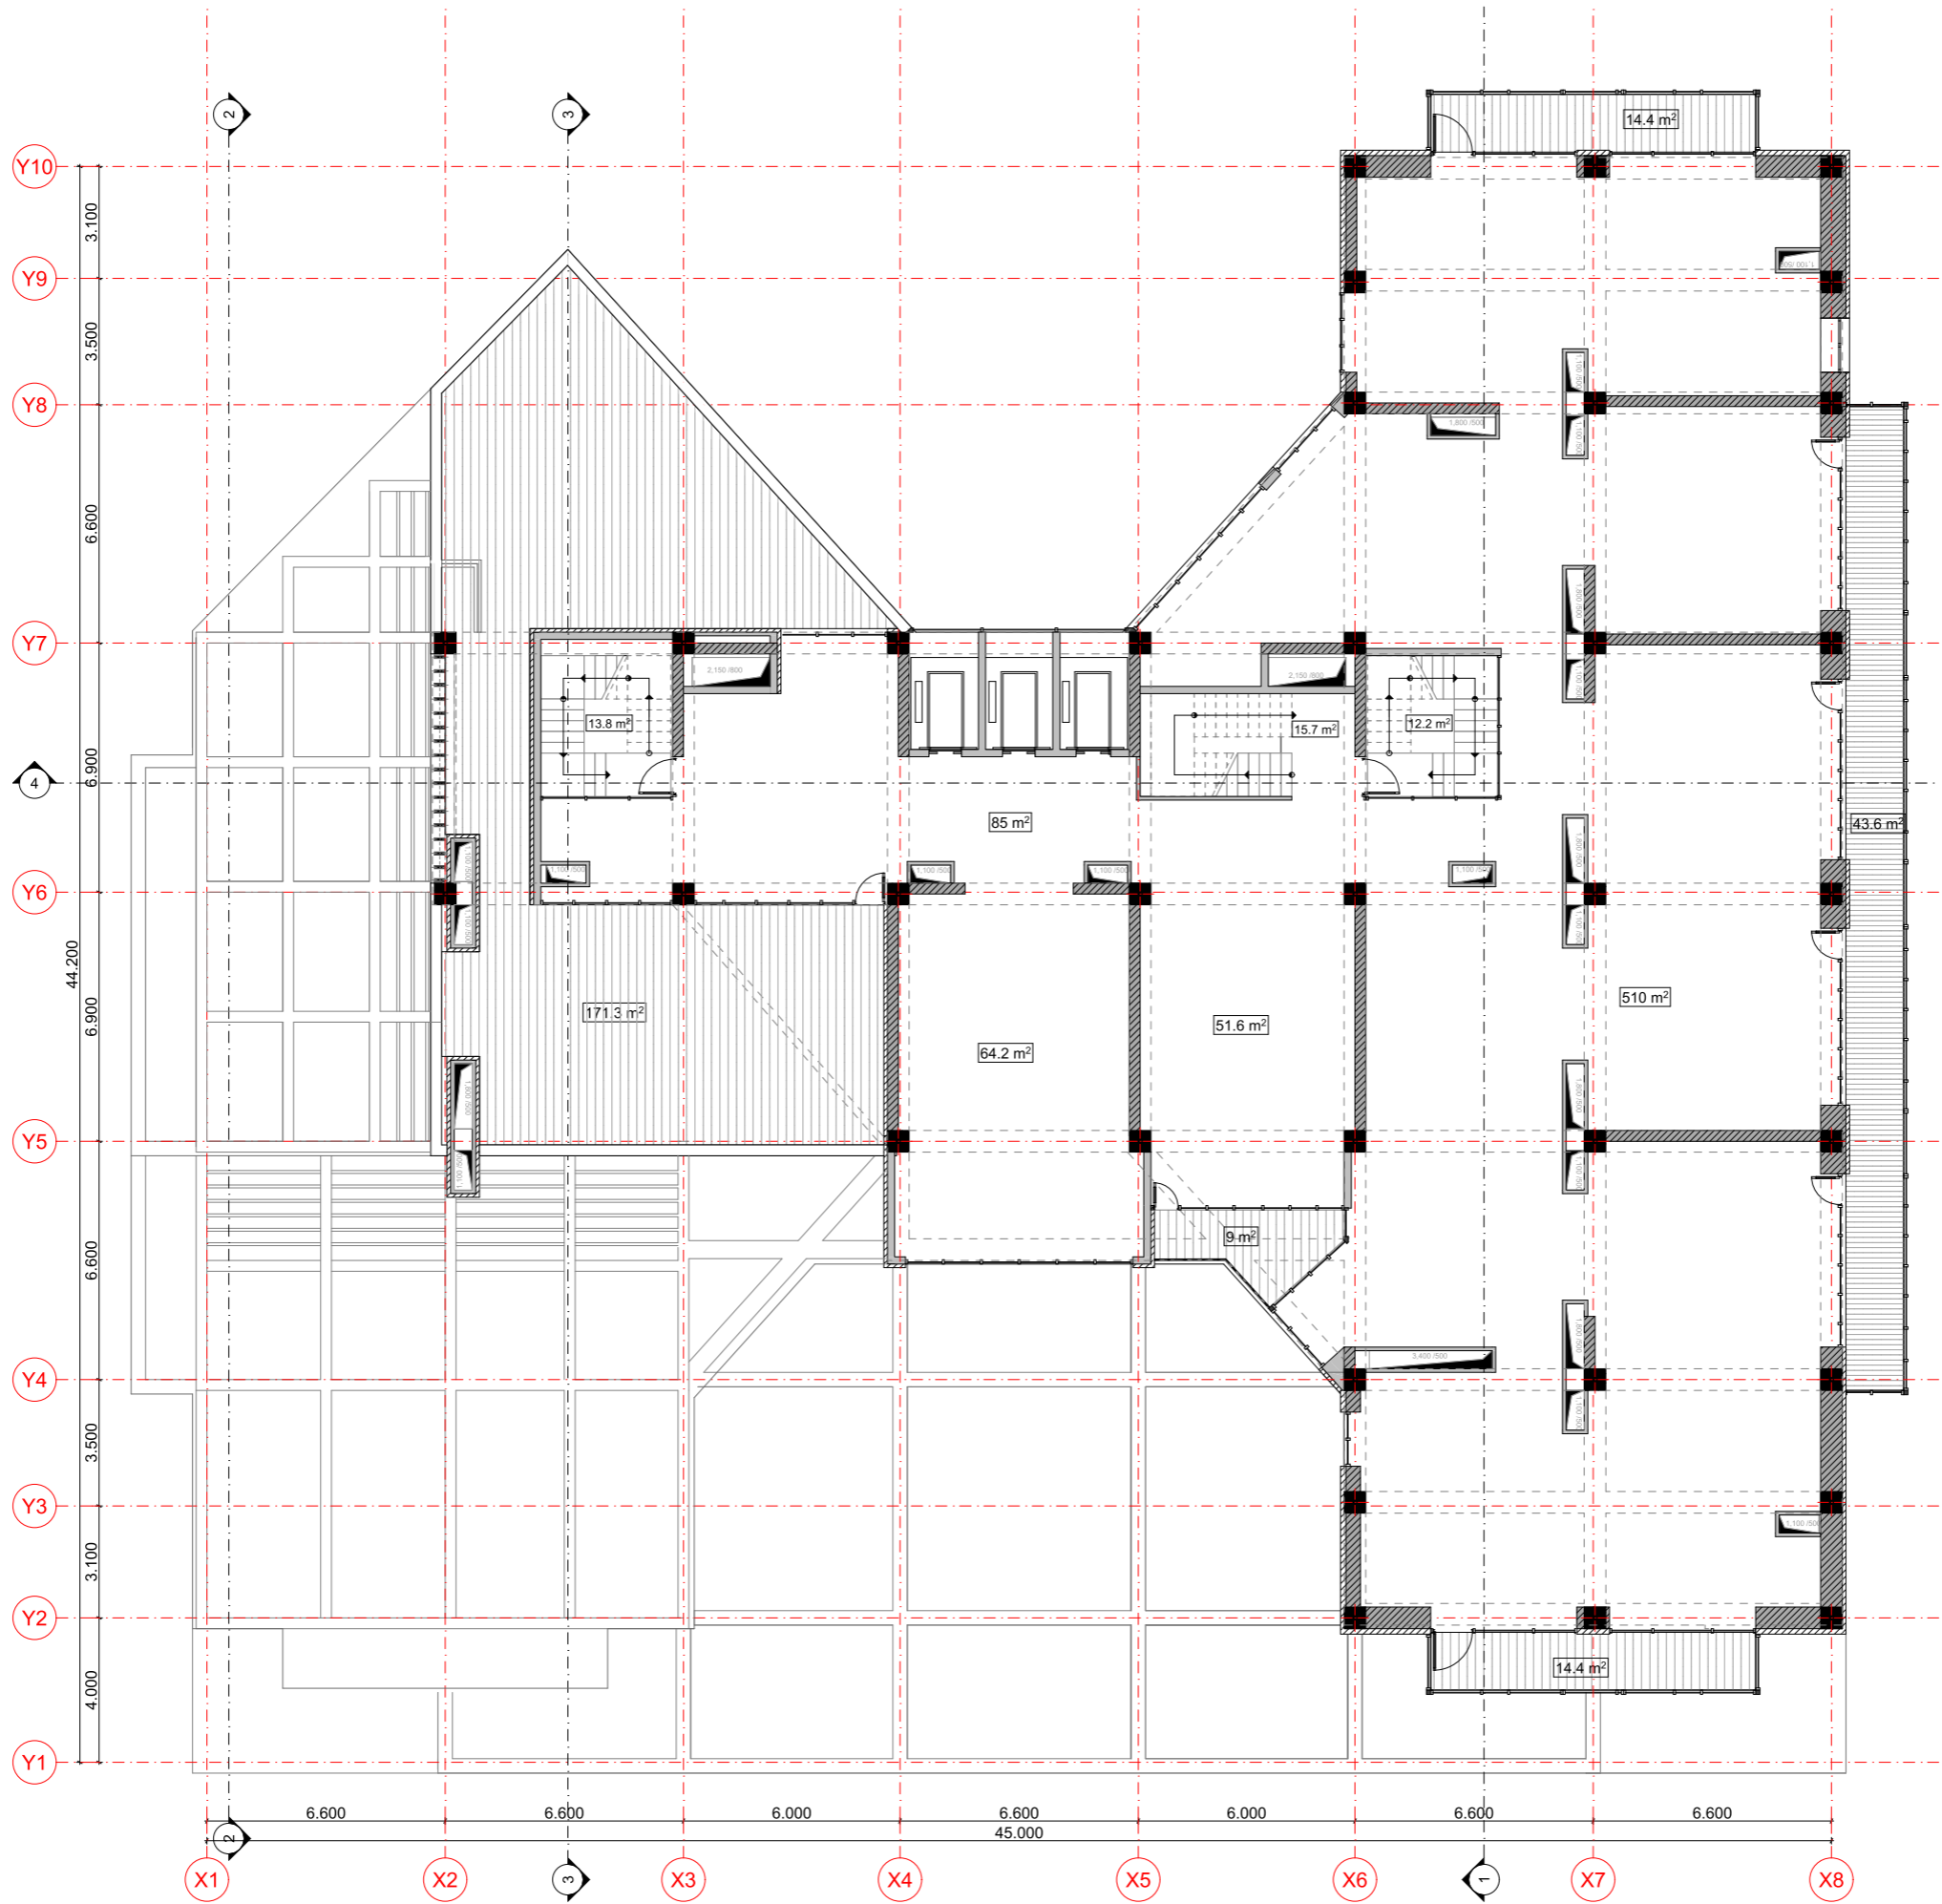

ՊԵՏԱԿՐԱՏՈՒՄ:

«ԲԱՐԻ ԱԶԱՏԱՄԱՐՏԻԿ» ՍՊԸ
ՀՐԱՉ ԹՈՒՄԱՆՅԱՆ

ԲԱԶՄԱՖՈՒԿՑԻՈՆԱԿ
ԲՆԱԿԵԼԻ ՇԵՆՔԻ
ԿԱՌՈՒՑՄԱՆ

ք. Երևան, Արաբկիր վ/շ
Հր. Քոչար 139 հասցեում

ՆԱԽԱԳԾՈՂ



«ԼՎԵ» ՍՊԸ
ՔՔ 375010, Երևան, Փ. Բուզանդ 1/3
E-mail: lvarchitects@yahoo.com

ՊԵՏԱԿԱՆ ԼԻՑԵՆԶԻԱ No 14933

ՀԱՐԿԻ ՀԱՄԱՐԸ

24 -ՐԴ ՀԱՐԿ

ՀԱՐԿԻ ՆՇԱՆԱԿՈՒԹՅՈՒՆԸ

ՀԱՍՏԱՐԱԿԱԿԱԿ

ԾԱՆՈԹՈՒԹՅՈՒՆ

ՇԻՆ. ՄԱԿԵՐԵՍ - 1118.6 ԲՄ
ԸՆԴ. ՄԱԿԵՐԵՍ - 1057 ԲՄ

ԳԾԱԳՐԻ ԱՆՎԱՆՈՒՄԸ

ՀԱՏԱԿԱԳԻԾ ԸՍՏ
80.100 ՆԻՇԻ
ԿԱՅԱՎՈՐՈՒՄ

ՓՈՒԼ
ՆԱԽԱԳԻԾ

ԳԾԱԳՐԻ ՀԱՄԱՐԸ
ԱՄՍԱԹԻՎ
2024 թ.

Ճ - 32
ՆԱԽ. ՀԱՄԱՐԸ

ՄԱՍՇՏԱՐ
Մ 1:200


ՆԳՅ. ԼԵՎՈՆ ՎԱՐԴԱՆՅԱՆ
Levon Vardanyan

ՀԱՅԿ ԳՅԵՐՅԱՆ

ՇԻՐԱՉ ԱՊՈՅՄԱՆ

All drawings and written material appearing here in constitute original and unpublished work of the Architect and may not be used or disclosed without prior written consent of the Architects.

Copyright 2016 "LVC" LLC

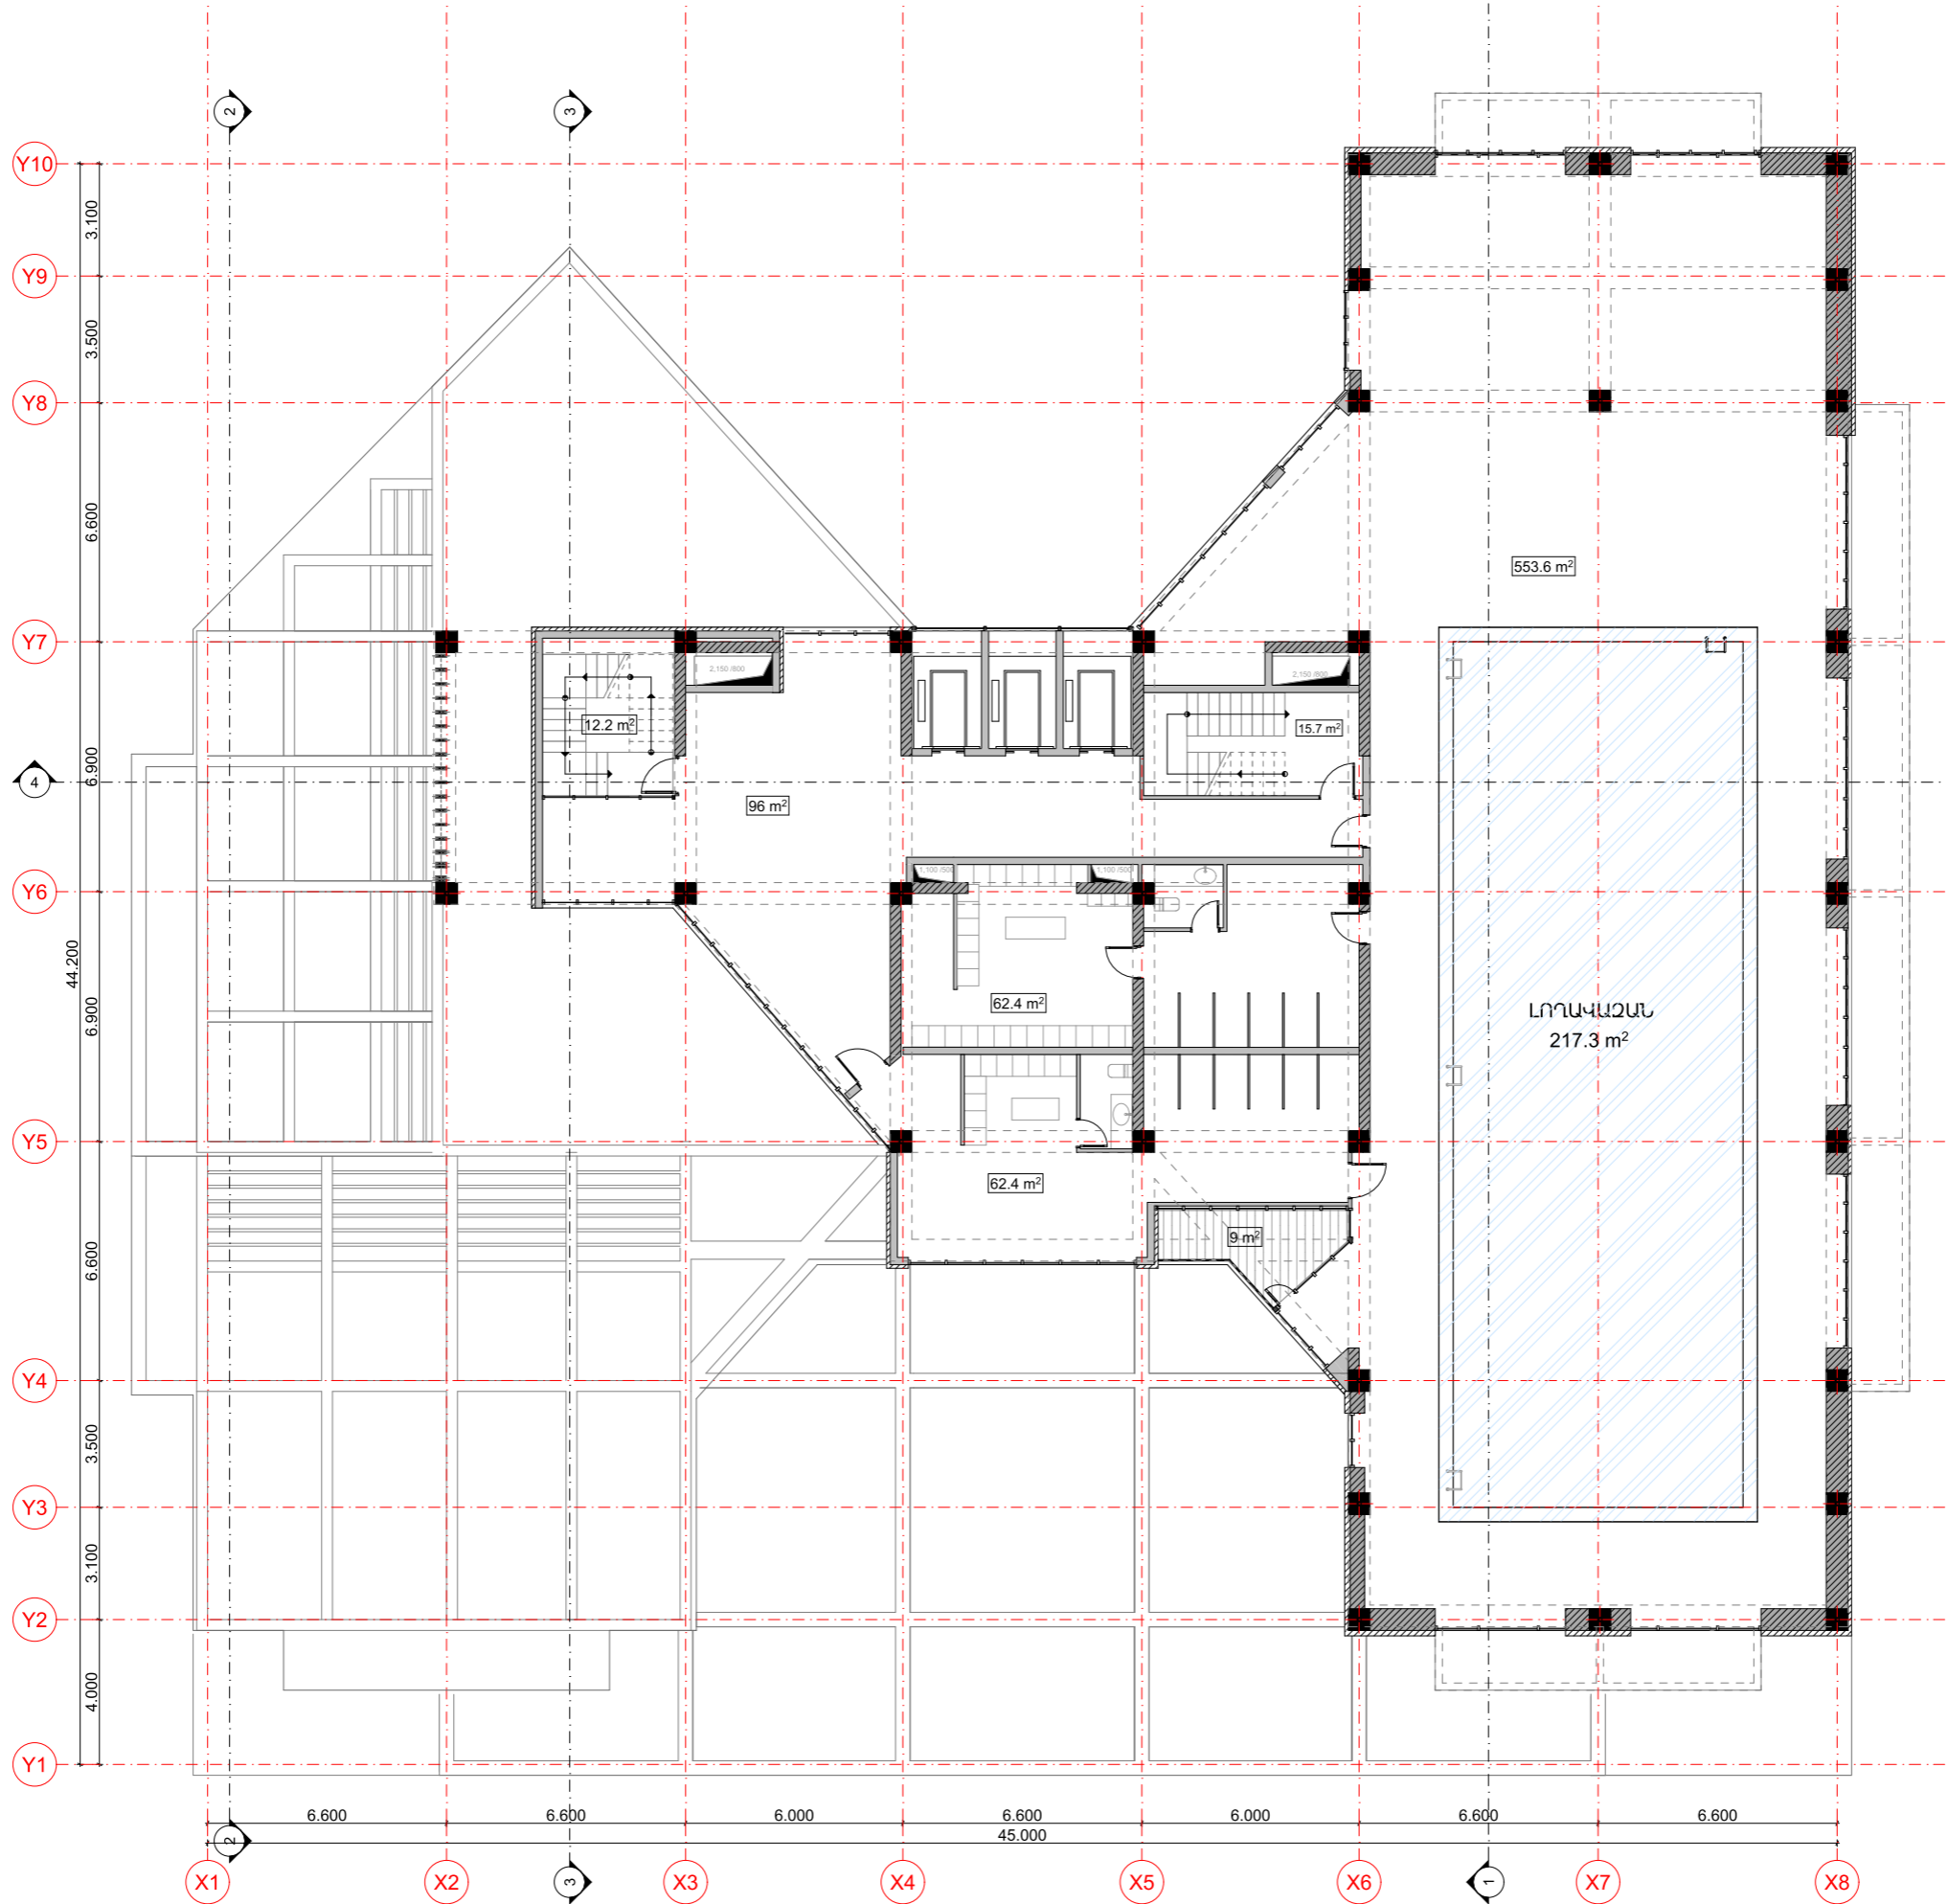

ՊԱՏԿԻՐԱՏՈՒՆԵՐ:

«ԲԱՐԻ ԱԶԱՏԱՄԱՐՏԻԿ» ՍՊԸ
ՀՐԱՉ ԹՈՒԽԱՆՅԱՆ

ԲԱԶՄԱՖՈՒԼԿՑԻՈՆԱԼ
ԲՆԱԿԵԼԻ ՇԵՆՔԻ
ԿԱՌՈՒՑՄԱՆ

ք. Երևան, Արաբկիր վ/շ
Չր. Քոչար 139 հասցեում

ՆԱԽԱԳԾՈՂ

V+Architects

«ԼՎՔ» ՍՊԸ
ՔՔ 375010, Երևան, Փ. Բուզանդ 1/3
E-mail: lv architects@yahoo.com

ՊԵՏԱԿԱՆ ԼԻՑԵՆԶԻԱ No 14933

ՀԱՐԿԻ ՀԱՄԱՐԸ

25 -ՐԴ ՀԱՐԿ

ՀԱՐԿԻ ՆՇԱՆԱԿՈՒԹՅՈՒՆԸ

ՀԱՍԱՐԱԿԱԿԱՆ

ԾԱՆՈԹՈՒԹՅՈՒՆ

ՇԻՆ. ՄԱԿԵՐԵՍ - 899.7 ՔՄ
ԸՆԴ. ՄԱԿԵՐԵՍ - 812.5 ՔՄ
ԼՈՂԱԿԱԶԱՆԻ ՄԱԿԵՐԵՍ-217.3 ՔՄ

ԳԾԱԳՐԻ ԱՆՎԱՆՈՒՄԸ

ՀԱՏԱԿԱԳԻԾ ԸՍՏ
86.100 ՆԻՇԻ
ԿԱՀԱՎՈՐՈՒՄ

ՓՈՒԼ

ՆԱԽԱԳԻԾ

ԳԾԱԳՐԻ ՀԱՄԱՐԸ

ԱՄՍԱԹԻՎ
2024 թ.

ՆԱԽ. ՀԱՄԱՐԸ

Ճ - 33

ՄԱՍՇՏԱՔ
Մ 1:200

ՆԳԸ.

ԼԵԿՈՆ ՎԱՐՈՂԱՆՅԱՆ


[Signature]

ՀԱՅԿ ԴՅԵՐՅԱՆ

ՇԻՐԱՉ ԱՊՈՅՄԱՆ

All drawings and written material appearing here in constitute original and unpublished work of the Architect and may not be used or disclosed without prior written consent of the Architects.

Copyright 2016 "LVC" LLC

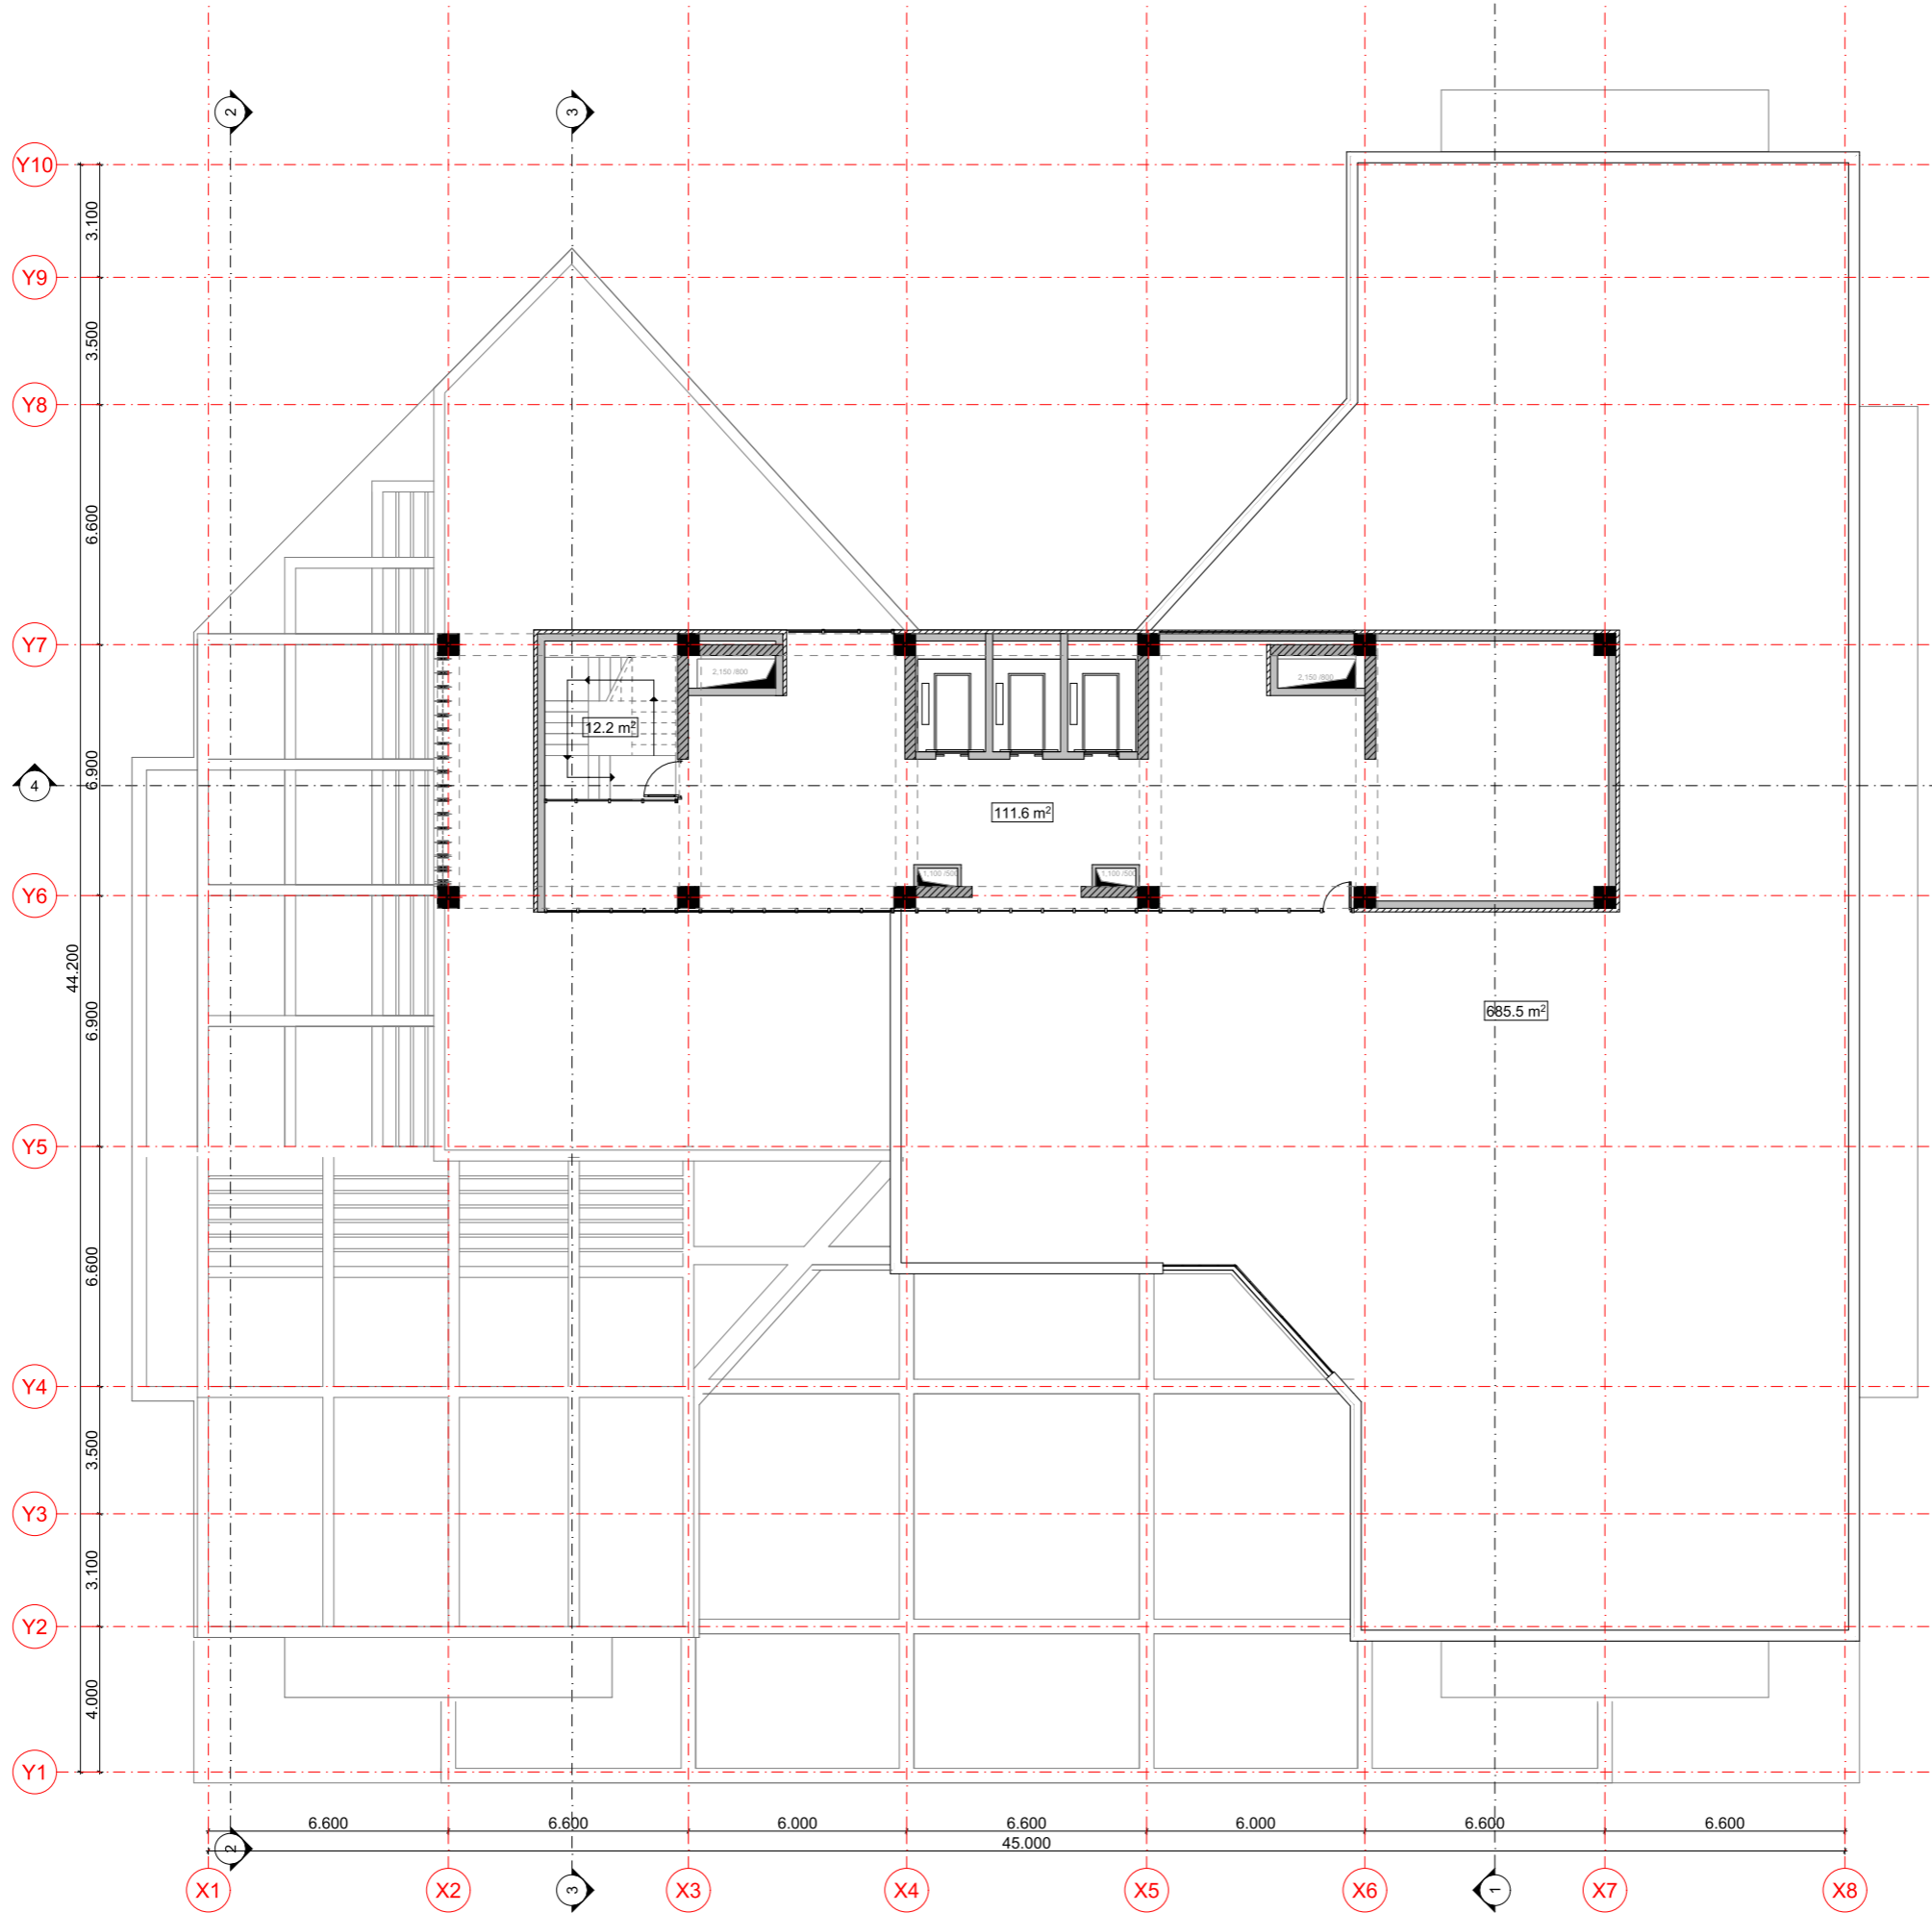

ՊԱՏՎԻՐԱՏՈՒՆԵՐ:

«ԲԱՐԻ ԱԶԱՏԱՄԱՐՏԻԿ» ՍՊԸ
ՀՐԱԶ ԹՈՒՄԱՆՅԱՆ

ԲԱԶՄԱՖՈՒԿՑԻՈՆԱԿԸ
ԲՆԱԿԵԼԻ ՇԵՆՔԻ
ԿԱՌՈՒՑՄԱՆ

ք. Երևան, Արաբկիր վ/շ
Հր. Քոչար 139 հասցեում

ՆԱԽԱԳԾՈՂ



«ԼՎՔ» ՍՊԸ
PP 375010, Երևան, Փ. Բուզանյ 1/3
E-mail: lvarchitects@yahoo.com

ՊԵՏԱԿԱՆ ԼԻՑԵՆԶԻԱ No 14933

ՀԱՐԿԻ ՀԱՄԱՐԸ

ՀԱՐԿԻ ՆՇԱՆԱԿՈՒԹՅՈՒՆԸ

ՕՍՆՈՒԹՅՈՒՆ

ՇԻՆ. ՄԱԿԵՐԵՍ - 160.1 ՔՄ
ԸՆԴ. ՄԱԿԵՐԵՍ - 123.8 ՔՄ

ԳԾԱԳՐԻ ԱՆՎԱՆՈՒՄԸ

ՀԱՏԱԿԱԳԻԾ
(ԿԱԹՍԱՅԱՏՈՒՆ)
ԸՍՏ
92.100 ՆԻՇԻ

ՓՈՒԼ

ՆԱԽԱԳԻԾ

ԳԾԱԳՐԻ ՀԱՄԱՐԸ

ԱՄՍԱԹԻՎ
2024 թ.

Ճ - 34

ՆԱԽ. ՀԱՄԱՐԸ

ՄԱՍՇՏԱՔ
Մ 1:200

ՆԳԵ.

ԼԵՎՈՆ ՎԱՐԴԱՆՅԱՆ

Levon Vardanyan

ՀԱՅԿ ԴՅԵՐՅԱՆ

ՇԻՐԱԶ ՄՊՈՅԱՆ

All drawings and written material appearing here in constitute original and unpublished work of the Architect and may not be used or disclosed without prior written consent of the Architects.

Copyright 2016 "LVC" LLC