

ԳԾԱԳՐԵՐԻ ԱՆՎԱՆԱՑԱՆԿ		
Հ/Հ	ԳԾԱԳՐԻ ԱՆՎԱՆՈՒՄԸ	ԹԵՐԹ
1	ԱՆՎԱՆԱՑԱՆԿ, ԲԱՑԱՏՐԱԳԻՐ	ՃԼ-1
2	ԳԼԽԱՎՈՐ ՀԱՏԱԿԱԳԻԾ Մ1:2000	ՃԼ-2
3	ԳԵՈԴԵԶԻԱԿԱՆ ՀԱՆՈՒՅԹ Մ1:500	ՃԼ-3
4	ԳԼԽԱՎՈՐ ՀԱՏԱԿԱԳԻԾ Մ1:500	ՃԼ-4
5	ԳԼԽԱՎՈՐ ՀԱՏԱԿԱԳԻԾ Մ1:300	ՃԼ-5
6	-6.30 ՆԻՇԻ ՀԱՏԱԿԱԳԻԾ Մ1:100	ՃԼ-6
7	-3.30 ՆԻՇԻ ՀԱՏԱԿԱԳԻԾ Մ1:100	ՃԼ-7
8	0.00 ՆԻՇԻ ՀԱՏԱԿԱԳԻԾ Մ1:100	ՃԼ-8
9	+3.00 ՆԻՇԻ ՀԱՏԱԿԱԳԻԾ Մ1:100	ՃԼ-9
10	+6.00 ՆԻՇԻ ՀԱՏԱԿԱԳԻԾ Մ1:100	ՃԼ-10
	+9.00 ՆԻՇԻ ՀԱՏԱԿԱԳԻԾ Մ1:100	ՃԼ-10'
11	ՏԱՆԻՔԻ ՀԱՏԱԿԱԳԻԾ Մ1:100	ՃԼ-11
12	-6.30 ՆԻՇԻ ՉԱՓԱԴՐՄԱՆ ՀԱՏԱԿԱԳԻԾ Մ1:100	ՃԼ-12
13	-3.30 ՆԻՇԻ ՉԱՓԱԴՐՄԱՆ ՀԱՏԱԿԱԳԻԾ Մ1:100	ՃԼ-13
14	0.00 ՆԻՇԻ ՉԱՓԱԴՐՄԱՆ ՀԱՏԱԿԱԳԻԾ Մ1:100	ՃԼ-14
15	+3.00 ՆԻՇԻ ՉԱՓԱԴՐՄԱՆ ՀԱՏԱԿԱԳԻԾ Մ1:100	ՃԼ-15
16	+6.00 ՆԻՇԻ ՉԱՓԱԴՐՄԱՆ ՀԱՏԱԿԱԳԻԾ Մ1:100	ՃԼ-16
	+9.00 ՆԻՇԻ ՉԱՓԱԴՐՄԱՆ ՀԱՏԱԿԱԳԻԾ Մ1:100	ՃԼ-16'
17	-6.30 ՆԻՇԻ ՄԱԿՆԻՇԱՎՈՐՄԱՆ ՀԱՏԱԿԱԳԻԾ Մ1:100	ՃԼ-17
18	-3.30 ՆԻՇԻ ՄԱԿՆԻՇԱՎՈՐՄԱՆ ՀԱՏԱԿԱԳԻԾ Մ1:100	ՃԼ-18
19	0.00 ՆԻՇԻ ՄԱԿՆԻՇԱՎՈՐՄԱՆ ՀԱՏԱԿԱԳԻԾ Մ1:100	ՃԼ-19
20	+3.00 ՆԻՇԻ ՄԱԿՆԻՇԱՎՈՐՄԱՆ ՀԱՏԱԿԱԳԻԾ Մ1:100	ՃԼ-20
21	+6.00 ՆԻՇԻ ՄԱԿՆԻՇԱՎՈՐՄԱՆ ՀԱՏԱԿԱԳԻԾ Մ1:100	ՃԼ-21
	+9.00 ՆԻՇԻ ՄԱԿՆԻՇԱՎՈՐՄԱՆ ՀԱՏԱԿԱԳԻԾ Մ1:100	ՃԼ-21'
22	ՃԱԿԱՏ Ա-Դ Մ1:100	ՃԼ-22
23	ՃԱԿԱՏ Դ-Ա Մ1:100	ՃԼ-23
24	ՃԱԿԱՏ 1-6 Մ1:100	ՃԼ-24
25	ՃԱԿԱՏ 6-1 Մ1:100	ՃԼ-25
26	ԿՏՐՎԱԾՔ 1-1 Մ1:100	ՃԼ-26
27	ԴՈՆԵՐԻ ՄԱՍՆԱԳՐԵՐ	ՃԼ-27
28	ՊԱՏՈՒՀԱՆՆԵՐԻ, ՎԻՏՐԱԺՆԵՐԻ ԴՈՆԵՐԻ ՄԱՍՆԱԳԻՐ Մ1:50	ՃԼ-28
29	ՊԱՏՈՒՀԱՆՆԵՐԻ ԵՎ ՎԻՏՐԱԺՆԵՐԻ ՄԱՍՆԱԳՐԵՐ	ՃԼ-29
30	ՇԻՆ, ՀՐԱՊԱՐԱԿԻ ԿԱԶՄԱԿԵՐՊՄԱՆ ԱՆՎՏԱՆԳՈՒԹՅՈՒՆ	ՃԼ-30
31	ԿԱՂԱՊԱՐՆԵՐԻ ԻՐԱԿԱՆԱՑՄԱՆ ՍԽԵՄԱ	ՃԼ-31
32	ՇԻՆ ՀՐԱՊԱՐԱԿԻ ԿԱԶՄԱԿԵՐՊՈՒՄ	ՃԼ-32
33	ԺԱՄԱՆԱԿԱՑՈՒՅՑ	ՃԼ-33

ԲԱՑԱՏՐԱԳԻՐ

ՍԵՓԱԿԱՆՈՒԹՅԱՆ ԻՐԱՎՈՒՆՔՈՎ «ՄԱՆ ԻՆՎԵՍՏ ԳՐՈՒՊ» ՍՊԸ-ԻՆ ՊԱՏԿԱՆՈՂ, ՀՀ ԿՈՏԱՅՔԻ ՄԱՐԶ ՆՈՐ ՀԱՃԸՆ ՀԱՄԱՅՆՔ, ԳՅՈՒՂ ՔԱՆԱՔԵՌԱՎԱՆ ԵՐԵՎԱՆՅԱՆ ԽՃՈՒՂԻ ԹԻՎ 6 ՀԱՄՑԵԻ ՍԱՀՄԱՆՆԵՐՈՒՄ ՄՇԱԿԱԾ ՆԱԽԱԳԻԾՆ ԻՐԵՆԻՑ ՆԵՐԿԱՅԱՑՆՈՒՄ Է ՑԱԾՐԱՀԱՐԿ՝ 3 ՎԵՐԳԵՏՆՅԱ ԵՎ ՄԵԿ ԿԻՍԱՆԿՈՒՂԱՅԻՆ ՀԱՐԿՈՎ ԲԱԶՄԱԲՆԱԿԱՐԱՆ ԲՆԱԿԵԼԻ ՇԵՆՔԻ ԻՐԱԿԱՆԱՑՈՒՄ:

- ՆԱԽԱԳԾԻ ԻՐԱԿԱՆԱՑՄԱՆ ՀԱՄԱՐ ՀԻՄՔ ԵՆ ԾԱՌԱՅԵԼ՝
- ԵԼԱԿԵՏԱՅԻՆ ՏՎՅԱԼՆԵՐԸ
 - ՀՈՂԱՄԱՍԻ ՍԵՓԱԿԱՆՈՒԹՅԱՆ ՎԿԱՅԱԿԱՆ
 - ՏԱՐԱԾՔԻ ԳԵՈԴԵԶԻԱԿԱՆ ՀԱՆՈՒՅԹ
 - ՏԱՐԱԾՔԻ ՎԵՐԱԲԵՐՅԱԼ ԻՐԱԿԱՆԱՑՎԱԾ ԻՆԺԵՆԵՐԱԵՐԿՐԱԲԱՆԱԿԱՆ ՀԵՏԱԶՈՏՈՒԹՅՈՒՆ, ԵԶՐԱԿԱՑՈՒԹՅՈՒՆ
 - ՍԵՓԱԿԱՆԱՏԻՐՈՋ ԱՌԱՋԱԴՐԱՆՔԸ
 - ՃԱՐՏԱՐԱՊԵՏԱՀԱՏԱԿԱԳԾԱՅԻՆ ԱՌԱՋԱԴՐԱՆՔԸ

ՈՐՈՇԱԿԻ ԹԵՔՈՒԹՅԱՄԲ ՏԱՐԱԾՔՈՒՄ ՆԱԽԱՏԵՍՎՈՒՄ Է ԻՐԱԿԱՆԱՑՆԵԼ ԲԱԶՄԱԲՆԱԿԱՐԱՆ ԲՆԱԿԵԼԻ ՇԵՆՔ, ՈՐԻ ՍՏՈՐԻՆ ՀԱՐԿԸ ՈՇԼԻԵՖՈՎ ՊԱՀՄԱՆԱՎՈՐՎԱԾ ՄԻ ՄԱՍՈՎ ՆԱԽԱՏԵՍՎՈՒՄ Է ԳԵՏՆԻՑ ՆԵՐՔԵՎ, ՄՅՈՒՍՈՎ՝ ՎԵՐԳԵՏՆՅԱ: ՆՇՎԱԾ ԿԻՍԱՆԿՈՒՂԱՅԻՆ ՀԱՐԿԸ ՆԱԽԱՏԵՍՎՈՒՄ Է ԾԱՌԱՅԵՑՆԵԼ ՈՐՊԵՍ ԱՎՏՈԿԱՅԱՆԱՏԵՂԻ: ՎԵՐԳԵՏՆՅԱ 3 ԼԻԱՐԺԵՔ ՀԱՐԿԵՐՈՒՄ ՆԱԽԱՏԵՍՎՈՒՄ Է ԻՐԱԿԱՆԱՑՆԵԼ 26 ԲՆԱԿԱՐԱՆՆԵՐ, ՈՐՈՆՑ ՄԱԿԵՐԵՍՆԵՐՆ ՈՒ ԴԻՐՔԵՐԸ ՌԵՍՈՒՄՆԱՍԻՐԵԼ ՀԱՏԱԿԱԳԾԵՐՈՒՄ: ԲՆԱԿԵԼԻ ՇԵՆՔԻ ՅՈՒՐԱՔԱՆՉՅՈՒՐ ՀԱՐԿԻ ԲՆԱԿԱՐԱՆՆԵՐԻ ՄԱԿԵՐԵՍՆԵՐԻ ՀԱՆՐԱԳՈՒՄԱՐԸ ԶԻ ԳԵՐԱԶԱՆՑՈՒՄ 500 ՔՄ, ՈՐՈՎ ՊԱՀՄԱՆԱՎՈՐՎԱԾ ՆԱԽԱՏԵՍՎՈՒՄ Է ԻՐԱԿԱՆԱՑՆԵԼ 1 ՍԱՆԴՂԱՎԱՆԴԱԿ, ՈՐԸ ՅՈՒՐԱՔԱՆՉՅՈՒՐ ՀԱՐԿԻՑ ԱՌԱՆՋՆԱՆՈՒՄ Է 1.2 Մ ԼԱՅՆՈՒԹՅԱՄԲ ՀԱԿԱՀՐԴԵՀԱՅԻՆ ԻՆՔՆԱՓԱԿՈՂ ԴՈՒՌ-ՎԻՏՐԱԺՈՎ: ՆԱԽԱՏԵՍՎՈՂ ՇԻՆՈՒԹՅՈՒՆԸ 4 ԿՈՂՄԵՐԻՑ ՈՒՆԻ ՀՐՇԵՋ ՄԵՔԵՆԱՅԻ ՄՈՏԵՑՄԱՆ ՀՆԱՐԱՎՈՐՈՒԹՅՈՒՆ /ԿԻՑ ՀՈՂԱՄԱՍԵՐԸ ՊԱՏԿԱՆՈՒՄ ԵՆ ՆՈՒՅՆ ՊԱՏԿԻՐԱՏՈՒՆ, ՈՐՈՆՑՈՎ ԵՎՍ ԱՊԱՀՈՎՎՈՒՄ Է ՀՐՇԵՋ ՄԵՔԵՆԱՅԻ ԱՆՑՈՒՄԸ ԿԱՌՈՒՅՑԻ ԶՐՋԱԿԱՅՔՈՎ/: ՆԱԽԱՏԵՍՎՈՒՄ Է ԻՐԱԿԱՆԱՑՆԵԼ ՎԵՐԵԼԱԿ, ՈՐԸ ՄԻՋԱՆՑՔԻՑ ՎԻՏՐԱԺՆԵՐՈՎ ԲԱԺԱՆԵԼՈՒ ՓՈԽԱՐԵՆ ՆԱԽԱՏԵՍՎՈՒՄ Է ԱՌԱՆՋԻՆ ԴԻՄՀԱՐՈՎ: ԳԼԽԱՎՈՐ ՄՈՒՏՔԻ ԱՍՏԻՃԱՆՆԵՐԻ ԹԵՔԱՀԱՐԹԱԿԸ ՆԱԽԱՏԵՍՎԱԾ Է ՄԱՆԿԱՍԱՅԼԱԿԻ ՕԳՏԱԳՈՐԾՄԱՆ ՀԱՄԱՐ, ԻՍԿ ԱՆՀՐԱԺԵՇՏՈՒԹՅԱՆ ԴԵՊՔՈՒՄ ՀԱՇՄԱՆԴԱՄՆԵՐԻ ՄՈՒՏՔԸ ՀՆԱՐԱՎՈՐ Է ԿԱԶՄԱԿԵՐՊԵԼ ԿԻՍԱՆԿՈՒՂԻՑ՝ ՈՐՏԵՂԻՑ ՎԵՐԵԼԱԿԸ ՀԱՍՆՈՒՄ Է ՑԱՆԿԱՑԱԾ ՀԱՐԿ:

ԿԱՌՈՒՅՑԻ ԱՐՏԱՔԻՆ ՏԵՍՔԸ ՆԱԽԱՏԵՍՎՈՒՄ Է ԻՐԱԿԱՆԱՑՆԵԼ ԼԱՅՆ ԼՈՒՍԱՎՈՐ ՎԻՏՐԱԺՆԵՐՈՎ, ՏՐԱՎԵՐՏԻՆՈՎ ԵՐԵՍԱՊԱՏՄԱՄԲ, ՈՐԸ ՏԵՂ ՏԵՂ ԿԸՆԴԳԾՎԻ ՍԵՎ ՏՈՒՖԻ ՄԻՋԱՄՏՈՒԹՅԱՄԲ: ՑՈԿՈԼԱՅԻՆ ԵՎ ԿԻՍԱՆԿՈՒՂԱՅԻՆ ՀԱՐԿԻ ԵՐԵՍԱՊԱՏՈՒՄԸ ՆԱԽԱՏԵՍՎՈՒՄ Է ԻՐԱԿԱՆԱՑՆԵԼ ԲԱԶԱՏՈՎ:


ՏԱՆԻՔԸ ՔԱՌԱԹԵՔ Է, ԱՐՏԱՔԻՆ ԿԱԶՄԱԿԵՐՊՎԱԾ ԶՐԱՀԵՌԱՑՄԱՄԲ, ԿԱԽՈՎԻ ԶՐՀՈՐԴԱՆՆԵՐԻ ՀԱՄԱԿԱՐԳՈՎ:

ՆԱԽԱԳԻԾԸ 06.09.2023 Թ. ՀԱՄԱԶԱՅՆԵՑՎԵԼՈՒՑ ՀԵՏՈ ՓՈՓՈԽՎԵԼ ԵՎ ՎԵՐԱՀԱՄԱԶԱՅՆԵՑՎԵԼ Է 27.10.2023 Թ. N:325 ՇԻՆ. ԹՈՒՅԼՏՎՈՒԹՅԱՄԲ, ՈՐՆ ԻՐԵՆԻՑ ՆԵՐԿԱՅԱՑՐԵԼ Է ԶԵՂՆԱՀԱՐԿՈՒՄ ՄԱՆՍԱՐԴԱՅԻՆ ԲՆԱԿԱՐԱՆՆԵՐԻ ՆԱԽԱԳԾՈՒՄ, ՈՐՈՎ ԱՎԵԼԱՑԵԼ ԵՆ ԵՎՍ 9 ԲՆԱԿԱՐԱՆՆԵՐ:

ՍՈՒՅՆ ՆԱԽԱԳԻԾԸ ՀԻՄՆԱԿԱՆ ՆԱԽԱԳԾԻ ԱՐԴԵՆ ԵՐԿՐՈՐԴ ՓՈՓՈԽՈՒԹՅՈՒՆՆ Է: ԱՌԿԱ ՈՇԼԻԵՖՈՎ ԵՎ ԿՐՈՂՈՒՆԱԿ ՀԻՄՔԵՐԻՆ ՀԱՍՆԵԼՈՒ ՀԱՄԱՐ ՆԻՇԵՐԻ ՓՈՓՈԽՈՒԹՅԱՄԲ ՊԱՀՄԱՆԱՎՈՐՎԱԾ ՆՊԱՏԱԿԱՀԱՐՄԱՐ Է ՆԱԽԿԻՆՈՒՄ ՆԱԽԱՏԵՍՎԱԾ 1 ԿԻՍԱՆԿՈՒՂԻ ՓՈԽԱՐԵՆ ԻՐԱԿԱՆԱՑՆԵԼ 2 ԿԻՍԱՆԿՈՒՂ: ՆԱԽԱԳԾԻ ՓՈՓՈԽՈՒԹՅՈՒՆԸ ԻՐԱԿԱՆԱՑՎԵԼ Է ՊԱՏԿԻՐԱՏՈՒԻ ՑԱՆԿՈՒԹՅԱՄԲ ԵՎ ՆԵՐԿԱՅԱՑՎՈՒՄ Է ՀԱՄԱՅՆՔԱՊԵՏԱՐԱՆ՝ ՀԱՍՏԱՏՄԱՆ:

ՀՈՂԱՄԱՍԻ ՄԱԿԵՐԵՍԸ՝	1638.1 ՔՄ
ԿԱՆԱԶԱՊԱՏՄԱՆ ՄԱԿԵՐԵՍԸ՝	655.0 ՔՄ
ԱՆՋՐԱՆՑԻԿ ՄԱԿԵՐԵՍԸ՝	983.1 ՔՄ
ՈՐԻՑ	
ՇԻՆՈՒԹՅԱՆ ԶԲԱՂԵՑՐԱԾ ՄԱԿԵՐԵՍԸ	
ՆԵՐԱՌՅԱԼ ԱՐՏԱՔԻՆ ՍԱՆԴՈՒՂՔՆԵՐԸ՝	623.4 ՔՄ
ԱՐՏԱՔԻՆ ՍԱԼՎԱԾՔ ԵՎ	
ԱՍՖԱԼՏԱՊԱՏՈՒՄ	359.7 ՔՄ
ԿԱՌՈՒՅՑԻ ԲՈԼՈՐ ՀԱՐԿԵՐԻ ԱՐՏԱՔԻՆ	
ՄԱԿԵՐԵՍՆԵՐԻ ՀԱՆՐԱԳՈՒՄԱՐԸ՝	3788.85 ՔՄ

			ԿՈՏԱՅՔԻ ՄԱՐԶ, ՆՈՐ ՀԱՃՆ ՀԱՄԱՅՆՔ, ԳՅՈՒՂ ՔԱՆԱՔԵՌԱՎԱՆ , ԵՐԵՎԱՆՅԱՆ ԽՃՈՒՂԻ ԹԻՎ 6, ԲԱԶՄԱԲՆԱԿԱՐԱՆ ԲՆԱԿԵԼԻ ՇԵՆՔ Ի ԼՐՈՒՄՆ 27.10.2023 Թ. ՀԱՄԱԶԱՅՆԵՑՎԱԾ N:325 ՆԱԽԱԳԾԻ			
ՏՆՕՐԵՆ	Ա. ՄԱՐԳԱՐՅԱՆ		ՃԱՐՏԱՐԱՊԵՏԱԿԱՆ ՄԱՍ	ՓՈՒԼ	ԹԵՐԹ	ԹԵՐԹԵՐ
ՃԱՐՏ.	Ա. ՄԱՐԳԱՐՅԱՆ			ԱՆ	ՃԼ-1	33
			ԱՆՎԱՆԱՑԱՆԿ, ԲԱՑԱՏՐԱԳԻՐ	«ԱՐՏՎԻՆ ՄԱՐԳԱՐՅԱՆ» ԱԶ		

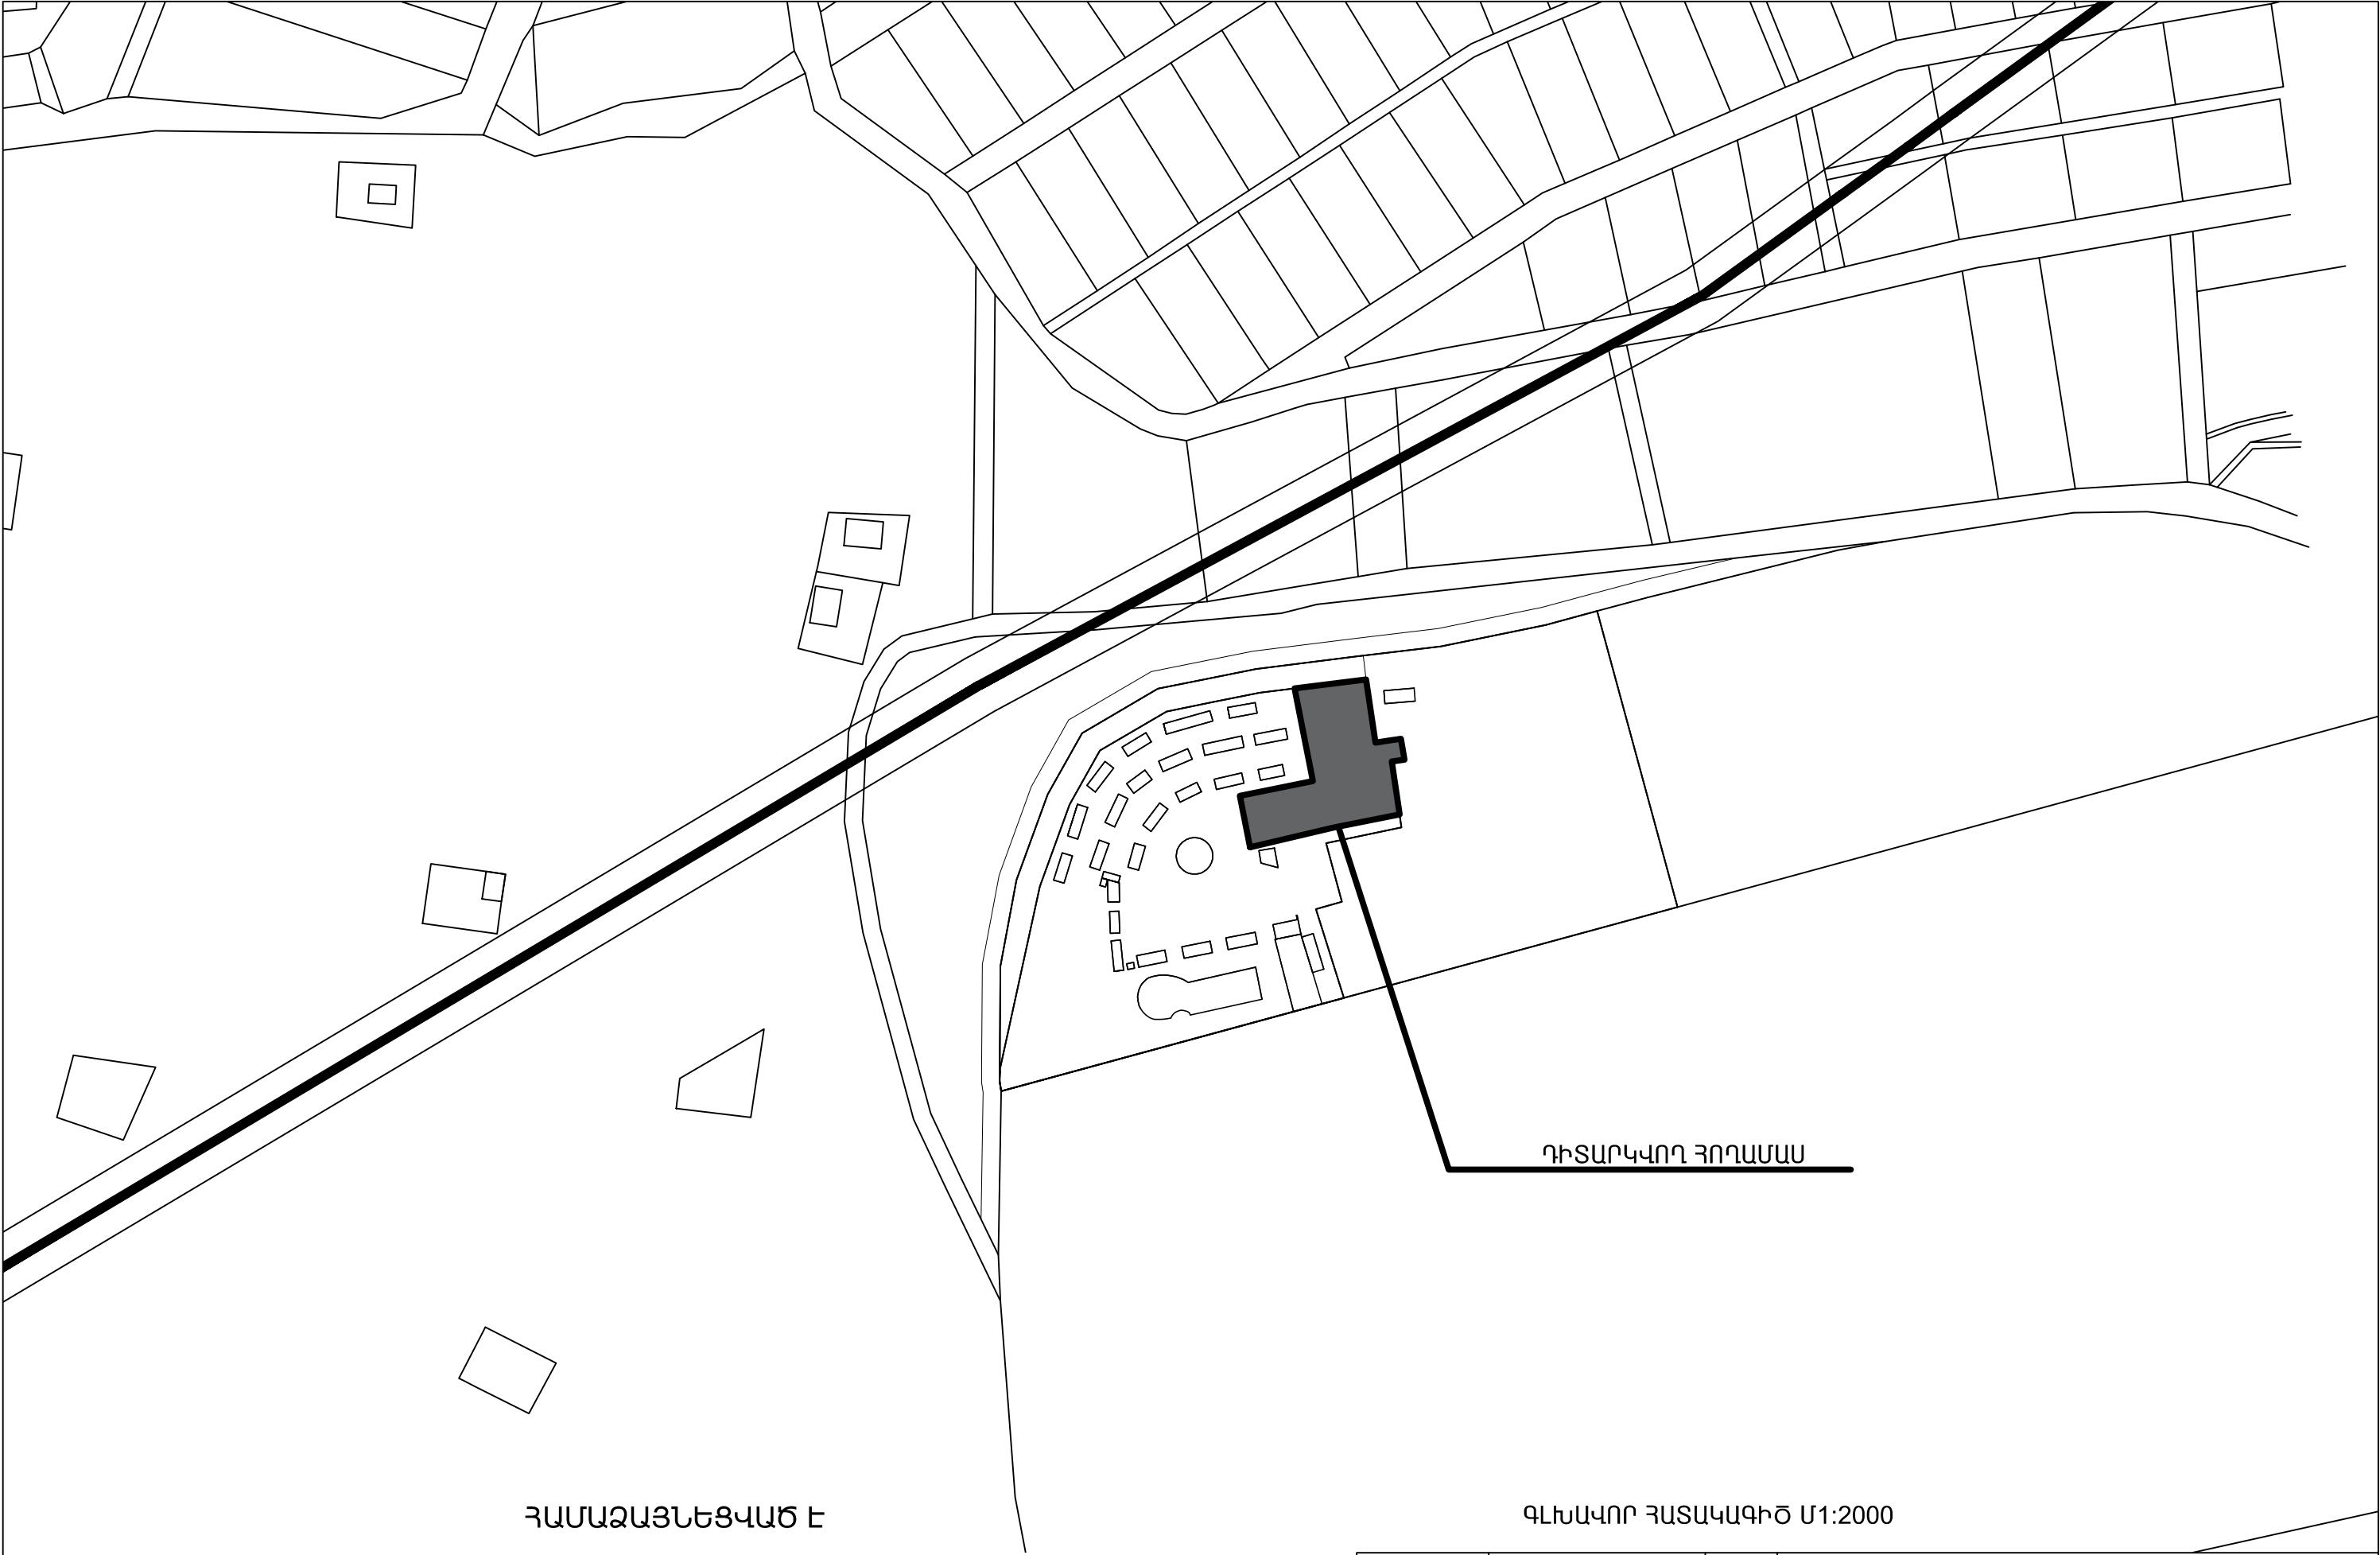

ԴԻՏԱՐԿՎՈՂ ՀՈՂԱՄԱՍ


ՀԱՄԱՁԱՅՆԵՑԿԱԾ Է

ԳԼԽԱՎՈՐ ՀԱՏԱԿԱԳԻԾ Մ1:2000

ՆՈՐ ՀԱՃԸՆ ՀԱՄԱՅՆՔԻ ՂԵԿԱԿԱՐ


ԳԱԳԻԿ ՄԱԹԵՎՈՍՅԱՆ

			ԿՈՏԱՅՔԻ ՄԱՐԶ, ՆՈՐ ՀԱՃՆ ՀԱՄԱՅՆՔ, ԳՅՈՒՂ ՔԱՆԱՔԵՐՈՎԱՆ , ԵՐԵՎԱՆՅԱՆ ԽՃՈՒՂԻ ԹԻՎ 6, ԲԱԶՄԱԲՆԱԿԱՐԱՆ ԲՆԱԿԵՆԻ ՇԵՆՔ Ի ԼՐՈՒՄՆ 27.10.2023 Թ. ՀԱՄԱՁԱՅՆԵՑԿԱԾ N:325 ՆԱԽԱԳԾԻ			
ՏՆՕՐԵՆ	Ա. ՄԱՐԳԱՐՅԱՆ		ՃԱՐՏԱՐԱՊԵՏԱԿԱՆ ՄԱՍ	ՓՈՒԼ	ԹԵՐԻԹ	ԹԵՐԹԵՐ
ՃԱՐՏ.	Ա. ՄԱՐԳԱՐՅԱՆ			ԱՆ	ՃԼ-2	33
			ԳԼԽԱՎՈՐ ՀԱՏԱԿԱԳԻԾ Մ1:2000	«ԱՐՏՎԻՆ ՄԱՐԳԱՐՅԱՆ» ԱԶ		

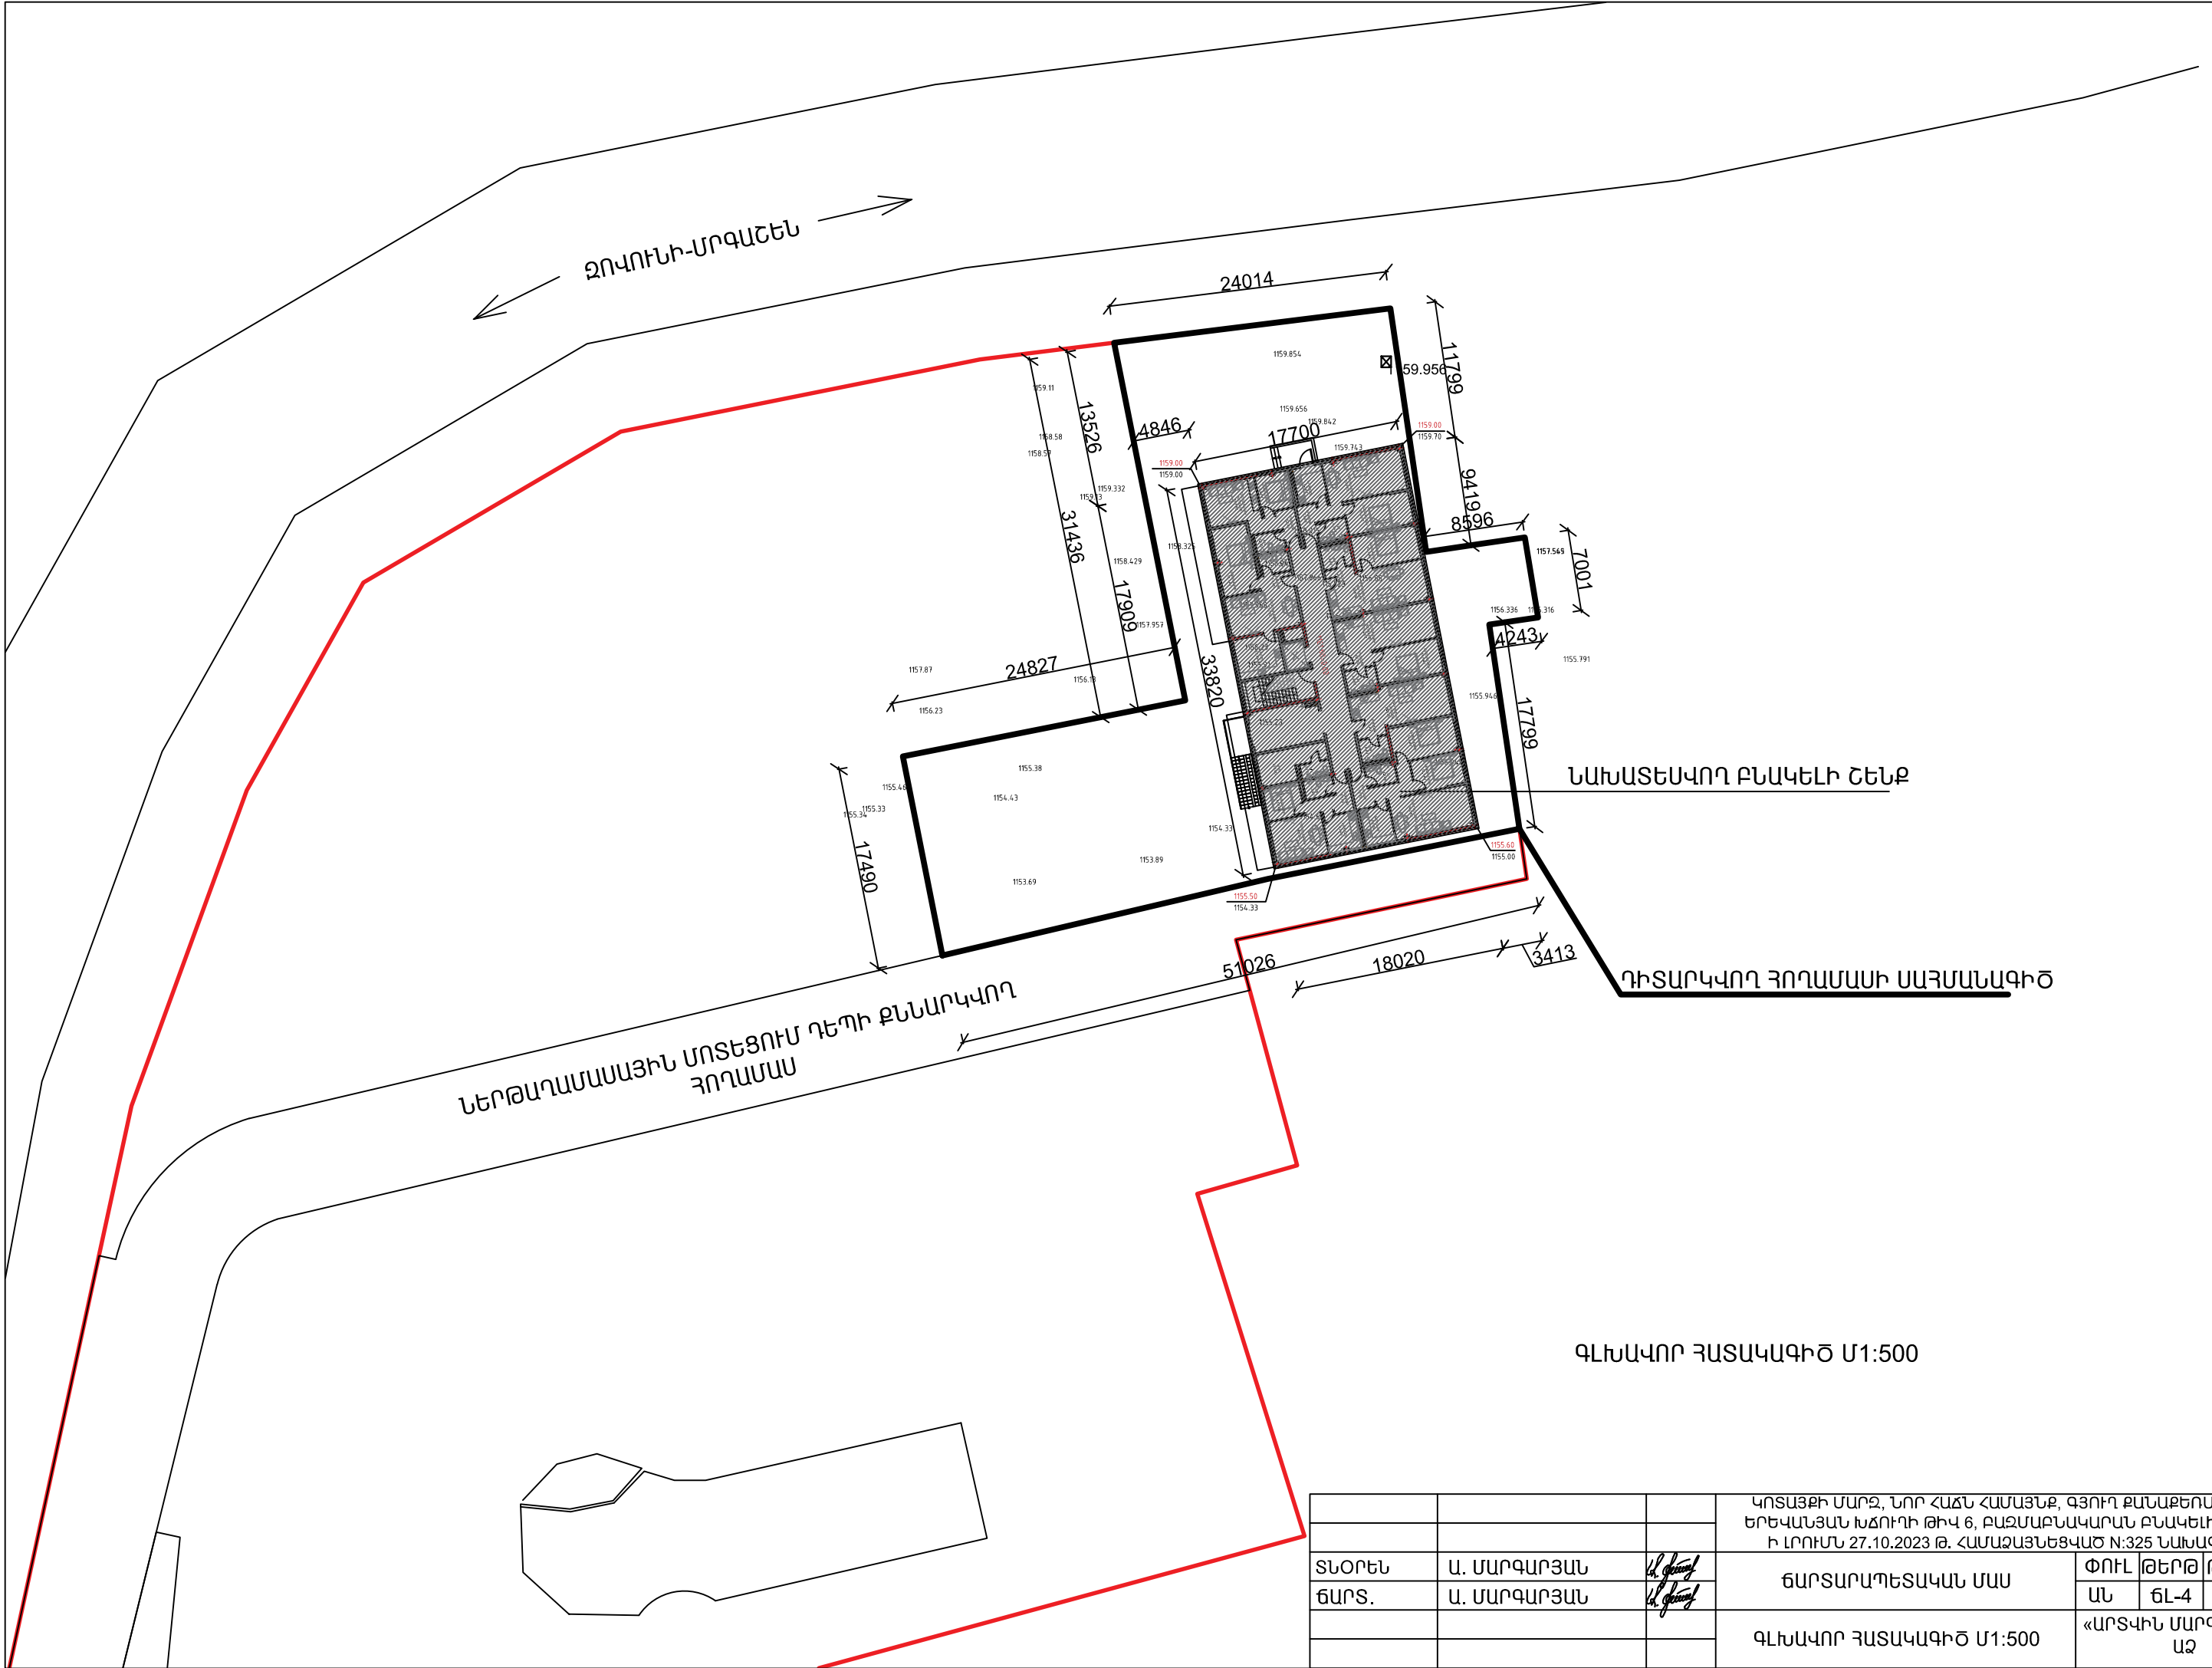

ԳԼԽԱՎՈՐ ՀԱՏԱԿԱԳԻԾ Մ1:500


			ԿՈՏԱՅՔԻ ՄԱՐԶ, ՆՈՐ ՀԱՃՆ ՀԱՄԱՅՆՔ, ԳՅՈՒՂ ՔԱՆԱՔԵՐԱԿԱՆ , ԵՐԵՎԱՆՅԱՆ ԽՃՈՒՂԻ ԹԻՎ 6, ԲԱԶՄԱԲՆԱԿԱՐԱՆ ԲՆԱԿԵԼԻ ՇԵՆՔ Ի ԼՐՈՒՄՆ 27.10.2023 Թ. ՀԱՄԱՁԱՅՆԵՑԿԱԾ N:325 ՆԱԽԱԳԾԻ			
ՏՆՕՐԵՆ	Ա. ՄԱՐԳԱՐՅԱՆ		ՃԱՐՏԱՐԱՊԵՏԱԿԱՆ ՄԱՍ	ՓՈՒԼ	ԹԵՐԹ	ԹԵՐԹԵՐ
ՃԱՐՏ.	Ա. ՄԱՐԳԱՐՅԱՆ			ԱՆ	ՃԼ-4	33
			ԳԼԽԱՎՈՐ ՀԱՏԱԿԱԳԻԾ Մ1:500	«ԱՐՏԿԻՆ ՄԱՐԳԱՐՅԱՆ» ԱԶ		

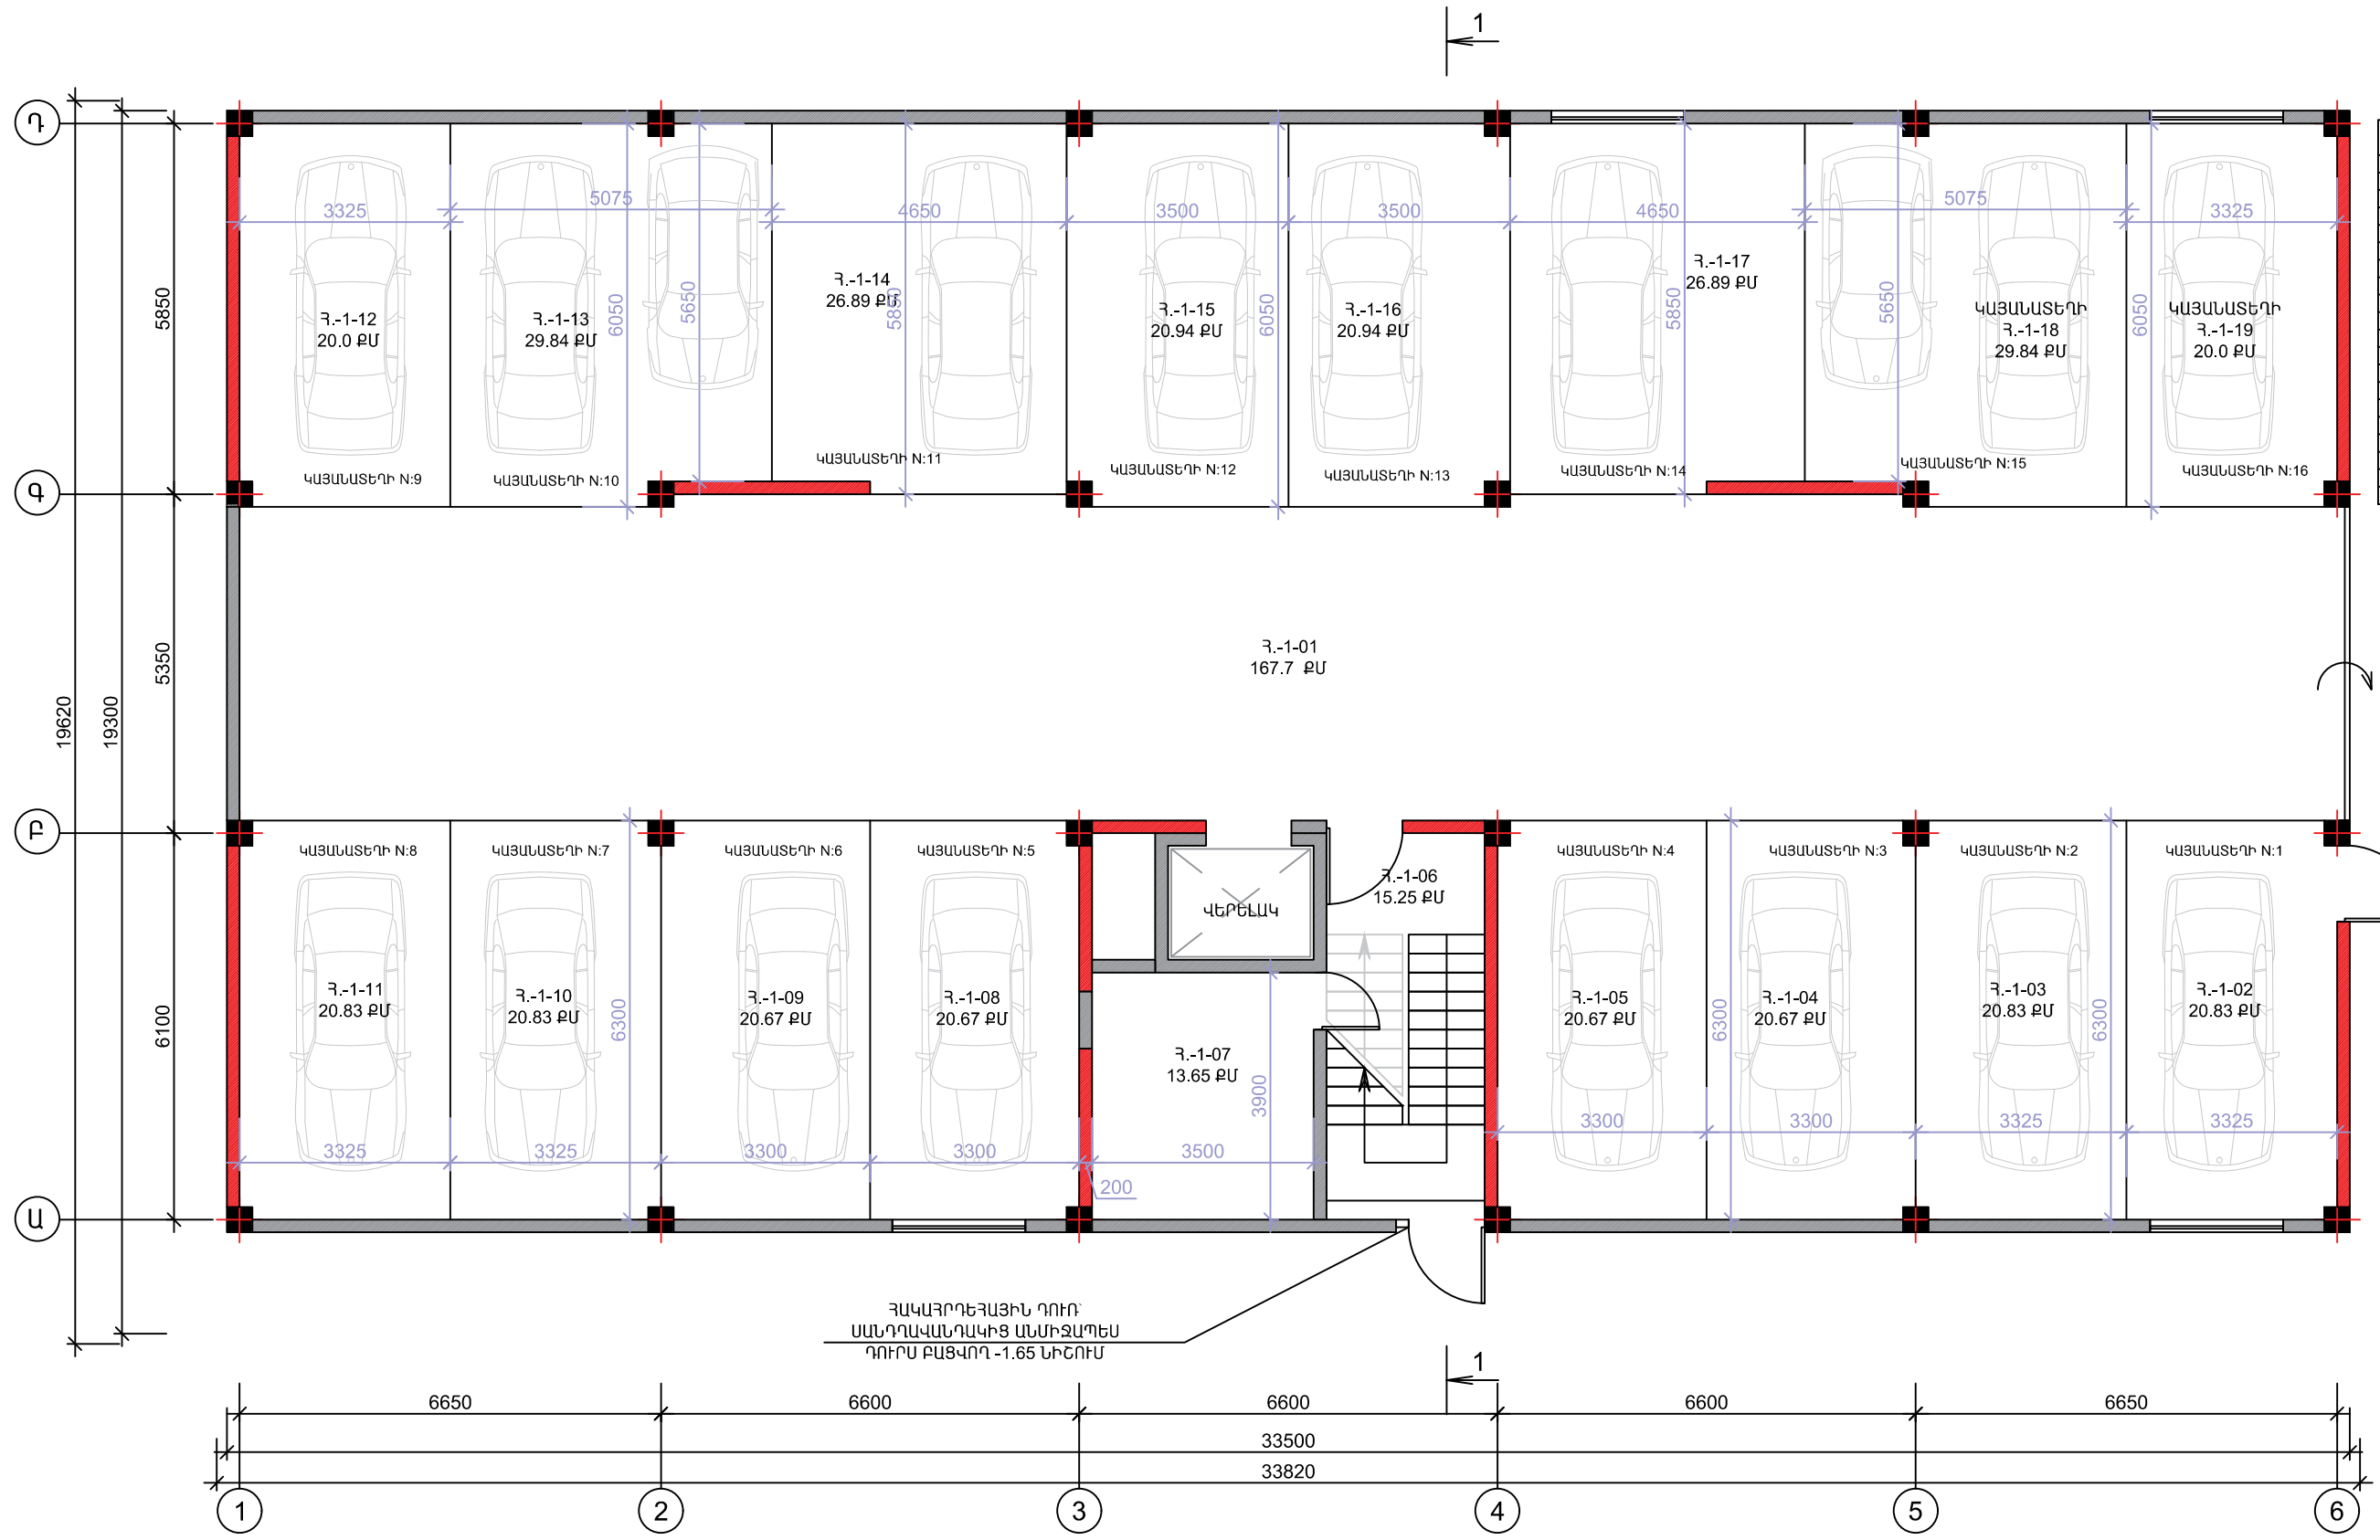

սենքի համարը	սենքի անվանումը	սենքի մակ.
Ք.-1-01	ՄԻՋԱՆՑՔ	167.7 ՔՄ
Ք.-1-02	ԿԱՅԱՆԱՏԵՂԻ N:1	20.83 ՔՄ
Ք.-1-03	ԿԱՅԱՆԱՏԵՂԻ N:2	20.83 ՔՄ
Ք.-1-04	ԿԱՅԱՆԱՏԵՂԻ N:3	20.67 ՔՄ
Ք.-1-05	ԿԱՅԱՆԱՏԵՂԻ N:4	20.67 ՔՄ
Ք.-1-06	ՄԻՋԱՆՑՔ	15.25 ՔՄ
Ք.-1-07	ՏՆՏԵՍԱԿԱՆ ՍԵՆՅԱԿ	13.65 ՔՄ
Ք.-1-08	ԿԱՅԱՆԱՏԵՂԻ N:5	20.67 ՔՄ
Ք.-1-09	ԿԱՅԱՆԱՏԵՂԻ N:6	20.67 ՔՄ
Ք.-1-10	ԿԱՅԱՆԱՏԵՂԻ N:7	20.83 ՔՄ
Ք.-1-11	ԿԱՅԱՆԱՏԵՂԻ N:8	20.83 ՔՄ
Ք.-1-12	ԿԱՅԱՆԱՏԵՂԻ N:9	20.00 ՔՄ
Ք.-1-13	ԿԱՅԱՆԱՏԵՂԻ N:10	29.84 ՔՄ
Ք.-1-14	ԿԱՅԱՆԱՏԵՂԻ N:11	26.89 ՔՄ
Ք.-1-15	ԿԱՅԱՆԱՏԵՂԻ N:12	20.94 ՔՄ
Ք.-1-16	ԿԱՅԱՆԱՏԵՂԻ N:13	20.94 ՔՄ
Ք.-1-17	ԿԱՅԱՆԱՏԵՂԻ N:14	26.89 ՔՄ
Ք.-1-18	ԿԱՅԱՆԱՏԵՂԻ N:15	29.84 ՔՄ
Ք.-1-19	ԿԱՅԱՆԱՏԵՂԻ N:16	20.00 ՔՄ

-6.30 ՆԻՇԻ ՀԱՏԱԿԱԳԻԾ Մ1:100


			ԿՈՏԱՅՔԻ ՄԱՐԶ, ՆՈՐ ՀԱՃՆ ՀԱՄԱՅՆՔ, ԳՅՈՒՂ ՔԱՆԱՔԵՐՈՒՄԿԱՆ , ԵՐԵՎԱՆՅԱՆ ԽՃՈՒՂԻ ԹԻՎ 6, ԲԱԶՄԱՐՆԱԿԱՐԱՆ ԲՆԱԿԵԻ ՇԵՆՔ Ի ԼՐՈՒՄՆ 27.10.2023 Թ. ՀԱՄԱՁԱՅՆԵՑՎԱԾ N:325 ՆԱԽԱԳԾԻ				
ՏՆՕՐԵՆ	Ա. ՄԱՐԳԱՐՅԱՆ		ԾԱՌԱՐԱՊԵՏԱԿԱՆ ՄԱՍ		ՓՈՒԼ	ԹԵՐԹ	ԹԵՐԹԵՐ
ԾԱՌՏ.	Ա. ՄԱՐԳԱՐՅԱՆ				ԱՆ	ՃԼ-6	33
			-6.30 ՆԻՇԻ ՀԱՏԱԿԱԳԻԾ Մ1:100		«ԱՐՏՎԻՆ ՄԱՐԳԱՐՅԱՆ» ԱԶ		

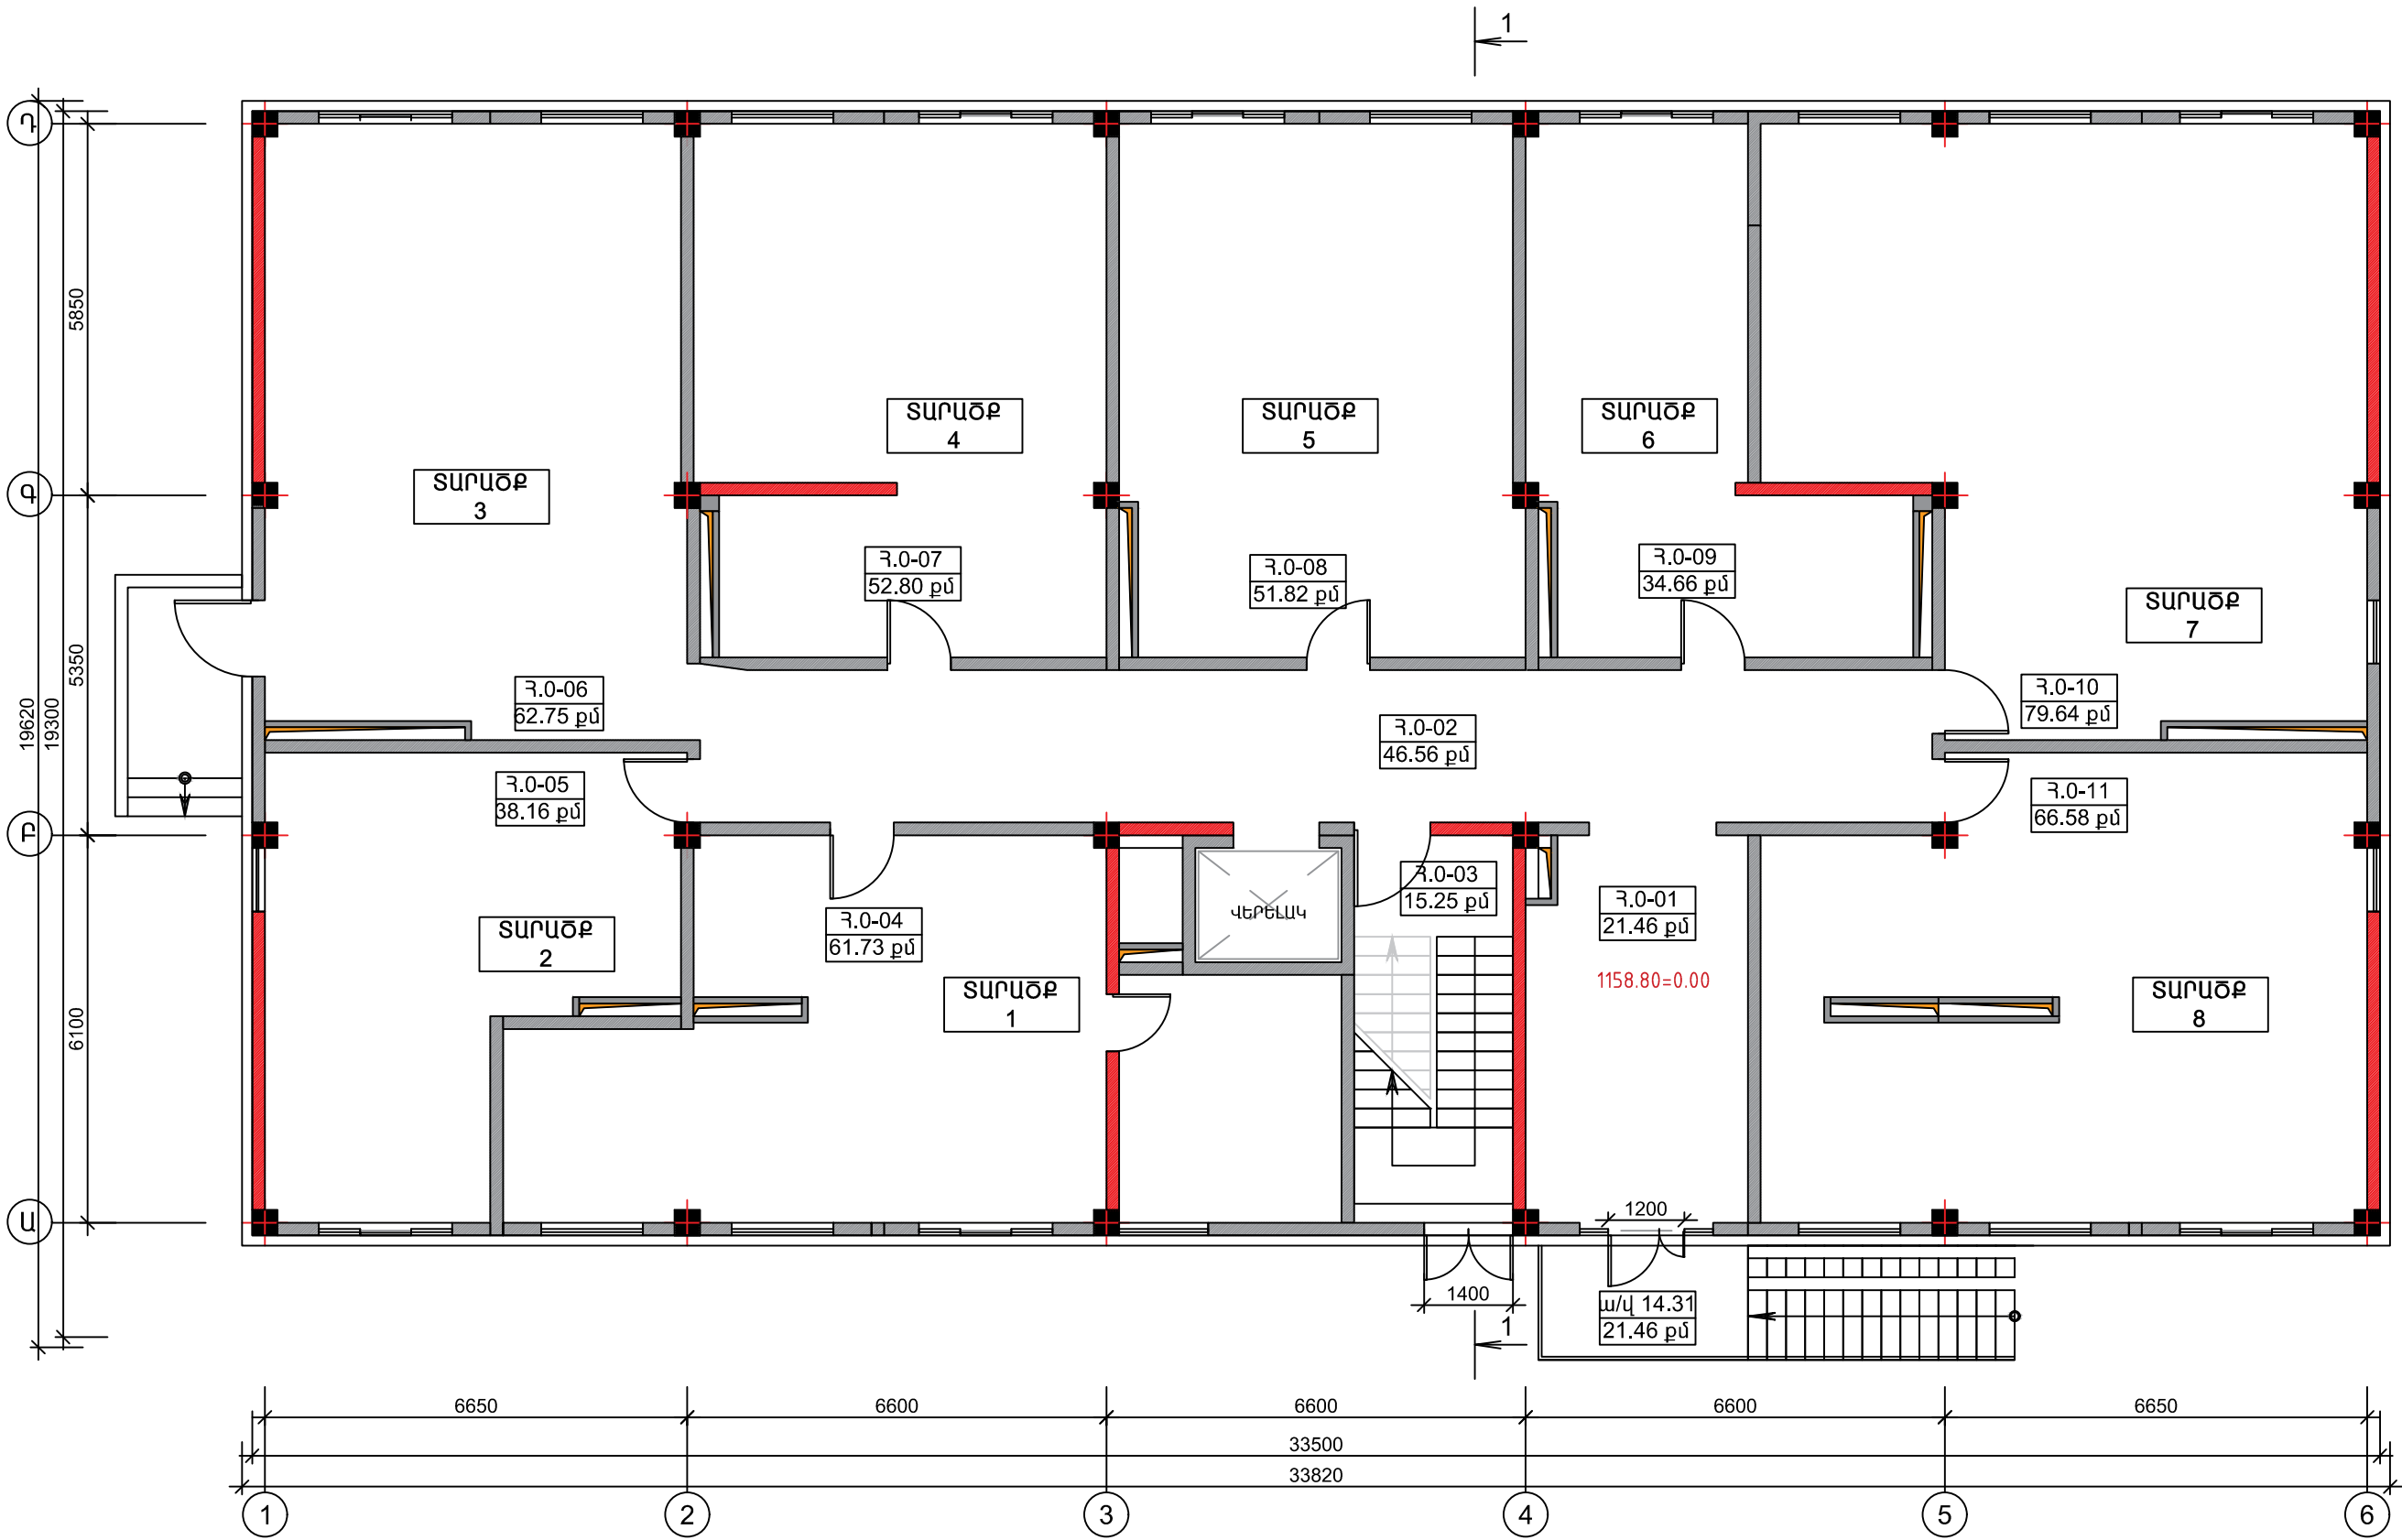

սենքի համարը	սենքի անվանումը	սենքի մակ.
3.0-01	ԼԱՍԽԱՍՐԱՂ	21.46 քմ
3.0-02	ՄԻՋԱՆՑՔ	46.56 քմ
3.0-03	ՄԻՋԱՆՑՔ	15.25 քմ
3.0-04	ՏԱՐԱԾՔ N:1	61.73 քմ
3.0-05	ՏԱՐԱԾՔ N:2	38.16 քմ
3.0-06	ՏԱՐԱԾՔ N:3	62.75 քմ
3.0-07	ՏԱՐԱԾՔ N:4	52.80 քմ
3.0-08	ՏԱՐԱԾՔ N:5	51.82 քմ
3.0-09	ՏԱՐԱԾՔ N:6	34.66 քմ
3.0-10	ՏԱՐԱԾՔ N:7	79.64 քմ
3.0-11	ՏԱՐԱԾՔ N:8	66.58 քմ


-3.30 ՆԻՇԻ ՀԱՏԱԿԱԳԻԾ Մ1:100

			ԿՈՏԱՅՔԻ ՄԱՐԶ, ՆՈՐ ՀԱՃՆ ՀԱՄԱՅՆՔ, ԳՅՈՒՂ ՔԱՆԱՔԵՐՈՎԱԿԱՆ , ԵՐԵՎԱՆՅԱՆ ԽՃՈՒՂԻ ԹԻՎ 6, ԲԱԶՄԱՐԱԿԱՐԱՆ ԲՆԱԿԵԼԻ ՇԵՆՔ Ի ԼՐՈՒՄՆ 27.10.2023 Թ. ՀԱՄԱՁԱՅՆԵՑՎԱԾ N:325 ՆԱԽԱԳԾԻ		
ՏՆՕՐԵՆ	Ա. ՄԱՐԳԱՐՅԱՆ		ԳՈՐԼ ԹԵՐԹ ԹԵՐԹԵՐ		
ԳԱՐՏ.	Ա. ՄԱՐԳԱՐՅԱՆ			ԱՆ	ՃԼ-7
			-3.30 ՆԻՇԻ ՀԱՏԱԿԱԳԻԾ Մ1:100	«ԱՐՏՎԻՆ ՄԱՐԳԱՐՅԱՆ» ԱԶ	

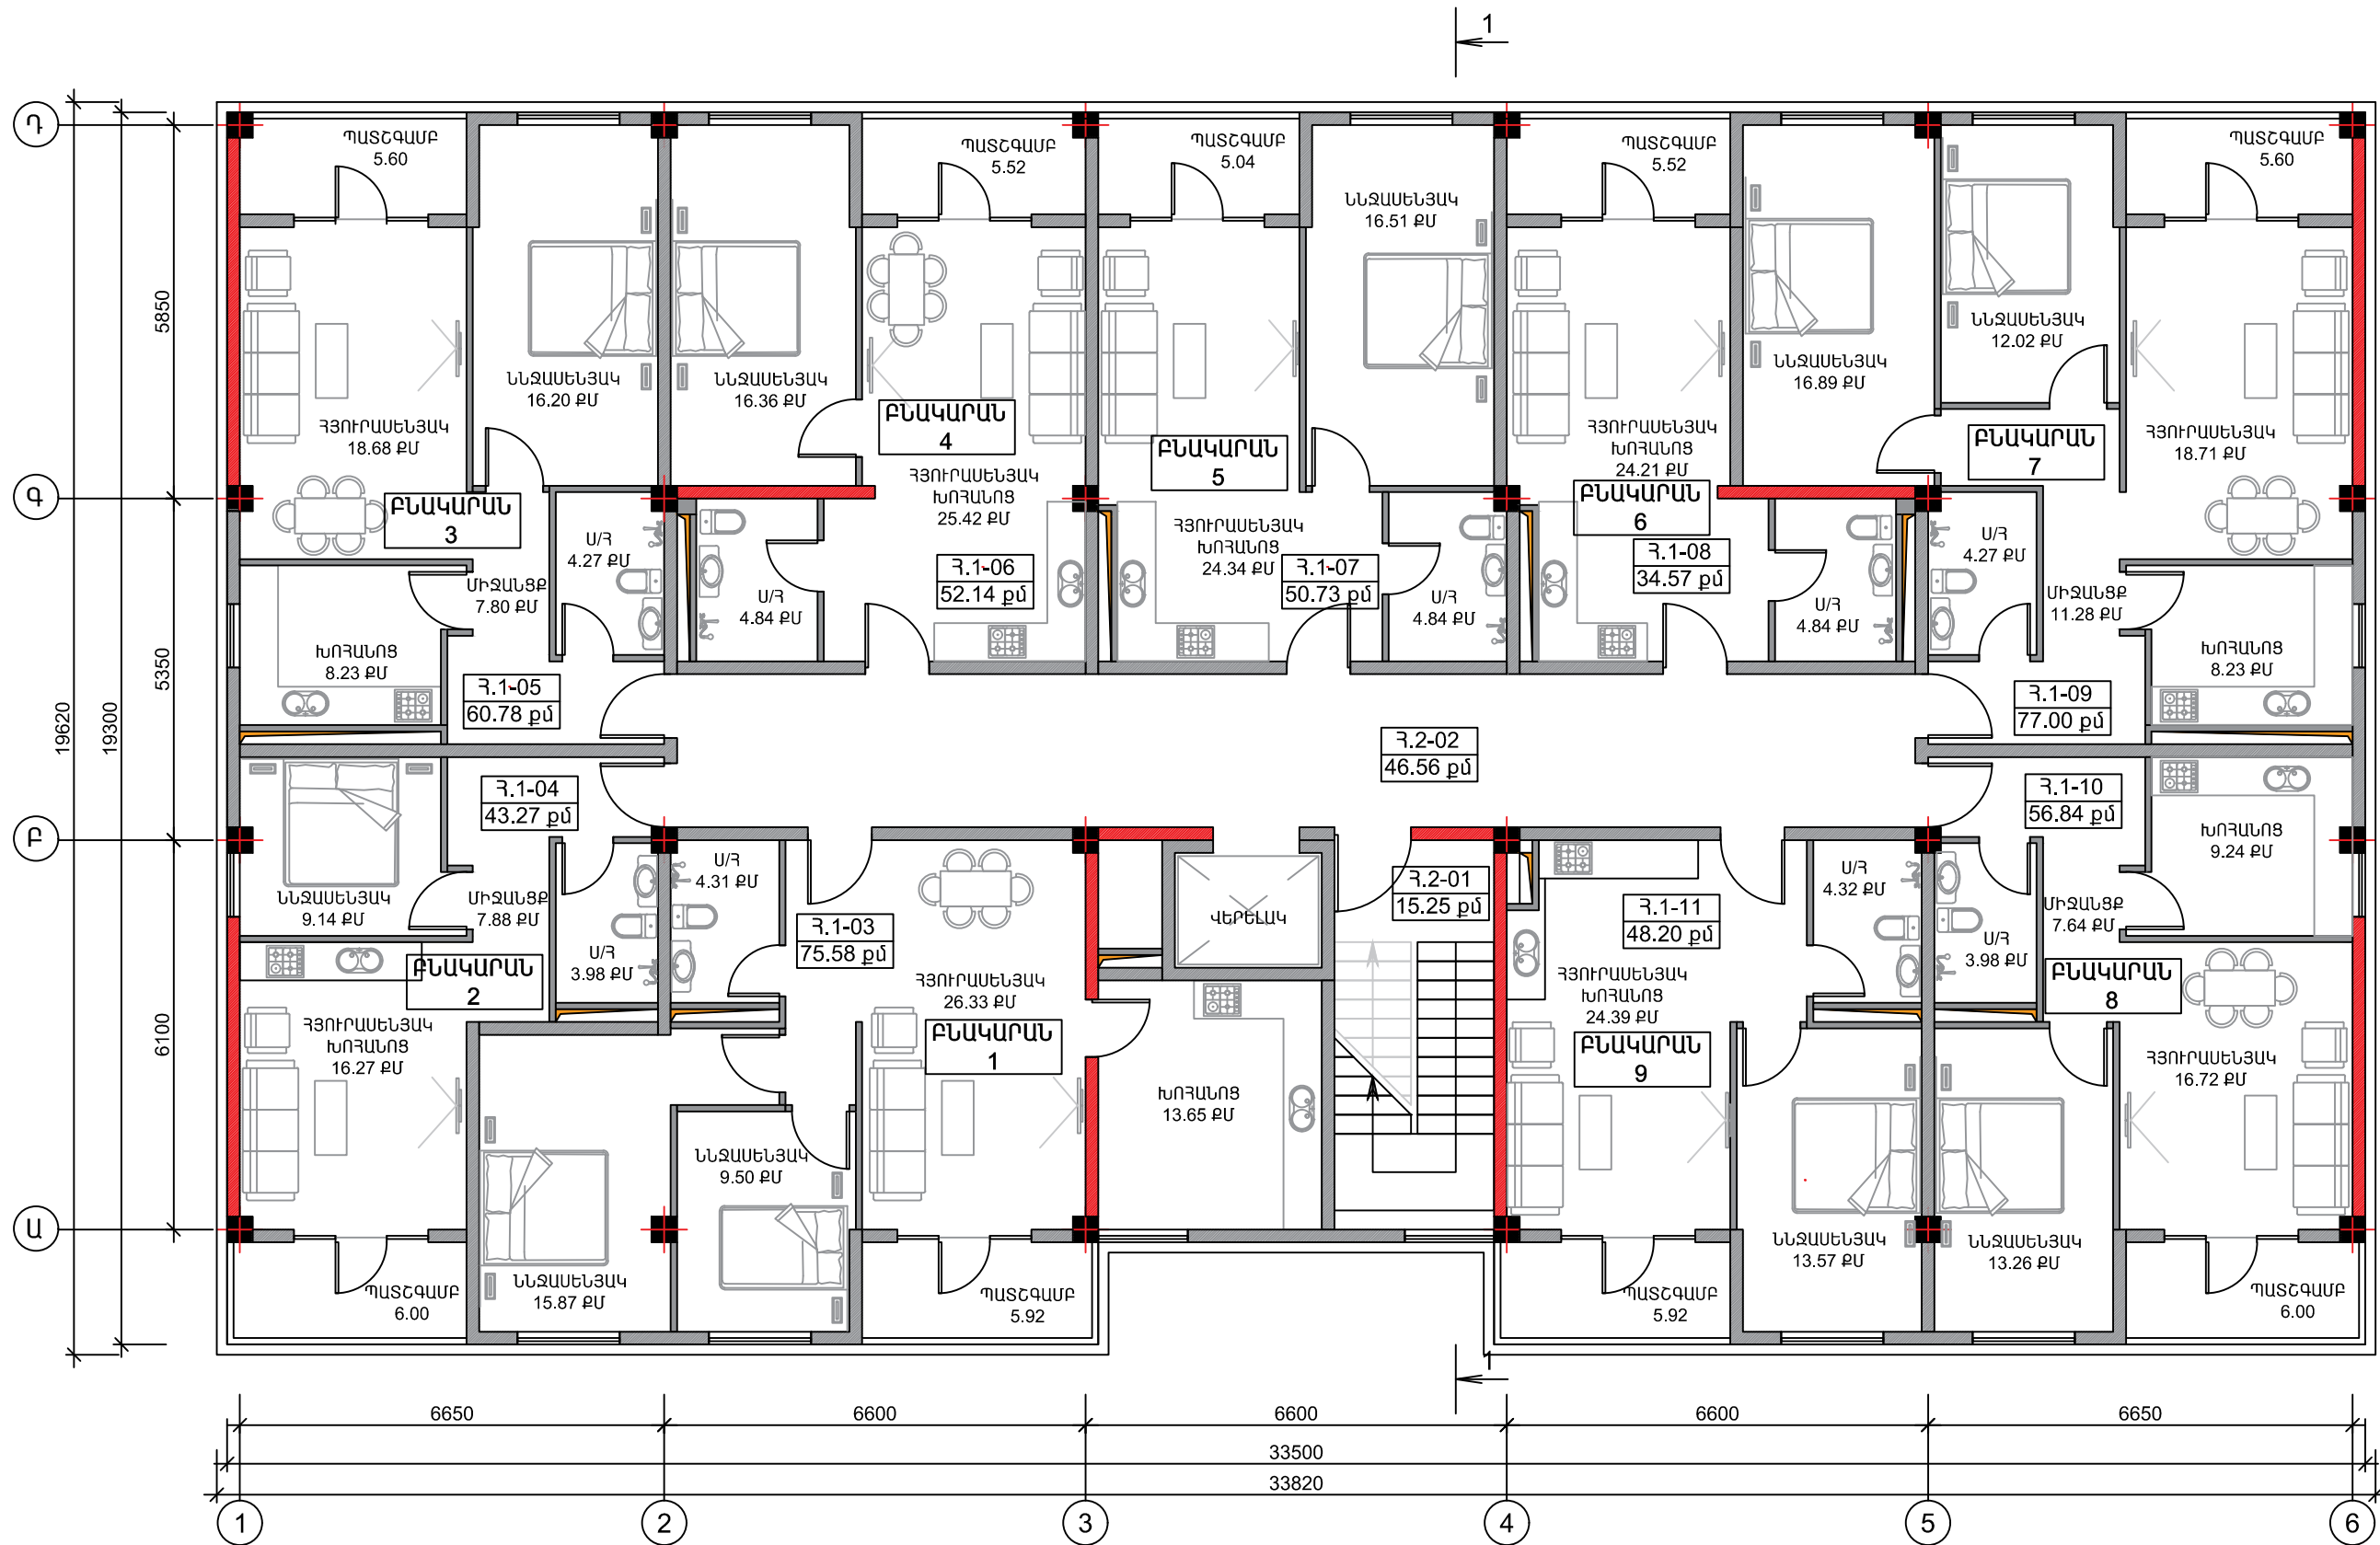

սենքի համարը	սենքի անվանումը	սենքի մակ.
Հ.1-01	Միջուկ	15.25 մ²
Հ.1-02	Միջուկ	46.56 մ²
Հ.1-03	Բնակարան N:1	75.58 մ²
Հ.1-04	Բնակարան N:2	43.27 մ²
Հ.1-05	Բնակարան N:3	60.78 մ²
Հ.1-06	Բնակարան N:4	52.14 մ²
Հ.1-07	Բնակարան N:5	50.73 մ²
Հ.1-08	Բնակարան N:6	34.57 մ²
Հ.1-09	Բնակարան N:7	77.00 մ²
Հ.1-10	Բնակարան N:8	56.84 մ²
Հ.1-11	Բնակարան N:9	48.20 մ²

ԿՈՏԱՅՔԻ ՄԱՐԶ, ՆՈՐ ՀԱՃՆ ՀԱՄԱՅՆՔ, ԳՅՈՒՂ ՔԱՆԱՔԵՐԱԿԱՆ, ԵՐԵՎԱՆՅԱՆ ԽՃՈՒՂԻ ԹԻՎ 6, ԲԱԶՄԱԲՆԱԿԱՐԱՆ ԲՆԱԿԵԼԻ ՇԵՆՔ Ի ԼՈՐԻՄՆ 27.10.2023 Թ. ՀԱՄԱՁԱՅՆՆԵՑՎԱԾ N:325 ՆԱԽԱԳԾԻ			ԳՆԱՐԱՐԱԴԵՏԱԿԱՆ ՄԱՍ		
ՏՆՕՐԵՆ	Ա. ՄԱՐԳԱՐՅԱՆ		ՓՈՒԼ	ԹԵՐԹ	ԹԵՐԹԵՐ
ԳՆԱՐՏ.	Ա. ՄԱՐԳԱՐՅԱՆ		ԱՆ	ՃԼ-8	33
0.00 ՆԻՇԻ ՀԱՏԱԿԱԳԻԾ Մ1:100			«ԱՐՏԿԻՆ ՄԱՐԳԱՐՅԱՆ» ԱԶ		

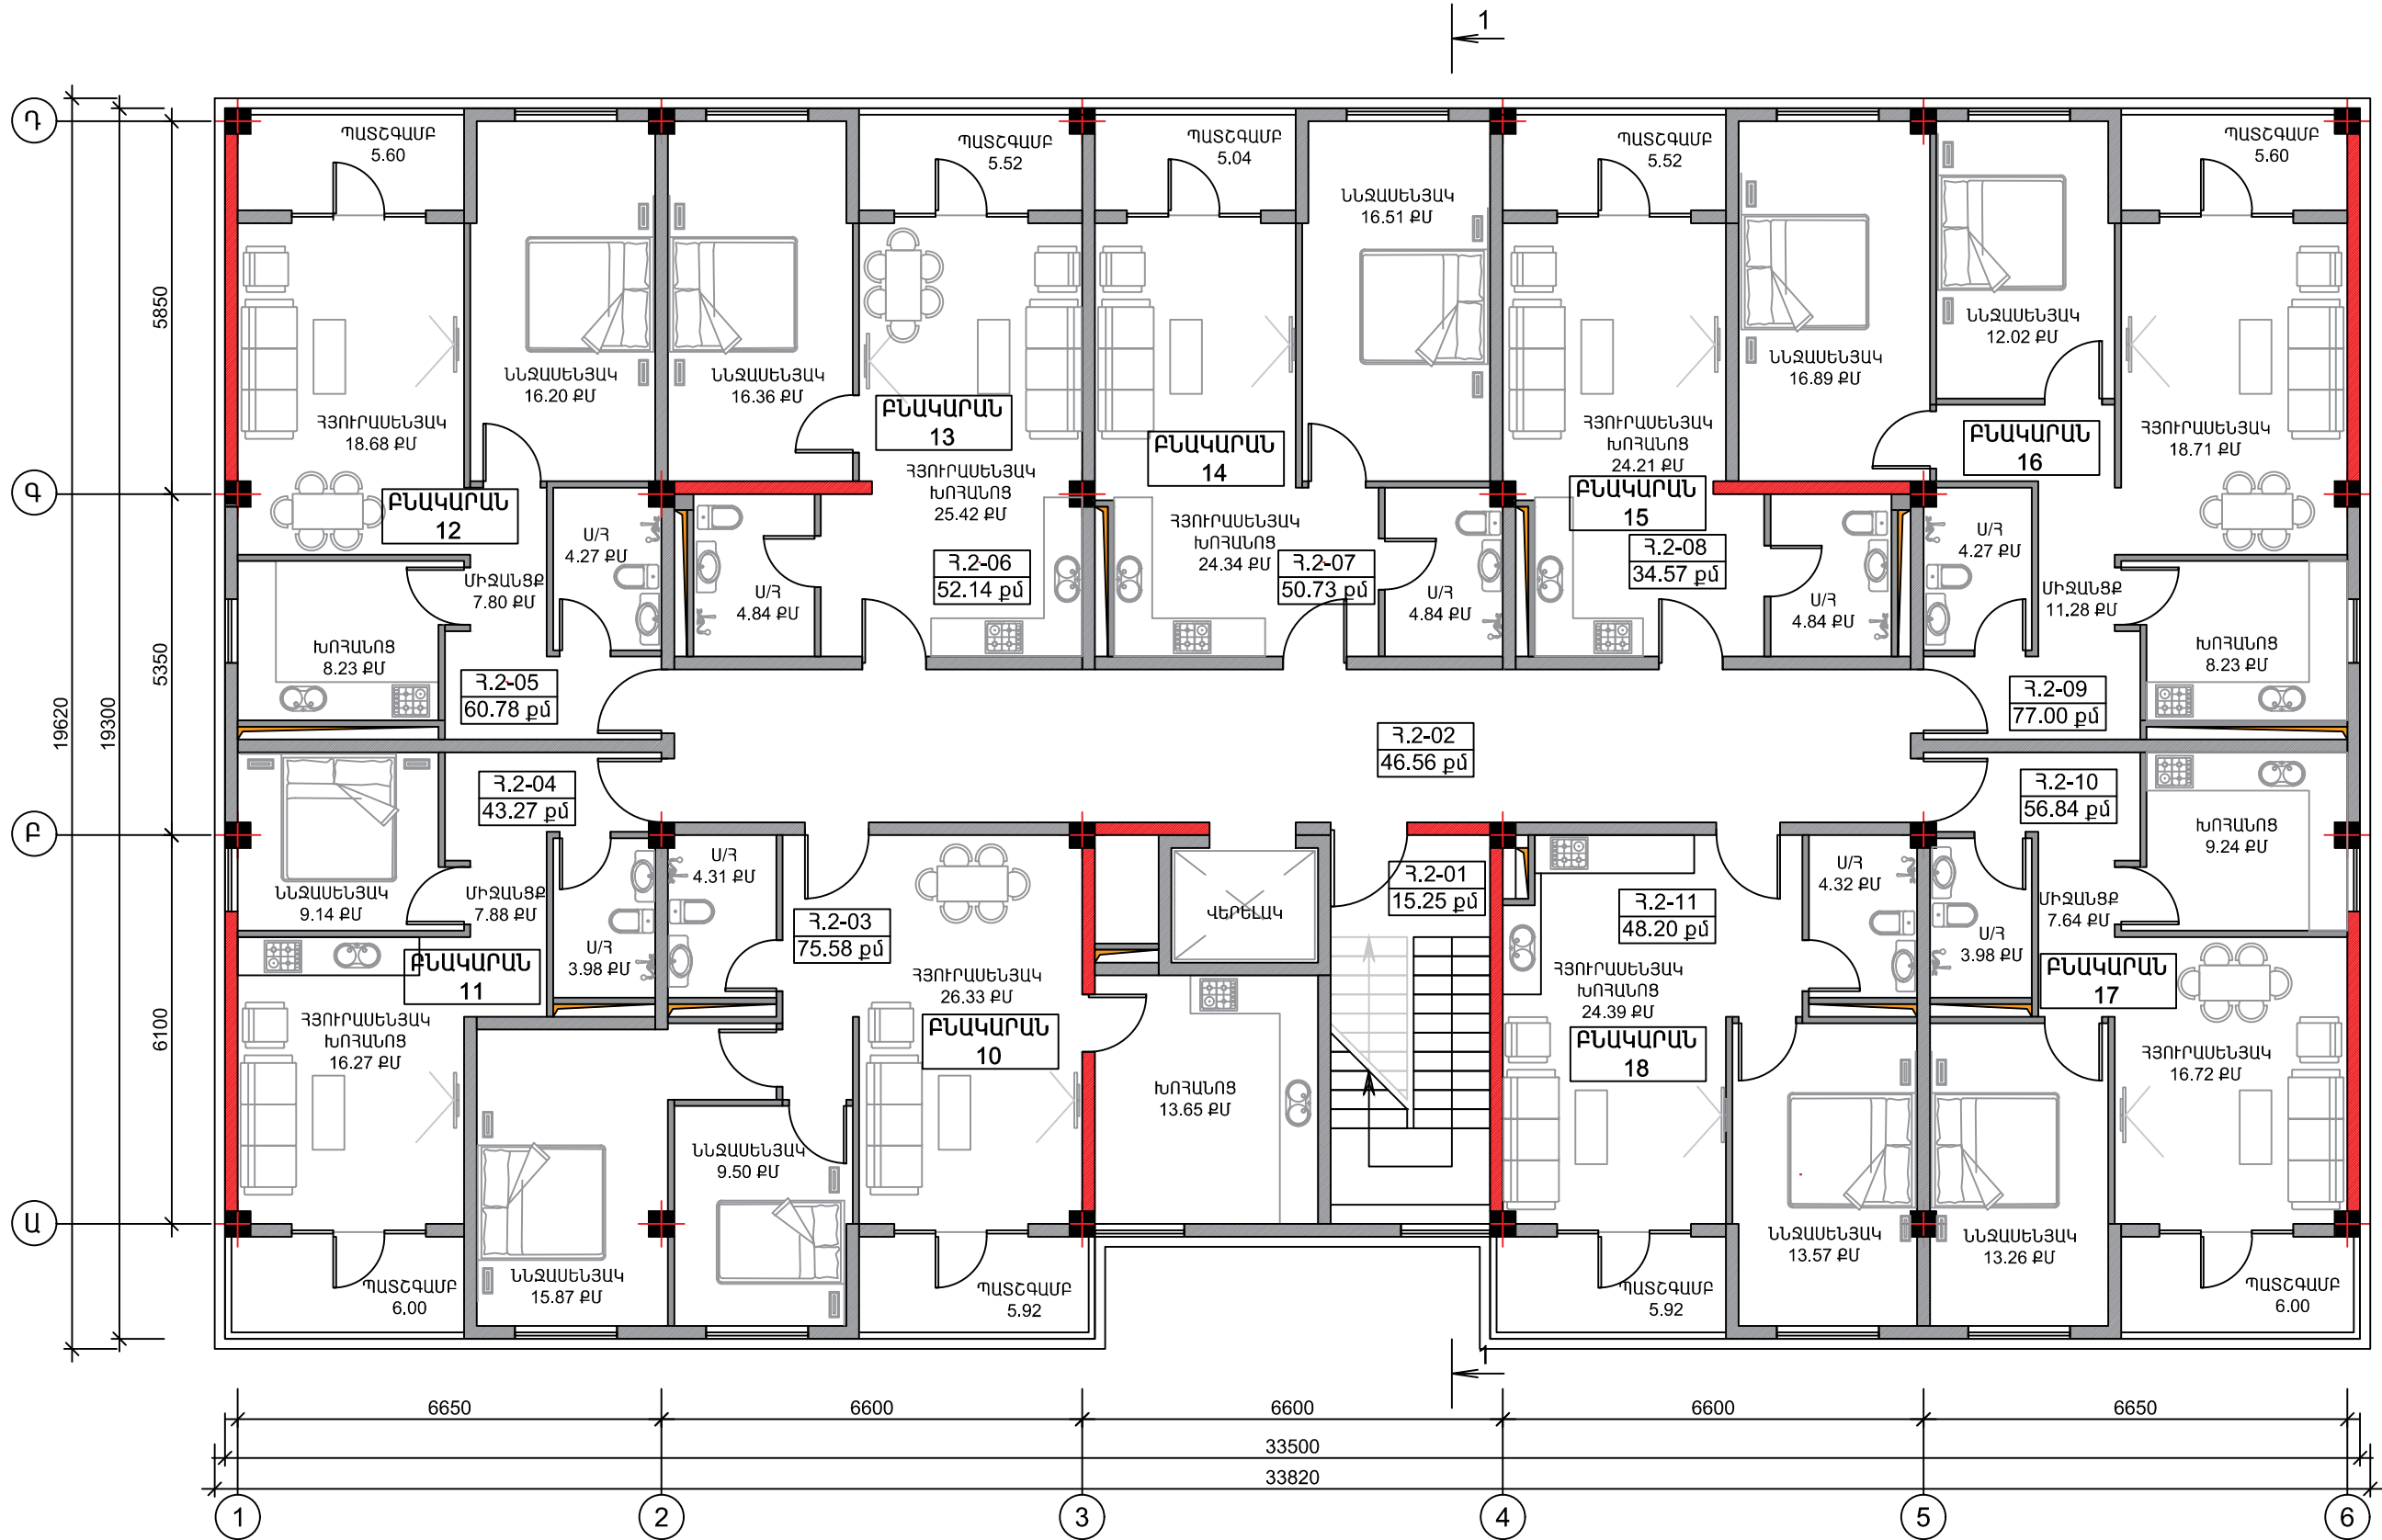


սենքի համարը	սենքի անվանումը	սենքի մակ.
Հ.2-01	Միջանցք	15.25 քմ
Հ.2-02	Միջանցք	46.56 քմ
Հ.2-03	Բնակարան N:10	75.58 քմ
Հ.2-04	Բնակարան N:11	43.27 քմ
Հ.2-05	Բնակարան N:12	60.78 քմ
Հ.2-06	Բնակարան N:13	52.14 քմ
Հ.2-07	Բնակարան N:14	50.73 քմ
Հ.2-08	Բնակարան N:15	34.57 քմ
Հ.2-09	Բնակարան N:16	77.00 քմ
Հ.2-10	Բնակարան N:17	56.84 քմ
Հ.2-11	Բնակարան N:18	48.20 քմ

+3.00 ՆԻՇԻ ՀԱՏԱԿԱԳԻԾ Մ1:100

ԿՈՏԱՅՔԻ ՄԱՐԶ, ՆՈՐ ՀԱՃՆ ՀԱՄԱՅՆՔ, ԳՅՈՒՂ ՔԱՆԱՔԵՐՈՒԿԱՆ , ԵՐԵՎԱՆՅԱՆ ԽՃՈՒՂԻ ԹԻՎ 6, ԲԱԶՄԱՐԱԿԱՐԱՆ ԲՆԱԿԵԼԻ ՇԵՆՔ Ի ԼՈՐԻՄՆ 27.10.2023 Թ. ՀԱՄԱՁԱՆՆԵՑՎԱԾ N:325 ՆԱԽԱԳԾԻ			ԳՆԱՐԱՐԱԴԵՏԱԿԱՆ ՄԱՍ		
ՏԵՕՐԵՆ	Ա. ՄԱՐԳԱՐՅԱՆ		ՓՈՒԼ	ԹԵՐԹ	ԹԵՐԹԵՐ
ԳՆԱՐՏ.	Ա. ՄԱՐԳԱՐՅԱՆ		ԱՆ	ՃԼ-9	33
+3.00 ՆԻՇԻ ՀԱՏԱԿԱԳԻԾ Մ1:100			«ԱՐՏԿԻՆ ՄԱՐԳԱՐՅԱՆ» ԱԶ		


+3.00 ՆԻՇԻ ՀԱՏԱԿԱԳԻԾ Մ1:100

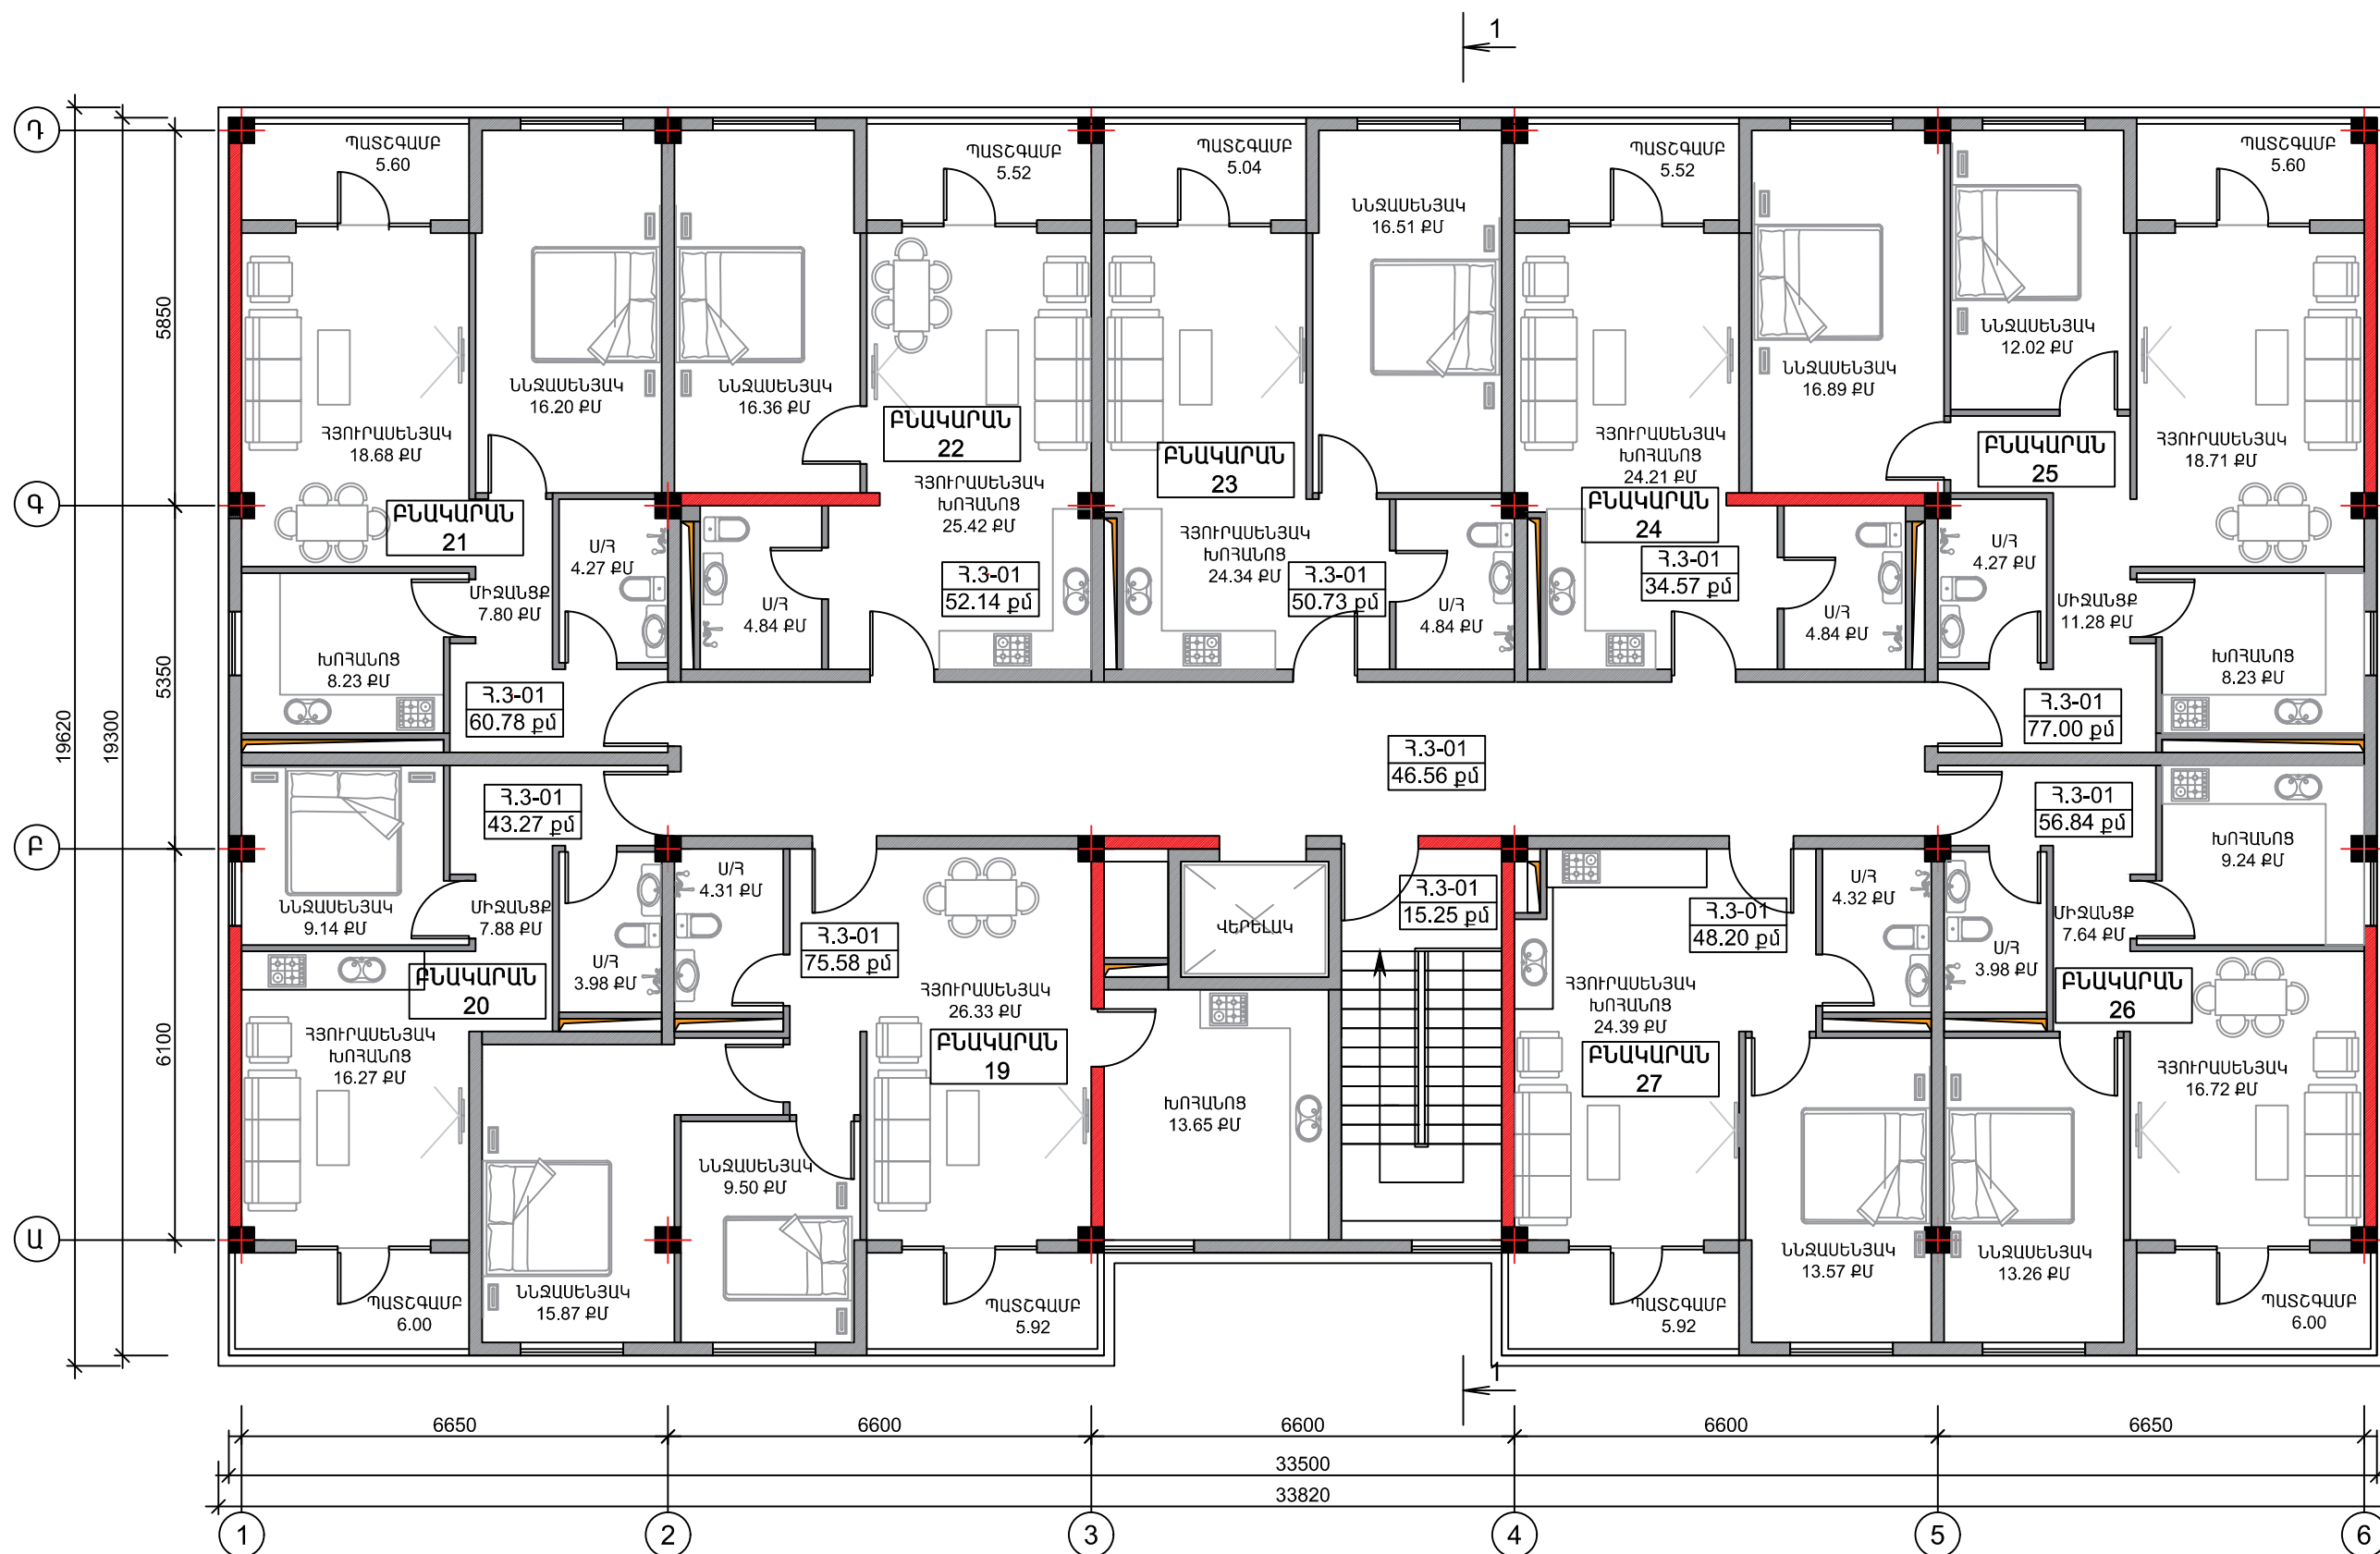

սենքի համարը	սենքի անվանումը	սենքի մակ.
Հ.3-01	ՄԻՋԱՆՑՔ	15.25 քմ
Հ.3-02	ՄԻՋԱՆՑՔ	46.56 քմ
Հ.3-03	ԲՆԱԿԱՐԱՆ N:19	75.58 քմ
Հ.3-04	ԲՆԱԿԱՐԱՆ N:20	43.27 քմ
Հ.3-05	ԲՆԱԿԱՐԱՆ N:21	60.78 քմ
Հ.3-06	ԲՆԱԿԱՐԱՆ N:22	52.14 քմ
Հ.3-07	ԲՆԱԿԱՐԱՆ N:23	50.73 քմ
Հ.3-08	ԲՆԱԿԱՐԱՆ N:24	34.57 քմ
Հ.3-09	ԲՆԱԿԱՐԱՆ N:25	77.00 քմ
Հ.3-10	ԲՆԱԿԱՐԱՆ N:26	56.84 քմ
Հ.3-11	ԲՆԱԿԱՐԱՆ N:27	48.20 քմ

+6.00 ՆԻՇԻ ՀԱՏԱԿԱԳԻԾ Մ1:100


			ԿՈՏԱՅՔԻ ՄԱՐԶ, ՆՈՐ ՀԱՃՆ ՀԱՄԱՅՆՔ, ԳՅՈՒՂ ՔԱՆԱՔԵՐԱԿԱՆ , ԵՐԵՎԱՆՅԱՆ ԽՃՈՒՂԻ ԹԻՎ 6, ԲԱԶՄԱԲՆԱԿԱՐԱՆ ԲՆԱԿԵՆԻ ՇԵՆՔ Ի ԼՐՈՒՄՆ 27.10.2023 Թ. ՀԱՄԱՁԱՅՆՏԵՑՎԱԾ N:325 ՆԱԽԱԳԾԻ				
			ԳՆԱՐԱՐԱԴԵՏԱԿԱՆ ՄԱՍ		ՓՈՒԼ	ԹԵՐԹ	ԹԵՐԹԵՐ
ՏՆՕՐԵՆ	Ա. ՄԱՐԳԱՐՅԱՆ				ԱՆ	ՃԼ-10	33
ԳՆԱՐՏ.	Ա. ՄԱՐԳԱՐՅԱՆ		+6.00 ՆԻՇԻ ՀԱՏԱԿԱԳԻԾ Մ1:100		«ԱՐՏԿԻՆ ՄԱՐԳԱՐՅԱՆ» ԱԶ		

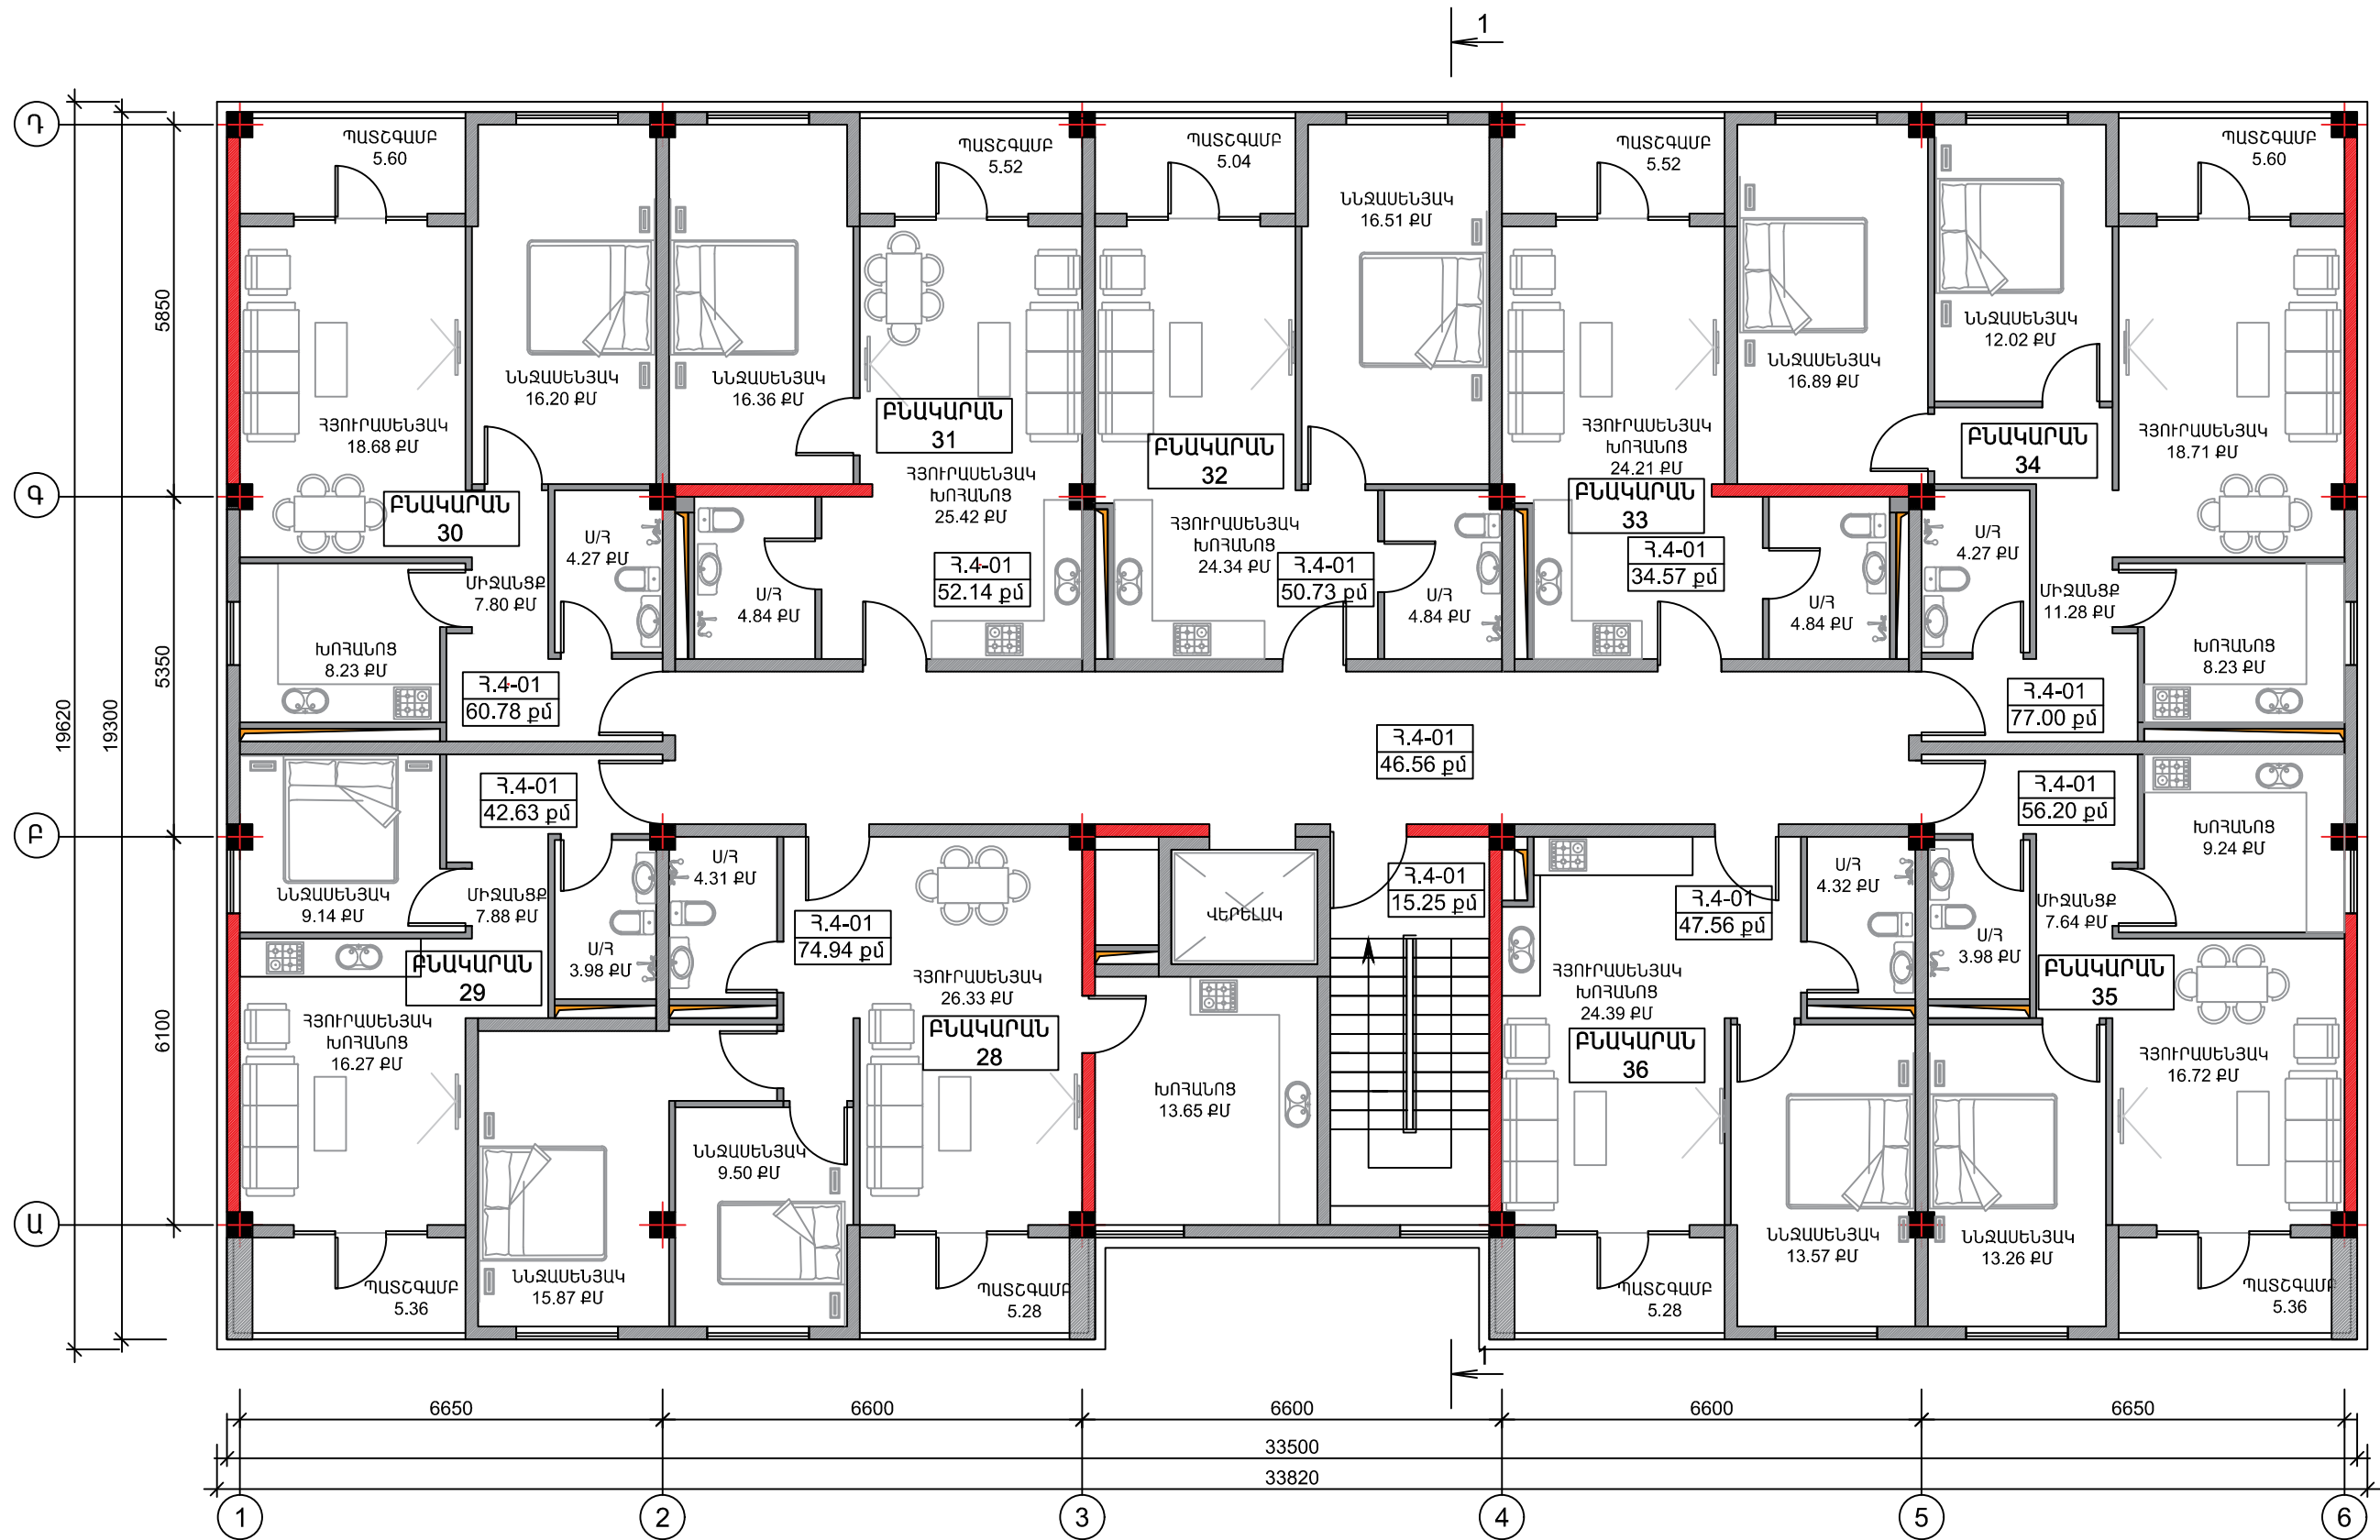


սենքի համարը	սենքի անվանումը	սենքի մակ.
Հ.4-01	ՄԻՋԱՆՑՔ	15.25 քմ
Հ.4-02	ՄԻՋԱՆՑՔ	46.56 քմ
Հ.4-03	ԲԱՆՎԱՐԱՆ N:28	74.94 քմ
Հ.4-04	ԲԱՆՎԱՐԱՆ N:29	42.63 քմ
Հ.4-05	ԲԱՆՎԱՐԱՆ N:30	60.78 քմ
Հ.4-06	ԲԱՆՎԱՐԱՆ N:31	52.14 քմ
Հ.4-07	ԲԱՆՎԱՐԱՆ N:32	50.73 քմ
Հ.4-08	ԲԱՆՎԱՐԱՆ N:33	34.57 քմ
Հ.4-09	ԲԱՆՎԱՐԱՆ N:34	77.00 քմ
Հ.4-10	ԲԱՆՎԱՐԱՆ N:35	56.20 քմ
Հ.4-11	ԲԱՆՎԱՐԱՆ N:36	47.56 քմ


+9.00 ՆԻՇԻ ՀԱՏԱԿԱԳԻԾ Մ1:100


			ԿՈՍՏԱՅՔԻ ՄԱՐԶ, ՆՈՐ ՀԱՃՆ ՀԱՄԱՅՆՔ, ԳՅՈՒՂ ՔԱՆԱՔԵՐՈՎԱԿԱՆ , ԵՐԵՎԱՆՅԱՆ ԽՃՈՒՂԻ ԹԻՎ 6, ԲԱԶՄԱԲԱՆԱԿԱՐԱՆ ԲԱՆԱԿԵԼԻ ՇԵՆՔ Ի ԼՐՈՒՄՆ 27.10.2023 Թ. ՀԱՄԱՅՆՉՆԵՑՎԱԾ N:325 ՆԱԽԱԳԾԻ				
ՏՆՕՐԵՆ	Ա. ՄԱՐԳԱՐՅԱՆ		ՃԱՐՏԱՐԱՊԵՏԱԿԱՆ ՄԱՍ		ՓՈՒԼ	ԹԵՐԹ	ԹԵՐԹԵՐ
ՃԱՐՏ.	Ա. ՄԱՐԳԱՐՅԱՆ				ՄՆ	ՃԼ-10'	33
			+9.00 ՆԻՇԻ ՀԱՏԱԿԱԳԻԾ Մ1:100		«ԱՐՏՎԻՆ ՄԱՐԳԱՐՅԱՆ» ԱԶ		

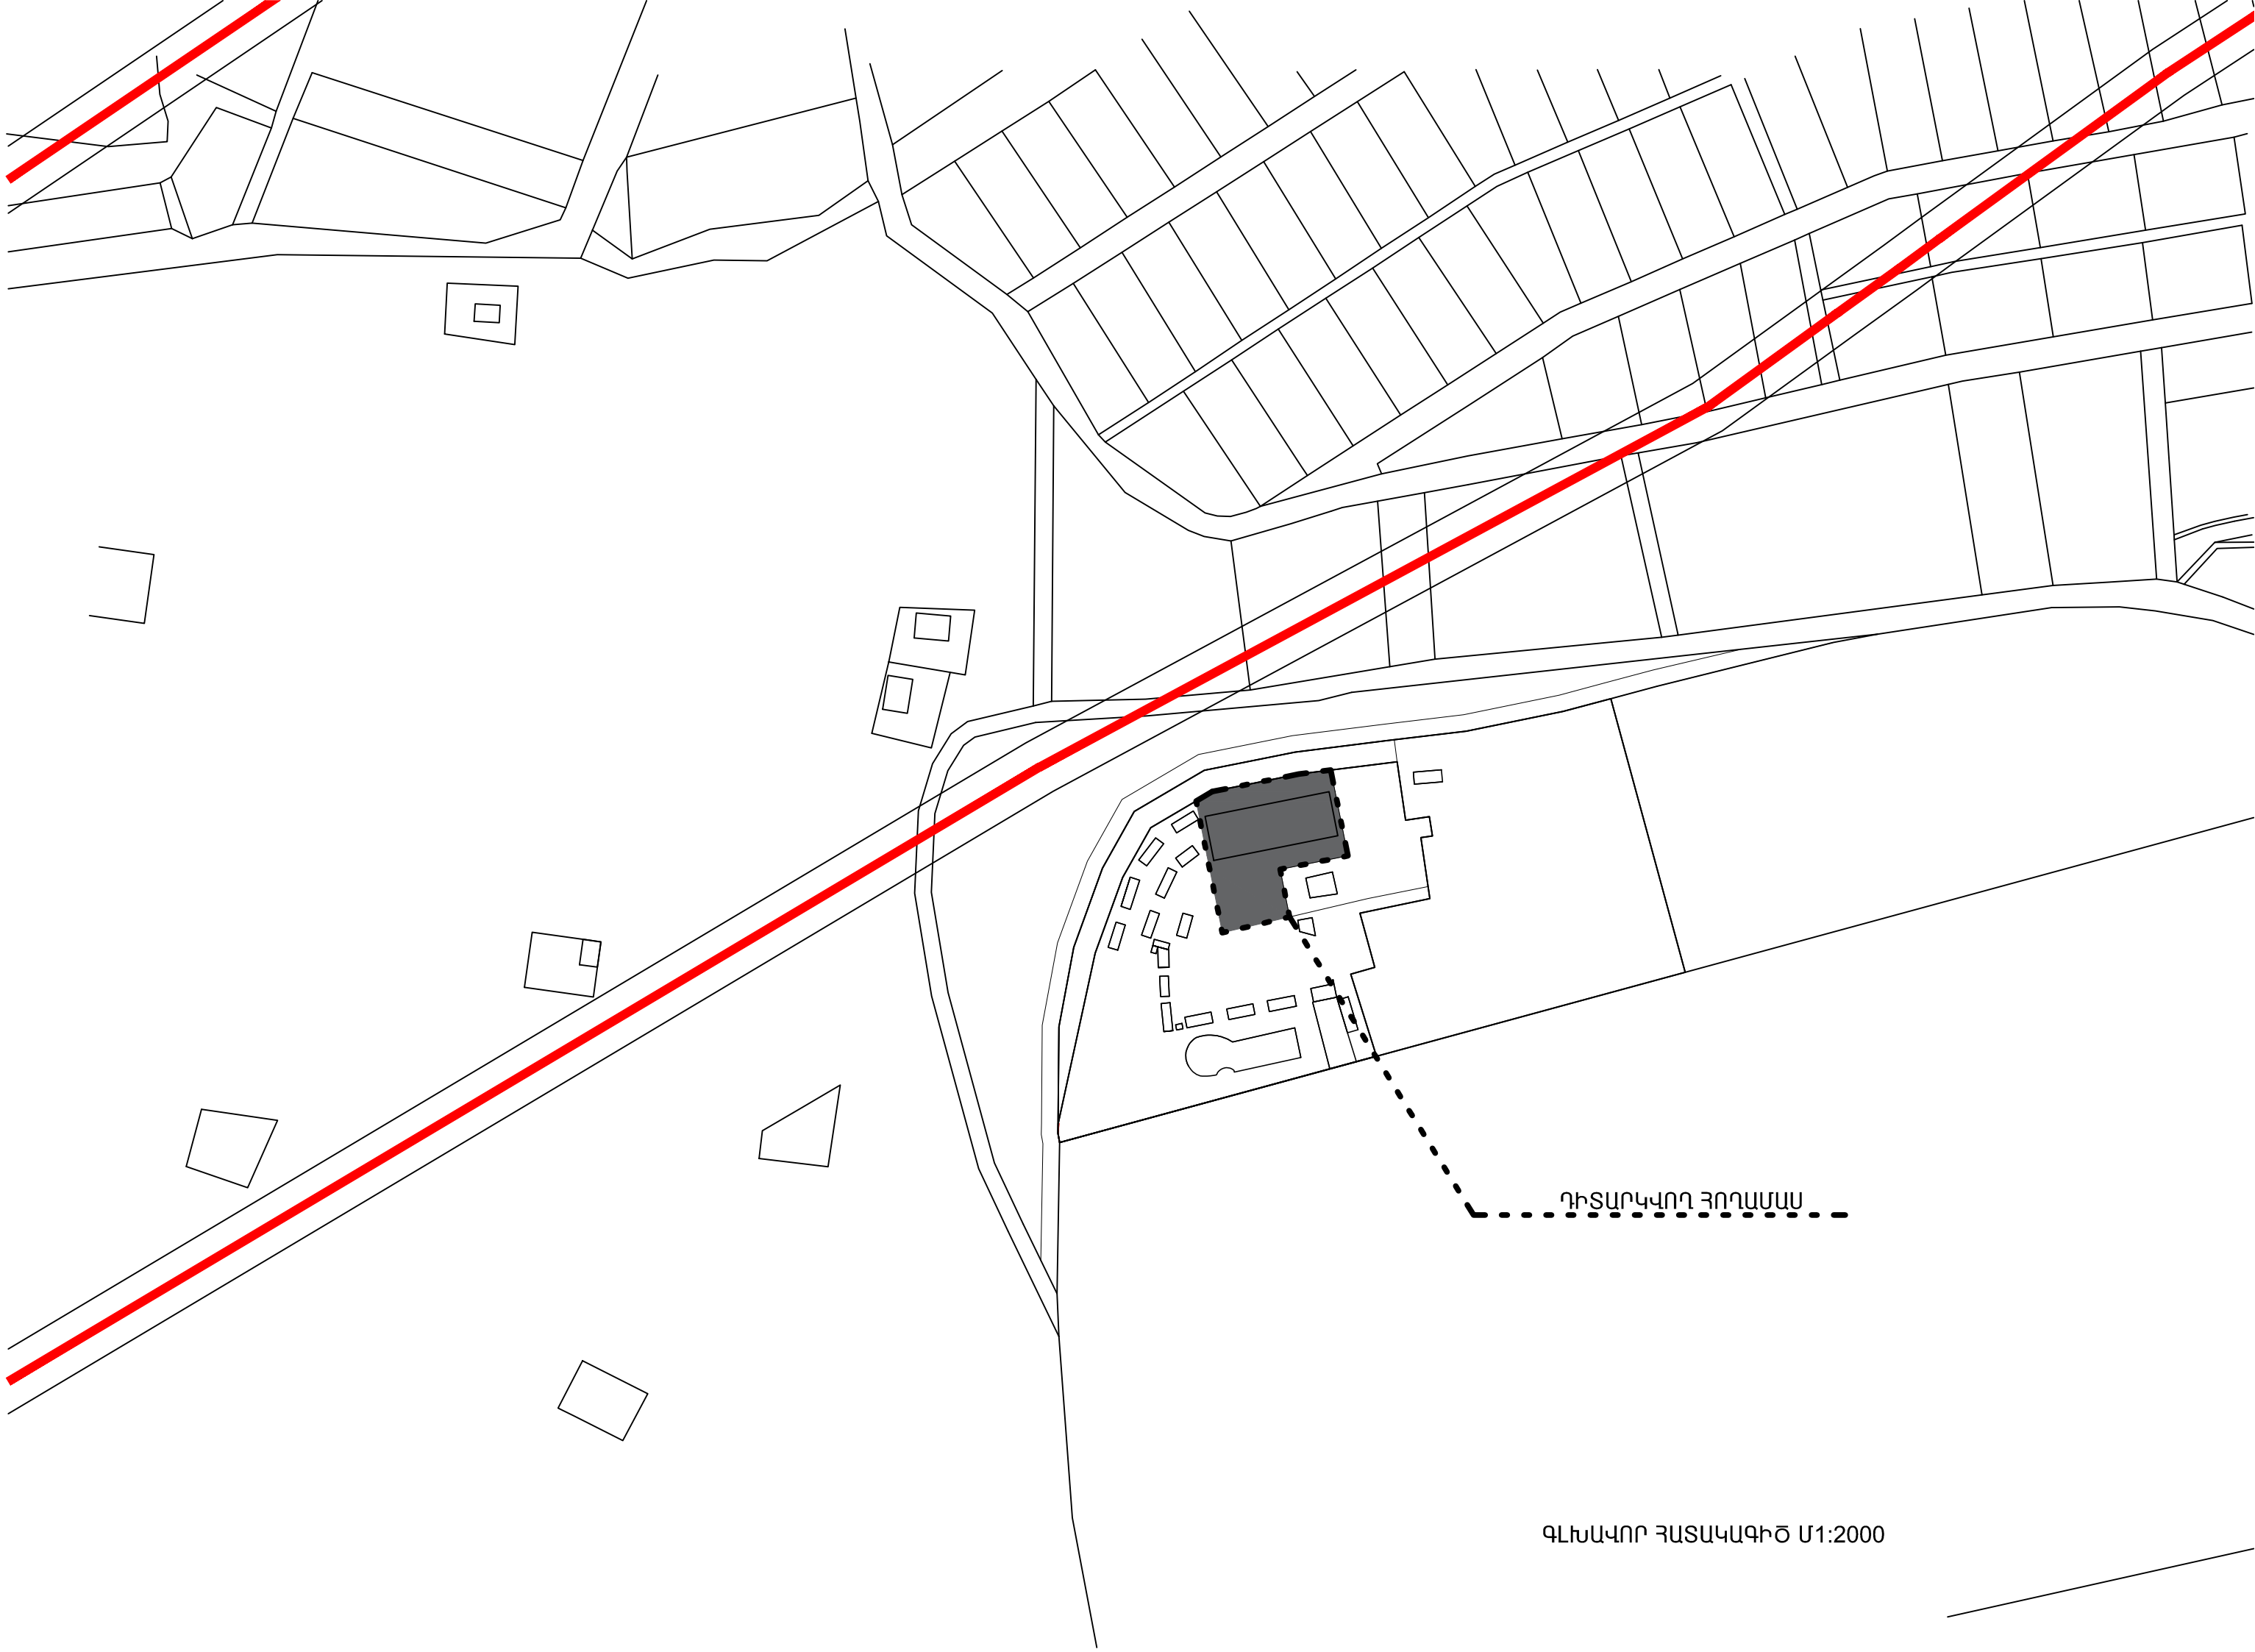


ԴԻՏԱՐԿՎՈՂ ՀՈՂԱՄԱՍ

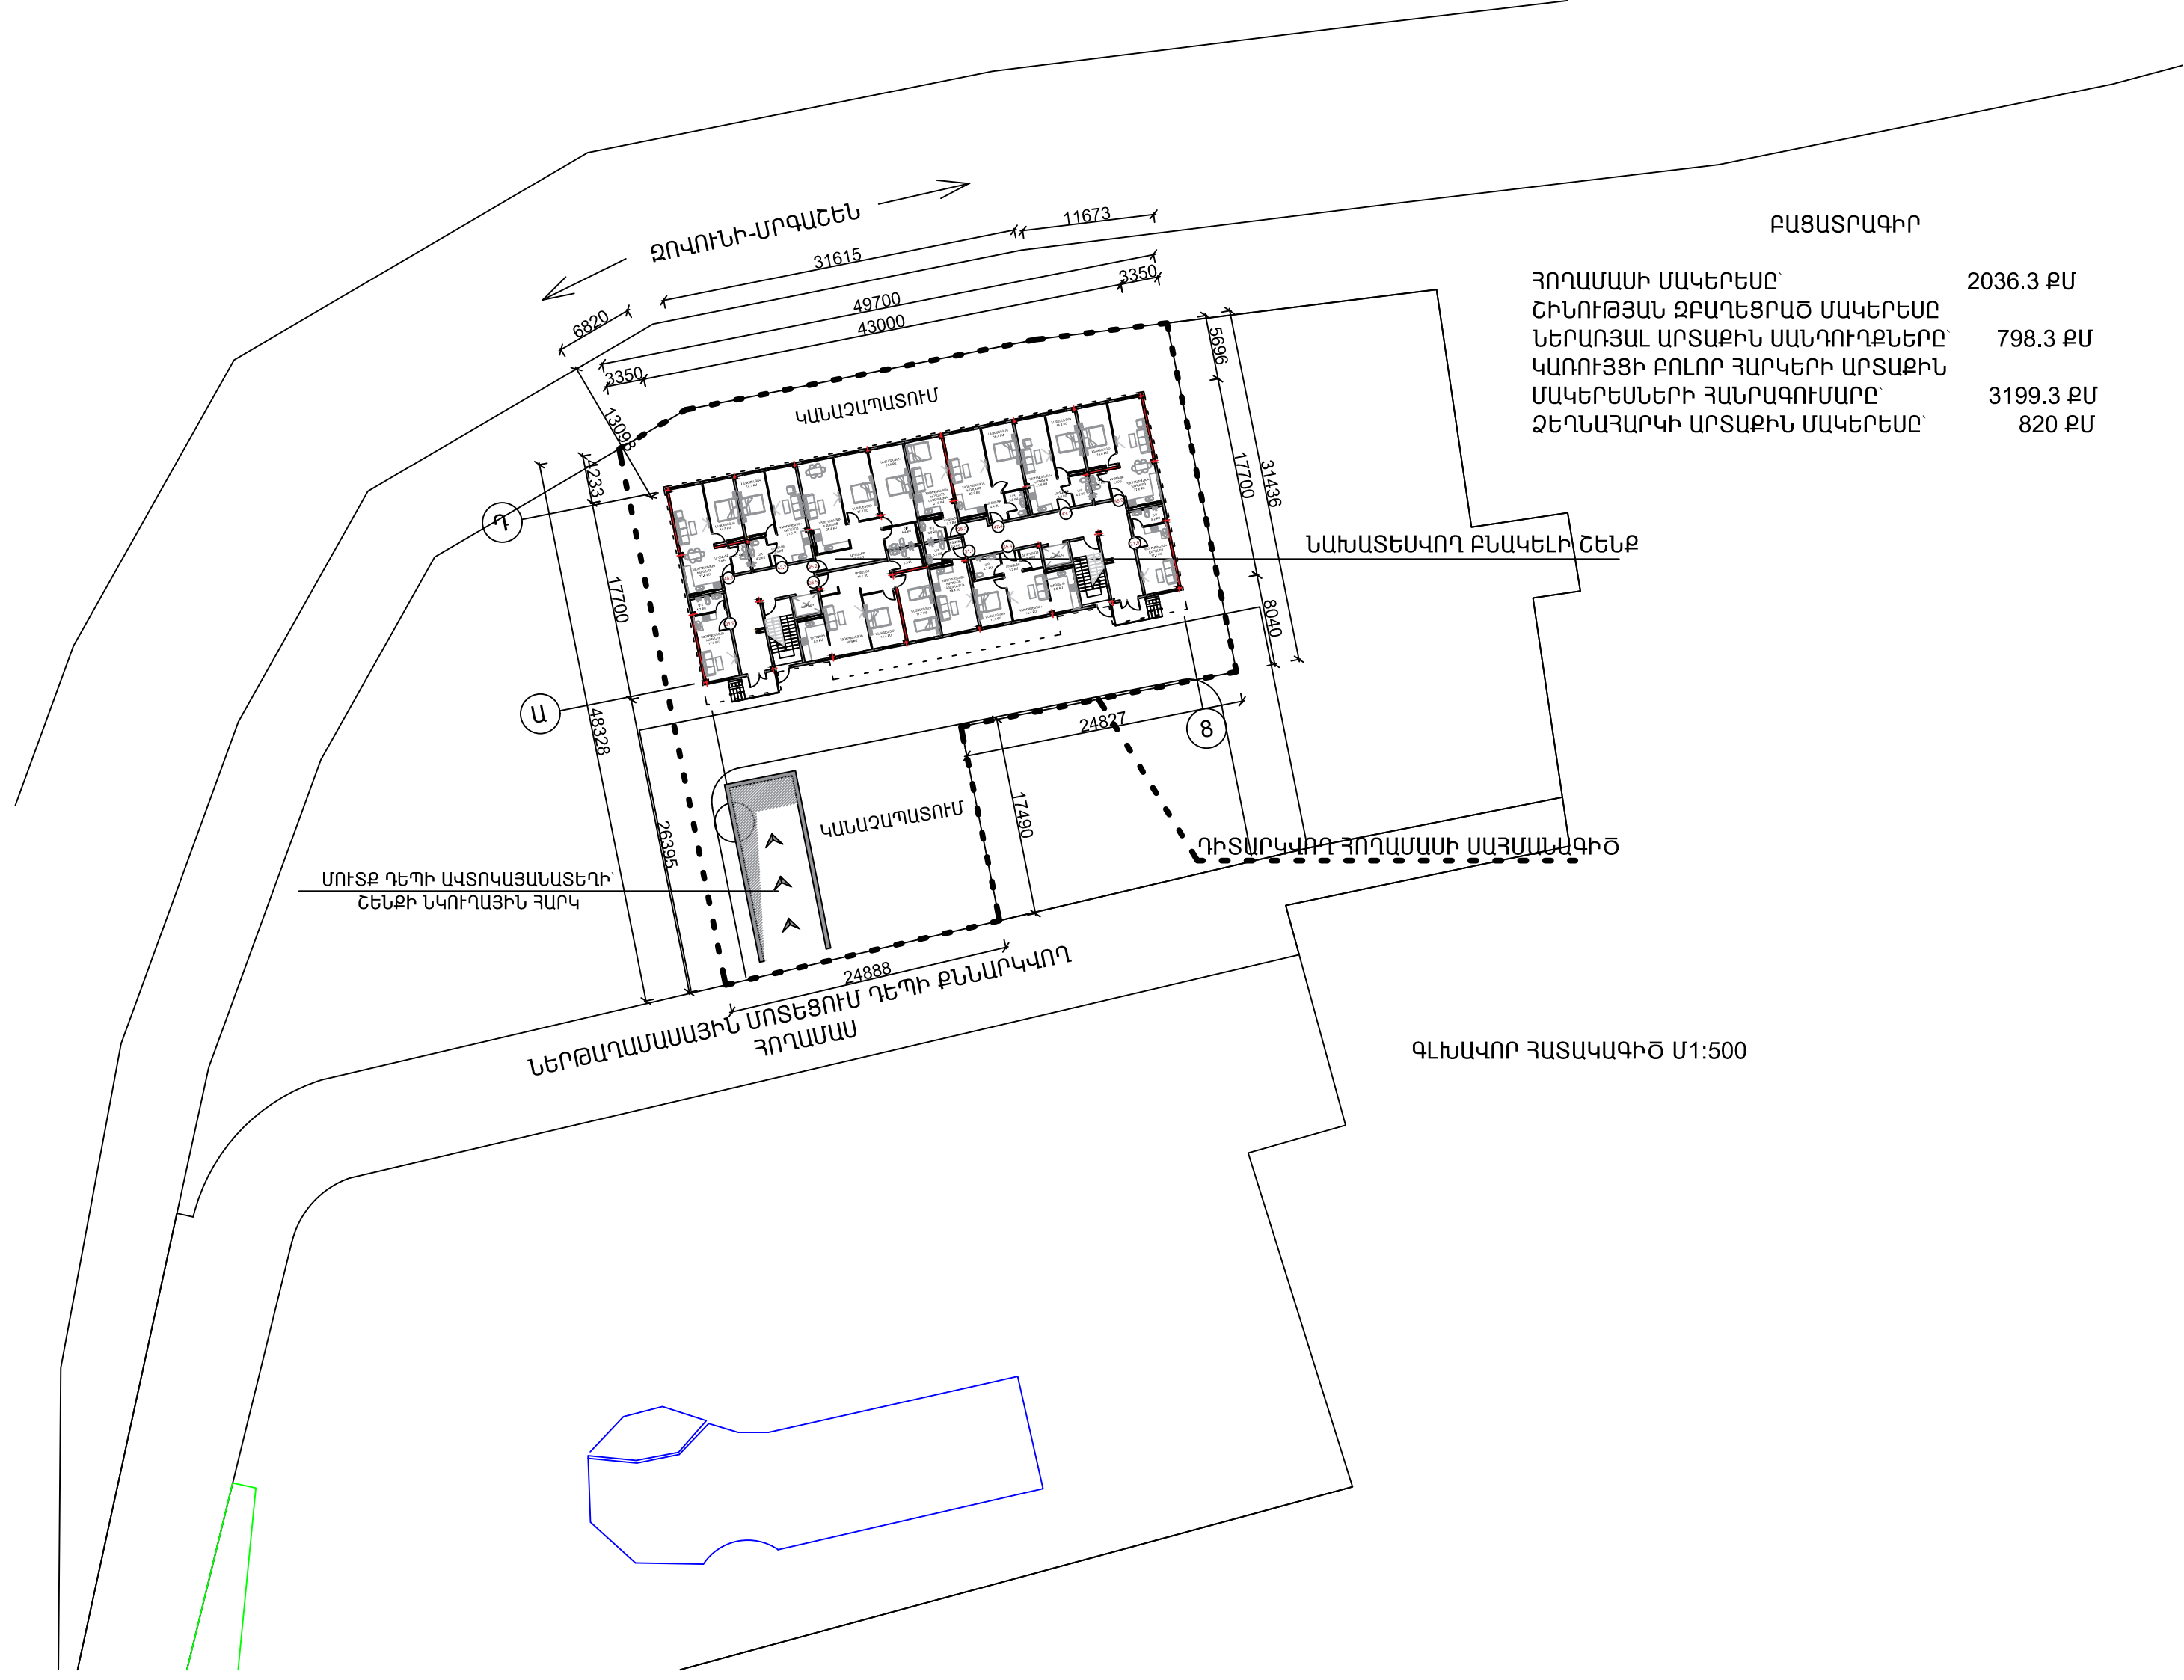

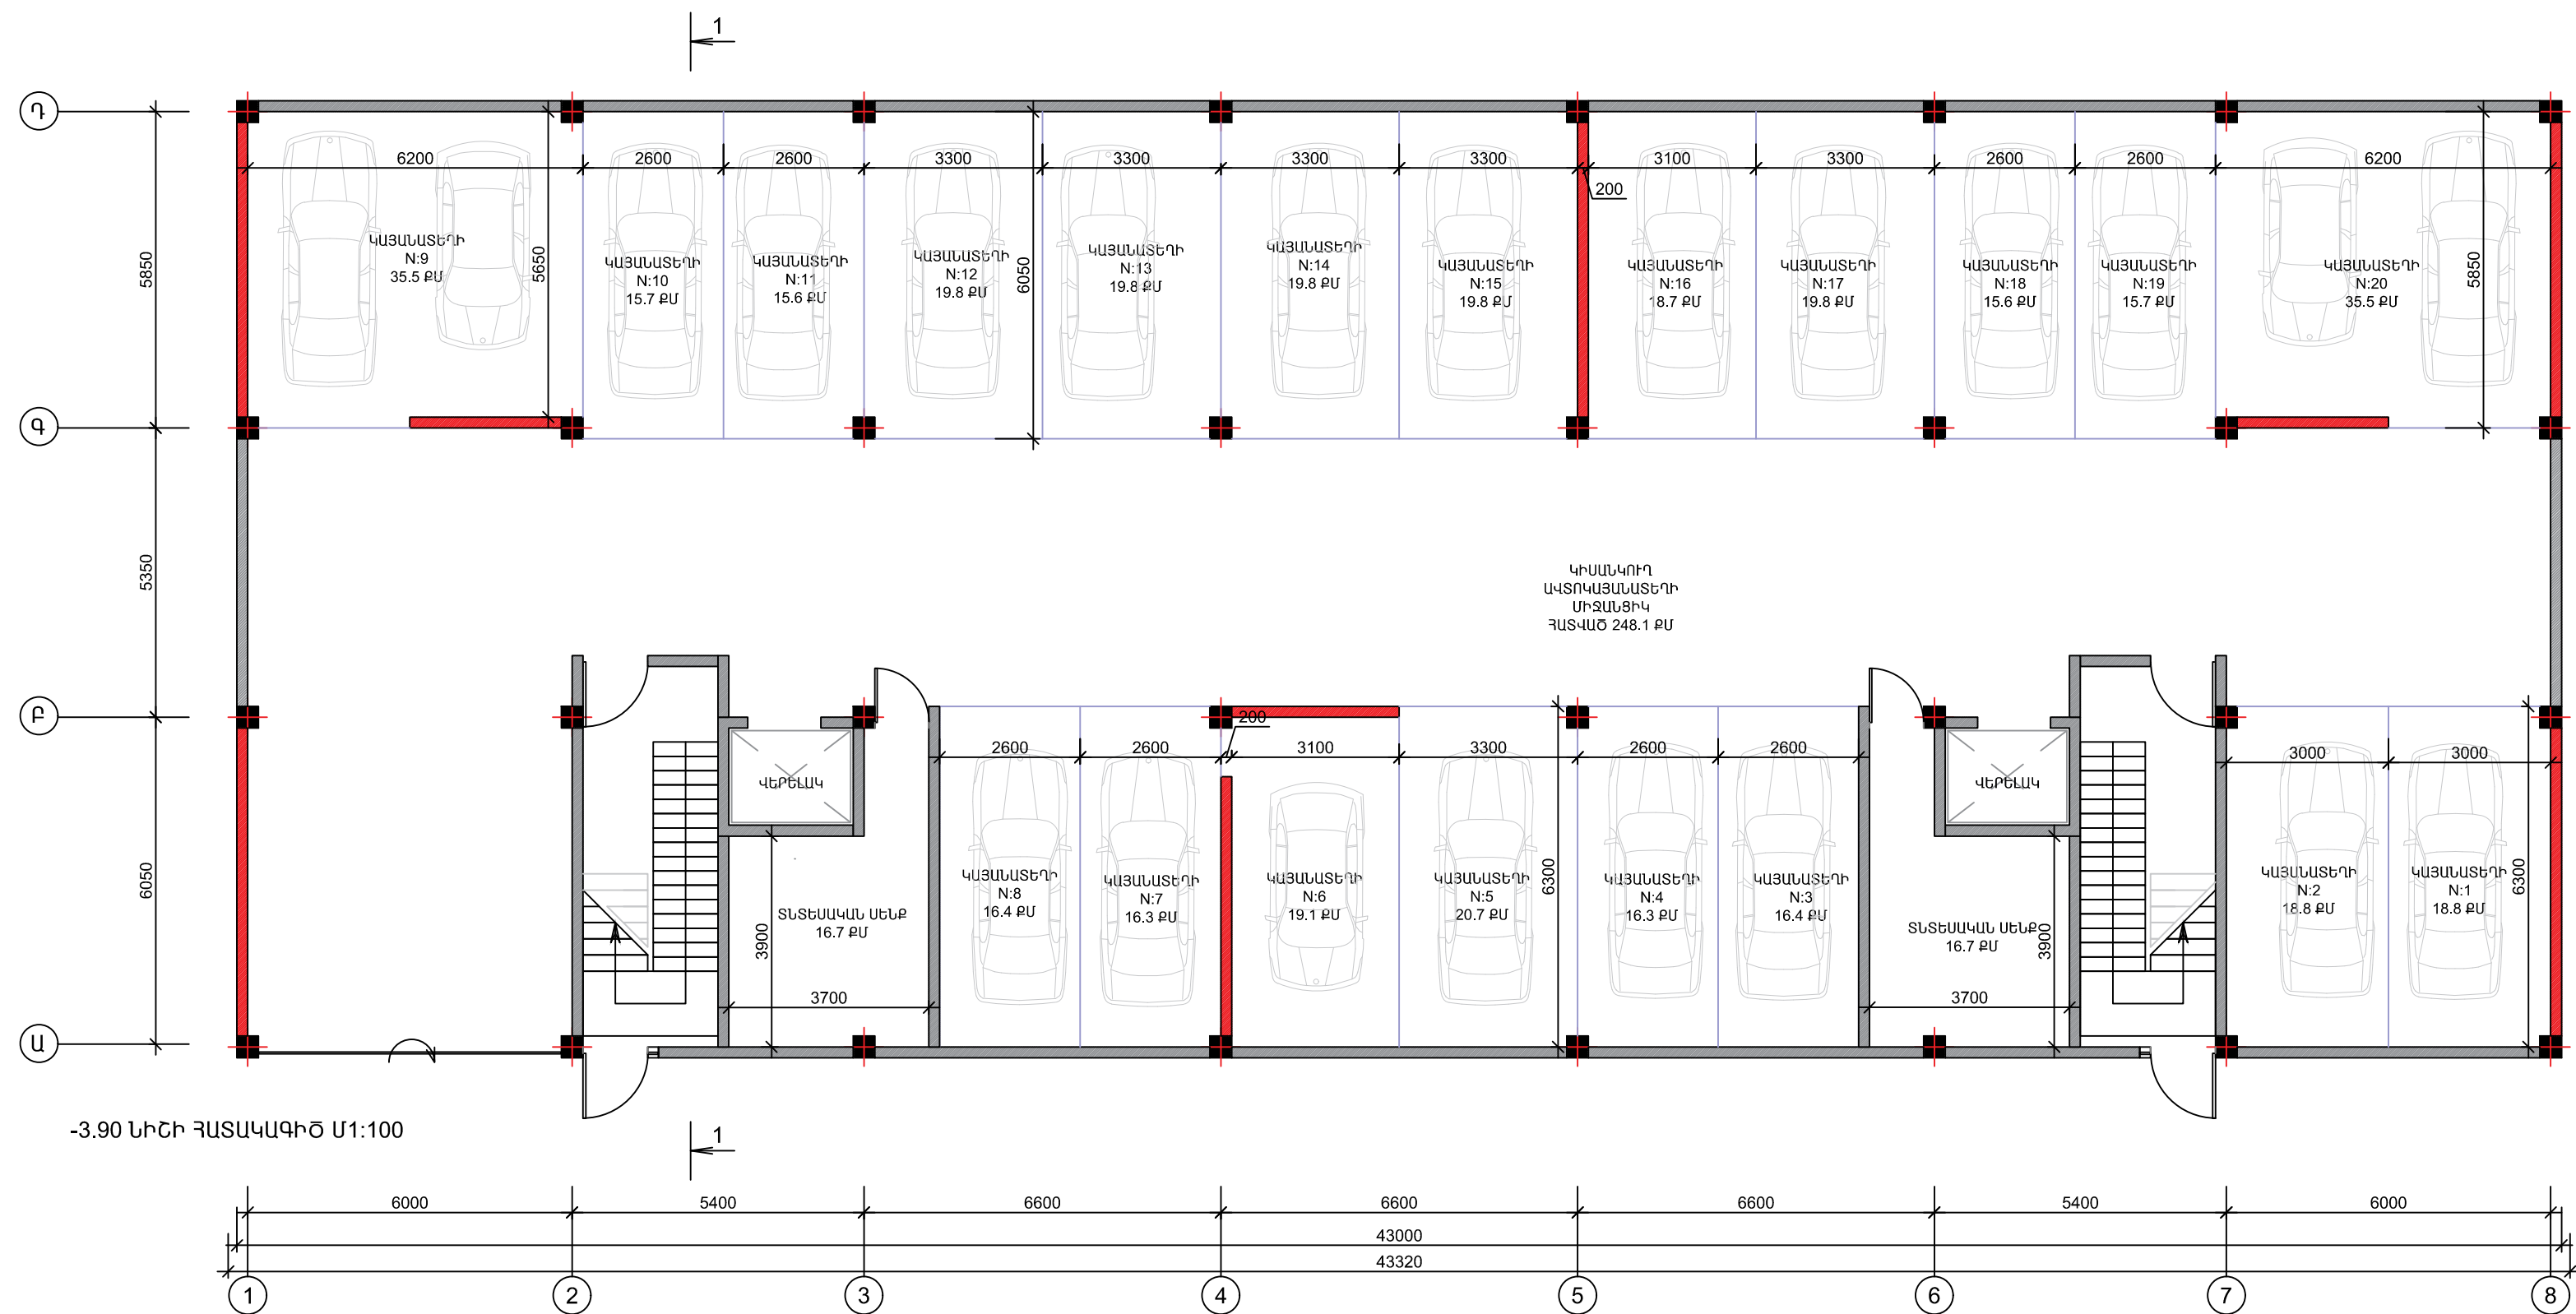


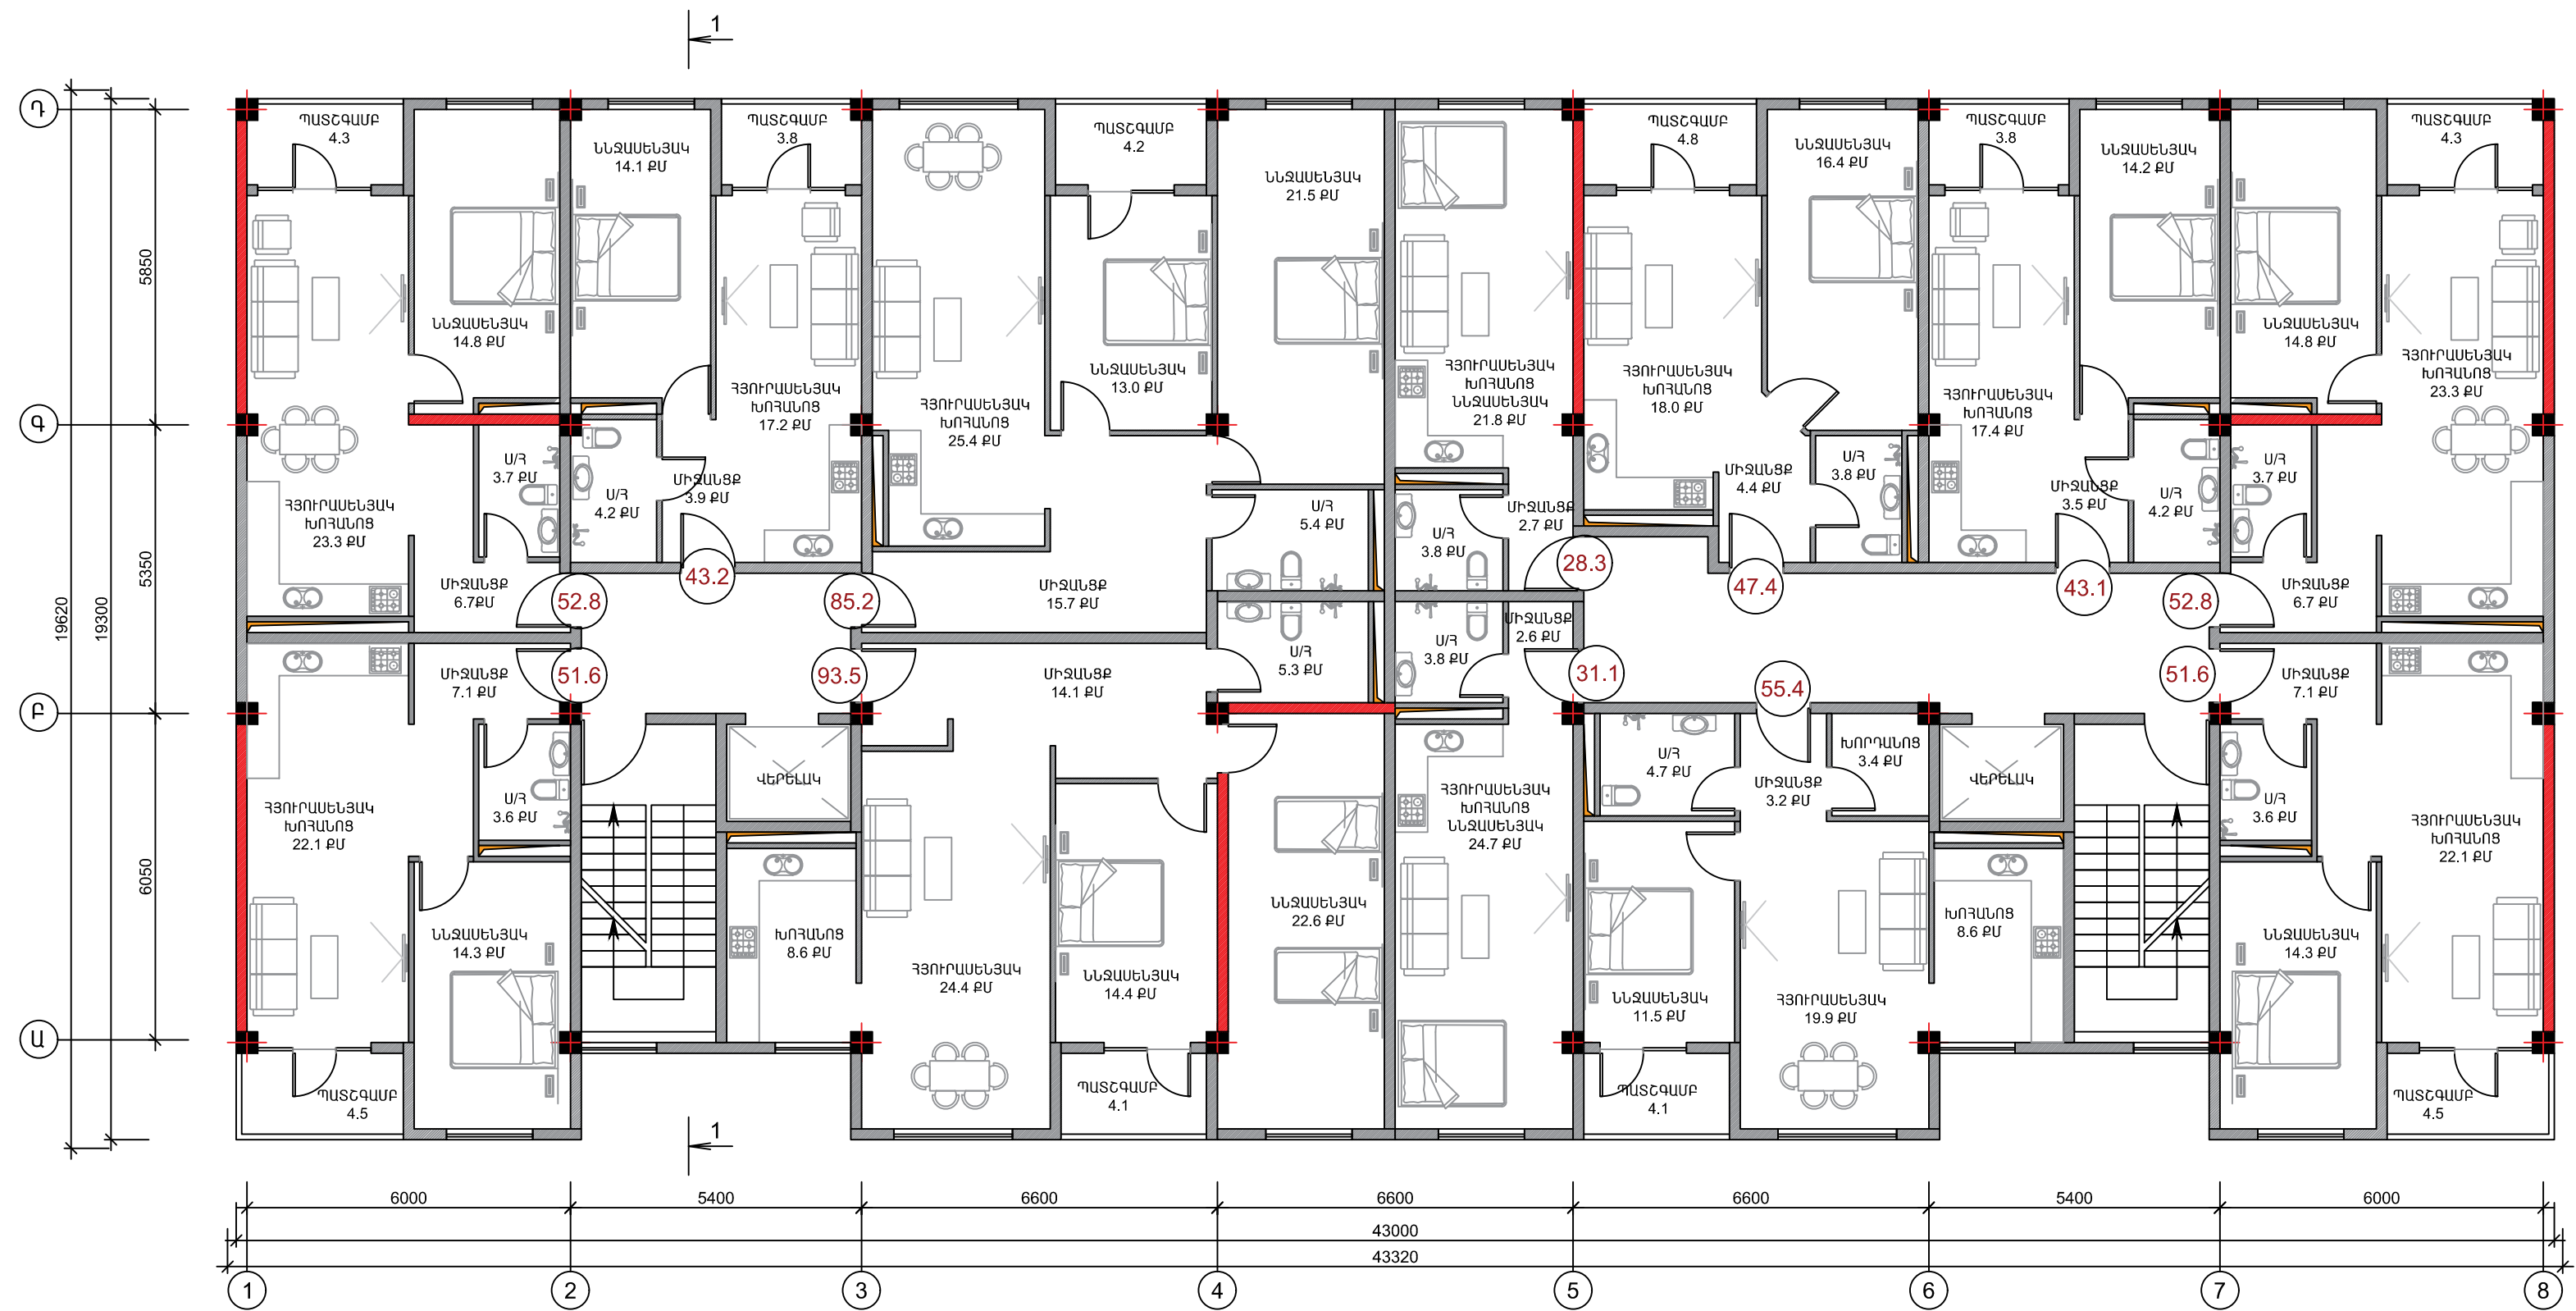


+6.60 ՆԻՇԵՐԻ ՀԱՏԱԿԱԳԾԵՐ Մ1:100

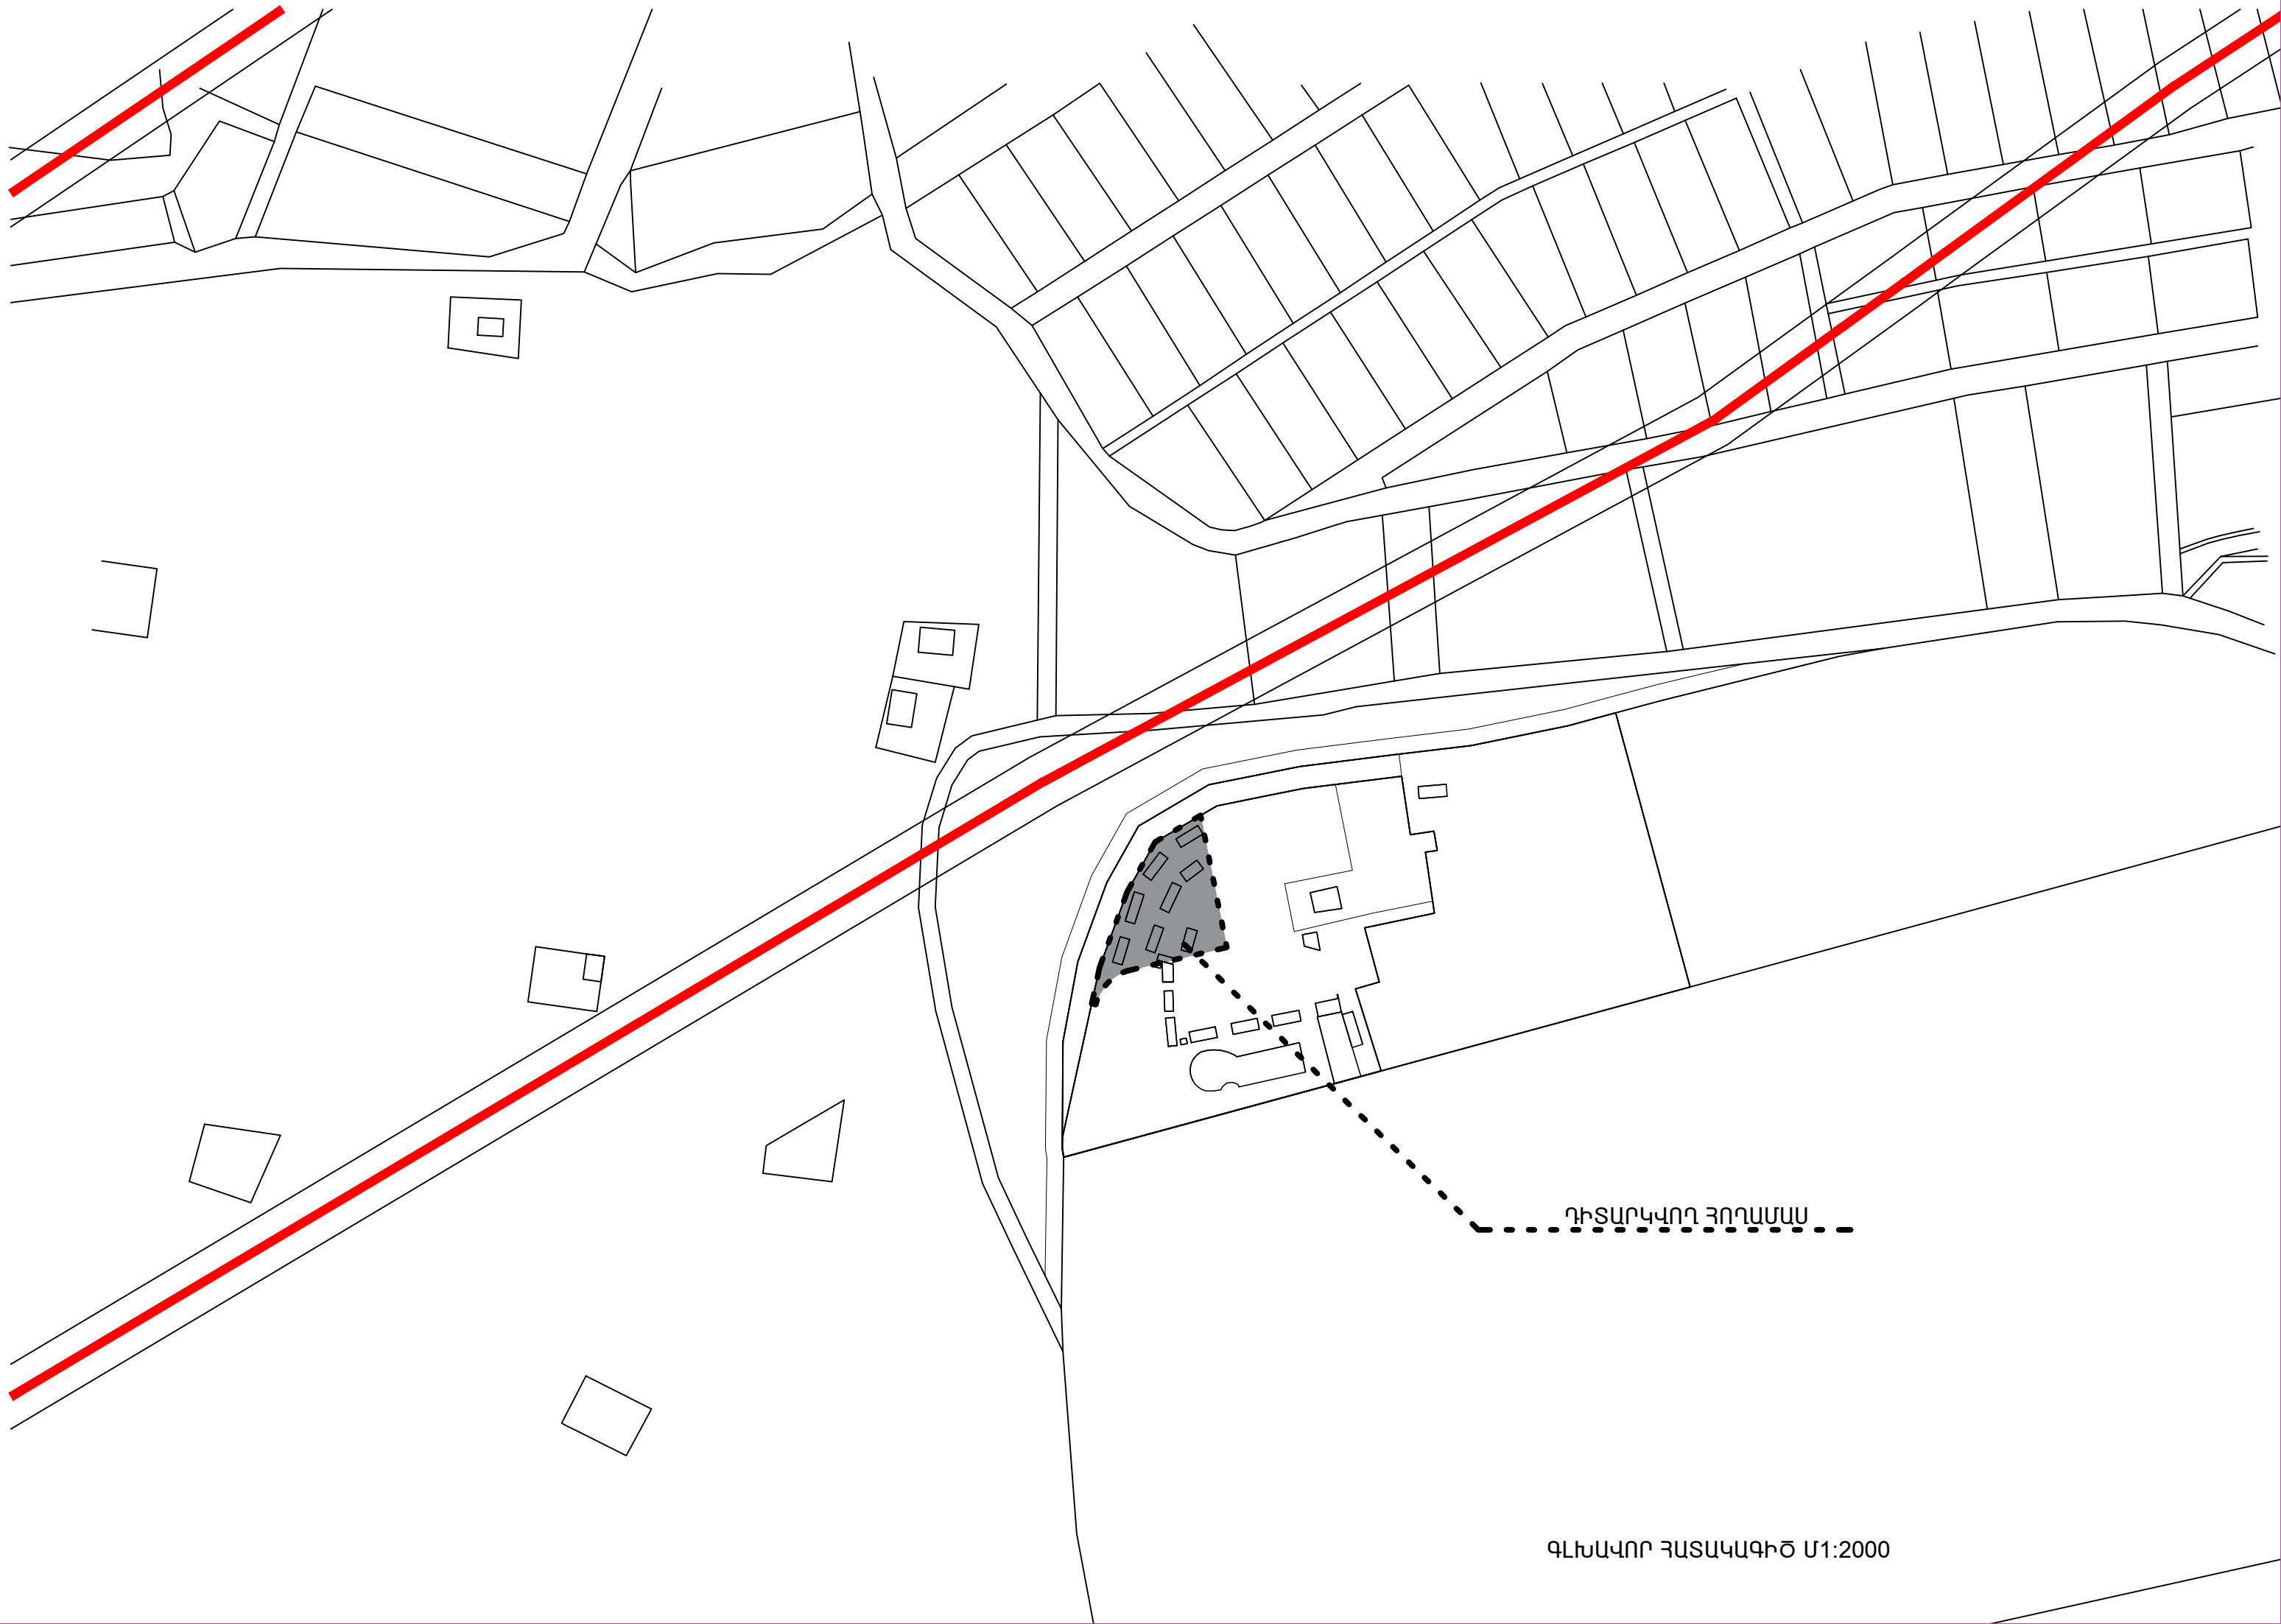


ԴԻՏԱՐԿՎՈՂ ՅՈՂԱՄԱՍ

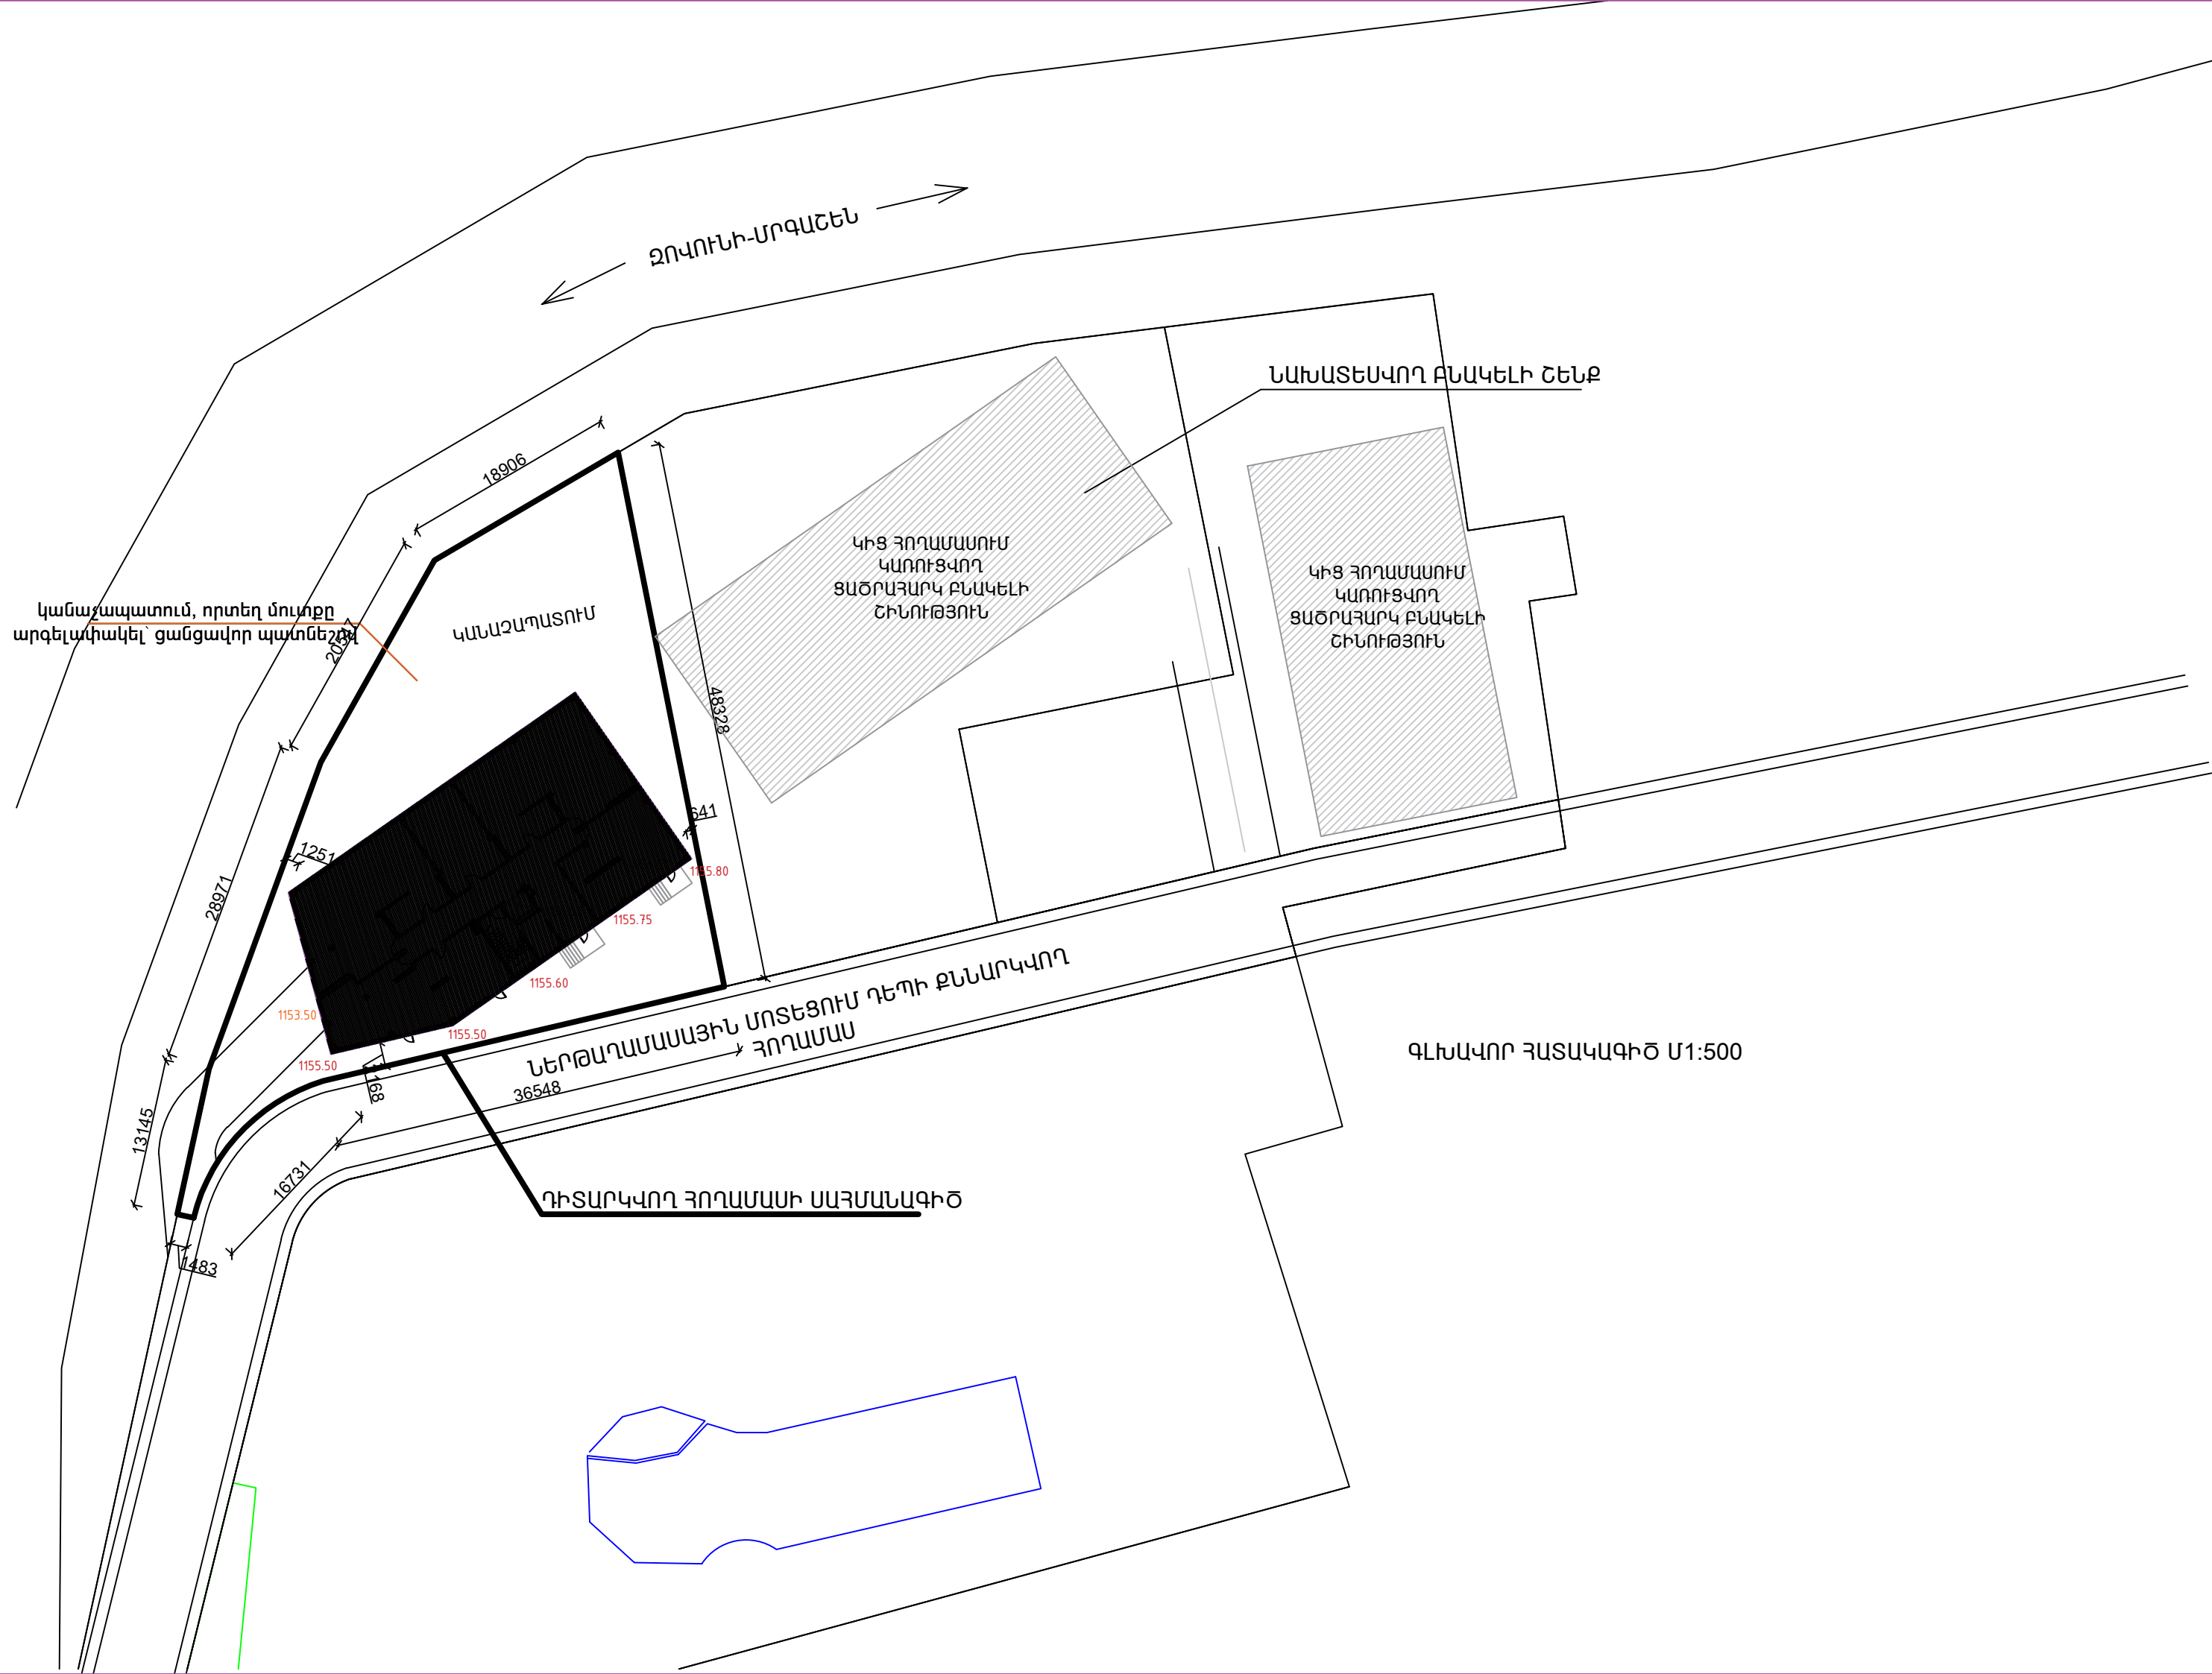

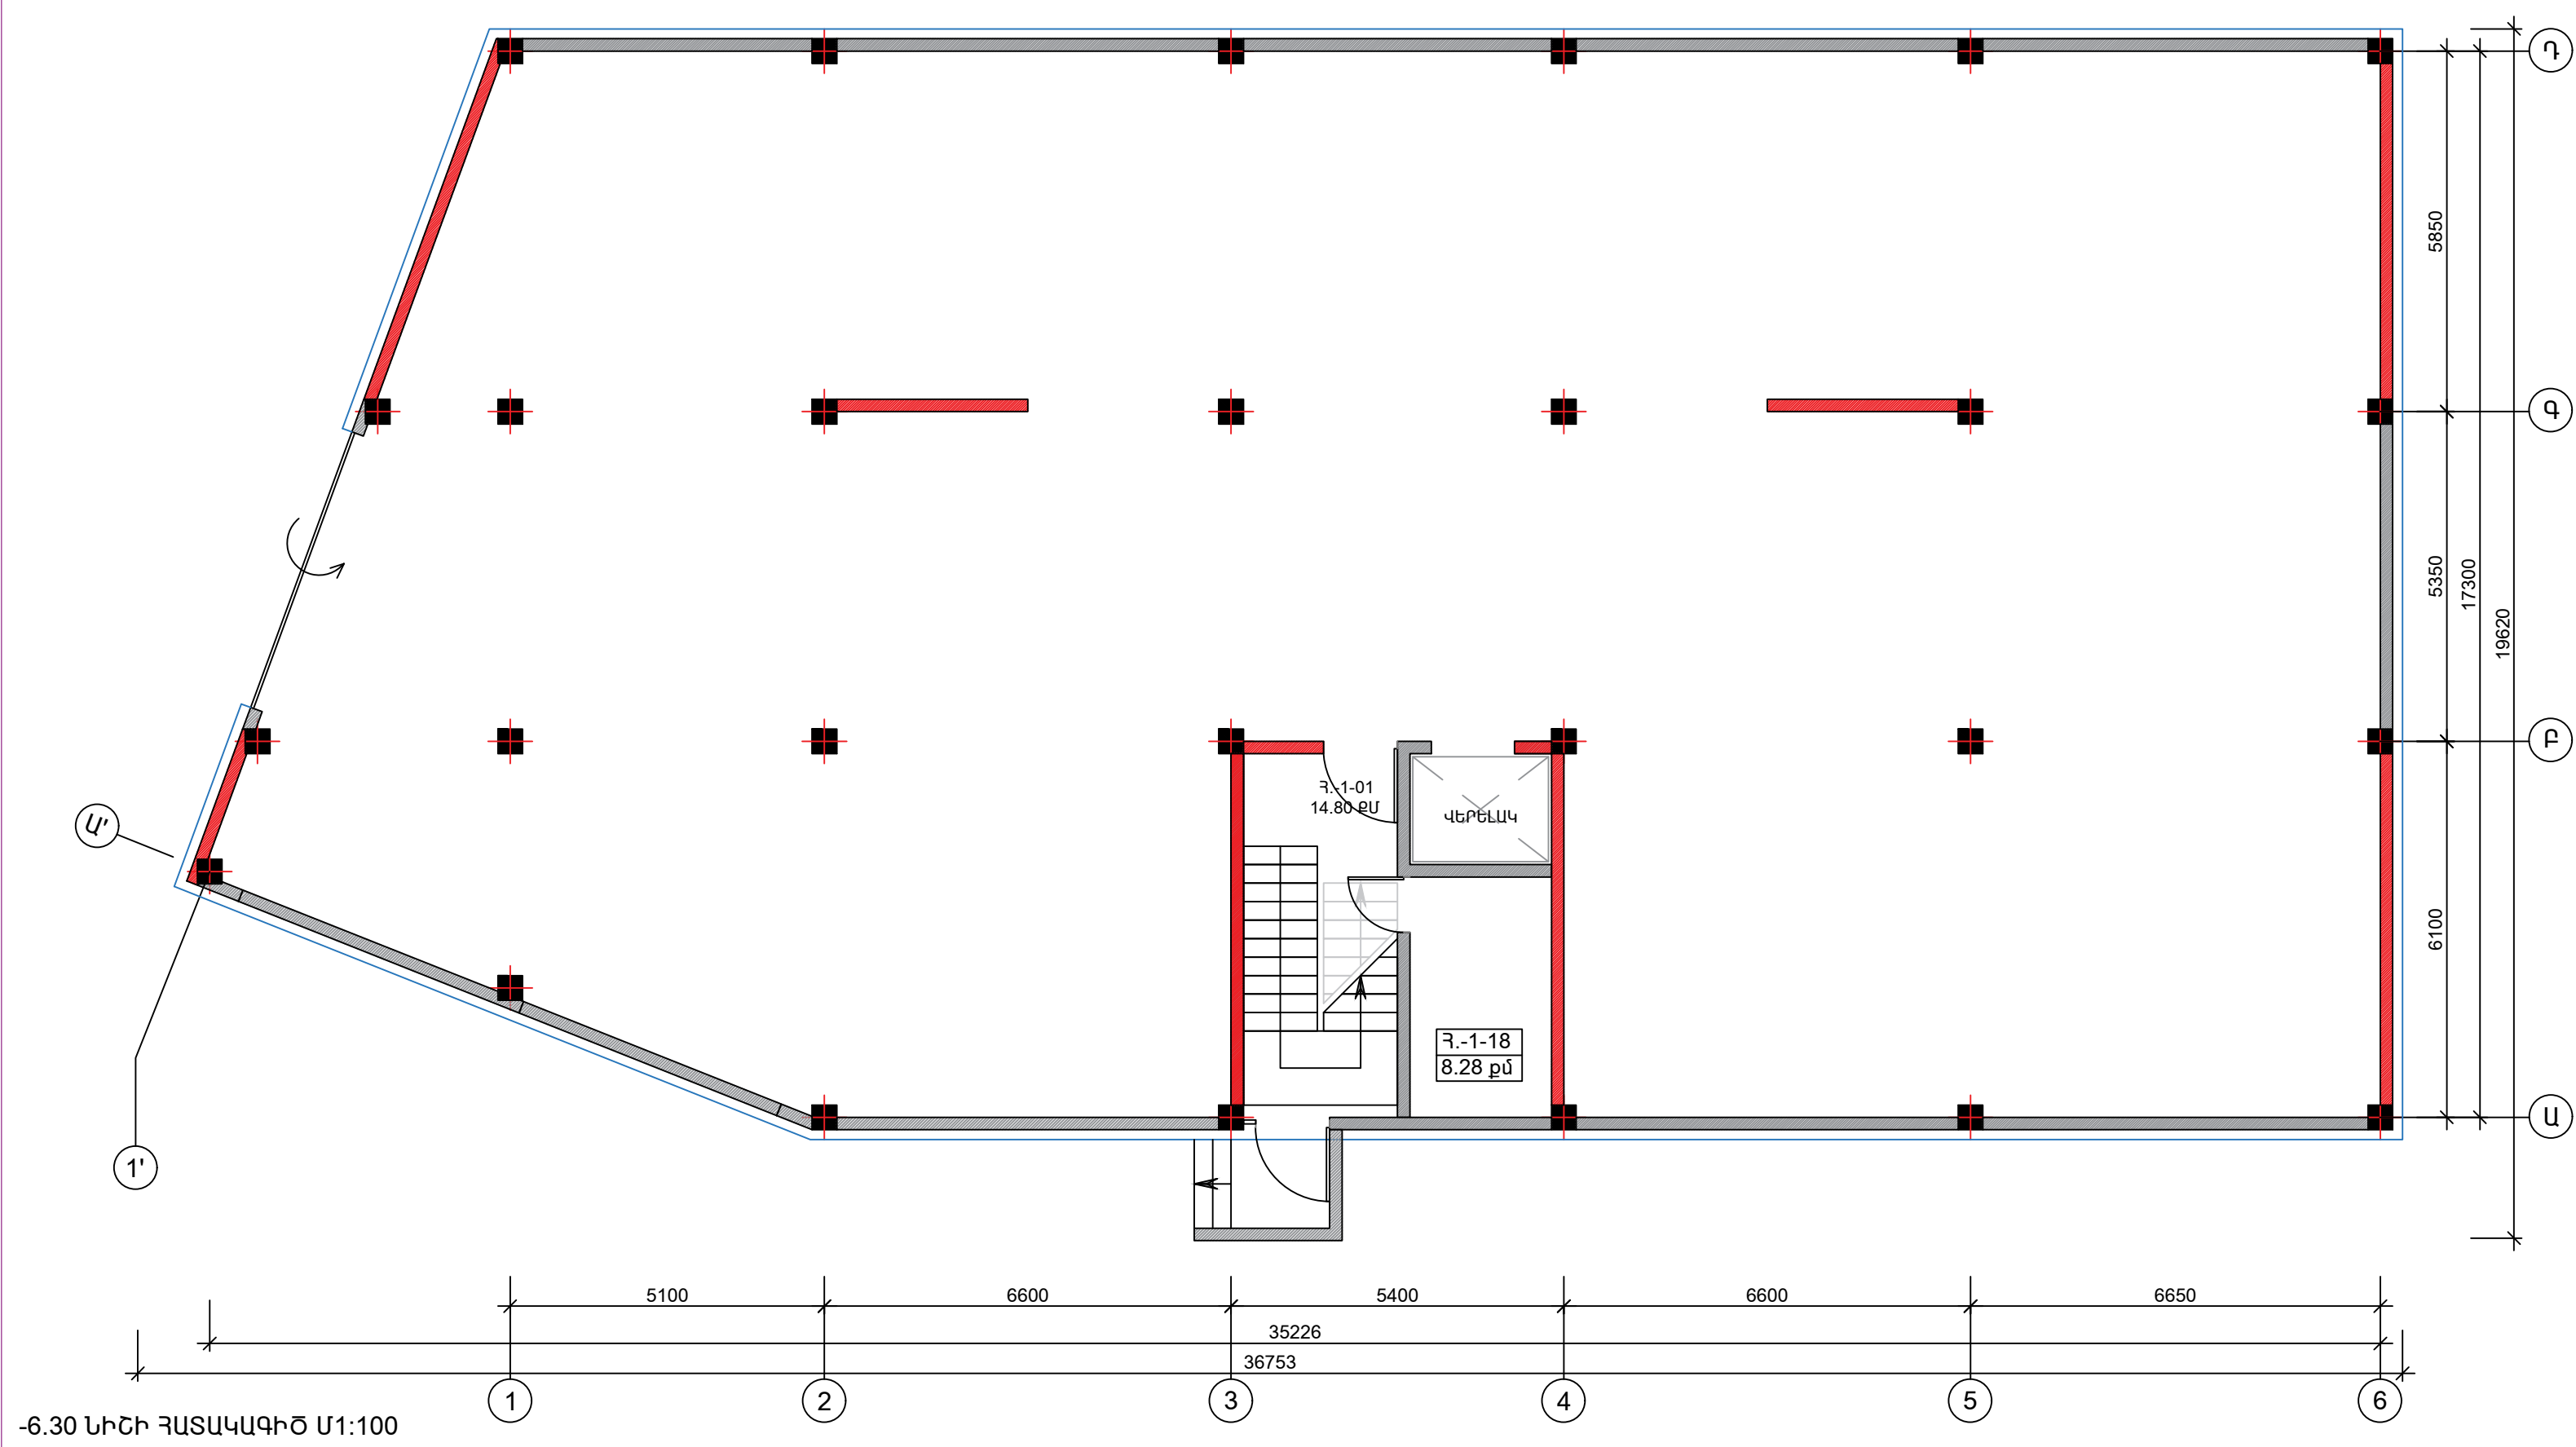


-6.30 ԱՌՇԻ ՀԱՏԱԿԱԳԻԾ Մ1:100

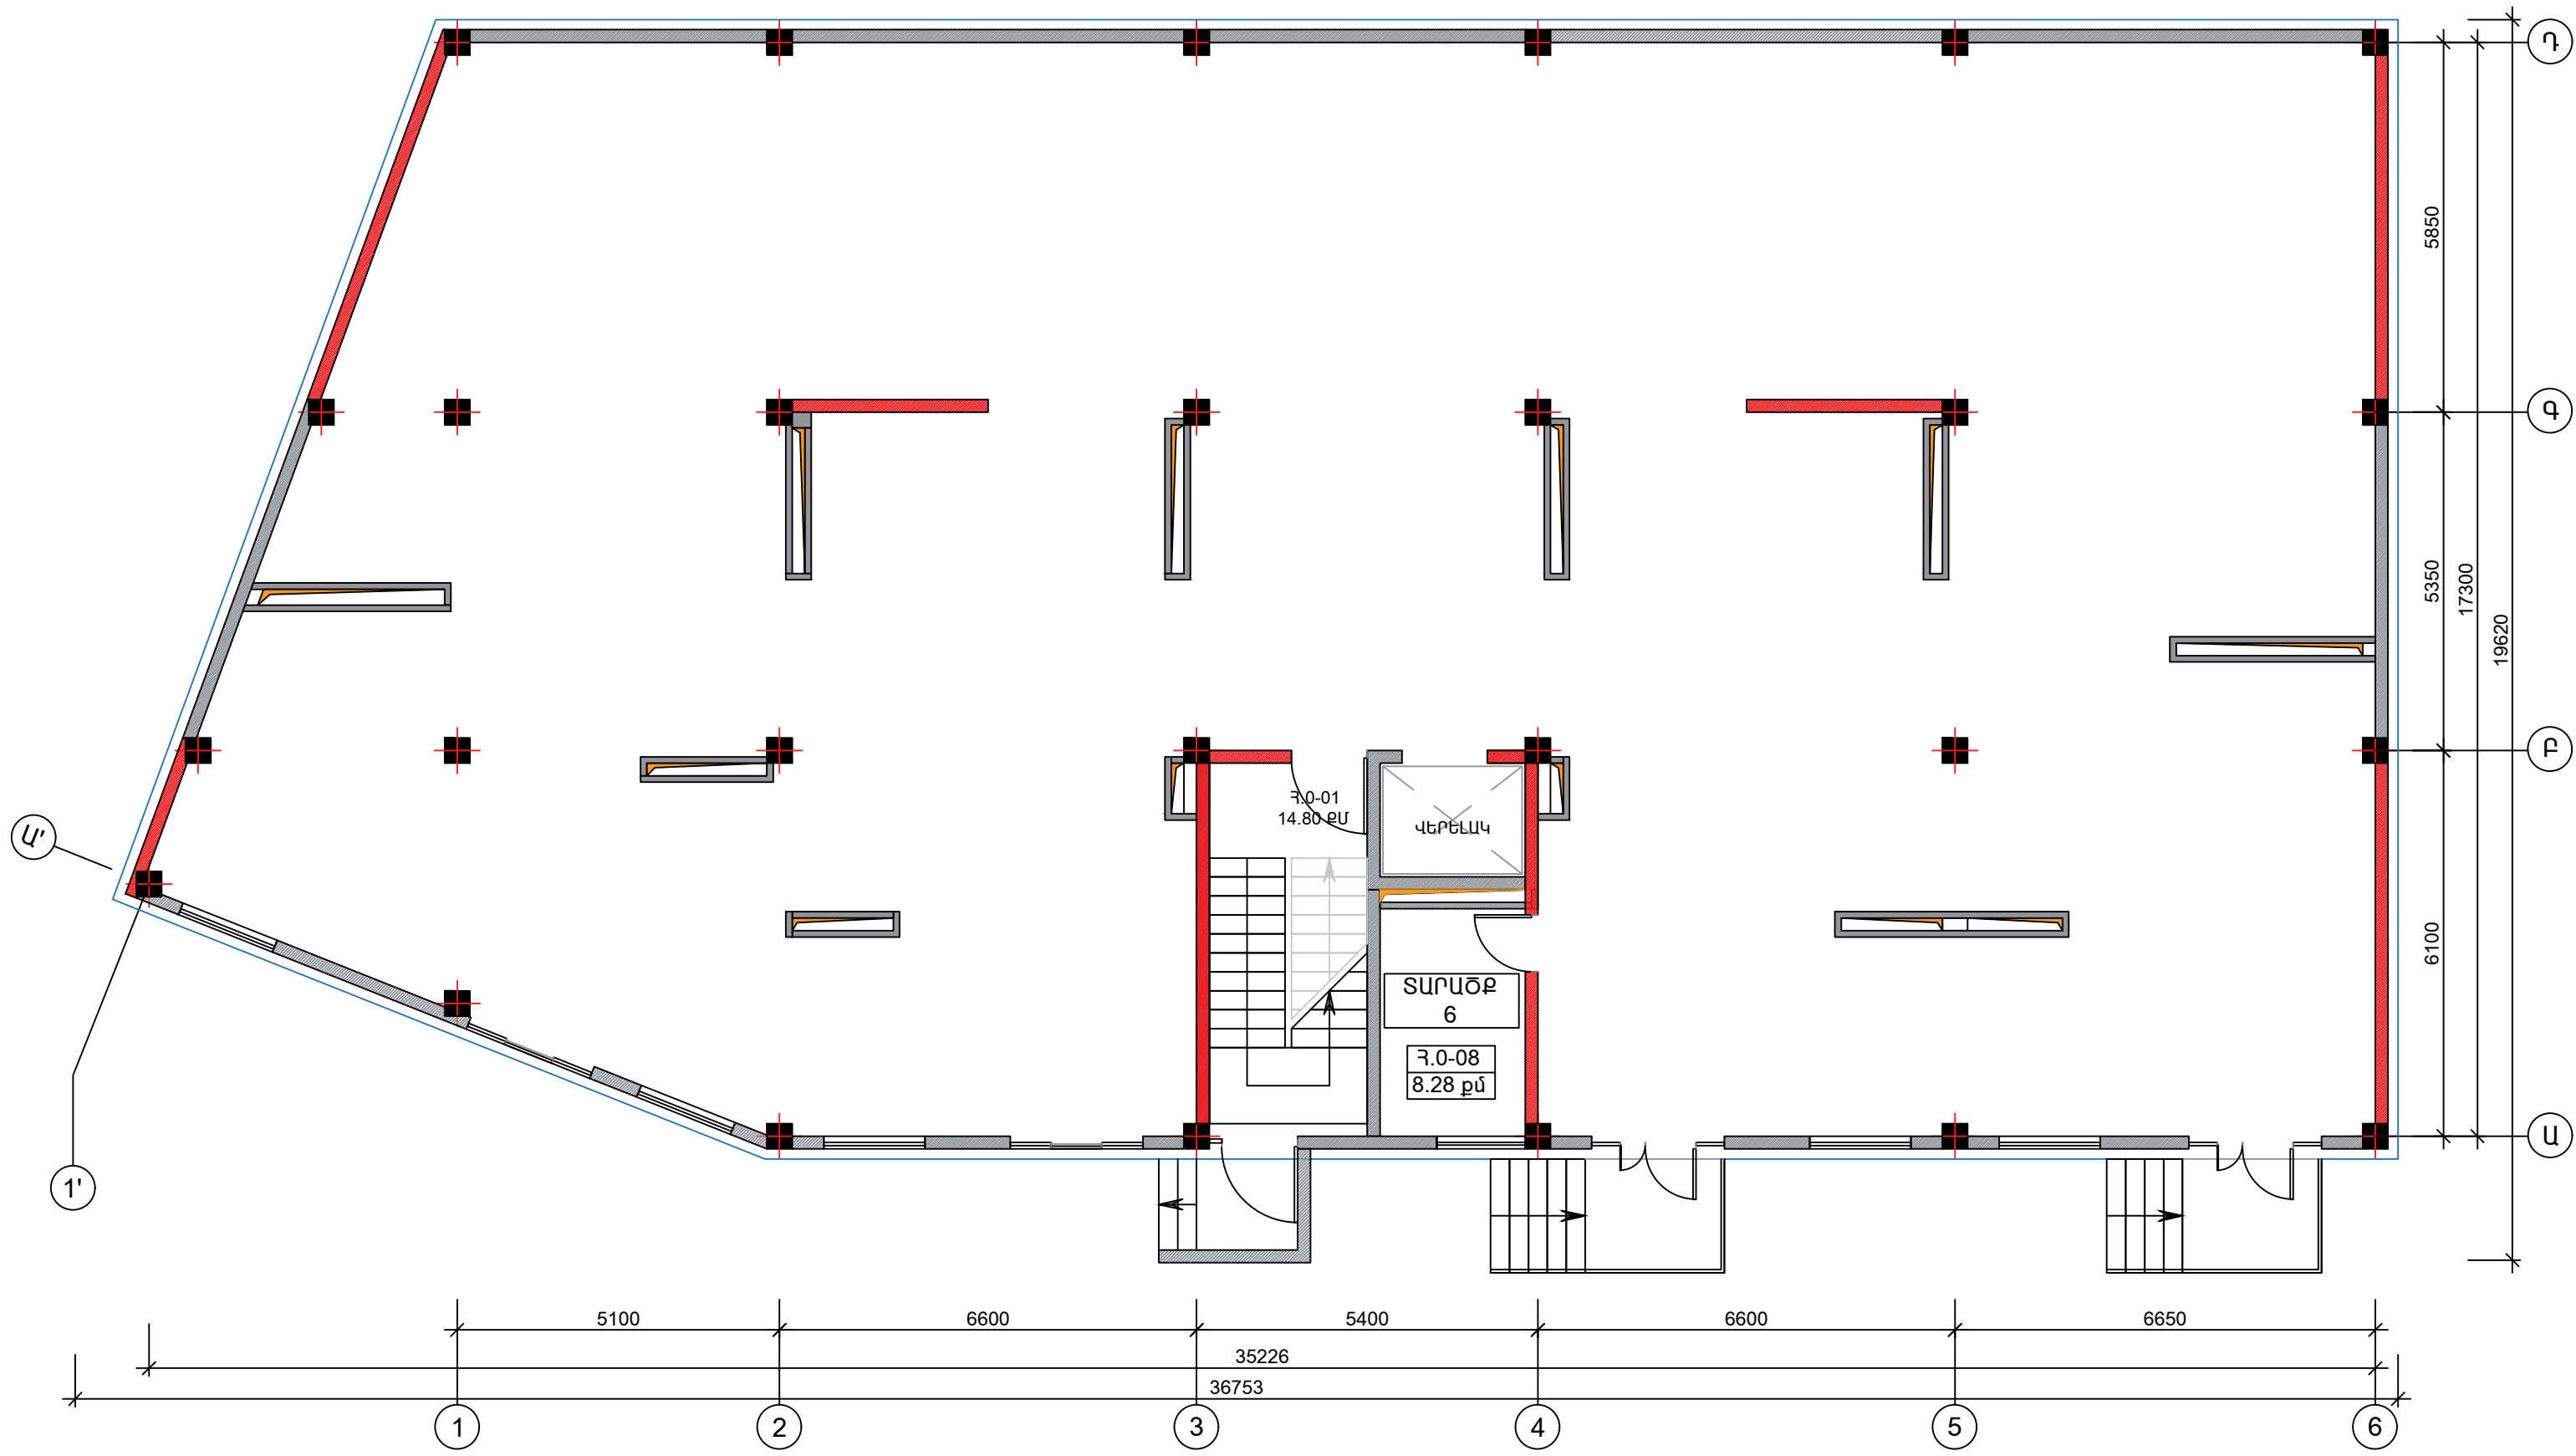


-3.30 ՆԻՇԻ ՀԱՏԱԿԱԳԻԾ Մ1:100

սենքի համարը	սենքի անվանումը	սենքի մակ.
Հ.1-01	Միջանցք	14.80 քմ
Հ.1-02	Միջանցք	43.68 քմ
Հ.1-03	Բնակարան N:1	48.20 քմ
Հ.1-04	Բնակարան N:2	69.28 քմ
Հ.1-05	Բնակարան N:3	60.00 քմ
Հ.1-06	Բնակարան N:4	49.74 քմ
Հ.1-07	Բնակարան N:5	43.83 քմ
Հ.1-08	Բնակարան N:6	33.24 քմ
Հ.1-09	Բնակարան N:7	77.00 քմ
Հ.1-10	Բնակարան N:8	56.84 քմ
Հ.1-11	Բնակարան N:9	56.45 քմ

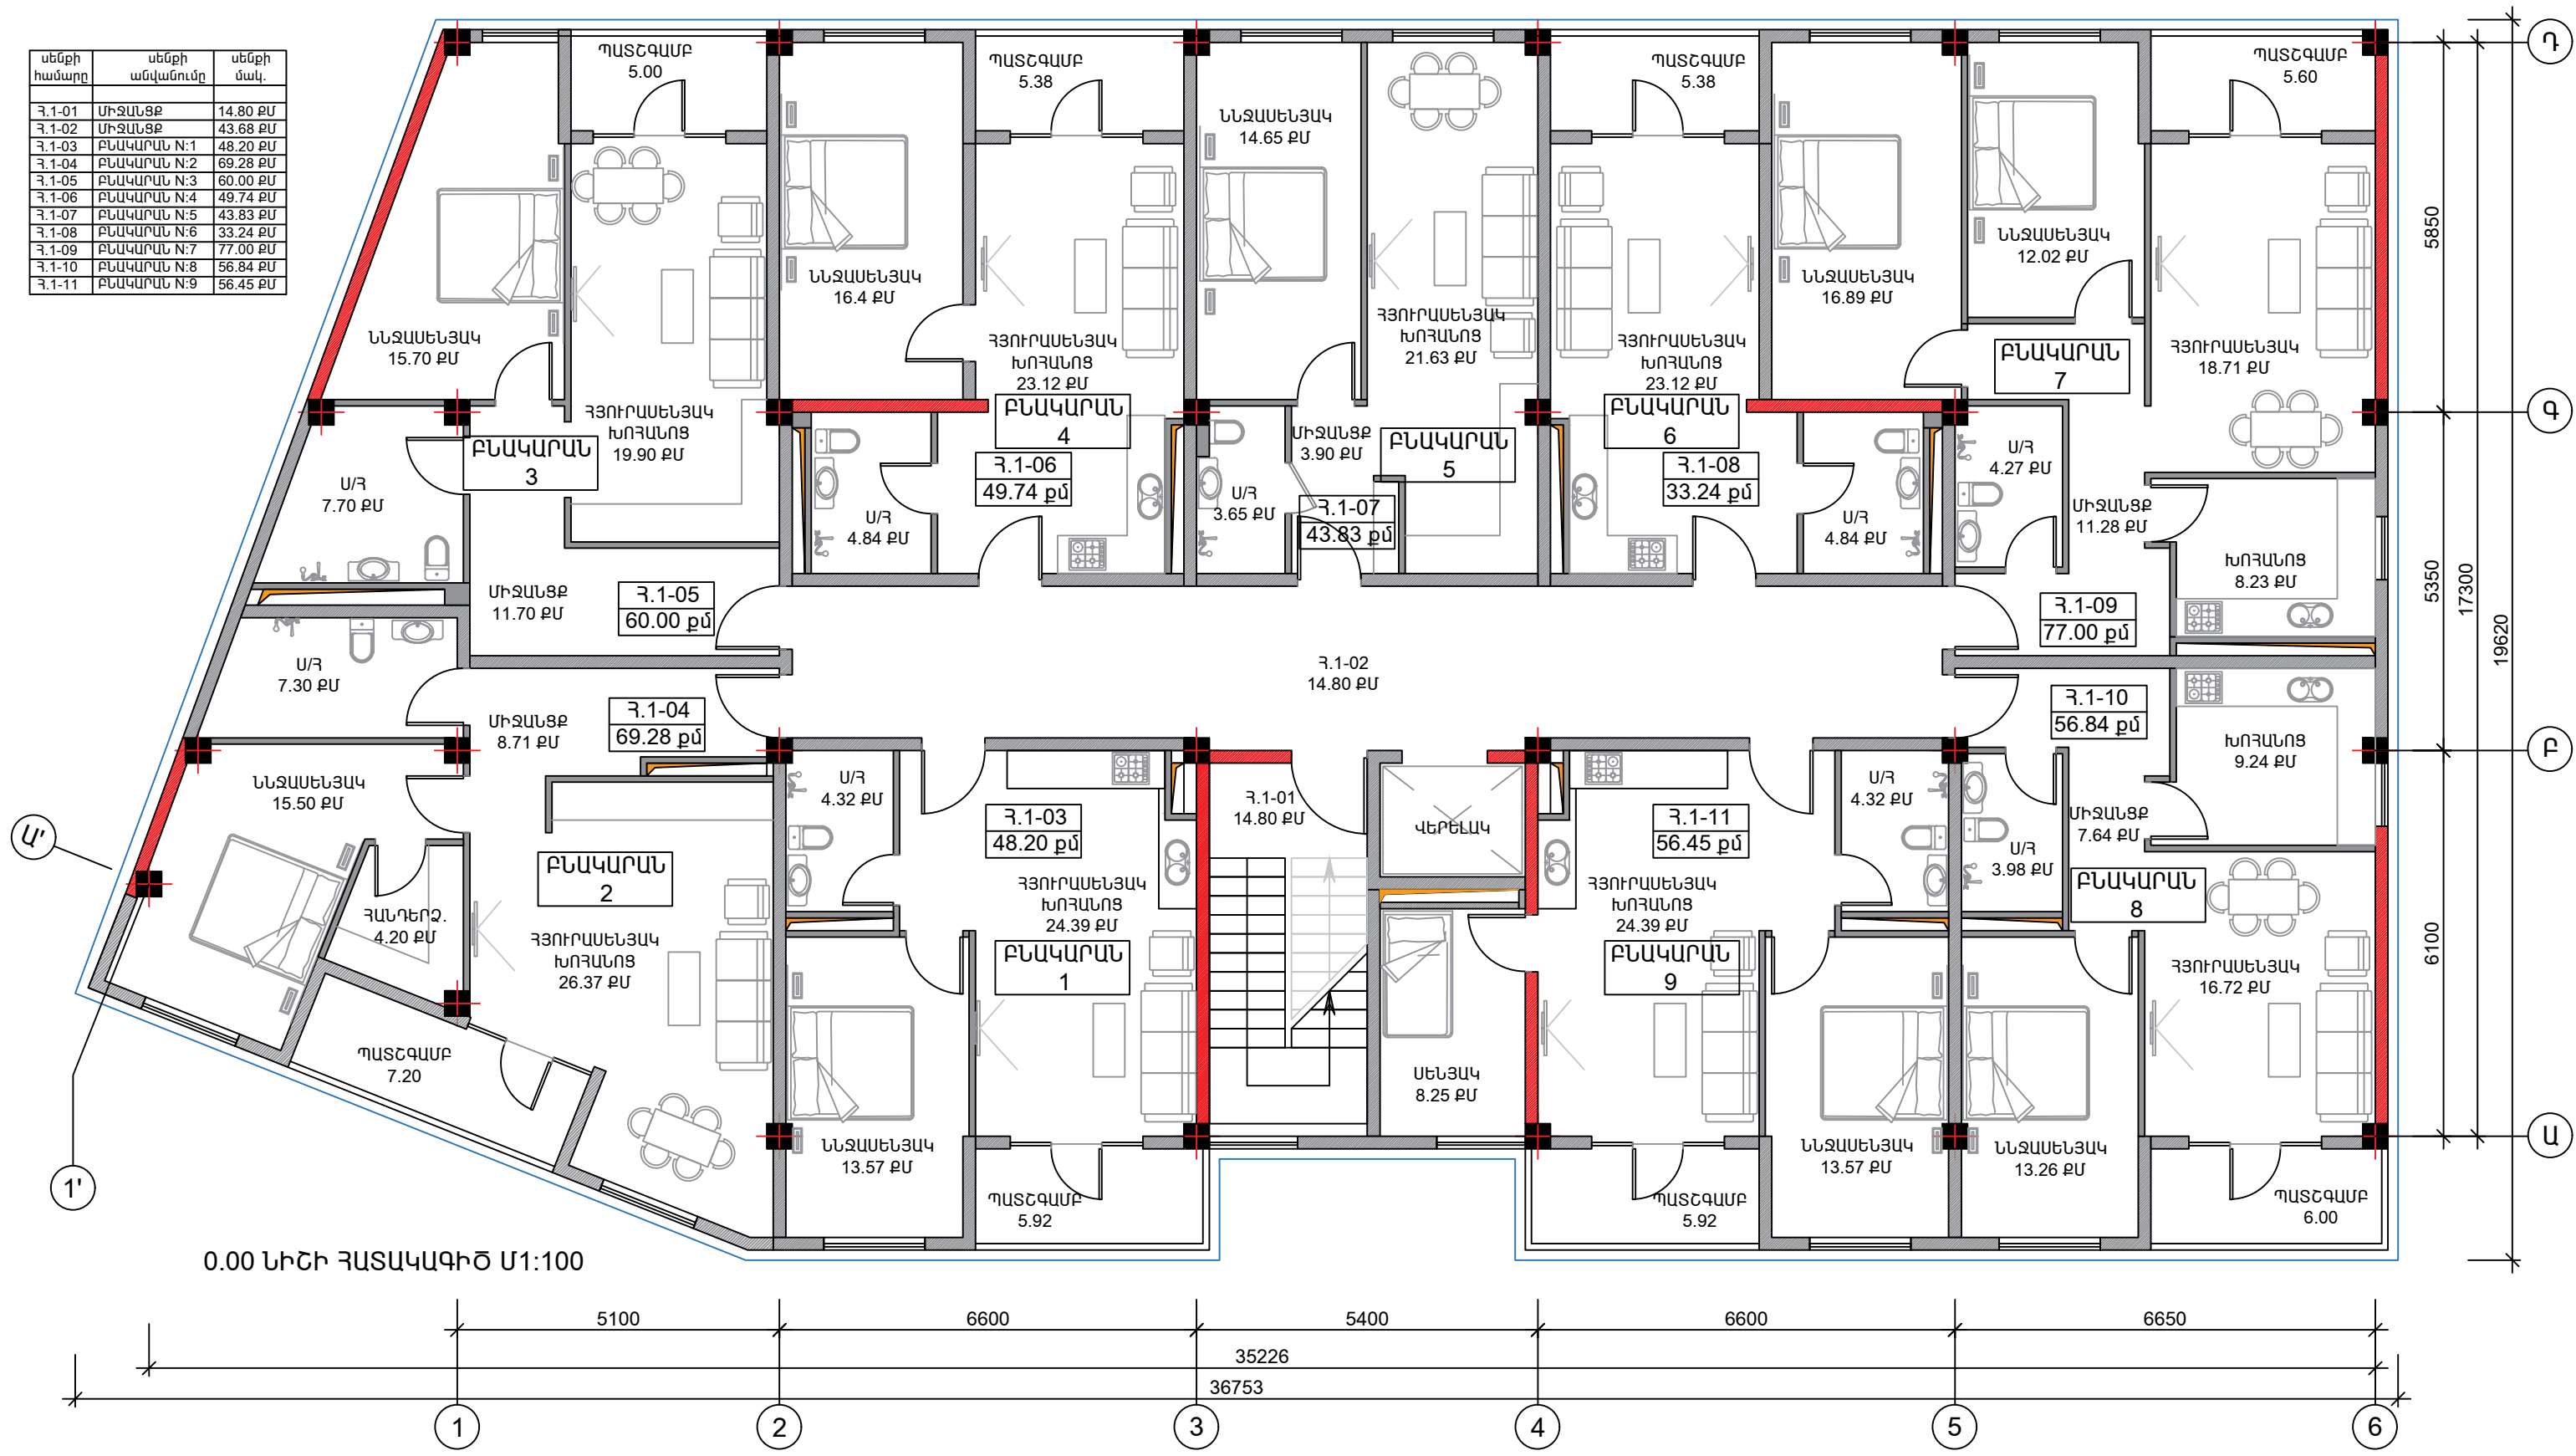


0.00 ՆԻՇԻ ՀԱՏԱԿԱԳԻԾ Մ1:100

սենքի համարը	սենքի անվանումը	սենքի մակ.
Հ.2-01	Միջանցք	14.80 քմ
Հ.2-02	Միջանցք	43.68 քմ
Հ.2-03	Բնակարան N:10	48.20 քմ
Հ.2-04	Բնակարան N:11	69.28 քմ
Հ.2-05	Բնակարան N:12	60.00 քմ
Հ.2-06	Բնակարան N:13	49.74 քմ
Հ.2-07	Բնակարան N:14	43.83 քմ
Հ.2-08	Բնակարան N:15	33.24 քմ
Հ.2-09	Բնակարան N:16	77.00 քմ
Հ.2-10	Բնակարան N:17	56.84 քմ
Հ.2-11	Բնակարան N:18	56.45 քմ

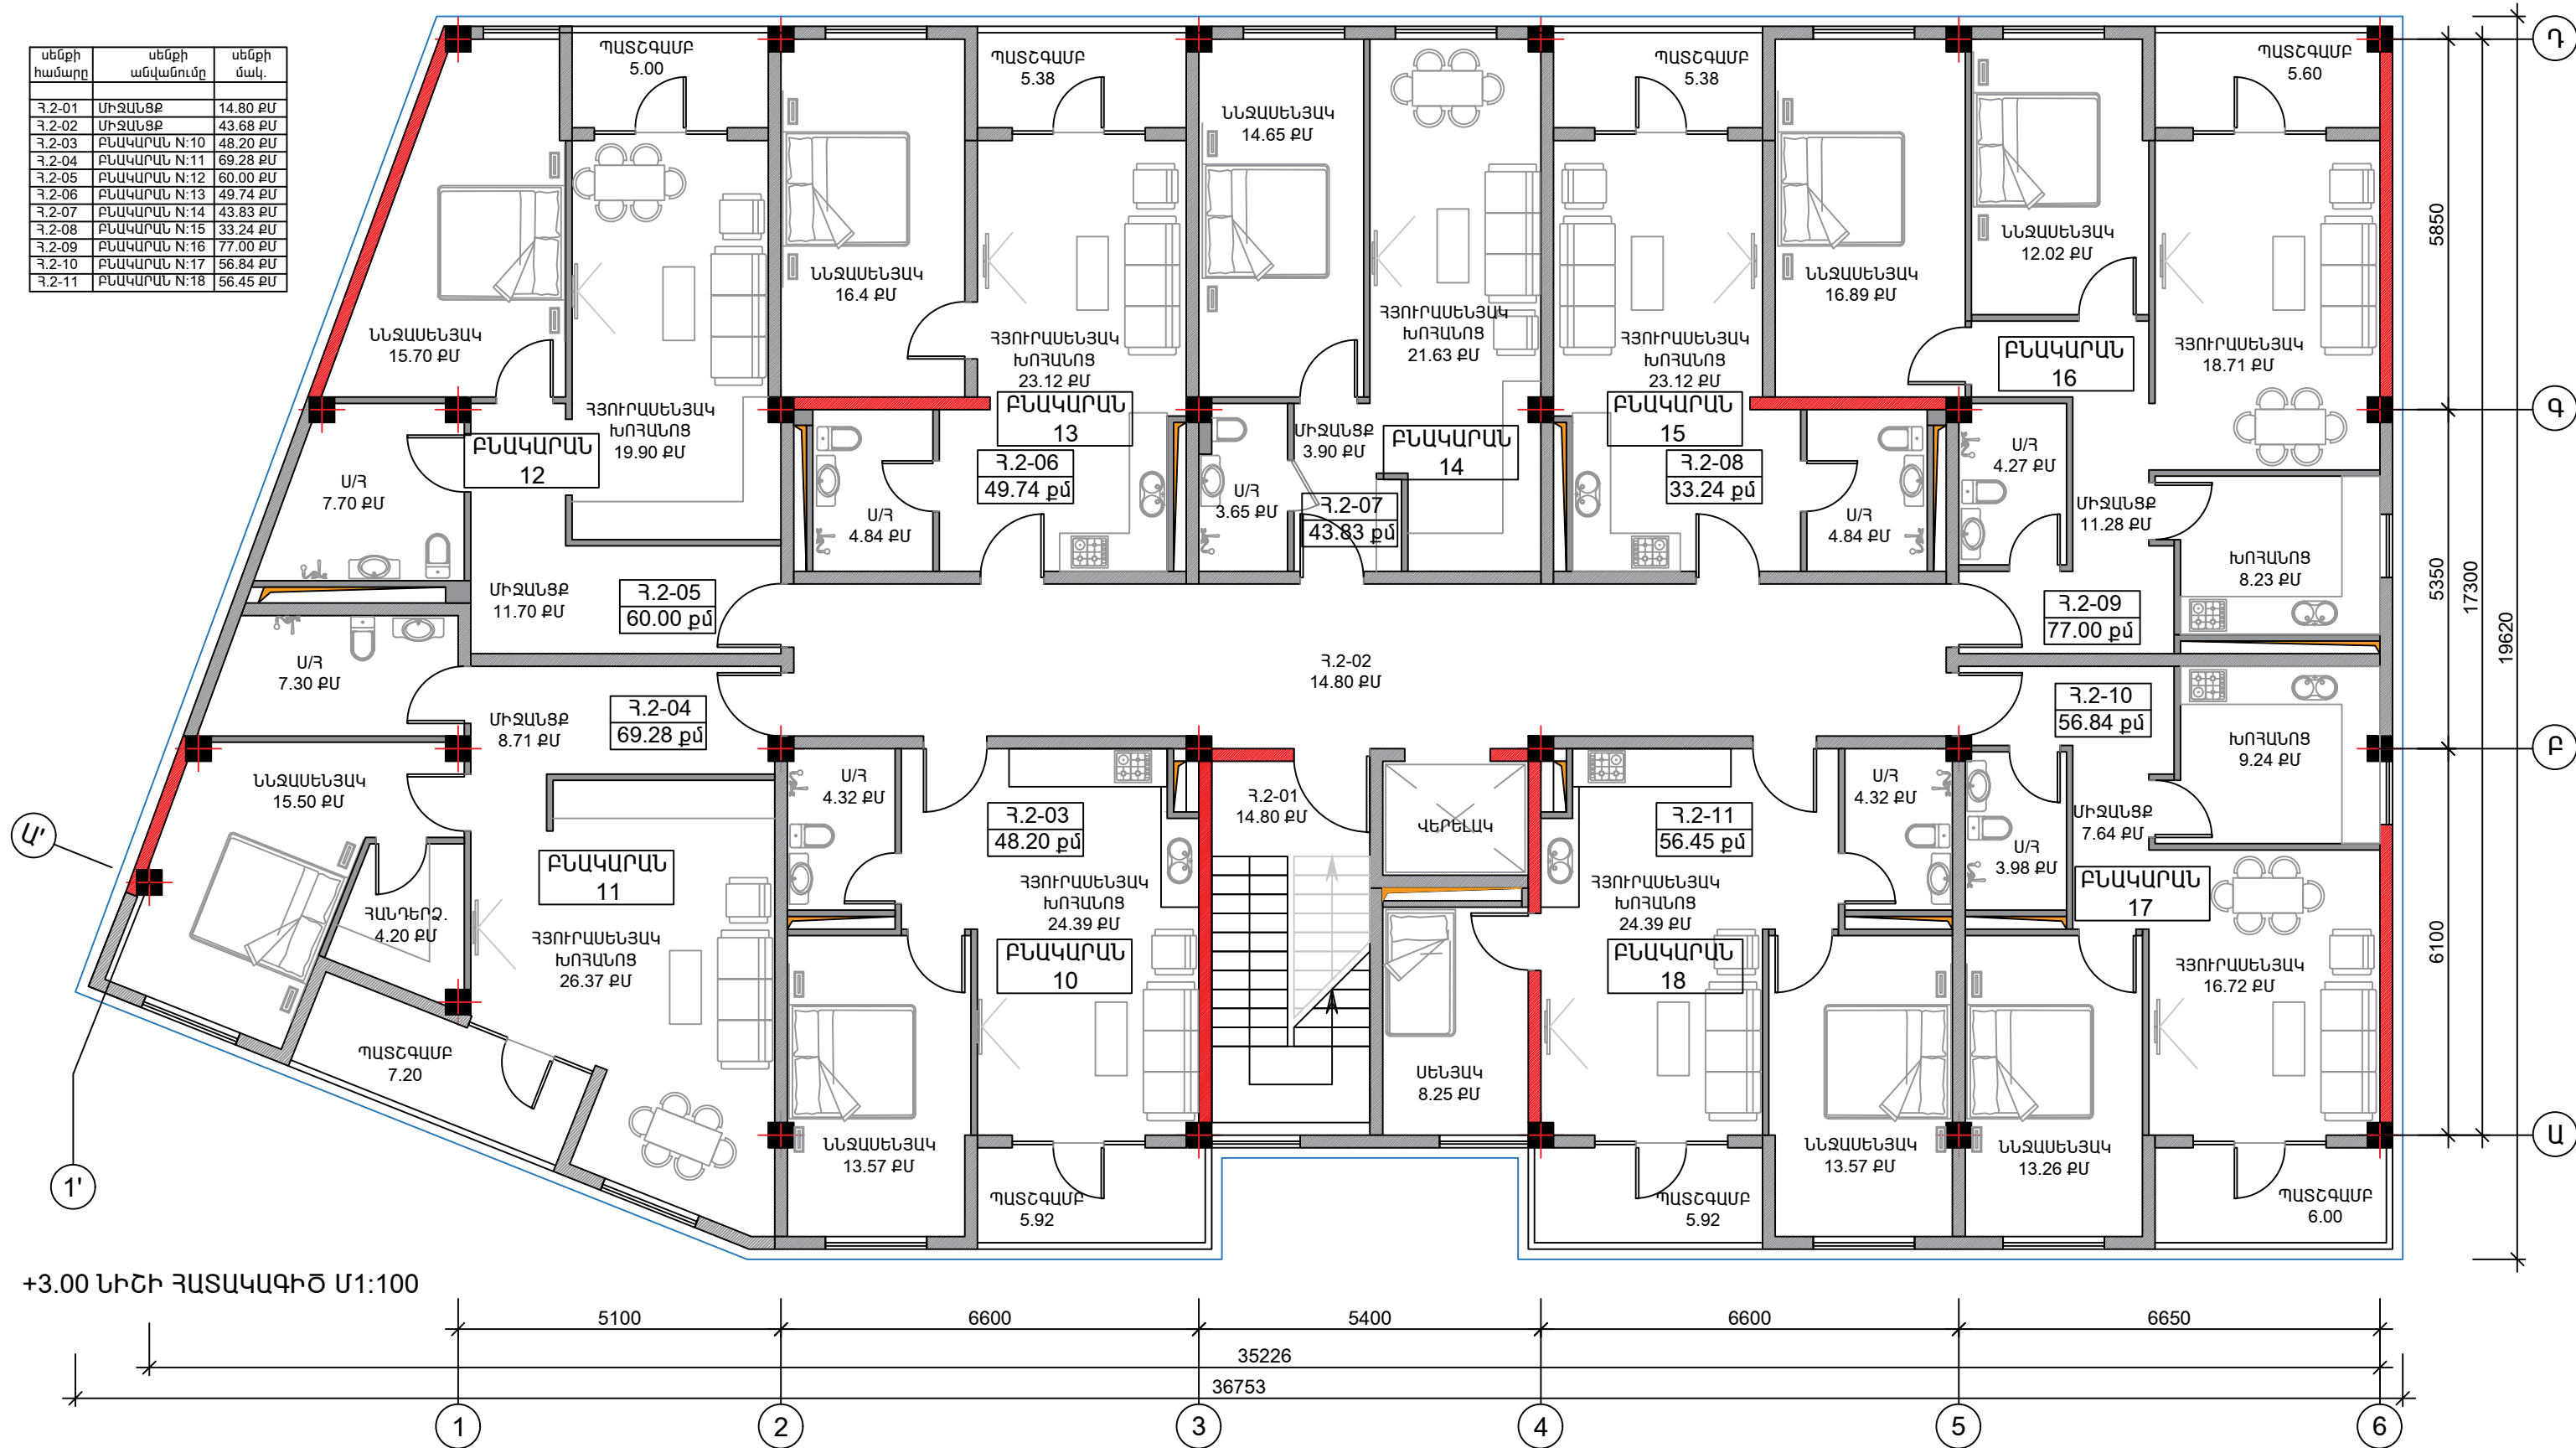


+3.00 ՆԻՇԻ ՀԱՏԱԿԱԳԻԾ Ս1:100

սենքի համարը	սենքի անվանումը	սենքի մակ.
Հ.3-01	Միջանցք	14.80 քմ
Հ.3-02	Միջանցք	43.68 քմ
Հ.3-03	Բնակարան N:19	48.20 քմ
Հ.3-04	Բնակարան N:20	69.28 քմ
Հ.3-05	Բնակարան N:21	60.00 քմ
Հ.3-06	Բնակարան N:22	49.74 քմ
Հ.3-07	Բնակարան N:23	43.83 քմ
Հ.3-08	Բնակարան N:24	33.24 քմ
Հ.3-09	Բնակարան N:25	77.00 քմ
Հ.3-10	Բնակարան N:26	56.84 քմ
Հ.3-11	Բնակարան N:27	56.45 քմ

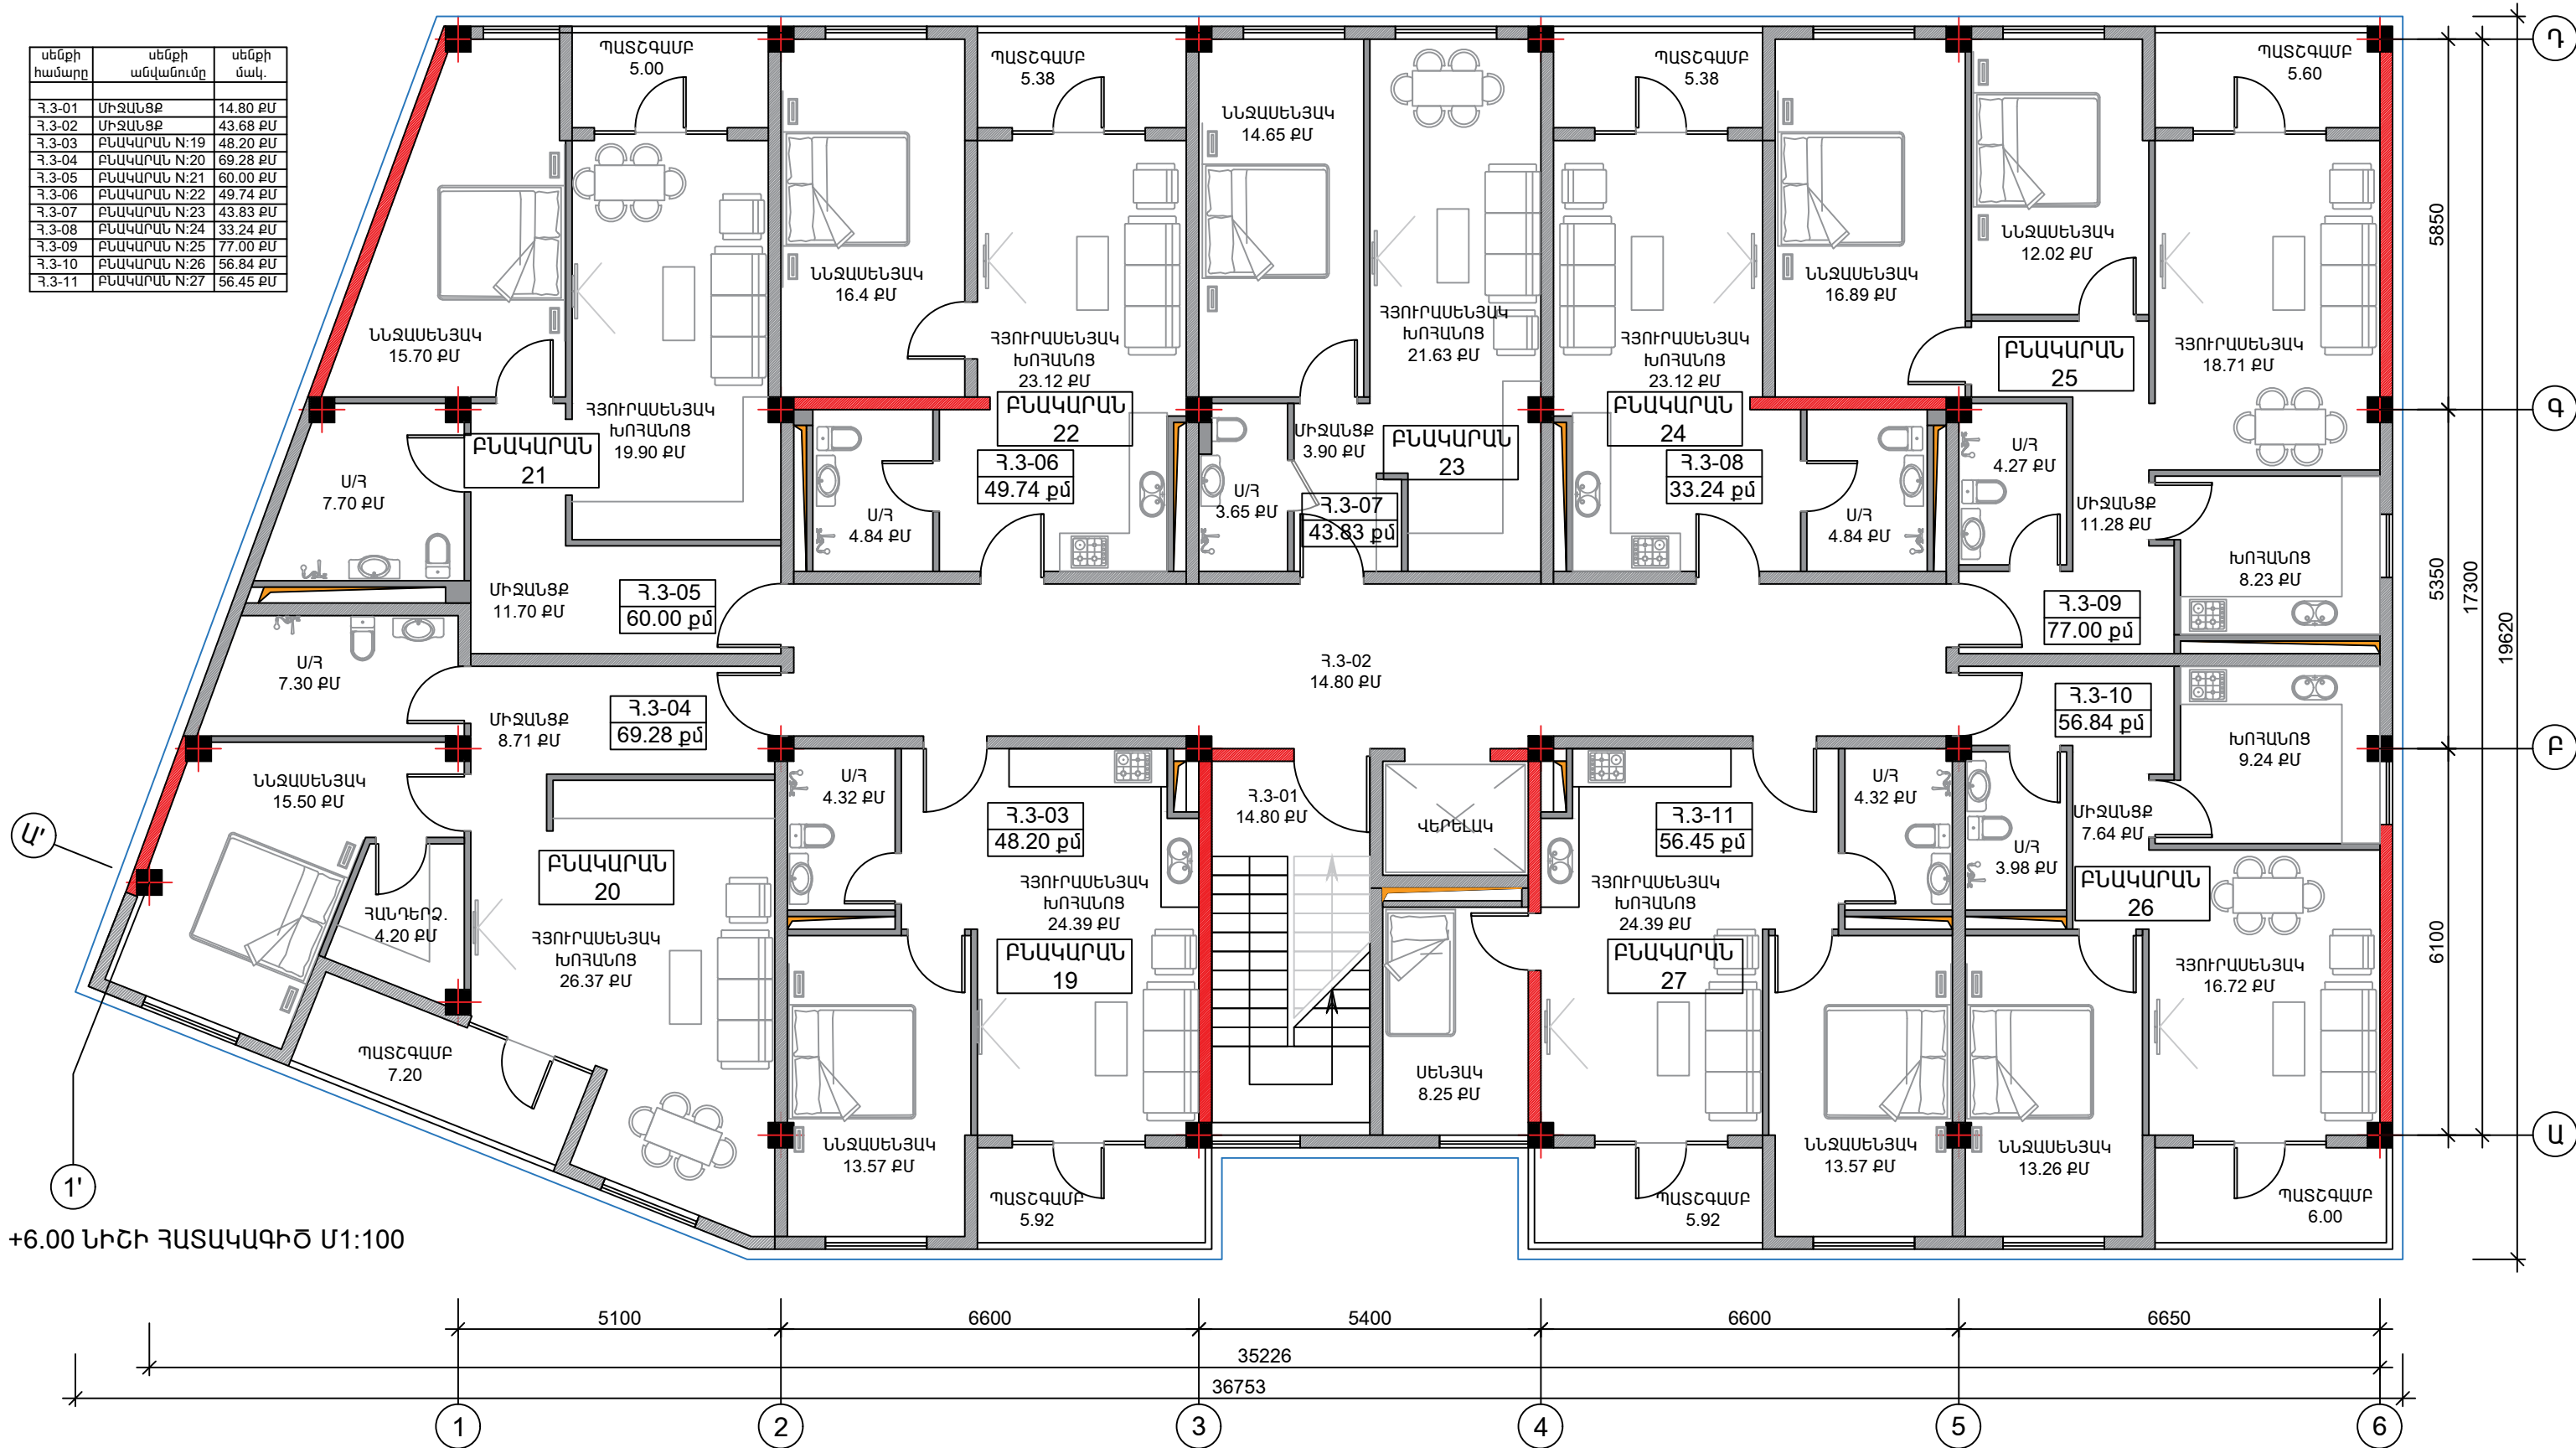


սենքի համարը	սենքի անվանումը	սենքի մակ.
Հ.4-01	Միջանցք	14.80 քմ
Հ.4-02	Միջանցք	43.68 քմ
Հ.4-03	Բնակարան N:28	48.20 քմ
Հ.4-04	Բնակարան N:29	69.28 քմ
Հ.4-05	Բնակարան N:30	60.00 քմ
Հ.4-06	Բնակարան N:31	49.74 քմ
Հ.4-07	Բնակարան N:32	43.83 քմ
Հ.4-08	Բնակարան N:33	33.24 քմ
Հ.4-09	Բնակարան N:34	77.00 քմ
Հ.4-10	Բնակարան N:35	56.20 քմ
Հ.4-11	Բնակարան N:36	56.45 քմ

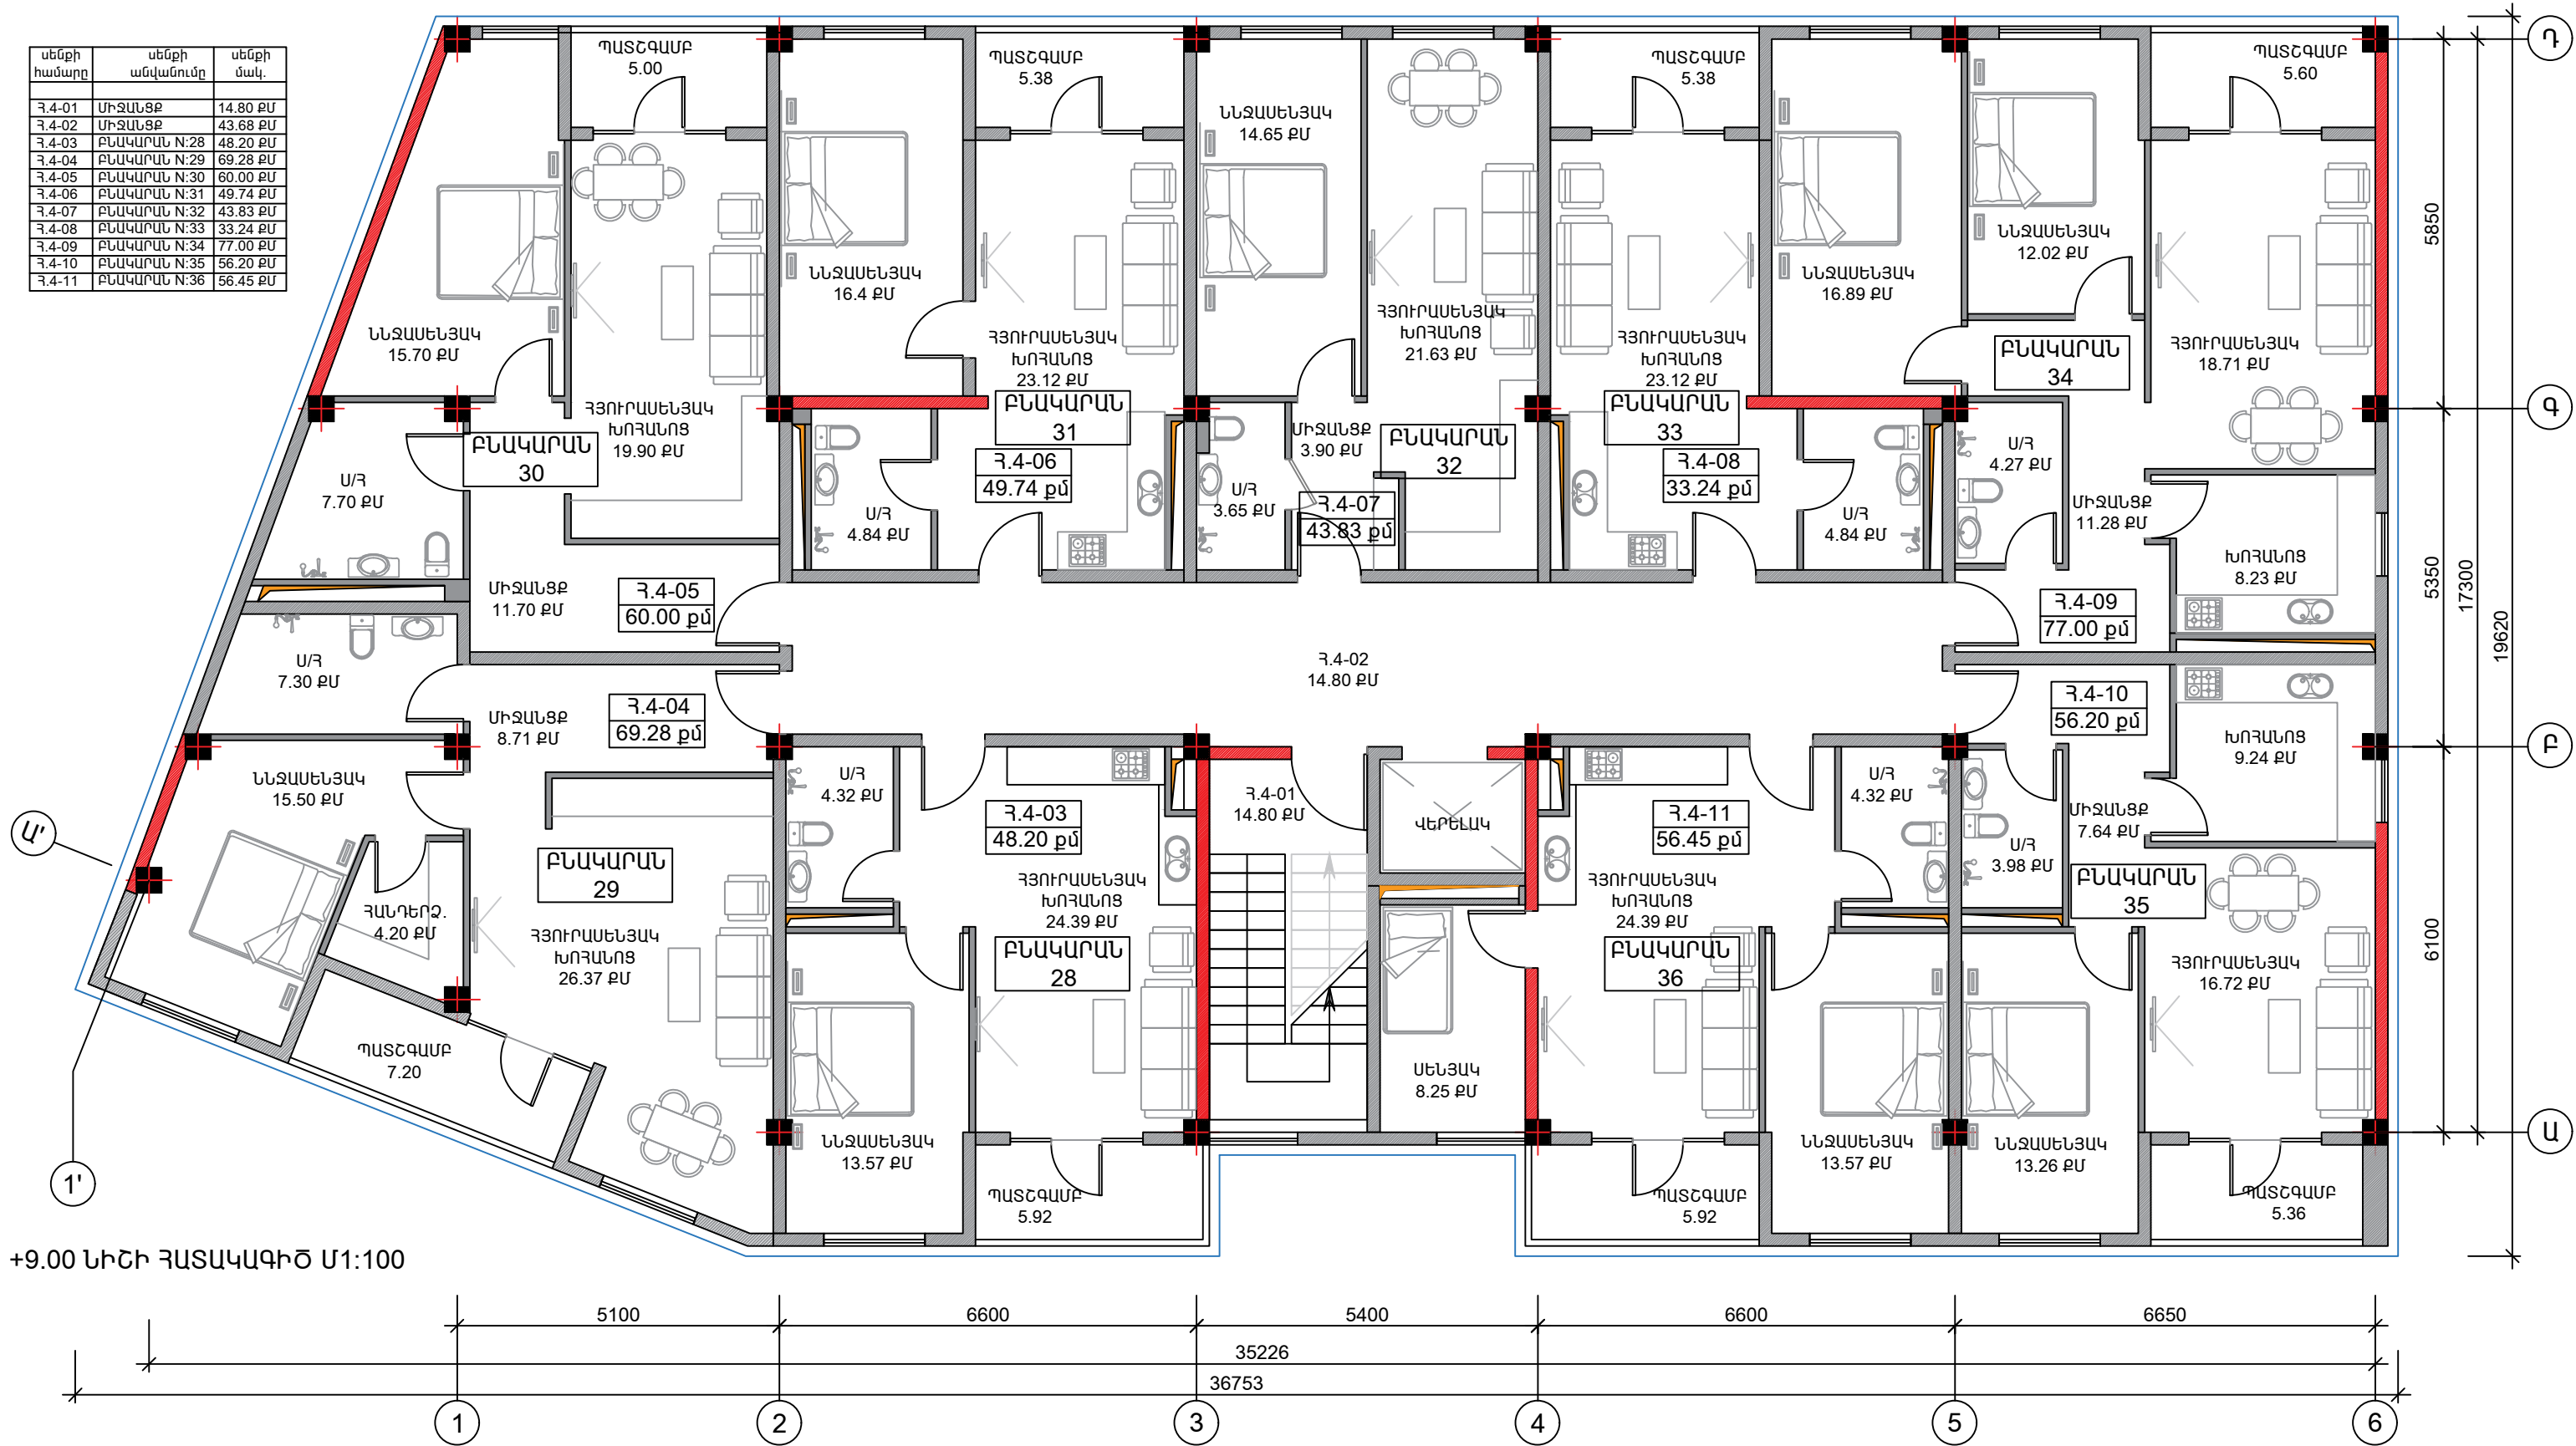

+9.00 ՆԻՇԻ ՀԱՏԱԿԱԳԻԾ Մ1:100

ամրացման համար	ամրացման տեսակ	ամրացման քանակ
1-1-01	ԱՌՑՈՒՄ	15.25 քմ
1-1-02	ՑՈՒՆԱԿԱՆ ՍԵՐԱ	13.65 քմ
1-1-03	ՍՏՈՒՄ	473.1 քմ
1-1-04	ՍԻՄԵՆՏ	46.2 քմ

ՇԵՆՔ N:5

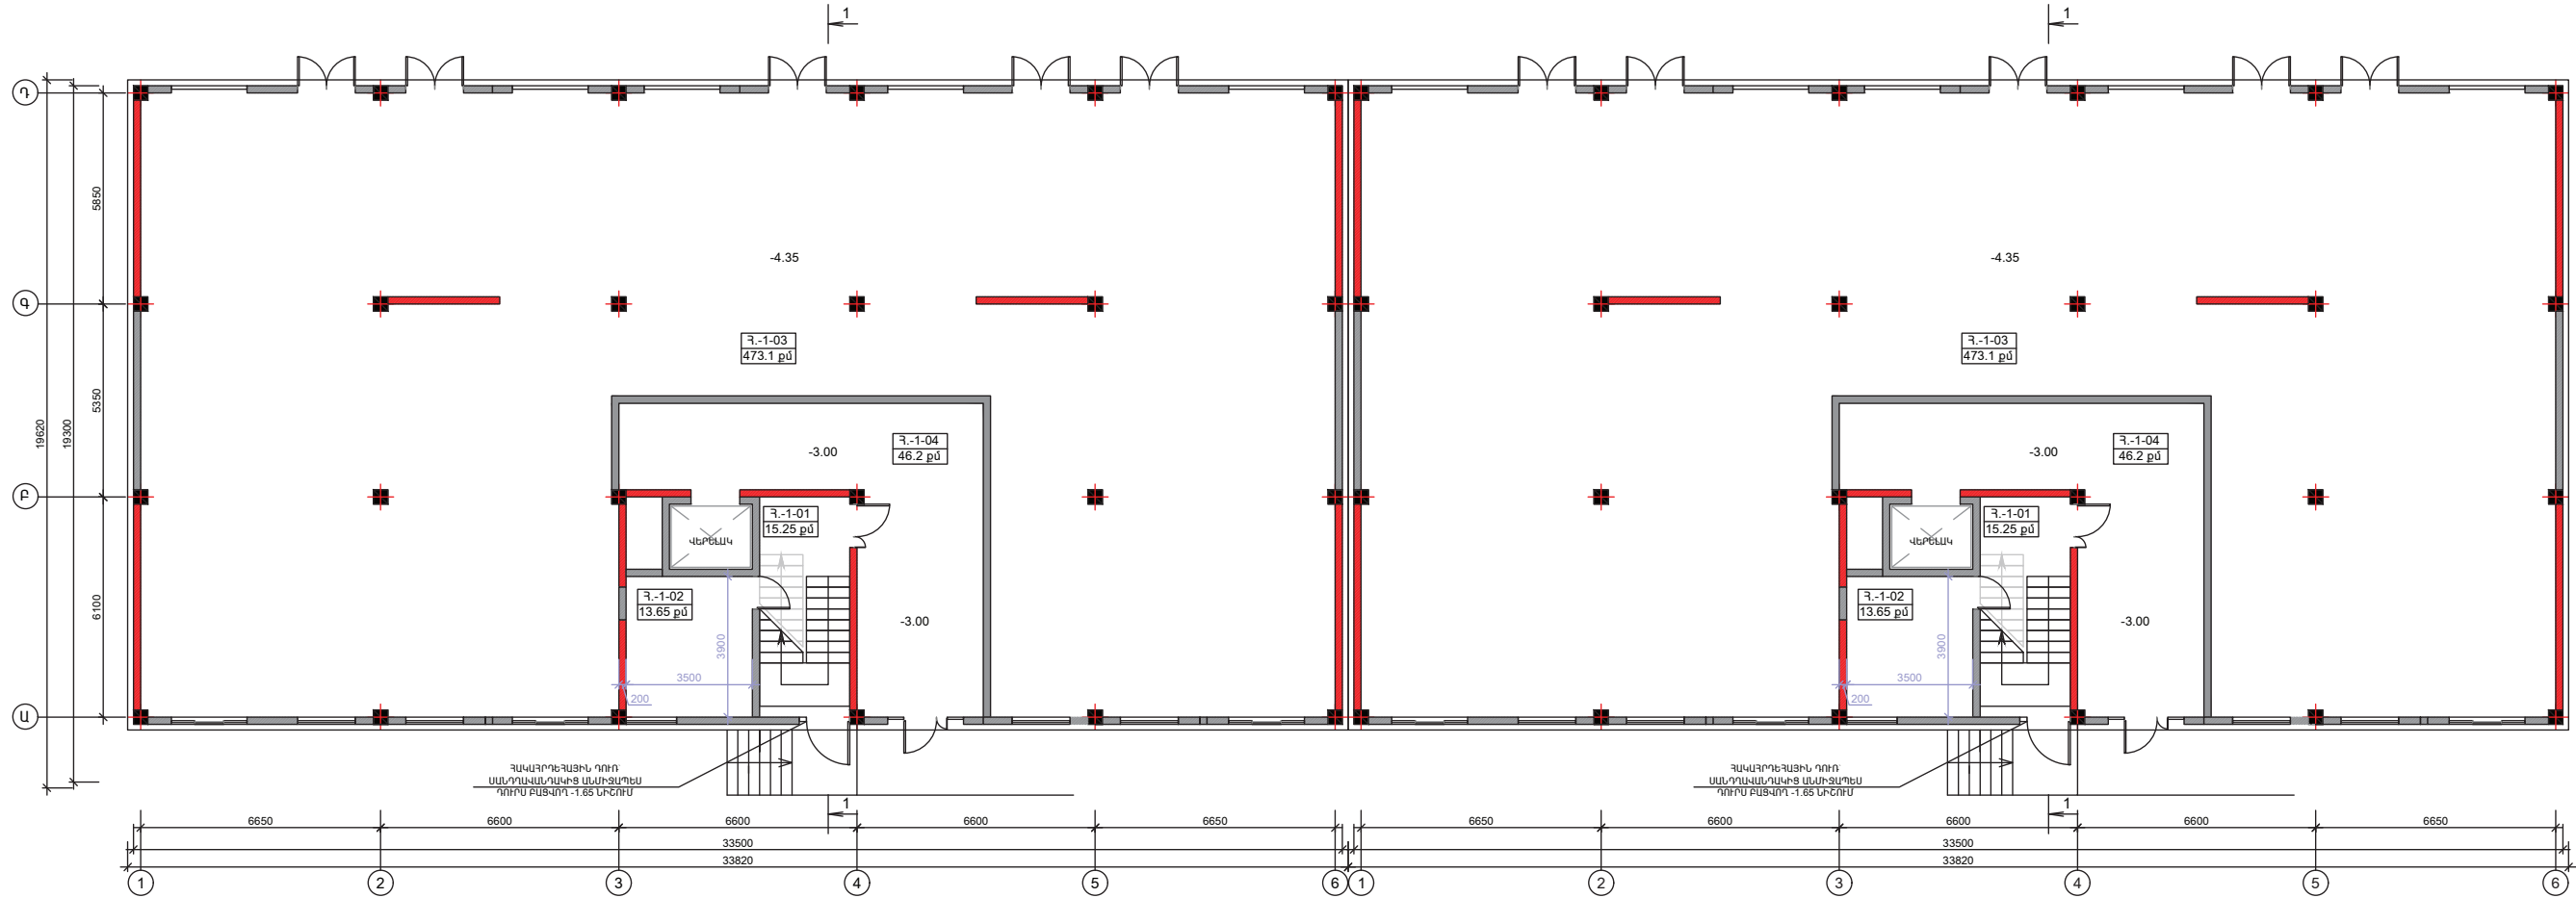


ամրացման համար	ամրացման տեսակ	ամրացման քանակ
1-1-01	ԱՌՑՈՒՄ	15.25 քմ
1-1-02	ՑՈՒՆԱԿԱՆ ՍԵՐԱ	13.65 քմ
1-1-03	ՍՏՈՒՄ	473.1 քմ
1-1-04	ՍԻՄԵՆՏ	46.2 քմ

ՇԵՆՔ N:4

-3.00, -4.35 ՆԻՇԻ ՀԱՏԱԿԱԳԻԾ Մ1:100

Համար	Նկարագիր	Տարածք
Հ.1-01	Միջուկ	15.25 քմ
Հ.1-02	Միջուկ	46.56 քմ
Հ.1-03	Բնակարան N1	75.58 քմ
Հ.1-04	Բնակարան N2	43.27 քմ
Հ.1-05	Բնակարան N3	60.78 քմ
Հ.1-06	Բնակարան N4	52.14 քմ
Հ.1-07	Բնակարան N5	50.73 քմ
Հ.1-08	Բնակարան N6	34.57 քմ
Հ.1-09	Բնակարան N7	77.00 քմ
Հ.1-10	Բնակարան N8	56.84 քմ
Հ.1-11	Բնակարան N9	48.20 քմ

ՇԵՆՔ N:5

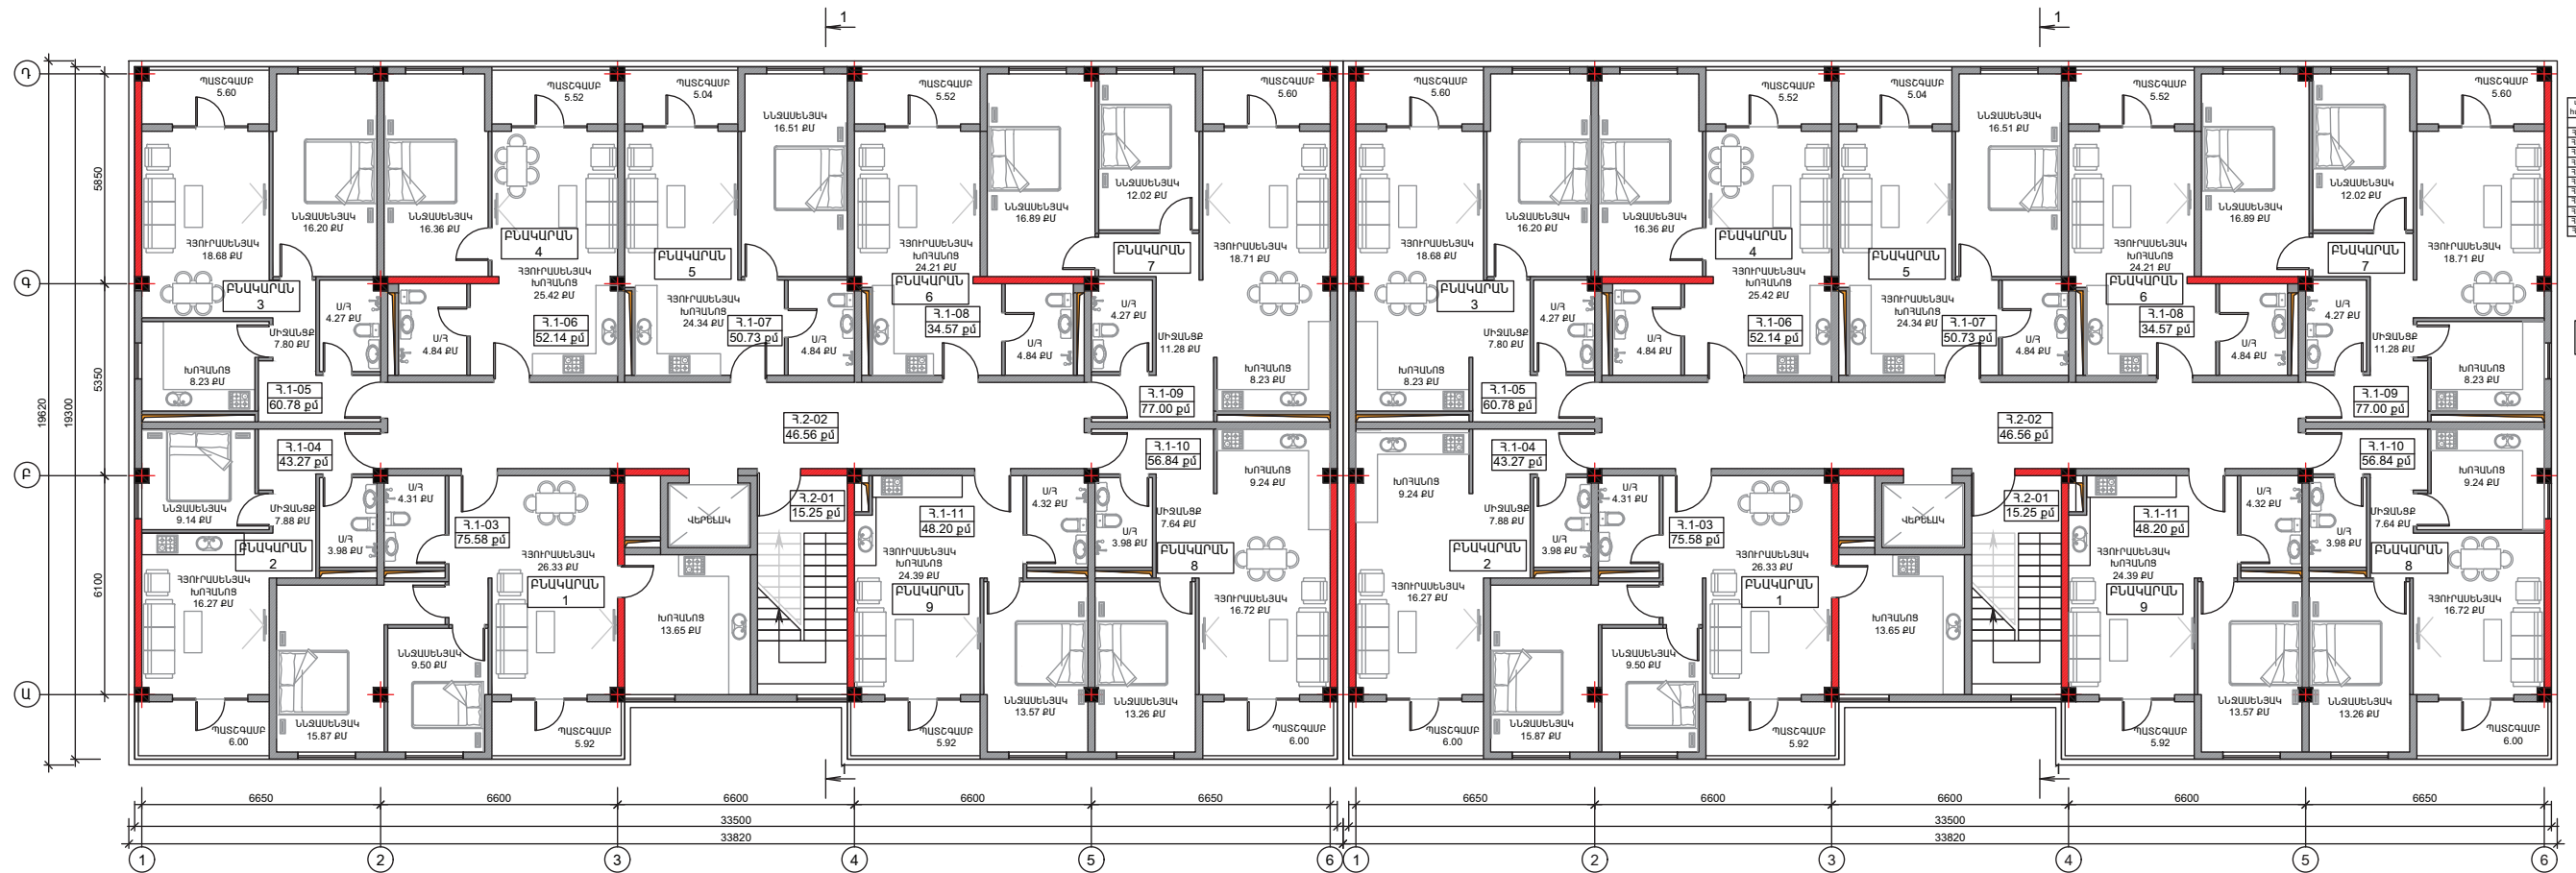


Համար	Նկարագիր	Տարածք
Հ.1-01	Միջուկ	15.25 քմ
Հ.1-02	Միջուկ	46.56 քմ
Հ.1-03	Բնակարան N1	75.58 քմ
Հ.1-04	Բնակարան N2	43.27 քմ
Հ.1-05	Բնակարան N3	60.78 քմ
Հ.1-06	Բնակարան N4	52.14 քմ
Հ.1-07	Բնակարան N5	50.73 քմ
Հ.1-08	Բնակարան N6	34.57 քմ
Հ.1-09	Բնակարան N7	77.00 քմ
Հ.1-10	Բնակարան N8	56.84 քմ
Հ.1-11	Բնակարան N9	48.20 քմ

ՇԵՆՔ N:4

0.00 ՆԻՇԻ ՀԱՏԱԿԱԳԻԾ Մ1:100

Անգղի համարը	Անգղի անվանումը	Անգղի մակ.
Ֆ.2.01	Սրահ	13.25 մ²
Ֆ.2.02	Սրահ	46.56 մ²
Ֆ.2.03	Բնակարան N10	75.58 մ²
Ֆ.2.04	Բնակարան N11	43.27 մ²
Ֆ.2.05	Բնակարան N12	60.78 մ²
Ֆ.2.06	Բնակարան N13	52.14 մ²
Ֆ.2.07	Բնակարան N14	50.73 մ²
Ֆ.2.08	Բնակարան N15	34.57 մ²
Ֆ.2.09	Բնակարան N16	17.20 մ²
Ֆ.2.10	Բնակարան N17	56.84 մ²
Ֆ.2.11	Բնակարան N18	48.20 մ²

Անգղի համարը	Անգղի անվանումը	Անգղի մակ.
Ֆ.2.01	Սրահ	13.25 մ²
Ֆ.2.02	Սրահ	46.56 մ²
Ֆ.2.03	Բնակարան N10	75.58 մ²
Ֆ.2.04	Բնակարան N11	43.27 մ²
Ֆ.2.05	Բնակարան N12	60.78 մ²
Ֆ.2.06	Բնակարան N13	52.14 մ²
Ֆ.2.07	Բնակարան N14	50.73 մ²
Ֆ.2.08	Բնակարան N15	34.57 մ²
Ֆ.2.09	Բնակարան N16	17.20 մ²
Ֆ.2.10	Բնակարան N17	56.84 մ²
Ֆ.2.11	Բնակարան N18	48.20 մ²

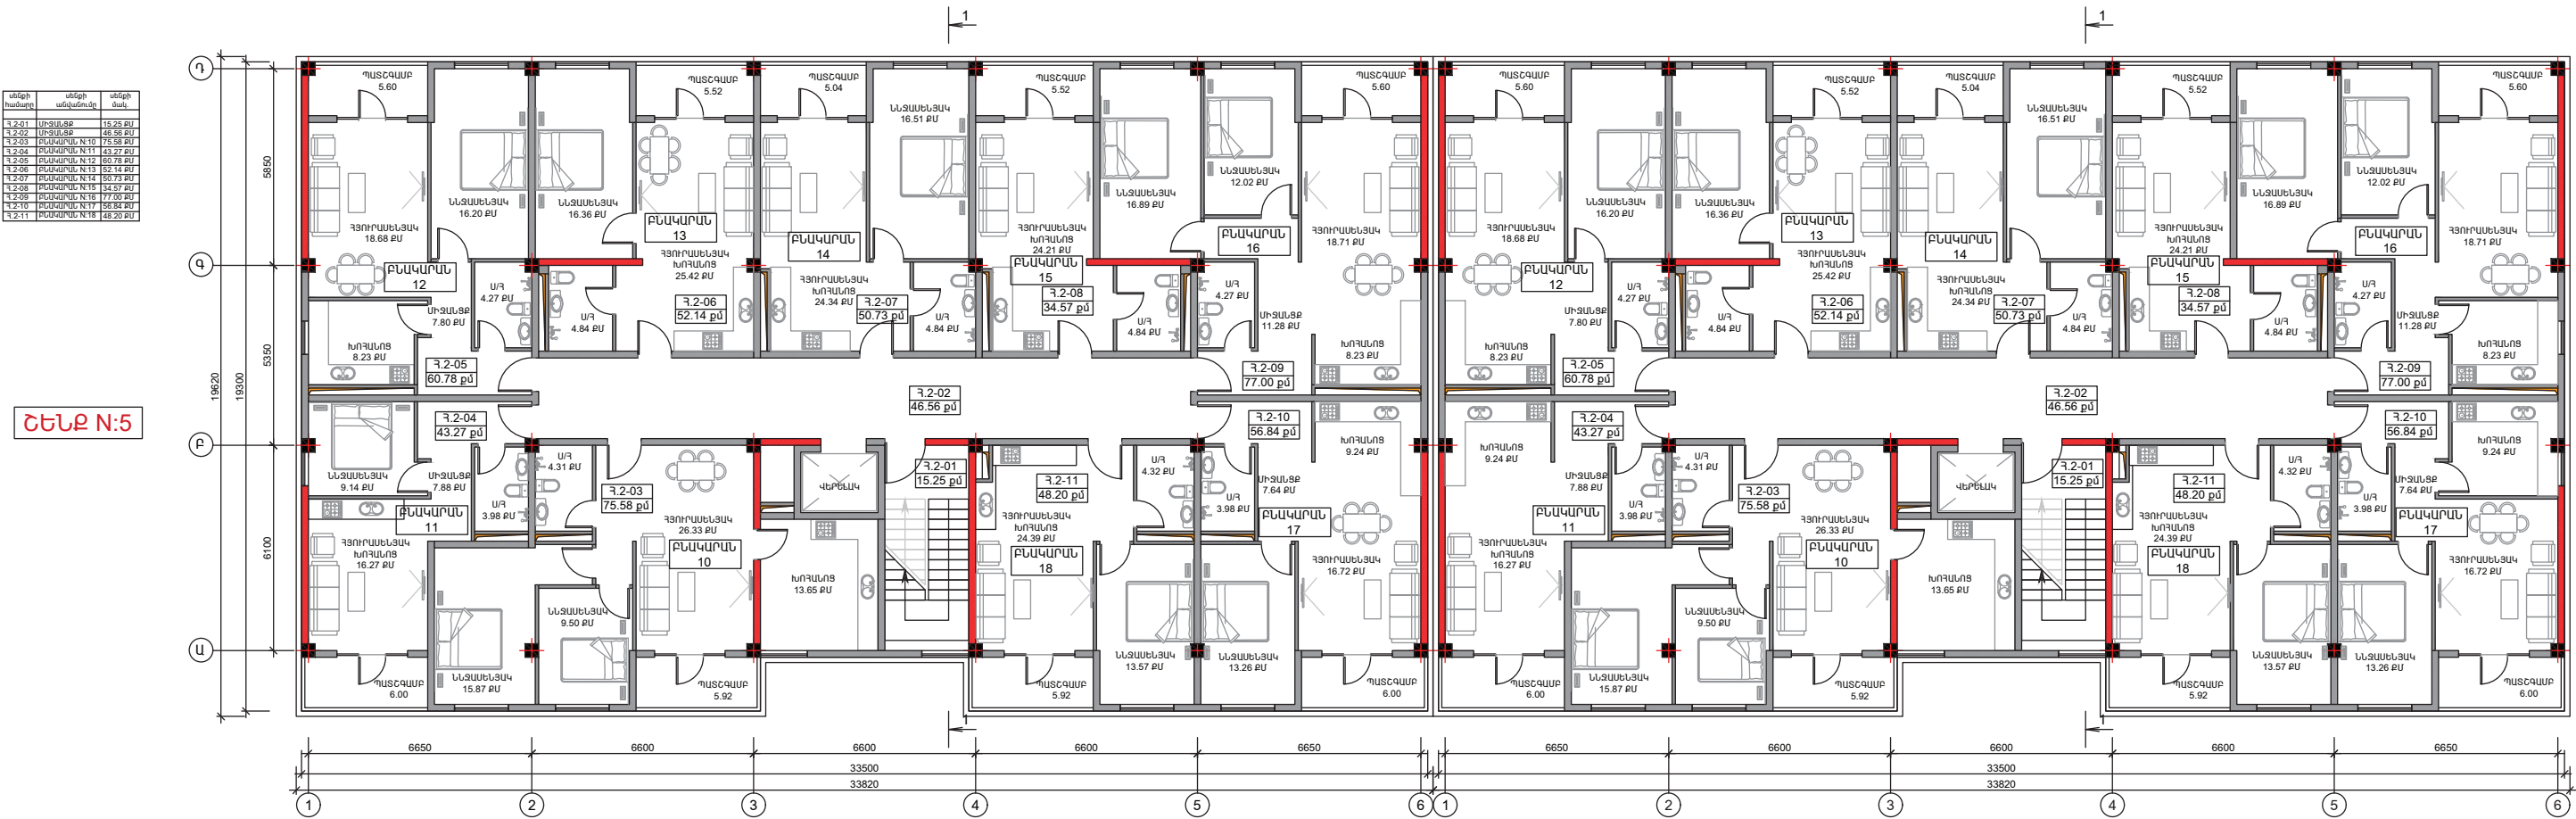


+3.001.ԻՇԻ ԶԱՏԱԿԱԿԱՆ 1:1-100

Անգղի համար	Անգղի անվանումը	Անգղի մակ.
Հ.3-01	Միջուկ	18.25 քմ
Հ.3-02	Միջուկ	46.56 քմ
Հ.3-03	Բնակարան N 19	75.58 քմ
Հ.3-04	Բնակարան N 20	43.27 քմ
Հ.3-05	Բնակարան N 21	60.78 քմ
Հ.3-06	Բնակարան N 22	52.14 քմ
Հ.3-07	Բնակարան N 23	50.73 քմ
Հ.3-08	Բնակարան N 24	34.57 քմ
Հ.3-09	Բնակարան N 25	77.00 քմ
Հ.3-10	Բնակարան N 26	56.84 քմ
Հ.3-11	Բնակարան N 27	48.20 քմ

Անգղի համար	Անգղի անվանումը	Անգղի մակ.
Հ.3-01	Միջուկ	18.25 քմ
Հ.3-02	Միջուկ	46.56 քմ
Հ.3-03	Բնակարան N 19	75.58 քմ
Հ.3-04	Բնակարան N 20	43.27 քմ
Հ.3-05	Բնակարան N 21	60.78 քմ
Հ.3-06	Բնակարան N 22	52.14 քմ
Հ.3-07	Բնակարան N 23	50.73 քմ
Հ.3-08	Բնակարան N 24	34.57 քմ
Հ.3-09	Բնակարան N 25	77.00 քմ
Հ.3-10	Բնակարան N 26	56.84 քմ
Հ.3-11	Բնակարան N 27	48.20 քմ

ՇՆՆԵՐ N:5


ՇՆՆԵՐ N:4

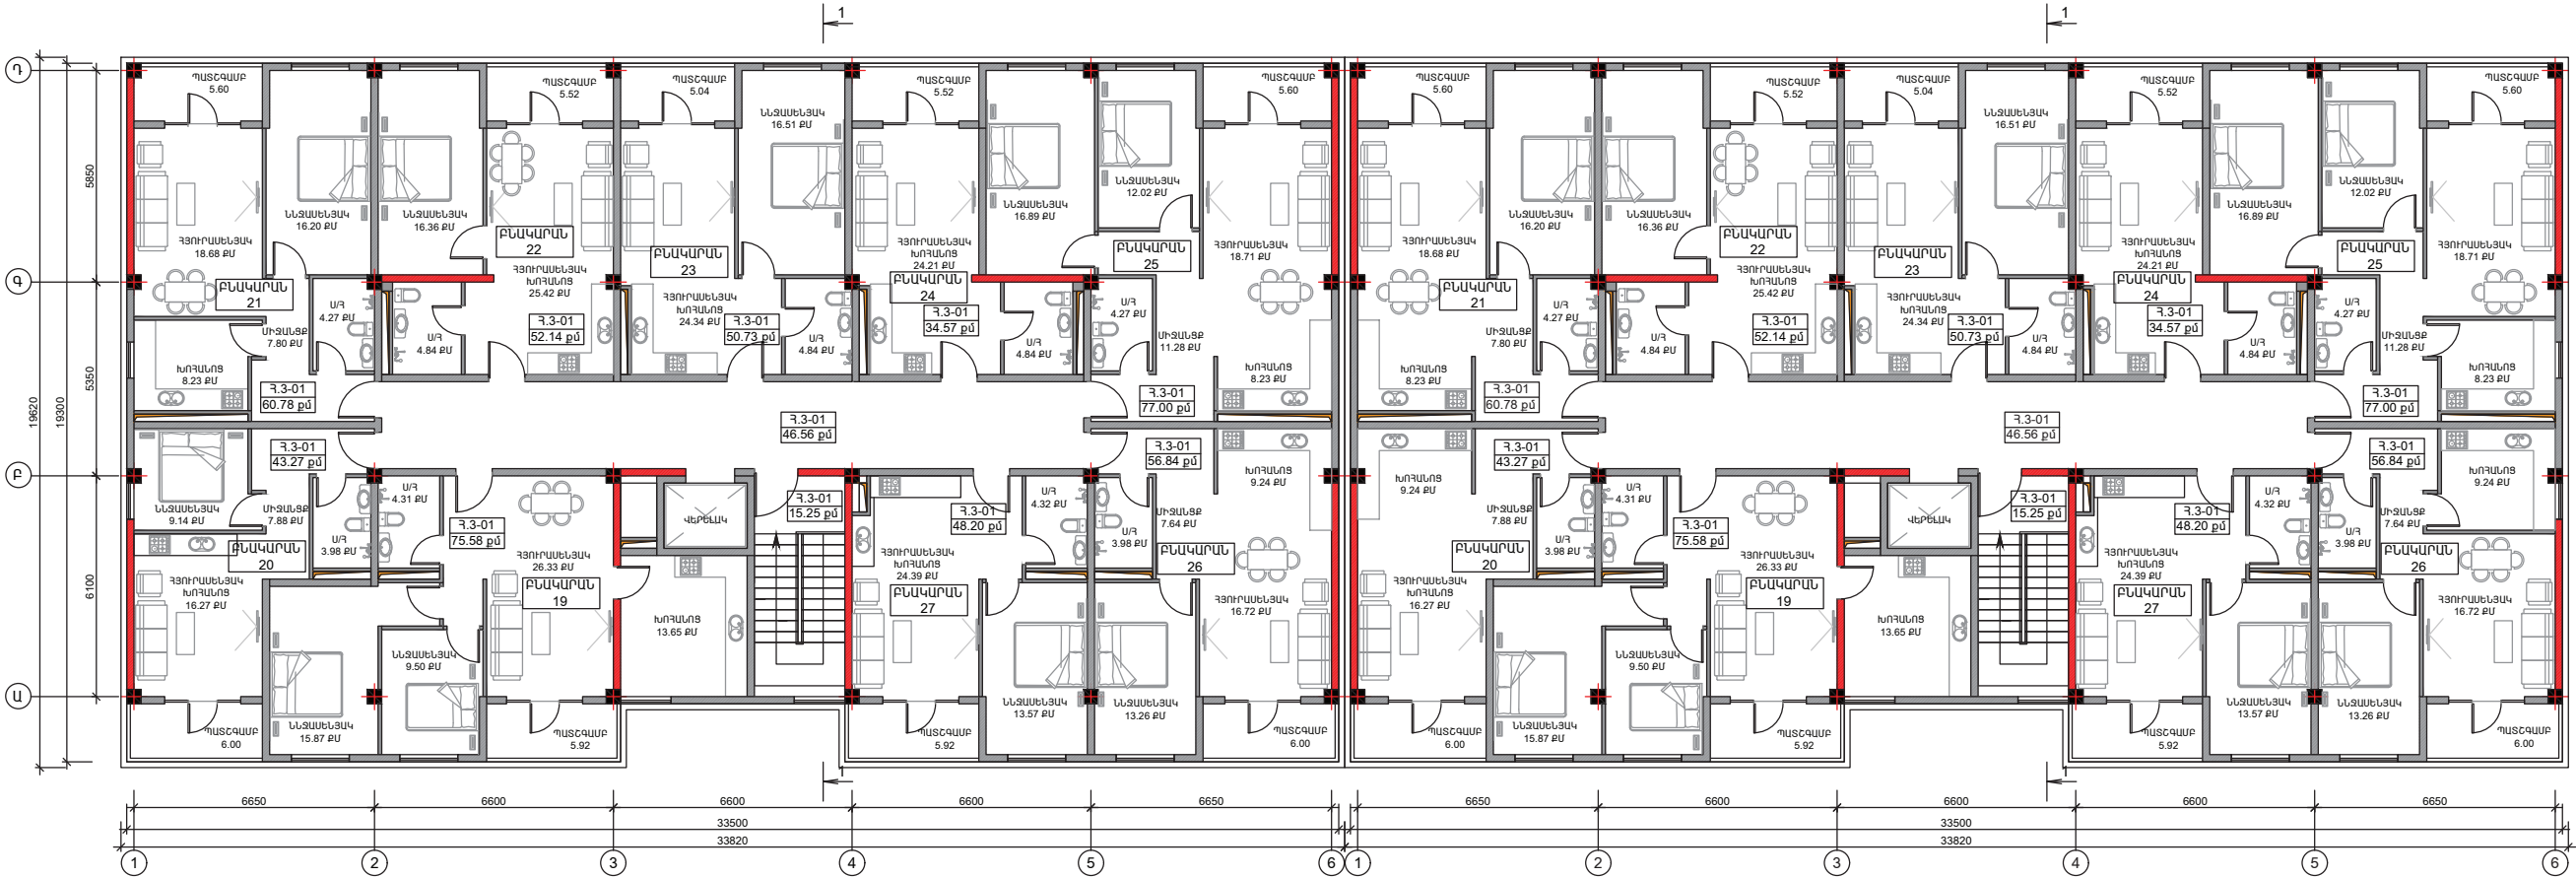

+6.00 ՆԻՇԻ ՀԱՏԱԿԱԳԻԾ Մ1:100

անցքի համարը	անցքի անվանումը	անցքի մասը
Հ.4-01	Միջուկ	15.25 քմ
Հ.4-02	Միջուկ	66.56 քմ
Հ.4-03	Բնակարան N 28	16.98 քմ
Հ.4-04	Բնակարան N 29	42.63 քմ
Հ.4-05	Բնակարան N 30	60.78 քմ
Հ.4-06	Բնակարան N 31	52.14 քմ
Հ.4-07	Բնակարան N 32	56.71 քմ
Հ.4-08	Բնակարան N 33	34.57 քմ
Հ.4-09	Բնակարան N 34	17.00 քմ
Հ.4-10	Բնակարան N 35	16.20 քմ
Հ.4-11	Բնակարան N 36	27.58 քմ

ՇԵՆՔ N:5

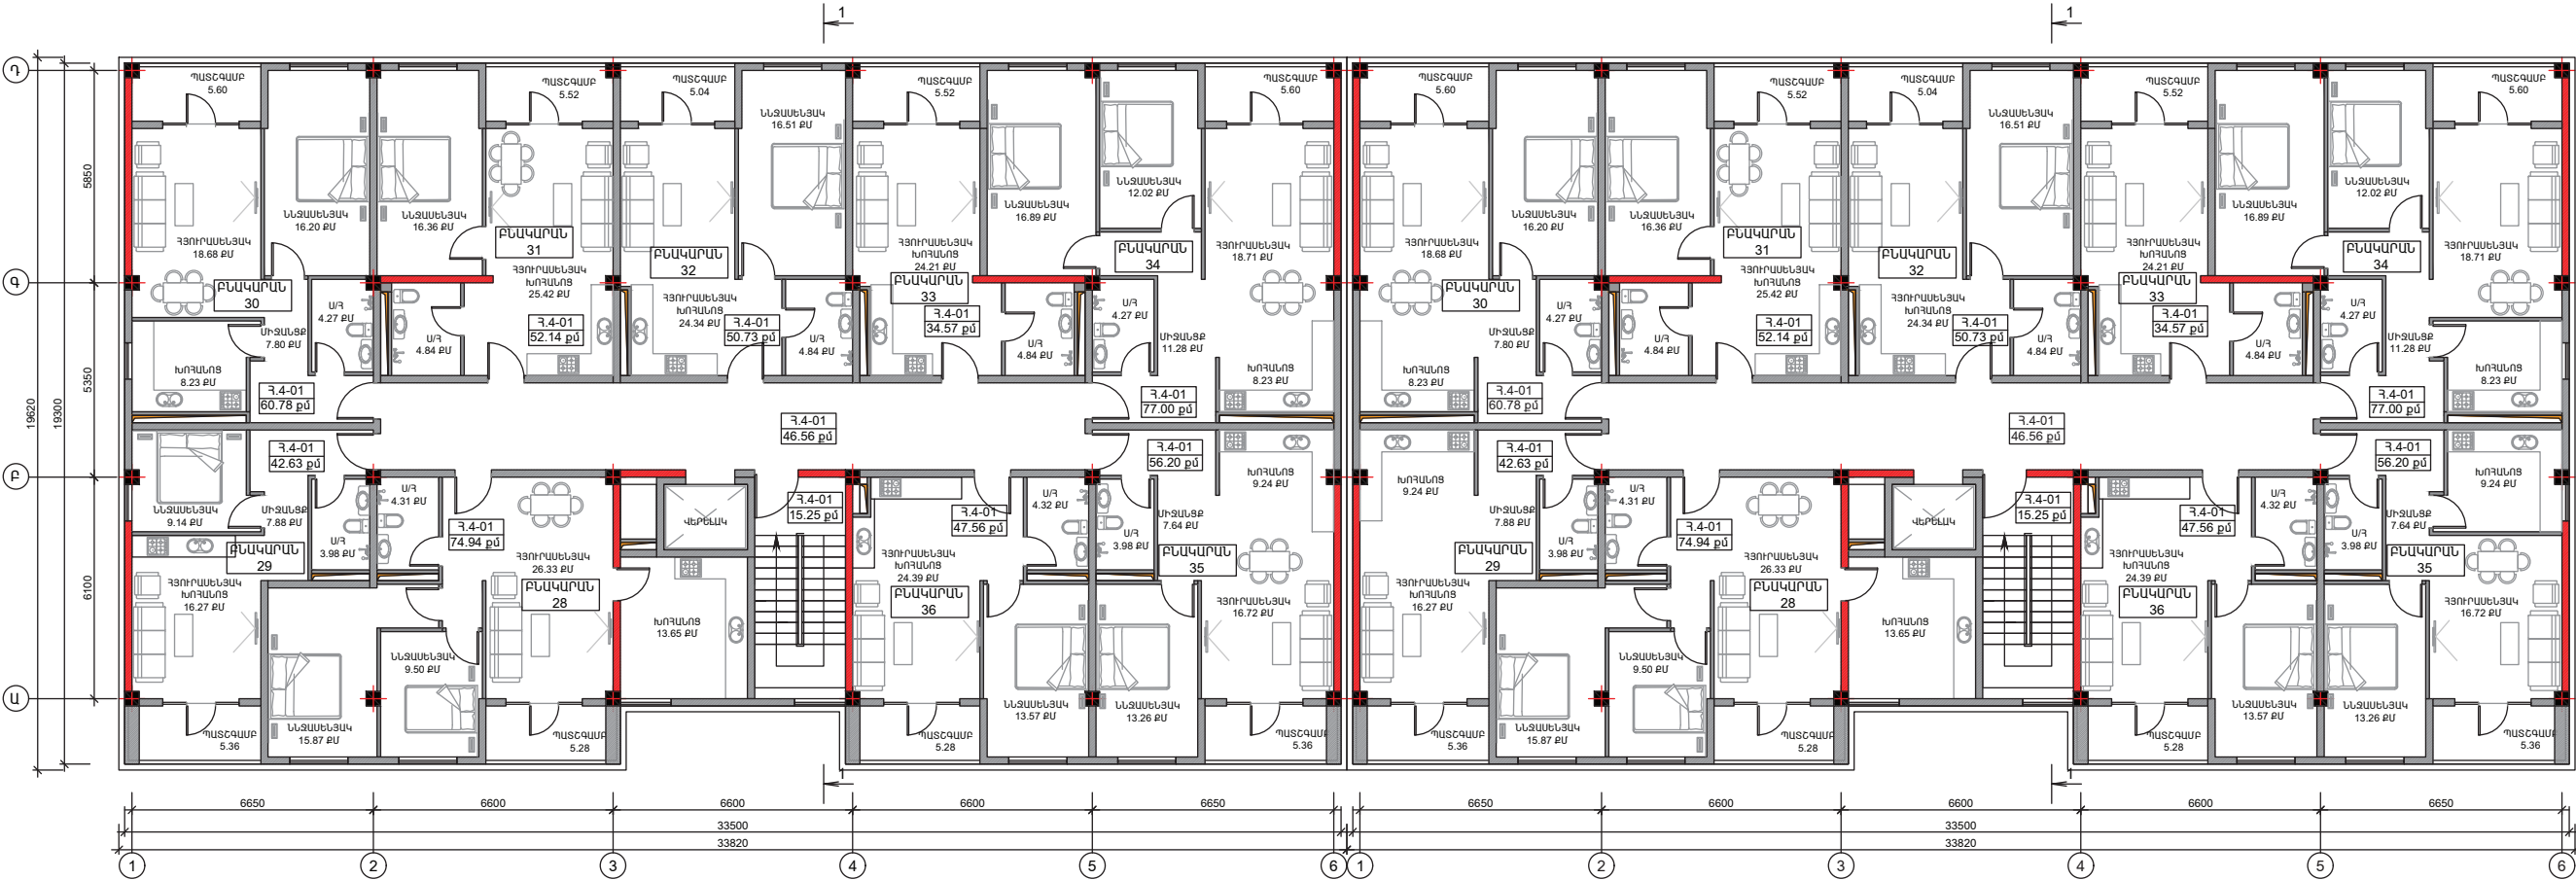

անցքի համարը	անցքի անվանումը	անցքի մասը
Հ.4-01	Միջուկ	15.25 քմ
Հ.4-02	Միջուկ	66.56 քմ
Հ.4-03	Բնակարան N 28	16.98 քմ
Հ.4-04	Բնակարան N 29	42.63 քմ
Հ.4-05	Բնակարան N 30	60.78 քմ
Հ.4-06	Բնակարան N 31	52.14 քմ
Հ.4-07	Բնակարան N 32	56.71 քմ
Հ.4-08	Բնակարան N 33	34.57 քմ
Հ.4-09	Բնակարան N 34	17.00 քմ
Հ.4-10	Բնակարան N 35	16.20 քմ
Հ.4-11	Բնակարան N 36	27.58 քմ

ՇԵՆՔ N:4