

ՕՐՅԵԿՏ

ՀԱՍՑԵ

ՊԱՏՎԻՐԱՏՈՒ


ՓՈՒԼ

ԲԱԶՄԱԲՆԱԿԱՐԱՆ ԲՆԱԿԵԼԻ ՇԵՆՔ

ԵՐԵՎԱՆ, ԱՐԱՐԿԻՐ ՍԵՎԵՐԵՑԻ ՍԱՔՈՅԻ ՓՈՂՈՑ 77


ՀԱՅԿՈՒՇ ԳԵՎՈՐԳՅԱՆ ՍՈՒՐԱԴԻ, ԶՐԻՍՏԻՆԵ ՊԱՐՈՆԻԿՅԱՆ ՎԱՐԴԳԵՍԻ

ՆԱԽԱԳԻԾ

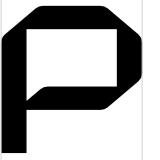

Complex
design



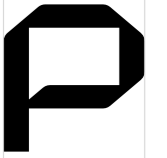

Complex design

ՕՐՅԵԿՏ՝	ԲԱԶՄԱԲՆԱԿԱՐԱՆ ԲՆԱԿԵԼԻ ՇԵՆՔ		
ՀԱՍՑԵ՝	ԵՐԵՎԱՆ, ԱՐԱՐԿԻՐ ՍԵՎՔԱՐԵՑԻ ՍԱՔՈՅԻ ՓՈՂՈՑ 77		
ՊԱՏԿԻՐԱՏՈՒ՝	ՀԱՅԿՈՒՇ ԳԵՎՈՐԳՅԱՆ ՄՈՒՐԱԴԻ, ԶՐԻՍՏԻՆԵ ՊԱՐՈՆԻԿՅԱՆ ՎԱՐԴԳԵՍԻ ՆԱԽԱԳԻԾ		
ՓՈՒԼ՝	ՆԱԽԱԳԻԾ		
ԱԼՔՈՍ 1	ՃԱՐՏԱՐԱՊԵՏԱԿԱՆ ՄԱՍ	/Ճ/	
ԱԼՔՈՍ 2	ԿՈՆՍՏՐՈՒԿՏՈՐԱԿԱՆ ՄԱՍ	/ԵԲԿ/	
ԱԼՔՈՍ 3	ՋՐԱՄԱՏԱԿԱՐԱՐՈՒՄ, ԿՈՅՈՒՂԻ ԵՎ ԱՎՏՈՄԱՏ ՀՐԴԵՅԱՄԱՐՈՒՄ	/ՋԿ ԵՎ ԱՀ/	
ԱԼՔՈՍ 4	ԷԼԵԿՏՐԱՏԵԽՆԻԿԱԿԱՆ ՄԱՍ	/ԷՏ/	
ԱԼՔՈՍ 5	ՕՂԱՓՈԽՈՒԹՅՈՒՆ	/Օ/	
ԱԼՔՈՍ 6	ՀՐԴԵՅԻ ԱԶԴԱՐԱՐՄԱՆ ՀԱՄԱԿԱՐԳ	/Հ/	
ԱԼՔՈՍ 7	ՇԻՆԱՐԱՐՈՒԹՅԱՆ ԿԱԶՄԱԿԵՐՊՄԱՆ ՆԱԽԱԳԻԾ	/ՇԿՆ/	

ՏՆՕՐԵՆ՝
 ՆԱԽԱԳԾԻ ՂԵԿԱՎԱՐ՝
 ԳԼԽԱՎՈՐ ՃԱՐՏԱՐԱՊԵՏ՝
 ԳԼԽԱՎՈՐ ԿՈՆՍՏՐՈՒԿՏՈՐ՝
 ԳԼԽԱՎՈՐ ՃԱՐՏԱՐԱԳԵՏ՝

Ն. ԴԱՆԻԵԼՅԱՆ
 Մ. ՀԱԿՈԲՅԱՆ
 Լ. ՈՒՍԵԴՅԱՆ
 Լ. ՎԱՐԴԱՆՅԱՆ
 Ս. ՀՈՎՍԵՓՅԱՆ



Complex
design

ՕՐՅԵԿՏ՝ *ԲԱԶՄԱԲՆԱԿԱՐԱՆ ԲՆԱԿԵԼԻ ՇԵՆՔ*
ՀԱՍՑԵ՝ *ԵՐԵՎԱՆ, ԱՐԱՐԿԻՐ ՍԵՎՔԱՐԵՑԻ ՍԱՔՈՅԻ ՓՈՂՈՑ 77*
ՊԱՏԿԻՐԱՏՈՒ՝ *ՀԱՅԿՈՒՇ ԳԵՎՈՐԳՅԱՆ ՄՈՒՐԱԴԻ, ԶՐԻՍՏԻՆԵ ՊԱՐՈՆԻԿՅԱՆ ՎԱՐԴԳԵՍԻ*
ՓՈՒԼ՝ *ՆԱԽԱԳԻԾ*
ԱԼՔՈՍ 1 *ՃԱՐՏԱՐԱՊԵՏԱԿԱՆ ՄԱՍ /Ճ/*

ՏԼՕՐԵՆ՝
ՆԱԽԱԳԾԻ ՂԵԿԱՎԱՐ՝
ԳԼԽԱՎՈՐ ՃԱՐՏԱՐԱՊԵՏ՝
ԳԼԽԱՎՈՐ ԿՈՆՍՐՈՒԿՏՈՐ՝
ԳԼԽԱՎՈՐ ՃԱՐՏԱՐԱԳԵՏ՝

Ն. ԴԱՆԻԵԼՅԱՆ
Ս. ՀԱԿՈԲՅԱՆ
Լ. ՈՒՍԵԴՅԱՆ
Լ. ՎԱՐԴԱՆՅԱՆ
Ս. ՀՈՎՍԵՓՅԱՆ

ԸՆԴՀԱՆՈՒՐ ՏՎՅԱԼՆԵՐ

ԳԾԱԳՐԵՐԻ ԱՆՎԱՆԱՑԱՆԿ		
ՆԾ	ԱՆՎԱՆՈՒՄ	ԾԱՆՈԹԱԳՐ
Ճ-1	ԸՆԴՀԱՆՈՒՐ ՏՎՅԱԼՆԵՐ	
Ճ-2	ԻՐԱԴՐՈՒԹՅԱՆ ՀԱՏԱԿԱԳԻԾ	
Ճ-3	ՀՈՂԱՄԱՍԻ ԳԼԽԱՎՈՐ ՀԱՏԱԿԱԳԻԾ	
Ճ-4	ԳԼԽԱՎՈՐ ՀԱՏԱԿԱԳԻԾ	
Ճ-5	ԳԼԽԱՎՈՐ ՀԱՏԱԿԱԳԻԾ -3,600 ՆԻՇՈՎ	
Ճ-6	ԳԼԽԱՎՈՐ ՀԱՏԱԿԱԳԻԾ 0,000 ՆԻՇՈՎ	
Ճ-7	ԳԼԽԱՎՈՐ ՀԱՏԱԿԱԳԻԾ +3,300-ԻՑ +13,200 ՆԻՇԵՐՈՎ	
Ճ-8	ԳԼԽԱՎՈՐ ՀԱՏԱԿԱԳԻԾ ՏԱՆԻՔԵՐԻ ՆԿԱՐՎԱԾՔՈՎ	
Ճ-9	ՉՓԱԿԱՊՈՒՄ ԵՎ ՆՇԱՀԱՐՈՒՄ	
Ճ-10	ՈՒՐՈՒՄԻ Գ ՀԱՄԱՀԱՐՈՒՄ	
Ճ-11	ՀՐԴԵՀԱՇԻՉՄԱՆ ՍԽԵՄԱ/ 0,000 ՆԻՇՈՎ	
Ճ-12	ՀՐԴԵՀԱՇԻՉՄԱՆ ՍԽԵՄԱ/ ՏԻՊԱՐԱՅԻՆ ՀԱՐԿՈՎ	
Ճ-13	ՀԱՏԱԿԱԳԻԾ -3,600 ՆԻՇՈՎ/ ՄԱԿՆԻՇԱՎՈՐՈՒՄ/	
Ճ-14	ՀԱՏԱԿԱԳԻԾ 0,000 ՆԻՇՈՎ/ ՄԱԿՆԻՇԱՎՈՐՈՒՄ/	
Ճ-15	ՀԱՏԱԿԱԳԻԾ +3,300 ԻՑ 13,200 ՆԻՇԵՐՈՎ/ ՄԱԿՆԻՇԱՎՈՐՈՒՄ/	
Ճ-16	ՀԱՏԱԿԱԳԻԾ +16,500 ՆԻՇՈՎ/ ՄԱԿՆԻՇԱՎՈՐՈՒՄ	
Ճ-17	ՏԱՆԻՔԻ ՀԱՏԱԿԱԳԻԾ +19,800 ՆԻՇՈՎ: ՏԱՆԻՔԻ ՀԱՏԱԿԱԳԻԾ +22,800 ՆԻՇՈՎ/ ՄԱԿՆԻՇԱՎՈՐՈՒՄ	
Ճ-18	ՀԱՏԱԿԱԳԻԾ -7,100 ՆԻՇՈՎ	
Ճ-19	ՀԱՏԱԿԱԳԻԾ -3,600 ՆԻՇՈՎ	
Ճ-20	ՀԱՏԱԿԱԳԻԾ 0,000 ՆԻՇՈՎ	
Ճ-21	ՀԱՏԱԿԱԳԻԾ +3,300 ԻՑ 13,200 ՆԻՇԵՐՈՎ	
Ճ-22	ՀԱՏԱԿԱԳԻԾ +16,500 ՆԻՇՈՎ	
Ճ-23	ՏԱՆԻՔԻ ՀԱՏԱԿԱԳԻԾ +19,800 ՆԻՇՈՎ: ՏԱՆԻՔԻ ՀԱՏԱԿԱԳԻԾ +22,800 ՆԻՇՈՎ	
Ճ-24	ԿՏՐՎԱԾՔ Ա-Ա	
Ճ-25	ԿՏՐՎԱԾՔ Բ-Բ	
Ճ-26	ԿՏՐՎԱԾՔ Գ-Գ	
Ճ-27	ԿՏՐՎԱԾՔ Դ-Դ	
Ճ-28	ԾԱԿԱՏ 1-4	
Ճ-29	ԾԱԿԱՏ 4-1	
Ճ-30	ԾԱԿԱՏ Բ-Դ	
Ճ-31	ԾԱԿԱՏ Դ-Բ	
Ճ-32	ՄՈՏԱԿԱ ԳՈՅ. ՈՒՆԵՑՈՂ ՇԻՆՈՒԹ ԴՐՈՅԵԿՅԻԱՆԵՐԸ ՆԱԽԱԳԾՎՈՂ ՇԵՆՔԻ ԾԱԿԱՏՆԵՐԻ ՎՐԱ/ Ծ 1-4	
Ճ-33	ՄՈՏԱԿԱ ԳՈՅ. ՈՒՆԵՑՈՂ ՇԻՆՈՒԹ ԴՐՈՅԵԿՅԻԱՆԵՐԸ ՆԱԽԱԳԾՎՈՂ ՇԵՆՔԻ ԾԱԿԱՏՆԵՐԻ ՎՐԱ/ Ծ Դ-Բ	
Ճ-34	ՄՈՏԱԿԱ ԳՈՅ. ՈՒՆԵՑՈՂ ՇԻՆՈՒԹ ԴՐՈՅԵԿՅԻԱՆԵՐԸ ՆԱԽԱԳԾՎՈՂ ՇԵՆՔԻ ԾԱԿԱՏՆԵՐԻ ՎՐԱ/ Ծ Դ-Բ	
Ճ-35	ԴՈՆԵՐԻ ՄԱՍՆԱՑԱՆԿ	
Ճ-36	ՊԱՏՈՒՀԱՆՆԵՐԻ ՄԱՍՆԱՑԱՆԿ	
Ճ-37	ԵՈՍՉԱՓ ՊԱՏԿԵՐՆԵՐ	
Ճ-38	ԵՈՍՉԱՓ ՊԱՏԿԵՐՆԵՐ	
Ճ-39	ԵՈՍՉԱՓ ՊԱՏԿԵՐՆԵՐ	
Ճ-40	ԵՈՍՉԱՓ ՊԱՏԿԵՐՆԵՐ	
Ճ-41	ԵՈՍՉԱՓ ՊԱՏԿԵՐՆԵՐ	
Ճ-42	ԵՈՍՉԱՓ ՊԱՏԿԵՐՆԵՐ	
Ճ-43	ԵՈՍՉԱՓ ՊԱՏԿԵՐՆԵՐ	
Ճ-43.1	ԱՐԵՎԱՀԱՐՄԱՆ 37 ՊԱՏԿԵՐՆԵՐ ԵՎ ԲԱՑԱՏՐԱԳԻՐ 1	
Ճ-43.2	ԱՐԵՎԱՀԱՐՄԱՆ 37 ՊԱՏԿԵՐՆԵՐ ԵՎ ԲԱՑԱՏՐԱԳԻՐ 2	

ԲԱՑԱՏՐԱԳԻՐ

Բազմաբնակարան բնակելի շենքը նախագծված է Երևան, Արաբկիր Սևաբեգի Սաքոյի փողոց 77 հասցեում:
Կառույցը կազմված է 1 ստորգետնյա ել 6 վերգետնյա հարկերից՝ վերջին հարկը ետնահանջով:

Բազմաբնակարան բնակելի շենքում նախատեսվում է վերելակ, աստիճանավանդակներ, թեքահարթակ՝ գլխավոր մուտքին կից:

Ստորգետնյա հարկը/-3,600 կիշով/ նախատեսված է որպես ավտոկայանատեղի՝ 12 ավտոմեքենայի համար:

Առաջին հարկում/ 0,000 կիշով/ նախատեսվում է 1 բնակարան ել 1 հասարակական տարածք՝ առանձնացված մուտքով:

Տիպարային հարկերում/ +3,300 — +13,200 կիշերով/ նախատեսվում է 3 բնակարան: Վերջին հարկում/ +16,500 կիշով/ նախատեսվում է 2 բնակարան:

Տակիքը հարթ է, պարապետներով, կազմակերպված արտաքին ջրահեռացմամբ: Աստիճանավանդակից ունի սպասարկող ելք դեպի տանիք:

Աստիճանավանդակների դռները նախատեսված են հակահրդեհային և ինքնափակվող: Ավտոկայանատեղիում /Նկուղային հարկ/ աստիճանավանդակի և վերելակի դիմաց նախատեսված է նախամուտք-անցախցեր: Վերելակը կառուցված է հակահրդեհային դռներով և ավտոմատ հակաձխային հորանով:

Ավտոկայանատեղին նախագծված է ըստ քաղաքացիական պաշտպանության և արտակարգ իրավիճակների կանխարգելման միջոցառումների վերաբերյալ տեղեկատվության, հարկ եղած դեպքում որպեսզի ծառայի ապաստարան:

Կառույցը նախատեսվում է իրականացնել ե/բ հիմնակմախքով և միաձույլ ե/բ ծածկերով, արտաքին պատերը նախատեսվում է իրականացնել պեմզաբետոնի բլոկներով, շարի մեջ կիրառելով ամրանացանց, օդափոխվող՝ ջերմամեկուսիչ շերտով: Ճակատները նախատեսվում է երեսապատել սպիտակ տրավերտինե սալերով և մուգ երանգի տուֆե սալերով, ցոլիային հատվածներում բազալտե սալերով:

ՑՈՒՑԱՆԻՇՆԵՐ

Հողամասի մակերես	464.82 մ ²
Կառուցապատման մակերես	226.08 մ ² /48.64%/
Կանաչապատման մակերես	192.31 մ ² /41.37%/
Ճանապարհ, սալվածք , թեքահարթակ, աստիճան	46.43 մ ² / 9.98%/

Շենքի բարձրությունը տարածքի նվազագույն կիշից — 24.45 մ

Հասարակական տարածքների ընդհանուր մակերես՝	79.10 մ ²
Ընդհանուր օգտագործման տարածքների ընդհանուր մակերես՝	201.59 մ ²
Բնակարանների ընդհանուր մակերես՝	1289.84 մ ²
Բնակարանների քանակ՝	15
Ավտոկայանատեղիի ընդհանուր մակերես՝	357.29 մ ²
Կայանման տեղերի քանակը՝	11

Շինարարական մակերես -3,60/ կիշով /ավտոկայանատեղի-	427.28 մ ²
Շինարարական մակերես 0,00 կիշով	226.08 մ ²
Շինարարական մակերես /տիպարային հարկ/-	324.01 մ ²
Շինարարական մակերես 16,50 կիշով	324.05 մ ²
Շինարարական ընդհանուր մակերես /0,00 կիշից բարձր/-	1846.17 մ ²
Շինարարական ընդհանուր մակերես /ավերջը/-	2273.45 մ ²



ՆԱԽԱԳԾՈՂ՝
"ՊՐՈՖԵՆԵՐԶԻ" ՍՊԸ
Հասցե: Երևան, Տերյան 91
հեռ: (012)771717
e-mail: info@profenergy.am
web: http://profenergy.am/

ՊԵՏԱԿԱՆ ԼԻՑԵՆԶԻԱ No
ՃԲԴ-Ա-050
ԸՊԼ 17022

ՊԱՏՎՈՐԱՏՈՒ՝
ՀԱՅԿՈՒՇ ԳԵԿՈՐԳՅԱՆ
ՄՈՒՐԱԴԻ, ԶՐԻՍՏԻՆԵ
ՊԱՐՈՆԻԿՅԱՆ
ՎԱՐԴԵՍԻ

ՆԱԽԱԳԾԻ ԱՆՎԱՆՈՒՄԸ՝
ԲԱԶՄԱԲՆԱԿԱՐԱՆ
ԲՆԱԿԵԼԻ ՇԵՆՔ

ՀԱՍՑԵ՝
ԵՐԵՎԱՆ, ԱՐԱՐԿԻՐ
ՍԵՎԱՐԵՑԻ ՍԱԲՈՅԻ
ՓՈՂՈՑ 77

ԳԾԱԳՐԵՐԻ ԱՆՎԱՆՈՒՄԸ
ԸՆԴՀԱՆՈՒՐ
ՏՎՅԱԼՆԵՐ

ՆԱԽԱԳԾՅԻՆ ՓՈՒԼ
ՆԱԽԱԳԻԾ

ՆԱԽ. ՀԱՄԱՐԸ
24.01.2023

ԳԼԽ	Լ. ՈՒՄԵՂՅԱՆ	
ՃԱՐՏԱՐԱՊԵՏ		
ՃԱՐՏԱՐԱՊԵՏ	Ս.ԳԵՎՈՐԳՅԱՆ	
ՃԱՐՏԱՐԱՊԵՏ		
ՃԱՐՏԱՐԱՊԵՏ	Դ.ՊՈՂՈՍՅԱՆ	
ՃԱՐՏԱՐԱՊԵՏ		
ՍՏՈՒԳԵՑ	Լ. ՈՒՄԵՂՅԱՆ	
ՍՏՈՒԳԵՑ		
ԱԼՔՈՍ	ԹԵՐԹ	ԹԵՐԹԵՐ
1	Ճ-1	43
ՃԱՐՏԱՐԱՊԵՏԱԿԱՆ ՄԱՍ		

ՆԱԽԱԳԾՈՂ՝
 "ՊՐՈՖԷՆԵՐԺԻ" ՍՊԸ
 Հասցե: Երևան, Տեղյան 91
 հեռ: (012)771717
 e-mail: info@profenergy.am
 web: http://profenergy.am/

ՊԵՏԱԿԱՆ ԼԻՑԵՆԶԻԱ No
ՃԲԴ-Ա-050
ՔՊԼ 17022

ՊԱՏՎՈՐԱՏՈՒ՝
 ՀԱՅԿՈՒՇ ԳԵԿՈՐԳՅԱՆ
 ՄՈՒՐԱԴԻ, ԶՐԻՍՏԻՆԵ
 ՊԱՐՈՆԻԿՅԱՆ
 ՎԱՐԳԵՍԻ

ՆԱԽԱԳԾԻ ԱՆՎԱՆՈՒՄԸ՝
**ԲԱԶՄԱԲՆԱԿԱՐԱՆ
 ԲՆԱԿԵԼԻ ՇԵՆՔ**

ՀԱՍՑԵ՝
 ԵՐԵՎԱՆ, ԱՐԱԲԿԻՐ
 ՍԵՎԶԱՐՇԻ ՍԱԶՈՅԻ
 ՓՈՂՈՑ 77

ԳԾԱԳՐԵՐԻ ԱՆՎԱՆՈՒՄԸ
**ԻՐԱԴՐՈՒԹՅԱՆ
 ՀԱՏԱԿԱԳԻԾ**


ՆԱԽԱԳԾԱՅԻՆ ՓՈՒԼ
ՆԱԽԱԳԻԾ

ՆԱԽ. ՀԱՄԱՐԸ
24.01.2023

ԳԼԽ ՃԱՐՏԱՐԱԴՇ	L. ՈՒՄԵՂՅԱՆ
ՃԱՐՏԱՐԱԴՇ	Ս.ԳԵՎՈՐԳՅԱՆ
ՃԱՐՏԱՐԱԴՇ	Դ.ՊՈՂՈՍՅԱՆ
ՃԱՐՏԱՐԱԴՇ	

ՍՏՈՂԵՑ	L. ՈՒՄԵՂՅԱՆ
ՍԼԲՈՄ	ԹԵՐԹ ԹԵՐԹԵՐ
1	Ճ-2 43



ՃԱՐՏԱՐԱԴՇՏԱԿԱՆ
 ՄԱՍ

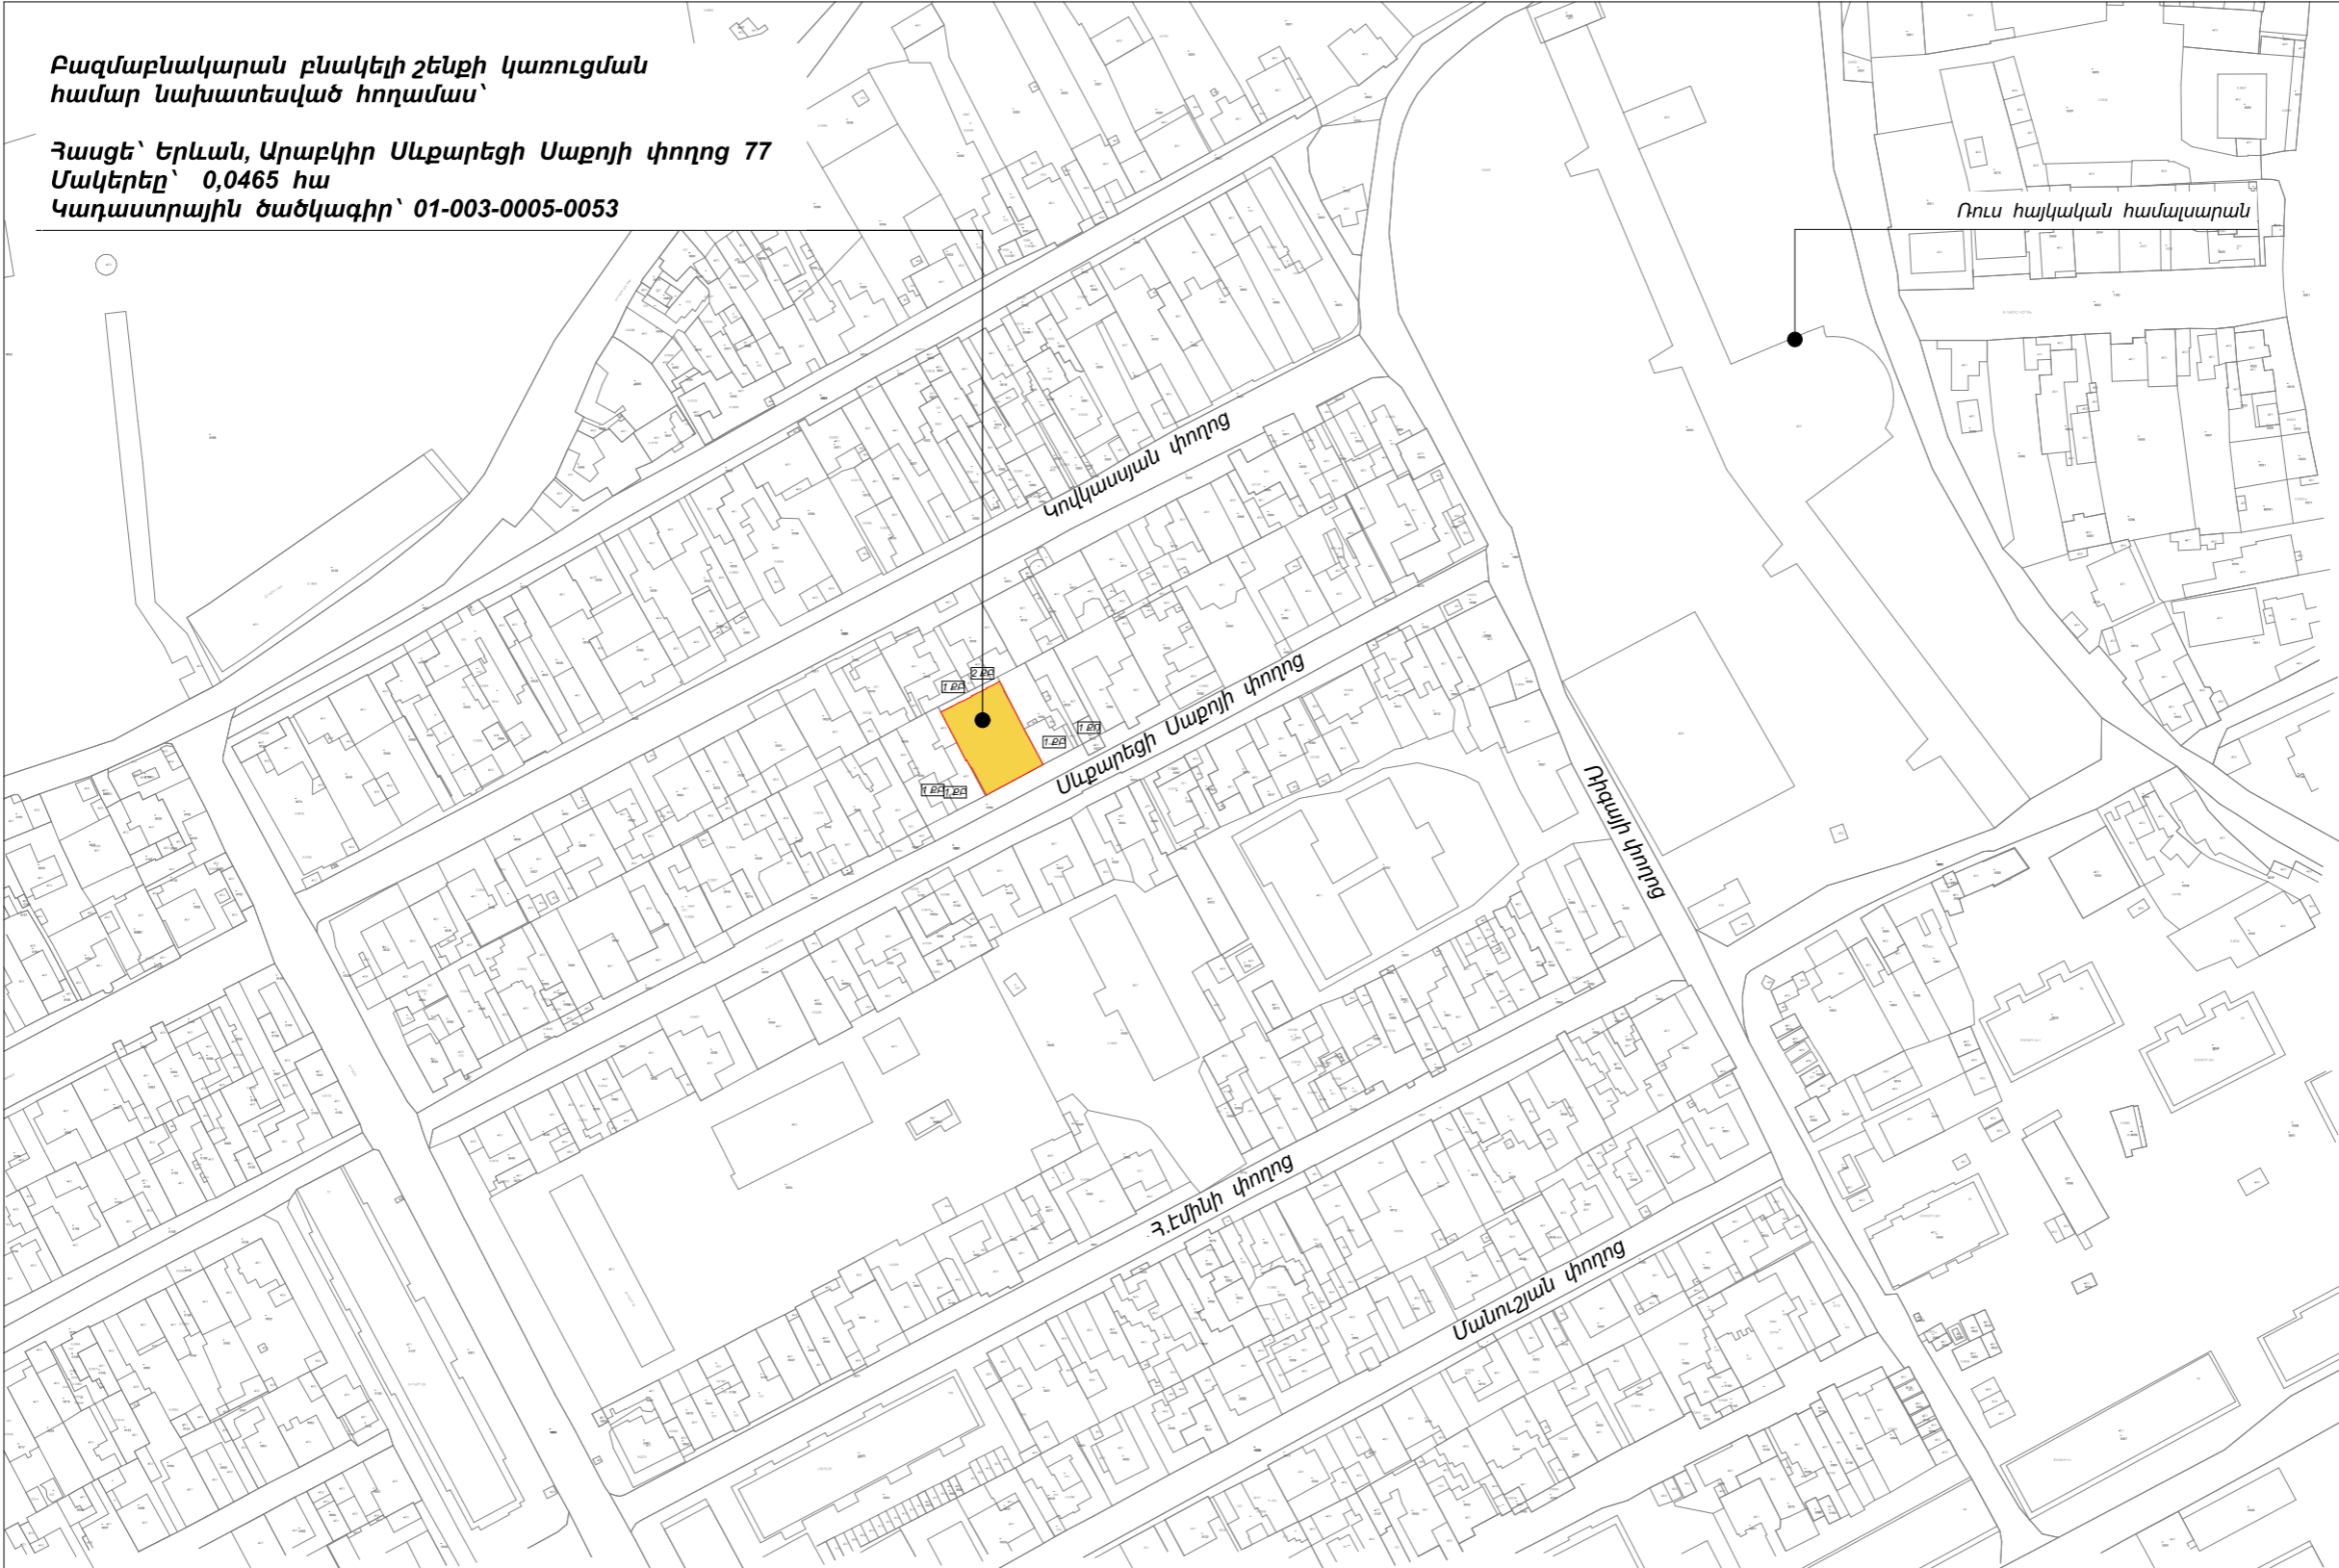

**Բազմաբնակարան բնակելի շենքի կառուցման
 համար նախատեսված հողամաս՝**
Հասցե՝ Երևան, Արաբկիր Սևաբուրձի Սաքոյի փողոց 77
Մակերեսը՝ 0,0465 հա
Կադաստրային ծածկագիր՝ 01-003-0005-0053

Բազմաբնակարան բնակելի շենքի կառուցման համար նախատեսված հողամաս՝

Հասցե՝ Երևան, Արաբկիր Սևաբեցի Սաքոյի փողոց 77
Մակերես՝ 0,0465 հա
Կադաստրային ծածկագիր՝ 01-003-0005-0053

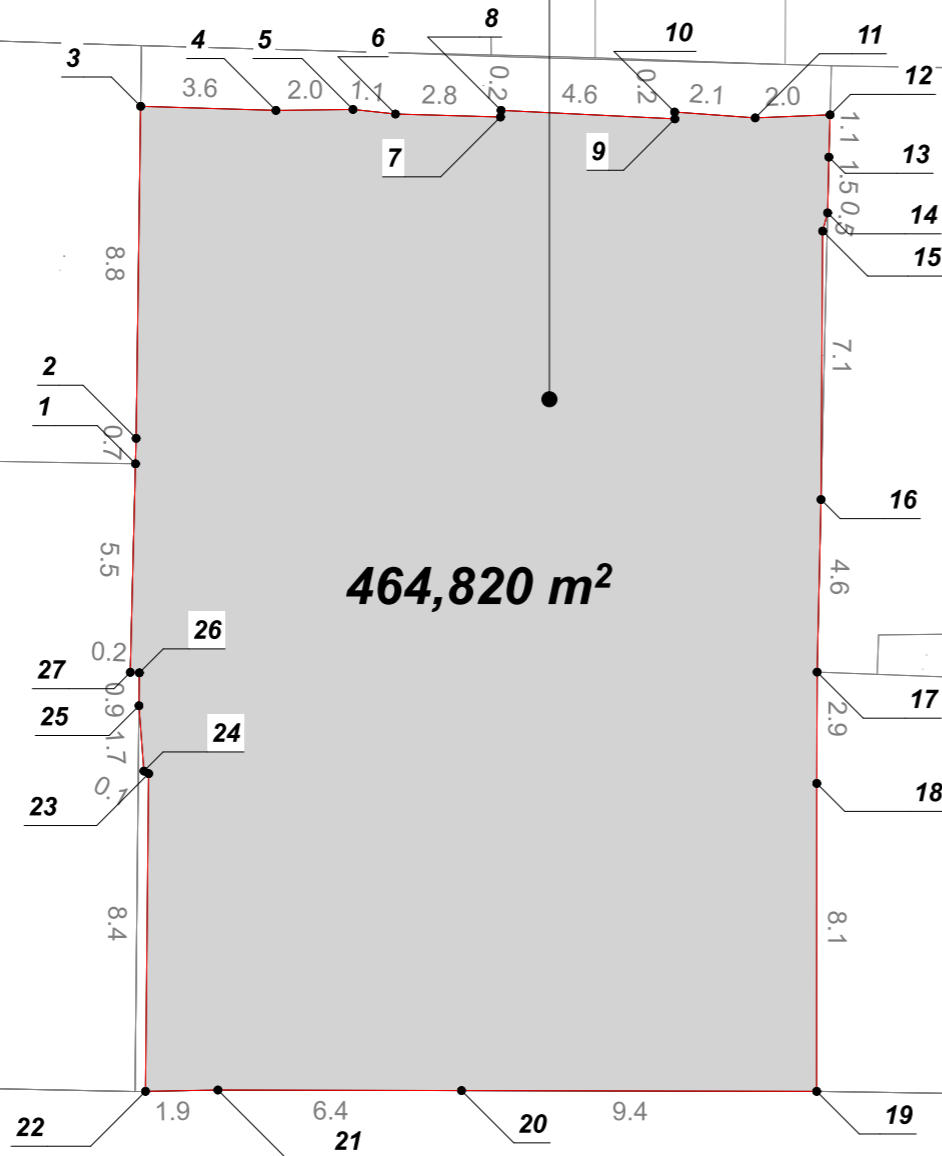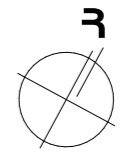

	Կոորդինատները		Գծային չափերը (մետր)
	X	Y	
1	8457505.7641	4453024.5159	8.78
2	8457501.6939	4453032.2985	3.58
3	8457504.8925	4453033.9039	2.04
4	8457506.6728	4453034.8952	1.13
5	8457507.7180	4453035.3225	2.78
6	8457510.1994	4453036.5740	0.18
7	8457510.1297	4453036.7364	4.60
8	8457514.2814	4453038.7238	0.18
9	8457514.1885	4453038.8793	2.14
10	8457516.1366	4453039.7565	1.98
11	8457517.8409	4453040.7694	1.12
12	8457518.3449	4453039.7711	1.47
13	8457519.0163	4453038.4581	0.50
14	8457519.1302	4453037.9711	7.10
15	8457522.4682	4453031.7048	4.56
16	8457524.5471	4453027.6415	2.94
17	8457525.9392	4453025.0472	8.14
18	8457529.8086	4453017.8808	9.39
19	8457521.5353	4453013.4333	6.44
20	8457515.8601	4453010.3825	1.92
21	8457514.1925	4453009.4408	8.40
22	8457510.2707	4453016.8731	0.14
23	8457510.1285	4453016.8731	1.73
24	8457509.1919	4453018.3312	0.87
25	8457508.7858	4453019.1012	0.24
26	8457508.5702	4453018.9989	5.52
27	8457506.0683	4453023.9159	0.67
1	8457505.7641	4453024.5159	0.67

Սևաբեցի Սաքոյի փողոց



ՆԱԽԱԳԾՈՂ՝
"ՊՐՈՖԵՆԵՐԺԻ" ՍՊԸ
Հասցե: Երևան, Տերյան 91
հեռ: (012)771717
e-mail: info@profenergy.am
web: http://profenergy.am/

ՊԵՏԱԿԱՆ ԼԻՑԵՆԶԻԱ No
ՃԲԴ-Ա-050
ԸՊԼ 17022

ՊՍԱԿԻՐԱՏՈՐ՝
ՀԱՅԿՈՒՇ ԳԵԿՈՐԳՅԱՆ
ՄՈՒՐԱԴԻ, ԶՐԻՍՏԻՆԵ
ՊԱՐՈՆԻԿՅԱՆ
ՎԱՐԴԳԵՍԻ

ՆԱԽԱԳԾԻ ԱՆՎԱՆՈՒՄԸ՝
ԲԱԶՄԱԲՆԱԿԱՐԱՆ
ԲՆԱԿԵԼԻ ՇԵՆՔ

ՀԱՍՑԵ՝
ԵՐԵՎԱՆ, ԱՐԱԲԿԻՐ
ՍԵՎԱԲԵՑԻ ՍԱՔՈՅԻ
ՓՈՂՈՑ 77

ԳԾԱԳՐԵՐԻ ԱՆՎԱՆՈՒՄԸ
ՀՈՂԱՄԱՍԻ ՉԼԻՆԱԿՈՐ
ՀԱՏԱԿԱԳԻԾ

ՆԱԽԱԳԾԱՅԻՆ ՓՈՒԼ
ՆԱԽԱԳԻԾ

ՆԱԽ. ՀԱՄԱՐԸ
24.01.2023


ԳԼԽ ՏԱՐՏԱՐԱԴՑ
L. ՈՒՄԵՂՅԱՆ
ՏԱՐՏԱՐԱԴՑ
Ա.ԳԵՎՈՐԳՅԱՆ
ՏԱՐՏԱՐԱԴՑ
Դ.ՊՈՂՈՍՅԱՆ
ՏԱՐՏԱՐԱԴՑ

ՍՏՈՒԳԵՑ
L. ՈՒՄԵՂՅԱՆ
ԱԼՔՈՍ
1 Ծ-3 43

ՃԱՐՏԱՐԱԴՑԱԿԱՆ ԱՄՍ


ԳԼԽ ՃԱՐՏԱՐԱԴԵՑ	L. ՈՒՄԵՂՅԱՆ
ՃԱՐՏԱՐԱԴԵՑ	Ս.ԳԵՎՈՐԳՅԱՆ
ՃԱՐՏԱՐԱԴԵՑ	Դ.ՊՈՂՈՍՅԱՆ
ՃԱՐՏԱՐԱԴԵՑ	

ԱՏՈՒԳԵՑ	L. ՈՒՄԵՂՅԱՆ		
ԱԼԲՈՄ	ԹԵՐԹ	ԹԵՐԹԵՐ	
1	Ճ-4	43	

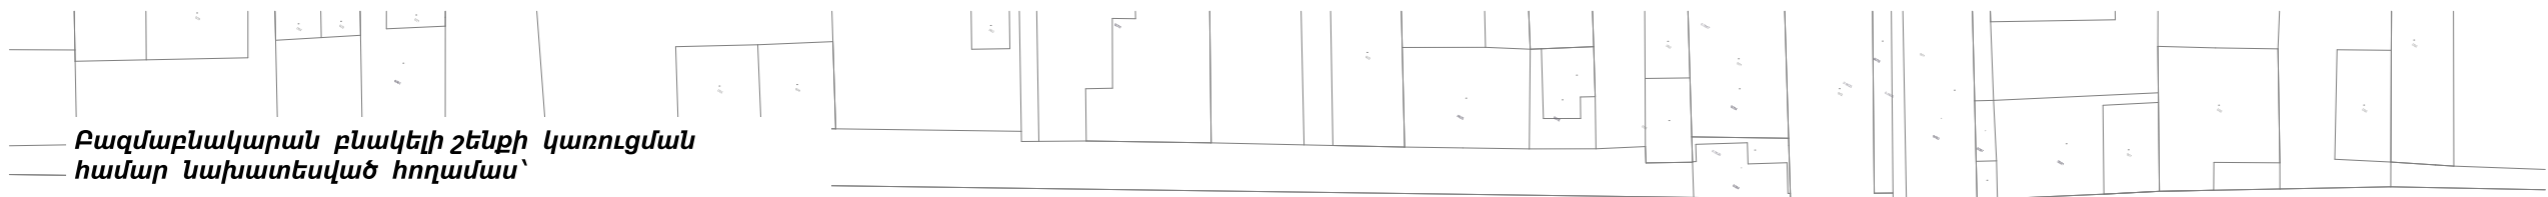

Հասցե՝ Երևան, Արաբկիր Սևքարեցի Սաքոյի փողոց 77
Մակերեսը՝ 0,0465 հա
Կադաստրային ծածկագիր՝ 01-003-0005-0053

Կովկասյան փողոց

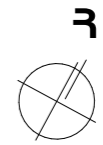

Նախագծվող բազմաբնակարան բնակելի շենք



Սևքարեցի Սաքոյի փողոց

Հողամասի մակերես	464.82 մ ²
Կառուցապատման մակերես	226.08 մ ² / 48.64%
Կանաչապատման մակերես	192.31 մ ² / 41.37%
Ճանապարհ, սալվածք, թեքահարթակ, աստիճան	46.43 մ ² / 9.98%

ՆԱԽԱԳԾՈՐ՝
"ՊՐՈՖԵՆԵՐԶԻ" ՍՊԸ
Հասցե: Երևան, Տերյան 91
հեռ: (012)771717
e-mail: info@profenergy.am
web: http://profenergy.am/

ՊԵՏԱԿԱՆ ԼԻՑԵՆԶԻԱ No
ՃԲԴ-Ա-050
ԸՊԼ 17022

ՊԱՏՎՈՐՈՒՄ
ՀԱՅԿՈՒՇ ԳԵԿՈՐԳՅԱՆ
ՄՈՒՐԱԴԻ, ԶՐԻՍՏԻՆԵ
ՊԱՐՈՆԻԿՅԱՆ
ՎԱՐԴԵՍԻ

ՆԱԽԱԳԾԻ ԱՆՎԱՆՈՒՄԸ՝
**ԲԱԶՄԱԲՆԱԿԱՐԱՆ
ԲՆԱԿԵԼԻ ՇԵՆՔ**

ՀԱՍՑԵ՝
ԵՐԵՎԱՆ, ԱՐԱԲԿԻՐ
ՍԵՎԵՐԱՐԵՑԻ ՍԱԶՈՅԻ
ՓՈՂՈՑ 77

ԳԾԱԳՐԵՐԻ ԱՆՎԱՆՈՒՄԸ
**ԳԼԽԱԿՈՐ
ՀԱՏԱԿԱԳԻԾ -3,600
ՆԻՇՈԿ**

ՆԱԽԱԳԾԱՅԻՆ ՓՈՒԼ
ՆԱԽԱԳԻԾ

ՆԱԽ. ՀԱՍՄԱՐԸ
24.01.2023

ԳԼԽ ՃԱՐՏԱՐԱԴԵՑ	L. ՈՒՄԵՂՅԱՆ
ՃԱՐՏԱՐԱԴԵՑ	Ս.ԳԵՎՈՐԳՅԱՆ
ՃԱՐՏԱՐԱԴԵՑ	Դ.ՊՈՂՈՍՅԱՆ
ՃԱՐՏԱՐԱԴԵՑ	

ՍՏՈՐԳԵՑ	L. ՈՒՄԵՂՅԱՆ	
ԱԼԲՈՍ	ԹԵՐԹ	ԹԵՐԹԵՐ
1	Ճ-5	43

ՃԱՐՏԱՐԱԴԵՏԱԿԱՆ
ՄԱՍ

Հարևանությամբ գտնվող բնակելի տներ

Նախագծվող բազմաբնակարան
բնակելի շենք



Սեփ. հողամասի սահմանագիծ

Սևքարեցի Սաքոյի փողոց

Հողամասի մակերես	464.82 մ²
Կառուցապատման մակերես	226.08 մ² /48.64%/
Կանաչապատման մակերես	192.31 մ² /41.37%/
Ճանապարհ, սալվածք, թերախարթակ, աստիճան	46.43 մ² / 9.98%/

ՆԱԽԱԳԾՈՂ՝
"ՊՐՈՖԵՆԵՐԶԻ" ՍՊԸ
Հասցե: Երևան, Տերյան 91
հեռ: (012)771717
e-mail: info@profenergy.am
web: http://profenergy.am/

ՊԵՏԱԿԱՆ ԼԻՑԵՆԶԻԱ No
ՃԲԴ-Ա-050
ԸՊԼ 17022

ՊԱՏԿԻՐԱՏՈՒՐ՝
ՀԱՅԿՈՒՇ ԳԵԿՈՐԳՅԱՆ
ՄՈՒՐԱԴԻ, ԶՐԻՍՏԻՆԵ
ՊԱՐՈՆԻԿՅԱՆ
ՎԱՐԴԵՍԻ

ՆԱԽԱԳԾԻ ԱՆՎԱՆՈՒՄԸ՝
ԲԱԶՄԱԲՆԱԿԱՐԱՆ
ԲՆԱԿԵԼԻ ՇԵՆՔ

ՀԱՍՑԵ՝
ԵՐԵՎԱՆ, ԱՐԱԲԿԻՐ
ՍԵՎԵՐՏՅԻ ՍԱԲՈՅԻ
ՓՈՂՈՑ 77

ԳՏԱԳՐԵՐԻ ԱՆՎԱՆՈՒՄԸ
ԳԼԽԱՎՈՐ
ՀԱՏԱԿԱԳԻԾ 0,000
ԼԻՇՈՎ

ՆԱԽԱԳԾԱՅԻՆ ՓՈՒԼ
ՆԱԽԱԳԻԾ

ՆԱԽ. ՀԱՄԱՐԸ
24.01.2023

ԳԼԽ ՃԱՐՏԱՐԱԴԵՏ	L. ՈՒՄԵՂՅԱՆ
ՃԱՐՏԱՐԱԴԵՏ	Ս.ԳԵՎՈՐԳՅԱՆ
ՃԱՐՏԱՐԱԴԵՏ	Դ.ՊՈՂՈՍՅԱՆ
ՃԱՐՏԱՐԱԴԵՏ	

ԱՏՈՒԳԵՑ	L. ՈՒՄԵՂՅԱՆ	
ԱԼՔՈՍ	ԹԵՐԹ	ԹԵՐԹԵՐ
1	Ճ-6	43
ՃԱՐՏԱՐԱԴԵՏԱԿԱՆ ՄԱՍ		

Հարևանությամբ գտնվող բնակելի տներ

Առանց բացվածքների ճակատներ.

1 ԲԲ
Այգի

1 ԲԲ

2 ԲԲ

Նախագծվող բազմաբնակարան բնակելի շենք

Վերցված E համաձայնագիր նշված կառույցի սեփականատիրոջից

Վերցված E համաձայնագիր նշված կառույցի սեփականատիրոջից

Սեփ. հողամասի սահմանագիծ
Ավտոնկայանատեղիի մուտք

Սևքարեցի Սարյի փողոց

Հողամասի մակերես	464.82 մ ²
Կառուցապատման մակերես	226.08 մ ² /48.64%/
Կանաչապատման մակերես	192.31 մ ² /41.37%/
Ճանապարհ, սալվածք, թեքահարթակ, աստիճան	46.43 մ ² /9.98%/

ՀԱՄԱՁԱՅՆԵՑՎԱԾ Է՝
ԵՐԵՎԱՆԻ ԲԱՂԱԲԱԴԵՏ՝ ՏԻԳՐԱՆ ԱՎԻՆՅԱՆ





ՆԱԽԱԳԾՈՂ՝

"ՊՐՈՖԵՆԵՐԺԻ" ՍՊԸ

Հասցե: Երևան, Տեղյան 91
 Էլ. փոստ: (012)771717
 e-mail: info@profenergy.am
 web: http://profenergy.am/

ՊԵՏԱԿԱՆ ԼԻՑԵՆԶԻԱ ՈՒ
 ՃԲԴ-Ա-050
 ԸՊԼ 17022

ՊՏԱԿՐԱՏՈՒ՝
 ՀԱՅԿՈՒՇ ԳԵՎՈՐԳՅԱՆ
 ՍՈՒՐԱԴԻ, ԶՐԻՍՏԻՆԵ
 ՊԱՐՈՆԻԿՅԱՆ
 ՎԱՐԴԱԵՍԻ

ՆԱԽԱԳԾԻ ԱՆՎԱՆՈՒՄԸ՝

ԲԱԶՄԱԲՆԱԿԱՐԱՆ
 ԲՆԱԿԵԼԻ ՇԵՆՔ

ՀԱՍՑԵ՝
 ԵՐԵՎԱՆ, ԱՐԱՐԿԻՐ
 ՍԵՎԵՐՆԵՑԻ ՍԱԶՈՅԻ
 ՓՈՐՈՑ 77


ԳՑԱԳԵՐԻ ԱՆՎԱՆՈՒՄԸ

ՀԱՏԱԿԱԳԻԾ -3,600
 ՆԻՇՈՎ/
 ՍԱԿՆԻՇԱԿՈՐՈՒՄ/

ՆԱԽԱԳԾԱՅԻՆ ՓՈԽ
 ՆԱԽԱԳԻԾ

ՆԱԽ. ՀԱՄԱՐԸ
 24.01.2023

ԳԼԽ ՏԱՐՏԱՐԱԴԵՏ	L. ՈՒՄԵՂՅԱՆ	
ՏԱՐՏԱՐԱԴԵՏ	Ս.ԳԵՎՈՐԳՅԱՆ	
ՏԱՐՏԱՐԱԴԵՏ	Դ.ՊՈՐՊՈՅԱՆ	
ՏԱՐՏԱՐԱԴԵՏ		
ՍՏՈՒԳԵՑ	L. ՈՒՄԵՂՅԱՆ	
ԱԼԵՈՍ	ԹԵՐԹ	ԹԵՐԹԵՐ
1	Ծ-13	43
ՃԱՐՏԱՐԱԴԵՏԱԿԱՆ ՄԱՍ		

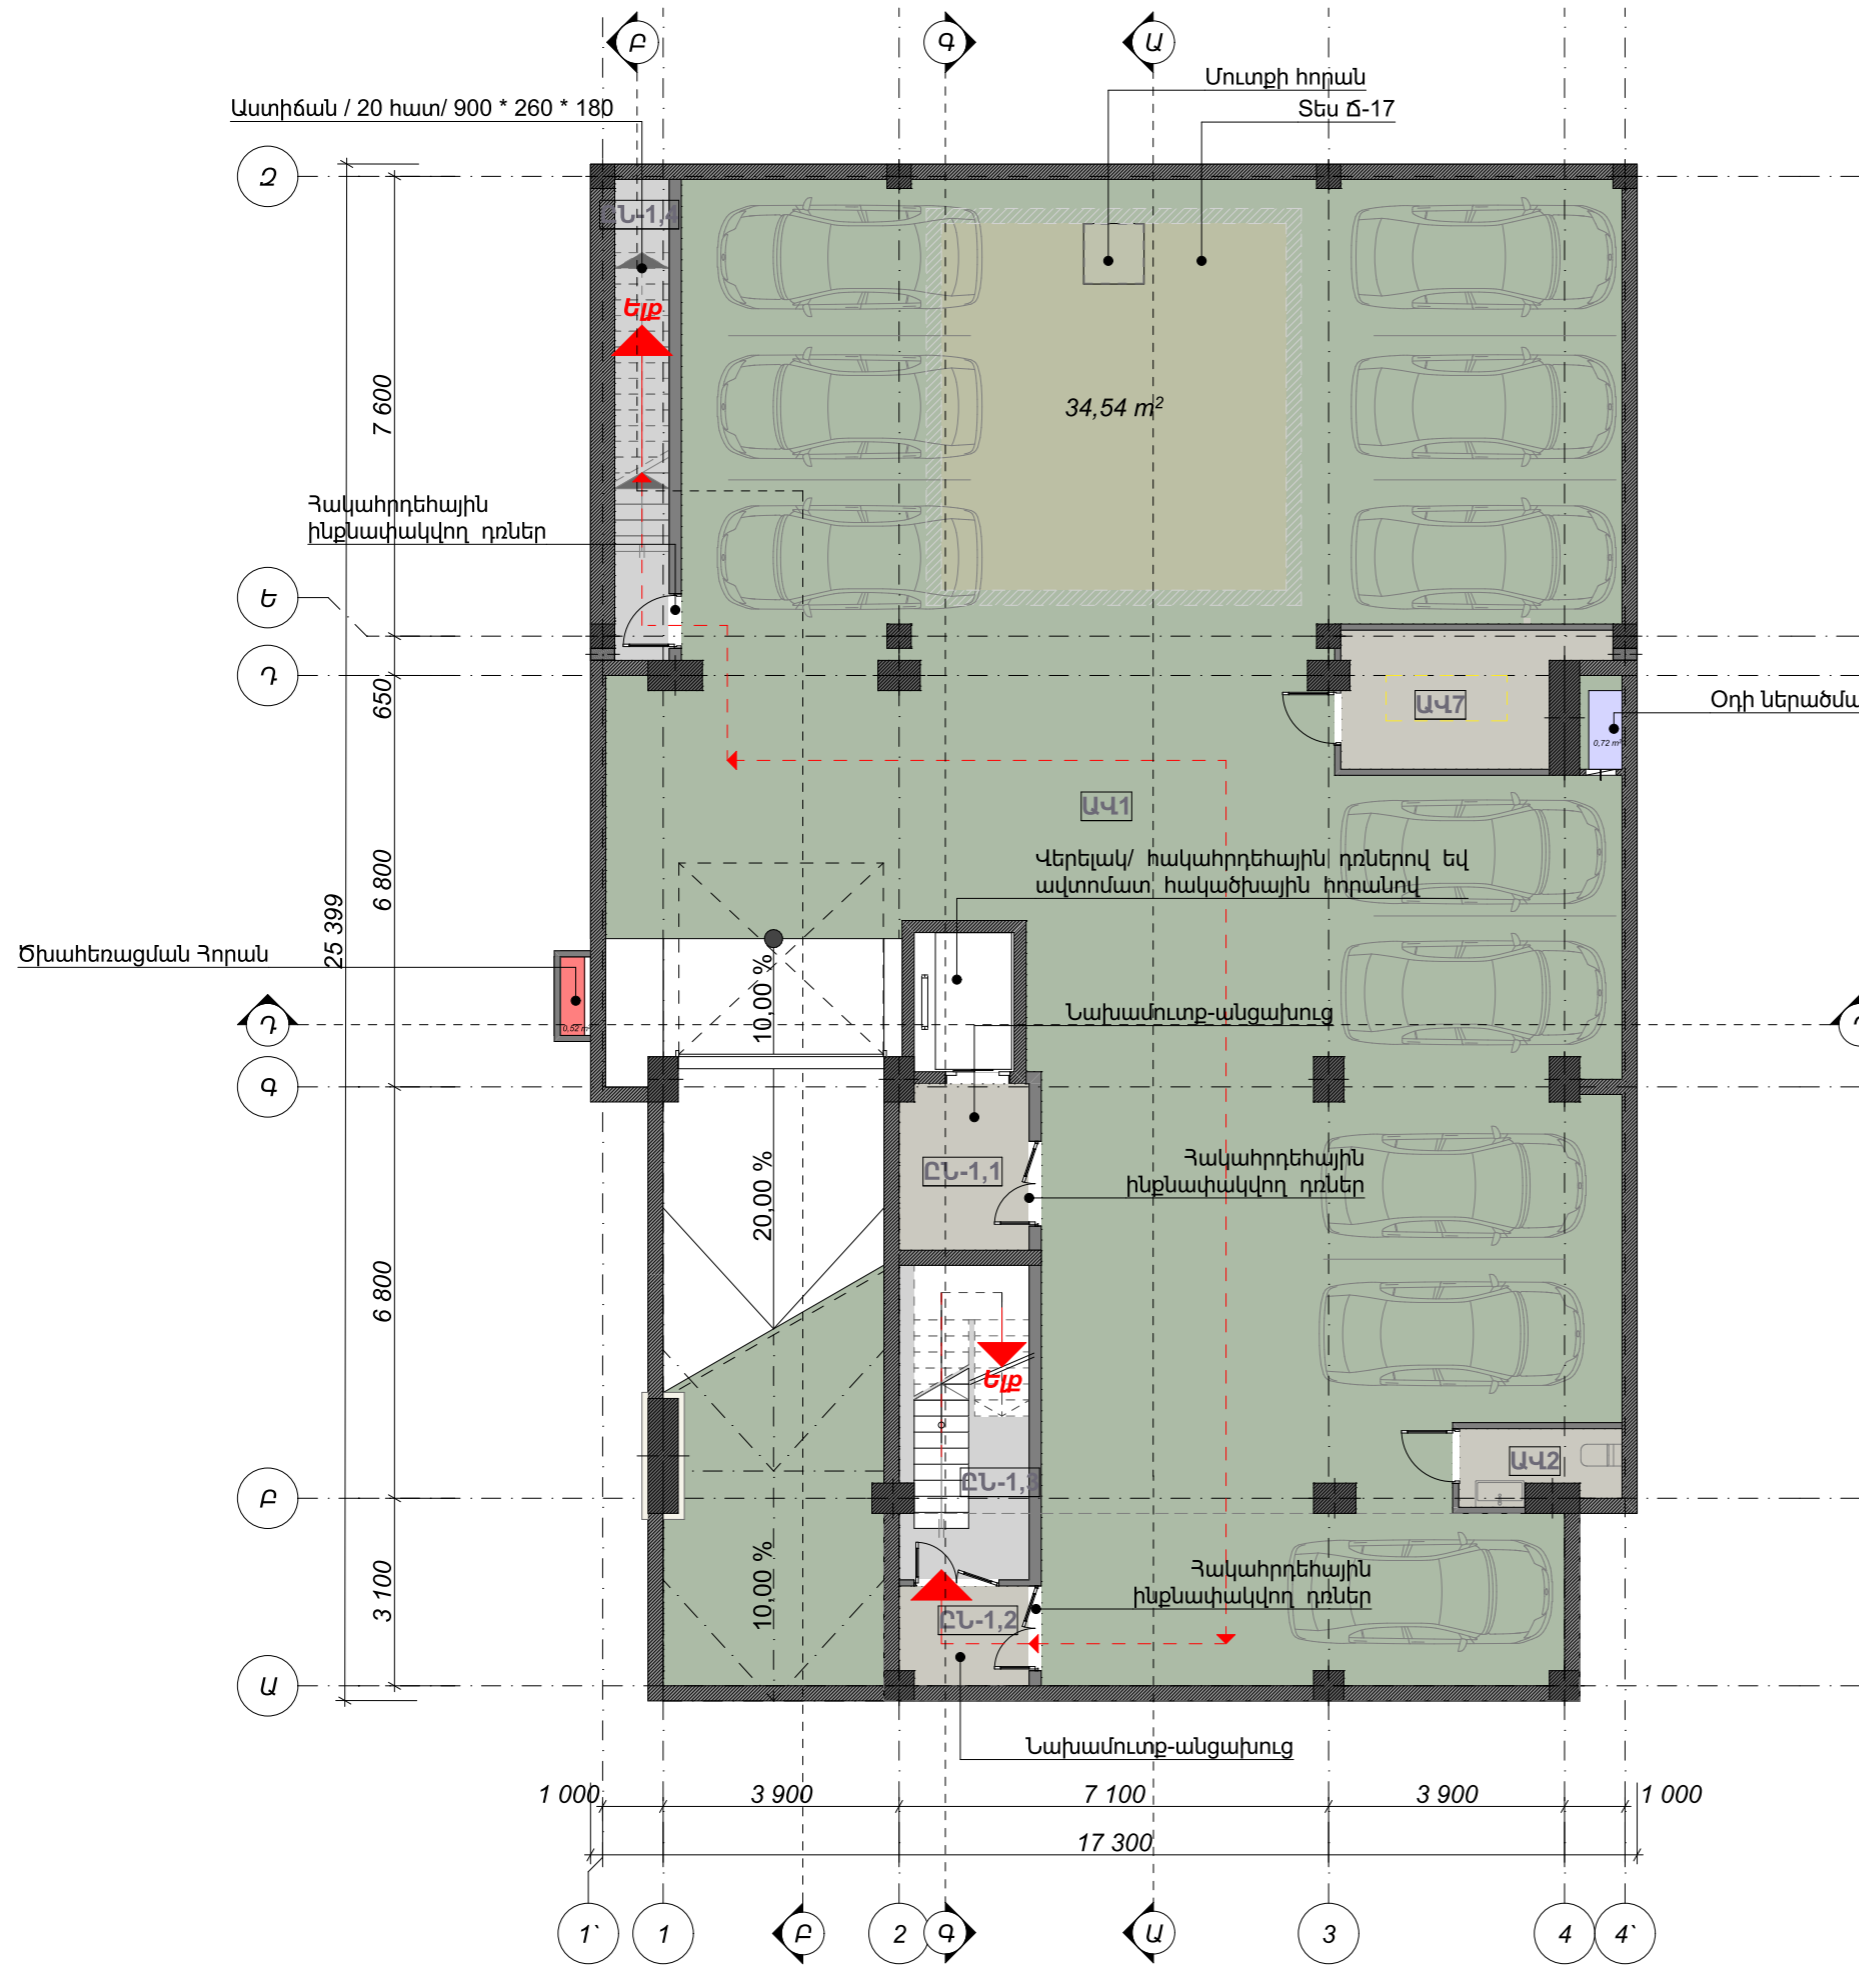

N	ԱՆՎԱՆՈՒՄ	քմ
ԸՆԴՀԱՆՈՒՐ ՕԳՏԱԳՈՐԾՄԱՆ ՏԱՐԱԾՔ		
ԸՆ-1,1	Նախամուտք-անցախուց	6,02
ԸՆ-1,2	Նախամուտք-անցախուց	3,67
ԸՆ-1,3	Աստիճանավանդակ	11,06
ԸՆ-1,4	Աստիճանավանդակ	7,16
ԱՎՏՈՎԱՅԱՆԱՏԵՐԻ		
ԱՎ1	Ավտոկայանատեղի/ 12 ավ.	345,84
ԱՎ2	Սի	3,05
ԱՎ7	ԶԿ պոմպակայան	8,40
		357,29 m²

ՆԱԽԱԳԾՈՂ՝

"ՊՐՈՖԵՆԵՐԺԻ" ՍՊԸ

Հասցե: Երևան, Տեղյան 91
հեռ: (012)771717
e-mail: info@profenergy.am
web: http://profenergy.am/

ՊԵՏԱԿԱՆ ԼԻՑԵՆԶԻԱ No
ՃԲԴ-Ա-050
ԸՊԼ 17022

ՊՏԱԿՐԱՏՈՒ՝
ՀԱՅԿՈՒՇ ԳԵՎՈՐԳՅԱՆ
ՍՈՒՐԱԴԻ, ԶՐԻՍՏԻՆԵ
ՊԱՐՈՆԻԿՅԱՆ
ՎԱՐԴԳԵՍԻ

ՆԱԽԱԳԾԻ ԱՆՎԱՆՈՒՄԸ՝

**ԲԱԶՄԱԲՆԱԿԱՐԱՆ
ԲՆԱԿԵԼԻ ՇԵՆՔ**

ՀԱՍՑԵ՝
ԵՐԵՎԱՆ, ԱՐԱԲԿԻՐ
ՍԵՎԵՐՆԵՑԻ ՍԱԶՈՅԻ
ՓՈՂՈՑ 77

ԳՏԱԳԵՐԻ ԱՆՎԱՆՈՒՄԸ

ՀԱՏԱԿԱԳԻԾ 0,000
ՆԻՇՈՎ/
ՍԱԿՆԻՇԱԿՈՐՈՒՄ/

ՆԱԽԱԳԾԱՅԻՆ ՓՈԼ

ՆԱԽԱԳԻԾ

ՆԱԽ. ՀԱՄԱՐԸ

24.01.2023

ԳԼԽ ՏԱՐՏԱՐԱԴՅԻՆ

L. ՈՒՄԵՂՅԱՆ

ՏԱՐՏԱՐԱԴՅԻՆ

Ա.ԳԵՎՈՐԳՅԱՆ

ՏԱՐՏԱՐԱԴՅԻՆ

Դ.ՊՈՂՈՍՅԱՆ

ՏԱՐՏԱՐԱԴՅԻՆ

ՍՏՈՒԳԵՑ

L. ՈՒՄԵՂՅԱՆ


ԱԼԵՆՍ

ԹԵՐԹ ԹԵՐԹԵՐ

1 Ծ-14 43

ՃԱՐՏԱՐԱԴՅԵՍԱԿԱՆ

ՄԱՍ

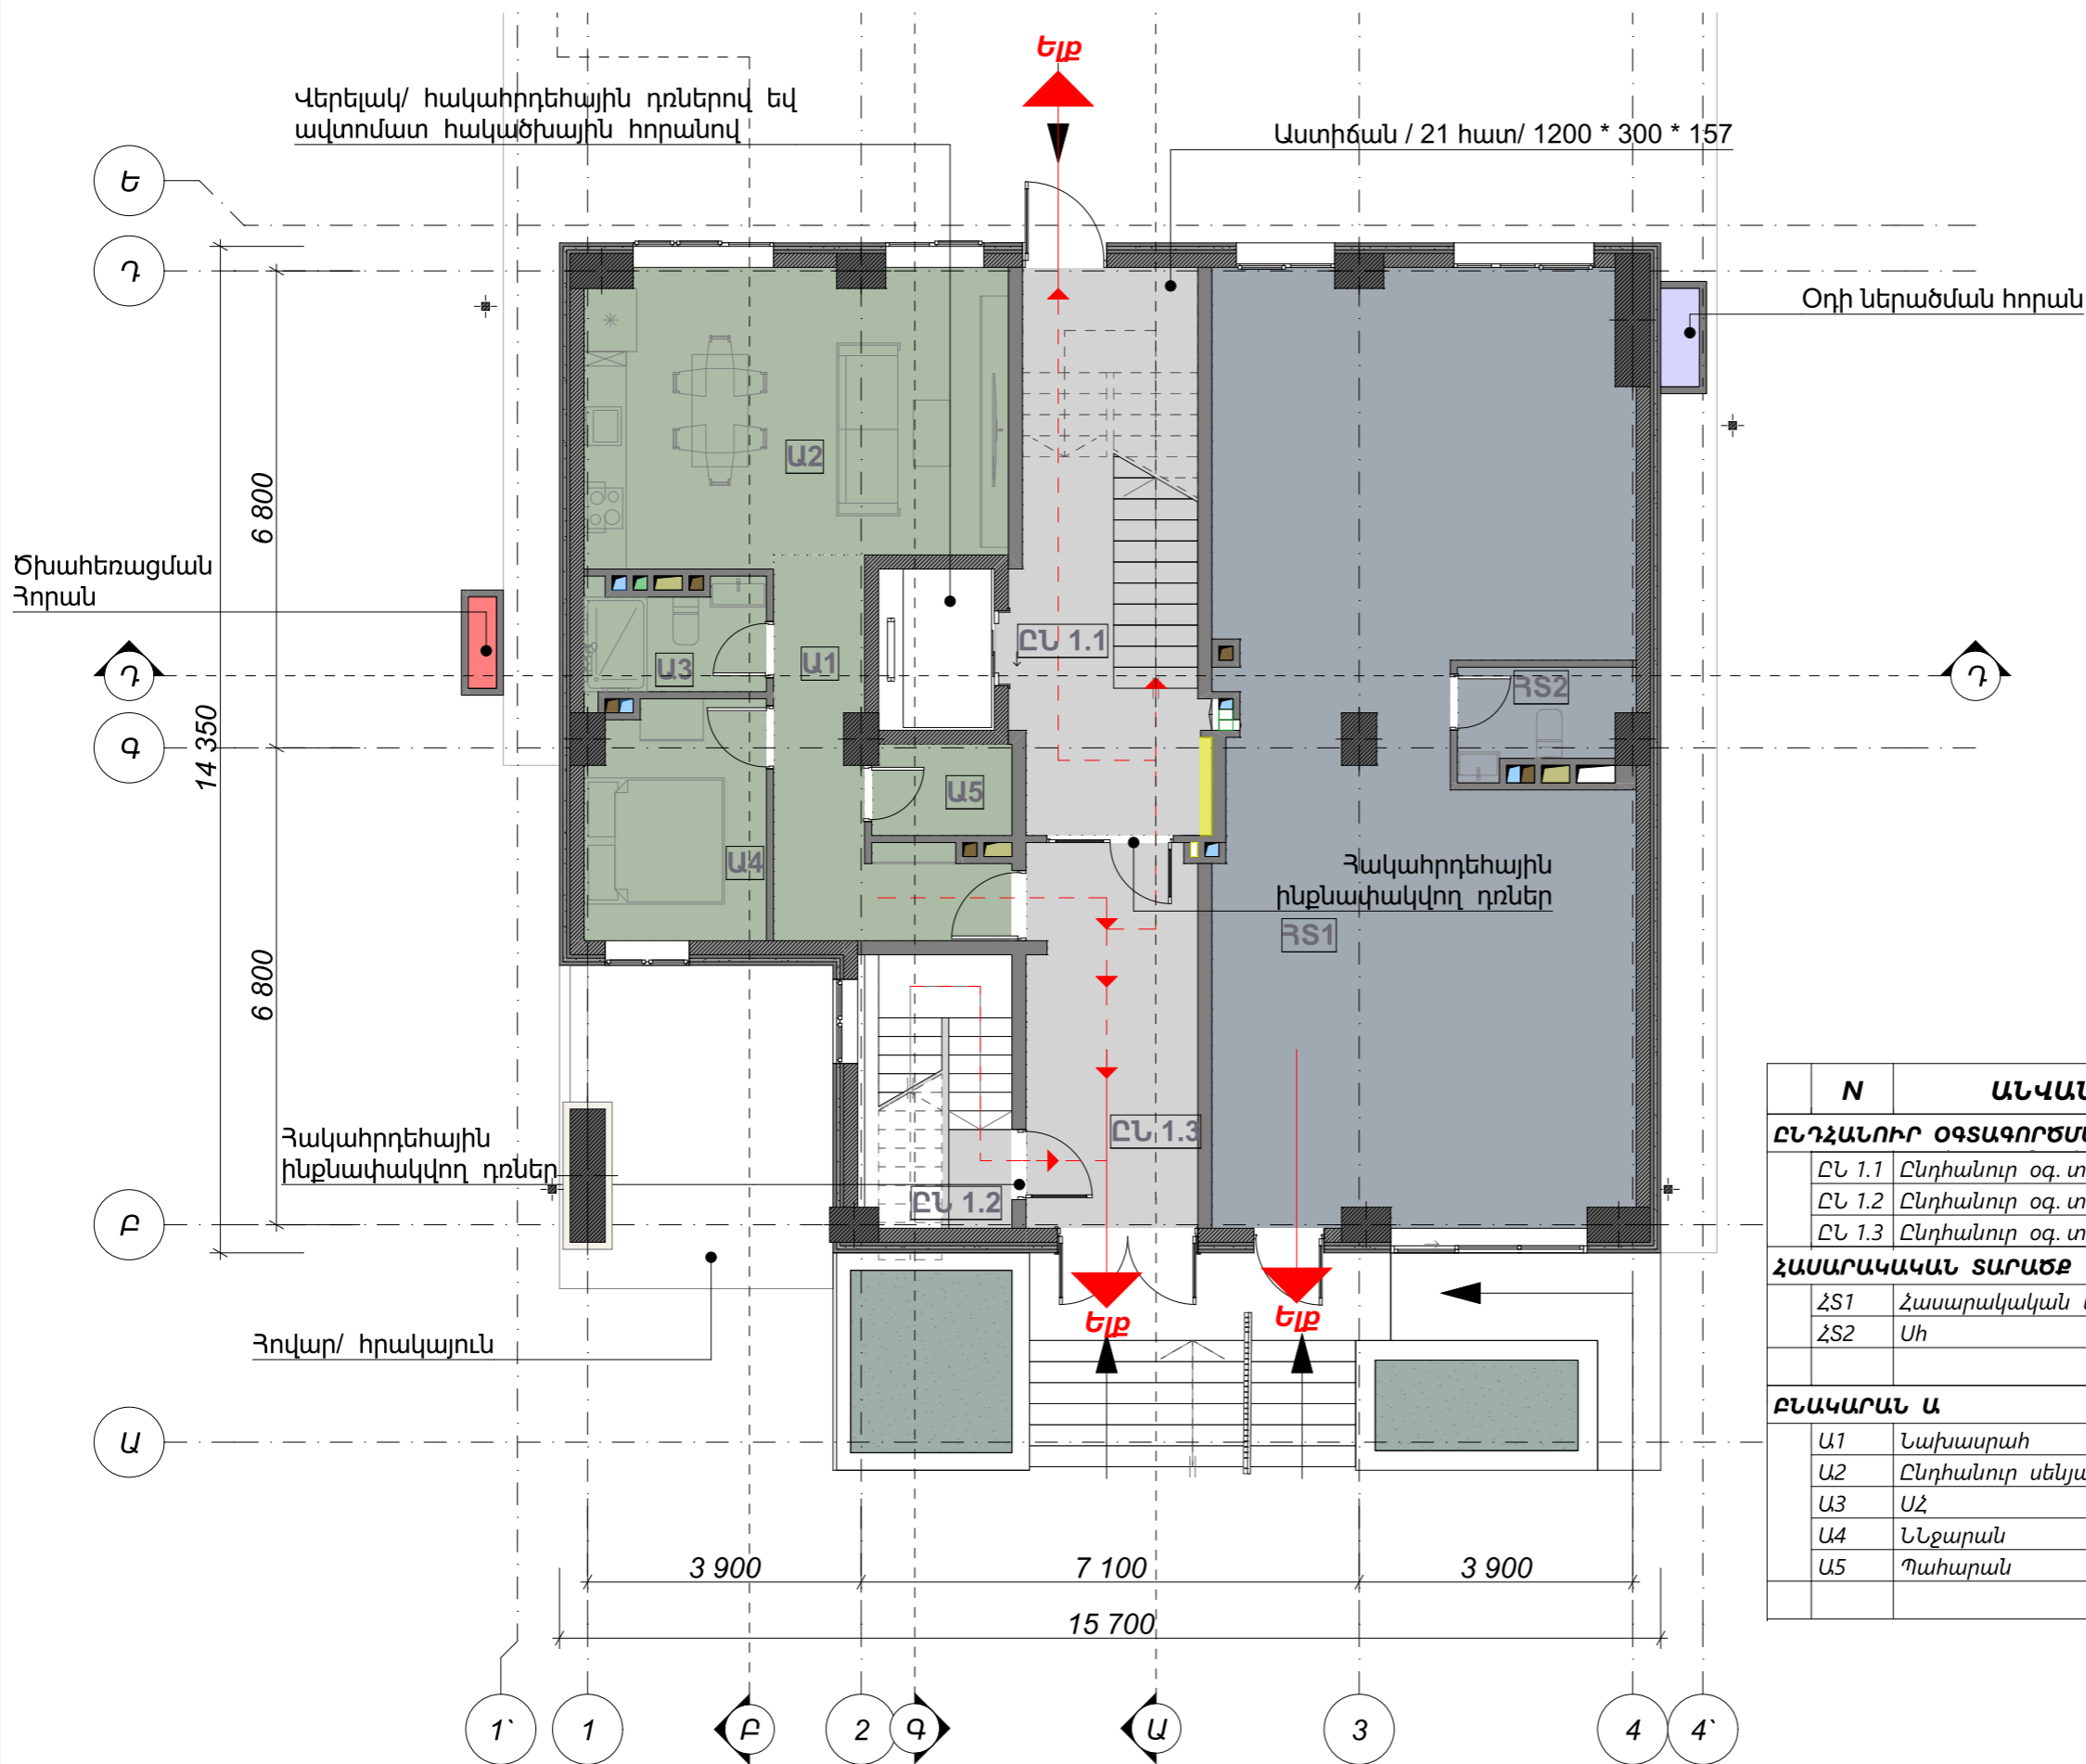

N	ԱՆՎԱՆՈՒՄ	քմ
ԸՆԴՀԱՆՈՒՐ ՕԳՏԱԳՈՐԾՄԱՆ ՏԱՐԱԾՔ		
ԸԼ 1.1	Ընդհանուր օգ. տարածք	25,32
ԸԼ 1.2	Ընդհանուր օգ. տարածք	7,41
ԸԼ 1.3	Ընդհանուր օգ. տարածք	13,36
ՀԱՍԱՐԱԿԱԿԱՆ ՏԱՐԱԾՔ ՀՏ		
ՀՏ1	Հասարակական տարածք	75,69
ՀՏ2	Սհ	3,41
		79,10 m²
ԲՆԱԿԱՐԱՆ Ա		
Ա1	Նախարարահ	9,88
Ա2	Ընդհանուր սենյակ/խոհանոց	25,10
Ա3	ՍՀ	3,84
Ա4	ՆՆջարան	8,50
Ա5	Պահարան	2,57
		49,89 m²



Հակահրդեհային
ինքնափակվող դռներ

N	ԱՆՎԱՆՈՒՄ	քմ
ԸՆԴՀԱՆՈՒՐ ՕԳՏԱԳՈՐԾՄԱՆ ՏԱՐԱԾՔ		
ԸՆ 3.1	Ընդհանուր օգ. տարածք	25,64
ԲՆԱԿԱՐԱՆ Բ		
Բ1	Նախասրահ	10,47
Բ2	Ընդհանուր սեյսակ/խոհանոց	37,26
Բ3	Սհ	3,93
Բ4	Ննջարան	3,82
Բ5	Ննջարան	22,08
Բ6	Ննջարան	12,35
Բ7	Լոջիա	4,16
		94,07 m²
ԲՆԱԿԱՐԱՆ Գ		
Գ1	Նախամուտք	3,26
Գ2	Ընդհանուր սեյսակ/խոհանոց	37,41
Գ3	Միջանցք	6,72
Գ4	Ննջարան	12,98
Գ5	Ննջարան	10,17
Գ6	Ննջարան	12,85
Գ7	Պատշգամբ	8,29
Գ8	Սհ	4,36
Գ9	Սհ	4,99
		101,03 m²
ԲՆԱԿԱՐԱՆ Դ		
Դ1	Նախասրահ	3,75
Դ2	Ընդհանուր սեյսակ/խոհանոց	27,22
Դ3	Ննջարան	13,30
Դ4	ՍՀ	4,67
		48,94 m²

Ծխահեռացման
Հորան

Ս

Ա

1' 1 Բ 2 Գ Ա 3 4 4'

6,800

19,700

6,800


3,900

7,100

3,900

17,600

Վերելակ/ հակահրդեհային դռներով ելք
ավտոմատ հակաձխային հորակով

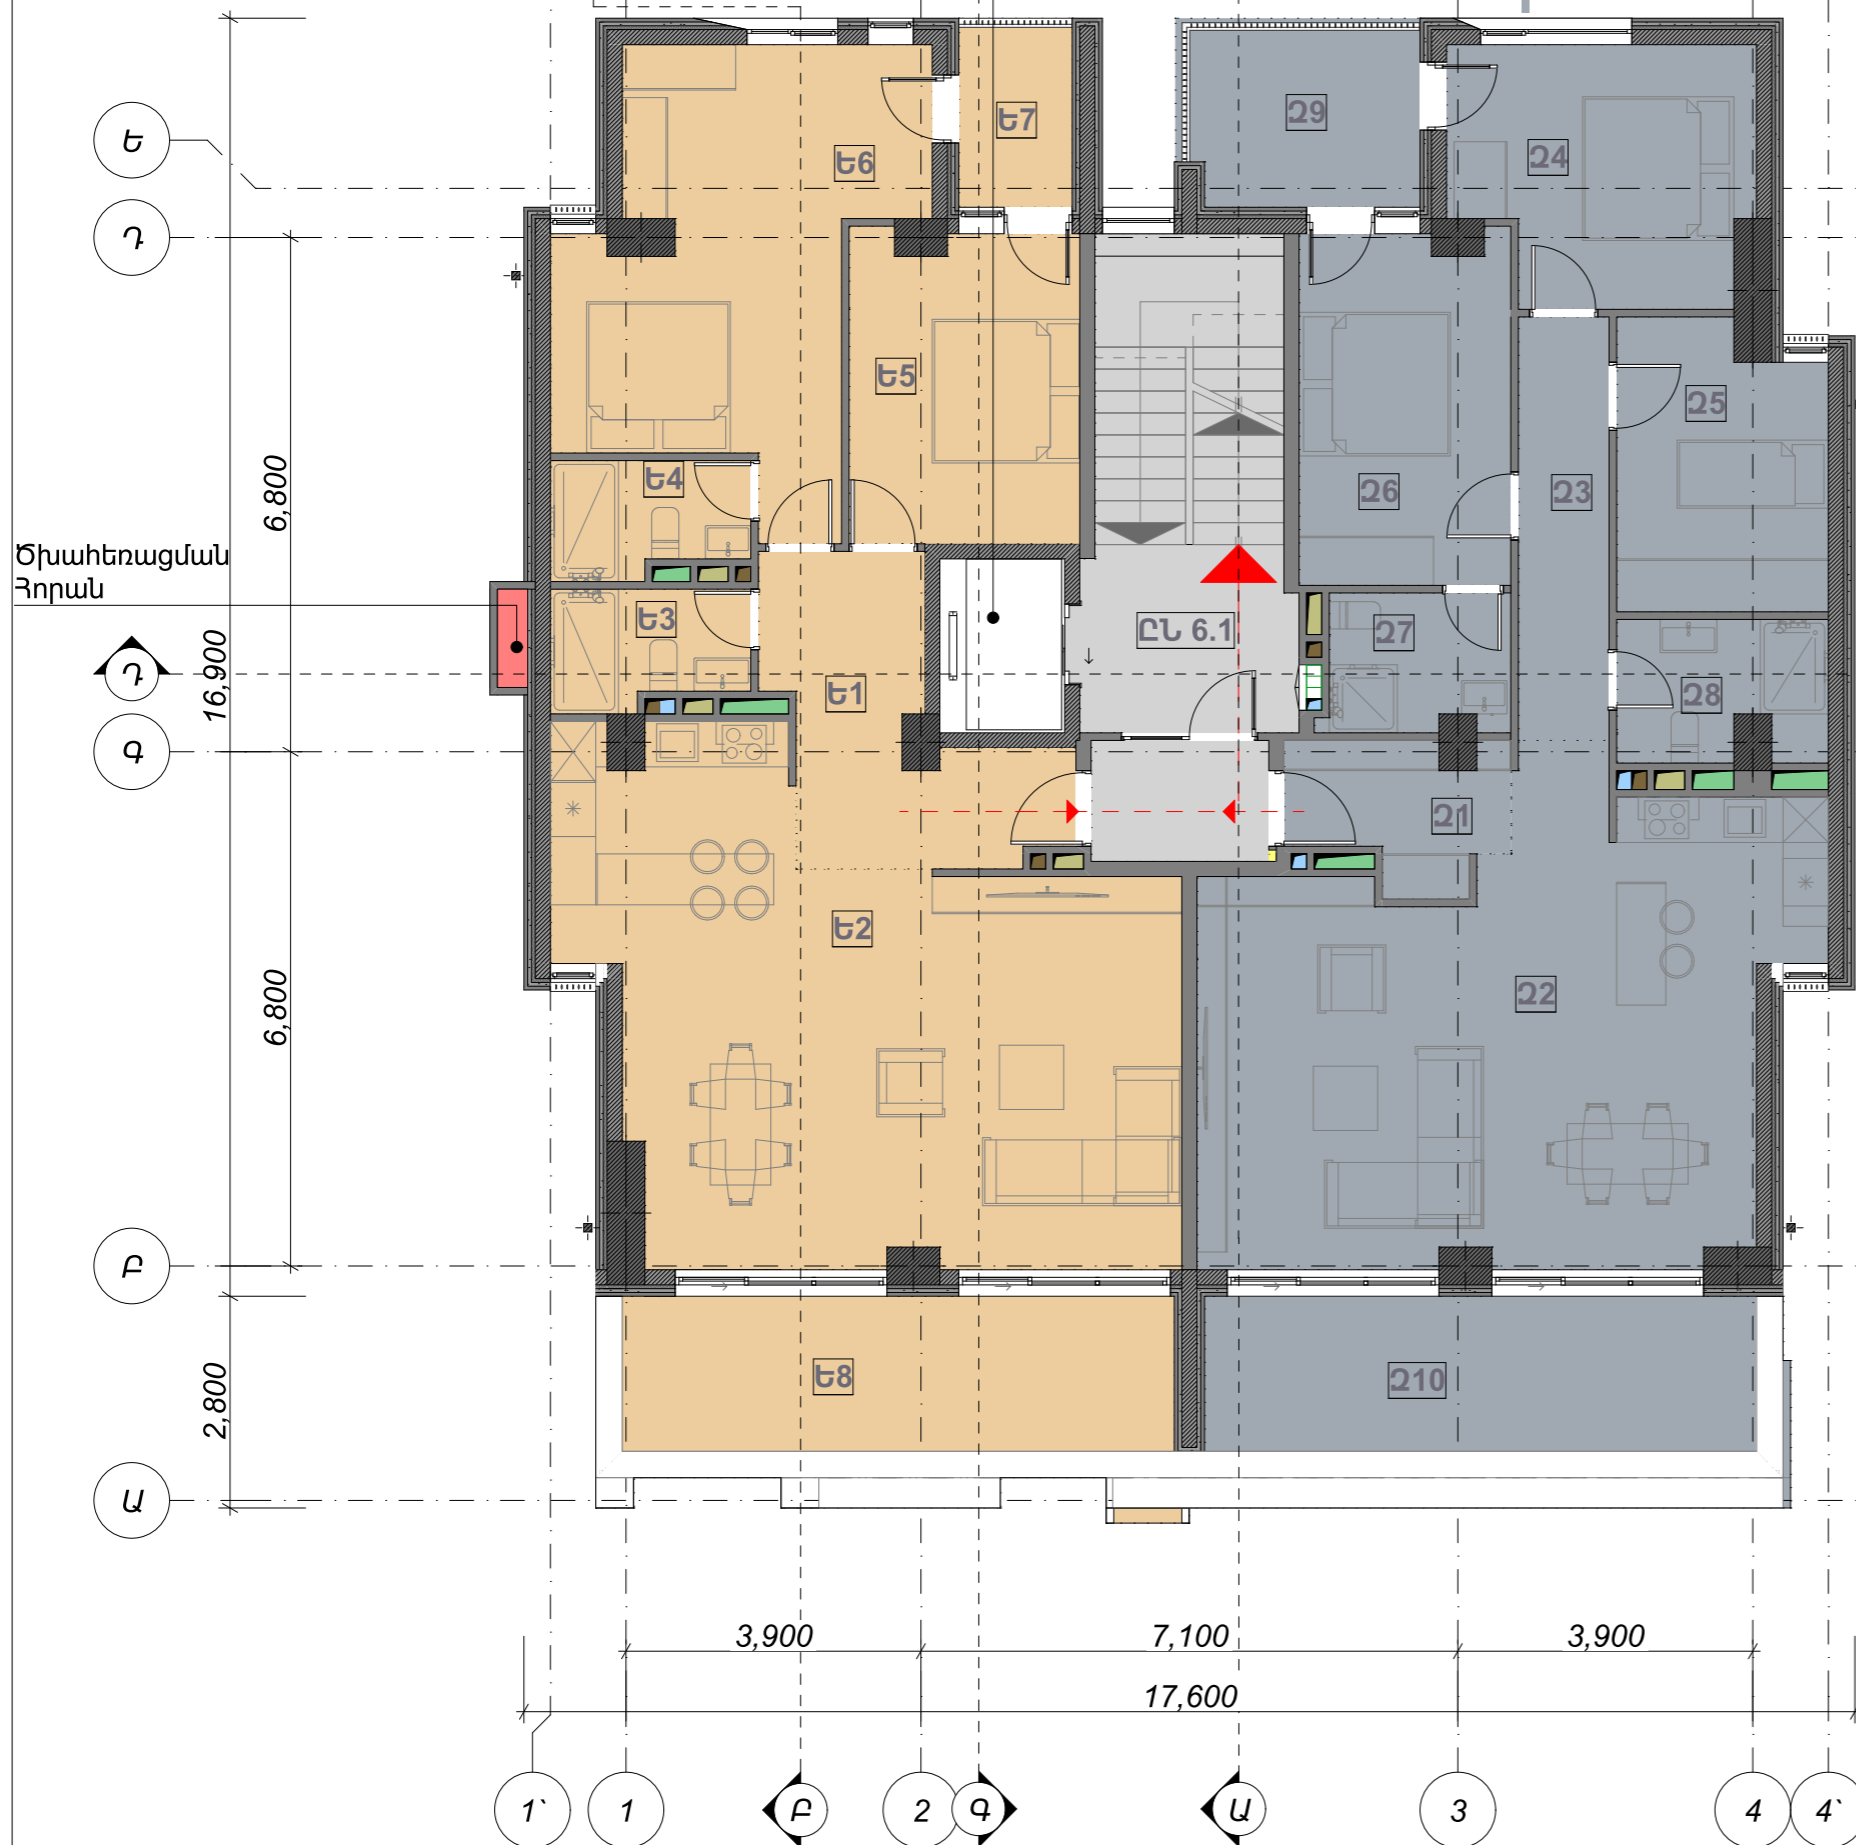

N	ԱՆՎԱՆՈՒՄ	քմ
ԸՆԴՀԱՆՈՒՐ ՕԳՏԱԳՈՐԾՄԱՆ ՏԱՐԱՃՔ		
ԸՆ 6.1	Ընդհանուր օգ. տարածք	25,57
ԲՆԱԿԱՐԱՆ Ե		
Ե1	Նախասրահ	12,22
Ե2	Ընդհանուր սենյակ/խոհանոց	46,74
Ե3	Սի	3,92
Ե4	Սի	3,82
Ե5	Ննջարան	12,35
Ե6	Ննջարան	22,09
Ե7	Լոգիա	4,16
Ե8	Տեղաս	21,00
		126,30 m²
ԲՆԱԿԱՐԱՆ Զ		
21	Նախամուտք	7,01
22	Ընդհանուր սենյակ/խոհանոց	46,28
23	Միջանցք	8,67
24	Ննջարան	12,85
25	Ննջարան	10,83
26	Ննջարան	12,85
27	Սի	4,36
28	Սի	4,99
29	Պատշգամբ	8,27
210	Տեղաս	21,76
		137,87 m²

ՆԱԽԱԳԾՈՂ:
"ՊՐՈՖԷՆԵՐՋԻ" ՍՊԸ
Հասցե: Երևան, Տեղյան 91
հեռ: (012)771717
e-mail: info@profenergy.am
web: http://profenergy.am/

ՊԵՏԱԿԱՆ ԼԻՑԵՆԶԻԱ No
ՃԲԴ-Ա-050
ԸՊԼ 17022

ՊՏԱԿՐԱՏՈՒՐ
ՀԱՅԿՈՒԸ ԳԵՎՈՐԳՅԱՆ
ՄՈՒՐԱՐԻ, ԶՐԻՍՏԻՆԵ
ՊԱՐՈՆԻԿՅԱՆ
ՎԱՐԴԵՍԻ

ՆԱԽԱԳԾԻ ԱՆՎԱՆՈՒՄԸ:
**ԲԱԶՄԱԲՆԱԿԱՐԱՆ
ԲՆԱԿԵԼԻ ՇԵՆՔ**

ՀԱՍՏԵՒ
ԵՐԵՎԱՆ, ԱՐԱՐԿԻՐ
ՍԵՎԵՐՏՅԻ ՍԱԶՈՅԻ
ՓՈՐՈՑ 77

ԳՏԱԳԵՐԻ ԱՆՎԱՆՈՒՄԸ
**ՏԱՆԻՔԻ ՀԱՏԱԿԱԳԻԾ
+19,800 ՆԻՇՈՎ:
ՏԱՆԻՔԻ ՀԱՏԱԿԱԳԻԾ
+22,800 ՆԻՇՈՎ /
ՄԱԿՆԻՇԱՎՈՐՈՒՄ**


ՆԱԽԱԳԾԱՅԻՆ ՓՈՒԼ
ՆԱԽԱԳԻԾ

ՆԱԽ. ՀԱՄԱՐԸ
24.01.2023

գլխ. ճարտարապետ	L. ՈՒՄԵՂՅԱՆ
ճարտարապետ	Ա.ԳԵՎՈՐԳՅԱՆ
ճարտարապետ	Դ.ՊՈՐՈՍՅԱՆ
ճարտարապետ	

USՈՒԳԵՑ	L. ՈՒՄԵՂՅԱՆ	
ԱԼԵՍ	ԹԵՐԹ	ԹԵՐԹԵՐ
1	Ճ-17	43

ՃԱՐՏԱՐԱՊԵՏԱԿԱՆ ՄԱՍ

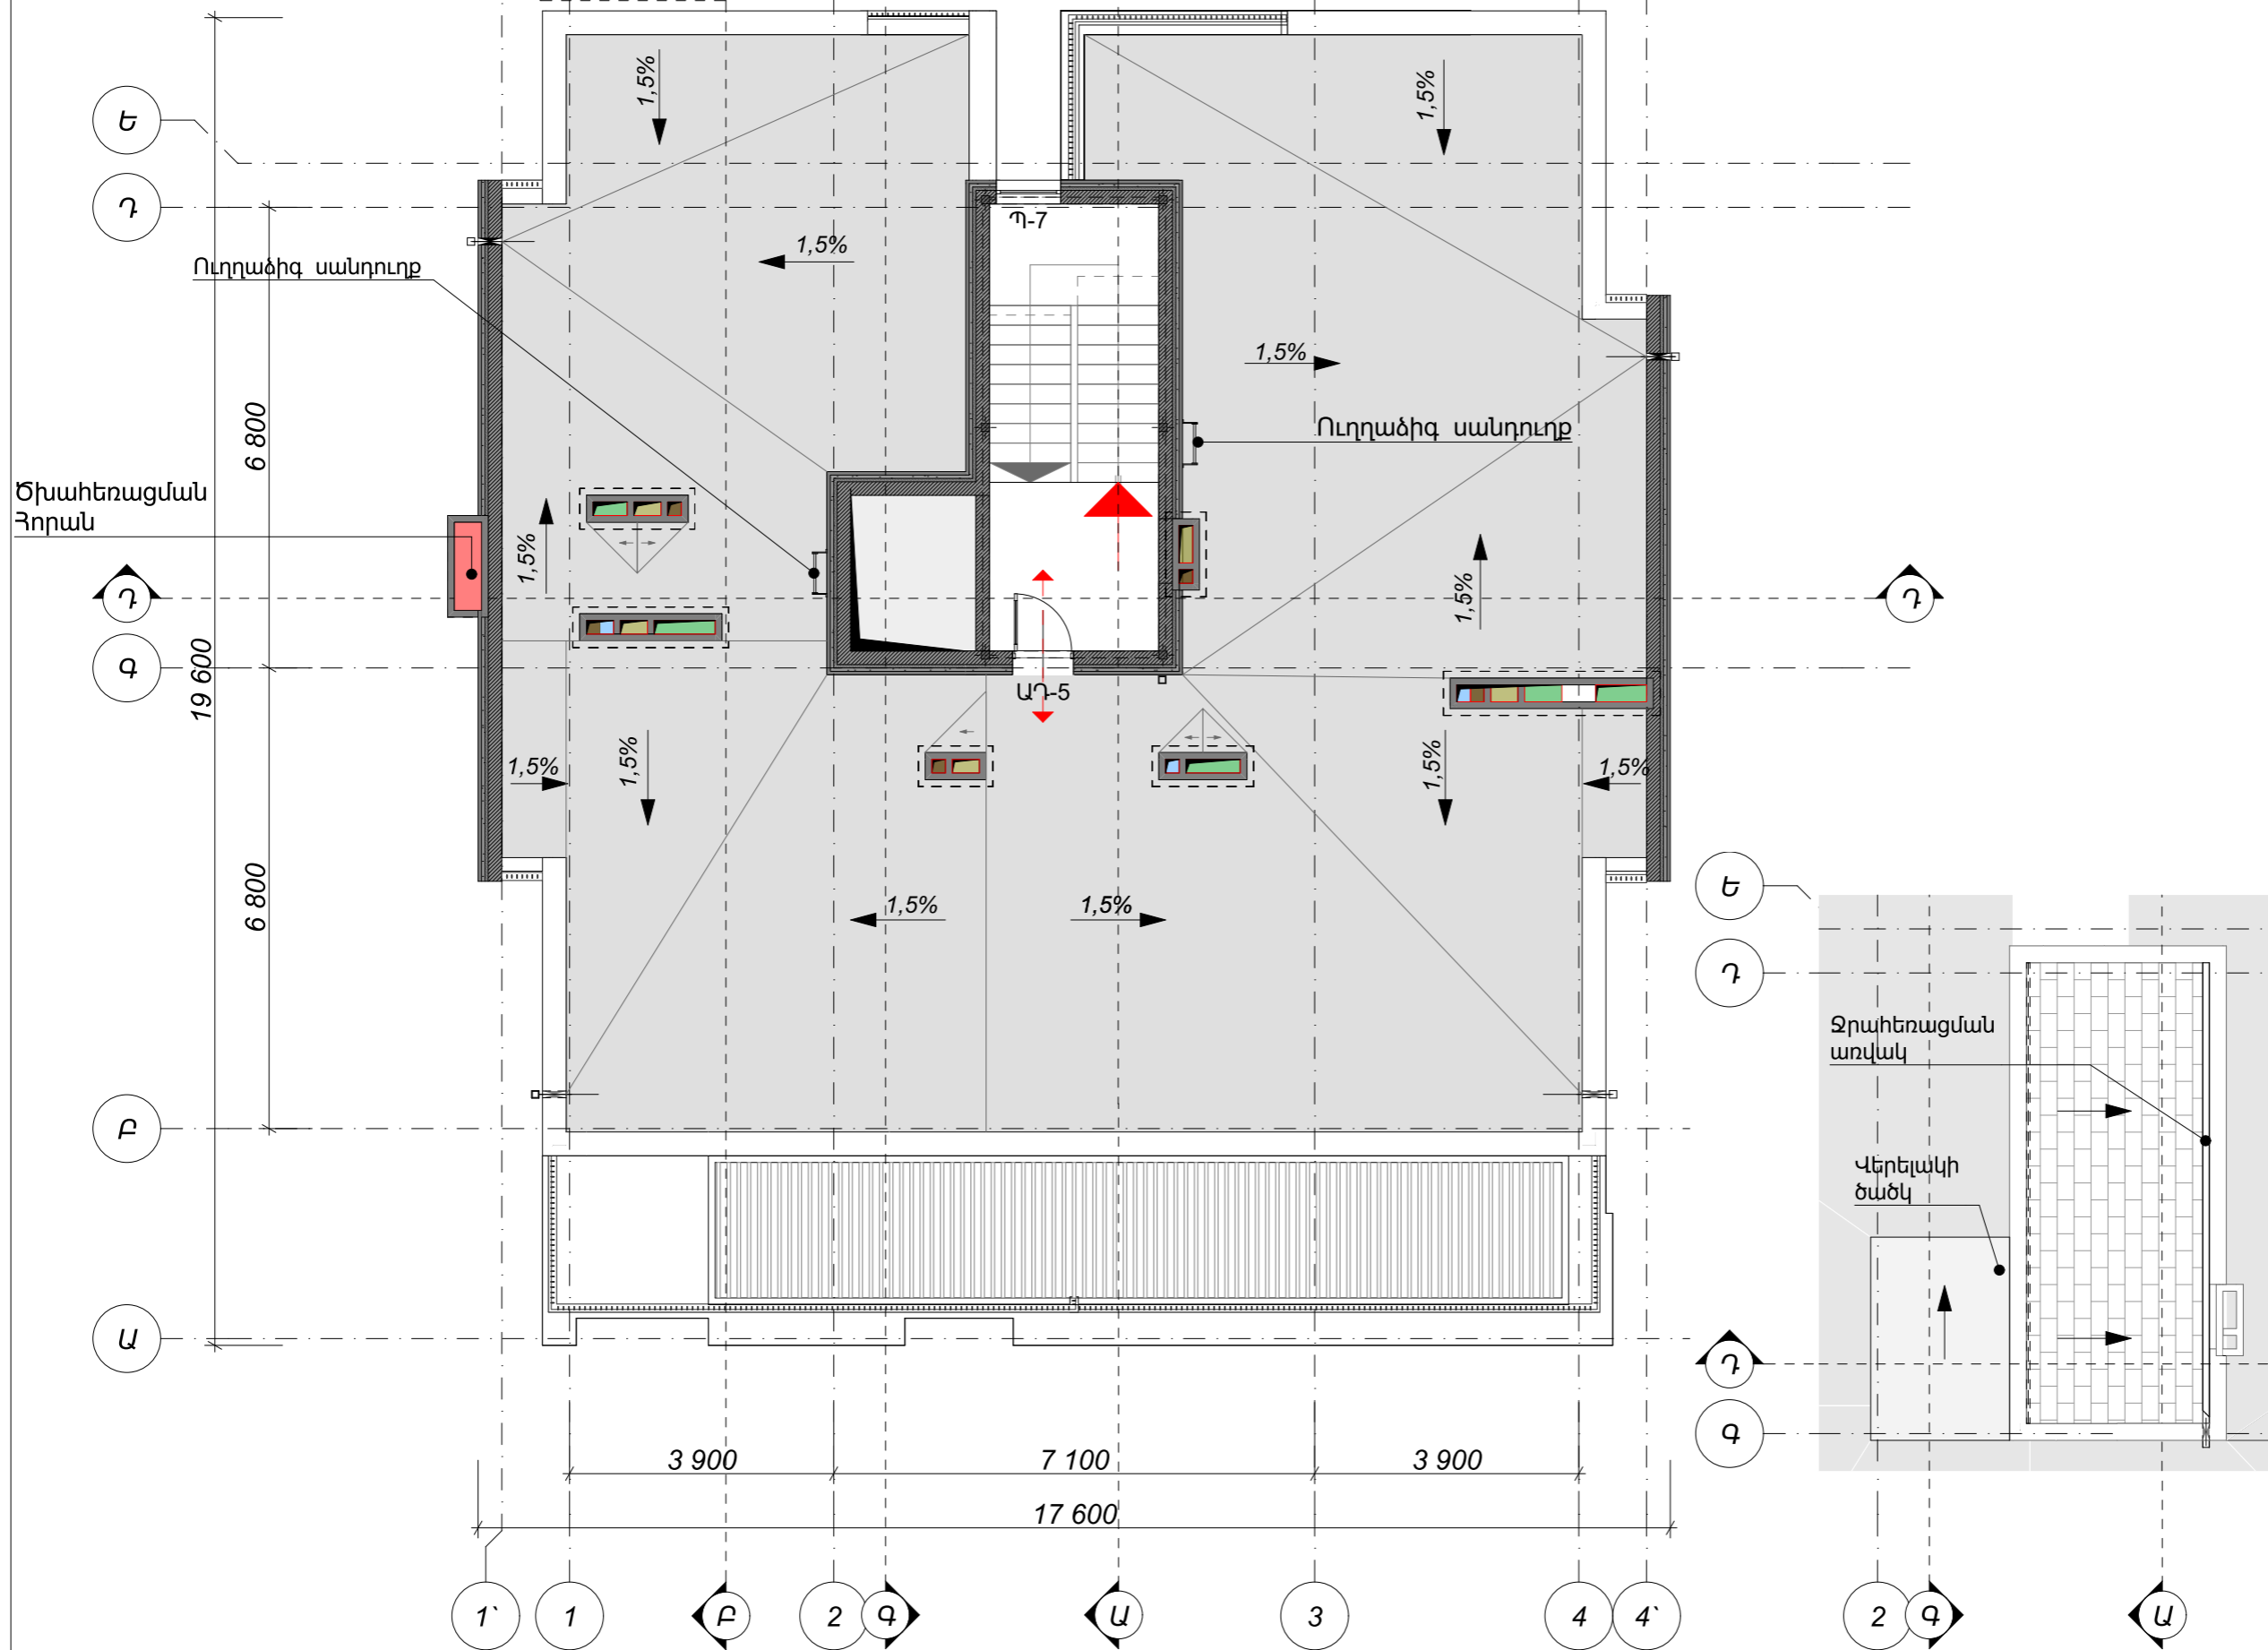

ՆԱԽԱԳԾՈՂ:
"ՊՐՈՖԷՆԵՐՋԻ" ՍՊԸ
Հասցե: Երևան, Տեղյան 91
հեռ: (012)771717
e-mail: info@profenergy.am
web: http://profenergy.am/

ՊԵՏԱԿԱՆ ԼԻՑԵՆԶԻԱ No
ՃԲԴ-Ա-050
ԸՊԼ 17022

ՊՏԱԿՐԱՏՈՒՐ
ՀԱՅԿՈՒՇ ԳԵՎՈՐԳՅԱՆ
ՄՈՒՐԱԴԻ, ԶՐԻՍՏԻՆԵ
ՊԱՐՈՆԻԿՅԱՆ
ՎԱՐԴԵՍԻ

ՆԱԽԱԳԾԻ ԱՆՎԱՆՈՒՄԸ:
ԲԱԶՄԱԲՆԱԿԱՐԱՆ
ԲՆԱԿԵԼԻ ՇԵՆՔ

ՀԱՍՏԵՒ
ԵՐԵՎԱՆ, ԱՐԱՐԿԻՐ
ՍԵՎԶԱՐԵՑԻ ՍԱԶՈՅԻ
ՓՈՐՈՑ 77


ԳՏԱԳԵՐԻ ԱՆՎԱՆՈՒՄԸ
ՏԱՆԻՔԻ ՀԱՏԱԿԱԳԻԾ
+19,800 ՆԻՇՈՎ:
ՏԱՆԻՔԻ ՀԱՏԱԿԱԳԻԾ
+22,800 ՆԻՇՈՎ /
ՄԱԿՆԻՇԱՎՈՐՈՒՄ

ՆԱԽԱԳԾԱՅԻՆ ՓՈՒԼ
ՆԱԽԱԳԻԾ

ՆԱԽ. ՀԱՄԱՐԸ
24.01.2023

գլխ. ճարտարապետ	L. ՈՒՄԵՂՅԱՆ
ճարտարապետ	Ա.ԳԵՎՈՐԳՅԱՆ
ճարտարապետ	Դ.ՊՈՐՈՍՅԱՆ
ճարտարապետ	

ՍՏՈՒԳԵՑ	L. ՈՒՄԵՂՅԱՆ	
ԱԼԵՍ	թԵՐԹ	թԵՐԹԵՐ
1	Ճ-17	43
ՃԱՐՏԱՐԱՊԵՏԱԿԱՆ ՄԱՍ		

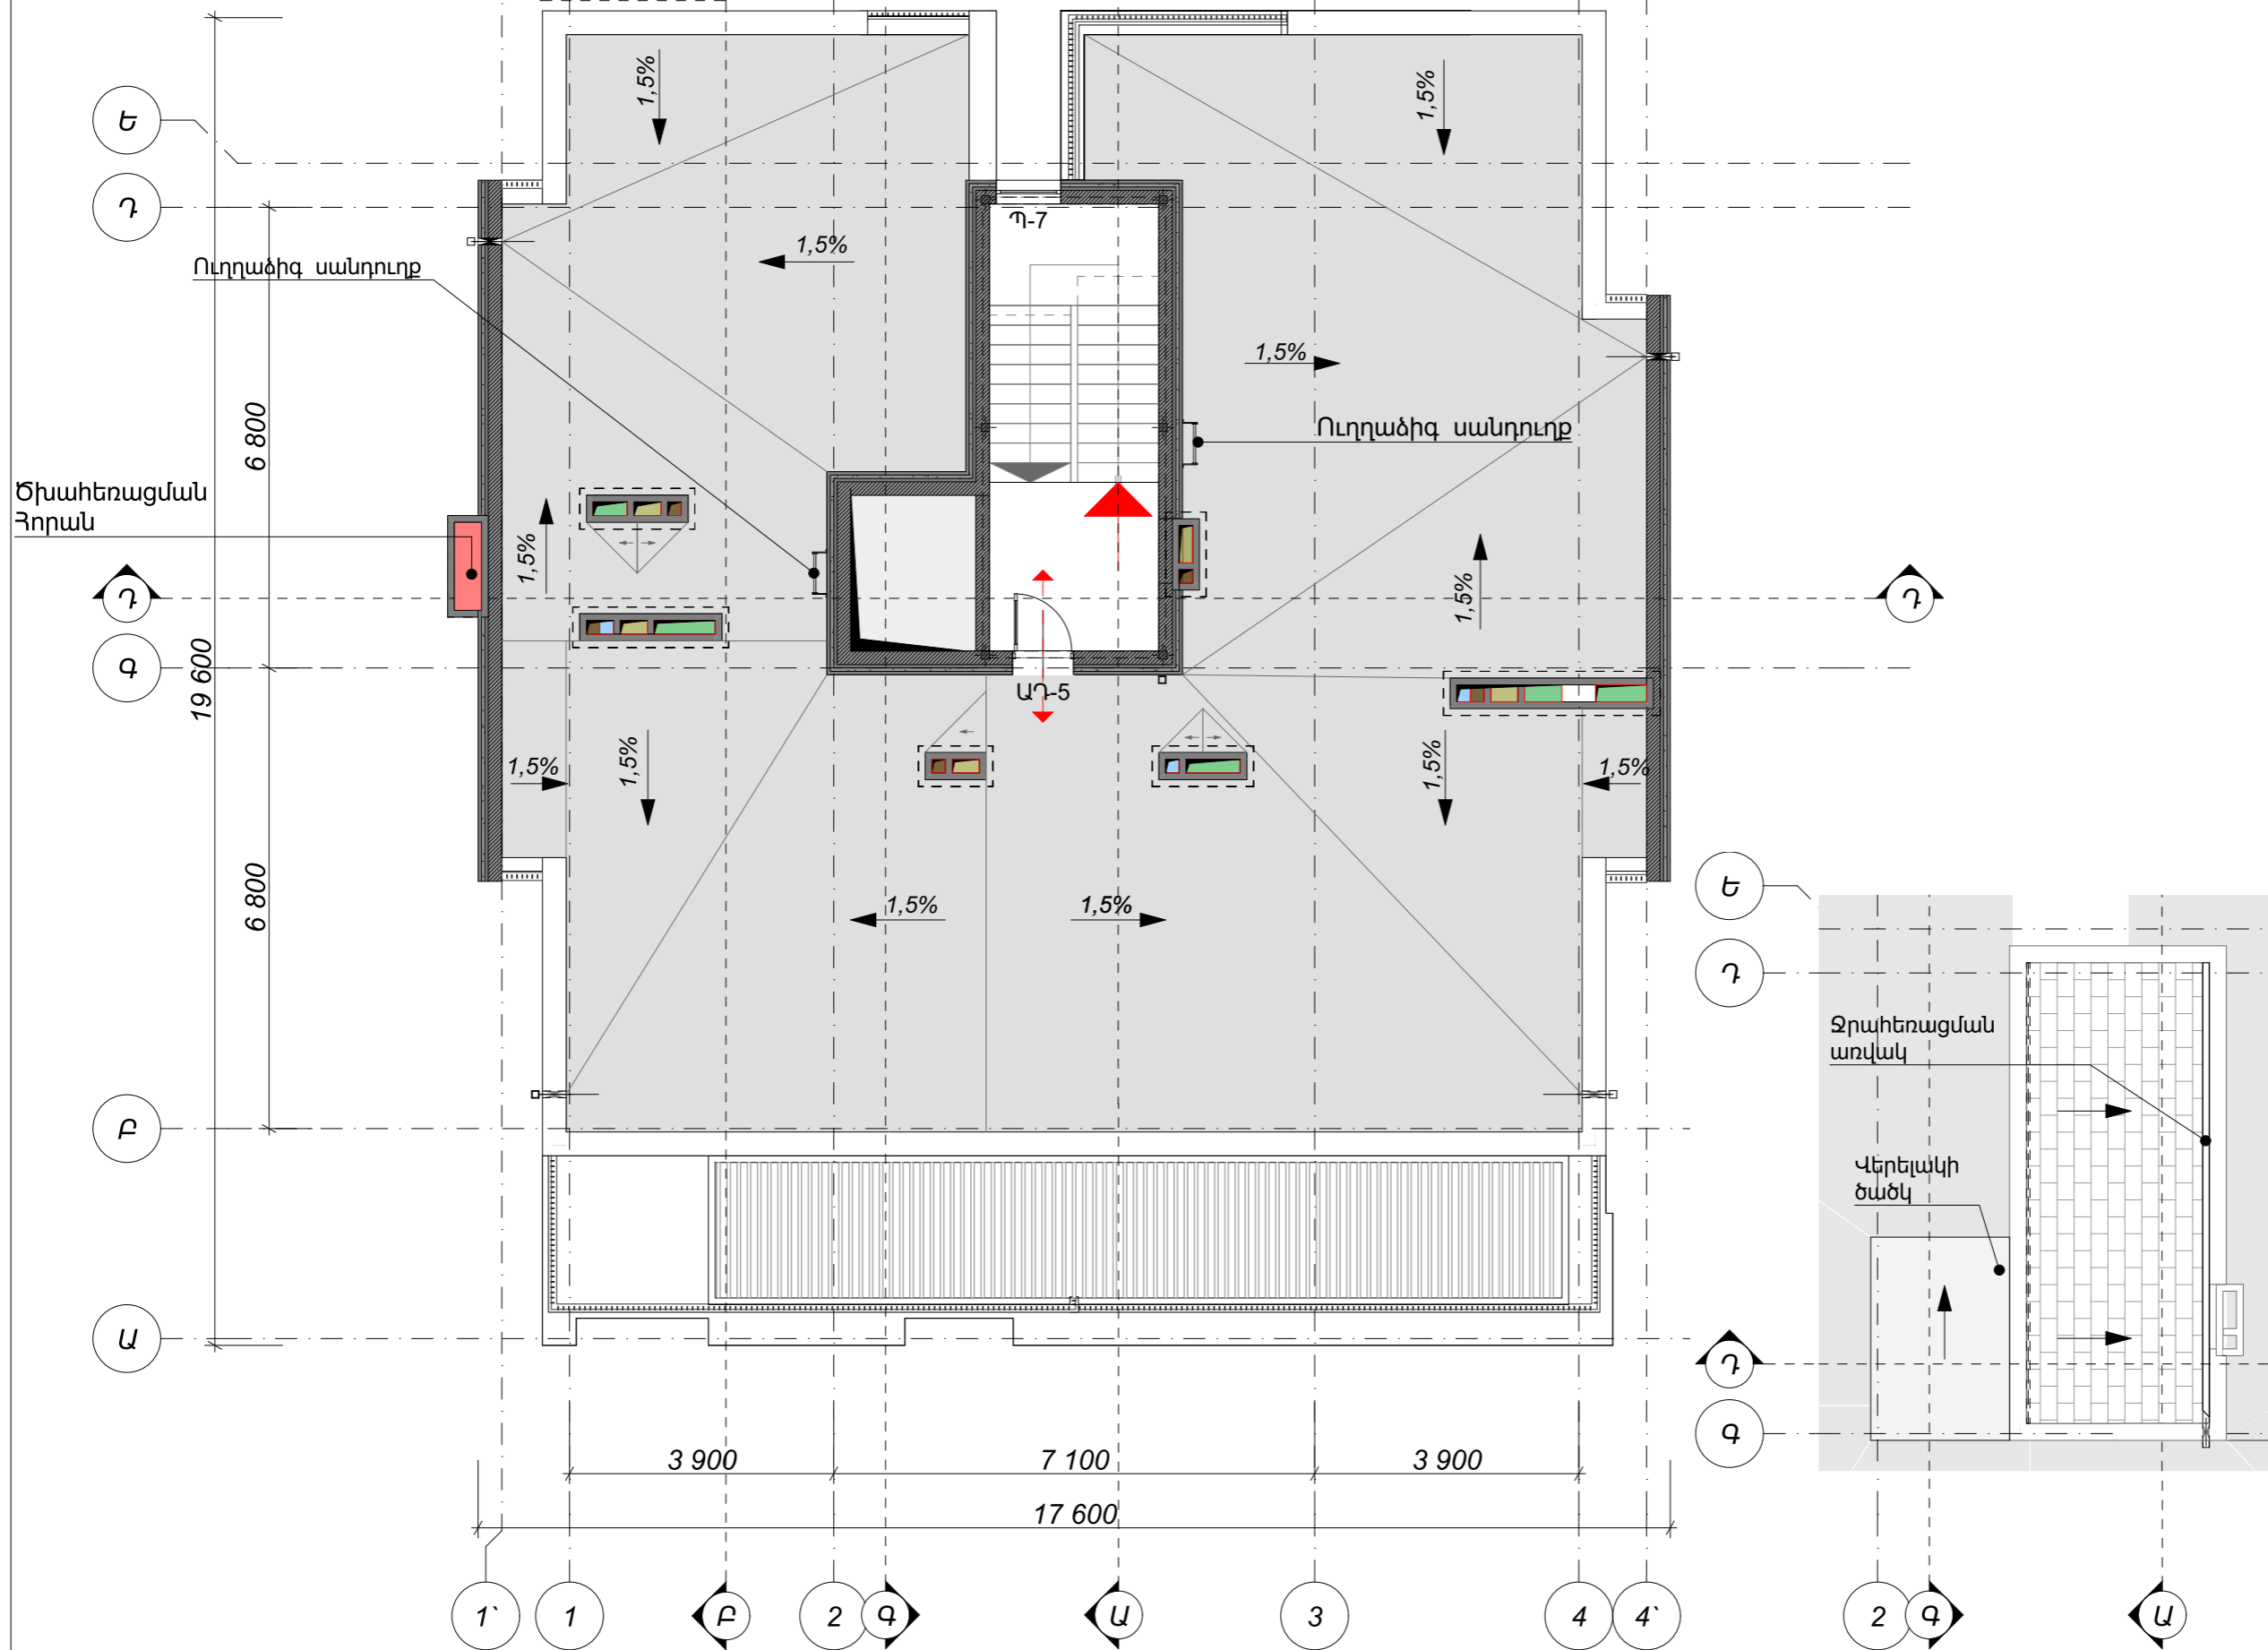

ՆԱԽԱԳԾՈՂ՝
"ՊՐՈՖԷՆԵՐԺԻ" ՍՊԸ
Հասցե: Երևան, Տեղյան 91
հեռ: (012)771717
e-mail: info@profenergy.am
web: http://profenergy.am/

ՊԵՏԱԿԱՆ ԼԻՑԵՆԶԻԱ No
ՃԲԴ-Ա-050
ԸՊԼ 17022

ՊԱՏՎԻՐԱՏՈՒ՝
ՀԱՅԿՈՒՇ ԳԵԿՈՐԳՅԱՆ
ՍՈՒՐԱԴԻ, ԶՐԻՍՏԻՆԵ
ՊԱՐՈՆԻԿՅԱՆ
ՎԱՐԴԵՍԻ

ՆԱԽԱԳԾԻ ԱՆՎԱՆՈՒՄԸ՝
ԲԱԶՄԱԲՆԱԿԱՐԱՆ
ԲՆԱԿԵԼԻ ՇԵՆՔ


ՀԱՍՑԵ՝
ԵՐԵՎԱՆ, ԱՐԱԲԿԻՐ
ՍԵՎԵՐՍԵՅԻ ՍԱՔՈՅԻ
ՓՈՂՈՑ 77

ԳՏԱԳԵՐԻ ԱՆՎԱՆՈՒՄԸ
ՀԱՏԱԿԱԳԻԾ -7,100
ՆԻՇՈՎ

ՆԱԽԱԳԾԱՅԻՆ ՓՈՒԼ
ՆԱԽԱԳԻԾ

ՆԱԽ. ՀԱՄԱՐԸ
24.01.2023


գլխ. ծախսարար	L. ՈՒՄԵՂՅԱՆ
ծախսարար	Ս.ԳԵՎՈՐԳՅԱՆ
ծախսարար	Դ.ՊՈՂՈՍՅԱՆ
ծախսարար	
USՈՒԳԵՑ	L. ՈՒՄԵՂՅԱՆ
ԱԼԵՍՍ	թԵՐԹ թԵՐԹԵՐ
1	Ճ-18 43
ԾԱՐՏԱՐԱՊԵՏԱԿԱՆ ՄԱՍ	

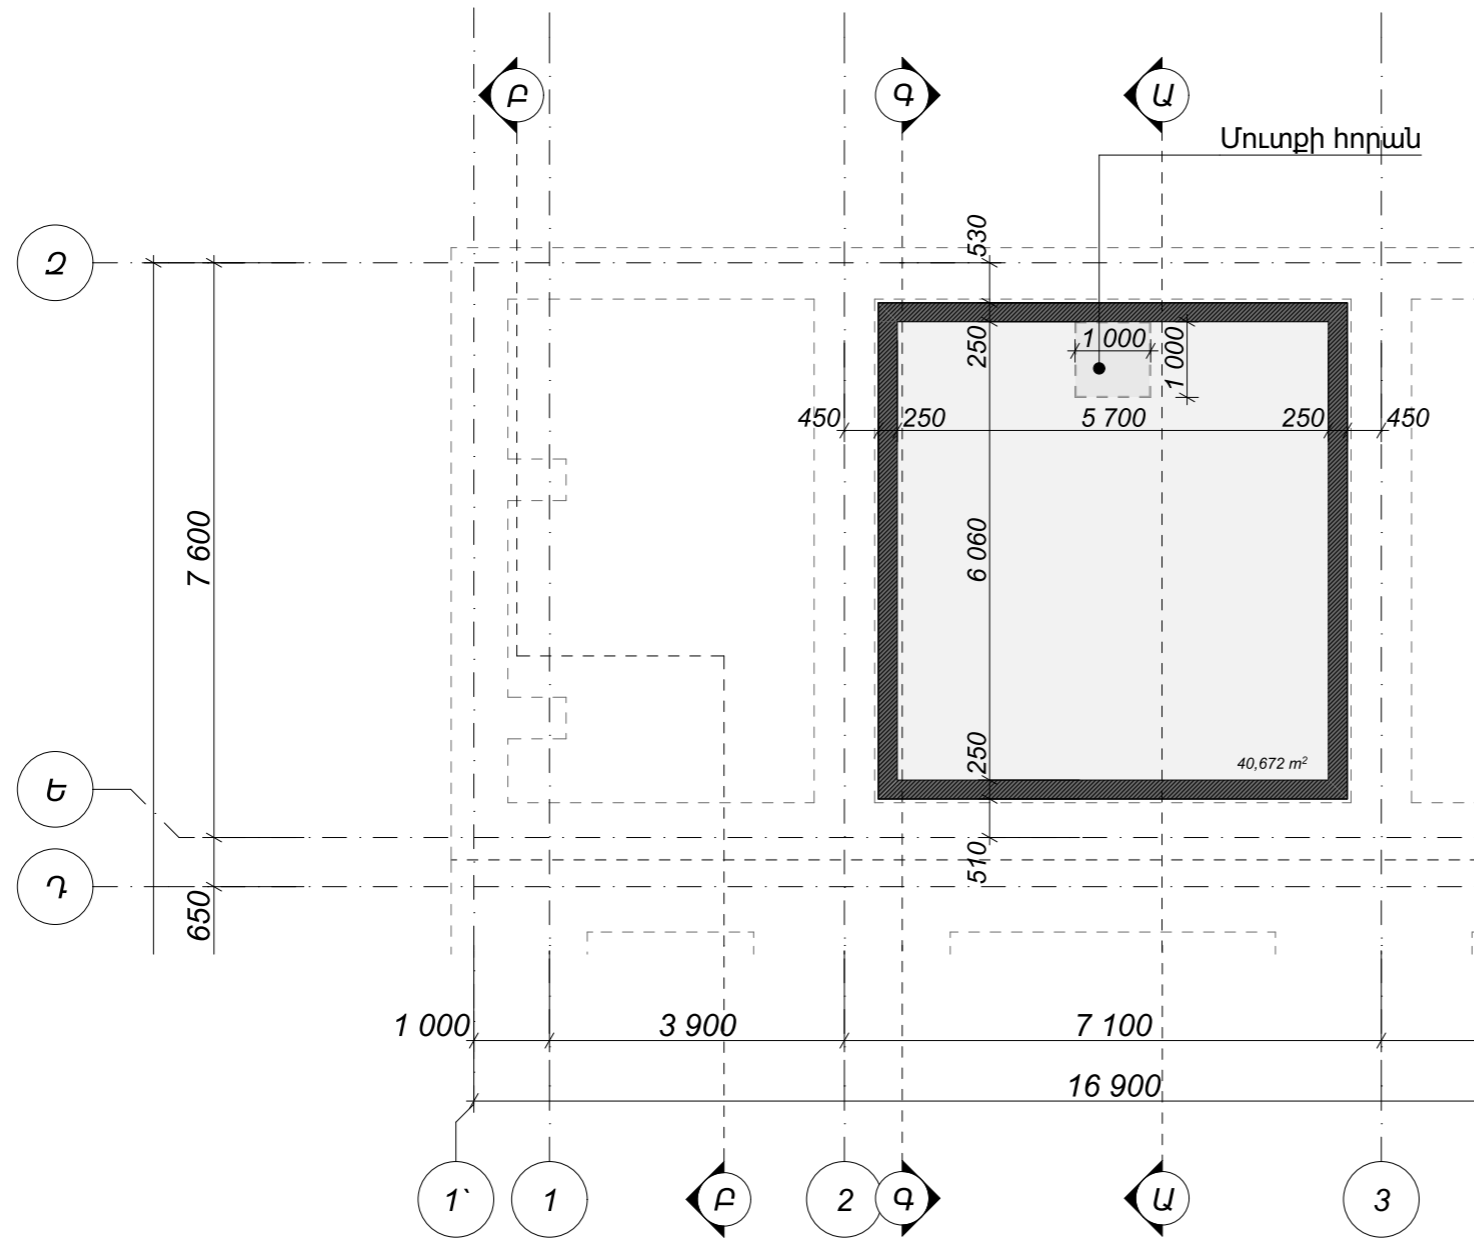

Ճանապարհորդություն.

Տվյալ -7,10 նիշով ստորգետնյա կառույց, որը նախատեսված է ավտոմատ հրդեհամարման պոմպային համակարգի սարքավորումները տեղադրելու համար:

Ընդհանուր մակերես՝ 34,54 մ²
Կառուցապատման մակերես՝ 40,67 մ²

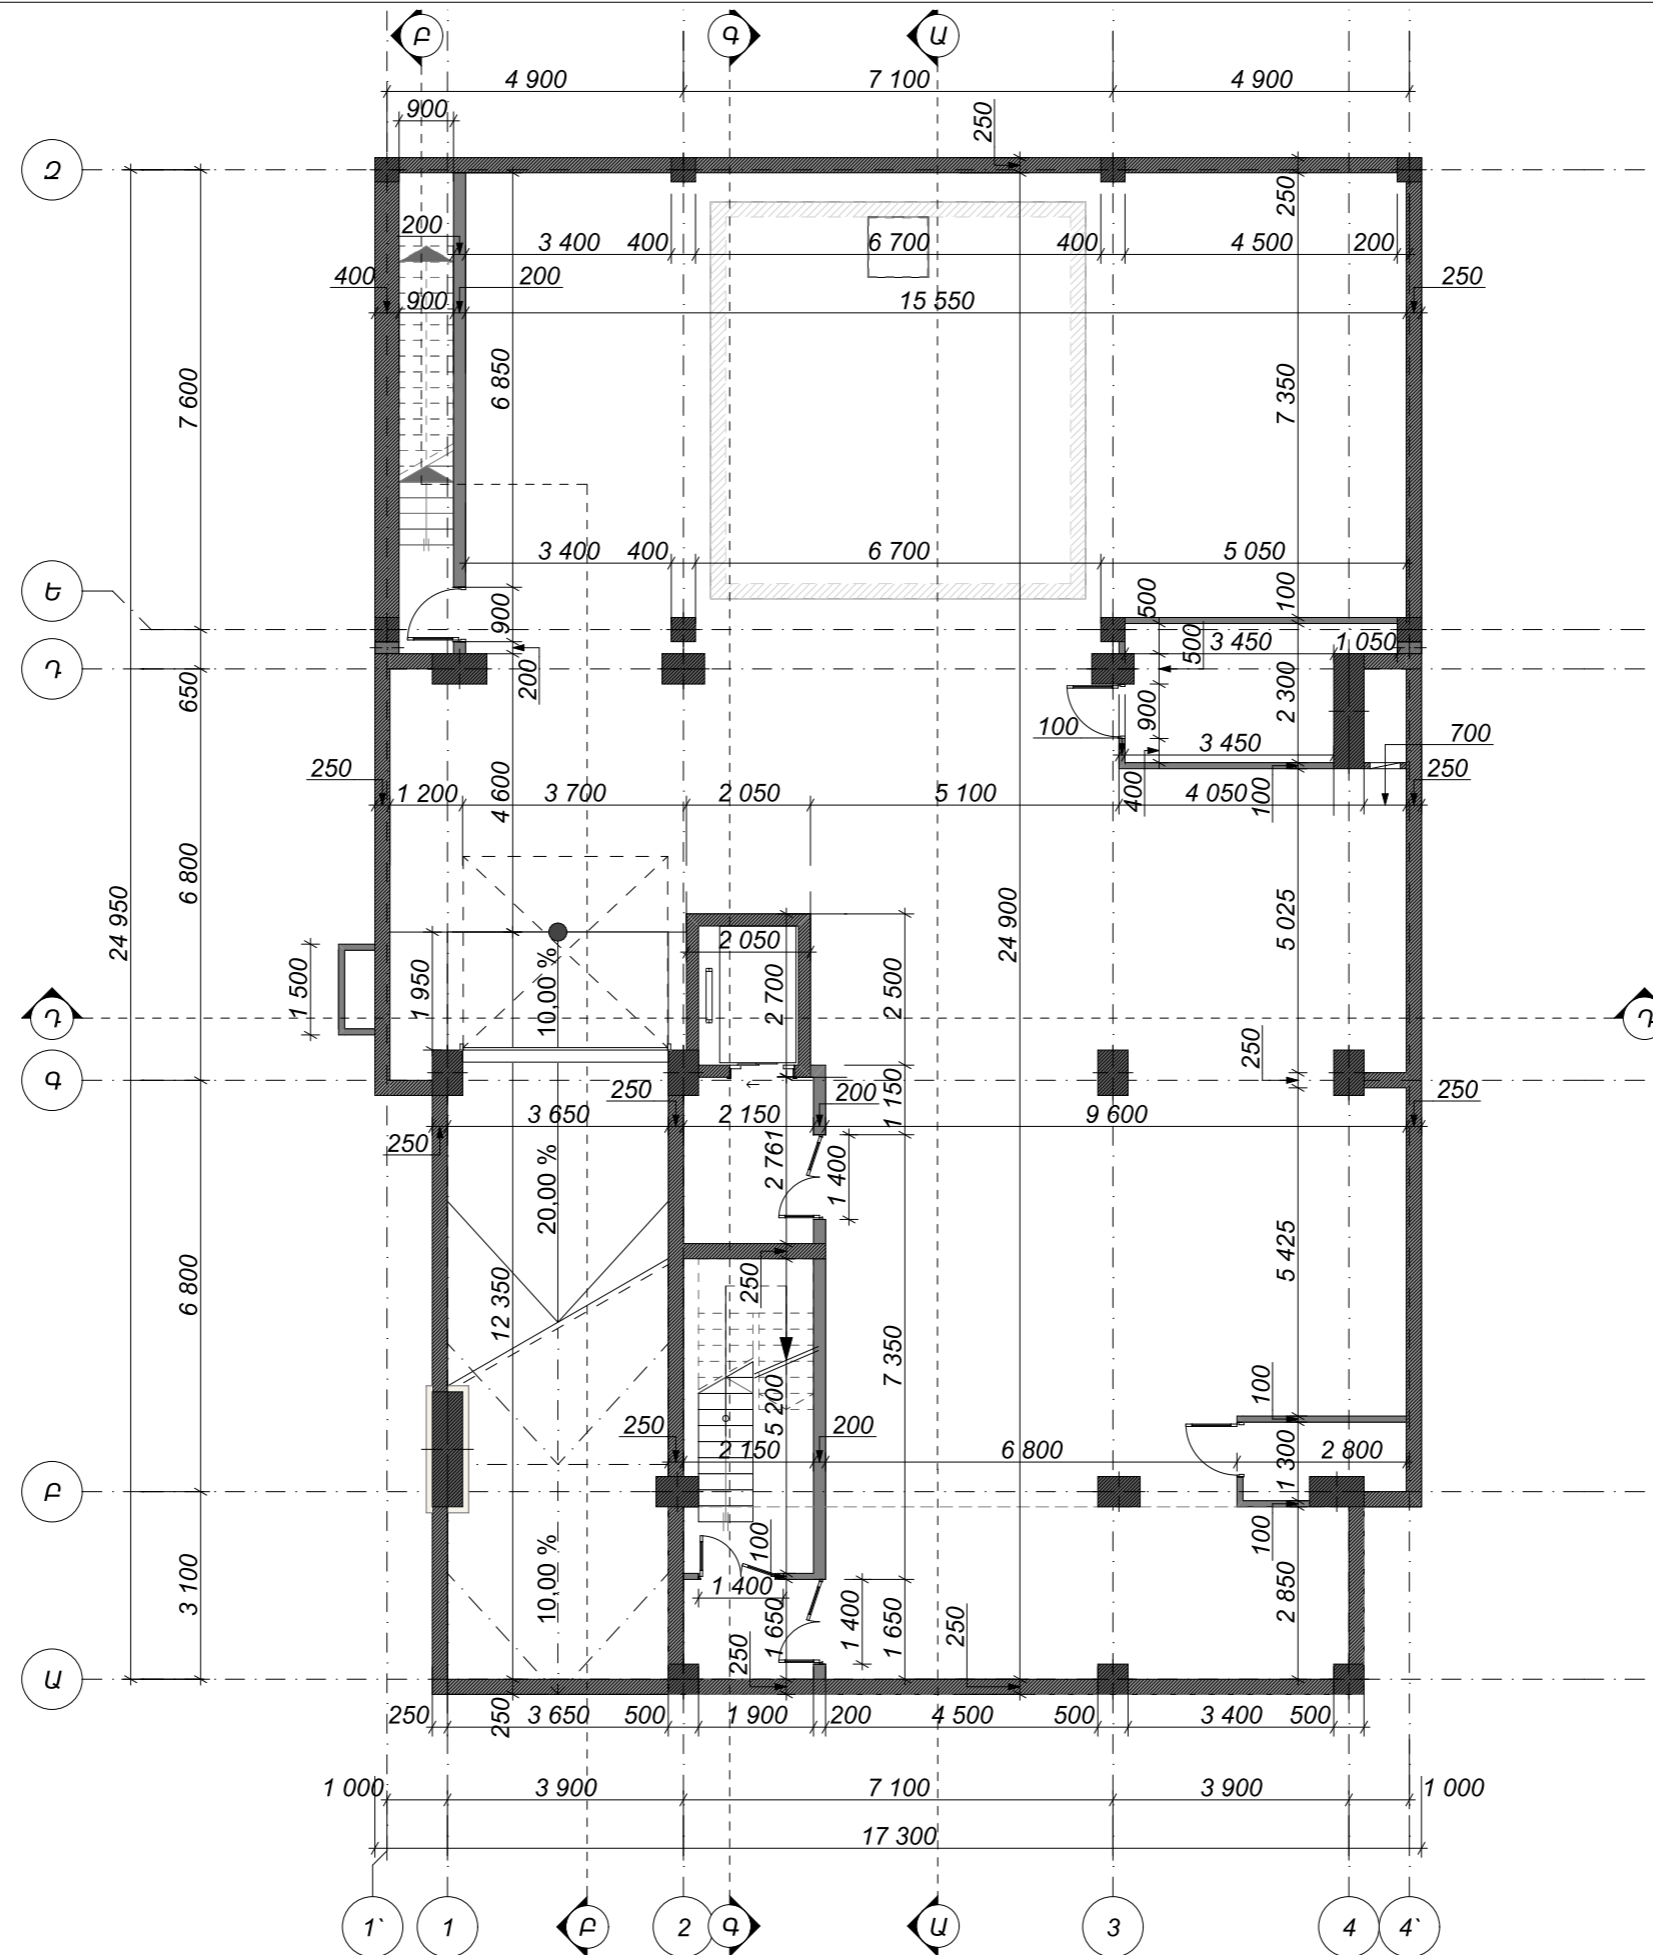

ՆԱԽԱԳԾՈՂ:
 "ՊՐՈՖԷՆԵՐԺԻ" ՍՊԸ
 Հասցե: Երևան, Տեղյակ 91
 հեռ: (012)771717
 e-mail: info@profenergy.am
 web: http://profenergy.am/

ՊԵՏԱԿԱՆ ԼԻՑԵՆԶԻԱ ՈՒ
 ՃԲԴ-Ա-050
 ԸՊԼ 17022

ՊԱՏՎՐԱՏՈՒՄ
 ՀԱՅԿՈՒՇ ԳԵՎՈՐԳՅԱՆ
 ՍՈՒՐԱԴԻ, ԶՐԻՍՏԻՆԵ
 ՊԱՐՈՆԻԿՅԱՆ
 ՎԱՐԴԱԵՍԻ

ՆԱԽԱԳԾԻ ԱՆՎԱՆՈՒՄԸ:
 ԲԱԶՄԱԲՆԱԿԱՐԱՆ
 ԲՆԱԿԵԼԻ ՇԵՆՔ

ՀԱՍՑԵ՝
 ԵՐԵՎԱՆ, ԱՐԱՐԿԻՐ
 ՍԵՎԶԱՐԵՑԻ ԱՍՔՈՅԻ
 ՓՈՂՈՑ 77

ԳԾՄԱԳԵՐԻ ԱՆՎԱՆՈՒՄԸ
 ՀԱՏԱԿԱԳԻԾ -3,600
 ՆԻՇՈՎ

ՆԱԽԱԳԾՄԱՅԻՆ ՓՈՒԼ
 ՆԱԽԱԳԻԾ

ՆԱԽ. ՀԱՄԱՐԸ
 24.01.2023

գլխ. ճարձարադատ	L. ՈՒՍԵՂՅԱՆ
ճարձարադատ	Ս.ԳԵՎՈՐԳՅԱՆ
ճարձարադատ	Դ.ՊՈՂՈՍՅԱՆ
ճարձարադատ	
ՍՏՈՒԳԵՑ	L. ՈՒՍԵՂՅԱՆ
ԱՆՔՈՒ	ԹԵՐԹ
1	Ծ-19
	ԹԵՐԹԵՐ
	43

ՃԱՐՏԱՐԱՊԵՏԱԿԱՆ ՄԱՍ

ՆԱԽԱԳԾՈՂ՝
 "ՊՐՈՖԷՆԵՐԺԻ" ՍՊԸ
 Հասցե: Երևան, Տեղյան 91
 հեռ: (012)771717
 e-mail: info@profenergy.am
 web: http://profenergy.am/

ՊԵՏԱԿԱՆ ԼԻՑԵՆԶԻԱ Ո՞
 ՃԲԴ-Ա-050
 ԲՊԼ 17022

ՊՍԿԻՐԱՏՈՒ՝
 ՀԱՅԿՈՒՇ ԳԵՎՈՐԳՅԱՆ
 ՍՈՒՐԱԴԻ, ԶՐԻՍՏԻՆԵ
 ՊԱՐՈՆԻԿՅԱՆ
 ՎԱՐԴԵՍԻ

ՆԱԽԱԳԾԻ ԱՆՎԱՆՈՒՄԸ՝
 ԲԱԶՄԱԲՆԱԿԱՐԱՆ
 ԲՆԱԿԵԼԻ ՇԵՆՔ

ՀԱՍՑԵ՝
 ԵՐԵՎԱՆ, ԱՐԱՐԿԻՐ
 ՍԵՎԶԱՐՇԻ ՍԱԶՈՅԻ
 ՓՈՂՈՑ 77

ԳԾԱԳԵՐԻ ԱՆՎԱՆՈՒՄԸ
 ՀԱՏԱԿԱԳԻԾ 0,000
 ՆԻՇՈՎ


ՆԱԽԱԳԾԱՅԻՆ ՓՈՒԼ
 ՆԱԽԱԳԻԾ


ՆԱԽ. ՀԱՄԱՐԸ
 24.01.2023

գլխ. ճարտարապետ	L. ՈՒՄԵՂՅԱՆ
ճարտարապետ	Ա.ԳԵՎՈՐԳՅԱՆ
ճարտարապետ	Դ.ՊՈՂՈՍՅԱՆ
ճարտարապետ	

ՍՏՈՒԳԵՑ	L. ՈՒՄԵՂՅԱՆ	
ԱԼԵՍ	թԵՐԹ	թԵՐԹԵՐ
1	Ճ-20	43

ՃԱՐՏԱՐԱՊԵՏԱԿԱՆ ՄԱՍ

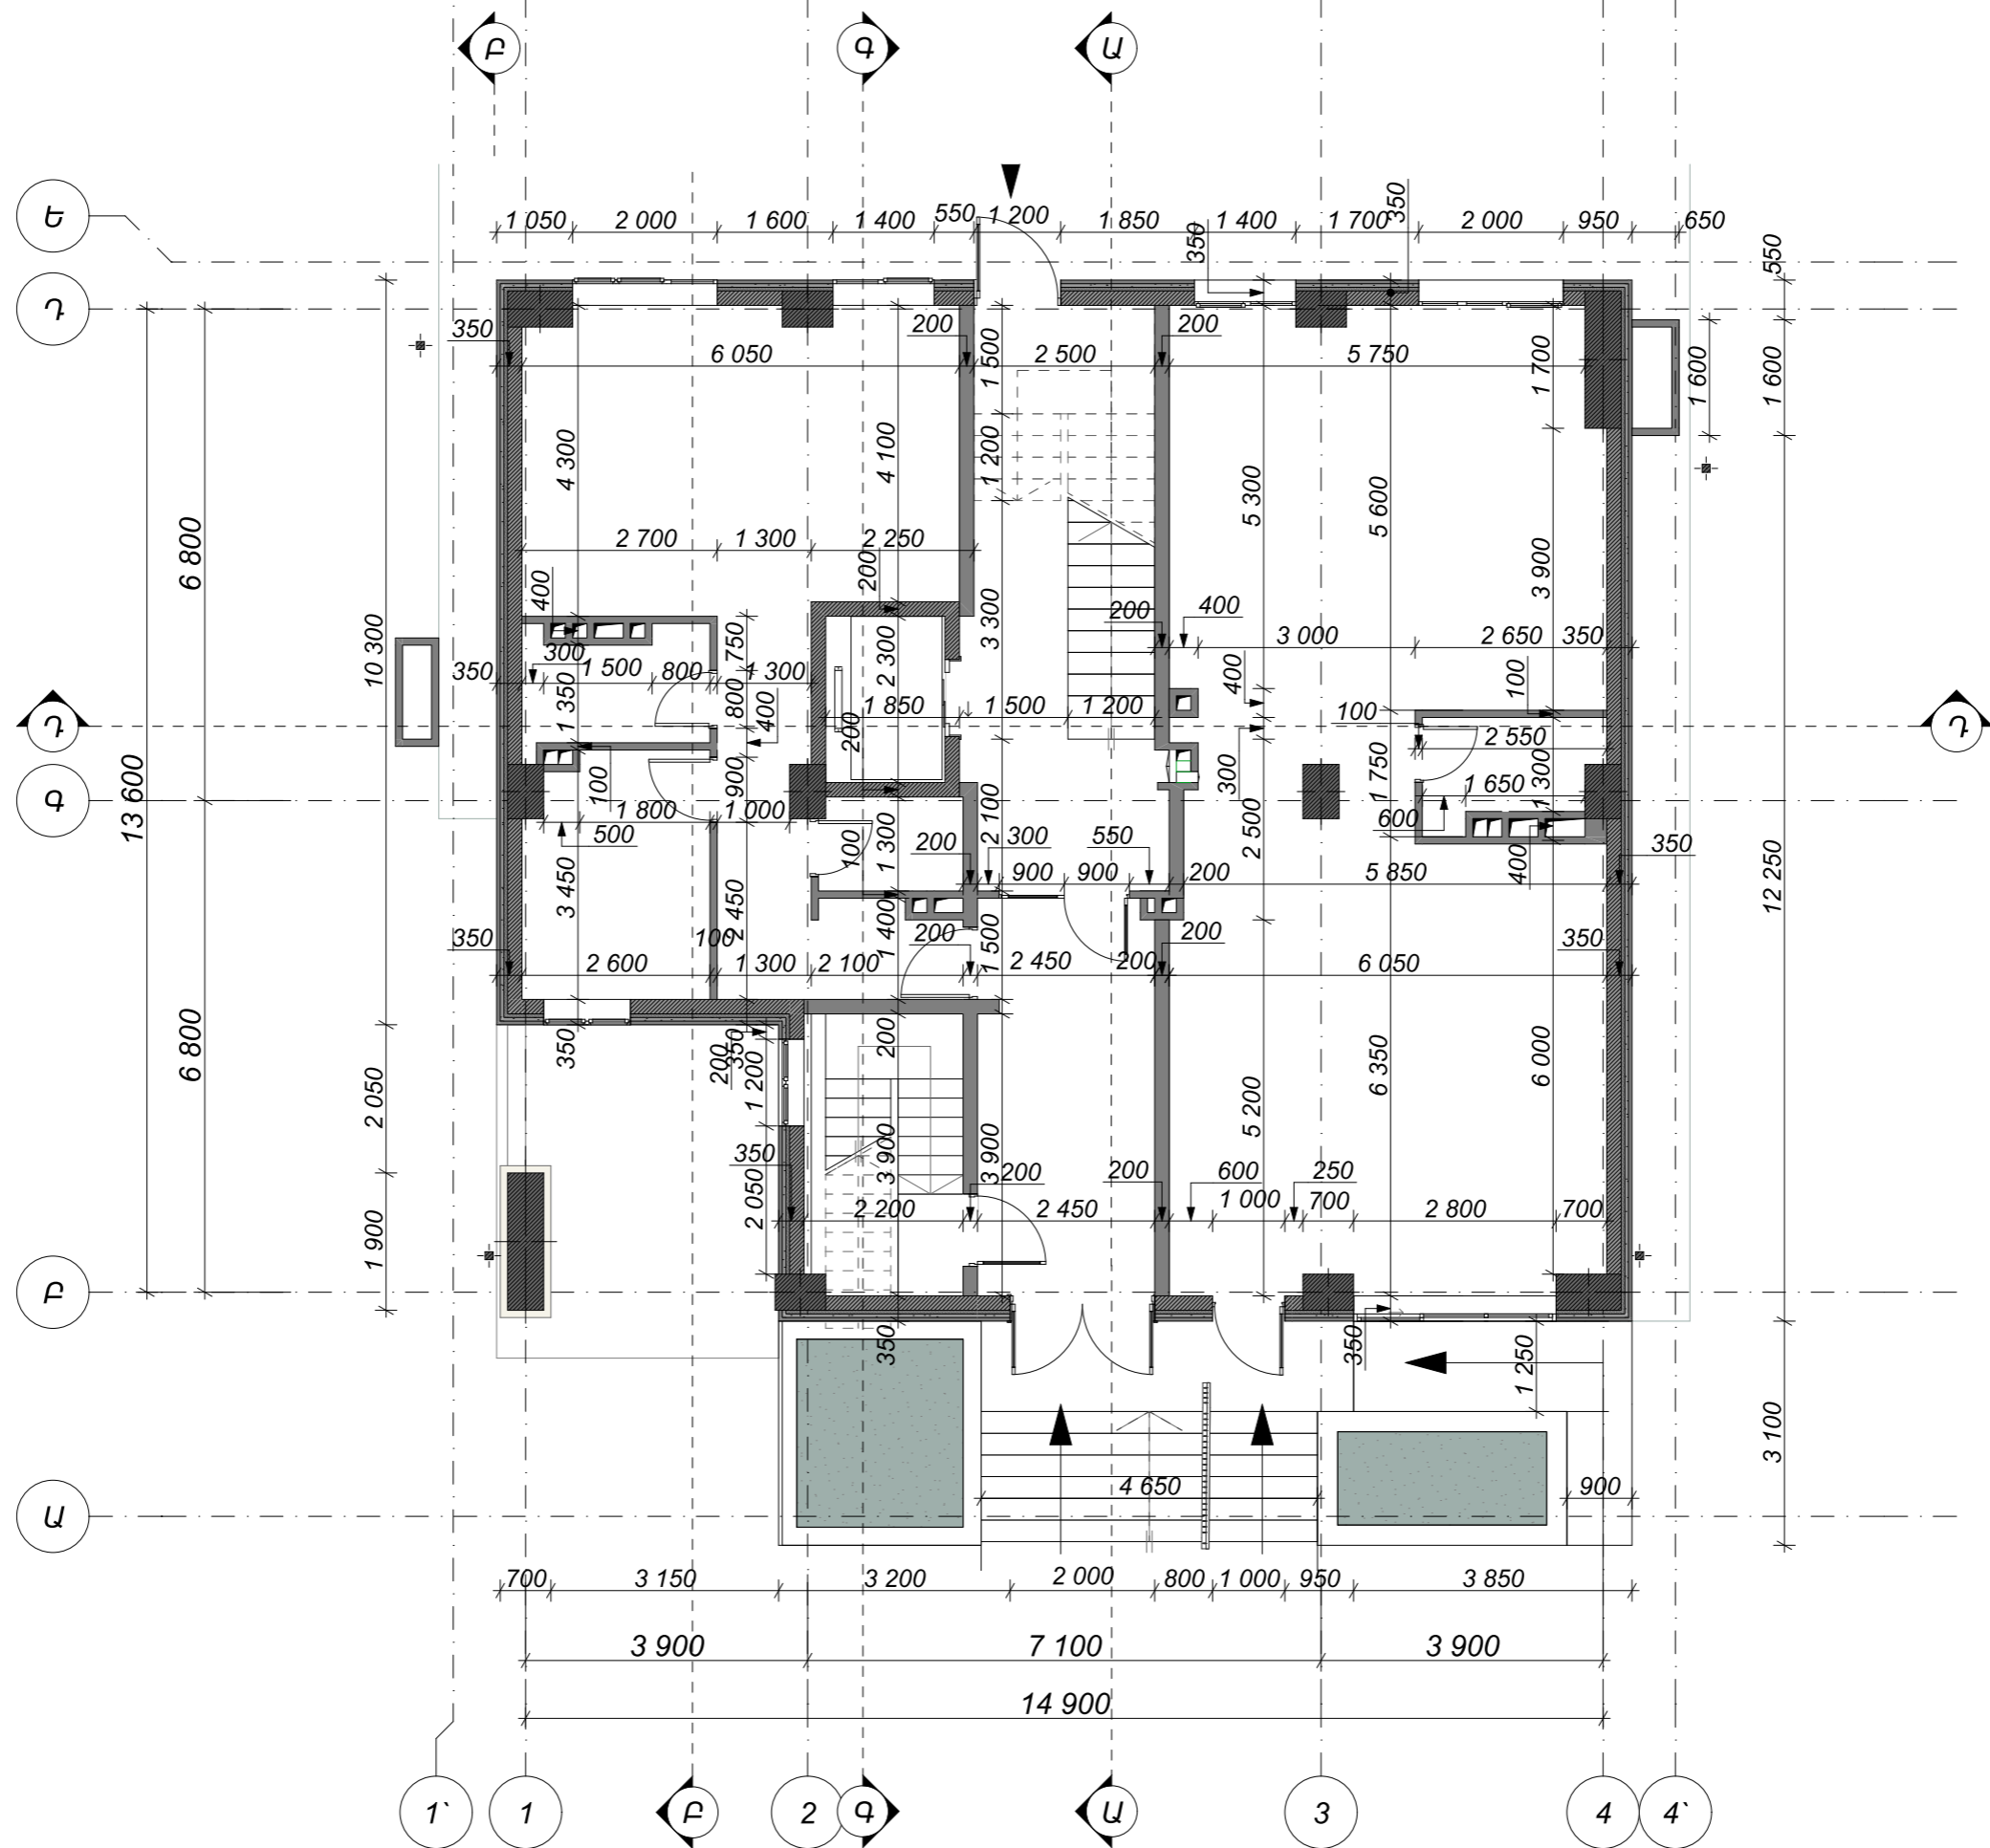

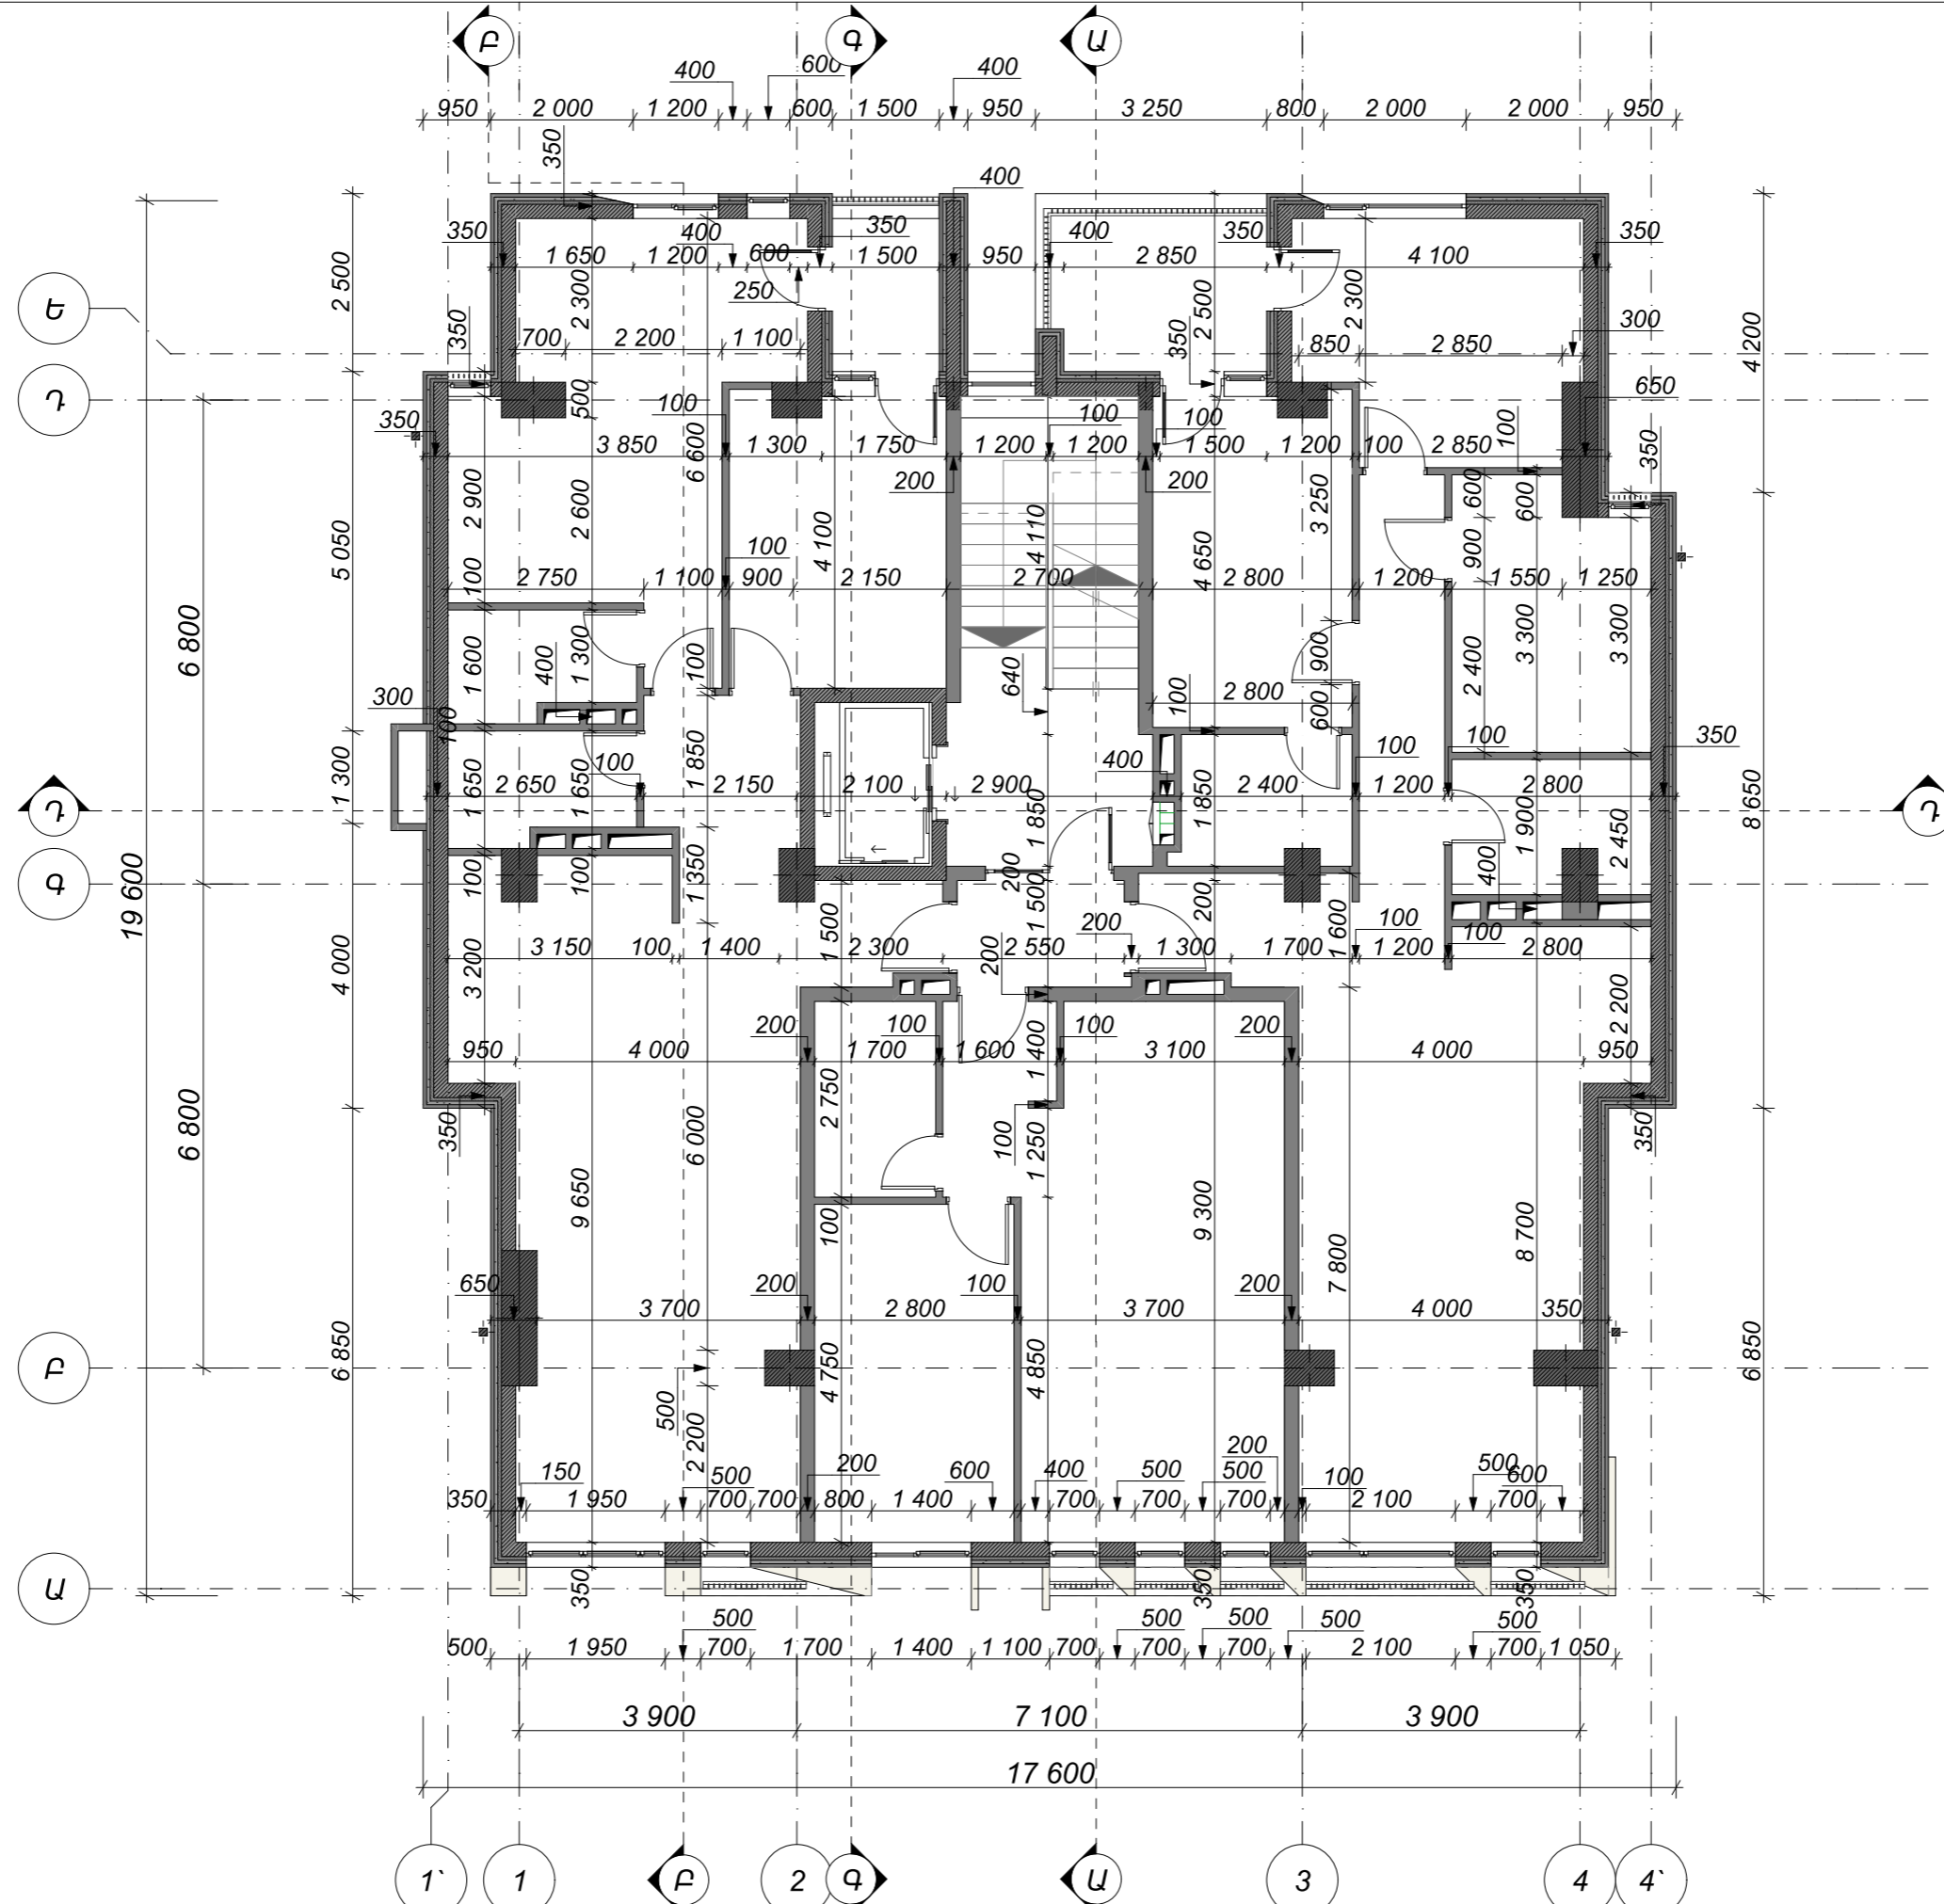

ՆԱԽԱԳԾՈՂ՝
 "ՊՐՈՖԷՆԵՐԺԻ" ՍՊԸ
 Հասցե: Երևան, Տեղյան 91
 հեռ: (012)771717
 e-mail: info@profenergy.am
 web: http://profenergy.am/

ՊԵՏԱԿԱՆ ԼԻՑԵՆԶԻԱ Ո՞
 ՃԲԴ-Ա-050
 ԸՊԼ 17022

ՊԱՏԿՐԱՏՈՒ՝
 ՀԱՅԿՈՒՇ ԳԵԿՈՐԳՅԱՆ
 ՍՈՒՐԱԴԻ, ԶՐԻՍՏԻՆԵ
 ՊԱՐՈՆԻԿՅԱՆ
 ՎԱՐԴԵՍԻ

ՆԱԽԱԳԾԻ ԱՆՎԱՆՈՒՄԸ՝
 ԲԱԶՄԱԲՆԱԿԱՐԱՆ
 ԲՆԱԿԵԼԻ ՇԵՆՔ


ՀԱՍՑԵ՝
 ԵՐԵՎԱՆ, ԱՐԱՐԿԻՐ
 ՍԵՎԵՐՏՅԻ ՍԱԶՈՅԻ
 ՓՈՐՈՑ 77

ԳՏԱԳԵՐԻ ԱՆՎԱՆՈՒՄԸ
 ՀԱՏԱԿԱԳԻԾ +3,300 ԻՑ
 13,200 ՆԻՇԵՐՈՎ

ՆԱԽԱԳԾԱՅԻՆ ՓՈՒԼ
 ՆԱԽԱԳԻԾ

ՆԱԽ. ՀԱՄԱՐԸ
 24.01.2023

գլխ. ճարտարապետ	L. ՈՒՄԵՂՅԱՆ
ճարտարապետ	Ա.ԳԵՎՈՐԳՅԱՆ
ճարտարապետ	Դ.ՊՈՐՈՍՅԱՆ
ճարտարապետ	
ՍՏՈՒԳԵՑ	L. ՈՒՄԵՂՅԱՆ
ԱՆՔՆ	թԵՐԹ թԵՐԹԵՐ
1	Ծ-21 43
ՃԱՐՏԱՐԱՊԵՏԱԿԱՆ ՄԱՍ	

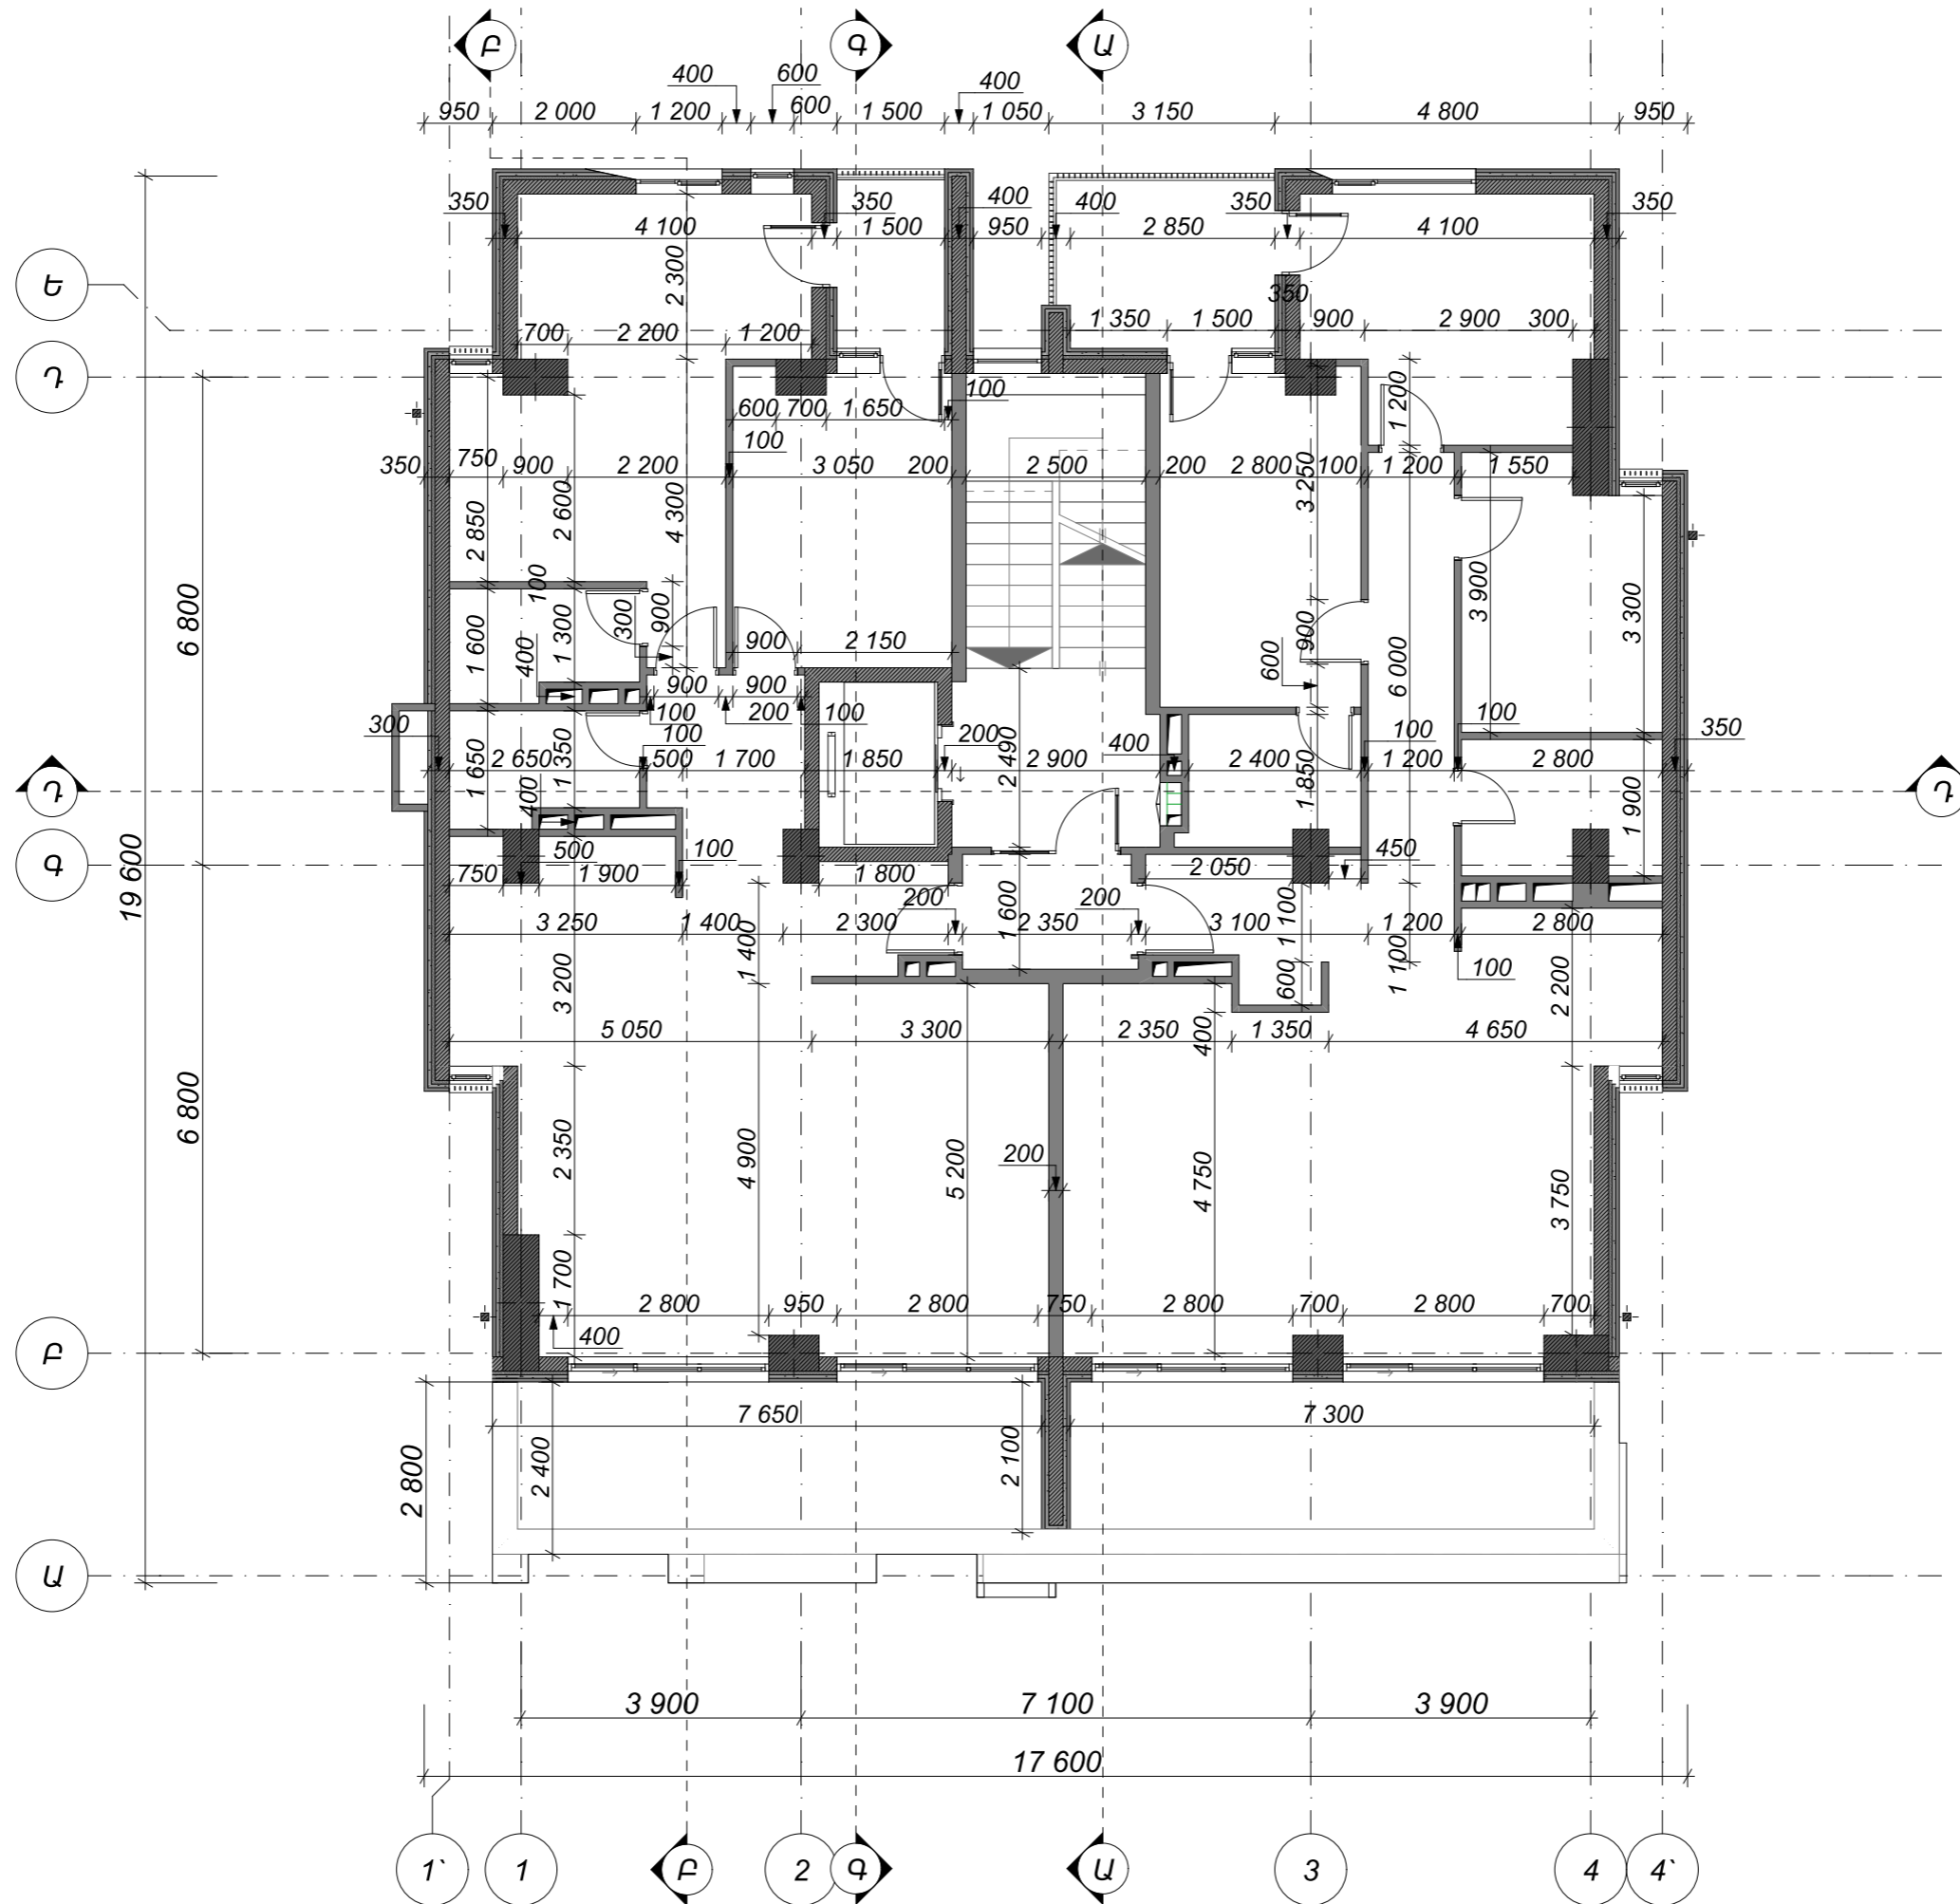

ՆԱԽԱԳԾՈՂ՝
 "ՊՐՈՖԷՆԵՐԺԻ" ՍՊԸ
 Հասցե: Երևան, Տեղյան 91
 հեռ: (012)771717
 e-mail: info@profenergy.am
 web: http://profenergy.am/

ՊԵՏԱԿԱՆ ԼԻՑԵՆԶԻԱ No
 ԾԲԴ-Ա-050
 ԲՊԼ 17022

ՊՍԿԻՐԱՏՈՐ՝
 ՀԱՅԿՈՒՇ ԳԵԿՈՐԳՅԱՆ
 ՍՈՒՐԱԴԻ, ԶՐԻՍՏԻՆԵ
 ՊԱՐՈՆԻԿՅԱՆ
 ՎԱՐԳԵՍԻ

ՆԱԽԱԳԾԻ ԱՆՎԱՆՈՒՄԸ՝
 ԲԱԶՄԱԲՆԱԿԱՐԱՆ
 ԲՆԱԿԵԼԻ ՇԵՆՔ

ՀԱՍՑԵ՝
 ԵՐԵՎԱՆ, ԱՐԱԲԿԻՐ
 ՍԵՎԶԱՐԵՑԻ ՍԱԶՈՅԻ
 ՓՈՂՈՑ 77

ԳԾԱԳՐԵՐԻ ԱՆՎԱՆՈՒՄԸ
 ՀԱՏԱԿԱԳԻԾ +16,500
 ՆԻՇՈՎ

ՆԱԽԱԳԾԱՅԻՆ ՓՈՒԼ
 ՆԱԽԱԳԻԾ

ՆԱԽ. ՀԱՄԱՐԸ
 24.01.2023

գլխ. ճարտարապետ	L. ՈՒՍԵՂՅԱՆ
ճարտարապետ	Ս.ԳԵԿՈՐԳՅԱՆ
ճարտարապետ	Դ.ՊՈՂՈՍՅԱՆ
ճարտարապետ	
ՍՏՈՒԳԵՑ	L. ՈՒՍԵՂՅԱՆ
ՍԼՔՈՄ	ԹԵՐԹ ԹԵՐԹԵՐ
1	Ծ-22 43
ՃԱՐՏԱՐԱՊԵՏԱԿԱՆ ՄԱՍ	

ՆԱԽԱԳԾՈՂ՝
 "ՊՐՈՖԵՆԵՐԶԻ" ՍՊԸ
 Հասցե: Երևան, Տեղյան 91
 հեռ: (012)771717
 e-mail: info@profenergy.am
 web: http://profenergy.am/

ՊԵՏԱԿԱՆ ԼԻՑԵՆԶԻԱ No
ՃԲԴ-Ա-050
ԸՊԼ 17022

ՊԱՏԿԻՐԱՏՈՐ՝
 ՀԱՅԿՈՒՇ ԳԵԿՈՐԳՅԱՆ
 ՄՈՒՐԱԴԻ, ԶՐԻՍՏԻՆԵ
 ՊԱՐՈՆԻԿՅԱՆ
 ՎԱՐԴԵՍԻ

ՆԱԽԱԳԾԻ ԱՆՎԱՆՈՒՄԸ՝
ԲԱԶՄԱԲՆԱԿԱՐԱՆ
ԲՆԱԿԵԼԻ ՇԵՆՔ

ՀԱՍՑԵ՝
 ԵՐԵՎԱՆ, ԱՐԱՐԿԻՐ
 ՍԵՎԱՐԵՑԻ ՍԱԶՈՅԻ
 ՓՈՂՈՑ 77

ԳԾԱԳՐԵՐԻ ԱՆՎԱՆՈՒՄԸ
 ՏԱՆԻՔԻ ՀԱՏԱԿԱԳԻԾ
 +19,800 ՆԻՇՈՎ:
 ՏԱՆԻՔԻ ՀԱՏԱԿԱԳԻԾ
 +22,800 ՆԻՇՈՎ

ՆԱԽԱԳԾԱՅԻՆ ՓՈՒԼ
ՆԱԽԱԳԻԾ

ՆԱԽ. ՀԱՄԱՐԸ
24.01.2023

ԳԼԽ ՏԱՐՏԱՐԱԴԵՑ	L. ՈՒՄԵՂՅԱՆ
ՏԱՐՏԱՐԱԴԵՑ	Ս.ԳԵԿՈՐԳՅԱՆ
ՏԱՐՏԱՐԱԴԵՑ	Դ.ՊՈՂՈՍՅԱՆ
ՏԱՐՏԱՐԱԴԵՑ	

ՍՏՈՒԳԵՑ	L. ՈՒՄԵՂՅԱՆ	
ՍԼԲՈՄ	ԹԵՐԹ	ԹԵՐԹԵՐ
1	Ճ-23	43
ՏԱՐՏԱՐԱԴԵՏԱԿԱՆ ՄԱՍ		

