ԳԼԽԱՎՈՐ ՀԱՏԱԿԱԳԻԾ

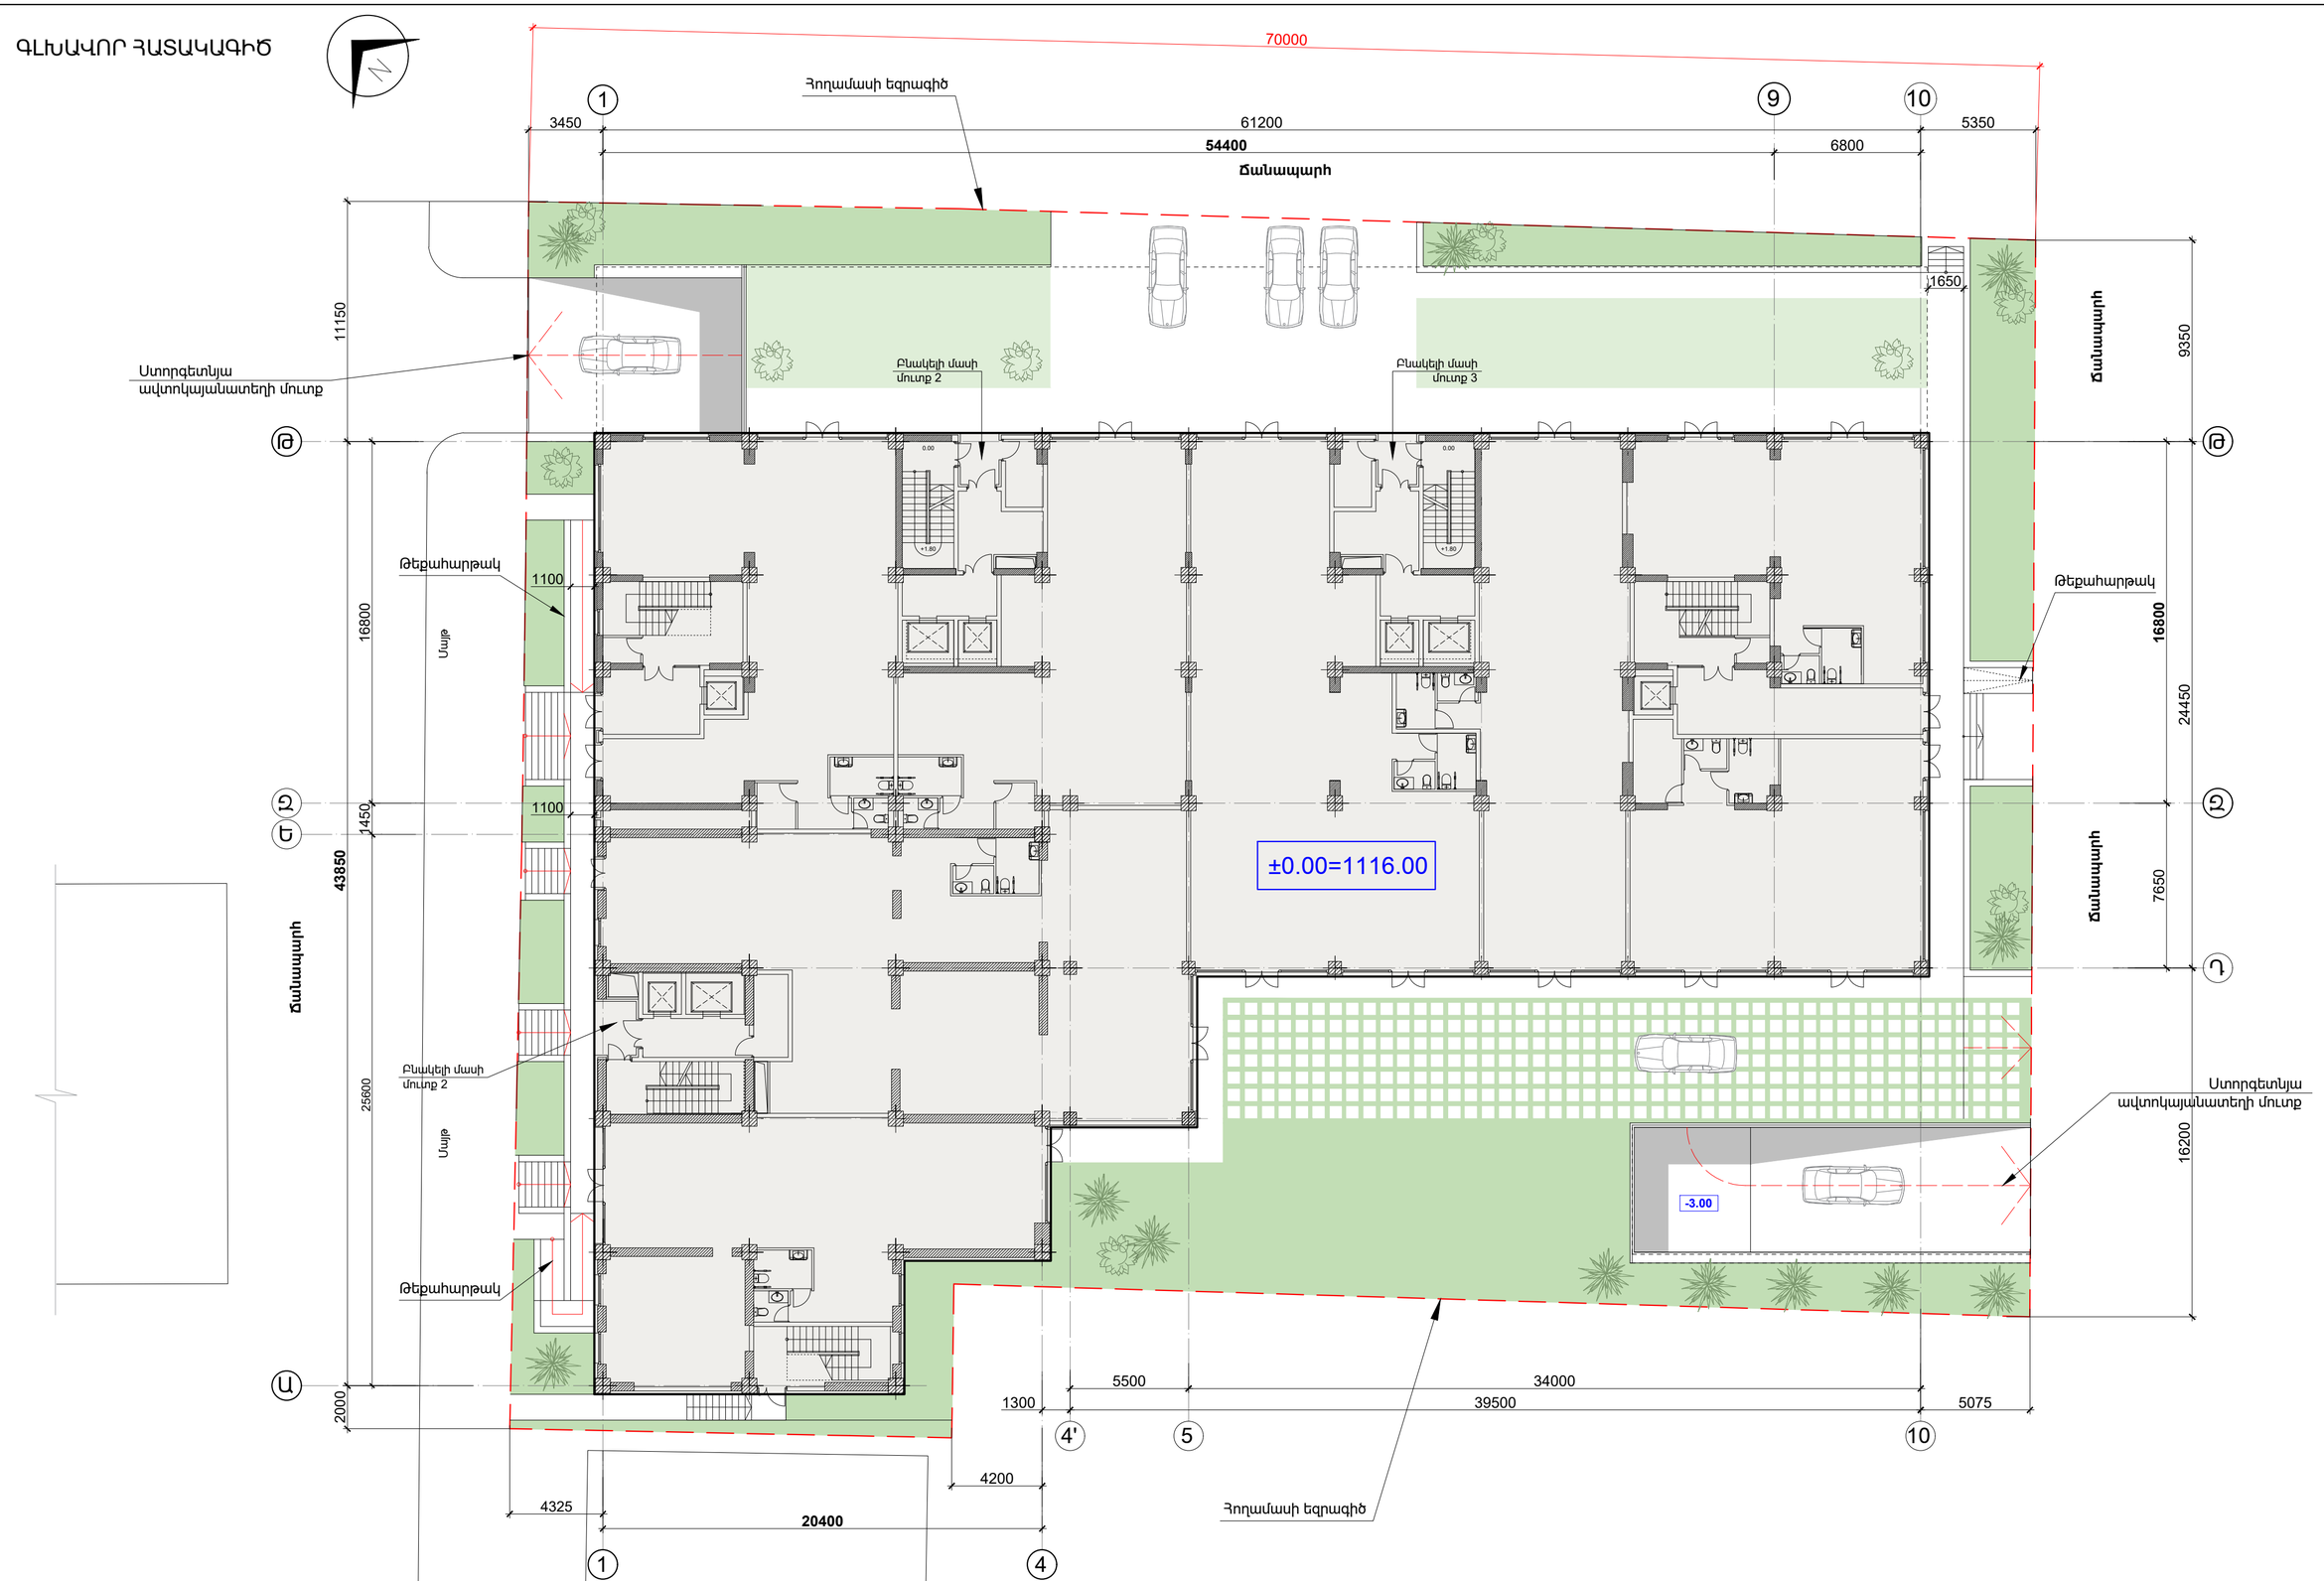

- Հողամասի մակերեսի չափը(հա) - 0.36494
- Կառուցապատման մակերես 0.00 նիշում - 1961.1 մ^2 (53.7%)
- Սալվածքներ և ճանապարհներ - 881.8 մ^2 (24.2%)
- Կանաչապատման մակերես - 806.5 մ^2 (22.1%)

- Ավտոկայանատեղիների քանակը - 190 հատ (71.4%)
- Բնակարանների քանակը - 266 հատ
- Հարկայնությունը՝ 4 ստորգետնյա և 18 վերգետնյա հարկեր
- Շենքի առավելագույն բարձրությունը հողամասի հատակագծային նիշից՝ 63.3մ /վերջին բնակելի հարկի ծածկի նիշը /

ՎԱՐԳԵՍ ԳՐԻԳՈՐՅԱՆ Ա/Ձ				ԲԱԶՄԱՖՈՒՆԿՑԻՈՆԱԼ ՀԱՄԱԼԻՐԻ ԱՇԽԱՏԱՆՔԱՅԻՆ ՆԱԽԱԳԻԾ Ի ԼՐՈՒՄՆ ԵՎ Ի ՓՈՓՈԽՈՒԹՅՈՒՆ	ԿԱՌՈՒՑԱՊԱՏՈՂ "ՓԻՐՈՒՅԱՆ ԵՒՆ" ՍՊԸ		
ՆԳԾ	ՀԱՄԱՐՈՒՄՆԵՐ	ԾԲԴ-Ա-0345	Վ.Գրիգորյան	ԾԱՌՏԱՐԱՊԵՏԱԿԱՆ ՄԱՍ	ՓՈՒԼ	ԹԵՐԹ	ԹԵՐԹԵՐ
ՆԳԿ		ԿԲԴ-Ա-024	Կ. Մկրտչյան	Հասցե Երևան, Դավթաշեն վարչական շրջան, Փիրուվանների փողոց 7/6 հողամաս	ԱՆ	Ճ- 4	Ճ- 42
		ԿԱԴ-Ա1-005	Պ. ՔԵԼԵՋՅԱՆ	ՈՒՂՂԱՁԻԳ ՆՇԱՀԱՐՄԱՆ և ԲԱՐԵԿԱՐԳԱՄԱՆ ՀԱՏԱԿԱԳԻԾ Մ 1:200	ESQIZ ARCHITECTURAL STUDIO	info@esqiz.am +374 77 077 918 YEREVAN, NALBANDYAN 27/1 WWW.ESQIZ.AM	

-4 ՀԱՐԿԻ ՀԱՏԱԿԱԳԻԾ

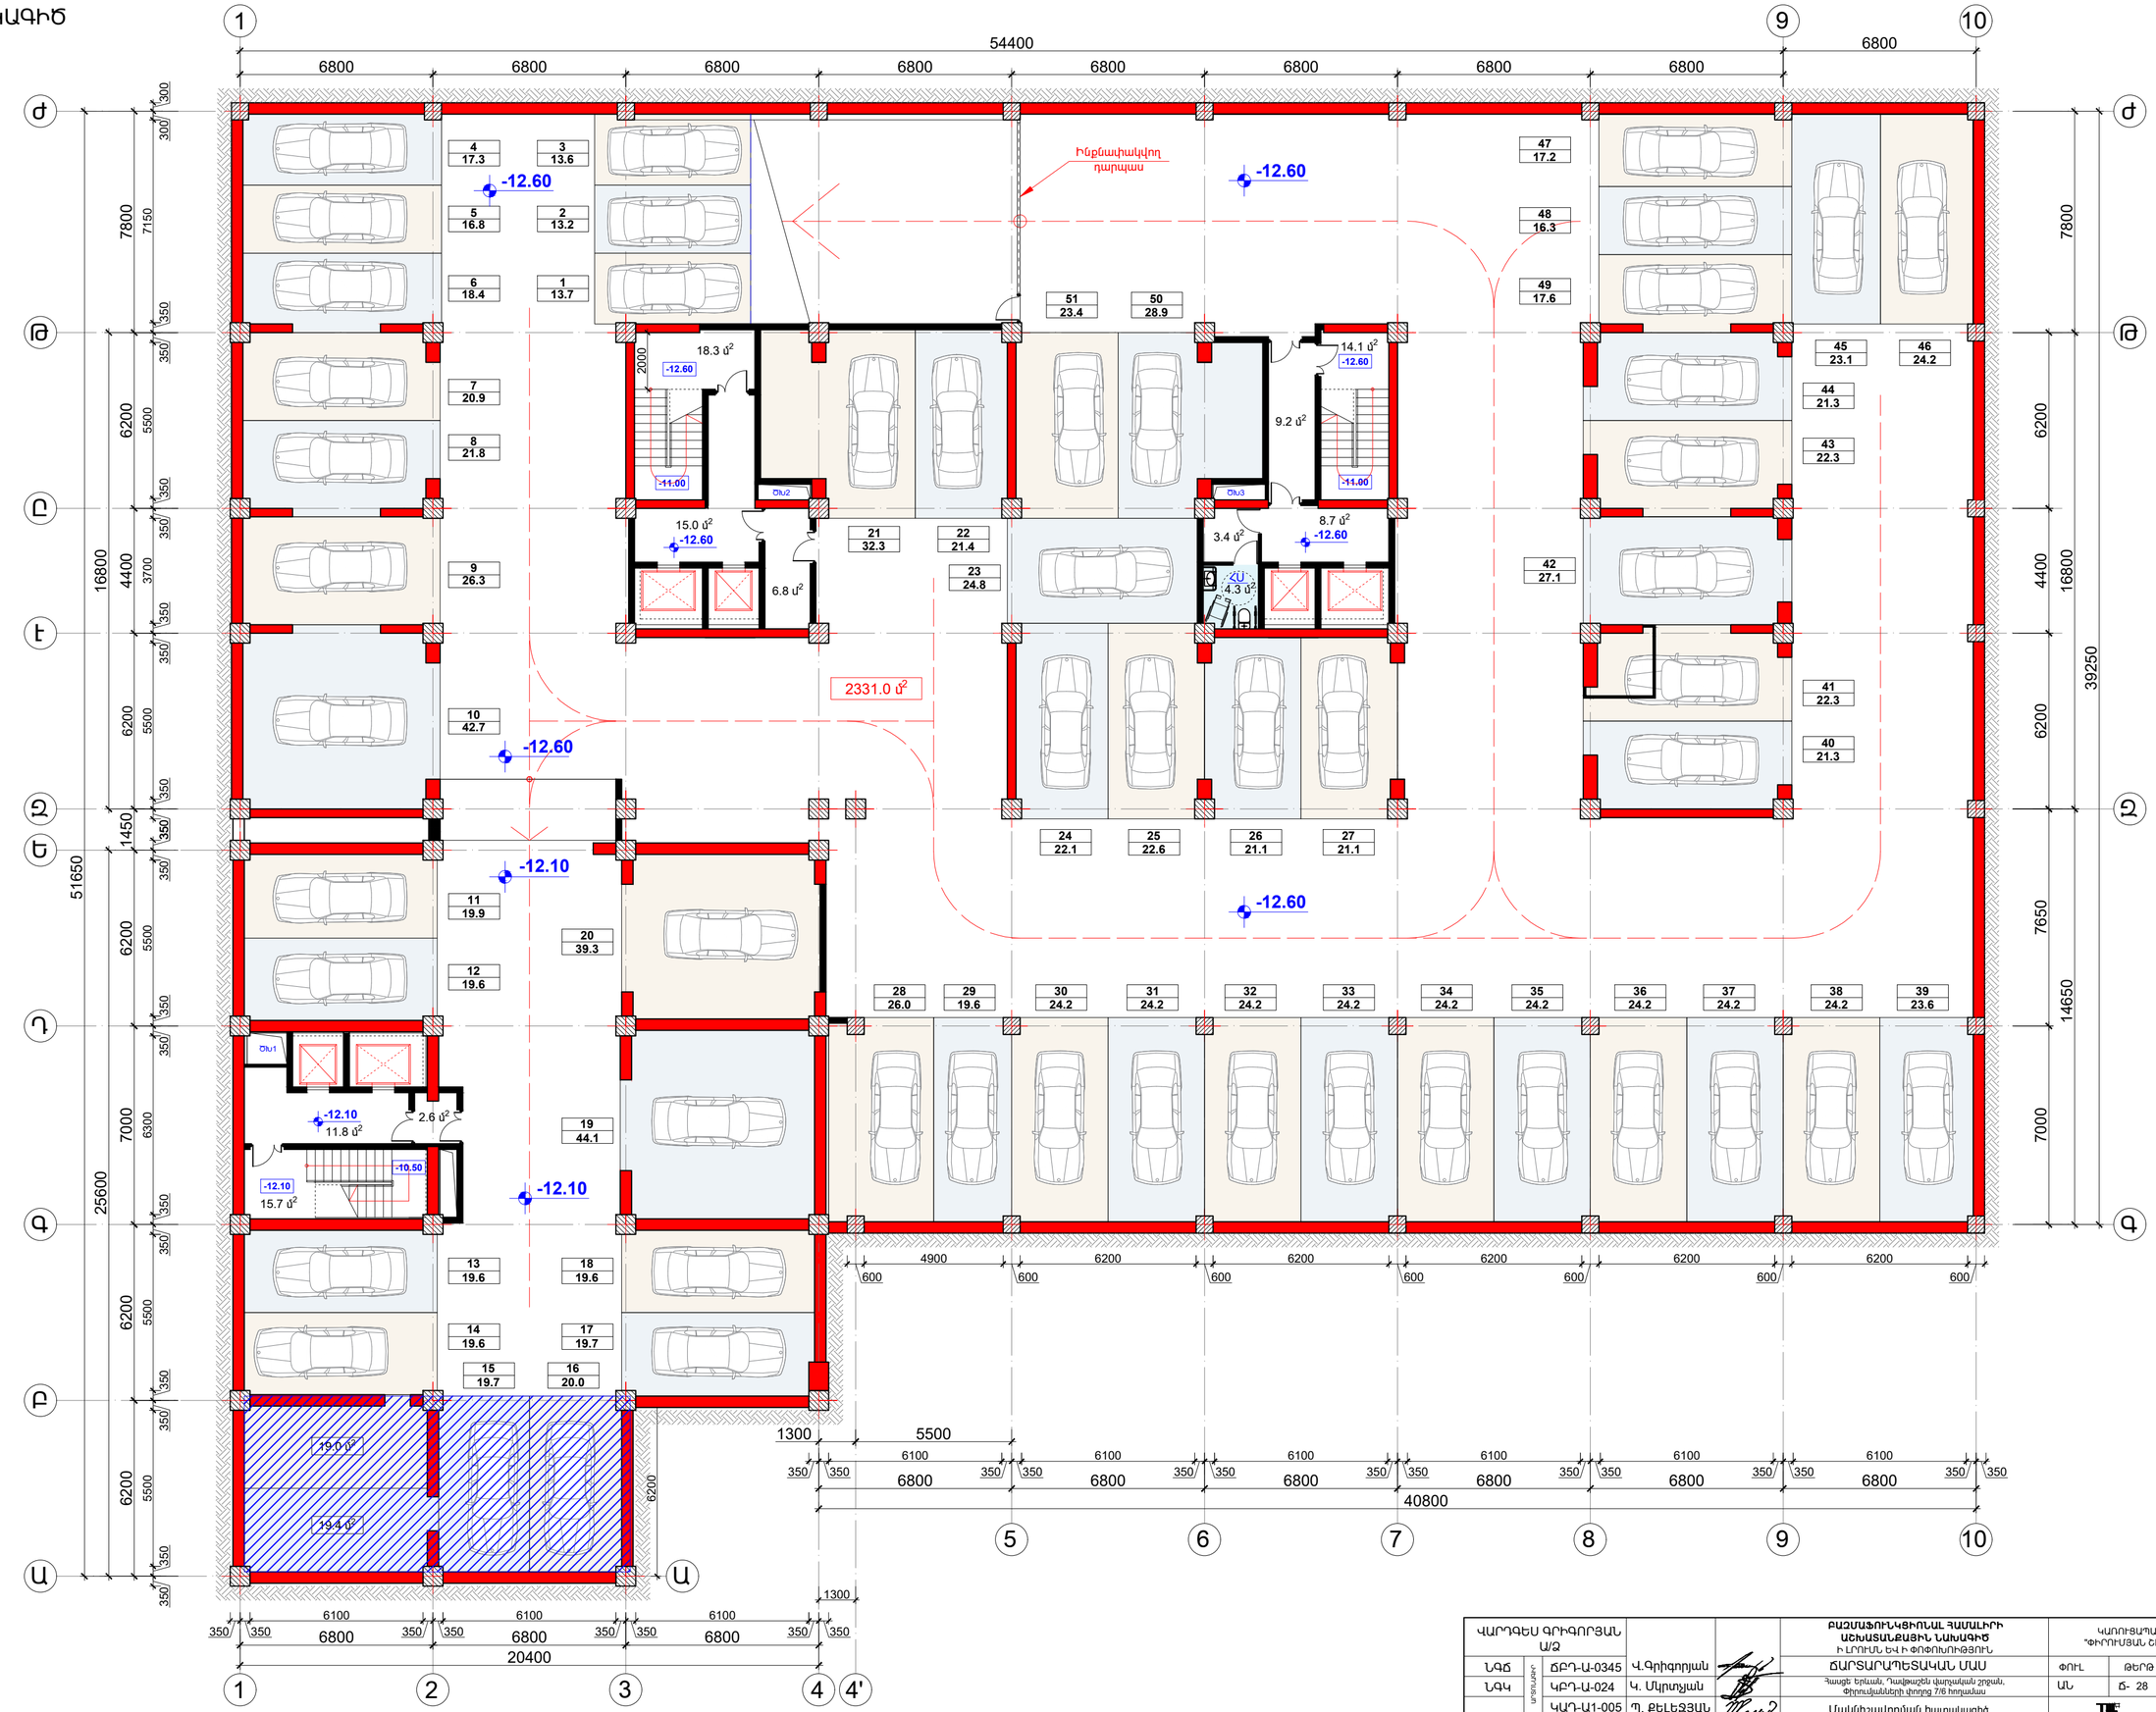

ՎԱՐԴԵՍ ԳՐԻԳՈՐՅԱՆ Ա/Ձ				ԲԱՁՄԱՖՈՒՆԿՑԻՈՆԱԼ ՀԱՍԱՐԱԿԱԿԱՆ ԱՇԽԱՏԱՆՔԱՅԻՆ ՆԱԽԱԳԻԾ Ի ԼՐՈՒՄՆ ԵՎ Ի ՓՈՓՈԽՈՒԹՅՈՒՆ	ԿԱՌՈՒՑԱՊԱՏՈՂ "ՓԻՐՈՒՄՅԱՆ ՇԻՆ" ՍՊԸ		
ՆԳՁ	ՄԱՍՆԱԳԻՏ	ՄԲԴ-Ա-0345	Վ.Գրիգորյան		ՄԱՐՏԱՐԱՊԵՏԱԿԱՆ ՄԱՍ	ՓՈՒԼ	ԹԵՐԹ	ԹԵՐԹԵՐ
ՆԳԿ		ԿԲԴ-Ա-024	Կ. Մկրտչյան		Հասցե՝ Երևան, Դավթաշեն վարչական շրջան, Փիրումյանների փողոց 7/6 հողամաս	ԱՆ	Ճ- 28	Ճ- 42
		ԿԱՂ-Ա1-005	Պ. ՔԵԼԵՋՅԱՆ		Մակկիչավորման հատակագիծ -12.60 /-12.10 նիշում Ա 1:150	ESQIZ ARCHITECTURAL STUDIO	info@esqiz.am +374 77 077 918 YEREVAN, ARMENIA WWW.ESQIZ.AM	

-3 ՀԱՐԿԻ ՀԱՏԱԿԱԳԻԾ

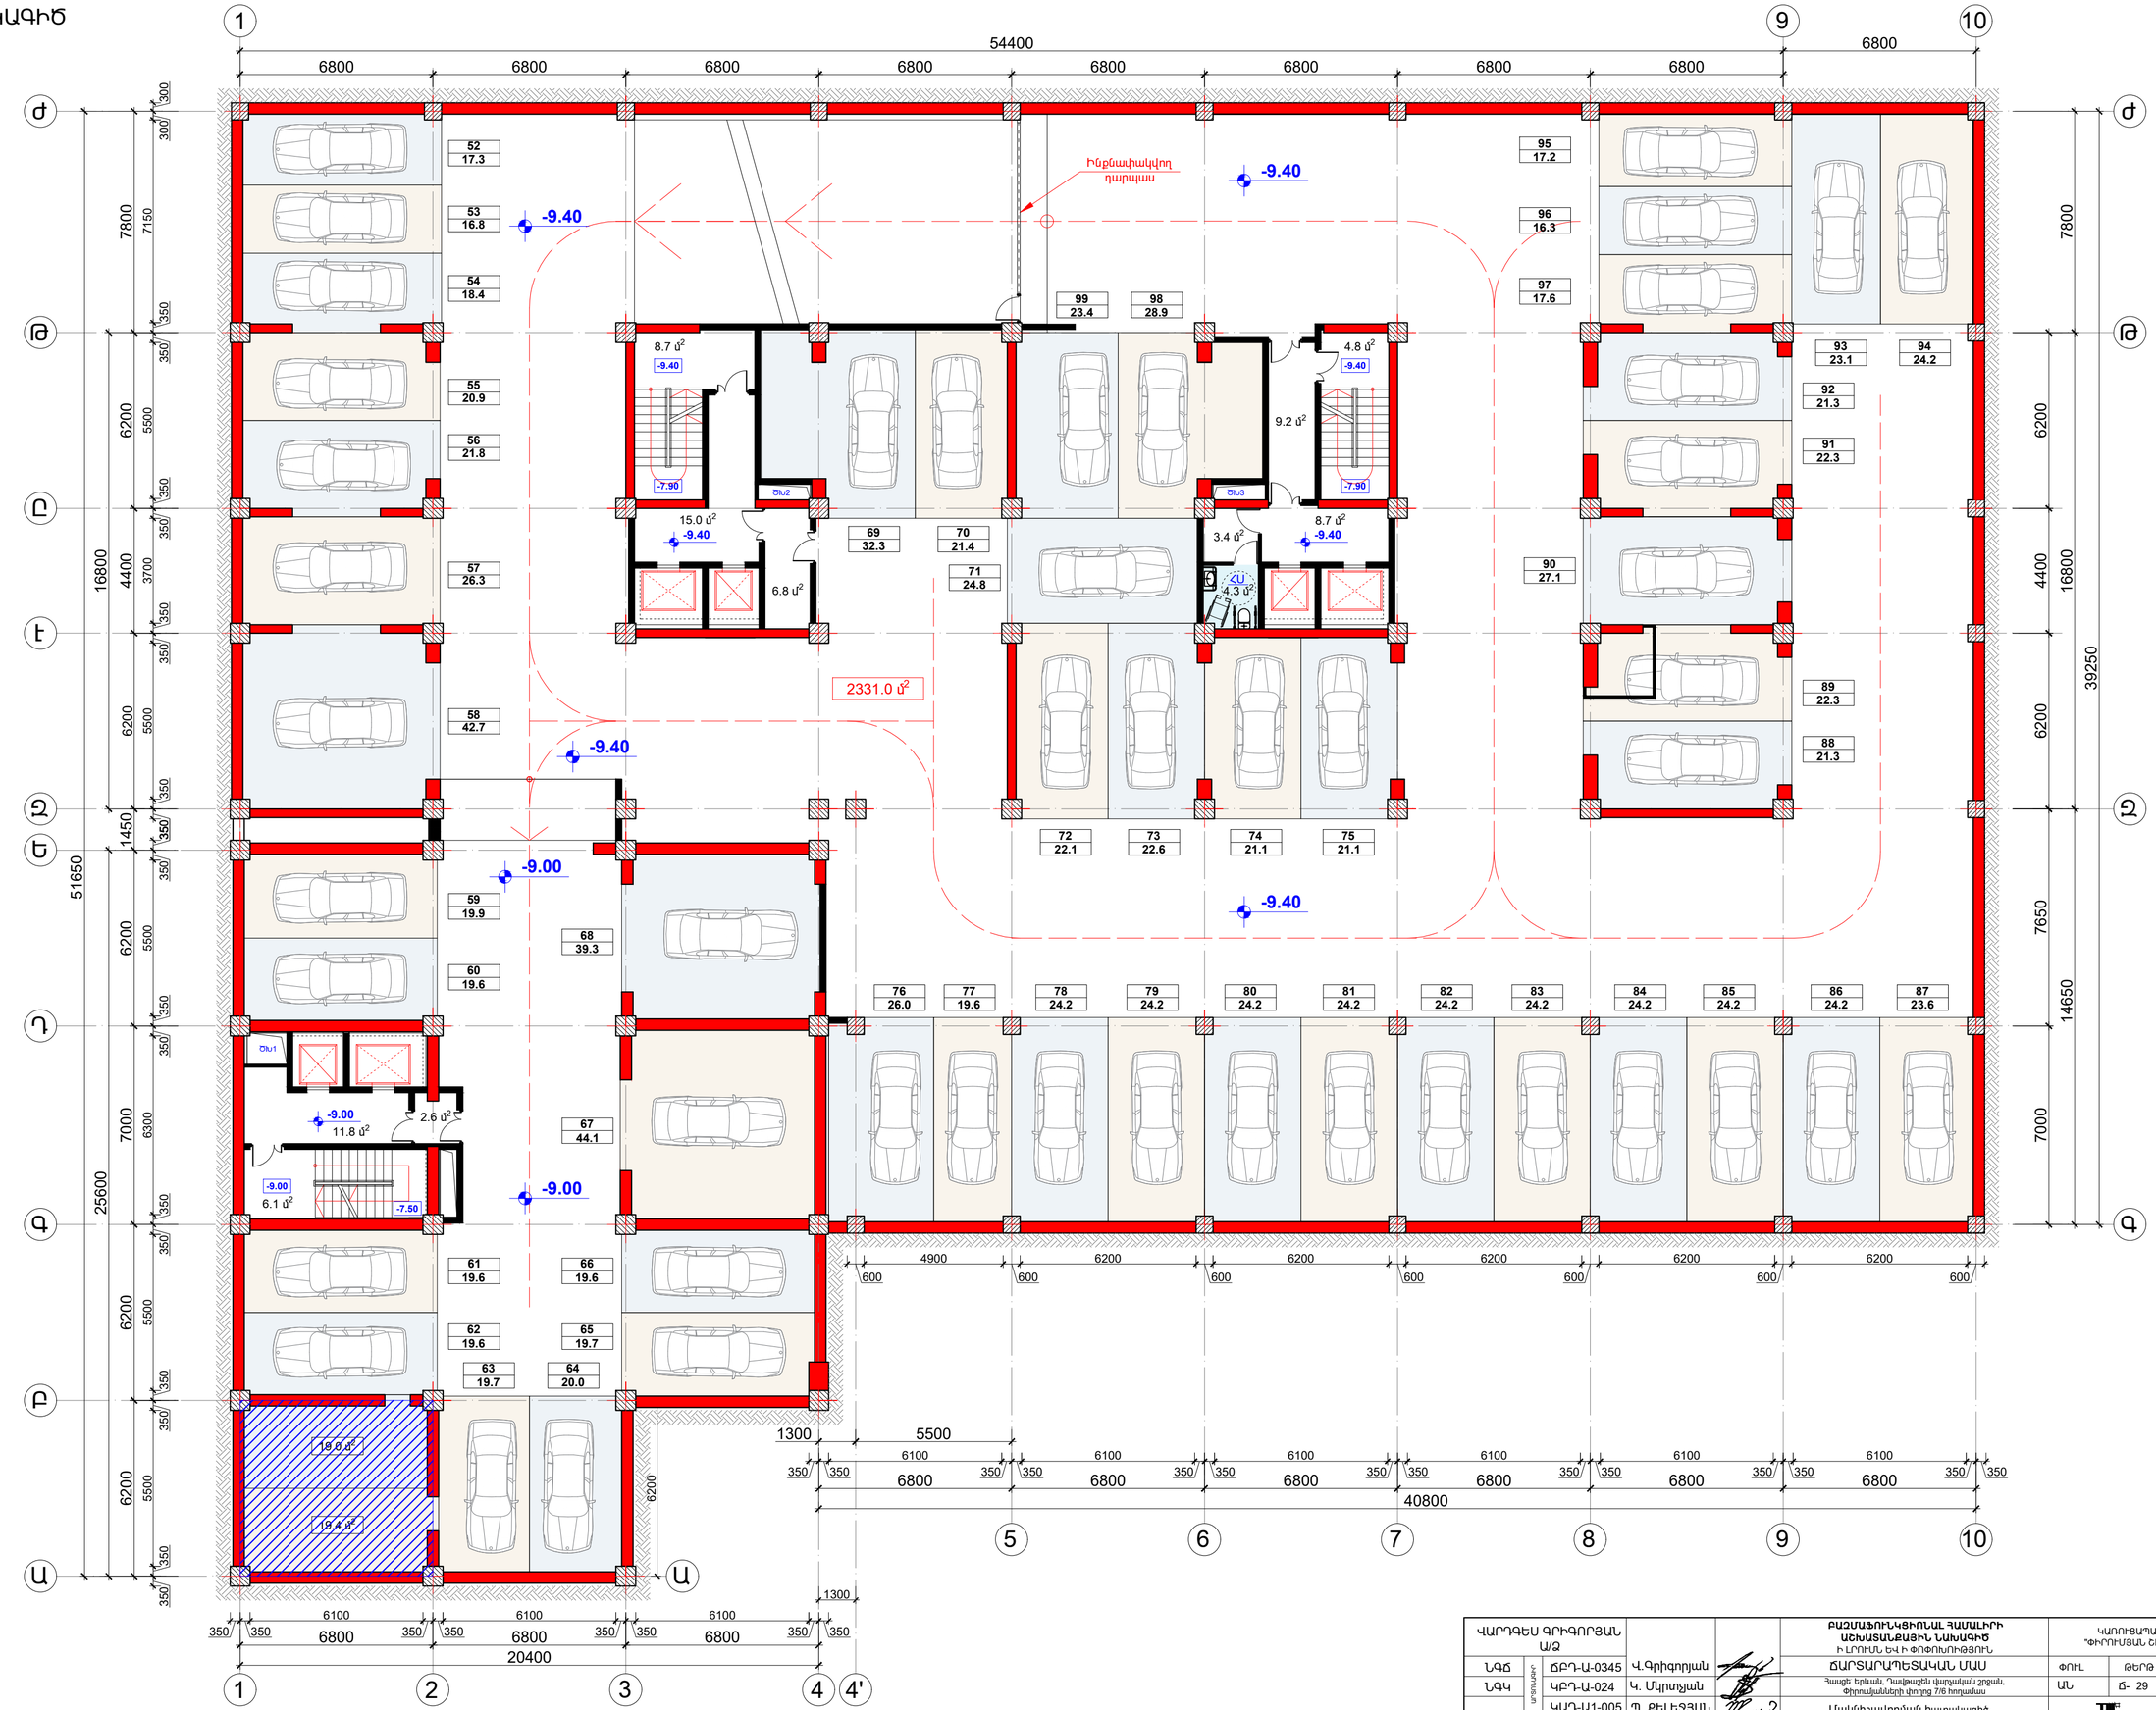

ՎԱՐԴԵՍ ԳՐԻԳՈՐՅԱՆ Ա/Ձ				ԲԱԶՄԱՖՈՒՆԿՑԻՈՆԱԼ ՀԱՍԱԼԻՐԻ ԱՇԽԱՏԱՆՔԱՅԻՆ ՆԱԽԱԳԻԾ Ի ԼՐՈՒՄՆ ԵՎ Ի ՓՈՓՈԽՈՒԹՅՈՒՆ	ԿԱՌՈՒՑՊԱՏՈՂ "ՓԻՐՈՒՄՅԱՆ ՇԻՆ" ՍՊԸ		
ՆԳՁ	ՄԲԴ-Ա-0345	Վ.Գրիգորյան		ՃԱՐՏԱՐԱՊԵՏԱԿԱՆ ՄԱՍ	ՓՈՒԼ	ԹԵՐԹ	ԹԵՐԹԵՐ
ՆԳԿ	ԿԲԴ-Ա-024	Կ. Մկրտչյան		Հասցե՝ Երևան, Դավթաշեն վարչական շրջան, Փիրումյանների փողոց 7/6 հողամաս	ԱՆ	Ճ- 29	Ճ- 42
	ԿԱԴ-Ա1-005	Պ. ՔԵԼԵՋՅԱՆ		Մակնիշավորման հատակագիծ -9.40 /-9.00 նիշում Մ 1:150	ESQIZ ARCHITECTURAL STUDIO	info@esqiz.am +374 77 077 998 YEREVAN, REPUBLIC OF ARMENIA WWW.ESQIZ.AM	

-2 ՀԱՐԿԻ ՀԱՏԱԿԱԳԻԾ

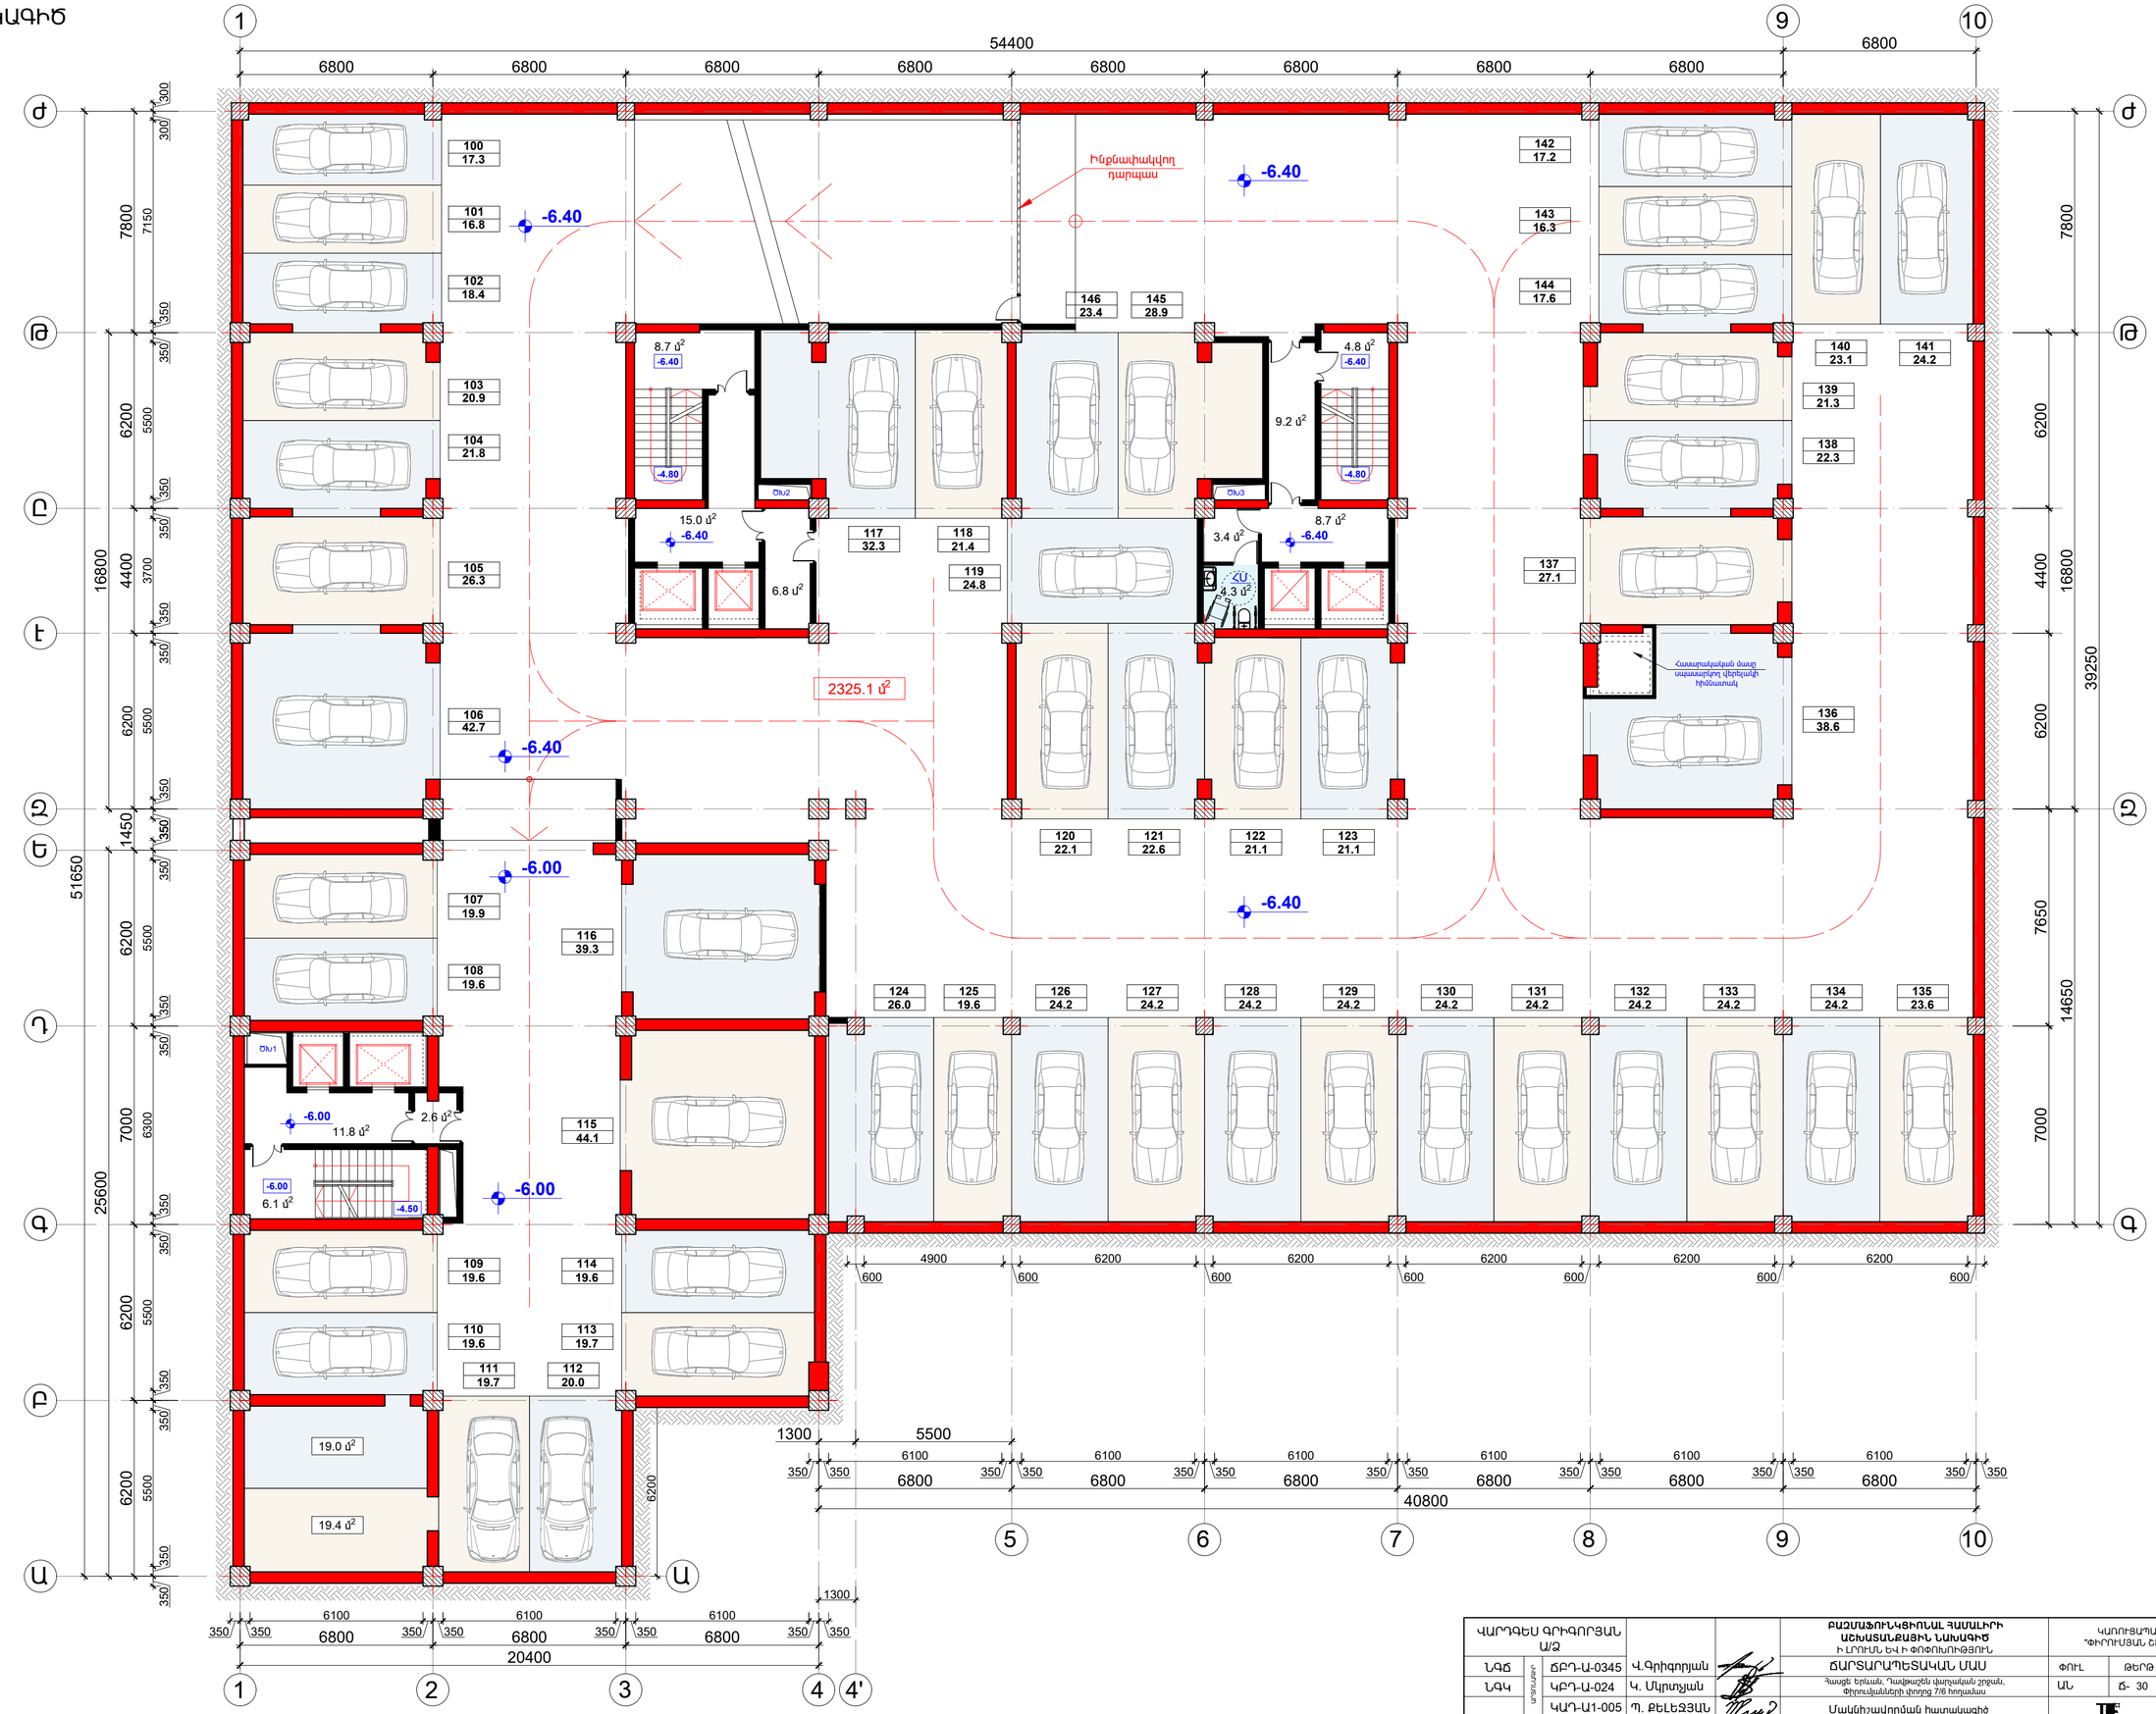

ՎԱՐԴԵՍ ԳՐԻԳՈՐՅԱՆ Ա/Ձ				ԲԱԶՄԱՖՈՒՆԿՑԻՈՆԱԼ ՀԱՍԱԼԻՐԻ ԱՇԽԱՏԱՆՔԱՅԻՆ ՆԱԽԱԳԻԾ Ի ԼՐՈՒՄՆ ԵՎ Ի ՓՈՓՈԽՈՒԹՅՈՒՆ	ԿԱՌՈՒՑԱՊԱՏՈՂ "ՓԻՐՈՒՄՅԱՆ ՇԻԼ" ՍՊԸ		
ՆԳՁ	ՄԲԴ-Ա-0345	Վ.Գրիգորյան		ՃԱՐՏԱՐԱՊԵՏԱԿԱՆ ՄԱՍ	ՓՈՒԼ	ԹԵՐԹ	ԹԵՐԹԵՐ
ՆԳԿ	ԿԲԴ-Ա-024	Կ. Մկրտչյան		Հասցե՝ Երևան, Դավթաշեն վարչական շրջան, Փիրումյանների փողոց 7/6 հողակաս	ԱՆ	Ճ- 30	Ճ- 42
	ԿԱԴ-Ա1-005	Պ. ՔԵԼԵՋՅԱՆ		Մակկիչավորման հատակագիծ -6.40 /-6.00 նիշում Մ 1:150	ESQIZ ARCHITECTURAL STUDIO	info@esqiz.am +374 77 077 998 YEREVAN, ARMENIA WWW.ESQIZ.AM	

-1 ՀԱՐԿԻ ՀԱՏԱԿԱԳԻԾ

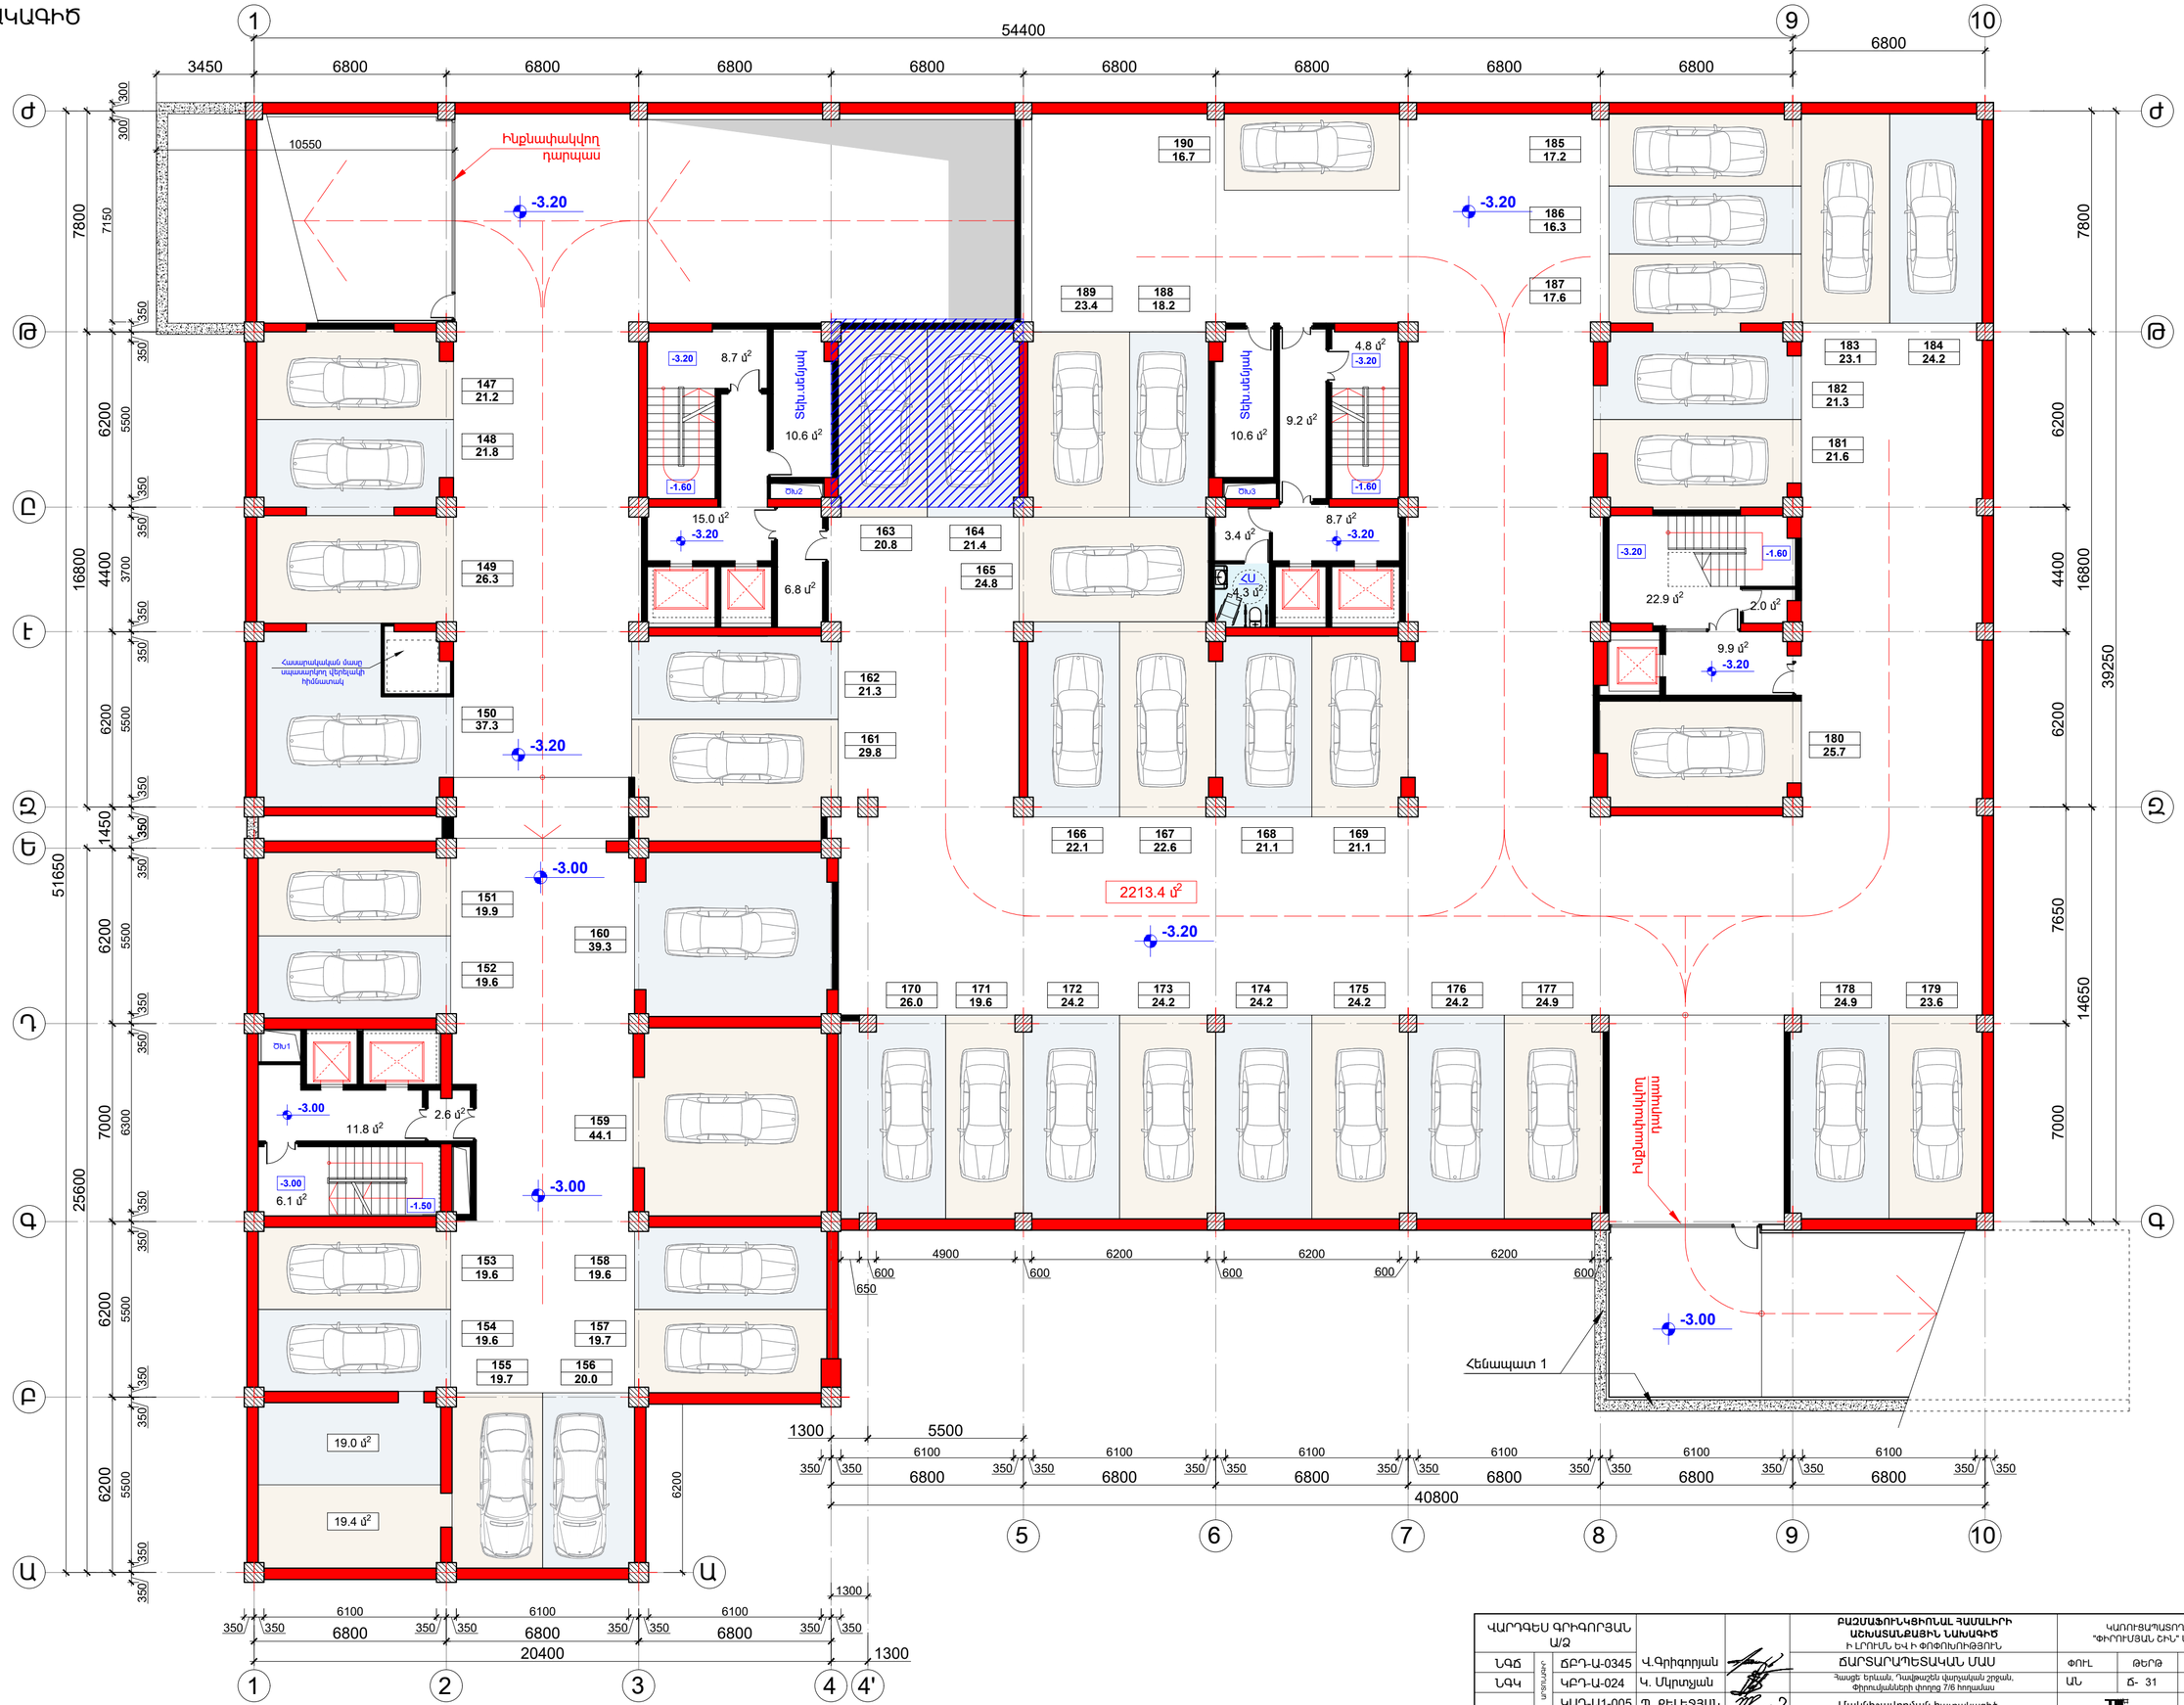

ՎԱՐԴԵՍ ԳՐԻԳՈՐՅԱՆ Ա/Ձ				ԲԱՅՄԱՖՈՒԿՑԻՈՆԱԼ ՀԱՄԱԼԻՐԻ ԱՇԽԱՏԱՆՔԱՅԻՆ ՆԱԽԱԳԻԾ Ի ԼՐՈՒՄԱՆ ԵՎ Ի ՓՈՓՈԽՈՒԹՅՈՒՆ	ԿԱՌՈՒՑԱՊԱՏՈՂ "ՓԻՐՈՒՅՑԱՆ ՇԻՆ" ՍՊԸ		
ՆԳՄ	ՄՈՆՈԼԻԹ	ՃԲԴ-Ա-0345	Վ.Գրիգորյան		ՃԱՐՏԱՐԱՊԵՏԱԿԱՆ ՄԱՍ	ՓՈՒԼ	ԹԵՐԹ	ԹԵՐԹԵՐ
ՆԳԿ		ԿԲԴ-Ա-024	Կ. Մկրտչյան		Դասցե Երևան, Դավթաշեն վարչական շրջան, Փիրուզյանների փողոց 7/6 հողամաս	ԱՆ	Ճ- 31	Ճ- 42
		ԿԱԴ-Ա1-005	Պ. ՔԵԼԵՋՅԱՆ		Մակնիշավորման հատակագիծ -3.20 /-3.00 նիշում Մ 1:150	ESQIZ ARCHITECTURAL STUDIO	info@esqiz.am +374 77 077 918 YEREVAN, ARZUMYAN 27A WWW.ESQIZ.AM	

1ԻՆ ՀԱՐԿԻ ՀԱՏԱԿԱԳԻԾ

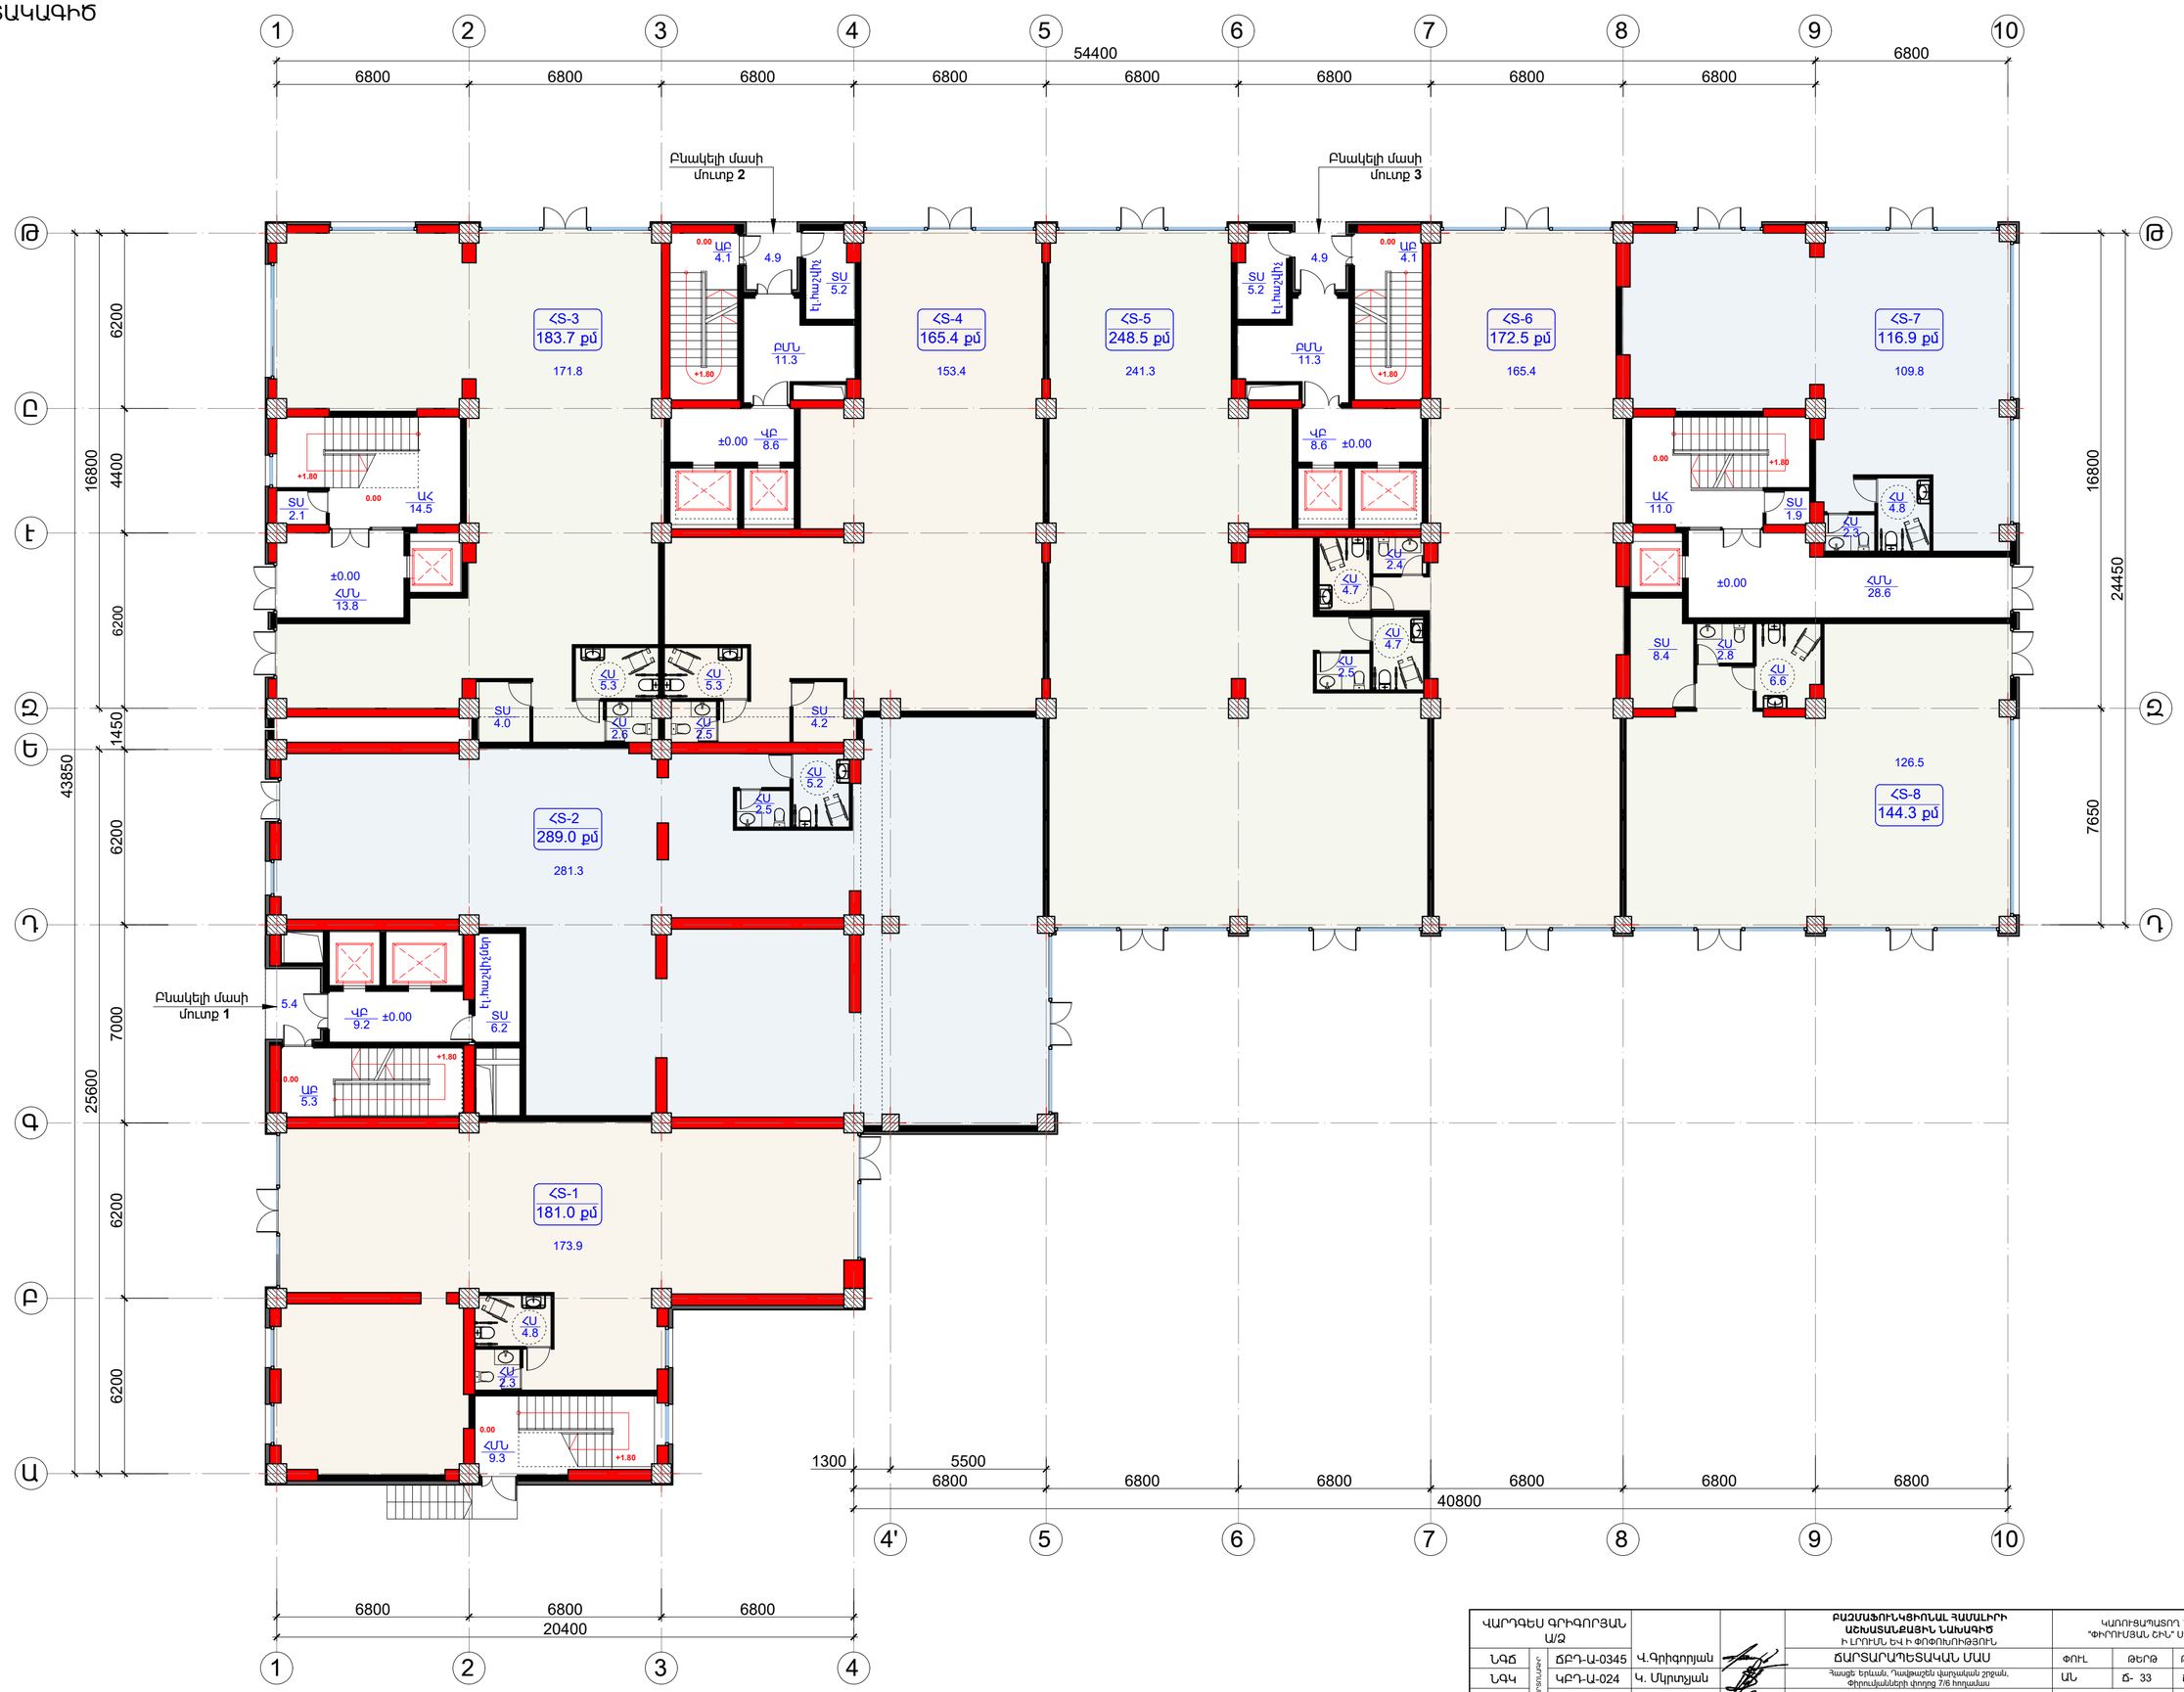

ՎԱՐԴԵՍ ԳՐԻԳՈՐՅԱՆ Ա/Ձ				ԲԱԶՄԱՖՈՒՆԿՑԻՈՆԱԼ ՀԱՄԱԼԻՐԻ ԱՇԽԱՏԱՆՔԱՅԻՆ ՆԱԽԱԳԻԾ Ի ԼՐՈՒՄՆ ԵՎ Ի ՓՈՓՈԽՈՒԹՅՈՒՆ	ԿԱՌՈՒՑԱՊԱՏՈՂ "ՓԻԿՐՈՒՄՅԱՆ ՇԻՆ" ՍՊԸ	
ՆԳԾ	ՀԱՐԱՑԱԿԱՆ	ՃԲԴ-Ա-0345	Վ.Գրիգորյան	ՃԱՐՏԱՐԱՊԵՏԱԿԱՆ ՄԱՍ	ՓՈՒԼ	ԹԵՐԹ / ԹԵՐԹԵՐ
ՆԳԿ		ԿԲԴ-Ա-024	Կ. Մկրտչյան	Հայաստան Հանրապետություն, Երևան, Դավթաշեն վարչական շրջան, Փիրուզյանների փողոց 7/6 հողամաս	ԱՆ	Ճ- 33 / Ճ- 42
		ԿԱԴ-Ա1-005	Պ. ՔԵԼԵՋՅԱՆ	Մակնիշավորման հատակագիծ 0.00 նիշում Մ 1:150	ESQIZ ARCHITECTURAL STUDIO	info@esqiz.am +374 77 077 918 YEREVAN, ARMENIA WWW.ESQIZ.AM

2ՐԴ ՀԱՐԿԻ ՀԱՏԱԿԱԳԻԾ

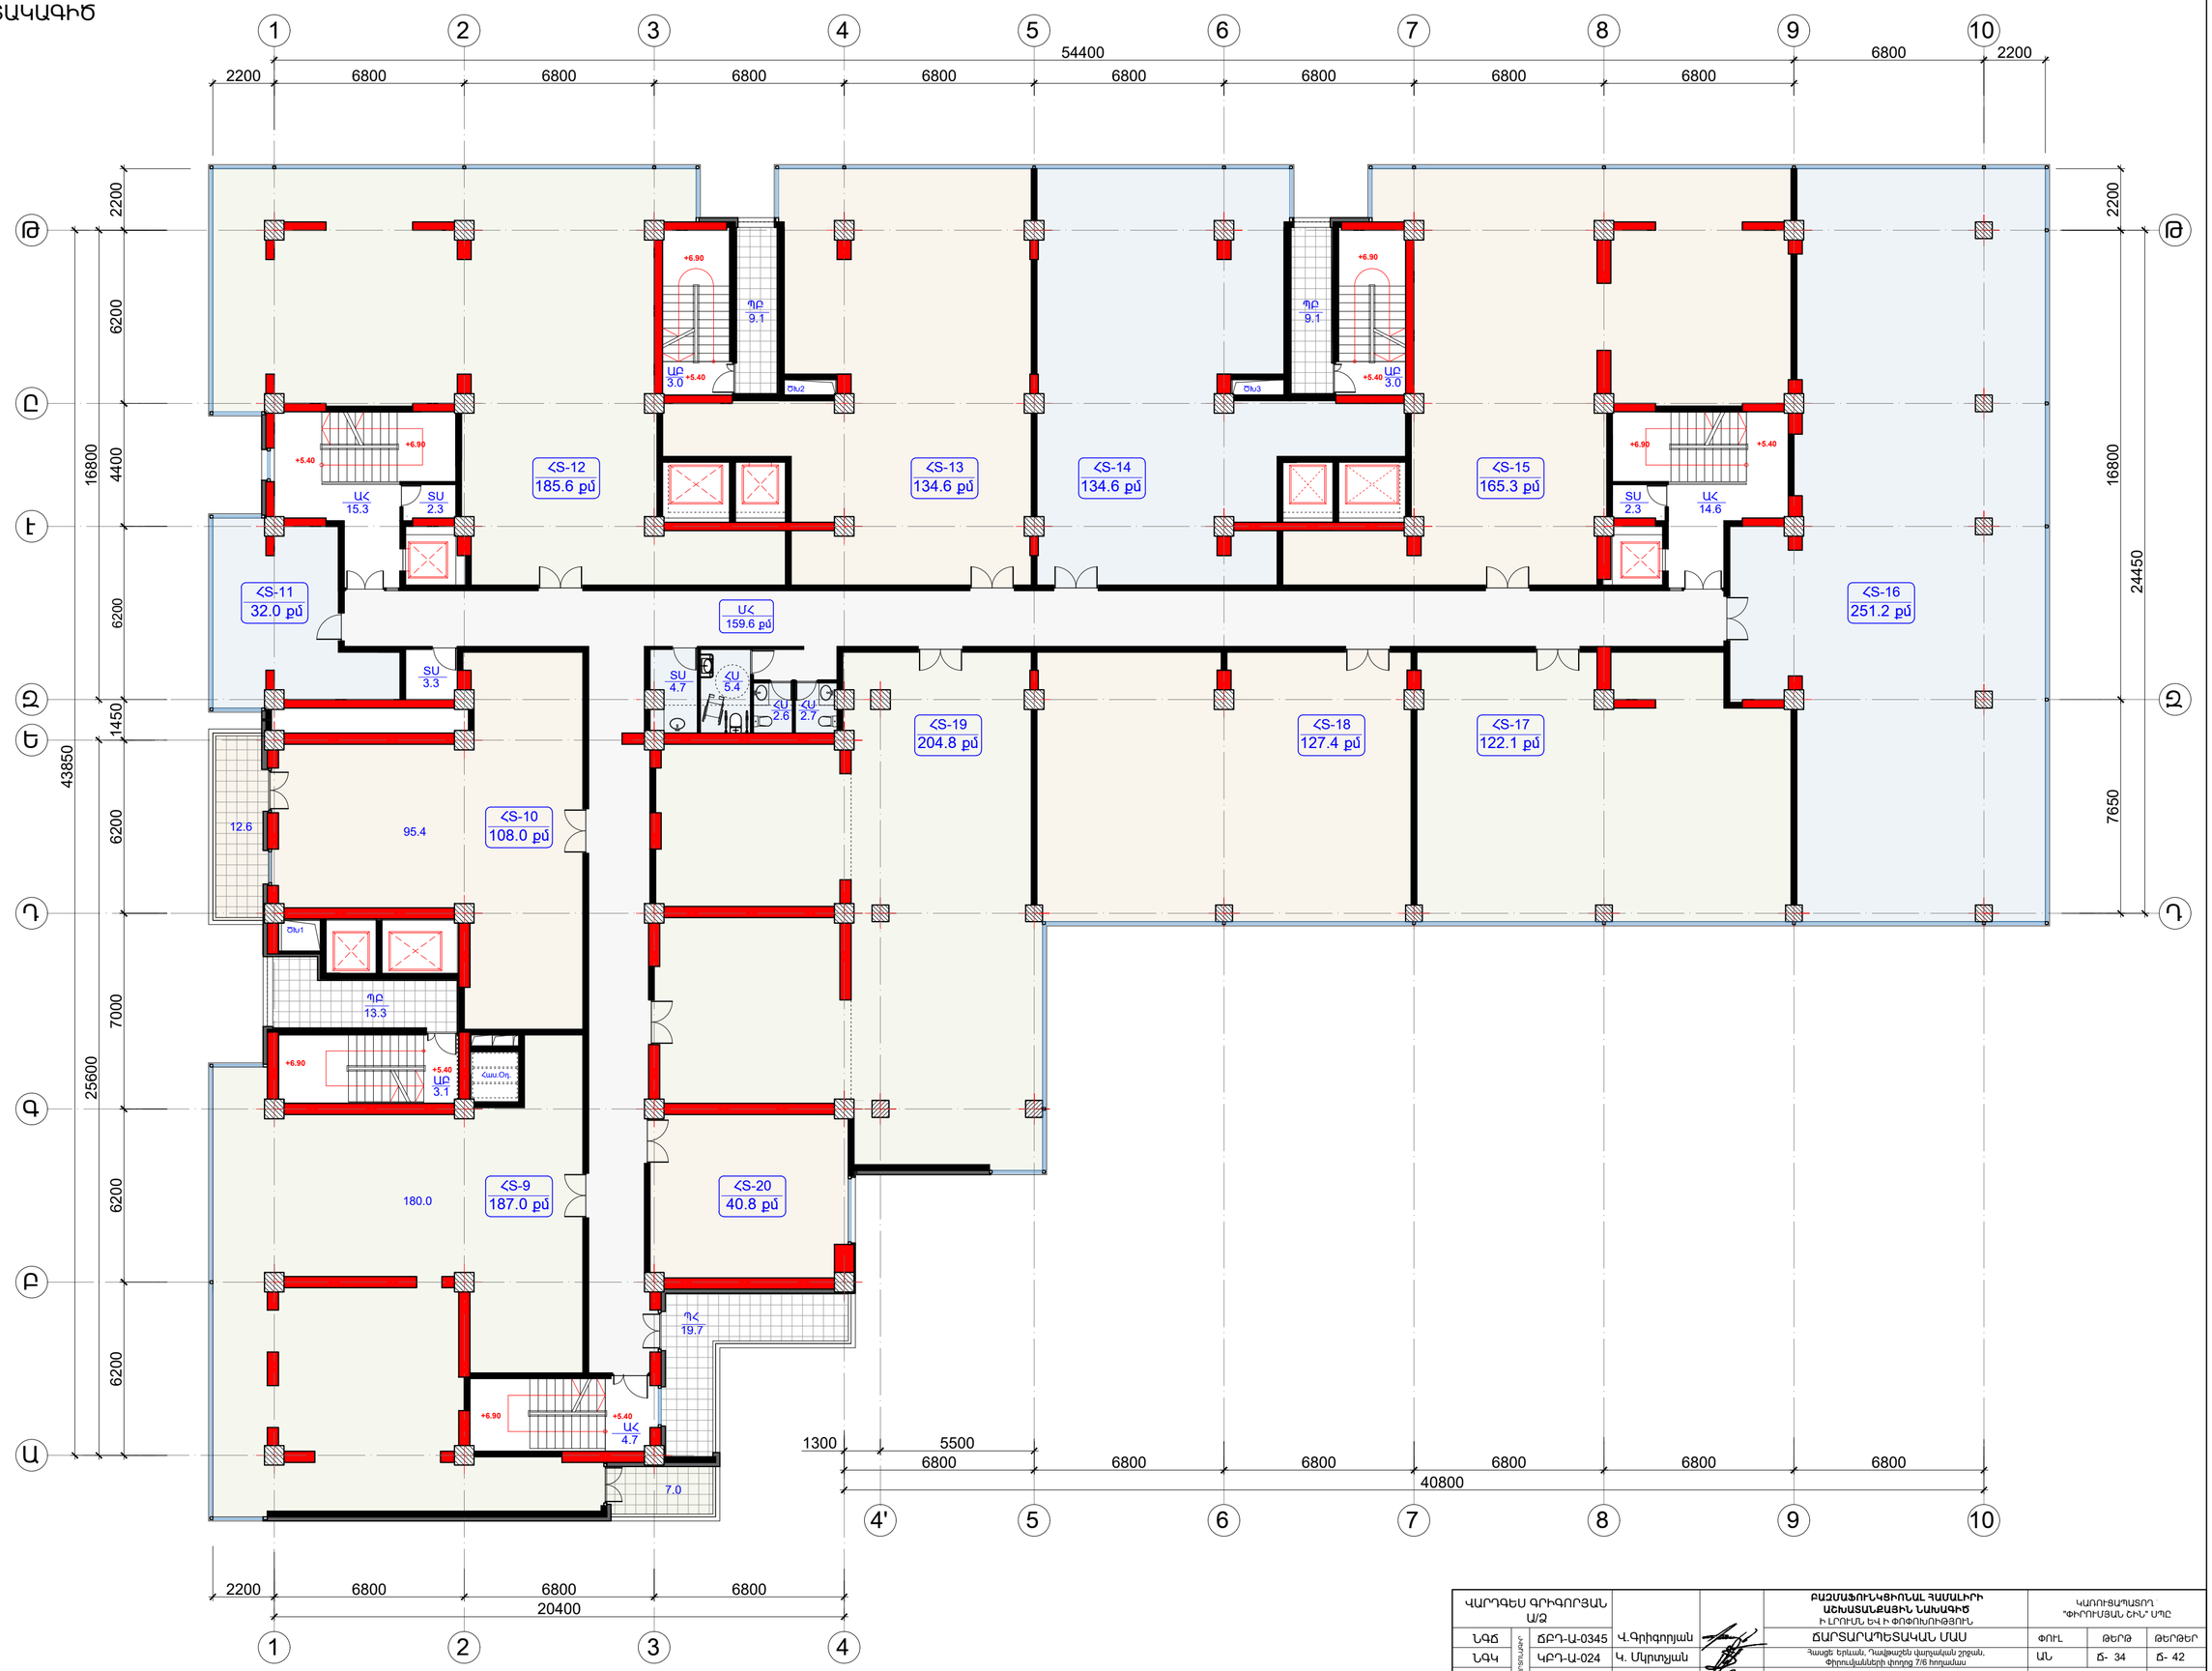

ՎԱՐԴԵՍ ԳՐԻԳՈՐՅԱՆ Ա/Ձ				ԲԱՇՄԱՖՈՒԿՑԻՈՆԱԼ ՀԱՍԱԼԻՐԻ ԱՇԽԱՏԱՆՔԱՅԻՆ ՆԱԽԱԳԻԾ Ի ԼՐՈՒՄՆ ԵՎ Ի ՓՈՓՈԽՈՒԹՅՈՒՆ	ԿԱՌՈՒՑԱՊԱՏՈՂ "ՓԻՐՈՒՄՅԱՆ ՇԻԼ" ՍՊԸ		
ՆԳՁ	ՀԱՏԱԿԱԳԻԾ	ՃԲԴ-Ա-0345	Վ.Գրիգորյան	ՃԱՐՏԱՐԱՊԵՏԱԿԱՆ ՄԱՍ	ՓՈՒԼ	ԹԵՐԹ	ԹԵՐԹԵՐ
ՆԳԿ		ԿԲԴ-Ա-024	Կ. Մկրտչյան	Հասցե՝ Երևան, Դավթաշեն վարչական շրջան, Փիրումյանների փողոց 7/6 հողամաս	ԱՆ	Ճ- 34	Ճ- 42
		ԿԱԴ-Ա1-005	Պ. ՔԵԼԵՋՅԱՆ	Մակնիշավորման հատակագիծ +5.40 նիշում Ս 1:150	ESGIZ ARCHITECTURAL STUDIO	info@esgiz.am +374 77 077 918 YEREVAN, ARARATYAN 27/A WWW.ESGIZ.AM	

ՅՐԴ ՀԱՐԿԻ ՀԱՏԱԿԱԳԻԾ

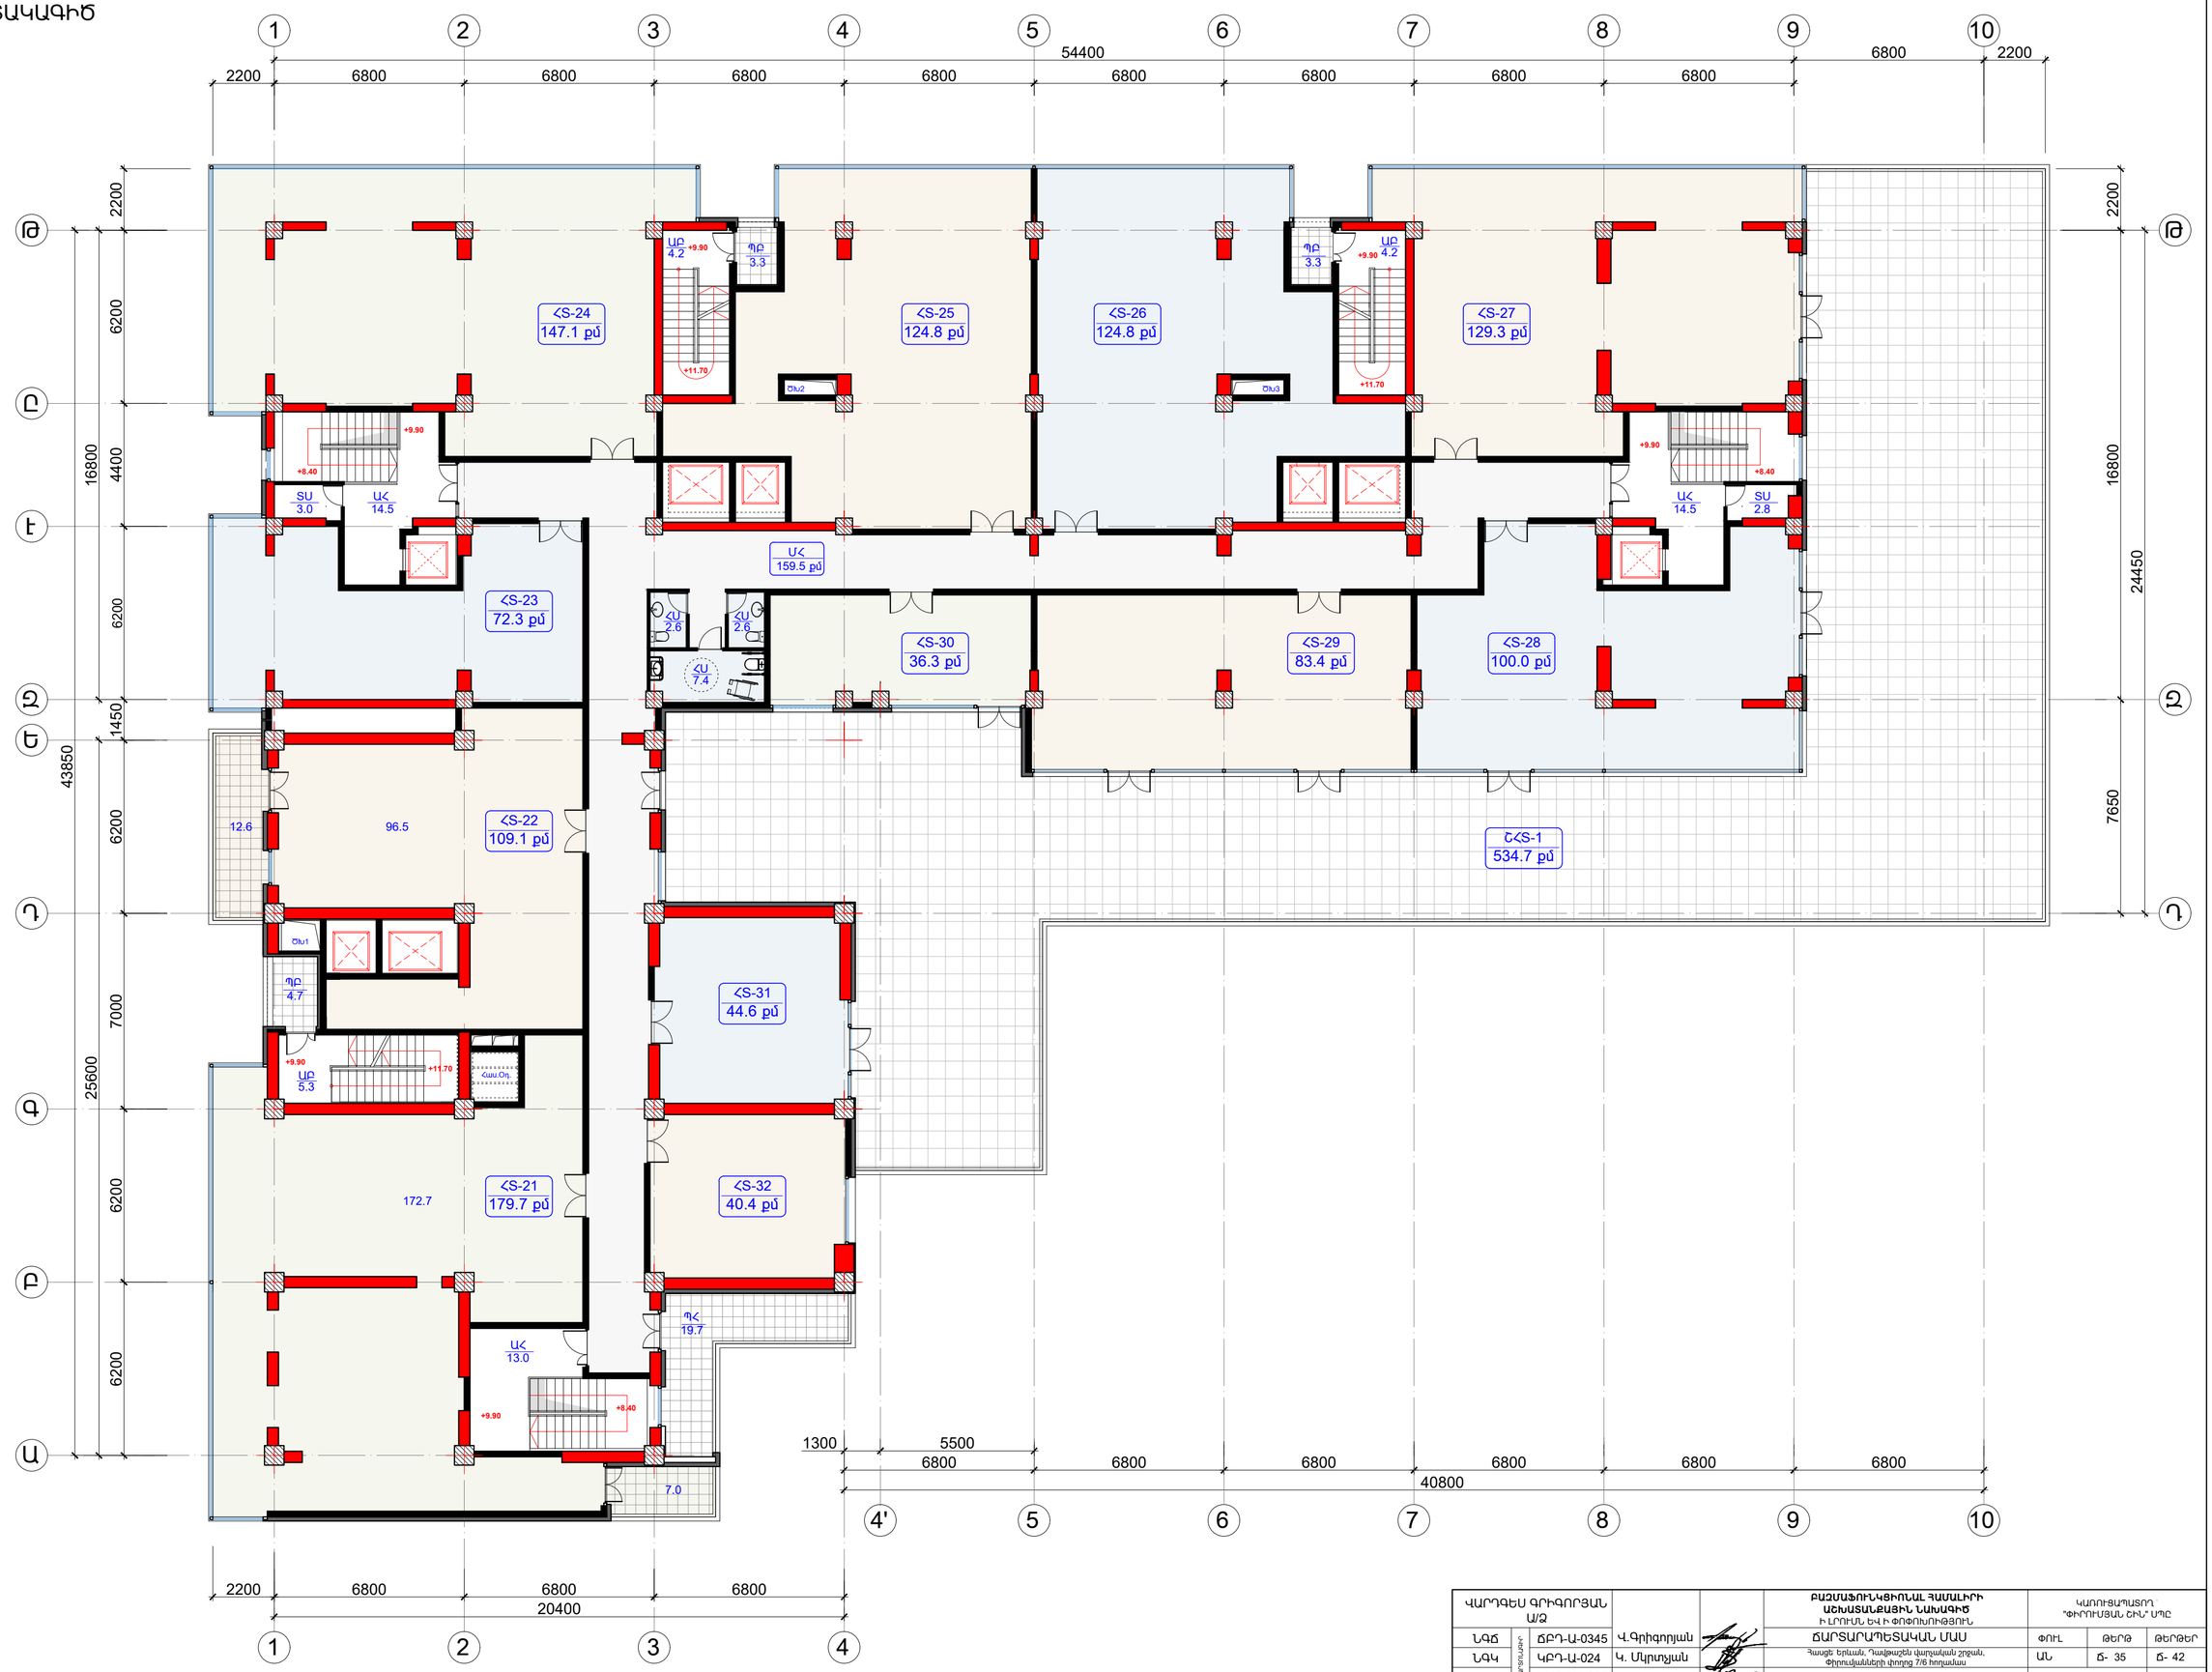

ՎԱՐԴԵՍ ԳՐԻԳՈՐՅԱՆ Ա/Ձ				ԲԱԶՄԱՖՈՒՆԿՑԻՈՆԱԼ ՀԱՍՄԱԼԻՐԻ ԱՇԽԱՏԱՆՔԱՅԻՆ ՆԱԽԱԳԻԾ Ի ԼՈՒՐԵՆ ԵՎ Ի ՓՈՓՈԽՈՒԹՅՈՒՆ	ԿԱՌՈՒՑԱՊԱՏՈՂ "ՓԻՐՈՒՄՅԱՆ ՇԻԼ" ՍՊԸ		
ՆԳՁ	ՄԲԴ-Ա-0345	Վ.Գրիգորյան		ՃԱՐՏԱՐԱՊԵՏԱԿԱՆ ՄԱՍ	ՓՈՒԼ	ԹԵՐԹ	ԹԵՐԹԵՐ
ՆԳԿ	ԿԲԴ-Ա-024	Կ. Մկրտչյան		Հասցե՝ Երևան, Դավթաշեն վարչական շրջան, Փիրումյանների փողոց 7/6 հողամաս	ԱՆ	Ճ- 35	Ճ- 42
	ԿԱԴ-Ա1-005	Պ. ՔԵԼԵՋՅԱՆ		Մակնիշավորման հատակագիծ +9.90 նիշում Մ 1:150	ESQIZ ARCHITECTURAL STUDIO	info@esqiz.am +374 77 077 998 YEREVAN, ARMENIA WWW.ESQIZ.AM	

4-ՐԴ ՀԱՐԿԵՐԻ ՀԱՏԱԿԱԳԻԾ

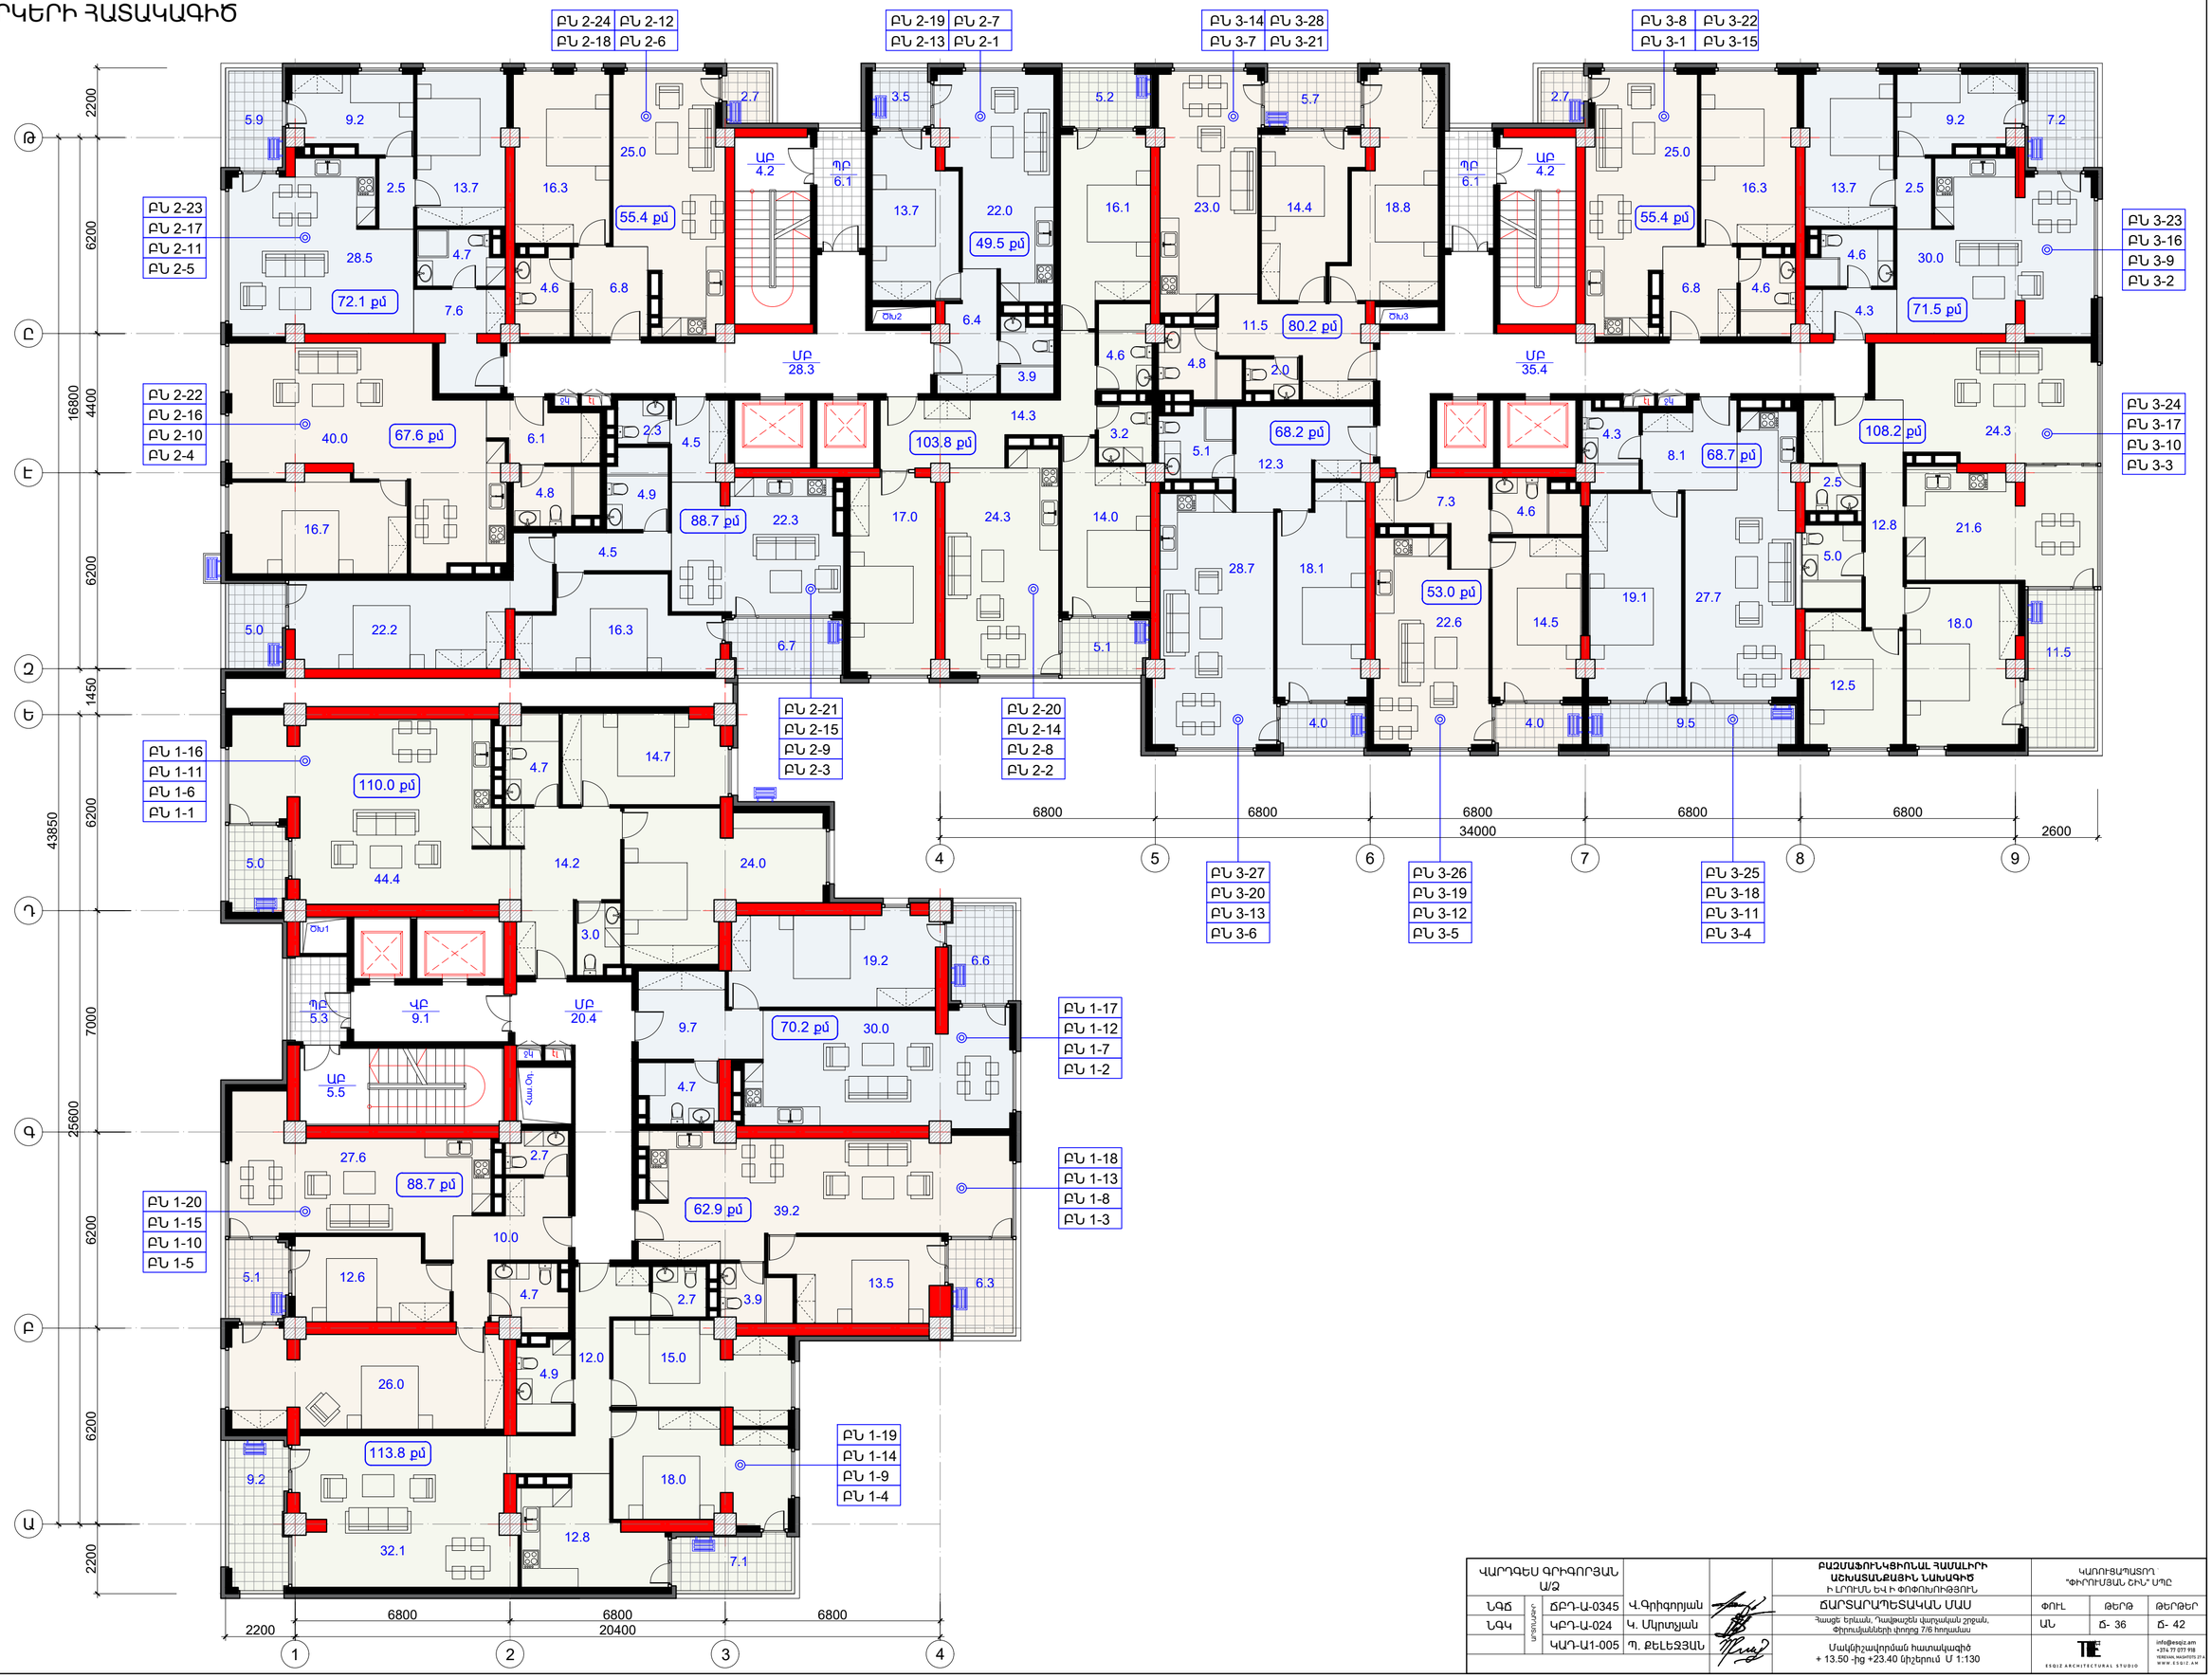

ՎԱՐԴԵՍ ԳՐԻԳՈՐՅԱՆ Ա/Ձ				ԲԱՇՄԱՖՈՒՆԿՑԻՈՆԱԼ ՀԱՄԱԼԻՐԻ ԱՇԽԱՏԱՆՔԱՅԻՆ ՆԱԽԱԳԻԾ Ի ԼՐՈՒՄՆ ԵՎ Ի ՓՈՓՈԽՈՒԹՅՈՒՆ	ԿԱՌՈՒՑԱՊԱՏՈՂ "ՓԻՐՈՒՄՅԱՆ ՇԻԼ" ՍՊԸ		
ՆԳՃ	ՄՊՏՍԼԱՅԻՆ	ՃԲԴ-Ա-0345	Վ.Գրիգորյան	ՃԱՐՏԱՐԱՊԵՏԱԿԱՆ ՄԱՍ	ՓՈՒԼ	ԹԵՐԹ	ԹԵՐԹԵՐ
ՆԳԿ		ԿԲԴ-Ա-024	Կ. Մկրտչյան	Հասցե՝ Երևան, Դավթաշեն վարչական շրջան, Փիրուզյանների փողոց 7/6 հողակաս	ԱՆ	Ճ- 36	Ճ- 42
		ԿԱԴ-Ա1-005	Պ. ՔԵԼԵՋՅԱՆ	Մակնիշավորման հատակագիծ + 13.50 -ից +23.40 նիշերում Մ 1:130	ESQIZ ARCHITECTURAL STUDIO	info@esqiz.am +374 77 077 918 YEREVAN, MASHTOTS 27A WWW.ESQIZ.AM	

8-10ՐԴ ՀԱՐԿԵՐԻ ՀԱՏԱԿԱԳԻԾ

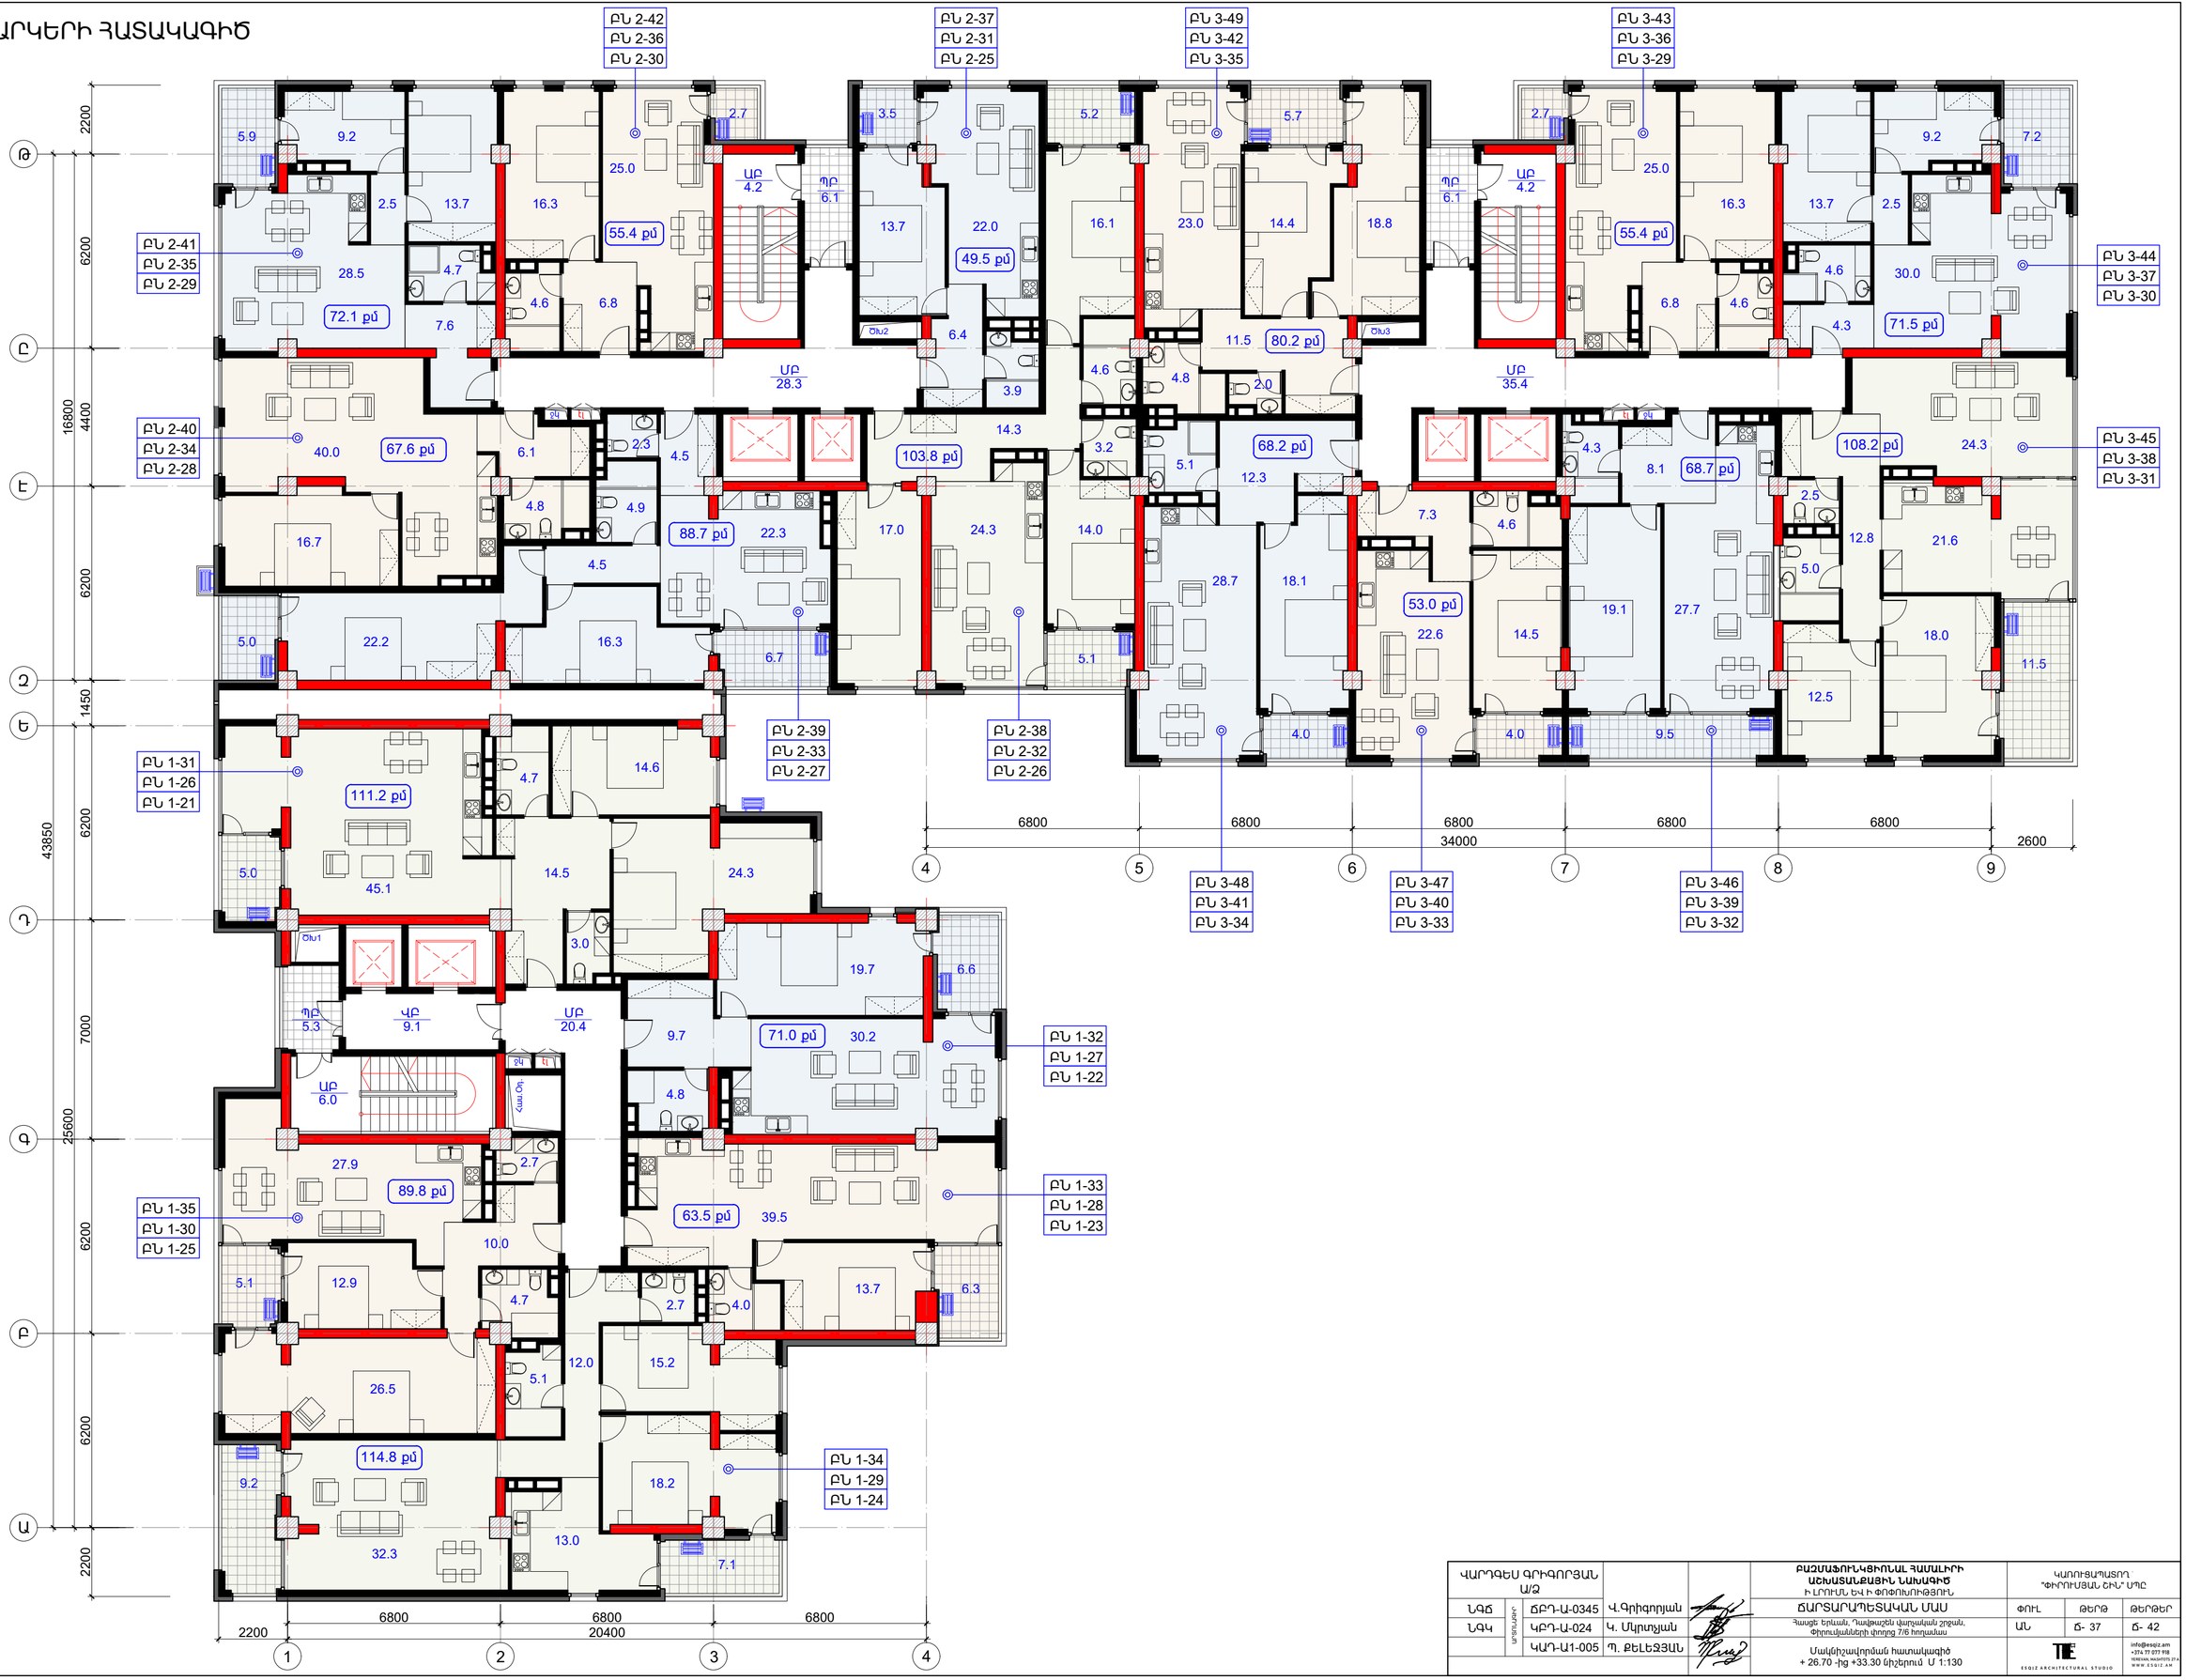

ՎԱՐԴԱՊԵՏ ԳՐԻԳՈՐՅԱՆ Ա/Ձ				ԲԱՁՄԱՖՈՒՆԿՑԻՈՆԱԼ ՀԱՄԱԼԻՐԻ ԱՇԽԱՏԱՆՔԱՅԻՆ ՆԱԽԱԳԻԾ Ի ԼՐՈՒՄՆ ԵՎ Ի ՓՈՓՈԽՈՒԹՅՈՒՆ	ԿԱՌՈՒՑԱՊԱՏՈՂ "ՓԻՐՈՒՄՅԱՆ ՇԻՆ" ՍՊԸ		
ՆԳԾ	ՄՈՏՈՒԱԳԻՐ	ՃԲԴ-Ա-0345	Վ.Գրիգորյան	ՃԱՐՏԱՐԱՊԵՏԱԿԱՆ ՄԱՍ	ՓՈՒԼ	ԹԵՐԹ	ԹԵՐԹԵՐ
ՆԳԿ		ԿԲԴ-Ա-024	Կ. Մկրտչյան	Հասցե՝ Երևան, Դավթաշեն վարչական շրջան, Փիրուզյանների փողոց 7/6 հողակաս	ԱՆ	Ճ- 37	Ճ- 42
		ԿԱԴ-Ա1-005	Պ. ՔԵԼԵՋՅԱՆ	Մակդիշավորման հատակագիծ + 26.70 -ից +33.30 նիշերում Մ 1:130	ESQIZ ARCHITECTURAL STUDIO	info@esqiz.am +374 77 077 918 YEREVAN, MASHTOTS 27A WWW.ESQIZ.AM	

11-12ՐԴ ՀԱՐԿԵՐԻ ՀԱՏԱԿԱԳԻԾ

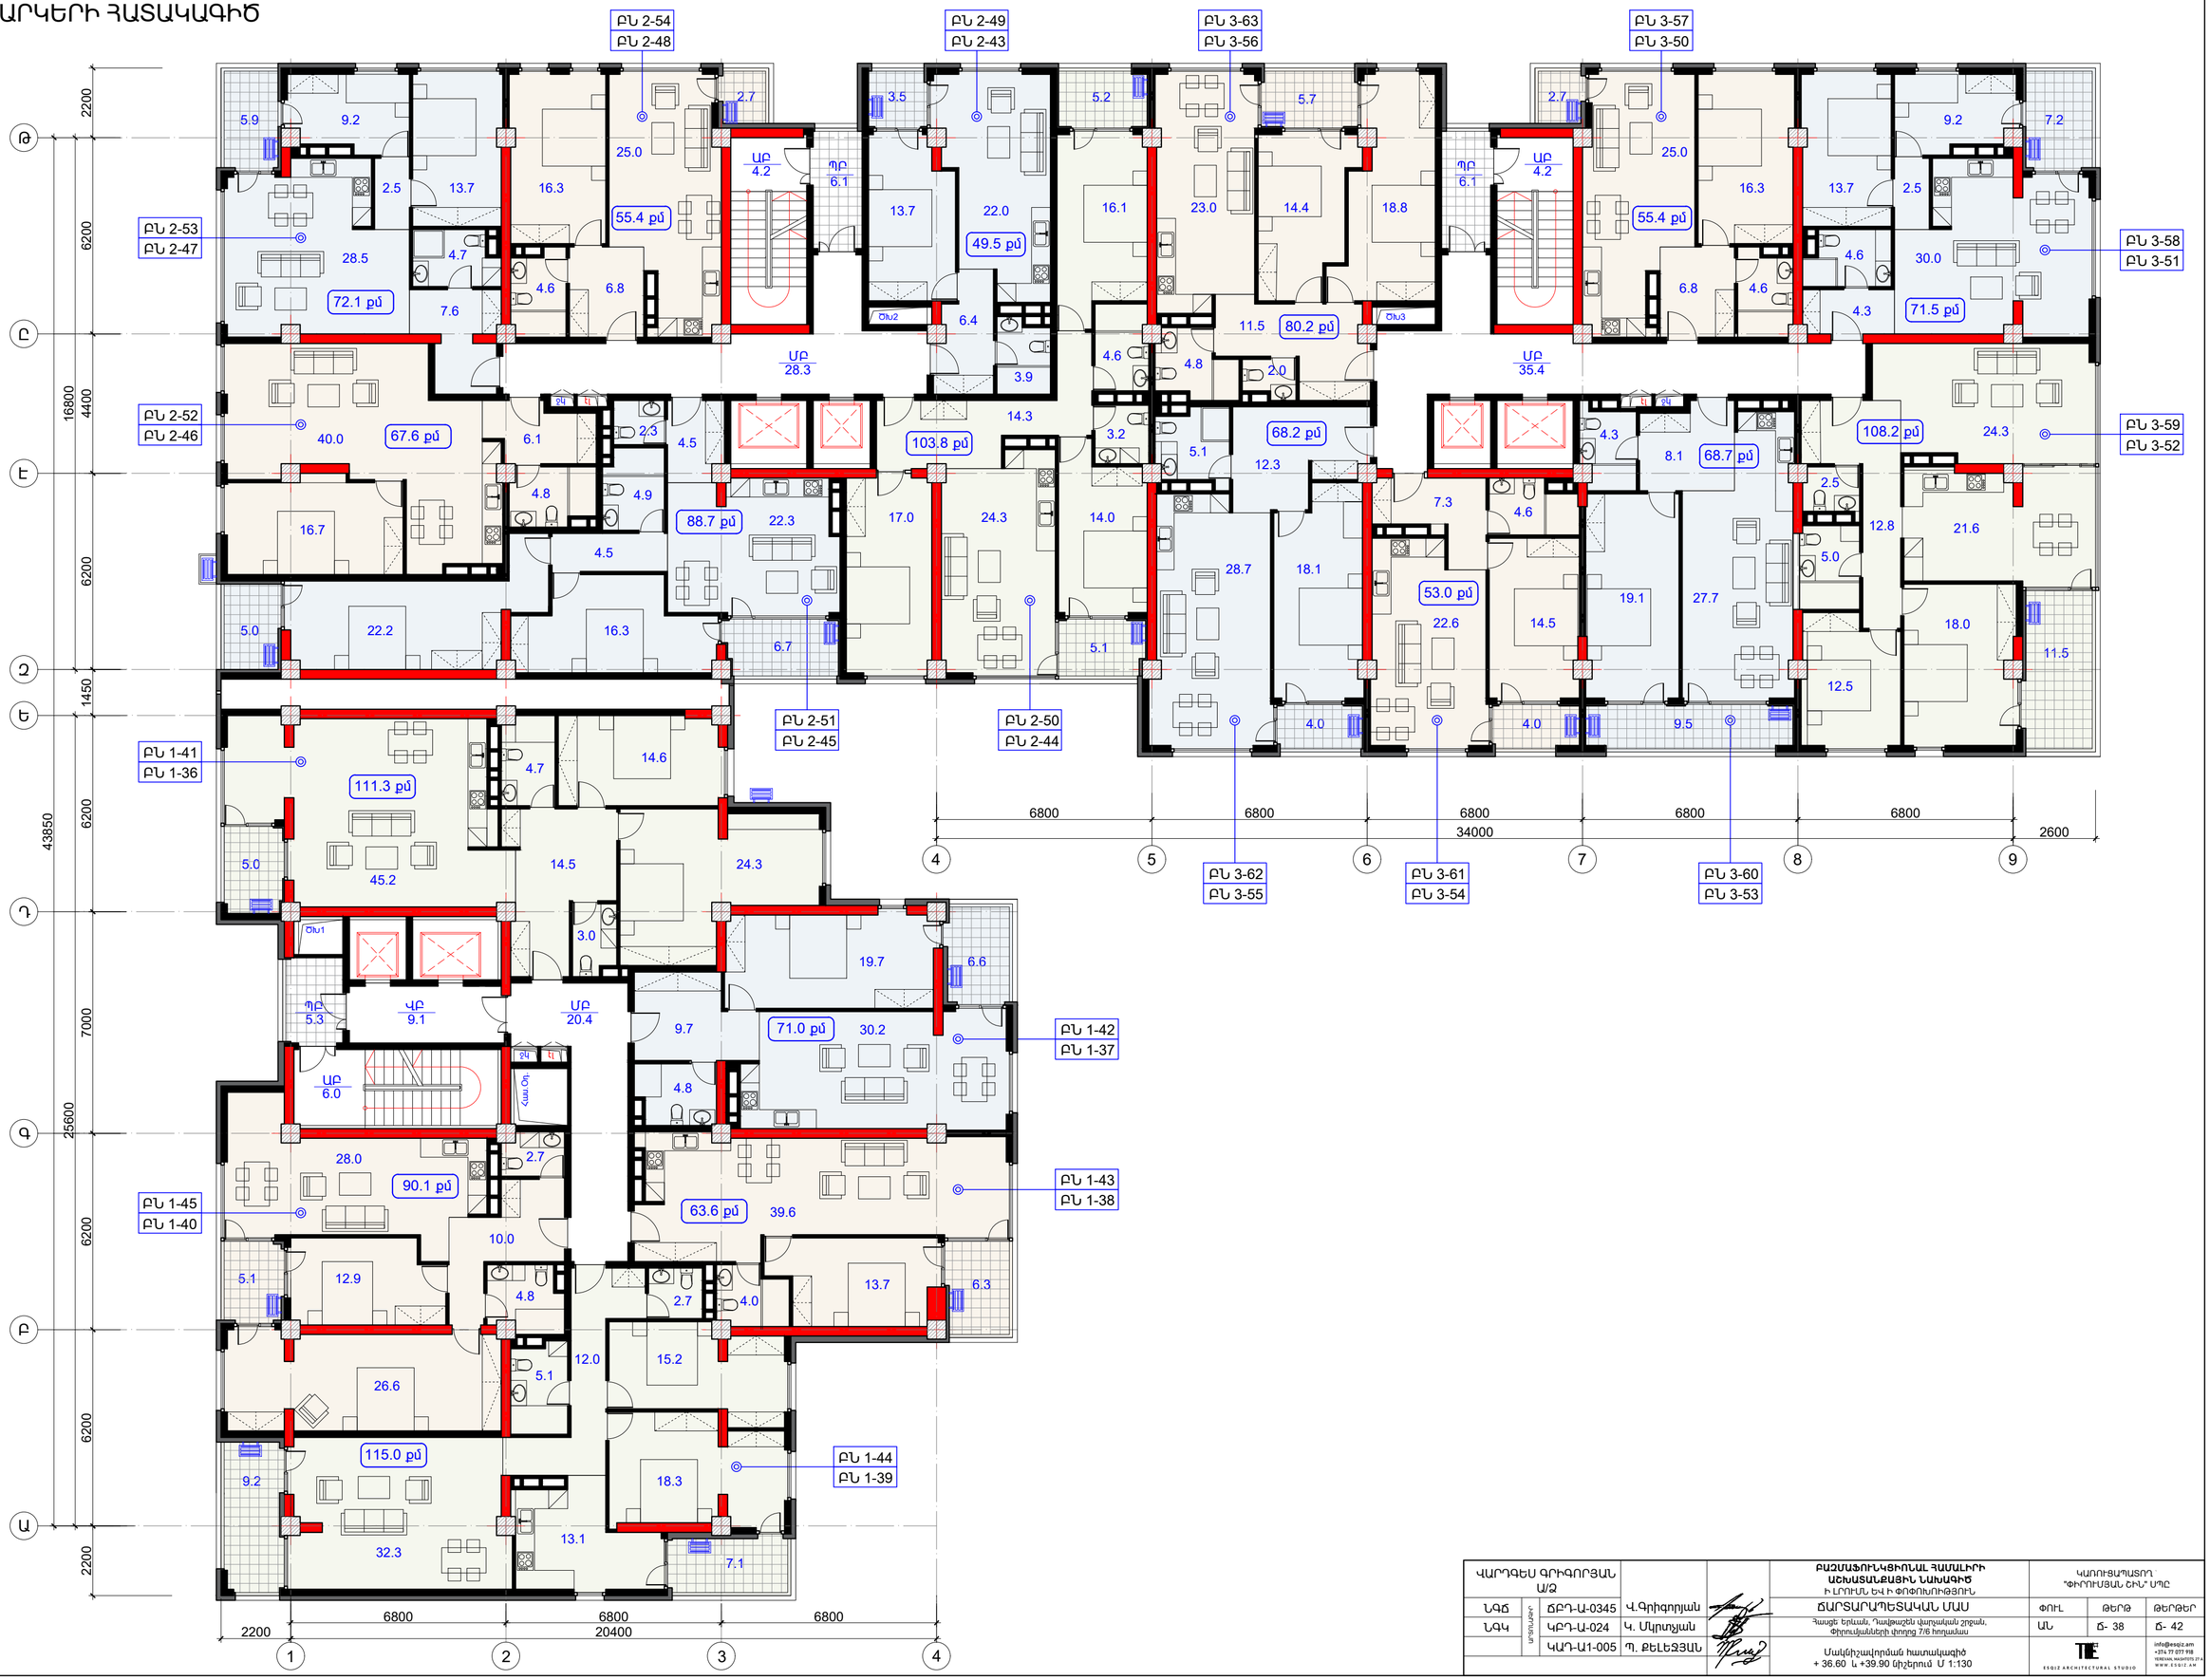

ՎԱՐԴԵՍ ԳՐԻԳՈՐՅԱՆ Ա/Ձ				ԲԱՇՄԱՖՈՒՆԿՑԻՈՆԱԼ ՀԱՄԱԼԻՐԻ ԱՇԽԱՏԱՆՔԱՅԻՆ ՆԱԽԱԳԻԾ Ի ԼՐՈՒՄՆ ԵՎ Ի ՓՈՓՈԽՈՒԹՅՈՒՆ	ԿԱՌՈՒՑԱՊԱՏՈՂ "ՓԻԿՈՒՄՅԱՆ ՇԻՆ" ՍՊԸ	
ՆԳՃ	ՄՈՆՈԼԻԹՅԱՆ	ՃԲԴ-Ա-0345	Վ.Գրիգորյան	ՃԱՐՏԱՐԱՊԵՏԱԿԱՆ ՄԱՍ	ՓՈՒԼ	ԹԵՐԹ / ԹԵՐԹԵՐ
ՆԳԿ		ԿԲԴ-Ա-024	Կ. Մկրտչյան	Հայաստան Հանրապետություն, Երևան, Դավթաշեն վարչական շրջան, Փիրուզյանների փողոց 7/6 հողամաս	ԱՆ	Ճ- 38 / Ճ- 42
		ԿԱԴ-Ա1-005	Պ. ՔԵԼԵՋՅԱՆ	Մակնիշավորման հատակագիծ + 36.60 և +39.90 նիշերում Ս 1:130	ESQIZ ARCHITECTURAL STUDIO	info@esqiz.am +374 77 077 918 YEREVAN, ARMENIA WWW.ESQIZ.AM

13-15ՐԴ ՀԱՐԿԵՐԻ ՀԱՏԱԿԱԳԻԾ

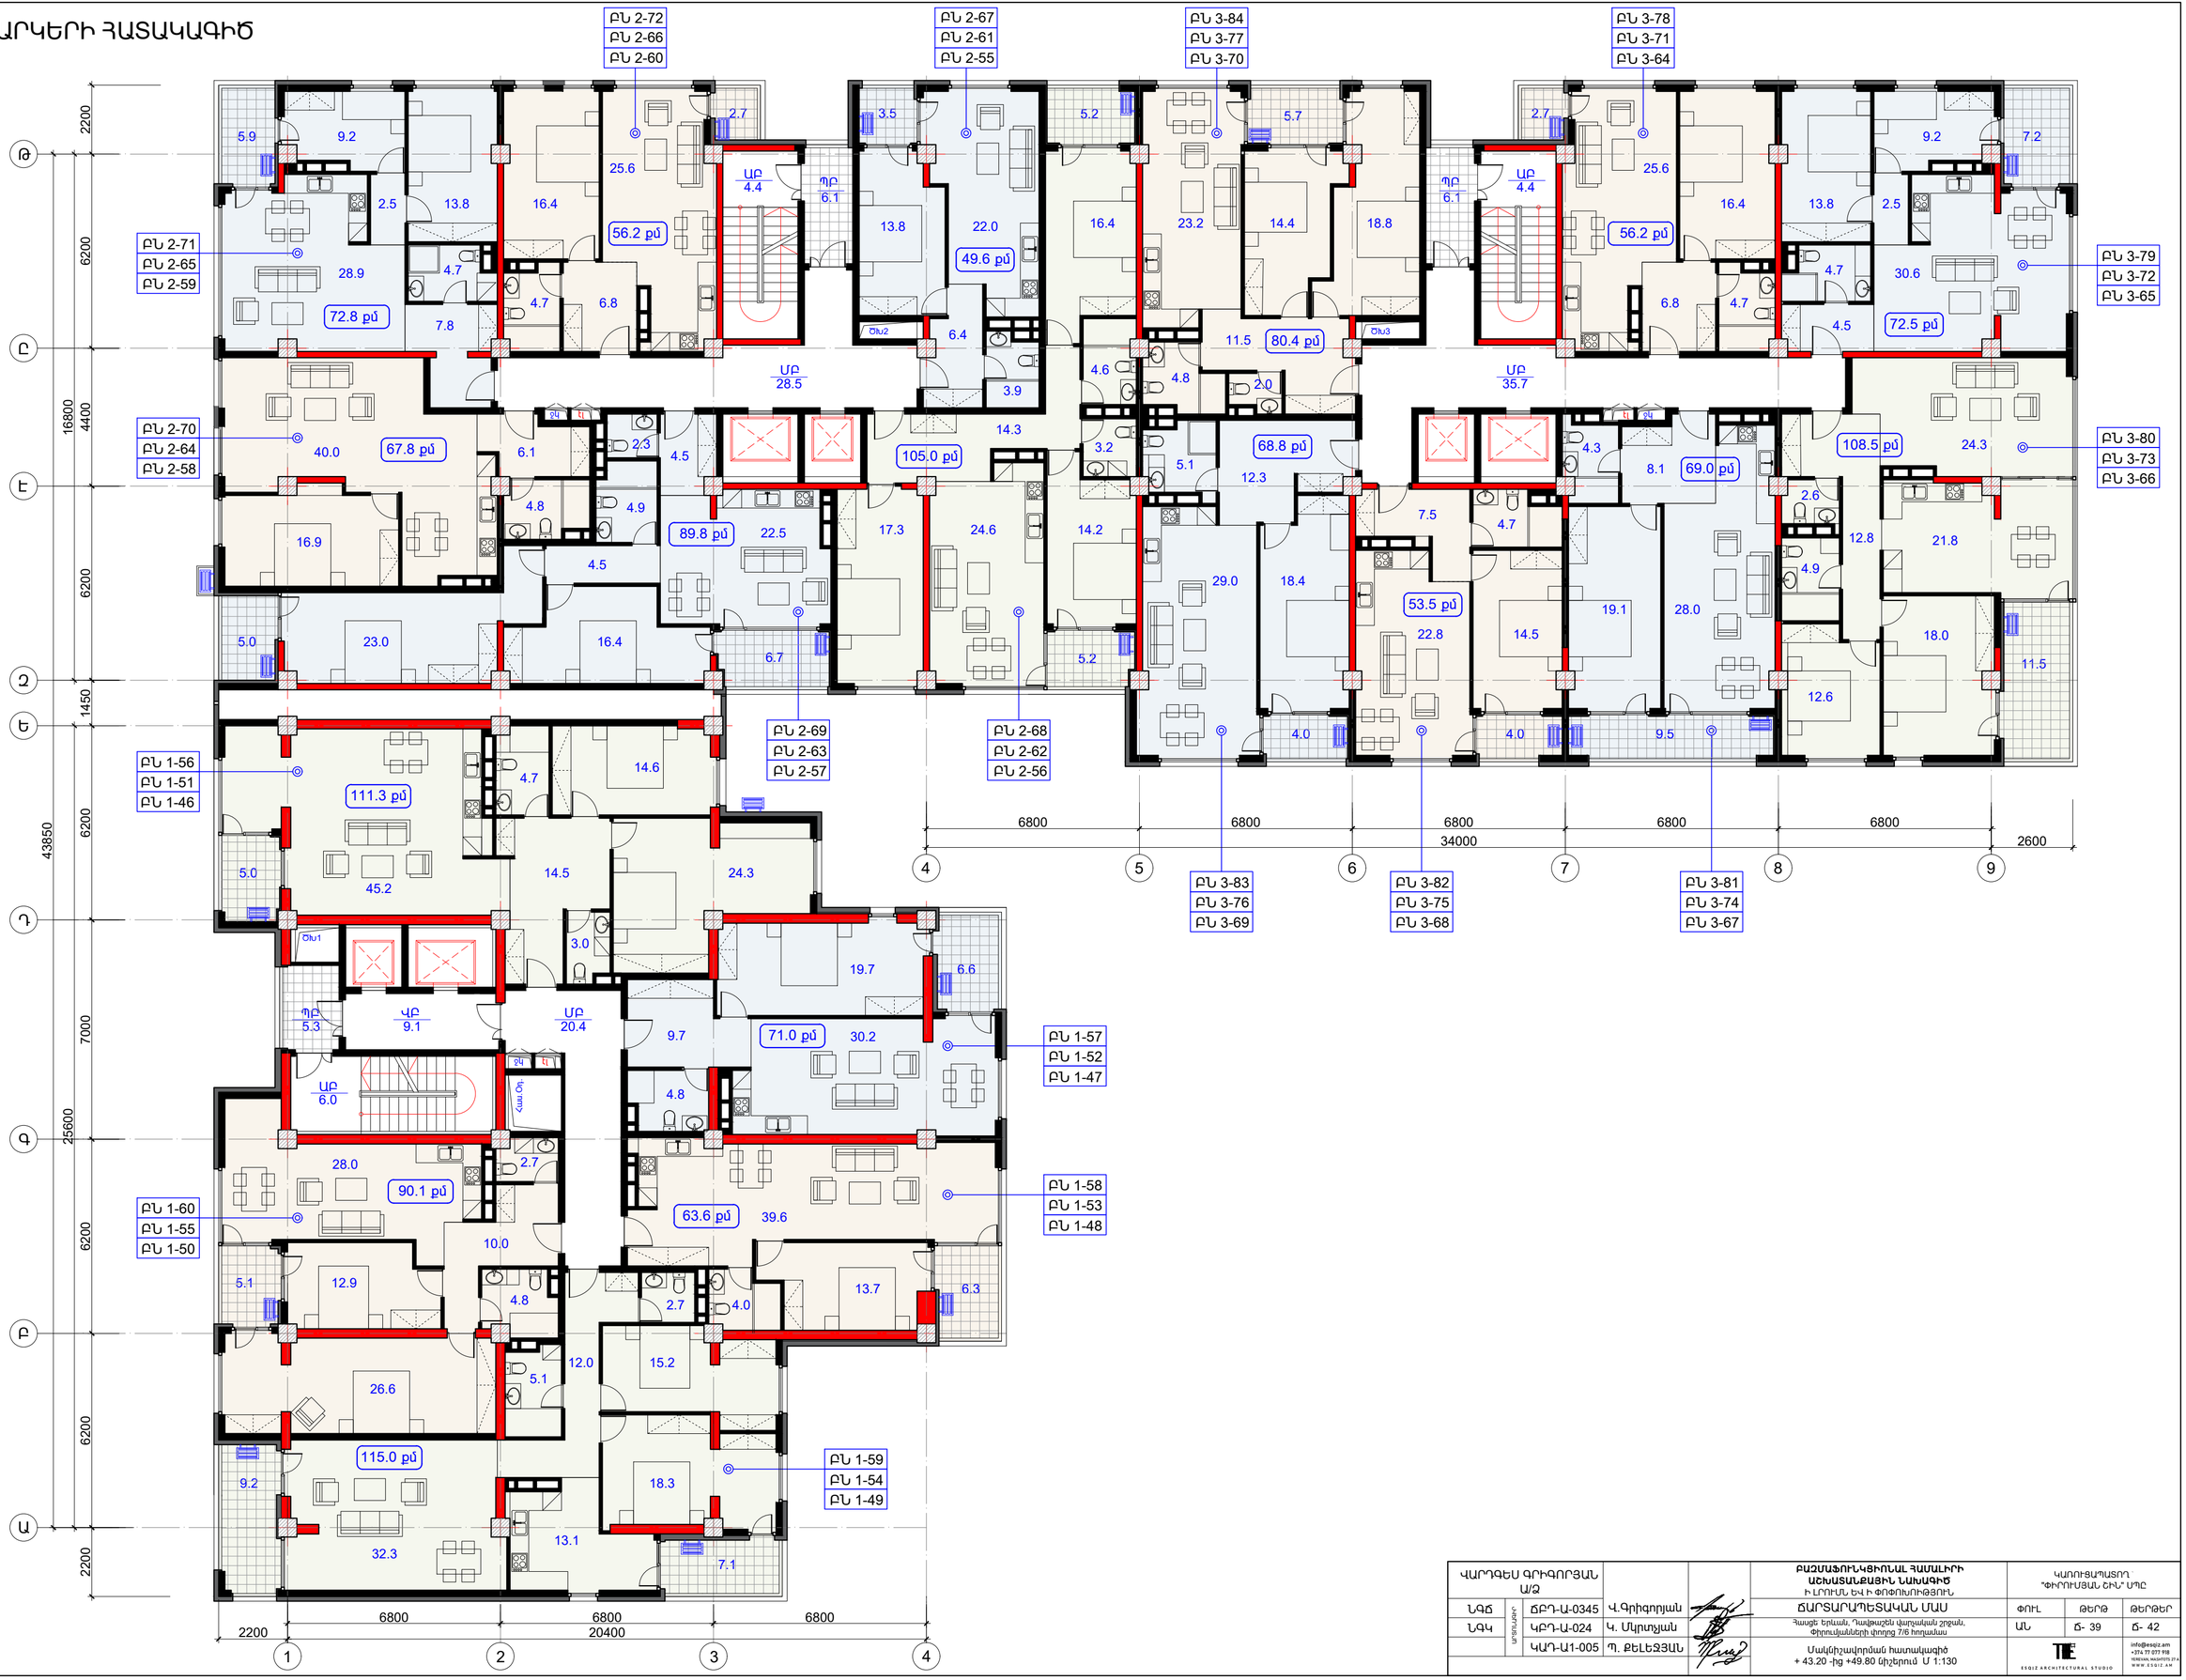

ՎԱՐԴԵՍ ԳՐԻԳՈՐՅԱՆ Ա/Ձ			ԲԱՇՄԱՖՈՒՆԿՑԻՈՆԱԼ ՀԱՄԱԼԻՐԻ ԱՇԽԱՏԱՆՔԱՅԻՆ ՆԱԽԱԳԻԾ Ի ԼՐՈՒՄՆ ԵՎ Ի ՓՈՓՈԽՈՒԹՅՈՒՆ	ԿԱՌՈՒՑԱՊԱՏՈՂ "ՓԻՐՈՒՄՅԱՆ ՇԻՆ" ՍՊԸ		
ՆԳՃ	ՃԲԴ-Ա-0345	Վ.Գրիգորյան	ՃԱՐՏԱՐԱՊԵՏԱԿԱՆ ՄԱՍ	ՓՈՒԼ	ԹԵՐԹ	ԳԵՐԹԵՐ
ՆԳԿ	ԿԲԴ-Ա-024	Կ. Մկրտչյան	Հասցե՝ Երևան, Դավթաշեն վարչական շրջան, Փիրուզյանների փողոց 7/6 հողակաս	ԱՆ	Ճ- 39	Ճ- 42
	ԿԱԴ-Ա1-005	Պ. ՔԵԼԵՋՅԱՆ	Մակնիշավորման հատակագիծ + 43.20 -ից +49.80 նիշերում Մ 1:130	ESQIZ ARCHITECTURAL STUDIO	info@esqiz.am +374 77 077 918 YEREVAN, MASHTOTS 27A WWW.ESQIZ.AM	

16ՐԴ ՀԱՐԿԻ ՀԱՏԱԿԱԳԻԾ

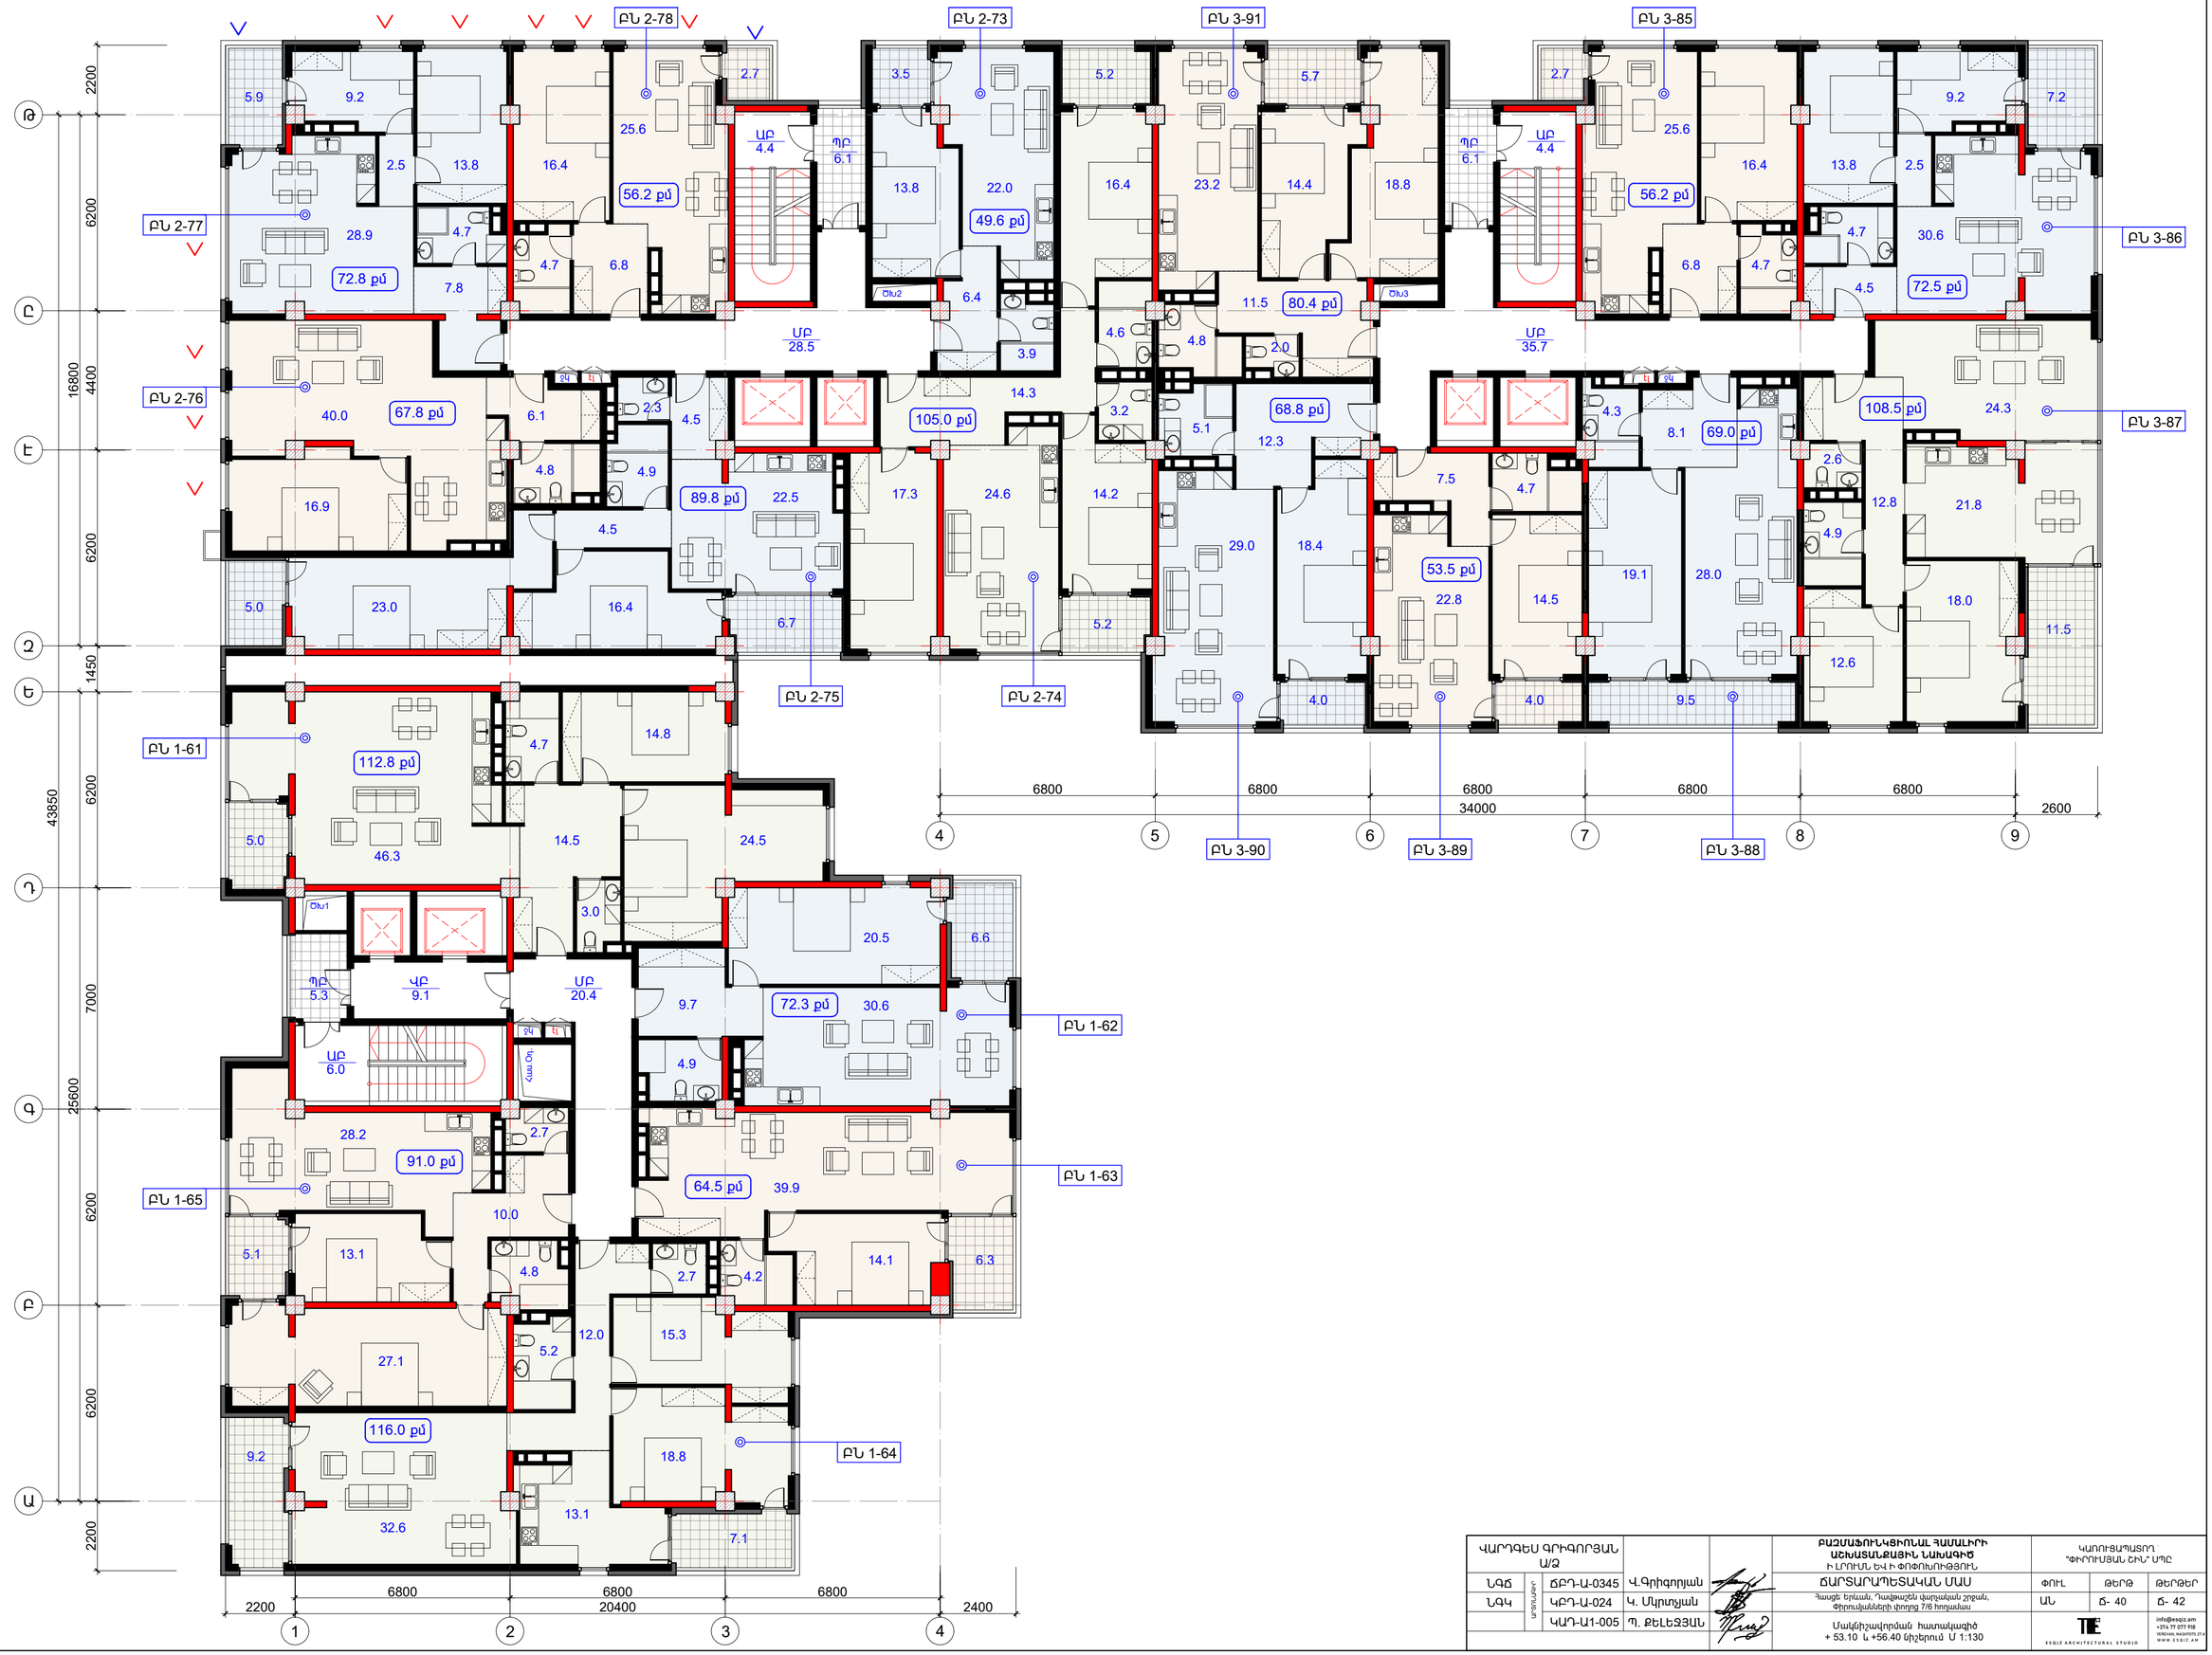

ՎԱՐԴԵՍ ԳՐԻԳՈՐՅԱՆ Ա/Ձ				ԲԱԶՄԱՖՈՒՆԿՑԻՈՆԱԼ ՀԱՄԱԼԻՐԻ ԱՇԽԱՏԱՆՔԱՅԻՆ ՆԱԽԱԳԻԾ Ի ԼՐՈՒՄՆ ԵՎ Ի ՓՈՓՈԽՈՒԹՅՈՒՆ	ԿԱՌՈՒՑԱՊԱՏՈՂ "ՓԻՐՈՒՄՅԱՆ ՇԻՆ" ՍՊԸ		
ՆԳՃ	ԱՐՏԱՀԱՅՏ	ՃԲԴ-Ա-0345	Վ.Գրիգորյան	ՃԱՐՏԱՐԱՊԵՏԱԿԱՆ ՄԱՍ	ՓՈՒԼ	ԹԵՐԹ	ԹԵՐԹԵՐ
ՆԳԿ		ԿԲԴ-Ա-024	Կ. Մկրտչյան	Հասցե՝ Երևան, Դավթաշեն վարչական շրջան, Փիրուզյանների փողոց 7/6 հողակաս	ԱՆ	Ճ- 40	Ճ- 42
		ԿԱԴ-Ա1-005	Պ. ՔԵԼԵՋՅԱՆ	Մակնիշավորման հատակագիծ + 53.10 և +56.40 նիշերում Մ 1:130	ESQIZ ARCHITECTURAL STUDIO	info@esqiz.am +374 77 077 918 YEREVAN, MASHTOTS 27/A WWW.ESQIZ.AM	

17ՐԴ ՀԱՐԿԻ ՀԱՏԱԿԱԳԻԾ

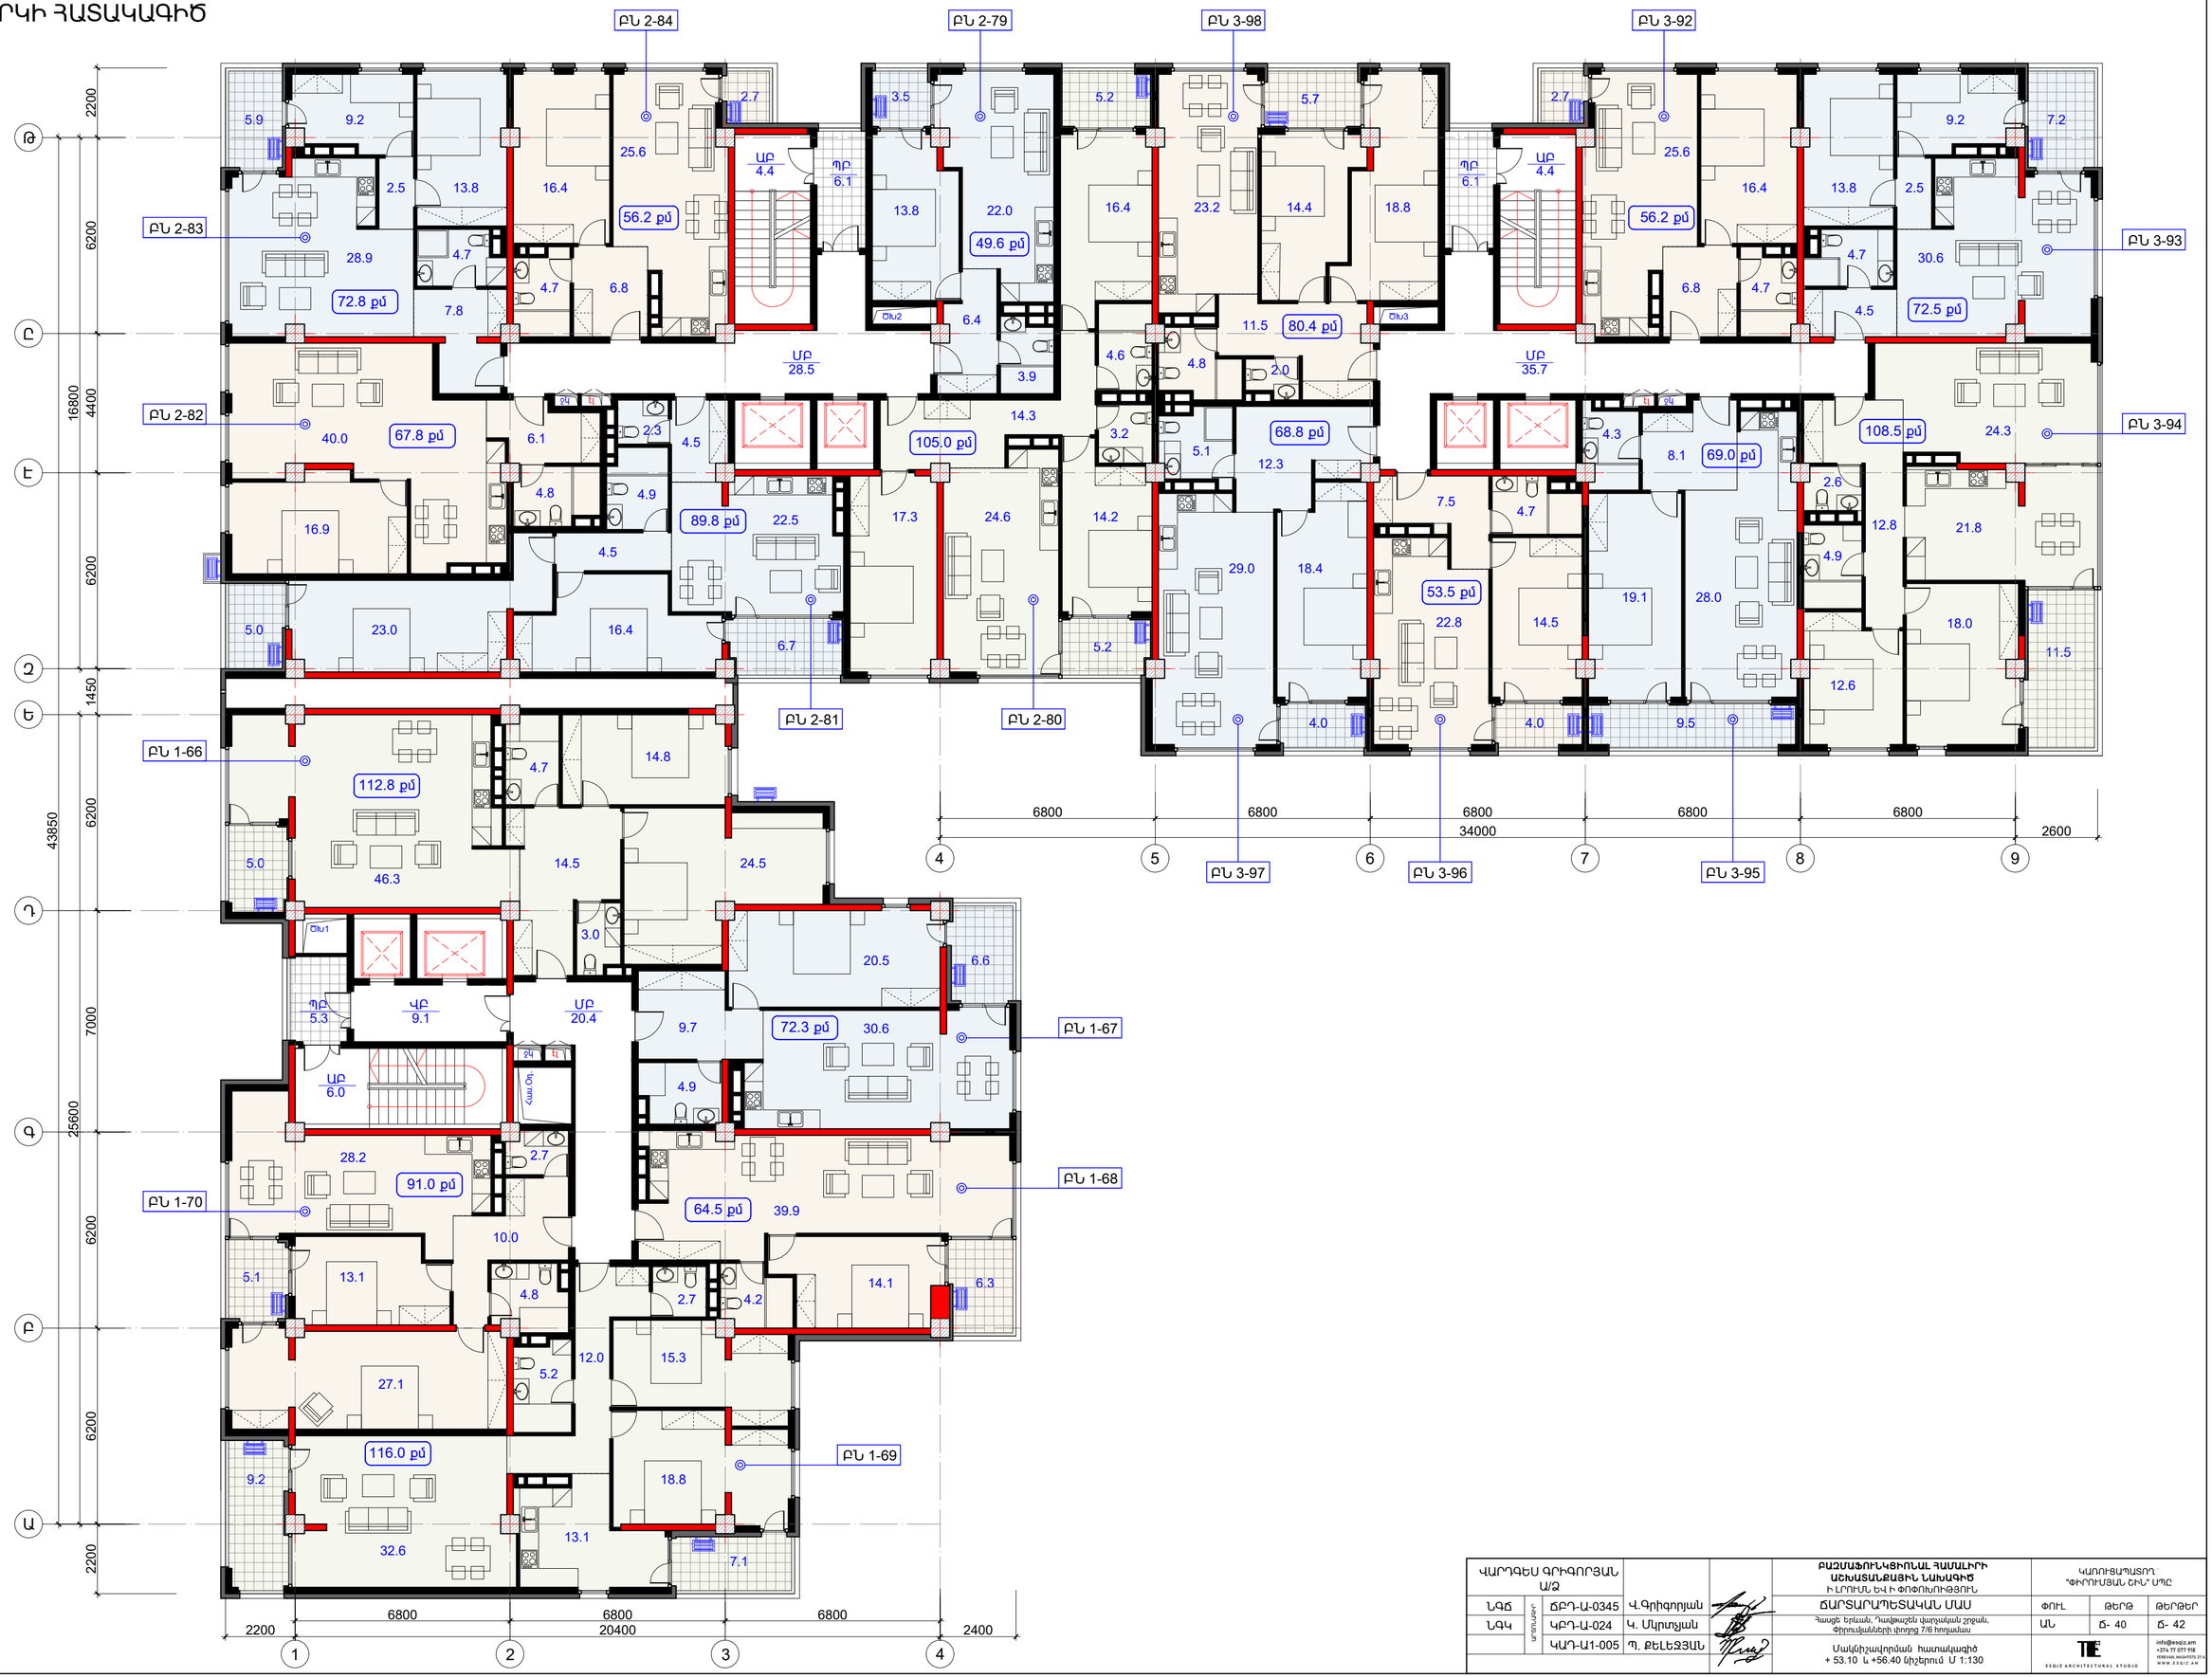

ՎԱՐԴԵՍ ԳՐԻԳՈՐՅԱՆ Ա/Ձ				ԲԱԶՄԱՖՈՒՆԿՑԻՈՆԱԼ ՀԱՄԱԼԻՐԻ ԱՇԽԱՏԱՆՔԱՅԻՆ ՆԱԽԱԳԻԾ Ի ԼՐՈՒՄՆ ԵՎ Ի ՓՈՓՈԽՈՒԹՅՈՒՆ	ԿԱՌՈՒՑԱՊԱՏՈՂ "ՓԻՐՈՒՄՅԱՆ ՇԻՆ" ՍՊԸ	
ՆԳԾ	ՄՊԵՏԱՐԱՆ	ԾԲԴ-Ա-0345	Վ.Գրիգորյան	ԾԱՌՏԱՐԱՊԵՏԱԿԱՆ ՄԱՍ	ՓՈՒԼ	ԹԵՐԹ / ԹԵՐԹԵՐ
ՆԳԿ		ԿԲԴ-Ա-024	Կ. Մկրտչյան	Հասցե՝ Երևան, Դավթաշեն վարչական շրջան, Փիրուզյանների փողոց 7/6 հողամաս	ԱՆ	Ճ- 40 / Ճ- 42
		ԿԱԴ-Ա1-005	Պ. ՔԵԼԵՋՅԱՆ	Մակնիշավորման հատակագիծ + 53.10 և +56.40 նիշերում Մ 1:130	ESQIZ ARCHITECTURAL STUDIO	info@esqiz.am +374 77 077 918 YEREVAN, MASHTOTS 27/A WWW.ESQIZ.AM

18ՐԴ ՀԱՐԿԻ ՀԱՏԱԿԱԳԻԾ

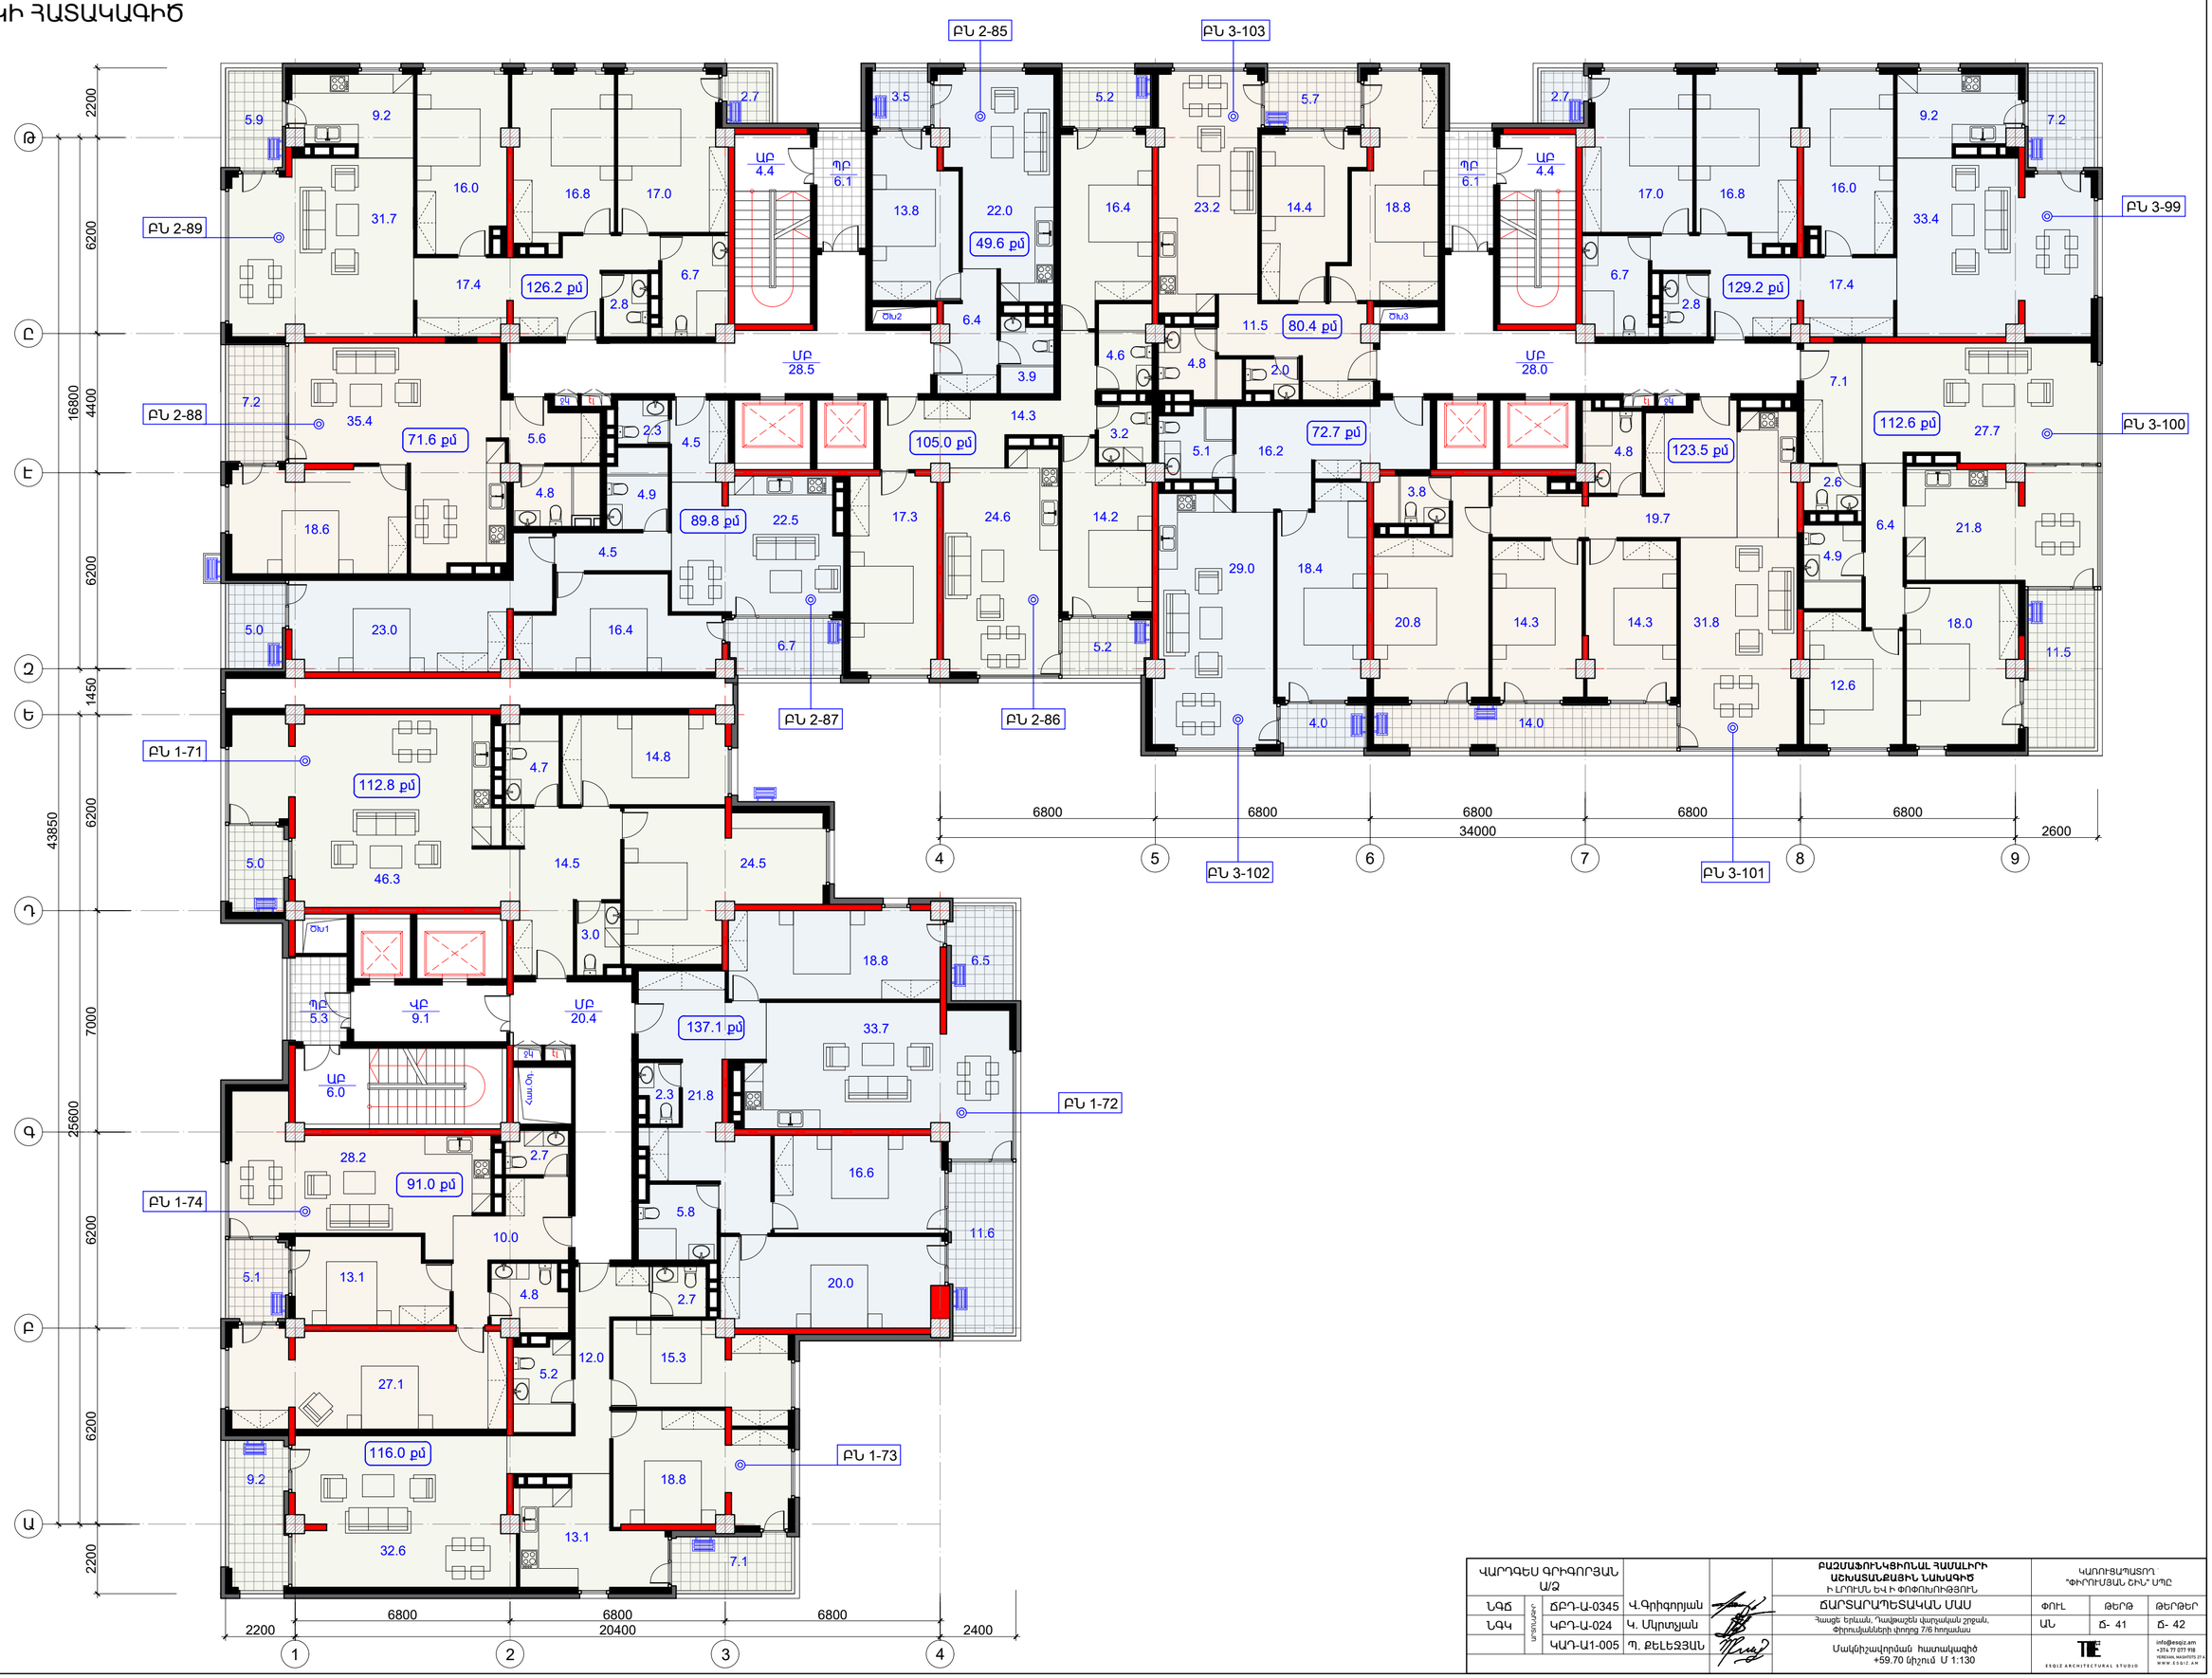

ՎԱՐԴԱՊԵՏ ԳՐԻԳՈՐՅԱՆ Ա/Ձ				ԲԱՁՄԱՖՈՒՆԿՑԻՈՆԱԼ ՀԱՄԱԼԻՐԻ ԱՇԽԱՏԱՆՔԱՅԻՆ ՆԱԽԱԳԾԻ Ի ԼՐՈՒՄՆ ԵՎ Ի ՓՈՓՈԽՈՒԹՅՈՒՆ	ԿԱՌՈՒՑԱՊԱՏՈՂ "ՓԻՐՈՒՄՅԱՆ ՇԻՆ" ՍՊԸ		
ՆԳԾ	ՀԱՅԱՍՏԱՆ	ՃԲԴ-Ա-0345	Վ.Գրիգորյան	ՃԱՐՏԱՐԱՊԵՏԱԿԱՆ ՄԱՍ	ՓՈՒԼ	ԹԵՐԹ	ԹԵՐԹԵՐ
ՆԳԿ		ԿԲԴ-Ա-024	Կ. Մկրտչյան	Հասցե՝ Երևան, Դավթաշեն վարչական շրջան, Փիրումյանների փողոց 7/6 հողամաս	ԱՆ	Ճ- 41	Ճ- 42
		ԿԱԴ-Ա1-005	Պ. ՔԵԼԵՋՅԱՆ	Մակնիշավորման հատակագիծ +59.70 նիշում Մ 1:130	ESQIZ ARCHITECTURAL STUDIO	info@esqiz.am +374 77 077 918 YEREVAN, YASHTUNTS 27/A WWW.ESQIZ.AM	