



# ԲԱԶՄԱԲՆԱԿԱՐԱՆ ԲՆԱԿԵԼԻ ՇԵՆՔԻ ԷՍՔԻԶԱՅԻՆ ՆԱԽԱԳԻԾ

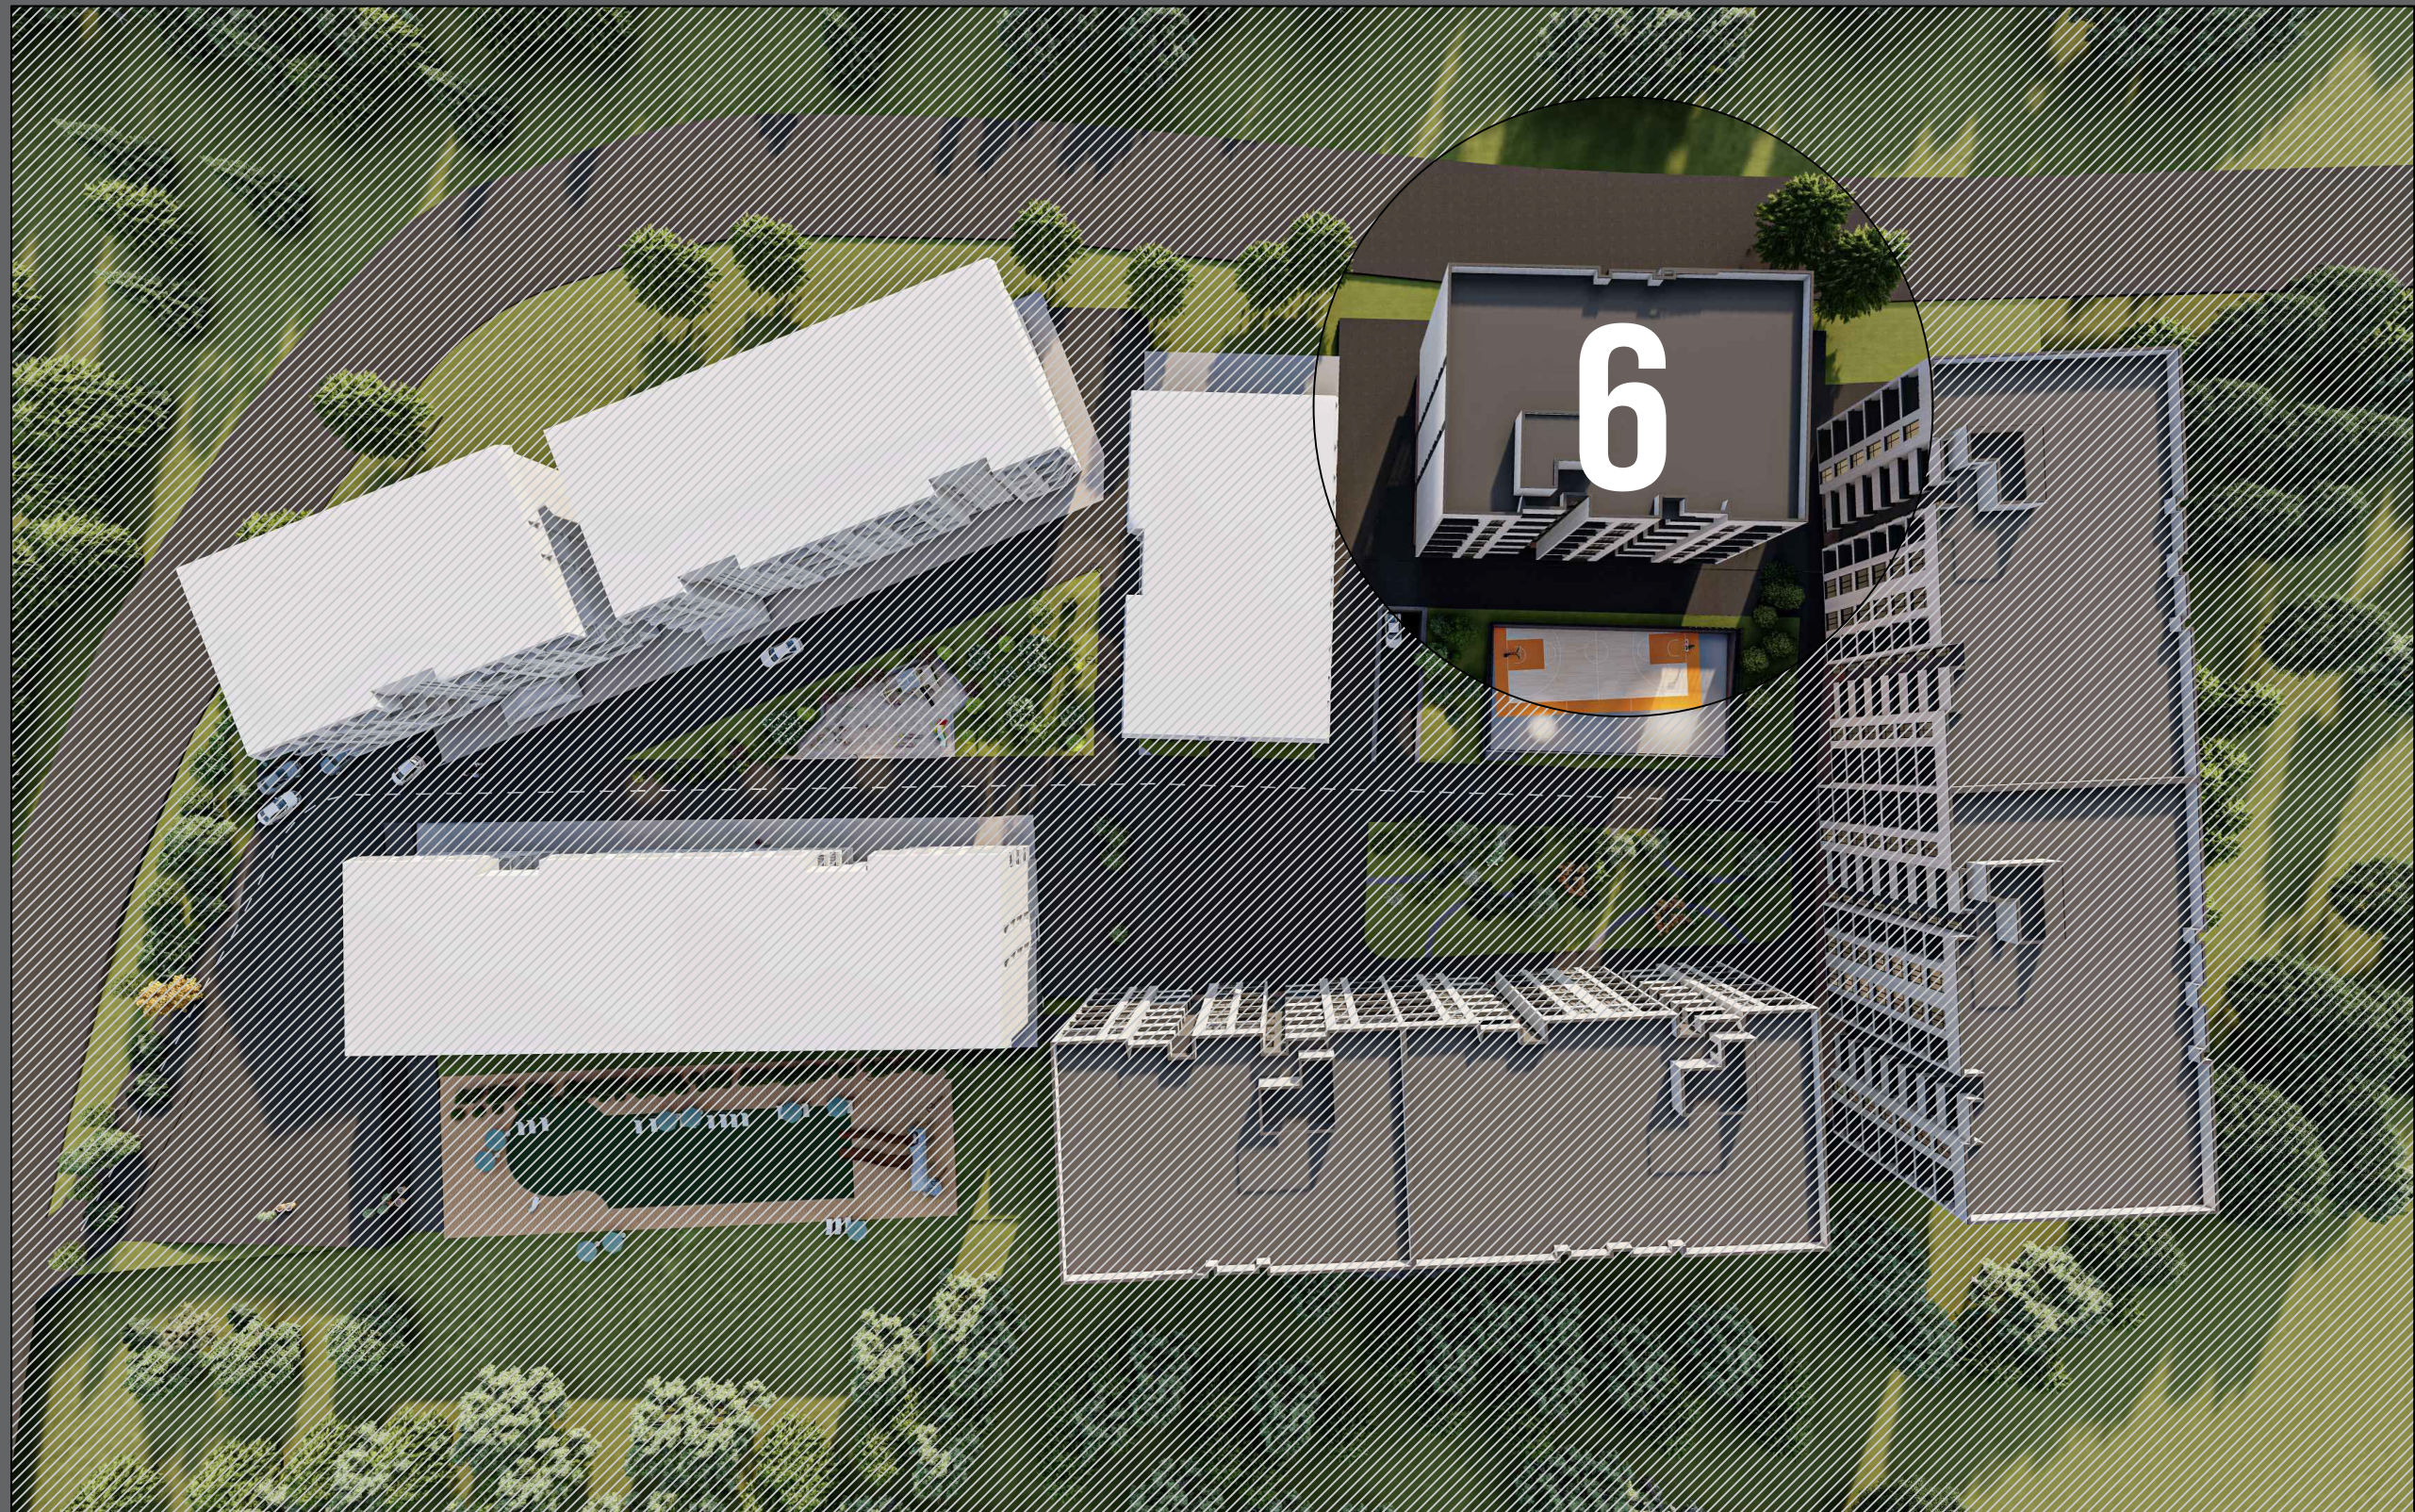

ՀՀ ԿՈՏԱՅՔԻ ՄԱՐԶ, ՆՈՐ ՀԱՃԸՆ ՀԱՄԱՅՆՔ ԳՅՈՒՂ ՔԱՆԱՔԵՌԱԿԱՆ, ԵՐԵՎԱՆՅԱՆ ԽճՈՒՂԻ 8

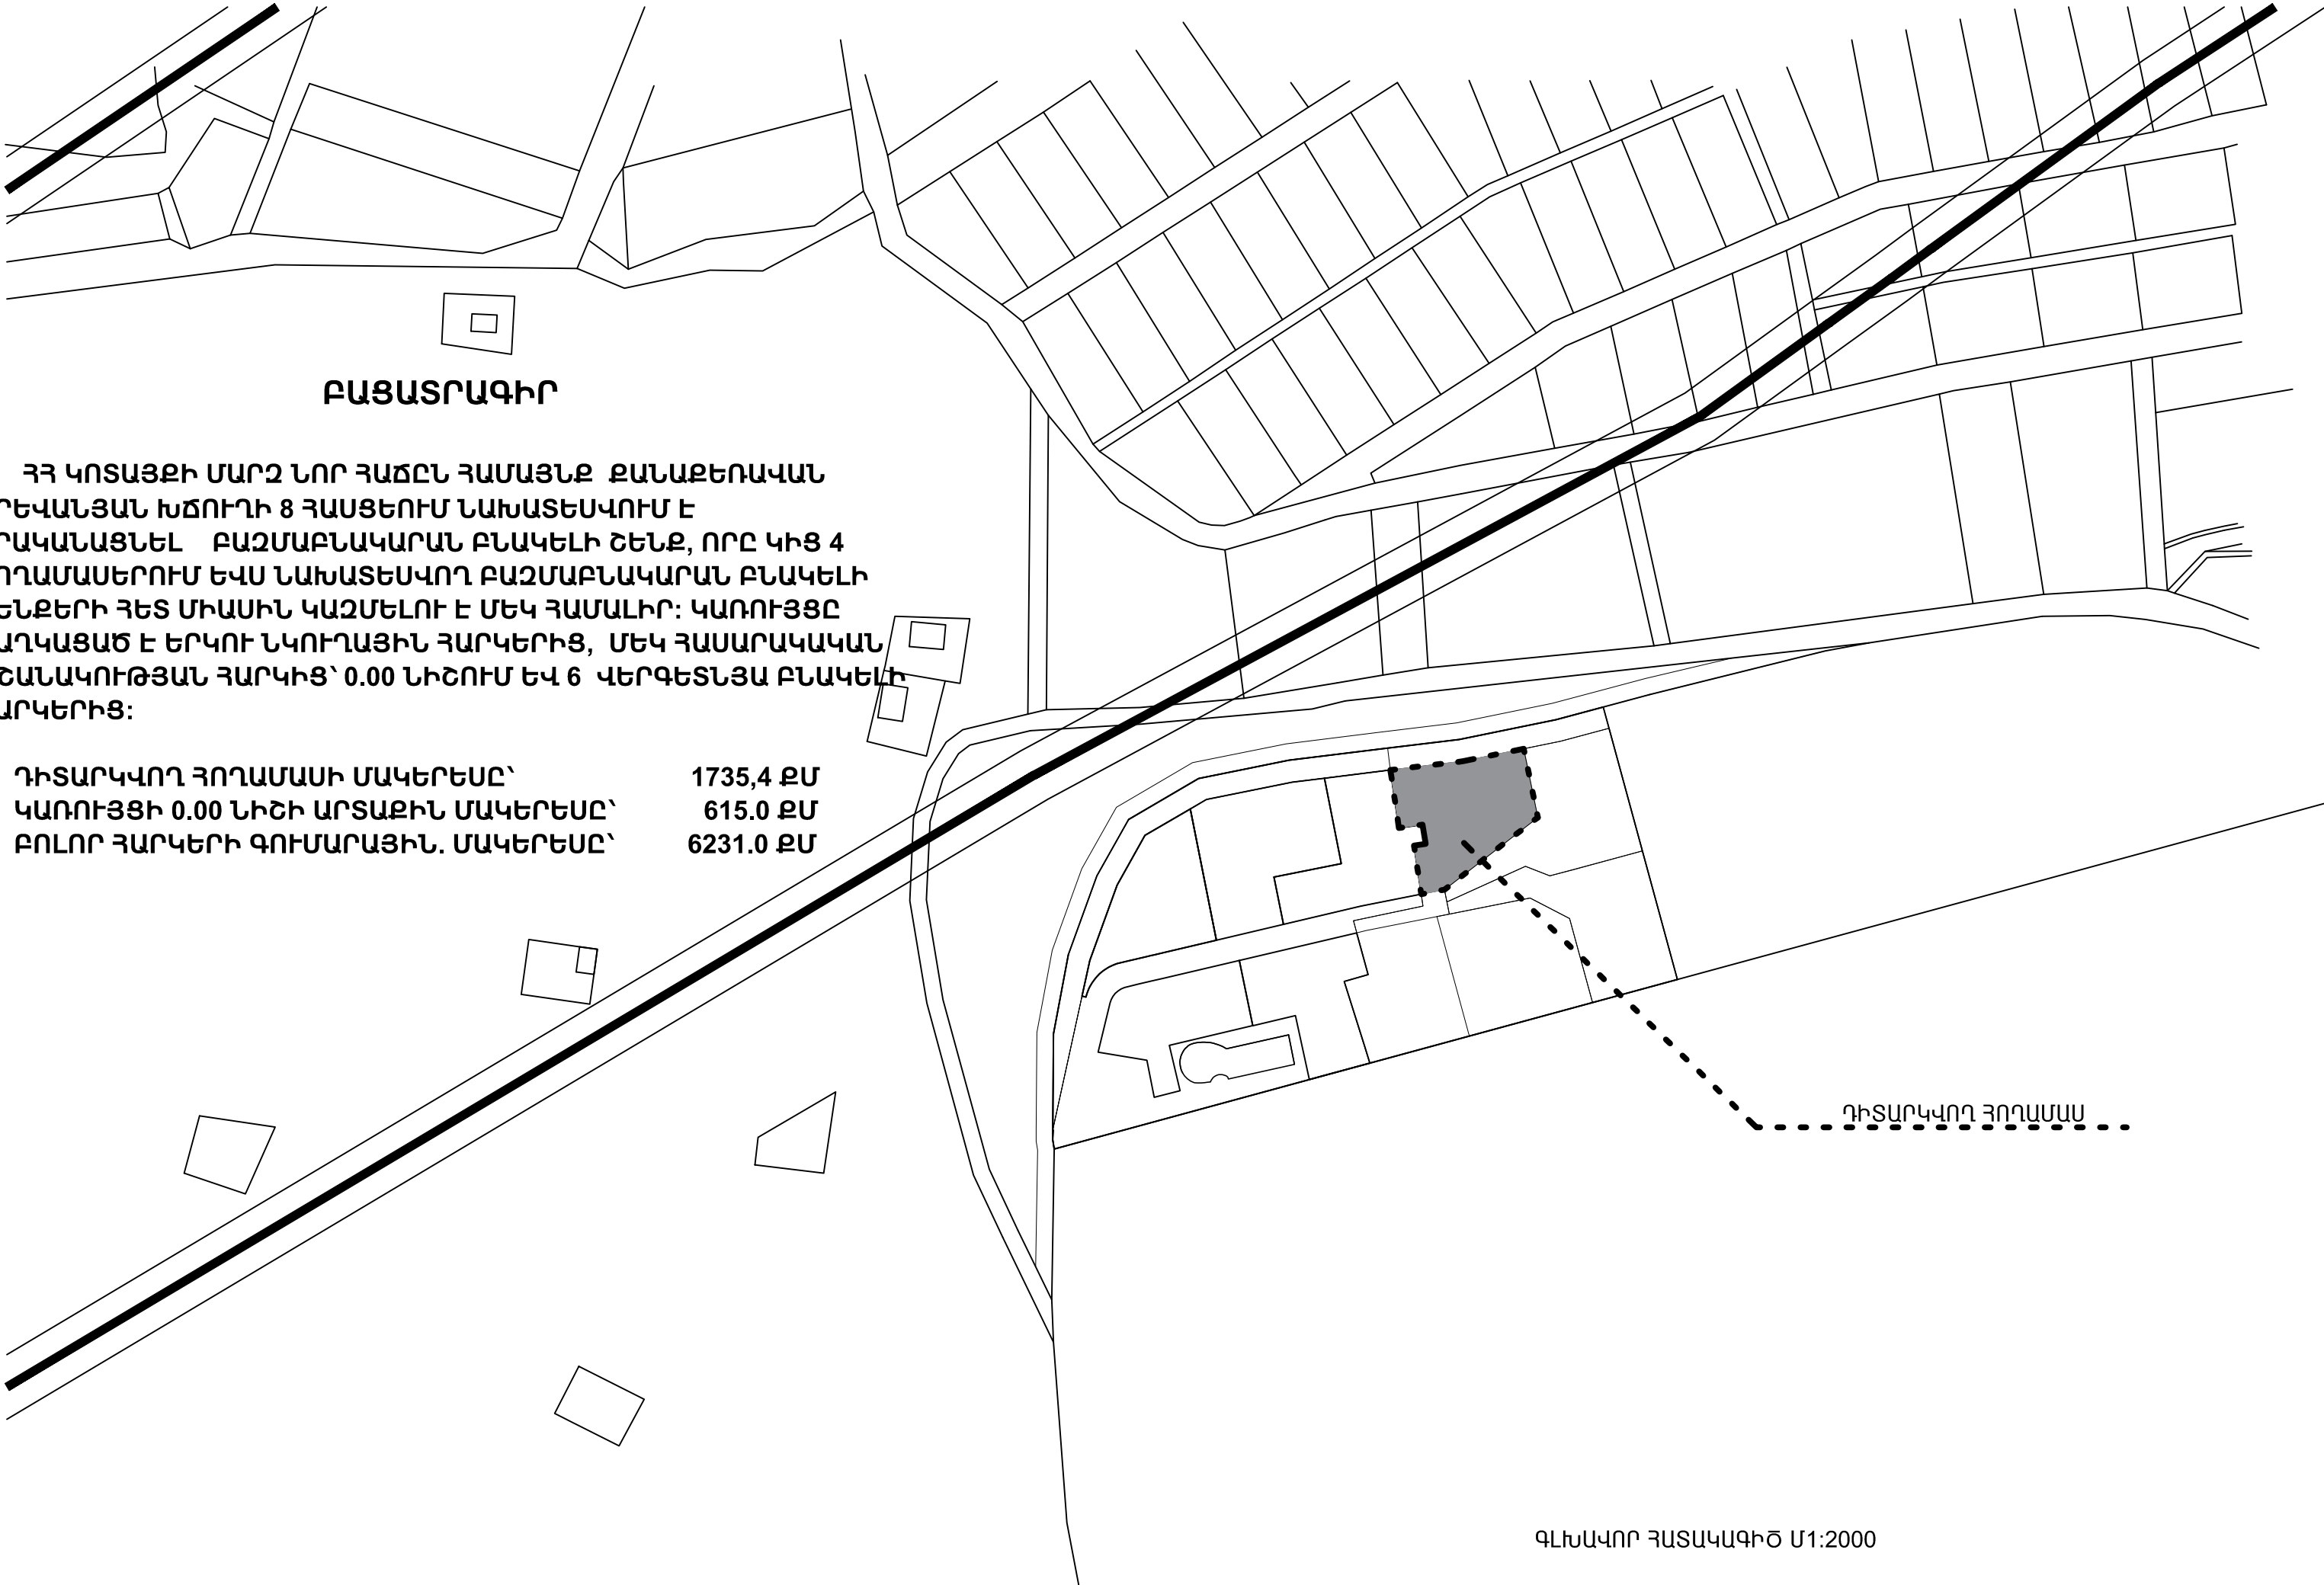


**ԲԱՑԱՏՐԱԳԻՐ**

ՀՀ ԿՈՏԱՅՔԻ ՄԱՐԶ ՆՈՐ ՀԱՃԸՆ ՀԱՄԱՅՆՔ ՔԱՆԱՔԵՌԱԿԱՆ  
ԵՐԵՎԱՆՅԱՆ ԽՃՈՒՂԻ 8 ՀԱՍՑԵՌԻՄ ՆԱԽԱՏԵՍԿՈՒՄ Է  
ԻՐԱԿԱՆԱՑՆԵԼ ԲԱԶՄԱԲՆԱԿԱՐԱՆ ԲՆԱԿԵԼԻ ՇԵՆՔ, ՈՐԸ ԿԻՑ 4  
ՀՈՂԱՄԱՍԵՐՈՒՄ ԵՎ ՆԱԽԱՏԵՍԿՈՂ ԲԱԶՄԱԲՆԱԿԱՐԱՆ ԲՆԱԿԵԼԻ  
ՇԵՆՔԵՐԻ ՀԵՏ ՄԻԱՍԻՆ ԿԱԶՄԵԼՈՒ Է ՄԵԿ ՀԱՄԱԼԻՐ: ԿԱՌՈՒՅՑԸ  
ԲԱՂԿԱՑԱԾ Է ԵՐԿՈՒ ՆԿՈՒՂԱՅԻՆ ՀԱՐԿԵՐԻՑ, ՄԵԿ ՀԱՍԱՐԱԿԱԿԱՆ  
ՆՇԱՆԱԿՈՒԹՅԱՆ ՀԱՐԿԻՑ՝ 0.00 ՆԻՇՈՒՄ ԵՎ 6 ՎԵՐԳԵՏՆՅԱ ԲՆԱԿԵԼԻ  
ՀԱՐԿԵՐԻՑ:

|                                      |           |
|--------------------------------------|-----------|
| ԴԻՏԱՐԿՎՈՂ ՀՈՂԱՄԱՍԻ ՄԱԿԵՐԵՍԸ՝         | 1735,4 քմ |
| ԿԱՌՈՒՅՑԻ 0.00 ՆԻՇԻ ԱՐՏԱՔԻՆ ՄԱԿԵՐԵՍԸ՝ | 615.0 քմ  |
| ԲՈԼՈՐ ՀԱՐԿԵՐԻ ԳՈՒՄԱՐԱՅԻՆ. ՄԱԿԵՐԵՍԸ՝  | 6231.0 քմ |

..... ԴԻՏԱՐԿՎՈՂ ՀՈՂԱՄԱՍ .....

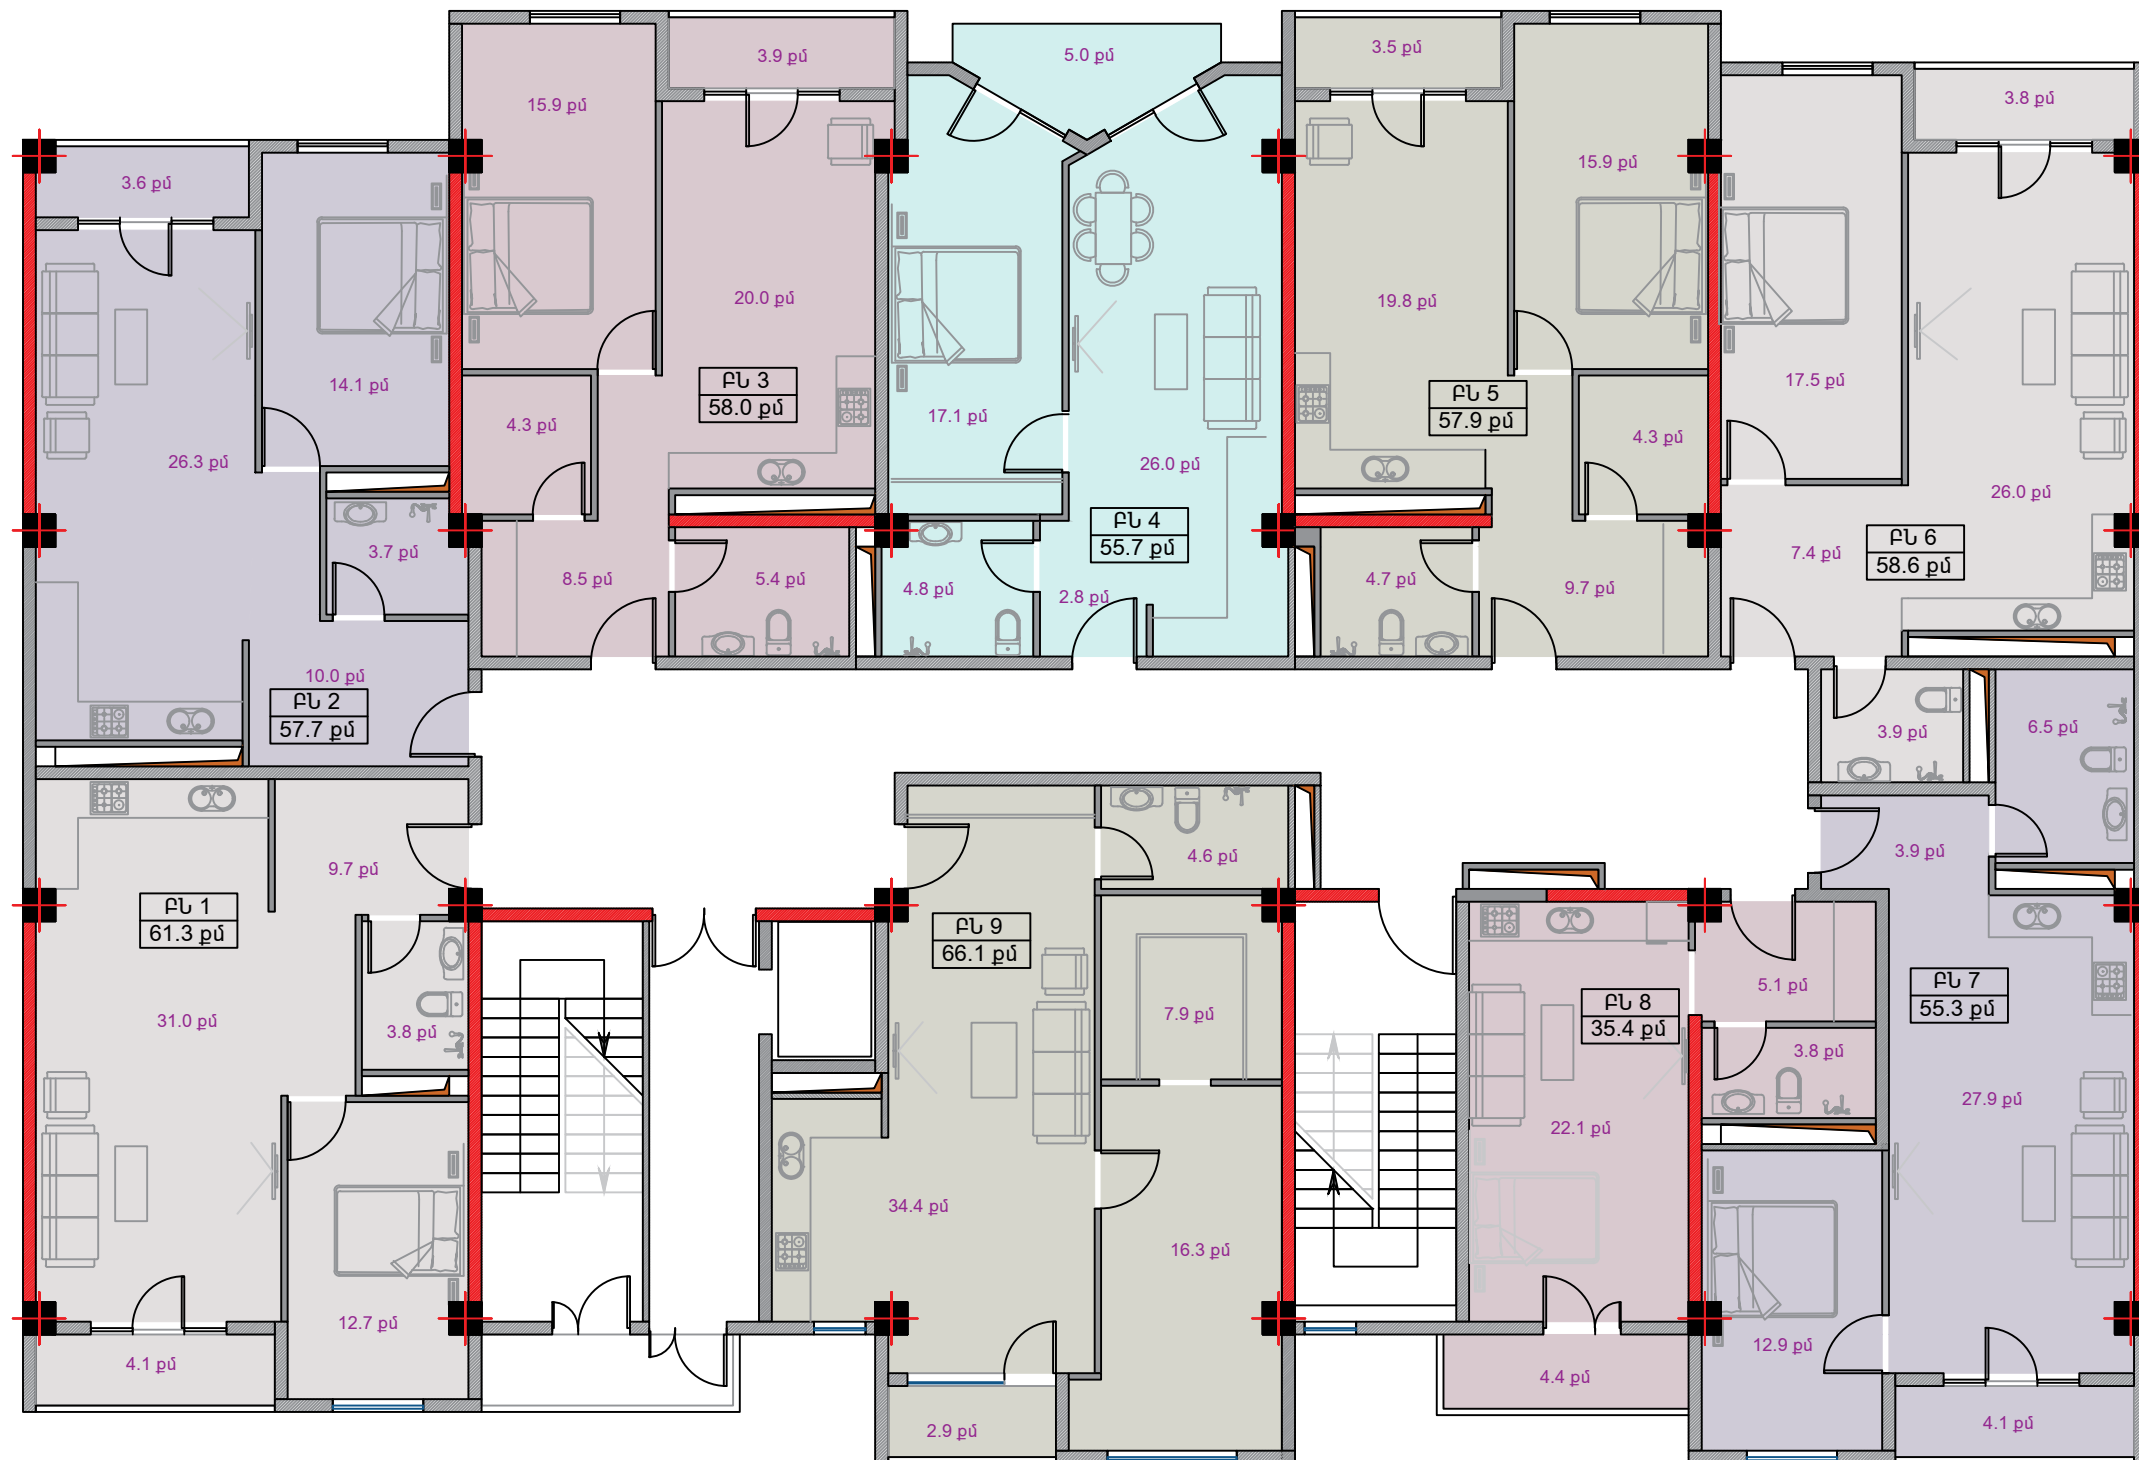



ՀԱՅՈՒՄԻՍ



ՏԻՊԱՅԻՆ ՀԱՐԿ

# ԲԱԶՄԱԲՆԱԿԱՐԱՆ ԲՆԱԿԵԼԻ ՇԵՆՔԻ ԷՍՔԻԶԱՅԻՆ ՆԱԽԱԳԻԾ

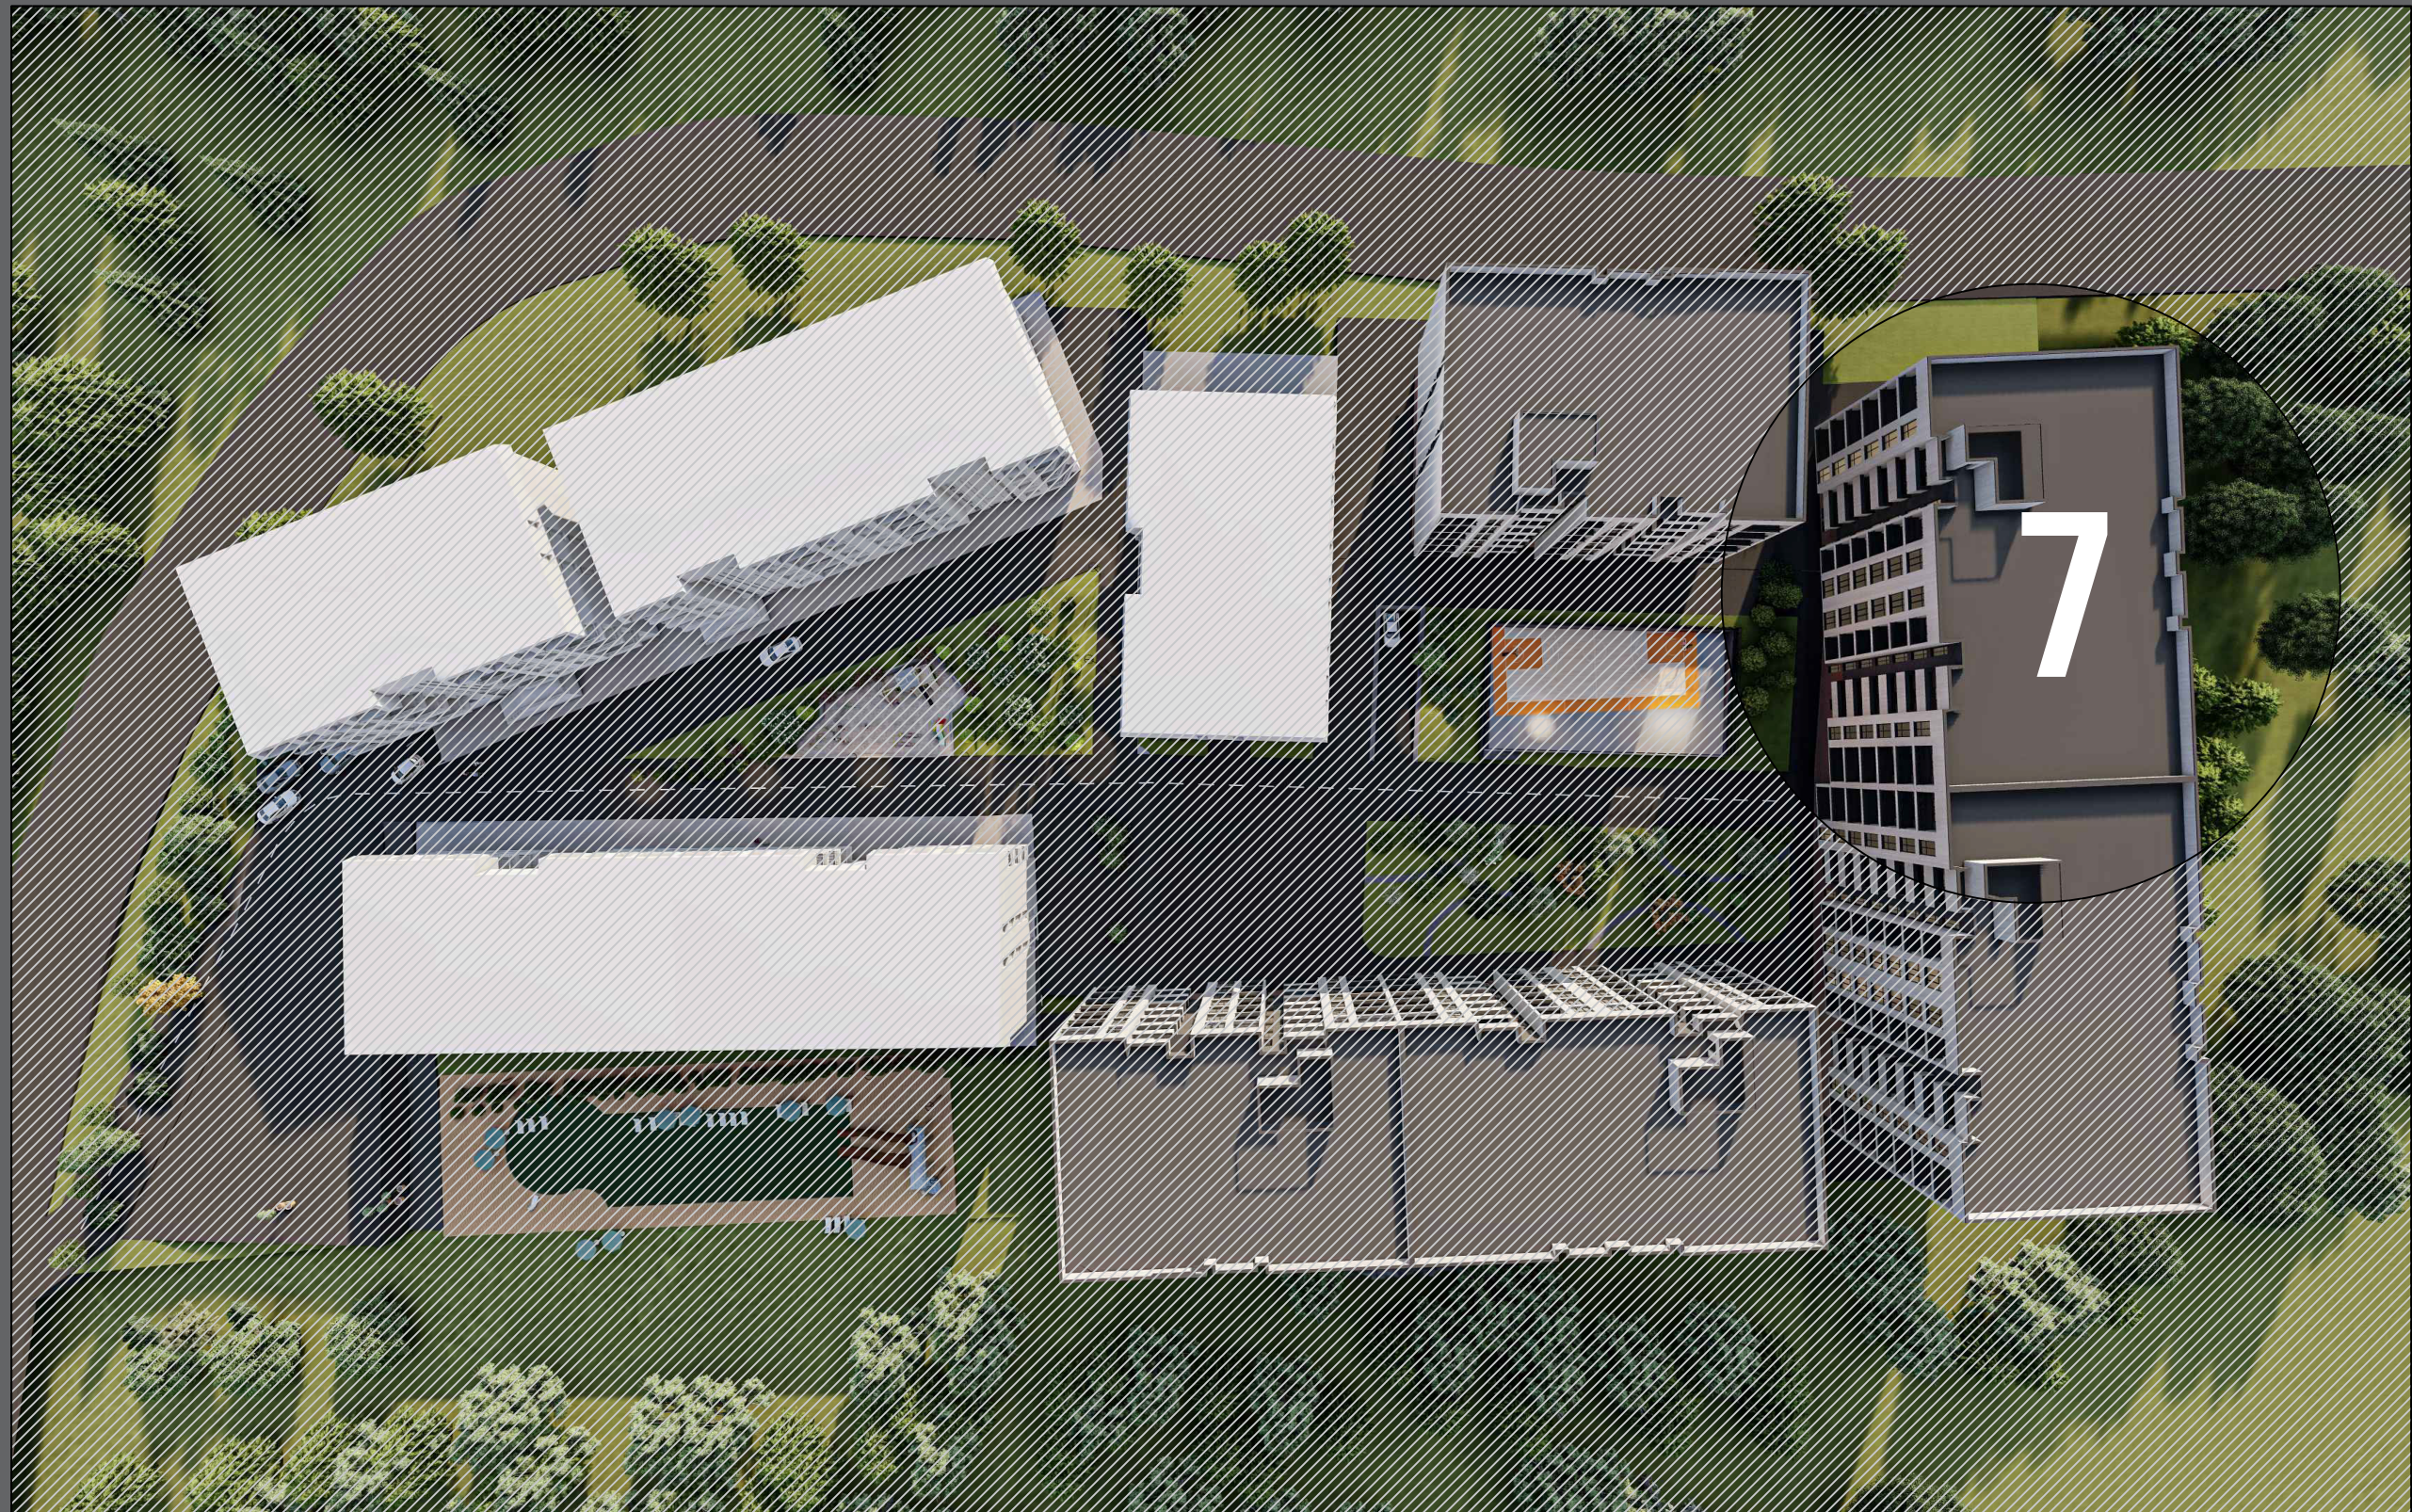

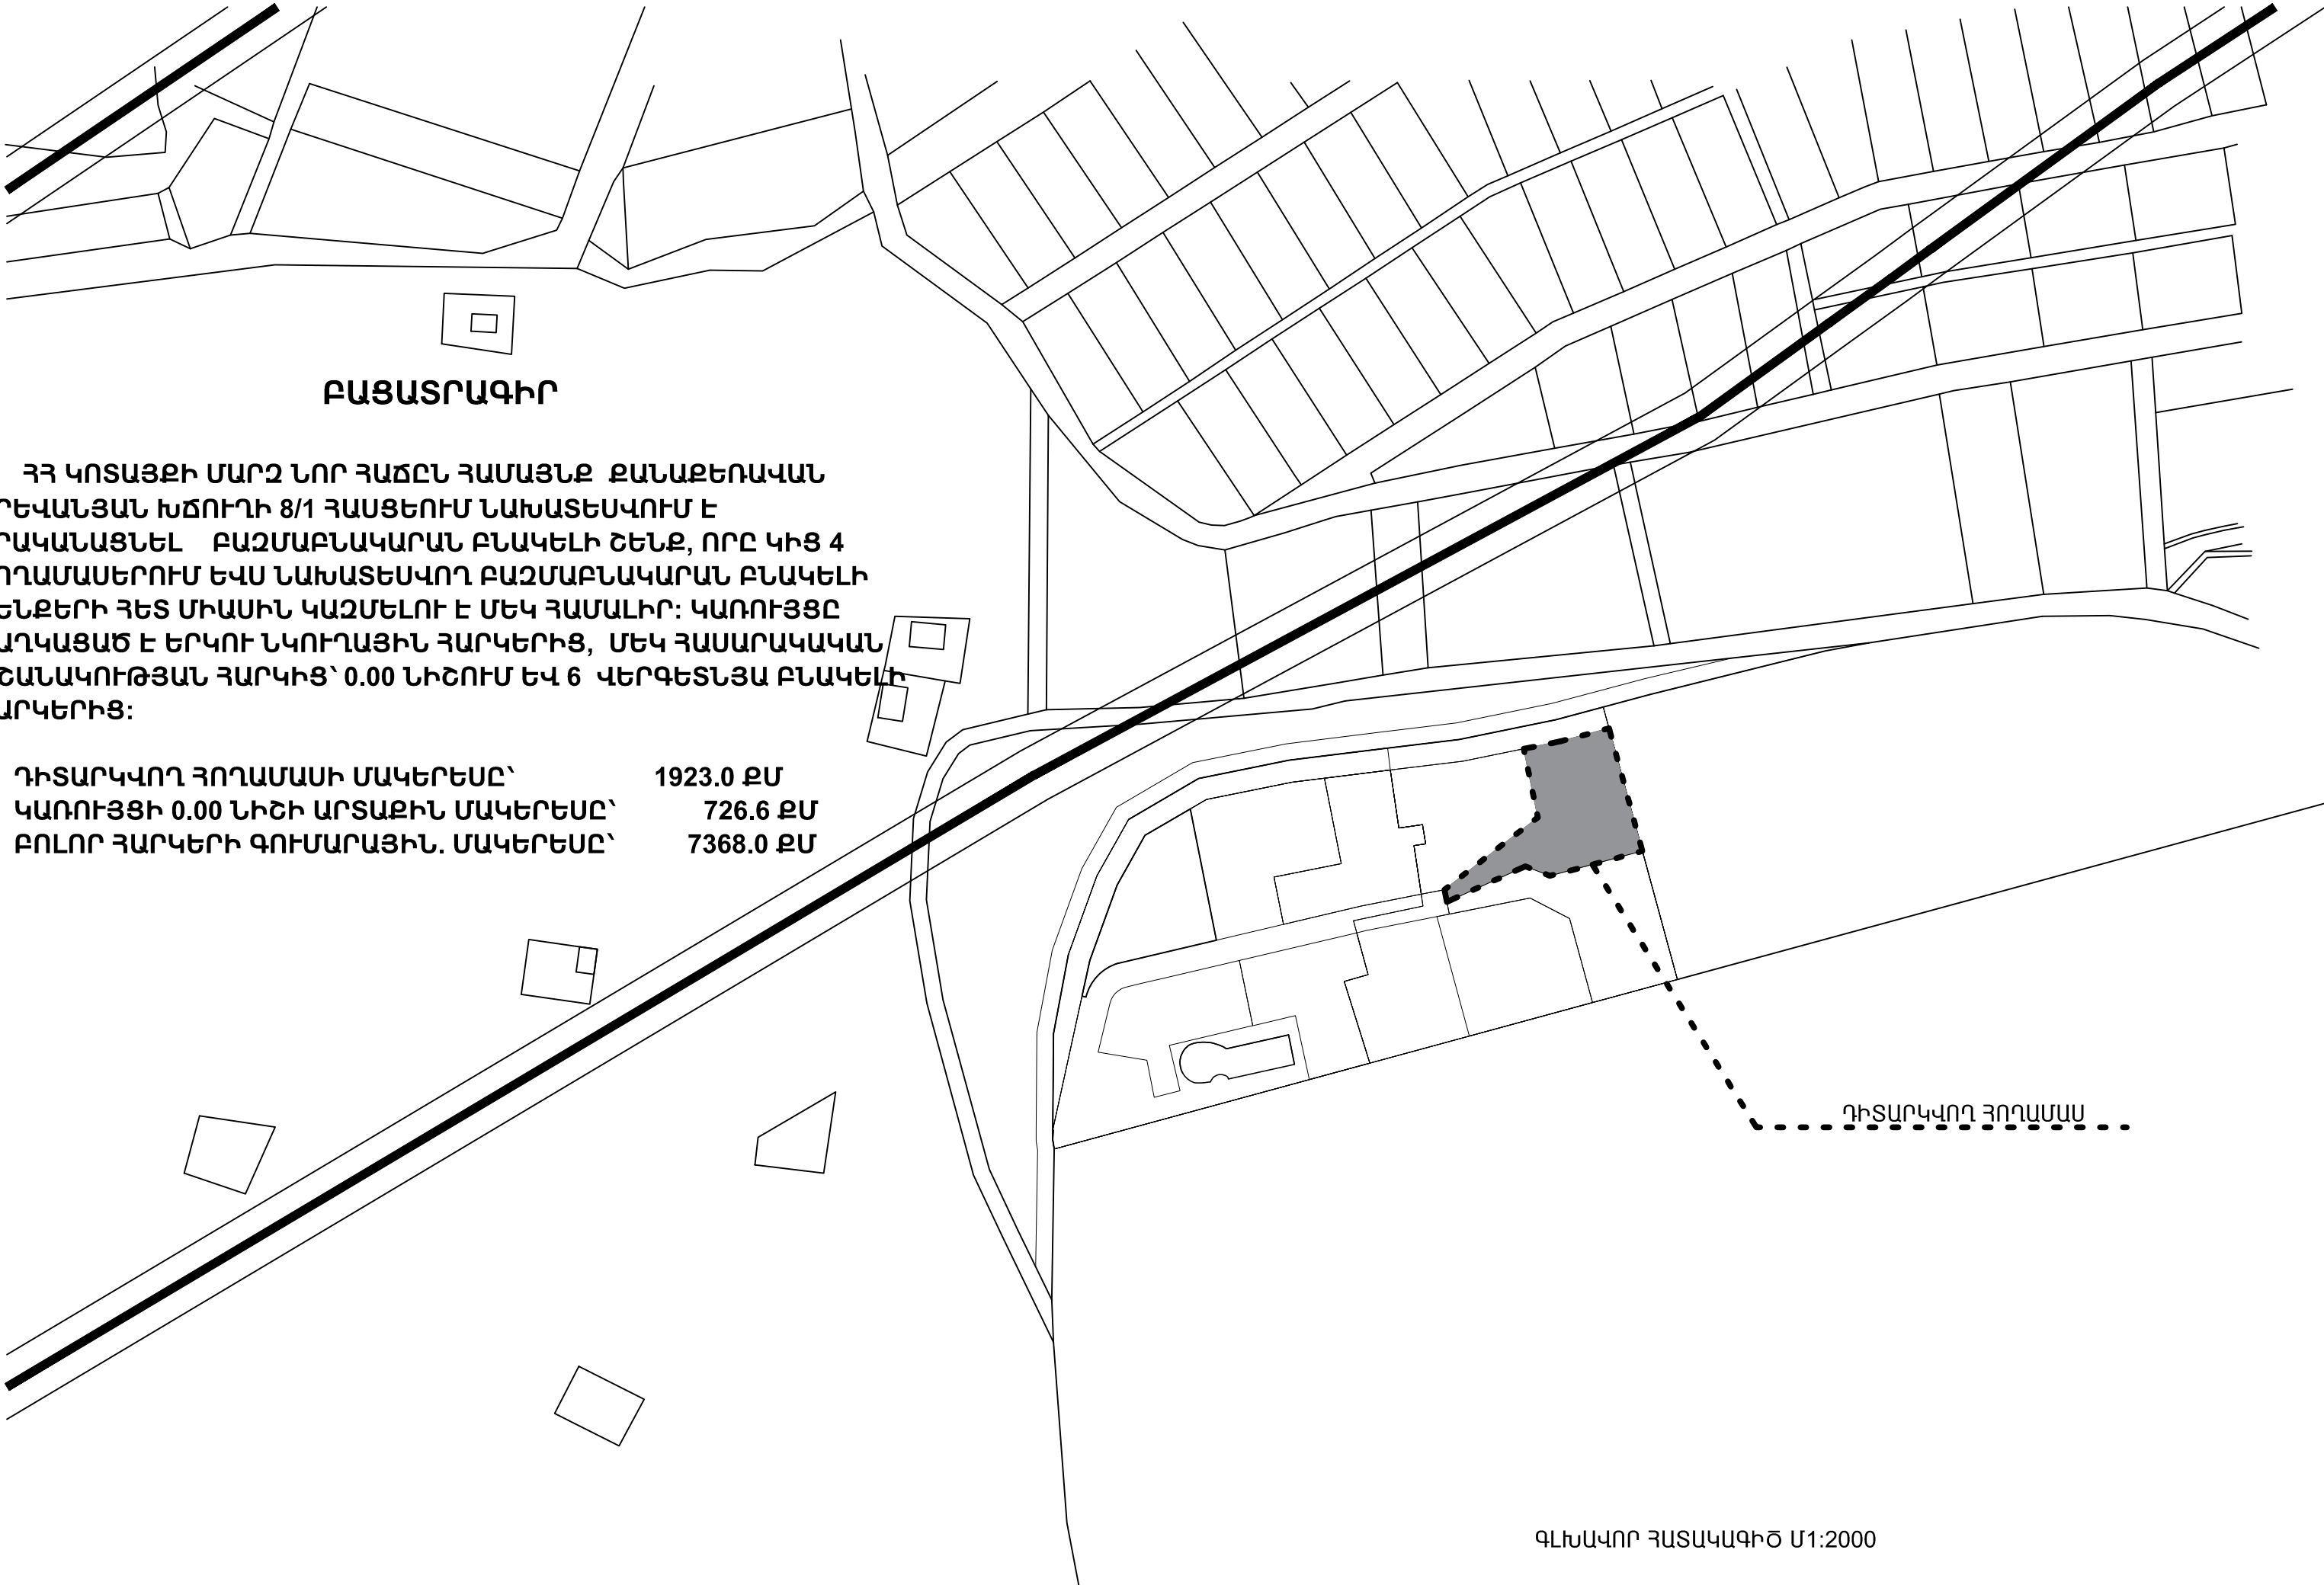


**ԲԱՑԱՏՐԱԳԻՐ**

ՀՀ ԿՈՏԱՅՔԻ ՄԱՐԶ ՆՈՐ ՀԱՃԸՆ ՀԱՄԱՅՆՔ ՔԱՆԱՔԵՌԱԿԱՆ  
ԵՐԵՎԱՆՅԱՆ ԽՃՈՒՂԻ 8/1 ՀԱՍՑԵՌԻՄ ՆԱԽԱՏԵՍՎՈՒՄ Է  
ԻՐԱԿԱՆԱՑՆԵԼ ԲԱԶՄԱԲՆԱԿԱՐԱՆ ԲՆԱԿԵԼԻ ՇԵՆՔ, ՈՐԸ ԿԻՑ 4  
ՀՈՂԱՄԱՍԵՐՈՒՄ ԵՎ ՆԱԽԱՏԵՍՎՈՂ ԲԱԶՄԱԲՆԱԿԱՐԱՆ ԲՆԱԿԵԼԻ  
ՇԵՆՔԵՐԻ ՀԵՏ ՄԻԱՍԻՆ ԿԱԶՄԵԼՈՒ Է ՄԵԿ ՀԱՄԱԼԻՐ: ԿԱՌՈՒՅՑԸ  
ԲԱՂԿԱՑԱԾ Է ԵՐԿՈՒ ՆԿՈՒՂԱՅԻՆ ՀԱՐԿԵՐԻՑ, ՄԵԿ ՀԱՍԱՐԱԿԱԿԱՆ  
ՆՇԱՆԱԿՈՒԹՅԱՆ ՀԱՐԿԻՑ՝ 0.00 ՆԻՇՈՒՄ ԵՎ 6 ՎԵՐԳԵՏՆՅԱ ԲՆԱԿԵԼԻ  
ՀԱՐԿԵՐԻՑ:

|                                      |           |
|--------------------------------------|-----------|
| ԴԻՏԱՐԿՎՈՂ ՀՈՂԱՄԱՍԻ ՄԱԿԵՐԵՍԸ՝         | 1923.0 քմ |
| ԿԱՌՈՒՅՑԻ 0.00 ՆԻՇԻ ԱՐՏԱՔԻՆ ՄԱԿԵՐԵՍԸ՝ | 726.6 քմ  |
| ԲՈԼՈՐ ՀԱՐԿԵՐԻ ԳՈՒՄԱՐԱՅԻՆ. ՄԱԿԵՐԵՍԸ՝  | 7368.0 քմ |

ԴԻՏԱՐԿՎՈՂ ՀՈՂԱՄԱՍ

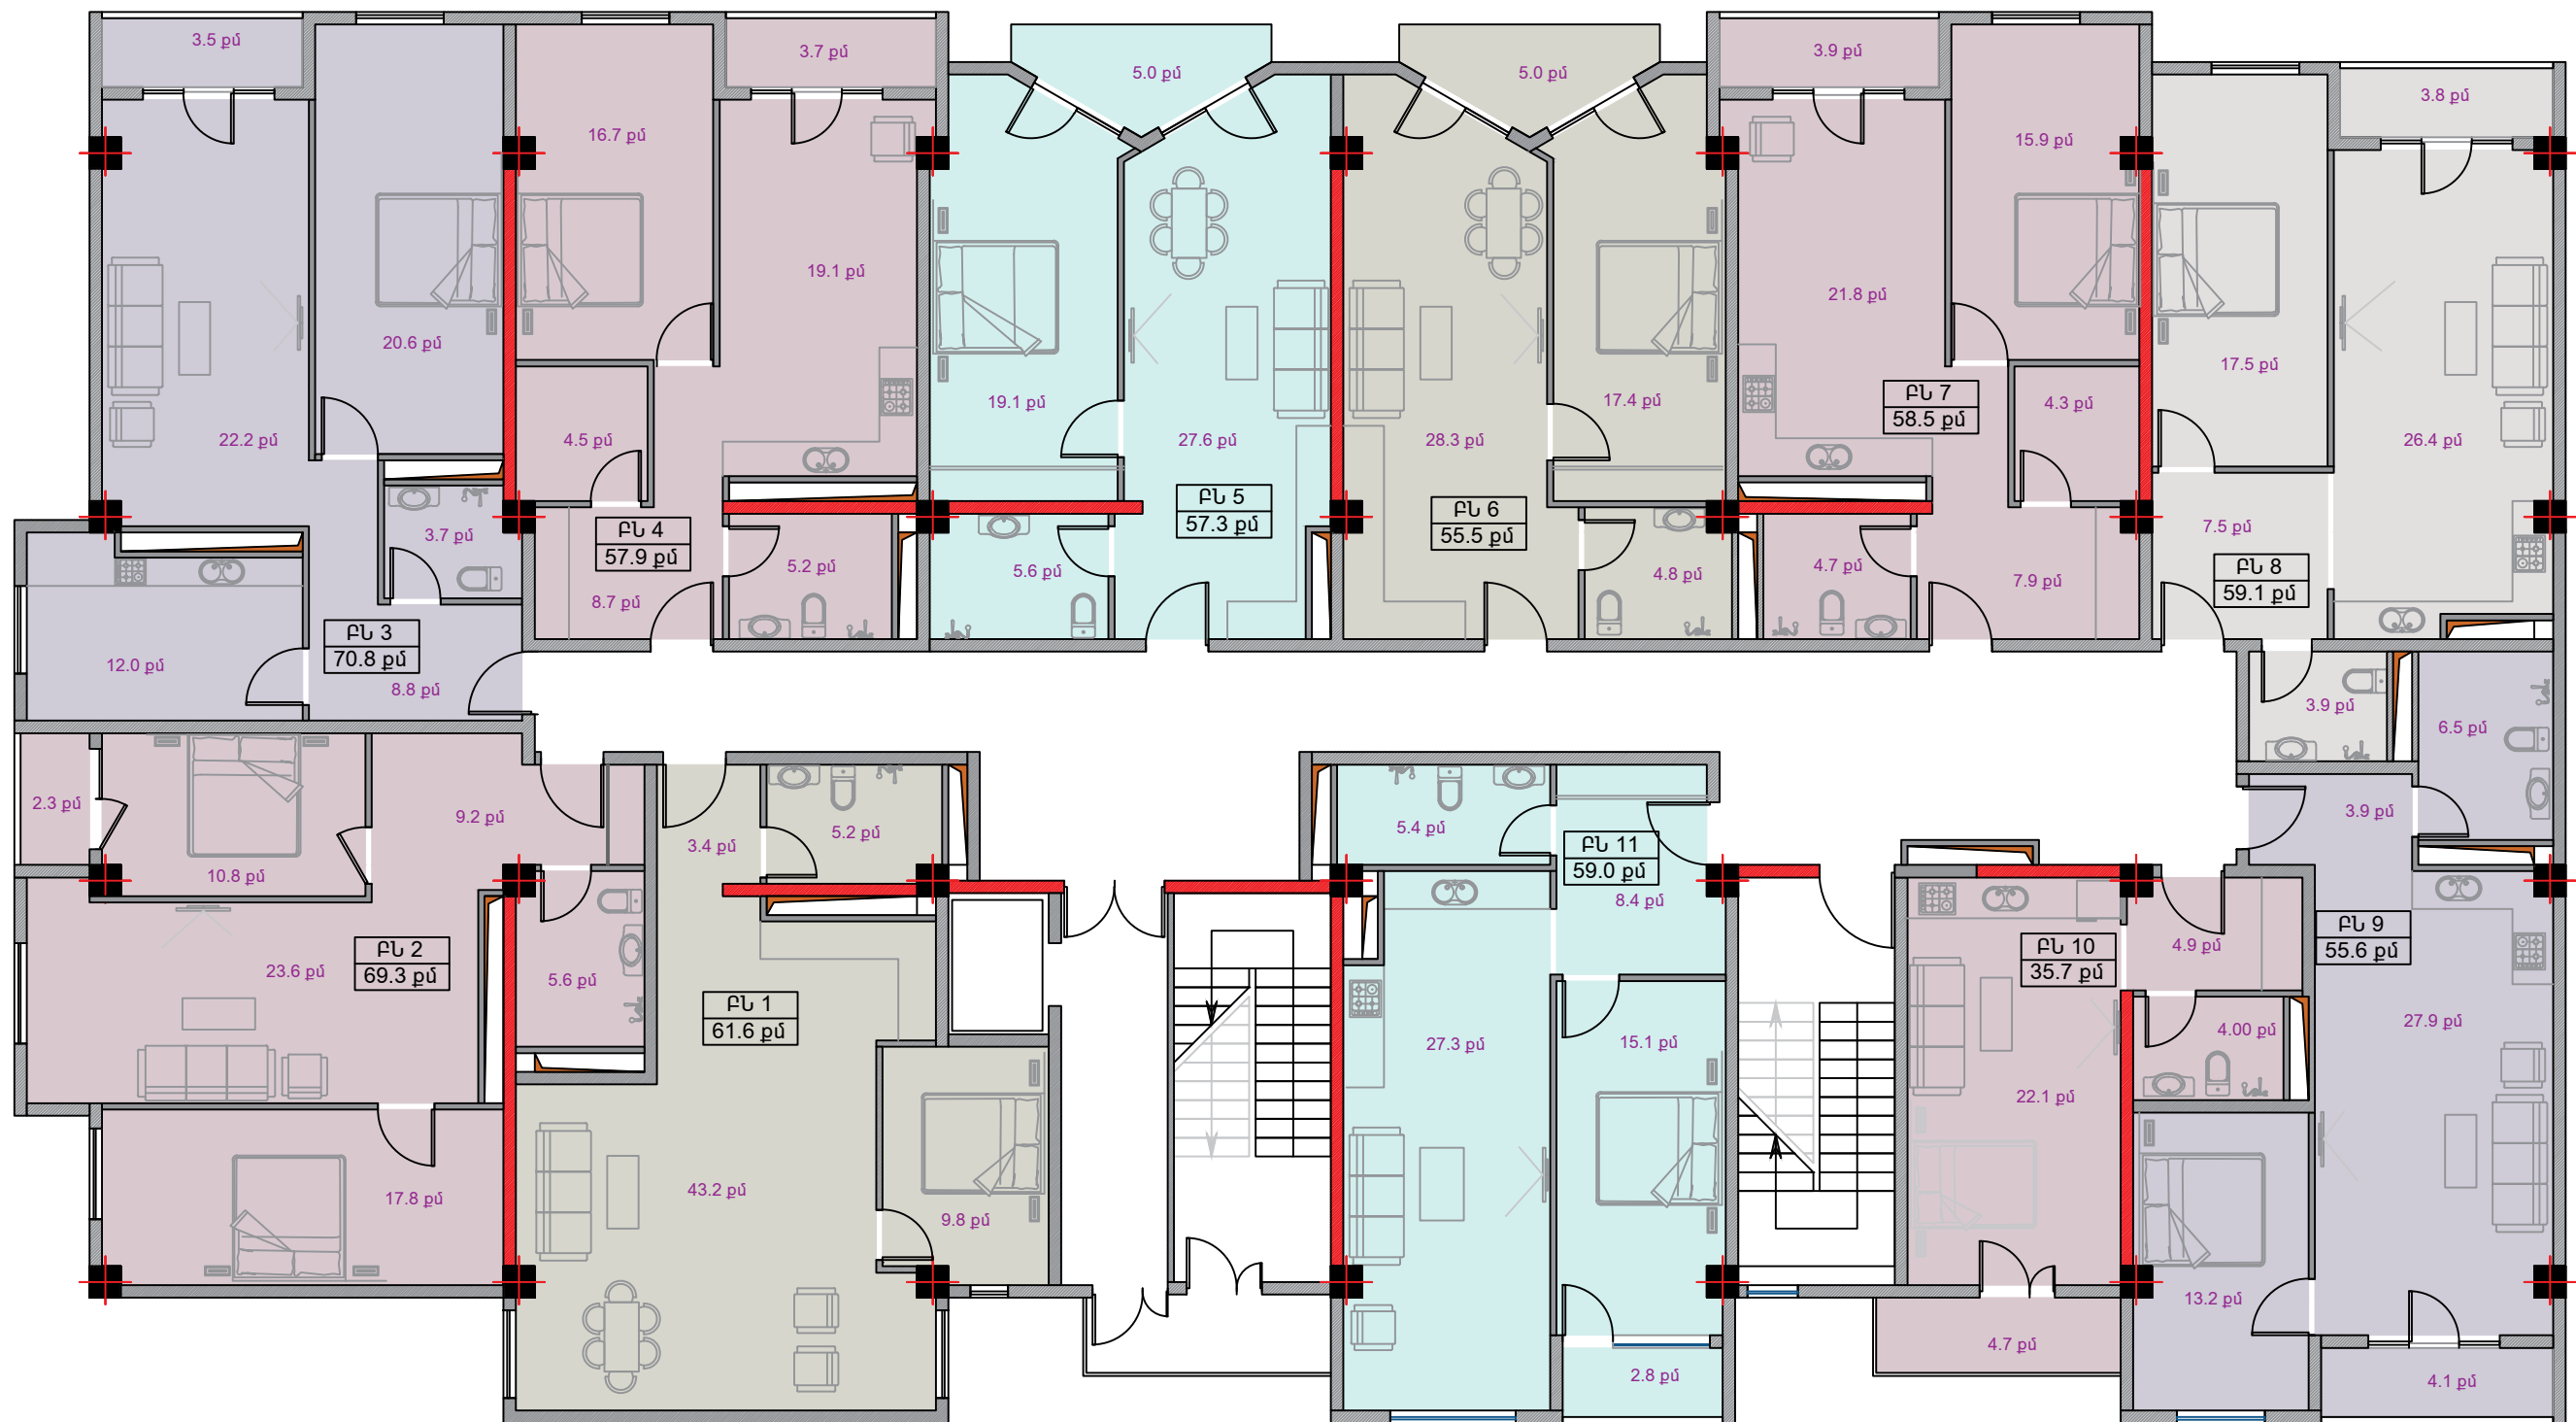


ՀԱՅԱՍՏԱՆ




ՏԻՊԱՅԻՆ ՀԱՐԿ

# ՔԱԶՄԱՔՆԱԿԱՐԱՆ ՔՆԱԿԵԼԻ ՇԵՆՔԻ ԷՍՔԻԶԱՅԻՆ ՆԱԽԱԳԻԾ

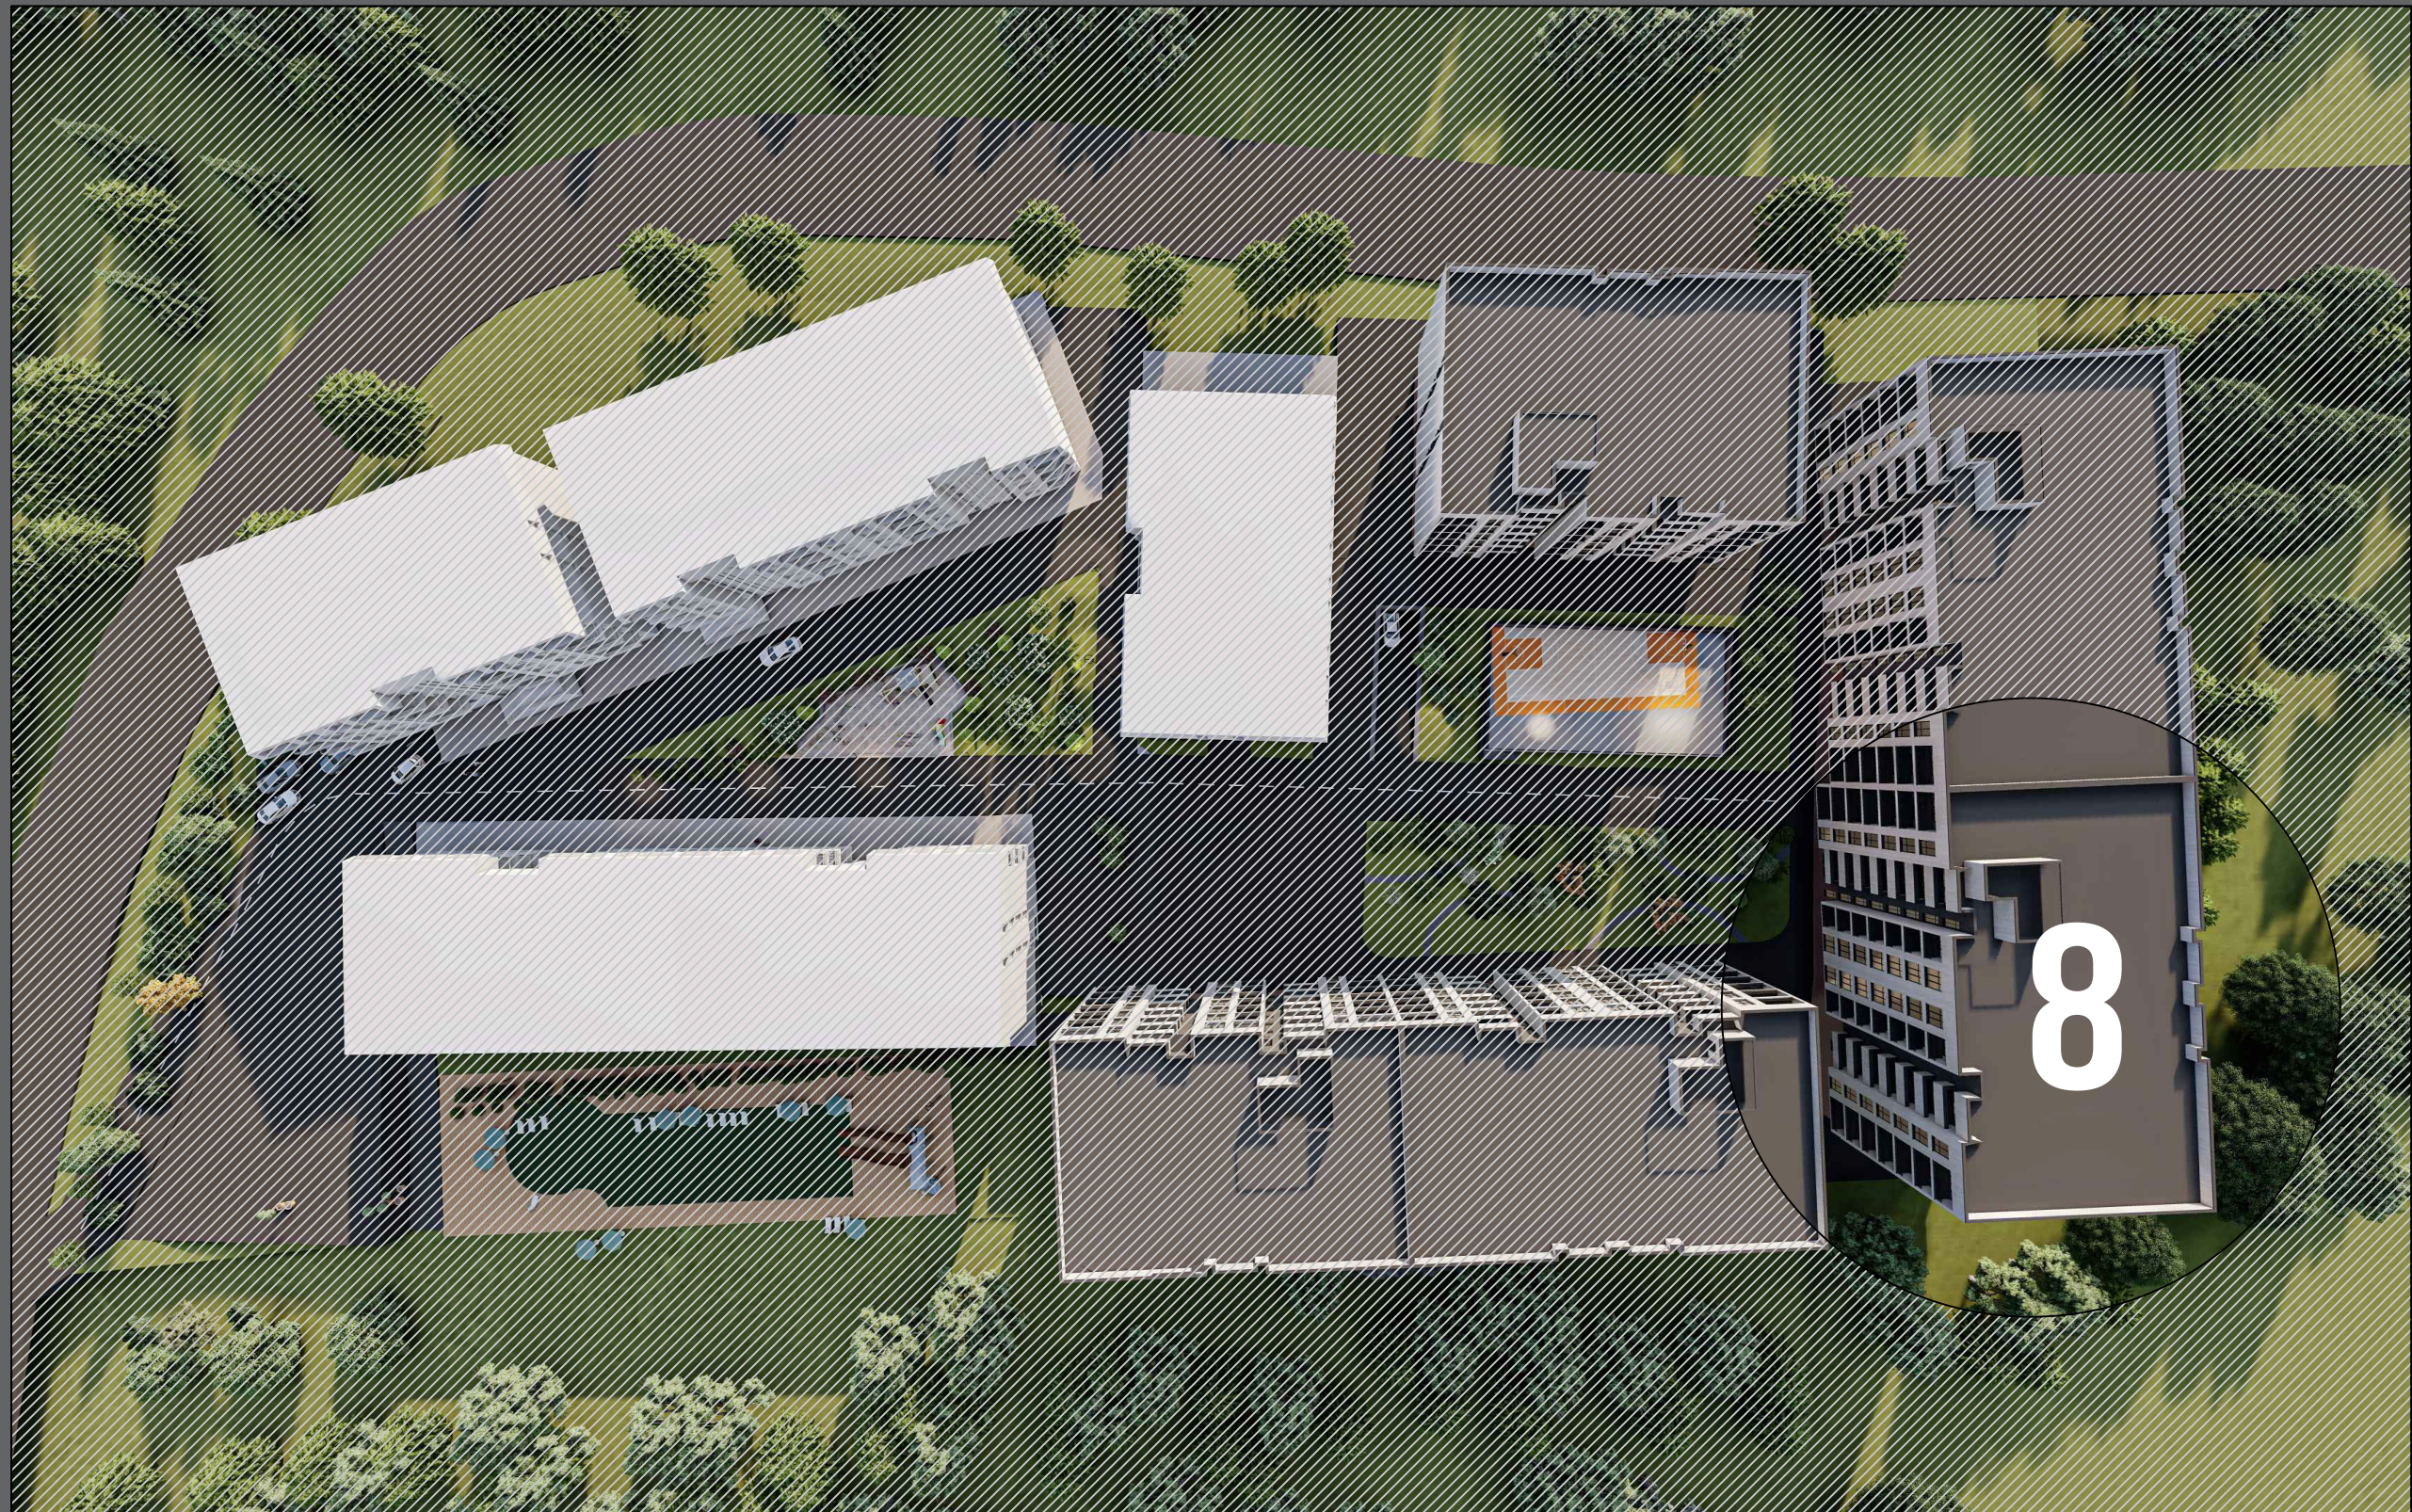


ՀՀ ԿՈՏԱՅՔԻ ՄԱՐԶ, ՆՈՐ ՀԱՃՈՆ ՀԱՄԱՅՆՔ ԳՅՈՒՂ ՔԱՆԱՔԵՌԱՎԱՆ, ԵՐԵՎԱՆՅԱՆ ԽճՈՒՂԻ 8/2

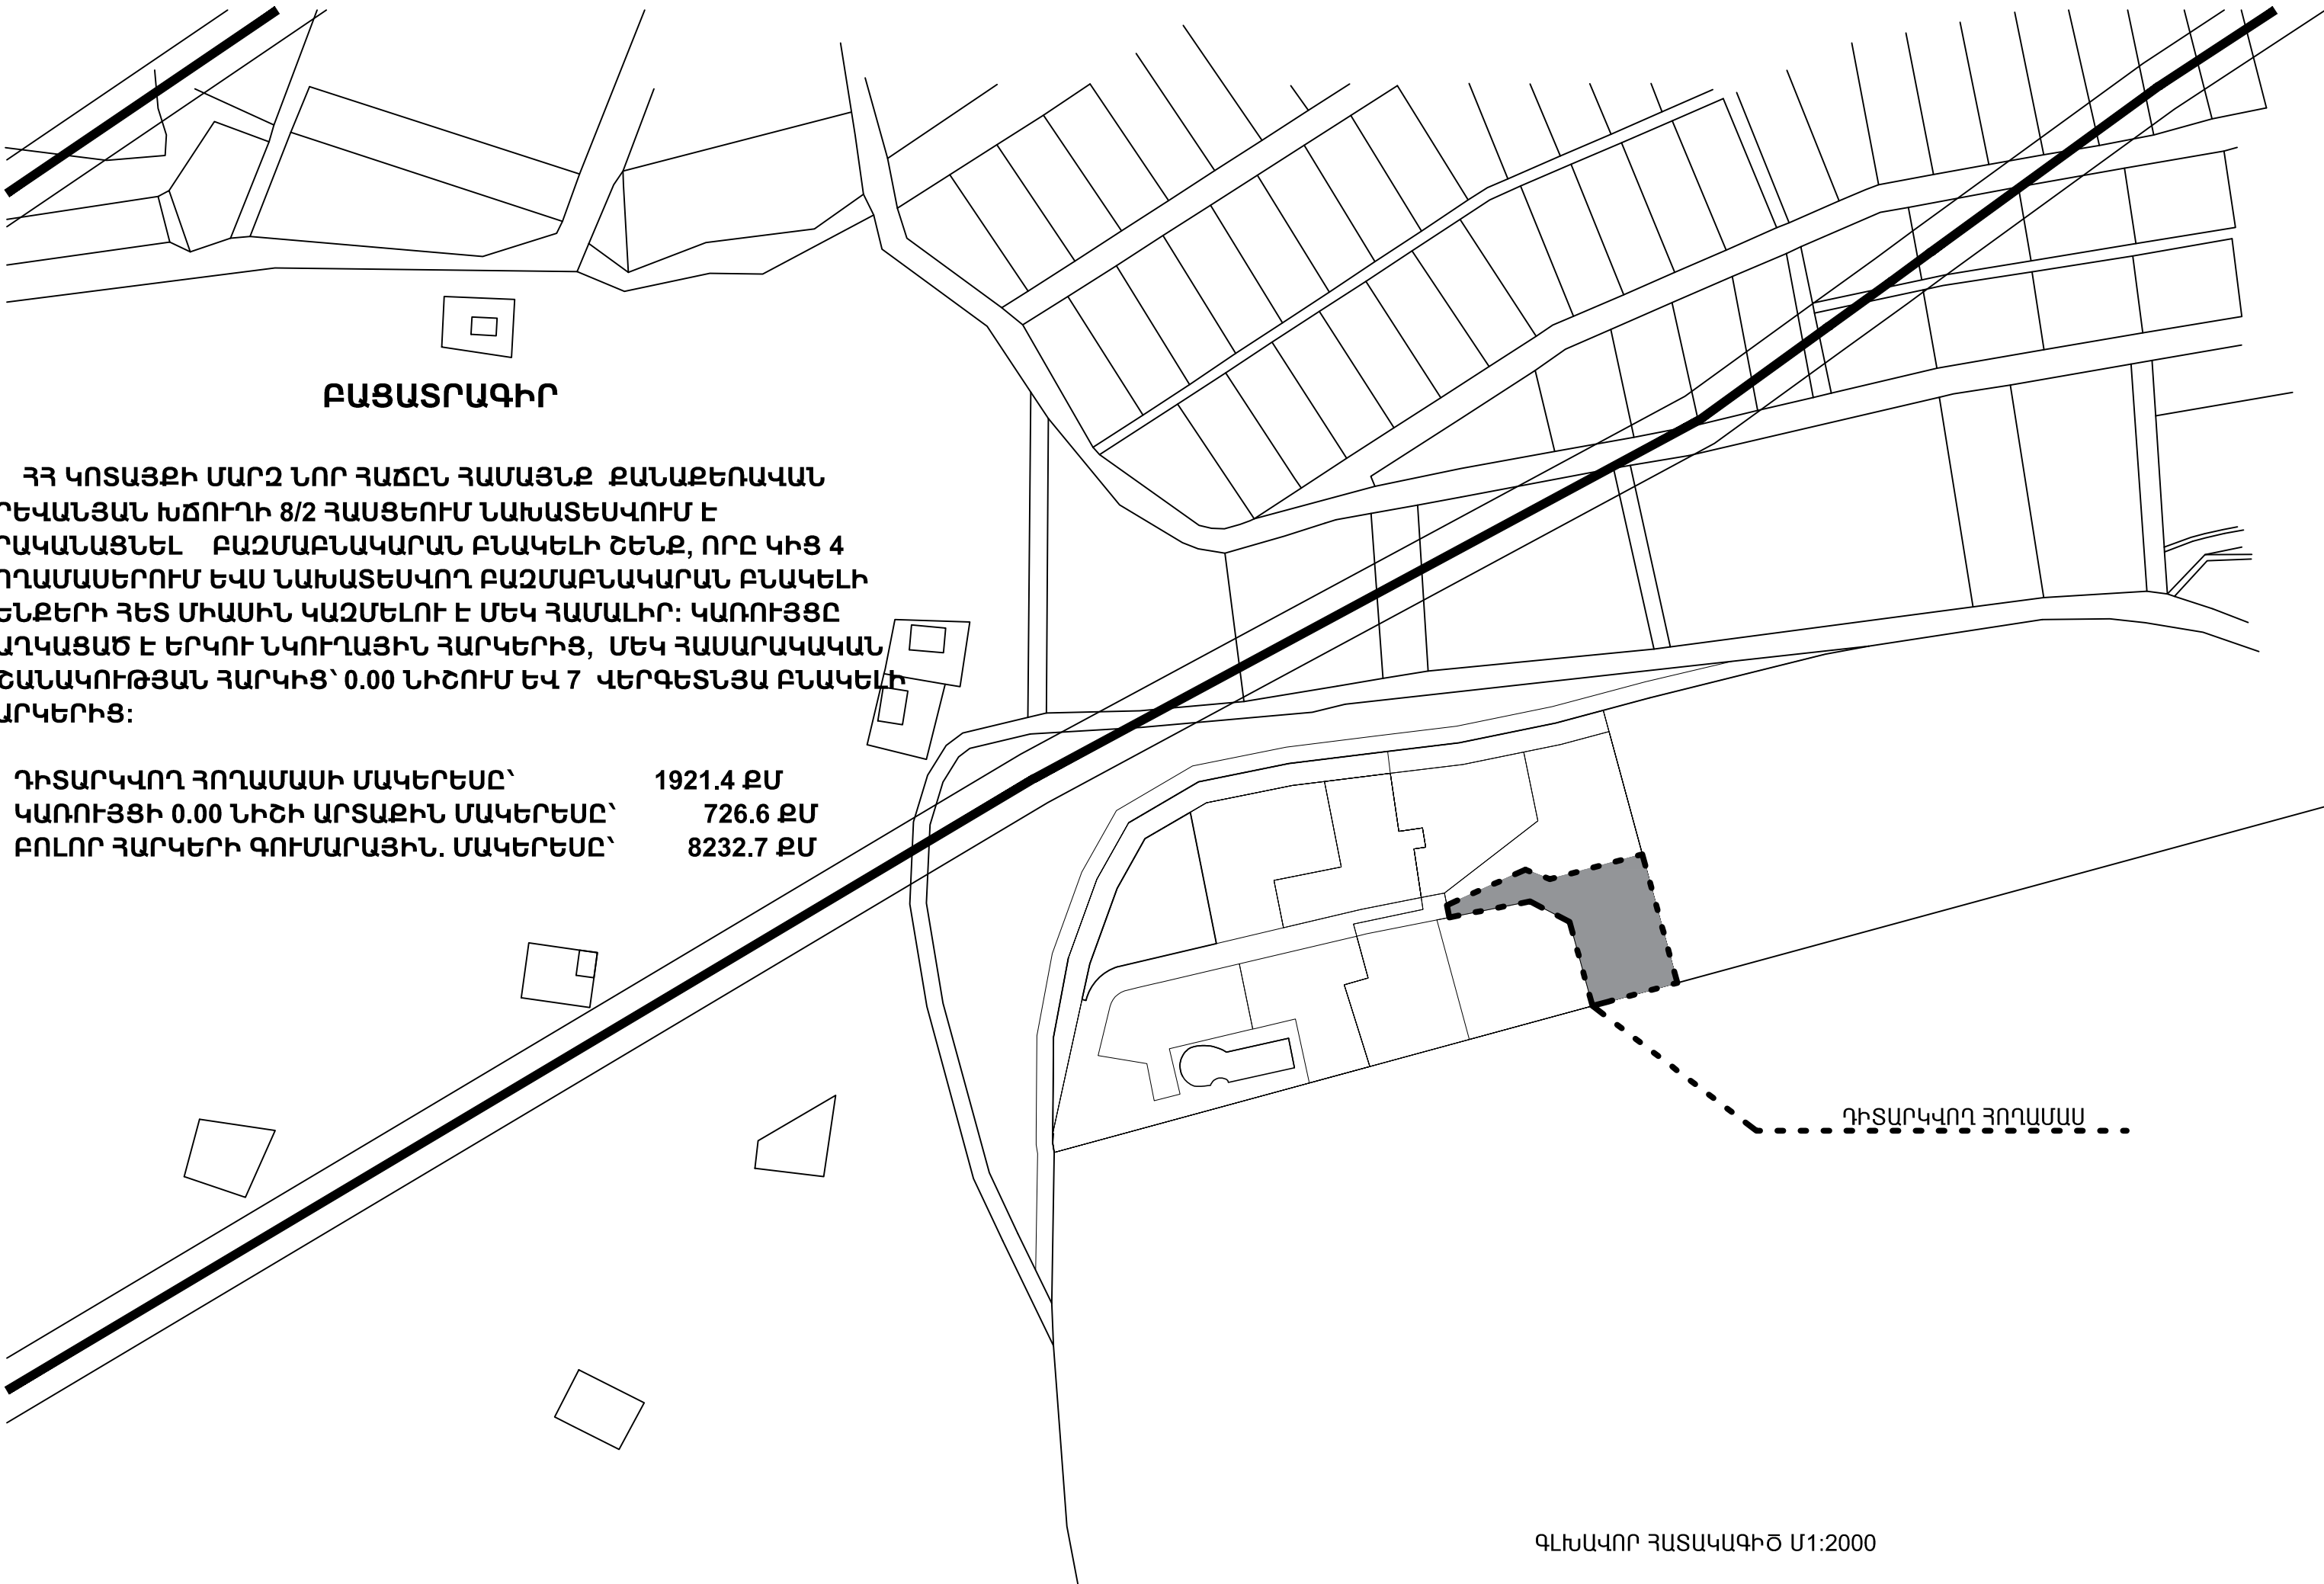


**ԲԱՑԱՏՐԱԳԻՐ**

ՀՀ ԿՈՏԱՅՔԻ ՄԱՐԶ ՆՈՐ ՀԱՃԸՆ ՀԱՄԱՅՆՔ ՔԱՆԱՔԵՌԱԿԱՆ  
ԵՐԵՎԱՆՅԱՆ ԽՃՈՒՂԻ 8/2 ՀԱՍՑԵՌԻՄ ՆԱԽԱՏԵՍՎՈՒՄ Է  
ԻՐԱԿԱՆԱՑՆԵԼ ԲԱԶՄԱԲՆԱԿԱՐԱՆ ԲՆԱԿԵԼԻ ՇԵՆՔ, ՈՐԸ ԿԻՑ 4  
ՀՈՂԱՄԱՍԵՐՈՒՄ ԵՎ ՆԱԽԱՏԵՍՎՈՂ ԲԱԶՄԱԲՆԱԿԱՐԱՆ ԲՆԱԿԵԼԻ  
ՇԵՆՔԵՐԻ ՀԵՏ ՄԻԱՍԻՆ ԿԱԶՄԵԼՈՒ Է ՄԵԿ ՀԱՄԱԼԻՐ: ԿԱՌՈՒՅՑԸ  
ԲԱՂԿԱՑԱԾ Է ԵՐԿՈՒ ՆԿՈՒՂԱՅԻՆ ՀԱՐԿԵՐԻՑ, ՄԵԿ ՀԱՍԱՐԱԿԱԿԱՆ  
ՆՇԱՆԱԿՈՒԹՅԱՆ ՀԱՐԿԻՑ՝ 0.00 ՆԻՇՈՒՄ ԵՎ 7 ՎԵՐԳԵՏՆՅԱ ԲՆԱԿԵԼԻ  
ՀԱՐԿԵՐԻՑ:

|                                      |           |
|--------------------------------------|-----------|
| ԴԻՏԱՐԿՎՈՂ ՀՈՂԱՄԱՍԻ ՄԱԿԵՐԵՍԸ՝         | 1921.4 ՔՄ |
| ԿԱՌՈՒՅՑԻ 0.00 ՆԻՇԻ ԱՐՏԱՔԻՆ ՄԱԿԵՐԵՍԸ՝ | 726.6 ՔՄ  |
| ԲՈԼՈՐ ՀԱՐԿԵՐԻ ԳՈՒՄԱՐԱՅԻՆ. ՄԱԿԵՐԵՍԸ՝  | 8232.7 ՔՄ |

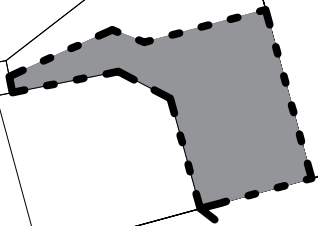

ԴԻՏԱՐԿՎՈՂ ՀՈՂԱՄԱՍՍ . . .

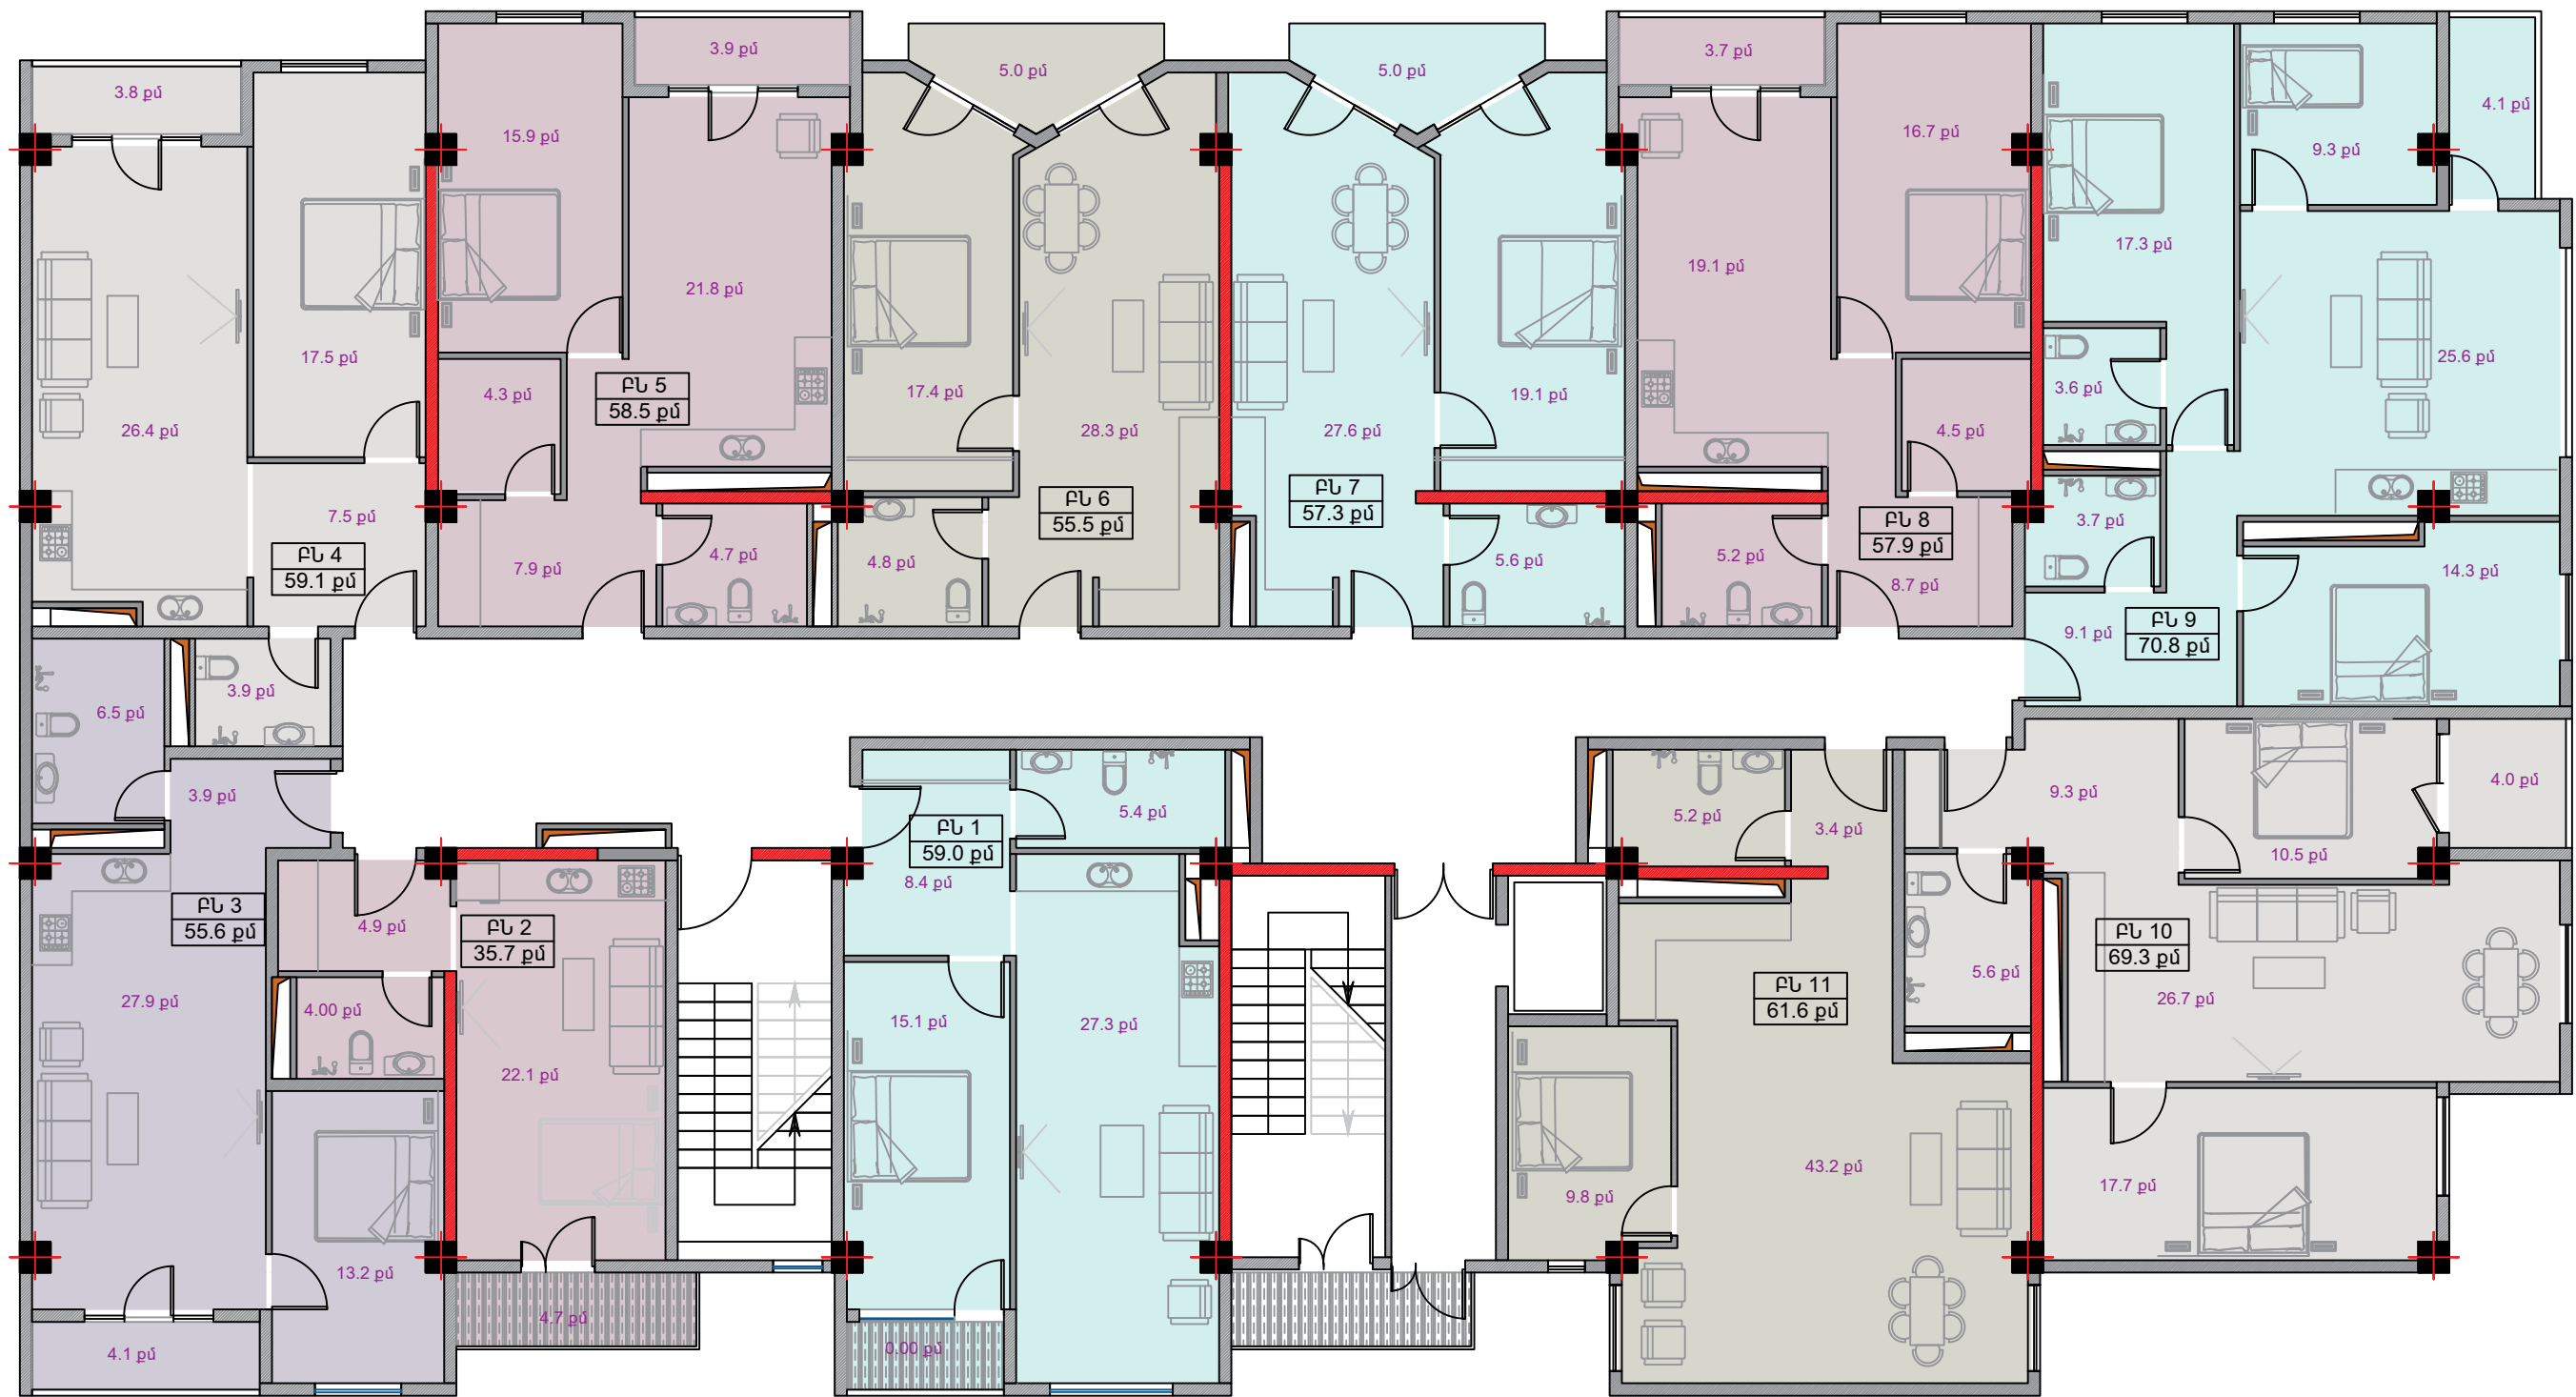



ՀՅՈՒՄԻՍ



ՏԻՊԱՅԻՆ ՀԱՐԿ

# ԲԱԶՄԱԲՆԱԿԱՐԱՆ ԲՆԱԿԵԼԻ ՇԵՆՔԻ ԷՍՔԻԶԱՅԻՆ ՆԱԽԱԳԻԾ

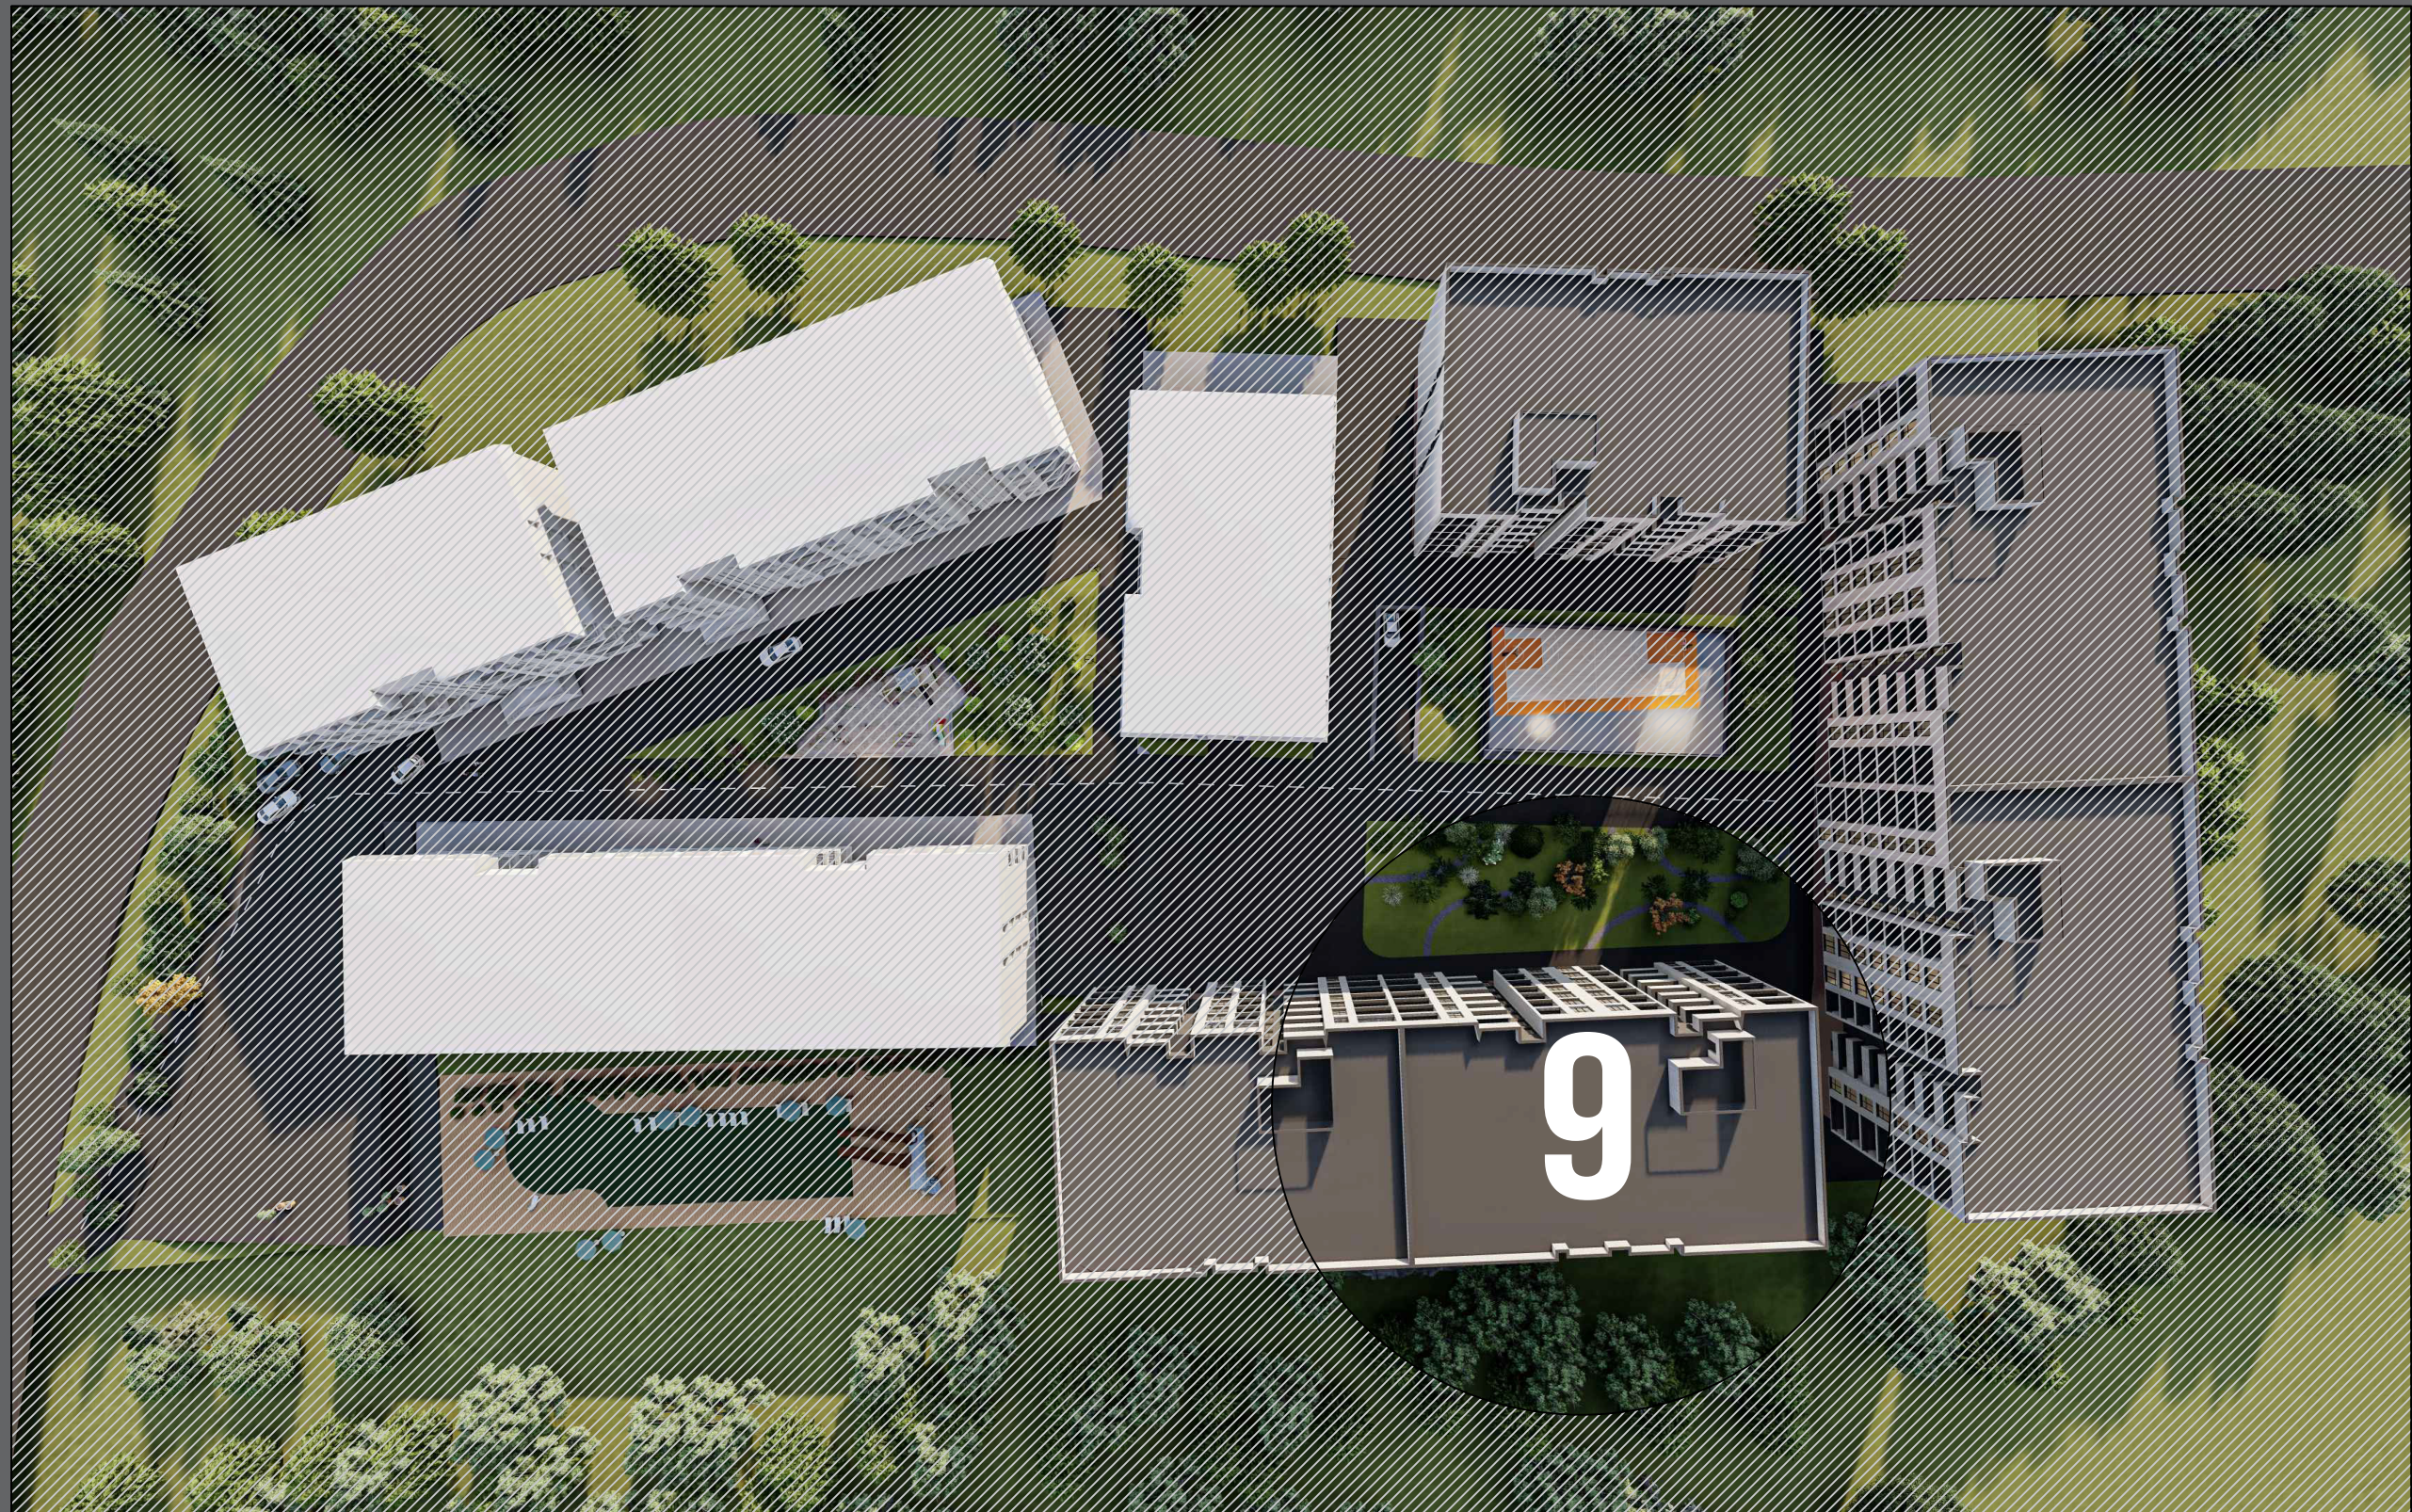

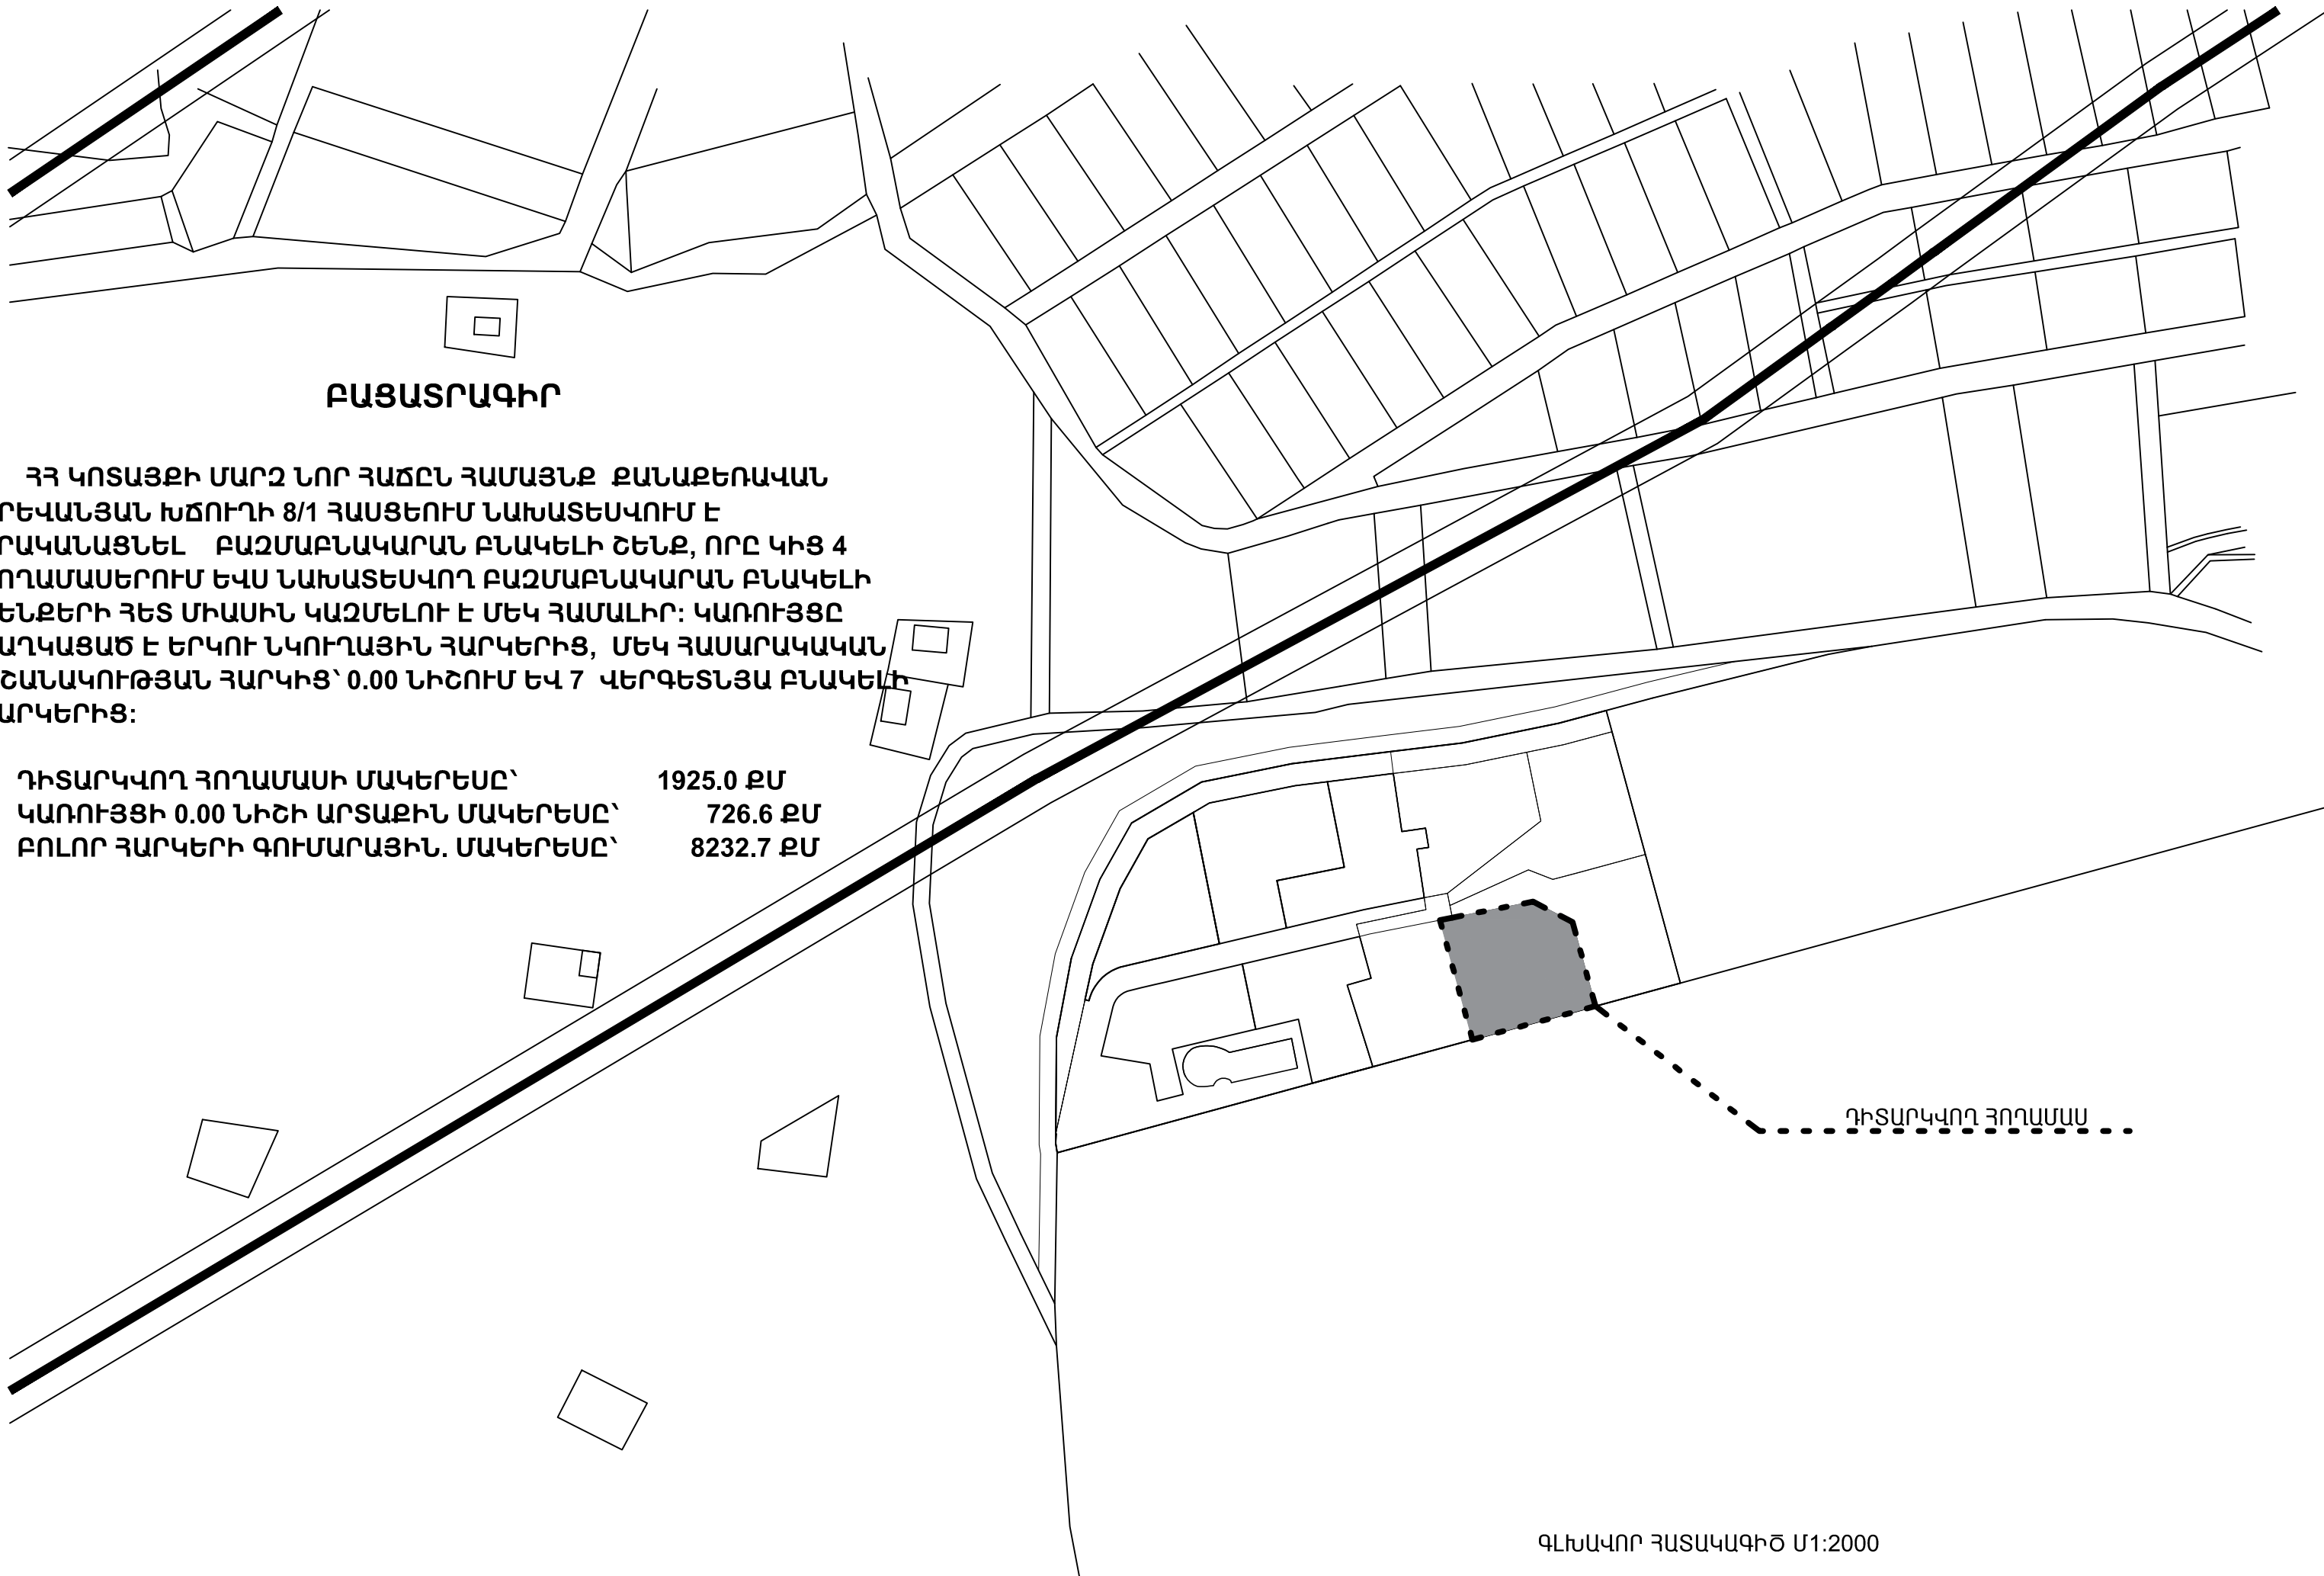


**ԲԱՑԱՏՐԱԳԻՐ**

ՀՀ ԿՈՏԱՅԶԻ ՄԱՐԶ ՆՈՐ ՀԱՃԸՆ ՀԱՄԱՅՆՔ ՔԱՆԱՔԵՌԱԿԱՆ  
ԵՐԵՎԱՆՅԱՆ ԽՃՈՒՂԻ 8/1 ՀԱՍՑԵՈՒՄ ՆԱԽԱՏԵՍՎՈՒՄ Է  
ԻՐԱԿԱՆԱՑՆԵԼ ԲԱԶՄԱԲՆԱԿԱՐԱՆ ԲՆԱԿԵԼԻ ՇԵՆՔ, ՈՐԸ ԿԻՑ 4  
ՀՈՂԱՄԱՍԵՐՈՒՄ ԵՎ ՆԱԽԱՏԵՍՎՈՂ ԲԱԶՄԱԲՆԱԿԱՐԱՆ ԲՆԱԿԵԼԻ  
ՇԵՆՔԵՐԻ ՀԵՏ ՄԻԱՍԻՆ ԿԱԶՄԵԼՈՒ Է ՄԵԿ ՀԱՄԱԼԻՐ: ԿԱՌՈՒՅՑԸ  
ԲԱՂԿԱՑԱԾ Է ԵՐԿՈՒ ՆԿՈՒՂԱՅԻՆ ՀԱՐԿԵՐԻՑ, ՄԵԿ ՀԱՍԱՐԱԿԱԿԱՆ  
ՆՇԱՆԱԿՈՒԹՅԱՆ ՀԱՐԿԻՑ՝ 0.00 ՆԻՇՈՒՄ ԵՎ 7 ՎԵՐԳԵՏՆՅԱ ԲՆԱԿԵԼԻ  
ՀԱՐԿԵՐԻՑ:

|                                      |           |
|--------------------------------------|-----------|
| ԴԻՏԱՐԿՎՈՂ ՀՈՂԱՄԱՍԻ ՄԱԿԵՐԵՍԸ՝         | 1925.0 ՔՄ |
| ԿԱՌՈՒՅՑԻ 0.00 ՆԻՇԻ ԱՐՏԱՔԻՆ ՄԱԿԵՐԵՍԸ՝ | 726.6 ՔՄ  |
| ԲՈԼՈՐ ՀԱՐԿԵՐԻ ԳՈՒՄԱՐԱՅԻՆ. ՄԱԿԵՐԵՍԸ՝  | 8232.7 ՔՄ |

ԴԻՏԱՐԿՎՈՂ ՀՈՂԱՄԱՍ

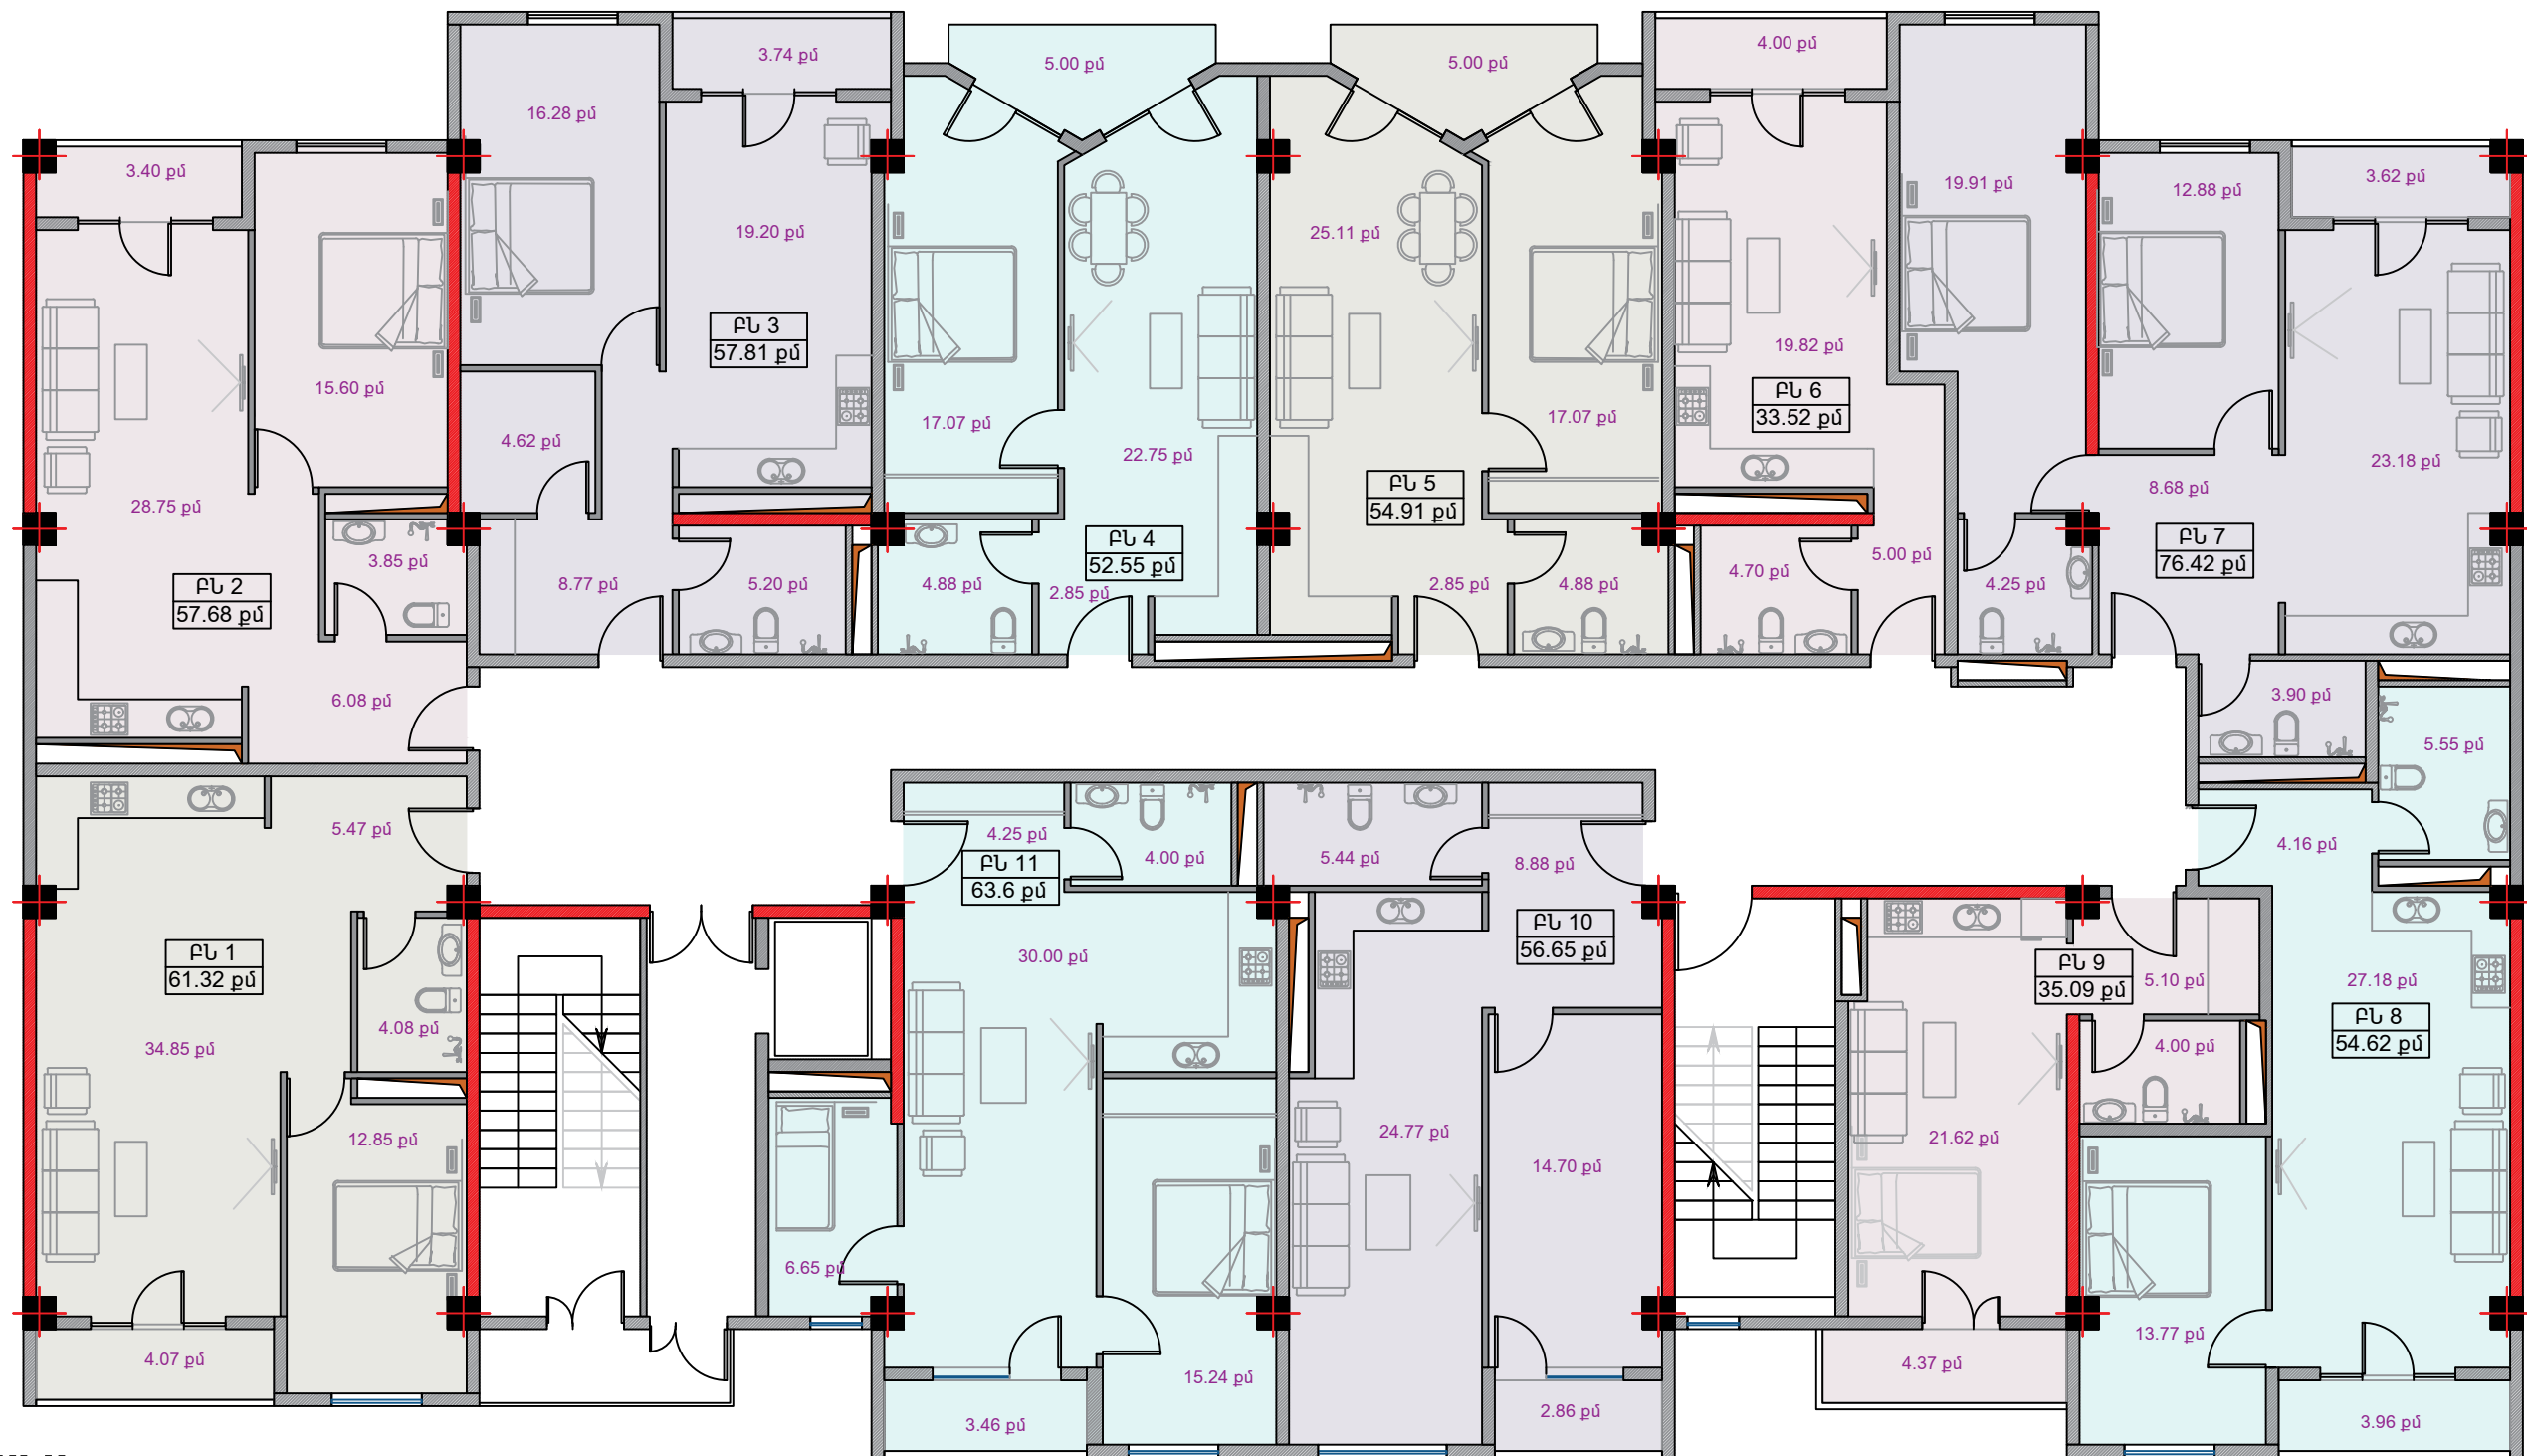



ՀԱՅԱՍՏԱՆ



ՏԻՊԱՅԻՆ ՀԱՐԿ

# ԲԱԶՄԱԲՆԱԿԱՐԱՆ ԲՆԱԿԵԼԻ ՇԵՆՔԻ ԷՍՔԻԶԱՅԻՆ ՆԱԽԱԳԻԾ

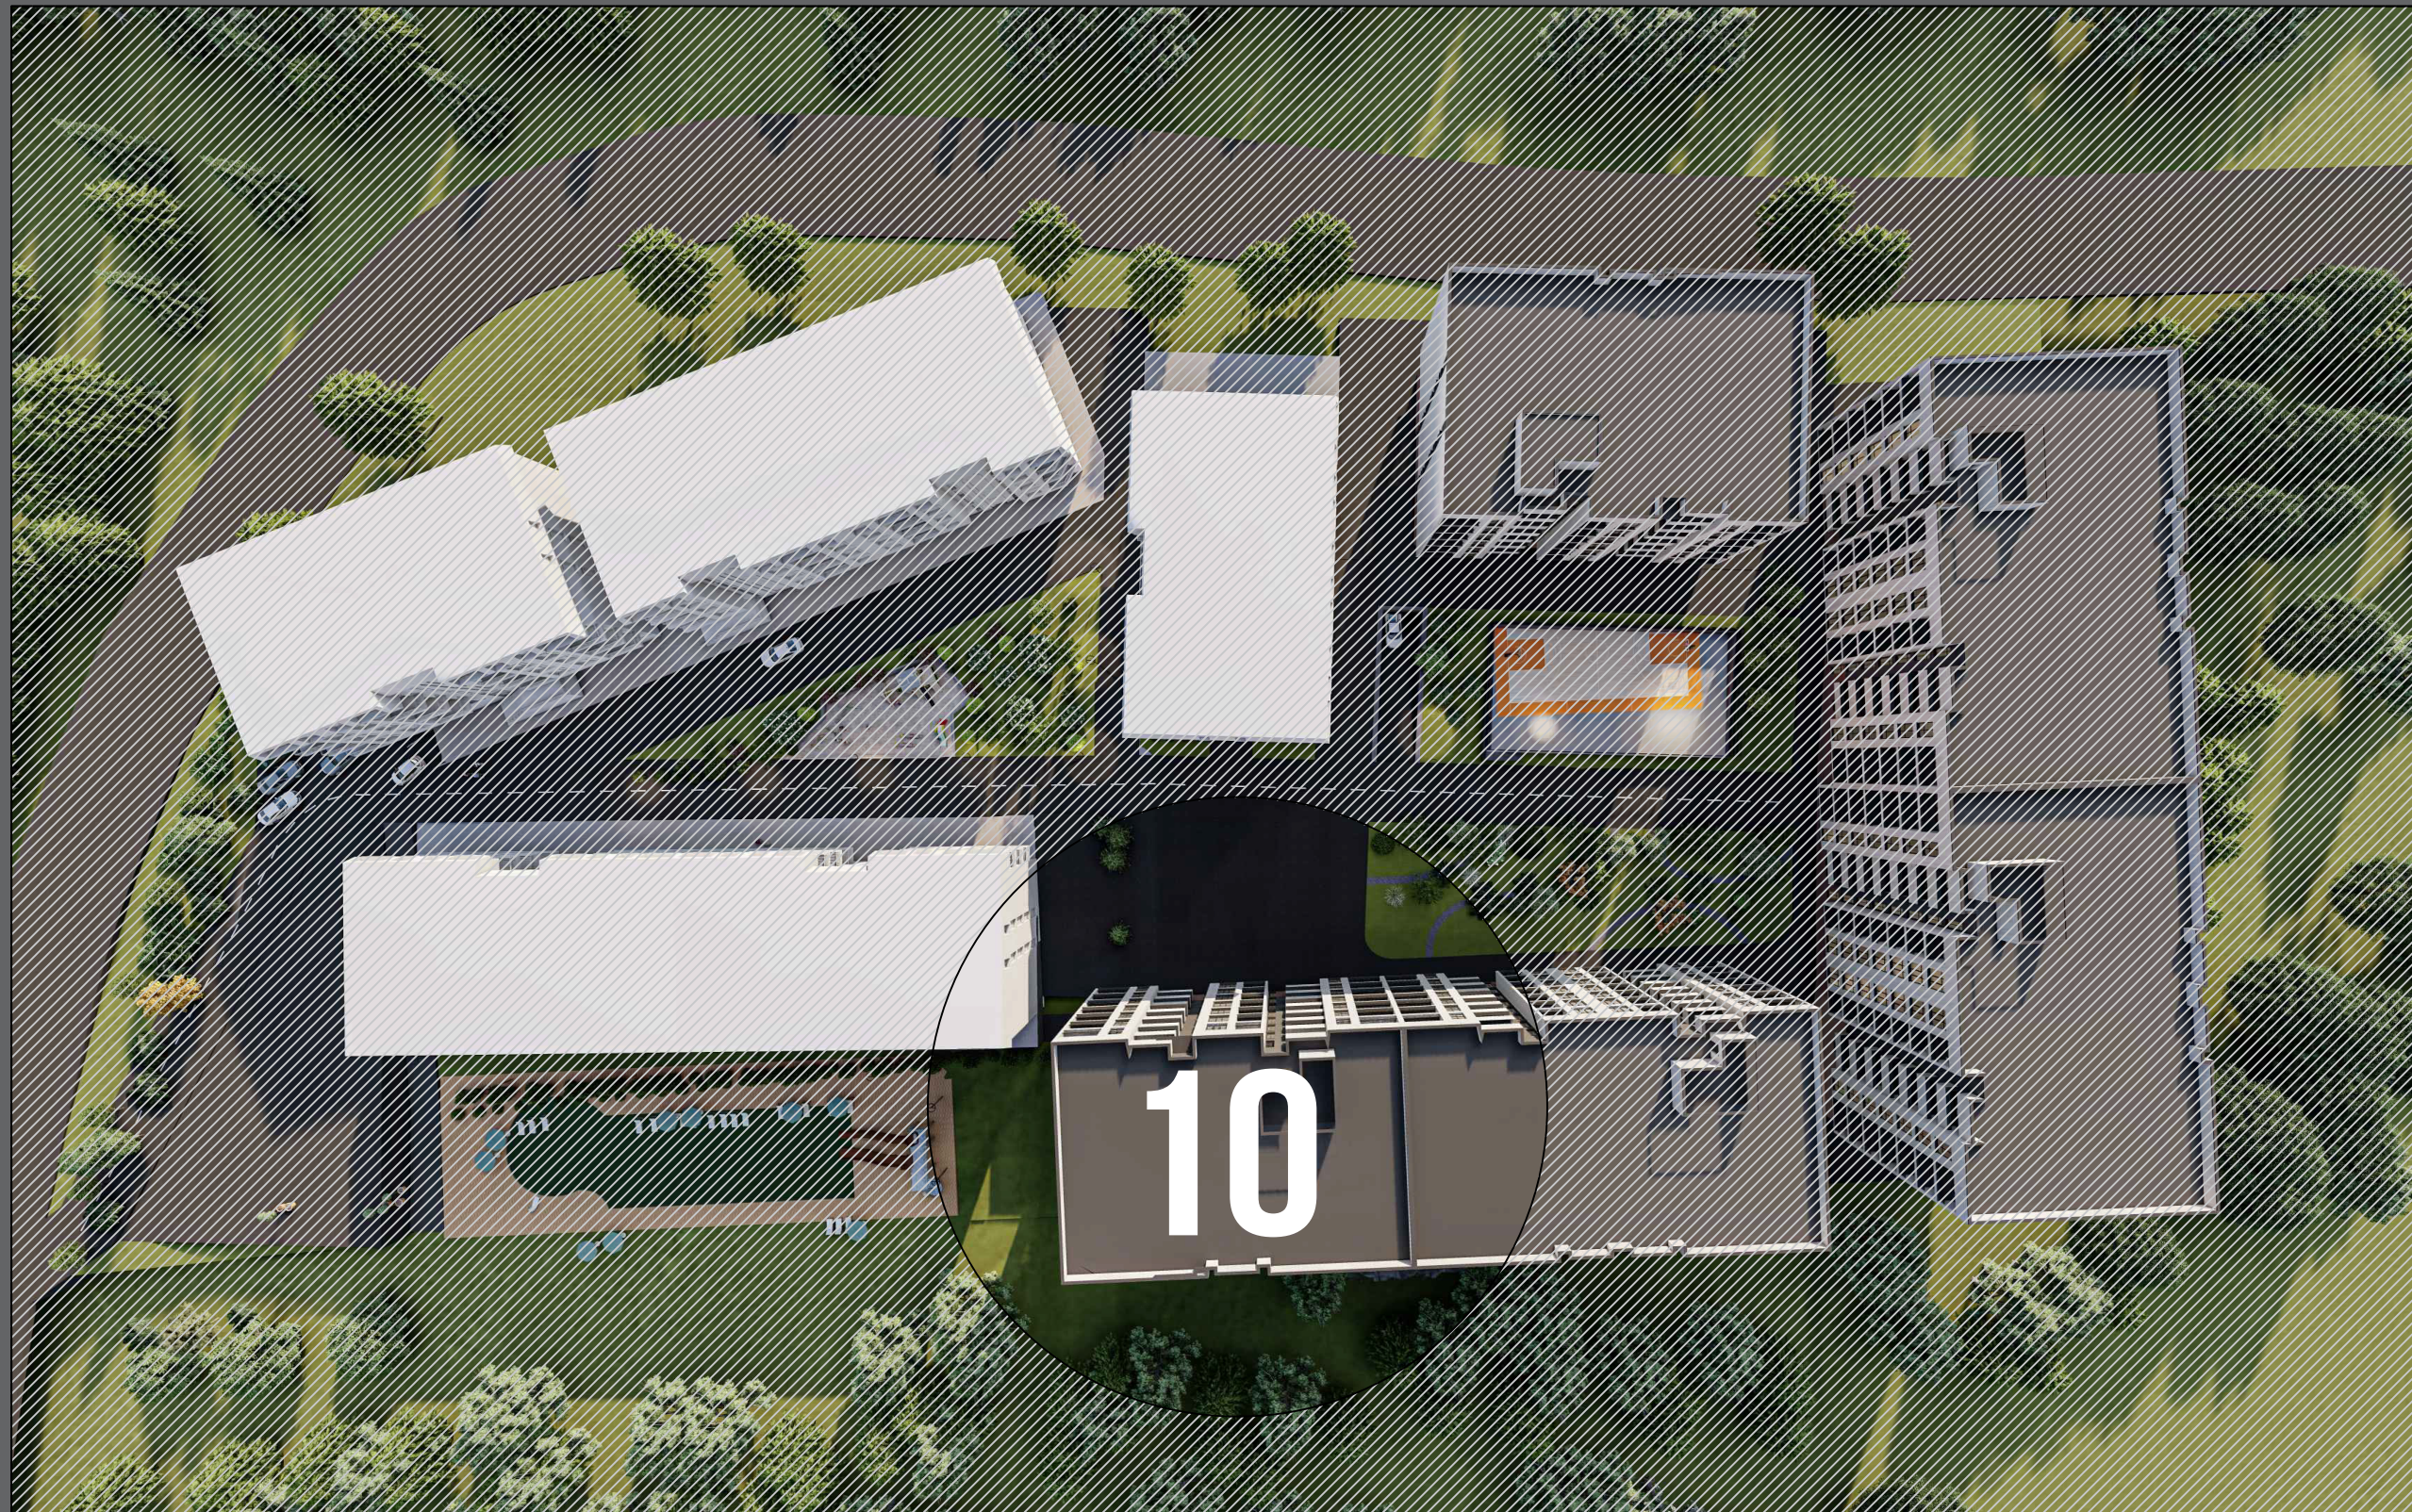

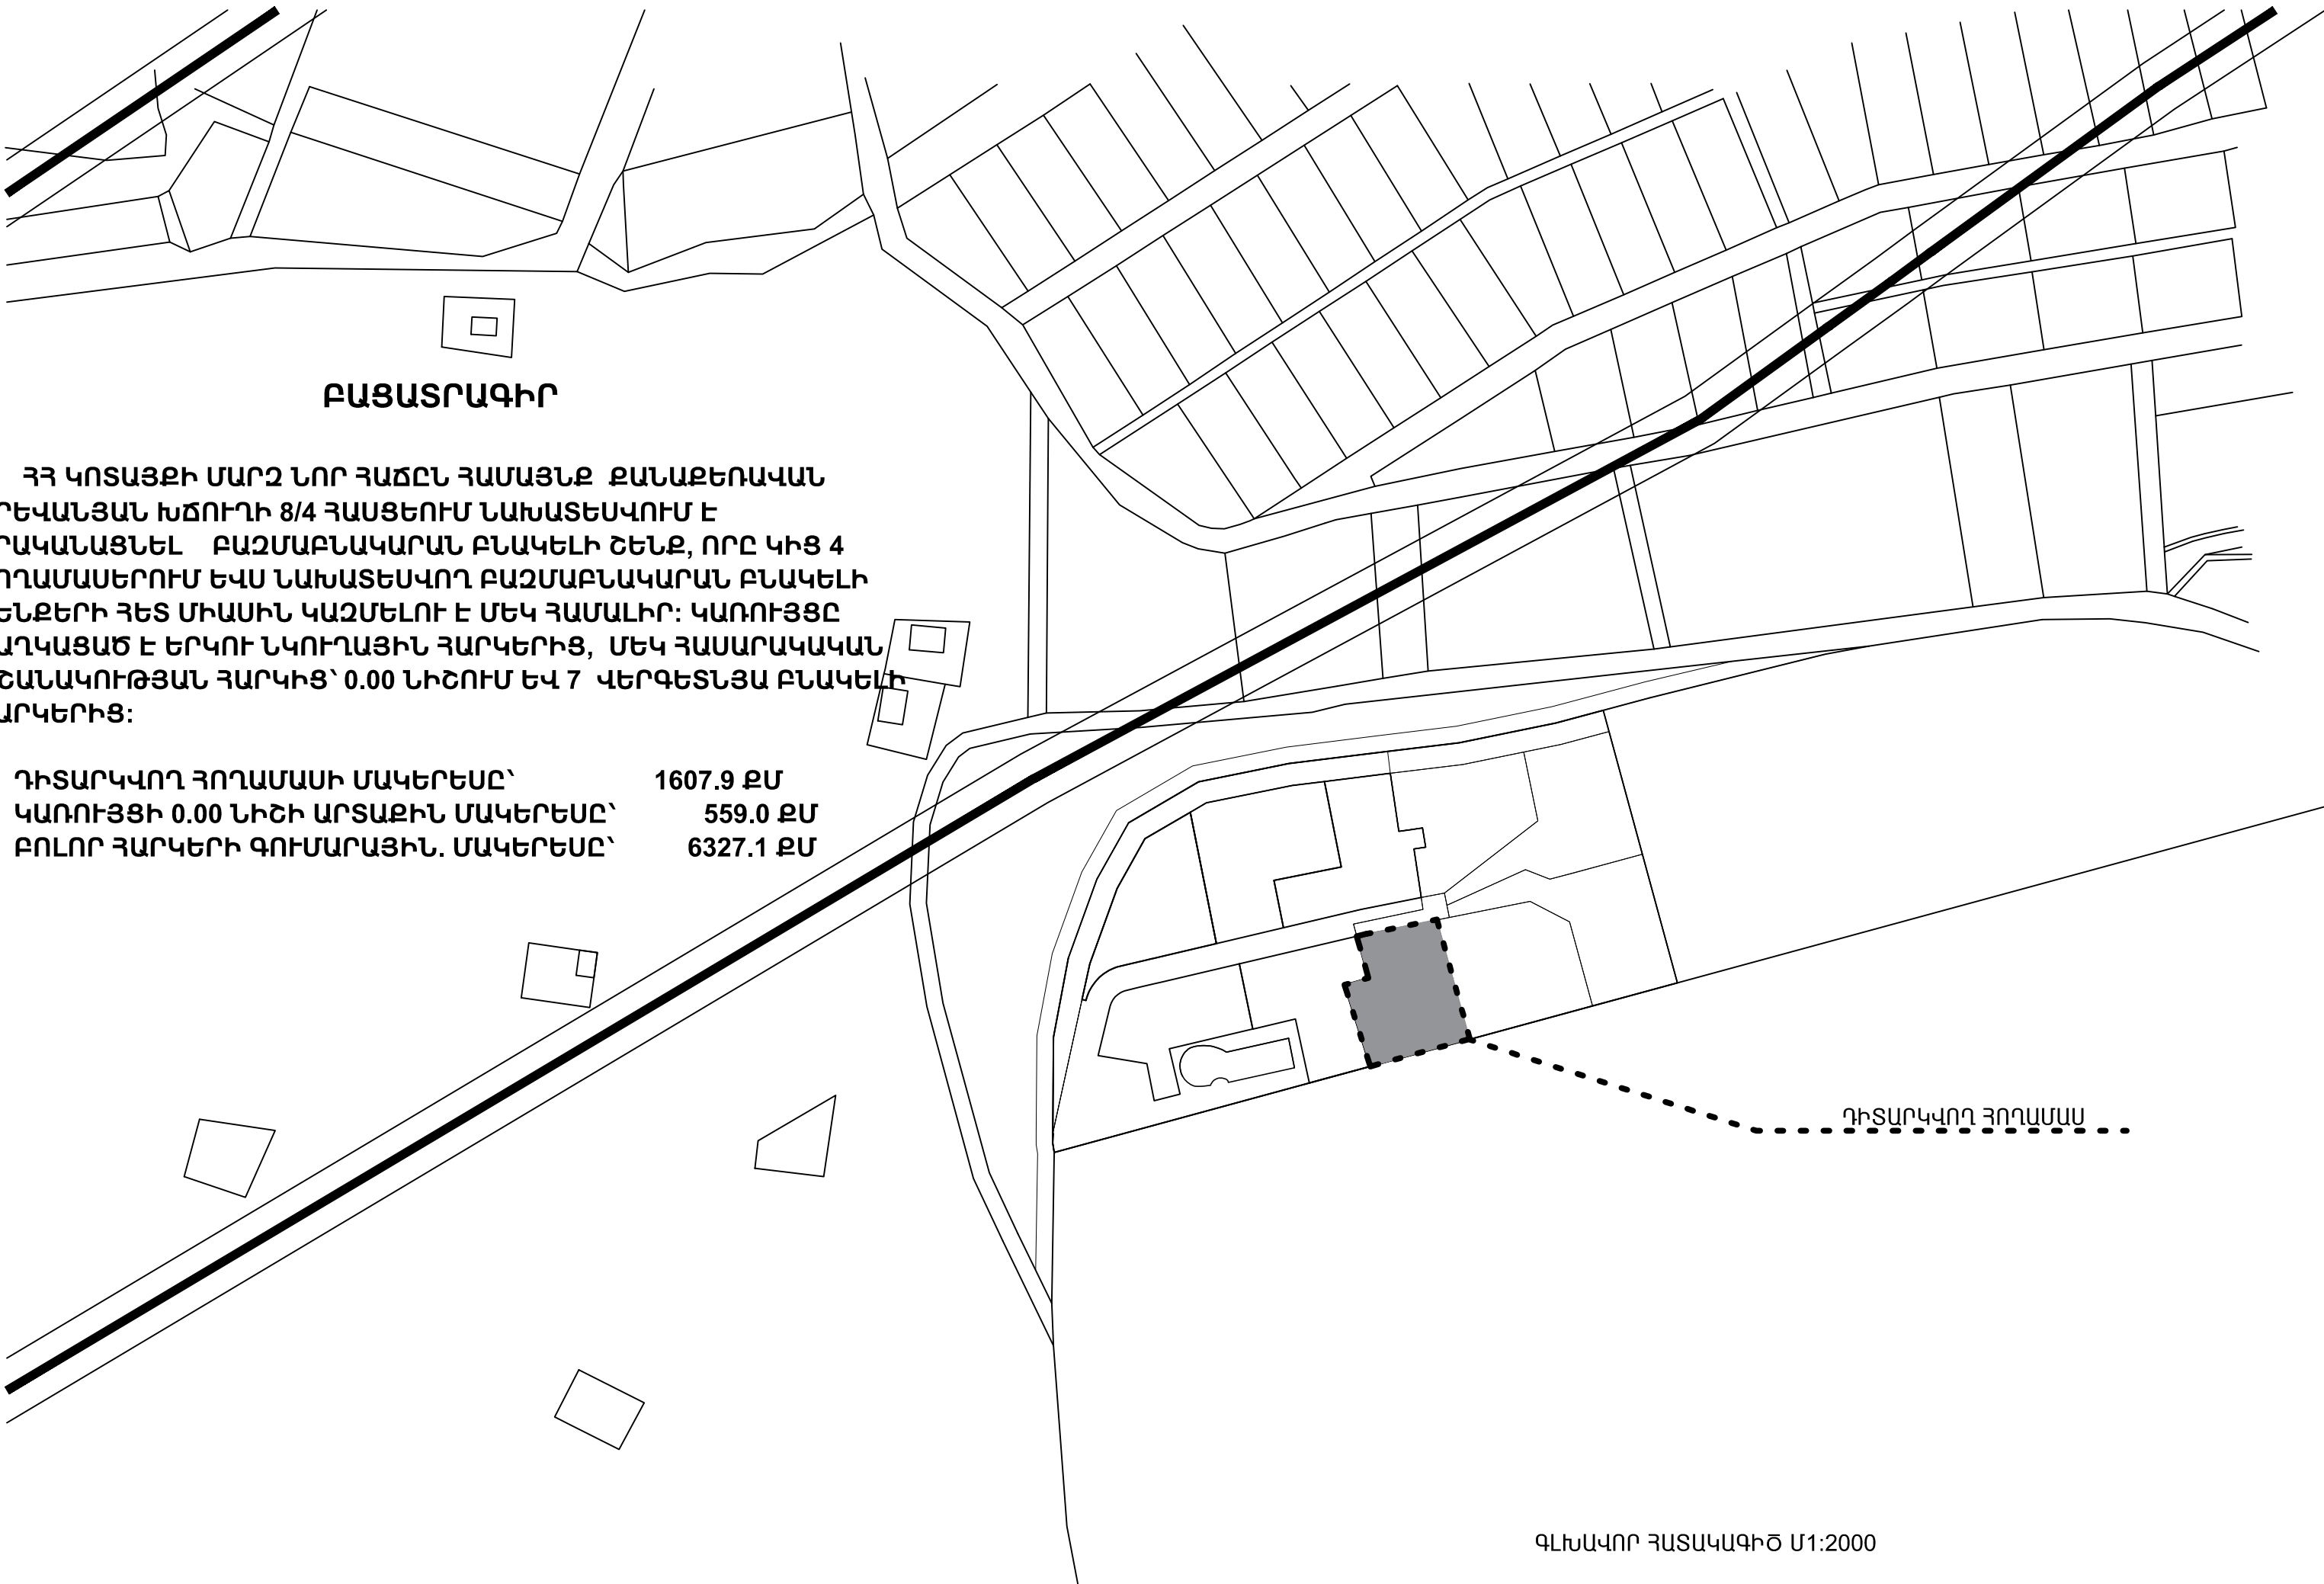


**ԲԱՑԱՏՐԱԳԻՐ**

ՀՀ ԿՈՏԱՅՔԻ ՄԱՐԶ ՆՈՐ ՀԱՃԸՆ ՀԱՄԱՅՆՔ ՔԱՆԱՔԵՌԱԿԱՆ  
ԵՐԵՎԱՆՅԱՆ ԽՃՈՒՂԻ 8/4 ՀԱՍՑԵՌԻՄ ՆԱԽԱՏԵՍՎՈՒՄ Է  
ԻՐԱԿԱՆԱՑՆԵԼ ԲԱԶՄԱԲՆԱԿԱՐԱՆ ԲՆԱԿԵԼԻ ՇԵՆՔ, ՈՐԸ ԿԻՑ 4  
ՀՈՂԱՄԱՍԵՐՈՒՄ ԵՎ ՆԱԽԱՏԵՍՎՈՂ ԲԱԶՄԱԲՆԱԿԱՐԱՆ ԲՆԱԿԵԼԻ  
ՇԵՆՔԵՐԻ ՀԵՏ ՄԻԱՍԻՆ ԿԱԶՄԵԼՈՒ Է ՄԵԿ ՀԱՄԱԼԻՐ: ԿԱՌՈՒՅՑԸ  
ԲԱՂԿԱՑԱԾ Է ԵՐԿՈՒ ՆԿՈՒՂԱՅԻՆ ՀԱՐԿԵՐԻՑ, ՄԵԿ ՀԱՍԱՐԱԿԱԿԱՆ  
ՆՇԱՆԱԿՈՒԹՅԱՆ ՀԱՐԿԻՑ՝ 0.00 ՆԻՇՈՒՄ ԵՎ 7 ՎԵՐԳԵՏՆՅԱ ԲՆԱԿԵԼԻ  
ՀԱՐԿԵՐԻՑ:

|                                      |           |
|--------------------------------------|-----------|
| ԴԻՏԱՐԿՎՈՂ ՀՈՂԱՄԱՍԻ ՄԱԿԵՐԵՍԸ՝         | 1607.9 ՔՄ |
| ԿԱՌՈՒՅՑԻ 0.00 ՆԻՇԻ ԱՐՏԱՔԻՆ ՄԱԿԵՐԵՍԸ՝ | 559.0 ՔՄ  |
| ԲՈԼՈՐ ՀԱՐԿԵՐԻ ԳՈՒՄԱՐԱՅԻՆ. ՄԱԿԵՐԵՍԸ՝  | 6327.1 ՔՄ |

ԴԻՏԱՐԿՎՈՂ ՀՈՂԱՄԱՍ

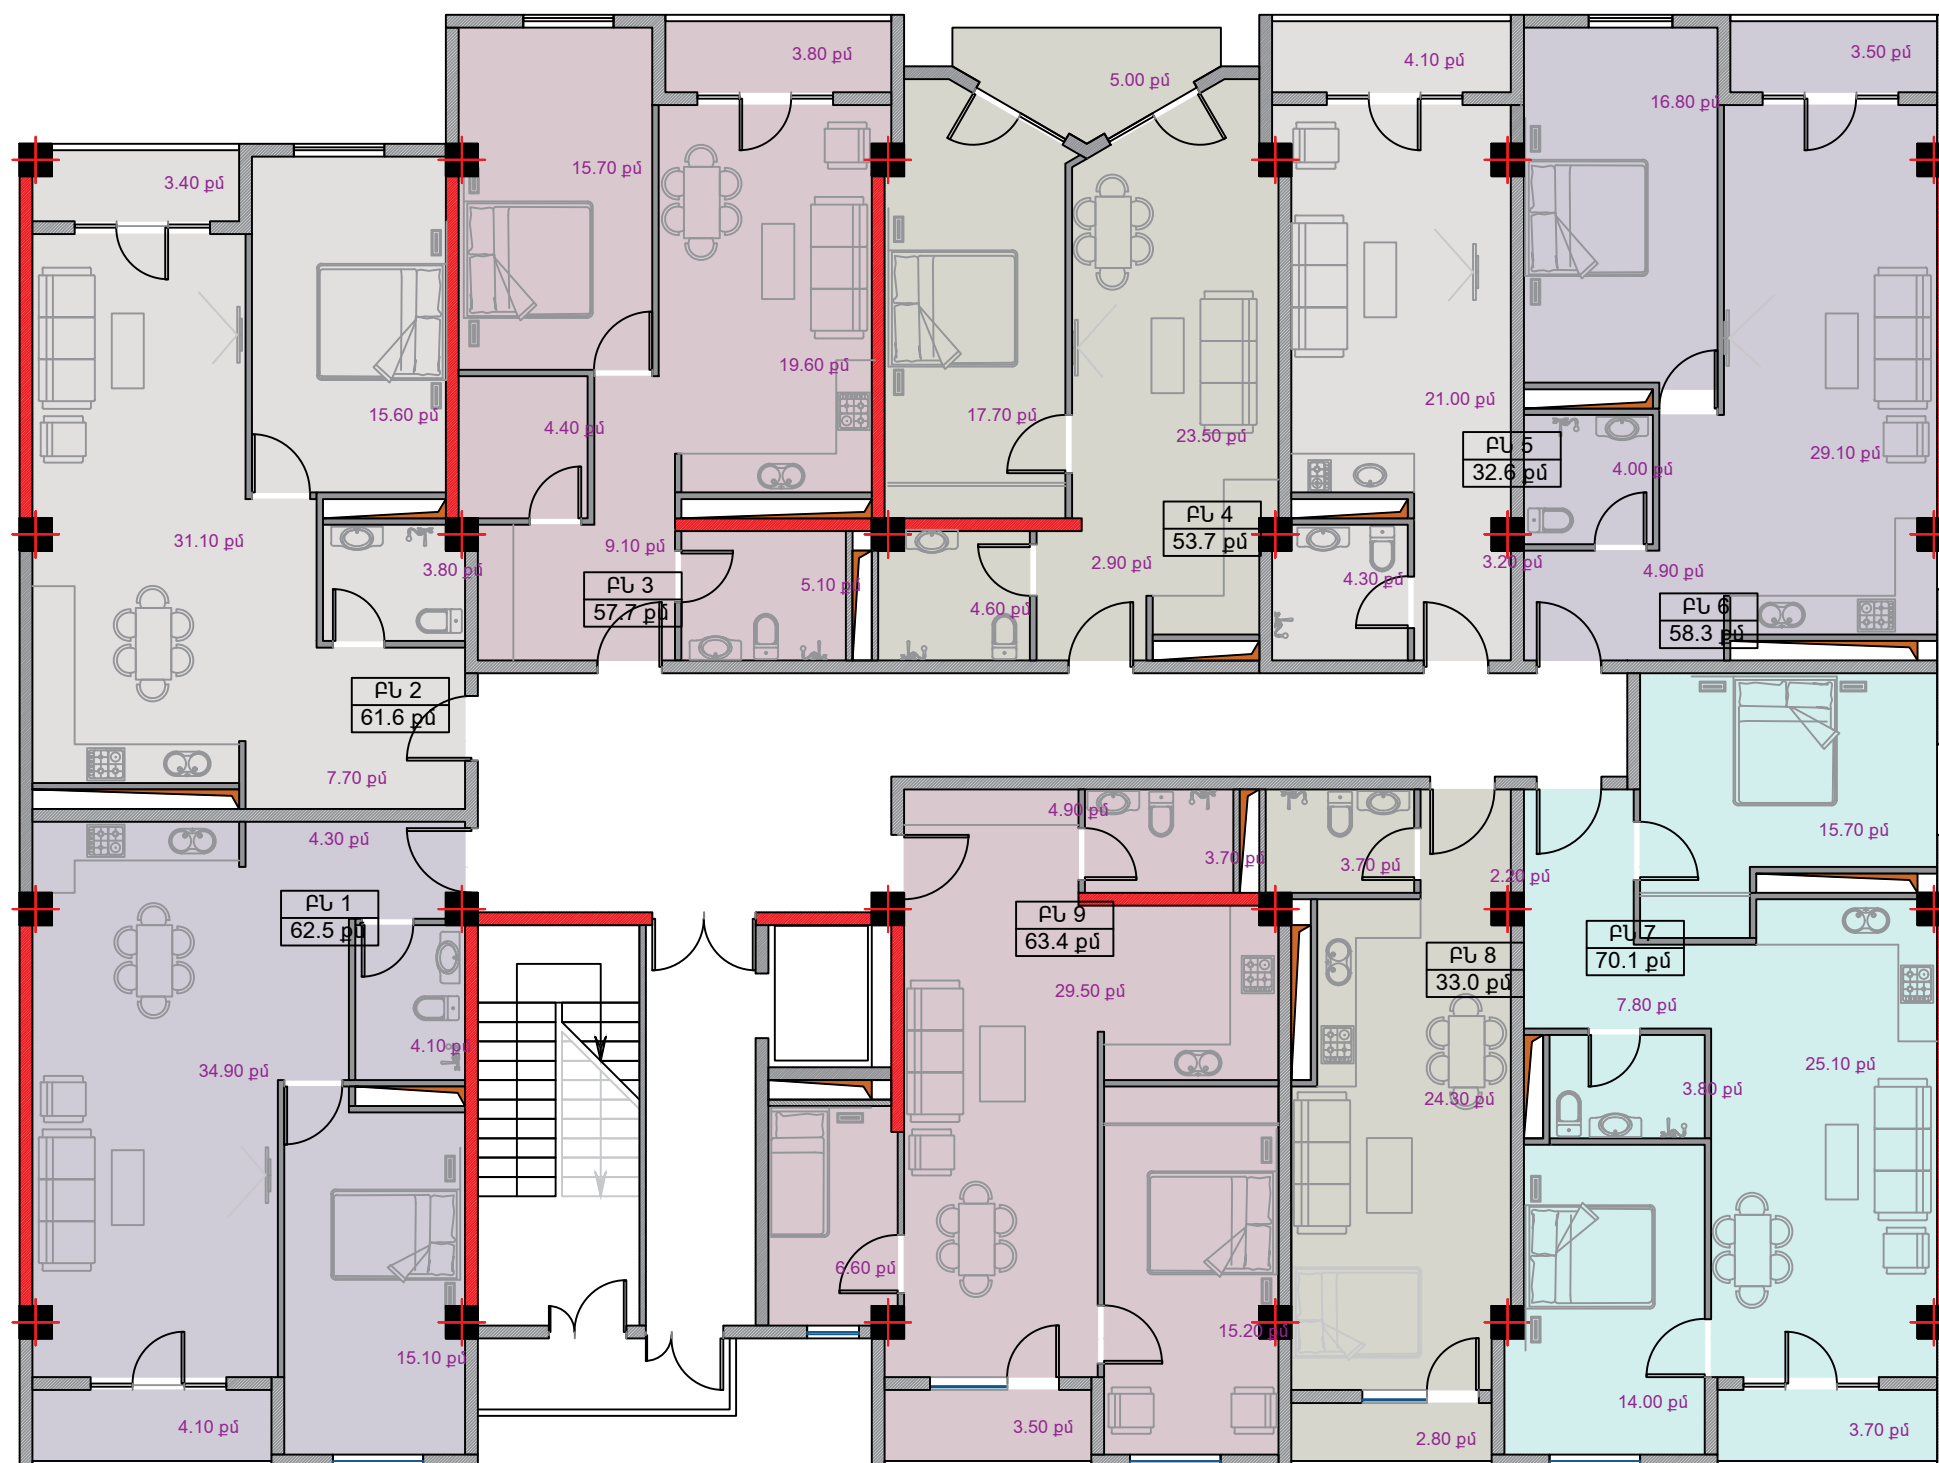

ՀՅՈՒՄԻՍ



ՏԻՊԱՅԻՆ ՀԱՐԿ