

ԲԱՑԱՏՐԱԳԻՐ

ԱՆՎԱՆԱՑԱՆԿ

ՃԱՐՏԱՐԱՊԵՏԱԿԱՆ ՄԱՍԻ ԲՈՎԱՆԴԱԿՈՒԹՅՈՒՆԸ

Բնակելի տները նախագծված են ՀՀ, Կոտայքի մարզ, Աբովյան համայնք, գ. Պտղնի, 21-րդ փողոց - 23 հողակտոր հասցեում

Նախագիծն իրականացված է ըստ պատվիրատուի կողմից ներկայացված տեխնիկական առաջադրանքի, գործող նորմատիվատեխնիկական փաստաթղթերի և ճՀԱ-ի:

Ընդհանուր 3236.6 ք.մ. հողակտորի վրա նախատեսվում է իրականացնել միանման թվով 10 բնակելի տուն, որոնցից յուրաքանչյուրի մակերեսը կազմում է 205.0 ք.մ.:

Բնակելի տները երկհարկանի են:

Բնակելի տան առաջին հարկում տեղակայված են հյուրասենյակ, խոհանոց, սանհանգույց և հարկն ունի մաքուր 3.38 մ բարձրություն:

Երկրորդ հարկում նախատեսված են թվով 3 ննջարան, 2 սանհանգույց և 2 պատշգամբ և հարկն ունի 3.0 մ մաքուր բարձրություն:

Շինությունը նախատեսվում է իրականացնել տրավերտինե և տուֆ քարե երեսապատմամբ:

Բնակելի տունը նախատեսվում է իրականացնել, տրավերտինե, բազալտե և աղյուսե նյութերի համադրությամբ:

- ԹԵՐԹ Ե -1 ԳԼԽԱԹԵՐԹ
- ԹԵՐԹ Ե -2 ԳԼԽԱՎՈՐ ՀԱՏԱԿԱԳԻԾ Մ 1:2000
- ԹԵՐԹ Ե -3 ԳԼԽԱՎՈՐ ՀԱՏԱԿԱԳԻԾ Մ 1:500
- ԹԵՐԹ Ե -4 I ՀԱՐԿԻ ՀԱՏԱԿԱԳԻԾ, ՄԱԿՆԻՇԱՎՈՐՈՒՄ, ՉԱՓԱԴՐՈՒՄ
- ԹԵՐԹ Ե -5 II ՀԱՐԿԻ ՀԱՏԱԿԱԳԻԾ, ՄԱԿՆԻՇԱՎՈՐՈՒՄ, ՉԱՓԱԴՐՈՒՄ
- ԹԵՐԹ Ե -6 ՏԱՆԻՔԻ ՀԱՏԱԿԱԳԻԾ
- ԹԵՐԹ Ե -7 ԵԱԿԱՏ 1-4 / ԵԱԿԱՏ Գ-Ա
- ԹԵՐԹ Ե -8 ԵԱԿԱՏ 4-1 / ԵԱԿԱՏ Ա-Գ
- ԹԵՐԹ Ե -9 ԿՏՐՎԱԾՔ 1-1
- ԹԵՐԹ Ե -10 ՊԱՐԻՍՊԵՐԻ ՄԱՍՆԱԳԻՐ
- ԹԵՐԹ Ե -11 ՇԻՆԱՐԱՐԱԿԱՆ ՀՐԱՊԱՐԱԿԻ ԿԱԶՄԱԿԵՐՊՄԱՆ ՀԱՏԱԿԱԳԻԾ
- ԹԵՐԹ Ե -12 ՇԻՆԱՐԱՐԱԿԱՆ ՀՐԱՊԱՐԱԿԻ ԿԱԶՄԱԿԵՐՊՄԱՆ ԲԱՑԱՏՐԱԳԻՐ
- ԹԵՐԹ Ե -13 ԺԱՄԱՆԱԿԱՑՈՒՅՑ
- ԹԵՐԹ Ե -14 ԵՌԱԶԱՓ ՊԱՏԿԵՐ
- ԹԵՐԹ Ե -15 ԵՌԱԶԱՓ ՊԱՏԿԵՐ

ՏԵԽՆԻԿԱ-ՏՆՏԵՍԱԿԱՆ ՑՈՒՑԱՆԻՇՆԵՐՆ ԵՆ

ՀՈՂԱԿՏՈՐԻ ՄԱԿԵՐԵՍՆ Է	3236.6 ք.Մ.
ԿԱՌՈՒՑԱՊԱՏՄԱՆ ՄԱԿԵՐԵՍՆ Է	118.2 X10 ք.Մ=1182.0 /36.8%/
ԸՆԴՀԱՆՈՒՐ ՄԱԿԵՐԵՍՆ Է	98.1+106.9 ք.Մ.X10=2050
ԿԱՆԱԶԱՊԱՏՄԱՆ ՄԱԿԵՐԵՍՆ Է	1335.9 ք.Մ. /41.3%/

ՆԱԽԱԳԾԻ ԱՆՈՒՆ

ԲՆԱԿԵԼԻ ՏՆԵՐԻ ԿԱՌՈՒՑՄԱՆ ՆԱԽԱԳԻԾ

ՀԱՍՏԵ
ՀՀ, ԿՈՏԱՅՔԻ ՄԱՐԶ, ՀԱՍՏԱՅԵ ԱՔՈՎՅԱՆ, Գ. ՊՏՂՆԻ 21-ՐԴ ՓՈՂՈՑ 23 ՀՈՂԱԿՏ

ՆԱԽԱԳԾԻ ՊԱՏԿԻՐԱՏՈՒ «ԵՂԱԳՈ» ՍՊԸ

ՆԱԽԱԳԾՈՂ ԿԱԶՄԱԿԵՐՊՈՒԹՅՈՒՆ

REFORM

ՀՀ, ք. Երևան, հեռ. +374 91 45-88-85 էլ. փ.

ՆԱԽԱԳԾԻ ՄԱՍՆԱԿԻՑՆԵՐ

ՊԱՇՏՈՆ	ԱՆՈՒՆ ԱՑԳԱՆՈՒՆ ԱՏՈՐԱԳՐՈՒԹՅՈՒՆ
ՏՆՕՐԵՆ	Ա. ՄՅԵՐՅԱՆ
ՃԱՐՏ.	Ռ. ԻՍԱՀԱԿՅԱՆ
ԿՈՆՍ.	Գ. ՇՈՒՇԱՆՅԱՆ

ՀԱՐԿԻ ՀԱՄԱՐԸ

ՀԱՐԿԻ ՆՇԱՆԱԿՈՒԹՅՈՒՆԸ

ՇԱՆՈՒԹՅՈՒՆ


ԹԵՐԹԻ ԱՆՈՒՆԸ

ԲԱՑԱՏՐԱԳԻՐ, ԱՆՎԱՆԱՑԱՆԿ

ՄԱՆՇՏԱՔԸ

ԹԵՐԹԻ ՀԱՄԱՐԸ	ՆԱԽԱԳԾԻ ԹՈՒՎԿՄԱՆ
1	17/04/ 2023
	ՆԱԽԱԳԾԻ ՀԱՄԱՐԸ
	ՆԱ 01-23

ԳԼԽԱԿՈՐ ՀԱՏԱԿԱԳԻԾ Մ 1:2000

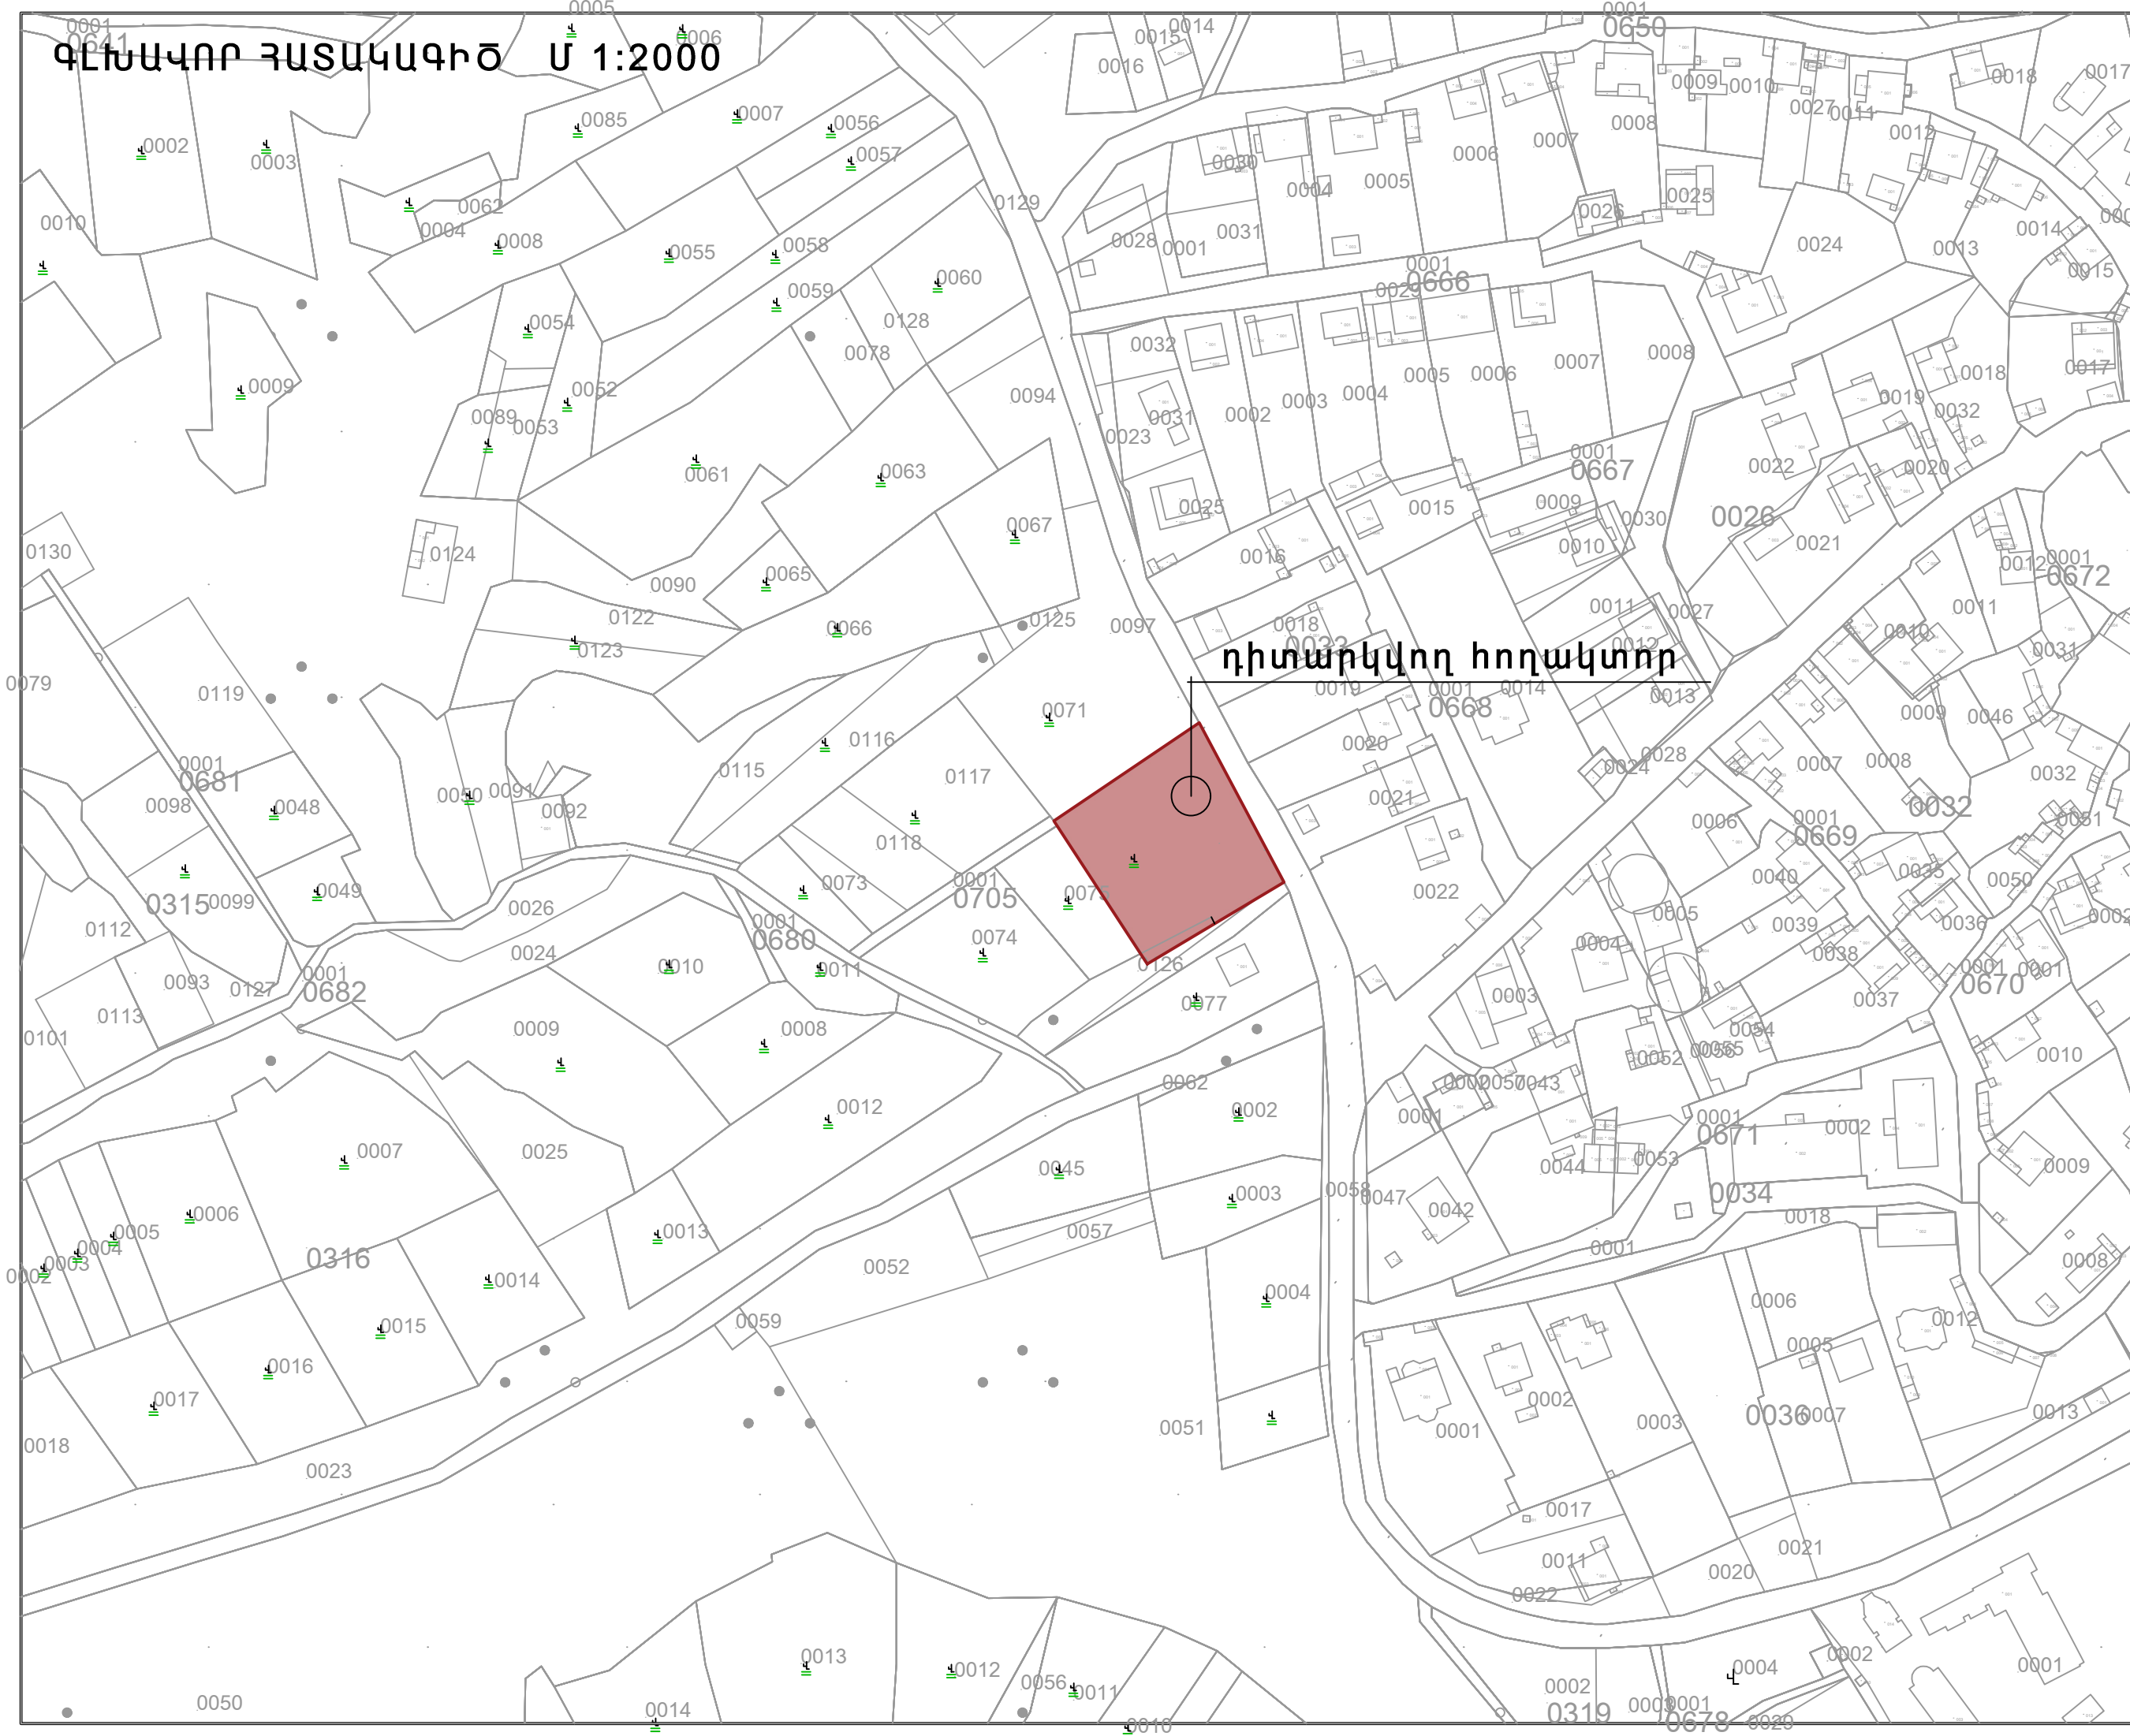


դիտարկվող հողակտոր

ՆԱԽԱԳԾԻ ԱՆՈՒՆ	
ԲՆԱԿԵԼԻ ՏՆԵՐԻ ԿԱՌՈՒՑՄԱՆ ՆԱԽԱԳԻԾ	
Հասցե ՀՀ, ԿՈՏԱՅԵՐ ՄԱՐԶ, ՀԱՄԱՅՆԵ ԱՐԴՈՒՅԱԼ, Գ. ՊՏԻՆԻ 21-ՐԿ ՓՈՐՈՑ 23 ՀՈՐԱՄԱՍ	
ՆԱԽԱԳԻԾ ՊՏԱԿՐԻՍՏՈՒ «ԷՆԱԳՈ» ՍՊԸ	
ՀՀ, ք. Երևան, հեռ. +374 91 45-88-95 է.փ.	
ՆԱԽԱԳԻԾԻ ՄԱՍՆԱԿԻՍԵՐ	
ՊՏԱՏՈՒ	ԱՆՈՒՆ ԱՑԳԱՆՈՒՄ ԱՏՈՐԱԳՈՒԹՅՈՒՆ
ՏՆՕՐԵՆ	Ա. ՄԻԵՐՅԱՆ
ԸՆԴՈՒՑ	Ռ. ԻՍԱԿՅԱՆ
ԿՈՒՍԱՑ	Գ. ՇՈՒԲԱՆՅԱՆ
ՀԱՐԿԻ ՀԱՄԱՐԸ	
ՀԱՐԿԻ ՆՇԱՆԱԿՈՒԹՅՈՒՆԸ	
ՇԱՆՈՒԹՅՈՒՆ	
ԹԵՐԹԻ ԱՆՈՒՆ	
ԳԼԽԱԿՈՐ ՀԱՏԱԿԱԳԻԾ Մ 1:2000	
ՄԱՍՏՏԱԲԸ	
ԹԵՐԹԻ ՀԱՄԱՐԸ	ՆԱԽԱԳԻԾ ԹՈՒՎԱԿԱՆ
2	17/04/2023
	ՆԱԽԱԳԻԾ ՀԱՄԱՐԸ
	ԿՈ 01-23

0315

25000 6000 25710
23000 10000 23710

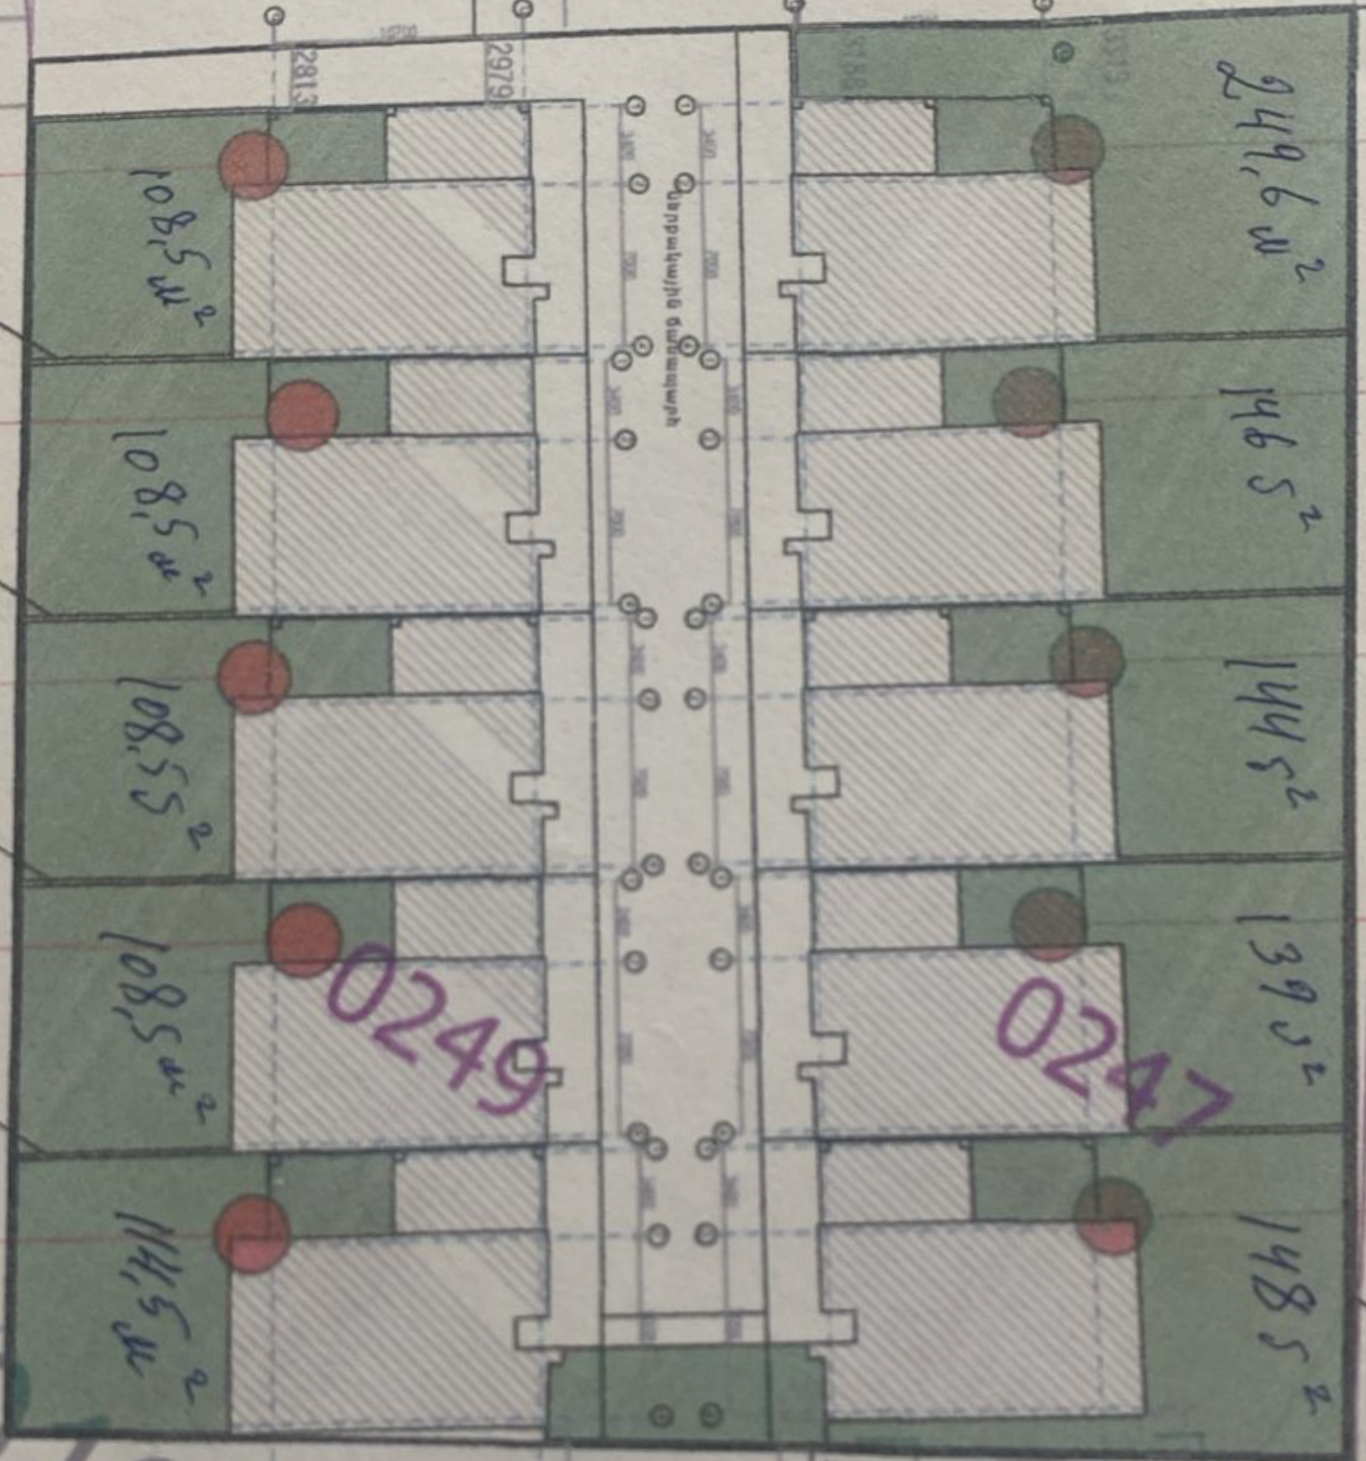

0249

0247



6800 12700 629 11000 629 612700 6124

0136

00

Լ ԶԱՐԿԻ ՀԱՏԱԿԱԳԻԾ /ԿԱՅԱՎՈՐՈՒՄ ԵՎ ՍԵՆՔԵՐԻ ՄԱԿՆԻՇԱՎՈՐՈՒՄ/ - 111.4 ք.Մ. Մ 1:100

Լ ԶԱՐԿԻ ԶԱՓԱԴՐՄԱՆ ՀԱՏԱԿԱԳԻԾ Մ 1:100

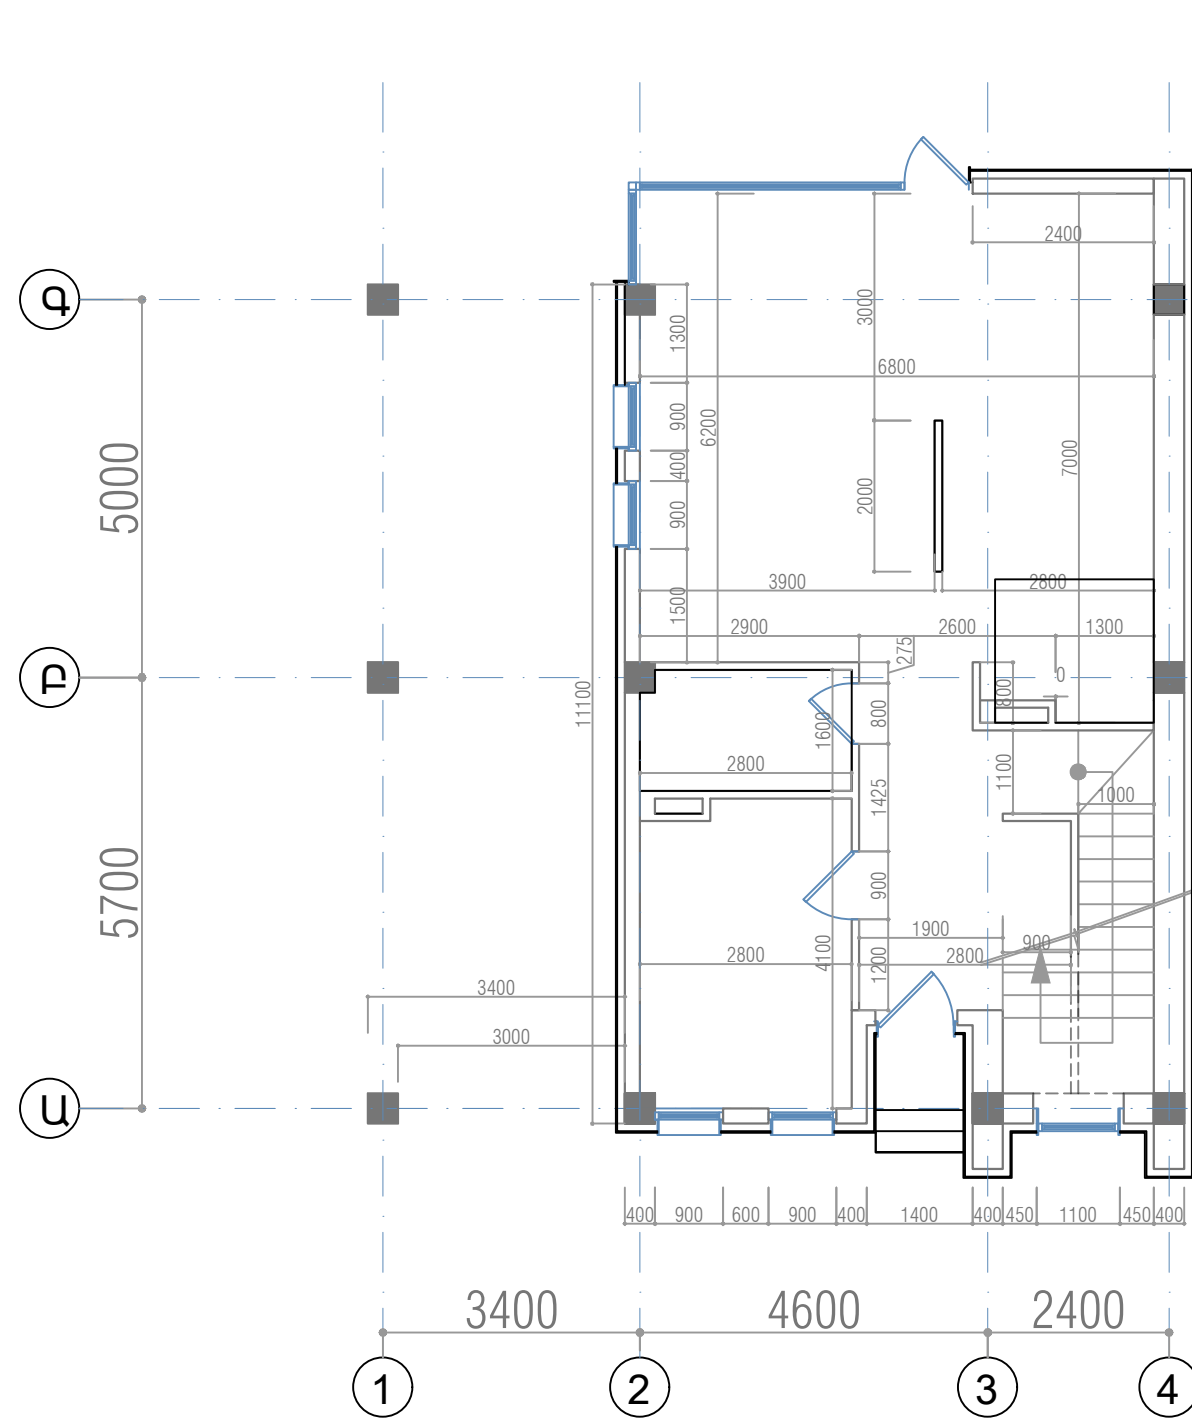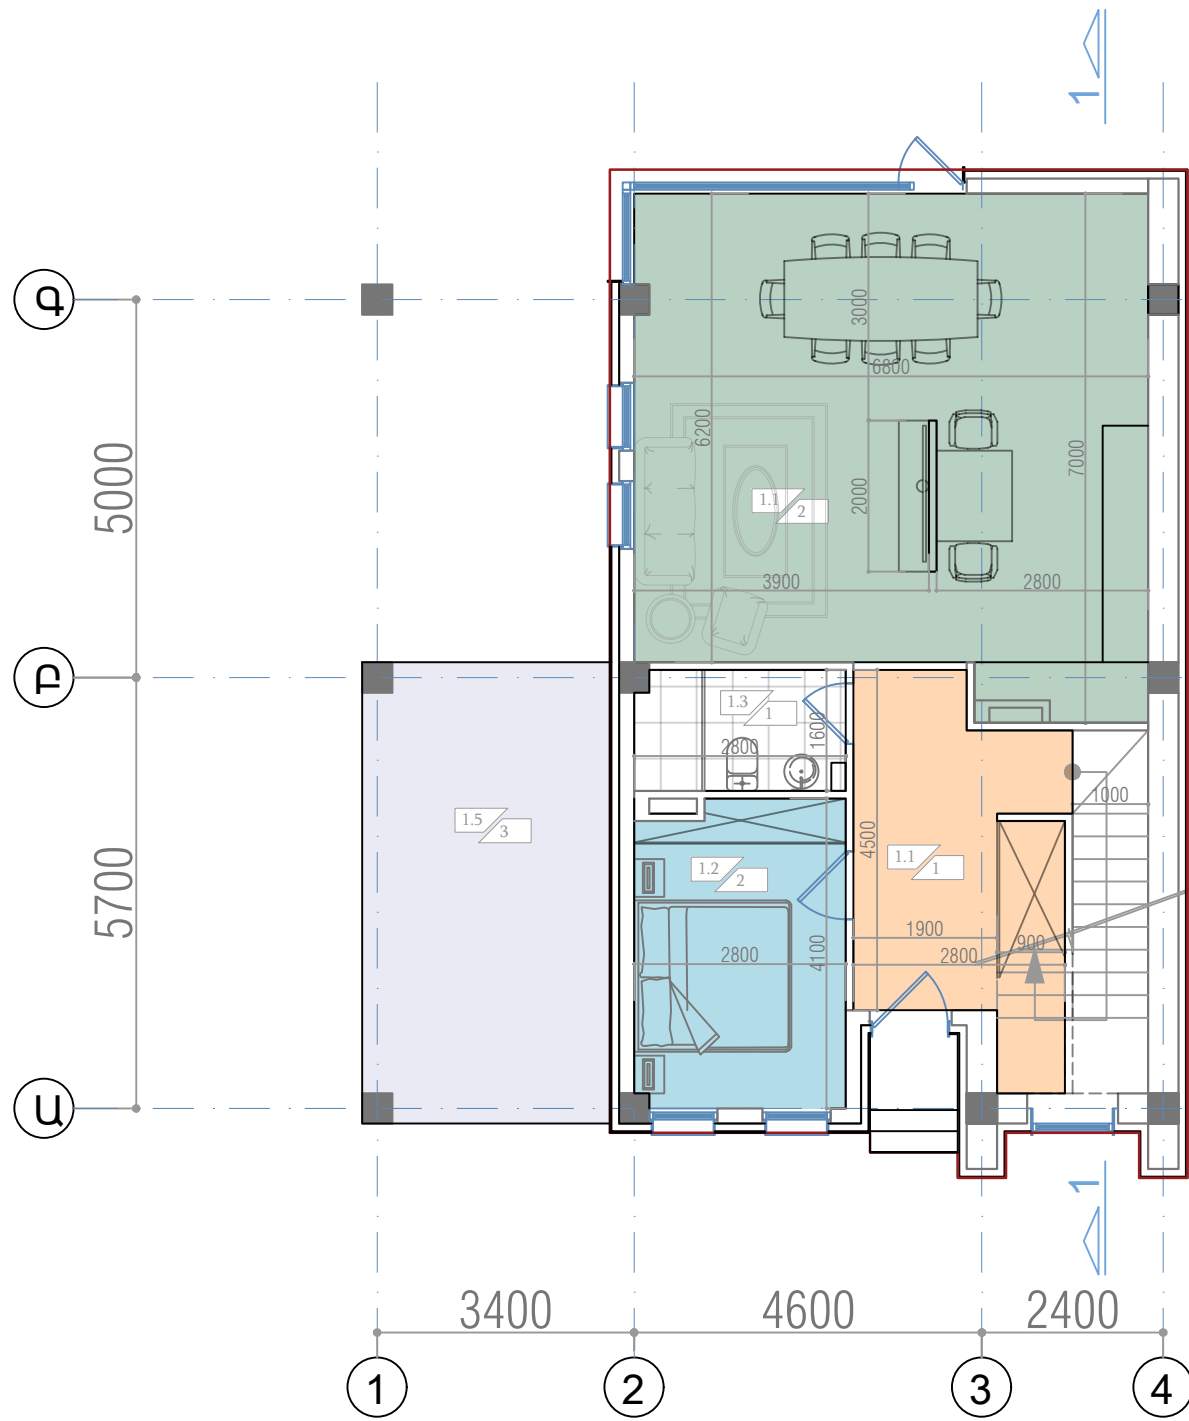

N	ՍԵՆՅԱԿԻ ԱՆՎ.	Ք.Մ.
1.1	Նախամուտք	12.5
1.2	Ննջարան	11.4
1.3	Սանհանգույց	4.4
1.4	Հյուրասենյակ/Խոհանոց	43.9
1.5	Ավտոտնակ	20.1

N	ՀԱՏԱԿԻ ԱՆՎ.	Ք.Մ.
1	Կերամոգրանիտ	17.0
2	լամինատ	55.4
3	Տոպինգ	20.1

ՆԱԽԱԳԾԻ ԱՆՈՒՆ

ՔՆԱԿԵԼԻ ՏՆԵՐԻ ԿԱՌՈՒՑՄԱՆ ՆԱԽԱԳԻԾ

ՀԱՍՏԵ
ՀՀ, ԿՈՏԱՅՔԻ ՄԱՐԶ, ՀԱՍՏԱՅԵ ԱՔՈՎՅԱՆ, Գ. ՊՏՆԻ 21-ՐԴ ՓՈՂՈՑ 23 ՀՈՂԱՄԱՍ

ՆԱԽԱԳԾԻ ՊԱՏԱԿՐԱՏՈՒ «ԷՆԱԳՈ» ՍՊԸ

ՆԱԽԱԳԾՈՂ ԿԱԶՄԱԿԵՐՊՈՒԹՅՈՒՆ

REFORM

ՀՀ, ք. Երևան, ԽՈՒ. +374 91 45-88-95 էլ. փ.

ՆԱԽԱԳԾԻ ՄԱՍՆԱԿԻՑՆԵՐ

ՊԱՇՏՈՆ	ԱՆՈՒՆ ԱԶԳԱՆՈՒՆ ԱՏՈՐԱԳՐՈՒԹՅՈՒՆ
ՏՆՕՐԵՆ	Ա. ԱՅԵՐՅԱՆ
ՃԱՐՏ.	Ռ. ԻՍԱՀԱԿՅԱՆ
ԿՈՒՍՏ.	Գ. ՇՈՒՇԱՆՅԱՆ

ՀԱՐԿԻ ՀԱՄԱՐԸ

ՀԱՐԿԻ ՆՇԱՆԱԿՈՒԹՅՈՒՆԸ

ԾԱՆՈԹՈՒԹՅՈՒՆ

ԹԵՐԹԻ ԱՆՈՒՆԸ

Լ ԶԱՐԿԻ ՀԱՏԱԿԱԳԻԾ

ՄԱՆՇՏԱՔԸ

ԹԵՐԹԻ ՀԱՄԱՐԸ	ՆԱԽԱԳԾԻ ԹՈՒՎԱԿՄԱՆ
4	17/04/ 2023
	ՆԱԽԱԳԾԻ ՀԱՄԱՐԸ
	ԼՊ 01-23

II ՀԱՐԿԻ ՀԱՏԱԿԱԳԻԾ /ԿԱՅԱՎՈՐՈՒՄ ԵՎ ՍԵՆՔԵՐԻ ՄԱԿՆԻՇԱՎՈՐՈՒՄ/ - 106.9 ք.Մ. Մ 1:100

II ՀԱՐԿԻ ՉԱՓԱԴՐՄԱՆ ՀԱՏԱԿԱԳԻԾ Մ 1:100



N	ՍԵՆՅԱԿԻ ԱՆՎ.	Ք.Մ.
1.1	Միջանցք	7.7
1.2	Ննջարան	15.3
1.3	Ննջարան	13.4
1.4	Ննջարան	14.0
1.5	Պատշգամբ	9.1
1.6	Պատշգամբ	2.7
1.7	Սանհանգույց	5.2
1.8	Սանհանգույց	4.0
1.9	Աստիճանավանդակ	7.6



N	ՀԱՏԱԿԻ ԱՆՎ.	Ք.Մ.
1	Կերամոզրանիտ	19.9
2	լամինատ	50.5

ԼՆԽԱԳԾԻ ԱՆՈՒՆ
 ԲՆԱԿԵԼԻ ՏՆԵՐԻ ԿԱՌՈՒՑՄԱՆ ՆԱԽԱԳԻԾ
 ՀԱՍՏԵ
 ՀՀ, ԿՈՏԱՅՔԻ ՄԱՐԶ, ՀԱՍՏՅԵՔ ԱՐԻՎՅԱՆ, Գ. ՊՏՂԻ 21-ՐԴ ՓՈՂՈՑ 23 ՀՈՂԱՄԱՍ

ԼՆԽԱԳԾԻ ՊԱՏԿՐԻՍՏՈՒ «ԷՆԱԳՈ» ՍՊԸ
REFORM
 ՀՀ, ք. Երևան, հեռ. +374 91 45-88-95 էլ.փ.

ԼՆԽԱԳԾԻ ՄԱՍՆԱԿԻՑՆԵՐ
 ՊԱՇՏՈՆ ԱՆՈՒՆ ԱՅԳԱՆՈՒՄ ԱՏՈՐԱՎՈՐԹՅՈՒՆ
 ՏՆՕՐԵՆ Ա. ՄԴԵՐՅԱՆ
 ԸՆԴՍ. Ռ. ԻՍԱԿՅԱՆ
 ԿՈՍՍ. Գ. ՇՈՒՇԵԱՆՅԱՆ

ՀԱՐԿԻ ՀԱՄԱՐԸ
 ՀԱՐԿԻ ՆՇԱՆԱԿՈՒԹՅՈՒՆԸ


ԾԱՆՈԹՈՒԹՅՈՒՆ

ԹԵՐԹԻ ԱՆՈՒՆ
II ՀԱՐԿԻ ՀԱՏԱԿԱԳԻԾ

ՄԱՆՇՏԱԲԸ
 ԹԵՐԹԻ ՀԱՄԱՐԸ ԼՆԽԱԳԾԻ ԹՈՒՎԱԿՄԱՆ
 5 17/04/ 2023
 ԼՆԽԱԳԾԻ ՀԱՄԱՐԸ ԼՆ 01-23

ՏԱՆԻՔԻ ՀԱՏԱԿԱԳԻԾ

Մ1:100

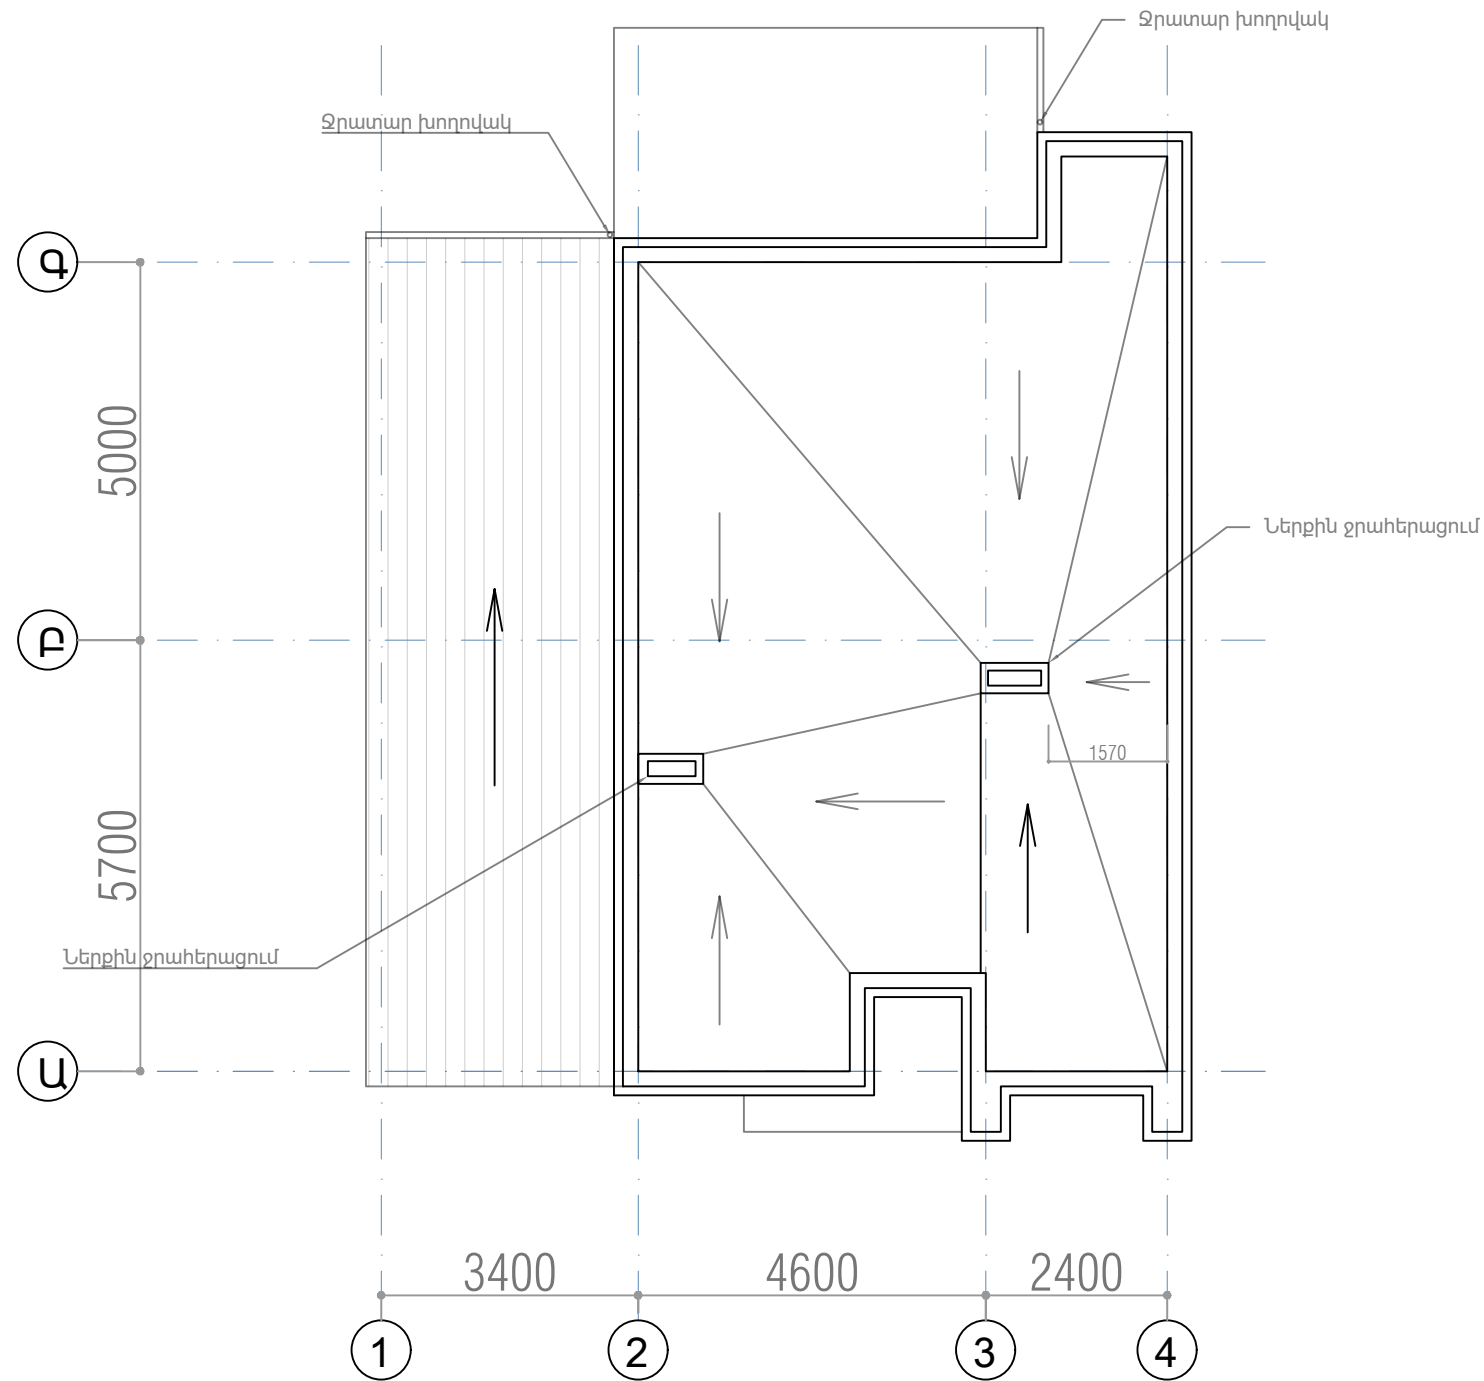

ՆԱԽԱԳԾԻ ԱՆՈՒՆ

ԲՆԱԿԵԼԻ ՏՆԵՐԻ
ԿԱՌՈՒՑՄԱՆ ՆԱԽԱԳԻԾ

ՀԱՍՏ
ՀՀ, ԿՈՏԱՅՔԻ ՄԱՐԶ, ՀԱՍՏՅԵԶ
ԱՐՈՎՅԱՆ, Գ. ՊՏՂԻ 21-ՐԿ ՓՈՂՈՑ
23 ՀՈՂԱՄԱՍ

ՆԱԽԱԳԾԻ ՊԱՏՎՈՐԱՏՈՒ
«ԷՆԱԳՈՒ» ՍՊԸ

ՆԱԽԱԳԾՈՂ ԿԱԶՄԱԿԵՐՊՈՒԹՅՈՒՆ

REFORM

ՀՀ, ք. Երևան,
հեռ. +374 91 45-88-85
Է.Վ.Փ.

ՆԱԽԱԳԾԻ ՄԱՍՆԱԿԻՑՆԵՐ

ՊԱՇՏՈՆ	ԱՆՈՒՆ ԱՅԳԱՆՈՒՆ ԱՏՈՂԱԳՈՒԹՅՈՒՆ
ՏՆՕՐԵՆ	Ա. ՄԴԵՐՅԱՆ <i>[Signature]</i>
ՃԱՐՏ.	Ռ. ԻՍԱՀԱԿՅԱՆ <i>[Signature]</i>
ԿՈՆՍՏ.	Գ. ՇՈՒՇԱՆՅԱՆ <i>[Signature]</i>

ՀԱՐԿԻ ՀԱՄԱՐԸ

ՀԱՐԿԻ ՆՇԱՆԱԿՈՒԹՅՈՒՆԸ

ԾԱՆՈԹՈՒԹՅՈՒՆ

ԹԵՐԹԻ ԱՆՈՒՆԸ

ՏԱՆԻՔԻ
ՀԱՏԱԿԱԳԻԾ

ՄԱՆՇՏԱԲԸ

ԹԵՐԹԻ ՀԱՄԱՐԸ

6



ՆԱԽԱԳԾԻ
ԹՈՂԱՎՈՐՄԱՆ

17/04/ 2023



ՆԱԽԱԳԾԻ ՀԱՄԱՐԸ

ՆԱ 01-23

ՃԱԿԱՏ 1-4
Մ1:100

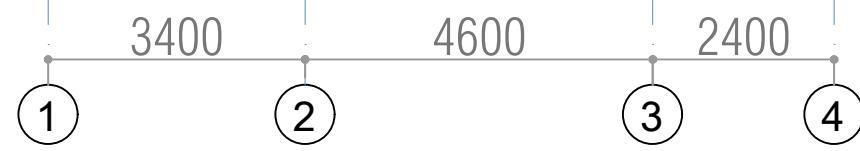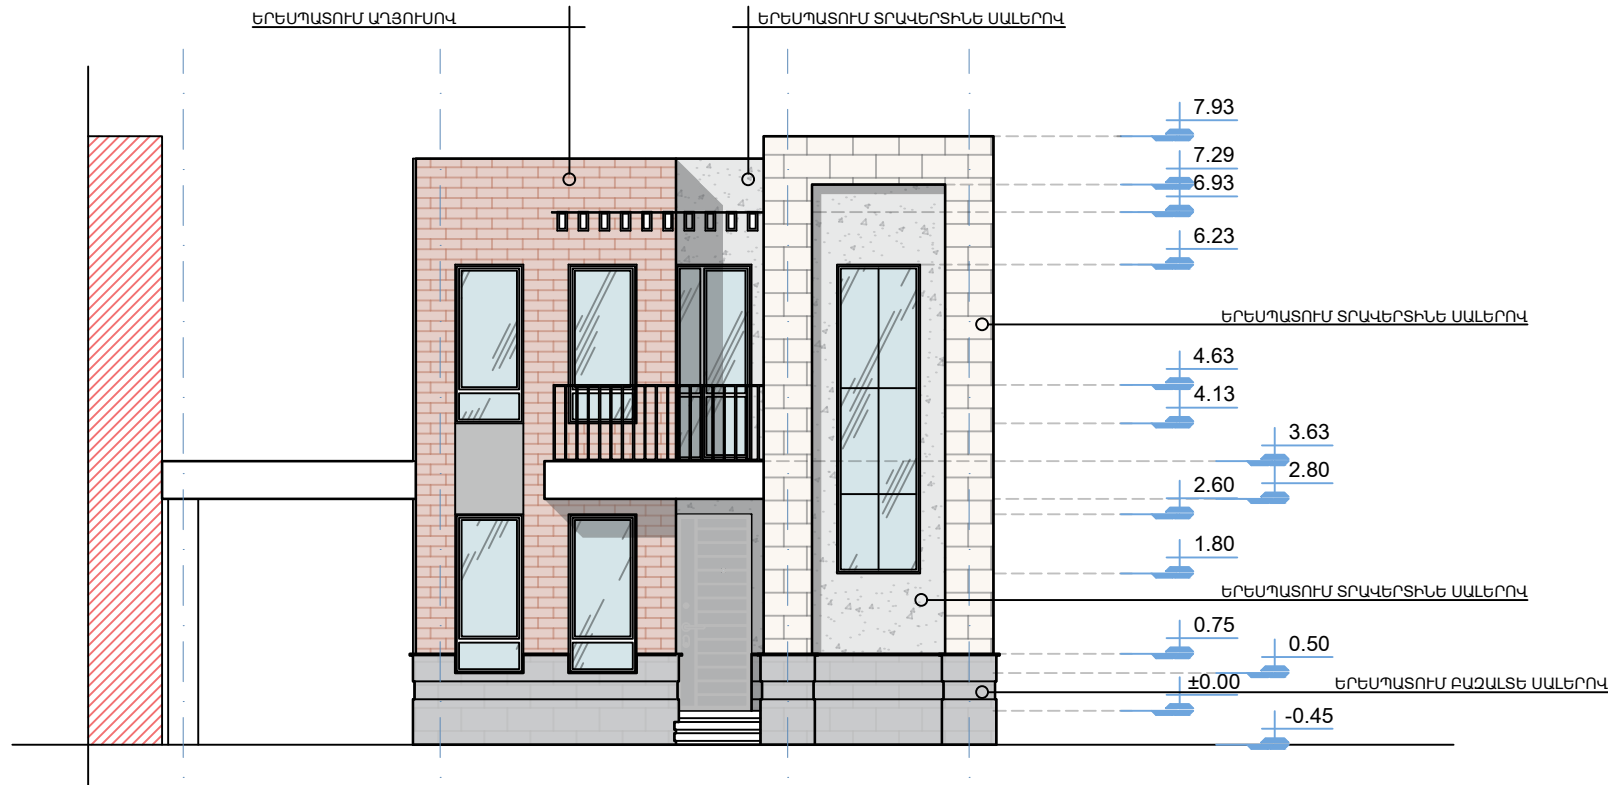


ՃԱԿԱՏ Գ-Ա
Մ1:100

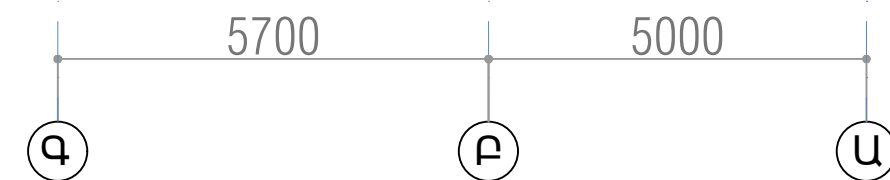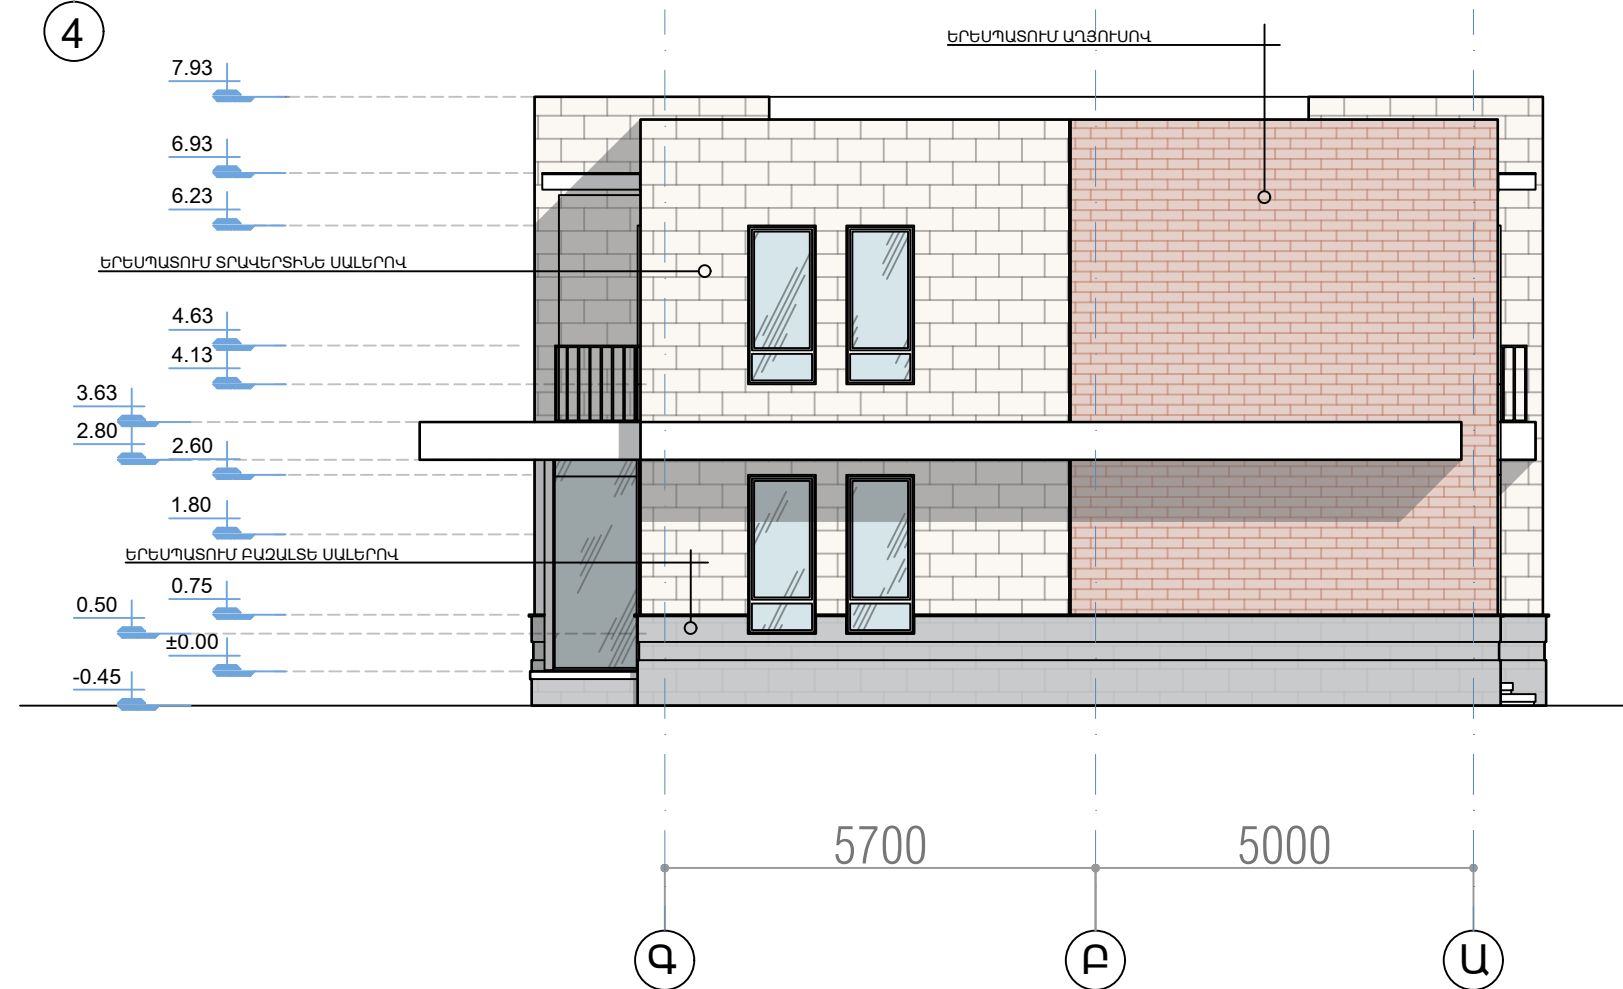


ՆԱԽԱԳԾԻ ԱՆՈՒՄ	
ԲՆԱԿԵԼԻ ՏՆԵՐԻ ԿԱՌՈՒՑՄԱՆ ՆԱԽԱԳԻԾ	
ՀԱՍՏԵ ՀՀ, ԿՈՏԱՅՔԻ ՄԱՐԶ, ՀԱՍՏԱՅԵ ԱՐՈՎՅԱՆ, Գ. ՊՏՂԻ 21-ՐԴ ՓՈՂՈՑ 23 ՀՈՂԱՄԱՍ	
ՆԱԽԱԳԾԻ ՊԱՏՎՈՐԱՏՈՒ «ԵՂԱԳՈՒ» ՍՊԸ	
ՆԱԽԱԳԾՈՂ ԿԱԶՄԱԿԵՐՊՈՒԹՅՈՒՆ	
REFORM	
ՀՀ, ք. Երևան, հեռ. +374 91 45-88-95 էլ. փ.	
ՆԱԽԱԳԾԻ ՄԱՍՆԱԿԻՑՆԵՐ	
ՊԱՇՏՈՆ	ԱՆՈՒՄ ԱՅԳԱՆՈՒՄ ԱՏՈՐԱԳՐՈՒԹՅՈՒՆ
ՏՆՕՐԵՆ	Ա. ԱՂԵՐՅԱՆ
ՃԱՐՏ.	Ռ. ԻՍԱՀԱԿՅԱՆ
ԿՈՒՍԱՏ.	Գ. ՇՈՒՇԵԱՆՅԱՆ
ՀԱՐԿԻ ՀԱՄԱՐԸ	
ՀԱՐԿԻ ՆՇԱՆԱԿՈՒԹՅՈՒՆԸ	
ՇԱՆՈՒԹՅՈՒՆ	
ԹԵՐԹԻ ԱՆՈՒՆԸ	ՃԱԿԱՏ 1-4 ՃԱԿԱՏ Գ-Ա
ՄԱՆՇԱՐԲ	
ԹԵՐԹԻ ՀԱՄԱՐԸ	ՆԱԽԱԳԾԻ ԹՈՒՎԱԿՄԱՆ
7	17/04/ 2023
	ՆԱԽԱԳԾԻ ՀԱՄԱՐԸ
	ՆԱ 01-23

ՃԱԿԱՏ 4-1
Մ1:100

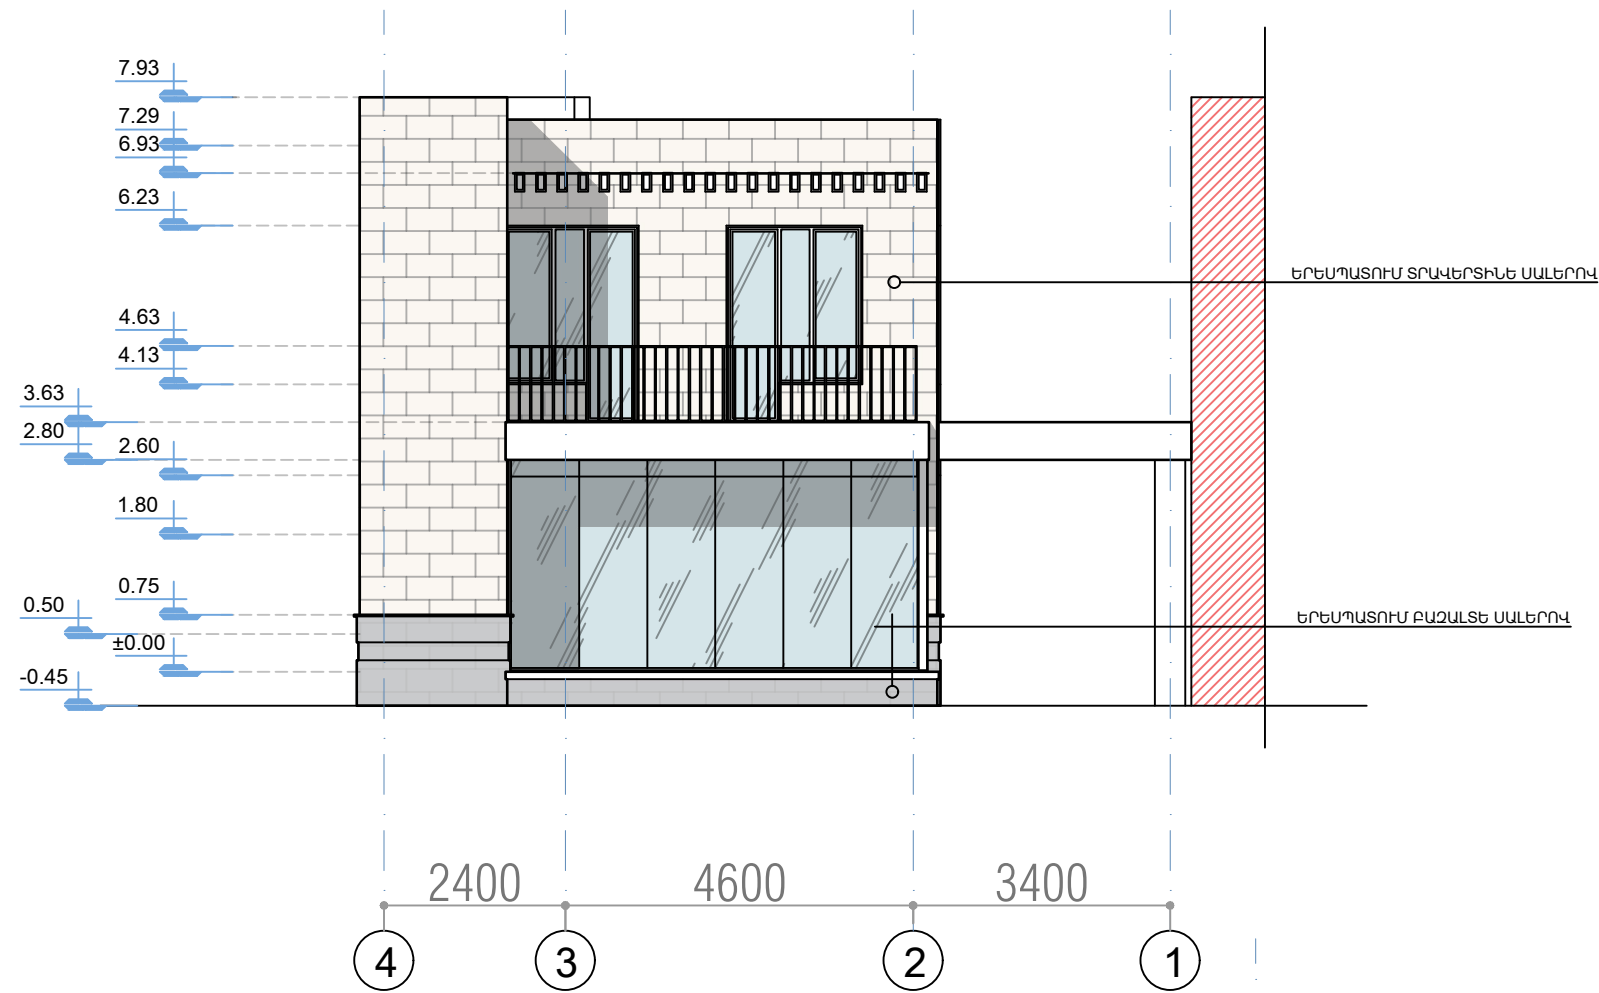


ՃԱԿԱՏ Ա-Գ
Մ1:100

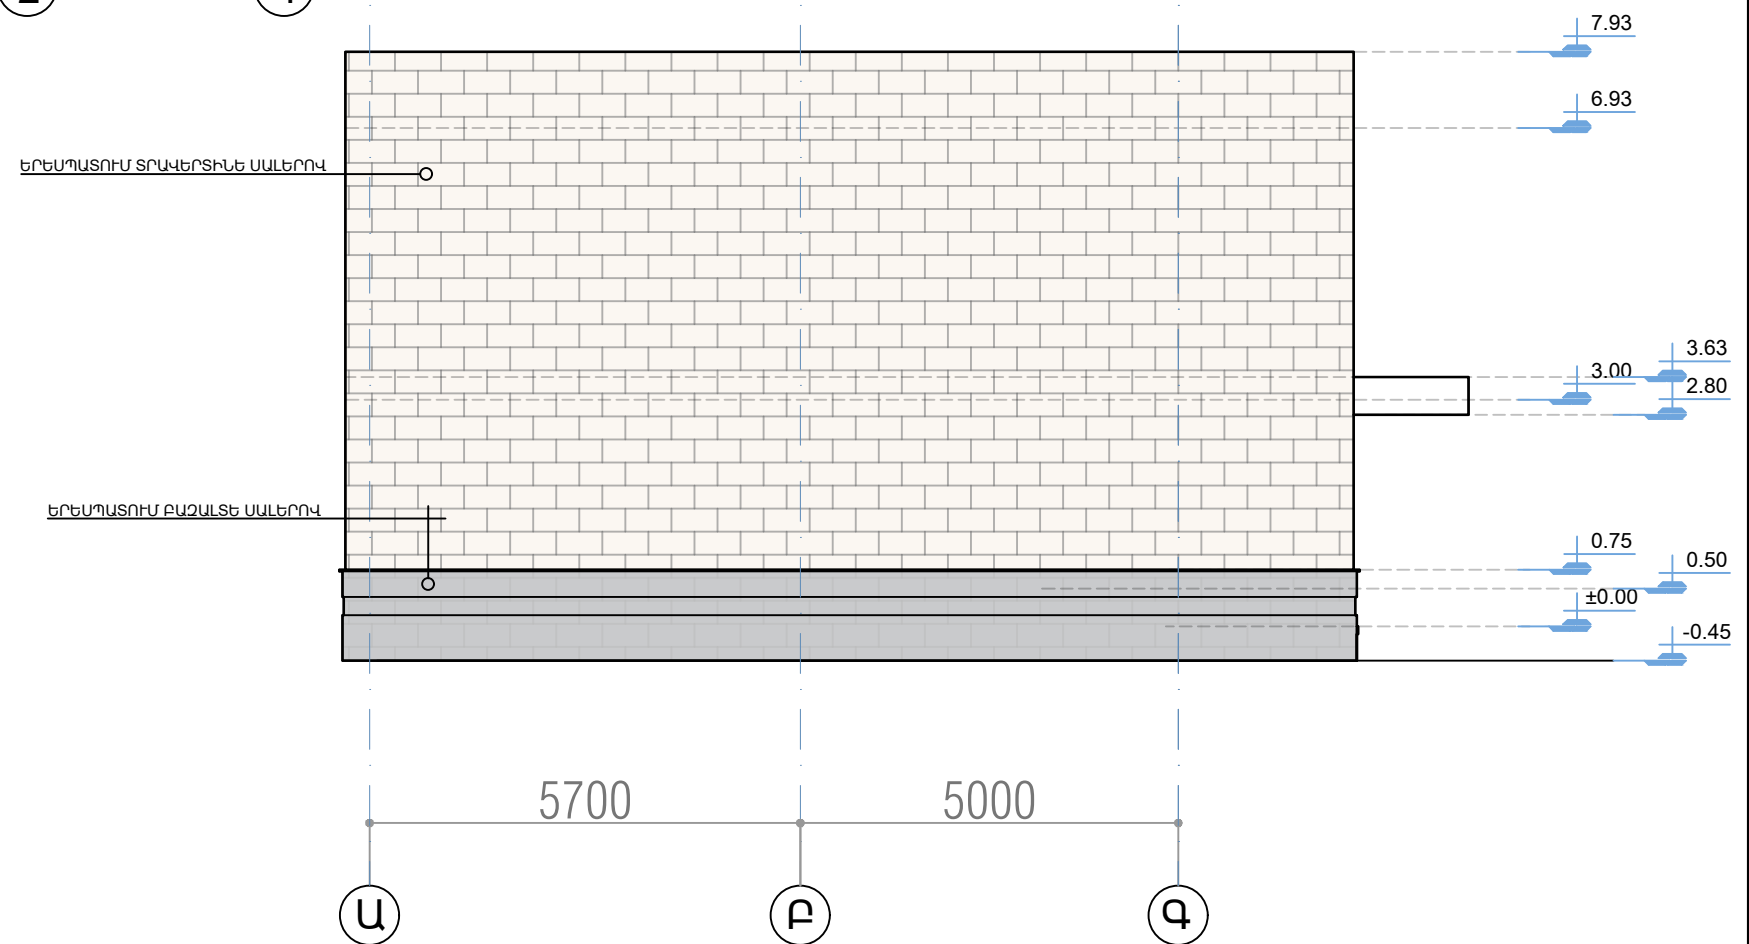



ՆԱԽԱԳԾԻ ԱՆՈՒՄ	
ԲՆԱԿԵԼԻ ՏՆԵՐԻ ԿԱՌՈՒՑՄԱՆ ՆԱԽԱԳԻԾ	
ՀԱՍՏԵ ՀՀ, ԿՈՏԱՅՔԻ ՄԱՐԶ, ՀԱՍՏԱՅԵ ԱՐԻՎՅԱՆ, Գ. ՊՏՂԵՆԻ 21-ՐԴ ՓՈՂՈՑ 23 ՀՈՂԱՄԱՍ	
ՆԱԽԱԳԾԻ ՊԱՏՎՈՐԱՏՈՒ «ԵՂԱԳՈ» ՍՊԸ	
ՆԱԽԱԳԾՈՂ ԿԱԶՄԱԿԵՐՊՈՒԹՅՈՒՆ	
REFORM	
ՀՀ, ք. Երևան, հեռ. +374 91 45-88-95 Է.Վ.Կ.	
ՆԱԽԱԳԾԻ ՄԱՍՆԱԿԻՑՆԵՐ	
ՊԱՇՏՈՆ	ԱՆՈՒՄ ԱՅԳԱՆՈՒՄ ԱՏՈՐԱԳՈՒԹՅՈՒՆ
ՏՆՕՐԵՆ	Ա. ԱՅԵՐՅԱՆ
ՃԱՐՏ.	Ռ. ԻՍԱՀԱԿՅԱՆ
ԿՈՆՍ.	Գ. ՇՈՒԸԱՆՅԱՆ
ՀԱՐԿԻ ՀԱՄԱՐԸ	
ՀԱՐԿԻ ՆՇԱՆԱԿՈՒԹՅՈՒՆԸ	
ԾԱՆՈԹՈՒԹՅՈՒՆ	
ԹԵՐԹԻ ԱՆՈՒՆԸ	ՃԱԿԱՏ 4-1 ՃԱԿԱՏ Ա-Գ
ՄԱՍՇՏԱՐԸ	
ԹԵՐԹԻ ՀԱՄԱՐԸ	ՆԱԽԱԳԾԻ ԹՈՂԱՎԿՄԱՆ 17/04/ 2023 ՆԱԽԱԳԾԻ ՀԱՄԱՐԸ ՆԱ 01-23
8	

ԿՏՐՎԱԾՔ 1-1 Մ1:100

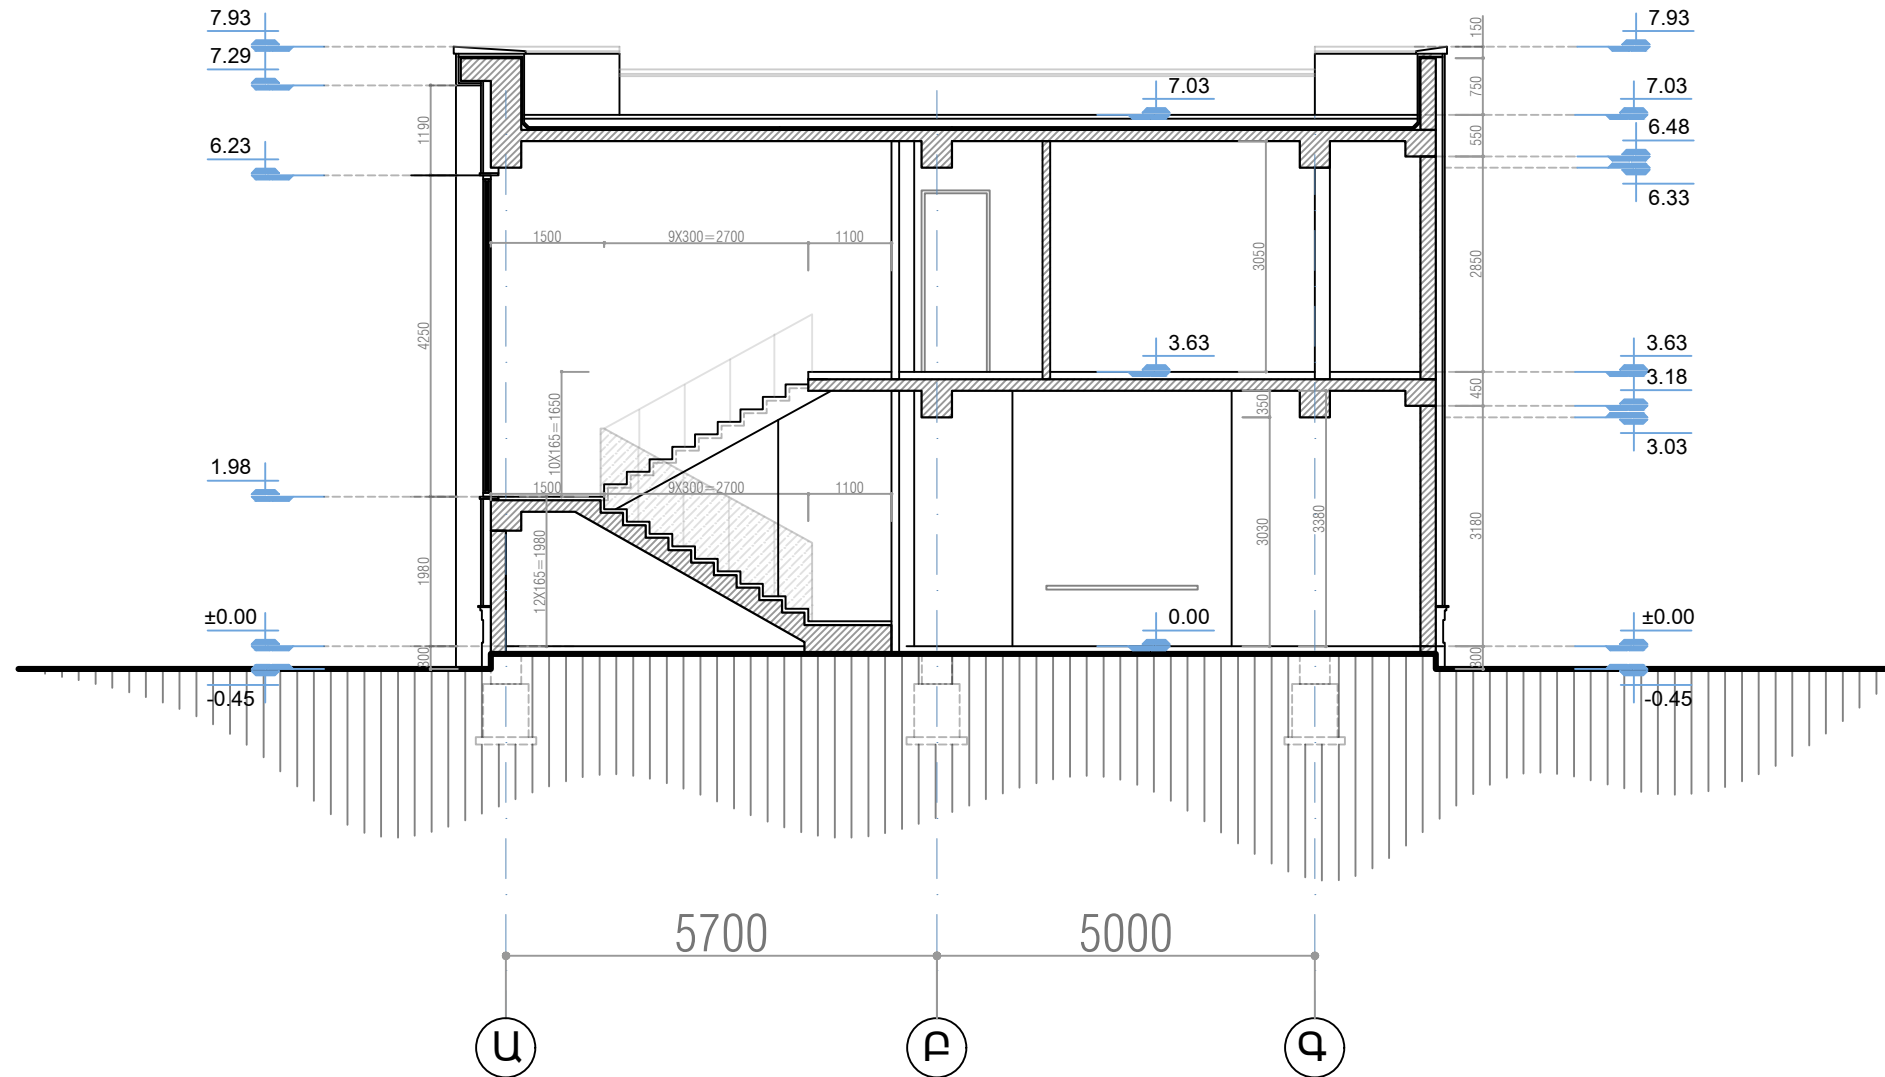

ՀԱՏԱԿՆԵՐԻ ԻՐԱԿԱՆԱՑՄԱՆ ՄԱՍՆԱԳՐԵՐ


Տանիքի շերտերի հանգույց «Դ»

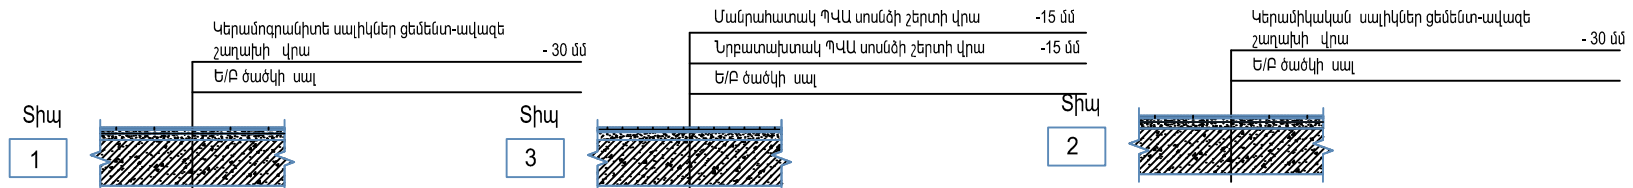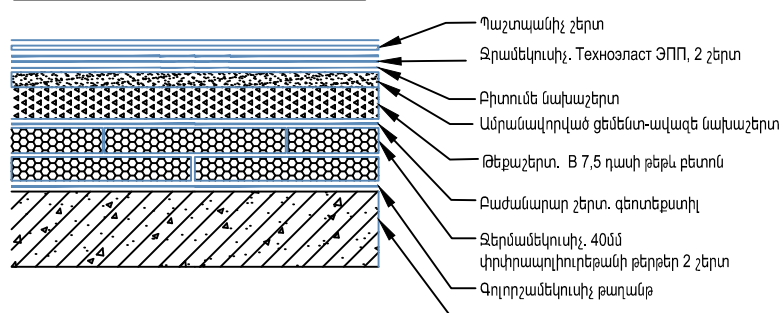


ՆԱԽԱԳԾԻ ԱՆՈՒՆ	
ԲՆԱԿԵԼԻ ՏՆԵՐԻ ԿԱՌՈՒՑՄԱՆ ՆԱԽԱԳԻԾ	
ՀԱՍՏԵ ՀՀ, ԿՈՏԱՅՔԻ ՄԱՐԶ, ՀԱՍՏԱՅԵ ԱՔՈՎԱԶԱՆ, Գ. ՊՏՂՆԻ 21-ՐԴ ՓՈՂՈՑ 23 ՀՈՂԱՄԱՍ	
ՆԱԽԱԳԾԻ ՊԱՏՎՈՐԱՏՈՒ «ԵՂԱԳՈՒ» ՍՊԸ	
ՆԱԽԱԳԾՈՂ ԿԱԶՄԱԿԵՐՊՈՒԹՅՈՒՆ	
REFORM	
ՀՀ, ք. Երևան, հեռ. +374 91 45-88-95 էլ.փ.	
ՆԱԽԱԳԾԻ ՄԱՍՆԱԿԻՑՆԵՐ	
ՊԱՇՏՈՆ	ԱՆՈՒՆ ԱՅԳԱՆՈՒՄ ԱՏՈՐԱԳՈՒԹՅՈՒՆ
ՏՆՕՐԵՆ	Ա. ՄԴԵՐՅԱՆ
ՃԱՐՏ.	Ո. ԻՍԱՀԱԿՅԱՆ
ԿՈՍՏ.	Գ. ՇՈՒՇԱՆՅԱՆ
ՀԱՐԿԻ ՀԱՄԱՐԸ	
ՀԱՐԿԻ ՆՇԱՆԱԿՈՒԹՅՈՒՆԸ	
ԾԱՆՈԹՈՒԹՅՈՒՆ	
ԹԵՐԹԻ ԱՆՈՒՆԸ	
ԿՏՐՎԱԾՔ 1-1	
ՄԱՍՇՏԱԲԸ	
ԹԵՐԹԻ ՀԱՄԱՐԸ	ՆԱԽԱԳԾԻ ԹՈՒՎԱԿՄԱՆ
9	17/04/2023
	ՆԱԽԱԳԾԻ ՀԱՄԱՐԸ
	ԿՄ 01-23

ՊԱՐԻՍՊՆԵՐԻ ՄԱՍՆԱԳԻՐ


ՊԱՐԻՍՊ Ա ԸՆԴՀԱՆՈՒՐ ՏԵՄԵ

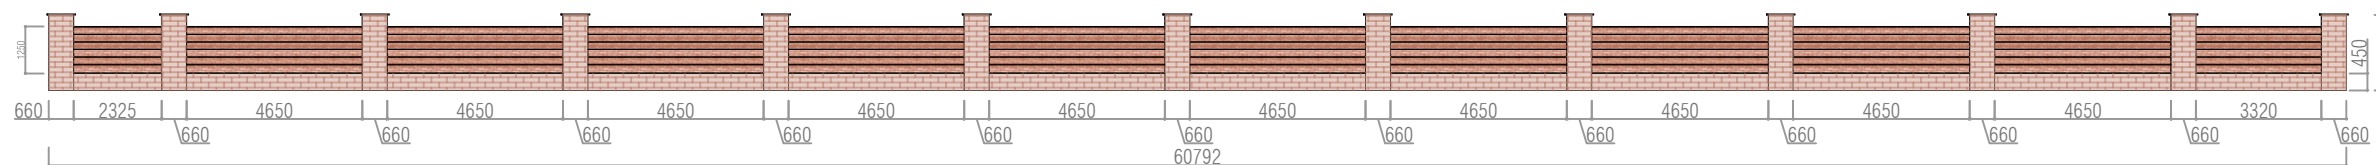


ՊԱՐԻՍՊ Ա ՄԱՍՆԱԳԻՐ

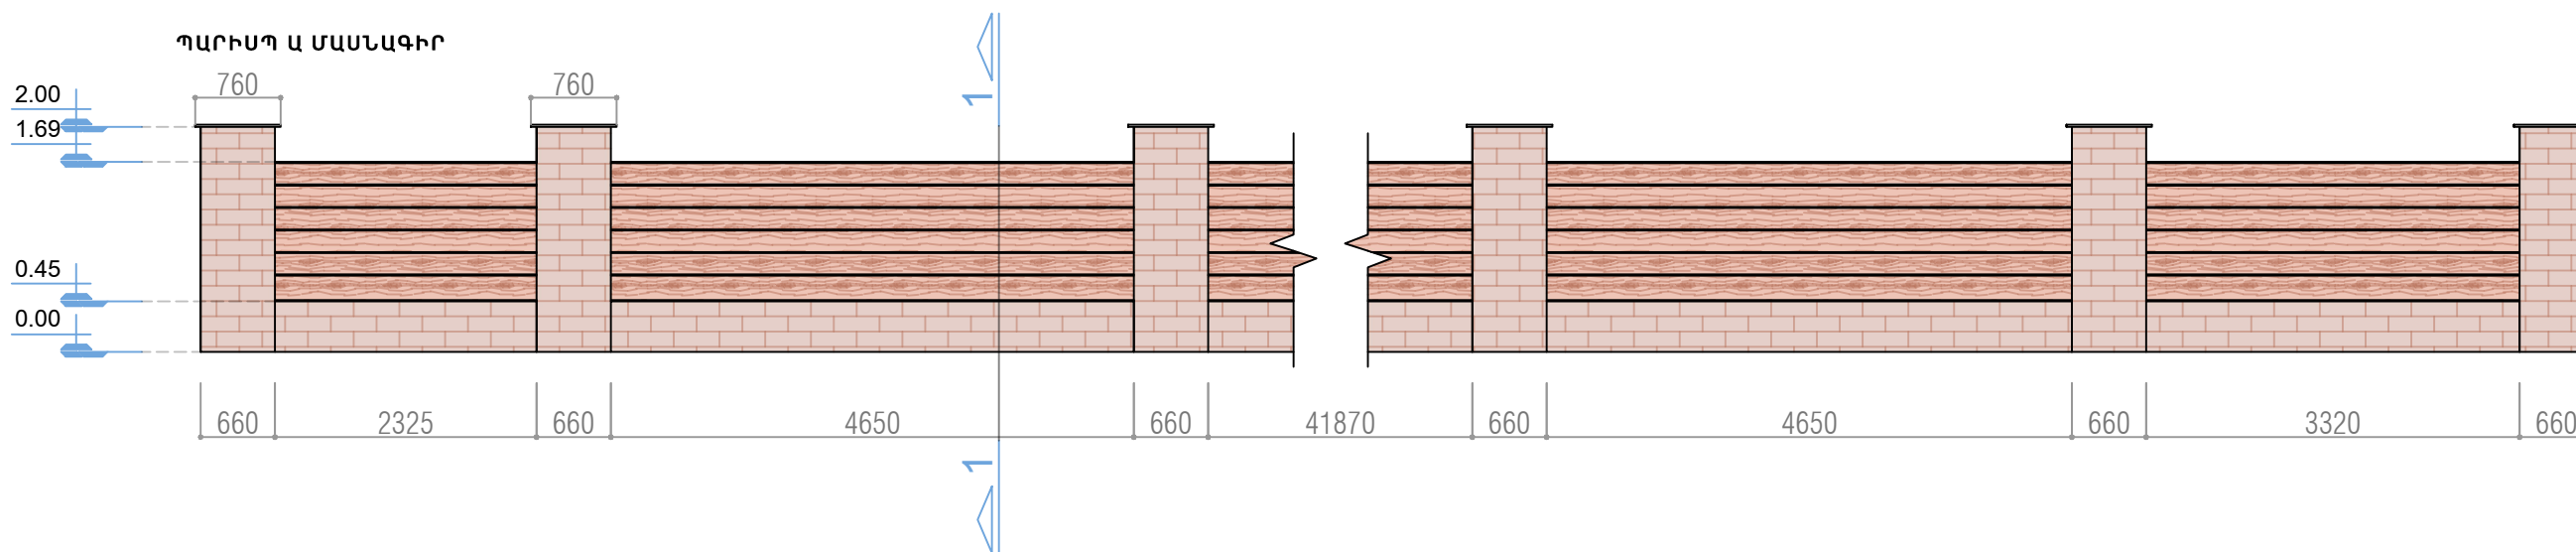


ՊԱՐԻՍՊ Ա ԿՏՐՎԱԾԵ

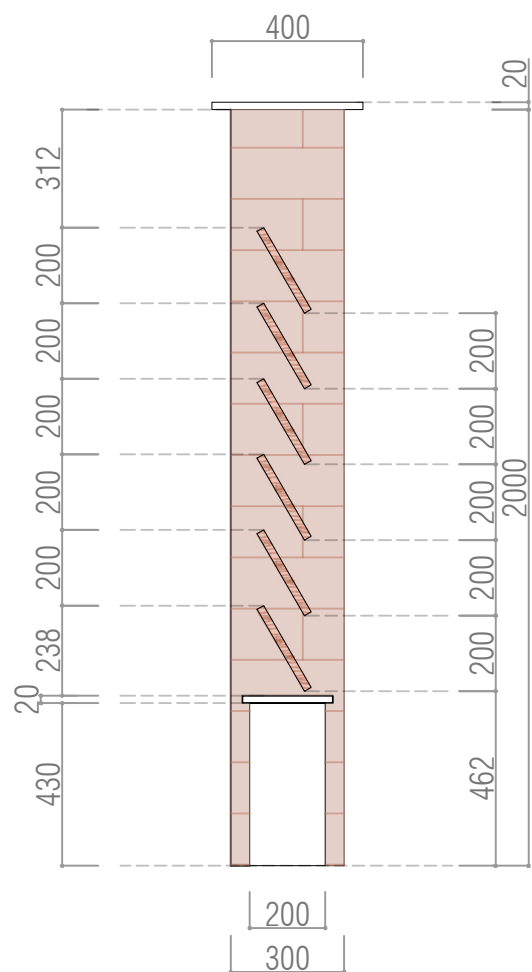

ՊԱՐԻՍՊ Բ ՄԱՍՆԱԳԻՐ

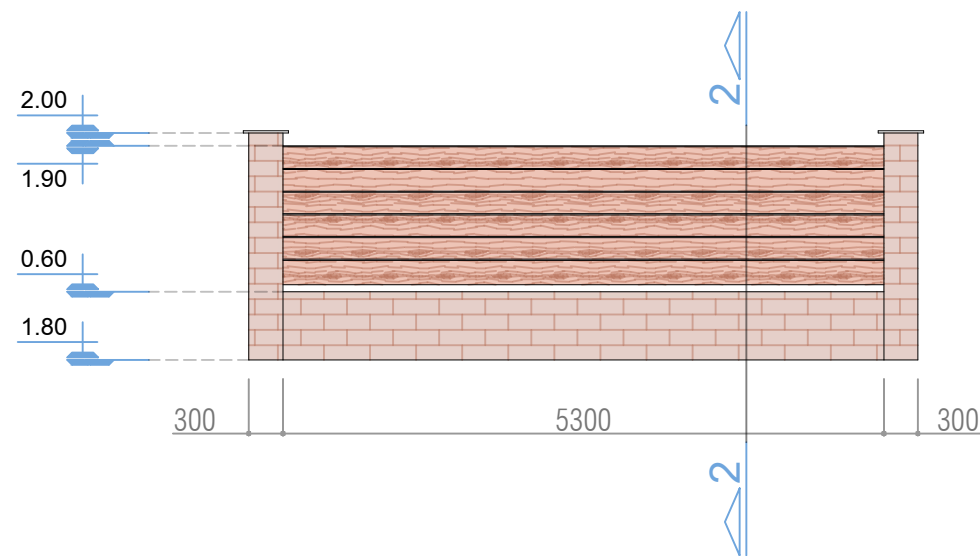

ՊԱՐԻՍՊ Բ ԿՏՐՎԱԾԵ

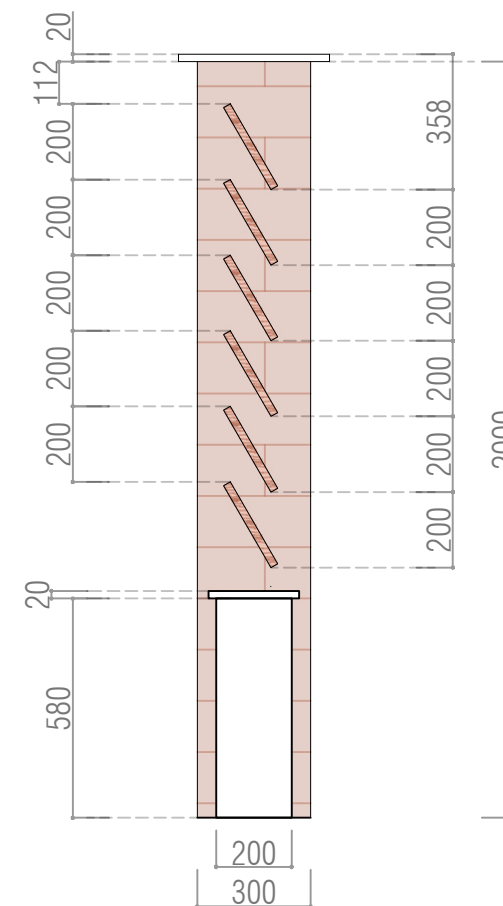

ՆԱԽԱԳԾԻ ԱՆՈՒՆ

ԲՆԱԿԵԼԻ ՏՆԵՐԻ
ԿԱՌՈՒՑՄԱՆ ՆԱԽԱԳԻԾ

ՀԱՍՏԵ
ՀՀ, ԿՈՏԱՅՔԻ ՄԱՐԶ, ՀԱՍՏԱՅԵ
ԱՐԻՎԱՅԱՆ, Գ. ՊՏՂԵՐ 21-ՐԿ ՓՈՂՈՑ
23 ՀՈՂԱՄԱՍ

ՆԱԽԱԳԾԻ ՊԱՏՎՈՐԱՏՈՒ
«ԷՐԱԳՈՒ» ՍՊԸ

ՆԱԽԱԳԾՈՂ ԿԱԶՄԱԿԵՐՊՈՒԹՅՈՒՆ

REFORM

ՀՀ, ք. Երևան,
ԽՈՎ. +374 91 45-88-95
Է.Վ.Փ.

ՆԱԽԱԳԾԻ ՄԱՍՆԱԿԻՑՆԵՐ

ՊԱՏՏՈՒ	ԱՆՈՒՆ ԱՅԳԱՆՈՒՆ ԱՏՈՐԱԳՈՒԹՅՈՒՆ
ՏՆՕՐԵՆ	Ա. ՄԻԵՐՅԱՆ
ԸՆԴՈՒՑՈՒՄ	Ռ. ԻՍԱԿՅԱՆ
ԿՈՍՏՍ.	Գ. ՇՈՒԷԼՅԱՆ

ՀԱՐԿԻ ՀԱՄԱՐԸ

ՀԱՐԿԻ ՆՇԱՆԱԿՈՒԹՅՈՒՆԸ

ԾԱՆՈԹՈՒԹՅՈՒՆ

ԹԵՐԹԻ ԱՆՈՒՆԸ

ՊԱՐԻՍՊՆԵՐԻ
ՄԱՍՆԱԳԻՐ

ՄԱՍՇՏԱԲԸ

ԹԵՐԹԻ ՀԱՄԱՐԸ

10


ՆԱԽԱԳԾԻ
ԹՈՒՂԱԿՄԱՆ

17/04/ 2023

ՆԱԽԱԳԾԻ ՀԱՄԱՐԸ

ՆԱ 01-23

ՇԻՆԱՐԱՐԱԿԱՆ ՀՐԱՊԱՐԱԿԻ ԿԱԶՄԱԿԵՐՊՄԱՆ ԳԼԽԱՎՈՐ ՀԱՏԱԿԱԳԻԾ Մ 1:300

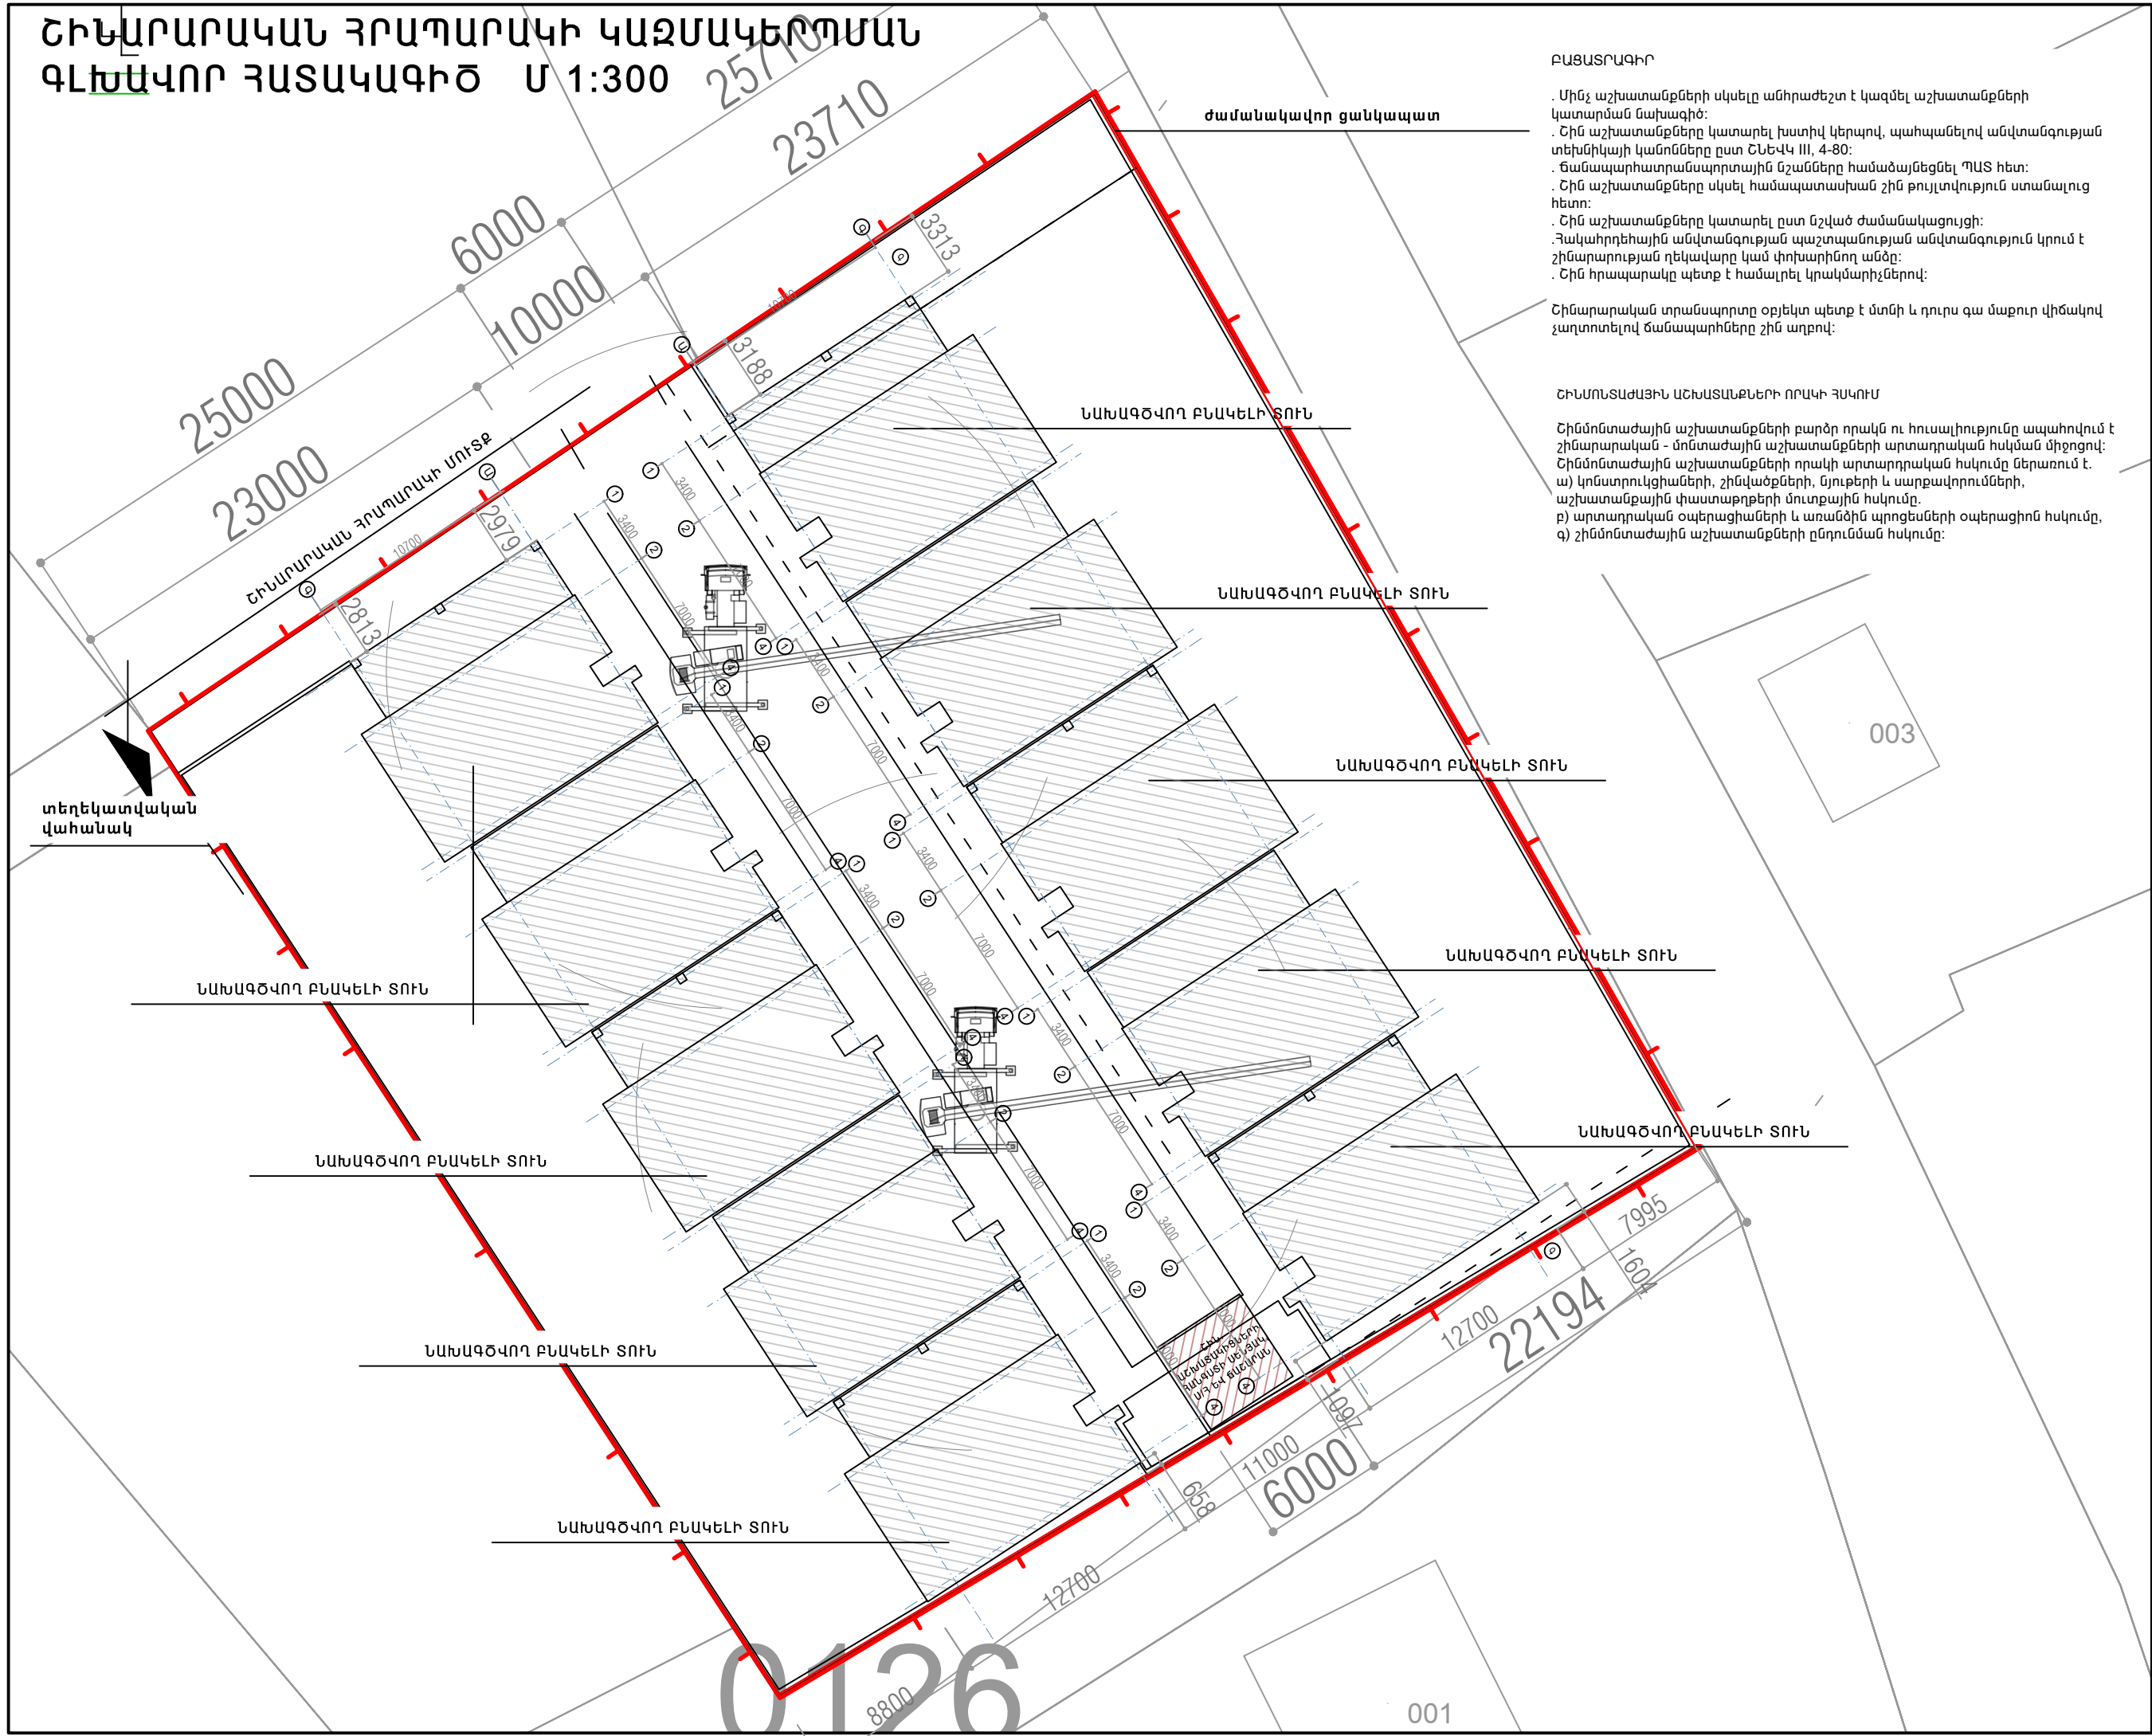

ԲԱՑԱՏՐԱԳԻՐ

- Մինչ աշխատանքների սկսելը անհրաժեշտ է կազմել աշխատանքների կատարման նախագիծ:
- Շին աշխատանքները կատարել խստիվ կերպով, պահպանելով անվտանգության տեխնիկայի կանոնները ըստ ՇՆԵՎԿ III, 4-80:
- Ճանապարհատրանսպորտային մշանները համաձայնեցնել ՊԱՏ հետ:
- Շին աշխատանքները սկսել համապատասխան շին թույլտվություն ստանալուց հետո:
- Շին աշխատանքները կատարել ըստ նշված ժամանակացույցի:
- Հակահրդեհային անվտանգության պաշտպանության անվտանգություն կրում է շինարարության ղեկավարը կամ փոխարինող անձը:
- Շին հրապարակը պետք է համալրել կրակմարիչներով:

Շինարարական տրանսպորտը օբյեկտ պետք է մտնի և դուրս գա մաքուր վիճակով չաղտոտելով ճանապարհները շին աղբով:

ՇԻՆՈՆՏԱԺԱՅԻՆ ԱՇԽԱՏԱՆՔՆԵՐԻ ՈՐԱԿԻ ՀՍԿՈՒՄ

Շինմոնտաժային աշխատանքների բարձր որակն ու հուսալիությունը ապահովում է շինարարական - մոնտաժային աշխատանքների արտադրական հսկման միջոցով: Շինմոնտաժային աշխատանքների որակի արտադրական հսկումը ներառում է.

- կոնստրուկցիաների, շինվածքների, նյութերի և սարքավորումների, աշխատանքային փաստաթղթերի մուտքային հսկումը,
- արտադրական օպերացիաների և առանձին պրոցեսների օպերացիոն հսկումը,
- շինմոնտաժային աշխատանքների ընդունման հսկումը:

ՆԱԽԱԳԾԻ ԱՆՈՒՆ	
ԲՆԱԿԵԼԻ ՏՆԵՐԻ ԿԱՌՈՒՑՄԱՆ ՆԱԽԱԳԻԾ	
ՀԱՍՏԵ ԲԳ, ԿՈՏԱՅԵՐ ՄԱՐԶ, ՀԱՍՏԱՅԵ ԱՐՈՎԱՅԱՆ, Գ. ՊՏՏԻՆԻ 21-ՐԴ ՓՈՂՈՑ 23 ՀՈՐԱՄԱՍ	
ՆԱԽԱԳԾԻ ՊԱՏՎՈՐԱՏՈՒ «ԷՆԱԳՈ» ՍՊԸ	
ՆԱԽԱԳԾՈՂ ԿԱԶՄԱԿԵՐՊՈՒԹՅՈՒՆ REFORM ԲԳ, ք. Երևան, հեռ. +374 91 45-88-95 է.փ.	
ՆԱԽԱԳԾԻ ՄԱՍՆԱԿԻՑՆԵՐ	
ՊԱՇՏՈՆ	ԱՆՈՒՆ ԱՑԳԱՆՈՒՆ ԱՏՈՐԱԳՐՈՒԹՅՈՒՆ
ՏՆՕՐԵՆ	Ա. ՄԻԵՐՅԱՆ <i>[Signature]</i>
ՃԱՐՏ.	Ո. ԻՍԱՀԱԿՅԱՆ <i>[Signature]</i>
ԿՈՒՍԱՏ.	Գ. ՇՈՒԷՆԱՅԱՆ <i>[Signature]</i>
ՀԱՐԿԻ ՀԱՄԱՐԸ	
ՀԱՐԿԻ ՆՇԱՆԱԿՈՒԹՅՈՒՆԸ	
ԾԱՆՈԹՈՒԹՅՈՒՆ	
ԹԵՐԹԻ ԱՆՈՒՆԸ	
ՇԻՆԱՐԱՐԱԿԱՆ ՀՐԱՊԱՐԱԿԻ ԿԱԶՄԱԿԵՐՊՄԱՆ ՀԱՏԱԿԱԳԻԾ Մ 1:300	
ՄԱՆՇՏԱԲԸ	
ԹԵՐԹԻ ՀԱՄԱՐԸ	ՆԱԽԱԳԾԻ ԹՈՒՎԱԿԱՄԱՆ
11	17/04/2023
	ՆԱԽԱԳԾԻ ՀԱՄԱՐԸ
	ԿԱ 01-23

ՇԻՆԱՐԱՐԱԿԱՆ ՀՐԱՊԱՐԱԿԻ ԿԱԶՄԱԿԵՐՊՄԱՆ ԲԱՑԱՏՐԱԳԻՐ

1. Ընդհանուր դրույթներ

«Շինարարության կազմակերպում» Բաժինը մշակված է նախագծման տեխնիկական

առաջադրանքի հիման վրա համաձայն ՀՀ ՇՆ 3.01.01-09 և ընդգրկում է

- բացատրագիր
- աշխատանքների կատարման համար ներկայացվող տեխնիկական տվյալներ
- կատարվող աշխատանքների անվտանգության պահպանման հրահանգներ
- կատարվող աշխատանքների որակային ստուգման հրահանգներ
- աշխատանքների կատարման ժամանակացույց
- շինարարական հրապարակի գլխավոր հատակագիծ

Բաժնի մշակման համար օգտագործվել են հետևյալ նորմատիվային փաստաթղթերը.


- ՀՀ ՇՆ 3.01.01-09 «Շինարարության կազմակերպում»
- ՍՆԻՊ 1.04.03-85* «Շինարարության տնտեսության և նախակատարման նորմեր և շենքերի և կառույցների շինարարություն»
- ՍՆԻՊ III-4-80* «Անվտանգության տեխնիկական շինարարությունում»
- ՀՀ Քաղաքացիական օրենսգիրք

ԱՆՎՏԱՆԳՈՒԹՅԱՆ ՏԵԽՆԻԿԱՆ ՀՈՂԱՅԻՆ ԳՐՈՒՆՏՆԵՐԻ ՔԱՆԴՄԱՆ ԱՇԽԱՏԱՆՔՆԵՐԻ ԺԱՄԱՆԱԿ

1. Շին հրապարակի տեղամասում որտեղ տարվում են հողային քանդման աշխատանքներ չի թույլատրվում կատարել այլ աշխատանքներ և կողմնակի մարդկանց ներկայությունը արգելվում է:
2. Չի թույլատրվում հողային քանդման աշխատանքներ, բաց տեղերում քամու 15մ/վ արագության դեպքում, սառցակալած ժամանակ, մառախուղի ժամանակ:
3. Չի թույլատրվում հողային կուտակված զանգվածների վրայով մարդկանց տեղաշարժը ինժեներական կոմունիկացիաների խրամատների քանդման աշխատանքների ժամանակ:
4. Խրամատները պատրաստելիս հոսուն գրունտների ի հայտ գալու դեպքում տվյալ հատվածներում անհրաժեշտ է իրականացնել միջոցառումներ ամրացնելու խրամատների շուրթերը, ապահովելով աշխատանքների անվտանգությունը:
5. Ճանապարհների անցումային հատվածներում ինժեներական կոմունիկացիաների խրամատները պատրաստելիս անհրաժեշտ է խրամատներում տեղադրել ինժեներական գծերին համապատասխան քանակով, ոչ պակաս 1/3 տրամագծով ինժեներական գծին զերազանցող մետաղական կամ համապատասխան ամրության պալստիկե խողովակներ, որոնց եզրային հատվածները պետք է ծածկել խցանով օտար մարմինների թափանցումից խուսափելու համար և համապատասխան ավազային բարձիկը ապահովվելով կատարել գրունտի ետլիցք տոփանումներով:
6. Տեղամասում հողային զանգվածների երկարաժամկետ կուտակումների դեպքում ինչպես նաև պահոց տեղափոխված հողային զանգվածները անհրաժեշտ է ծածկել պաստառով քամու ազդեցությանը փոշետիպ մասնիկների տարածումը բացառելու համար:

ՇԻՆԱՐԱՐԱԿԱՆ ՀՐԱՊԱՐԱԿԻ ԱՆՎՏԱՆԳՈՒԹՅԱՆ ՏԵԽՆԻԿԱՆ ԿՈՆՍՏՐՈՒԿՑԻԱՆԵՐԻ ԵՎ ՇԻՆՎԱԾՔՆԵՐԻ ԿԱՏԱՐՄԱՆ ԺԱՄԱՆԱԿ

1. Շինարարության ընթացքում շինմոնտաժային աշխատանքները կատարելիս նախապես անհրաժեշտ են ապամոնտաժված կոնստրուկցիաներին առնչվող հանգույցները ենթարկել համապատասխան մշակման նոր մոնտաժային և կառուցման աշխատանքների կատարման համար:
2. Շինարարության կատարման ժամանակ անհրաժեշտ է կազմակերպել անվտանգության միջոցառումներ.
 - Աշխատանքների տեղադրությունը ըստ բարձրության 1.3մերտ և ավելի տարբերությունների դեպքում,
 - բարձր տեղադրված կոնստրուկցիաների, նյութերի, գործիքների անկումից,
 - մեքենաների շարժական մասերի և նրանցով տեղաշարժվող կոնստրուկցիաների և նյութերի անկումից,
 - շենքի և շինության չամրացված կոնստրուկցիաների փլուզումից,
 - մեքենաների մասերի անկումից,
 - աշխատանքի ժամանակ վնասակար նյութերով աշխատելիս անվտանգության ապահովման համար,
 - աշխատանքների կատարման համար անհրաժեշտ նյութերի և կոնստրուկցիաների աշխատատեղերում ճիշտ դասավորությունը,
 - աշխատանքների կատարման հերթականությունը հաշվի առնելով կոնստրուկցիաների կայուն տեղադրման համար
 - Կոնստրուկցիաների և շինվածքների տեղադրման ժամանակ ապահովել միջոցառումներ աշխատողների ցած չնկնելու և նրանց կողմից իրերի ընկնելու վտանգի դեմ համապատասխան պաշտպանիչ միջոցառումներ իրականացնելու
 - Ճշգրտել աշխատանքային վտանգավոր գոտին նշահարել դրոշակներով, ցուցանակներով և այլ միջոցառումներով,
 - ապահովել աշխատողների անվտանգությունը բարձրության վրա,
 - Մոնտաժման ընթացքում ապահովել կոնստրուկցիաների և շինվածքների կայունությունը:

ՆԱԽԱԳԾԻ ԱՆՈՒՆ	
ԲՆԱԿԵԼԻ ՏՆԵՐԻ ԿԱՌՈՒՑՄԱՆ ՆԱԽԱԳԻԾ	
ՀԱՍՑԵ ՀՀ, ԿՈՏԱՅԹԻ ՄԱՐԶ, ՀԱՍՍՅԵԶ ԱՔՈՎՅԱՆ, Գ. ՊՏՆԻ 21-ՐԴ ՓՈՂՈՑ 23 ՀՈՂԱՍԱԿ	
ՆԱԽԱԳԾԻ ՊԱՏՎՈՐԱՏՈՒ «ԵՂԱԳՈՒ» ՍՊԸ	
ՆԱԽԱԳԾՈՂ ԿԱԶՄԱԿԵՐՊՈՒԹՅՈՒՆ	
	
ՀՀ, ք. Երևան, հեռ. +374 91 45-88-95 Է. փ.	
ՆԱԽԱԳԾԻ ՄԱՍՆԱԿԻՑՆԵՐ	
ՊԱՇՏՈՆ	ԱՆՈՒՆ ԱՅԳԱՆՈՒՆ ԱՏՈՐԱԳՈՒԹՅՈՒՆ
ՏՆՕՐԵՆ	Ա. ՄՅԵՐՅԱՆ
ՃԱՐՏ.	Ռ. ԻՍԱՀԱԿՅԱՆ
ԿՈՆՍՏ.	Գ. ՇՈՒԷԼԱՅԱՆ
ՀԱՐԿԻ ՀԱՍՏԱՐԸ	
ՀԱՐԿԻ ՆՇԱՆԱԿՈՒԹՅՈՒՆԸ	
ՇԱՆՈՒԹՅՈՒՆ	
ԹԵՐԹԻ ԱՆՈՒՆԸ	
ՇԻՆԱՐԱՐԱԿԱՆ ՀՐԱՊԱՐԱԿԻ ԿԱԶՄԱԿԵՐՊՄԱՆ ԲԱՑԱՏՐԱԳԻՐ	
ՄԱՍՏՏԱՐԸ	
ԹԵՐԹԻ ՀԱՍՏԱՐԸ	ՆԱԽԱԳԾԻ ԹՈՒՎԿՄԱՆ
12	17/04/2023
	ՆԱԽԱԳԾԻ ՀԱՍՏԱՐԸ
	ՆԱ 01-23

ԺԱՄԱՆԱԿԱՑՈՒՅՑ

	ԱՇԽԱՏԱՆՔՆԵՐԻ ԱՆՎԱՆՈՒՄԸ	ԱՄԻՍՆԵՐ											
		2	4	6	8	10	12	14	16	18	20	22	24
1	Նախապատրաստական աշխատանքներ	■											
2	Հողային աշխատանքներ		■										
3	Հիմնային աշխատանքներ			■	■								
4	Պատեր					■	■	■					
5	Ե/բ ծածկեր, Ե/բ կոնստրուկցիաներ							■	■				
6	Պատեր								■	■			
7	Ե/բ ծածկեր, Ե/բ կոնստրուկցիաներ									■	■		
8	Տանիքային աշխատանքներ										■	■	
9	Միջնորմներ											■	■
10	Սանտեխնիկա էլեկտրոմոնտաժ												■
11	Հարդարման աշխատանքներ												■
12	Բարեկարգման աշխատանքներ												■

ՆԱԽԱԳԾԻ ԱՆՈՒՆ

ՔՆԱԿԵԼԻ ՏՆԵՐԻ ԿԱՌՈՒՑՄԱՆ ՆԱԽԱԳԻԾ

ՀԱՍՏԵ
ՀՀ, ԿՈՏԱՅՔԻ ՄԱՐԶ, ՀԱՍՏԱՅԵ ԱՔՈՎԱԶԱՆ, Գ. ՊՏՂԻ 21-ՐԴ ՓՈՂՈՑ 23 ՀՈՂԱՄԱՍ

ՆԱԽԱԳԾԻ ՊԱՏՎՈՐԱՏՈՒ «ԵՂԱԳՈ» ՍՊԸ

ՆԱԽԱԳԾՈՂ ԿԱԶՄԱԿԵՐՊՈՒԹՅՈՒՆ

REFORM

ՀՀ, ք. Երևան, հեռ. +374 91 45-88-85 է.փ.

ՆԱԽԱԳԾԻ ՄԱՍՆԱԿԻՑՆԵՐ

ՊԱՇՏՈՆ	ԱՆՈՒՆ ԱՅԳԱՆՈՒՄ ԱՏՈՐԱԳՐՈՒԹՅՈՒՆ
ՏՆՕՐԵՆ	Ա. ՄՅԵՐՅԱՆ
ՃԱՐՏ.	ՈՒ ԻՍԱԿԱԿՅԱՆ
ԿՈՒՍՏ.	Գ. ՀՈՒՇԱԼՅԱՆ

ՀԱՐԿԻ ՀԱՄԱՐԸ

ՀԱՐԿԻ ՆՇԱՆԱԿՈՒԹՅՈՒՆԸ

ԾԱՆՈԹՈՒԹՅՈՒՆ

ԹԵՐԹԻ ԱՆՈՒՆԸ

ԺԱՄԱՆԱԿԱՑՈՒՅՑ

ՄԱՆՇՏԱԲԸ

ԹԵՐԹԻ ՀԱՄԱՐԸ	ՆԱԽԱԳԾԻ ԹՈՒՎԱԿՄԱՆ
13	17/04/ 2023
	ՆԱԽԱԳԾԻ ՀԱՄԱՐԸ
	ՆԱ 01-23

ԵՌԱԶԱՓ ՊԱՏԿԵՐ



ՆԱԽԱԳԾԻ ԱՆՈՒՆ	
ԲՆԱԿԵԼԻ ՏՆԵՐԻ ԿԱՌՈՒՑՄԱՆ ՆԱԽԱԳԻԾ	
ՀԱՍՏԵ ՀՀ, ԿՈՏԱՅՔԻ ՄԱՐԶ, ՀԱՍՏՅԵԶ ԱԲՈՎՅԱՆ, Գ. ՊՏՂԻ 21-ՐԿ ՓՈՂՈՑ 23 ՀՈՂԱՄԱՍ	
ՆԱԽԱԳԾԻ ՊԱՏԿԻՐԱՏՈՒ «ԵՌԱԳՈՒ» ՍՊԸ	
ՆԱԽԱԳԾՈՂ ԿԱԶՄԱԿԵՐՊՈՒԹՅՈՒՆ	
REFORM	
ՀՂ. ք. Երևան, հեռ. +374 91 45-88-95 Էլ. փ.	
ՆԱԽԱԳԾԻ ՄԱՍՆԱԿԻՑՆԵՐ	
ՊԱՇՏՈՆ	ԱՆՈՒՆ ԱՅԳԱՆՈՒՆ ԱՏՈՐԱԳՈՒԹՅՈՒՆ
ՏՆՕՐԵՆ	Ա. ՄԴԵՐՅԱՆ <i>[Signature]</i>
ՃԱՐՏ.	Ռ. ԻՍԱԶԱԿՅԱՆ <i>[Signature]</i>
ԿՈՆՍ.	Գ. ՇՈՒՇԱՆՅԱՆ <i>[Signature]</i>
ՀԱՐԿԻ ՀԱՄԱՐԸ	
ՀԱՐԿԻ ՆՇԱՆԱԿՈՒԹՅՈՒՆԸ	
ԾԱՆՈԹՈՒԹՅՈՒՆ	
ԹԵՐԹԻ ԱՆՈՒՆԸ	
ԵՌԱԶԱՓ ՊԱՏԿԵՐ	
ՄԱՍՇՏԱԲԸ	
ԹԵՐԹԻ ՀԱՄԱՐԸ	ՆԱԽԱԳԾԻ ԹՈՒՊԱԿՄԱՆ
14	17/04/ 2023
	ՆԱԽԱԳԾԻ ՀԱՄԱՐԸ
	ՆԱ 01-23

ԵՌԱԶԱՓ ՊԱՏԿԵՐ



ՆԱԽԱԳԾԻ ԱՆՈՒՆ	
ՔՆԱԿԵԼԻ ՏՆԵՐԻ ԿԱՌՈՒՑՄԱՆ ՆԱԽԱԳԻԾ	
ՀԱՍՏԵ ՀՀ, ԿՈՏԱՅՔԻ ՄԱՐԶ, ՀԱՄԱՅՆԵ ԱՔՈՎԱՅԱՆ, Գ. ՊՏՐՆԻ 21-ՐԴ ՓՈՂՈՑ 23 ՀՈՂԱՄԱՍ	
ՆԱԽԱԳԾԻ ՊԱՏԿԻՐԱՏՈՒ «ԵՌԱԳՈ» ՍՊԸ	
ՆԱԽԱԳԾՈՂ ԿԱԶՄԱԿԵՐՊՈՒԹՅՈՒՆ	
REFORM	
ՀՂ. ք. Երևան, հեռ. +374 91 45-88-95 Էլ. փ.	
ՆԱԽԱԳԾԻ ՄԱՍՆԱԿԻՑՆԵՐ	
ՊԱՇՏՈՆ	ԱՆՈՒՆ ԱԶԳԱՆՈՒՆ ԱՏՈՐԱԳՈՒԹՅՈՒՆ
ՏԵՕՐԵՆ	Ա. ՄԻԵՐՅԱՆ
ՃԱՐՏ.	Ռ. ԻՍԱԳԱԿՅԱՆ
ԿՈՆՍ.	Գ. ՇՈՒՇԱՆՅԱՆ
ՀԱՐԿԻ ՀԱՄԱՐԸ	
ՀԱՐԿԻ ՆՇԱՆԱԿՈՒԹՅՈՒՆԸ	
ԾԱՆՈԹՈՒԹՅՈՒՆ	
ԹԵՐԹԻ ԱՆՈՒՆԸ	
ԵՌԱԶԱՓ ՊԱՏԿԵՐ	
ՄԱՍՇՏԱԲԸ	
ԹԵՐԹԻ ՀԱՄԱՐԸ	ՆԱԽԱԳԾԻ ԹՈՒՊԱԿՄԱՆ
15	17/04/ 2023
	ՆԱԽԱԳԾԻ ՀԱՄԱՐԸ
	ԼՊ 01-23