



«ԵՐԱՐԽ» ՍՊԸ



ԲԱԶՄԱԲՆԱԿԱՐԱՆ ԲՆԱԿԵԼԻ ՇԵՆՔԻ
ԿԱՌՈՒՑՄԱՆ ՆԱԽԱԳԻԾ

Հասցե՝ Դավիթաշեն վ/Շ, Դավիթաշեն 4-րդ թաղամաս 46/9

Կառուցապատող՝ «Ս.Տ.Շ.-ՊԻՐԱՄԻԴԱ» ՍՊԸ

ԻՆժԵՆԵՐԱԿԱՆ ՄԱՍ

Գիրք 4, 5, 6

ԵՐԵՎԱՆ 2023

Տնօրեն՝

Ի.Բարսեղյան



«ՆԱՐԱՐԻՆ» ՍՊԸ



ԲԱԶՄԱԲՆԱԿԱՐԱՆ ԲՆԱԿԵԼԻ ՇԵՆՔԻ
ԿԱՌՈՒՑՄԱՆ ՆԱԽԱԳԻԾ

Հասցե՝ Դավիթաշեն 4/Շ, Դավիթաշեն 4-րդ թաղամաս 46/9

Կառուցապատող՝ «Ս.Տ.Շ.-ՊԻՐԱՄԻԴԱ» ՍՊԸ

ՃԱՐՏԱՐԱՊԵՏԱԿԱՆ ԵՎ
ՇԻՆԱՐԱՐՈՒԹՅԱՆ ԿԱԶՄԱԿԵՐՊՄԱՆ ՄԱՍԵՐ
Գիրք 1 և 3

Տնօրեն՝

Հ.Գևորգյան

ԵՐԵՎԱՆ 2023

ՆԱԽԱԳԾԻ ՓԱՍՏԱԹՂԹԱՅԻՆ ՄԱՍ

1. Նախագծող կազմակերպության պետական ռեգիստր՝ «ՆԱՐԱՐԻՆ» ՍՊԸ
2. Արտոնագիր «Բարսեղյան Տիգրան» ԵԲԴ-Ա-036
3. Արտոնագիր «Ազեգյան Միեր» ԵԲԴ-Ա-038
4. Արտոնագիր «Հովհաննիսյան Հրարչյա» ԿԲԴ-Ա-008
5. Ճարտարապետահատակագծային առաջադրանք 21.12.2022թ. տրված հ.01/18-07/2-Դ-112438-1099
6. Անշարժ գույքի սեփականության գրանցման վկայական՝ հ.24112022-01-0298
7. Պետական ռեգիստր՝ «Ս.Տ.Շ.-ՊԻՐԱՄԻԴԱ» ՍՊԸ, N 31.110.00974
8. Անձնագրի պատճեն՝ Ջադիգ Ջադիգյան «AA0007498»
9. ՀՀ կադաստրի կոմիտեյի կողմից տրամադրված հողամասերի շրջադարձային կետերի կորդինատներ
10. Միջանկյալ համաձայնեցում Երևանի քաղաքապետարանի կողմից
11. ՀՀ քաղաքաշինության, տեխնիկական և հրդեհային անվտանգության տեսչական մարմնի կողմից տրված 24.02.2023թ., ՔՏՄ/09.2.2/4404-23
12. «ՍԵՅՍՄԱԱՆՎՏԱՆԳՈՒԹՅՈՒՆ» ՍՊ ընկերության կողմից տրված Փ11-23 փորձաքննական դրական եզրակացությունները տրված 21.02.2023թ.
13. Հեղինակային հսկողության պայմանագիր՝ 22.02.2023թ., N 22-02-23

	ՏՆՕՐԵՆ	Հ. Գևորգյան	ԱՐՏՈՆԱԳԻՐ	ԲԱԶՄԱԲՆԱԿԱՐԱՆ ԲՆԱԿԵԼԻ ՇԵՆՔԻ ԿԱՌՈՒՑՄԱՆ ՆԱԽԱԳԻԾ Հասցե՝ Դավիթաշեն Վ/Շ, Դավիթաշեն 4-րդ թաղամաս 46/9	Կառուցապատող՝ «Ս.Տ.Շ.-ՊԻՐԱՄԻԴԱ» ՍՊԸ		ՃՄ
	Ն.Գ. ՃԱՐՏԱՐԱՊԵՏ	Տ. Բարսեղյան	ԵԲԴ-Ա-036	ՃԱՐՏԱՐԱՊԵՏԱԿԱՆ ՄԱՍ	ՓՈՒԼ	ԹԵՐԹ	ԹԵՐԹԵՐ
	ՃԱՐՏԱՐԱՊԵՏ	Մ. Ազեգյան	ԵԲԴ-Ա-038	Նախագծի փաստաթղթային կազմ	Ա.Ն.	ՃՄ-01	48
	Ն.Գ. ԿՈՆՍՏՐՈՒԿՏՈՐ	Հ. Հովհաննիսյան	ԿԲԴ-Ա-008		«ՆԱՐԱՐԻՆ» ՍՊԸ 2023 թ.		

Բազմաբնակարան բնակելի շենքի
կառուցման նախագծի շինարարական աշխատանքների
իրականացման ժամանակացույց


Հասցե՝ Դավիթաշեն 4/Շ, Դավիթաշեն 4-րդ թաղամաս46/9



Կառուցապատող՝ «Ս.Տ.Շ.-ՊԻՐԱՄԻԴԱ» ՍՊԸ


ԱՇԽԱՏԱՆՔՆԵՐԻ ԱՆՎԱՆՈՒՄԸ		ԱՌԱՋԻՆ ՏԱՐԻ												ԵՐԿՐՈՐԴ ՏԱՐԻ												ԵՐՐՈՐԴ ՏԱՐԻ														
		1	2	3	4	5	6	7	8	9	10	11	12	1	2	3	4	5	6	7	8	9	10	11	12	1	2	3	4	5	6	7	8	9	10	11	12			
1	ԳՈՅՈՒԹՅՈՒՆ ՈՒՆԵՑՈՂ ՇԻՆՈՒԹՅԱՆ ՔԱՆԴՈՒՄ, ՓՈՍՏՈՐԱԿԻ ՓՈՐՈՒՄ																																							
2	ՀԻՄՆԱՅԻՆ ԱՇԽԱՏԱՆՔՆԵՐ																																							
3	ՄԻԱՋՈՒԼ Ե/Ք ԿՍԱԴՔԻ ԿԱՌՈՒՅՈՒՄ																																							
4	ԱՐՏԱՔԻՆ ՊԱՏԵՐԻ ԵՎ ՄԻՋՆՈՐՈՒՄՆԵՐԻ ԻՐԱԿԱՆԱՑՈՒՄ																																							
5	ՏԱՆԻՔԱՅԻՆ ԱՇԽԱՏԱՆՔՆԵՐ																																							
6	ԱՐՏԱՔԻՆ ԵՎ ՆԵՐՔԻՆ ՍԱՆՏԵԽՆԻԿԱԿԱՆ ԱՇԽԱՏԱՆՔՆԵՐ																																							
7	ԷԼ. ՄՈՆՏԱԺԱՅԻՆ ԱՇԽԱՏԱՆՔՆԵՐ																																							
8	ԱՐՏԱՔԻՆ ՀԱՐԴԱՐՄԱՆ ԱՇԽԱՏԱՆՔՆԵՐ																																							
9	ՏԱՐԱԾՔԻ ԲԱՐԵԿԱՐԳՈՒՄ																																							

ԾԱՆՈԹՈՒԹՅՈՒՆ


ՇԻՆԱՐԱՐԱԿԱՆ ՏՐԱՆՍՊՈՐՏԸ՝ ՇԻՆ. ՄԵՔԵՆԱՆԵՐԸ ՕԲՅԵԿՏ ՊԵՏՔ Է ՄՏՆԵՆ ԵՎ ԴՈՒՐՍ ԳԱՆ ՄԱՔՈՒՐ ՎԻՃԱԿՈՎ,
ՉԱԽՏՈՏԵԼՈՎ ՃԱՆԱՊԱՐՀՆԵՐԸ ՇԻՆԱՐԱՐԱԿԱՆ ԱՂԲՈՎ:
ՀՈՂԱՅԻՆ ԱՇԽԱՏԱՆՔՆԵՐԸ ԿԱՏԱՐԵԼՈՒ ԺԱՄԱՆԱԿ ԳՈՅՈՒԹՅՈՒՆ ՈՒՆԵՑՈՂ ԲՈՒՄԱԿԱՆ ՀՈՂԸ ՊԱՅԵՍՏԱԿՈՐԵԼ,
ՀԵՏԱԳԱՅՈՒՄ ԲԱՐԵԿԱՐԳՄԱՆ ՆՊԱՏԱԿՈՎ: ԹՈՒՅԼ ՉՏԱԼ ԻՆՔՆԱՀՈՍ ՋՐԻ ՀՈՍՔ:

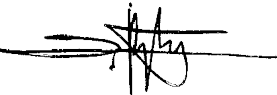Նախագծի հեղինակ  Տ.Բարսեղյան

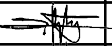
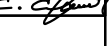
	ՏՆՕՐԵՆ	Հ.Գևորգյան	ԱՐՏՈՆԱԳԻՐ		ԲԱԶՄԱԲՆԱԿԱՐԱՆ ԲՆԱԿԵԼԻ ՇԵՆՔԻ ԿԱՌՈՒՑՄԱՆ ՆԱԽԱԳԻԾ Հասցե՝ Դավիթաշեն 4/Շ, Դավիթաշեն 4-րդ թաղամաս46/9	Կառուցապատող՝ «Ս.Տ.Շ.-ՊԻՐԱՄԻԴԱ» ՍՊԸ		ՃՄ
	Ն.Գ. ՃԱՐՏԱՐԱՊԵՏ	Տ. Բարսեղյան	ՃԲԴ-Ա-036		ՃԱՐՏԱՐԱՊԵՏԱԿԱՆ ՄԱՍ	ՓՈՒԼ	ԹԵՐԹ	ԹԵՐԹԵՐ
	ՃԱՐՏԱՐԱՊԵՏ	Մ. Ազեղյան	ՃԲԴ-Ա-038		Իրավիճակային հատակագիծ Մ1:2000	Ա.Ն.	ՃՄ-03	48
	Ն.Գ. ԿՈՆՍՏՐՈՒԿՏՈՐ	Հ. Հովհաննիսյան	ԿԲԴ-Ա-008			«ՆԱՐԱՐԻՆ» ՍՊԸ 2023 թ.		

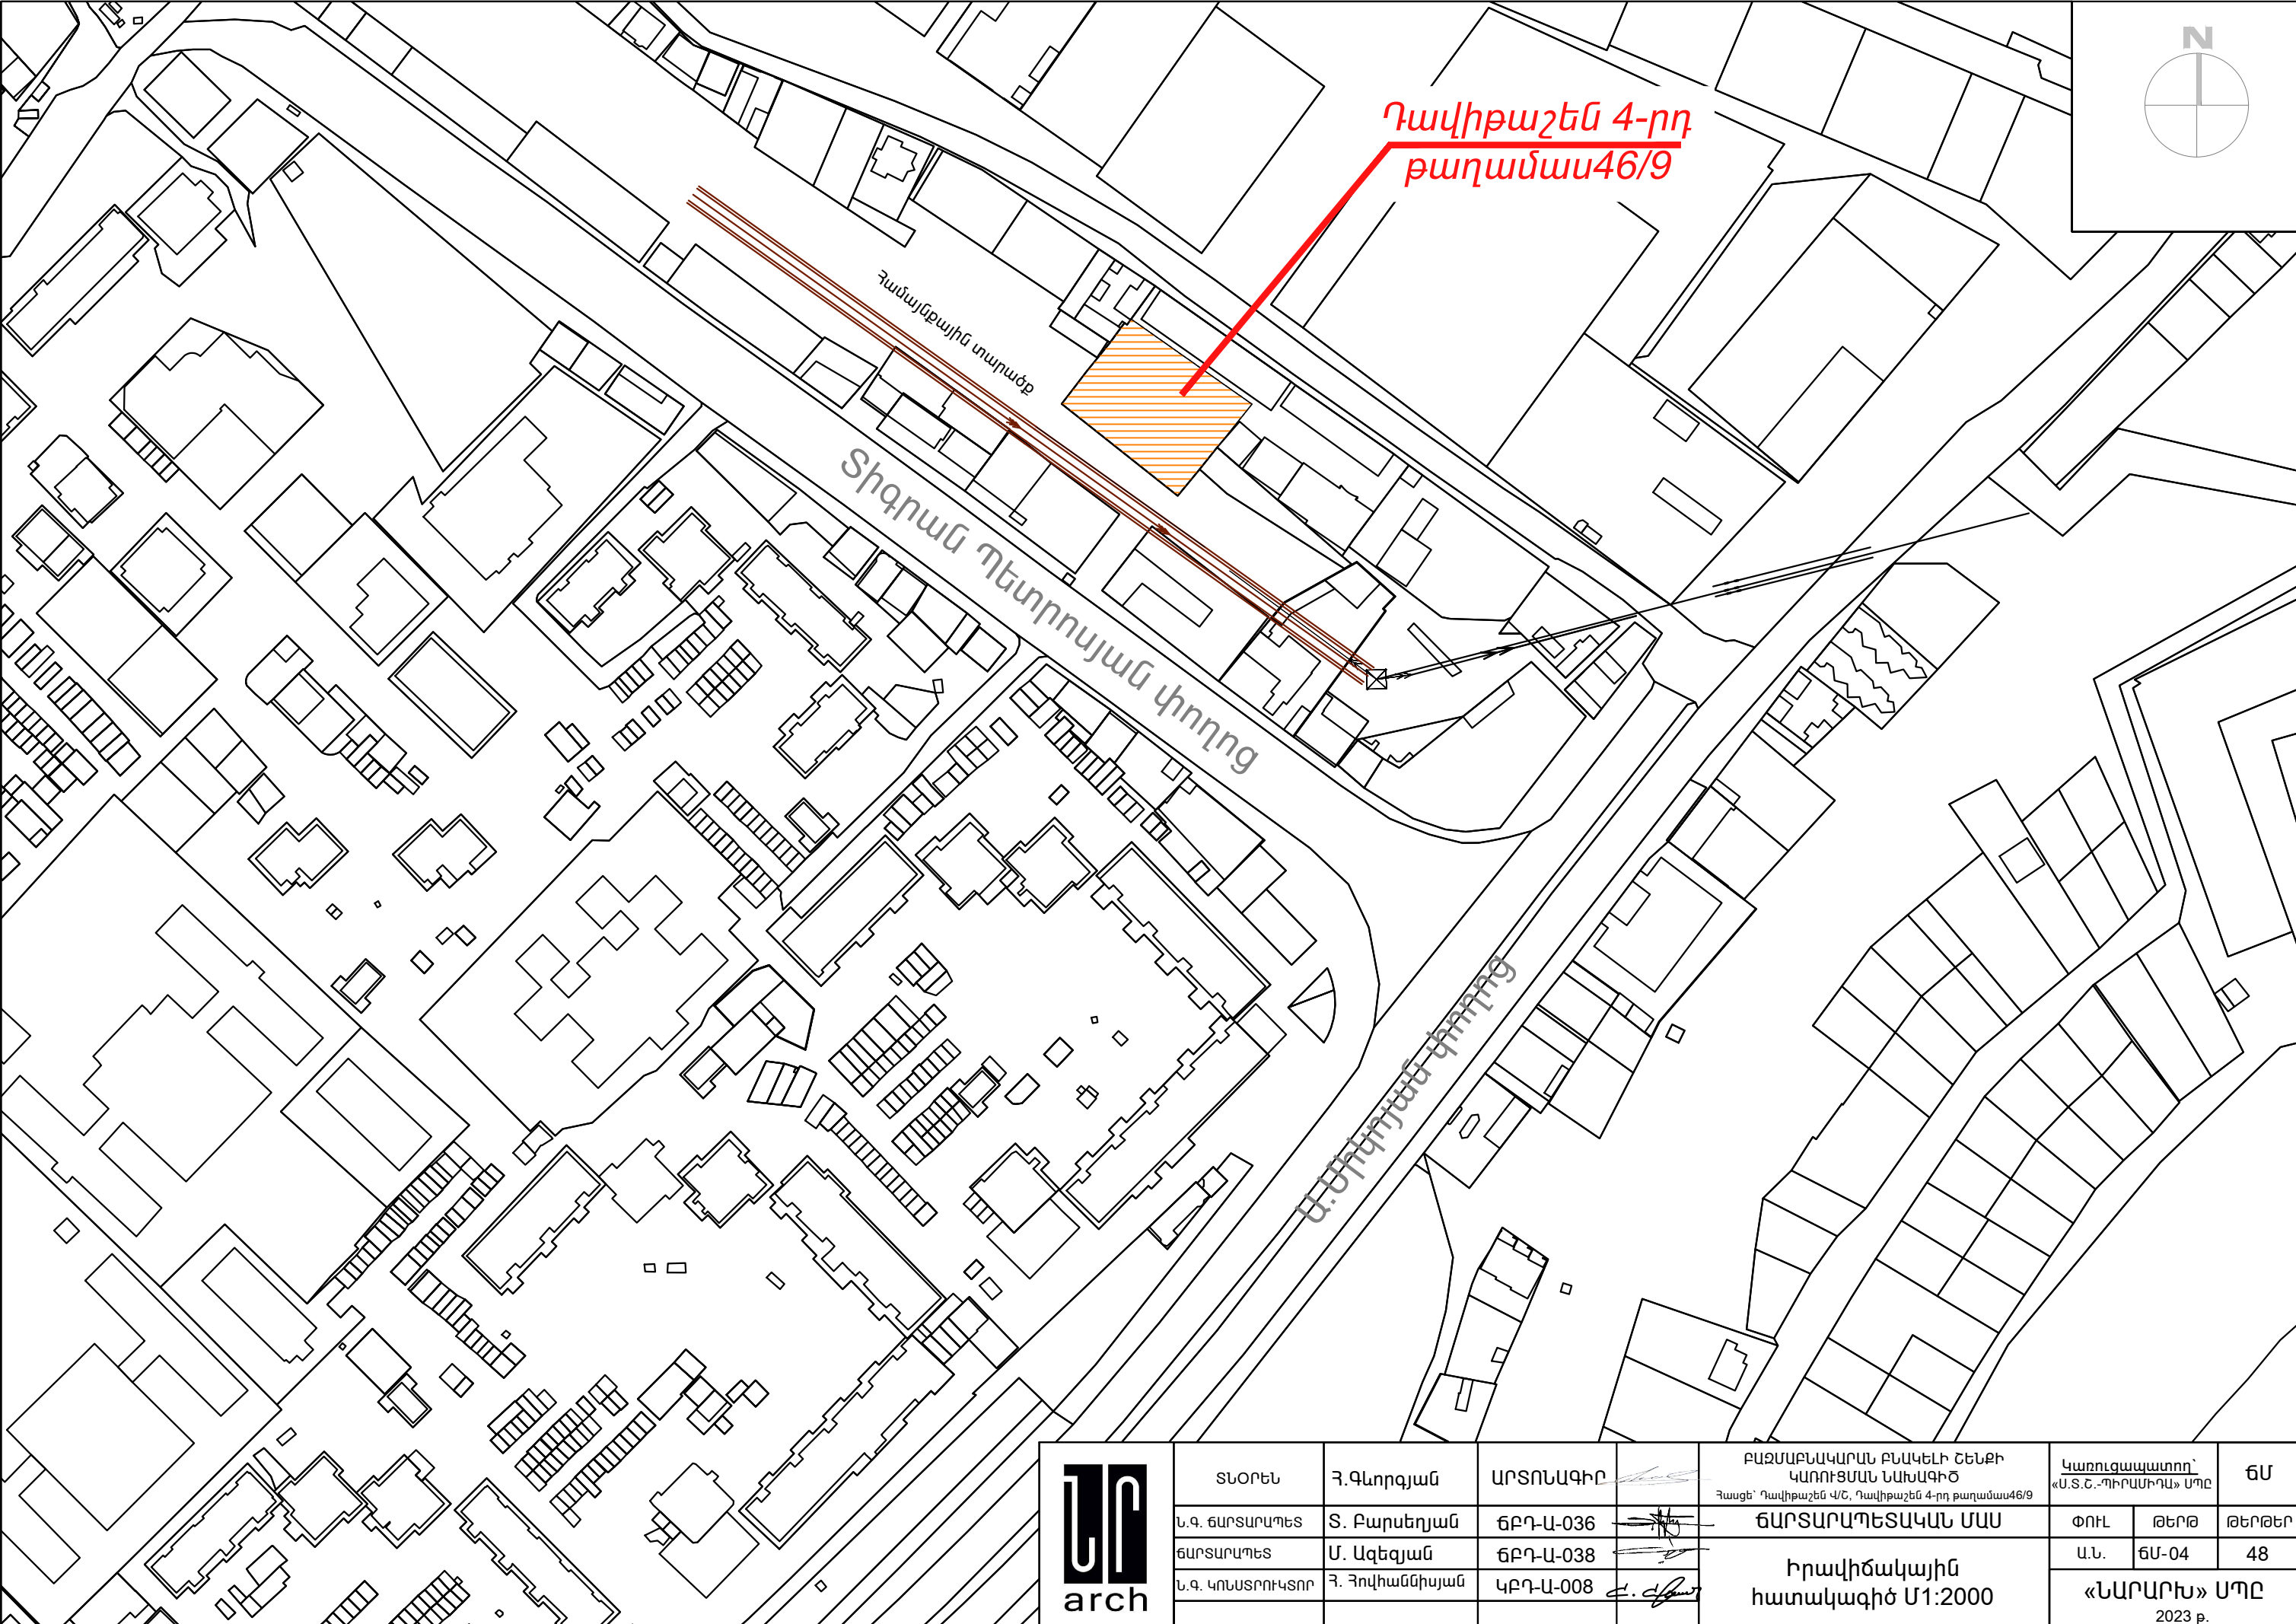

	ՏՆՕՐԵՆ	Հ.Գևորգյան	ԱՐՏՈՆԱԳԻՐ		ԲԱԶՄԱԲՆԱԿԱՐԱՆ ԲՆԱԿԵԼԻ ՇԵՆՔԻ ԿԱՌՈՒՑՄԱՆ ՆԱԽԱԳԻԾ Հասցե՝ Դավիթաշեն Վ/Շ, Դավիթաշեն 4-րդ բաղամաս 46/9	Կառուցապատող՝ «Ա.Տ.Շ.-ՊԻՐԱՄԻԴԱ» ՍՊԸ		ՃՄ
	Ն.Գ. ՃԱՐՏԱՐԱՊԵՏ	Տ. Բարսեղյան	ՃԲԴ-Ա-036		ՃԱՐՏԱՐԱՊԵՏԱԿԱՆ ՄԱՍ	ՓՈՒԼ	ԹԵՐԹ	ԹԵՐԹԵՐ
	ՃԱՐՏԱՐԱՊԵՏ	Մ. Ազեգյան	ՃԲԴ-Ա-038		Իրավիճակային հատակագիծ Մ1:2000	Ա.Ն.	ՃՄ-04	48
	Ն.Գ. ԿՈՆՍՏՐՈՒԿՏՈՐ	Հ. Հովհաննիսյան	ԿԲԴ-Ա-008			«ՆԱՐԱՐԻՆ» ՍՊԸ 2023 թ.		

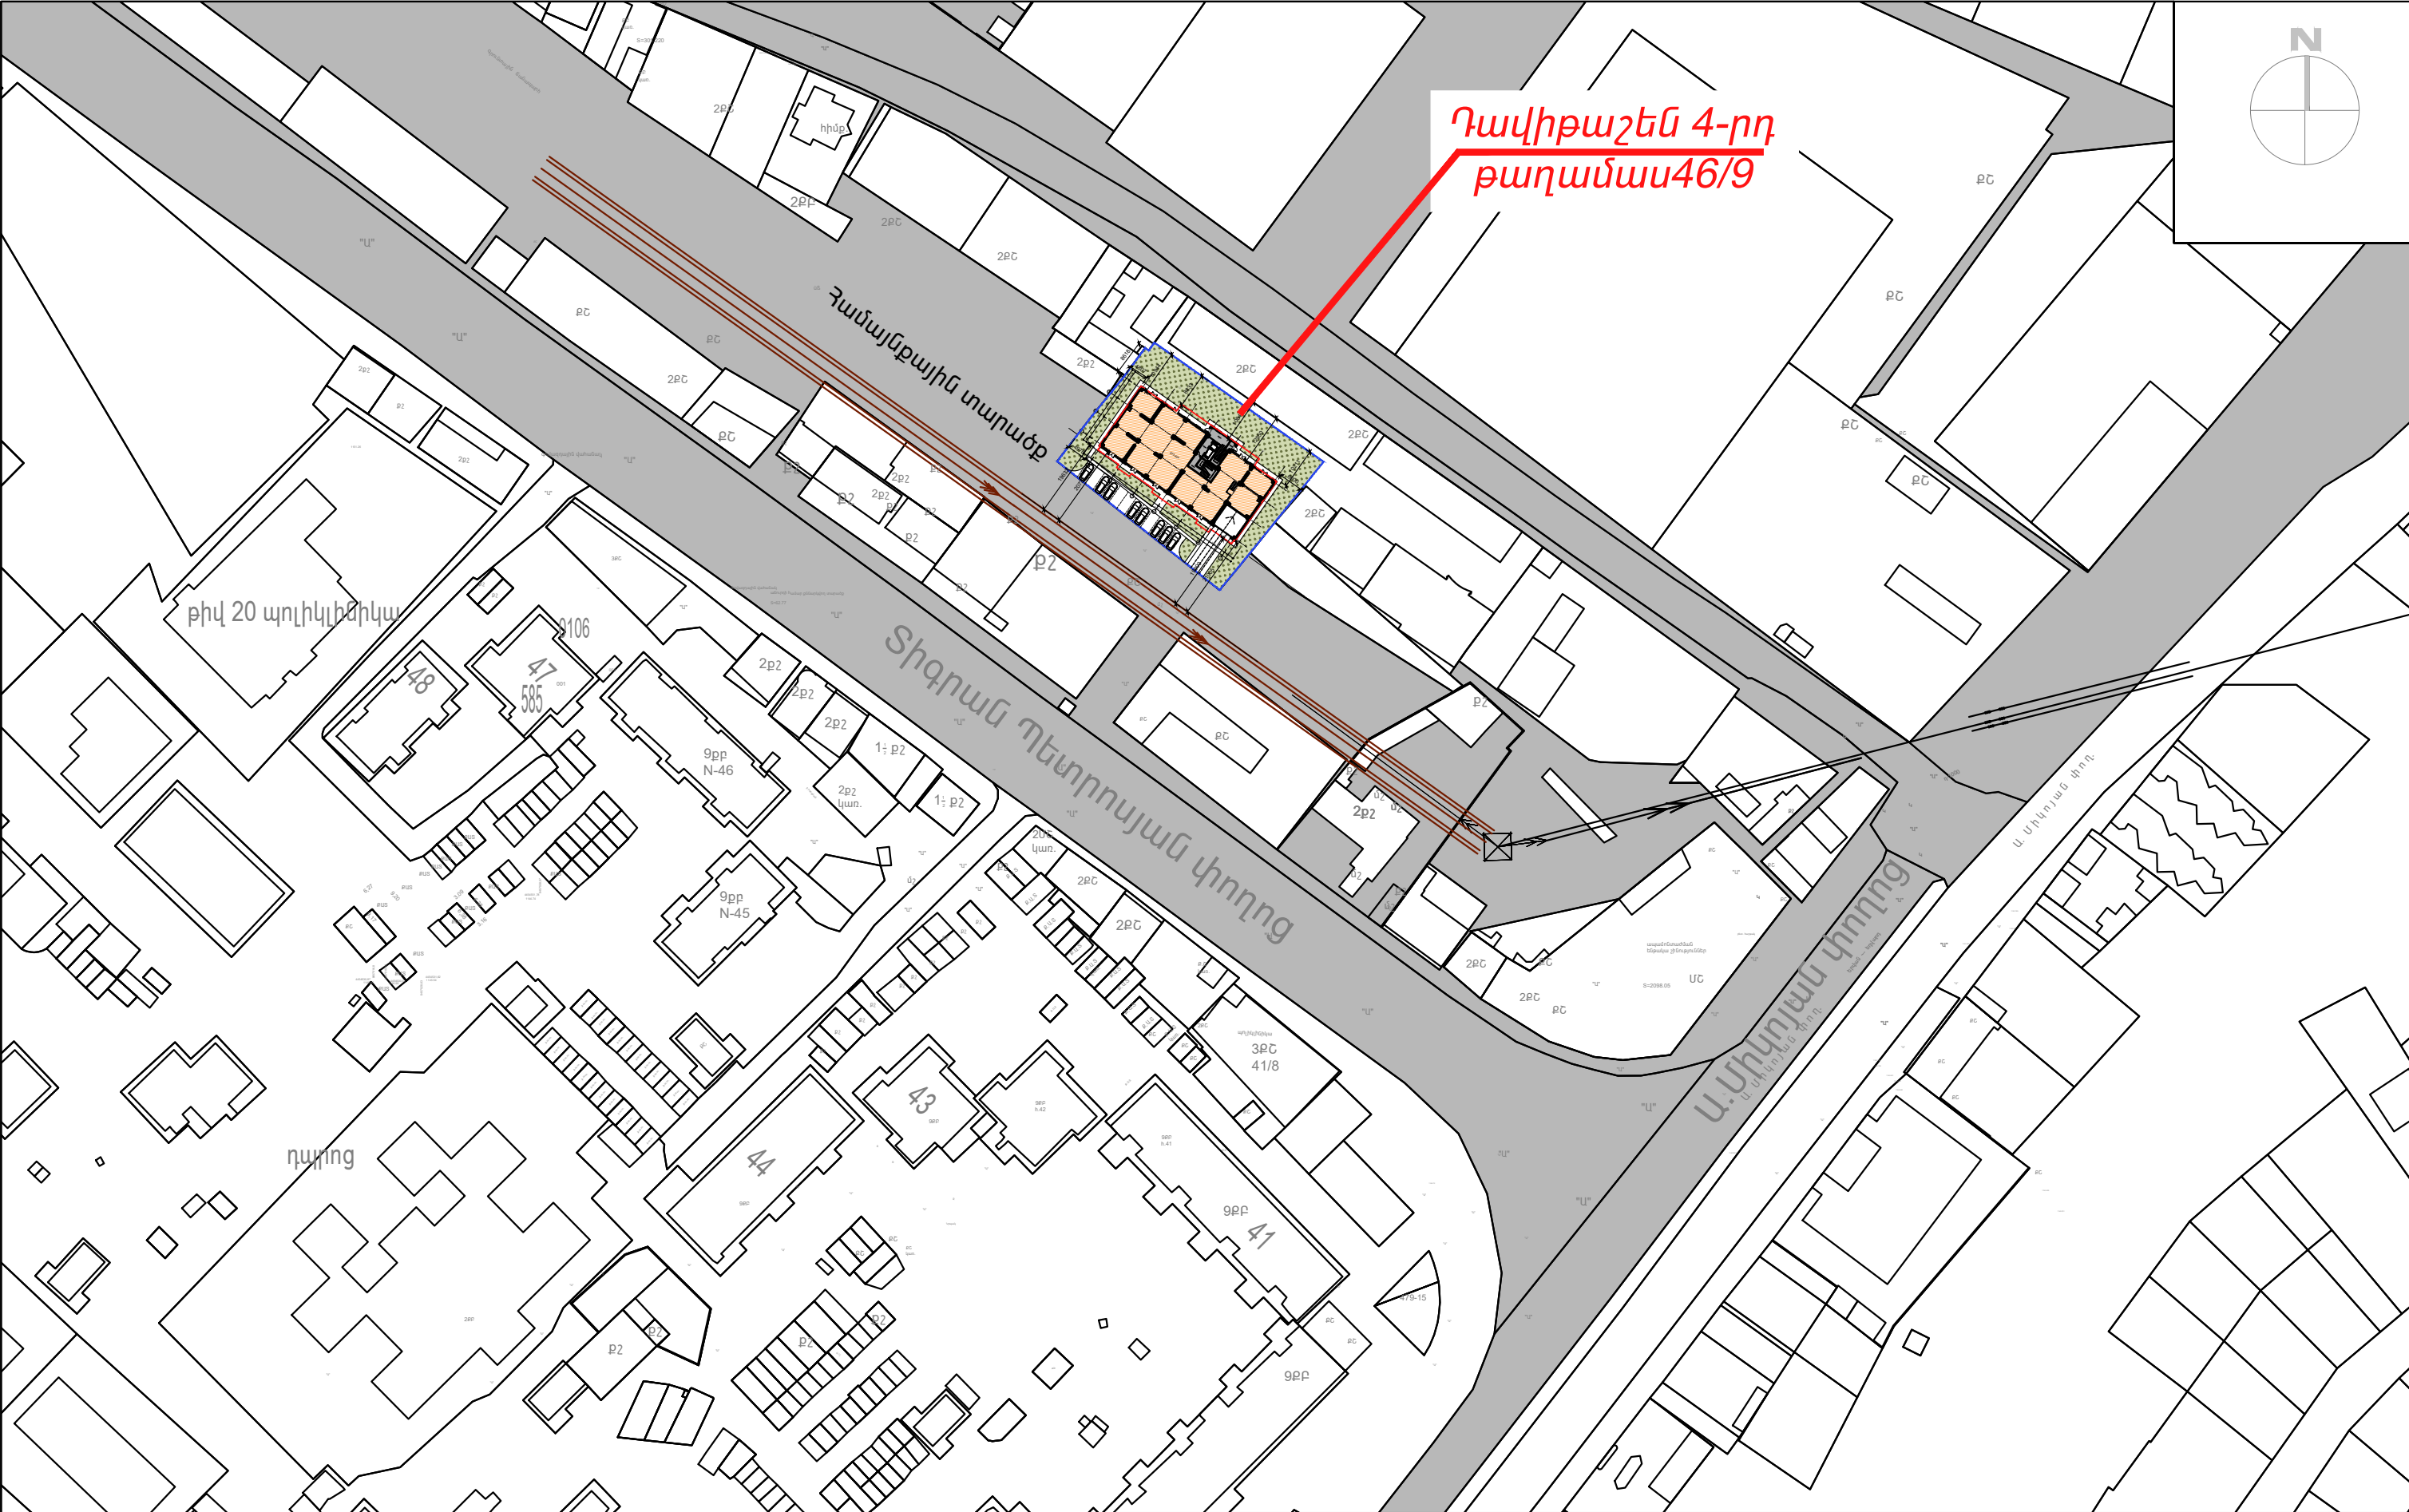


	ՏՆՕՐԵՆ	Հ.Գևորգյան	ԱՐՏՈՆԱԳԻՐ	ԲԱԶՄԱԲՆԱԿԱՐԱՆ ԲՆԱԿԵԼԻ ՇԵՆՔԻ ԿԱՌՈՒՑՄԱՆ ՆԱԽԱԳԻԾ Հասցե՝ Դավիթաշեն 4/Ը, Դավիթաշեն 4-րդ բաղամաս 46/9	Կառուցապատող՝ «Ս.Տ.Շ.-ՊԻՐԱՄԻՂԱ» ՍՊԸ		ՃՄ
	Ն.Գ. ՃԱՐՏԱՐԱՊԵՏ	Տ. Բարսեղյան	ՃԲԴ-Ա-036	ՃԱՐՏԱՐԱՊԵՏԱԿԱՆ ՄԱՍ	ՓՈՒԼ	ԹԵՐԹ	ԹԵՐԹԵՐ
	ՃԱՐՏԱՐԱՊԵՏ	Մ. Ազեղյան	ՃԲԴ-Ա-038	Գլխավոր հատակագիծ Մ1:1500	Ա.Ն.	ՃՄ-05	48
	Ն.Գ. ԿՈՆՍՏՐՈՒԿՏՈՐ	Հ. Հովհաննիսյան	ԿԲԴ-Ա-008		«ՆԱՐԱՐԻՆ» ՍՊԸ 2023 թ.		

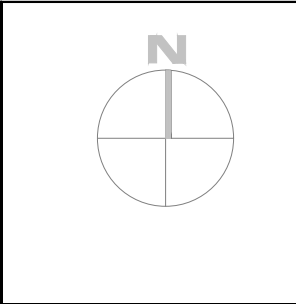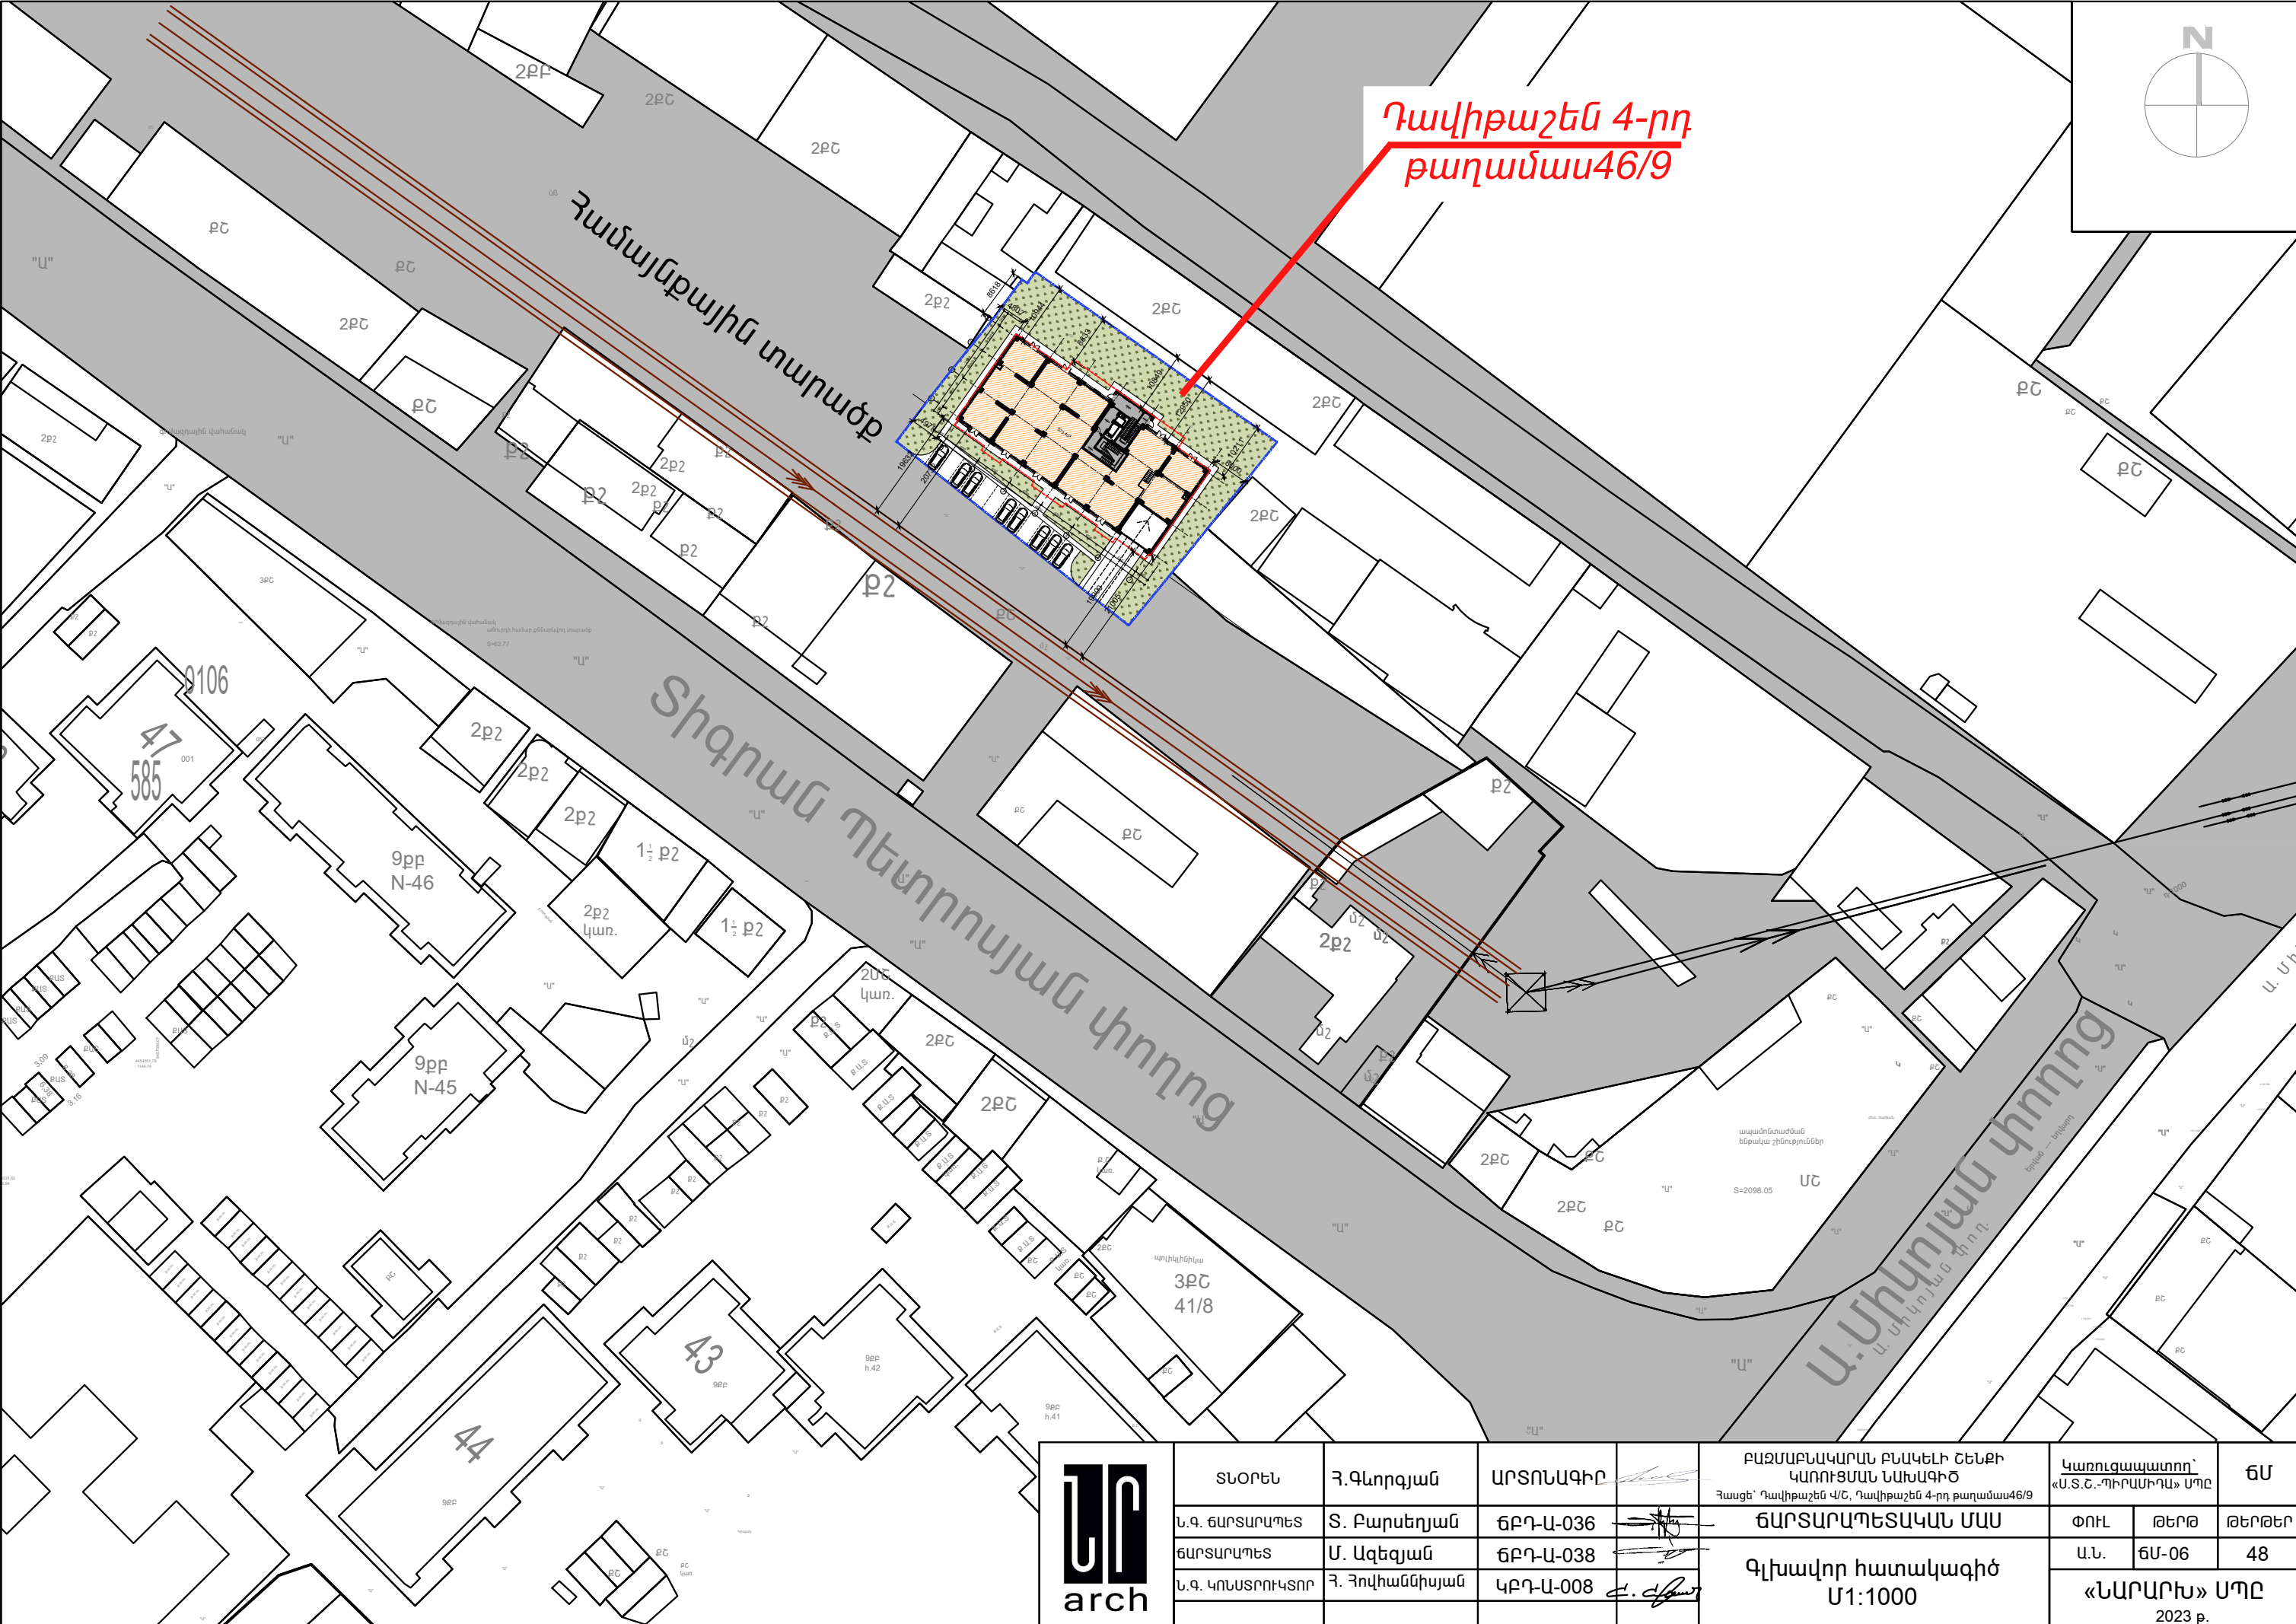


Դավիթաշեն 4-րդ
բաղամաս 46/9

	ՏՆՕՐԵՆ	Հ.Գևորգյան	ԱՐՏՈՆԱԳԻՐ		ԲԱԶՄԱԲՆԱԿԱՐԱՆ ԲՆԱԿԵԼԻ ՇԵՆՔԻ ԿԱՌՈՒՑՄԱՆ ՆԱԽԱԳԻԾ Հասցե՝ Դավիթաշեն Վ/Շ, Դավիթաշեն 4-րդ բաղամաս 46/9	Կառուցապատող՝ «Ս.Տ.Շ.-ՊԻՐԱՄԻՂԱ» ՍՊԸ		ՃՄ
	Ն.Գ. ՃԱՐՏԱՐԱՊԵՏ	Տ. Բարսեղյան	ՃԲԴ-Ա-036		ՃԱՐՏԱՐԱՊԵՏԱԿԱՆ ՄԱՍ	ՓՈՒԼ	ԹԵՐԹ	ԹԵՐԹԵՐ
	ՃԱՐՏԱՐԱՊԵՏ	Մ. Ազեղյան	ՃԲԴ-Ա-038		Գլխավոր հատակագիծ Մ1:1000	Ա.Ն.	ՃՄ-06	48
	Ն.Գ. ԿՈՆՍՏՐՈՒԿՏՈՐ	Հ. Հովհաննիսյան	ԿԲԴ-Ա-008			«ՆԱՐԱՐԻՆ» ՍՊԸ 2023 թ.		

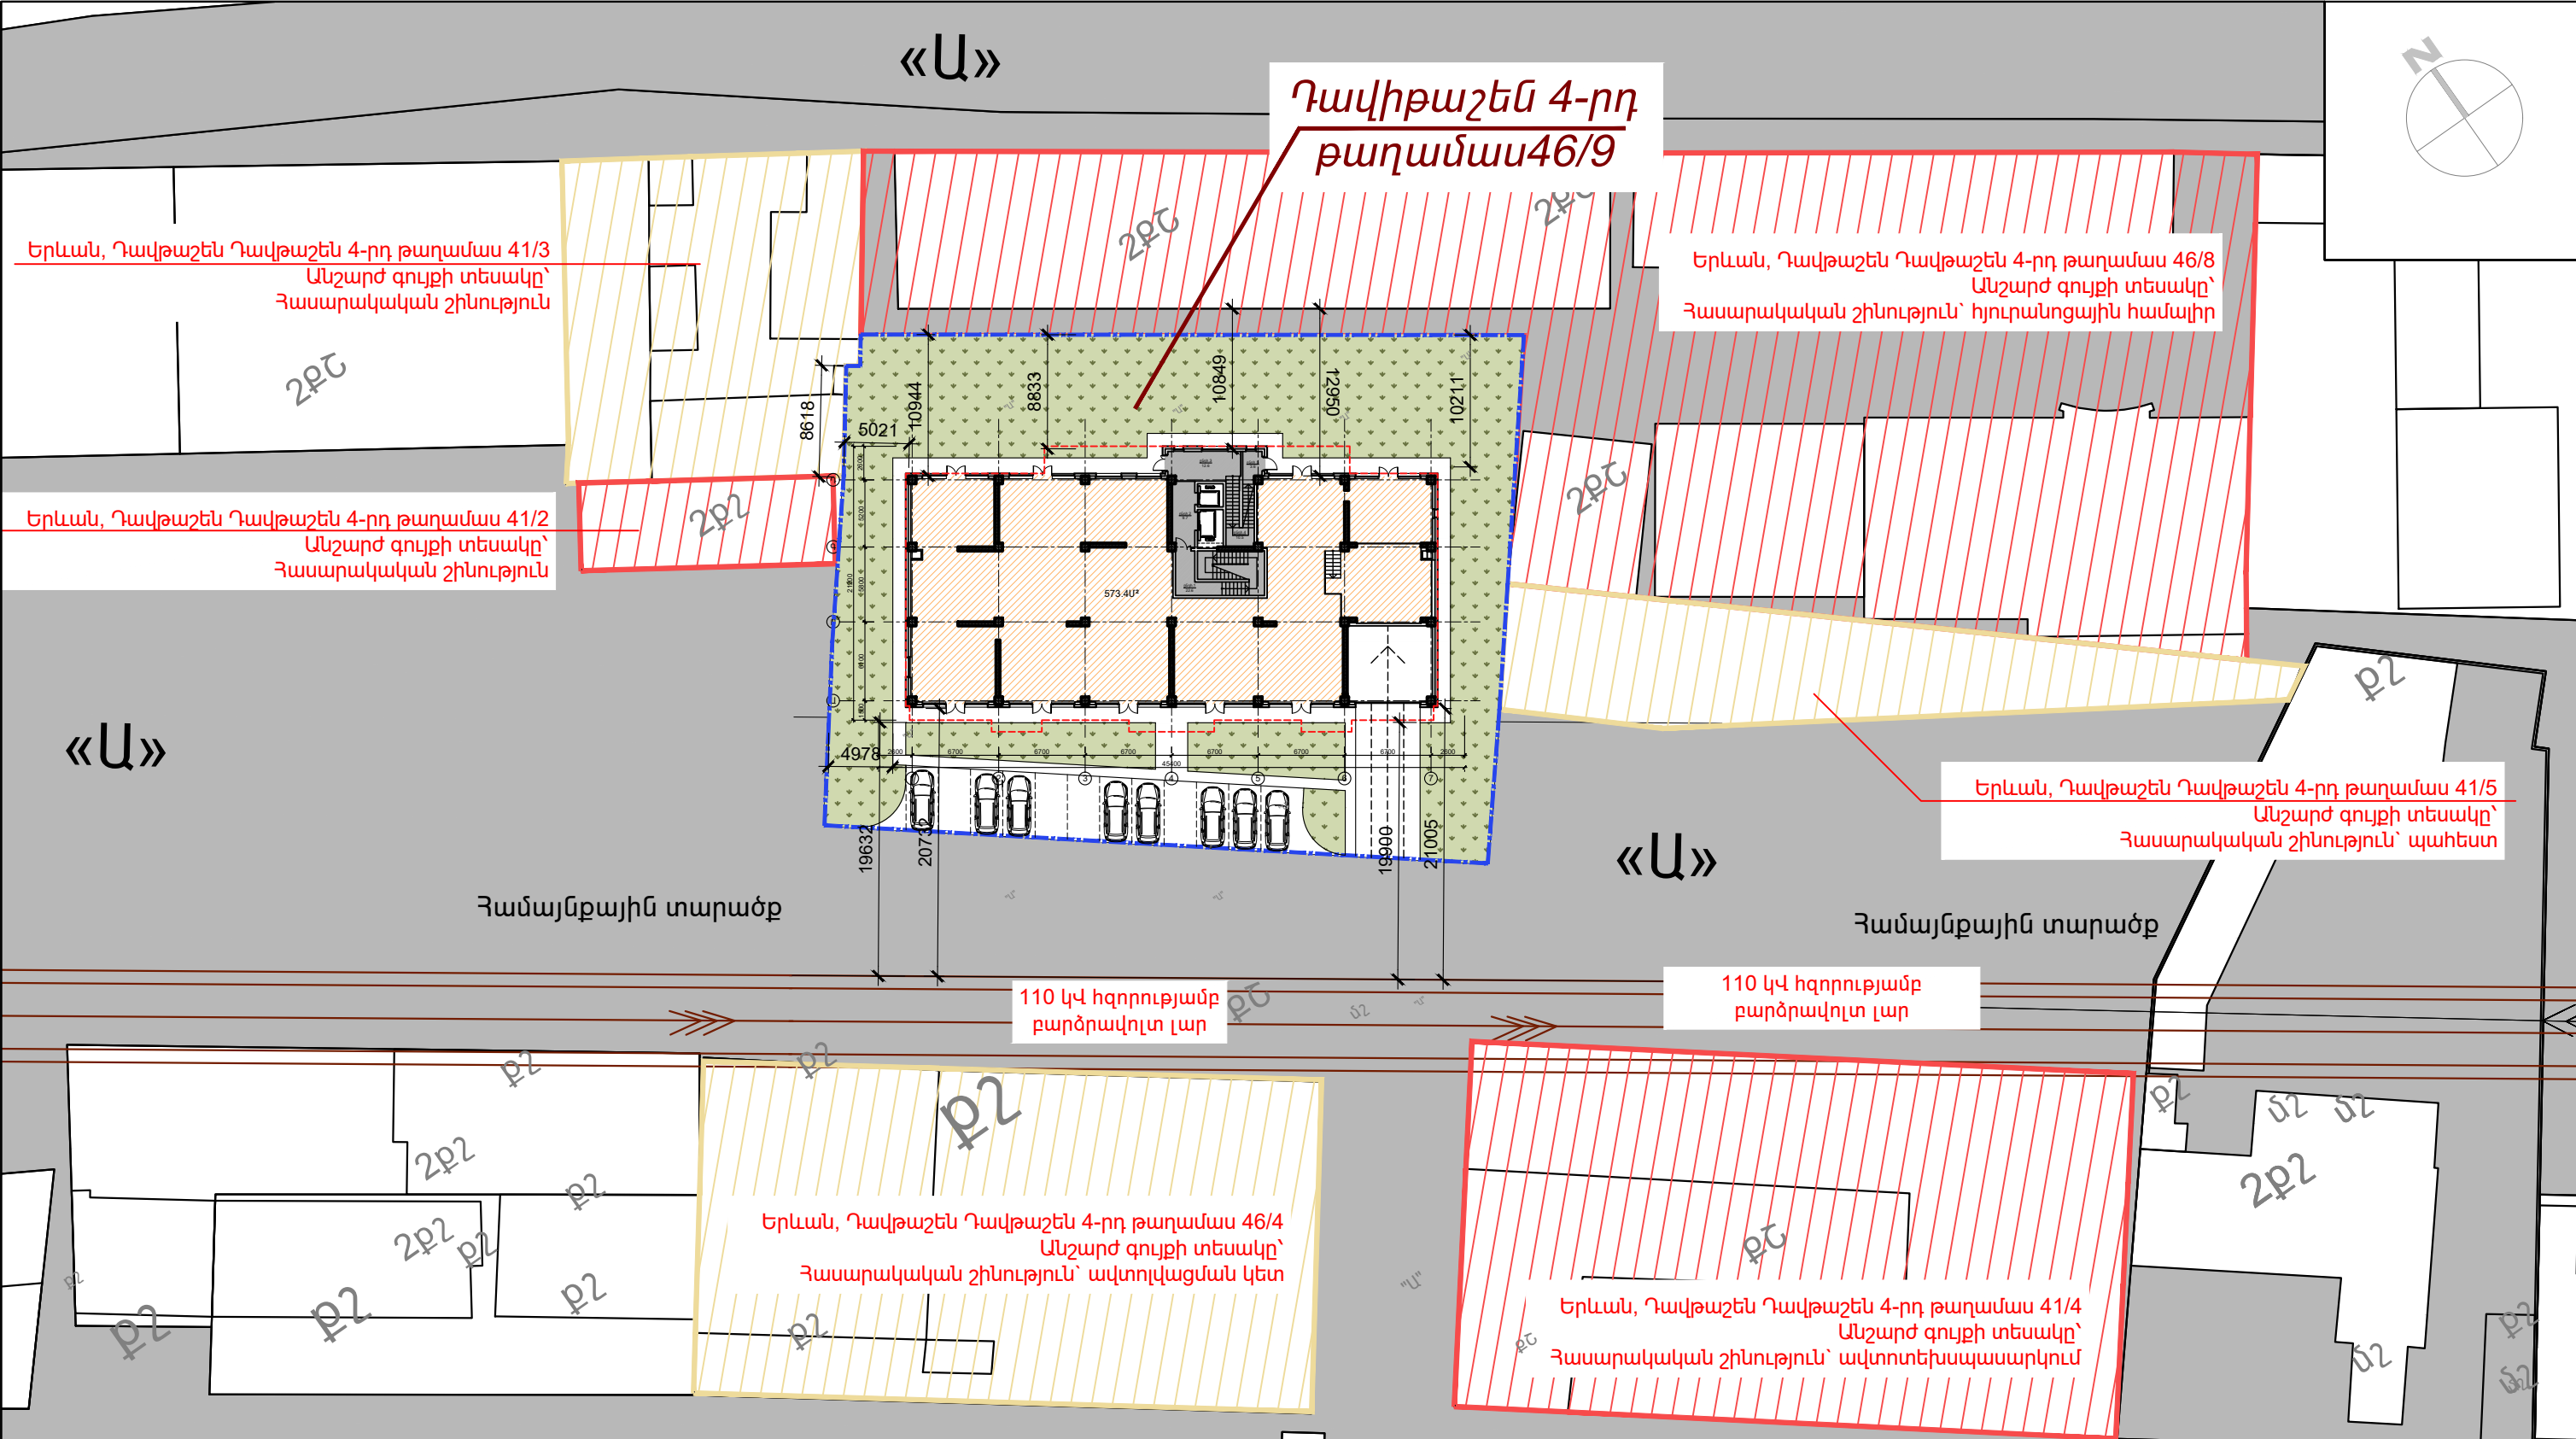


ՀԱՄԱՁԱՅՆԵՑՎԱԾ Է
ԵՐԵՎԱՆԻ ՔԱՂԱՔԱՊԵՏԻ ԱՌԱՋԻՆ ՏԵՂԱԿԱԼ
ԵՐԵՎԱՆԻ ՔԱՂԱՔԱՊԵՏԻ ՊԱՇՏՈՆԱԿԱՏԱՐ՝


Լ.ՀՈՎՀԱՆՆԻՍՅԱՆ

 	ՏՆՕՐԵՆ	Հ. Գևորգյան	ԱՐՏՈՆԱԳԻՐ		ԲԱԶՄԱԲԱՎԱՐԱՆ ԲՆԱԿԵԼԻ ՇԵՆՔԻ ԿԱՌՈՒՑՄԱՆ ՆԱԽԱԳԻԾ Հասցե՝ Դավիթաշեն 4/Ե, Դավիթաշեն 4-րդ թաղամաս 46/9	Կառուցապատող՝ «Ս.Տ.Շ.-ՊԻՐԱՄԻՂԱ» ՍՊԸ		ԾՄ
	Ն.Գ. ՃԱՐՏԱՐԱՊԵՏ	Տ. Բարսեղյան	ՃԲԴ-Ա-036		ՃԱՐՏԱՐԱՊԵՏԱԿԱՆ ՄԱՍ	ՓՈՒԼ	ԹԵՐԹ	ԹԵՐԹԵՐ
	ՃԱՐՏԱՐԱՊԵՏ	Մ. Ազեղյան	ՃԲԴ-Ա-038			Ա.Ն.	ՃՄ-07	48
	Ն.Գ. ԿՈՆՍՏՐՈՒԿՏՈՐ	Հ. Հովհաննիսյան	ԿԲԴ-Ա-008			«ՆԱՐԱՐԻՍ» ՍՊԸ 2023 թ.		


Տիգրան Պետրոսյան փողոց

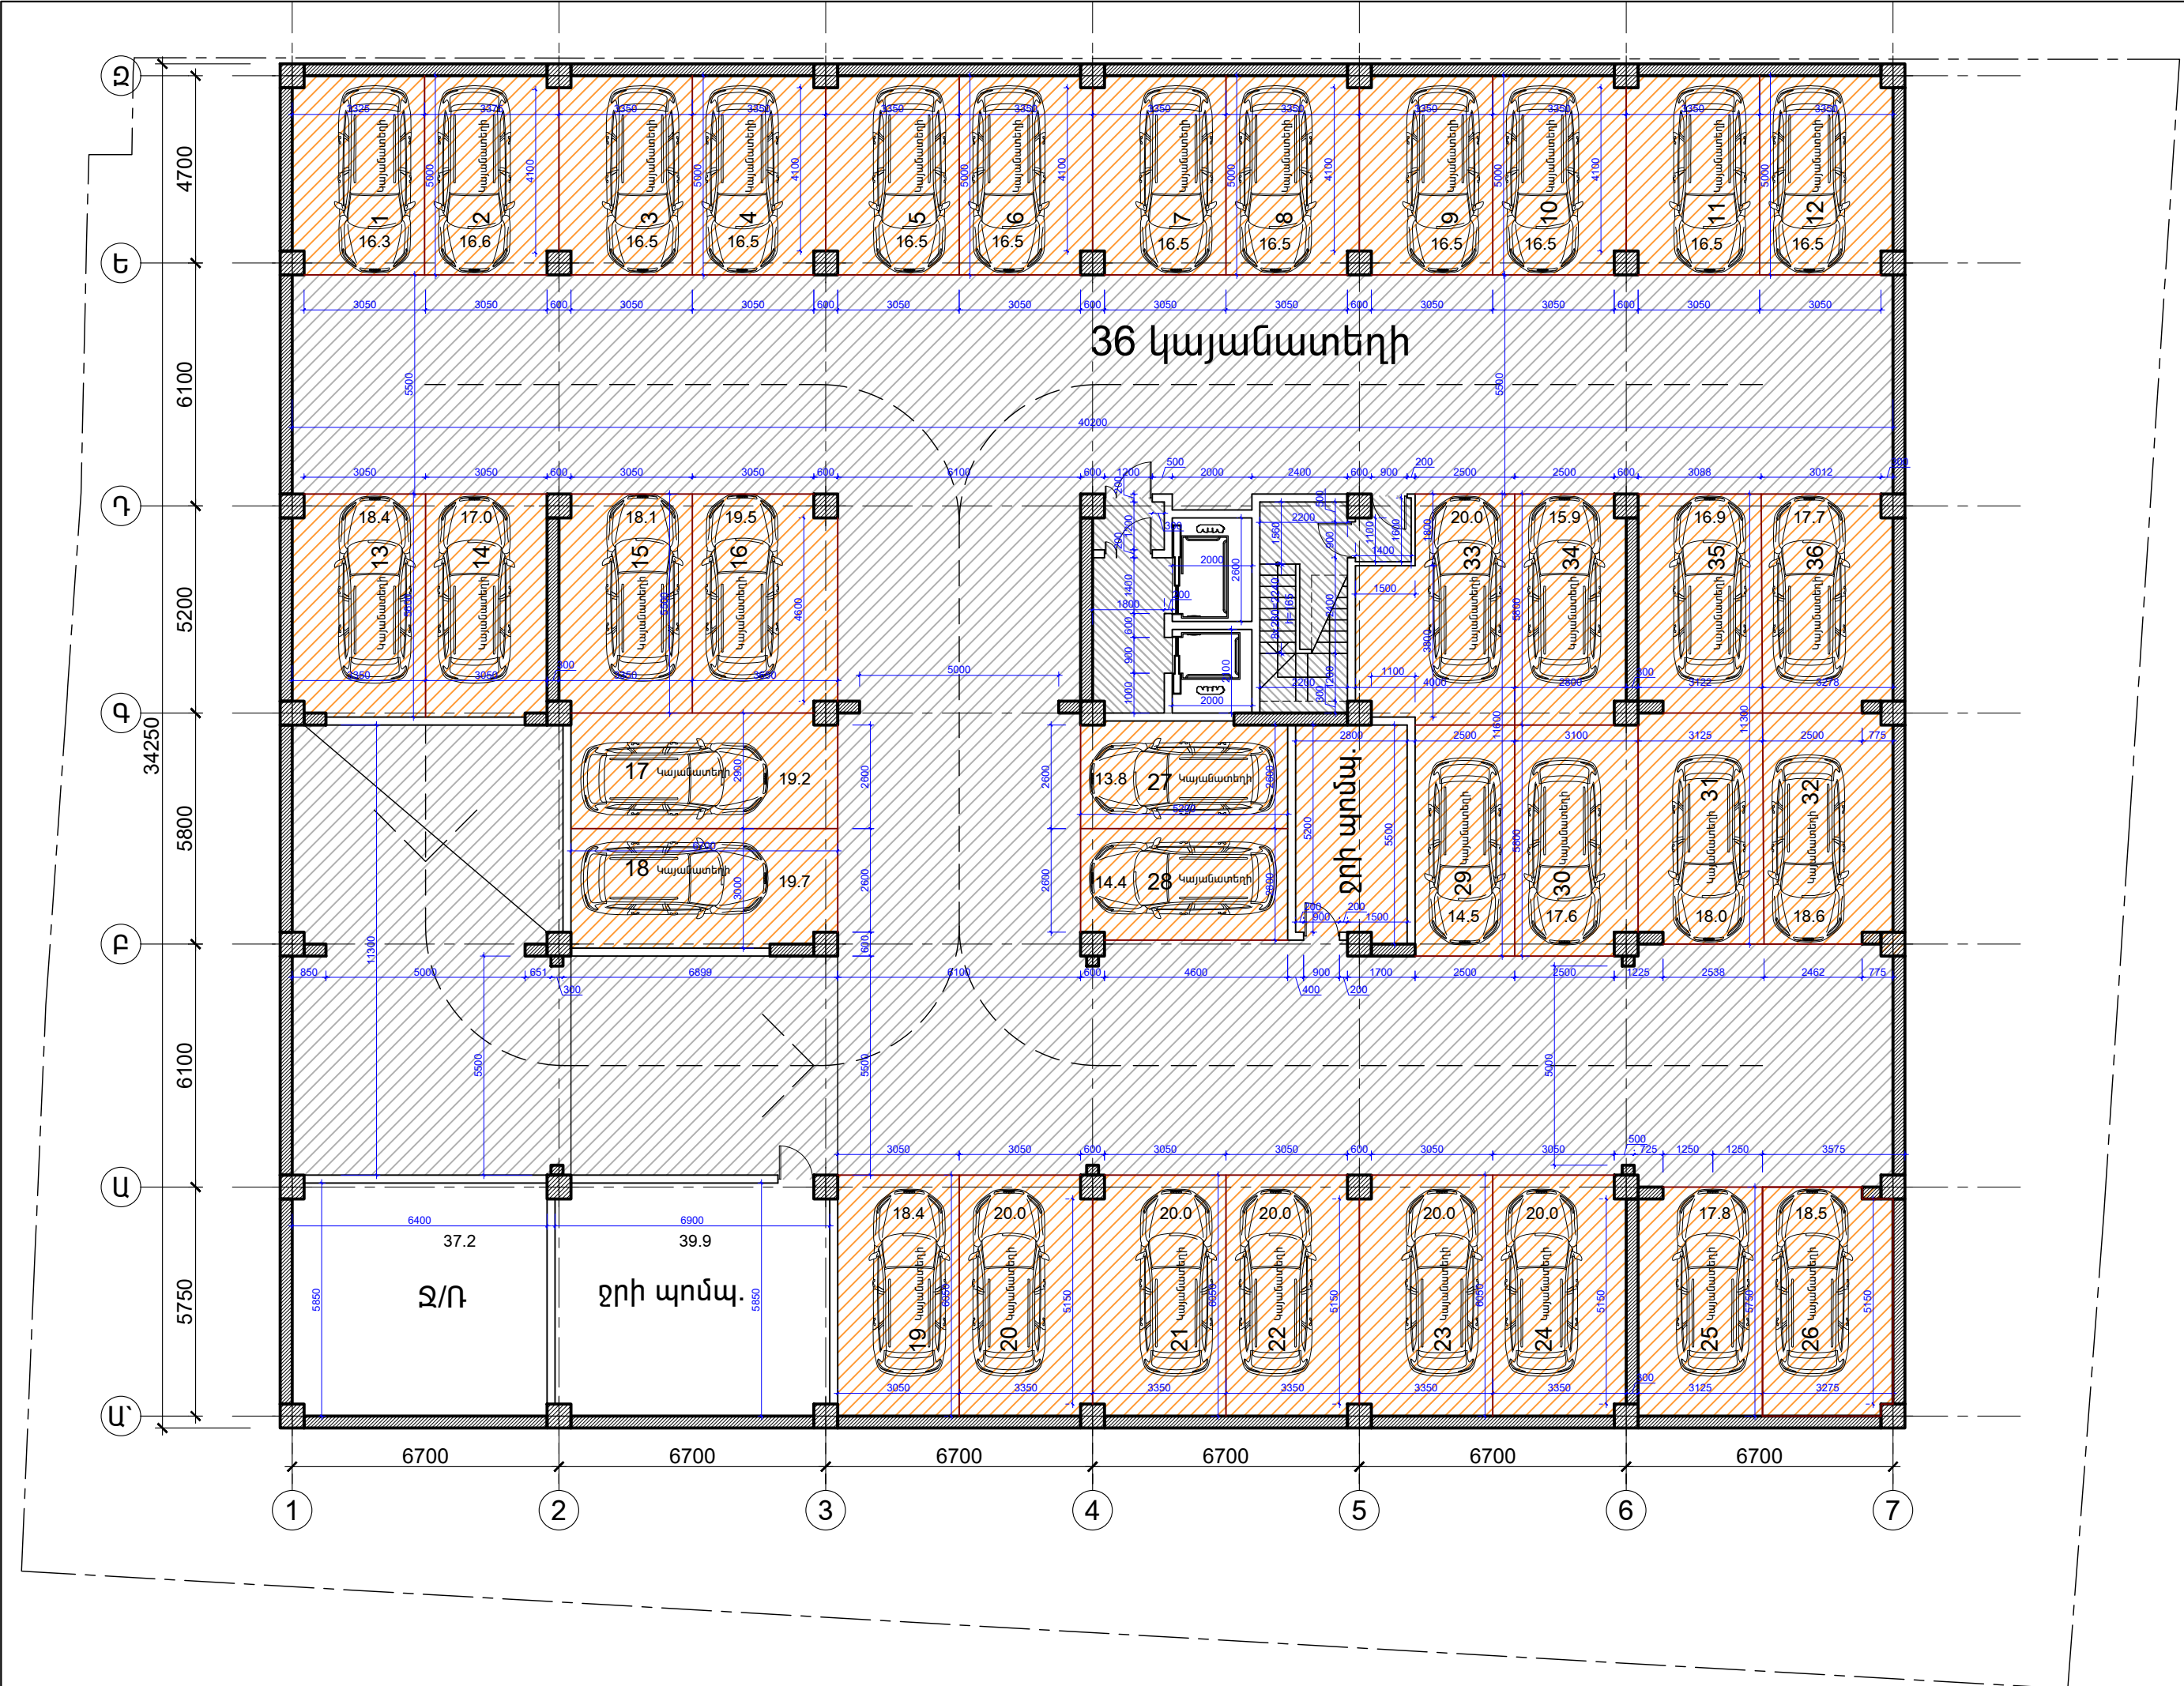

	Ն. Գ. ՏԱՐՍԱՐԱՆՅԱՆ	Տ. ԲԱՐՍԵՂՅԱՆ	ՃՐԴ-Ա-036		ՃԱՐՏԱՐԱՆԵՏԱԿԱՆ ՄԱՍ	ՓՈԽԼ	ԹԵՐԹԵՐ
	ՃԱՐՏԱՐԱՆԵՏ	Մ. ԱԳԵԳՅԱՆ	ՃՐԴ-Ա-038		ԵՐԿՐՈՐԴ ԵՄԼՈՂԱԿԻՆ ԽԱՐԿԻ ԽԱՏԱՍԿԱԳԻԾ - 7.50 միլիմետր վրա Մ1:150	Ա.Ն.	48
	Ն. Գ. ԿՈՏԱՏՐՈՒԿՏՈՐ	Հ. ԴՈՒԽԱՆՆԻՍՅԱՆ	ԿՐԴ-Ա-008			«ՆԱՐԱՐԻՏ» ՍՊԸ 2023 թ.	ՍՊԸ

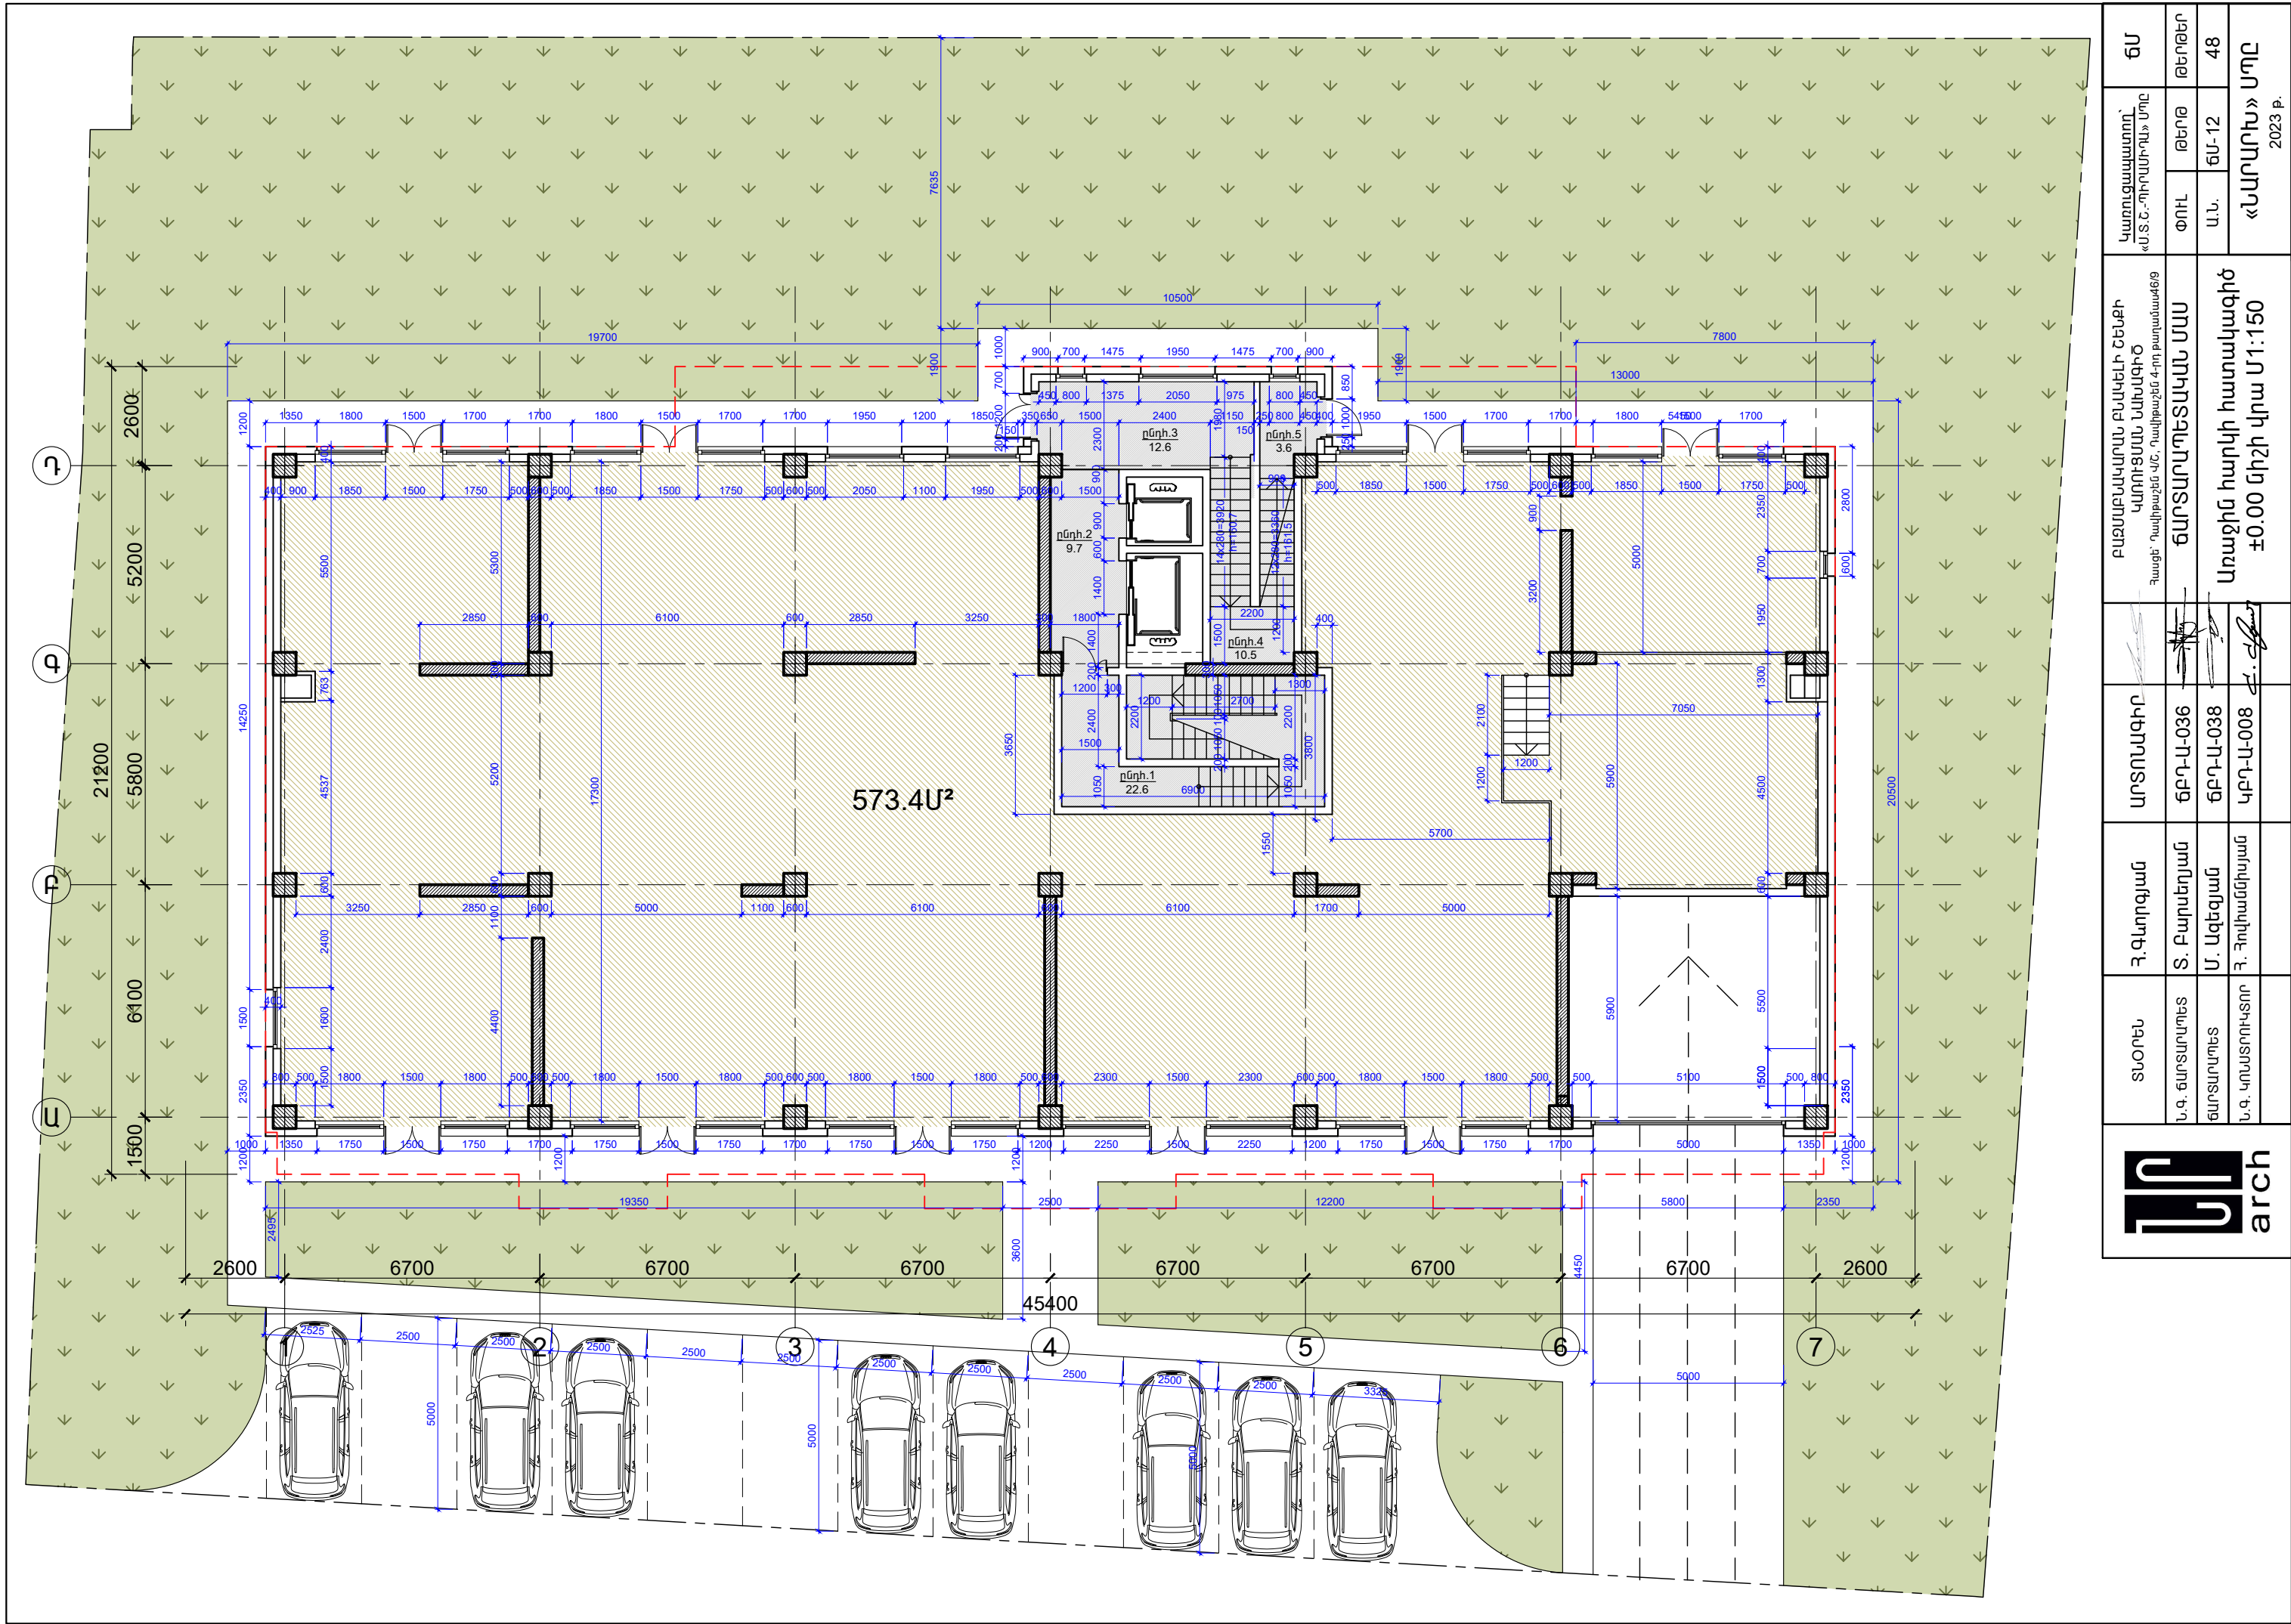


	Ն. Գ. ՃԱՐՏԱՐԱՐՈՒՄ	Տ. Բարսեղյան	ՃՐԴ-Ա-036			ՓՈՒԼ	ԹԵՐԹԵՐ
	ՃԱՐՏԱՐԱՐՈՒՄ	Մ. Ագեգյան	ՃՐԴ-Ա-038			Ա.Ն.	ՃՄ-12
	Ն. Գ. ԿՈՍՏԱՐՈՒԿՏՈՐ	Հ. Հովհաննիսյան	ԿՐԴ-Ա-008			«ՆԱՐԱՐԻՆ» ՍՊԸ 2023 թ.	

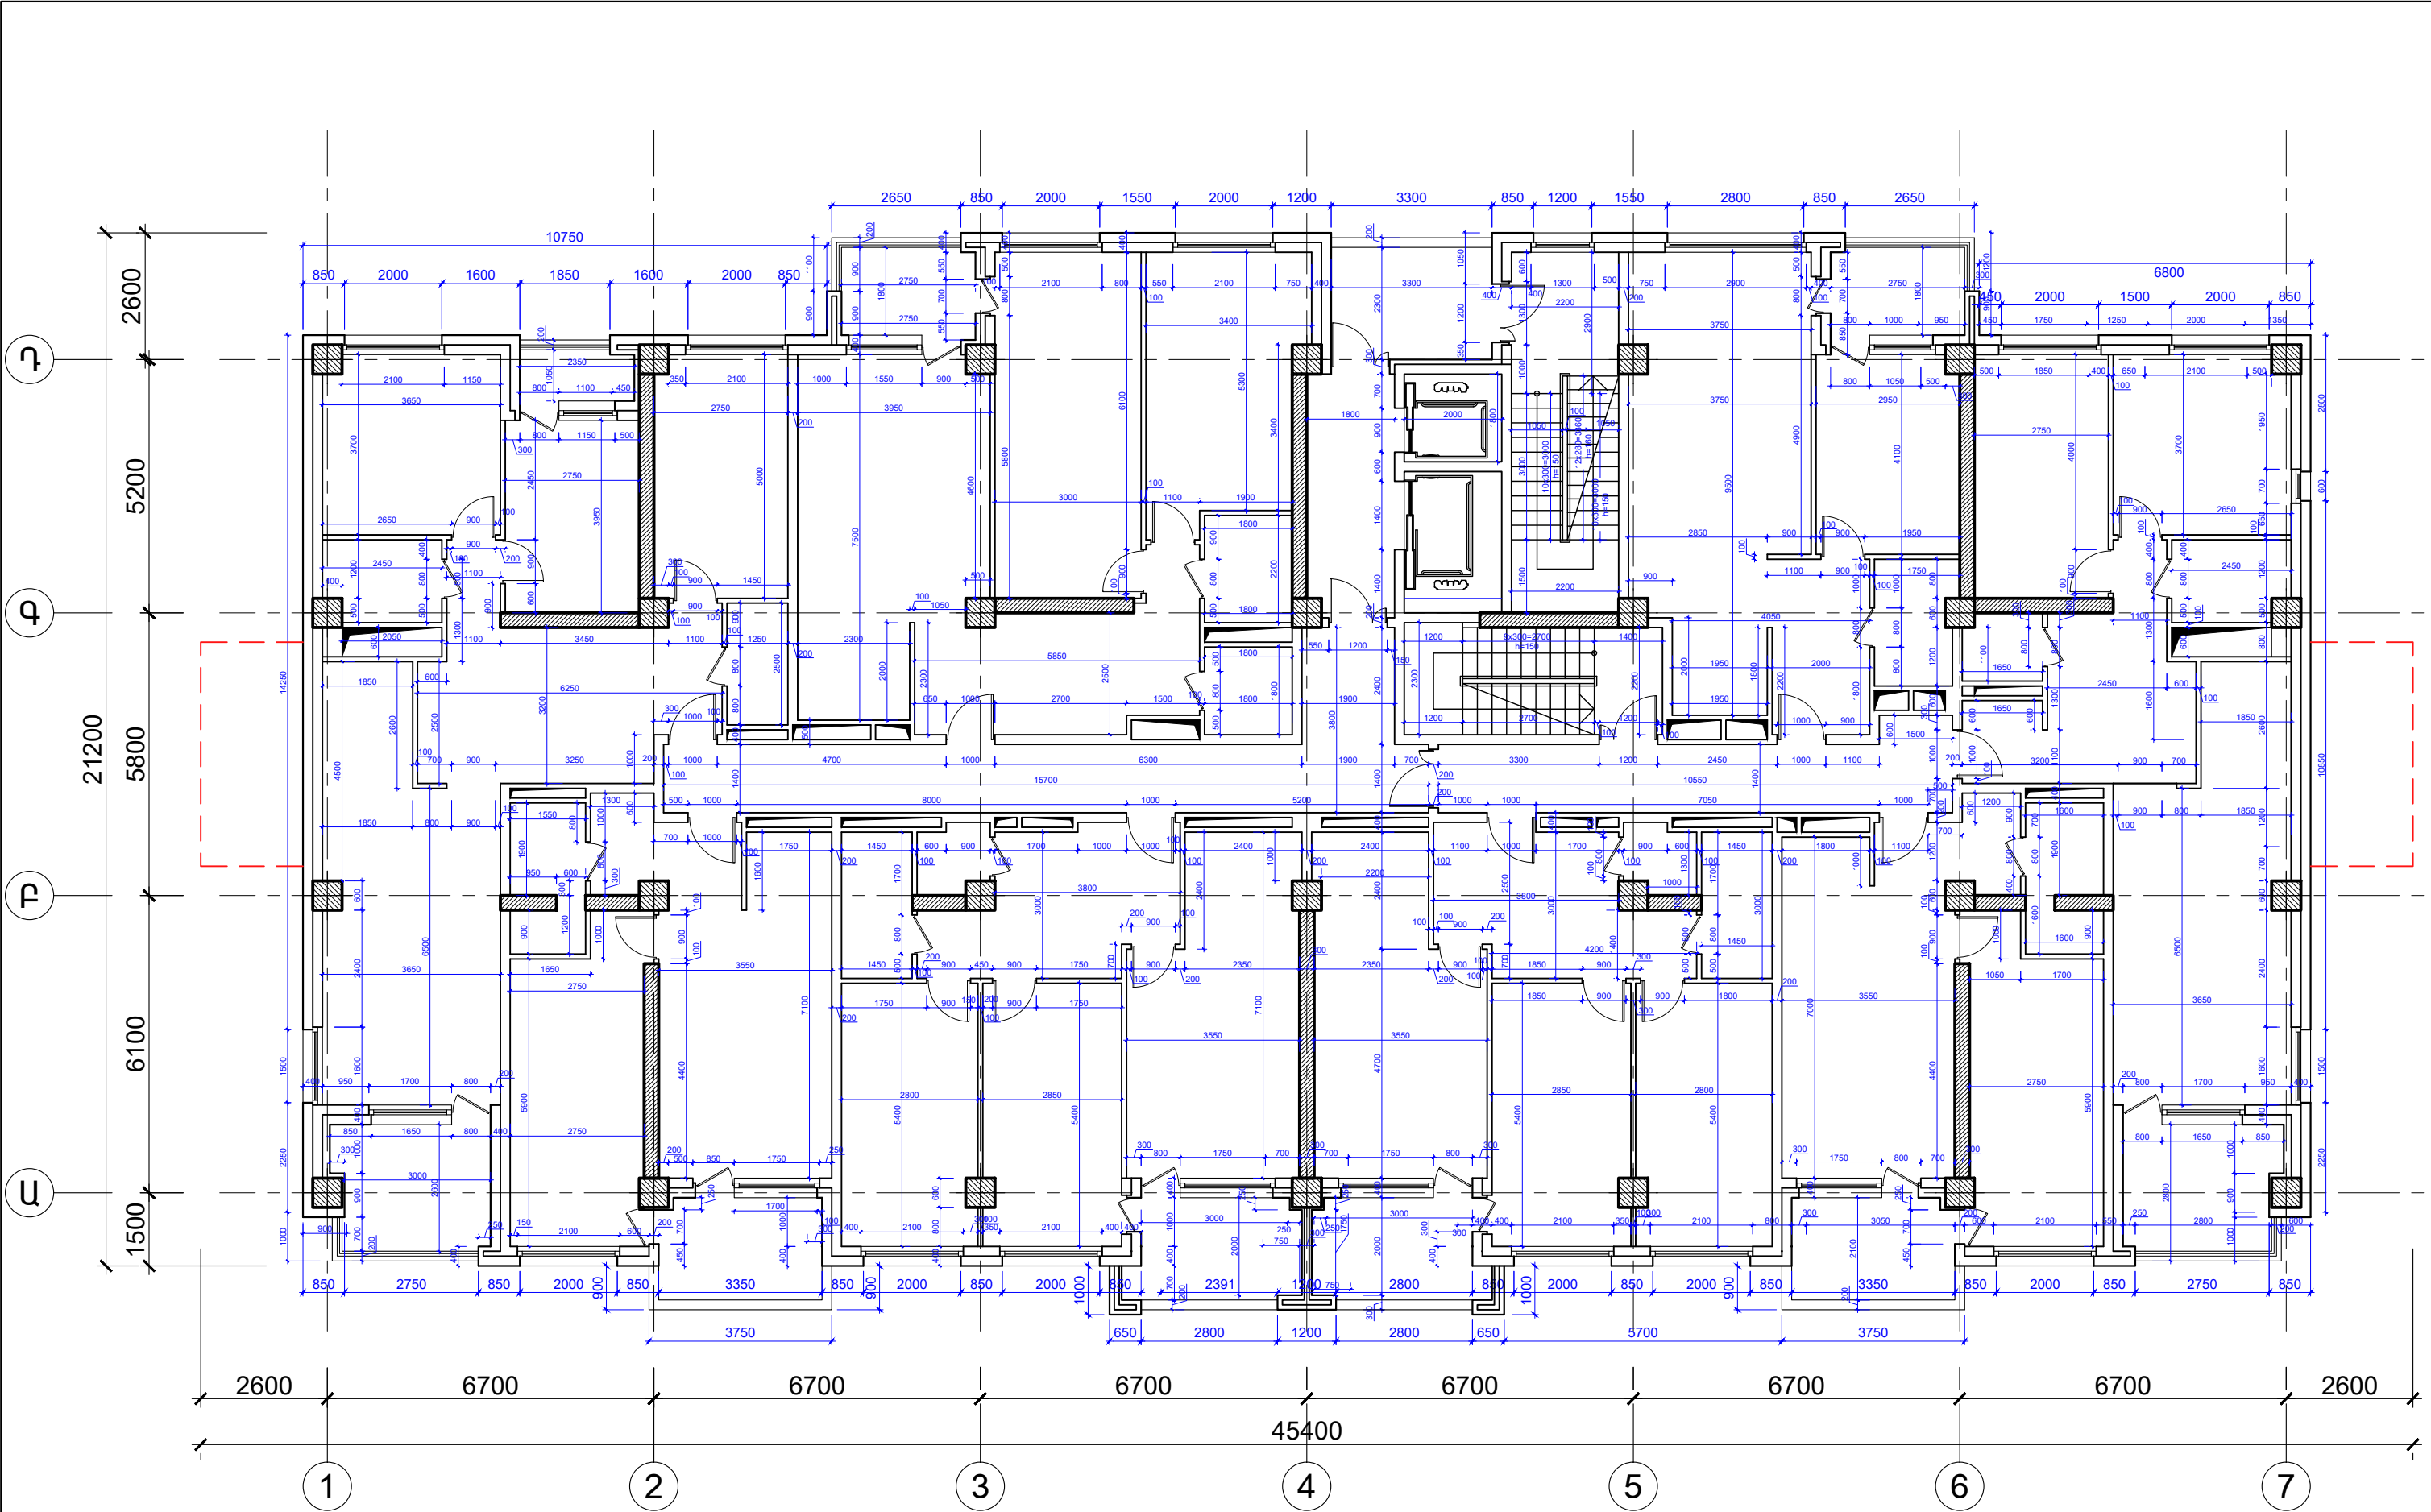

	ՏՆՕՐԵՆ	Հ. Գևորգյան	ԱՐՏՈՆԱԳԻՐ		ԲԱԶՄԱԲԱՆԱԿԱՐԱՆ ԲՆԱԿԵԼԻ ՇԵՆՔԻ ԿԱՌՈՒԹՅԱՆ ՆԱԽԱԳԻԾ Հասցե՝ Դավիթբաշեն Կ/Շ, Դավիթբաշեն 4-րդ բաղամաս 46/9	Կառուցապատող՝ «Ա.Տ.Շ.-ՊԻՐԱՄԻՂԱ» ՍՊԸ		ԾՄ	
	Ն.Գ. ՃԱՐՏԱՐԱՊԵՏ	Տ. Բարսեղյան	ԾԲԴ-Ա-036			ՃԱՐՏԱՐԱՊԵՏԱԿԱՆ ՄԱՍ	ՓՈՒԼ	ԹԵՐԹ	ԹԵՐԹԵՐ
	ՃԱՐՏԱՐԱՊԵՏ	Մ. Աղեղյան	ԾԲԴ-Ա-038	2-րդ հարկի չափադրման հատակագիծ +4.50 միջի վրա Մ1:125		Ա.Ն.	ԾՄ-13	48	
	Ն.Գ. ԿՈՆՍՏՐՈՒԿՏՈՐ	Հ. Հովհաննիսյան	ԿԲԴ-Ա-008			«ՆԱՐԱՐԻՍ» ՍՊԸ 2023 թ.			




	ՏՆՕՐԵՆ	Հ. Գևորգյան	ԱՐՏՈՆԱԳԻՐ	ԲԱԶՄԱԲՆԱԿԱՐԱՆ ԲՆԱԿԵԼԻ ՇԵՆՔԻ ԿԱՌՈՒՑՄԱՆ ՆԱԽԱԳԻԾ Հասցե՝ Դավիթբաշեն Վ/Շ, Դավիթբաշեն 4-րդ բաղամաս46/9	Կառուցապատող՝ «Ս.Տ.Շ.-ՊԻՐԱՄԻԴԱ» ՍՊԸ		ՃՍ
	Ն.Գ. ՃԱՐՏԱՐԱՊԵՏ	Տ. Բարսեղյան	ՃԲԴ-Ա-036	ՃԱՐՏԱՐԱՊԵՏԱԿԱՆ ՄԱՍ	ՓՈԽ	ԹԵՐԹ	ԹԵՐԹԵՐ
	ՃԱՐՏԱՐԱՊԵՏ	Մ. Ազեղյան	ՃԲԴ-Ա-038	2-րդ հարկի կահավորման հատակագիծ +4.50 միջի վրա Մ1:125	Ա.Ն.	ՃՍ-14	48
	Ն.Գ. ԿՈՆՍՏՐՈՒԿՏՈՐ	Հ. Հովհաննիսյան	ԿԲԴ-Ա-008		«ՆԱՐԱՐԻՆ» ՍՊԸ 2023 թ.		

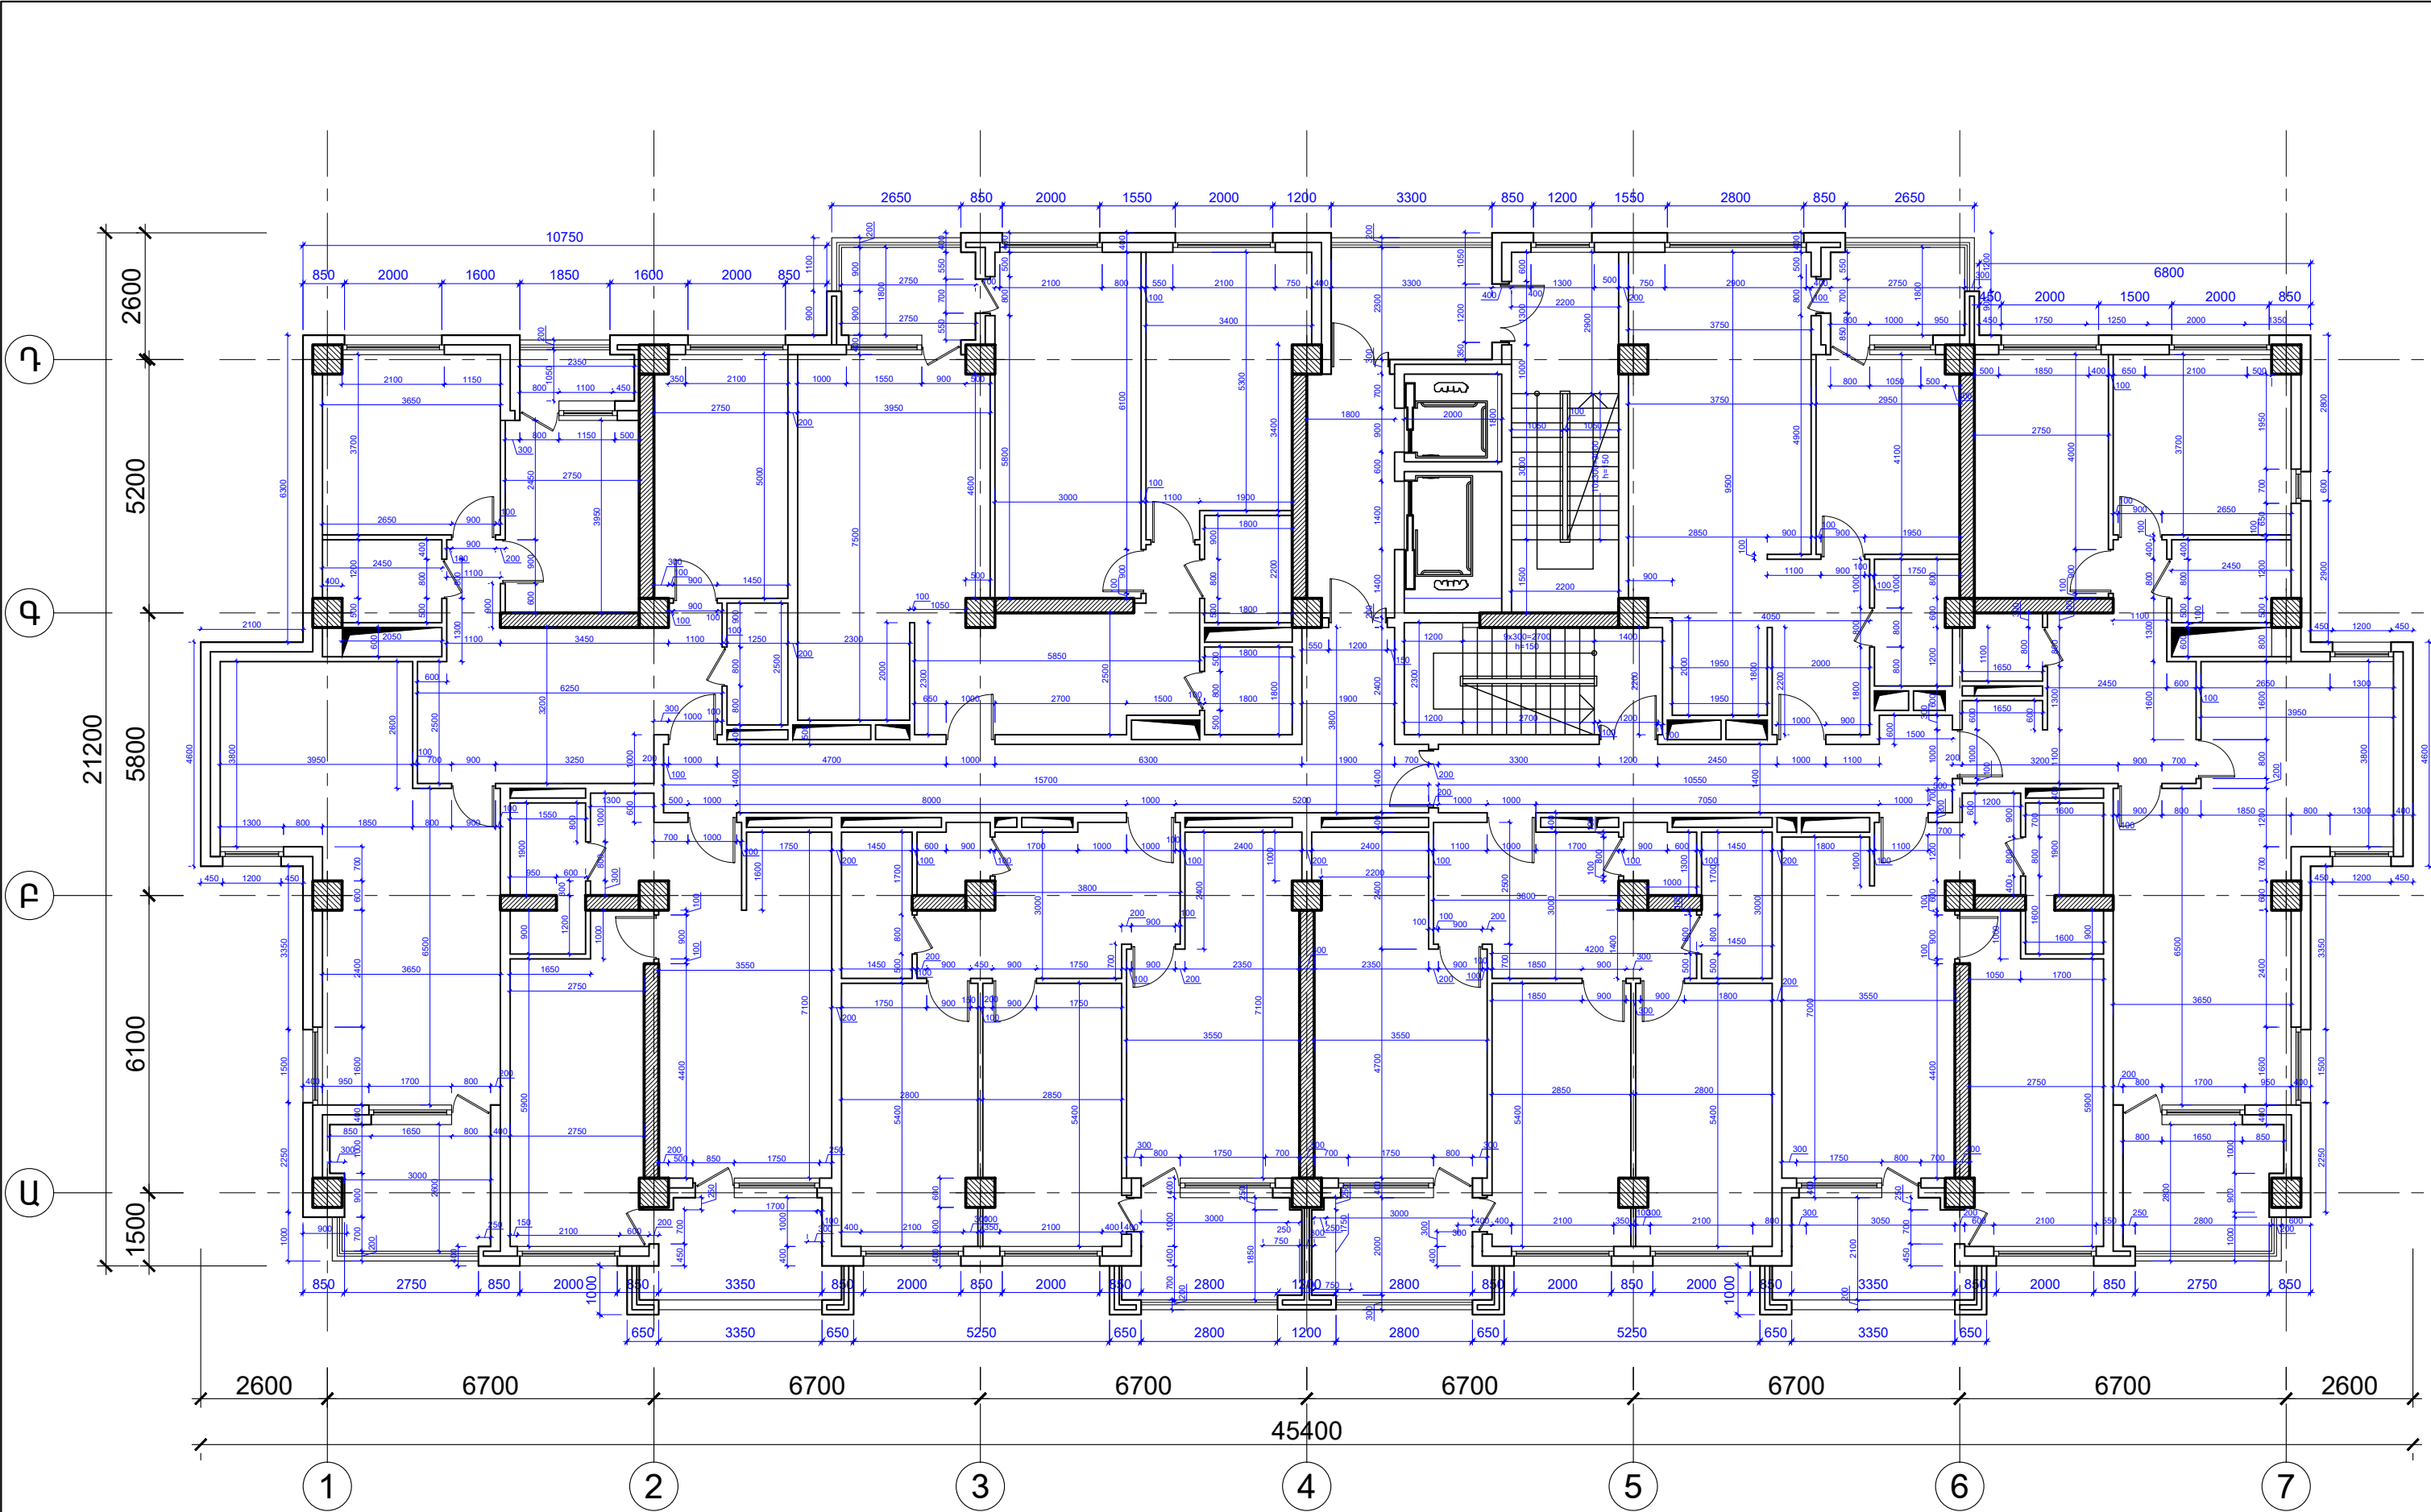

	ՏՆՕՐԵՆ	Հ.Գևորգյան	ԱՐՏՈՆԱԳԻՐ		ԲԱԶՄԱԲԱՆԱԿԱՐԱՆ ԲՆԱԿԵԼԻ ՇԵՆՔԻ ԿԱՌՈՒԹՅԱՆ ՆԱԽԱԳԻԾ Հասցե՝ Դավիթբաշեն Կ/Շ, Դավիթբաշեն 4-րդ բաղամաս46/9	Կառուցապատող՝ «Ա.Տ.Շ.-ՊԻՐԱՄԻՂԱ» ՍՊԸ		ԾՄ
	Ն.Գ. ՃԱՐՏԱՐԱՊԵՏ	Տ. Բարսեղյան	ԵԲԴ-Ա-036		ՃԱՐՏԱՐԱՊԵՏԱԿԱՆ ՄԱՍ	ՓՈՒԼ	ԹԵՐԹ	ԹԵՐԹԵՐ
	ՃԱՐՏԱՐԱՊԵՏ	Մ. Աղեգյան	ԵԲԴ-Ա-038		3-րդ հարկի չափադրման հատակագիծ +7.80 միջի վրա Մ1:125	Ա.Ն.	ԾՄ-15	48
	Ն.Գ. ԿՈՆՍՏՐՈՒԿՏՈՐ	Հ. Հովհաննիսյան	ԿԲԴ-Ա-008			«ՆԱՐԱՐԻՍ» ՍՊԸ 2023 թ.		




	ՏՆՕՐԵՆ	Հ. Գևորգյան	ԱՐՏՈՆԱԳԻՐ		ԲԱԶՄԱԲՆԱԿԱՐԱՆ ԲՆԱԿԵԼԻ ՇԵՆՔԻ ԿԱՌՈՒՑՄԱՆ ՆԱԽԱԳԻԾ Հասցե՝ Դավիթաշեն ՎՇ, Դավիթաշեն 4-րդ թաղամաս 46/9	Կառուցապատող՝ «Ս.Տ.Շ.-ՊԻՐԱՄԻԴԱ» ՍՊԸ		ԾՄ	
	Ն.Գ. ՃԱՐՏԱՐԱՊԵՏ	Տ. Բարսեղյան	ԾԲԴ-Ա-036		ՃԱՐՏԱՐԱՊԵՏԱԿԱՆ ՄԱՍ	ՓՈԼ	ԹԵՐԹ	ԹԵՐԹԵՐ	
	ՃԱՐՏԱՐԱՊԵՏ	Մ. Ազեղյան	ԾԲԴ-Ա-038		3-րդ հարկի կահավորման հատակագիծ +7.80 միջի վրա Մ1:125	Ա.Ն.		ԾՄ-16	48
	Ն.Գ. ԿՈՆՍՏՐՈՒԿՏՈՐ	Հ. Հովհաննիսյան	ԿԲԴ-Ա-008						
						«ՆԱՐԱՐԻՆ» ՍՊԸ 2023 թ.			

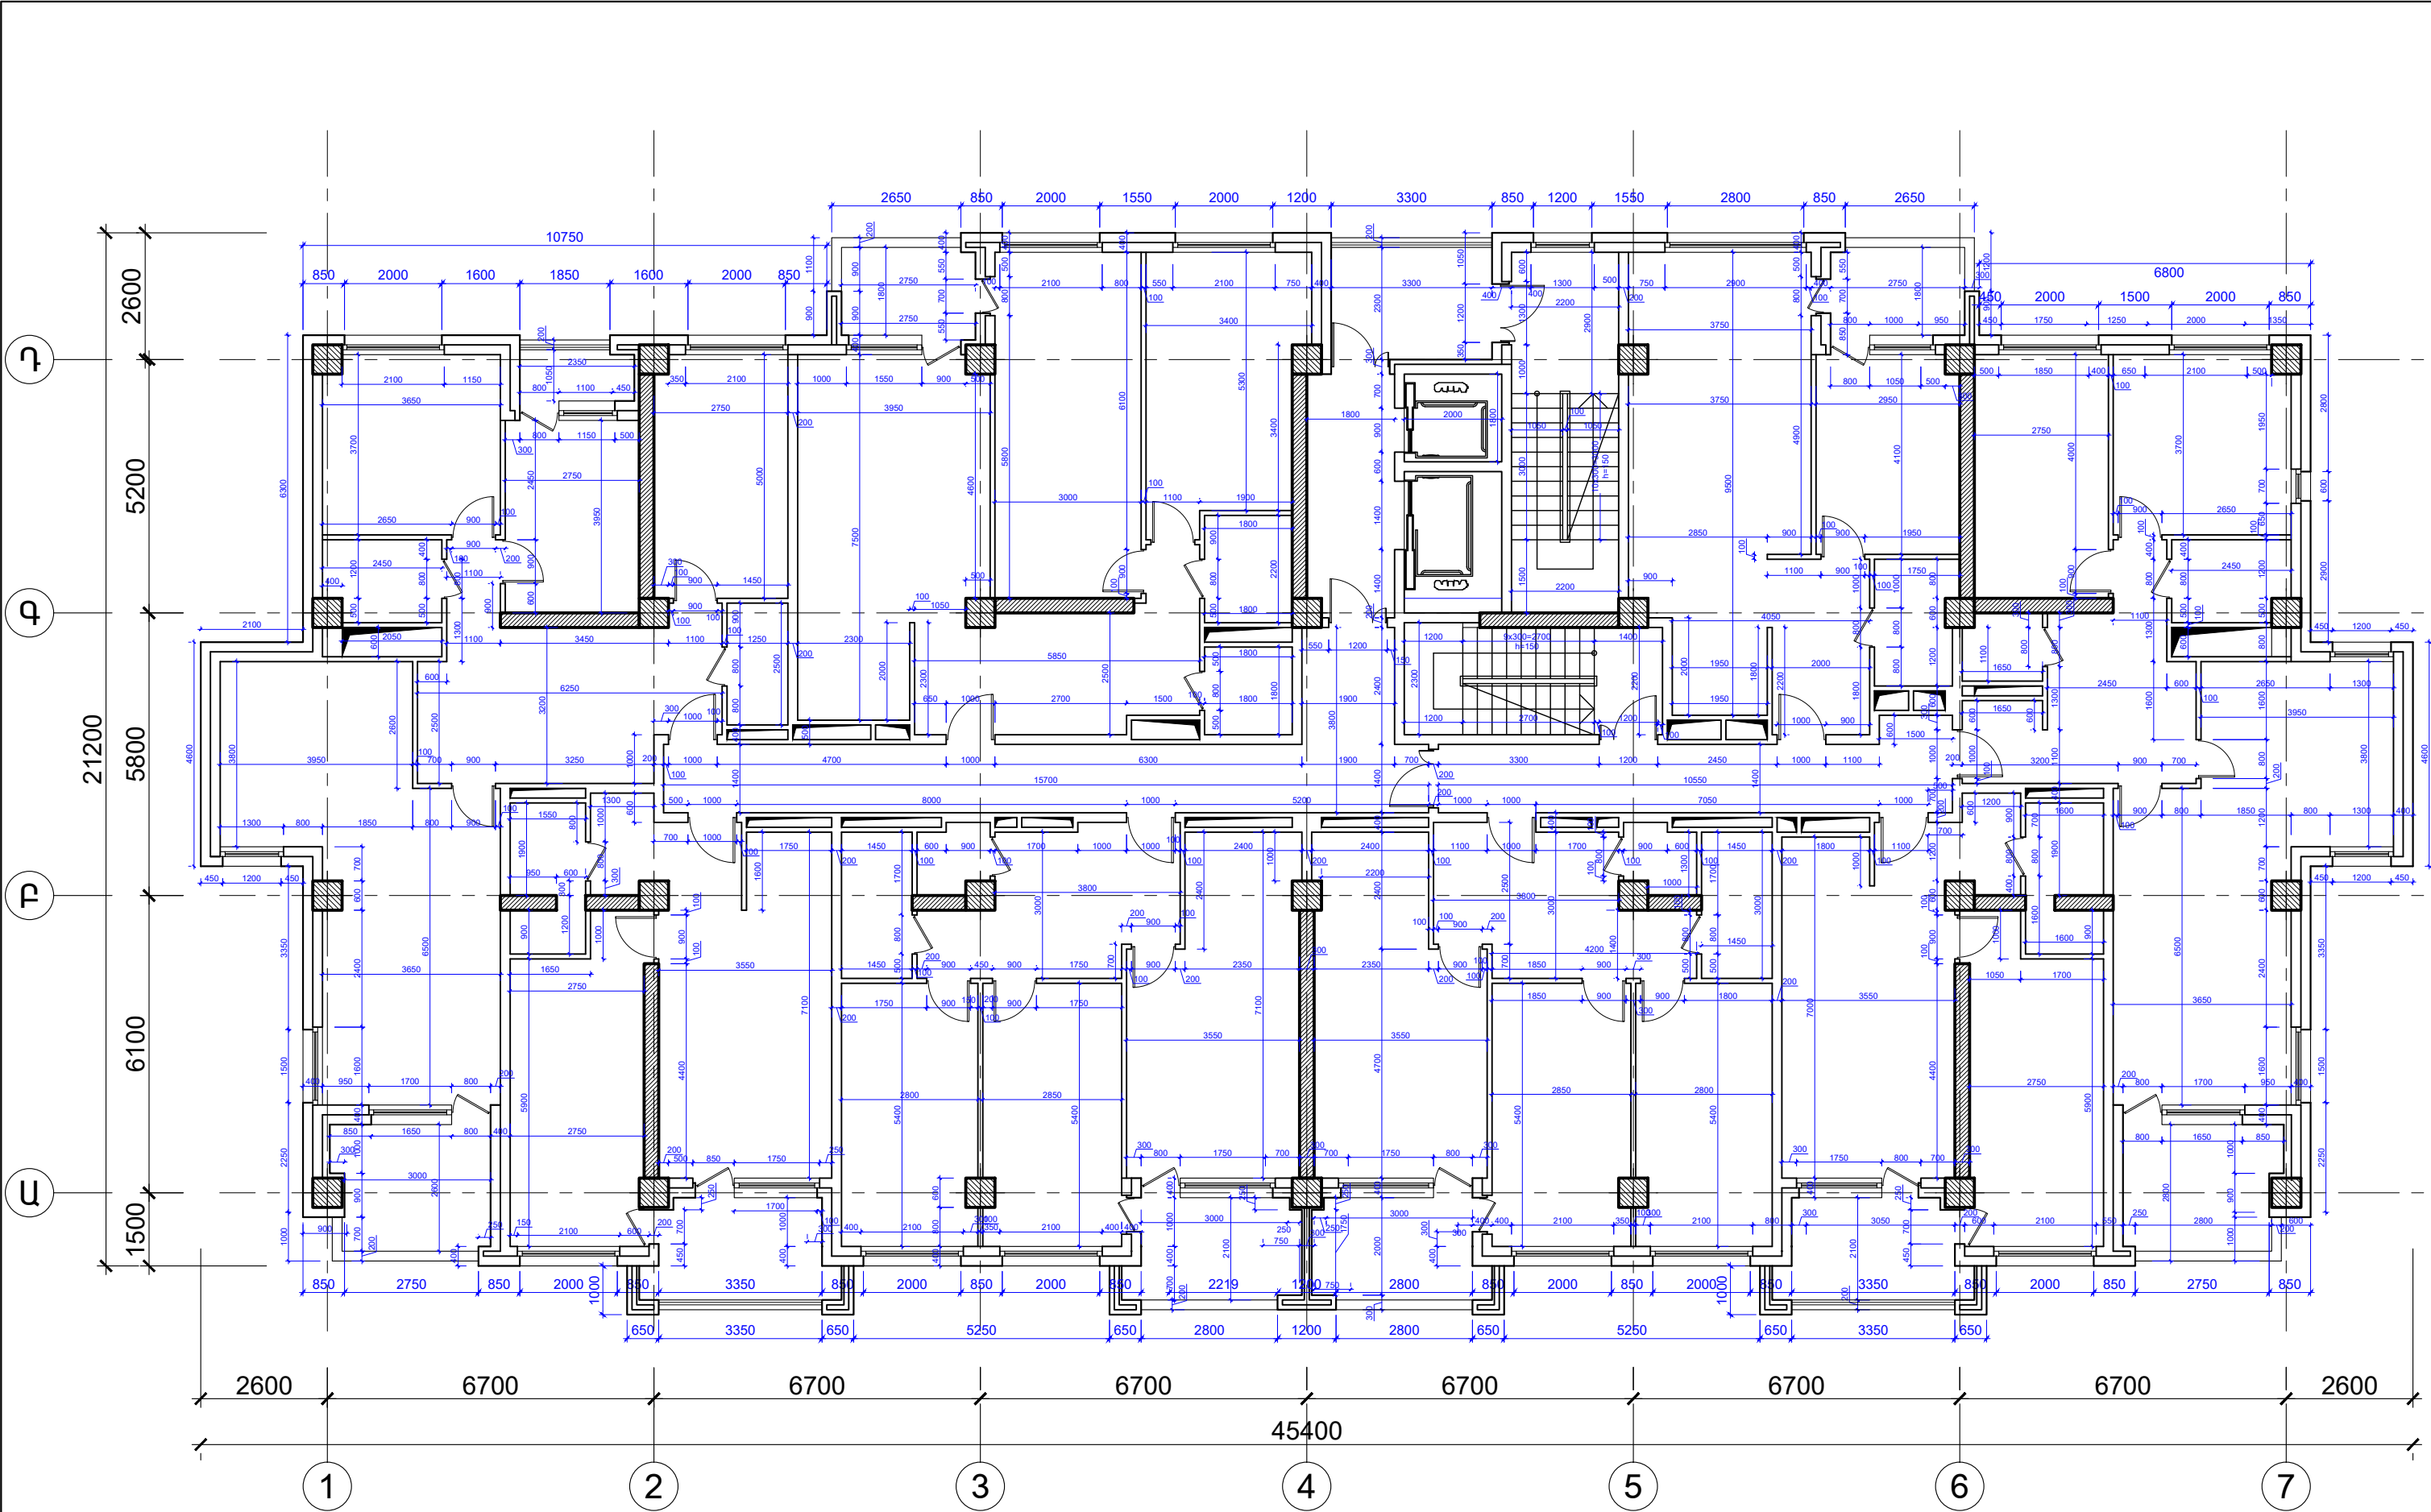

	ՏՆՕՐԵՆ	Հ. Գևորգյան	ԱՐՏՈՆԱԳԻՐ		ԲԱԶՄԱՐԱՎԱՐԱՆ ԲՆԱԿԵԼԻ ՇԵՆՔԻ ԿԱՌՈՒԹՅԱՆ ՆԱԽԱԳԻԾ Հասցե՝ Դավիթաշեն Վ/Շ, Դավիթաշեն 4-րդ բաղամաս 46/9	Կառուցապատող՝ «Ա.Տ.Շ.-ԴԻՐԱՄԻՂԱ» ՍՊԸ		ԾՄ
	Ն.Գ. ՃԱՐՏԱՐԱՊԵՏ	Տ. Բարսեղյան	ԵԲԴ-Ա-036		ՃԱՐՏԱՐԱՊԵՏԱԿԱՆ ՄԱՍ	ՓՈՒԼ	ԹԵՐԹ	ԹԵՐԹԵՐ
	ՃԱՐՏԱՐԱՊԵՏ	Մ. Աղեգյան	ԵԲԴ-Ա-038			Ա.Ն.	ԾՄ-17	48
	Ն.Գ. ԿՈՆՍՏՐՈՒԿՏՈՐ	Հ. Հովհաննիսյան	ԿԲԴ-Ա-008			«ՆԱՐԱՐԻՍ» ՍՊԸ 2023 թ.		




	ՏՆՕՐԵՆ	Հ. Գևորգյան	ԱՐՏՈՆԱԳԻՐ		ԲԱԶՄԱԲՆԱԿԱՐԱՆ ԲՆԱԿԵԼԻ ՇԵՆՔԻ ԿԱՌՈՒՑՄԱՆ ՆԱԽԱԳԻԾ Հասցե՝ Դավիթաշեն Վ/Շ, Դավիթաշեն 4-րդ թաղամաս 46/9	Կառուցապատող՝ «Ս.Տ.Շ.-ՊԻՐԱՄԻՂԱ» ՍՊԸ		ՃՄ	
	Ն.Գ. ՃԱՐՏԱՐԱՊԵՏ	Տ. Բարսեղյան	ՃԲԴ-Ա-036			ՃԱՐՏԱՐԱՊԵՏԱԿԱՆ ՄԱՍ	ՓՈԼ	ԹԵՐԹ	ԹԵՐԹԵՐ
	ՃԱՐՏԱՐԱՊԵՏ	Մ. Ազեղյան	ՃԲԴ-Ա-038	4-րդ հարկի կահավորման Հատակագիծ +11.10 միջի վրա Մ1:125		Ա.Ն.	ՃՄ-18	48	
	Ն.Գ. ԿՈՆՍՏՐՈՒԿՏՈՐ	Հ. Հովհաննիսյան	ԿԲԴ-Ա-008			«ՆԱՐԱՐԻՆ» ՍՊԸ 2023 թ.			

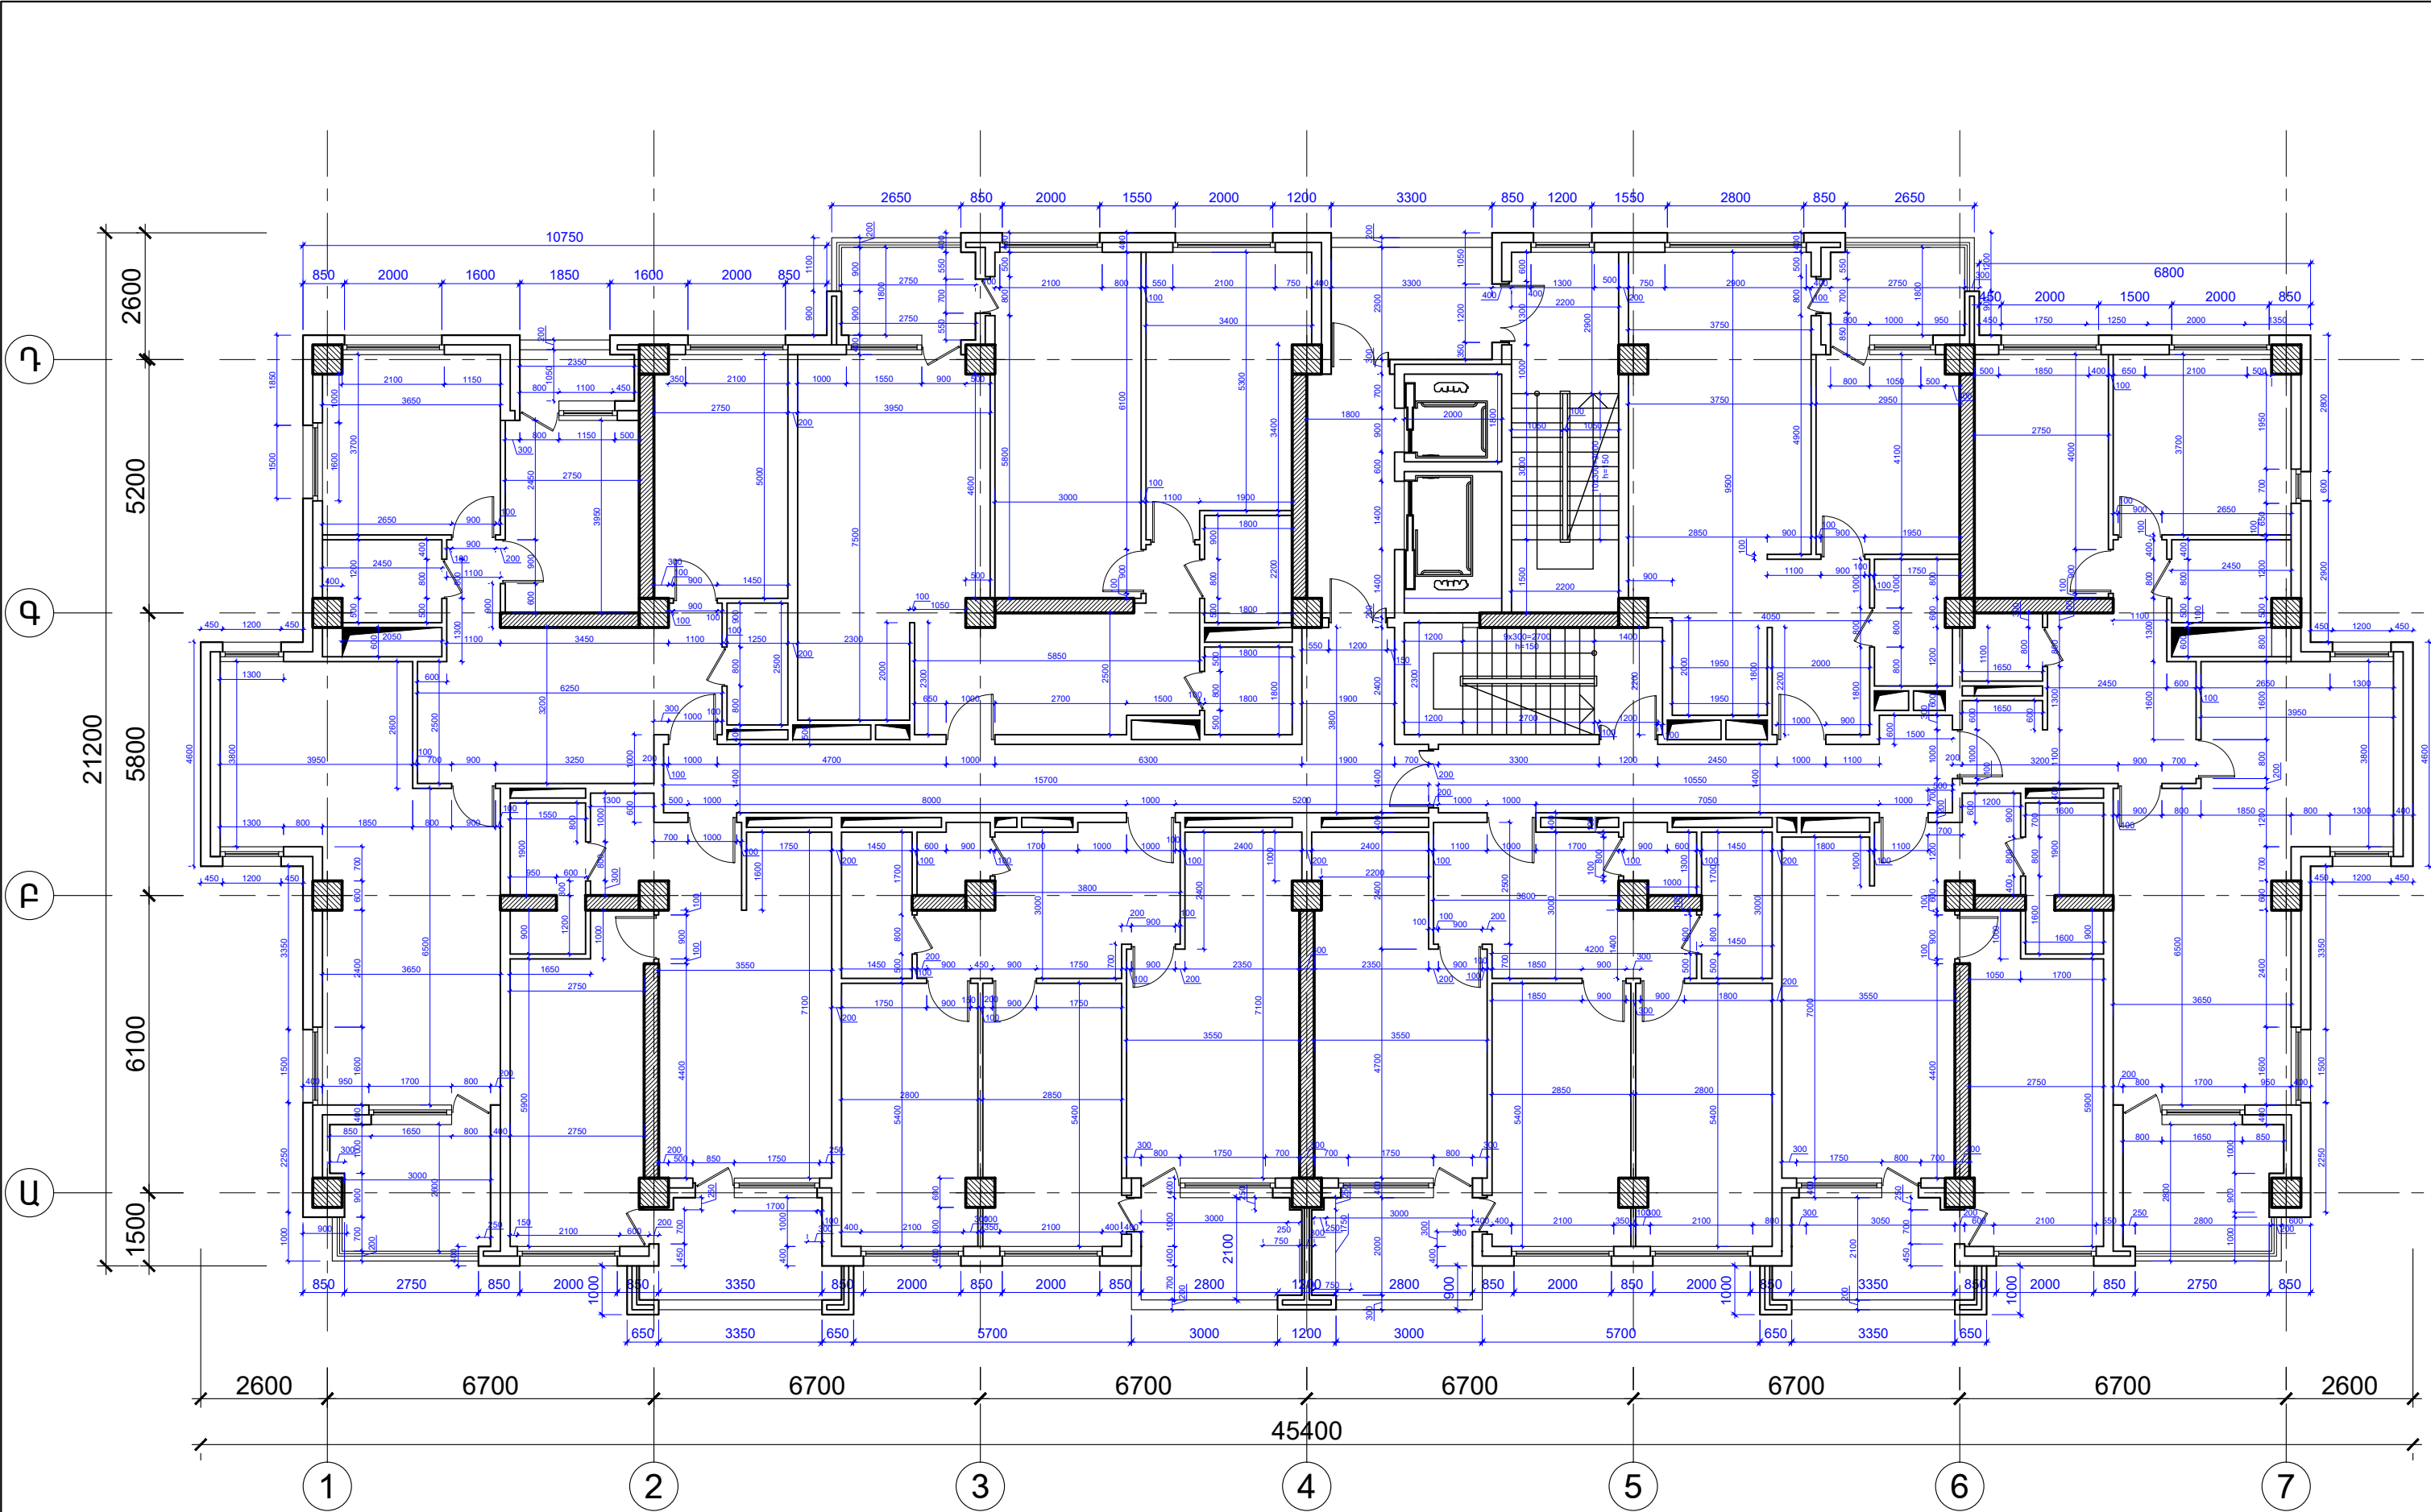

	ՏՆՕՐԵՆ	Հ. Գևորգյան	ԱՐՏՈՆԱԳԻՐ		ԲԱԶՄԱՐԱՎԱՐԱՆ ԲՆԱԿԵԼԻ ՇԵՆՔԻ ԿԱՌՈՒՑՄԱՆ ՆԱԽԱԳԻԾ Հասցե՝ Դավիթաշեն Վ/Շ, Դավիթաշեն 4-րդ բաղամաս46/9	Կառուցապատող՝ «Ա.Տ.Շ.-ՊԻՐԱՄԻԴԱ» ՍՊԸ		ԾՄ
	Ն.Գ. ՃԱՐՏԱՐԱՊԵՏ	Տ. Բարսեղյան	ԾԲԴ-Ա-036		ՃԱՐՏԱՐԱՊԵՏԱԿԱՆ ՄԱՍ	ՓՈՒԼ	ԹԵՐԹ	ԹԵՐԹԵՐ
	ՃԱՐՏԱՐԱՊԵՏ	Մ. Ազեղյան	ԾԲԴ-Ա-038		5-րդ հարկի չափադրման հատակագիծ +14.40 միջի վրա Մ1:125	Ա.Ն.	ԾՄ-19	48
	Ն.Գ. ԿՈՆՍՏՐՈՒԿՏՈՐ	Հ. Հովհաննիսյան	ԿԲԴ-Ա-008			«ՆԱՐԱՐԻՍ» ՍՊԸ 2023 թ.		



	ՏՆՕՐԵՆ	Հ. Գևորգյան	ԱՐՏՈՆԱԳԻՐ		ԲԱԶՄԱԲՆԱԿԱՐԱՆ ԲՆԱԿԵԼԻ ՇԵՆՔԻ ԿԱՌՈՒՑՄԱՆ ՆԱԽԱԳԻԾ Հասցե՝ Դավիթաշեն ՎՇ, Դավիթաշեն 4-րդ թաղամաս 46/9	Կառուցապատող՝ «Ս.Տ.Շ.-ՊԻՐԱՄԻՂԱ» ՍՊԸ		ՃՄ	
	Ն.Գ. ՃԱՐՏԱՐԱՊԵՏ	Տ. Բարսեղյան	ՃԲԴ-Ա-036			ՃԱՐՏԱՐԱՊԵՏԱԿԱՆ ՄԱՍ		ՓՈԼ	ԹԵՐԹ
	ՃԱՐՏԱՐԱՊԵՏ	Մ. Ազեղյան	ՃԲԴ-Ա-038		5-րդ հարկի կահավորման հատակագիծ +14.40 միջի վրա Մ1:125	Ա.Ն.	ՃՄ-20	48	
	Ն.Գ. ԿՈՆՍՏՐՈՒԿՏՈՐ	Հ. Հովհաննիսյան	ԿԲԴ-Ա-008			«ՆԱՐԱՐԻՆ» ՍՊԸ 2023 թ.			

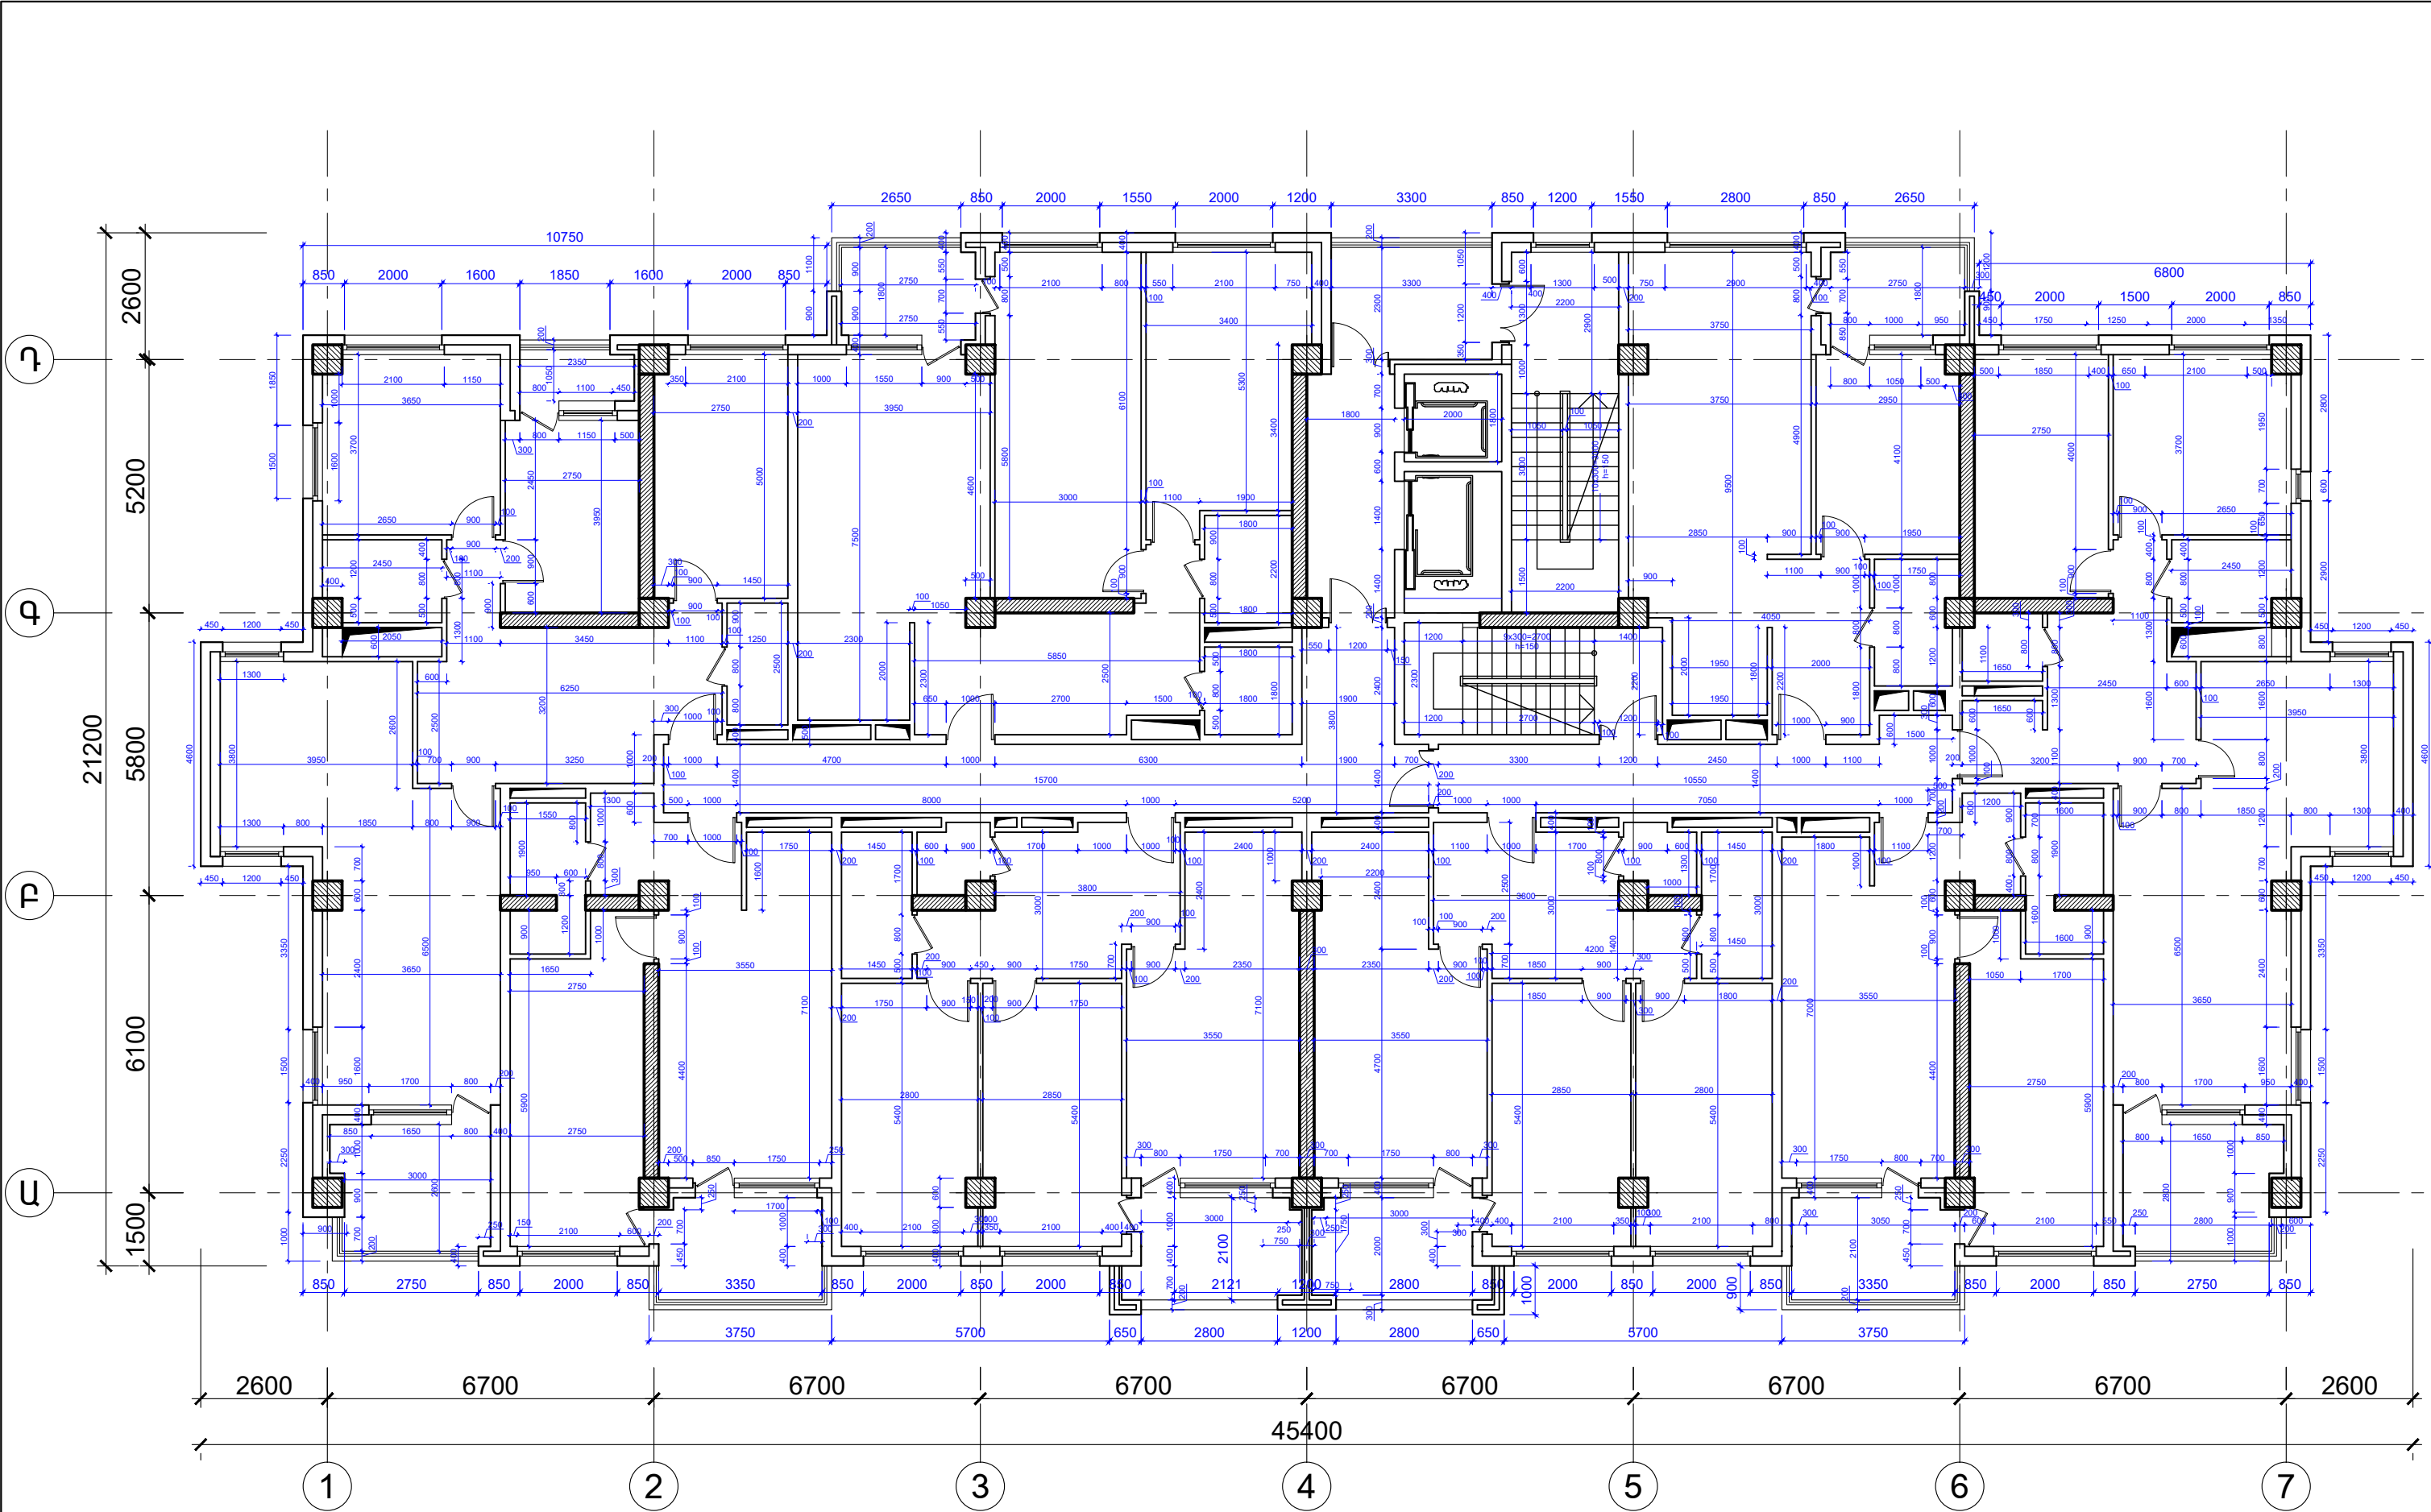


ՏՆՕՐԵՆ	Հ.Գևորգյան	ԱՐՏՈՆԱԳԻՐ	
Ն.Գ. ՃԱՐՏԱՐԱՊԵՏ	Տ. Բարսեղյան	ԵԲԴ-Ա-036	
ՃԱՐՏԱՐԱՊԵՏ	Մ. Աղեգյան	ԵԲԴ-Ա-038	
Ն.Գ. ԿՈՆՍՏՐՈՒԿՏՈՐ	Հ. Հովհաննիսյան	ԿԲԴ-Ա-008	

ԲԱԶՄԱՐԱՎԱՐԱՆ ԲՆԱԿԵԼԻ ՇԵՆՔԻ ԿԱՌՈՒԹՅԱՆ ՆԱԽԱԳԻԾ Հասցե՝ Դավիթբաշեն Կ/Շ, Դավիթբաշեն 4-րդ բաղամաս46/9			Կառուցապատող՝ «Ս.Տ.Շ.-ՊԻՐԱՄԻԴԱ» ՍՊԸ		
ՃԱՐՏԱՐԱՊԵՏԱԿԱՆ ՄԱՍ			ՓՈՒԼ	ԹԵՐԹ	ԹԵՐԹԵՐ
6-րդ հարկի չափադրման հատակագիծ +17.70 միջի վրա Մ1:125			Ա.Ն.	ՃՄ-21	48
			«ՆԱՐԱՐԻՆ» ՍՊԸ 2023 թ.		




ՏՆՕՐԵՆ	Հ.Գևորգյան	ԱՐՏՈՆԱԳԻՐ	ԲԱԶՄԱԲՆԱԿԱՐԱՆ ԲՆԱԿԵԼԻ ՇԵՆՔԻ ԿԱՌՈՒՑՄԱՆ ՆԱԽԱԳԻԾ Հասցե՝ Դավիթաշեն ՎՇ, Դավիթաշեն 4-րդ թաղամաս 46/9	Կառուցապատող՝ «Ս.Տ.Շ.-ՊԻՐԱՄԻԴԱ» ՍՊԸ		ԾՄ
Ն.Գ. ՃԱՐՏԱՐԱՊԵՏ	Տ. Բարսեղյան	ԵՐԴ-Ա-036	ՃԱՐՏԱՐԱՊԵՏԱԿԱՆ ՄԱՍ	ՓՈԼ	ԹԵՐԹ	ԹԵՐԹԵՐ
ՃԱՐՏԱՐԱՊԵՏ	Մ. Ազեղյան	ԵՐԴ-Ա-038		Ա.Ն.	ԾՄ-22	48
Ն.Գ. ԿՈՆՍՏՐՈՒԿՏՈՐ	Հ. Հովհաննիսյան	ԿԵԴ-Ա-008		«ՆԱՐԱՐԻՆ» ՍՊԸ 2023 թ.		
			6-րդ հարկի կահավորման հատակագիծ +17.70 միջի վրա Մ1:125			

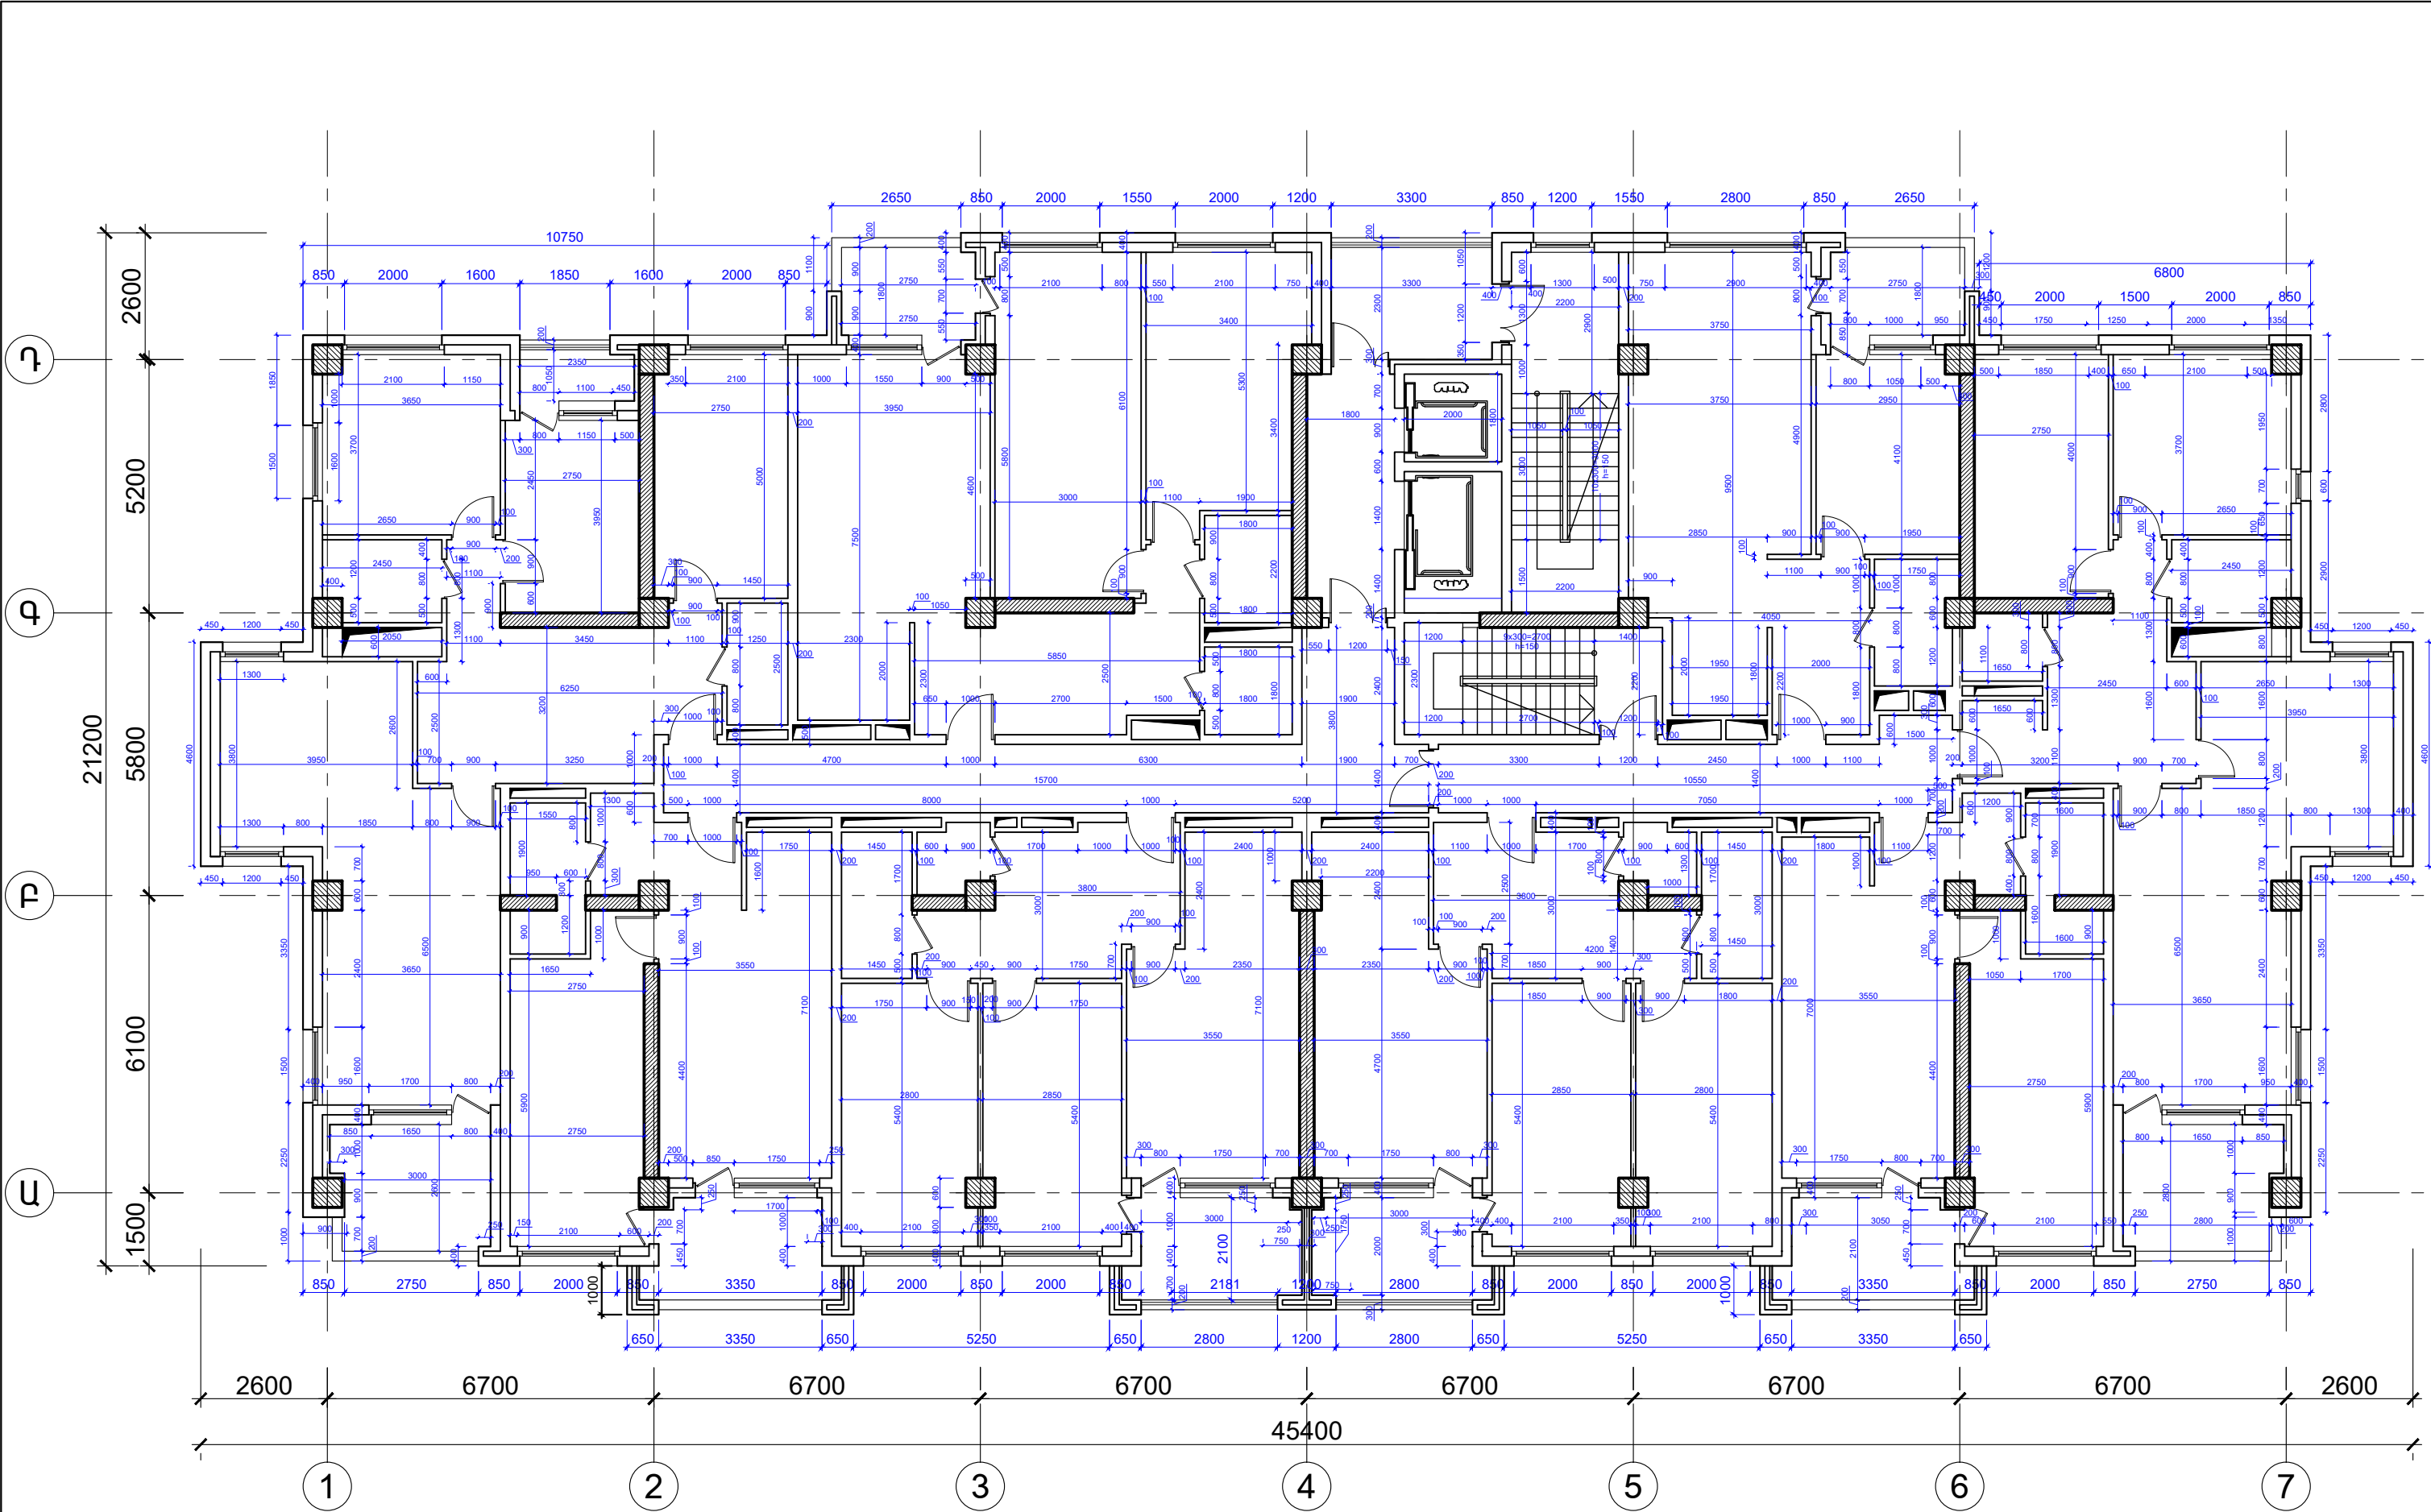

	ՏՆՕՐԵՆ	Հ. Գևորգյան	ԱՐՏՈՆԱԳԻՐ	ԲԱԶՄԱԲԱՆԱԿԱՐԱՆ ԲՆԱԿԵԼԻ ՇԵՆՔԻ ԿԱՌՈՒԹՅԱՆ ՆԱԽԱԳԻԾ Հասցե՝ Դավիթբաշեն Վ/Շ, Դավիթբաշեն 4-րդ բաղամաս46/9	Կառուցապատող՝ «Ա.Տ.Շ.-ԴԻՐԱՄԻՂԱ» ՍՊԸ		ԾՄ
	Ն.Գ. ՃԱՐՏԱՐԱՊԵՏ	Տ. Բարսեղյան	ԾԲԴ-Ա-036	ՃԱՐՏԱՐԱՊԵՏԱԿԱՆ ՄԱՍ	ՓՈԼ	ԹԵՐԹ	ԹԵՐԹԵՐ
	ՃԱՐՏԱՐԱՊԵՏ	Մ. Ազեղյան	ԾԲԴ-Ա-038	7-րդ հարկի չափադրման հատակագիծ +21.00 միջի վրա Մ1:125	«ՆԱՐԱՐԻՍ» ՍՊԸ 2023 թ.		
	Ն.Գ. ԿՈՆՍՏՐՈՒԿՏՈՐ	Հ. Հովհաննիսյան	ԿԲԴ-Ա-008				



	ՏՆՕՐԵՆ	Հ. Գևորգյան	ԱՐՏՈՆԱԳԻՐ	ԲԱԶՄԱԲՆԱԿԱՐԱՆ ԲՆԱԿԵԼԻ ՇԵՆՔԻ ԿԱՌՈՒՑՄԱՆ ՆԱԽԱԳԻԾ Հասցե՝ Դավիթաշեն ՎՇ, Դավիթաշեն 4-րդ թաղամաս 46/9	Կառուցապատող՝ «Ս.Տ.Շ.-ՊԻՐԱՄԻՂԱ» ՍՊԸ		ՃՄ
	Ն.Գ. ՃԱՐՏԱՐԱՊԵՏ	Տ. Բարսեղյան	ՃԲԴ-Ա-036	ՃԱՐՏԱՐԱՊԵՏԱԿԱՆ ՄԱՍ	ՓՈԽ	ԹԵՐԹ	ԹԵՐԹԵՐ
	ՃԱՐՏԱՐԱՊԵՏ	Մ. Ազեղյան	ՃԲԴ-Ա-038	7-րդ հարկի կահավորման հատակագիծ +21.00 միջի վրա Մ1:125	Ա.Ն.	ՃՄ-24	48
	Ն.Գ. ԿՈՆՍՏՐՈՒԿՏՈՐ	Հ. Հովհաննիսյան	ԿԲԴ-Ա-008		«ՆԱՐԱՐԻՆ» ՍՊԸ 2023 թ.		

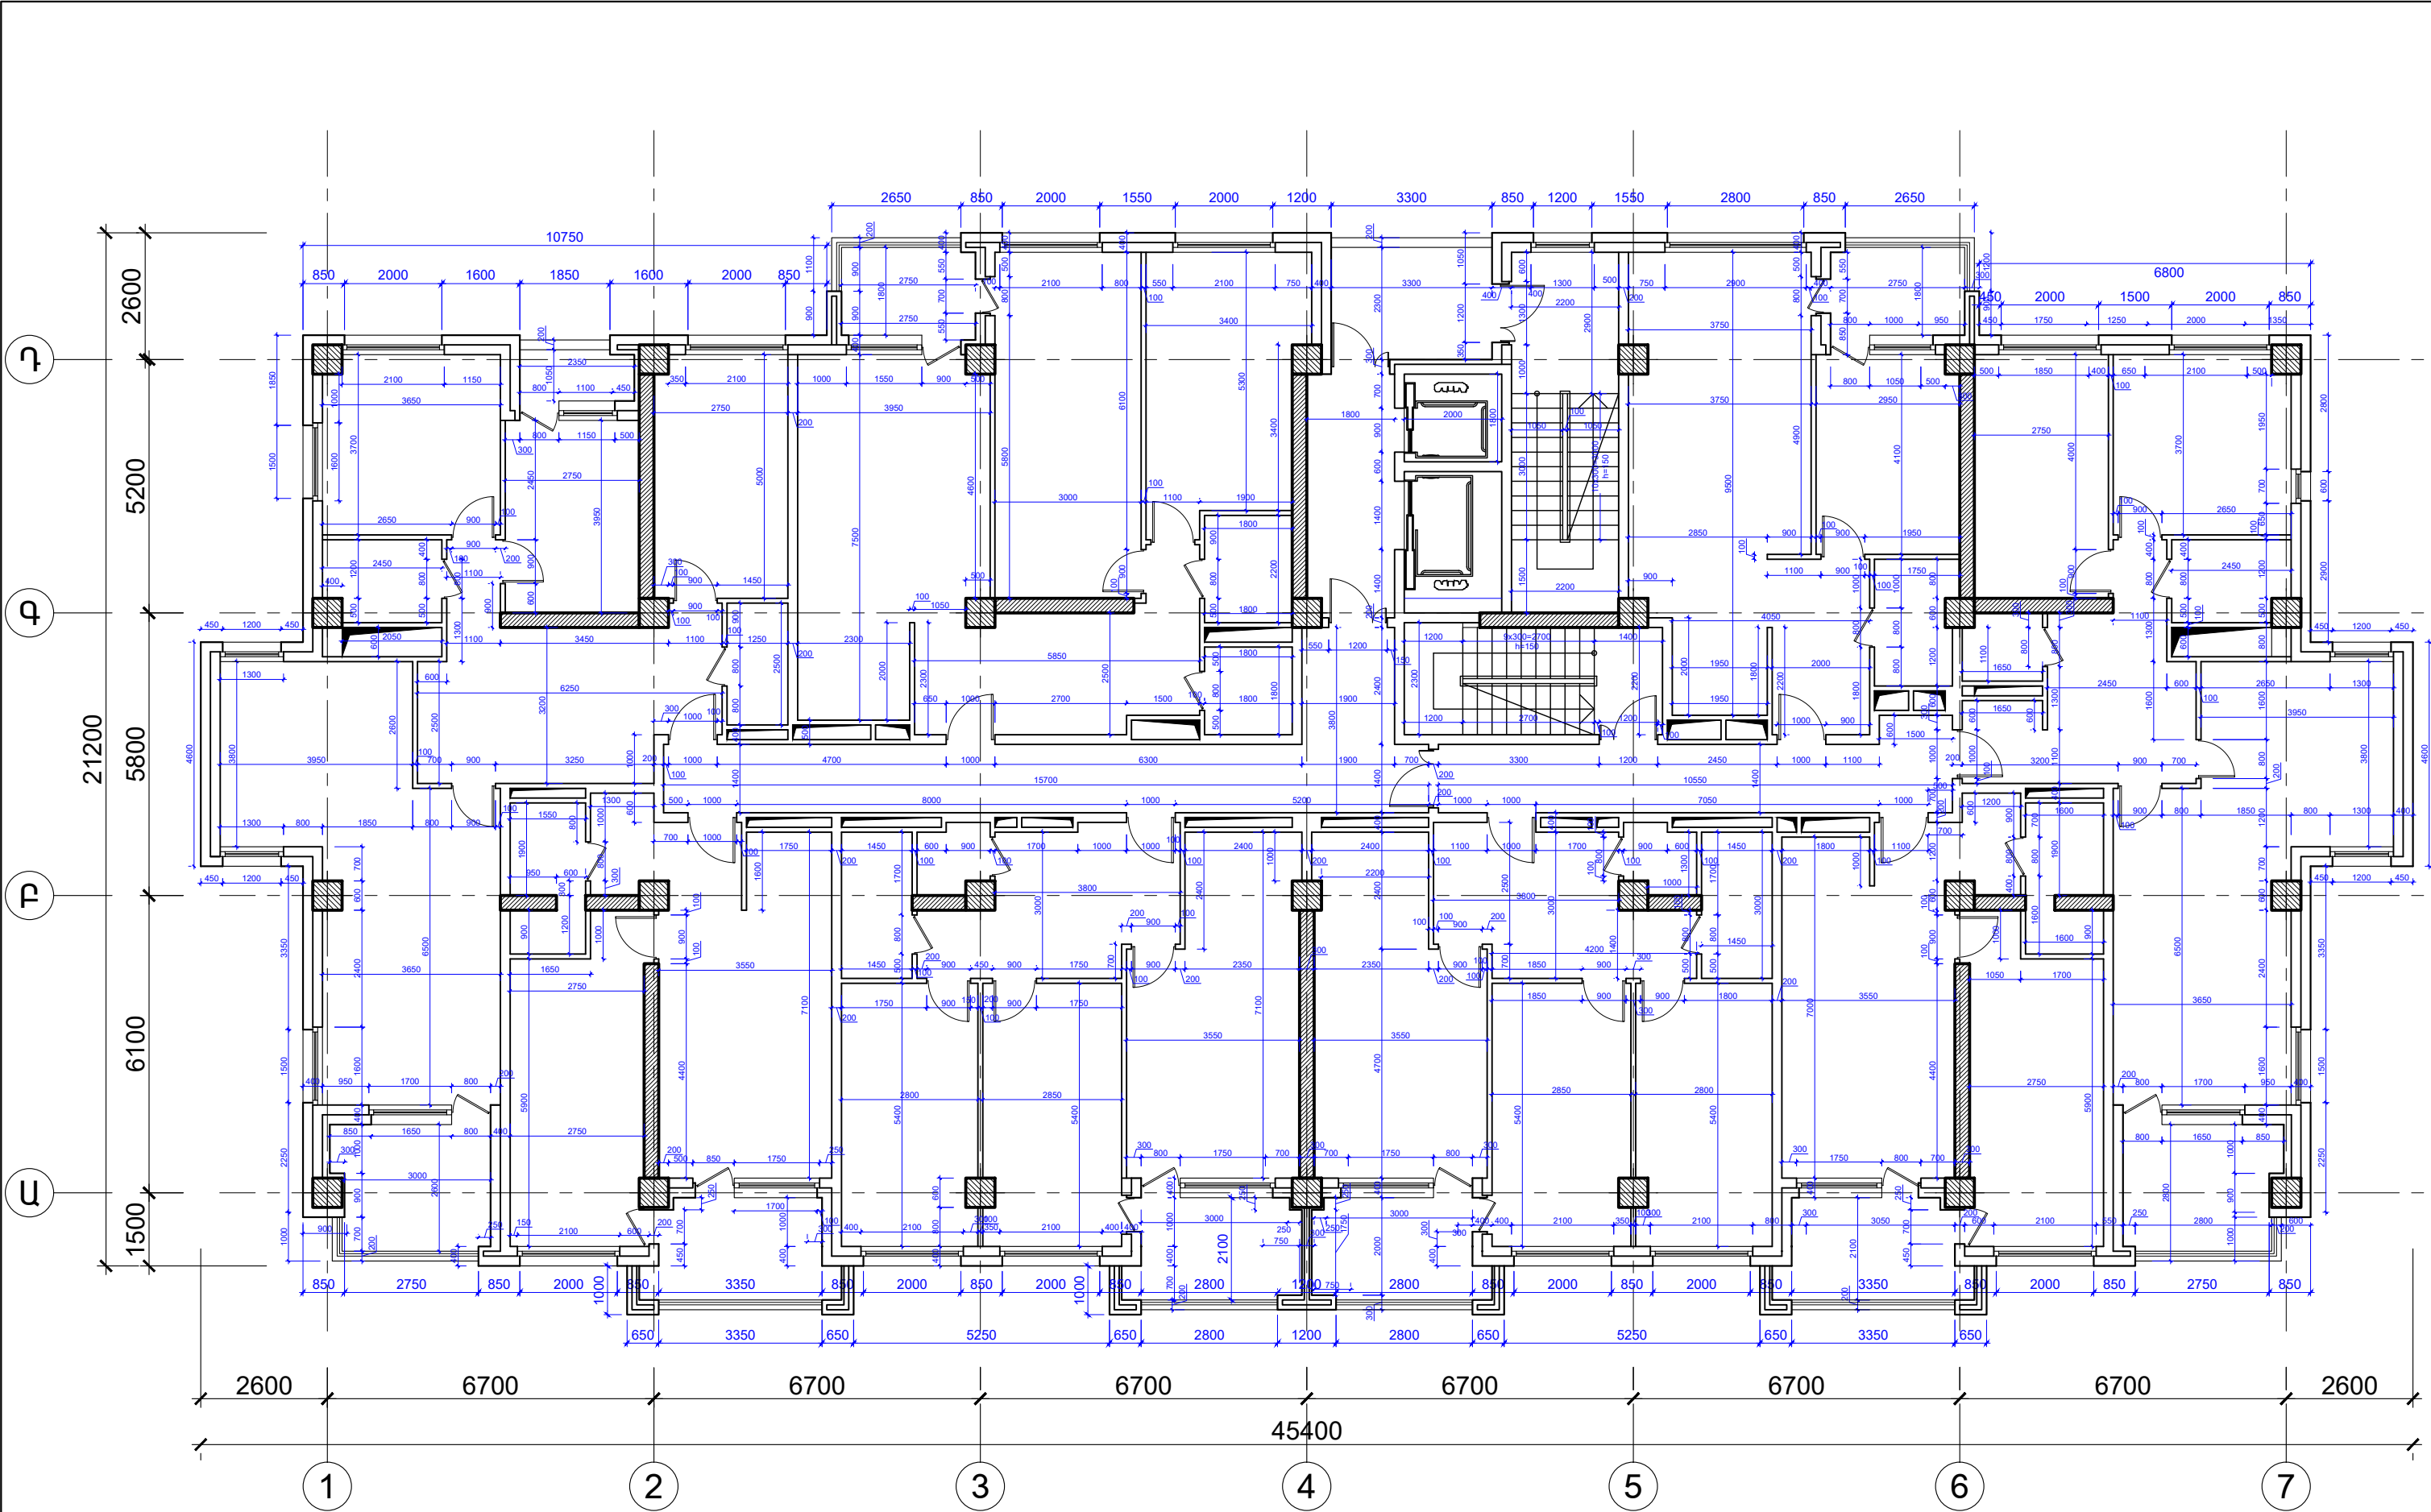


ՏՆՕՐԵՆ	Հ.Գևորգյան	ԱՐՏՈՆԱԳԻՐ	
Ն.Գ. ՃԱՐՏԱՐԱՊԵՏ	Տ. Բարսեղյան	ԵԲԴ-Ա-036	
ՃԱՐՏԱՐԱՊԵՏ	Մ. Ազեղյան	ԵԲԴ-Ա-038	
Ն.Գ. ԿՈՆՍՏՐՈՒԿՏՈՐ	Հ. Հովհաննիսյան	ԿԲԴ-Ա-008	

ԲԱԶՄԱԲՆԱԿԱՐԱՆ ԲՆԱԿԵԼԻ ՇԵՆՔԻ ԿԱՌՈՒՑՄԱՆ ՆԱԽԱԳԻԾ Հասցե՝ Դավիթբաշեն Վ/Ե, Դավիթբաշեն 4-րդ բաղամաս46/9			Կառուցապատող՝ «Ս.Տ.Հ.-ՊԻՐԱՄԻԴԱ» ՍՊԸ		
ՃԱՐՏԱՐԱՊԵՏԱԿԱՆ ՄԱՍ			ՓՈՒԼ	ԹԵՐԹ	ԹԵՐԹԵՐ
8-րդ հարկի չափադրման հատակագիծ +24.30 միջի վրա Մ1:125			Ա.Ն.	ՃՄ-25	48
			«ՆԱՐԱՐԻՍ» ՍՊԸ 2023 թ.		



	ՏՆՕՐԵՆ	Հ.Գևորգյան	ԱՐՏՈՆԱԳԻՐ		ԲԱԶՄԱԲՆԱԿԱՐԱՆ ԲՆԱԿԵԼԻ ՇԵՆՔԻ ԿԱՌՈՒՑՄԱՆ ՆԱԽԱԳԻԾ Հասցե՝ Դավիթաշեն ՎՇ, Դավիթաշեն 4-րդ թաղամաս 46/9	Կառուցապատող՝ «Ս.Տ.Շ.-ՊԻՐԱՄԻՂԱ» ՍՊԸ		ՃՄ
	Ն.Գ. ՃԱՐՏԱՐԱՊԵՏ	Տ. Բարսեղյան	ՃԲԴ-Ա-036		ՃԱՐՏԱՐԱՊԵՏԱԿԱՆ ՄԱՍ	ՓՈՒԼ	ԹԵՐԹ	ԹԵՐԹԵՐ
	ՃԱՐՏԱՐԱՊԵՏ	Մ. Ազեղյան	ՃԲԴ-Ա-038			Ա.Ն.	ՃՄ-26	48
	Ն.Գ. ԿՈՆՍՏՐՈՒԿՏՈՐ	Հ. Հովհաննիսյան	ԿԲԴ-Ա-008			«ՆԱՐԱՐԻՆ» ՍՊԸ 2023 թ.		

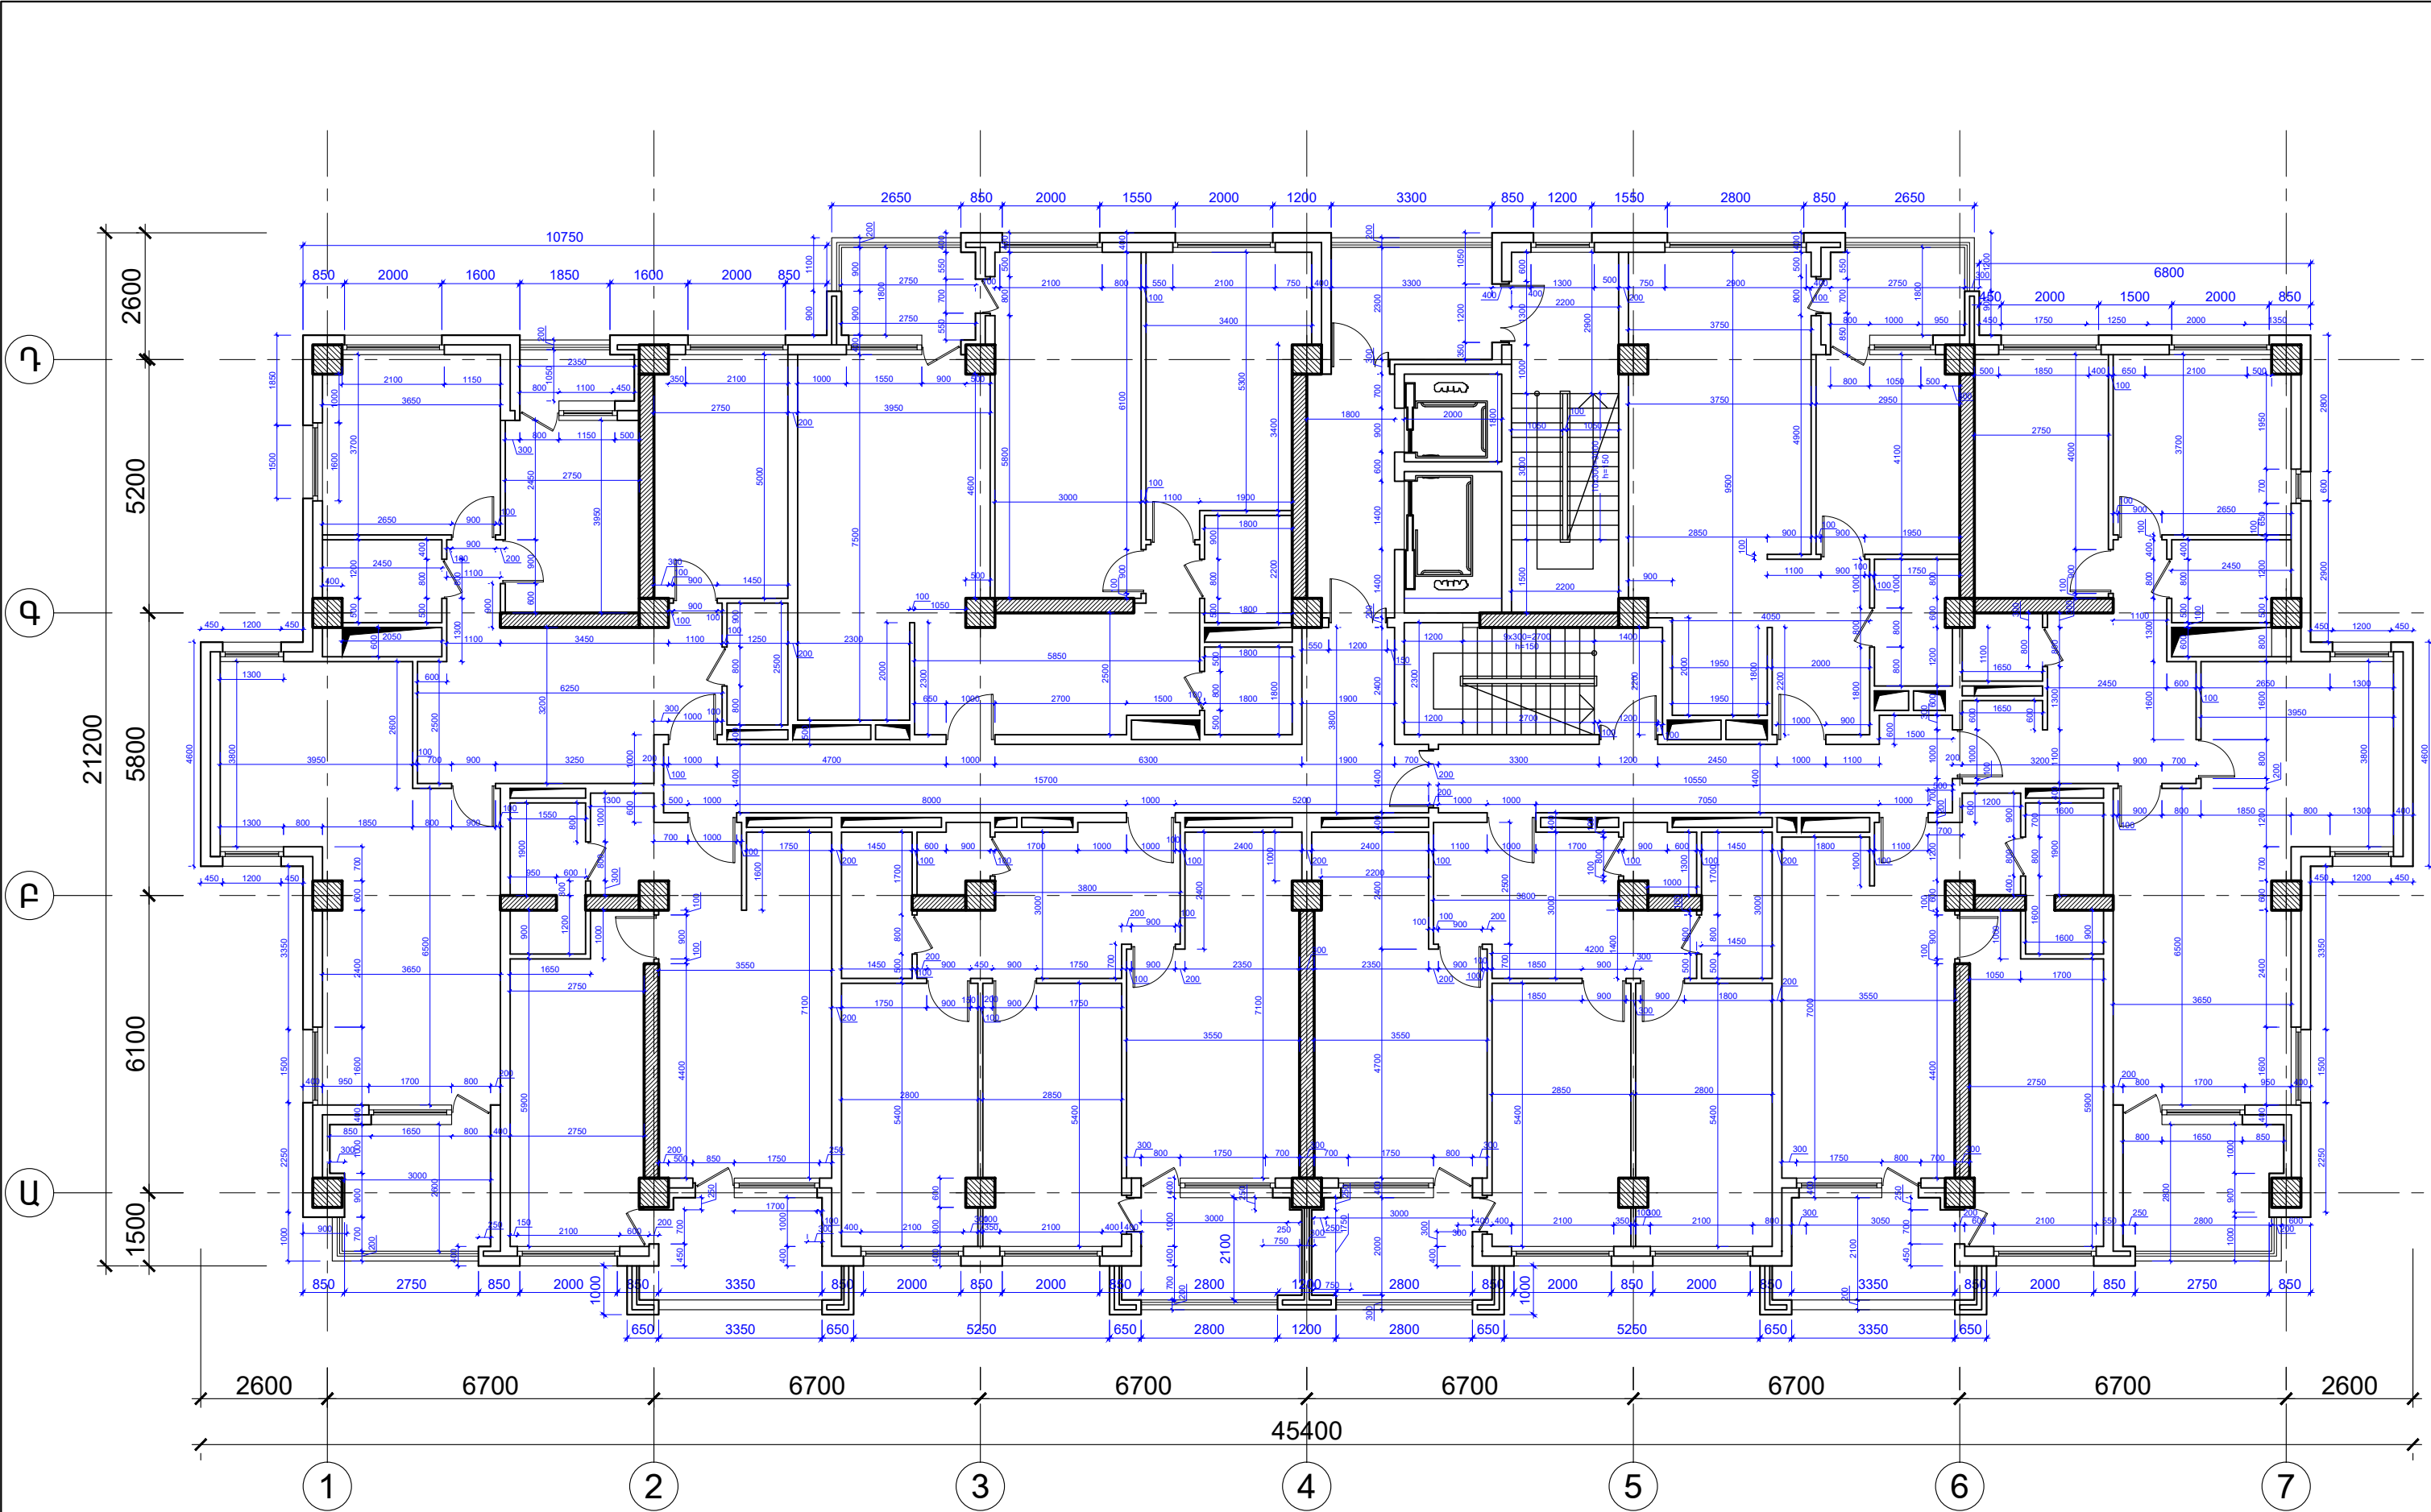


ՏՆՕՐԵՆ	Հ.Գևորգյան	ԱՐՏՈՆԱԳԻՐ	
Ն.Գ. ՃԱՐՏԱՐԱՊԵՏ	Տ. Բարսեղյան	ԵՐԴ-Ա-036	
ՃԱՐՏԱՐԱՊԵՏ	Մ. Ազեղյան	ԵՐԴ-Ա-038	
Ն.Գ. ԿՈՆՍՏՐՈՒԿՏՈՐ	Հ. Հովհաննիսյան	ԿԵԴ-Ա-008	

ԲԱԶՄԱՐԱՎԱՐԱՆ ԲՆԱԿԵԼԻ ՇԵՆՔԻ ԿԱՌՈՒՑՄԱՆ ՆԱԽԱԳԻԾ Հասցե՝ Դավիթաշեն Կ/Շ, Դավիթաշեն 4-րդ բաղամաս46/9		Կառուցապատող՝ «Ս.Տ.Շ.-ՊԻՐԱՄԻԴԱ» ՍՊԸ		ՃՍ
ՃԱՐՏԱՐԱՊԵՏԱԿԱՆ ՄԱՍ		ՓՈՒԼ	ԹԵՐԹ	ԹԵՐԹԵՐ
9-րդ հարկի չափադրման հատակագիծ +27.60 միջի վրա Մ1:125		Ա.Ն.	ՃՍ-27	48
		«ՆԱՐԱՐԻՆ» ՍՊԸ 2023 թ.		



	ՏՆՕՐԵՆ	Հ. Գևորգյան	ԱՐՏՈՆԱԳԻՐ		ԲԱԶՄԱԲՆԱԿԱՐԱՆ ԲՆԱԿԵԼԻ ՇԵՆՔԻ ԿԱՌՈՒՑՄԱՆ ՆԱԽԱԳԻԾ Հասցե՝ Դավիթաշեն ՎՇ, Դավիթաշեն 4-րդ թաղամաս 46/9	Կառուցապատող՝ «Ս.Տ.Շ.-ՊԻՐԱՄԻՂԱ» ՍՊԸ		ԾՄ
	Ն.Գ. ՃԱՐՏԱՐԱՊԵՏ	Տ. Բարսեղյան	ԾԲԴ-Ա-036		ՃԱՐՏԱՐԱՊԵՏԱԿԱՆ ՄԱՍ	ՓՈԼ	ԹԵՐԹ	ԹԵՐԹԵՐ
	ՃԱՐՏԱՐԱՊԵՏ	Մ. Ազեղյան	ԾԲԴ-Ա-038		9-րդ հարկի կահավորման հատակագիծ +27.60 միջի վրա Մ1:125	Ա.Ն.	ԾՄ-28	48
	Ն.Գ. ԿՈՆՍՏՐՈՒԿՏՈՐ	Հ. Հովհաննիսյան	ԿԲԴ-Ա-008			«ՆԱՐԱՐԻՆ» ՍՊԸ 2023 թ.		

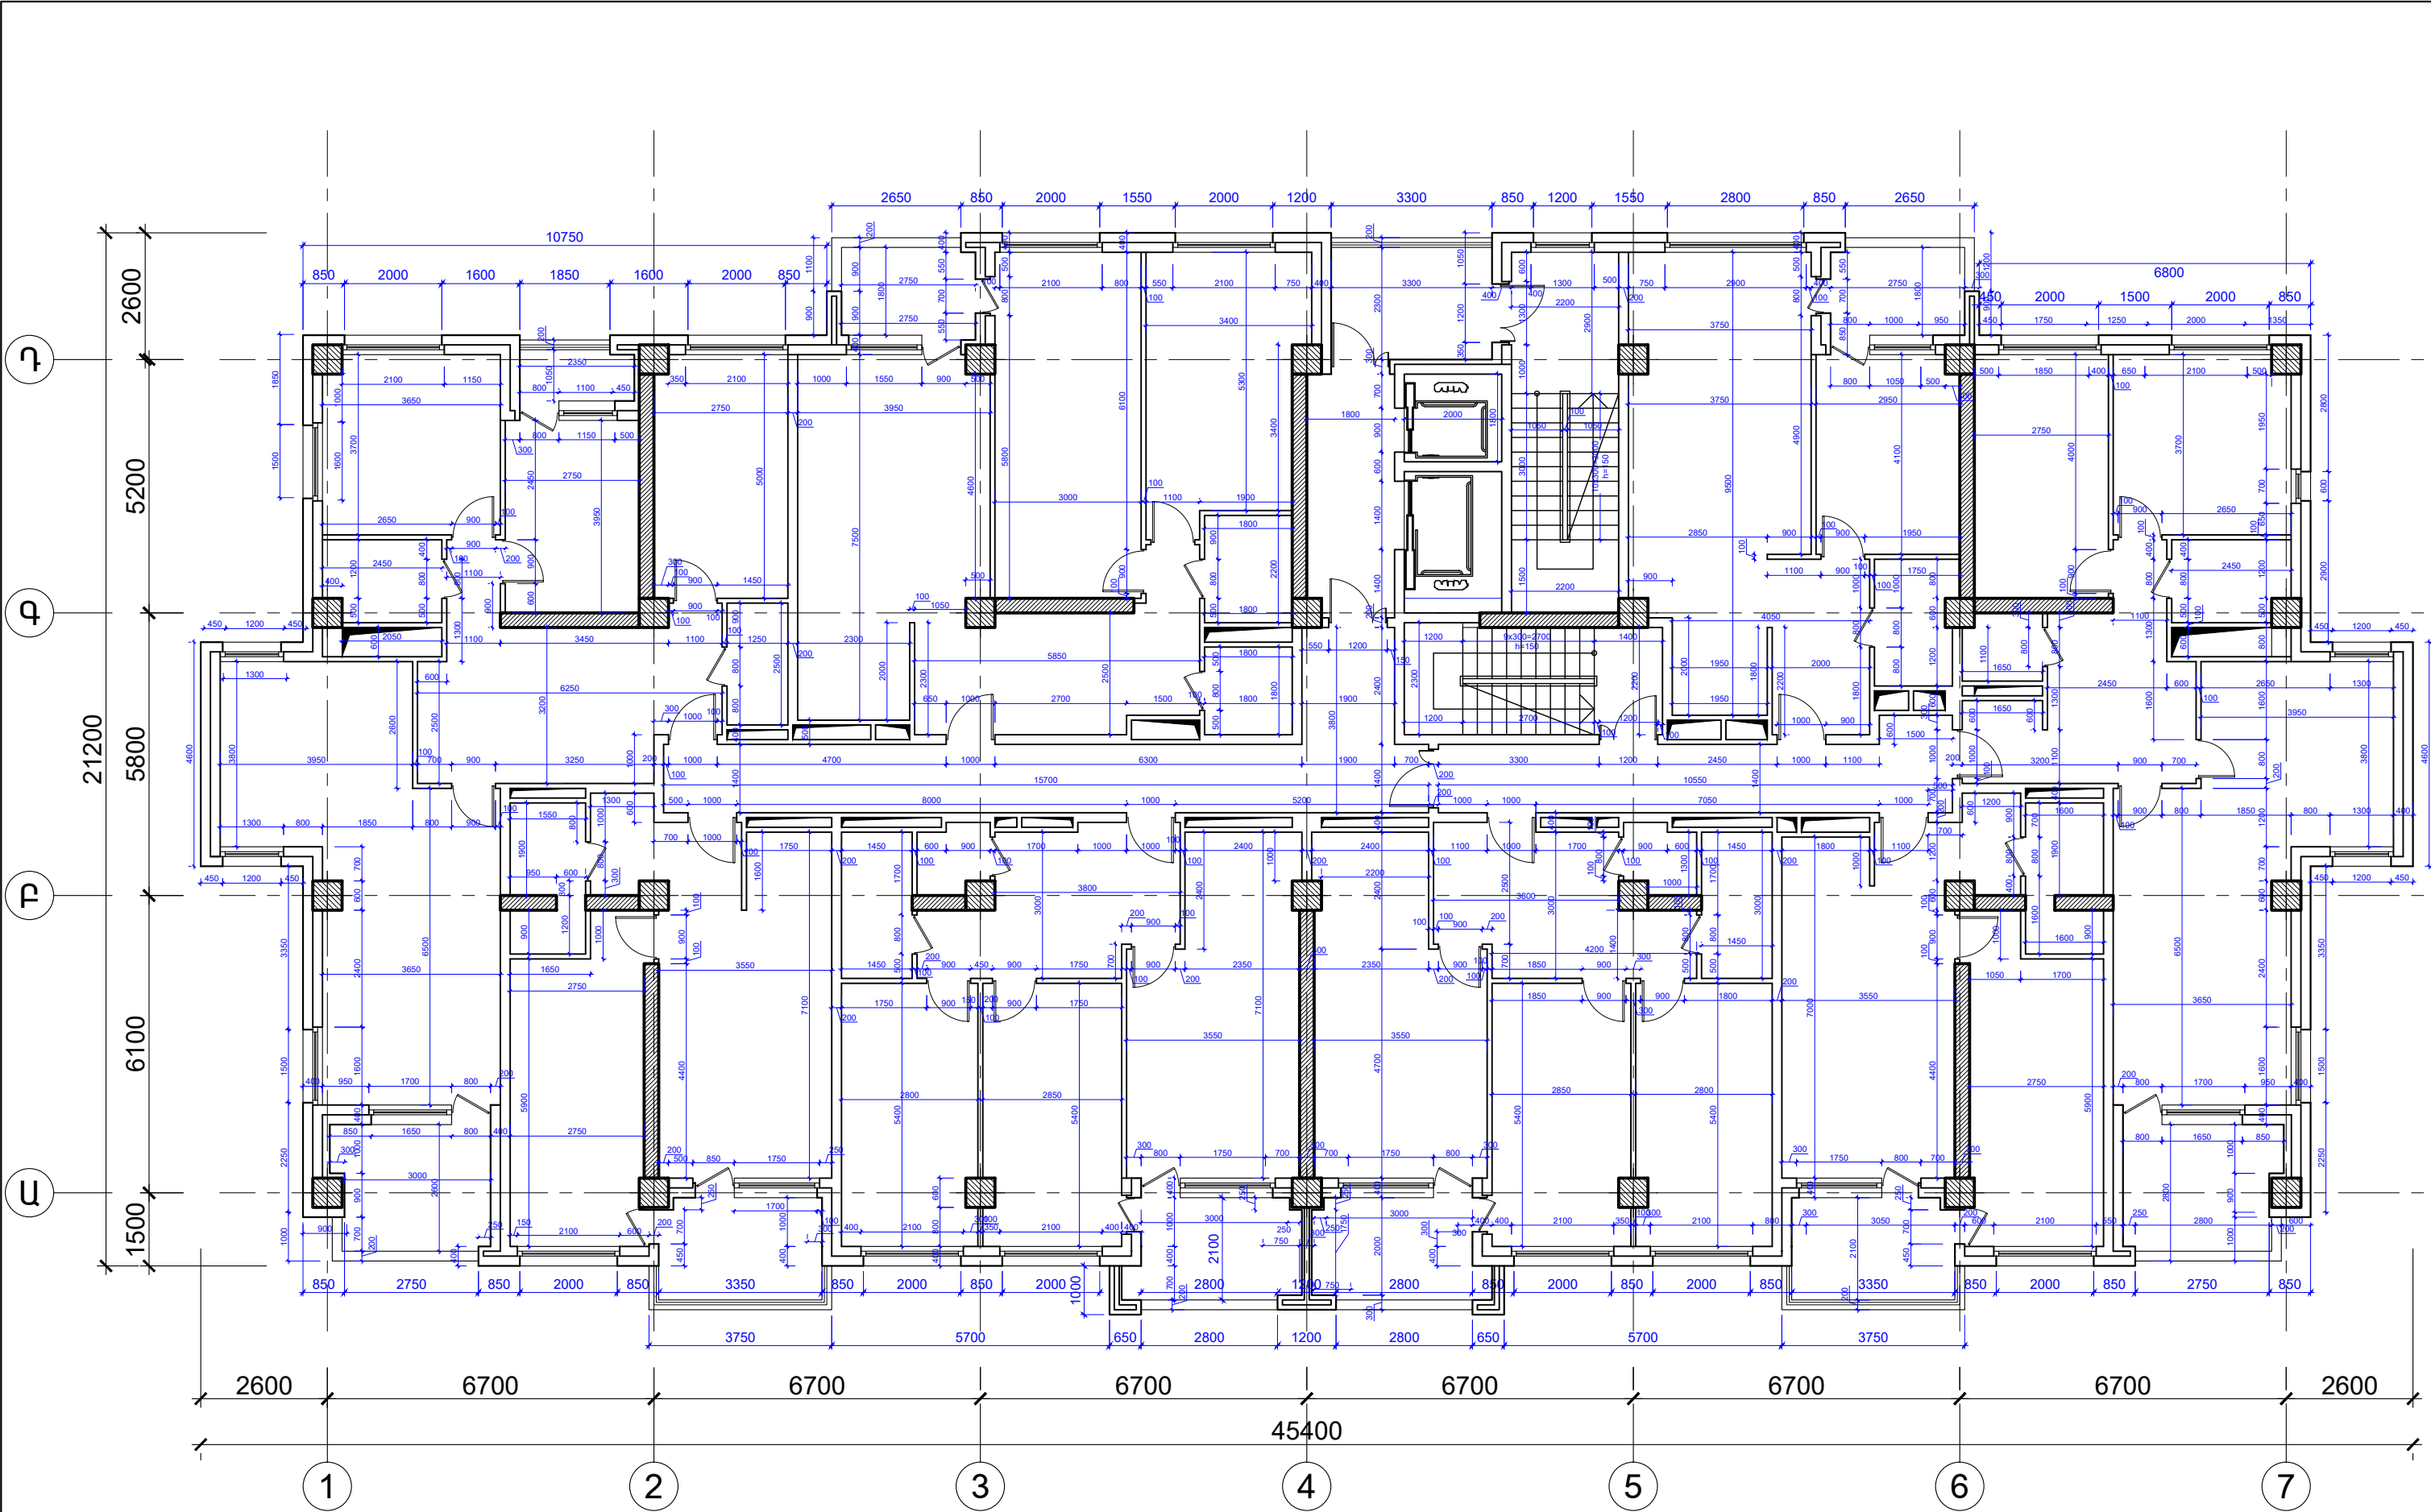


ՏՆՕՐԵՆ	Հ.Գևորգյան	ԱՐՏՈՆԱԳԻՐ	
Ն.Գ. ՃԱՐՏԱՐԱՊԵՏ	Տ. Բարսեղյան	ԵԲԴ-Ա-036	
ՃԱՐՏԱՐԱՊԵՏ	Մ. Ազեղյան	ԵԲԴ-Ա-038	
Ն.Գ. ԿՈՆՍՏՐՈՒԿՏՈՐ	Հ. Հովհաննիսյան	ԿԲԴ-Ա-008	

ԲԱԶՄԱՐԱՎԱՐԱՆ ԲՆԱԿԵԼԻ ՇԵՆՔԻ ԿԱՌՈՒԹՅԱՆ ՆԱԽԱԳԻԾ Հասցե՝ Դավիթբաշեն Վ/Ե, Դավիթբաշեն 4-րդ բաղամաս46/9		Կառուցապատող՝ «Ս.Տ.Հ.-ՊԻՐԱՄԻԴԱ» ՍՊԸ		ՃՍ
ՃԱՐՏԱՐԱՊԵՏԱԿԱՆ ՄԱՍ		ՓՈՒԼ	ԹԵՐԹ	ԹԵՐԹԵՐ
10-րդ հարկի չափադրման հատակագիծ +30.90 միջի վրա Մ1:125		Ա.Ն.	ՃՍ-29	48
		«ՆԱՐԱՐԻՍ» ՍՊԸ 2023 թ.		



	ՏՆՕՐԵՆ	Հ. Գևորգյան	ԱՐՏՈՆԱԳԻՐ		ԲԱԶՄԱԲՆԱԿԱՐԱՆ ԲՆԱԿԵԼԻ ՇԵՆՔԻ ԿԱՌՈՒՑՄԱՆ ՆԱԽԱԳԻԾ Հասցե՝ Դավիթաշեն ՎՇ, Դավիթաշեն 4-րդ թաղամաս 46/9	Կառուցապատող՝ «Ս.Տ.Շ.-ՊԻՐԱՄԻԴԱ» ՍՊԸ		ՃՄ
	Ն.Գ. ՃԱՐՏԱՐԱՊԵՏ	Տ. Բարսեղյան	ՃԲԴ-Ա-036		ՃԱՐՏԱՐԱՊԵՏԱԿԱՆ ՄԱՍ 10-րդ հարկի կահավորման հատակագիծ +30.90 միջի վրա Մ1:125	ՓՈԼ	ԹԵՐԹ	ԹԵՐԹԵՐ
	ՃԱՐՏԱՐԱՊԵՏ	Մ. Ազեղյան	ՃԲԴ-Ա-038			Ա.Ն.	ՃՄ-30	48
	Ն.Գ. ԿՈՆՍՏՐՈՒԿՏՈՐ	Հ. Հովհաննիսյան	ԿԲԴ-Ա-008			«ՆԱՐԱՐԻՆ» ՍՊԸ 2023 թ.		

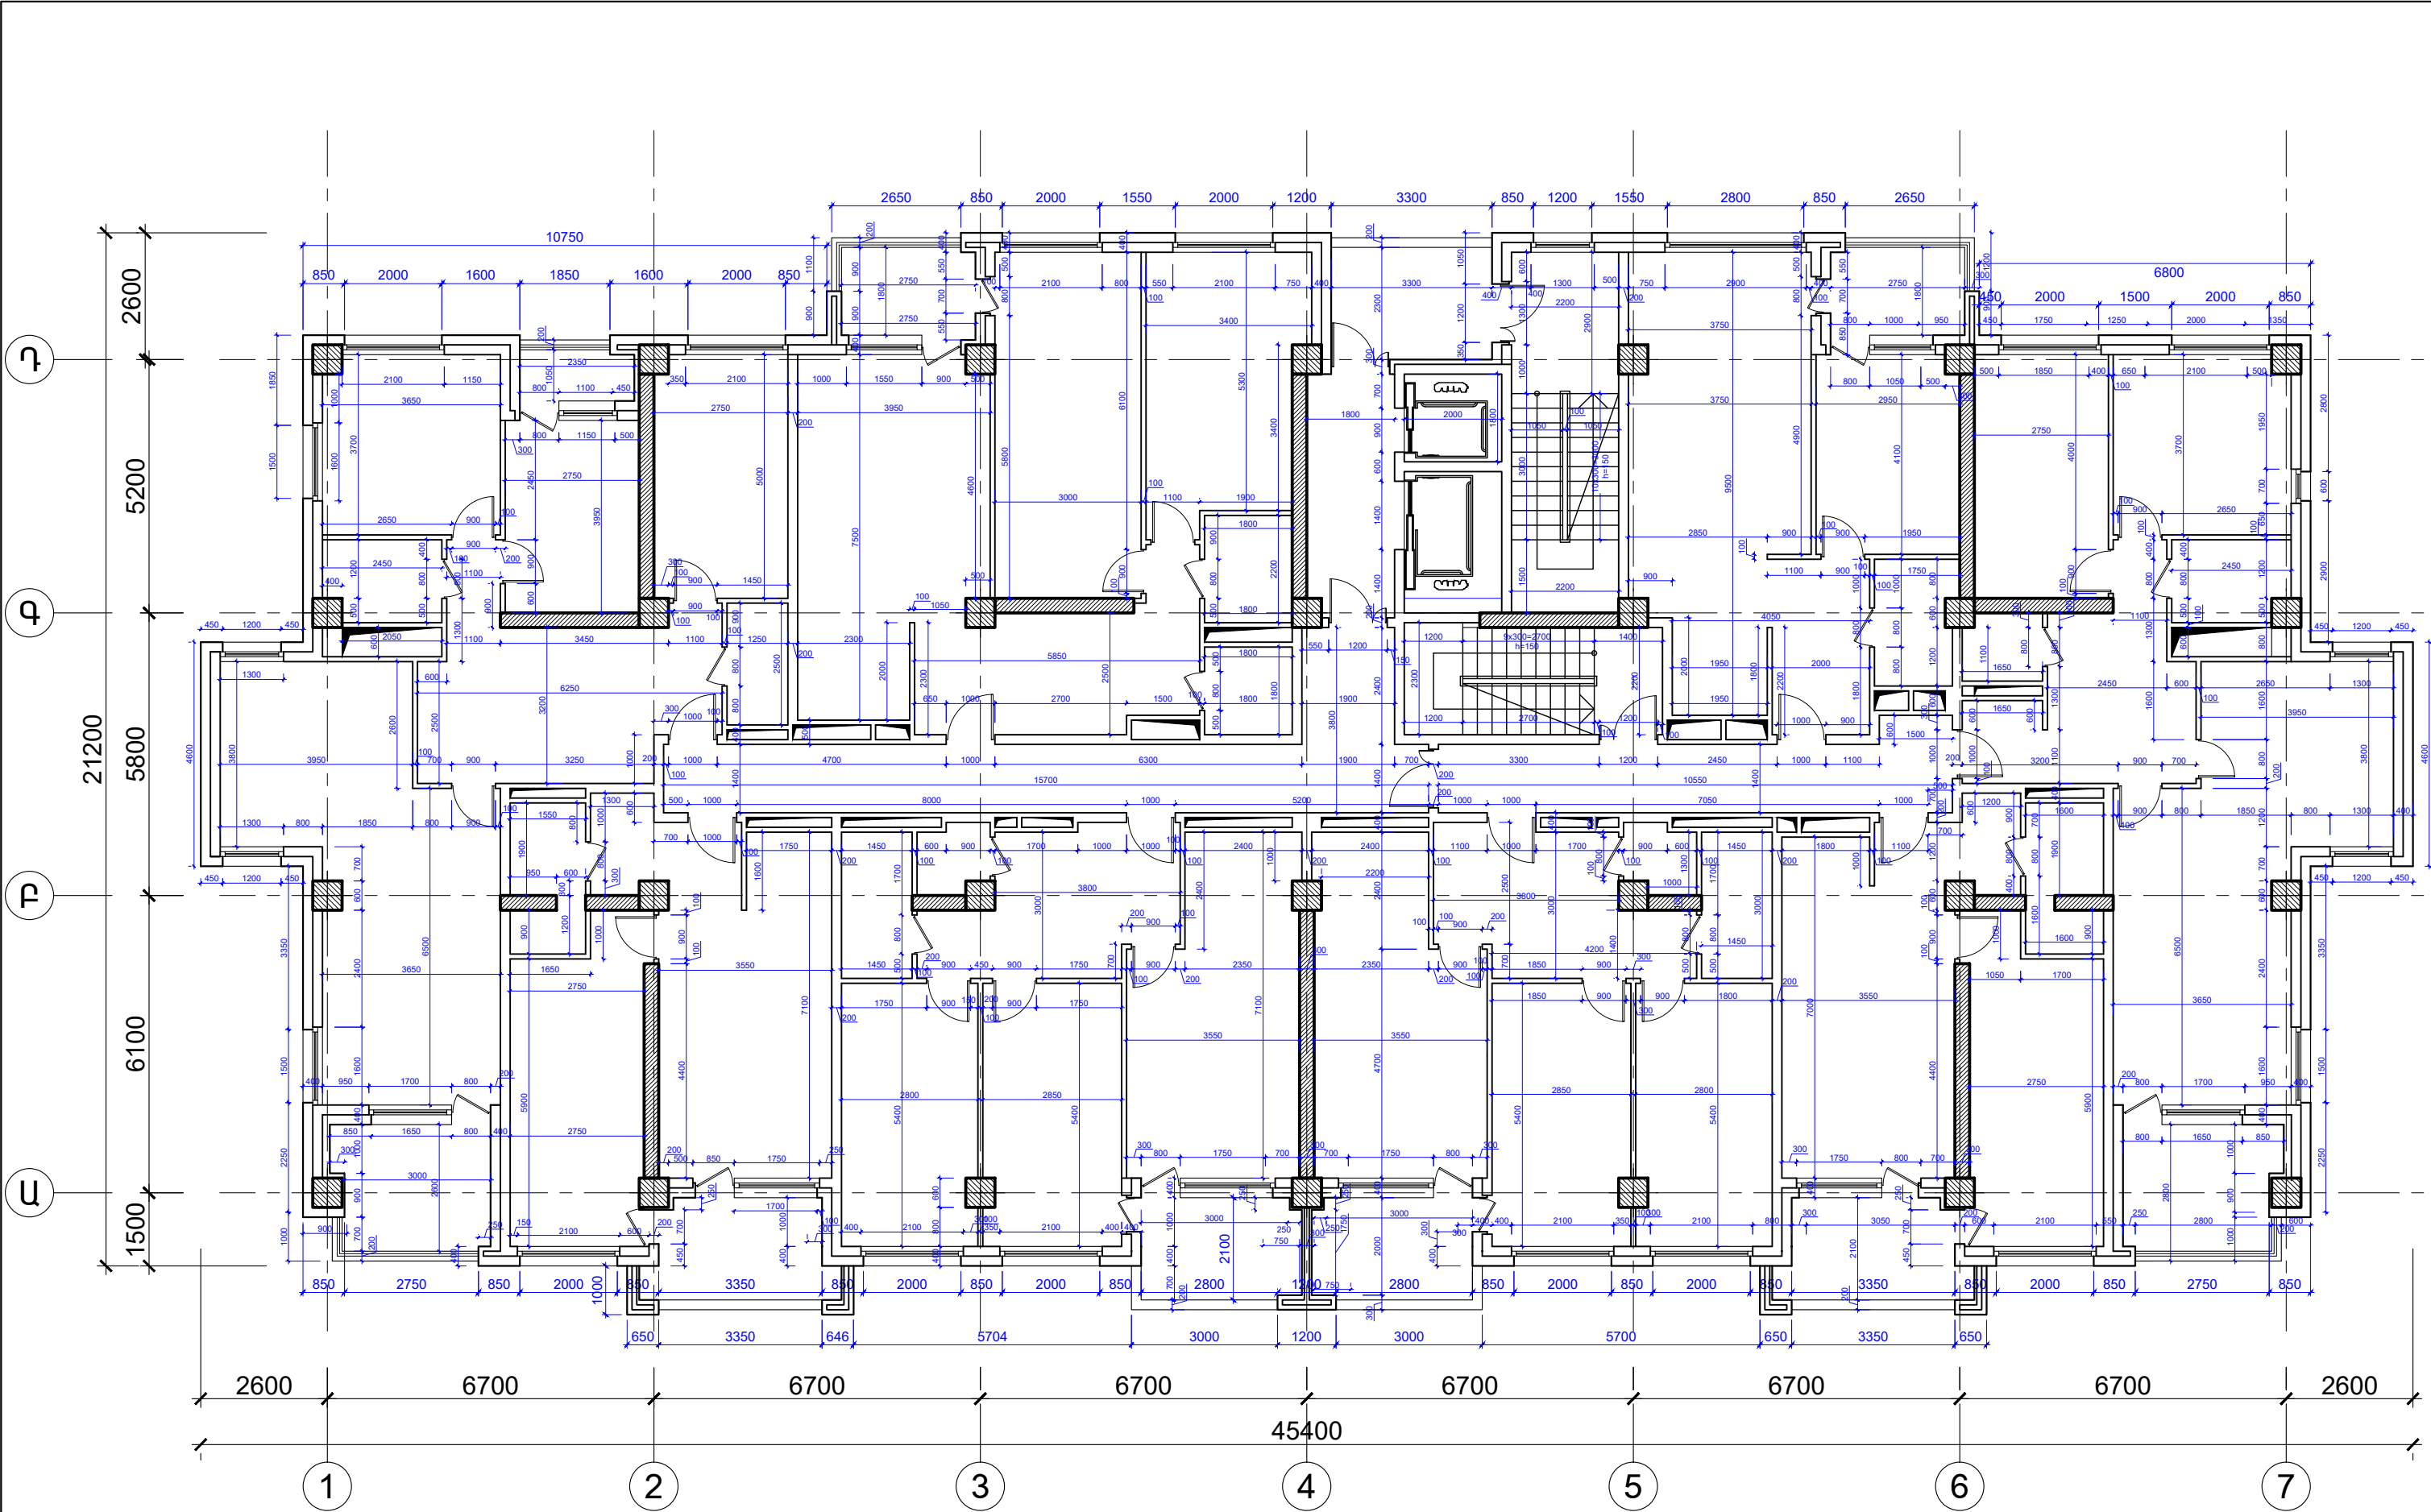


ՏՆՕՐԵՆ	Հ.Գևորգյան	ԱՐՏՈՆԱԳԻՐ	
Ն.Գ. ՃԱՐՏԱՐԱՊԵՏ	Տ. Բարսեղյան	ԵԲԴ-Ա-036	
ՃԱՐՏԱՐԱՊԵՏ	Մ. Ազեղյան	ԵԲԴ-Ա-038	
Ն.Գ. ԿՈՆՍՏՐՈՒԿՏՈՐ	Հ. Հովհաննիսյան	ԿԲԴ-Ա-008	

ԲԱԶՄԱՐԱՎԱՐԱՆ ԲՆԱԿԵԼԻ ՇԵՆՔԻ ԿԱՌՈՒՑՄԱՆ ՆԱԽԱԳԻԾ Հասցե՝ Դավիթաշեն Վ/Շ, Դավիթաշեն 4-րդ բաղամաս46/9		Կառուցապատող՝ «Ս.Տ.Շ.-ՊԻՐԱՄԻՂԱ» ՍՊԸ		ՃՍ
ՃԱՐՏԱՐԱՊԵՏԱԿԱՆ ՄԱՍ		ՓՈՒԼ	ԹԵՐԹ	ԹԵՐԹԵՐ
11-րդ հարկի չափադրման հատակագիծ +34.20 միջի վրա Մ1:125		Ա.Ն.	ՃՍ- 31	48
		«ՆԱՐԱՐԻՍ» ՍՊԸ 2023 թ.		




ՏՆՕՐԵՆ	Հ. Գևորգյան	ԱՐՏՈՆԱԳԻՐ	ԲԱԶՄԱԲՆԱԿԱՐԱՆ ԲՆԱԿԵԼԻ ՇԵՆՔԻ ԿԱՌՈՒՑՄԱՆ ՆԱԽԱԳԻԾ Հասցե՝ Դավիթաշեն ՎՇ, Դավիթաշեն 4-րդ թաղամաս 46/9	Կառուցապատող՝ «Ս.Տ.Շ.-ՊԻՐԱՄԻԴԱ» ՍՊԸ			ԾՄ
Ն.Գ. ՃԱՐՏԱՐԱՊԵՏ	Տ. Բարսեղյան	ԾԲԴ-Ա-036	11-րդ հարկի կահավորման հատակագիծ +34.20 միջի վրա Մ1:125	ՓՈԼ	ԹԵՐԹ	ԹԵՐԹԵՐ	
ՃԱՐՏԱՐԱՊԵՏ	Մ. Ազեղյան	ԾԲԴ-Ա-038		Ա.Ն.	ԾՄ-32	48	
Ն.Գ. ԿՈՆՍՏՐՈՒԿՏՈՐ	Հ. Հովհաննիսյան	ԿԲԴ-Ա-008		«ՆԱՐԱՐԻՆ» ՍՊԸ 2023 թ.			

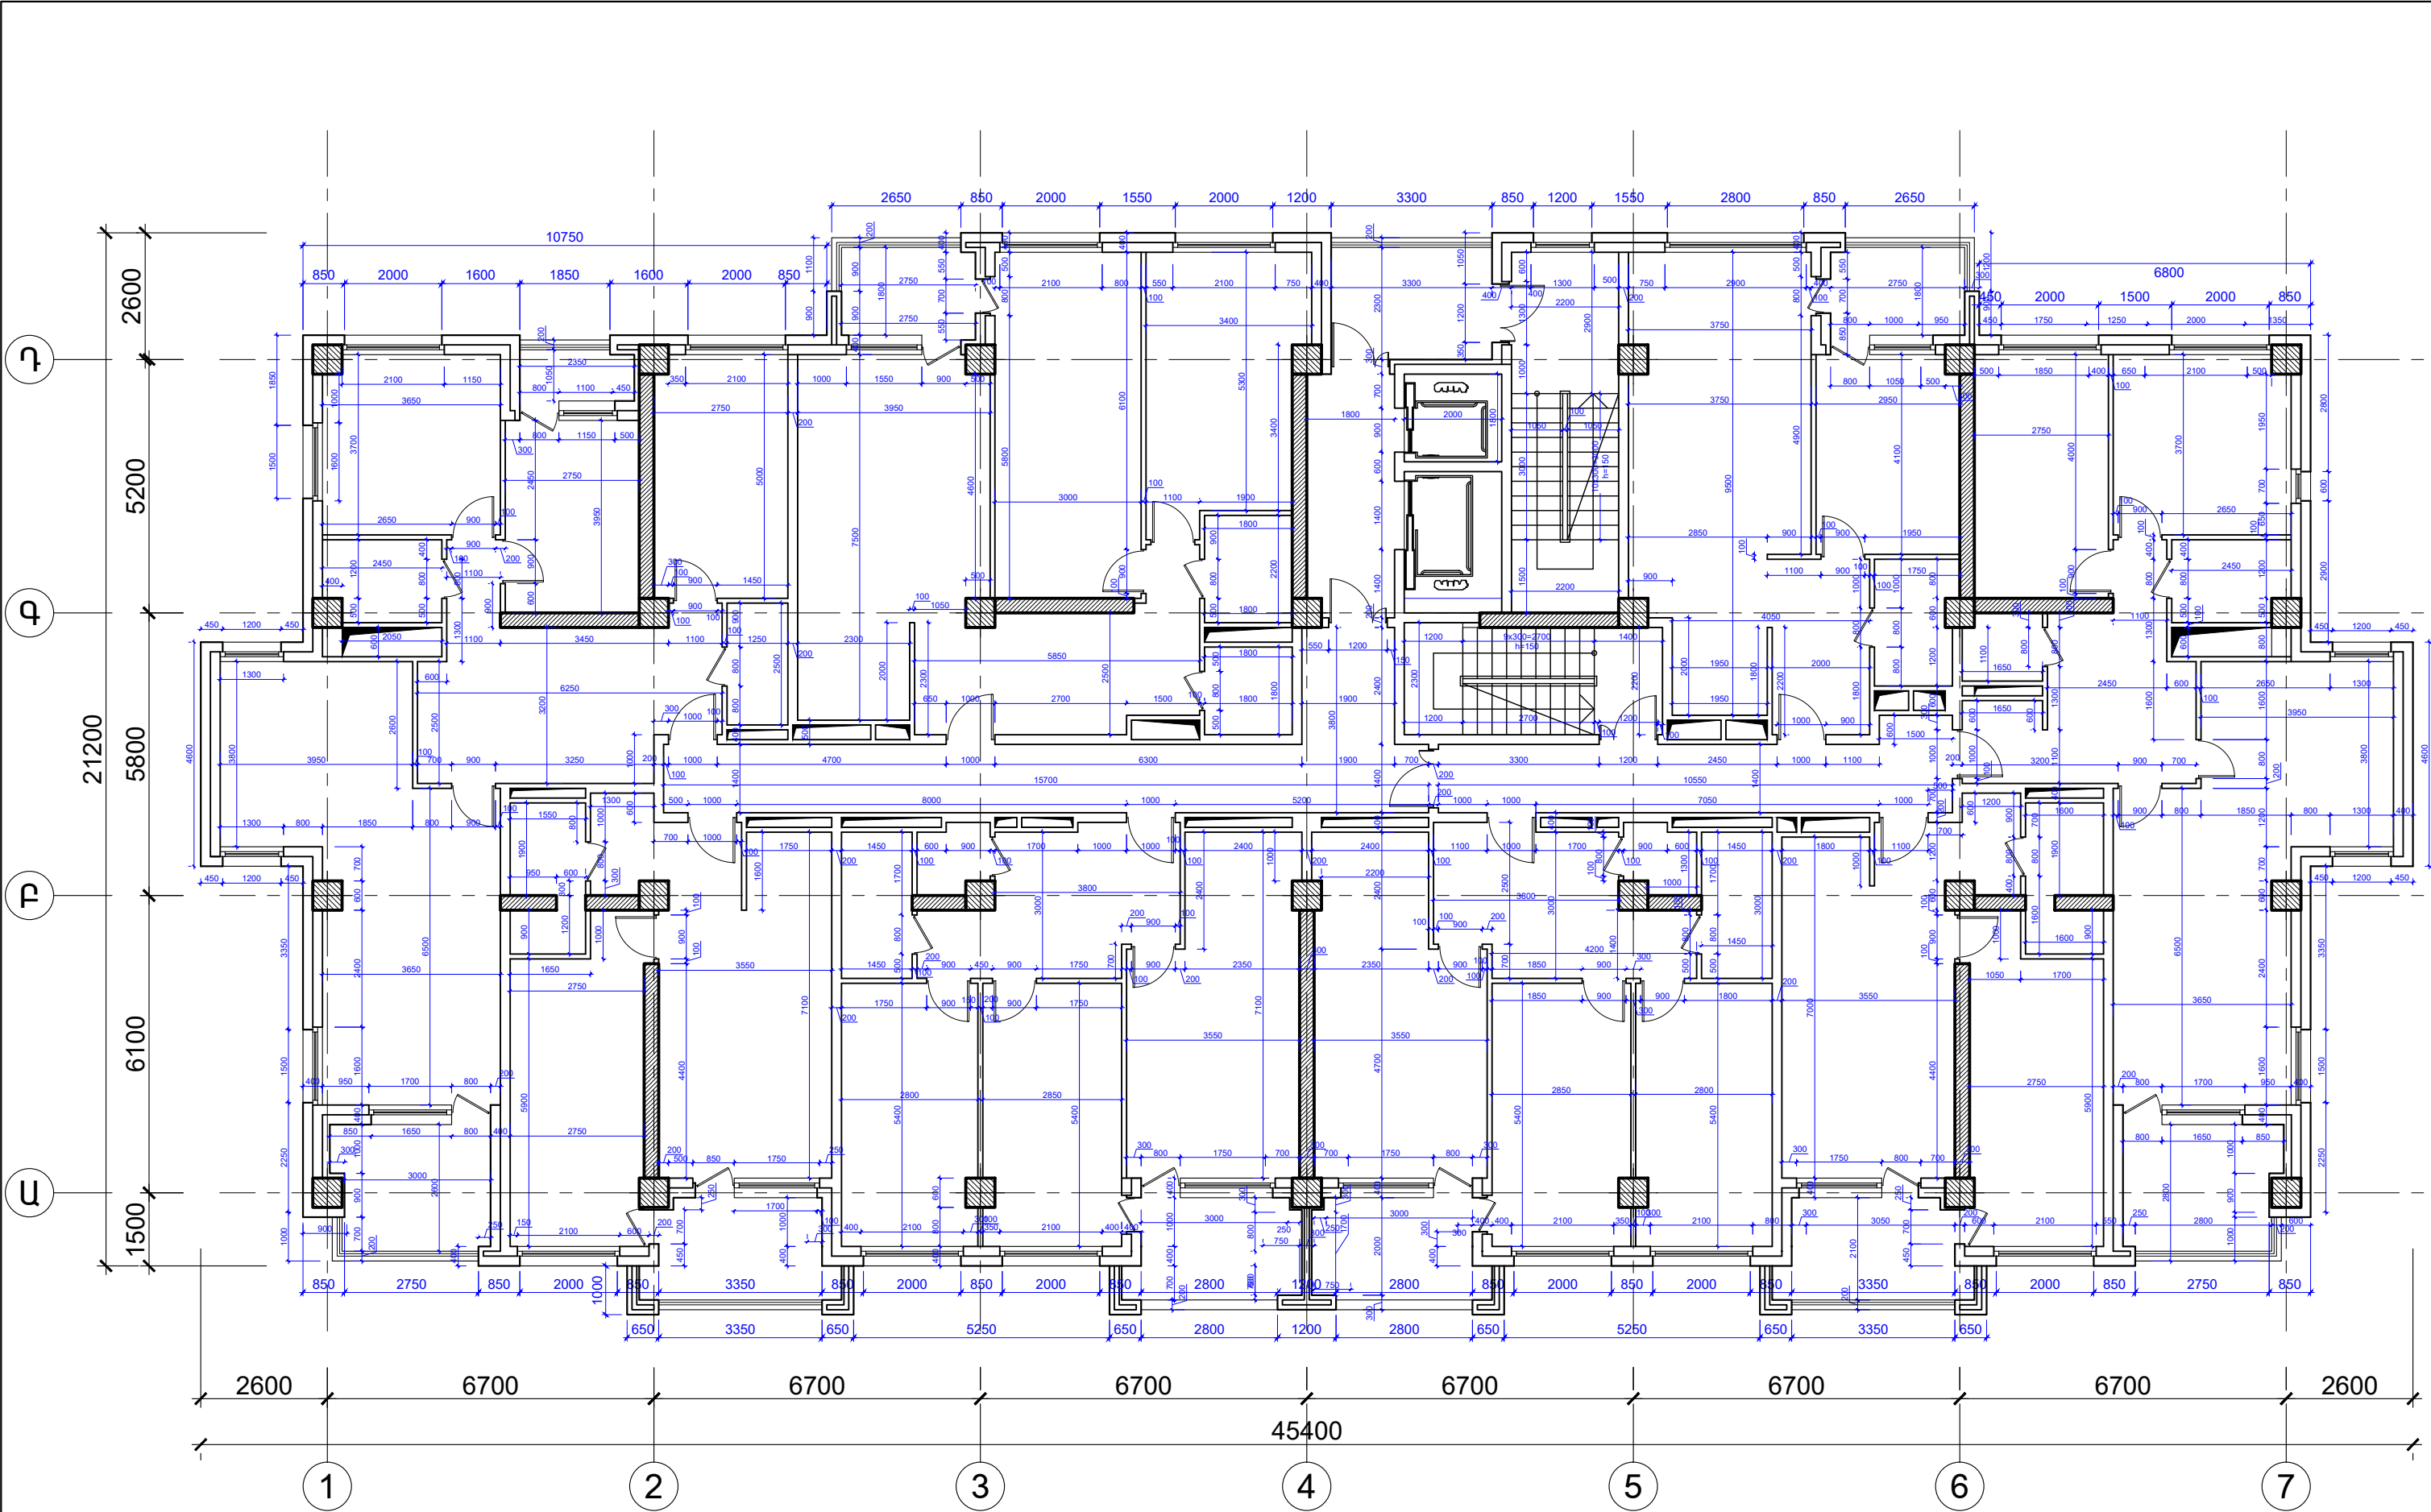

	ՏՆՕՐԵՆ	Հ. Գևորգյան	ԱՐՏՈՆԱԳԻՐ	ԲԱԶՄԱՐԱՎԱՐԱՆ ԲՆԱԿԵԼԻ ՇԵՆՔԻ ԿԱՌՈՒԹՅԱՆ ՆԱԽԱԳԻԾ Հասցե՝ Դավիթաշեն Վ/Ե, Դավիթաշեն 4-րդ բաղամաս 46/9 ՃԱՐՏԱՐԱՂՊԵՏԱԿԱՆ ՄԱՍ 12-րդ հարկի չափադրման հատակագիծ +37.50 միջի վրա Մ1:125	Կառուցապատող՝ «Ա.Տ.Շ.-ՊԻՐԱՄԻԴԱ» ՍՊԸ		ԾՄ
	Ն.Գ. ՃԱՐՏԱՐԱՂՊԵՏ	Տ. Բարսեղյան	ԾԲԴ-Ա-036		ՓՈՒԼ	ԹԵՐԹ	ԹԵՐԹԵՐ
	ՃԱՐՏԱՐԱՂՊԵՏ	Մ. Ազեղյան	ԾԲԴ-Ա-038		«ՆԱՐԱՐԻՍ» ՍՊԸ 2023 թ.		
	Ն.Գ. ԿՈՆՍՏՐՈՒԿՏՈՐ	Հ. Հովհաննիսյան	ԿԲԴ-Ա-008				



ՏՆՕՐԵՆ	Հ.Գևորգյան	ԱՐՏՈՆԱԳԻՐ	ԲԱԶՄԱԲՆԱԿԱՐԱՆ ԲՆԱԿԵԼԻ ՇԵՆՔԻ ԿԱՌՈՒՑՄԱՆ ՆԱԽԱԳԻԾ Հասցե՝ Դավիթաշեն ՎՇ, Դավիթաշեն 4-րդ բաղամաս46/9	Կառուցապատող՝ «Ս.Տ.Շ.-ՊԻՐԱՄԻՂԱ» ՍՊԸ			ԾՄ
Ն.Գ. ՃԱՐՏԱՐԱՊԵՏ	Տ. Բարսեղյան	ԾԲԴ-Ա-036	12-րդ հարկի կահավորման հատակագիծ +37.50 միջի վրա Մ1:125	ՓՈԼ	ԹԵՐԹ	ԹԵՐԹԵՐ	
ՃԱՐՏԱՐԱՊԵՏ	Մ. Ազեղյան	ԾԲԴ-Ա-038		Ա.Ն.	ԾՄ-34	48	
Ն.Գ. ԿՈՆՍՏՐՈՒԿՏՈՐ	Հ. Հովհաննիսյան	ԿԲԴ-Ա-008		«ՆԱՐԱՐԻՆ» ՍՊԸ 2023 թ.			

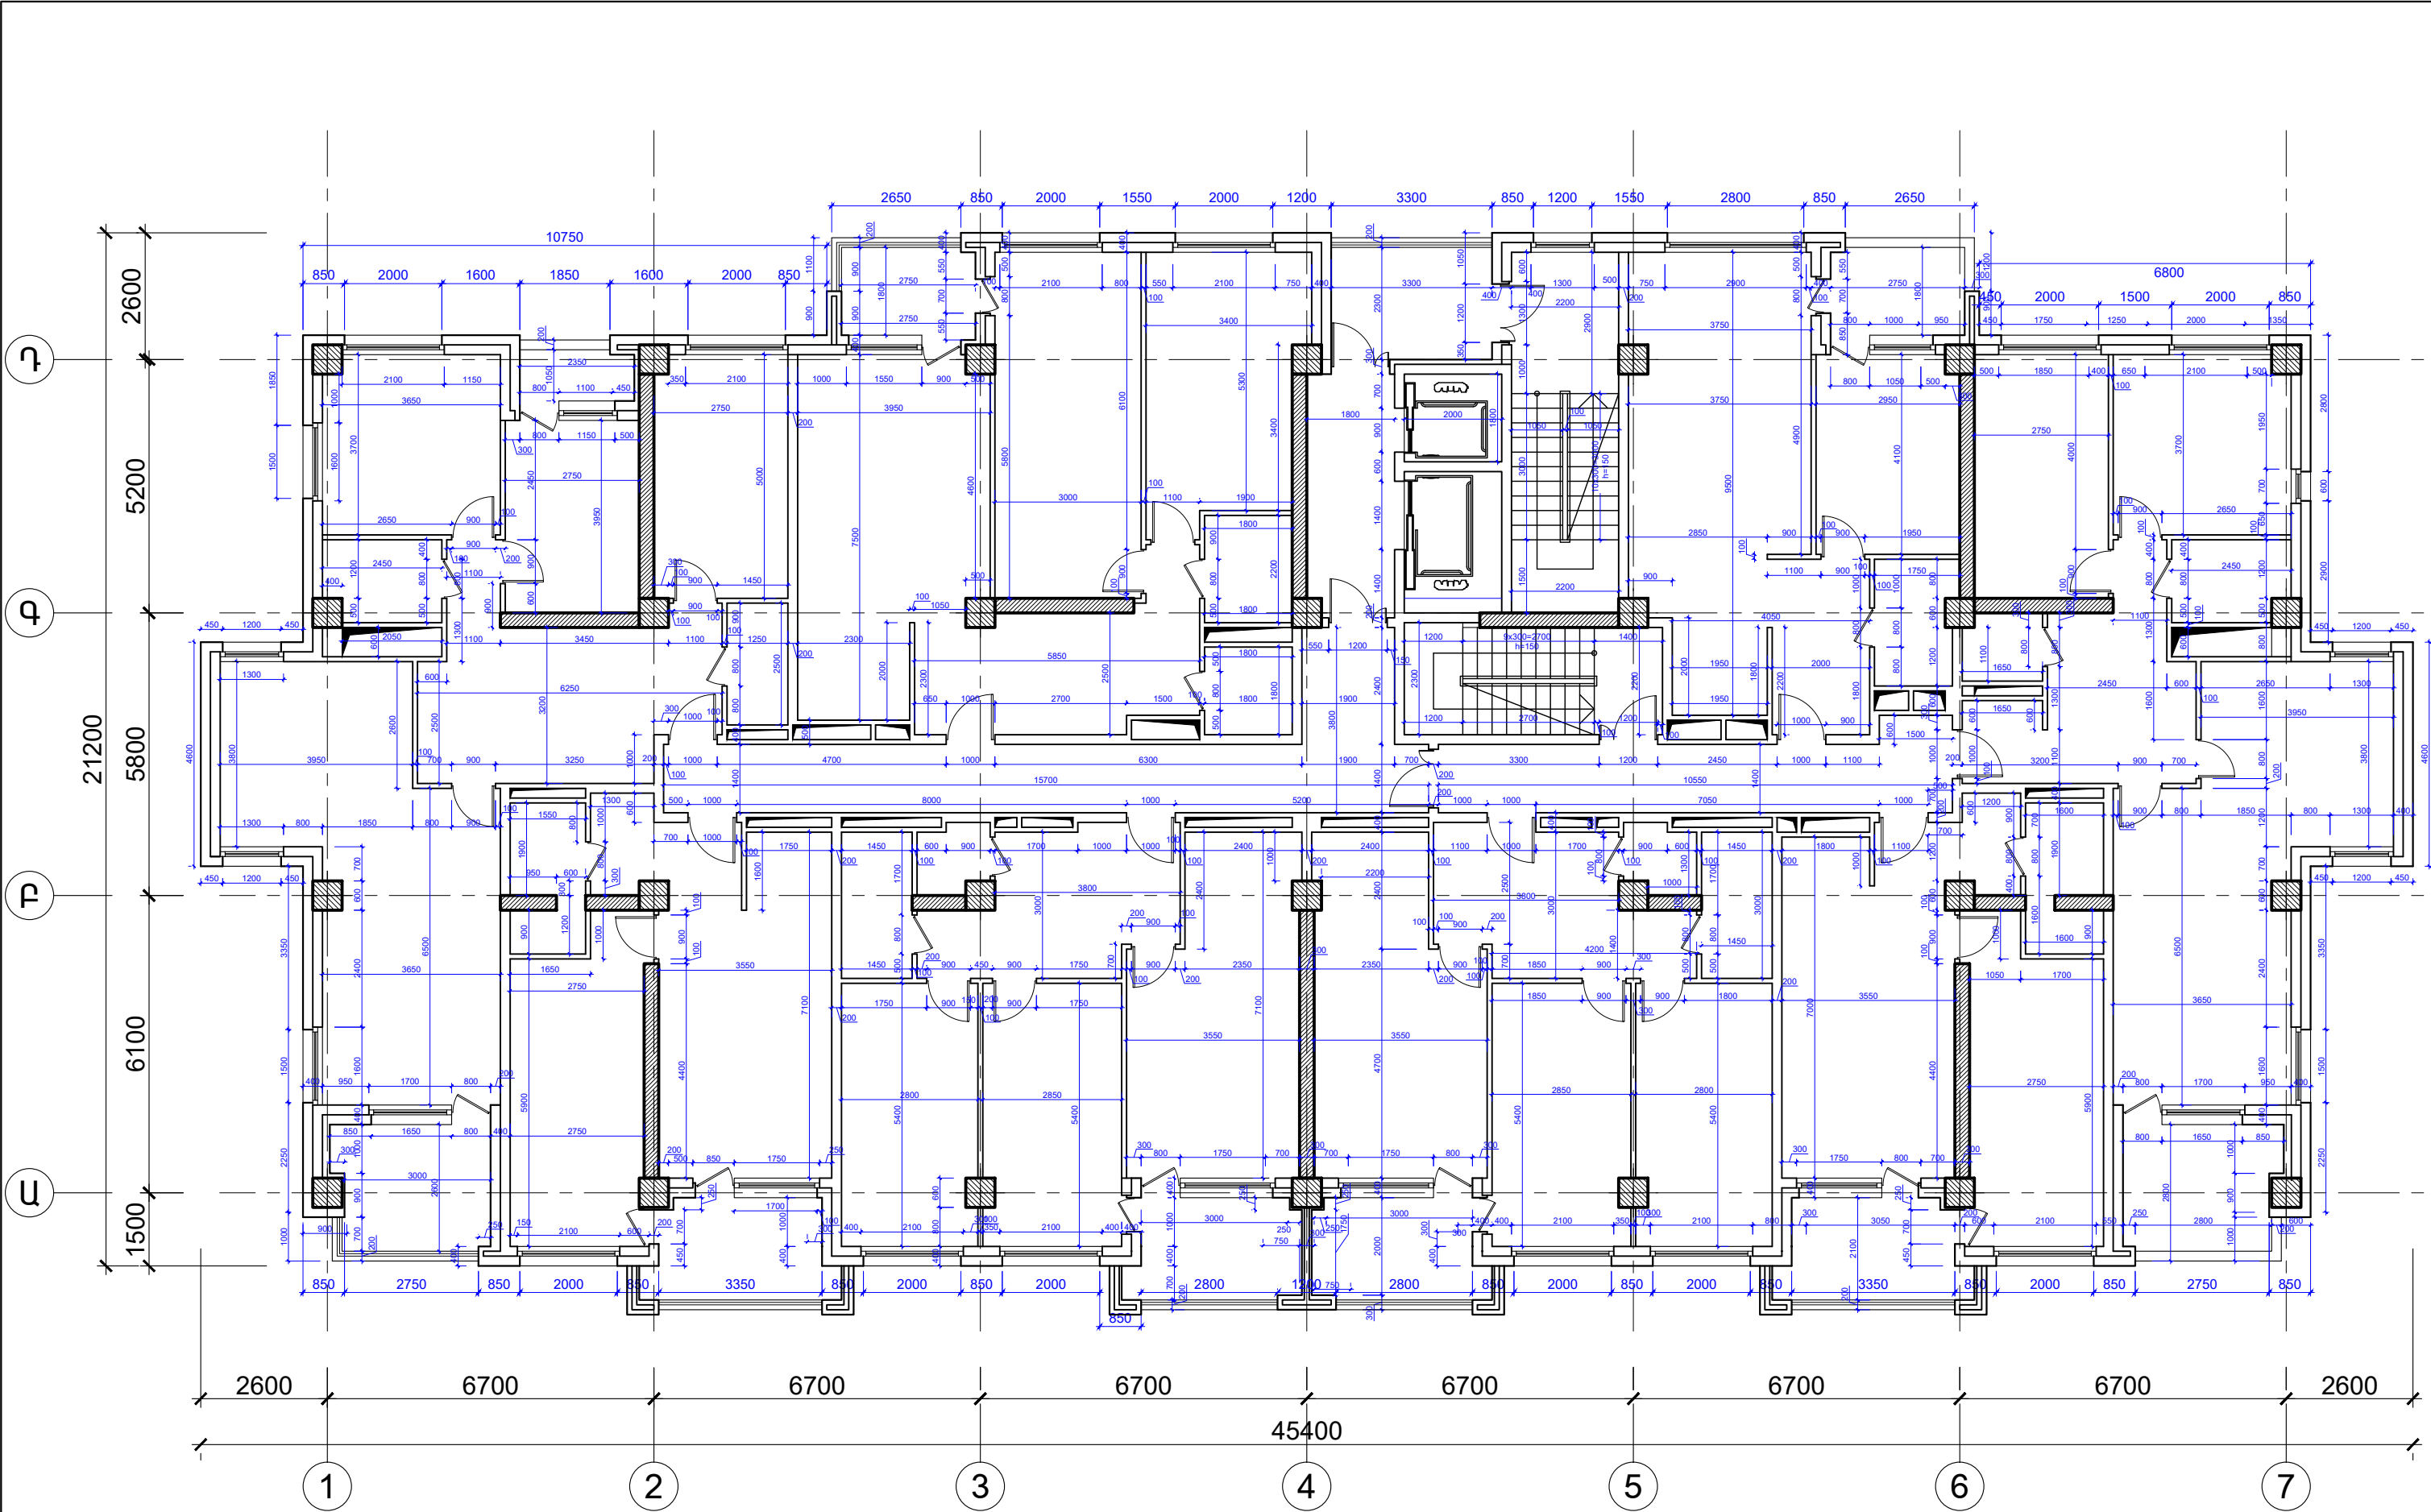


ՏՆՕՐԵՆ	Հ.Գևորգյան	ԱՐՏՈՆԱԳԻՐ	
Ն.Գ. ՃԱՐՏԱՐԱՊԵՏ	Տ. Բարսեղյան	ԵԲԴ-Ա-036	
ՃԱՐՏԱՐԱՊԵՏ	Մ. Ազեղյան	ԵԲԴ-Ա-038	
Ն.Գ. ԿՈՆՍՏՐՈՒԿՏՈՐ	Հ. Հովհաննիսյան	ԿԲԴ-Ա-008	


ԲԱԶՄԱՐԱՎԱՐԱՆ ԲՆԱԿԵԼԻ ՇԵՆՔԻ ԿԱՌՈՒԹՅԱՆ ՆԱԽԱԳԻԾ Հասցե՝ Դավիթբաշեն Կ/Ե, Դավիթբաշեն 4-րդ բաղամաս46/9		Կառուցապատող՝ «Ս.Տ.Հ.-ՊԻՐԱՄԻԴԱ» ՍՊԸ		ՃՍ
ՃԱՐՏԱՐԱՊԵՏԱԿԱՆ ՄԱՍ		ՓՈՒԼ	ԹԵՐԹ	ԹԵՐԹԵՐ
13-րդ հարկի չափադրման հատակագիծ +40.80 միջի վրա Մ1:125		Ա.Ն.	ՃՍ-35	48
		«ՆԱՐԱՐԻՍ» ՍՊԸ 2023 թ.		



	ՏՆՕՐԵՆ	Հ.Գևորգյան	ԱՐՏՈՆԱԳԻՐ		ԲԱԶՄԱԲՆԱԿԱՐԱՆ ԲՆԱԿԵԼԻ ՇԵՆՔԻ ԿԱՌՈՒՑՄԱՆ ՆԱԽԱԳԻԾ Հասցե՝ Դավիթաշեն Վ/Շ, Դավիթաշեն 4-րդ թաղամաս 46/9	Կառուցապատող՝ «Ս.Տ.Շ.-ՊԻՐԱՄԻԴԱ» ՍՊԸ		ԾՄ
	Ն.Գ. ՃԱՐՏԱՐԱՊԵՏ	Տ. Բարսեղյան	ԾԲԴ-Ա-036			ԾՄ	ԹԵՐԹ	ԹԵՐԹԵՐ
	ՃԱՐՏԱՐԱՊԵՏ	Մ. Ազեղյան	ԾԲԴ-Ա-038		13-րդ հարկի կահավորման հատակագիծ +40.80 միջի վրա Մ1:125	Ա.Ն.	ԾՄ-36	48
	Ն.Գ. ԿՈՆՍՏՐՈՒԿՏՈՐ	Հ. Հովհաննիսյան	ԿԲԴ-Ա-008			«ՆԱՐԱՐԻՆ» ՍՊԸ 2023 թ.		

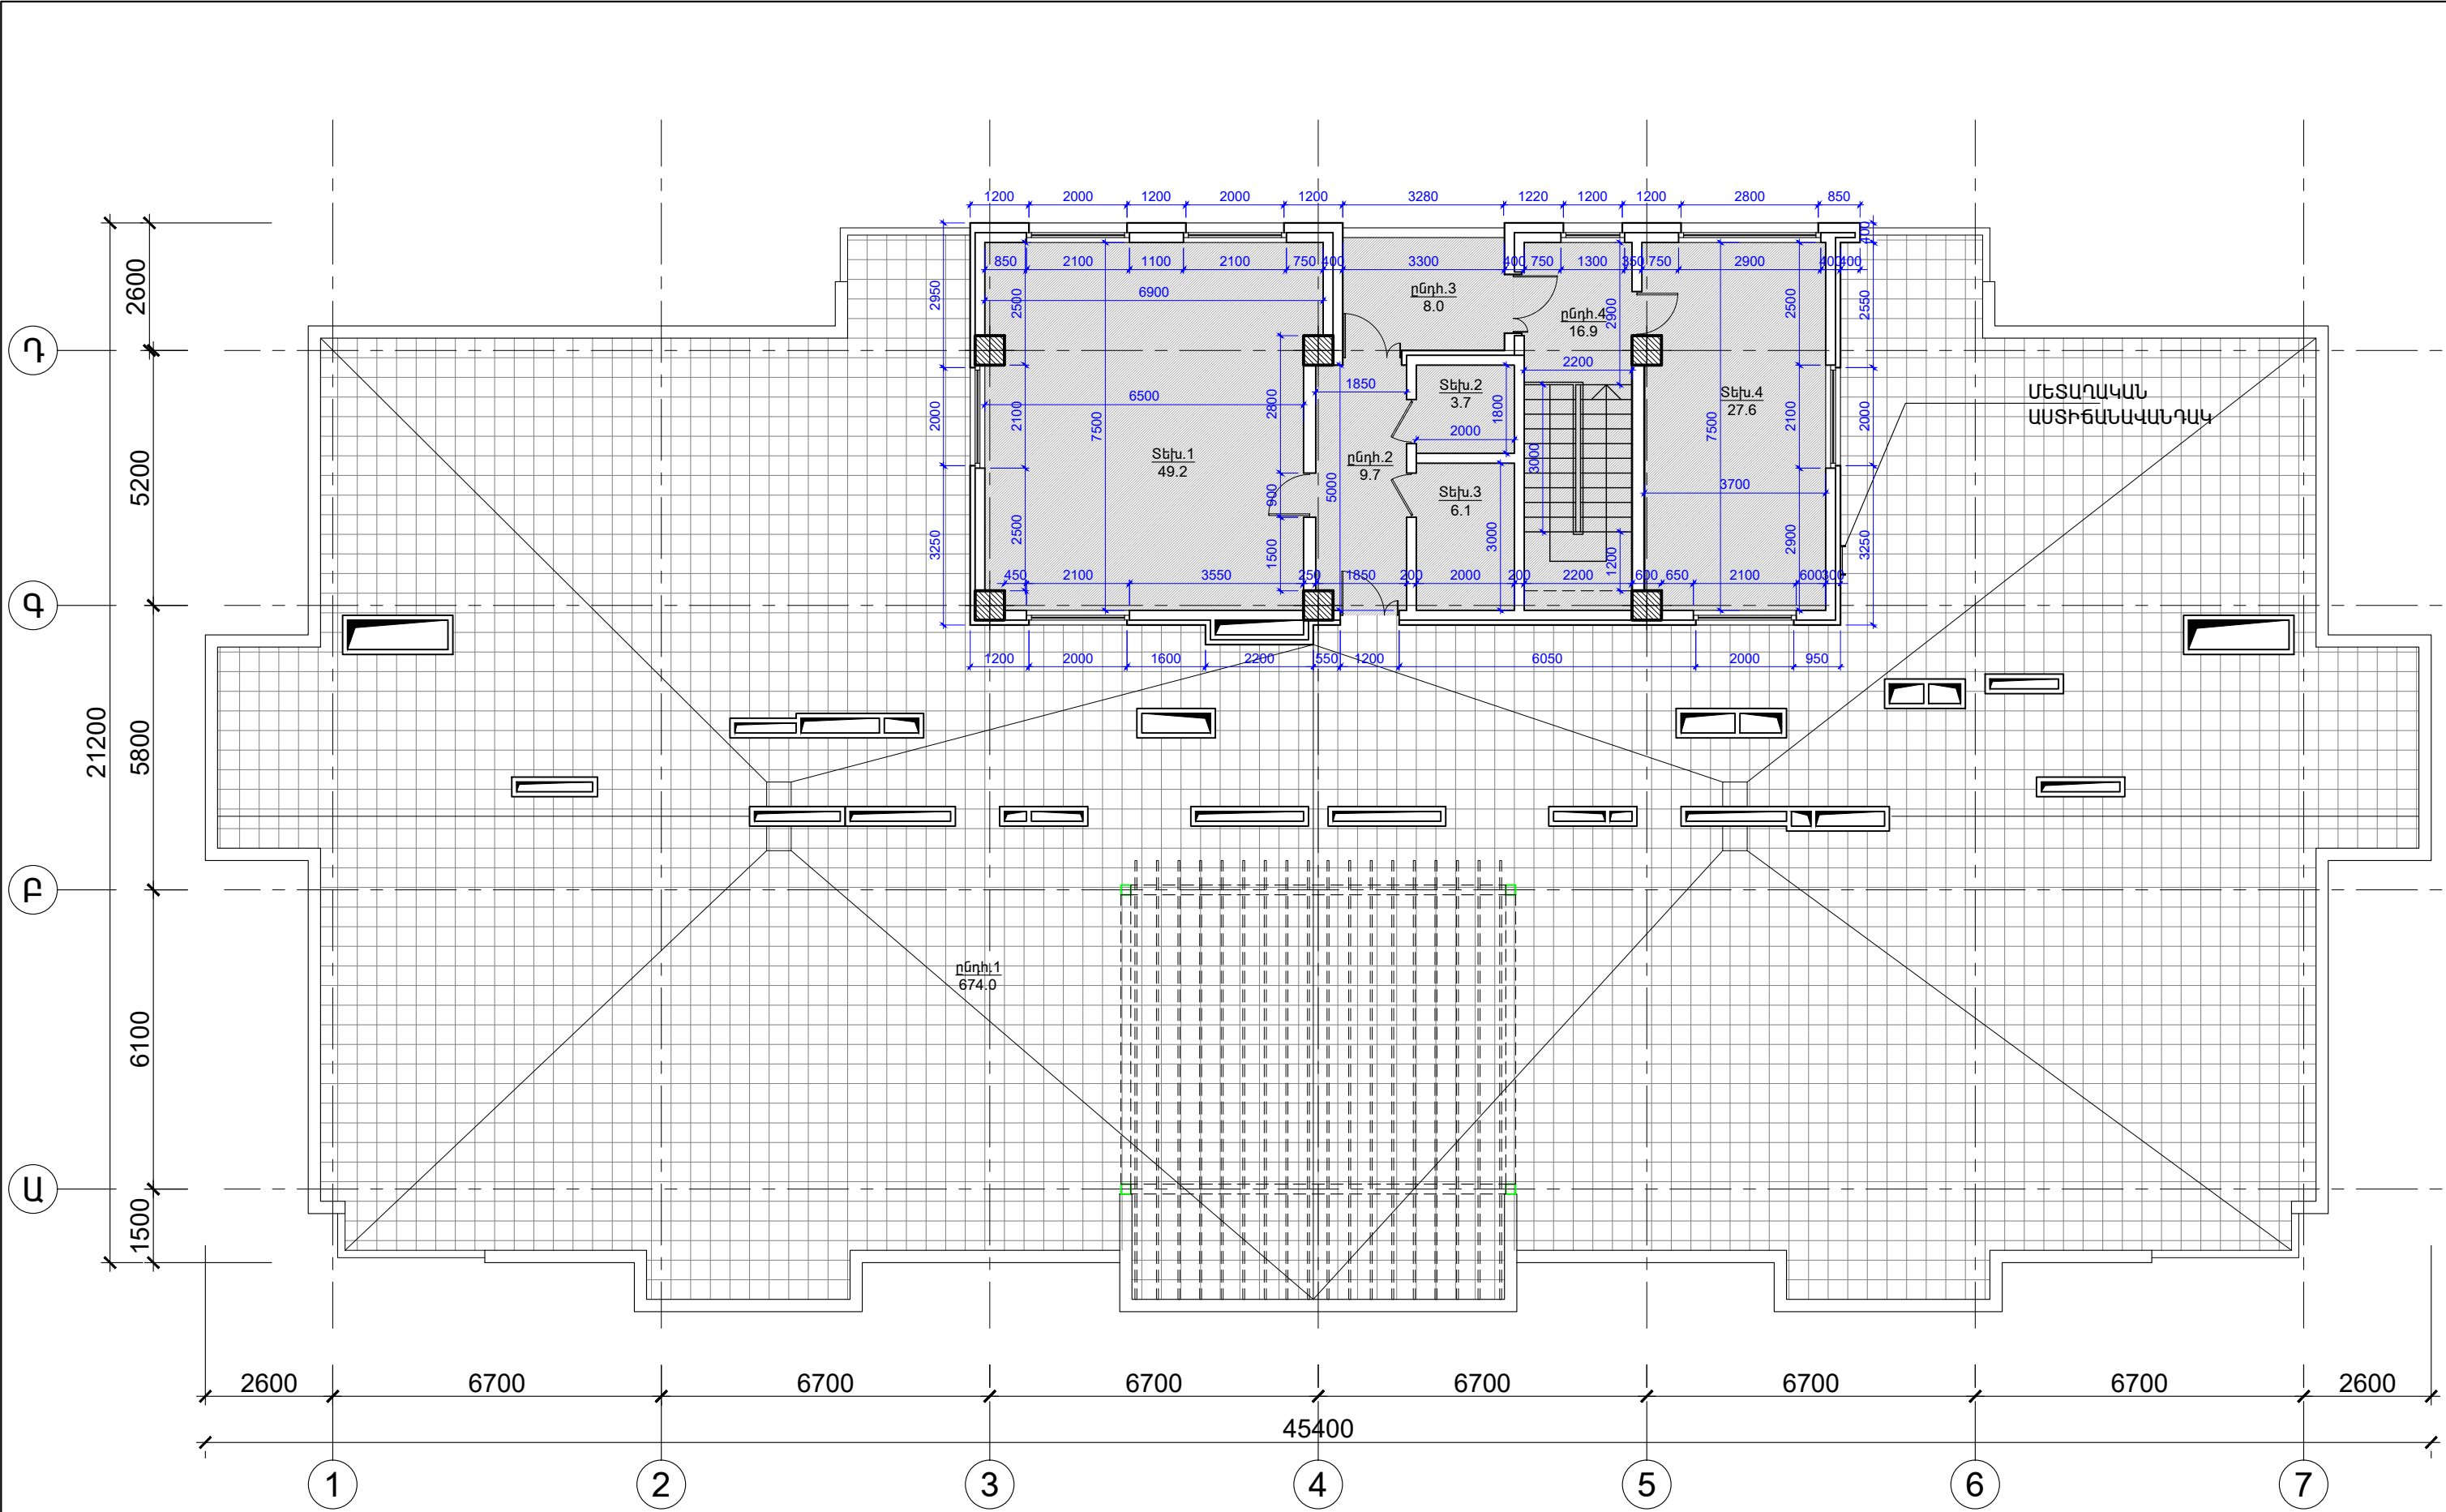


	ՏՆՕՐԵՆ	Հ. Գևորգյան	ԱՐՏՈՆԱԳԻՐ	ԲԱԶՄԱԲՆԱԿԱՐԱՆ ԲՆԱԿԵԼԻ ՇԵՆՔԻ ԿԱՌՈՒՑՄԱՆ ՆԱԽԱԳԻԾ Հասցե՝ Դավիթաշեն ՎՇ, Դավիթաշեն 4-րդ թաղամաս 46/9	Կառուցապատող՝ «Ս.Տ.Շ.-ՊԻՐԱՄԻԴԱ» ՍՊԸ		ՃՄ
	Ն.Գ. ՃԱՐՏԱՐԱՊԵՏ	Տ. Բարսեղյան	ՃԲԴ-Ա-036	Վերելակի հորանի և տանիքը սպասարկող սանդղավանդակի հատակագիծ Մ1:125	ՓՈՒԼ	ԹԵՐԹ	ԹԵՐԹԵՐ
	ՃԱՐՏԱՐԱՊԵՏ	Մ. Ազեղյան	ՃԲԴ-Ա-038		Ա.Ն.	ՃՄ-37	48
	Ն.Գ. ԿՈՆՍՏՐՈՒԿՏՈՐ	Հ. Հովհաննիսյան	ԿԲԴ-Ա-008		«ՆԱՐԱՐԻՆ» ՍՊԸ 2023 թ.		

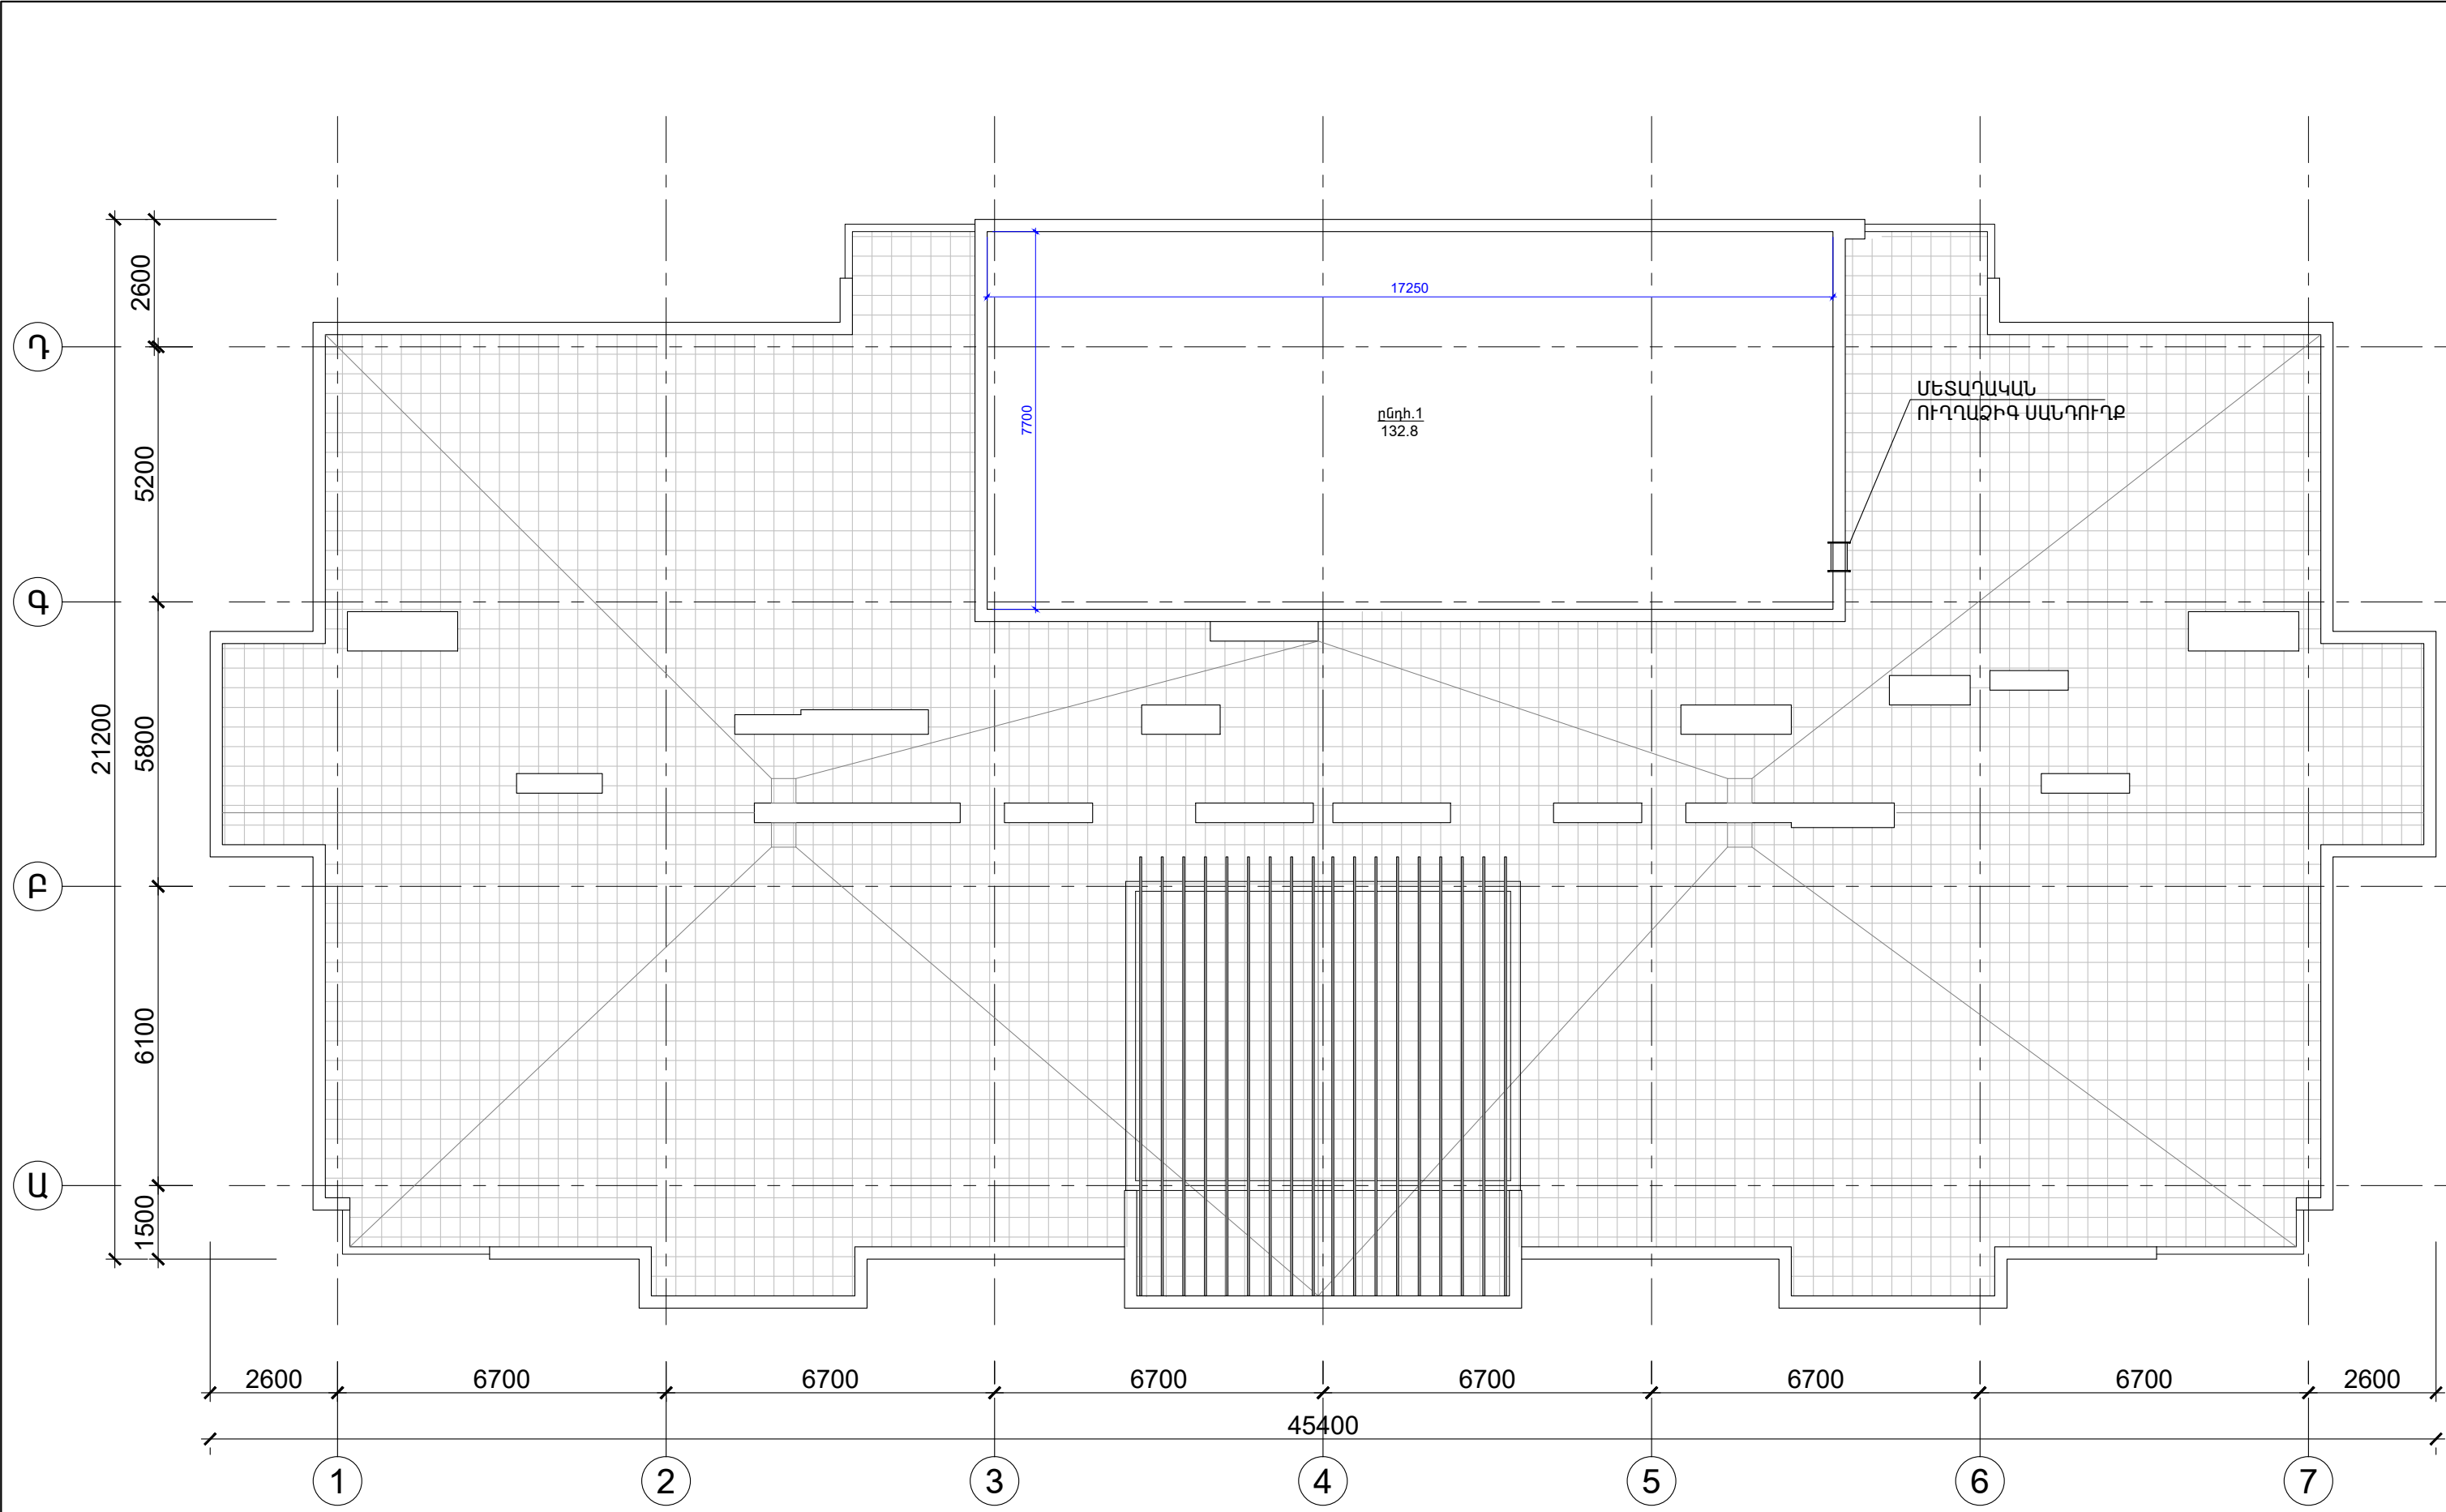

	ՏՆՕՐԵՆ	Հ.Գևորգյան	ԱՐՏՈՆԱԳԻՐ		ԲԱԶՄԱԲՆԱԿԱՐԱՆ ԲՆԱԿԵԼԻ ՇԵՆՔԻ ԿԱՌՈՒՑՄԱՆ ՆԱԽԱԳԻԾ Հասցե՝ Դավիթաշեն ՎՇ, Դավիթաշեն 4-րդ թաղամաս46/9	Կառուցապատող՝ «Ա.Տ.Շ.-ՊԻՐԱՄԻՂԱ» ՍՊԸ		ՃՍ
	Ն.Գ. ՃԱՐՏԱՐԱՊԵՏ	Տ. Բարսեղյան	ՃԲԴ-Ա-036		ՃԱՐՏԱՐԱՊԵՏԱԿԱՆ ՄԱՍ	ՓՈՒԼ	ԹԵՐԹ	ԹԵՐԹԵՐ
	ՃԱՐՏԱՐԱՊԵՏ	Մ. Ազեգյան	ՃԲԴ-Ա-038			Ա.Ն.	ՃՍ-38	48
	Ն.Գ. ԿՈՆՍՏՐՈՒԿՏՈՐ	Հ. Հովհաննիսյան	ԿԲԴ-Ա-008			«ՆԱՐԱՐԻՏ» ՍՊԸ 2023 թ.		





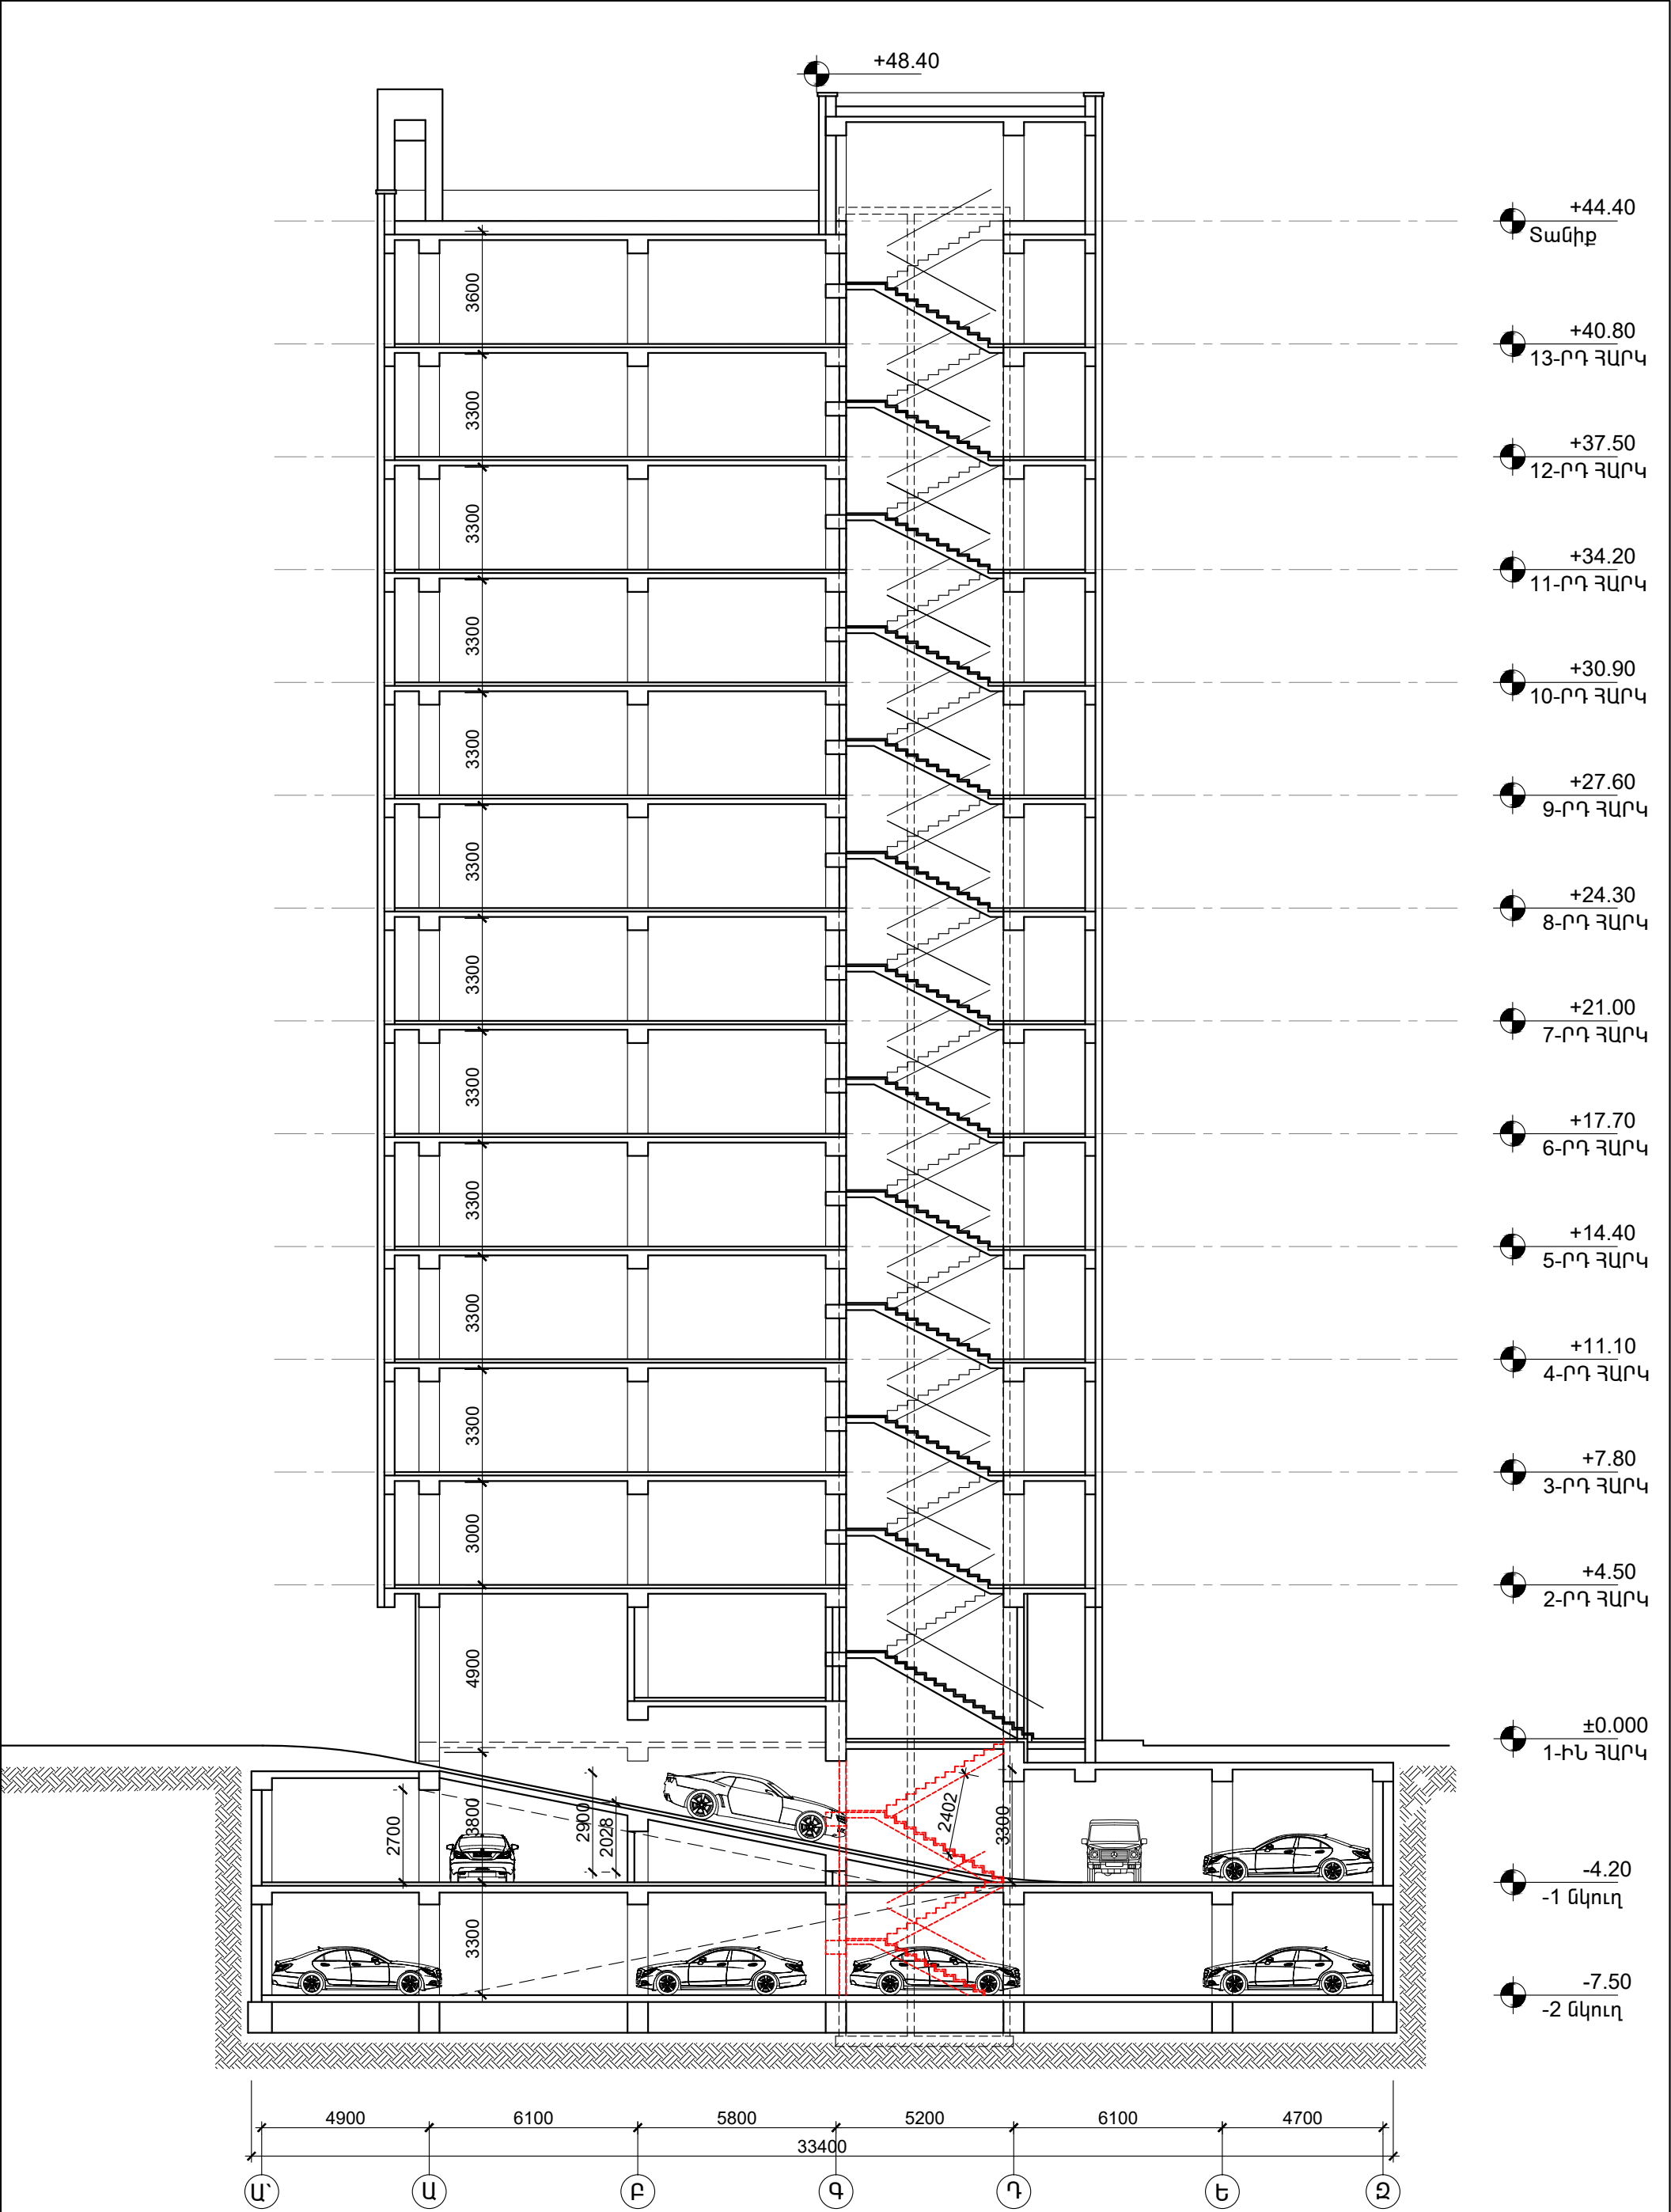



	ՏՆՕՐԵՆ	Հ.Գևորգյան	ԱՐՏՈՆԱԳԻՐ	ԲԱԶՄԱԲՆԱԿԱՐԱՆ ԲՆԱԿԵԼԻ ՇԵՆՔԻ ԿԱՌՈՒՑՄԱՆ ՆԱԽԱԳԻԾ Հասցե՝ Դավիթբաշեն Կ/Շ, Դավիթբաշեն 4-րդ քաղաքացիական շրջան	Կառուցապատող՝ «Ս.Տ.Շ.-ՊԻՐԱՄԻԴԱ» ՍՊԸ			ՃԱ
	Ն.Գ. ՃԱՐՏԱՐԱՐՄԵՏ	Տ. Բարսեղյան	ՃԲԴ-Ա-036		ՃԱՐՏԱՐԱՐՄԵՏԱԿԱՆ ՄԱՍ	ՓՈՒԼ	ԹԵՐԹ	ԹԵՐԹԵՐ
	ՃԱՐՏԱՐԱՐՄԵՏ	Մ. Ազեղյան	ՃԲԴ-Ա-038			Ա.Ն.	ՃԱ-43	48
	Ն.Գ. ԿՈՆՍՏՐՈՒԿՏՈՐ	Հ. Հովհաննիսյան	ԿԲԴ-Ա-008			«ՆԱՐԱՐԻՆ» ՍՊԸ 2023 թ.		


Լայնական կտրվածք Մ1:175

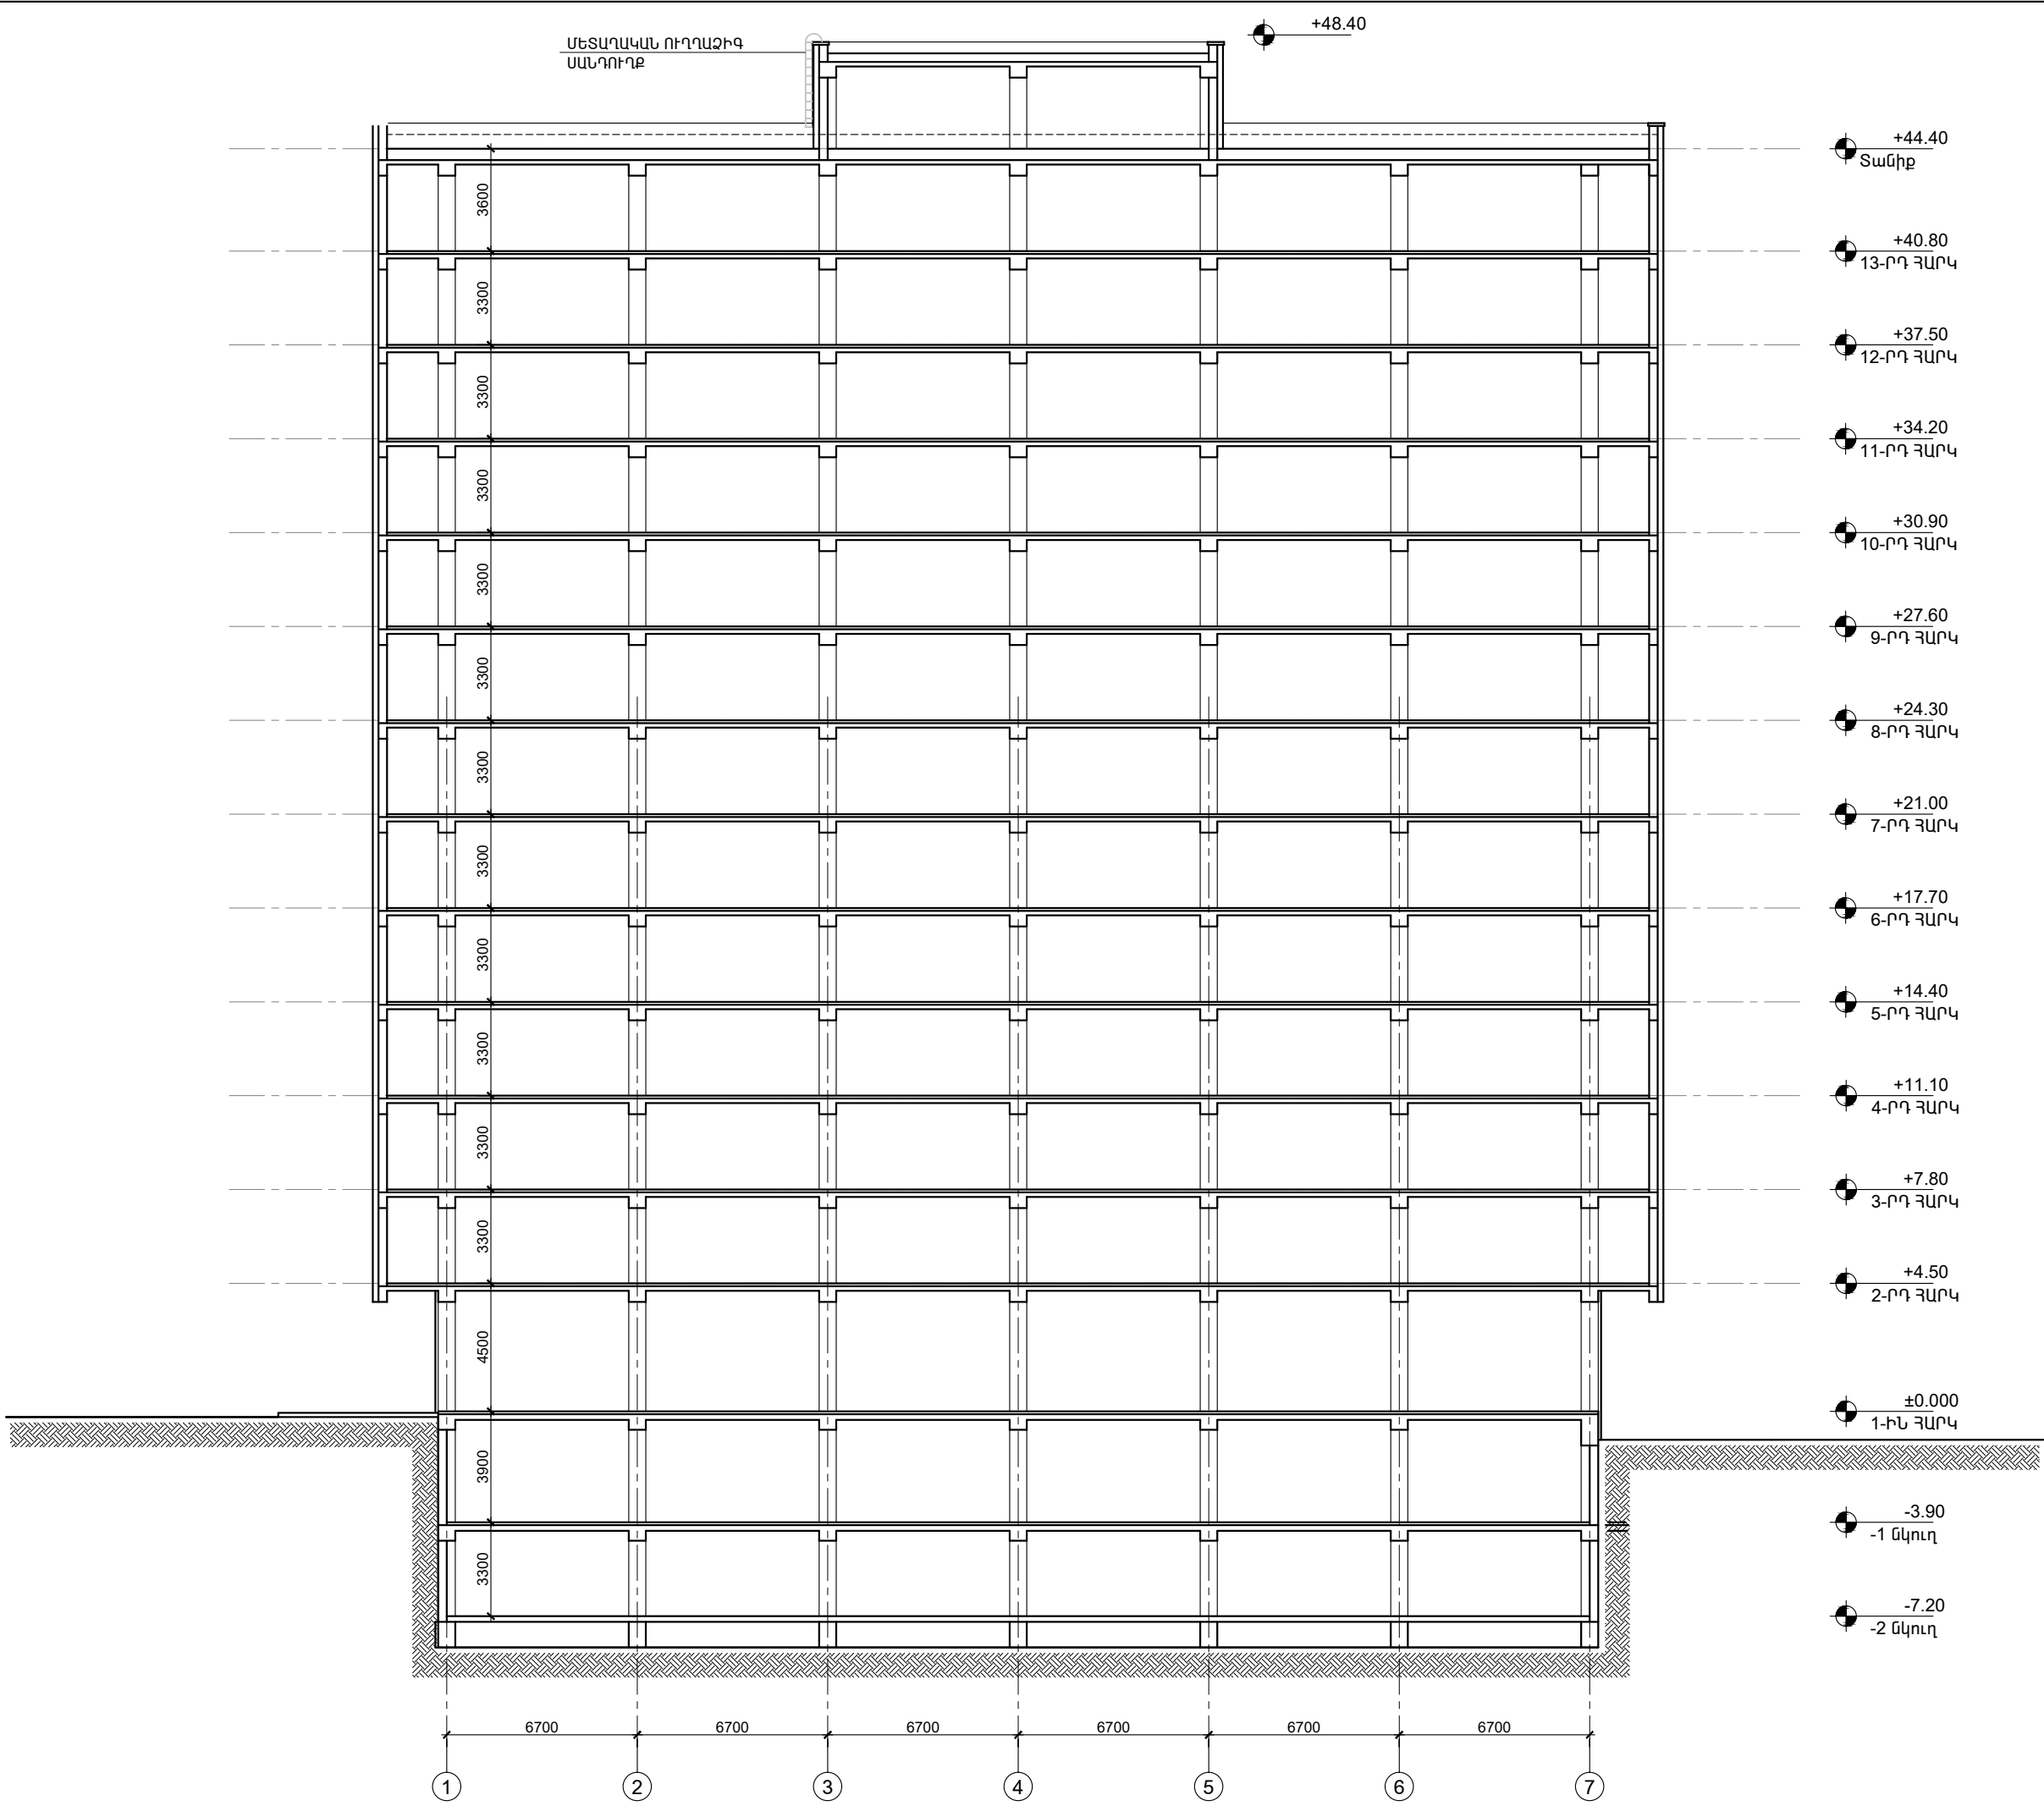


												Կառուցապատող՝ «Ս.Շ.ՊՐԻՄԻՐ» ՍՊԸ		ՃՄ	
ՏՆՕՐԵՆ		Հ. Գևորգյան		ԱՐՏՈՒՆԱԳԻՐ				ԲԱԶՄԱՐԱԿԱՎԱՐԱՆ ԲՆԱԿԵԼԻ ՇԵՆՔԻ ԿԱՌՈՒՑՄԱՆ ՆԱԽԱԳԻԾ Հասցե՝ Դավթբաշեն 4/Ը, Դավթբաշեն 4-րդ բաղկանամ469						ՃՄ	
Ն. Գ. ՃԱՐՏԱՐԱՐՈՒՄԵՏ		Տ. Բարսեղյան		ՃԲԴ-Ա-036				ՃԱՐՏԱՐԱՐՈՒՄԵՏԱԿԱՆ ՄԱՍ		ՓՈՒԼ		ԹԵՐԹ		ԹԵՐԹԵՐ	
ՃԱՐՏԱՐԱՐՈՒՄԵՏ		Մ. Ագեգյան		ՃԲԴ-Ա-038						Ա. Ն.		ՃՄ-44		48	
Ն. Գ. ԿՈՆՏՐԱԿՏՈՐ		Հ. Հովհաննիսյան		ԿԲԴ-Ա-008				Լայնական կտրվածք Մ1:175						«ՆԱԿԱՐԻՆ» ՍՊԸ	
														2023 թ.	

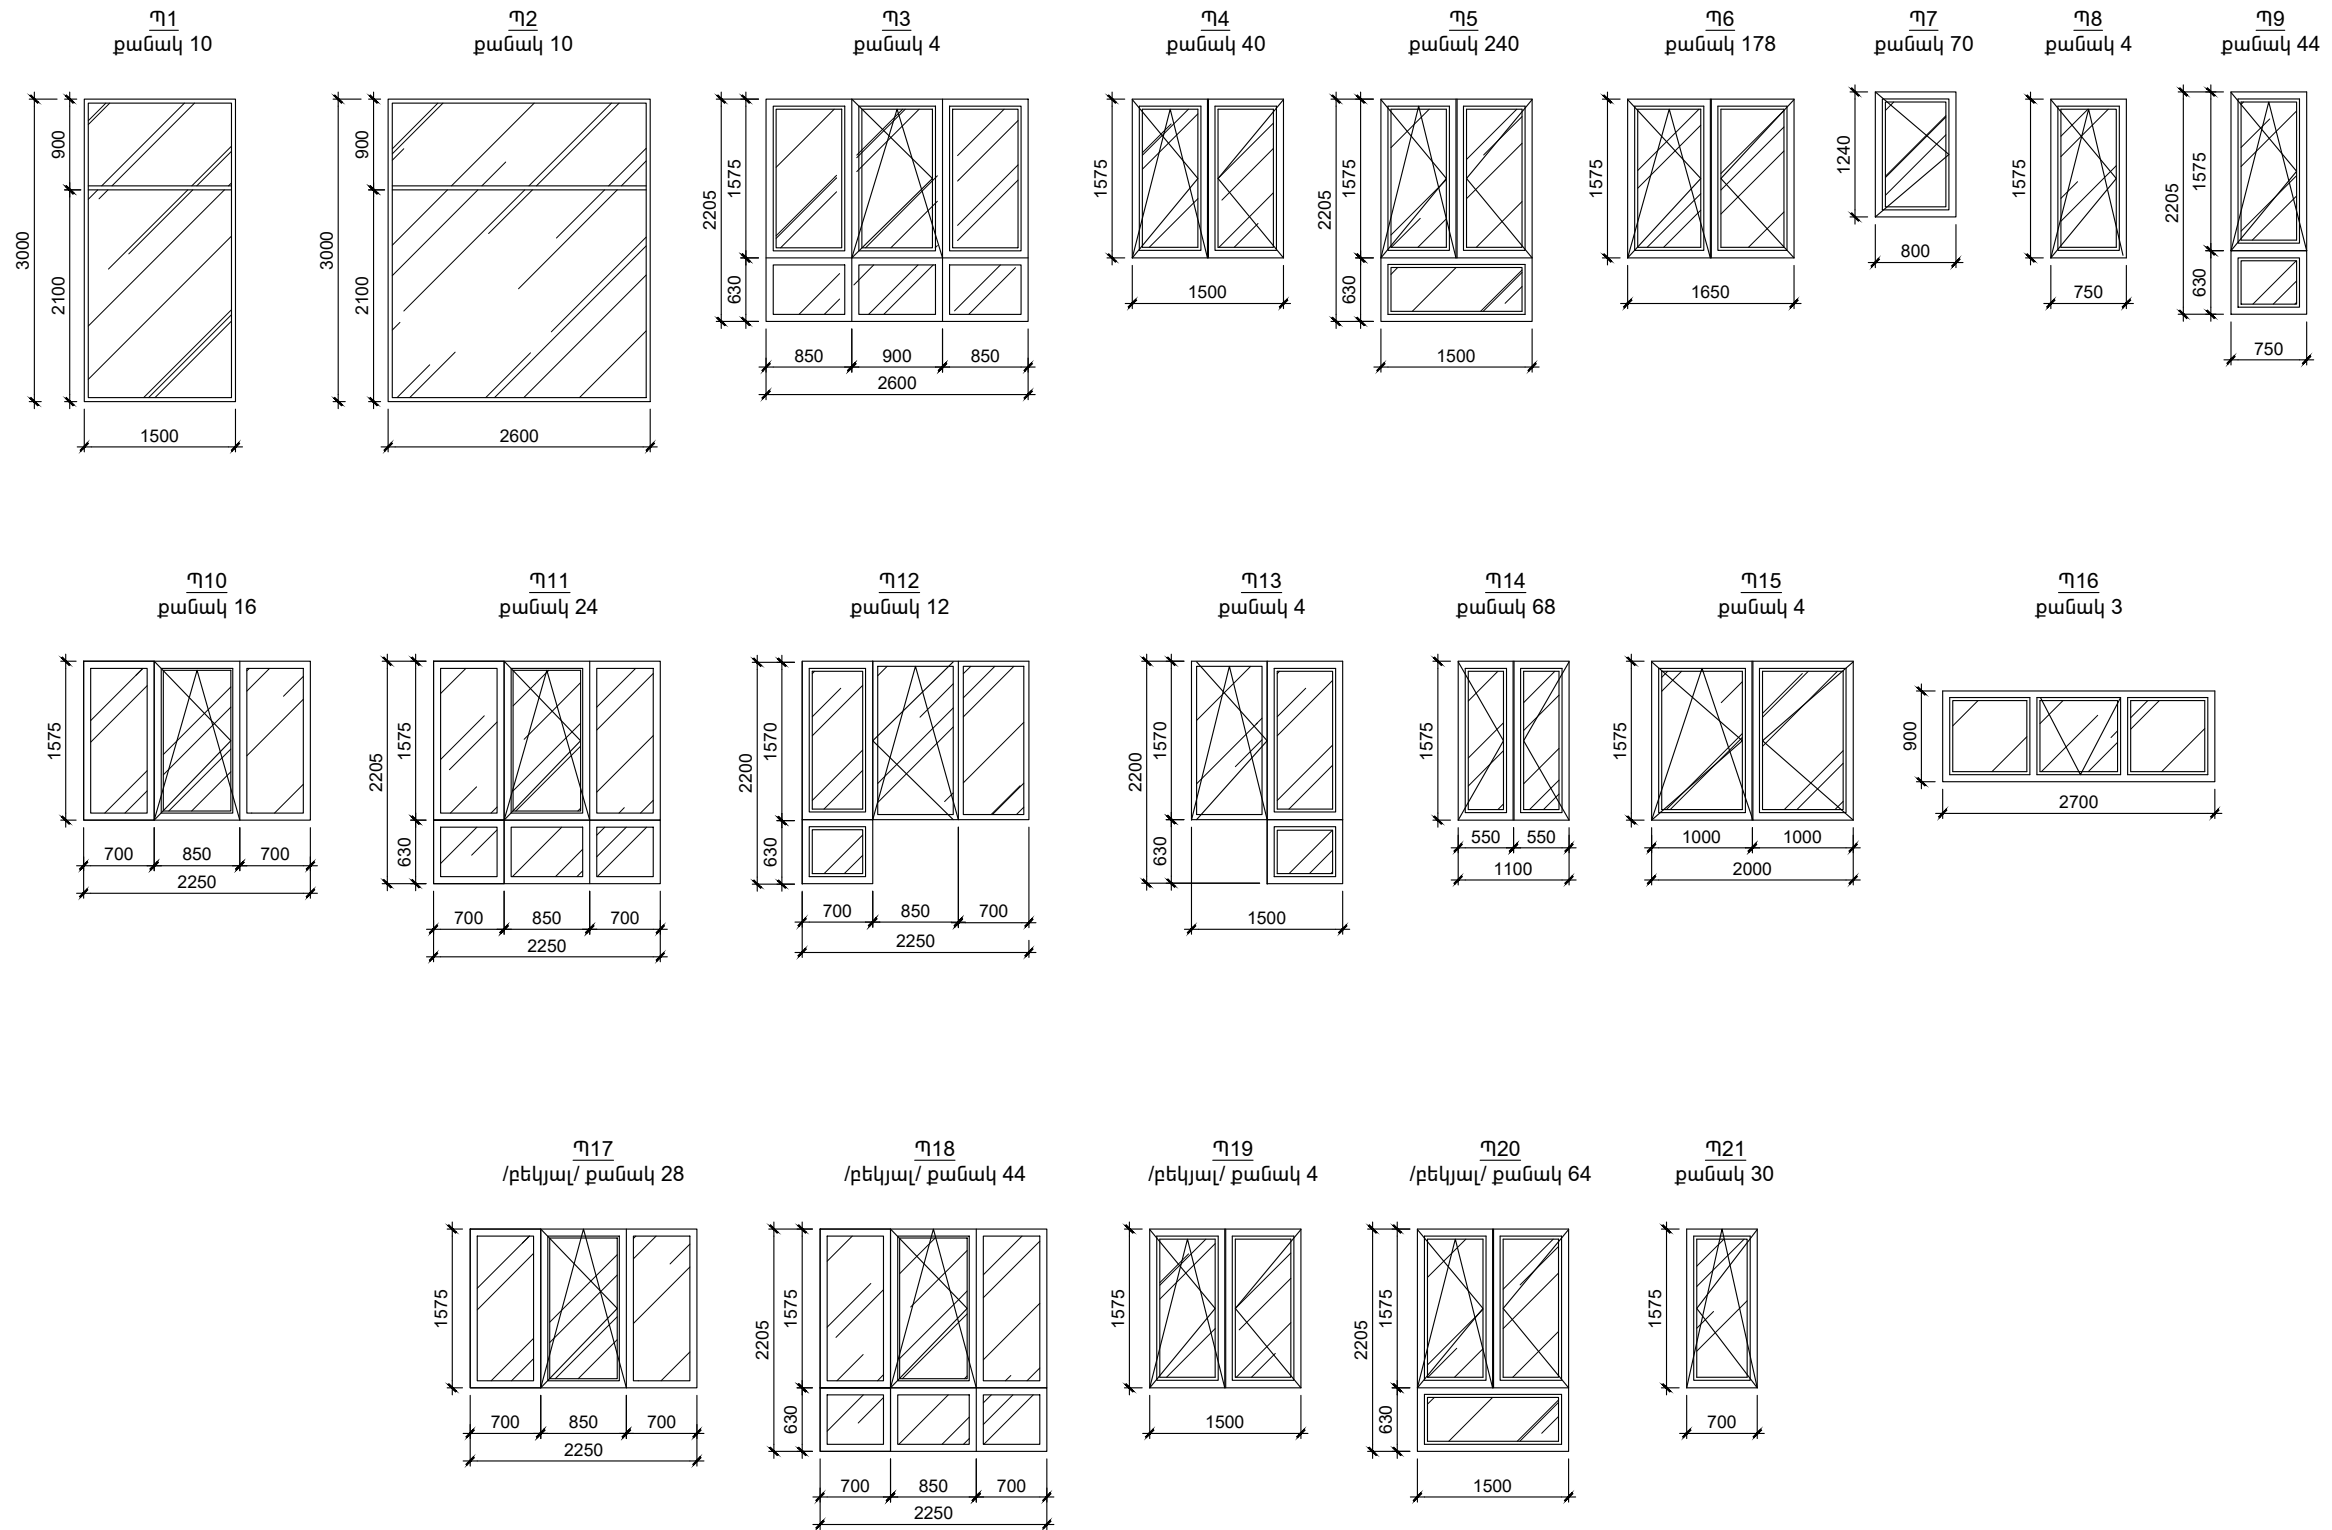

 
	ՏՆՕՐԵՆ	Հ.Գևորգյան	ԱՐՏՈՆԱԳԻՐ		ԲԱԶՄԱԲՆԱԿԱՐԱՆ ԲՆԱԿԵԼԻ ՇԵՆՔԻ ԿԱՌՈՑՄԱՆ ՆԱԽԱԳԻԾ Հասցե՝ Դավիթաշեն Կ/Շ, Դավիթաշեն 4-րդ թաղամաս 46/9	Կառուցապատող՝ «Ս.Տ.Շ.-ՊԻՐԱՄԻԴԱ» ՍՊԸ		ՃՍ
	Ն.Գ. ՃԱՐՏԱՐԱՊԵՏ	Տ. Բարսեղյան	ՃԲԴ-Ա-036		ՃԱՐՏԱՐԱՊԵՏԱԿԱՆ ՄԱՍ	ՓՈՒԼ	ԹԵՐԹ	ԹԵՐԹԵՐ
	ՃԱՐՏԱՐԱՊԵՏ	Մ. Ազեղյան	ՃԲԴ-Ա-038			Ա.Ն.	ՃՍ-45	48
	Ն.Գ. ԿՈՆՍՏՐՈՒԿՏՈՐ	Հ. Հովհաննիսյան	ԿԲԴ-Ա-008			«ՆԱՐԱՐԻՆ» ՍՊԸ 2023 թ.		

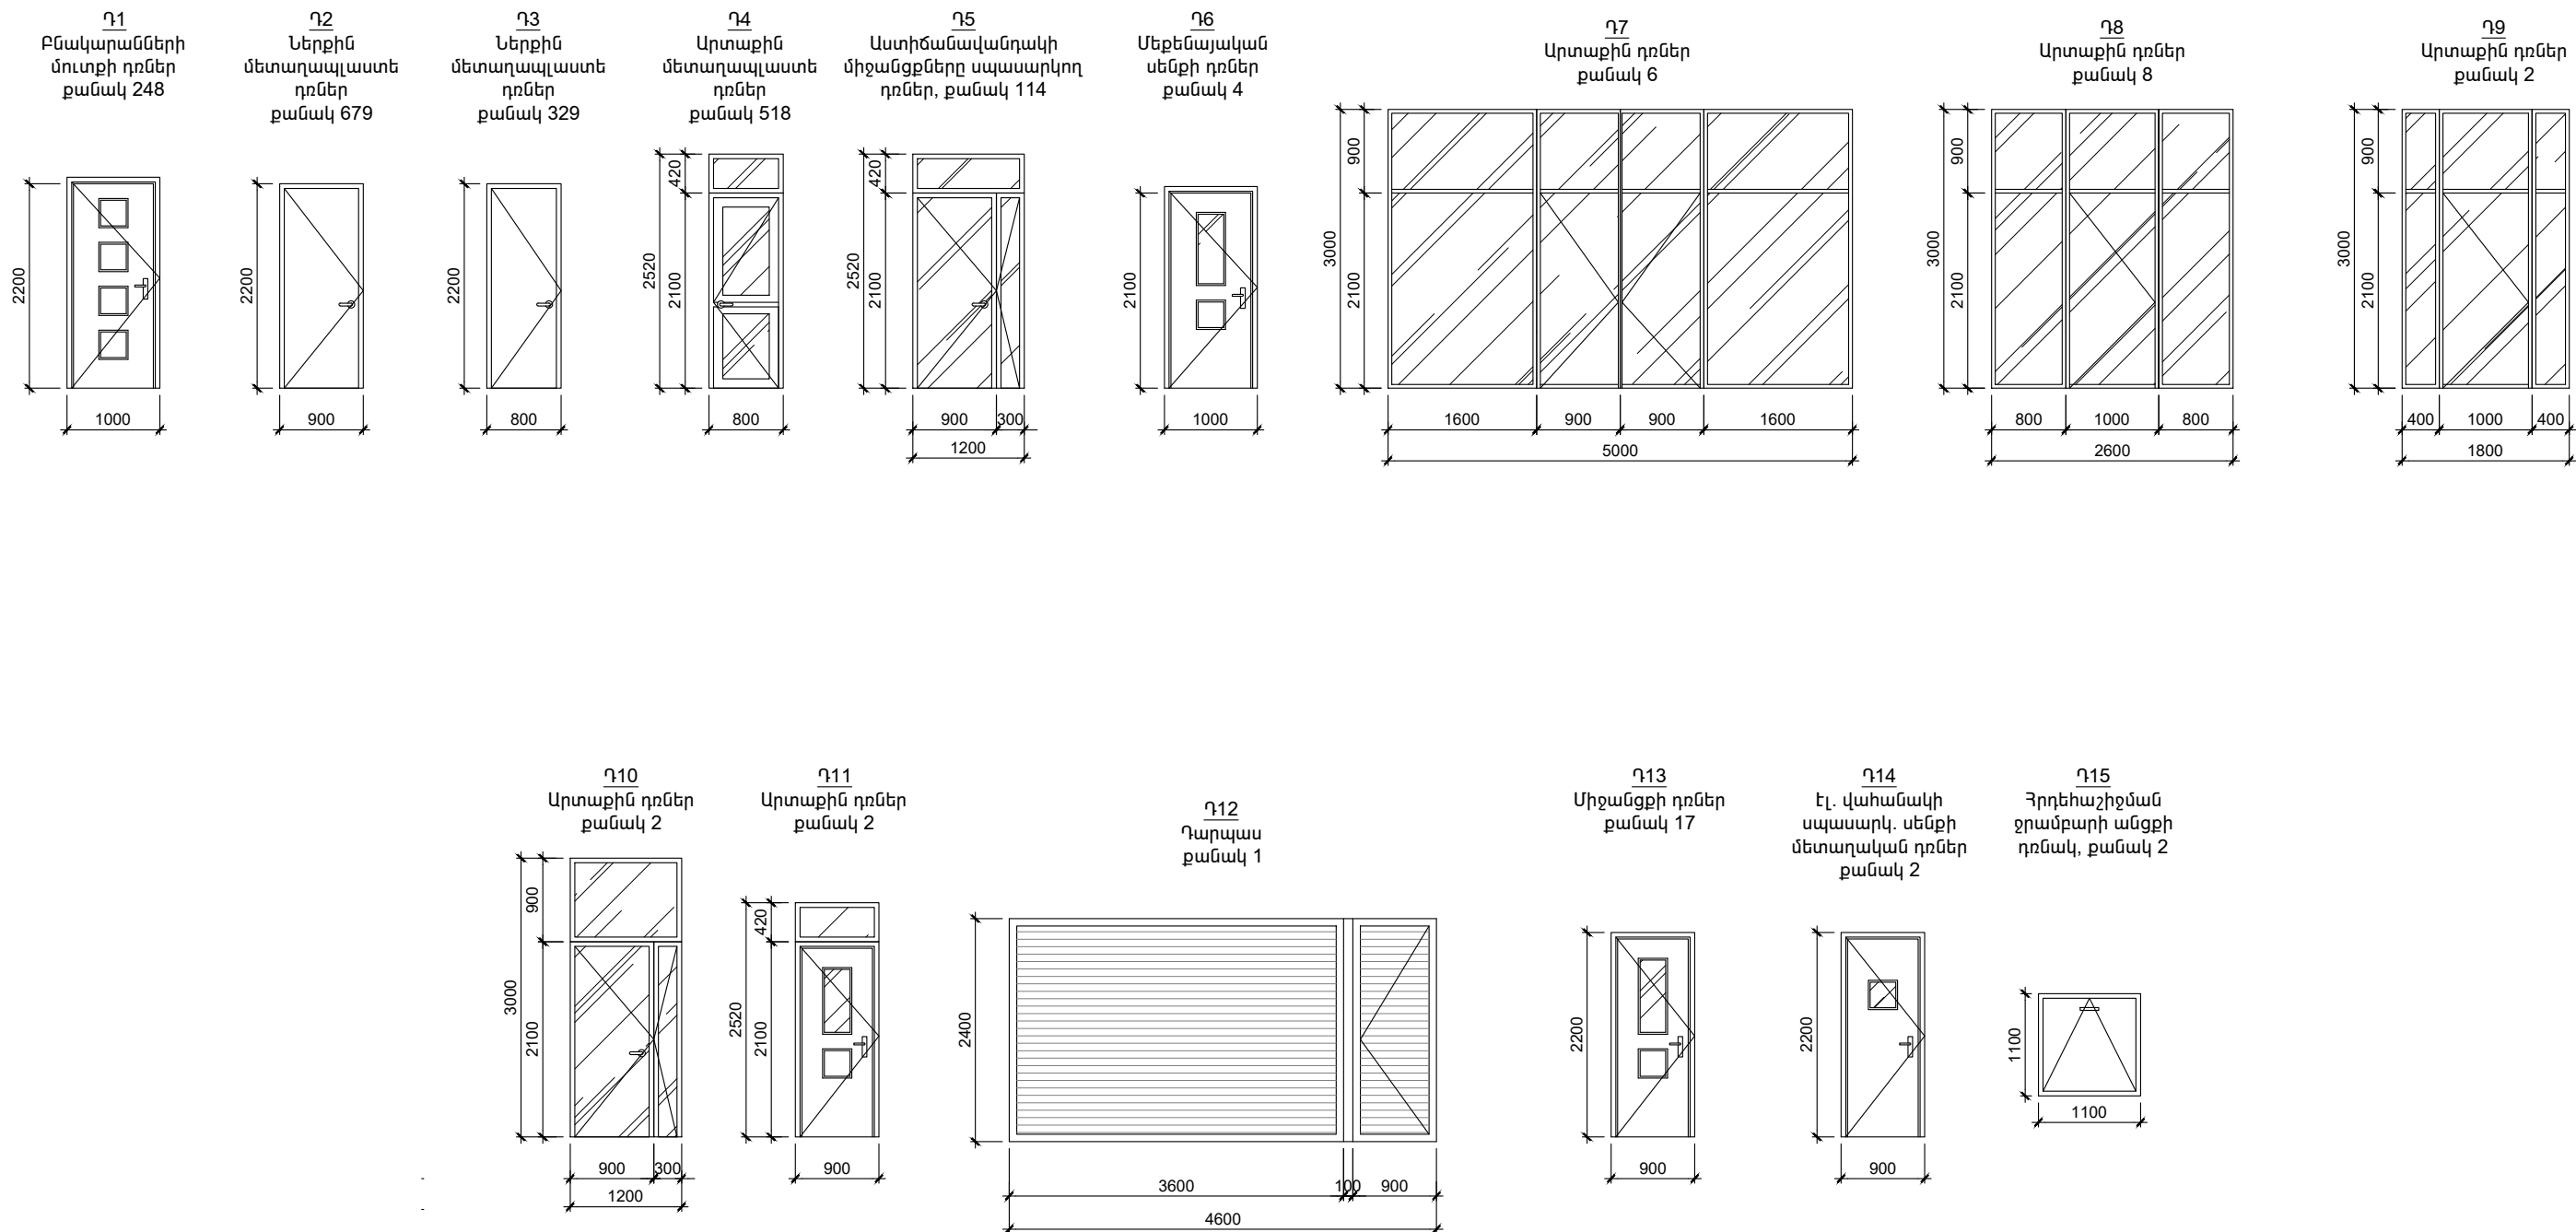


	ՏՆՕՐԵՆ	Հ.Գևորգյան	ԱՐՏՈՆԱԳԻՐ	ԲԱԶՄԱԲՆԱԿԱՐԱՆ ԲՆԱԿԵԼԻ ՇԵՆՔԻ ԿԱՌՈՒՑՄԱՆ ՆԱԽԱԳԻԾ Հասցե՝ Դավիթաշեն Վ/Շ, Դավիթաշեն 4-րդ թաղամաս46/9	Կառուցապատող՝ «Ա.Տ.Շ.-ՊԻՐԱՄԻԴԱ» ՍՊԸ		ՃՄ
	Ն.Գ. ՃԱՐՏԱՐԱՊԵՏ	Տ. Բարսեղյան	ՃԲԴ-Ա-036	Դռների և պատուհանների գծագրեր Մ1:75	ՓՈՒԼ	ԹԵՐԹ	ԹԵՐԹԵՐ
	ՃԱՐՏԱՐԱՊԵՏ	Մ. Ազեգյան	ՃԲԴ-Ա-038		Ա.Ն.	ՃՄ-46	48
	Ն.Գ. ԿՈՆՍՏՐՈՒԿՏՈՐ	Հ. Հովհաննիսյան	ԿԲԴ-Ա-008		«ՆԱՐԱՐԻՆ» ՍՊԸ 2023 թ.		

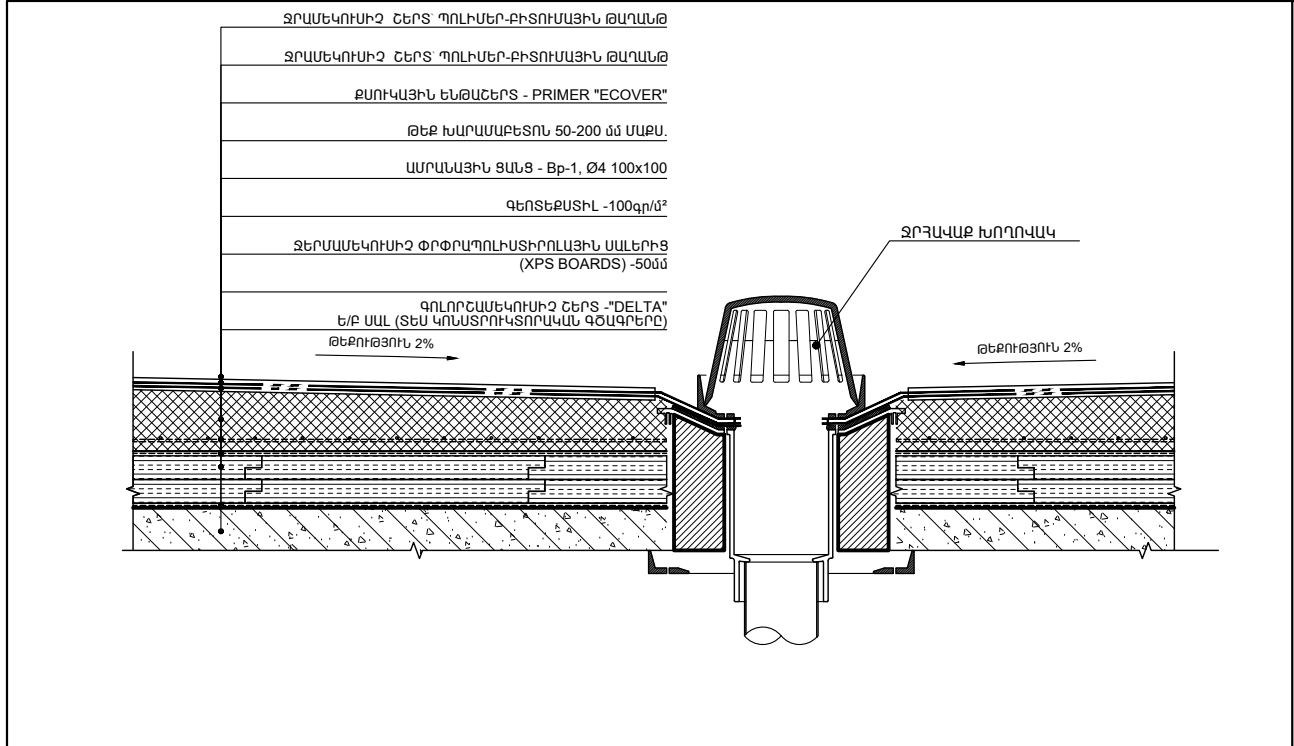

ՏԱՆԻՔԻ ԶՐԱՏԱՐԻ ՀԱՆԳՈՒՅՑ ՄԱՍՇՏԱՔ 1:10 9

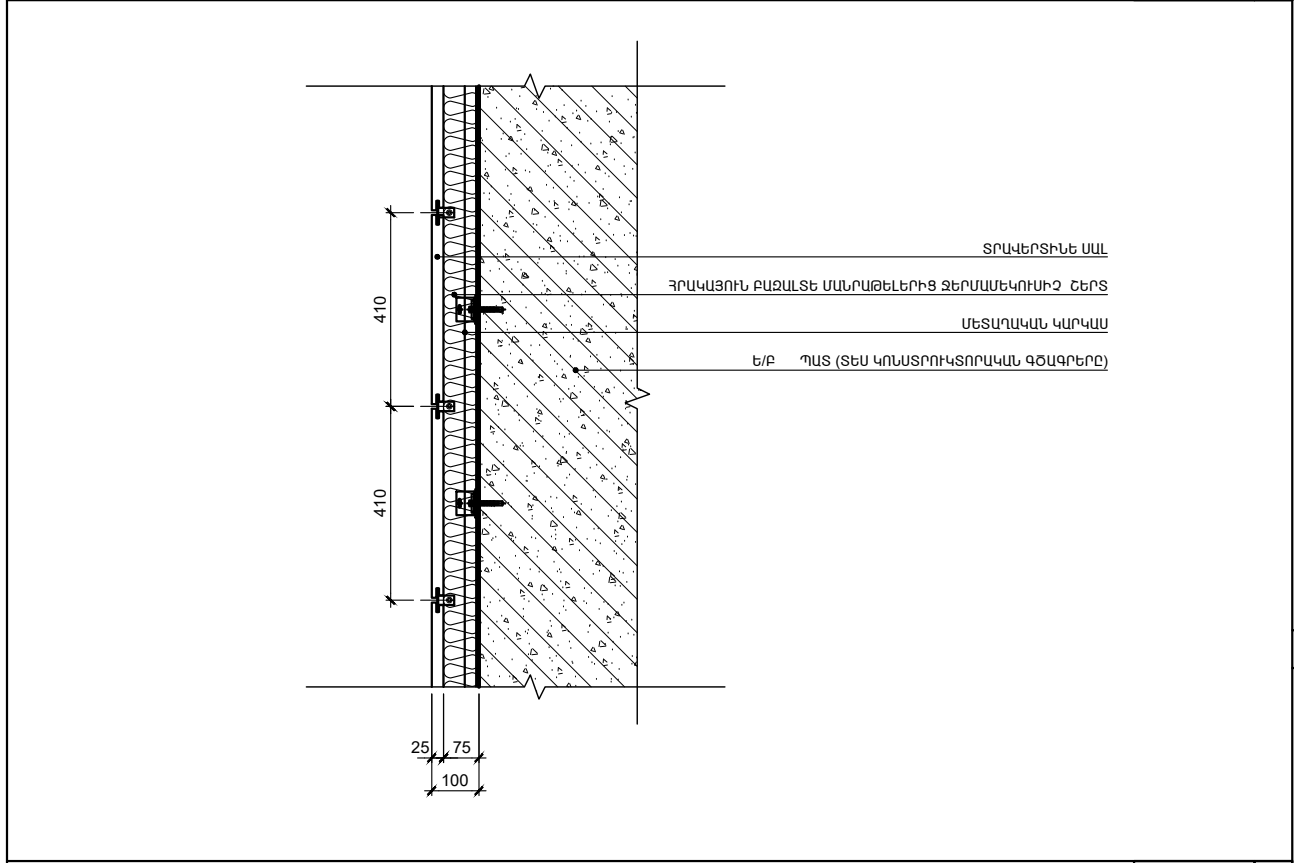

ՕՂԱՓՈԽԱՎՈՂ ՊԱՏԻ ՀԱՆԳՈՒՅՑ ՄԱՍՇՏԱՔ 1:10 10

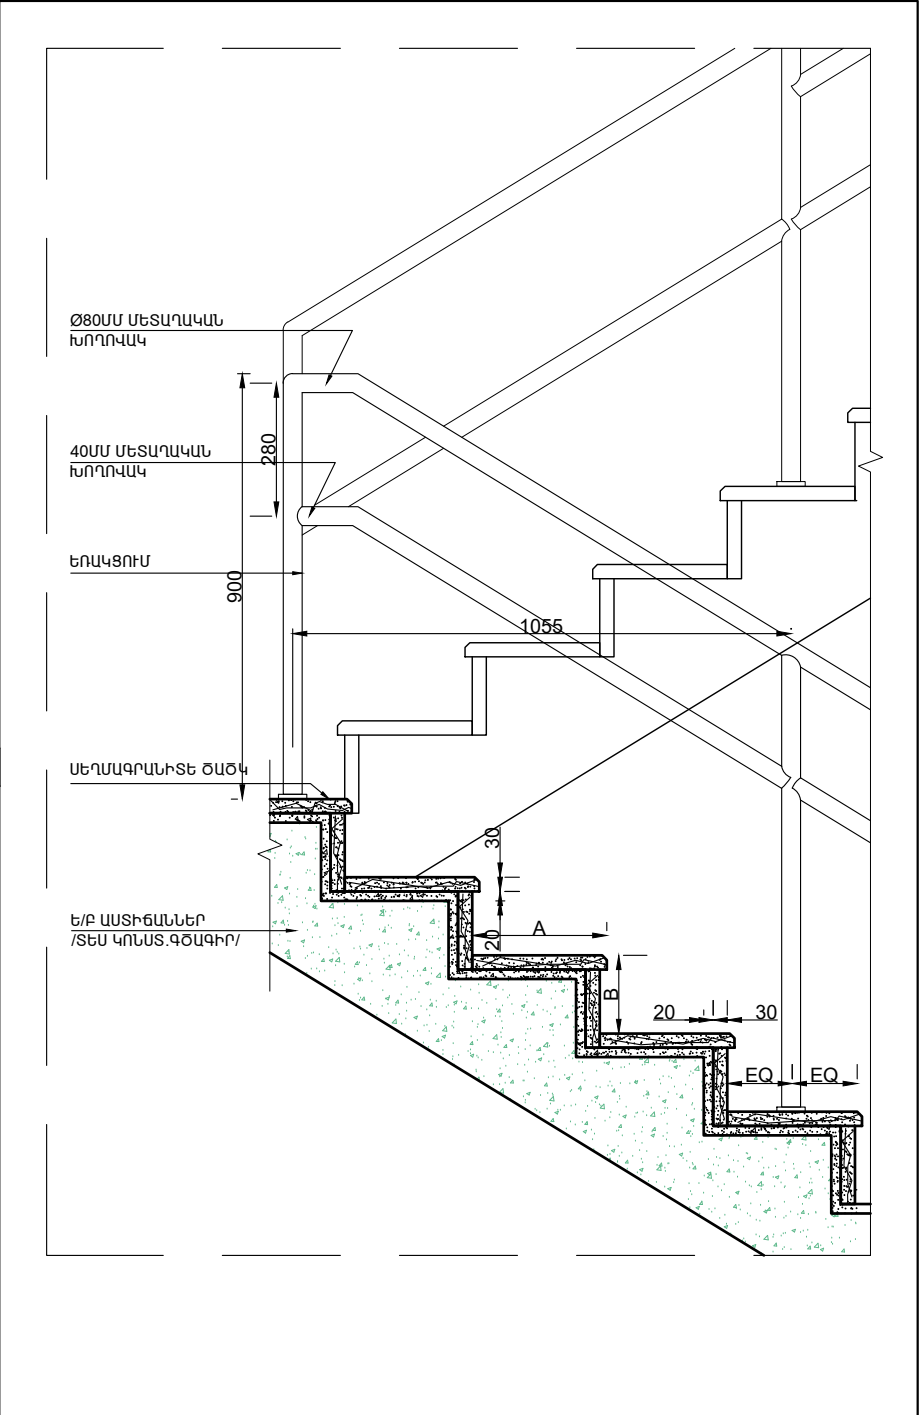

ՏԻՊԱԿԱՆ ԲԱԳՐԻԿԻ ԽԱՆԳՈՒՅՑ ՄԱՍՇՏԱՔ 1:10 11

	ՏՆՕՐԵՆ	Հ.Գևորգյան	ԱՐՏՈՆԱԳԻՐ		ԲԱԶՄԱՐԱԿԱՐԱՆ ԲՆԱԿԵԼԻ ՇԵՆՔԻ ԿԱՌՈՒՑՄԱՆ ՆԱԽԱԳԻԾ Հասցե՝ Դավիթաշեն Վ/Շ, Դավիթաշեն 4-րդ թաղամաս 46/9	Կառուցապատող՝ «Ս.Տ.Շ.-ՊԻՐԱՄԻՂԱ» ՍՊԸ		ՃՄ
	Ն.Գ. ՃԱՐՏԱՐԱՊԵՏ	Տ. Բարսեղյան	ՃԲԴ-Ա-036		ՃԱՐՏԱՐԱՊԵՏԱԿԱՆ ՄԱՍ	ՓՈՒԼ	ԹԵՐԹ	ԹԵՐԹԵՐ
	ՃԱՐՏԱՐԱՊԵՏ	Մ. Ազեղյան	ՃԲԴ-Ա-038			Ա.Ն.	ՃՄ-48	48
	Ն.Գ. ԿՈՆՍՏՐՈԿՏՈՐ	Հ. Հովհաննիսյան	ԿԲԴ-Ա-008			«ՆԱՐԱՐԻՍ» ՍՊԸ 2023 թ.		