



# ԱՌԱՋԻՆ ՀԱՐԿԻ ՀԱՏԱԿԱԳԻԾ Մ 1:150



ՀԱՆԳՈՒՑ 1

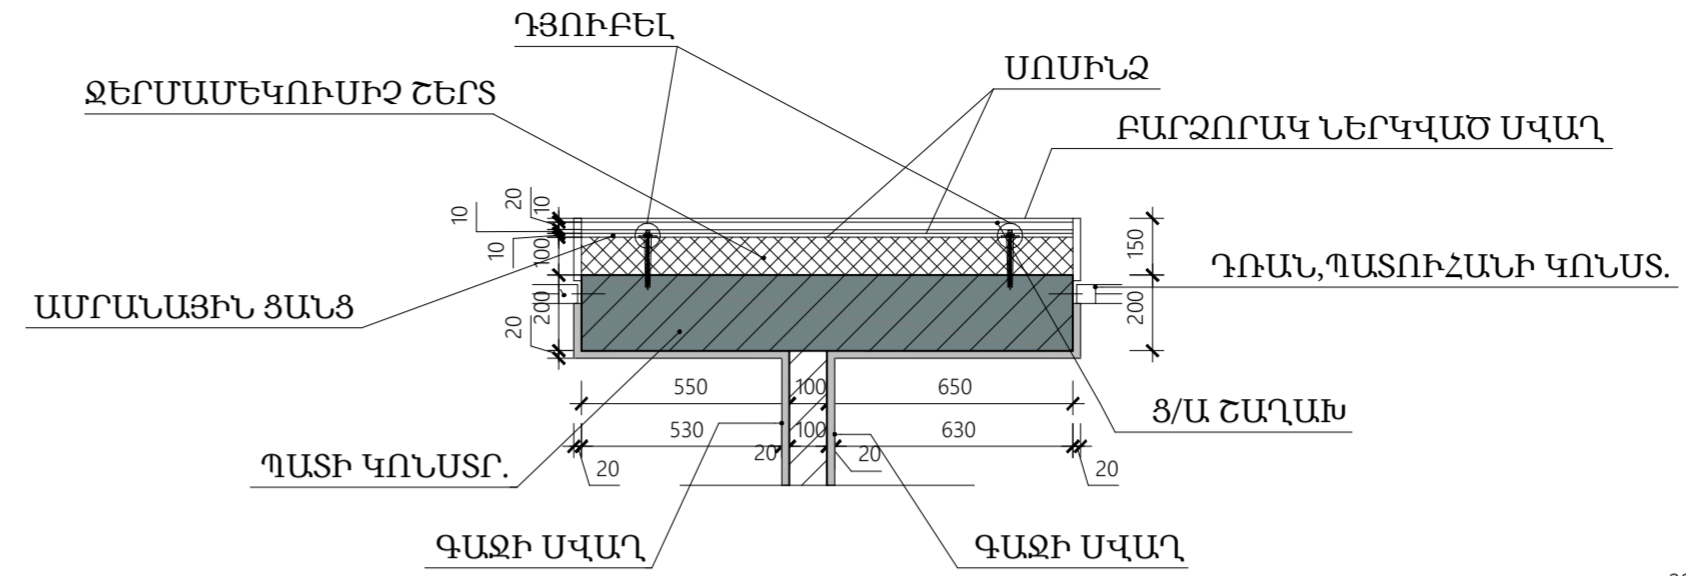


ՀԱՆԳՈՒՑ 2

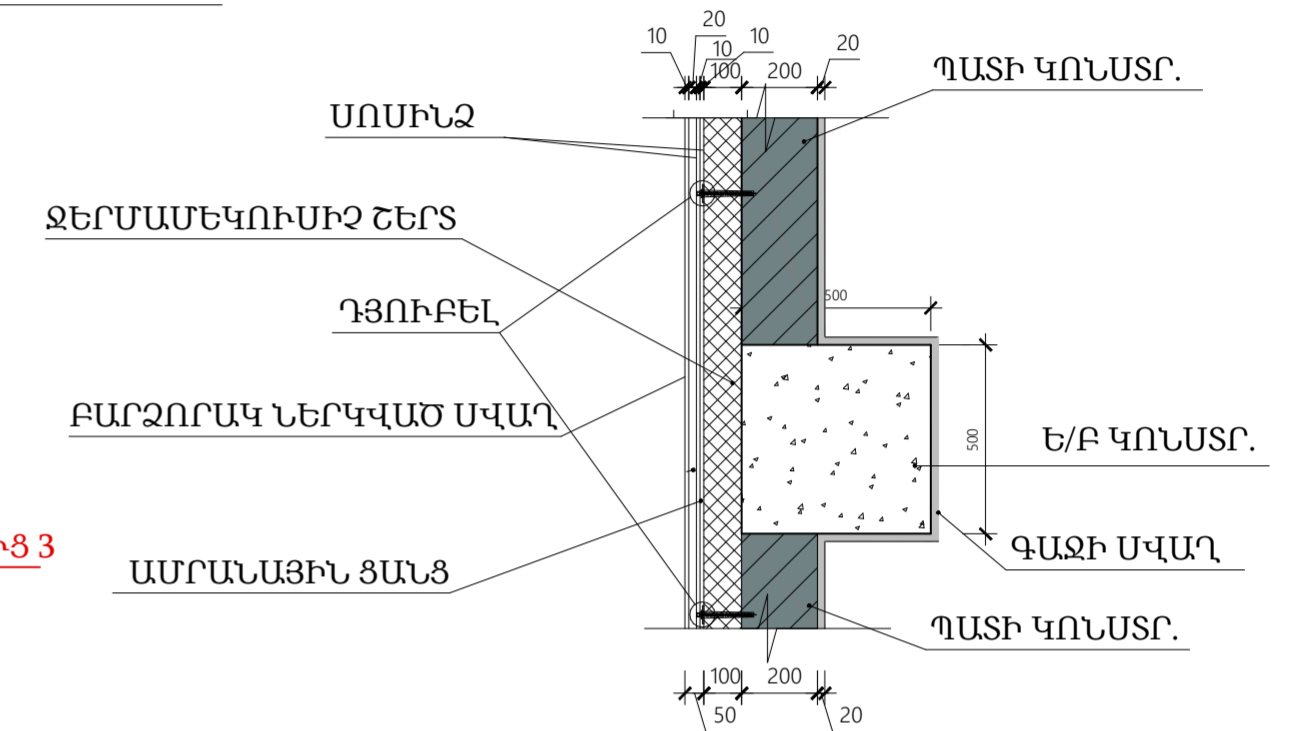

ՀԱՆԳՈՒՑ 3

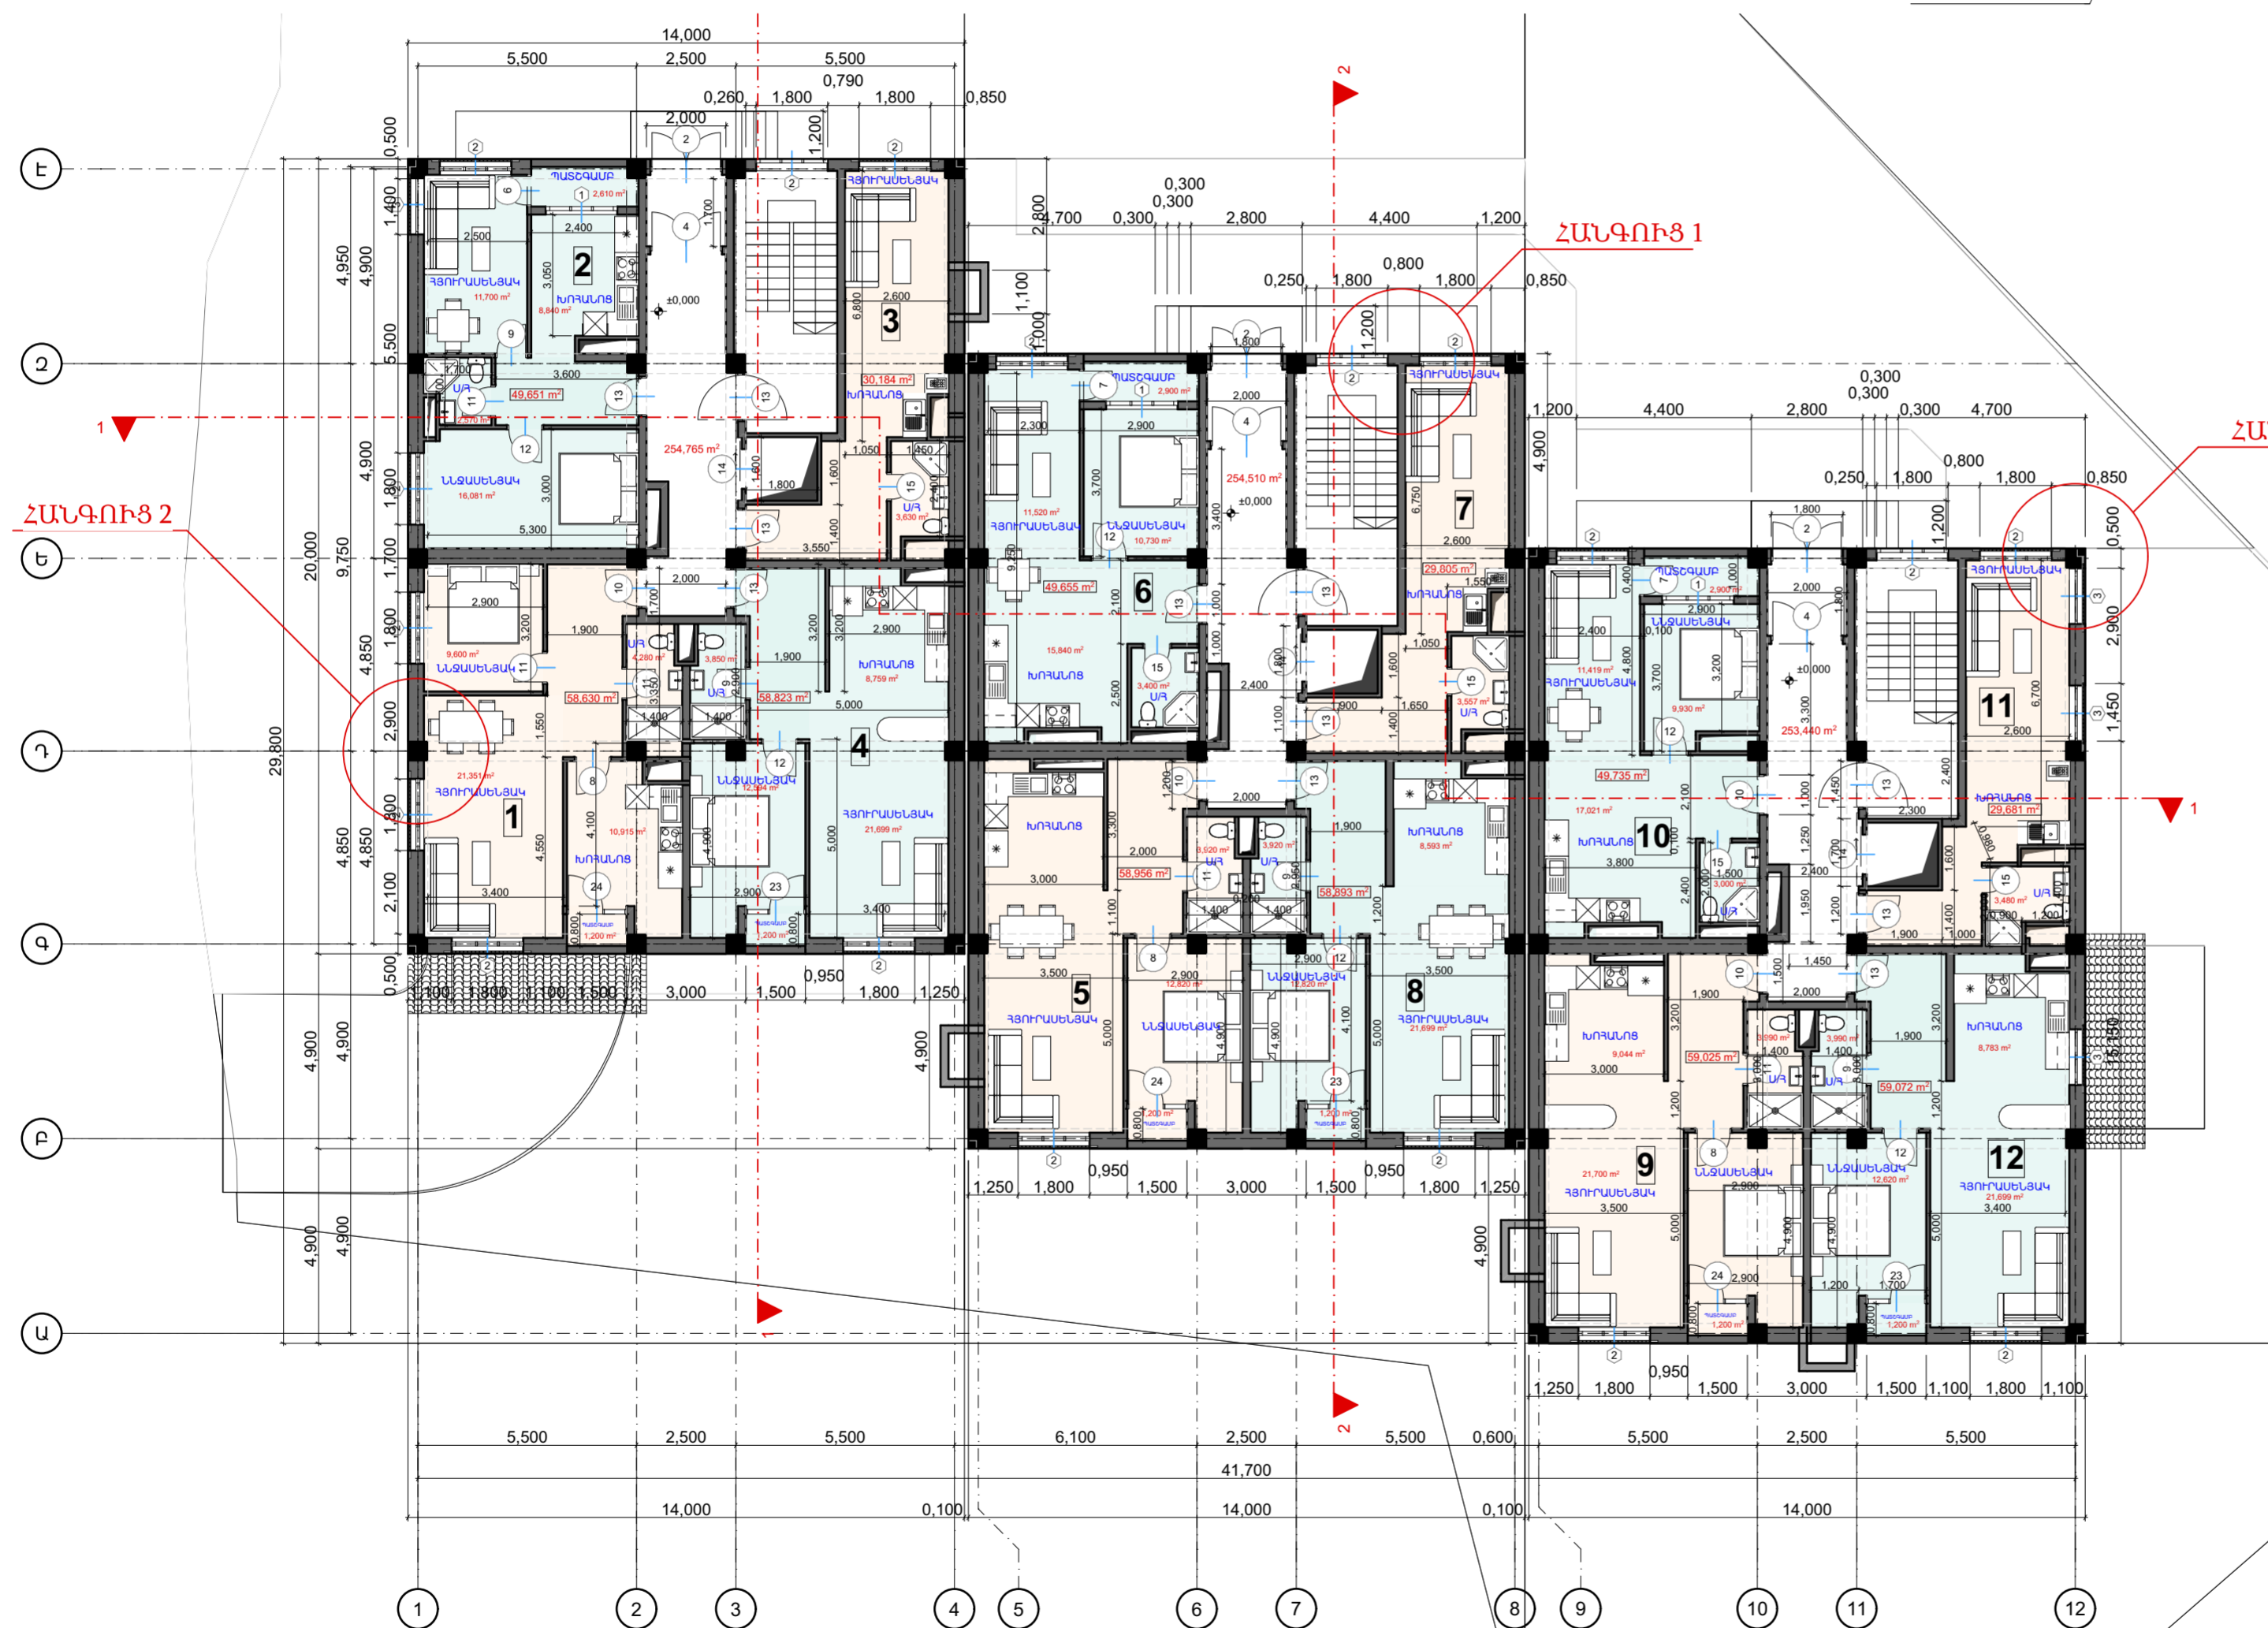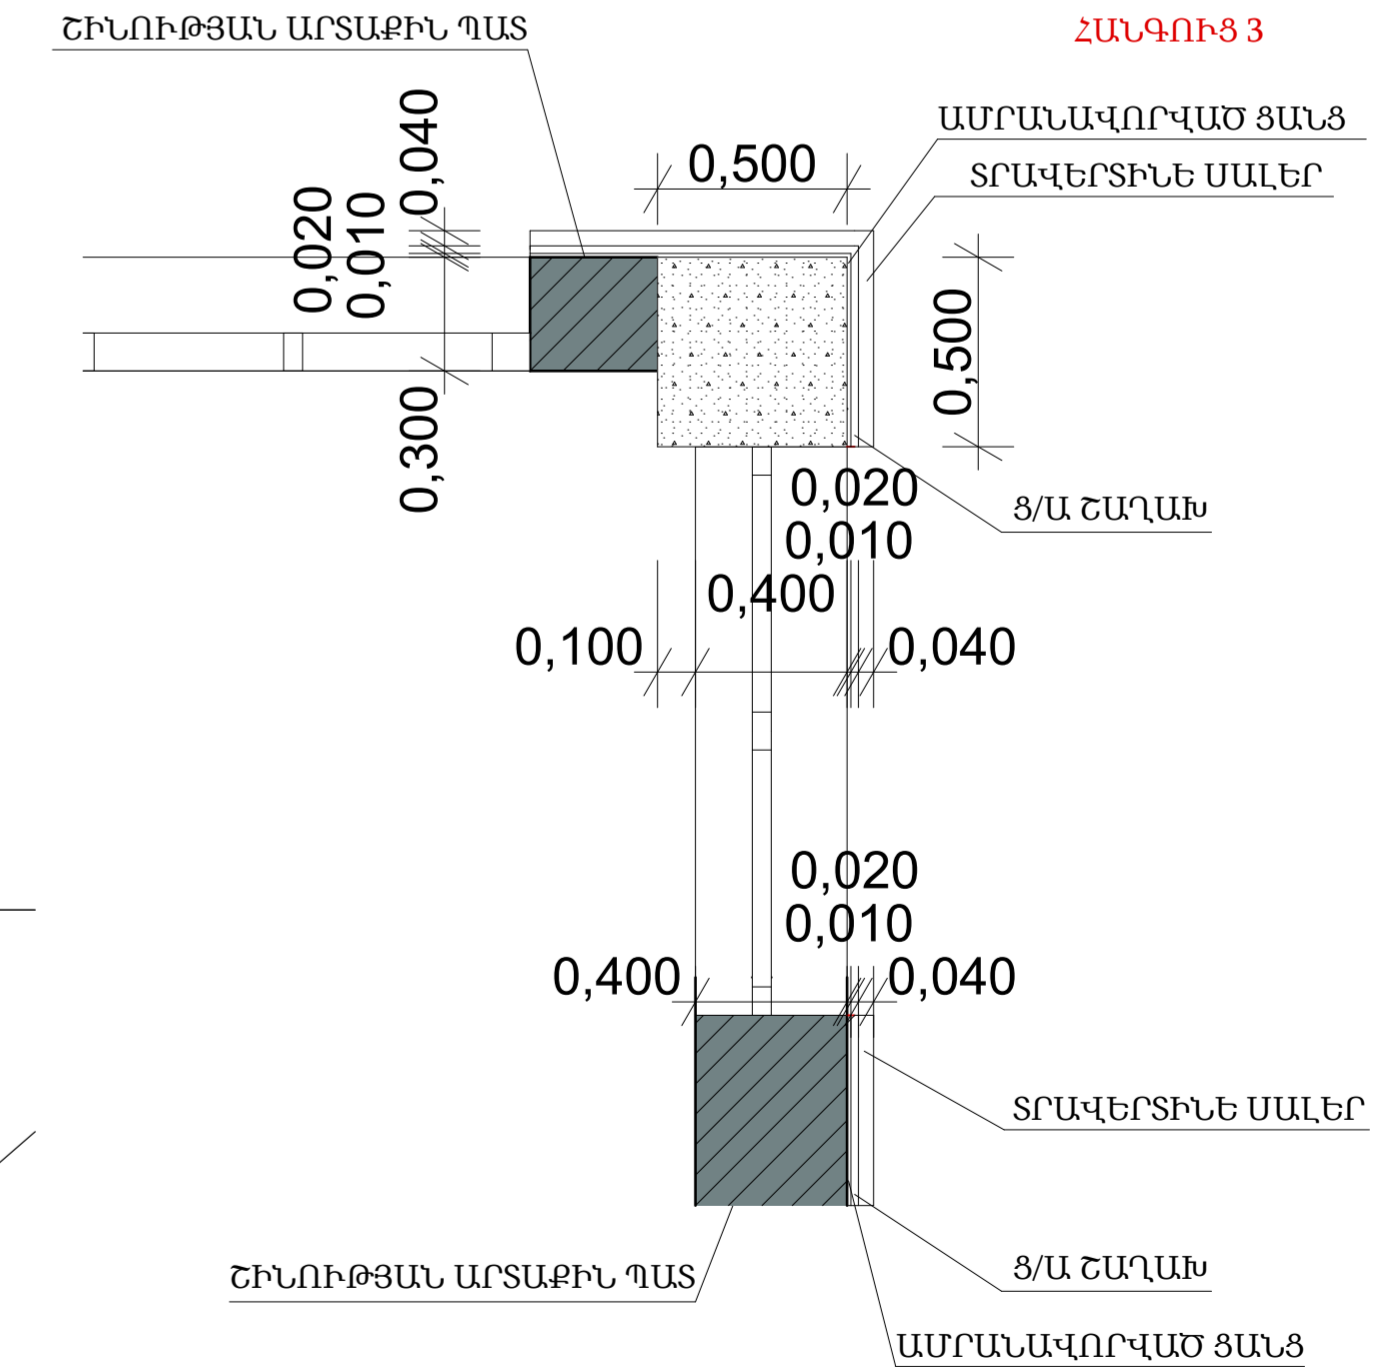

	Ն.Գ.Ճ.	Ա.ՄԱՐՏԻՐՈՍՅԱՆ	ՊԱՏՎՈՐԱՏՈՒՄ՝ «Ն.Ն.Վ. ԵՒՆ» ՍՊԸ	ՓՈՒԼ	ԹԵՐԹ	ԹԵՐԹԵՐ
	ՀԱՐԱՐԱՊԵՏ՝	Ա.ՄԱՐՏԻՐՈՍՅԱՆ		ՓՆ	Ճ-9	Ճ-21
ԼԻՑԵՆԶԻԱՅԻՆ ԶՊՆ 16966			ԱՌԱՋԻՆ ՀԱՐԿԻ ՀԱՏԱԿԱԳԻԾ Մ 1:150	«ՍԵԳ ԲՈՒՄՊՐԱՆ» ՍՊԸ		

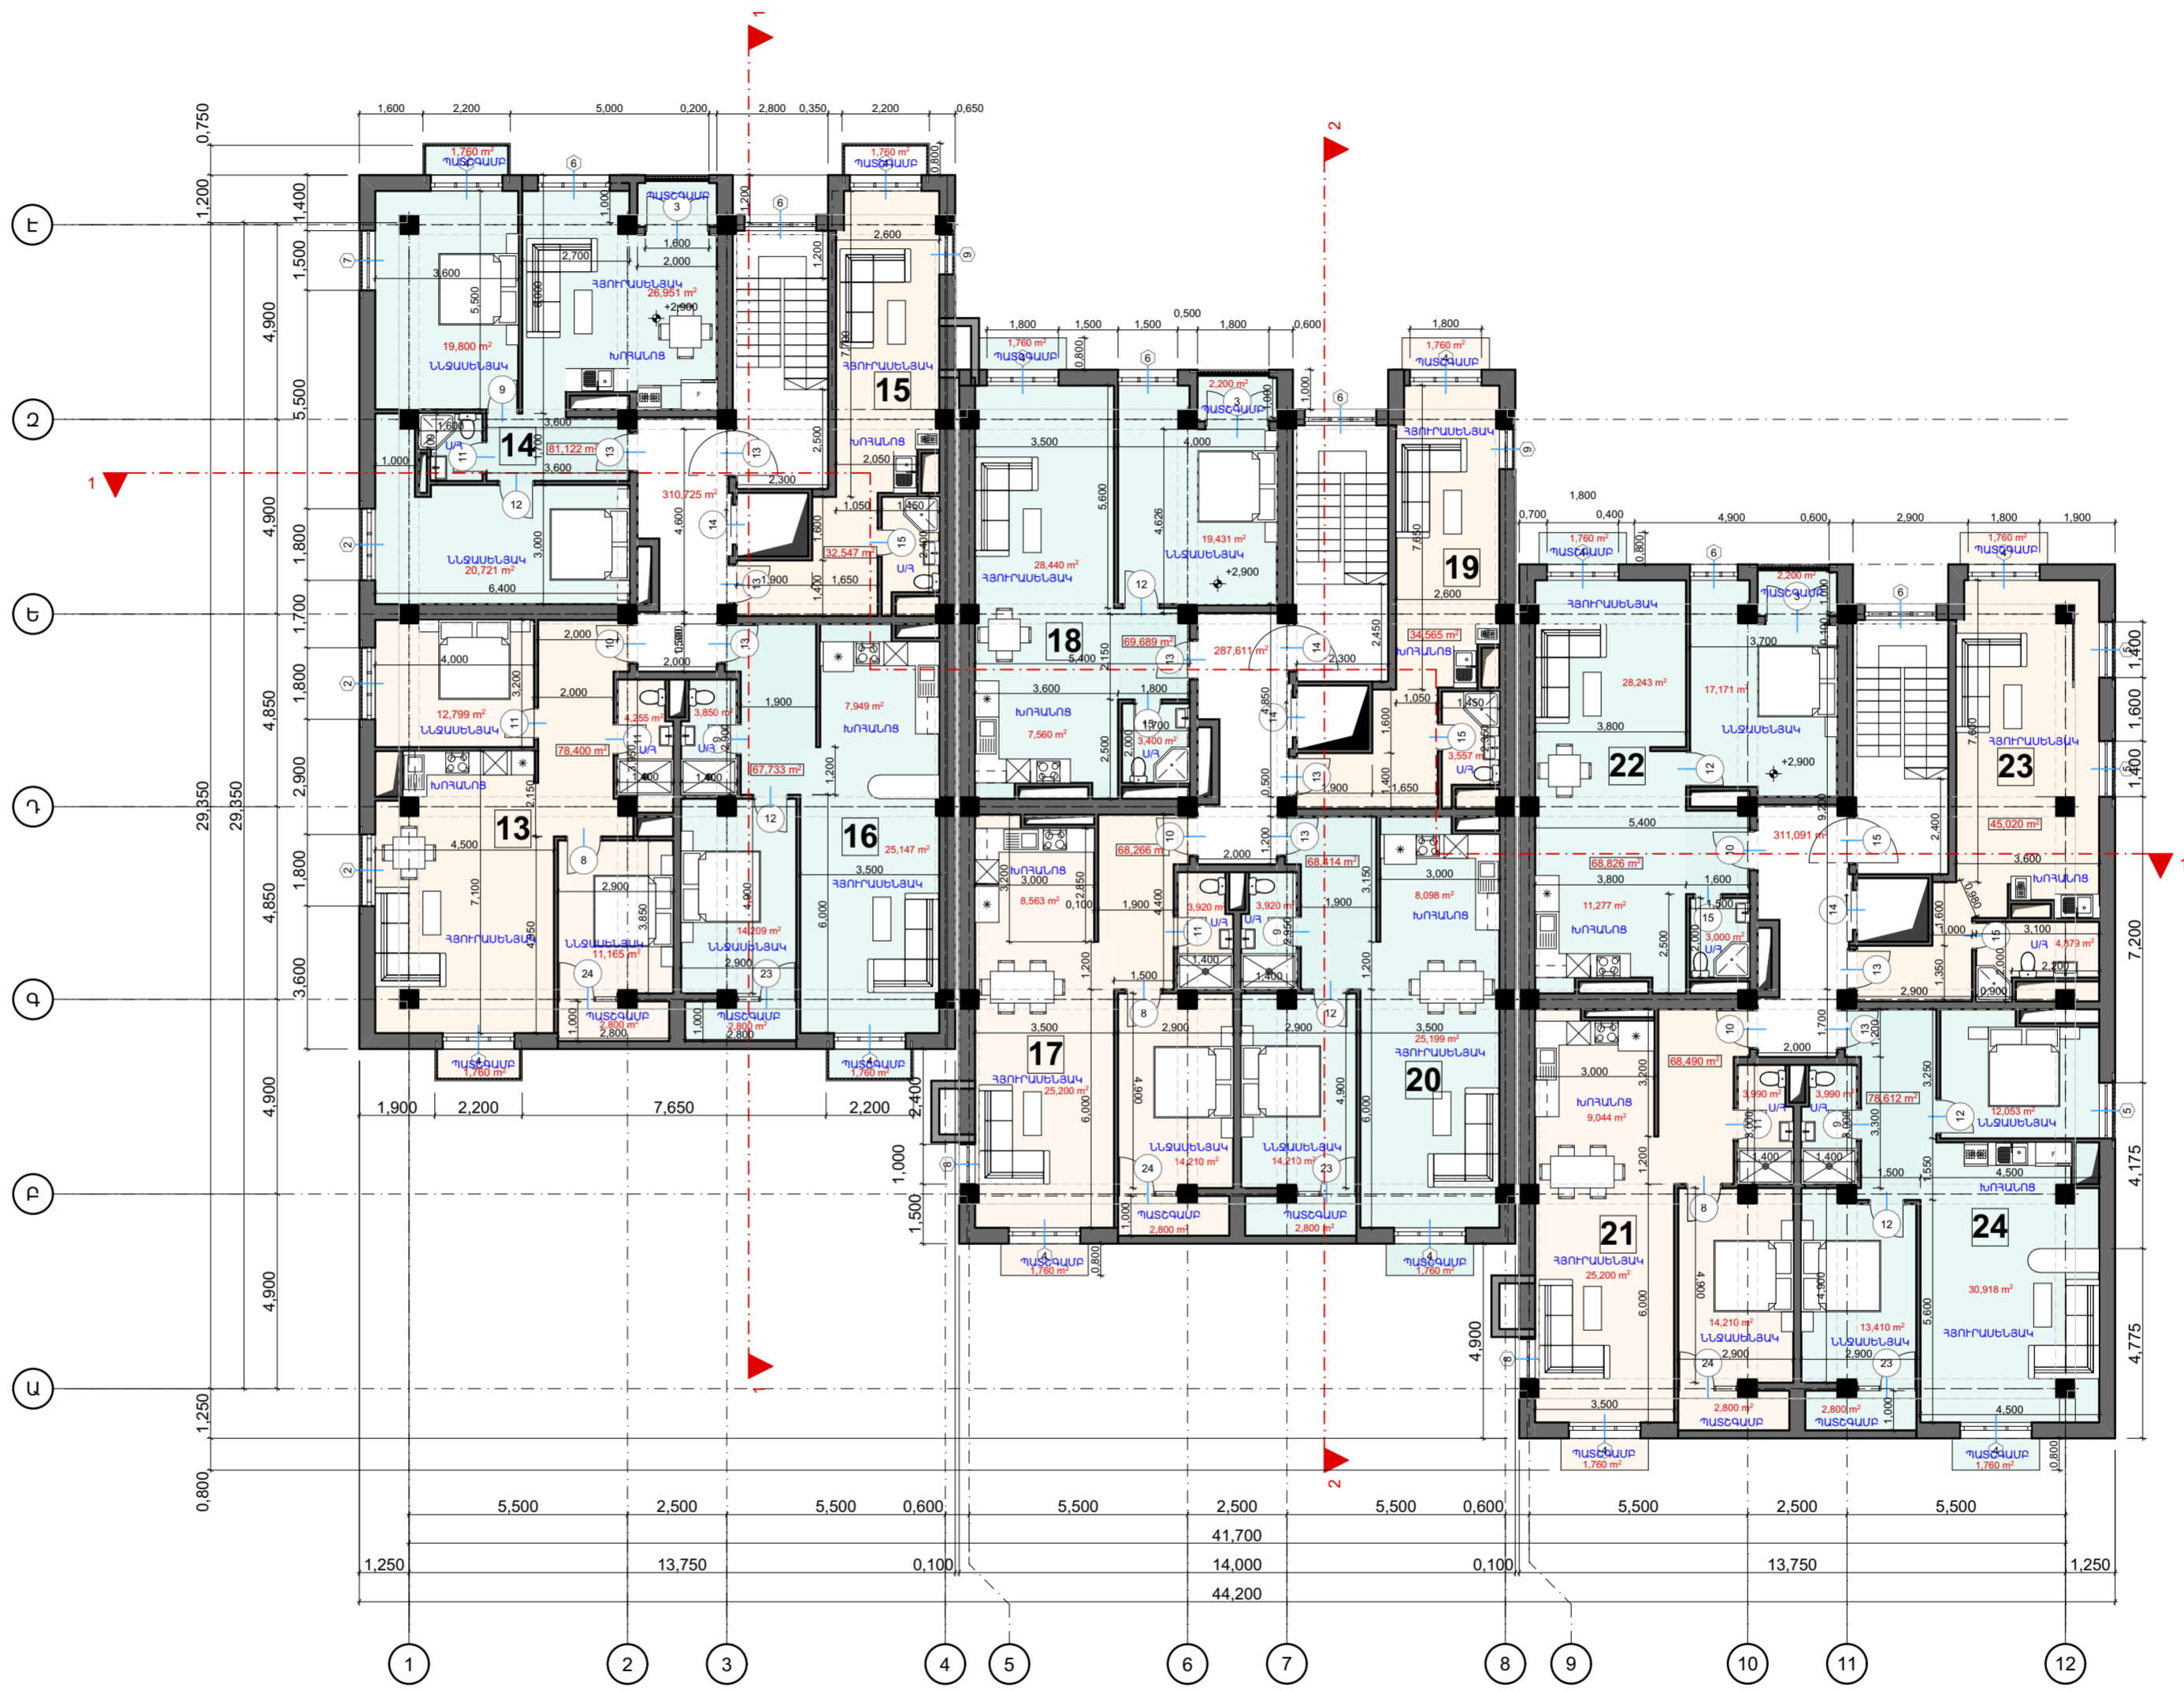

	ՀԱՐՏԱՐԱՎԵՏ՝	Ա.ՍԱՐՏԻՐՈՍԱՆ			
			ՓՆ	Ճ-10	Ճ-21
