

«Ա», «Բ», «Գ» ՄԱՍՆԱՇԵՆՔԵՐՈՎ ԲԱԶՄԱԲՆԱԿԱՐԱՆ ԲՆԱԿԵԼԻ ՀԱՄԱԼԻՐ

ՀԱՍՑԵ՝ ԼՈՐ-ԼՈՐԶ ՎԱՐՉԱԿԱՆ ՇՐՋԱՆ,
ԹԵՎՈՍՅԱՆ ՓՈՂՈՑ 3.1/5

ՓՈՒԼ՝ Լ Ա Խ Ա Գ Ի Ծ

ՊԱՏՎԻՐԱՏՈՒՆԵՐ՝ «ԶՈՒԻ ՖԵՄԻԼԻ» ՍՊԸ
ՏԵՕՐԵՆ՝ Ա.ՀԱՐՈՒԹՅՈՒՆՅԱՆ

ՆԱԽԱԳԾՈՂ՝ «Մ Ա Ր Խ» ՍՊԸ
ՏԵՕՐԵՆ՝ Մ.ՄԽԻԹԱՐՅԱՆ



ԱՐՏՈՆԱԳԻՐ ՃԲԴ-Ա-0233

ԵՐԵՎԱՆ 2023



ՃԲԴ - Ա - 0233

ԱՐՏՆԱԳԻՐ

ԲԱԶՄԱԲՆԱԿԱՐԱՆ ԿՈՐԵՍՊՈՆԴԵՆՑԻԱ
ԵՆԹՈՂԱՅ «Ա»
ՃԱՐՏԱՐԱՊԵՏ
ՄԻԻԹԱՅԱՆ ԴՆԵՄԱԿ ՄԻԻԹՈՒՄ

Ճարտարապետի մասնագիտական գործունեության իրականացում տեղացի սահմանափակումների, բացառությամբ տարածական պլանավորման փաստաթղթերի, պատմության և մշակույթի անշարժ հուշարձանների վերականգնման, ամրակայման և օգտագործման նախագծերի մշակման:



ՀԱՅԱՍՏԱՆԻ ՃԱՐՏԱՐԱՊԵՏՆԵՐԻ ՊԱԼԱՏ
ՆԱԽԱԳԱՀ՝ Մ. ՄԻՆԱՅԱՆ
M. Minasyan

ՏՐՎԱԾ Է 07.04.2021
ԱՆՇԱՍԿԵՏ



ՏԻՏՂՈՍԱԹԵՐԹ

ԿԱՌՈՒՑԱԴԱՏՈՂ՝ «ԶՈՒԻ ՖԵՄԻԼԻ» ՍՊԸ

ՆԱԽԱԳԾՈՂ՝ «Մ ԱՐԽ» ՍՊԸ

«Ա», «Բ», «Գ» ՄԱՍՆԱՇԵՆՔԵՐՈՎ ԲԱԶՄԱԲՆԱԿԱՐԱՆ ԲՆԱԿԵԼԻ ՀԱՄԱԼԻՐ

ՆՈՐ-ՆՈՐԷ ԿԱՐԶԱԿԱՆ ՇՐՋԱՆ,
ԹԵԿՈՍՅԱՆ ՓՈՂՈՑ 3.1/5

ՆԱԽԱԳԻԾ ՓՈՒԼ
ՃԱՐՏԱՐԱՊԵՏԱԿԱՆ ՄԱՍ

«ԶՈՒԻ ՖԵՄԻԼԻ» ՍՊԸ ՏՆՕՐԵՆ՝

Ա.ՀԱՐՈՒԹՅՈՒՆՅԱՆ

«Մ ԱՐԽ» ՍՊԸ ՏՆՕՐԵՆ՝

Մ.ՄԻՆԱՅԱՆ



ԱՐՏՈՆԱԳԻՐ ՃԲԴ-Ա-0233

ԵՐԵՎԱՆ 2023

Թևոսյան փողոցի թիվ 1/5 հասցեի հողամասերը գտնվում են ք. Երևան Նոր-Նորքի վարչական շրջանի 4-րդ գանգվածում, Թևոսյան փողոցին զուգահեռ ձգվող ներհամայնքային ցածր արագության ճանապարհին հարակից տարածքում: Հողամասերը երկու կողմից պարսպապատված են, իրենցից ներկայացնում են 4749,70 քմ ընդհանուր մակերեսով եռանկյունաձև հարթ տարածք (78,2x92,7x121,2): Կառուցապատվող շինությունը նախատեսվում է երեք մասնաշենքից՝ «Ա», «Բ» և «Գ», առաջին հարկում հասարակական սպասարկման իսկ վերին՝ երկրորդ հարկից սկսած բնակելի, ստորգետնյա երեք հարկերը՝ ավտոկայանատեղիներ:

Աստիճանավանդակների դռները նախատեսված են հակահրդեհային և ինքնափակվող: Ավտոկայանատեղի հարկերն իրարից առանձնացված են ինքնափակվող դարպասներով, որոնց կից նախատեսված են ինքնափակվող դռներ: Կառուցապատվող շինության նախագծային հզորության տեխնիկատնտեսական տվյալները ներկայացված են ստորև:

Նախատեսվում է իրականացնել միաձույլ երկաթբետոնե հիմնակմախքից, արտաքինից քարի և ապակյա երեսապատմամբ: Բնակչության տեղաշարժման սահմանափակումներով խմբերի կենսագործունեության պայմանների ապահովման ուղղված անհրաժեշտ լուծումներով, շրջակա միջավայրի և քաղաքացիական պահպանության ու արտակարգ իրավիճակների կանխարգելման ուղղված ինժեներատեխնիկական միջոցառումներով և ՀՀ գործող նորմատիվատեխնիկական փաստաթղթերի համապատասխան:

Ստորգետնյա երկրորդ և երրորդ հարկերի ավտոկայանատեղիները նախատեսված են որպես քաղաքացիական պաշտպանության պարզ թաքստոցներ (ՊԹ) յուրաքանչյուր հարկում 445 մարդու հաշվարկով՝ ընդհանուր 890 մարդու համար, ամեն հարկում նախատեսված է երկուական սանհանգույցներ, օդափոխության և առանձնացված լուսավորության համակարգեր: Արտաքին ջրամատակարարման համակարգի վրա նախատեսված են հիդրանտներ:

ՏԵԽՆԻԿԱՏՆՏԵՍԱԿԱՆ ՑՈՒՑԱՆԻՇՆԵՐ

- Հողամասերի մակերես 4749,70 քմ
- Կառուցապատման մակերեսը 38,4% որը կազմում է 1824,55 քմ
- Հարթ կառուցապատման մակերեսը 19,8% որը կազմում է 940,10 քմ
- Կանաչապատման մակերեսը 41,8% որը կազմում է 1985,10 քմ
- Ստորգետնյա կառուցապատման մակերեսը 69,1% որը կազմում է 3280,20 քմ
- Շենքի հարկայնությունը «Ա»-14, «Բ»-16, «Գ»-14 հարկեր վերգետնյա 3 հարկ ստորգետնյա

Բնակարանների քանակը 297 բնակարան


Ավտոկայանատեղի 229 մեքենա, որը կազմում է բնակարանների 77%-ը որից՝ 219 կայանատեղի ստորգետնյա, որը կազմում է բնակարանների 74%-ը

Շինարարական ծավալը 143100,0 խմ
այդ թվում՝ 0,00 նիշից ցածր 30500,0 խմ

Շինարարական մակերեսը 42400,0 քմ
այդ թվում՝ հասարակական 1700,0 քմ
այդ թվում՝ բնակելի 31500,0 քմ

այդ թվում՝ 0,00 նիշից ցածր ավտոկայանատեղի 9200,0 քմ


- Շենքի ընդհանուր մակերեսը 35477,0 քմ
- Շենքի օգտակար մակերեսը 25500,0 քմ
- այդ թվում՝ հասարակական 1350,0 քմ
- այդ թվում՝ բնակելի 24150,0 քմ

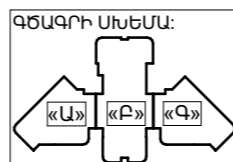

ԱՇԽԱՏԱՆՔԱՅԻՆ ԳԾԱԳՐԵՐԻ ՀԻՄՆԱԿԱՆ ԼՐԱԿԱԶՄԻ ԱՆՎԱՆԱՑԱՆԿ

ՆՇԱՆԱԿՈՒՄԸ	ԱՆՎԱՆՈՒՄԸ	ԾԱՆՈԹՈՒԹ.
ՃԼ	ՃԱՐՏԱՐԱՊԵՏԱԿԱՆ ՄԱՍ	✓
Տ	ՏԵԽՆՈԼՈԳԻԱ	
ԿԼ	ԿՈՆՍՏՐՈՒԿՏՈՐԱԿԱՆ ՄԱՍ	✓
ԶՕԿ	ԶԵՆՈՒՑՈՒՄ, ՍԱՌԵՑՈՒՄ, ՕՂԱՓՈԽՈՒԹՅՈՒՆ ԵՎ ՀԱԿԱԾԽԱՅԻՆ ՕՂԱՓՈԽՈՒԹՅՈՒՆ	✓
ԶԿ	ԶՐԱՄԱՏԱԿԱՐԱՐՄԱՆ ԵՎ ԶՐԱՅԵՌԱՑՄԱՆ ՄԱՍ	✓
ՈԶ	ՈՌՈԳՄԱՆ ԶՐԱՄԱՏԱԿԱՐԱՐՄԱՆ ՄԱՍ	✓
ՀՀ	ՀԱԿԱՅՐԴԵՅԱՅԻՆ ՀԱՄԱԿԱՐԳԻ ՄԱՍ	✓
ԷՏ	ԷԼԵԿՏՐԱԿԱՆ ՄԱՍ	✓
ՀԱԶ	ՀԱԿԱՅՐԴԵՅԱՅԻՆ ԱԶԴԱՆՇԱՆԱՅԻՆ ՀԱՄԱԿԱՐԳԻ ՄԱՍ	✓
Ն	ՆԱԽԱՅԱՇԻՎ	
ԱՀ	ԱՐԵՎԱՅԱՐՈՒՄ	✓
ՇՆԿ	ՇԻՆԿԱԶՄԱԿԵՐՊՄԱՆ ՆԱԽԱԳԻԾ	✓

ԳԾԱԳՐԱԿԱՆ ՄԻՆԿՈՒՆԵՐ

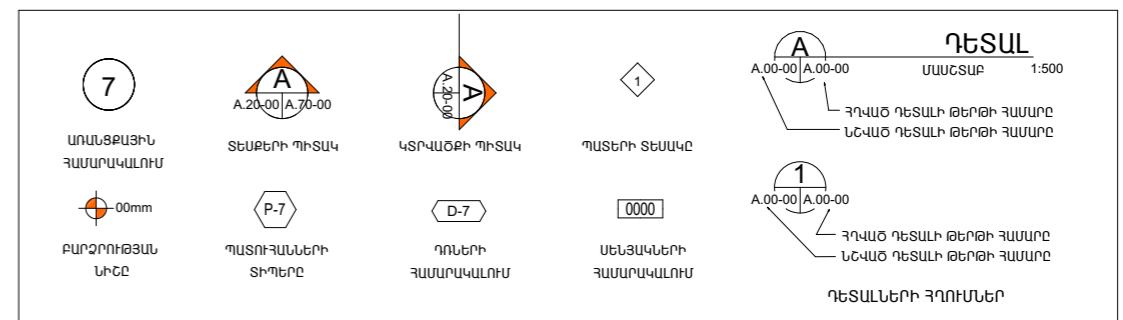

Նախագիծը մշակված է գործող նորմերի և կանոնների համապատասխան և նախատեսում է կառույցի շահագործման ընթացքում պայթուցային, պայթուցահրդեհային և հրդեհային անվտանգությունը ապահովող միջոցառումներ

Նախագծի գլխավոր ճարտարապետ ՄԻՍԱԿ ՄԻԽԱԹԱՐՅԱՆ

ՊԱՏԿԻՐԱՏՈՒ: «ԶՈՒԼԻ ՖԵՄԻԼԻ» ՍՊԸ	ՆԱԽԱԳԾՈՂ: «Մ ԱՐԽ» ՍՊԸ ԱՐՏՈՆԱԳԻՐ ԾԲԴ-Ա-0233	ԳԾԱԳՐԻ ԱՆՎԱՆՈՒՄԸ: ԱՆՎԱՆԱԹԵՐԹ
ՆԱԽԱԳԾԻ ՀԱՍՑԵԼ: ՀՀ, ք. ԵՐԵՎԱՆ, ՆՈՐ-ՆՈՐԶ ՎԱՐՉ. ՇՐՋԱՆ, ԹԵՎՈՍՅԱՆ ՓՈՂՈՑ Դ.1/5	ՓՈՒԼ: ՆԱԽԱԳԻԾ	ԳԾԱԳՐԻ ՀԱՄԱԻԸ: A.01.1
ՆԱԽԱԳԾԻ ԱՆՎԱՆՈՒՄԸ: ԲԱԶՄԱԲՆԱԿԱՐԱՆ ԲՆԱԿԵԼԻ ՀԱՄԱԼԻՐ	ԳԼԽԱՎՈՐ ԾԱՐՏԱՐԱՊԵՏ: ՄԻՍԱԿ ՄԻԽԱԹԱՐՅԱՆ	ՕՐ. ԱՄԻՍ, ՏԱՐԻ: 20.02.2023
	ԾԱՐՏԱՐԱՊԵՏ: ՄԻՍԱԿ ՄԻԽԱԹԱՐՅԱՆ	ՆԱԽԱԳԾԻ ՀԱՄԱՐԸ: 20201019
	ԾԱՐՏԱՐԱՊԵՏ:	ՄԱՍՇՏԱԲ: A.01.1


Թե՛րթ	ԳԾԱԳՐԵՐԻ ԱՆՎԱՆՈՒՄԸ
	ՃԱՐՏԱՐԱՊԵՏԱԿԱՆ ԼՈՒԾՈՒՄՆԵՐ
	ՏԻՏՆՆԱԹԵՐԹ
A.01.1	ԱՆՎԱՆԱԹԵՐԹ
A.03.1	ԻՐԱԿԻՃԱԿԱՅԻՆ ՀԱՏԱԿԱԳԻԾ
A.03.2	ԳԼԽԱԿՈՐ ՀԱՏԱԿԱԳԻԾ
A.03.3	ՀՐԾԵԶ ՄՈՏԵՑՈՒՄՆԵՐ
A.03.4	ՆՇԱՀԱՐՄԱՆ ՀԱՏԱԿԱԳԻԾ
A.03.5	ՊԱՐԶԱԳՈՒՅՆ ԹԱՔՍՏՈՑ -3-ՐԴ ՀԱՐԿ
A.03.6	ՊԱՐԶԱԳՈՒՅՆ ԹԱՔՍՏՈՑ -2-ՐԴ ՀԱՐԿ
A.03.7	ՏՐԱՆՍՊՈՐՏԱՅԻՆ ՄՈՏԵՑՈՒՄՆԵՐ
A.04.1	-3-ՐԴ ՀԱՐԿԻ ՀԱՏԱԿԱԳԻԾ
A.04.2	-2-ՐԴ ՀԱՐԿԻ ՀԱՏԱԿԱԳԻԾ
A.04.3	-1-ԻՆ ՀԱՐԿԻ ՀԱՏԱԿԱԳԻԾ
A.04.4	1-ԻՆ ՀԱՐԿԻ ՀԱՏԱԿԱԳԻԾ
A.04.5	2-ՐԴ ՀԱՐԿԻ ՀԱՏԱԿԱԳԻԾ
A.04.6	3-ՐԴ ՀԱՐԿԻ ՀԱՏԱԿԱԳԻԾ
A.04.7	4-ՐԴ ՀԱՐԿԻ ՀԱՏԱԿԱԳԻԾ
A.04.8	5-ՐԴ ՀԱՐԿԻ ՀԱՏԱԿԱԳԻԾ
A.04.9	6-ՐԴ ՀԱՐԿԻ ՀԱՏԱԿԱԳԻԾ
A.04.10	7-ՐԴ ՀԱՐԿԻ ՀԱՏԱԿԱԳԻԾ
A.04.11	8-ՐԴ ՀԱՐԿԻ ՀԱՏԱԿԱԳԻԾ
A.04.12	9-ՐԴ ՀԱՐԿԻ ՀԱՏԱԿԱԳԻԾ
A.04.13	10-ՐԴ ՀԱՐԿԻ ՀԱՏԱԿԱԳԻԾ
A.04.14	11-ՐԴ ՀԱՐԿԻ ՀԱՏԱԿԱԳԻԾ
A.04.15	12-ՐԴ ՀԱՐԿԻ ՀԱՏԱԿԱԳԻԾ
A.04.16	13-ՐԴ ՀԱՐԿԻ ՀԱՏԱԿԱԳԻԾ
A.04.17	14-ՐԴ ՀԱՐԿԻ ՀԱՏԱԿԱԳԻԾ
A.04.18	15-ՐԴ ՀԱՐԿԻ ԵՎ ՏԱՆԻՔԻ ՀԱՏԱԿԱԳԻԾ
A.04.19	16-ՐԴ ՀԱՐԿԻ ՀԱՏԱԿԱԳԻԾ
A.04.20	ՏԱՆԻՔԻ ՀԱՏԱԿԱԳԻԾ
A.05.1	1-1 ԿՏՐԿԱԾՔ
A.05.2	2-2 ԿՏՐԿԱԾՔ
A.05.3	3-3 ԿՏՐԿԱԾՔ
A.05.4	4-4 ԿՏՐԿԱԾՔ
A.05.5	5-5 ԿՏՐԿԱԾՔ
A.05.6	6-6 ԿՏՐԿԱԾՔ
A.05.7	7-7 ԿՏՐԿԱԾՔ
A.05.8	8-8 ԿՏՐԿԱԾՔ
A.05.9	9-9 ԿՏՐԿԱԾՔ
A.05.10	10-10 ԿՏՐԿԱԾՔ
A.06.1	1-17 ԳԼԽԱԿՈՐ ՃԱԿԱՏ
A.06.2	17-1 ՃԱԿԱՏ

Թե՛րթ	ԳԾԱԳՐԵՐԻ ԱՆՎԱՆՈՒՄԸ
A.06.3	A-J ՃԱԿԱՏ
A.06.4	J-A ՃԱԿԱՏ
A.07.1	-3-ՐԴ ՀԱՐԿԻ ՀԱՏԱԿԱԳԻԾ «Ա» Մ/Շ
A.07.2	-2-ՐԴ ՀԱՐԿԻ ՀԱՏԱԿԱԳԻԾ «Ա» Մ/Շ
A.07.3	-1-ԻՆ ՀԱՐԿԻ ՀԱՏԱԿԱԳԻԾ «Ա» Մ/Շ
A.07.4	1-ԻՆ ՀԱՐԿԻ ՀԱՏԱԿԱԳԻԾ «Ա» Մ/Շ
A.07.5	2-ՐԴ ՀԱՐԿԻ ՀԱՏԱԿԱԳԻԾ «Ա» Մ/Շ
A.07.6	3-ՐԴ ՀԱՐԿԻ ՀԱՏԱԿԱԳԻԾ «Ա» Մ/Շ
A.07.7	4-ՐԴ ՀԱՐԿԻ ՀԱՏԱԿԱԳԻԾ «Ա» Մ/Շ
A.07.8	5-ՐԴ ՀԱՐԿԻ ՀԱՏԱԿԱԳԻԾ «Ա» Մ/Շ
A.07.9	6-ՐԴ ՀԱՐԿԻ ՀԱՏԱԿԱԳԻԾ «Ա» Մ/Շ
A.07.10	7-ՐԴ ՀԱՐԿԻ ՀԱՏԱԿԱԳԻԾ «Ա» Մ/Շ
A.07.11	8-ՐԴ ՀԱՐԿԻ ՀԱՏԱԿԱԳԻԾ «Ա» Մ/Շ
A.07.12	9-ՐԴ ՀԱՐԿԻ ՀԱՏԱԿԱԳԻԾ «Ա» Մ/Շ
A.07.13	10-ՐԴ ՀԱՐԿԻ ՀԱՏԱԿԱԳԻԾ «Ա» Մ/Շ
A.07.14	11-ՐԴ ՀԱՐԿԻ ՀԱՏԱԿԱԳԻԾ «Ա» Մ/Շ
A.07.15	12-ՐԴ ՀԱՐԿԻ ՀԱՏԱԿԱԳԻԾ «Ա» Մ/Շ
A.07.16	13-ՐԴ ՀԱՐԿԻ ՀԱՏԱԿԱԳԻԾ «Ա» Մ/Շ
A.07.17	14-ՐԴ ՀԱՐԿԻ ՀԱՏԱԿԱԳԻԾ «Ա» Մ/Շ
A.07.18	ՕԳՏԱԳՈՐԾՎՈՂ ՏԱՆԻՔԻ ՀԱՏԱԿԱԳԻԾ
A.07.19	ՏԱՆԻՔԻ ՀԱՏԱԿԱԳԻԾ «Ա» Մ/Շ

Թե՛րթ	ԳԾԱԳՐԵՐԻ ԱՆՎԱՆՈՒՄԸ
A.08.1	-3-ՐԴ ՀԱՐԿԻ ՀԱՏԱԿԱԳԻԾ «Բ» Մ/Շ
A.08.2	-2-ՐԴ ՀԱՐԿԻ ՀԱՏԱԿԱԳԻԾ «Բ» Մ/Շ
A.08.3	-1-ԻՆ ՀԱՐԿԻ ՀԱՏԱԿԱԳԻԾ «Բ» Մ/Շ
A.08.4	1-ԻՆ ՀԱՐԿԻ ՀԱՏԱԿԱԳԻԾ «Բ» Մ/Շ
A.08.5	2-ՐԴ ՀԱՐԿԻ ՀԱՏԱԿԱԳԻԾ «Բ» Մ/Շ
A.08.6	3-ՐԴ ՀԱՐԿԻ ՀԱՏԱԿԱԳԻԾ «Բ» Մ/Շ
A.08.7	4-ՐԴ ՀԱՐԿԻ ՀԱՏԱԿԱԳԻԾ «Բ» Մ/Շ
A.08.8	5-ՐԴ ՀԱՐԿԻ ՀԱՏԱԿԱԳԻԾ «Բ» Մ/Շ
A.08.9	6-ՐԴ ՀԱՐԿԻ ՀԱՏԱԿԱԳԻԾ «Բ» Մ/Շ
A.08.10	7-ՐԴ ՀԱՐԿԻ ՀԱՏԱԿԱԳԻԾ «Բ» Մ/Շ
A.08.11	8-ՐԴ ՀԱՐԿԻ ՀԱՏԱԿԱԳԻԾ «Բ» Մ/Շ
A.08.12	9-ՐԴ ՀԱՐԿԻ ՀԱՏԱԿԱԳԻԾ «Բ» Մ/Շ
A.08.13	10-ՐԴ ՀԱՐԿԻ ՀԱՏԱԿԱԳԻԾ «Բ» Մ/Շ

Թե՛րթ	ԳԾԱԳՐԵՐԻ ԱՆՎԱՆՈՒՄԸ
A.08.14	11-ՐԴ ՀԱՐԿԻ ՀԱՏԱԿԱԳԻԾ «Բ» Մ/Շ
A.08.15	12-ՐԴ ՀԱՐԿԻ ՀԱՏԱԿԱԳԻԾ «Բ» Մ/Շ
A.08.16	13-ՐԴ ՀԱՐԿԻ ՀԱՏԱԿԱԳԻԾ «Բ» Մ/Շ
A.08.17	14-ՐԴ ՀԱՐԿԻ ՀԱՏԱԿԱԳԻԾ «Բ» Մ/Շ
A.08.18	15-ՐԴ ՀԱՐԿԻ ՀԱՏԱԿԱԳԻԾ «Բ» Մ/Շ
A.08.19	16-ՐԴ ՀԱՐԿԻ ՀԱՏԱԿԱԳԻԾ «Բ» Մ/Շ
A.08.20	ՏԱՆԻՔԻ ՀԱՏԱԿԱԳԻԾ «Բ» Մ/Շ
A.08.21	ՏԱՆԻՔԻ ՀԱՏԱԿԱԳԻԾ «Բ» Մ/Շ

Թե՛րթ	ԳԾԱԳՐԵՐԻ ԱՆՎԱՆՈՒՄԸ
A.09.1	-3-ՐԴ ՀԱՐԿԻ ՀԱՏԱԿԱԳԻԾ
A.09.2	-2-ՐԴ ՀԱՐԿԻ ՀԱՏԱԿԱԳԻԾ «Գ» Մ/Շ
A.09.3	-1-ԻՆ ՀԱՐԿԻ ՀԱՏԱԿԱԳԻԾ «Գ» Մ/Շ
A.09.4	1-ԻՆ ՀԱՐԿԻ ՀԱՏԱԿԱԳԻԾ «Գ» Մ/Շ
A.09.5	2-ՐԴ ՀԱՐԿԻ ՀԱՏԱԿԱԳԻԾ «Գ» Մ/Շ
A.09.6	3-ՐԴ ՀԱՐԿԻ ՀԱՏԱԿԱԳԻԾ «Գ» Մ/Շ
A.09.7	4-ՐԴ ՀԱՐԿԻ ՀԱՏԱԿԱԳԻԾ «Գ» Մ/Շ
A.09.8	5-ՐԴ ՀԱՐԿԻ ՀԱՏԱԿԱԳԻԾ «Գ» Մ/Շ
A.09.9	6-ՐԴ ՀԱՐԿԻ ՀԱՏԱԿԱԳԻԾ «Գ» Մ/Շ
A.09.10	7-ՐԴ ՀԱՐԿԻ ՀԱՏԱԿԱԳԻԾ «Գ» Մ/Շ
A.09.11	8-ՐԴ ՀԱՐԿԻ ՀԱՏԱԿԱԳԻԾ «Գ» Մ/Շ
A.09.12	9-ՐԴ ՀԱՐԿԻ ՀԱՏԱԿԱԳԻԾ «Գ» Մ/Շ
A.09.13	10-ՐԴ ՀԱՐԿԻ ՀԱՏԱԿԱԳԻԾ «Գ» Մ/Շ
A.09.14	11-ՐԴ ՀԱՐԿԻ ՀԱՏԱԿԱԳԻԾ «Գ» Մ/Շ
A.09.15	12-ՐԴ ՀԱՐԿԻ ՀԱՏԱԿԱԳԻԾ «Գ» Մ/Շ
A.09.16	13-ՐԴ ՀԱՐԿԻ ՀԱՏԱԿԱԳԻԾ «Գ» Մ/Շ
A.09.17	14-ՐԴ ՀԱՐԿԻ ՀԱՏԱԿԱԳԻԾ «Գ» Մ/Շ
A.09.18	ՕԳՏԱԳՈՐԾՎՈՂ ՏԱՆԻՔԻ ՀԱՏԱԿԱԳԻԾ
A.09.19	ՏԱՆԻՔԻ ՀԱՏԱԿԱԳԻԾ «Գ» Մ/Շ

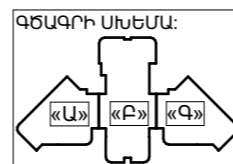


ՊԱՏԿԻՐԱՏՈՒ: «ԶՈՒԼԻ ՖԵՄԻԼԻ» ՍՊԸ	ՆԱԽԱԳԾՈՂ: «Մ ԱՐԽ» ՍՊԸ ԱՐՏՈՆԱԳԻՐ ԾԲԴ-Ա-0233	ԳԾԱԳՐԻ ԱՆՎԱՆՈՒՄԸ: ԱՆՎԱՆԱԹԵՐԹ
ՆԱԽԱԳԾԻ ՀԱՍՑԵԼ: ՀՀ, Զ. ԵՐԵՎԱՆ, ՆՈՐ-ՆՈՐԶ ՎԱՐԶ. ԵՐԶԱՆ, ԹԵՎՈՍՅԱՆ ՓՈՂՈՑ Դ.1/5	ՓՈՒԼ: ՆԱԽԱԳԻԾ	ԳԾԱԳՐԻ ՀԱՄԱԻԸ:
ՆԱԽԱԳԾԻ ԱՆՎԱՆՈՒՄԸ: ԲԱԶՄԱԲՆԱԿԱՐԱՆ ԲՆԱԿԵԼԻ ՀԱՄԱԼԻՐ	ԳԼԽԱԿՈՐ ՃԱՐՏԱՐԱՊԵՏ: ՄԻՍԱԿ ՄԻՆԻՔԱՐՅԱՆ	ՕՐ. ԱՄԻՍ, ՏԱՐԻ: 20.02.2023
	ՃԱՐՏԱՐԱՊԵՏ: ՄԻՍԱԿ ՄԻՆԻՔԱՐՅԱՆ	ՆԱԽԱԳԾԻ ՀԱՄԱՐԸ: 20201019
	ՃԱՐՏԱՐԱՊԵՏ:	ՄԱՍՇՏԱԲ:

Հողամասերի մակերես 4749,70 քմ
 Կառուցապատման մակերեսը 38,4% որը կազմում է 1824,55 քմ
 Հարթ կառուցապատման մակերեսը 19,8% որը կազմում է 940,10 քմ
 Ստորգետնյա կառուցապատման մակերեսը 69,1% որը կազմում է 3280,10 քմ
 Կանաչապատման մակերեսը 41,8% որը կազմում է 1985,20 քմ

Շինարարական ընդհանուր մակերեսը կազմում է 35477,0 քմ
 Շենքի ընդհանուր մակերեսը կազմում է 42889,3 քմ


**Թևոսյան փողոց հ.1/5
 հասցեի հողամաս 4749,70 քմ**

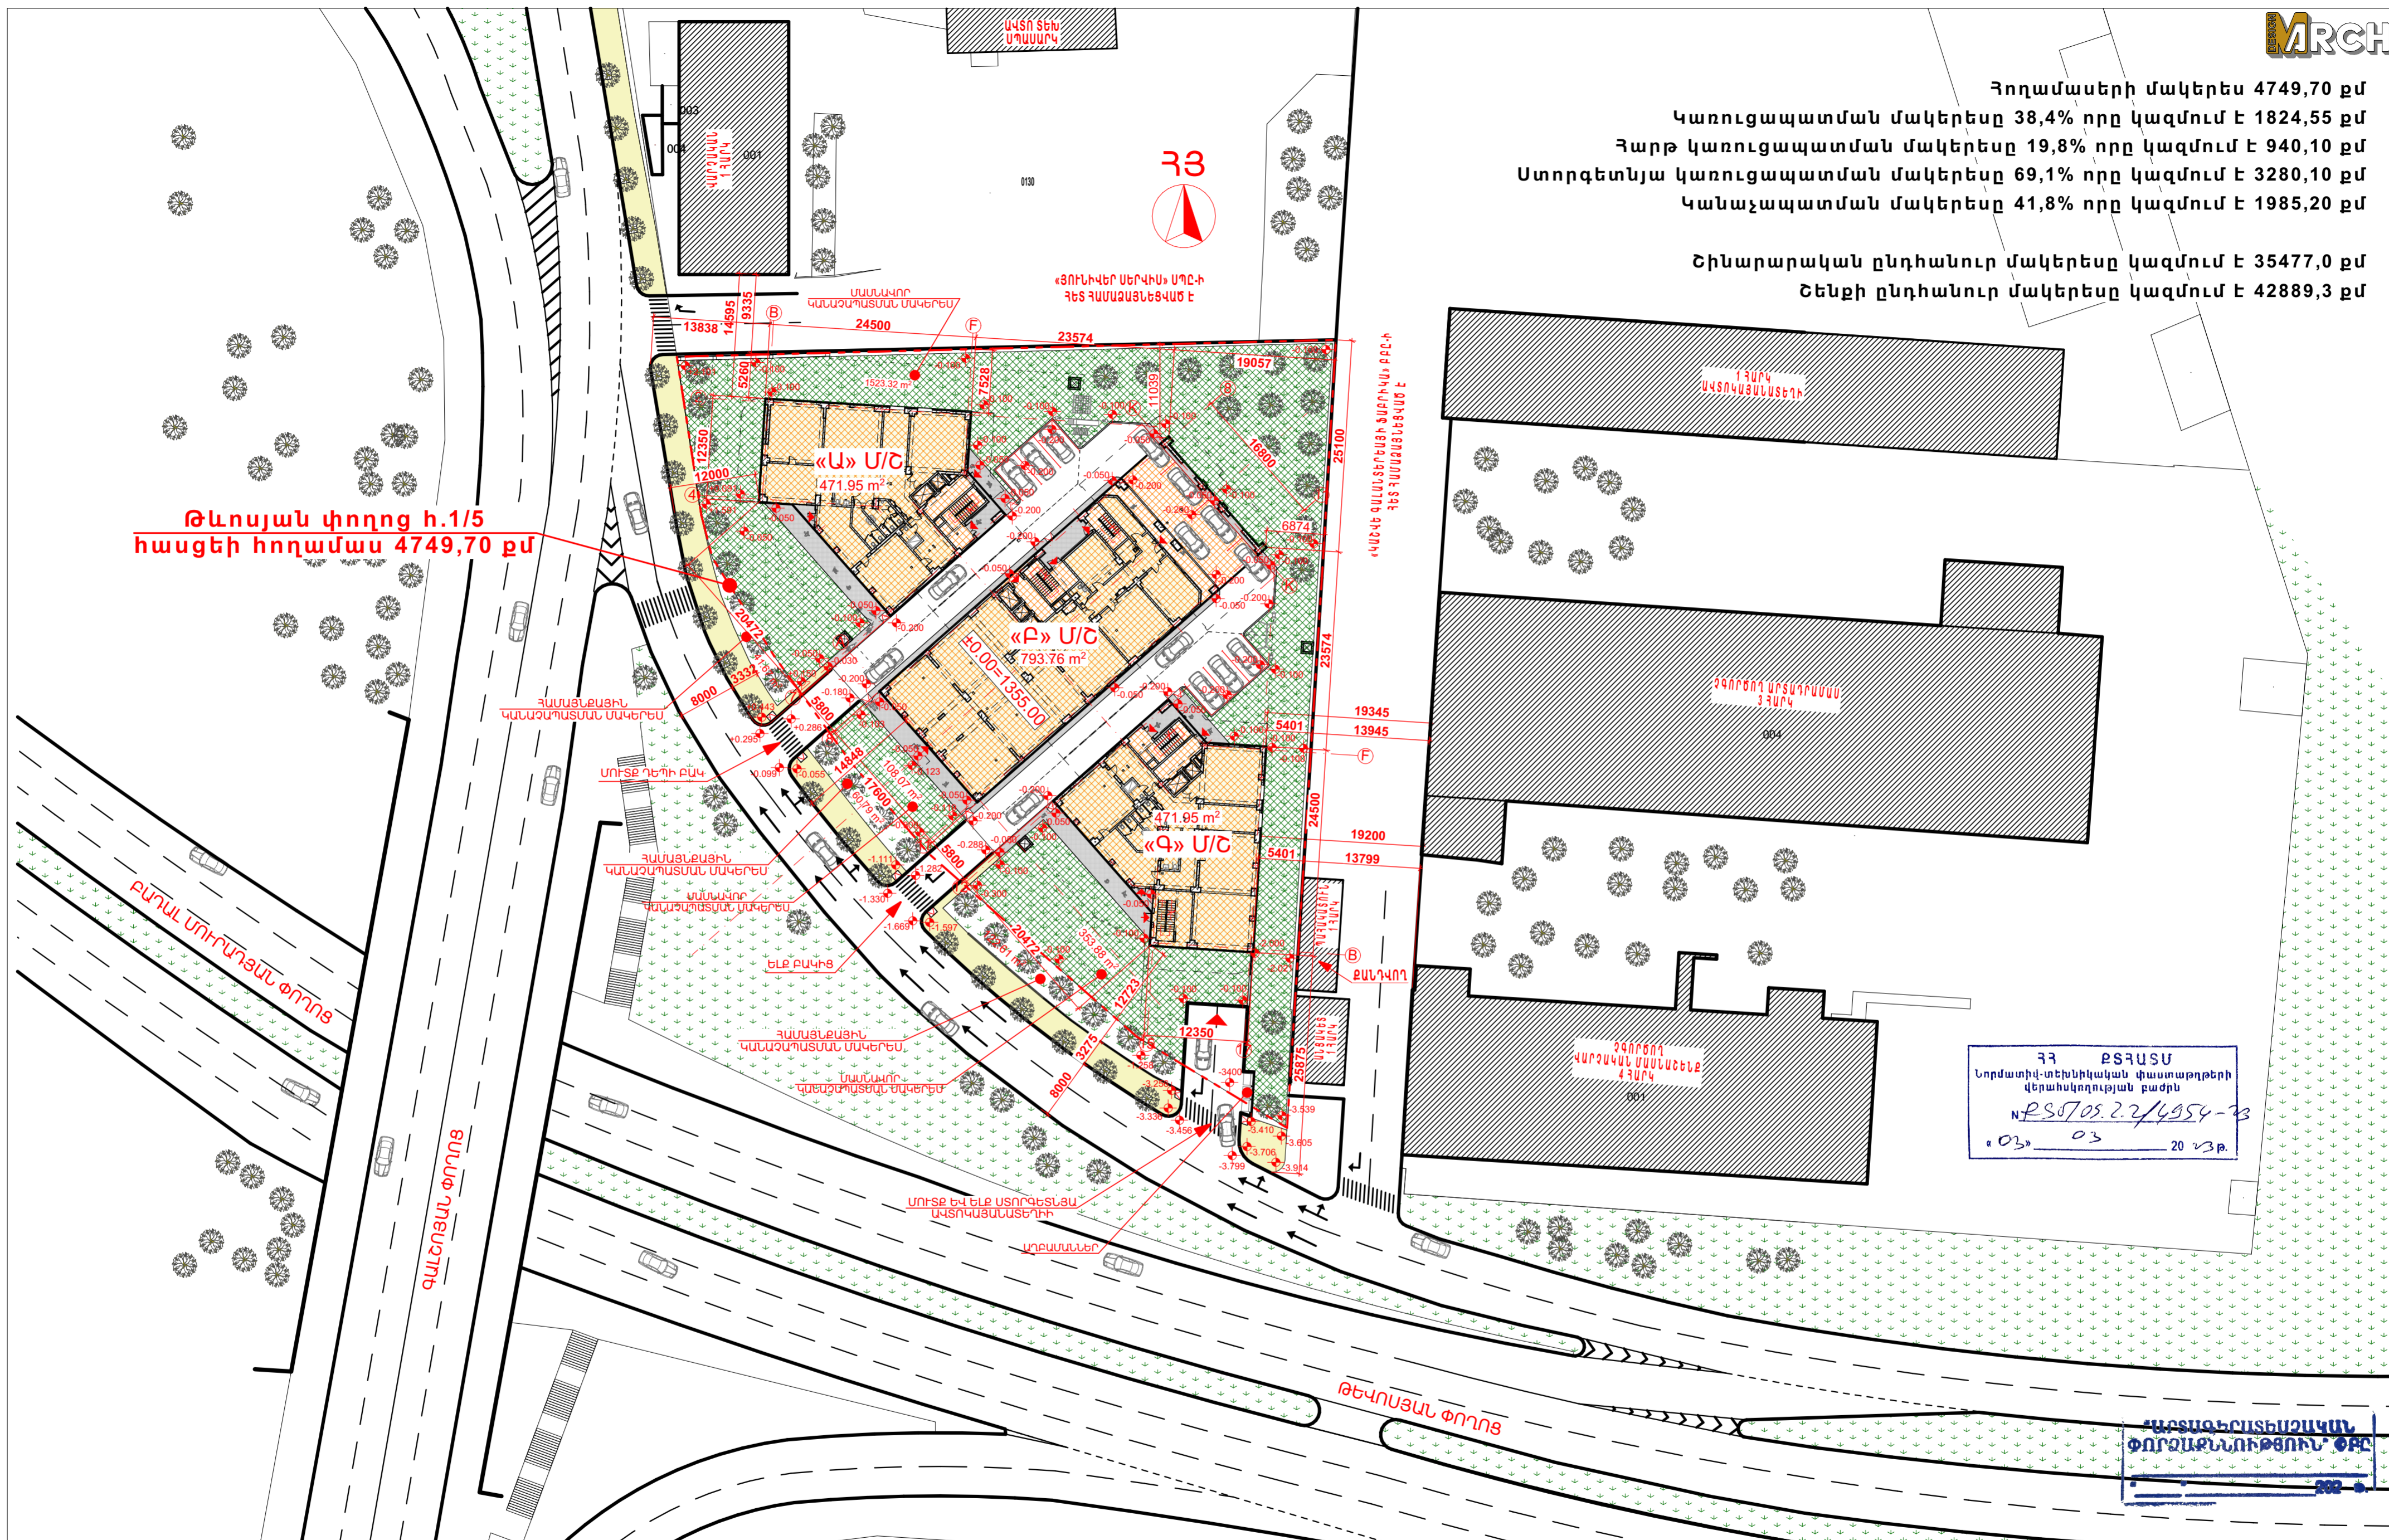

ՀՀ ԲՏՀԱՏՍ
 Կոնստրուկտիվ-տեխնիկական փաստաթղթերի
 կերտակողության բաժին
 №ՔՏՈՏ.2.2/4954-Պ
 «03» 03 20 ՎՅ.

ՎԵՏԱԳԵՐԱՏԵԿՆԻԿԱԿԱՆ
 ՓՈՐՈՒՄԸՆՆՈՒԹՅՈՒՆՆԵՐԻ ՓԲԸ

ՀԱՄԱՁԱՅՆԵՑՎԱԾ Է
 ԵՐԵՎԱՆԻ ԶԱՂԱՔԱՊԵՏԻ ԱՌԱՋԻՆ ՏԵՂԱԿԱԼ,
 ԵՐԵՎԱՆԻ ԶԱՂԱՔԱՊԵՏԻ ՊԱՇՏՈՆԱԿԱՏԱՐ՝
 Լ. ՀՈՎՀԱՆՆԻՍՅԱՆ

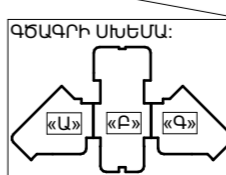

Պատվիրատու: «ԶՈՒԽ ՖԵՄԻԼԻ» ՍՊԸ	Նախագծող: «Մ ԱՐԽ» ՍՊԸ ԱՐՏՈՆԱԳԻՐ ԾԲԴ-Ա-0233	Գծագրի սկալա:
Նախագծի հասցեն: ՀՀ, Ե. ԵՐԵՎԱՆ, ԼՈՐԻՆՈՐԵ ՎԱՐՉ. ԵՐՁԱՆ, ԹԵՎՈՍՅԱՆ ՓՈՐՈՑ 3.1/5	ՓՈՒԼ: ՆԱՍԱԳԻՏ	ԳՏԱԳՐԻ ԱՆՎՆՈՒՄԸ: ԳԼՆԱՎՈՐ ՀԱՏԱԿԱԳԻՏ
Նախագծի նկատմամբ: ԲԱԶՄԱՐԱԿԱՎԱՐԱՆ ԲՆԱԿԵԼԻ ՀԱՄԱԼԻՐ	ԳԼՆԱՎՈՐ ՃԱՐՏԱՐԱՄԵՏ: ՄԻՍԱԿ ՄԻՆԹԱՐՅԱՆ	ԳՏԱԳՐԻ ՀԱՄԱԻՐ: A.03.2
	ՃԱՐՏԱՐԱՄԵՏ: ՄԻՍԱԿ ՄԻՆԹԱՐՅԱՆ	ՕՐ. ԱՄՍԱ. ՏԱՐԻ: 20.02.2023
		ՆԱՍԱԳԻՏԻ ՀԱՄԱՐԸ: 20201019
		ՄԱՍՇՏԱԲ: 1:500

ՄԵՔԵԼԱՆԵՐԻ ՄԻՋԱՆՑԻԿ ԱՆՑՈՒՄ 4,52 Մ ԲԱՐՁՐՈՒԹՅԱՄ

«ՅՈՒՆԻԿԵՐ ՄԵՐԿԻՍ» ՍՊԸ-Ի ԴԵՏ ԴԱՍԱԶԱՅՆԵԹՎԱԾ Է

ԿԱՆԿԵ ԳԱՆՆՆԵՐԵՆԵՐԻ ՏԱՐԻԿԱՆ ԲԲԸ-Ի ԿՅՈՒՆԻԿԵՐ ՄԵՐԿԻՍ ԴԵՏ ԴԱՍԱԶԱՅՆԵԹՎԱԾ Է

1 ՀԱՐԿ ԱՎՏՈՎԱՅՆԱՆԵՐԻ

ԳՈՐԾՈՂ ԱՐՏԱՐԱՄԱՍ 3 ՀԱՐԿ










ՊԱՅԱԿԱՏՈՒՆԸ ԿԱՊԱՄՈՆԱՄՎԻ ՇԵՆԸՆԸ ՇԱՀԱԳՈՐԾՄԱՆ ՀԱՆՁՆԵԼՈՒՑ ԱՌԱՅ

ՀՀ ՔՏ ՀԱՏԻՄ
Նորմատիվ-տեխնիկական փոփոխությունների վերահսկողության բաժին

ԳՈՐԾՈՂ ՎԱՐՉԱԿԱՆ ՄԱՍՆԱՆԵՆԸ 4 ՀԱՐԿ

«ԱՐՏԱԳԻՐԱՏԵՍԱՆԱԿԱՆ ՓՈՐՁԱՎԵՐՆԱԿՈՒՆՔՈՒՆ» ՓԲԸ

202

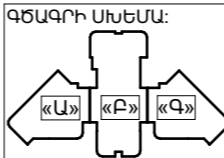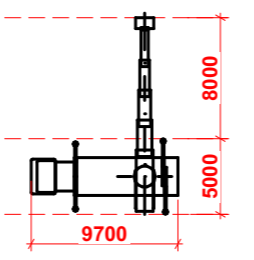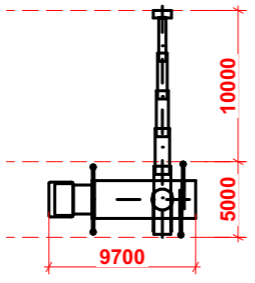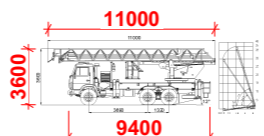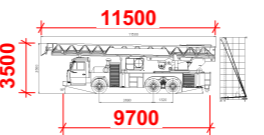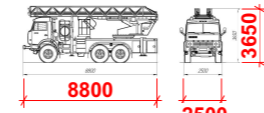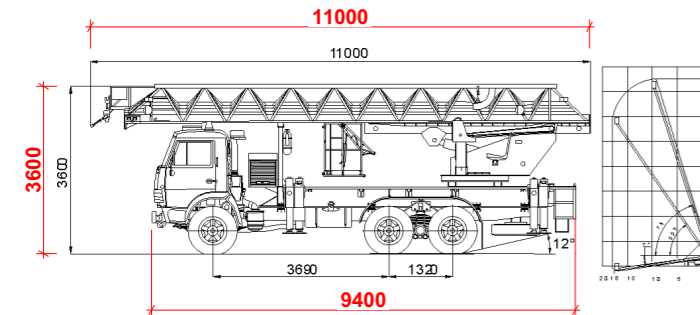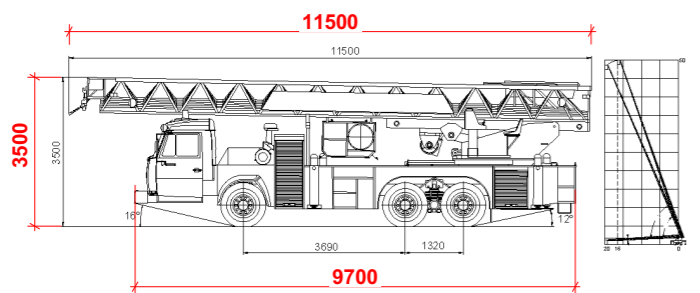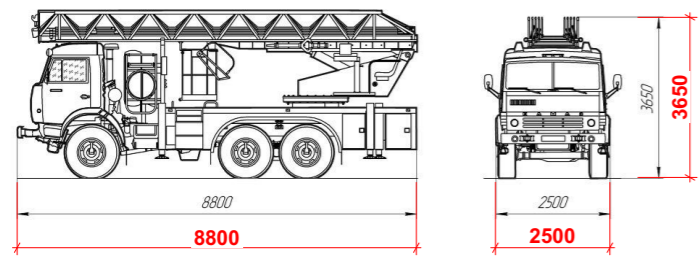


ՄԵՔԵԼԱՆԵՐԻ ՄԻՋԱՆՑԻԿ ԱՆՑՈՒՄ 4,52 Մ ԲԱՐՁՐՈՒԹՅԱՄ

ՍՈՒՏԵ ԵՎ ԵԼԵ ԱՏՈՐԳԵՆՆԱՅ ԱՎՏՈՎԱՅՆԱՆԵՐԻ

ՆՈՒԼ ՊԱՏԵՐ

ՊԱՏԿԻՐԱՏՈՒ: «ՋՈՒԼԻ ՖԵՄԻԼԻ» ՍՊԸ	ՆԱԽԱԳԹՈՒ: «Մ ԱՐԻՆ» ՍՊԸ ԱՐՏՈՆԱԳԻՐ ԾԲԴ-Ա-0233	ԳԾԱԳՐԻ ԱՆՎԱՆՈՒՄ: ՀՐԸՉ ՄԵՔԵԼԱՆԵՐԻ ՄՈՏԵՑՈՒՄՆԵՐ
ՆԱԽԱԳԹԻ ՀԱՍՑԵԼ: ՀՀ, Է. ԵՐԵՎԱՆ, ՆՈՐ-ՆՈՐԸ ՎԱՐԶ. ՇՐՁԱՆ, ԹԵՎՈՍՅԱՆ ՓՈՂՈՑ Դ.1/5	ՓՈՒԼ: ՆԱԽԱԳԻԾ	ԳԾԱԳՐԻ ՀԱՄԱԻՐ: A.03.3
ՆԱԽԱԳԹԻ ԱՆՎԱՆՈՒՄ: ԲԱԶՄԱՐԱՆԱԿԱՐԱՆ ԲՆԱԿԵԼԻ ՀԱՄԱԼԻՐ	ԳԼԽԱՎՈՐ ԾԱՐՏԱՐԱՊԵՏ: ՄԻՍԱԿ ՄԻԽՈՒՐՅԱՆ	ՕՐ. ԱՄԻՍ, ՏԱՐԻ: 20.02.2023
	ԾԱՐՏԱՐԱՊԵՏ: ՄԻՍԱԿ ՄԻԽՈՒՐՅԱՆ	ՆԱԽԱԳԹԻ ՀԱՄԱՐ: 20201019
	ԾԱՐՏԱՐԱՊԵՏ:	ՄԱՍՇՏԱՐ: 1:500

ՍԵՓԱԿԱՆԱՏԵՐ «ԶՈՒԻ ՖԵՄԻԼԻ» ՍՊԸ
 ԿԱՂԱՏՐԱՅԻՆ ԾԱՏԿԱԳԻՐ N 01-008-0405-0140,
 ՍԱԿԵՐԵՆԸ 4749.70 ԲՄ

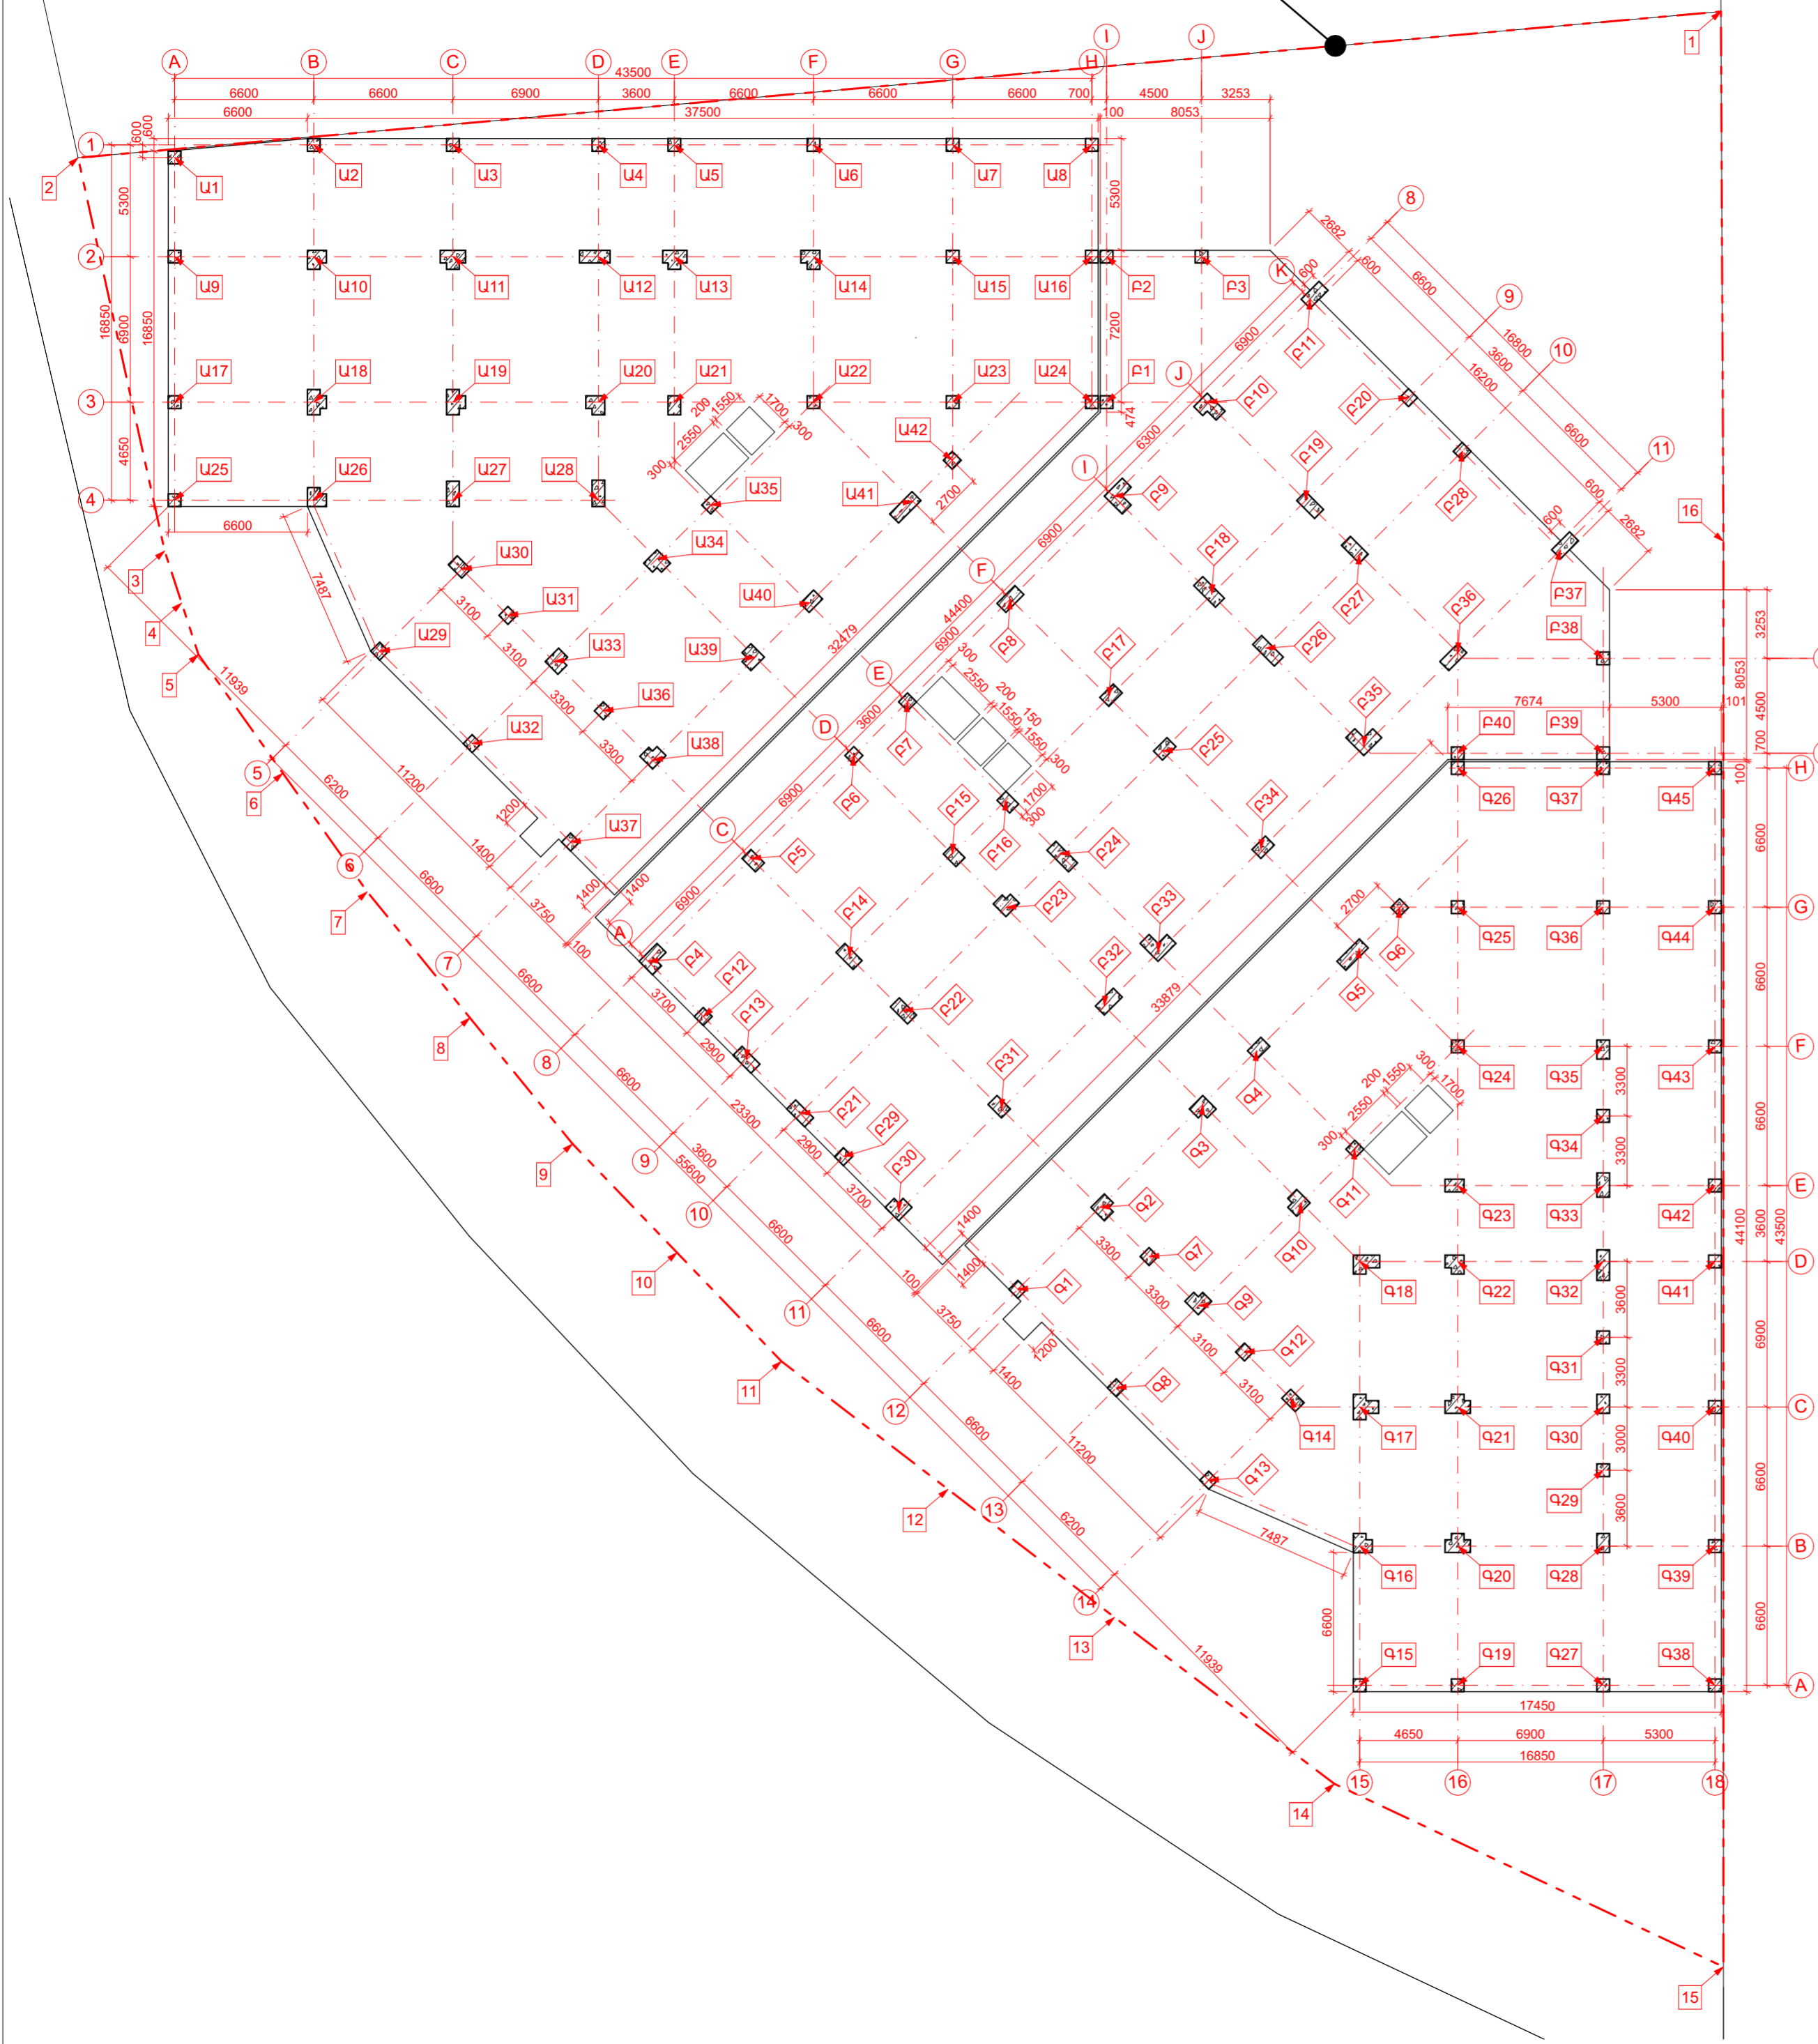

ՀՈՂԱՄԱՍԵՐԻ ԿՈՌԴԻՆԱՏԵՐ

	X	Y
1	8463644,3600	4450334,6900
2	8463566,1700	4450332,6900
3	8463569,0900	4450313,8200
4	8463569,7383	4450311,3034
5	8463570,3789	4450308,8169

	X	Y
6	8463574,0189	4450302,9493
7	8463577,6589	4450297,0817
8	8463582,1405	4450290,8082
9	8463586,6222	4450284,5347
10	8463591,2391	4450279,0780

	X	Y
11	8463595,8559	4450273,6212
12	8463603,3557	4450267,0642
13	8463610,8554	4450260,5071
14	8463620,7580	4450251,9714
15	8463638,6266	4450242,1437
16	8463642,8943	4450309,6089

«Ա» ՍԱՍՆԱԸՆԵՔԻ ԿՈՌԴԻՆԱՏԵՐ

	X	Y
U1	8463570,7380	4450332,4090
U2	8463577,3630	4450332,5910
U3	8463583,9500	4450332,1750
U4	8463590,8360	4450331,7390
U5	8463594,4290	4450331,5120
U6	8463601,0160	4450331,0950
U7	8463607,6030	4450330,6780
U8	8463614,1890	4450330,2620
U9	8463570,4420	4450327,7190
U10	8463577,0280	4450327,3020
U11	8463583,6150	4450326,8850
U12	8463590,5020	4450326,4500
U13	8463594,0940	4450326,2220
U14	8463600,6810	4450325,8060
U15	8463607,2680	4450325,3890
U16	8463613,8550	4450324,9720
U17	8463570,0060	4450320,8320
U18	8463576,5930	4450320,4160
U19	8463583,1800	4450319,9990
U20	8463590,0660	4450319,5630
U21	8463593,6590	4450319,3360
U22	8463600,2490	4450318,9190
U23	8463606,8320	4450318,5030
U24	8463613,4190	4450318,0860
U25	8463569,7120	4450316,1920
U26	8463576,2990	4450315,7750
U27	8463582,8860	4450315,3580
U28	8463589,7760	4450314,9220
U29	8463578,9670	4450308,4330
U30	8463583,0940	4450312,0690
U31	8463585,1430	4450309,7430
U32	8463583,0660	4450303,7810
U33	8463587,1930	4450307,4170
U34	8463592,3700	4450311,9780
U35	8463595,0710	4450314,3580
U36	8463589,3740	4450304,9410
U37	8463587,4290	4450298,8290
U38	8463591,5560	4450302,4650
U39	8463596,7330	4450307,0260
U40	8463599,4720	4450309,4390
U41	8463604,6490	4450313,9250
U42	8463606,6370	4450315,7520

«Բ» ՍԱՍՆԱԸՆԵՔԻ ԿՈՌԴԻՆԱՏԵՐ


	X	Y
P1	8463614,1180	4450318,0420
P2	8463614,5530	4450324,9280
P3	8463619,0440	4450324,6440
P4	8463590,7410	4450292,9510
P5	8463595,9190	4450297,5120
P6	8463601,0960	4450302,0740
P7	8463603,7970	4450304,4540
P8	8463608,9740	4450309,0150
P9	8463614,1520	4450313,5760
P10	8463618,8790	4450317,7410
P11	8463624,0560	4450322,3020
P12	8463593,1870	4450290,1750
P13	8463595,1040	4450287,9990
P14	8463600,2820	4450292,5600
P15	8463605,4590	4450297,1220
P16	8463608,1600	4450299,5010
P17	8463613,3370	4450304,0630
P18	8463618,5150	4450308,6240
P19	8463623,2420	4450312,7890
P20	8463628,4190	4450317,3500
P21	8463597,4840	4450285,2980
P22	8463602,6610	4450289,8590
P23	8463607,8390	4450294,4200
P24	8463610,5400	4450296,8000
P25	8463615,7170	4450301,3610
P26	8463620,8950	4450305,9230
P27	8463625,6220	4450310,0870
P28	8463630,8990	4450314,6490
P29	8463599,4010	4450283,1220
P30	8463623,8470	4450280,3460
P31	8463607,0240	4450284,9070
P32	8463612,2020	4450289,4680
P33	8463614,9030	4450291,8480
P34	8463620,0800	4450296,4090
P35	8463625,2580	4450300,9700
P36	8463629,9850	4450305,1350
P37	8463635,1620	4450309,6960
P38	8463636,8540	4450304,4290
P39	8463636,5700	4450299,9380
P40	8463629,6830	4450300,3740

«Գ» ՍԱՍՆԱԸՆԵՔԻ ԿՈՌԴԻՆԱՏԵՐ


	X	Y
Q1	8463607,2600	4450276,3190
Q2	8463611,3870	4450279,9550
Q3	8463616,5650	4450284,5160
Q4	8463619,2660	4450286,8960
Q5	8463624,4430	4450291,4570
Q6	8463626,4690	4450293,2420
Q7	8463613,5690	4450277,4780
Q8	8463611,6230	4450271,3670
Q9	8463615,7500	4450275,0020
Q10	8463620,9280	4450279,5640
Q11	8463623,6290	4450281,9430
Q12	8463617,8000	4450272,6760
Q13	8463615,7220	4450266,7140
Q14	8463619,8490	4450270,3500
Q15	8463622,2520	4450256,5560
Q16	8463622,6690	4450263,1430
Q17	8463623,0860	4450269,7290
Q18	8463623,5220	4450276,6190
Q19	8463626,8930	4450256,2620
Q20	8463627,3100	4450262,8490
Q21	8463627,7260	4450269,4360
Q22	8463628,1620	4450276,3220
Q23	8463628,3890	4450279,9150
Q24	8463628,8060	4450286,5050
Q25	8463629,2230	4450293,0890
Q26	8463629,6390	4450299,6750
Q27	8463633,7790	4450255,8270
Q28	8463634,1960	4450262,4130
Q29	8463634,4230	4450266,0060
Q30	8463634,6130	4450269,0000
Q31	8463634,8210	4450272,2940
Q32	8463635,0480	4450275,8860
Q33	8463635,2760	4450279,4790
Q34	8463635,4840	4450282,7730
Q35	8463635,6920	4450286,0660
Q36	8463636,1090	4450292,6530
Q37	8463636,5260	4450299,2400
Q38	8463639,0690	4450255,4920
Q39	8463639,4850	4450262,0790
Q40	8463639,9020	4450268,6660
Q41	8463640,3380	4450275,5520
Q42	8463640,5650	4450279,1450
Q43	8463640,9820	4450285,7320
Q44	8463641,3980	4450292,3180
Q45	8463641,8150	4450298,9050

ՄԱՐՏԻ ԲԱՏԵՆՈՒԹՅԱՆ ՓՈՂՁԱՔՆՆՈՒԹՅՈՒՆ՝ ՓԲԸ
 202


ԴԱՏԱԿՐԱՏՈՒ: «ԶՈՒԻ ՖԵՄԻԼԻ» ՍՊԸ ԱՆՍՆԱԳԻ ԲԱՍՑԵՆ: ԴԳ, Զ. ԵՐԵՎԱՆ, ՆՈՐ-ՆՈՐԵ ԿԱՐԶ, ԵՐԱՍԽ, ԹԵԿՈՍԱՆ ՓՈՂՈՑ Գ.1/5 ԱՆՍՆԱԳԻ ՍԵՎՆՈՒՄԸ: ԲԱԶՄԱԲՆԱԿԱՐԱՆ ԲՆԱԿԵԼԻ ԲԱՍՍԵԼԻՐ	ԱՆՍՆԱԳԸ: «Ս ԱՐԽ» ՍՊԸ ԱՐՏՈՆԱԳԻՐ ԾԲԴ-Ա-0233 ՓՈՒԼ: ԱՆՍՆԱԳԻՑ ՎԵՍԿՎՈՐ ԲԱՐՏԱՐԱՄԵՏ: ՄԻՍԱԿ ՄԻՆԻՔԱՐԱՆ ԱՆՍՆԱԳԻ ՍԵՎՆՈՒՄԸ: ՄԻՍԱԿ ՄԻՆԻՔԱՐԱՆ ԲԱՐՏԱՐԱՄԵՏ:	ԳԵՏԱԳԻ ՍԵՎՆՈՒՄԸ: ԱՌԱՆՁԵՆԵՐԻ ՆԵՂԱՐԱՄԱՆ ԲԱՏԱԿԱԳԻՑ ԳԵՏԱԳԻ ԲԱՍՄԱԻԸ: A.03.4 ՕՐ, ԱՄՍԻ, ՏԱՐԻ: 20.02.2023 ԱՆՍՆԱԳԻ ԲԱՍՄԱՐԸ: 20201019 ՍԱՆՏՏԱՐ: 1:250
--	--	--

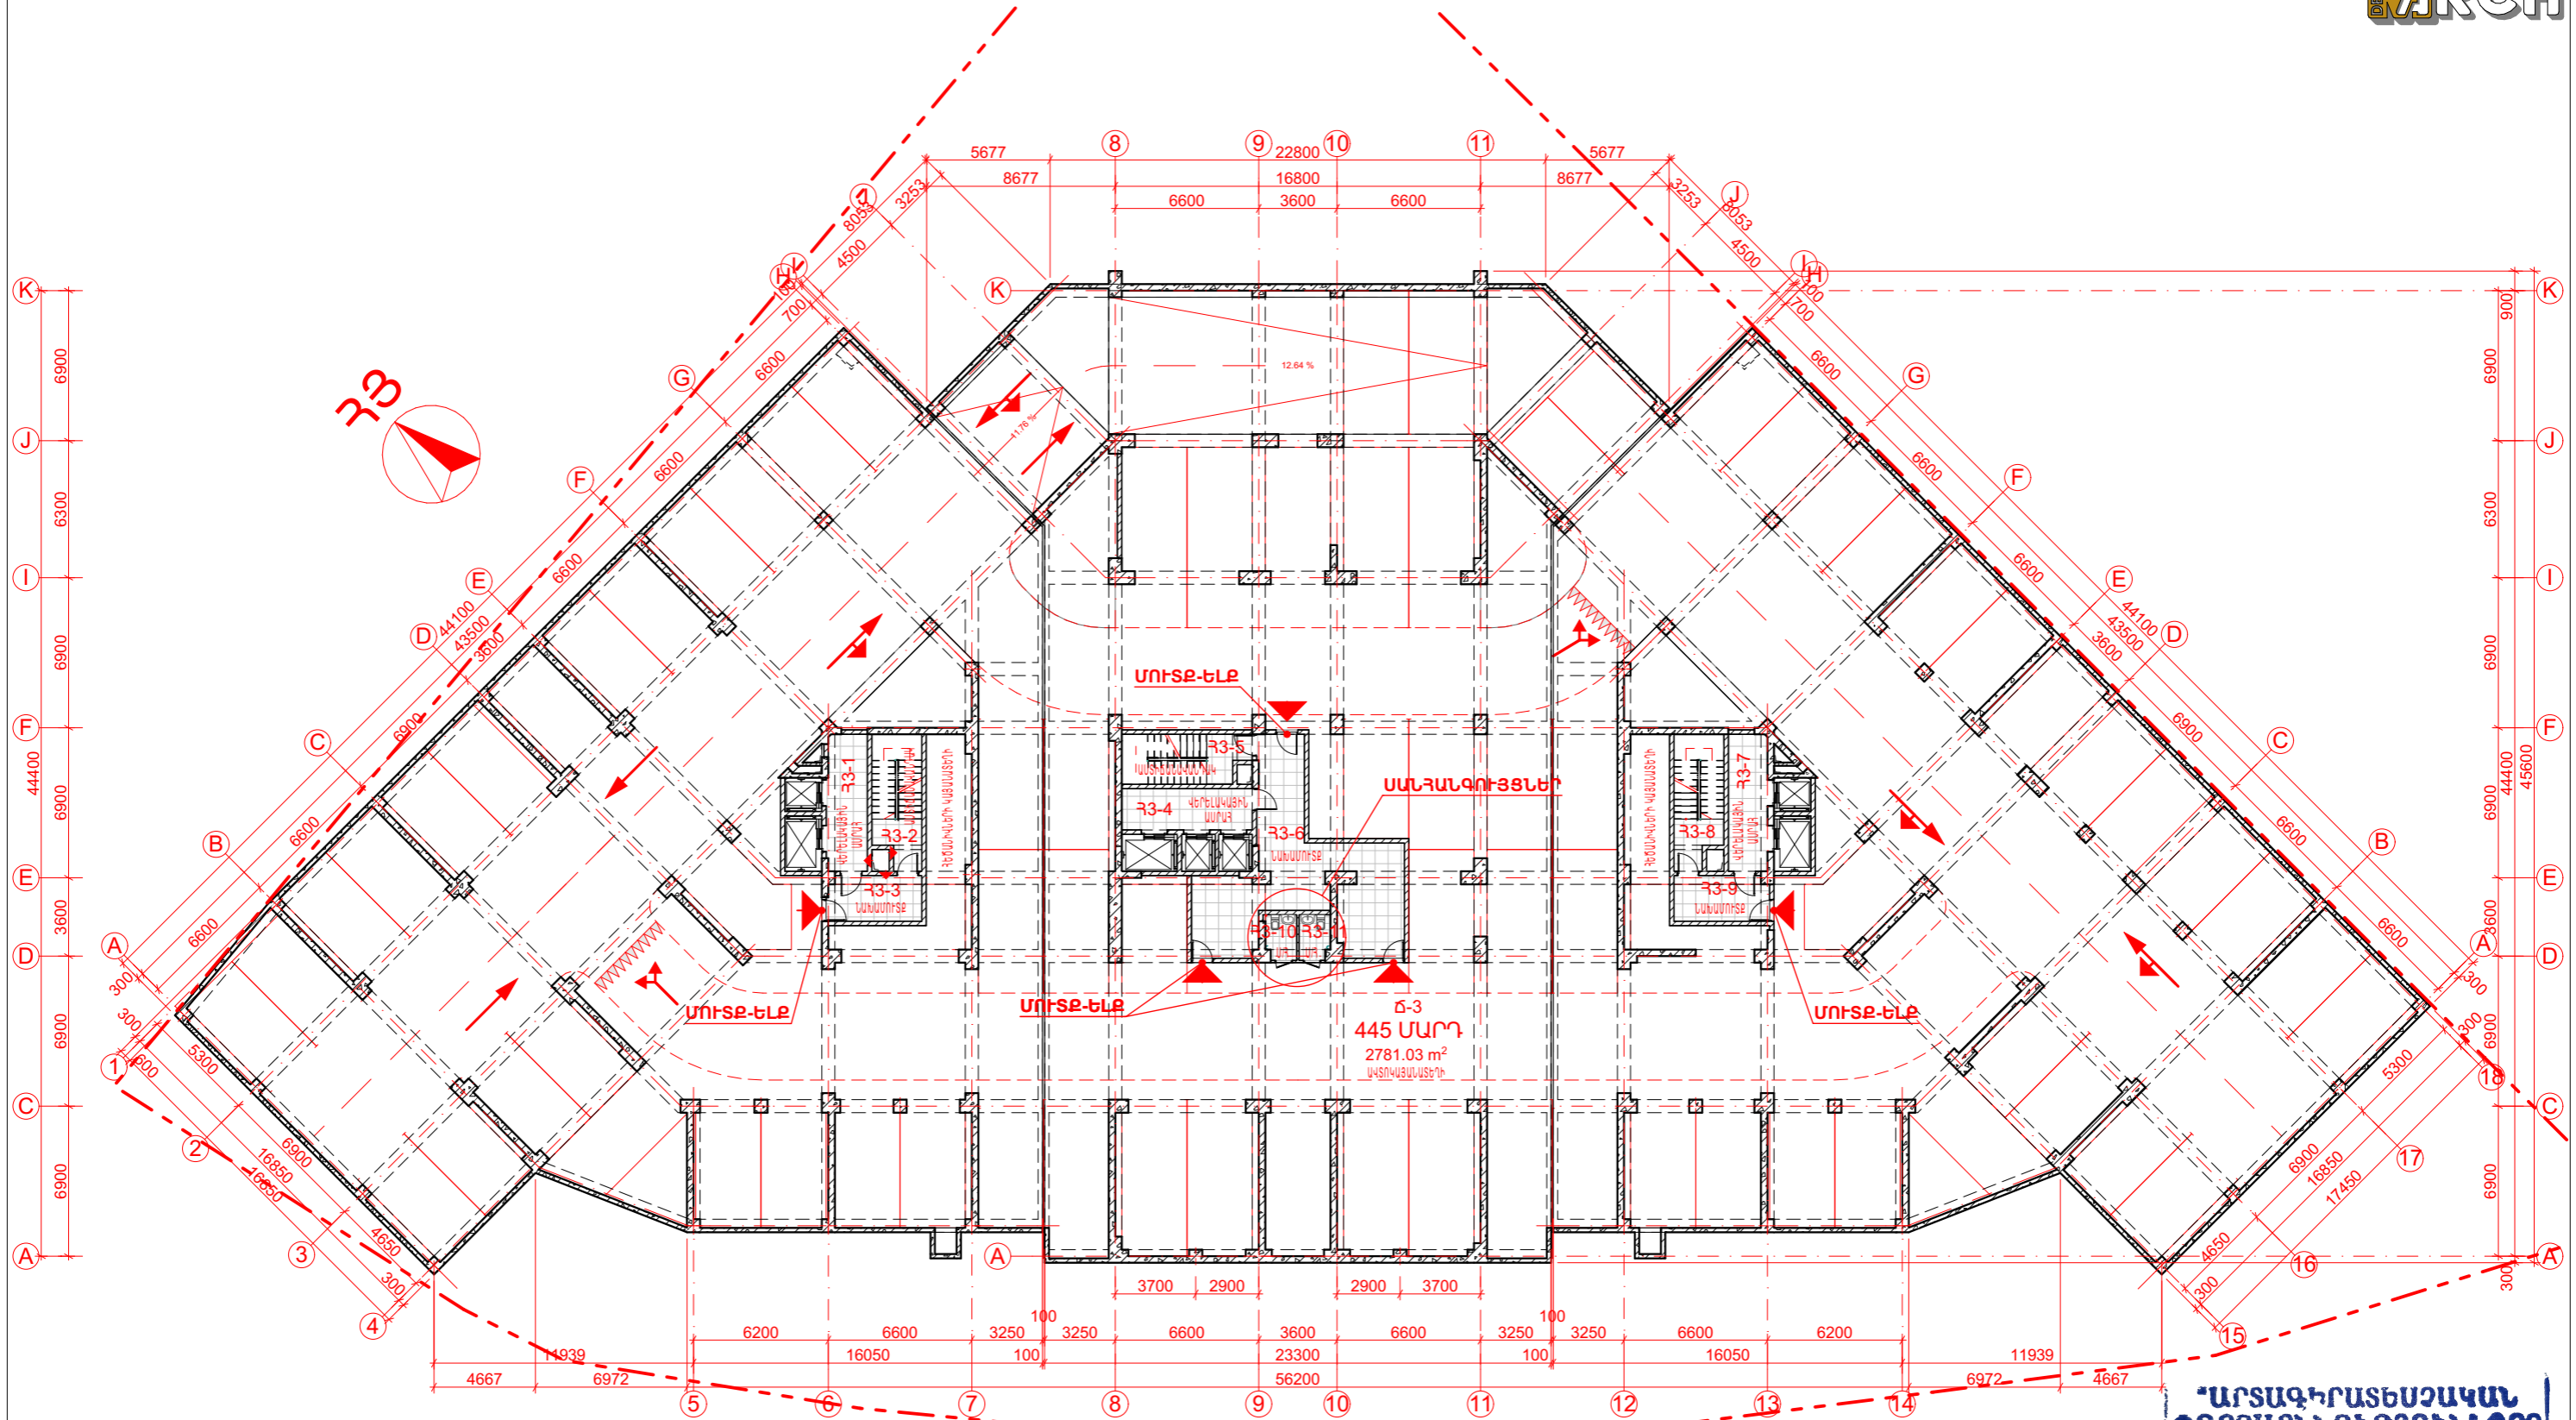

«ԱՐՏԱԳԻՐԱՏԵՍՉԱԿԱՆ ՓՈՐՁԱՔՆՆՈՒԹՅՈՒՆ» ՓԲԸ
202

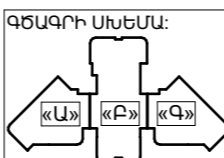



ՊԱՏԿԻՐԱՏՈՒ: «ԶՈՒԼԻ ՖԵՄԻԼԻ» ՍՊԸ	ՆԱԽԱԳԹՈՐ: «Մ ԱՐԽ» ՍՊԸ ԱՐՏՈՆԱԳԻՐ ԾԲԴ-Ա-0233	ԳԾԱԳՐԻ ԱՆՎԱՆՈՒՄ: ՊԱՐԶԱԳՈՐԻՅԱՆ ԹԱԼԵՍՏՈՑ -3-ՐԴ ԶԱՐԿԻ ԶԱՏԱԿԱԳԻԾ
ՆԱԽԱԳԹԻ ԶԱՍԾԵԼ: ՀՀ, Է. ԵՐԵՎԱՆ, ՆՈՐ-ՆՈՐԶ ՎԱՐՉ. ԾՐԱՄ, ԹԵՎՈՍՅԱՆ ՓՈՐՈՑ Դ.1/5	ՓՈՒԼ: ՆԱԽԱԳԻԾ	ԳԾԱԳՐԻ ԶԱՄԱԻԸ: A.03.5
ՆԱԽԱԳԹԻ ԱՆՎԱՆՈՒՄ: ԲԱԶՄԱԲՆԱԿԱՐԱՆ ԲՆԱԿԵԼԻ ԶԱՄԱԼԻՐ	ԳԼԽԱՎՈՐ ԾԱՐՏԱՐԱՊԵՏ: ՄԻՍԱԿ ՄԻՒԹԱՐՅԱՆ	ՕՐ. ԱՄԻՍ, ՏԱՐԻ: 20.02.2023
	ԾԱՐՏԱՐԱՊԵՏ: ՄԻՍԱԿ ՄԻՒԹԱՐՅԱՆ	ՆԱԽԱԳԹԻ ԶԱՄԱՐԸ: 20201019
	ԾԱՐՏԱՐԱՊԵՏ:	ՍԱՄԵՏԱՐ: 1:300

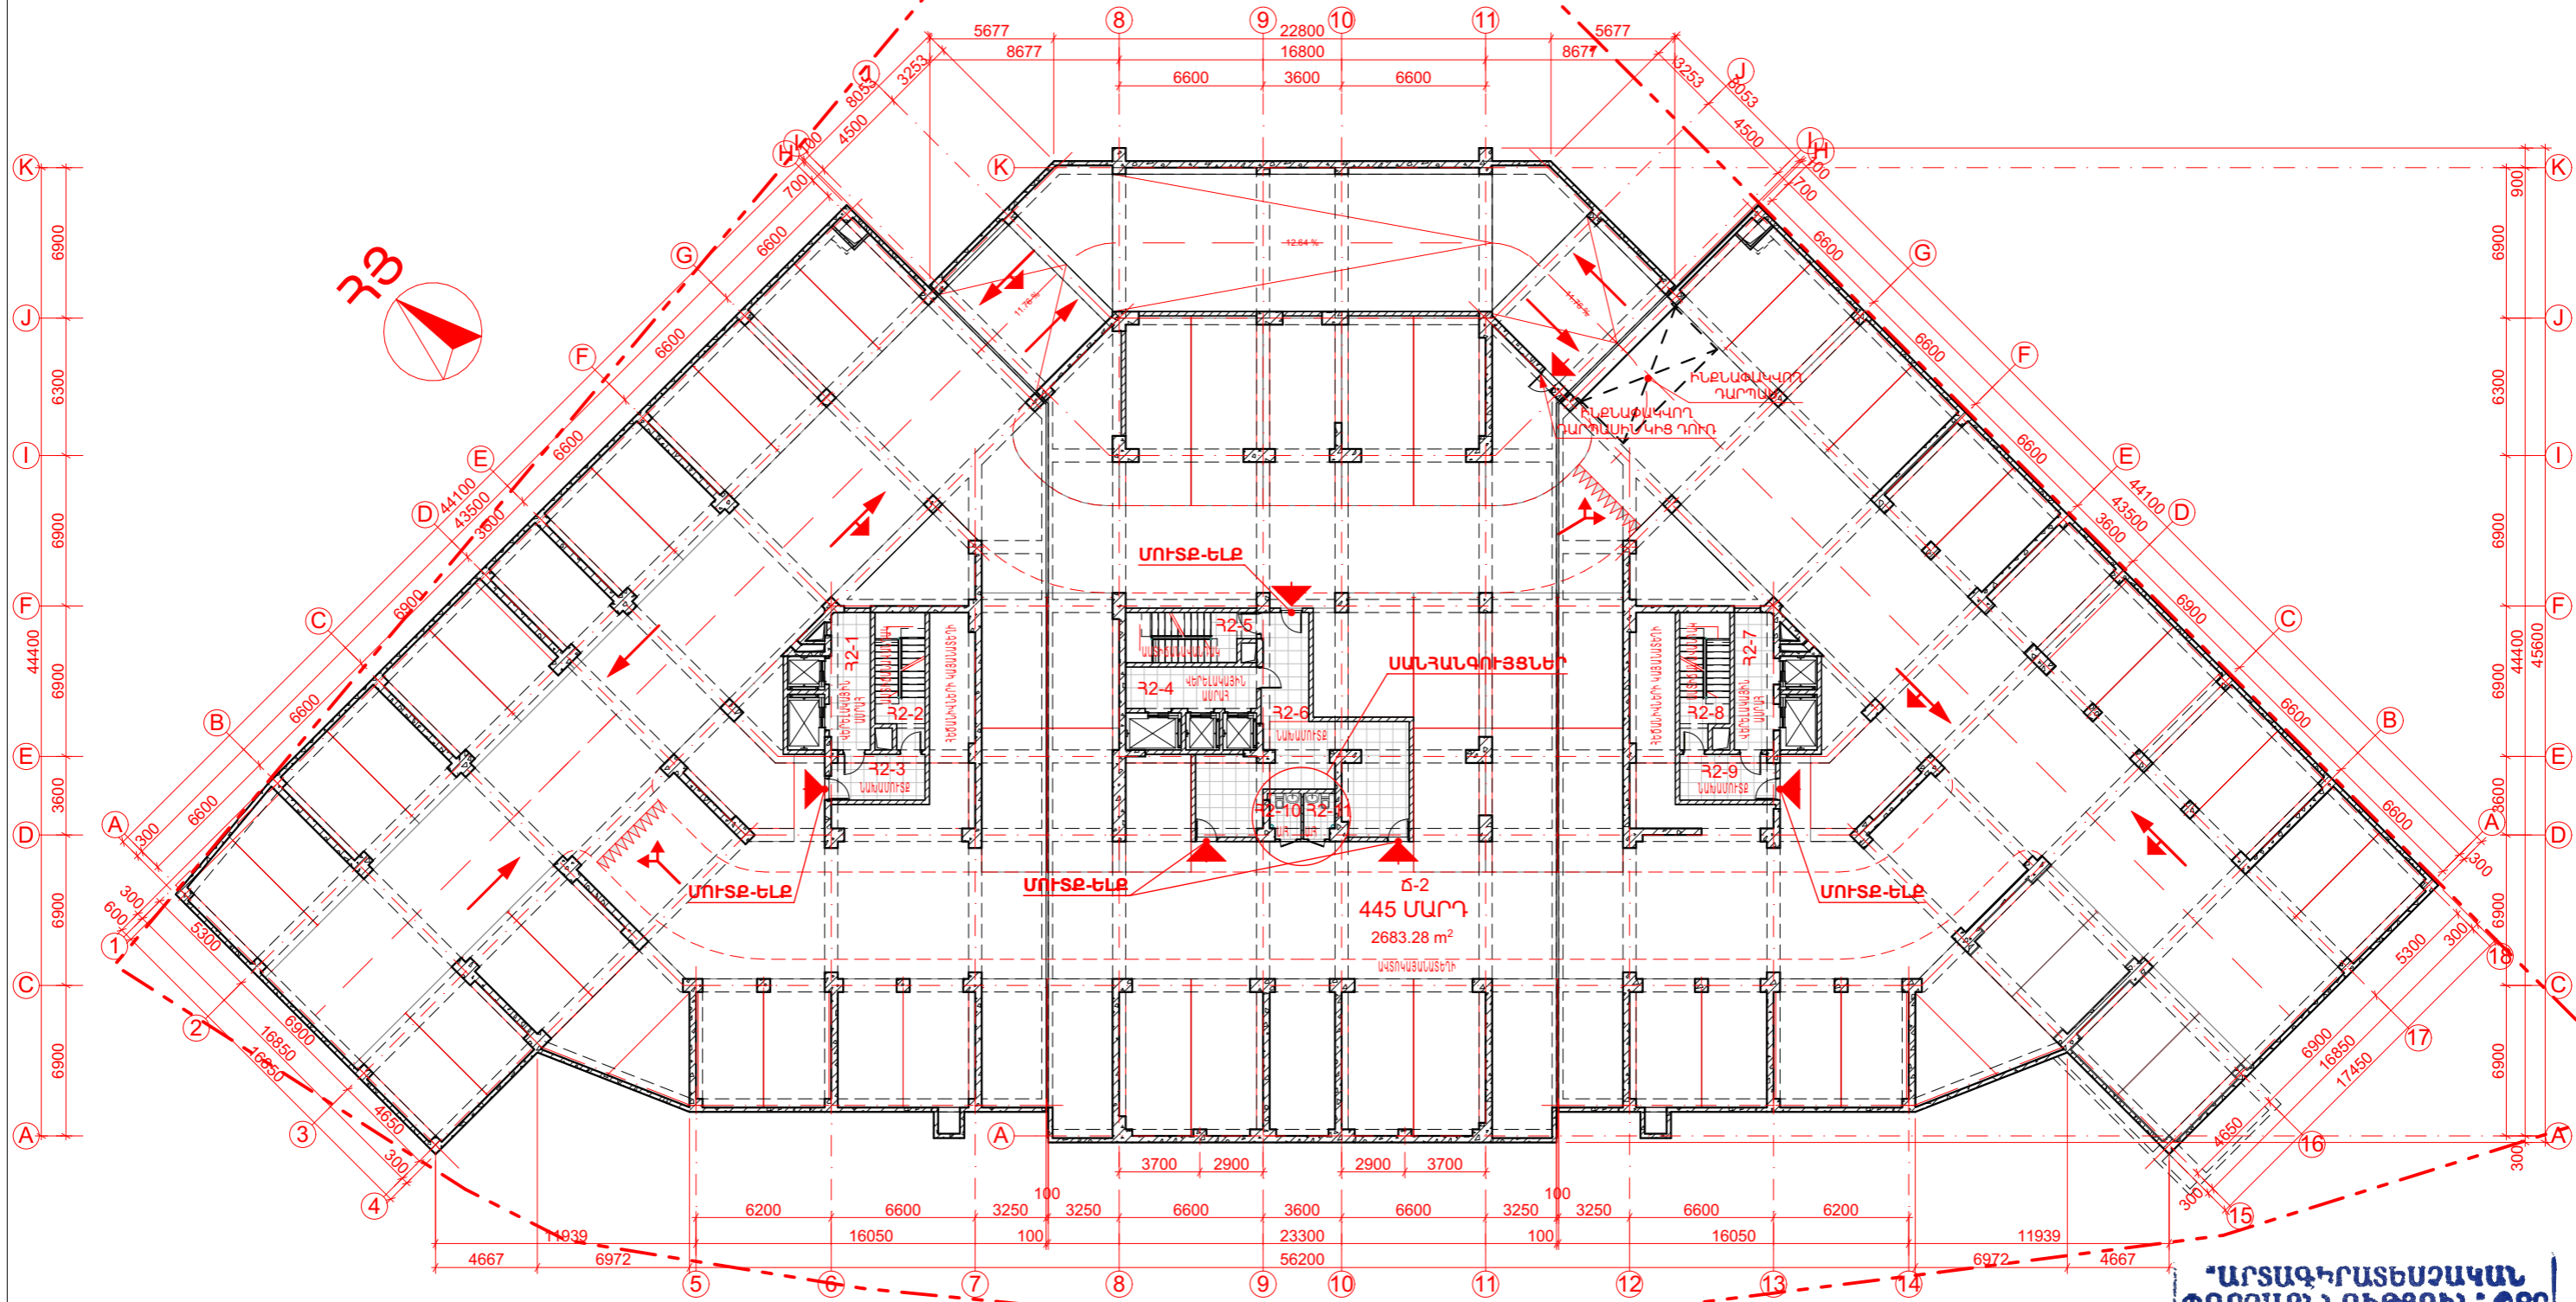


«ԱՐՏԱԳԻՐԱՏԵՍՉԱԿԱՆ ՓՈՂՉԱՔՆՆՈՒԹՅՈՒՆ» ՓԲԸ
202


ՊԱՏԿԻՐԱՏՈՒ: «ԶՈՆԻ ՖԵՄԻԼԻ» ՍՊԸ	ՆԱԽԱԳԹՈՐ: «Մ ԱՐԽ» ՍՊԸ ԱՐՏՈՆԱԳԻՐ ԾԲԴ-Ա-0233	ԳԾԱԳՐԻ ԱՆՎԱՆՈՒՄ: ՊԱՐՉԱԳՈՒՅՆ ԹԱԼԵՍՏՈՑ -2-ՐԴ ԶԱՐԿԻ ԶԱՏԱԿԱԳԻԾ
ՆԱԽԱԳԹԻ ԶԱՍԾԵԼ: ՀՀ, Զ. ԵՐԵՎԱՆ, ՆՈՐ-ՆՈՐԶ ՎԱՐՉ. ԾՐԱՄ, ԹԵՎՈՍՅԱՆ ՓՈՂՈՑ Զ.1/5	ՓՈՒԼ: ՆԱԽԱԳԻԾ	ԳԾԱԳՐԻ ԶԱՄԱԻՐ: A.03.6
ՆԱԽԱԳԹԻ ԱՆՎԱՆՈՒՄ: ԲԱԶՄԱՔՆԱԿԱՐԱՆ ԲՆԱԿԵԼԻ ԶԱՄԱԼԻՐ	ԳԼԽԱՎՈՐ ԾԱՐՏԱՐԱՊԵՏ: ՄԻՍԱԿ ՄԻԻԹԱՐՅԱՆ	ՕՐ. ԱՄԻՍ, ՏԱՐԻ: 20.02.2023
ԳԾԱԳՐԻ ՍԽԵՄԱ: 	ԾԱՐՏԱՐԱՊԵՏ: ՄԻՍԱԿ ՄԻԻԹԱՐՅԱՆ	ՆԱԽԱԳԹԻ ԶԱՄԱՐԸ: 20201019
	ԾԱՐՏԱՐԱՊԵՏ:	ՍԱՄԵՏԱՐ: 1:300

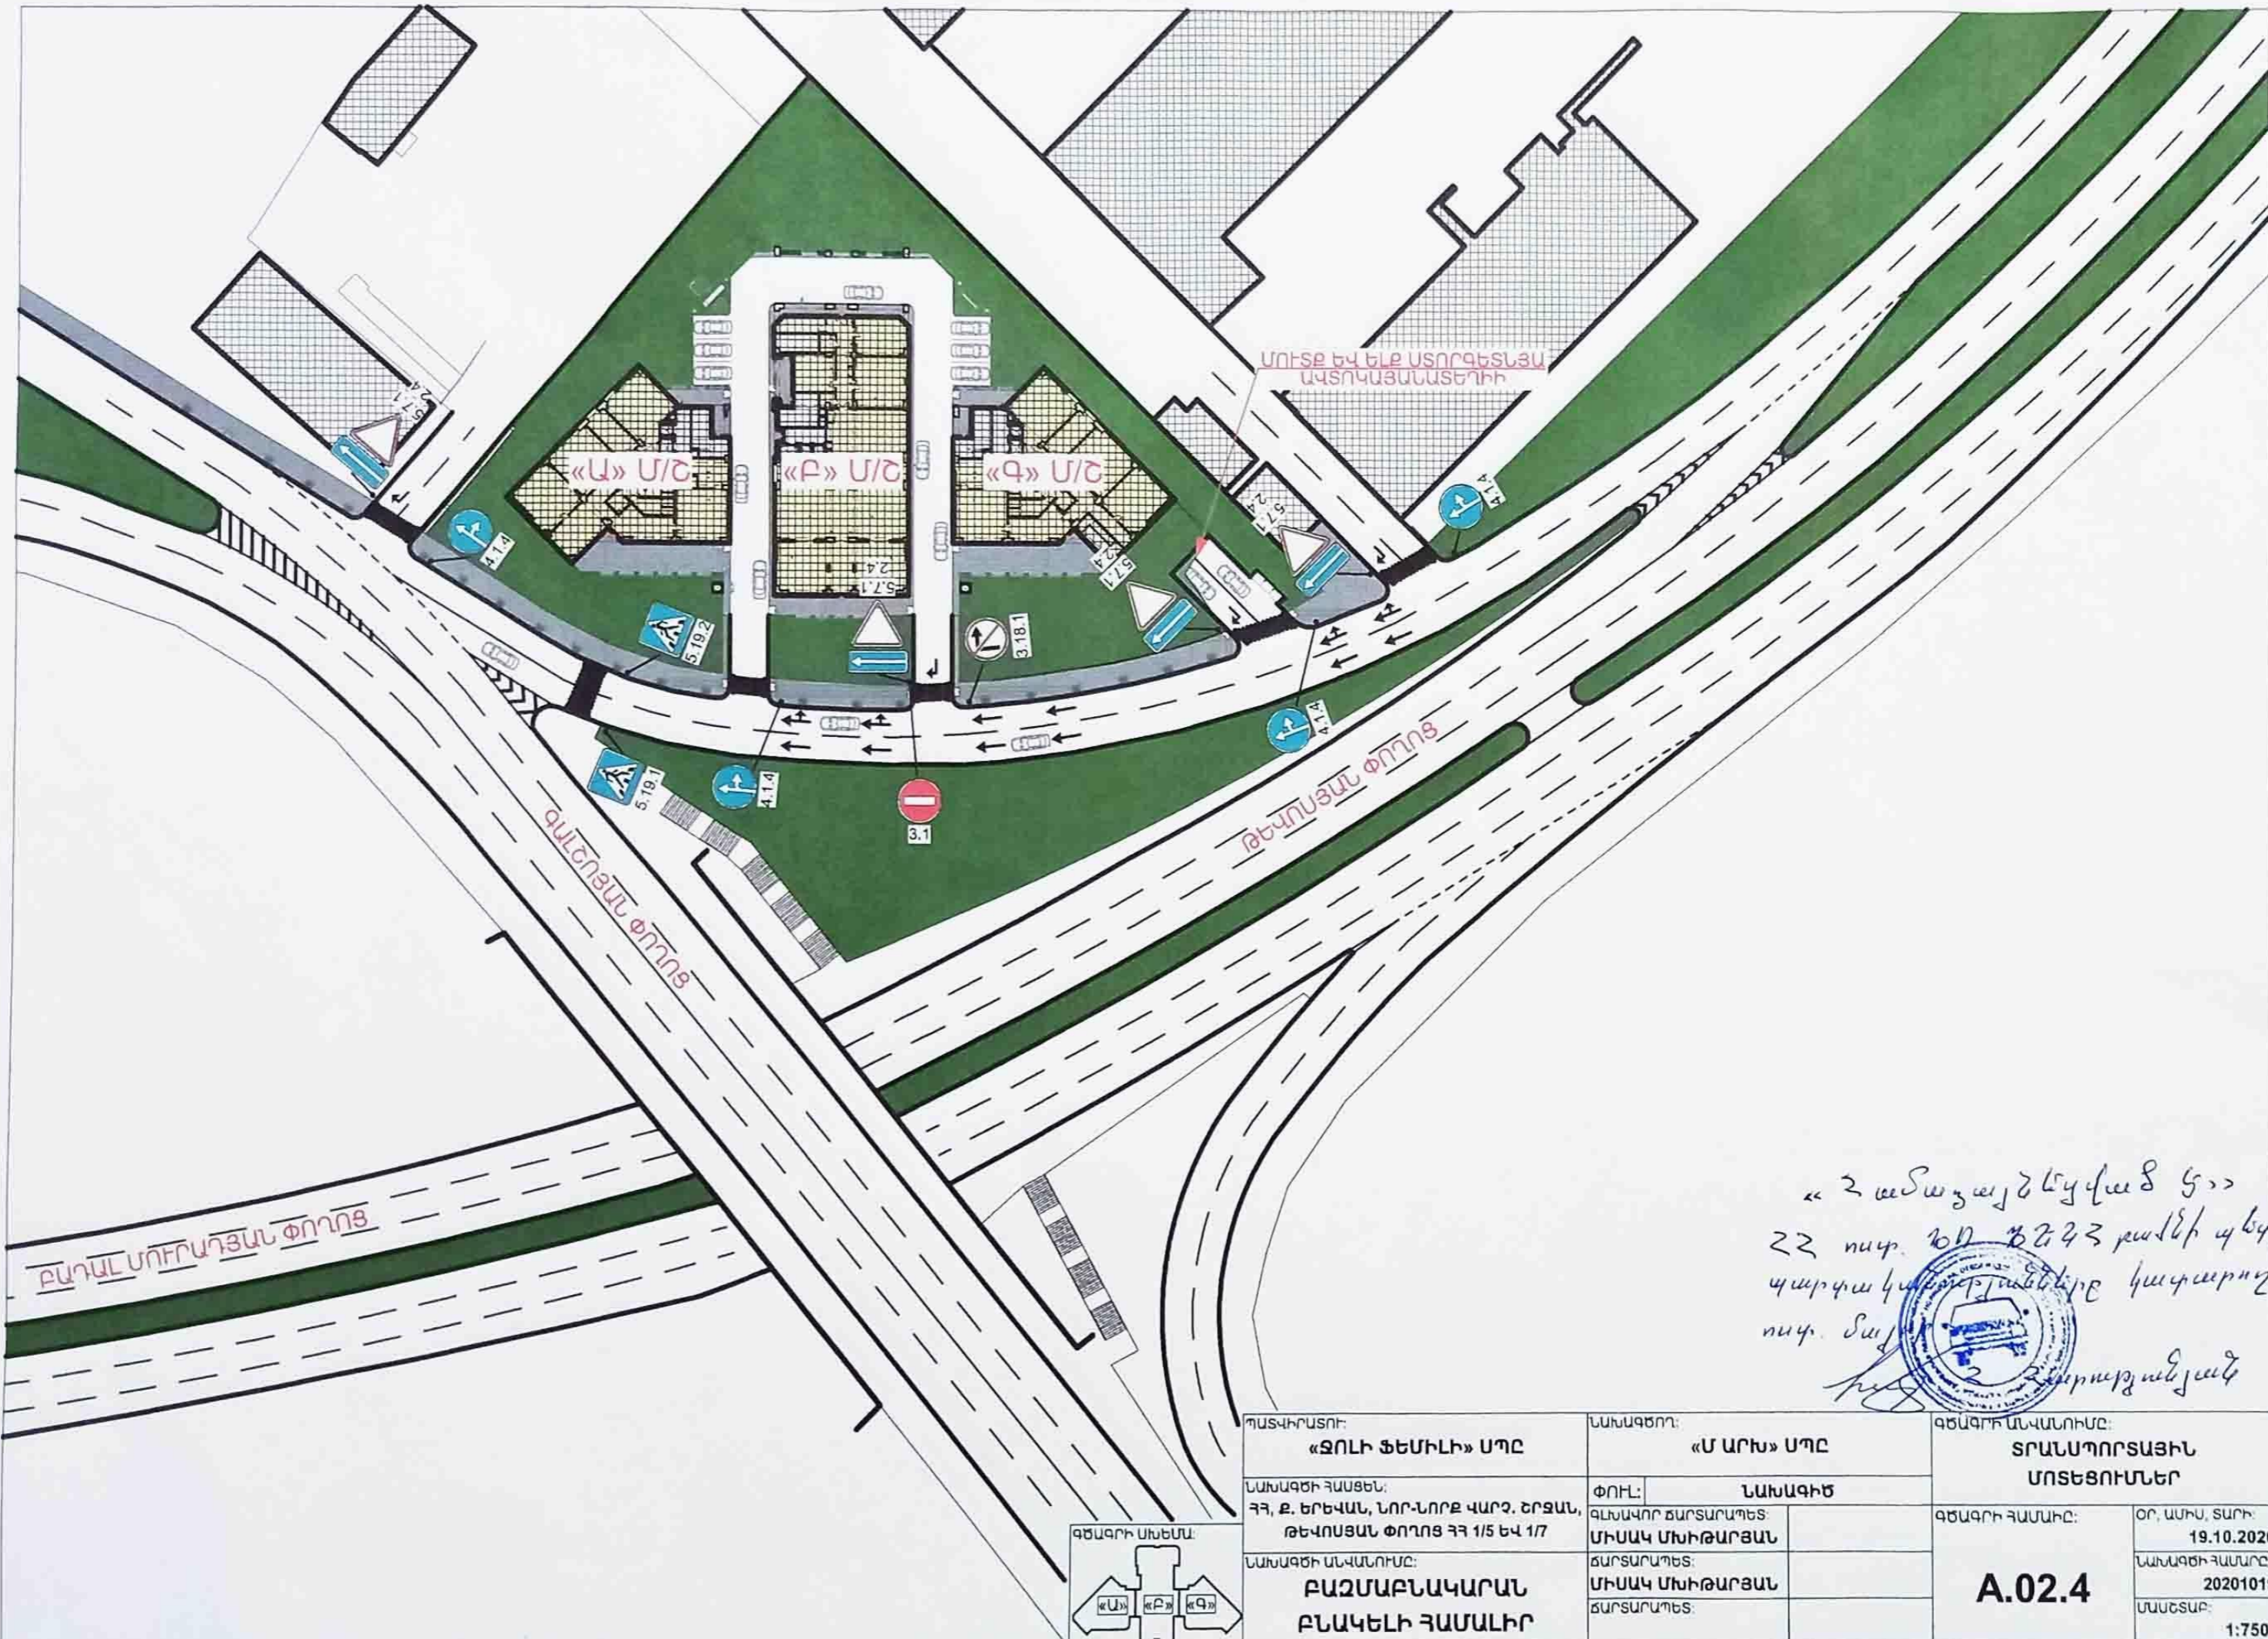

« Հ ա ճ ա ղ ա յ Ն Ե Վ Վ ա ճ Կ »
 ՀՀ ոսպ. թԾ ԾԶԳՀ բաժնի պետի
 պարգևատրված թեկնածու կապարուշ
 ոսպ. Տալ

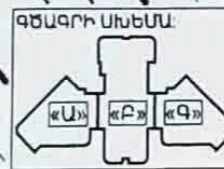


ՊԱՏՎԻՐԱՏՈՒ: «ԶՈՒԻ ՖԵՄԻԼԻ» ՄՊԸ	ՆԱԽԱԳՐՈՒ: «Մ ԱՐԻՆ» ՄՊԸ	ԳՅԱԳՐԻ ԱՆՎԱՆՈՒՄԸ: ՏՐԱՆՍՊՈՐՏԱՅԻՆ ՄՈՇԵՑՈՒՄՆԵՐ
ՆԱԽԱԳՐԻ ՀԱՍՑԵՆ: ՀՀ, ք. ԵՐԵՎԱՆ, ՆՈՐ-ՆՈՐԶ ԿԱՐԶ. ԾՐԱՄ, ԹԵՎՈՍՅԱՆ ՓՈՂՈՑ ՀՀ 1/5 ԵՎ 1/7	ՓՈՒԼ: ՆԱԽԱԳԻԾ	ԳՅԱԳՐԻ ՀԱՄԱԻԸ:
ՆԱԽԱԳՐԻ ԱՆՎԱՆՈՒՄԸ: ԲԱԶՄԱԲՆԱԿԱՐԱՆ ԲՆԱԿԵԼԻ ՀԱՄԱԼԻՐ	ԳՆԱՄՎՈՐ ՃԱՐՏԱՐԱՊԵՏ: ՄԻՍԱԿ ՄԻՒԹԱՐՅԱՆ	ՕՐ. ԱՄԻՍ, ՏԱՐԻ: 19.10.2020
	ՃԱՐՏԱՐԱՊԵՏ: ՄԻՍԱԿ ՄԻՒԹԱՐՅԱՆ	ՆԱԽԱԳՐԻ ՀԱՄԱՐԸ: 20201019
	ՃԱՐՏԱՐԱՊԵՏ:	ՄԱՍՇՏԱՐ: 1:750
		A.02.4

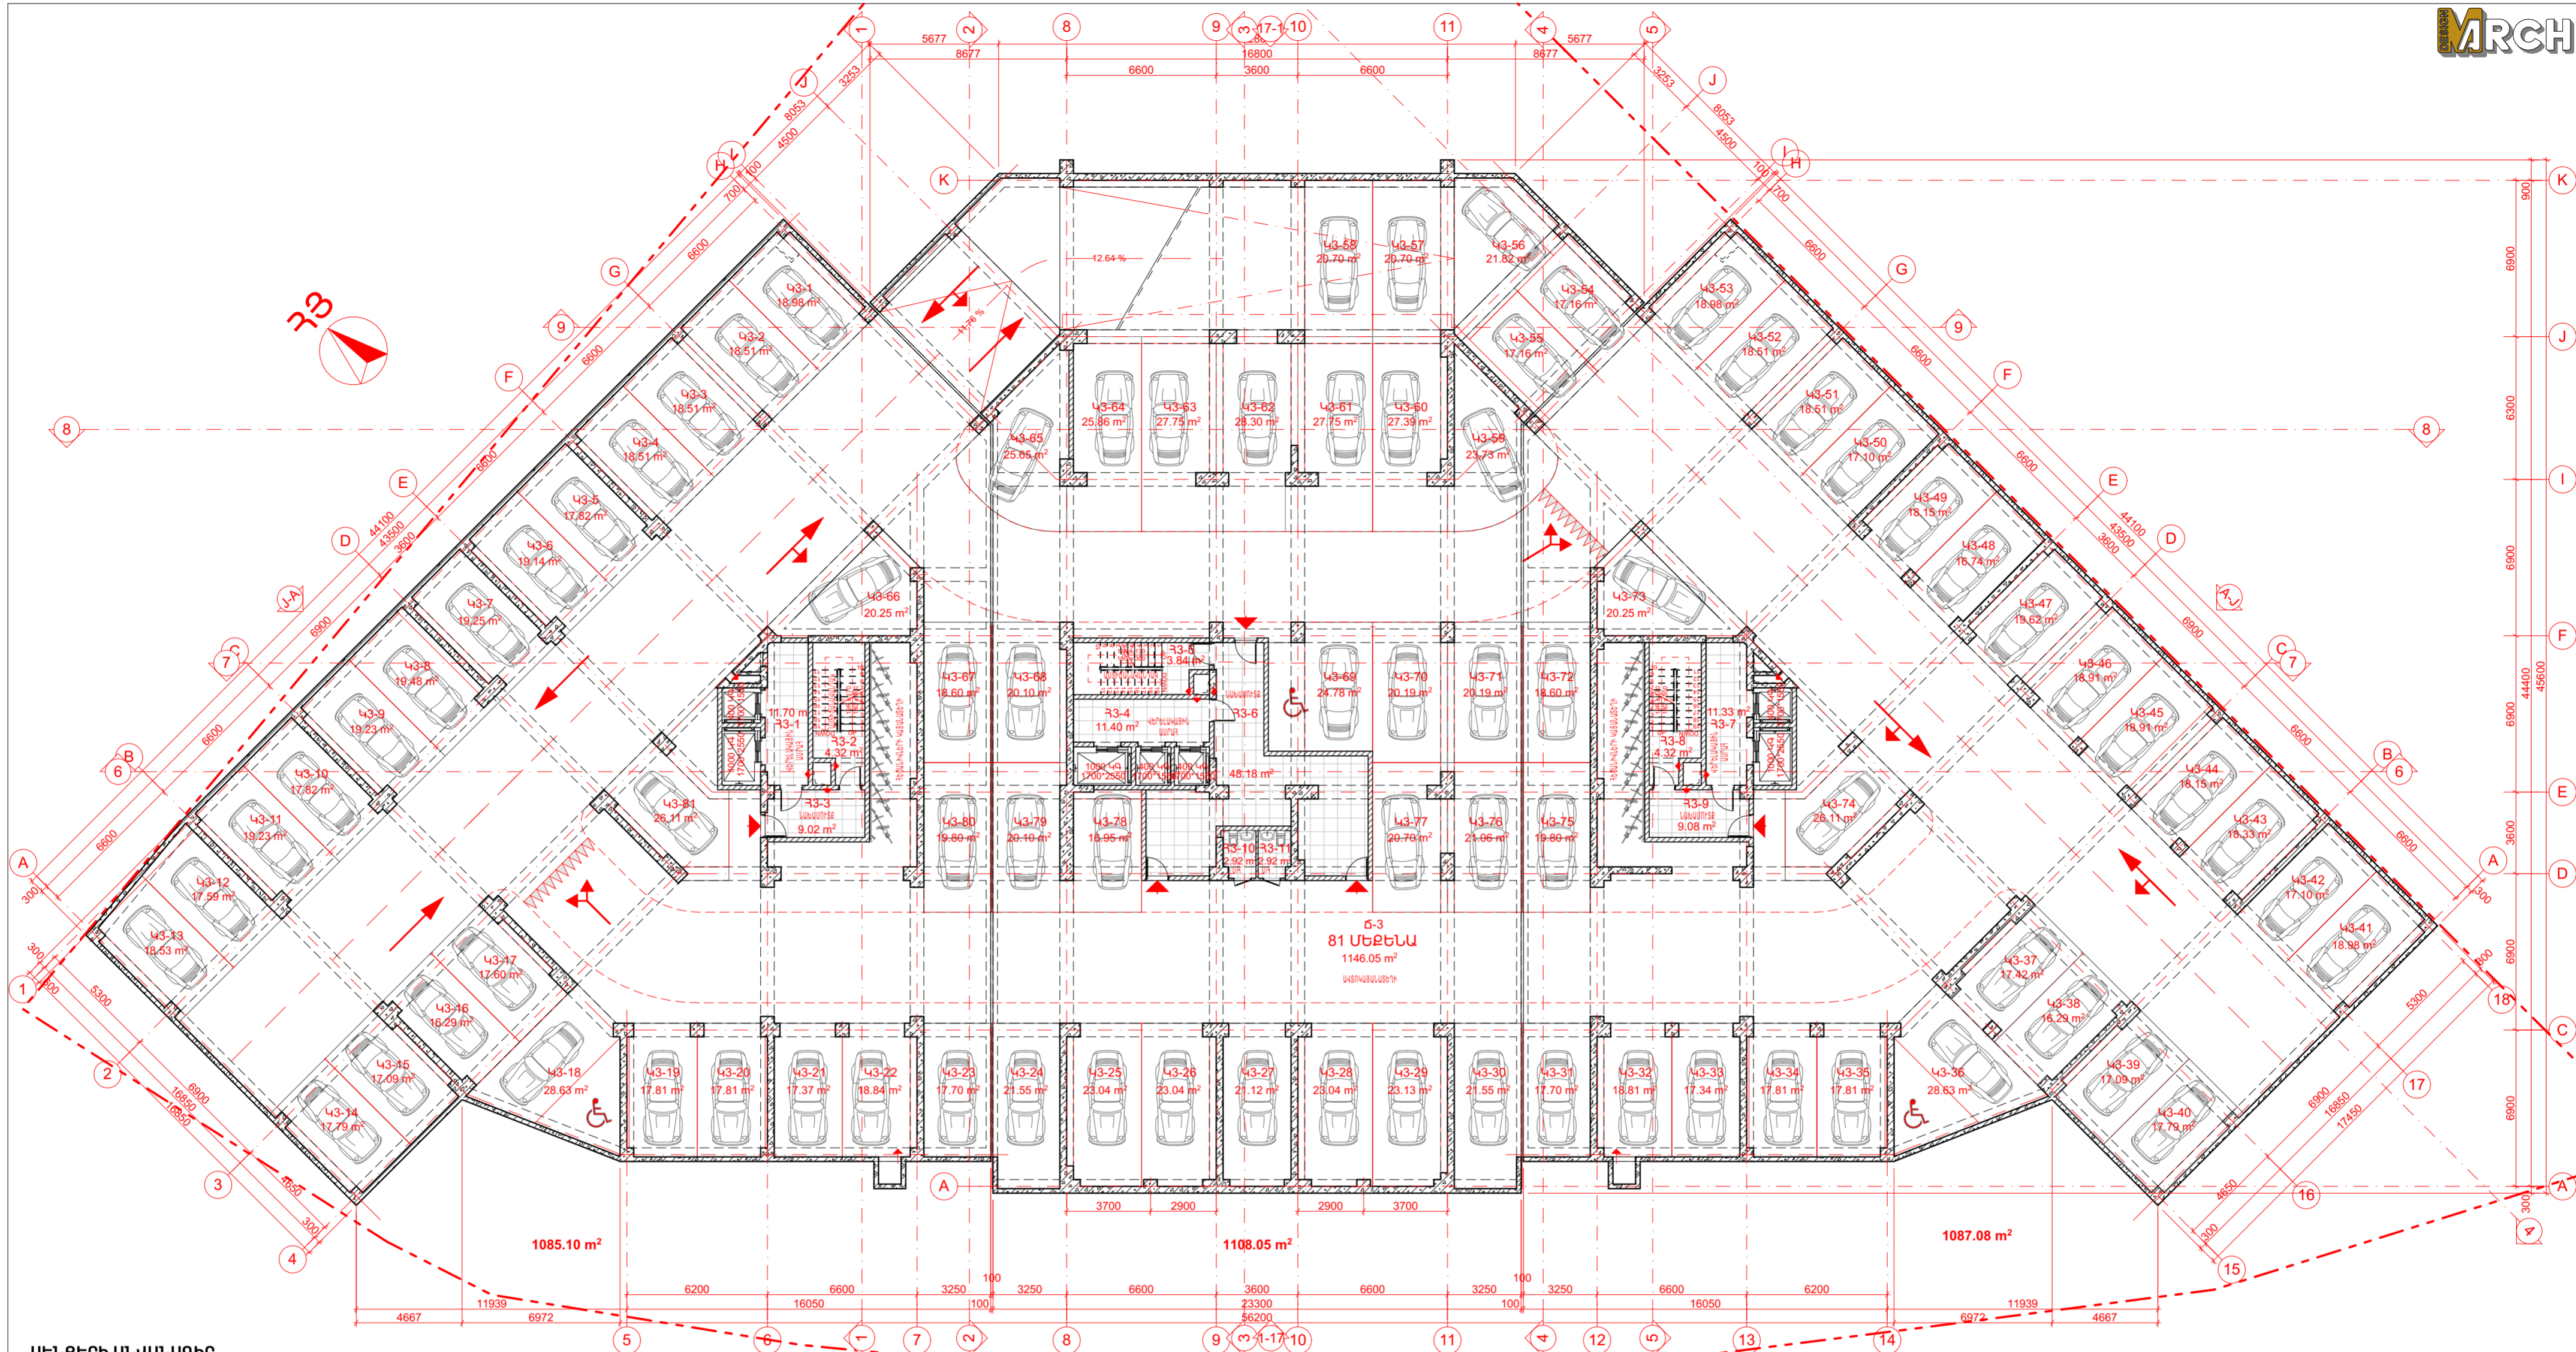

ՍԵՆՔԵՐԻ ԱՆՎԱՆԱԳԻՐ

Հ/Հ	ԱՆՎԱՆՈՒՄ	ՍԱԿԵՐԵՍ
43-1	ԱՎՏՈԿԱՅԱՆԱՍԵՐԻ	18,98 ԷՍ
43-2	ԱՎՏՈԿԱՅԱՆԱՍԵՐԻ	18,51 ԷՍ
43-3	ԱՎՏՈԿԱՅԱՆԱՍԵՐԻ	18,51 ԷՍ
43-4	ԱՎՏՈԿԱՅԱՆԱՍԵՐԻ	18,51 ԷՍ
43-5	ԱՎՏՈԿԱՅԱՆԱՍԵՐԻ	17,82 ԷՍ
43-6	ԱՎՏՈԿԱՅԱՆԱՍԵՐԻ	19,14 ԷՍ
43-7	ԱՎՏՈԿԱՅԱՆԱՍԵՐԻ	19,25 ԷՍ
43-8	ԱՎՏՈԿԱՅԱՆԱՍԵՐԻ	19,48 ԷՍ
43-9	ԱՎՏՈԿԱՅԱՆԱՍԵՐԻ	19,23 ԷՍ
43-10	ԱՎՏՈԿԱՅԱՆԱՍԵՐԻ	17,82 ԷՍ
43-11	ԱՎՏՈԿԱՅԱՆԱՍԵՐԻ	19,23 ԷՍ
43-12	ԱՎՏՈԿԱՅԱՆԱՍԵՐԻ	17,59 ԷՍ
43-13	ԱՎՏՈԿԱՅԱՆԱՍԵՐԻ	18,53 ԷՍ
43-14	ԱՎՏՈԿԱՅԱՆԱՍԵՐԻ	17,79 ԷՍ
43-15	ԱՎՏՈԿԱՅԱՆԱՍԵՐԻ	17,09 ԷՍ
43-16	ԱՎՏՈԿԱՅԱՆԱՍԵՐԻ	16,29 ԷՍ
43-17	ԱՎՏՈԿԱՅԱՆԱՍԵՐԻ	17,60 ԷՍ
43-18	ԱՎՏՈԿԱՅԱՆԱՍԵՐԻ	28,63 ԷՍ
43-19	ԱՎՏՈԿԱՅԱՆԱՍԵՐԻ	17,81 ԷՍ
43-20	ԱՎՏՈԿԱՅԱՆԱՍԵՐԻ	17,81 ԷՍ

Հ/Հ	ԱՆՎԱՆՈՒՄ	ՍԱԿԵՐԵՍ
43-21	ԱՎՏՈԿԱՅԱՆԱՍԵՐԻ	17,37 ԷՍ
43-22	ԱՎՏՈԿԱՅԱՆԱՍԵՐԻ	18,84 ԷՍ
43-23	ԱՎՏՈԿԱՅԱՆԱՍԵՐԻ	17,70 ԷՍ
43-24	ԱՎՏՈԿԱՅԱՆԱՍԵՐԻ	21,55 ԷՍ
43-25	ԱՎՏՈԿԱՅԱՆԱՍԵՐԻ	23,04 ԷՍ
43-26	ԱՎՏՈԿԱՅԱՆԱՍԵՐԻ	23,04 ԷՍ
43-27	ԱՎՏՈԿԱՅԱՆԱՍԵՐԻ	21,12 ԷՍ
43-28	ԱՎՏՈԿԱՅԱՆԱՍԵՐԻ	23,04 ԷՍ
43-29	ԱՎՏՈԿԱՅԱՆԱՍԵՐԻ	23,13 ԷՍ
43-30	ԱՎՏՈԿԱՅԱՆԱՍԵՐԻ	21,55 ԷՍ
43-31	ԱՎՏՈԿԱՅԱՆԱՍԵՐԻ	17,70 ԷՍ
43-32	ԱՎՏՈԿԱՅԱՆԱՍԵՐԻ	18,81 ԷՍ
43-33	ԱՎՏՈԿԱՅԱՆԱՍԵՐԻ	17,34 ԷՍ
43-34	ԱՎՏՈԿԱՅԱՆԱՍԵՐԻ	17,81 ԷՍ
43-35	ԱՎՏՈԿԱՅԱՆԱՍԵՐԻ	17,81 ԷՍ
43-36	ԱՎՏՈԿԱՅԱՆԱՍԵՐԻ	28,63 ԷՍ
43-37	ԱՎՏՈԿԱՅԱՆԱՍԵՐԻ	17,42 ԷՍ
43-38	ԱՎՏՈԿԱՅԱՆԱՍԵՐԻ	16,29 ԷՍ
43-39	ԱՎՏՈԿԱՅԱՆԱՍԵՐԻ	17,09 ԷՍ
43-40	ԱՎՏՈԿԱՅԱՆԱՍԵՐԻ	17,79 ԷՍ

Հ/Հ	ԱՆՎԱՆՈՒՄ	ՍԱԿԵՐԵՍ
43-41	ԱՎՏՈԿԱՅԱՆԱՍԵՐԻ	18,98 ԷՍ
43-42	ԱՎՏՈԿԱՅԱՆԱՍԵՐԻ	17,10 ԷՍ
43-43	ԱՎՏՈԿԱՅԱՆԱՍԵՐԻ	18,33 ԷՍ
43-44	ԱՎՏՈԿԱՅԱՆԱՍԵՐԻ	18,15 ԷՍ
43-45	ԱՎՏՈԿԱՅԱՆԱՍԵՐԻ	18,91 ԷՍ
43-46	ԱՎՏՈԿԱՅԱՆԱՍԵՐԻ	18,91 ԷՍ
43-47	ԱՎՏՈԿԱՅԱՆԱՍԵՐԻ	19,62 ԷՍ
43-48	ԱՎՏՈԿԱՅԱՆԱՍԵՐԻ	16,74 ԷՍ
43-49	ԱՎՏՈԿԱՅԱՆԱՍԵՐԻ	18,15 ԷՍ
43-50	ԱՎՏՈԿԱՅԱՆԱՍԵՐԻ	17,10 ԷՍ
43-51	ԱՎՏՈԿԱՅԱՆԱՍԵՐԻ	18,51 ԷՍ
43-52	ԱՎՏՈԿԱՅԱՆԱՍԵՐԻ	18,51 ԷՍ
43-53	ԱՎՏՈԿԱՅԱՆԱՍԵՐԻ	18,98 ԷՍ
43-54	ԱՎՏՈԿԱՅԱՆԱՍԵՐԻ	17,16 ԷՍ
43-55	ԱՎՏՈԿԱՅԱՆԱՍԵՐԻ	17,16 ԷՍ
43-56	ԱՎՏՈԿԱՅԱՆԱՍԵՐԻ	21,82 ԷՍ
43-57	ԱՎՏՈԿԱՅԱՆԱՍԵՐԻ	20,70 ԷՍ
43-58	ԱՎՏՈԿԱՅԱՆԱՍԵՐԻ	20,70 ԷՍ
43-59	ԱՎՏՈԿԱՅԱՆԱՍԵՐԻ	23,73 ԷՍ
43-60	ԱՎՏՈԿԱՅԱՆԱՍԵՐԻ	27,39 ԷՍ

Հ/Հ	ԱՆՎԱՆՈՒՄ	ՍԱԿԵՐԵՍ
43-61	ԱՎՏՈԿԱՅԱՆԱՍԵՐԻ	27,75 ԷՍ
43-62	ԱՎՏՈԿԱՅԱՆԱՍԵՐԻ	28,30 ԷՍ
43-63	ԱՎՏՈԿԱՅԱՆԱՍԵՐԻ	27,75 ԷՍ
43-64	ԱՎՏՈԿԱՅԱՆԱՍԵՐԻ	25,86 ԷՍ
43-65	ԱՎՏՈԿԱՅԱՆԱՍԵՐԻ	25,65 ԷՍ
43-66	ԱՎՏՈԿԱՅԱՆԱՍԵՐԻ	20,25 ԷՍ
43-67	ԱՎՏՈԿԱՅԱՆԱՍԵՐԻ	18,60 ԷՍ
43-68	ԱՎՏՈԿԱՅԱՆԱՍԵՐԻ	20,10 ԷՍ
43-69	ԱՎՏՈԿԱՅԱՆԱՍԵՐԻ	24,78 ԷՍ
43-70	ԱՎՏՈԿԱՅԱՆԱՍԵՐԻ	20,19 ԷՍ
43-71	ԱՎՏՈԿԱՅԱՆԱՍԵՐԻ	20,19 ԷՍ
43-72	ԱՎՏՈԿԱՅԱՆԱՍԵՐԻ	18,60 ԷՍ
43-73	ԱՎՏՈԿԱՅԱՆԱՍԵՐԻ	20,25 ԷՍ
43-74	ԱՎՏՈԿԱՅԱՆԱՍԵՐԻ	26,11 ԷՍ
43-75	ԱՎՏՈԿԱՅԱՆԱՍԵՐԻ	19,80 ԷՍ
43-76	ԱՎՏՈԿԱՅԱՆԱՍԵՐԻ	21,06 ԷՍ
43-77	ԱՎՏՈԿԱՅԱՆԱՍԵՐԻ	20,70 ԷՍ
43-78	ԱՎՏՈԿԱՅԱՆԱՍԵՐԻ	16,95 ԷՍ
43-79	ԱՎՏՈԿԱՅԱՆԱՍԵՐԻ	20,10 ԷՍ
43-80	ԱՎՏՈԿԱՅԱՆԱՍԵՐԻ	19,80 ԷՍ

Հ/Հ	ԱՆՎԱՆՈՒՄ	ՍԱԿԵՐԵՍ
43-81	ԱՎՏՈԿԱՅԱՆԱՍԵՐԻ	26,11 ԷՍ
ԸՆԴՀԱՆՍԵՆԸ		1628,24 ԷՍ

Հ/Հ	ԱՆՎԱՆՈՒՄ	ՍԱԿԵՐԵՍ
Հ3-1	ՎԵՐԵԼԱԿԱՅԻՆ ՍՐԱԳ	11,70 ԷՍ
Հ3-2	ՍՍՏԻՃԱՆԱԳԱՐԹԱԿ	4,32 ԷՍ
Հ3-3	ՆԱԽԱՍՈՒՏԵ	9,02 ԷՍ
Հ3-4	ՎԵՐԵԼԱԿԱՅԻՆ ՍՐԱԳ	11,40 ԷՍ
Հ3-5	ՍՍՏԻՃԱՆԱԳԱՐԹԱԿ	3,84 ԷՍ
Հ3-6	ՆԱԽԱՍՈՒՏԵ	48,18 ԷՍ
Հ3-7	ՎԵՐԵԼԱԿԱՅԻՆ ՍՐԱԳ	11,33 ԷՍ
Հ3-8	ՍՍՏԻՃԱՆԱԳԱՐԹԱԿ	4,32 ԷՍ
Հ3-9	ՆԱԽԱՍՈՒՏԵ	9,08 ԷՍ
Հ3-10	ՍՍՆՀԱՆԱԳՈՒՅՑ	2,92 ԷՍ
Հ3-11	ՍՍՆՀԱՆԱԳՈՒՅՑ	2,92 ԷՍ
ԸՆԴՀԱՆՍԵՆԸ		119,04 ԷՍ

Հ/Հ	ԱՆՎԱՆՈՒՄ	ՍԱԿԵՐԵՍ
Ը-3	ՃԱՆԱԴՈՒՐԴՆԵՐ	1145,87 ԷՍ

ՀՀ ԲՏՀԱՏԱ
Նորմատիվ-տեխնիկական փաստաթղթերի վերահսկողության բաժին

N _____


« _____ » 20 _____ թ.

ՄԱՐՏԱԳՐԱՏԵՍՉԱԿԱՆ ՓՈՂՁԱՔՆՆՈՒԹՅՈՒՆ ԹՔԸ

202

ՀԱՐԿԻ ԸՆԴՀԱՆՈՒՐ ՍԱԿԵՐԵՍ 2893,15 ԷՍ
ՀԱՐԿԻ ԾԻՆԱՐԱՐԱԿԱՆ ՍԱԿԵՐԵՍ 3280,23 ԷՍ

ՊԱՏՎՈՐԱՐՈՒՄ: «ԶՈՒԽ ՖԵՄԻԼԻ» ՍՊԸ	ՆԱԽԱԳՈՐ: «Ս ԱՐԽ» ՍՊԸ ԱՐՈՂՆԱԳԻՐ ԸԲԴ-Ա-0233	ԳՏԱԳՐԻ ԱՆՎԱՆՈՒՄ: -3-ՐԴ ՀԱՐԿԻ ՀԱՏԱԿԱԳԻԾ
ՆԱԽԱԳՐԻ ՀԱՍՏՈՒՄ: ՀՀ, Է. ԵՐԵՎԱՆ, ՆՈՐ-ՆՈՐԵ ՎԱՐՆ. ԵՐԱՆԱԿ. ԹԵԿՆՈՅԱՆ ՓՈՐՈՑ Գ.1/5	ՓՈՒԼ: ՆԱԽԱԳԻԾ	ԳՏԱԳՐԻ ՀԱՍՏՈՒՄ: ՕՐ. ՆԱԽԱ. ՏԱՐԻ: 20.02.2023
ՆԱԽԱԳՐԻ ԱՆՎԱՆՈՒՄ: ԲԱԶՄԱՐԱԿԱՐԱՆ ԲՆԱԿԵԼԻ ՀԱՏԱԼԻՐ	ՎՃԱՐԱՎՈՐՈՒՄ: ՄԻՍԱԿ ՄԽԻԹԱՐԱՅԱՆ	ՆԱԽԱԳՐԻ ՀԱՍՏՈՒՄ: 20201019
ԳՏԱԳՐԻ ՍԵՆՏԵՐ: [Logo]	ՏՄՍԱԿԱՆՈՒՄ: [Signature]	ՍՏԱՏՍԱԿ: 1:200
<p>Ա.04.1</p>		

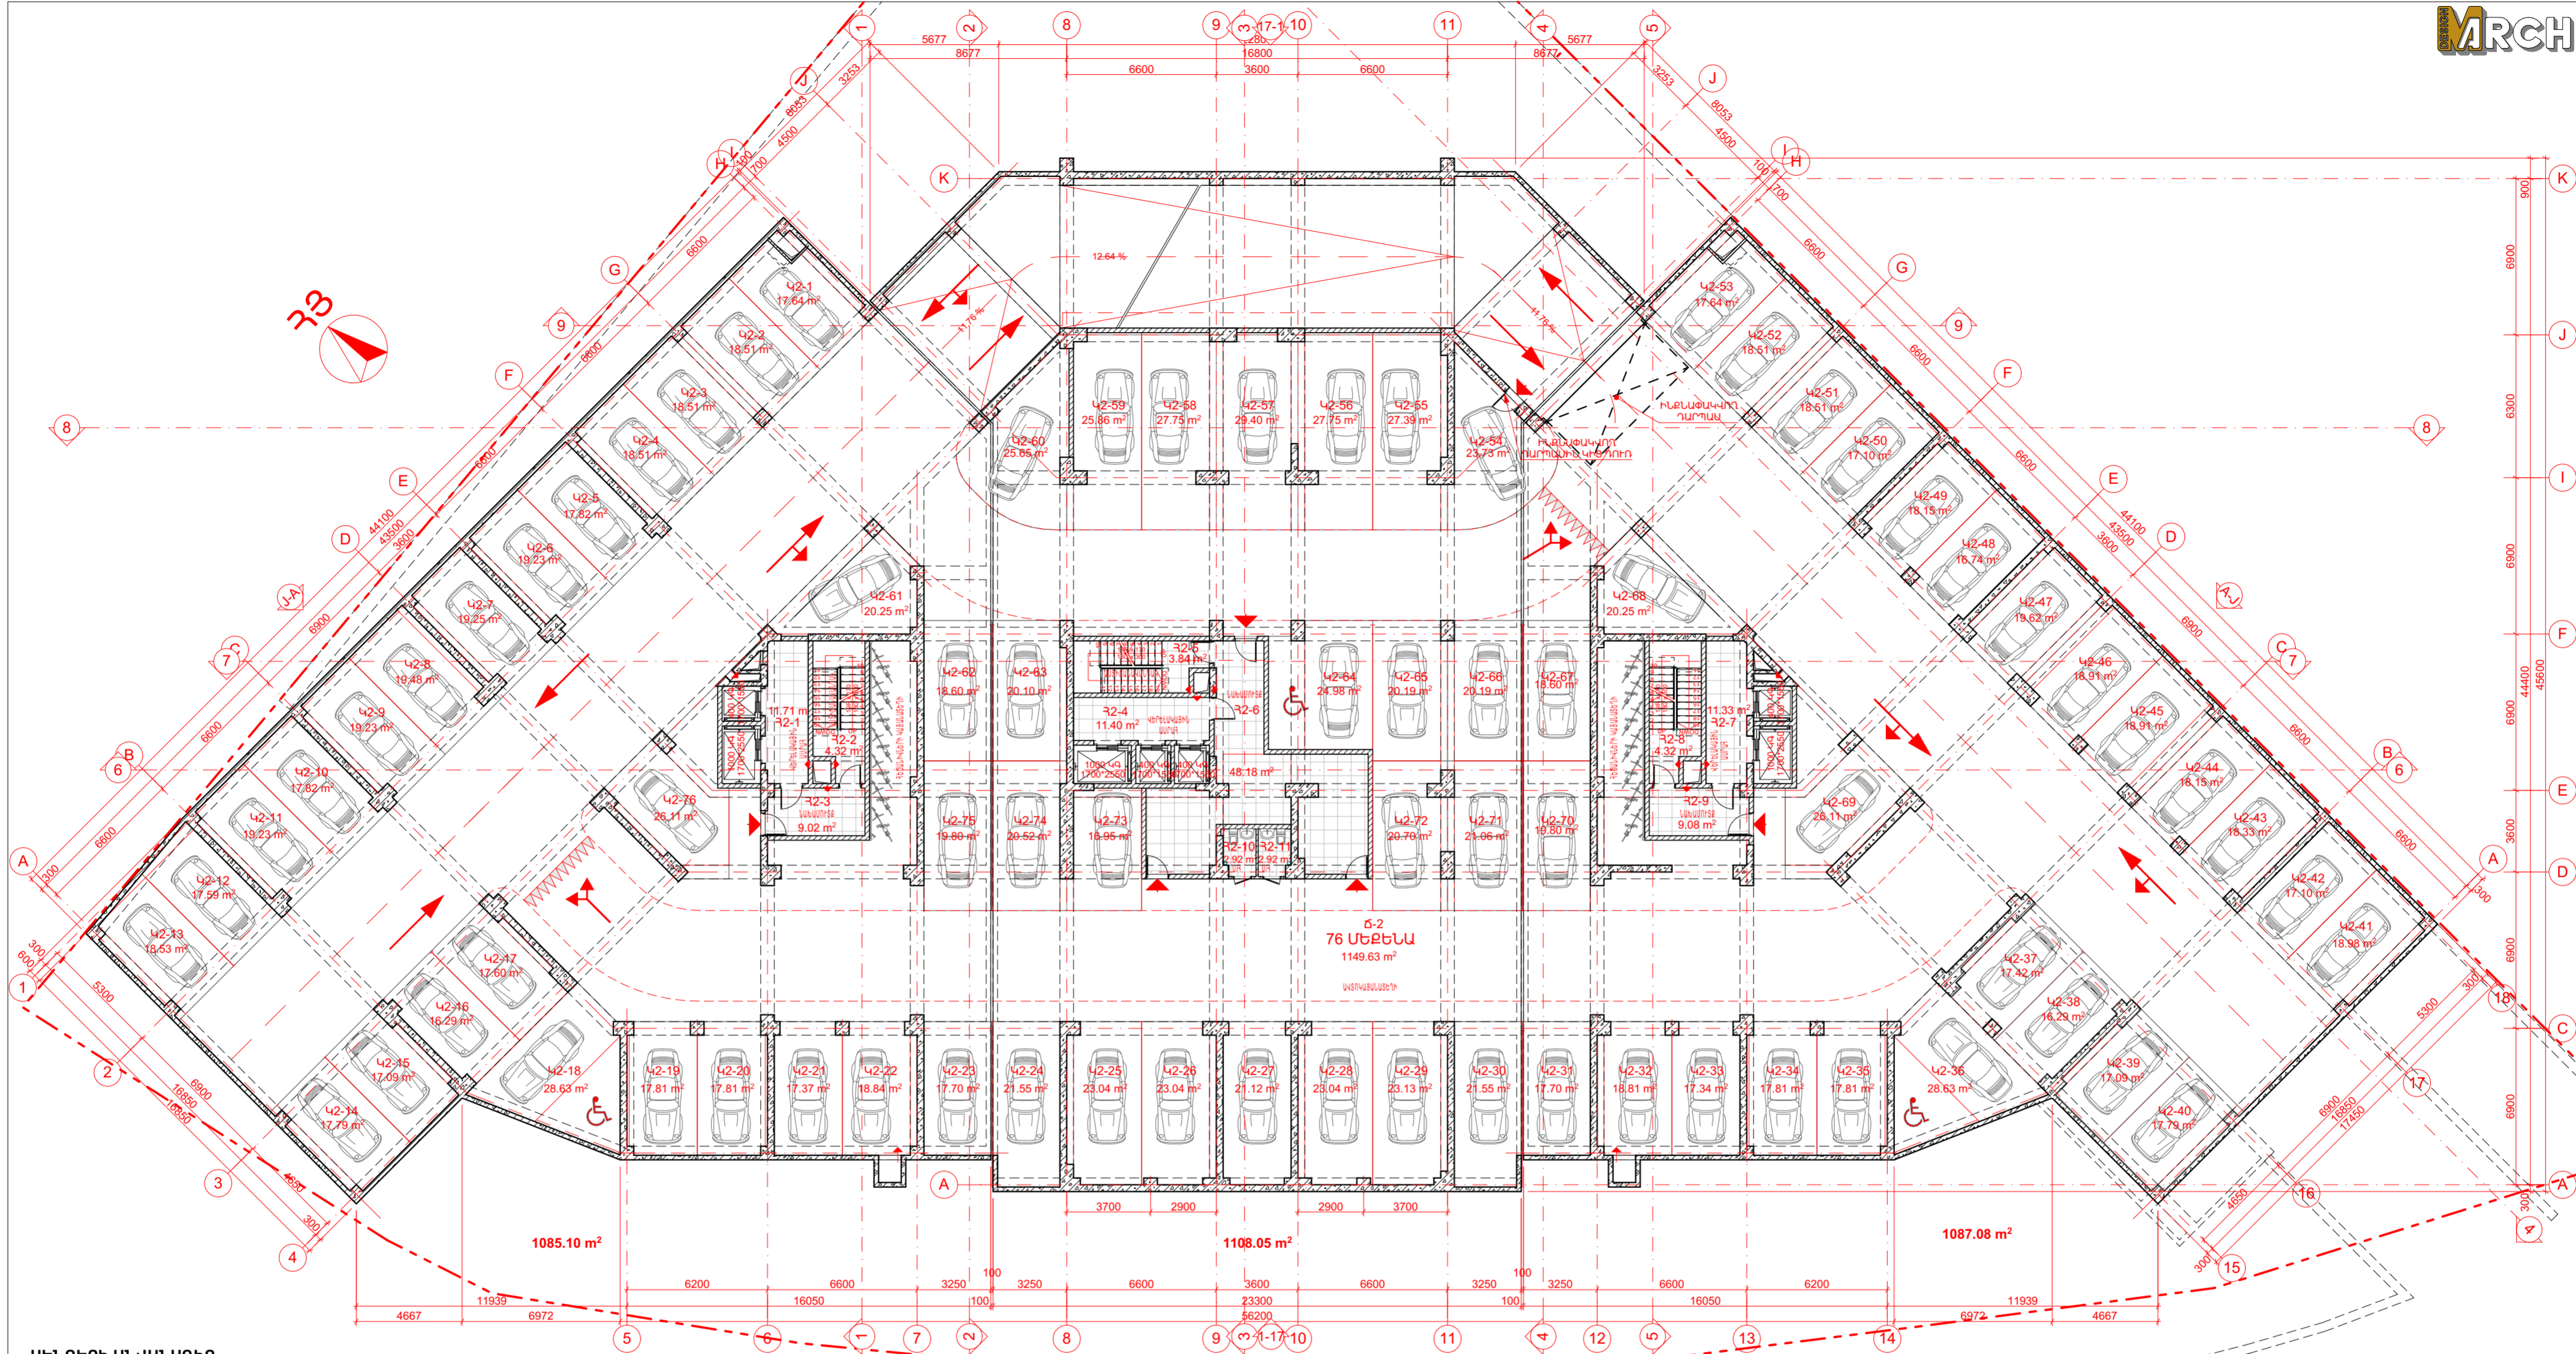

ՍԵՇԵՐԻ ԱՆՎԱՆԱԳԻՐ

Հ/Հ	ԱՆՎԱՆՈՒՄ	ՄԱԿԵՐԵՍ	Հ/Հ	ԱՆՎԱՆՈՒՄ	ՄԱԿԵՐԵՍ	Հ/Հ	ԱՆՎԱՆՈՒՄ	ՄԱԿԵՐԵՍ	Հ/Հ	ԱՆՎԱՆՈՒՄ	ՄԱԿԵՐԵՍ	Հ/Հ	ԱՆՎԱՆՈՒՄ	ՄԱԿԵՐԵՍ
42-1	ԱՎՏՈԿԱՅԱՆԱՍՏԵՐԻ	17,64 ԵՍ	42-21	ԱՎՏՈԿԱՅԱՆԱՍՏԵՐԻ	17,37 ԵՍ	42-41	ԱՎՏՈԿԱՅԱՆԱՍՏԵՐԻ	18,98 ԵՍ	42-61	ԱՎՏՈԿԱՅԱՆԱՍՏԵՐԻ	20,25 ԵՍ	Հ/Հ	ԱՆՎԱՆՈՒՄ	ՄԱԿԵՐԵՍ
42-2	ԱՎՏՈԿԱՅԱՆԱՍՏԵՐԻ	18,51 ԵՍ	42-22	ԱՎՏՈԿԱՅԱՆԱՍՏԵՐԻ	18,84 ԵՍ	42-42	ԱՎՏՈԿԱՅԱՆԱՍՏԵՐԻ	17,10 ԵՍ	42-62	ԱՎՏՈԿԱՅԱՆԱՍՏԵՐԻ	18,60 ԵՍ	Հ/Հ	ԱՆՎԱՆՈՒՄ	ՄԱԿԵՐԵՍ
42-3	ԱՎՏՈԿԱՅԱՆԱՍՏԵՐԻ	18,51 ԵՍ	42-23	ԱՎՏՈԿԱՅԱՆԱՍՏԵՐԻ	17,70 ԵՍ	42-43	ԱՎՏՈԿԱՅԱՆԱՍՏԵՐԻ	18,33 ԵՍ	42-63	ԱՎՏՈԿԱՅԱՆԱՍՏԵՐԻ	20,10 ԵՍ	Հ/Հ	ԱՆՎԱՆՈՒՄ	ՄԱԿԵՐԵՍ
42-4	ԱՎՏՈԿԱՅԱՆԱՍՏԵՐԻ	18,51 ԵՍ	42-24	ԱՎՏՈԿԱՅԱՆԱՍՏԵՐԻ	21,55 ԵՍ	42-44	ԱՎՏՈԿԱՅԱՆԱՍՏԵՐԻ	18,15 ԵՍ	42-64	ԱՎՏՈԿԱՅԱՆԱՍՏԵՐԻ	24,98 ԵՍ	Հ/Հ	ԱՆՎԱՆՈՒՄ	ՄԱԿԵՐԵՍ
42-5	ԱՎՏՈԿԱՅԱՆԱՍՏԵՐԻ	17,82 ԵՍ	42-25	ԱՎՏՈԿԱՅԱՆԱՍՏԵՐԻ	23,04 ԵՍ	42-45	ԱՎՏՈԿԱՅԱՆԱՍՏԵՐԻ	18,91 ԵՍ	42-65	ԱՎՏՈԿԱՅԱՆԱՍՏԵՐԻ	20,19 ԵՍ	Հ/Հ	ԱՆՎԱՆՈՒՄ	ՄԱԿԵՐԵՍ
42-6	ԱՎՏՈԿԱՅԱՆԱՍՏԵՐԻ	19,23 ԵՍ	42-26	ԱՎՏՈԿԱՅԱՆԱՍՏԵՐԻ	23,04 ԵՍ	42-46	ԱՎՏՈԿԱՅԱՆԱՍՏԵՐԻ	18,91 ԵՍ	42-66	ԱՎՏՈԿԱՅԱՆԱՍՏԵՐԻ	20,19 ԵՍ	Հ/Հ	ԱՆՎԱՆՈՒՄ	ՄԱԿԵՐԵՍ
42-7	ԱՎՏՈԿԱՅԱՆԱՍՏԵՐԻ	19,25 ԵՍ	42-27	ԱՎՏՈԿԱՅԱՆԱՍՏԵՐԻ	21,12 ԵՍ	42-47	ԱՎՏՈԿԱՅԱՆԱՍՏԵՐԻ	19,62 ԵՍ	42-67	ԱՎՏՈԿԱՅԱՆԱՍՏԵՐԻ	18,60 ԵՍ	Հ/Հ	ԱՆՎԱՆՈՒՄ	ՄԱԿԵՐԵՍ
42-8	ԱՎՏՈԿԱՅԱՆԱՍՏԵՐԻ	19,48 ԵՍ	42-28	ԱՎՏՈԿԱՅԱՆԱՍՏԵՐԻ	23,04 ԵՍ	42-48	ԱՎՏՈԿԱՅԱՆԱՍՏԵՐԻ	16,74 ԵՍ	42-68	ԱՎՏՈԿԱՅԱՆԱՍՏԵՐԻ	20,25 ԵՍ	Հ/Հ	ԱՆՎԱՆՈՒՄ	ՄԱԿԵՐԵՍ
42-9	ԱՎՏՈԿԱՅԱՆԱՍՏԵՐԻ	19,23 ԵՍ	42-29	ԱՎՏՈԿԱՅԱՆԱՍՏԵՐԻ	23,13 ԵՍ	42-49	ԱՎՏՈԿԱՅԱՆԱՍՏԵՐԻ	18,15 ԵՍ	42-69	ԱՎՏՈԿԱՅԱՆԱՍՏԵՐԻ	26,11 ԵՍ	Հ/Հ	ԱՆՎԱՆՈՒՄ	ՄԱԿԵՐԵՍ
42-10	ԱՎՏՈԿԱՅԱՆԱՍՏԵՐԻ	17,82 ԵՍ	42-30	ԱՎՏՈԿԱՅԱՆԱՍՏԵՐԻ	21,55 ԵՍ	42-50	ԱՎՏՈԿԱՅԱՆԱՍՏԵՐԻ	17,10 ԵՍ	42-70	ԱՎՏՈԿԱՅԱՆԱՍՏԵՐԻ	19,80 ԵՍ	Հ/Հ	ԱՆՎԱՆՈՒՄ	ՄԱԿԵՐԵՍ
42-11	ԱՎՏՈԿԱՅԱՆԱՍՏԵՐԻ	19,23 ԵՍ	42-31	ԱՎՏՈԿԱՅԱՆԱՍՏԵՐԻ	17,70 ԵՍ	42-51	ԱՎՏՈԿԱՅԱՆԱՍՏԵՐԻ	18,51 ԵՍ	42-71	ԱՎՏՈԿԱՅԱՆԱՍՏԵՐԻ	21,06 ԵՍ	Հ/Հ	ԱՆՎԱՆՈՒՄ	ՄԱԿԵՐԵՍ
42-12	ԱՎՏՈԿԱՅԱՆԱՍՏԵՐԻ	17,59 ԵՍ	42-32	ԱՎՏՈԿԱՅԱՆԱՍՏԵՐԻ	18,81 ԵՍ	42-52	ԱՎՏՈԿԱՅԱՆԱՍՏԵՐԻ	18,51 ԵՍ	42-72	ԱՎՏՈԿԱՅԱՆԱՍՏԵՐԻ	20,70 ԵՍ	Հ/Հ	ԱՆՎԱՆՈՒՄ	ՄԱԿԵՐԵՍ
42-13	ԱՎՏՈԿԱՅԱՆԱՍՏԵՐԻ	18,53 ԵՍ	42-33	ԱՎՏՈԿԱՅԱՆԱՍՏԵՐԻ	17,34 ԵՍ	42-53	ԱՎՏՈԿԱՅԱՆԱՍՏԵՐԻ	17,64 ԵՍ	42-73	ԱՎՏՈԿԱՅԱՆԱՍՏԵՐԻ	16,95 ԵՍ	Հ/Հ	ԱՆՎԱՆՈՒՄ	ՄԱԿԵՐԵՍ
42-14	ԱՎՏՈԿԱՅԱՆԱՍՏԵՐԻ	17,79 ԵՍ	42-34	ԱՎՏՈԿԱՅԱՆԱՍՏԵՐԻ	17,81 ԵՍ	42-54	ԱՎՏՈԿԱՅԱՆԱՍՏԵՐԻ	23,73 ԵՍ	42-74	ԱՎՏՈԿԱՅԱՆԱՍՏԵՐԻ	20,52 ԵՍ	Հ/Հ	ԱՆՎԱՆՈՒՄ	ՄԱԿԵՐԵՍ
42-15	ԱՎՏՈԿԱՅԱՆԱՍՏԵՐԻ	17,09 ԵՍ	42-35	ԱՎՏՈԿԱՅԱՆԱՍՏԵՐԻ	17,81 ԵՍ	42-55	ԱՎՏՈԿԱՅԱՆԱՍՏԵՐԻ	27,39 ԵՍ	42-75	ԱՎՏՈԿԱՅԱՆԱՍՏԵՐԻ	19,80 ԵՍ	Հ/Հ	ԱՆՎԱՆՈՒՄ	ՄԱԿԵՐԵՍ
42-16	ԱՎՏՈԿԱՅԱՆԱՍՏԵՐԻ	16,29 ԵՍ	42-36	ԱՎՏՈԿԱՅԱՆԱՍՏԵՐԻ	28,63 ԵՍ	42-56	ԱՎՏՈԿԱՅԱՆԱՍՏԵՐԻ	27,75 ԵՍ	42-76	ԱՎՏՈԿԱՅԱՆԱՍՏԵՐԻ	26,11 ԵՍ	Հ/Հ	ԱՆՎԱՆՈՒՄ	ՄԱԿԵՐԵՍ
42-17	ԱՎՏՈԿԱՅԱՆԱՍՏԵՐԻ	17,60 ԵՍ	42-37	ԱՎՏՈԿԱՅԱՆԱՍՏԵՐԻ	17,42 ԵՍ	42-57	ԱՎՏՈԿԱՅԱՆԱՍՏԵՐԻ	29,40 ԵՍ	ԸՆԴԱՄԵՆԸ		1529,83 ԵՍ	Հ/Հ	ԱՆՎԱՆՈՒՄ	ՄԱԿԵՐԵՍ
42-18	ԱՎՏՈԿԱՅԱՆԱՍՏԵՐԻ	28,63 ԵՍ	42-38	ԱՎՏՈԿԱՅԱՆԱՍՏԵՐԻ	16,29 ԵՍ	42-58	ԱՎՏՈԿԱՅԱՆԱՍՏԵՐԻ	27,75 ԵՍ						
42-19	ԱՎՏՈԿԱՅԱՆԱՍՏԵՐԻ	17,81 ԵՍ	42-39	ԱՎՏՈԿԱՅԱՆԱՍՏԵՐԻ	17,09 ԵՍ	42-59	ԱՎՏՈԿԱՅԱՆԱՍՏԵՐԻ	25,86 ԵՍ						
42-20	ԱՎՏՈԿԱՅԱՆԱՍՏԵՐԻ	17,81 ԵՍ	42-40	ԱՎՏՈԿԱՅԱՆԱՍՏԵՐԻ	17,79 ԵՍ	42-60	ԱՎՏՈԿԱՅԱՆԱՍՏԵՐԻ	25,65 ԵՍ						


Հ/Հ	ԱՆՎԱՆՈՒՄ	ՄԱԿԵՐԵՍ
Հ/Հ	ՎԵՐԵԼԱԿԱՅԻՆ ՍՐԱՀ	11,71 ԵՍ
Հ/Հ	ՍՍՏԻՃԱՆԱՀԱՐԹԱԿ	4,32 ԵՍ
Հ/Հ	ՆԱԽԱՍՈՒՏԵ	9,02 ԵՍ
Հ/Հ	ՎԵՐԵԼԱԿԱՅԻՆ ՍՐԱՀ	11,40 ԵՍ
Հ/Հ	ՍՍՏԻՃԱՆԱՀԱՐԹԱԿ	3,84 ԵՍ
Հ/Հ	ՆԱԽԱՍՈՒՏԵ	48,18 ԵՍ
Հ/Հ	ՎԵՐԵԼԱԿԱՅԻՆ ՍՐԱՀ	11,33 ԵՍ
Հ/Հ	ՍՍՏԻՃԱՆԱՀԱՐԹԱԿ	4,32 ԵՍ
Հ/Հ	ՆԱԽԱՍՈՒՏԵ	9,08 ԵՍ
Հ/Հ	ՍՍՆԱՀԱՆԱԳՈՒՅՑ	2,92 ԵՍ
Հ/Հ	ՍՍՆԱՀԱՆԱԳՈՒՅՑ	2,92 ԵՍ
ԸՆԴԱՄԵՆԸ		119,04 ԵՍ

ՀՀ ԲՏՀՅԱՍ
Նորմատիվ-տեխնիկական փաստաթղթերի վերահսկողության բաժին
N _____
« _____ » _____ 2022 թ.

ՎՐԱՏԱԳԻՐԱՏԵՍՆԱԿԱՆ ՓՈՐՁԱՔՆՆՈՒԹՅՈՒՆ ՓԲԸ
2022

Հարկի ընդհանուր մագերես 2798,32 ԵՍ
Հարկի շեղանդրային մագերես 3280,23 ԵՍ

Պատվիրակ:	«ԶՈՒԽ ՖԵՄԻԼԻ» ՍՊԸ	Նախագահ:	«Մ ԱՐԽ» ՍՊԸ ԱՐՐՈՆԱԳԻՐ ԶԲԴ-Ա-0233	Գծագրի սկզբնական:	-2-ՐԴ ՀԱՐԿԻ ՀԱՏԱԿԱԳԻԾ
Նախագծի հասցեն:	ՀՀ, Ե. ԵՐԵՎԱՆ, ՆՈՐ-ՆՈՐԵ ՎԱՐԴ, ԵՐԶԱՆ, ԹԵՎՈՅԱՆ ՓՈՐՈՑ Գ.1/5	ՓՈՒԼ:	ՆԱԽԱԳԻԾ	Գծագրի հասցեն:	ՕՐ. ԱՄՍԻ. ՏԱՐԻ:
Նախագծի սկզբնական:		Վճարվող ճարտարապետ:	ՄԻՍԱԿ ՄԻՆԹԱՐՅԱՆ	Ստորագրված:	20.02.2023
Գծագրի ստեղծող:	ԲԱԶՄԱՐԱԿԱՐԱՆ ԲՆԱԿԵԼԻ ՀԱՍԱՆԻՐ	Ստորագրված:	ՄԻՍԱԿ ՄԻՆԹԱՐՅԱՆ	Ստորագրված:	20201019
		Ստորագրված:		Ստորագրված:	1:200

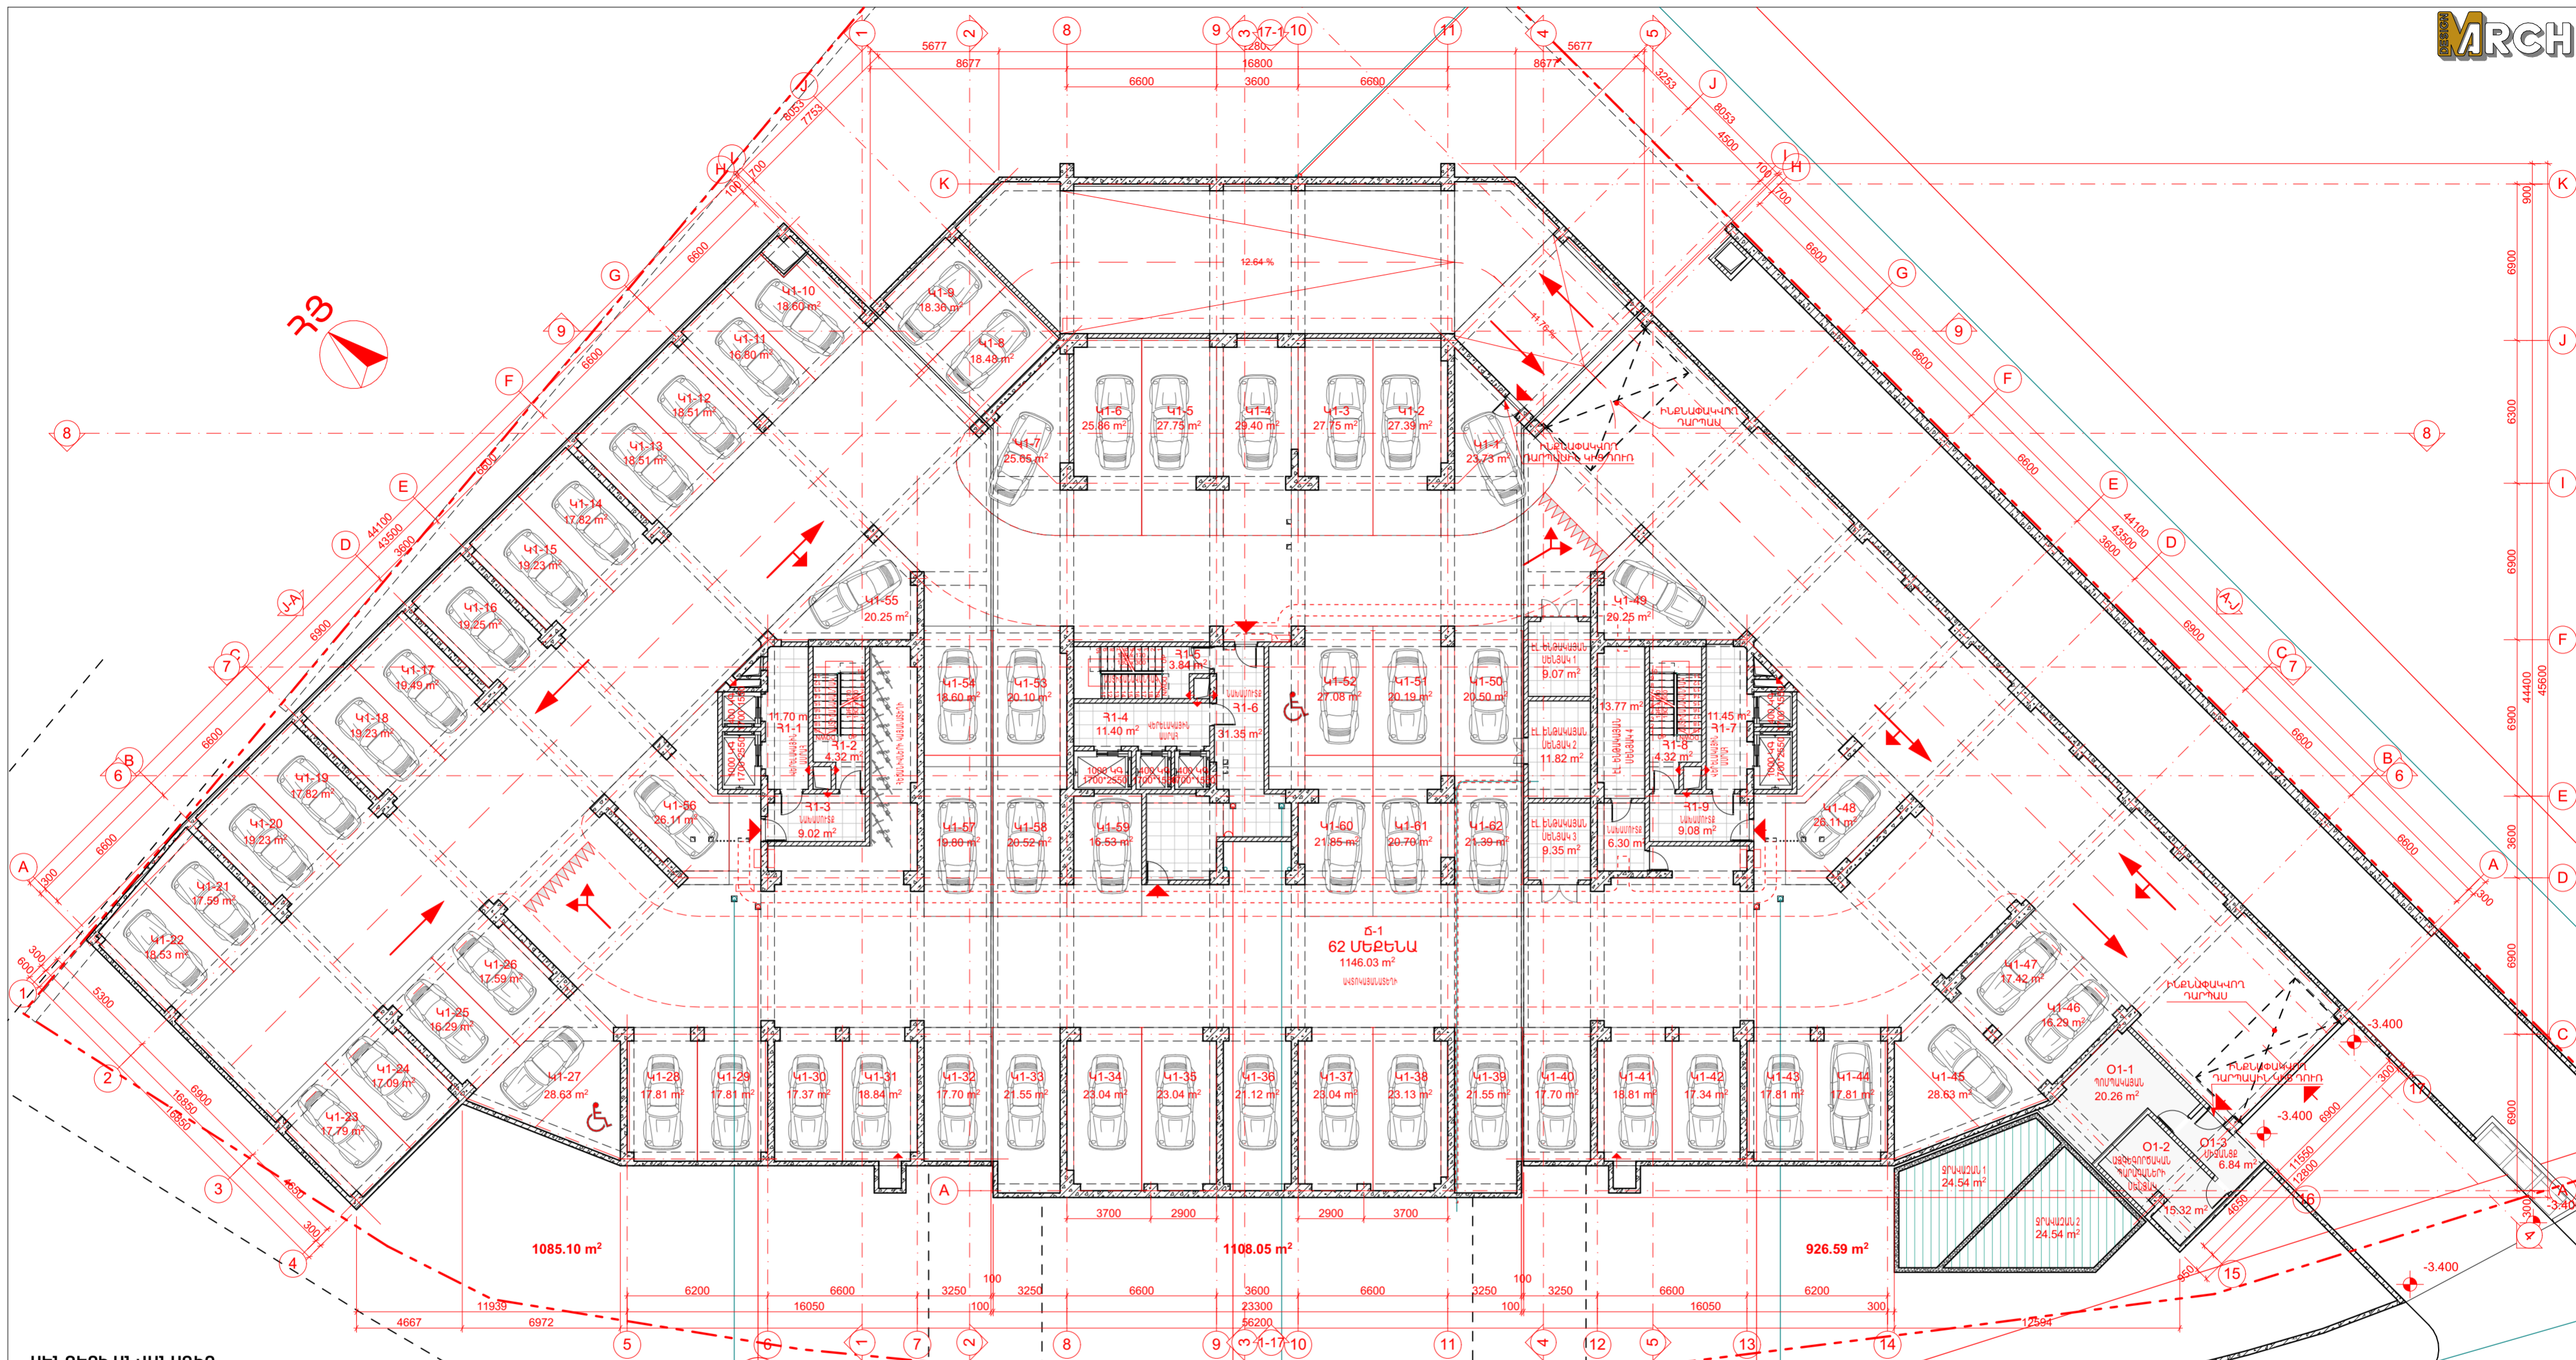

ՍԵՔՆԵՐԻ ԱՆՎԱՆԱԳԻՐ

Գ/Գ	ԱՆՎԱՆՈՒՄ	ՍԱԿԵՐԵՍ
41-1	ԱՎՏՈԿԱՅԱՆԱՍՏԵՐԻ	23,73 ԵՍ
41-2	ԱՎՏՈԿԱՅԱՆԱՍՏԵՐԻ	27,39 ԵՍ
41-3	ԱՎՏՈԿԱՅԱՆԱՍՏԵՐԻ	27,75 ԵՍ
41-4	ԱՎՏՈԿԱՅԱՆԱՍՏԵՐԻ	29,40 ԵՍ
41-5	ԱՎՏՈԿԱՅԱՆԱՍՏԵՐԻ	27,75 ԵՍ
41-6	ԱՎՏՈԿԱՅԱՆԱՍՏԵՐԻ	25,86 ԵՍ
41-7	ԱՎՏՈԿԱՅԱՆԱՍՏԵՐԻ	25,65 ԵՍ
41-8	ԱՎՏՈԿԱՅԱՆԱՍՏԵՐԻ	18,48 ԵՍ
41-9	ԱՎՏՈԿԱՅԱՆԱՍՏԵՐԻ	18,36 ԵՍ
41-10	ԱՎՏՈԿԱՅԱՆԱՍՏԵՐԻ	18,60 ԵՍ
41-11	ԱՎՏՈԿԱՅԱՆԱՍՏԵՐԻ	16,80 ԵՍ
41-12	ԱՎՏՈԿԱՅԱՆԱՍՏԵՐԻ	18,51 ԵՍ
41-13	ԱՎՏՈԿԱՅԱՆԱՍՏԵՐԻ	18,51 ԵՍ
41-14	ԱՎՏՈԿԱՅԱՆԱՍՏԵՐԻ	17,82 ԵՍ
41-15	ԱՎՏՈԿԱՅԱՆԱՍՏԵՐԻ	19,23 ԵՍ
41-16	ԱՎՏՈԿԱՅԱՆԱՍՏԵՐԻ	19,25 ԵՍ
41-17	ԱՎՏՈԿԱՅԱՆԱՍՏԵՐԻ	19,49 ԵՍ
41-18	ԱՎՏՈԿԱՅԱՆԱՍՏԵՐԻ	19,23 ԵՍ
41-19	ԱՎՏՈԿԱՅԱՆԱՍՏԵՐԻ	17,82 ԵՍ
41-20	ԱՎՏՈԿԱՅԱՆԱՍՏԵՐԻ	19,23 ԵՍ

Գ/Գ	ԱՆՎԱՆՈՒՄ	ՍԱԿԵՐԵՍ
41-21	ԱՎՏՈԿԱՅԱՆԱՍՏԵՐԻ	17,59 ԵՍ
41-22	ԱՎՏՈԿԱՅԱՆԱՍՏԵՐԻ	18,53 ԵՍ
41-23	ԱՎՏՈԿԱՅԱՆԱՍՏԵՐԻ	17,79 ԵՍ
41-24	ԱՎՏՈԿԱՅԱՆԱՍՏԵՐԻ	17,09 ԵՍ
41-25	ԱՎՏՈԿԱՅԱՆԱՍՏԵՐԻ	16,29 ԵՍ
41-26	ԱՎՏՈԿԱՅԱՆԱՍՏԵՐԻ	17,59 ԵՍ
41-27	ԱՎՏՈԿԱՅԱՆԱՍՏԵՐԻ	28,63 ԵՍ
41-28	ԱՎՏՈԿԱՅԱՆԱՍՏԵՐԻ	17,81 ԵՍ
41-29	ԱՎՏՈԿԱՅԱՆԱՍՏԵՐԻ	17,81 ԵՍ
41-30	ԱՎՏՈԿԱՅԱՆԱՍՏԵՐԻ	17,37 ԵՍ
41-31	ԱՎՏՈԿԱՅԱՆԱՍՏԵՐԻ	18,84 ԵՍ
41-32	ԱՎՏՈԿԱՅԱՆԱՍՏԵՐԻ	17,70 ԵՍ
41-33	ԱՎՏՈԿԱՅԱՆԱՍՏԵՐԻ	21,55 ԵՍ
41-34	ԱՎՏՈԿԱՅԱՆԱՍՏԵՐԻ	23,04 ԵՍ
41-35	ԱՎՏՈԿԱՅԱՆԱՍՏԵՐԻ	23,04 ԵՍ
41-36	ԱՎՏՈԿԱՅԱՆԱՍՏԵՐԻ	21,12 ԵՍ
41-37	ԱՎՏՈԿԱՅԱՆԱՍՏԵՐԻ	23,04 ԵՍ
41-38	ԱՎՏՈԿԱՅԱՆԱՍՏԵՐԻ	23,13 ԵՍ
41-39	ԱՎՏՈԿԱՅԱՆԱՍՏԵՐԻ	21,55 ԵՍ
41-40	ԱՎՏՈԿԱՅԱՆԱՍՏԵՐԻ	17,70 ԵՍ

Գ/Գ	ԱՆՎԱՆՈՒՄ	ՍԱԿԵՐԵՍ
41-41	ԱՎՏՈԿԱՅԱՆԱՍՏԵՐԻ	18,81 ԵՍ
41-42	ԱՎՏՈԿԱՅԱՆԱՍՏԵՐԻ	17,34 ԵՍ
41-43	ԱՎՏՈԿԱՅԱՆԱՍՏԵՐԻ	17,81 ԵՍ
41-44	ԱՎՏՈԿԱՅԱՆԱՍՏԵՐԻ	17,81 ԵՍ
41-45	ԱՎՏՈԿԱՅԱՆԱՍՏԵՐԻ	28,63 ԵՍ
41-46	ԱՎՏՈԿԱՅԱՆԱՍՏԵՐԻ	16,29 ԵՍ
41-47	ԱՎՏՈԿԱՅԱՆԱՍՏԵՐԻ	17,42 ԵՍ
41-48	ԱՎՏՈԿԱՅԱՆԱՍՏԵՐԻ	26,11 ԵՍ
41-49	ԱՎՏՈԿԱՅԱՆԱՍՏԵՐԻ	20,25 ԵՍ
41-50	ԱՎՏՈԿԱՅԱՆԱՍՏԵՐԻ	20,50 ԵՍ
41-51	ԱՎՏՈԿԱՅԱՆԱՍՏԵՐԻ	20,19 ԵՍ
41-52	ԱՎՏՈԿԱՅԱՆԱՍՏԵՐԻ	27,08 ԵՍ
41-53	ԱՎՏՈԿԱՅԱՆԱՍՏԵՐԻ	20,10 ԵՍ
41-54	ԱՎՏՈԿԱՅԱՆԱՍՏԵՐԻ	18,60 ԵՍ
41-55	ԱՎՏՈԿԱՅԱՆԱՍՏԵՐԻ	20,25 ԵՍ
41-56	ԱՎՏՈԿԱՅԱՆԱՍՏԵՐԻ	26,11 ԵՍ
41-57	ԱՎՏՈԿԱՅԱՆԱՍՏԵՐԻ	19,80 ԵՍ
41-58	ԱՎՏՈԿԱՅԱՆԱՍՏԵՐԻ	20,52 ԵՍ
41-59	ԱՎՏՈԿԱՅԱՆԱՍՏԵՐԻ	16,53 ԵՍ
41-60	ԱՎՏՈԿԱՅԱՆԱՍՏԵՐԻ	21,85 ԵՍ

Գ/Գ	ԱՆՎԱՆՈՒՄ	ՍԱԿԵՐԵՍ
41-61	ԱՎՏՈԿԱՅԱՆԱՍՏԵՐԻ	20,70 ԵՍ
41-62	ԱՎՏՈԿԱՅԱՆԱՍՏԵՐԻ	21,39 ԵՍ
ԸՆԴԱՄԵՆԸ		1280,16 ԵՍ


Գ/Գ	ԱՆՎԱՆՈՒՄ	ՍԱԿԵՐԵՍ
Յ1-1	ՎԵՐԵԼԱԿԱՅԻՆ ՍՐԱԶ	11,70 ԵՍ
Յ1-2	ԱՍՏԻՃԱՆԱԳՆՐԹԱԿ	4,32 ԵՍ
Յ1-3	ՆԱԽԱՍՈՒՄՔ	9,02 ԵՍ
Յ1-4	ՎԵՐԵԼԱԿԱՅԻՆ ՍՐԱԶ	11,40 ԵՍ
Յ1-5	ԱՍՏԻՃԱՆԱԳՆՐԹԱԿ	3,84 ԵՍ
Յ1-6	ՆԱԽԱՍՈՒՄՔ	32,01 ԵՍ
Յ1-7	ՎԵՐԵԼԱԿԱՅԻՆ ՍՐԱԶ	11,45 ԵՍ
Յ1-8	ԱՍՏԻՃԱՆԱԳՆՐԹԱԿ	4,32 ԵՍ
Յ1-9	ՆԱԽԱՍՈՒՄՔ	9,08 ԵՍ
ԸՆԴԱՄԵՆԸ		97,14 ԵՍ

Գ/Գ	ԱՆՎԱՆՈՒՄ	ՍԱԿԵՐԵՍ
ԶՐԱՎԱՅԱՆ 1		24,54 ԵՍ
ԶՐԱՎԱՅԱՆ 2		24,54 ԵՍ
ԸՆԴԱՄԵՆԸ		49,08 ԵՍ

Գ/Գ	ԱՆՎԱՆՈՒՄ	ՍԱԿԵՐԵՍ
Ծ-1	ԾԱՆԱԴԱՐԱՅԵՐ	1145,43 ԵՍ

Գ/Գ	ԱՆՎԱՆՈՒՄ	ՍԱԿԵՐԵՍ
ՍԵՆՅԱԿ 1		9,07 ԵՍ
ՍԵՆՅԱԿ 2		11,82 ԵՍ
ՍԵՆՅԱԿ 3		9,35 ԵՍ
ՍԵՆՅԱԿ 4		13,59 ԵՍ
ՆԱԽԱՍՈՒՄՔ		6,30 ԵՍ
ԸՆԴԱՄԵՆԸ		50,13 ԵՍ

Գ/Գ	ԱՆՎԱՆՈՒՄ	ՍԱԿԵՐԵՍ
Օ1-1	ՊՈՍՊԱԿԱՅԱՆ	20,26 ԵՍ
Օ1-2	ՕԺՆԱԴԱԿ ՍԵՆՅԱԿ	15,32 ԵՍ
Օ1-3	ՄԻՋԱՆՏԵ	6,84 ԵՍ
ԸՆԴԱՄԵՆԸ		42,42 ԵՍ

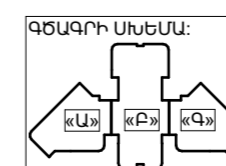


ՀՀ ՔՏՀՏՄՍ
Նորմատիվ-տեխնիկական փաստաթղթերի վերահսկողության բաժին
N _____
« _____ » _____ 2022 թ.

«ԱՐՏԱԳԻՐԱՏԵՍՆԱԿԱՆ ՓՈՐՁԱՔՆՆՈՒԹՅՈՒՆ» ՓԲԸ
2022 թ.

ՀԱՐԿԻ ԸՆԴՀԱՆՈՒՐ ՍԱԿԵՐԵՍ 2615,28 ԵՍ
ՀԱՐԿԻ ԾԻՆԱՐԱՐԱԿԱՆ ՍԱԿԵՐԵՍ 3119,74 ԵՍ

ՊԱՏՎՈՐՈՒՄ: «ԶՈՒԽ ՖԵՄԻԼԻ» ՍՊԸ	ՆԱԽԱԳՈՐ: «Մ ԱՐԽ» ՍՊԸ ԱՐՏՈՆԱԳԻՐ ԾՔԴ-Ա-0233	ԳՏԱԳՐԻ ԱՆՎԱՆՈՒՄ: -1-ԻՆ ՀԱՐԿԻ ՀԱՏԱԿԱԳԻԾ
ՆԱԽԱԳՐԻ ՀԱՍՏՆԵԼ: Հ.Բ. ԵՐԵՎԱՆ, ՆՈՐ-ՆՈՐԵ ՎԱՐՉ, ԵՐԱՄԱ, ԹԵՎՈՅԱՆ ՓՈՐՈՑ 3.1/5	ՓՈՒԼ: ՆԱԽԱԳՐԻ ՎԱՆԱԿՈՐ ԳՐԱՏՐԱՐՈՒՄ: ՄԻՍԱԿ ՄԻՆԹԵՐԱՅԱՆ ԳՐԱՏՐԱՐՈՒՄ: ՄԻՍԱԿ ՄԻՆԹԵՐԱՅԱՆ ԳՐԱՏՐԱՐՈՒՄ:	ԳՏԱԳՐԻ ՀԱՍՏՆԵԼ: ՕՐ. ԱՄՍԱ. ՏԱՐԻ: 20.02.2023 ՆԱԽԱԳՐԻ ՀԱՍՏՆԵԼ: 20201019 ՍԱՏԵՍԱԸ: 1:200
ԳՏԱԳՐԻ ՍՈՒՅՄԱ: «ԱՄ» «ԲԻ» «ԳԶ»	ԲԱԶՄԱՐԱԿԱՐԱՆ ԲՆԱԿԵԼԻ ՀԱՍՏԱԼԻՐ	A.04.3

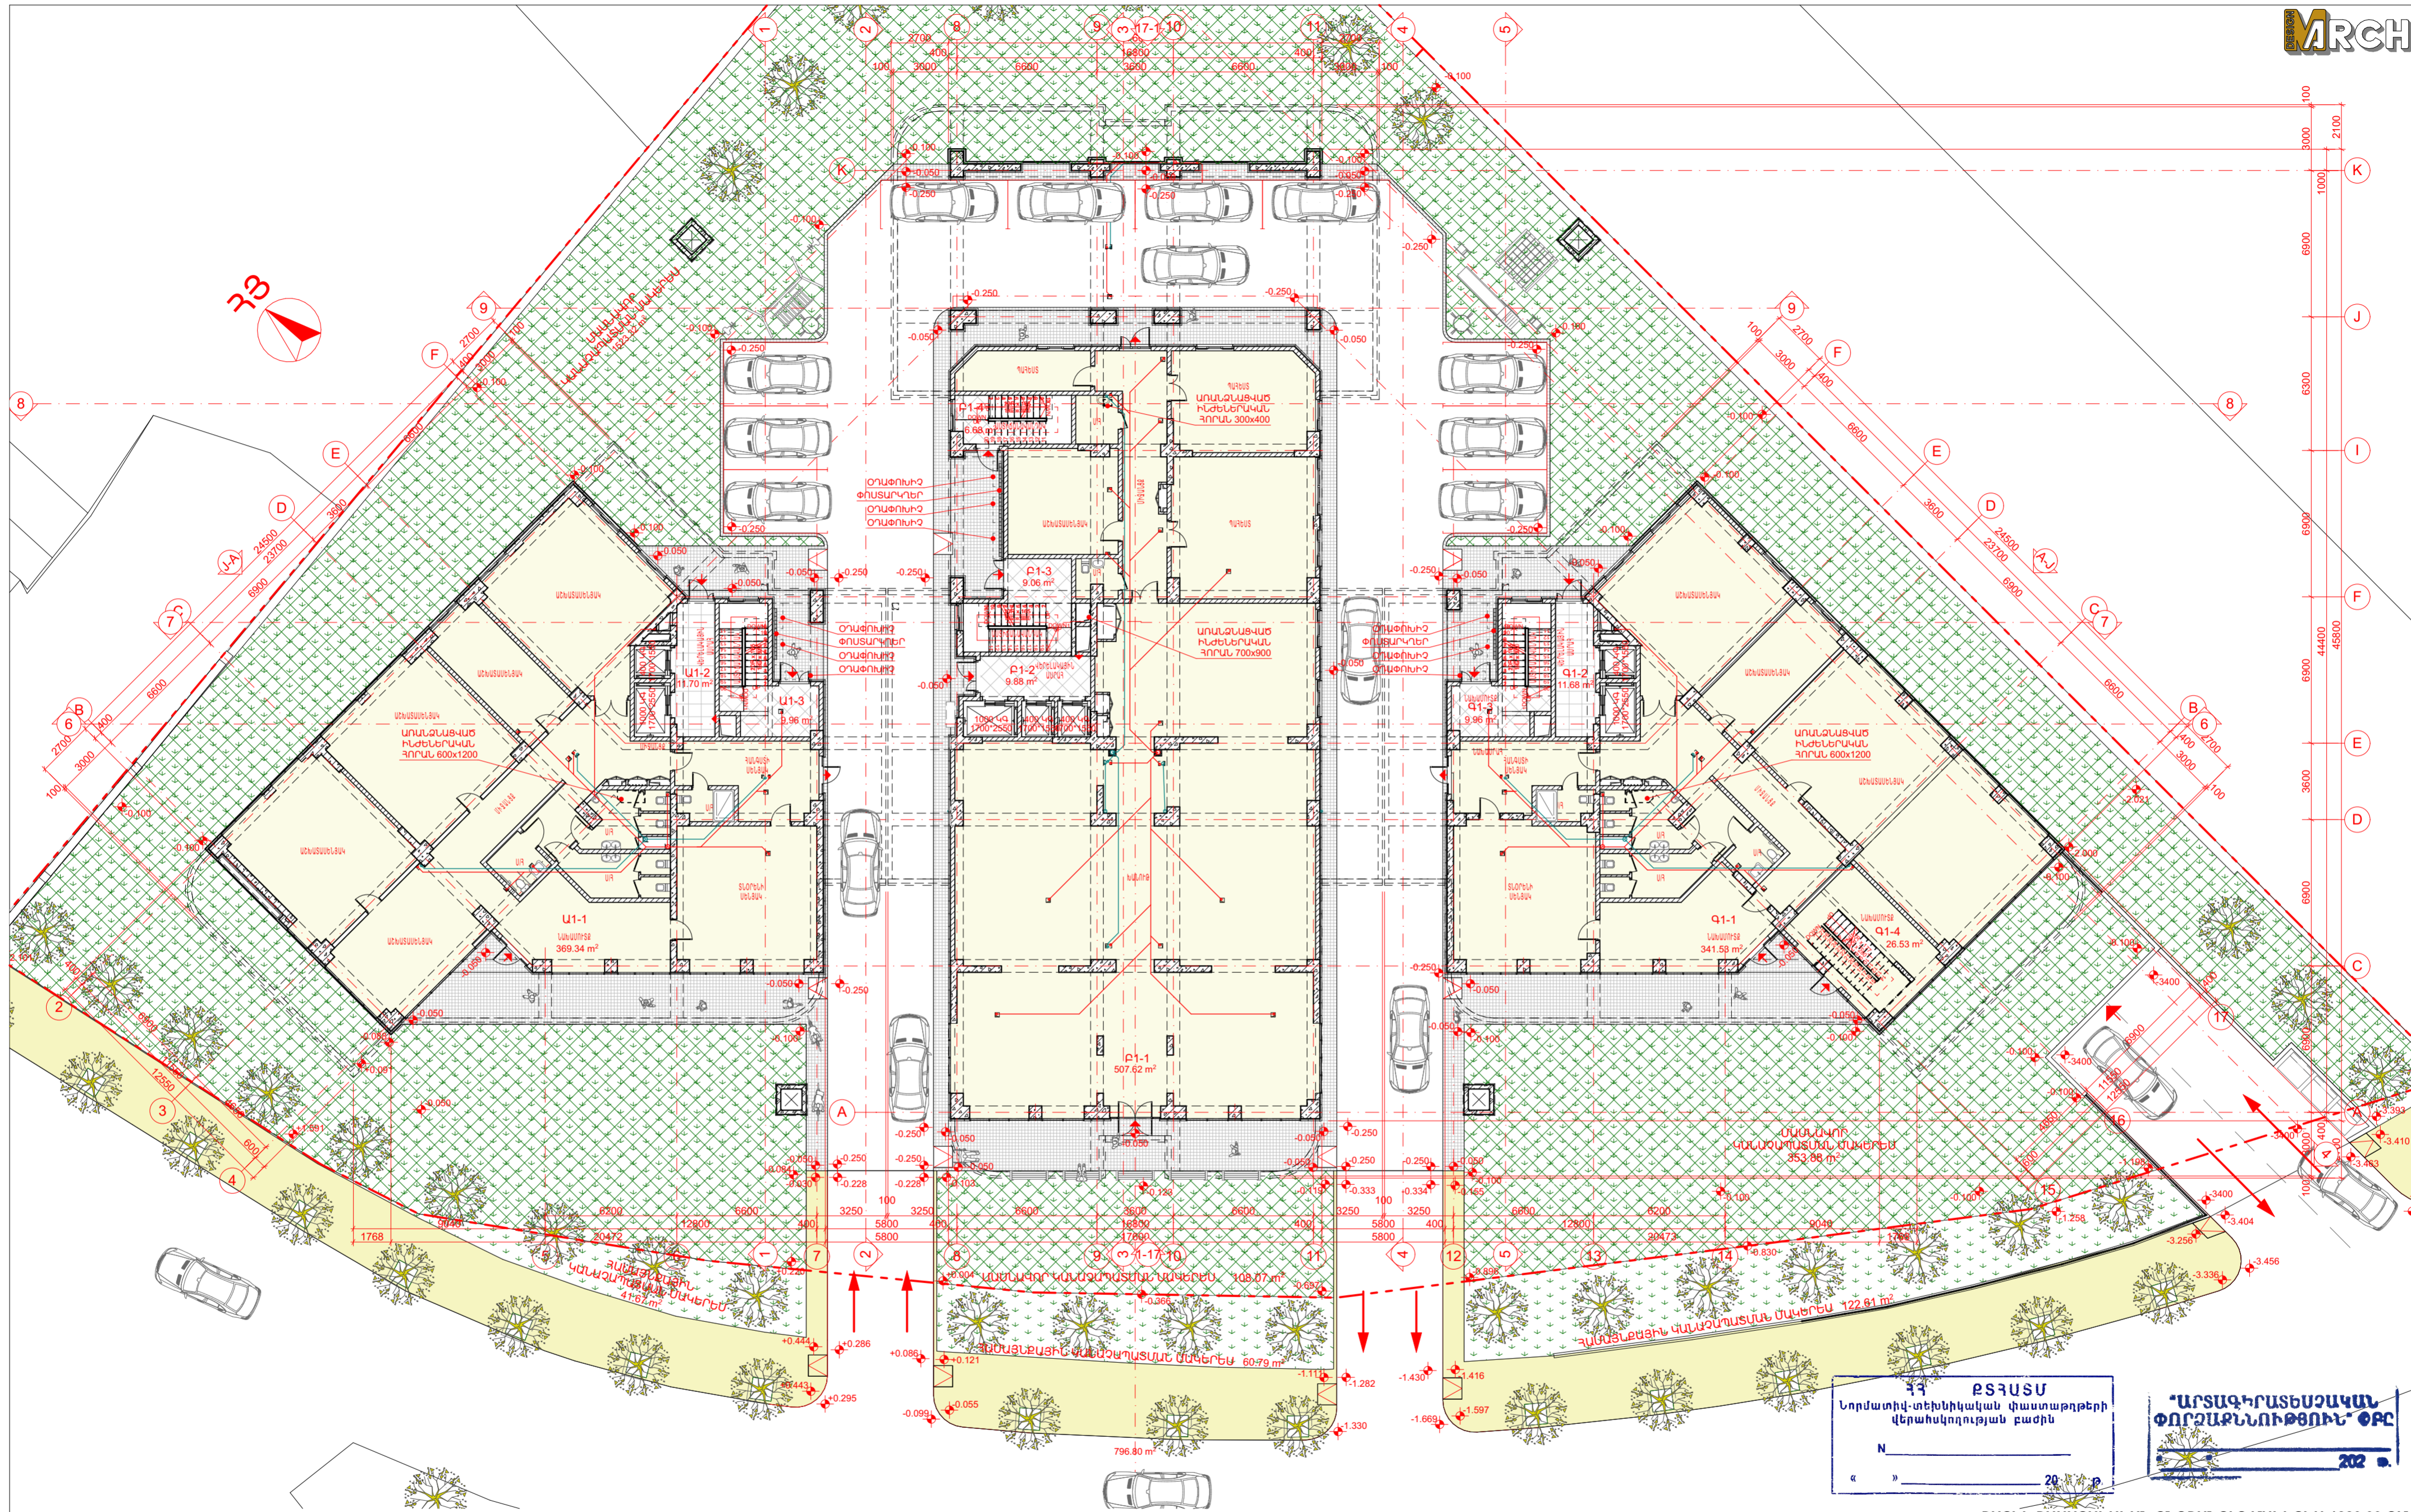

ՀՀ ԲՏՅԱՏՍ
Նորմատիվ-տեխնիկական փաստաթղթերի
վերահսկողության բաժին
N _____
« _____ 2022 թ.

ՄԱՐՏԱԳԻՐԱՏԵՍԱԿԱՆ
ՓՈՂՋԱՔՆՆՈՒԹՅՈՒՆ ՓԲԸ
2022

ՀԱՐԿԻ ՀԱՍՏԱՐԱԿԱԿԱՆ ԸՆԴՀԱՆՈՒՐ ՄԱԿԵՐԵՍ 1220,00 ԸՄ
ՀԱՐԿԻ ԸՆԴՀԱՆՈՒՐ ՕԳՏԱԳՈՐԾՄԱՆ ԸՆԴՀԱՆՈՒՐ ՄԱԿԵՐԵՍ 1315,45 ԸՄ
ՀԱՐԿԻ ԸՆԴՀԱՆՈՒՐ ԿԱՆՉԱՐԱՐԱԿԱՆ ՄԱԿԵՐԵՍ 1740,70 ԸՄ

«Ա» Մ/Ը-Ի ՍԵՆՔԵՐԻ ԱՆՎԱՆԱԳԻՐ


Հ/Հ	ԱՆՎԱՆՈՒՄ	ՄԱԿԵՐԵՍ
Ա1-1	ՀԱՍՏԱՐԱԿԱԿԱՆ ՏԱՐԱԾՔ	369,78 ԸՄ
Ա1-2	ՎԵՐԵՆԱԿԱՎԱՅԻՆ ՄՐԱՀ	11,70 ԸՄ
Ա1-3	ԱՍՏԻՃԱՆԱԴԱՐԹԱԿ	9,96 ԸՄ
ԸՆԴԱՄԵՆԸ		391,44 ԸՄ

«Բ» Մ/Ը-Ի ՍԵՆՔԵՐԻ ԱՆՎԱՆԱԳԻՐ

Հ/Հ	ԱՆՎԱՆՈՒՄ	ՄԱԿԵՐԵՍ
Բ1-1	ՀԱՍՏԱՐԱԿԱԿԱՆ ՏԱՐԱԾՔ	508,72 ԸՄ
Բ1-2	ՎԵՐԵՆԱԿԱՎԱՅԻՆ ՄՐԱՀ	9,88 ԸՄ
Բ1-3	ԱՍՏԻՃԱՆԱԴԱՐԹԱԿ	9,06 ԸՄ
Բ1-4	ԱՍՏԻՃԱՆԱԴԱՐԹԱԿ	6,68 ԸՄ
ԸՆԴԱՄԵՆԸ		534,34 ԸՄ


«Գ» Մ/Ը-Ի ՍԵՆՔԵՐԻ ԱՆՎԱՆԱԳԻՐ

Հ/Հ	ԱՆՎԱՆՈՒՄ	ՄԱԿԵՐԵՍ
Գ1-1	ՀԱՍՏԱՐԱԿԱԿԱՆ ՏԱՐԱԾՔ	341,50 ԸՄ
Գ1-2	ՎԵՐԵՆԱԿԱՎԱՅԻՆ ՄՐԱՀ	11,68 ԸՄ
Գ1-3	ԱՍՏԻՃԱՆԱԴԱՐԹԱԿ	9,96 ԸՄ
Գ1-4	ԱՍՏԻՃԱՆԱԴԱՐԹԱԿ	26,53 ԸՄ
ԸՆԴԱՄԵՆԸ		389,67 ԸՄ

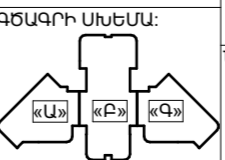

ՊԱՏՎՈՐԱՏՈՒՄ: «ՁՈՒԽ ՖԵՄԻԼԻ» ՍՊԸ	ՆԱԽԱԳԵՐ: «Մ ԱՐԽ» ՍՊԸ ԱՐՏՈՆԱԳԻՐ ԸԲԴ-Ա-0233	ԳՏԱԳՐԻ ԱՆՎԱՆՈՒՄ: 1-ԻՆ ՀԱՐԿԻ ՀԱՏԱԿԱԳԻԾ
ՆԱԽԱԳԵՐԻ ՀԱՍՏՁԵՆ: Հ.Զ. ԵՐԵՎԱՆ, ՆՈՐ-ՆՈՐԷ ՎԱՐՆ. ԸՐԱՄԱՆ, ԹԵՎՈՆԱՆ ՓՈՐՈՑ 3.1/5	ՓՈՒԼ: ՆԱԽԱԳԻԾ	ԳՏԱԳՐԻ ՀԱՍՏՁԵՆ: ՕՐ. ԱՄՍԱ, ՏԱՐԻ: 20.02.2023
ԳՏԱԳՐԻ ՍՆԵՄԱՆ: ԲԱԶՄԱՐԱԿԱԿԱՆ ԲՆԱԿԵԼԻ ՀԱՍՏԱԼԻՐ	ՍԻՄԱԿ ՍԽԻԹԱՐԱՅԱՆ ՍԻՄԱԿ ՍԽԻԹԱՐԱՅԱՆ ՏԱՐԱՐԱՏԵՍ:	ՆԱԽԱԳԻԾԻ ՀԱՍՏՁԵՆ: 20201019 ՍՏԱՏՏԱԲ: 1:200

A.04.4

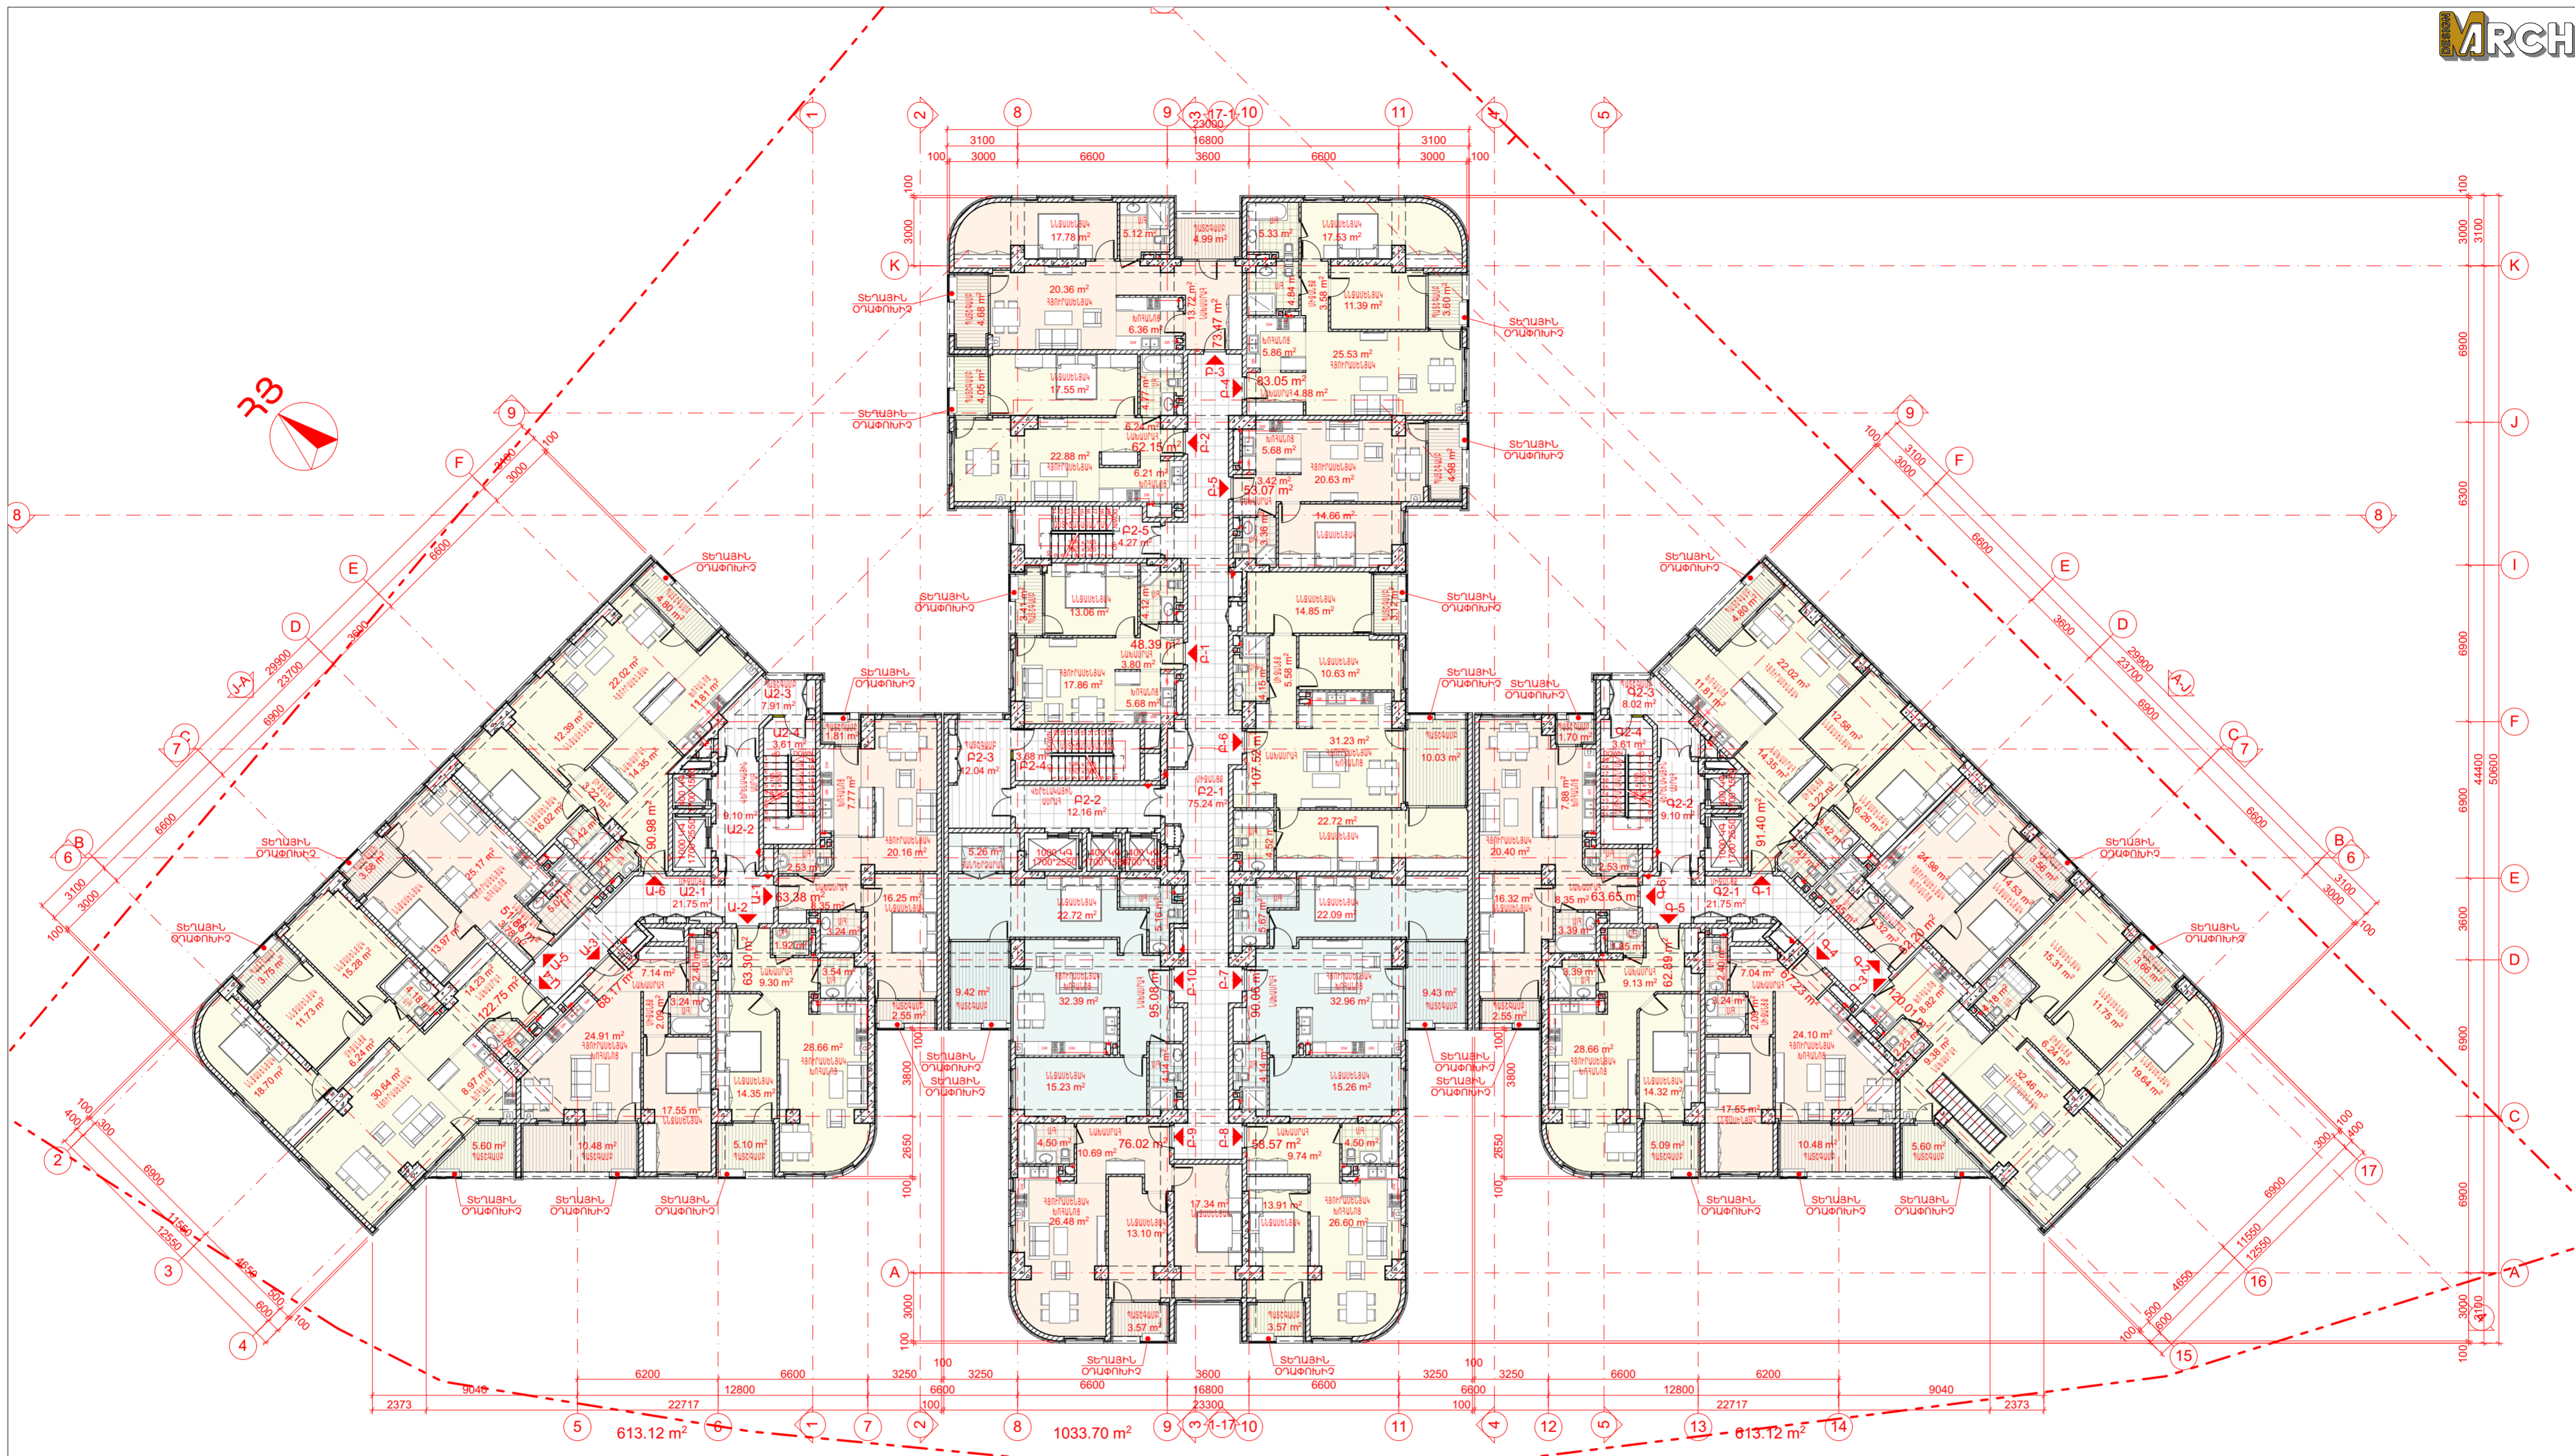

«Ա» Մ/Ը-Ի ՍԵՆՔԵՐԻ ԱՆՎԱՆԱԳԻՐ

Հ/Հ	ԱՆՎԱՆՈՒՄ	ՄԱԿԵՐԵՍ
Ա-1	2 ՍԵՆՁԱԿԱՆՈՑ ԲՆԱԿԱՐԱՆ	63,10 ԷՍ
Ա-2	2 ՍԵՆՁԱԿԱՆՈՑ ԲՆԱԿԱՐԱՆ	63,30 ԷՍ
Ա-3	2 ՍԵՆՁԱԿԱՆՈՑ ԲՆԱԿԱՐԱՆ	68,17 ԷՍ
Ա-4	4 ՍԵՆՁԱԿԱՆՈՑ ԲՆԱԿԱՐԱՆ	122,75 ԷՍ
Ա-5	2 ՍԵՆՁԱԿԱՆՈՑ ԲՆԱԿԱՐԱՆ	51,86 ԷՍ
Ա-6	3 ՍԵՆՁԱԿԱՆՈՑ ԲՆԱԿԱՐԱՆ	90,98 ԷՍ
ԸՆԴԱՄԵՆԸ		460,16 ԷՍ

Հ/Հ	ԱՆՎԱՆՈՒՄ	ՄԱԿԵՐԵՍ
Ա2-1	ՄԻՋԱՆՑՔ	21,65 ԷՍ
Ա2-2	ՎԵՐԵՆԱԿԱԿՅՈՒՆ ՍՐԱԳ	9,10 ԷՍ
Ա2-3	ՊԱՏԵԳԱՄԲ	7,91 ԷՍ
Ա2-4	ԱՍՏԻՃԱՆԱԳՐԱԹԱԿ	3,61 ԷՍ
ԸՆԴԱՄԵՆԸ		42,27 ԷՍ

«Բ» Մ/Ը-Ի ՍԵՆՔԵՐԻ ԱՆՎԱՆԱԳԻՐ

Հ/Հ	ԱՆՎԱՆՈՒՄ	ՄԱԿԵՐԵՍ
Բ-1	2 ՍԵՆՁԱԿԱՆՈՑ ԲՆԱԿԱՐԱՆ	48,39 ԷՍ
Բ-2	2 ՍԵՆՁԱԿԱՆՈՑ ԲՆԱԿԱՐԱՆ	62,15 ԷՍ
Բ-3	2 ՍԵՆՁԱԿԱՆՈՑ ԲՆԱԿԱՐԱՆ	73,47 ԷՍ
Բ-4	3 ՍԵՆՁԱԿԱՆՈՑ ԲՆԱԿԱՐԱՆ	83,05 ԷՍ
Բ-5	2 ՍԵՆՁԱԿԱՆՈՑ ԲՆԱԿԱՐԱՆ	53,07 ԷՍ
Բ-6	4 ՍԵՆՁԱԿԱՆՈՑ ԲՆԱԿԱՐԱՆ	107,52 ԷՍ
Բ-7	3 ՍԵՆՁԱԿԱՆՈՑ ԲՆԱԿԱՐԱՆ	90,06 ԷՍ
Բ-8	2 ՍԵՆՁԱԿԱՆՈՑ ԲՆԱԿԱՐԱՆ	58,57 ԷՍ
Բ-9	3 ՍԵՆՁԱԿԱՆՈՑ ԲՆԱԿԱՐԱՆ	76,02 ԷՍ
Բ-10	3 ՍԵՆՁԱԿԱՆՈՑ ԲՆԱԿԱՐԱՆ	95,08 ԷՍ
ԸՆԴԱՄԵՆԸ		747,38 ԷՍ

Հ/Հ	ԱՆՎԱՆՈՒՄ	ՄԱԿԵՐԵՍ
Բ2-1	ՄԻՋԱՆՑՔ	75,24 ԷՍ
Բ2-2	ՎԵՐԵՆԱԿԱԿՅՈՒՆ ՍՐԱԳ	12,16 ԷՍ
Բ2-3	ՊԱՏԵԳԱՄԲ	12,10 ԷՍ
Բ2-4	ԱՍՏԻՃԱՆԱԳՐԱԹԱԿ	3,68 ԷՍ
Բ2-5	ԱՍՏԻՃԱՆԱԳՐԱԹԱԿ	4,27 ԷՍ
ԸՆԴԱՄԵՆԸ		107,45 ԷՍ

«Գ» Մ/Ը-Ի ՍԵՆՔԵՐԻ ԱՆՎԱՆԱԳԻՐ

Հ/Հ	ԱՆՎԱՆՈՒՄ	ՄԱԿԵՐԵՍ
Գ-1	3 ՍԵՆՁԱԿԱՆՈՑ ԲՆԱԿԱՐԱՆ	91,37 ԷՍ
Գ-2	2 ՍԵՆՁԱԿԱՆՈՑ ԲՆԱԿԱՐԱՆ	52,20 ԷՍ
Գ-3	4 ՍԵՆՁԱԿԱՆՈՑ ԲՆԱԿԱՐԱՆ	120,01 ԷՍ
Գ-4	2 ՍԵՆՁԱԿԱՆՈՑ ԲՆԱԿԱՐԱՆ	67,23 ԷՍ
Գ-5	2 ՍԵՆՁԱԿԱՆՈՑ ԲՆԱԿԱՐԱՆ	62,89 ԷՍ
Գ-6	2 ՍԵՆՁԱԿԱՆՈՑ ԲՆԱԿԱՐԱՆ	63,13 ԷՍ
ԸՆԴԱՄԵՆԸ		456,83 ԷՍ

Հ/Հ	ԱՆՎԱՆՈՒՄ	ՄԱԿԵՐԵՍ
Գ2-1	ՄԻՋԱՆՑՔ	21,62 ԷՍ
Գ2-2	ՎԵՐԵՆԱԿԱԿՅՈՒՆ ՍՐԱԳ	9,10 ԷՍ
Գ2-3	ՊԱՏԵԳԱՄԲ	8,02 ԷՍ
Գ2-4	ԱՍՏԻՃԱՆԱԳՐԱԹԱԿ	3,61 ԷՍ
ԸՆԴԱՄԵՆԸ		42,35 ԷՍ

ՀՀ ԲՏՏՐԱՍՏ
Նորմատիվ-տեխնիկական փաստաթղթերի վերահսկողության բաժին


№ _____ 20 _____ Բ.

ԱՐՏԱԳԻՐԱՏԵՍՉԱԿԱՆ ՓՈՐՁԱՔՆՆՈՒԹՅՈՒՆ ՓԲԸ

202

ՀԱՐԿԻ ԲՆԱԿԱՐԱՆՆԵՐԻ ԸՆԴՀԱՆՈՒՐ ՄԱԿԵՐԵՍ 1664,37 ԷՍ
ՀԱՐԿԻ ԸՆԴՀԱՆՈՒՐ ՕԳՏԱԳՈՐԾՄԱՆ ԸՆԴՀԱՆՈՒՐ ՄԱԿԵՐԵՍ 192,07 ԷՍ
ՀԱՐԿԻ ԾԽԱՐԱՐԱԿԱՆ ՄԱԿԵՐԵՍ 2259,94 ԷՍ

ՊԱՏՎՈՐԱՏՈՒ:	«ԶՈՒԽ ՖԵՄԻԼԻ» ՍՊԸ	ՆԱԽԱԳԵՐ:	«Ս ԱՐԽ» ՍՊԸ ԱՐՏՈՆԱԳԻՐ ԾԲԴ-Ա-0233	ԳՏԱԳՐԻ ԱՆՎԱՆՈՒՄ:	2-ՐԴ ՀԱՐԿԻ ՀԱՏԱԿԱԳԻԾ
ՆԱԽԱԳԻՐ ՀԱՍՏԵՆ:	ՀՀ, Է. ԵՐԵՎԱՆ, ՆՈՐ-ՆՈՐԵ ՎԱՐՉ, ԵՐՁԱՆ, ԹԵՎՈՆԱՆ ՓՈՐՈՑ 3.1/5	ՓՈՒԼ:	ՆԱԽԱԳԻԾ	ԳՏԱԳՐԻ ՀԱՄԱՐ:	ՕՐ, ՆԱԽ, ՏԱՐԻ: 20.02.2023
ՆԱԽԱԳԻՐ ՄԱՎԱՆՈՒՄ:		ՎԱՆԱԿՈՐ ԳՐԱՐԱՐՈՒՄ:	ՄԻՍԱԿ ՄԽԹԱՐԱՅԱՆ	ՆԱԽԱԳԻՐ ՀԱՄԱՐ:	20201019
ԳՏԱԳՐԻ ՍԽԵՄԱ:		ՄԱՍՏԱԿԱՐԳԱՐԱՆ:	ՄԻՍԱԿ ՄԽԹԱՐԱՅԱՆ	ՄԱՏԵՏԱՐ:	A.04.5
		ԳՐԱՐԱՐՈՒՄ:			1:200

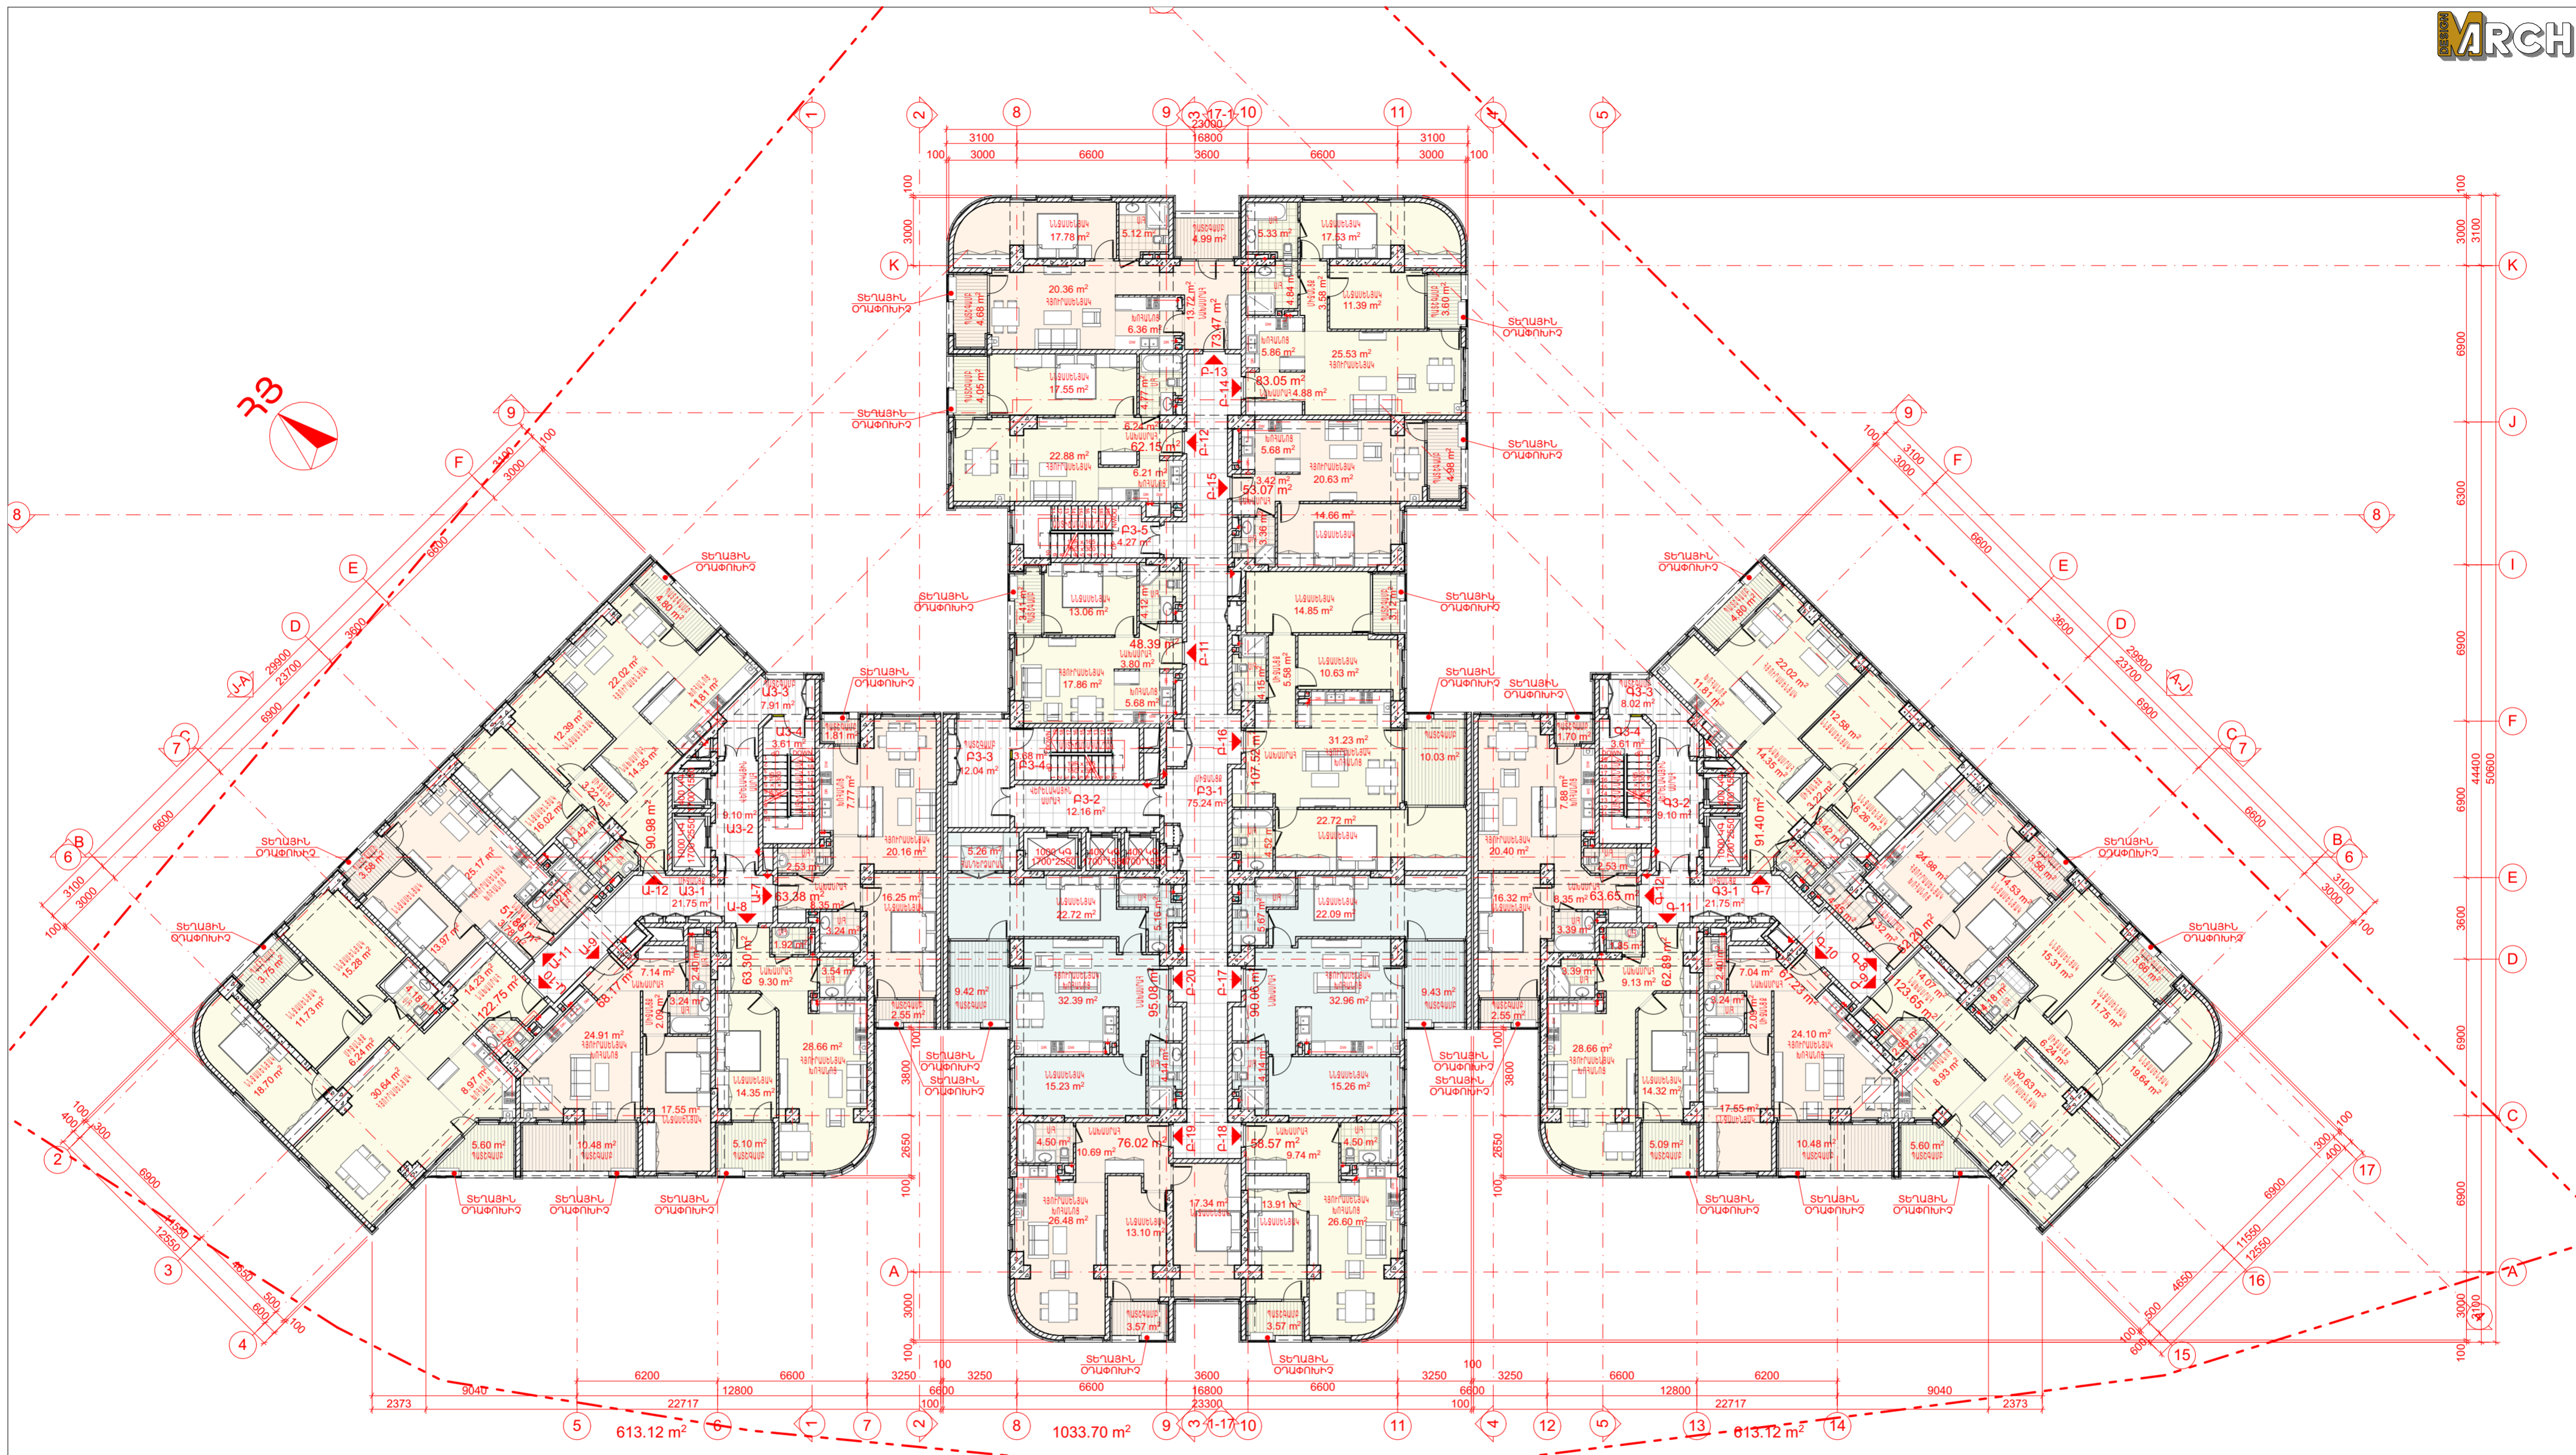

«Ա» Մ/Ը-Ի ՍԵՆՔԵՐԻ ԱՆՎԱՆԱԳԻՐ

Հ/Հ	ԱՆՎԱՆՈՒՄ	ՄԱԿԵՐԵՍ
Ա-7	2 ՍԵՆՁԱԿԱՆՈՑ ԲՆԱԿԱՐԱՆ	63,10 ԷՍ
Ա-8	2 ՍԵՆՁԱԿԱՆՈՑ ԲՆԱԿԱՐԱՆ	63,30 ԷՍ
Ա-9	2 ՍԵՆՁԱԿԱՆՈՑ ԲՆԱԿԱՐԱՆ	68,17 ԷՍ
Ա-10	4 ՍԵՆՁԱԿԱՆՈՑ ԲՆԱԿԱՐԱՆ	122,75 ԷՍ
Ա-11	2 ՍԵՆՁԱԿԱՆՈՑ ԲՆԱԿԱՐԱՆ	51,86 ԷՍ
Ա-12	3 ՍԵՆՁԱԿԱՆՈՑ ԲՆԱԿԱՐԱՆ	90,98 ԷՍ
ԸՆԴԱՄԵՆԸ		460,16 ԷՍ

Հ/Հ	ԱՆՎԱՆՈՒՄ	ՄԱԿԵՐԵՍ
Ա3-1	ՄԻՋԱՆՑՔ	21,65 ԷՍ
Ա3-2	ՎԵՐԵՆԱԿԱԿՅՈՒՆ ՍՐԱԳ	9,10 ԷՍ
Ա3-3	ՊԱՏԵԳԱՄԲ	7,91 ԷՍ
Ա3-4	ԱՍՏԻՃԱՆԱԳՐԱԹԱԿ	3,61 ԷՍ
ԸՆԴԱՄԵՆԸ		42,27 ԷՍ

«Բ» Մ/Ը-Ի ՍԵՆՔԵՐԻ ԱՆՎԱՆԱԳԻՐ

Հ/Հ	ԱՆՎԱՆՈՒՄ	ՄԱԿԵՐԵՍ
Բ-11	2 ՍԵՆՁԱԿԱՆՈՑ ԲՆԱԿԱՐԱՆ	48,39 ԷՍ
Բ-12	2 ՍԵՆՁԱԿԱՆՈՑ ԲՆԱԿԱՐԱՆ	62,15 ԷՍ
Բ-13	3 ՍԵՆՁԱԿԱՆՈՑ ԲՆԱԿԱՐԱՆ	73,47 ԷՍ
Բ-14	3 ՍԵՆՁԱԿԱՆՈՑ ԲՆԱԿԱՐԱՆ	83,05 ԷՍ
Բ-15	2 ՍԵՆՁԱԿԱՆՈՑ ԲՆԱԿԱՐԱՆ	53,07 ԷՍ
Բ-16	4 ՍԵՆՁԱԿԱՆՈՑ ԲՆԱԿԱՐԱՆ	107,52 ԷՍ
Բ-17	3 ՍԵՆՁԱԿԱՆՈՑ ԲՆԱԿԱՐԱՆ	90,06 ԷՍ
Բ-18	2 ՍԵՆՁԱԿԱՆՈՑ ԲՆԱԿԱՐԱՆ	58,57 ԷՍ
Բ-19	3 ՍԵՆՁԱԿԱՆՈՑ ԲՆԱԿԱՐԱՆ	76,02 ԷՍ
Բ-20	3 ՍԵՆՁԱԿԱՆՈՑ ԲՆԱԿԱՐԱՆ	95,08 ԷՍ
ԸՆԴԱՄԵՆԸ		747,38 ԷՍ

Հ/Հ	ԱՆՎԱՆՈՒՄ	ՄԱԿԵՐԵՍ
Բ3-1	ՄԻՋԱՆՑՔ	12,16 ԷՍ
Բ3-2	ՎԵՐԵՆԱԿԱԿՅՈՒՆ ՍՐԱԳ	12,10 ԷՍ
Բ3-3	ՊԱՏԵԳԱՄԲ	3,68 ԷՍ
Բ3-4	ԱՍՏԻՃԱՆԱԳՐԱԹԱԿ	4,27 ԷՍ
ԸՆԴԱՄԵՆԸ		107,45 ԷՍ

«Գ» Մ/Ը-Ի ՍԵՆՔԵՐԻ ԱՆՎԱՆԱԳԻՐ

Հ/Հ	ԱՆՎԱՆՈՒՄ	ՄԱԿԵՐԵՍ
Գ-7	3 ՍԵՆՁԱԿԱՆՈՑ ԲՆԱԿԱՐԱՆ	91,37 ԷՍ
Գ-8	2 ՍԵՆՁԱԿԱՆՈՑ ԲՆԱԿԱՐԱՆ	52,20 ԷՍ
Գ-9	4 ՍԵՆՁԱԿԱՆՈՑ ԲՆԱԿԱՐԱՆ	123,65 ԷՍ
Գ-10	2 ՍԵՆՁԱԿԱՆՈՑ ԲՆԱԿԱՐԱՆ	67,23 ԷՍ
Գ-11	2 ՍԵՆՁԱԿԱՆՈՑ ԲՆԱԿԱՐԱՆ	62,89 ԷՍ
Գ-12	2 ՍԵՆՁԱԿԱՆՈՑ ԲՆԱԿԱՐԱՆ	63,13 ԷՍ
ԸՆԴԱՄԵՆԸ		460,47 ԷՍ


Հ/Հ	ԱՆՎԱՆՈՒՄ	ՄԱԿԵՐԵՍ
Գ3-1	ՄԻՋԱՆՑՔ	21,65 ԷՍ
Գ3-2	ՎԵՐԵՆԱԿԱԿՅՈՒՆ ՍՐԱԳ	9,10 ԷՍ
Գ3-3	ՊԱՏԵԳԱՄԲ	8,02 ԷՍ
Գ3-4	ԱՍՏԻՃԱՆԱԳՐԱԹԱԿ	3,61 ԷՍ
ԸՆԴԱՄԵՆԸ		42,38 ԷՍ

ՀՀ ԲՏՀՍՍՍ
Նորմատիվ-տեխնիկական փաստաթղթերի
վերահսկողության բաժին
N _____
« _____ 20 թ.

ՄԱՐՏԱԳԻՐԱՏԵՍՉԱԿԱՆ
ՓՈՂՈՉԱՔՆՆՈՒԹՅՈՒՆ ՓԲԸ
202

ՀԱՐԿԻ ԲՆԱԿԱՐԱՆՆԵՐԻ ԸՆԴՀԱՆՈՒՐ ՄԱԿԵՐԵՍ 1668,01 ԷՍ
ՀԱՐԿԻ ԸՆԴՀԱՆՈՒՐ ՕԳՏԱԳՈՐԾՄԱՆ ԸՆԴՀԱՆՈՒՐ ՄԱԿԵՐԵՍ 192,10 ԷՍ
ՀԱՐԿԻ ԾԻՆԱՐԱՐԱԿԱՆ ՄԱԿԵՐԵՍ 2259,94 ԷՍ

ՊԱՏՎՈՐԱՏՈՒ:	«ԶՈՒԽ ՖԵՄԻԼԻ» ՍՊԸ	ՆԱԽԱԳԵՐ:	«Ս ԱՐԽ» ՍՊԸ ԱՐՏՈՆԱԳԻՐ ԾԲԴ-Ա-0233	ԳՏԱԳՐԻ ԱՆՎԱՆՈՒՄ:	3-ՐԴ ՀԱՐԿԻ ՀԱՏԱԿԱԳԻԾ
ՆԱԽԱԳԻՐ ՀԱՅՏԵՆ:	Հ.Բ. ԵՐԵՎԱՆ, ՆՈՐ-ՆՈՐԵ ՎԱՐՉ, ԵՐՁԱՆ, ԹԵՎՈՆԱՆ ՓՈՐՈՑ 3.1/5	ՓՈՒԼ:	ՆԱԽԱԳԻԾ	ԳՏԱԳՐԻ ՀԱՄԱՐ:	ՕՐ, ԱՄՍ, ՏԱՐԻ: 20.02.2023
ՆԱԽԱԳԻՐ ՍԵՂԱՆՈՒՄ:		ՍԻՄԱԿ ՄԻՆԹԱՐԱՅԱՆ:	<i>[Signature]</i>	ՆԱԽԱԳԻՐ ՀԱՄԱՐ:	20201019
ԳՏԱԳՐԻ ՍԵՂԱՆՈՒՄ:		ՍԻՄԱԿ ՄԻՆԹԱՐԱՅԱՆ:	<i>[Signature]</i>	ՄԱՏԵՏԱՐ:	1:200
	ԲԱԶՄԱՐԱԿԱՐԱՆ ԲՆԱԿԵԼԻ ՀԱՏԱԼԻՐ			A.04.6	

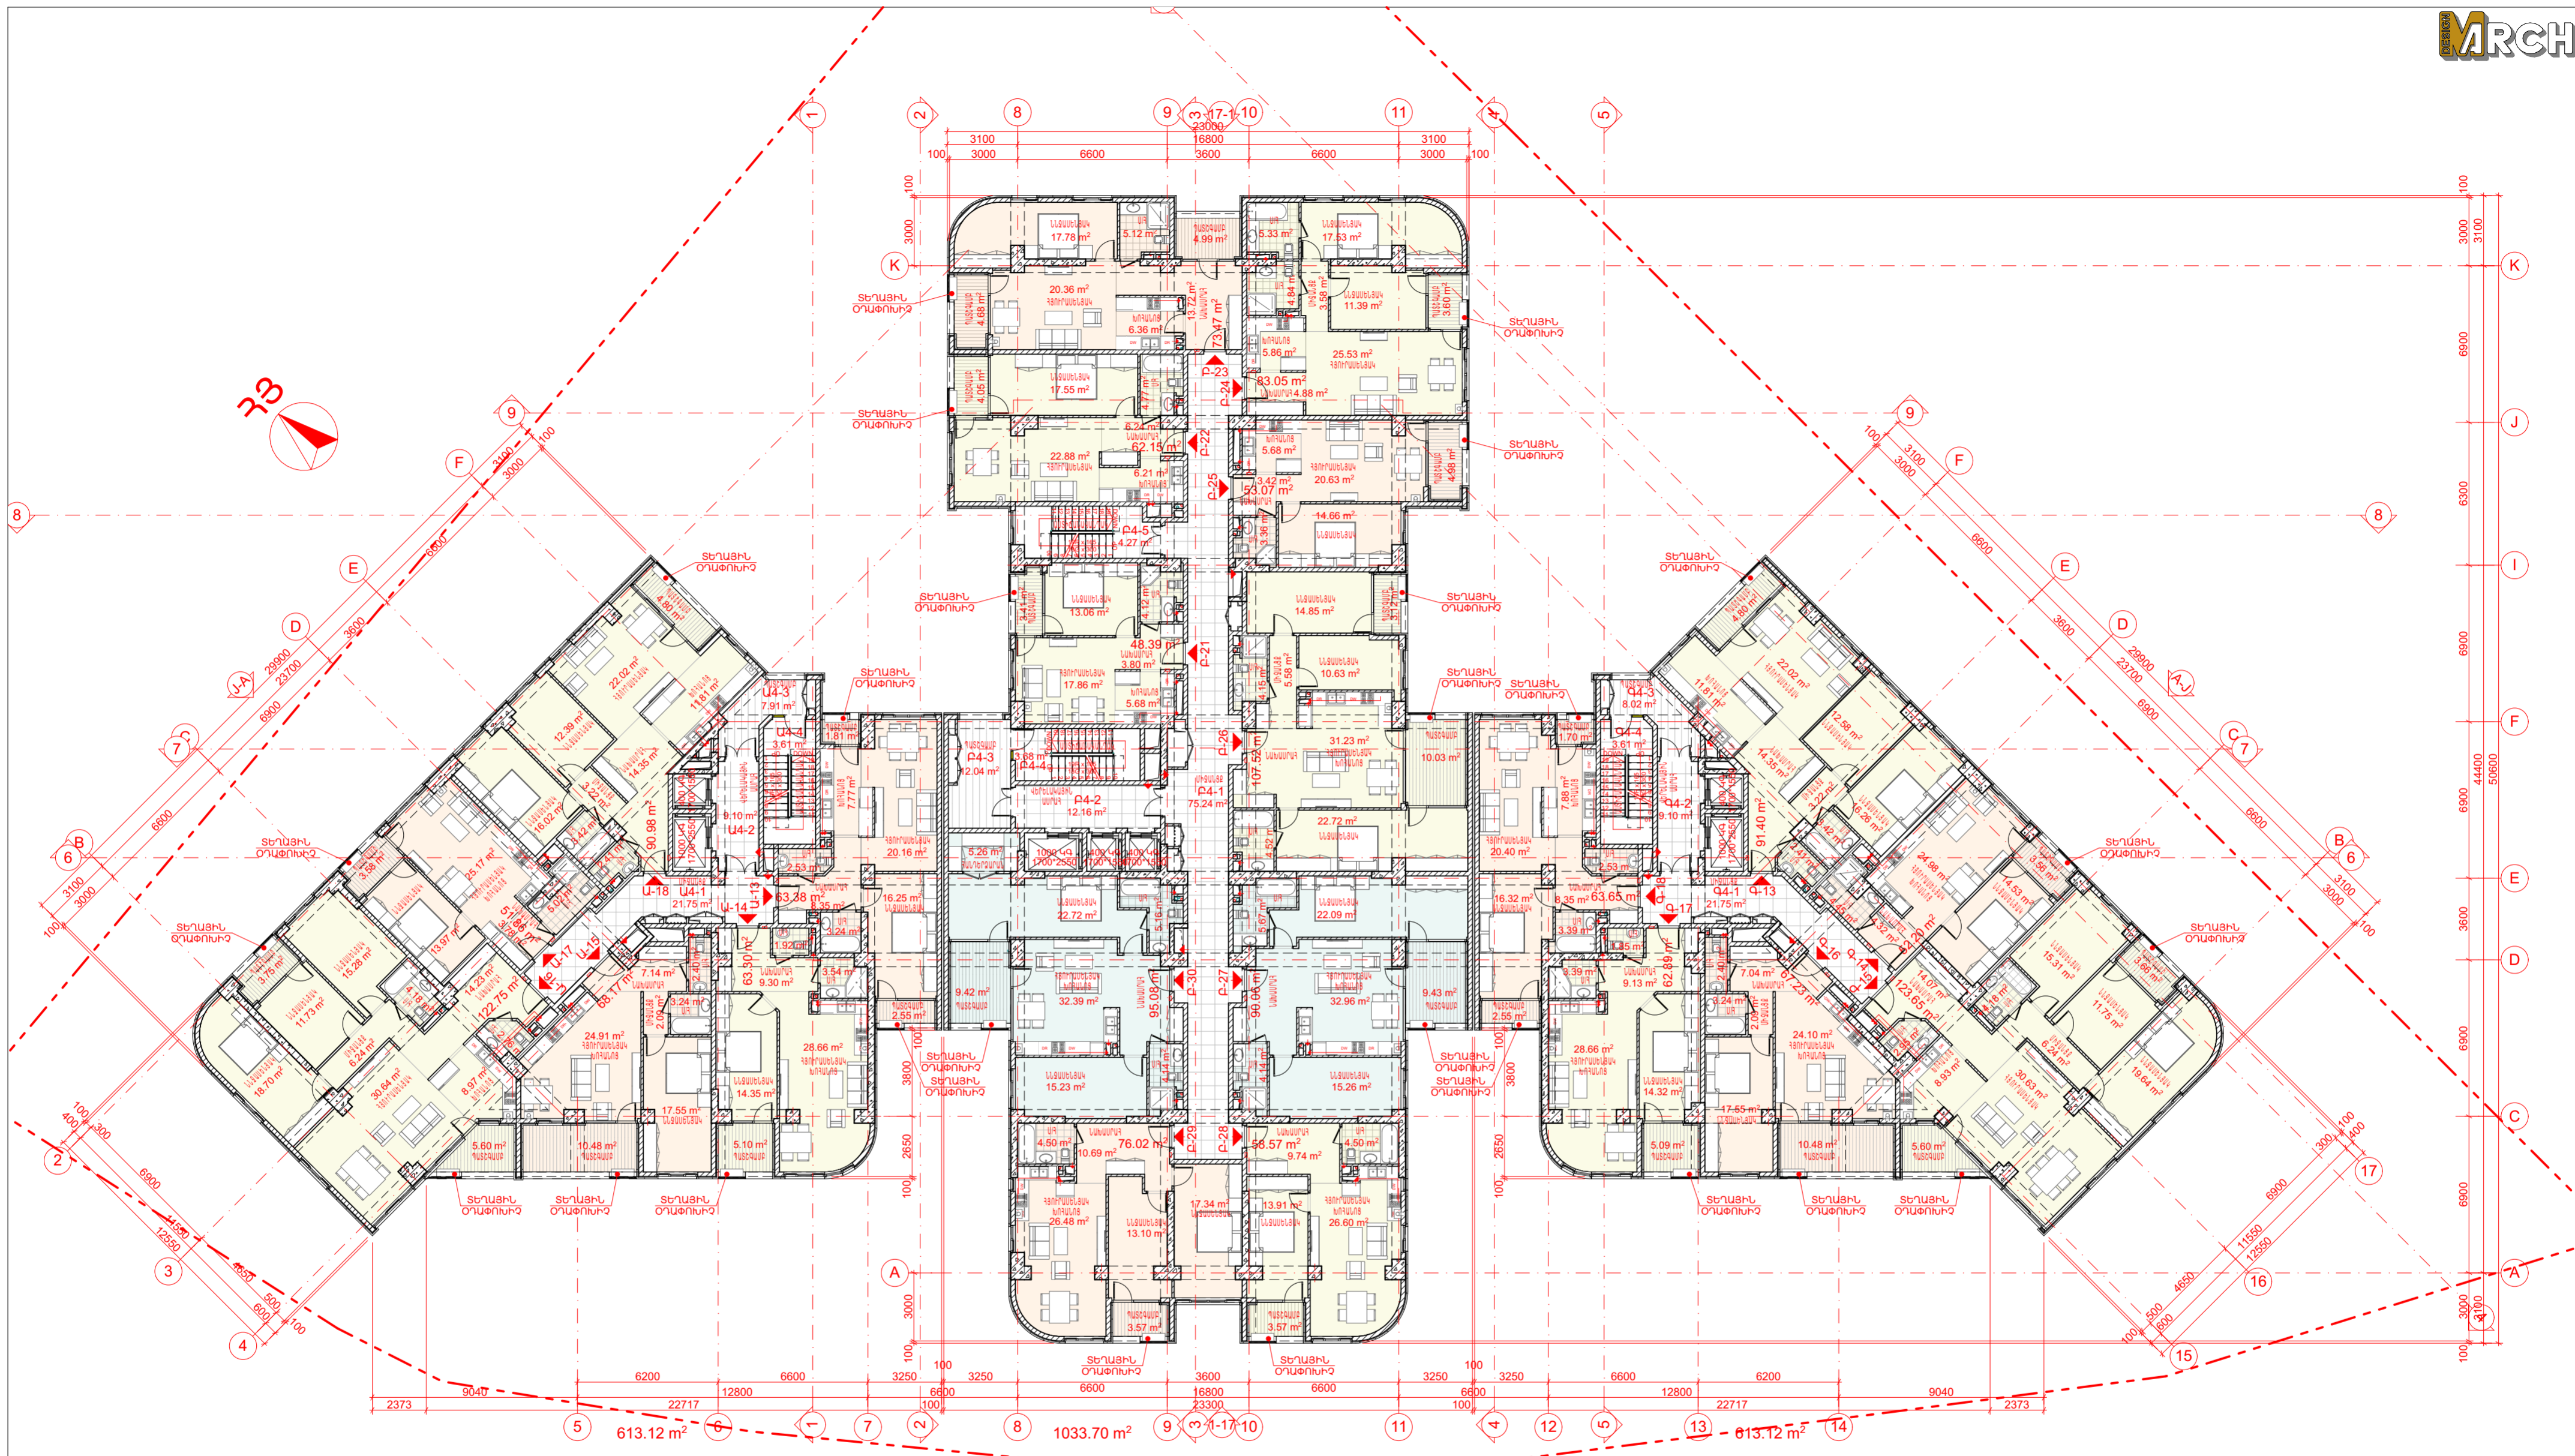

«Ա» Մ/Ը-Ի ՍԵՆՔԵՐԻ ԱՆՎԱՆԱԳԻՐ

Հ/Հ	ԱՆՎԱՆՈՒՄ	ՄԱԿԵՐԵՍ
Ա-13	2 ՍԵՆՅԱԿԱՆՈՑ ԲՆԱԿԱՐԱՆ	63,10 ԷՍ
Ա-14	2 ՍԵՆՅԱԿԱՆՈՑ ԲՆԱԿԱՐԱՆ	63,30 ԷՍ
Ա-15	2 ՍԵՆՅԱԿԱՆՈՑ ԲՆԱԿԱՐԱՆ	68,17 ԷՍ
Ա-16	4 ՍԵՆՅԱԿԱՆՈՑ ԲՆԱԿԱՐԱՆ	122,75 ԷՍ
Ա-17	2 ՍԵՆՅԱԿԱՆՈՑ ԲՆԱԿԱՐԱՆ	51,86 ԷՍ
Ա-18	3 ՍԵՆՅԱԿԱՆՈՑ ԲՆԱԿԱՐԱՆ	90,98 ԷՍ
ԸՆԴԱՄԵՆԸ		460,16 ԷՍ

Հ/Հ	ԱՆՎԱՆՈՒՄ	ՄԱԿԵՐԵՍ
Ա4-1	ՄԻՋԱՆՑՔ	21,65 ԷՍ
Ա4-2	ՎԵՐԵՆԱԿԱՎՅՈՒՆ ՍՐԱԳ	9,10 ԷՍ
Ա4-3	ՊԱՏԵԳԱՄԲ	7,91 ԷՍ
Ա4-4	ԱՍՏԻՃԱՆԱԳՐԱԹԱԿ	3,61 ԷՍ
ԸՆԴԱՄԵՆԸ		42,27 ԷՍ

«Բ» Մ/Ը-Ի ՍԵՆՔԵՐԻ ԱՆՎԱՆԱԳԻՐ

Հ/Հ	ԱՆՎԱՆՈՒՄ	ՄԱԿԵՐԵՍ
Բ-21	2 ՍԵՆՅԱԿԱՆՈՑ ԲՆԱԿԱՐԱՆ	48,39 ԷՍ
Բ-22	2 ՍԵՆՅԱԿԱՆՈՑ ԲՆԱԿԱՐԱՆ	62,15 ԷՍ
Բ-23	2 ՍԵՆՅԱԿԱՆՈՑ ԲՆԱԿԱՐԱՆ	73,47 ԷՍ
Բ-24	3 ՍԵՆՅԱԿԱՆՈՑ ԲՆԱԿԱՐԱՆ	83,05 ԷՍ
Բ-25	2 ՍԵՆՅԱԿԱՆՈՑ ԲՆԱԿԱՐԱՆ	53,07 ԷՍ
Բ-26	4 ՍԵՆՅԱԿԱՆՈՑ ԲՆԱԿԱՐԱՆ	107,52 ԷՍ
Բ-27	3 ՍԵՆՅԱԿԱՆՈՑ ԲՆԱԿԱՐԱՆ	90,06 ԷՍ
Բ-28	2 ՍԵՆՅԱԿԱՆՈՑ ԲՆԱԿԱՐԱՆ	58,57 ԷՍ
Բ-29	3 ՍԵՆՅԱԿԱՆՈՑ ԲՆԱԿԱՐԱՆ	76,02 ԷՍ
Բ-30	3 ՍԵՆՅԱԿԱՆՈՑ ԲՆԱԿԱՐԱՆ	95,08 ԷՍ
ԸՆԴԱՄԵՆԸ		747,38 ԷՍ

Հ/Հ	ԱՆՎԱՆՈՒՄ	ՄԱԿԵՐԵՍ
Բ4-1	ՄԻՋԱՆՑՔ	75,24 ԷՍ
Բ4-2	ՎԵՐԵՆԱԿԱՎՅՈՒՆ ՍՐԱԳ	12,16 ԷՍ
Բ4-3	ՊԱՏԵԳԱՄԲ	12,10 ԷՍ
Բ4-4	ԱՍՏԻՃԱՆԱԳՐԱԹԱԿ	3,68 ԷՍ
Բ4-5	ԱՍՏԻՃԱՆԱԳՐԱԹԱԿ	4,27 ԷՍ
ԸՆԴԱՄԵՆԸ		107,45 ԷՍ

«Գ» Մ/Ը-Ի ՍԵՆՔԵՐԻ ԱՆՎԱՆԱԳԻՐ

Հ/Հ	ԱՆՎԱՆՈՒՄ	ՄԱԿԵՐԵՍ
Գ-13	3 ՍԵՆՅԱԿԱՆՈՑ ԲՆԱԿԱՐԱՆ	91,37 ԷՍ
Գ-14	2 ՍԵՆՅԱԿԱՆՈՑ ԲՆԱԿԱՐԱՆ	52,20 ԷՍ
Գ-15	4 ՍԵՆՅԱԿԱՆՈՑ ԲՆԱԿԱՐԱՆ	123,65 ԷՍ
Գ-16	2 ՍԵՆՅԱԿԱՆՈՑ ԲՆԱԿԱՐԱՆ	67,23 ԷՍ
Գ-17	2 ՍԵՆՅԱԿԱՆՈՑ ԲՆԱԿԱՐԱՆ	62,89 ԷՍ
Գ-18	2 ՍԵՆՅԱԿԱՆՈՑ ԲՆԱԿԱՐԱՆ	63,13 ԷՍ
ԸՆԴԱՄԵՆԸ		460,47 ԷՍ


Հ/Հ	ԱՆՎԱՆՈՒՄ	ՄԱԿԵՐԵՍ
Գ4-1	ՄԻՋԱՆՑՔ	21,65 ԷՍ
Գ4-2	ՎԵՐԵՆԱԿԱՎՅՈՒՆ ՍՐԱԳ	9,10 ԷՍ
Գ4-3	ՊԱՏԵԳԱՄԲ	8,02 ԷՍ
Գ4-4	ԱՍՏԻՃԱՆԱԳՐԱԹԱԿ	3,61 ԷՍ
ԸՆԴԱՄԵՆԸ		42,38 ԷՍ


ՀՀ ՔՏՅԱՏՄ
Նորմատիվ-տեխնիկական փաստաթղթերի
վերահսկողության բաժին
N _____
« _____ 20 _____ թ.

ՄԱՐՏԱԳԻՐԱՏԵՍՉԱԿԱՆ
ՓՈՐՁԱՔՆՆՈՒԹՅՈՒՆ ՕՐԸ
202

ՀԱՐԿԻ ԲՆԱԿԱՐԱՆՆԵՐԻ ԸՆԴՀԱՆՈՒՐ ՄԱԿԵՐԵՍ 1668,01 ԷՍ
ՀԱՐԿԻ ԸՆԴՀԱՆՈՒՐ ՕԳՏԱԳՈՐԾՄԱՆ ԸՆԴՀԱՆՈՒՐ ՄԱԿԵՐԵՍ 192,10 ԷՍ
ՀԱՐԿԻ ԾԻՆԱՐԱՐԱԿԱՆ ՄԱԿԵՐԵՍ 2259,94 ԷՍ

ՊԱՏՎՈՐԱՏՈՒ: «ԶՈՒԽ ՖԵՄԻԼԻ» ՍՊԸ	ՆԱԽԱԳԵՐ: «Ս ԱՐԽ» ՍՊԸ ԱՐՏՈՆԱԳԻՐ ԾԲԴ-Ա-0233	ԳՏԱԳՐԻ ԱՆՎԱՆՈՒՄ: 4-ՐԴ ՀԱՐԿԻ ՀԱՏԱԿԱԳԻԾ
ՆԱԽԱԳԻՐ ՀԱՅՏԵՆ: Հ.Զ. ԵՐԵՎԱՆ, ՆՈՐ-ՆՈՐԵ ՎԱՐՆ. ԵՐՋԱՆ, ԹԵՎՈՆԱՍ ՓՈՐՈՑ 3.1/5	ՓՈՒԼ: ՆԱԽԱԳԻԾ	ԳՏԱԳՐԻ ՀԱՄԱՐԻ: ՕՐ, ՆԱԽԱ, ՏԱՐԻ: 20.02.2023
ՆԱԽԱԳԻՐ ՍՆՎԱՆՈՒՄ: ԲԱԶՄԱԲՆԱԿԱՐԱՆ ԲՆԱԿԵԼԻ ՀԱՏԱՆԻՐ	ՎՃԱՎՈՐ ԳՏԱՐԱՐՈՒՄԵՆ: ՄԻՍԱԿ ՄԽԻԹԱՐՅԱՆ ԳՏԱՐԱՐՈՒՄԵՆ: ՄԻՍԱԿ ՄԽԻԹԱՐՅԱՆ ԳՏԱՐԱՐՈՒՄԵՆ:	ԳՏԱԳՐԻ ՀԱՄԱՐԻ: 20201019 ՄԱՏԵՏԱՐ: 1:200

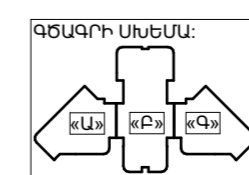

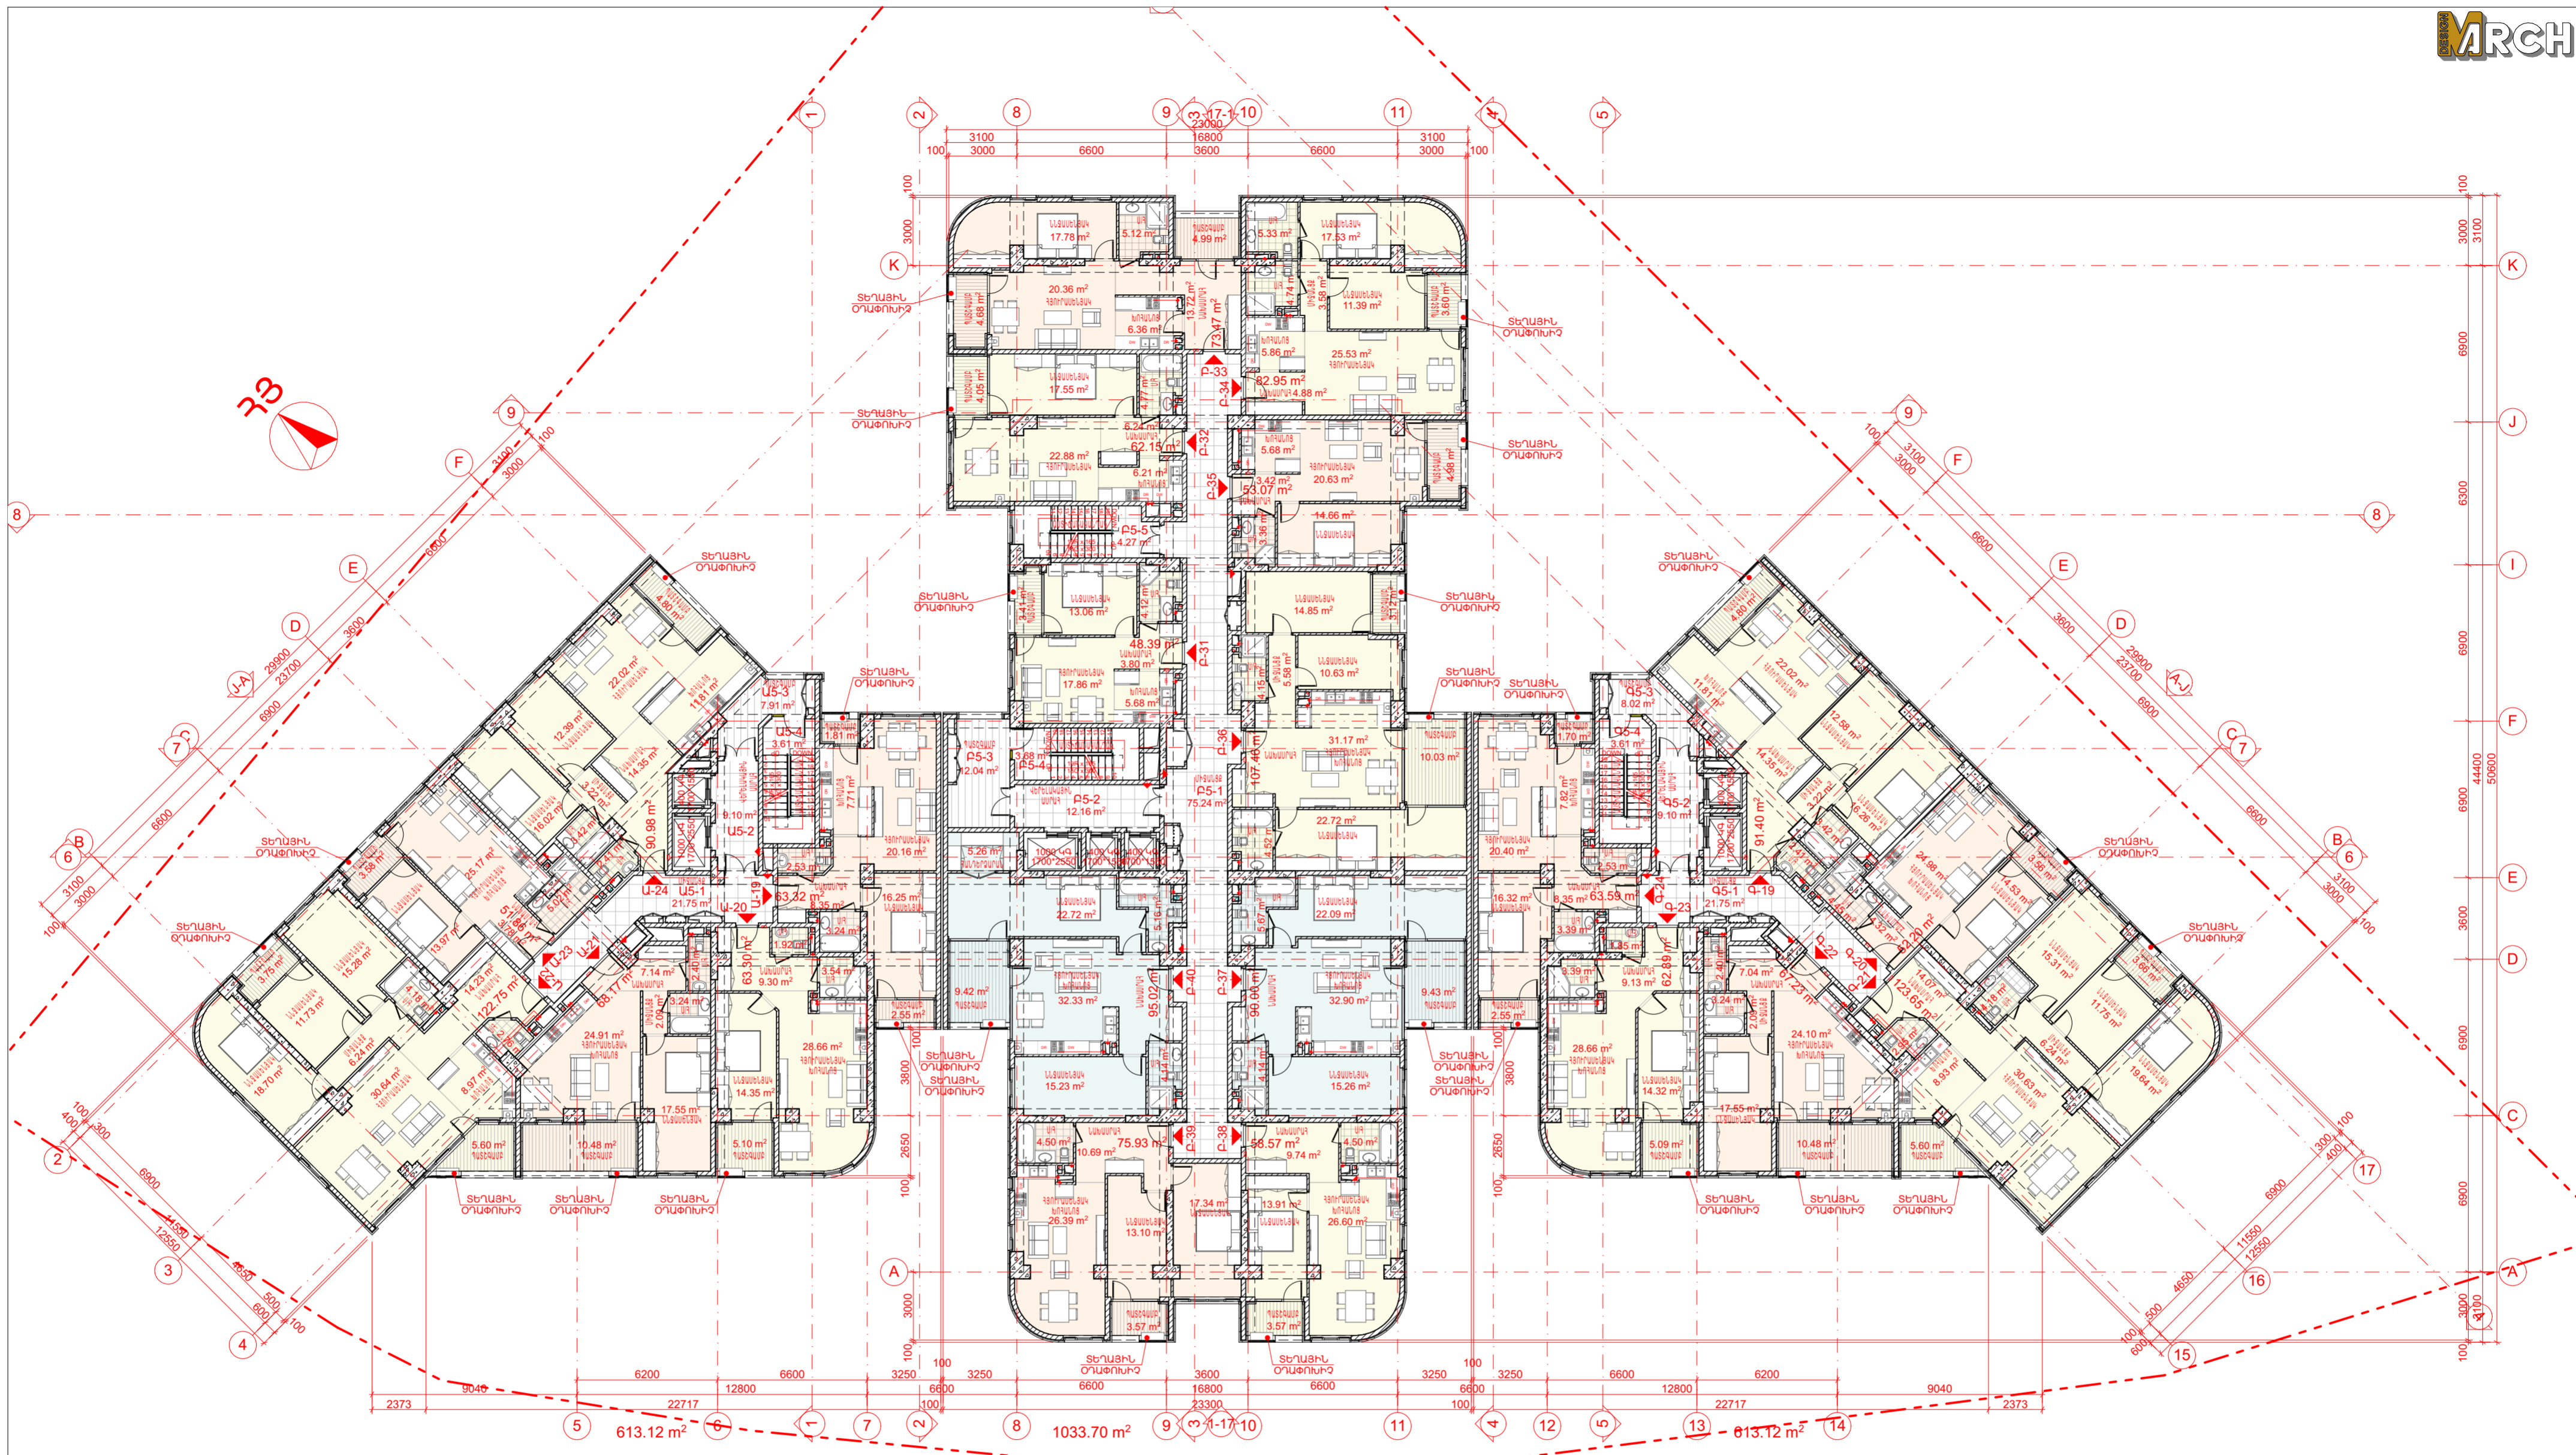

«Ա» Մ/Ը-Ի ՍԵՆՔԵՐԻ ԱՆՎԱՆԱԳԻՐ

Հ/Հ	ԱՆՎԱՆՈՒՄ	ՄԱԿԵՐԵՍ
Ա-19	2 ՍԵՆՁԱԿԱՆՈՑ ԲՆԱԿԱՐԱՆ	63,04 ԶՄ
Ա-20	2 ՍԵՆՁԱԿԱՆՈՑ ԲՆԱԿԱՐԱՆ	63,30 ԶՄ
Ա-21	2 ՍԵՆՁԱԿԱՆՈՑ ԲՆԱԿԱՐԱՆ	68,17 ԶՄ
Ա-22	4 ՍԵՆՁԱԿԱՆՈՑ ԲՆԱԿԱՐԱՆ	122,75 ԶՄ
Ա-23	2 ՍԵՆՁԱԿԱՆՈՑ ԲՆԱԿԱՐԱՆ	51,86 ԶՄ
Ա-24	3 ՍԵՆՁԱԿԱՆՈՑ ԲՆԱԿԱՐԱՆ	90,98 ԶՄ
ԸՆԴԱՄԵՆԸ		460,10 ԶՄ

Հ/Հ	ԱՆՎԱՆՈՒՄ	ՄԱԿԵՐԵՍ
Ա5-1	ՄԻՋԱՆՑՔ	21,65 ԶՄ
Ա5-2	ՎԵՐԵԼԱԿԱՅԻՆ ՍՐԱԳ	9,10 ԶՄ
Ա5-3	ՊԱՏԵՉԱՄԲ	7,91 ԶՄ
Ա5-4	ԱՍՏԻՃԱՆԱԳՐԱԹԱԿ	3,61 ԶՄ
ԸՆԴԱՄԵՆԸ		42,27 ԶՄ

«Բ» Մ/Ը-Ի ՍԵՆՔԵՐԻ ԱՆՎԱՆԱԳԻՐ

Հ/Հ	ԱՆՎԱՆՈՒՄ	ՄԱԿԵՐԵՍ
Բ-31	2 ՍԵՆՁԱԿԱՆՈՑ ԲՆԱԿԱՐԱՆ	48,39 ԶՄ
Բ-32	2 ՍԵՆՁԱԿԱՆՈՑ ԲՆԱԿԱՐԱՆ	62,15 ԶՄ
Բ-33	2 ՍԵՆՁԱԿԱՆՈՑ ԲՆԱԿԱՐԱՆ	73,47 ԶՄ
Բ-34	3 ՍԵՆՁԱԿԱՆՈՑ ԲՆԱԿԱՐԱՆ	82,95 ԶՄ
Բ-35	2 ՍԵՆՁԱԿԱՆՈՑ ԲՆԱԿԱՐԱՆ	53,07 ԶՄ
Բ-36	4 ՍԵՆՁԱԿԱՆՈՑ ԲՆԱԿԱՐԱՆ	107,46 ԶՄ
Բ-37	3 ՍԵՆՁԱԿԱՆՈՑ ԲՆԱԿԱՐԱՆ	90,00 ԶՄ
Բ-38	2 ՍԵՆՁԱԿԱՆՈՑ ԲՆԱԿԱՐԱՆ	58,57 ԶՄ
Բ-39	3 ՍԵՆՁԱԿԱՆՈՑ ԲՆԱԿԱՐԱՆ	75,93 ԶՄ
Բ-40	3 ՍԵՆՁԱԿԱՆՈՑ ԲՆԱԿԱՐԱՆ	95,02 ԶՄ
ԸՆԴԱՄԵՆԸ		747,01 ԶՄ

Հ/Հ	ԱՆՎԱՆՈՒՄ	ՄԱԿԵՐԵՍ
Բ5-1	ՄԻՋԱՆՑՔ	12,16 ԶՄ
Բ5-2	ՎԵՐԵԼԱԿԱՅԻՆ ՍՐԱԳ	12,16 ԶՄ
Բ5-3	ՊԱՏԵՉԱՄԲ	12,10 ԶՄ
Բ5-4	ԱՍՏԻՃԱՆԱԳՐԱԹԱԿ	3,68 ԶՄ
Բ5-5	ԱՍՏԻՃԱՆԱԳՐԱԹԱԿ	4,27 ԶՄ
ԸՆԴԱՄԵՆԸ		107,45 ԶՄ

«Գ» Մ/Ը-Ի ՍԵՆՔԵՐԻ ԱՆՎԱՆԱԳԻՐ

Հ/Հ	ԱՆՎԱՆՈՒՄ	ՄԱԿԵՐԵՍ
Գ-19	3 ՍԵՆՁԱԿԱՆՈՑ ԲՆԱԿԱՐԱՆ	91,37 ԶՄ
Գ-20	2 ՍԵՆՁԱԿԱՆՈՑ ԲՆԱԿԱՐԱՆ	52,20 ԶՄ
Գ-21	4 ՍԵՆՁԱԿԱՆՈՑ ԲՆԱԿԱՐԱՆ	123,65 ԶՄ
Գ-22	2 ՍԵՆՁԱԿԱՆՈՑ ԲՆԱԿԱՐԱՆ	67,23 ԶՄ
Գ-23	2 ՍԵՆՁԱԿԱՆՈՑ ԲՆԱԿԱՐԱՆ	62,89 ԶՄ
Գ-24	2 ՍԵՆՁԱԿԱՆՈՑ ԲՆԱԿԱՐԱՆ	63,07 ԶՄ
ԸՆԴԱՄԵՆԸ		460,41 ԶՄ

Հ/Հ	ԱՆՎԱՆՈՒՄ	ՄԱԿԵՐԵՍ
Գ5-1	ՄԻՋԱՆՑՔ	21,65 ԶՄ
Գ5-2	ՎԵՐԵԼԱԿԱՅԻՆ ՍՐԱԳ	9,10 ԶՄ
Գ5-3	ՊԱՏԵՉԱՄԲ	8,02 ԶՄ
Գ5-4	ԱՍՏԻՃԱՆԱԳՐԱԹԱԿ	3,61 ԶՄ
ԸՆԴԱՄԵՆԸ		42,38 ԶՄ

ՀՀ ԲՏՀՏՍՍ
Նոտարիալ-տեխնիկական փաստաթղթերի վերահսկողության բաժին

N _____


« _____ 20 _____ թ.

ՄԱՐՏԱԳԻՐԱՏԵՍՉԱԿԱՆ ՓՈՐՁԱՔՆՆՈՒԹՅՈՒՆ ՓԲԸ

202

Հարկի բնական մասերի ընդհանուր մակերես 1667,52 ԶՄ
 Հարկի ընդհանուր օգտագործման ընդհանուր մակերես 192,10 ԶՄ
 Հարկի շինարարական մակերես 2259,94 ԶՄ

Պատվիրակ:	«ԶՈՒԽ ՖԵՄԻԼԻ» ՍՊԸ	Նախագահ:	«Ս ԱՐԽ» ՍՊԸ ԱՐՏՈՆԱԳԻՐ ԶԲԴ-Ա-0233	Գծագրի սկզբնական:	5-ՐԴ ՀԱՐԿԻ ՀԱՏԱԿԱԳԻԾ
Նախագծի հասցեն:	ՀՀ, Է. Երեւան, Նոր-Նորք Կար. Շրջակ. ԹԵԿՆՈՍԱՆ ՓՈՐՈՑ 3.1/5	Փոխ:	ՆԱԽԱԳԻԾ	Գծագրի հասցեն:	ՕՐ, ՄԱՍԻ, ՏԱՐԻ:
Նախագծի սկզբնական:	ԲԱԶՄԱՐԱԿԱՐԱՆ ԲՆԱԿԵԼԻ ՀԱՏԱԼԻՐ	Ստորագրող:	ՍՏԻՍԱԿ ՄԻՆԹԱՐՅԱՆ	Տվյալների համար:	20.02.2023
		Ստորագրող:	ՍՏԻՍԱԿ ՄԻՆԹԱՐՅԱՆ	Տվյալների համար:	20201019
		Ստորագրող:	ՍՏԻՍԱԿ ՄԻՆԹԱՐՅԱՆ	Ստանդարտ:	1:200

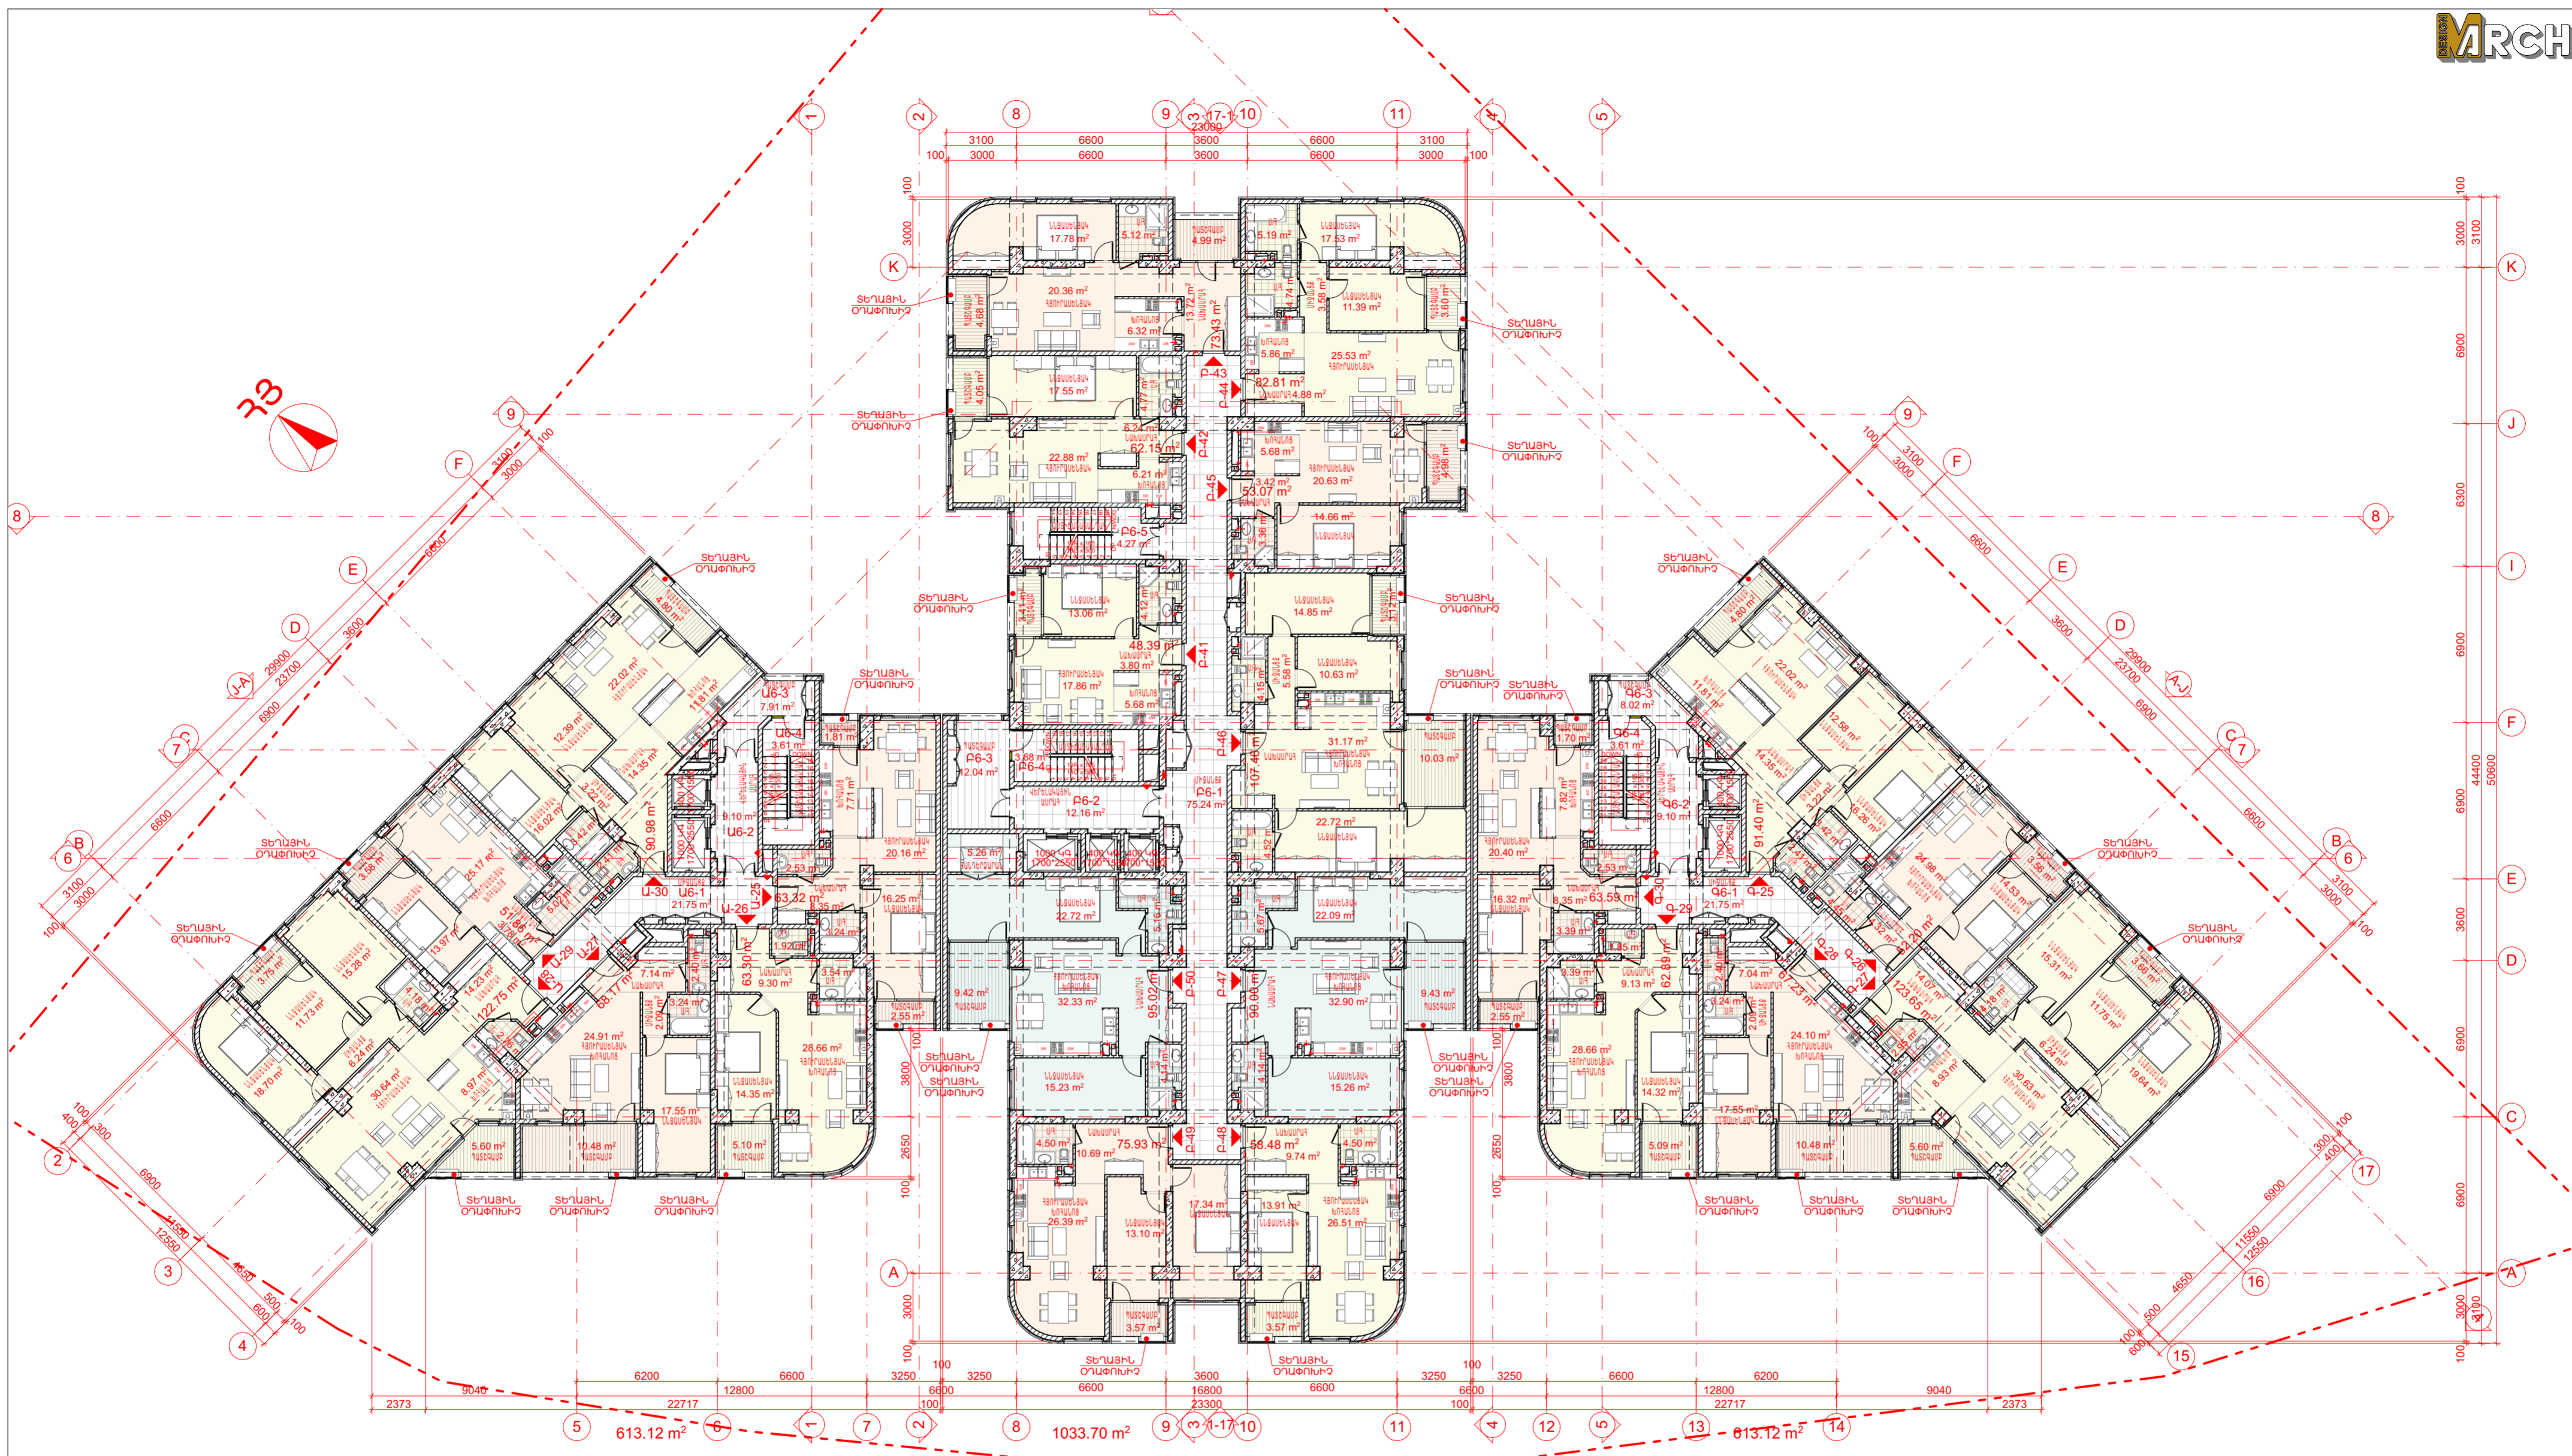

«Ա» Մ/Ը-Ի ՍԵՆՔԵՐԻ ԱՆՎԱՆԱԳԻՐ

Հ/Հ	ԱՆՎԱՆՈՒՄ	ՄԱԿԵՐԵՍ
Ա-25	2 ՍԵՆՅԱԿԱՆՈՑ ԲՆԱԿԱՐԱՆ	63,04 ԷՍ
Ա-26	2 ՍԵՆՅԱԿԱՆՈՑ ԲՆԱԿԱՐԱՆ	63,30 ԷՍ
Ա-27	2 ՍԵՆՅԱԿԱՆՈՑ ԲՆԱԿԱՐԱՆ	68,17 ԷՍ
Ա-28	4 ՍԵՆՅԱԿԱՆՈՑ ԲՆԱԿԱՐԱՆ	122,75 ԷՍ
Ա-29	2 ՍԵՆՅԱԿԱՆՈՑ ԲՆԱԿԱՐԱՆ	51,86 ԷՍ
Ա-30	3 ՍԵՆՅԱԿԱՆՈՑ ԲՆԱԿԱՐԱՆ	90,98 ԷՍ
ԸՆԴԱՄԵՆԸ		460,10 ԷՍ

Հ/Հ	ԱՆՎԱՆՈՒՄ	ՄԱԿԵՐԵՍ
Ա6-1	ՄԻՋԱՆՑՔ	21,65 ԷՍ
Ա6-2	ՎԵՐԵԼԱԿԱՎՅՈՒՆ ՍՐԱԳ	9,10 ԷՍ
Ա6-3	ՊԱՏԵԳԱՄԲ	7,91 ԷՍ
Ա6-4	ԱՍՏԻՃԱՆԱԳՐԱԹԱԿ	3,61 ԷՍ
ԸՆԴԱՄԵՆԸ		42,27 ԷՍ

«Բ» Մ/Ը-Ի ՍԵՆՔԵՐԻ ԱՆՎԱՆԱԳԻՐ

Հ/Հ	ԱՆՎԱՆՈՒՄ	ՄԱԿԵՐԵՍ
Բ-41	2 ՍԵՆՅԱԿԱՆՈՑ ԲՆԱԿԱՐԱՆ	48,39 ԷՍ
Բ-42	2 ՍԵՆՅԱԿԱՆՈՑ ԲՆԱԿԱՐԱՆ	62,15 ԷՍ
Բ-43	3 ՍԵՆՅԱԿԱՆՈՑ ԲՆԱԿԱՐԱՆ	73,43 ԷՍ
Բ-44	3 ՍԵՆՅԱԿԱՆՈՑ ԲՆԱԿԱՐԱՆ	82,81 ԷՍ
Բ-45	2 ՍԵՆՅԱԿԱՆՈՑ ԲՆԱԿԱՐԱՆ	53,07 ԷՍ
Բ-46	4 ՍԵՆՅԱԿԱՆՈՑ ԲՆԱԿԱՐԱՆ	107,46 ԷՍ
Բ-47	3 ՍԵՆՅԱԿԱՆՈՑ ԲՆԱԿԱՐԱՆ	90,00 ԷՍ
Բ-48	2 ՍԵՆՅԱԿԱՆՈՑ ԲՆԱԿԱՐԱՆ	58,48 ԷՍ
Բ-49	3 ՍԵՆՅԱԿԱՆՈՑ ԲՆԱԿԱՐԱՆ	75,93 ԷՍ
Բ-50	3 ՍԵՆՅԱԿԱՆՈՑ ԲՆԱԿԱՐԱՆ	95,02 ԷՍ
ԸՆԴԱՄԵՆԸ		746,74 ԷՍ

Հ/Հ	ԱՆՎԱՆՈՒՄ	ՄԱԿԵՐԵՍ
Բ6-1	ՄԻՋԱՆՑՔ	12,16 ԷՍ
Բ6-2	ՎԵՐԵԼԱԿԱՎՅՈՒՆ ՍՐԱԳ	9,10 ԷՍ
Բ6-3	ՊԱՏԵԳԱՄԲ	3,68 ԷՍ
Բ6-4	ԱՍՏԻՃԱՆԱԳՐԱԹԱԿ	4,27 ԷՍ
ԸՆԴԱՄԵՆԸ		107,45 ԷՍ

«Գ» Մ/Ը-Ի ՍԵՆՔԵՐԻ ԱՆՎԱՆԱԳԻՐ

Հ/Հ	ԱՆՎԱՆՈՒՄ	ՄԱԿԵՐԵՍ
Գ-25	3 ՍԵՆՅԱԿԱՆՈՑ ԲՆԱԿԱՐԱՆ	91,37 ԷՍ
Գ-26	2 ՍԵՆՅԱԿԱՆՈՑ ԲՆԱԿԱՐԱՆ	52,20 ԷՍ
Գ-27	4 ՍԵՆՅԱԿԱՆՈՑ ԲՆԱԿԱՐԱՆ	123,65 ԷՍ
Գ-28	2 ՍԵՆՅԱԿԱՆՈՑ ԲՆԱԿԱՐԱՆ	67,23 ԷՍ
Գ-29	2 ՍԵՆՅԱԿԱՆՈՑ ԲՆԱԿԱՐԱՆ	62,89 ԷՍ
Գ-30	2 ՍԵՆՅԱԿԱՆՈՑ ԲՆԱԿԱՐԱՆ	63,07 ԷՍ
ԸՆԴԱՄԵՆԸ		460,41 ԷՍ


Հ/Հ	ԱՆՎԱՆՈՒՄ	ՄԱԿԵՐԵՍ
Գ6-1	ՄԻՋԱՆՑՔ	21,65 ԷՍ
Գ6-2	ՎԵՐԵԼԱԿԱՎՅՈՒՆ ՍՐԱԳ	9,10 ԷՍ
Գ6-3	ՊԱՏԵԳԱՄԲ	8,02 ԷՍ
Գ6-4	ԱՍՏԻՃԱՆԱԳՐԱԹԱԿ	3,61 ԷՍ
ԸՆԴԱՄԵՆԸ		42,38 ԷՍ

ՀՀ ԲՏՀԱՏՍ
Նորմատիվ-տեխնիկական փաստաթղթերի վերահսկողության բաժին
N _____
« _____ » 20 թ.

«ԱՐՏԱԳԻՐԱՏԵՍՆԱԿԱՆ ՓՈՐՁԱՄՆՆՈՒԹՅՈՒՆ» ՓԲԸ
202

ՀԱՐԿԻ ԲՆԱԿԱՐԱՆՆԵՐԻ ԸՆԴՀԱՆՈՒՐ ՄԱԿԵՐԵՍ 1667,25 ԷՍ
ՀԱՐԿԻ ԸՆԴՀԱՆՈՒՐ ՕԳՏԱԳՈՐԾՄԱՆ ԸՆԴՀԱՆՈՒՐ ՄԱԿԵՐԵՍ 192,10 ԷՍ
ՀԱՐԿԻ ԾԽԱՐԱՐԱԿԱՆ ՄԱԿԵՐԵՍ 2259,94 ԷՍ

ՊԱՏՎՈՐՈՒՄ: «ԶՈՒԽ ՖԵՄԻԼԻ» ՍՊԸ	ՆԱԽԱԳՈՐ: «Ս ԱՐԽ» ՍՊԸ ԱՐՏՈՆԱԳԻՐ ԾԲԴ-Ա-0233	ԳՏԱԳՐԻ ԱՆՎԱՆՈՒՄ: 6-ՐԴ ՀԱՐԿԻ ՀԱՏԱԿԱԳԻԾ
ՆԱԽԱԳՐԻ ՀԱՍՏԵՆ: Հ.Զ. ԵՐԵՎԱՆ, ՆՈՐ-ՆՈՐԵ ՎԱՐՉ, ԵՐԶԱՆ, ԹԵՎՈՆԱՆ ՓՈՐՈՑ 3.1/5	ՓՈՒԼ: ՆԱԽԱԳԻԾ	ԳՏԱԳՐԻ ՀԱՍՏԵՆ: ՕՐ, ՆԱԽ, ՏԱՐԻ: 20.02.2023
ՆԱԽԱԳՐԻ ՍՆՆԵՄ: «Ա» «Բ» «Գ»	ՎՃԱՎՈՐ ԴԱՏԱՐԱՐՈՒՄ: ՄԻՍԱԿ ՄԽԻԹԱՐՅԱՆ	ՆԱԽԱԳՐԻ ՀԱՍՏԱՐ: 20201019
	ՎՃԱՎՈՐ ԴԱՏԱՐԱՐՈՒՄ: ՄԻՍԱԿ ՄԽԻԹԱՐՅԱՆ	ՄԱՏԵՏԱՐ: 1:200
	ԲԱԶՄԱՐԱԿԱՐԱՆ ԲՆԱԿԵԼԻ ՀԱՏԱԼԻՐ	A.04.9

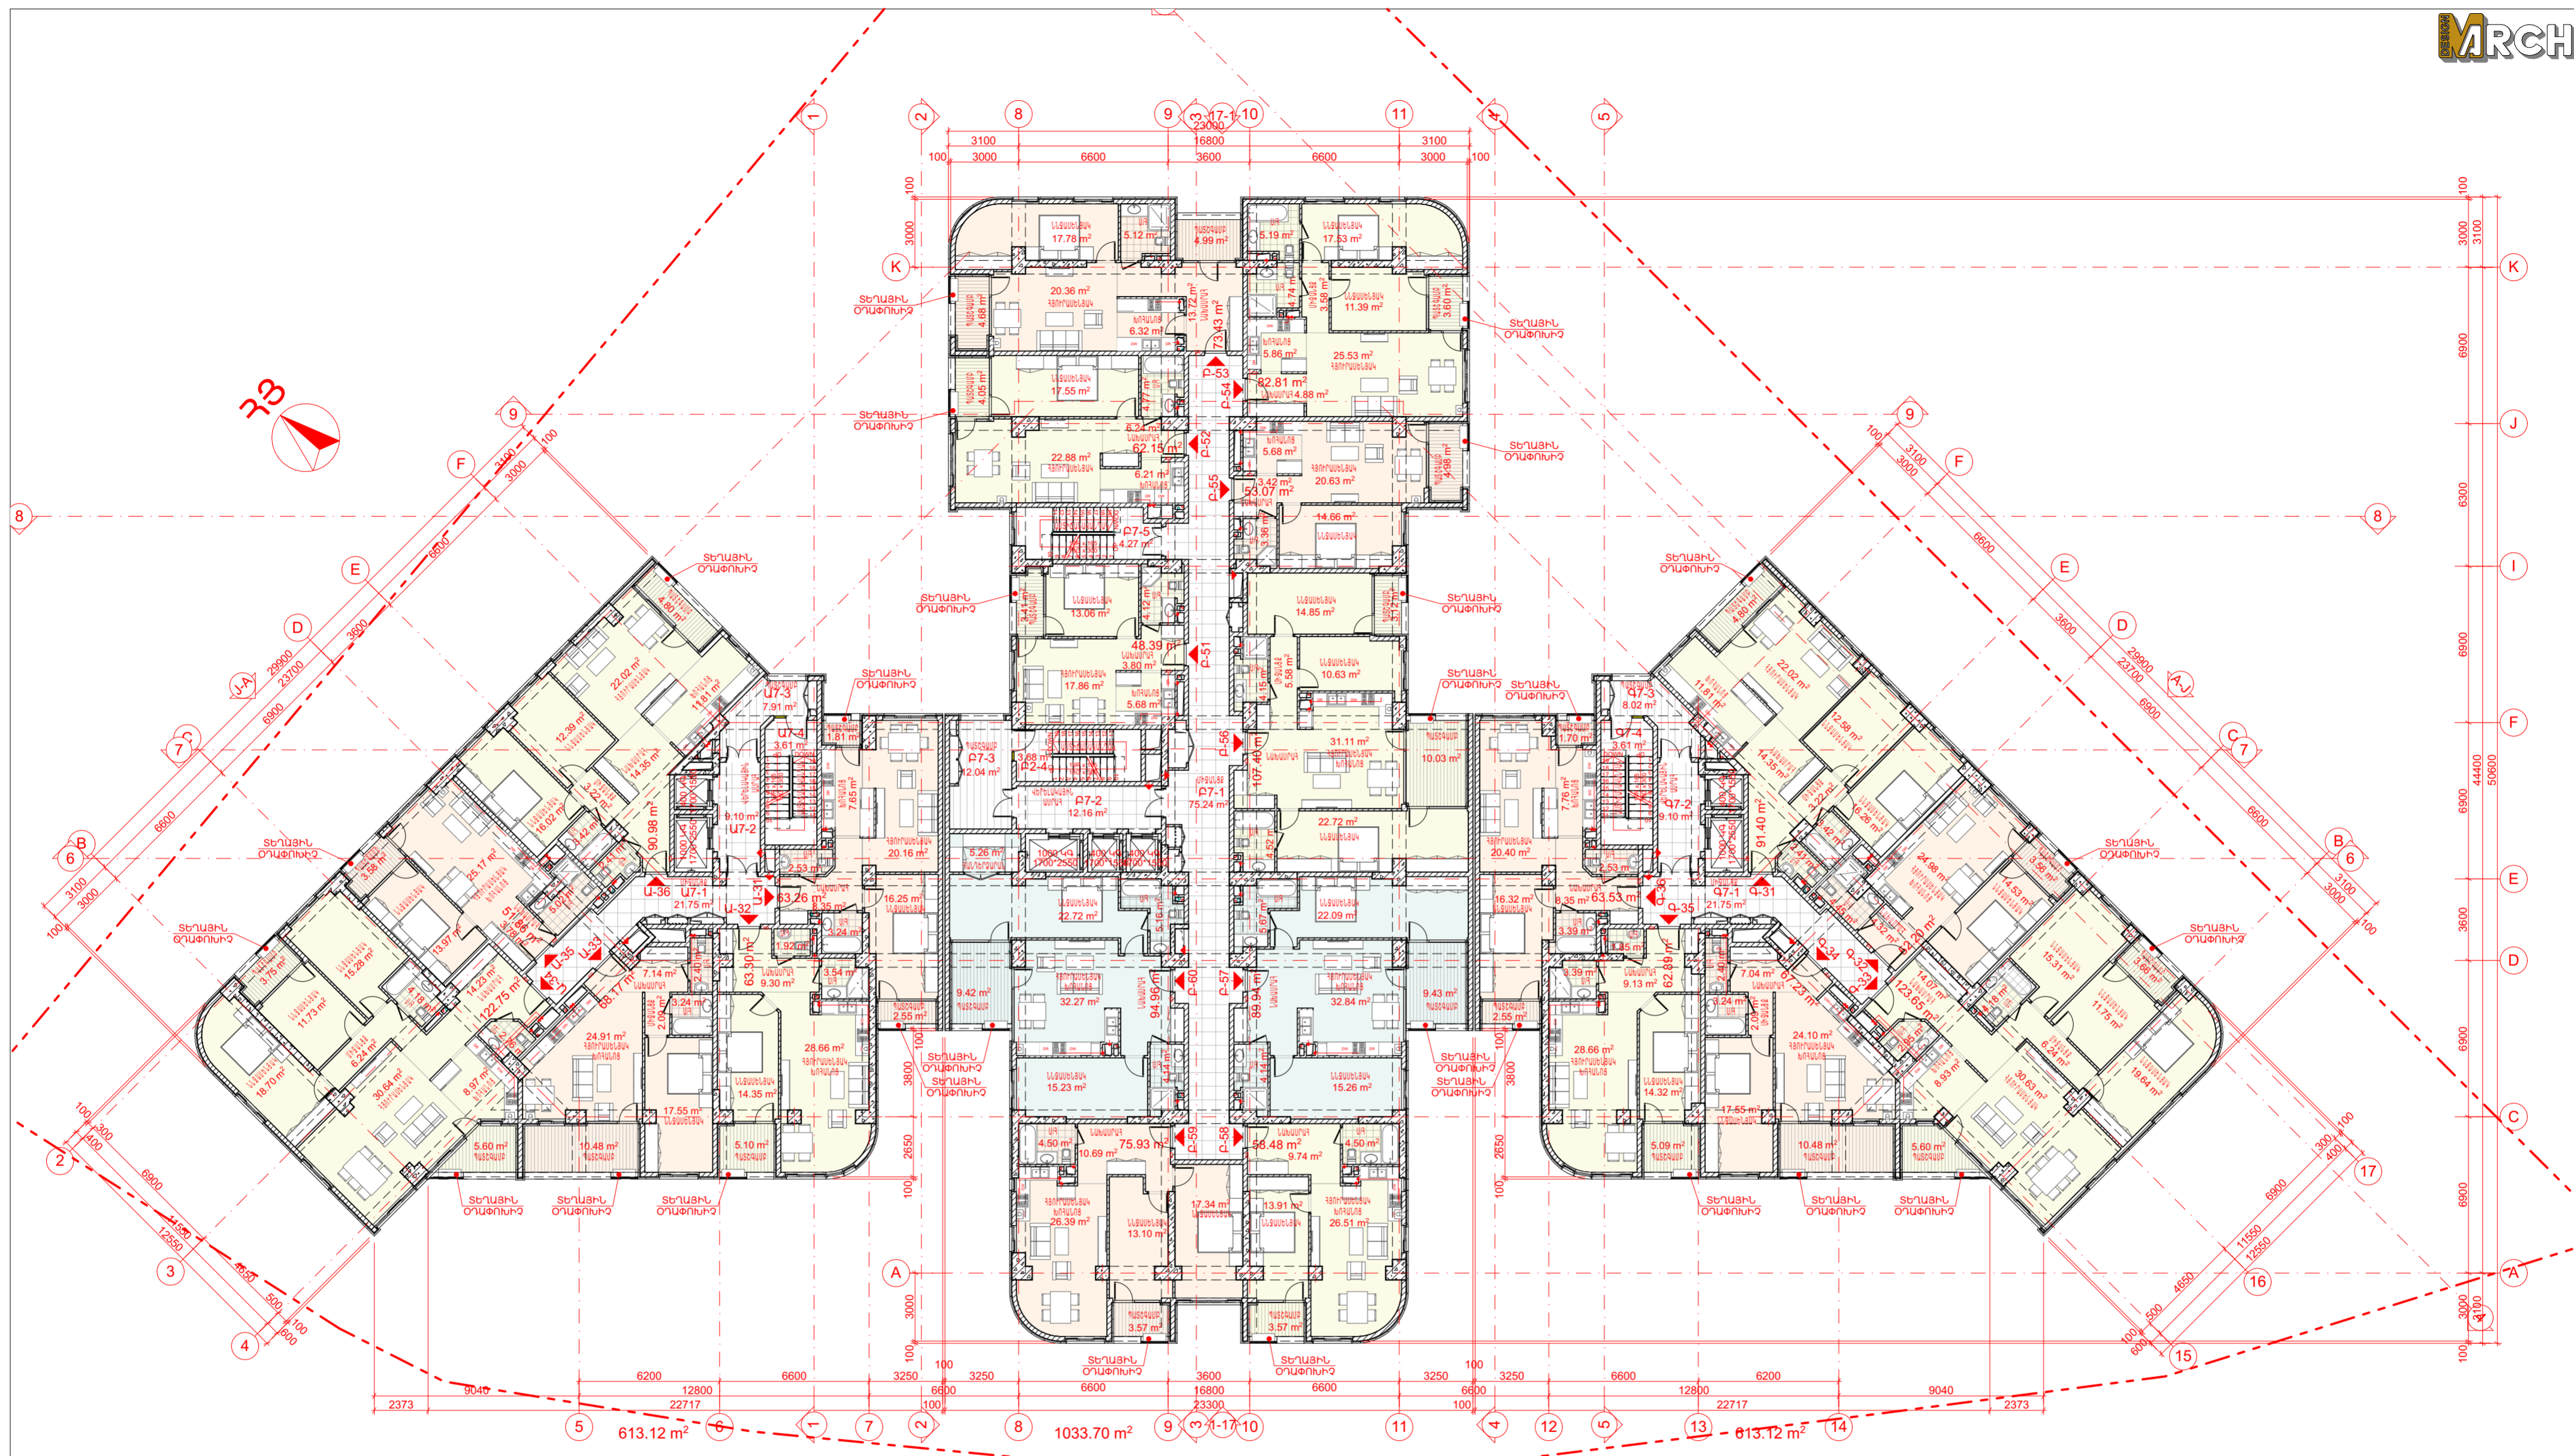

«Ա» Մ/Ը-Ի ՍԵՆՔԵՐԻ ԱՆՎԱՆԱԳԻՐ

Հ/Հ	ԱՆՎԱՆՈՒՄ	ՄԱԿԵՐԵՍ
Ա-31	2 ՍԵՆՅԱԿԱՆՈՑ ԲՆԱԿԱՐԱՆ	62,98 ԷՍ
Ա-32	2 ՍԵՆՅԱԿԱՆՈՑ ԲՆԱԿԱՐԱՆ	63,30 ԷՍ
Ա-33	2 ՍԵՆՅԱԿԱՆՈՑ ԲՆԱԿԱՐԱՆ	68,17 ԷՍ
Ա-34	4 ՍԵՆՅԱԿԱՆՈՑ ԲՆԱԿԱՐԱՆ	122,75 ԷՍ
Ա-35	2 ՍԵՆՅԱԿԱՆՈՑ ԲՆԱԿԱՐԱՆ	51,86 ԷՍ
Ա-36	3 ՍԵՆՅԱԿԱՆՈՑ ԲՆԱԿԱՐԱՆ	90,98 ԷՍ
ԸՆԴԱՄԵԼԸ		460,04 ԷՍ

Հ/Հ	ԱՆՎԱՆՈՒՄ	ՄԱԿԵՐԵՍ
Ա7-1	ՄԻՋԱՆՑՔ	21,65 ԷՍ
Ա7-2	ՎԵՐԵԼԱԿԱՅԻՆ ՍՐԱՀ	9,10 ԷՍ
Ա7-3	ՊԱՏԵԳԱՄԲ	7,91 ԷՍ
Ա7-4	ԱՍՏԻՃԱՆԱՀԱՐԹԱԿ	3,61 ԷՍ
ԸՆԴԱՄԵԼԸ		42,27 ԷՍ

«Բ» Մ/Ը-Ի ՍԵՆՔԵՐԻ ԱՆՎԱՆԱԳԻՐ

Հ/Հ	ԱՆՎԱՆՈՒՄ	ՄԱԿԵՐԵՍ
Բ-51	2 ՍԵՆՅԱԿԱՆՈՑ ԲՆԱԿԱՐԱՆ	48,39 ԷՍ
Բ-52	2 ՍԵՆՅԱԿԱՆՈՑ ԲՆԱԿԱՐԱՆ	62,15 ԷՍ
Բ-53	2 ՍԵՆՅԱԿԱՆՈՑ ԲՆԱԿԱՐԱՆ	73,43 ԷՍ
Բ-54	3 ՍԵՆՅԱԿԱՆՈՑ ԲՆԱԿԱՐԱՆ	82,81 ԷՍ
Բ-55	2 ՍԵՆՅԱԿԱՆՈՑ ԲՆԱԿԱՐԱՆ	53,07 ԷՍ
Բ-56	4 ՍԵՆՅԱԿԱՆՈՑ ԲՆԱԿԱՐԱՆ	107,40 ԷՍ
Բ-57	3 ՍԵՆՅԱԿԱՆՈՑ ԲՆԱԿԱՐԱՆ	89,94 ԷՍ
Բ-58	2 ՍԵՆՅԱԿԱՆՈՑ ԲՆԱԿԱՐԱՆ	58,48 ԷՍ
Բ-59	3 ՍԵՆՅԱԿԱՆՈՑ ԲՆԱԿԱՐԱՆ	75,93 ԷՍ
Բ-60	3 ՍԵՆՅԱԿԱՆՈՑ ԲՆԱԿԱՐԱՆ	94,96 ԷՍ
ԸՆԴԱՄԵԼԸ		746,56 ԷՍ

Հ/Հ	ԱՆՎԱՆՈՒՄ	ՄԱԿԵՐԵՍ
Բ7-1	ՄԻՋԱՆՑՔ	9,10 ԷՍ
Բ7-2	ՎԵՐԵԼԱԿԱՅԻՆ ՍՐԱՀ	12,16 ԷՍ
Բ7-3	ՊԱՏԵԳԱՄԲ	12,10 ԷՍ
Բ7-4	ԱՍՏԻՃԱՆԱՀԱՐԹԱԿ	3,68 ԷՍ
Բ7-5	ԱՍՏԻՃԱՆԱՀԱՐԹԱԿ	4,27 ԷՍ
ԸՆԴԱՄԵԼԸ		107,45 ԷՍ

«Գ» Մ/Ը-Ի ՍԵՆՔԵՐԻ ԱՆՎԱՆԱԳԻՐ

Հ/Հ	ԱՆՎԱՆՈՒՄ	ՄԱԿԵՐԵՍ
Գ-31	3 ՍԵՆՅԱԿԱՆՈՑ ԲՆԱԿԱՐԱՆ	91,37 ԷՍ
Գ-32	2 ՍԵՆՅԱԿԱՆՈՑ ԲՆԱԿԱՐԱՆ	52,20 ԷՍ
Գ-33	4 ՍԵՆՅԱԿԱՆՈՑ ԲՆԱԿԱՐԱՆ	123,65 ԷՍ
Գ-34	2 ՍԵՆՅԱԿԱՆՈՑ ԲՆԱԿԱՐԱՆ	67,23 ԷՍ
Գ-35	2 ՍԵՆՅԱԿԱՆՈՑ ԲՆԱԿԱՐԱՆ	62,89 ԷՍ
Գ-36	2 ՍԵՆՅԱԿԱՆՈՑ ԲՆԱԿԱՐԱՆ	63,01 ԷՍ
ԸՆԴԱՄԵԼԸ		460,35 ԷՍ

Հ/Հ	ԱՆՎԱՆՈՒՄ	ՄԱԿԵՐԵՍ
Գ7-1	ՄԻՋԱՆՑՔ	21,65 ԷՍ
Գ7-2	ՎԵՐԵԼԱԿԱՅԻՆ ՍՐԱՀ	9,10 ԷՍ
Գ7-3	ՊԱՏԵԳԱՄԲ	8,02 ԷՍ
Գ7-4	ԱՍՏԻՃԱՆԱՀԱՐԹԱԿ	3,61 ԷՍ
ԸՆԴԱՄԵԼԸ		42,38 ԷՍ

ՀՀ ԲՏՀՍՍՍ
Նորմատիվ-տեխնիկական փաստաթղթերի վերահսկողության բաժին


№ _____ 20 թ.

ՄԱՐՏԱԳԻՐԱՏԵՍՉԱԿԱՆ ՓՈՂՉԱՔՆՆՈՒԹՅՈՒՆ ԹԲԸ

202 թ.

ՀԱՐԿԻ ԲՆԱԿԱՐԱՆՆԵՐԻ ԸՆԴՀԱՆՈՒՐ ՄԱԿԵՐԵՍ 1666,95 ԷՍ
ՀԱՐԿԻ ԸՆԴՀԱՆՈՒՐ ՕԳՏԱԳՈՐԾՄԱՆ ԸՆԴՀԱՆՈՒՐ ՄԱԿԵՐԵՍ 192,10 ԷՍ
ՀԱՐԿԻ ԾԻՆԱՐԱՐԱԿԱՆ ՄԱԿԵՐԵՍ 2259,94 ԷՍ

ՊԱՏՎՈՐԱՏՈՒ:	«ԶՈՒԻ ՖԵՄԻԼԻ» ՍՊԸ	ՆԱԽԱԳԵՐ:	«Ս ԱՐԽ» ՍՊԸ ԱՐՏՈՆԱԳԻՐ ԸԲԴ-Ա-0233	ԳՏԱԳՐԻ ԱՆՎԱՆՈՒՄ:	7-ՐԴ ՀԱՐԿԻ ՀԱՏԱԿԱԳԻԾ
ՆԱԽԱԳԻՐ ՀԱՅՏԵԼ:	ՀՀ, Զ. ԵՐԵՎԱՆ, ՆՈՐ-ՆՈՐԵ ՎԱՐՉ, ԵՐՋԱՆ, ԹԵՎՈՆԱՍ ՓՈՐՈՑ 3.1/5	ՓՈՒԼ:	ՆԱԽԱԳԻԾ	ԳՏԱԳՐԻ ՀԱՄԱՐ:	ՕՐ, ԱՄՍ, ՏԱՐԻ: 20.02.2023
ՆԱԽԱԳԻՐ ՍՆՆԵՄ:	ԲԱԶՄԱՐԱԿԱՐԱՆ ԲՆԱԿԵԼԻ ՀԱՏԱԼԻՐ	ՎԱՆԱԿՈՐ ԳՐԱՐԱՐՈՒՄ:	ՄԻՍԱԿ ՄԻՆԹԱՐՅԱՆ	ՎԱՆԱԳԻՐ ՀԱՄԱՐ:	20201019
		ՎԱՆԱԳԻՐ ՍՆՆԵՄ:	ՄԻՍԱԿ ՄԻՆԹԱՐՅԱՆ	ՄԱՍԿՆԱԲ:	1:200

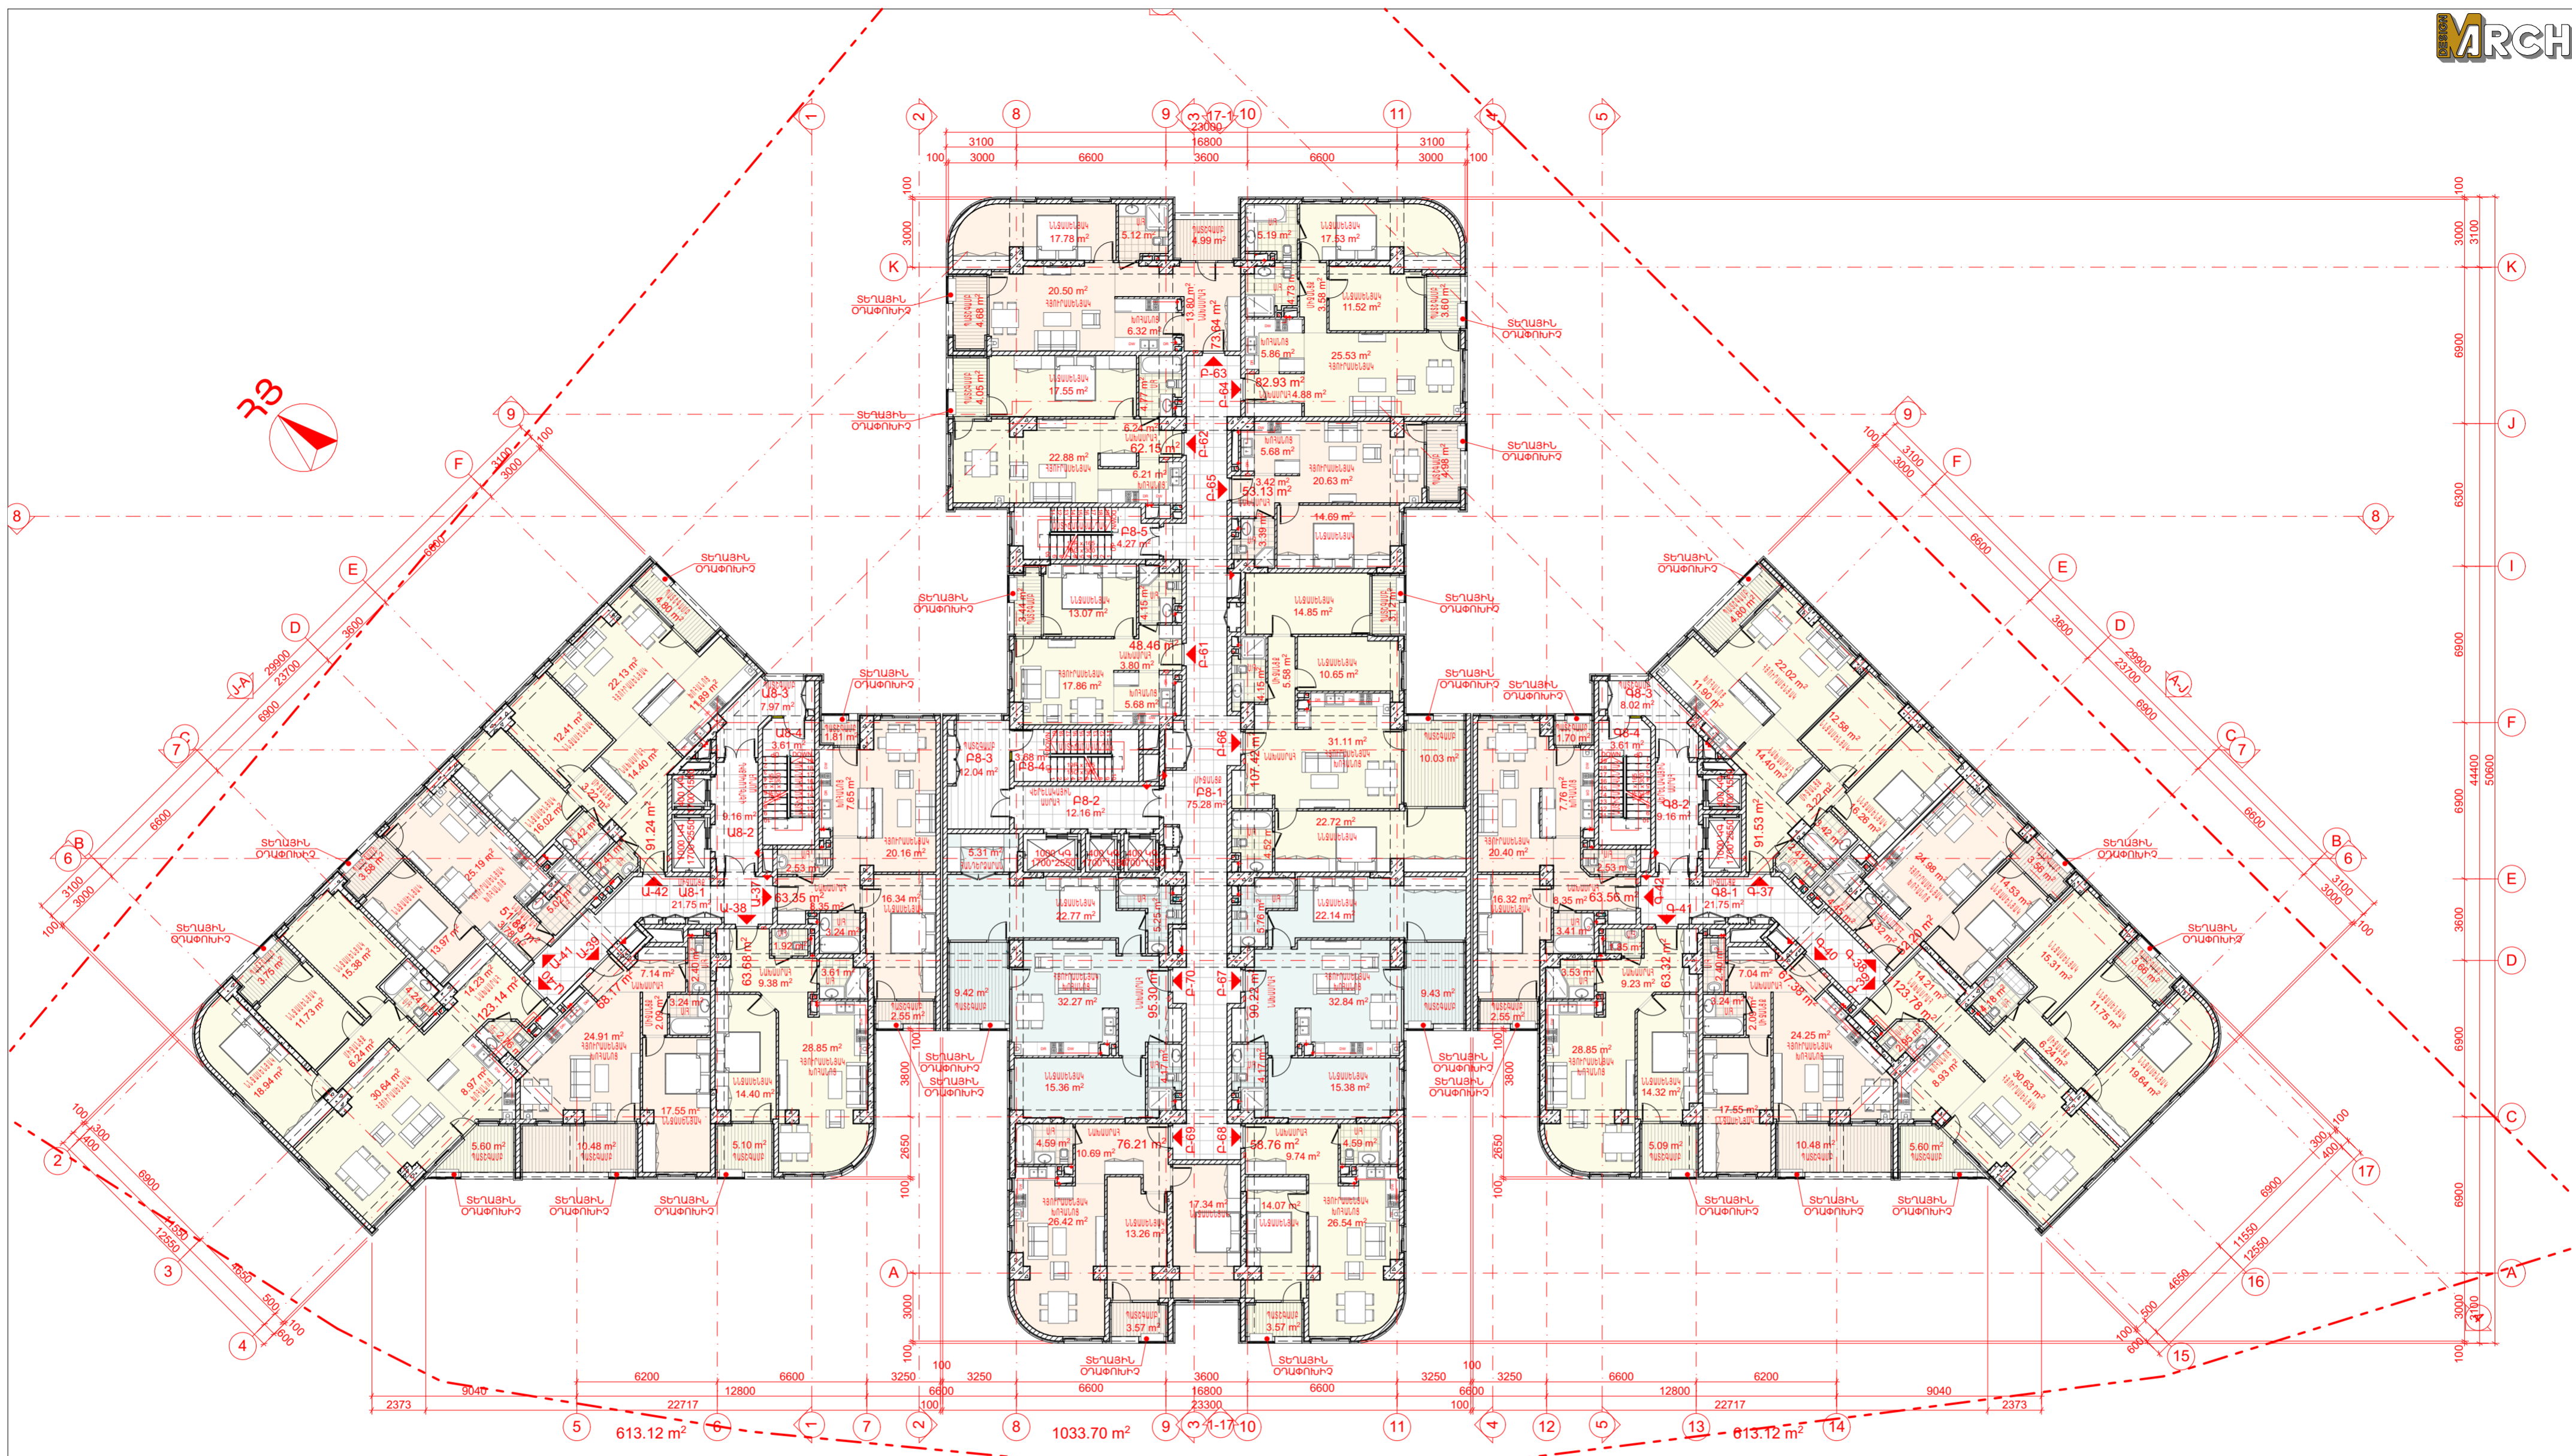

«Ա» Մ/Ը-Ի ՍԵՆՔԵՐԻ ԱՆՎԱՆԱԳԻՐ

Հ/Հ	ԱՆՎԱՆՈՒՄ	ՄԱԿԵՐԵՍ
U-37	2 ՍԵՆՅԱԿԱՆՈՑ ԲՆԱԿԱՐԱՆ	63,07 ԷՍ
U-38	2 ՍԵՆՅԱԿԱՆՈՑ ԲՆԱԿԱՐԱՆ	63,68 ԷՍ
U-39	2 ՍԵՆՅԱԿԱՆՈՑ ԲՆԱԿԱՐԱՆ	68,17 ԷՍ
U-40	4 ՍԵՆՅԱԿԱՆՈՑ ԲՆԱԿԱՐԱՆ	123,14 ԷՍ
U-41	2 ՍԵՆՅԱԿԱՆՈՑ ԲՆԱԿԱՐԱՆ	51,88 ԷՍ
U-42	3 ՍԵՆՅԱԿԱՆՈՑ ԲՆԱԿԱՐԱՆ	91,24 ԷՍ
ԸՆԴԱՄԵՆԸ		461,18 ԷՍ

Հ/Հ	ԱՆՎԱՆՈՒՄ	ՄԱԿԵՐԵՍ
U8-1	ՄԻՋԱՆՑՔ	21,65 ԷՍ
U8-2	ՎԵՐԵԼԱԿԱՅԻՆ ՍՐԱԳ	9,16 ԷՍ
U8-3	ՊԱՏԵԳԱՄԲ	7,97 ԷՍ
U8-4	ԱՍՏԻՃԱՆԱԳՐԱԹԱԿ	3,61 ԷՍ
ԸՆԴԱՄԵՆԸ		42,39 ԷՍ

«Բ» Մ/Ը-Ի ՍԵՆՔԵՐԻ ԱՆՎԱՆԱԳԻՐ

Հ/Հ	ԱՆՎԱՆՈՒՄ	ՄԱԿԵՐԵՍ
P-61	2 ՍԵՆՅԱԿԱՆՈՑ ԲՆԱԿԱՐԱՆ	48,46 ԷՍ
P-62	2 ՍԵՆՅԱԿԱՆՈՑ ԲՆԱԿԱՐԱՆ	62,15 ԷՍ
P-63	3 ՍԵՆՅԱԿԱՆՈՑ ԲՆԱԿԱՐԱՆ	73,64 ԷՍ
P-64	3 ՍԵՆՅԱԿԱՆՈՑ ԲՆԱԿԱՐԱՆ	82,93 ԷՍ
P-65	2 ՍԵՆՅԱԿԱՆՈՑ ԲՆԱԿԱՐԱՆ	53,13 ԷՍ
P-66	4 ՍԵՆՅԱԿԱՆՈՑ ԲՆԱԿԱՐԱՆ	107,42 ԷՍ
P-67	3 ՍԵՆՅԱԿԱՆՈՑ ԲՆԱԿԱՐԱՆ	90,22 ԷՍ
P-68	2 ՍԵՆՅԱԿԱՆՈՑ ԲՆԱԿԱՐԱՆ	58,76 ԷՍ
P-69	3 ՍԵՆՅԱԿԱՆՈՑ ԲՆԱԿԱՐԱՆ	76,21 ԷՍ
P-70	3 ՍԵՆՅԱԿԱՆՈՑ ԲՆԱԿԱՐԱՆ	95,30 ԷՍ
ԸՆԴԱՄԵՆԸ		748,22 ԷՍ

Հ/Հ	ԱՆՎԱՆՈՒՄ	ՄԱԿԵՐԵՍ
A8-1	ՄԻՋԱՆՑՔ	75,28 ԷՍ
A8-2	ՎԵՐԵԼԱԿԱՅԻՆ ՍՐԱԳ	12,16 ԷՍ
A8-3	ՊԱՏԵԳԱՄԲ	12,10 ԷՍ
A8-4	ԱՍՏԻՃԱՆԱԳՐԱԹԱԿ	3,68 ԷՍ
A8-5	ԱՍՏԻՃԱՆԱԳՐԱԹԱԿ	4,27 ԷՍ
ԸՆԴԱՄԵՆԸ		107,49 ԷՍ

«Գ» Մ/Ը-Ի ՍԵՆՔԵՐԻ ԱՆՎԱՆԱԳԻՐ

Հ/Հ	ԱՆՎԱՆՈՒՄ	ՄԱԿԵՐԵՍ
Q-37	3 ՍԵՆՅԱԿԱՆՈՑ ԲՆԱԿԱՐԱՆ	91,58 ԷՍ
Q-38	2 ՍԵՆՅԱԿԱՆՈՑ ԲՆԱԿԱՐԱՆ	52,20 ԷՍ
Q-39	4 ՍԵՆՅԱԿԱՆՈՑ ԲՆԱԿԱՐԱՆ	123,78 ԷՍ
Q-40	2 ՍԵՆՅԱԿԱՆՈՑ ԲՆԱԿԱՐԱՆ	67,38 ԷՍ
Q-41	2 ՍԵՆՅԱԿԱՆՈՑ ԲՆԱԿԱՐԱՆ	63,32 ԷՍ
Q-42	2 ՍԵՆՅԱԿԱՆՈՑ ԲՆԱԿԱՐԱՆ	63,04 ԷՍ
ԸՆԴԱՄԵՆԸ		461,30 ԷՍ


Հ/Հ	ԱՆՎԱՆՈՒՄ	ՄԱԿԵՐԵՍ
Q8-1	ՄԻՋԱՆՑՔ	21,65 ԷՍ
Q8-2	ՎԵՐԵԼԱԿԱՅԻՆ ՍՐԱԳ	9,16 ԷՍ
Q8-3	ՊԱՏԵԳԱՄԲ	8,02 ԷՍ
Q8-4	ԱՍՏԻՃԱՆԱԳՐԱԹԱԿ	3,61 ԷՍ
ԸՆԴԱՄԵՆԸ		42,44 ԷՍ

ՀՀ ԲՏՀԱՏՍ
Նորմատիվ-տեխնիկական փաստաթղթերի
վերահսկողության բաժին
N _____
« _____ » _____ 20 _____ թ.

ՄԱՐՏԱԳԻՐԱՏԵՅՈՎԱԿԱՆ
ՓՈՐՁԱՔՆՆՈՒԹՅՈՒՆ՝ ՓԲԸ
202

ՀԱՐԿԻ ԲՆԱԿԱՐԱՆՆԵՐԻ ԸՆԴՀԱՆՈՒՐ ՄԱԿԵՐԵՍ 1670,70 ԷՍ
ՀԱՐԿԻ ԸՆԴՀԱՆՈՒՐ ՕԳՏԱԳՈՐԾՄԱՆ ԸՆԴՀԱՆՈՒՐ ՄԱԿԵՐԵՍ 192,32 ԷՍ
ՀԱՐԿԻ ԾԻՆԱՐԱՐԱԿԱՆ ՄԱԿԵՐԵՍ 2259,94 ԷՍ

ՊԱՏՎՈՐԱՏՈՒ:	«ԶՈՒԻ ՖԵՄԻԼԻ» ՍՊԸ	ՆԱԽԱԳԵՐ:	«Ս ԱՐԽ» ՍՊԸ ԱՐՏՈՆԱԳԻՐ ԶԲԴ-Ա-0233	ԳՏԱԳՐԻ ԱՆՎԱՆՈՒՄ:	8-ՐԴ ՀԱՐԿԻ ՀԱՏԱԿԱԳԻԾ
ՆԱԽԱԳԻՐ ՀԱՅՏԵԼ:	Հ.Բ. ԵՐԵՎԱՆ, ՆՈՐ-ՆՈՐԷ ՎԱՐՉ, ԵՐԶԱՆ, ԹԵՎՈՆԱՆ ՓՈՐՈՑ 3.1/5	ՓՈՒԼ:	ՆԱԽԱԳԻԾ	ԳՏԱԳՐԻ ՀԱՄԱՐ:	ՕՐ, ՆԱԽ, ՏԱՐԻ: 20.02.2023
ՆԱԽԱԳԻՐ ՍՆՎԱՆՈՒՄ:		ՎԱՆԱԿՈՐ ԳՐԱՐԱՐՈՒՄ:	ՄԻՍԱԿ ՄԻՆԹԱՐԱՅԱՆ	ՆԱԽԱԳԻՐ ՀԱՄԱՐ:	20201019
		ՄԻՍԱԿ ՄԻՆԹԱՐԱՅԱՆ:		ՄԱՏԵՏԱՐ:	1:200
		ԳՐԱՐԱՐՈՒՄ:			
			ԲԱԶՄԱՐԱԿԱՐԱՆ ԲՆԱԿԵԼԻ ՀԱՏԱԼԻՐ		
				A.04.11	

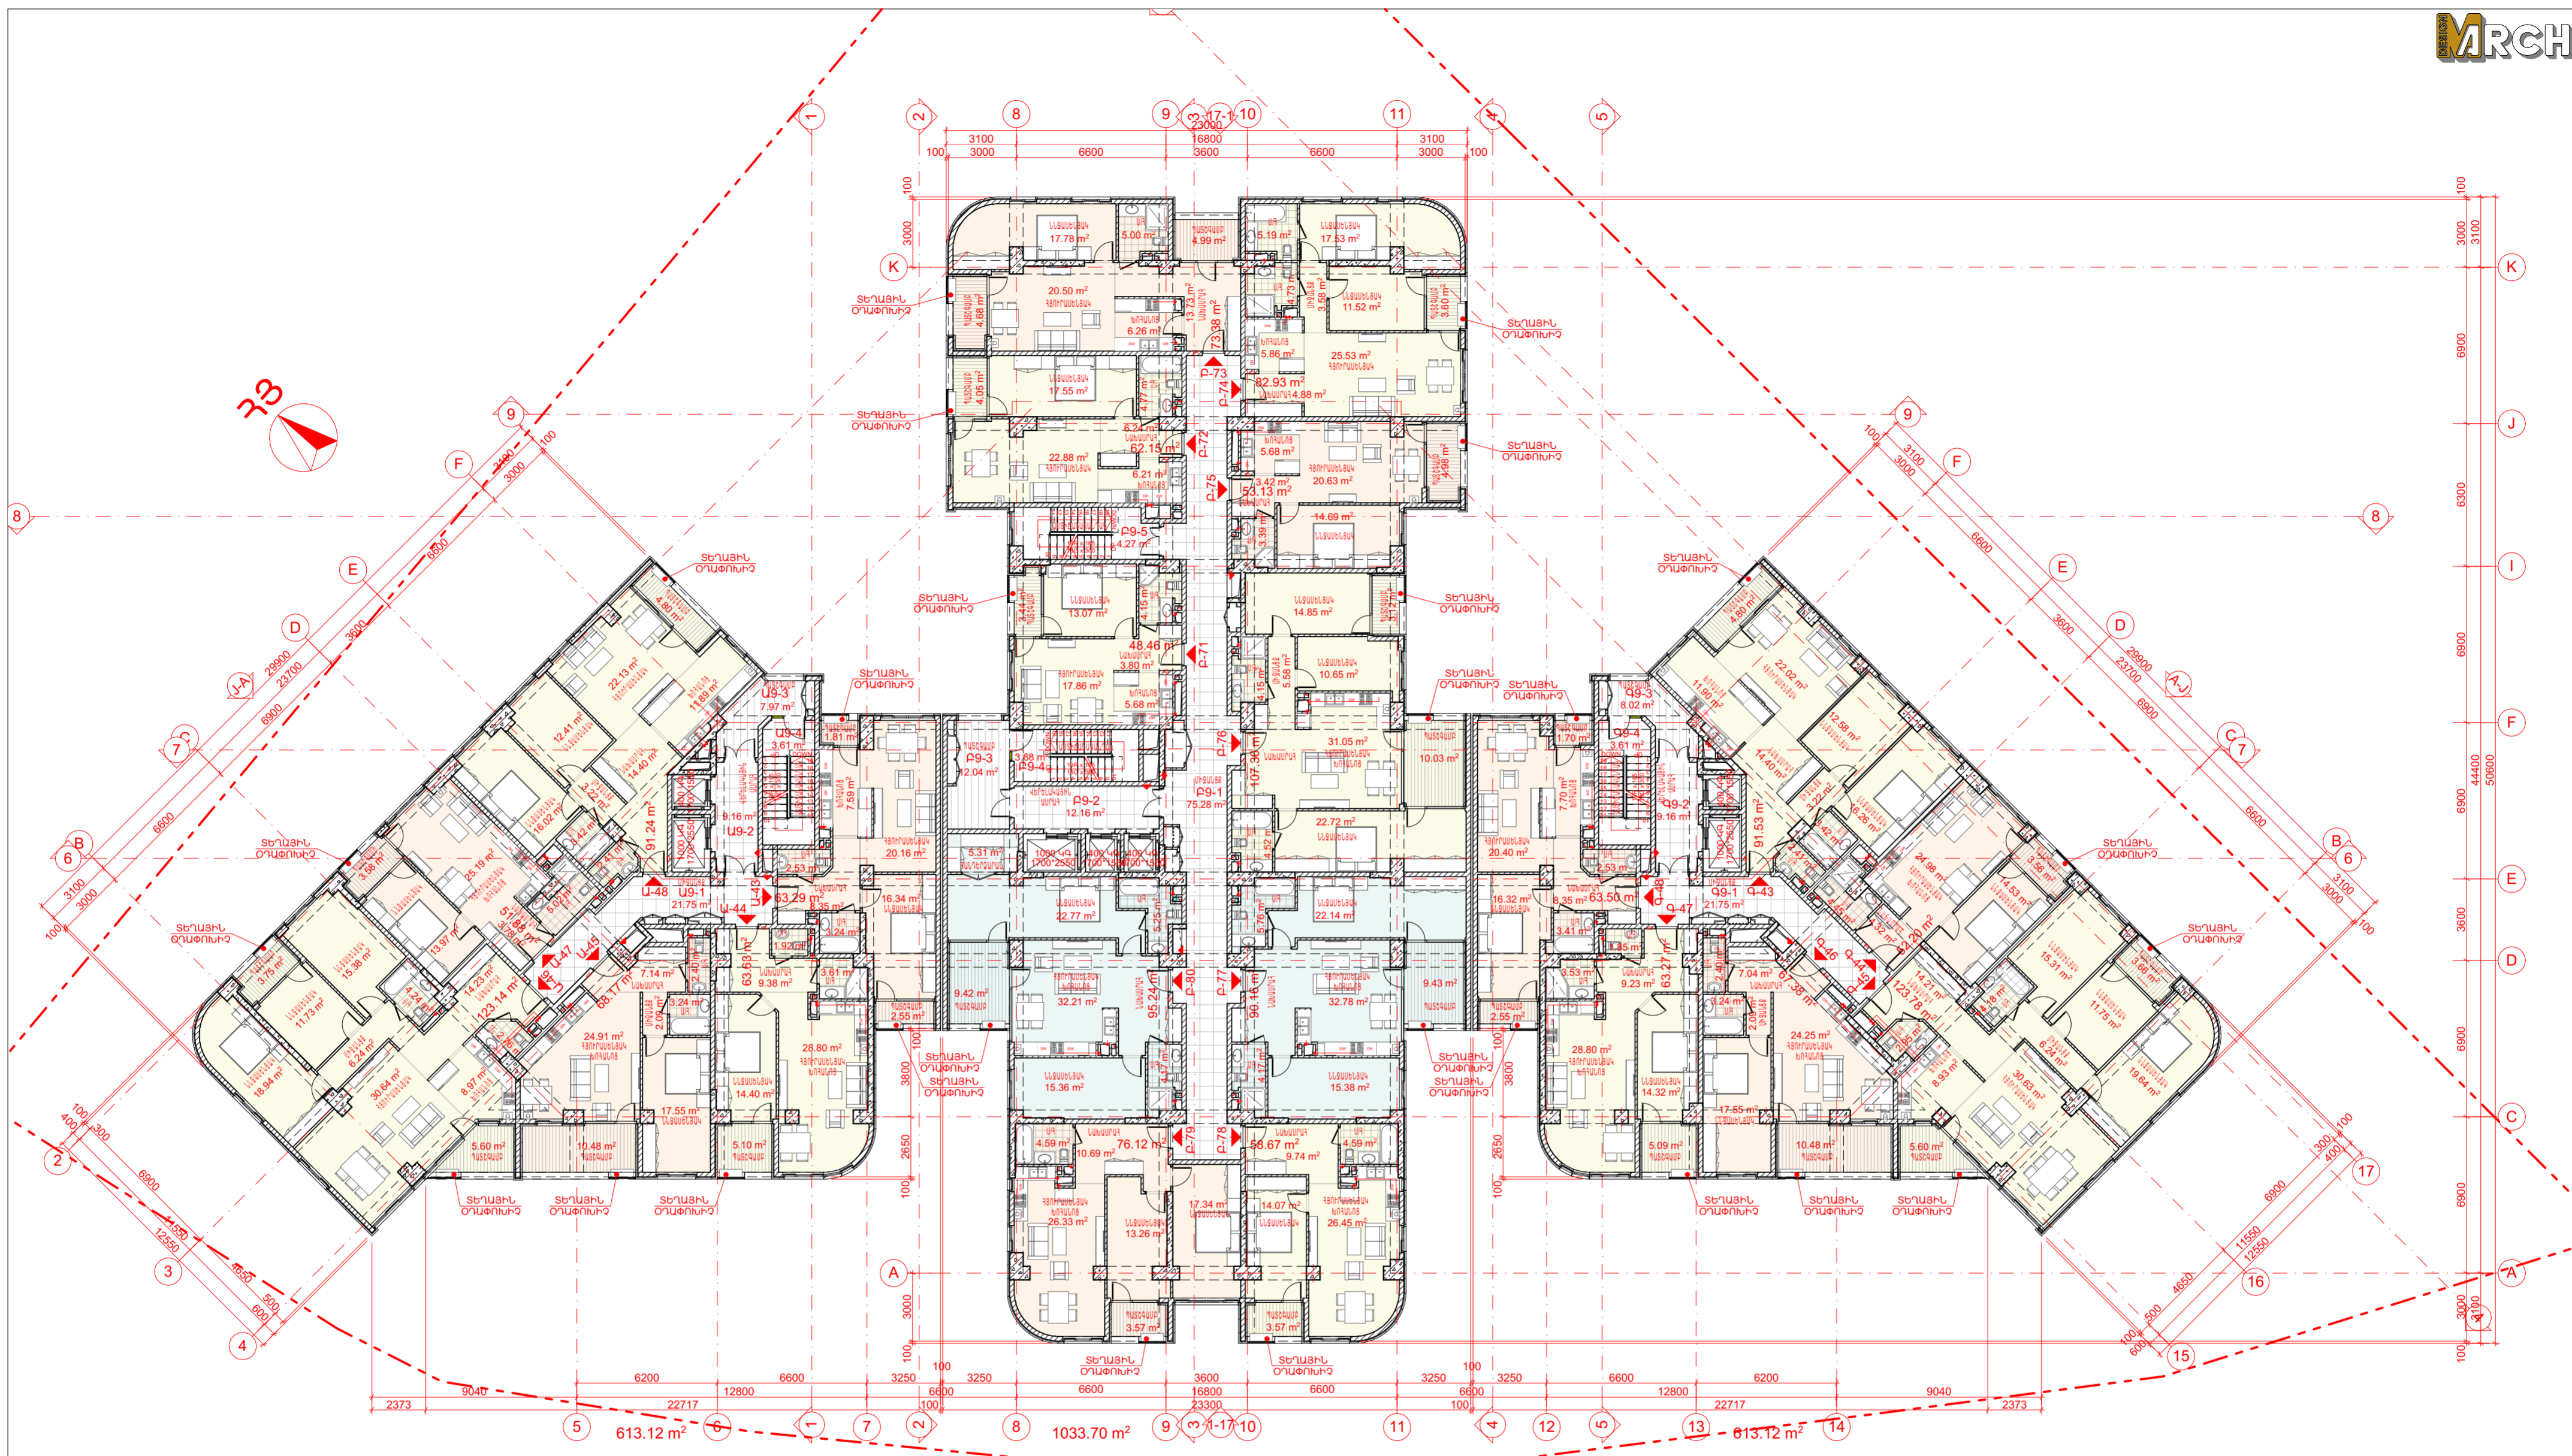

«Ա» Մ/Ը-Ի ՍԵՆՔԵՐԻ ԱՆՎԱՆԱԳԻՐ

Հ/Հ	ԱՆՎԱՆՈՒՄ	ՄԱԿԵՐԵՍ
Ա-43	2 ՍԵՆՅԱԿԱՆՈՑ ԲՆԱԿԱՐԱՆ	63,01 ԷՍ
Ա-44	2 ՍԵՆՅԱԿԱՆՈՑ ԲՆԱԿԱՐԱՆ	63,63 ԷՍ
Ա-45	2 ՍԵՆՅԱԿԱՆՈՑ ԲՆԱԿԱՐԱՆ	68,17 ԷՍ
Ա-46	4 ՍԵՆՅԱԿԱՆՈՑ ԲՆԱԿԱՐԱՆ	123,14 ԷՍ
Ա-47	2 ՍԵՆՅԱԿԱՆՈՑ ԲՆԱԿԱՐԱՆ	51,88 ԷՍ
Ա-48	3 ՍԵՆՅԱԿԱՆՈՑ ԲՆԱԿԱՐԱՆ	91,24 ԷՍ
ԸՆԴԱՄԵՆԸ		461,07 ԷՍ

«Բ» Մ/Ը-Ի ՍԵՆՔԵՐԻ ԱՆՎԱՆԱԳԻՐ

Հ/Հ	ԱՆՎԱՆՈՒՄ	ՄԱԿԵՐԵՍ
Բ-71	2 ՍԵՆՅԱԿԱՆՈՑ ԲՆԱԿԱՐԱՆ	48,46 ԷՍ
Բ-72	2 ՍԵՆՅԱԿԱՆՈՑ ԲՆԱԿԱՐԱՆ	62,15 ԷՍ
Բ-73	3 ՍԵՆՅԱԿԱՆՈՑ ԲՆԱԿԱՐԱՆ	73,38 ԷՍ
Բ-74	3 ՍԵՆՅԱԿԱՆՈՑ ԲՆԱԿԱՐԱՆ	82,93 ԷՍ
Բ-75	2 ՍԵՆՅԱԿԱՆՈՑ ԲՆԱԿԱՐԱՆ	53,13 ԷՍ
Բ-76	4 ՍԵՆՅԱԿԱՆՈՑ ԲՆԱԿԱՐԱՆ	107,36 ԷՍ
Բ-77	3 ՍԵՆՅԱԿԱՆՈՑ ԲՆԱԿԱՐԱՆ	90,16 ԷՍ
Բ-78	2 ՍԵՆՅԱԿԱՆՈՑ ԲՆԱԿԱՐԱՆ	58,67 ԷՍ
Բ-79	3 ՍԵՆՅԱԿԱՆՈՑ ԲՆԱԿԱՐԱՆ	76,12 ԷՍ
Բ-80	3 ՍԵՆՅԱԿԱՆՈՑ ԲՆԱԿԱՐԱՆ	95,24 ԷՍ
ԸՆԴԱՄԵՆԸ		747,60 ԷՍ

«Գ» Մ/Ը-Ի ՍԵՆՔԵՐԻ ԱՆՎԱՆԱԳԻՐ

Հ/Հ	ԱՆՎԱՆՈՒՄ	ՄԱԿԵՐԵՍ
Գ-9-1	ՄԻՋԱՆՑՔ	75,28 ԷՍ
Գ-9-2	ՎԵՐԵԼԱԿԱԿՅՈՒՆ ՍՐԱԳ	12,16 ԷՍ
Գ-9-3	ՊԱՏՇՈՒՄ	12,10 ԷՍ
Գ-9-4	ԱՍՏԻՃԱՆԱԳՐԱԹԱԿ	3,68 ԷՍ
Գ-9-5	ԱՍՏԻՃԱՆԱԳՐԱԹԱԿ	4,27 ԷՍ
ԸՆԴԱՄԵՆԸ		107,49 ԷՍ

«Դ» Մ/Ը-Ի ՍԵՆՔԵՐԻ ԱՆՎԱՆԱԳԻՐ

Հ/Հ	ԱՆՎԱՆՈՒՄ	ՄԱԿԵՐԵՍ
Դ-43	3 ՍԵՆՅԱԿԱՆՈՑ ԲՆԱԿԱՐԱՆ	91,58 ԷՍ
Դ-44	2 ՍԵՆՅԱԿԱՆՈՑ ԲՆԱԿԱՐԱՆ	52,20 ԷՍ
Դ-45	4 ՍԵՆՅԱԿԱՆՈՑ ԲՆԱԿԱՐԱՆ	123,78 ԷՍ
Դ-46	2 ՍԵՆՅԱԿԱՆՈՑ ԲՆԱԿԱՐԱՆ	67,38 ԷՍ
Դ-47	2 ՍԵՆՅԱԿԱՆՈՑ ԲՆԱԿԱՐԱՆ	63,27 ԷՍ
Դ-48	2 ՍԵՆՅԱԿԱՆՈՑ ԲՆԱԿԱՐԱՆ	62,98 ԷՍ
ԸՆԴԱՄԵՆԸ		461,19 ԷՍ

Հ/Հ	ԱՆՎԱՆՈՒՄ	ՄԱԿԵՐԵՍ
Ա9-1	ՄԻՋԱՆՑՔ	21,65 ԷՍ
Ա9-2	ՎԵՐԵԼԱԿԱԿՅՈՒՆ ՍՐԱԳ	9,16 ԷՍ
Ա9-3	ՊԱՏՇՈՒՄ	7,97 ԷՍ
Ա9-4	ԱՍՏԻՃԱՆԱԳՐԱԹԱԿ	3,61 ԷՍ
ԸՆԴԱՄԵՆԸ		42,39 ԷՍ

Հ/Հ	ԱՆՎԱՆՈՒՄ	ՄԱԿԵՐԵՍ
Բ9-1	ՄԻՋԱՆՑՔ	75,28 ԷՍ
Բ9-2	ՎԵՐԵԼԱԿԱԿՅՈՒՆ ՍՐԱԳ	12,16 ԷՍ
Բ9-3	ՊԱՏՇՈՒՄ	12,10 ԷՍ
Բ9-4	ԱՍՏԻՃԱՆԱԳՐԱԹԱԿ	3,68 ԷՍ
Բ9-5	ԱՍՏԻՃԱՆԱԳՐԱԹԱԿ	4,27 ԷՍ
ԸՆԴԱՄԵՆԸ		107,49 ԷՍ

Հ/Հ	ԱՆՎԱՆՈՒՄ	ՄԱԿԵՐԵՍ
Գ9-1	ՄԻՋԱՆՑՔ	21,65 ԷՍ
Գ9-2	ՎԵՐԵԼԱԿԱԿՅՈՒՆ ՍՐԱԳ	9,16 ԷՍ
Գ9-3	ՊԱՏՇՈՒՄ	8,02 ԷՍ
Գ9-4	ԱՍՏԻՃԱՆԱԳՐԱԹԱԿ	3,61 ԷՍ
ԸՆԴԱՄԵՆԸ		42,44 ԷՍ

ՀՀ ԲՏՀՍՍ
Նորմատիվ-տեխնիկական փաստաթղթերի վերահսկողության բաժին


№ _____ 20 թ.

ԱՐՏԱԳԻՐԱՏԵՍՉԱԿԱՆ ՓՈՐՁԱՔՆՆՈՒԹՅՈՒՆ ՓԲԸ

202 թ.

ՀԱՐԿԻ ԲՆԱԿԱՐԱՆՆԵՐԻ ԸՆԴՀԱՆՈՒՐ ՄԱԿԵՐԵՍ 1669,86 ԷՍ
ՀԱՐԿԻ ԸՆԴՀԱՆՈՒՐ ՕԳՏԱԳՈՐԾՄԱՆ ԸՆԴՀԱՆՈՒՐ ՄԱԿԵՐԵՍ 192,32 ԷՍ
ՀԱՐԿԻ ԾԽԱՐԱՐԱԿԱՆ ՄԱԿԵՐԵՍ 2259,94 ԷՍ

ՊԱՏՎՈՐՈՒՄ:	«ԶՈՒԽ ՖԵՄԻԼ» ՍՊԸ	ՆԱԽԱԳԵՐ:	«Ս ԱՐԽ» ՍՊԸ ԱՐՏՈՆԱԳԻՐ ԾԲԴ-Ա-0233	ԳՏԱԳՐԻ ԱՆՎԱՆՈՒՄ:	9-ՐԴ ՀԱՐԿԻ ՀԱՏԱԿԱԳԻԾ
ՆԱԽԱԳԻՐ ՀԱՍՑԵԼ:	ՀՀ, Է. ԵՐԵՎԱՆ, ՆՈՐ-ՆՈՐԷ ՎԱՐՁ, ԵՐՁԱՆ, ԹԵՎՈՆԱՆ ՓՈՐՈՑ 3.1/5	ՓՈՒԼ:	ՆԱԽԱԳԻԾ	ԳՏԱԳՐԻ ՀԱՄԱՐ:	ՕՐ, ՆԱԽ, ՏԱՐԻ: 20.02.2023
ՆԱԽԱԳԻՐ ԱՆՎԱՆՈՒՄ:	ԲԱԶՄԱԲՆԱԿԱՐԱՆ ԲՆԱԿԵԼԻ ՀԱՏԱՆԻՐ	ՎԱՆԱԿՈՐ ԳՐԱՐԱՐՈՒՄ:	ՄԻՍԱԿ ՄԽԹԱՐԱՅԱՆ	ՆԱԽԱԳԻՐ ՀԱՄԱՐ:	20201019
ԳՏԱԳՐԻ ՍԽԵՄԱ:		ՏՐԱՆՍՊՈՐՏ:	ՄԻՍԱԿ ՄԽԹԱՐԱՅԱՆ	ՄԱՏՇԱՐ:	1:200
		ԳՏԱԳՐԻ ԱՆՎԱՆՈՒՄ:	ԲԱԶՄԱԲՆԱԿԱՐԱՆ ԲՆԱԿԵԼԻ ՀԱՏԱՆԻՐ	ՏԱՐԻ:	
				A.04.12	

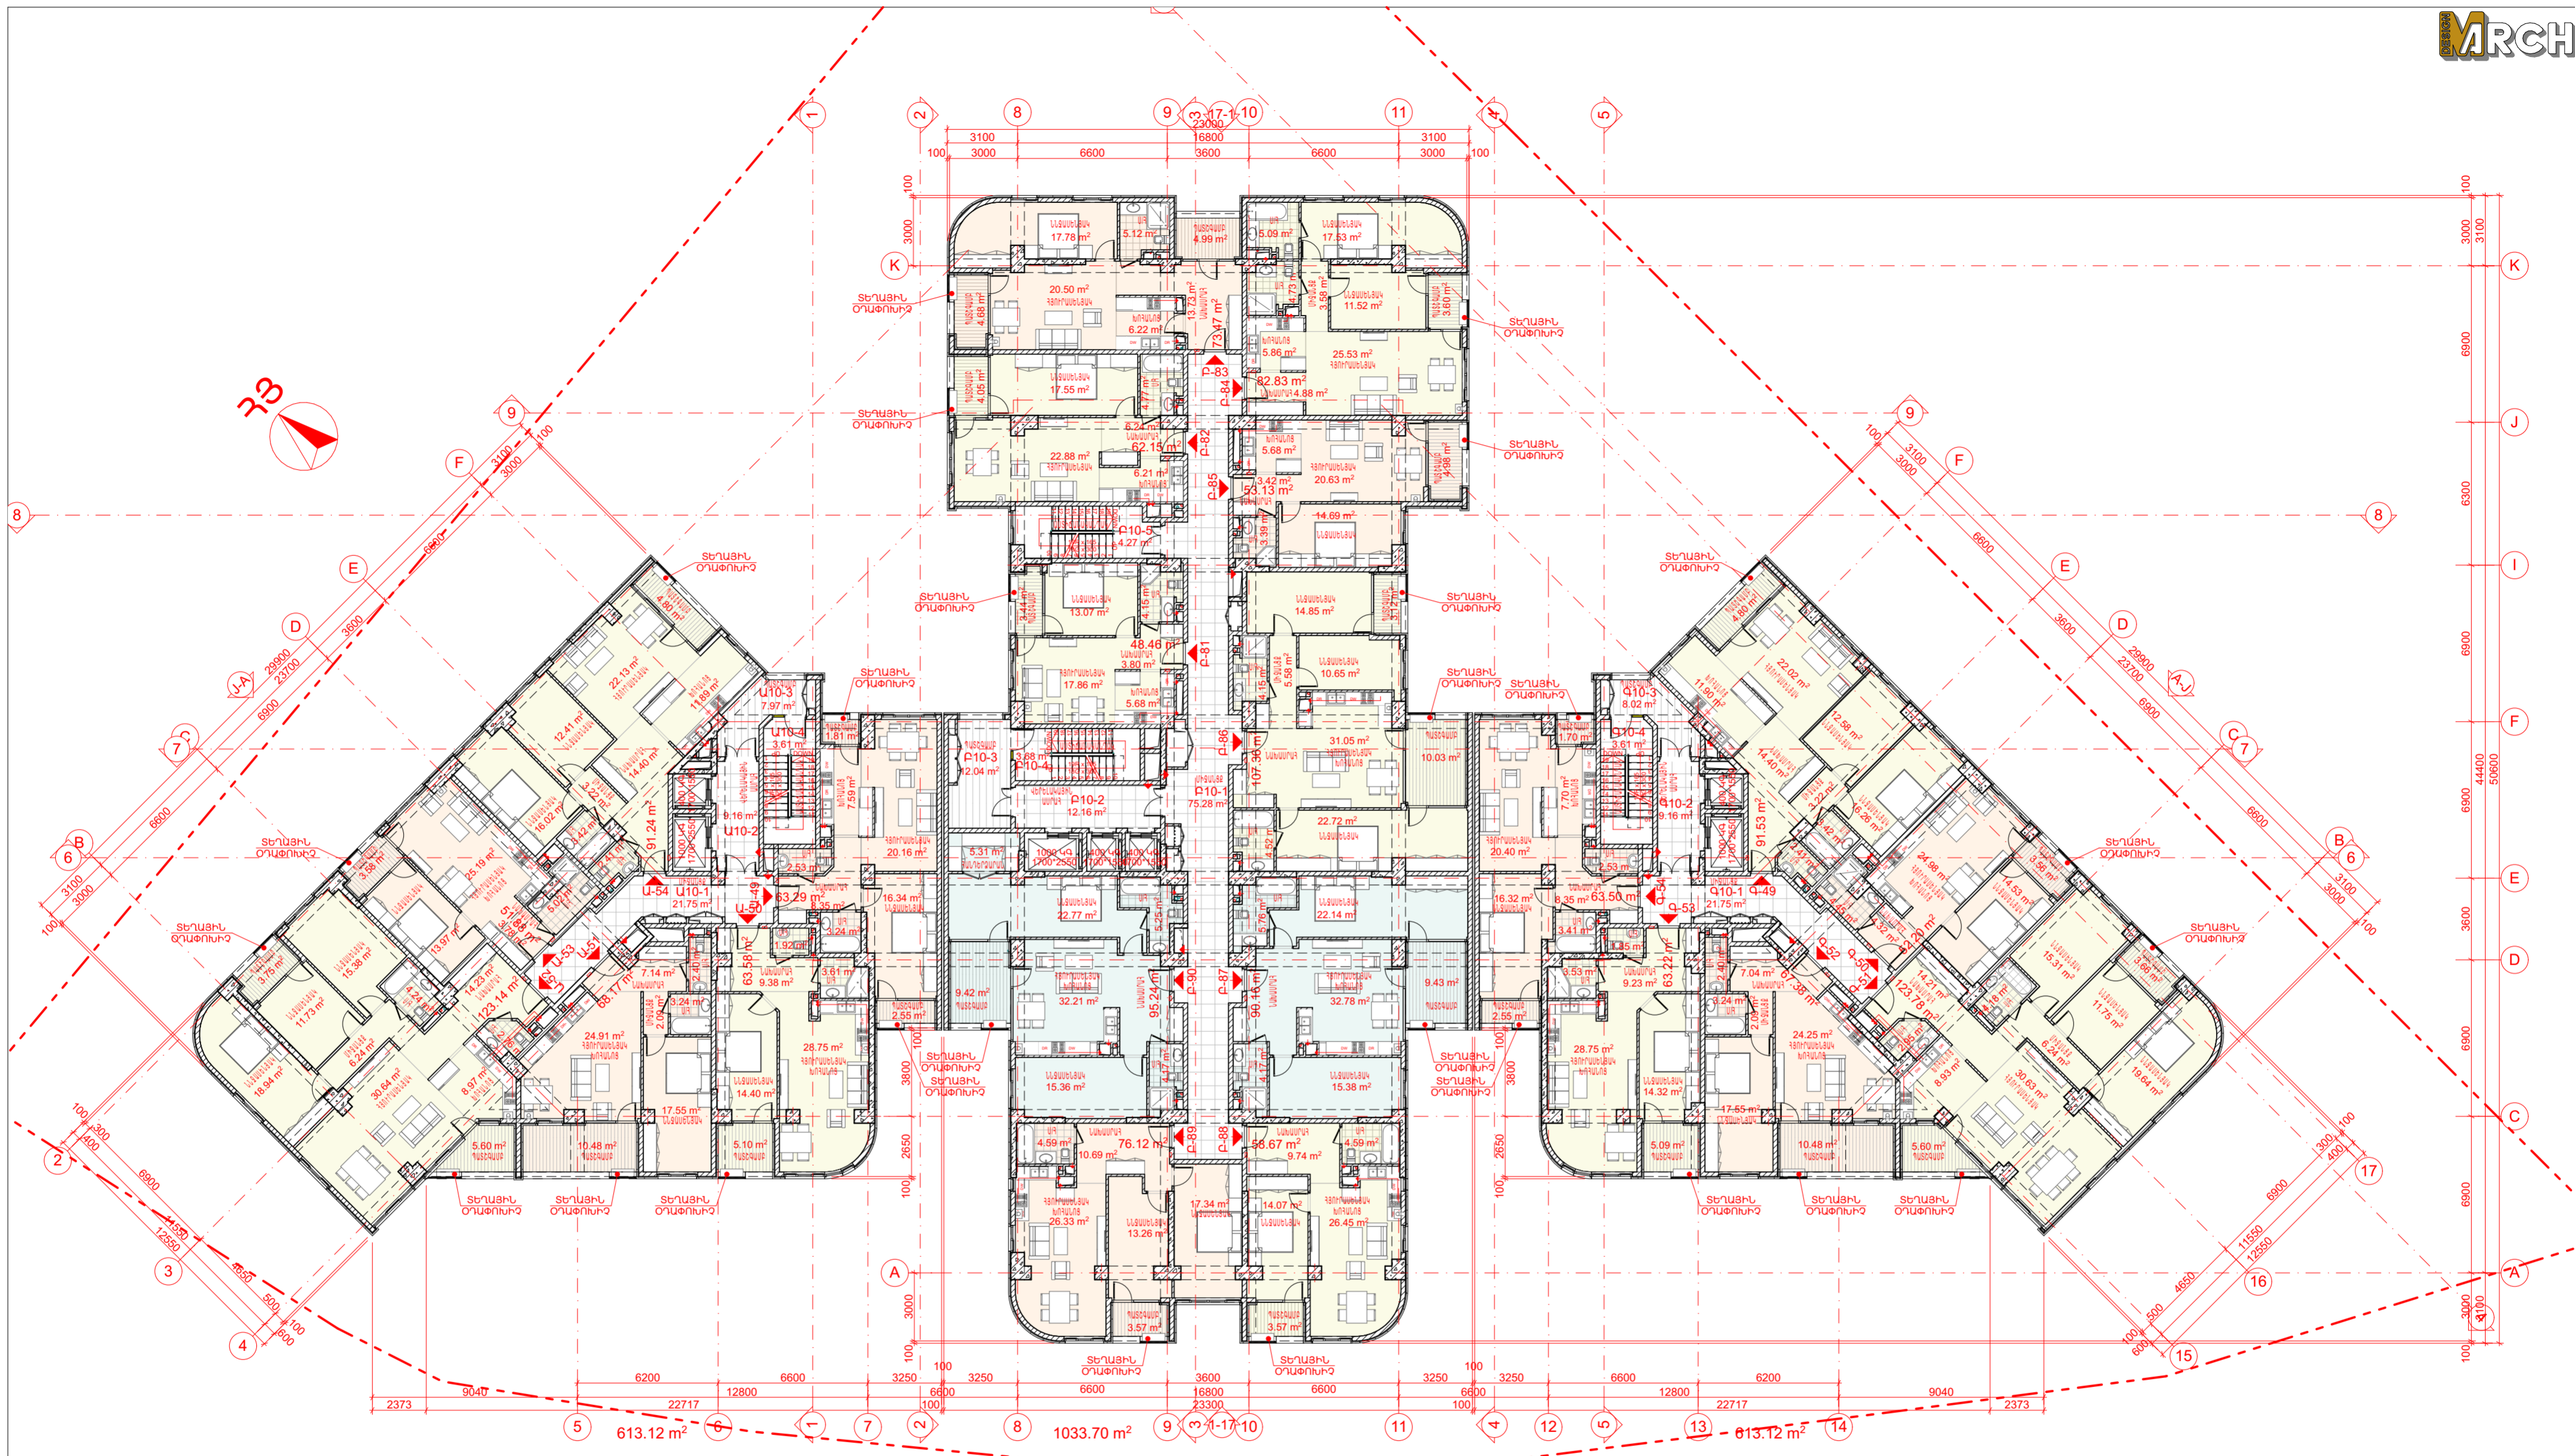

«Ա» Մ/Ը-Ի ՍԵՆՔԵՐԻ ԱՆՎԱՆԱԳԻՐ

Հ/Հ	ԱՆՎԱՆՈՒՄ	ՄԱԿԵՐԵՍ
Ա-49	2 ՍԵՆՁԱԿԱՆՈՑ ԲՆԱԿԱՐԱՆ	63,01 ԷՍ
Ա-50	2 ՍԵՆՁԱԿԱՆՈՑ ԲՆԱԿԱՐԱՆ	63,58 ԷՍ
Ա-51	2 ՍԵՆՁԱԿԱՆՈՑ ԲՆԱԿԱՐԱՆ	68,17 ԷՍ
Ա-52	4 ՍԵՆՁԱԿԱՆՈՑ ԲՆԱԿԱՐԱՆ	123,14 ԷՍ
Ա-53	2 ՍԵՆՁԱԿԱՆՈՑ ԲՆԱԿԱՐԱՆ	51,88 ԷՍ
Ա-54	3 ՍԵՆՁԱԿԱՆՈՑ ԲՆԱԿԱՐԱՆ	91,24 ԷՍ
ԸՆԴԱՄԵՆԸ		461,02 ԷՍ

Հ/Հ	ԱՆՎԱՆՈՒՄ	ՄԱԿԵՐԵՍ
Ա10-1	ՄԻՋԱՆՑՔ	21,65 ԷՍ
Ա10-2	ՎԵՐԵԼԱԿԱԿՅՈՒՆ ՍՐԱԳ	9,16 ԷՍ
Ա10-3	ՊԱՏԵԳԱՄԲ	7,97 ԷՍ
Ա10-4	ԱՍՏԻՃԱՆԱԳՐՈՒԹՅԱԿ	3,61 ԷՍ
ԸՆԴԱՄԵՆԸ		42,39 ԷՍ

«Բ» Մ/Ը-Ի ՍԵՆՔԵՐԻ ԱՆՎԱՆԱԳԻՐ

Հ/Հ	ԱՆՎԱՆՈՒՄ	ՄԱԿԵՐԵՍ
Բ-81	2 ՍԵՆՁԱԿԱՆՈՑ ԲՆԱԿԱՐԱՆ	48,46 ԷՍ
Բ-82	2 ՍԵՆՁԱԿԱՆՈՑ ԲՆԱԿԱՐԱՆ	62,15 ԷՍ
Բ-83	2 ՍԵՆՁԱԿԱՆՈՑ ԲՆԱԿԱՐԱՆ	73,47 ԷՍ
Բ-84	3 ՍԵՆՁԱԿԱՆՈՑ ԲՆԱԿԱՐԱՆ	82,83 ԷՍ
Բ-85	2 ՍԵՆՁԱԿԱՆՈՑ ԲՆԱԿԱՐԱՆ	53,13 ԷՍ
Բ-86	4 ՍԵՆՁԱԿԱՆՈՑ ԲՆԱԿԱՐԱՆ	107,36 ԷՍ
Բ-87	3 ՍԵՆՁԱԿԱՆՈՑ ԲՆԱԿԱՐԱՆ	90,16 ԷՍ
Բ-88	2 ՍԵՆՁԱԿԱՆՈՑ ԲՆԱԿԱՐԱՆ	58,67 ԷՍ
Բ-89	3 ՍԵՆՁԱԿԱՆՈՑ ԲՆԱԿԱՐԱՆ	76,12 ԷՍ
Բ-90	3 ՍԵՆՁԱԿԱՆՈՑ ԲՆԱԿԱՐԱՆ	95,24 ԷՍ
ԸՆԴԱՄԵՆԸ		747,59 ԷՍ

Հ/Հ	ԱՆՎԱՆՈՒՄ	ՄԱԿԵՐԵՍ
Բ10-1	ՄԻՋԱՆՑՔ	75,28 ԷՍ
Բ10-2	ՎԵՐԵԼԱԿԱԿՅՈՒՆ ՍՐԱԳ	12,16 ԷՍ
Բ10-3	ՊԱՏԵԳԱՄԲ	12,10 ԷՍ
Բ10-4	ԱՍՏԻՃԱՆԱԳՐՈՒԹՅԱԿ	3,68 ԷՍ
Բ10-5	ԱՍՏԻՃԱՆԱԳՐՈՒԹՅԱԿ	4,27 ԷՍ
ԸՆԴԱՄԵՆԸ		107,49 ԷՍ

«Գ» Մ/Ը-Ի ՍԵՆՔԵՐԻ ԱՆՎԱՆԱԳԻՐ

Հ/Հ	ԱՆՎԱՆՈՒՄ	ՄԱԿԵՐԵՍ
Գ-49	3 ՍԵՆՁԱԿԱՆՈՑ ԲՆԱԿԱՐԱՆ	91,58 ԷՍ
Գ-50	2 ՍԵՆՁԱԿԱՆՈՑ ԲՆԱԿԱՐԱՆ	52,20 ԷՍ
Գ-51	4 ՍԵՆՁԱԿԱՆՈՑ ԲՆԱԿԱՐԱՆ	123,78 ԷՍ
Գ-52	2 ՍԵՆՁԱԿԱՆՈՑ ԲՆԱԿԱՐԱՆ	67,38 ԷՍ
Գ-53	2 ՍԵՆՁԱԿԱՆՈՑ ԲՆԱԿԱՐԱՆ	63,22 ԷՍ
Գ-54	2 ՍԵՆՁԱԿԱՆՈՑ ԲՆԱԿԱՐԱՆ	62,98 ԷՍ
ԸՆԴԱՄԵՆԸ		461,14 ԷՍ

Հ/Հ	ԱՆՎԱՆՈՒՄ	ՄԱԿԵՐԵՍ
Գ10-1	ՄԻՋԱՆՑՔ	21,65 ԷՍ
Գ10-2	ՎԵՐԵԼԱԿԱԿՅՈՒՆ ՍՐԱԳ	9,16 ԷՍ
Գ10-3	ՊԱՏԵԳԱՄԲ	8,02 ԷՍ
Գ10-4	ԱՍՏԻՃԱՆԱԳՐՈՒԹՅԱԿ	3,61 ԷՍ
ԸՆԴԱՄԵՆԸ		42,44 ԷՍ

ՀՀ ԲՏՀԱՏՍ
Նորմատիվ-տեխնիկական փաստաթղթերի
վերահսկողության բաժին


№ _____ 20

ՄԱՐՏԱԳԻՐԱՏԵՍՉԱԿԱՆ
ՓՈՂՁԱԲՆՆՈՒԹՅՈՒՆ ՕՐԸ

202

ՀԱՐԿԻ ԲՆԱԿԱՐԱՆՆԵՐԻ ԸՆԴՀԱՆՈՒՐ ՄԱԿԵՐԵՍ 1669,75 ԷՍ
ՀԱՐԿԻ ԸՆԴՀԱՆՈՒՐ ՕԳՏԱԳՈՐԾՄԱՆ ԸՆԴՀԱՆՈՒՐ ՄԱԿԵՐԵՍ 192,32 ԷՍ
ՀԱՐԿԻ ԾԻՆԱՐԱՐԱԿԱՆ ՄԱԿԵՐԵՍ 2259,94 ԷՍ

ՊԱՏՎՈՐՈՒՄ:	«ԶՈՒԼ ՖԵՄԻԼԻ» ՍՊԸ	ՆԱԽԱԳՈՐ:	«Ս ԱՐԽ» ՍՊԸ ԱՐՏՈՆԱԳԻՐ ԶԲԴ-Ա-0233	ԳՏԱԳՐԻ ԱՆՎԱՆՈՒՄ:	10-ՐԴ ՀԱՐԿԻ ՀԱՏԱԿԱԳԻՏ
ՆԱԽԱԳՈՐԻ ՀԱՍՑԵՆ:	ՀՀ, Զ. ԵՐԵՎԱՆ, ՆՈՐ-ՆՈՐԷ ՎԱՐՆ. ԵՐՁԱՆ, ԹԵՎՈՆԱՍ ՓՈՐՈՑ 3.1/5	ՓՈՒԼ:	ՆԱԽԱԳԻՏ	ԳՏԱԳՐԻ ՀԱՍՑԵՆ:	ՕՐ, ԱՄՍ, ՏԱՐԻ: 20.02.2023
ՆԱԽԱԳՐԻ ՍՆՆԱՆՈՒՄ:	ԲԱԶՄԱԲՆԱԿԱՐԱՆ ԲՆԱԿԵԼԻ ՀԱՍԱՆԻՐ	ԳՏԱԳՐԻ ՍՆՆԱՆՈՒՄ:	ՍԻՍԱԿ ՄԻՆԹԱՐԱՅԱՆ ՍԻՍԱԿ ՄԻՆԹԱՐԱՅԱՆ	ՍՄԱՏՏԱՐ:	20201019
				ՍՄԱՏՏԱՐ:	1:200

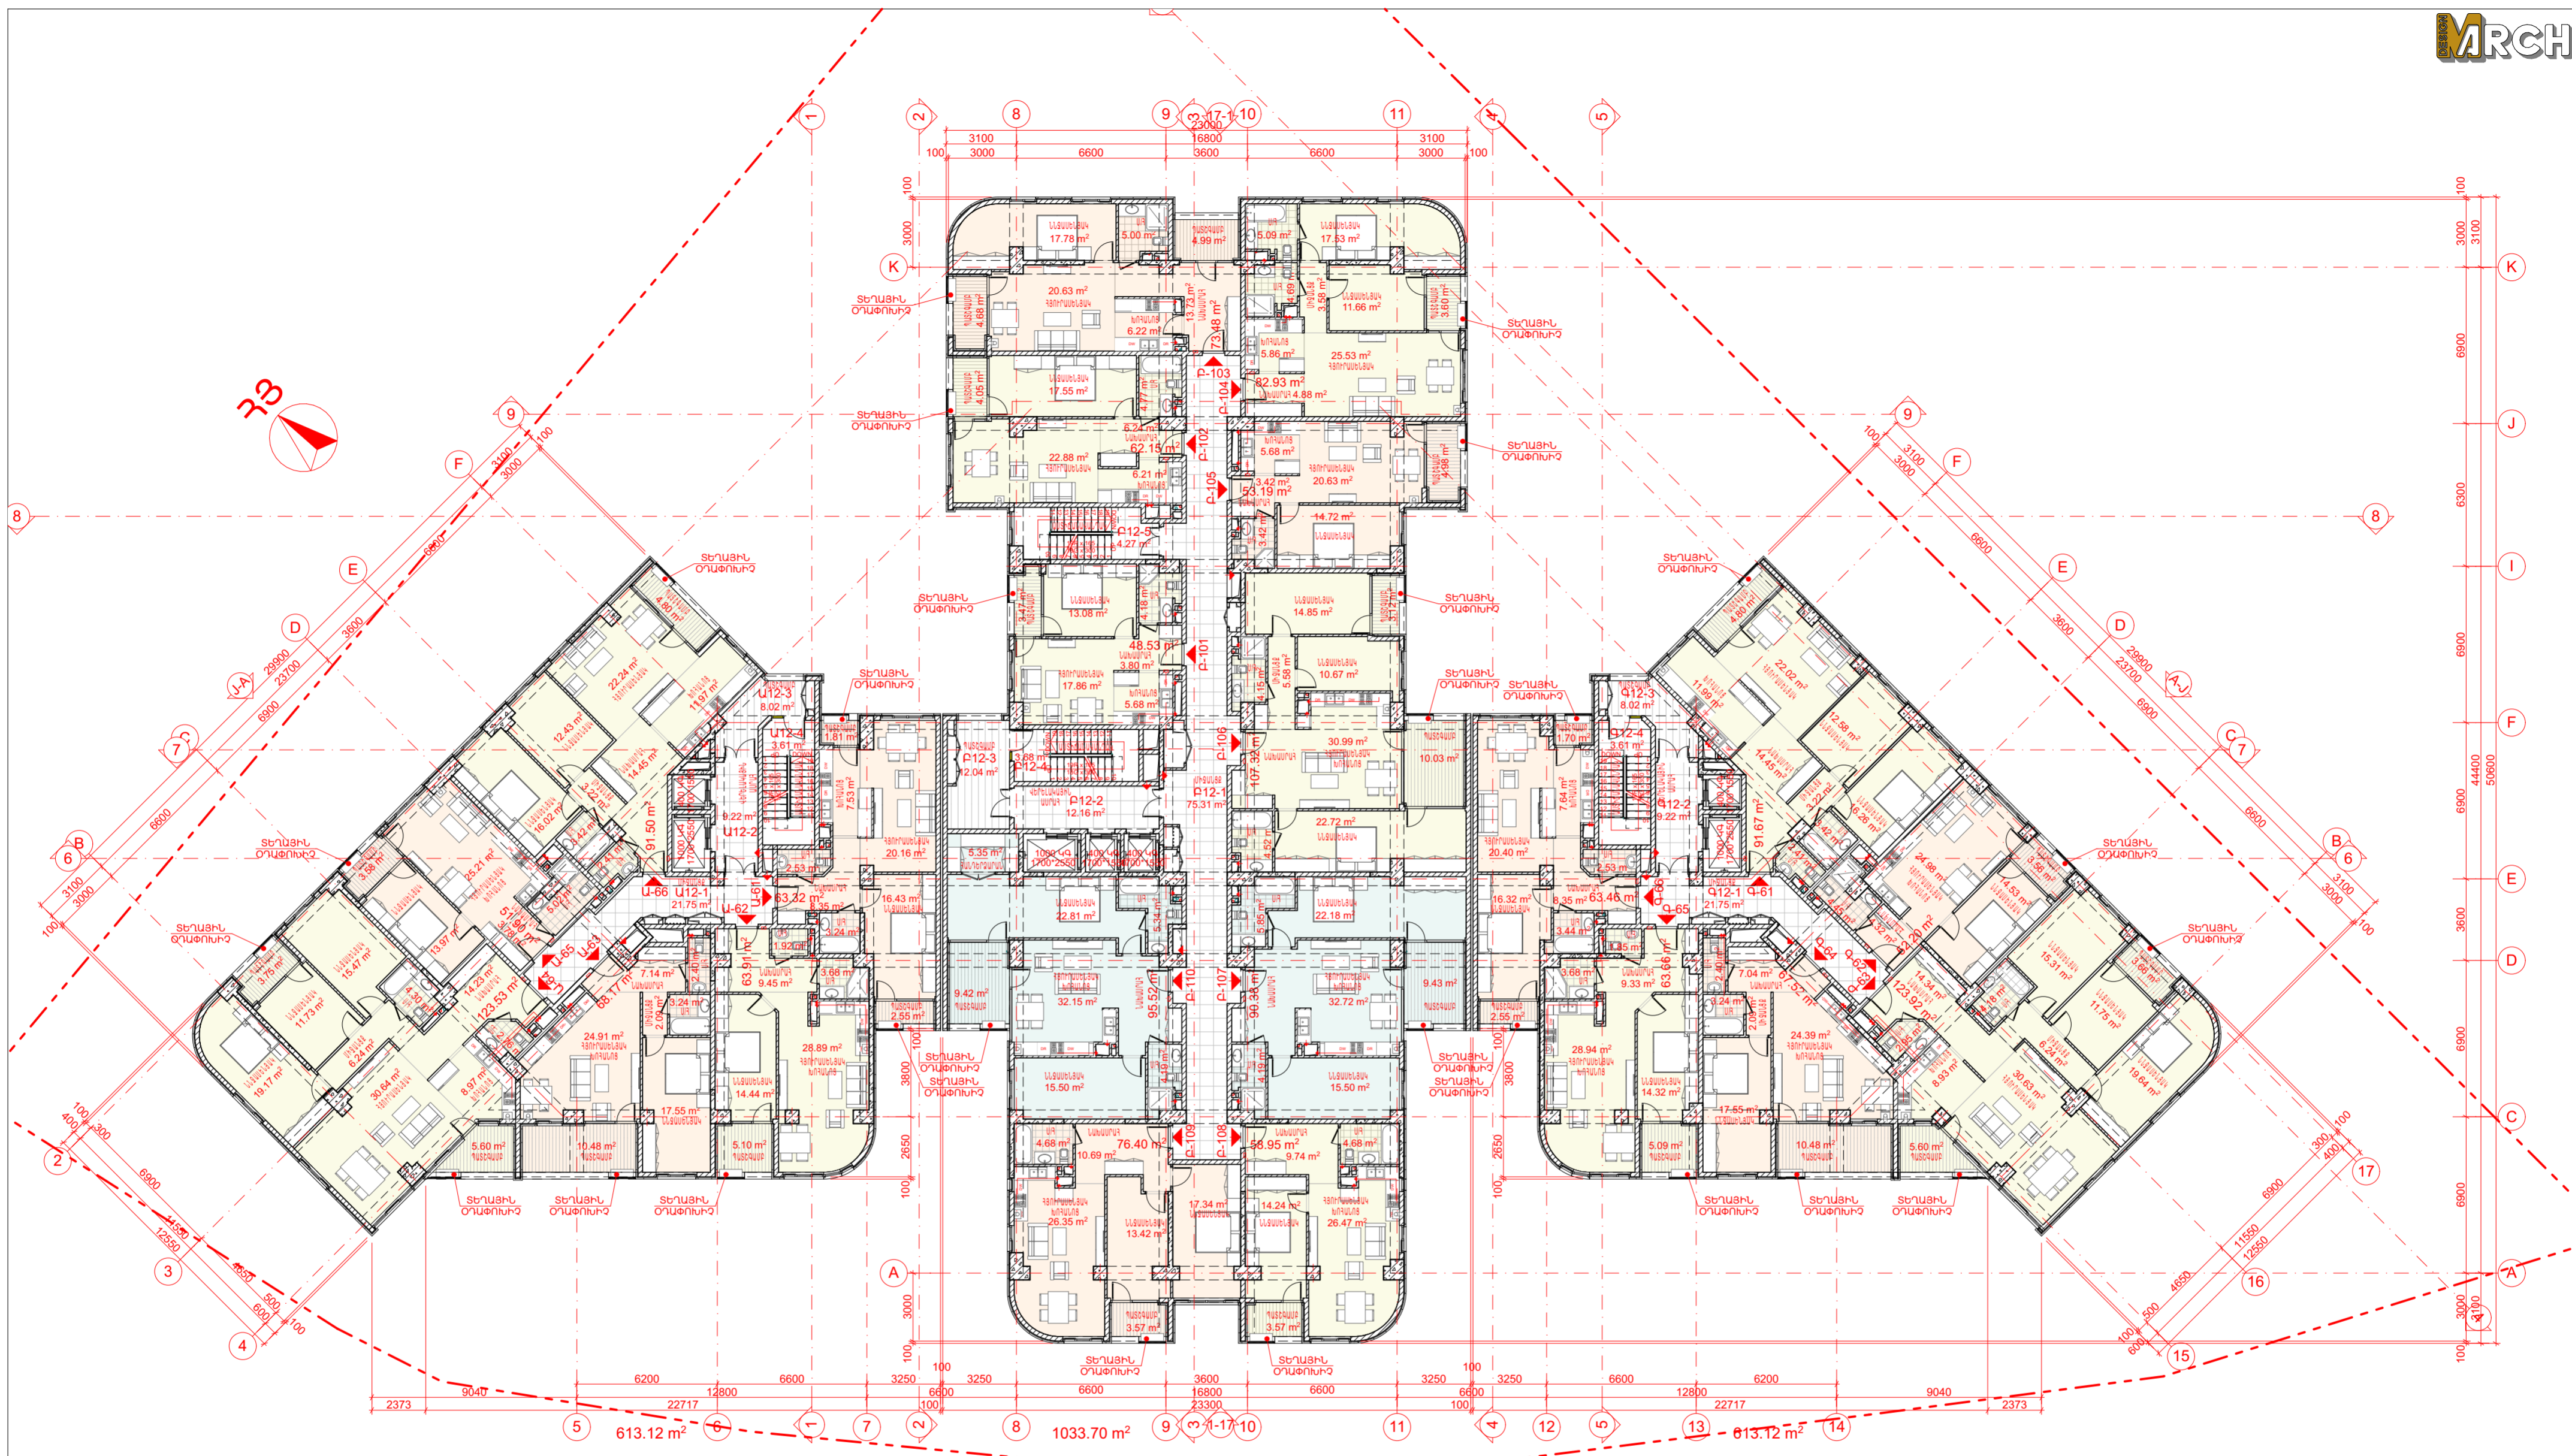

«Ա» Մ/Ը-Ի ՍԵՆՔԵՐԻ ԱՆՎԱՆԱԳԻ

Հ/Հ	ԱՆՎԱՆՈՒՄ	ՄԱԿԵՐԵՍ
Ա-61	2 ՍԵՆՁԱԿԱՆՈՑ ԲՆԱԿԱՐԱՆ	63,04 ԷՍ
Ա-62	2 ՍԵՆՁԱԿԱՆՈՑ ԲՆԱԿԱՐԱՆ	63,91 ԷՍ
Ա-63	2 ՍԵՆՁԱԿԱՆՈՑ ԲՆԱԿԱՐԱՆ	68,17 ԷՍ
Ա-64	4 ՍԵՆՁԱԿԱՆՈՑ ԲՆԱԿԱՐԱՆ	123,53 ԷՍ
Ա-65	2 ՍԵՆՁԱԿԱՆՈՑ ԲՆԱԿԱՐԱՆ	51,90 ԷՍ
Ա-66	3 ՍԵՆՁԱԿԱՆՈՑ ԲՆԱԿԱՐԱՆ	91,50 ԷՍ
ԸՆԴԱՄԵՆԸ		462,05 ԷՍ

Հ/Հ	ԱՆՎԱՆՈՒՄ	ՄԱԿԵՐԵՍ
Ա12-1	ՄԻՋԱՆՑՔ	21,65 ԷՍ
Ա12-2	ՎԵՐԵԼԱԿԱՅԻՆ ՍՐԱՀ	9,22 ԷՍ
Ա12-3	ՊԱՏԵԳԱՄԲ	8,02 ԷՍ
Ա12-4	ԱՍՏԻՃԱՆԱՀԱՐԹԱԿ	3,61 ԷՍ
ԸՆԴԱՄԵՆԸ		42,50 ԷՍ

«Բ» Մ/Ը-Ի ՍԵՆՔԵՐԻ ԱՆՎԱՆԱԳԻ

Հ/Հ	ԱՆՎԱՆՈՒՄ	ՄԱԿԵՐԵՍ
Բ-101	2 ՍԵՆՁԱԿԱՆՈՑ ԲՆԱԿԱՐԱՆ	48,53 ԷՍ
Բ-102	2 ՍԵՆՁԱԿԱՆՈՑ ԲՆԱԿԱՐԱՆ	62,15 ԷՍ
Բ-103	2 ՍԵՆՁԱԿԱՆՈՑ ԲՆԱԿԱՐԱՆ	73,98 ԷՍ
Բ-104	3 ՍԵՆՁԱԿԱՆՈՑ ԲՆԱԿԱՐԱՆ	82,43 ԷՍ
Բ-105	2 ՍԵՆՁԱԿԱՆՈՑ ԲՆԱԿԱՐԱՆ	53,19 ԷՍ
Բ-106	4 ՍԵՆՁԱԿԱՆՈՑ ԲՆԱԿԱՐԱՆ	107,32 ԷՍ
Բ-107	3 ՍԵՆՁԱԿԱՆՈՑ ԲՆԱԿԱՐԱՆ	90,38 ԷՍ
Բ-108	2 ՍԵՆՁԱԿԱՆՈՑ ԲՆԱԿԱՐԱՆ	58,95 ԷՍ
Բ-109	3 ՍԵՆՁԱԿԱՆՈՑ ԲՆԱԿԱՐԱՆ	76,40 ԷՍ
Բ-110	3 ՍԵՆՁԱԿԱՆՈՑ ԲՆԱԿԱՐԱՆ	95,52 ԷՍ
ԸՆԴԱՄԵՆԸ		748,85 ԷՍ

Հ/Հ	ԱՆՎԱՆՈՒՄ	ՄԱԿԵՐԵՍ
Բ12-1	ՄԻՋԱՆՑՔ	75,31 ԷՍ
Բ12-2	ՎԵՐԵԼԱԿԱՅԻՆ ՍՐԱՀ	12,16 ԷՍ
Բ12-3	ՊԱՏԵԳԱՄԲ	12,10 ԷՍ
Բ12-4	ԱՍՏԻՃԱՆԱՀԱՐԹԱԿ	3,68 ԷՍ
Բ12-5	ԱՍՏԻՃԱՆԱՀԱՐԹԱԿ	4,27 ԷՍ
ԸՆԴԱՄԵՆԸ		107,52 ԷՍ

«Գ» Մ/Ը-Ի ՍԵՆՔԵՐԻ ԱՆՎԱՆԱԳԻ

Հ/Հ	ԱՆՎԱՆՈՒՄ	ՄԱԿԵՐԵՍ
Գ-61	3 ՍԵՆՁԱԿԱՆՈՑ ԲՆԱԿԱՐԱՆ	91,79 ԷՍ
Գ-62	2 ՍԵՆՁԱԿԱՆՈՑ ԲՆԱԿԱՐԱՆ	52,20 ԷՍ
Գ-63	4 ՍԵՆՁԱԿԱՆՈՑ ԲՆԱԿԱՐԱՆ	123,92 ԷՍ
Գ-64	2 ՍԵՆՁԱԿԱՆՈՑ ԲՆԱԿԱՐԱՆ	67,52 ԷՍ
Գ-65	2 ՍԵՆՁԱԿԱՆՈՑ ԲՆԱԿԱՐԱՆ	63,66 ԷՍ
Գ-66	2 ՍԵՆՁԱԿԱՆՈՑ ԲՆԱԿԱՐԱՆ	62,94 ԷՍ
ԸՆԴԱՄԵՆԸ		462,03 ԷՍ


Հ/Հ	ԱՆՎԱՆՈՒՄ	ՄԱԿԵՐԵՍ
Գ12-1	ՄԻՋԱՆՑՔ	21,65 ԷՍ
Գ12-2	ՎԵՐԵԼԱԿԱՅԻՆ ՍՐԱՀ	9,22 ԷՍ
Գ12-3	ՊԱՏԵԳԱՄԲ	8,02 ԷՍ
Գ12-4	ԱՍՏԻՃԱՆԱՀԱՐԹԱԿ	3,61 ԷՍ
ԸՆԴԱՄԵՆԸ		42,50 ԷՍ

ՀՀ ԲՏՅԱՏՍ
Նորմատիվ-տեխնիկական փաստաթղթերի
վերահսկողության բաժին
N _____
« _____ » _____ 20 _____ թ.

«ԱՐՏԱԳԻՐԱՏԵՍՉԱԿԱՆ ՓՈՐՁԱՔՆՆՈՒԹՅՈՒՆ» ՓԲԸ
_____ 202 _____ թ.

ՀԱՐԿԻ ԲՆԱԿԱՐԱՆՆԵՐԻ ԸՆԴՀԱՆՈՒՐ ՄԱԿԵՐԵՍ 1672,93 ԷՍ
ՀԱՐԿԻ ԸՆԴՀԱՆՈՒՐ ՕԳՏԱԳՈՐԾՄԱՆ ԸՆԴՀԱՆՈՒՐ ՄԱԿԵՐԵՍ 192,52 ԷՍ
ՀԱՐԿԻ ԾԻՆԱՐԱՐԱԿԱՆ ՄԱԿԵՐԵՍ 2259,94 ԷՍ

ՊԱՏՎՈՐԱՏՈՒ:	«ՁՈՒԽ ՖԵՄԻԼԻ» ՍՊԸ	ՆԱԽԱԳԵՐ:	«Ս ԱՐԽ» ՍՊԸ ԱՐՏՈՆԱԳԻՐ ԸԲԴ-Ա-0233	ԳՏԱԳՐԻ ԱՆՎԱՆՈՒՄ:	12-ՐԴ ՀԱՐԿԻ ՀԱՏԱԿԱԳԻՏ
ՆԱԽԱԳԵՐԻ ՀԱՍՏԵՆ:	Հ.Բ. ԵՐԵՎԱՆ, ՆՈՐ-ՆՈՐԵ ՎԱՐՉ, ԵՐԶԱՆ, ԹԵՎՈՆԱՆ ՓՈՐՈՑ Գ.1/5	ՓՈՒԼ:	ՆԱԽԱԳԻՏ	ԳՏԱԳՐԻ ՀԱՍՏԵՆ:	ՕՐ, ՆԱԽ, ՏԱՐԻ: 20.02.2023
ՆԱԽԱԳԵՐԻ ՍԵՂՆԱԿ:		ՍԻՄԱԿ ՍԽԻԹԱՐՅԱՆ:	<i>[Signature]</i>	ՆԱԽԱԳԵՐԻ ՀԱՍՏԱՐԸ:	20201019
		ՍԻՄԱԿ ՍԽԻԹԱՐՅԱՆ:	<i>[Signature]</i>	ՍԱՏՏԱՐ:	1:200
		ԲԱԶՄԱՐԱԿԱՐԱՆ ԲՆԱԿԵԼԻ ՀԱՍԱՆԻՐ		A.04.15	

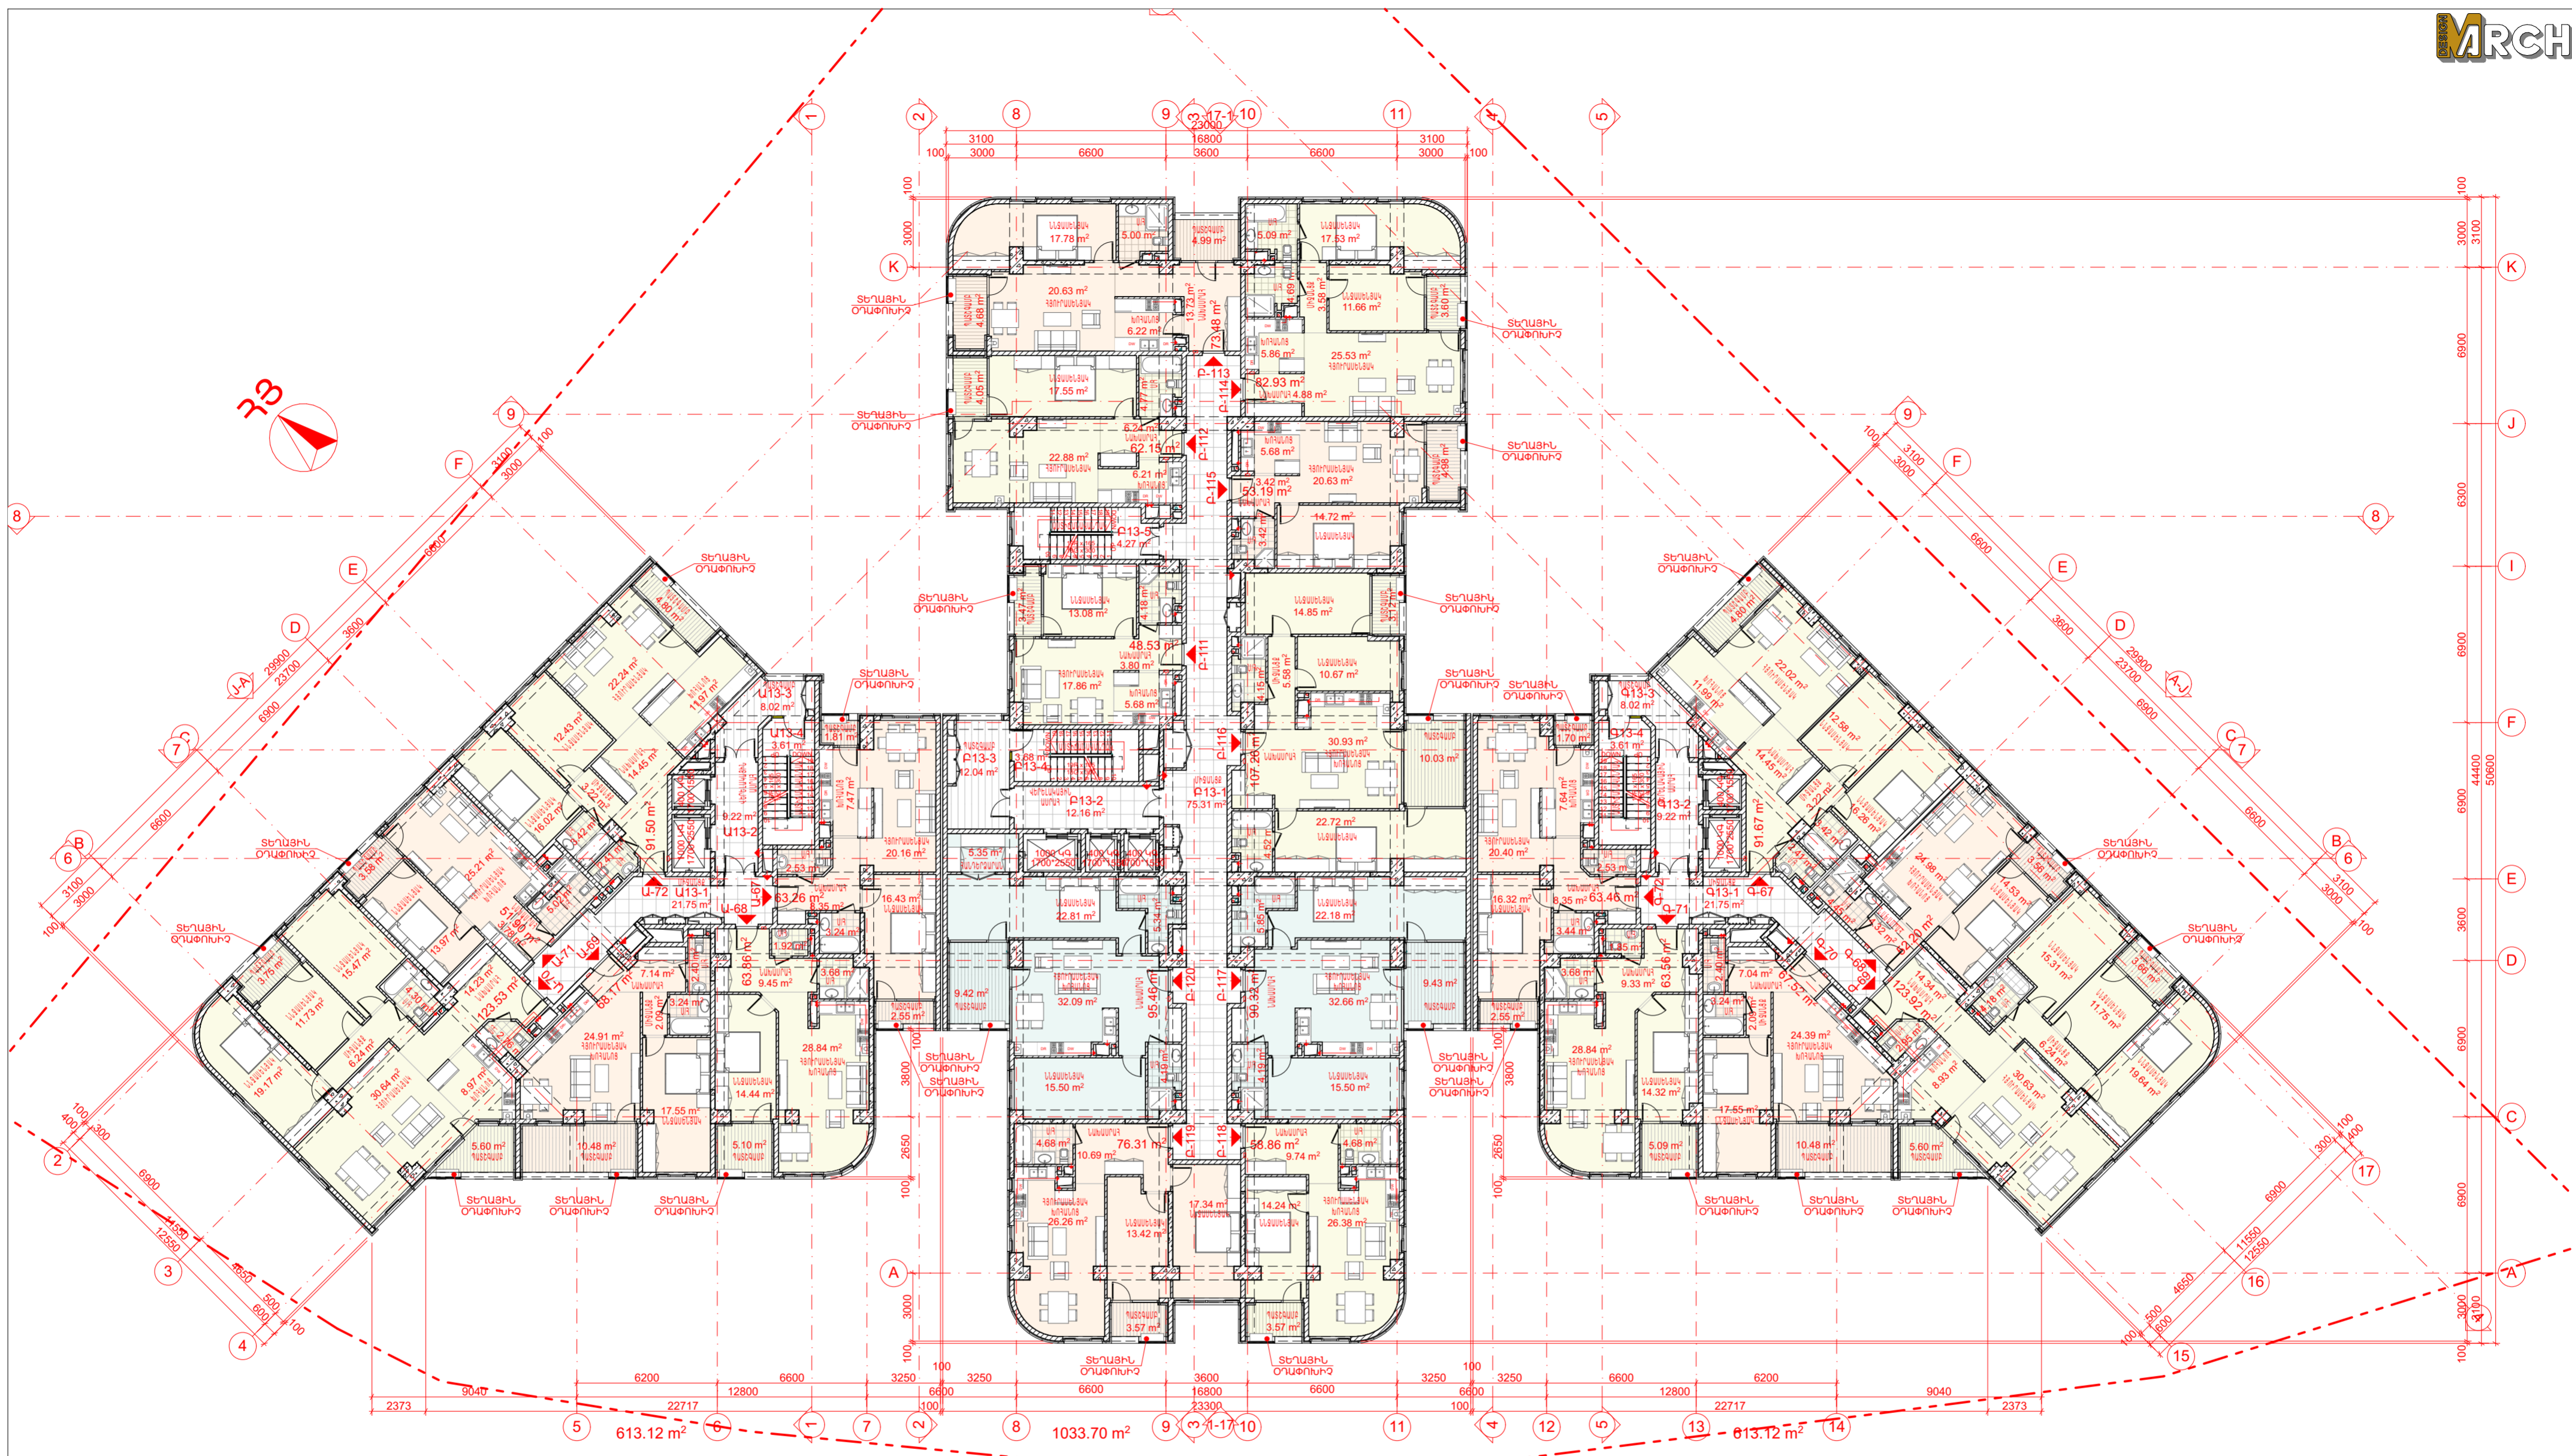

«Ա» Մ/Ը-Ի ՍԵՆՔԵՐԻ ԱՆՎԱՆԱԳԻՐ

Հ/Հ	ԱՆՎԱՆՈՒՄ	ՄԱԿԵՐԵՍ
Ա-67	2 ՍԵՆՁԱԿԱՆՈՑ ԲՆԱԿԱՐԱՆ	62,98 ԷՍ
Ա-68	2 ՍԵՆՁԱԿԱՆՈՑ ԲՆԱԿԱՐԱՆ	83,86 ԷՍ
Ա-69	2 ՍԵՆՁԱԿԱՆՈՑ ԲՆԱԿԱՐԱՆ	68,17 ԷՍ
Ա-70	4 ՍԵՆՁԱԿԱՆՈՑ ԲՆԱԿԱՐԱՆ	123,53 ԷՍ
Ա-71	2 ՍԵՆՁԱԿԱՆՈՑ ԲՆԱԿԱՐԱՆ	51,90 ԷՍ
Ա-72	3 ՍԵՆՁԱԿԱՆՈՑ ԲՆԱԿԱՐԱՆ	91,50 ԷՍ
ԸՆԴԱՄԵԼԸ		461,94 ԷՍ

Հ/Հ	ԱՆՎԱՆՈՒՄ	ՄԱԿԵՐԵՍ
Ա13-1	ՄԻՋԱՆՑՔ	21,65 ԷՍ
Ա13-2	ՎԵՐԵԼԱԿԱՅԻՆ ՍՐԱՀ	9,22 ԷՍ
Ա13-3	ՊԱՏԵԳԱՄԲ	8,02 ԷՍ
Ա13-4	ԱՍՏԻՃԱՆԱՀԱՐԹԱԿ	3,61 ԷՍ
ԸՆԴԱՄԵԼԸ		42,50 ԷՍ

«Բ» Մ/Ը-Ի ՍԵՆՔԵՐԻ ԱՆՎԱՆԱԳԻՐ

Հ/Հ	ԱՆՎԱՆՈՒՄ	ՄԱԿԵՐԵՍ
Բ-111	2 ՍԵՆՁԱԿԱՆՈՑ ԲՆԱԿԱՐԱՆ	48,53 ԷՍ
Բ-112	2 ՍԵՆՁԱԿԱՆՈՑ ԲՆԱԿԱՐԱՆ	62,15 ԷՍ
Բ-113	2 ՍԵՆՁԱԿԱՆՈՑ ԲՆԱԿԱՐԱՆ	73,48 ԷՍ
Բ-114	3 ՍԵՆՁԱԿԱՆՈՑ ԲՆԱԿԱՐԱՆ	82,93 ԷՍ
Բ-115	2 ՍԵՆՁԱԿԱՆՈՑ ԲՆԱԿԱՐԱՆ	53,19 ԷՍ
Բ-116	4 ՍԵՆՁԱԿԱՆՈՑ ԲՆԱԿԱՐԱՆ	107,26 ԷՍ
Բ-117	3 ՍԵՆՁԱԿԱՆՈՑ ԲՆԱԿԱՐԱՆ	90,32 ԷՍ
Բ-118	2 ՍԵՆՁԱԿԱՆՈՑ ԲՆԱԿԱՐԱՆ	58,86 ԷՍ
Բ-119	3 ՍԵՆՁԱԿԱՆՈՑ ԲՆԱԿԱՐԱՆ	76,31 ԷՍ
Բ-120	3 ՍԵՆՁԱԿԱՆՈՑ ԲՆԱԿԱՐԱՆ	95,46 ԷՍ
ԸՆԴԱՄԵԼԸ		748,49 ԷՍ

Հ/Հ	ԱՆՎԱՆՈՒՄ	ՄԱԿԵՐԵՍ
Բ13-1	ՄԻՋԱՆՑՔ	75,31 ԷՍ
Բ13-2	ՎԵՐԵԼԱԿԱՅԻՆ ՍՐԱՀ	12,16 ԷՍ
Բ13-3	ՊԱՏԵԳԱՄԲ	12,10 ԷՍ
Բ13-4	ԱՍՏԻՃԱՆԱՀԱՐԹԱԿ	3,68 ԷՍ
Բ13-5	ԱՍՏԻՃԱՆԱՀԱՐԹԱԿ	4,27 ԷՍ
ԸՆԴԱՄԵԼԸ		107,52 ԷՍ

«Գ» Մ/Ը-Ի ՍԵՆՔԵՐԻ ԱՆՎԱՆԱԳԻՐ

Հ/Հ	ԱՆՎԱՆՈՒՄ	ՄԱԿԵՐԵՍ
Գ-67	3 ՍԵՆՁԱԿԱՆՈՑ ԲՆԱԿԱՐԱՆ	91,79 ԷՍ
Գ-68	2 ՍԵՆՁԱԿԱՆՈՑ ԲՆԱԿԱՐԱՆ	52,20 ԷՍ
Գ-69	4 ՍԵՆՁԱԿԱՆՈՑ ԲՆԱԿԱՐԱՆ	123,92 ԷՍ
Գ-70	2 ՍԵՆՁԱԿԱՆՈՑ ԲՆԱԿԱՐԱՆ	67,52 ԷՍ
Գ-71	2 ՍԵՆՁԱԿԱՆՈՑ ԲՆԱԿԱՐԱՆ	63,56 ԷՍ
Գ-72	2 ՍԵՆՁԱԿԱՆՈՑ ԲՆԱԿԱՐԱՆ	62,94 ԷՍ
ԸՆԴԱՄԵԼԸ		461,93 ԷՍ


Հ/Հ	ԱՆՎԱՆՈՒՄ	ՄԱԿԵՐԵՍ
Գ13-1	ՄԻՋԱՆՑՔ	21,65 ԷՍ
Գ13-2	ՎԵՐԵԼԱԿԱՅԻՆ ՍՐԱՀ	9,22 ԷՍ
Գ13-3	ՊԱՏԵԳԱՄԲ	8,02 ԷՍ
Գ13-4	ԱՍՏԻՃԱՆԱՀԱՐԹԱԿ	3,61 ԷՍ
ԸՆԴԱՄԵԼԸ		42,50 ԷՍ

ՀՀ ԲՏՀԱՏՍ
Նորմատիվ-տեխնիկական փաստաթղթերի վերահսկողության բաժին
N _____ 20 թ.

«ԱՐՏԱԳԻՐԱՏԵՍՉԱԿԱՆ ՓՈՂՈՉԱՔՆՆՈՒԹՅՈՒՆ» ՓԲԸ
202 թ.

ՀԱՐԿԻ ԲՆԱԿԱՐԱՆՆԵՐԻ ԸՆԴՀԱՆՈՒՐ ՄԱԿԵՐԵՍ 1672,36 ԷՍ
ՀԱՐԿԻ ԸՆԴՀԱՆՈՒՐ ՕԳՏԱԳՈՐԾՄԱՆ ԸՆԴՀԱՆՈՒՐ ՄԱԿԵՐԵՍ 192,52 ԷՍ
ՀԱՐԿԻ ԾԽԱՐԱՐԱԿԱՆ ՄԱԿԵՐԵՍ 2259,94 ԷՍ

ՊԱՏՎՈՐԱՏՈՒ:	«ԶՈՒԽ ՖԵՄԻԼԻ» ՍՊԸ	ՆԱԽԱԳԵՐ:	«Ս ԱՐԽ» ՍՊԸ ԱՐՏՈՆԱԳԻՐ ԶԲԴ-Ա-0233	ԳՏԱԳՐԻ ԱՆՎԱՆՈՒՄ:	13-ՐԴ ՀԱՐԿԻ ՀԱՏԱԿԱԳԻՏ
ՆԱԽԱԳԻՐ ՀԱՅՏԵԼ:	Հ.Բ. ԵՐԵՎԱՆ, ՆՈՐ-ՆՈՐԷ ՎԱՐՉ, ԵՐԶԱՆ, ԹԵՎՈՆԱՆ ՓՈՐՈՑ 3.1/5	ՓՈՒԼ:	ՆԱԽԱԳԻՏ	ԳՏԱԳՐԻ ՀԱՄԱՐ:	ՕՐ, ԱՄՍ, ՏԱՐԻ: 20.02.2023
ՆԱԽԱԳԻՐ ՍՆՆԵՄ:		ՎԱՆԱԿՈՐ ԺԱՐՏԱՐԱՏՈՒՄ:	ՄԻՍԱԿ ՄԽԻԹԱՐՅԱՆ	ՎԱՆԱԳԻՐ ՀԱՄԱՐ:	20201019
		ՎԱՆԱԳԻՐ ՍՆՆԵՄ:	ՄԻՍԱԿ ՄԽԻԹԱՐՅԱՆ	ՄԱՏԵՏԱՐ:	1:200
			ԲԱԶՄԱՐԱԿԱՐԱՆ ԲՆԱԿԵԼԻ ՀԱՏԱԼԻՐ		
				A.04.16	

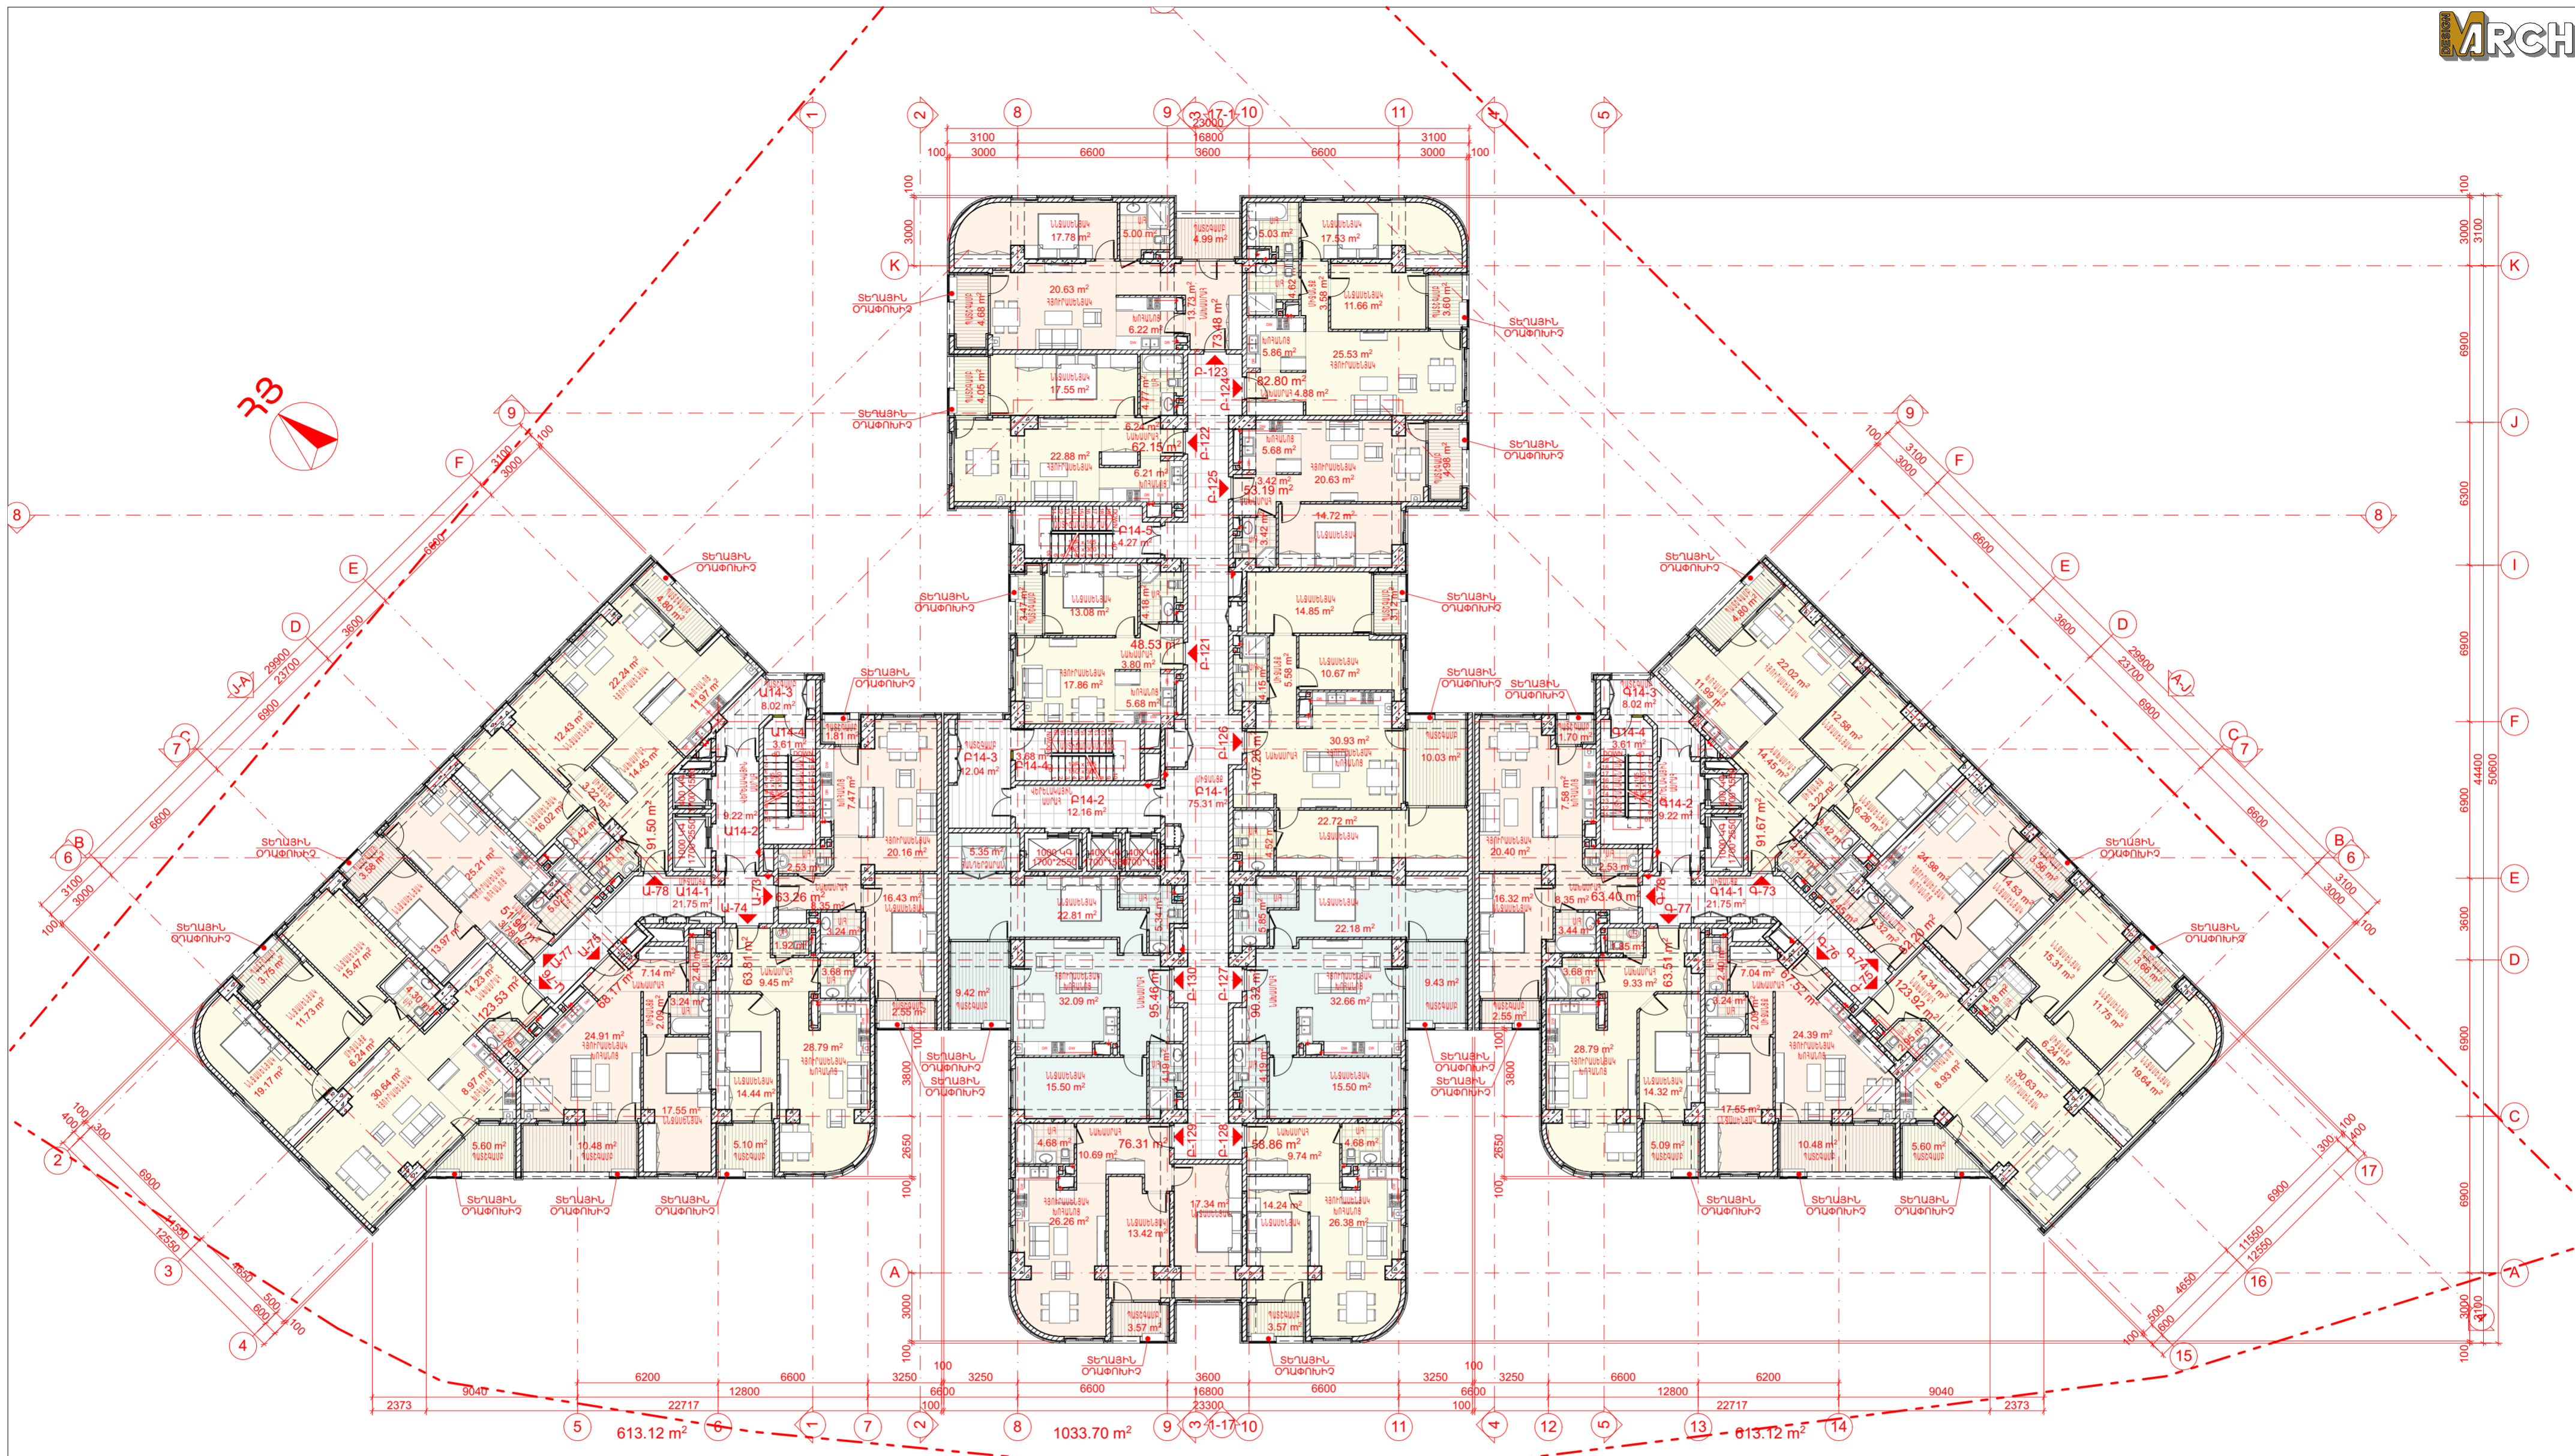

«Ա» Մ/Ը-Ի ՍԵՆՔԵՐԻ ԱՆՎԱՆԱԳԻ

Հ/Հ	ԱՆՎԱՆՈՒՄ	ՄԱԿԵՐԵՍ
Ա-73	2 ՍԵՆՅԱԿԱՆՈՑ ԲՆԱԿԱՐԱՆ	62,98 ԷՍ
Ա-74	2 ՍԵՆՅԱԿԱՆՈՑ ԲՆԱԿԱՐԱՆ	63,81 ԷՍ
Ա-75	2 ՍԵՆՅԱԿԱՆՈՑ ԲՆԱԿԱՐԱՆ	68,17 ԷՍ
Ա-76	4 ՍԵՆՅԱԿԱՆՈՑ ԲՆԱԿԱՐԱՆ	123,53 ԷՍ
Ա-77	2 ՍԵՆՅԱԿԱՆՈՑ ԲՆԱԿԱՐԱՆ	51,90 ԷՍ
Ա-78	3 ՍԵՆՅԱԿԱՆՈՑ ԲՆԱԿԱՐԱՆ	91,50 ԷՍ
ԸՆԴԱՄԵԼԸ		461,89 ԷՍ

Հ/Հ	ԱՆՎԱՆՈՒՄ	ՄԱԿԵՐԵՍ
Ա14-1	ՄԻՋԱՆՑՔ	21,65 ԷՍ
Ա14-2	ՎԵՐԵԼԱԿԱՅԻՆ ՍՐԱՀ	9,22 ԷՍ
Ա14-3	ՊԱՏԵԳԱՄԲ	8,02 ԷՍ
Ա14-4	ԱՍՏԻՃԱՆԱՀԱՐԹԱԿ	3,61 ԷՍ
ԸՆԴԱՄԵԼԸ		42,50 ԷՍ

«Բ» Մ/Ը-Ի ՍԵՆՔԵՐԻ ԱՆՎԱՆԱԳԻ

Հ/Հ	ԱՆՎԱՆՈՒՄ	ՄԱԿԵՐԵՍ
Բ-121	2 ՍԵՆՅԱԿԱՆՈՑ ԲՆԱԿԱՐԱՆ	48,53 ԷՍ
Բ-122	2 ՍԵՆՅԱԿԱՆՈՑ ԲՆԱԿԱՐԱՆ	62,15 ԷՍ
Բ-123	2 ՍԵՆՅԱԿԱՆՈՑ ԲՆԱԿԱՐԱՆ	73,48 ԷՍ
Բ-124	3 ՍԵՆՅԱԿԱՆՈՑ ԲՆԱԿԱՐԱՆ	82,80 ԷՍ
Բ-125	2 ՍԵՆՅԱԿԱՆՈՑ ԲՆԱԿԱՐԱՆ	53,19 ԷՍ
Բ-126	4 ՍԵՆՅԱԿԱՆՈՑ ԲՆԱԿԱՐԱՆ	107,26 ԷՍ
Բ-127	3 ՍԵՆՅԱԿԱՆՈՑ ԲՆԱԿԱՐԱՆ	90,32 ԷՍ
Բ-128	2 ՍԵՆՅԱԿԱՆՈՑ ԲՆԱԿԱՐԱՆ	58,86 ԷՍ
Բ-129	3 ՍԵՆՅԱԿԱՆՈՑ ԲՆԱԿԱՐԱՆ	76,31 ԷՍ
Բ-130	3 ՍԵՆՅԱԿԱՆՈՑ ԲՆԱԿԱՐԱՆ	95,46 ԷՍ
ԸՆԴԱՄԵԼԸ		748,36 ԷՍ

Հ/Հ	ԱՆՎԱՆՈՒՄ	ՄԱԿԵՐԵՍ
Բ14-1	ՄԻՋԱՆՑՔ	75,31 ԷՍ
Բ14-2	ՎԵՐԵԼԱԿԱՅԻՆ ՍՐԱՀ	12,16 ԷՍ
Բ14-3	ՊԱՏԵԳԱՄԲ	12,10 ԷՍ
Բ14-4	ԱՍՏԻՃԱՆԱՀԱՐԹԱԿ	3,68 ԷՍ
Բ14-5	ԱՍՏԻՃԱՆԱՀԱՐԹԱԿ	4,27 ԷՍ
ԸՆԴԱՄԵԼԸ		107,52 ԷՍ

«Գ» Մ/Ը-Ի ՍԵՆՔԵՐԻ ԱՆՎԱՆԱԳԻ

Հ/Հ	ԱՆՎԱՆՈՒՄ	ՄԱԿԵՐԵՍ
Գ-73	3 ՍԵՆՅԱԿԱՆՈՑ ԲՆԱԿԱՐԱՆ	91,79 ԷՍ
Գ-74	2 ՍԵՆՅԱԿԱՆՈՑ ԲՆԱԿԱՐԱՆ	52,20 ԷՍ
Գ-75	4 ՍԵՆՅԱԿԱՆՈՑ ԲՆԱԿԱՐԱՆ	123,92 ԷՍ
Գ-76	2 ՍԵՆՅԱԿԱՆՈՑ ԲՆԱԿԱՐԱՆ	67,52 ԷՍ
Գ-77	2 ՍԵՆՅԱԿԱՆՈՑ ԲՆԱԿԱՐԱՆ	63,51 ԷՍ
Գ-78	2 ՍԵՆՅԱԿԱՆՈՑ ԲՆԱԿԱՐԱՆ	62,88 ԷՍ
ԸՆԴԱՄԵԼԸ		461,82 ԷՍ


Հ/Հ	ԱՆՎԱՆՈՒՄ	ՄԱԿԵՐԵՍ
Գ14-1	ՄԻՋԱՆՑՔ	21,65 ԷՍ
Գ14-2	ՎԵՐԵԼԱԿԱՅԻՆ ՍՐԱՀ	9,22 ԷՍ
Գ14-3	ՊԱՏԵԳԱՄԲ	8,02 ԷՍ
Գ14-4	ԱՍՏԻՃԱՆԱՀԱՐԹԱԿ	3,61 ԷՍ
ԸՆԴԱՄԵԼԸ		42,50 ԷՍ

ՀՀ ԲՏՀՅՍՍ
Նորմատիվ-տեխնիկական փաստաթղթերի
վերահսկողության բաժին
N _____
« _____ » _____ 20 _____ թ.

ՄԱՐՏԱԳԻՐԱՏԵՍՆԱԿԱՆ
ՓՈՂՉԱՔՆՆՈՒԹՅՈՒՆ ԹԲԸ
202

ՀԱՐԿԻ ԲՆԱԿԱՐԱՆՆԵՐԻ ԸՆԴՀԱՆՈՒՐ ՄԱԿԵՐԵՍ 1672,07 ԷՍ
ՀԱՐԿԻ ԸՆԴՀԱՆՈՒՐ ՕԳՏԱԳՈՐԾՄԱՆ ԸՆԴՀԱՆՈՒՐ ՄԱԿԵՐԵՍ 192,52 ԷՍ
ՀԱՐԿԻ ԾԻՆԱՐԱՐԱԿԱՆ ՄԱԿԵՐԵՍ 2259,94 ԷՍ

ՊԱՏՎՈՐՈՒՄ:	«ԶՈՒԽ ՖԵՄԻԼԻ» ՍՊԸ	ՆԱԽԱԳԵՐ:	«Ս ԱՐԽ» ՍՊԸ ԱՐՏՈՆԱԳԻՐ ԾԲԴ-Ա-0233	ԳՏԱԳՐԻ ԱՆՎԱՆՈՒՄ:	14-ՐԴ ՀԱՐԿԻ ՀԱՏԱԿԱԳԻՏ
ՆԱԽԱԳԻԻ ՀԱՍՑԵԼ:	ՀՀ, Զ. ԵՐԵՎԱՆ, ՆՈՐ-ՆՈՐԵ ՎԱՐՁ. ԵՐՁԱՆ, ԹԵՎՈՆԱՍ ՓՈՂՈՑ 3.1/5	ՓՈՒԼ:	ՆԱԽԱԳԻՏ	ԳՏԱԳՐԻ ՀԱՍՏԱԾ:	ՕՐ, ՆԱԽ, ՏԱՐԻ: 20.02.2023
ԳՏԱԳՐԻ ՍՈՒՅԵԼ:		ՆԱԽԱԳԻՏ ԴԱՏԱՐԱՐՈՒՄ:	ՄԻՍԱԿ ՄԽԻԹԱՐՅԱՆ	ՆԱԽԱԳԻՏ ԴԱՏԱՐԱՐՈՒՄ:	20201019
	ԲԱԶՄԱՐԱԿԱՐԱՆ ԲՆԱԿԵԼԻ ՀԱՍԱՆԻՐ	ՄԻՍԱԿ ՄԽԻԹԱՐՅԱՆ		ՄԱՏԵՏԱՐ:	A.04.17
		ԳՏԱԳՐԱՐՈՒՄ:		ՄԱՏԵՏԱՐ:	1:200

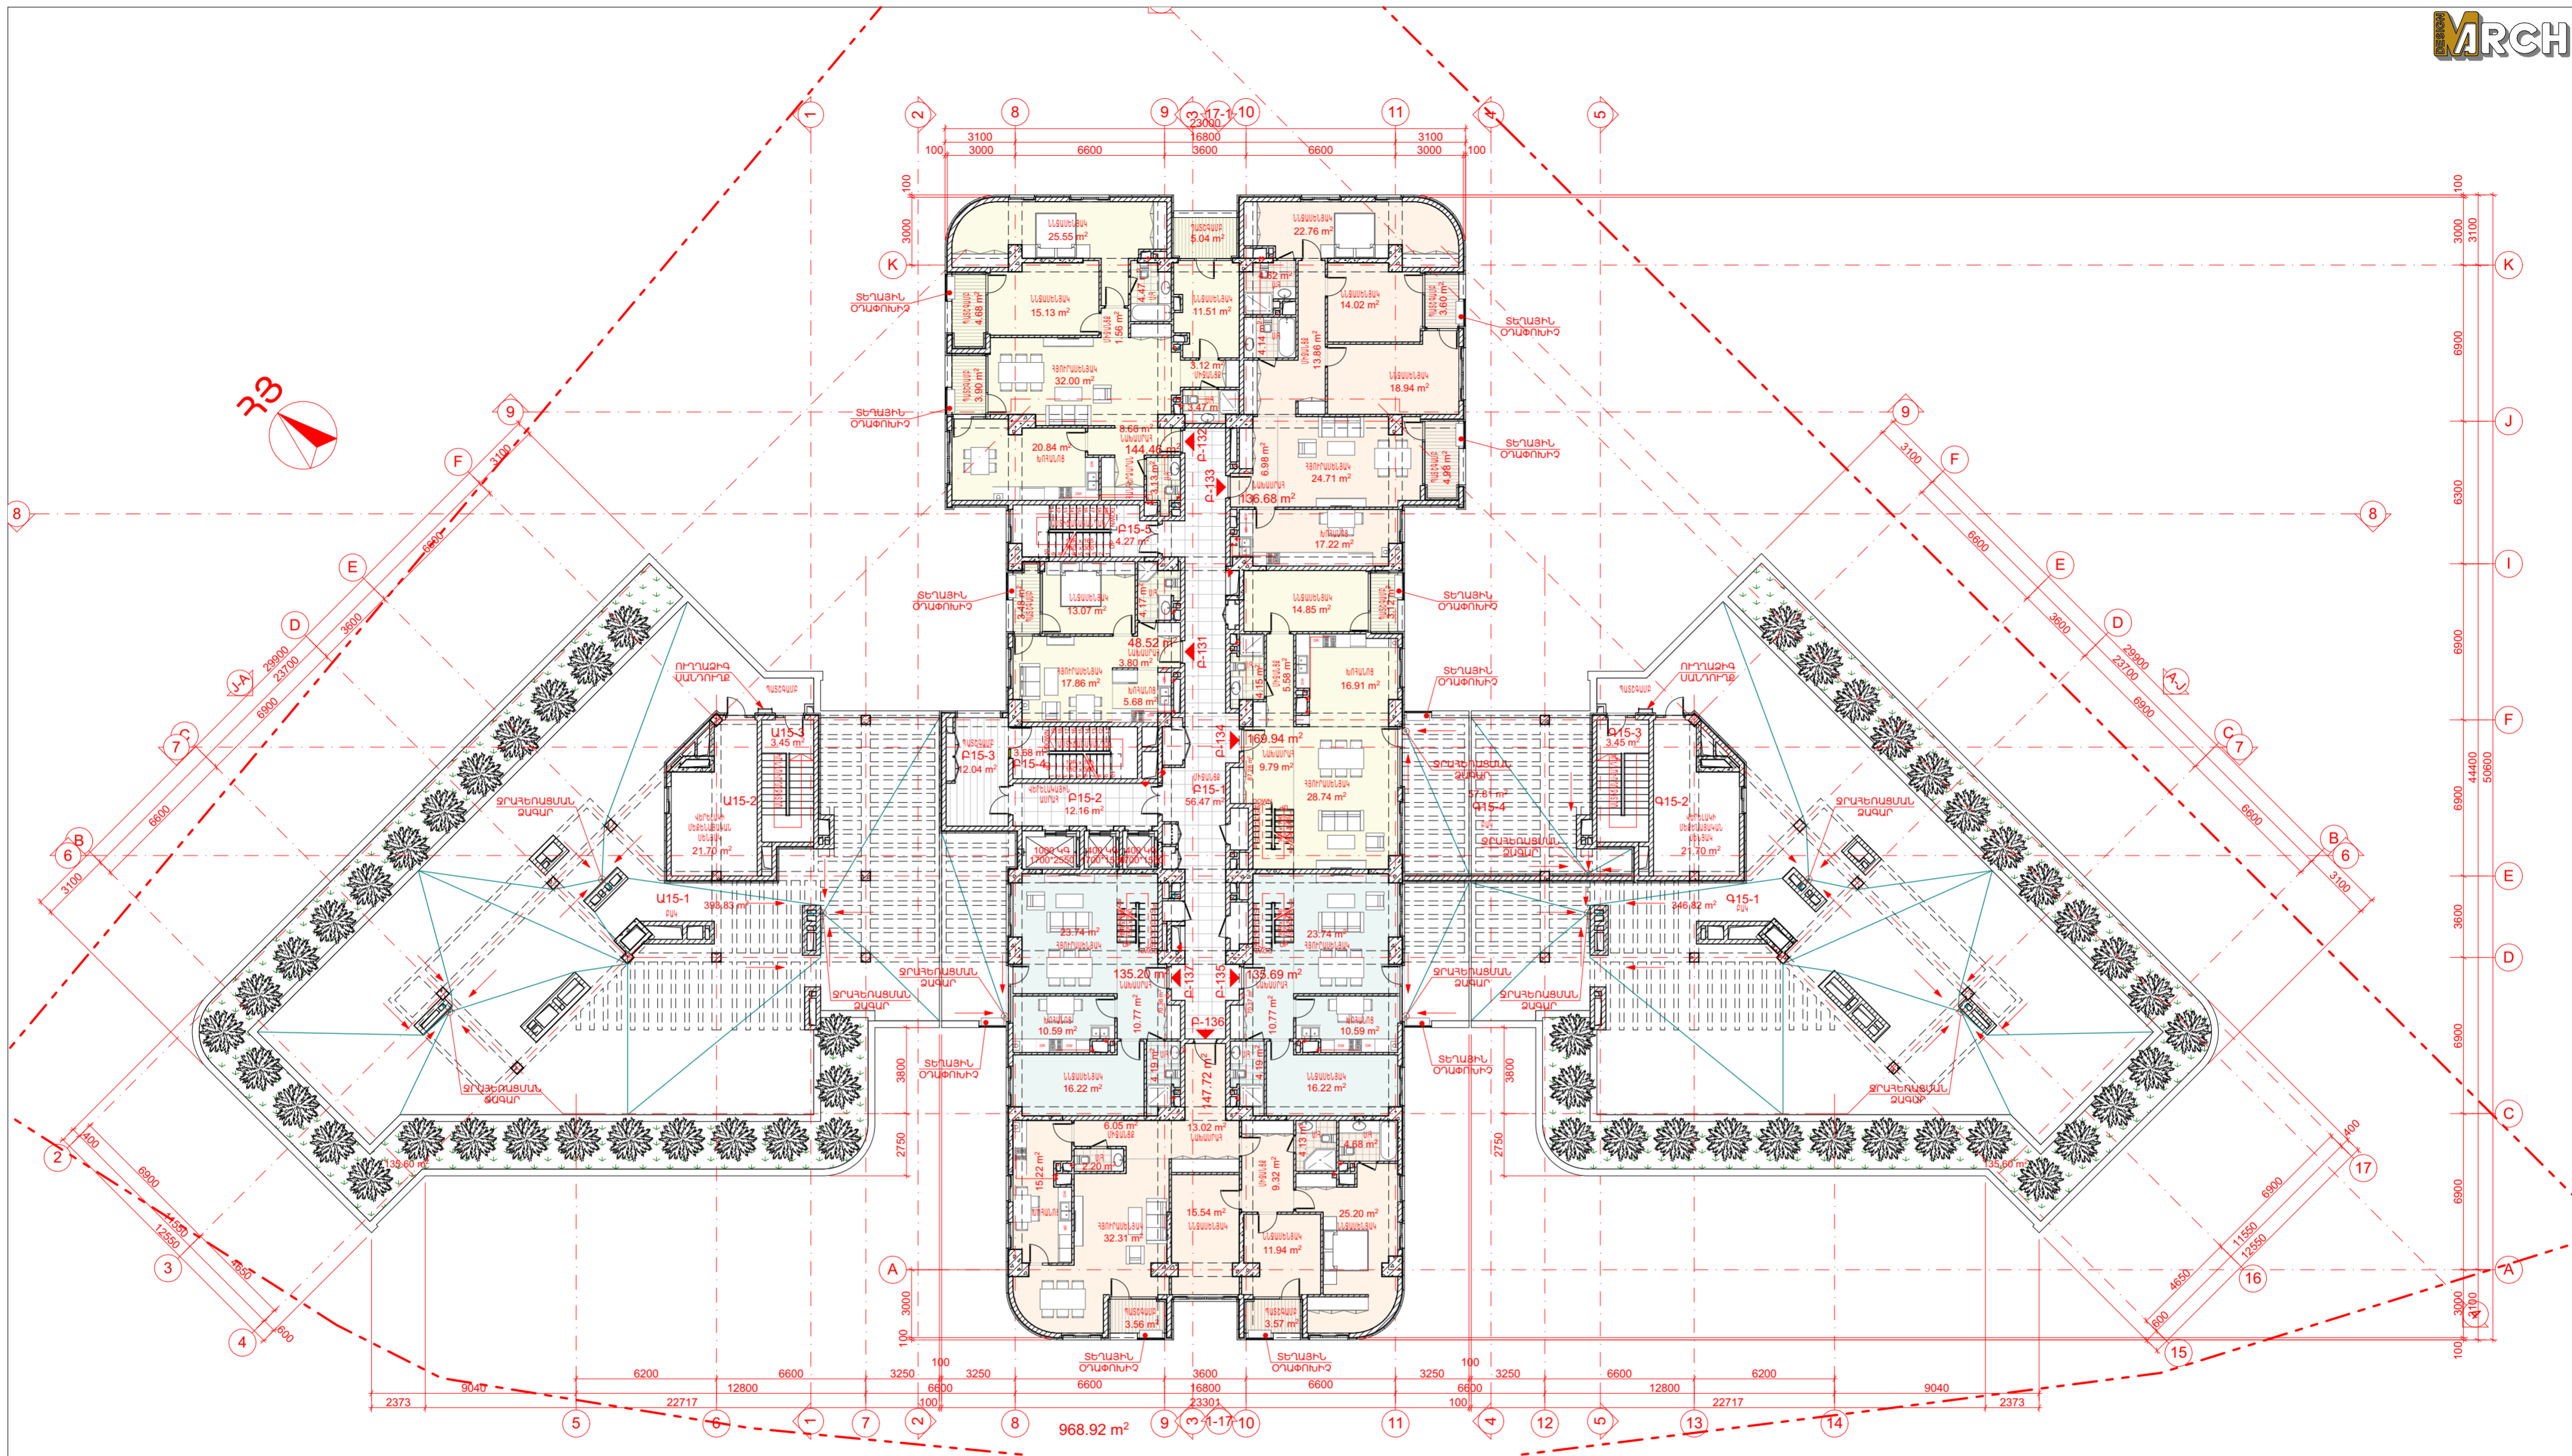

«Ա» Մ/Ը-Ի ՍԵՆՔԵՐԻ ԱՆՎԱՆԱԳԻՐ

Հ/Հ	ԱՆՎԱՆՈՒՄ	ՄԱԿԵՐԵՍ
Ա15-1	ՇԱՀԱԳՈՐԾՎՈՂ ՏԱՆԻՔ	383,30 ԷՄ
Ա15-2	ՎԵՐԵԼԱԿԻ ՍԵՆՁԱԿ	21,70 ԷՄ
Ա15-3	ԱՍՏԻՃԱՆԱԳԱՐԹԱԿ	3,45 ԷՄ
ԸՆԴԱՍԵՆԸ		408,45 ԷՄ

«Բ» Մ/Ը-Ի ՍԵՆՔԵՐԻ ԱՆՎԱՆԱԳԻՐ

Հ/Հ	ԱՆՎԱՆՈՒՄ	ՄԱԿԵՐԵՍ
Բ-131	ՍԵՆՁԱԿԱՆՈՑ ԲՆԱԿԱՐԱՆ	48,52 ԷՄ
Բ-132	ՍԵՆՁԱԿԱՆՈՑ ԲՆԱԿԱՐԱՆ	144,46 ԷՄ
Բ-133	ՍԵՆՁԱԿԱՆՈՑ ԲՆԱԿԱՐԱՆ	136,68 ԷՄ
Բ-134	ՍԵՆՁԱԿԱՆՈՑ ԲՆԱԿԱՐԱՆ	169,94 ԷՄ
Բ-135	ՍԵՆՁԱԿԱՆՈՑ ԲՆԱԿԱՐԱՆ	135,69 ԷՄ
Բ-136	ՍԵՆՁԱԿԱՆՈՑ ԲՆԱԿԱՐԱՆ	147,72 ԷՄ
Բ-137	ՍԵՆՁԱԿԱՆՈՑ ԲՆԱԿԱՐԱՆ	135,20 ԷՄ
ԸՆԴԱՍԵՆԸ		918,21 ԷՄ

«Գ» Մ/Ը-Ի ՍԵՆՔԵՐԻ ԱՆՎԱՆԱԳԻՐ

Հ/Հ	ԱՆՎԱՆՈՒՄ	ՄԱԿԵՐԵՍ
Գ15-1	ՍԻԶԱՆՑՔ	56,47 ԷՄ
Գ15-2	ՎԵՐԵԼԱԿԱՅԻՆ ՍՐԱՀ	12,16 ԷՄ
Գ15-3	ՊԱՏՇՈՒՄ	12,10 ԷՄ
Գ15-4	ԱՍՏԻՃԱՆԱԳԱՐԹԱԿ	3,68 ԷՄ
Գ15-5	ԱՍՏԻՃԱՆԱԳԱՐԹԱԿ	4,27 ԷՄ
ԸՆԴԱՍԵՆԸ		88,68 ԷՄ


«Դ» Մ/Ը-Ի ՍԵՆՔԵՐԻ ԱՆՎԱՆԱԳԻՐ

Հ/Հ	ԱՆՎԱՆՈՒՄ	ՄԱԿԵՐԵՍ
Դ15-1	ՇԱՀԱԳՈՐԾՎՈՂ ՏԱՆԻՔ	346,82 ԷՄ
Դ15-2	ՎԵՐԵԼԱԿԻ ՍԵՆՁԱԿ	21,70 ԷՄ
Դ15-3	ԱՍՏԻՃԱՆԱԳԱՐԹԱԿ	3,45 ԷՄ
Դ15-4	ՇԱՀԱԳՈՐԾՎՈՂ ՏԱՆԻՔ	57,43 ԷՄ
ԸՆԴԱՍԵՆԸ		429,40 ԷՄ


ՀՀ ԲՏՀԱՏՄ
Նորմատիվ-տեխնիկական փաստաթղթերի
վերահսկողության բաժին
N _____
« _____ 20 _____ թ.

ՄԱՏԱԳԻՐԱՏԵՍՉԱԿԱՆ
ՓՈՂՉԱՔՆՆՈՒԹՅՈՒՆ ԹԲԸ
202 թ.

ՀԱՐԿԻ ԲՆԱԿԱՐԱՆՆԵՐԻ ԸՆԴԱՆՈՒՐ ՄԱԿԵՐԵՍ 918,21 ԷՄ
ՀԱՐԿԻ ԸՆԴԱՆՈՒՐ ՕԳՏԱԳՈՐԾՄԱՆ ԸՆԴԱՆՈՒՐ ՄԱԿԵՐԵՍ 135,98 ԷՄ
ՀԱՐԿԻ ԾԻՆԱՐԱՐԱԿԱՆ ՄԱԿԵՐԵՍ 1068,92 ԷՄ

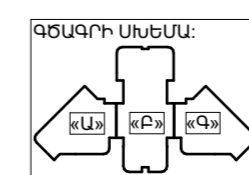

ՊԱՏՎՈՐԱՏՈՒ: «ԶՈՒԼԻ ՖԵՄԻԼԻ» ՍՊԸ	ՆԱԽԱԳԵՐ: «Մ ԱՐԽ» ՍՊԸ ԱՐՏՈՆԱԳԻՐ ԶԲԴ-Ա-0233	ԳՏԱԳՐԻ ԱՆՎԱՆՈՒՄ: 15-ՐԴ ՀԱՐԿԻ ԵՎ ՏԱՆԻՔԻ ՀԱՏԱԿԱԳԻԾ
ՆԱԽԱԳԵՐԻ ՀԱՍՏՅԵԼ: Հ.Բ. ԵՐԵՎԱՆ, ՆՈՐ-ՆՈՐԵ ՎԱՐՉ, ԵՐԶԱՆ, ԹԵՎՈՆՅԱՆ ՓՈՂՈՑ Գ.1/5	ՓՈՒԼ: ՆԱԽԱԳԻԾ	ԳՏԱԳՐԻ ՀԱՄԱՐԻ: A.04.18
ՆԱԽԱԳԵՐԻ ԱՆՎԱՆՈՒՄ: ԲԱԶՄԱԲՆԱԿԱՐԱՆ ԲՆԱԿԵԼԻ ՀԱՏԱՆԻՐ	ՎՆԱԿՈՒ ԳՐԱՏՐԱՐՈՒՄ: ՄԻՍԱԿ ՄԻՆԹԱՐՅԱՆ ԳՐԱՏՐԱՐՈՒՄ: ՄԻՍԱԿ ՄԻՆԹԱՐՅԱՆ ԳՐԱՏՐԱՐՈՒՄ:	ՕՐ, ԱՄՍԻ, ՏԱՐԻ: 20.02.2023 ՆԱԽԱԳԵՐԻ ՀԱՄԱՐ: 20201019 ՄԱՏԵՏԱՐ: 1:200

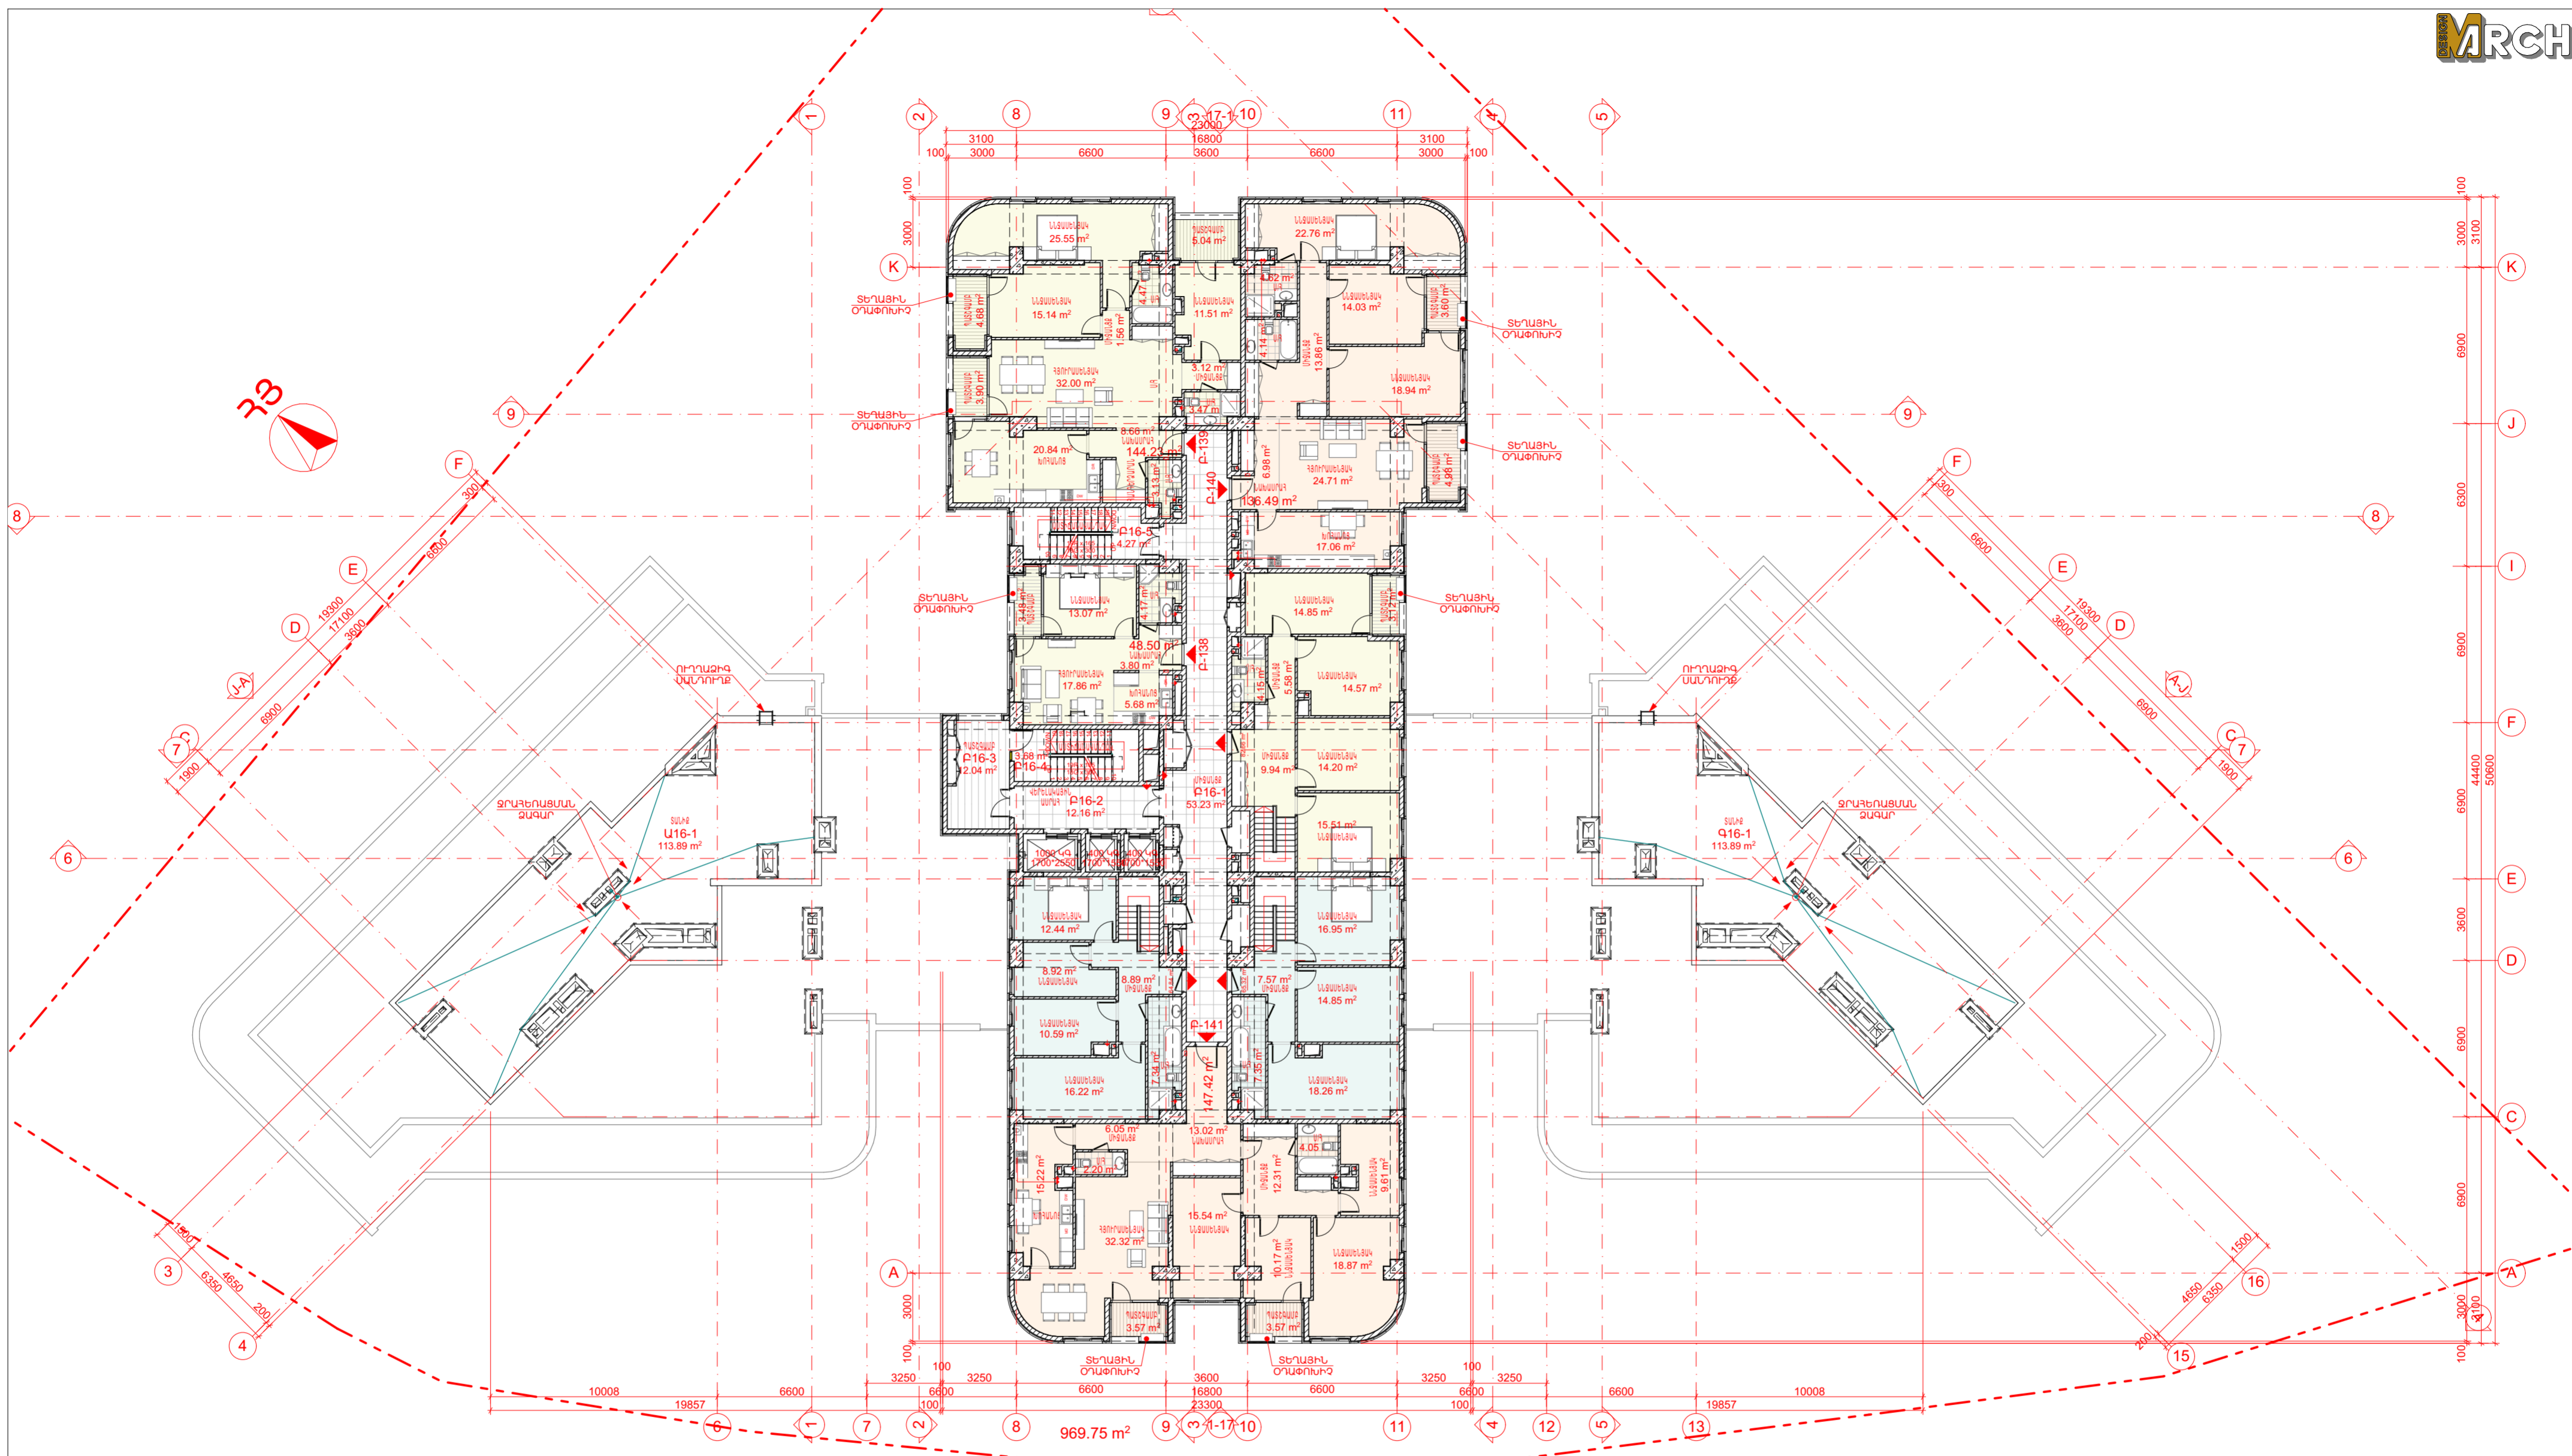

«Ա» Մ/Ը-Ի ՍԵՆՔԵՐԻ ԱՆՎԱՆԱԳԻՐ

Հ/Հ	ԱՆՎԱՆՈՒՄ	ՄԱԿԵՐԵՍ
Ա16-1	ՏԱՆԻԶ	113,36 ԷՍ

«Բ» Մ/Ը-Ի ՍԵՆՔԵՐԻ ԱՆՎԱՆԱԳԻՐ

Հ/Հ	ԱՆՎԱՆՈՒՄ	ՄԱԿԵՐԵՍ
Բ-138	2 ՍԵՆՁԱԿԱՆՈՑ ԲՆԱԿԱՐԱՆ	48,50 ԷՍ
Բ-139	3 ՍԵՆՁԱԿԱՆՈՑ ԲՆԱԿԱՐԱՆ	144,23 ԷՍ
Բ-140	4 ՍԵՆՁԱԿԱՆՈՑ ԲՆԱԿԱՐԱՆ	136,53 ԷՍ
Բ-141	5 ՍԵՆՁԱԿԱՆՈՑ ԲՆԱԿԱՐԱՆ	172,42 ԷՍ
ԸՆԴԱՄԵՆԸ		501,68 ԷՍ

«Գ» Մ/Ը-Ի ՍԵՆՔԵՐԻ ԱՆՎԱՆԱԳԻՐ

Հ/Հ	ԱՆՎԱՆՈՒՄ	ՄԱԿԵՐԵՍ
Գ16-1	ՄԻԶԱՆՑՔ	53,23 ԷՍ
Գ16-2	ՎԵՐԵԼԱԿԱՑԻՆ ՍՐԱԴ	12,16 ԷՍ
Գ16-3	ԴԱՏՇՇԱՐ	12,10 ԷՍ
Գ16-4	ԱՍՏԻՃԱՆԱԳԱՐԹԱԿ	3,68 ԷՍ
Գ16-5	ԱՍՏԻՃԱՆԱԳԱՐԹԱԿ	4,27 ԷՍ
ԸՆԴԱՄԵՆԸ		85,44 ԷՍ

«Դ» Մ/Ը-Ի ՍԵՆՔԵՐԻ ԱՆՎԱՆԱԳԻՐ

Հ/Հ	ԱՆՎԱՆՈՒՄ	ՄԱԿԵՐԵՍ
Գ16-1	ՏԱՆԻԶ	113,36 ԷՍ

ՀՀ ԲՏՀԱՏՍ
Նորմատիվ-տեխնիկական փաստաթղթերի վերահսկողության բաժին

N _____


« _____ » 20 _____ թ.

ՄԱՐՏԱԳԻՐԱՏԵՍՉԱԿԱՆ ՓՈՐՁԱՔՆՆՈՒԹՅՈՒՆ ԹԲԸ

202 _____

ՀԱՐԿԻ ԲՆԱԿԱՐԱՆՆԵՐԻ ԸՆԴՀԱՆՈՒՐ ՄԱԿԵՐԵՍ 501,68 ԷՍ
 ՀԱՐԿԻ ԸՆԴՀԱՆՈՒՐ ՕԳՏԱԳՈՐԾՄԱՆ ԸՆԴՀԱՆՈՒՐ ՄԱԿԵՐԵՍ 85,44 ԷՍ
 ՀԱՐԿԻ ԸՆԴՀԱՆՈՒՐ ԳՆԱԿԱՐԱՆԱԿԱՆ ՄԱԿԵՐԵՍ 969,75 ԷՍ

<p>ՊԱՏՎՈՐԱՏՈՒ: «ԶՈՒԼԻ ՖԵՄԻԼԻ» ՍՊԸ</p> <p>ՆԱԽԱԳԹԻ ՀԱՍՑԵՆ: Հ.Զ. ԵՐԵՎԱՆ, ՆՈՐ-ՆՈՐԷ ԿԱՐԶ, ԵՐՁԱՆ, ԹԵԿՆՈՅԱՆ ՓՈՐՈՑ Գ.1/5</p> <p>ԳՏԱԳՐԻ ՄԱՍԽԱՆ: </p>	<p>ՆԱԽԱԳԹԻ: «Մ ԱՐԽ» ՍՊԸ ԱՐՏՈՆԱԳԻՐ ԶԲԴ-Ա-0233</p> <p>ՓՈՒՆԼ: ՆԱԽԱԳԹԻ</p> <p>ՍՄԱԿԱՎՈՐ ԴԱՏԱՐԱՐՈՒՄԵՆ: </p> <p>ՍՄԱԿԱՎՈՐ ՄԱՍԽԱՐԱՐՁԱՆ: </p> <p>ԳՏԱԳՐԻ ՀԱՍՄԱԾ: </p>	<p>ԳՏԱԳՐԻ ԱՆՎԱՆՈՒՄ: 16-ՐԴ ՀԱՐԿԻ ՀԱՏԱԿԱԳԻԾ</p> <p>ՕՐ, ԱՄՍԻ, ՏԱՐԻ: 20.02.2023</p> <p>ՆԱԽԱԳԹԻ ՀԱՍՄԱՐԸ: 20201019</p> <p>ՄԱՍԿԵՐԵՍ: 1:200</p>
---	--	---

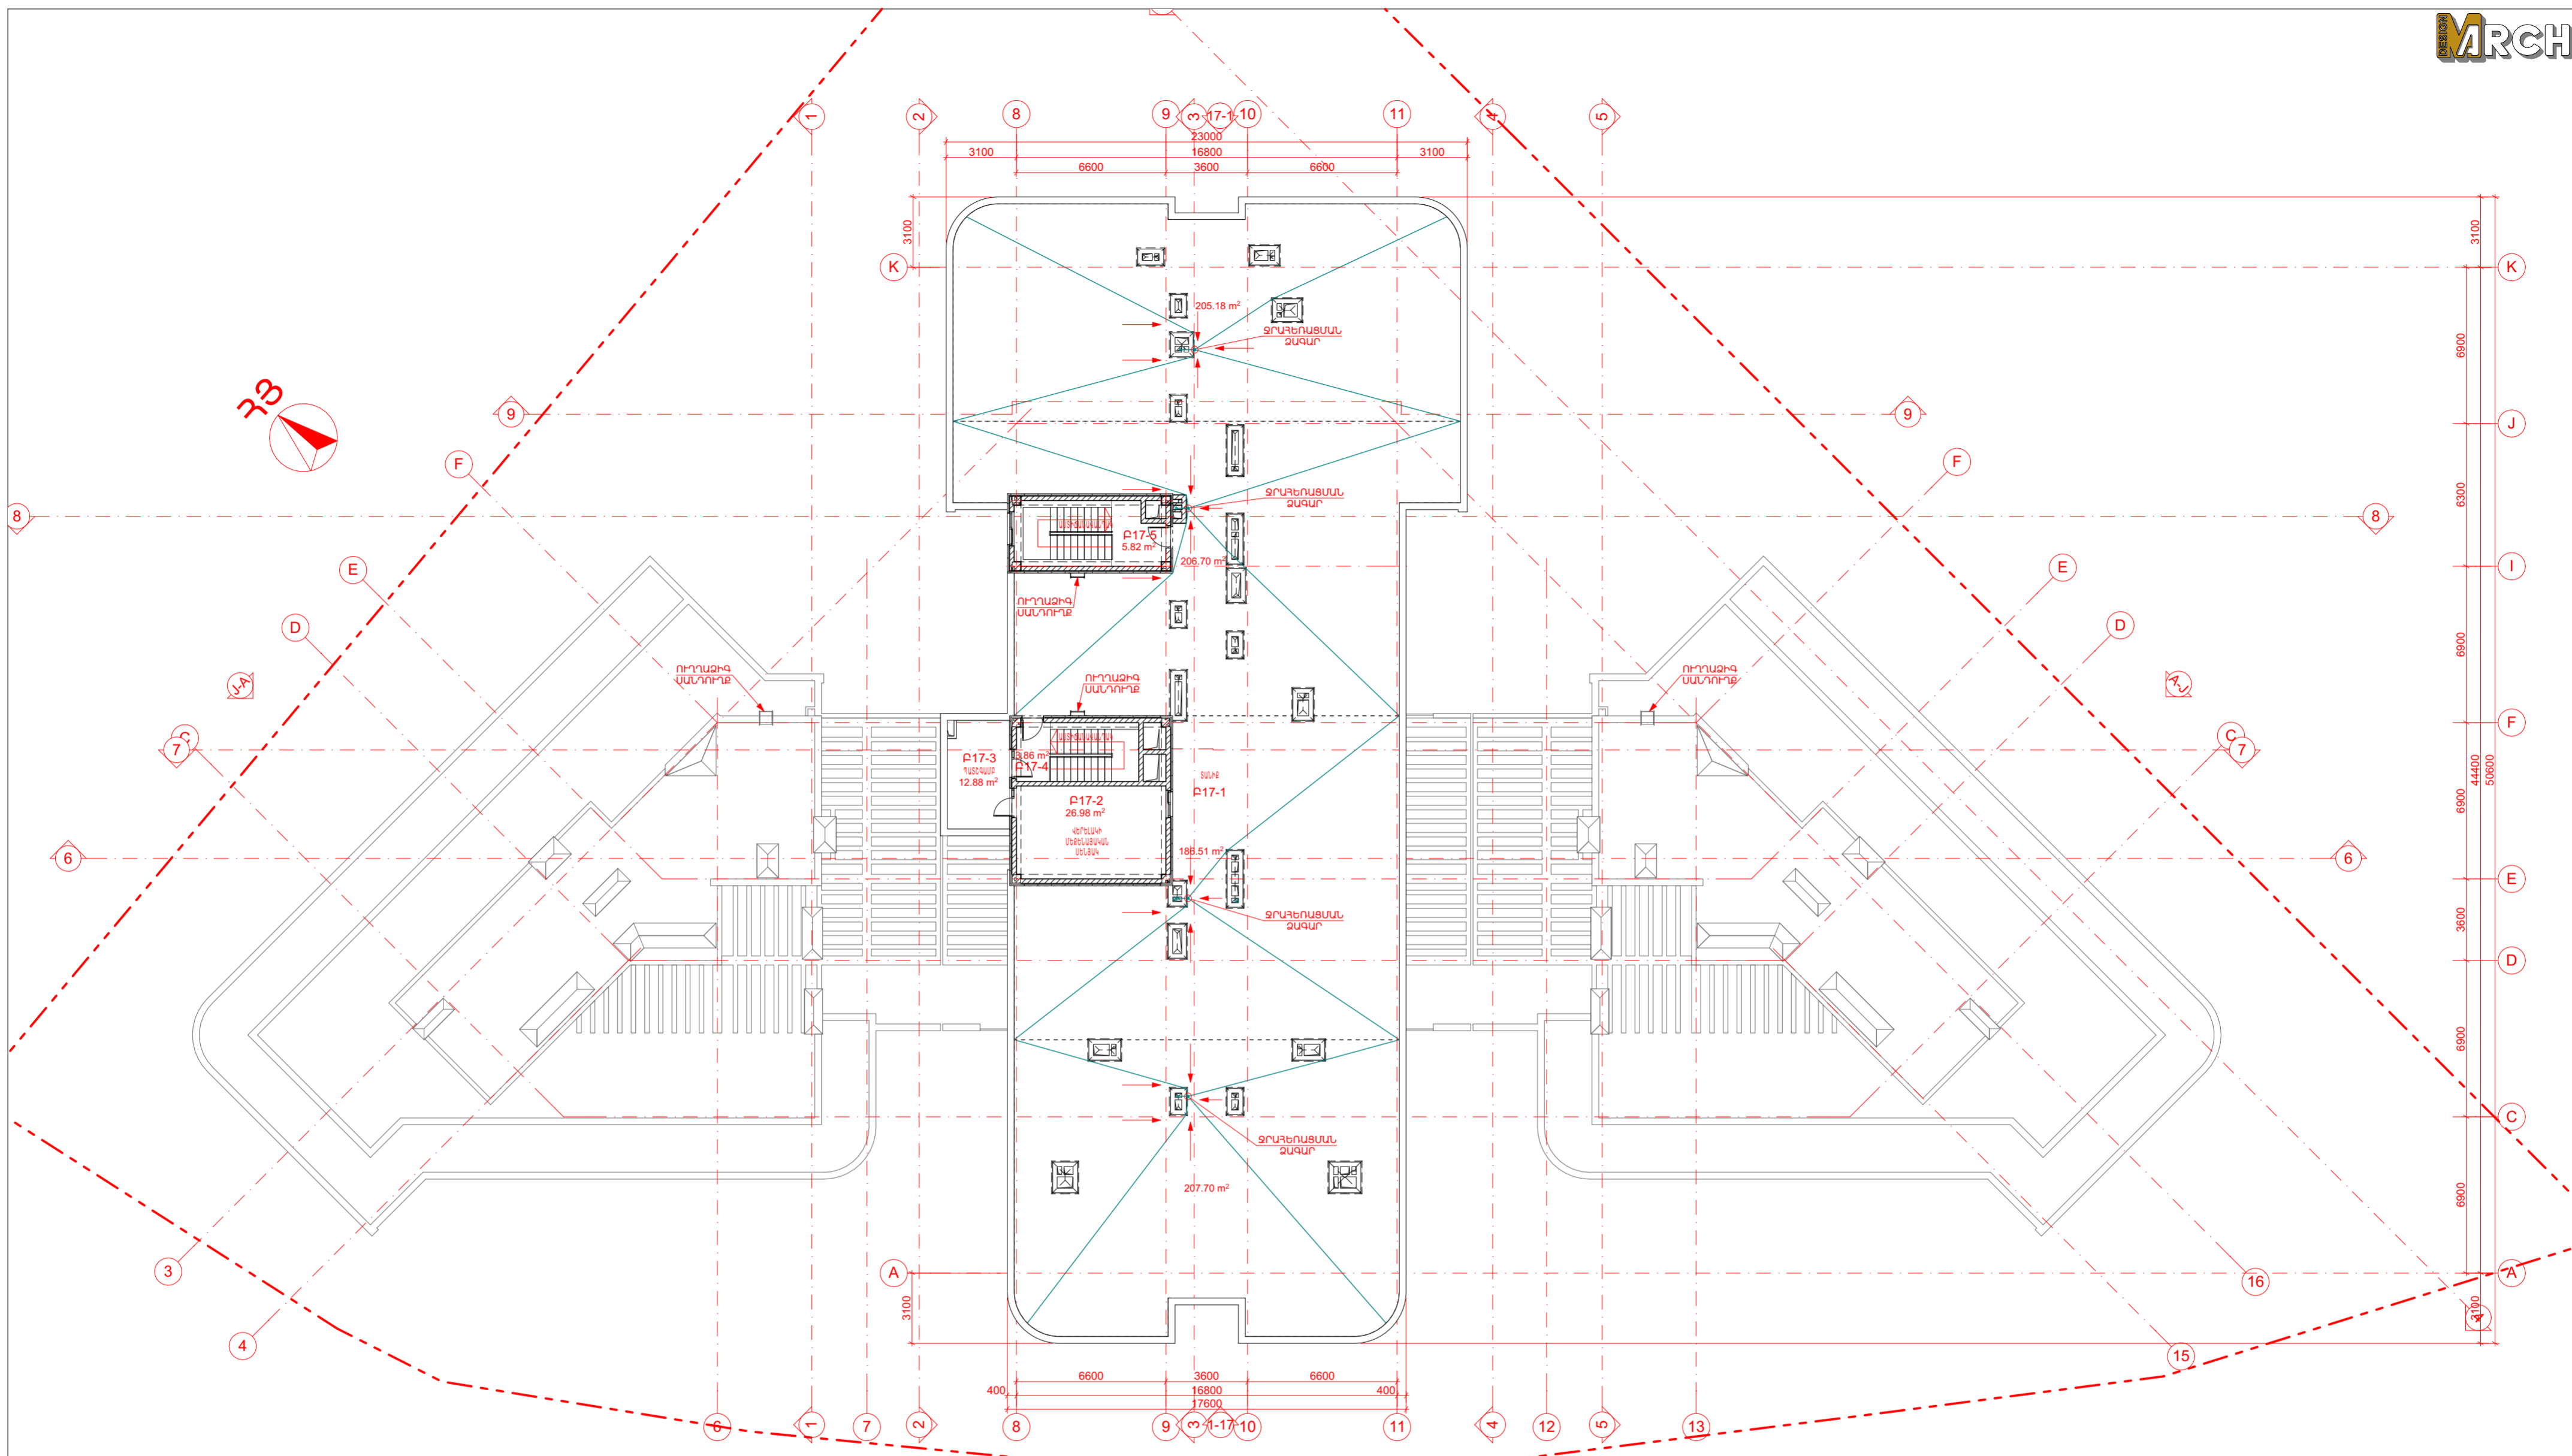

«Բ» Մ/Ը-Ի ՍԵՆՔԵՐԻ ԱՆՎԱՆԱԳԻՐ

Հ/Հ	ԱՆՎԱՆՈՒՄ	ՄԱԿԵՐԵՍ
P17-1	ՏԱՆԻԷ	862,02 ԷՄ
P17-2	ՎԵՐԵԼԱՎԿԵՐԻ ՍԵՆՅԱԿ	26,98 ԷՄ
P17-3	ՊԱՏՇՊԱՄԲ	13,04 ԷՄ
P17-4	ԱՍՏԻՃԱՆԱԳԱՐԹԱԿ	3,86 ԷՄ
P17-5	ԱՍՏԻՃԱՆԱԳԱՐԹԱԿ	5,82 ԷՄ
	ԸՆԴԱՄԵՆԸ	911,72 ԷՄ

ՀՀ ԲՏՀԱՏՍ
 Լոռվա տիպի-տեխնիկական փաստաթղթերի վերահսկողության բաժին
 N _____
 « _____ » _____ 20 թ.

«ԱՐՏԱԳԻՐԱՏԵՍՅԱԿԱՆ ՓՈՐՁԱՔՆՆՈՒԹՅՈՒՆ» ՓԲԸ
 _____ 202 թ.

ՀԱՐԿԻ ԸՆԴԱՆՈՒՐ ՕԳՏԱԳՈՐԾՄԱՆ ԸՆԴՀԱՆՈՒՐ ՄԱԿԵՐԵՍ 49,70 ԷՄ
 ՀԱՐԿԻ ԾԻՆԱՐԱՐԱԿԱՆ ՄԱԿԵՐԵՍ 50,55 ԷՄ

ՊԱՏՎՈՐԱՏՈՒ: «ԶՈՒԼԻ ՖԵՄԻԼԻ» ՍՊԸ ԼՆՆԱԳԹԻ ՀԱՄՅԵՆ: ՀՀ, Է. ԵՐԵՎԱՆ, ՆՈՐ-ՆՈՐԷ ՎԱՐՉ, ԵՐՁԱՆ, ԹԵՎՈՍԱՆ ՓՈՐՈՑ 3/15 ԼՆՆԱԳԹԻ ԱՆՎԱՆՈՒՄԸ: ԲԱԶՄԱԲՆԱԿԱՐԱՆ ԲՆԱԿԵԼԻ ՀԱՍՏԱԼԻՐ	ԼՆՆԱԳԹՈՒ: «Մ ԱՐԽ» ՍՊԸ ԱՐՏՈՆԱԳԻՐ ԾԲԴ-Ա-0233 ՓՈՒԼ: ՆՆՆԱԳԻՑ ՎԼԽԱՎՈՐ ՃԱՐՏԱՐԱՐՈՒՄԵՏ: ՄԻՍԱԿ ՄՆԻԹՅԱՐՅԱՆ ՃԱՐՏԱՐԱՐՈՒՄԵՏ: ՄԻՍԱԿ ՄՆԻԹՅԱՐՅԱՆ ՃԱՐՏԱՐԱՐՈՒՄԵՏ:	ԳՅՍԱԳՐԻ ԱՆՎԱՆՈՒՄԸ: ՏԱՆԻԷԻ ՀԱՏԱԿԱԳԻՑ ԳՅՍԱԳՐԻ ՀԱՄԱՐԸ: ՕՐ, ԱՄՍԻ, ՏԱՐԻ: 20.02.2023 ԼՆՆԱԳԹԻ ՀԱՄԱՐԸ: 20201019 ՄԱՍԵՏԱՐ: 1:200
---	--	--