

# ԲԱԶՄԱՖՈՒՆԿՑԻՈՆԱԼ ԲՆԱԿԵԼԻ ՇԵՆՔԻ ՆԱԽԱԳԻԾ

ՀԱՍՑԵ՝ Զ. ԵՐԵՎԱՆ, ՆՈՐ ՆՈՐԶ, Հ. ԳՅՈՒՐՉՅԱՆ Հ.14/6




ՊԱՏԿԻՐԱՏՈՒ՝ ԳԱՅԱՆԵ ԾԱՂԱՐՅԱՆ

ՆԱԽԱԳԾՈՂ ԿԱԶՄԱԿԵՐՊՈՒԹՅՈՒՆ՝ \_\_\_\_\_ <<Ա.Ս.Դ.>> ՍՊԸ

ՏՆՕՐԵՆ՝ \_\_\_\_\_ ԳՐԻԳՈՐ ՊՈՂՈՍՅԱՆ

ՀԱՍՑԵ՝ ՀՀ, ԶԱՂԱԶ ԵՐԵՎԱՆ, ՄԱՇՏՈՑԻ Պ 39 ՇԵՆՔ, 29


ԵՐԵՎԱՆ 2024 Թ.

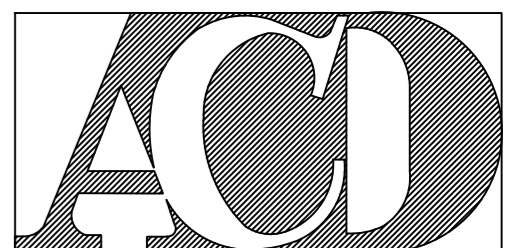



ՏԵԽՆԻԿԱ – ՏՆՏԵՍԱԿԱՆ ՏՎՅԱԼՆԵՐ

	ՑՈՒՑԱՆԻՇԻ ԱՆՎԱՆՈՒՄԸ	ՉԱՓՄԱՆ ՄԻԱՎՈՐԸ
1.	ՇԵՆՔԻ ՀԱՐԿԱՅՆՈՒԹՅՈՒՆԸ	6
2.	ԲՆԱԿԱՐԱՆՆԵՐԻ ՔԱՆԱԿԸ, ԱՅԴ ԹՎՈՒՄ՝	50
	1 ՆՆՋԱՍԵՆՅԱԿՈՎ ԵՎ ՊԱՏՇԳԱՄԲՈՎ	20
	1 ՆՆՋԱՍԵՆՅԱԿՈՎ, ԱՌԱՆՑ ՊԱՏՇԳԱՄԲ	20
	2 ՆՆՋԱՍԵՆՅԱԿՈՎ	10
3.	ՀՈՂԱՄԱՍԻ ՄԱԿԵՐԵՍԸ	1908.44 մ <sup>2</sup>
4.	ԿԱՌՈՒՑԱՊԱՏՄԱՆ ՄԱԿԵՐԵՍԸ	797.80 մ <sup>2</sup> (41.8 %)
5.	ԿԱՆԱԶԱՊԱՏՄԱՆ ՄԱԿԵՐԵՍԸ	765.66 մ <sup>2</sup> (40.12 %)
6.	ՃԱՆԱՊԱՐՀՆԵՐԻ ԵՎ ՄԱՅԹԵՐԻ ՄԱԿԵՐԵՍԸ	344.98 մ <sup>2</sup> (18.08 %)
7.	ԸՆԴՀԱՆՈՒՐ ՇԻՆԱՐԱՐԱԿԱՆ ՄԱԿԵՐԵՍԸ	8024.26 մ <sup>2</sup>
8.	ԸՆԴՀԱՆՈՒՐ ՕԳՏԱԿԱՐ ՄԱԿԵՐԵՍԸ՝ ԱՅԴ ԹՎՈՒՄ	7038.97 մ <sup>2</sup>
9.	ԲՆԱԿԵԼԻ ՄԱԿԵՐԵՍ	3434.1 մ <sup>2</sup>
10.	ԱՍՏԻՃԱՆՆԵՐ	289.1 մ <sup>2</sup>
11.	ՎԵՐԵԼԱԿՆԵՐ	124.8 մ <sup>2</sup>
12.	ՄԻՋԱՆՑՔՆԵՐ	613.85 մ <sup>2</sup>
13.	ԿՈՄԵՐՑԻՈՆ ՏԱՐԱԾՔՆԵՐ	652.68 մ <sup>2</sup>
14.	ԱՎՏՈԿԱՅԱՆԱՏԵՂԻ	1279.03 մ <sup>2</sup>
15.	ԷԼ. ՎԱՀԱՆԱԿԻ ՍԵՆՅԱԿ	11.50 մ <sup>2</sup>
16.	ՊՈՄՊԱԿԱՅԱՆԻ ՍԵՆՅԱԿ	88.92 մ <sup>2</sup>
17.	ԳՐԱՍԵՆՅԱԿՆԵՐՆԵՐ	532.01 մ <sup>2</sup>
18.	ՍԱՆՀԱՆԳՈՒՅՑ	12.98 մ <sup>2</sup>
	ԱՎՏՈԿԱՅԱՆԱՏԵՂԵՐԻ ՔԱՆԱԿ	37 ՏԵՂ (ԲՆԱԿԱՐԱՆՆԵՐԻ ՔԱՆԱԿԻ 92.5%)
	ՇԻՆԱՐԱՐՈՒԹՅԱՆ ՏԵՎՈՂՈՒԹՅՈՒՆԸ	24 ամիս

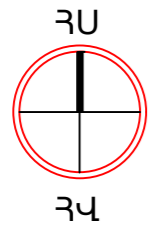


ԻՐԱԿԻՃԱԿԱՅԻՆ ՀԱՏԱԿԱԳԻԾ Մ 1:2000

«ԳՅՈՒՐՁՅԱՆ-ԿԱՍԿԱԴ»  
ԲՆԱԿԵԼԻ ԹԱՂԱՄԱՍ

ՀՈՂԱՄԱՍԻ ՍԱՀՄԱՆԻ  
ՈՒՐԿԱԳԻԾ

ԴԻՏԱՐԿՎՈՂ ՏԱՐԱԾԵ

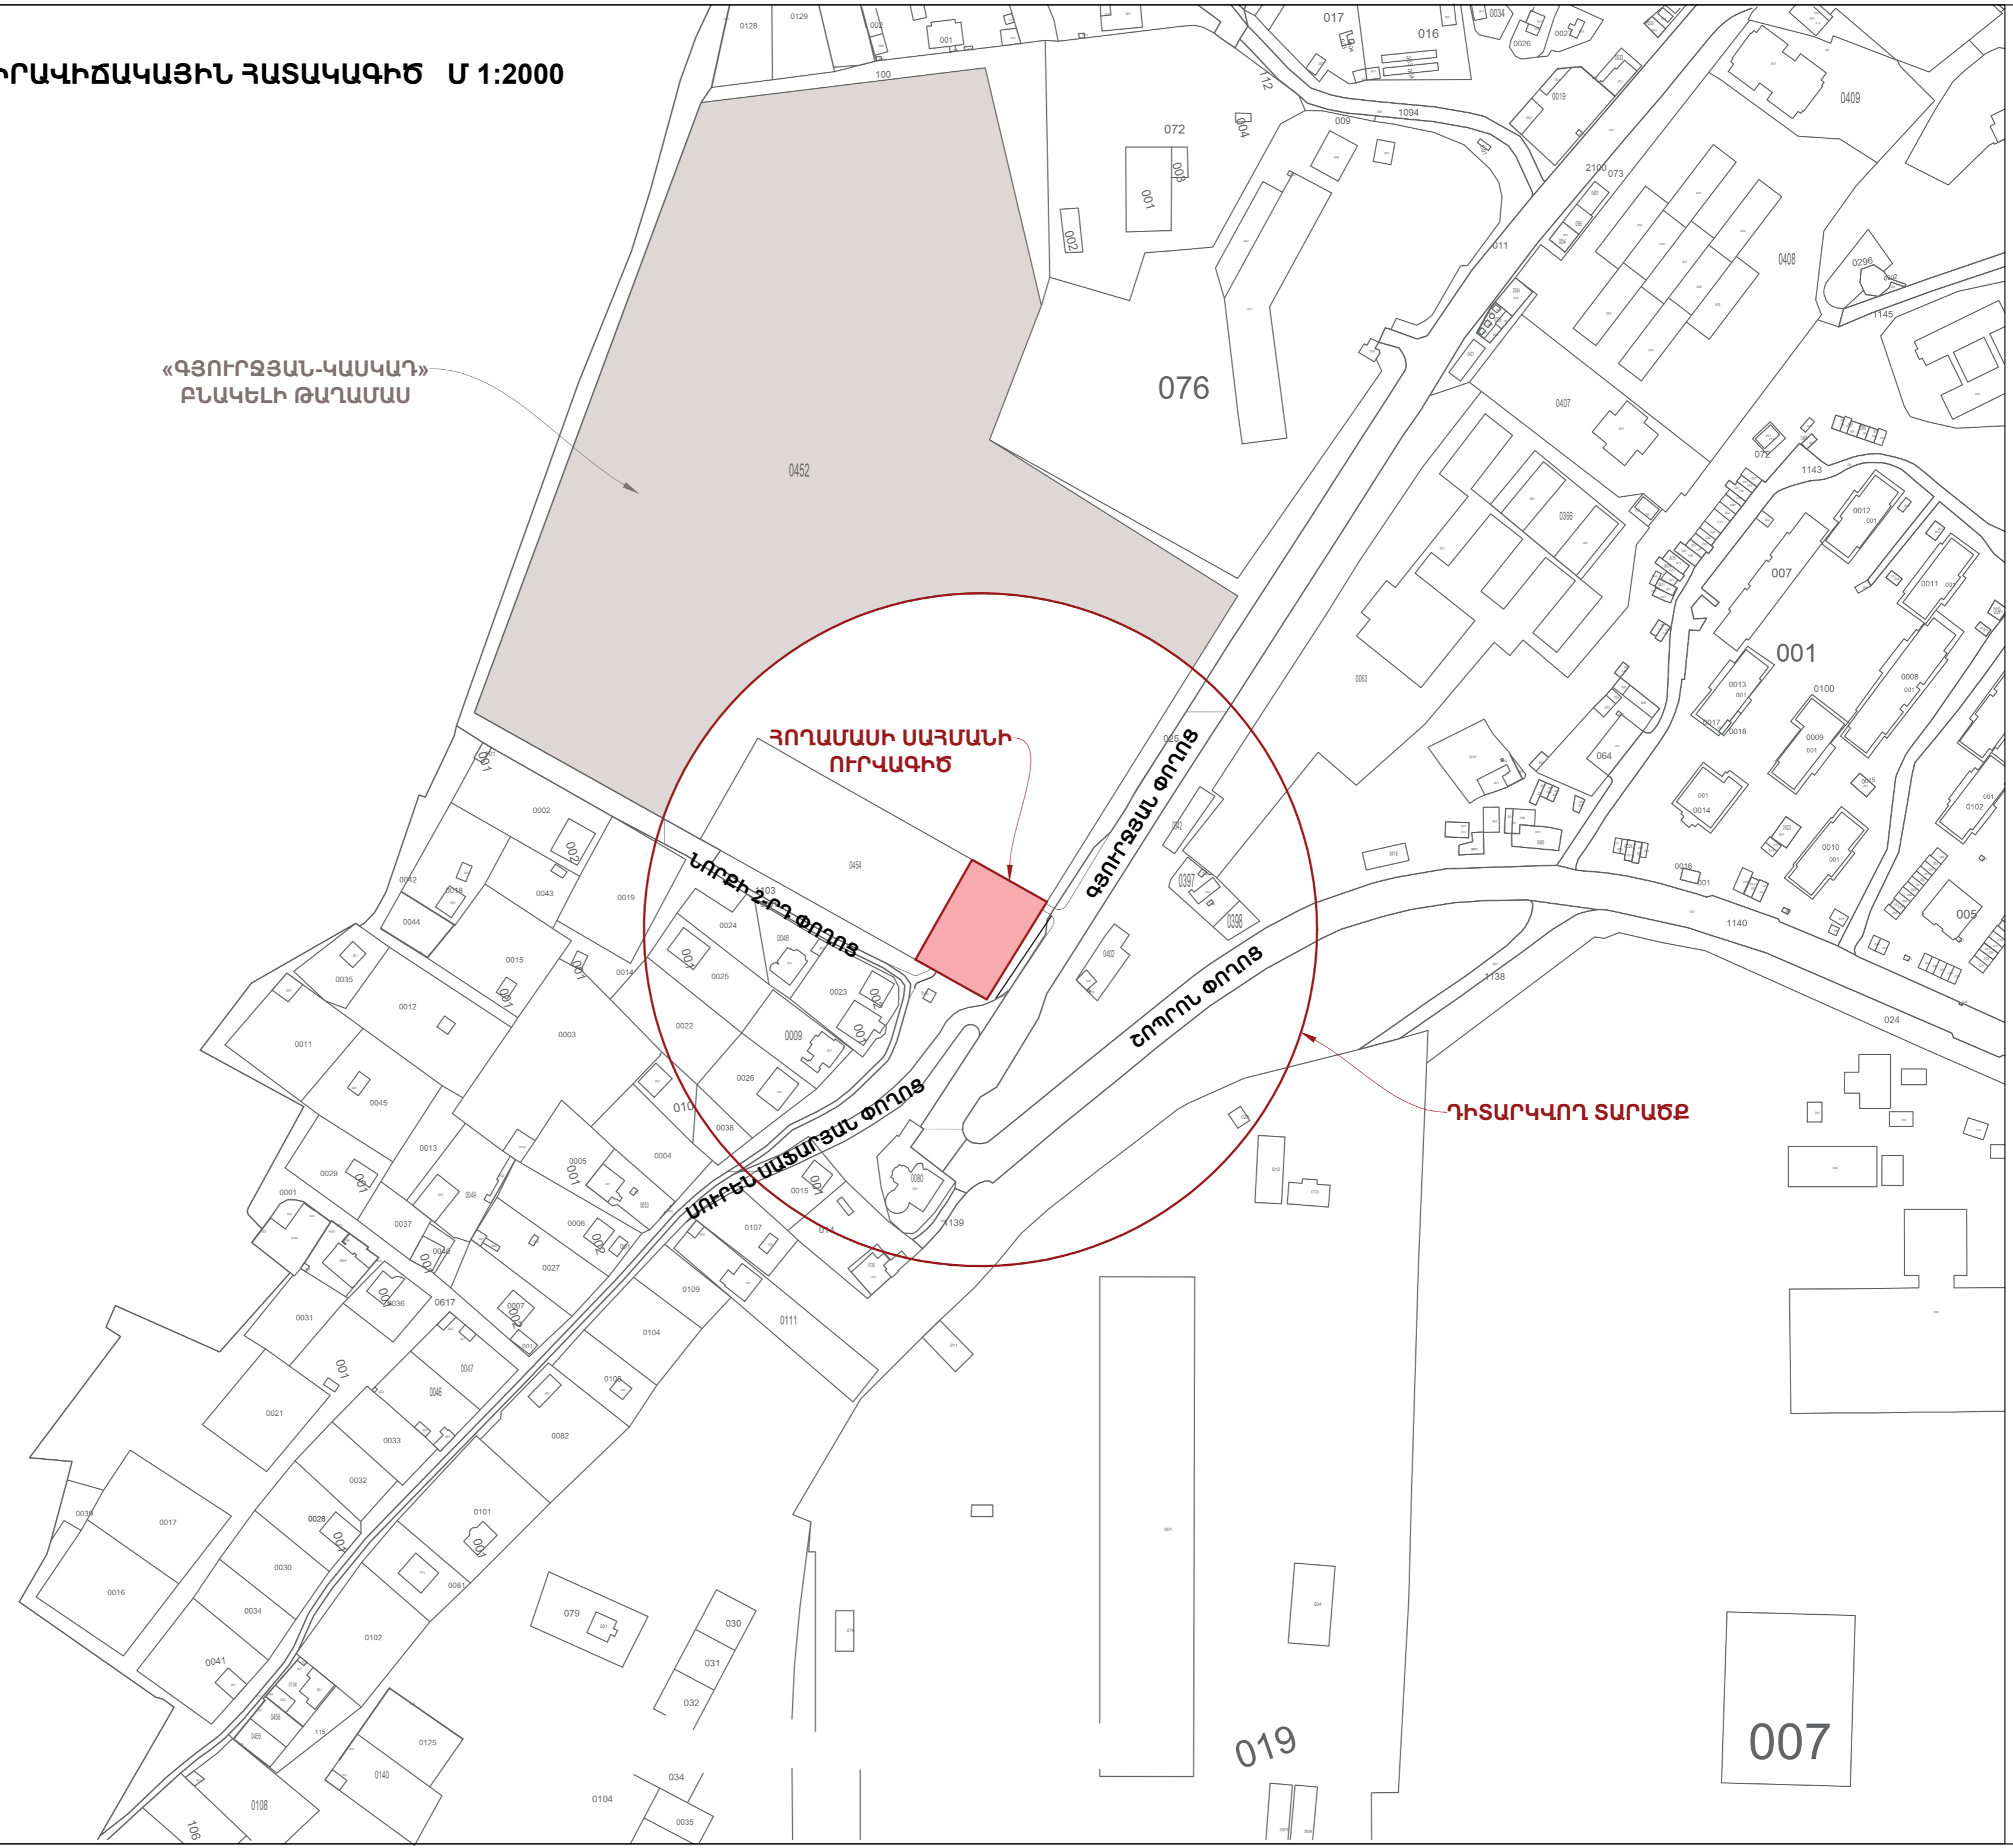





ԻՐԱԿԻՃԱԿԱՅԻՆ ՀԱՏԱԿԱԳԻԾ Մ 1:500

«ԳՅՈՒՐՁՅԱՆ-ԿԱՍԿԱՂ»  
ԲՆԱԿԵԼԻ ԹԱՂԱՄԱՍ

ՀՈՂԱՄԱՍԻ ՍԱՀՐԱՄԵՆԻ ՈՒՐԿԱԳԻԾ



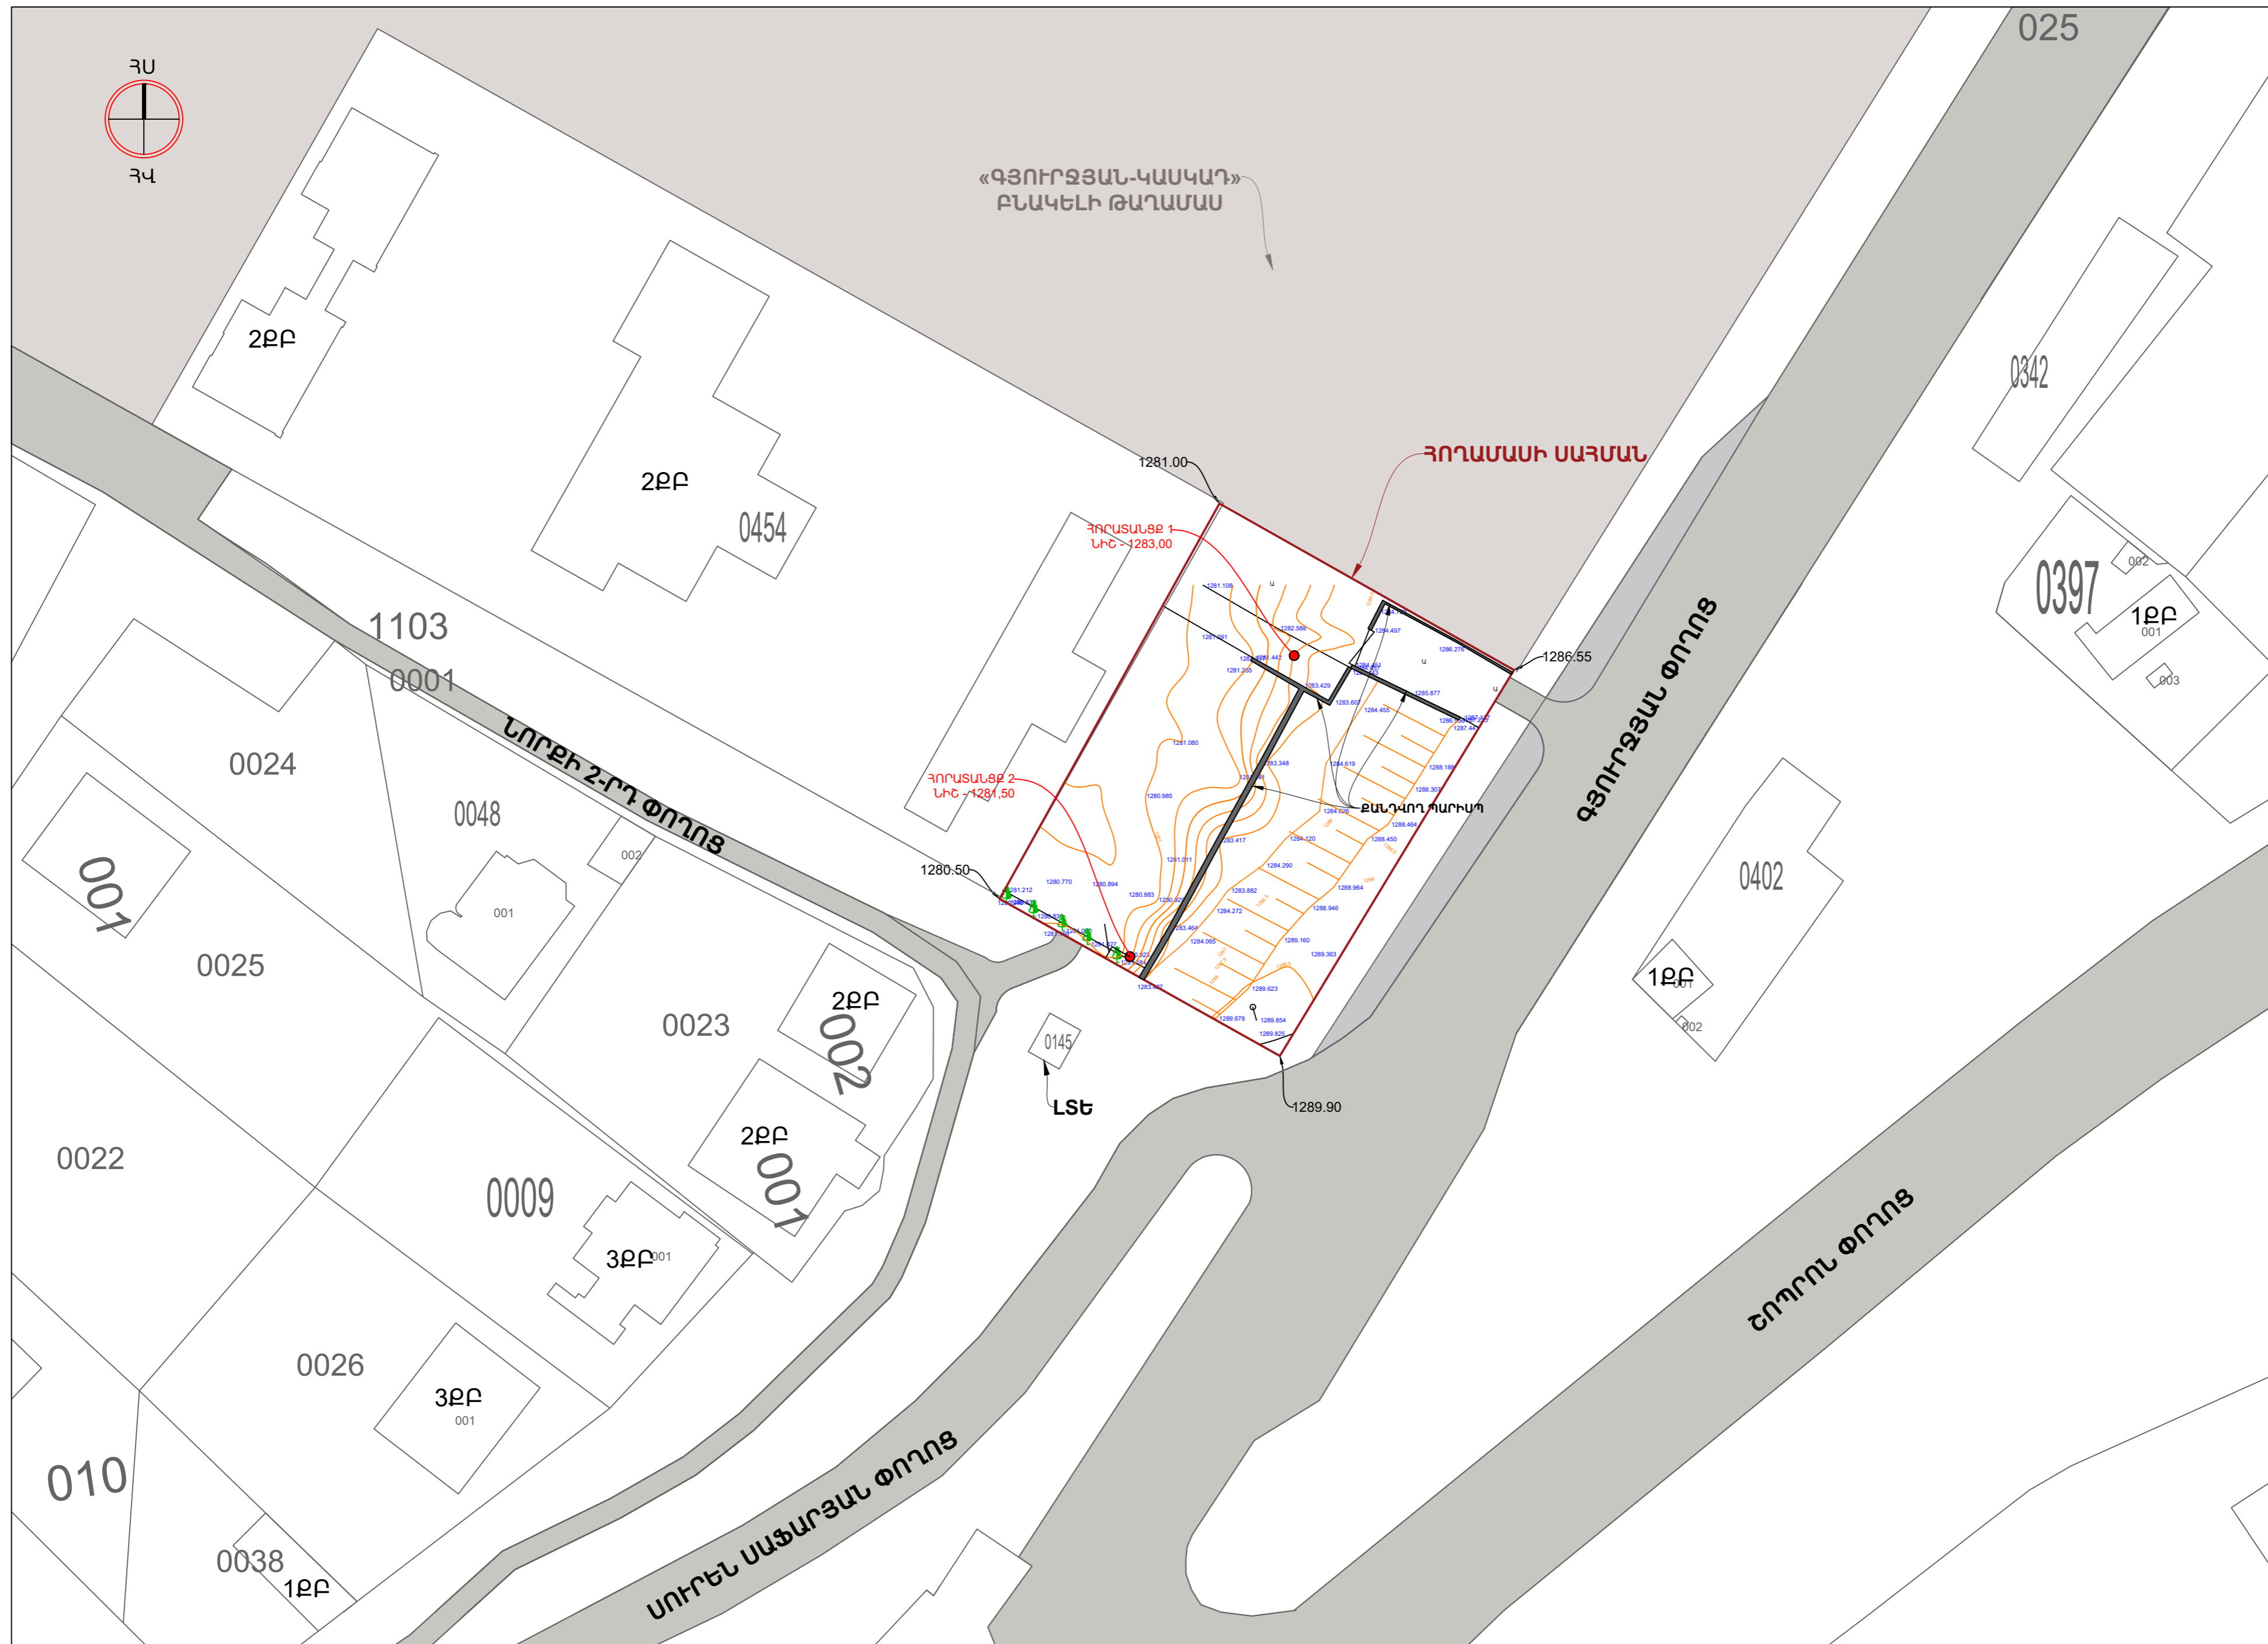


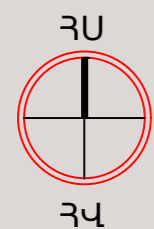

ԳԼԽԱԿՈՐ ՀԱՏԱԿԱԳԻԾ Մ 1:500

«ԳՅՈՒՐՋՅԱՆ-ԿԱՍԿԱՂ»  
ԲՆԱԿԵԼԻ ԹԱՂԱՄԱՍ


ՀՈՂԱՄԱՍԻ ՍԱՀՄԱՆ

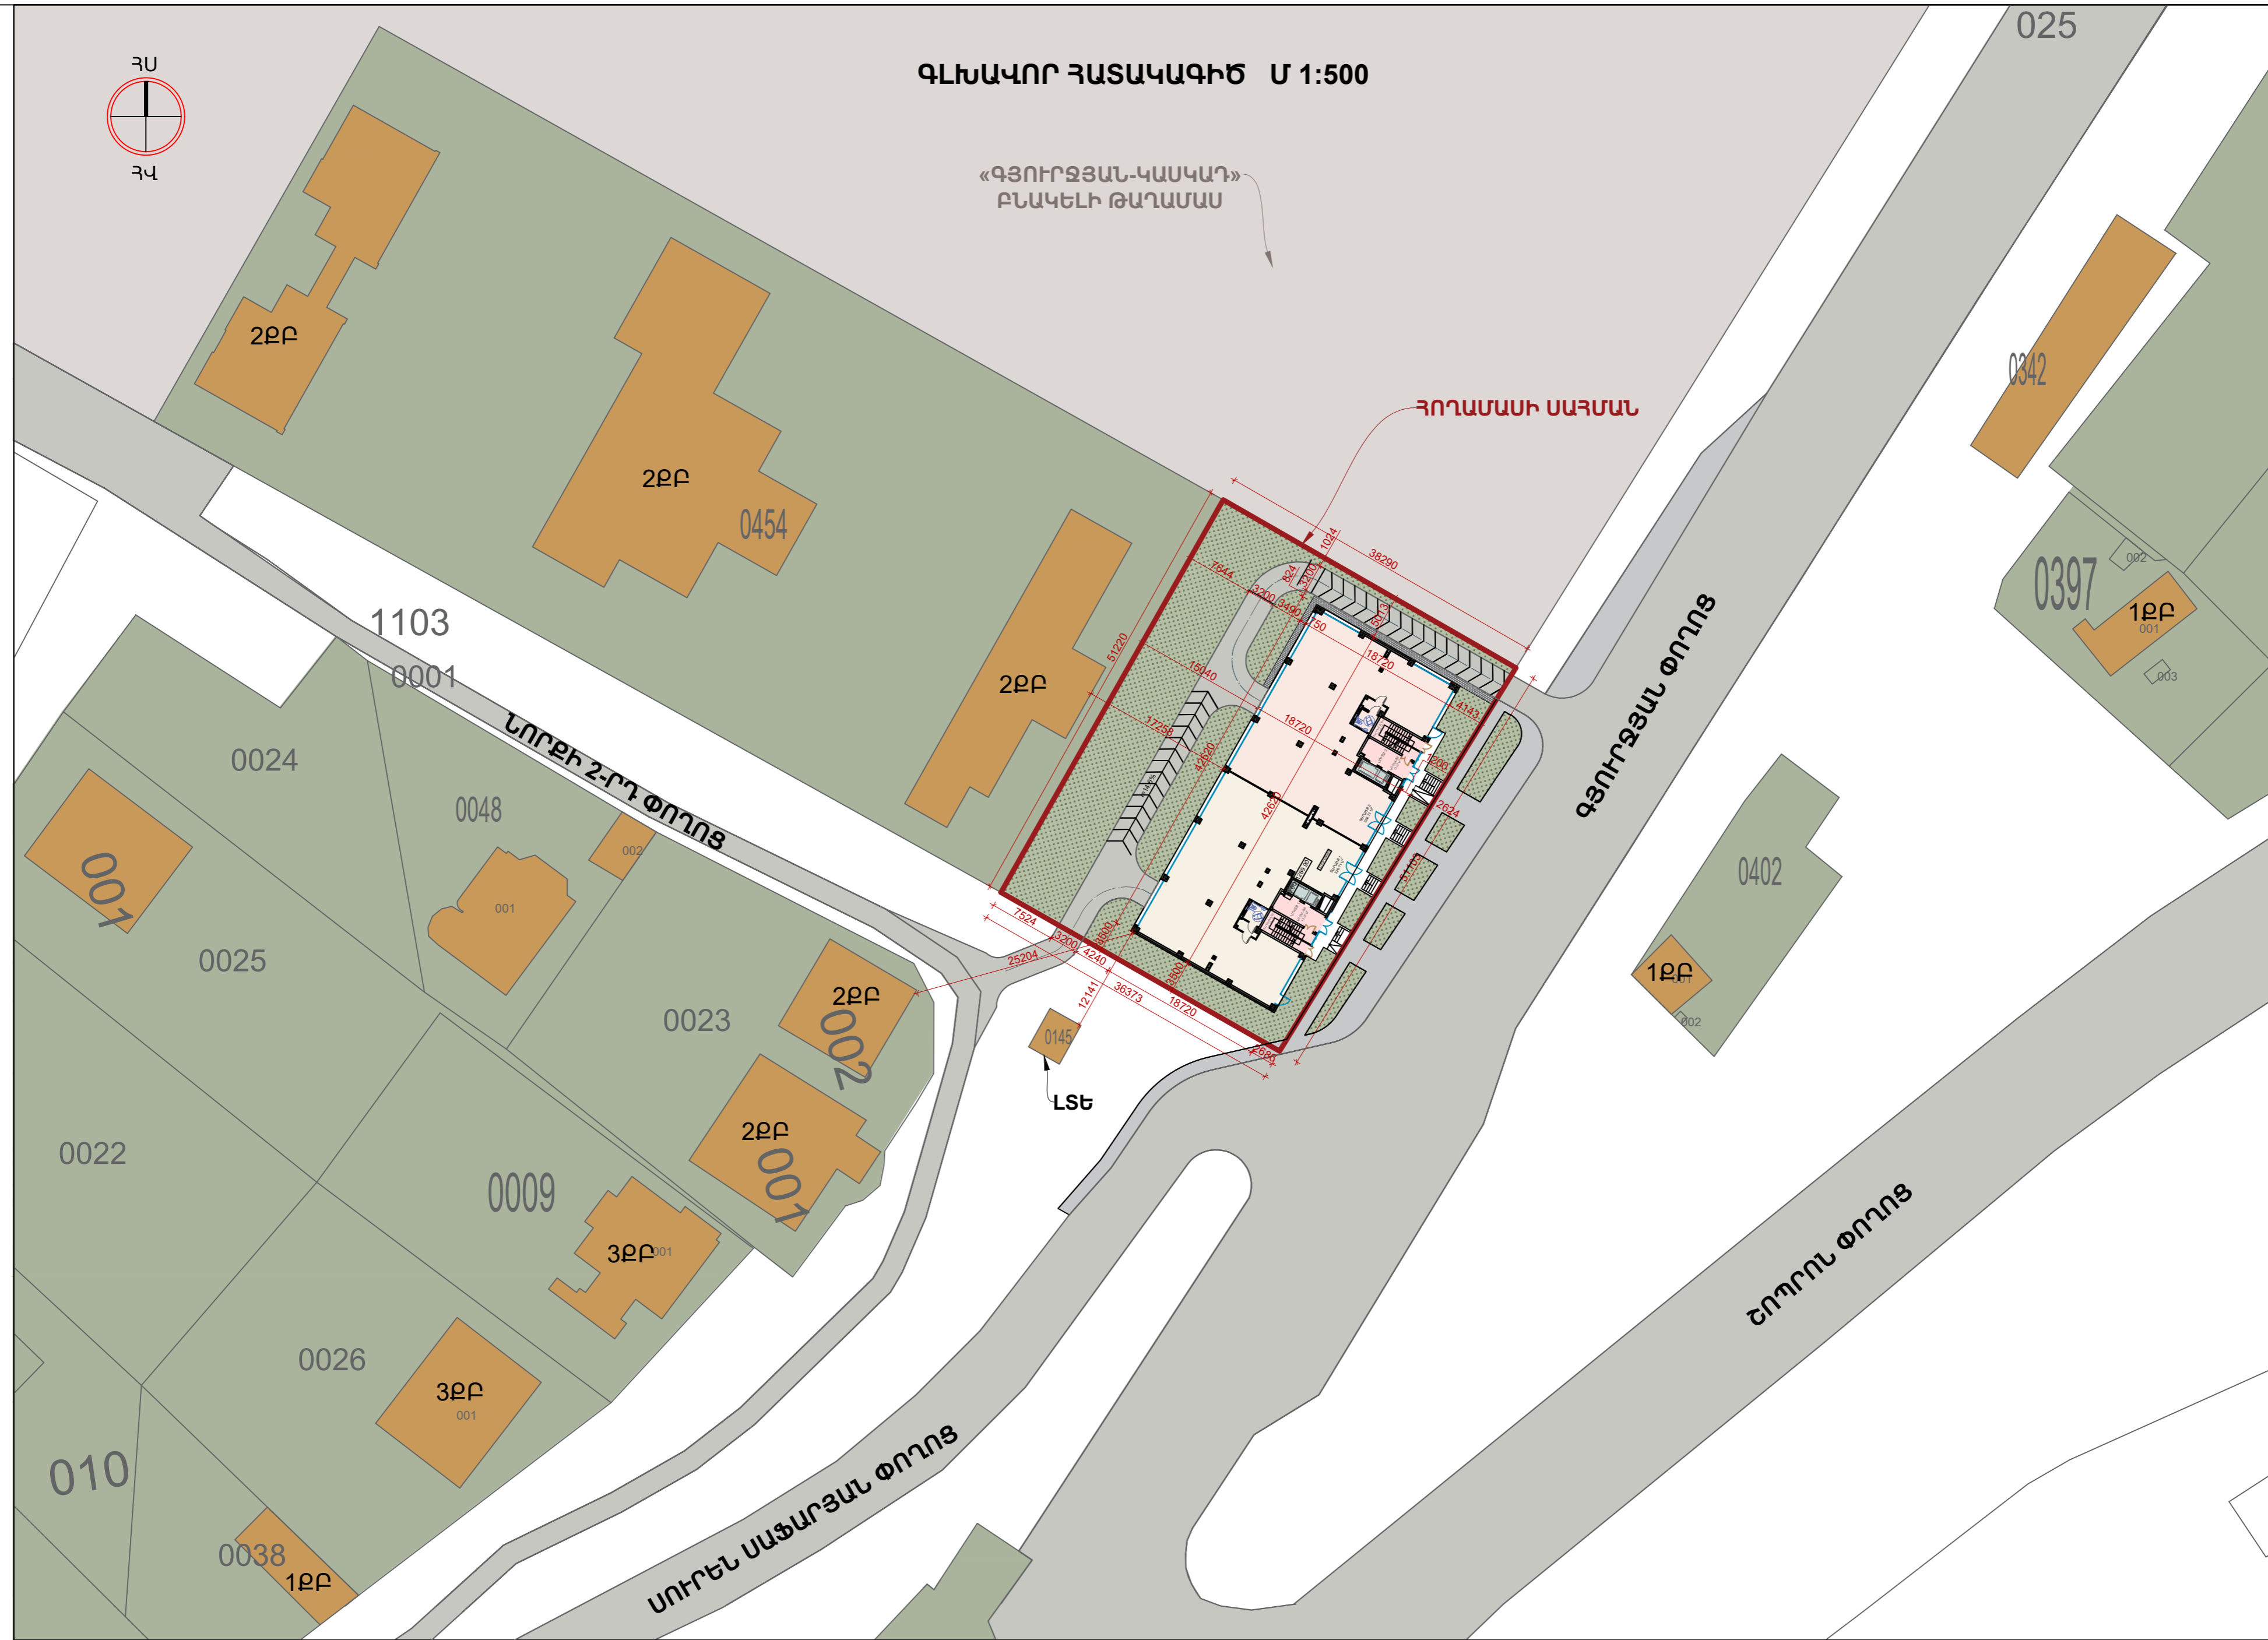

ՀԱՄԱՁԱՅՆԵՑԿԱԾ Է


ԵՐԵՎԱՆԻ ՔԱՂԱՔԱԴՐԵՏ ՝ Տ.ԱԿԻՆՅԱՆ

ԳԼԽԱԿՈՐ ՀԱՏԱԿԱԳԻԾ Մ 1:500

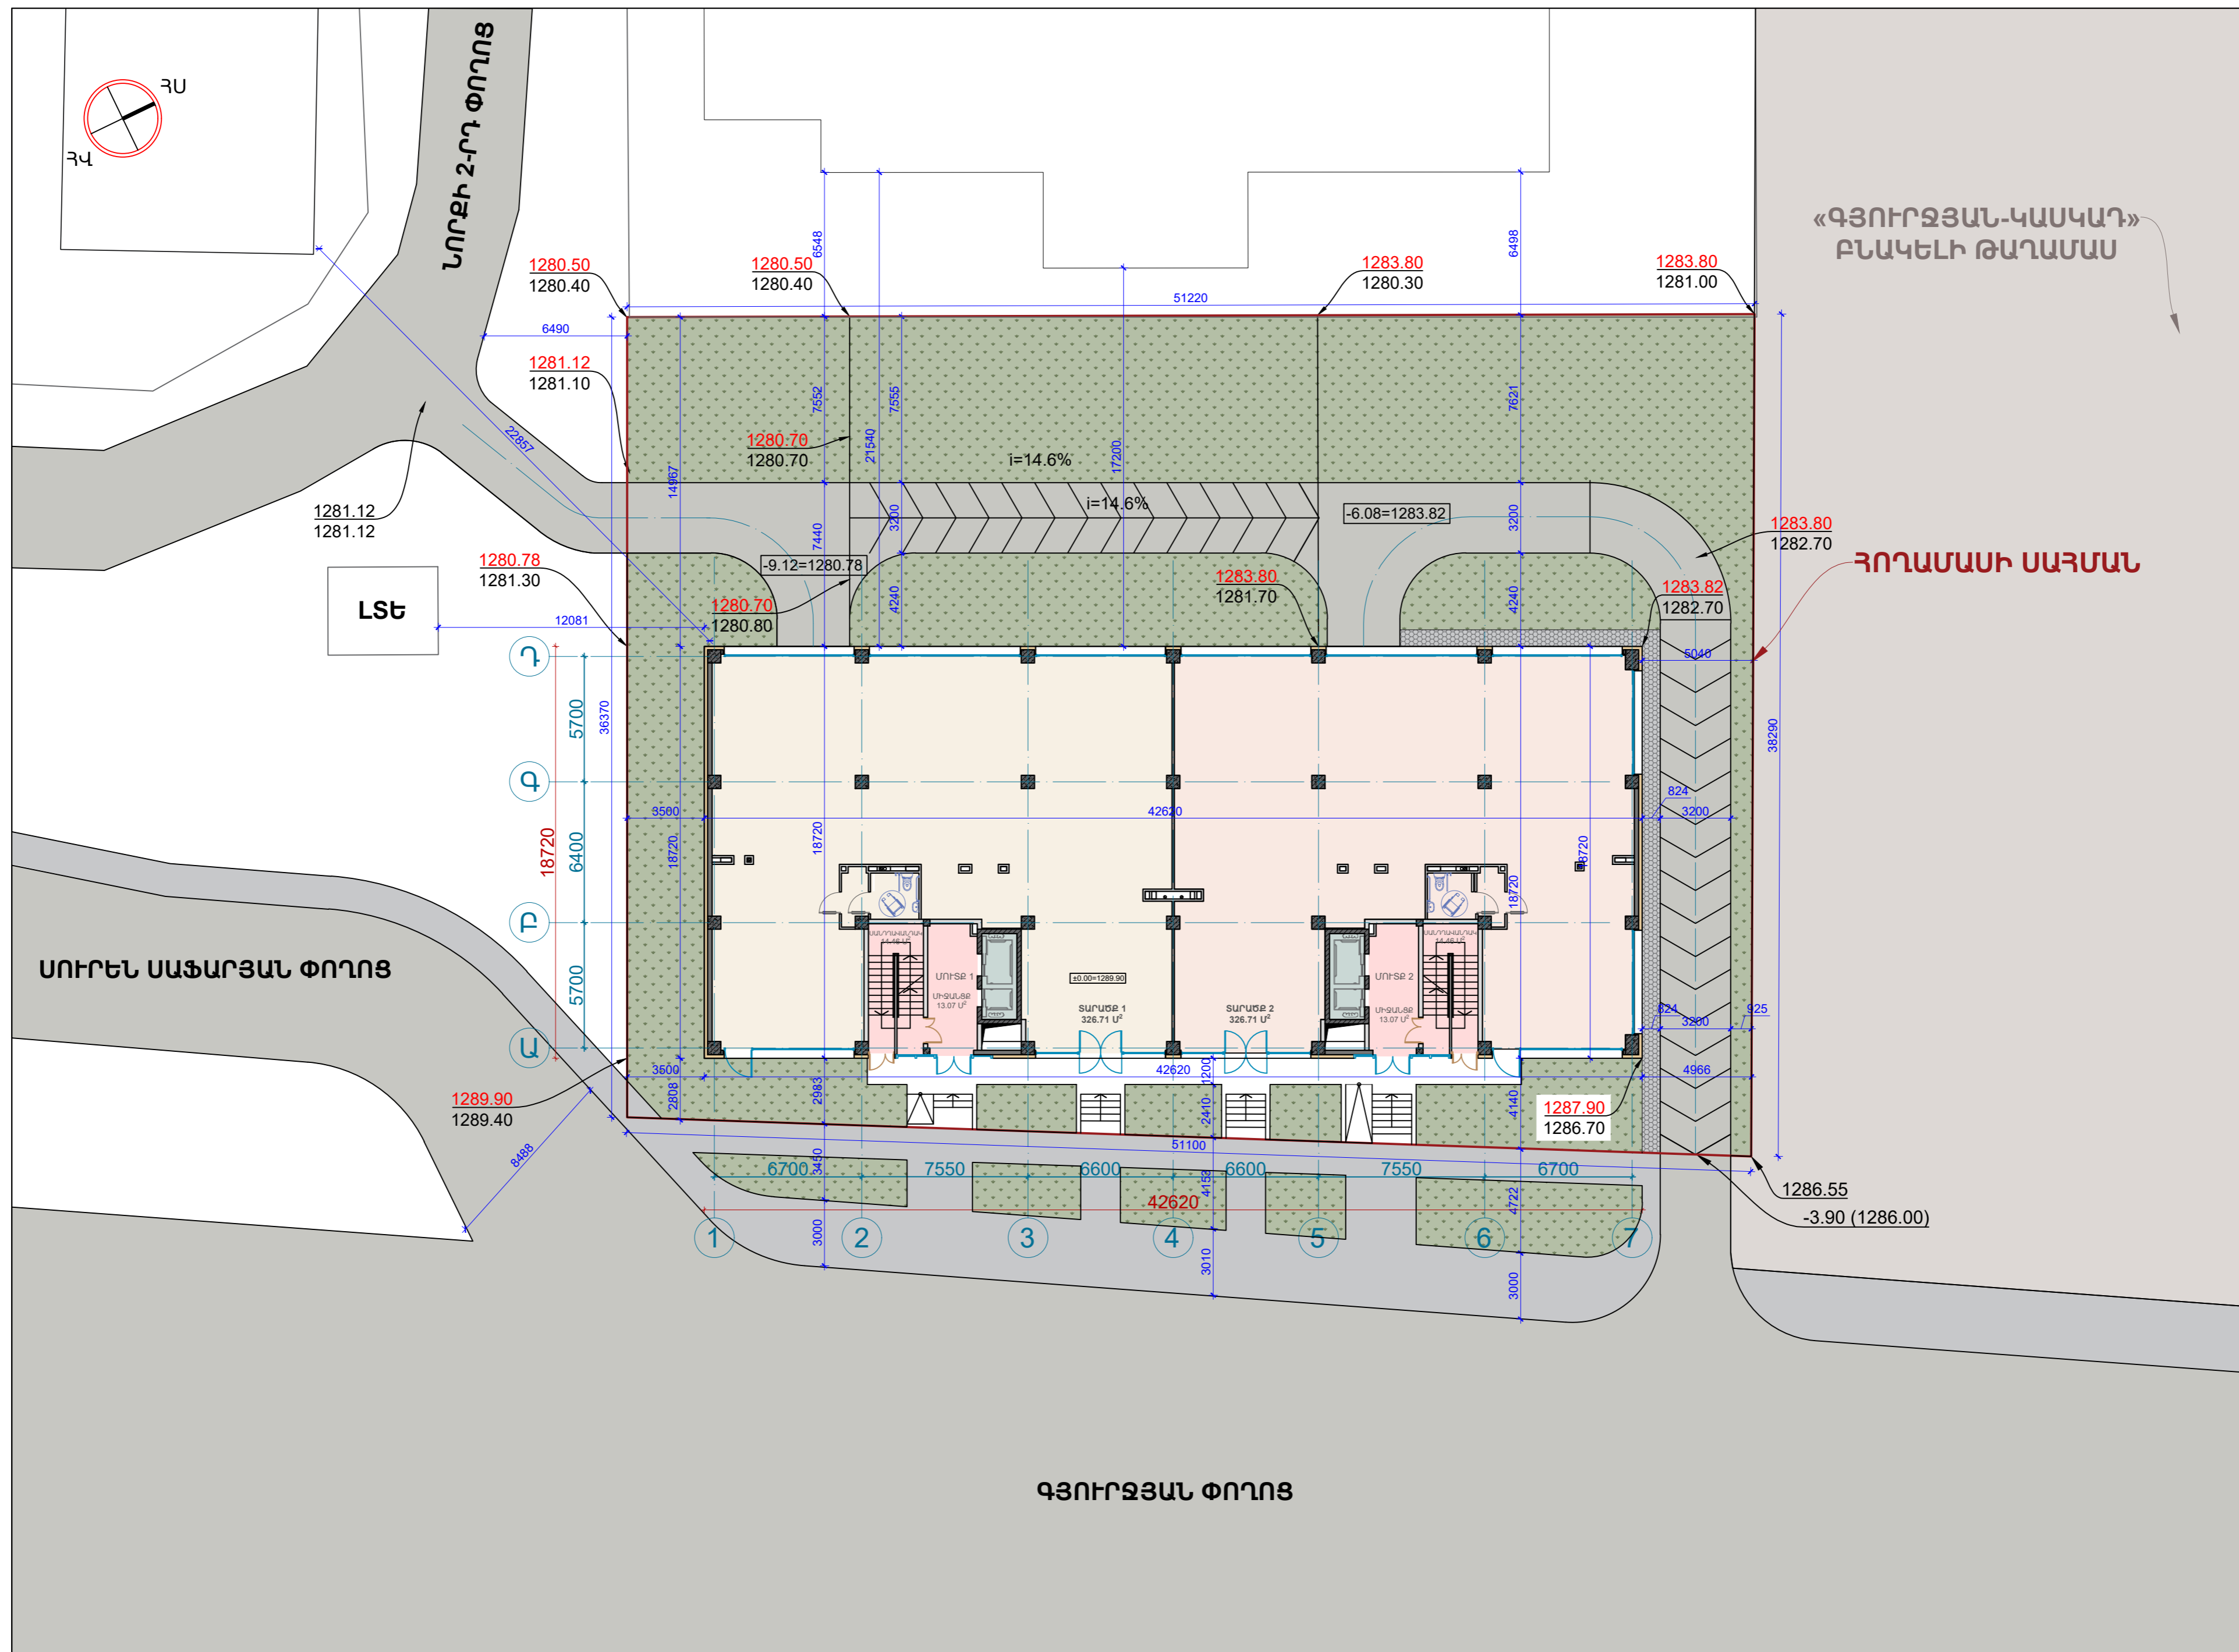



ՀՐՇԵՑ ՄԵԲԵԼԱԼԵՐԻ ՄՈՏԵՑՄԱԼ ՄԻԽԵՄԱ ՀԱՏԱԿԱԳԻՃ Մ 1:200

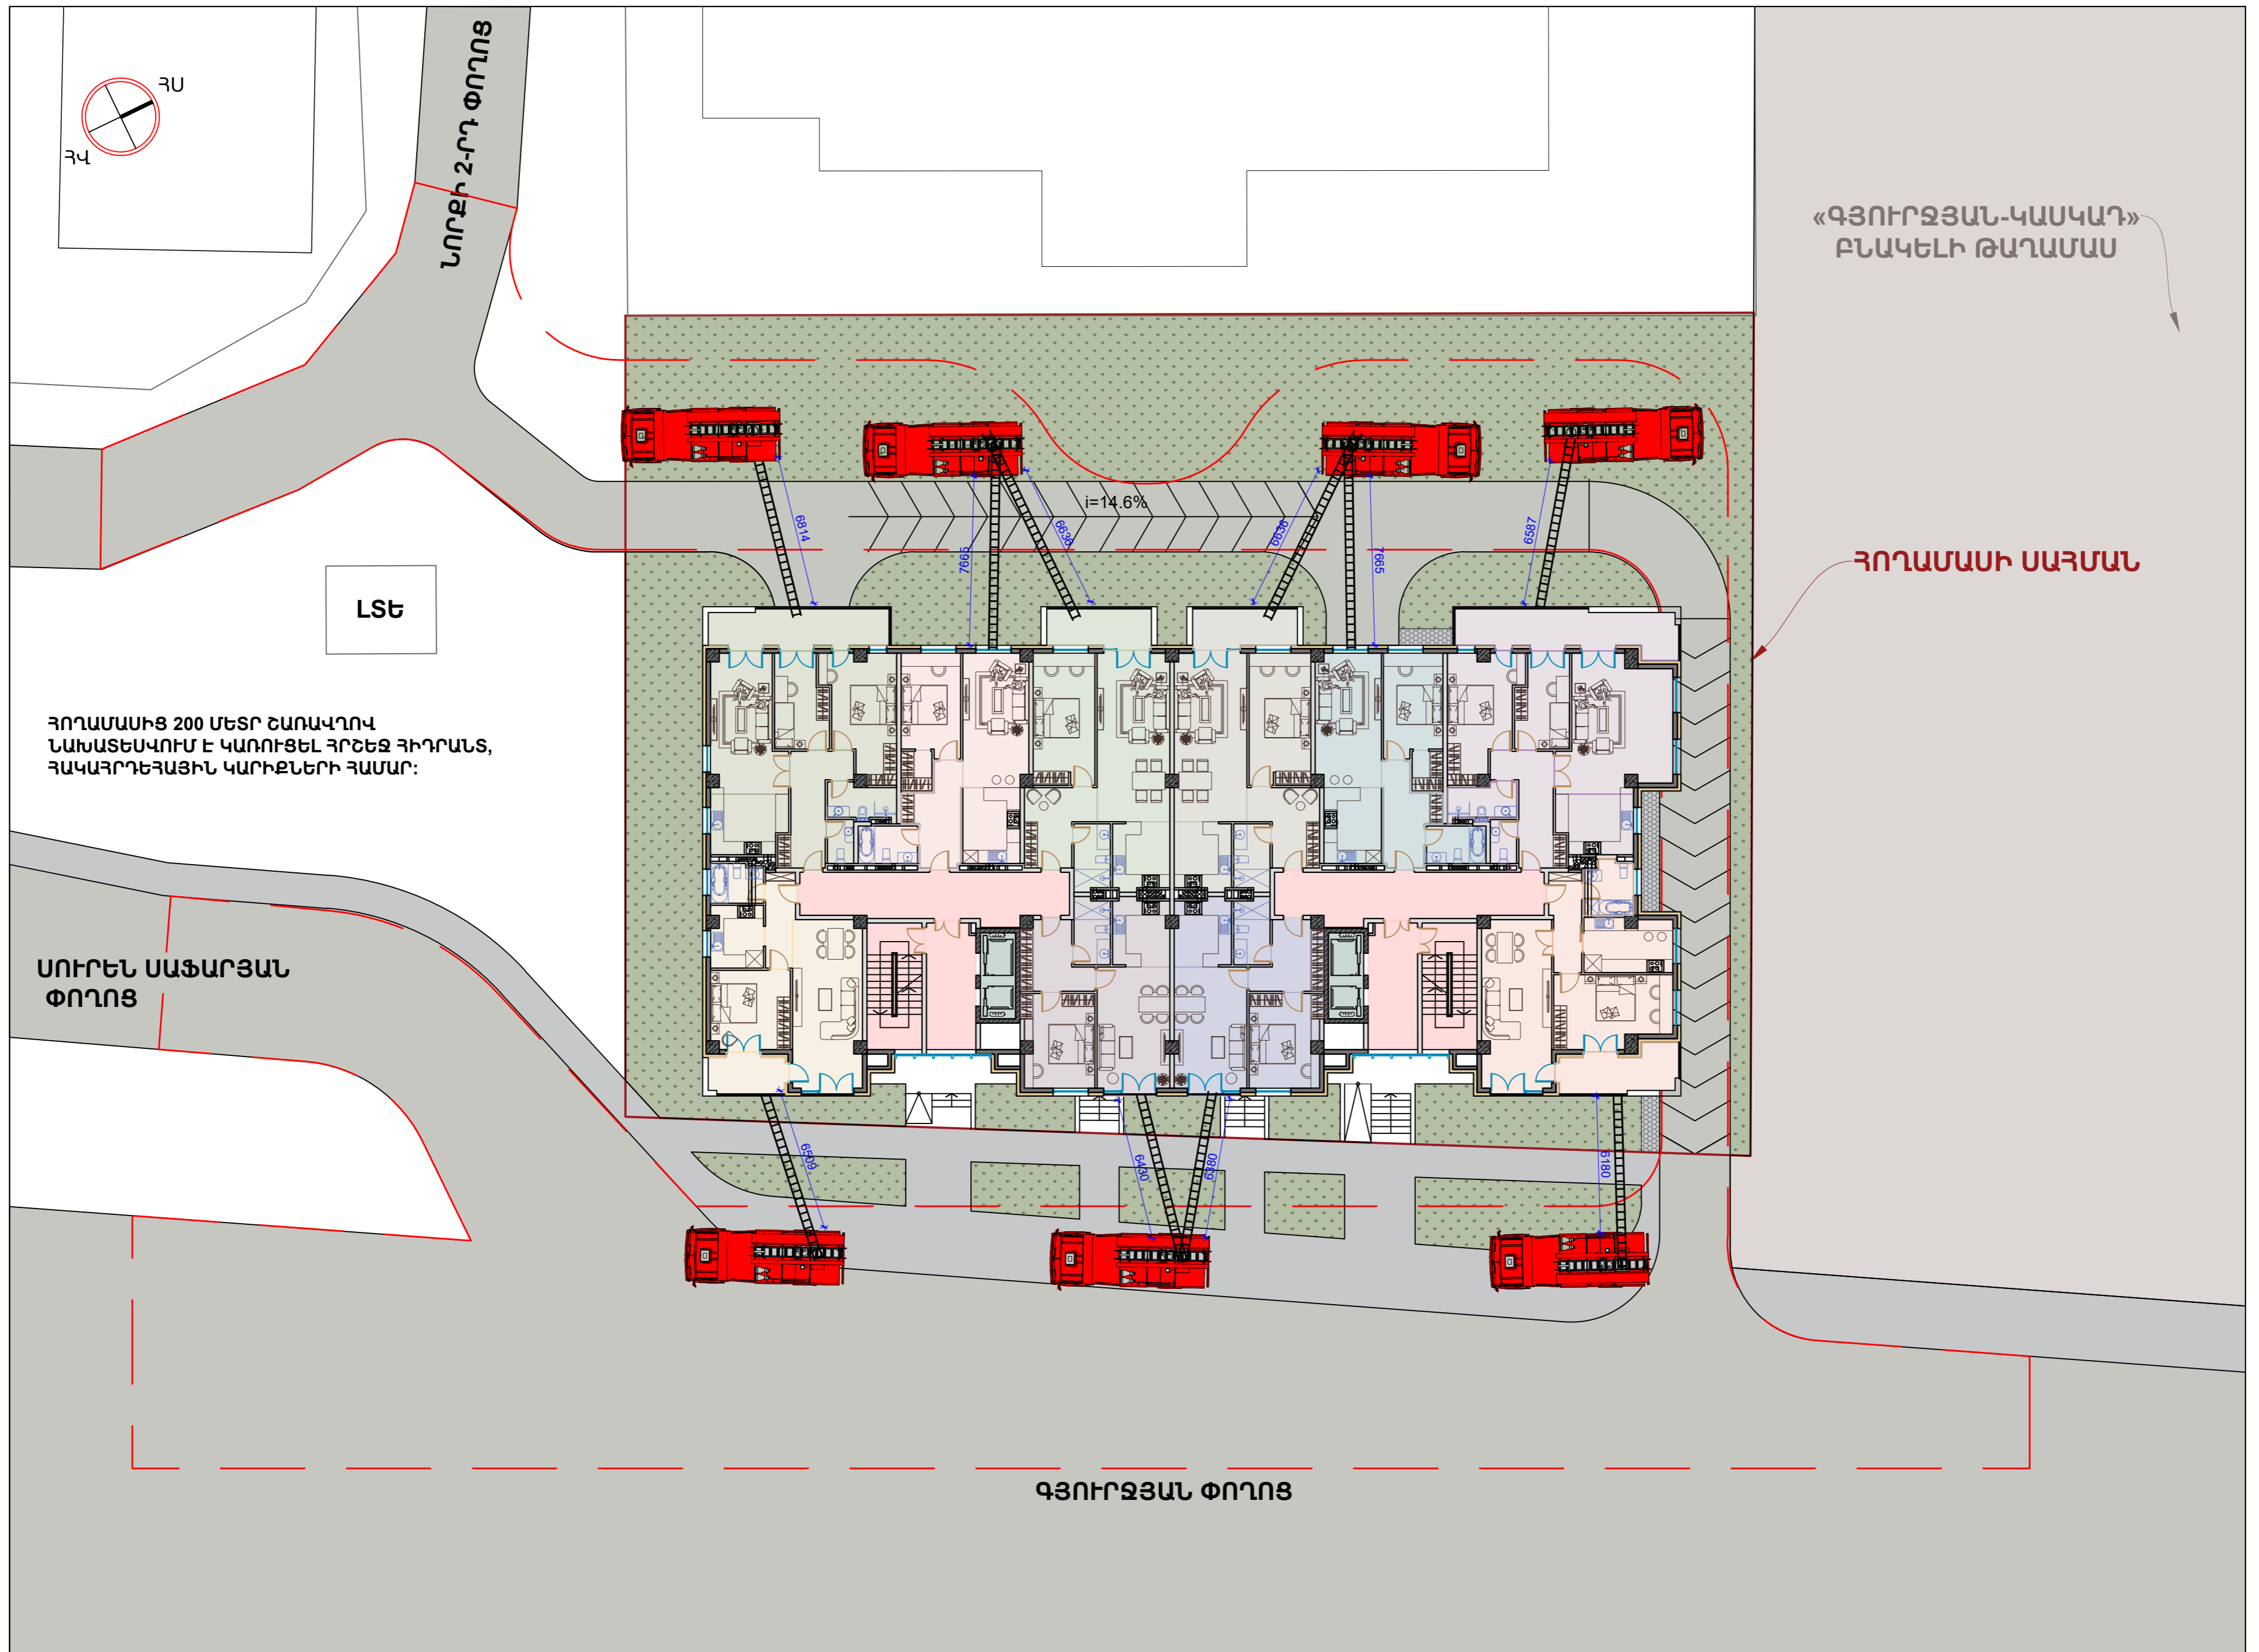


ՀՐՇԵՋ ՄԵՔԵՆԱՆԵՐԻ ՄՈՏԵՑՄԱՆ ՄԽԵՄԱ ՃԱԿԱՏ ԸՍՏ 1-7 ԱՌԱՆՑՔՆԵՐԻ Մ 1:150




ՀՐՇԵԶ ՄԵԲԵՆԱԼԵՐԻ ՄՈՏԵՑՄԱՆ ՄԻՆԵՄԱ ՃԱԿԱՏ ԸՍՏ 7-1 ԱՌԱՆՑՔՆԵՐԻ Մ 1:150




ՀՐՇԵՋ ՄԵՔԵՆԱՆԵՐԻ ՄՈՏԵՑՄԱՆ ՄԻՆԵՄԱ ՃԱԿԱՏ ԸՍՏ 1-7 ԱՌԱՆՑՔՆԵՐԻ Մ 1:150

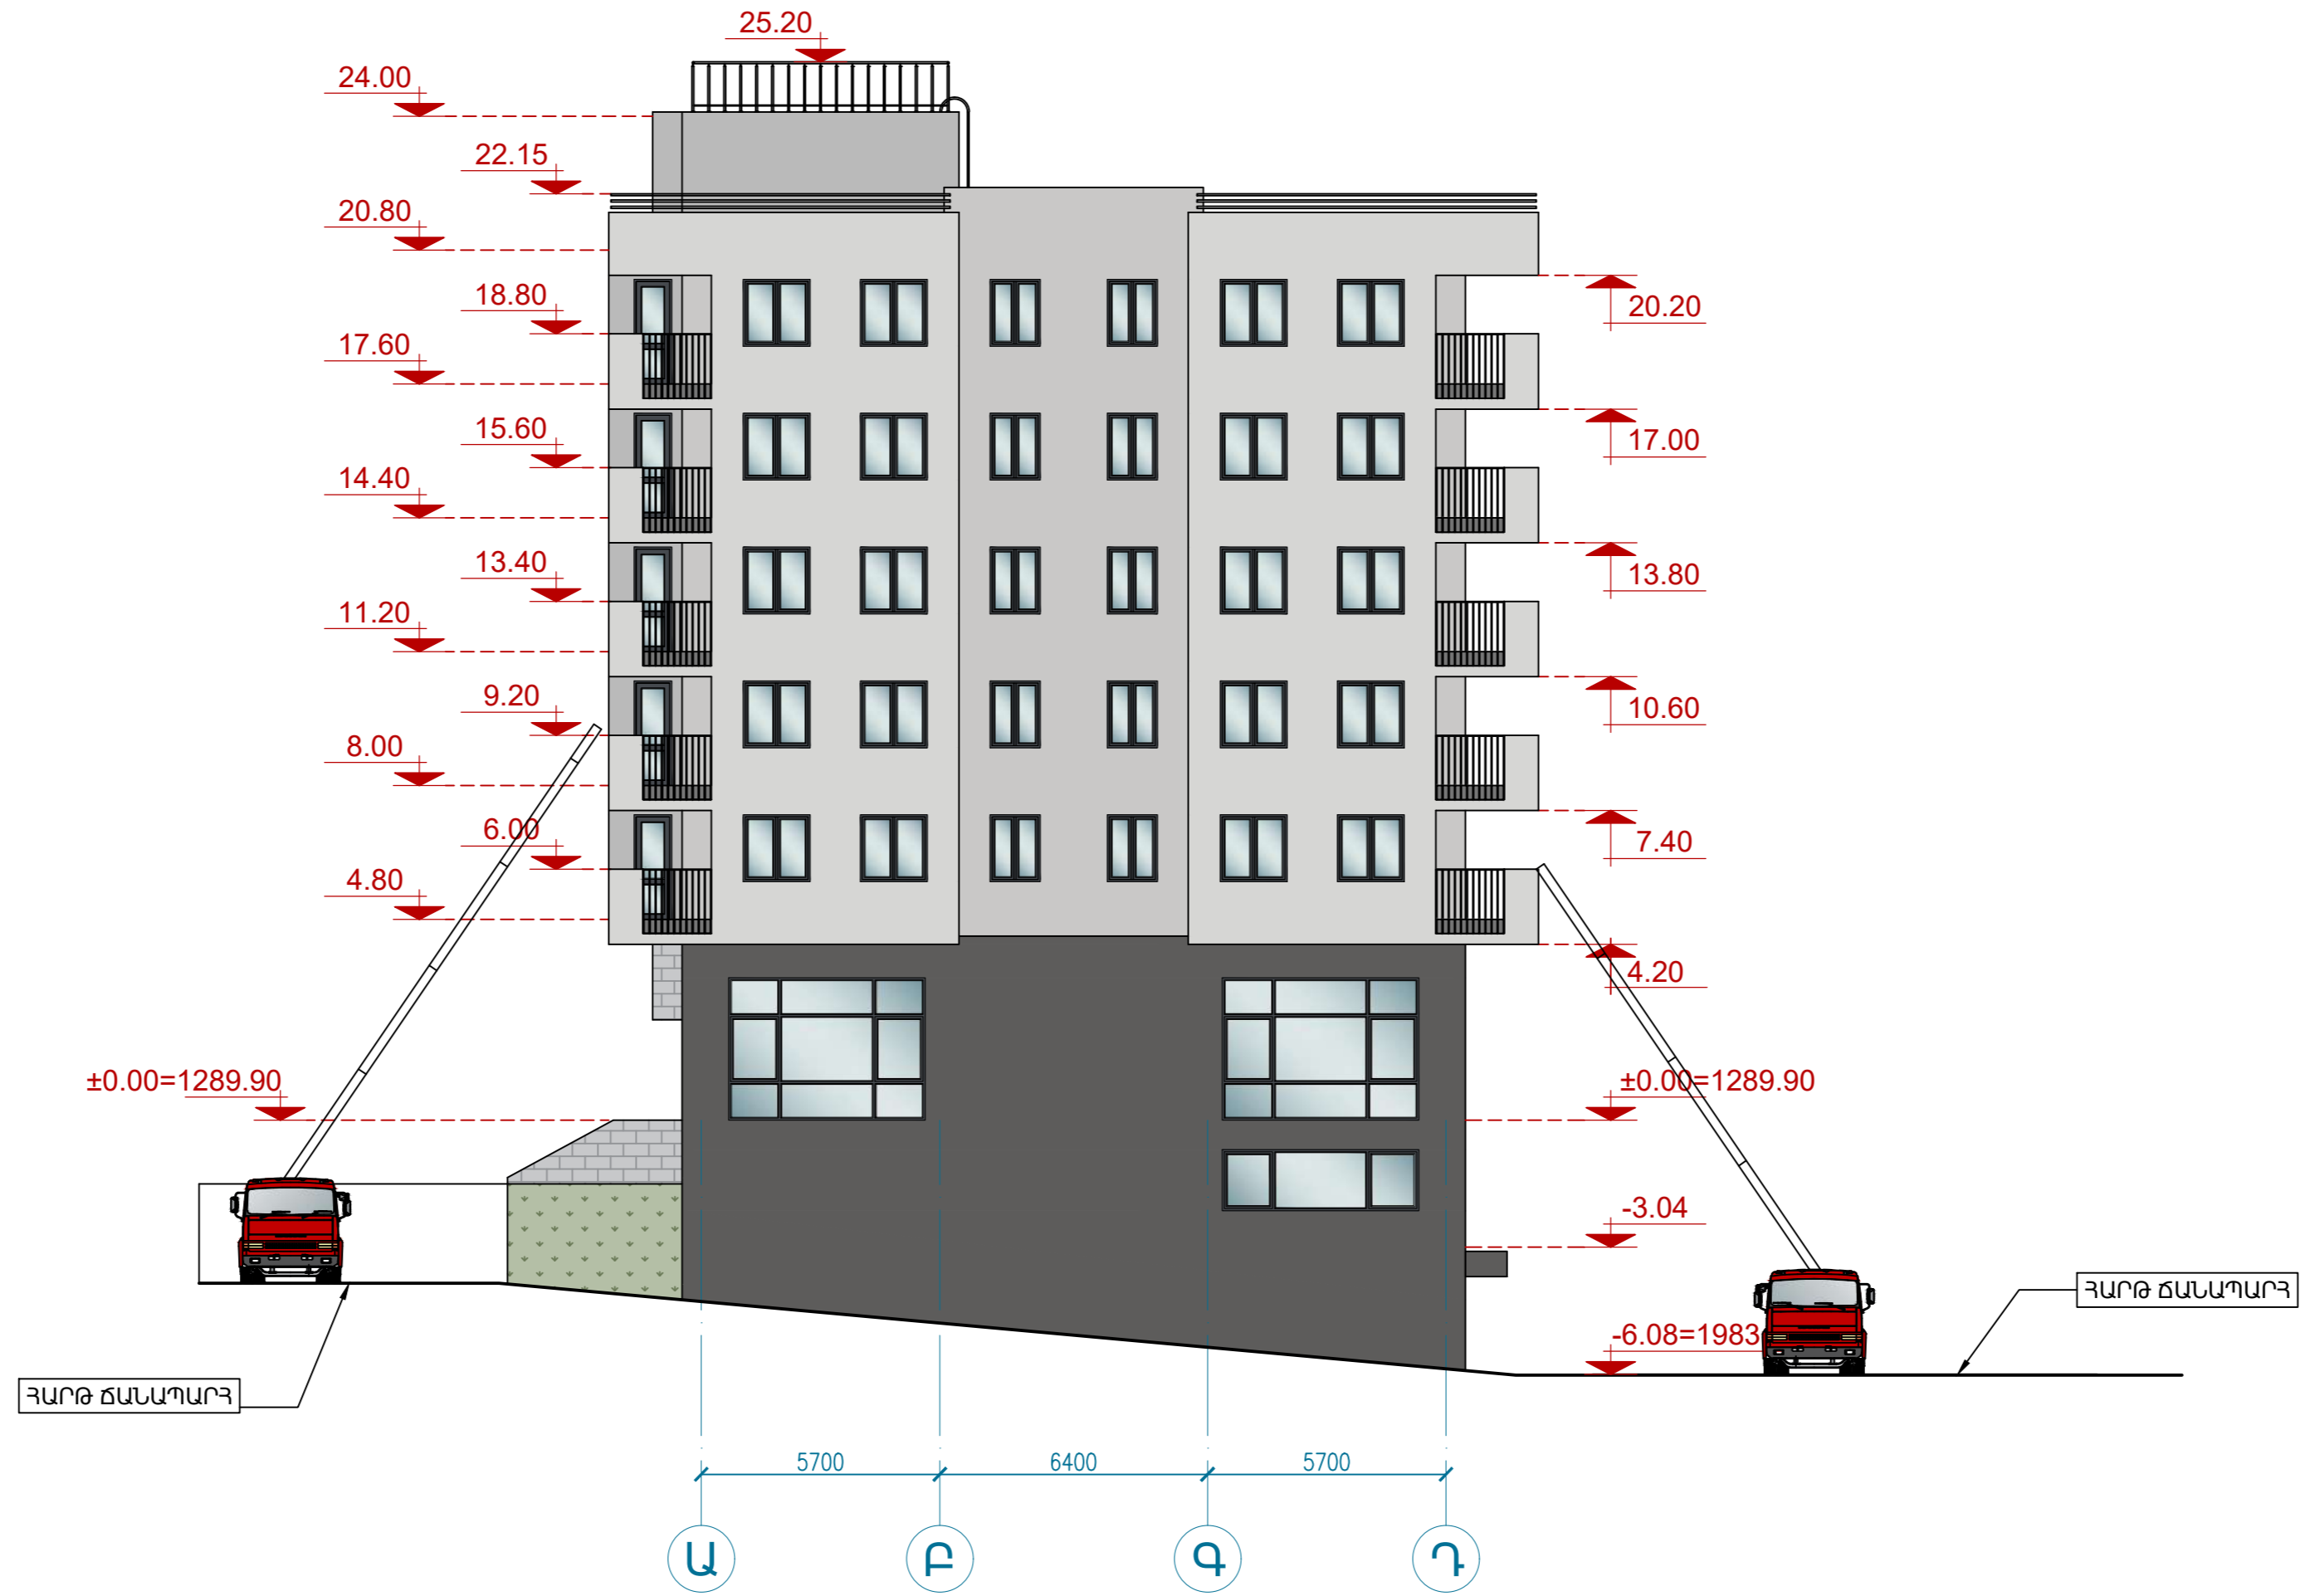


ՀՐՇԵԶ ՄԵԲԵՆԱՆԵՐԻ ՄՈՏԵՑՄԱՆ ՍԻՆԵՄԱ ՃԱԿԱՏ ԸՍՏ Դ-Ա ԱՌԱՆՑՔՆԵՐԻ Մ 1:150

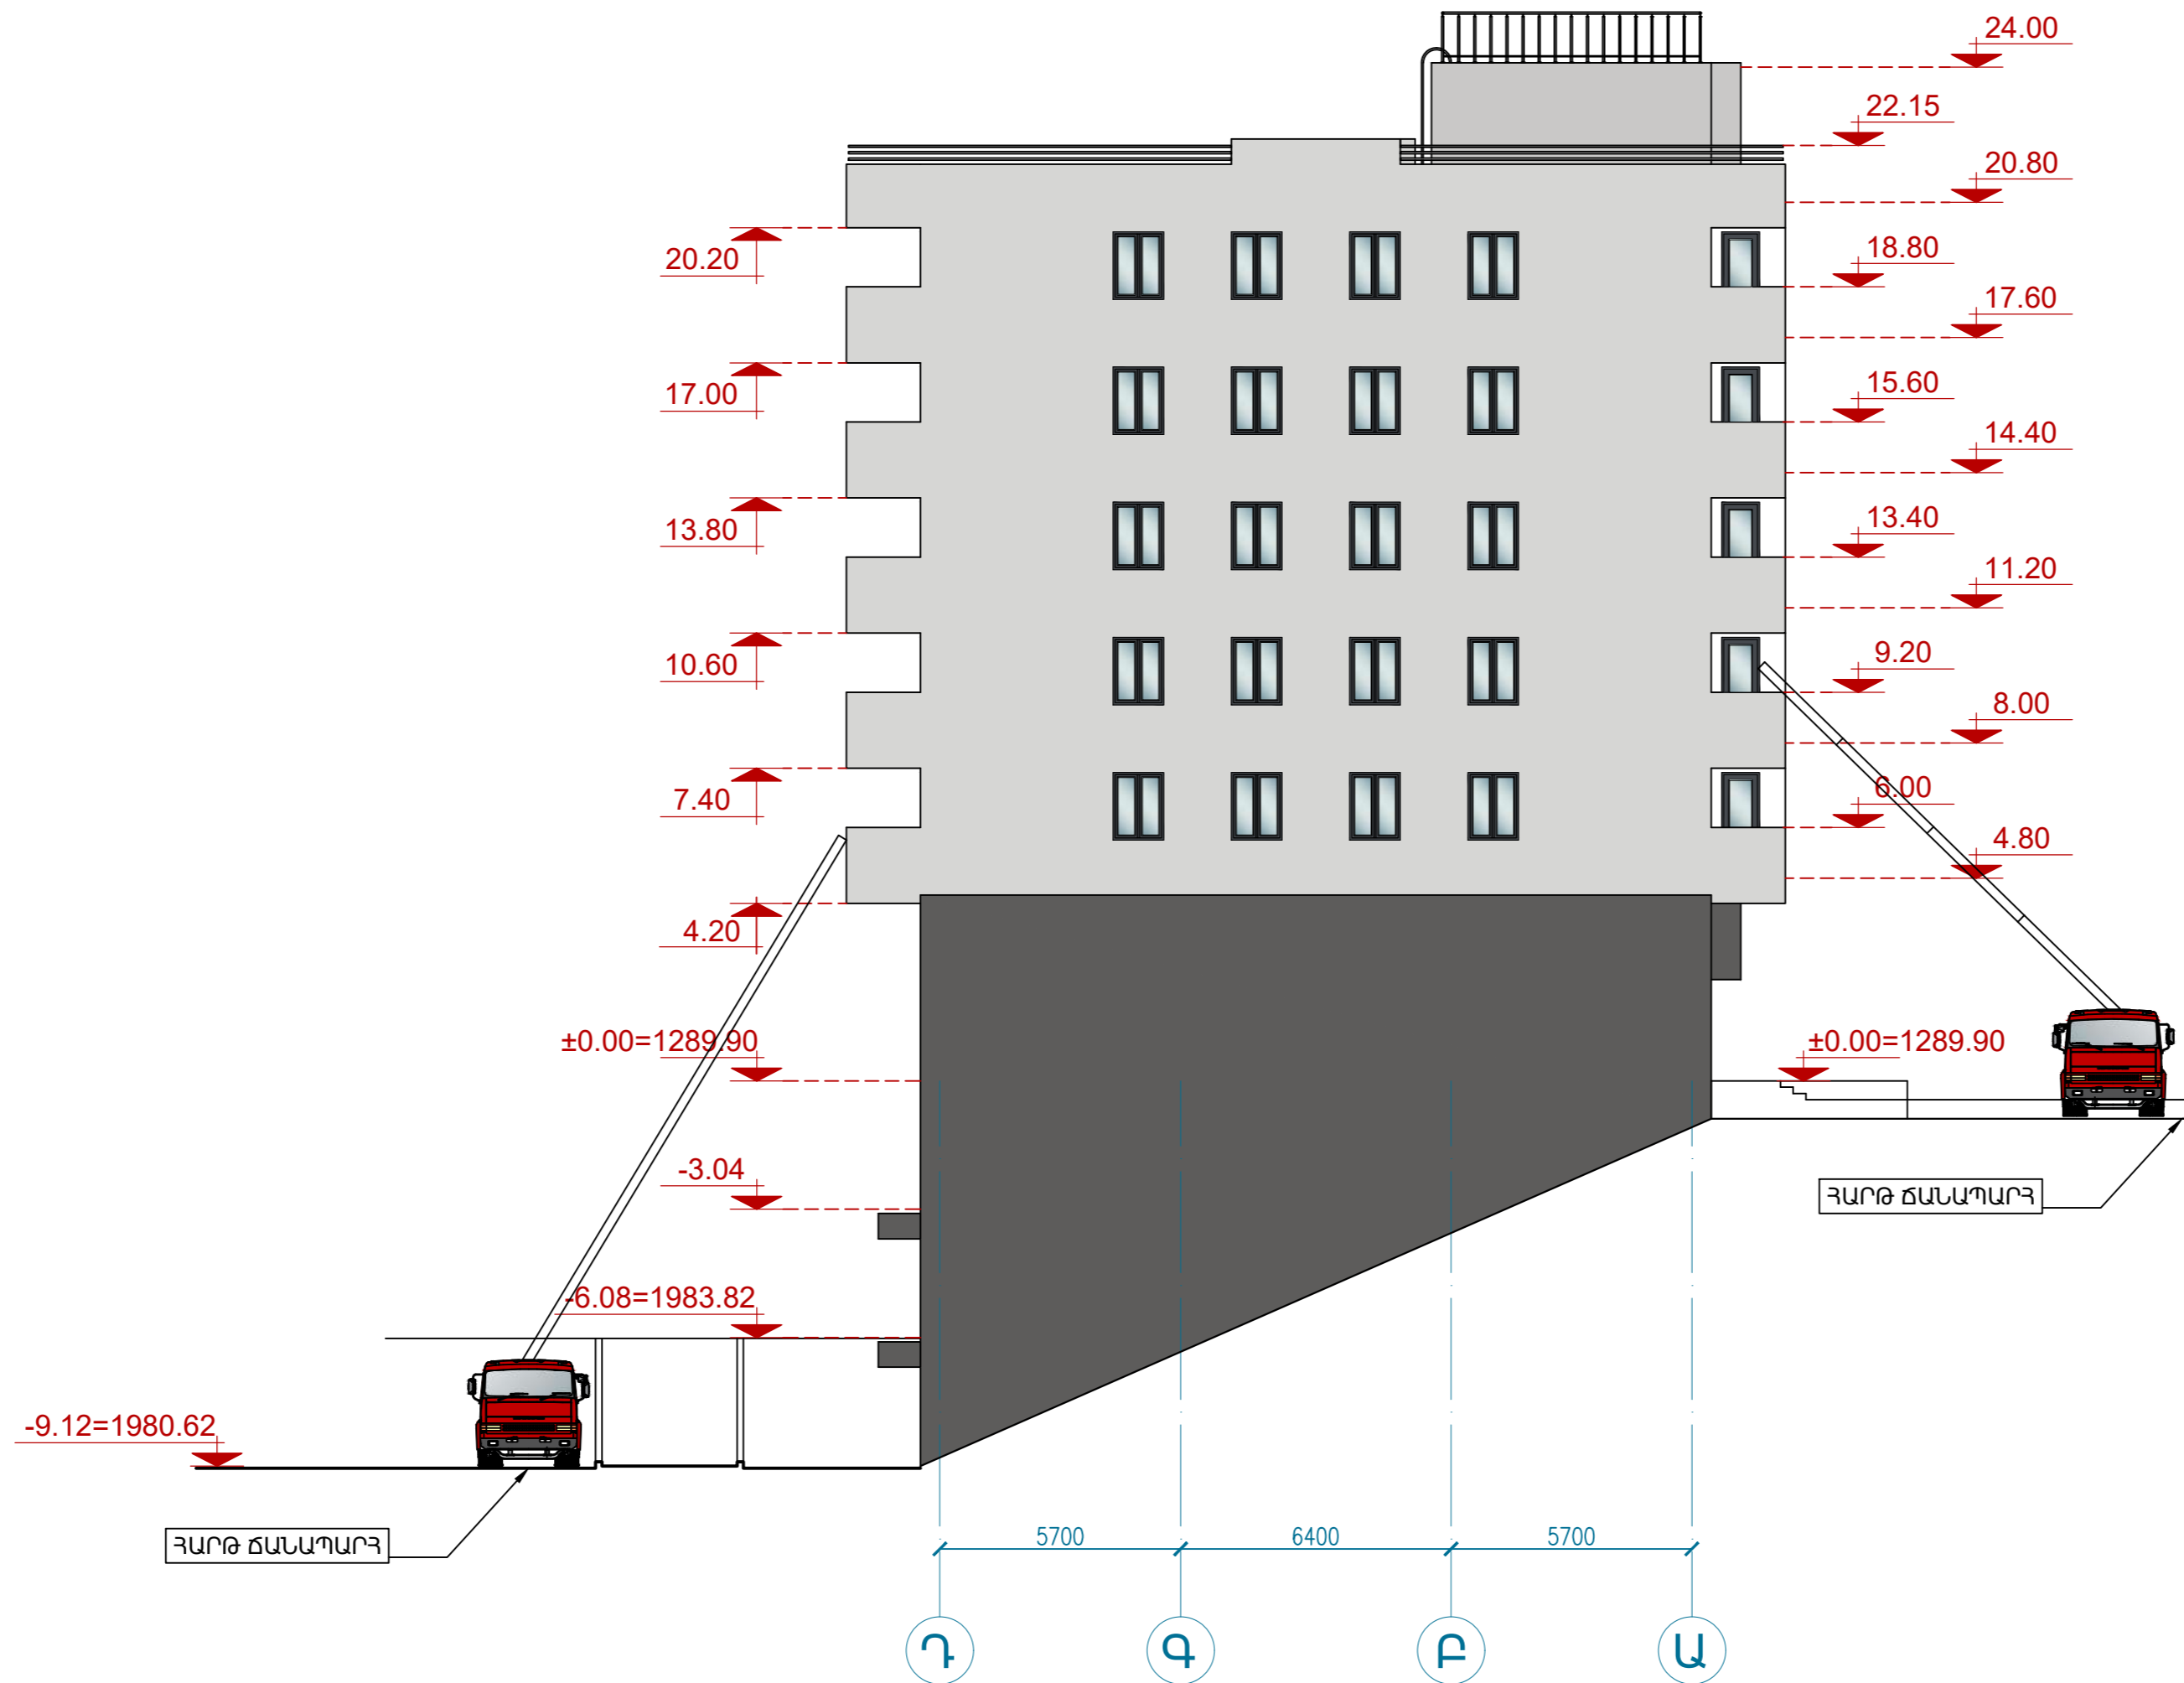


-9.12 ՆԻՇԻ ՀԱՏԱԿԱԳԻԾ Մ 1:100

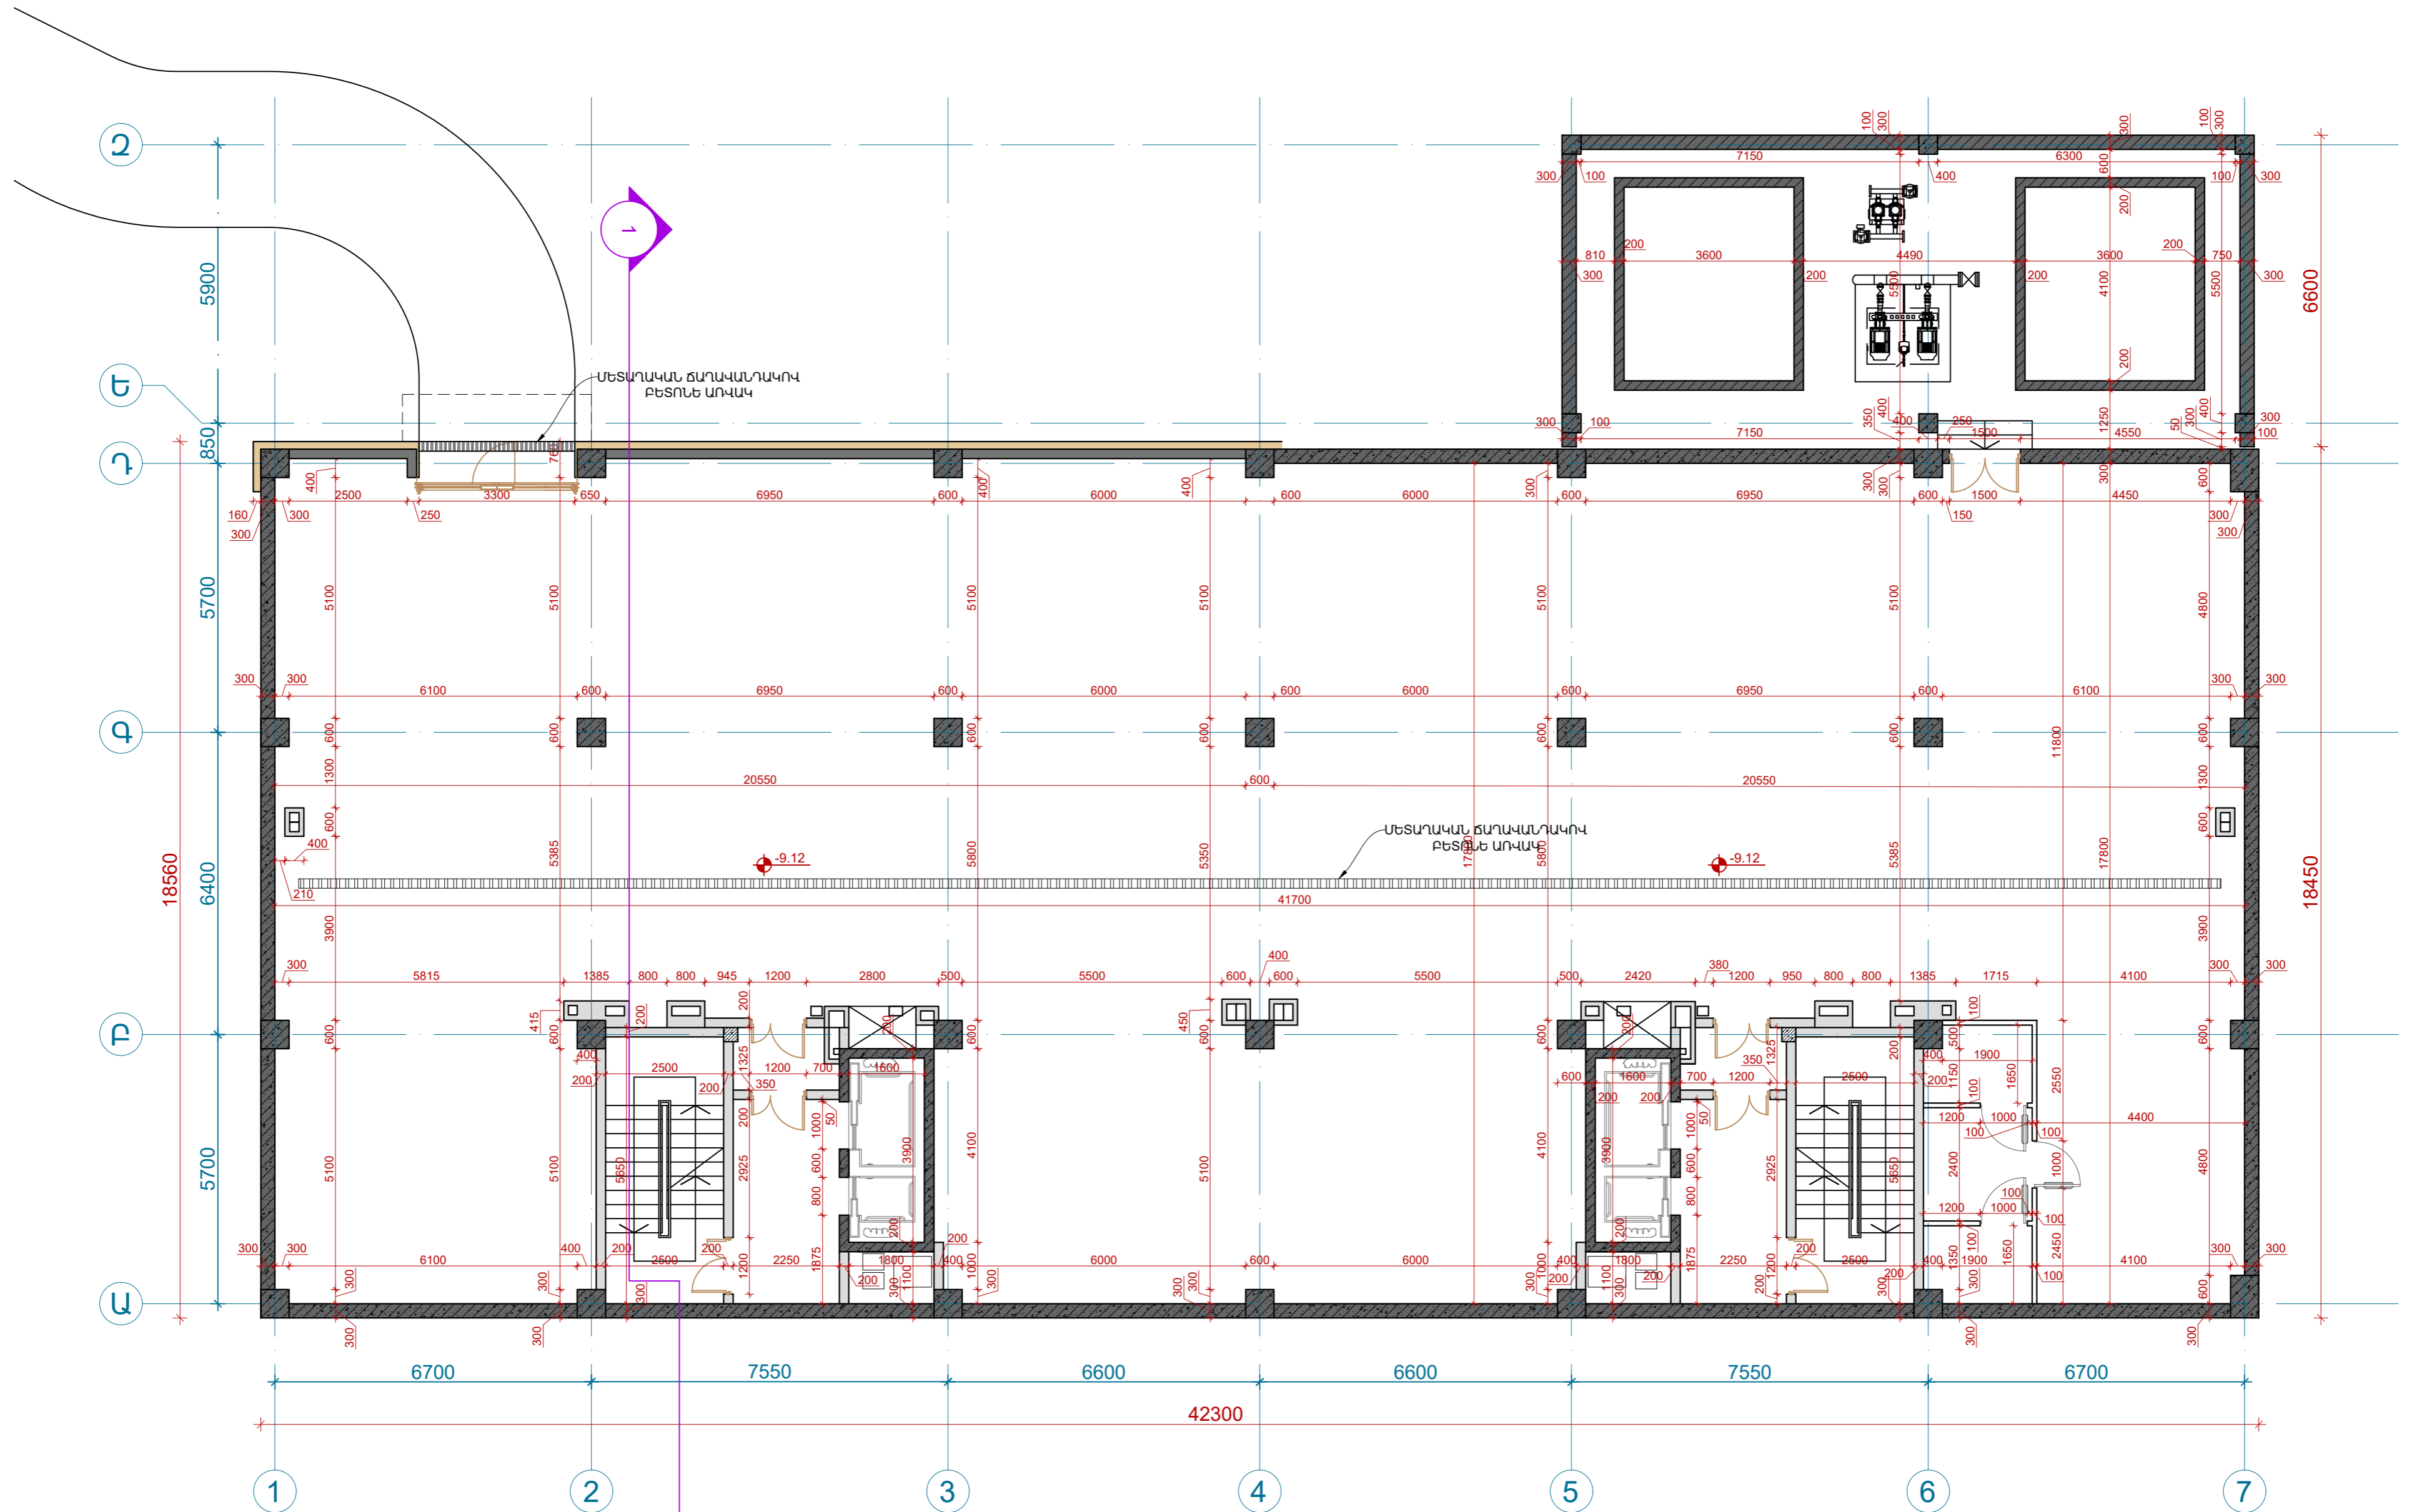

-9.12 ՆԻՇԻ ԱՎՏՈՎԱՅԱՆԱՏԵՂԵՐԻ ՍԽԵՄԱ ՀԱՏԱԿԱԳԻԾ Մ 1:100

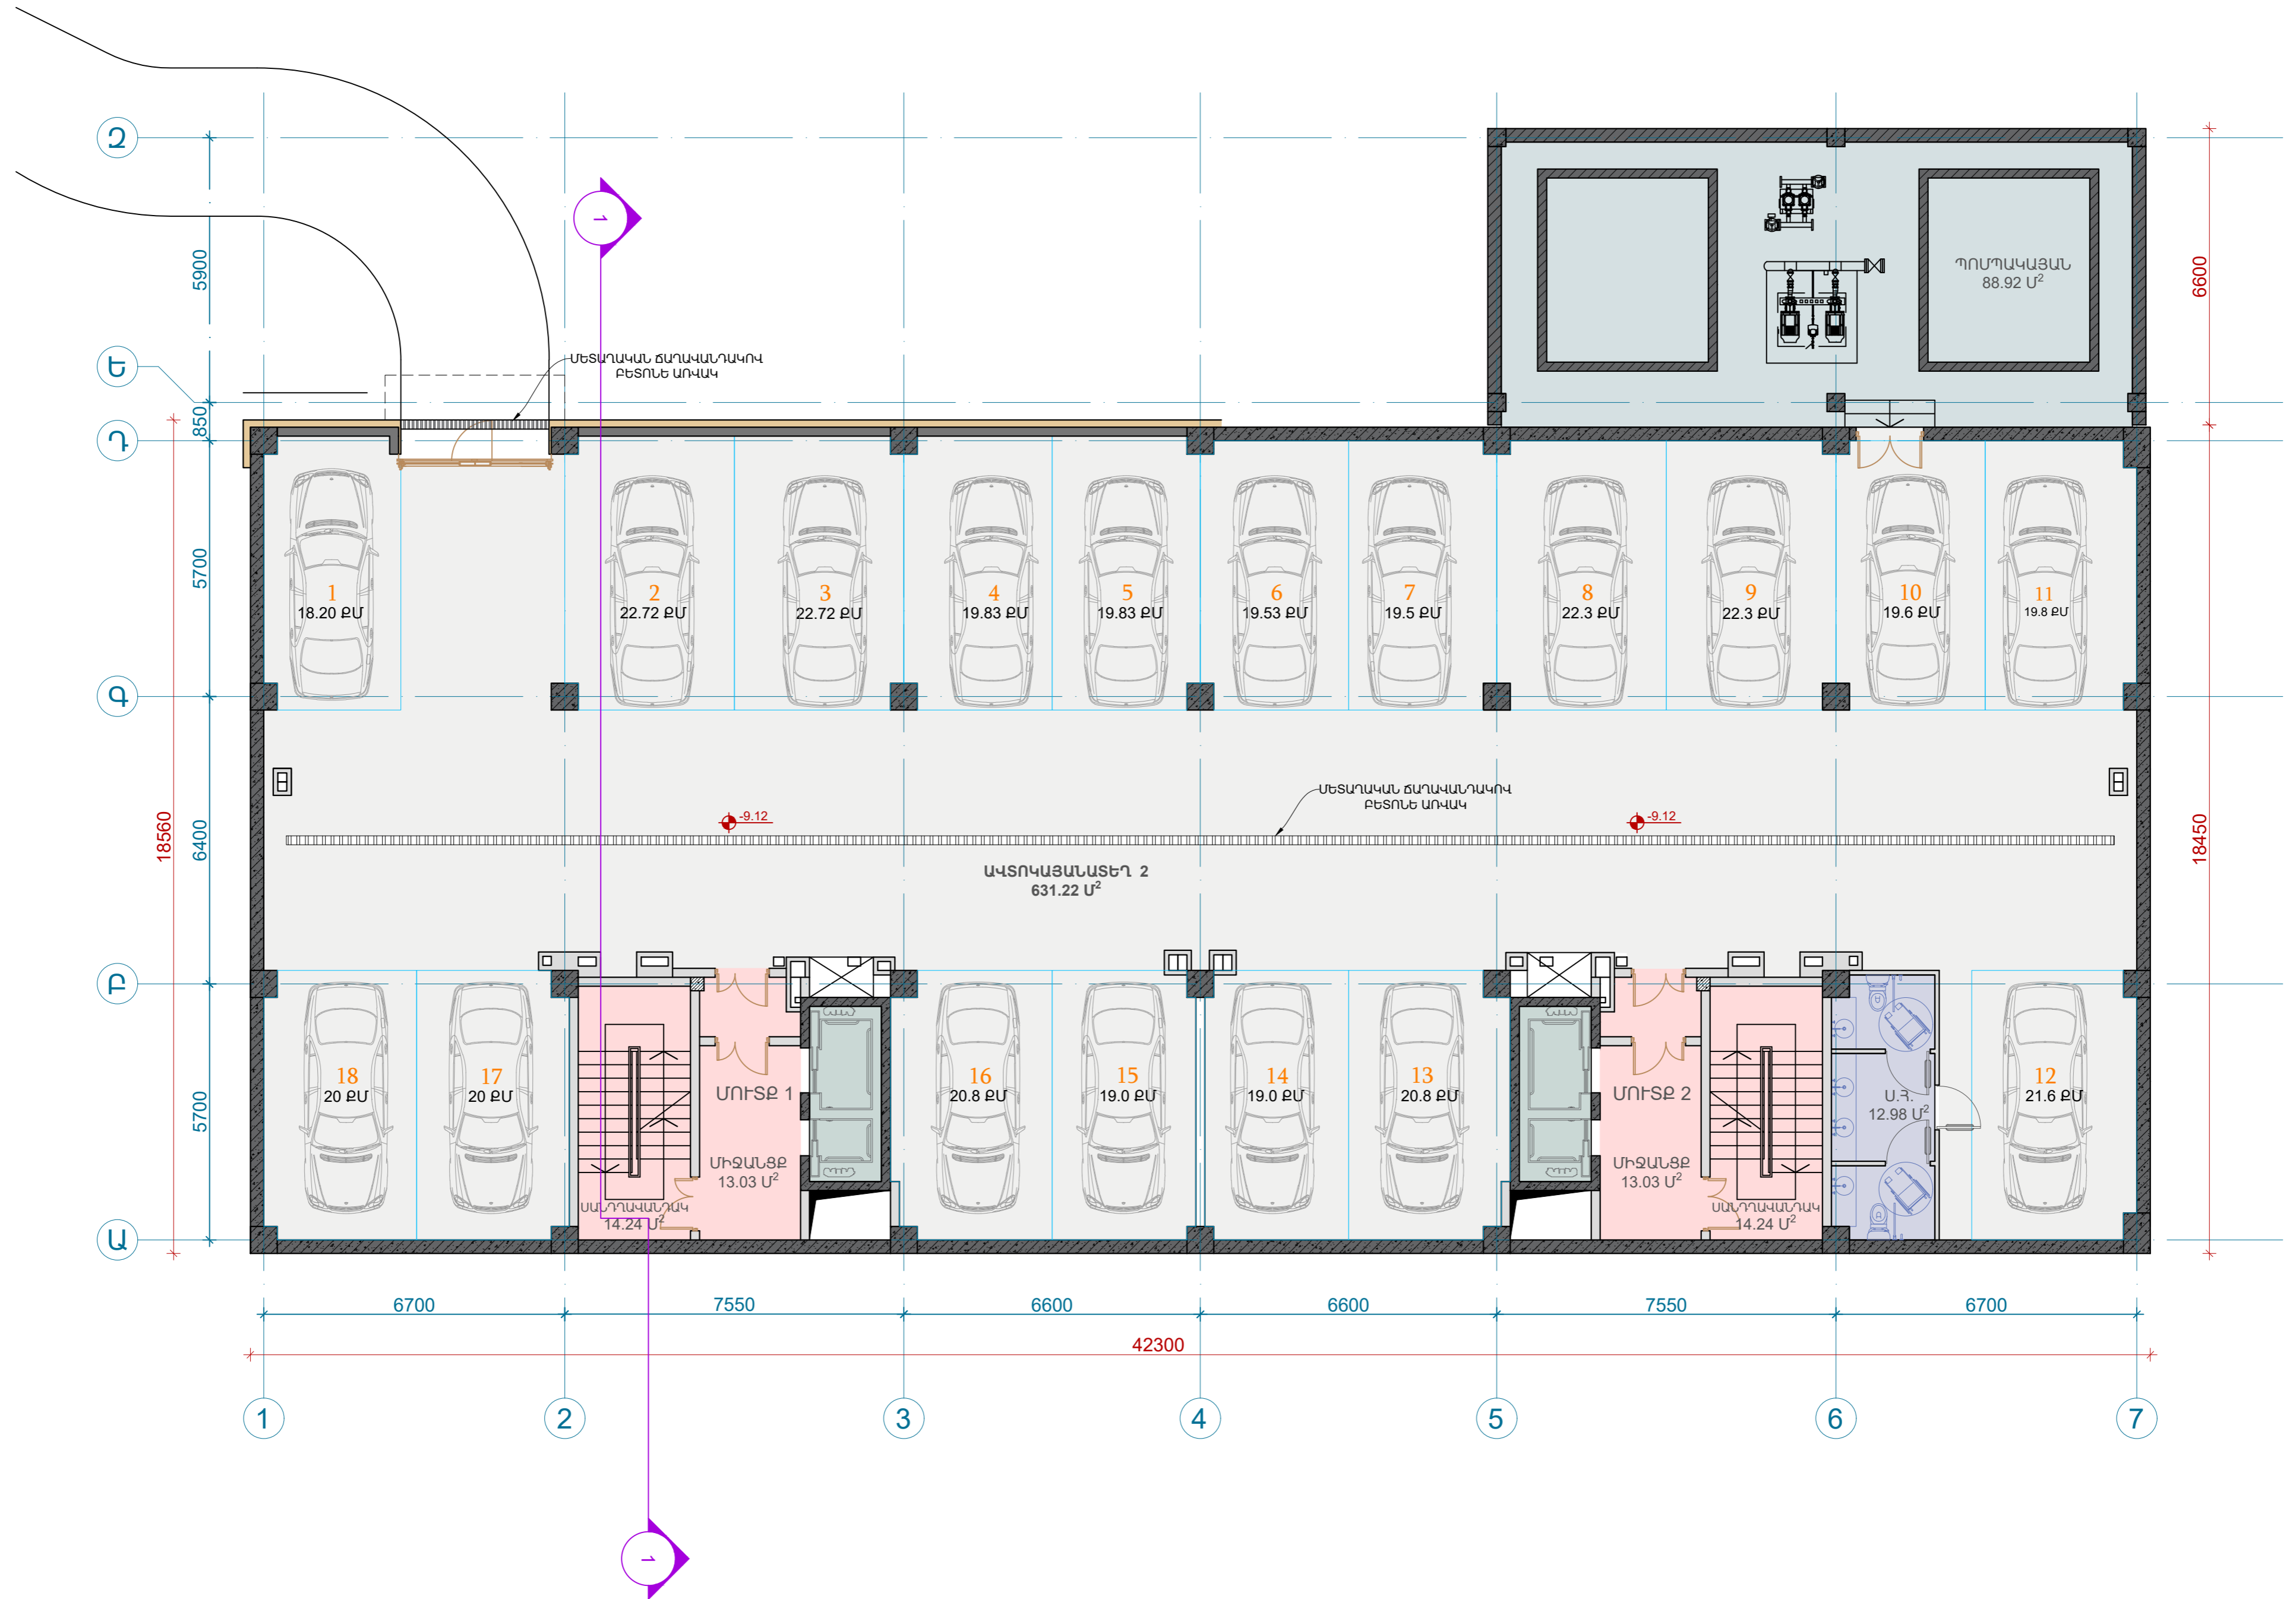


-6.08 ՆԻՇԻ ՀԱՏԱԿԱԳԻՏ Մ 1:100

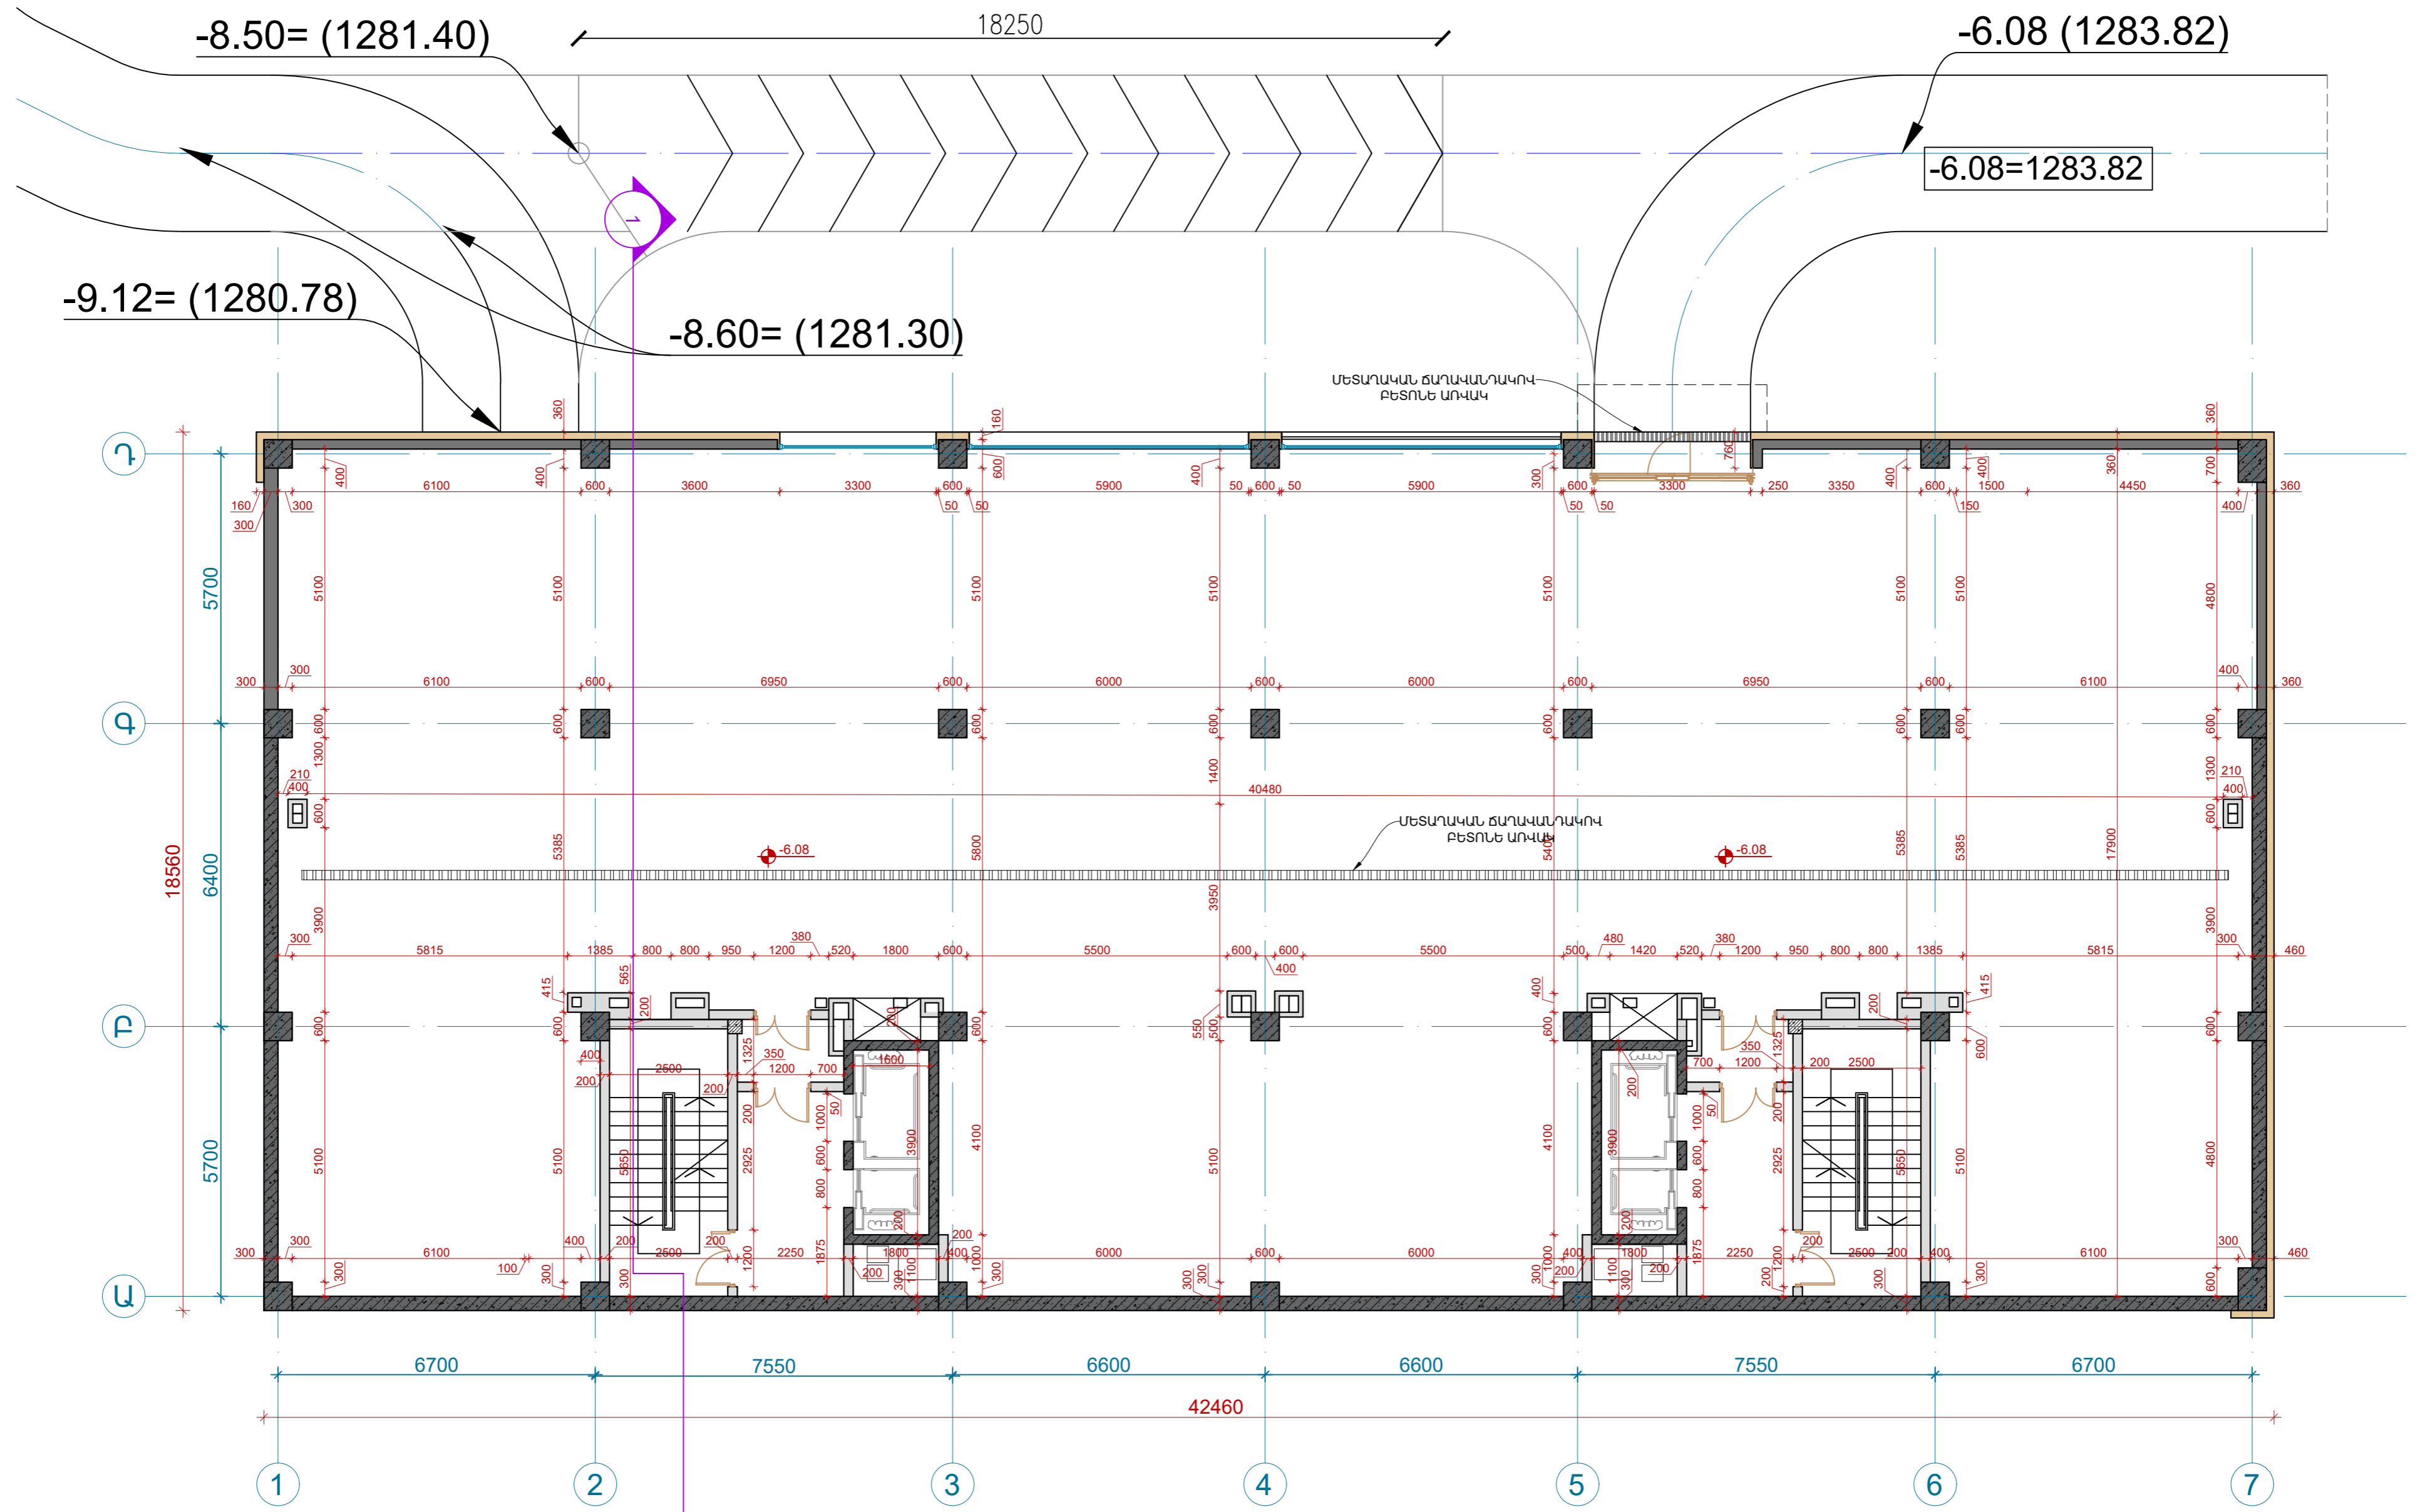





-6.08 ՆԻՇԻ ԱՎՏՈՎԱՅԱՆԱՏԵՂԵՐԻ ՍԽԵՄԱ ՀԱՏԱԿԱԳԻԾ Մ 1:100

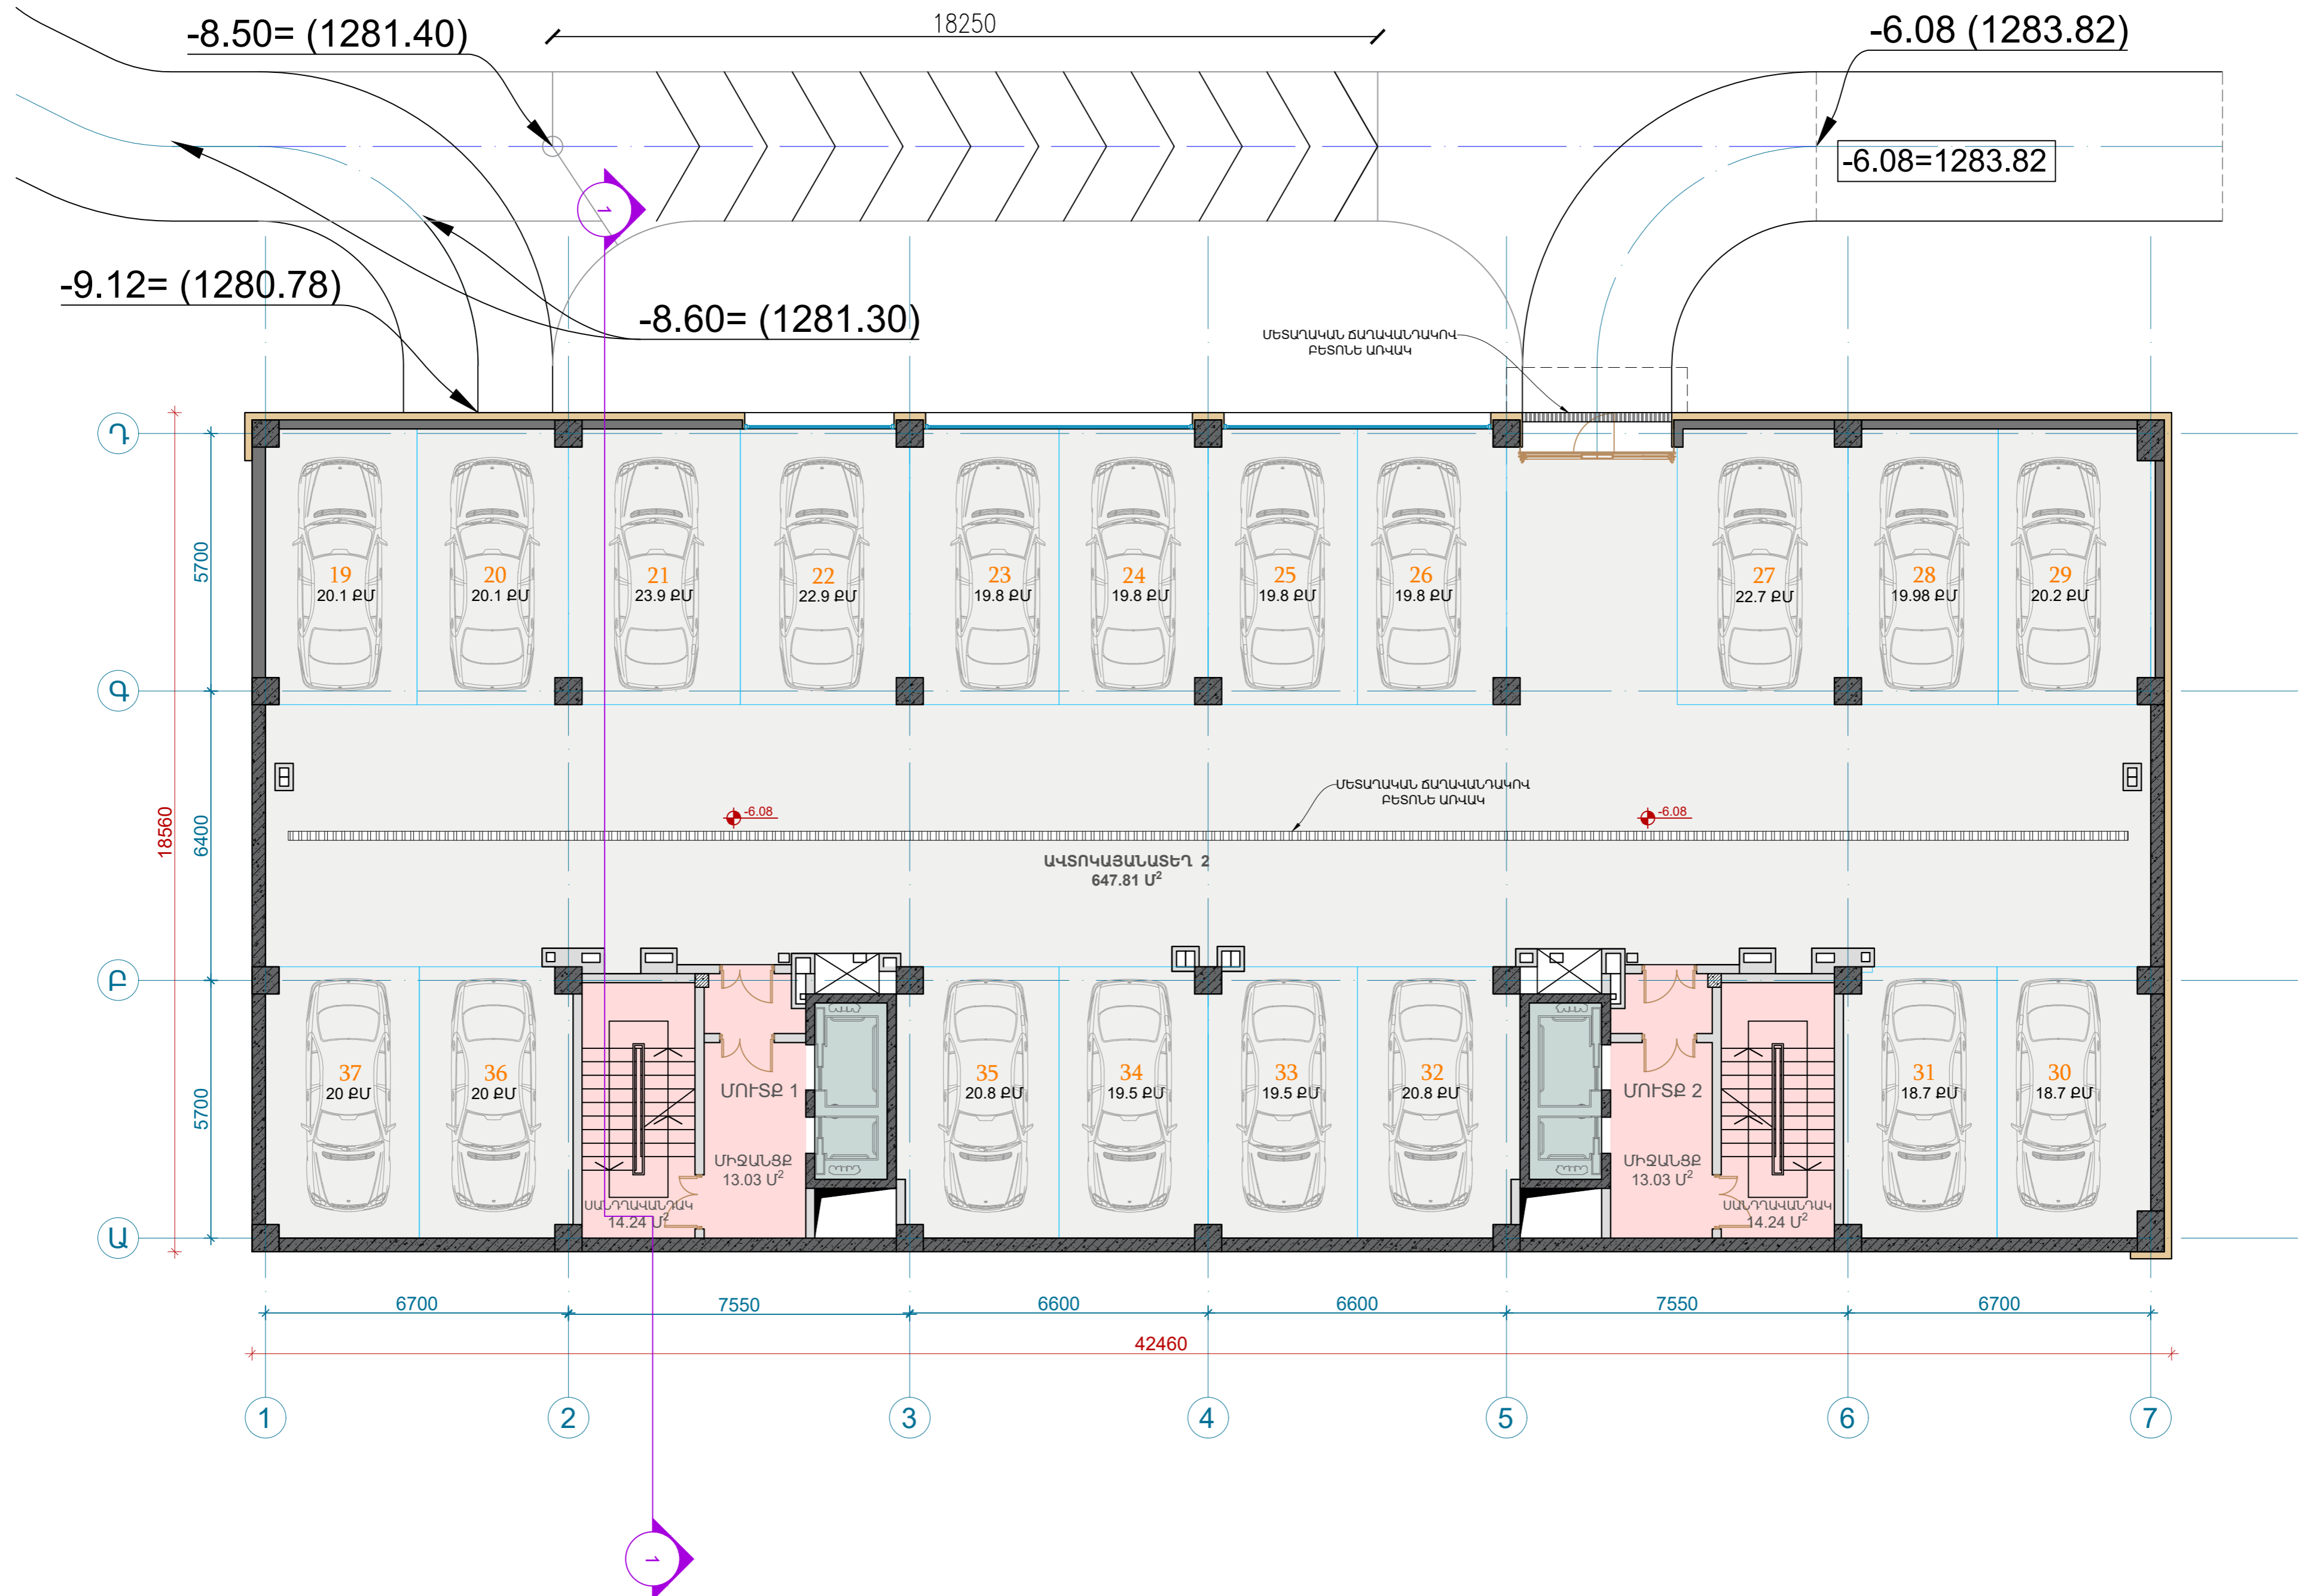


-3.04 ՆԻՇԻ ՀԱՏԱԿԱԳԻՏ Մ 1:100

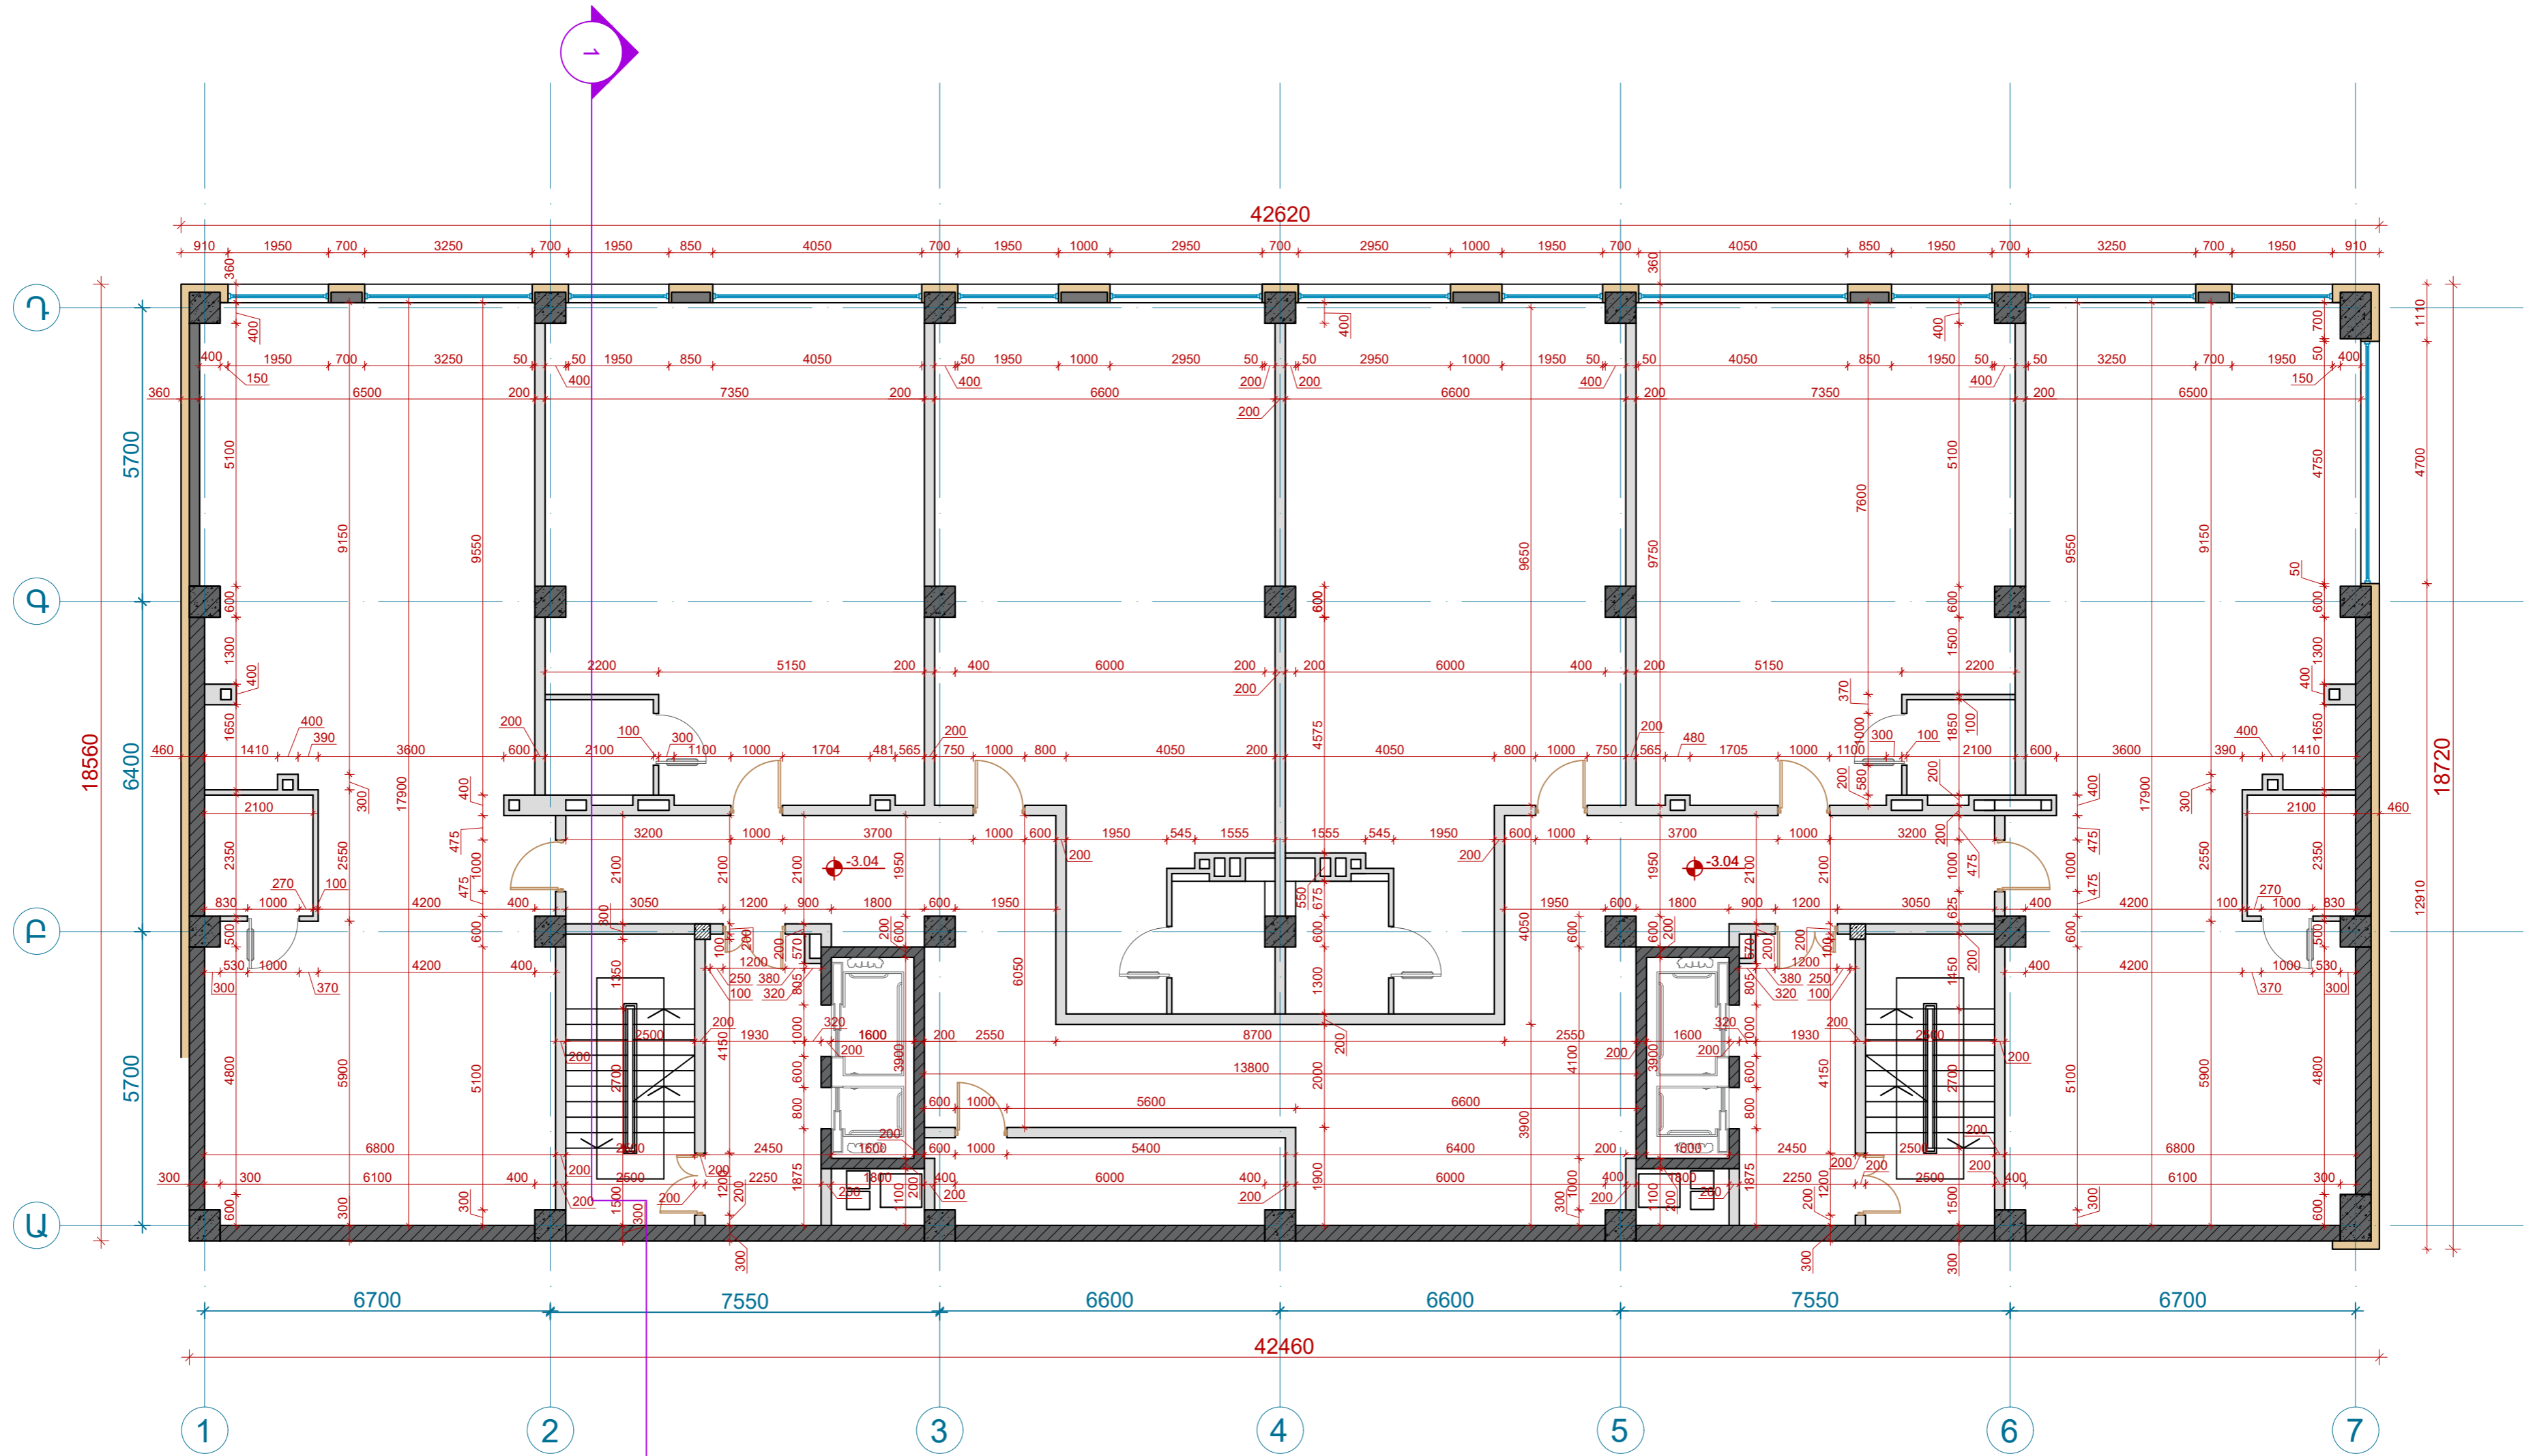


-3.04 ՆԻՇԻ ԿԱՅԱԿՈՐՄԱՆ ՀԱՏԱԿԱԳԻԾ Մ 1:100

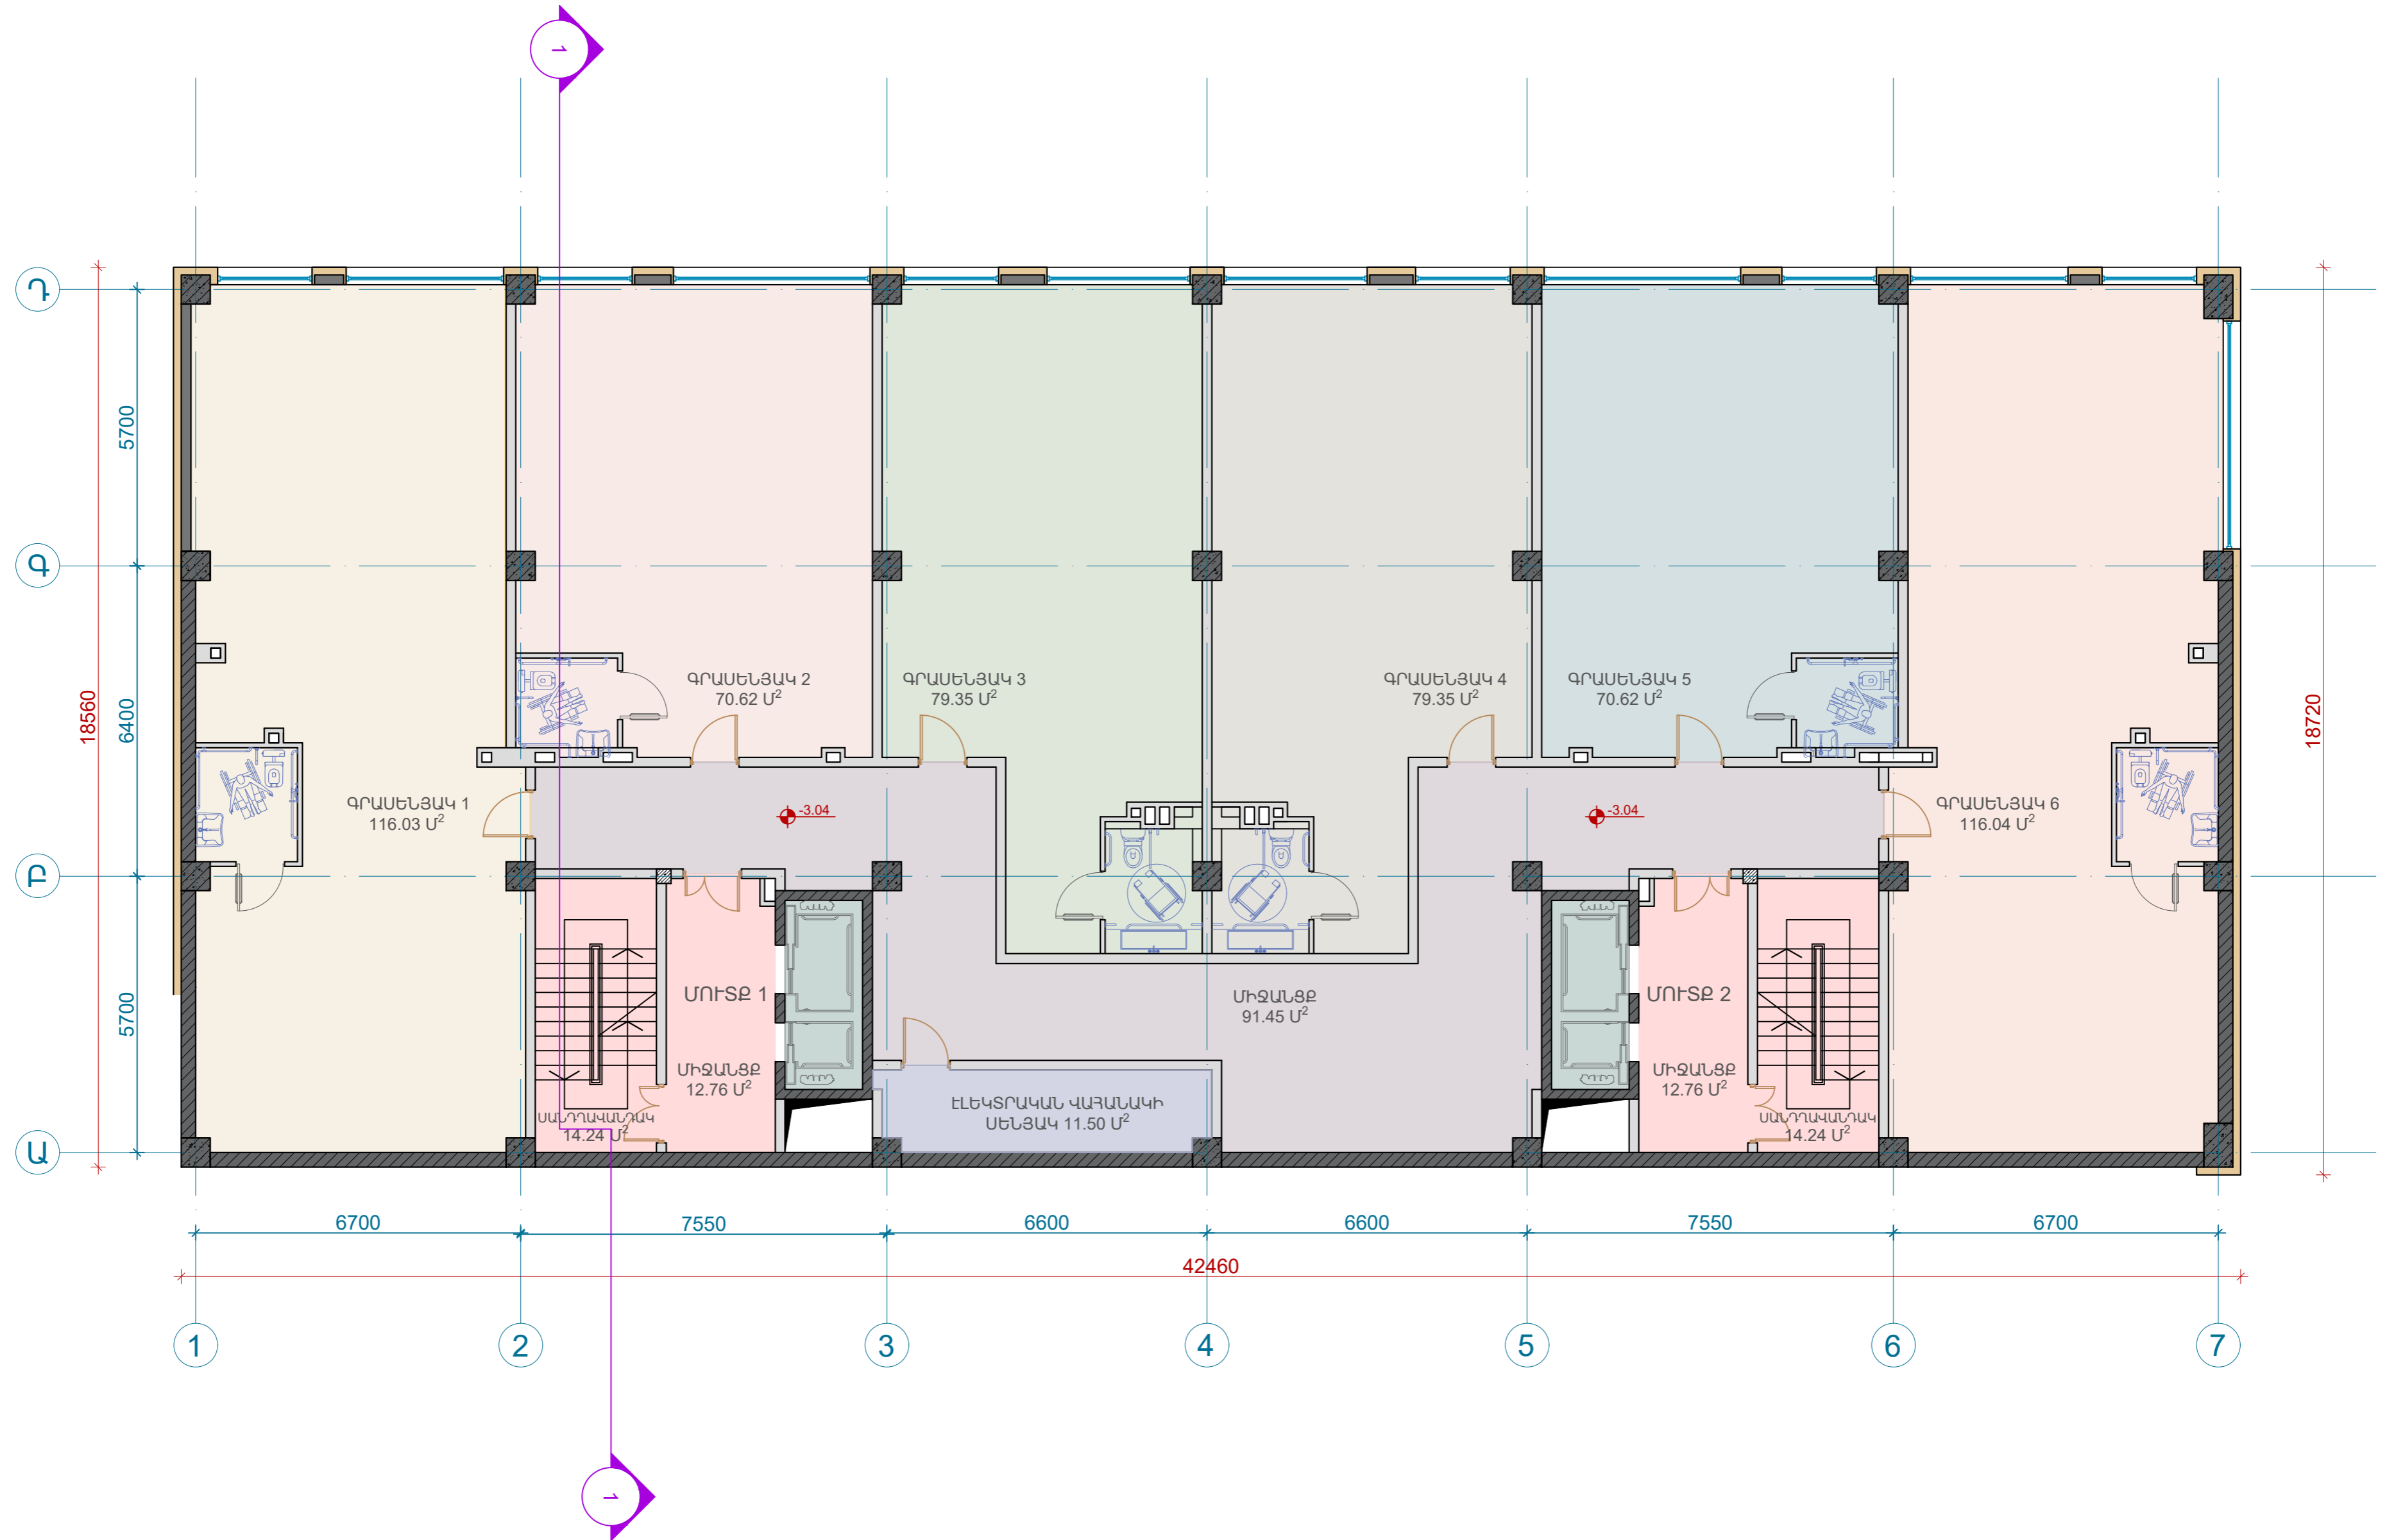

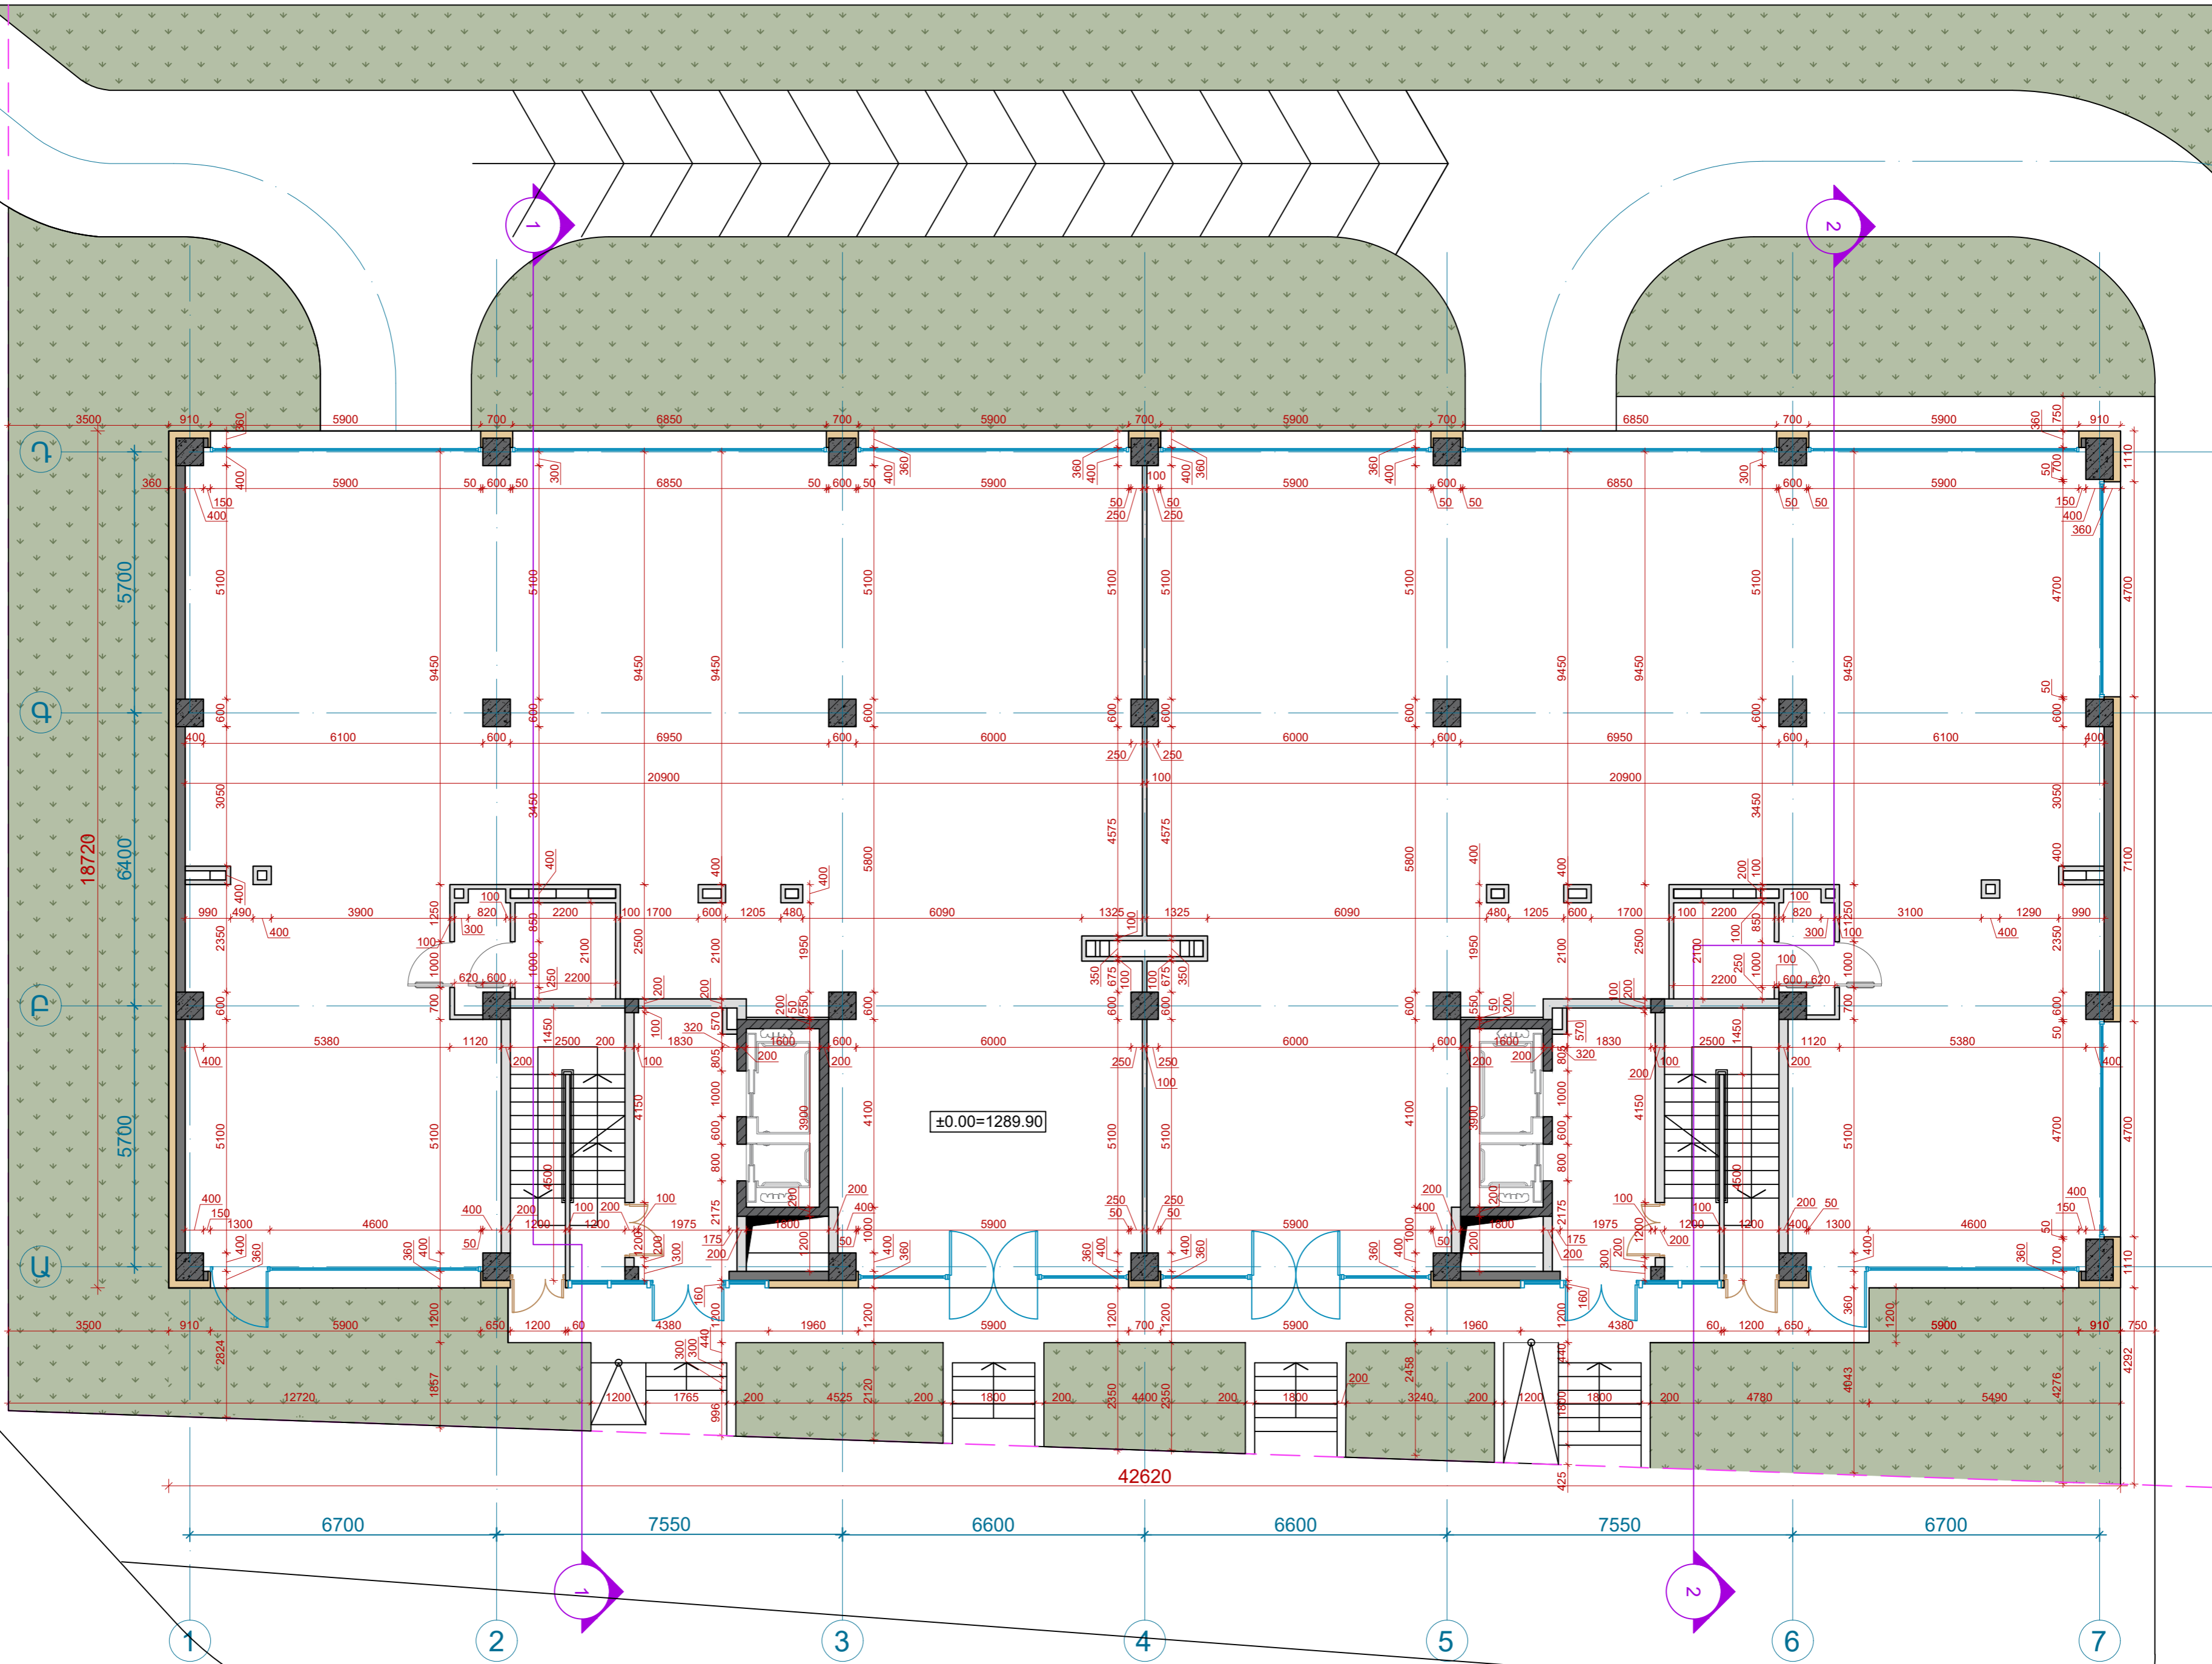


±0.00 ԼԻՇԻ ՀԱՏԱԿԱԳԻԾ Մ 1:100

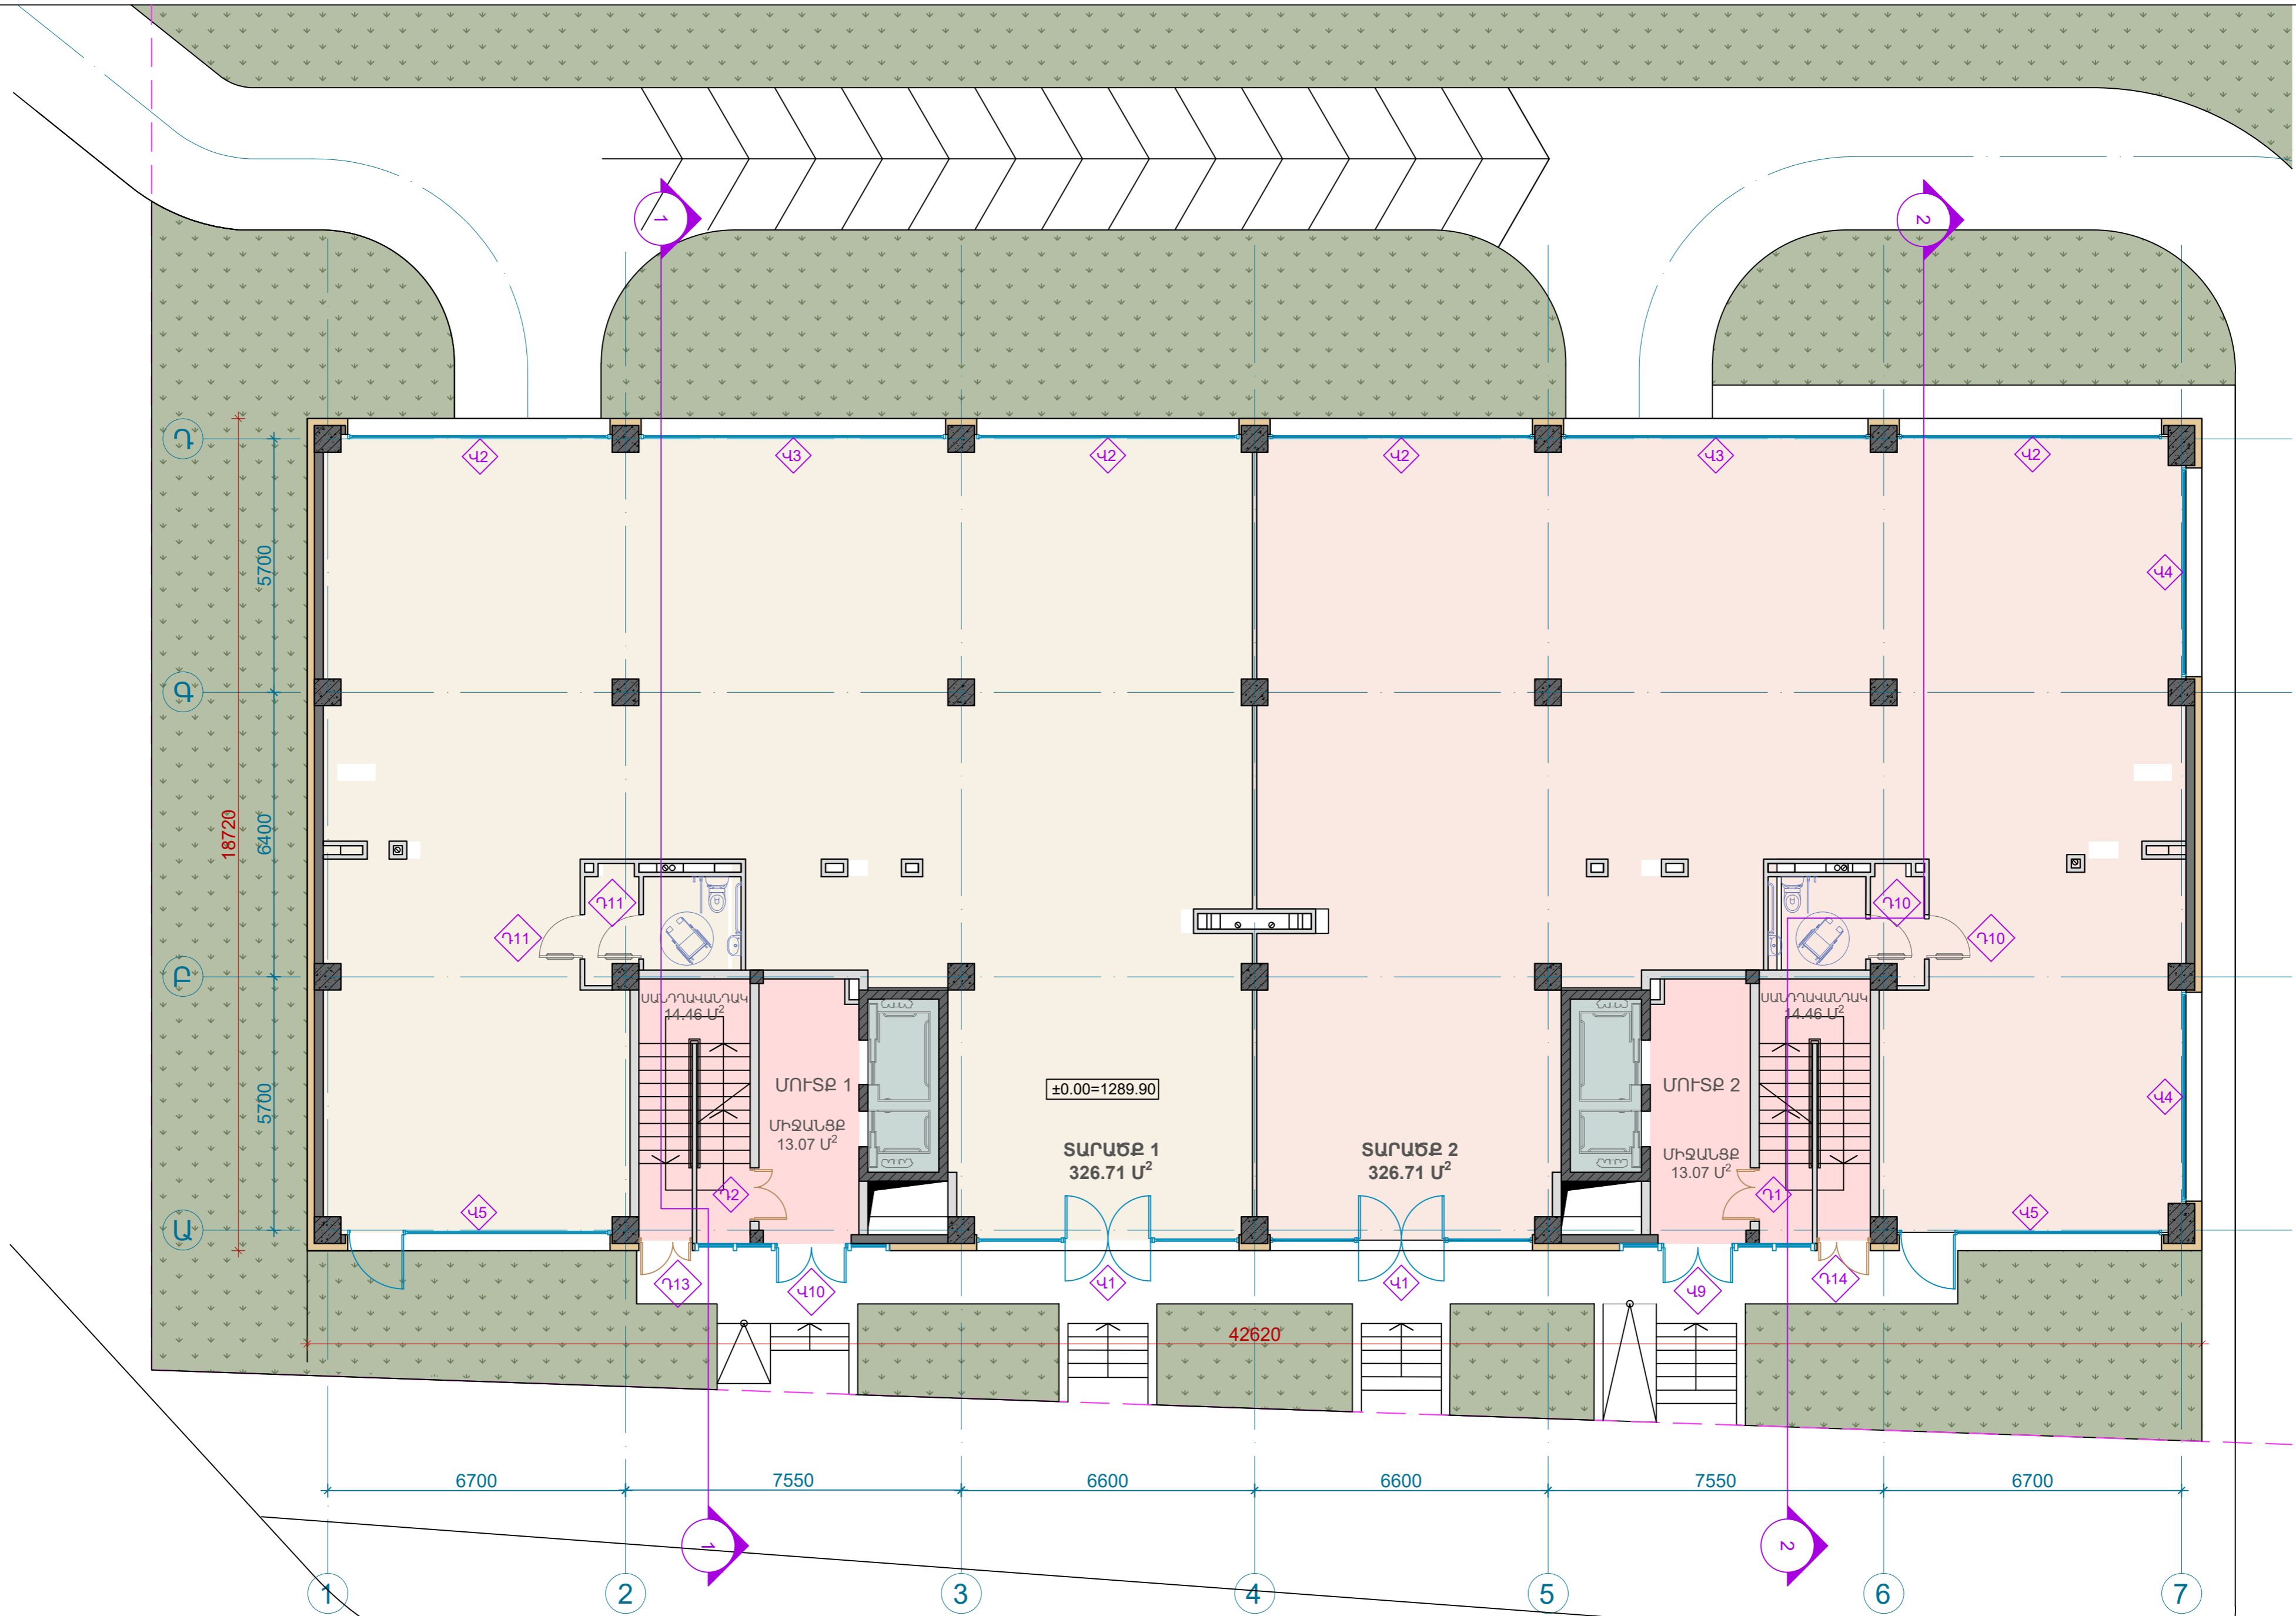


±0.00 ՆԻՇԻ ԿԱՅԱԿՈՐՄԱՆ ՀԱՏԱԿԱԳԻԾ Մ 1:100


ՏԻՊԱՅԻՆ ՀԱՐԿԻ ՀԱՏԱԿԱԳԻՏ Մ 1:100

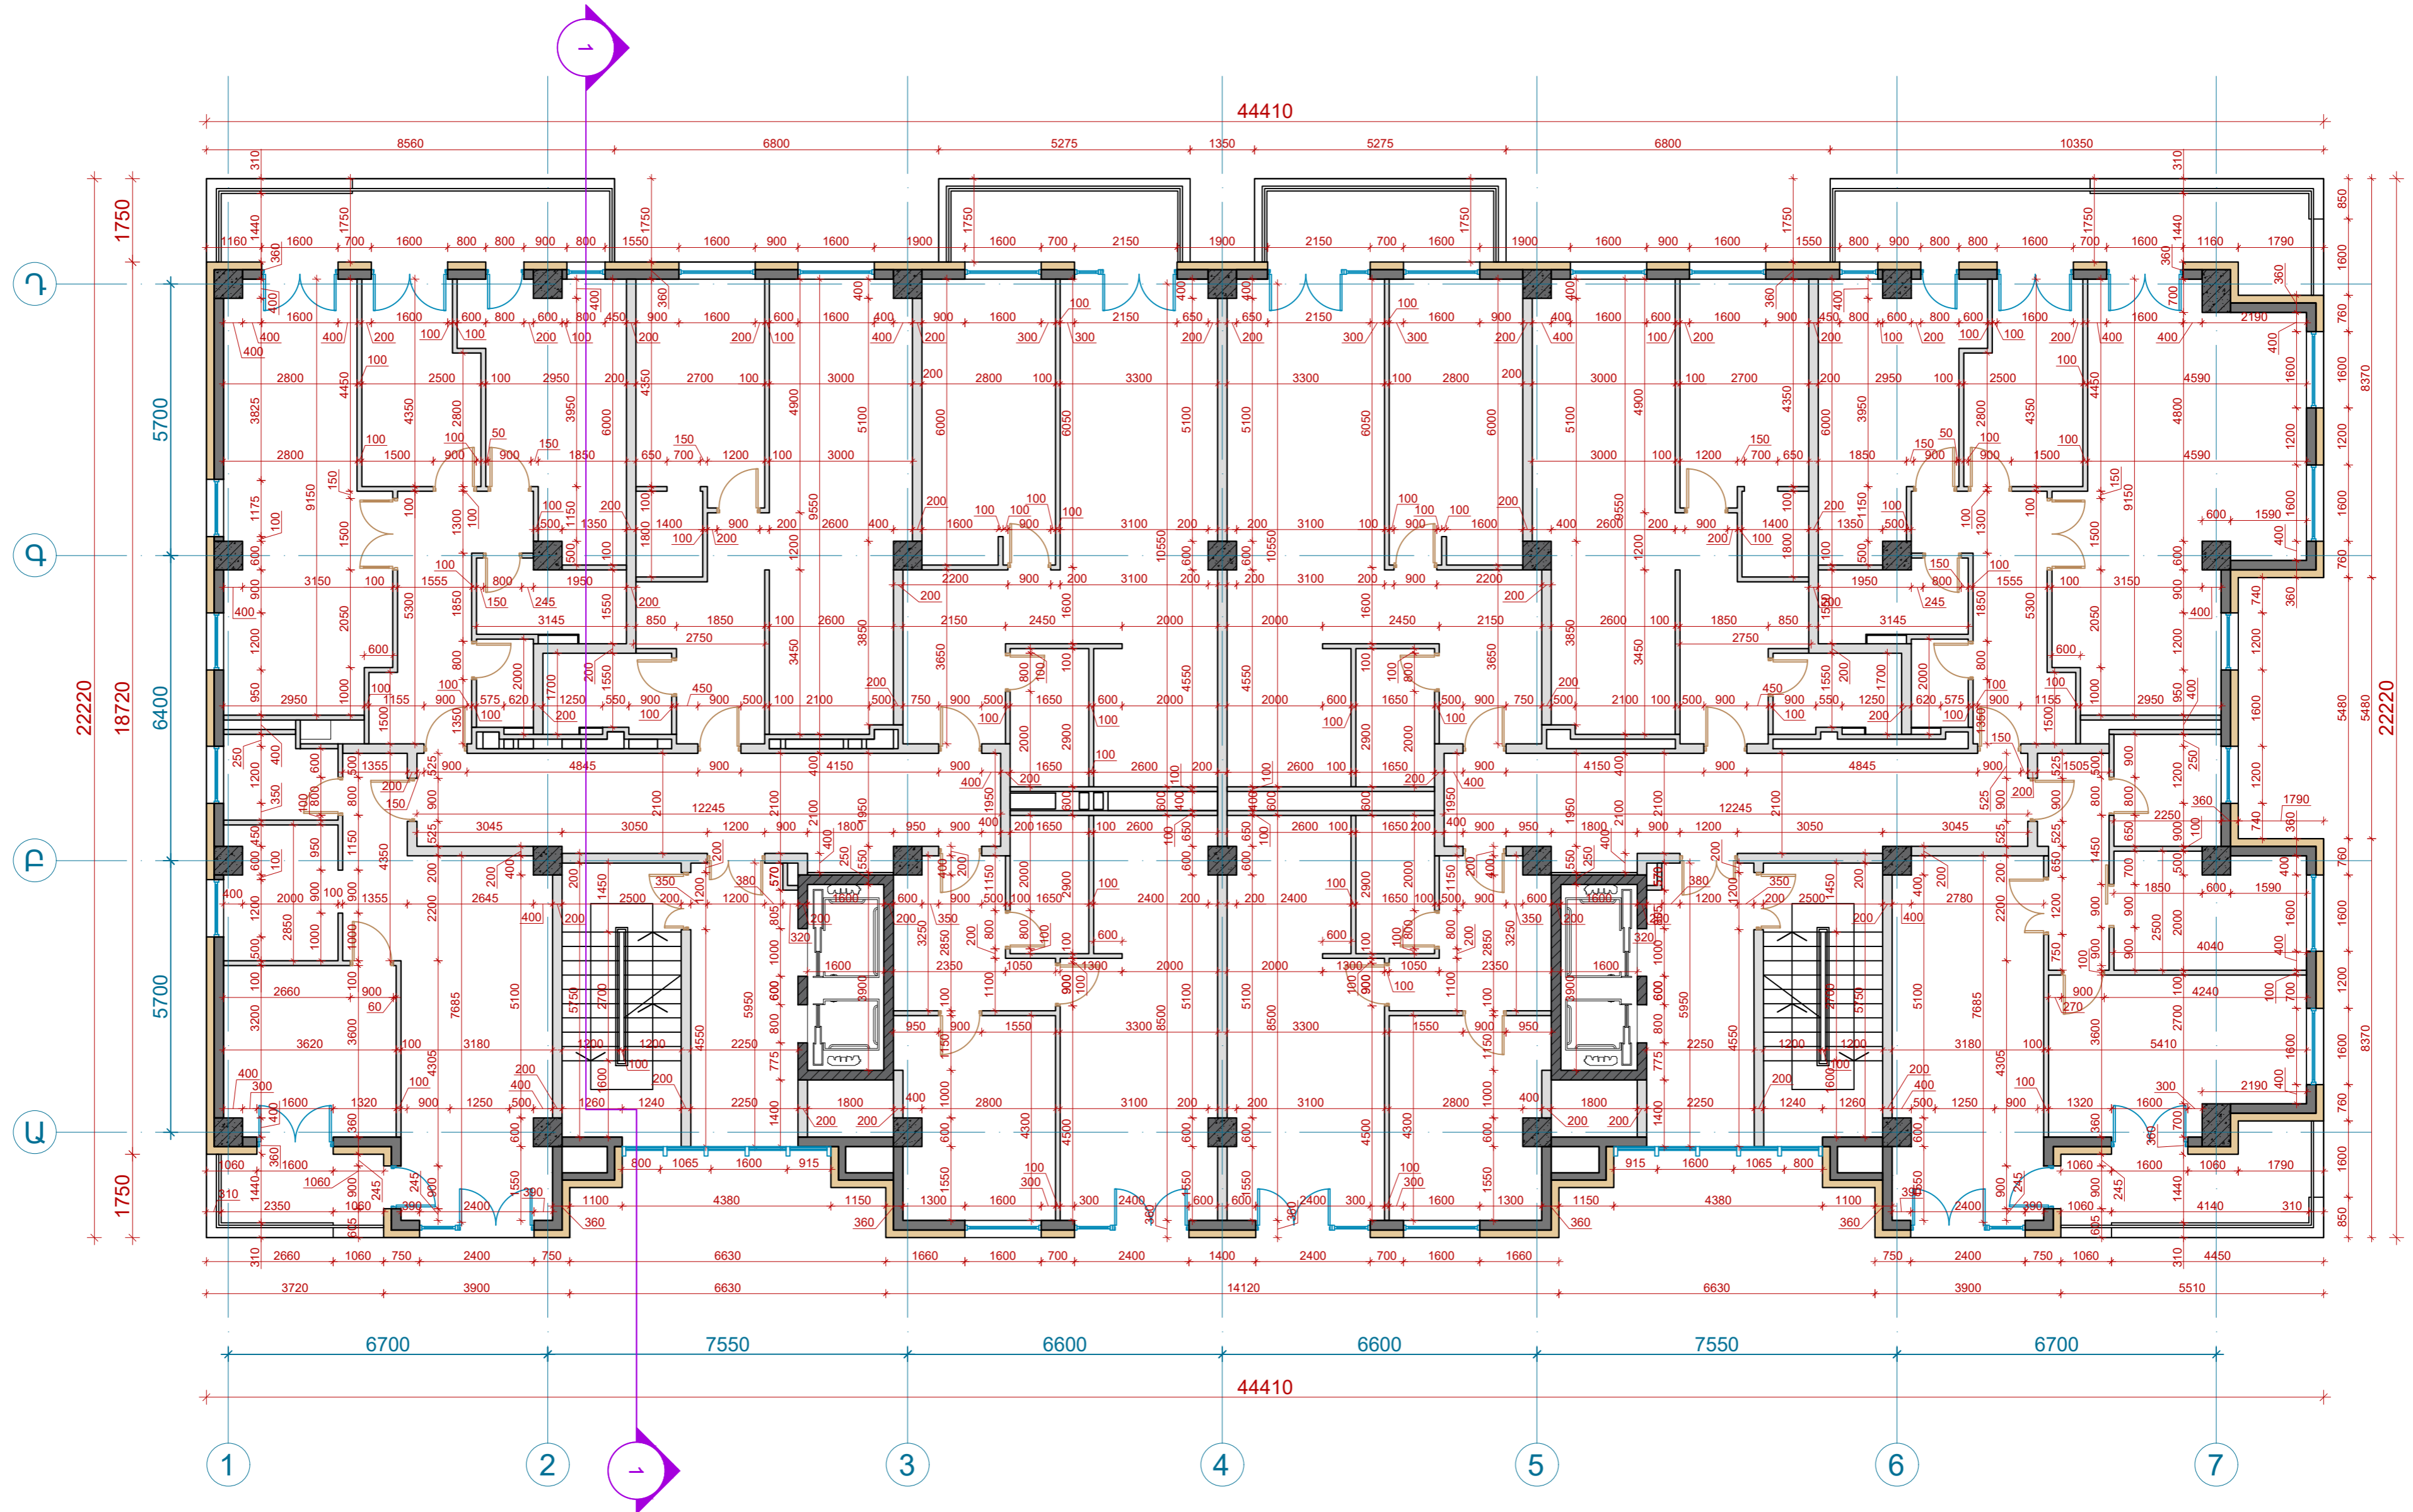

ՏԻՊԱՅԻՆ ՀԱՐԿԻ ԿԱՅԱԿՈՐՄԱՆ ՀԱՏԱԿԱԳԻԾ Մ 1:100

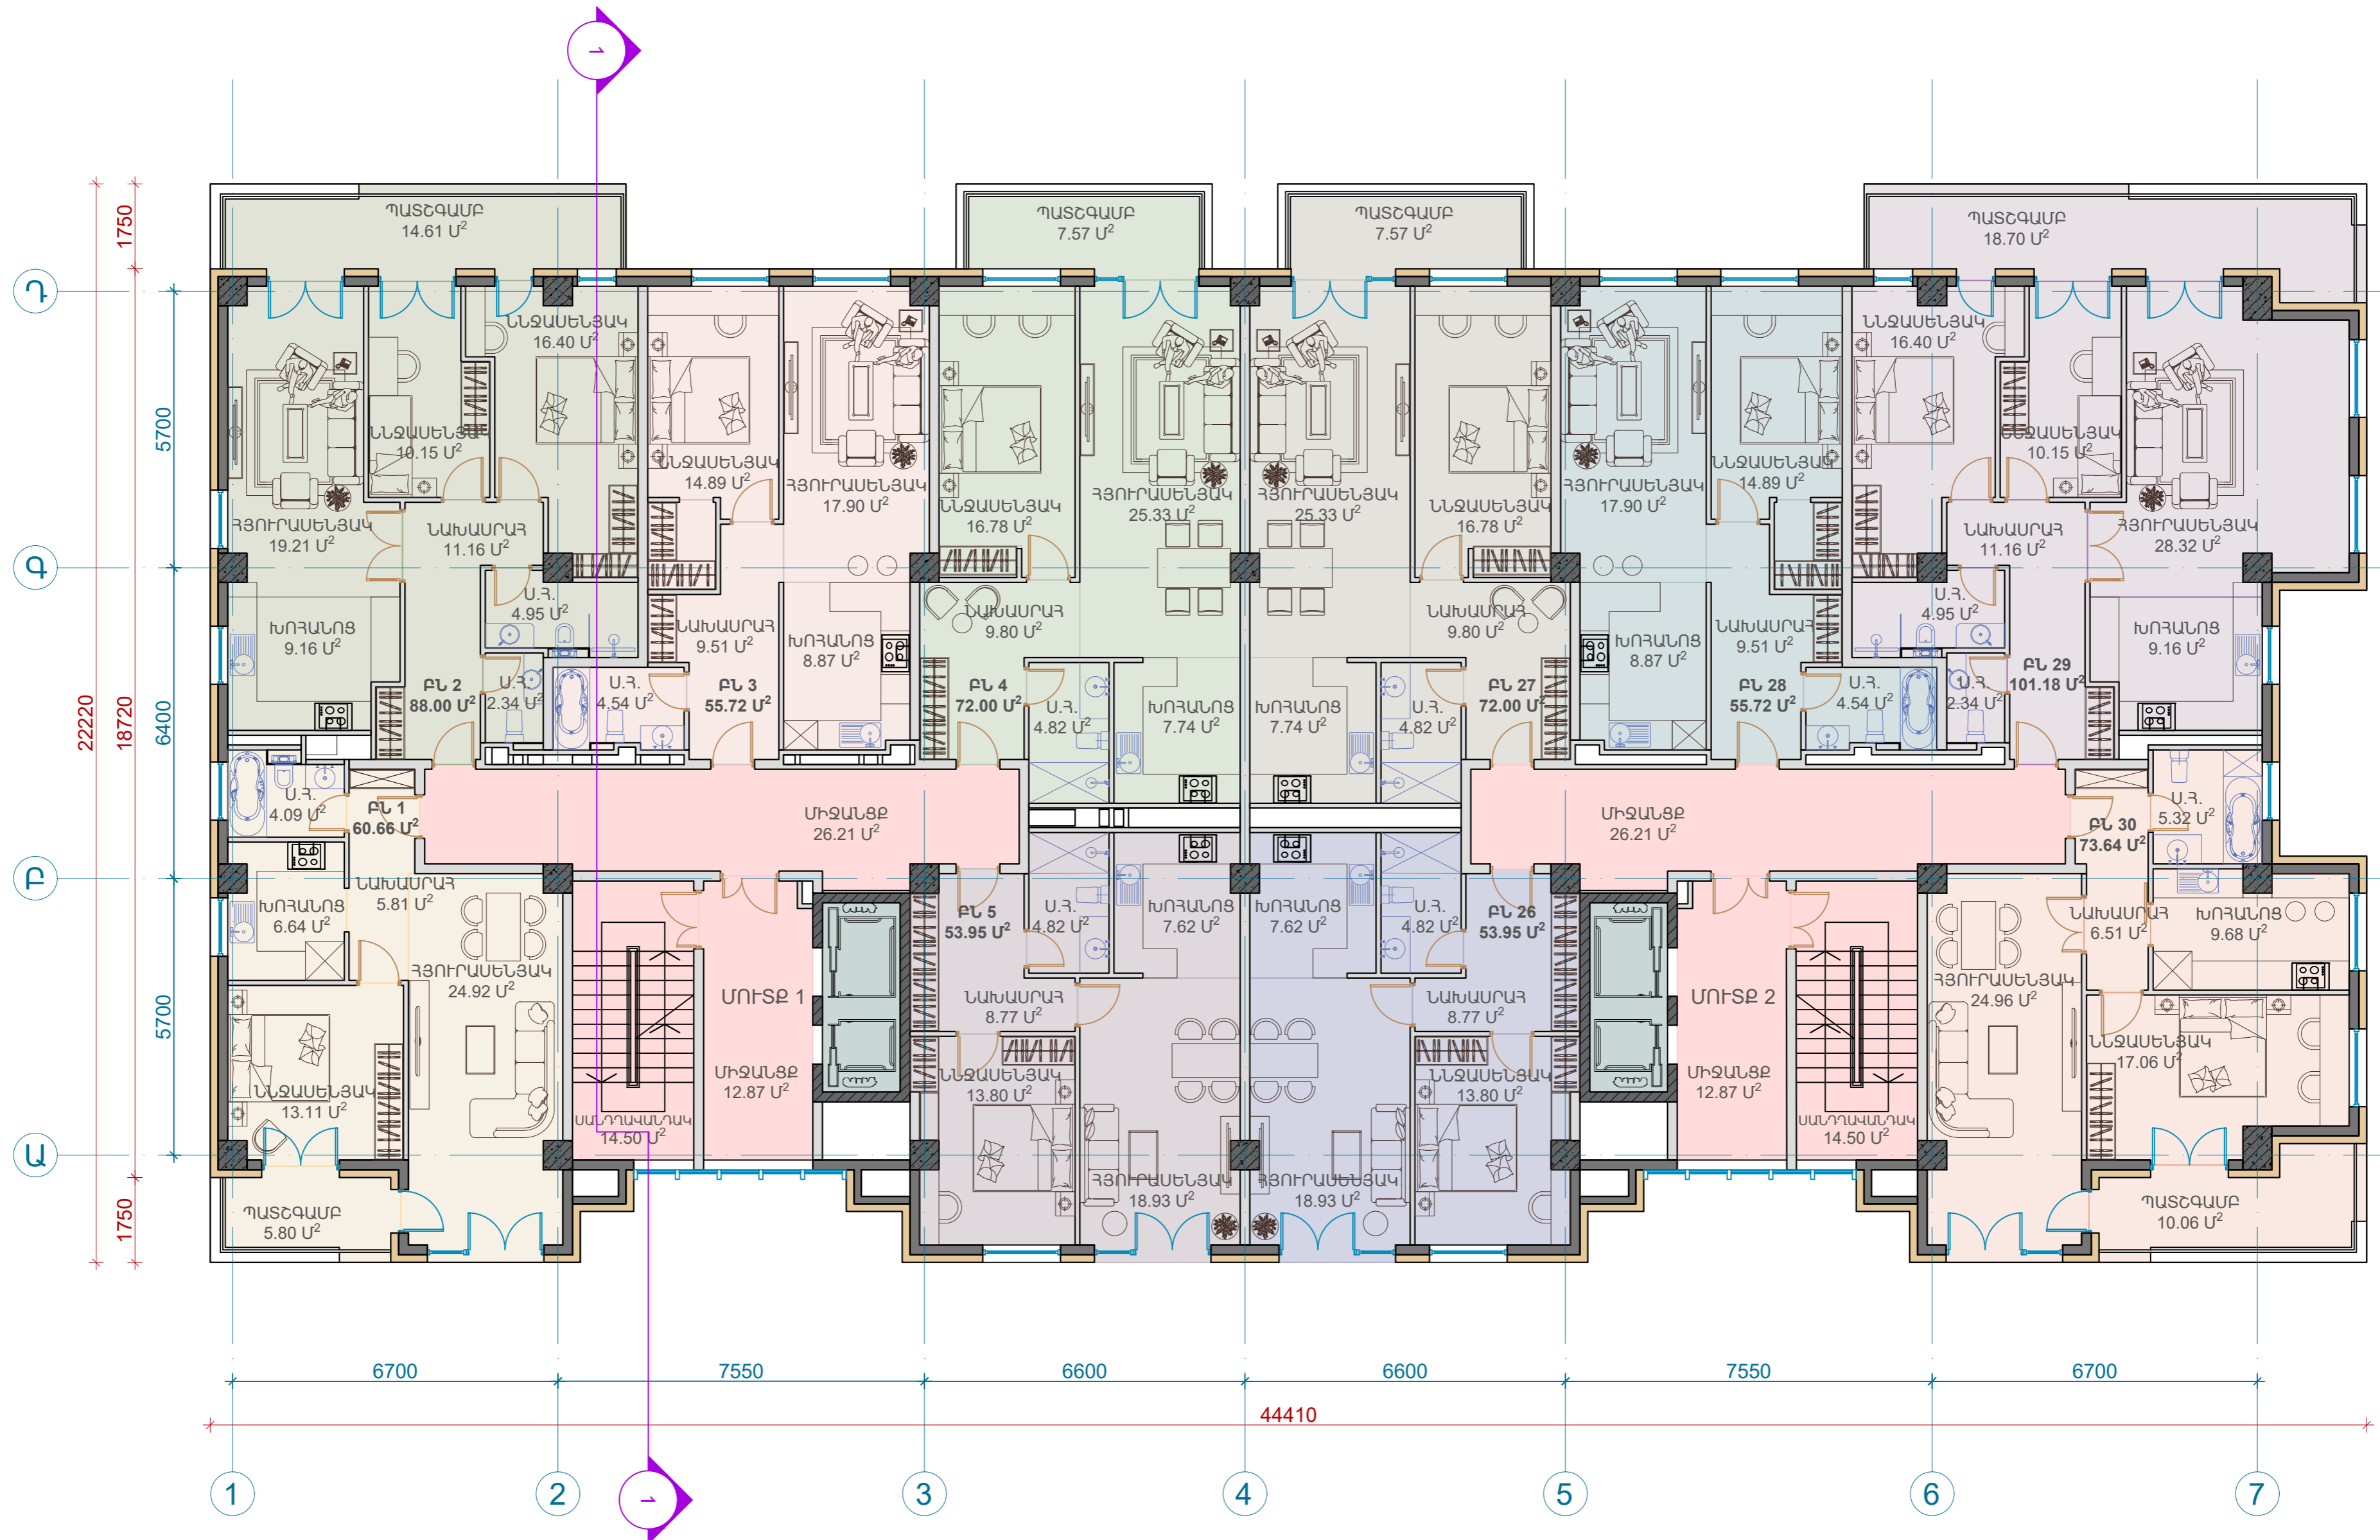


ՏԱՆԻԻ ՀԱՏԱԿԱԳԻՏ Մ 1:100

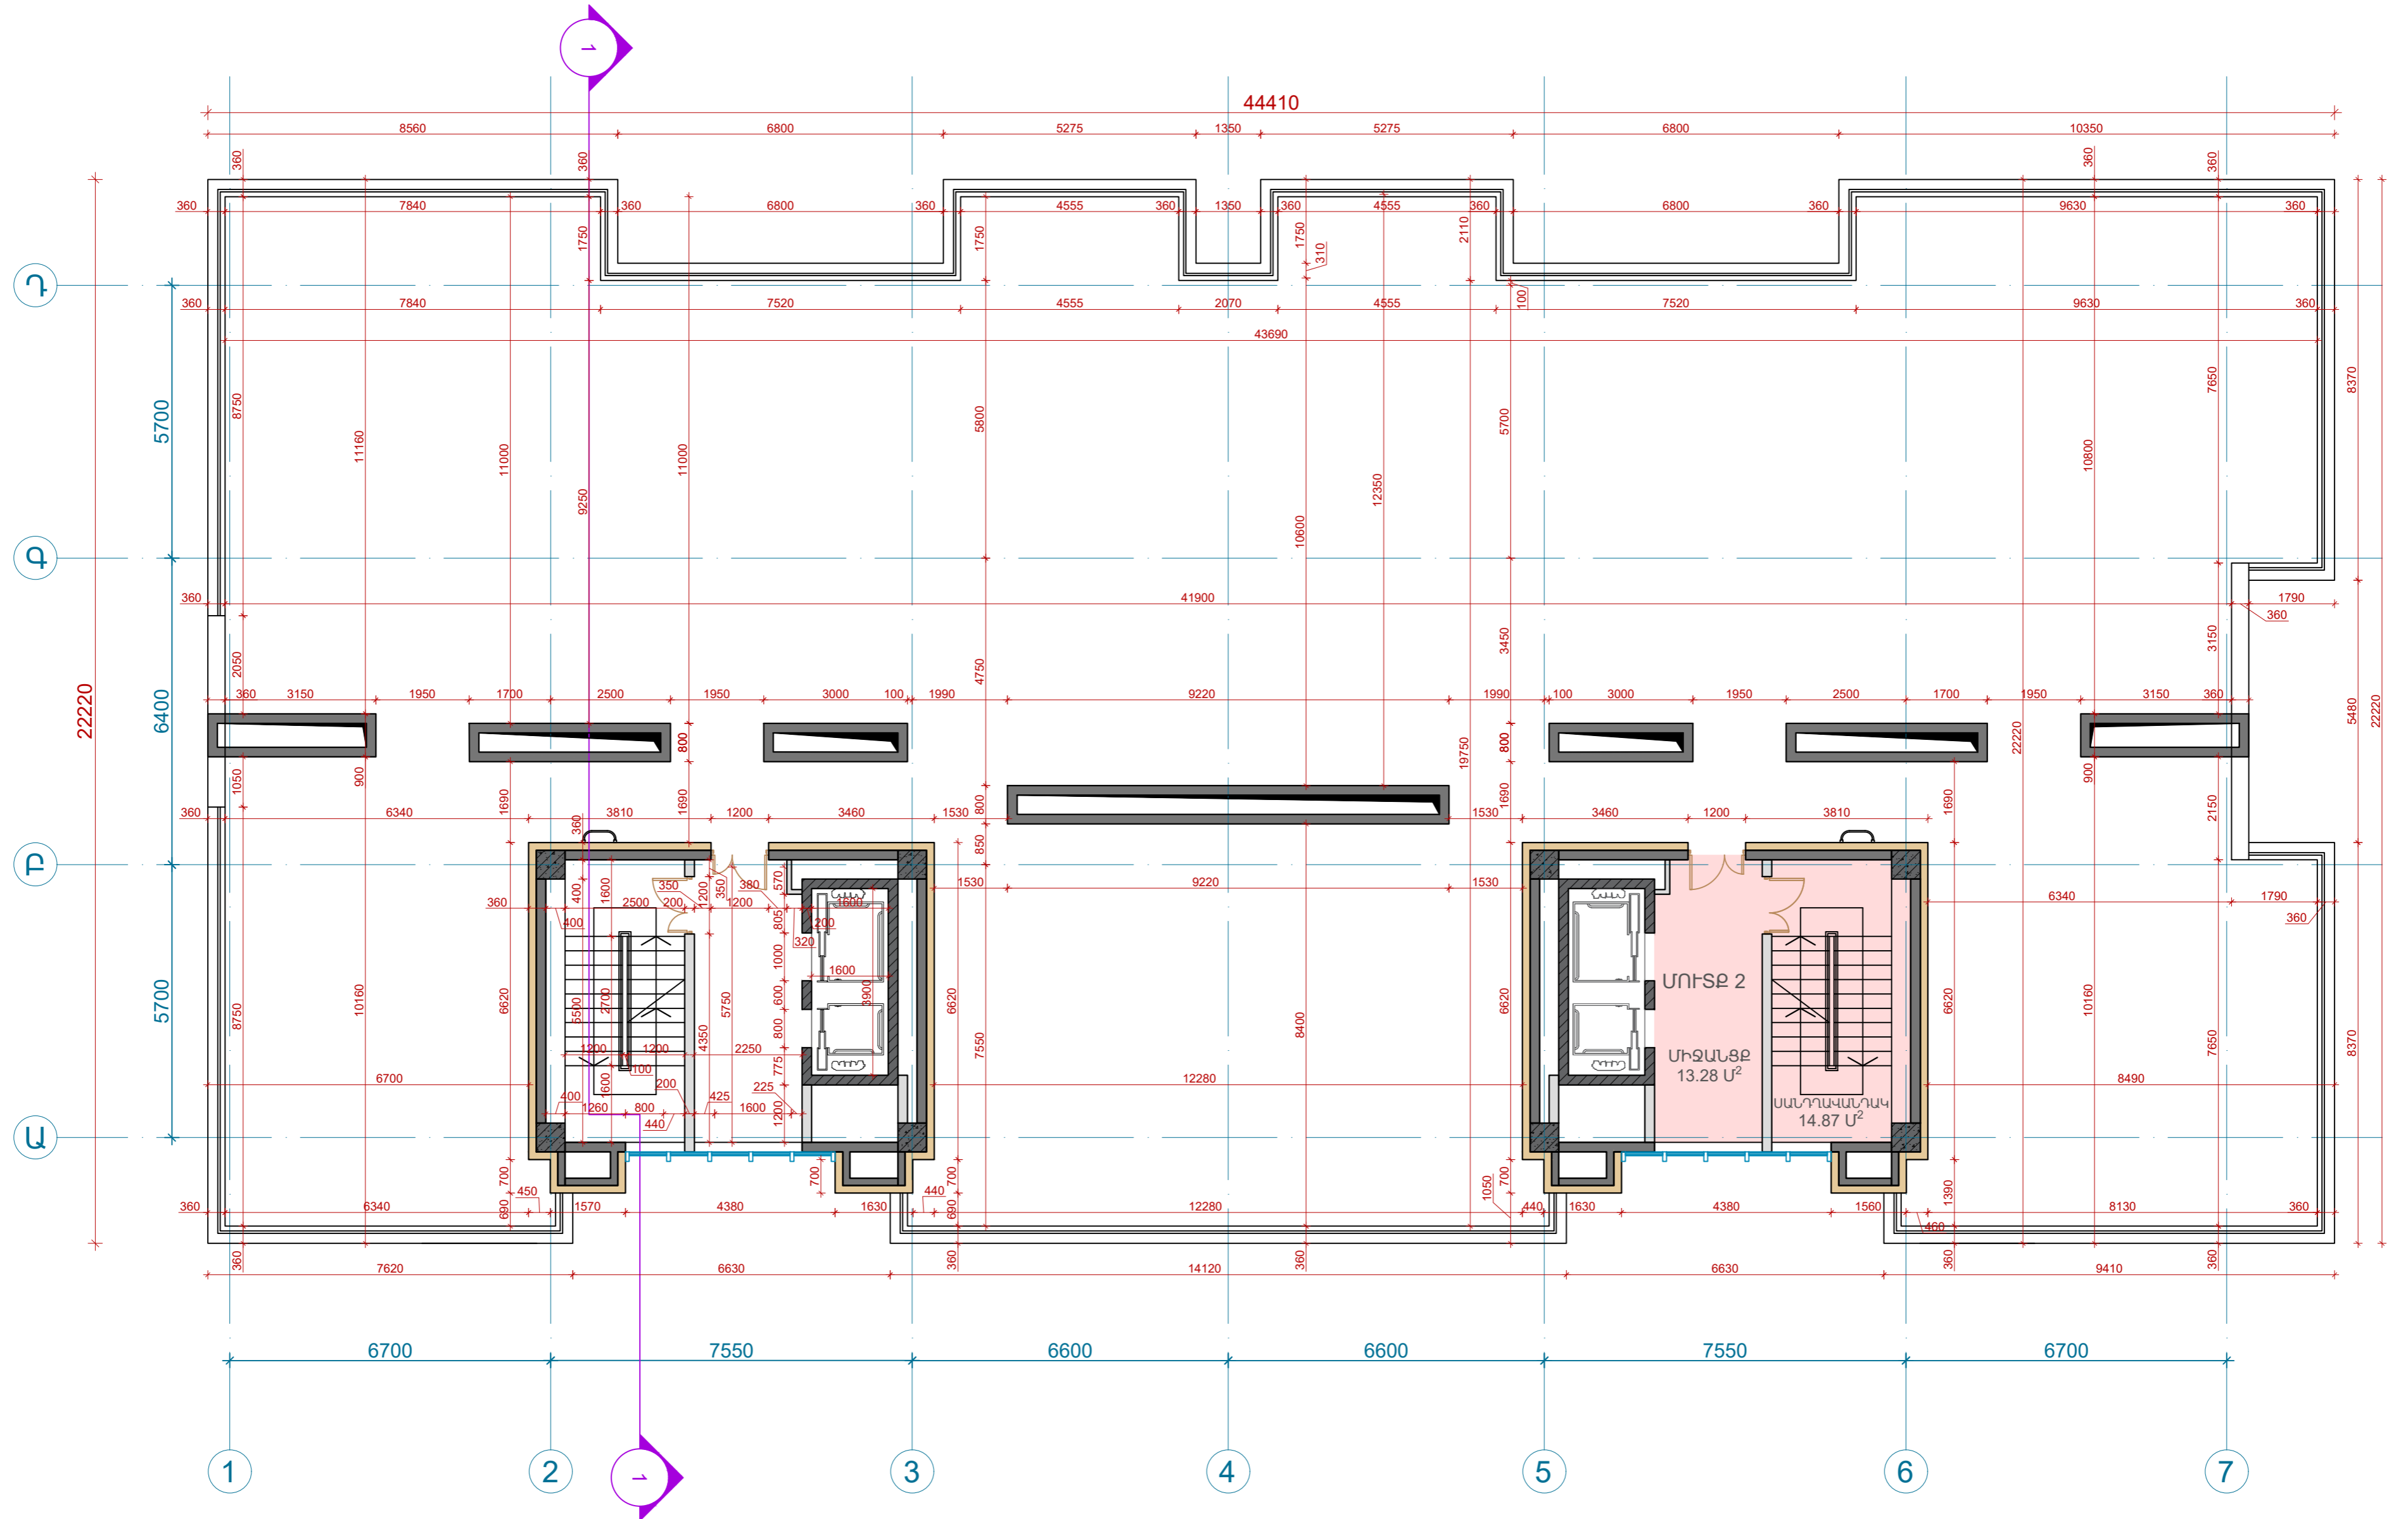




ՏԱՆԻԻ ԶՐԱՅԵՈՒՑՄԱՆ ՀԱՏԱԿԱԳԻՃ Մ 1:100

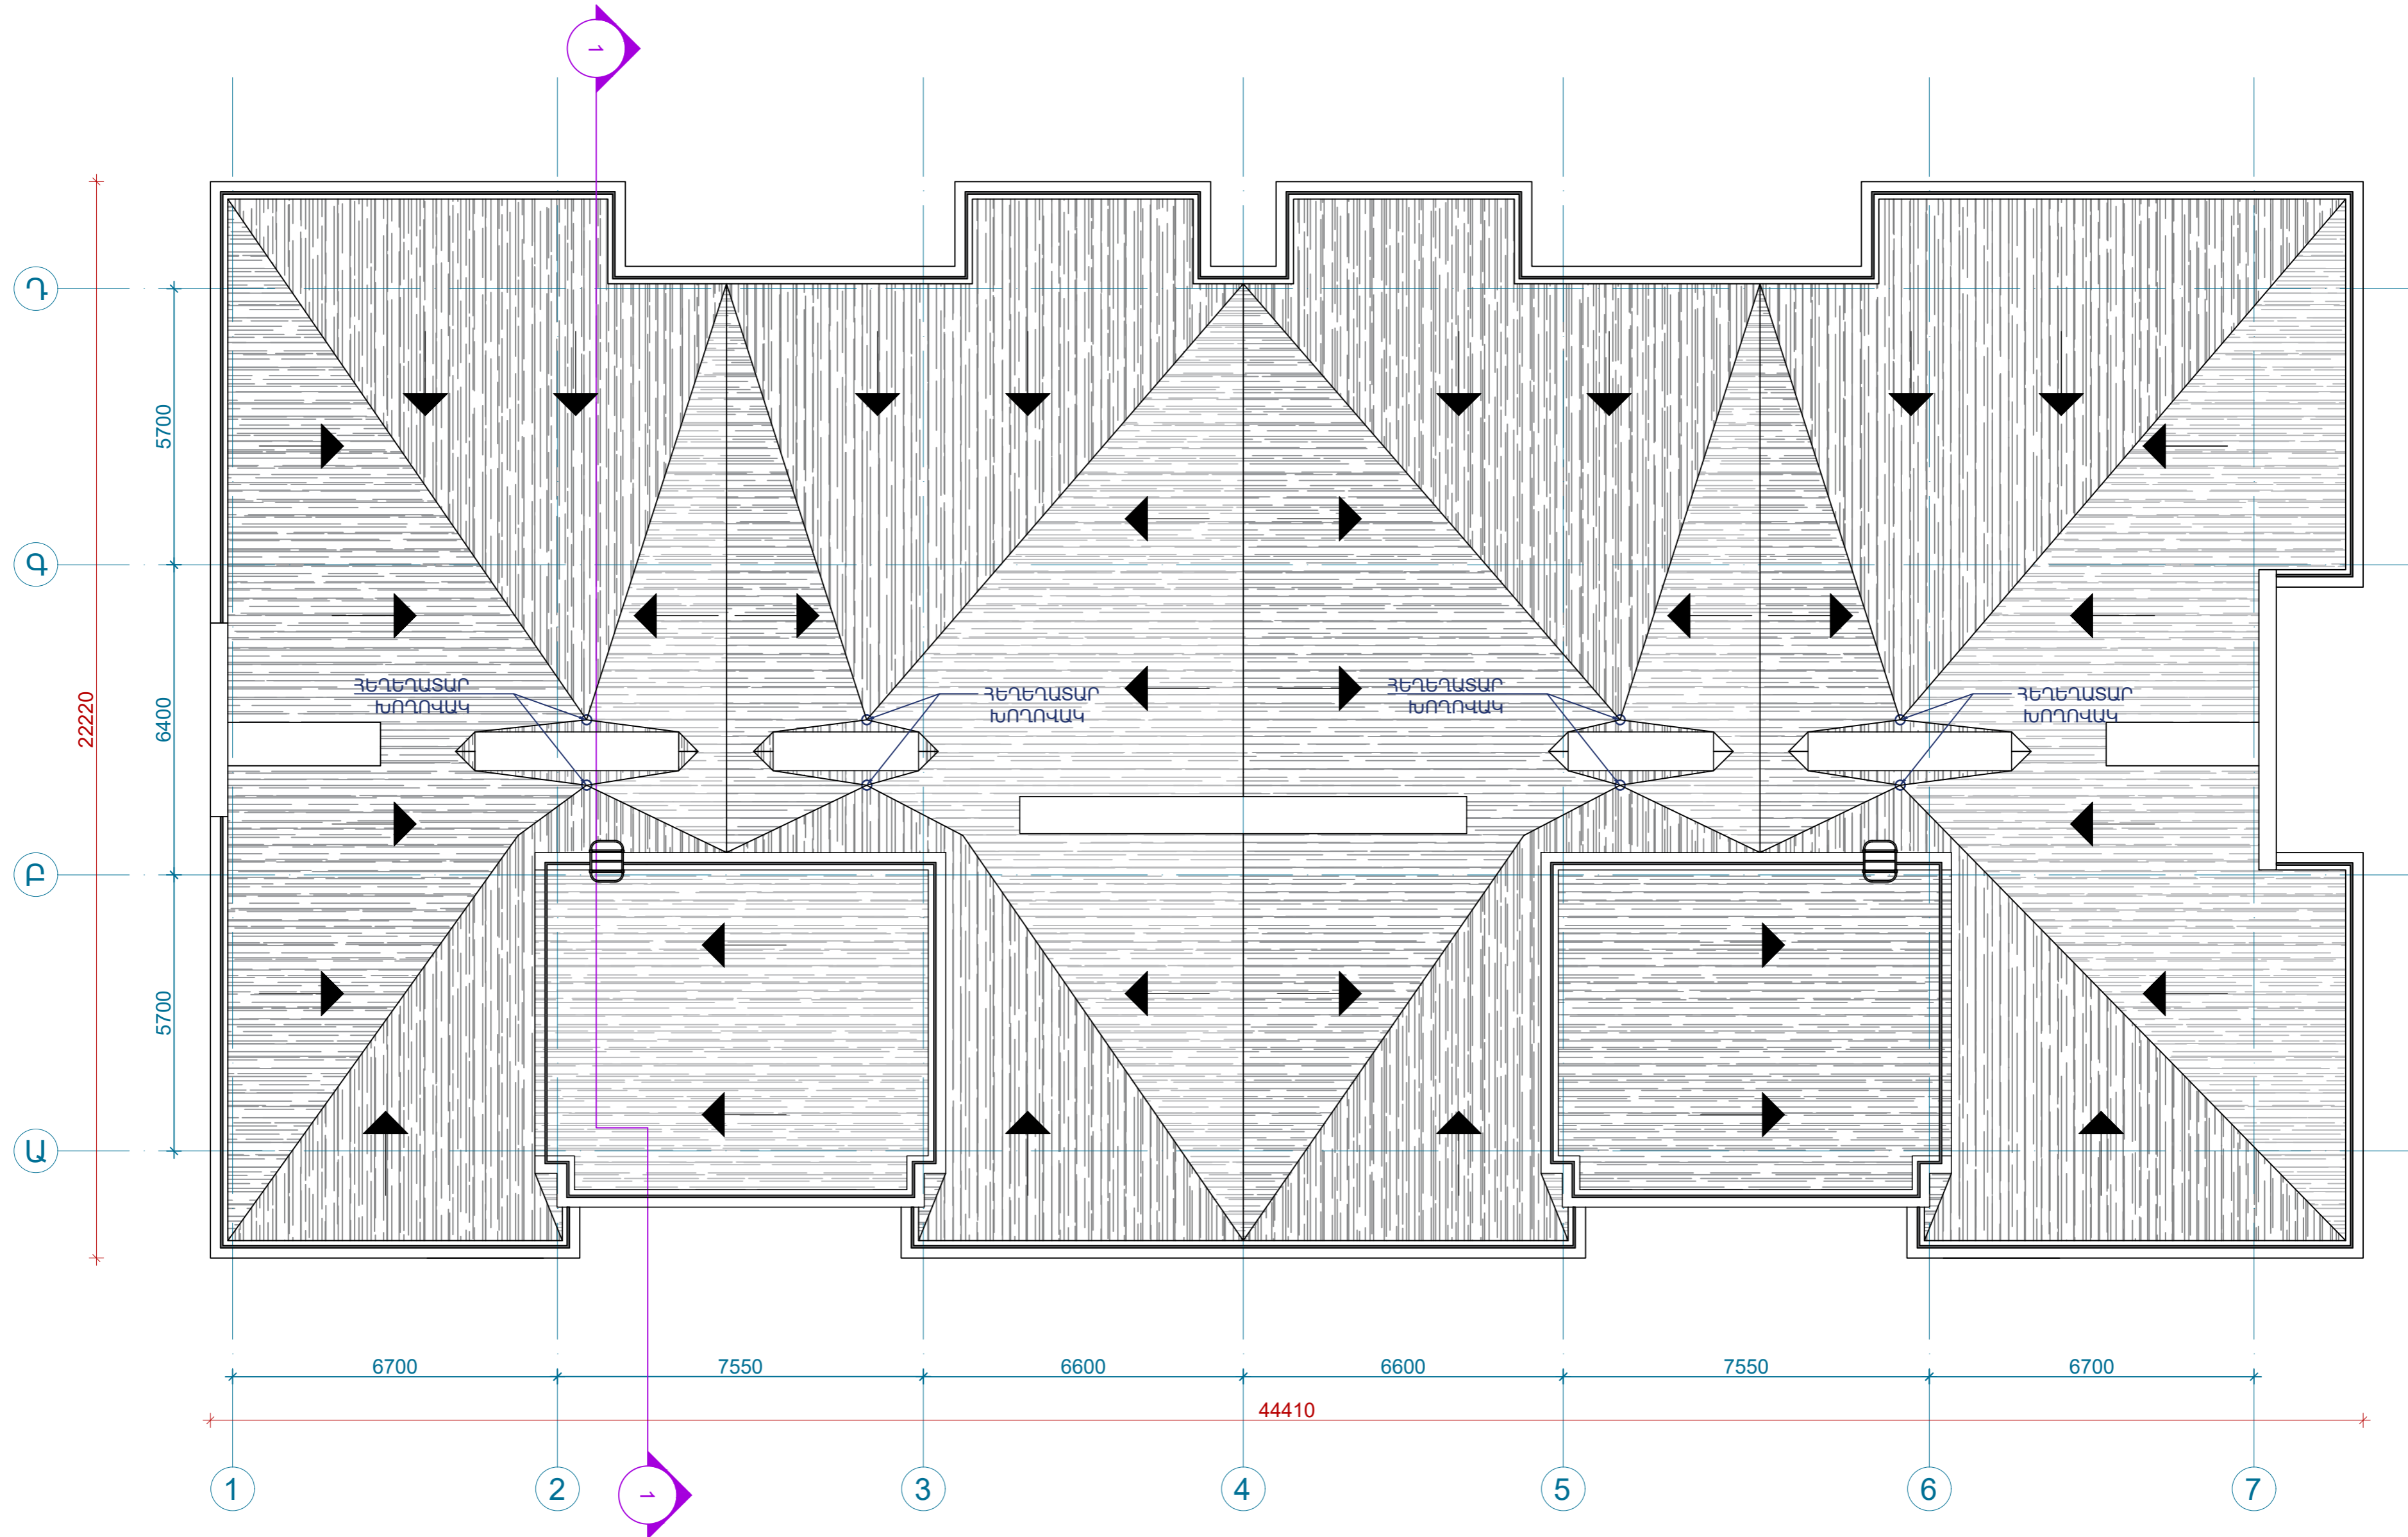

ԿՏՐԿԱՅԸ 1-1 Մ 1:100

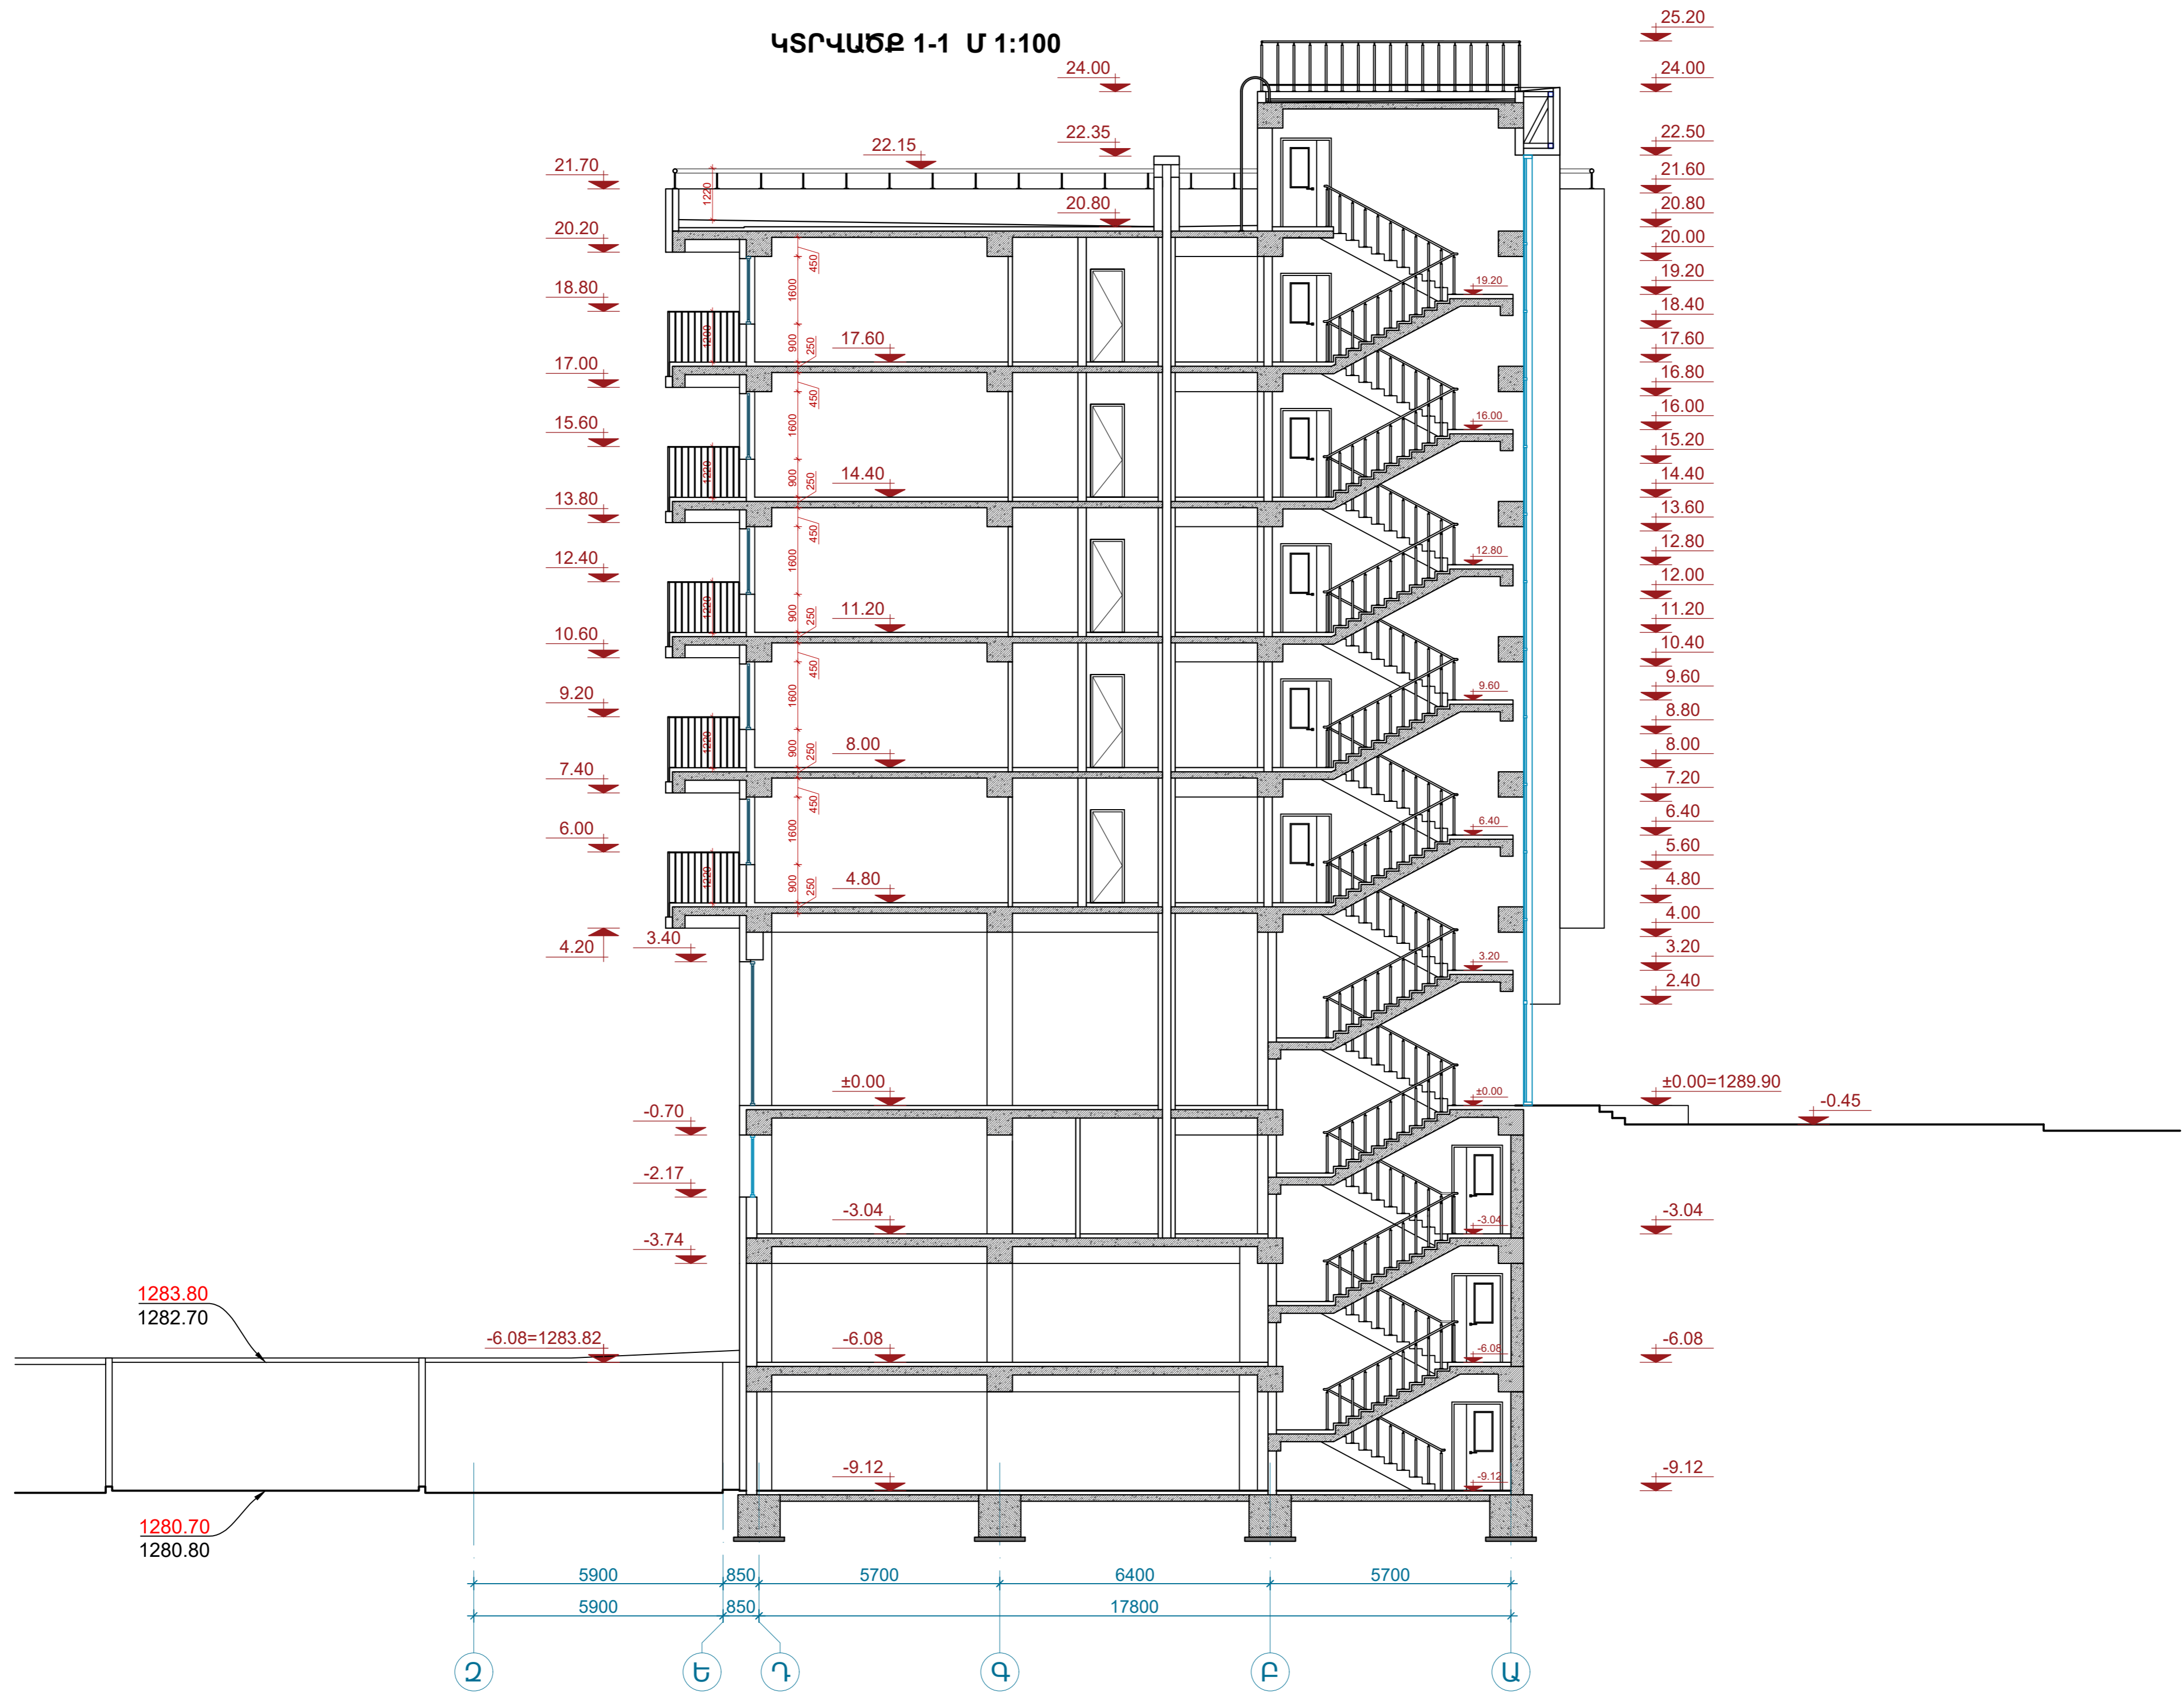


ՃԱԿԱՏ ԸՍՏ 1-7 ԱՌԱՆՑՔՆԵՐԻ Մ 1:150




ՃԱԿԱՏ ԸՍՏ 7-1 ԱՌԱՆՑՔՆԵՐԻ Մ 1:150



ՃԱԿԱՏ ԸՍՏ 1-7 ԱՌԱՆՑՔՆԵՐԻ Մ 1:150

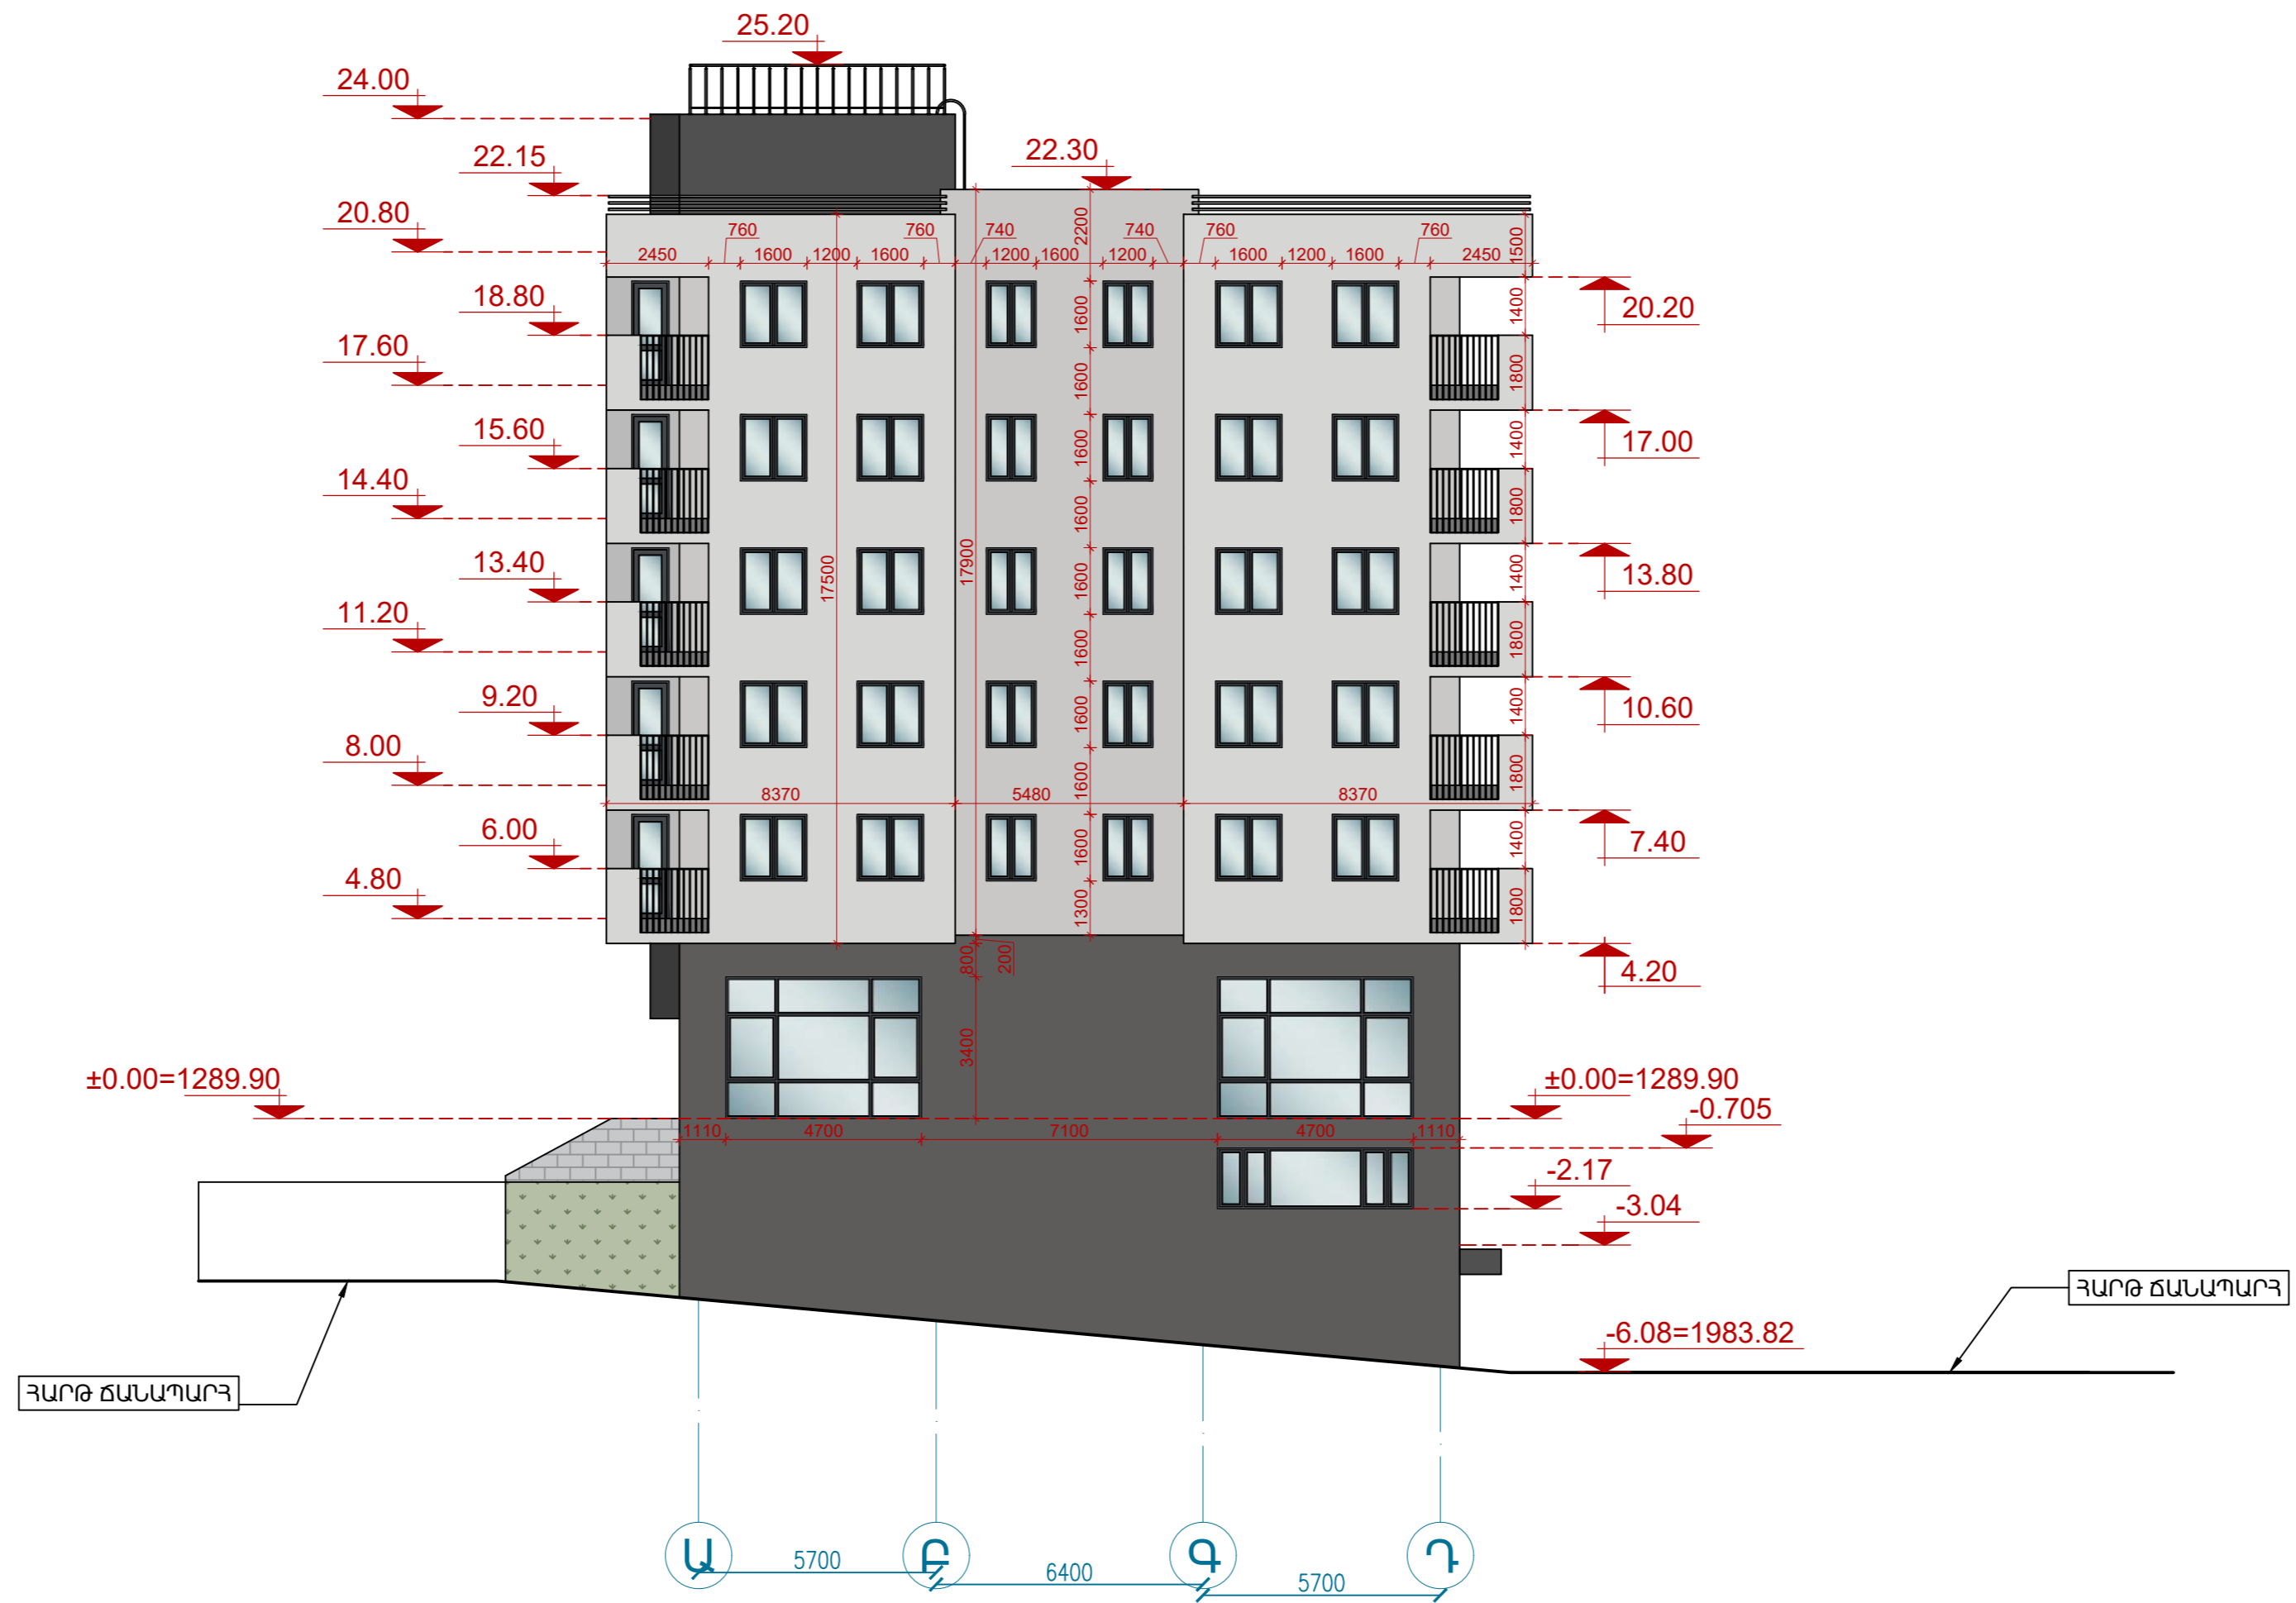

ՃԱԿԱՏ ԸՍՏ Դ-Ա ԱՌԱՆՑՔՆԵՐԻ Մ 1:150

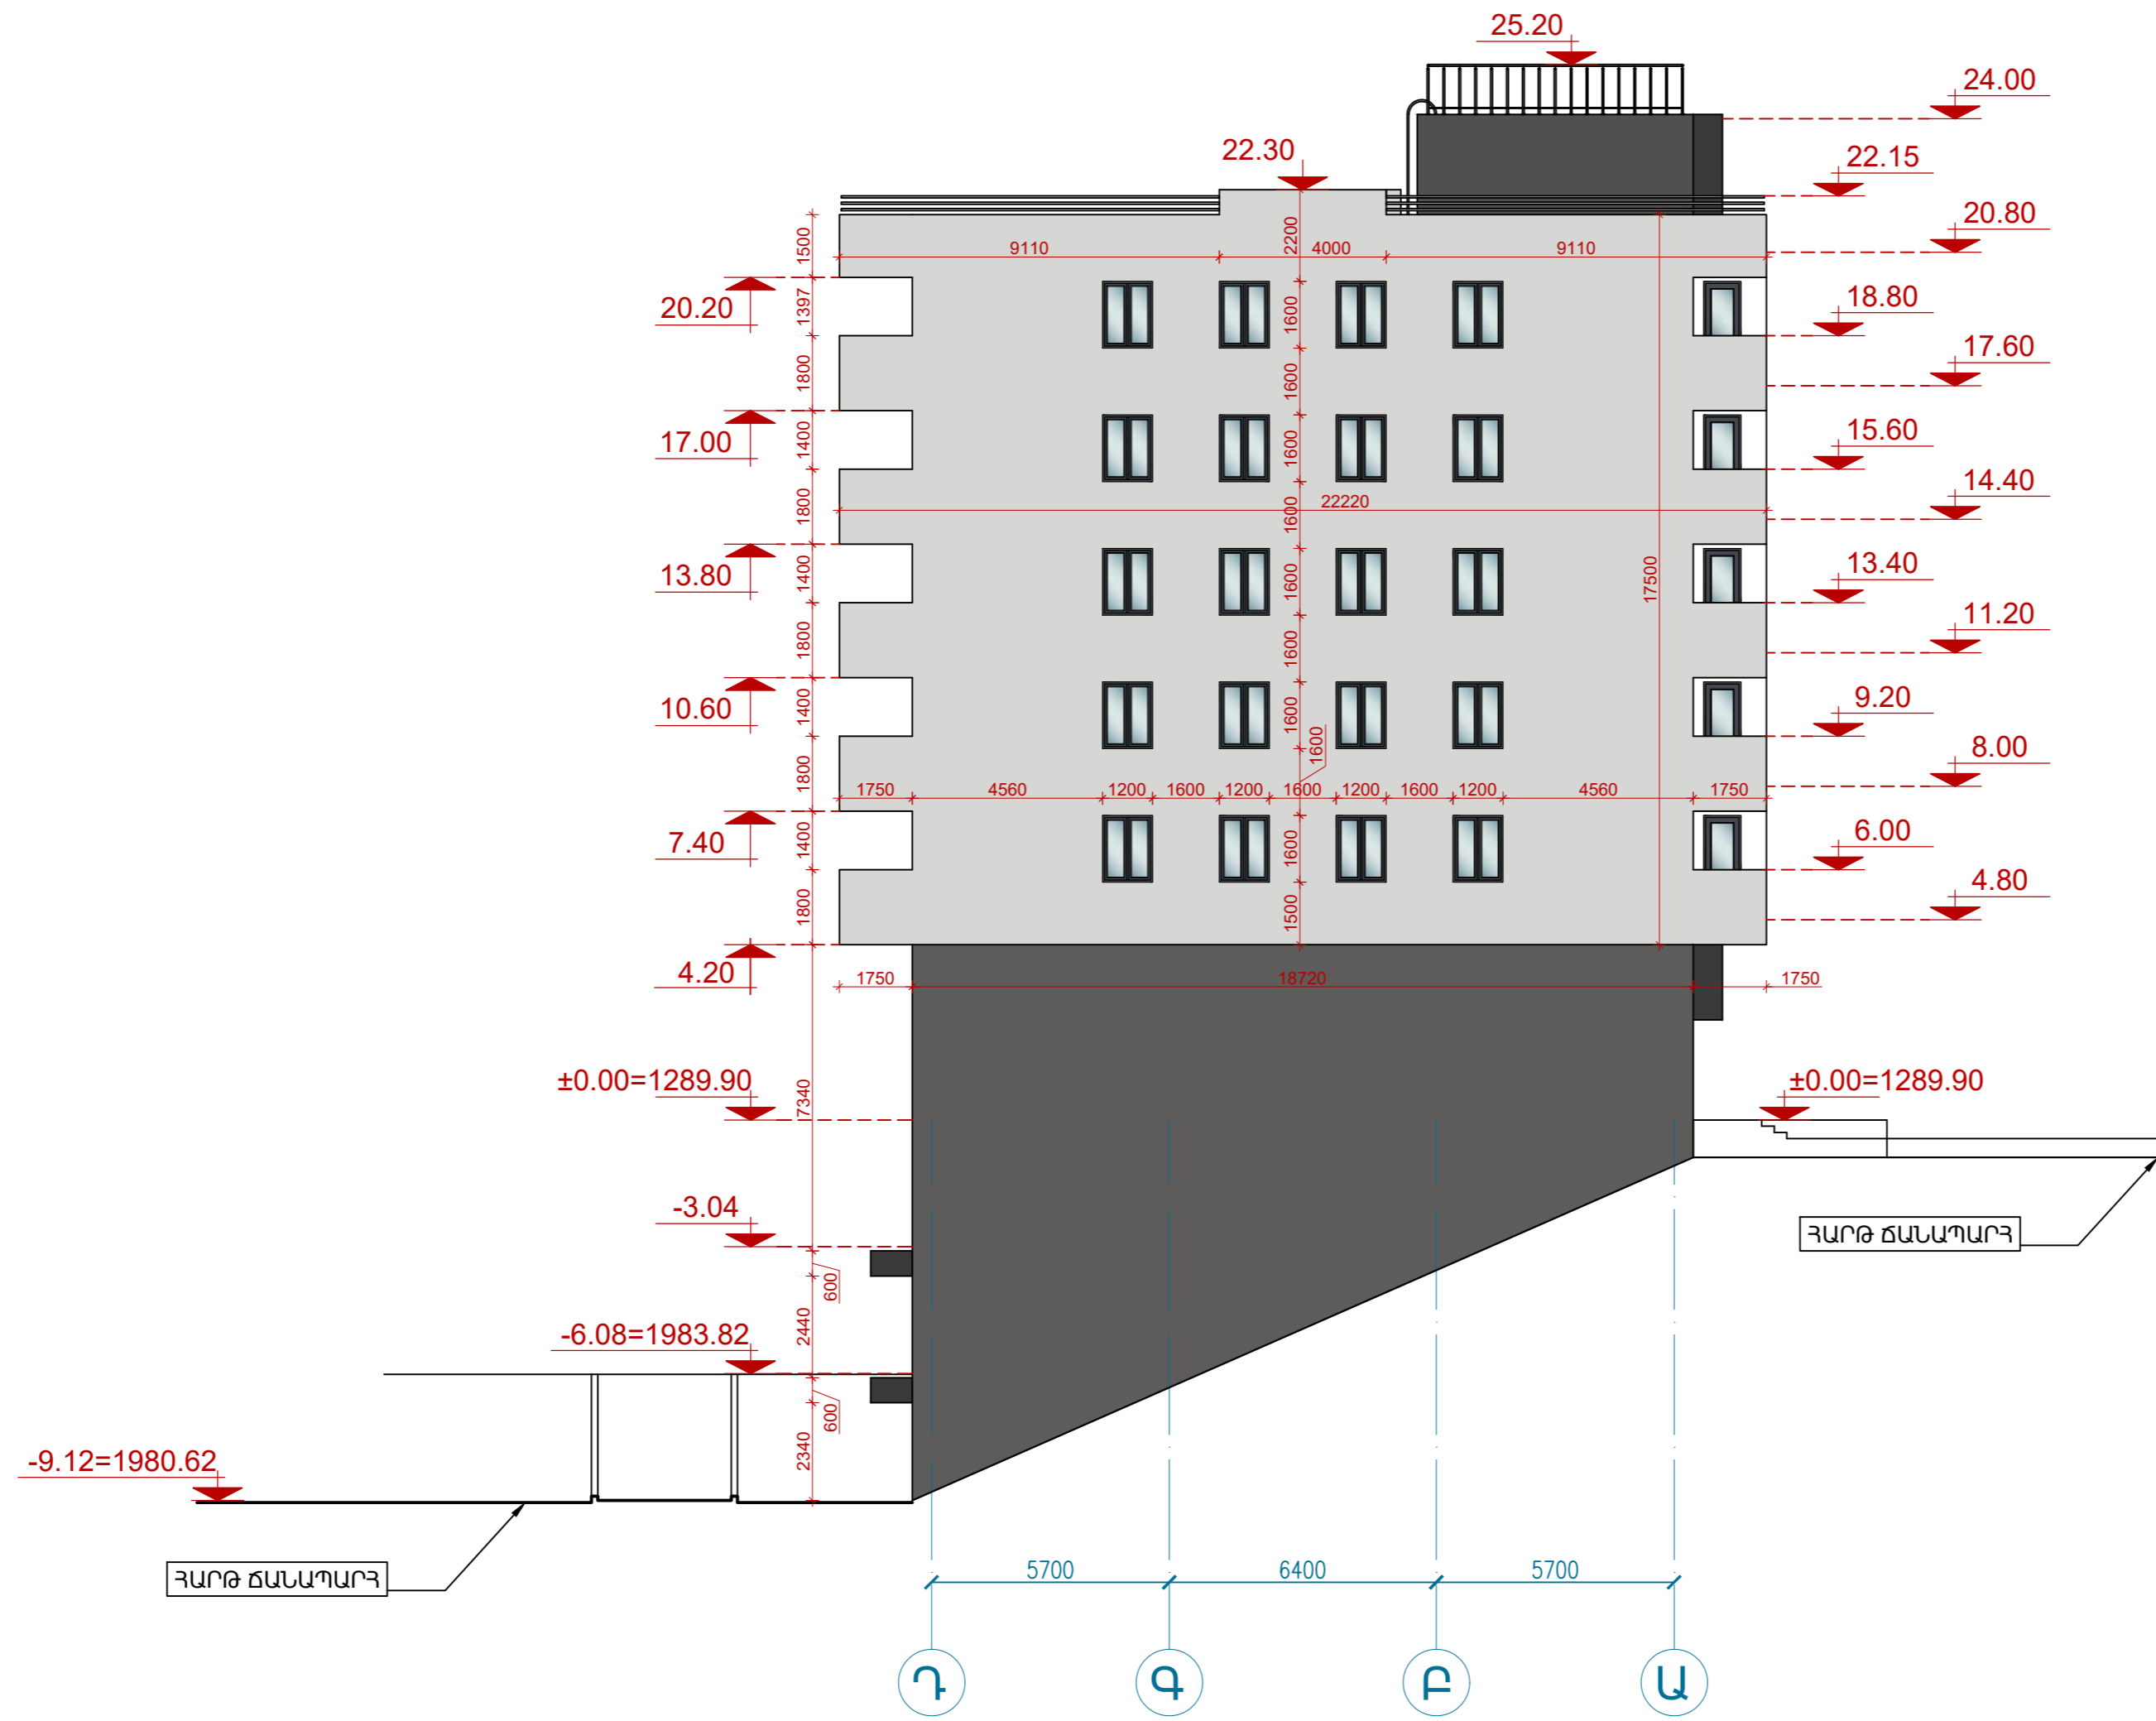

ԵՈՒՋԱՓ ՊԱՏԿԵՐՆԵՐ



ԿԱՌՈՒՅՑԻ ԵՌԱԶԱՓ ՏԵՍԵԻ ՏԵՂԱԿԱՊՈՒԽՆԸ ՏԱՐԱԾԱԿԱՆ ՄԻՋԱԿԱՅՐՈՒՄ

