

«ՔՅՈՒՓՐՈՋԵՔԹ» ՍՊԸ




ԲԱԶՄԱԲՆԱԿԱՐԱՆ ԲՆԱԿԵԼԻ ՇԵՆՔԻ ԿԱՌՈՒՑՄԱՆ ՆԱԽԱԳԻԾ


ՃԱՐՏԱՐԱՊԵՏԱԿԱՆ ՄԱՍ

Հասցե՝ ԱՐԱԲԿԻՐ ՎԱՐՉԱԿԱՆ ՇՐՋԱՆ, ԱՂԲՅՈՒՐ ՍԵՐՈՒԲԻ ՓՈՂՈՑ Ի.26

ՊԱՏԿԻՐԱՏՈՒՄ ՍԻՄՈՆ ԱԿՈՊՅԱՆ

ԵՐԵՎԱՆ 2024

 
	ՆԱԿԱԳԾԻ Գ.Գ.	Տ.ՔԱՍԱՐՅԱՆ		ԲԱԶՄԱԲԱՆԱԿԱՐԱՐԻ ԲՆԱԿԵԼԻ ԵՇԵՔԻ ԿԱՌՈՒՑՄԱՆ ՆԱԽԱԳԻԾ Զ. Երևան, Արաբկիր վարչական շրջան, Աղբյուր Սերոբի փողոց հ.26 ՊԱՏՈՒՐԱՏՈՐԻ ՄԻՍՏՆ ԱՂԿՈՂԱՆ:			
	ՆԱԿԱԳԾԵՑ.	Է.ՈՒԶԵՐ					
	ՆԱԿԱԳԾԵՑ.	Ն. ԾԱՄԱՍԻՐՄԱՅԱՆ		ԸՆԴՀԱՆՈՒՐ ԿԵԼԵՐԻ (ԳՏԱԳԵՐԻ ՄԱՍՆԱՍՏԱՆԿ ԲԱՏՅԱՐԱԳԻ)	ՄԱՍ	ԹԵՐԹ	ԹԵՐԹԵՐ
	«ՔՅՈՒՈՐՈՋՆԵԹ» ՍՊԸ ՏՆՕՐԵՆ Տ.ՔԱՍԱՐՅԱՆ					Գ.Մ	ՃՕ.01

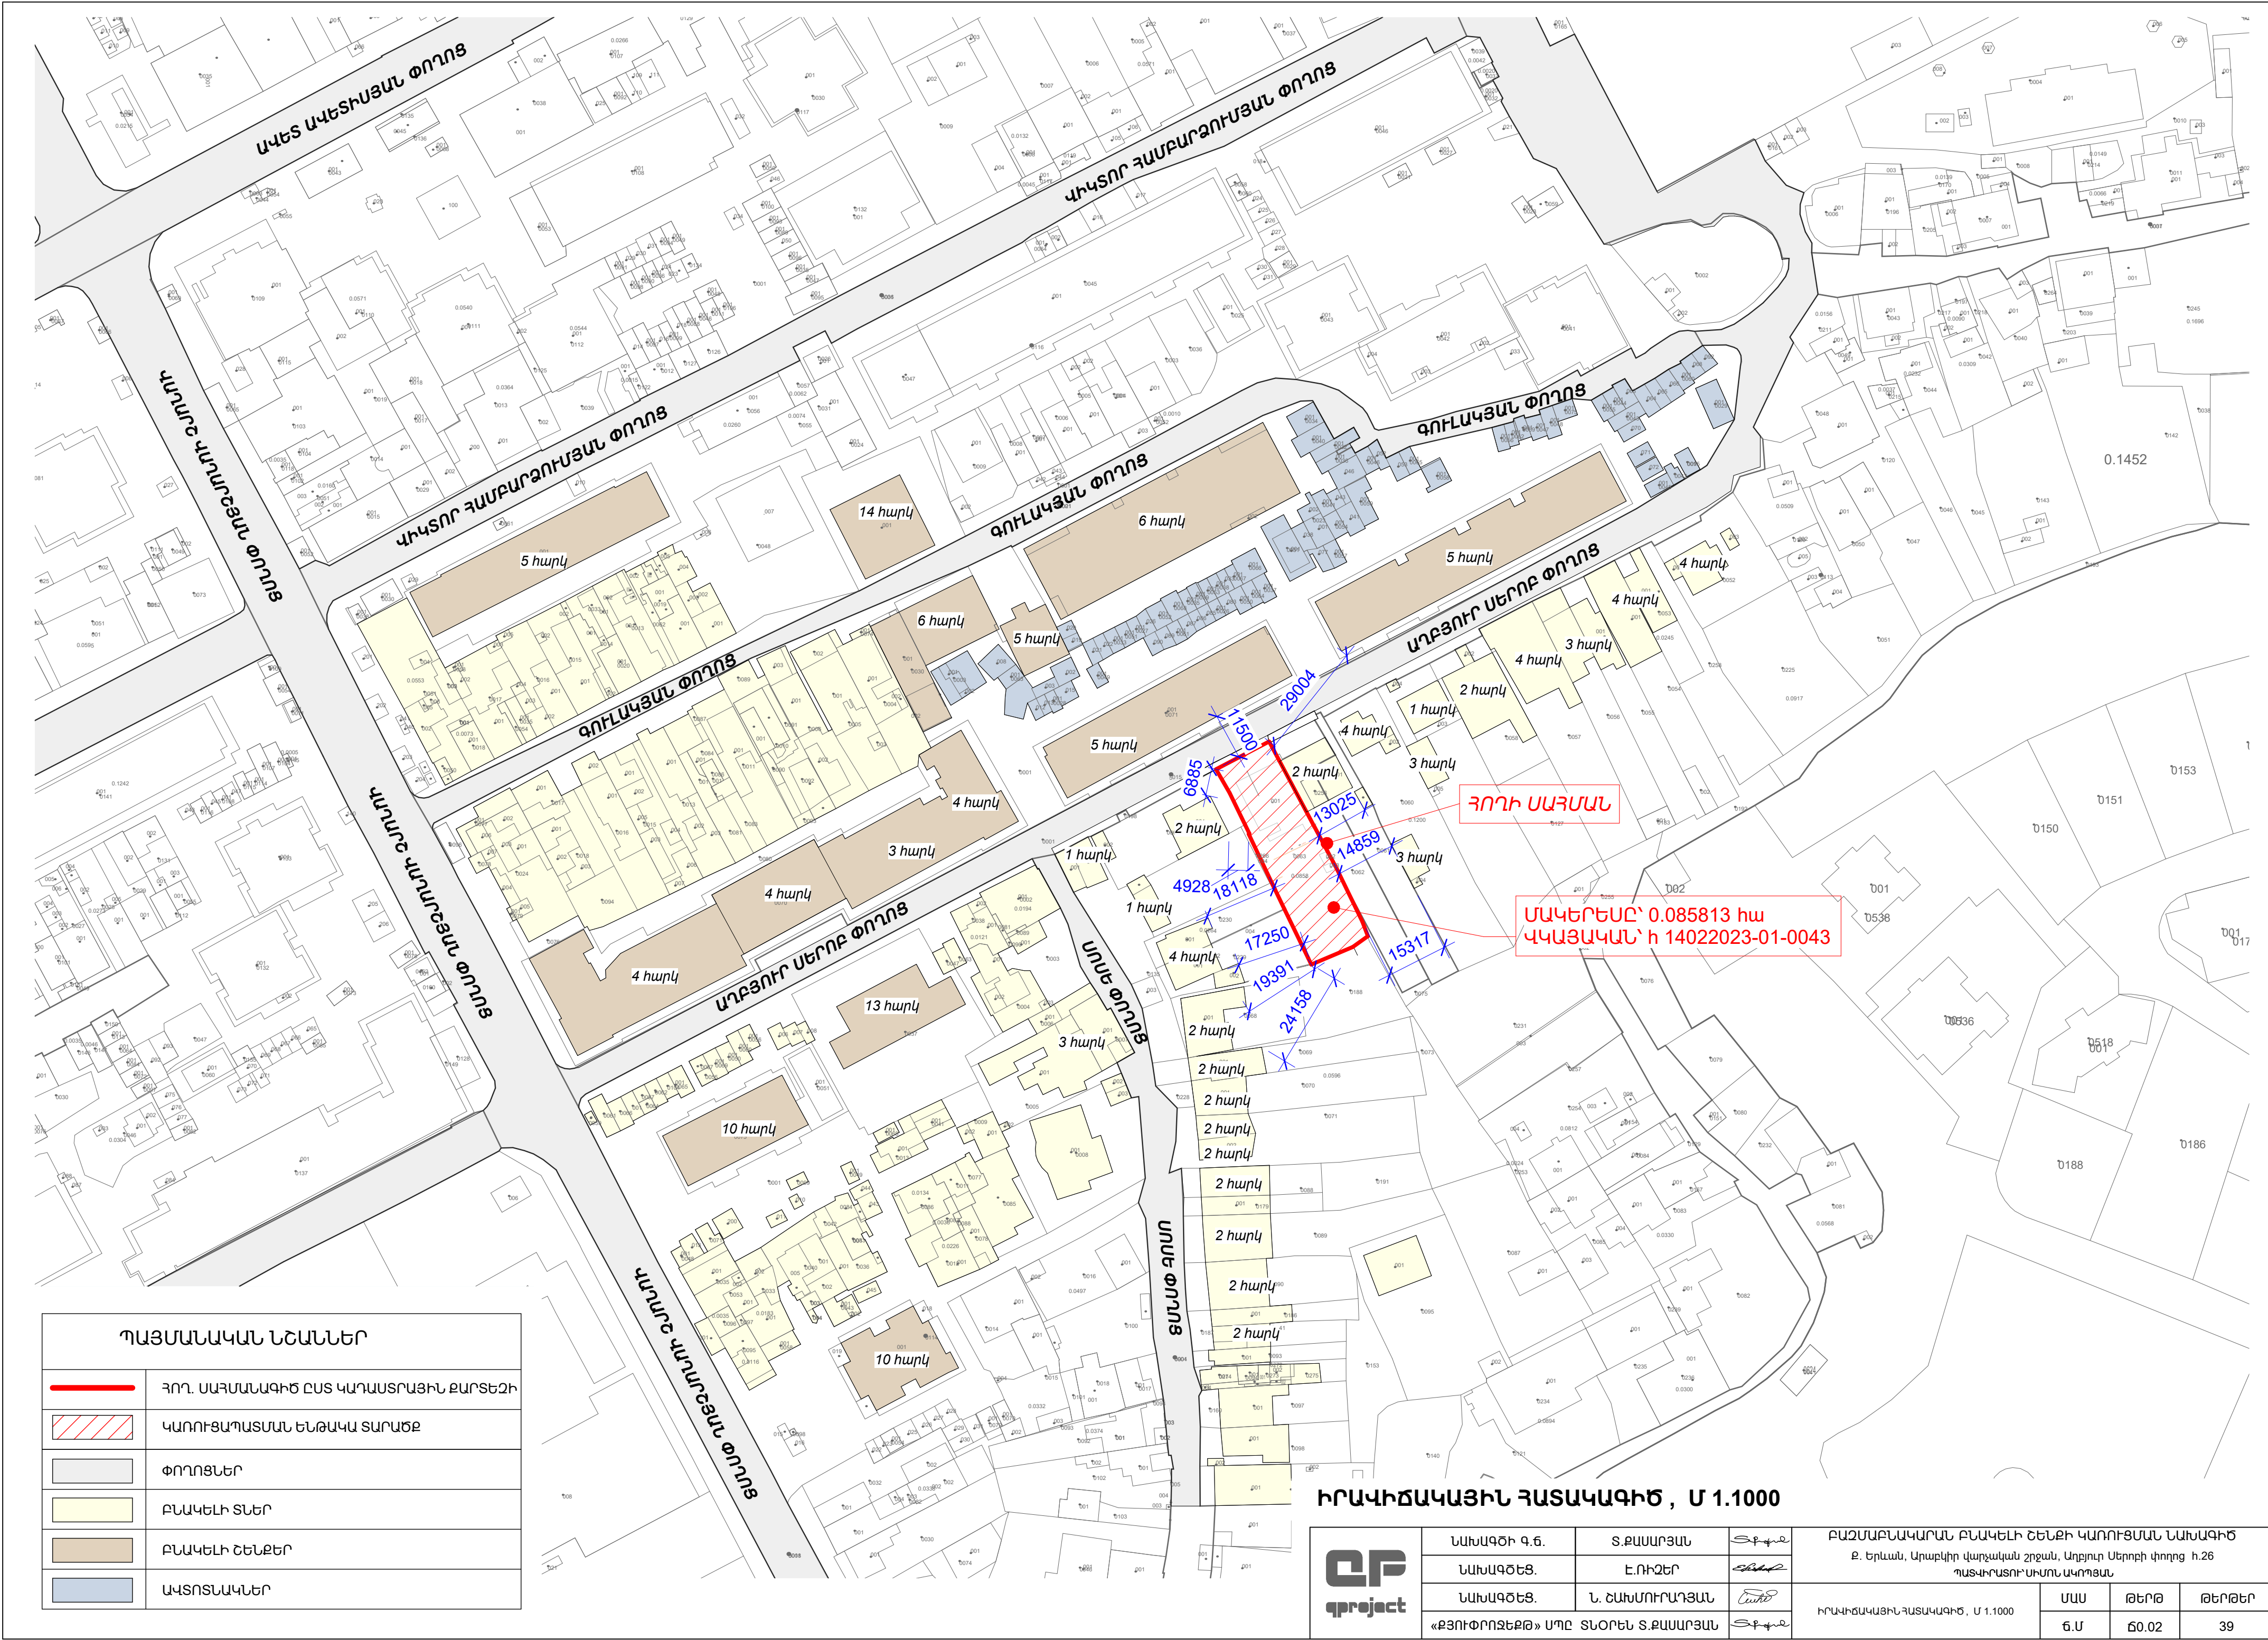


ՀՈՐԻ ՍԱՀՄԱՆ

ՄԱԿԵՐԵՍԸ՝ 0.085813 հա
ՎԿԱՅԱԿԱՆ՝ h 14022023-01-0043

ԻՐԱՎԻՃԱԿԱՅԻՆ ՀԱՏԱԿԱԳԻԾ , Մ 1.1000

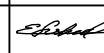
	ՆԱԽԱԳԾԻ Գ.Ե.	Տ.ՔԱՍԱՐՅԱՆ		ԲԱԶՄԱԲՆԱԿԱՐԱՆ ԲՆԱԿԵԼԻ ՇԵՆՔԻ ԿԱՌՈՒՑՄԱՆ ՆԱԽԱԳԻԾ Բ. Երևան, Արաբկիր վարչական շրջան, Աղբյուր Մերոփ փողոց h.26 ՊԱՏՎԱՐԱՆՈՒՄԱՆ ՍԿՐԻՊՏ			
	ՆԱԽԱԳԾԵՑ.	Է.ՈՒԶԵՐ					
	ՆԱԽԱԳԾԵՑ.	Ն. ՀԱՄԱՐՈՐԱՅԱՆ		ԻՐԱՎԻՃԱԿԱՅԻՆ ՀԱՏԱԿԱԳԻԾ , Մ 1.1000	ՄԱՍ	ԹԵՐԹ	ԹԵՐԹԵՐ
	«ԲՅՈՒԹՐՈՋՏԵՔԹ» ՍՊԸ ՏՆՕՐԵՆ Տ.ՔԱՍԱՐՅԱՆ				Ճ.Մ	ՃՕ.02	39

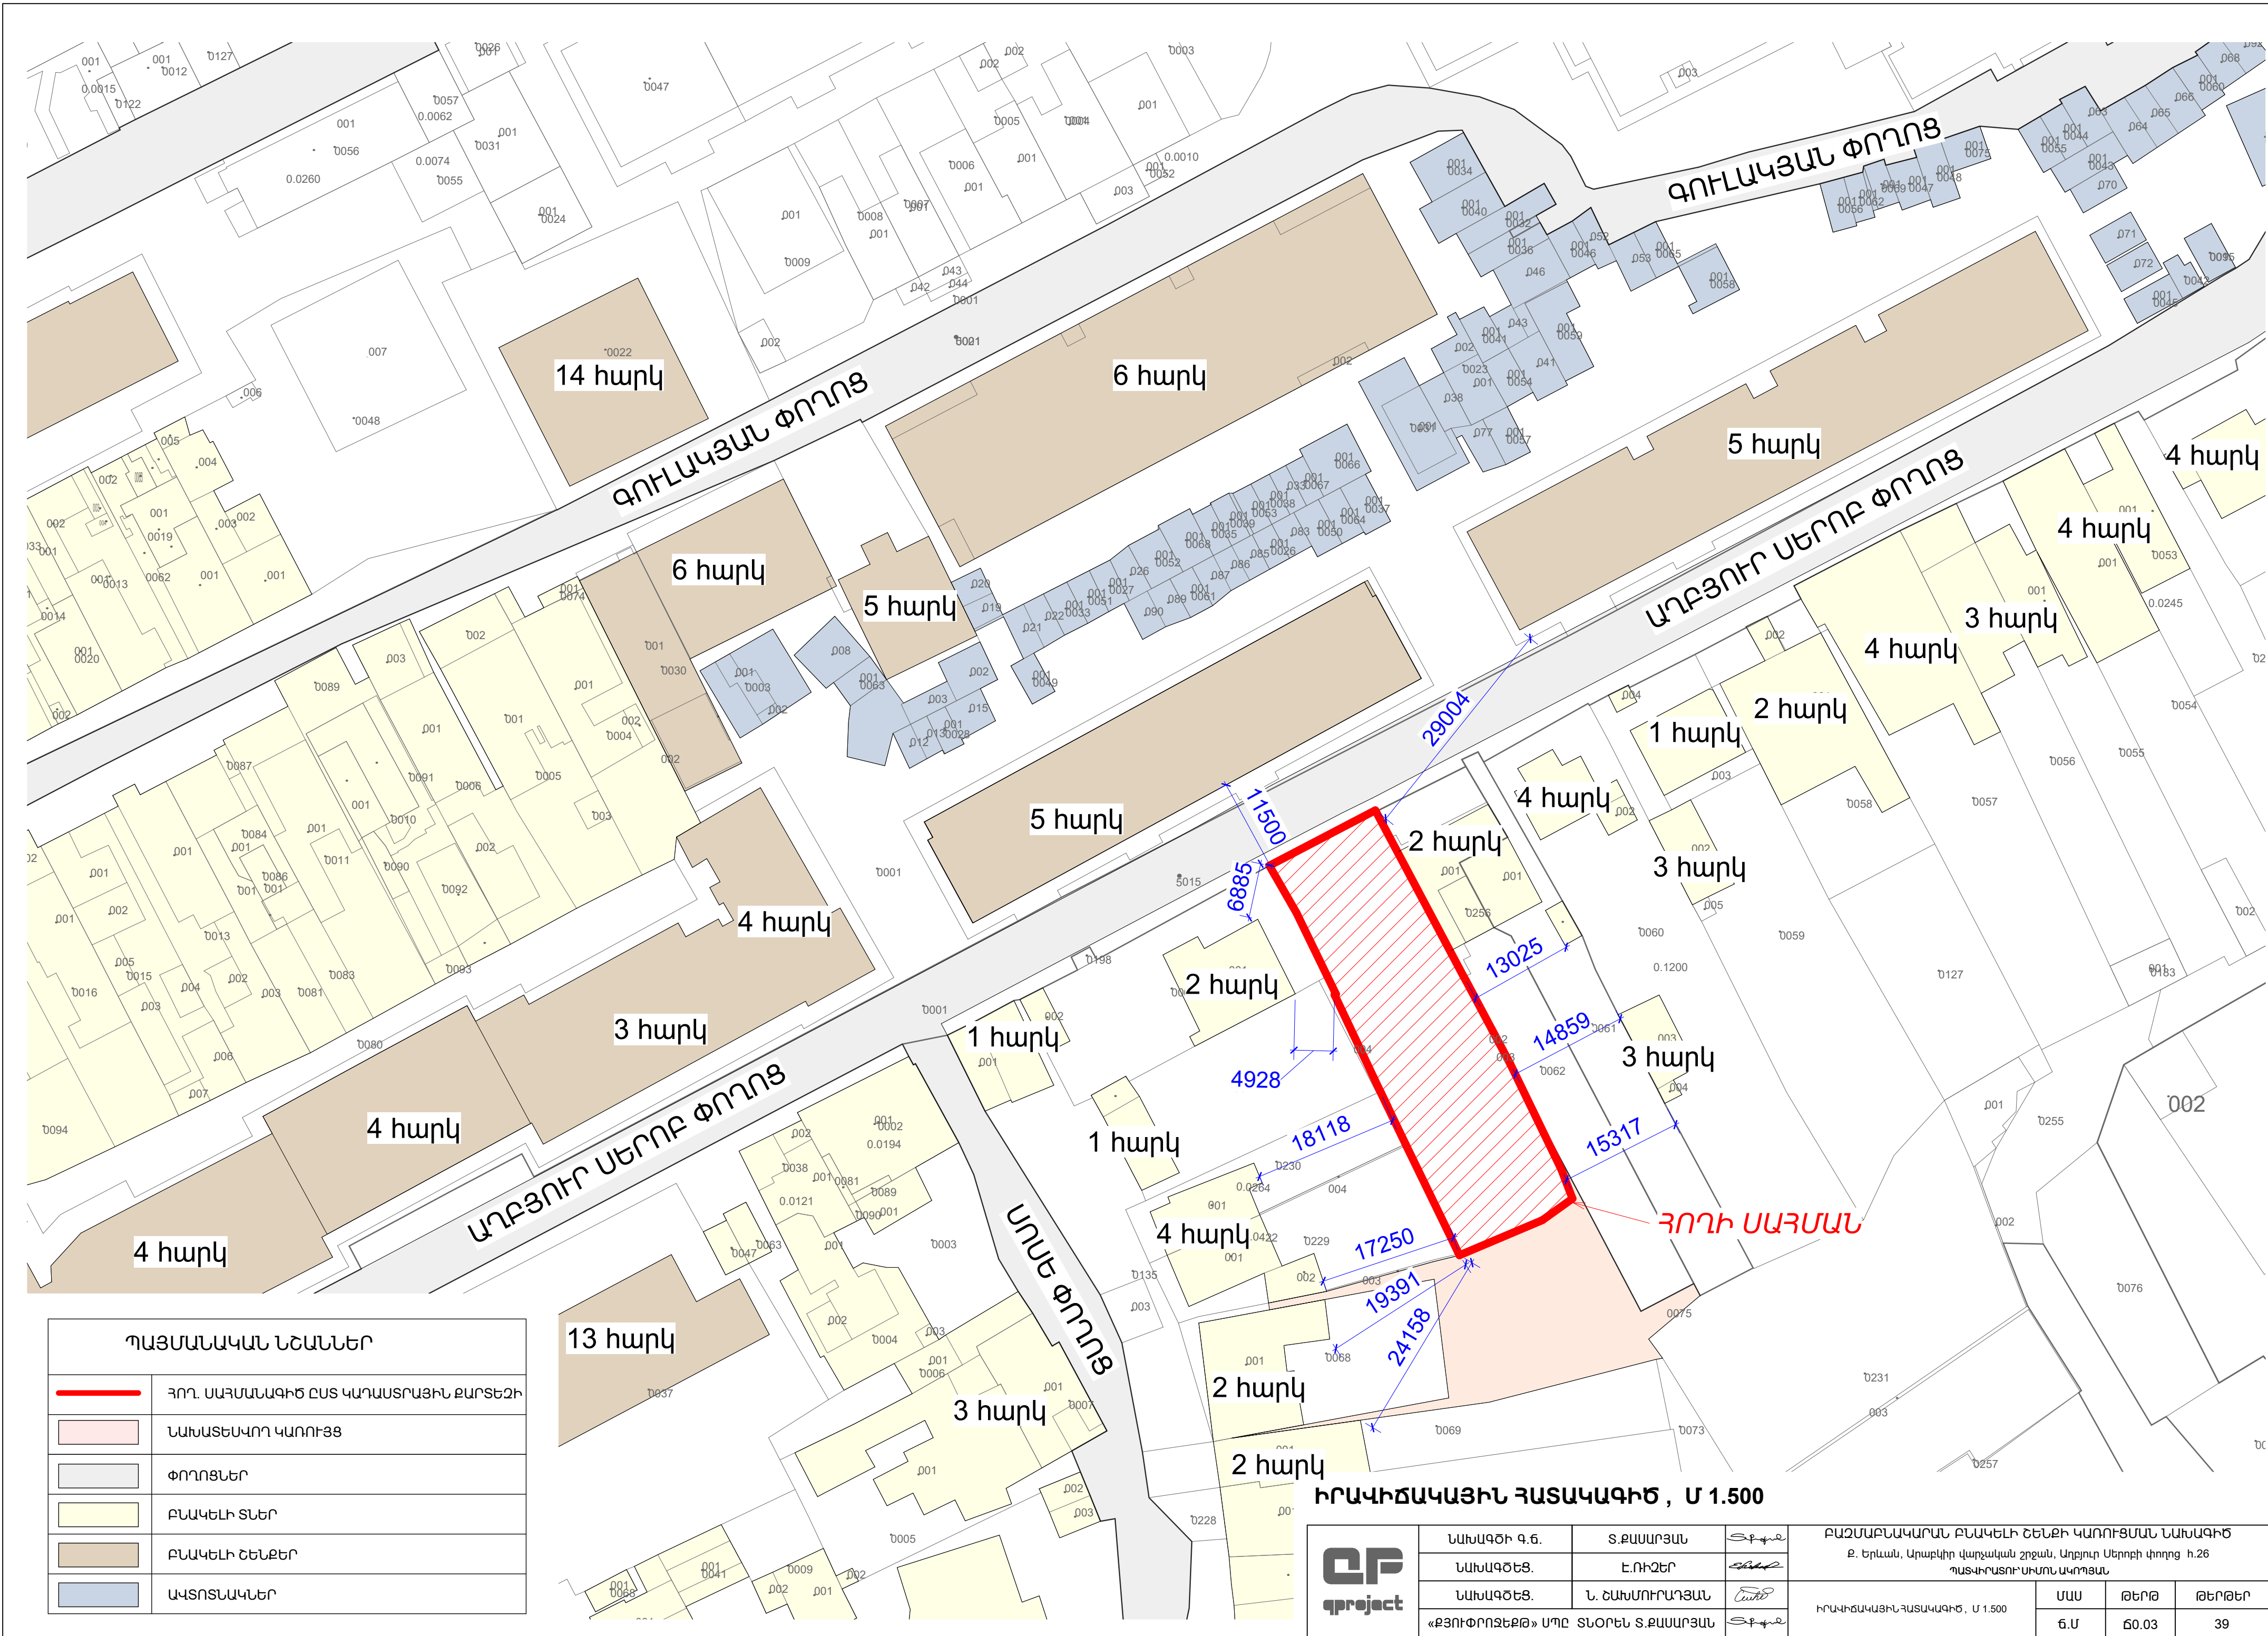


ՊԱՅՄԱՆԱԿԱՆ ՆՇԱՆՆԵՐ	
	ՀՈՂ. ՍԱՀՄԱՆԱԳԻԾ ԸՍՏ ԿԱՂԱՍՏՐԱՅԻՆ ԶԱՐԵՇԻ
	ՆԱԽԱՏԵՍՎՈՐ ԿԱՌՈՒՅՑ
	ՓՈՂՈՑՆԵՐ
	ԲՆԱԿԵԼԻ ՏՆԵՐ
	ԲՆԱԿԵԼԻ ՇԵՆՔԵՐ
	ԱՎՏՈՏՆԱԿՆԵՐ


ԻՐԱԿԻՃԱԿԱՅԻՆ ՀԱՏԱԿԱԳԻԾ , Մ 1.500

	ՆԱԽԱԳԾԻ Գ.Բ.	Տ.ՔԱՍԱՐՅԱՆ		ԲԱԶՄԱԲՆԱԿԱՐԱՆ ԲՆԱԿԵԼԻ ՇԵՆՔԻ ԿԱՌՈՒՑՄԱՆ ՆԱԽԱԳԻԾ Է. Երևան, Արաբկիր վարչական շրջան, Աղբյուր Սերոբի փողոց հ.26 ՊԱՏԱԿՐԱՏՈՒՄՆԻՍՏՈՆ ԱՎՈՐՑԱՆ			
	ՆԱԽԱԳԾԵՑ.	Է.ՈՒԶԵՐ					
	ՆԱԽԱԳԾԵՑ.	Ն. ՇԱԽՄՈՐԻՐՅԱՆ					
	«ԲՅՈՒԹՐՈՂՁԵՔԹ» ՍՊԸ ՏՆՕՐԵՆ Տ.ՔԱՍԱՐՅԱՆ				ԻՐԱԿԻՃԱԿԱՅԻՆ ՀԱՏԱԿԱԳԻԾ , Մ 1.500	ՄԱՍ	ԹԵՐԹ
					Ճ.Մ	ՃՕ.03	39

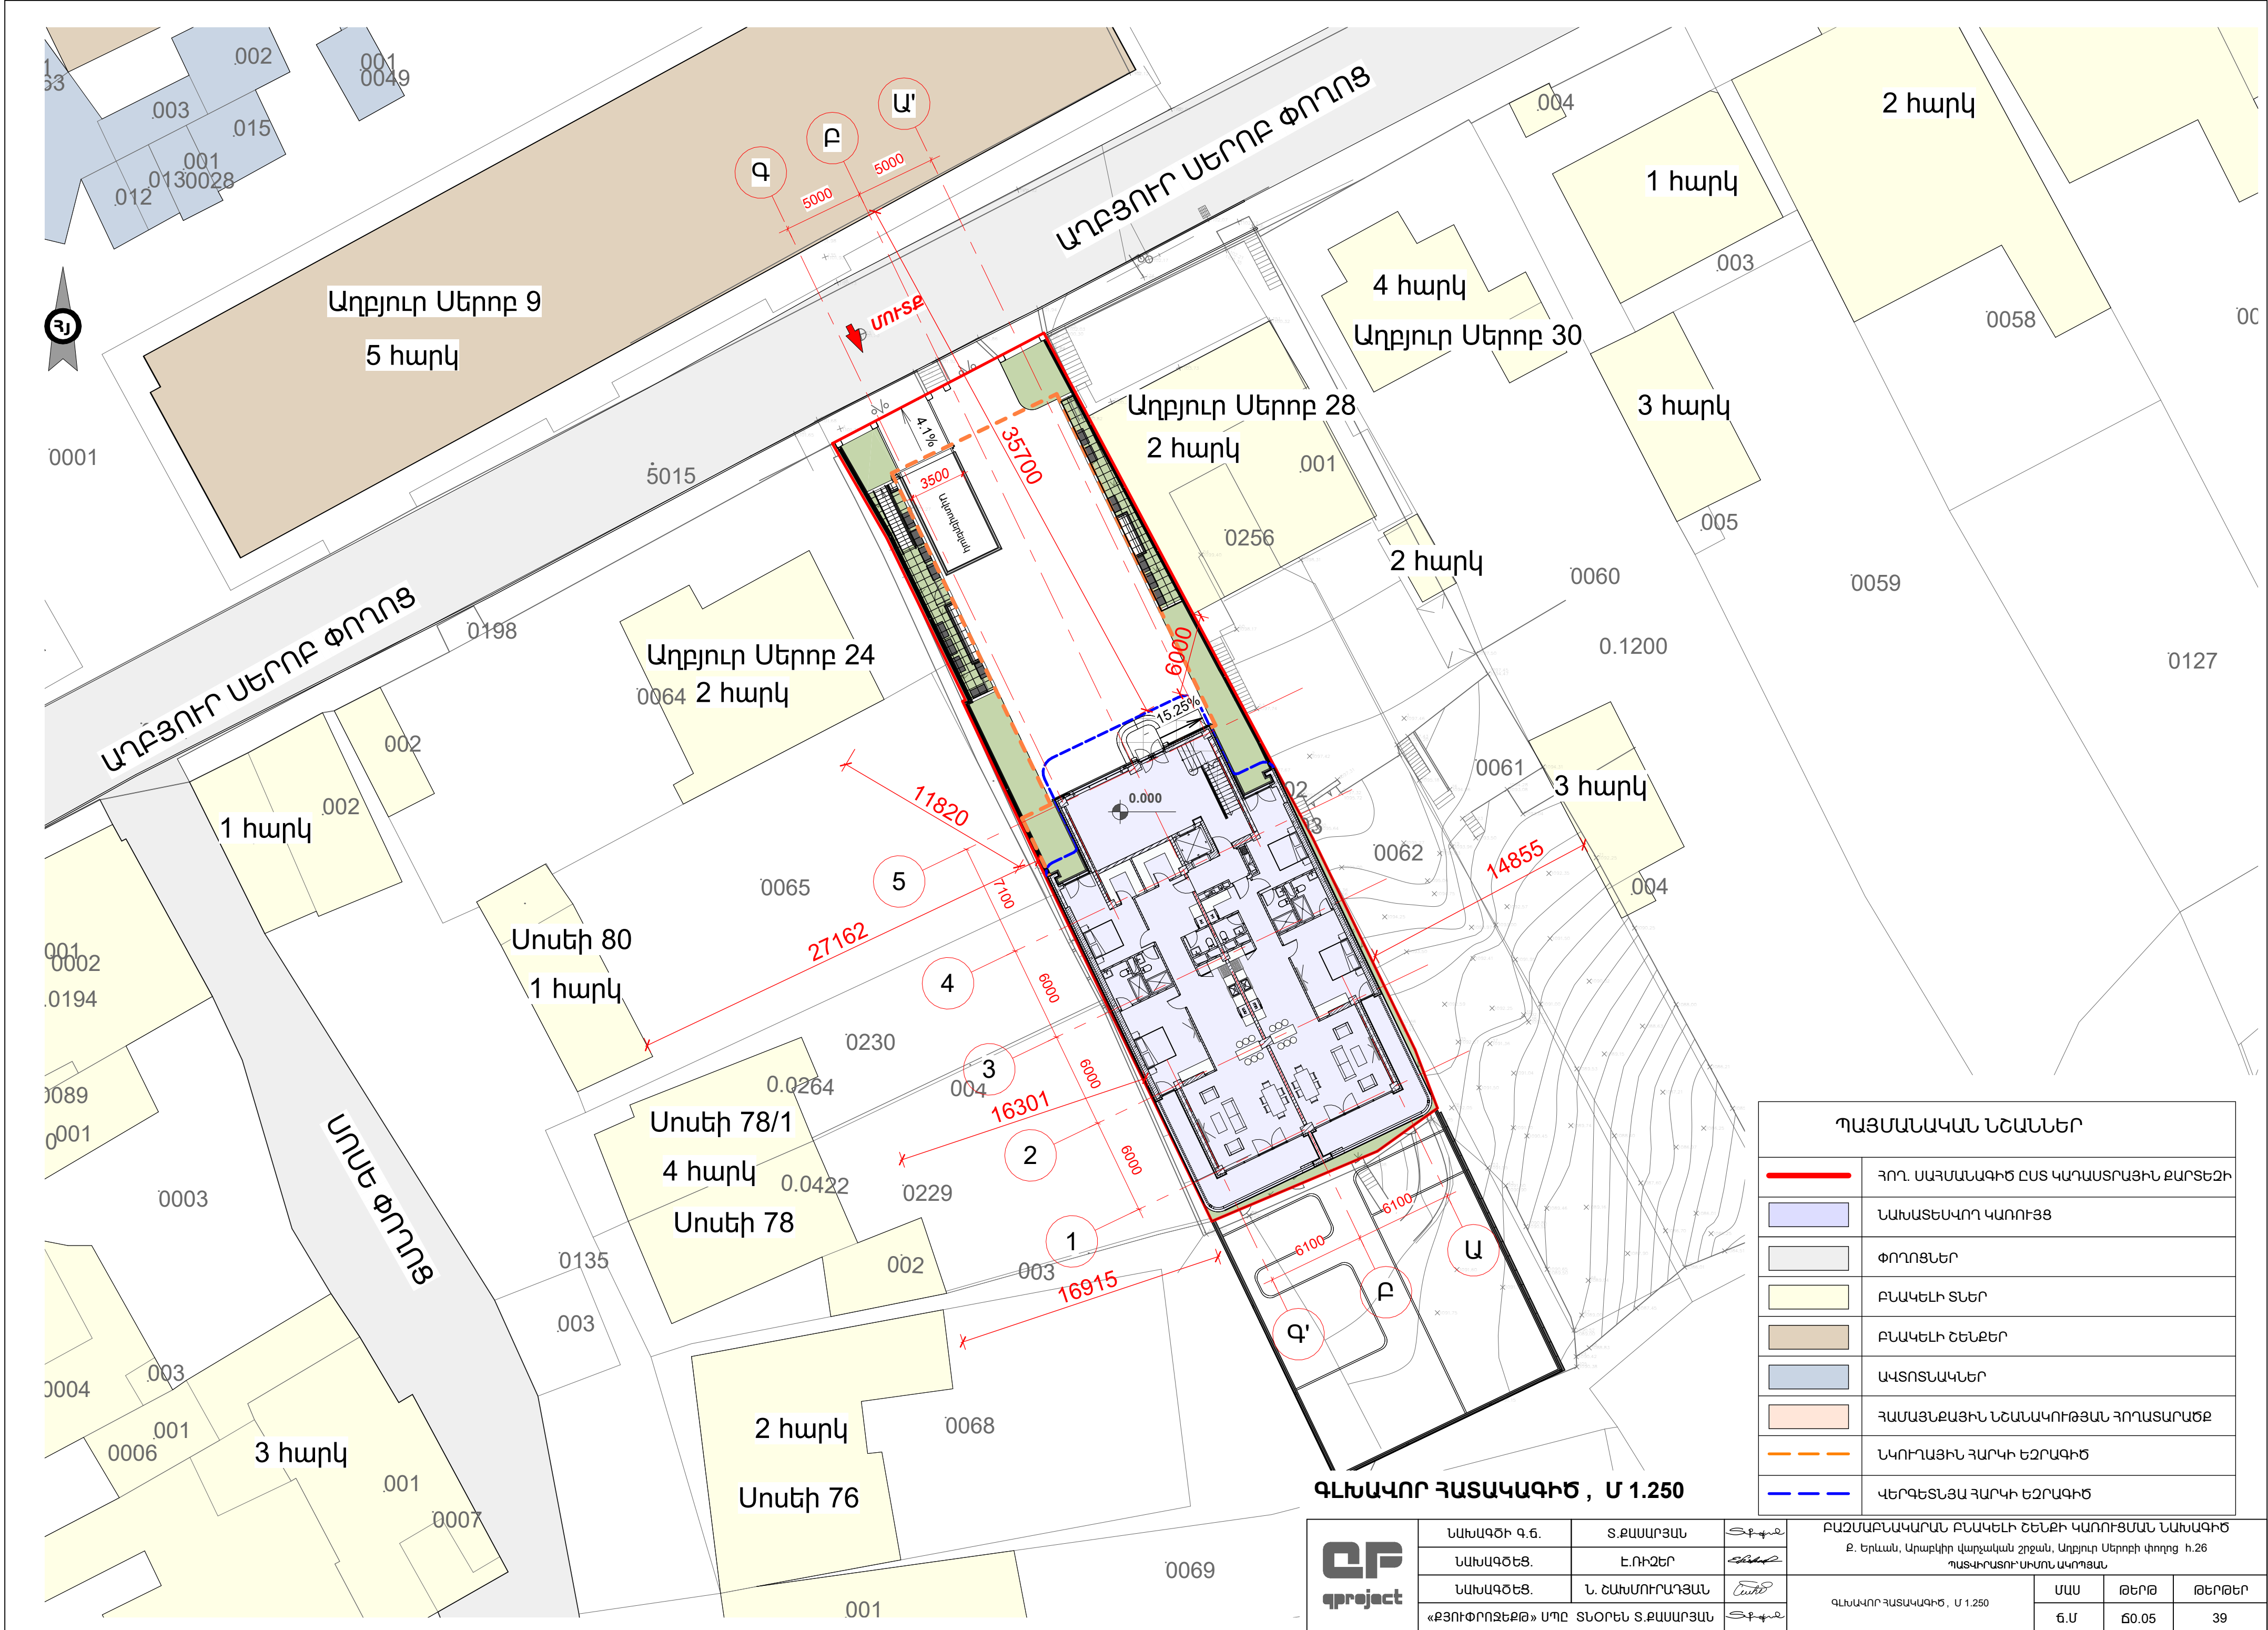

ՊԱՅՄԱՆԱԿԱՆ ՆՇԱՆՆԵՐ	
	ՀՈՐ. ՍԱՀՄԱՆԱԳԻԾ ԸՍՏ ԿԱՊԱՍՏՐԱՑԻՆ ԶԱՐՏԵԶԻ
	ՆԱԽԱՏԵՍՎՈՐ ԿԱՌՈՒՅՑ
	ՓՈՐՈՑՆԵՐ
	ԲՆԱԿԵԼԻ ՏՆԵՐ
	ԲՆԱԿԵԼԻ ՇԵՆՔԵՐ
	ԱԿՏՈՏՆԱԿՆԵՐ
	ՀԱՄԱՅՆՔԱՅԻՆ ՆՇԱՆԱԿՈՒԹՅԱՆ ՀՈՂԱՏԱՐԱԾԸ
	ՆԿՈՒՂԱՅԻՆ ՀԱՐԿԻ ԵԶՐԱԳԻԾ
	ԿԵՐԳԵՏՆՅԱՆ ՀԱՐԿԻ ԵԶՐԱԳԻԾ

 	ՆԱԽԱԳԾԻ Գ.Բ.	Տ.ՔԱՍԱՐՅԱՆ		ԲԱԶՄԱԲՆԱԿԱՐԱՆ ԲՆԱԿԵԼԻ ՇԵՆՔԻ ԿԱՌՈՒՑՄԱՆ ՆԱԽԱԳԻԾ Բ. ԵՐԼԱՆ, Արաբկիր վարչական շրջան, Աղբյուր Սերոբի փողոց հ.26 ՊԱՏԱԿՐԱՏՈՒՄԻՍՏՈՆ ԱԿՈՒՑԱՆ			
	ՆԱԽԱԳԾԵՑ.	Է.ՈՒԶԵՐ					
	ՆԱԽԱԳԾԵՑ.	Ն. ՇԱԽՄՈՒՐԱՂՅԱՆ		ԳԼԽԱՎՈՐ ՀԱՏԱԿԱԳԻԾ, Մ 1.250			
	«ԲՅՈՒԹՐՈՂՁԵԹԸ» ՍՊԸ ՏՆՕՐԵՆ Տ.ՔԱՍԱՐՅԱՆ						
				ՄԱՍ	ԹԵՐԹ	ԹԵՐԹԵՐ	
			Ճ.Մ	ՃՕ.05	39		

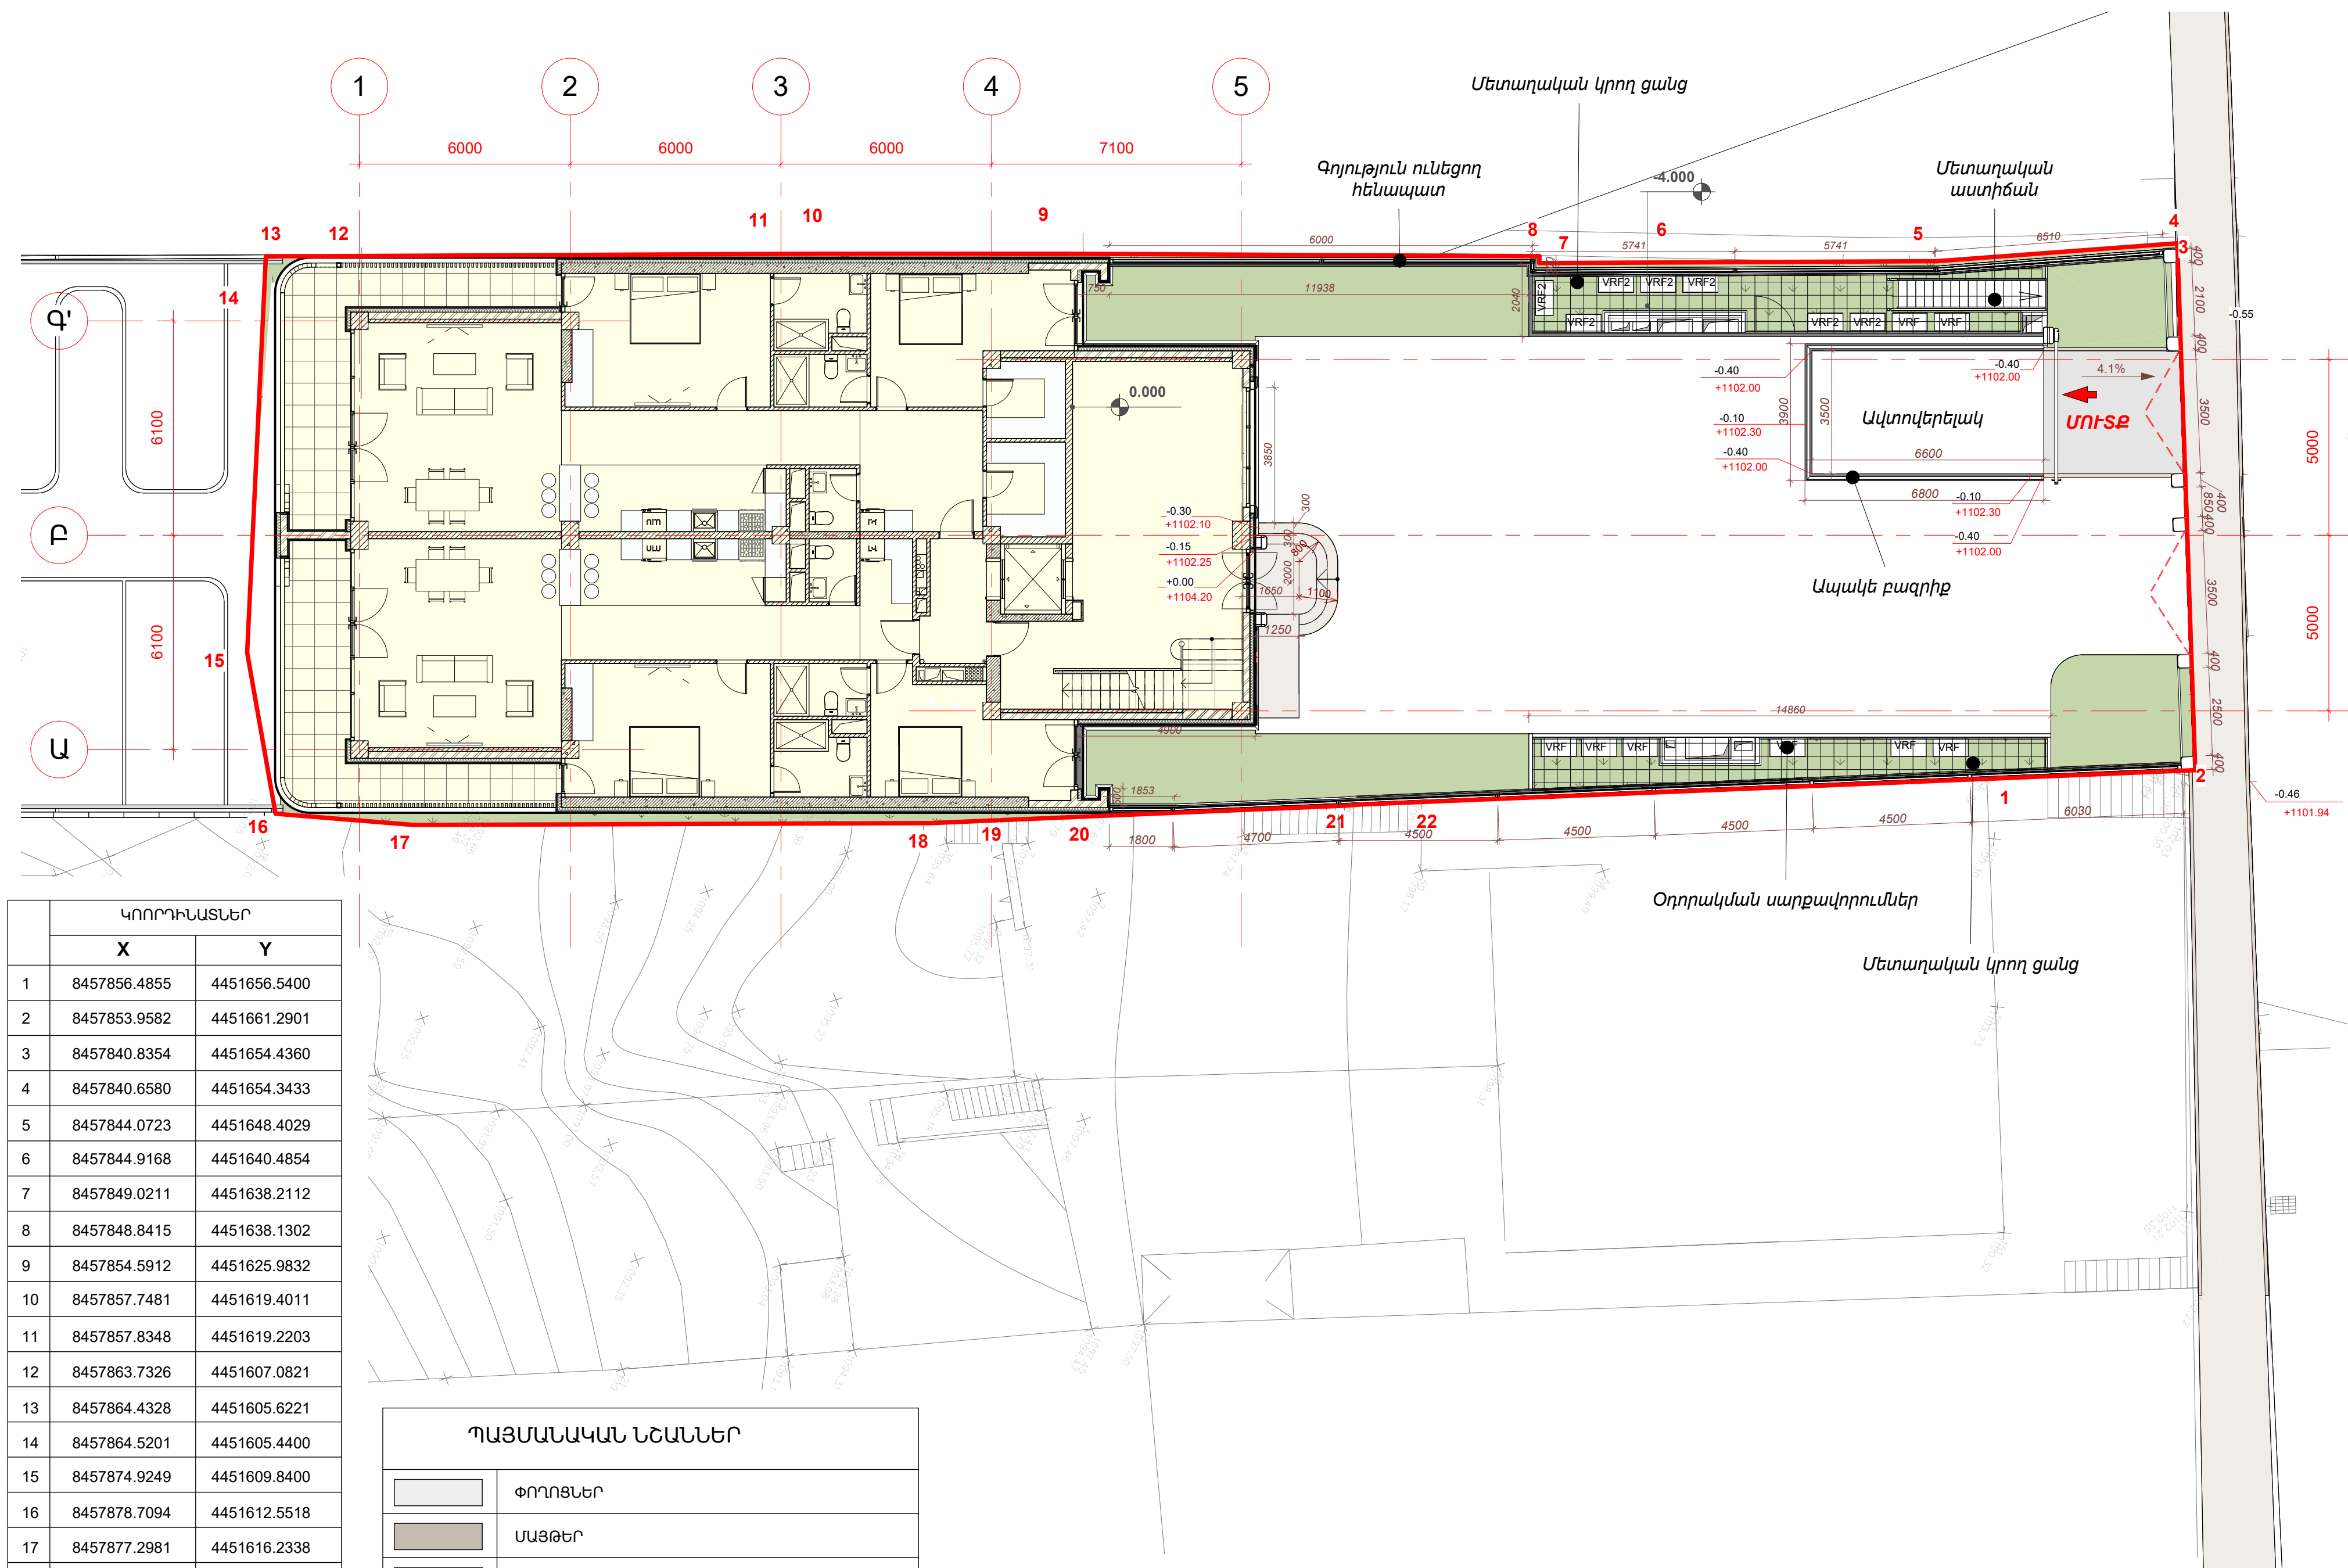


	ԿՈՈՐԴԻՆԱՏՆԵՐ	
	X	Y
1	8457856.4855	4451656.5400
2	8457853.9582	4451661.2901
3	8457840.8354	4451654.4360
4	8457840.6580	4451654.3433
5	8457844.0723	4451648.4029
6	8457844.9168	4451640.4854
7	8457849.0211	4451638.2112
8	8457848.8415	4451638.1302
9	8457854.5912	4451625.9832
10	8457857.7481	4451619.4011
11	8457857.8348	4451619.2203
12	8457863.7326	4451607.0821
13	8457864.4328	4451605.6221
14	8457864.5201	4451605.4400
15	8457874.9249	4451609.8400
16	8457878.7094	4451612.5518
17	8457877.2981	4451616.2338
18	8457870.8789	4451629.4948
19	8457869.9823	4451631.1773
20	8457868.5666	4451633.8338
21	8457865.3247	4451639.9268
22	8457865.0862	4451640.3423

ՊԱՅՄԱՆԱԿԱՆ ՆՇԱՆՆԵՐ	
	Փողոցներ
	Մանրեր
	ՆԱԽԱՏԵՍԿՈՐ ԿԱՌՈՒՅՑ
	ՀՈՂԱՄԱՍԻ ՄԱՐՄԱՆԱԳԻԾ ԸՍՏ ԿԱՂԱՍՏՐԱՅԻՆ ԶԱՐԿԵՂԻ
	ՀԱՐԱԲԵՐԱԿԱՆ ՆԻՇ
	ԲԱՅԱՐՁԱԿ ՆԻՇ

ԲԱՐԵԿԱՐԳՄԱՆ ՀԱՏԱԿԱԳԻԾ, Մ 1:150

	ՆԱԽԱԳԾԻ Գ.Ե.	Տ.ՔԱՍԱՐՅԱՆ		ԲԱԶՄԱԲՆԱԿԱՐԱՆ ԲՆԱԿԵԼԻ ՇԵՆՔԻ ԿԱՌՈՒՑՄԱՆ ՆԱԽԱԳԻԾ Է. Երևան, Արաբկիր վարչական շրջան, Աղբյուր Սերոբի փողոց հ.26 ՊԱՏԱԿՐԱՏՈՒՄՆԱԿԱՆ ՍԱԿՈՑՄԱՆ			
	ՆԱԽԱԳԾԵՑ.	Է.ՈՒԶԵՐ					
	ՆԱԽԱԳԾԵՑ.	Ն. ՇԱԽՄՈՒՐԱՆՅԱՆ		ԲԱՐԵԿԱՐԳՄԱՆ ՀԱՏԱԿԱԳԻԾ, Մ 1:150	ՄԱՍ	ԹԵՐԹ	ԹԵՐԹԵՐ
	«ԲԵՅՈՒԹՐՈՂՁԵՔԹ» ՍՊԸ ՏՆՕՐԵՆ Տ.ՔԱՍԱՐՅԱՆ					Ճ.Մ	ՃՕ.06

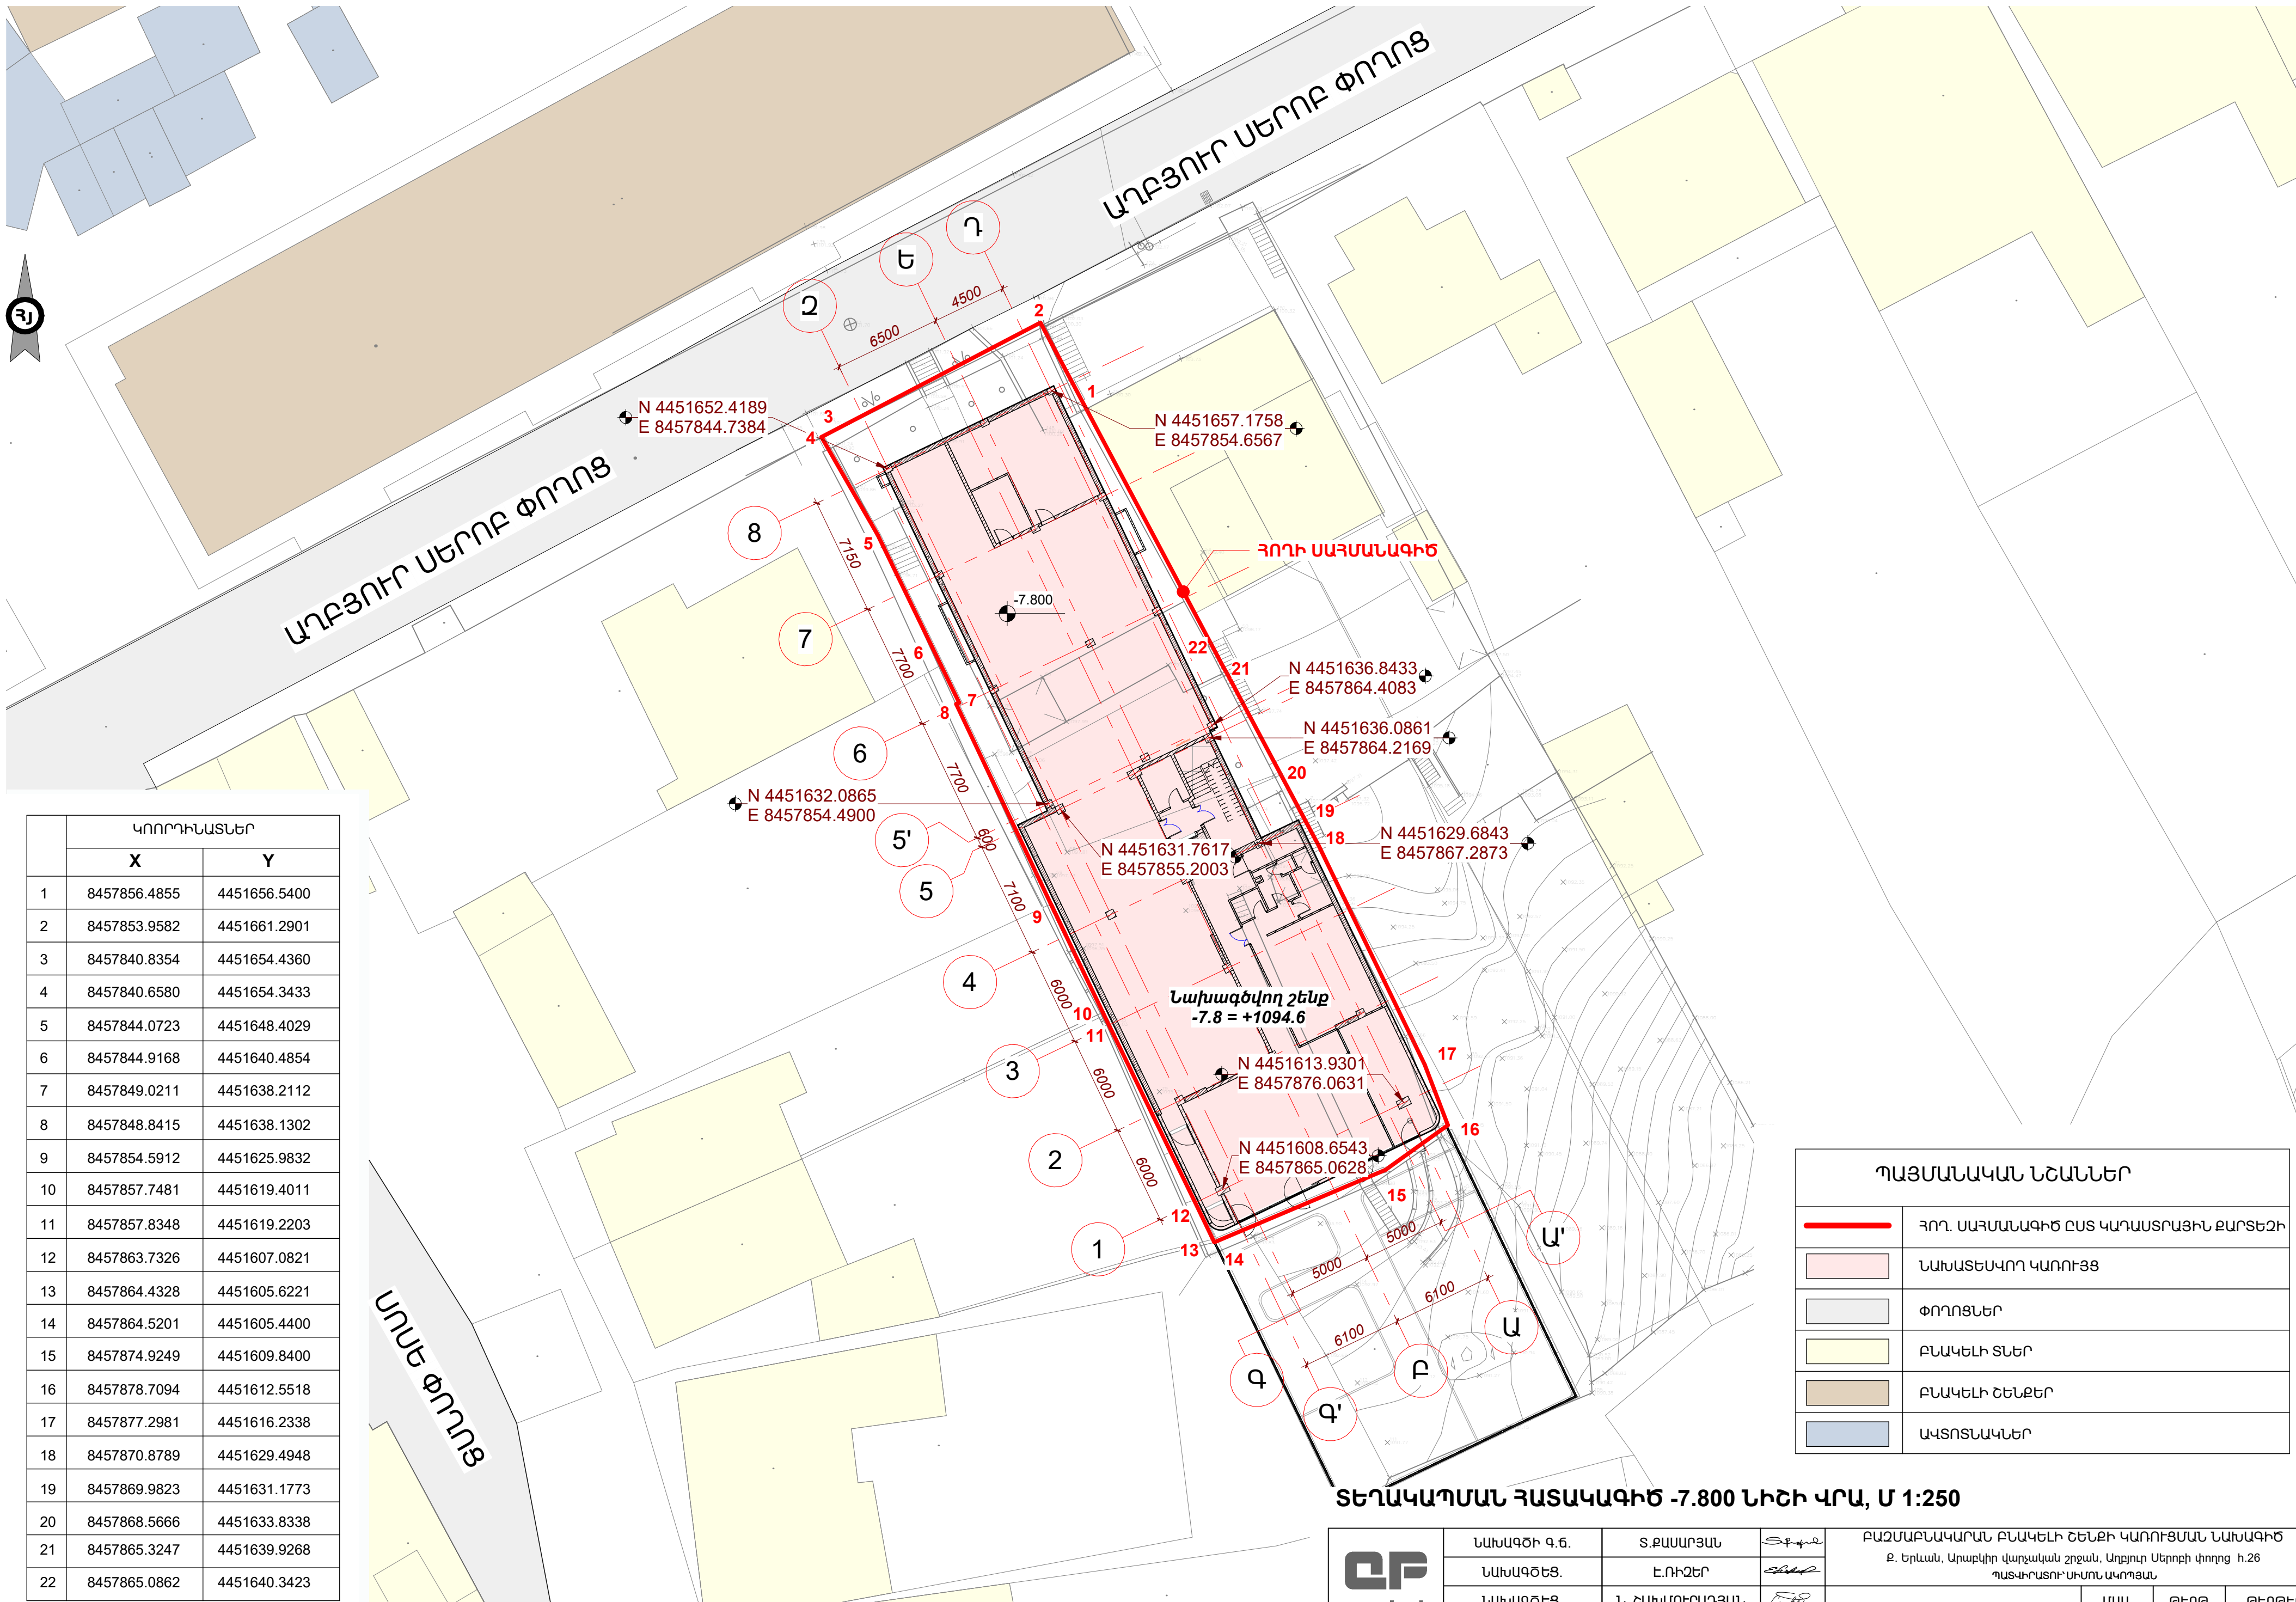


	ԿՈՈՐԴԻՆԱՏՆԵՐ	
	X	Y
1	8457856.4855	4451656.5400
2	8457853.9582	4451661.2901
3	8457840.8354	4451654.4360
4	8457840.6580	4451654.3433
5	8457844.0723	4451648.4029
6	8457844.9168	4451640.4854
7	8457849.0211	4451638.2112
8	8457848.8415	4451638.1302
9	8457854.5912	4451625.9832
10	8457857.7481	4451619.4011
11	8457857.8348	4451619.2203
12	8457863.7326	4451607.0821
13	8457864.4328	4451605.6221
14	8457864.5201	4451605.4400
15	8457874.9249	4451609.8400
16	8457878.7094	4451612.5518
17	8457877.2981	4451616.2338
18	8457870.8789	4451629.4948
19	8457869.9823	4451631.1773
20	8457868.5666	4451633.8338
21	8457865.3247	4451639.9268
22	8457865.0862	4451640.3423


ՊԱՅՄԱՆԱԿԱՆ ՆՇԱՆՆԵՐ	
	ՀՈՂ. ՍԱՀՄԱՆԱԳԻԾ ԸՍՏ ԿԱՊԱՍՏՐԱՅԻՆ ԶԱՐԿԵԶԻ
	ՆԱԽԱՏԵՍՎՈՐ ԿԱՌՈՒՅՑ
	ՓՈՂՈՑՆԵՐ
	ԲՆԱԿԵԼԻ ՏՆԵՐ
	ԲՆԱԿԵԼԻ ՇԵՆՔԵՐ
	ԱԿՏՈՏՆԱԿՆԵՐ


ՏԵՂԱԿԱՊՄԱՆ ՀԱՏԱԿԱԳԻԾ -7.800 ՆԻՇԻ ՎՐԱ, Մ 1:250

	ՆԱԽԱԳԾԻ Գ.Ե.	Տ.ՔԱՍԱՐՅԱՆ		ԲԱԶՄԱԲՆԱԿԱՐԱՆ ԲՆԱԿԵԼԻ ՇԵՆՔԻ ԿԱՌՈՒՑՄԱՆ ՆԱԽԱԳԻԾ Բ. Երևան, Արաբկիր վարչական շրջան, Աղբյուր Սերոբի փողոց հ.26 ՊԱՏԱԿՐԱՏՈՒՄԻՍՏՈՆ ԱՎՈՂՑԱՆ			
	ՆԱԽԱԳԾԵՑ.	Է.ՈՒԶԵՐ					
	ՆԱԽԱԳԾԵՑ.	Ն. ՇԱԽՄՈՒՐԱՆՅԱՆ		ՏԵՂԱԿԱՊՄԱՆ ՀԱՏԱԿԱԳԻԾ -7.800 ՆԻՇԻ ՎՐԱ, Մ 1:250			
	«ՔՅՈՒԹՐՈՂՑԵՔԹ» ՍՊԸ ՏՆՕՐԵՆ Տ.ՔԱՍԱՐՅԱՆ						
				ՄԱՍ	ԹԵՐԹ	ԹԵՐԹԵՐ	
				Ճ.Մ	ՃՕ.07	39	

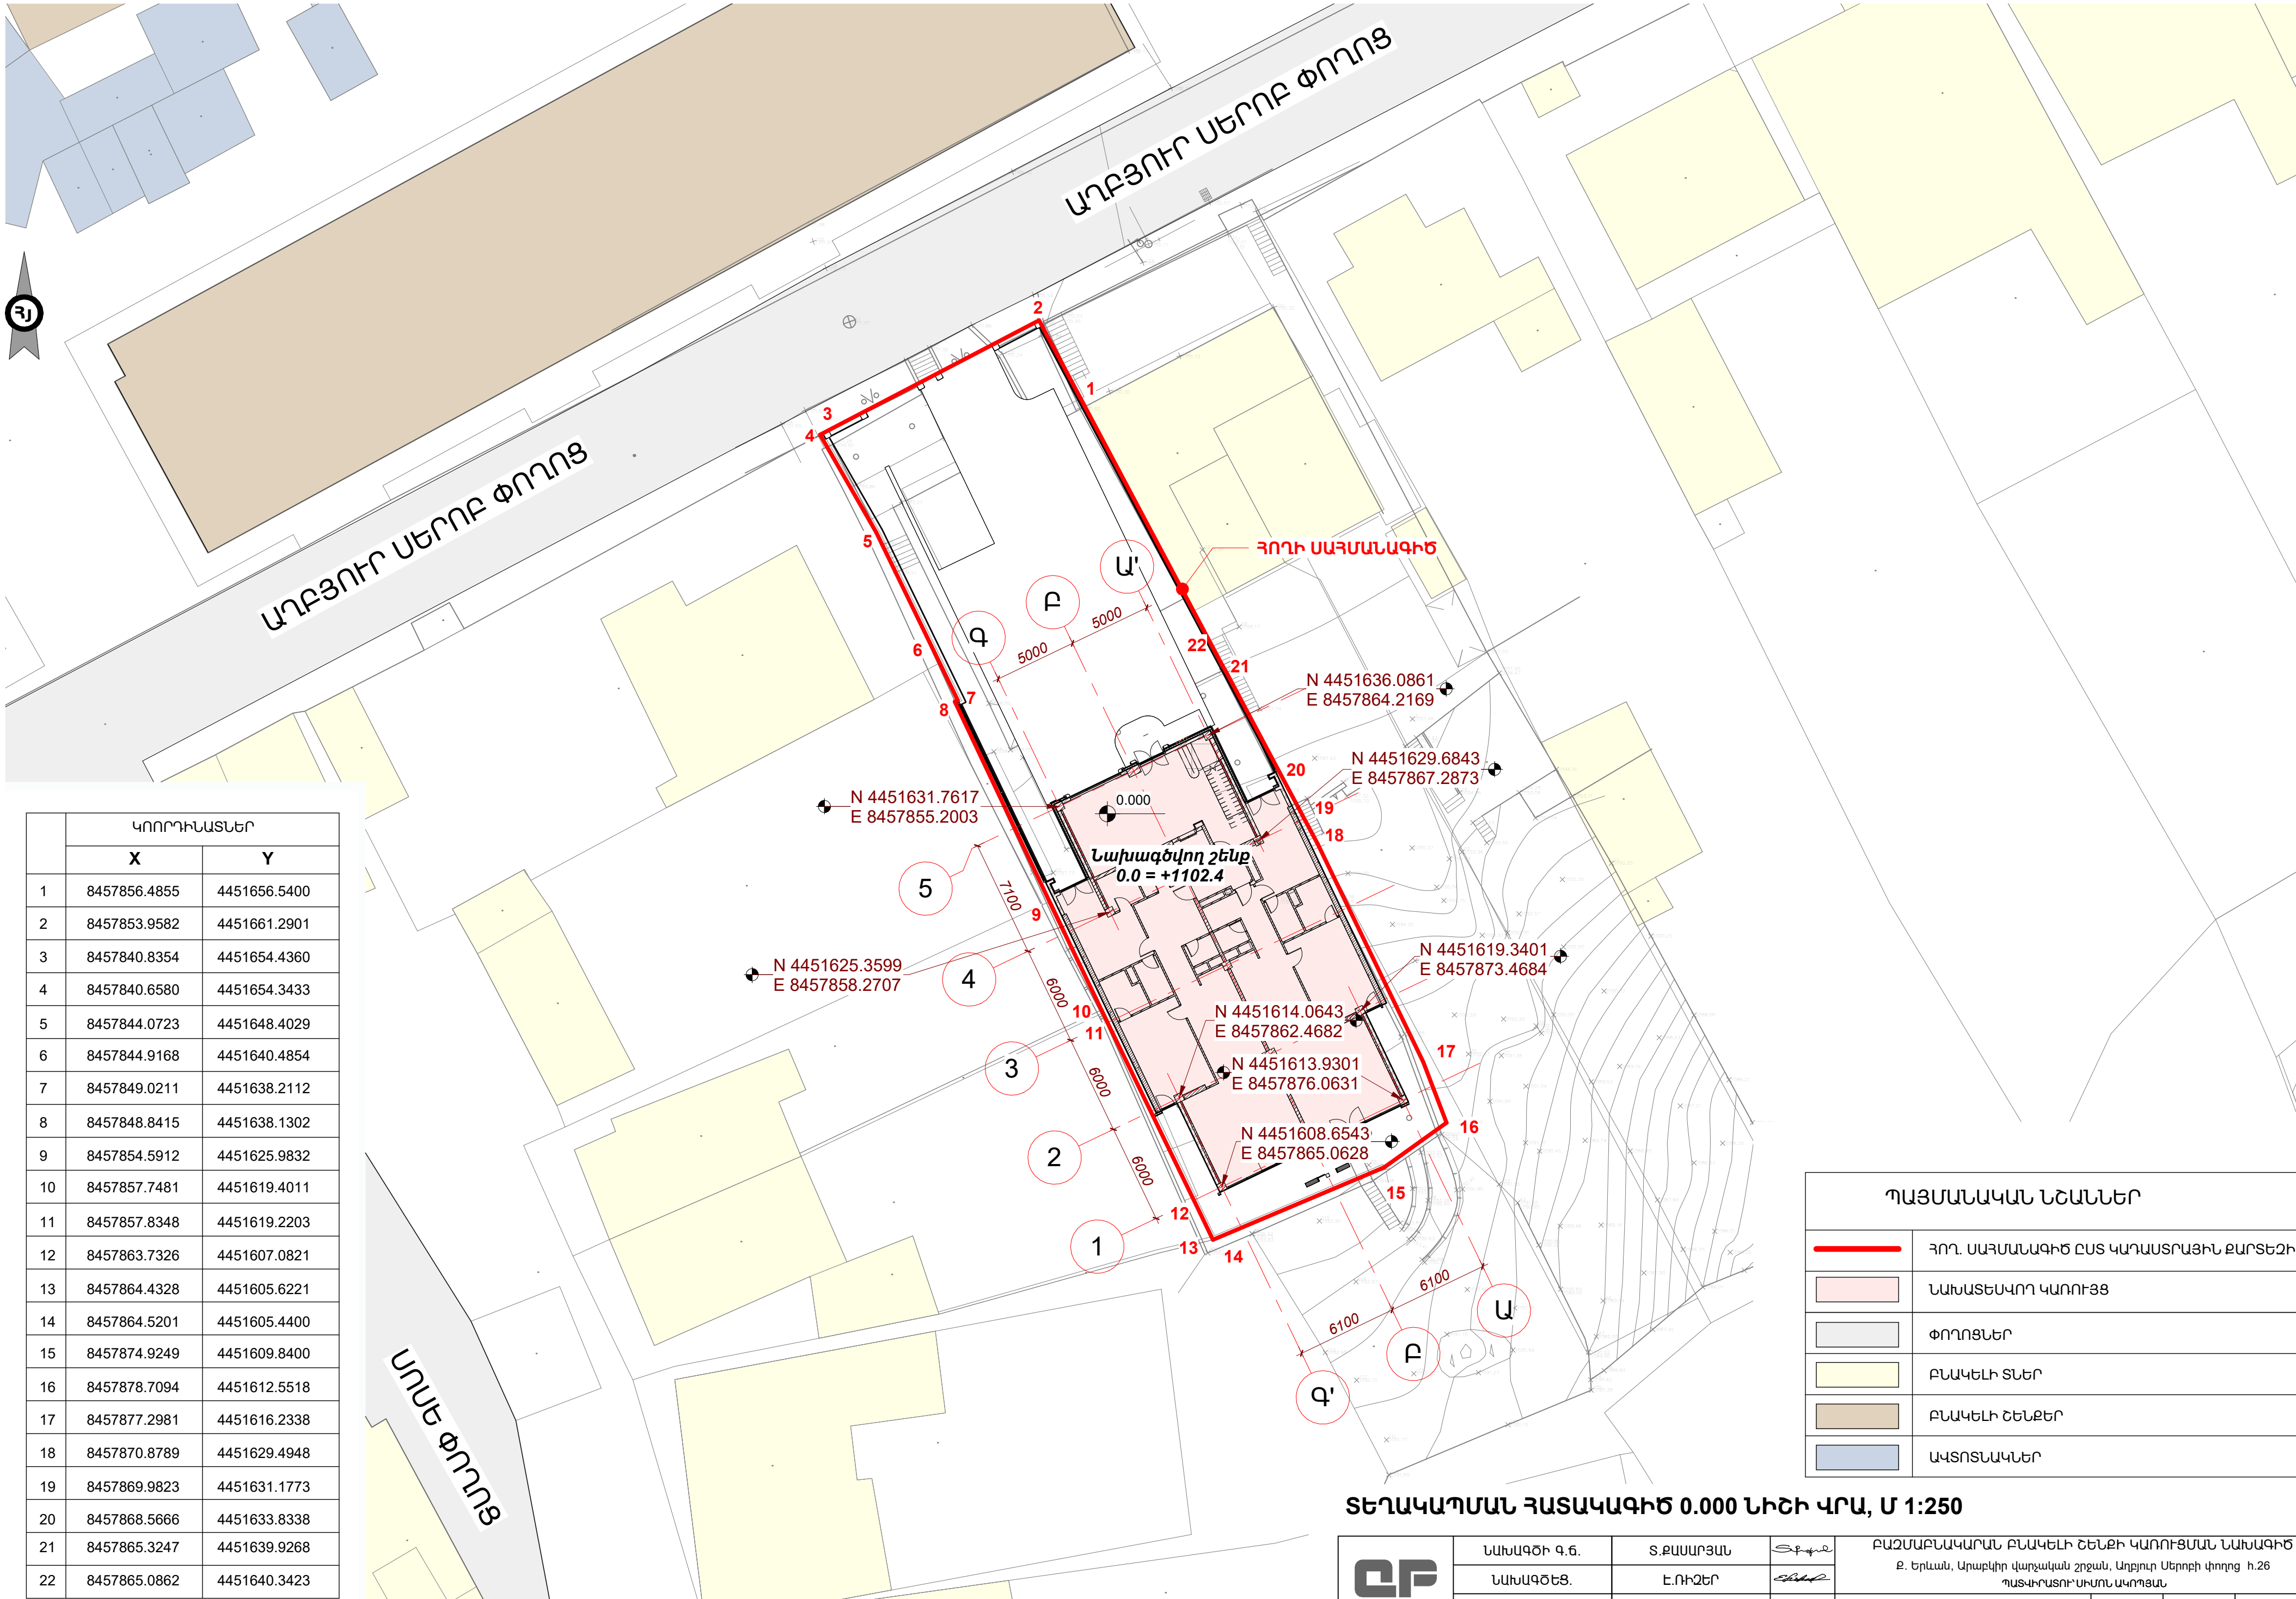

	ԿՈՈՐԴԻՆԱՏՆԵՐ	
	X	Y
1	8457856.4855	4451656.5400
2	8457853.9582	4451661.2901
3	8457840.8354	4451654.4360
4	8457840.6580	4451654.3433
5	8457844.0723	4451648.4029
6	8457844.9168	4451640.4854
7	8457849.0211	4451638.2112
8	8457848.8415	4451638.1302
9	8457854.5912	4451625.9832
10	8457857.7481	4451619.4011
11	8457857.8348	4451619.2203
12	8457863.7326	4451607.0821
13	8457864.4328	4451605.6221
14	8457864.5201	4451605.4400
15	8457874.9249	4451609.8400
16	8457878.7094	4451612.5518
17	8457877.2981	4451616.2338
18	8457870.8789	4451629.4948
19	8457869.9823	4451631.1773
20	8457868.5666	4451633.8338
21	8457865.3247	4451639.9268
22	8457865.0862	4451640.3423

 
	ՆԱԽԱԳԾԻ Գ.Ե.	Տ.ՔԱՍԱՐՅԱՆ		ԲԱԶՄԱԲՆԱԿԱՐԱՆ ԲՆԱԿԵԼԻ ՇԵՆՔԻ ԿԱՌՈՒՑՄԱՆ ՆԱԽԱԳԻԾ Զ. Երևան, Արաբկիր վարչական շրջան, Աղբյուր Սերոբի փողոց հ.26 ՊԱՏՎԻՐԱՏՈՒՄԻ ՍԿՐԻՆԻՆԳ							
	ՆԱԽԱԳԾԵՑ.	Է.ՈՒԶԵՐ									
	ՆԱԽԱԳԾԵՑ.	Ն. ՇԱԽՄՈՒՐԱՂՅԱՆ		ՏԵՂԱԿԱՊՄԱՆ ՀԱՏԱԿԱԳԻԾ 0.000 ՆԻՇԻ ԿՐԱ, Մ 1:250							
	«ԲՅՈՒԹՐՈՋՏԵՔԹ» ՍՊԸ ՏՆՕՐԵՆ Տ.ՔԱՍԱՐՅԱՆ										
				ՄԱՍ	ԹԵՐԹ	ԹԵՐԹԵՐ					
				Ճ.Մ	ՃՕ.08	39					

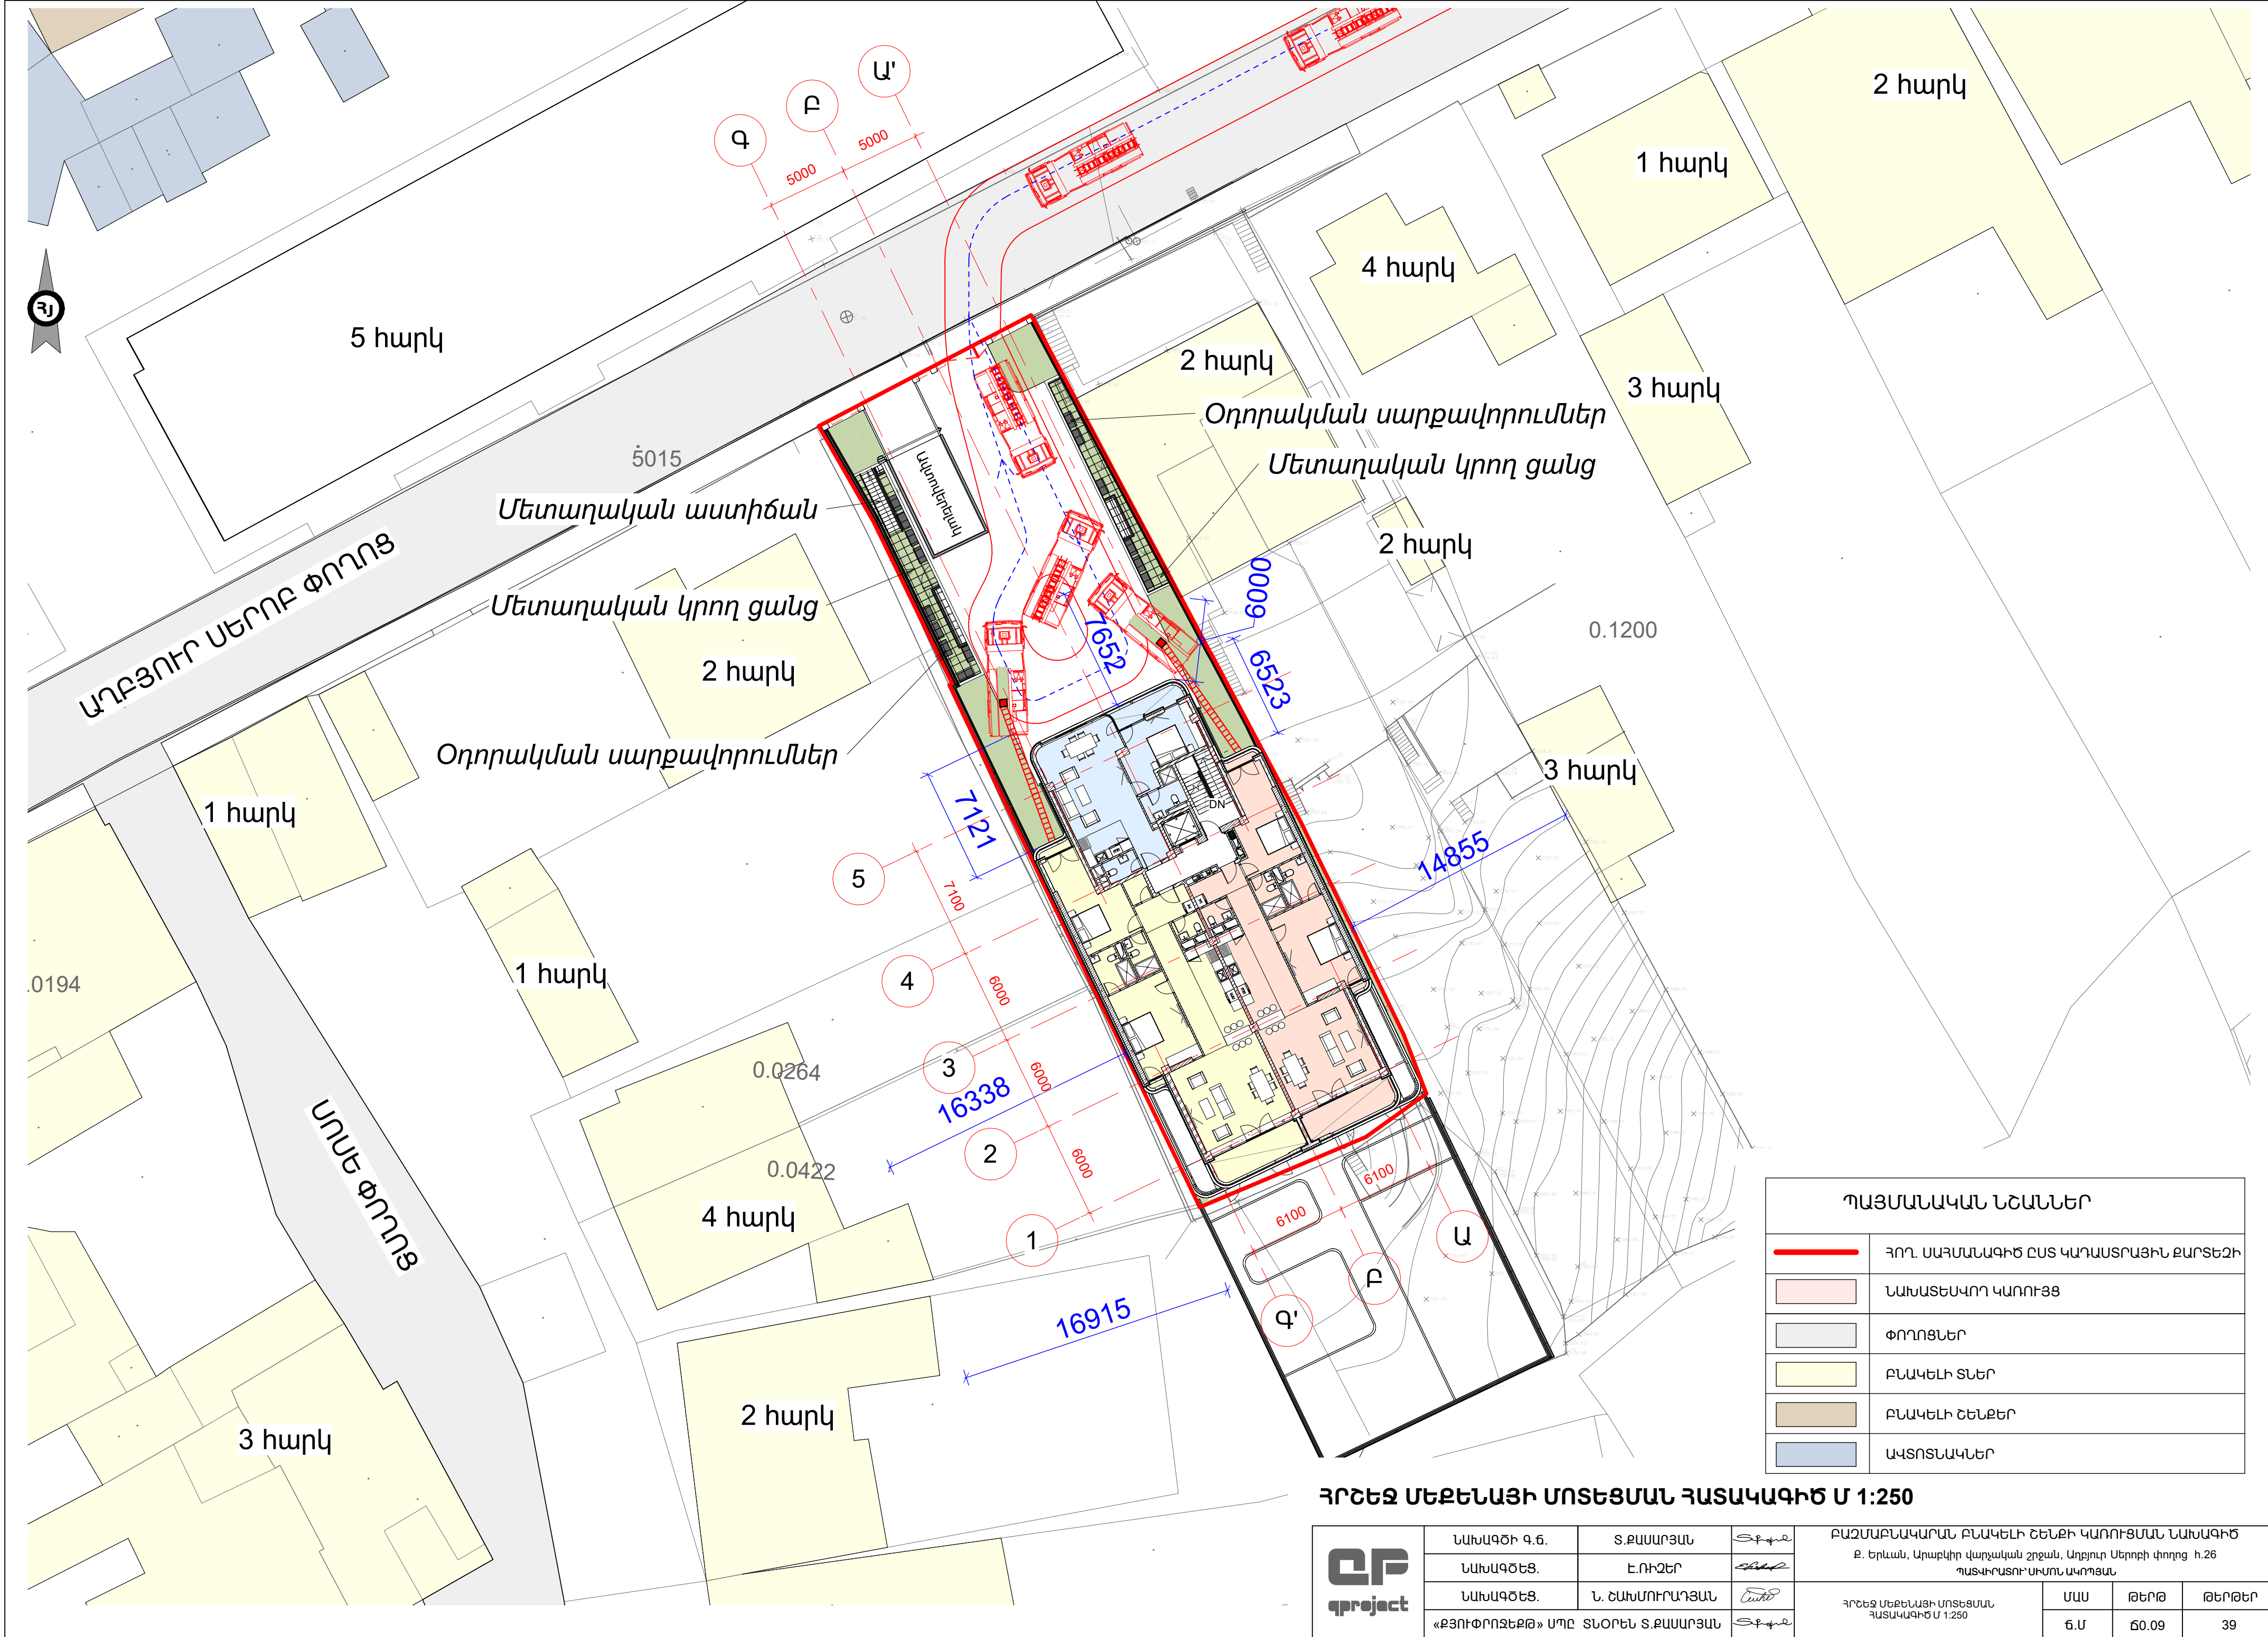

ՊԱՅՄԱՆԱԿԱՆ ՆՇԱՆՆԵՐ	
	ՀՈՐ. ՍԱՀՄԱՆԱԳԻԾ ԸՍՏ ԿԱՊԱՍՏՐԱՅԻՆ ԶԱՐԿԵԶԻ
	ՆԱԽԱՏԵՍԿՈՂ ԿԱՌՈՒՅՑ
	ՓՈՂՈՑՆԵՐ
	ԲՆԱԿԵԼԻ ՏՆԵՐ
	ԲՆԱԿԵԼԻ ՇԵՆՔԵՐ
	ԱԿՏՈՏՆԱԿՆԵՐ

ՀՐԵԶ ՄԵՔԵՆԱՅԻ ՄՈՏԵՑՄԱՆ ՀԱՏԱԿԱԳԻԾ Մ 1:250

	ՆԱԽԱԳԾԻ Գ.Բ.	Տ.ՔԱՍԱՐՅԱՆ		ԲԱԶՄԱԲՆԱԿԱՐԱՆ ԲՆԱԿԵԼԻ ՇԵՆՔԻ ԿԱՌՈՒՑՄԱՆ ՆԱԽԱԳԻԾ Զ. ԵՐԼԱՆ, ԱՊՐԱՔԼԻՊ ՎԱՐՃԱԿԱՆ ՉՈՋԱՆ, ԱՊՐԱՔԼՈՐ ՄԵՐՈՓԻ ՎՈՐՈՅ Ի.26 ՊԱՏԱԿՐԱՏՈՒՄԻ ՍԿՈՒՆ ԱԿՏԻՑԱՆ			
	ՆԱԽԱԳԾԵՑ.	Է.ՈՒԶԵՐ					
	ՆԱԽԱԳԾԵՑ.	Ն. ՇԱԽՄՈՒՐԱՂՅԱՆ					
	«ԲՅՈՒԹՐՈՂՑԵՔԹ» ՍՊԸ ՏՆՕՐԵՆ Տ.ՔԱՍԱՐՅԱՆ						
				ՀՐԵԶ ՄԵՔԵՆԱՅԻ ՄՈՏԵՑՄԱՆ ՀԱՏԱԿԱԳԻԾ Մ 1:250	ՄԱՍ	ԹԵՐԹ	ԹԵՐԹԵՐ
					Ճ.Մ	ՃՕ.09	39

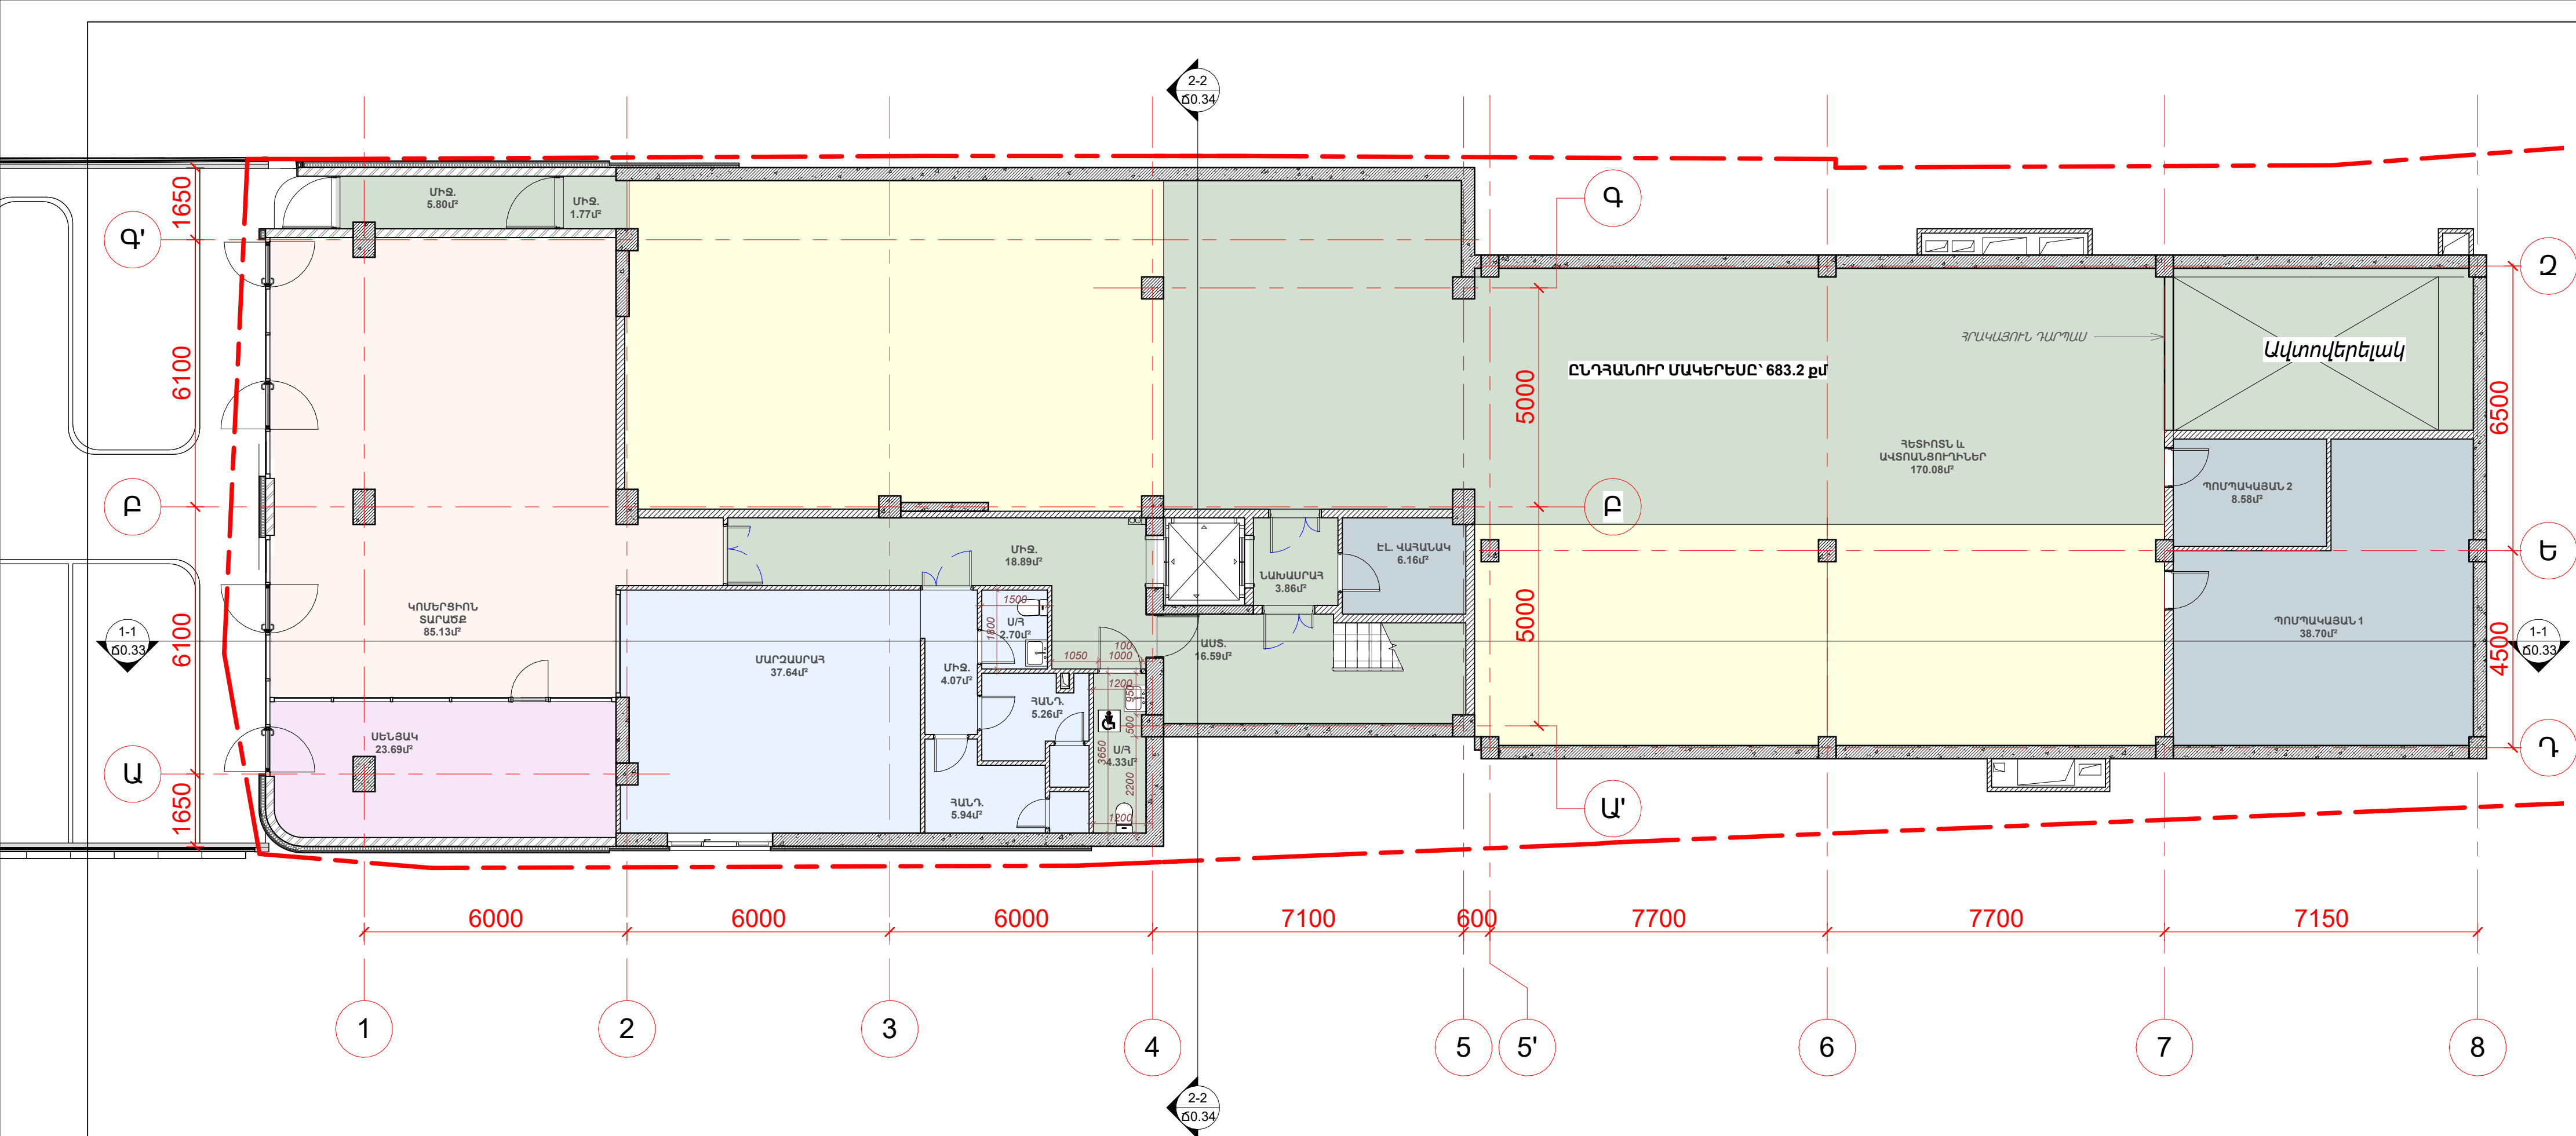

ՊԱՅՄԱՆԱԿԱՆ ՆՇԱՆՆԵՐ

ԲՆ 2(Գ)
99.9

0.000

ՀԱՐԱԲԵՐԱԿԱՆ ՆԻՇ

Ե/ԲԵՏՈՆԵ ՊԱՆԵՐ ԿԱՄ ԴԻԱՖՐԱԳՄԱՆԵՐ

ԱՐՏԱԶԻՆ ՊԱՆԵՐ ՊԵՏՉԱԲԵՏՈՆԵ
200ՄՄ ՀԱՍՏ. ԲԼՈԿԵՐՈՎ՝
ԵՐԵՍԱՊԱՏԱԾ ՏՐԱԿԵՐՏԻՆԵ
ՍԱԼԻԿԵՐՈՎ ԿԱՄ ՍԱՎՐՈՎ

ՄԻՋՆՈՐՆԵՐ ՊԵՏՉԱԲԵՏՈՆԵ 200ՄՄ
ՀԱՍՏ. ԲԼՈԿԵՐՈՎ

ՄԻՋՆՈՐՆԵՐ ՊԵՏՉԱԲԵՏՈՆԵ 100ՄՄ
ՀԱՍՏ. ԲԼՈԿԵՐՈՎ

ՆՇԱՆԱԿՈՒՄ
ՄԱԿԵՐԵՍ /ԶՄ/


ՀԱՐԱԲԵՐԱԿԱՆ ՆԻՇ

Ե/ԲԵՏՈՆԵ ՊԱՆԵՐ ԿԱՄ ԴԻԱՖՐԱԳՄԱՆԵՐ

ԱՐՏԱԶԻՆ ՊԱՆԵՐ ՊԵՏՉԱԲԵՏՈՆԵ
200ՄՄ ՀԱՍՏ. ԲԼՈԿԵՐՈՎ՝
ԵՐԵՍԱՊԱՏԱԾ ՏՐԱԿԵՐՏԻՆԵ
ՍԱԼԻԿԵՐՈՎ ԿԱՄ ՍԱՎՐՈՎ

ՄԻՋՆՈՐՆԵՐ ՊԵՏՉԱԲԵՏՈՆԵ 200ՄՄ
ՀԱՍՏ. ԲԼՈԿԵՐՈՎ

ՄԻՋՆՈՐՆԵՐ ՊԵՏՉԱԲԵՏՈՆԵ 100ՄՄ
ՀԱՍՏ. ԲԼՈԿԵՐՈՎ

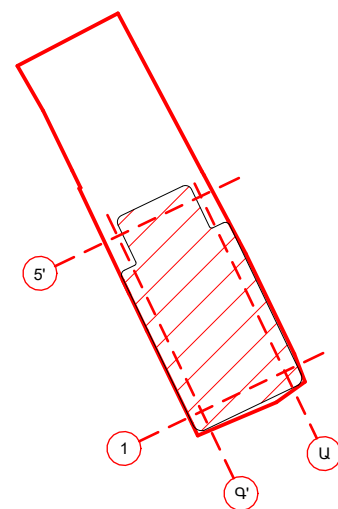


ԿՈՂՄՆՈՐՈՇԻՉ ՀԱՏԱԿԱԳԻԾ

ՔԱՂԱՔԱՑԻԱԿԱՆ ՊԱՇՏՊԱՆՈՒԹՅԱՆ ՈՒ ԱՐՏԱԿԱՐԳ ԻՐԱՎԻՃԱԿՆԵՐԻ ԿԱՆԽԱՐԳԵԼՄԱՆ ՄԻՋՈՑԱՌՈՒՄՆԵՐԻ ԿԱԶՄԱԿԵՐՊՈՒՄ

-7.800 կիշում առկա է երկակի նշանակությամբ ավտոկայանատեղի, որը անհրաժեշտության դեպքում կարող է ծառայել որպես պարգազույն թաքստոց 100 մարդու համար:

ՊԱՐԶԱԳՈՒՅՆ ԹԱՔՍՏՈՑԻ ՀԱՏԱԿԱԳԻԾ -7.800 ՆԻՇԻ ՎՐԱ, Մ 1:100

	ՆԱԽԱԳԾԻ Գ.Ե.	Տ.ՔԱՍԱՐՅԱՆ		ԲԱԶՄԱԲՆԱԿԱՐԱՆ ԲՆԱԿԵԼԻ ՇԵՆՔԻ ԿԱՌՈՒՑՄԱՆ ՆԱԽԱԳԻԾ Բ. Երևան, Արաբկիր վարչական շրջան, Աղբյուր Սերոբի փողոց h.26 ՊԱՏԱԿՐԱՏՈՒՄԻ ՆԻՍՏՆ ԱՎՈՊՑԱՆ			
	ՆԱԽԱԳԾԵՑ.	Է.ՈՒԶԵՐ					
	ՆԱԽԱԳԾԵՑ.	Ն. ՇԱԽՄՈՒՐԱՂՅԱՆ					
	«ՔՅՈՒԹՐՈՋՏԵՔԹ» ՍՊԸ ՏՆՕՐԵՆ Տ.ՔԱՍԱՐՅԱՆ			ՊԱՐԶԱԳՈՒՅՆ ԹԱՔՍՏՈՑԻ ՀԱՏԱԿԱԳԻԾ -7.800 ՆԻՇԻ ՎՐԱ, Մ 1:100	ՄԱՍ 6.Մ	ԹԵՐԹ 60.10	ԹԵՐԹԵՐ 39

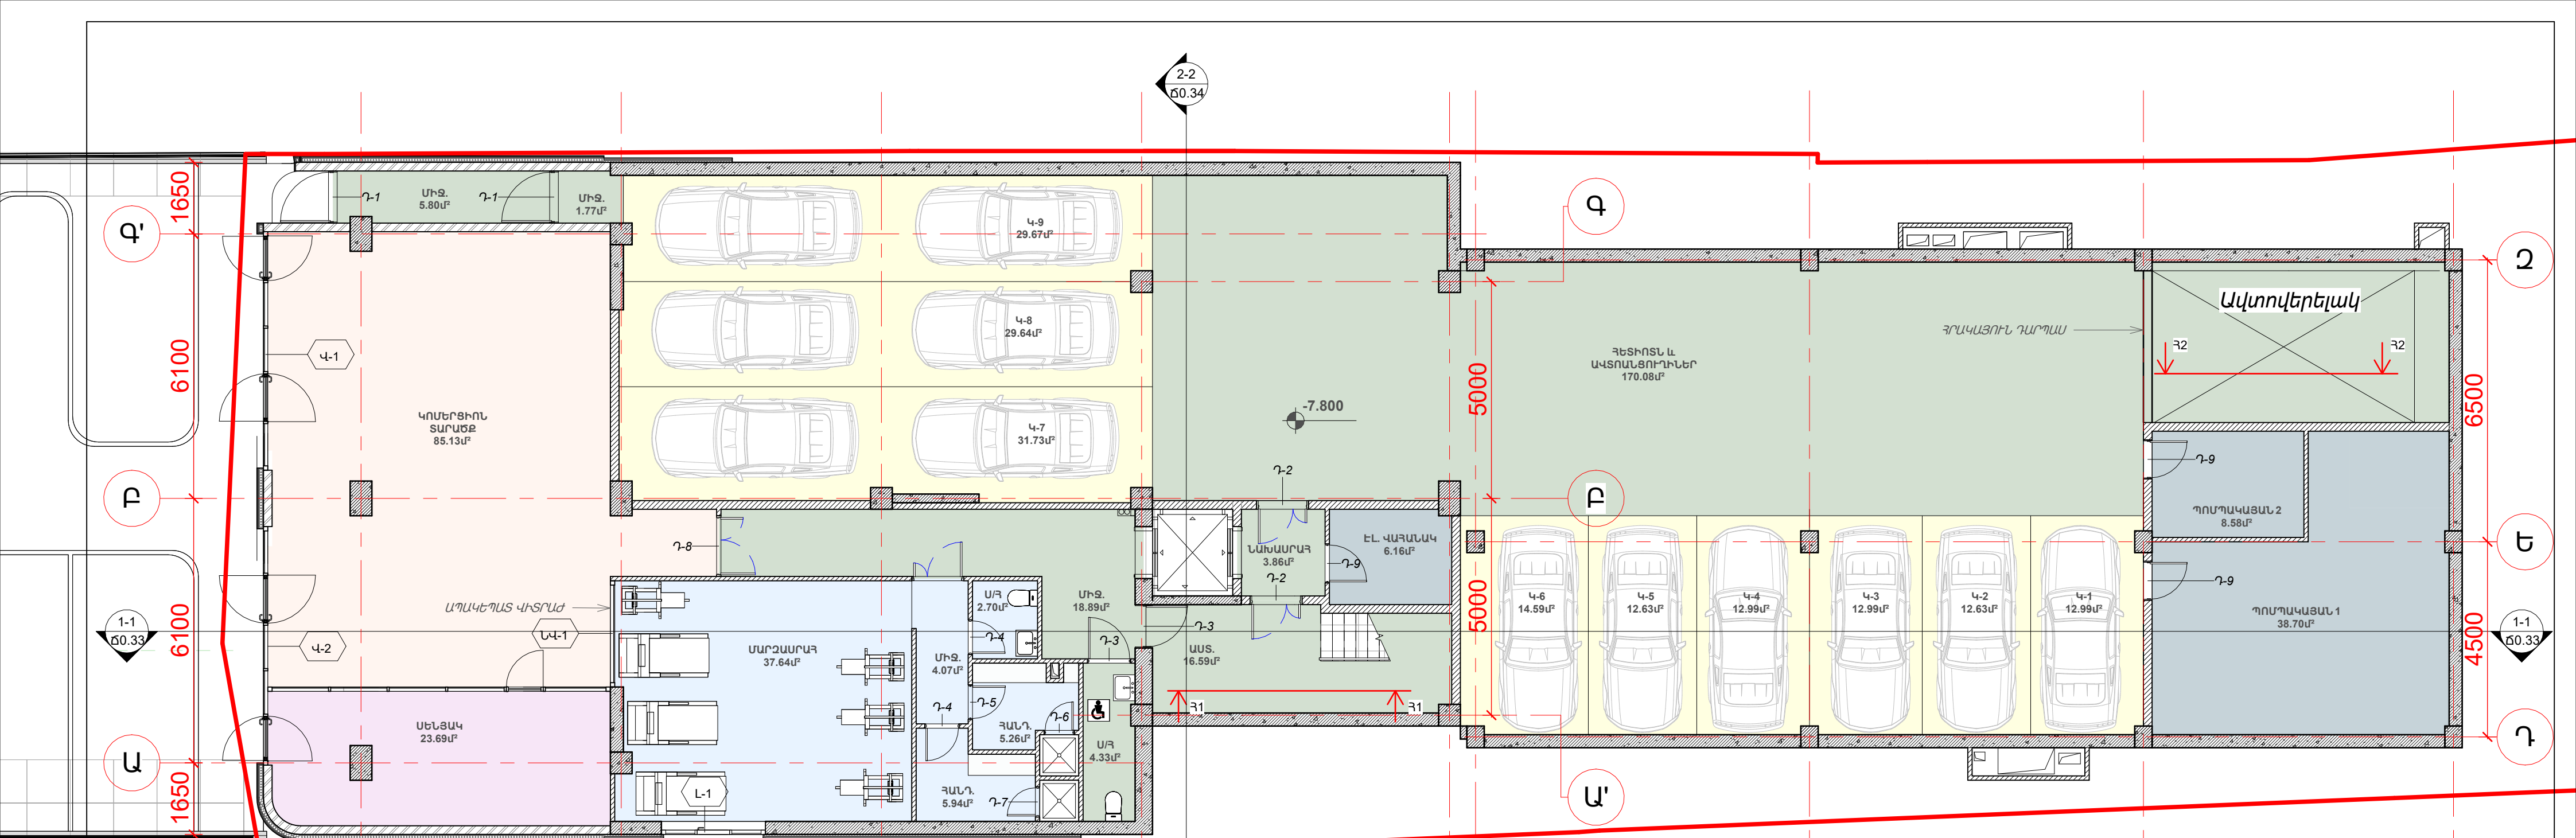

NN	ԱՆՎԱՆՈՒՄԸ	ՄԱԿԵՐԵԱԸ /ԶՄ/
1	ԱԿՏՈԿԱՅԱՆԱՏԵՂԻՆԵՐ	169.8
2	ՄԱՐԶԱՄԱՐԱՅ	55.6
3	ՍԵՆՑԱԿ	23.7
ԸՆԴԱՄԵՆԸ		249.1
ԸՆԴՀԱՆՈՒՐ ՕԳՏԱԳՈՐԾՄԱՆ ՏԱՐԱԾՔՆԵՐ		
1	ԱՍՏԻՃԱՆԱՎԱՆԴԱԿ	16.6
2	ՀԵՏԻՈՏՆ և ԱԿՏՈԱՆՑՈՒՐԻՆԵՐ	170.1
3	ՄԻՋԱՆՑՔ	26.5
4	ՆԱԽԱՄԱՐԱՅ	3.9
5	ՍԱՆՋԱՆԳՈՒՅՑ	4.3
ԸՆԴԱՄԵՆԸ		221.3
ԿՈՄԵՐՑԻՈՆ ՏԱՐԱԾՔՆԵՐ		
1	ԿՈՄԵՐՑԻՈՆ ՏԱՐԱԾՔ	85.1
		85.1
ՏԵԽՆԻԿԻԱԿԱՆ ՏԱՐԱԾՔՆԵՐ		
1	ԷԼ. ՎԱՅԱՆԱԿ	6.2
2	ՊՈՄՊԱԿԱՅԱՆ 1	38.7
3	ՊՈՄՊԱԿԱՅԱՆ 2	0.0
4	ՊՈՄՊԱԿԱՅԱՆ 2	8.6
ԸՆԴԱՄԵՆԸ		53.4
-7.8 ՆԻՇՈՎ ՀԱՐԿԻ ԸՆԴՀԱՆՈՒՐ ՄԱԿԵՐԵԱԸ ՀԱՇՎԱԾ ԱՐՏԱՔԻՆ ՊԱՏԵՐԻ ԱՐՏԱՔԻՆ ԵԶՐԱԳԾՈՎ		683.2 մ²

ՊԱՅՄԱՆԱԿԱՆ ՆՇԱՆՆԵՐ

ՔՆ 2(Գ)
99.9


0.000

Ե/ԲԵՏՈՆԵ ՊԱՏԵՐ ԿԱՄ ԴԻՖԶՈՂԱԳԱՄԱՆԵՐ

ԱՐՏԱՔԻՆ ՊԱՏԵՐ ՊԵՄՉԱԲԵՏՈՆԵ 200ՄՄ ՀԱՄԱՏ. ԲԼՈԿԱՆԵՐՈՎ՝ ԵՐԵՄԱՊԱՏՎԱԾ ՏՐԱԿԵՐՏԻՆԵ ՍԱԼԻԿԱՆԵՐՈՎ ԿԱՄ ՍՎԱՐՈՎ


ՄԻՋՆԱՐՈՐԱՆԵՐ ՊԵՄՉԱԲԵՏՈՆԵ 200ՄՄ ՀԱՄԱՏ. ԲԼՈԿԱՆԵՐՈՎ


ՄԻՋՆԱՐՈՐԱՆԵՐ ՊԵՄՉԱԲԵՏՈՆԵ 100ՄՄ ՀԱՄԱՏ. ԲԼՈԿԱՆԵՐՈՎ

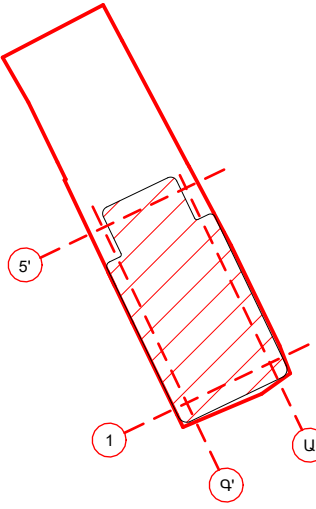

ԿՈՐԱՆՈՐՈՇԻԶ ՀԱՏԱԿԱԳԻԾ

-2 ՆԿՈՒՂԱՅԻՆ ՀԱՐԿԻ ԿԱՅԱԿՈՐՄԱՆ ԵՎ ՄԱԿՆԻՇԱԿՈՐՄԱՆ ՀԱՏԱԿԱԳԻԾ -7.800
ՆԻՇԻ ՎՐԱ, Մ 1:100

 	ՆԱԽԱԳԾԻ Գ.Բ.	Տ.ՔԱՍԱՐՅԱՆ		ԲԱԶՄԱԲՆԱԿԱՐԱՆ ԲՆԱԿԵԼԻ ՇԵՆՔԻ ԿԱՌՈՒՑՄԱՆ ՆԱԽԱԳԻԾ Բ. Երևան, Արաբկիր վարչական շրջան, Աղբյուր Սերոբի փողոց h.26 ՊԱՏԱԿՐԱՏՈՒՄԻՍՏՈՆ ՍՎՈՐԱԾԱՆ		
	ՆԱԽԱԳԾԵՑ.	Է.ՈՒՉԵՐ				
	ՆԱԽԱԳԾԵՑ.	Ն. ՇԱԽՄՈՒՐԱՅԱՆ		-2 ՆԿՈՒՂԱՅԻՆ ՀԱՐԿԻ ԿԱՅԱԿՈՐՄԱՆ ԵՎ ՄԱԿՆԻՇԱԿՈՐՄԱՆ ՀԱՏԱԿԱԳԻԾ -7.800 ՆԻՇԻ ՎՐԱ, Մ 1:100		
	«ՔՅՈՒԹՐՈՂՁԵՔԹ» ՍՊԸ ՏՆՕՐԵՆ Տ.ՔԱՍԱՐՅԱՆ					
				ՄԱՍ	ԹԵՐԹ	ԹԵՐԹԵՐ
			6.Մ	60.11	39	

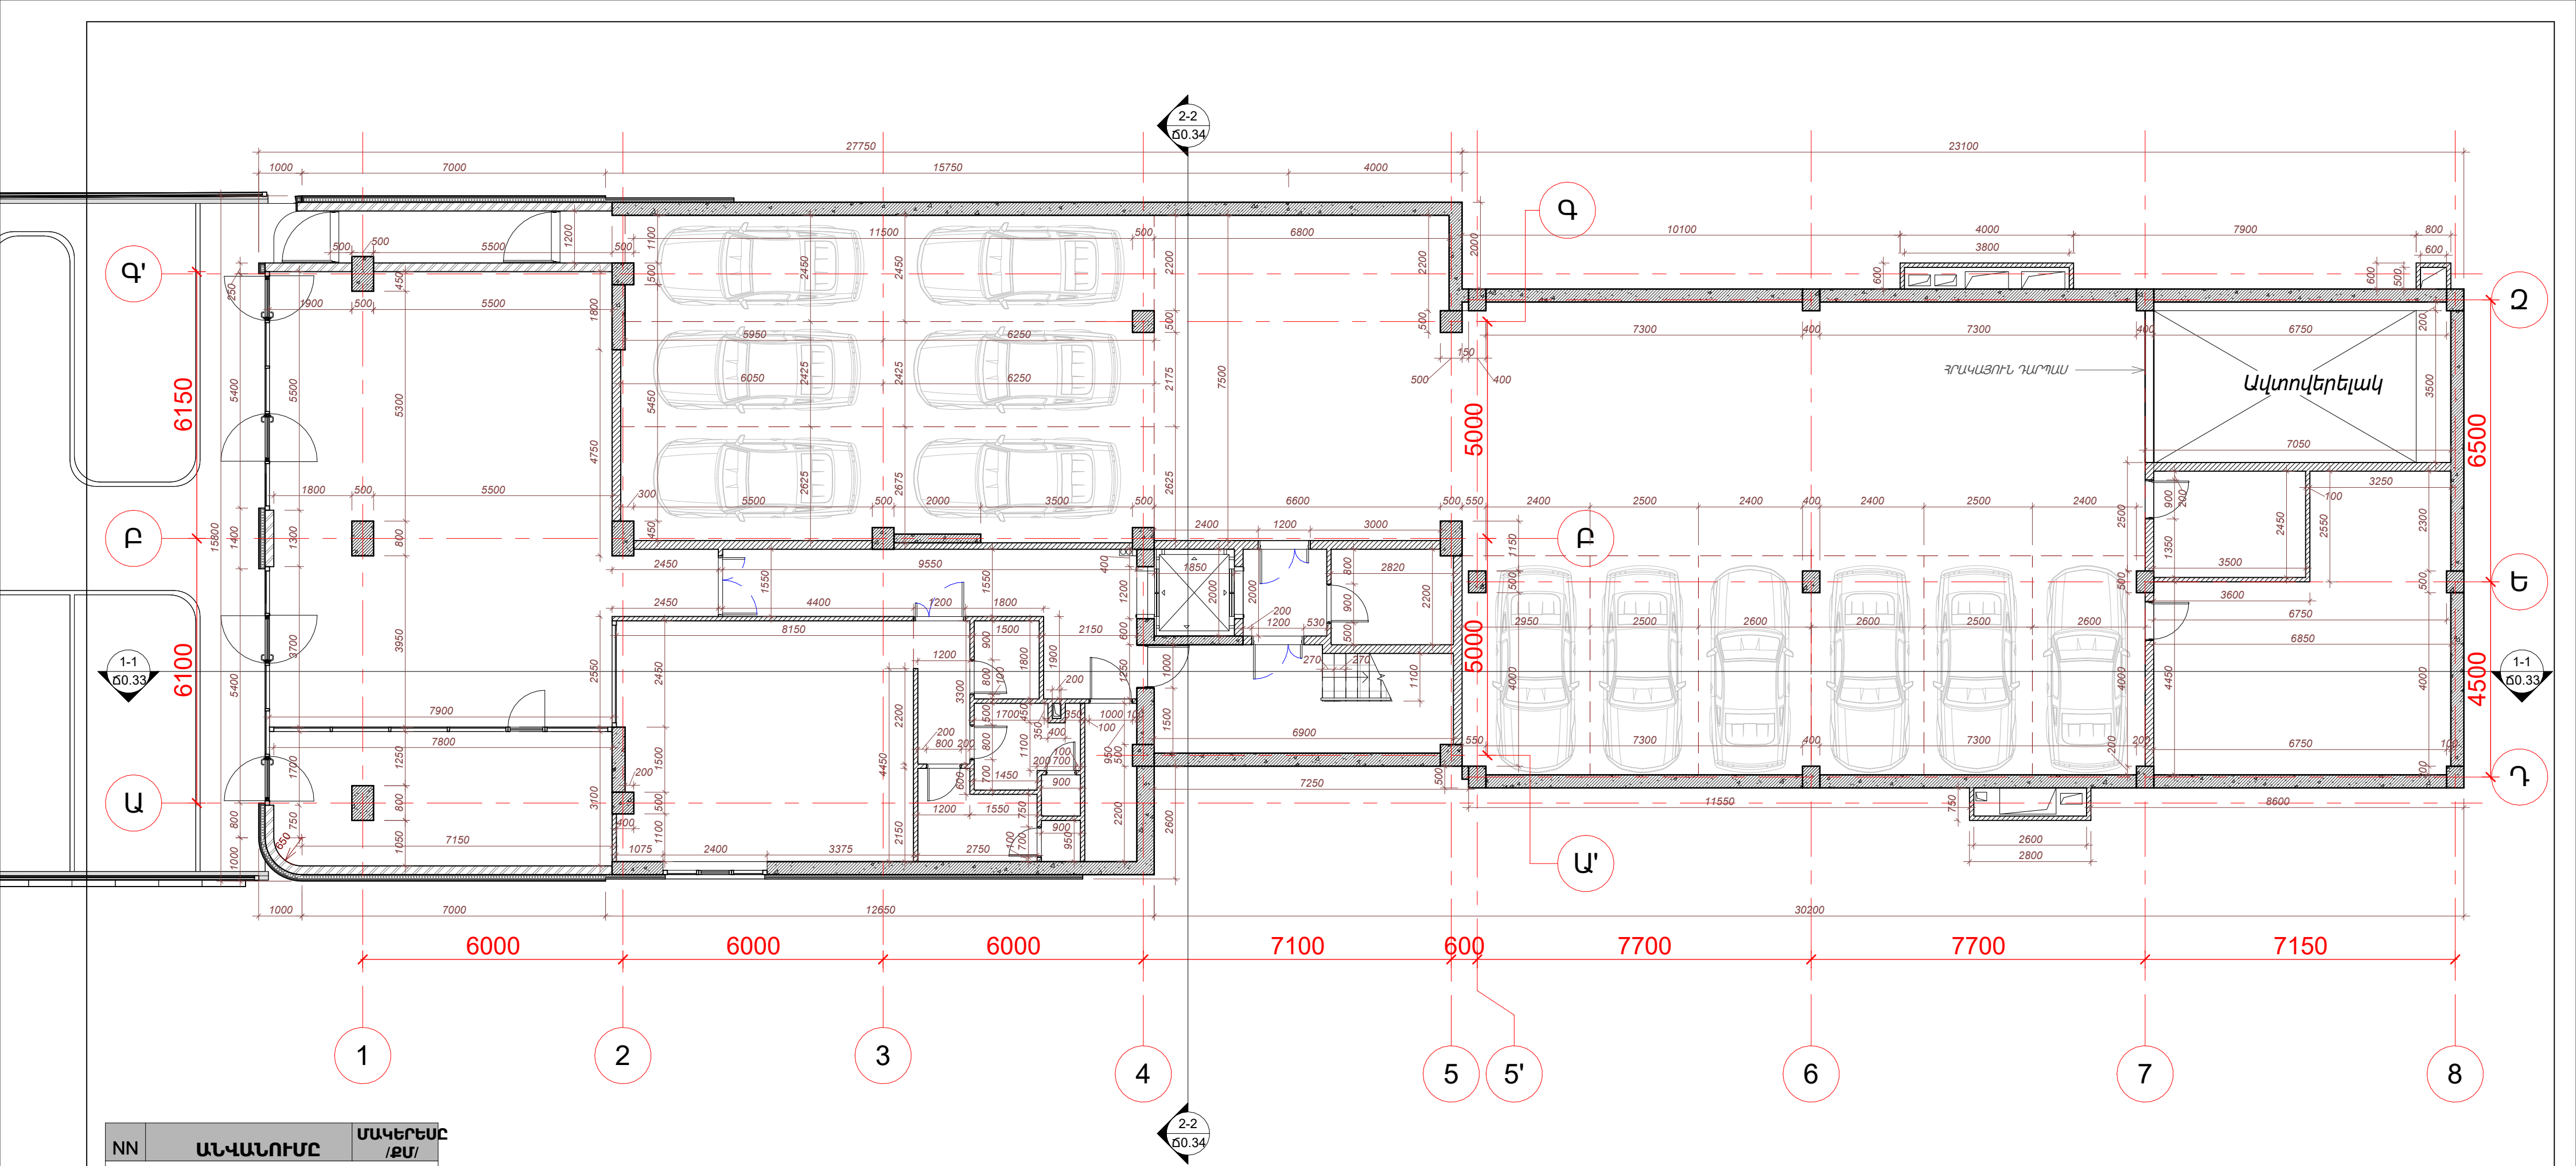

NN	ԱՆՎԱՆՈՒՄԸ	ՄԱԿԵՐԵՍԸ /ԶՄ/
1	ԱՎՏՈԿԱՅԱՆԱՏԵՂԻՆԵՐ	169.8
2	ՄԱՐԶԱՄԱՐԱՅ	55.6
3	ՍԵՆՅԱԿ	23.7
ԸՆԴԱՄԵՆԸ		249.1
ԸՆԴՀԱՆՈՒՐ ՕԳՏԱԳՈՐԾՄԱՆ ՏԱՐԱԾՔՆԵՐ		
1	ԱՍՏԻՃԱՆԱՎԱՆԴԱԿ	16.6
2	ՀԵՏԻՈՏՆ և ԱՎՏՈԱՆՑՈՒՄԻՆԵՐ	170.1
3	ՄԻՋԱՆՑՔ	26.5
4	ՆԱԽԱՄԱՐԱՅ	3.9
5	ՍԱՆՋԱՆԳՈՒՅՑ	4.3
ԸՆԴԱՄԵՆԸ		221.3
ԿՈՄԵՐՑԻՈՆ ՏԱՐԱԾՔՆԵՐ		
1	ԿՈՄԵՐՑԻՈՆ ՏԱՐԱԾՔ	85.1
		85.1
ՏԵԽՆԻԿԱԿԱՆ ՏԱՐԱԾՔՆԵՐ		
1	ԷԼ. ՎԱՅՆԱԿԿ	6.2
2	ՊՈՄՊԱԿԱՅԱՆ 1	38.7
3	ՊՈՄՊԱԿԱՅԱՆ 2	0.0
4	ՊՈՄՊԱԿԱՅԱՆ 2	8.6
ԸՆԴԱՄԵՆԸ		53.4
-7.8 ՆԻՇԻՆԿ ՀԱՐԿԻ ԸՆԴՀԱՆՈՒՐ ՄԱԿԵՐԵՍԸ ՀԱՇՎԱԾ ԱՐՏԱՔԻՆ ՊԱՏԵՐԻ ԱՐՏԱՔԻՆ ԵԶՐԱԳՈՎ		683.2 մ²

ՊԱՅՄԱՆԱԿԱՆ ՆՇԱՆՆԵՐ

ԲՆ 2(Գ)
99.9


0.000




ՆՇԱՆԱԿՈՒՄ
ՄԱԿԵՐԵՍ /ԶՄ/

ՀԱՐԱԲԵՐԱԿԱՆ ՆԻՇ


Ե/ԲԵՏՈՆԵ ՊԱՏԵՐ ԿԱՄ ԴԻՖԶՈՂԱԳԱՆՆԵՐ

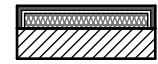


ԱՐՏԱՔԻՆ ՊԱՏԵՐ ՊԵՏՉԱԲԵՏՈՆԵ
200ՄՄ ՀԱՍՏ. ԲԼՈԿՆԵՐՈՎ
ԵՐԵՍԱՊԱՏԱԿԱԾ ՏՐԱԿԵՐՏԻՆԵ
ՍԱՆԿԵՐՈՎ ԿԱՄ ՍՎԱՐՈՎ

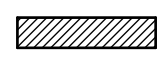

ՄԻՋՆՈՐՍԵՐ ՊԵՏՉԱԲԵՏՈՆԵ 200ՄՄ
ՀԱՍՏ. ԲԼՈԿՆԵՐՈՎ

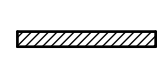



ՄԻՋՆՈՐՍԵՐ ՊԵՏՉԱԲԵՏՈՆԵ 100ՄՄ
ՀԱՍՏ. ԲԼՈԿՆԵՐՈՎ

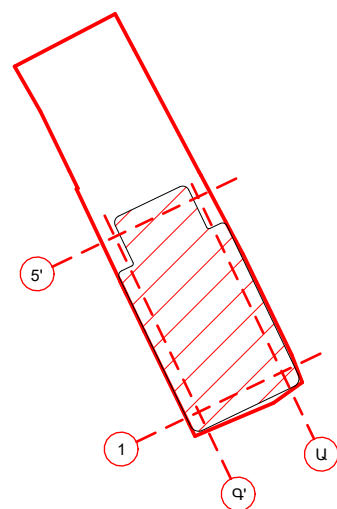

ԿՈՐՄՆՈՐՈՇԻՉ ՀԱՏԱԿԱԳԻԾ

-2 ՆԿՈՒՂԱՅԻՆ ՀԱՐԿԻ ՀԱՏԱԿԱԳԻԾ -7.800 ՆԻՇԻ ՎՐԱ, Մ 1:100

  qproject	ՆԱԽԱԳԾԻ Գ.Ե.	Տ.ՔԱՍԱՐՅԱՆ		ԲԱԶՄԱԲՆԱԿԱՐԱՆ ԲՆԱԿԵԼԻ ՇԵՆՔԻ ԿԱՌՈՒՑՄԱՆ ՆԱԽԱԳԻԾ Բ. Երևան, Արաբկիր վարչական շրջան, Աղբյուր Սերոբի փողոց h.26 ՊԱՏԱԿՐԱՏՈՒՄԻՍՏՈՆ ԱՎՈՐՑԱՆ			
	ՆԱԽԱԳԾԵՑ.	Է.ՈՒԶԵՐ					
	ՆԱԽԱԳԾԵՑ.	Ն. ՇԱԽՄՈՒՐԱՂՅԱՆ					
	«ՔՅՈՒԹՐՈՂՑԵՔԹ» ՍՊԸ ՏՆՕՐԵՆ Տ.ՔԱՍԱՐՅԱՆ						
				-2 ՆԿՈՒՂԱՅԻՆ ՀԱՐԿԻ ՀԱՏԱԿԱԳԻԾ -7.800 ՆԻՇԻ ՎՐԱ, Մ 1:100	ՄԱՍ	ԹԵՐԹ	ԹԵՐԹԵՐ
					Ճ.Մ	ՃՈ.12	39



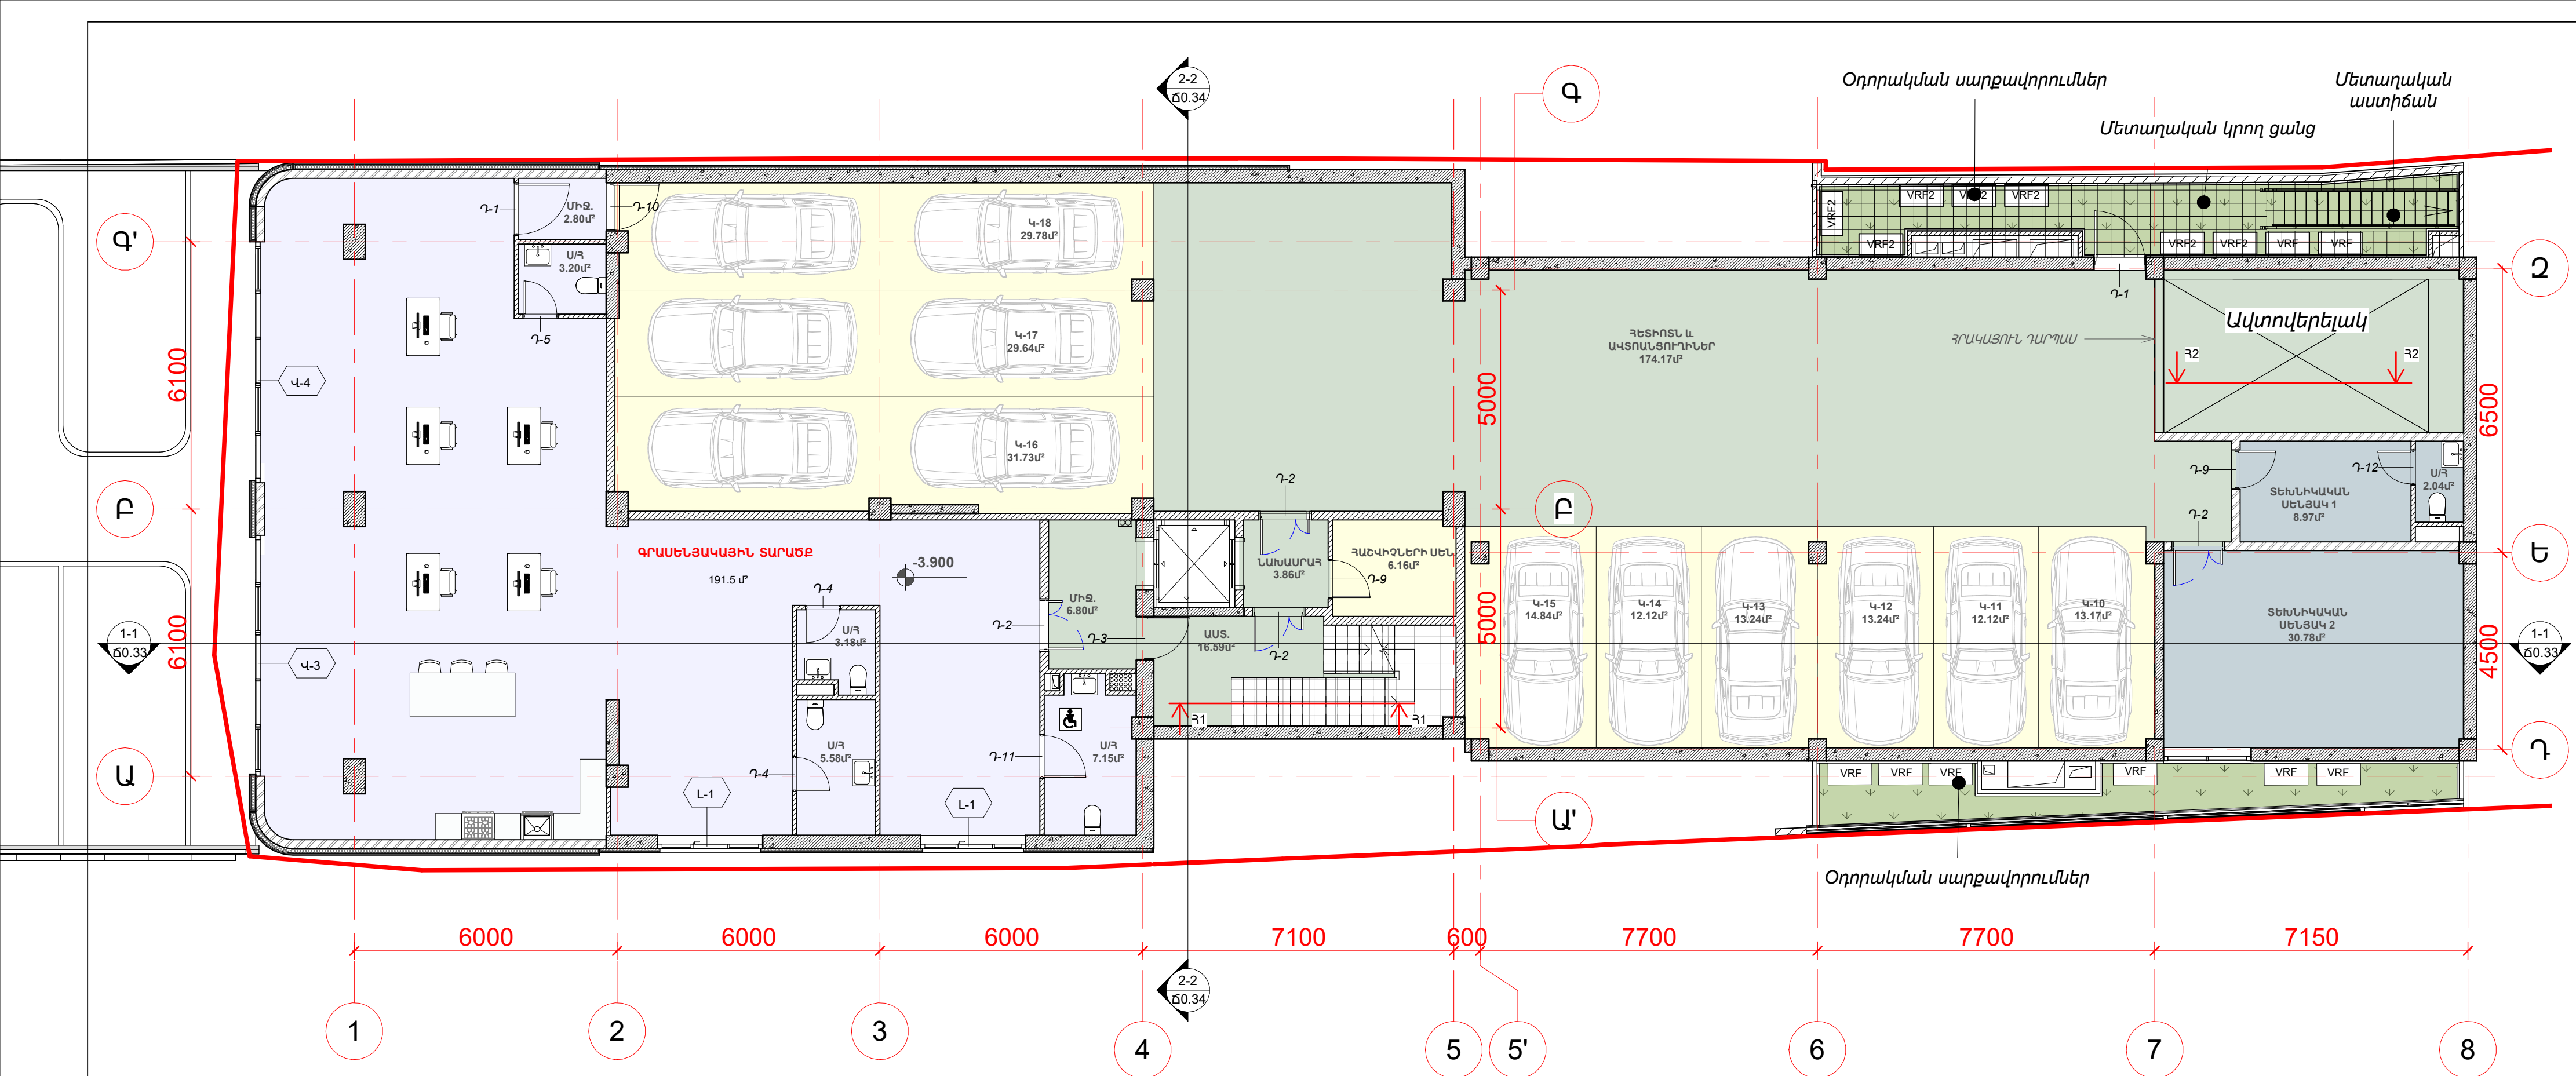


NN	ԱՆՎԱՆՈՒՄԸ	ՄԱԿԵՐԵԱԸ /ԶՄ/
1	ԱՎՏՈՎԱՅԱՆԱՏԵՂԻՆԵՐ	169.9
ԸՆԴԱՄԵՆԸ		169.9
ԳՐԱՍԵՆՅԱԿԱՅԻՆ ՏԱՐԱԾԸ		
1	ԳՐԱՍԵՆՅԱԿԱՅԻՆ ՏԱՐԱԾԸ	191.5
ԸՆԴԱՄԵՆԸ		191.5
ԸՆԴՀԱՆՈՒՐ ՕԳՏԱԳՈՐԾՄԱՆ ՏԱՐԱԾԵՆԵՐ		
1	ԱՍՏԻՃԱՆԱԿԱՆԴԱԿ	16.6
2	ՀԵՏԻՈՏԼ և ԱՎՏՈԱՆՑՈՐԻՆԵՐ	174.2
3	ՄԻՋԱՆՑԸ	6.8
4	ՆԱԽԱՍՐԱՀ	3.9
ԸՆԴԱՄԵՆԸ		201.4
ՏԵԽՆԻԿԱԿԱՆ ՏԱՐԱԾԵՆԵՐ		
1	ՀԱԾՎԻԶՆԵՐԻ ՍԵՆՅԱԿ	6.2
2	ՏԵԽՆԻԿԱԿԱՆ ՍԵՆՅԱԿ 1	11.0
3	ՏԵԽՆԻԿԱԿԱՆ ՍԵՆՅԱԿ 2	30.8
ԸՆԴԱՄԵՆԸ		47.9


-3.9 ՆԻՇՈՎ ԳՐԱԿԻ ԸՆԴՀԱՆՈՒՐ ՄԱԿԵՐԵԱԸ ՀԱԾՎԱԾ ՄՐՏԱՔԻՆ ՊԱՏԵՐԻ ՄՐՏԱՔԻՆ ԵԶՐԱԳԾՈՎ	683.2 մ²
--	----------

ՊԱՅՄԱՆԱԿԱՆ ՆՇԱՆՆԵՐ

ԲՆ 2(Գ)
99.9

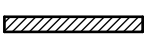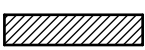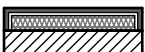



- ՆՇԱՆԱԿՈՒՄ
ՄԱԿԵՐԵԱ /ԶՄ/
- ՀԱՐԱԲԵՐԱԿԱՆ ՆԻՇ
- Ե/ԲԵՏՈՆԵ ՊԱՏԵՐ ԿԱՄ ԴԻՖՈՐՄԱԿԱՆ
- ՄՐՏԱՔԻՆ ՊԱՏԵՐ ՊԵՏՉԱԲԵՏՈՆԵ 200ՄՄ ՀԱՍՏ. ԲԼՈՎԵՐՈՎ
ԵՐԵՍԱՊԱՏԱԿԱՆ ՏՐԱԿԵՐԻՆԵ
ՍԱԼԿԱՆԵՐՈՎ ԿԱՄ ՍԿԱՂՈՎ
- ՄԻՋՆՈՐՍՏԵՐ ՊԵՏՉԱԲԵՏՈՆԵ 200ՄՄ ՀԱՍՏ. ԲԼՈՎԵՐՈՎ
- ՄԻՋՆՈՐՍՏԵՐ ՊԵՏՉԱԲԵՏՈՆԵ 100ՄՄ ՀԱՍՏ. ԲԼՈՎԵՐՈՎ

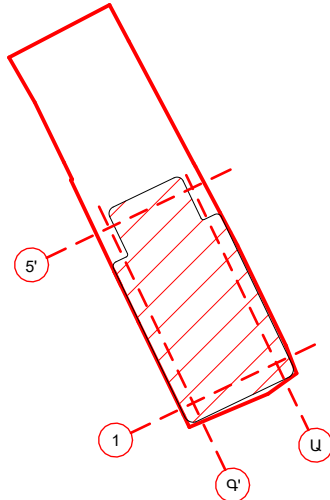

ԿՈՐԱՆՈՐԻՇԻԶ ՀԱՏԱԿԱԳԻԾ

-1 ՆԿՈՒՂԱՅԻՆ ՀԱՐԿԻ ԿԱՀԱՎՈՐՄԱՆ ԵՎ ՄԱԿՆԻՇԱԿՈՐՄԱՆ ՀԱՏԱԿԱԳԻԾ -3.900
ՆԻՇԻ ՎՐԱ, Մ 1:100



 
	ՆԱԽԱԳԾԻ Գ.Բ.	Տ.ՔԱՍԱՐՅԱՆ		ԲԱԶՄԱԲՆԱԿԱՐԱՆ ԲՆԱԿԵԼԻ ՇԵՆՔԻ ԿԱՌՈՒՑՄԱՆ ՆԱԽԱԳԻԾ			
	ՆԱԽԱԳԾԵՑ.	Է.ՈՒԶԵՐ		Բ. Երևան, Արաբկիր վարչական շրջան, Աղբյուր Սերոբի փողոց h.26			
	ՆԱԽԱԳԾԵՑ.	Ն. ՇԱԽՄՈՐԻՍՅԱՆ		ՊԱՏԱԿՐԱՏՈՒՄՆԱԿՈՆ ՍԿՈՐԱՆ			
	«ԲՅՈՒԹՐՈՋԵԹԸ» ՍՊԸ ՏՆՕՐԵՆ Տ.ՔԱՍԱՐՅԱՆ			-1 ՆԿՈՒՂԱՅԻՆ ՀԱՐԿԻ ԿԱՀԱՎՈՐՄԱՆ ԵՎ ՄԱԿՆԻՇԱԿՈՐՄԱՆ ՀԱՏԱԿԱԳԻԾ -3.900			
				ՆԻՇԻ ՎՐԱ, Մ 1:100			
				ՄԱՍ	ԹԵՐԹ	ԹԵՐԹԵՐ	
				Ճ.Մ	ՃՕ.13	39	

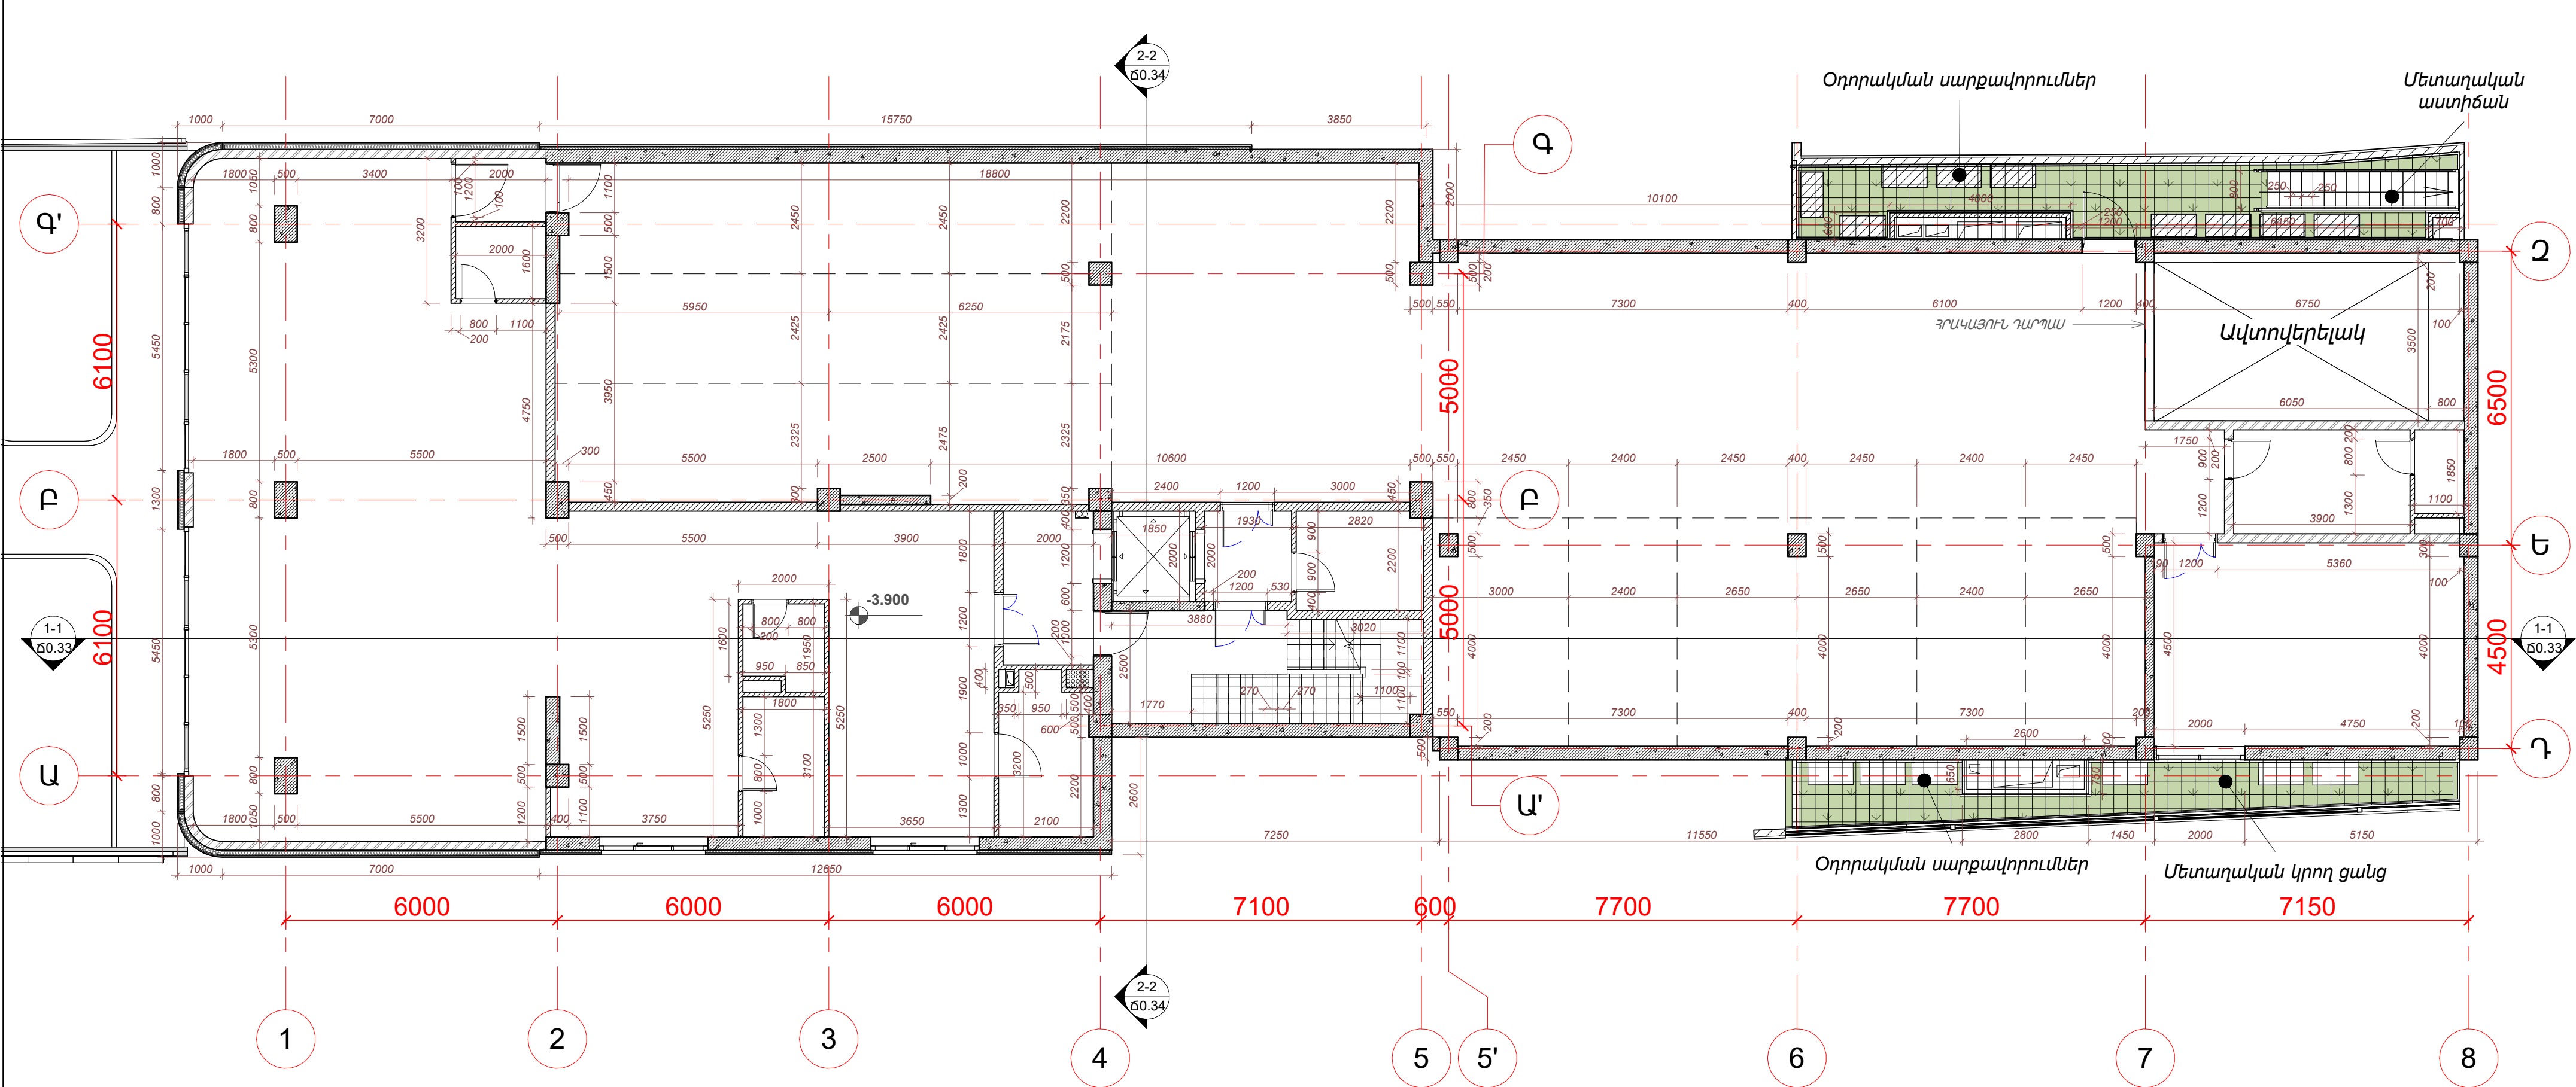


NN	ԱՆՎԱՆՈՒՄԸ	ՄԱԿԵՐԵՄԸ /ԶՄ/
1	ԱԿՏՈՎԱՅԱՆԱՏԵՂԻՆԵՐ	169.9
ԸՆԴԱՄԵՆԸ		169.9
ԳՐԱՄԵՆՅԱԿԱՅԻՆ ՏԱՐԱԾՔ		
1	ԳՐԱՄԵՆՅԱԿԱՅԻՆ ՏԱՐԱԾՔ	191.5
ԸՆԴԱՄԵՆԸ		191.5
ԸՆԴՀԱՆՈՒՐ ՕԳՏԱԳՈՐԾՄԱՆ ՏԱՐԱԾՔՆԵՐ		
1	ԱՍՏԻՃԱՆԱԿԱՆԴԱԿ	16.6
2	ԴԵՏԻՈՏՆ և ԱԿՏՈՒՆՈՐԻՆԵՐ	174.2
3	ՄԻՋԱՆՑՔ	6.8
4	ՆԱԽԱՍՐԱՀ	3.9
ԸՆԴԱՄԵՆԸ		201.4
ՏԵԽՆԻԿԱԿԱՆ ՏԱՐԱԾՔՆԵՐ		
1	ՀԱԶԿԻՉՆԵՐԻ ՍԵՆՅԱԿ	6.2
2	ՏԵԽՆԻԿԱԿԱՆ ՍԵՆՅԱԿ 1	11.0
3	ՏԵԽՆԻԿԱԿԱՆ ՍԵՆՅԱԿ 2	30.8
ԸՆԴԱՄԵՆԸ		47.9
-3.9 ՆԻՇՈՎ ՀԱՐԿԻ ԸՆԴՀԱՆՈՒՐ ՄԱԿԵՐԵՄԸ ՀԱՇՎԱԾ ՄՐՏԱՔԻՆ ՊԱՏԵՐԻ ՄՐՏԱՔԻՆ ԵԶՐԱԳԾՈՎ		683.2 մ²

ՊԱՅՄԱՆԱԿԱՆ ՆՇԱՆՆԵՐ

ԲՆ 2(Գ)
99.9

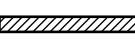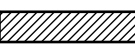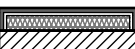


ՆՇԱՆԱԿՈՒՄ
ՄԱԿԵՐԵՄ /ԶՄ/
ՀԱՐԱԲԵՐԱԿԱՆ ՆԻՇ
Ե/ԲԵՏՈՆԵ ՊԱՏԵՐ ԿԱՄ ԴԻՖԴՐԱԳՄԱՆԵՐ
ՄՐՏԱՔԻՆ ՊԱՏԵՐ ՊԵՏՉԱԲԵՏՈՆԵ
200ՄՄ ՀԱՍՏ. ԲԼՈՎՆԵՐՈՎ
ԵՐԵՍԱՊԱՏԱԿԱՆ ՏՐԱԿԵՐՏԻՆԵ
ՍԱԽԿՆԵՐՈՎ ԿԱՄ ՍԿԱՂՈՎ
ՄԻՋՆՈՐՄԱՆ ՊԵՏՉԱԲԵՏՈՆԵ 200ՄՄ
ՀԱՍՏ. ԲԼՈՎՆԵՐՈՎ
ՄԻՋՆՈՐՄԱՆ ՊԵՏՉԱԲԵՏՈՆԵ 100ՄՄ
ՀԱՍՏ. ԲԼՈՎՆԵՐՈՎ

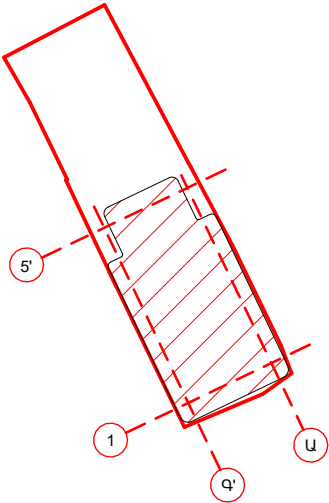

ԿՈՐԱՆՈՐԻՇԻԶ ՀԱՏԱԿԱԳԻԾ

-1 ՆԿՈՒՂԱՅԻՆ ՀԱՐԿԻ ՀԱՏԱԿԱԳԻԾ -3.900 ՆԻՇԻ ՎՐԱ, Մ 1:100

	ՆԱԽԱԳԾԻ Գ.Ե.	Տ.ՔԱՍԱՐՅԱՆ		ԲԱԶՄԱԲՆԱԿԱՐԱՆ ԲՆԱԿԵԼԻ ՇԵՆՔԻ ԿԱՌՈՒՑՄԱՆ ՆԱԽԱԳԻԾ Բ. Երևան, Արաբկիր վարչական շրջան, Աղբյուր Սերոբի փողոց հ.26 ՊԱՏԱԿՐԱՏՈՒՆԻՍՏՈՆ ՍՎՈՐՑԱԿ			
	ՆԱԽԱԳԾԵՑ.	Է.ՈՒԶԵՐ					
	ՆԱԽԱԳԾԵՑ.	Ն. ՇԱԽՄՈՐԻՍՅԱՆ					
	«ԲՅՈՒԹՐՈՋՏԵՔԹ» ՍՊԸ ՏՆՕՐԵՆ Տ.ՔԱՍԱՐՅԱՆ						
				-1 ՆԿՈՒՂԱՅԻՆ ՀԱՐԿԻ ՀԱՏԱԿԱԳԻԾ -3.900 ՆԻՇԻ ՎՐԱ, Մ 1:100	ՄԱՍ	ԹԵՐԹ	ԹԵՐԹԵՐ
					Ճ.Մ	ՃՕ.14	39

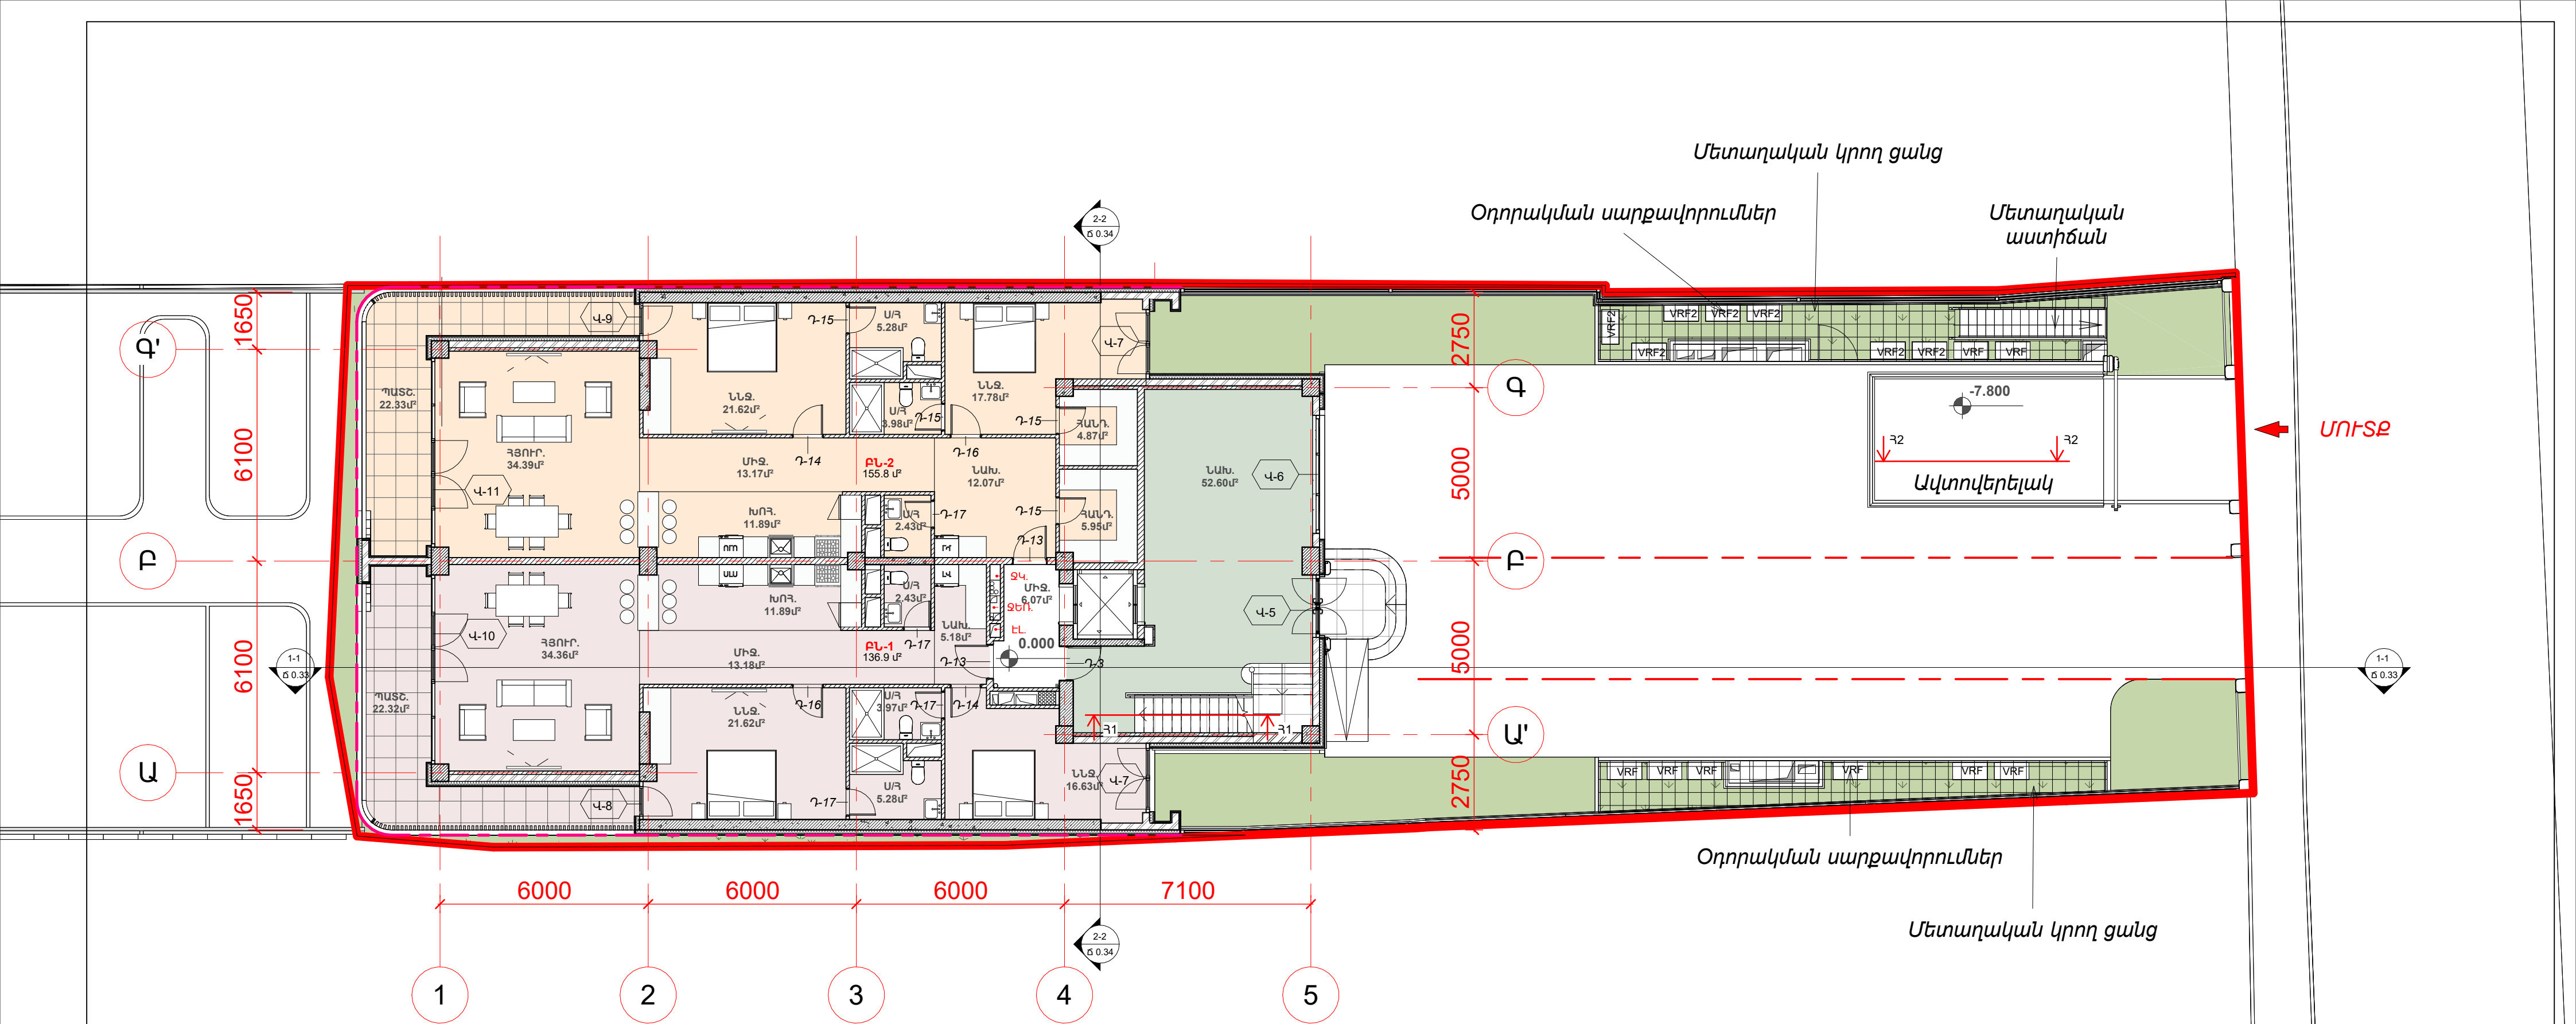

NN	ԱՆՎԱՆՈՒՄԸ	ԲՆԱԿԵԼԻ ՄԱԿԵՐԵՄԸ /ԵՄ/	ԲՆԱԿԵԼԻ ՄԱԿ. ՆԵՐԱՌՅԱԼ ՄԻՋՆՈՐՄԱՆԵՐԸ
ԲՆԱԿԵԼԻ			
1	ԲՆ-1	136.9	139.8
2	ԲՆ-2	155.8	160.3
ԸՆԴԱՄԱՆԸ		292.6	300.1

ԸՆԴԱՄԱՆՈՒ ՕԳՏԱԳՈՐԾՄԱՆ ՏԱՐԱԾՔՆԵՐ	
1	ՄԻՋԱՆՑՔ
2	ՆԱԽԱՍՐԱՅ
ԸՆԴԱՄԱՆԸ	

0.000 ՆԻՇԻՎ ԶԱՐԿԻ ԸՆԴԱՄԱՆՈՒ ՄԱԿԵՐԵՄԸ ԶԱՆԿԱԾ ՄԱՐԱԲԵՆ ԴԱՏԱԲԵՆ ԵԶՐԱԳՈՎ	419.6 մ²
---	----------

ՊԱՅՄԱՆԱԿԱՆ ՆՇԱՆՆԵՐ

ԲՆ 2(Գ)
99.9

0.000

Ե/ԲԵՏՈՆԵ ԴԱՏԱՆ ԿԱՄ ԴԻՖԻԶԱԿԱՆԵՐ

ՄԱՐԱԲԵՆ ԴԱՏԱՆ ԴԵՄԱՐԵՏՈՆԵ 200Մ ՋԱՍ. ԲԼՈՎՆԵՐՈՎ

ՄԻՋՆՈՐՄԱՆ ԴԵՄԱՐԵՏՈՆԵ 200Մ ՋԱՍ. ԲԼՈՎՆԵՐՈՎ

ՄԻՋՆՈՐՄԱՆ ԴԵՄԱՐԵՏՈՆԵ 100Մ ՋԱՍ. ԲԼՈՎՆԵՐՈՎ

ՆԵՄԱԿՈՒՄ

ՄԱԿԵՐԵՄ /ԵՄ/


ԶԱՐԱԲԵՐԱԿԱՆ ՆԻՇ

Ե/ԲԵՏՈՆԵ ԴԱՏԱՆ ԿԱՄ ԴԻՖԻԶԱԿԱՆԵՐ

ՄԱՐԱԲԵՆ ԴԱՏԱՆ ԴԵՄԱՐԵՏՈՆԵ 200Մ ՋԱՍ. ԲԼՈՎՆԵՐՈՎ

ՄԻՋՆՈՐՄԱՆ ԴԵՄԱՐԵՏՈՆԵ 200Մ ՋԱՍ. ԲԼՈՎՆԵՐՈՎ


ՄԻՋՆՈՐՄԱՆ ԴԵՄԱՐԵՏՈՆԵ 100Մ ՋԱՍ. ԲԼՈՎՆԵՐՈՎ

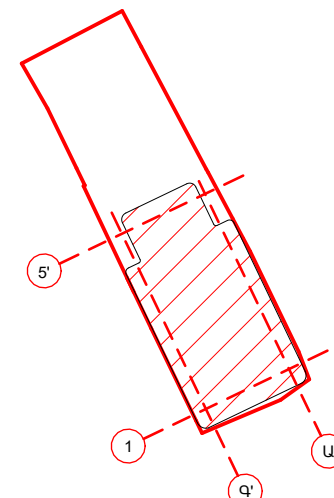

ԿՈՂԱՆՈՐՈՇԻՉ ԶԱՏԱԿԱԳԻԾ

1-ԻՆ ԶԱՐԿԻ ԿԱՐԱԿՈՐՄԱՆ ԵՎ ՄԱԿՆԻՇԱԿՈՐՄԱՆ ԶԱՏԱԿԱԳԻԾ 0.000 ՆԻՇԻ ՎՐԱ, Մ 1:125


	ՆԱԽԱԳԾԻ Գ.Բ.	Տ.ՔԱՍԱՐՅԱՆ		ԲԱԶՄԱԲՆԱԿԱՐԱՆ ԲՆԱԿԵԼԻ ՇԵՆՔԻ ԿԱՌՈՒՑՄԱՆ ՆԱԽԱԳԻԾ				
	ՆԱԽԱԳԾԵՑ.	Է.ՈՒՉԵՐ		Բ. Երևան, Արաբկիր վարչական շրջան, Աղբյուր Սերոբի փողոց h.26				
	ՆԱԽԱԳԾԵՑ.	Ն. ՇԱԽՄՈՒՐԱԴՅԱՆ		ՊԱՏԱԿՐԱՏՈՒՄ ՆԱԽՈՒՑԱԿԱՆ				
	«ԲՅՈՒԹՐՈՋԵԹ» ՍՊԸ ՏՆՕՐԵՆ Տ.ՔԱՍԱՐՅԱՆ			1-ԻՆ ԶԱՐԿԻ ԿԱՐԱԿՈՐՄԱՆ ԵՎ ՄԱԿՆԻՇԱԿՈՐՄԱՆ ԶԱՏԱԿԱԳԻԾ 0.000 ՆԻՇԻ ՎՐԱ, Մ 1:125		ՄԱՍ	ԹԵՐԹ	ԹԵՐԹԵՐ
						6.Մ	60.15	39

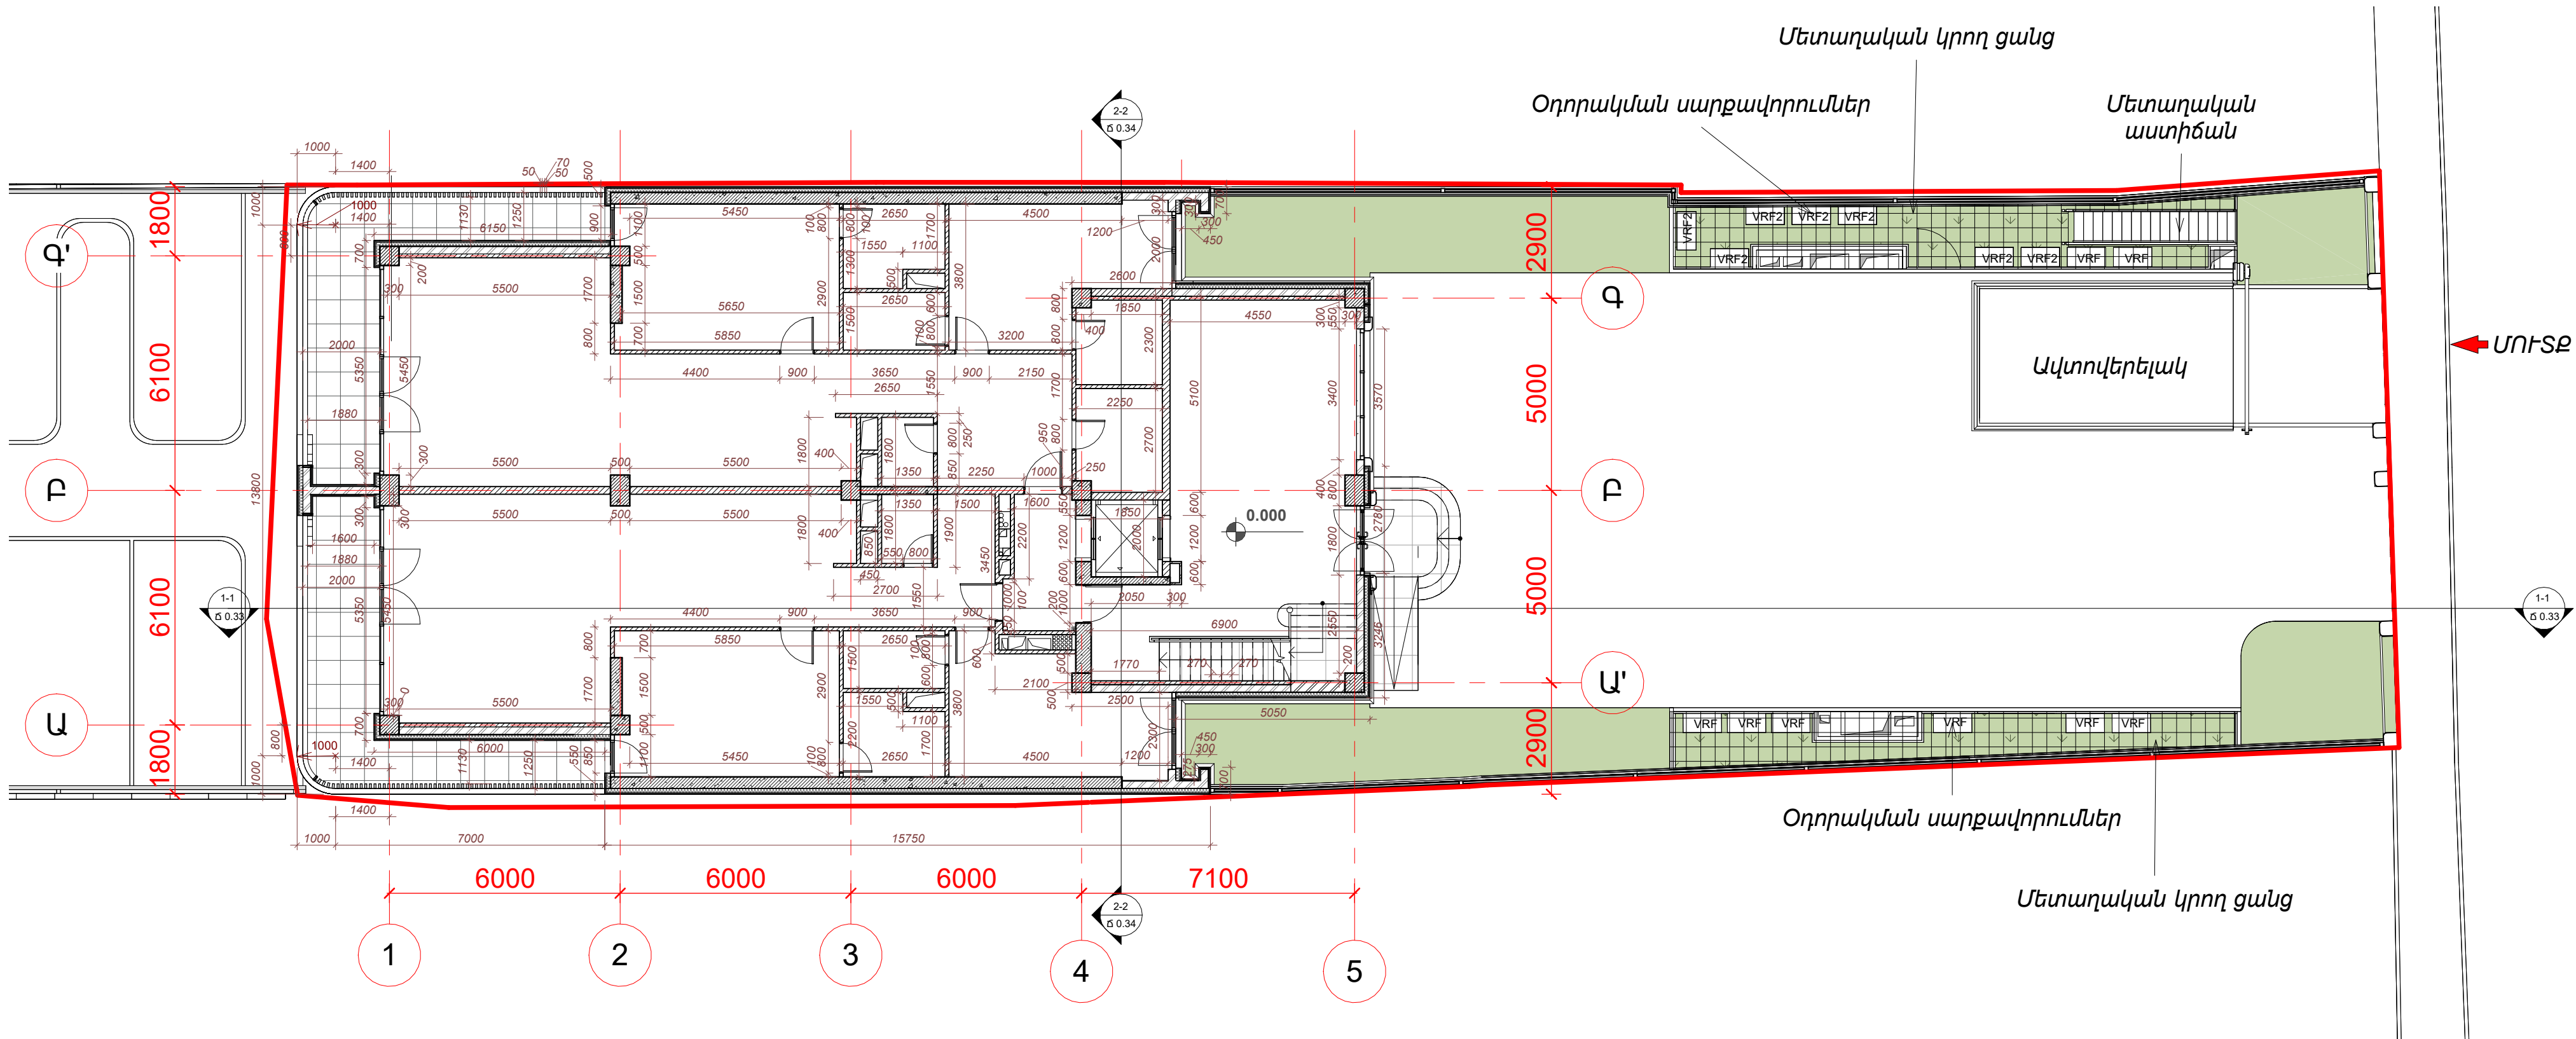

NN	ԱՆՎԱՆՈՒՄԸ	ԲՆԱԿԵԼԻ ՄԱԿԵՐԵՄԸ /ԶՄ/	ԲՆԱԿԵԼԻ ՄԱԿ. ՆԵՐԱՌՅԱԼ ՄԻՋՆՈՐՄԱՆԵՐԸ
ԲՆԱԿԵԼԻ			
1	ԲՆ-1	136.9	139.8
2	ԲՆ-2	155.8	160.3
ԸՆԴԱՄԱՆԸ		292.6	300.1
ԸՆԴՀԱՆՈՒՐ ՕԳՏԱԳՈՐԾՄԱՆ ՏԱՐԱԾՔՆԵՐ			
1	ՄԻՋԱՆՑՔ	6.1	
2	ՆԱԽԱՍՐԱՅ	52.6	
ԸՆԴԱՄԱՆԸ		58.7	
0.000 ՆԻՇՈՎ ՀԱՐԿԻ ԸՆԴՀԱՆՈՒՐ ՄԱԿԵՐԵՄԸ ՀԱՇՎԱԾ ԱՐՏԱՔԻՆ ՊԱՏԵՐԻ ԱՐՏԱՔԻՆ ԵԶՐԱԳՈՎ			419.6 մ²

ՊԱՅՄԱՆԱԿԱՆ ՆՇԱՆՆԵՐ


- ԲՆ 2(Գ)**
99.9
- 0.000
- Ե/ԲԵՏՈՆԵ ՊԱՏԵՐ ԿԱՄ ԴԻՖՐԱԳՄԱՆԵՐ
- ԱՐՏԱՔԻՆ ՊԱՏԵՐ ՊԵՏՉԱԲԵՏՈՆԵ 200ՄՄ ՀԱՍՏ. ԲԼՈՎՆԵՐՈՎ ԵՐԵՍԱՊԱՏԿԱԾ ՏՐԱԿԵՐՏԻՆԵ ՍԱԽԿԵՆԵՐՈՎ ԿԱՄ ՍԱՊՈՎ
- ՄԻՋՆՈՐՄԱՆ ՊԵՏՉԱԲԵՏՈՆԵ 200ՄՄ ՀԱՍՏ. ԲԼՈՎՆԵՐՈՎ
- ՄԻՋՆՈՐՄԱՆ ՊԵՏՉԱԲԵՏՈՆԵ 100ՄՄ ՀԱՍՏ. ԲԼՈՎՆԵՐՈՎ

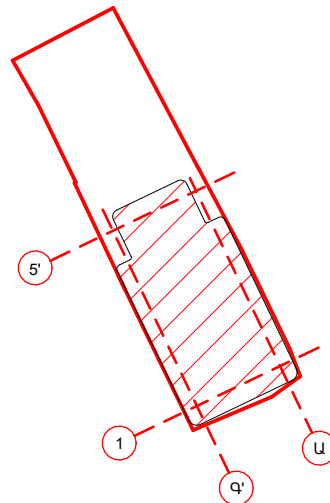

ԿՈՂԱՆՈՐՈՇԻՉ ՀԱՏԱԿԱԳԻԾ

1-ԻՆ ՀԱՐԿԻ ՀԱՏԱԿԱԳԻԾ 0.000 ՆԻՇԻ ՎՐԱ, Մ 1:125

	ՆԱԽԱԳԾԻ Գ.Բ.	Տ.ՔԱՍԱՐՅԱՆ		ԲԱԶՄԱԲՆԱԿԱՐԱՆ ԲՆԱԿԵԼԻ ՇԵՆՔԻ ԿԱՌՈՒՑՄԱՆ ՆԱԽԱԳԻԾ Բ. Երևան, Արաբկիր վարչական շրջան, Աղբյուր Սերոբի փողոց հ.26 ՊԱՏԱԿՐԱՏՈՒՄԻՆԻՍՏՆԱԿՈՐԴԱՆ			
	ՆԱԽԱԳԾԵՑ.	Է.ՈՒԶԵՐ					
	ՆԱԽԱԳԾԵՑ.	Ն. ՇԱԽՄՈՒՐԱՅԱՆ		1-ԻՆ ՀԱՐԿԻ ՀԱՏԱԿԱԳԻԾ 0.000 ՆԻՇԻ ՎՐԱ, Մ 1:125	ՄԱՍ	ԹԵՐԹ	ԹԵՐԹԵՐ
	«ԲՅՈՒԹՐՈՂՁԵՔԹ» ՍՊԸ ՏՆՕՐԵՆ Տ.ՔԱՍԱՐՅԱՆ				Ճ.Մ	ՃՕ.16	39

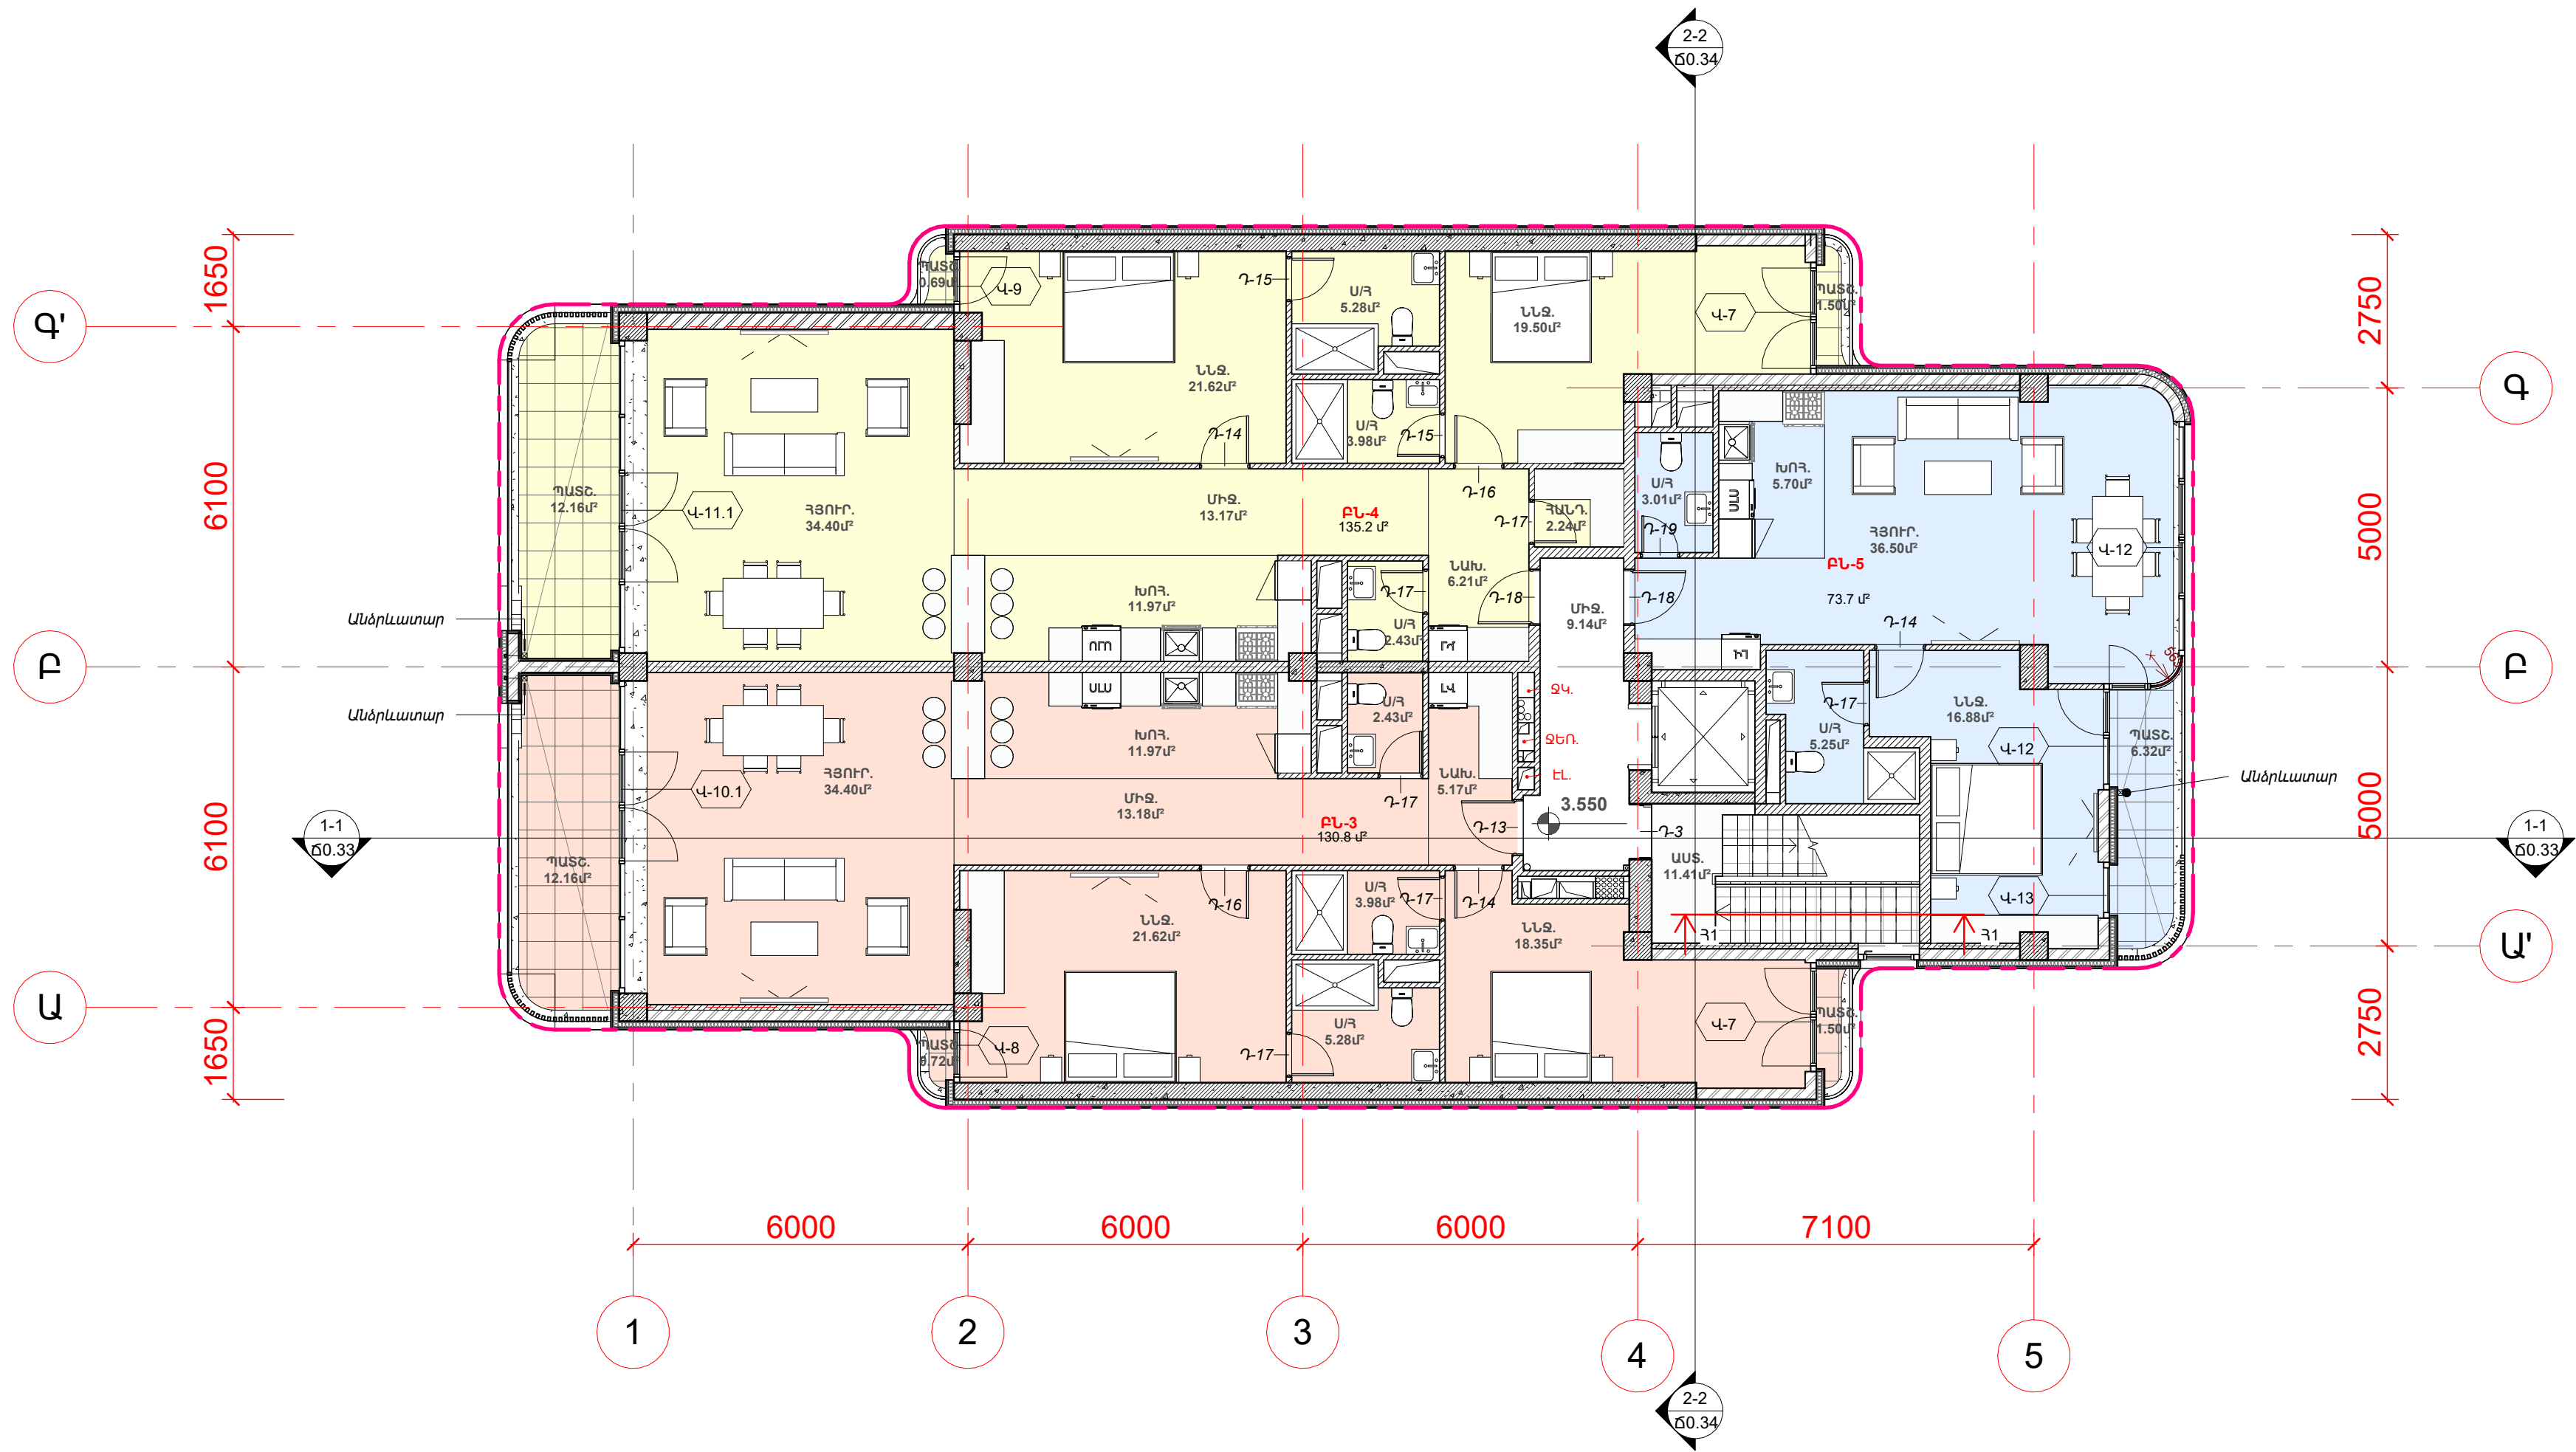

NN	ԱՆՎԱՆՈՒՄԸ	ԲՆԱԿԵԼԻ ՄԱԿԵՐԵՄԸ /ԶՄ/	ԲՆԱԿԵԼԻ ՄԱԿ ԼԵՐԱՌՅԱԼ ՄԻՋՆՈՐՄԵՐԸ
ԲՆԱԿԵԼԻ			
1	ԲՆ-3	130.8	133.6
2	ԲՆ-4	135.2	138.3
3	ԲՆ-5	73.7	75.0
ԸՆԴՀԱՄԵՆԸ		339.6	346.9

ԸՆԴՀԱՄԱՐՈՒ ՕԳՏԱԳՈՐԾՄԱՆ ՏԱՐԱԾՔՆԵՐ	
1	ԱՍՏԻՃԱՆԱԿԱՆԴԱԿ
2	ՄԻՋԱՆՑՔ
ԸՆԴՀԱՄԵՆԸ	

+3.550 ՆԻՇՈՎ ԶԱՐԿԻ ԸՆԴՀԱՄԱՐՈՒ ՄԱԿԵՐԵՄԸ ԶԱՇՎԱԾ ԱՐՏԱՔԻՆ ՊԱՏԵՐԻ ԱՐՏԱՔԻՆ ԵԶՐԱԳԾՈՎ	428.0 m²
---	----------

ՊԱՅՄԱՆԱԿԱՆ ՆՇԱՆՆԵՐ

ԲՆ 2(Գ)
99.9

0.000

Ե/ԲԵՏՈՆԵ ՊԱՏԵՐ ԿԱՄ ԴԻՖԻՐԱԳԱՄԱՆԵՐ

ԱՐՏԱՔԻՆ ՊԱՏԵՐ ՊԵՍԶԱԲԵՏՈՆԵ 200ՄՄ ՀԱՍՏ. ԲԵՆԿԵՐՈՎ

ՄԻՋՆՈՐՄԵՐ ՊԵՍԶԱԲԵՏՈՆԵ 200ՄՄ ՀԱՍՏ. ԲԵՆԿԵՐՈՎ

ՄԻՋՆՈՐՄԵՐ ՊԵՍԶԱԲԵՏՈՆԵ 100ՄՄ ՀԱՍՏ. ԲԵՆԿԵՐՈՎ

ՆԵՍԱԿՈՒՄ

ՄԱԿԵՐԵՄ /ԶՄ/


ՀԱՐԱԲԵՐԱԿԱՆ ՆԻՇ

Ե/ԲԵՏՈՆԵ ՊԱՏԵՐ ԿԱՄ ԴԻՖԻՐԱԳԱՄԱՆԵՐ

ԱՐՏԱՔԻՆ ՊԱՏԵՐ ՊԵՍԶԱԲԵՏՈՆԵ 200ՄՄ ՀԱՍՏ. ԲԵՆԿԵՐՈՎ

ՄԻՋՆՈՐՄԵՐ ՊԵՍԶԱԲԵՏՈՆԵ 200ՄՄ ՀԱՍՏ. ԲԵՆԿԵՐՈՎ


ՄԻՋՆՈՐՄԵՐ ՊԵՍԶԱԲԵՏՈՆԵ 100ՄՄ ՀԱՍՏ. ԲԵՆԿԵՐՈՎ

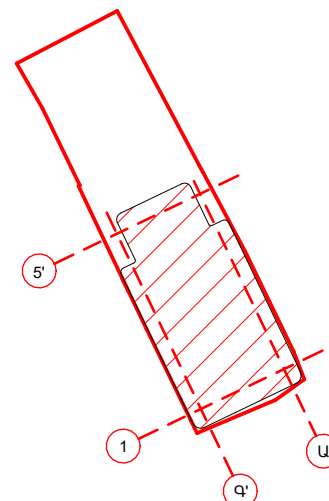

ԿՈՂԱՆՈՐՈՇԻՉ ՀԱՏԱԿԱԳԻԾ

2-ՐԴ ՀԱՐԿԻ ԿԱՅԱԿՈՐՄԱՆ ԵՎ ՄԱԿՆԻՇԱԿՈՐՄԱՆ ՀԱՏԱԿԱԳԻԾ +3.550 ՆԻՇՈՎ ԿՐԱ, Մ 1:100

	ՆԱԽԱԳԾԻ Գ.Բ.	Տ.ՔԱՍԱՐՅԱՆ		ԲԱԶՄԱԲՆԱԿԱՐԱՆ ԲՆԱԿԵԼԻ ՇԵՆՔԻ ԿԱՌՈՒՑՄԱՆ ՆԱԽԱԳԻԾ Բ. Երևան, Արաբկիր վարչական շրջան, Աղբյուր Սերոբի փողոց h.26 ՊԱՏԱԿՐԱՏՈՒՄՆԻՍՏՈՆ ԱՎՈՐՁԱՆ		
	ՆԱԽԱԳԾԵՑ.	Է.ՈՒՉԵՐ				
	ՆԱԽԱԳԾԵՑ.	Ն. ՇԱԽՄՈՒՐԱՅԱՆ		2-րդ ՀԱՐԿԻ ԿԱՅԱԿՈՐՄԱՆ ԵՎ ՄԱԿՆԻՇԱԿՈՐՄԱՆ ՀԱՏԱԿԱԳԻԾ +3.550 ՆԻՇՈՎ ԿՐԱ, Մ 1:100		
	«ԲՅՈՒԹՐՈՇԵԹ» ՍՊԸ ՏՆՕՐԵՆ Տ.ՔԱՍԱՐՅԱՆ					
				ՄԱՍ	ԹԵՐԹ	ԹԵՐԹԵՐ
			Ճ.Մ	ՃՕ.17	39	

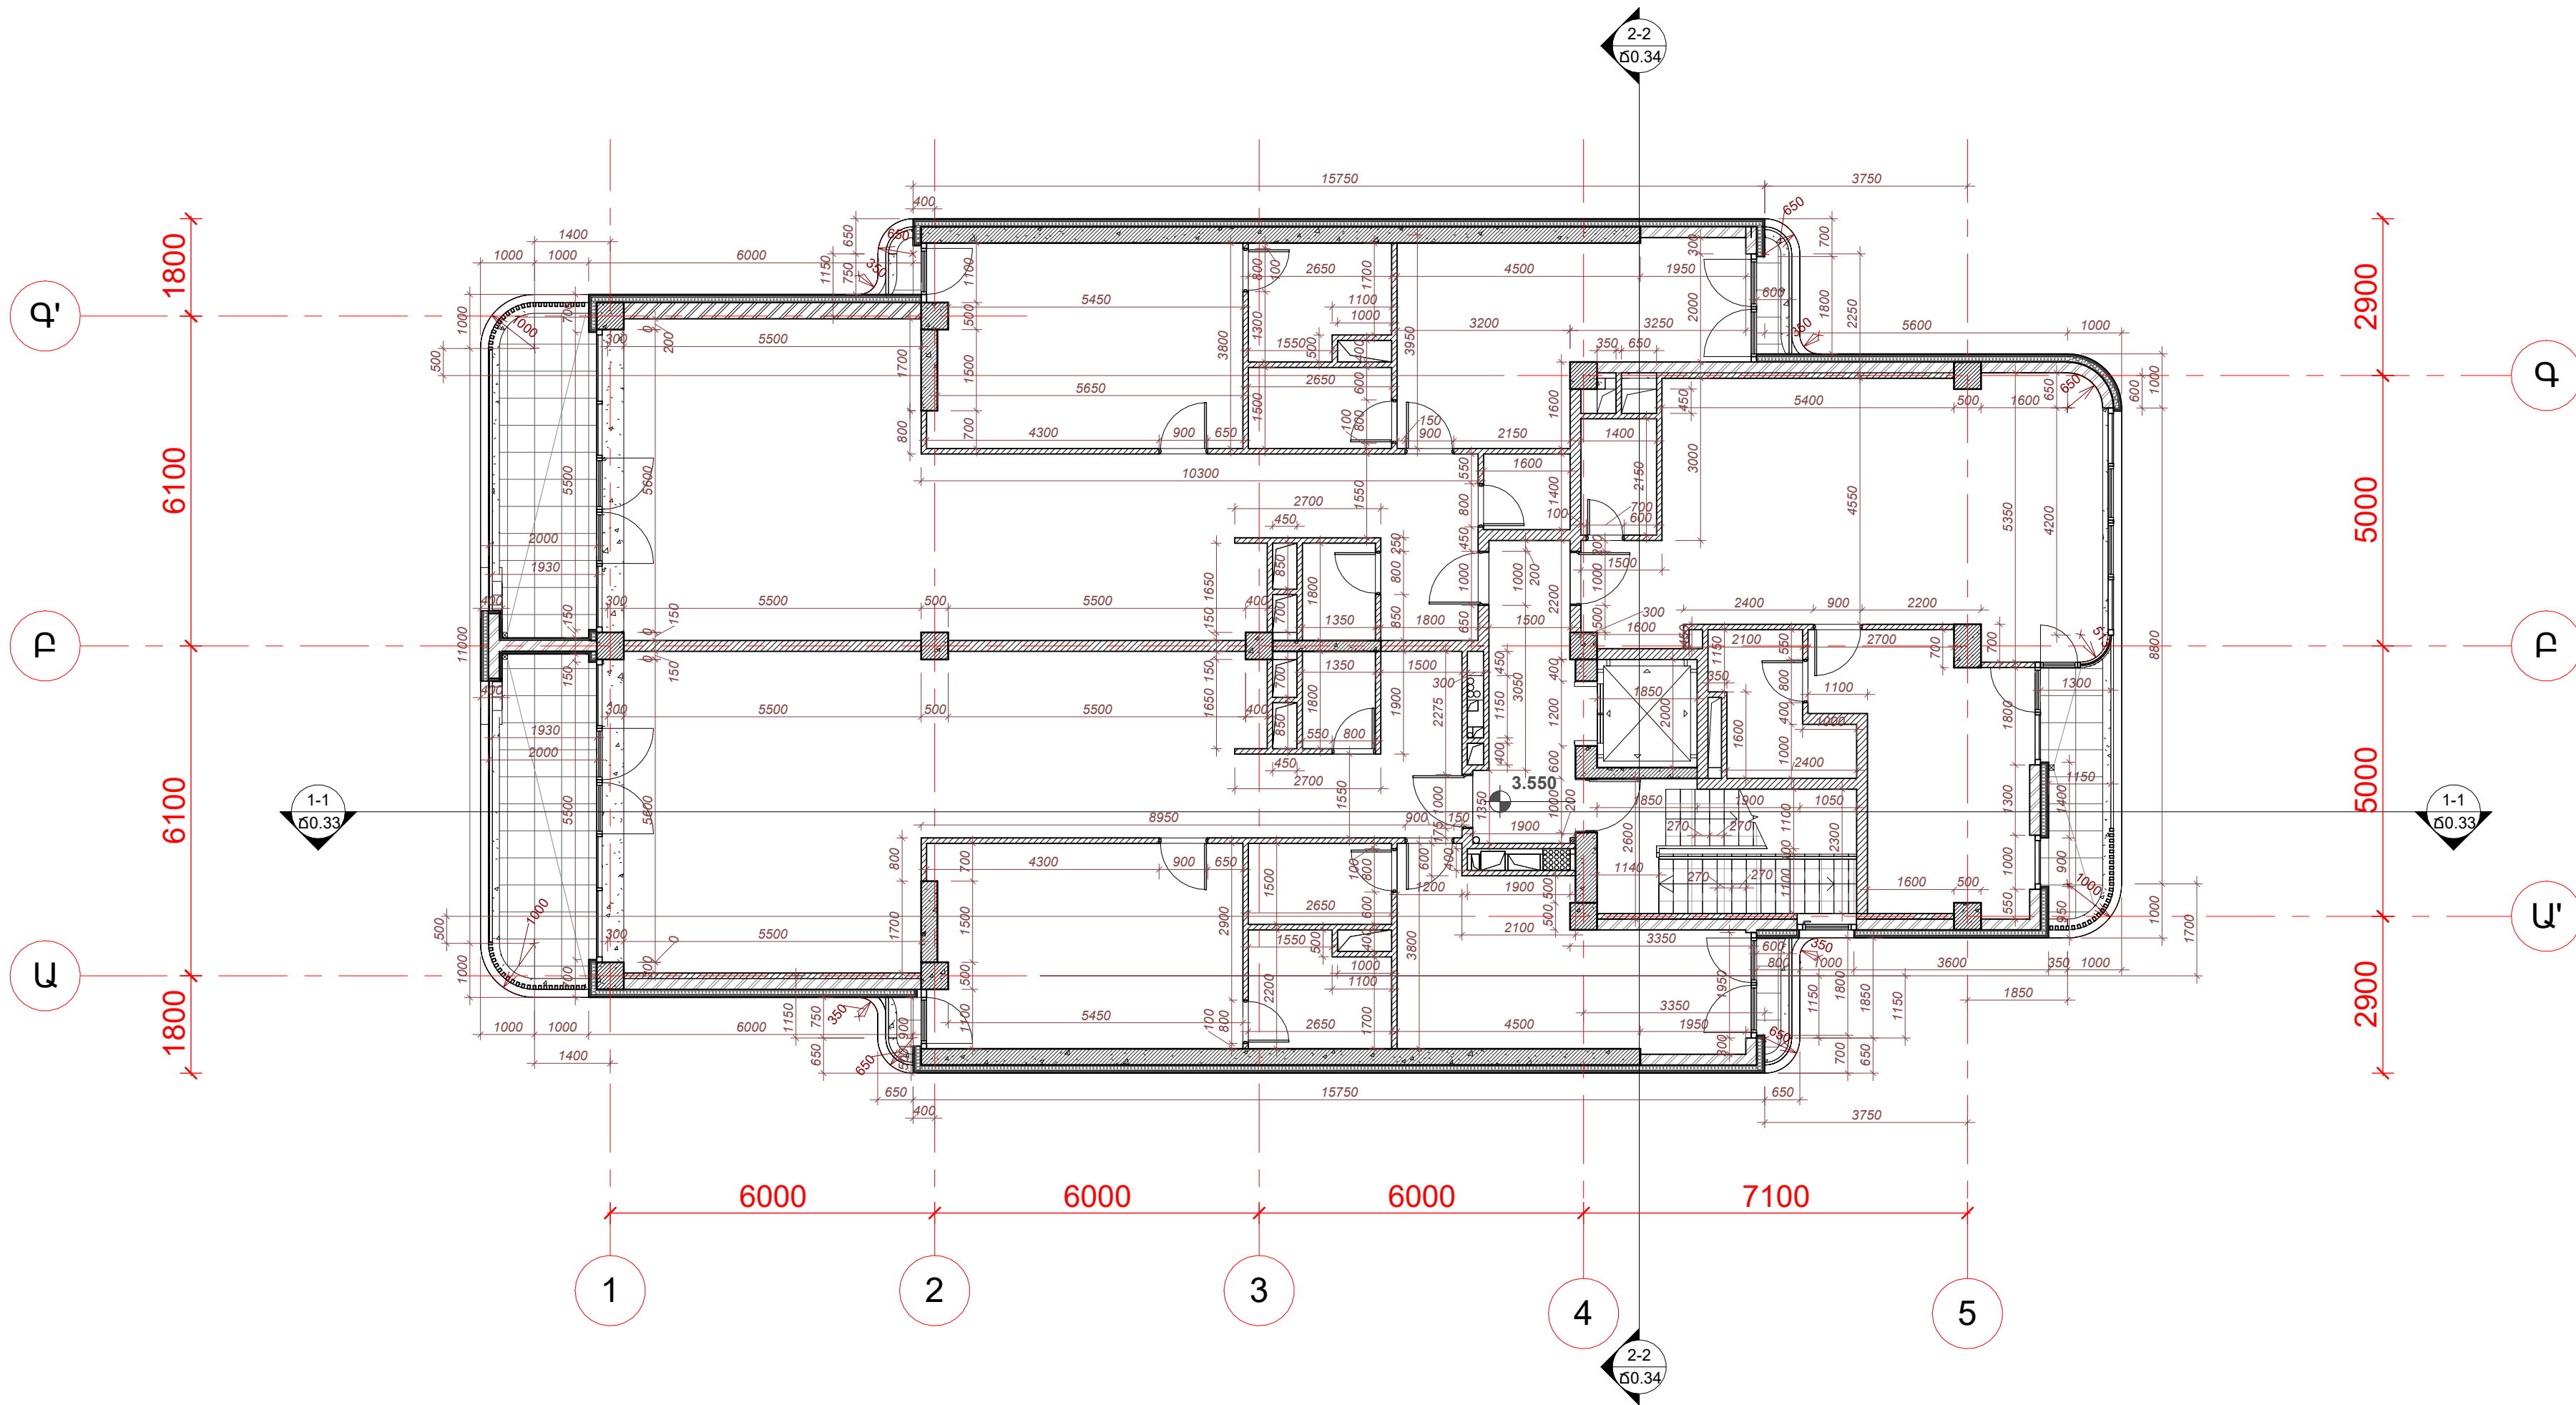

NN	ԱՆՎԱՆՈՒՄԸ	ԲՆԱԿԵԼԻ ՄԱԿԵՐԵՍԸ /ԶՄ/	ԲՆԱԿԵԼԻ ՄԱԿ ԼԵՐԱՌՅԱԼ ՄԻՋՆՈՐՄԵՐԸ
ԲՆԱԿԵԼԻ			
1	ԲՆ-3	130.8	133.6
2	ԲՆ-4	135.2	138.3
3	ԲՆ-5	73.7	75.0
ԸՆԴՀԱՄԵՆԸ		339.6	346.9




ԸՆԴՀԱՄԵՆԸ	
1	ԱՍՏԻՃԱՆԱԿԱՆԴԱԿ
2	ՄԻՋԱՆՑՔ
ԸՆԴՀԱՄԵՆԸ	

+3.550 ՆԻՇՈՎ ԶԱՐԿԻ ԸՆԴՀԱՄԵՆԸ ՄԱԿԵՐԵՍԸ ԶԱՆԿԱԾ ԱՐՏԱՔԻՆ ՊԱՏԵՐԻ ԱՐՏԱՔԻՆ ԵԶՐԱԳՏՈՎ	428.0 մ²
--	----------


ՊԱՅՄԱՆԱԿԱԼ ՆՇԱՆՆԵՐ

ԲՆ 2(Գ)
99.9

0.000

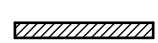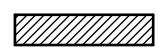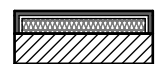


- ՆԵՍԱԿՈՒՄ
ՄԱԿԵՐԵՍ /ԶՄ/
ՀԱՐԱԲԵՐԱԿԱԼ ՆԻՇ
- Ե/ԲԵՏՈՆԵ ՊԱՏԵՐ ԿԱՄ ԴԻՖԻՐԱԿԱՆԵՐ
- ԱՐՏԱՔԻՆ ՊԱՏԵՐ ՊԵՏՉԱԲԵՏՈՆԵ 200ՄՄ ՀԱՍՏ. ԲԼՈՎԵՐՈՎ
ԵՐԵՍԱՊԱՏԱԿԱԾ ՏՐԱԿԵՐՏԻՆԵ ՍԱԼԻԿԵՐՈՎ ԿԱՄ ՍԿԱՌՈՎ
- ՄԻՋՆՈՐՄԵՐ ՊԵՏՉԱԲԵՏՈՆԵ 200ՄՄ ՀԱՍՏ. ԲԼՈՎԵՐՈՎ
- ՄԻՋՆՈՐՄԵՐ ՊԵՏՉԱԲԵՏՈՆԵ 100ՄՄ ՀԱՍՏ. ԲԼՈՎԵՐՈՎ

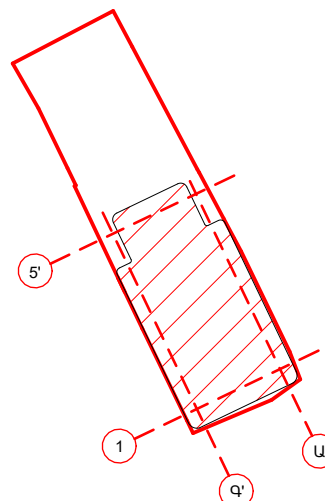

ԿՈՂՄԱՆՈՐՈՇԻՉ ՀԱՏԱԿԱԳԻԾ

2-ՐԴ ՀԱՐԿԻ ՀԱՏԱԿԱԳԻԾ +3.550 ՆԻՇԻ ՎՐԱ, Մ 1:100

	ՆԱԽԱԳԾԻ Գ.Ե.	Տ.ՔԱՍԱՐՅԱՆ		ԲԱԶՄԱԲՆԱԿԱՐԱՆ ԲՆԱԿԵԼԻ ՇԵՆՔԻ ԿԱՌՈՒՑՄԱՆ ՆԱԽԱԳԻԾ Բ. Երևան, Արաբկիր վարչական շրջան, Աղբյուր Սերոբի փողոց հ.26 ՊԱՏԱԿՐԱՏՈՒՄՆԻՍՏՆԱԿՈՐԴԱՆ			
	ՆԱԽԱԳԾԵՑ.	Է.ՈՒՉԵՐ					
	ՆԱԽԱԳԾԵՑ.	Ն. ՇԱԽՄՈՒՐԱՅԱՆ					
	«ԲՅՈՒԹՐՈՋՏԵՔԹ» ՍՊԸ ՏՆՕՐԵՆ Տ.ՔԱՍԱՐՅԱՆ			2-ՐԴ ՀԱՐԿԻ ՀԱՏԱԿԱԳԻԾ +3.550 ՆԻՇԻ ՎՐԱ, Մ 1:100	ՄԱՍ Ճ.Մ	ԹԵՐԹ ՃՈ.18	ԹԵՐԹԵՐ 39

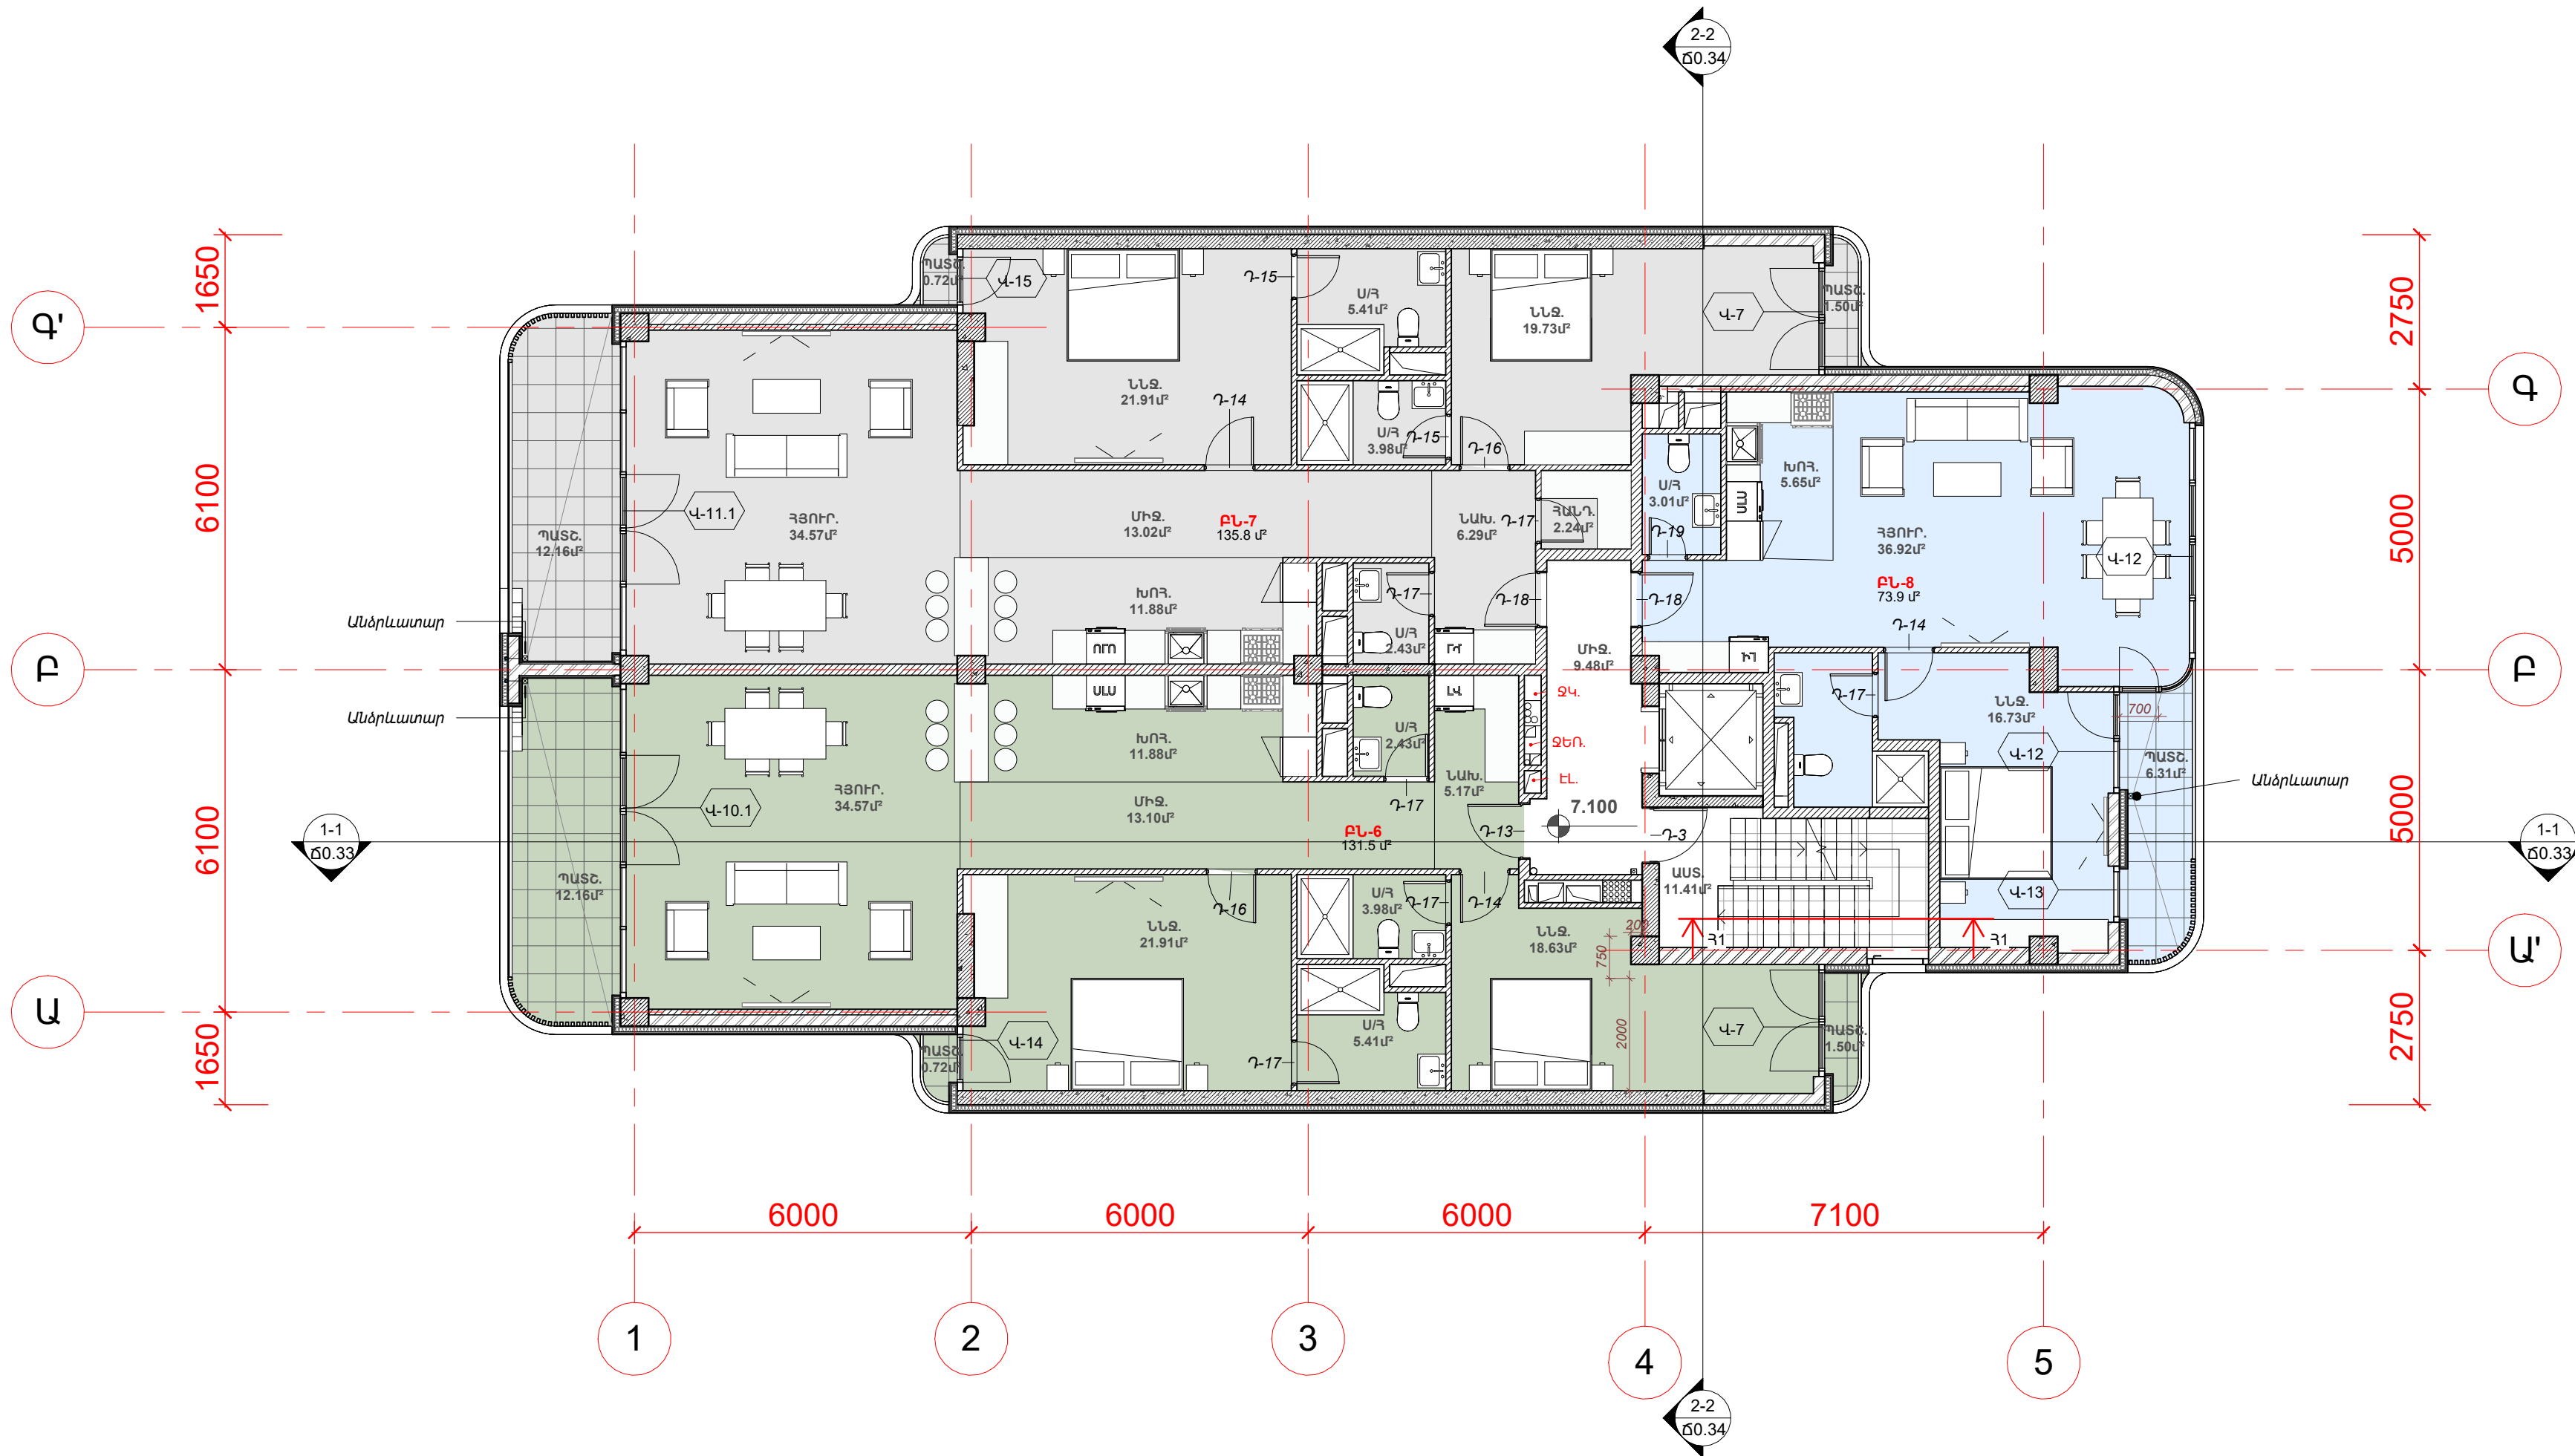


NN	ԱՆՎԱՆՈՒՄԸ	ԲՆԱԿԵԼԻ ՄԱԿԵՐԵՍԸ /ԶՄ/	ԲՆԱԿԵԼԻ ՄԱԿԵՐԵՍԸ ՆԵՐԱՌՅԱԼ ՄԻՋՆՈՐՄԵՐԸ
ԲՆԱԿԵԼԻ			
1	ԲՆ-6	131.5	134.3
2	ԲՆ-7	135.8	139.0
3	ԲՆ-8	73.9	75.0
ԸՆԴՀԱՆՈՒՄԸ		341.2	348.3

ԸՆԴՀԱՆՈՒՄԸ ՕԳՏԱԳՈՐԾՄԱՆ ՏԱՐԱԾՔՆԵՐ		
1	ԱՍՏԻՃԱՆԱՎԱՆԴԱԿ	11.4
2	ՄԻՋԱՆՑՔ	9.5
ԸՆԴՀԱՆՈՒՄԸ		20.9

+7.100 ՆԻՇՈՎ ԶԱՐԿԻ ԸՆԴՀԱՆՈՒՄԸ ՄԱԿԵՐԵՍԸ ԶԱՆԿԱԾ ԱՐՏԱՔԻՆ ՊԱՏԵՐԻ ԱՐՏԱՔԻՆ ԵԶՐԱԳՈՎ	428.0 մ²
--	----------


ՊԱՅՄԱՆԱԿԱՆ ՆՇԱՆՆԵՐ


- ԲՆ 2(Գ)**
99.9
- 0.000
- Ե/ԲԵՏՈՆԵ ՊԱՏԵՐ ԿԱՄ ԴԻԱՖՐԱԳԱՆՆԵՐ
- ԱՐՏԱՔԻՆ ՊԱՏԵՐ ՊԵՏՉԱԲԵՏՈՆԵ 200ՄՄ ԶԱՍՏ. ԲԼՈԿՆԵՐՈՎ ԵՐԵՍԱՊԱՏԿԱԾ ՏՐԱԿԵՐՏԻՆԵ ՍԱԽԿՆԵՐՈՎ ԿԱՄ ՍԱԽՈՎ
- ՄԻՋՆՈՐՄԵՐ ՊԵՏՉԱԲԵՏՈՆԵ 200ՄՄ ԶԱՍՏ. ԲԼՈԿՆԵՐՈՎ
- ՄԻՋՆՈՐՄԵՐ ՊԵՏՉԱԲԵՏՈՆԵ 100ՄՄ ԶԱՍՏ. ԲԼՈԿՆԵՐՈՎ

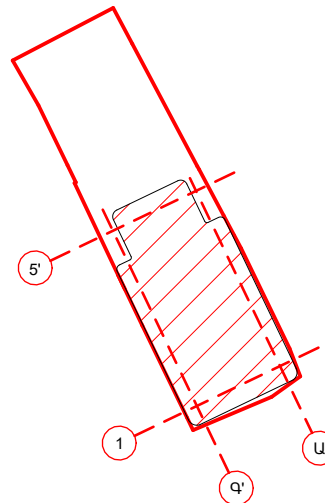

ԿՈՂԱՆՈՐՈՇԻՉ ԶԱՏԱԿԱԳԻԾ

3-ՐԴ ԶԱՐԿԻ ԿԱՅԱԿՈՐՄԱՆ ԵՎ ՄԱԿՆԻՇԱԿՈՐՄԱՆ ԶԱՏԱԿԱԳԻԾ +7.100 ՆԻՇՈՎ ԿՐԱ, Մ 1:100

 	ՆԱԽԱԳԾԻ Գ.Ե.	Տ.ՔԱՍԱՐՅԱՆ		ԲԱԶՄԱԲՆԱԿԱՐԱՆ ԲՆԱԿԵԼԻ ՇԵՆՔԻ ԿԱՌՈՒՑՄԱՆ ՆԱԽԱԳԻԾ Զ. Երևան, Արաբկիր վարչական շրջան, Աղբյուր Սերոբի փողոց հ.26 ՊԱՏԱԿՐԱՏՈՒՄԻՍՏՈՆ ԱԿՈՊԻԱՆ		
	ՆԱԽԱԳԾԵՑ.	Է.ՈՒԶԵՐ				
	ՆԱԽԱԳԾԵՑ.	Ն. ՇԱԽՄՈՒՐԱՅԱՆ		3-ՐԴ ԶԱՐԿԻ ԿԱՅԱԿՈՐՄԱՆ ԵՎ ՄԱԿՆԻՇԱԿՈՐՄԱՆ ԶԱՏԱԿԱԳԻԾ +7.100 ՆԻՇՈՎ ԿՐԱ, Մ 1:100		
	«ԲՅՈՒԹՐՈՇԵԹ» ՍՊԸ ՏՆՕՐԵՆ Տ.ՔԱՍԱՐՅԱՆ					
				ՄԱՍ	ԹԵՐԹ	ԹԵՐԹԵՐ
				Ճ.Մ	ՃՕ.19	39

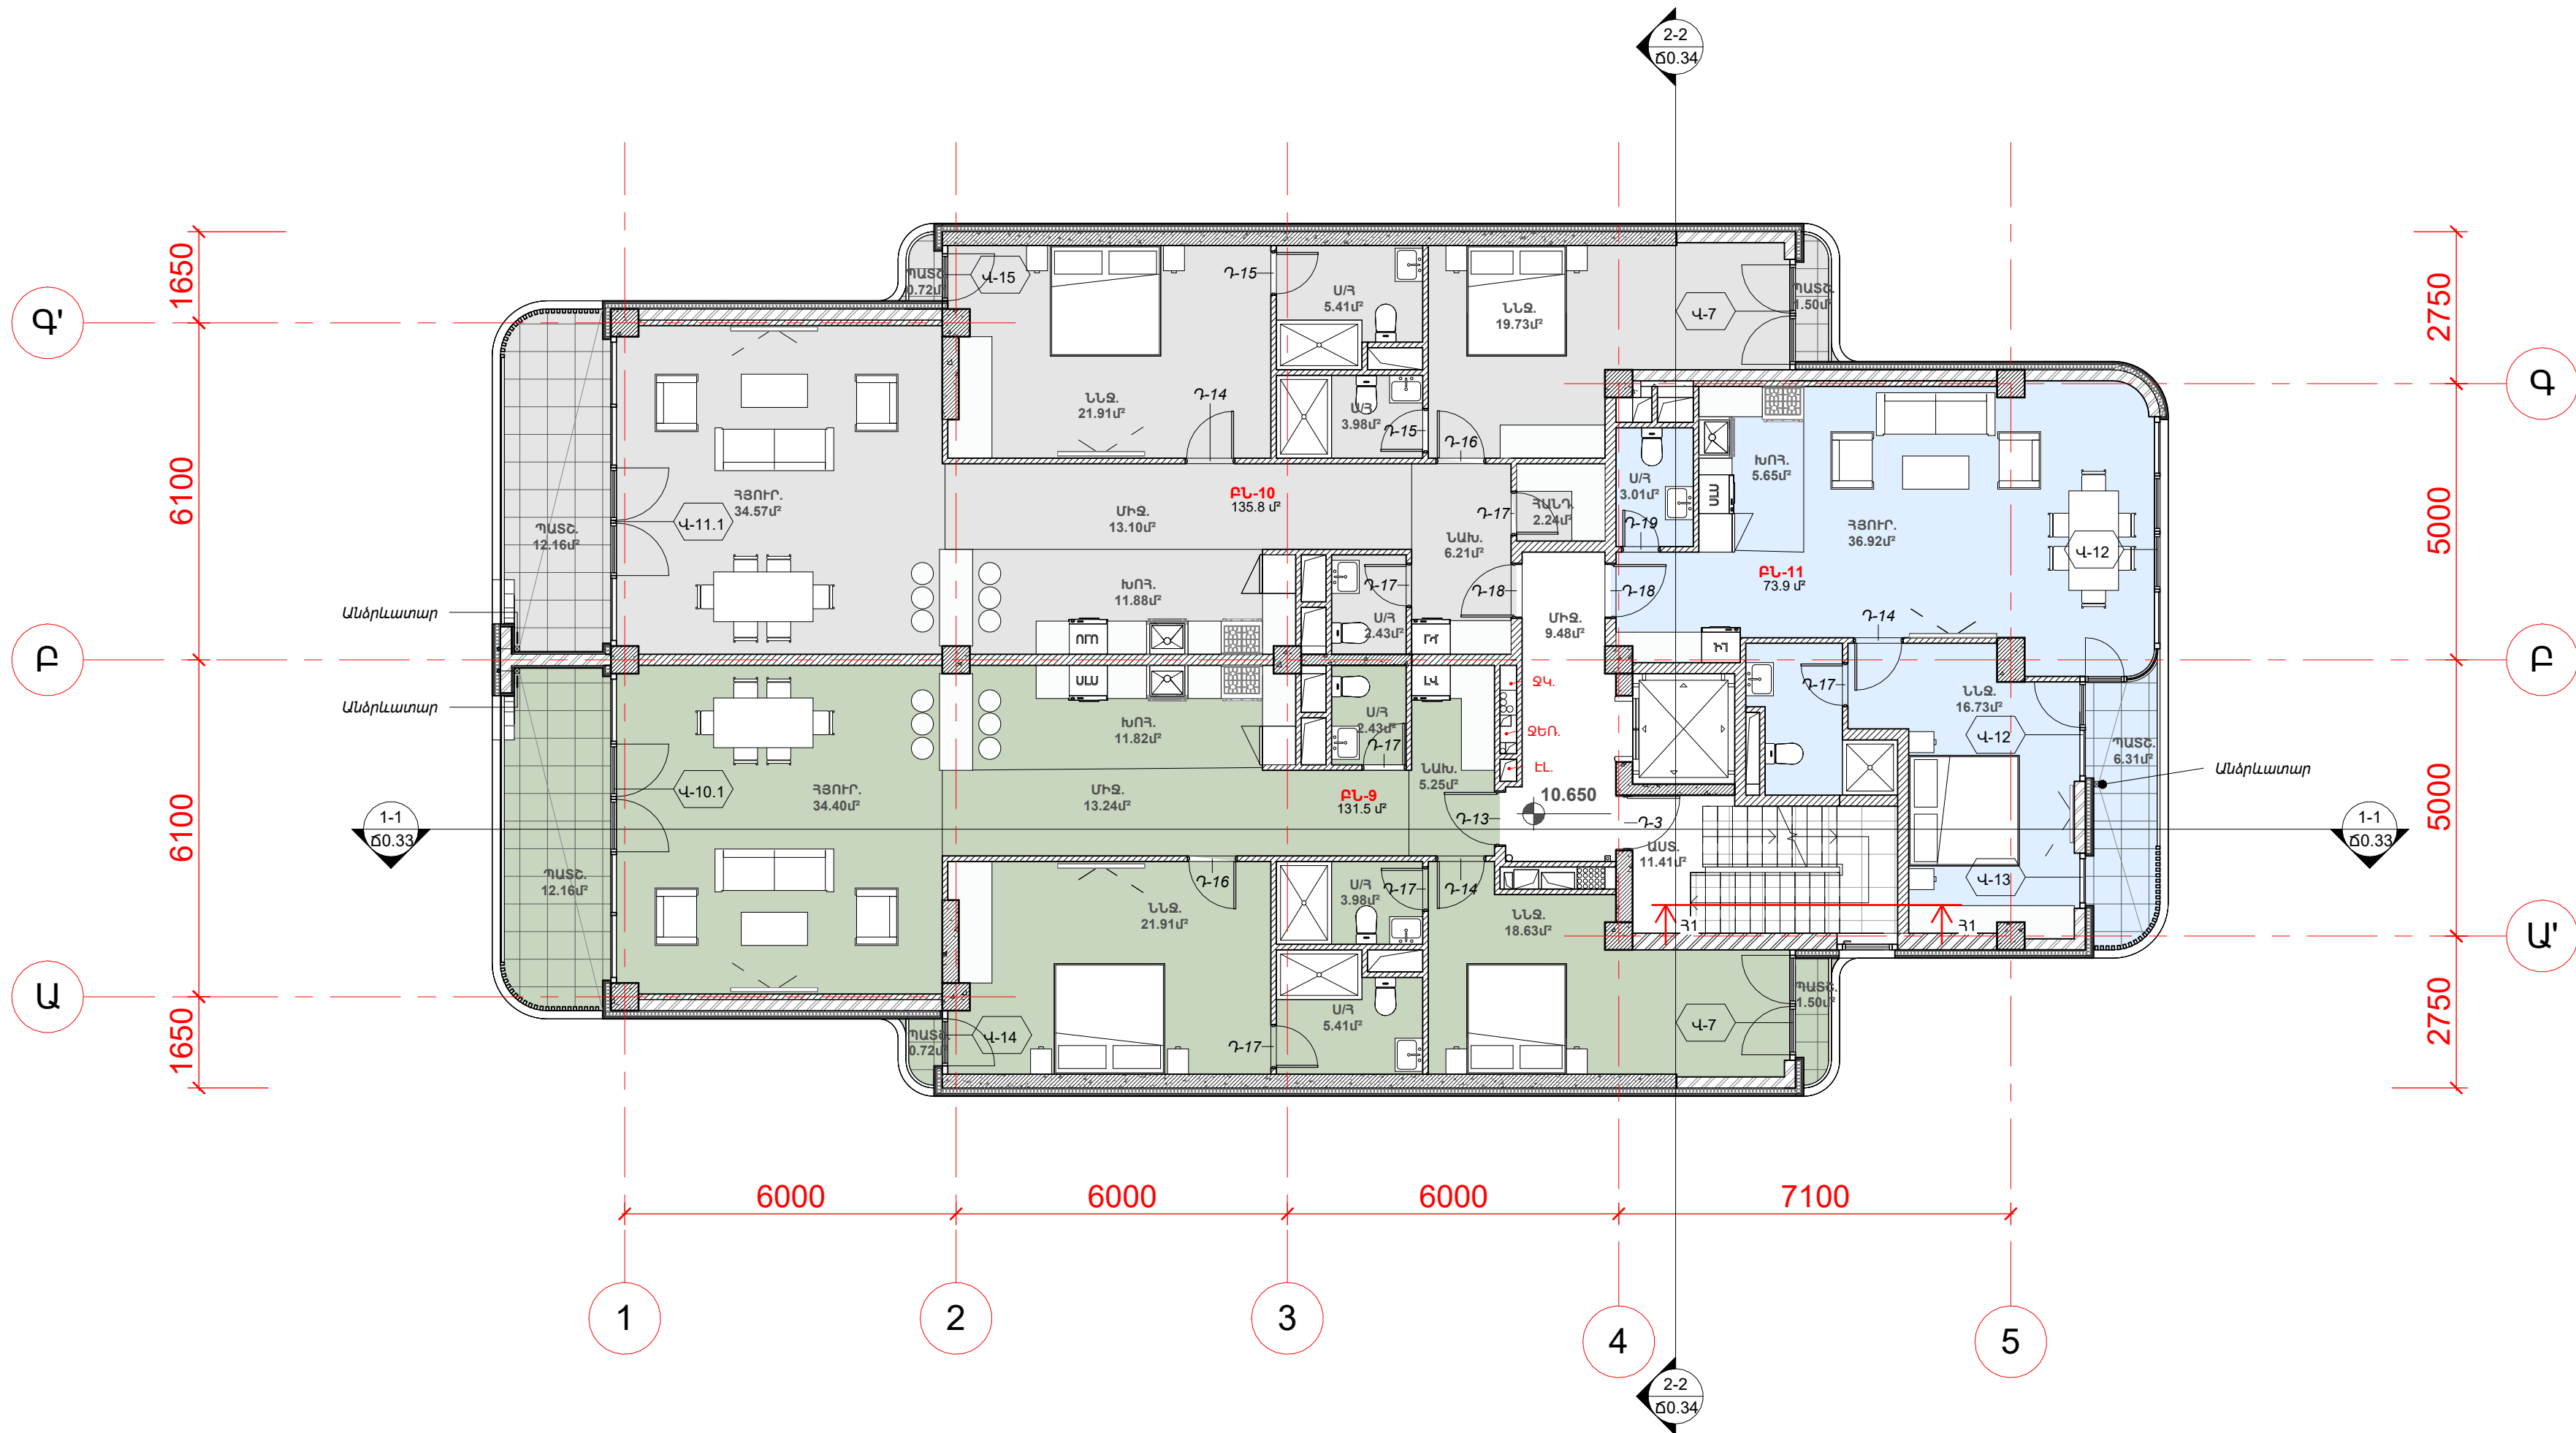

NN	ԱՆՎԱՆՈՒՄԸ	ԲՆԱԿԵԼԻ ՄԱԿԵՐԵՍԸ /ԶՄ/	ԲՆԱԿԵԼԻ ՄԱԿ. ՆԵՐԱՌՅԱԼ ՄԻՋՆՈՐՄԵՐԸ
ԲՆԱԿԵԼԻ			
1	ԲՆ-9	131.5	134.3
2	ԲՆ-10	135.8	139.0
3	ԲՆ-11	73.9	75.0
ԸՆԴԱՄԵՆԸ		341.2	348.3
ԸՆԴՀԱՆՈՒՐ ՕԳՏԱԳՈՐԾՄԱՆ ՏԱՐԱԾՔՆԵՐ			
1	ԱՍՏԻՃԱՆԱՎԱՆԴԱԿ	11.4	
2	ՄԻՋԱՆՑՔ	9.5	
ԸՆԴԱՄԵՆԸ		20.9	
+10.650 ՆԻՇՈՎ ԶԱՐԿԻ ԸՆԴՀԱՆՈՒՐ ՄԱԿԵՐԵՍԸ ԶԱՇՎԱԾ ԱՐՏԱՔԻՆ ՊԱՏԵՐԻ ԱՐՏԱՔԻՆ ԵԶՐԱԳՐՈՎ			428.0 մ²

ՊԱՅՄԱՆԱԿԱԼ ՆՇԱՆՆԵՐ

ԲՆ 2(Գ)
99.9


0.000

Ե/ԲԵՏՈՆԵ ՊԱՏԵՐ ԿԱՄ ԴԻԱՖՐԱԳՍԱՆԵՐ

ԱՐՏԱՔԻՆ ՊԱՏԵՐ ՊԵՏՉԱԲԵՏՈՆԵ 200ՄՄ ՉԱՍՏ. ԲԵՐԱԿԵՐՈՎ


ՄԻՋՆՈՐՄԵՐ ՊԵՏՉԱԲԵՏՈՆԵ 200ՄՄ ՉԱՍՏ. ԲԵՐԱԿԵՐՈՎ


ՄԻՋՆՈՐՄԵՐ ՊԵՏՉԱԲԵՏՈՆԵ 100ՄՄ ՉԱՍՏ. ԲԵՐԱԿԵՐՈՎ

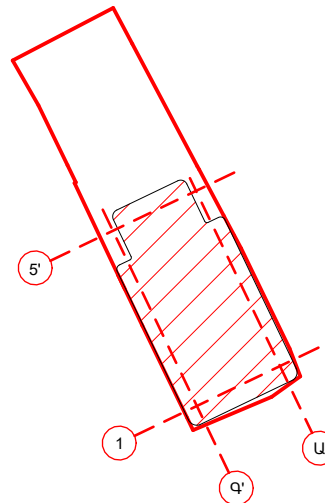

ԿՈՂԱՆՈՐՈՇԻՉ ԶԱՏԱԿԱԳԻԾ

4-ՐԴ ԶԱՐԿԻ ԿԱՅԱԿՈՐՄԱՆ ԵՎ ՄԱԿՆԻՇԱԿՈՐՄԱՆ ԶԱՏԱԿԱԳԻԾ +10.650 ՆԻՇԻ ՎՐԱ, Մ 1:100

 	ՆԱԽԱԳԾԻ Գ.Ե.	Տ.ՔԱՍԱՐՅԱՆ	Տ.Ք.	ԲԱԶՄԱԲՆԱԿԱՐԱՆ ԲՆԱԿԵԼԻ ՇԵՆՔԻ ԿԱՌՈՒՑՄԱՆ ՆԱԽԱԳԻԾ			
	ՆԱԽԱԳԾԵՑ.	Է.ՈՒԶԵՐ	Տ.Ք.	Բ. Երևան, Արաբկիր վարչական շրջան, Աղբյուր Սերոբի փողոց հ.26			
	ՆԱԽԱԳԾԵՑ.	Ն. ՇԱԽՄՈՒՐԱՅԱՆ	Տ.Ք.	ՊԱՏԱԿՐԱՏՈՒՄԻՍՏՈՆ ԱՎՈՐՑԱԼ			
	«ԲՅՈՒԹՐՈՇԵԹ» ՍՊԸ ՏՆՕՐԵՆ Տ.ՔԱՍԱՐՅԱՆ			4-ՐԴ ԶԱՐԿԻ ԿԱՅԱԿՈՐՄԱՆ ԵՎ ՄԱԿՆԻՇԱԿՈՐՄԱՆ ԶԱՏԱԿԱԳԻԾ +10.650 ՆԻՇԻ ՎՐԱ, Մ 1:100	ՄԱՍ	ԹԵՐԹ	ԹԵՐԹԵՐ
				6.Մ	60.20	39	

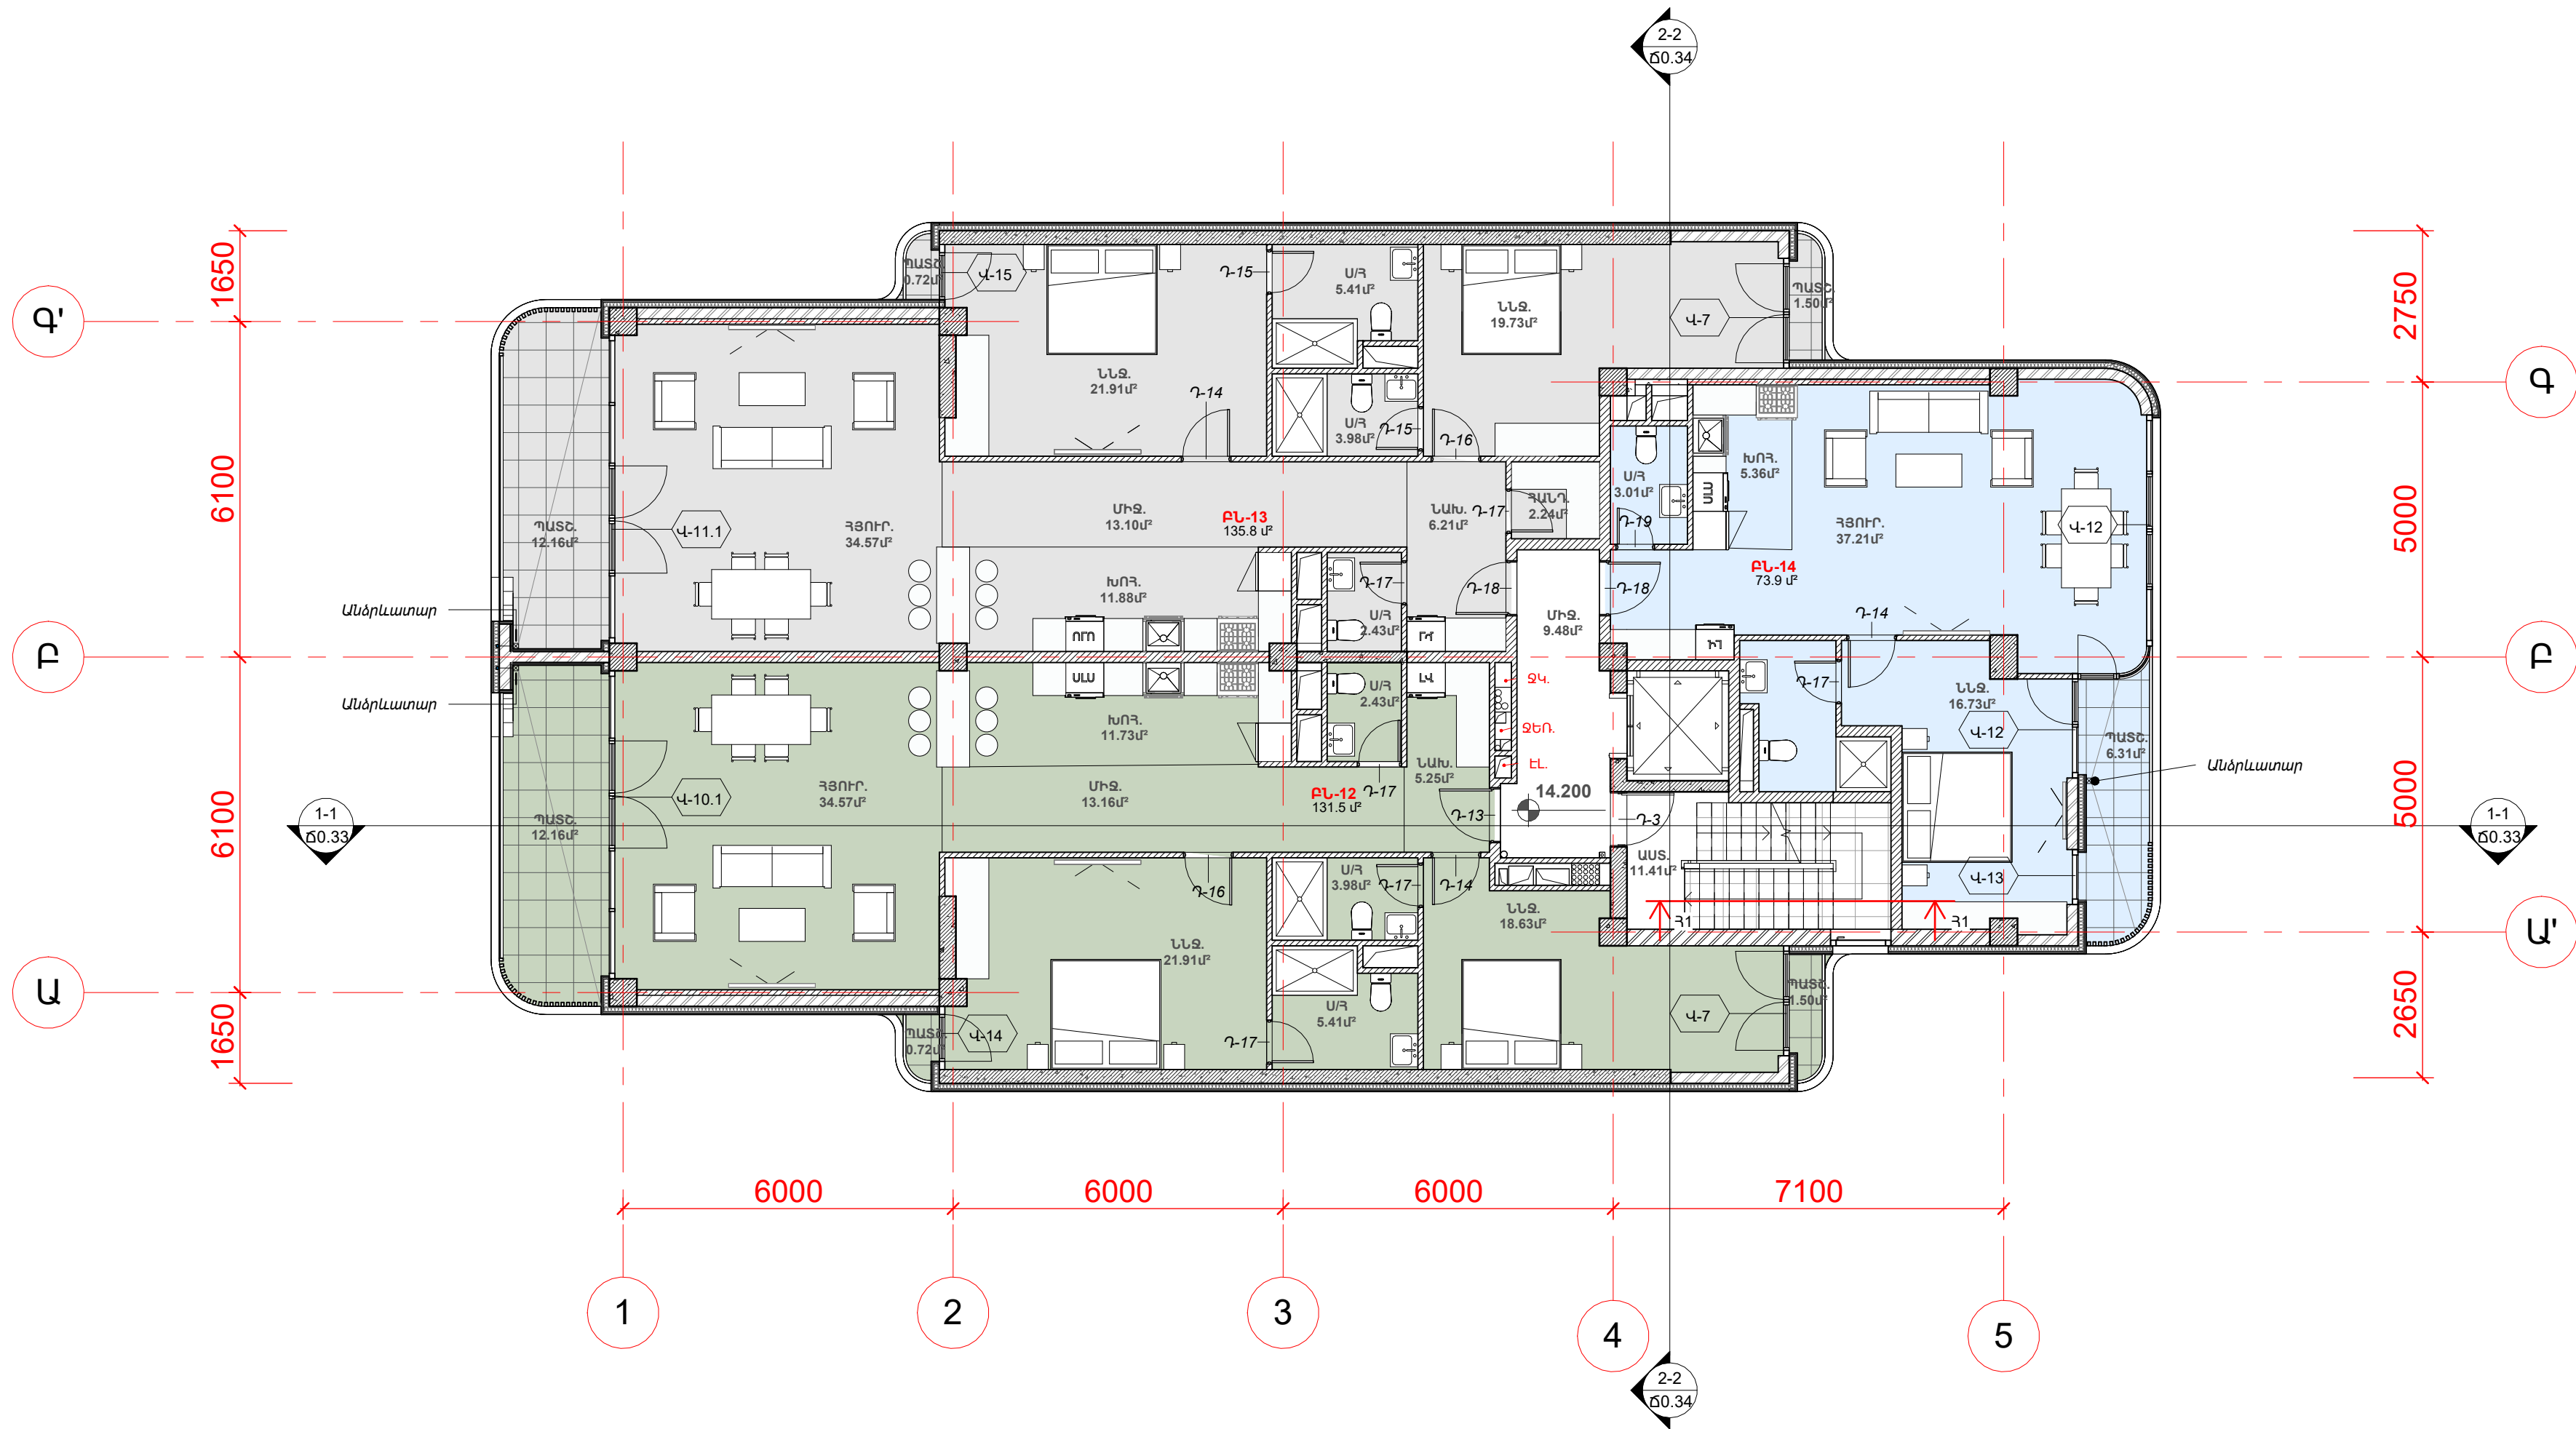

NN	ԱՆՎԱՆՈՒՄԸ	ԲՆԱԿԵԼԻ ՄԱԿԵՐԵՍԸ /ԶՄ/	ԲՆԱԿԵԼԻ ՄԱԿ ՆԵՐԱՌՅԱԼ ՄԻՋՆՈՐՄԵՐԸ
ԲՆԱԿԵԼԻ			
1	ԲՆ-12	131.5	134.3
2	ԲՆ-13	135.8	139.0
3	ԲՆ-14	73.9	75.0
ԸՆԴԱՄԵՆԸ		341.2	348.3

ԸՆԴՀԱՆՈՒՐ ՕԳՏԱԳՈՐԾՄԱՆ ՏԱՐԱԾՔՆԵՐ	
1	ԱՍՏԻՃԱՆԱԿԱՆԴԱԿ
2	ՄԻՋԱՆՑՔ
ԸՆԴԱՄԵՆԸ	

+14.200 ՆԻՇՈՎ ԶԱՐԿԻ ԸՆԴՀԱՆՈՒՐ ՄԱԿԵՐԵՍԸ ԶԱՆԿԱԾ ՄՐՏԱՔԻՆ ՊԱՏԵՐԻ ՄՐՏԱՔԻՆ ԵԶՐԱԳԾՈՎ	428.0 մ²
---	----------

ՊԱՅՄԱՆԱԿԱԼ ՆՇԱՆՆԵՐ

ԲՆ 2(Գ)
99.9

0.000


ԶԱՐԱԲԵՐԱԿԱԼ ՆԻՇ

Ե/ԲԵՏՈՆԵ ՊԱՏԵՐ ԿԱՄ ԴԻԱՖՐԱԳՍԱՆԵՐ

ՄՐՏԱՔԻՆ ՊԱՏԵՐ ՊԵՏՉԱԲԵՏՈՆԵ 200ՄՄ ԶԱՍՏ. ԲԼՈՎՆԵՐՈՎ

ՄԻՋՆՈՐՄԵՐ ՊԵՏՉԱԲԵՏՈՆԵ 200ՄՄ ԶԱՍՏ. ԲԼՈՎՆԵՐՈՎ


ՄԻՋՆՈՐՄԵՐ ՊԵՏՉԱԲԵՏՈՆԵ 100ՄՄ ԶԱՍՏ. ԲԼՈՎՆԵՐՈՎ

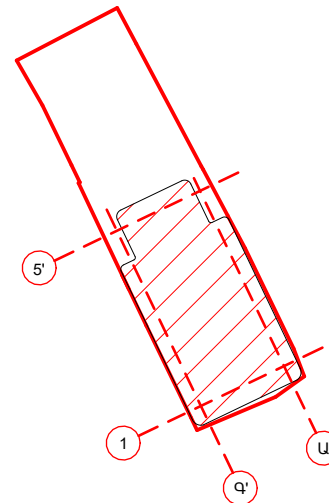

ԿՈՂԱՆՈՐՈՇԻՉ ԶԱՏԱԿԱԳԻԾ

5-ՐԴ ԶԱՐԿԻ ԿԱՅԱԿՈՐՄԱՆ ԵՎ ՄԱԿՆԻՇԱԿՈՐՄԱՆ ԶԱՏԱԿԱԳԻԾ +14.200 ՆԻՇԻ ՎՐԱ, Մ 1:100

	ՆԱԽԱԳԾԻ Գ.Ե.	Տ.ՔԱՍԱՐՅԱՆ	<i>Տ.Ք.</i>	ԲԱԶՄԱԲՆԱԿԱՐԱՆ ԲՆԱԿԵԼԻ ՇԵՆՔԻ ԿԱՌՈՒՑՄԱՆ ՆԱԽԱԳԻԾ			
	ՆԱԽԱԳԾԵՑ.	Է.ՈՒԶԵՐ	<i>Տ.Ք.</i>	Է. Երևան, Արաբկիր վարչական շրջան, Աղբյուր Սերոբի փողոց h.26			
	ՆԱԽԱԳԾԵՑ.	Ն. ՇԱԽՄՈՒՐԱՅԱՆ	<i>Տ.Ք.</i>	ՊԱՏԱԿՐԱՏՈՒՄԻՆԱԿԱՆ ՄԱԿԱՆԱԿ			
	«ԶՅՈՒԹՐՈՇԵԹ» ՍՊԸ ՏՆՕՐԵՆ Տ.ՔԱՍԱՐՅԱՆ			5-ՐԴ ԶԱՐԿԻ ԿԱՅԱԿՈՐՄԱՆ ԵՎ ՄԱԿՆԻՇԱԿՈՐՄԱՆ ԶԱՏԱԿԱԳԻԾ +14.200 ՆԻՇԻ ՎՐԱ, Մ 1:100	ՄԱՍ	ԹԵՐԹ	ԹԵՐԹԵՐ
					6.Մ	60.21	39

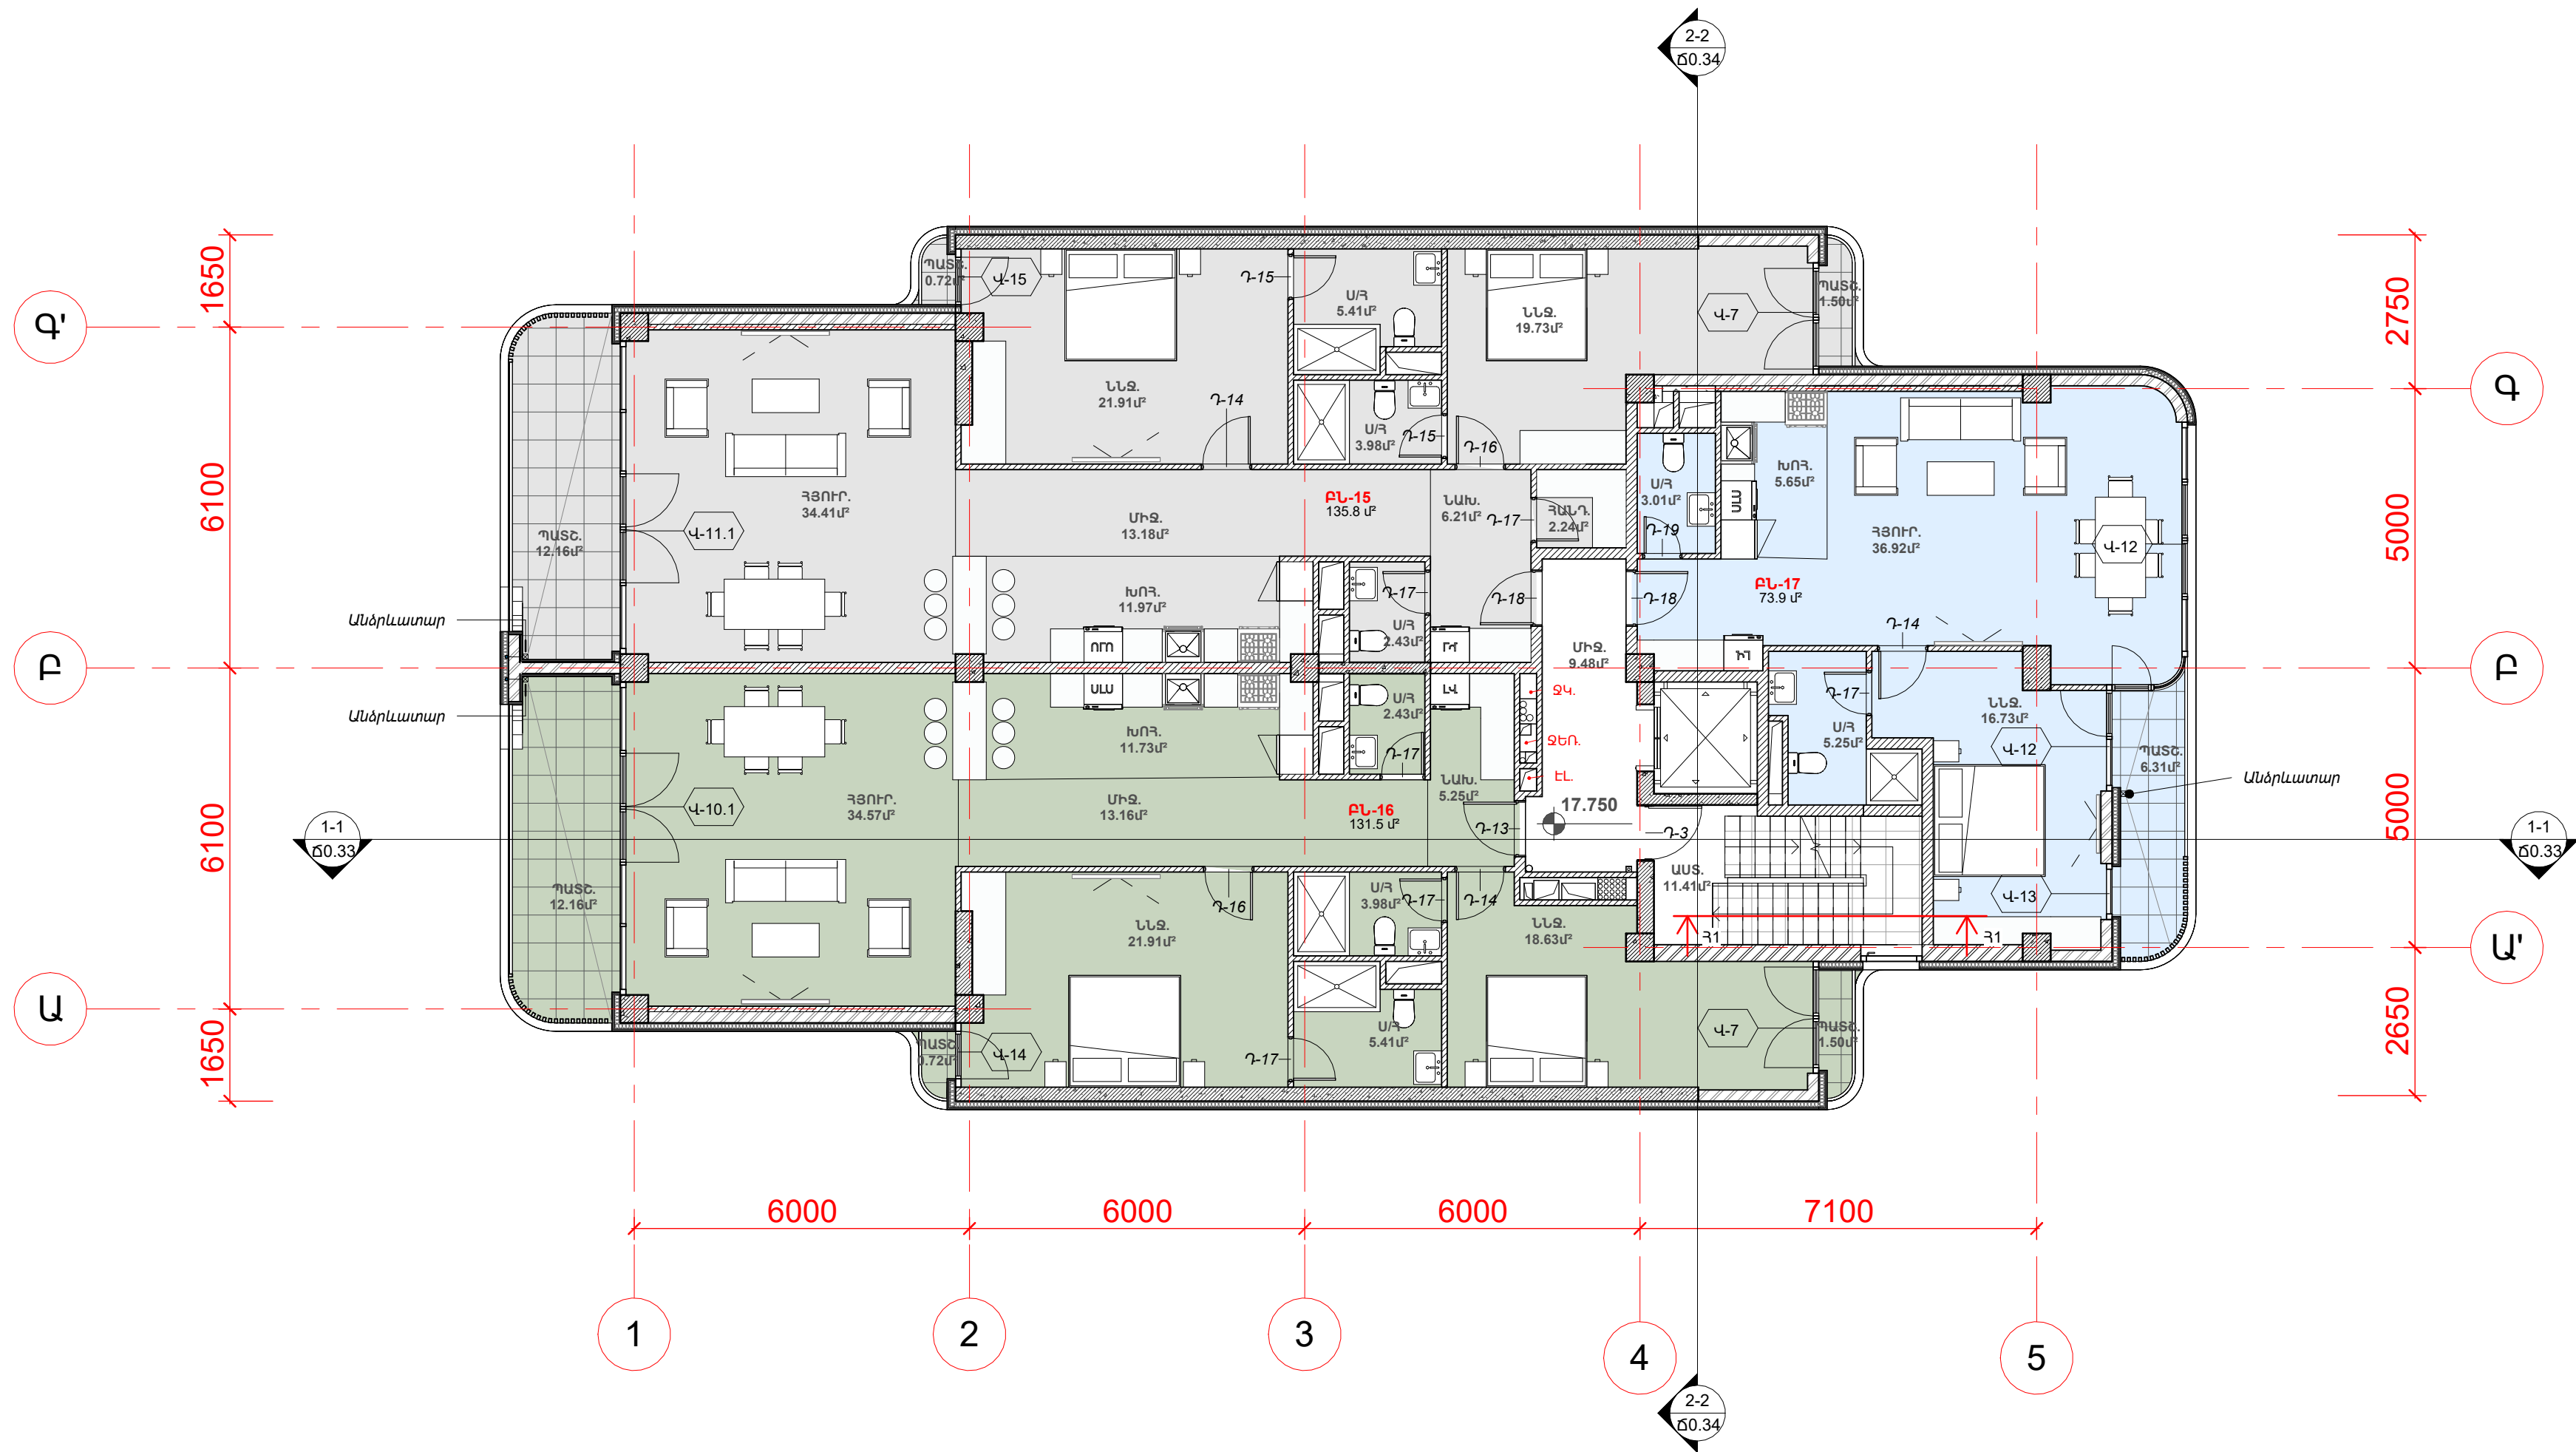

NN	ԱՆՎԱՆՈՒՄԸ	ԲՆԱԿԵԼԻ ՄԱԿԵՐԵՍԸ/ԶՄ/	ԲՆԱԿԵԼԻ ՄԱԿ. ՆԵՐԱՌՅԱԼ ՄԻՋՆՈՐՄՆԵՐԸ
ԲՆԱԿԵԼԻ			
1	ԲՆ-15	135.8	134.3
2	ԲՆ-16	131.5	139.0
3	ԲՆ-17	73.9	75.0
ԸՆԴԱՄԵՆԸ		341.2	348.3

ԸՆԴՀԱՆՈՒՐ ՕԳՏԱԳՈՐԾՄԱՆ ՏԱՐԱԾՔՆԵՐ	
1	ԱՍՏԻՃԱՆԱՎԱՆԴԱԿ
2	ՄԻՋԱՆՑՔ
ԸՆԴԱՄԵՆԸ	

+17.750 ՆԻՇՈՎ ԶԱՐԿԻ ԸՆԴՀԱՆՈՒՐ ՄԱԿԵՐԵՍԸ ԶԱՇՎԱԾ ԱՐՏԱՔԻՆ ՊԱՏԵՐԻ ԱՐՏԱՔԻՆ ԵԶՐԱԳԾՈՎ	428.0 մ²
---	----------

ՊԱՅՄԱՆԱԿԱՆ ՆՇԱՆՆԵՐ

ԲՆ 2(Գ)
99.9


0.000

Ե/ԲԵՏՈՆԵ ՊԱՏԵՐ ԿԱՄ ԴԻՖԻՐԱԳՄԱՆԵՐ

ԱՐՏԱՔԻՆ ՊԱՏԵՐ ՊԵՏԱԲԵՏՈՆԵ 200ՄՄ ՀԱՍՏ. ԲԼՈՎՆԵՐՈՎ ԵՐԵՆԱՊԱՏԿԱԾ ՏՐԱԿԵՐՏԻՆԵ ՍԱԼԻԿԵՐՈՎ ԿԱՄ ՍԿԱՌՈՎ


ՄԻՋՆՈՐՄՆԵՐ ՊԵՏԱԲԵՏՈՆԵ 200ՄՄ ՀԱՍՏ. ԲԼՈՎՆԵՐՈՎ


ՄԻՋՆՈՐՄՆԵՐ ՊԵՏԱԲԵՏՈՆԵ 100ՄՄ ՀԱՍՏ. ԲԼՈՎՆԵՐՈՎ

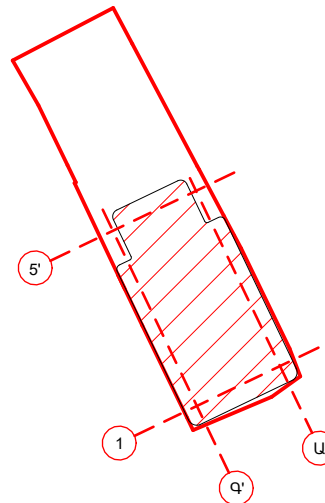

ԿՈՂԱՆՈՐՈՇԻՉ ՀԱՏԱԿԱԳԻԾ

6-ՐԴ ՀԱՐԿԻ ԿԱՀԱՎՈՐՄԱՆ ԵՎ ՄԱԿՆԻՇԱՎՈՐՄԱՆ ՀԱՏԱԿԱԳԻԾ +17.750 ՆԻՇԻ ՎՐԱ, Մ 1:100

 	ՆԱԽԱԳԾԻ Գ.Ե.	Տ.ՔԱՍԱՐՅԱՆ	<i>Տ.Ք.</i>	ԲԱԶՄԱԲՆԱԿԱՐԱՆ ԲՆԱԿԵԼԻ ՇԵՆՔԻ ԿԱՌՈՒՑՄԱՆ ՆԱԽԱԳԻԾ			
	ՆԱԽԱԳԾԵՑ.	Է.ՈՒԶԵՐ	<i>Տ.Ք.</i>	Զ. ԵՐԼԱՆ, ԱՐԱՐԷԼԻՐ ՎԱՐՃԱԿԱՆ շՈՋԱՆ, ԱՂԵՐԻՍ ՍԵՐՈՓԻ ՓՈՐՈՐԳ h.26			
	ՆԱԽԱԳԾԵՑ.	Ն. ՇԱԽՄՈՒՐԱՅԱՆ	<i>Տ.Ք.</i>	ՊԱՏԱԿՐԱՏՈՒՄԻՍՏՈՆ ԱՎՈՐՑԱԾ			
	«ԲՅՈՒԹՐՈՇԵՔԹ» ՍՊԸ ՏՆՕՐԵՆ Տ.ՔԱՍԱՐՅԱՆ			6-ՐԴ ՀԱՐԿԻ ԿԱՀԱՎՈՐՄԱՆ ԵՎ ՄԱԿՆԻՇԱՎՈՐՄԱՆ ՀԱՏԱԿԱԳԻԾ +17.750 ՆԻՇԻ ՎՐԱ, Մ 1:100	ՄԱՍ	ԹԵՐԹ	ԹԵՐԹԵՐ
					Ճ.Մ	ՃՈ.22	39

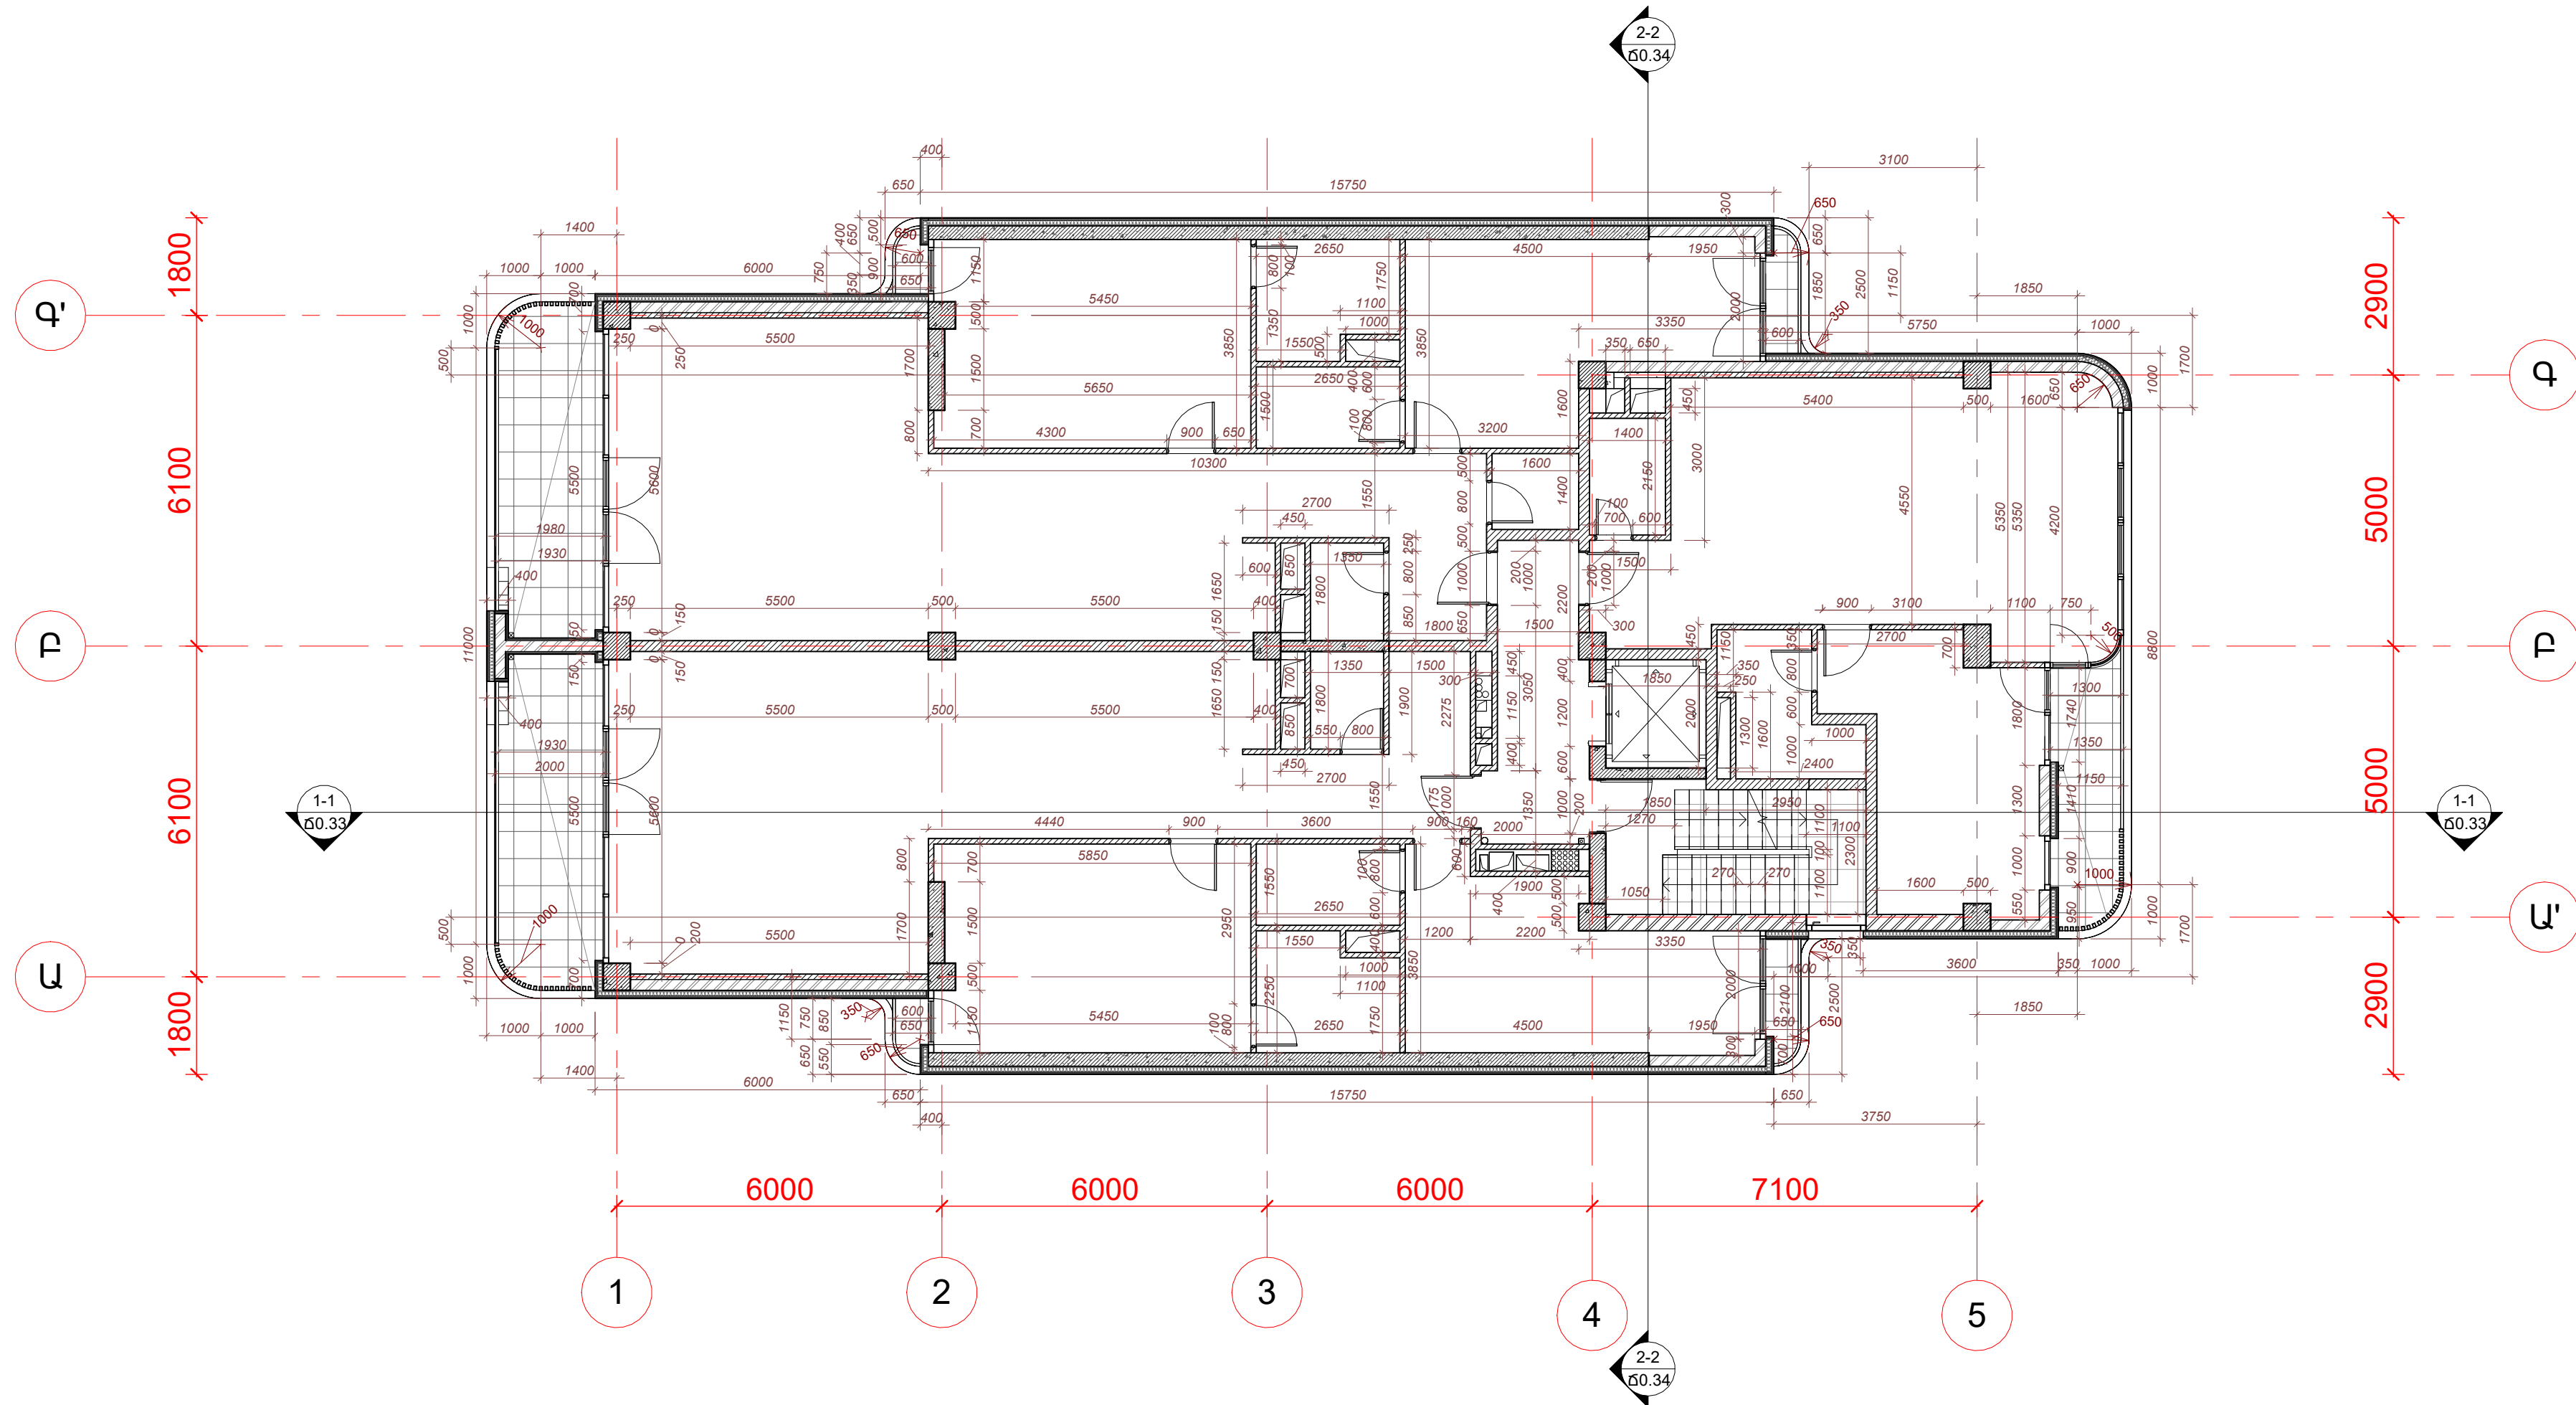

ՊԱՅՄԱՆԱԿԱՆ ՆՇԱՆՆԵՐ

ԲՆ 2(Գ)
99.9

0.000



ՆՇԱՆԱԿՈՒՄ
ՄԱԿԵՐԵՍ /ԶՄ/


ՀԱՐԱԲԵՐԱԿԱՆ ՆԻՇ




Ե/ԲԵՏՈՆԵ ՊԱՏԵՐ ԿԱՄ ԴԻԱՖՐԱԳՄԱՆԵՐ




ԱՐՏԱՔԻՆ ՊԱՏԵՐ ՊԵՄՉԱԲԵՏՈՆԵ
200ՄՄ ՀԱՍՏ. ԲԼՈԿՆԵՐՈՎ
ԵՐԵՍԱՊԱՏՎԱԾ ՏՐԱԿՆԵՐՏԻՆԵ
ՍԱԽԿՆԵՐՈՎ ԿԱՄ ՍԱՊՐՈՎ

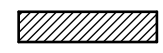

ՄԻՋՆՈՐՄԵՆ ՊԵՄՉԱԲԵՏՈՆԵ 200ՄՄ
ՀԱՍՏ. ԲԼՈԿՆԵՐՈՎ

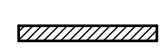


ՄԻՋՆՈՐՄԵՆ ՊԵՄՉԱԲԵՏՈՆԵ 100ՄՄ
ՀԱՍՏ. ԲԼՈԿՆԵՐՈՎ

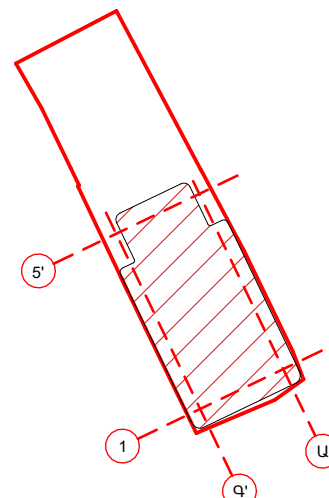

ԿՈՐԱՆՈՐՈՇԻԶ ՀԱՏԱԿԱԳԻԾ

3-6 ՀԱՐԿԵՐԻ ՀԱՏԱԿԱԳԻԾ +7.100,+10.650,+14.200,+17.750 ՆԻՇԵՐԻ ՎՐԱ, Մ 1:100

	ՆԱԽԱԳԾԻ Գ.Ե.	Տ.ՔԱՍԱՐՅԱՆ		ԲԱԶՄԱԲՆԱԿԱՐԱՆ ԲՆԱԿԵԼԻ ՇԵՆՔԻ ԿԱՌՈՒՑՄԱՆ ՆԱԽԱԳԻԾ Բ. Երևան, Արաբկիր վարչական շրջան, Աղբյուր Սերոբի փողոց հ.26 ՊԱՏՎԻՐԱՏՈՒՄԻ ՍԻՍՏԵՄԱՆ ՍԿՈՊԱՆ			
	ՆԱԽԱԳԾԵՑ.	Է.ՈՒԶԵՐ					
	ՆԱԽԱԳԾԵՑ.	Ն. ՇԱԽՄՈՒՐԱՅԱՆ					
	«ՔՅՈՒԹՐՈՋԵԹՔ» ՍՊԸ ՏՆՕՐԵՆ Տ.ՔԱՍԱՐՅԱՆ			3-6 ՀԱՐԿԵՐԻ ՀԱՏԱԿԱԳԻԾ +7.100,+10.650,+14.200,+17.750 ՆԻՇԵՐԻ ՎՐԱ, Մ 1:100	ՄԱՍ	ԹԵՐԹ	ԹԵՐԹԵՐ
					Ճ.Մ	ՃՕ.23	39

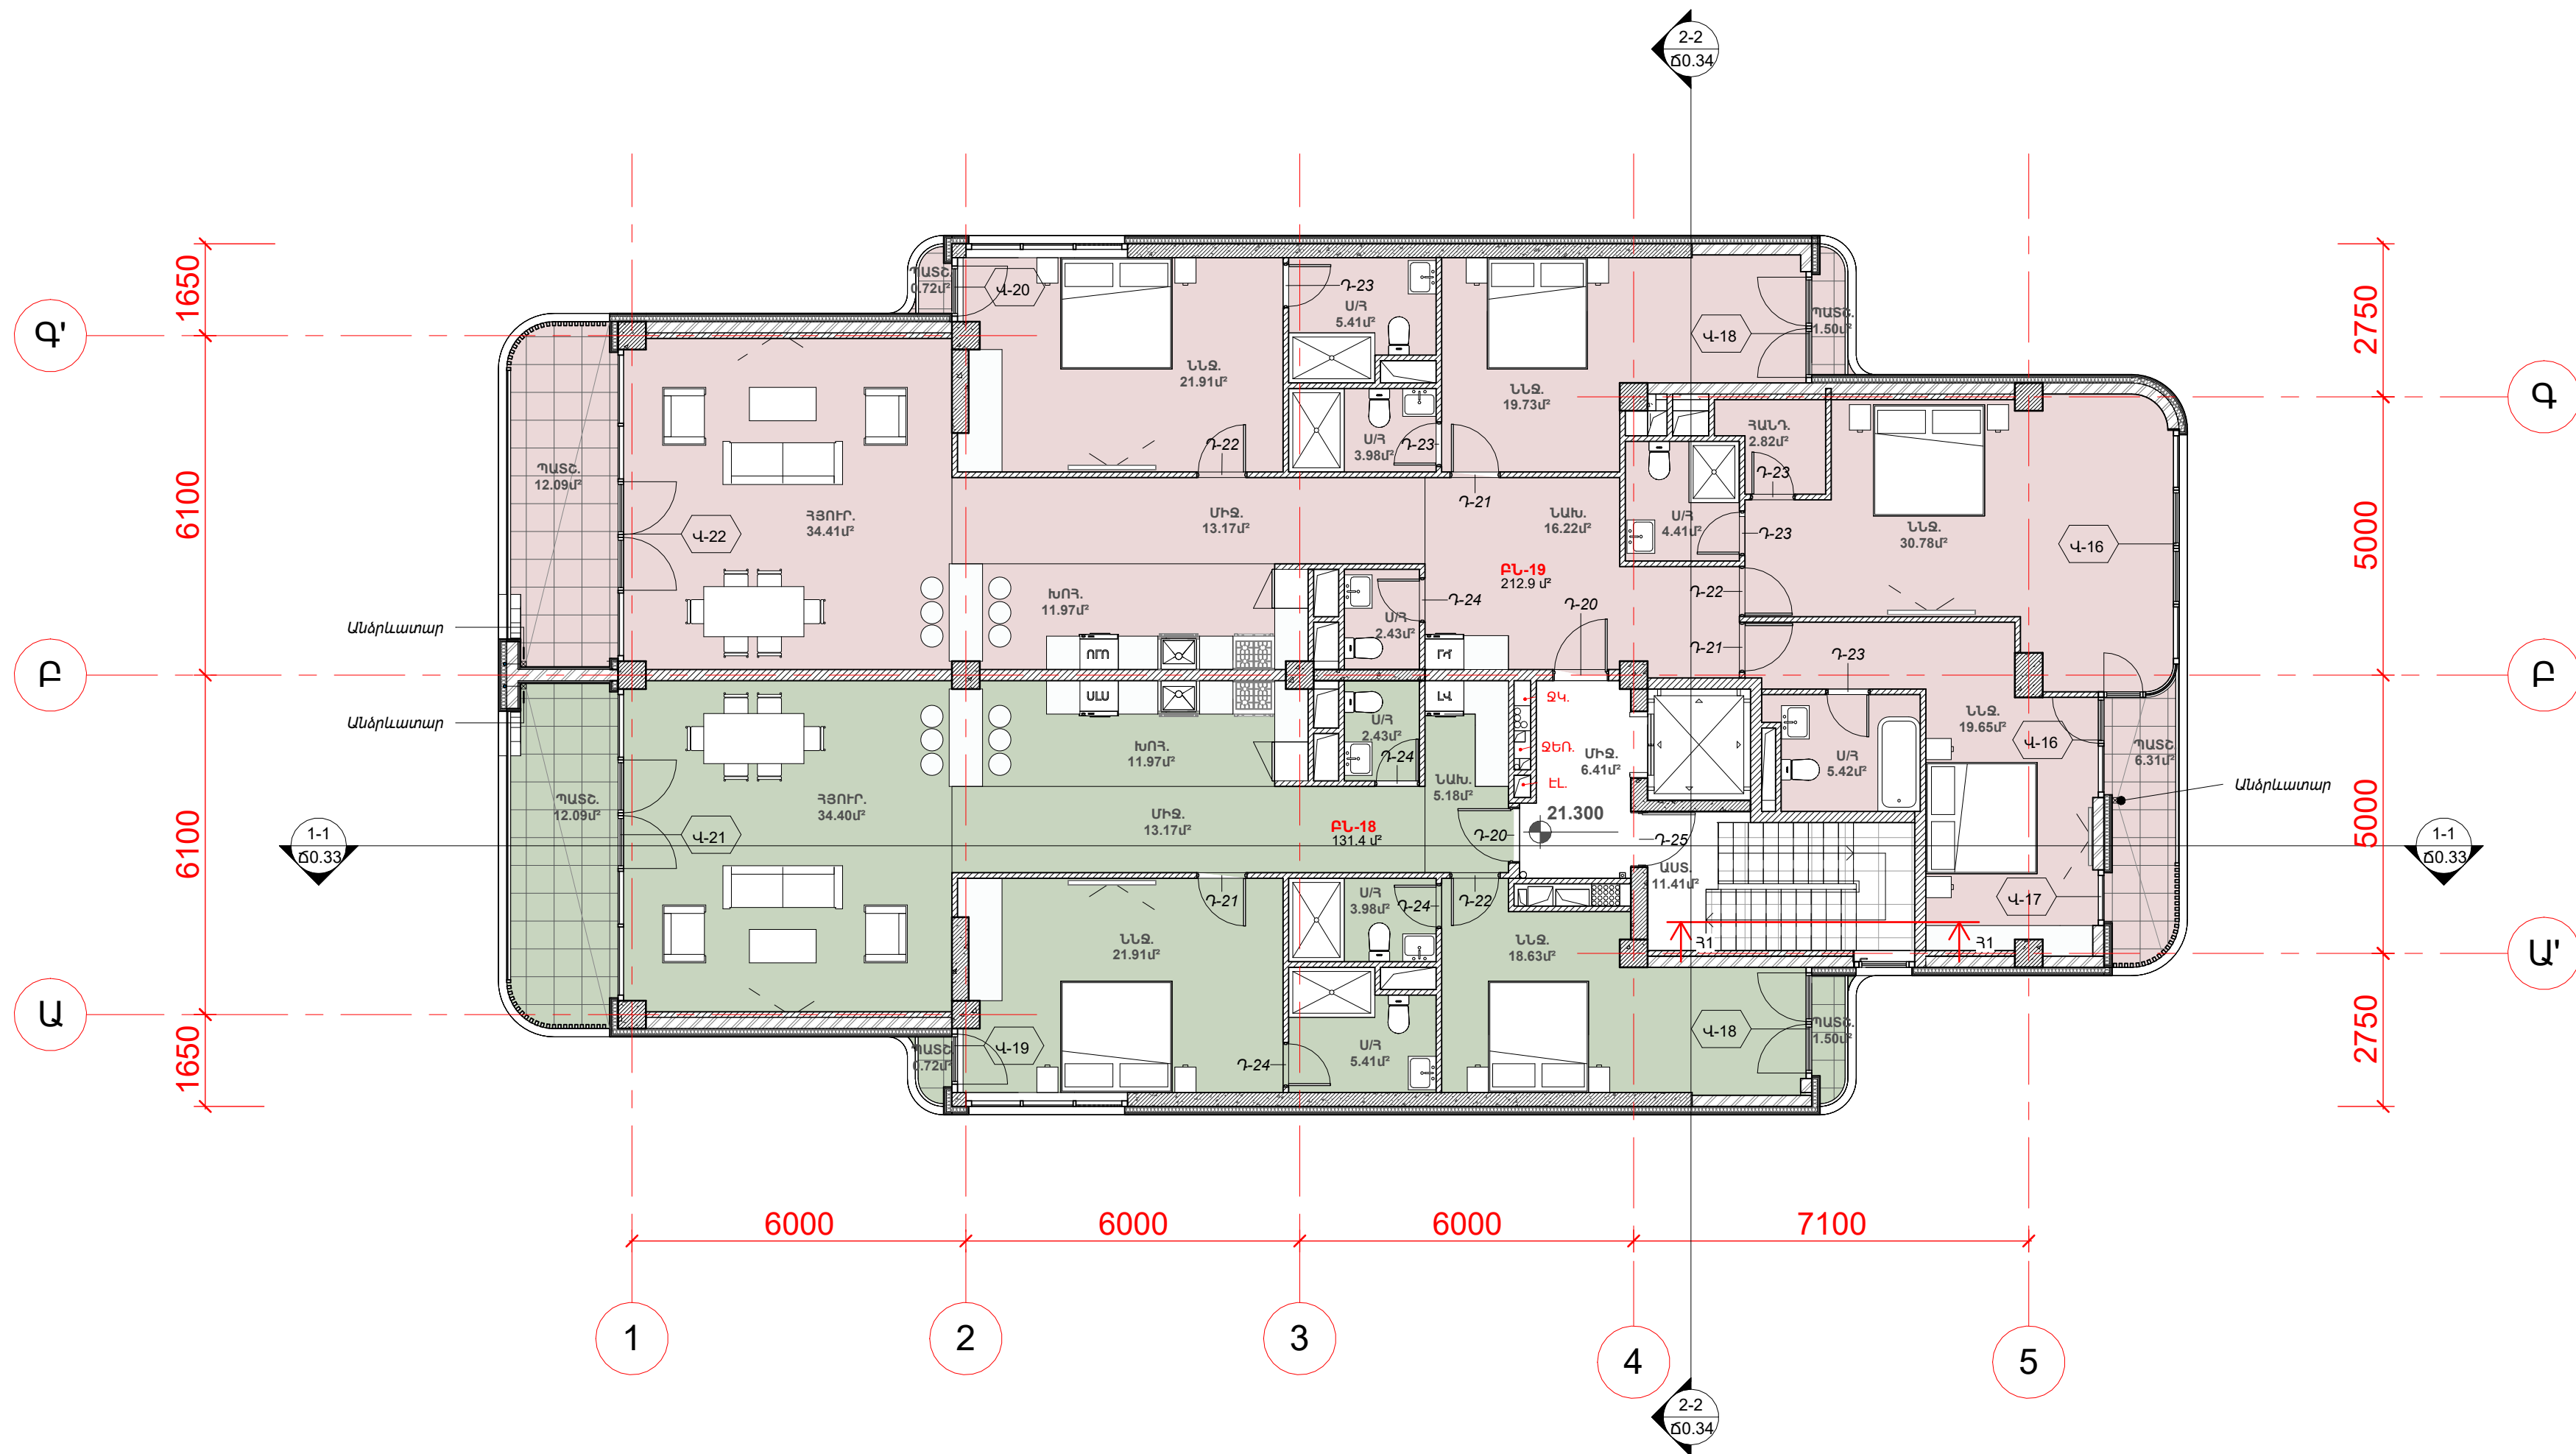

NN	ԱՆՎԱՆՈՒՄԸ	ԲՆԱԿԵԼԻ ՄԱԿԵՐԵՍԸ /ԶՄ/	ԲՆԱԿԵԼԻ ՄԱԿ ԼԵՐԱՌՑԱԼ ՄԻՋՆՈՐՄԵՐԸ
ԲՆԱԿԵԼԻ			
1	ԲՆ-18	131.4	135.0
2	ԲՆ-19	212.9	218.3
ԸՆԴԱՄԵՆԸ		344.3	353.3

ԸՆԴՀԱՆՈՒՐ ՕԳՏԱԳՈՐԾՄԱՆ ՏԱՐԱԾՔՆԵՐ	
1	ԱՍՏԻՃԱՆԱՎԱՆԱԿ
2	ՄԻՋԱՆՑՔ
ԸՆԴԱՄԵՆԸ	

+21.300 ՆԻՇՈՎ ԶԱՐԿԻ ԸՆԴՀԱՆՈՒՐ ՄԱԿԵՐԵՍԸ ԶԱՆԿԱԾ ԱՐՏԱՔԻՆ ՊԱՏԵՐԻ ԱՐՏԱՔԻՆ ԵԶՐԱԳԾՈՎ	428.0 մ²
---	----------

ՊԱՅՄԱՆԱԿԱՆ ՆՇԱՆՆԵՐ

ԲՆ 2(Գ)
99.9

0.000

Ե/ԲԵՏՈՆԵ ՊԱՏԵՐ ԿԱՄ ԴԻՖԻՈՒՍԻՆԵՐ

ԱՐՏԱՔԻՆ ՊԱՏԵՐ ՊԵՏՉԱԲԵՏՈՆԵ 200ՄՄ ԶԱՍՏ. ԲԵՆԿԵՐՈՎ

ՄԻՋՆՈՐՄԵՐ ՊԵՏՉԱԲԵՏՈՆԵ 200ՄՄ ԶԱՍՏ. ԲԵՆԿԵՐՈՎ

ՄԻՋՆՈՐՄԵՐ ՊԵՏՉԱԲԵՏՈՆԵ 100ՄՄ ԶԱՍՏ. ԲԵՆԿԵՐՈՎ

ՆԵՍԱԿՈՒՄ

ՄԱԿԵՐԵՍ /ԶՄ/


ԶԱՐԱԲԵՐԱԿԱՆ ՆԻՇ

Ե/ԲԵՏՈՆԵ ՊԱՏԵՐ ԿԱՄ ԴԻՖԻՈՒՍԻՆԵՐ

ԱՐՏԱՔԻՆ ՊԱՏԵՐ ՊԵՏՉԱԲԵՏՈՆԵ 200ՄՄ ԶԱՍՏ. ԲԵՆԿԵՐՈՎ

ՄԻՋՆՈՐՄԵՐ ՊԵՏՉԱԲԵՏՈՆԵ 200ՄՄ ԶԱՍՏ. ԲԵՆԿԵՐՈՎ


ՄԻՋՆՈՐՄԵՐ ՊԵՏՉԱԲԵՏՈՆԵ 100ՄՄ ԶԱՍՏ. ԲԵՆԿԵՐՈՎ

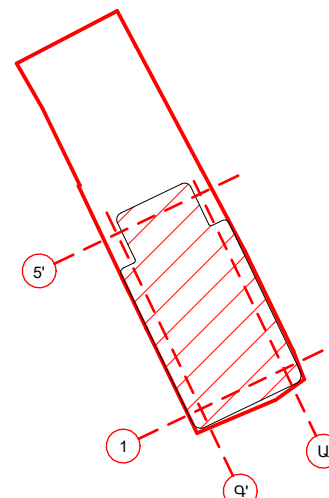

ԿՈՂԱՆՈՐՈՇԻՉ ԶԱՏԱԿԱԳԻԾ

7-ՐԴ ԶԱՐԿԻ ԿԱՅԱԿՈՐՄԱՆ ԵՎ ՄԱԿՆԻՇԱԿՈՐՄԱՆ ԶԱՏԱԿԱԳԻԾ +21.300 ՆԻՇԻ ՎՐԱ, Մ 1:100

	ՆԱԽԱԳԾԻ Գ.Ե.	Տ.ՔԱՍԱՐՅԱՆ	<i>S. Khachaturyan</i>	ԲԱԶՄԱԲՆԱԿԱՐԱՆ ԲՆԱԿԵԼԻ ՇԵՆՔԻ ԿԱՌՈՒՑՄԱՆ ՆԱԽԱԳԻԾ			
	ՆԱԽԱԳԾԵՑ.	Է.ՈՒՉԵՐ	<i>E. Nuchev</i>	Զ. Երևան, Արաբկիր վարչական շրջան, Աղբյուր Սերոբի փողոց h.26			
	ՆԱԽԱԳԾԵՑ.	Ն. ՇԱԽՄՈՒՐԱՅԱՆ	<i>N. Shakhmuroyan</i>	ՊԱՏԱԿՐԱՏՈՒՄԻՍՏՈՆ ՍՎՈՐՈՑԱԾ			
	«ԲՅՈՒԹՐՈՇԵՔԹ» ՍՊԸ ՏՆՕՐԵՆ Տ.ՔԱՍԱՐՅԱՆ			7-րդ ձախի կապակորուստ եվ մաշկեմակորուստ շահագնահատված +21.300 նիշի վրա, մ 1:100	ՄԱՍ	ԹԵՐԹ	ԹԵՐԹԵՐ
				6.Մ	ՃՕ.24	39	

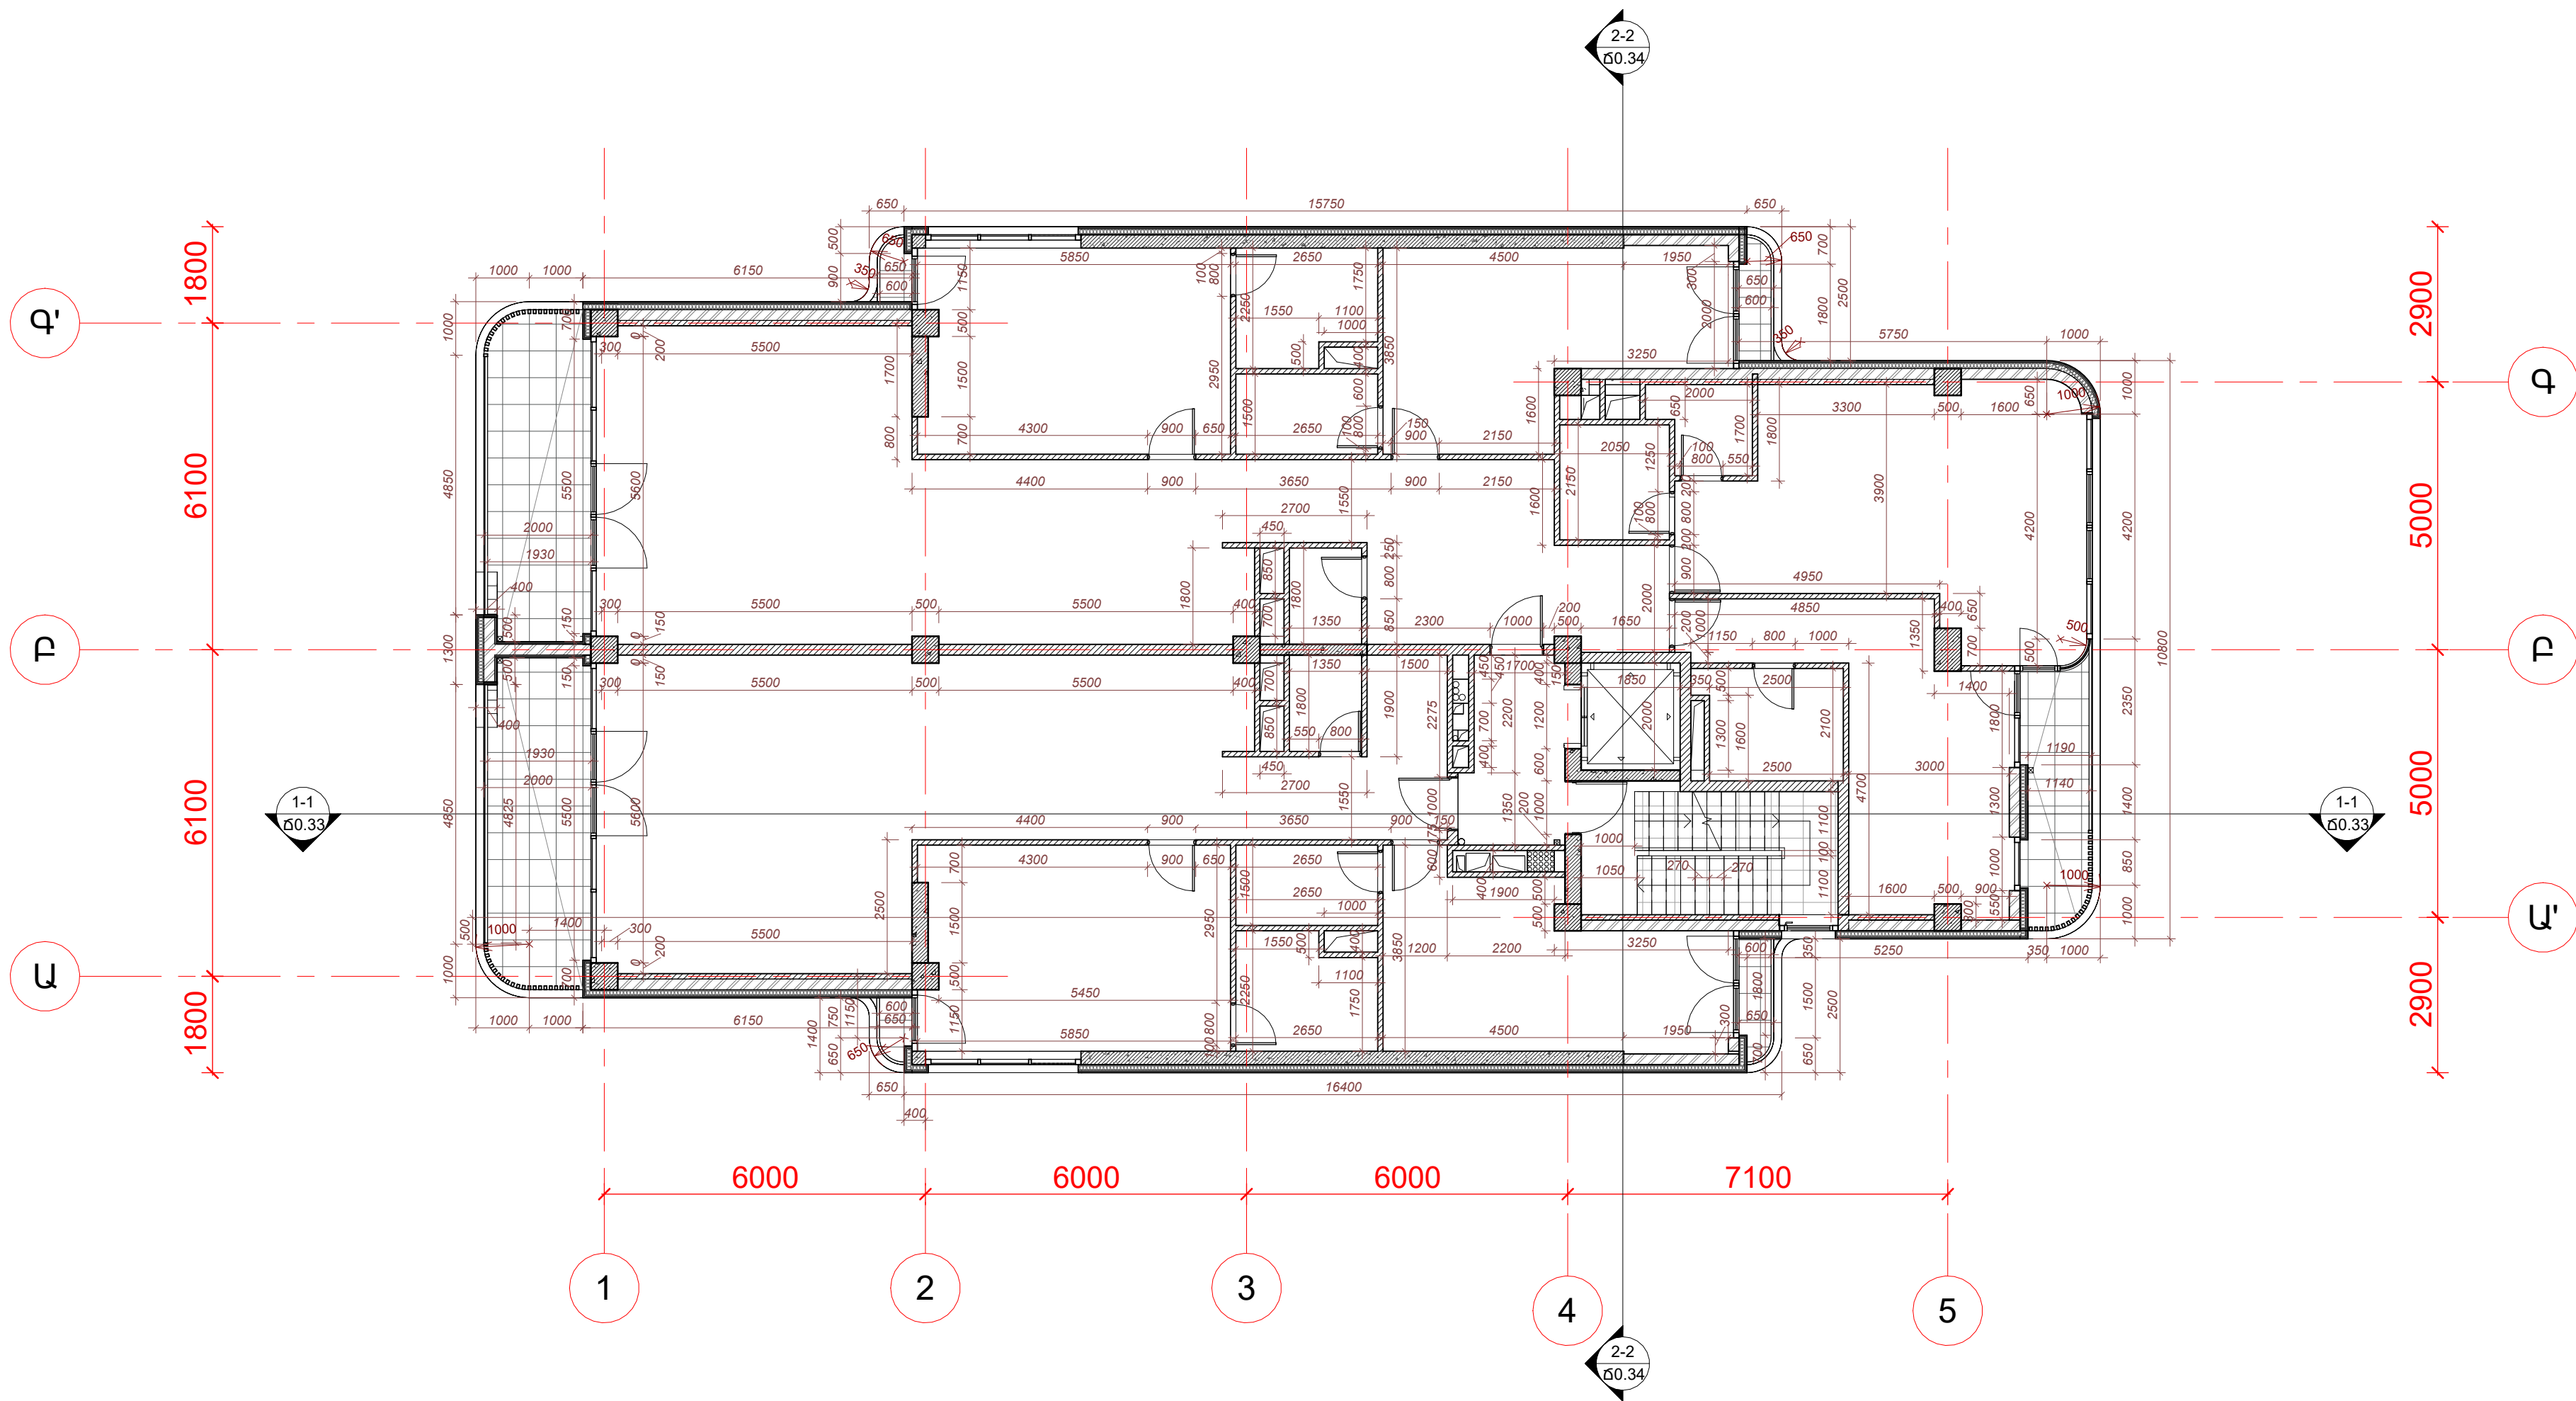

NN	ԱՆՎԱՆՈՒՄԸ	ԲՆԱԿԵԼԻ ՄԱԿԵՐԵՍԸ /ԶՄ/	ԲՆԱԿԵԼԻ ՄԱԿ ԼԵՐԱՌՅԱԼ ՄԻՋՆՈՐՄԵՐԸ
ԲՆԱԿԵԼԻ			
1	ԲՆ-18	131.4	135.0
2	ԲՆ-19	212.9	218.3
ԸՆԴԱՄԵՆԸ		344.3	353.3

ԸՆԴԱՄԱՆՈՒ ՕԳՏԱԳՈՐԾՄԱՆ ՏԱՐԱԾՋԵՆԵՐ		
1	ԱՍՏԻՃԱՆԱԿԱՆԱԿ	11.4
2	ՄԻՋԱՆՑՔ	6.4
ԸՆԴԱՄԵՆԸ		17.8

+21.300 ՆԻՇՈՎ ԶԱՐԿԻ ԸՆԴՀԱՆՈՒՐ ՄԱԿԵՐԵՍԸ ԶԱՆԿԱԾ ԱՐՏԱՔԻՆ ՊԱՏԵՐԻ ԱՐՏԱՔԻՆ ԵԶՐԱԳԾՈՎ	428.0 մ²
---	----------


ՊԱՅՄԱՆԱԿԱԼ ՆՇԱՆՆԵՐ

ԲՆ 2(Գ)
99.9


0.000



Ե/ԲԵՏՈՆԵ ՊԱՏԵՐ ԿԱՄ ԴԻՖԻՐԱԿԱՆՆԵՐ

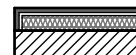


ԱՐՏԱՔԻՆ ՊԱՏԵՐ ՊԵՏՉԱԲԵՏՈՆԵ 200ՄՄ ՀԱՍՏ. ԲԼՈՎՆԵՐՈՎ ԵՐԵՍԱՊԱՏԿԱԾ ՏՐԱԿԵՐՏԻՆԵ ՄԱԼԻԿԵՐՈՎ ԿԱՄ ՍԿԱՌՈՎ

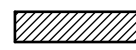

ՄԻՋՆՈՐՄԵՐ ՊԵՏՉԱԲԵՏՈՆԵ 200ՄՄ ՀԱՍՏ. ԲԼՈՎՆԵՐՈՎ




ՄԻՋՆՈՐՄԵՐ ՊԵՏՉԱԲԵՏՈՆԵ 100ՄՄ ՀԱՍՏ. ԲԼՈՎՆԵՐՈՎ

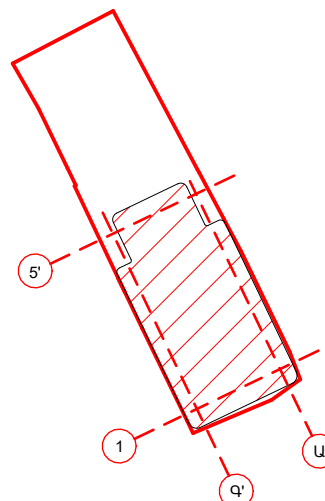

ԿՈՆՍՏՐԱԿՏԻՎ ՀԱՏԱԿԱԳԻԾ

7-ՐԴ ԶԱՐԿԻ ՀԱՏԱԿԱԳԻԾ 21.300 ՆԻՇԻ ՎՐԱ, Մ 1:100

	ՆԱԽԱԳԾԻ Գ.Ե.	Տ.ՔԱՍԱՐՅԱՆ		ԲԱԶՄԱԲՆԱԿԱՐԱՆ ԲՆԱԿԵԼԻ ՇԵՆՔԻ ԿԱՌՈՒՑՄԱՆ ՆԱԽԱԳԻԾ Բ. Երևան, Արաբկիր վարչական շրջան, Աղբյուր Սերոբի փողոց հ.26 ՊԱՏԱԿՐԱՏՈՒՄԻՍՏՈՆ ՍՎՈՐԱԾԱԼ			
	ՆԱԽԱԳԾԵՑ.	Է.ՈՒԶԵՐ					
	ՆԱԽԱԳԾԵՑ.	Ն. ՇԱԽՄՈՒՐԱՅԱՆ					
	«ԲՅՈՒԹՐՈՋԵԹ» ՍՊԸ ՏՆՕՐԵՆ Տ.ՔԱՍԱՐՅԱՆ			7-ՐԴ ԶԱՐԿԻ ՀԱՏԱԿԱԳԻԾ 21.300 ՆԻՇԻ ՎՐԱ, Մ 1:100	ՄԱՍ Ճ.Մ	ԹԵՐԹ ՃՕ.25	ԹԵՐԹԵՐ 39

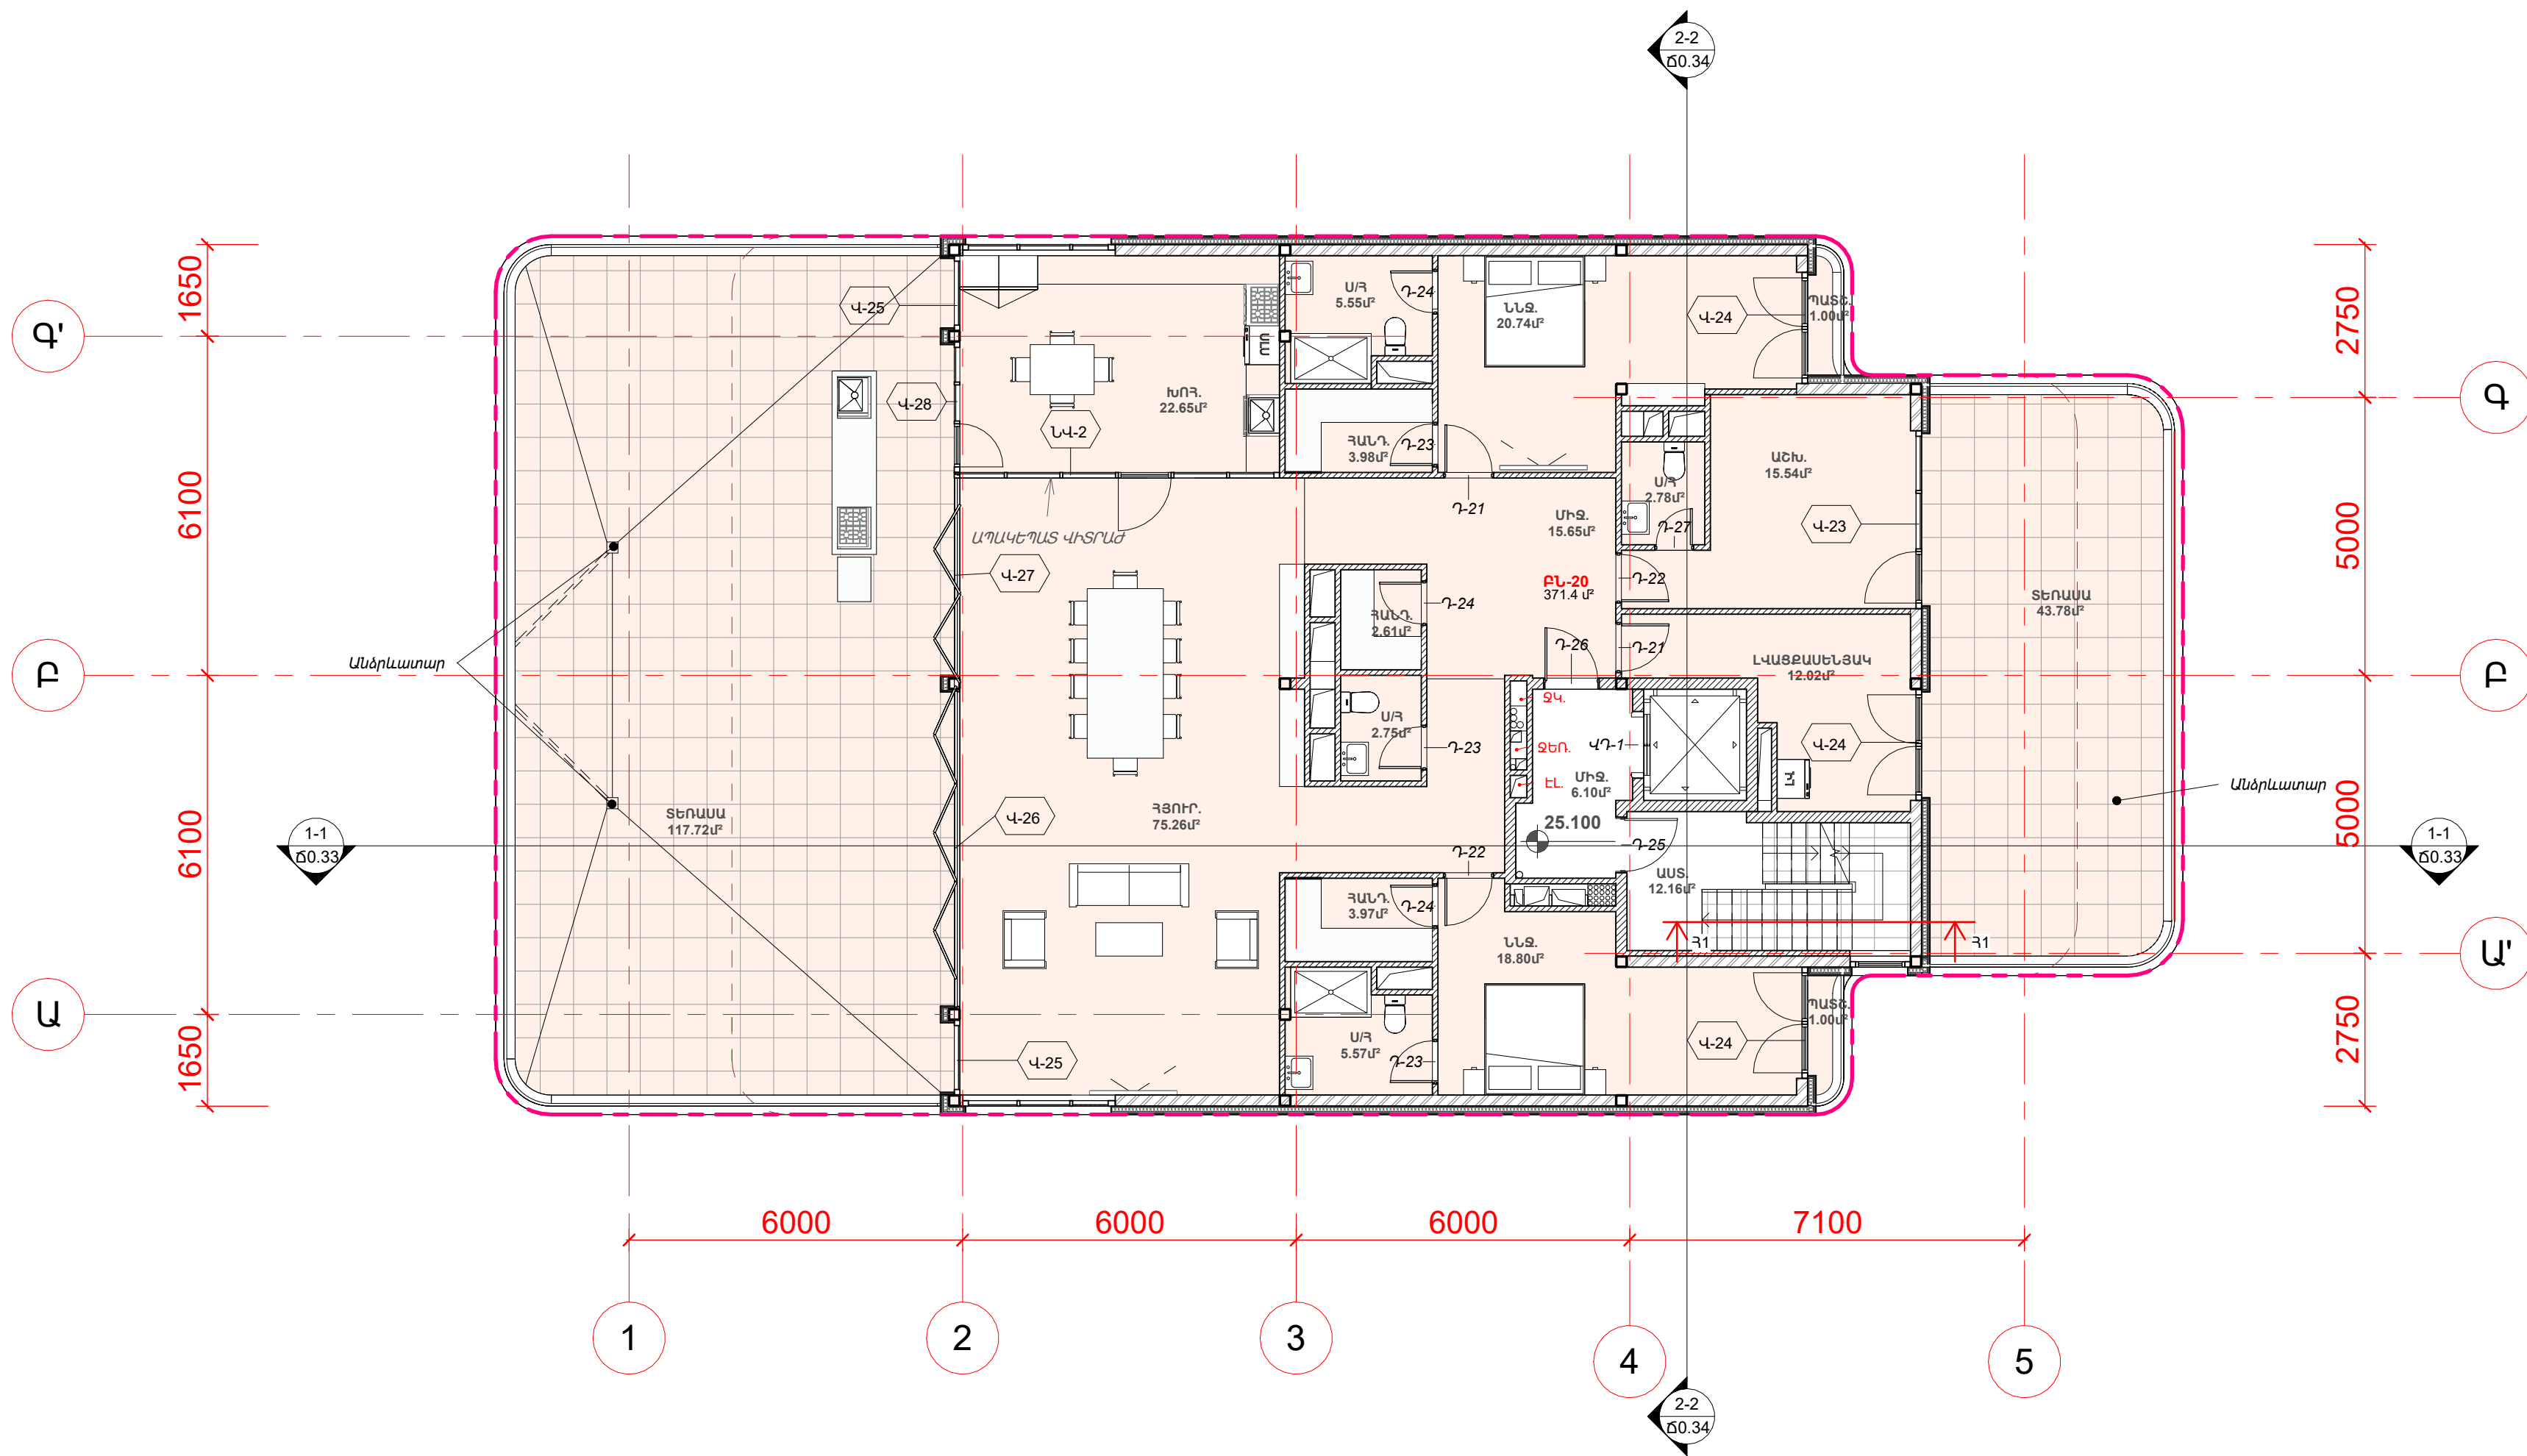

NN	ԱՆՎԱՆՈՒՄԸ	ԲՆԱԿԵԼԻ ՄԱԿԵՐԵՍԸ /ԶՄ/	ԲՆԱԿԵԼԻ ՄԱԿ. ՆԵՐԱՌՅԱԼ ՄԻՋՆՈՐՄԱՆԵՐԸ
ԲՆԱԿԵԼԻ			
1	ԲՆ-20	371.4	378.9
ԸՆԴԱՄԵՆԸ		371.4	378.9

ԸՆԴՀԱՆՈՒՐ ՕԳՏԱԳՈՐԾՄԱՆ ՏԱՐԱԾՔՆԵՐ	
1	ԱՍՏԻՃԱՆԱՎԱՆԴԱԿ
2	ՄԻՋԱՆՑՔ
ԸՆԴԱՄԵՆԸ	

+25.100 ՆԻՇՈՎ ԶԱՐԿԻ ԸՆԴՀԱՆՈՒՐ ՄԱԿԵՐԵՍԸ ԶԱՇՎԱԾ ԱՐՏԱՔԻՆ ՊԱՏԵՐԻ ԱՐՏԱՔԻՆ ԵԶՐԱԳԾՈՎ	448.8 մ²
---	----------

ՊԱՅՄԱՆԱԿԱՆ ՆՇԱՆՆԵՐ

ԲՆ 2(Գ)
99.9

0.000


ՅԱՐԱԲԵՐԱԿԱՆ ՆԻՇ

Ե/ԲԵՏՈՆԵ ՊԱՏԵՐ ԿԱՄ ԴԻՖԻՐԱԳԱՄԱՆԵՐ

ԱՐՏԱՔԻՆ ՊԱՏԵՐ ՊԵՄՉԱԲԵՏՈՆԵ 200ՄՄ ՋԱՍՏ. ԲԼՈՎՆԵՐՈՎ ԵՐԵՄԱՊԱՏՎԱԾ ՏՐԱԿԵՐՏԻՆԵ ՍԱԼԻԿԵՐՈՎ ԿԱՄ ՍԱՄՈՎ


ՄԻՋՆՈՐՄԱՆ ՊԵՄՉԱԲԵՏՈՆԵ 200ՄՄ ՋԱՍՏ. ԲԼՈՎՆԵՐՈՎ


ՄԻՋՆՈՐՄԱՆ ՊԵՄՉԱԲԵՏՈՆԵ 100ՄՄ ՋԱՍՏ. ԲԼՈՎՆԵՐՈՎ

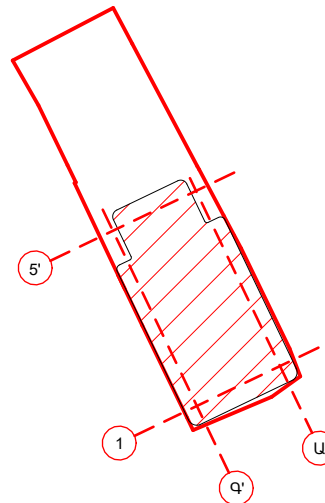

ԿՈՂԱՆՈՐՈՇԻՉ ՀԱՏԱԿԱԳԻԾ

8-ՐԴ ԶԱՐԿԻ ԿԱՅԱԿՈՐՄԱՆ ԵՎ ՄԱԿՆԻՇԱԿՈՐՄԱՆ ՀԱՏԱԿԱԳԻԾ +25.100 ՆԻՇԻ ՎՐԱ, Մ 1:100

 	ՆԱԽԱԳԾԻ Գ.Ե.	Տ.ՔԱՍԱՐՅԱՆ	Տ.Ք.	ԲԱԶՄԱԲՆԱԿԱՐԱՆ ԲՆԱԿԵԼԻ ՇԵՆՔԻ ԿԱՌՈՒՑՄԱՆ ՆԱԽԱԳԻԾ			
	ՆԱԽԱԳԾԵՑ.	Է.ՈՒՉԵՐ	Է.Ո.	Զ. Երևան, Արաբկիր վարչական շրջան, Աղբյուր Սերոբի փողոց հ.26 ՊԱՏԱԿՐԱՏՈՒՄԻՍՏՈՆ ԱՎՈՐՑԱԼ			
	ՆԱԽԱԳԾԵՑ.	Ն. ՇԱԽՄՈՒՐԱՅԱՆ	Ն.Շ.	8-ՐԴ ԶԱՐԿԻ ԿԱՅԱԿՈՐՄԱՆ ԵՎ ՄԱԿՆԻՇԱԿՈՐՄԱՆ ՀԱՏԱԿԱԳԻԾ +25.100 ՆԻՇԻ ՎՐԱ, Մ 1:100	ՄԱՍ	ԹԵՐԹ	ԹԵՐԹԵՐ
	«ՔՅՈՒԹՐՈՋՏԵՔԹ» ՍՊԸ ՏՆՕՐԵՆ Տ.ՔԱՍԱՐՅԱՆ				Ճ.Մ	ՃՕ.26	39

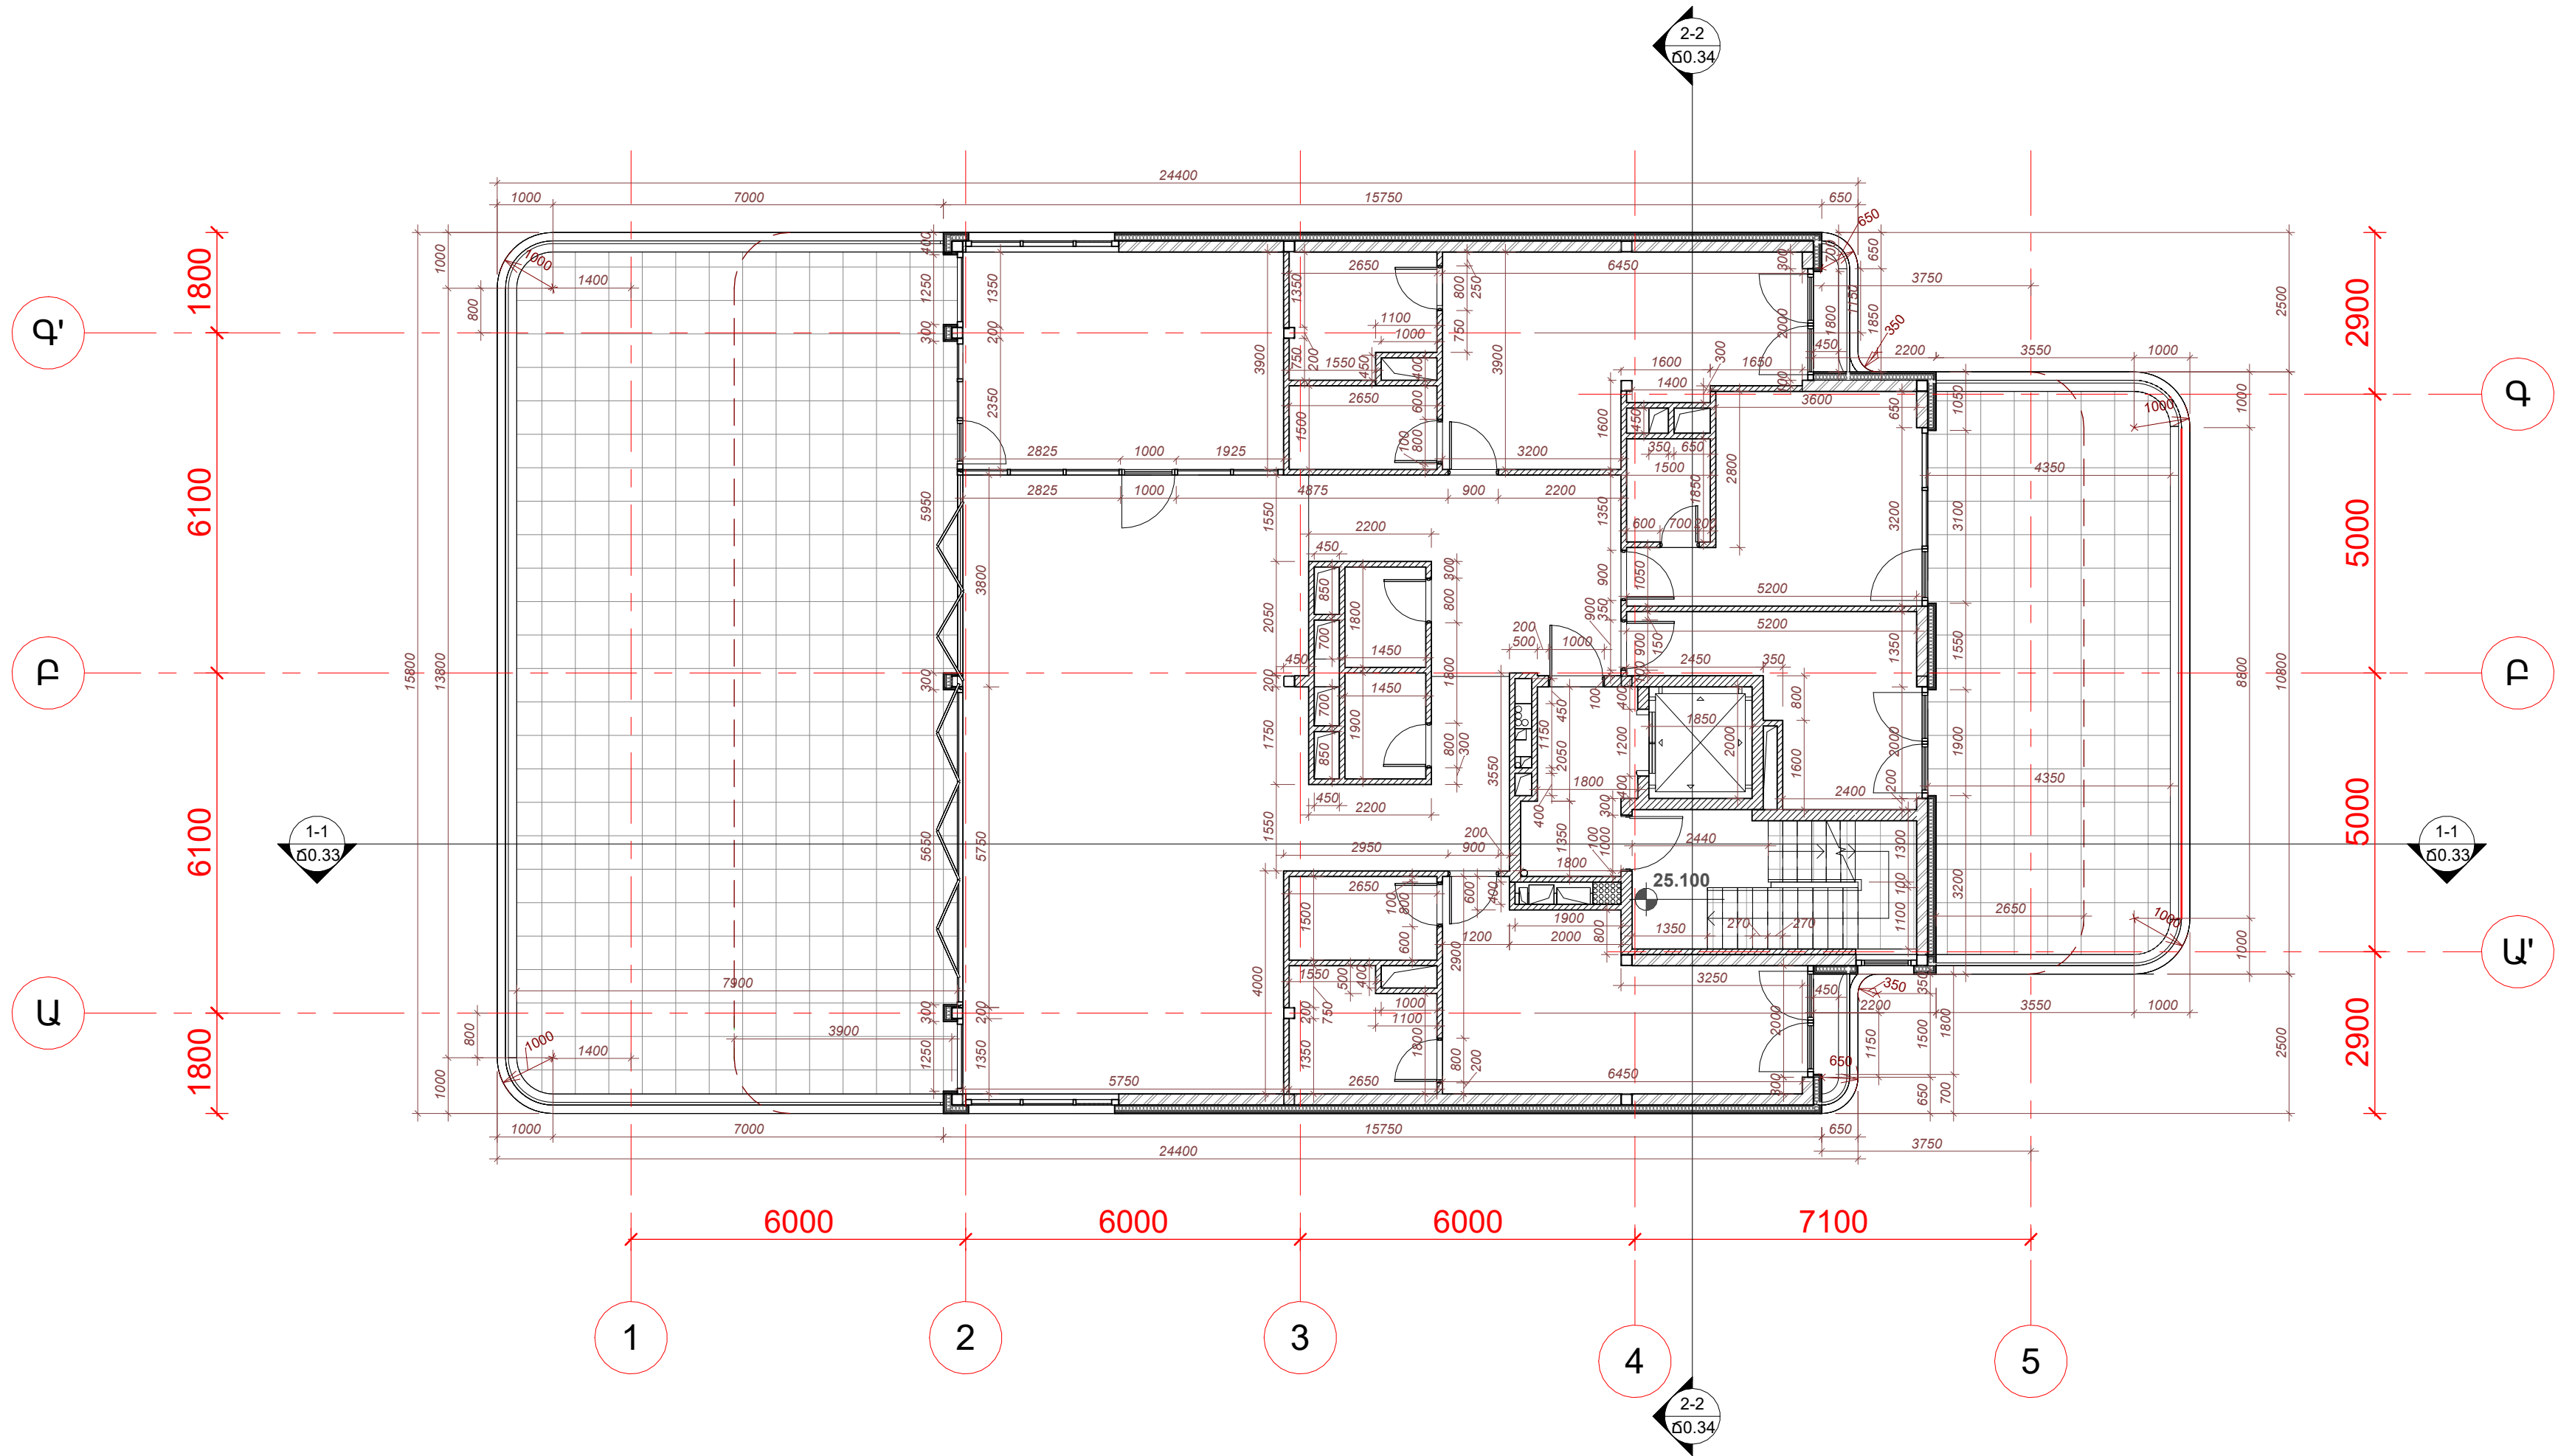

NN	ԱՆՎԱՆՈՒՄԸ	ԲՆԱԿԵԼԻ ՄԱԿԵՐԵՍԸ /ԶՄ/	ԲՆԱԿԵԼԻ ՄԱԿ. ՆԵՐԱՌՅԱԼ ՄԻՋՆՈՐՄԵՐԸ
ԲՆԱԿԵԼԻ			
1	ԲՆ-20	371.4	378.9
ԸՆԴԱՄԵՆԸ		371.4	378.9

ԸՆԴՀԱՆՈՒՐ ՕԳՏԱԳՈՐԾՄԱՆ ՏԱՐԱԾՔՆԵՐ		
1	ԱՍՏԻՃԱՆԱԿԱՆԴԱԿ	12.2
2	ՄԻՋԱՆՑՔ	6.1
ԸՆԴԱՄԵՆԸ		18.3

+25.100 ՆԻՇՈՎ ԶԱՐԿԻ ԸՆԴՀԱՆՈՒՐ ՄԱԿԵՐԵՍԸ ԶԱՇՎԱԾ ԱՐՏԱՔԻՆ ՊԱՏԵՐԻ ԱՐՏԱՔԻՆ ԵԶՐԱԳԾՈՎ	448.8 մ²
---	----------

ՊԱՅՄԱՆԱԿԱՆ ՆՇԱՆՆԵՐ

ԲՆ 2(Գ)
99.9

0.000

ՀԱՐԱԲԵՐԱԿԱՆ ՆԻՇ


Ե/ԲԵՏՈՆԵ ՊԱՏԵՐ ԿԱՄ ԴԻԱՖՐԱԳՍԱՆԵՐ

ԱՐՏԱՔԻՆ ՊԱՏԵՐ ՊԵՄԶԱԲԵՏՈՆԵ 200ՄՄ ՀԱՍՏ. ԲԼՈՎՆԵՐՈՎ

ԵՐԵՄԱՊԱՏՎԱԾ ՏՐԱԿԵՐՏԻՆԵ ՍԱԼԻԿԱՆԵՐՈՎ ԿԱՄ ՍԿԱՐՈՎ


ՄԻՋՆՈՐՄԵՐ ՊԵՄԶԱԲԵՏՈՆԵ 200ՄՄ ՀԱՍՏ. ԲԼՈՎՆԵՐՈՎ



ՄԻՋՆՈՐՄԵՐ ՊԵՄԶԱԲԵՏՈՆԵ 100ՄՄ ՀԱՍՏ. ԲԼՈՎՆԵՐՈՎ

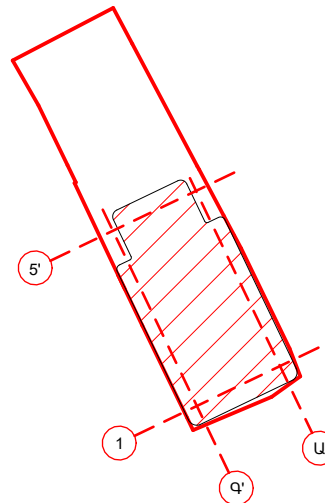

ԿՈՂԱՆՈՐՈՇԻՉ ՀԱՏԱԿԱԳԻԾ

8-ՐԴ ՀԱՐԿԻ ՀԱՏԱԿԱԳԻԾ 25.100 ՆԻՇԻ ՎՐԱ, Մ 1:100

 	ՆԱԽԱԳԾԻ Գ.Ե.	Տ.ՔԱՍԱՐՅԱՆ		ԲԱԶՄԱԲՆԱԿԱՐԱՆ ԲՆԱԿԵԼԻ ՇԵՆՔԻ ԿԱՌՈՒՑՄԱՆ ՆԱԽԱԳԻԾ Բ. ԵՐԼԱՆ, Արաբկիր վարչական շրջան, Աղբյուր Սերոփի փողոց Կ.26 ՊԱՏԱԿՐԱՏՈՒՄԻՍՏՈՆ ՍԿՈՂԱՆ			
	ՆԱԽԱԳԾԵՑ.	Է.ՈՒԶԵՐ		8-ՐԴ ՀԱՐԿԻ ՀԱՏԱԿԱԳԻԾ 25.100 ՆԻՇԻ ՎՐԱ, Մ 1:100			
	ՆԱԽԱԳԾԵՑ.	Ն. ՇԱԽՄՈՒՐԱՆՅԱՆ					
	«ԲՅՈՒԹՐՈՋՆԵՔԹ» ՍՊԸ ՏՆՕՐԵՆ Տ.ՔԱՍԱՐՅԱՆ						
				ՄԱՍ	ԹԵՐԹ	ԹԵՐԹԵՐ	
				Ճ.Մ	ՃՕ.27	39	

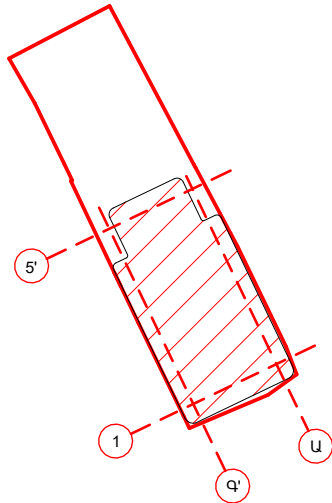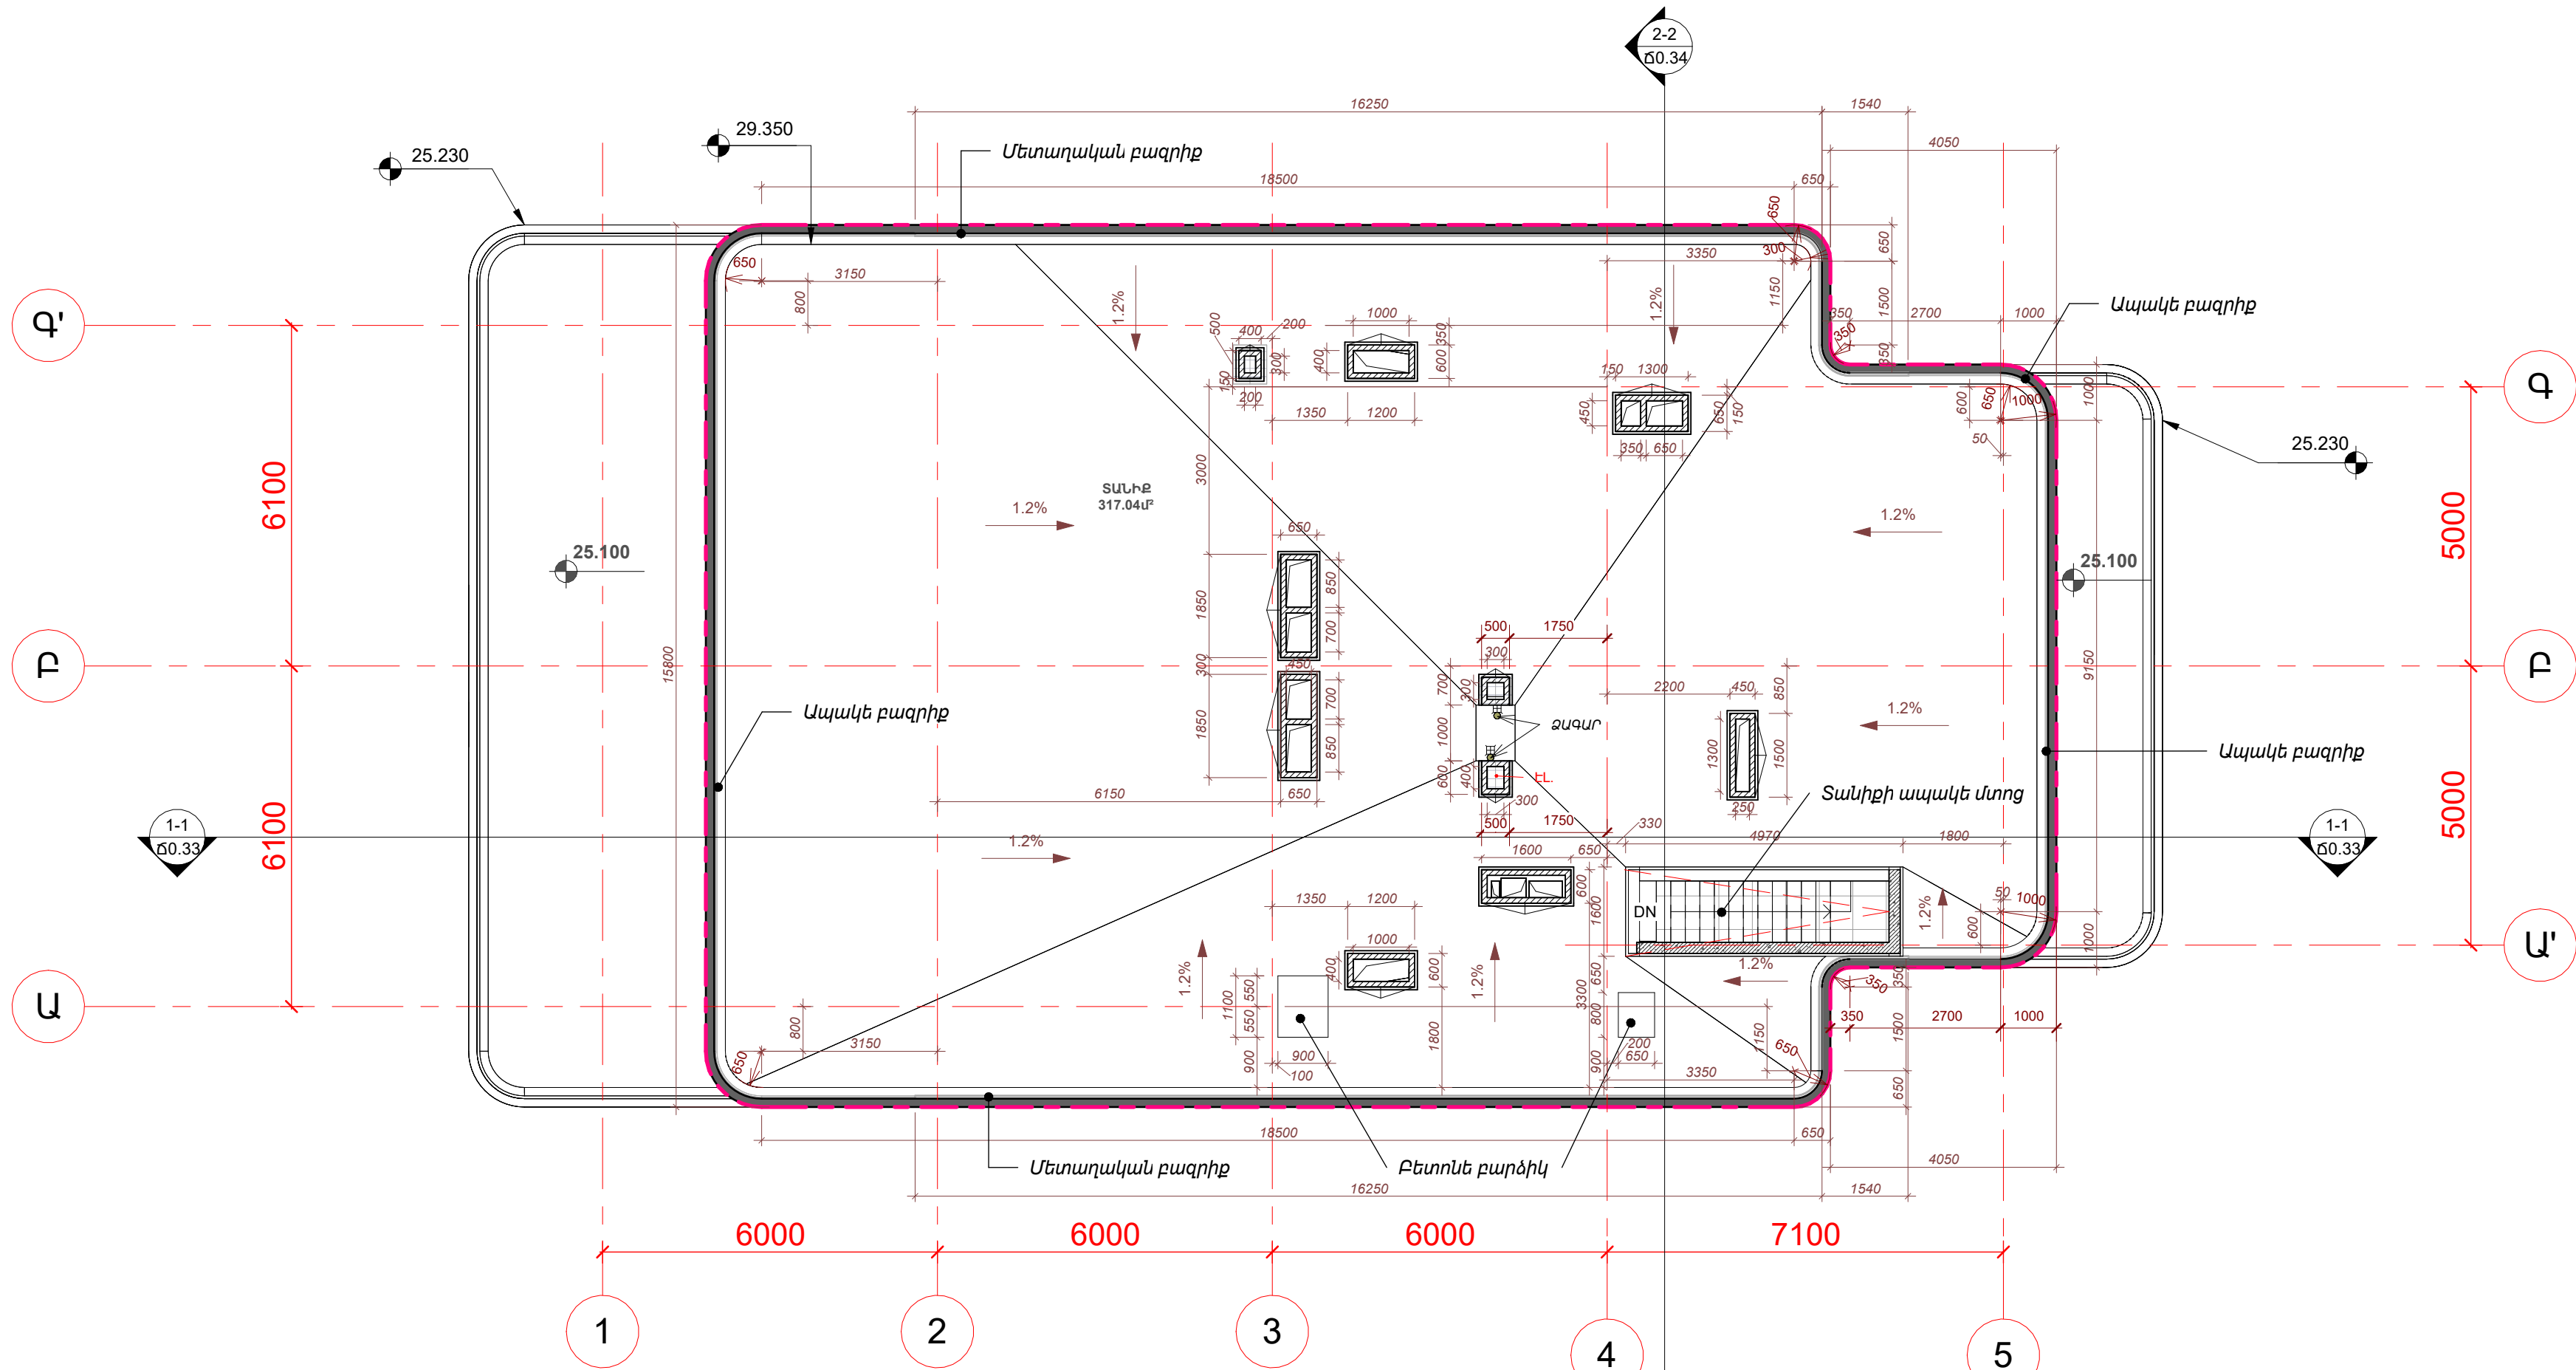


ԿՈՂՄԱՆՈՐՈՇԻՉ ՀԱՏԱԿԱԳԻԾ

ՏԱՆԻՔԻ ԸՆԴՀԱՆՈՒՐ ՄԱԿԵՐԵՍԸ ՀԱՇՎԱԾ ԱՐՏԱՔԻՆ ՊԱՏԵՐԻ ԱՐՏԱՔԻՆ ԵԶՐԱԳԾՈՎ	9.0 մ²
--	--------

ՏԱՆԻՔԻ ՀԱՏԱԿԱԳԻԾ, Մ 1:100

	ՆԱԽԱԳԾԻ Գ.Ե.	Տ.ՔԱՍԱՐՅԱՆ		ԲԱԶՄԱԲՆԱԿԱՐԱՆ ԲՆԱԿԵԼԻ ՇԵՆՔԻ ԿԱՌՈՒՑՄԱՆ ՆԱԽԱԳԻԾ Բ. Երևան, Արաբկիր վարչական շրջան, Աղբյուր Սերոբի փողոց հ.26 ՊԱՏԱԿՐԱՏՈՒՆԻՍՏՈՆ ԱՎՈՐՑԱՆ			
	ՆԱԽԱԳԾԵՑ.	Է.ՈՒԶԵՐ					
	ՆԱԽԱԳԾԵՑ.	Ն. ՀԱԽՄՈՒՐԱՅԱՆ					
	«ԲՅՈՒԹՐՈՂՁԵՔԹ» ՍՊԸ ՏՆՕՐԵՆ Տ.ՔԱՍԱՐՅԱՆ			ՏԱՆԻՔԻ ՀԱՏԱԿԱԳԻԾ, Մ 1:100	ՄԱՍ	ԹԵՐԹ	ԹԵՐԹԵՐ
					Ճ.Մ	ՃՕ.28	39

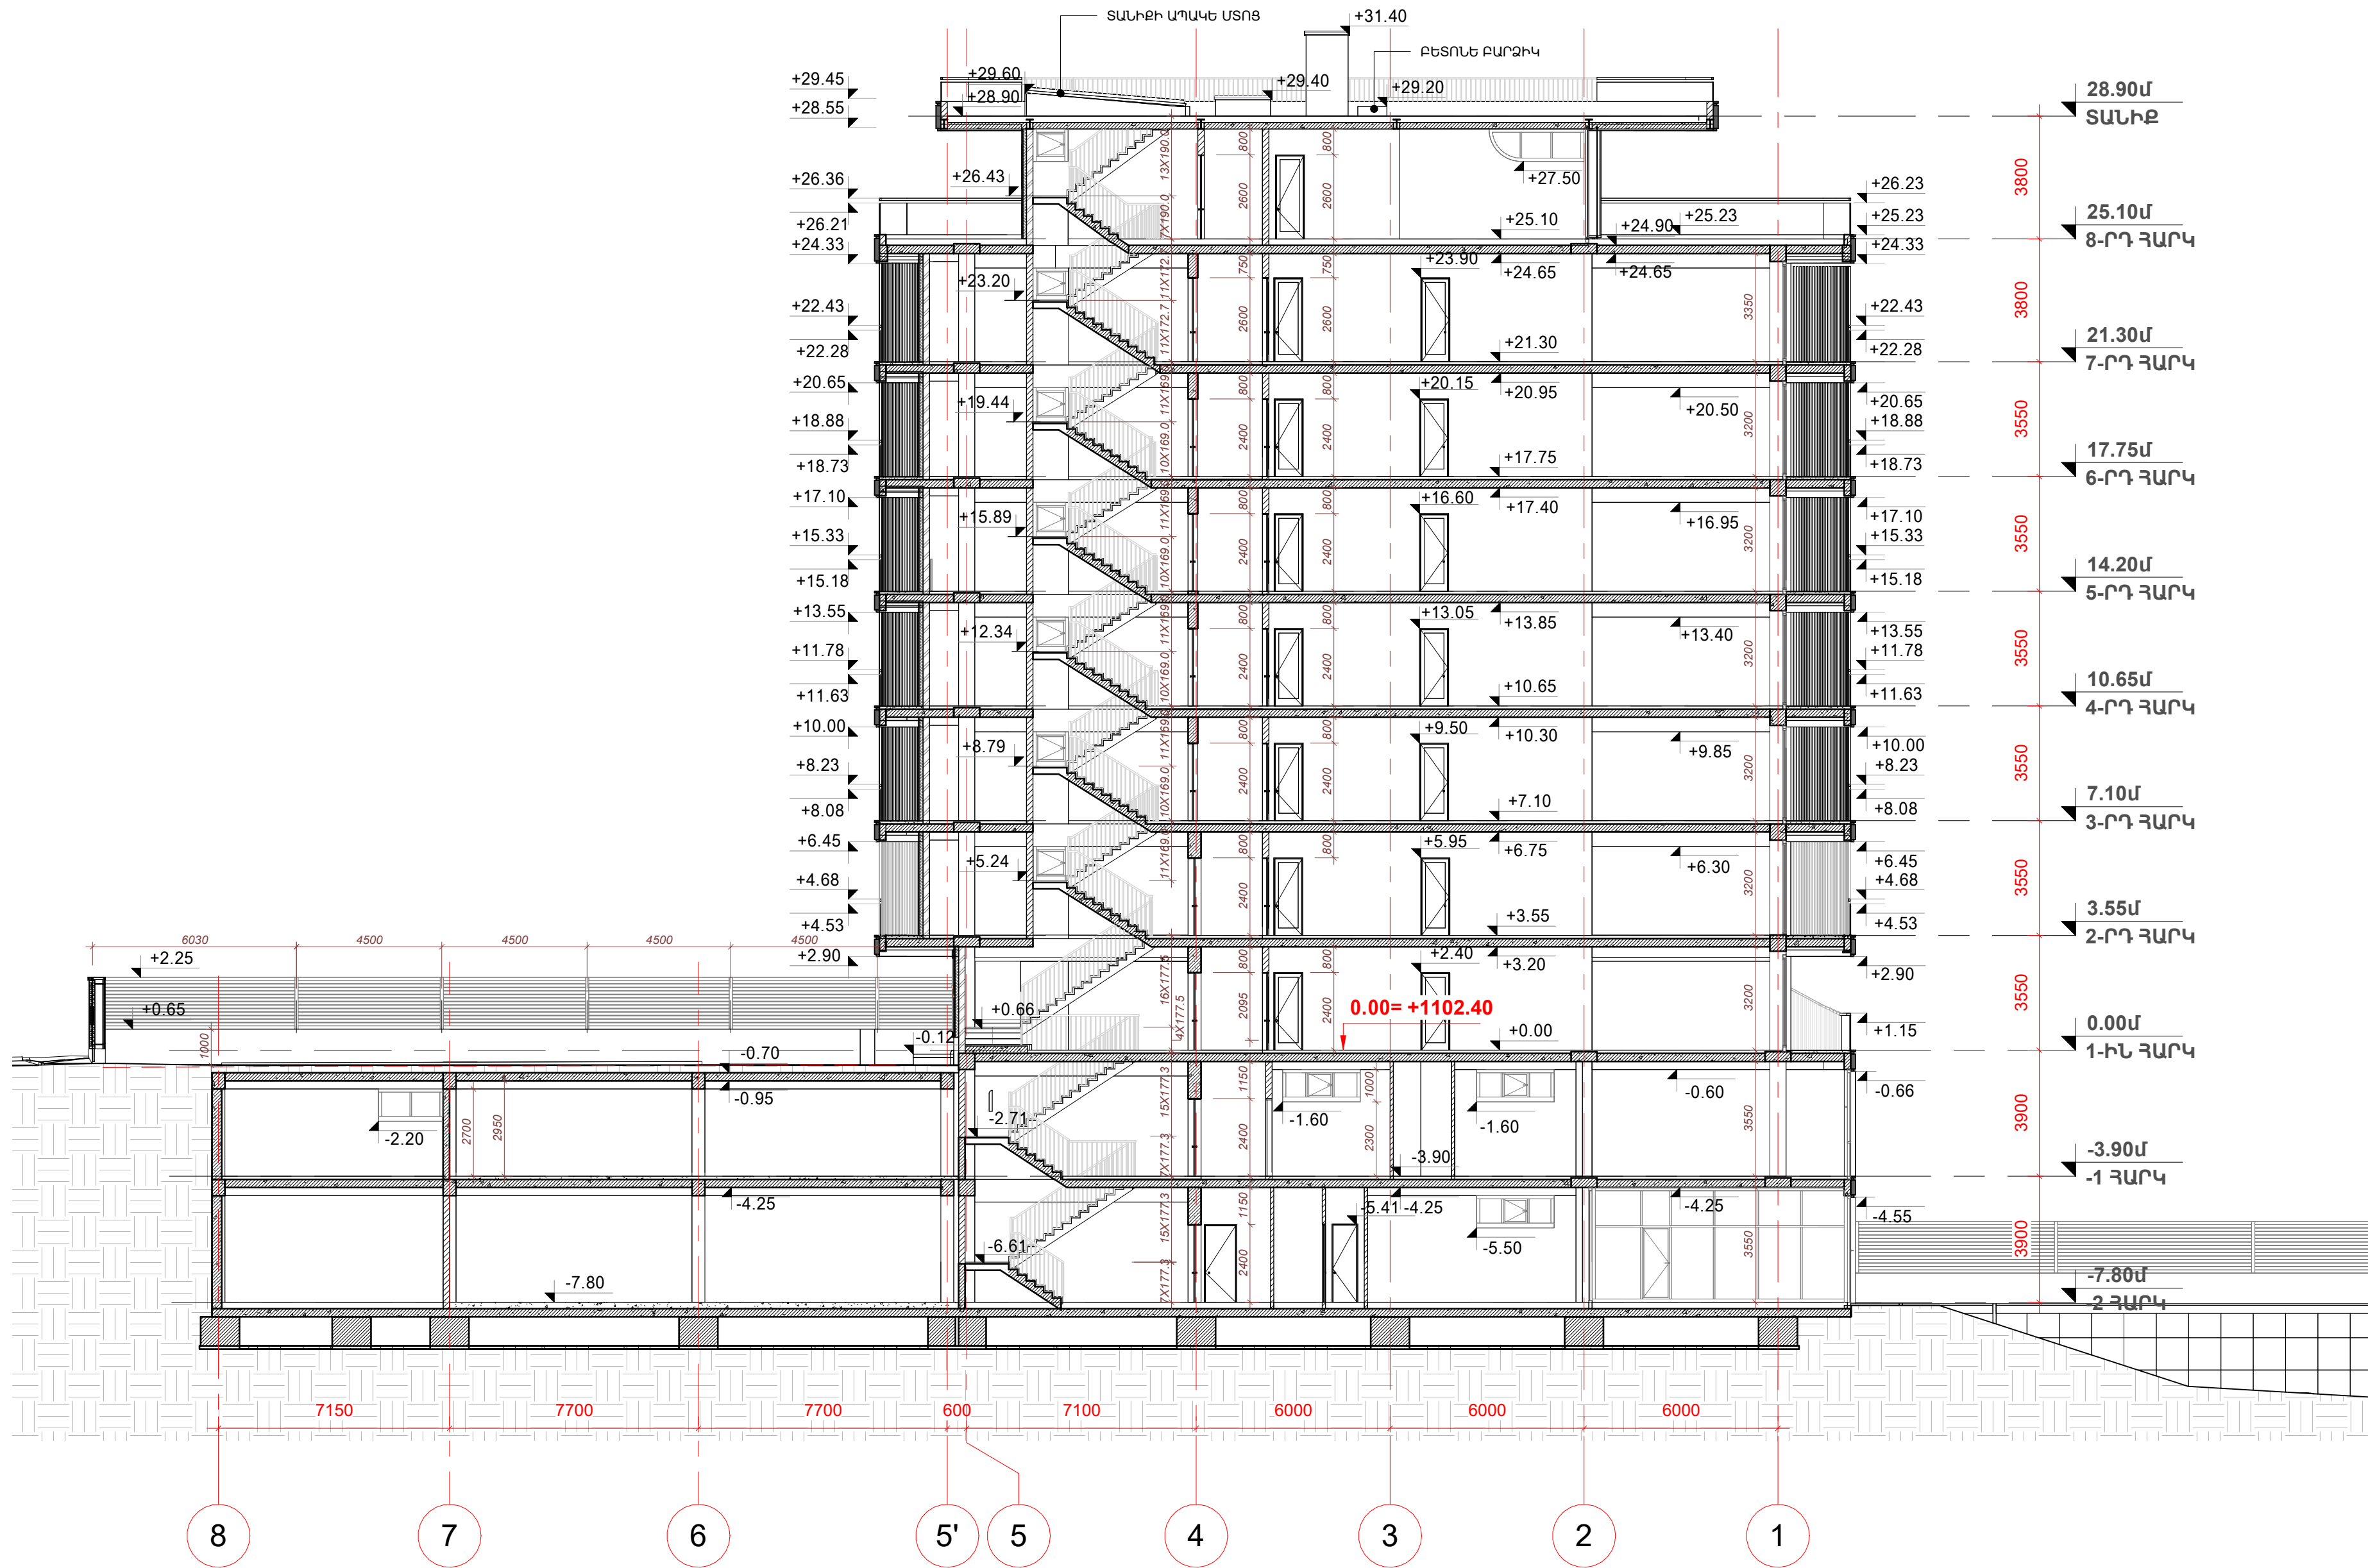

Շենքի հարաբերական 0.00 նիշը համապատասխանում է +1102.40 բացարձակ նիշին:



ԿՏՐՎԱԾՔ 1-1

	ՆԱԽԱԳԾԻ Գ.Ե.	Տ.ՔԱՍԱՐՅԱՆ		ԲԱԶՄԱԲԱՆԱԿԱՐԱՆ ԲՆԱԿԵԼԻ ՇԵՆՔԻ ԿԱՌՈՒՑՄԱՆ ՆԱԽԱԳԻԾ Բ. Երևան, Արաբկիր վարչական շրջան, Աղբյուր Սերոբի փողոց հ.26 ՊԱՏԱԿՐԱՏՈՒՄԻՍՏՈՆ ԱՎՈՐՑՄԱՆ			
	ՆԱԽԱԳԾԵՑ.	Է.ՌԻԶԵՐ					
	ՆԱԽԱԳԾԵՑ.	Ն. ՇԱԽՄՈՒՐԱՅԱՆ					
	«ՔՅՈՒԹՐՈՂՁԵՔԹ» ՍՊԸ ՏՆՕՐԵՆ Տ.ՔԱՍԱՐՅԱՆ						
				ԿՏՐՎԱԾՔ 1-1	ՄԱՍ	ԹԵՐԹ	ԹԵՐԹԵՐ
					Ճ.Մ	ՃՕ.33	39

ՋՐԱՄԵԿՈՒՄԻՉ ՇԵՐՏ՝ ՊՈԼԻՍԵՐ-ՔԻՏՈՒՄԱՅԻՆ ԹԱՂԱՆԹ ՋՐԱՄԵԿՈՒՄԻՉ ՇԵՐՏ՝ ՊՈԼԻՍԵՐ-ՔԻՏՈՒՄԱՅԻՆ ԹԱՂԱՆԹ ՔՍՈՒԿԱՅԻՆ ԵՆԹԱՇԵՐՏ - PRIMER "ECOVER" ԹԵՔ ԽԱՐԱՄԱՐԵՏՈՆ 50-200 մմ ՄԱՔԱ ԱՄՐԱՆԱՅԻՆ ՑԱՆՑ - Bp-1, Ø4 100x100 ԳԵՈՏԵՔՔՍՏԻԼ -100գր/մ² ՋԵՐՄԱՄԵԿՈՒՄԻՉ ՓՐՓՐԱՊՈԼԻՍՏԻՐՈԼԱՅԻՆ ՍԱԼԵՐԻՑ (XPS BOARDS) -50մմ ԳՈԼՈՐՇԱՄԵԿՈՒՄԻՉ ՇԵՐՏ -"DELTA" Ե/Ք ՍԱԼ (ՏԵՍ ԿՈՆՍՏՐՈՒԿՏՈՐԱԿԱՆ ԳԾԱԳՐԵՐԸ) ԹԵՔՈՒԹՅՈՒՆ 2%			ԲՈՒՅԱԵՐ ՄԻՋԻՆ ԻՆՏԵՆՍԻՎՈՒԹՅԱՆ ԿԱՆԱՉ ՏԱՆԻՔՆԵՐԻ ՀԱՄԱՐ՝ ԳԱՋՈՆ, ԼԱՎԱՆԴՐՆԵՐ, ՎԱՅՐԻ ՇՍՂԻԿՆԵՐ ALUMASC ZinCo ԼԱՎԱՆԴՐԻ ՀԻՄԱՇԵՐՏՈՎ 150մմ ՀԴԿԱՎԾ ԳԵՏԱՔԱՐ 50մմ ՖԻԼՏՐՈՂ ՇԵՐՏ SF ՋՐԱԿՈՒՏԱԿԱՆ ԵՎ ՋՐԱՅԵՈԱՑՄԱՆ ՇԵՐՏ FLORADRAIN DRAINAGE LAYER 50mm ԽՈՆԱԿՈՒԹՅՈՒՆ ՔԱՇՈՂ, ՀԱՎԱՔՈՂ ԳՈՐԳ SSM 45 ՋՐԱՄԵԿՈՒՄԻՉ ՇԵՐՏ՝ ՊՈԼԻՍԵՐ-ՔԻՏՈՒՄԱՅԻՆ ԹԱՂԱՆԹ ՋՐԱՄԵԿՈՒՄԻՉ ՇԵՐՏ՝ ՊՈԼԻՍԵՐ-ՔԻՏՈՒՄԱՅԻՆ ԹԱՂԱՆԹ ՄԻՆ. 50մմ Ց/Ա ՀԱՐԹԵՑՆՈՂ ԱՄՐԱՆԱՎՈՐԱՎԾ ՇԵՐՏ ՊԱՇՏՊԱՆԻՉ ՇԵՐՏ / GEOTEXTILE 100 gr/m² (50) մմ ԿՈՇՏ ՋԵՐՄԱՄԵԿՈՒՄԻՉ / XPS BOARD ԳՈԼՈՐՇԱՄԵԿՈՒՄԻՉ / YALTEKS BARRIER Ե/Ք ՍԱԼ (ՏԵՍ ԿՈՆՍՏՐ, ՄԱՍ)			ԿԵՐԱՄՈԳՐԱՆԻՏԵ ՀԱՏԱԿ ՍՈՍԻՆՋ ՔՍՈՒԿԱՅԻՆ ՋՐԱՄԵԿՈՒՄԻՉ ՇԵՐՏ / MASTERSEAL 567 (2 ՇԵՐՏ) 80մմ Ց/Ա ՀԱՐԹԵՑՆՈՂ ՇԵՐՏ Ե/Ք ՍԱԼ (ՏԵՍ ԿՈՆՍՏՐՈՒԿՏՈՐԱԿԱՆ ԳԾԱԳՐԵՐԸ)		
ՉՇԱՀԱԳՈՐԾՎՈՂ ՏԱՆԻՔԻ ՀԱՆԳՈՒՅՑ	ՄԱՍՇՏԱՐ 1:10	8	ԿԱՆԱՉԱՊԱՏ ՏԱՆԻՔԻ ՀԱՆԳՈՒՅՑ	ՄԱՍՇՏԱՐ 1:10	6	ՊԱՏՇԳԱՄՔԻ ՀԱՏԱԿ ԿԵՐԱՄԱԳՐԱՆԻՏԵ ՍԱԼԻԿՆԵՐԻՑ	ՄԱՍՇՏԱՐ 1:10	3
40մմ ԲՆԱԿԱՆ ՔԱՐԵ ՍԱԼԵՐ 60մմ ՇԱՂԱԽ ՋՐԱՄԵԿՈՒՄԻՉ ՇԵՐՏ՝ ՊՈԼԻՍԵՐ-ՔԻՏՈՒՄԱՅԻՆ ԹԱՂԱՆԹ -MINERAL FIDIA POLYESTER ՋՐԱՄԵԿՈՒՄԻՉ ՇԵՐՏ՝ ՊՈԼԻՍԵՐ-ՔԻՏՈՒՄԱՅԻՆ ԹԱՂԱՆԹ -FIDIA POLYESTER ՔՍՈՒԿԱՅԻՆ ԵՆԹԱՇԵՐՏ - PRIMER "ECOVER" ԹԵՔ ԽԱՐԱՄԱՐԵՏՈՆ 50-200 մմ ՄԱՔԱ ԱՄՐԱՆԱՅԻՆ ՑԱՆՑ - Bp-1, Ø4 100x100 ԳԵՈՏԵՔՔՍՏԻԼ -100գր/մ² ՋԵՐՄԱՄԵԿՈՒՄԻՉ ՓՐՓՐԱՊՈԼԻՍՏԻՐՈԼԱՅԻՆ ՍԱԼԵՐԻՑ (XPS BOARDS) -100մմ ԳՈԼՈՐՇԱՄԵԿՈՒՄԻՉ ՇԵՐՏ -"DELTA" Ե/Ք ՍԱԼ (ՏԵՍ ԿՈՆՍՏՐՈՒԿՏՈՐԱԿԱՆ ԳԾԱԳՐԵՐԸ) ԹԵՔՈՒԹՅՈՒՆ 2%			19մմ ՄԱՆՐԱՀԱՏԱԿ ԲՆԱԿԱՆ ՓԱՅՏԻՑ ՍՈՍԻՆՋ 10մմ ԽՈՆԱՎԱԿԱՅՈՒՆ ՖԱՆԵՐ ԷՍՈՒԼՄԻՈՆ ՀԻՄԱՆՆԵՐԿ 70մմ Ց/Ա ՀԱՐԹԵՑՆՈՂ ՇԵՐՏ Ե/Ք ՍԱԼ (ՏԵՍ ԿՈՆՍՏՐՈՒԿՏՈՐԱԿԱՆ ԳԾԱԳՐԵՐԸ)			ԿԵՐԱՄՈԳՐԱՆԻՏԵ ՀԱՏԱԿ ՍՈՍԻՆՋ 80մմ Ց/Ա ՀԱՐԹԵՑՆՈՂ ՇԵՐՏ Ե/Ք ՍԱԼ (ՏԵՍ ԿՈՆՍՏՐՈՒԿՏՈՐԱԿԱՆ ԳԾԱԳՐԵՐԸ)		
			ՀԱՏԱԿ ՀԱՏԻԿԱՎՈՐ ՄԱՆՐԱՀԱՏԱԿԻՑ	ՄԱՍՇՏԱՐ 1:10	5	ԿԵՐԵԼԱԿՆԵՐԻ ՆԱԽԱՍԱՐԱՀԻ, ՄԻՋԱՆՑՔՆԵՐԻ, ԲՆԱԿԱՐԱՆՆԵՐԻ ՄԻՋ. ԵՎ ԽՈՂ. ԿԵՐԱՄԱԳՐԱՆԻՏԵ ՍԱԼԻԿՆԵՐԻՑ ՀԱՏԱԿ	ՄԱՍՇՏԱՐ 1:10	2
ՊՈԼԻՈՒՐԵՏԱՆԵ ԼԱՔ / MAPEI FLOOR FINISH 51 ՏՈՊԻՆԳ / HENKEL 80մմ ԲԵՏՈՆԵ ՇԵՐՏ B25 Ե/Ք ՍԱԼ (ՏԵՍ ԿՈՆՍՏՐՈՒԿՏՈՐԱԿԱՆ ԳԾԱԳՐԵՐԸ)			ԿԵՐԱՄՈԳՐԱՆԻՏԵ ՀԱՏԱԿ ՍՈՍԻՆՋ ՔՍՈՒԿԱՅԻՆ ՋՐԱՄԵԿՈՒՄԻՉ ՇԵՐՏ / MASTERSEAL 567 (2 ՇԵՐՏ) 80մմ Ց/Ա ՀԱՐԹԵՑՆՈՂ ՇԵՐՏ Ե/Ք ՍԱԼ (ՏԵՍ ԿՈՆՍՏՐՈՒԿՏՈՐԱԿԱՆ ԳԾԱԳՐԵՐԸ)					
ՇԱՀԱԳՈՐԾՎՈՂ ՏԱՆԻՔԻ ՀԱՆԳՈՒՅՑ	ՄԱՍՇՏԱՐ 1:10	7	ԱՎՏՈԿԱՆԱԳՈՒԻ ՀԴԿԱՎԾ ԲԵՏՈՆԵ ՀԱՏԱԿ	ՄԱՍՇՏԱՐ 1:10	4	ՍԱՆՀԱՆԳՈՒՅՑՆԵՐԻ ՀԱՏԱԿ ԿԵՐԱՄԻԿԱԿԱՆ ՍԱԼԻԿՆԵՐԻՑ	ՄԱՍՇՏԱՐ 1:10	1

ՀԱՏԱԿՆԵՐԻ ՄԱՍՆԱԳՐԵՐ

	ՆԱԽԱԳԾԻ Գ.Ճ.	Տ.ՔԱՍԱՐՅԱՆ		ԲԱՉՄԱՐԱԿԱՐԱՆ ԲՆԱԿԵԼԻ ՇԵՆՔԻ ԿԱՌՈՒՑՄԱՆ ՆԱԽԱԳԻԾ Զ. ԵՐԼԱՆ, ԱՐԱՔԼԻՐ ՎԱՐՋԱԿԱՆ շՈՔԱՆ, ԱՐԴՐՈՂ ՍԵՐՈՔԻ ՓՈՐՈՑ h.26 ՊԱՏՎՐԱՏՈՒՄԻՍՈՒՆ ԱՎՈՊՑԱՆ				
	ՆԱԽԱԳԾԵՑ.	Է.ՈՒՉԵՐ						
	ՆԱԽԱԳԾԵՑ.	Ն. ՇԱԽՄՈՒՐԱՂՅԱՆ						
	«ՔՅՈՒԹՐՈՂՁԵՔԹ» ՍՊԸ ՏՆՕՐԵՆ Տ.ՔԱՍԱՐՅԱՆ				ՀԱՏԱԿՆԵՐԻ ՄԱՍՆԱԳՐԵՐ	ՄԱՍ	ԹԵՐԹ	ԹԵՐԹԵՐ
						Ճ.Մ	ՃՕ.35	39

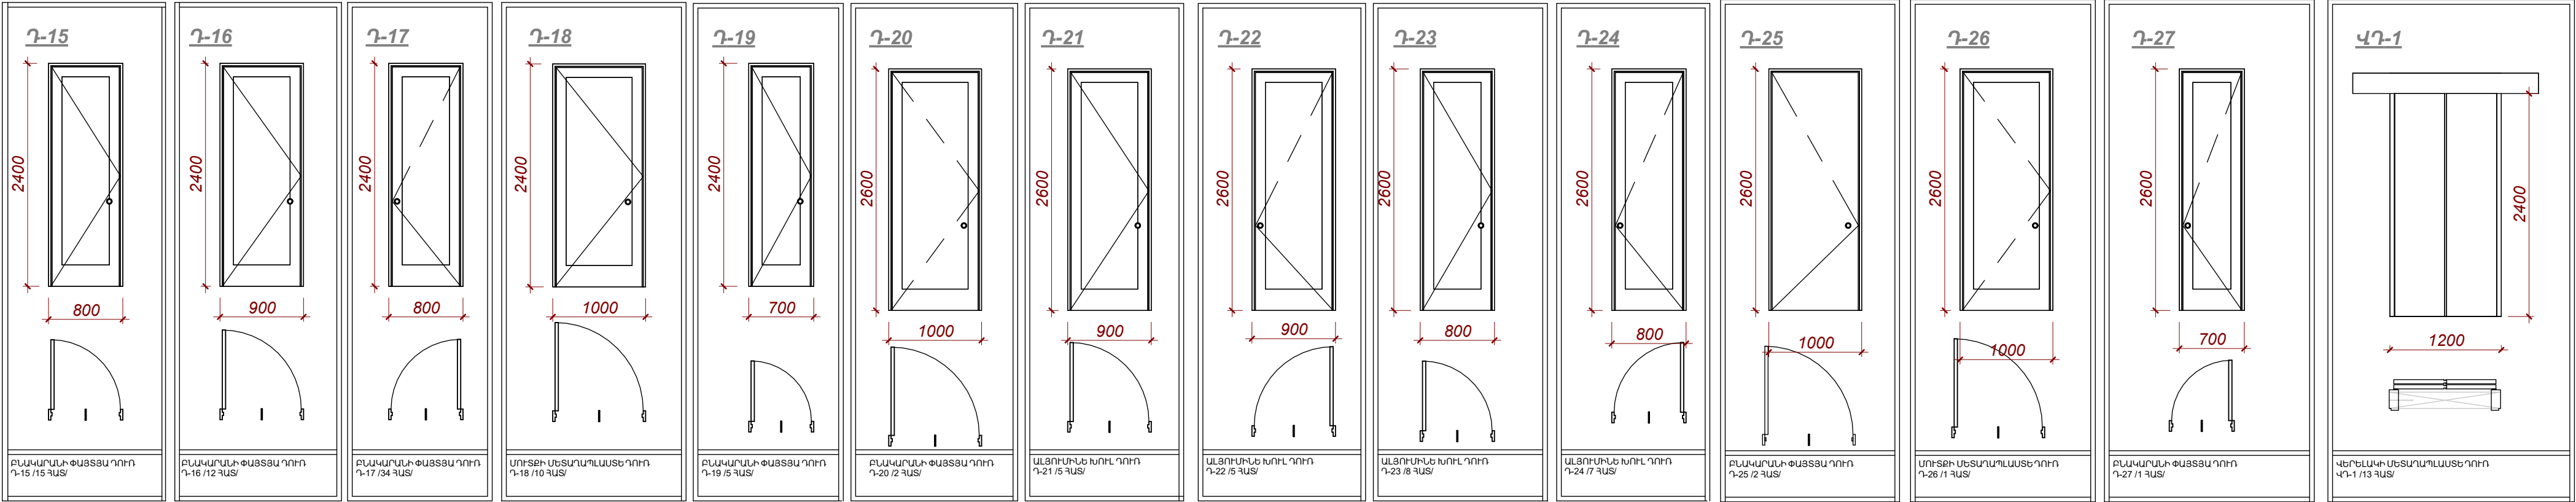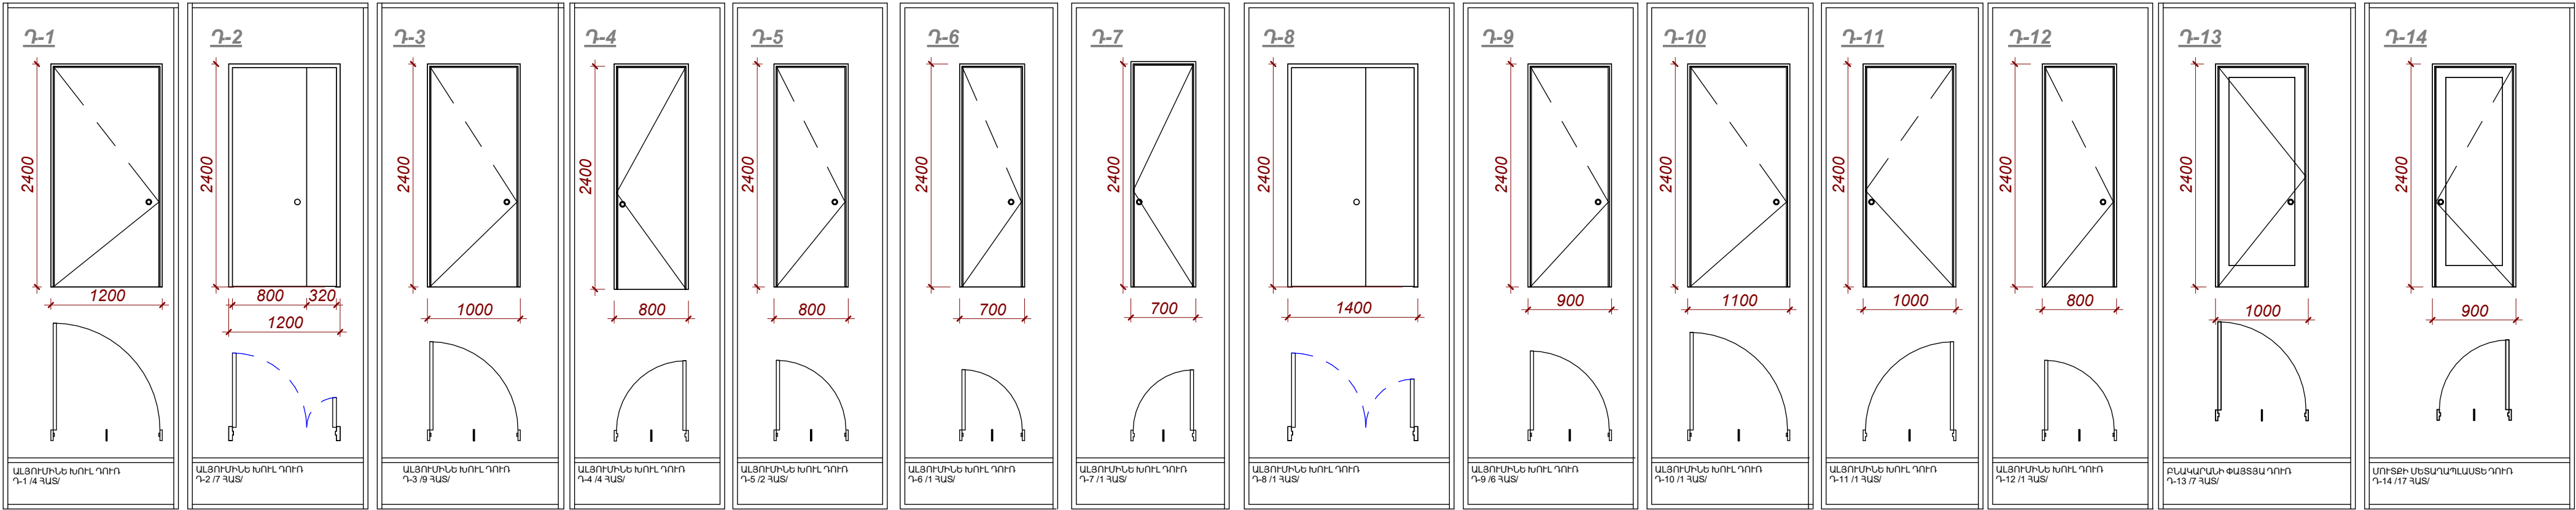



ՄԱԿԻՇԸ	ՔԱՆԱԿԸ	ԱՆՎԱՆՈՒՄԸ	ՄԱԿԵՐԵՍԸ
Այլուսինե խուլ դուռ			
Ղ-1	4	Այլուսինե խուլ դուռ	2.88
Ղ-2	7	Այլուսինե խուլ դուռ	0.00
Ղ-3	9	Այլուսինե խուլ դուռ	2.40
Ղ-4	4	Այլուսինե խուլ դուռ	1.94
Ղ-5	2	Այլուսինե խուլ դուռ	1.92
Ղ-6	1	Այլուսինե խուլ դուռ	1.68
Ղ-7	1	Այլուսինե խուլ դուռ	1.70
Ղ-8	1	Այլուսինե խուլ դուռ	0.00
Ղ-9	5	Այլուսինե խուլ դուռ	2.16
Ղ-10	1	Այլուսինե խուլ դուռ	2.64
Ղ-11	1	Այլուսինե խուլ դուռ	2.40
Ղ-12	1	Այլուսինե խուլ դուռ	1.92
Ղ-25	2	Այլուսինե խուլ դուռ	2.60
Բնակարանների մուտքի դռներ			
Ղ-13	7	Բնակարանների մուտքի դռներ	2.40
Ղ-18	10	Բնակարանների մուտքի դռներ	2.40
Ղ-20	2	Բնակարանների մուտքի դռներ	2.60
Ղ-26	1	Բնակարանների մուտքի դռներ	2.60
Բնակարանների փայտյա դռներ			
Ղ-14	17	Բնակարանների փայտյա դռներ	2.16
Ղ-15	14	Բնակարանների փայտյա դռներ	1.92
Ղ-16	12	Բնակարանների փայտյա դռներ	2.16
Ղ-17	34	Բնակարանների փայտյա դռներ	1.92
Ղ-19	5	Բնակարանների փայտյա դռներ	1.68
Ղ-21	5	Բնակարանների փայտյա դռներ	2.34
Ղ-22	5	Բնակարանների փայտյա դռներ	2.34
Ղ-23	8	Բնակարանների փայտյա դռներ	2.08
Ղ-24	7	Բնակարանների փայտյա դռներ	2.08
Ղ-27	1	Բնակարանների փայտյա դռներ	1.82
Վերելակի դռներ			
ՎՂ-1	13	Վերելակի դռներ	0.00


ԾԱՆՈԹՈՒԹՅԱՆ

- ԱՐՏԱՔԻՆ ԱԼՅՈՒՄԻՆԵ ՎԻՏՐՈՄԵՆԵՐԸ, ԴՈՆԵՐԸ ԵՎ ՊԱՏՈՒՀԱՆՆԵՐԸ ԻՐԱԿԱՆԱՑՆԵԼ ՋԵՐՄԱԿԱՄՐՋԱԿՎ ՊՐՈՖԻԼՆԵՐՈՎ:
- ՆԵՐՔԻՆ ԱԼՅՈՒՄԻՆԵ ԴՈՆԵՐԸ ԵՎ ՎԻՏՐՈՄԵՆԵՐԸ ԻՐԱԿԱՆԱՑՆԵԼ ԱՌԱՅՋ ՋԵՐՄԱԿԱՄՐՋԱԿԻ ՊՐՈՖԻԼՆԵՐՈՎ:
- ԲՆԱԿԱՐԱՆՆԵՐԻ ՍՈՒՏՔԵՐԻ ԴՈՆԵՐԸ ԻՐԱԿԱՆԱՑՆԵԼ ՄԵՏԱՂԱԿԱՆ ՓԱՅՏԵ ԵՐԵՍԱՊԱՏՄԱՄԲ:
- ԱՍՏԻՃԱՆԱԿԱՆ ԴԱԿՆԵՐԻ ՀԱՄԱՐ ՏԵՂԱԴՐԵԼ ՀԱԿԱՀՐԴԵՀԱՅԻՆ ԴՈՆԵՐ:
- ԱՎՏՈԿԱՆ ԳԱՈՒ ՄԵՏԱՂԱԿԱՆ ԱՄԲՈՐՋԱԴԱՐՊԱՄՆԵՐԸ ՆԱԽԱՏԵՍՎՈՒՄ Է ԻՐԱԿԱՆԱՑՆԵԼ ՀՐԴԵՀԻ ԴԵՊՔՈՒՄ ԻՆՔՆԱԲԱՅՎՈՂ ՀԱՄԱԿԱՐԳՈՎ
- ԲՈԼՈՐ ԶՍՓԵՐԸ ՃՇՏԵԼ ՏԵՂՈՒՄ:

ՏԵՍԱԿ	H	ՄԱԿԵՐԵՍ	ՀԱՏ
L-1	1000	7.200 m²	3
L-2	1060	5.825 m²	5
L-3	1000	2.186 m²	2
L-4	1200	5.454 m²	2
L-5	1200	5.454 m²	2
L-6	1000	2.000 m²	1
ՆՎ-1	3750	9.187 m²	1
ՆՎ-2	3500	20.475 m²	1
ՆՎ-3	3600	28.440 m²	1
Վ-1	3300	18.415 m²	1
Վ-2	3300	18.389 m²	1
Վ-3	3250	18.390 m²	1
Վ-4	3250	18.390 m²	1
Վ-5	3050	5.490 m²	1
Վ-6	3050	10.370 m²	1
Վ-7	3050	73.048 m²	12
Վ-8	3000	6.600 m²	2
Վ-9	3000	6.600 m²	2
Վ-10	3000	16.350 m²	1
Վ-10.1	3050	85.400 m²	5


ՏԵՍԱԿ	H	ՄԱԿԵՐԵՍ	ՀԱՏ
Վ-11	3000	16.350 m²	1
Վ-11.1	3050	85.400 m²	5
Վ-12	2750	95.532 m²	15
Վ-13	3050	15.250 m²	5
Վ-14	3000	13.800 m²	4
Վ-15	3000	13.800 m²	4
Վ-16	2900	20.156 m²	3
Վ-17	3200	3.200 m²	1
Վ-18	3200	12.800 m²	2
Վ-19	3200	3.680 m²	1
Վ-20	3150	3.622 m²	1
Վ-21	3200	17.920 m²	1
Վ-22	3200	17.920 m²	1
Վ-23	3500	11.200 m²	1
Վ-24	3500	21.000 m²	3
Վ-25	3500	9.450 m²	2
Վ-26	3600	20.700 m²	1
Վ-27	3600	12.960 m²	1
Վ-28	3500	8.225 m²	1
ԸՆԴԱՄԵՆԸ: 99		766.628 m²	99

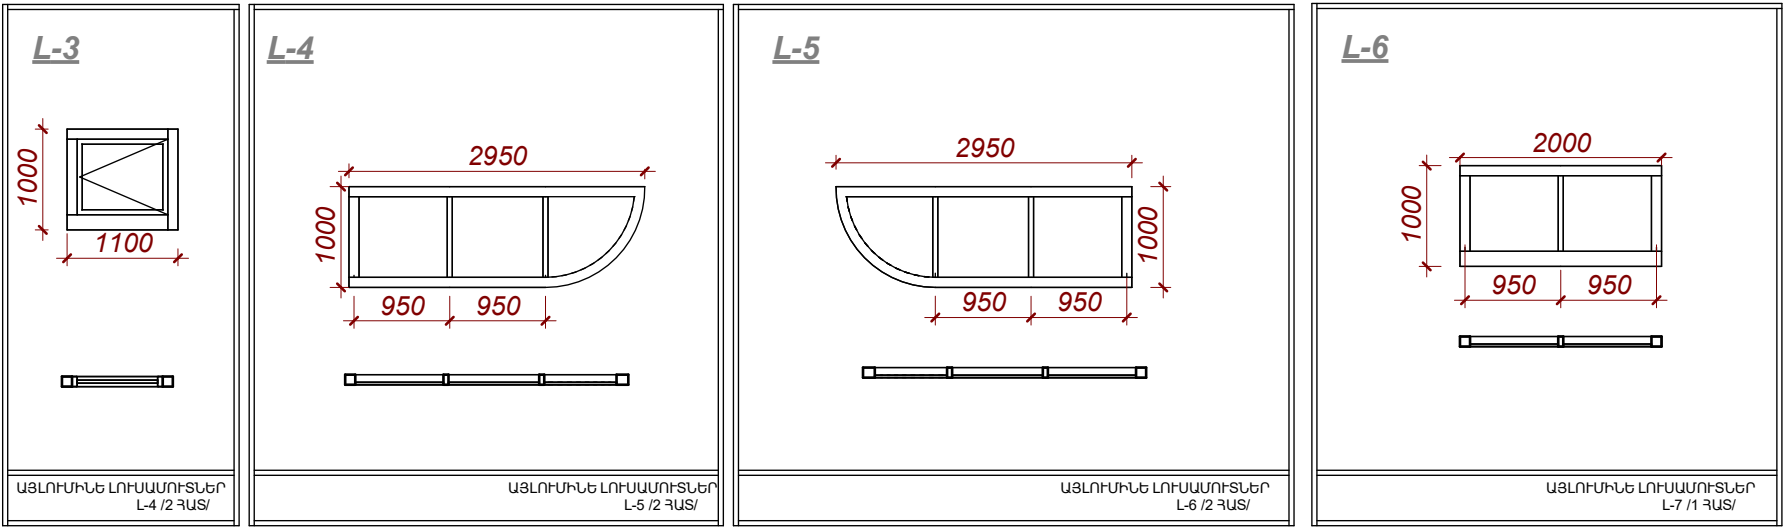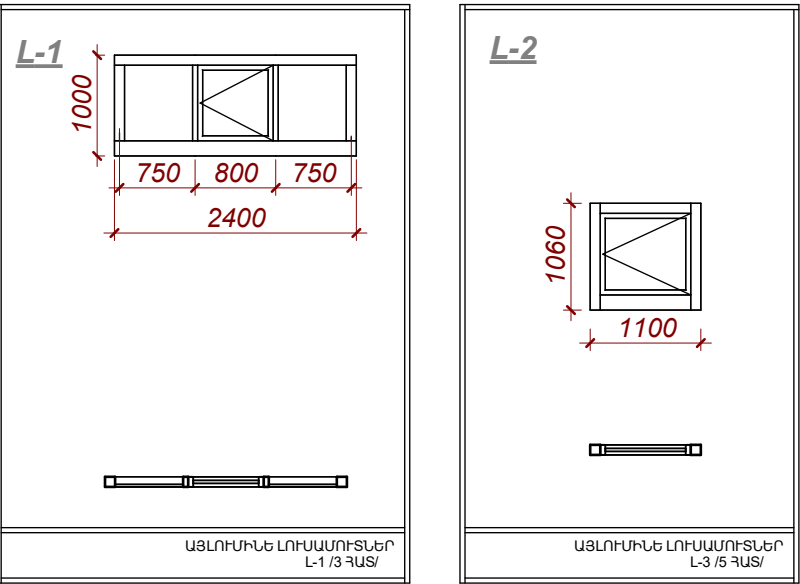

 
	ՆԱԽԱԳԾԻ Գ.Ե.	Տ.ՔԱՍԱՐՅԱՆ		ԲԱԶՄԱԲՆԱԿԱՐԱՆ ԲՆԱԿԵԼԻ ՇԵՆՔԻ ԿԱՌՈՒՑՄԱՆ ՆԱԽԱԳԾ Զ. Երևան, Արաբկիր վարչական շրջան, Աղբյուր Մերոփ փողոց հ.26 ՊԱՏՎՐԱՏՈՒՄ ՆՍՏՈՒՆ ԱՆՈՒՑԱՆ		
	ՆԱԽԱԳԾԵՑ.	Է.ՈՒՉԵՐ				
	ՆԱԽԱԳԾԵՑ.	Ն. ՇԱԽՄՈՐԻՍՅԱՆ		ԴՈՆԵՐԻ ԵՎ ԼՈՒՍԱՄՈՒՏՆԵՐԻ ՄԱՍՆԱԳԻՐ		
	«ՔՅՈՒԹՐՈՅԵՔԹ» ՍՊԸ ՏՆՕՐԵՆ Տ.ՔԱՍԱՐՅԱՆ					
				ՄԱՍ	ԹԵՐԹ	ԹԵՐԹԵՐ
				6.Մ	60.37	39

ԴՈՆԵՐԻ ԵՎ ԼՈՒՍԱՄՈՒՏՆԵՐԻ ՄԱՍՆԱԳԻՐ


4-1

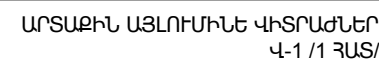

4-2

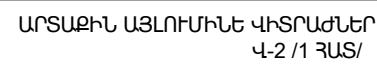


4-3

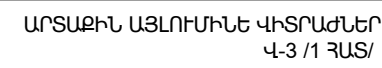


4-4




4-5

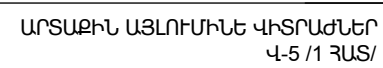


4-6

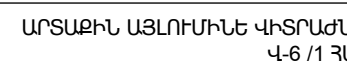


4-7

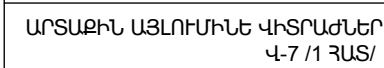


4-8

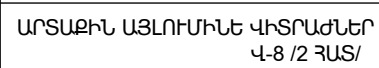


4-9

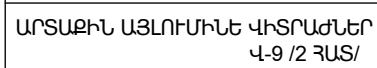


4-10

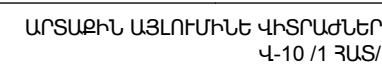


4-10.1

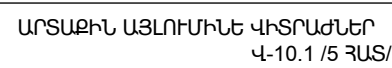


4-11

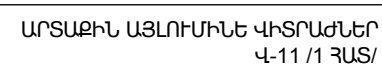








4-11.1






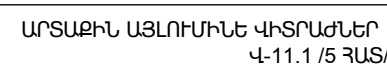







4-12

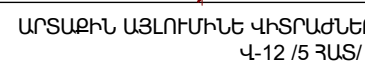

ՎԻՏՐԱԺՆԵՐԻ ՄԱՍՆԱԳՐԵՐ/ՄԱՍ-2/

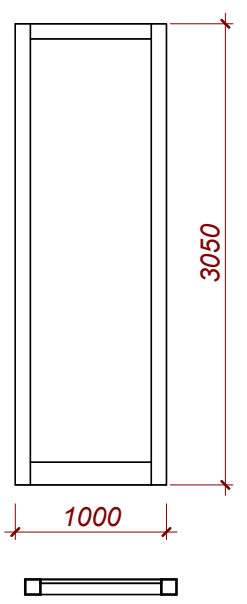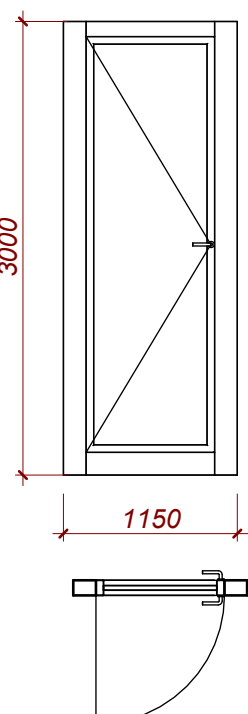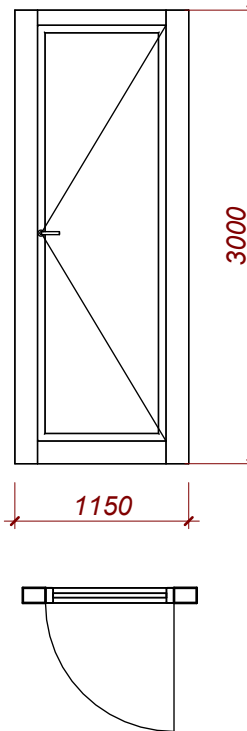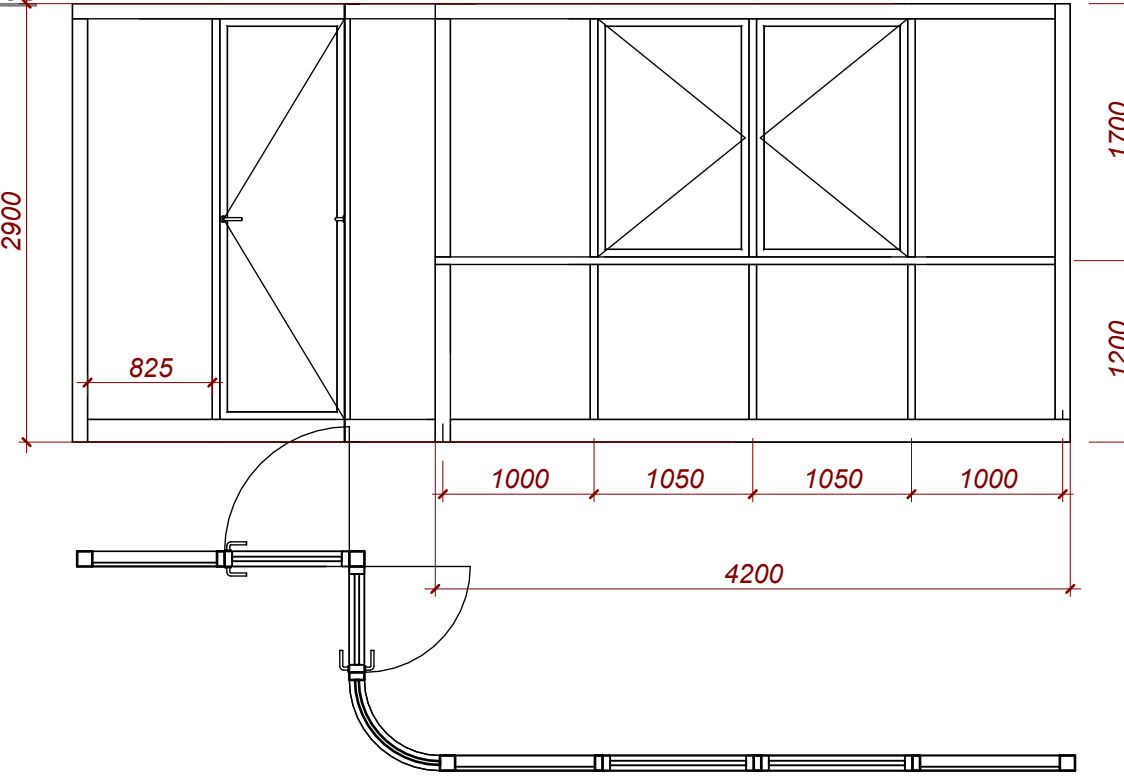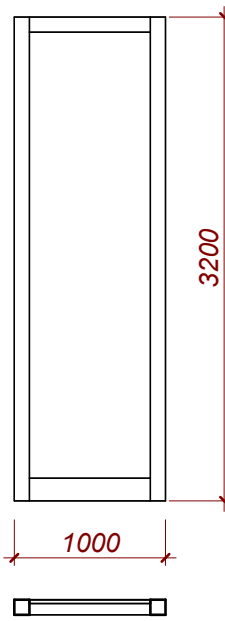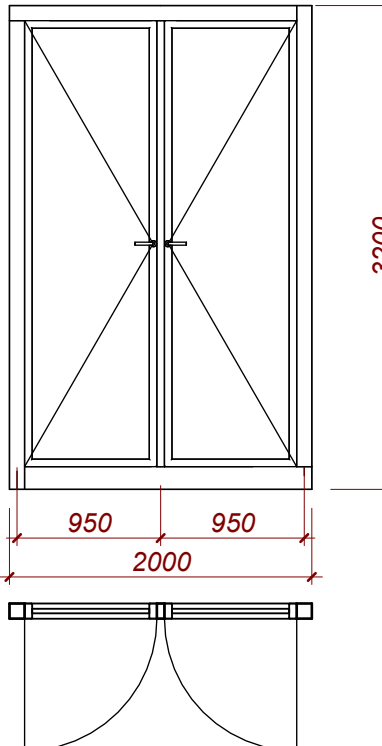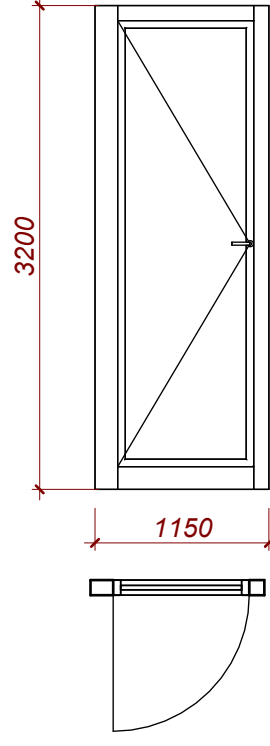Վ-13  ԱՐՏԱՔԻՆ ԱՅԼՈՒՄԻՆԵ ՎԻՏՐԱԺՆԵՐ Վ-13 /5 ՀԱՏ/	Վ-14  ԱՐՏԱՔԻՆ ԱՅԼՈՒՄԻՆԵ ՎԻՏՐԱԺՆԵՐ Վ-14 /4 ՀԱՏ/	Վ-15  ԱՐՏԱՔԻՆ ԱՅԼՈՒՄԻՆԵ ՎԻՏՐԱԺՆԵՐ Վ-15 /4 ՀԱՏ/	Վ-16  ԱՐՏԱՔԻՆ ԱՅԼՈՒՄԻՆԵ ՎԻՏՐԱԺՆԵՐ Վ-16 /1 ՀԱՏ/	Վ-17  ԱՐՏԱՔԻՆ ԱՅԼՈՒՄԻՆԵ ՎԻՏՐԱԺՆԵՐ Վ-17 /1 ՀԱՏ/	Վ-18  ԱՐՏԱՔԻՆ ԱՅԼՈՒՄԻՆԵ ՎԻՏՐԱԺՆԵՐ Վ-18 /2 ՀԱՏ/	Վ-19  ԱՐՏԱՔԻՆ ԱՅԼՈՒՄԻՆԵ ՎԻՏՐԱԺՆԵՐ Վ-19 /1 ՀԱՏ/
--	--	--	--	--	--	--

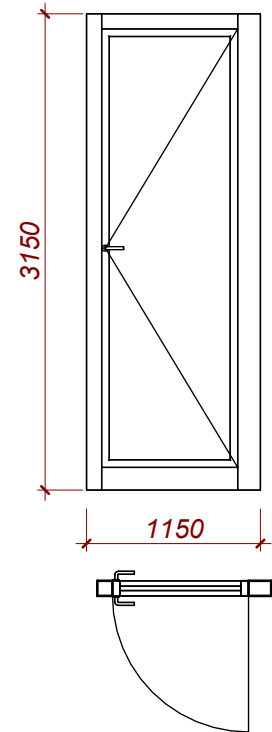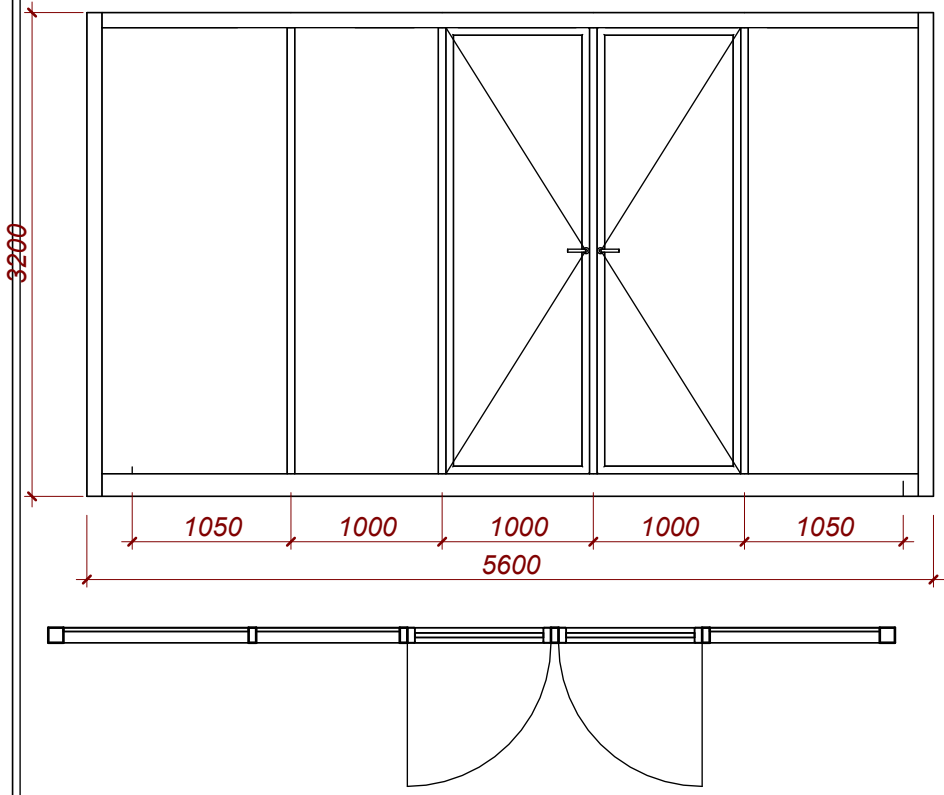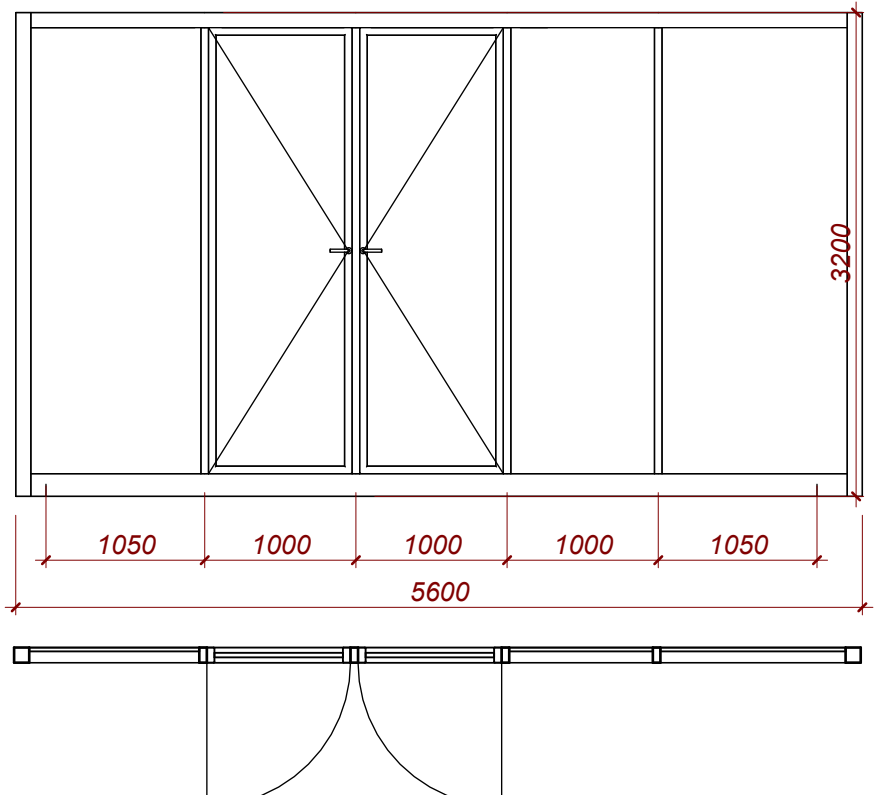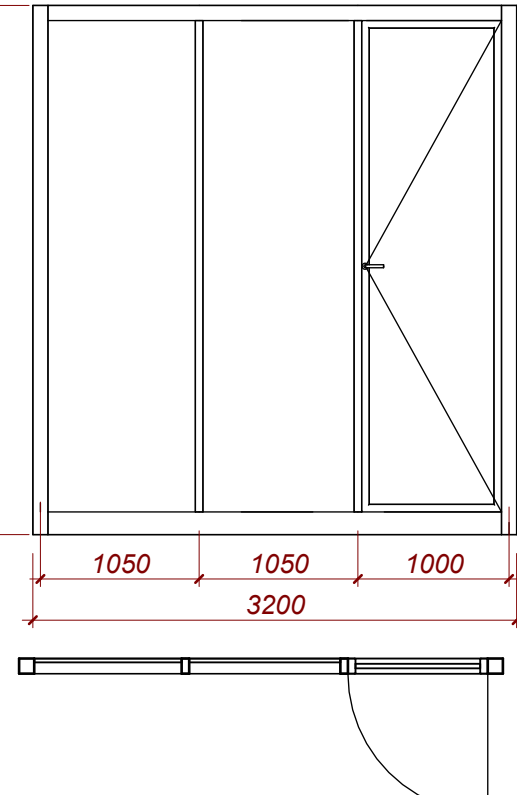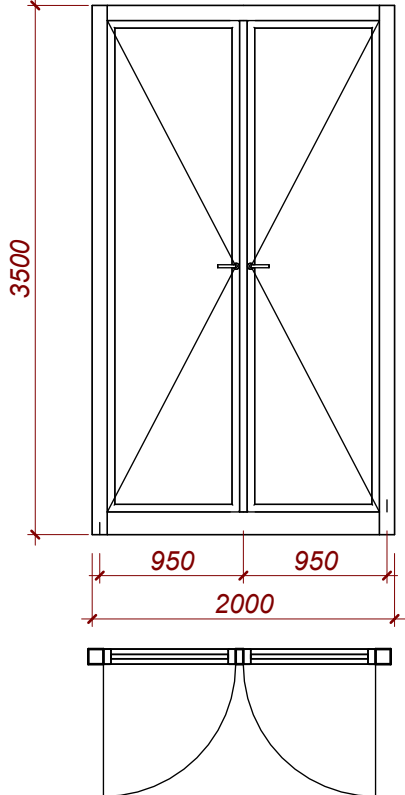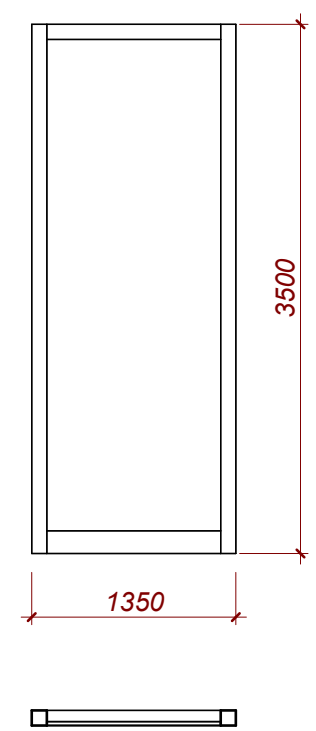Վ-20  ԱՐՏԱՔԻՆ ԱՅԼՈՒՄԻՆԵ ՎԻՏՐԱԺՆԵՐ Վ-20 /1 ՀԱՏ/	Վ-21  ԱՐՏԱՔԻՆ ԱՅԼՈՒՄԻՆԵ ՎԻՏՐԱԺՆԵՐ Վ-21 /1 ՀԱՏ/	Վ-22  ԱՐՏԱՔԻՆ ԱՅԼՈՒՄԻՆԵ ՎԻՏՐԱԺՆԵՐ Վ-22 /1 ՀԱՏ/	Վ-23  ԱՐՏԱՔԻՆ ԱՅԼՈՒՄԻՆԵ ՎԻՏՐԱԺՆԵՐ Վ-23 /1 ՀԱՏ/	Վ-24  ԱՐՏԱՔԻՆ ԱՅԼՈՒՄԻՆԵ ՎԻՏՐԱԺՆԵՐ Վ-24 /3 ՀԱՏ/	Վ-25  ԱՐՏԱՔԻՆ ԱՅԼՈՒՄԻՆԵ ՎԻՏՐԱԺՆԵՐ Վ-25 /2 ՀԱՏ/
---	--	---	---	---	---

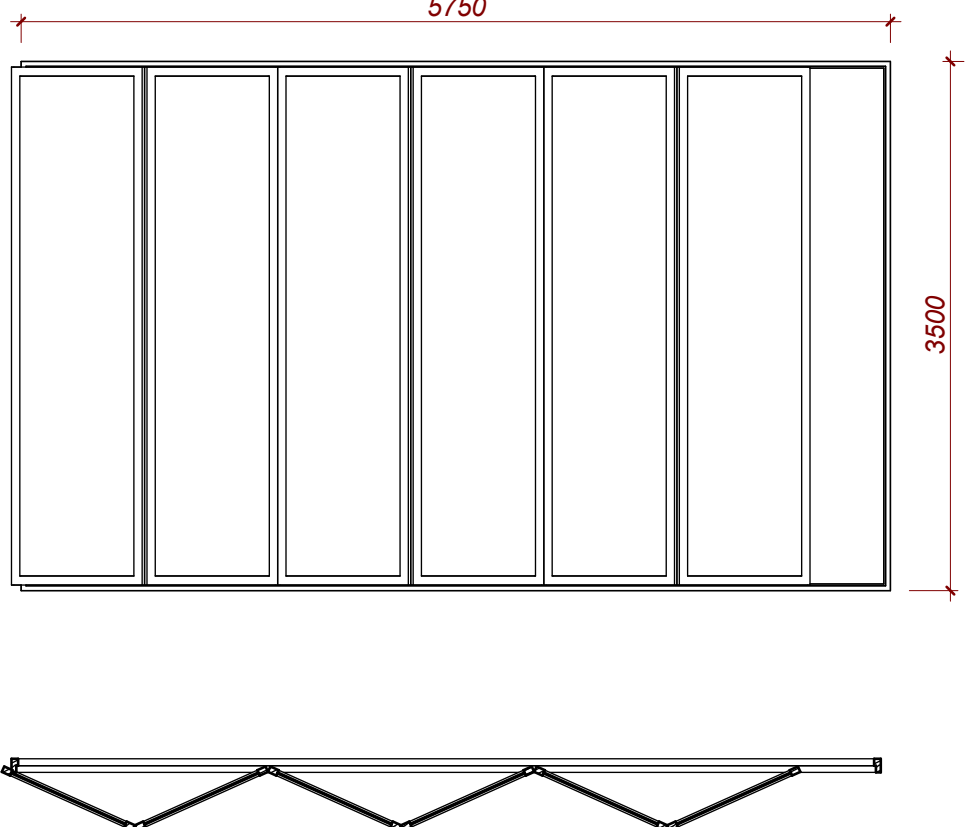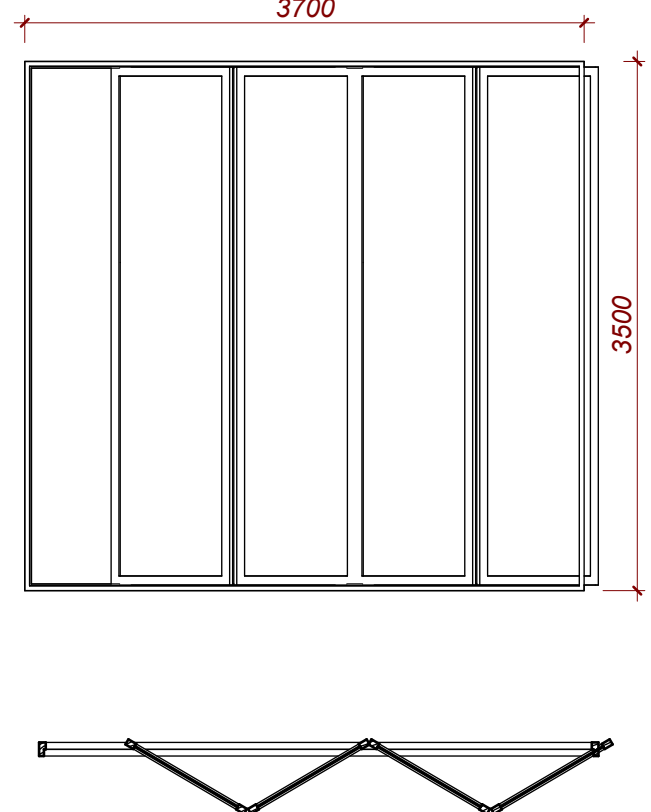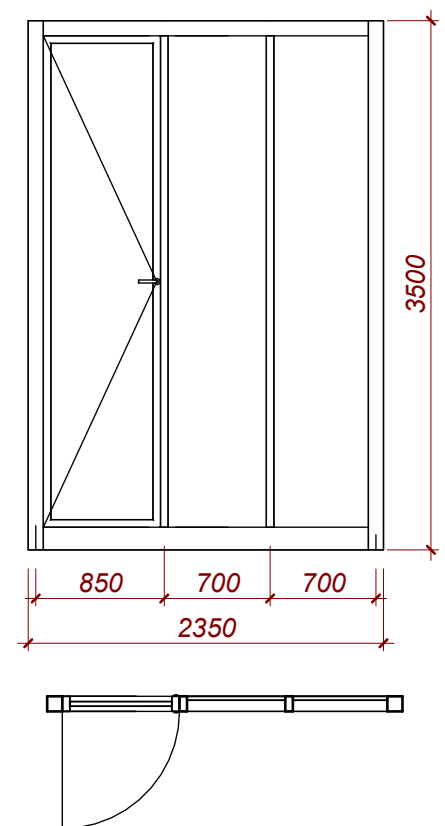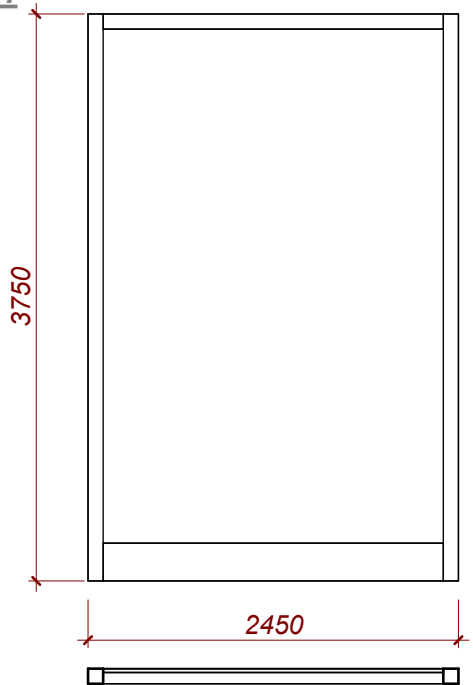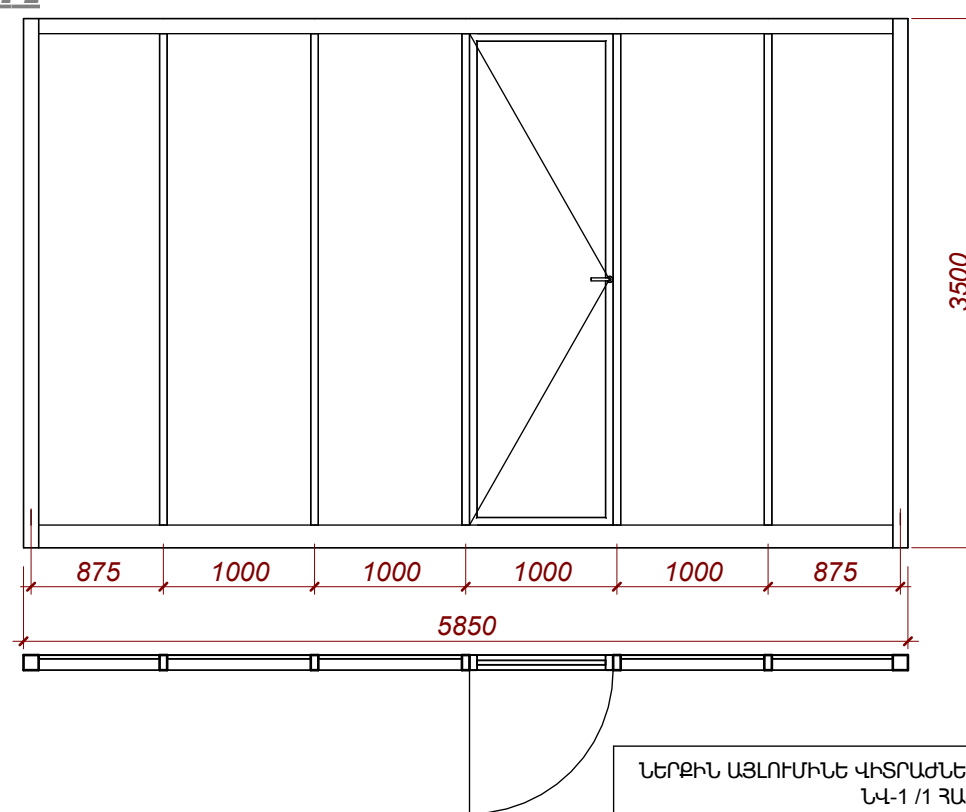Վ-26  ԱՐՏԱՔԻՆ ԱՅԼՈՒՄԻՆԵ ՎԻՏՐԱԺՆԵՐ Վ-26 /1 ՀԱՏ/	Վ-27  ԱՐՏԱՔԻՆ ԱՅԼՈՒՄԻՆԵ ՎԻՏՐԱԺՆԵՐ Վ-27 /1 ՀԱՏ/	Վ-28  ԱՐՏԱՔԻՆ ԱՅԼՈՒՄԻՆԵ ՎԻՏՐԱԺՆԵՐ Վ-28 /1 ՀԱՏ/	ՆՎ-1  ՆԵՐՔԻՆ ԱՅԼՈՒՄԻՆԵ ՎԻՏՐԱԺՆԵՐ ՆՎ-1 /1 ՀԱՏ/	ՆՎ-2  ՆԵՐՔԻՆ ԱՅԼՈՒՄԻՆԵ ՎԻՏՐԱԺՆԵՐ ՆՎ-1 /1 ՀԱՏ/																								
CF project <table><tr><td>ՆԱԽԱԳԾԻ Գ.Ճ.</td><td>Տ.ՔԱՍԱՐՅԱՆ</td><td>Տփ</td><td colspan="3">ԲԱԶՄԱԲՆԱԿԱՐԱՆ ԲՆԱԿԵԼԻ ՇԵՆՔԻ ԿԱՌՈՒՑՄԱՆ ՆԱԽԱԳԻԾ Բ. Երևան, Արաբկիր վարչական շրջան, Աղբյուր Սերոբի փողոց հ.26 ՊԱՏՎԻՐԱՏՈՒՄԻՍՏՆԱԿՈՑԱՆ</td></tr><tr><td>ՆԱԽԱԳԾԵՑ.</td><td>Է.ՈՒՉԵՐ</td><td>ՇԽ</td><td colspan="3"></td></tr><tr><td>ՆԱԽԱԳԾԵՑ.</td><td>Ն. ՇԱԽՍՈՒՐԱԴՅԱՆ</td><td>Էմ</td><td colspan="3"></td></tr><tr><td colspan="3"></td><td>ՎԻՏՐԱԺՆԵՐԻ ՄԱՍՆԱԳՐԵՐ/ՄԱՍ-2/</td><td>ՄԱՍ</td><td>ԹԵՐԹ</td><td>ԹԵՐԹԵՐ</td></tr></table>				ՆԱԽԱԳԾԻ Գ.Ճ.	Տ.ՔԱՍԱՐՅԱՆ	Տփ	ԲԱԶՄԱԲՆԱԿԱՐԱՆ ԲՆԱԿԵԼԻ ՇԵՆՔԻ ԿԱՌՈՒՑՄԱՆ ՆԱԽԱԳԻԾ Բ. Երևան, Արաբկիր վարչական շրջան, Աղբյուր Սերոբի փողոց հ.26 ՊԱՏՎԻՐԱՏՈՒՄԻՍՏՆԱԿՈՑԱՆ			ՆԱԽԱԳԾԵՑ.	Է.ՈՒՉԵՐ	ՇԽ				ՆԱԽԱԳԾԵՑ.	Ն. ՇԱԽՍՈՒՐԱԴՅԱՆ	Էմ							ՎԻՏՐԱԺՆԵՐԻ ՄԱՍՆԱԳՐԵՐ/ՄԱՍ-2/	ՄԱՍ	ԹԵՐԹ	ԹԵՐԹԵՐ
ՆԱԽԱԳԾԻ Գ.Ճ.	Տ.ՔԱՍԱՐՅԱՆ	Տփ	ԲԱԶՄԱԲՆԱԿԱՐԱՆ ԲՆԱԿԵԼԻ ՇԵՆՔԻ ԿԱՌՈՒՑՄԱՆ ՆԱԽԱԳԻԾ Բ. Երևան, Արաբկիր վարչական շրջան, Աղբյուր Սերոբի փողոց հ.26 ՊԱՏՎԻՐԱՏՈՒՄԻՍՏՆԱԿՈՑԱՆ																									
ՆԱԽԱԳԾԵՑ.	Է.ՈՒՉԵՐ	ՇԽ																										
ՆԱԽԱԳԾԵՑ.	Ն. ՇԱԽՍՈՒՐԱԴՅԱՆ	Էմ																										
			ՎԻՏՐԱԺՆԵՐԻ ՄԱՍՆԱԳՐԵՐ/ՄԱՍ-2/	ՄԱՍ	ԹԵՐԹ	ԹԵՐԹԵՐ																						

ԱՆՎԱՆՈՒՄ	ՔՄ
ԵՐԵՍԱՊԱՏՈՒՄ ՏՐԱՎԵՐՏԻՆԵ ՍԱԼԵՐՈՎ	1917.4 մ²
ԵՐԵՍԱՊԱՏՈՒՄ ՍՎԱՂՈՎ	629.3 մ²
ԵՐԵՍԱՊԱՏՈՒՄ ԳՐԱՆԻՏՈՎ	71.06 մ²
ԳԱԶ	9066.8 մ²
ԱՐՏԱՔԻՆ ՊԱՏԵՐ ՊԵՍՉԱՔԵՏՈՆԵ 200ՄՄ ՀԱՍՏ. ԲԼՈԿԼԵՐՈՎ	1138.3 մ²
ՄԻՋՆՈՐՄԼԵՐ ՊԵՍՉԱՔԵՏՈՆԵ 100ՄՄ ՀԱՍՏ. ԲԼՈԿԼԵՐՈՎ	3034.2 մ²
ՄԻՋՆՈՐՄԼԵՐ ՊԵՍՉԱՔԵՏՈՆԵ 150ՄՄ ՀԱՍՏ. ԲԼՈԿԼԵՐՈՎ	40.1 մ²
ՄԻՋՆՈՐՄԼԵՐ ՊԵՍՉԱՔԵՏՈՆԵ 200ՄՄ ՀԱՍՏ. ԲԼՈԿԼԵՐՈՎ	1038.1 մ²
ՊԱՏՇԳԱՍԲԼԵՐԻ ԸՆԴՀԱՆՈՒՐ ՄԱԿԵՐԵՍ	417.7 մ²
ՏԱՆԻՔԻ ՄԱԿԵՐԵՍ	317.04 մ²
ՀԱՏԱԿԼԵՐԻ ՀԱՐԹԵՑՈՒՄ	4445.2 մ²
ՄԻՋԱՆՑՔԼԵՐԻ ՀԱՏԱԿԼԵՐԻ ՊՐԵՍԳՐԱՆԻՏ	107.1 մ²
ԱՍՏԻՃԱՆՆԵՐԻ ՀԱՏԱԿԼԵՐԻ ՊՐԵՍԳՐԱՆԻՏ	216.5 մ²
ՄԻՋԱՆՑՔԼԵՐԻ ԱՌԱՍՏԱՂՆԵՐԻ ՄԱԿԵՐԵՍ	107.1 մ²
ՊԱՏՇԳԱՄԼԵՐԻ ԱՌԱՍՏԱՂՆԵՐԻ ՄԱԿԵՐԵՍ	320.6 մ²
ՆԱԽԱՄՈՒՏՔԻ ԱՌԱՍՏԱՂԻ ՄԱԿԵՐԵՍ	53.06 մ²
ՄԵՏԱՂԱԿԱՆ ԿՐՈՂ ՑԱՆՑԻ ՄԱԿԵՐԵՍ	39.0 մ²
ԱՊԱԿԵ ԲԱԶՐԻՔԼԵՐ H=1.13մ	200.64 գմ
ԱՎՏՈՎԵՐԵԼԱԿԻ ԱՊԱԿԵ ԲԱԶՐԻՔ H=0.7մ	17.12 գմ
ՏԱՆԻՔԻ ԱՊԱԿԵ ԲԱԶՐԻՔ H=0.75մ	36.6 գմ
ՏԱՆԻՔԻ ՄԵՏԱՂԱԿԱՆ ԲԱԶՐԻՔ H=0.75մ	31.6 գմ
ՓԱՅՏՅԱ ՃԱՂԱՎԱՆԴԱԿԼԵՐ H=2.95մ	14.75 գմ
ՓԱՅՏՅԱ ՃԱՂԱՎԱՆԴԱԿԼԵՐ H=3.10մ	2.7 գմ
ԲԱԶՐԻՔԻ ՓԱՅՏԵ ԲՈՆԱԿ	116.82 գմ
ԱԼՅՈՒՄԻՆԵ ՃԱՂԱՎԱՆԴԱԿԼԵՐ H=2.06մ	15.12 գմ
ԱԼՅՈՒՄԻՆԵ ՃԱՂԱՎԱՆԴԱԿԼԵՐ H=2.95մ	23.85 գմ
ԱԼՅՈՒՄԻՆԵ ՃԱՂԱՎԱՆԴԱԿԼԵՐ H=3.1մ	4.77 գմ
ԲԱԶՐԻՔԻ ԱԼՅՈՒՄԻՆԵ ԲՈՆԱԿ	162.7 գմ

ՀԱՐԿ	ՀԵԾԱՆՆԵՐԻ ԵՐԵՍԱՊԱՏՈՒՄ ՏՐԱՎԵՐՏԻՆՈՎ	ՀԵԾԱՆՆԵՐԻ ԵՐԵՍԱՊԱՏՈՒՄ ԳՐԱՆԻՏՈՎ	ՀԵԾԱՆՆԵՐԻ ԵՐԵՍԱՊԱՏՈՒՄ ՍՎԱՂՈՎ
-2 ՀԱՐԿ	30.5x0.51=15.6մ²	62.1x(0.07x2)=8.7 մ²	31.6x0.51=16.1մ²
-1 ՀԱՐԿ	62.1x0.51=31.7մ²	62.1x(0.07x2)=8.7 մ²	
1-ԻՆ ՀԱՐԿ	88.0x0.51=44.9մ²	88.0x(0.07x2)=12.3մ²	
2-ՐԴ ՀԱՐԿ	88.0x0.51=44.9մ²	88.0x(0.07x2)=12.3մ²	
3-ՐԴ ՀԱՐԿ	88.0x0.51=44.9մ²	88.0x(0.07x2)=12.3մ²	
4-ՐԴ ՀԱՐԿ	88.0x0.51=44.9մ²	88.0x(0.07x2)=12.3մ²	
5-ՐԴ ՀԱՐԿ	88.0x0.51=44.9մ²	88.0x(0.07x2)=12.3մ²	
6-ՐԴ ՀԱՐԿ	88.0x0.51=44.9մ²	88.0x(0.07x2)=12.3մ²	
7-ՐԴ ՀԱՐԿ	88.9x0.74=65.8մ²	88.9x(0.07x2)=12.5մ²	
ՏԱՆԻՔ	76.5x0.76=58.2մ²	76.5x(0.07x2)=10.7մ²	

ԾԱՎԱԼԱԹԵՐԹ

	ՆԱԽԱԳԾԻ Գ.Ճ.	Տ.ՔԱՍԱՐՅԱՆ	Տ.Ք.	ԲԱԶՄԱԲՆԱԿԱՐԱՆ ԲՆԱԿԵԼԻ ՇԵՆՔԻ ԿԱՌՈՒՑՄԱՆ ՆԱԽԱԳԻԾ Ք. Երևան, Արաբկիր վարչական շրջան, Աղբյուր Սերոբի փողոց h.26 ՊԱՏՎՈՐԱՏՈՒՄԻՆՈՆ ԱՎՈՊՑԱՆ			
	ՆԱԽԱԳԾԵՑ.	Է.ՈՒՉԵՐ	Է.ՈՒՉ.				
	ՆԱԽԱԳԾԵՑ.	Ն. ՇԱԽՄՈՒՐԱՂՅԱՆ	Ն.Շ.	ԾԱՎԱԼԱԹԵՐԹ	ՄԱՍ	ԹԵՐԹ	ԹԵՐԹԵՐ
	«ՔՅՈՒԺՐՈՂՑԵՔԹ» ՍՊԸ ՏՆՕՐԵՆ Տ.ՔԱՍԱՐՅԱՆ				Ճ.Մ	ՃՕ.40	39