


ԲԱԶՄԱՖՈՒՆԿՑԻՈՆԱԼ ԲՆԱԿԵԼԻ ՀԱՄԱԼԻՐԻ ԿԱՌՈՒՑՄԱՆ ԷՍՔԻԶ ՆԱԽԱԳԻԾ

ՀԱՍՑԵ՝ ՄԱՐԶ ԿՈՏԱՅՔ, ՀԱՄԱՅՆՔ ԱԲՈՎՅԱՆ, Բ. ԱԲՈՎՅԱՆ 4-ՐԴ ՄԻԿՐՈՇՐՋԱՆ 15/10




DIAMOND HILLS ABOVYAN

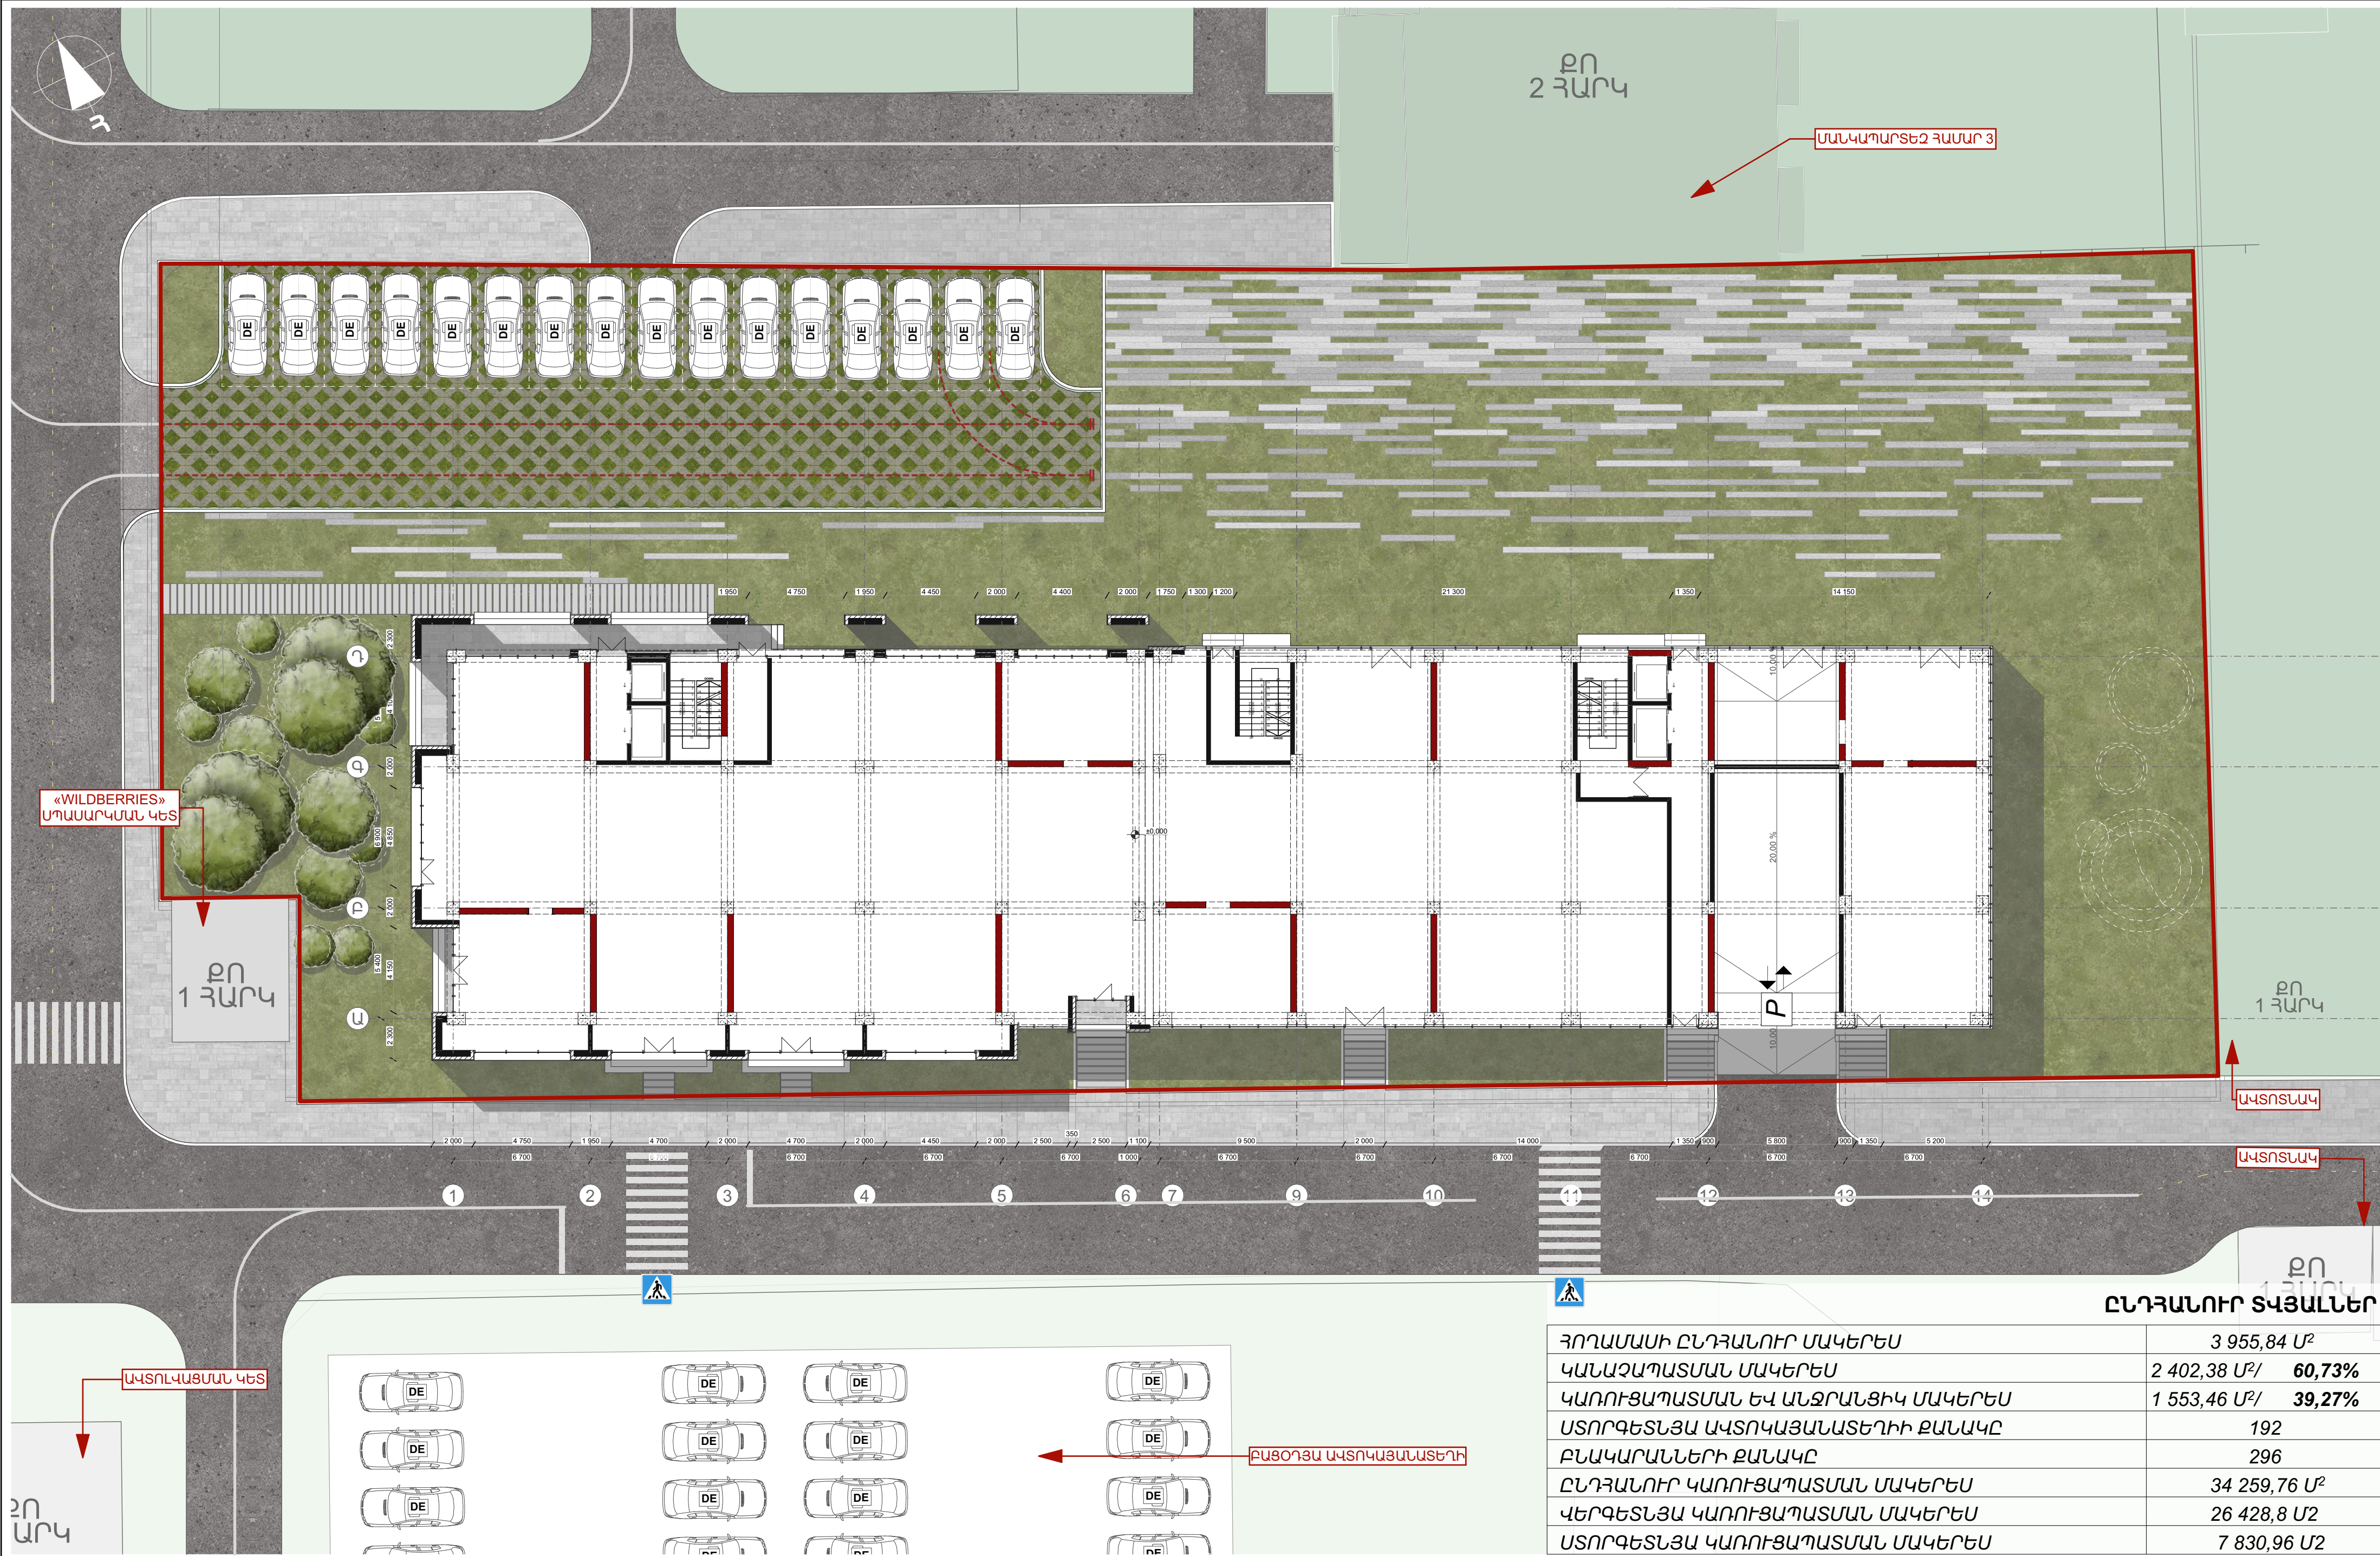


ՔԼԽԱՎՈՐ ՀԱՏԱԿԱԳԻԾ Մ 1:200

ԸՆԴՀԱՆՈՒՐ ՏՎՅԱԼՆԵՐ	
ՀՈՐԱՄԱՍԻ ԸՆԴՀԱՆՈՒՐ ՄԱԿԵՐԵՍ	3 955,84 Մ²
ԿԱՆԱԶԱԴԱՏՄԱՆ ՄԱԿԵՐԵՍ	2 402,38 Մ²/ 60,73%
ԿԱՌՈՒՑԱԴԱՏՄԱՆ ԵՎ ԱՆՋՐԱՆՑԻԿ ՄԱԿԵՐԵՍ	1 553,46 Մ²/ 39,27%
ՍՏՈՐԳԵՏՆՅԱ ԱՎՏՈԿԱՅԱՆԱՏԵՐԻ ԲԱՆԱԿԸ	192
ԲՆԱԿԱՐԱՆՆԵՐԻ ԲԱՆԱԿԸ	296
ԸՆԴՀԱՆՈՒՐ ԿԱՌՈՒՑԱԴԱՏՄԱՆ ՄԱԿԵՐԵՍ	34 259,76 Մ²
ԿԵՐԳԵՏՆՅԱ ԿԱՌՈՒՑԱԴԱՏՄԱՆ ՄԱԿԵՐԵՍ	26 428,8 Մ²
ՍՏՈՐԳԵՏՆՅԱ ԿԱՌՈՒՑԱԴԱՏՄԱՆ ՄԱԿԵՐԵՍ	7 830,96 Մ²

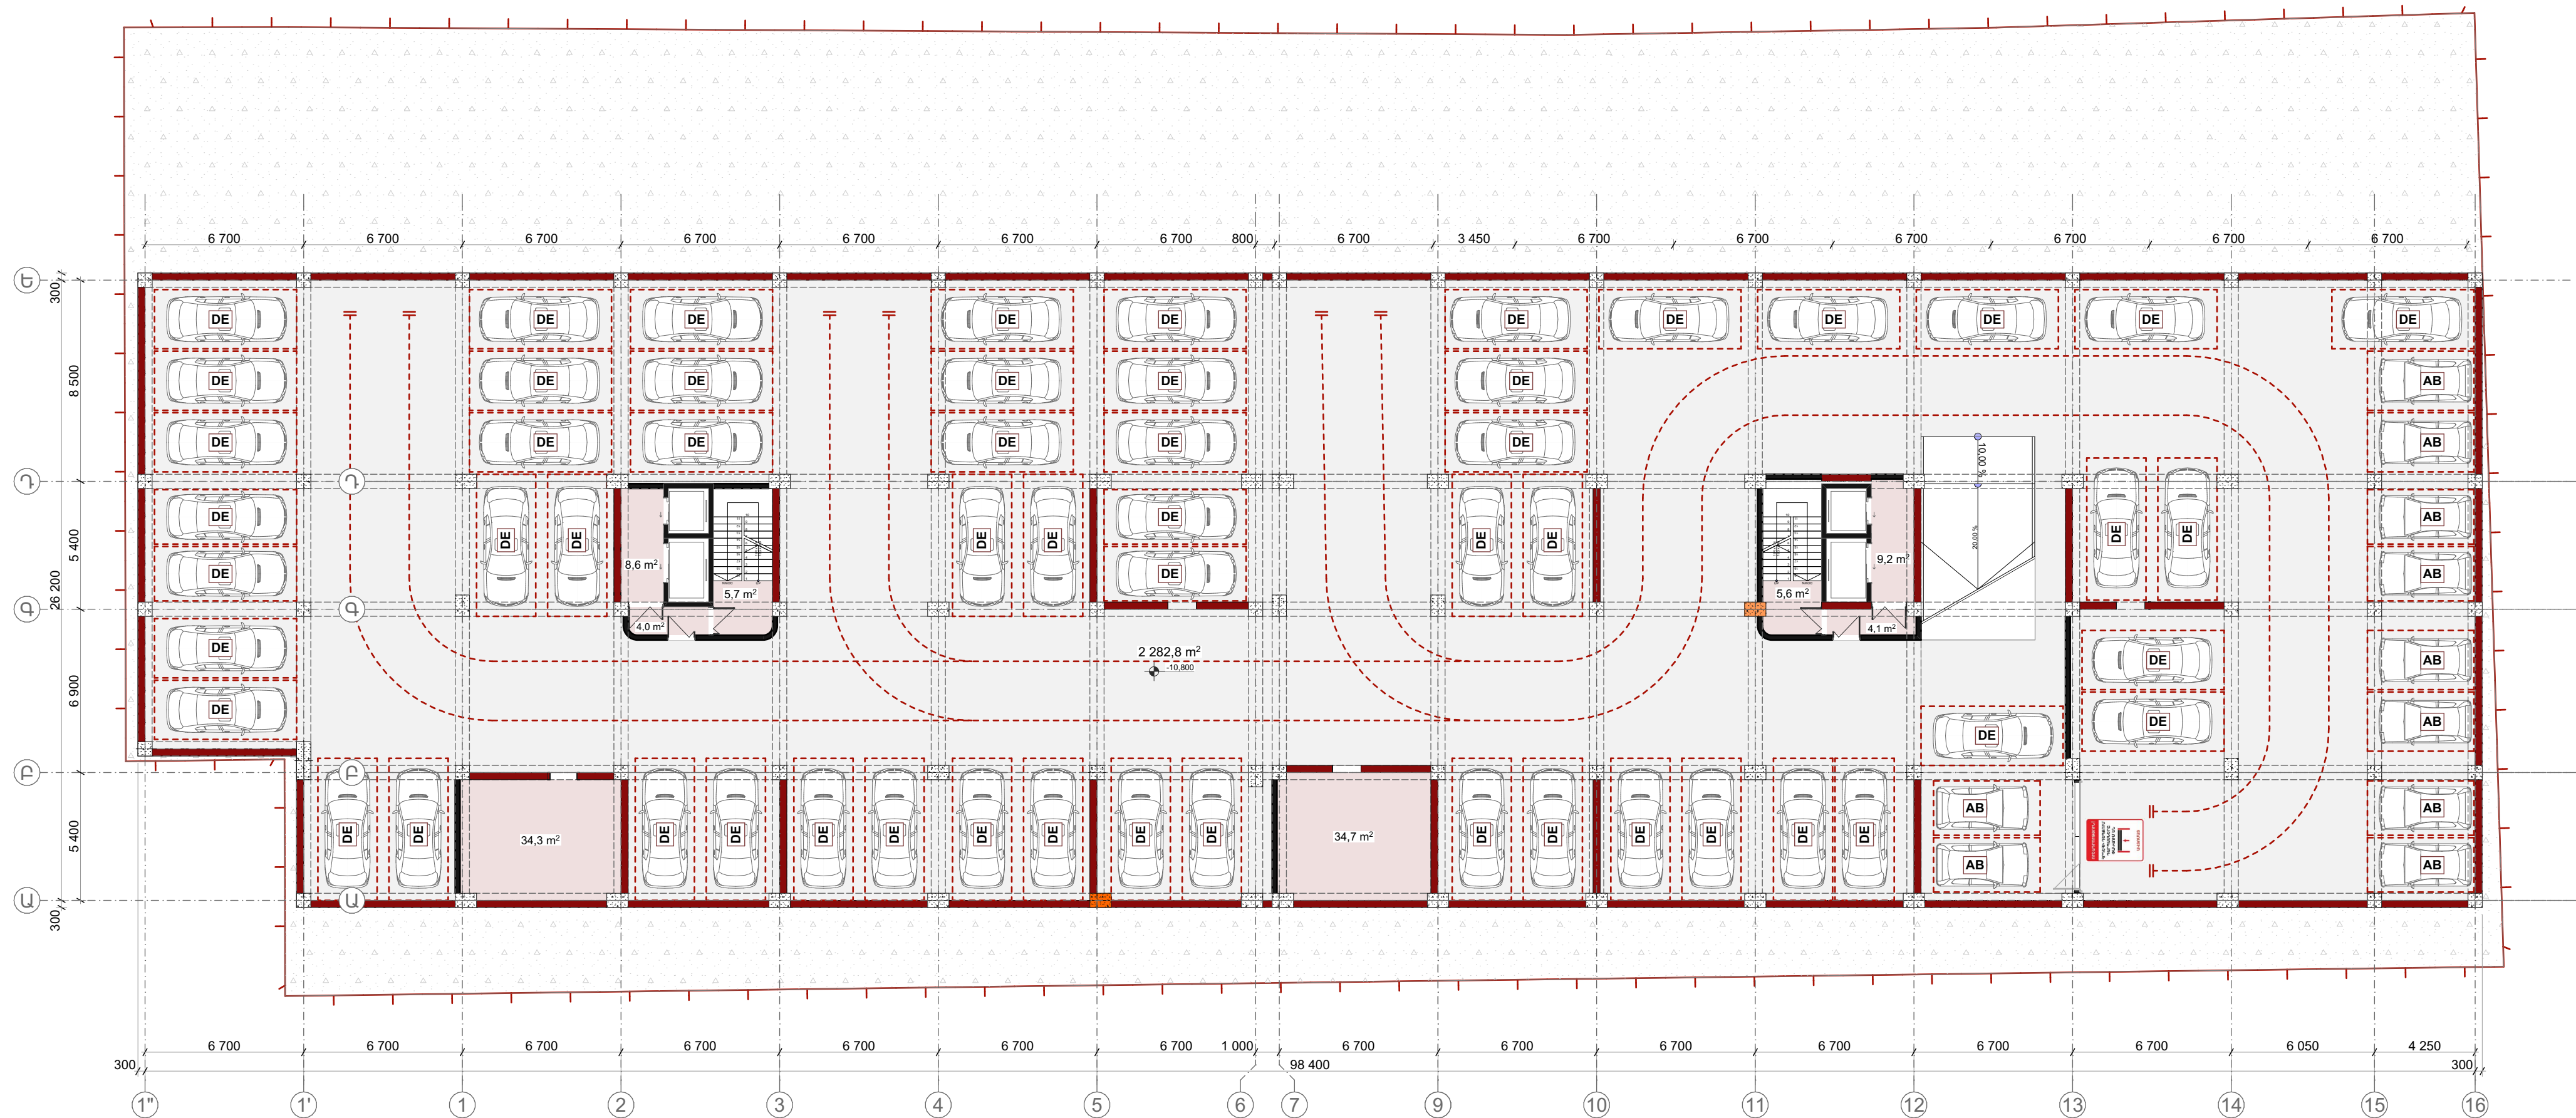


-3 ՀԱՐԿ

ԱՏՈՐԻՆ ՀԱՐԿԻ ԱՎՏՈԿԱՅԱՆԱՏԵՂԻԻ ՀԱՏԱԿԱԳԻԾ -10,800 ՆԻՇՈՒՄ

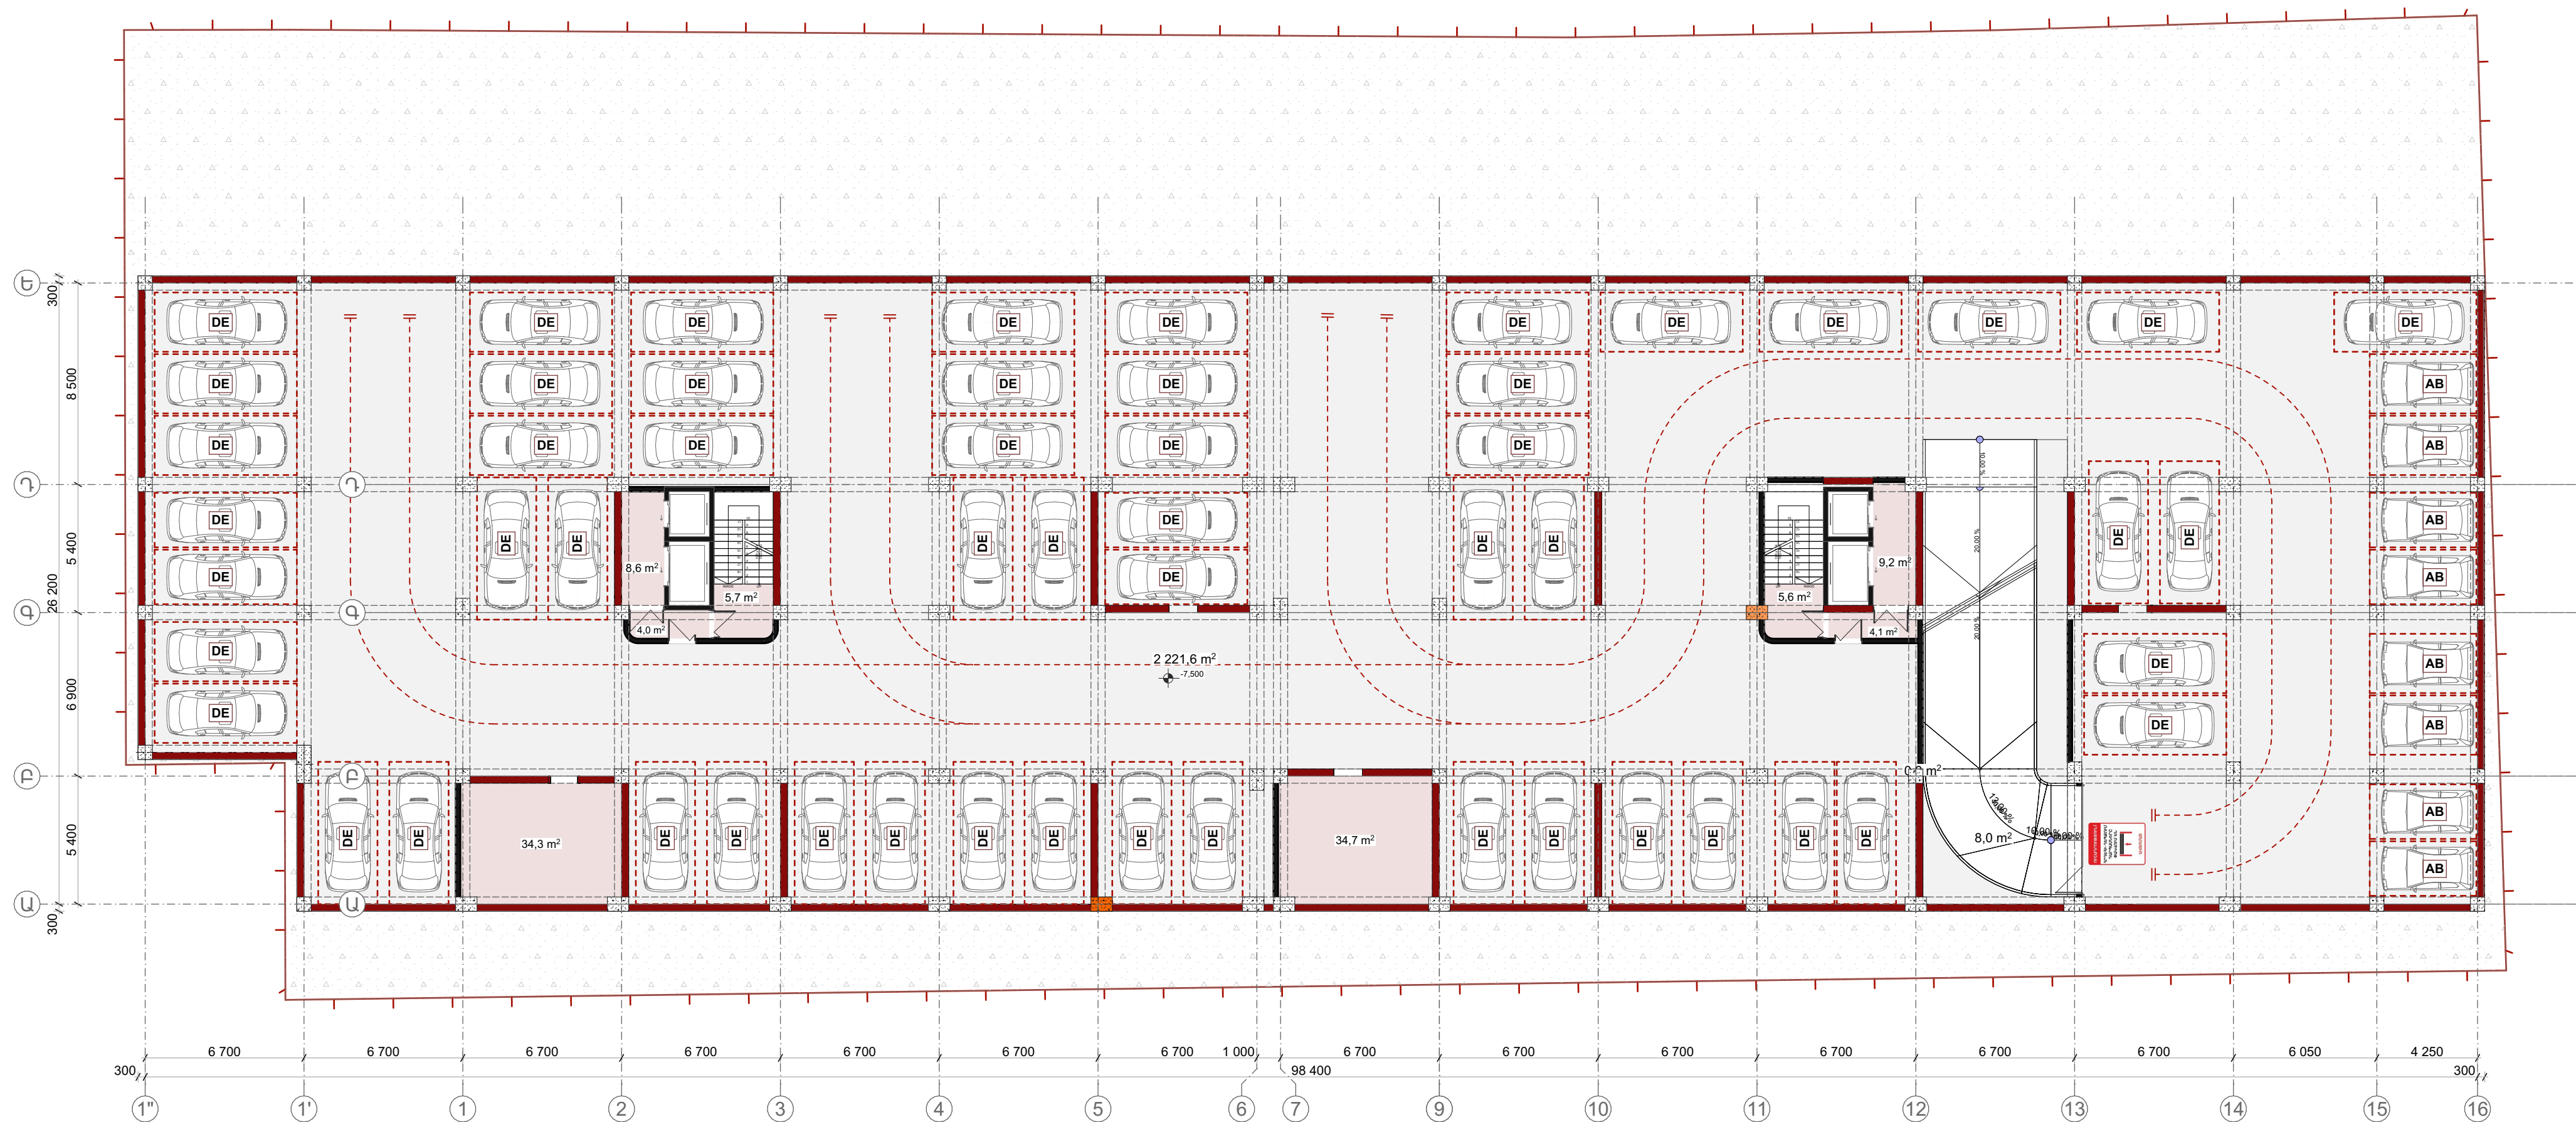

-2 ՀԱՐԿ

ԱՏՈՐԻՆ ՀԱՐԿԻ ԱՎՏՈԿԱՅԱՆԱՏԵՂԻԻ ՀԱՏԱԿԱԳԻՃ -7,500 ՆԻՇՈՒՄ

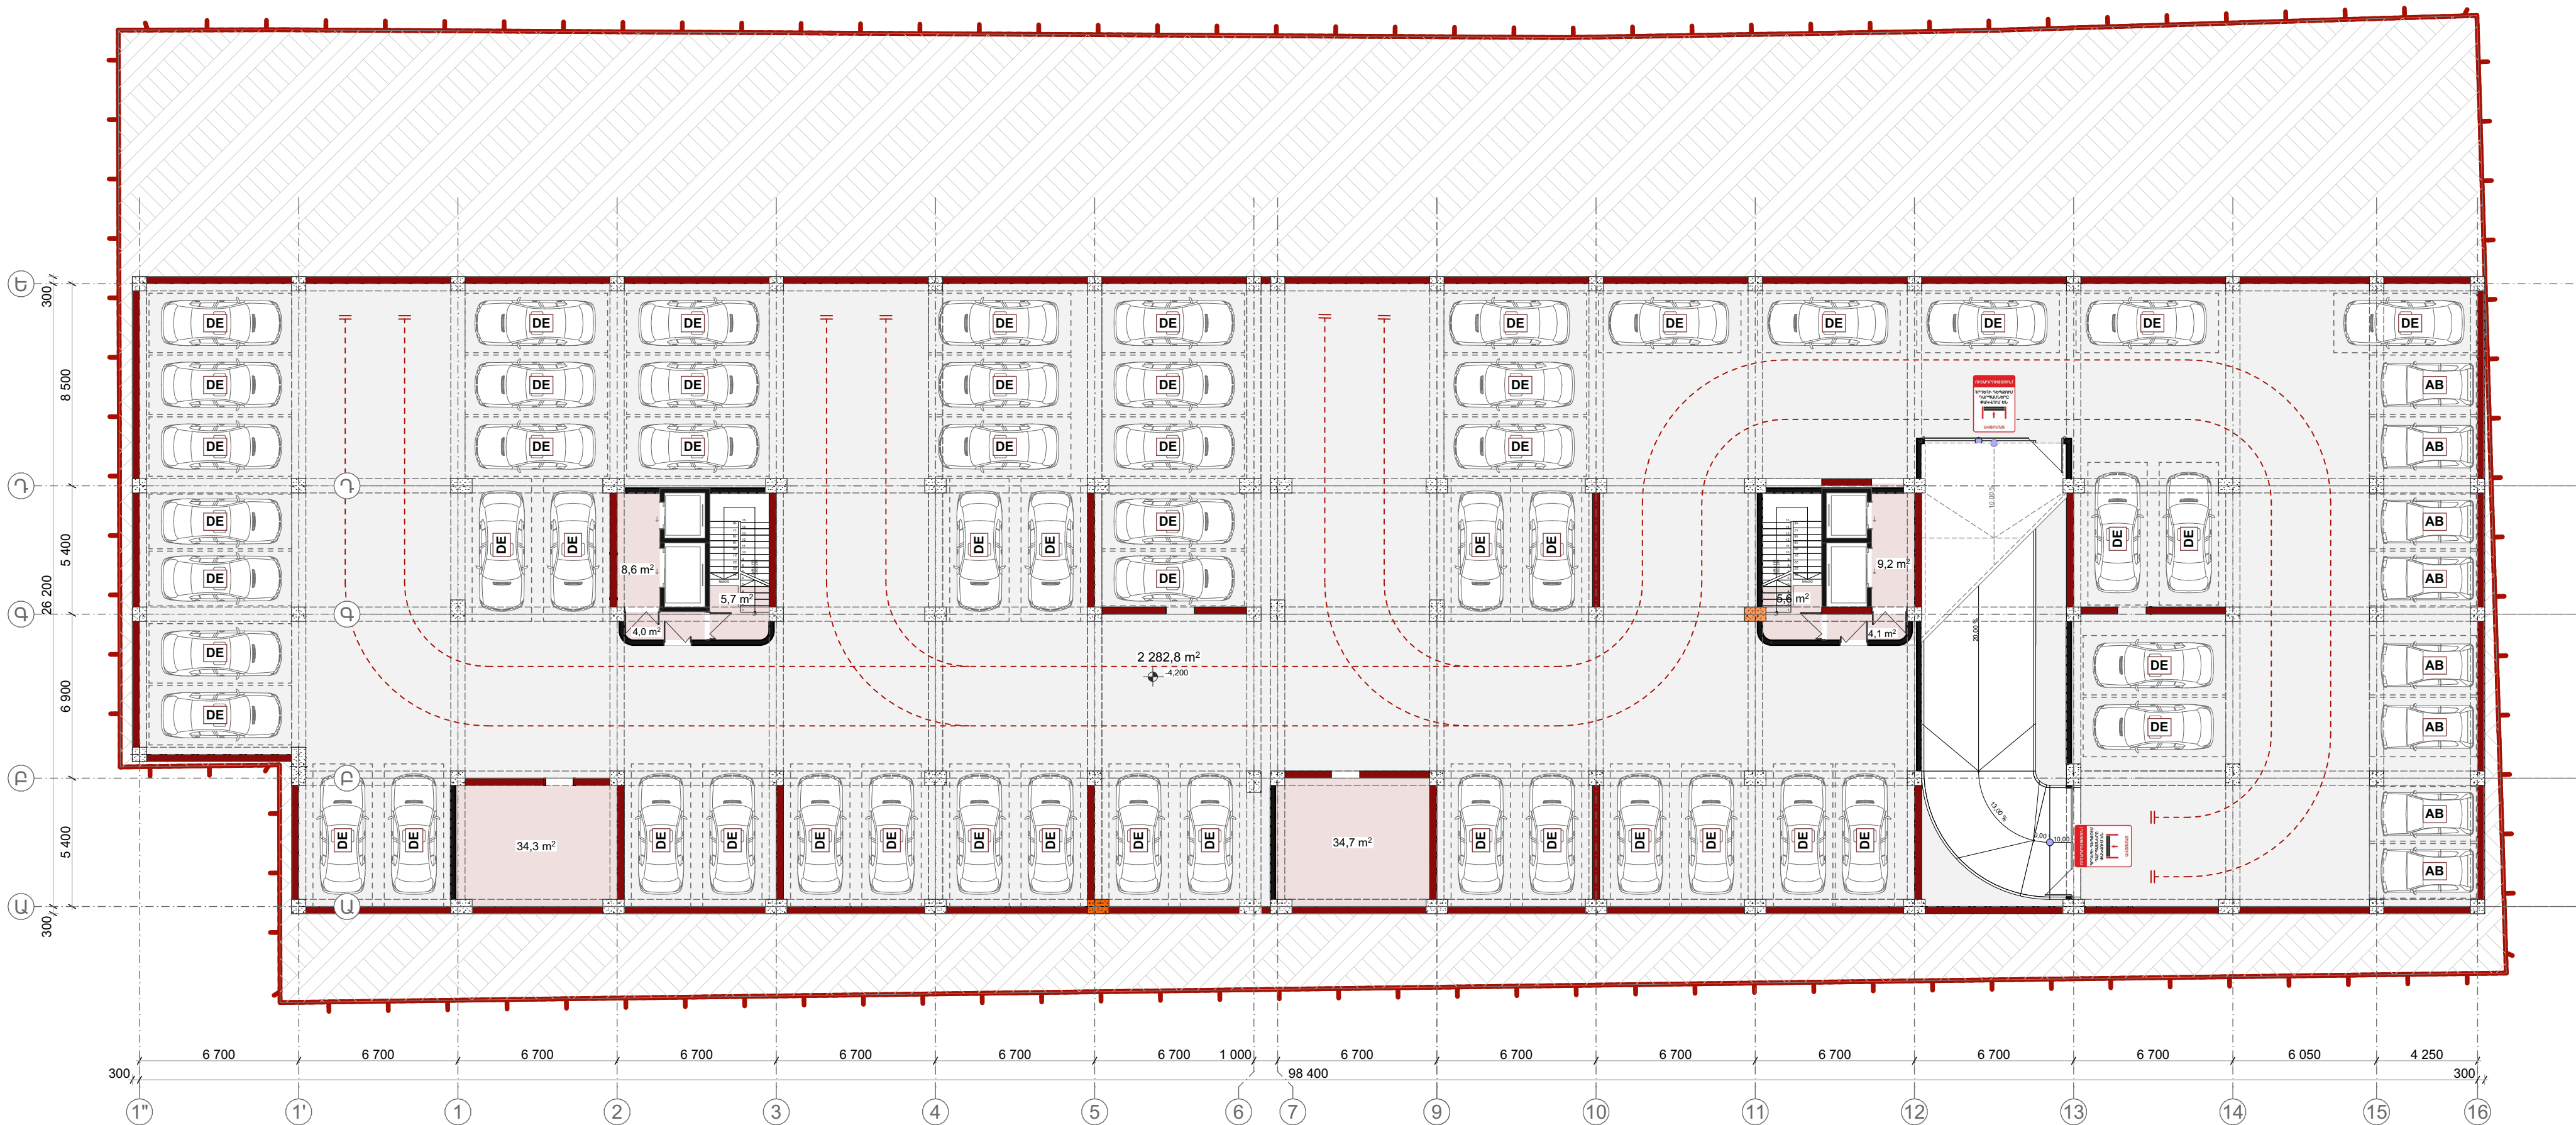

-1 ՀԱՐԿ

ԱՏՈՐԻՆ ՀԱՐԿԻ ԱՎՏՈԿԱՅԱՆԱՏԵՂԻԻ ՀԱՏԱԿԱԳԻԾ -4,200 ՆԻՇՈՒՄ



1 ՀԱՐԿ

ՀԱՍԱՐԱԿԱԿԱՆ ՀԱՐԿԻ ՀԱՏԱԿԱԳԻԾ +0.000 ՆԻՇՈՒՄ



2-8 ՀԱՐԿԵՐ

ԲՆԱԿԵԼԻ ՏԻՊԱՐԱՅԻՆ ՀԱՐԿԻ ՀԱՏԱԿԱԳԻԾ +11.400 ՆԻՇՈՒՄ



9-15 ՀԱՐԿԵՐ

ԲՆԱԿԵԼԻ ՏԻՊԱՐԱՅԻՆ ՀԱՐԿԻ ՀԱՏԱԿԱԳԻԾ +27.900 ՆԻՇՈՒՄ



16 ՀԱՐԿ

ԲՆԱԿԵԼԻ ՏԻՊԱՐԱՅԻՆ ՀԱՐԿԻ ՀԱՏԱԿԱԳԻԾ +51.000 ՆԻՇՈՒՄ