


ԲԱԶՄԱՖՈՒՆԿՑԻՈՆԱԼ ԲՆԱԿԵԼԻ ՀԱՄԱԼԻՐԻ ԿԱՌՈՒՑՄԱՆ ԷՍՔԻԶ ՆԱԽԱԳԻԾ

ՀԱՍՑԵ՝ ՄԱՐԶ ԿՈՏԱՅՔ, ՀԱՄԱՅՆՔ ԱԲՈՎՅԱՆ, Բ. ԱԲՈՎՅԱՆ 4-ՐԴ ՄԻԿՐՈՇՐՋԱՆ 15/10




DIAMOND HILLS ABOVYAN

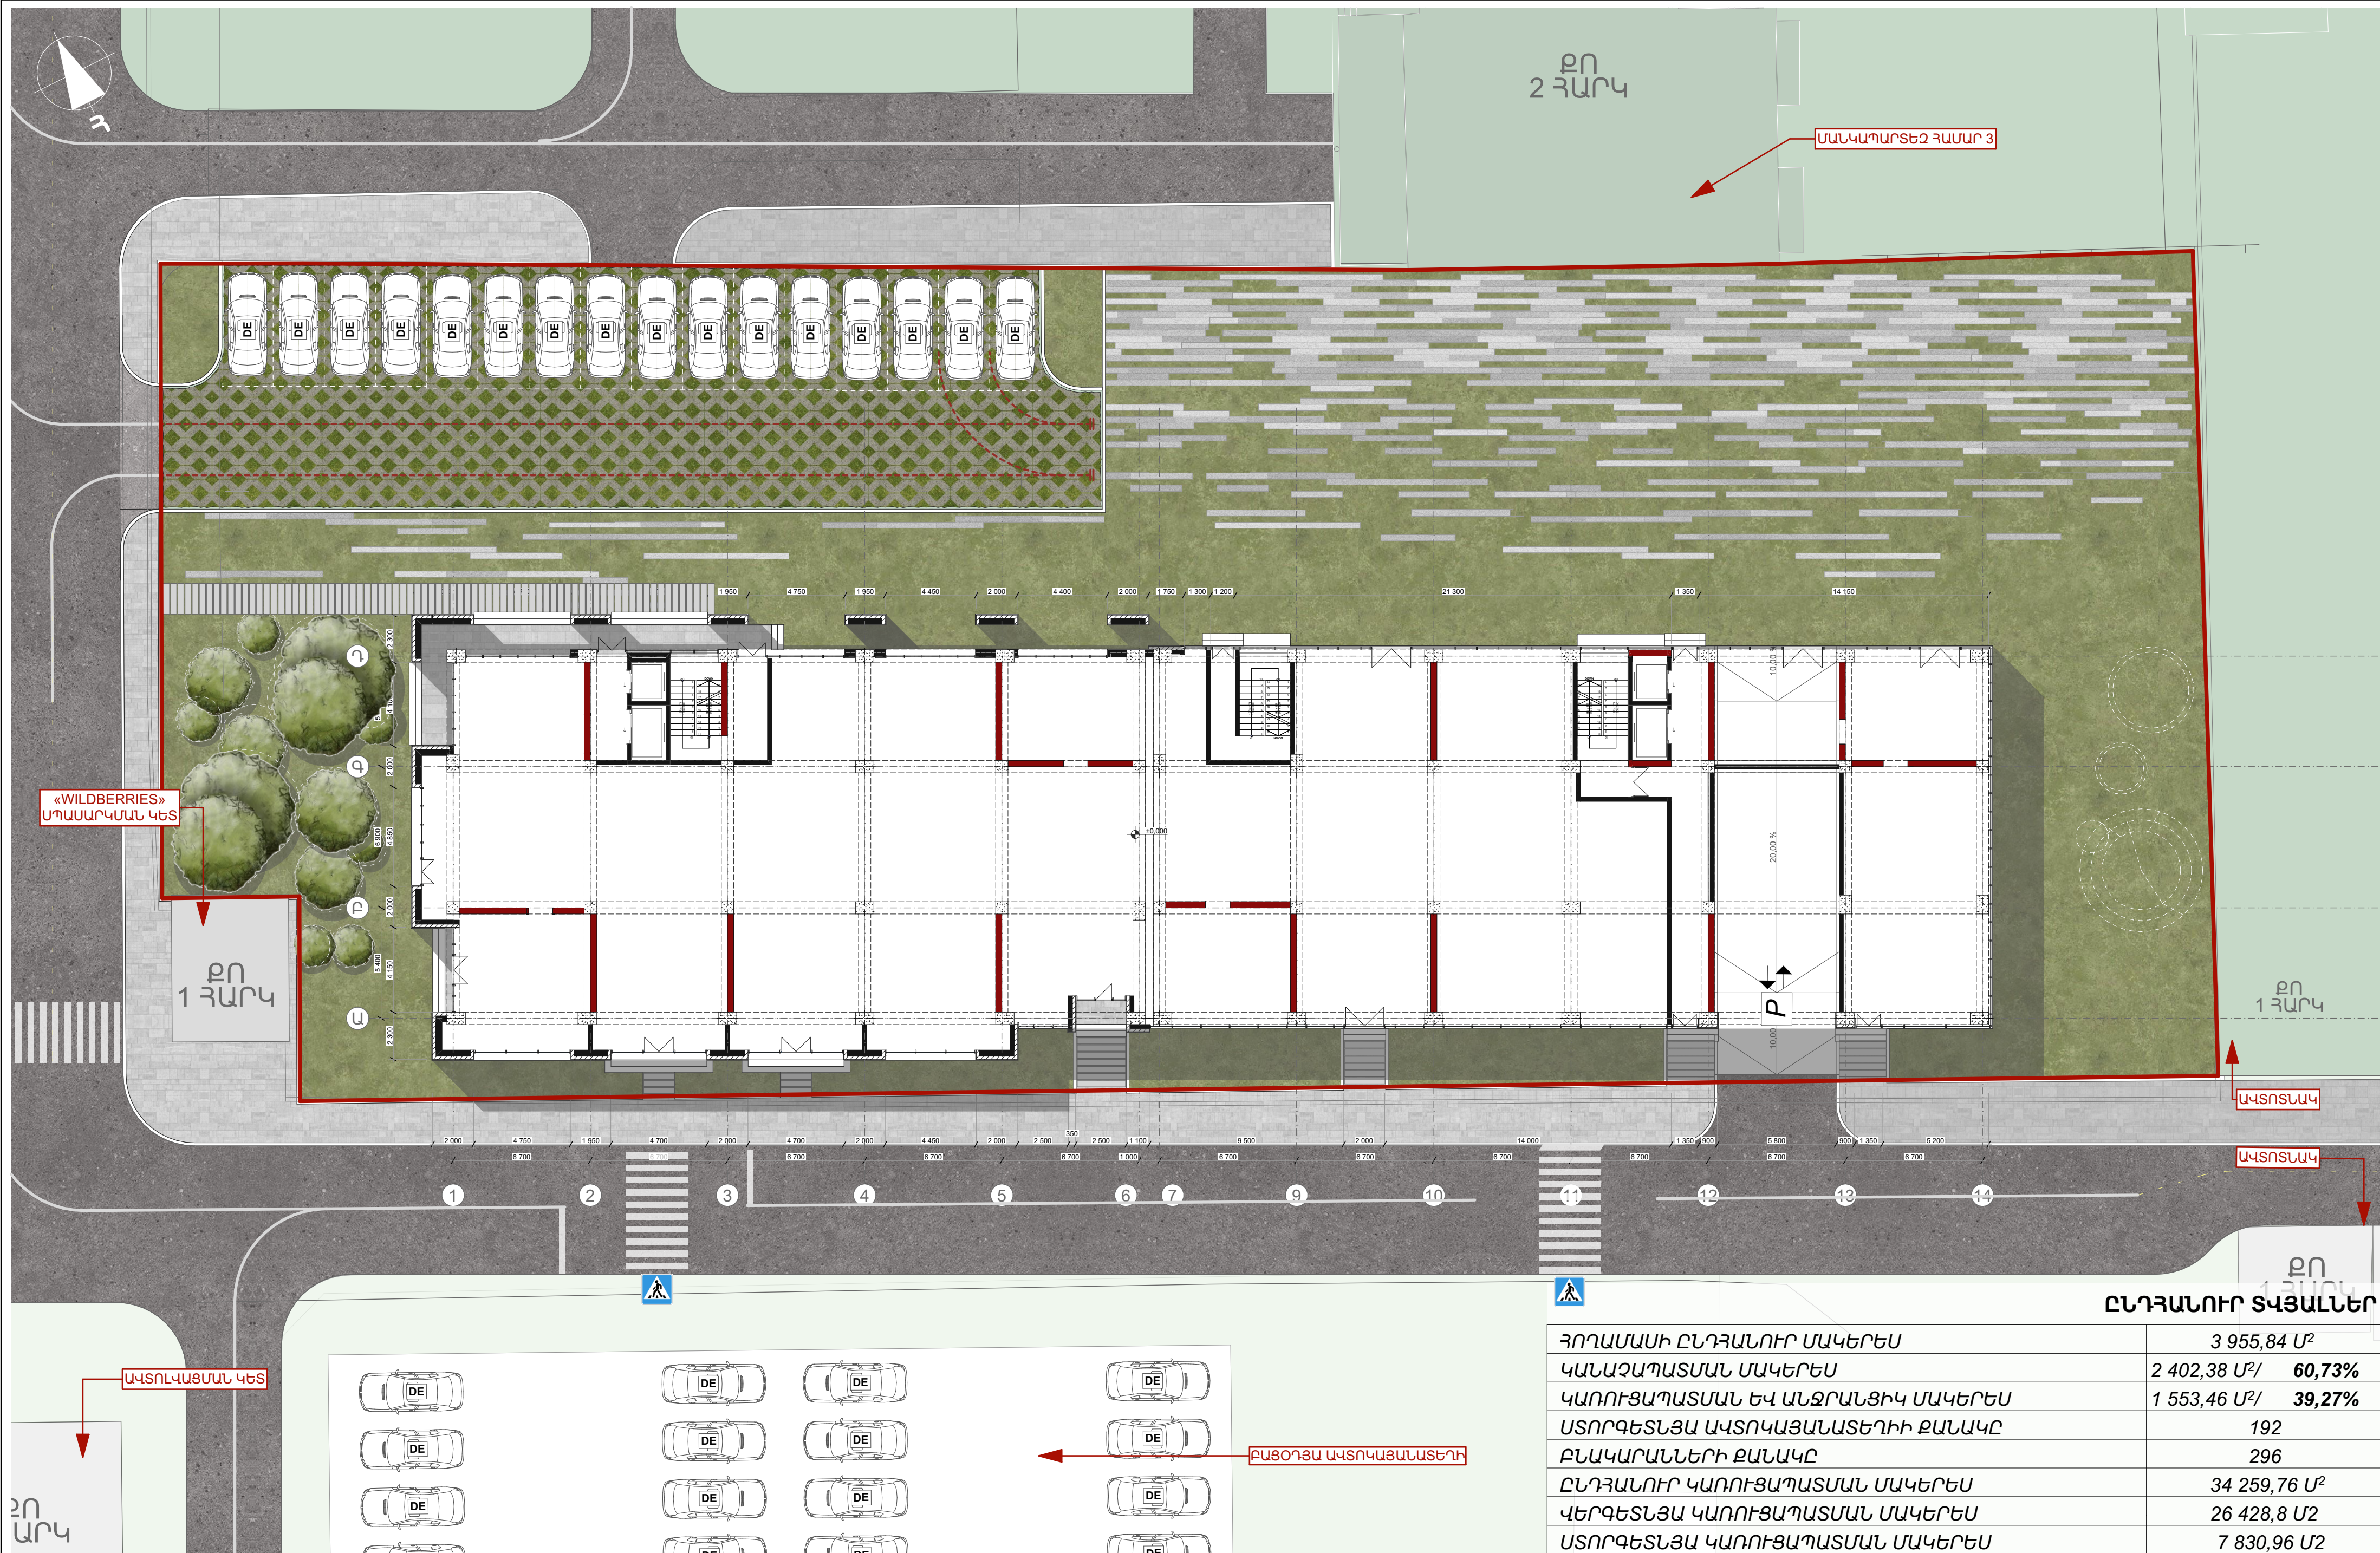


ՓԼԱՆԱՎՈՐ ՀԱՏԱԿԱԳԻԾ Մ 1:200

ԸՆԴՀԱՆՈՒՐ ՏՎՅԱԼՆԵՐ	
ՀՈՐԱՄԱՍԻ ԸՆԴՀԱՆՈՒՐ ՄԱԿԵՐԵՍ	3 955,84 Մ²
ԿԱՆԱԶԱԴԱՏՄԱՆ ՄԱԿԵՐԵՍ	2 402,38 Մ²/ 60,73%
ԿԱՌՈՒՑԱԴԱՏՄԱՆ ԵՎ ԱՆՋՐԱՆՑԻԿ ՄԱԿԵՐԵՍ	1 553,46 Մ²/ 39,27%
ԱՏՈՐԳԵՏՆՅԱՆ ԱՎՏՈՎԱՅԱՆԱՏԵՐԻ ԲԱՆԱԿԸ	192
ԲՆԱԿԱՐԱՆՆԵՐԻ ԲԱՆԱԿԸ	296
ԸՆԴՀԱՆՈՒՐ ԿԱՌՈՒՑԱԴԱՏՄԱՆ ՄԱԿԵՐԵՍ	34 259,76 Մ²
ԿԵՐԳԵՏՆՅԱՆ ԿԱՌՈՒՑԱԴԱՏՄԱՆ ՄԱԿԵՐԵՍ	26 428,8 Մ²
ԱՏՈՐԳԵՏՆՅԱՆ ԿԱՌՈՒՑԱԴԱՏՄԱՆ ՄԱԿԵՐԵՍ	7 830,96 Մ²

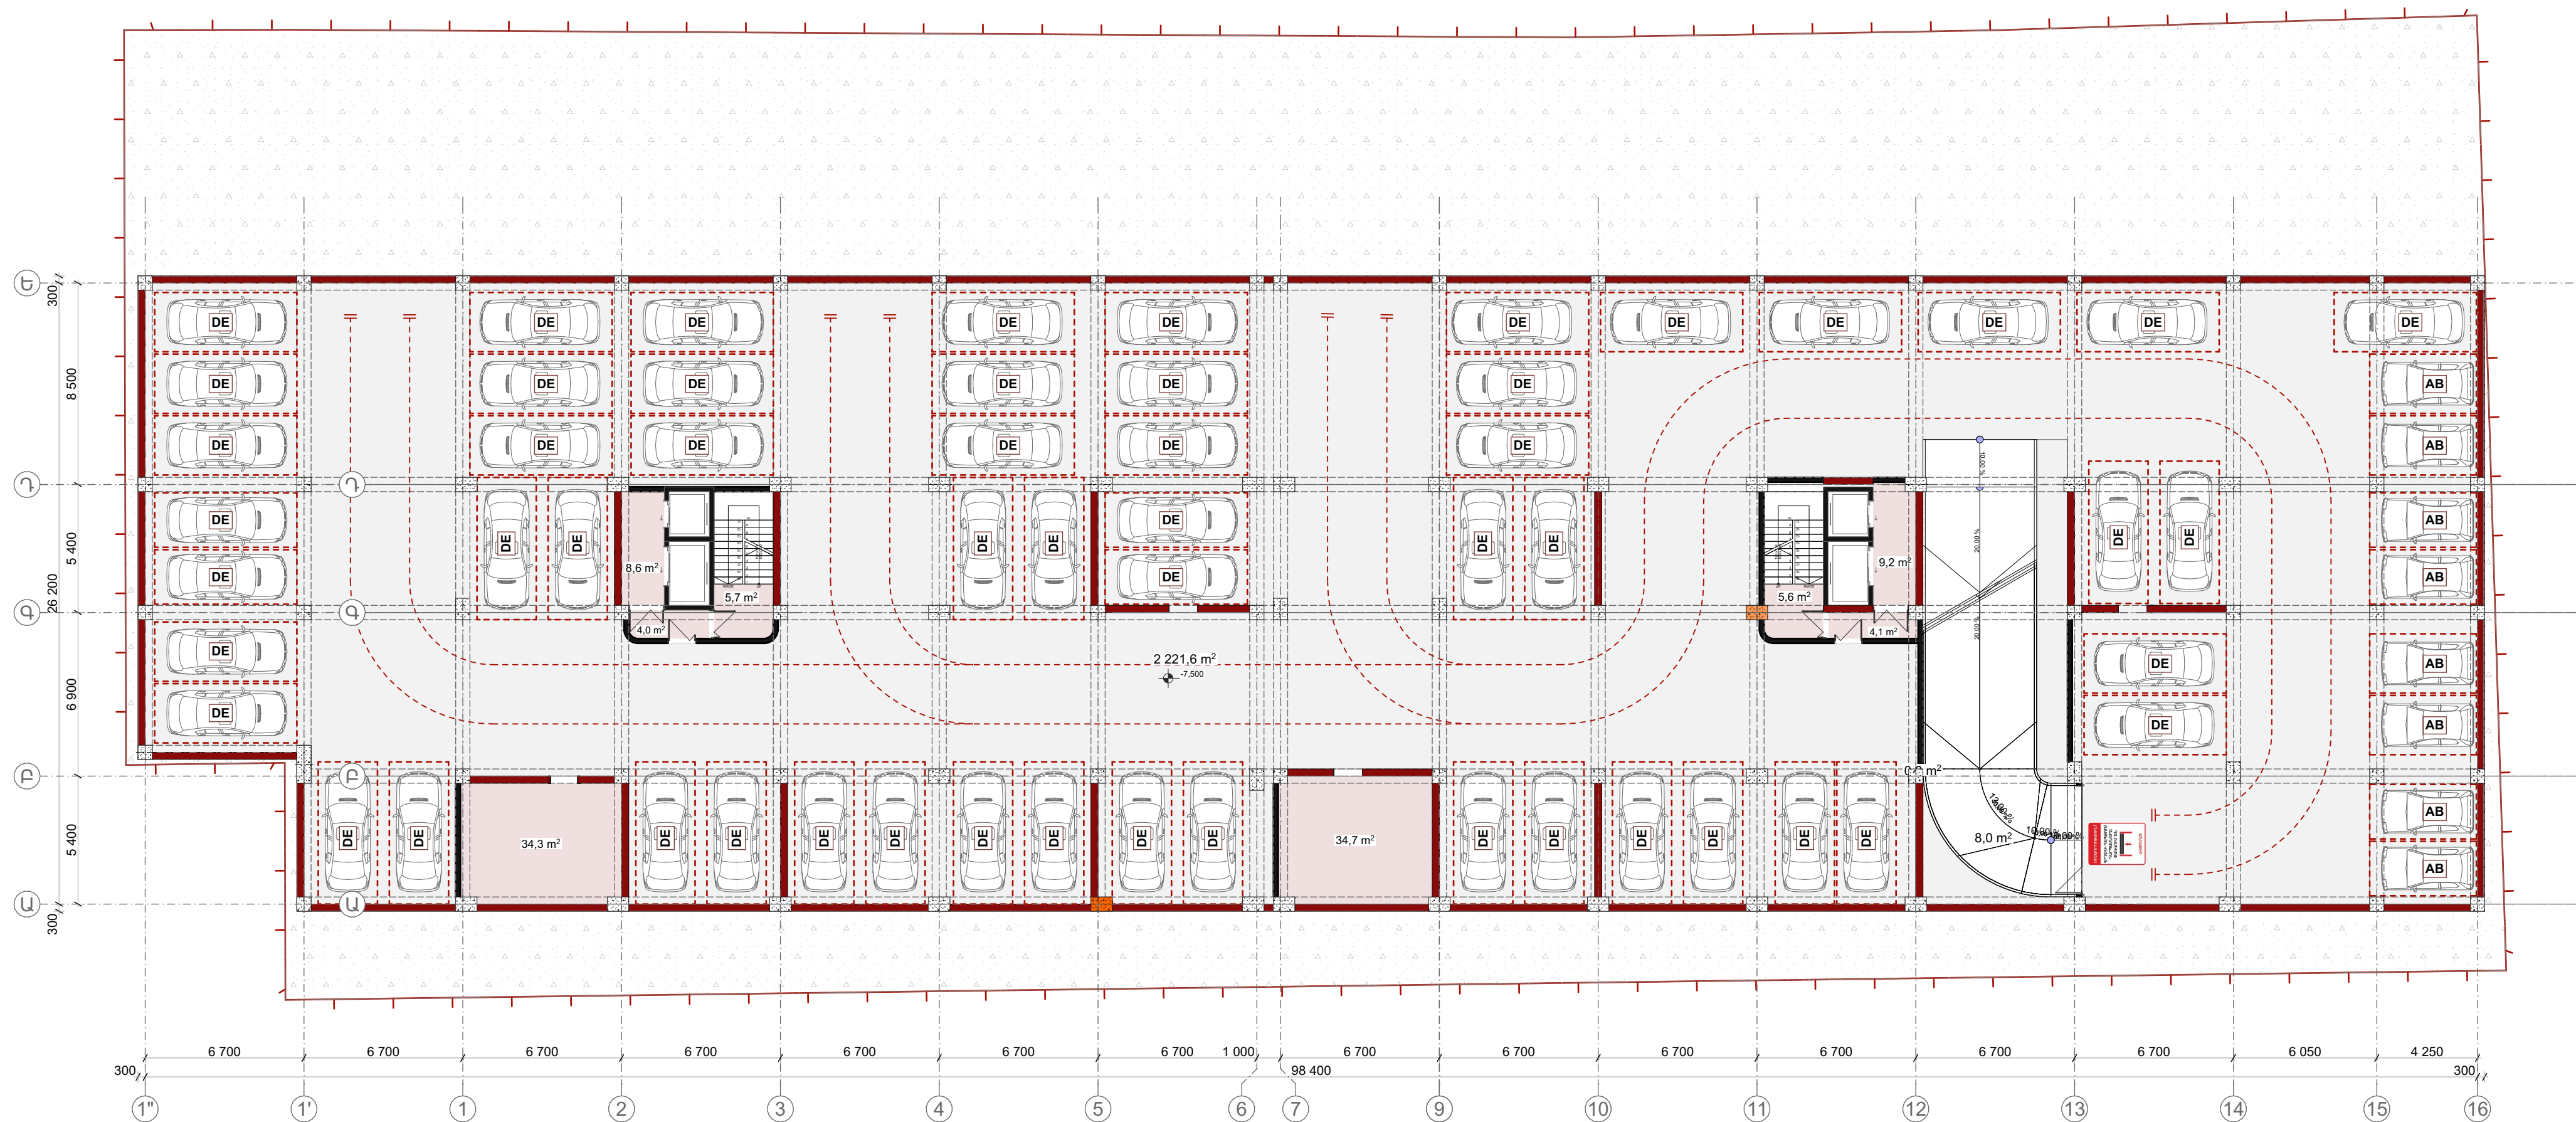

-2 ՀԱՐԿ

ԱՏՈՐԻՆ ՀԱՐԿԻ ԱՎՏՈԿԱՅԱՆԱՏԵՂԻԻ ՀԱՏԱԿԱԳԻՃ -7,500 ՆԻՇՈՒՄ

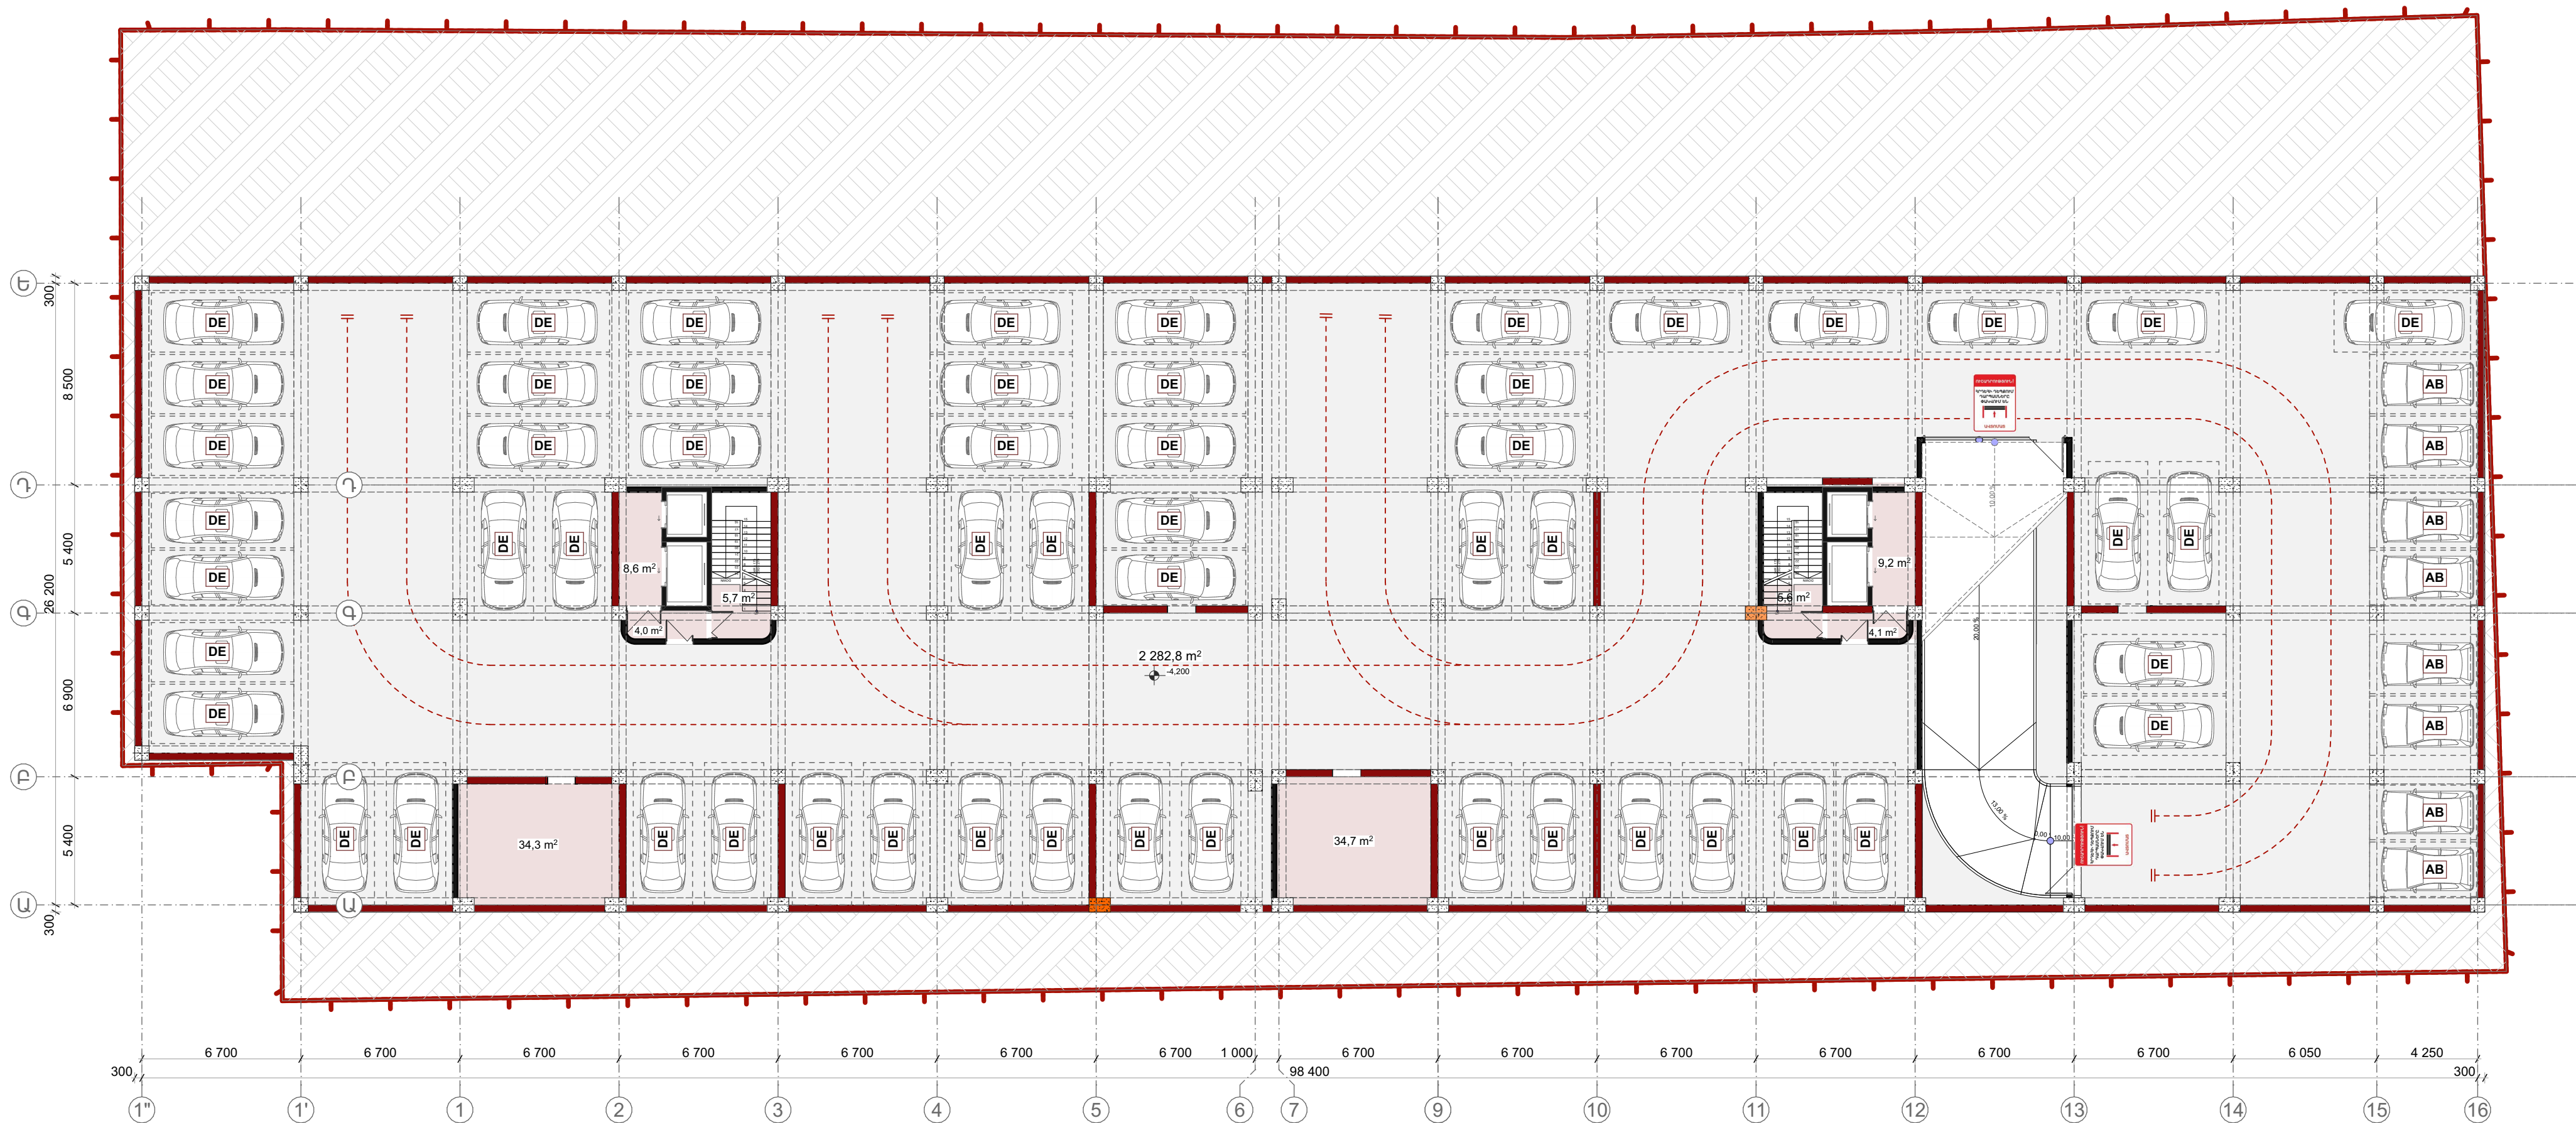


-1 ՀԱՐԿ

ԱՏՈՐԻՆ ՀԱՐԿԻ ԱՎՏՈԿԱՅԱՆԱՏԵՂԻԻ ՀԱՏԱԿԱԳԻԾ -4,200 ՆԻՇՈՒՄ



1 ՀԱՐԿ


ՀԱՍՏԱՐԱԿԱԿԱՆ ՀԱՐԿԻ ՀԱՏԱԿԱԳԻԾ +0.000 ՆԻՇՈՒՄ

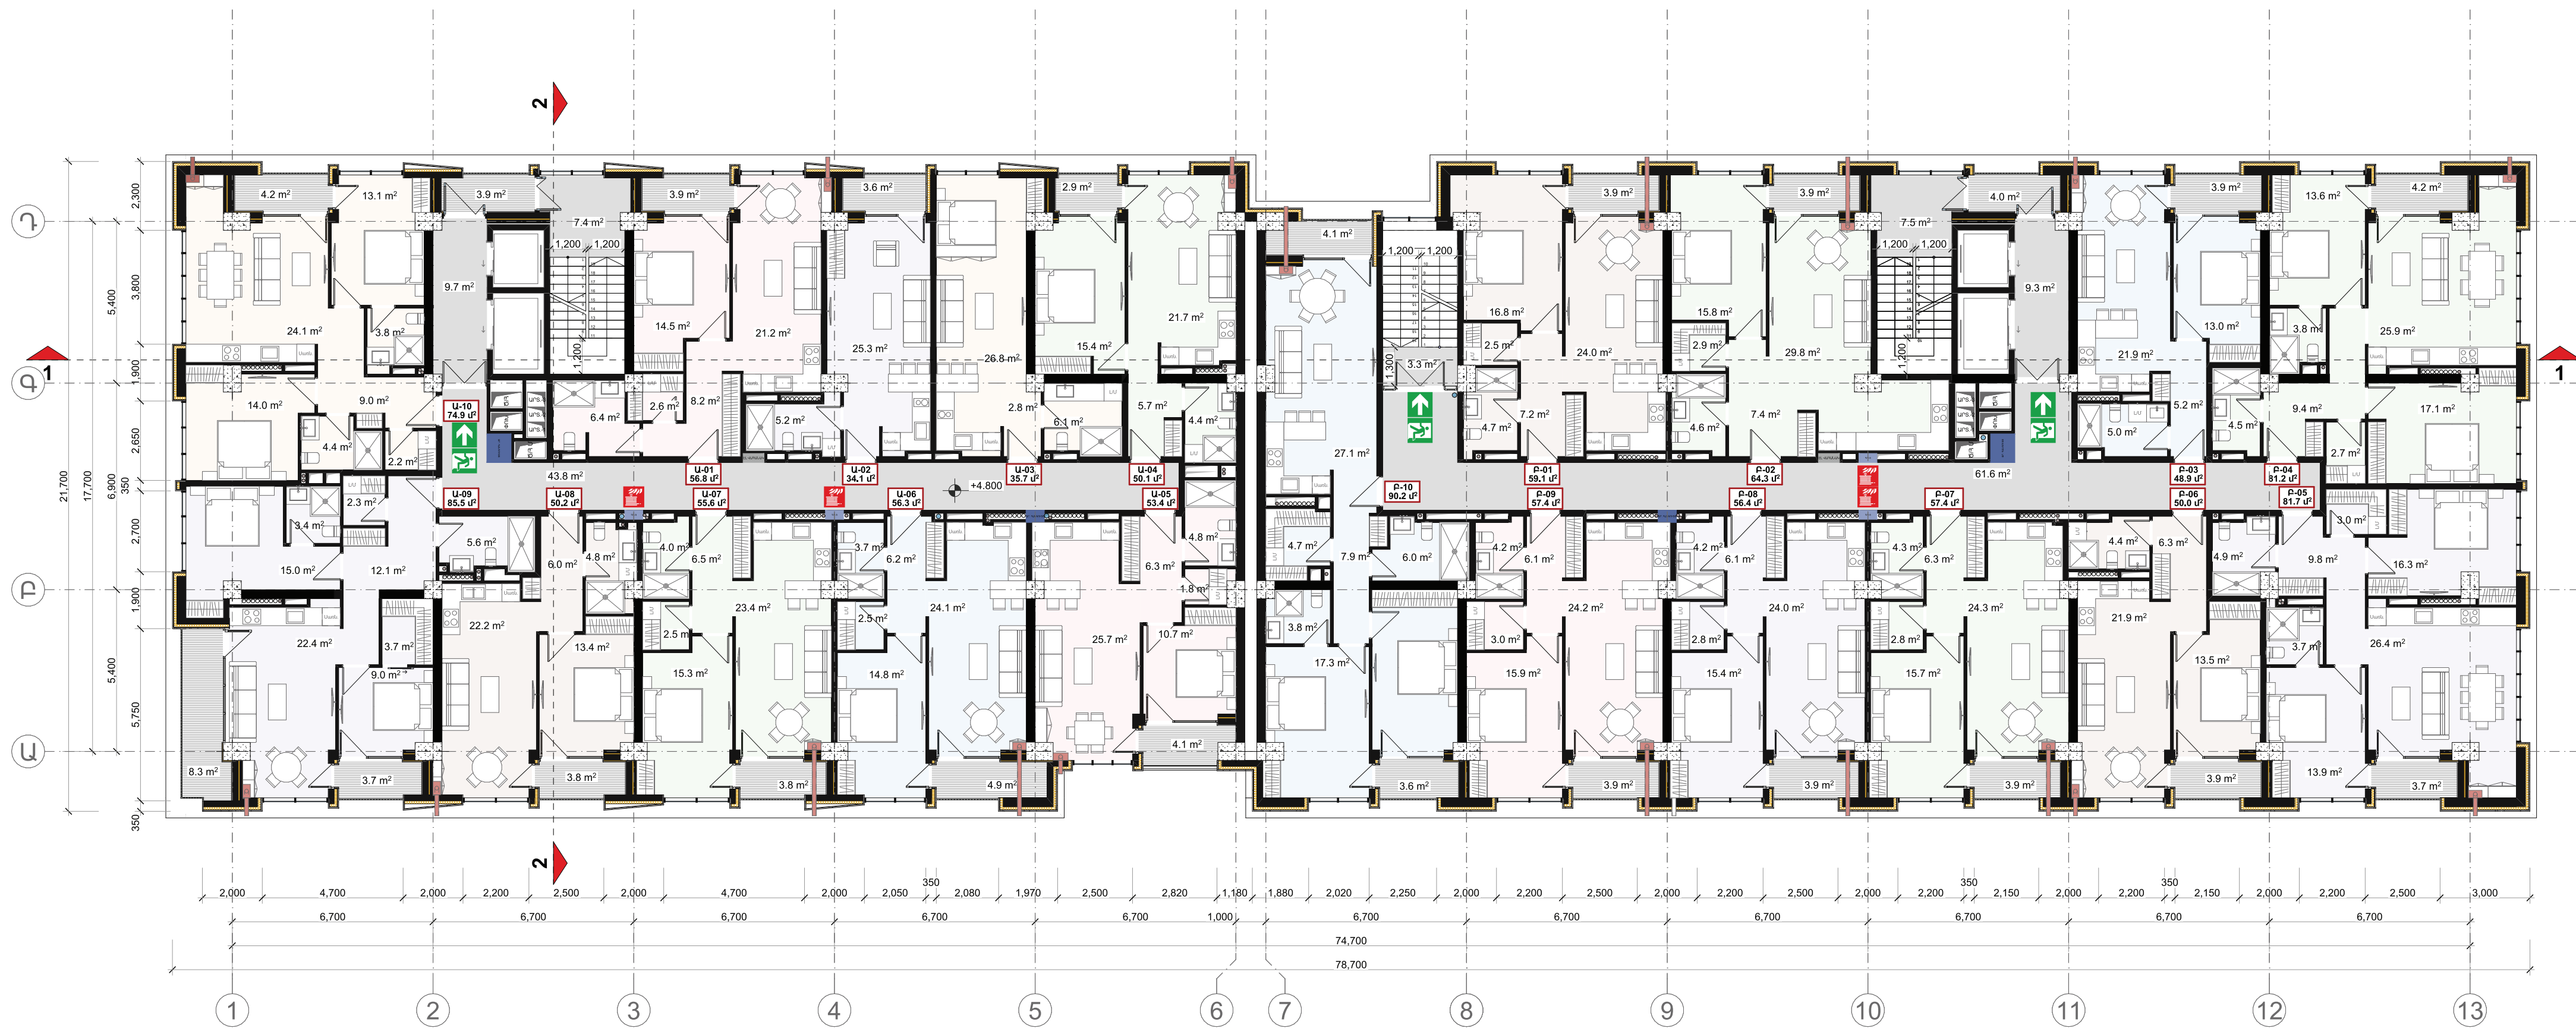


2-7 ՀԱՐԿԵՐ



8-12 ՀԱՐԿԵՐ

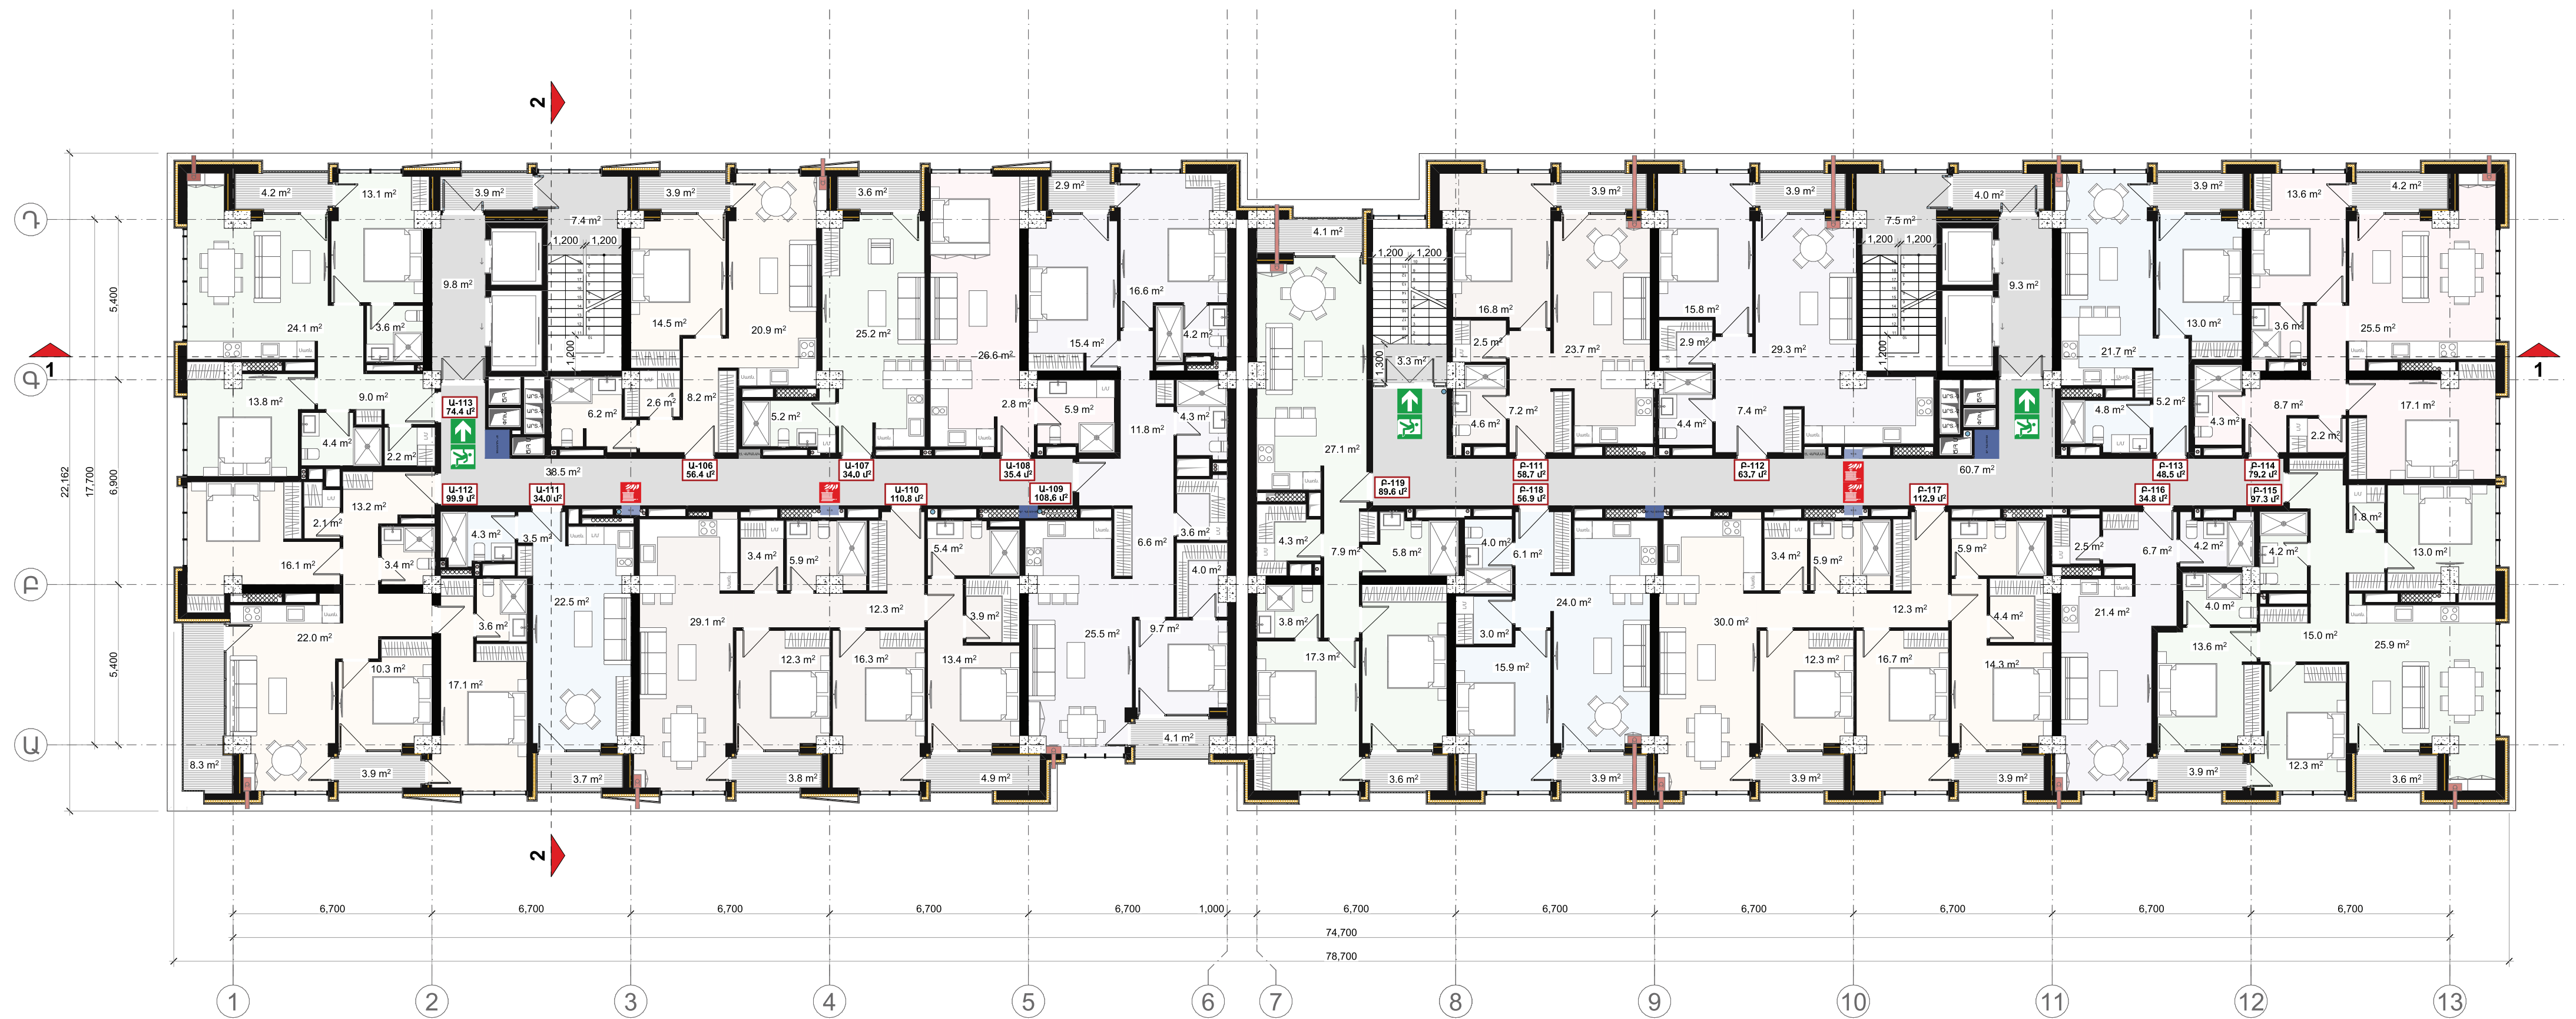

13-15 ՀԱՐԿԵՐ

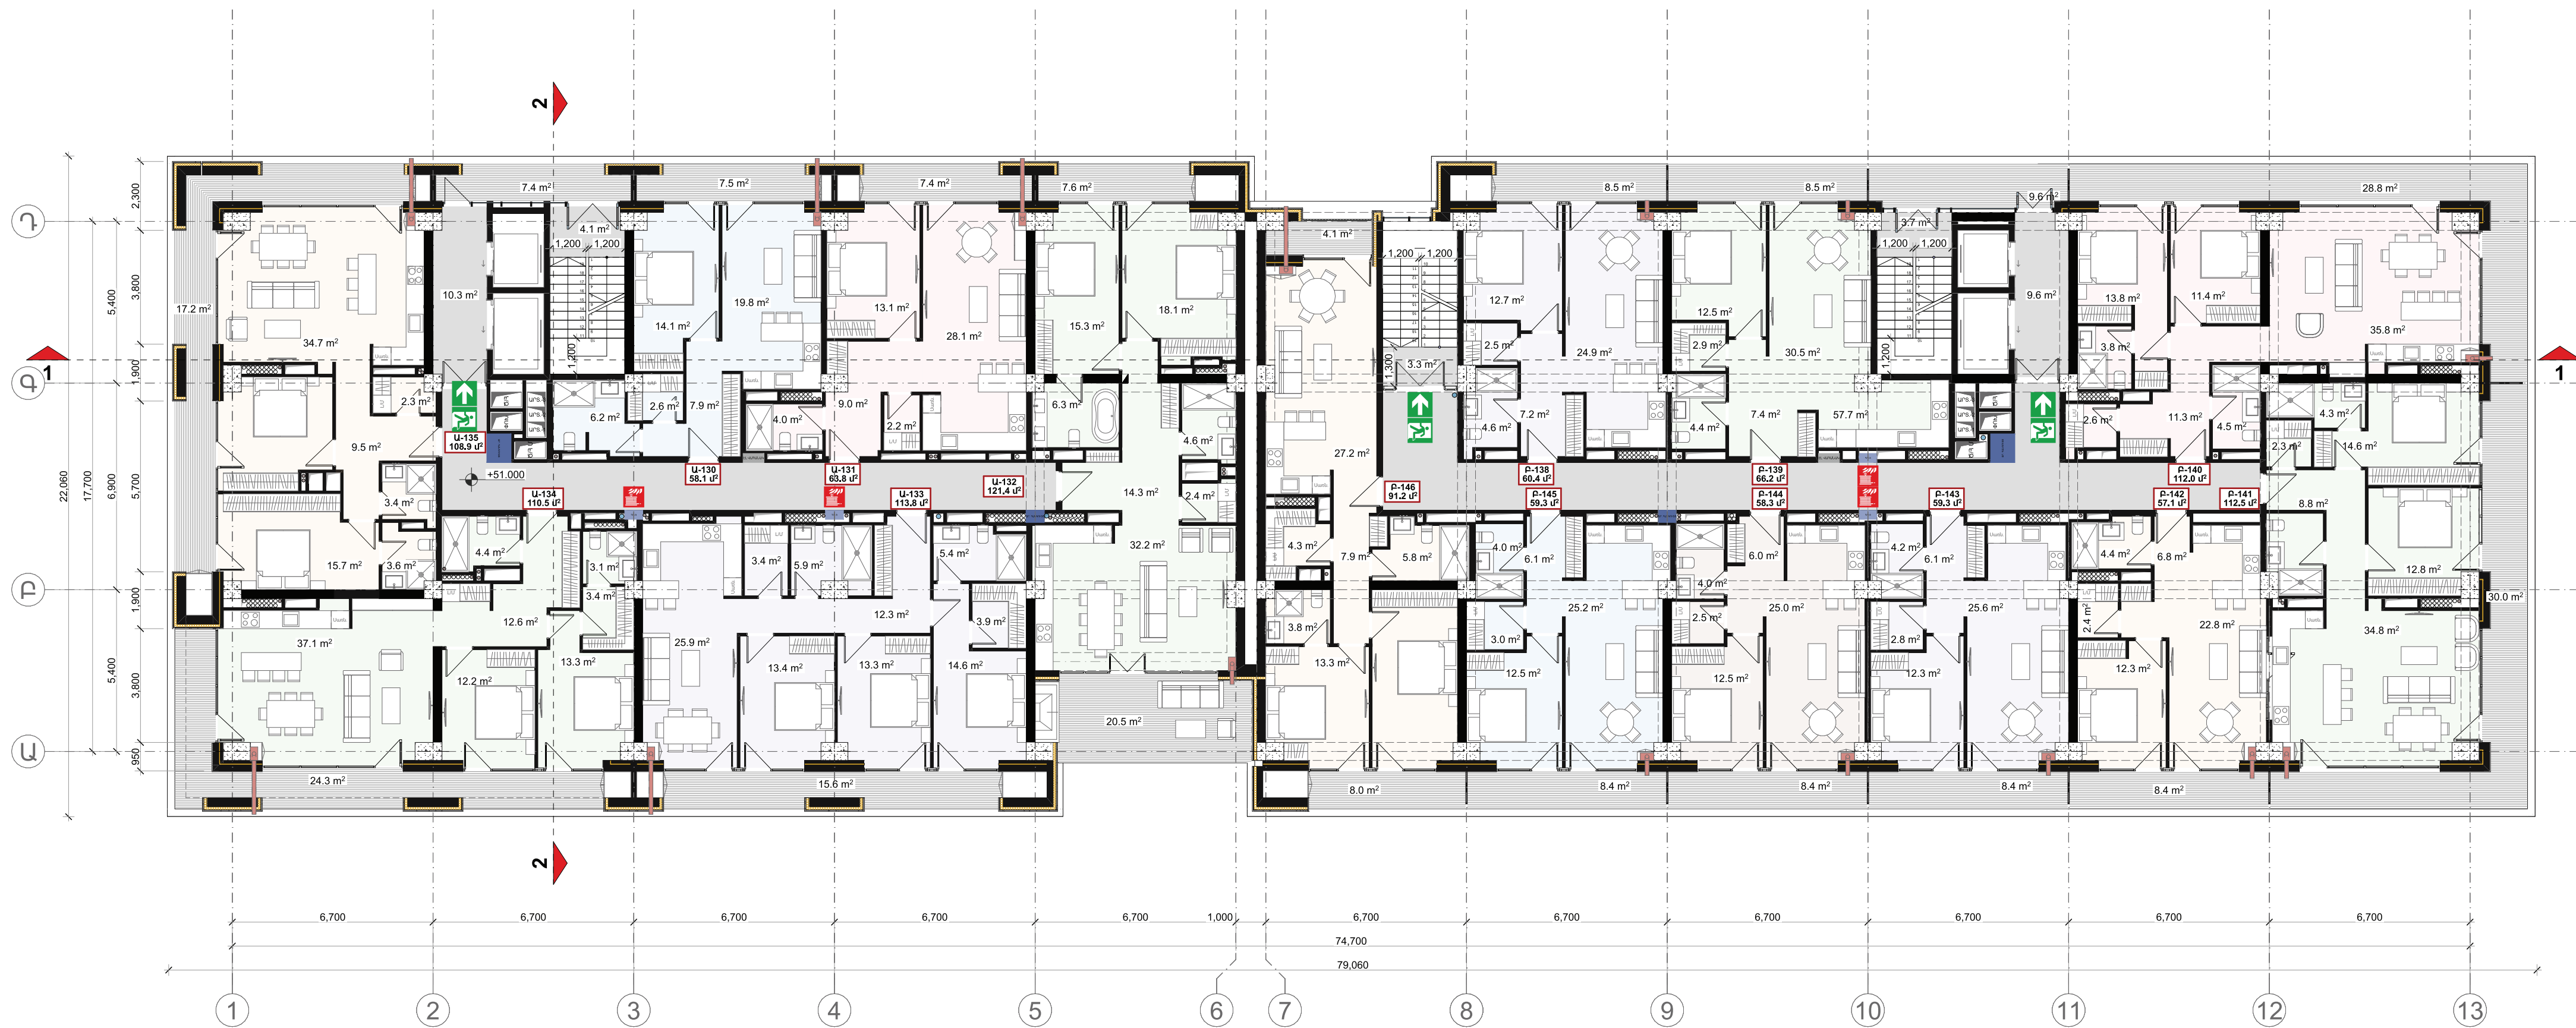

16 ՀԱՐԿ